Mitteilungen

des

Deutschen und Oesterreichischen Alpenvereins.

Geleitet

von

Hanns Barth.

Neue Folge Band 41, der ganzen Reihe 51. Band

Jahrgang 1925



München 1925

Herausgegeben vom Hauptausschuß des Deutschen und Oesterreichischen Alpenvereins.

In Kommission der J. Lindauer'schen Buchhandlung in München.
Rotationsdruck der Buch- und Verlagsdruckerei Karl Schmidle, Ebersberg/München.

...VEREINS
D. u. Ö. A. V.
BÜCHEREI

Inhalts-Verzeichnis 1925

Seite

Aufsätze.

Dr. Eduard Angerer, Innsbruck als Bergstadt 184
Aschenbrenner E., Die Sage vom „Scharfreiter" 305
Hanns Barth, Bauet Schneehütten 35
— Hasenjagd an der großen Fermeda im Winter 41
— Ludwig Purtscheller zum 25. Todestag 53
— Julius von Payer zum Gedächtnis (10. Wiederkehr seines Todestages) 200
— Das Salzburger Himmelreich des Schilaufes 289
Obstl. Hans Bauer, Zeichenverständigung im Hochgebirge 46
Prof. Dr. F. Birkner. Die Rassenzugehörigkeit der Alpenbevölkerung 21
Prof. Dr. Eduard Brückner, Sven Hedin zum 60. Geburtstag 54
Dr. Georg Buchner. Die Schätze der Alpenvereinsbücherei 33
Sepp Dobiasch, Zwei Dolomitentage 122
— Die Mure 268
Georg Döderlein, Der Pfadfinderkompaß Optimex 47
Dr. Dreyer And., Adolf Pichler in den Alpen (Zum 25. Todestag) 281
— Josef Enzensperger, Ein Bergsteigerleben 112
Dröse Th., Eine Glocknerbesteigung vor 70 Jahren 270
Prof. Dr. Dyhrenfurth Günther, Zwanzig Jahre auf Schiern 65
Elkan Eugen, Schihütten und D. u. Oe. Alpenverein 269
Euringer Gustav, Von Süddeutschland günstig erreichbare Dreitausender 42
— Hochkönig und Steinernes Meer. — Einsame Winterfahrten 301
Dr. Falger Ferd., Schikurse und Alpenverein 292
Flaig Walther, Vom Zdarsky-Zellsack 48
— Lehrbücher für Bergsteiger 70
— Veltliner Trauben und Bernina-Eis 181
— Ueber Rücksäcke 124
Dr. Fresacher, Gletscherbeobachtungen (Ankogel—Hochalm) 306
— Eine neue Bergwetterwarte in den Ostalpen 307
Gegen Bergbahnen — gegen Zugspitzbahn 101
Prof. Goldbacher Gregor, Einsame Berge 32
— Bergsteigertum und Heimatkunde 280
Dr. Gretschmann Emil, Winter im Reiche der Dreitausender (Dem Andenken Herbert Kadners) 56
— Zum Gedenken Hans Dülfers 137
Große Margarethe, Psychologisches zum Berg des Schicksals 57
— Sollen wir deutschen Bergsteigerinnen einen eigenen Verein anstreben? 79
Prof. Dr. Gruber Karl, Ueber Lawinengefahr 1
Hackel Maria, Vater Stüdls letzte Bergfahrt 120
Hackel, Dr. H., Eine neue Karte des Tennengebirges 304
Haubner Georg, Gamsjagd in der Bockskehl 280
Dr. Hecht K., Das 25jährige Jubiläum der Zugspitz-Wetterwarte 257
Hertz Emma, Matratzenlager 60
Dr. Hoek Henry, Schilauf und Alpinismus 30
Dr. Hofmeier Walther, Alpenvereinsfragen im Ausland 72
— Alpenverein und Bergsteigergruppe 303
Dr. Hohenleitner Siegfried, Die Lawine 279
Ing. Horn Ferd., Frühlingsschifahrt auf die Stubalpe 111
Hüttig Robert, Bergfahrten in den südl. östl. Schladminger Tauern 265, 277
Kaiser Hans, Der Berg und das Kind 270
Kastner J. B., Eine Floßfahrt auf der steir. Salza 138
Prof. Dr. Klebelsberg R. v., A. Penck über das Antlitz der Alpen 161
— Dem Andenken der S. Brixen 293

Seite

Kordon Frido, Auf die Hindenburghöhe 148
Dr. Kuhfahl, Photographische Neuheiten 1925 293
Obstl. Kupetz Friedr., Sepp Innerkofflers Heldentod 159
Dr. Kutschera-Aichbergen Adolf, Gletscherbrand und seine Verhütung 23
Prof. Dr. Lammer Eugen Guido, Bergsteigen von Kindern 89
Dr. Lucerna Roman, Naturkundliche Betrachtungen, Gollinghütte, Preintalerhütte 3, 4
Dr. Lücke Georg Paul, Geschichte der Steigeisen 150
Martin Walter, Die hygienische Bedeutung des Bergsteigens für Lunge und Herz 81
Meiser Hans, Alpines Bedürfnis — Entgegnung 8
— Bergsteigen und neuzeitliche weitere Erschließung 46
Dr. Merzbacher G., Emil Zsigmondy zum Gedächtnis 185
Prof. Dr. Meyer, Vergessene Suldener Grate 205
— Bergsteigerische Ausbildungskurse 267
Nieberl Franz, Der Heroldweg aufs Totenkirchl 253
Niesner Hans, Pflege des Wintersports in den S.S. des D. u. Oe. A. V., ihr Verhältnis zu den Schiabteilungen und zum D. S. V. 291
Dr. Oberguggenberger Viktor, Elektrische Erdstöße im Gebirge 258
Oertel Eugen, Nochmals die Lawinengefahr 53
Paulcke, Lawinengefahr 306
Petersen W., Der Pflichtenkreis der Mitglieder des D. u. Oe. Alpenvereins 34
Pfeiffer Friedl, Nordwand des Schrammachers 193
Ing. Pichl Eduard, Der D. u. Oe. Alpenverein — Ein Alpenverein oder der Alpenverein 93
Praktische Erfahrungen beim Erweiterungsbau der Plauenerhütte 305
Rey Guido — H. Erler, Alpinismo acrobatico (Bespr. Dr. Christophe) 82
Rockowski Frida, Vom bergsteigerischen Bedürfnis der Frau 35
Dr. Roschkott Alfred, Alpiner Wetterdienst und Bergobservatorien 186
Dr. Rudovsky Franz, Winter im Grenzland 77
Schaumann M., Zum Osterschwangerhorn 78
Scherer Eduard, Schifahrt auf den Hohen Göll 20
Schitur in das Reedsee-Gebiet 5
Sotier A., Unsere Schiabteilungen 173
— Alpine Unfallversicherung des D. u. Oe. Alpenverein 282
Steinitzer Alfred, Das bergsteigerische Bedürfnis — Schlußwort 187
Steinlehner Josef, Ueber den Zedernpaß des Libanons 255
Prof. Dr. Stolz Otto. Das Schnalsertal 68
— Innsbrucks Bergsteiger 159
— Tirol als deutsche Südmark 208
Stüdl Johann (Nachruf von Johannes Emmer) 29
Stüdls Begräbnis 30, 45
Südliche Kalkalpen, Zum Besuch der 201
Südtirol, Die Alpenvereins-Hütten 117
Südtirol, Wink für den Bergwanderer in 135
Prof. Trier Herm. — Dr. Borchers, Eleonore Roll-Hafenclever 210
Ungewitter Richard, Hüttereinrichtung und Reinlichkeitsbedürfnis 80
Wärmehaltung alpiner Schutzhütten 71
Dr. Wein Max, Schilauf und D. u. Oe. Alpenverein 172
Dipl. Ing. Welzenbach W., Die Nordwestwand des Großen Wiesbachhorns 146
Young G. W. — Rickmers, Die Schule der Berge (Besprechung Alfred Steinitzer) 44
Zettler Ernst, Das bergsteigerische Bedürfnis 6
Zur Anschlußfrage 117

Seite

Verschiedenes.

Vereinsangelegenheiten.

50. (A. O.) Hauptversammlung München 1924. Verhandlungsschrift 13
51. Hauptversammlung Innsbruck 1925 114, 127 129, 145, 157, 169, 204, 274
51. Hauptversammlung Innsbruck 1925 (Tagesordnung) 190
51. Hauptversammlung Innsbruck 1925 (Stimmungsbericht) 207
51. Hauptversammlung Innsbruck 1925 (Verhandlungsschrift) 217, 233
Jahresbericht 1924/1925 226
Alpenvereinsbücherei 10, 166, 286
Alpines Museum 38, 97, 264
Laternbilderstelle 11, 49, 50, 97, 232, 250 286, 296
Alpine Unfall-Versicherung 204
Verein der Freunde der Alpenvereinsbücherei 86, 97, 166, 250
Verein der Freunde des Alpinen Museums 166, 249
Verein zum Schutze der Alpenpflanzen 166 170, 203, 250
Anleitung zum Kartenlesen im Hochgebirge 50
Bezug der „Mittlg." in Oesterreich 300
Der Hochturist, Neuausgabe 114, 191, 166, 295
Schwarze Liste 51, 89, 127, 143, 287

Sektionsnachrichten:

Aufgelöste Arbeitsgemeinschaft 11
Gebietstausch 96, 125, 202, 263
Neue Sektionen 287
Akad. S. München 263
Akad. S. Wien 250
S. Allgäu-Kempten 84
S. Amstetten 11
S. Augsburg 273
S. Austria 63, 88, 273, 309
S. Barmen 85
S. Beckum i. W. 115
S. Berchtesgaden 25, 115
S. Berlin 85, 273, 309
S. Breslau 296
S. Bruck a. M. 25, 203
S. Chemnitz 25, 166
S. Dresden 155
S. Düren 85
S. Düsseldorf 115
S. Edelraute 50
S. Eichstätt 115
S. Elberfeld 25
S. Ennstal-Admont 97
S. Enzian 25, 250
S. Erlangen 50
S. Forchheim 115
S. Frankfurt a. M. 296
S. Freilassing 155
S. Gleiwitz 115
S. Gmünd 215
S. Goisern 64
S. Graz 11
S. Hall i. T. 11, 85, 309
S. Hallstadt 25
S. Hamburg 263, 296, 299, 309
S. Hannover 85, 215
S. Hochglück 155
S. Hohenzollern 143
S. Innsbruck 155
S. Juraland 127
S. Kitzingen 85
S. Klagenfurt 50
S. Krems a. d. D. 64
S. Kufstein 85, 274
S. Landau, Pf. 25
S. Landshut 3
S. Lichtenfels 309
S. Liegnitz 115
S. Lienz 85
S. Lindau 51
S. Linz 274
S. Mainz 175
S. Mallnitz 143, 287
S. Mannheim 115
S. Mindelheim 296
S. Minden 25
S. Mödling 50
S. München 274

Seite

S. Münster 51
S. Niederelbe 11, 155
S. Nürnberg 166
S. Oberland 26, 232
S. Offenbach a. M. 26
S. Passau 143
S. Plauen-Vogtld. 115, 294
S. St. Pölten 115, 309
S. Pongau 127
S. Reichenhall 166
S. Reichensteiner 51
S. Saarbrücken 296
S. Salzburg 26
S. Schwaben 263
S. Schwarzer Gr. 166
S. Sonneberg 155
S. Speyer 127
S. Starkenburg 26
S. Steyr 26
S. Straubing 26
S. Tauriskia 26, 155, 215, 287
S. Villach 11, 26, 64, 116, 294
S. Vorarlberg 309
S. Waldheim i. S. 127
S. Wanderfreunde 11
S. Wartburg 11
S. Weiden 75
S. Wien 50, 167
S. Wiener Lehrer 263, 274
S. Wiesbaden 11, 204
S. Wolfsberg 75
S. Worms 50
S. Würzburg 309
S. Ybbstaler 64
S. Zwickau 51

Verbände und Vereine.

Bergsteigergruppe 154, 177
Salzburg-Chiemgau-Sekt.-Tagung 11
Oesterr. Sektionen, 8. Tagung der 64
Ortsausschuß der Münchner Sekt. 51
Oeffentl. Beratungsstelle der Dresdner turist. Vereinigungen 287, 296
Verband der Wiener und niederösterr. Sektionen 75
Verband zur Wahrung allg. turistischer Interessen in Wien 127
„Alpeirer", Dtsch. alp. Gesellschaft 177
Alpenkränzchen Berggeist, München 75, 178
Akad. Alpenklub Bern 177
Akad. Alpenklub Innsbruck 155, 166
Akad. alpiner Verein Innsbruck 155
Akad. Alpenverein München 86
Dtsch. Alpenverein Brünn-Moravia 97
Dtsch. Alp.-Ver. Eger 50
Dtsch. Alp.-Ver. Gablonz 127
Dtsch. Alp.-Ver. Reichenberg 50
Dtsch. Alp.-Ver. Prag 167
Oesterr. Gebirgsverein 127
Oesterr. Gebirgsverein = Oest. Turistenklub (Verschmelzung) 262
Sonnblickverein 28
Tschechischer Alpenklub 274
Deutsche Naturschutztagung 167
Rettungsausschuß in Wien, Tätigkeitsbericht 1924 309

Hütten und Wege.

Von den Hütten der
S. Allgäu Kempten 141
S. Austria 61, 125, 164, 229, 271
S. Bruck a. M. 283
S. Frankfurt a. M. 164
S. Innsbruck 19, 113, 141, 271
S. Linz 112
S. Magdeburg 163
S. München 9
S. Männer-Turnverein München 112
S. Salzburg 113, 212
S. Schwaben 125, 248
S. Stuttgart 248
S. Vorarlberg 261
S. Wien 113, 229
Ausweise in den Hütten 112
Hüttenbesitzwechsel 24, 229
Hütteneinbrüche 88,96, 156
Hütteneröffnungen 202, 212
Eine stimmungsvolle Hütteneröffnung 308
Hüttengebühren 153
Hüttennachrichten anderer Vereine 308

Seite

Hüttenschloß, neues oder Aenderung 153, 229, 248
Hütten-Umtausche (Max Blanc-Hütte) 74
Hütten-Vorschriften d. S. Austria 188
Schutzhäuser-Statistik 141
Schweizer Hüttennachrichten 113, 175, 230 271
Winke für Besucher Südtirols 308

Winter- und Schihütten:

S. Graz 212
S. Mallnitz 283
S. Villach 307
S. Wiener Lehrer 126, 248
Neue Winterstützpunkte u. Schihütten 9, 229 283, 284, 294
Zehn Gebote für Winter-Hüttengäste 9
Talunterkünfte; Kärnten u. Steiermark und Salzburg 141, 143, 153, 261, 294
Tirol und Vorarlberg 143, 164, 188
Niederösterr. (Reichenau) 153
Von den Hütten Südtirols 188, 202, 248
Neue Schihütten 308

Nördl. Ostalpen:

Freiburgerhütte 73
Leutkircher- u. Kaiserjochhütte 175
Ulmerhütte 283
Memmingerhütte 163, 202
Württembergerhaus u. Simmshütte 152, 164
Kemptnerhütte 74, 96
He. m. v Barth-Hütte 152
Hornbachhütte 125
Meilerhütte 271
Coburgerhütte 125, 283
Alplhaus 141, 153
Neue Magdeburgerhütten 229
Solstein- und Bettelwurfhütte 229
Erfurterhütte 141, 152, 272, 294
Gruttenhütte 295
Vorderkaiserfeldenhütte 141
Neureuthaus 25
Trostbergerhütte 112, 294
Wendelsteinhaus 153
Geigelstein (Prriener)-Hütte 61, 271
Störhaus u. Kärlingerhütte 125
Purtschellerhaus 164
Neue Schutzhütte im Tennengebirge 61
Dachsteinhütten 212
Neue Alpenvereinshütte 308
Höllengebirge 229, 251, 295
Totesgebirge 125
Gesäuse 83
Schneealpe 152, 175, 202
Niederösterr. Voralpen 113, 141, 153, 183

Zentrale Ostalpen:

Saarbrückerhütte 152
Wiesbadnerhütte 153, 229
Wormserhütte 187
Straßburger- u. Oberzalimhütte 152, 307
Lindauerhütte 271, 283
Brandenburgerhaus 37, 61, 83, 272
Sammoarhütte 271
Karlsruherhütte 23, 261
Heilbronnerhütte 175
Stubaier Alpen 113, 141, 153, 229
Landshuterhütte 141, 152
Zillertaler Alpen 164, 271, 284, 294
Olpererhütte 307
Duisburgerhütte 307
Barmerhütte 152
Neuburgerhütte a. Hocheder 164
Turer Voralpen 9, 284
Kellerjochhütte 153, 202
Thüringerhütte 212
Rudolfshütte 82
Gleiwitzerhütte 113
Stüdlhütte 153
Marie-Valerie-Haus am Naßfeld 308
Glocknergruppe 125, 141, 153, 187, 202, 248, 260, 294
Kreuzeckgr. 152
Schobergr. 153
Sonnblick-Ankogel-Gruppe 74, 113, 141 187, 188, 284
Venedigergruppe 307
Hochgründeckhaus 74, 113
Niedere Tauern 164, 187, 229
Alois Günther-Haus (Stuhleck) 164

Seite

Südl. Ostalpen:
Mandronhütte 175. 230, 261, 308
Rosengarten (Piaz) 175
Pi ci ioser-Hütte 187
Ampezzaner u. Sextner Dolomiten 164
Schusterspitzhütte 83
Reißkofelhütte 229
Karnischer Hauptkamm 113, 125
Bertahütte 260
Julische Alpen 153
Sanntaler (Steiner)- Alpen 96
Heilbronner-Weg 202
Schrofenpaß (Allgäu) 175
Augsburger Höhenweg 164
Wege im Wetterstein, Karwendel und Kaisergebirge 23
Am Untersberg 202
Stubaier Alpen 248, 271
Weg von der Gubenerhütte 141
Landshuterweg 188
Zillertaler Wegbauten 71, 113
Gschlößtal (Venediger) 51
In der Schobergruppe 125, 248
In der Reißeckgr. 229

Fahrtenberichte.

Gimpel — N.W.-Kante 251
Gimpel — N.O.-Wand 250
Großer Wazenstein 178
Probstenwand 273
5. Sauhorn (Leopanger) 252
Großes Fieberhorn, Südkante 273
Trogkopf-S.O.-Kamin 273
Fleischbank-S.O. Wand 213
Romariswandkopf 74
Punta Civetta 285
Pelmetto 285
Marmarole: Tämatalspitze 285
Monticello 285
Langentalspitze 285
Cannoniaturm 285
Tizianspitze 284
La Sella 284
Furchetta-Nordwand 213
Monte Rosa-Nordend 212
Dent d' Hérens 213
Lyskamm 213

Jugendwandern.

Bahnbegünstigung f. Jugendwandergr. 202
Jugendherbergen in Süd-Bayern 37, 249
Wanderlehrer f. Jugendgr. 286

Verkehr:

Grenzverkehrsfragen 37, 96, 203, 259, 273
Grenzvorfälle 10
Vom jugoslavischen Grenzverkehr 230, 249
Paßangelegenheiten 24. 83. 142
Visagebühren-Herabsetzung 261
Für Besucher Südtirols 83, 126, 142, 165 168
Fü. Besucher Tirols 24. 284
Postverbesserung 273
Postkraftwagenverkehr 24, 83, 126, 142, 143 165, 175, 176, 189, 203, 284, 295
Alpenvereins-Sonderzüge 24, 61, 75, 83 114, 153, 176, 189, 273
Ferien-Sonderzüge 114, 142, 165
Ermäßigte Turisten-Rückfahrkarten 9, 51 153, 203, 230
Unerlaubte Begünstigung 309
Wintersportzüge 284
Neue Kärntner Gebirgsstraßen 41, 51
Bergbahnen 83, 84, 126, 288

Führerwesen.

Bergführertage 74, 155, 177
Bergführerkurse, Innsbruck 126, 154
— Salzburg 177
Bergführerentlohnung 126
Führernennung 156

Ausrüstung und Verpflegung.

Ernährung: Zur Brotfrage, Konserven, Cocalben 24, 74, 114, 176, 230, 295, 38
Heizung: Bergfeuer, Meta, Winterbeleuchtung in den Hütten, Klein-Wasserdynamo 176, 24, 74, 28, 101
Kleidung: Marsgamaschen, Leibgürtel, Wetterschutz 38, 168, 38, 84, 230, 261

Seite

Rüstzeug: Steigeisen, Pickelschlinge, Kompaß „Kroplin", Kompaß „Optimex", Rucksäcke, Gletscherfalbe, Zelte, Notbeleuchtung, Fur alpine Lichtbildner, Dr. Schnichters Photometer 143. 261, 38 295. 4 116, 38, 116 143, 188, 156, 74, 154 114, 10, 74, 84. 114, 252
Winterrüstung: Pickel, Schistockgriff, Harschteisen 10, 38, 272, 38, 38

Personalnachrichten.

Ehrungen:
Dr. Rud. Arvay 295
Dr. Kurt Boeck 154
Exz. Wilh. von Burckhard 96
Dir. Lud. Jahne 51
Ldgerrichtsrat Karl Müller 154
Purtscheller Ludwig 86
Peche Johanna 75
Bgf. Roman Falch 51
Bgf. Daniel Innthaler 264
Hüttenwirtin Viktoria Mossauer 214
Kriegsopfer-Denkmäler 101, 191, 286
Whymper-Standbild in Zermatt 288
Nachrufe:
Ammering Ernst 62
Baumgärtel Rob. 24
Bullok-Workmann Fanny 61
Hoefer Ernst 154
Hoelzer Phil. 24
Hendel Rich. 24
Hueter Heinr. 249, 262
Jacot-Quillarmod Karl 286
Lange Wilh. 176
Leiß, A. M. 285
Meindl Karl 25
Dr. Modlmayr Hans 126
Noll-Hasenclever Eleonore 210
Partsch Jos. 165
Peche Johanna 96
Reichl Jos. 25
Exz. v. Schulz-Hausmann 61
Dr. Strohschneider O. 211
Stüdl Johann 29
Thoma G. 39
Dr. Wolf, Hans Frh. v. 273
Bergf. Couttet Alfred 249
Bergf. Fiechtl Hans 211
Bergf. Kirchler Stefan 203
Bergf. Oberhollenzer —
Mit 82 Jahren auf dem Großglockner 309

Unglücksfälle u. Rettungswesen.

Nördl. Ostalpen 62, 154. 166, 176, 177, 203, 214, 262, 288, 286
Zentrale Ostalpen 62, 100, 189, 203, 214, 295
Südl. Ostalpen 189, 203, 214, 232
Lawinenunglücksfälle 51, 62, 74, 84
Vermißte 39, 189, 252, 286
In den Westalpen 84, 154, 230, 231, 252 262
Im Riesengebirge 84
Neue Rettungsstellen 24, 177
Unfall-Meldung 154
Rettungsversuche mit Flugzeug 62

Schrifttum, Kartenwesen und Kunst.

Inhalt alpiner Vereins-, Monats- und Wochenschriften:
Alpine Journal (London) 26, 287, 310
Die Alpen (Schw. A. K.) 26, 39, 63, 75, 116 143, 55, 191, 232. 252, 274, 297
Oesterr. Alpenzeitg. (Oe. A. K.) 12, 39, 63, 98, 127, 143, 155, 191, 232, 274, 287
Nachrichten der S. Austria 75, 86, 116, 167
Nachrichten der S. Barmen 116
Nachrichten der S. Berlin 12
Nachrichten der S. Wiener Lehrer 12
Nachrichten der S. Saarbrücken 12
Nachrichten der S. Würzburg 128
Nachrichten der S. Wanderfreunde 12, 128 167, 252, 287
Oesterr. Turistenztg. (Oe. T. K.) 12, 63, 75, 98, 127, 144, 168, 232, 287
Oesterr. Gebirgsfreund (Oe. G. V.) 12, 39 75, 98, 127, 144, 232, 263, 287, 310
Der Naturfreund 26, 98, 127, 167, 252, 287
Deutsche Alpenzeitung 75, 98, 144, 167, 232

Seite

Der Alpenfreund 39, 63, 76, 86, 98, 116, 127 143, 191, 232, 263, 274, 287, 297
Der Berg 144, 191, 232, 263, 287, 310
Tirol 39, 86, 191, 310
Der Schlern 76. 86, 116 128, 144, 167 191, 232, 263, 297, 310
Der Fahrtgefell 76, 128, 144, 155, 191, 232 252. 263, 274, 287, 297, 310
Der Bergsteiger 12, 26. 39, 52, 63, 76, 98. 116. 128, 144, 155, 167, 191, 232, 252, 263, 274, 288 297, 310
Der Bergkamerad 12, 232
Der Wanderer 116, 144, 155, 168, 191, 232 279, 297
Allg. Bergsteiger-Zeitung (wie beim „Bergsteiger")
Kärntner Verkehrszeitung 76, 116, 128, 144 232, 263
Der Winter 12, 39, 75. 274
Der Schnee 116
Alpenländ. Monatshefte 26, 52, 155, 232 274 76, 297
Der Gletscher 76
Bergland 98
Oesterr. Illustr. Zeitung 39, 144
Der Harz 263
Illustr. Bodensee-Rundschau 76
Der getreue Eckart 52, 98, 155, 232, 274
Der Bergfreund 86
Pho-Pro Ki 168

Besprechungen:

Alberto M. de Apostini, Zehn Jahre im Feuerland 87
Alpine Merkbücher 40
Barth Herm. v., Einsame Bergfahrten 297
Bergeat, Die Vulkane 275
Blodigs Alpenkalender 299
Brockhaus, Der Kleine 232, 179
Christomannos-Benesch, Dolomiten 299
Czoernig-Czernhausen. Eishöhlen Salzburgs und Bayerns 86
Dertsch, Deutsche Besiedlg. des bayer. Mittelschwabens 99
Detzner, Vier Jahre unter Kannibalen 178
Dr. A. Dreyer, Das bayer. Hochland 39
Dr. A. Dreyer, Allgäu u. Vorarlberg 264
Dörfler, Siegfried im Allgäu 99
Eckardt, Die Paulskirche 179
Egerer, Kartenskizzen-Anfertigung 99
Enzensperger, Wie soll unsere Jugend die Alpen bereisen? 232
Erdbüchlein 1925 88
Fellenberg, Com. v., Der Ruf der Berge 297
Filek, Ein fröhl. Raxbüchlein 128
Flaig, Hoch über Tälern und Menschen 264
Förderreuther, Aus dem Allgäu 99
Francé R. H., Die silbernen Berge 298
Franz, Der Steg zum Lande Frohmut 87
Franz, Aus des Weggenossen Wanderbuch 99
Franz A., A Rucksackl voll! 99
Dr. Geigel, Wetter und Klima 178
Dr. Lang, Geschichtbüchlein 1925 88
Gregerz, Mundartdichtg. der deutschen Schweiz 99
Haas, Die Stimme des Berges, Roman 27
—, Leuchtende Gipfel 298
Hackebeil, Förderg. d. Jugendpflege in Preußen 264
Haskamp, Die Wege als Erscheinungen im Landschaftsbild 275
Haubner, Das Gamswild 263
Haushofer - Rothpletz - Distel, Bayerns Hochland u. München 27
Dr. Herisch-Czermak, Geologie des Stubalpengebietes 27
Herold, Aus sonnigen Ländern 99
Hoek Henry, Wanderbriefe an eine Frau 178
Hoerth, Miniaturen vom Bodensee 27
Hoerth, Der Bodensee 275
Hofmeier, Bergsteigen im Winter 288
Dr. Holdhaus, Spuren der Eiszeit im Faunenbild Europas 264
Dr. Huber, Die Wetterkarte 179
Innsbrucker Universitätskalender 311
Ittlinger Josef, Ewige Berge 128
Jegerlehner, Die Schweiz 275
Dr. Jenny, Die alpine Faltung 98

Seite

Jungwirth, Alte Lieder aus dem Innviertel 264
Dr. Knup, Südtirol. Germanentum und Leibeszucht der Jugend 275
Kauschka, Wandern und Klettern 310
Klöpfer, Gedichte in steir. Mundart 128
Dr Knortz, Die Insekten in Sage und Literatur 87
Dr. Knortz, Reptilien u. Amphibien, do. 87
Dr. Knortz, Hexen-, Teufel- und Blocksbergspuk 87
Körpertultur, Kalender für 40
Krager, Volkskundl. Biographie 1920 275
Kreidolf, Bergblumen 263
Dr. Kugy, Aus dem Leben eines Bergsteigers 297
Landenberger, Wanderjahre in Mexiko 299
Dr. Lämmel, Sozialphysik 298
Lehmann, Japan 88
Lehner Wilh., Die Eroberung der Alpen 275
Linder, Aus den hohen Tauern 298
Löns, Der Vagant 275
Dr. Lucerna R., Der Brünner Karst von außen 275
Dr. Lüers, Volkstumkunde im Unterricht höh. Lehranstalten 87
Lukas, Das deutsche Mutterland 27
Margulies O., Besinnliche Fahrten 298
Merians Topographie Tirols 1649 180
Mielert, Grüß Gott, Bayerland! 99
Mittelholzer, Im Flugzeug dem Nordpol entgegen 179
Morlon-Schirzer, Von der Natur erlauscht 99
Moszkowski Alex., Panorama meines Lebens 116
Nawrath, Im Reiche der Medea 27
Neue Krakauer Schreibkalender 311
Nieberl Fz., Erlebtes u. Erdachtes 191
Niedermayer, Unter der Glutsonne Irans 310
Oehninger, Atlas der Alpenflora 52
Oest. Alpenklub, Bücherei-Katalog 276
Oest. Schulbücherverlag, Heimatkundl. Wanderungen 128
Dahner, Guide to the Rocky Mountains of Canada 90
Pastor, Das Leben Albrecht Dürers 39
Perkonig, Landschaft um den Wörthersee 128
Perkonig, Das Volk steht auf 264
Pommer, Lieder des deutschen Alpenvolkes 274
Raff, Tiroler Legenden 298
Ricek, In des Schneebergs Mantelfalten 264
Reischek Andr., Sterbende Welt 27
Renker G., Der teuflische Torwart, Roman 178
—, Das Volk ohne Heimat 298
Rey Guido (Erler) „Alpinismo acrobatico" 116
Rölli H., Lyrik und Lieder 40
Rohrer, Das Bayer. Hochland 269
Dr. Schaffer, Wandlungen des Bildes der Erdoberfl. 40
Prof. Schaffran, Im salzburg. Ennstal 128
Schätz, Die Dolomitenstraße 232
—, Wanderfahrten i. d. Bergen 298
Schindler, Zur Geschäft[illegible]ung 99
Dr. Schinz-Theilung, Flora der Schweiz 26
Schöner, Alpine Namen 168
Schmid Herm, Der Kanzler von Tirol 298
Schmidkunz, Zwischen Himmel u. Erde 39
Seemann, Geschichte des Sports aller Völker und Zeiten 192
Dr. Sieger, Das Deutschtum von der Etsch bis zur Donau 216
Siek, Von der Landschaft 98
Spermanns Alpenkalender 311
Steinitzer Alf., Die vergessene Insel 87
Steub Lud., Die schönsten Erzählungen von 297
Tarneller, Burg-, Hof-, Flurnamen bei Gries b. Bogen 27
Taglor, M. M., Bei den Kannibalen von Papua 299

Seite

Thürnau, Der Regenbogen 275, 310
Tiergeschichten 178
Turistik, Alpinismus u. Wintersport 191
Vilhjalmur Stefansson, Jäger im hohen Norden 128
—, Das Geheimnis d. Eskimos 298
Vollmann, Flurnamensammlung 27
Dr. Weingartner, Burgenfahrten 264
Wienert, Weiße Erde 275
Weilenmann J. J., Aus der Firnenwelt 191
Wimmers Fahrplan 264
Zdarsky M., Das Wandern im Gebirge 298
S. Augsburg, Gedenkbuch 204
Gebirgsverein f. d. Jeschken- u. Iser-Gebirge, 35. Jhrb. 179
S. Hannover, Festschrift z. 40. Bestandsjubiläum 87
Niederländ. Alpenverein, Jahrbuch 1924 40

Führer:

Benesch, Schneealpe 275
Benesch, Raxalpe 27
Berner Alpenbahnen (Lötschbergb.) 192
Biendl-Smek, österr. Bundesbahnführer 192
Böhm-Roßberger, Schobergr.-Führer 155
191
Brunn, Führer von München 100
Bibl. Institut Leipzig, Allgäu 168
Bibl. Institut Leipzig, Meyers Reisebücher 216
Delago, Die Zillertaler Alpen 264, 276
Eichhorn, Sonnwendgebirge (Rofan) 168
Flaig, Hochgebirgsführer dch. die Nordräth. Alpen 156
Geuters Reiseführer 100
Griebens Reisebücher 180
Gmeiner-Flaig, Samnaun 299
Granichstaedten, Igls u. Umgebg. 179
Dr. Hackel, Tennengebirge 155, 119
Hoek, Lenzerheide 299
Dr. Hornaus, Kärntner alp. Schutzhütten 100
Dr. Hohenleitner, Die Stubaier Alpen 180
Holzwirt-Verlag, Oest. Hotel- u. Reiseführer 189
Dr. Immendörfer, Wien u. Umgebg. 100
W. Junks Naturführer 179
Dr. Leuchs Kurt, Geolog. Führer dch. die Kalkalpen 168
Dr. Martin, Montblancführer 180
Dr. Moriggl, Von Hütte zu Hütte 168
Nördlingen im Schwabenland 179
Dr. Obersteiner, Oetztaler Alpen 180
Reinthaler, Ortlergebiet und Vintschgau 191
Dr. Richter, Geolog. Führer dch. Allgäuer 52
Rothenburg a. d. Tauber, Eger, Müller, Zeller 179
Rückl, Steiermärk. Sommerfrischen 192
Simon-Vollmann, Münch. Wanderbuch 99
Dr. Tursky, Venedigerführer 155
—, Glocknerführer 299
Wagner's Führer durch Nordtirol 179
Wais, Bodensee-Führer 100
—, Schwarzwaldführer 180
—, Allgäuführer 206

Winterschriften:

Dahinden, Schi-Schule 299
Franck-Schneider, Wunder des Schneeschuhs 40, 99, 275
Flaig, Alp. Schilauf 299
Frei, Davoser Schituren 192
Gfrörer, Behandlung und Aufbewahrung der Schier 88
Hailer, Der Sprunglauf 88
Hoferer, Winterliches Bergsteigen 299
Lechner-Kuntscher, Schiführer durch die Oetztaler Alpen 88
Luther, Der Schikurs 27
Luther, Langlauf in Bildern und Merkworten 40
Luther, Wie der Schneelauf nach Deutschland kam 116
Luther, Schi-Unterhaltungen 299
Neupfadfinder, Spielbuch 275
Peege - Wintermahr, Wintersportführer für Wien und N.-Oesterr. 40
— Das Gebiet der Aspang- und Schneebergbahn 311

Seite

Reinl Hans, Salzkammergut-Schiführer 27
Simon, Winter in deutschen Bergen 99

Karten:

Alpenverein, Dolomiten-Uebersichtskarte 191
Artaria's Wienerwaldkarte 180
Deutsche Volks- und Kulturbodenkarte Europas 264
Fischer-Hickmann, Geogr. Statist. Univ.-Atlas 276
G. Freytag's Welt-Atlas 180
— Neue Turistenwanderkarten 311
Kartograph. Institut, Verkehrs- u. Reisekarte Oesterreichs 180, 216
— Neue Wanderkarten 311
Kartograph. Institut, Spezialkarte des St. Pöltnerweges 128
Schikarte für Lilienfeld, Türnitz und Hohenberg 40
Schikarten des kartogr. Instituts 28
Reliefkarten „Heimat" 216
Kümmerly u. Frei, Schiturenkarte von Davos und Umgebung 116
Leuzinger, Karte von Oberitalien 180
Riedel's Karten d. Bayr. Topogr. Büros 216
Wintersportkarten für das Gebiet v. Schruns und Bludenz 40

Kunst:

Alpenansicht vom Galgenbichl bei Füssen 311
Bronner, Bayrisch Land und Volk in Wort und Bild 76
Dr. Dreyer, Das bayer. Hochland 192
Dr. Flückiger, Die Schweiz aus der Vogelschau 192
S. Füssen, Rundschau vom Thaneller 179
Huber Hans, Künstl.-alpine Bildersammlung 288
E. Hofmann, Wetterstein u. Karwendel in Wort und Bild 41
Karlinger Hans, Die deutschen Alpen 311
Kunstwart-Mappe, Mediz-Pelikan 264
Kunstwart-Mappe, Wolfgangmüller 264
Rentsch Verlag, Die Schweiz aus der Vogelscha[illegible] 86
Rother R., Berner Oberland 40
Ruep J, Bildführer-Panoramen 311
Schnegg, 1000 und 1 Schweizer Bild 180
Schwarz Heinrich, Salzburg und das Salzkammergut 311
Walchensee, Orig.-Radier. v. Schwertner 28
Ulf. Seidl, Salzkammergut-Mappe 179
Ulf. Seidl, Alt-Salzburger-Mappe 179
Steinitzer Alf., Der Alpinismus in Bildern 86
Tirol im Film 192
Zeitz, Berchtesgadner Land, Kunstmappe 180

Allerlei.

An unsere Lichtbildner 312
Von den Alpen Neuseelands 192
Aufrufe. Kartenkorrekturen 114, 264
— Vermessungszeichen 156
Bergwacht 52
Berichtigungen: Ratgeber f. Alpenwand. 168
— Druckfehler 76
— Zeitschrift 1924 76
Bestrafte Missetäter 156
Der Berg und das Kind 311
Die Deutsche Akademie in München 312
Expeditionen: Mount Everest 88
— Spitzbergen 168
— Nordpol 101
Eishöhle im Untersberg 204
Erforschung einer Eishöhle 312
Erklärung (Merzbacher-Schmidkunz) 165
Erwiderung 311
Faschistenterror 288, 312
Hochgebirgseinsamkeit 156
Höchste Berge der Erdteile 283
Johnsbacher Bergfriedhof 264
Karawanken, Namenskunde der 180
Kriegsgemälde-Ausstellung 156
Naturfrevel 101
Naturschutzgesetz für Nied.-Oesterr. 88
Neu entdeckte Höhlenwunder 312
Plastische Lichtbilder 312
Radio-Wetterstation 28
Stilfserjoch-Straßenjubiläum 170
Von der Deutschen Spitzbergen-Expedition 1925 312
Warnung vor Schwindler 143

Merkblatt für Mitglieder des D. u. Oe. Alpenvereins.

Herausgegeben vom Hauptausschuß.

I. Jedes Mitglied einer Sektion des D. u. Oe. AV. gehört als solches dem Deutschen und Oesterreichischen Alpenverein (Gesamtverein) an. Aus diesem Verhältnis erwachsen dem Mitgliede folgende Rechte und Pflichten:

A. Rechte:

1. **Teilnahme an der Hauptversammlung** (Zeit, Ort und Tagesordnung wird im Juni in den „Mitteilungen" bekanntgegeben). Anträge von Sektionsmitgliedern kann der Hauptausschuß nach seinem Ermessen auf die Tagesordnung stellen (§ 18 Abs. 5). Diese Anträge können erst nach Erledigung der Tagesordnung und nur dann zur Verhandlung gebracht werden, wenn sie von einem Drittel der Stimmen unterstützt sind. Sie sind mit kurzer Begründung schriftlich dem Vorsitzenden der H.V. zu überreichen (können auch früher an den HA. eingesandt werden), der zunächst die Unterstützungsfrage zu stellen hat (§ 23).

   Ein Stimmrecht in der HV. besitzt das Mitglied nicht. Solches haben nur die Sektionen.

2. **Tragen des Vereinsabzeichens** (Edelweiß mit den Buchstaben D. u. Oe. AV.) in verschiedener Ausführung. Es liegt im Interesse des Vereins, daß die Mitglieder ihre Abzeichen nur durch ihre Sektion beziehen und von anderer Seite angebotene Zeichen zurückweisen.

3. **Bezug der Vereinsschriften.**

   a) Die Zeitschrift (Jahrbuch) erscheint jährlich einmal als illustriertes, gebundenes Buch. Sie ist bei der Sektion zu bestellen, die den vom Gesamtverein geforderten jeweiligen Bezugspreis bekanntgibt und im vorhinein einhebt.

   b) Die „Mitteilungen des D. u. Oe. Alpenvereins" erscheinen Mitte und Ende jeden Monats. Sie sind vom Mitgliede selbst bei dem für sie es zuständigen Zustellpostamte vierteljährlich zu bestellen. Bezugspreis (1925) vierteljährlich R.-Mk. —.40.

   Mitglieder, die außerhalb des Deutschen Reiches oder Oesterreichs wohnen, erhalten das Blatt nur gegen Bestellung bei ihrer Sektion zum Preise von R.Mk. 2.— ganzjährig.

   c) Aeltere Veröffentlichungen und Landkarten, vom Gesamtverein herausgegeben, werden den Mitgliedern bei Bestellung durch die Sektionen zu sog. Mitgliederpreisen geliefert, bei direkter Bestellung beim HA. oder im Buchhandel aber nur zum doppelten Mitgliederpreise. Ein Verzeichnis dieser Veröffentlichungen mit Preisangabe liegt in der Sektion auf. Die Zusendung der Druckschriften erfolgt durch den Hauptausschuß bzw. durch dessen Versandstellen unter Nachnahme des Preises und der Versandkosten.

4. **Vorrechte in den Schutzhütten des D. u. Oe. AV.**

   a) Mitglieder des D. u. Oe. AV., desgleichen deren Ehefrauen und Töchter haben in erster Linie Anspruch auf Lagerstellen. Nach der in der Hüttenordnung jeweils festgesetzten Tagesstunde (meistens 8 Uhr abends) kann dieser Anspruch nicht mehr geltend gemacht werden. Maßgebend für die Reihenfolge der Ansprüche ist der Zeitpunkt des Eintreffens in der Hütte. Vorausbestellung von Lagern ist nicht gestattet. Unter allen Umständen haben aber Bergsteiger, die Turen ausführen, das Vorrecht auf Zuweisung von Schlafstellen gegenüber Ausflüglern.

   b) Mitglieder (gegen Vorweis der mit Lichtbild und Jahresmarke versehenen Mitgliedskarte) und deren Ehefrauen (gegen Vorweis der Ehefrauen-Ausweiskarte s. unten) zahlen für Eintritt und Benutzung aller Arten von Schlafstellen die einfachen Hüttengebühren.

   Einen Anspruch auf Ermäßigung der Preise für Speisen, Getränke u. a. haben auch Mitglieder nicht.

   c) In Hütten fremder Vereine und in Privathütten haben AV.-Mitglieder keinen Anspruch auf irgendwelche Ermäßigungen. Soweit solche in Ausnahmefällen gewährt werden, sind sie in den betreffenden Hütten verlautbart.

5. **Entlehnung des Alpenvereins-Hüttenschlüssels.** Jedes Mitglied hat das Recht, von seiner Sektion den Normalhüttenschlüssel des D. u. Oe. AV. auszuleihen und damit Zutritt zu den mit dem Alpenvereinsschloß versehenen Hütten auch außerhalb der Zeit der Hüttenbewirtschaftung zu erhalten. Die Ausleihebedingungen (Haftscheine und Leihgebühr) sind bei der Sektion zu erfahren. Die Sektionen sind nicht verpflichtet, an Mitglieder anderer Sektionen AV.-Schlüssel zu verleihen, ebenso nicht Schlüssel für private Hüttenschlösser.

6. **Benutzung der Talherbergen des D. u. Oe. AV.** In einzelnen Gebirgsorten haben die Ortssektionen Talherbergen (einfachste Ausstattung) errichtet, deren Benutzung entweder ausschließlich AV.-Mitgliedern vorbehalten ist oder in denen solchen wenigstens alle ihnen bei der Schutzhüttenbenutzung (vgl. P. 4) eingeräumten Vorrechte gewährt werden. Das Verzeichnis dieser Herbergen wird vor Beginn der Reisezeit alljährlich veröffentlicht.

7. **Versicherung.** Jedes Mitglied des D. u. Oe. AV. ist durch den Gesamtverein bei der Versicherungsgesellschaft Iduna (Halle) gegen die Folgen alpiner Unfälle versichert und zwar (für 1926) auf R.-Mk. 100.— für den Todesfall, R.-Mk. 1000.— für den Invaliditätsfall, R.-Mk. —.50 Tagesentschädigung, R.-Mk. 50.— Bergungskosten. Es kann die Versicherung bis zum 5, 10 und 20fachen Betrag erhöht werden. (Vgl. Aufdruck auf den Jahresmarken 1926).

   Anträge und Ansprüche an Direktor Söllner, München, Plinganserstraße 32. (Postscheckkonto München 22040).

8. **Benutzung der Alpenvereinsbücherei** (München, Westenriederstraße 21/III.)

   Die Entlehner von Büchern haben einen von ihrer Sektion abgestempelten Haftschein zu hinterlegen, der für alle Entlehnungen gilt und zeitlich nicht beschränkt ist. Mehr als 5 Werke werden an einen Entlehner gleichzeitig nicht abgegeben. Prachtwerke, neuere Führer, Karten, Archivalien und ungebundene Bücher werden nicht ausgeliehen. Die Ausleihfrist beträgt für ältere Führer höchstens 8 Tage, für andere Werke höchstens 4 Wochen. Bei Nichteinhaltung dieser Frist wird für jeden Tag und jedes Werk Strafgebühr erhoben. Für Beschädigungen haftet der Entlehner, für diesen und für die Strafgebühr letzten Endes auch Sorge zu tragen. Bei Anfragen ist das Rückporto beizulegen. Auswärtige Mitglieder können die Bücherei zu den gewöhnlichen Amtsstunden besuchen und benützen.

9. **Freier Eintritt in das Alpine Museum des D. u. Oe. A.V.** (München Praterinsel 5, nächst Max II-Denkmal, Straßenbahnhaltestelle der Linien 2, 4, 12, 30) während der ordentlichen Besuchstunden (Sonntag 10—12), Mittwoch und Freitag (2—5), außerdem zu allen anderen Tagesstunden gegen Entrichtung einer Gebühr von derzeit R.M. —.50.

   Im Alpinen Museum ist die Entwicklung und der heutige Stand des Alpinismus nebst seinen Hilfsmitteln (Seiltechnik, Ausrüstung, Schi-Sammlung, Karten, Hüttenwesen, Rettungswesen usw.) in anschaulichen Modellen und Bildern dargestellt. Geologie, Gletscherkunde (Relief der eiszeitlichen Vergletscherung der Alpen), Botanik (Alpenpflanzengarten), Zoologie (große Tiergruppe), Meteorologie u. a. Prächtige Gemälde älterer und neuerer Zeit von ersteigungsgeschichtlichem oder künstlerischem Belang. (F. v. Defregger, H. B. Wieland, O. Barth: Morgengebet am Groß-Glockner u. a.) Den Mitgliedern wird die Besichtigung des Museums als einer ebenso lehrreichen als anregenden Schaustellung wärmstens empfohlen.

10. **Benutzung der Lakernbilderleihstellen des D. u. Oe. A.V.** (Deutsche Stelle, München, Westenriederstr. 21/III; Oesterr. Stelle: Wien VI.)

    Den Bestellungen bei der Münchener Leihstelle sind die Nummern des Lichtbilderverzeichnisses vom Jahre 1922, das durch die Bücherei gegen Nachnahme bezogen werden kann, zu Grunde zu legen. Die Bilder sind spätestens am 2. Tage nach dem Vortragstage zurückzusenden. Für jeden Tag verspäteter Absendung wird eine Gebühr je Bild berechnet. Bruchgelder, Porto und Verpackungsspesen gehen zu Lasten des Bestellers. Die Bestellung kann nur erfolgen gegen Vorlage eines von der Sektion abgestempelten Haftscheines. Die Bilder sind vor der Rücksendung zu reinigen.

B. Pflichten.

1. Jedes Mitglied hat seinen Mitgliedsbeitrag so rechtzeitig an die Sektion, die ihm die Abfuhrfrist bekannt gibt, abzuführen, daß die Sektion auch ihrerseits ihrer satzungsmäßigen Verpflichtung der Abfuhr der Hauptvereinsbeiträge an die Kasse des Hauptvereins (bis 31. März) nachkommen kann. Dasselbe gilt von den Bezugsgebühren der „Zeitschrift".

2. Jeder, der Mitglied einer Sektion des D. u. Oe. AV. ist, der das Vereinsabzeichen trägt, hat überall, im Tal und auf den Bergen, das Ansehen und die Belange des Vereins zu wahren und sich in seinem Benehmen des Vereins würdig zu erweisen. Ein wegen ungehörigen oder noch schlimmeren Benehmens aus einer Sektion ausgeschlossenes Mitglied wird auf die „Schwarze Liste" gesetzt, d. h. sein Ausschluß in den Vereinsschriften des D. u. Oe. AV. und auch anderer Vereine, wenn nötig unter Angabe des Ausschlußgrundes, bekanntgegeben.

II. Rechte und Pflichten der Mitglieder gegenüber ihrer Sektion ergeben sich aus den Sektionssatzungen und sind dort einzusehen. Jedes Mitglied hat Anspruch, in die Sektionssatzung Einsicht zu nehmen. Dauernde Wohnungsänderungen, Stand- und Titeländerungen sind baldmöglichst der Sektion mitzuteilen, damit diese ihr Mitgliederverzeichnis in Ordnung halten kann.

III. Mitgliedschaft und Beiträge, Ausweise.

1. Sektionsmitglieder erhalten ohne Unterschied die graue Mitgliedskarte. Sie muß, wenn sie als Ausweis (z. B. in Schutzhütten) gelten soll, das Lichtbild des Inhabers und den Stempelaufdruck der Sektion, ferner die für das Jahr giltige Jahresmarke tragen, die auf der Vorderseite aufgeklebt wird.

Die Jahresmarke wird dem Mitgliede alljährlich gegen Einzahlung des Mitgliedsbeitrages an die Sektion ausgehändigt, die graue Karte wird nur im Falle der Beschädigung, des Verlustes usw. erneuert.

2. Mitglieder nach § 6 Abs. 2 der Hauptvereinssatzung, das sind Ehefrauen, dem elterlichen Hausstand angehörige Söhne und Töchter unter 20 Jahren von Mitgliedern, wenn erstere selbst der Sektion als Mitglieder beitreten, ferner — ohne Rücksicht auf die Mitgliedschaft der Eltern — junge Leute zwischen 18 und 25 Jahren, die noch in der Berufsausbildung begriffen sind und nicht über eigene Einkünfte verfügen, endlich Mitglieder, die das 60. Lebensjahr vollendet haben, ununterbrochen 20 Jahre dem Gesamtverein angehören und auf Antrag von ihrer Sektion eine entsprechende Ermäßigung des Sektionsbeitrages bewilligt erhalten haben — diese Mitglieder erhalten zur grauen Mitgliedskarte die Jahresmarke B. Der von der Sektion für diese Mitglieder an den Gesamtverein abzuführende Beitrag beträgt nur die Hälfte des ordentlichen Hauptvereinsbeitrages (Jahresmarke A).

3. Mitglieder, die mehreren Sektionen zugleich angehören, erhalten Mitgliedskarte und Jahresmarke nur von einer Sektion und entrichten auch nur einen Hauptvereinsbeitrag an diese Sektion. Die anderen Sektionen erheben (gegen Nachweis der Mitgliedschaft bei der ersten Sektion) nur mehr den Sektionsbeitrag und stellen hierüber eine entsprechende Zahlungsbestätigung (aber keine Jahresmarke) aus.

4. Ehefrauen von Mitgliedern können, wenn sie selbst nicht Mitglieder nach § 6 Abs. 2 der Satzung (vgl. oben P. 2) werden wollen, Ausweise von der Sektion, der der Ehegatte angehört, erhalten, welche ihnen die unter I. A. Ziffer 4 und 6 genannten Rechte einräumen. Diese (weißen) Ehefrauen-Ausweise müssen, wenn sie als solche gelten sollen, das Lichtbild der Inhaberin, die Jahresmarke (kleine Marken) und den Sektionsstempel tragen. Der Hauptverein erhebt für diese Ausweise samt Marken keine Gebühr, die Sektion kann eine angemessene Ausfertigungsgebühr einheben.

5. Der Uebertritt von einer Sektion in eine andere kann nur erfolgen, indem das Mitglied bei der ersten Sektion seinen Austritt gemäß den Bestimmungen der Sektionssatzung vollzieht und bei der zweiten Sektion eintritt. Eine „Umschreibung" von einer Sektion zur andern findet nicht statt. Das übertretende Mitglied haftet sohin bei beiden Sektionen für seinen Mitgliedsbeitrag, wenn es bei der bisherigen Sektion nicht rechtzeitig austritt.

Bezug der „Mitteilungen" in Oesterreich.

Die Generaldirektion für das Post-, Telegraphen- und Fernsprechwesen hat bezüglich der Bestellung der „Mitteilungen" für die Mitglieder der österreichischen Sektionen dankenswerte Zugeständnisse gemacht, wonach die Bestellung ab 1. Jänner 1926 wie folgt vor sich geht:

1. Die Oesterreichischen Sektionen fordern ihre Mitglieder auf, die „Mitteilungen" bei ihrer Sektion zu bestellen und hiebei den Bezugspreis für das erste Vierteljahr (1.04 S) oder besser für das ganze Jahr 1926 (4.16 S) bei der Sektion einzuzahlen. Die Sektion legt hierauf ein Bestellerverzeichnis an, worin Vor- und Zuname, Ort, Straße und Hausnummer (sowie in Wien der Postbestellbezirk laut Postbuch) deutlich und genau angegeben sind.

2. Die Sektion sendet dieses Verzeichnis noch vor dem 31. Dezember 1925 oder wenn dies nicht mehr möglich sein sollte, vor dem 31. März 1926 eingeschrieben und die Gesamtsumme der auf das folgende Vierteljahr entfallenden Bezugsgebühren mit frei gemachter Postanweisung an das zuständige Zeitungspostamt.

3. Die zuständigen fünf Zeitungspostämter sind: für die Sektionen in Wien und Niederösterreich: Z.P.A. Wien 1, in Steiermark und Kärnten: Z.P.A. Graz, in Oberösterreich und Salzburg: Z.P.A. Linz, in Tirol: Z.P.A. Innsbruck, in Vorarlberg: Z.P.A. Bregenz. Diese Aemter veranlassen dann nach einer jetzt von Wien aus geschehenden Weisung die Zustellung der „Mitteilungen" an die bei ihnen angemeldeten Bezieher.

4. Es empfiehlt sich, daß die Sektionen die Bezugsgebühr gleich bis Ende 1926 einheben, weil für sie dadurch die Arbeit mit der vierteljährlichen Einhebung entfällt und sie außerdem die Zinsen von den bis Ende 1926 voraus bezahlten Gebühren genießen. An das zuständige Z.P.A. können die Bezugsgebühren nämlich immer nur vierteljährlich für das folgende Vierteljahr eingesandt werden, weil es nach Mitteilung der Generaldirektion immerhin möglich wäre, daß in einem späteren Vierteljahr von 1926 eine Erhöhung der Bezugsgebühr um einige Groschen eintreten könnte.

5. Anschriftenänderungen von Beziehern sind von der betreffenden Sektion mit Postkarte an das zuständige Z.P.A. rechtzeitig mitzuteilen.

6. Eine weiters erreichte Begünstigung ist die, daß auch die Bestellungen, welche nach dem 31. Dezember 1925, womöglich im Laufe des Jänner 1926 gemacht werden, noch für das erste Vierteljahr 1926 angenommen werden. Der vierteljährliche Bezugspreis ist zugleich mit der Bestelliste einzusenden, er beträgt für alle Besteller, die nicht am Sitze eines der fünf angegebenen Zeitungspostämter wohnen (in Wien zählt der 21. Bezirk als außerhalb des Sitzes) um 10 Groschen mehr, also 1.14 S. Von einem Besteller, der z. B. in Graz wohnt, sind mithin vierteljährlich 1.04 S (jährlich 4.16 S), von einem, der z. B. in Bruck a. M. wohnt, über 1.14 S (4.56 S) einzuheben.

Merkblatt

für die Entleiher von Lichtbildern aus der Münchner Laternbildersammlung des D.u.Oe.A.V.

1. Rechtzeitig bestellen (bei der Lichtbilderstelle, München, Westenriederstraße 21, nicht beim Hauptausschuß). Vormerkung bei der ungemein starken Inanspruchnahme dieser Stelle unerläßlich.
2. Genaue Angabe der Vortragszeit (mehr Tage zur Auswahl) und der Bilder (Gruppe und Nummer nach dem Verzeichnis von 1922), sowie von Ersatzbildern.
3. Vorlage eines von der Sektion abgestempelten Haftscheines. Formulare auf Wunsch bei der Lichtbilderstelle kostenlos erhältlich.
4. Genaue Durchsicht der Lichtbilder bei der Ankunft derselben.
5. Gründliche Reinigung der Lichtbilder nach dem Vortrag.
6. Numerierungen auf den Bildern verboten.
7. Die Richtigstellung von falschen Bezeichnungen soll auf einem eigenen Blatt und nicht auf dem Lichtbild selbst erfolgen.
8. Sorgfältige Verpackung bei der Rücksendung unerläßlich. Für Schaden haftet der Entleiher.
9. Sofortige Rücksendung (am Tage nach dem Vortrag).
10. Pünktliche Zahlung der Post- und Leihgebühren (bis 40 Bilder *M* 5.—, vom 41. an Leihgebühr *M* 0.10 für das Stück) entweder durch Postanweisung an die Alpenvereinsbücherei, München, Westenriederstraße 21/3 oder durch Zahlkarte an das Postscheckkonto derselben, München 310 74 (nicht an den Hauptausschuß).

Hochturist Band 2

Unter Bezugnahme auf die Ankündigung in Nr. 22 der Mitteilungen 1925 (2. Anzeigenseite) teilen wir hiermit den Sektionen und Mitgliedern mit, daß dieser Band bei Bestellung durch die Sektionen sich auf etwa RM. 6.60 (gegenüber etwa RM. 11.- Ladenpreis) stellen wird. Bestellungen müssen vor dem 1. März 1926 beim Verlag eingehen, da andernfalls der Vorzugspreis nicht mehr gewährt werden kann.

Neu erschienen:

Karte der Loferer Steinberge 1:25000

Herausgegeben v. Hauptausschuß des D. u. Oe. A. V.

Preis für Mitglieder bei Bestellung durch die Sektion Mk. 1.50 = S 2.50, sonst doppelter Preis.

Mitteilungen

des Deutschen und Oesterreichischen Alpenvereins.

Für Form und Inhalt der Aufsätze sind die Verfasser verantwortlich

Nr. 1 | München, 15. Januar | 1925

Bezugsbedingungen für Mitglieder des D. u. Oe. A. V. Die jeweils am 15. und 30. jeden Monats erscheinenden Mitteilungen sind im Deutschen Reiche und in Oesterreich von den Mitgliedern bei ihrem Zustellpostamte zu bestellen. Bezugspreis vierteljährlich GM. 0.40

Ratgeber für Alpenwanderer

mit Schutzhüttenverzeichnis der Ostalpen

von Dr. J. Moriggl.

Herausgegeben vom Hauptausschuß des D. u. Oe. Alpenvereins, München 1924

296 Seiten, kartoniert. Preis für Mitglieder bei Bestellung durch die Sektion ℳ 1.50 (S 2½).

Urteile der alpinen Presse: „Ganz einzig in seiner Eigenart übertrifft dieser Ratgeber alles bisher in dieser Richtung Erschienene und kann daher allen Wanderern und Bergsteigern zur ehesten Anschaffung empfohlen werden." (Gebirgsfreund).

„Der Ratgeber kann eigentlich nicht gut in der Bücherei eines ernst zu nehmenden Bergsteigers fehlen." (Deutsche Alpenzeitung).

„Es wird auch der Erfahrenste auf diesen Seiten manches ihm Neue und Wissenswerte finden .... Dieses Buch wird sich wohl jeder Bergsteiger als nötigsten Behelf für alle Turenpläne verschaffen .... (Der Berg).

Winter-Urlaub 1925

Wen die Winterreise und die Urlaubstage in unser Vorgebirge und die Hochalpen führen, der besuche in München das bestbekannte hochturistische

Sporthaus Schuster

Spezialhaus 1. Ranges für Bekleidung u. Ausrüstung in Berg- u. Wintersport

Rosenstraße 6 München nächst Marienplatz

Dasselbe hat sich seinen hervorragenden Ruf in Alpenvereinskreisen durch bekannt solide, preiswürdige und hochturistisch fachgemäße Bedienung bestbewährter und erprobter Qualitäten in der gesamten Berg- und Wintersportbekleidung für Herren und Damen erworben.

Der Name des Inhabers der Firma, bestbekannt als bedeutender Alpinist und hervorragender Skiläufer (Erfinder der berühmten Schuster-Ski-Bindung) bürgen für sportgerechte Beratung.

Reich- und zweckmäßige Ausstattung dieses führenden hervorragenden Spezialgeschäftes für Berg- und Wintersport ermöglichen jedem Wunsch Rechnung zu tragen.

Es besteht keinerlei Kaufzwang. Nichtdienliches wird zurückgenommen. Die Firma unterhält eine bedeutende Versandabteilung. Aufträge nach auswärts franko und spesenfrei, werden prompt und gewissenhaft ausgeführt.

Der neue Winter-Versand-Katalog 1925 und die illustrierte Broschüre über die Schuster-Bindung wird auf Verlangen allen Alpenvereinsmitgliedern kostenfrei zugesandt.

An unsere Bezieher und Leser!


Wir müssen wegen des verspäteten Erscheinens dieser Nummer um Entschuldigung bitten, das durch die verzögerte Einlieferung des neuen Papiers verursacht worden ist.

Die Verwaltung.

Janus-Epidiaskop

(D. R.-Patent Nr. 366044 und Ausl.-Patente)

mit hochkerziger Glühlampe zur
Projektion von Glas- und Papierbildern
(Ansichtspostkarten, Photographien usw.)
in natürlicher Wiedergabe.
An jede elektrische Leitung anschließbar!

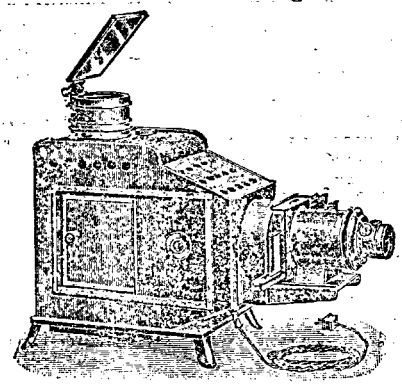

Listen frei!

Vorzüge:
Ausgezeichnete Leistung
Einfache, gefahrlose Handhabung
Mäßiger Preis
Größte Auswahl in Lichtbildern!

Ed. Liesegang

Postfach 124 Düsseldorf Postfach 124

Walter Schmidkunz


„Zwischen Himmel und Erde"

Alpine Anekdoten! Mit 12ganzseitigen Bildern von Otto Linnekogel.
Umfang 320 Seiten, Ganzleinen Mk. 6.—

Dies reichhaltige neuartige Buch ist ein Schlager für unsere humorlose Zeit. Walter Schmidkunz, der bekannte Herausgeber alpiner Zeitschriften, hat in lebendiger, vergnügter gediegener Form auf diesen 320 Seiten über 150 alpine Anekdoten zusammengetragen, die in lustigen, kuriosen und ernsthaften Stücken ganz famose Ausschnitte aus der Geschichte des Alpinismus und der Turistik wiedergeben. Ausführlicher Prospekt kostenlos!

Paul Stangl-Verlag, München 17 Kurfürstenstraße 14
Postscheckkonto: München 35727.

MIT „GODIX" ZU TAL!

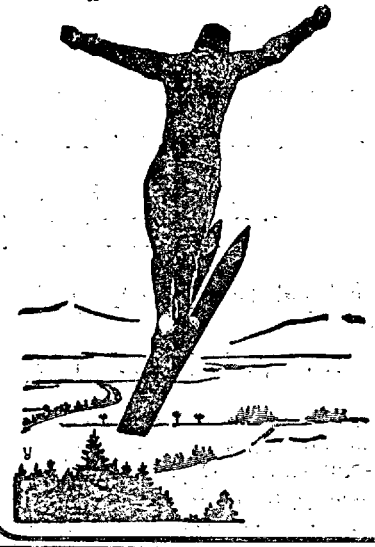

„Godix"-Skier

in Ia Qualität
und Ausführung,
auch Zubehörteile

Stamm & Uebelgünne
Berlin SW 61
Belle-Alliancestr. 3

General-Vertreter
der
Gothaer Waggonfabrik
Act.-Ges. in Gotha

Verkauf nur an Wiederverkäufer.

Billige Preise
Eigene Fabrikation

Gebirgslederhosen, prima Hirschleder

und andere Lederarten. / Erstklassige Ausführung Unverwüstliche Haltbarkeit!

Skiwesten, -Joppen aus weich. Sämischleder (Hirschledergerbung)
Aus ff. Noppa: Jacken, Hosen, Mäntel, Westen (Damen und Herren)

MEIXL & CO., Spezialhaus für Lederbekleidung
München, Müllerstraße 10.

Keine Tour ohne



„Adler"-Emmentaler

ohne Rinde

In allen Feinkosthandlungen erhältlich

Alleinige Fabrikanten **Gebr. Wiedemann, Wangen i. A.**



Skier aus Bergesche

in erstklassiger Ausführung liefert

Heinr. Hottenrott
Goslar a/Harz. 210

Otto Eberhart, Weißgerberei und Lederhosentabrik, Bad Oberdorf

b. Hindelang (Bayr. Allgäu) 221

Anfertigung und Lieferung **aller Arten Lederhosen**
en gros. Preislisten gegen Freimarke. **en detail.**



GOERZ

TENAX KAMERAS und FILME

TRIEDER-BINOKELS

OPTISCHE ANSTALT C. P. GOERZ A.-G. Berlin-Friedenau 19.

Mitteilungen

des Deutschen und Oesterreichischen Alpenvereins.

Für Form und Inhalt der Aufsätze sind die Verfasser verantwortlich

Nr. 1 | München, 15. Januar | 1925

Bezugsbedingungen für Mitglieder des D. u. Oe. A. V. Die jeweils am 15. und 30. jeden Monats erscheinenden Mitteilungen sind im Deutschen Reiche und in Oesterreich von den Mitgliedern bei ihrem Zustellpostamte zu bestellen. Bezugspreis vierteljährlich GM. 0.40

Inhalt: Ueber die Lawinengefahr — Naturkundliche Betrachtungen in Hüttenumgebungen der Niederen Tauern — Eine verhängnisvolle Schitur in das Reedseegebiet bei Badgastein — Das bergsteigerische Bedürfnis — Alpines Bedürfnis — Verschiedenes: Hütten und Wege — Verkehr — Ausrüstung — Vereinsnachrichten — Bücher, Schriften und Karten — Anzeigenteil.

Ueber Lawinengefahr

Von Prof. Dr. Karl Gruber, München.

„Der alpine Schiläufer hat auf seinen Turen in der Lawinengefahr den Feind zu erblicken!" — Dieser Satz sollte vor allem den Schituristen als Erkenntnis zu eigen werden, deren Ziel im winterlichen Besuch der Hochgefilde unserer Alpen liegt, er wird aber auch von dem auf bescheidenere Voralpenfahrten sich beschränkenden Läufer mit Vorteil beherzigt werden. Gewiß kennen wir außer den Lawinen noch eine Reihe von Gefahren, so vor allem die, welche mit den Tücken der Witterung zusammenhängen, doch treten sie gegenüber der von uns als hauptsächlichste bezeichneten Gefahr zurück oder charakterisieren sich dadurch, daß sie die einleitende Komponente eines Falles von Lawinengefahr darstellen. Ein Beispiel soll uns zeigen, wie ein plötzlich einsetzender Sturm eine ernste Gefahr auslösen kann, ohne daß Nebel, Schneetreiben oder Temperaturerscheinungen, wie erschöpfende Kälte oder den Schnee zersetzende Wärme sich in seiner Begleitung finden. Nehmen wir einmal an, wir hätten uns durch ein enges Tal mit steilen Flanken, deren eine wir im Anstieg oberhalb der wegen des tiefeingefressenen Baches ungangbaren Sohle durchspuren mußten, in tiefem, kalten Pulverschnee zum Gletscher hinaufgearbeitet, um über diesen den Gipfelkamm zu erreichen. Nun setzt unvermutet ein in dieser Hochregion noch kalter, heftiger Föhnsturm ein, der uns oben, dicht am Grate zur Umkehr zwingt. Bis jetzt konnte uns der Sturm, zumal er, von rückwärts kommend, uns vor sich hertrieb, nichts anhaben. Nun aber, da wir den breiten Boden des Gletschers mit der steilen Bergflanke vertauschen müssen, stoßen wir auf die Gefahr. Die im Anstieg so harmlos erscheinenden Hänge haben ihren Charakter völlig geändert. Wo der Schi am Morgen noch im tiefen Flaum versank, schneidet seine Kante jetzt wie das Messer in die Masse eines zähen Kuchens oder sie droht sogar da und dort auf harter, gewölbter Fläche abzugleiten. Von Zeit zu Zeit verspüren wir einen durch die Schneedecke gehenden Ruck, ein Absinken der Unterlage, von einem dumpfen Knall begleitet, und über uns zeigt sich im Schnee ein feiner Riß oder breiter Spalt, der mit unregelmäßigen Rändern weit über den Hang hinläuft. Wir müssen durch die Runse eines seitlich herabkommenden Baches. Kaum hat der vorderste Läufer seinen Schi um die die Zweigrinne begrenzende Kante geführt, als plötzlich mit starkem Knall der ganze in die Kehle abstreichende Hang sich hoch oben löst und in dicken, sich überschiebenden Schollen in das Bachbett hinabschießt. Sofortiges Zurückziehen des vorderen Schis bewahrt den Läufer vor dem Mitgerissenwerden durch die Schneemassen.

Dieses angenommene Beispiel, das einen wohl schon von sehr vielen Schihochturisten erlebten Fall schildert, zeigt, wie ein selbständiges Ereignis — der Sturm — die Gefahr nicht unmittelbar in sich birgt, sondern sie mittelbar veranlaßt, indem, wie hier, durch den Anprall der Luftmassen ein ursprünglich harmloser Schnee zu einer äußerst gefährlichen Unterlage umgeformt wird. Wer sich in der Beurteilung der Lage zunächst lediglich an das ursächliche Moment, den Sturm, hält, und die aus den gegebenen Verhältnissen sich notwendig entwickelnden Folgen übersieht, kann das Opfer einer Katastrophe werden. Fälle aus Hoch- und Voralpen bringen dafür ernste Beweise. Auch andere mit dem Wetter zusammenhängende Zwischenfälle, wie durch diffuse Beleuchtung, Nebel oder Schneetreiben hervorgerufene Unsichtigkeit brauchen für sich allein noch keine Gefahr zu bedeuten, hindern jedoch den Läufer an der notwendigen vorschauenden Beurteilung des Geländes und der Schneebeschaffenheit und beschwören dadurch das Wirksamwerden der Lawinengefahr herauf.

In den folgenden Betrachtungen möchte ich nun aus meiner eigenen Erfahrung einige wichtige Punkte, die eng mit der Lawinengefahr zusammenhängen, näher besprechen. Eine erschöpfende Behandlung dieses uns Schihochturisten so nahe berührenden Problems auf wenigen Seiten ist natürlich ein Ding der Unmöglichkeit, wie ja auch bis heute trotz ausgezeichneter eingehender Darstellungen in einzelnen Heften und Büchern eine alles umfassende, lückenlose Bearbeitung des Lawinenproblems vom schituristischen Standpunkt aus noch fehlt. Es gibt so unendlich viele Möglichkeiten von Umständen, die Lawinengefahr bedingen können, daß auch eine Lawinenmonographie lediglich die Haupttypen wird feststellen und die wesentlichsten Bedingungen wird beschreiben können.

Ueber einen weiteren Punkt müssen wir uns ebenfalls ganz klar sein: man kann die Lawinengefahr und die Art ihr zu begegnen nicht aus Büchern lernen, genau ebensowenig wie das Felsklettern und das Schilaufen. Man kann sich lediglich theoretische Grundlagen für die eigene praktische Erfahrung und die Möglichkeit eines Vergleiches eigener mit fremden Anschauungen schaffen. Man kann sich gewisse Regeln einprägen — der Einzelfall wird jedoch immer nach eigenem Ermessen beurteilt werden müssen. Und dabei wird derjenige am besten abschneiden, dem ein gewisses natürliches „Gefühl" zu eigen ist, der sein Urteil nicht lediglich nach groben äußeren Anzeichen bildet, sondern die Gesamtlage im weitesten Sinne auf sich wirken läßt, um dann instinktiv das Richtige zu treffen. Wir Menschen sind ja allmählich so naturfremd geworden, daß uns viele Möglichkeiten für das Erfühlen von Naturgegebenheiten, wie sie den Tieren zu eigen sind, verloren gegangen sind. Lernen kann man dieses Gefühl für eine Lage in der Natur nicht; wem dieser Natursinn nicht mitgegeben ist, der wird ihn sich auch nicht mehr erwerben können. Wer jedoch diese für den Hochturisten so wertvolle Gabe wenn auch zunächst nur verdeckt und nicht erkannt besitzt, der kann sie durch Uebung und Selbstbeobachtung wieder wecken und schärfer ausbilden. Und ich glaube, daß mehr Menschen, als man gewöhnlich annimmt, diese Gabe besitzen.

Versuchen wir nun einmal, einige Grundregeln festzulegen, die für den alpinen Schituristen von Bedeutung sind. Als erste Erfahrungstatsache können wir feststellen, daß die Gefahr nicht oder nur ausnahmsweise in den Grundlawinen zu suchen ist, also in der volkstümlichen Form der Lawine, die in gewaltiger Masse mit mächtigen, felsvermischten Schneewalzen, Bäume und Sträucher mit sich reißend durch Steilschluchten und über freigefegte Halden ihre meist altgewohnte Bahn nimmt.

Es muß schon ein außergewöhnlich unglücklicher Zufall walten, wenn Schifahrer durch solche meist nur einmal im Spätwinter bei starker Erwärmung losbrechende Lawinen zu Schaden kommen sollten. Mehr zu beachten ist eine kleinere Unterart dieser Grundlawinen, nämlich die nassen Schneerutsche, die vor allem im Spätwinter und Frühjahr auf sonnseitigen Grashalden sich lösen. Besonders zur Vorsicht

mahnt ein solches, sonnenbestrahltes Gelände, wenn es durch eine große, steile, rasenbewachsene Halde gebildet wird, die von Felsabbrüchen durchsetzt ist, sich also in einzelnen Stufen aufbaut. Erstens besteht dann die Gefahr, daß Schiläufer, die in einen solchen schweren, nassen Rutsch hineingezogen werden, über eine Wandstufe geschleudert werden oder daß ein über eine solche Stufe herabbrausender, mit Felsblöcken durchsetzter „Schneesturz" die Turisten in gefährlichster Weise überschüttet. Im Allgemeinen sind jedoch diese Fälle der Grundlawinengefahr ziemlich selten und hauptsächlich an ausgesprochene Steilhänge gebunden, die stärkster Sonnenwirkung ausgesetzt sind.

Der eigentliche Feind ist nicht der nasse Tauschnee, sondern der kalte Schnee, wie er in den Staublawinen sich vorfindet. Und auch hier sind es wiederum weit weniger die Lawinen, die von oben herabstürzen, sich ohne Schuld des Läufers infolge Sturmes oder Ueberlastung bei anhaltenden Schneefällen lösend, sondern die Fälle von Losbrechen der Schneedecke, die der Schiläufer selbst veranlaßt! Gewiß kann die eigentliche Staublawine, die durch einen gewaltigen, sie begleitenden Luftstoß sich auszuzeichnen pflegt, zu einer Katastrophe führen; der erfahrene Läufer jedoch, der sich, wie es seine turistische Pflicht ist, vorher über die Lawinengefährlichkeit des von ihm zu durchwandernden Gebietes orientiert hat, wird die Stellen, die eine Möglichkeit von oben kommender Staublawinen aufzeigen, möglichst rasch durchfahren unter ständiger Beobachtung der kritischen Berghänge. Er wird auch von vornherein die Möglichkeit einer Flucht vor dem Feind oder einer Deckung im Wald oder unter schützenden Felsen ins Auge fassen. Der Anblick einer solchen niedersegenden Staublawine kann ja tatsächlich erschreckend wirken. Ich erinnere mich, daß bei Gelegenheit einer Suche nach verunglückten Kameraden in einem lawinengefährlichen Seitental des Oetztales während unseres Marsches durch eine hochgelegene Talmulde Staublawinen niedergingen, die mit ihren Schneewolken das ganze Becken einhüllten. Nach Abzug der Wolke jedoch reichte die eigentliche Zunge der Lawine kaum bis zu unserer Spur, während die Wolke selbst lediglich aus dem vom Luftdruck aufgewirbelten Pulverschnee der Umgebung entstanden war. Wie gesagt, wenn nicht geradezu abnorm gefährliche Verhältnisse vorliegen, die zum Beispiel dann eintreten können, wenn eine auf einer Hütte eingeschneite Partie aus Holz- oder Nahrungsmangel gezwungen ist, durch ein ausgesprochen lawinenbedrohtes Tal nach stärkstem Neuschneefall zu bewohnten Gegenden sich durchzuschlagen, ist die Wahrscheinlichkeit, daß Läufer während der doch immer nur verhältnismäßig kurz dauernden Durchquerungen von durch Staublawinen gefährdeten Partien von solchen getroffen werden, eine ziemlich geringe. Die Hauptgefahr liegt immer im eigenen Lostreten von Schneehängen und sie wird dadurch noch erhöht, daß sehr oft Hänge sich lösen können, die dem Läufer wegen mangelnder Steilheit ganz ungefährlich erscheinen. Bei der eben erwähnten Sucherexpedition in den Oetztalern haben wir es erlebt, daß Hänge von kaum 15 Grad Neigung sich lösten und versuchten, sich nach abwärts in Bewegung zu setzen, und ich erinnere mich noch gut, wie wir als alterfahrene Kenner der winterlichen Hochalpen mit aller Vorsicht, fast zaghaft über die trügerische Decke uns hinwegschoben, zum anfänglichen großen Erstaunen jüngerer, noch unerfahrener Begleiter, bis mit einem Mal ein dumpfer Knall und ein Nachgeben der Unterlage unserem Verhalten Recht gab.

Kann man denn überhaupt bestimmte Regeln für diese Gefahren und ihre Begegnung aufstellen? Eine entsprechende Behandlung des Problems in Theorie und Praxis ist sicher kaum durchzuführen, da, wie schon eingangs festgestellt, unendlich viele Möglichkeiten vorliegen können. Ich möchte mich darum hier auch auf einige besonders wichtige Punkte und daran sich anschließende Winke beschränken. Um zunächst einmal das Wesen der Gefahr zu kennzeichnen, besteht dieses darin, daß eine infolge bestimmter Witterungsursachen — großer Neuschneefall, Sturm — in „lawinösem" Zustand befindliche Schneebedeckung eines steileren Hanges beim Betreten durch eine Partie sich löst und auf ihrer Unterlage abrutscht, dabei die auf ihr befindlichen Turisten mitreißend oder überdeckend. Verschiedene Vorbedingungen können zu einer solchen Lawinengefährlichkeit eines Hanges führen. Als allgemeine und wohl auch dem Laien sofort verständliche Regel kann man feststellen, daß die Gefahr mit zunehmender Steilheit des Hanges wächst. Das ist so klar, daß sich viele Worte erübrigen, außer wenn man darauf hinweist, daß auch scheinbar flache Hänge bei gewissen Verhältnissen sich lösen können. Eine zweite Bedingung finden wir in der Gestaltung des Hanges. Hier gelten mehrere Regeln, die natürlich nur ganz allgemein zu nehmen sind. Ein konkaver, hohler Hang ist viel weniger gefährlich als eine konvexe, mit einer Wölbung nach außen abstreichende Halde. Im ersten Fall ist die Schneemasse gewissermaßen gestützt, sie staut sich am Fuße des Steilhangs auf, im zweiten Fall jedoch besteht ein starker Zug und zwar vor allem an der Stelle, an der die Außenwölbung steilere Grade annimmt. In der gleichen Weise, wie ein Gletscher, der vom ebenen Becken in einen gewölbten Steilhang übergeht, bei Beginn des Steilerwerdens infolge des Zuges von unten zu einem Bruche aufplatzt, begünstigt der Zug der Schneemasse das „Reißen" des gewölbten Hanges. Auch das leuchtet ohne Weiteres ein, wenn man sich die Lage vergegenwärtigt. Begünstigt oder gehemmt wird diese Neigung zum Abrutschen noch durch die besondere Gestaltung der Unterlage. Ist diese glatt, wie bei Grashängen oder Harschi- bezw. Eisunterflächen, so wächst die Gefahr dadurch außerordentlich, während sie beim Vorhandensein von Felstrümmern, von Strauchwerk und Baumstümpfen bedeutend verringert wird. Auch in diesem Fall muß sehr oft der Fahrer die Verhältnisse mehr „ahnen", „erfühlen", als daß er sie ohne weiteres auf Grund äußerer Zeichen analysieren kann. Das wichtigste und wirklich ausschlaggebende Moment ist jedoch in der Beschaffenheit des Schnees zu sehen. Im allgemeinen ist die Gefahr um so geringer, je länger die Schneewetterperiode seit dem letzten großen Schneefall gedauert hat. In diesem Fall hatte der Schnee Gelegenheit sich zu „setzen", sei es, daß er auf den sonnbeschienenen Seiten des Berges sich allmählich mit einer Harschtdecke überzog, sei es, daß er auf den Schattenseiten mit der Zeit zusammensank, oder, wenn er „verbrettert" war, langsam zerfiel. Diese Erfahrung der schrittweisen Abnahme der Lawinengefahr mit der zunehmenden Dauer einer Schönwetterlage ist für größere Unternehmungen in den Hochalpen außerordentlich beherzigenswert. Die Kehrseite ist die, daß die Gefahr während oder kurz nach Schlechtwetterperioden mit starken Neuschneefällen und heftigem Sturm am größten ist. Der allgefährlichste Schnee, der vollste Aufmerksamkeit und größte Vorsicht erheischt, ist der durch starke Windwirkung „verbretterte" Neuschnee, wobei die Konsistenz der bedenklichen Unterlage von der „seifigen" oder biskuittähnlichen Masse, durch die der Schi noch einsinkend hindurchschneidet bis zum harten, tragenden Schneebrettschwanken kann. In der Endwirkung ist das feste Schneebrett am verheerendsten, denn die Wucht der losbrechenden und absausenden Schollen ist meist so groß, daß der mitgerissene Läufer noch im Abgleiten erdrückt werden, ersticken kann. Aber auch der mehr seifige Schnee kann sich bei größerer Mächtigkeit und bei starkem Druck so stauen, daß das Opfer völlig festgebacken nicht mehr an Selbstbefreiung denken kann. So kommen wir dazu, den gefährlichsten Feind in dem „verbretterten", „verblasenen" Schnee erblicken zu müssen und seinen ihn erzeugenden Gehülfen, den Wind, fürchten zu lernen. Am bedenklichsten sind Mulden, die halb im Windschatten liegen, viel ernster zu beurteilen als Hänge, die unmittelbar der Wucht des Sturmes ausgesetzt sind. Denn auf den letzteren wird der Schnee entweder so fest zusammengepreßt, daß er zu den steinharten Platten des Windharschtes wird oder er wird überhaupt bis zum Boden von der Unterlage weggerissen, während an dem mehr im Windschatten gelegenen Berggelände der ganze, vom Sturm bewegte Schnee sich ansammelt und an den Rippen und Rücken, die solche Mulden begrenzen, zu zäher Masse von oft großer Mächtigkeit zusammengeweht wird. Man findet diese Verhältnisse sehr häufig an den Hängen tief eingeschnittener Bachrunsen, in die der Schnee hineingetrieben wird, fast noch mehr an den freien, den Graten zustrebenden Hängen. Außerordentlich gefährlich können auch hochgelegene Mulden sein, die von Wächten umsäumt sind. Der in diese Becken hineingewehte Schnee ist, wenn ihn der Wind zu einer zusammenhängenden Decke

gestaltet hat, an den Wächten gleichsam aufgehängt. Bricht eine solche Wächte ab oder wird sie vom Schi durchschnitten, so löst sich infolge der Erschütterung oder der Unterbrechung der Verbindung der Decke mit dem festen Saum des Randes die ganze Masse und stürzt, dem Zuge folgend, nach unten. Man kann von Glück sagen, wenn die nach oben von dem Wächtenkranz eingesäumte Mulde in Höhe und Ausdehnung beschränkt ist, sodaß die rutschenden Massen sich bald aufstauen und zum Halten kommen. Ich erinnere mich da eines sehr eindrucksvollen Erlebnisses am Jatzhorn bei Davos. Wir kamen als größere Partie vom Jakobshorn herüber, hatten unterhalb des eigentlichen Kammverlaufes einige abgewehte und steinige Rippen überschritten und strebten nun durch eine kleine Mulde dem eigentlichen Gipfelgrate zu. Der Schnee in der Mulde war tief, zähe, konsistent, aber nicht eigentlich „brettig". Immerhin fühlten wir alle instinktiv ein gewisses Unbehagen und beschleunigten unseren, in ziemlich großen Abständen erfolgenden Aufstieg. Ich war als Vorangehender schon ganz nahe am Rande eines breiten, zum Gipfelgrate führenden Rückens angelangt, der die Mulde seitlich begrenzte und einen kleinen Wächtensaum trug. Ganz instinktiv sagte ich zu mir: „wenn du durch die Wächte glücklich hindurch bist, ist alles gewonnen!" Der Schi schnitt nun von unten seitlich in die zähe Masse des Wächtenwulstes — im nächsten Augenblick brach entlang dem Wächtensaum der ganze Hang ab, um sich am unteren Ausgang der Mulde aufzustauen. Während ich selbst oben, an der Abbruchstelle hängen blieb, wurden meine drei Kameraden mit hinabgerissen und zum Teil etwas verschüttet, konnten sich aber, da der Rutsch schnell zum Stillstand kam, alle rasch von selbst befreien.

Ein anderes Mal wollten wir bei einer Tur in den Hohen Tauern vom Kamm des Maurerkogels über einen Steilhang hinab zum Schmiedingerkees, um zur Gipfelpyramide des Kitzsteinhornes zu gelangen. Der Hang war nicht sehr lang, aber nach außen gewölbt und von ausgesprochener Schneebrett-Beschaffenheit. Wir trampelten nun an der Stelle, die den Uebergang vom Flachen in das Steile bezeichnete, fest mit den Schiern auf dem Schnee herum — der Hang rührte sich nicht. Schließlich beschlossen wir, eine Schußfahrt zum Gletscher hinab zu wagen. Ich stellte die Schier in die Richtung des Abhanges, setzte zur Fahrt an — im nächsten Augenblick brach die ganze Halde in großer Breite ab und schob sich, in Platten und Schollen abgleitend, am Uebergang in das flache Gelände zusammen. Ich selbst war aber an der Abbruchstelle sitzen geblieben und konnte dann im Verein mit den Kameraden über die sichere, harte Unterlage den Gletscher erreichen. — Wir sehen aus diesem Beispiel, daß ein „gespannter" Schneebretthang nicht ohne weiteres bei willkürlicher Erschütterung sofort abzubrechen braucht, daß die Lösung sich scheinbar auch langsam vorbereiten kann um schließlich bei leichter Störung — Belastung durch einen Abfahrenden — sich auszuwirken.

Beispiele, wie ich sie hier in aller Kürze gebracht habe, ließen sich bei einer Umfrage unter den erfahrenen Schihochturisten beliebig vernehmen. Für heute mögen diese Andeutungen genügen, um noch einen kleinen Raum für die Beantwortung der Frage nach den Vorbeugungsmaßnahmen bei bestehender Lawinengefahr und nach dem Verhalten beim Betroffenwerden durch Lawinen zu lassen. Auch über diese Punkte besteht schon eine reiche Literatur; ich verweise nur auf das von der Alpenvereinssektion Bayerland herausgegebene Heft über Lawinengefahr. Darum sollen hier lediglich einige, persönlicher Erfahrung entsprungene, prinzipiell wichtige Winke angefügt werden.

Die beste Vorbeugung der Lawinengefahr beruht auf einer möglichst guten Kenntnis aller der Bedingungen, die diese Gefahr begünstigen, wie Wetter, Wind, Geländeverhältnisse, Schneebeschaffenheit usw. und die Wechselverhältnisse zwischen diesen Einzelkomponenten des Gefahrkomplexes. Für besondere Fälle weise ich auf folgende bewährte Regeln hin: Man prüfe die Gegend und die Marschrute vor allem nach Neuschneefällen sorgsam und eingehend auf ihre Lawinengefährlichkeit. Kommt man an einen verdächtigen Hang, den man queren, im Ab- oder Aufstieg überwinden muß, so sehe man ihn vorher genau an und suche herauszufinden, ob er nicht da und dort von Rippen durchzogen ist, die infolge geringer Schneelage oder herausstehender Blöcke eine Gewähr für einige Sicherheit geben. Ist man im Aufstieg begriffen, so scheue man die Mühe nicht und halte sich möglichst an diese Rippen, auch wenn man ungezähltemale wenden muß. Man mache sich schon vorher ein Bild davon, wie die Schneemassen bei einem allenfallsigen Abbrechen des Hanges verlaufen werden, man suche sich dann von vornherein die Sicherheit gewährenden Plätze aus, die man, wenn die Unterlage in Bewegung kommt, in flüchtender Fahrt vielleicht noch erreichen kann. Daß man dabei in gewissen Abständen geht, ist eine so alte Regel, daß ich sie wohl nicht zu wiederholen brauche. Beim Queren scheue man keinen Umweg, wenn es gilt, ein lawinöses Stück höher oder tiefer zu umgehen. Gar manche Lawine verdankt ihre Lösung sorgloser Bequemlichkeit unerfahrener Läufer. Man vermeide auch in bedenklichem Gelände starkes Aufstampfen, sondern schleiche sich in behutsamem Gleiten über verdächtige Stellen hinweg. Daß der Pickel oder umgedrehte Stock in vielen Fällen so vor allem, wenn er durch die gefährliche Decke in eine sichere Unterlage trifft, gute Dienste leisten kann, dürfte den Meisten bekannt sein. Wichtig und mit Erfolg angewendet ist das Sondieren der Unterlage auf Konsistenz und Mächtigkeit mittels Pickel oder Stock. Wer Erfahrung besitzt und das vorhin näher beschriebene Gefühl für Gelände und Schnee mitbringt, wird ähnlich, wie der gute Geländeläufer im sicheren Gebiet den Wechsel der Schneebeschaffenheit und des Terrains in Rechnung zieht und für möglichst rasche und dabei sichere Fahrt ausnützt, auch hier, um der Gefahr zu begegnen, versuchen, taktisch richtig vorzugehen und die Führung der Spur der besonderen Gestaltung des Hanges anzupassen. Sieht er ein, daß auch die geschickteste Taktik ihn nicht in den Stand setzt, einen Hang, den er auf Grund seiner Prüfung als ausgesprochen gefährlich erkannt hat, sicher zu überwinden, so wird er lieber in den sauren Apfel beißen und den Rückzug an dieser Stelle antreten — der ihm in manchen Fällen die ganze Tur kosten kann — als sich in die furchtbar ernste Gefahr zu begeben. Denn die Gefahr, die ein losbrechender, größerer Hang für das Leben eines in den absausenden Schneemassen gefangenen Schiläufers bringt, ist ganz außerordentlich groß. Die Statistik der Unfälle redet hier eine beredte Sprache. Wohl kann gelegentlich die Lawinenschnur, kann geschicktes Schwimmen auf dem Schneestrom nach Abstreifen der Schier u. a. m. dem Gefährdeten noch Rettung vor dem Tode des Erstickens, Erfrierens, Erdrückens bringen — in sehr, sehr vielen Fällen bedeutet jedoch das Losbrechen der Schneemassen die Katastrophe.

Mögen die kurzgefaßten Ueberlegungen und Winke, die ich hier aus meinem Erfahrungsschatze meinen Bergkameraden zu geben versucht habe, eine eindringliche Sprache reden von der Größe und Bedeutung der Lawinengefahr und von der Pflicht jedes einzelnen Schihochturisten zur eigenen und der Gefährten Sicherheit sich mit dieser Gefahr und ihrer Begegnung auf's Innigste vertraut zu machen.

Naturkundliche Betrachtungen in Hüttenumgebungen der Niederen Tauern*)

Von Dr. Roman Lucerna, Brünn.

1. Gollinghütte.

Das Tal, das von der Gollinghütte gegen Schladming hinabzieht, war einmal von Gletschern erfüllt und trägt die Formen solcher vom Eise verlassener Gletschertäler. Moränen finden sich schon bei Auen; dann niedere und höhere Aufschüttungsterassen, welche im Zusammenhang mit den Moränen der jüngeren Rückzugsstadien stehen. Beim Gehöfte Stang ist ein Moränenköpfchen erhalten. Endmoränen liegen bei Schipflechner dort, wo sich von der linken Talseite ein Felsrist loslöst, das in mehreren Rundbuckelstaffeln zur Bachschlucht herabfällt. Hier war einmal ein Talschluß, der von einem jüngeren Eisstrom durchschnitten worden ist. Höhere Moränen dieses Eisstranges liegen bei Tetter und etwas weiter dahinter. Sie begrenzen einen Talboden, der bei seiner Ebenheit und

*) Siehe auch „Mitteilungen" 1924, Nr. 4, S. 39 ff. und 1923 Nr. 6, S. 57 ff.

Versumpfung einen langgestreckten, (erloschenen) Talsee darstellt. (Den ältesten Rissachsee). Vom Tetter sieht man (zwischen Placken und Rauhenberg auf einen täuschend in Fels nachgebildeten Gletscher, besser ein altes Gletscherbett (steil wie die Trafoiergletscher), das wie aus den Wolken herabgefallen erscheint, da der Oberbau fehlt. Hier stehen wir vor einem Geheimnis, das H. Wödls glückliche Hand zum Großteil enthüllte. (s. Der Klafferkessel. Zeitschr. 1918). An der Einmündung der Rissachersee-Stufe liegt in der Talteilung bei der Alm bei P. 1062, ein innerer Halt des großen Talgletschers, der bei der Stufe von Tetter endete. Dieser Gollinggletscher war ein Seitenstück des Rissachgletschers (s. u. Greintalerhütte). Beiderseits begleiten mächtige Talwände, gegenwärtig von jüngeren Klammen steil und tief durchschnitten und in Pfeiler aufgelöst und in mehreren nicht breiten, böigen Hohlkehlen das Talgehänge aufbauend, den Talboden.

Im enggewordenen Tal zur Gollinghütte (das äußere Tal hatte zwei Gletscher-Breiten, da es auch den Rissacher-Ast umfaßte) herrschen Schuttkegel vor. Die Felswände schließen sich im Halbkreis zusammen zu einem Talschluß. Die Eigentümlichkeit des Untertales sind seine durchschnittenen Talschlüsse, von denen der untere ganz durchbrochen, der obere (mit der Gollinghütte) nur von oben her schwach eingemuldet ist. (Es dürfte ihrer noch andere geben, welche hier übergangen werden müssen.) (Die Entdeckung der durchbrochenen Talschlüsse wurde vor mehr als 10 Jahren gemacht und in meiner damals nicht veröffentlichten Arbeit über die Hochalm beschrieben.) Obige Einmuldung rührt vom jüngsten Gletscher her, der vom Golling ausgehend, bis zur Hütte reichte und über der Hütte seine doppelte Moräne, etwa 40 m schon über Tal hinterlegte. Das Eis war hier, nach dem rechten Talrande zu schließen, 80—120 m mächtig. Der Talschluß besitzt noch zwei jüngere Karräume, den unter der Gollingscharte und die Karleiste der Nordwand (in der Fallinie des Gollings). Gleichzeitig mit dieser Firnkesselbildung lagerte in der Nordseite des Elend- und Zwerfenberges ein Firnraum, der ein breites steiles Kar hinterließ, und darüber folgen bei höher gewordener Lage der Schneegrenze noch zwei kleinere Karnischen unter den genannten Gipfeln. Zur selben Zeit dieser innersten Firnerfüllung barg das Doppelkar oder der Stegeralm einen schönen kleinen Gletscher, dessen Vorgänger steiler über das Talgehänge herabzogen. So zeigt auch dieses Gebiet die mannigfachen Formen des etappenweisen Rückzuges der Gletscher, die hier nur in gröbsten Umrissen skizziert werden können.

2. Preintalerhütte.

Die Hütte liegt auf dem Mündungssporn zweier jetzt vom Eise verlassener Gletschertäler, von denen das eine aus dem Sonntagskar, das andere aus den Kesseln unter dem Waldhorntörl herabkommt. Der schöne, fast geschlossene Talkessel östlich der Hütte ist das Zungenbecken eines dieser Gletscher, wie der technische Ausdruck lautet, die zugehörigen Moränen liegen südlich der Almhütte und bauen sich in getrennten Staffeln auf, deren unterste hangabstehende Moräne fast 30 m über der Talsohle, die höchste ca. 90 m darüber, die jeweiligen Eismächtigkeiten des sinkenden Eisstandes im Minimum angeben.

Einen Ausläufer dieser Moräne quert der Weg östlich der Preintalerhütte zu den Almhütten, an dem Grundmoräne vorkommt, mit in Lehm eingebackenen Geschieben. Einige derselben haben Schrammen angedeutet, wie sie auf Urgesteingeschieben selten sind. Auch die kantenbestoßenen Blöcke daneben sind Moränenblöcke; der Gegensatz zum Bruchschutt wird deutlich, wenn man die Schutthalde über der südlichsten Hütte betrachtet. Das rechte Gletscherufer ist anderweitig kenntlich an einer Felswand, die sein Felsenbett bildete. Diese Wand biegt taleinwärts, stumpfwinklig um und steigt über die seitlich und asymetrisch zum Tal gestellt und etwas schief das Becken abschließende Felsstufe empor, über die jener Gletscher in dieses herabfloß. — An die obere Kante dieses Gletscherbetts schließt nördlich eine rundgebuckelte höhere und ebenere Sohlfläche an, welche der Quere nach vom jüngeren Gletscherbett durchschnitten wurde und mit anderer Abflußrichtung beiderseits in Luft ausgeht. Das Felsufer zu diesem höheren Rande ist noch deutlich sichtbar. Es schwingt sich in der Richtung auf das Sonntags-Kar gleichfalls empor. Ueber der zweiten Sohle ist noch höher eine dritte Lehne vorhanden, von verschwommener Form. Im Fußgestell des Schneiders finden sich also drei übereinander gestellte Reste früherer Gletscherbecken scharf umschnitten, in nach oben zunehmendem Verwitterungsgrade; nur das Unterste, das Hüttenbecken ist ganz erhalten. Nach dem ebenen Rasenplatz seiner Sohle zu schließen, war da einmal ein See.

Die Fußregion des Waldhorns südöstlich ober der Hütte hat wieder in anderer Weise Ueberreste alter Gletscherstufen. Es sind die beiden Borde: der Hüttenbord mit zwei Köpfen, und einige 20 m darüber ein zweiter dreieckförmiger Bord, gleichfalls mit Endköpfel und dahinter gelegenem seichten Durchlaß. Dieser obere Bord liegt in der genauen schrägen Fortsetzung eines ähnlichen Sporns am Nordfuß des Waldhorns, der höher ist. Ein Wandgürtel unterschneidet beide Sporne und bringt sie in Verbindung. Denkt man sich mehrere übereinander befindliche Gletscher nacheinander einschneidend und zwar so, daß der tiefere immer der schmälere ist, so entsteht wohl die hier geschaute Form: Es bleiben vom Bette des nächst höheren Leisten an den Wänden übrig. Zu diesen Leisten gehören die genannten drei Borde südlich und östlich der Hütte: sie sind Ueberbleibsel älterer höherer Gletscherbetten. Die nächste Umgebung der Hütte veranschaulicht diese Vorgänge sehr gut. Auch der Stufenabschluß des nächsten höheren Gletschers war früher höher gelegen. Die Lage der Hütte ist durch das leisten- und spornförmige Hervortreten von Resten älterer Gletscherbetten bei einspringendem jüngeren Gletscherbett gekennzeichnet.

Das Tal zum Lämmerkar ist wieder in anderer Hinsicht bemerkenswert. Der Gollinghüttenweg führt erst in den unteren Talkessel hinein (Aeußeres Lämmerkar). Hier lag ein Gletscherende gleichzeitig mit dem Preintalerhüttengletscher. Ein begrünter, stehen gebliebener Doppelwall von Moräne liegt am linken Ausgang. Der Kessel ist ca. 200 m tief, fast abgeschlossen und etwas in SW Richtung ausgehöhlt. Die Stufe zum höheren Kessel (Inneres Lämmerkar) ist ein Stück der unteren Kesselwand, doch im oberen Kesselabfluß muldenförmig erniedrigt. Dieser muldenförmige Querschnitt war das Bett eines alten Gletschers, desjenigen, der ober der tiefsten Stufe endete und im äußeren Lämmerkar am Weg eine Mittelmoräne stranden ließ. — Wo der Bach die Stufe durchschnitten hat liegt eine zweite kleine Mulde; hier lag die schmale Zunge des oberen Kessel-Gletschers, dessen Moräne, dem oberen Weg entlang, dort wo er nach Westen umbiegt, emporzieht. Es ist ein zweiter Gletscherhalt gewesen, im Rückzuge. Das innere Lämmerkar wird bergseitig wieder von einem Wandgürtel umzogen, der in großartiger Zerbrochenheit den Hang gegen das Waldhorn-Törl einnimmt.

Ueber der zerbrochenen Wandstufe liegt um die Kapuziner-Seen eine prächtige Moränentafel die den obersten Gletscher begrenzte; er wurde gespeist durch den Firnstrom des halbkreisförmigen südlichen Klafferkars, der durch das schöne Felstor zwischen Kapuzinerberg und Reislingkogel abfloß, außerdem von der Mulde unter der Waldhornscharte, und aus dem Kare mit gefüllten Schranken, dessen Ausgangstürme sich in kleinem ähnlich wie grönländische Nunataks im großen aus der Firnüberflutung darüber gerettet haben: es sind dies die Pylone (Torsäulen) Greifenstein und Reslingkogel.

Ueber diesen tieferen Kesseln folgt eine obere Karreihe, die mehrere Mitglieder zählt. Das Steinkar und das Kar unter dem Placken sind gleichfalls an ihrem Ausgang durch Moränenlager bezeichnet.

Unter dem Greifenstein findet sich eine kleine schuttige Plattform, oben vom Fuß des Felssturms, unten vom Abbruch des Wandgürtels begrenzt, der den tieferen Kessel umzieht. Diese Fläche gestattet, als ziemlich regelmäßig wiederkehrende Form, (oft, doch nicht immer vorhanden), ein Hinüberwechseln aus einem Kar in das andere, nicht nur für Gemsen; sei daher Karwechsel (Karwechselstelle) genannt. Eine Kette von Karwechseln begleitet z. Zt. leere Gletscherröge zwischen dem oberen Rande und den unteren Spitzen der Felsgrate, die Seitenkare begrenzen, den idealen von der Natur vorgezeichneten Höhenweg mitten zwischen Talbach und Wolkenzug weisend. Im Talhintergrund sind sie mehr konzentrisch angeordnet, wenn nicht der Bergpfeiler in dem sie, Nachbarkarsohlen verbindend, als Kerbe eingeschnitten ist, vom Scheitel bis zu des Tales Sohle durch dessen Schluß hindurch einheitlich abbricht. — Seine Kenntnis ließ mich seinerzeit unter dem Monte Leone bei stockdunkler Nacht über den Talabbrüchen zur Simplonstraße hindurch tasten. Am Hafnergrat ein andermal, fehlte er, durch Bergsturznische weggefegt und verhalf zu Biwak. Am Greifenstein ist er ein Muster seiner Art und turistisch als seitlicher Ausweg zuweilen von Belang und willkommen. Ueber all dem liegt der Klafferkessel, ein sonderlich umwalltes und ausgemuldetes einstiges Firngebiet, dessen Grundplan und abenteuerlich verwickelte Abzugsfäden die kundige Hand des A. Wödl zuerst erfaßt, entwirrt, festgelegt und der menschlichen Erkenntnis erschlossen hat.

Der aus dem Lämmerkar kommende Gesamtgletscher schnitt kräftiger ein und unterschritt den Ausgang des Sonntagskars. Die älteren Eismassen stürzten sich über den zweifach gestuften Talschluß der Talvereinigung (am Hüttensporn) in die Tiefe; noch sieht man beider gewölbte Mittelmoräne, die eine, über die der Weg führt einige 20 Schritte breit und ca. 3—7 m hoch, die andere linksseitwärts die rechte endet am großen Felsblock der Wegkehre; beide sind erhalten nur in der oberen, sanfteren Abteilung des Talschlusses.

Der Saum dieses großen Rissachgletschers zieht in ansehnlicher Höhe über seitlichen Felsanschnitten talauswärts. Die Sohle des einstigen Gletschers erfüllt zur Hälfte der stilldunkle Rissachsee, der abbricht. Er bildete sich, als sich der Gletscher, von dem obige Mittelmoränen berichten, von der Seestufe auf die Talstufe der Preintalerhütte zurückzog. Er war damals gewiß doppelt so lang als heute, und die Zuschüttung zur Zeit jenes Haltes besonders lebhaft. Heute wird seine Südhälfte durch eine weithin fast ebene Wiesenfläche ersetzt, die alte Seeausbreitung, durch die der Seebach kaum bis zur Felsstufe reicht, mit der das Seetal hoch über dem Untertal ein Drittel Meter unter der Rasenkante dahinzieht. Wie der Vorgang des Seezuwachses vor sich geht, kann man noch heute verfolgen. In schmalen Bändern und Flecken faßt mit schütteren Büscheln hellgrünen Seegrases die Zuschüttung Fuß. Der Zufluß wirft in den See einen an hundert Schritt langen schmalen unterseeischen Damm, der als helles Band aus dem Tiefgrün aufsteigt. Wo es endet wirbelt noch das Wasser: es ist der Stamm, an den sich beiderseits die Zuwachsstreifen anschließen.

Am See-Ende tauchen aus dem Grunde 1—2 Mittelmoränen auf, vermutlich Fortsetzungen jener unter der Hütte verlassenen oder ihre Vorgängerinnen. Sie weisen vielleicht, wie diese auf das Waldhorn zurück. Die Rissachmoränen steigen auf die Seeschwelle, und bilden als kleine Moränenlandschaft den losen Abschluß des hier endenden Zungenbeckens, des einstigen Rissachgletschers, das nun der See einnimmt. Ein rasenverkleideter Riesenlöffel der Ausstülpung einer Seitenzunge hat sich in etwa 80 Schritt Länge und 40 Schritt Breite wohl erhalten. Der Moränenkörper hebt sich 30—40 m über den Seespiegel. Links ziehen Moränenwälle noch weiter talaus. Damit beginnen die Beziehungen des Talganzen zum Untertal. (s. unter „Gollinghütte").

Eine verhängnisvolle Schitur in das Reedseegebiet bei Badgastein

Mit noch zwei Mitgliedern der hiesigen Alpenvereinssektion, Adolf Mühlberger und dessen Frau Hildegarde, unternahm ich am 2. Februar 1924 bei ziemlich gutem Wetter eine Schitur von Badgastein über die Palfnerscharte in das Reedseegebiet.

Der Anstieg zur Palfnerscharte und die darauffolgende Abfahrt zum Reedsee war dank der herrschenden Schneeverhältnisse günstig. Die prachtvoll gelegene Jagdhütte unweit des Reedsees bot uns ein einfaches, jedoch warmes und gemütliches Nachtquartier.

Genügend ausgeruht wurde bei etwas Schneefall am nächsten Tage die Abfahrt vor 1 Uhr mittags angetreten, wobei Mühlberger die Führung übernahm, dessen Frau folgte und ich den Abschluß bildete.

Nach beiläufig einer Viertelstunde Abfahrtszeit — die Teilnehmer waren gerade in einer Schußfahrt — zeigte sich vor dem ersten Fahrer eine mit Schnee überhangene Felsspalte, die er im Sprung übersetzen wollte; da aber der Schneehügel auf der anderen Seite ungünstig lag, blieb er mit den Schispitzen stecken, kam zum Sturz und hing an den, eine Brücke bildenden Bretteln, kopfüber in die Spalte hinab.

Dies war ein Ereignis von einigen Sekunden. Der Gefährte, den Augen der Nachfahrenden entschwunden, schrie um Hilfe. Dessen Frau konnte an der Unfallstelle Halt machen und gab den Hilferuf an mich weiter. Ich fuhr im Schuß sogleich herbei, hörte wohl auch die Hilferufe, konnte aber noch nicht sehen, was eigentlich geschehen war, da Mühlberger ziemlich tief im überhängenden Schnee der Spalte steckte.

Ich hielt in meiner Eile das Hindernis für einen Graben, den ich, als für eine Ueberquerung zu breit, Bedenken hatte, zu überspringen. In der Absicht, mir und meinen Schiern wenig Schaden zuzufügen, machte ich einen Rechtsschwung, um in der Längsrichtung in den vermeintlichen Graben zu springen. Dieser Sprung, 2 Meter von dem kopfüber in der Spalte Hängenden entfernt, hätte uns beiden Männern beinahe das Leben gekostet.

Ich war in die (wie sich später herausgestellt hat) 30 m tiefe Felsspalte gestürzt und konnte natürlich keinen Laut mehr geben. Die Frau steht an der Unglücksstelle im größten Schrecken, sieht ihren Mann in Lebensgefahr, bloß an der Bindung der Schier hängen und den Gefährten daneben in die Tiefe stürzen.

Was wäre wohl in einem solchen Falle von einer Frau zu erwarten, die im fürchterlichen Schreck allein dasteht?

Frau Mühlberger handelte zielbewußt, wie ein unerschrockener und geistesgegenwärtiger Mann auch nicht anders handeln hätte können. Ohne langer Ueberlegung und in sofortiger Entschlossenheit entledigte sich die brave Frau ihrer Schihose und der Jacke, verknüpfte beide Kleiderstücke an die Doppelstöcke und improvisierte damit ein Rettungsseil. Das eigene Leben in Gefahr setzend, wagte sie sich weit zur Spalte vor, rammte ihre Bretteln bis zur Bindung in den Schnee, um sich damit eine Stütze gegen das Abrutschen zu schaffen. Mein Gefährte konnte ein Ende des Kleiderstrickes erfassen und sich von der Frau, nach Möglichkeit selbst mithelfend, emporziehen lassen.

Diese Rettung nahm beiläufig 30 Minuten in Anspruch.

Die Lage meines Turenkameraden war grauenhaft, zumal er nur an der Bindung hing und in die Tiefe sehend, den Platz sozusagen feststellen konnte, an welchem er mit dem Kopfe voran aufstürzen und sich zweifellos diesen zerschmettern würde. Indessen lag ich bewußtlos in der Spalte. Fast zur gleichen Zeit als Mühlberger gerettet werden konnte, kam ich wieder zum Bewußtsein und konnte mich mit den Beiden oben durch Zurufe verständigen. Die Beiden hatten natürlich vorerst die begründete Annahme, daß ich tot sei. Welch eine Freude für sie, als sie sich überzeugt hatten, daß ich noch am Leben war.

Das Ehepaar fuhr zu Tal, um in den nächsten Häusern des Kötschtales eine Rettungsmannschaft zusammenzurufen.

Ich hatte nun von 1 Uhr mittags angefangen, Zeit genug, über meine Lage nachzudenken. Wie ich in dieses Loch hineingeraten war, kam mir nicht sofort zum Bewußtsein. Ich glaubte an einen schweren Traum, den ich zu hause im Bette träume. Nach kurzer Zeit jedoch fiel mir ein, daß ich doch mit dem Ehepaar Mühlberger eine Schitur zum Reedsee unternommen hatte und die ganze Geschichte doch bitterer Ernst sei.

Nun bekam ich Schmerzen an mehreren Stellen zu spüren und machte die Warnehmung, daß ich Blutspucken muß. Nachzusehen, wo es mir weh tat, dazu kam mir wohl nicht der Einfall, sondern ich mußte daran denken, wie ich mir die Lage, soweit es der beschränkte Raum in der dunklen Spalte zuließ, halbwegs erträglich machen könnte. Außer meinem Ruckjacke lag noch der des Mühlbergers neben mir, den er um sich zu entlasten, in die Tiefe hatte fallen lassen. Der Umstand kam mir sehr zu statten. Ich entnahm aus dem Rucksack die Decke und kauerte mich zugedeckt in den sichersten Winkel und begann so, fortwährend Blut ausspuckend über alles Mögliche nachzudenken. Wie wäre es, wenn der jetzt so stark fallende Schnee und der Sturm, der anhub zu wehen, die Spur der Abfahrenden verschneit oder verweht, die Dunkelheit einbricht? Werden sie mich wieder finden? Ich habe mich in Gedanken auf meine Nichtauffindung vorbereitet, indem ich mir vornahm, die in den beiden Rucksäcken befindlichen Proviantreste langsam zu verzehren, um so doch einige Tage verharren zu können. Wenn dann noch immer nicht Hilfe kommen sollte, wollte ich das Schnapsfläschchen auf einmal leeren, um so den Erfrierungstod im Schlafzustande rascher herbeizuführen.

Daß ich nicht im Stande gewesen wäre, eine Nahrung einzunehmen, konnte ich erst später wahrnehmen, weil mir durch den Sturz einige Zähne eingeschlagen waren.

Die Zeit des Wartens war lang, die Kälte unangenehm und es wurde finster. Dabei erinnerte ich mich, daß vor 2 Jahren im März ein Badgasteiner Bankbeamter im selben Gebiete umgekommen ist und nicht wieder aufgefunden wurde. Vielleicht liegt er in derselben Spalte. Ich begann nach einem unheimlich dunklen Winkel der Spalte zu spähen. Die Stunden waren für mich hart und bitter.

Endlich nach 5 Uhr (es war doch fast übermenschlich rasch) war oder mir die Hilfe zur Stelle und ich hörte die Rufe nach mir, wobei einer der Leute rief: „Herr Bahnmeister, leben's noch?" was ich gern bejahte.

Ich sah von unten noch etwas Tageslicht und war der Meinung, man müsse auch mich sehen. Mehrmals wurde das Seil in die Spalte geworfen, jedoch nie bekam ich dasselbe zu mir herunter. Erst als ich mein Feuerzeug aufleuchten ließ, konnten die oben feststellen, wie tief ich gestürzt war und mußten noch ein Seil anknüpfen. Endlich kam das Seil lotrecht herunter und zwar an jene finstere, unheimliche Stelle, zu welcher ich mich schwer hinzutreten getraute. Mit Hilfe meiner Stöcke konnte ich das Seil erlangen, um vorerst die beiden Rucksäcke anzuseilen. Beim Hochziehen derselben stauten sie sich am Ueberhang, wobei ein Rucksack zerrissen wurde. Wieder abseilen und jeden einzeln hochziehen, was schließlich gelang, war die Folge. In meinem sicheren Gefühle fiel es mir nicht ein, die Rucksäcke bleiben zu lassen und meinen wunden Jammerkörper auffieren zu lassen. Da durch das dreimalige Anknüpfen der Rucksäcke meine verschwollenen Hände kraftlos geworden waren, mußte ich doch meine Schi im Stiche lassen und an mich denken. Wie ich mich um die Brust ohne Ueberlegung unsachgemäß angeseilt hatte, bekam ich dann zu spüren. Ich wurde langsam emporgezogen und flog in der Luft pendelnd an die Felswand, wobei ich mit dem gesunden linken Fuß den Anprall abhalten konnte. Mich mit dem Fuße und den verletzten Händen so gut als möglich stemmend, kam ich hoch und mußte einigemale um Einhalt rufen, um ausschnaufen zu können. Bevor ich noch am oberen Rande ankam, verließen mich die Kräfte und ich ließ mich wie ein Sack herausziehen.

So, nun war ich glücklich geborgen.

Trotz meiner Verletzungen (unter anderem hatte ich den rechten Fuß verstaucht) lehnte ich es ab, mich zu Tal tragen zu lassen. Schlecht und recht mit einem Stock, den ich kaum halten konnte, legte ich den Weg mit einiger Unterstützung zurück. Der weiche Pulverschnee war dabei sehr zum Vorteil und ließ mich die Schmerzen nicht so arg spüren. Allerdings wurde mir der 2½-stündige Abstieg bald zu viel und ich war froh, als wir endlich, den Kötschachbach übersetzend, den Fahrweg im Tale erreicht hatten, wo ein Bauernschlitten, wie ein Bett ausgestattet, auf mich wartete.

Inzwischen kamen noch einige hilfebereite Bekannte, mittlerweile verständigte Mitglieder unseres Schiklubs, um an der Rettung teilzunehmen.

Nun ging die Fahrt in das eigene Heim an, wo meine bereits von dem Unfalle verständigte Frau meiner wartete in der Ungewißheit, ob man mich tot oder lebend bringen werde.

Verletzungen hatte mein Körper genügend aufzuweisen, doch alle ungefährlicher Natur und zwar: Verstauchung des rechten Fußes, Hautabschürfungen und Beule am linken Knie und rechten Ellbogen, Verstauchung des linken Daumens sowie Hautabschürfungen und Beulen an beiden Händen, Quetschung der Rückenmuskulatur, 3 obere Zähne ausgeschlagen, ein Loch in der Oberlippe, 1 Loch in der Stirn und hievon ein blutunterlaufenes Auge. Die rechte Gesichtshälfte sah durch die von den Hautabschürfungen hervorgerufene Blutung und durch die Geschwulst arg aus. Dank der ärztlichen und fürsorglichen Behandlung konnte ich nach 7 Tagen wieder meinen Berufspflichten nachgehen.

Im vorliegenden Berichte ist die ganze Begebenheit des Unfalles wahrheitsgetreu und ungeschmückt wiedergegeben. Er ist unzweifelhaft daraus zu ersehen, daß mehrere Zufälligkeiten sehr günstig dabei mitgespielt haben. In erster Linie sei hervorgehoben, daß gerade an dieser Schitur, die sonst selten mitkommende Frau meines Gefährten mit uns war, der wir es verdanken, daß wir beide dem sicheren Tod entronnen sind. Ferner dürfte es in den seltensten Fällen vorkommen, daß ein Mensch, der 30 Meter tief abstürzt, noch am Leben bleibt, noch weniger, daß er mit geringen Verletzungen davonkommt. Dabei schreibe ich die angenehme Schuld meinen Bretteln zu, die beim Sturz in die Spalte einen starken Widerstand geleistet haben dürften und dem Umstande, daß ich wahrscheinlich mit den Füßen voran unten angekommen bin.

Unter allen Umständen haben wir unser Leben nur der wackeren Frau zu verdanken Aber nicht nur wir, die Allgemeinheit soll ihr die entsprechende Anerkennung für ihre Entschlossenheit und Aufopferung zollen. Darum sei hier der wackeren Frau nochmals der innigste Dank ausgesprochen.

Drei Wochen nach dem Unfalle war ich wieder so weit hergestellt, daß wir 6 Mann, darunter wieder mein Gefährte Mühlberger, mit Seilen, Fakeln, Lampe, Hacke, Schaufel etc. ausgerüstet, zur verhängnisvollen Spalte wandern konnten, um meine Schi und die Doppelstöcke des Mühlberger zu bergen. Der Aelteste unserer Mannschaft, Herr Balthasar Gruber aus Böckstein, ein rüstiger Mann, hat sich erbötig gemacht, sich in die Spalte abseilen zu lassen, um meine Schi und einige andere entfallene Gegenstände herauszuholen. Hier kann ich als weiteren Zufall bezeichnen, daß auch meine Schier keinen besonderen Schaden erlitten haben.

Gruber, gut und gesichert angeseilt, hat mit der Fakel die Spalte näher untersucht und dabei festgestellt, daß ich knapp neben jener Stelle aufgefallen war, wo sich die Spalte in eine noch größere Tiefe fortsetzt, wie hinabgeworfene Steine bewiesen. Ich konnte mit meinen Bretteln noch die kurze Abfahrtsstrecke mitmachen. Natürlich nicht mehr mit der Schneid, die ich vorher hatte.

Vorstehendes, glimpflich abgelaufenes Abenteuer wurde hier abgedruckt, weil es in mehrfacher Hinsicht lehrreich ist — positiv wie negativ — besonders für Schiläufer im Gebirge. Die Schriftleitung.

Das bergsteigerische Bedürfnis

Von Ernst Zettler, Oberstdorf.

Unter vorstehender Aufschrift veröffentlichte A. Steinitzer in Folge 21 der „Mitteilungen" eine längere Abhandlung, die nicht unwidersprochen bleiben kann.

Es ist ein klaffender Unterschied zwischen Steinitzers Stellung und jener andern, die er aus der Neigung eines Zeitgeistes erklärt, „der jede Tradition und alles organisch Erwachsene negiert, sowie aus der Anlage des Deutschen überhaupt zur Vermischung von Dogmatik und Ideologie, wobei selbst Fragen der Zweckmäßigkeit, ja selbst der Reinlichkeit zu Fragen der Weltanschauung gestempelt und mit Fanatismus verfochten werden."

Zu dieser Erklärung ist in engster Anlehnung an Steinitzers Gedankengänge zu sagen, daß die Wahrung der „Tradition" Steinitzer verpflichten würde, gegen die Ausstattung der Hütten mit Betten zu eifern, denn er sagt ja selbst, daß die ersten Erschließer auf Heu schliefen; er dürfte seine entgegengesetzte Auffassung nicht damit begründen, daß „das bergsteigerische Bedürfnis zu verschiedenen Zeiten und unter verschiedenen Umständen und endlich auch individuell ein ganz verschiedenes ist." Ein Gutsherr, dessen Vorfahren mit ihrem Gesinde an einem Tische aßen, darf sich nicht als Hüter dieser Tradition bezeichnen, wenn er getrennte Mahlzeiten einführt, weil das Gesinde sich vermehrt hat, oder weil ihm der Anblick schwatzender Mäuler zuwider ist oder weil seine Dienstboten Kommunisten sind! Was die Verneinung alles organisch Erwachsenen betrifft, so werde ich später darauf zurückkommen. Für die Behauptung endlich, daß auch Fragen der Zweckmäßigkeit, ja selbst der Reinlichkeit zu Fragen der Weltanschauung gestempelt und mit Fanatismus verfochten werden, fand ich weder im Kreise meiner Berggefährten, noch im alpinen Schrifttum irgendwelche Unterlagen, auch nicht in der Abhandlung Flaig's in den „Mitteilungen" 1923, Folge 6, die Steinitzer als Beleg nennt.

Gerade in jenen Ausführungen Flaig's sind die Gedankengänge dieser von Steinitzer gegeißelten Richtung so klar herausgearbeitet, daß ein Mißverständnis kaum denkbar erscheint.

Trotzdem möchte ich vermuten, daß Steinitzers Abhandlung vielleicht ungeschrieben geblieben wäre, wenn er zwei Veröffentlichungen der jüngsten Zeit gelesen hätte: „Alpinismus und Zivilisation" von Dr. Egon Hofmann-Linz (Mitt. der D.A. J. 1924 Folge 10) und das „Reglement für die Clubhütten des Schweizer Alpen-Clubs" (Alpina 1924, Folge 10)

Was der erstere in glänzender Form mit unübertrefflicher Klarheit als bergsteigerisches Bedürfnis herausstellt, dem sucht der S.A.C. in seiner Hüttenordnung in der nüchternen Wirklichkeit eine sichere Grundlage zu schaffen.

Demgegenüber gibt Steinitzer dem Begriffe des „bergsteigerischen Bedürfnisses", der ihm bisher noch nicht eindeutig festgelegt scheint, eine Auslegung, die — allerdings in anderer Art — an Bedürfnislosigkeit nicht überboten werden kann.

Nach ihm ist: „1. Das vordringlichste Bedürfnis (des Bergsteigers) die „Flucht vor der Masse", also ein- und zweibettige Zimmer". 2. „Ebenso notwendig ist die Nachtruhe in Betten."

Man sieht, Steinitzers Fluchtbedürfnis vor der Masse erschöpft sich darin, daß er sich während des Schlafes von der Masse absondern will. Bei Tag aber, da „muß man sich (mit der Masse) abzufinden suchen", man darf nicht vergessen, „daß sich eine organische Entwicklung kaum aufhalten, keinesfalls aber ungeschehen machen läßt."

Eine Zwischenfrage: Sind nun wohl die Hütten und Wege, die die Massen anlockten die „organische Entwicklung", die Massenlager aber nicht? —

Wir bewegen uns in allem, was von der Uebererschließung der Alpen gesprochen wird, in ermüdender Weise im Kreise. Es darf doch wohl einmal als unbestreitbare Tatsache vorausgesetzt werden, daß die „Masse" ohne die vorhergegangene Erschließung (im weitesten Sinne) niemals in den heutigen Zahlen hätte auftreten können. Steinitzer beweist dies selbst, indem er „die ganze Entwicklung des Hütten- und Wegebaus als darauf gerichtet bezeichnet, es dem Touristen zu ermöglichen, ohne Abstieg ins Tal „von Hütte zu Hütte" zu wandern und dabei die im betreffenden Gebiete liegenden Gipfel besteigen zu können, also einen längeren Aufenthalt in den Hochgebirgsregionen zu ermöglichen." Hier ist beispielsweise der Einfluß der Höhenwege auf die Ueberschwemmung der Hütten rechnerisch nachzuweisen. Betrachten wir etwa das Allgäu: der Bergwanderer steigt am Samstag zur (1.) Rappenseehütte, am Sonntag über das Hohe Licht und den Heilbronner Weg zum (2.) Waltenbergerhause, am folgenden Tage über die Mädelegabel zur (3.) Kemptener-Hütte, um am Dienstag das (4.) Prinz-Luitpold-Haus zu erreichen und am fünften Tage über den Hochvogel und den Jubiläumsweg zur (5.) Willersalpe zu gelangen. Ohne das Vorhandensein der Verbindungswege wär unser Mann am Sonntag nach der Besteigung des Hohen Lichtes ins Tal zurückgekehrt und (vielleicht!) am Montag oder Dienstag zu einer anderen Hütte aufgestiegen, um noch einen zweiten Gipfel zu besteigen. Also zwei Uebernachtungen auf Hütten gegen fünf im gleichen Zeitraum.*)

Als zwangsweise Folgerung aus der Erkenntnis, daß die Erschließung die Massen gebracht hat, ergibt sich, daß die Masse nur durch Einhalt und Abbau der Erschließung vermindert werden kann.

Steinitzer geht einen anderen Weg: Er fordert für den „kultivierten Mitteleuropäer" gewisse Vorbedingungen, um inmitten der Masse einige ihm wichtig scheinende Dinge tun zu können, wie z. B. entkleidet zu schlafen und sich zu waschen. Ach, er sieht nicht, wie seine Forderung alle andern stützt, die Bergbahnen und Hotels verlangen, Autostraßen und Freiheit des Verkehrs für alle Vehikel, die irgend eine Steigung nehmen können. O, es gibt ja genug noch kultiviertere Mitteleuropäer, die Steinitzers Wunsch, sich innerhalb vier Wänden in einem Schüsselchen kalten Wassers waschen zu können, mitleidig belächeln werden. Wer wird denn das Schiedsgericht bilden, das festzustellen hat, wo „die berechtigten Forderungen eines kultivierten Mitteleuropäers" zu enden haben? (Unser Alpenverein wird, fürchte ich, zu dieser Aufgabe kaum mehr herangezogen werden, nachdem er in der Bekämpfung der Zugspitzbahn seine eigene Erschließung samt Begründung vergessen hat?)

Andere wieder sehen das Heilmittel in einer Weitererschließung bis zum bitteren Ende. Die Massen würden dadurch verteilt werden und jedermann könnte sich wieder des Friedens der Bergwelt erfreuen. Die „organische Entwicklung" müsse eben dahin gehen, die Massen unterzubringen!

Da erscheinen nun wir Ketzer und verteidigen die wenigen hütten- und weglosen Geviertmeilen der deutschen Alpen vor baulustigen Sektionen; da behaupten wir, daß nur die gebotenen Bequemlichkeiten die Massen angelockt haben; da verwahren wir uns dagegen, daß der Berge heilige Größe dem schlaffen Genüßling als Bummelweg geebnet werde; ja, wir verneinen sogar die „organische Entwicklung", weil organisch Entwickeltes stets durch Harmonie gekennzeichnet ist, die künstlich Gezüchtetem immer fehlt.

Fürwahr, Grund genug, sich gegen den „Terror" zu wehren, mit dem wir „Einfachheitsfanatiker" die friedlichen Genießer vergewaltigen!

*) So züchtet man freilich Massenbesuch, dem man für Uebernachten in Betten (Mitgliedpreise!) 3.30 Mark, auf Matratzen (in Heringspackung) 1.10 Mark abnehmen kann. So begründet man allerdings „die automatische Forderung eines gewissen Komforts", d. h. Bewirtschaftung, die sich trotz Richtlinien in einem beträchtlichen Umsatze geistiger Getränke äußert mit der Nebenwirkung, daß der mittellose Student, der junge Kaufmann und Handwerker der Geduldete auf den Hütten ist, der dankbar sein muß, für 30—60 Pfennige einen Liter heißen Wassers zu bekommen.

Auch hier vermisse ich bei Steinitzer Folgerichtigkeit. Er verweist uns auf Heustädel, geht aber selbst an den Talgasthöfen vorbei, wo ihm von niemand zugemutet werden würde, „ein Schwein zu werden". Und er würde ja dort im Bette sich die Leistungsfähigkeit bewahren können, die den Nachteil des niedrigeren Ausgangspunktes für ihn sicher ausgleicht.

Mit seiner Stellungnahme gegen die Forderung von Massenlagern rennt Steinitzer offene Türen ein. Mir wenigstens ist keine einzige Aeußerung bekannt, die diese Forderung „als Kennzeichen des echten Alpinisten" ansieht.

Unter den Maßnahmen, die wir anstreben, befindet sich nicht die Einrichtung von Massen- anstelle von Einzellagern. Wenn die „Richtlinien" im Entwurfe des Hauptausschusses (Mitt. 23 Folge 5) die Umwandlung von Zimmern mit wenigen Lagern in Uebernachtungsräume mit mehr Lagern vorschlagen, so sollte damit m. E. lediglich die bessere Ausnutzung schon vorhandener Räume empfohlen werden. Denn es ist nach aller Richtungen hin unerhört, daß den ganzen Sommer über hunderte von Menschen — und zwar meist vor allem der Ruhe bedürftige Bergsteiger — auf den beschmutzten Fußböden der Gaststuben in den Unterkunftsräumen nächtigen müssen, während in den anstoßenden Räumen je zwei oder drei Personen im weicher Pfühl schlafen. Jedenfalls aber enthalten die endgültig beschlossenen „Richtlinien" keinerlei Befürwortung oder gar Forderung von Massenlagern. Vielleicht kommt das Mißverständnis Steinitzers daher, daß man bisher gewohnt war, Matratzenlager nur als Massenlager anzutreffen. Also, dem Wunsche nach möglichst wenigschläfrigen Räumen steht nichts entgegen.

Jedoch fordern wir nach wie vor die Beseitigung der Federbetten; die Abneigung Steinitzers gegen „die Berührung mit Decken, die schon Dutzende von verschwitzten Nebenmenschen gebraucht haben", ist verständlich. Die Forderung allgemeiner Bettwäsche scheitert aber schon an der technischen Unmöglichkeit, die ungeheure benötigte Anzahl täglich zu waschen. Besuchtere Hütten haben eine tägliche Uebernachtungszahl von fünfzig bis hundert und mehr. Das ergibt einen täglichen Anfall von 100 und mehr großen Wäschestücken. Wo und durch wen sollen sie gewaschen werden? Woher kommt Wasser und Brennholz? Wie denkt man sich die Trockeneinrichtungen für die Schlechtwetterzeit, wenn schon der kultivierte Europäer an hundert flatternden Wäschestücken im „einsamen Felskar" keinen Anstoß nimmt?

Wenn aber Steinitzer an Papierwäsche denkt, so kann sich der Einzelne diese ebensogut mitbringen, wie er sich auch durch Mantel oder Umhang, durch mitgeführte Leintücher oder Decken behelfen kann.

Unbedingt lehnen wir ab, die Hütten in der bisherigen Weise teilweise mit Betten und Einzelräumen und teilweise mit anderen Lagerstätten in Massenräumen auszustatten. Allein schon die dadurch bewirkte Scheidung der Besucher nach ihrer Zahlungskraft (denn daß jemand aus Grundsätzlichkeit ein Massenlager einem Einzelraum vorzieht, wird selten vorkommen) und nach ihrer verfügbaren Zeit (denn die Einzelräume sind in der Regel schon von Bummlern, die früher kommen können, belegt) genügt, der gleichheitlichen Ausstattung aller Lager das Wort zu reden.

Die Forderung, sich zum Schlafe entkleiden zu können, geht entschieden zu weit. Es ist nicht richtig, daß „der Körper nur ausruht, wenn man sich ganz entkleidet". Er ruht vielleicht, *solange er dies gewohnt ist, besser* aus aber die Hautatmung wird durch die Kleidung nicht soviel mehr als durch Betten behindert, daß die Leistungsfähigkeit erheblich beeinträchtigt wird. Alle Höchstleistungen in den Bergen wie auf Forschungsreisen, sei es im Himalaya oder im innersten Afrika, auf Polarfahrten oder bei der Bezwingung unserer Alpengipfel, sind nicht aus Betten heraus vollführt worden!

Ich möchte auch daran erinnern, daß die Engländer, denen die Körperpflege wohl nicht weniger als uns Bedürfnis ist, die Massenheulager der gesamten Hütten der Westalpen jederzeit als Selbstverständlichkeit in Kauf genommen haben. Besitzen sie mehr Verständnis dafür, daß in der Größe der Alpenwelt die Ansprüche des „kultivierten" Mitteleuropäers doch nur lächerliche Mitbringsel von „Zivilisation" sind und daß höchste Kultur sich vielleicht darin äußert, ihrer in jener gewaltigen Natur gar nicht mehr zu gedenken?

Wenn Steinitzer die Baulust der Sektionen auf Winterhütten lenken will, so ist ihm unser aller Beifall sicher. Alle Führer der Bergsteigerbewegung, ihnen voran Oertel, haben von je das Mißverhältnis bekämpft, in dem vom Alpenverein die Sommer- und Winterturistik behandelt werden. Die Erbauung solcher Winterhütten widerspricht auch durchaus nicht den „Richtlinien", denn hier mag in vielen Fällen ein „zweifellos vorhandenes bergsteigerliches Bedürfnis" vorliegen. Zudem gefährden sie nicht den Schutzgedanken, der ja seinem Wesen nach nur dem eigentlichen Hochgebirge gelten kann.

Aber auch hier muß wieder und wieder zunächst auf die beschämende Tatsache verwiesen werden, was man in den schon bestehenden Hütten außerhalb der Reisezeit den Bergsteigern zu bieten wagt. Es gibt nämlich außer der Winterzeit noch einen langen Abschnitt, in der auch Bergfahrten unternommen werden, in den aber die Hütte verschlossen ist, „weil es sich nicht mehr lohnt", sie zu bewirtschaften. Dem Bergsteiger, der in dieser Zeit — die wegen der Kälte des Frühsommers und Herbstes das Freilager nicht mehr gestattet — auf die gastlichen Hütten des Alpenvereins angewiesen ist, ihm wird allerdings in vielen Fällen zugemutet, „ein Schwein zu werden". Es gibt rühmliche Sektionen — und glücklicherweise sind es nicht mehr Ausnahmen — die auch *den* Bergfreund als Menschen betrachten, der kein Ausbeutungsgegenstand für den Hüttenwirt sein kann, und ihm gut ausgestattete Räume öffnen. Ich nenne aus meiner nächsten Umgebung die Rappensee-, die Reutlinger-, die Göppingerhütte, die Musterbeispiele dafür bieten; aber auch das Gegenteil ist vertreten, und war schon in den Winterraum des Waltenbergerhauses, in die mit Betonboden versehene ehemalige Waschküche beim Nebelhornhause geblickt hat, der wendet sich mit Grausen, der fordert aber auch immer erneut, daß vor allem andern, vor Wegherstellung, vor Neu- und Erweiterungsbauten, solche unwürdige Zustände geendet werden.

Man mag nun erstaunt ein, soviele kampfeslustige Worte gehört zu haben, wo sich doch der Unterschied meiner Auffassung zu der Steinitzers nur auf die Frage der Zweckmäßigkeit der Betten zu erstrecken scheint.

Allein die Kluft ist tiefer. Nach langen Mühen hat sich der Alpenverein zu einer Abkehr vom bisherigen Wege durchgerungen, die sich in den „Richtlinien" in einem Bekenntnis geäußert hat: Wir wollen in den Bergen die Natur finden und ihre schlimmste Feindin, die Zivilisation, versagen, die im Gefolge der Masse dort eingezogen ist. Nicht als Vergnügen an einer „Art robinsonartiger Lebenshaltung" betrachten wir unser Bestreben; wir erblicken in den Bergen nach Lammer ein „mitten in eine entartete, überzivilisierte Welt hereinragendes Asyl rauhester Ursprünglichkeit, herb abweisender Elementarnatur", in der Opfer, Mühsal und Entbehrungen von Jedem gefordert werden, der eintreten will in den Tempel.

Und deshalb setze ich der Steinitzerschen Auslegung des Begriffes von „bergsteigerischen Bedürfnis" eine andere entgegen:

Das bergsteigerische Bedürfnis ist die ungestörte innige Berührung des auf sich selbst gestellten Menschen mit einer ursprünglich erhaltenen Bergwelt. Bleibende Einrichtungen im Hochgebirge sind deshalb nur soweit bergsteigerisches Bedürfnis, als sie sonst fehlende einfachste Lebensbedingungen schaffen

Auf die Frage der Schutzhütten übertragen heißt es:

1. Die Schutzhütten sind für den Bergsteiger vorhanden, nicht aber, um Sektionen oder Wirtschafter zu bereichern;

2. Sie sind deshalb mit den einfachsten Mitteln auszustatten, aber auch das ganze Jahr hindurch zugänglich zu halten; Forderungen der Hygiene, der Reinlichkeit, sind zu allen Zeiten gleichmäßig zu befriedigen.

3. Bewirtschaftung und Betten sind kein bergsteigerisches Bedürfnis; der Bergsteiger bedarf nur eines gut heizbaren Raumes, einer Kochgelegenheit, um sich seine einfachen Mahlzeiten selbst zu bereiten; in besuchteren Hütten ist eine größere Anzahl von Räumen mit Kochgelegenheit auszustatten; ein oder mehrere Hüttenaufseher sorgen für Ordnung und übernehmen die Zubereitung der mitgebrachten Vorräte gegen festgesetzte Vergütung.

Ich bin weit entfernt davon, zu glauben, daß diese Forderungen in absehbarer Zeit durchgeführt werden können. Viele Gebiete werden davon ohne Weiteres auszuschließen sein; nicht etwa aus Rücksicht auf weniger Leistungsfähige, denn auch diesen verschaffen wir mehr Gewinn, wenn wir sie dahin bringen, Ziele, wenn auch bescheidenere, ganz aus Eigenem zu erringen. Nein, es gibt eben Gebiete, die mit der „Zivilisation" schon so verfilzt sind, daß unsere besten Kräfte sich darin erschöpfen würden, sie „den Klauen der Zeit" zu entreißen.

Mit aller Gewalt aber heißt es dafür, sich gegen die „Erschließung" der letzten unbebauten Gebiete zu stemmen; sie mit einer Bergsteigerhütte zu versehen, wird noch Zeit sein, wenn die „Umkehr im Geiste" des Vereins dafür bürgt, daß sie nicht der gleichen Entwicklung verfällt wie die meisten ihrer Schwestern. Unermüdlich gilt es zu sein im Kampfe gegen die bereits vollzogene „Uebererschließung". Dazu gehört auch die allmähliche Auflassung von Wegen, die nie hätten gebaut werden sollen. Ich höre Einwände aller Art, von Geschrei über Barbarei bis zum schüchternen Einwurf, daß der menschlichen Natur Selbstgeschaffenes zu zerstören widerstrebe. Aber auch dieser Gegengrund entspringt der materialistischen Auffassung unserer Zeit, die sich doch nie und nirgends gescheut hat, die Grundlagen geistiger und seelischer Werke zu zerstören.

Wenn einmal solche Grundsätze sich bei allen Vereinigungen auswirken, die mit unserer Bergwelt verknüpft sind, dann werden diese Vereinigungen zwar zusammenschrumpfen, aber in den Trägern ihrer Abzeichen wird man wieder den Artverwandten begrüßen können, „dem die Berge ein Erlebnis sind und der die Wunder, die er schaut, erkämpft, der die Schönheit nicht in der Hast des Tages genießen will, sondern sie unter Mühen und Gefahr erringt" (Hofmann).

Besucht das Alpine Museum in München!

„Alpines Bedürfnis"

Eine Entgegnung.

Der interessante Artikel „Bergsteigerisches Bedürfnis" des Herrn A. Steinitzer ist für alle Bergsteiger sehr beachtenswert. Nicht etwa nur wegen der scheinbar untergeordneten Matratzen- oder Bettenfrage, mit der die Ausführungen des genannten Verfassers schließen, sondern vor allem wegen der vorausgehenden Forderungen, deren Erfüllung für die Beantwortung dieser Frage Voraussetzung ist, Forderungen, die die Unterstützung einer Uebererschließung bedeuten, wie sie weder eine ständig wachsende Gegenströmung innerhalb des Gesamtvereins noch der H. A. selbst billigen. Die da und dort eingestreuten Bemerkungen, mit denen Herr St. seine gegensätzliche Einstellung bekräftigt, machen es auch der Gegenseite zur Pflicht, ihren Standpunkt in dieser Sache ebenso offen darzulegen.

Zunächst kann die Auffassung, daß man sich mit der neuzeitlichen Entwicklung abfinden müsse, nicht unwidersprochen bleiben. Einen Widerstand von vorneherein wegen Zweifels am Erfolg aufzugeben, ist gerade in der heutigen Zeit auf andere Verhältnisse übertragen eine gefährliche Doktrin. Wäre sie richtig, dann könnte man sich getrost jeglicher Einwirkung enthalten, weil ja doch alles so kommt, wie es kommen muß. So ist es doch nicht. Jede Entwicklung bedingt treibende Kräfte; wer sich ihnen nicht entgegenstemmt, verrät Gleichgültigkeit, Einverständnis oder die Absicht der Begünstigung. In unserem Fall sehen wir diese Kräfte nicht gern, weil sie dem Sinn und Zweck des Bergsteigergedankens entgegengerichtet sind. Darum bekämpfen wir sie.

Die Berge mit einem Weg- und Siedelungsnetz zu überziehen, das Bergsteigen dadurch zu einer allerorts angenehm bequemen Betätigung für Jedermann zu machen, ist ein ehrliches Ziel, über das man verschiedener Ansicht sein kann. Aber die Begründung ist falsch, daß das eine Bewegung sei, die man mitmachen müsse, weil man ihr nicht auskommt.

Was die so geringschätzig behandelten „Robinsonaden" betrifft, so betrachte ich das mehr und mehr in Aufnahme kommende expeditionsmäßige Herangehen an einen Berg als den sehr erfreulichen Versuch der Wiedererweckung alter Forscherfreuden, der nicht zuletzt der Erkenntnis entspringt, daß der Genuß sich erhöht, wenn er mit Entbehrungen und Opfern erkauft wird. Ist diese Art des Bergsteigens noch dazu durch Mangel an Geldmitteln bedingt, so verdient sie Achtung und Anerkennung, nicht aber Geringschätzung. Diese erinnert zu leicht an den Reisenden, der behaglich in die weichen Polster des Wagens zurückgelehnt, gemütlich verächtlich und nicht ganz neidlos über die Dummen lächelt, die schwerbepackt die Jochstraße hinankeuchen müssen.

Wer derartigen Wanderformen den Wert abspricht, der verkennt den Zweck der Bewegung, die das Bergsteigen wieder auf althergebrachte Formen zurückführen will und seinen ethischen Inhalt, den die Bergwelt in ihrer Ursprünglichkeit am besten verleiht, zu wahren sucht. In seiner Zusammenstellung „Alpine Sieger" hat ja Herr St. selbst die Erfolge älterer und neuerer Bergsteiger, doch wohl auch ein wenig zum Zweck des Ansporns für unseren Nachwuchs aneinandergereiht und damit die Kenntnis von Leistungen vermittelt, die sich nur durch körperliche und seelische Eignung erzwingen lassen. Diese wird aber kaum durch Erziehung zur Bequemlichkeit, durch Bau von „Stützpunkten" an jeder Wegbiegung und Erschließung der letzten weniger überlaufenen Gebirgswinkel gefördert.

Daß Herr St. mit seinem Schneeschuhbataillon in Bezug auf Beiwachten etc. so gute Erfahrungen gemacht hat, ist hocherfreulich, aber Jedem selbstverständlich, der die Leistungen des deutschen Heeres auch anderwärts kennt. Es darf aber dabei doch nicht vergessen werden, daß es sich hier um den Tüchtigkeitsbeweis einer unter ganz anderen Verhältnissen, in der harten Schule der Vorkriegszeit herangewachsenen Generation gehandelt hat und daß ein großer Teil der jetzt heranwachsenden Jugend erst in diesem Geist erzogen werden muß, wenn man von ihr Aehnliches erwarten will. Deshalb braucht der Bergsteiger von heute durchaus kein Beiwachtfanatiker zu werden, der sich neben die Hütte ins Freie legt, statt sie zu benützen — obwohl die Versuchung hiezu bei der Kostspieligkeit des Aufenthalts in manchen Berggasthäusern begreiflich erscheint. Auch die oft fragwürdige Behaglichkeit eines Betts soll er ruhig genießen, wenn es sein Geldbeutel erlaubt und nicht bereits „gut eingesäumte" Sommer- oder Winterfrischler wochenlang von den besseren Lagerstätten Besitz ergriffen haben. Aber wie gesagt, diese Betten- oder Matratzenfrage wäre an und für sich belanglos, bildete sie nicht ein wichtiges Glied in der Kette der Gedankengänge, die mit Recht den H.A. bewogen haben, bei Hüttenneubauten künftig nur Matratzenlager zu genehmigen.

Herr St. möchte an Stelle der bisher gemieteten Almen Schihütten erstehen sehen, also Neubauten, weil die meisten Almbesitzer sich schwer entschließen, ihren Besitz abzutreten. Vom Standpunkt einer Sektion aus, die in erster Linie, wie ihr Name besagt, alpines Schifahren betreibt, erscheint ein solcher Wunsch verständlich. Eine Notwendigkeit zum Bau oder Erwerb solcher Hütten besteht aber meines Erachtens nicht. Denn erstens kann dieser Anregung genügt werden durch vermehrte Schaffung von Winterräumen in den bereits vorhandenen Unterkunftshütten, insbesondere soweit sie in günstigen Schigebieten liegen. Zweitens aber liegt die Mehrzahl dieser Hütten an Bergen und in Gebieten, die mit wenigen Ausnahmen vom Tal aus in verhältnismäßig kurzer Zeit erreicht werden können und selbst beim Fehlen jeglicher Stützpunkte höchstens früheres Aufbrechen und längeren Marsch bedingen. Die westlichen Kitzbüheler Alpen sind übrigens, wie in diesem Zusammenhang erwähnt werden darf, durchaus nicht unerschlossen, soferne man unter Erschließung nicht die zweifelhaften Segnungen großer Bergwirtshäuser versteht. Der Schiklub Kufstein kann darüber jedem, der Näheres wissen will, ähnliche Auskunft geben. Vielleicht beginnt sie mit den Reuterschen Worten: „Nachtigall ich hör Dir laufen!"

Ueber die Schaffung anspruchsloser Schistützpunkte ließe sich ja schließlich noch reden. Wie aber sollen die von Herrn St. gedachten aussehen?

Statt der Matratzenlagerräume werden Zimmer mit Betten eingebaut. Sollen sie in nur einigermaßen genügender Zahl vorhanden sein, so erfordert das das Mehr an Raum, das gerade durch die Anlage von Matratzenlagern gespart werden will und noch mehr natürlich, wenn die Matratzenlager nebenher bestehen bleiben sollen. Dieses gesteigerte Raumbedürfnis wird die Größe des Baues bestimmen, für die Herr St. leider keine Maßskizze beigegeben hat. Das Ueberziehen der Betten, die Pflege der Wäsche macht Wirtschaftshilfe notwendig. Es ist also Bewirtschaftung beabsichtigt. Mit anderen Worten: Die einfache Schihütte wird zum großen Unterkunftshaus, das natürlich im Sommer weiterbewirtschaftet wird. Denn auch da wird sich sicher das „Bedürfnis" herausstellen, wenn es auch nicht gerade ein „bergsteigerisches" ist. Ich glaube, die weitere Ausmalung mit Massenverkehr und Ueberfremdung etc., für Andere Schlagworte, für uns unliebsame Begleiterscheinungen eines materialistischen Zeitgeistes, kann ich mir schenken. Wer einmal im Harz gereist ist, bekommt eine treffende Vorstellung davon.

Diese „Schihütten" sollen für wochenlangen Aufenthalt bestimmt sein. Berufstätige Erwerbsstände werden allerdings wenig in diese Lage kommen. Dafür aber die Andern, die nicht nur Zeit sondern auch Geld haben. Auch im Gebirge trifft man nämlich vier Arten von Menschen: Solche mit viel Zeit und wenig Geld, andere mit wenig Zeit und wenig Geld, wieder andere mit wenig Zeit und viel Geld und — die letzten, aber die schlechtesten (wenigstens in ihrem inneren Verhältnis zu den Bergen) — solche mit viel Zeit und viel Geld. Diese letzten werden zwar nicht die fleißigsten Schifahrer, wohl aber die fleißigsten Dauergäste und Herrn St. hoffentlich am dankbarsten sein. Ob diesen aber wiederum die ernsten Bergsteiger, für die diese Häuschen in erster Linie gedacht sind, ebenso dankbar sind, nun das ist eine Frage, die jedes Jahr da und dort für jeden, der hören will, vernehmlich beantwortet wird. Es mag Leute geben, denen das grellfarbige Kunterbunt einer wintersportlichen Modeschau wie sie manche Talorte aufs glücklichste belebt, als wohltuende Abwechslung inmitten des einförmig weißen Höhenwinters unentbehrlich ist. Die steigen besser nicht hinauf. An ausgiebiger Möglichkeit auf den Schiübungsplätzen des Tals die Anfangsgründe des Schilaufs in Florstrümpfen mit Uebersockerln, geräumigen Breeches und anderem hiezu geeignetem Dreß zu erlernen und die Geschlechter einander näherzubringen, ist heutzutage so wenig Mangel, daß es wirklich nicht notwendig ist, das Wieserlrutschen höher hinauf zu verlegen.

Bleiben die Schihütten aber klein, so bleiben auch die paar Betten — noch dazu bei wochenlangem Aufenthalt — das Vorrecht einiger Weniger und der Allgemeinheit ist damit nichts gedient.

Im Uebrigen sind ja Hütten sowohl wie Lagerstätten nicht zum Daueraufenthalt bestimmt. Das wäre eine völlige Verkennung ihres Zwecks. Mit der Pflege der Reinlichkeit steht es daher durchaus nicht so schlimm, daß der Bergsteiger befürchten müßte, ein Schwein zu werden, wenn er einmal einige Nächte auf einem Matratzenlager zu verbringen hat. Meist sind ja Sonderlager für Damen vorgesehen, so daß Entkleiden und Waschen nicht unmöglich ist. Wer sich trotzdem scheut, den entkleideten Körper den von Vorgängern benutzten Decken anzuvertrauen, der kann sich unschwer mit Schlafsack oder einem leichten Schlafanzug aus Leinen behelfen, Dinge, die in oder auf dem Rucksack leicht unterzubringen sind und zumal bei längerem Aufenthalt eine Mitnahme lohnen. Auch die Sauberkeit von Betten ist insbesondere bei nicht eingeschlagenen Decken, wie man sie häufig antrifft, durchaus nicht gewährleistet und die gewöhnlichen Ausmaße der meist aus Raumersparnis zu kurzen Betten bieten nicht immer Bürgschaft für behagliche Nachtruhe. Da liebäugle ich eher noch mit den so verpönten Heulagern des Herrn Walter Flaig, dessen Anregung sehr viel für sich hat und auch nicht mit der von Herrn St. erwähnten „wilden" Benutzung von nicht immer leicht zugänglichen Heustädeln auf gleiche Stufe gestellt werden darf.

Bei der Menge von Unterkunftsmöglichkeiten in den Alpen, vor Alpenvereinsherbergen, deren Mehrung vielleicht zu erwägen wäre, in den Talorten, von Almen, bewirtschafteten und unbewirtschafteten Häusern und Hütten, deren Zahl auch ohne Propaganda nicht geringer wird, ist keine Gefahr vorhanden, daß alle Bergsteiger von heute

auf morgen Spartaner werden müssen, wenn man weiterer „Erschließung" ablehnend gegenübersteht. Wer aber im Bergsteigen etwas mehr sieht als einen Sport, dessen Ausübung mit allen Mitteln der Bequemlichkeit erleichtert werden soll, wer in ihm ein körperliches und seelisches Ertüchtigungsmittel für unser weicher und weichlicher gewordenes Volk erkennt, der wird die Absicht des Bremsens verstehen die in dieser Ablehnung liegt.

In außeralpinen Gebieten harren noch weite Strecken der Erforschung und in der 2400 km langen Kette des Himalaja und anderer asiatischer Gebirge gibt es eine Fülle unerreichter Ziele, dem des Tschomolungma ähnlich. Vielleicht ist es deutscher Tatkraft vorbehalten dort und anderwärts an der Lösung weltgeographischer Aufgaben mitzuwirken. Aus der Vielzahl der Leistungsfähigsten wird das beneidenswerte Los nur einige Wenige treffen. An ihrem Erfolg aber hat dann jeder bescheidenen Anteil, der durch seine Einstellung den Boden bereiten half, aus dem allein Höchstleistungen erwachsen können.

Hans Meiser, Major a. D.

Verschiedenes.

Hütten und Wege.

Die 10 Gebote für Winter-Hüttengäste.

1. Unterrichte Dich in der Talstation von dem Zustande der zu besuchenden Hütte und über die Art ihres Sperrschlosses wie über die Gebrauchnahme des Diens!

2. Bringe stets einiges Brennholz mit, damit bei etwaigem Mangel nicht das Hüteninventar herhalten muß! Ebenso ist eine eigene Schutzhülle (Decke, Schlafsack, Zeltblatt oder dergl.) im Notfall sehr willkommen!

3. Verbrauche Holz und Licht in der Hütte möglichst sparsam, denn es soll auch anderen und nicht nur dir allein dienen!

4. Bedenke stets, daß die Hütte ein Asyl und keine Vergnügungsstätte ist!

5. Schone die Hütte (besonders das Dach beim Sonnen!) als dir anvertrautes Eigentum Vieler und verlasse die Hütte stets so, wie Du sie anzutreffen wünscht, sollten auch vor Dir Schweine dort gehaust haben!

6. Entleere Wasser aus den Gefäßen, lösche Feuer und Licht, schließe sorgfältig Fenster, Läden und Türen und dann verlaß erst die Hütte!

7. Gib im Hüttenbuch oder sonst schriftlich Kunde, wohin Du Dich von der Hütte gewendet hast!

8. Im Rucksack fehle nie: Notproviant, Laterne samt Kerzen und Zünder, wie Kocher und Heizmaterial für diesen!

9. Bringe Hüttenschäden sofort an berufener Stelle zur Kenntnis und vergiß weder die Holz- und Hüttengebühren zu bezahlen, noch den Hüttenschlüssel zurückzustellen!

10. Du sollst stets ein guter Kamerad sein, der anderen weder lästig fällt, noch jemand in der Not im Stiche läßt!

Unsere Hütten im Winter. Die Tauplitzhütte der S. Linz im Mitterndorfer Schigebiet ist derzeit wieder bewirtschaftet.

Die Lizumer Hütte (2050 m) **im Wattental.** Die S. Hall i. T. stellt für die Winterszeit Wohnräume, Küche und Matratzenlager für 12—15 Personen wie den Vorraum Schifahrern zur Verfügung. Sie bezeigt damit ein sehr weitgehendes Entgegenkommen — erwartet jedoch dafür, daß dieses Verhalten gegenüber den Wintersportfreunden durch peinlich genaue Befolgung der Hüttenordnung Anerkennung finde. Die Hütte ist mit Alpenvereinsschloß versehen, Holz genügend vorhanden, jedoch nicht für längeren Aufenthalt berechnet. Vor dem in den letzten Jahren so beliebten Holzdiebstahl in der nahen Alm wird dringend gewarnt, da die Sektion für solche Schäden aufkommen muß. Von dem unterhalb des Lizum Gatterls liegenden, der Sektion gehörenden Astholz kann mitgenommen werden. Zu den Zeiten allgemein großen Besuches (Weihnachten, Neujahr, Ostern), sowie überhaupt bei einer Gruppenzahl von mehr als 4 Personen ist eine rechtzeitige Anmeldung an Hüttenwart Riepenhausen in Hall dringend geboten. Die Schneeverhältnisse im Gebiete der Hütte sind gegenwärtig wie im ganzen Inntale keine günstigen.

Von den Hütten der S. Innsbruck. Die Franz-Senn-Hütte (Stubaier Hochalpen), 6 Stunden von Fulpmes, ist vom 1. Februar 1925 an wieder voll bewirtschaftet und dient als Stützpunkt für Schibergfahrten im Stubaier Oberbergtal (Gebiet des Alpeinerferners und des Sommerwandferners). Vorher Winterraum mit A. V. Schlüssel, Koch- und Schlafgelegenheit. Benützer wollen sich stets vorher mit dem Hüttenwirt Veit Falbesoner in Bärenbad, Post Neustift (Stubai) verständigen. — Solsteinhaus und Bettelwurfhütte sind im Winter unbenützbar.

Neue Schihütten. Die Schiabteilung der S. München hat die Sonnleitenhütte am Harlasanger, und gemeinsam mit dem Schiklub Hopfgarten die Roßwildalm im kurzen Grund (beide in den Kitzbühler Alpen) in Pacht genommen. — Im Vikartal beabsichtigt die S. Innsbruck des österr. Touristenklubs eine gut eingerichtete Schihütte zu erbauen, die das günstige Gebiet zwischen Glungezer und Patscherkofel erschließen wird.

Schihütten-Eröffnung. Der Wintersportklub St. Johann in Tirol hat im Dezember 1924 auf der Angeregalm, 1294 m, und auf der Stanglalm, 1370 m, Unterkünfte für Schiläufer eingerichtet und eröffnet.

Von den Hütten der S. München. Die Höllentalhütte der S. München wird heuer beträchtlich erweitert werden. Die Grundmauern sind bereits im vergangenen Herbst fertiggestellt worden. — Das Herzogstandhaus erhielt einen Einbau von Matratzenlagern für 37 Personen, womit nun genügend Nachtlager geschaffen sein dürften. — Beim Watzmannhaus wurde die Blitzableiteranlage nachgeprüft und in Ordnung befunden. — Das 1921 niedergebrannte Alpelhaus in den Mieminger Bergen wurde als massiver Bau wiedererrichtet. Nach erfolgter Inneneinrichtung wird es heuer der allgemeinen Benützung übergeben werden.

Muß das sein? Auf dem Geigelstein wird von dem Turnverein Prien eine Unterkunftshütte errichtet. Sie wird im obersten Talkessel, 400 Meter unter dem Gipfel bei der Niederkaseralm zu stehen kommen.

Verkehr.

Wichtig für alle Wintersportplätze und alle wintersportlichen Veranstaltungen. Wie uns die A.B.Z. mitteilt, werden alle Nachrichten über wintersportliche Veranstaltungen und deren Ergebnisse bei rechtzeitigem Einlangen an den Meldedienst der Allgemeinen Bergsteiger-Zeitung, Wien, 3., Seidlgasse 8, durch die Oesterr. Radio-Verkehrs A.G. Wien, auf Welle 530 mittels Rundfunk verbreitet. Dieser gewiß anerkennenswerte Fortschritt auf dem Gebiete der Radionachrichtenübermittlung ist sehr zu begrüßen.

Der Anfang der Oetztalbahn. Die Station Oetztal der Arlbergstrecke und Oetz, die erste große Ortschaft an der Mündung dieses bedeutenden Seitentales, sollen durch eine Bahn verbunden werden. Die Bewilligung zu technischen Vorarbeiten ist behördlich bereits erteilt worden.

Erhöhte Bahnpreise in Oesterreich. Ab 1. Jänner 1925 ist auf den österr. Bundesbahnen ein neuer Fahrpreistarif in Geltung, der um ein Viertel bis zur Hälfte, je nach der Streckenlänge, die Preise verteuert.

Die an anderer Stelle angeführten ermäßigten Hin- und Rückfahrkarten, die alpinen wie Wintersport-Vereinen gewährt wurden, sind daher ein wertvolles Zugeständnis.

Ermäßigte Touristen-Rückfahrkarten auf den Strecken der österr. Bundesbahnen. Diese ermäßigten Fahrkarten werden für 15 verschiedene Strecken ab Wien ausgegeben, und zwar: 1. für die Berge des Triesting- und Piestingtales, 5 Tage gültig, K 40 000.—, lautend auf Wien-Süd—Gutenstein oder Hainfeld;

2. für die niederösterr. Voralpen, 5 Tage gültig, K 50 000.—, lautend auf: Wien-West—Kernhof oder Türnitz, Kaumberg;

3. Für Semmering-, Rax- und Schneeberg-Gebiet, 5 Tage gültig, K. 50 000.—, lautend auf Wien-Süd—Payerbach-Reichenau;

4. für niederösterr. Voralpen, 5 Tage gültig, K 60 000.—, lautend auf Wien-West—Kienberg-Gaming, oder Ybbs-Kemmelbach, Türnitz, Kernhof, Pottenstein a. d. Triesting;

5. für niederösterr.-steirische Voralpen Ennstaler, Rottenmanner Tauern und Fischbacher Alpen 11 Tage gültig, K 90 000.—, lautend auf Wien-West—Mariazell oder Linz—Göstling—Waidhofen, Waidhofen—Göstling—Linz, Prebichl, Selztal, Wien-Süd—Mixnitz oder St. Michael;

6. für Dachsteingruppe, Niedere Tauern, Salzkammergut, Totes Gebirge, Ennstaler, 11 Tage gültig, K 135 000.—, lautend auf Wien-West—St. Michael über Selztal, oder Bischofshofen über Selzal oder Salzburg, oder Hallstatt über Stainach-Irdning, Bad Aussee über Attnang-Puchheim, Admont über Linz oder Selztal, Dirnbach-Stoder über Selztal; Wien-Süd—Admont über Leoben—Selztal, oder Bischofshofen über Leoben—Selztal, Neumarkt über Leoben, Obdach über Leoben;

7. für Hohe Tauern, Kitzbühler Alpen und die Nördl. Kalkalpen zwischen Inn und Salzach, Kärntner Gebirgsgruppen und Karnische Hauptkette, 17 Tage gültig, K 190 000.—, lautend auf Wien-West—Kufstein, oder Krimml, Spittal-Millstättersee; Wien-Süd—Lienz über Leoben oder Hofgastein, Kötschach-Mauthen;

8. für Tirol und Vorarlberg, Oberbayern und Südtirol, 17 Tage gültig, K 260 000.—, lautend auf Wien-West—Langen am Arlberg, oder Scharnitz, Brenner; Wien-Süd—Innichen über Leoben;

9. für Wachau und Waldviertel, 5 Tage gültig, K 50.000.—, lautend auf Wien-Fz. Jos. B.—Spitz; Wien-West—Melk;

10. für den Strudengau, 5 Tage gültig, K 90 000.—, lautend auf Wien-Fz. Jos. B.—Mauthausen über Krems; Wien-West—Grein über St. Valentin;

11. für die Mürztaler Berge, 5 Tage gültig, K 80 000.—, lautend auf Wien-Süd—Mürzzuschlag-Neuberg;

12. für das Schneeberggebiet, 5 Tage gültig K. 60 000.—, lautend auf Wien-Süd—Payerbach-Reichenau; Wien—Aspangb.—Puchberg;

13. für Gebiet zwischen Schneeberg und Wienerwald, 5 Tage gültig, K 44 000, lautend auf Wien-Süd—Waldegg; Wien-Aspangb.—Winzendorf;

14. für das Wechselgebiet, 5 Tage gültig, K 52 000.—, lautend auf Wien-Süd—Gloggnitz; Wien-Aspangb.—Aspang;

15. nur 2 Tage gültig, K 47 000.—, lautend auf Wien—Aspang und Wien—Puchberg.

Diese Karten bieten große Freizügigkeit bei den Wanderungen, da die Rückfahrt nicht auf der Hinfahrt-Strecke erfolgen muß. Der Antritt der Fahrt kann an jedem beliebigen Tage stattfinden. Schnell- und D-Züge sind gegen Lösung von Zuschlagskarten benützbar. Die angegebenen Preise verstehen sich für 3. Klasse Personenzug. Bei der Fahrt in der 2. Klasse sind zwei Karten der niedrigeren Wagenklasse nötig.

Voraussetzung bei Benützung dieser ermäßigten Fahrkarten ist, daß die Mitgliedskarte die rote Zusatzmarke trägt, deren Gültigkeit bis 31. März 1925 verlängert wurde.

Bergbahn-Pläne. Einer Unternehmergruppe in Zell am See wurde die Vorkonzession für eine auf die Schmittenhöhe leitende Seilschwebebahn erteilt.

Sonderbares Verhalten an der österreichisch-italienischen Grenze in den Karnischen Alpen. Von bekannter Seite geht uns folgende Mitteilung zu: Im vergangenen Sommer wurden mehrfach Bergsteiger, die vom Wolayer-See her den Monte Coglians besteigen wollten, durch die italienischen Grenzwächter am Wolayer-Törl daran gehindert (der Aufstieg führt über den die Grenze bildenden Kamm bezw. knapp an der italienischen Seite). Alles Zureden half nichts. Was zu erreichen war, beschränkte sich darauf, im Joche soweit gegen Süden vortreten zu dürfen, bis man in das südseitige Tal hinuntersieht.

Das würde nichts weiter als eine Unfreundlichkeit bedeuten, die im Gegensatz zu dem entgegenkommenden Verhalten der italienischen Grenzwache in anderen Grenzgebieten, den Stubaier Alpen z. B., steht. Die Unfreundlichkeit der Italiener rückt aber in ein seltsames Licht durch die Tatsache, daß anderseits italienische Grenzsoldaten mit Waffen unbehelligt und scheinbar ganz freizügig zu mehreren die Grenze nach der österreichischen Seite hin überschritten und bewaffnet, wie sie waren, in der Eduard-Pichl-Hütte einkehrten und sich hier gütlich taten. Der Hüttenwirt schien daran gar nichts Besonderes zu finden und wenn es schon nicht durch Zeugen belegt werden kann, war der Eindruck doch sichtlich der, daß das öfters vorkomme und der Hüttenwirt in gutem Einvernehmen mit den italienischen Finanzern stehe.

Also auf der einen Seite überschreiten Angehörige der bewaffneten Macht in Uniform und mit Waffen die Grenze, was unseres Wissens in Friedenszeiten an keiner Grenze statthaft ist, anderseits werden harmlose Bergsteiger daran gehindert, in völlig unbesiedeltem Hochgebirge entlang der Grenze auf einen Gipfel zu gehen. Der Unfreundlichkeit auf der einen Seite steht eine ganz offenkundige Ungesetzlichkeit auf der anderen gegenüber.

Wenn es schon die österreichische Regierung nicht der Mühe wert finden sollte, Ordnung zu schaffen, so nimmt sich doch vielleicht unsere rührige Sektion Austria, der die Eduard-Pichl-Hütte gehört, dieser sonderbaren „Gegenseitigkeit" an, zugunsten einer vernünftigeren Regelung des Grenzverkehrs auch in diesem Gebiete oder wenn schon dies nicht zu erzielen sein sollte, doch wenigstens zugunsten beiderseitiger Wahrung der Gesetzlichkeit.

Ausrüstung

Schistock-Eispickel. Das Sporthaus Schuster, München, hat nach Angaben eines bekannten Hochalpinisten einen Eispickel geschaffen, der für Hochgebirgs-Schiläufer bestimmt ist. Die Klinge, bestes Hupfauf-Pickel, wird auf dem zusammengelegten Schi-Doppelstock aufgesetzt und mittels einer Schraubenvorrichtung festgehalten. Ich habe mich persönlich überzeugt, daß die Pickelklinge fest mit dem Stock verbunden werden kann, gut in der Hand liegt und wuchtige Hiebe ermöglicht ohne zu federn, wie ich nach der Beschreibung allein befürchtet hatte.

Man braucht also nebst dem Doppelstock nur die Pickelklinge im Rucksack mitzuführen, um im Bedarfsfalle bei winterlichen Schi-Hochturen für alle Fälle gerüstet zu sein, ohne sonst bei der Schifahrt wegen des Pickels besondere Vorsicht anwenden zu müssen.

Die Schwächen und Nachteile der früheren an- und abschraubbaren Pickel (Stubaier Fabrikat) ist bei diesem Modell vermieden, so daß es gewiß praktische Erproburg verdient. Gemachte Erfahrungen sind der Schriftleitung jederzeit willkommen. H. B.

Für Lichtbildner. Jeder der sich mit der Anfertigung von Diapositiven befaßt, wird die Beobachtung gemacht haben, daß die Platten der Nachkriegszeit in einem Punkte besonders zu wünschen übrig lassen, das ist inbezug auf die Qualität und namentlich die Stärke des Glases. Die heute im Handel befindlichen Platten weisen meist eine Stärke von 1,5 bis 2 mm auf, während die Friedensplatte eine solche von nur 1 mm oder wenig mehr hatte.

Die Verwendung von 1 mm starkem Glas ist gerade bei Diapositivplatten aus so naheliegenden Gründen geboten, daß es eigentlich überflüssig sein sollte, die fotografischen Fabriken noch besonders darauf aufmerksam zu machen. Einmal lassen sich die Fehlplatten nach dem Abwaschen der Schicht als Deckgläser verwenden, dann nehmen in den Aufbewahrungskästchen die Lichtbilder einen um so geringeren Raum ein, je dünner die Glasplatten sind und schließlich wird der Wanderredner es als eine Annehmlichkeit empfinden, wenn er nicht überflüssiges Gewicht mit sich herumschleppen muß.

Die Bemühungen eines Einzelnen, in dieser Hinsicht Wandel zu schaffen, sind nach meinen bisherigen Erfahrungen nutzlos. Hat doch eine Fabrik, der ich durch den Händler mitteilen ließ, daß ich besonderen Wert auf dünne Diapositivplatten lege, diesem Wunsche in der Weise entsprochen, indem sie Pakete lieferte, in denen Platten von 3 mm Stärke unterschoben waren! Solche Platten sind für Projektionszwecke nicht zu gebrauchen, weil sie im Verein mit dem Schutzglase sich nicht in das Holzrähmchen des Bildschiebers einbringen lassen.

Es wäre zu wünschen, wenn sich aus den Verbraucherkreisen mehr als bisher Stimmen erhöben, die mit Nachdruck die Ausschließung unnötig dicker Glasplatten bei der Fabrikation von Diapositivplatten verlangen. Das ist ein durchaus billiges Verlangen, denn die Glashütten, die heute wieder 0,5 mm starkes Glas — sogen. Salinglas — herstellen können, werden erst recht in der Lage sein, die Forderung nach einem 1 mm starken Glase zu erfüllen, ohne daß der normale Preis erhöht zu werden braucht. Wenn aber die Verbraucher sich nicht rühren, werden die Fabriken in dem Glauben bestärkt, daß ihre Ware die beste der Welt sei und in der bisherigen Weise fortwursteln.

Daß die Verwendung von 1 mm starken Glasplatten auch für die Herstellung des Negativmaterials gerade von den Bergsteigern besonders begrüßt werden würde, sei nur nebenbei bemerkt.

Dipl. Ing. Sieger, Hörde.

Ergänzung. Zu dem Artikel „Photographische Neuheiten 1924" von Dr. Kuhfahl in Nr. 20 der „Mitteilungen" möchte ich folgendes bemerken:

Dr. Kufahl sagt auf Seite 264, daß durch den neuen „Te-Te-Gelblichtentwickler" — übrigens ein schöner Name — eine bedeutsame Erleichterung der Dunkelkammerarbeit eingetreten sei.

Dieser Erleichterung erfreuen wir uns schon seit dem Jahre 1922, in welchem Jahre die Höchster Farbwerke den von Dr. König entdeckten, allen Anforderungen entsprechenden Desensibilisator „Pinakryptol-Grün" in den Handel brachten.

Pinakryptol-Grün ist in Wasser leicht löslich, färbt weder Platten noch Finger oder Gefäße; nur bei Films tritt eine leicht grünliche Anfärbung ein, die aber beim normalen Wässern ganz verschwindet. Von den Nachteilen die den ersten Desensibilisator, dem Phenosafranin eigen waren, hat das Pinakryptol-Grün nicht einen. Uebrigens ist, auch schon seit dem Jahre 1922, bekannt, daß es eine Reihe von Farbstoffen gibt, die ein starkes Desensibilisierungsvermögen zeigen. Nur aus Gründen der Zweckmäßigkeit vermeiden es die Höchster Farbwerke eine größere Zahl von Desensibilisatoren in den Handel zu bringen.

Pinakryptol-Grün wird in Packungen zu 0.5 und 1 Gr. in den Handel gebracht. 1 Gr in 5 Ltr. Wasser gelöst ist die unbeschränkt haltbare gebrauchsfertige Lösung. Alfred Matz, Oberst a. D.

Für Lichtbildner. Als Nachtrag zum Aufsatz von Dr. Kuhfahl, Dresden, über photographische Ausrüstungs-Neuheiten in Nr. 20 vom J. 1924 sei noch auf die neue Novo-Expreß-Einstell-Luppe verwiesen, die haarscharfes Einstellen der Kamera ohne Einstelltuch ermöglicht, und auf den Artistica-Filter, der künstlich Unschärfe erzeugt, was besonders bei Porträts willkommene Weichheit bedingt.

Beide Gegenstände werden von der Firma H. Schröder, Wien, IX. Nußdorferstr. 26—28 in den Handel gebracht.

Vereinsnachrichten.

Der Alpenvereinsbücherei in München gingen im Laufe des vergangenen Jahres zahlreiche Schriften und Karten von Vereinigungen und einzelnen Herren zu, denen auf diesem Wege der wärmste Dank zum Ausdruck gebracht werden soll. Die Namen der Spender sind: außer Papst Pius XI., der uns seine „Gesammelten Schriften" zuwendet, folgende: Frl. Mathilde Morgenroth, München; außerdem die Herren: Oberstleutnant Bauer, Sonthofen; Dr. G. F. Bergmann, München; Schriftleiter Hermann Beuerle, Freiburg i. B.; Schriftsteller G. Blab, Eduard Blank, Carl Bünsch, München; Hofrat Dr. Daum, Wien; Studienassessor Dr. R. Dertsch, München; Franz Dworzak, Stuben; Studienprofessor E. Enzensperger, München; Regierungsassessor Dr. E. Gretschmann, Wetzlar; Schriftsteller F. K. Ginzkey, Innsbruck; Bankbeamter Toni Hübel, München; Geheimrat R. Jugovic, Bruck a. M.; Univ.-Prof. Dr. R. v Klebelsberg, Innsbruck; Markus Köpf, München; Buchhändler E. Lipott, Kufstein; Schriftsteller C. J. Luther, München; Studienrat Meixner Rosenheim; Univ.-Prof. Dr. O. E. Meyer, Breslau; J. Jaager, München; Professor A. Pfreimbtner, Salzburg; Veterinärrat Dr. W. Pscherr, Traunstein; Edward Richter, Bern; W. R. Rickmers, Bremen; Schriftsteller Max Rohrer, München; Ingenieur A. Röhrig, München; Heinrich Sachs, Berlin; Landesgerichtsrat

Dr. H. Schaeftlein, Bruck a. M.; Josef Sixt, München; Oberstleutn. A. Steinitzer, München; Polizeihauptmann Max Winkler, München; Franz Zorell, Altenwerder; ferner die Verlagsanstalten: Alpenlandbuchhandlung Graz, Artaria Wien, Karl Baedeker-Leipzig, „Der Bergsteiger" und „Allgemeine Bergsteigerzeitung" Wien; S. Hirzel-Leipzig; Iro-Verlag, München; Kartographisches Institut-Wien; J. Lindauer-München; Parcus, Pflaum, Photohaus Schaja-München; August Scherl-Leipzig; Union Deutsche Verlagsanstalt-Stuttgart; Universitätsbuchhandlung Wagner-Innsbruck; dann folgende Vereine und Aemter: Akad Schiklub München; Akad. Alpenverein Berlin und Bern; Akad. Alpenklub Zürich; Oesterreichischer Alpenklub Wien; Alpenverein Warnsdorf; Wiener Bergsteigergilde; Bergwacht München; Bernische Staatsanstalt in Bern; Bulgarischer Touristenverein Sofia; Erzgebirgsverein Schwarzenberg; Fremdenverkehrsverein München; S. Graz des D. u. Oe. A. V.; Landesverkehrsamt Innsbruck; Landesverband für Fremdenverkehr in Steiermark in Graz; Norddeutscher Lloyd Bremen; Schweizer Alpenklub Bern und seine Sektionen Basel, Blümlisalp St Gallen und Uto; Stadtmagistrat Regensburg; Stadtratsbibliothek München; Svenska Turistföreningen Stockholm; Universität Upsala; Oesterreichische Wanderfreunde in Wien. Auch den Sektionen unseres Alpenvereins, die uns ihre Jahresberichte, Festschriften und sonstige Veröffentlichungen bereitwillig übermittelt haben, sei hierdurch wärmstens gedankt. Die Bitte der Bücherei um Zuwendung der ausgeschriebenen Gipfelbücher möge bei diesem Anlaß wiederholt werden. Hoffentlich trägt diese Mahnung endlich die ersehnten Früchte.

Laternbilderstelle München. Verzeichnis der Spender von Negativen und Diapositiven 1924: S. Heidelberg; Heinrich Börner, Hof; Heinrich Höhl, Mannheim; Dr. Jäch, Vorstand der S. Cassel; Dr. Herbert Lang, Studienrat, Fürth; Geheimrat Dr. Hans Leuk, Univ.-Professor, Erlangen; Dr. Hermann Sprenger, Offenbach a. Main. Allen Genannten sprechen wir den herzlichsten Dank aus, insbesondere den Herren Dr. Jäch und Dr. Sprenger, die uns insgesamt 143 Diapositive zuwendeten, ein Beispiel von schöner Opferwilligkeit, das lebhafte Nachahmung verdient. Hierdurch hat die Laternenbilderstelle von der Riesfernergruppe fast Vollständigkeit erreicht.

Aufgelöste Arbeitsgemeinschaft. Im vollen beiderseitigen Einvernehmen wurde die Arbeitsgemeinschaft zwischen den Sektionen Murau und Wanderfreunde-Wien aufgelöst. Die von letzterer Sektion in die Hütten des Murauer Gebietes gebrachten Einrichtungsstücke verbleiben der S. Murau.

S. Amstetten. Am 13. Dezember fand die 12. Hauptversammlung statt. In seinem Tätigkeitsberichte entwickelte der Vorstand Herr Lehrer Krainz ein anschauliches Bild über die Vereinstätigkeit im abgelaufenen Jahre, er konnte besonders auf die fortgesetzten Bemühungen der Sektionsleitung, wegen Erwerbung eines Arbeitsgebietes hinweisen. Die alpine Betätigung der Sektion war rege und ist besonders in der jüngsten Bergsteigerschaft eine beachtenswerte Leistungsfähigkeit festzustellen. Der Antrag des Ausschusses auf Festlegung des Jahresbeitrages pro 1925 mit Kr. 60 000.— für A-Mitglieder und Kr. 30 000. — für B-Mitglieder (ohne Erhöhung für Auswärtige) wurde angenommen.

S. Freiberg i. S. Die Sektion beschließt das Jahr 1924 mit einem Bestande von 290 A- und 33 B-Mitgliedern, zusammen 323 Mitgliedern, gegenüber 250+15=265 Mitgliedern Ende 1923. Der Vorstand setzt sich im Jahre 1925 aus denselben Herren zusammen wie 1924. (Vorsitzender Prof. Dr. W. Schaller).

Sektion Graz. In der Jahresversammlung wurde an Stelle des bisherigen langjährigen Vorsitzenden Dr Ott zum Vorstand Direktor Karl Greenitz gewählt, der seinen Vorgänger und dessen Verdienste in einer herzlichen Rede ehrte und feierte. Der Mitgliedsbeitrag für 1925 wurde mit K. 80 000 bezw. K. 40 000, für Jugendliche mit K. 15 000 festgesetzt. In Graz wurde eine Geschäftsstelle eröffnet, die sich in der Sackstraße 15 befindet.

Sektion Hall i. T. In der am 29. November 1924 stattgefundenen Jahresversammlung wurde Hofrat Viktor Wenhart zum 1. Vorstand, Rechtsanwalt Dr Max Prantel zum 2. Vorstand, Bezirkshauptmann Handel-Mazzetti zum Schriftführer, Oberst Nürnberger zum Kassier, Buchhändler August Riepenhausen zum ersten und Herr Plattner in Wattens zum zweiten Hüttenwart, Major Faßl zum Bücherwart, Herr Tollinger zum Jugendführer und 6 Beisitzer gewählt.

Sektion Niederelbe-Hamburg. Am 10. Dezember fand die Jahresversammlung im Curiohause statt. Der Schriftführer erstattete den Jahresbericht, der ein recht erfreuliches Bild von der regen Vereinstätigkeit der Sektion gab. Ganz besonders wurde des langjährigen, am 5. März nach schwerem, qualvollen Leiden entschlafenen Vorsitzenden Herrn K. Raues, gedacht, der als Mitbegründer die Sektion aus kleinsten Anfängen zu ihrer jetzigen Höhe und Bedeutung emporgeführt hat. In nie erlahmender selbstloser Weise hat der Entschlafene seine Kräfte und sein Können allezeit in den Dienst der alpinen Bestrebungen gestellt. Noch oft werden wir ihn vermissen und seinen guten Rat entbehren müssen. — In den Vorstand wurden folgende Herren gewählt: Studienrat Otto Franz zum Vorsitzenden, Johannes Eggers zum Rechnungsführer, Philipp Beyer zum Schriftführer und 4 Beisitzer.

Sektion Villach. Die ordentliche Jahresversammlung der Sektion findet am Dienstag, den 20. Januar 1925 um 8 Uhr abends in Villach im großen Saale des Gößer Bierhauses (vormals Kern mit folgender Tagesordnung statt: 1. Jahresbericht der Sektion, 2 Jahresbericht der Jugendgruppe, 3. Bericht des Zahlmeisters, 4. Bericht der Rechnungsprüfer, 5. Benennung der neuen Hütte auf der Ferlacheralm, 6. Verkauf der Manhart-, Seisera- und Findenegghütte, 7. Ankauf der Comptonhütte. 8. Festsetzung des Mitgliedsbeitrages, 9. Festsetzung des Beitrages zum Ludwig-Walter-Fond, 10. Mitgliederangelegenheiten, 11. Anträge und Anfragen der Mitglieder. — Mitglieder, welche zu Punkt 11 Anträge stellen wollen, werden gebeten, dieselben bis spätestens 16. Januar 1925 dem Sektionsausschuß schriftlich bekanntzugeben. Der Zutritt zur Jahresversammlung ist nur gegen Vorweis der Mitgliedskarte gestattet; von Mitgliedern eingeführte Gäste sind willkommen.

Sektion Wanderfreunde (Wien). An Stelle des abtretenden Vorsitzenden Dr. Fz. Rudovsky wurde in der Jahresversammlung Dr. Leop. Vietoris zum Vorstand gewählt.

Sektion Wartburg. In der Jahresversammlung am 10. Dezember konnte der Vorsitzende über ein arbeitsreiches, gedeihliches Vereinsjahr berichten. Der Mitgliederstand hat sich auf 346 erhöht. Der Vorstand wurde wieder gewählt und besteht aus: Studiendirektor Dr. E. Höfer, Vorsitzender, Oberpostinspektor Trapp, Kassier, Hofbuchdruckereibesitzer K. Kahle, Schriftführer.

Sektion Wiesbaden. Die jährliche Hauptversammlung der Sektion, die damit 43 Jahre alpinen Lebens beendet hat, tagte am 15. Dezember. In der Bewirtschaftung der Hütten sind wieder die geordneten Zustände der Vorkriegszeit zurückgekehrt. Mit den Pächtern, Ignaz und Josef Lorenz in Galtür, beide sind auch erstklassige Führer, wurden neue Verträge abgeschlossen, die sie verpflichten, die Hütten auch im Winter unter Aufsicht zu halten. Das Madlener-Haus erhält 24 neue Matratzenlager. — Für die Wiesbadenerhütte, wo die Räumlichkeiten bei weitem nicht ausreichen, wurde ein Neubau, der auch für den Winterbetrieb eingerichtet ist, einstimmig beschlossen. Die Sektion zählt 561 Mitglieder gegen 544 im Vorjahre. Eine Schivereinigung ist gegründet worden und zählt bereits 35 Mitglieder. Das Eintrittsgeld für 1925 wurde auf 10 *M* und der Sektionsbeitrag auf 7,50 *M* festgesetzt. Anstelle des nach fast 25-jähriger, verdienstvoller Tätigkeit als Obmann der Sektion ausscheidenden Dekar Emil Beelenmeyer wurde Oberst a. D. Otto Pempel und als Schriftwart Direktor Claas gewählt. Der Geschäftsführende Ausschuß wurde durch Zuwahl von 3 Beisitzern, als Bau- und Finanzfachverständige vergrößert. Alle diese Beschlüsse wurden einstimmig gefaßt, ebenso der obligatorische Bezug der Mitteilungen.

Der Salzburg-Chiemgauische Sektionentag fand in Salzburg am 8. Dezember statt und war namentlich von den bayerischen Sektionen beschickt, während die meisten salzburgischen und oberösterreichischen Sektionen sich, vermutlich wegen des kurz zuvor abgehaltenen allgemeinen österreichischen Sektionstages in Bischofshofen, leider von der Tagung fernhielten. Der erste Punkt, Vorbereitung für die a. o. Hauptversammlung in München (Ausschluß der Sekt. Donauland), konnte rasch erledigt werden da die von der Sektion Salzburg vertretene Ansicht, die Angelegenheit könne nur vom Standpunkte des Wohles des Gesamtvereins aus betrachtet werden, dieses aber mache das Ausscheiden von Donauland nötig, um die schwer erschütterte Ruhe im Verein wiederherzustellen, allseitig Zustimmung fand. Eine längere Aussprache ergab die Frage der Mitgliederbeiträge und der Hüttengebühren für 1925; eine völlige Angleichung der bayerischen Mitgliederbeiträge an den in der Bischofshofener Tagung vereinbarten Mindestbeitrag der österreichischen Sektionen (60 000 K.) war zwar wegen der noch bestehenden Verschiedenheit der Verhältnisse nicht möglich; immerhin waren die bayerischen Sektionenvertreter zur größtmöglichsten Annäherung bereit, indem sie 5 *M* als durchschnittlichen Mindestbeitrag in Aussicht nahmen. Daß der Uebertritt eines Mitgliedes in eine andere Sektion, nur „weil es dort billiger ist" mit allen Mitteln verhindert werden soll, wurde als selbstverständlich betrachtet. Bezüglich der Hüttengebühren, die im abgelaufenen Jahre auf den österreichischen Hütten wohl etwas zu niedrig, auf manchen reichsdeutschen aber entschieden zu hoch bemessen waren, kam eine Einigung zustande auf Grund folgender Ansätze: Matratze (für Mitglieder) ½ *M* = 8000 K., Bett 1 *M* = 16 000 K zuzüglich eines Zuschlages für Bettwäsche, der je nach Lage der Hütte, Mangel an Wasser und dergl. verschieden angesetzt werden kann; außerdem können für hochgelegene und schwer zugängliche Hütten diese Ansätze noch entsprechend erhöht werden. Für Nichtmitglieder soll die dreifache Gebühr gelten, die dann freilich schon empfindlich hoch ausfallen dürfte. — Mehrere Sektionen erstatteten kurze Berichte über ihre Tätigkeit, die ein erfreuliches Bild regen alpinen Lebens boten. Mehrfach wurden Klagen laut über unbefugtes Eindringen in Arbeitsgebiete der Sektionen, wobei namentlich Vertreter von Wintersportinteressen teilweise eine sehr eigenmächtige und wenig freundliche Haltung bekundet haben. Den bayerischen Sektionen, die in ihren nahe der Grenze gelegenen Hütten den österreichischen Besuchern im abgelaufenen Jahre eine besondere Vergünstigung gewährt haben, wurde für dieses rücksichtsvolle Entgegenkommen der herzlichste Dank ausgesprochen. Auch im übrigen zeigte sich wieder vollste Einmütigkeit und der feste Wille, treu zusammenzustehen und alles zu verhindern, was diesen innigen Zusammenschluß von Sektionen beiderseits der Reichsgrenze stören könnte.

Bücher, Schriften und Karten.

Inhalt der alpinen Vereins-, Monats- und Wochenschriften.

Alpina Mitteilungen des Schweizer Alpenklubs. Kommissions-Verlag „Hallwag", Bern. Jährl. 6.20 Franken, einzeln 60 cts. Nr. 12 vom 15. Dezember 1924: D. Chervet, Une traversée des Gastlosen. — W. Schmid, Eine Weihnacht am Mont Blanc. — H. Zuppinger, Besteigung des Wetterhorns. — O. D. Tauern, Alpinismus und Kletterſport. — Finsteraarhornhütte. — K. Weber, Ueber die Verwendung der Ski im Hochgebirge. — P. Montandon, Praktische Kleinigkeiten und anderes. — Der Tod in den Bergen. — Von unseren Versicherungen. — Kleine Mitteilungen. (Mit dieser Nr. stellt die „Alpina" ihr Erscheinen ein. Siehe Nachricht an anderer Stelle dieses Blattes.)

Oesterr. Alpenzeitung. Zeitschrift des Oesterr. Alpenklubs. Wien, VI./1 Getreidemarkt 3. Jährl. ö. K. 40 000.—. Nr. 1032 (Dez. 1924): Prof. Dr. Alf. von Martin, Im entlegensten Apennin. — Sepp Dobiasch, Die neue Bergpredigt. — Ernst Zettler, Konrad Amort †. — Turenberichte. — Bücherschau und Besprechungen.

Oesterr Touristen-Zeitung. Monatsschrift des Oesterr. Touristenklubs. Wien, I. Bäckerstr. 3. — Folge 12 (Dez. 1924): H. Hango, Julgedicht. — Marg. Große, Cima Tosa und Crozzon. — H. Bleyer-Härtl, Höhenstunden (Gedicht). — K. H. Grundwald, Höhenwanderung im Rosan — Prof. R. Geidel, Eine Wanderung durch den Rohrwald. — Kleine Nachrichten.

Der Gebirgsfreund. Zeitschrift des österr. Gebirgsvereins. Wien, 7., Lerchenfelderstr. 39. Für Nichtmitglieder jährl. K. 20 000.— Folge 1 (Januar 1925): Wilh. Rudolf, Walliser Bergfahrten. — Ing. E. Sporrer, In den Oetscherhöhlen. — Ing. F. Holzinger, Wanderungen durch das Rax- und Schneeberg-Gebiet vor 100 Jahren. — Hochgrindeck oder Hockgrindeck? — Vereinsangelegenheiten und kleine Nachrichten.

Der Bergkamerad. Wochenschrift für alpine, berg-, schi- und wandersportlichen Belange in Bayern und Nachbargebieten. München, Herrnstr. 22. Vierteljähr Mk. 1.30, einzeln 10 Pfg. Nr. 37. Nachrichten der Bergwacht. — Nachrichten des Ortsausschusses München für Jugendalpenwanderungen. — Schiläufer-Nachrichten.

Mitteilungen der S. Berlin. Berlin W. 35, Potsdamerstr. 121 K. Nr. 226 (Dezbr. 1924) Die Krisis in der S. Berlin. — Nachrichten und Besprechungen.

Mitteilungen der S. Barmen. Nr. 12 (Dezbr. 1924) Plaudereien eines alten Bergsteigers über seine Sommerreise 1924. — Eingesandt.

Der Bergfreund. Nachrichtenblatt der S. Breisgau. Nr. 1 (Novbr. 1924). Zum Geleit. — Sektions-Mitteilungen. — Aus der alpinen Welt.

Monatsblätter der Sektion Saarbrücken. Nr. 12 (Dezbr. 1924). Vorstands-Mitteilungen. — Kleine Nachrichten.

Der Wanderfreund. Mitteilungen der S. Wanderfreunde-Wien. Blatt 1 (Januar 1925). Ehre sei Gott in der Höhe! — Schnee (Gedicht von H. F. Butsch). — Dr. L. Vintoris, Der Kompaß im Gebirge. — Heimatkunde. — Kleine Nachrichten.

Nachrichten der Wr. Lehrer-Sektion. Folge 1 (Januar 1925): A. Roßberger, Unser neues Arbeitsgebiet im Gradental. — Mitteilungen.

Der Bergsteiger. Deutsche Wochenschrift für Alpinismus und Schilauf. Wien, 7., Kanalgasse 19—21. Vierteljährl. Mk. 1.50, K. 20 000.—, einzeln K 2000.— Nr. 49 vom 5. Dezbr. 1924: Dr. H. Kees, Aufgaben der Zeit — S. Kopper, Dem Winter zu. — W. Rubitsch, Dr. Rich Weitzenböck. — „Der Alpenverein in Gefahr." — Neue Erfolge der Höhlenforschung im Salzkammergut. — Kleine Nachrichten. — Beiblatt: Der Schneeschuhläufer.

Nr. 50 vom 12. Dezbr. 1924: Zur a. o. H. V. des D. u. Oe. A. V. — L. Schickl, Aus dem Bernerland. — Dr. W. Hofmeier, Hüttenfragen in den West- und Ostalpen. — Kleine Nachrichten. — Beiblatt: Der Schneeschuhläufer. Nr. 51 vom 19. Dezbr. 1924: H. Reinl, Der Däumling. — Die a. o. H. V. in München. — L. Schubert, Wiener Alpenmalerei. — Kleine Nachrichten. — Beiblatt: Der Schneeschuhläufer. Nr. 53 v. 26. Dezbr. 1924. W. Flaig, Die Himmelsleiter. — Dr. L. Schubert, Rax und Schneeberg im Spiegel der Sprachkunde. — Von der Dürensteinerhütte. — Alpine Nachrichten und Beiblatt: Der Schneeschuhläufer. Nr. 1 vom 2. Januar 1925. Dr. J. P. Pfeiffer, Ueber den Peternpfad. — Der Winter in Vorarlberg. — Alpine Nachrichten und die Beilage: Der Schneeschuhläufer.

Allgemeine Bergsteiger-Zeitung. Nachrichtenblatt für Turistik und Wintersport. Wien, 3., Seidlgasse 8. Vierteljährl. Mk. 1,50, K. 20 000, einzeln 15 Pfg., 2000 K. Nr. 82 vom 5. Dezbr. 1924: Dr. F. Rudovsky, Trübe Stunden. — H. Biendl, Eine richtige Würdigung. — Dr. E. Vogl. Der Kalkstein bei St. Johann in Tirol. — Von den Schihütten. — Kärtner Höhlenforschung. — Wochenbericht. Nr. 83 vom 12 Dezbr. 1924: Die neuen ermäßigten Turistenkarten — W. Schmidkunz, Der Bucklige von Breuil. — P. Polsterer, Die Geschichte des Wienerwaldes. — Von R. W. Kraus. Hütteneinbrüche und vorbeugende Maßnahmen. — Dr. A. Tschon, Kühtai, ein weißes Wunderland. — Wochenbericht. Nr. 84 vom 19. Dezbr. 1924: Muß das Sonnblick-Observatorium gesperrt werden? — M. Joeltsch, Schneesturm und Sonnenschein am Salzachgeier. — Die a.o. H.V. des D. u. Oe. A. V. in München. — Mons. de Agostini, Ein Versuch der Ersteigung des Mont Sarmiento im Feuerland. — Hohentauern. — Wochenbericht. Nr. 85 vom 26 Dezbr. 1924: Grüne Weihnachten! — L. S., Heilige Nacht der Berge. — Was muß auch der Anfänger vom Schi wissen? — H. von Eseheck, Die Bewertung bei Schiwettfahrten. — R. W. Kraus, Steinbach. — Dr. F. Rudovsky, Einsame Nächte. — Wochenbericht. Nr. 86 vom 2. Januar 1925. In das 3. Jahr! — Schneesucher. — S. Dobiasch, Weiße Bergnacht (Gedicht). — Nach einem alpinen Vortrag. — F. Seidl, Bergbahnen in der Schweiz. — J. Meinl d. J., Die Tanne. — Wochenbericht.

Der Winter. Bergverlag Rud. Rother, München, Elisabethstr. 15. Jährlich Gm. 9.40, ö. K. 145 000.— Dezbr. Heft (Nr. 4). Amtliches und kleine Nachrichten. — B. Herz, Von Quer- und Umsprüngen. — Dr. Pfeil, Schmalspurig — Dr Knoll, Sportärztliche Gedanken zum Langlauftraining. — M. E. Glaser, Schiläufer-Eitelkeit. — P. Dinkelacker, Deutscher Winter. — H. Beck, Die „Geheimnisse" des Schiwachses. — Zahlreiche schöne Bilder. Heft 5 mit einer Weihnachtskunstbeilage (Zeichnung von Toni Schönecker): H. Pohle, Heilige Nacht. — H. Roelli, Schnee; C. J. Luther, Tag und Nacht (Gedichte) — H. Fischer, Weihnacht im Schnee. — C. Bartsch, Eingeschneit am Arlberg. — Schiläufer am Meere (Gedicht). — F. H. Endres, Weihnacht 1908 am Großvenediger. — H. Kost, Schneebälle, Schisplitter und Eiszapfen. — Kleine Nachrichten und zahlreiche herrliche Winterbilder.

Berichtigung. Der Titel des im Verlag Parcus in München erschienenen, in Nr. 23, Seite 303 der „Mitteilungen" von 1924 besprochenen Buches von Dr. A. Dreyer lautet: Unser Bayern (nicht: Berge).

Anzeigenteil.

Empfehlenswerte Hotels und Gasthöfe:

Aspang, Hotel Post, Treffpunkt aller Wintersportler.

Hofgastein, Wintersportplatz und Thermalbad, R. u. M. Bachbauer, Hotel Central.

Hofgastein-Salzburgerhof, Jahresbetrieb, Thermalbäder im Hause, heizbare Zimmer. Pens. Arrangement. Besitzer F. Bayerle.

Innsbruck, Hotel Arlberghof, Besitzerin: Familie Waldrich.

Innsbruck, Hotel Maria Theresia. Zentralheizung, vorzügliche Betten, hervorragende Küche und Keller. Direktion: Josef Heger.

Lugano, Kurhaus und Erholungsheim Monte Brè. Arzt im Hause. Prospekte frei durch Direktor M. Pfenning.

Payerbach, Gasthof Payerbacher Hof.

Stainach a. Br. Tirol, Gasthof „zum wilden Mann", Hermann Hoitnagl.

Sterzing, Wintersportplatz, Central Hotel „Alte Post".

St. Johann, Pongau, Gasthof Josef Geringer.

Zell am See, Hotel Lebzelter.





JGA-SKI-WACHS

Steigwachs JGA Gleitwachs

Hergestellt aus besten Rohstoffen, von anerkannt ersten Sportsleuten erprobt und empfohlen.

Alleinige Herstellerin:

Josef Gautsch A.G. München

Sachgemässe Pflege des Schuhwerkes ermöglicht nur die schon seit 1886 glänzend bewährte



Zu haben in allen einschlägigen Geschäften! Gratisbroschüre über sachgemäße Schuh- und Lederpflege durch die Wiederverkäufer oder Alleinerzeuger


Oesterr. Cirinewerke, G. m. b. H., Salzburg II.

Stammhaus: J. LORENZ & CO., Eger in Böhmen

Zweigfabrik:

BÖHME & LORENZ, Chemnitz in Sachsen.

Die schönsten Modelle - Die hervorragendsten Neuheiten

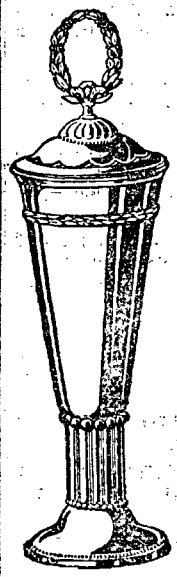


in

Sport- und Vereinspreisen

Becher, Pokale, Figuren und andere Ehrengaben

besonders auch für Wintersport in gediegener Ausführung sind die mit der Schutzmarke



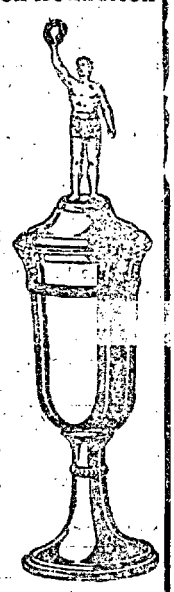

Wilhelm Wolff, Aktiengesellschaft

Fabrik versilberter, vergoldeter, patinierter usw. Gebrauchs- und Luxusgegenstände.

Pforzheim.

Verlangen Sie bei den Juwelieren, Goldschmieden, Uhrmachern und Luxuswarengeschäften Vorlage unserer Musterbücher.



„SOLO"

Zündwaren- und Wichsefabriken A.-G.

Wien I., Hohenstaufengasse 6

Erzeugung:

Ski-Gleit- und Steig-Wachs
Gummitran Ledersalbe
Lederfette
Touristen-Lederöl

Universal-Windjacke

besprochen in Nr. 20 der Mitteilungen des D. Oe. A. V.

gesetzlich geschützt

Grosse Gewicht- u. Raumersparnis
Glänzend begutachtet.

dient **gleichzeitig** als **gewöhnliche Windjacke,** als **langer Wettermantel** und als **Zeltbahn.**

Zu beziehen durch

Kleiderhaus zum Matrosen, Wien IV

Favoritenstr. 41 und Franz Josefs-Kai 7—9 und in den Filialen **Linz, Innsbruck, Salzburg, Klagenfurt.**

Universal-Windjacke: Erzeugungsrechte zu vergeben durch **Dr. Kochmann & Co., Berlin W 15** Litzenburgerstr. 4

Manchonfilz auf Sohlen für Kletterschuhe (unverwüstlich) liefert an Erzeuger und Händler **Karl Braunstein,** Filzgroßhandlung, **Gmunden** O. Oesterr.



Bézard-Kompass

Unentbehrlich für den Touristen und Bergsteiger. Tausendfach bewährt.

Modell I . . . . . M. **10.—**
Modell II . . . . . M. **16.50** 209

Zu haben in allen einschlägigen Geschäften.
Alleinhersteller:
G. Lufft, Metallbarometerfab., G.m.b.H., **Stuttgart**

Aufruf!

Im Auftrage der Sektionen Schwaben, Ulm, Reutlingen, Ravensburg, Göppingen, Freiburg, Biberach und Leutkirch wird Herr Walter Flaig, Schriftsteller, Bürserberg bei Bludenz, einen Sommer- und Winterführer für die Hüttengebiete dieser Sektionen

„Am Arlberg, in den Klostertaler Alpen und Bregenzer Wald"

herausgeben.

Die oben genannten Sektionen bitten alle Freunde und Gönner dieser Gruppen, Herrn Flaig mit Beiträgen jeder Art, auch Bildern, Anstiegskizzen usw. zu unterstützen.

Berg- Ski- Jagd- Stiefel

Haferl-Schuhe

Preisgekr. Handarbeit.
Hochvogelbeschlag, ges. gesch.
Spezialität für Allgäuer Zwiegenähte. 201
Ferner empfehle ich mein grosses Lager in **handgearbeiteten Skis, Bindungen, Eispickel, Gletschereisen** und sonstigen Ausrüstungsgegenständen für Berg- u. Skisport.


F. J. WITTWER GEGR. 1842 MARKE HOCHVOGEL

F. Jos. Wittwer, Hindelang bayer. Allgäu.

Hervorragende Neuheit auf dem Gebiete des Orientierungswesens!

D. R. G. M. 866289 und 880517 — — Patent in allen Kulturstaaten angemeldet

Pfadfinder-Kompaß „Optimex"

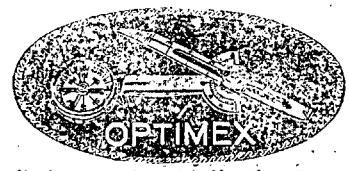

Der unfehlbare Wegweiser!

Einfachste Handhabung und verblüffend sicheres Funktionieren machen ein Verirren selbst bei Nacht und Nebel unmöglich.

Der idealste und zuverlässigste Führer für Wanderer und Hochturisten!

Preis Mk. 9.—

Man verlange kostenlos Druckschrift „O"

Zu haben in allen einschlägigen Geschäften. 205

Alleinherstellerin: **Optische Industrie-Anstalt**

Mader & Lehr, Nürnberg O

MARS-GAMASCHE

die beste elastische, poröse und wasserdicht imprägnierte

WICKEL-GAMASCHE

zweckmäßig und bewährt für **Touristen, Bergsteiger, Skifahrer, Rodler, Jäger** und **alle anderen Sportfreibenden**



Neuheiten:
Qual. W. ff. reine Wolle mit **farbig gemusterter Abschlußtour**
(Ersatz für Sportstrumpfumschlag)
Für Promenade besonders geeignet.
Buntes Marsband für Skifahrer (lange Hosen)
Vorrätig in den einschlägigen Geschäften evtl. werden Bezugsquellen nachgewiesen von
WILH. JUL. TEUFEL, STUTTGART 220


RID 'sche **Berg- u. Skistiefel**

die **Besten! Trigenäht! Weltbekannt!** 190



Schuhwaren für Sport und Mode, fertig und nach Maß. Vielfach prämiiert; Katalog auf Wunsch. — 1000e von Anerkennungen.
Gegr. 1873.
E. Rid & Sohn, München Fürstenstrasse **7**
Verkaufsräume und Werkstätten (nächst Odeonsplatz)

Voigtländer

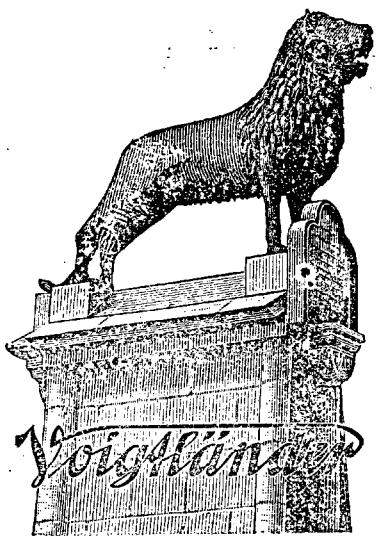

Kameras und Feldstecher

für jeden

SPORT

Erhältlich in allen guten Fachgeschäften.
Druckschriften kostenlos.

Voigtländer & Sohn
Aktiengesellschaft
Optische Werke Braunschweig

Verleger: Hauptausschuß des D. u. Oe. Alpenvereins, München, Kaulbachstr. 91/2. — Alleinige Anzeigenannahmestelle: M. Dukes Nachf. A.-G. Wien I, Wollzeile 16 / Hauptschriftleiter: Hanns Barth (Alle Zuschriften) Wien 17/2, Dornbacherstr. 64 — Im Deutschen Reiche verantwortlich: Dr. J. Moriggl, München, Kaulbachstr. 91/2. — Kommissionsverlag bei der J. Lindauer'schen Univ.-Buchhandl. (Schöpping) München. — Rotationsdruck: K. Schmidle, Ebersberg/München.

Mitteilungen

des Deutschen und Oesterreichischen Alpenvereins.

Für Form und Inhalt der Aufsätze sind die Verfasser verantwortlich

Nr. 2 | München, 31. Januar | 1925

Bezugsbedingungen für Mitglieder des D. u. Oe. A. V. Die jeweils am 15. und 30. jeden Monats erscheinenden Mitteilungen sind im Deutschen Reiche und in Oesterreich von den Mitgliedern bei ihrem Zustellpostamte zu bestellen. Bezugspreis vierteljährlich GM. 0.40

Ratgeber für Alpenwanderer

mit Schutzhüttenverzeichnis der Ostalpen

von Dr. J. Moriggl.

Herausgegeben vom Hauptausschuß des D. u. Oe. Alpenvereins, München 1924

296 Seiten, kartoniert. Preis für Mitglieder bei Bestellung durch die Sektion ℳ 1.50 (S 2½).

Urteile der alpinen Presse: „Ganz einzig in seiner Eigenart übertrifft dieser Ratgeber alles bisher in dieser Richtung Erschienene und kann daher allen Wanderern und Bergsteigern zur ehesten Anschaffung empfohlen werden." (Gebirgsfreund).

„Der Ratgeber kann eigentlich nicht gut in der Bücherei eines ernst zu nehmenden Bergsteigers fehlen." (Deutsche Alpenzeitung).

„Es wird auch der Erfahrenste auf diesen Seiten manches ihm Neue und Wissenswerte finden .... Dieses Buch wird sich wohl jeder Bergsteiger als nötigsten Behelf für alle Turenpläne verschaffen .... (Der Berg).

Veröffentlichungen des Deutschen und Oesterr. Alpenvereins.

Gegenstand	Tarif A für deutsche Sektion. Goldmark	Tarif B für österr. Sektion. Schillinge
„Zeitschrift" des D. u. Oe. A.-V. 1917 (mit Kaiserkarte) geb.	4.—	6.70
„ „ 1918 (mit Gefäuseкarte) „	4.—	6.70
„ ohne Karte Mk. 2.50 Schill. 3.—		
„Zeitschrift" des D. u. Oe. A.-V. 1916 (Leineneinband) .	2.50	4.20
„ „ 1919 b. 1922 (kl. Vorrat) je	1.50	2.50
(Die übrigen Jahrgänge sind gänzlich vergriffen.)		
Sonderabdrucke aus der „Zeitschrift":		
Das Kaisergebirge	0.50	0.85
Die Gesäuseberge	0.50	0.85
Wissenschaftliche Ergänzungshefte:		
Heft 1: Vernagtferner, (alle übrigen vergriffen)	1.—	1.70
„Mitteilungen" des D. u. Oe. AV.:		
Jahrgang 1924 (Die übrig. Jahrgänge sind vergriffen)	1.20	2.—
Einzelne Nummern, soweit vorhanden	0.10	0.17
„Vereinsnachrichten" (außer dem Pflichtexemplar)	1.—	1.70
Geschichte des D. u. Oe. AV. 1869—1894 u. 1895—1909 (die Fortsetzung enthält die Zeitschrift 1919)	1.50	2.50
Ratgeber für Alpenwanderer	1.50	2.50
Karten:		
Uebersichtskarte d. Ostalpen 1 : 500000, östl. Bl. (1910/22)	1.50	2.50
„ „ „ 1 : 500000, westl. „ (1910/22)	1.50	2.50
*Adamello- u. Presanella 1:50000 (1913/14) (vergriffen)	—	—
Allgäuer Alpen 1 : 25000, westl. Blatt (1906/24)	1.50	2.50
Allgäuer Alpen 1 : 25000, östl. „ (1907/24)	1.50	2.50
Ankogel-Hochalmspitzgruppe 1 : 50000 (1909/21)	1.50	2.50
*Berchtesgadner Alpen 1 : 50000 (1887/1921) (vergriff.)	—	—
Brennergebiet 1 : 50000 (1920)	1.50	2.50
*Brentagruppe 1 : 25000 (1908) (vergriffen)	—	—
Dachsteingruppe 1 : 25000 (1915/24)	1.50	2.50

Gegenstand	Tarif A für deutsche Sektion. Goldmark	Tarif B für österr. Sektion. Schillinge
*Turistenwanderkarte der Dolomiten 1 : 100000		
„ „ „ westl. Bl. } (vergriffen)	—	—
„ „ „ östl. „ }	—	—
Fermwallgruppe 1 : 50000 (1899/1921)	1.50	2.50
Gesäuseberge 1 : 25000 (1918/24)	1.50	2.50
Großglocknergruppe 1 : 50000 (1890/1921)	1.—	1.70
Kaisergebirge 1 : 25000 (1917)	1.50	2.50
Karwendelgebirge 1 : 50000 (1889/1919)	1.—	1.70
*Langkofel—Sella 1 : 25000 (1904, vergriffen)	—	—
Lechtaler Alpen 1 : 25000:		
I. Parseierspitze (1911/24)	1.50	2.50
II. Heiterwand (1912/24)	1.50	2.50
III. Arlberggebiet (1913) (mit Schiroutenaufdruck)	1.50	2.50
*Marmolatagruppe 1 : 25000 (vergriffen)	—	—
Ortlergruppe 1 : 50000 (1891/1915)	1.—	1.70
Oetztal—Stubai 1 : 50000:		
I. Pitztal (1895/1921)	1.50	2.50
II. Sölden-Ranalt (1896/1921)	1.50	2.50
III. Gurgl (1897/1921)	1.50	2.50
IV. Weißkugel (1893/1921)	1.50	2.50
Rieserfernergruppe 1 : 50000 (1880/1922)	0.60	1.—
Schladminger Tauern 1 : 50000 (1924)	1.50	2.50
*Schlern und Rosengarten 1 : 25000 (vergriffen)	—	
Sonnblick und Umgebung 1 : 50000 (1892/1921)	1.50	2.50
Venedigergruppe 1 : 50000 (1883/1921)	1.—	1.70
Zillertalergruppe 1 : 50000 (1883/1921)	1.—	1.70
Panoramen:		
Hühnerspiel (3 Bl.), Montblanc (Ansicht), Plosepanorama, Totes Gebirge (Halbpanorama)	0.20	0.35

Die mit Stern bezeichneten Werke sind derzeit, alle hier nicht aufgeführten Werke sind dauernd vergriffen.

Tarif C für ausländische Alpenvereine (ehemalige Sektionen des D. u. Oe. A.-V.): Die Preisberechnung erfolgt unter Zugrundelegung eines Kurses von 1 Goldmark = 8 tschechische Kronen = 5,75 Lire = 0,60 holl. Gulden = 1,25 Schweizer Franken.

Bezugsbedingungen: Mitgliederpreise (Tarif A—C) nur bei Bestellung durch die Sektion (Verein) beim HA., sonst doppelte Preise. Der Versand erfolgt ausschließlich nur gegen Nachnahme (Tarif C ausgenommen) des Verkaufspreises samt Postgeld und Verpackungskosten. Im Buchhandel bei der Lindauer'schen Univ.-Buchhandlung (J. Schöpping) in München.

Aspang, Hotel Post, Treffpunkt aller Wintersportler.
Hofgastein, Wintersportplatz und Thermalbad. R. u. M. Bachhauer, Hotel Central.
Hofgastein-Salzburgerhof, Jahresbetrieb, Thermalbäder im Hause, heizbare Zimmer. Pens. Arrangement. Besitzer F. Bayerle.
Innsbruck, Hotel Arlberghof, Besitzerin: Familie Waldrich.
Innsbruck, Hotel Maria Theresia. Zentralheizung, vorzügliche Betten, hervorragende Küche und Keller. Direktion: Josef Heger.
Lugano, Kurhaus und Erholungsheim Monte Bre. Arzt im Hause. Prospekte frei durch Direktor M. Pfenning.
Payerbach, Gasthof Payerbacher Hof.
St. Johann, Pongau, Gasthof Josef Geringer.
Stainach a. Br. Tirol, Gasthof „Zum wilden Mann", Hermann Hoitnagl.
Sterzing, Wintersportplatz, Central Hotel „Alte Post".
Zell am See, Hotel Lebzelter.



OPTISCHE ANSTALT C. P. GOERZ A.-G. Berlin-Friedenau 19. 217

Manchonfilz auf Sohlen für Kletterschuhe (unverwüstlich) liefert an Erzeuger und Händler **Karl Braunstein**, Filzgroßhandlung, **Gmunden** O. Oesterr.

Die schönsten Modelle - Die hervorragendsten Neuheiten
in
Sport- und Vereinspreisen
Becher, Pokale, Figuren und andere Ehrengaben
besonders auch für Wintersport in gediegener Ausführung sind die mit der Schutzmarke
W
WOLFRAMTAL
Wilhelm Wolff, Aktiengesellschaft
Fabrik versilberter, vergoldeter, patinierter usw. Gebrauchs- und Luxusgegenstände.
Pforzheim.
Verlangen Sie bei den Juwelieren, Goldschmieden, Uhrmachern und Luxuswarengeschäften Vorlage unserer Musterbücher.

JGA-SKI-WACHS
Steigwachs JGA Gleitwachs
Hergestellt aus besten Rohstoffen, von ersten Sportsleuten erprobt und empfohlen.
Alleinige Herstellerin:
Joseph Gautsch Aktiengesellschaft
München.

Sachgemässe Pflege des Schuhwerkes
ermöglicht nur die schon seit 1886 glänzend bewährte
Seehund-Gummifett
Lederschmiere
Zu haben in allen einschlägigen Geschäften! Gratisbroschüre über sachgemäße Schuh- und Lederpflege durch die Wiederverkäufer oder Alleinerzeuger
Oesterr. Cirinewerke, G. m. b. H., Salzburg II.
Stammhaus: J. LORENZ & CO., Eger in Böhmen
Zweigfabrik:
BÖHME & LORENZ, Chemnitz in Sachsen.


Skier aus Bergesche
in erstklassiger Ausführung liefert
Heinr. Hottenrott
Goslar a/Harz. 210

Mitteilungen

des Deutschen und Oesterreichischen Alpenvereins.

Für Form und Inhalt der Aufsätze sind die Verfasser verantwortlich

Nr. 2 | München, 31. Januar | 1925

Bezugsbedingungen für Mitglieder des D.u.Oe.A.V. Die jeweils am 15. und 30. jeden Monats erscheinenden Mitteilungen sind im Deutschen Reiche und in Oesterreich von den Mitgliedern bei ihrem Zustellpostamte zu bestellen. Bezugspreis vierteljährlich GM. 0.40

Inhalt: Verhandlungsschrift der außerordentlichen Hauptversammlung des D. u. Oe. Alpenvereins zu München am 14. Dez. 1924. — Schifahrt auf den Hohen Göll. — Die Rassenzugehörigkeit der Alpenbevölkerung. — Der Gletscherbrand und seine Verhütung. — Verschiedenes: Hütten und Wege. — Rettungswesen. — Verkehr. — Ausrüstung und Verpflegung. — Personalnachrichten. — Vereins- und Sektionsnachrichten. — Bücher, Schriften, Karten und Kunst. — Allerlei. — Aus Mitgliederkreisen. — Anzeigenteil.

Verhandlungsschrift

der außerordentlichen Hauptversammlung des D. u. Oe. Alpenvereins zu München am 14. Dezember 1924.

Dauer der Versammlung: Von 2.30 bis 5.15 Uhr.

Vorsitz: Staatsminister Dr. R. v. Sydow, 1. Vorsitzender.

Vorsitzender: Ich eröffne die außerordentliche Hauptversammlung. Bevor wir in die Tagesordnung eintreten, ist es nötig, die Protokollprüfer zu ernennen. Ich erlaube mir vorzuschlagen die Herren F. Eizenberger-Ingolstadt und Dr. Schaeftlein-Bruck a. d. Mur als Hauptprüfer, als ihre Vertreter F. Nieberl-Kufstein und M. Sommerfeld-Essen. (Zustimmung.) Wir werden die Protokollprüfer auch bitten, wenn es zur Abstimmung kommt, als Stimmzähler zu wirken.

Wir treten in die Tagesordnung ein. Einziger Gegenstand ist: Antrag des Hauptausschusses auf Ausschluß der S. Donauland auf Grund des § 3 Abs. 7 der Satzung. Es liegt dazu ein **Antrag der S. Weinheim** vor: „Um den Boden der Sachlichkeit nicht zu verlieren, erachten wir jede weitere Diskussion für überflüssig. Wir bitten auf Grund der Abstimmung in der Hauptversammlung in Rosenheim den Ausschluß zu vollziehen."

Diese Abschneidung der Debatte geht nicht. Heute früh sind wir unter uns gewesen, jetzt wollen wir auch die Sektionsmitglieder und die Oeffentlichkeit wissen lassen, worauf es ankommt. Das schließt nicht aus, daß wir uns äußerster Konzentration in unseren Ausführungen befleißigen. Das bitte ich zu tun, nachdem der Herr Berichterstatter und der Vertreter von Donauland gesprochen haben. Ich nehme an, daß der Vertreter der S. Donauland mindestens soviel Zeit bekommt, wie der Berichterstatter. Dann werden wir an die Frage der Kontingentierung der Redezeit herantreten.

Berichterstatter R. Rehlen: Bevor ich Ihnen das einleitende Referat erstatte, möchte ich feststellen, daß der Antrag des H.A. auf Ausschluß der S. Donauland einmütig gefaßt wurde mit einer einzigen Ausnahme. Auf Wunsch des Herrn, der als einziger gegen den Antrag des H.A. sich geäußert hat, teile ich seinen Namen mit; es ist Herr Diplomingenieur Ph. Reuter-Essen.

Sie wissen, daß nach der Aufforderung des H.A. an die S. Donauland entsprechend dem Rosenheimer Beschluß die S. Donauland den freiwilligen Austritt abgelehnt hat. Ich will es zunächst unterlassen, auf die große Pressefehde, wie ich vielleicht sagen darf, irgendwie einzugehen. Ich muß aber an die Spitze meiner Ausführungen den Satz stellen, daß der H.A. dazu gewählt ist, die Interessen des Gesamtvereins nach seinem besten Wissen und Gewissen wahrzunehmen. Der H.A. hat 1922 und 1923 auf den Hauptversammlungen in Bayreuth und Tölz sich dagegen eingesetzt, vorgeschlagene Satzungsänderungen zur Annahme zu empfehlen, die den Stempel eines Ausnahmegesetzes trugen. Als im Jahre 1924 der Antrag Klagenfurt für die Hauptversammlung eingebracht wurde, war der H.A. nicht mehr in der Lage, die Beratung und Beschlußfassung über diesen Antrag zu hindern. Aus der Befürwortung aber, welche der Antrag Klagenfurt nicht nur bei sämtlichen österreichischen Sektionen fand, sondern auch bei einem erheblichen Teil von reichsdeutschen Sektionen, dann bei den zweifellos zuverlässigen Stimmungsberichten, welche der H.A. aus den verschiedenen Sektionskreisen erhielt, mußte er erkennen, daß das Verbleiben der S. Donauland im Gesamtverein Zersetzungserscheinungen schlimmster Art zur Folge und zur Reife gebracht hatte. Diesen Erscheinungen hatte der H.A. pflichtgemäß entgegenzuwirken, sollte nicht der Bestand des Gesamtvereins in Frage gestellt werden. Bei diesen Bestrebungen kam es dem H.A. nur darauf an, das einzige ideale Kulturband, das die Deutschen des Deutschen Reiches und Oesterreichs noch in einer festen Organisation verbindet, nicht zerreißen zu lassen. Nichts lag ihm ferner, als eine antisemitische Bewegung unterstützen zu wollen. Er setzte sich im Gegenteil dafür ein, dem Ueberspringen einer solchen Agitation auf den Gesamtverein auf eine sehr erhebliche Zeit vorzubeugen. Daß der H.A. mit seinen Vorschlägen für die Hauptversammlung Rosenheim die Willensmeinung des übergroßen Teiles des Gesamtvereins richtig erkannt hatte, bewies der Rosenheimer Beschluß, denn die Hauptversammlung Rosenheim gab den Vorschlägen des H.A. mit überwältigender Mehrheit recht. Sie hat sich dahin entschieden, daß die S. Donauland zum Austritt aus dem Verein aufzufordern sei. Die innere Bedeutung dieses Rosenheimer Beschlusses kann nur dahin gewertet werden, daß die oberste Entscheidungsbehörde des Gesamtvereins ein weiteres Verbleiben der S. Donauland wegen der damit für den Fortbestand des Vereins drohenden Gefahr als gegen die Interessen des Gesamtvereins verstoßend beurteilt hat. Wird nun trotz dieser gegebenen Gefahr der Aufforderung zum Austritt keine Folge gegeben, so muß in dem Verbleiben ein beharrlicher Verstoß gegen die Interessen des Vereins erblickt werden. Soll der Rosenheimer Beschluß Sinn und Zweck haben, so muß die sachlich in Rosenheim bereits getroffene Entscheidung nun in Vollzug gesetzt werden. Unter Anwendung des § 3 der Satzung muß schon aus diesem Grunde dem Antrag des H.A. auf Ausschluß der S. Donauland zugestimmt und damit die Sektion aus dem Verein ausgeschlossen werden.

Die Angelegenheit bezüglich des Verkaufs der Mainzer Hütte und der Wegbauten im Glockner Gebiet sind vom H.A. in seinem Rundschreiben nicht herangezogen worden, um der Ziffer 1 dieses Rundschreibens eine Unterstützung oder ein besseres Gesicht zu geben. Es handelt sich bei diesen Angelegenheiten vielmehr um weitere vollständig selbständige Fragen, die ebenfalls ein Vorgehen gegen die Beteiligten rechtfertigen. Die entscheidenden Umstände sind zum Teil erst nach der Hauptversammlung in Rosenheim bekannt geworden, zum Teil haben sie sich erst in den Herbstmonaten zugetragen.

Hinsichtlich des Verkaufes der Mainzer Hütte steht unbestritten fest, daß 1. zu einem derartigen Verkauf nach Art. 7 der Wege- und Hüttenbauordnung und noch mehr nach den für die Mainzer Hütte ausgestellten Reversen die Zustimmung des H.A. erforderlich ist, 2. daß eine solche Zustimmung des H.A. bis zum 19. Juli 1924 in keiner Form erteilt wurde, an welchem Tage der Kauf in Ansbach, also genau einen Tag vor der Hauptversammlung in Rosenheim rechtsverbindlich verbrieft wurde. In dieser Kaufshandlung ist ein absichtliches Zuwiderhandeln gegen die Interessen des Gesamtvereins gelegen und zwar ein beharrliches deshalb, da der S. Donauland die Gründe hinreichend bekannt waren, die den H.A. zur Versagung der Einwilligung veranlaßt haben. Ich muß auch heute betonen, daß der S. Donauland durch ihre Veröffentlichungen in der Presse, namentlich in ihrem Rundschreiben vom 27. November mit dem Abdruck eines Schreibens vom 13. März 1923, welches den Stempel „Hauptausschuß" trägt, eine weitverbreitete, ich darf wohl sagen, Irreführung minderunterrichteter Kreise gelungen ist, deren Richtigstellung ich nun vornehmen muß. Es ist den Sektionen bekannt, daß Schreiben des Verwaltungsausschusses herkömmlich alle den Stempel „Hauptausschuß" tragen, einerlei ob ihnen ein Beschluß des Hauptausschusses zu Grunde liegt oder ob sie vom Verwaltungsausschuß als vorbereitendem oder ausführendem Organ des H.A ergangen sind. Liegt ein ausdrücklicher Beschluß des H.A. zu Grunde, so wird das im Text des Schreibens erwähnt. Handelt es sich um rechtsverbindliche Erklärungen, so tragen die Schreiben des Hauptausschusses die vorgeschriebenen zwei Unterschriften. Das in dem Rundschreiben der S. Donauland vom 27. November 1924 photographisch abgebildete Schreiben vom 13. März 1923 war nichts anderes als ein vorbereitendes Schriftstück des Verwaltungsausschusses. Daß es nicht die nach der Wege- und Hüttenbauordnung und den Reversen erforderliche Genehmigung

des H.A. enthielt, ergibt sich auch daraus, daß es nur im Prinzip mit einem Kauf oder Tausch sich einverstanden erklärte, ohne den Namen des Käufers zu nennen, der ja dem Verwaltungsausschuß damals garnicht bekannt war. Auch die S. Mainz hat jene, ich darf wohl sagen, bald berühmte Mitteilung vom 13. März 1923 nicht als die erforderliche endgültige Zustimmung des H.A. angesehen. Das geht klar daraus hervor, daß die S. Mainz am 13 Februar 1924 und am 25. April 1924 um die Zustimmung des H.A. zum Hüttenverkauf an die S. Donauland besonders nachsuchte. Der Name des Käufers wurde also dem V.A. erst im Frühjahr 1924 bekannt. Sehr bald, am 29. Febr. 1924, nachdem die S. Mainz ihre erste Anfrage am 13. Februar 1924 an den H.A. gerichtet hatte, erklärte sich der Verwaltungsausschuß bereit, die Sache in der Sitzung des H.A. vorzulegen, machte aber Vorbehalte wegen eines noch zu vereinbarenden Rückkaufrechtes. Am 6. März fand dann eine mündliche Besprechung der Vertreter der S. Mainz mit den Vertretern des Verwaltungsausschusses statt. Die Vertreter des V.A. ließen die Mainzer Herren nicht im Zweifel, daß ein derartiger Verkauf an die S. Donauland sicher in weiten Kreisen des Gesamtvereins auf Widerspruch stoßen werde. In Wahrung der Interessen des Gesamtvereins wurde, nachdem zu dieser Zeit der Klagenfurter Antrag schon bekannt war, den Mainzer Herren dringend empfohlen, in einem etwaigen Verkaufsentwurf eine Bestimmung dahin vorzusehen, daß der S. Mainz oder dem Gesamtverein ein Rückkaufsrecht an der Hütte und dem Arbeitsgebiet eingeräumt werden sollte für den Fall, daß der Käufer, nämlich die S. Donauland, aus irgend einem Grunde freiwillig oder gezwungen aus dem Verein ausscheiden würde. Nachdem am folgenden Tage (7. März) die beiden Verhandlungsteile nicht einig wurden, erfolgte durch die Mainzer Herren eine Verständigung des Verwaltungsausschusses dahingehend, daß die Aufnahme des vom Verwaltungsausschuß anempfohlenen Rückkaufsrechtes in den Vertrag Schwierigkeiten bereite. Es wurde anheimgegeben, am folgenden Tage nochmals eine Besprechung in den Räumen des Verwaltungsausschusses vorzunehmen, die in Gegenwart beider Vertragsteile auch stattfand. Die Vertreter der S. Donauland bezeichneten es als ein Mißtrauen gegen ihre Sektion, daß der Verwaltungsausschuß sich ein Rückkaufsrecht sichern lassen wolle, und forderten die Bekanntgabe der Gründe für diese Vorsichtsverfügung. Den Herren der S. Donauland wurde offen und ehrlich erwidert, daß ihnen ja der Antrag Klagenfurt für die diesjährige Hauptversammlung bekannt sei, daß kein Mensch voraussehen könne, zu welchem Beschluß dieser Antrag führen werde und daß der Gesamtverein ein lebhaftes Interesse daran habe, sein dermaliges Arbeitsgebiet ungeschmälert zu erhalten. Ich lege Gewicht darauf, zu wiederholen, daß den Vertretern der S. Donauland als Beispiel vorgeführt wurde, daß Donauland bei einem Ausscheiden aus dem Alpenverein sich beispielsweise den Naturfreunden anschließen könnte und daß dann, wenn sie im Besitz der Mainzer Hütte bliebe, der Verein mitten in seinem sonst abgerundeten Arbeitsgebiet die Naturfreunde sitzen habe. Bei all dem wurde nicht versäumt, den Vertretern der beiden Sektionen klar zu machen, daß für den Verkauf die Zustimmung des Hauptausschusses erforderlich sei, daß der Verwaltungsausschuß also eine solche Erklärung nicht abgeben könne und daß diese Zustimmung des H.A. in einer Sitzung des H.A. ausgesprochen werden müßte. Das schließliche Ergebnis der geführten Unterredung war die Zusage beider Teile, daß die Rückkaufsbestimmung für den Fall des Ausscheidens der S. Donauland aus dem A.V. im Kaufvertrag vorgesehen werden sollte. Soweit nun inzwischen bekannt geworden ist, wurde in dem am 8. März in München abgeschlossenen Vorverkaufsvertrag tatsächlich dieses Rückkaufsrecht vorgesehen, in dem rechtsverbindlichen Wortlaut in der notariell in Ansbach erfolgten Verbriefung vom 19. Juli fehlt diese Bestimmung. Das Haupthindernis dafür, daß im weiteren Verlaufe der H.A. die Zustimmung zum Verkauf nicht erteilen konnte, lag in einem inzwischen unabhängig von der Donaulandfrage aufgetauchten Gedanken, für alle frei werdenden Hütten und Arbeitsgebiete zunächst jenen Sektionen ein Vorzugsrecht einzuräumen, die durch den Krieg ihr Eigentum und ihr Arbeitsgebiet verloren haben. Auch dieser Gedanke war den führenden Herren der S. Donauland nicht unbekannt geblieben und eingehende Ausführungen hierüber haben die Herren heute Vormittag in der „Vorbesprechung" auch von unserem Herrn 1. Vorsitzenden gehört. Es hat nämlich der Herr 1. Vorsitzende schon am 10. April, also vor der Ostersitzung des H.A. dem Herrn Marmorek der S. Donauland bei einem Besuche in Berlin ausdrücklich davon Mitteilung gemacht, daß beim H.A. für seine Ostersitzung am 18. 4. 1924 angeregt sei, die Frage der Genehmigung der Hüttenverkäufe allgemein zu regeln und zwar in dem Sinne, daß die durch den Krieg ihrer Arbeitsgebiete beraubten Sektionen ein Vorzugsrecht erhalten sollten. Damit hat der Herr 1. Vorsitzende dem Herrn Marmorek gegenüber die Mitteilung verbunden, daß die Aussicht auf Genehmigung des Verkaufs der Mainzer Hütte an die S. Donauland aus diesem Grunde gering sei.

Daß der H.A. in seiner Ostersitzung eine entsprechende Aenderung der Weg- und Hüttenbauordnung vorgeschlagen und diesen Antrag auf die Tagesordnung der H.V. gesetzt hat, dürfte bekannt sein. Hiernach konnte die S. Donauland ganz und gar nicht der Meinung sein, daß der H.A. die erforderliche Genehmigung erteilt hat. Trotz alledem ist der Verkauf am Tage vor der Hauptversammlung betätigt worden. Hiebei wurde die gegebene Zusage hinsichtlich des Rückkaufsrechts nicht erfüllt. Es sollte offenbar vor der Hauptversammlung, vor dem am nächsten Tage zu fassenden Beschluß eine vollendete Tatsache geschaffen werden. Trotz der fehlenden Genehmigung wurde dann die Umschreibung der Hütte im Grundbuch beim Bezirksgericht Zell am See betrieben. Dieses Gericht entsprach dem Antrag und verständigte den H.A.. Zum ersten Mal seit dem Bestehen des Vereins war der Hauptausschuß genötigt, gegen eine Sektion des eigenen Vereins die Hilfe der Gerichte in Anspruch nehmen zu müssen. Er hat es getan und hat inzwischen beim Landesgericht Salzburg eine obsiegende Entscheidung erlangt. Das Vorgehen der S. Donauland in der Angelegenheit des Ankaufs der Mainzer Hütte läßt also jede Rücksichtnahme auf die Interessen des Gesamtvereins vermissen und stellt sich als ein beabsichtigtes und beharrliches Zuwiderhandeln gegen die Vereinsinteressen dar.

Daß die S. Donauland seit dem Sommer dieses Jahres solche Rücksichten nicht mehr nimmt, beweist auch die eigenmächtige Anlage von Wegbauten im Glocknergebiete des Deutschen Alpenvereins Prag. Es wurde heute vormittag auch von der S. Donauland zugegeben, daß sie sich mit der Herstellung dieses Weges formell ins Unrecht gesetzt hat. Ich kann also, glaube ich, auf die weitere Schilderung der Ausführung der Weganlage im Glockner-Gebiet verzichten.

Weiter verzichte ich darauf, die ganze Angelegenheit mit dem behaupteten Einbruch in das Hütten- und Arbeitsgebiet der S. Kassel in der Stillupp zu schildern. Dieser Punkt wird fallen gelassen.

Ich muß aber wiederholen, daß außer diesen erörterten Punkten noch das Verhalten der S. Donauland in Betracht zu ziehen ist, das sie seit Rosenheim in der Bekämpfung des Alpenvereins eingenommen hat. Donauland machte sich zur Zentrale für alle Beschwerden jüdischer Touristen in den Alpen, von denen sie Kenntnis erhalten konnte. Diese Beschwerden wurden nicht an die zuständigen Stellen zur Aufklärung geleitet, sondern mit Uebertreibungen an die Oeffentlichkeit gebracht und in der Tagespresse zu Angriffen gegen den H.A. und gegen die Gegner Donaulands ausgenützt; mit welcher Wirkung geht aus dem einzigen Beispiel hervor, das ich erwähnen will, das heute vormittag eine längere Beschreibung erfahren hat. Während es in der Presse so dargestellt wurde, als ob die Mitglieder der Akademischen S. Wien aus Judenfeindschaft den in der Hofmannshütte vorsprechenden Touristen die Aufnahme verweigert hätten, wurde von dem Beschwerdeführer in seinem Schreiben an seine Sektion Breslau ausdrücklich erklärt, daß er durchaus nicht den Eindruck gehabt habe, daß es sich um einen Fall von Antisemitismus gehandelt habe.

Herr Marmorek hat heute die in der allgemeinen Presse Oesterreichs, Deutschlands und der Tschechoslovakei erschienenen Artikel, die den Alpenverein in der gröbsten Weise herunterreißen, abgeschüttelt und sich nur für die Aeußerungen verantwortlich erklärt, die in den Blättern der S. Donauland selbst erschienen sind. Sie werden, wenn Sie diese gelesen haben, alle den Eindruck haben, daß auch diese Veröffentlichungen allein vollständig genügen. Ich muß allgemein diese Presseangriffe auf den Alpenverein zurückweisen. Ich muß auch bemerken, daß offenbar auf Veranlassung der S. Donauland auch in anderen Sektionen Unfrieden zu stiften versucht wurde. Ich erinnere nur an die Vorgänge in der S. Berlin. Ich wiederhole, daß ich auf den Ton, der von der S. Donauland in ihren amtlichen Schriftstücken angeschlagen wurde, nicht eingehe, weil ich es unter meiner Würde halte, auf diese Schreibart zurückzukommen. Der H.A. hat lediglich als Vollzugsorgan der höchsten Entscheidungsbehörde des Vereins, nämlich der Hauptversammlung Rosenheim gehandelt, wenn er den Ausschlußantrag einbrachte. Der Ton der nun in den amtlichen Blättern der S. Donauland angeschlagen wurde und der Ausdrücke wie „Justizmord" und Aehnliches zeitigte, dieser Ton war uns bisher fremd.

Das Gesamtbild — und das ist das Wichtige, — das sich aus dem Verhalten der S. Donauland ergibt, läßt sich dahin zusammenfassen, daß sie seit der Hauptversammlung Rosenheim gegen alpine Sitten, gegen alpinen Anstand, wie sie in unserem großen Verein von jeher gepflegt und als selbstverständlich gehalten wurden, schwer verstoßen hat. Die S. Donauland hat sich damit nicht nur einer dauernden Verletzung der Interessen des Gesamtvereins schuldig gemacht, sondern sich auch als unwürdig erwiesen, länger in unserer Mitte zu bleiben.

Der H.A. richtet deshalb an die Hauptversammlung die Frage: Hält die Hauptversammlung es nach diesen Vorgängen für möglich, daß anderen Sektionen oder der Vereinsleitung angesonnen werden kann, weiter mit der S. Donauland zu arbeiten? Soll der S. Donauland zuliebe die Gesamtheit der 100 österreichischen Sektionen aus dem D. und Oe Alpenverein hinausgedrängt werden? Soll dieser Geist die Macht haben, das starke Kulturband zu zerreißen, das die Deutschen im Deutschen Reich und in Oesterreich noch verbindet? Ich meine, die Antwort darauf und Ihre Antwort, die Sie jetzt auszusprechen haben, kann nur „Nein" lauten. (Lebhafte Zustimmung.)

Vorsitzender: Es liegen drei Anträge vor, die sich sämtliche als Vertagungsanträge darstellen, aber doch verschiedenen Inhalt haben.

I. Der Antrag von Herrn Dr. Häußler-Berlin: „Die Versammlung wolle beschließen: Die Abstimmung über die Frage des Ausschlusses der S. Donauland wird um 1 Jahr vertagt. Bis dahin soll allgemeiner Burgfrieden herrschen."

II. Der Antrag der S. Gleiwitz: „Da in der Donaulandangelegenheit eine leidenschaftliche Erregung der Anhänger und Gegner des Ausschlusses, insbesondere innerhalb vieler Sektionen, Platz gegriffen hat erscheint es im Interesse des Hauptvereins geboten, die Entscheidung über den Ausschluß der Sektion Donauland zu vertagen, bis eine Beruhigung der Gemüter eingetreten ist und das Ergebnis der Schiedsgerichtsverhandlungen, sowie die zu 2b erwähnte Aussprache vorliegt."

Zum Verständnis ist es noch nötig, die Nummer 2 zu verlesen, nämlich: a) in der Frage des Einbruches der S. Donauland in fremde Hüttengebiete die Berufung des von der Hauptversammlung vorgesehenen Schiedsgerichtes in die Wege zu leiten, b) hinsichtlich des Verkaufes der Mainzer Hütte an die S. Donauland Verhandlungen behufs Erzielung eines Ausgleichs zu eröffnen.

III. Es ist heute ein neuer Antrag gekommen von den Sektionen Essen, Gelsenkirchen, Aachen und Gummersbach, die Hauptversammlung wolle beschließen: „1. Die Beschlußfassung über den Ausschluß von S. Donauland wird bis zur nächstjährigen Hauptversammlung vertagt; 2. Es wird ein Ausschuß von 5 Herren bestimmt, der sich selbst einen Vorsitzenden erwählt, 3. Der Ausschuß prüft die Unterlagen über S. Donauland und gibt baldmöglichst einen schriftlichen Tatbericht, in dem er sich selbst jeder Stellung enthält; 4. Zu dem Zwecke der Prüfung sind dem Ausschuß, auch seitens der beteiligten Sektionen, die sämtlichen Unterlagen über die Donaulandfrage zu unterbreiten; 5. Die Sektionen legen ihren Hauptversammlungen den Tatbericht zur Prüfung und Stellungnahme vor; 6. Die nächstjährige ordentliche Hauptversammlung beschließt über den Ausschluß von S. Donauland. 7. Bis dahin herrscht unbedingt Burgfriede."

Es handelt sich also bei allen drei Anträgen um Vertagungsanträge. Ich bitte, sie in der Debatte gleich mit zu berücksichtigen. Von Seiten des H.A. habe ich zu erklären, daß der H.A. gegen die Vertagung der Entscheidung die allerschwersten Bedenken hat. Wir sind der Meinung, daß, wenn irgend ein Wunsch berechtigt ist, es der ist, mit der Sache zum Schluß zu kommen (Lebhafte Zustimmung.) Nun hat der Vertreter der S. Donauland, Herr Marmorek, das Wort. Herr Oberbaudirektor Rehlen hat ein halbe Stunde gesprochen. Wir werden nicht engherzig mit den 30 Minuten sein. Nachher aber müssen wir scharf kontingentieren.

Marmorek-S. Donauland: Ich habe nur zu wiederholen, daß wir diese Art, in der uns der Austritt präsentiert wird, nicht als einen freiwilligen Austritt bezeichnen können; wenn uns die Pistole auf die Brust gesetzt wird, ist es kein freiwilliger Austritt. Deshalb hat die Versammlung unserer Mitglieder einen freiwilligen Austritt entschieden abgelehnt. Wir können keinen beharrlichen Verstoß darin erblicken, wenn wir in einem Verein bleiben wollen, in dem uns bis zur Rosenheimer Tagung ein wirklicher Vorwurf nicht gemacht werden konnte. Wenn er uns hätte gemacht werden können, so wäre der H.A. nicht solange schützend über uns gestanden. Wir glauben auch nicht, daß die Instanz, die darüber zu urteilen haben wird, sich die Auslegung die der H.A. unserem Verbleiben geben will, zu eigen machen wird.

Ich komme nunmehr zu den Angelegenheiten Mainz und Prag. Bevor ich mich in die Details einlasse, möchte ich nur auf eine kleine Unaufrichtigkeit aufmerksam machen. In Rosenheim wurde beschlossen, daß wir zum freiwilligen Austritt aufzufordern sind; wenn das nicht geschieht, sollen wir ausgeschlossen werden. Wir hätten uns also seit Rosenheim bis heute wie die Engel betragen können, das hätte an der Sache nichts geändert. Umso unloyaler war es, daß man nachher nach Gründen gesucht hat und in einem Zirkular eine einseitige Darstellung gegeben hat, die nicht besser wird, wenn man dazu schreibt: Das ist die Mitteilung der S. Prag. Das fällt niemand so auf und man nimmt an, daß, wenn auch die S. Prag das einseitig mitteilt, die Mehrheit wahr sein wird.

Ich komme zur Angelegenheit „Mainz" und mache darauf aufmerksam: Wenn in diesem Falle von Irreführung gesprochen werden kann, so wurde sie an uns begangen nicht wir haben sie begangen. Wir haben am 25. Januar mit der S. Mainz nach langen schriftlichen Verhandlungen einen Vertrag abgeschlossen, darüber Brief und Gegenbrief gewechselt und waren beide rechtlich gebunden. Wir wären den Vertrag nicht eingegangen, wenn das Schreiben des H.A. nicht zu unserer Kenntnis gekommen wäre, wonach der Hauptausschuß erklärt: Ich kaufe die Hütte nicht; ich habe gegen einen Verkauf an eine andere Sektion nichts einzuwenden. Wenn heute diese Erklärung zu dem berühmten „Fetzen Papier" gemacht wird, so ist das etwas, was man nachträglich tun kann, was aber an den Tatsachen nichts ändert. Wir waren im guten Glauben und mußten diesen Brief des H.A., den Prof. Giesenhagen unterschrieben hat, durchaus ernstnehmen. Es wäre ein Mißtrauen gegen den H.A. gewesen, wenn wir einen solchen Brief als das aufgefaßt hätten, als was ihn heute der Hauptausschuß aufgefaßt haben will. Wir haben heute zu unterscheiden zwischen ursprünglicher und formeller Genehmigung. Ihnen allen ist bekannt: wenn man eine Hypothek zurückzahlt, bekommt man von dem Betreffenden eine einfache Bestätigung und damit ist man davor sicher, daß der Betreffende das Geld noch einmal verlangen kann. Aber für das Grundbuch bedeutet das gar nichts; um da herauszukommen, muß man eine formelle Quittung haben und nur mehr darum hat es sich gehandelt; denn die andere Genehmigung haben wir nicht mehr gebraucht, die hielten wir für gegeben. Wir haben nur diese formelle Genehmigung verlangt. Die S. Mainz hat dem H.A. seinerzeit mitgeteilt: ich will die Hütte verkaufen. Der H.A. wollte die Hütte nicht haben, so daß sich Mainz mit der Entscheidung des H.A. vollständig begnügen mußte. Wir alle waren der Meinung: das genügt. Daß darin eine Irreführung liegt, muß ich zurückweisen. Wir waren damals eine vollständig gleichberechtigte Sektion wie jede andere und schon in der Bibel steht: Du sollst nicht messen mit zweierlei Maß. Das ist ein Unrecht. Bei den weiteren Besprechungen handelt es sich nur um die formelle Genehmigung. Deshalb sind wir auch ohne weiteres in die weiteren Verhandlungen eingetreten; sonst hätten wir uns auf den Standpunkt gestellt: Eines Mannes Wort sei ja oder nein! Wir waren immer der Meinung: Hier handelt es sich nur darum, daß eine legalisierte Genehmigung beizubringen ist. Da genügt natürlich die Genehmigung durch Prof. Giesenhagen nicht; die ursprüngliche Genehmigung halten wir mit der Unterschrift Giesenhagen für genügend.

Nun ist richtig, daß mir Exzellenz Sydow mitgeteilt hat, daß die und diese Pläne beabsichtigt sind, die und diese Verordnung, wonach in erster Linie die Hütten jenen Sektionen anzubieten sind, die sich in den verloren gegangenen Gebieten betätigt hatten. Diese Mitteilung erfolgte am 10. April, nachdem am 25. Januar der Vertrag geschlossen war und am 29. Februar der Brief gekommen war, daß voraussichtlich kein Anstand erhoben werden wird. Nun befanden wir uns in dieser Hüttenfrage in einer viel ärgeren Zwangslage als die Sektionen, die ihr Gebiet verloren hatten. Wir haben für diese Sektionen mehr als ein warmes Herz und hätten ihnen diese Hütte gegönnt. Aber mit uns stand es so, daß vonseiten der völkischen Sektionen unser Recht einfach mit Füßen getreten wurde. Kein Appell an den Hauptausschuß, der uns heute vorwirft, daß wir uns nicht an ihn wenden, hat geholfen. Wir mußten unseren Mitgliedern sagen: geht nicht in diese Hütten! Gewiß ein schwerer Standpunkt für eine Alpenvereinssektion, ihren Mitgliedern sagen zu müssen: Trotz aller eurer Opfer dürft ihr nicht einmal in die große Zahl der Hütten der österreichischen Sektionen hineingehen. Es blieb also nur übrig, daß wir wenigstens eine oder zwei Hütten erwarben, um den Leuten zu sagen: Geht dort hinein! Diese Zwangslage war umso ärger, als die Bedenken, die uns Exz. Sydow am 10. April mitgeteilt hatte, bereits zu spät kamen und der Kaufvertrag schon perfekt war; nur die formelle Ausfertigung des Kaufvertrages lag noch nicht vor. Ich habe Exz. Sydow nicht im Zweifel gelassen, daß wir in dieser Sache nicht mehr zurück können, Wir haben das Geld aufgebracht und unsere Mitglieder mit dem Gedanken vertraut gemacht, daß wir die Hütte erworben haben. Ich glaube, daß in der Frage der Mainzer Hütte auch das wirkliche Recht ganz auf unserer Seite ist, nicht nur das formelle.

Was die Befürchtung eines Anschlusses an die „Naturfreunde" betrifft, so war überhaupt der ganze Eindruck, den unsere Vertreter von der Unterredung mit Herrn Baudirektor Rehlen damals hatten, derart, daß ich an Exz. Sydow die Frage richtete: Was ist denn los? Wir haben den Eindruck, daß Herr Rehlen umgefallen ist. Exz. Sydow hat mir damals erklärt, daß davon keine Rede sei; der H.A. stehe nach wie vor in seiner Mehrheit auf dem uns bekanntgegebenen Standpunkt. Die Furcht eines Anschlusses an die „Naturfreunde" ist unseres Erachtens ganz unberechtigt. Ich weiß auch nicht, wie die Herren auf diese Idee gekommen sind. Ich betone, daß wir immer ein bürgerlicher Verein waren und zu bleiben gedenken.

Nun hat Herr Baudirektor Rehlen besonders betont, daß es noch nie da war, daß der H.A. genötigt war, die Hilfe des Gerichtes gegen eine Sektion in Anspruch zu nehmen. Ich glaube, es war auch noch nie da, daß der H.A. eine Sektion so behandelt hat wie uns. Wenn man in Rosenheim einen Beschluß faßt oder bekannt wird, daß ein Beschluß gefaßt wird, in dem der H.A. erklärt, die S. Donauland werden wir zum freiwilligen Austritt auffordern, anderenfalls werden wir sie hinauswerfen, und wenn der Hauptausschuß dann verlangt, daß wir sagen: „Ihr spieet mich an, Ihr hießet mich einen Hund, dafür will ich Euch gern gefällig sein," dafür werden wir jetzt freiwillig hinausgehen. So ist das wohl ein Verlangen, das über Menschenkräfte geht. Niemand kann verlangen, daß wir auf den Affront des H.A. hin, der seine Hand nach wohlerworbenen Rechten ausstreckt, freiwillig auf diese Rechte verzichten. Und es ist ein neuerliches Unrecht, wenn man jemanden zwingt. Schließlich und endlich ist der H.A. noch nicht der Herrgott. Man darf jemand daraus, daß man ihn einmal in die Falle hineingetrieben hat, noch nicht einen Vorwurf machen.

In der Angelegenheit „Prag" — das habe ich vormittags schon erklärt — haben wir formell gesündigt. Wenn wir einen Moment daran gezweifelt hätten, daß uns die S. Prag, für deren Sprachorgan wir immer Herrn Rat Städl angesehen haben, nicht so loyal behandeln würde, wie wir erwarten konnten, hätten wir diese Weganlage, die wir nur aus alpinen Rücksichten gebaut haben, nicht gebaut.

Nun wird uns vorgehalten, daß wir eine Zentrale für jüdische Beschwerden wären und es wird uns der Fall Breslau unter die Nase gerieben. Wenn ein Jude an uns einen Brief schreibt, in dem er uns mitteilt: Dort ist uns das und das passiert, so müssen Sie nach den Erfahrungen, die wir in der Beziehung gemacht haben, es begreiflich finden, daß wir ein solches Vorgehen als Ausfluß antisemitischer Gesinnung empfinden müssen. Wenn, was wir erst aus dem Brief an die S. Breslau von derselben jungen Mann erfahren haben, der junge Mann nicht diesen Eindruck hatte, so frage ich wieder einmal, warum er uns das nicht mitgeteilt hat. (Zuruf:

Warum haben Sie das nicht richtiggestellt?) Wir haben es erst heute erfahren; Prophetengabe können Sie von uns nicht verlangen. Wir hatten damals durchaus den Eindruck, daß das ein Ausfluß von reinem Antisemitismus war, was damals die Herrschaften dazu veranlaßt hat, dem Ehepaar das Quartier zu verweigern.

Was den Vorwurf mit der Presse anlangt, so habe ich — das muß ich richtigstellen — nicht versucht, nachträglich die Presse abzuschütteln, sondern habe nur eine Verantwortung für alles abgelehnt, was die Presse verschiedenster Art gebracht hat. Das ist schließlich Temperamentsache, wie der eine oder andere das auffaßt. Und wenn der eine oder andere Artikelschreiber aus dem Breslauer Fall einen Mord gemacht hat, so muß ich sagen, daß mir das selbst als eine außerordentliche Entgleisung oder Geschmacklosigkeit erschienen ist. Aber ich wurde ja nicht gefragt, was er bringen soll.

Nun kommt wieder ein Kapitel, wo uns nicht ganz mit Unrecht ein Vorwurf gemacht werden kann, das ist der Ton, in den unsere letzte Nummer gegen Exz. Sydow verfallen ist. Ich betone, daß man an eine so schwer gereizte Gesellschaft wie die unsrige nicht den Maßstab anlegen darf, wie an den, der seine Angriffe macht. Das ist nicht dasselbe. Wenn man in der Verteidigung manchmal über das normale Maß hinausgeht, so ist das Notwehr, die manches gestattet. Ich muß sagen, von meinem Standpunkt aus habe ich übermäßige Angriffe niemals gern gesehen; ich habe aber betont, daß ich gerade durch das Vorgehen des H.A. und speziell durch das Vorgehen des Herrn Vorsitzenden gegen mich, indem er mich überhaupt nicht verständigt hat, entgegen seiner Zusicherung, von ihm zum Teil meiner Autorität beraubt wurde, sodaß ich nicht mehr in der Lage war, alles zu verhindern, was ich zu normalen Zeiten hätte verhindern können. Ich habe ausdrücklich erklärt, daß ich die Verantwortung auch dafür trage. Es wurde vorhin wieder das alte Wort erwähnt: wright or wrong, my country! Nur daß ich das Wort auch richtig anwende. Ich stelle mich an die Seite meiner Sektion. Hier wendet man das Wort an für etwas, was man erst begehen will. So ist das in England nicht gemeint. Man macht uns verantwortlich für die in der S. Berlin aufgetauchten Tendenzen und behauptet, wir hätten das hineingetragen. Nein, meine Damen und Herren, Sie haben das hineingetragen. (Widerspruch, Unruhe.) Gewiß! Wenn Sie eine Sektion ausschließen, weil sie Ihnen als eine jüdische Sektion immer dargestellt worden ist, müssen sich selbstverständlich alle Sektionen, die eine ähnliche Zusammensetzung haben wie wir, bedroht fühlen und sagen: hodie mihi, cras tibi! Wollen wir schauen daß uns das nicht auch passiert. Wie der ganze Wirbel begonnen hat, war Hofrat Pichl mit 600 Stimmen der S. Austria ausgerückt; das waren damals nicht ganz 10 Prozent. Das hat genügt, um ihm den Präsidentenstuhl zu sichern. Wir waren ja freilich ungeschickt gewesen, sofort aus der S. Austria auszutreten. In diesen Fehler wollen anscheinend andere Sektionen nicht mehr verfallen und setzen sich rechtzeitig zur Wehr Man hat uns allen Vorwürfe gemacht, den Juden im Alpenverein. Aber den Vorwurf konnte man uns nicht machen, daß wir ehrgeizige Bestrebungen hatten. Wir haben uns weder um Obmanns- noch um Vorstandsstellen bemüht. Das war freilich ein Fehler, beweist aber, daß wir nie Ehrgeiz besessen haben. Wir haben unsere Gebühren gezahlt und Turen gemacht. Ein Beweis dafür ist, daß beispielsweise mein Name sicherlich niemand im ganzen Alpenverein bekannt war, außer den paar Herren, die mich auf Turen getroffen haben, und Sie dürfen mir glauben, daß es mir sehr peinlich ist, daß ich mich in den letzten drei Jahren immer in die Bresche stellen mußte, wenn es galt, ein Unrecht von einer Sektion abzuwehren, der man nur vorwerfen kann, daß sie von anderen Sektionen immer als Judensektion stigmatisiert wird.

Man spricht immer von dem Gesamtbild, das die Sektion bietet. Sie werfen uns die Vergehen der letzten Wochen vor und schreiben uns andrerseits nicht gut, daß wir drei Jahre lang, trotzdem das wirklich schwer war, die Ruhe bewahrt haben, daß wir uns zu keinem heftigen Angriff verleiten ließen, daß wir selbst nie angegriffen haben, sondern immer nur reflektorische Bewegungen machen mußten. Schließlich und endlich sind wir ja nicht der Ausschuß allein; hinter uns stehen 3000 Mitglieder, die uns zur Verantwortung ziehen, wenn wir diese Zustände ruhig hinnehmen. Wenn man der Presse, die uns freundlich gesinnt ist, Vorwürfe macht, so haben die Herrschaften vergessen, was die gegnerische Presse, die „Reichspost", die „Deutsche Tageszeitung", die Nachrichtenblätter anderer Sektionen in der Beziehung geleistet haben und wenn wir Exz. Sydow in der letzten Nummer verletzt haben, so möchte ich daran erinnern, in wieviel Nummern und in welcher Intensität er von anderer Seite schon verletzt wurde Ich möchte bitten, nicht mit zweierlei Maß zu messen. Wenn man jemand fortwährend angreift und in die Enge treibt, ist es kein Wunder, wenn er sich schließlich mit den Zähnen wehrt. Trotzdem ich diese Entschuldigung für uns habe, nehme ich keinen Anstand zu bedauern, daß diese Entgleisungen auch in unserer Nummer vorgekommen sind. Es ist als Argument gegen uns gebraucht worden, daß es nicht ginge, eine Sektion gegen 100 österreichische Sektionen zu stellen. Das seien keine gleichen Werte. Diese Version ist nicht neu. Sie wurde zuerst gebracht von Herrn Geheimrat Müller Er hat in einer schönen Rede auseinandergesetzt, wenn die S. Donauland und Austria gegeneinander stünden, so wären das zwei gleichwertige Sektionen. So steht aber auf der einen Seite Donauland und auf der anderen stehen sämtliche österreichischen Sektionen. Das muß anders gewertet werden. Herr v. Sydow ist damals aufgestanden und hat gesagt das stimmt nicht, denn das Recht muß auch den Schwächeren zuteil werden. Mehr nehme ich für mich nicht in Anspruch. (Beifall.)

Vorsitzender: Ich will kurz, soweit in der Rede auf mich Bezug genommen wurde, folgendes ergänzend bemerken: Bei dem Gespräch mit Herrn Marmorek in meiner Wohnung über die Mainzer Hütte habe ich gesagt, daß meiner Auffassung nach keine Aussicht wäre, die Genehmigung des Hauptausschusses für das Ankaufsprojekt zu bekommen, weil der Gedanke, die notleidenden Sektionen zunächst zu befragen, wahrscheinlich durchgreifen würde. Die Zusage, ihn zu informieren, sobald sich die Stellung des Hauptausschusses ändert, habe ich auch eingehalten, denn die Aenderung der Stellung des Hauptausschusses war abhängig davon, ob die Oesterreichischen Sektionen in Bischofshofen die bekannte Erklärung abgeben würden. Das ist erst am 27. Juni geschehen. Wäre die Erklärung damals nicht abgegeben worden, so wären die ganzen Ausgleichskompromißverhandlungen gescheitert und wäre alles beim alten geblieben. Daher konnte ich erst in dem Augenblick die S. Donauland informieren

Ich komme dann auf eine andere Frage und wende mich da an Herrn Marmorek als Vertreter der S. Donauland. In der Sitzung vom 15. Oktober hat der Schriftführer der S. Donauland Herr Fabri in seinem offiziellen Bericht folgendes gesagt: „An demselben Tage, an dem Herr v. Sydow uns den freiwilligen Austritt zum ersten Male nahelegte, erließ er ein Rundschreiben an sämtliche Alpenvereinssektionen des Inhalts, er werde für die Fortschaffung Donaulands unter allen Umständen Sorge tragen. Zum mindesten in diesen beiden Briefen trieb Herr v. Sydow bereits doppeltes Spiel." Zur Information folgendes: Es kann sich hiebei nur um die beiden Schreiben vom 30. Juni d. J. handeln. Das eine Schreiben ist an Herrn Marmorek gerichtet, das andere ist das von mir unterzeichnete Schreiben des Hauptausschusses an die Sektionen. Ich habe nämlich an keinem anderen Tage zwei Schreiben nach diesen beiden Richtungen hinausgegeben und vor allem ist das Schreiben an Herrn Marmorek die erste Aufforderung an Donauland zum freiwilligen Austritt. Das Schreiben, das ich an Herrn Marmorek gerichtet habe, ist in den Nachrichten der Donauland in Nr 36 veröffentlicht und dadurch bekannt geworden. Der Gedankengang des Schreibens ist der, daß der Hauptausschuß einen Ausgleich mit den Oesterreichischen Sektionen sucht und Voraussetzung dafür sei 1. die Annahme des Antrags zu § 1 der Satzungen „der Verein ist unpolitisch" und 2. die Abgabe der bekannten Erklärung der Oesterreichischen Sektionen. Weiter ist gesagt, die Abgabe der Erklärung der Oesterreichischen Sektionen scheint gesichert. Nun heißt es weiter: „Wenn aber durch die Annahme des Hauptausschußantrages und die Abgabe der von den Oesterreichischen Sektionen erwarteten Erklärung der bisherige Grundcharakter des Alpenvereins gesichert ist, dann ist mit Gewißheit darauf zu rechnen, daß der Antrag Klagenfurt mit gewaltiger Mehrheit zur Annahme gelangen wird." Weiter: „Es würde sich bei fernerer Weigerung Ihrer Sektion die Anwendung des § 3 der Satzung auch ohne vorherige Aenderung des jetzigen Wortlautes vermutlich von selbst ergeben." Die Mitteilung an die Sektionen vom 30. Juni, also vom gleichen Tage, ist zum Teil wörtlich nur in gekürzter Form identisch mit dem Schreiben an Herrn Marmorek. Es heißt da schließlich: „Sind die Voraussetzungen gegeben, so werden wir gegen den Antrag Klagenfurt keinen Widerstand erheben. Sollte die S. Donauland trotz Annahme des Antrags Klagenfurt freiwillig nicht ausscheiden, so würde der H.A. die zur Verwirklichung der Absicht der Hauptversammlung erforderlichen Anträge stellen." Ich ersuche mir darzulegen, wie Sie den Vorwurf begründen wollen, ich hätte in beiden Schreiben doppeltes Spiel getrieben. Ich muß Sie, Herr Marmorek, dafür verantwortlich machen, denn dieser Bericht ist von ihrem Schriftführer vorgelesen und vom Vorsitzenden ist nicht widersprochen worden.

Fabri-S. Donauland: Unsere Sektion hat das Rundschreiben an die Sektionen nicht bekommen In der gegnerischen Presse stand, daß der H.A. sich in einem Rundschreiben verpflichtet hat, wenn Donauland nicht freiwillig austritt, für die Hinausschaffung Sorge zu tragen. Nachdem das Originalrundschreiben nicht in unsere Hände gelangt ist, habe ich diese Mitteilung als seinen Inhalt angenommen.

Vorsitzender: Sie erkennen aber an daß die erhobenen Vorwürfe unberechtigt waren? (Fabri: Ja.) Das genügt mir.

Wir kommen nun zur Diskussion Es liegt ein Antrag der SS. Traunstein, Mark Brandenburg, Hochland und Oberland vor:

„Wir beantragen die Wechselrede auf je drei Redner für und gegen den Antrag des Hauptausschusses zu beschränken und die Höchstredezeit auf 10 Minuten festzusetzen"

Gemeldet haben sich bis jetzt außer einem Mitgliede des Hauptausschusses, der wohl immer zum Worte kommen muß, 12 Herren und zwar haben wir 9 Meldungen für und 3 gegen den Ausschußantrag. Herr Dr. Häußler hat sich zum Schlußwort gemeldet. Es ist bei uns nicht üblich, das Schlußwort einem anderen Herren zu geben als dem Berichterstatter. Ich habe ihn daher in die Reihe der anderen Herren, die sich zum Worte meldeten gestellt. Ich will nun folgendermaßen vorzugehen suchen, daß ich von der Liste immer abwechselnd einem Herrn, von dem ich annehmen kann, daß er für den Antrag spricht und dann einen der dagegen sprechen wird, das Wort erteile. Wir müssen, wenn wir einigermaßen die Herren zu Worte kommen lassen wollen,

die Redezeit auf mindestens 5 Minuten kontingentieren. (Zustimmung.) Wenn alle Stränge reißen, muß ich mir jedoch vorbehalten, Sie nicht bloß zu bitten, die Rednerliste zu schließen, sondern, wie dies in großen parlamentarischen Versammlungen üblich ist, den Antrag auf Schluß der Debatte zu stellen. Wenn es möglich ist, wollen wir aber alle Redner zu Worte kommen lassen, denn wir haben kein anderes Interesse als das, die versammelten Herren in diesem uns nur bis gegen ½6 Uhr überlassenen Raume zusammenzuhalten, bis wir zur Abstimmung kommen. Ich darf also die Herren Redner bitten, sich auf 5 Minuten Redezeit einzustellen.

Dr. Schneck-S. Linz: Namens der Oesterreichischen Sektionen habe ich die Ehre, Folgendes zu erklären: Eine S. Donauland ist in Oesterreich unmöglich. Wir Oesterreicher werden daher, so lange wir in einer Gemeinschaft mit ihr leben müssen, aus vollster und innerster Ueberzeugung mit allen erlaubten Mitteln gegen sie ankämpfen. Wir stellen fest: Auf der Hauptversammlung zu Rosenheim wurde zwischen der Hauptversammlung einerseits und den Oesterreichischen Sektionen anderseits ein bindender Vertrag abgeschlossen. Die Oesterreicher stimmten der vom Hauptausschuß verlangten Satzungsänderung zu. Sie verpflichteten sich auf mindestens 8 Jahre bezw. weitere 4 Jahre keinen Antrag auf Einführung des Arierparagraphen zu stellen oder eine darauf bezügliche Werbetätigkeit zu entfalten und sie verpflichteten sich endlich, den Deutsch-Völkischen Bund aufzulösen. Die reichsdeutschen Sektionen stimmten dafür der Ausscheidung der S. Donauland durch Aufforderung zum Austritt oder, wenn dies erfolglos blieb, durch Ausschluß zu. Dieses Uebereinkommen wurde vom Hauptausschuß als Ganzes eingebracht und als Ganzes beschlossen. Es kann sich somit nur mehr um eine förmliche Unterzeichnung des schon abgeschlossenen Vertrages handeln. Wir Oesterreicher können und wollen nicht annehmen, daß die Bindung von Rosenheim heute zerrissen wird. Wir halten ein solch einseitiges Vorgehen für ganz ausgeschlossen und reden daher zu Ihnen auch nicht vom Austritt der österreichischen Sektionen. Würde aber der Bruch, den wir aufs tiefste beklagen würden, gleichwohl unvermeidlich werden, dann fällt die Schuld auf jene, die eine Donauland unter allen Umständen auch heute noch im Verein festhalten wollen und dafür 100 deutsche Sektionen in Oesterreich von sich stoßen. Wir Deutsch-Oesterreicher bitten nicht um eine Gnade, sondern verlangen unser Recht, das in letzter Linie verankert ist in dem Vertrag von Rosenheim. Setzen Sie Ihre Unterschrift darunter und achten Sie den unerschütterlichen Standpunkt der Oesterreicher, so versprechen wir Ihnen, daß von unserer Seite alles geschehen wird, um eine ruhige alpin sachliche Weiterentwicklung des Alpenvereins sicher zu stellen. (Lebhafter Beifall.)

K. Börner-S. Neuburg: Der verstorbene Vorstand unserer Sektion, unser vielleicht manchem von Ihnen nicht unbekannter Freund Sebastian Dirr, hat auf der Generalversammlung in Rosenheim nach meinem Dafürhalten den einzig richtigen Gesichtspunkt in die Debatte geworfen, als er damals sagte, „es wird fortgesetzt behauptet, daß Donauland Frieden und Eintracht im A.V. allein störe. Man soll uns einmal den Beweis liefern, daß Friede und Eintracht gestört wurden. Wenn die Ankläger den Beweis erbringen, dann sind wir alle bereit, Donauland hinauszuschmeißen." Ich meine, da wäre die richtige Spur gewesen, wo man hätte einsetzen sollen. Der Beschluß, den man in Rosenheim gefaßt hat, war nach meinem Dafürhalten ein Schlag ins Wasser. Man konnte doch voraussehen, daß die S Donauland nach den bisherigen Vorkommnissen, nach dem Standpunkt, den sie immer eingenommen hat, nicht freiwillig aus dem Hauptverein ausscheidet. Ich meine, es wäre viel praktischer gewesen, Sie hätten damals schon beschlossen, was heute beantragt wird. Herr Pechkranz hat heute Vormittag betont, der Hauptausschuß sei Ankläger und Richter zugleich. Der Hauptausschuß hat uns durch den Mund des verehrten Herrn Vorsitzenden gesagt, „wir sind nicht Ankläger, wir sind auch nicht Richter, sondern wir sind Vollzugsorgan des auf der Tagung zu Rosenheim zum Ausdruck gebrachten Willens der Hauptversammlung." Das ist richtig. Ich gehe aber jetzt einen Schritt weiter. Heute Morgen haben wir aus dem Munde des Herrn Berichterstatters gehört und ebenso auch von verschiedenen anderen Herren, daß gegen die S. Donauland verschiedene Klagen erhoben werden. Nun hat der Alpenverein Prag, der glaube ich, nicht Mitglied des Hauptvereins ist, heute morgens erklären lassen, er habe keine Anklage gegen Donauland erhoben. In der Anklageschrift des Hauptausschusses steht aber, daß die S. Donauland sich gewissermaßen Bestechungen in Kals habe zu Schulden kommen lassen. Wenn nun kein Ankläger vorhanden ist, dann brauchen wir auch kein Richteramt auszuüben. Bei der Mainzer Hütte weiß ich überhaupt nicht, wer Kläger ist. Man hat bis jetzt die S. Mainz nicht gehört. Der H.A. stellt den Antrag, es solle Donauland ausgeschlossen werden. Nun haben wir bis jetzt geglaubt, daß einer, der einen solchen Antrag stellt, über den der Richter entscheiden soll, nichts anders tut, als daß er die Klage vorbringt. In der Mainzer Geschichte ist nach meinem Dafürhalten der H.A. Ankläger gegen Donauland. Wenn man eine lange Anklageschrift an die Sektionen hinausläßt, muß man doch einigermaßen die Vorwürfe beweisen. Das vorliegende Tatsachenmaterial ist viel zu wenig. Wenn Sie allgemeine Stimmungsmache als Tatsache hinstellen, dann allerdings. Der Herr Vorsitzende hat gesagt, der H.A. sei nicht Richter und auch nicht Ankläger, sondern Sie seien Richter, Sie alle, die Sie hier sitzen als Vertreter der Sektionen. Es gibt ein deutsches Sprichwort, das heißt: „Der Richter soll zwei gleiche Ohren haben." Der Richter muß nach bestem Wissen und Gewissen sein Stimme abgeben Sie müssen also ebenso nach bestem Wissen und Gewissen entscheiden, nicht auf Grund von Stimmungsmache, sondern von Tatsachen und an diesen mangelt es nach meinem Dafürhalten zu sehr. Darum ist der einzig richtige Gedanke, der zum Ausdruck gebracht wurde und auch von meiner Sektion vertreten wird, der zuletzt verlesene Antrag der vier rheinischen Sektionen, einen Ausschuß einzusetzen, der die Tatsachen zu untersuchen hat. Wenn dann jeder gehört wird, nicht bloß der Kläger, sondern auch der Angeklagte, dann werden Sie sehen, was an Material noch übrig bleibt. Das Verbrechen, das man Donauland in die Schuhe geschoben hat, daß es sich verfehlt habe, weil es eine Hütte in Stillupp-Grund ankaufen wollte, wurde plötzlich fallen gelassen. In der Anklageschrift des Hauptausschusses steht, daß die S. Donauland Bestechungsversuche unternommen hat. Wer hält diese Behauptung heute noch aufrecht! Die Sektion Prag nicht; ich bin neugierig, ob der Hauptausschuß. Ich bedaure unendlich, daß ich infolge Beschränkung der Redefreiheit meine Ausführungen abkürzen muß. Damit kommen Sie zu keinem klaren Ziel. Das glaube ich noch sagen zu dürfen. Wenn Sie auch heute den Ausschluß beschließen, ich glaube nicht, daß Donauland sich dabei beruhigen wird. Sie wird vielmehr eine gerichtliche Entscheidung herbeiführen. Wenn aber die gerichtliche Entscheidung anders ausfällt als Ihr Beschluß, dann haben Sie sich eine gründliche Blamage zugezogen. (Beifall.)

Dr. Geffner-D.A.V. Prag: Ich habe meinen Erläuterungen von heute Vormittag nur noch folgendes hinzuzufügen. Die Bemerkung des Herr Referenten, daß die Sektion Donauland uns die Rechnung für die Wegbauten vorlegen wollte, wurde durch die S. Donauland bestritten. Es heißt aber in dem Schreiben vom 17. Nov. 1924 an uns: „Herr Rat Stüdl, den wir von der Fertigstellung des Weges telegraphisch verständigt haben, war über die Mitteilung hocherfreut und hat uns ersucht, über die aufgewendeten Kosten zur Weiterleitung an Sie Rechnung zu legen." Es steht also nichts darin, daß Donauland nicht die Absicht gehabt hätte, uns die Rechnung vorzulegen. Folglich war der H.A. berechtigt, anzunehmen, daß die Vorlage der Rechnungen tatsächlich erfolgen wird. (Zuruf: Da hätte er uns fragen sollen.) Ich habe weiter aus den Erklärungen des Herrn Marmorek zur Kenntnis genommen, daß die Donauland unter Umständen von diesen Wegbauten Abstand genommen hätte und daß sie sich im übrigen in dieser Angelegenheit als nicht im Recht befindlich betrachtet. Ich frage mich nur, warum ist diese Erklärung nicht unmittelbar erfolgt, nachdem der Donauland seitens des Hauptausschusses das gewisse Rundschreiben zugegangen ist? Warum hat Donauland sofort das schwerste Geschütz auffahren lassen, warum hat sie versucht, uns in der Oeffentlichkeit lächerlich zu machen! Sie haben selbst heute gehört, daß man uns vorwirft, wir wollten im Winter nach Kals fahren, wo man doch keine Wege bauen könne Ich brauche nicht zu erwähnen, daß man auch im Winter Vorarbeiten durchführen, sich über die Wegrouten aussprechen und die notwendigen Veranlassungen für die Durchführung des Baues der Wege im Sommer treffen kann. Die Wegrouten wären allerdings anders ausgefallen, denn jetzt dienen sie in erster Linie nur dem Interesse der S. Donauland, da sie durchwegs den Ausgang von der Glorer-Hütte nehmen. Die Donauland hat uns weiterhin in der Oeffentlichkeit den Vorwurf gemacht, daß wir unser Arbeitsgebiet nicht gehörig betreuen. Sie hat behauptet, daß wir im heurigen Jahr nur 3 kg Markierungsfarbe nach Kals geschickt haben. Ich kann Ihnen die beruhigende Mitteilung machen, es sind 4 kg gewesen. (Heiterkeit.) Jedenfalls hat Donauland nicht das Recht, über uns den Richter zu spielen; das ist in der Geschichte des Alpenvereins unerhört. Darüber hat nur der Hauptausschuß zu wachen. Ich erlaube mir nur noch im Namen der Alpenvereine in der Tschecho-slowakischen Republik, im Namen der ehemaligen Sektionen des Deutschen und Oesterreichischen Alpenvereins dem Wunsche Ausdruck zu geben, daß der Beschluß der heutigen Versammlung so ausfallen möge, daß er den Zerfall des Alpenvereins verhindert. Darüber müssen wir uns klar sein: Zerfällt der Alpenverein, so ist damit das alpine Leben von uns Deutschen außerhalb der Grenzpfähle, das für viele unserer schwer geprüften Volksgenossen ein Lichtblick ist jedenfalls dauernd vernichtet. (Lebhafter Beifall.)

Vorsitzender: Der Herr Vorredner hat nicht bloß als Mitglied des Haupt-Ausschusses, sondern auch für den Alpenverein Prag gesprochen. Infolgedessen halte ich es für zulässig, da doch Gegenbemerkungen gemacht werden wollen, jetzt nochmals Herrn Marmorek zu einer kurzen Bemerkung das Wort zu geben.

Marmorek: Ich bitte, mir das Wort am Schlusse zu erteilen, weil wohl noch andere Dinge zu berichtigen sein werden.

Vorsitzender: Ob wir dazu noch kommen weiß ich nicht. Sie verzichten auf das Wort?

Marmorek: Ich habe nur um eine Verschiebung gebeten.

A. Steinitzer-S. Alp. Schiklub: Nach vier Jahren ist endlich heute auf Grund der Beschlüsse der Rosenheimer Versammlung und des Abkommens mit den österreichischen Sektionen die Möglichkeit gegeben, die Donaulandfrage zu liquidieren. Eine Vertagung wäre ein klägliches Armutszeugnis für die Hauptversammlung. (Zustimmung.) Sie würde damit sagen: Wir wissen jetzt nach vier Jahren

noch nicht, was für eine Stellung wir einzunehmen haben. Es wurde heute früh gesagt, daß die Sache sich ausgleichen ließe, wenn man die S. Austria mit der S. Donauland versöhnen würde. (Heiterkeit.) Das ist gänzlich falsch. Es hat sich durch das Verhalten der S. Donauland gezeigt, daß die ablehnende Haltung der österreichischen Sektionen bei der Frage der Aufnahme der S. Donauland nicht nur durch die besonderen völkischen und innerpolitischen Verhältnisse Oesterreichs subjektiv begründet war, sondern es hat sich durch das Verhalten der S. Donauland bis auf den heutigen Tag gezeigt, daß diese österreichische Einstellung auch objektiv ihre volle Berechtigung hat. Ich glaube, daß die überwiegende Mehrheit heute der Ansicht ist, daß die S Donauland auf Grund ihres Verhaltens, auf das ich nicht weiter einzugehen brauche, denn es ist heute eingehend geschildert worden, ein Fremdkörper in unserem Verein ist. Das, was sich die S. Donauland persönlich an Verstößen gegen den H.A. geleistet hat, gegenüber der Weg- und Hüttenbauordnung, gegen den Verein selbst, das ist noch nie dagewesen, solange der Alpenverein existiert. Für unsere endgültige Stellungnahme kann aber nicht die Judenfrage, auch nicht die völkische Frage, auch nicht irgend eine formale Rechtsfrage ausschlaggebend sein, sondern darüber müssen wir uns heute klar sein, daß die Fragestellung nur so lauten kann: Ist die Beibehaltung der S. Donauland für den Verein überhaupt noch tragbar? Ist die Existenz des Vereins nicht aufs allerschwerste gefährdet, wenn die S. Donauland im Verein bleibt? Wenn die S. Donauland ausgeschlossen wird, so sind die Verhältnisse wieder hergestellt, wie sie vor der Zulassung der S. Donauland waren. Es ist ganz falsch, wenn man sagt: Durch die Völkischen ist der Kampf hereingetragen worden, er wird weiterleben. Der ist begraben, wenn Sie wollen. Von völkischer Seite wird er ganz gewiß nicht mehr aufgenommen werden; denn die Führer derselben haben sich durch das bekannte Kompromiß verpflichtet, zwölf Jahre Frieden zu geben. Er könnte also nur weitergeführt werden von professoritischer Seite, von denjenigen, die auf Seiten der S. Donauland gestanden sind oder stehen. Sie müssen sich bei der Beschlußfassung doch vollständig klar sein über die Folgen, die die Ablehnung des Antrages des H.A. haben würde. Es ist kein Zweifel, daß es heute aufs Ganze geht. Die parlamentarischen Möglichkeiten — wenn ich so sagen darf — sind erschöpft, ich wüßte nicht, welche Anträge man jetzt noch einbringen könnte und wie man es jetzt noch anstellen sollte, um die Frage zu lösen. Heute ist der letzte Moment, heute wird über die Zukunft des Alpenvereins entschieden. Ich bitte Sie, nicht als Drohung aufzufassen, was ich jetzt sagen werde; aber man muß sich doch, ehe man abstimmt, ganz klar sein, welches die Folgen sein werden. Daß die österreichischen Sektionen, nachdem heute wohl die letzte Möglichkeit erschöpft ist, auf parlamentarischem Wege die Frage zu lösen, nicht im Verein bleiben werden, halte ich für ziemlich sicher. Ich glaube aber, daß, nachdem sich schon in Augsburg, Bamberg und Tölz eine ganze entschiedene Mehrheit gegen die S. Donauland gefunden hat, die aber nicht zum Ausdruck kam, weil eine Qualitäts-Majorität verlangt wurde, diese Mehrheit sich heute und in der Situation, in der sich der Verein jetzt befindet, nicht mehr majorisieren läßt; vielmehr wird der größte Teil der deutschen Sektionen auch mitgehen. (Zustimmung.) Es würde dann zwar vielleicht sofort eine Neugründung des Vereins kommen, aber, der Verein würde doch mit schweren Wunden aus dieser Krise herausgehen. Diejenigen, die heute bewußt angesichts dieser Gefahr für die Beibehaltung der S. Donauland stimmen — das sage ich mit vollem Bewußtsein —, die verrichten eine herostratische Tat! Es handelt sich heute darum, ob der Alpenverein, das einzige sichtbare Band, das Reichsdeutsche und Deutschösterreicher noch zusammenhält, zertrümmert werden soll. Beweisen Sie, daß die Ideale, von denen wir seit Jahrzehnten immer sprechen, kein lehrer Wahn sind, sondern stellen Sie persönliche Verstimmungen und Gefühlseinstellungen zurück und denken Sie nur an das eine: unseren Alpenverein zu erhalten! (Lebhafter Beifall.)

Ministerialrat Dr. Badt-S. Berlin: Der unbefangene Beobachter dieser Tagung kommt heute aus dem Staunen nicht heraus. Um beim letzten anzufangen: Als vor wenigen Minuten der Antrag zur Geschäftsordnung gestellt, wurde von einigen Sektionen, die gewiß nicht für die S. Donauland eingenommen sind, wurde verlangt, daß drei Redner dafür und dagegen mit zehn Min. sprechen. Dieser Antrag wurde überhaupt nicht zur Abstimmung gebracht, sondern die Redezeit auf fünf Minuten beschränkt, obgleich man in fünf Minuten so gut wie nichts sagen kann. Es handelt sich doch um eine lebenswichtige Frage, die wir entscheiden sollen. Das zweite Staunen war der Umfang, den heute plötzlich die Verfehlungen der S. Donauland in der Debatte einnahmen, von denen man in den Verhandlungen von Rosenheim noch nichts wußte, von denen auch unser Vorsitzender vor vier Tagen noch nichts wußte, als er in einem Artikel der „Deutschen Allg. Zeitung", der auch in die „Münchner Neuesten Nachrichten" übergegangen ist, der Oeffentlichkeit gegenüber die Stellungnahme des Hauptausschusses rechtfertigte. In diesem Artikel ist kein Wort von alpinen Verfehlungen gesagt. Ich bin in der Lage, dem Alpenverein ganz andere Verfehlungen bekanntzugeben. Die S. Donauland war es, die damals während des Ruhrkampfes, als es uns so schlecht ging über 100 Liebespakete nach Deutschland schickte. Das ist eine Tat unerhörter Aufdringlichkeit gewesen. Die S. Donauland war es, die sich zur Zeit der Inflation an den H.A. wandte und als erste 20 Millionen Kronen zur Verfügung stellte. Der H.A. erkannte das an. Er hat allerdings in seinen „Mitteilungen" gesagt, es stammt von der S Austria — ein sehr seltsamer Druckfehler, der heute noch nicht berichtigt ist.*) Und schließlich ist es die S. Donauland, deren Vorstandsmitglieder mehr und höhere Kriegsauszeichnungen besitzen als alle Mitglieder der S. Austria zusammen. (Erregte Oho und Schlußrufe. — Vorsitzender: Der Redner hat noch 2 Minuten, Herr Steintzer hat 6 Minuten gesprochen, infolgedessen gebe ich Herrn Badt auch 6 Minuten.) Ich trage nur Tatsachen vor. Aber wenn die Vorstandsmitglieder der S. Donauland die Aufdringlichkeit besitzen, sich den höchsten österreichischen Orden an der Front geholt zu haben und die anderen auch die höchsten Kriegsauszeichnungen, dann allerdings haben Sie Recht: Mit solchen Leuten kann man sich nicht an einen Tisch setzen. Die erhobenen Vorwürfe sind lächerlich; die von der Stillupp sind die wichtigsten. Wenn man diese zum Gegenstand eines Rundschreibens macht, verdient die S. Donauland wegen ihres Pechs ausgeschlossen zu werden. Und wenn die Sektion weiter den Idealismus besitzt, an Wegen, auf denen schon Unglücksfälle passiert sind, Ausbesserungen vorzunehmen, dann verdient eine solche Sektion wegen ihres sträflichen Idealismus ausgeschlossen zu werden. Der Redner, der heute früh gesagt hat: Recht oder Unrecht, darauf kommt es nicht an, hat Recht gehabt. Uebersetzen Sie doch den alten Grundsatz ins Deutsche: Recht oder Unrecht, das tut nichts — der Jude wird verbrannt. Dr. Leuchs hat gestern in seiner Ansprache, für die wir ihm sehr dankbar sind, gefragt: Warum haben alle anderen Hauptversammlungen immer rund um München stattgefunden? Warum ist man nie nach München gekommen? Es gibt eine sehr bittere Antwort auf diese Frage. Ich fühle mich mit München verwachsen, mir ist diese Stadt sehr lieb, da ich hier vor 20 Jahren meine Studienjahre verbrachte. Aber München ist auch die Stadt der Fechenbachs geworden. (Stürmische Entrüstungs- und Pfuirufe! Unverschämtheit! Unerhörte Frechheit! Gemeinheit! Soll sich entschuldigen! Raus, raus! Kein Wort mehr! Anhaltende große Unruhe. Glocke des Vorsitzenden.)

Vorsitzender: Ich fordere Sie auf, das Rednerpult zu verlassen. Ihre Redezeit ist um. (Lebhafte Zustimmung. — Erneute große Unruhe. Stürmische Rufe: Raus, raus! Redner verläßt das Pult und den Saal. Die Unruhe legt sich allmählich, nachdem der Redner die Saaltür hinter sich geschlossen hat.) Ich bitte Sie dringend, Ihre Ruhe zu behalten. Eine ruhige Erledigung der Sache führt uns am schnellsten und sichersten zum Ziel.

Von der Pfordten-S. Traunstein: Die Entgleisung, die eben vorkam und die Vorkommnisse in der S. Berlin zeigen Ihnen so ungefähr, wie man handeln würde, wenn die Sache umgekehrt läge. Glauben Sie, man würde solange nach Recht und Unrecht fragen, wenn die andere Seite die Uebermacht hätte? Die Sache wäre längst erledigt.

Ich möchte anknüpfen an die Ausführungen, die der Vertreter der S. Neuburg gemacht hat. Aus seinem Mund habe ich gehört, daß Ihnen bange gemacht werden soll mit dem Hinweis auf die Folgen, die entstehen würden wenn die S Donauland ausgeschlossen würde. Es würde ein Prozeß entstehen, und dieser Prozeß würde mit einer Blamage enden, ist gesagt worden. Das ist ganz unmöglich. Der Richter muß nach unserem Recht — und das würde ja wohl zur Anwendung kommen — nachprüfen, ob das Verfahren, das zum Ausschluß geführt hat, satzungsgemäß vor sich gegangen ist; der Richter kann aber nicht nachprüfen, ob die Tatsachen ausreichend waren; wenn nur ein satzungsgemäßer Ausschlußgrund dem Ausschlußbeschluß zugrunde lag. Es ist also eine Spiegelfechterei, wenn Ihnen bang gemacht werden soll mit dem Hinweis auf die eventuellen prozessualen Folgen. Und im übrigen: „Wer die Folgen ängstlich zuvor erwägt, der beugt sich, wo sich Uebermacht regt." Und hier will sich die Uebermacht regen. Der beugen wir uns aber nicht! Dann noch etwas! Derselbe Vertreter hat gesagt, es sei nur Stimmungsmache, es lägen keine Tatsachen gegen die S. Donauland vor. Wie man das noch behaupten kann, verstehe ich nicht. Die höchste Instanz des Vereins hat in Rosenheim entschieden, daß hinreichende Ausschließungsgründe vorliegen und mir ist unverständlich, nachdem damals mit einem Stimmenverhältnis von etwa 10:1 diese Entschließung gefaßt wurde, daß man heute noch so lange sprechen muß, um zu dem Ergebnis zu kommen, das damals schon vorauszusehen war. Man hätte heute nur einfach abzustimmen brauchen, sonst nichts. Ich möchte aber die zwei Tatsachen, die für mich die bedeutendsten sind, noch einmal ganz kurz herausstellen. Die eine ist so oft hervorgehoben worden, daß es nur zweier Worte bedarf, sie nochmals zu erwähnen. Das ist der Hinweis auf den Zerfall des Vereins, der droht, wenn die S. Donauland nicht ausgeschlossen wird, sowie der Hinweis darauf, daß früher ein genügender Ausschlußgrund

*) Der Hauptausschuß wandte sich am 9. Nov. 1922 gleichzeitig an 38 größere Sektionen mit der Bitte um Gewährung von Darlehen gegen Verrechnung mit den nächstjährigen Vereinsbeiträgen. Unter den vielen Sektionen, welche sich dazu bereit erklärten, befand sich auch die S. Donauland. Der H.A. hat dann, da inzwischen seine finanzielle Bedrängnis auf anderem Wege behoben werden konnte, von diesen Angeboten der Sektionen keinen Gebrauch gemacht. Den Nachweis, daß der H.A. behauptet habe, das angebotene Geld stamme von der S Austria bleibt der Redner schuldig. Der H.A. hat nie etwas Derartiges behauptet.

schon darin gesehen wurde, daß die S. Donauland durch ihr Verhalten beharrlich gegen die Interessen des Vereins verstieß. Und seitdem hat sich für mich noch eine weitere Tatsache ergeben, die ganz für sich allein betrachtet, ein genügender Ausschlußgrund ist. Das sind die ganz unglaublichen Vorwürfe, die gegen die Hauptversammlung, — der Vorwurf „Justizmord" betrifft die Hauptversammlung Rosenheim und ihren Beschluß — gegen den H.A. und gegen unseren Vorsitzenden erhoben worden sind. Ich will nicht noch einmal das verlesen, was den Schlußpunkt dieser Angriffe enthält in der Nummer 41 der Nachrichten der S. Donauland, in der ja, um mich alpin auszudrücken, die S. Donauland den Gipfel ihrer unglaublichen Angriffe gegen die beiden Organe erklommen hat. Diese Angriffe sind so ungeheuerlich, daß sie den ganzen Verein treffen. (Zustimmung.) Sie sind umso schmählicher, als sie in der Hauptsache gerichtet sind gegen unseren Präsidenten, der jahrelang schützend und ritterlich seine Hand über die S. Donauland gehalten hat. (Lebhafte Zustimmung.) Wir würden, glaube ich, eine Treulosigkeit begehen, wenn wir uns nicht vor unseren Vorsitzenden und vor unseren H.A. stellen würden und wenn wir die Angriffe, mit denen man versucht hat, sogar die Ehre dieser Herren zu beflecken — es war nur ein schwacher, untauglicher Versuch, aber er ist gemacht worden — nicht mit unserer eigenen Brust auffangen würden. (Bravo!) Diese Angriffe sind eine so schwere Verfehlung gegen die durch die Vereinsbande begründete Verpflichtung, daß sie nach meinem Dafürhalten für sich allein schon einen hinreichenden Ausschlußgrund bilden. Deshalb bitte ich, sich durch nichts irre machen zu lassen, auch nicht durch derartige Entgleisungen, wie sie vorhin begangen wurden. Ich bitte daran festzuhalten, daß unser oberstes Ziel sein muß: die Erhaltung unseres teuren Alpenvereins. Lebhafter Beifall.)

Dr. Häußler-S. Berlin. Wenn man das Ergebnis des Redekampfes übersieht, stehen sich zwei Ansichten gegenüber. Die eine sieht in dem Ausschluß, die andere in dem Verbleiben der S. Donauland die Rettung. Der Leidtragende ist jedenfalls der Gesamtverein. Ich warne noch einmal davor, die Entscheidung zu treffen in einer Zeit derartiger politischer Verhetzung. Die politische Seite der Sache kann nicht genug betont werden. Wenn der Alpenverein zerfällt, werden sich die deutschen und österreichischen Gruppen trennen. Es handelt sich nicht mehr um eine interne Frage des Vereins, sondern um eine Frage von europäischer Bedeutung. Die Benachteiligung des Anschlußgedankens wäre der größte Leckerbissen, den wir unseren Feinden auftischen könnten. Deshalb meine ich, diese Streitigkeiten haben zurückzutreten hinter das staatliche Interesse von Deutschland und Oesterreich. Alles drängt geradezu zu einem Ausgleich. Wenn dem Vorsitzenden das nicht gelungen zu sein scheint, so muß aus der Versammlung heraus der letzte Versuch erfolgen. Meine verehrten Bundesbrüder von Oesterreich, von der S. Austria und von der S. Donauland: Bei Ihnen allein liegt der Schlüssel zum Ausgleich der Lage. Ich beschwöre Sie, begeben Sie sich um des größeren Zieles willen an den Verhandlungstisch! Seien Sie großzügige Männer! Retten Sie den Verein und schließen Sie einen Präliminarfrieden! Reicht dazu aber die Kraft noch nicht, so geht mein Antrag dahin, eine Zeitspanne zu schaffen — ich beschränke mich hiemit auf ein Jahr — in der die erhitzten Vereinsgemüter ruhig werden. Wenn sie auch in einiger Ferne liegt, kommen wird eine Zeit der Volksgemeinschaft, der Duldsamkeit und des Friedens. Zum Schlusse ein Bild! An der Pforte einer der höchsten Hütten der S. Austria klopfen zwei müde Wanderer an. Der erste ist Flettner, der Erfinder des Rotorschiffes; der andere ist Arnstein, der Chef der Amerika-Zeppelin-Luftschiffwerft. Sie werden dort abgewiesen oder es wird ihnen eröffnet: Juden werden hier nicht aufgenommen; ihre Erfindungen sind Teufelswerk, das unser Vaterland schändet.

Vorsitzender: Es sind noch fünf Redner für den Ausschluß gemeldet. Könnten wir uns nicht darüber verständigen, daß diese Herren wenigstens zum Teil auf das Wort verzichten? (Zwei Redner verzichten auf das Wort.)

Titzentaler-S. Mark Brandenburg: Ich wollte nur auf einen Punkt hinweisen, der heute in der ganzen Aussprache noch nicht erwähnt wurde. Andere Punkte, ob Recht oder Unrecht, sind erörtert worden. Meines Erachtens ist jetzt das Recht so sonnenklar auf der Seite des Hauptausschusses, wie es noch nicht einmal in Rosenheim war. Aber es sind heute Stimmen laut geworden, ob es nicht doch möglich ist daß sich die S Austria und die S. Donauland an einen Tisch setzen. Der Vorsitzende der S. Donauland sprach vorher aus: Wir sind in früheren Versammlungen angespieen und getreten worden wie die Hunde. Derartig starke Ausdrücke hätte ich nicht gebraucht. Der Alpenverein ist nicht nur ein alpiner Verein, sondern auch ein gesellschaftlicher Verein. Da sind auch die einfachsten gesellschaftlichen Regeln zu beobachten und wenn Sie in Ihrer Sektion ein Mitglied haben von dem die Hälfte der Mitglieder mehr als einmal gesagt hat: Wir wollen mit dir nichts zu tun haben und wenn der trotzdem immer sitzen bleibt oder, wie Herr Marmorek sagt, er ist getreten und angespieen worden, — wer so wenig Selbstachtung hat — ich zitiere bloß Herrn Marmorek, — von dem soll uns nachher nicht zugemutet werden, daß eine Möglichkeit besteht, daß wir uns trotzdem zusammensetzen. Das ist absolut ausgeschlossen, das kann nicht in Erwägung gezogen werden.

Marmorek-S. Donauland: Ich sehe mich genötigt, Ihre Geduld noch einmal auf fünf Minuten in Anspruch nehmen. Ich habe den „Kaufmann von Venedig" von Shakespeare zitiert und zwar im Zusammenhang damit, daß der H.A. von mir, nachdem er mir das schwerste Unrecht angetan hat, verlangte, ich solle großmütig freiwillig ausscheiden. Gerade Exz. Sydow ist überzeugt, daß ich der letzte bin, der sich in eine Gesellschaft hindrängt, die mich nicht will. Aber es handelt sich nicht bloß um mich, sondern um 3000 Mitglieder! Ich habe kein Recht, für diese hier Empfindlichkeit geltend zu machen. Wenn die Herren glauben, daß es mir ein Vergnügen ist, so sind Sie im Irrtum. Ich tue meine Pflicht und verteidige meine Mitglieder.

Dr. Paetelmann-S. Barmen: Meine S. Barmen ist in ihrer großen Mehrheit für den Ausschluß Donaulands. Wenn uns der Beschluß trotz alledem sehr schwer gefallen ist, so vor allem deshalb, weil wir fürchten, daß in Zukunft der Friede im Verein nicht gewahrt bleiben könnte. Wir möchten daher insbesondere eine ernstliche Bitte, eine letzte Mahnung richten an die österreichischen Sektionen, die es uns in der Vergangenheit so schwer gemacht haben, die von uns verlangt haben, daß wir uns auf ihren Standpunkt stellen, und das auch erreicht haben. Verehrte Bundesbrüder aus Oesterreich! Stellen Sie sich nun auch auf unseren Standpunkt, daß wir es nicht verstehen würden, wenn Sie nun, nachdem auch von ihrer Seite ein Kompromiß geschlossen wird, in die Alpen noch weiter Feindschaft hineintragen wollten. Wir haben es z. B nicht verstanden, daß die S. Austria es nicht fertig gebracht hat, von den Hütten die bekannten Schilder zu entfernen. Ich bin selbst Antisemit. Ich halte aber den alten Kampf nicht für den Weg, der zum Ziele führt, vor allem nicht für den Weg, welcher uns zur Einigkeit im Deutschen und Oesterreichischen Alpenverein und zum Frieden in den Alpen führt. Wenn Sie als Sieger nach langem Kampfe hinausgehen, sollten Sie gerade im Gefühl des Siegers nun auch die Verpflichtung fühlen, daß es an Ihnen liegt, wenn in Zukunft der Friede gewahrt bleiben soll. Der Herr aus Prag hat gesprochen, daß das, was hier entschieden wird, zugleich entscheidend sein wird für die Zukunft der Deutschen außerhalb Deutschlands Wenn aber auch in Zukunft die Zerrissenheit bei uns weitergeht und weiter gefördert wird dadurch, daß wir in Deutschland und Oesterreich uns bekämpfen und uns nicht gegenseitig verstehen, wird trotz des Beschlusses Donauland auszuschließen in Zukunft der Friede im Verein weiter zerbrochen, wird trotz des Beschlusses der Deutsche und Oesterreichische Alpenverein auseinanderfallen. Wahre Gott, daß dies nicht geschieht. Sie werden in Zukunft die Verantwortung tragen.

Dr. Scheel-S. Rostock: Nur ein kurzes Wort zu dem Spiel Titzentaler-Marmorek. Es wurde Herrn Marmorek vorgeworfen daß die S. Donauland nicht aus dem Verein ausgeschieden ist, trotzdem sie angespuckt und verlästert wurde. So schlimm haben aber die Ausführungen des Herrn Marmorek nicht geklungen. Man hat Donauland stets nahegelegt, auszutreten. Ich habe in Rostock darauf hingewiesen daß es unwürdig wäre, wenn die Sektion auf das deutlich gezeigte Mißtrauen hin nicht austreten würde. Nun liegt die Sache aber umgekehrt Wie hat Donauland, das gebeten worden war, um des lieben Friedens willen auszuscheiden, damit der Verein keinen Schaden leidet, sich da gegen den verdienten Vorstand und Präsidenten, Herrn v. Sydow benommen! Es wurde das schon zur Sprache gebracht Wenn bei irgend einem Verhalten der Ausdruck Anspeien berechtigt ist, so in diesem Falle. Seien Sie sich klar, daß ihr Votum zugleich auch bekunde, ob der Vorstand richtig und ehrenhaft gearbeitet hat, ob Exz. v. Sydow in ihren Augen ein Ehrenmann ist oder nicht. Stellen Sie sich auf die Seite Donaulands, so sprechen Sie dem ganzen Vorstand die Ehre ab. Die Folgen überlegen Sie sich selbst!

Vorsitzender: Namens aller meiner Kollegen vom H.A. darf ich wohl sagen: uns kann niemand die Ehre absprechen. — Die Rednerliste ist erschöpft. Der Herr Berichterstatter hat das Schlußwort und dann nehmen wir die Abstimmung vor.

Berichterstatter R. Rehlen: Ich bin einigermaßen erstaunt darüber, daß die Meinung aufkommen konnte, es seien die Tatsachen heute noch nicht hinreichend bekannt geworden und daß auf der anderen Seite die S. Donauland der Meinung war, sie sei auf das Allerhöchste gereizt worden. Es ist wiederholt festgestellt worden, daß das, was im Rundschreiben enthalten ist, sich nicht für ein Schiedsgericht zur weiteren Untersuchung eignet, weil es nackte Tatsachen sind, die vom H.A. gemeldet wurden in Vollzug des ihm von der Versammlung in Rosenheim erteilten Auftrags. Es ist etwas merkwürdig, wenn wir jetzt glauben sollen, die S. Donauland habe in der Angelegenheit der Mainzer Hütte nach bestem Glauben gehandelt. Glauben Sie denn, daß die S. Donauland nicht genau weiß, was ein Rechtsgeschäft bedeutet und was zum Rechtsgeschäft nötig ist? Es wird immer wieder hervorgehoben, daß Donauland das Schreiben, das es zur Irreführung minder orientierter Kreise benützt hat, in gutem Glauben als Zustimmung des H.A. aufgefaßt hat. Es kann keinem Zweifel unterliegen, daß Donauland ganz genau wußte, wie ein Schreiben aussehen muß, das als rechtsverbindliches Schreiben benützt werden kann. Wenn sie trotzdem die Mainzer Hütte erworben oder zu erwerben versucht hat, so sieht sie auch jetzt noch nicht ein, daß wir ihr zum Vorwurf machen, daß sie mit diesem Kauf nicht jenen Grad von idealer Gesinnung aufgebracht hat, der ihr hätte sagen sollen, ich als dreijährige Sektion habe dann bescheiden zurückzutreten, wenn Sektionen

mit 50jährigem Lebensalter dastehen und ihre sämtlichen Gebiete verloren haben. Da mußte meines Erachtens soviel Selbstbeherrschung und Bescheidenheit vorhanden sein, anderen nicht den Braten vor der Nase wegzunehmen. Was Sie nun auch denken und wie Sie beschließen, lassen Sie sich bei Ihrem Beschluß davon leiten, daß das Glück und das Wohl des Deutschen und Oesterreichischen Alpenvereins jetzt in Ihren Händen und in Ihrer Entscheidung liegt. Selbstverständlich gibt es hierüber zweierlei Ansichten. Ich nehme für den H.A. in Anspruch, daß er nach bestem Wissen und Gewissen gehandelt hat, wenn er Ihnen den Vorschlag auf Ausschluß der S. Donauland unterbreitet und daß er das nur getan hat, nachdem er sein Gewissen auf das Gründlichste und gewissenhafteste erforscht hat. Lassen Sie sich davon leiten und helfen Sie, daß für alle Zeiten der Frieden im Deutschen und Oesterreichischen Alpenverein wieder hergestellt wird und erhalten bleibt. Auf die Entgleisungen, die hier einem Herrn passiert sind, der glaubte, ausgesprochen zu diesem Zweck von Berlin nach München reisen zu müssen, lasse ich mich nicht ein, absichtlich nicht. Es hat hier eine Volksjustiz entsprechend gehandelt. (Lebhafter Beifall.)

Vorsitzender: Wir kommen zur Abstimmung über die Vertagungsanträge. (Zuruf: Ich beantrage über den weitestgehenden Antrag zuerst abzustimmen; das ist der Antrag des H.A.) Die Vertagungsanträge gehen allen anderen Anträgen vor. Der weitestgehende Antrag nach der Richtung ist der Antrag Dr. Häußler, der ein Jahr Frist setzt. Die anderen beiden Anträge stellen gewisse Bedingungen, Schiedsgericht usw. Ich lasse demnach zuerst abstimmen über den Antrag Dr. Häußler, dann über den Antrag der S. Gleiwitz und schließlich über den Antrag der Sektionen Essen, Gelsenkirchen usw.

Alle drei Anträge werden mit weitaus überwiegender Mehrheit abgelehnt. (Abstimmung mittels der Stimmtafeln.)

Vorsitzender: Der Antrag des H.A. geht dahin, die S. Donauland auf Grund des § 3 Abs. 7 der Satzungen auszuschließen.

Diese Abstimmung werden wir durch Stimmkarten vornehmen lassen. Die Stimmzähler werden die Karten einsammeln und das Ergebnis unter den Augen des H.A. feststellen. (Geschieht.)

Vorsitzender: Das Ergebnis der Abstimmung ist folgendes: Es sind Stimmzettel mit 1906 Stimmen ausgegeben worden und zwar sind vertreten 247 reichsdeutsche Sektionen mit 1436 Stimmen und 93 österreichische Sektionen mit 470 Stimmen; das sind zusammen 1906 Stimmen.

Abgegeben sind 1877 Stimmen, Unter diesen Stimmen sind 24 ungültig. Bei der Entscheidung zählen also 1853 Stimmen. Zweidrittel von 1853 sind 1236. Also zur Annahme des Antrages ist eine Mehrheit von 1236 Stimmen nötig.

Es sind für den Antrag des H.A., also für den Ausschluß, abgegeben 1663 Stimmen, gegen den Antrag 190 Stimmen.

Der Antrag des H.A ist also angenommen und der Ausschluß der S. Donauland hiemit beschlossen.

Die Tagesordnung ist erledigt Ich schließe die Sitzung.

(Lebhafter Beifall.)

Dr. R. v. Sydow, Vorsitzender.

Für die Richtigkeit der Verhandlungsschrift:

F. Eizenberger S. Ingolstadt **Dr. Schaeftlein** S. Bruck a .M.

Schifahrt auf den Hohen Göll

Von Eduard Scherer, München.

Von all den vielen, schönen Schifahrten, die ich im geliebten Berchtesgadener Landl — wohl dem schönsten Fleck bayrischer Bergwelt — bisher genossen habe, hatte ich mir die allerschönste für den vorjährigen Winter aufgespart: den Hohen Göll.

Ihm gebührt wirklich die Krone unter den Berchtesgadener Winterbergen und so ist es durchaus zu rechtfertigen, daß ich bei meinem diesmaligen, etwas ausgedehnten Winteraufenthalt ihn allein bestieg.

Eine für die Jahreswende geplante Tauernfahrt begruben die kolossalen Neuschneemassen und der ewig anhaltende große Flockenfall brachte auch alle anderen alpinen Gedanken zum Einschlafen, bis eines Nachmittags der hohe Göll mahnend, warnend, unwiderstehlich lockend, von purpurner Sonnenglut übergossen, zum Fenster des Parkhotels — meines liebgewordenen Aufenthaltsortes — hereinschaute.

Da war es beschlossene Sache, daß ich Morgen um diese Stunde auf seinem Gipfel gestanden haben mußte. Da man wünschte, daß ich nicht allein ginge, machte ich Abends noch einen Langlauf bis hinters Bergwerk zu einem dort ansässigen Berchtesgadener Bekannten, um ihn zur geplanten Fahrt einzuladen. Sofort sagte er zu: Treffpunkt morgen 5½ Uhr unterm Hotel.

Den ausgefahrenen Ziehweg zum Vorderbrand stapften wir am andern Morgen hinauf. Ein weiter, klarer Nachthimmel spannte sich über uns. Hell funkelten die Gestirne und von Zeit zu Zeit zogen fallende Sternschnuppen flammende Bahnen. Die schweigende Größe der kalten, nächtlichen Winterpracht ganz in uns aufnehmend, stiegen wir stumm empor und waren, als der Morgen graute, beim Alpelbach angelangt, wo wir vom Vorderbrander Weg abzweigten und dem Bach folgten, der vom Steilabfall des Alpeltales kommt. Wie wir unter ihm standen, war es gerade hell genug geworden zu erkennen, auf welche Weise wir die steilen, verschneiten Felsen überlistend, einen Zugang in den untersten Talboden finden könnten.

Bis hierher lag guter Pulverschnee, die große Schleife nach links im stämmigen Hochwald, die wir jetzt machen mußten, führte über beinharten Harscht. Doch der Ausblick auf Watzmann, Kaltergruppe und Reiteralm, deren Spitzen eben jetzt unter der aufgehenden Sonne erglühten, ließen uns das vergessen. Ueber dem Lattengebirge lag ein fahles Rot mit eklem Schwefelgelb und fadem Blau vermischt: als atmosphärisches Zeichen des großen Erdbebens in Japan, das gerade an diesem Tage tobte, hat es mir nachher eine grundgescheite Dame im Hotel gedeutet: wir nahmen es einfach für Anzeichen kommenden Wetterumschlags und freuten uns doppelt, gleich den heutigen Tag ergriffen zu haben.

Fallender Quergang an steilem Hang ohne Schier und an seinem Ende Hochstapfen im tiefen Schnee, brachte uns sicher in den untersten Boden des Alpeltales, das eng und steil, noch baumbestanden, bis zu einem fast ebenen Kessel, von dem aus es sich gabelt, emporleitet. Dort hielten wir halbstündige Frühstücksrast und spurten dann im linken Ast in schwerem Schnee hinan.

Hoch über der Scharitzkehl mußten wir zum zweitenmal steilen, schneebrettgefährlichen Aufstieg zu Fuß nehmen, um in den weiten Brettkessel zu kommen, der die ersehnte Scharte zwischen Göll und Archenköpfen noch in weiter Ferne auftauchen ließ. Meinen Begleiter hatte immer schon eine — am Fuße behindert, die sich ständig verschlechterte. Nun brach ihm auch noch etwas an der Bindung und so mußte er leider umkehren.

Von hier ab beginnt die Auffahrt bequem und genußreich zu werden. Der breite, wellige Brettkessel steigt erst ganz mählich an, dann folgt ein felsdurchsetztes, steileres Stück und zuletzt führte eine flache Mulde zur erwähnten Scharte. Hochalpinen Charakter hat dieses oberste Alpeltal: Zur Linken erhebt sich aus ihm eine mächtige Mauer, die von einer reinen weißen Kalotte gekrönt wird: dem Göllgipfel, der nach Westen einen zackigen Felsgrat entsendet: den Manndelgrat. Ein zerscharteter, wächtenbesetzter Kamm bildet das Mittelstück: die Archenköpfe, und rechts steht der breite, imposante Rücken des Bretts.

Großer, schweigender Ernst füllt den Raum zwischen diesen hehren Berggestalten, kein Laut unterbricht die tiefe, feierliche Stille und leuchtend steht diese einsame Stunde in meiner Erinnerung.

Von der Scharte führt der Grat, sanft und breit, leicht mit den Schiern zu befahren, über den Vorgipfel auf den Hauptgipfel des Hohen Göll, 2522 m, den ich nach genau 7-stündigem Aufstieg (die ½-stündige Rast abgerechnet) punkt 1 Uhr erreichte.

Unbehindert schweift das Auge in seliger Gipfelschau über die erinnerungsumwobenen, geliebten Berchtesgadener Höhen. Draußen die sonnenglänzende Trutzburg des Untersbergs, dann die blanken Mauern der Reiteralm; weiter innen am Herz und Kristallisationspunkt des ganzen Landls, dem einzigen Königssee, von dem gerade noch ein erstarrtes Zipfelchen heraufblinkt, der stolze Gipfel des Hochkalters und daneben Berchtesgadens erstes Pracht- und Schaustück: die Bartholomae-Wand des Watzmann, im Winterschmuck ihrer Schnee-strotzenden Bänder und Schluchten; dann die weite Fläche des Steinernen Meeres, aus dem lieb gewordene Ziele vergangener schöner Fahrten grüßen und überm Lorrennerjoch die Edlen des Hagengebirges: der breite Rücken des Schneibsteins, mit dem netten Bollwerk des Teufels-Gemäuers

seinen Eingang verteidigend, die vielen Randkuppen, alle genußvolle Fahrten über das wellige Plateau versprechend, mitten unter ihnen aber als hoher Gebieter das Felshaupt des Kahlersbergs. Uebergossene Alm, Salzburger Alpen, Dachsteingruppe — aus der sich deutlich erkennbar der felsige Gosaukamm heraushebt und besonders sein kostbares Kleinod, die stolze Bischofsmütze, an schöne Herbstfahrt erinnernd — und alle die Firne der edlen Tauerngipfel liegen frei im mittäglichen Sonnenglaste: es ist die schönste und umfassendste Sicht, die ich je von einem Berchtesgadener Gipfel genießen durfte und meine schönste Gipfelrast ward diese einsame, weihevolle Stunde am Hohen Göll.

Punkt 2 Uhr verließ ich den Gipfel, fuhr wieder zurück zum Vorgipfel, von dem eine schöne Mulde westlich des Grates zur Scharte hinunterleitet. Der Schnee in ihr war weniger schön: Bruchharscht, der übrigens mit wenig Unterbrechungen bis ins untere Alpeltal anhielt. Anfangs versuchte ich etliche Umsprünge: aber ich muß gestehen, daß meine Beinkraft dazu nicht mehr ausreichte, speziell mit Rücksicht auf die genau 2000 m lange Abfahrt, die ich noch vor mir hatte. Darum machte ich brave Spitzkehren nach der Väter Weise und kam auch so ganz vergnügt hinunter.

Die Fahrt durch den Bretkessel könnte bei gutem Schnee herrlich sein. Ich war in Gedanken an das Genossene und in stetem Ausblick auf die Watzmanngipfel und die obersten Partien seiner Riesenwand, die sich in der Oeffnung des Kessels, auf die ich zufuhr, zeigte, auch trotz dem Bruchharscht zufrieden

Vorsichtig das steile Stück, an dem ich im Aufstieg die Schier getragen, hinab gelangt, dann im schweren Schnee des engen Steiltales bald einen Schwung, bald auch bloß eine Spitzkehre einlegend, spähte ich ständig nach der Abfahrtsspur des Gefährten, ob er auch überall gut durchgekommen sei.

Der Schnee besserte sich, je tiefer ich kam. Unten lag herrlicher Pulverschnee, so gab es auch noch flotte, genußvolle Abfahrt und um 3 Uhr stand ich am „Vorderbrand", wo ich mich mit meinem Begleiter zusammenbestellt hatte.

Als wir nach Vertilgung des restlichen Proviants nebst ein Paar „Extra-Viertelen" wieder aus der Hütte traten, prangte das Lattengebirge eben in den Farben des Sonnenunterganges und in toller, leider durch einige lange Querungen unterbrochenen Abfahrt, ging es, zuletzt am Ziehweg, in wenig mehr als einer Viertelstunde hinab nach Berchtesgaden, das wir gerade vor dem Einnachten erreichten. Ein eindrucksvoller, unvergeßlicher Tag hatte sein Ende gefunden!

Die Rassenzugehörigkeit der Alpenbevölkerung

Univ.-Prof. Dr. F. Birkner, München.

In letzter Zeit wurde infolge des Einflusses, welchen undeutsche und undeutschfühlende Elemente in der Politik zu gewinnen verstanden haben, mehr und mehr bei den Deutschdenkenden das Interesse für die rassenhafte Zusammensetzung des deutschen Volkes geweckt und gefördert. Sowohl in dem Band „Anthropologie" des großen Sammelwerkes „Die Kultur der Gegenwart, ihre Entwicklung und ihre Ziele" (B.G. Teubner Leipzig-Berlin 1924) als auch in dem Werk Baur E. Fischer E. und Lenz Fr. „Grundriß der menschlichen Erblichkeitslehre und Rassenhygiene" (J. F. Lehmanns Verlag München 1923) wurde versucht, unsere Kenntnisse über die Rassen Europas nach ihren körperlichen und seelischen Eigentümlichkeiten zur Darstellung zu bringen. In erster Linie mit den Rassen Europas befassen sich die Schriften von G. Kraitschek: „Rassenkunde mit besonderer Berücksichtigung des deutschen Volkes, vor allem der Ostalpenländer" (Bergverlag F. Zöllner Wien 1923) und Hans F. K. Günther „Rassenkunde des deutschen Volkes" (J. F. Lehmanns Verlag München 1924).

Kraitschek's Rassenkunde bildet den 1. Band, der im Auftrage der Wiener prähistorischen Gesellschaft von O. Menghin herausgegebenen „Urgeschichtlichen Volksbücher" und umfaßt 142 S. kl. 8°. 1 Karte, 26 Textabbildungen und 64 Bildnisse auf 16 Tafeln. Günthers Rassenkunde des deutschen Volkes, die 1922 zum ersten Male erschien, liegt heute in 5. Auflage vor; sie umfaßt 513 S 8°. 14 Karten und 537 Abbildungen. Es werden in beiden Schriften die allgemeinen Fragen der Rassenkunde behandelt, dann die körperlichen und seelischen Eigentümlichkeiten der in Europa angenommenen Rassen geschildert und die vorgeschichtlichen Rassen beschrieben; vor allem aber wird die soziale Bedeutung der nordischen Rasse betont. Zum Schlusse wird auch noch die Judenfrage erörtert. Für Günther ist eine folgerichtige, reine und wertezeugende Entfaltung deutschen Lebens nur möglich aus dem Blut und Geist der Nordrasse heraus. Nach Kraitschek erscheint das nordische Blut als eine Art Sauerteig, der die Anlage anderer Rassen erst zur Entfaltung bringt.

Es ist nicht möglich alle in den beiden Werken veröffentlichten Behauptungen und Anschauungen auf ihre wissenschaftlichen Grundlagen hin an dieser Stelle zu prüfen. Wer sich dafür interessiert, findet im Archiv für Rassen- und Gesellschaftsbiologie Bd. 16, Heft 1, S. 99—111 von dem Professor für Rassenhygiene Dr. F. Lenz eine ausführliche, kritische Besprechung von Günthers Buch. Hier können nur einige allgemeine Bemerkungen und Bedenken Platz finden

Die Aufstellung von europäischen Rassen ist mit großen Schwierigkeiten verbunden. Es gibt heut keine neue Rasse mehr, die Bevölkerung Europas besteht aus einem äußerst stark gemischten Bastardgemenge. Die Rassenmerkmale vererben sich nicht in ihrer Gesamtheit, sondern die Rassenanlagen werden unabhängig von einander vererbt, sodaß bei allgemeiner Vermischung keine Korrelationen zwischen ihnen bestehen. Auch in reinen Rassen können die Eigentümlichkeiten bei allen Individuen nicht gleich sein, da neben der Einwirkung der Umwelt die Unterschiede zwischen Mann und Weib eine Rolle spielen, die Max von Gruber für so bedeutend hält, daß er in seiner akademischen Festrede am 27. 6. 1923 den Satz aussprach: „Die Vererbungsforschung läßt keinen Zweifel mehr übrig, daß wir es hier in der Tat mit zwei Rassen zu tun haben, die in ihrem Idiotypus (Erbbild) regelmäßig verschieden sind, im wesentlichen genau in derselben Weise, wie Rassen auch sonst." Dazu kommt noch, daß die Körpermerkmale z. B. die Schädelform nicht nur durch die Vererbung bedingt ist. Wie E. Fischer in Freiburg mitteilt, ist in letzter Zeit durch Experimente nachgewiesen worden, daß die Kopfform durch Einwirkung auf die Kopfmuskulatur und durch chemische Einwirkungen verändert werden kann. Um die einzelnen etwa vorhandenen Rassen aus dem Gemisch herauszuschälen, gibt es nur den einen Weg, das Auftreten gewisser Formmerkmale in den verschiedenen Gegenden prozentual festzustellen. Dabei genügen aber nicht allgemeine Eindrücke, eine sichere Grundlage können nur mühsame statistische Erhebungen bilden, die bisher in Deutschland fast vollständig fehlen. Die Unsicherheit der Grundlagen zeigt sich schon darin, daß die verschiedenen Forscher zu verschiedenen Rassenteilungen gelangten. Der Franzose Deniker nahm 6 Hauptrassen an, der Amerikaner Ripley nur drei. Von den deutalpine, mediterrane und dinarische, desgleichen Lenz, der die nordische alpine, mediterrane und dinarische, desgleichen Lenz, er die nordische und mediterrane (mittelländische) anerkennt, dazu noch eine nordasiatische und mongolische annimmt. Die alpine Rasse ist nach ihm eine Mischung der beiden Letzteren, die dinarische ein Mischung der vorderasiatischen und nordischen Rasse. Kraitschek hält neben den vier Rassen Fischers auch noch an der „orientalischen Rasse" als Ostrasse fest während Fischer und Lenz die Bewohner Osteuropas als Mischlinge betrachten. Diese Unsicherheit warnt davor, die vier Rassen Günthers, die er nordisch, ostisch (= alpin), westisch (= mittelländisch) und dinarisch nennt, für unbedingt gesichert zu halten.

Einen Anreiz zum Anschaffen des Werkes von Günther stellen die zahlreichen Abbildungen dar, die in dieser Fülle nirgends so zusammengestellt sind. Vorsicht ist aber in der Auswertung geboten. Aus der erwähnten kritischen Besprechung von Lenz ersieht man, daß Forscher, die sich das Studium der Rassen als Lebensaufgabe gewählt haben, hinsichtlich der rassenkundlichen Deutung von Bildern anderer Anschauung sein können als Günther. Lenz hält eine Anzahl von Bildern, die Günther als dinarisch bezeichnet, für vorwiegend nordisch. Typen die G. mongolisch erscheinen, lassen sich nach L. nicht von dessen ostischem Typus unterscheiden. Daß Goethe, Wagner und Luther „Langköpfe" waren, wie G. annimmt, glaubt L. nicht recht. Aus diesen weniger Beispielen ist zu entnehmen, daß die Rassenbestimmungen der einzelnen Bilder sehr viel Subjektives an sich haben.

Wenn nun schon die Beurteilung der Bevölkerung Europas nach ihren körperlichen Eigentümlichkeiten so wenig sicher ist, daß fast jeder Forscher zu einem abweichenden Ergebnis kommt, so gilt diese Unsicherheit in noch viel höherem Grade hinsichtlich der seelischen Eigentümlichkeiten. „Daß auch eine geistige Anlage angeboren also der Rasse eigen ist" schreibt E. Fischer „ist selbstverständlich, aber es ist nach den Aeußerungen des geistigen Lebens sehr schwer anzugeben, was auf diese Anlage und was auf dem beruht, was Schicksal und Umwelt daraus gemacht haben." Wie weit aus der Vererbung von körperlichen Rassenmerkmalen auf Mitvererbung der gleichen Rasse zugeschriebenen seelischen Eigentümlichkeiten geschlossen werden darf läßt sich schwer feststellen, da auch hier Korrelation auszuschließen ist. Bei der Aufstellung der seelischen Rassenanlage ist die Gefahr sehr groß Werturteile über die verschiedenen Rassen abzugeben, womit man aber das „Wesen" einer Rasse nicht erfassen kann. In der Tat ist sowohl für Günther als für Kraitschek die nordische Rasse die Hauptkulturträgerin. „Aus dem drohenden Untergang," schreibt Günther, „kann ein neuer Aufstieg nur werden, wenn das

nordische Blut, dem die geschichtliche Größe aller indogermanischen Völker zu danken ist, wieder erstarkt und nordische Menschen wieder zahlreich und führend werden" Wesentlich vorsichtiger ist E. Fischer in seinem Urteil, wenn er schreibt: „Es dürfte tendenziös sein zu sagen, die Rasse (die nordische Rasse) ist allein die Kulturschafferin der Menschheit, aber es ist gewiß, daß sie zu den aller begabtesten gehört". Die Darstellung der ostischen (alpinen) Rasse durch G. erweckt den Anschein, als ob G. eine ausgesprochene Abneigung gegen diese Rasse habe. Fischer kommt zu einer wesentlich besseren und wohl gerechteren Beurteilung. Die geistigen Gaben der alpinen Rasse sind nach ihm im allgemeinen nicht so hoch wie die der nordischen Rasse, aber nach mancher Richtung auch besser entfaltet. Wenn man die Schilderungen der nordischen Rasse kritisch betrachtet, so kann man nicht leugnen, daß die ihr zugeschriebenen guten Eigenschaften sicherlich zum Aufschwung einer Bevölkerung beitragen, aber man gewinnt nicht den Eindruck, daß die nordische Rasse für sich allein imstande gewesen wäre das zu leisten, was in Europa kulturell Großes geleistet wurde Für die Erhaltung einer Rasse sind Eigenschaften wie starke Neigung zum Einzeltum (Individualismus), Eigenbrödelei, die Kraitschek selbst als eine Hauptursache des unseligen Verlaufs der deutschen Geschichte bezeichnet, der Mangel an Gemeinsinn und Unterordnung des Willens, die Abneigung gegen ruhige, stete, stille Arbeit, Eigenschaften, die der nordischen Rasse zugeschrieben werden, gewiß nicht förderlich. Mit demselben Recht, mit dem Kraitschek das nordische Blut als eine Art Sauerteig für die Entfaltung der Anlagen anderer Rassen betrachtet, kann man aus der Geschichte schließen, daß die nordische Rasse eine Beimischung anderen Blutes bedürfe, um zur Entfaltung ihrer Anlagen zu kommen. Wenn die nordische Rasse allein ohne Vermischung anderer Rassen schon imstande gewesen wäre, das Höchste zu leisten, so müßte das schwedische Volk, bei dem unter der heutigen Bevölkerung Europas die körperlichen Eigentümlichkeiten der nordischen Rasse am reinsten in Erscheinung treten in den geistigen Leistungen den anderen Europäern überlegen sein, was bis jetzt noch niemand behauptet hat. Im Gegenteil G. findet, „daß die heutigen Schweden und Norweger das nordische Bluterbe gleichsam in einer beruhigteren, minder angriffslustigen Abwandlung zeigen" und sucht den Grund dafür in der stetigen Auswanderung der Kühneren, Kriegerischen, wodurch deren Bluterbe den skandinavischen Volkstümern entzogen worden sei. Aber gerade dieser Abgang der kriegerischen Elemente hätte, möchte man meinen, günstig auf die Entfaltung des geistigen Lebens eingewirkt.

Heute ist es gefährlich, einzelne Teile des deutschen Volkes als diejenigen hinzustellen, welche andere Teile geistig überragen, da dadurch die vorhandenen Gegensätze nur noch vergrößert werden. Das Wohl des geknechteten deutschen Volkes verlangt es, daß alle seine Bestandteile ihr Bestes leisten. Es wäre eine dankenswerte Aufgabe für die Wissenschaft, die für das deutsche Volk wertvollen Eigenschaften der verschiedenen Rassen festzustellen und die Wege aufzusuchen, die zur vollen Entfaltung derselben führen.

Nach diesen allgemeinen Bemerkungen sei noch auf die Rassen in den Alpen eingegangen Für eine ins Einzelne gehende Schilderung der Verteilung der Rassen über das Gebiet der deutschen Sprache fehlen zwar noch die wissenschaftlichen Vorarbeiten fast vollständig; immerhin können die Ausführungen von Günther und Kraitschek als Grundlage für weitere Beobachtungen dienen.

Im Süden der Alpen, soweit der italienische Einfluß unbestreitbar ist, treten mittelländische Merkmale verhältnismäßig häufig auf, im übrigen Gebiete herrschen dinarische, nordische und auch alpine (ostische) Rassenmerkmale. Kraitschek glaubt, daß auch die „slavische" kleine, schwach-rundköpfige, asch- oder flachsblonde Ostrasse mit dem breiten, eckigen Gesicht der oft aufgestülpten Nase, den grauen, zuweilen blauen Augen und den straffen Haaren, die er für eine selbständige Rasse hält. in der Alpenbevölkerung Spuren hinterlassen hat.

In den Bayerischen Alpen herrschen dunkle Farben der Augen und Haare vor, was Günther auf die dinarische Rasse zurückführt. Deutschösterreich ist nach ihm überwiegend dinarisch-ostisch besiedelt, wobei die dinarische Rasse überwiegt; dies ist vor allem in den eigentlichen Alpenländern der Fall. Je tiefer man in Oberösterreich in die Alpen eindringt, um so häufiger sind die Dunklen. Heller ist ein breites Gebiet der Ostgrenze Steiermarks und Niederösterreichs, das bis zur Murquelle reicht. In Steiermark finden sich hellere Farben in den Gegenden um Landsberg, Schwanberg, Cilli, Krainburg und Laibach. Im Drautal wohnt eine besonders dunkle Bevölkerung, hellere Farben finden sich nur im obersten Drautal und im Pustertal. Längere Schädelform deutet im nördlichen Teil der Ostalpen auf nordischen Einschlag, sie kommt besonders im Zillertal vor, während das Inntal breitere Formen aufweist. Aehnlich verhält es sich im Isel-, Kalser- und Tauerntal, den tirolischen Seitentälern des Drautales. Besonders kurze Schädel trifft man von West nach Ost in Vorarlberg mit Ausnahme des Rheintals und vielleicht des vorderen Illtales, wo vor allem im Bregenzer Wald etwas nordischere Menschen die höheren Lagen besiedeln sollen, ferner in den Allgäuer Alpen, im Stanzertal, im Oetztal, im Schnalsertal, im Passeiertal und im mittleren Eisacktal. In Tirol ist nach Kraitschek besonders die dinarische Rasse vertreten. Die Kurzköpfigkeit ist viel größer als sonst irgendwo in den Alpen. Die kurzen Köpfe zeigen aber entweder ein flaches Hinterhaupt, das als dinarisches bezw. vorderasiatisches Merkmal gilt, oder ein gewölbtes Hinterhaupt, das teils auf Mischung mit der alpinen Rasse hinweist, teils auf nordischen Einschlag. Nach der Körpergröße geordnet kommen nach den Kärntnern die Steirer, dann die Niederösterreicher, die Salzburger und schließlich die Oberösterreicher, woraus Kraitschek schließt, daß in der angegebenen Reihenfolge der dinarische Einschlag abnimmt und der alpine zunimmt.

Bei der starken Mischung ist es nicht leicht, bei dem Einzelnen die verschiedenen Rassenbestandteile festzustellen. Die Gmundener Bauern machen von vorne gesehen mit ihren blonden Bärten und hellen Augen meist einen nordischen Eindruck, von der Seite aber tritt die starke, oft gebogene dinarische Nase mit sichtbarer Scheidewand und abwärts gerichteter Spitze in Erscheinung. Neben nordisch-dinarischen Mischungen kommt dann und wann ein dunkler, sehr hochgewachsener Mensch mit starker Nase und sehr kurzem Kopf vor, ein reiner Dinarier. Im Ultental, im Burggrafenamt und im Sarntale sieht man nach Tolloi oft ein kurzes, breites Gesicht mit tiefliegenden, kurzgeschlitzten Augen und kurzer, etwas eingebogener Nase, von zweifellos alpinem Typus.

Für eine einwandfreie Lösung der Rassenfrage in den Alpen fehlt bisher ein einigermaßen genügend großes Beobachtungsmaterial. Um dieses zu gewinnen, kann jeder, der in den Alpen mit offenen Augen wandert, beitragen wenn er möglichst viel Alpenbewohner nach ihren Eigentümlichkeiten beschreibt und diese Beschreibungen an das Anthropologische Institut einer Universität, z. B. in München, Wien usw. einschickt

Da Beschreibungen stets subjektiv beeinflußt sind, wäre es erwünscht, wenn zu jeder Beobachtung auch das Bild des Beobachteten geliefert würde, damit bei der Verwertung der Beschreibung diese nachgeprüft werden könnte. Derartige Bilder müssen aber, wie dies die Aufnahmen von Frl. Gruber in Kraitschek und Günther zeigen, möglichst scharf von vorne und von der Seite aufgenommen werden. Außerdem ist zu beachten, daß der Kopf so gehalten wird, daß der Unterrand der Augenhöhlen und der Oberrand der Ohröffnung in einer horizontal gestellten Ebene liegen, was dadurch erzielt wird, daß man das Kinn etwas gegen die Brust andrückt; dann ist der Blick direkt nach vorn gerichtet Anstelle der direkten Messungen, z. B. der Körpergröße, muß man sich mit der Schätzung begnügen, da Messungen nur Wert haben, wenn sie von geschulten Kräften vorgenommen werden.

	Nordische Rasse	Alpine (ostische) Rasse	Dinarische Rasse	Mediterran (westische) Rasse
1. Körpergröße	173 cm	163—164 cm	168—172 cm.	161—162 cm
2. Gestalt	schlank	untersetzt, gedrungen	schlank	schlank
3. Haar	blond (rötlich), schlicht bis lockig	braun bis dunkelbraun, schlicht (mehr straff und hart)	schwarz, schlicht	schwarzbraun schlicht bis leicht gewellt
4. Bart	reichlich	mäßig	mittelstark	mäßig
5. Auge	hell (blau – grau)	braun bis dunkelbraun	dunkel	dunkelbraun
6. Haut	hell (rötlich—weiß)	dunkler (spielt ins Gelbliche)	bräunlich	hellbräunlich
7. Kopf	lang, schmal	rund, breit, fast kugelig	kurz, nicht besonders breit	lang, schmal
8. Stirn	schmal, fliehend	steil, gewölbt	breit, steil, flach	steil gerundet
9. Scheitel	flach	gewölbt	stark gewölbt	leicht gewölbt
10. Hinterhaupt	kräftig, vorspringend, gerundet	gleichmäßig gewölbt	sehr flach, steil aufsteigend	stark spitz vorspringend
11. Gesicht	lang, schmal	rundlich, breit	s. lg., mittelbreit	schmal mittelbreit
12. Nase	dünn, stark vorspringend, gerade (mit Höcker), unten wagrecht abschließend. Wurzel dünn stark vorspringend	wenig vorspringend, gerade bis konkav. Wurzel breit, wenig vorspringend	dick, konvex z. T. Adlernase, mit sichtbarer Nasenscheidewand und abwärts gerichteter Spitze	stark vorspringend
13. Augenbrauenbogen	Augenbrauen deutlich entwickelt wenig gebogen	schwach	Augenbrauen buschig	schwächer entwickelt, Augenbrauen geschwungen
14. Wangenbein, Jochbogen	angelegt	stark ausladend		
15. Lippen	dünn, schmal	dicker		etwas wulstig
16. Kinn	vorspringend, schmal, eckig	spitz		wenig vorspringend

Um die angeregten Beobachtungen für die Wissenschaft brauchbar zu machen, müssen sich die verschiedenen Beobachter möglichst einheitlicher Bezeichnungen bedienen. Zu diesem Zweck seien in der

beigegebenen Tabelle die wichtigsten Merkmale der in Frage kommenden Rassen zusammengestellt; genauere Beschreibungen finden sich in den Werken von Günther und Kraitschek.

Derartige anthropologische Beobachtungen sind geeignet, einerseits bei den Beobachtern selbst das Interesse an der Alpenbevölkerung zu wecken und zu fördern andererseits der Wissenschaft Grundlagen für eine möglichst sichere Feststellung zu schaffen, welche Körpereigentümlichkeiten bei den Alpenbewohnern vorkommen und wie sich diese auf die einzelnen europäischen Rassen verteilen.

Der Gletscherbrand und seine Verhütung

Von Hofrat Dr Adolf Kutschera-Aichbergen, Graz.

Der Gletscherbrand wird der Hauptsache nach durch die kurzwelligen Strahlen des Sonnenspektrums erzeugt, welche zwischen 302 und 297 Millionstel Milimeter liegen. Die noch kurzwelligeren Strahlen kommen praktisch nicht in Betracht, weil sie durch die Erdatmosphäre aufgesaugt werden

Die Intensität dieser Strahlen ist am stärksten bei Höchststand der Sonne im Sommer, sie schwankt im Hochgebirge viel weniger als im Tiefland, ist merkwürdiger Weise im Frühjahr schwächer als im Herbst, wirkt aber dessen ungeachtet im Frühjahr am stärksten auf die Haut, weil diese Strahlung im Winter fast völlig fehlt und im Frühjahr daher eine entwöhnte Haut trifft, wodurch die Reizwirkung erheblich gesteigert wird.

Die Wirkung besteht in einer lebhaften Hautentzündung mit Rötung, Schwellung, Blasenbildung und sogar geschwürigem Zerfall. Sehr empfindlich sind auch die Schleimhäute der Lippen und der Augen, ferner die Augen selbst, wodurch es zur sogenannten Schneeblindheit kommen kann Durch gewisse Nebenumstände wie Nebel, der die Sonne eben noch durchläßt, Neuschnee u. a. wird die Wirkung der ultravioletten Strahlen erheblich gesteigert. Im verflossenen neuschneereichen Sommer habe ich wiederholt Gelegenheit gehabt, im Hochgebirge wahrzunehmen, wie wenig oder gar nicht sich die Menschen gegen diese unerwünschte und schmerzhafte Erkrankung bei Hochturen zu schützen wissen. Eine Einreibung mit Vaselin oder anderen wertlosen Salben war in den wenigen Fällen, in welchen überhaupt etwas angewendet wurde, alles, womit die Leute glaubten, dem Gletscherbrande vorbeugen zu können.

Ich habe schon vor Jahren darauf hingewiesen, daß alle Präparate, welche Fluoreszenz zeigen, gegen die Einwirkung der ultravioletten Strahlen zu schützen vermögen. Dazu gehören Salben, die mit Chinin, Fluoreszin und ähnlichen Stoffen hergestellt sind. Das Ultrazeozon, welches ein Derivat des Aesculins enthalten soll, gehört auch in diese Gruppe von Mitteln. Als während des Krieges dieses Präparat nicht mehr zu bekommen war, versuchte ich es zuerst mit Aeskulin und als sich dieses in schwachen Konzentrationen als unwirksam, in starken aber als zu kostspielig erwies, mit dem Extrakt der Kastanienrinde und konnte durch Versuche unter der Quarzlampe feststellen, daß dieses Präparat in 20prozentiger Salbenmischung weitaus die beste Wirkung hatte. Ich habe dieses Präparat seither, d. i. ungefähr seit 7 Jahren bei mir selbst und bei einer großen Zahl von Bergfreunden mit nie versagendem Erfolge verwendet. Sogar außerordentlich überempfindliche Personen, welche sonst schon Ende Jänner oder Anfang Feber nach Schitouren schweren Herpes labialis mit hohem Fieber bekommen hatten, blieben bei Anwendung dieser Salbe auch im Spätfrühjahr und im Sommer vollkommen beschwerdefrei. Von der 20prozentigen Salbe genügt eine ganz dünne Schicht, um Haut und Lippen vor dem Gletscherbrande sicher zu schützen. Auf den Lippen muß natürlich für entsprechende Erneuerung der Salbe gesorgt werden, wenn diese durch die Bewegungen des Mundes abgewischt worden ist

Aber auch für die Augen habe ich den Kastanienextrakt in 5prozentiger Lösung mit geringem Borsäurezusatz als Augenwasser mit Erfolg verwendet. Man braucht keine Gletscherbrillen, wenn man sich von dieser Lösung alle 2—3 Stunden einen Tropfen in jedes Aug träufelt. Ich habe einmal bei einer zehnstündigen Gletschertur auf den Schrankogel (3500 m) den Versuch der Verwendung dieses Augenwassers bei mir und bei mehreren Teilnehmern der Tur mit vollem Erfolg gemacht und habe es seither wiederholt verwendet, wenn jemand die Gletscherbrillen vergessen oder gebrochen hatte. Für Schifahrten kann namentlich für Abfahrten bei Wettfahrten, bei denen die Schneebrillen ungemein störend sind, die Verwendung dieses Augenwassers empfohlen werden.

Da man die Erfahrung macht, daß die meisten Touristen gegen den Gletscherbrand mangelhaft oder gar nicht ausgerüstet sind, glaube ich es empfehlen zu sollen, die hochgelegenen Hütten mit der einfachen und billigen Gletscherfalbe und im Bedarfsfalle vielleicht auch mit dem Augenwasser auszurüsten. Bei letzterem ist nur als Uebelstand anzuführen, daß es nicht lange haltbar ist, während die Haltbarkeit der Gletscherfalbe jetzt schon bis zu 7 Jahren erprobt ist.

Verschiedenes.

Hütten und Wege.

Unsere Hütten im Winter. Die Traunsteinerhütte auf der Reiteralm ist auch im Winter ständig bewirtschaftet.

Die Karlsruher-Hütte am Gurgler Ferner im Winter 1924/25. Hüttenaufsicht und Schlüssel: Angelus Scheiber in Obergurgl. Die Hütte wird bewirtschaftet, wenn mindestens fünf Personen gleichzeitig auf der Hütte sind und Bewirtschaftung wünschen. Gebühren, wenn die Hütte bewirtschaftet: Uebernachtungsgebühr 13 000 Kr., Tagesgebühr 5000 Kr. Die Heizung ist im Preise inbegriffen. Mitgebrachte Speisen werden zubereitet gegen eine Gebühr von: 5000 Kr. für eine Portion, 8000 Kr. für zwei Portionen, 2000 Kr. für jede weitere Portion, die zusammen zubereitet werden Bei Bewirtschaftung der Hütte kann Selbstzubereitung von Speisen auf dem Herd nicht gestattet werden. Gebühren, wenn die Hütte nicht bewirtschaftet: Uebernachtungsgebühr 5000 Kr., Tagesgebühr 2000 Kr. Holz pro kg 4000 Kr. Der Zugang über die Obergurgler Alm zur Gletscherzunge und über den Gletscher zur Hütte ist mit Stangen markiert.

Zurück zur Natur! Die S. Breslau gibt bekannt, daß sie gemäß den Richtlinien für Hütten und Wegebau beschlossen hat, den Partschweg der von der Breslauerhütte über den Oetztalerurkund zur Wildspitze leitet, aufzulassen. Demnach werden keine Sicherungen mehr angebracht und die alten dem Verfall preisgegeben. Die S Breslau lehnt ausdrücklich jede Verantwortung für etwaige Unglücksfälle ab, weil hiermit alle Ungeübten vor Begehen dieses Weges gewarnt werden!

Hütteneinbrüche. Auf der Ansbacher Hütte, am Fuße der Samspitze (Lechtal), wurde, jedenfalls durch Wilderer, eingebrochen. Das Küchenfenster war zertrümmert Stühle wurden zerschlagen und als Heizmaterial benützt und Wolldecken zerschnitten. Die Fußspuren führten von Flirsch zur Hütte nach Schnann. Ueber die Höhe des Schadens können wir erst urteilen, wenn ein ausführlicher Bericht des Hüttenwartes vorliegt. — In der Zeit vom 15. bis 20. Dezember 1924 zu nicht näher feststellbarer Zeit wurde von unbekannten Tätern die Schihütte der Schiabteilung der S. Mühldorf (Kasalm, 980 ü. M. im Gebiete des Feichtecks unweit der Tiroler Grenze gelegen) gewaltsam erbrochen. Die äußere, neu angebrachte, mit gutem Schloß versehene Wintertüre wurde mit Gewalt, die innere Türe anscheinend mit Nachschlüssel geöffnet. Entwendet wurden: ein Aluminiumhafen, 1 Salzbehälter, 1 Teei, 1 Zuckerbüchse mit Inhalt, 1 Hammer, 1 Kehrbesen aus Maisstroh, 1 Abreibbürste, 4 Anstreichbürsten, (diese Gegenstände alle noch neu), 1 Dose Fett, 3—4 Schachteln Zündhölzern. Die zuständige Gendarmeriestation Neubeuern wurde sofort nach Entdeckung verständigt. Sachdienliche Mitteilungen sind an die Sektion Mühldorf am Inn erbeten.

Wegbauten Von der S. Oberland-München wird eine Stangenmarkierung für den Winter über die Hochfläche des Zahmen Kaisers zur Pyramidenspitze und weiter zum Kaisertalweg ausgesteckt — Die Weganlagen im Karwendel über die Katzenleiter und vom Zwerchloch zur Lamsenscharte, wie der Hochnißlweg wurden 1924 in guten Zustand gesetzt. — Von der Gruttenhütte wurde 1924 ein neuer landschaftlich sehr schöner Weg zum Elmauertor von der S Turner Alpen-Kränzchen angelegt, der um eine halbe Stunde kürzer ist als der alte Weg. — Die Drahtseilanlage an der Sandreiße unterhalb des Westgrates der Zugspitze wurde im vergangenen Jahre von der S. München vollständig erneuert. — Die schadhaften Versicherungen am Lusengrat (Stüdlgrat) am Großglockner werden von der ehemaligen S. Prag nunmehr gänzlich aufgelassen, so daß dieser Anstieg im natürlichen Zustand ist.

Ständige Winterwirtschaft. Die Hochmölbinghütte der S. Graz des österr. Touristenklub im Warscheneckgebiet wird während des ganzen Winters bewirtschaftet. 40 Matratzenlager im heizbaren Schlafraum. Bahnstation: Wörschach-Schwefelbad. Anstieg längs Wintermarkierung 4—5 Stunden Der Uebergang zum Steirersee ins Mittendorfer Schigebiet ist bezeichnet

Das Neureuthhaus. Der 4stündige Uebergang Tegernsee — Neureuth — Gindelalm — Schliersee ist in den letzten Jahren wegen der besonders bei regnerischem Wetter schlechten Wegverhältnissen bei der Gindelalm etwas in Verruf geraten gewesen. Wer aber heute von einem der beiden lieblichen und vielbesuchten Seen seine Schritte aufwärts lenkt zum Neureuthhaus (1264 Meter), der wird bald angenehm überrascht sein von dem völligen Wandel der Dinge dort oben. Das 1889 erbaute, auf prächtigem Punkte gelegene Neureuthhaus ist nur noch äußerlich das alte; es ist nunmehr von dem überaus rührigen Pächter Gg Ohlwerther, bewirtschaftet und von Grund aus erneuert worden, hat elektrisches Licht und Wasserleitung. Im Hause

stehen in 7 heizbaren Zimmern 20, in der verschalten Alm 15 neue Betten zur Verfügung, denen sich bei starkem Andrang noch 30 gute Matratzen zugesellen lassen. Die Wegverbesserung wurde im Zusammenarbeiten mit Alp.-Ver.-Sektion und Verschönerungsverein Schliersee durchgeführt.

Geplanter Schutzhüttenbau. Die S. Graz wird gemeinsam mit der S. Stainach-Irdning auf der Südseite des Grimmings eine Bergsteigerhütte erbauen. — Hierzu bemerkt ein Kenner und Schätzer, des bisher „unkultivierten" Prachtberges, daß am Grimming, der ganz gut vom Tal aus direkt „hin und zurück gemacht" werden kann, kein dringendes Bedürfnis nach einer Hütte besteht. Wohl aber wäre auf dem Grimming ein kleines Hüttchen sehr willkommen, um droben nächtigen und die herrliche Rundschau am Abend und am Morgen bewundern zu können. Auch Wasser wäre dort in der Nähe!

Hüttenbesitzwechsel. Die Hermann von Barth-Hütte des Akad. Alpenvereins München in der Hornbachkette ging in das Eigentum der S. Düsseldorf über als Ersatz für den verlorenen Besitz in der Ortlergruppe.

Rettungswesen

Neue alpine Rettungsstelle. Im Hinterriß (Karwendel) wird eine alpine Rettungsstelle errichtet werden, die die Sektion Oberland zur Betreuung übernehmen wird.

Verkehr.

Abbau der Paßvorschriften. Mit dem 1. Januar tritt für den Reiseverkehr über die Reichsgrenze eine wesentliche Erleichterung ein. Wer das Reichsgebiet verlassen will, braucht sich nicht mehr an die Finanzbehörde zu wenden. Die Unbedenklichkeitsvermerke und -bescheinigungen der Finanzämter fallen weg. Für Reichsangehörige genügt zur Ausreise wie zur Einreise nach deutschem Paßrecht der Reisepaß. Auch nichtdeutsche Personen können aus dem Reichsgebiet ohne Ausreisesichtvermerk ausreisen, wenn sie beim Grenzübertritt nachweisen, daß sie ihren Wohnsitz oder dauernden Aufenthalt im Inlande haben. Dieser Nachweis kann entweder durch eine von der zuständigen Behörde im Inland, in Bayern von der Bezirkspolizeibehörde erteilte Aufenthaltsgenehmigung oder durch einen „Sichtvermerk zur Wiedereinreise nach erfolgter Ausreise" erbracht werden. Dieser Sichtvermerk wird von der Sichtvermerksbehörde, in deren Bezirk der Sichtvermerksbewerber seinen Wohnsitz, seinen ständigen Aufenthalt oder eine gewerbliche Niederlassung hat, erteilt.

Nichtdeutsche Personen, die ihren Wohnsitz oder dauernden Aufenthalt nicht im Reichsgebiete haben, erhalten den Sichtvermerk zur Ausreise in der Regel gleichzeitig mit dem Sichtvermerk zur Einreise ins Reichsgebiet durch die deutsche Vertretung im Auslande. Nötigenfalls kann auch die Sichtvermerksbehörde im Inland, in deren Bezirk das Bedürfnis hervortritt, einer solchen Person einen Ausreisesichtvermerk erteilen.

An den Einreisevorschriften der fremden Staaten ändert sich nichts. Die Notwendigkeit, ein Einreisevisum des Zielstaates und gegebenenfalls ein Durchreisevisum für die Durchgangsländer einzuholen, besteht daher fort. Die für bestimmte begünstigte Grenzgebiete eingeführten besonderen Paßvermerke (Nahreisesichtsvermerke, Ausflugsklauseln) stellen zugleich die Einreiseerlaubnis des fremden Landes dar und behalten insofern auch weiterhin Bedeutung.

Alpenvereins-Sonderzüge Die Wiener Alpenvereins-Sektionen planen für Alpenvereinsmitglieder im heurigen Jahre gemeinsam Sonderzüge verkehren zu lassen, deren Fahrpreise um 35—55 v. H. billiger sein werden als die amtlichen Fahrkarten. Außerdem wird jedem Teilnehmer ein Sitzplatz zugesichert. Beabsichtigt sind folgende Züge: zu Ostern nach Schladming; zu Pfingsten nach Schladming—Bischofshofen bis Zell am See; im Mai in die Wachau; zu den Ferien im Juli nach Lienz und nach Innsbruck; im August nach Lienz—Bozen.

Tiroler Auskunftsstelle. Sämtliche Auskünfte über Tirol, auch touristische und wintersportliche, werden schriftlich wie mündlich durch die Tiroler Landesverkehrszentrale und das Tiroler Landesreisebüro, beide in Innsbruck, kostenlos erteilt.

Fernsprechämter in Seewiesen und Wegscheid. Die Post- und Telegraphendirektion für Steiermark hat bei den Post- und Telegraphenämtern in Seewiesen und Wegscheid je ein Fernsprechvermittlungsamt mit öffentlicher Sprechstelle errichtet und dem Verkehr übergeben. Dadurch ist einem langgehegten Wunsche, insbesonders was die Touristenstation Seewiesen anlangt, in dankenswerter Weise entsprochen worden.

Erweiterter Postkraftwagenverkehr in Salzburg. Der Verkehr zwischen Lofer (Postamt) und Saalfelden (Bhf.) ist nun wieder ein täglicher, und zwar: Lofer ab 7 Uhr 15, Saalfelden an 9 Uhr, umgekehrt: ab 15 Uhr 30, an 17 Uhr 15. In der Strecke Lofer—Bad Reichenhall verkehren die Kraftwagen täglich ab 6 Uhr 30, an 7 Uhr 50; umgekehrt: ab 18 Uhr 30, Lofer an 19 Uhr 50.

Ausrüstung und Verpflegung.

Zur Dauerbrotfrage. In der alpinen Monatschrift „Der Berg" Nr. 20/24 lese ich die Mitteilungen, daß der bekannte Hübelsche Proviantsack anstatt mit Dauerbrot nur noch mit Milchzwieback ausgestattet werde. Es gibt also immer noch kein haltbares Brot.

Warum können unsere deutschen Brot- und „Keks"-Fabriken (was „Keks" ist versteht kein Engländer, sondern nur der Deutsche) zwar eine Fülle von verschiedenen Dauerkuchen, Zwiebacks, Kracherchen und anderen Süß- oder Salzkuchen in ausgezeichneter Beschaffenheit, aber kein schmackhaftes Dauerbrot schaffen? Diese Frage habe ich schon vor vielen Jahren gestellt, wenn ich für schweizerischen oder kaukasischen Zeltaufenthalt nach dem wichtigsten Nahrungsmittel in haltbaren Formen fahndete. Sechs Wochen habe ich mit Dr. Oskar Schuster infolgedessen einmal im Centralkaukasus ohne jedes Brot halb von der Luft und halb von wassergekochtem Reis gelebt

Aber möglich ist die Lösung! Das erfuhr ich 1914 als Bataillonsführer vor Ypern. Wenn wir dort einen englischen Graben ausräumten, so fanden sich ganze Säcke einer Art von Hundekuchen. Meine braven Oberlausitzer bissen in das steinharte Zeug hinein und warfen es dann enttäuscht in den reichlich vorhandenen Schlamm, denn geschälte rohe Rüben vom Nachbarfeld erschienen dagegen noch als zivilisiertere Speise. Ich sagte mir dagegen sofort, daß der praktische Tommy wahrscheinlich mit diesen holzartigen Klötzen besser umzugehen verstände. Die Lösung war also nicht schwer; wir fingen einfach ein paar Engländer und ließen uns zeigen, wie man eine genau bemessene Wassermenge in die mittlere Oeffnung des Hundekuchens gießt, wie man ihn damit durchtränkt und aufquellt und dann auf einer heißen Herdplatte zu frischem Weißbrot aufbäckt. Das schmeckte wundervoll und Jedermann sagte nun nach Hundekuchen. Leider wurden unsere Engländer aber kurz danach von rothosigen Pariser Rekruten abgelöst und die nahrhaften Lieferungen blieben aus. Den deutschen Colloidchemikern oder Bäckereisachverständigen, die sich mit der wissenschaftlichen Betrachtung der Fragen: Neubacken, altbacken, Dauergebäck, Toast usw. befassen, möchte ich dieses kleine Kriegserlebnis in Erinnerung bringen. Sollte ich als Laie sofort von ihnen eines Besseren belehrt werden, so würde ich mich im Interesse einer dringenden alpinen Verproviantierungsfrage nur freuen, denn auch das Säckchen voll kleiner Dominosteine, die der aktive Soldat 1914 mitbekam, bildete jedenfalls keine Lösung der Brotfrage; selbst ohne die strengen Befehle und Strafbestimmungen hat kein Mann diesen Teil des eisernen Proviants eher angerührt, bis er eben nicht schon halb verhungert war.

Wiewohl die Sache also zwar militärisch heute wenig Bedeutung hat, so würde unter der Geltung des modernen Sonntagsbackverbotes die große Menge der deutschen Hausfrauen doch wohl zu einem guten Hartbrot greifen, um den Frühstückstisch mit frischem Gebäck zu versehen. Dadurch wäre die finanzielle Basis geschaffen, um auch für die paar Alpinisten den bescheidenen Bedarf herstellen zu können. Dr. Kuhfahl-Dresden.

Meta, ein neuer Brennstoff. Der Kochapparat aus Aluminium gehört noch immer zur unentbehrlichen Ausrüstung des erfahrenen Bergsteigers und Schiläufers, zumal wenn er nicht zur üblichen Reisezeit in die Berge geht, weil er den Rummel der Allzuvielen wenig schätzt. Diese Bergsteiger werden es begrüßen, daß in dem Brennstoff Meta endlich der Trockenbrennstoff geschaffen wurde, den wir alle schon oft uns wünschten: Leicht, völlig trocken, brennstark, leichte Packung. Meta erfüllt diese Bedingungen alle. Sie wird in Rollen zu 10 Scheiben in Handel gebracht.*) Das Mitschleppen von Spiritus mit dem unnötigen Ballast der Blechflaschen fällt weg. Der Rucksackinhalt kann nicht mehr nach Spiritus riechen, Lebensmittel nicht mehr verdorben werden. Die Metagesellschaft bringt auch einen leichten Metakocher in Handel, den wir erprobten. Für hochalpine Zwecke ist er nicht durchaus zweckmäßig, auch zu teuer, weil in der Schweiz erzeugt. Doch ist V. Sohm mit dem Bau eines alpinen Modells für Bergsteiger und Schiläufer beschäftigt. Wer schon einen Kocher hat, braucht sich nur den Metabrenner zu kaufen, der an Stelle des Spiritusbrenners zu jedem Kocher verwendet werden kann. W. Flaig.

Personalnachrichten.

Nachrufe. Nachdem im Herbst 1923 zwei um die Sektion hochverdiente Herren durch den Tod entrissen wurden, die über 26 Jahre treue Mitglieder waren (Oberpost-Sekretär Phil. Hoelzer, Mitbegründer und erster Kassier der Sektion starb am 26. Oktober und Prokurist Robert Baumgärtel, langjähriger Kassier und zuletzt 2. Schriftführer, starb am 16. November), verschied am 1. Dezember unser hochverdienter Oberlehrer Rich. Hendel, im Alter von 56 Jahren. Er wirkte segensreich über 31 Jahre hier an der Bürgerschule und seit 1. April 1923 an der Schillerschule in Plauen i. V., wo er auch der Sektion Plauen als Mitglied beitrat. Hendel war Mitbegründer der Sektion Langenfeld (13. Febr. 1897), Schriftführer, langjähriger 2. Vorsitzender, Verwalter und Bediener unseres Lichtbildapparates, in den 26 Jahren seiner hiesigen Mitgliedschaft. Seine freie Zeit widmete er ganz besonders,

*) Viktor Sohm in Bregenz. Vertretung für Oesterreich und Deutschland.

in hoher Begeisterung für die herrliche Alpenwelt, unserer Sektion. Den drei unvergeßlichen Wackeren werden wir stets ein treues Gedenken bewahren. Für die Sektion Lengenfeld i. V.
Gustav Gruner, 1. Vorsitzender.

Karl Meindl † Ein treuer Freund der Berge, Karl Meindl, Mitglied der V.V.S. Ennstal-Admont und langjähriger Schriftführer der alpinen Gesellschaft „Ennstaler", jenes kleinen Häufleins wackerer Männer, die sich um die Erschließung der herrlichen Bergwelt des Gesäuses unvergängliche Verdienste erworben haben, ist am 5. Oktober nach langer Krankheit im 61. Lebensjahre verschieden. Ein Sohn der schönen und bergfrohen Wienerstadt, benützte er jeden Tag, an dem es ihm sein Beruf gestattete, um in die Berge zu ziehen, die er über alles liebte. Wer je das Glück hatte, mit ihm zu den lichten Höhen zu klimmen oder auf glitzernder Schneefläche die flinken Gleithölzer zu tummeln, der weiß, daß Meindl nicht nur ein äußerst tüchtiger und vorsichtiger Bergsteiger, sondern ganz besonders ein guter prächtiger Bergkamerad war. Nicht nur, daß er seinen Turengefährten stets ein hilfsbereiter Begleiter war, nein, noch viel höher an ihm war zu schätzen sein goldener Humor, der ihn in den Bergen nie verließ mochte auch das Wetter noch so trüb, der Weg noch so mühsam der Schnee noch so schlecht sein! Stets hatte er ein schalkhaftes Wort, einen Scherz auf den Lippen, der seinen Gefährten über die Widrigkeiten und Mühsale hinweghelfen sollte und auch hinweghalf — Auch im Wiener alpinen Leben hat er eine Rolle gespielt; er war Vertreter der „Ennstaler" im alpinen Rettungsausschuß und führte in demselben auch eine Zeitlang den Vorsitz — Im Dezember 1922 erkrankte er, vielleicht infolge Ueberanstrengung bei einer Schitur bei heftigem Schneesturm an einer Herzfleischentzündung und seither erholte er sich nicht mehr so recht. Am 5. Oktober raffte ihn eine Herzlähmung plötzlich dahin. Nun ruht er unter dem grünen Rasen, allen jenen, die ihn kannten, unvergeßlich als ein Kamerad, von dem es mit Recht heißt: „einen bessern findst du nicht!" R. F.

Josef Reichl † Am 9. Dezember v. J. ist dieser Heimat-Dichter des Burgenlandes jäh gestorben. Er hat sich um die heinzische Mundart sehr verdient gemacht und eine stattliche Reihe mundartlicher Dichtungen veröffentlicht, die ihm eine dankbare Gemeinde erwarb, die sich über seine heimatlichen Grenzen erstreckte und Josef Reichl als guten Menschen und deutschen Dichter ein treues Gedenken bewahren wird.

Vereins- und Sektionsnachrichten.

Goldene Bestandsfeiern. Im Laufe des Jahres 1925 bestehen ein Halbjahrhundert folgende Sektionen, und zwar: Berchtesgaden, Hamburg, Landshut, Passau, Reichenhall, Waidhofen a. d. Ybbs und Wolfsberg in Kärnten. Unter diesen Jubel-Sektionen wäre auch die von den Italienern aufgelöste Sektion Brixen im Eisack zu nennen, wenn sie nicht das traurige Los unserer ehemaligen Südtiroler Sektionen erdulden hätte müssen.

Sektion Berchtesgaden. Die Sektion hielt am 20. Dezember ihre ordentliche Mitgliederversammlung ab, die erste seit Uebernahme der Sektionsleitung durch Herrn Dr. Kollmann. Der Vorsitzende gab eine Uebersicht über das nun abgelaufene Jahr, das in geschäftlicher Beziehung recht befriedigend, leider aber durch überaus traurige Ereignisse — Krankheit und Hinscheiden des Vorsitzenden Herrn Oberbergrat Fischer und ebenso des Schriftführers Herrn Huber — gekennzeichnet war. Als erfreuliches Geschehnis steht dem die Erwerbung eines eigenen Sektionsheims gegenüber, womit ein lange gehegter Wunsch und ein dringend gewordenes Bedürfnis befriedigt wird. Es handelt sich um die im Garten der Königs-Villa stehende schmucke Blockhütte, die ein hübsches, den Sitzungen des Ausschusses dienendes Zimmer sowie Räume für die ansehnlich gewordene Bücherei und das Archiv enthält. Die guten Einnahmen der beiden Häuser, Kaerlingerhaus und Stöhrhaus, gestatteten namhafte Aufwendungen für Wegverbesserungen, die Jugendgruppe entfaltete unter der bewährten Leitung Herrn Fachlehrer Föderer eine rege Tätigkeit, die unter Leitung des Herrn Amtsgerichtsrates Albertus stehende Bergwacht erwarb sich neue Verdienste, die Bergführer haben ihrem alten guten Ruf Ehre gemacht und der von Herrn Malermeister Renoth geleitete Rettungsdienst hat weitere Beweise seiner aufopfernden Tätigkeit erbracht. In nicht weniger als 15 Unglücksfällen sind die Rettungsleute gerufen worden, darunter 9 Fälle mit tödlichem Ausgang. Wie erinnerlich, haben bei einem Unglücksfall am Göll zwei freiwillige opfermutige Helfer selbst das Leben eingebüßt. Die Mitgliederzahl beträgt z. Zt. 1287. Der Jahresbeitrag der Mitglieder für 1925 wurde auf 6 Mark festgesetzt, wovon 2.50 an den Gesamtverein, 3.50 Mark an die Sektion entfallen. Exz. Frhr. von Schoen wurde in dankbarer Anerkennung seiner langjährigen überaus regen und verdienstvollen Tätigkeit für die Sektion zum Ehrenmitglied ernannt. Schließlich wies der Vorsitzende auf die für Pfingsten 1925 bevorstehende Jubelfeier des 50jährigen Bestehens der Sektion hin. Es entspreche der Bedeutung der Sektion und Berchtesgadens, das Jubiläum in würdiger und nicht gewöhnlicher Weise zu begehen. Den Hauptpunkt werde eine Festschrift in Buchform mit wertvollem geschichtlichen und naturwissenschaftlichem Inhalt, mit reichem Bildschmuck und in schöner Ausstattung bilden, ein Werk, das sicherlich jedem Alpenvereinsmitglied und jedem Freund des Berchtesgadener Ländchen hochwillkommen sein werde.

Sektion Bruck a. d. Mur. Die Sektion hat ihre Geschäftsstelle in der Drogerie Leopold A. Roesch, Bruck a. d. Mur, Mittergasse.

Sektion Chemnitz. In der Leitung der Sektion vollzieht sich mit Jahresschluß ein bedeutsamer Wechsel, indem Geheimer Justizrat Dr. Frauenstein das Amt des 1. Vorsitzenden aus Gesundheitsrücksichten niederlegte. Geheimrat Frauenstein hat sich um die Entwicklung der Sektion Chemnitz zunächst als langjähriger stellvertretender Vorsitzender, dann in der Nachkriegszeit als erster Leiter außerordentliche Verdienste erworben. Seiner umsichtigen und unermüdlichen Tätigkeit ist es mit zu verdanken, daß die Sektion Chemnitz wiederum ein eigenes Arbeitsgebiet in den deutschen Bergen Tirols (in der Puikogel-Geigenkammgruppe zwischen Oetz- und Pizital) erhölt. In Würdigung und Anerkennung dieser Verdienste ernannte ihn die Sektion zu ihrem Ehrenvorsitzenden. Zum künftigen 1. Vorsitzenden wurde Herr Friedrich Strantz gewählt.

Sektion Elberfeld. Die ordentliche Jahresversammlung tagte am 17. Dezember 1924 in der Gesellschaft „Verein". Mit 670 Mitgliedern tritt die Sektion in das neue (34.) Vereinsjahr. Als Neuerung wurden allmonatliche Vereinsabende eingeführt. Ueber die Tätigkeit der Sektion in der Schobergruppe ist zu berichten, daß der Rest des Wegbaues bis zur Größnitzscharte an einem Unternehmer vergeben ist und demnächst fertig gestellt wird. Die Markierung im Debant- und Größnitztal ist vollendet und Wegtafeln sind beschafft. Hoffentlich kann die Grundsteinlegung zur Elberfelder-Hütte im heurigen Sommer erfolgen.

Sektion Enzian (Wien). Die Sektion hielt am 20. November v. J. in ihrem Vereinsheim, Wien VI., Gumpendorferstr. 101, ihre 13./36. Hauptversammlung ab. Der verlesene Jahresbericht, sowie der Bericht des Säckelwartes ergaben ein erfreuliches Bild der Sektionstätigkeit. In die Leitung wurden folgende Herren gewählt: Vorstand Hans Schier, Stellvertreter Dr. Emerich Spanraft, 1. Schriftwart Franz Prosch, 2. Schriftwart Karl Zimmermann, Säckelwart Anton Fuß, Stellvertreter Hans Scholz, Hüttenwart Alfred Hofmann und 10 Beisitzer. Die Gründung einer Jugendwandergruppe wurde beschlossen, die jeden Freitag von 5 bis halb 7 Uhr abends in der Amtsstube der Sektion, 1. Bezirk, Elisabethstraße 9, 2. Stock, Bismarckzimmer, ihre Zusammenkünfte haben wird. Die Leitung hat Herr Professor Hellmut Schmidt übernommen. Der Mitgliederstand betrug am Ende des Vereinsjahres 418.

Sektion Hallstatt. Sonntag, 7. Dezember v. J. fand in Hallstatt die Jahresversammlung der Sektion statt. Nach dem Tätigkeitsberichte hat die Sektion derzeit 369 Mitglieder. Die Sektion hat im abgelaufenen Vereinsjahre einen neuen Rettungsschlitten angeschafft, der durch seine leichte Handhabung, Zerlegbarkeit und vielseitige Gebrauchsweise alle bisherigen derartigen Mittel übertrifft. Die Rettungsmannschaft der Sektion ist in drei Fällen zu Hilfe geeilt, zweimal davon im Winter. Die Talherberge der Sektion im alten Bräuhause in Hallstatt wurde im Jahre 1924 von ungefähr 500 Personen benützt, besonders von Jugendwanderern, denen die Sektion namhafte Preisermäßigung gewährte. Die Herberge besteht aus 2 Zimmern, eines mit 5 Betten, das andere mit 9 Betten. In Verbindung mit dem Deutschen Turnverein Ottakring und der Sektion Wien hat die Sektion den im Tauberkar an Erschöpfung zu Grunde gegangenen Sepp Herglotz aus Wien eine Gedenktafel errichtet und an deren Aufstellung teilgenommen. Ebenso nahm sie auch teil an der Gedenksteinenthüllung „im Dürren", wo der Wintersportverein St. Wolfgang dem verunglückten Hans Höplinger einen Gedenkstein aufstellte. Für den alten, in Dürftigkeit geratenen Sepp Lackner, der noch unter Dr. Simony Trägerdienste geleistet und lange Jahre als Führeraspirant gegangen ist, ergab die sogleich eingeleitete Sammlung K 450 000. Zwei Mitglieder der Sektion erhalten das silberne Edelweiß für 25jährige Mitgliedschaft. Der 12gliedrige Sektionsausschuß wurde zur Gänze wiedergewählt, mit Herrn Sepp Reiter als Vorstand. Zum Vertreter der Sektion Hallstatt in Wien wurde das Ausschußmitglied Anton Riegler neuerdings bestellt.

Sektion Landau, Pfalz. Bei der Hauptversammlung am 12. 12. 1924 wurden nachgenannte Herren gewählt und zwar: Architekt Fritz Biber, Landau Pf., Arzheimerstr. als 1 Vorsitzender (wohin alle Zuschriften zu richten sind!); Postinspektor Karl Keiper, Landau Pf., als 2. Vorsitzender; Verw.-Ober-Inspektor Fritz Eifler, Landau Pf., Badstr 6a. als Schriftführer; Kaufmann Heinrich Brann jr., Nordring 31, als Rechner.

Sektion Minden. Das Jahr 1924 war für die Sektion von besonderer Bedeutung, feierte sie doch in diesem Jahre das 40. Stiftungsfest. Durch die gleichzeitige Tagung des Verbandes der nordwestdeutschen Sektionen erhielt das Fest eine besondere Weihe. In der Versammlung vom 6. Mai wurde beschlossen, am kleinen Tauernsee in der Nähe des Mindener-Weges eine kleine unbewirtschaftete Hütte zu bauen die den Bergsteigern bei schlechtem Wetter eine notdürftige Unterkunft gewähren will. Die Einweihung findet wahrscheinlich im August d. Js. statt. — In der Hauptversammlung im Dezember wurde der Vorstand bestehend aus dem Großkaufmann Ludwig Hempel als 1. Vorsitzender, dem Pastor Kotthoff als 2. Vorsitzender und dem Mittelschullehrer i. R. Ludwig Buhl als Kassenführer einstimmig wiedergewählt.

Sektion Offenbach am Main. Am 31. Januar d. J. beging die Sektion ihr 50jähriges Bestandsjubiläum in festlicher Weise.

Geschäftsstelle-Eröffnung. Die S. Oberland-München hat vorläufig bei ihrem Mitgliede Schneider in München, Ecke Augsburger- und Thalkirchnerstraße ihre, eine dringende Notwendigkeit bildende Geschäftsstelle eröffnet, die ab 1. Januar d. J. die Wirksamkeit aufgenommen hat.

Sektion Villach. Die für 20. Jänner 1925 angesagte Jahresversammlung der Sektion wurde auf Freitag, den 6. Februar 1925, 8 Uhr abends (Gößer Bierhause zu Villach) verschoben.

Sektion Salzburg. Am 15. Dezbr. hielt die Sektion ihre Jahres-Hauptversammlung ab; die Mitgliederzahl hat gegen das Vorjahr etwas zugenommen (2031 gegen 1982; dagegen 2405 im Jahre 1922). Der Mitgliederbeitrag für 1925 wurde widerspruchslos auf 70 000 K. festgesetzt. Der ausführliche Jahresbericht gab einen Ueberblick über das arbeitsfreudige Wirken der Sektion, der auch das Führer- und Rettungswesen im Lande Salzburg unterstellt ist; die hauptsächlichsten Ergebnisse dieser Tätigkeit waren außer kostspieligen Wiederherstellungen an den Untersbergwegen, die Umgestaltung der Söldenhütte (Mitteilungen 1924 S. 164), Eröffnung des v. Bohlen-Steiges (S. 257) und die Erbauung der Oberjuizbachhütte (S. 226), die nur einen vorbereitenden Schritt zu einer viel größeren Aufgabe, der Vergrößerung der Kürsingerhütte bildet. Um der unerträglich gewordenen Ueberfüllung derselben zu steuern, wurde der Beschluß gefaßt, neben ihr ein neues geräumiges Schutzhaus zu erbauen.

Sektion Straubing. Die ordentliche Mitgliederversammlung wurde am 12. Dezember 1924 abgehalten. Die Mitgliederzahl betrug im abgelaufenen Vereinsjahre 258. Zu Vorstands- und Verwaltungsmitgliedern auf 5 Jahre wurden gewählt: 1. Vorsitzender: Oberstleutn. a. D. Hopfner, 2. Vorsitzender: Apotheker Biechele, Schriftführer: Studienprof. a. D. Michel, Kassier: Kassenverwalter Groß. Wegwart: Hauptlehrer Weiler, Bücherwart: Oberlehrer Collorio und 2 Beisitzer.

Sektion Starkenburg. Die am 8. ds. Mts. im grünen Zimmer des Kaisersaales abgehaltene Jahresversammlung war gut besucht. Wegen Verhinderung des 1. Vorsitzers leitete der 2. Vorsitzer die Versammlung. Aus dem vom Schriftführer erstatteten Jahresbericht war zu entnehmen, daß sich die Sektion auch im abgelaufenen Jahr kräftig weiter entwickelt hat. Mit 252 Mitgliedern wird das neue Vereinsjahr angetreten. Am 6. Dezember fand die Feier des 40. Stiftungsfestes statt. Im Laufe des Jahres wurde die Sektion Mitglied des Vereins der Freunde des Alpinen Museums, des Vereins der Freunde der Alpenvereinsbücher, des Vereins Naturschutzpark, des Vereins für Höhlenkunde in Tirol und des Sonnblickvereins in Wien. Zu einer Weihnachtsfeier für bedürftige Kinder in Neustift wurde ein entsprechender Beitrag geleistet. Die Starkenburger-Hütte befindet sich in tadellosem besteingerichtetem Zustande. Da die Besucherzahl jedes Jahr steigt, die Hütte selbst aber nicht mehr vergrößert werden kann, wurde der Bau einer neuen Hütte in unmittelbarer Nähe der jetzigen beschlossen. Jedes Mitglied zahlt zur Aufbringung eines Teiles der Kosten außer dem auf 10 Mark festgesetzten Jahresbeitrag einen in 2 Raten fälligen Sonderbeitrag von 15 Mark. Von der Zahlung des Sonderbeitrages sind die B-Mitglieder befreit. Der 1. Vorsitzer, Oberstaatsanwalt Wünzer — hatte in einem Schreiben an den Vorstand gebeten, von einer Wiederwahl Abstand zu nehmen. In dankbarer Anerkennung der der Sektion geleisteten treuen Dienste und als äußeres Zeichen der Liebe und Wertschätzung wurde er unter lautem Beifall einstimmig zum Ehrenvorsitzer gewählt. An seine Stelle trat Herr Ministerialrat Guntrum, der bereits mehr als 30 Jahre der Sektion angehört. Die übrigen seitherigen Vorstandsmitglieder wurden durch Zuruf wiedergewählt. Auf eine Anregung des Hüttenwartes traten 30 Mitglieder dem Verein der Freunde des Alpinen Museums in München bei.

Sektion Steyr. Freitag, den 19. Dezember hielt die Sektion, die derzeit 875 Mitglieder zählt, im Vereinsheim ihre gut besuchte Jahresversammlung ab. Aus dem Bericht über die Hütten war zu entnehmen, daß im August der große Anbau an die Ennstalerhütte, den die Firma Kallaus und Lechner in Admont mit Unterstützung von Vereinsmitgliedern, die sich besonders durch Trägerdienste nützlich gemacht hatten, fertiggestellt wurde. Der Mitgliedsbeitrag wurde mit Kr. 60 000.— für A-Mitglieder, mit Kr. 30 000.— für B-Mitglieder festgesetzt. Schließlich dankte der Vorsitzende, Prof. A. Neumann, in warmen Worten dem aus dem Ausschusse scheidenden Kassier Herrn Hermann Maus, der bereits über 40 Jahre Mitglied der Sektion ist und durch mehr als 30 Jahre die Kassegebahrung des Vereines führte.

Sektion Tauriskia (Wien). Am 10. Dezember 1924 tagte die 13. ordentliche Jahresversammlung, die harmonischen und gedeihlichen Verlauf nahm. Mit mehr als Dreiviertel-Majorität wurde der Arier-Paragraph angenommen. An die Spitze der 12gliedrigen Sektionsleitung wurde Herr Franz Fischer als 1. Vorstand gewählt. Mitgliedsbeitrag für 1925: Vollmitglieder K 100 000 und K 20 000 obligater Baufondsbeitrag, Anschlußmitglieder K 50 000.— und K 20 000.—.

Bücher, Schriften und Karten.

Inhalt der alpinen Vereins-, Monats- und Wochenschriften.

Der Bergsteiger. Deutsche Wochenschrift für Alpinismus und Schilauf. Wien, 7., Kandlgasse 19—21. Vierteljährl. 1.50 G.-M., 20000 K., einzeln 2000 K. Nr. 2 vom 9. Januar 1925: K. Sitter, Erinnerungen aus längst vergangenen Tagen. — Das Grab des unbekannten Soldaten am Gipfel des Großglockners. — Aus der 63. Abgeordnetenversammlung des S. A. C. — Alpine- und Schilaufnachrichten und das Beiblatt: „Der Schneeschuhläufer". Nr. 3 vom 16. Januar: Dr. E. Friedl, Der Hausberg der Wiener Schiläufer (Stuhleck). — Gedenkblatt an die österr. Schwestersektionen. — Neue Jubelsektionen des Alpenvereins — Kleine Mitteilungen und Nachrichten und Beiblatt: „Der Schneeschuhläufer".

Allgemeine Bergsteiger-Zeitung. Nachrichtenblatt für Turistik und Wintersport. Wien, 3., Seidlgasse 8. Vierteljährl. 1.50 G.-M., 2 österr. Schillinge, einzeln 15 Pfg. 20 Gr. Nr. 87 vom 9. Januar 1925: Dr. L. Koeßler 25 Jahre Präsident der Wiener Urania. — R. Klement, Laßt die Jungen auf die Berge geh'n! — A. Lumm. Der Gletscher im Winter. — S. Bildstein, Ueber Sprunghügel-Bau und -Pflege. — Fort mit dem Paßzwang. — Schirouten im Wechselgebiet. — Wochenbericht Nr. 88 vom 16. Januar: Vom „Kesselgraben." — J. Kaspar, Mandschurische Tage. — S. Bildstein, Ueber Sprunghügelbau- und -Pflege (Fortsetzung). — Etwas über Schneereifen. — Wochenbericht.

Der Naturfreund. Zeitschrift des Turistenvereins „Die Naturfreunde." Wien, 15/1, Neubaugürtel 15. — Nr. 11/12 1924. A. Spieler, Auf einsamen Höhen! — K. Klenner, Nächtlicher Wald (Gedicht). — K. Ziak, Berg der Wandlung. — G. Waldeck, Nächtliche Gratwanderung. — W. T., Hochwasser (Gedicht). — Naturfreundehaus Morbach-Hütte. — Kleine Mitteilungen und Beilage: Der Gau-Bote.

Die Alpen — Les Alpes. Monatschrift des Schweizer Alpenklubs, Bern, Stämpfli u. Co., jährl. Franken 16.80, einzeln Fr. 1.20. Nr. 1 (Januar); An die Mitglieder des S. A. C. — Alfred Zürcher, Bergfahrten im Bergell. — Friedr. Vöchting, Schreckhorn. — J. Werder, Vom Naturgefühl. — E. R. Blanfet, Breithorn Loetschental. — Julian Gallet, Pizzo Gallina par le versant nord. A. Roussy, La litterature alpine. — Mit 13 schönen und lehrreichen Bildern geschmückt, darunter als Titelbild eine farbige Aquarellwiedergabe des Roggenhorns bei Klosters von H. B. Wieland.

Inhaltsangabe der „Alpenländischen Monatshefte", Jahrgang 1925, Heft 1. Amor in Biedermeier. Eine empfindsame Geschichte aus dem alten Wien. Von Karl Adolf Mayer. — Neues Jahr. Von Grete Fina. — Geflügelte Worte von Johann Nestroy. — Deutsches Frauen- und Mädchenturnen. Von Prof. Gustav Weber. — Da is amal. — An der Pforte des Südens. Von August Sieghardt. — Einiges über Tiere in der Kunst. Von Dr. Fred Fritsch. — Vom Fuchs und den Blutegeln. — Junge Lyrik in Oesterreich. — Weltbürgertum. Von Mila Radakovic. — Heimat, Volk und Welt; Werk und Wirtschaft; Fröhliche Wissenschaft; Forst und Flur; Hof, Haus und Herd; Biedermeier; Besonnte Vergangenheit; Spiel und Spaß; Spieß voran, drauf und dran!; Abenteuer; Menschen und Mächte; Bild, Buch und Bühne; Frage und Antwort.

Inhaltsangabe des „Alpine Journal" Nr. 229, Bd. 36. 1. Message from H. M. The King. 2. The Mount Everest Despatches. 3. Joint Meeting of the Alpine Club and of the R. G. S. 4. Memorial Services in memory of the men killed on Mt. Everest. 5. Everest: The last climb. 6. The Battle with Everest. 7. Ten Weeks in the Southern Alps of New Zealand. By H. E. L. Porter. 8. The Mountains of the Whirlpool. By J. Monroe Thorington. 9. First Ascents of Mt. Barbican and of Mt. Geikie. (Canadian Rocky Mountains) By Val. A. Fynn. 10. The American Members of the Alpine Club. 11. The Pyrenees. By James A. Parker. 12. Memories of the Baltschieder Thal. By George Yeld. 13. Some 1911 Climbs. By J. W. Wyatt. 14. The Col du Lion. By Edmund G. Oliver. 15. A Week-End in Dauphine. By H. R. C. Carr. 16. In Memoriam: Reginald Highes, G. H. Leigh Mallory, A. C. Irvine, Philip B. Lindsell, Diego Calvet, R. v. Tscharner. 17. New Expeditions. 18. Various Expeditions. 19. Alpine Notes. 20. Himalayan Notes. 21. Canadian und American Notes. 22. Alpine Accidents. 23. Reviews. 24. The Alpine Club Library. 25. Proceedings of the Alpine Club.

Oesterr. Illustrierte Zeitung. Verlag „Herold", Wien, 8., Strozzig. 8. Vierteljährl. Gm. 5.—, ö. K. 70 000.— Nr. 49 (Wintersport-Sondernummer) H. Hofmann-Montanus, Zwischen Jahr und Jahr. — G. Bilgeri, Schispringen im Geländelauf. — G. Uitz, Heimweh. — S. Dobiasch, Sonnenspiele um den Ebenstein. — Ing. S. Bildstein, Zeit- und zunftgemäßer Langlauf. — C. Marilaun, Das Schibaby. — Schilied. — Schifahrer auf der Alm. — F. Markgraber, Der schöne Schilauf. — H. Stiftegger, Kühtai, ein weißer Traum. — Schlittensport und Wintersportplätze. — Dazu eine Fülle schöner Winterbilder.

Dr. H. Schinz und Dr. Albert Theilung, Flora der Schweiz. 1. Teil: Exkursionsflora. 4. stark vermehrte Auflage. Mit Figuren. Zürich, Albert Raustein, 1923.

Das Buch soll zunächst die Schüler mit den in der Schweiz wachsenden Gefäßpflanzen bekannt machen. Den Bestimmungstabellen

und Pflanzenordnungen liegt das natürliche System zugrunde. Da ein großer Teil der aufgeführten Pflanzen sich auch in den Ostalpen findet, kann das handliche Buch wohl auch in letzterem Gebiete mit Nutzen Verwendung finden. Diese Auflage ist gegenüber der letzten (1909) um 104 Seiten vermehrt. Dr. Gg. Buchner.

Bayerns Hochland und München. Unter den Monographien zur Erdkunde (Verlag von Velhagen und Klasing in Bielefeld) erfreut sich besonders dieser 6. Band freundlicher Aufnahme. Ursprünglich ein Werk Max Haushofers erfuhr diese Monographie von A. Rothpletz eine gründliche Neugestaltung und durch L. Distel eine weitere zeitgemäße Umarbeitung, die nun bereits in 4. Auflage vorliegt. A. D.

Flurnamensammlung von R. Vollmann. 3. Aufl. München 1924. (Pössenbacher).

Das Werkchen, das die Grundlage der vom Verfasser in großzügigem Ausmaß ins Leben gerufenen bayerischen Flurnamensammlung bildet, erlebt in wenigen Jahren bereits die 3. Auflage, die wiederum fast auf jeder Seite Zusätze bringt. Nachdem nun auch in Oesterreich nach den hier bewährten Grundsätzen die Flurnamensammlung eingeleitet werden soll, gewinnt die Schrift auch für das Alpengebiet erhöhte Bedeutung. Nahezu tausend Flurnamen werden besprochen; ein Verzeichnis der Flur- und Ortsnamenschriften ist angefügt. R. D.

Andreas Reischek, Sterbende Welt. Verlag F. A. Brockhaus, Leipzig. Preis gebd. in Halbleinen G.Mk. 13.—, in Ganzleinen G.M. 15.—

In dem vorliegenden, mit Bildern und Karten reichlich ausgestatteten Buch ist das Wirken eines Forschers dargestellt, dessen selbstgewählter Lebensgang so eigenartig war, daß er wie ein Roman anmutet.

Vom oberösterreichischen Bäckerlehrling durch eigene Tatkraft und unstillbaren Drang zum Naturforscher und bei seiner 12jährigen wissenschaftlichen Betätigung in Neu-Seeland Maori-Häuptling geworden — diesen Werdegang kann wohl sonst kein Forscher aufweisen. Aber nicht nur persönlich, auch wissenschaftlich verdient Andreas Reischek volle Anerkennung, da er durch seine Forschungen und Sammlungen, die in Wien dem naturhistorischen Museum einverleibt wurden, wirklich eine sterbende Welt vor dem Vergessen bewahrt hat.

Der Sohn des Forschers hat nun nach den Tagebuchaufzeichnungen seines Vaters dieses lehrreiche und fesselnde Buch verfaßt, das stets ein ehrenvoller Zeuge deutschen Natursinnes und deutscher Forscherkraft bleiben wird.

Es sei daher bestens in unseren Kreisen empfohlen und besonders den Oesterreichern, denn es schildert uns den Lebensgang und das Wirken eines Landsmannes, dem nun wenigstens Nachruhm vergelten möge, was ihm zu Lebzeiten versagt geblieben: Anerkennung seiner bedeutenden Leistungen und Bewunderung seines eigenartigen, tapfer bestandenen Schicksals! H. B.

Geologie des Stubalpengebietes in Steiermark. Von Dr. Franz Heritsch und Dr Fritz Czermak. Graz 1923. 56 S. mit einer geologischen Karte und 1 Blatt geologischer Querschnitte.

In friedensmäßiger, vornehmer Ausstattung legt der Verlag Ulrich Moser in Graz dem Alpenwanderer ein Büchlein auf den Tisch, das der bekannte Geologe Prof. Dr Heritsch verfaßt hat und das ein Wegweiser sein soll für alle jene, welche nicht bloß die Augen für die Schönheiten der Landschaft offen haben, sondern sich auch vertraut machen wollen mit dem geologischen Aufbaue des Gebietes. In verständlicher Weise führt der Verfasser uns die Gesteine des Stubalpengebirges vor, schildert dann, welche Kräfte diese Bausteine zu gewaltigen Höhen auftürmten, und erzählt schließlich, wie aus dem aufgeführten Rohbaue durch das rinnende Wasser, den flächenhaften Abtrag und die Vergletscherung die heutigen Berg- und Talformen herausgemeißelt wurden. Eine prächtige, farbige geologische Karte 1:37 500 an der auch Dr. Czermak mitgearbeitet hat, ermöglicht die sichere Auffindung der geschilderten Gesteine in der Natur und leitet so unmittelbar zu Beobachtungen an; demselben Zwecke dienen auch die beigegebenen, zahlreichen farbigen geologischen Querschnitte. Dr. J. Stiny.

Hoerth Otto. Miniaturen vom Bodensee. Mit 16 Tafeln und 1 Karte, 320 S. Oktav. Strecker u. Schröder, Stuttgart. In Leinen *M* 6.50. Miniaturen, säuberlich-fein gestochene Bilder, für die der Titel glücklich gewählt ist, deren Inhaltsfülle jedoch der Name nicht völlig wiedergeben kann. Vierzehn farbenfrohe Schilderungen erzählen uns von der Urzeit, den Römern, den Mönchen von St. Gallen und auf der Reichenau von Kaiser Ludwig dem Frommen, Rittern und Sängern, dem Konstanzer Konzil, dem Schwedenkrieg, Barock, dem ersten Dampfschiff und den Träumen der Droste, alles umrauscht vom ewigen See. Eine Reihe trefflicher Städte und Landschaftsstiche aus der Biedermeierzeit fügen sich trefflich ein. R. D.

Dr. Alfred Rawrath, Im Reiche der Medea. Kaukasische Fahrten und Abenteuer. — Verlag F. A. Brockhaus, Leipzig 1924 — Preis geb. *M* 8.—. Nicht von Bergfahrten im Kaukasus ist die Rede und dennoch werden gerade die Bergsteiger voll Spannung und Aufmerksamkeit diese flotten Schilderungen lesen, denn sie geben eine lebendige Vorstellung von Land und Leuten in der nahen und weiteren Umgebung dieses just uns Deutschen besonders bedeutungsvollen außereuropäischen Gebirgswalles. Der Verfasser führt uns einen weiten Weg, von Hamburg zu Schiff um die West- und Südküsten Europas herum ins Schwarze Meer, bis wir mit ihm von Batum aus über den **Mamisson-Paß**, die 2825 Meter hohe einzige Senke der Zentralkette des Kaukasus überschreitend, um Wladikawkas zu erreichen und dann die Rückkehr nach Konstantinopel anzutreten. Dr Rawrath war der erste Europäer, der nach 1914 diese russischen Gebiete bereiste, und schon deshalb sind seine Berichte lehrreich und anregend. Dazu lernt man mit Freude und Stolz deutsche Kulturerfolge kennen, die sich in den dortigen deutschen Ansiedlungen Kaukasiens so verdienstvoll auswirken.

Es ist ein Buch, dessen knapper Stil plastisch wirkt, das ohne Gefühlsschwelgerei das Herz ergreift und das jeder echte Deutsche mit hoher Befriedigung und Freude lesen wird. H. B.

Tarneller Josef, Die Burg-, Hof- und Flurnamen in der Marktgemeinde Gries bei Bozen (Schlern-Schriften 6.) Innsbruck (Wagner) 1924, (48 S.) *M* 1.30.

Die letzte Arbeit des bekannten Namenforschers, der kurz vor seinem 80. Geburtstag auf einem Gang in den heimatlichen Bergen verschieden ist. Zuverlässigkeit und Heimatliebe zeichnen auch dieses sein Totendenkmal aus. Was er zu Namen wie Fagen (das auch in Bayern vorkommt) zu sagen hat, reicht weit über nur heimatgeschichtliche Belange hinaus. R. D.

Lukas-Graz, G. E., Das deutsche Mutterland. Oesterr. Schulbücherverlag Wien. Kart. 80 Pfg. (10 800 K).

In knapper sachlicher Darstellung wird hier dem deutschösterreichischen Volke ein Bild des Deutschen Reiches vermittelt, das auch für Reichsdeutsche aufschlußreich ist. Die Ursachen des Weltkrieges und seine Folgen werden unaufdringlich, so ganz nebenbei gezeigt; die einfachen Worte wirken umsomehr. Ein warmes Herz schlägt dahinter. Das Büchlein ist mit Recht zur Massenverbreitung bestimmt. R. D

Rudolf Haas, Die Stimme des Berges. München 1924. Bergverlag. Die Ausbildung eines trefflichen Bauernburschen zum Bergführer ist der eigentliche Kern der idyllischen Handlung, die fest im Hochgebirge wurzelt. Des Bergsteigers Wohlgefallen erregen die beiden Hauptgestalten: der Bergführer Lauener und sein Gönner Fernau, nur sind sie in allzu helles Licht getaucht. Für die Schönheit und sittliche Kraft des Hochgebirges findet Haas prächtige Worte, die Begeisterung in allen verwandten Herzen wecken. A. D.

Der Schikurs. Von C. J. Luther, Paul Weidinger und Toni Schönecker. — Bergverlag Rudolf Rother, München 1925. — Preis *M* 3.50. Noch ein neues Lehrbuch! werden viele seufzen bei diesem Titel. Aber nein! Diese Neuerscheinung ist ein launiges Vers- und Bilderbuch, das in Wort und Zeichnung sich und den Leser lustig macht über des Schilaufs humorige Seiten. Ganz vorzüglich in diesem Sinn wirken besonders die farbigen Zeichnungen, die Vignetten und flotten Bewegungs-Skizzen Schöneckers. Wer diese 7tägige Kurseinteilung mit Auftakt und Ausklang durchgemacht hat, kann dann zwar nicht Schilaufen, aber er ist fröhlich und heiter geworden und nimmt sich sicherlich fest vor, es zu lernen; und der fertiger Schiläufer bereits ist, wird umso mehr darüber lachen. Also ein Buch, das Gutes doppelt biete. H. B.

Führer auf die Raxalpe Von Fritz Benesch. 8. vermehrte und verbesserte Auflage. Mit 19 Bilderbeilagen und 1 Uebersichtskarte. Wien 1925. Verlag Artaria G. m. b. H. — Preis ö. K. 60 000.

Wenn ein bewährtes Buch wie das vorliegende, das überdies von den Gruppen-Sonderführern einer der ersten war und schon damals musterhaft galt, in neuer Auflage erscheint, die der Autor selbst als „vermehrt und verbessert" bezeichnet, bedarf es keiner weiteren Empfehlung. Wir verzeichnen also hier die Tatsache der Neuauflage und sind überzeugt, daß die zahlreichen alten Freunde und Schätzer dieses Führers neuen Zuwachs finden werden, denn „ohne Benesch" geht wohl niemand auf die Rax. Und der ist der beste Kamerad, den man sich hiezu erwählen kann! H. B.

Schiführer durch das Salzkammergut Von Ing. Hans Reinl. 2. Auflage. Mit 24 Lichtbildern 10 Federzeichnungen und 3 Kärtchen. Wien 1925 Artaria G. m. b. H. Preis ö. K. 60 000.—

Da zwischen der ersten und dieser Auflage 10 Jahre liegen, wird es jedermann selbstverständlich finden, daß hiemit eigentlich ein neues Führerbuch geschaffen wurde, das zeitgemäß gestaltet, wieder einen vorzüglichen Wegweiser für den Schiläufer darstellt, der diese schönen Gebiete im Winter aufsuchen will. Der Name des Verfassers wie die seiner ortskundigen Mitarbeiter bürgen dafür, daß wieder ein verläßlicher Berater vorliegt, dem man sich beruhigt anvertrauen kann.

Im 1. Teil die Standorte und Winterportplätze mit ihren Uebungs-, Halbtags- und größeren Turen behandelnd, folgen im 2. Teil die Fahrten in die Gebirgsgruppen und die Hochturen, die das Höllengebirge die Schafberg- und Osterhorngruppe, die Gamsfeldgruppe, das gesamte Dachsteingebirge die Stöcke des Tennen- und des Toten Gebirges (Priel- und Warscheneckgruppe) umfassen.

Es ist nur eine angenehme Pflicht, wenn hier lobend auf diesen, in Inhalt wie Ausstattung mustergültigen Schiführer, aufmerksam gemacht wird. H. B.

Neuer Krakauer Schreibkalender für 1925. In Karl Uebereuters Verlag M. Salzer, Wien, IX/2, Alserstraße 24 und Pelikangasse 1, ist der 171. Jahrgang dieses ältesten Auskunftskalenders,

sorgfältig redigiert und in solider Ausstattung, soeben erschienen und durch alle Buchhandlungen und Kalenderverschleißer zu beziehen. Er enthält nebst den Wochenvormerkblättern und dem Kalendarium folgende Abschnitte (Geschäfts- und Personaleinteilungen in übersichtlicher tabellarischer Form): Postverkehr. — Steuern, Stempelgebühren, Verlosungen. — Gemeindeabgaben in Wien. — Kultuswesen. — Die Republik Oesterreich. — Das Land Wien und Niederösterreich. — Unterrichtsanstalten — Behörden, Aemter, Anstalten. — Rechtspflege. — Standesvertretungen. — Sozialpolitik und -versicherung. — Technik und Wirtschaft. — Gesundheitswesen. — Wiener Wegweiser und Fremdenführer — Landwirtschaftliches. — Unterhaltung — Preis: steif gebunden K 25 000 plus 2 Prozent Warenumsatzsteuer; bei Postversand per Exemplar K 28 500. — Im gleichen Verlage erschien auch eine mittlere und eine kleine Ausgabe des Krakauer Kalenders zum Preise von 5000, bezw. 3000 K plus 2 Prozent Warenumsatzsteuer

Neue Schikarten des kartographischen, früher Militärgeographischen Instituts in Wien.

Schiroutenkarte von Hopfgarten. 1:50 000. — Preis ö. K. 18 000. Dieses Blatt ist ein vergrößerter Ausschnitt (53×55) der Spezialkarte 5048 und umfaßt die westlichen Kitzbüheler Alpen mit dem Windautal, Kelchsau, Auffach und Alpbach. Die Karte ist in graublauem Ton gehalten mit grünem Waldaufdruck und rot eingetragenen Schi-Angaben, die der Schiklub Hopfgarten besorgt hat. Im Norden begrenzt die Linie: Inntal—Mühltal—Hartkaser, im Süden die Linie Kreuzjoch—Neukirchen im Pinzgau das Kartenblatt und bildet einen willkommenen Orientierungsbehelf in diesem prächtigen Schigebiet.

Schikarte für das Gebiet von Seefeld in Tirol. 1:50 000. — Preis ö. K 18 000. Auch dieses Blatt ist ein vergrößerter Ausschnitt (37×45) der Spezialkarte 5046 und in der gleichen Art hergestellt wie die vorerwähnte Schikarte. Die Schi-Angaben stammen von Wilh. Boelk in Seefeld. Im Norden bildet die Linie: Reintal—Kranzberg—Mittenwald—Karwendel (Predigtstuhl), im Süden das Inntal von Pfaffenhofen bis Völs die Grenze.

Schikarte für das Gebiet der Silvretta-Gruppe. 1:50 000. — Preis: K 18 000.—

Dieses Kartenblatt ist ein vergrößerter Ausschnitt der szt. mit höchstem Lob bedachten neuen Ausgabe der österr. Spezialkarte 1:75 000, Nr. 5244. Die auf den Schilauf bezüglichen Angaben (in rotem Aufdruck) stammen von einem der besten Kenner der Silvretta — Otto Steiner, Schruns. Im Norden ist die Linie Gaschurn (Montafon)—Galtür (Paznaun) die Grenze, im Süden die nach der Schweiz abfinkenden Täler.

Sehr zu begrüßen sind die warnenden Angaben, und zwar: bei den Wegen, wo Lawinengefährdung durch rote Punkte angedeutet wird der Beisatz: „Ortskundige fragen und deren Warnungen beherzigen!" und ferner die Erinnerung: „Silvrettaschifahrten sind Hochgebirgs-Schifahrten, daher zuerst das Schrifttum studieren!" Die Karte wird sicher jedem Besucher dieses Gebietes ein unentbehrlicher Berater werden.

Schikarte von St. Johann in Tirol und Umgebung. Maßstab 1:50 000. — Diese Schikarte ist unter Benützung der vom Wiener Kartographischen, früher Militärgeogr. Institut geschaffenen Spezialkarte vom Wintersportklub St. Johann in Tirol bearbeitet und herausgegeben worden.

Sie umfaßt das Gebiet vom Walchensee—Kössen—Reit—Dürrenbachhorn im Norden bis zum Pengelstein—Jochberg—Staffkogel—Saalbach im Süden und enthält im roten Aufdruck alle Schiwege und Schihütten. Der Wald ist mit grünem Aufdruck gekennzeichnet.

Die Karte ist sehr gut geeignet, im vorzüglichen Schigebiet um St. Johann in Tirol genußreiche Fahrten selbständig durchzuführen und kann allen Besuchern bestens empfohlen werden. H. B

Alpine Kunst. Walchensee. Original-Radierung von Paul Schwertner. Planegg bei München Karl Gerlinghaus, Kunstverlag.

Die Darstellung des Künstlers von dem stillen, träumerischen Walchensee weicht von den üblichen Bildern die nur die Bergumgürtung betonen erheblich ab Der Bergrahmen links und rechts ist nur angedeutet; frei liegt der See da, ungehindert schweift das Auge auf seinen Hintergrund, auf die sonnbeglänzte Karwendelkette. Das Bild ist als Geschenkwerk besonders geeignet. Der Verlag schickt es auch gern zur Ansicht, ohne Kaufzwang und ohne Vorauszahlung. A. D.

Alpiner Wandschmuck. Im Verlag von Frz. Hanfstaengl in München erschien kürzlich ein farbiges großes Kunstblatt (78×55 cm), nach einem stimmungsvollen Gemälde eines jungen Münchener Künstlers L. R. Meillinger „Sonntag im Wettersteig". Zwei mächtige Fichten im Vordergrund, die von einem schneebedeckten Hang aufsteigen, bilden den Rahmen einer reizvollen Schau auf zwei Gipfel des Wettersteingebirges, auf Zugspitze und Alpspitze. Das dunkle Grün der Fichten hebt sich wirkungsvoll von dem Blau des Himmels und dem Weiß der Schneedecke ab Den Freunden des Wettersteins wird dieses Gemälde als liebe Erinnerung hoch willkommen sein.

Die graphische Anstalt von F. Bontobel in Meilen (Schweiz) veröffentlicht den farbigen Abdruck eines herrlichen, farbenprächtigen Gemäldes von H Oßwald (30×40): „Jungfraujoch, Blick gegen Aletschgletscher". Der gewaltige Bergrahmen im Hintergrund hebt sich fast greifbar von dem großen Gletschermeer an seinem Fuße ab. Das Bild ist ein Wandschmuck, der den Besitzer dauernd erfreut.

Die Kunst-Anstalt Angerer und Göschl in Wien gab eine Reihe prächtiger Farbenkunstdrucke nach Gemälden bekannter Meister heraus, die sich als Wandschmuck vorzüglich eignen. Von Otto Barth stammen die Blätter: Führerpartie auf den Ortler und Nebelmeer, von Gustav Jahn: Kirchgang im Ahrntal, Bei St. Christina, Tschislesalpe, Die Mäher und Heuer in den Dolomiten während das stimmungsvolle Blatt „Hochzeitsreise" (Ennstaler Alpen) uns die Postwagenidylle von ehedem in die Erinnerung zurückruft.

Allerlei.

Bitte an alle Schiläufer! Vergeßt nicht, daß es für deutsche Schiläufer unwürdig ist, bei Waldfahrten der Forstaufpflanzungen und des Jungwaldes nicht zu achten, das Wild nicht zu schonen oder es gar zu scheuchen und zu hetzen!

Ein neuerlicher Ansturm auf den höchsten Gipfel der Erde. Wie verlautet, werden in London die Vorbereitungen getroffen, um im Jahre 1926 abermals die Besteigung der Tschomolungma zu versuchen.

Winterbeleuchtung in den Hütten. Die große Mehrzahl der Alpinisten empfindet es auf den Hütten als einen Mangel, wenn des Abends bei Einbrechen der Dunkelheit schlecht leuchtende Petroleumlampen oder gar Kerzen eine gänzlich unvollkommene Beleuchtung geben, die den größten Teil des Raumes dunkel läßt. Obwohl jeder Alpinist zeitiger als sonst seine Ruhestätte aufsucht, ist es ihm doch erwünscht, diejenigen Stunden, die er in der Hütte zubringt und die nicht als Schlafenszeit gelten können, im Kreise gleichgesinnter Kameraden möglichst angenehm zu verplaudern. Hierzu gehört, daß auch die Zimmer ausreichend beleuchtet sind, soweit es unter Aufwendung geringer Kosten geschehen kann. Auch sind hier und da Kartengrüße usw. zu erledigen, für die während des Tages keine Zeit war.

Eine Beleuchtungsart die sich schon seit Jahren in Landhäusern und überall da, wo elektrisches Licht und dergl. nicht vorhanden ist, vorzüglich bewährt hat, ist die Spiritus-Glühlicht-Beleuchtung „Lipsia" Sie ist bereits auf einigen Hütten zur hellen Freude der Alpinisten im Gebrauch. Die hierzu verwendeten Lampen sind Spiritus-Hängelicht-Lampen mit nach unten schattenlosem Licht Sie wird in vollendeter Ausführung von der Fa. Hugo Schneider, Aktiengesellschaft, Leipzig, seit Jahren als Spezialität angefertigt und ist in jedem einschlägigen Geschäft zu kaufen.

Umtaufe der Hauptstadt Norwegens. Laut norwegischen Gesetzbeschluß vom 11. Juli 1924 hat die Hauptstadt Christiania ab 1. Januar 1925 den Namen Oslo anzunehmen. Damit soll die letzte Erinnerung an die 1375 begonnene Dänenherrschaft über Norwegen erlöschen, die bekanntlich erst zu Anfang des 19. Jahrhunderts zu Ende ging und während deren Dauer der Dänenkönig Christian IV. im Jahre 1624 in unmittelbarer Nähe der, schon aus dem Jahre 1000 stammenden, damals gänzlich niedergebrannten Stadt Oslo eine neue, nach ihm „Christiania" benannte Residenz erbaute. — Sicherlich drängt sich da allen Schiläufern die Frage auf: Und was geschieht nun mit dem „Christianiaschwung"?

Höhlenforschung. Auf dem istrianischen Tschitschenboden wurde kürzlich eine Grotte beim Dorfe Raspo von Triester Höhlenforschern untersucht, in die 365 Meter tief durch schwierige Schächte abgestiegen wurde. Sie wurde Bertarelli-Grotte genannt und soll den bisher tiefsten Höhlenschlund darstellen.

Radio-Wetterstation. In den Pyrenäen wurde anfangs November auf dem Gipfel des Pic du Midi (2877m) eine Radiostation errichtet, zwecks Verbreitung der regelmäßig von dem dortigen Observatorium ausgegebenen meteorologischen Berichte. Es ist die derzeit höchste Radiostation der Welt.

Einladung zum Eintritt in den Sonnblickverein. Das Sonnblick-Observatorium, die höchste und älteste Wetterwarte der deutschen Alpen, ist in seinem Bestande gefährdet! Der österreichische Staat, durch den Friedensvertrag auf einen Teil der Ostalpen eingeschränkt, kann die Kosten für den weiteren Betrieb des Observatoriums nicht mehr aufbringen Der Sonnblickverein in Wien ist nur dann in der Lage, das Observatorium, dessen Beobachtungen die Entwicklung der modernen Meteorologie in entscheidender Weise beeinflußt haben und das die einzige hochalpine auch dem Geophysiker, Physiologen, Biologen zur Verfügung stehende Forschungsstätte der deutschen Alpen darstellt, zu erhalten. wenn sich die Mitgliedszahl des Vereins vervielfacht.

Der Sonnblickverein richtet durch den Unterzeichneten an alle Bergsteiger und Freunde der Berge die Einladung, dem Verein als Mitglied beizutreten*) Vielen die die Berge lieben, sind die Alpen durch Weg- und Hüttenbauten genügend erschlossen! An diese Vielen ergeht die dringende Bitte durch Eintritt in den Verein an der weiteren wissenschaftlichen Erschließung unserer Alpen mitzuarbeiten und mitzuhelfen, ein Kulturwerk zu erhalten, auf das wir Deutsche stolz sein konnten und hoffentlich auch in Zukunft noch stolz sein dürfen

H. v. Ficker, Direktor des Preuß. Meteorolog. Instituts.

*) Der Jahresbeitrag des Sonnblickvereins beträgt für reichsdeutsche Mitglieder mindestens 4 Mark. Beitrittserklärungen nimmt entgegen: Prof. H. v. Ficker, Berlin W 56, Schinkelplatz 6.

Aus Mitgliederkreisen.

Widmung. Das nachfolgende von Hofrat Dr. Alfred Thrist in Wien verfaßte und von Prof. Edmund Reim in Wien für vierstimmigen Männerchor vertonte (Op. 180) „Abschiedslied" wurde von dem Dichter und dem Komponisten dem Deutschen und Oesterr. Alpenverein gewidmet. Der Hauptausschuß hat die Widmung mit Dank angenommen.

Abschiedslied.
(Lied für Männerchor.)

Was glänzt das Gebirge im weißen Gewand,
was prangen die schneeigen Matten?
So festlich leuchtet das Alpenland,
weil seinen Freund wir bestatten.
Stimmt an ihr Brüder letzte Abschiedslieder,
den Bergen gebt, den Bergen gebt ihn wieder.

Er hat sie geliebt die gewaltigen Höh'n,
sie waren sein Sehnen und Sinnen,
nie schien die Welt ihm so göttlich schön
wie dort auf bläulichen Zinnen.
Stimmt an — — —

Wo Latschenholz grünt und der Enzian blüht,
wo schäumende Wasser hineilen,
des Adlers Schatten auf Steinen zieht,
dort war sein liebstes Verweilen.
Stimmt an — — —

Er war so erhaben, so edel und kühn
wie himmelwärts strebende Firne,
sein Herz war mild wie das Alpenglüh'n
und ätherklar seine Stirne.
Stimmt an — — —

So war dem Gebirge verwandt er und Freund
im glücklichen Wandererleben,
drum sei er ihm auch im Tode vereint,
ihm sei er wiedergegeben.
Stimmt an — — —

Aufruf! Im Auftrage der Sektionen Schwaben, Ulm, Reutlingen, Ravensburg, Leutkirch, Göppingen, Freiburg und Biberach wird Herr Walther Flaig, Schriftsteller, Bürserberg bei Bludenz, einen Sommer- und Winterführer für die Hüttengebiete dieser Sektionen unter dem Titel: „Am Arlberg, in den Klostertaler-Alpen und im Bregenzer Wald" herausgeben. Die obengenannten Sektionen bitten alle Freunde und Gönner dieser Gruppen Herrn Flaig mit Beiträgen jeder Art, auch Bildern, Anstiegsskizzen usw. zu unterstützen.

Aufruf! Für ein Bilderwerk: „Die Eistechnik im Bild" werden gegen gutes Honorar beste eistechnische Lichtbilder aller Art gesucht. Probeabzüge mit Ansprüchen erbittet raschestens: Walther Flaig, Bürserberg bei Bludenz, Vorarlberg, Oesterreich.

Zu verkaufen: Deutsche Alpenzeitung 1. und 2. Jahrgang (selten tadellos erhalten, nur bei Jhrg. 1 fehlt das erste Heft); Jahrbücher des D.Oe.A.V. 1884 bis 1919 mit sämtl. Beilagen, tadellos erhalten; Alpenvereinskarten, aufgezogen: Sonnblick, Ankogel, Oetztal—Stubai (Blatt Weißkugel, Sölden, Gurgl), Oestl. und Westl. Dolomiten, Allgäuer und Lechtaler Alpen (Westl. Hälfte). Angebote an Hans Kallina, Amtsdirektor i. R., Wien, 15., Braunhirschengasse 21.

Zu verkaufen: Die Zeitschrift des D. u. Oe. A. V. 1869—1923, gebd., die Mitteilungen 1900—1923, gebd. bis 1917 und die 4 wissenschaftlichen Ergänzungshefte (1872 und 73 der Zeitschr. fehlen) um 150 G.-M. Das Jahrbuch des S.A.C 1902—1917 (1912 fehlt) um 50 G.M. Die Deutsche Alpenzeitung 1.—14. Jahrg. in Halbbd. gebd. um 100 GM. ab verpackt B Budweis, C.S.R., durch L. Langhans, Priesterg. 267.

Zu verkaufen: Zeitschriften des D u. O. A. V. von 1902 mit 1922 = 21 Bände zusammen 65 Mark. Ferner einzelne Bände 1904 bis 1910, 1912, 1913, 1915, 1918, 1919 je Band ℳ 3.20. Sämtliche Bände sind im allerbesten Zustande und in grün Leinen gebunden. Ferner sind abzugeben die Mitteilungen 1904, 1905, 1906 und 1907, gebunden, der Band zu 1.50 Mark. Anfragen sind zu richten an Max Bohl, München, Boosstraße 9/0.

Zu verkaufen: Zeitschrift 1904 1 Bd ungeb. mit Karte, Zeitschrift 1908/13 6 Bde. geb. mit Karte, Zeitschrift 1920/23 4 Bde. geb., Mitteilungen 1920/23 3 Jahrg. ungeb. Annuaire du Club Alpin francais 6 me annee 1879 ungeb., gut erhalten, zusammen zum Preis von 35 Mark, bei Oskar Rist, Stuttgart, Schloßstr. 37.

Zu verkaufen: Schaubachs „Deutsche Alpen", höchst selten, sehr gesuchte 1. Ausgabe, verkäuflich um 250 öst. Schillinge oder 150 Goldmark. Zuschriften an Dr. Fraur Egon Hye, Amras b. Innsbruck 109, Tirol.

Zu verkaufen. Die Sektion Hallstatt hat 5 Stück Zeitschriften, Jahrgang 1921, 2 Stück von 1922 zum Preise von je 10 000 K. und 25 Stück vom Jahrgang 1923 zu je 20 500 K. zu verkaufen. Angebote sind an die Sektionsleitung zu richten.

Zu verkaufen: Zeitschriften 1922 durch S. Wienerland (Wien III., Löwengasse 21, Gasthof Beer).

Die S. Nördlingen hat abzugeben: Zeitschrift 1895, 1900—1921 geb., 1891, 1892, 1895, 1897—1899 ungebd. Preis je ℳ 3.50. Dafür sucht sie „Zeitschrift 1893".

Zu kaufen gesucht: Zeitschrift des D. u. Oe. Alpenvereins Jahrg. 1870—1873, Mitteilungen Jahrg. 1877/78, Jahrbuch des Oesterreichischen Alpenvereins 1865—1873, Mitteilungen des Oest. Alpenvereins 1863/64. Möller, Hamburg, Eichenstraße 65.

Zu kaufen gesucht: Atlas der Alpenflora, 2. Auflage. Gebunden in 5 Leinenbänden. Angebote erbeten an Fritz Mitznegg in Vilsbiburg-Niederbayern.

Zu kaufen gesucht. Eine Ausgabe Nr. 6 vom Jahre 1922 und eine solche Nr. 10 vom Jahre 1924 der „Mitteilungen". J. E. Wahl, München, Wörthstraße 51.

Zu kaufen gesucht: Zeitschriften, (Jahrbücher) Jahrgang 1923. Deutscher Alpenverein Eger und Egerland.

Richtigstellung. Der Titel des im Verlag Parcus in München erschienenen, in Nr 23, Seite 303 der „Mitteilungen" von 1924 besprochenen Buches von Dr. A Dreyer lautet: Unsere Bayern.



Ski- und Unterkünftshütten
Prospekt gratis. Hauptkatalog mit Preisliste und Bildern gegen Einsendung von GM. 1.50 erhältlich.


Rucksackstütze
„Touristenfreund" 144
D.R.Pat. — Ausl. Pat.
Schafft Luft zwischen Rücken und Rucksack und hält den Rücken kühl. Kein Druck durch harte und kant. Gegenstände. — Schützt Lebensmittel und phot. Apparate vor der Körperwärme. An jedem Rucksack leicht anzubringen. Leicht und trotzdem stabil. Wesentlich verbesserte Ausf., d. Stück Mk. —.95, 1.80 u. 3.50. Ueberall erhältlich. Prosp. und Bezugsquellen durch d. allein. Fabrik- und Patentinhaber
G. S. Schumacher, G. m. b. H. Stettin 13.


Otto Eberhart, Weißgerberei und Ledernosentabrik. Bad Oberdorf
b. Hindelang (Bayr. Allgäu) 231
Anfertigung und Lieferung **alle Ar'en Lederhosen en gros.** Preislisten gegen Freimarke. **en detail.**

Billige Preise
Eigene Fabrikation
Gebirgslederhosen, prima Hirschleder und andere Lederarten. / Erstklassige Ausführung Unverwüstliche Haltbarkeit!
Skiwesten, -Joppen aus weich. Sämischleder (Hirschledergerbung)
Aus ff. Noppa: Jacken, Hosen, Mäntel, Westen (Damen und Herren)
MEIXL & CO., Spezialhaus für Lederbekleidung München, Müller-traße 10.

Janus-Epidiaskop

(D. R.-Patent Nr. 366044 und Ausl.-Patente)

mit hochkerziger Glühlampe zur
Projektion von Glas- und Papierbildern
(Ansichtspostkarten, Photographien usw.)
in natürlicher Wiedergabe.
An jede elektrische Leitung anschließbar!

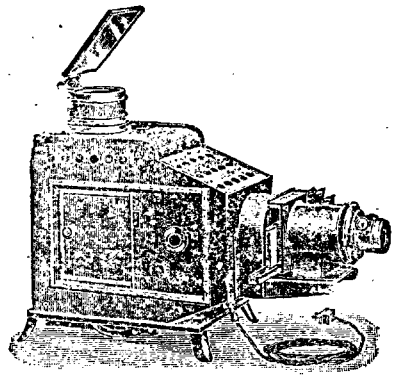

Listen
frei!

Vorzüge:

Ausgezeichnete Leistung
Einfache, gefahrlose Handhabung
Mäßiger Preis 134

Größte Auswahl in Lichtbildern!

Ed. Liesegang

Postfach 124 Düsseldorf Postfach 124

142

RID'sche **Berg- u. Skistiefel**



die **Besten! Trigenäht! Weltbekannt!** 190

Schuhwaren für Sport und Mode, fertig und nach Maß. Vielfach prämiiert; Katalog auf Wunsch. 1000e von Anerkennungen.
Gegr. 1873.

E. Rid & Sohn, München Fürsten-strasse **7**
Verkaufsräume und Werkstätten (nächst Odeonsplatz)

VERTRIEB FÜR ÖSTERREICH
E. HOFMANN, WIEN I
TRATTNERHOF
VERTRIEB
FÜR TSCHECHOSLOWAKEI:
TOURING-WERKE
G. M. B. H.
KARLSBAD



D.-ÖSTERR. PAT. N. 84337 - CECHOSLOV PAT. N. 8528

PATENT-MOSER-SACK

DER IDEALE RUCKSACK FÜR
TOURISTIK, WINTERSPORT UND BERUF





VERKAUFSSTELLE
FÜR DAS DEUTSCHE REICH
DIE FA.
ALBERT & CO.,
FRANKFURT A. M.
WEISSFRAUENSTRASSE 16

LEICHTES TRAGEN VON LASTEN / FESTER SITZ AM RÜCKEN / BEQUEMES EIN- UND AUSPACKEN / BROSCHÜRE FRANCO! / D. R. G. M. Nr. 79 2312

Collonil

ANERKANNT BESTES LEDERÖL

ESSLEN & Co. G. M. B. H. MÜHLENBECK B. BERLIN.



Bézard-Kompass

Unentbehrlich für den Touristen und Bergsteiger.
Tausendfach bewährt.


Modell I . . . . . M. **10.—**
Modell II . . . . . M. **16.50** 209

Zu haben in allen einschlägigen Geschäften.
Alleinhersteller:
G. Lufft, Metallbarometerfab., G.m.b.H., **Stuttgart**

Hervorragende Neuheit auf dem Gebiete des Orientierungswesens!

D. R. G. M. 866289 und 880517 — — Patent in allen Kulturstaaten angemeldet

Pfadfinder-Kompaß „Optimex"

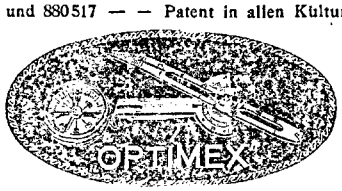

Der unfehlbare Wegweiser!

Einfachste Handhabung und verblüffend sicheres Funktionieren machen ein Verirren selbst bei Nacht und Nebel unmöglich.

Der idealste und zuverlässigste Führer für Wanderer und Hochturisten!

Preis Mk. 9.—

Man verlange kostenlos Druckschrift „O"

Zu haben in allen einschlägigen Geschäften. 205

Alleinherstellerin: **Optische Industrie-Anstalt**

Mader & Lehr, Nürnberg O

Keine Tour ohne



„Adler"-Emmentaler
ohne Rinde

In allen Feinkosthandlungen erhältlich

Alleinige Fabrikanten **Gebr. Wiedemann, Wangen i. A.**

Verleger: Hauptausschuß des D. u. Oe. Alpenvereins, München, Kaulbachstr. 91/2. Alleinige Anzeigenannahmestelle: M. Dukes Nachf. A.-G., Wien I, Wollzeile 16 / Hauptschriftleiter: Hanns Barth (Alle Zuschriften) Wien 17/2, Dornbacherstr. 64 — Im Deutschen Reiche verantwortlich: Landgerichtsrat Karl Müller, München Tierschstraße 25/2. - Kommissionsverlag bei der K. Lindauer'schen Univ.-Buchhandl (Schöpping) München. — Rotationsdruck: K. Schmidle Ebersberg/München.

Mitteilungen

des Deutschen und Oesterreichischen Alpenvereins.

Für Form und Inhalt der Aufsätze sind die Verfasser verantwortlich

Nr. 3 — München, 15. Februar — 1925

Bezugsbedingungen für Mitglieder des D. u. Oe. A. V. Die jeweils am 15. und 30. jeden Monats erscheinenden Mitteilungen sind im Deutschen Reiche und in Oesterreich von den Mitgliedern bei ihrem Zustellpostamte zu bestellen. Bezugspreis vierteljährlich GM. 0.40

Anleitung zum Kartenlesen im Hochgebirge

... Mit besonderer Berücksichtigung der vom D. und Oe. Alpenverein herausgegebenen Spezialkarten von Dr. J. Moriggl

Zweite Auflage (München 1925) 8° VI und 102 S. 15 Textfiguren und 13 Kartenbeilagen nebst Zeichenschlüssel im Umschlag (Leineneinband).

Herausgegeben vom Hauptausschuß des D. und Oe. Alpenvereins.

Dieses seit Jahren vergriffene Handbuch erscheint in der ersten Hälfte des Monats März. Mitglieder, welche die Lieferung zum Mitgliederpreise wünschen, bestellen das Buch ausschließlich bei ihrer Sektion. Bei direktem Bezug vom Hauptausschuß oder im Buchhandel (Lindauer'sche Universitäts-Buchhandlung [J. Schöpping] in München, Kaufingerstraße) und für Nichtmitglieder doppelter Preis.

Der Mitgliederpreis wird voraussichtlich Mk. 2.50 (K 40000.—) betragen.

Veröffentlichungen des Deutschen und Oesterr. Alpenvereins.

Gegenstand	Tarif A für deutsche Sektion. Goldmark	Tarif B für österr. Sektion. Schillinge
„Zeitschrift" des D. u. Oe. A.-V. 1917 mit Kaiserkarte geb.	4.—	6.70
„ „ „ 1918 mit Gesäusekarte „	4.—	6.70
„ „ „ ohne Karte Mk. 2.50 Schill. 3.—		
„Zeitschrift" des D. u. Oe. A.-V. 1916 Leineneinband	2.50	4.20
„ „ „ 1919 b. 1922 (kl. Vorr. je	1.50	2.50
Die übrigen Jahrgänge sind gänzlich vergriffen.		
Sonderabdrucke aus der „Zeitschrift":		
Das Kaisergebirge	0.50	0.85
Die Gesäuseberge	0.50	0.85
Wissenschaftliche Ergänzungshefte:		
Heft 1: Vernagtferner, alle übrigen vergriffen	1.—	1.70
„Mitteilungen" des D. u. Oe. AV.:		
Jahrgang 1924 (Die übrig. Jahrgänge sind vergriffen	1.20	2.—
Einzelne Nummern, soweit vorhanden	0.10	0.17
„Vereinsnachrichten" (außer dem Pflichtexemplar)	1.—	1.70
Geschichte des D. u. Oe. AV. 1869—1894 u. 1895—1909		
die Fortsetzung enthält die Zeitschrift 1919	1.50	2.50
Ratgeber für Alpenwanderer	1.50	2.50
Karten:		
Uebersichtskarte d. Ostalpen 1 : 500000, östl. Bl. 1910/22	1.50	2.50
„ „ „ 1 : 500000, westl.„ 1910/22	1.50	2.50
*Adamello- u. Presanalla 1:500 00 1913/14 vergriffen	—	—
Allgäuer Alpen 1 : 25000, westl. Blatt (1906/24	1.50	2.50
Allgäuer Alpen 1 : 25000, östl. „ 1907/24)	1.50	2.50
Ankogel-Hochalmspitzgruppe 1 : 50000 1909/21)	1.50	2.50
*Berchtesgadner Alpen 1 : 50000 (1887/1921 (vergriff.	—	—
Brennergebiet 1 : 50000 (1920)	1.50	2.50
*Brentagruppe 1 : 25000 (1908) (vergriffen	—	—
Dachsteingruppe 1 : 25000 1915/24)	1.50	2.50
*Turistenwanderkarte der Dolomiten 1 : 100000		
„ „ „ westl. Bl.) vergriffen	—	—
„ „ „ östl. „	—	—
Ferwallgruppe 1 : 50000 1899/1921	1.50	2.50
Gesäuseberge 1 : 25000 1918/24)	1.50	2.50
Großglocknergruppe 1 : 50000 1890/1921	1.—	1.70
Kaisergebirge 1 : 25000 1917	1.50	2.50
Karwendelgebirge 1 : 50000 1889/1919)	1.—	1.70
*Langkofel Sella 1 : 25000 1904, vergriffen	—	—
Lechtaler Alpen 1 : 25000:		
I. Parseierspitze 1911/24	1.50	2.50
II. Heiterwand 1912/24	1.50	2.50
III. Arlberggebiet 1913) (mit Schiroutenaufdruck	1.50	2.50
*Marmolatagruppe 1 : 25000 (vergriffen)	—	—
Ortlergruppe 1 : 50000 (1891/1915	1.—	1.70
Oetztal—Stubai 1 : 50000:		
I. Pitztal (1895/1921)	1.50	2.50
II. Sölden-Ranalt (1896/1921)	1.50	2.50
III. Gurgl (1897/1921)	1.50	2.50
IV. Weißkugel (1893/1921)	1.50	2.50
Rieserfernergruppe 1 : 50000 (1880/1922	0.60	1.—
Schladminger Tauern 1 : 50000 (1924)	1.50	2.50
*Schlern und Rosengarten 1 : 25000 (vergriffen)	—	—
Sonnblick und Umgebung 1 : 50000 (1892/1921)	1.50	2.50
Venedigergruppe 1 : 50000 (1883/1921)	1.—	1.70
Zillertalergruppe 1 : 50000 (1883/1921)	1.—	1.70
Panoramen:		
Hühnerspiel (3 Bl.), Montblanc (Ansicht), Plosepanorama, Totes Gebirge (Halbpanorama)	0.20	0.35

Die mit Stern bezeichneten Werke sind derzeit, alle hier nicht aufgeführten Werke sind dauernd vergriffen.

Tarif C für ausländische Alpenvereine (ehemalige Sektionen des D. u. Oe. A.-V.): Die Preisberechnung erfolgt unter Zugrundelegung eines Kurses von 1 Goldmark = 8 tschechische Kronen = 5,75 Lire = 0,60 holl. Gulden = 1,25 Schweizer Franken.

Bezugsbedingungen: Mitgliederpreise (Tarif A—C) nur bei Bestellung durch die Sektion (Verein) beim HA., sonst doppelte Preise. Der Versand erfolgt ausschließlich nur gegen Nachnahme (Tarif C ausgenommen) des Verkaufspreises samt Postgeld und Verpackungskosten. Im Buchhandel bei der Lindauer'schen Univ.-Buchhandlung (J. Schöpping) in München.



TOURISTEN-PROVIANT

Tee, Maltinkakao, Schokoladen, Keks, Marmeladen, Sardinen, Weinbrand, Slivowitz

In allen Filialen von

Julius Meinl

Sachgemässe Pflege des Schuhwerkes

ermöglicht nur die schon seit 1886 glänzend bewährte

Sechund-Gummi-Tran

Lederschmiere

Zu haben in allen einschlägigen Geschäften! Gratisbroschüre über sachgemäße Schuh- und Lederpflege durch die Wiederverkäufer oder Alleinerzeuger

Oesterr. Cirinewerke, G. m. b. H., Salzburg II.

Stammhaus: J. LORENZ & CO., Eger in Böhmen

Zweigfabrik:

BÖHME & LORENZ, Chemnitz in Sachsen.

Otto Eberhart, Weißgerberei und Lederhosenfabrik, Bad Oberdorf b. Hindelang (Bayr. Allgäu) 281

Anfertigung und Lieferung **aller Arten Lederhosen en gros.** Preislisten gegen Freimarke. **en detail.**

Keine Tour ohne



„Adler"-Emmentaler

ohne Rinde

In allen Feinkosthandlungen erhältlich

Alleinige Fabrikanten **Gebr. Wiedemann, Wangen i. A.**



Bézard-Kompass

Unentbehrlich für den Touristen und Bergsteiger. Tausendfach bewährt.

Modell I . . . . . M. **10.—**

Modell II . . . . . M. **16.50** 309

Zu haben in allen einschlägigen Geschäften.

Alleinhersteller:

G. Lufft, Metallbarometerfab., G.m.b.H., **Stuttgart**

Collonil

ANERKANNT BESTES LEDERÖL

ESSLEN & Co. G.M.B.H. MÜHLENBECK B. BERLIN.

MARS-GAMASCHE

die beste elastische, poröse und wasserdicht imprägnierte

WICKEL-GAMASCHE

zweckmäßig und bewährt für **Touristen, Bergsteiger, Skifahrer, Rodler, Jäger** und **alle anderen Sporttreibenden**



Neuheiten:

Qual. W. ff. reine Wolle mit **farbig gemusterter Abschlußtour**

(Ersatz für Sportstrumpfumschlag)

Für Promenade besonders geeignet.

Buntes Marsband für Skifahrer (lange Hosen)

Vorrätig in den einschlägigen Geschäften evtl. werden Bezugsquellen nachgewiesen von

WILH. JUL. TEUFEL, STUTTGART 220

RID'sche **Berg- u. Skistiefel**

die **Besten! Trigenäht! Weltbekannt!** 190



Schuhwaren für Sport und Mode, fertig und nach Maß. Vielfach prämiliert; Katalog auf Wunsch. — 1000e von Anerkennungen.

Gegr. 1873.

E. Rid & Sohn, München Fürstenstrasse **7**

Verkaufsräume und Werkstätten (nächst Odeonsplatz)



GOERZ

TENAX KAMERAS und FILME

TRIEDER-BINOKELS

OPTISCHE ANSTALT C. P. GOERZ A.-G. Berlin-Friedenau 19.

Mitteilungen

des Deutschen und Oesterreichischen Alpenvereins.

Für Form und Inhalt der Aufsätze sind die Verfasser verantwortlich

Nr. 3 | München, 15. Februar | 1925

Bezugsbedingungen für Mitglieder des D. u. Oe. A. V. Die jeweils am 15. und 30. jeden Monats erscheinenden Mitteilungen sind im Deutschen Reiche und in Oesterreich von den Mitgliedern bei ihrem Zustellpostamte zu bestellen. Bezugspreis vierteljährlich GM. 0.40

Inhalt: Johann Stüdl †. — An Stüdl's Grab. — Schilauf und Alpinismus — Einsame Berge. — Die Schätze der Alpenvereinsbücherei. — Der Pflichtenkreis der Mitglieder des D. u. Oe. Alpenvereins. — Vom bergsteigerischen Bedürfnis der Frau. — Bauet Schneehütten. — Verschiedenes: Hütten und Wege. — Ausrüstung. — Vereins- und Sektionsnachrichten. — Personalnachrichten. — Bücher, Schriften und Karten. — Alpine Kunst. — Aus Mitgliederkreisen. — Anzeigenteil.

Johann Stüdl †

„Vater Stüdl ist tot!" — Der Klageruf hallt durch alle Gaue, in denen deutsche Bergsteiger hausen, erschüttert ihre Herzen und in stiller Wehmut neigen sie ihre Häupter. Er war ein Mann, dem keine der Tugenden fehlte, die Mit- und Nachwelt preisen. Strenge und Milde paarten sich zu einem harmonischen Charakterbilde: die Strenge des Pflichtgefühls, das die Bestimmung des Lebens in rastloser Arbeit, im selbstlosen Wirken des Guten, Wahren und Schönen erkennt, die Milde der Herzensgüte, die dem Wirken jegliche Schärfe und Rauheit benimmt und es unendlich wohltuend gestaltet. Ernst im Kerne seines lauteren Wesens, umfloß dieses das Licht froher Heiterkeit; so wandelte er, Tröstung und Freude spendend, unter uns. Die echteste deutsche Tugend, die unverbrüchliche Treue zu sich selbst, zu den Freunden, zu der Sache, der er sich weihte, gab seinen Worten und Taten das Gepräge, und die unerschütterliche Festigkeit, mit der er für das als richtig oder notwendig Erkannte eintrat, wirkte so mächtig durch die liebenswürdige Form, die den Gegner gewann und dadurch überzeugte. Er war ein Mann, der keinen Feind hatte. Seine erstaunliche Tatkraft widmete er voll und ganz einer Sache und in dieser Beschränkung wurde er deren Meister, gründlich im Wissen, erfolgreich im Handeln. Und dieser Mann, der ein Recht auf Stolz hatte, trug wie alle Edlen, die ihres eigenen Wertes still bewußt sind, den Schmuck der Bescheidenheit.

In der Zeit, da noch frohgemuter, unverderbt natürlicher Sinn Mythen erfand und die Wirkenden zu Herren erhob, hätte man ihn gefeiert als einen Prometheus, der seinem Geschlechte das göttliche Feuer der Begeisterung für die hehre Alpenwelt, diesem Geschmeide der Schöpfung, brachte.

Klein geworden ist die Schar derer, die als Jünger dem jugendlichen Fahnenträger des Alpinismus sich anschlossen, seinen begeisternden Worten lauschend, seine vorbildlichen Taten bewundernd, sie senden, gerüstet, ihm auch auf dem letzten Wege zu folgen, ihre Dankesgrüße aus bewegtem Herzen ihm nach. Das jüngere Geschlecht der Bergsteiger aber, das den gereiften Mann als vielerfahrenen sachkundigen Führer und Berater, als den Schöpfer der in unermüdlicher Arbeit gestalteten Werke, deren es sich erfreut, zu lieben gelernt hat — es verehrt ihn als den Erzvater des Alpenvereins, der die Bergfreunde von den Gestaden der nordischen Meere und aus dem südlichen Hochlande verbündet, der ein Denkmal jener echten Kultur ist, die Geist und Körper gleichmäßig zur Höhe der Entwicklung leitet.

Das Leben, das er seinem Volke widmete, indem er ihm die ewige Schönheit der Alpennatur erschloß, verschlang der rauschende Strom der Zeit; aber es ging in ihm nicht unter, es dauert fort, nicht nur in den immerhin vergänglichen Schöpfungen, als vielmehr in dem Wirken des Geistes, der von ihm ausgegangen, dem deutschen Volke den unvergänglichen Schatz der Bergfreude verschafft hat.

So werden seiner dankbar und ehrfürchtig gedenken wir Lebenden und die nach uns leben werden.

Johannes Emmer.

An Stüdl's Grab

Am 29. Jänner halb 8 Uhr früh ist der letzte von den Gründern unseres Alpenvereins nach kurzem, aber schwerem Leiden gestorben. Stüdl erfreute sich trotz seiner 86 Jahre einer seltenen Rüstigkeit, die ihn befähigte noch im letzten Sommer die Söldenhütte der ihm so nahestehenden Sektion Salzburg zu besuchen. Diese Zähigkeit und sein starker Lebenswille waren wohl die Ursachen, weshalb er einen so schweren Todeskampf durchmachen mußte. Am 31. Jänner nachmittags, als nach stürmischem Wetter die Sonne eben wieder durch die Wolken brach, wurde er auf dem herrlich gelegenen Salzburger Friedhofe, auf dem auch Ruthner und Purtscheller ruhen, beigesetzt, die „Bergisel", die hoffnungsvolle Kletterjugend Salzburgs trug im Bergsteigergewande den greisen Pionier des Alpinismus zu Grabe. Vor dem Sarge schritten in langem Zuge die Mitglieder des Alpenvereins, voran die drei Präsidenten, Exz. Dr. v. Sydow (Berlin), Oberbaudirektor Rehlen (München) und Univ.-Prof. v. Klebelsberg (Innsbruck) und der gesamte Ausschuß der Sektion Salzburg, dessen unermüdlich tätiges Mitglied Stüdl in den letzten 5 Jahren seit seiner Uebersiedlung von Prag gewesen war, viele Sektionen von fern und nah von München bis Wien, von Badgastein bis Prag, hatten Vertreter entsendet; auch die anderen alpinen Vereine Salzburgs ehrten den Senior des Alpenvereins durch ihr Trauergeleite. Selbst aus dem weit entlegenen Kals war Bergführer Schneider als Abgesandter der Gemeinde, deren Ehrenbürger Stüdl war, herbeigeeilt, um dem „Glocknerherrn" die letzten Ehren zu erweisen.

Die Einsegnung nahm ein Ausschußmitglied der Sektion Salzburg, Hochw. Steinwender, vor; hierauf trat Exz. v. Sydow an das offene Grab und sprach folgende Worte:

„Trauernd steht der D. u. Oe. A. V. am Grabe des letzten der Männer, die ihn vor mehr als einem halben Jahrhundert ins Leben gerufen haben. Nicht mehr werden wir Johann Stüdl auf unseren Jahresversammlungen begrüßen, nicht mehr wird ein gütiger Blick, ein freundliches Wort von ihm seinem Händedruck die zu Herzen gehende Wärme verleihen.

Aber nichts wäre dem Sinne unseres heimgegangenen Freundes weniger gemäß, als wenn wir uns in Klagen der Wehmut erschöpfen wollten. Es war ihm vergönnt, sich in einem langen und reichen Leben voll auszuwirken und durch sein Denken, Wollen und Tun den Mitlebenden die Bahnen zu weisen. So wandelt sich unser Schmerz in den Dank für das, was wir an dem Entschlafenen gehabt haben, die Bergsteiger alle und wir vom A.V. insbesondere. Denn er war unser!

Was trieb den jungen Stüdl, hinauszuziehen zu den noch kaum betretenen Gipfeln unserer Alpen? — ihn, dem kein besonders robuster Körper gegeben war, ja der damals für einen Leidenden galt, dem nur ein kurzes Leben beschieden sei. Es war der innere Drang zum Licht, die Empfänglichkeit für die gewaltige Größe der unberührten Hochgebirgsnatur, und nicht zuletzt die Lust an der Ueberwindung der Hindernisse, die sie dem Sterblichen entgegensetzt. Getragen von Begeisterung und zähem Willen ward er in diesem Kampfe gesund und frei. So machte er Schule, riß die Gleichgestimmten mit sich fort und legte mit ihnen die Grundlage für unseren Verein. Sie nannten ihn den Deutschen Alpenverein, weil sie ihm die Deutschen Alpen zum Arbeitsfelde bestimmten und zur Mitarbeit alle Deutschen aufriefen, ohne Rücksicht auf die politischen Grenzen, soweit die deutsche Zunge klingt. Denn Stüdl war ein deutscher Mann. Mit den Senn, Trautwein, Hofmann hat er dem A.V. die geistige Schwungkraft gegeben, die ihn in den ersten Jahrzehnten emporgetragen hat und zu der wir jetzt sehnsuchtsvoll zurückverlangen, fast wie zu einem verlorenen Paradies. Erst in diesem Lichte gewinnen die organisatorischen Leistungen Stüdls, gewinnt deren Krönung, die Erweiterung des Deutschen zum Deutschen und Oesterreichischen A.V. die rechte Bedeutung.

Und mit dem starken männlichen Willen, mit der Begeisterungsfähigkeit eines Jünglings, vereinte sich in unserem Freunde die Seele eines Kindes: weich und gütig, stets hilfsbereit, ausgleichend, wo es seine Ueberzeugung irgend erlaubte, verbreitete er um sich eine Atmosphäre des Vertrauens. Er war ein guter Mensch, und herzliche Freundschaft verband ihn mit vielen seiner Arbeitsgenossen. So stand er unter uns, geliebt, verehrt, bewundert, ein Zeuge aus der großen Zeit des Alpinismus, die er selbst mitheraufgeführt hatte. Den getreuen Eckart des Alpenvereins ließ er sich gern nennen.

Nun ist er erlöst von der Schwere des Erdendaseins, die ihn in den letzten Jahren so bitter getroffen hat. Am Fuße des Ortlers bezeugt sein in die Felswand eingelassenes Bild, am Fuße des Glockner seine Hütte die räumlichen Grenzen seiner Tätigkeit in West und Ost. Unfern den Abstürzen des Watzmann ruht er aus inmitten seiner geliebten Berge. Von der Höhe des Mönchsbergs blickt zu ihm sein Freund Eduard Richter herab, mit dem er so oft die Berge durchstreift hat. In nächster Nähe schlummert Ludwig Purtscheller, der Meister der deutschen Bergsteiger der vergangenen Zeit.

Eine Fülle großer Erinnerungen sinkt mit Stüdl ins Grab. Aber sein Gedächtnis wird ihn überleben, solange deutscher Bergsteigergeist zu den Idealen emporschaut, mit denen Johann Stüdl seine Zeit erfüllt hat und zu deren Pflege er den A.V. hat begründen helfen.

Have pia anima — ruhe in Frieden, teurer Freund, und nimm diesen Kranz als ein Zeichen der unauslöschlichen Verehrung und Dankbarkeit, den dir bewahren wird, solange er besteht der Deutsche und Oesterreichische Alpenverein."

Der Kranz war ein prachtvolles Gewinde aus Latschenzweigen und Edelweiß und die weiße Schleife trug die Widmung: „Der D. u. Oe. Alpenverein in tiefster Dankbarkeit seinem letzten Gründer"

Der Vorstand der Sektion Salzburg, Dr. Hackel, feierte den Verstorbenen als einen der besten und gütigsten Menschen, der das Ideal „Edel sei der Mensch, hilfreich und gut", wie wenig andere verkörpert habe. Dr. Leuchs (Sektion München), erinnerte daran, daß Stüdl zugleich mit dem Alpenverein auch dessen erste Sektion, München, gegründet habe und legte in ihrem Namen einen aus Schneerosen gewundenen Kranz mit einer in den alten Alpenvereinsfarben gehaltener Schleife nieder. Herr Ginzel (Deutscher Alpenverein Prag) überbrachte dem Toten die letzten Grüße der Heimat. Herr Hans Richter legte mit wenigen warmen Worten im Namen des Vereins Donauland einen mächtigen Kranz nieder.

In tiefer Ergriffenheit schieden die vielen, die dem Toten das Geleite gegeben hatten, von dem Grabe, in dem Stüdl an der Seite seines Sohnes ruht, der im blühendsten Mannesalter ihm vorangegangen war. Das war für sein von mancherlei Sorgen getrübtes Alter der schwerste Schlag gewesen; aber wie er sich durch Tätigkeit über alle Trübsale hinwegzuhelfen suchte, so auch diesmal. Stüdl besaß ein unleugbares Talent zum Zeichnen und Malen; seine Bilder reichen, wenn er auch nie künstlerische Ausbildung genossen hat, weit über Dilettantenmaß hinaus. (Die Zeitschrift 1923 enthielt ein Bild des Großglockners von seiner Hand, das als Beweis dienen kann); aber 50 Jahre lang hatte er nicht mehr Stift und Pinsel geführt. Da trieb ihn der Schmerz, das Grab des Sohnes zu zeichnen; dabei gewann er wieder Freude an der langentwöhnten künstlerischen Betätigung und durch sie wieder neuen Lebensmut.

An den Grabstein, der auch die Namen seiner von Prag hieher überführten Familienangehörigen enthält, soll das Bronzebild Stüdls angebracht werden, das ihm die Sektion Prag anläßlich seines 70. Geburtstages gewidmet hatte; und so wird auch sein äußeres Bild den kommenden Geschlechtern unseres Vereins erhalten bleiben.

Schilauf und Alpinismus*)

Von Dr. Henry Hoek.

Es ist etwas mehr als ein Vierteljahrhundert her, daß der Schilauf nach Mitteleuropa kam. In den Neunziger Jahren des vorigen Jahrhunderts begannen die ersten schüchternen Versuche. Und ein volles Jahrzehnt dauerte es, bis der Schi sich durchgesetzt hatte, bis plötzlich die große Entwicklung in die Breite kam. Und fast schon im ersten Jahre, in dem der Schilauf sich einbürgerte, wurde bereits die erste nachweisbare Hochtur mit dem neuen Gerät gemacht, die Ersteigung des Arosa-Rothornes (2985) von Arosa aus im Winter 1893.

Vom Beginne der Entwicklung an sehen wir den „Schilauf" mit dem „Alpinismus" verbunden.

Trotzdem gab es Jahre lang — und gibt es heute noch! — Bergfreunde, um so das Wort Alpinist einmal zu unterSetzen, die nichts vom Schilauf wissen wollten. Heute noch gibt es ihrer genug, die diesen neuen „Sport" ablehnen, der mit Bergsteigen eigentlich nichts zu tun hätte. Sie beweisen damit nur jedem Kundigen, daß sie nicht wissen, was Schilaufen seinen inneren Wesen nach ist und was es sein kann — beweisen, daß sie höchstens Karikaturen in bunten Kleidern gesehen haben, die auf lange Bretter geschnallt in der Nähe eines Hotels komische Uebungen vollführten, und sich dabei leicht lächerlich machten.

Denn wie die Entwicklung sich vollzogen hat, könnte man mit genau demselben Recht den Kletter-„Sport" als nicht zum Alpinismus gehörig, ablehnen. Und wer die sonntäglichen Akrobaten in einer der berühmten Kletterschulen des Schwarzwaldes oder der Sächsischen Schweiz gesehen und erlebt hat, den kann freilich ein gelindes Grauen erfassen, wenn er sich diese Turner als „Alpinisten" vorzustellen versucht.

*) Aus den „Meddelingen" des Niederländ. Alpenvereins mit Genehmigung des Autors und der Schriftleitung.

Und dennoch: Jeder Alpinist weiß: Ich muß klettern können!

Klettern ist Handwerkszeug des Alpinisten. Und wenn er auch die akrobatische Fels-Kraft-Protzerei nicht liebt, er muß zugeben, daß Klettern zum Bergsteigen gehört. Selbst wenn der reine „Felssport" seiner Ansicht nach etwas ganz anderes ist.

Für den Schilauf wollen es aber viele heute noch nicht zugeben Und doch gehört Schilauf so gut zum Bergsteigen wie die Kunst der Seiltechnik, des Stufenschlagens oder des Kletterns. Er gehört heute unbedingt dazu, sobald man im Winter in die Berge geht, und nicht auf dem Standpunkte steht: „Im Winter sind die Berge zu meiden und mit dem Schwinden der warmen Tage hört jedes Bergsteigen auf."

Schispringen allerdings — das ist Turnübung; es hat mit Geländelauf und Bergsteigen nichts zu tun.

Schischwingen aber, das heißt die Schier technisch so beherrschen, daß man an jeder Stelle in jedem Schnee und zu jeder Zeit einen gewollten Bogen auch ausführen kann, das gehört zu dem, was heutigen Tages ein allseitiger Bergsteiger gelernt haben sollte.

Sobald er das kann, kann er im Winter in die Berge. (Wobei wir einmal davon absehen, daß sehr viele mit einem bedeutend bescheideneren Können winterliche Schituren unternehmen und viel Genuß davon haben!) Und nur wer im Winter wie im Sommer seine Turen machen kann, ist wirklich ein allseitiger Bergsteiger in einem das ganze Jahr umfassenden Sinne des Wortes.

Schilaufen ist aber „auch" Sport! Gewiß. Und seine beste und anziehendste Seite ist die Abfahrt, das körperlos glückliche, rasche, beflügelte Gleiten den Berg hinab. Und weil die Abfahrt der eigentliche Zweck und Sinn der ganzen Sache ist, wird sich alles sportliche Schilaufen unweigerlich in den Bergen abspielen. Und der Schi führt seinen Besitzer unfehlbar ins Gebirge und macht ihn früher oder später von selbst auch zum Bergsteiger.

Im Winter sind die Berge aber anders als im Sommer. Die Gefahren sind größer und zahlreicher, und die Probleme, die zu lösen sind, treten schon in geringerer Höhe auf. Nicht, daß die Berge (oder wenigstens viele von ihnen) im Winter etwa mühseliger zu besteigen wären! Es gibt freilich auch solche. Und es gibt auch welche, die im Winter fast gar nicht, oder gar nicht zu erreichen sind. Andere aber sind dafür leichter und in kürzerer Zeit zu „machen" als dies im Sommer möglich ist — ein Satz, der voraussetzt, daß man Aufstieg und Abstieg zusammen als „Bergtur" betrachtet. Und wieder andere gibt es — ja — die sind im Sommer langweilige Hügel, und im Winter sind sie es nicht, sind erstrebenswerte Ziele.

Denn das ist der große Reiz, den der Schilauf auf jeden, der ihn einmal kennen gelernt hat, stets wieder ausübt, er macht jeden Berg, auch den unscheinbarsten Hügel, interessant.

Was ist es denn, was im Sommer den Reiz des Hochgebirges ausmacht? Ich muß mich hier kurz fassen. Und in aller Kürze antworte ich: Einmal ist es seine Schönheit. Diese allein aber kann der Berge Zauber nicht erklären. Denn schön ist auch die Bergwelt von unten gesehen, und sehr schön sogar ist oft die Aussicht von einem „Mugel", den im Sommer kein Mensch beachtet. Zum anderen reizt den Städter die körperliche Anstrengung, das Gefühl des Sieges, das im ständigen Höherkommen schlummert. Gewiß! Aber trotzdem vermeidet er gerne „langweilige" Berge. Und Körperanstrengung und Siegesgefühl der Natur gegenüber könnte er auch anderweitig genug finden. Es muß ein drittes hinzukommen um den zwingenden Reiz zu erklären. Und das ist das, was ich die Problemstellung des Berges nennen will.

Jeder schwierige Fels- oder Eisberg stellt Probleme, die gelöst werden müssen. Und die große Freude am sportlichen Alpinismus entspringt der gelungenen Lösung dieser Aufgaben. Den Berg so richtig wie nur möglich, alle Schwierigkeiten einer Felswand nicht bloß durch körperliche Betätigung, sondern auch durch Anspannung des Intellektes Herr zu werden, *das ist es was uns lockt und immer wieder anzieht.* Und darum erklärt der „Alpinist" viele niedere und leichte Berge langweilig Berge — oft bis 3000 Meter und darüber — auf denen Kühe bis zum Gipfel weiden, und an denen Wege bis zu den hochgelegenen Hütten führen, reizen ihn nicht. Denn Sie stellen keine Probleme! Und sei ihre Aussicht auch schön, seien es auch 2000 Meter bis auf ihren Scheitel zu steigen, sie interessieren ihn nicht besonders, sind höchstens Trainiergelände um Herz und Lungen an den Aufenthalt in der Höhe zu gewöhnen. Selbstzweck sind sie ihm nicht.

Wie anders ist das alles im Winter! Sobald nach dem ersten großen Schneefall die weiße Decke meterhoch liegt, ist jeder Weg verschwunden. Und am leichtesten Sommerberg beginnt vom Hotel oder dem Dorfe weg die „Pfadfinder"arbeit mit Hilfe der Karte und — des Verstandes. Und gleich vom Anfang an können Fehler gemacht werden, und zwar solche, die unter Umständen das Erreichen des Zieles in Frage stellen. Dadurch aber hat der Berg für uns sofort an Reiz gewonnen.

Ein anderes kommt hinzu. Eine gute Schispur — auch auf den leichtesten Berg — anzulegen ist eine interessante, oft gar nicht ganz leichte Aufgabe. Denn die richtige Schispur wird fast jeden Tag anders aussehen müssen. Denn jeden Tag ist der Schnee anders. Und es kann geschehen, daß ein guter Schiführer bei Sonnenschein eine andere Trace legt als bei bedecktem Himmel. Eine einwandfreie gute Schispur bergauf ist eine solche, die in stets gleicher Steigung bergan geht, die nie an Höhe verliert, die keine Ecken macht, an denen ich, Kraft verlierend, umwenden muß, sondern die wie eine Schlange sich durch und um alle Hindernisse windet, die Stellen mit schlechtem Schnee meidet und die allzu steilen Hängen ausweicht. Einfach genug hört sich das an — und ist dennoch gar nicht leicht zu machen. Es gehört „Blick im Gelände" dazu, und zwar einen Blick weit voraus! Es gehört Studium der Karte dazu; es gehört „Einfühlung" in die gerade herrschenden Schneeverhältnisse dazu und noch manches andere.

Man nehme einmal folgenden Fall an. Es hat mehrere Tage stark aus Süden geweht. Die Folge davon ist, daß alle Südhänge verblasen sind — unter Umständen sind sie hart wie Marmor. Ganz harte Hänge aber auf längeren Strecken mit Schiern kantend zu queren ist eine Qual. Muß dies aber sein? Das hängt nun ganz vom Berge ab! Vielleicht läßt sich ein Aufstieg von Norden finden durch weichen Schnee. Vielleicht ziehen an der Südseite aber auch kleine Tälchen empor, in denen ich jeweils auf einer Seite noch guten Schnee finde. Vielleicht kann ich große Strecken des Aufstiegs in den Wald verlegen, wo der Wind den Schnee nicht geschadet hat; vielleicht kann ich auch Stücke des Anstiegs zu Fuß machen, wenn ich merke, daß der Schnee trägt, vielleicht gibt es auch noch andere Möglichkeiten . . .

Vielleicht tue ich aber auch gut, einige Tage gerade auf diesen Gipfel zu verzichten und mir ein anderes Ziel zu wählen!

Oder ein anderes Beispiel: Vom wolkenlosen Himmel scheint die Sonne. Ihre Strahlen streichen im spitzen Winkel über unseren Aufstiegshang. Der Schnee ist gut und wir steigen leicht und lustig. Da kommt ein kleiner Geländeeinschnitt. Die andere Seite ist steil es sind aber nur zwei Meter. Senkrecht scheint die Sonne dagegen. Es genügt, um die obersten Schneekristalle zum Schmelzen zu bringen. Sehen kann man das nicht. Denn es ist nur ein mikroskopisch dünnes Wasserhäutchen, das jedes Eiskorn überzieht. Unachtsam und gänzlich unnötiger Weise quert der Führende die kleine Rinne. Alle Kameraden folgen ihm. Und jeder einzelne drückt mit seinem Schi die nasse Oberfläche in die kältere Unterlage hinein, hinein in den Schatten in eine Temperatur, die viele Grade unter null liegt. Und augenblicklich bilden sich Eisklümpchen an den Laufflächen der Hölzer. Die Schier wollen nicht mehr gleiten! Großes Erstaunen; dann folgt: Abschnallen, Messer suchen, Handschuhe ausziehen und eine Viertelstunde lang sorgsames Abkratzen und Trocknen der Bretter. Die zwei unachtsamen Schritte verursachten mindestens eine halbe Stunde Zeitverlust und sehr viel Aerger. Und das Ganze war nur die Folge mangelhafter Beobachtung und fehlenden Nachdenkens.

Zwei ganz gewöhnliche Fälle griff ich heraus. Es gibt ihrer Legion. Man sieht aber: Auch der einfachste Hügel stellt dem Läufer Probleme. Das tut er schon im Aufstieg. Und nun erst in der Abfahrt! Auf Einzelheiten verzichte ich. Denn ein jeder kann sich selbst sagen, daß da, wo die Geschwindigkeiten sich bis zu 60 Kilometer in der Stunde (und darüber hinaus!) steigern, die Probleme, die das Gelände und der Schnee (der örtlich und zeitlich immer wechselt!) fast bis ins Ungemessene wachsen müssen. Und wie man die gestellten Aufgaben lösen will, darüber muß man sich, fast hätte ich gesagt „verdammt" schnell klar werden.

Ob eine Partie Genuß hat von ihrer Tur oder nicht, das ist in allererster Linie eine Frage des Intellekts ihres „Führers".

Eines aber müssen wir hier noch erwähnen: Fast langweiliger als der Aufstieg auf „uninteressante" Berge ist im Sommer der Abstieg von ihnen. Im Winter ist es gerade an leichten Bergen die Abfahrt, die Genuß ist, die zur Besteigung die Veranlassung gibt. Und die Abfahrt ist es, die, abgesehen von der Freude am schwere-entbundenen Gleiten, die größte Anforderungen an den Geist (und Körper!) stellt.

Zwei Beispiele aus der Praxis mögen das Gesagte erläutern.

Diesen Winter war ich längere Zeit in der Lenzer Heide bei Chur. Der Ort liegt 1477 Meter hoch. Westlich des flachen Tales erhebt sich unter anderen das Stätzerhorn (2576). Im Sommer ist es ein Grasberg. Die Kühe weiden auf seinem Scheitel. Jedes Kind kann hinauf laufen. Für Alpinisten hat der Berg kein Interesse trotz seiner herrlichen Aussicht. Und der Abstieg ist ein langweiliges Bein vor Bein stellen. Und nun im Winter?

Den „Schilehrern" des Ortes, die nicht gleichzeitig Führer mit dem Patente des Schweizer Alpen Clubs sind, ist es verboten, jemand da hinauf zu führen! Es ist plötzlich eine „Bergtur" geworden. Je nach den Verhältnissen muß der Weg gewählt werden, von Süden oder von Osten. Auf der Westseite droht Lawinengefahr. Dem Sommerpfade darf ich nicht folgen, da er durch gefährdete Hänge führt. Der Berg — es ist wirklich ein „Berg" geworden! — stellt eine Fülle von Problemen. Und die Abfahrt ist Wonne, ist reinster Genuß, läßt sich in Minuten statt in Stunden machen, vorausgesetzt, daß der Führende den richtigen Weg wählt. Richtig? Ja! Aber der liegt fast jeden Tag wo anders. Denn jeden Tag ist der Schnee anders.

Südlich der Lenzer Heide, jenseits der Albula, zwischen den Bergen Toissa und Curver, senkt sich der Paß von Ziteil ein. 1600 Meter kann man von ihm hinunter fahren nach Norden, nach Tiefenkastel, tief unten im Tale, wo Albula und Julia sich vereinigen.

An einem glanzvollen, wolkenlosen Sonnentage habe ich eine kleine Gesellschaft da hinauf geführt. Wir kamen von Süden von Savognin. Und wir fanden für den Aufstieg fast durchweg Hänge, die nach Süden schauten, auf denen der Schnee unter der Einwirkung des Südwindes und einer mehrtägigen Sonnenbestrahlung sich gefestigt und gesetzt hatte. Mühelos beinahe erreichten wir die Paßhöhe. Ueber lauter Nordhänge durch pulverigen Schnee machten wir dann eine Abfahrt nach Tiefenkastel, derart, daß ein englischer Freund mir sagte: „Das war der schönste Tag meines Lebens!" Es war durchaus kein junger Mann, der das sagte. Und als er es sagte, da glaubte er es selbst.

Am selben Tage aber stieg eine Partie, „geführt" von einem einheimischen Lokalführer zweiter Güte auf den selben Paß. Diese Leute kamen von Norden von Tiefenkastel. Sie mühten sich Stunden und Stunden durch den rutschigen, tiefen, lockeren Schnee und brauchten gerade die doppelte Zeit wie wir. Dann fuhren sie nach Süden ab über harte verblasene Hänge. Sie fanden so wenig Vergnügen daran, daß sie ausbogen in den Wald. Das war erst recht verfehlt, denn auf den Südhängen brütete die Sonne auf dem Schnee zwischen den Bäumen und es „klebte" sehr. Ohne eigentlich überhaupt eine Abfahrt gehabt zu haben, stolperten sie bergab, um schließlich auf einer harten eisigen Landstraße die letzten Stunden nach Tiefenkastel zu fahren. Alle schimpfen sie über die „miserable" Tur.

Probleme wie gesagt, stellen im Winter die einfachsten Pässe und Berge! Gefahren kommen dazu, die der Sommer nicht kennt, wenigstens nicht in diesen Höhen: Lawinen, Windbretter, Kälte, Schneesturm und Nebel.

Und darum sind auch kleine Berge im Winter interessant, sind Ziele, die begehrenswert sind. Sie werden zu Zielen, die zu erreichen auch dem Alpinisten Freude macht, vorausgesetzt, daß er „Schilaufen" kann. Um eine Nadel in der Montblanc-Gruppe zu besteigen, muß ich erst klettern lernen. Nun gut, um Berge von 2000 Meter im Winter mit Genuß und Sicherheit besteigen zu können, muß ich Schilaufen gelernt haben. Ein „Meister" brauche ich durchaus nicht zu sein. Aber ich muß genug können, um die Grundlagen der Technik bergauf zu beherrschen, sodaß ich nicht sinnlos viel Kraft vergeude, und ich muß soviel bergab fahren gelernt haben, daß ich nicht alle 2 Minuten — oder noch häufiger — falle und ein Unendliches an Kraft ausgebe um wieder auf die Beine zu kommen.

Soviel aber kann jeder gesunde und halbwegs gewandter Mensch in ein bis zwei Wochen sich aneignen. Und dann steht ihm die Wunderwelt der Alpen im Winter offen. Und er wird erfahren, daß „Berge" nicht bloß „Hochberge" sind, sondern, daß auch Gipfel unter 3000, ja unter 2000 zum Alpinismus gehören können, daß auch die einfachsten Grasberge im Winter Probleme stellen, und wohl wert sind „des Schweißes und der Arbeit".

Einsame Berge

Von Prof. Gregor Goldbacher, Steyr.

Ein tausendstimmiger Chor aus Bergsteigermund gellt mir in die Ohren. Einsame Berge gibt es in den Alpen nicht mehr, jede Zinne ist erklommen und benamst, jede Wand auf mehreren „Varianten" erobert, Schutzhütten mit dichtem Wegnetz erheben sich zu Füßen unserer Felshäupter, die vielfach durch Versicherungen und Seile in Fesseln geschlagen sind.

Nun kommt aber mit mir, ihr lieben Freunde und Zweifler, reicht mir die Hand und begleitet mich in die stillen feinen Prunkzimmer der uralten Styraburg in Steyr, die seit nahezu einem Jahrtausend auf dem kühnen Uferfels zwischen Enns und Steyr thront und hinauslugt, weit, weit ins gesegnete oberösterreichische Land, wo im blauenden Süden in langen, immer höher werdenden Reihen die Ennstaler- und Steyrtalerberge ansteigen, vom saftigen Wiesen- und Waldesgrün bis zu den kahlen Felsen, die heuer des Winters Hermelin so lange nicht abstreifen. Nun aber den Kopf zurück vom Fenster, die Aussicht auf die Berge, auf die sattbraunen Ziegel und die fast silberfarbigen Schindeldächer der alten Häuser zu Füßen, das ununterbrochene Ineinanderrauschen der beiden tiefgrünen Wasserstraßen, das Rauschen des weißen Gischtes auf den Wehren hat mich verlockt.

Wir wandern langsam durch die prächtigen Zimmer, die ein auserlesener Zeitgeschmack mit wundersamen stilreinen Möbeln und Urväterhausrat schmückte, eine Flucht prunkender Räume, wo oft und oft die österreichischen Herrscher weilten, wo der stürmende Welteneroberer Napoleon nächtigte; da gleiten die Blicke über die Wände, die in den meisten Zimmern seltsame Malereien tragen, Grau in Grau, mit wenigen braunen Tinten, in wundersamer Naturtreue Bilder aus den Bergen zeigend, die ihr Besitzer, der farbenblinde Graf Lamberg, der ein großer Natur- und Tierfreund war, in langen Winterabenden auf die Wände zauberte. Da ersteht vor unseren erstaunten Augen die Bergwildnis des Sensengebirges mit seinen einsamen Gipfeln und Graten, seinen stillen, traulichen Alm- und Weideplätzen und den zahlreichen schmucken Jagdhütten. Da huschen die reizendsten aller Felsskletterer, die raschen Gemsen, über das Steingerölle und am einsamen Bergweiher stolziert der edle Hirsch. Im Jagdzimmer erzählen Hunderte erlesenster und seltenster Trophäen von ergiebigem Waidwerk, aber nur hie und da ist der Name des Schloßherrn auf den Schalen zu lesen. Es ist bekannt, daß er oft und oft die Kugelbüchse an die Wange hob und im letzten Augenblick, versunken in die edle Schönheit des flüchtigen Gemswildes, ergriffen von einer weichherzigen Anwandlung, wieder absetzte. Sehr zum Aerger seiner Jäger, die alles daran gesetzt hatten, ihrem geliebten Herrn das schönste Stück vor die Büchse zu bringen. So ward das Sensengebirge ein Paradies für das Hochwild, wie kaum ein zweites in den Alpen, und noch heute erzählen die alten Förster von dem Zorn des Grafen, als er einst den Thronfolger Franz Ferdinand als Jagdgast einladen mußte und dieser, wie ein blutgieriger Schlächter das Gemswild sich schier bis zum Wagen treiben ließ und schonungslos dezimierte.

Nun aber will ich endlich von der stillen Erhabenheit jener Berge sprechen, nicht vielleicht zu dem Zwecke, um Touristen in die einsamen Gründe zu locken, die so lange und so erfolgreich von deren Besitzern vor den Bergsteigern behütet und bewacht waren. Und möchte etwa auf diese Zeilen hin den einen oder den anderen die Lust anwandeln, dieses fast unberührte Gebiet zu betreten, so wird er den heutzutage, ach so selten gewordenen Genuß empfinden, in edelster Gottesnatur Balsam trinken zu dürfen für das Leid des Tages, er wird aber gar bald zur Einsicht kommen, daß in diesen Bergen für den breiten Touristenstrom nichts zu holen ist für lange, lange Zeit.

Schon der alte Geograph Hauenschild weist im Jahrbuche 1871 des Deutschen und Oesterreichischen Alpenvereines in einem hochinteressanten Aufsatze auf dieses „sehr vernachlässigte" Gebiet hin und sagt unter anderem: „Wer auf der Westbahn das herrliche Oberösterreich erreicht und seinen Blick nach dem blauen Alpengürtel im Süden lenkt, dem wird der lange Zug des Sensengebirges nicht

entgehen, der hinter der ersten subalpinen Kalkzone mit seinen hohen kahlen Wänden den Horizont begrenzt. Ich kenne wenige Alpentäler, welche eine so wundersame harmonische Mischung von grotesker Felsenwelt mit dunkel gähnenden Höhlen und silbernen Wasserstürzen und von herrlichen Hochwäldern mit dunklem Fichten- und glänzenden Buchengrün zeigen, wie diese einsame Perle unserer Alpen."

Eine langgestreckte Bergkette ist es, die sich von Klaus an der Pyhrnbahn viele Stunden weit hinzieht bis zum Steyrersteg, jenem reizvollen Paßsteiglein, das vom Bodinggraben, so genannt wegen einer Kette seltsamer Wasserkaskaden die sich von einer Felswanne, „Boding" genannt, in mehrere andere stürzen, über den „Haselsgattern" hinunterleitet ins schöne Tal von Windischgarsten. Hier im Bodinggraben, der fast fünf Stunden von der nächsten Bahnstation Molln entfernt ist, in tiefster Einsamkeit am Fuße der Felsen des Sensengebirges und des sogenannten „glatzigen" Großtenberges, steht unweit des Forsthauses ein einfacher Holzbau, wo die verstorbene Gräfin, die infolge ihres Wohltätigkeitssinnes den Ehrentitel eines „Engels des Ennstales" trug, viele Sommerwochen verbrachte. Wer mit der Pyhrnbahn durch das Windischgarstner Tal fährt, erhält vom Sensengebirge keinen besonderen Eindruck, da es hier seine zahme, von Legföhren dicht bewachsene Südseite dem Beschauer bietet. Aber kommt nur mit, ihr Felskletterer, und schickt eure begehrlichen Blicke empor an den Nordwänden des Steyrecks, Brendlecks, dem Mörkenstein (Gamsplan) und Hohen Nock, wenn wir durch den romantischen Blötenbachgraben wandern, oder ergötzt euch an dem grandiosen Talschluß in der „Mistleben", in den der Großtenberg, der Hochsengs (der Namengeber des Zuges) und das Schillereck stolz hinunterschauen. Oben über die Grate geht aber kein bequemer Weg. Zwei bis drei Meter hohe „Latschen" verwehren den Ausblick und nehmen der Eindringling jedes Richtungsgefühl, denn die für die Jagden ausgeschlagenen Steige sind längst wieder verwachsen. Auf grünen Rasenpolstern glüht das Leinkraut, duftet das Kohlröserl und leuchtet die Silberwurz — darüber gaukeln seltene Falter zu purpurnen Alpenrosen. Die meisten Gipfel werden nur selten besucht; hat sich aber der Schönheits- und Stimmungssucher durchgerungen durch alle Hindernisse, so winkt ihm reine beseligende Gipfelfreude und befreiender Weitblick bis zu den firnblinkenden Tauern. Es muß köstlich gewesen sein in den Alpen, als noch allenthalben jene Feiertagsstimmung den Bergsteiger überkam, die heute fast überall verschwunden ist.

Selbst der höchste Gipfel des Gebirges, der Hohe Nock (1916 m), der als einziger Gipfel der ganzen Kette vor dem Kriege mit einem eigenen „Erlaubnisschein" besucht werden durfte, bietet auch heute noch des Ursprünglichen genug. Bestanden von jahrhunderte alten, flechtenbehangenen „Wetterfichten", die ihre wuchtigen Aeste bis zum Boden niedersenken, und Stunden hindurch Schutz vor Regen bieten, trägt der alte, ebene Weideboden der „Feuchtau" am Waldrande eine reizende Jagdhütte, die jetzt zu einer unbewirtschafteten Schutzhütte der Sektion Steyr umgewandelt ist. Stundenlang kann man vor dem gemütlichen Holzbau sitzen und den Nockbesteigern zusehen, wie sie sich durch die Latschengassen des „Haltersitz" emporwinden zum großen Schuttkar, dessen schmales Steiglein deutlich sichtbar ist. Ueber Schneefecke klimmen die schwarzen Punkte langsam hinan zum Ausstieg auf die dolinenreiche, breite Gipfelfläche. Tief unten leuchten die beiden dunkelgrünen Augen der Feuchtauerseen, wo selbst die Junisonne die Schneedecke noch nicht ganz erweichen konnte. Abends, wenn der Nachtwind draußen in den Wetterfichten rauscht, sitzen alle um das offene Feuer im Mittelraum der Hütte, die Flammen lodern, tauchen fröhliche Augen in seltsames Feuer, weiße Zähne blinken in befreiendem Lachen, tausend Scherze spielen hin und wieder Fangball, von vollen Mädchenlippen fließen alte heimatliche Weisen, Jodler und Lieder aus dem Volke reißen alle hin zu frohem Singsang und erst, wenn die mitternächtigen Sterne draußen über den Berg herüberwandern, verschwindet einer um den andern aus dem Kreise. Die Flammen werden kürzer, lange glimmt die Asche und noch in meine Träume klingt es wie ein Gebet: „Hoamatland, Hoamatland, ham di so gern! — — —".

Die Schätze der Alpenvereinsbücherei

Von Dr. Gg. Buchner, Oberstudienrat a. D. (München).

Als langjähriger Besucher der Alpenvereinsbücherei hatte ich Gelegenheit, mich mit ihrem Bücherbestande eingehend bekannt zu machen und meine Bewunderung nahm immer mehr zu, je mehr sich mir die darin aufbewahrten „Schätze" enthüllten, und es stieg unwillkürlich der Gedanke in mir auf, die Mitglieder des Alpenvereins hinzuweisen, was sie an ihrer Bibliothek haben und sie zur noch fleißigeren Benützung derselben aufzumuntern. Besonders gilt dies für den wissenschaftlichen Teil der Bücherei, welcher, soviel ich beobachten konnte, von den in Frage kommenden Wissenschaftlern (Botanikern, Geologen, Namenforschern etc.) entschieden noch zu wenig gekannt und infolgedessen noch zu wenig benützt wird. Und doch sind Werke vorhanden, um die sie vielleicht von mancher Fachbibliothek beneidet werden dürfte. Es können hier natürlich immer nur einige Beispiele angegeben werden. So sind an älteren, selteneren Büchern vorhanden die Schriften von Stumpff, Saussure, Gesner, Simler, Merian, Scheuchzer, Cluver, Valvasor, Hacquet u. a. m. Die für die Kenntnis und Erforschung der Alpen in Betracht kommenden Fächer, sowohl die naturwissenschaftlichen, z. B. Gletscher-, Tier-, Höhlen, Erdbebenkunde, Geologie, Meteorologie, Botanik, Mineralogie, Klima-, Gesundheitslehre, Hydrographie etc., wie auch die geisteswissenschaftlichen, z B Geschichte, Mythologie, Geographie; Namen-, Volkstunde; Biographie, Bibliographie etc. sind ausgiebig vertreten. So weist der Standort für Mundarten- und Namenkunde allein 350 Nummern auf. Daneben sind zahlreiche wichtige Aufsätze wissenschaftlichen (und touristischen) Inhalts aus den verschiedenen alpinen Zeitschriften ausgezogen und verzettelt. Alte Prachtwerke vom 16. Jahrhundert bis zur Gegenwart veranschaulichen den Entwicklungsgang der alpinen Kunst, während Kartenwerke vom 17—20. Jahrhundert den Werdegang der Kartographie vor Augen führen. In gleicher Weise läßt sich der Fortschritt der alpinen Wissenschaft und Touristik von den Anfängen bis jetzt genau verfolgen. Besonders interessant sind alte Schweizer Karten mit prächtiger Umrahmung, sowie Karten von Burgklehner (1611), Hueber und Anich (1776), der Tiroler Adler usw.

Bei der Durchsicht des Katalogs fällt unter vielem andern die ungeahnte Fülle von Zeitschriften auf, die zur Benützung förmlich einladen! Ich greife aufs Geradewohl eine Anzahl heraus: Die Zeitschrift des D. u. Oe. Alpenvereins, des Ferdinandeums, der deutschen geol. Ges., der Ges. für Erdkunde, der Ges. für Gletscherkunde, d. steier. Z. f. Gesch., d. Z. f. öst. Volkskunde, d. Geogr. Z. von Hettner, d. Carinthia d. Alpina, d. Bayerland, d. Alpenfreund, d. Allgemeine Bergsteigerzeitung, d. Bergsteiger, d. Berg, d. Winter, d. Schi, d. Gebirgsfreund, d. Naturfreund; ferner d. Oesterr. Touristenzeitung, d. Deutsche Alpenzeitung, d. Oesterr. Alpenzeitung; von fremdsprachlichen d. Alpine Journal, La Montagne, d. Rivista mensile, d. Bollettino del Club Alpino Italiano. Die zur Lektüre notwendigen Wörterbücher stehen ebenfalls zur Verfügung.

Von den 56 „Jahrbüchern" notierte ich mir als besonders erwähnenswert: d. Jahrbuch d. siebenbürgischen Karpathenvereins, d. ungarischen Karpathenvereins, d. Geolog. Reichsanstalt (Wien), d. hydrograph. Zentralbüros (Wien), d. Schweizer Alpenklubs, d. österr. Alpenvereins, d. steirischen Gebirgsvereins, d. Zentralanstalt für Meteorologie und Erdmagnetismus, d. hist. Vereins für d. Fürstentum Liechtenstein, d. hist. Ver. für Landeskunde von Niederösterreich und das Geogr. Jahrbuch, außerdem die jährlich erscheinenden Veröffentlichungen des niederländischen, spanischen, japanischen und neuseeländischen Alpenklubs, sowie der russischen, afrikanischen und amerikanischen Gebirgsvereine.

Zahlreich sind die Monatshefte, -blätter und -schriften vertreten, darunter die Altbayerischen Monatshefte und die Alpwirtschaftlichen Monatsblätter, ebenso die „Mitteilungen", darunter die unseres Alpenvereins, diejenigen von Petermann, der geographischen Gesellschaften zu Wien und München. Viele von ihnen dienen zugleich auch touristischen Interessen, was uns zum zweiten Teil meines Aufsatzes hinüberleitet.

Wenn ich oben sagte, daß die wissenschaftliche Literatur noch weit mehr benützt werden könnte, als es wirklich geschieht, so kann ich das Gegenteil von den für die Touristik bestimmten Büchern berichten, welche sich besonders von seiten der jüngeren Mitglieder einer regen Nachfrage erfreuen, wie man sich beim Besuch des Lesezimmers an Ausleihtagen leicht überzeugen kann (für die Münchener Besucher am Montag, Mittwoch und Freitag von 4—7 Uhr, für auswärtige Benützer jederzeit innerhalb der üblichen Bürostunden.).

Was den Bestand an touristischer Literatur betrifft, so mache ich mich wohl keiner Uebertreibung schuldig, wenn ich behaupte, es ist ziemlich alles vorhanden, was auf diesem Gebiete erschienen ist, selbstredend nicht nur alle einigermaßen wichtigen Schriften und Aufsätze, sondern auch solche von geringerer Bedeutung; auch für die übrigen europäischen Gebirge, insbesondere der Pyrenäen und Karpathen, ferner für die außereuropäischen Gebirge namentlich den Himalaya, Kaukasus und die Kordilleren ist überraschend reiche Literatur zu finden. Die Reisehandbücher (auch die fremdsprachlichen) und die Schiführer sind in nicht zu übertreffender Reichhaltigkeit vorhanden, ebenso die Jahresberichte unserer Sektionen und anderer alpiner Verbände. Das Gleiche gilt von der Wintersportliteratur. Der rein praktische Teil — ich verstehe darunter Weg- und Hüttenbau, Unfallversicherung, Technik, Unterkunftswesen und ähnliches — ist ebenfalls durch die besten Schriften vertreten, die es gibt.

Im handschriftlichen Archiv sind u. a. Briefe und Aufsätze von Richter, Purtscheller, Hofmann, Stüdl und anderer berühmter Alpinisten, außerdem Gipfel-, Hütten- und Bergführerbücher aufbewahrt. Leider gehen die Gipfelbücher ebenso wie die Veröffentlichungen der Sektionen nicht so zahlreich ein, wie es im Interesse der alpinen Sache selbst wünschenswert wäre.

Die Abteilung für Bilder, Stiche, Kartenwerke, Lithographien, Panoramen und Plänen läßt an Fülle und Beschaffenheit nichts zu wünschen übrig. Alpine Photographien sind in Menge vorhanden, dazu die großen deutschen, italienischen, französischen österr.-ung. und schweiz Kartenwerke, sogar russische über den Kaukasus. Höchst wertvoll sind ferner die Nachlässe bekannter und um die Alpinistik verdienter Männer (Compton, Oskar Schuster, Zwickh, Roggenhofer, Uebelacker etc.).

Wie man schon aus dieser summarischen Aufzählung ersieht, ist die Alpenvereinsbücherei von einer beneidenswerten Reichhaltigkeit, die der im nächsten Jahre erscheinende neue Katalog erst vollständig offenbaren wird.

Nicht weniger interessant ist auch die innere Einrichtung und Einteilung, die ich aber nur kurz streifen kann. Die Bücherei zerfällt, wie aus obigen Darlegungen ersichtlich ist, in zwei große Hauptgruppen: die wissenschaftliche und touristische Literatur, denen sich die Unterhaltungsliteratur anschließt. Diese zwei Gruppen gliedern sich wieder in Unterabteilungen. Die ganze Bücherei ist überhaupt streng nach den Grundsätzen der wissenschaftlichen Bibliothekskunde geordnet und verwaltet — kein geringes Verdienst des derzeitigen Leiters! Die gleiche Art der Einteilung ist auch auf die Panoramen, Bilder und Karten ausgedehnt. An Hilfsmitteln stehen dem Benützer zur Verfügung ein Standortkatalog, der zugleich als Sachkatalog dient, und ein Verfasserkatalog, beide sehr zweckmäßig gearbeitet. Einen guten Ueberblick über das Vorhandene gewähren auch einzelne Aufsätze Dr. Dreyers, z. B. in der Zeitschrift des D. u. Oe. Alpenvereins 1919 und in anderen alpinen Veröffentlichungen, sowie ein praktisch angelegter „Kleiner Ratgeber für die neuere alpine Literatur" (Nr. 1 der Veröffentlichungen des Vereins der Freunde der Alpenvereinsbücherei). Die Leitung ist bestrebt, vor allem die durch den Krieg entstandenen Lücken in der ausländischen Literatur nach Möglichkeit zu ergänzen und den Bestand nach Kräften zu vermehren. Zur Unterstützung der letzteren Tätigkeit sollte jeder alpine Verlag — schon im Interesse des Absatzes — es nie unterlassen, je ein Exemplar der bei ihm erscheinenden alpinen Werke der Bücherei zu überweisen.

Eine sehr praktische Einrichtung ist das Lesezimmer mit seiner Handbibliothek für welche auch ein Handkatalog vorhanden ist. Außerdem liegen die gebundenen Jahresberichte der Sektionen, die neuesten Hefte der in- und ausländischen Zeitschriften sowie sonstige viel verlangte wissenschaftliche und touristische Literatur (besonders auch Führer) auf.

Seit 1919 ist auch die Lichtbilderstelle mit der Bibliothek verbunden und wird ungemein stark in Anspruch genommen. Da keinerlei Leihgebühr erhoben wird sollte als bescheidenes Entgelt jeder Benützer der Bibliothek dem oben genannten „Verein der Freunde der Alpenvereinsbücherei" beitreten, was der geringe Beitrag jedermann erlaubt (Jahresbeitrag wenigstens 1 M, Sektionen 10 M).

Es würde mich mit größter Freude erfüllen, wenn es mir durch diese Zeilen gelingen sollte, das Interesse der Leser der „Mitteilungen" von neuem auf diesen kostbaren Besitz zu lenken, dessen sich der Alpenverein rühmen darf, und sie zur fleißigen Benützung desselben zu veranlassen. Sie würden dadurch zugleich eine Dankesschuld an dem verdienten Leiter der Bücherei, Herrn Dr. Dreyer, abtragen, der sich seiner Tätigkeit mit voller Hingabe widmet und dem Besucher jederzeit mit sachkundigem Rat zur Seite steht, wie denn überhaupt alpin-literarische Fragen (auch nach auswärts) bereitwillige Erledigung finden.

Der Pflichtenkreis der Mitglieder des D. u. Oe. Alpenvereins

Dem wahren Bergfreund ist das innige Genießen der hehren Alpenwelt nur möglich, wenn er recht wenig Menschen um sich weiß. Mit Bedauern sieht er daher, wie der Strom der Alpenreisenden von Jahr zu Jahr mehr die Berge überflutet. Diese betrübliche Erscheinung ist wohl in dem natürlichen Lauf der Dinge begründet. Die Lebensgewohnheiten der kultivierten Völker und solcher, die sich zu den kultivierten rechnen, haben in den vergangenen Jahrhunderten immer wieder ihr Gesicht verändert. Sowohl nach der körperlichen wie nach der geistigen Richtung hin sind die Anschauungen unserer Vorfahren — das können wir an Hand der Geschichte Deutschlands sowie der deutschen Literatur früherer Zeiten feststellen — nicht unentwegt dieselben geblieben. Ohne Zweifel spielt in allen Lebensbetätigungen der Menschheit die sogen. Massensuggestion eine nicht geringfügige Rolle. Denken wir nur an die Zeit der Völkerwanderungen; an die Zeit der Kreuzzüge nach Palästina, die das deutsche Volk seelisch so aufrüttelten, daß man sogar einen Kinderkreuzzug ins Werk setzte; an die Zeit der Hexenverfolgungen, die sich nicht allein auf Deutschland beschränkten, sondern auch in benachbarten Ländern „frommer" Brauch waren. Oder, wenn wir uns körperliche Betätigungen vor Augen halten: Die seit einer Reihe von Jahren immer häufiger zu beobachtenden Bewegungsspiele, vor allem das Fußballspiel, sind diese nicht auch vornehmlich der Einwirkung der Massensuggestion zuzuschreiben?

Wie alle diese Erscheinungen, wird man auch den immer stärker hervortretenden Drang des Deutschen, zur Sommerzeit allein oder mit Kind und Kegel eine Vergnügungsreise oder sagen wir besser (nach heutigem Sprachgebrauch) Erholungsreise nach landschaftlich reizvollen Gegenden seines Vaterlandes zu machen, auf eine gewisse Massensuggestion zurückführen müssen. Es ist doch wohl ein Irrtum, in dem mancher Alpenfreund befangen ist, wenn er glaubt, nur das Hochgebirge weise einen alljährlich stärker werdenden Fremdenbesuch auf. Diesen kann man in derselben Steigerung auch in anderen von Erholungsbedürftigen (leider auch von Vergnügungssüchtigen) gern aufgesuchten Gegenden, z. B. den Nord- und Ostseebädern, im deutschen Mittelgebirge (sächsische Schweiz, Harz, Thüringen, Riesengebirge) beobachten: wer sich in den Monaten Juli oder August dort aufhält, wird staunen, ob der ungeheuerlichen Zahl von Sommerfrischlern und Touristen. Während dieser Monate an den bekannteren Erholungsplätzen Unterkunft zu finden, ist geradezu ein Kunststück; ja, auch wenn jemand bereits im Herbst oder Winter sich in solch fremdenübersfuteter Gegend ein Zimmer für den nächstjährigen Sommeraufenthalt sichern will, bekommt er nicht selten zur Antwort von dem Zimmervermieter, daß alle verfügbaren Zimmer schon vergeben seien.

Die starke Zunahme der Mitgliederzahl des D. u. Oe. Alpenvereins wird auf die Ueberflutung des Hochgebirges durch die Fremden natürlich nicht ohne Einfluß gewesen sein, aber doch wohl nicht in dem Umfange, als mancher anzunehmen geneigt ist. Gesetzt auch der Fall — allen Ernstes ist ein solcher Plan wohl kaum bisher erwogen worden — man würde ihn den einzelnen Sektionen des Alpenvereins zeitweilig eine Mitgliedersperre einführen, so würde man damit schwerlich der weiteren Zunahme der Bergbesucher vorbeugen können. Es liegt eben im Zuge der Zeit, daß jeder, dessen Geldbeutel es gestattet, sich allsommerlich für einige Zeit von den Fesseln der Berufsarbeit frei macht, um zur Stärkung der abgespannten Nerven oder aber, um der Alltäglichkeit seines Daseins eine angenehme Abwechslung zu geben, irgend eine an Naturschönheiten reiche Gegend aufsucht. Sicher ist es, daß die ganze Propagandatätigkeit des Alpenvereins, der Bau von Unterkunftshütten und Berggasthäusern nicht unwesentlich dazu beigetragen haben, die Aufmerksamkeit des Sommerreisenden mehr als sonst auf den Besuch der Berge hinzulenken. Die starke Entwicklung des Bergbesucherverkehrs würde nach meiner Ansicht aber auch ohne diese Umstände, wenngleich nicht in dem raschen Tempo, eingetreten sein. Die seit Jahren bereits eingesetzten Bestrebungen zur Ertüchtigung unserer Jugend durch körperliche Uebungen, Wanderungen haben mit dazu beitragen, daß viele junge Leute und damit auch Erwachsene zum regen Besuch der Berge veranlaßt wurden.

Man wird nun nicht in Abrede stellen können, daß so manches Mitglied dem Alpenverein beigetreten ist, weniger aus Liebe zu den Bestrebungen des Vereins, als vielmehr aus rein materiellen Gründen, nämlich im Hinblick auf den ihm gebotenen pekuniären Vorteil beim Besuche der Hütten. Diese Art Mitglieder kann der Verein meines Erachtens sehr gut entbehren, denn ihr Egoismus ist nur auf den eigenen Vorteil bedacht.

Dann gibt es Mitglieder, die nicht aus innerer Ueberzeugung dem Verein beigetreten sind, sondern weil sie von Freunden oder Bekannten zum Beitritt animiert wurden. Sie reisen denn auch mehr deshalb, weil es Mode ist, in die Berge, unternehmen untrainiert bald eine größere Bergwanderung und schimpfen hinterher ganz gotteslästerlich über die miserable Beschaffenheit des „Weges". So hörte ich einst einen Sommergast in seinem Talquartier voll höchsten Unwillens sich dahin äußern, daß der von ihm begangene „Weg" „unter aller Kanone" gewesen sei und eigentlich von der Polizei gesperrt werden müsse.

Auch auf solche Mitglieder kann der Verein verzichten; sie bleiben besser zu Hause oder sehen sich die Berge von unten an und pflegen im Talquartier ihren Bauch nach Herzenslust.

Leider gibt es im Alpenverein noch eine Kategorie von Mitgliedern, die weniger harmloser Art sind. Ich denke hierbei an solche Bergbesucher, die jedes unbeaufsichtigte Hütteneigentum gleichsam als herrenlos betrachten und folgedessen mit einer Pietätlosigkeit behandeln, die schon mehr an Gemeingefährlichkeit grenzt. Hierüber können verschiedene hüttenbesitzende Sektionen ein Klagelied anstimmen. Die „schwarze Liste" in der Vereinszeitung beweist uns, welch' „räudige Schafe" zuweilen Aufnahme in den Verein gefunden haben. Daß solche der Vereinsmitgliedschaft unwürdige Gesellen ohne viel Federlesen aus dem Verein ausgeschlossen werden, gereicht jedem anständigen Mitgliede zur Genugtuung. Leider handelt es sich bei den Ausgeschlossenen nur um solche Mitglieder die eines ungebührlichen Benehmens tatsächlich überführt worden sind. Inwieweit jedoch bei den in den letzten Jahren vorgekommenen Hüttenbeschädigungen u. a. vielleicht noch andere auch heute noch die Vereinsmitgliedschaft besitzende Personen in Betracht kommen, entzieht sich natürlich der Kenntnis der einzelnen Sektionen.

Das in letzter Zeit verhältnismäßig häufige Vorkommen der Ausschließung von Mitgliedern aus dem Alpenverein (Siehe „schwarze Liste") gibt denn doch zu denken. Hat man in den einzel-

nen Vereinssektionen die Werbung für den Beitritt zum Alpenverein nicht doch wohl etwas zu eifrig betrieben und darüber weniger auf die Qualität der neu beigetretenen Mitglieder geachtet? Die Vereinssatzungen der Sektionen haben nach meinem Dafürhalten den Pflichtenkreis ihrer Mitglieder viel zu eng gezogen. In den meisten Satzungen werden die gesamten Pflichten des Mitgliedes kurz damit gekennzeichnet sein, daß der dem Verein Beitretende einen Jahresbeitrag sowie ein Eintrittsgeld zu zahlen habe. Nun, das ist eine Pflicht, die man auch beim Eintritt in einen Kegelklub, Skatbrüdervereinigung, Schachklub zu erfüllen hat. Wir können aber die Mitgliedschaft bei einem solchen Verein doch nicht gut mit der Alpenvereinsmitgliedschaft vergleichen. Würde es sich bei den Vereinssektionen ausschließlich um gesellige Betätigung handeln, wäre dem erwähnten Mangel in den Satzungen weiter keine Wichtigkeit beizulegen; die Alpenvereinsmitglieder bereisen jedoch alljährlich in großer Zahl das Alpengebiet, für jede Sektion ergeben sich somit durch ihre die Berge aufsuchenden Mitglieder viele Berührungspunkte nach außen hin. Es erschien mir deshalb durchaus geboten, die Pflichten des Mitgliedes auch auf sein Tun und Lassen während des Aufenthaltes in den Bergen auszudehnen.

Ich möchte demgemäß vorschlagen, daß die Vereinssektionen eine Bestimmung aufnehmen, wonach der Beitretende sich ehrenwörtlich verpflichtet, überall da, wo es erforderlich, persönlich dafür einzutreten, daß gute Sitte unter den Vereinsmitgliedern gepflegt, das Hütteneigentum bei seiner Benutzung schonend behandelt wird, Rastplätze nicht durch Papier und sonstige Abfälle verunreinigt und verunziert werden.

Man möge den Punkt „Behandlung der Rastplätze" nicht als unwichtig ansehen. Wer sich solche Rastplätze öfter betrachtet hat wird mir rechtgeben, wenn ich sage, der Zustand vieler dieser Plätze, mögen sie sich auf Berggipfeln oder an Bergpfaden befinden, ist *schweinestallmäßig*. Wenn jeder Vereinsgenosse sich zum Grundsatz machen würde, Butterbrotpapier und Speisenabfälle nicht achtlos fortzuwerfen, sondern in seinen Rucksack zu packen und in sein Quartier zu nehmen, wo sich ein Müllkasten oder sonstige Ablagerungsstätte für dergleichen Sachen befindet, so würde es mit der Reinhaltung der Berge schon besser werden; auch kann das Vereinsmitglied durch sein gutes Beispiel erzieherisch auf Nichtmitglieder einwirken.

Eine Vergrößerung des Mitgliederkreises des D. u. Oe. Alpenvereins bezw. seiner Sektionen kann m. E. nur unter der Voraussetzung wünschenswert erscheinen, daß man als Mitglieder nur solche Personen aufnimmt, die sich in jeder Beziehung eines tadellosen Leumundes erfreuen. Man möge in jeder Sektion die Aufnahmebedingungen getrost etwas schärfer stellen, z. B. unter Anwendung der Ballotage, wie sie bei den Freimaurern- und anderen Logen üblich ist.

Unbedenklich kann ferner der Mitgliedsbeitrag um ein gutes Teil erhöht werden. Wer sich für den Verein und seine Aufgaben wirklich interessiert, wird sich auch durch den erhöhten Beitrag nicht abhalten lassen, Mitglied zu werden bezw. zu bleiben. Da an Geldmitteln weder bei den Sektionen noch beim Hauptverein Ueberfluß herrscht, so könnte mit der Mehreinnahme an Beiträgen manches Nützliche gefördert werden; ich denke dabei an eine kraftvolle Unterstützung der Naturschutzparkvereine, für deren Betätigung gerade im Alpengebiet ein so großes Arbeitsfeld vorhanden ist.

Und zum Schlusse möchte ich den Sektionen unseres Hauptvereins noch ans Herz legen, in ihren Satzungen nicht zu sehr die Veranstaltungen geselliger Vergnügungen zu betonen. Muß denn ein Verein, der sich ernste Ziele gesetzt hat, gleich auch das Vergnügliche in sein Arbeitsprogramm einstellen? Haben wir für gesellige Vergnügungen in unserm an Vereinen überreichen Deutschland nicht sonstwo genug Vereinigungen, bei denen das Vergnügliche Hauptzweck ist?

Eine gründliche Nachprüfung der Vereinssatzungen der Sektionen, die sich auf die in meinen vorstehenden Ausführungen angeregten Punkte bezieht, dürfte den Beifall vieler Vereinsmitglieder finden.

W. Petersen (Sektion Potsdam), Prenzlau.

Vom bergsteigerischen Bedürfnis der Frau

Von Frida Rockowski, S. Kurmark.

Ich weiß, daß heute die Bergsteigersektionen in bestimmten Fragen ausschlaggebend im Alpenverein sind, und daß mindestens von deren jüngeren Mitgliedern andere Turisten, die ihre drei oder vier Wochen Urlaub zur reinen Erholung an Leib und Seele in den Bergen verbringen, nur sehr ungern gesehen werden. Aber auch diese „Jungen" werden alt und nicht mehr ausschließlich Gipfel stürmen können. Dann wird auch ihnen die Zeit kommen, wo sie ein Schnauferl tun, wenn die Hütte in Sicht kommt, und sich freuen, wenn dort noch „a scheans Platzerl" zu „derwischen" ist. Dann werden sie, genau wie wir heute, seufzen und sagen: „Ja, die jungen, die möchten alles für sich und nach ihrem Sinne." Meine Wünsche gehen also im Namen *der* Alpinisten, die an den übrigen 48 Sonntagen — abgesehen von mindestens 25 verregneten — die Gipfel der Berge ihrer Umgegend bestürmen, bei denen in den meisten Fällen die größte Höhe 2000 m nicht überschreiten dürfte. Ganz besonders möchte ich aber meine Mitschwestern auffordern, meine Bitte beim Hauptausschuß freundlich zu unterstützen. Denn das „starke Geschlecht" wird sich sicher eine Bevormundung durch uns energisch verbitten.

Doch zur Sache! Es handelt sich um die Matratzenlager und die Waschgelegenheiten auf den Hütten. Ich habe mich, selbst in meinen jungen Jahren, gefreut, wenn ich ein Bett erwischen konnte! Aber eine Matratze tuts schließlich auch. Nur müssen nicht gerade 5—10 Schlafkameraden noch daneben und gegenüber liegen. Ist's ein sogenanntes Damenlager, dann gehts immer noch; denn die meisten Frauen schnarchen nicht. Sind aber Männlein und Weiblein — und vielleicht anstatt der vorgesehenen Anzahl gar die doppelte — vertreten, und jeder schnarcht anders herum, ja mei! da muß man aber gesunde Nerven haben, um Schlafen zu können! Ganz abgesehen von der — manchmal sehr nahen Nähe eines Fremden — und mag er oder sie noch so nett sein, störend ist das immer. Besonders wenn der Nachbar unruhig schläft. Die meisten werden darüber so manch' „lustiges" Stücklein erzählen können. Die Lagerräume sollen ja schließlich wirklich Gelegenheit zur Ruhe bieten. Bei ihrer heutigen Beschaffenheit ist dies aber leider meist nicht der Fall. Sind die Unkosten so ungeheuer große, wenn man immer zwei oder drei Matratzen in einem — wenn noch so kleinen — Raume unterbringt? Man könnte doch, wie in den Kasernen, ganz gut zwei aufeinanderstellen. Und eine ganz dünne Holzwand dazwischen, das genügt schon. Es ist dann doch ein abgeschlossener Raum.

Das ist eigentlich meine wichtigste Angelegenheit: „Der abgeschlossene Raum!" Man kommt verschwitzt oder durchnäßt zur Hütte. Eins ist ja immer der Fall. Man möchte sich nun so gern abreiben und trockene Sachen anziehen. Wie macht man das im gemeinsamen Matratzenlager? Viele Besucher sitzen auf ihrem Lager, unterhalten sich, lesen, essen oder dergl. Soll man darum bitten: „Würden Sie wohl so freundlich sein und mal 5 Minuten hinausgehen, ich möchte mich umziehen?!" Man geht also zu irgend einem weiblichen Wesen der Hüttenbedienung und klagt dort sein Leid. Ist sie sehr freundlich, so sagt sie: „Gehns auf meine Kammer." Wie ist das aber, wenn nun 10 oder mehr Personen mit demselben Anliegen kommen?

Dann kommt die Nacht. Ist der Gastraum gut geheizt und man hat einen Platz am Ofen erwischt, so darf man hoffen, bis zur Nachtruhe trocken geworden zu sein. Mir ist's aber auch schon anders ergangen. An ein Auskleiden ist ja nicht zu denken, einmal wegen der Kälte und dann, weil man sich am anderen Morgen ja nicht wieder ankleiden kann. Geht man am anderen Tage zu Tal, so läßt sich's ertragen. Bleibt man aber mehrere Tage auf einer Hütte, oder wandert von Hütte zu Hütte, so werden Wohlgefühl und Leistungsfähigkeit durch solch eine unangenehm verbrachte Nacht sehr beeinträchtigt. Deshalb die Bitte: Schafft abgeschlossene Räume! Zwei bis drei Personen einigen sich leicht. Gehts aber durchaus nicht mit solch kleinen Schlafräumen, so schafft wenigstens ein oder besser mehrere Gelegenheiten zum Waschen und Umkleiden. Und dann noch eins. Lieber Hüttenwart! Sorge bitte dafür, daß die Matratzen und Decken „wenigstens" alle 14 Tage einmal herausgenommen — aber wirklich an die Luft — und gehörig geklopft werden! Der Kleinkrieg ist manchmal nämlich wirklich fürchterlich.

Ich bin sicher nicht die einzige, die unter diesen Zuständen auf den Hütten zu leiden hat. In gemeinsam verbrachter schlafloser Nacht herrschte darüber schon vielfach völlige Uebereinstimmung. Viele Hüttenbesucher, meist die die — leider — in Schwärmen von 20 und mehr auftreten, werden sagen: „Ja, da bleibts herunten, uns stört dös nicht!" Doch auch wir anderen, älteren, möchten unsere herrliche Bergwelt nicht missen und bitten daher recht herzlich um ein wenig Entgegenkommen. Vielleicht geht's und ohne große Mittel.

Bauet Schneehütten / Eine kameradschaftliche Anregung

Von Hanns Barth, Wien.


Es ist heute schon eine ziemlich verbreitete Kenntnis, daß Bergsteiger und Schiläufer, wenn sie von der Nacht oder einem winterlichen Unwetter draußen überfallen werden, Schutz, ja Rettung finden können, durch Eingraben im Schnee. So manche Schilderung, die von solcher Rettung kündet, erwähnt eines *Schneeloches*, das die Schneereifen- oder Schibrüchigen geschaffen oder gefunden hatten, in dem sie die Nacht oder das Unwetter schadlos überstanden haben. Noch viel zweckmäßiger ist aber bei solchem Notfall die Herstellung einer *Schneehütte*, die ein paarmal geübt, für 2—4 Benützer in 10—15 Minuten fertig sein kann.

Beim Militär-Bergführerkurs und auch sonst während des Krieges haben wir derartige Schneehütten mit und für Patrouillen von 12—20 Mann Stärke in dieser Zeit fertig gebracht.


Ich möchte daher zum Ueben des Baues von solchen Schneehütten anregen, und zwar bei schönem Wetter, damit sich möglichst Viele mit der Herstellung derartiger Schutzasyle vertraut machen. Wenn jede der vielen Turengruppen, die allwöchentlich an Sonn- und Feiertagen ins Gebirge hinauskommen an passender, lawinensicherer Stelle (auf einem Sattel, im Schutze eines Blockes, einer Schneeanwehung, mit Benützung einer Höhlung u. dgl.) solch einen Schutzraum errichten würde, wäre bald ein dichtes Netz derartiger Stützpunkte geschaffen, das dann in Fällen der Not anderen vortreffliche Dienste leisten könnte ganz abgesehen, daß diese Schneebauten ja auch ihren Erbauern selbst schon nützen würden, um ihnen z. B. trotz lästigem Winde, angenehme Rastmöglichkeit zu bieten. Dazu störten diese Schneehütten keinesfalls das Landschaftsbild und verschwänden mit der Schneeschmelze von selbst. Sie würden aber gewiß dazu beitragen, daß die, die sie geschaffen haben, im Notfall auch unter ungünstigen Verhältnissen sich zu helfen wüßten.

Und nun sei jenen, die es noch nicht wissen, kurz dargestellt, wie man am besten solche Schneehütten aus dem Boden „stampft". Es ist *jede* Schneeart als Baumaterial geeignet. Natürlich am besten „balliger" Schnee. Bei Pulverschnee oder kaltem, trockenem Gries erreicht man diese geeignete Plastik, indem man die Stelle, an der die Schneehütte entstehen soll, je nachdem schilose Bergsteiger oder Schiläufer die Bauherren sind, durch Kreuz- und Quer-Treten zerstrampelt. Schiläufer sind selbstverständlich im Vorteil dabei, weil die Schier wirksamer den Schnee pressen.

Man wähle die Grundfläche nicht zu groß. Eineinhalb bis zwei Quadratmeter für 3—4 Leute genügen völlig. Dann beginnt man Schneequadern auszustechen, wozu man sich der Hinterenden der abgelegten Schier bedient. (Ganz besonders gut geeignet war zu diesem Zweck der kleine Spaten, mit dem die österreichische-ungarische Infanterie ausgerüstet war, der auch als Axt und Säge benützt werden konnte, und der eigentlich bei keiner winterlichen Hochtur fehlen sollte. Es genügt, wenn *einer* der Gruppe damit ausgerüstet ist.) Diese Schneequadern entnimmt man aber vorerst dem *Mittelstreifen* der Grundfläche (siehe Zeichnung 1 und 2), so daß ein Schacht entsteht. Die ausgehobenen Schneeblöcke (nicht zu groß) schichtet man am Rande des Umfanges der Grundfläche auf, so daß beiderseits des Aushubschachtes je ein Streifen der Grundfläche freibleibt. An der vom Winde abgekehrten Seite läßt man einen schmalen Eingang frei. Die erste Schneemauer errichtet man auf der Windseite um sich den Arbeitsplatz zu sichern. Auf diese Weise entsteht also in der Mitte der Grundfläche eine Vertiefung für die Füße (der Fußboden der Hütte), indeß gleichzeitig die beidseits anliegenden, freigelassenen Streifen der Grundfläche die Sitzbänke darstellen. Infolge des tieferen Standplatzes braucht man auch die Seitenmauern nicht zu hoch aufbauen (¾—1 Meter genügt).

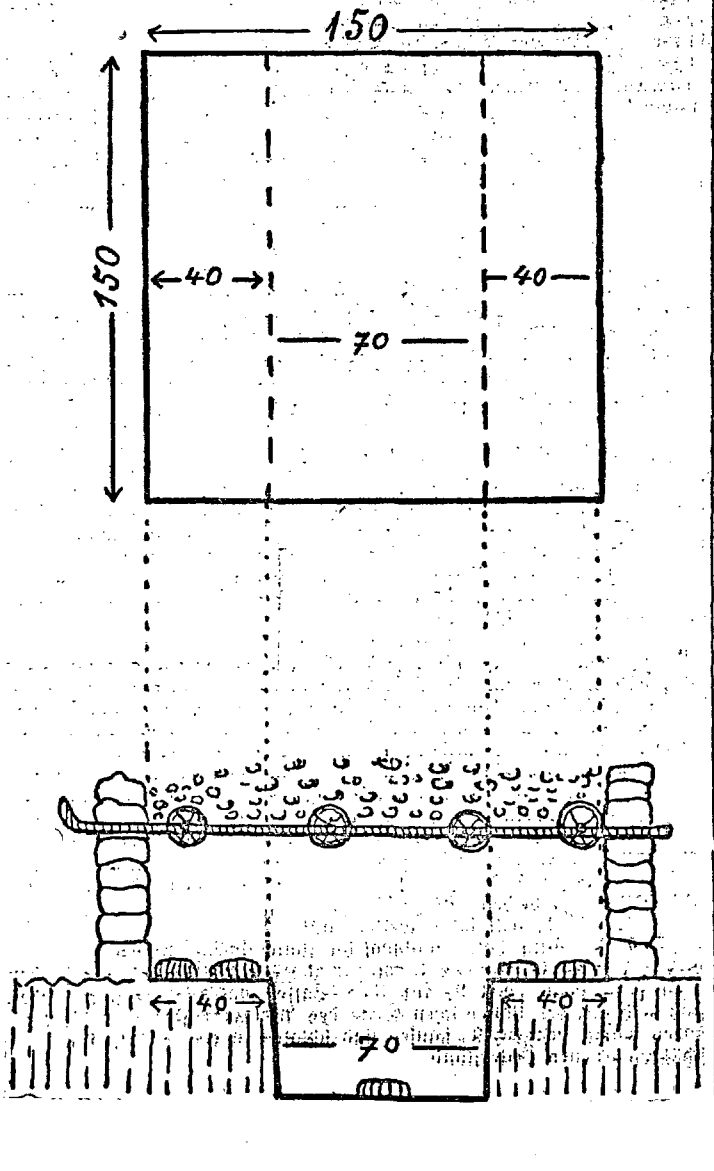

Während bei 4 Kameraden zwei bauen, kann das andere Paar das Dach zusammensetzen, das aus 1—2 Paar Schiern und den Schistöcken hergestellt wird (siehe Zeichnung 3). Dieses Sparrengerippe mache man möglichst dicht, da es ja nach der Eindeckung durch Verwehung Schneedruck aushalten muß. Das Sparrengerippe wird dann auf die fertigen Schneemauern gelegt, mit fest darangebundenem Wettermantel, Zeltblatt oder dgl. überdeckt und an den Enden mit Schneeblöcken oder Steinen gut beschwert. Die weitere Schneeeindeckung besorgt dann schon der Schneesturm. Und damit ist eigentlich die Schneehütte schon fertig! Ist nun der möglichst kleine Eingang verhängt, kann man die übrigen Schier als Bodenbelag im Mittelschacht oder als „Polsterung" der Sitzbänke verwerten. Hat man dann noch Kocher und Heizmaterial mit, wird bald in der Schneehütte ein „behagliches Klima" herrschen, das nur nicht am Ende die Insassen zum Einschlafen verleiten darf. Sind verläßliche Kameraden beisammen, kann dies wohl abwechselnd geschehen, aber stets muß die Hälfte getreulich Wache halten, um im Notfall (wenn z. B. der Sturm das Dach lüftet u. dgl.) sofort den Schaden zu beheben. Sonst könnte es sich trotz Unterstandes ereignen, daß die ahnungslosen Schläfer.. von solchem Mißgeschick betroffen, bei der Kälte in die Ewigkeit hinüberschlummern!

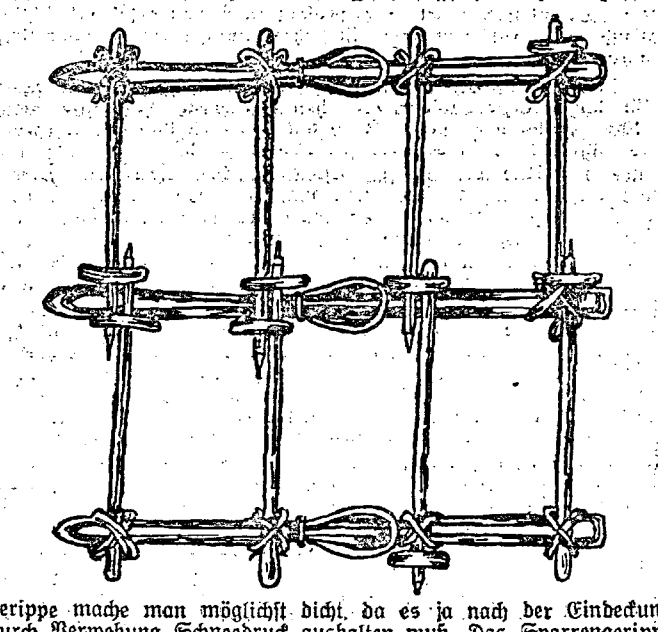

Eines müßte aber schon jetzt als schwerste Versündigung gegen den Geist alpiner Kameradschaftlichkeit gebrandmarkt werden: wenn jemand mutwillig solche irgendwo draußen im Gelände aufgefundene Schneemauern zerstörte, statt sie, wenn nötig, zu verbessern! Denn keiner kann wissen, ob solches nur des Daches bedürftiges Asyl nicht Menschenleben zu retten bestimmt ist.

Man wird mir vielleicht entgegnen: diese Schneemauern werden ja doch beim nächsten Schneetreiben verschneit oder verweht; zumindest das Innere. — Ja, das wird ganz vom gewählten Standpunkt abhängen, wo man die Hütte aufgebaut hat. Die Schneemauern werden aber auch unter Schneeverwehung stehen bleiben und zu finden sein. Und wenn auch das Innere verweht ist, ein Dach ist dann rasch den vorhandenen Mauern aufgesetzt, unter dessen Schutz man dann an's Ausräumen sich machen kann, was gewiß leichter, schneller und günstiger z. B. bei einem Schneesturm geschehen wird, wo die Arbeit des Aushebens und Aufstellens der Wände erspart bleibt.

Eine Ausgestaltung dieser Schneehütten wäre endlich noch in verschiedener Richtung möglich. Sie könnten z. B. durch hohe Stangen kenntlich gemacht sein; sie könnten von Gruppen und Sektionen im gegenseitigen Einverständnis an günstigen, fest bestimmten Stellen errichtet werden. An besonders gefährdeten Punkten könnten sie größer und fester hergestellt, sogar mit Konserven als Notzehrung versehen werden.

Wie die etappenweisen Hinterlegungen bei den Polarexpeditionen, könnten auch solch' planmäßig errichtete Schneehütten auf unseren nordalpinen Hochflächen und im Gletscherbereich den Weg zu den winterlichen Zielen sichern. Ich bin es aber schon zufrieden, wenn durch diese Ausführungen die Leser auf ein Schutzmittel gegen Wintergefahren aufmerksam gemacht geworden sind und hier und dort manche angeregt werden, sich mit der Herstellung von Schneehütten praktisch zu befassen.

Verschiedenes.

Hütten und Wege.

Das Brandenburger-Haus in den Oetztalern. Die Sektion Mark Brandenburg wird ab 4. April d. J. in den Oster- und Pfingstferien und auch in der Zwischenzeit das Brandenburger-Haus, 3270 m, dessen herrliche Umgebung alpinen Schiläufern bekannt ist, bewirtschaften. Die Bewirtschaftung erfolgt jedoch nur, solange sich durchschnittlich mindestens 10 Schifahrer auf dem Hause aufhalten. Zu gleicher Zeit wird sich der amtlich geprüfte Schilehrer des D.S.V. Skutta, (Mitglied der Sektion) auf dem Hause aufhalten, um alpine Schikurse abzuhalten, wozu Anmeldungen an die Geschäftsstelle der Sektion Mark Brandenburg in Berlin S.W. 48, Wilhelmstraße 111, erbeten werden. Anfängern im Schilauf ist vom Besuche abzuraten.

Jugendherbergen in Südbayern. Das vom Ortsausschuß München für Jugendalpenwanderungen herausgegebene Herbergsverzeichnis 1924 gibt im allgemeinen Aufschluß über die Jugendherbergen, die der Verband der wandernden Jugend zur Verfügung stellt, ebenso über die Bestimmungen zur Benützung der Herbergen. Seit dem Erscheinen dieses Verzeichnisses sind eine Reihe neuer Herbergen zum Teil in Eigenheimen entstanden, die nachstehend kurz genannt werden, um den Jugendführern die Möglichkeit zu geben, dieselben im Herbergsverzeichnis nachzutragen, bis zum Erscheinen des neuen Herbergsverzeichnisses 1925. Vorausgeschickt sei, daß der Ortsausschuß mit allem Nachdruck dafür eintritt, daß die Jugend nicht zu früh in die Alpen geführt wird. Er richtet an alle Jugendführer die dringende Bitte — und in erster Linie auch im Hinblick auf den monatlichen Wandertag an den Lehranstalten — mit der Jugend erst einmal kleinere und größere Wanderungen in dem Vorland unserer Alpen zu unternehmen. Besonders um diese Wanderungen zu ermöglichen, wurden im Umkreis von München eine Reihe von sogen. Nahherbergen geschaffen, die den Wandergruppen auch für die Tagesbenützung zur Verfügung stehen. Die Uebernachtungsgebühren betragen durchwegs 30 Pfg., während für die Tagesbenützung besondere Gebühren nicht erhoben werden. Dabei sei jedoch der Hoffnung Ausdruck gegeben, daß durch freiwillige Spenden eine kleine Entschädigung geleistet wird und daß dafür besonders bei den Schulgruppen eine möglichste Werbung fördernder Mitglieder (Jugendliche 50 Pfg. pro Jahr) durchgeführt wird. Selbstredend ist, daß bei Verbrauch von Brennmaterial dafür eine Entschädigung gezahlt wird, wenn anders die Gruppen ihr Holz nicht selbst beschaffen.

Als neue, gerade für die Nahwanderungen in Betracht kommende Herbergen seien genannt:

Kirchseeon-Dorf mit 30 Lager, Kochgelegenheit und Tagesraum. Anmeldung: Hauptlehrer L. Weber, Kirchseeon-Dorf.

Haid bei Holzkirchen: mit 50 Lager, Kochgelegenheit und 2 Tagesräume. Anmeldung: Maurermeister Haydt in Haid bei Holzkirchen.

Aschoding: Siehe Herbergsverzeichnis 1924.

Erinnerungs-Herberge am Maisingersee: Siehe Herbergsverzeichnis 1924.

Schöngeising: Mit 50 Lager, Kochgelegenheit und 2 Tagesräumen (Die Herberge wird erst in einigen Wochen benützbar und folgt Bekanntgabe rechtzeitig.)

Es sei ferner darauf hingewiesen, daß auch in Freising eine sehr nette Herberge besteht. Durch die vorgenannten Herbergen, die durchweg ca. 30 km von München entfernt liegen, sind in Verbindung mit einer kurzen Bahnfahrt eine Reihe prächtiger und lohnender Wanderungen möglich. Ebenso ist bei eineinhalbtägigen Fahrten eine Wanderung von Herberge zu Herberge ohne allzugroße Märsche durchführbar. Im Anschluß an diese Nahherbergen werden und wurden neue Herbergen in Wolfheim (25 Lager mit Tagesraum und Kochgelegenheit, Anmeldung: Oberstudienrat Woerl, Wolfheim Realschule) und Uffing am Staffelsee (vorerst 30 Lager mit Tagesraum und Kochgelegenheit. Anmeldung: Frl. Anna Maier, Uffing, Haus-Nr 64) sowie in der Nähe von Peiting (Anmeldung bei der Geschäftsstelle, Hauptbahnhof-Südbau) geschaffen.

Der Ortsausschuß hat damit, gerade im Hinblick auf den monatlichen Wandertag eine Reihe von dankbaren Wanderzielen erschlossen und ermöglicht so den Gruppen seiner angeschlossenen Vereine wie denjenigen der Lehranstalten eine Wanderung auch bei weniger günstigem Wetter durchzuführen, da für die Einnahme der Hauptmahlzeiten geschützte Raststätte zur Verfügung steht. Es wäre zu wünschen, daß die weitesten Kreise die Bestrebungen des Ortsausschusses unterstützen, sei es durch Spenden von Materialien aller Art, sei es durch einen Beitrag als förderndes Mitglied zu unserem Verbande. Jede erforderliche Auskunft wird durch unsere Geschäftsstelle, Hauptbahnhof, Südbau, Eingang Bayerstraße erteilt.

Aus dem Gebiet der Oetztaler Ferner. In den ersten Tagen des Dezember v. J. ist schon wieder ein Einbruch in das Brandenburger-Haus verübt worden. Hat man den Einbrecher diesmal auch gefaßt und in Silz eingesperrt, so hat er doch bei seinem mehrtägigen Aufenthalt vieles zerschlagen und mit dem, für die Winterbesucher eingelagerten Holz verbrannt. Wie hoch sich der Schaden für die Sektion beläuft, konnte noch nicht festgestellt werden. Besucher des Brandenburger-Hauses, dessen Winterräume mit dem Alpenvereinsschlüssel zu öffnen sind, müssen selbst oder durch Träger Holz mitnehmen. Die Sektion sieht sich außer Stande, einen Vorrat an Brennholz für den ganzen Winter im Brandenburger-Haus zu unterhalten, da stets mit der Möglichkeit gerechnet werden muß, daß dieser von Unberufenen ohne Bezahlung und ohne Benachrichtigung über Verbrauch verbrannt wird. Im Schlafraum sind Decken in genügender Anzahl vorhanden. Sodann ist in der Winterküche ein gut und sparsam brennender und zum Kochen eingerichteter Ofen an Stelle des bisherigen Waschherdes aufgestellt worden. Winterbesucher werden gebeten, über den Befund des Hauses an die Geschäftsstelle der Sektion Mark Brandenburg, Berlin SW., Wilhelmstraße 111, kurz zu berichten. Vor Ostern, bis evtl. Pfingsten wird das Brandenburger-Haus bewirtschaftet. — Wegen Besuches oder Aufenthalt in der Samoarhütte im Winter wolle man sich mit dem Wirtschafter Herrn Siegfried Gstrein in Heilig Kreuz, Post Sölden, in Verbindung setzen. Die Hütte besitzt keinen Winterraum.

Sonderbares Verhalten an der österr.-ital. Grenze in den Karnischen Alpen. Unter dieser Ueberschrift war in unseren „Mitlg." (Nr. 1, Seite 10) ein Bericht über die Uebertrittsverhältnisse am Wolayersee und das Verhalten der italienischen Grenzwächter abgedruckt. Hiezu erhalten wir unter Hinweis auf den schon Mitte Oktober 1924 in den „Nachrichten der Sektion Austria" (Folge 5) enthaltenen Aufsatz des Herrn Hofrates Pichl „Unser Arbeitsgebiet in den Karnischen Alpen" folgende Erklärung und Ergänzung und zwar zunächst den bezüglichen Abschnitt aus dem Aufsatz, der lautet:

Grenzverhältnisse.

Diese waren zu Beginn des Sommers für den Touristenverkehr ungünstig, da durch ein strenges Verbot des Grenzübertrittes die Ersteigung der meistbegehrten Hohen Warte und des Seekopfes unmöglich war. Auch wer mit dem Paß und dem italienischen Sichtvermerk ausgerüstet war, konnte nur den Plöckenpaß (ital. Monte Croce) als Eintrittsstelle benützen, während er am Wolayerpaß zurückgewiesen wurde. Nach meiner Ankunft in der Pichlhütte am 12. August trat insoferne eine Besserung ein, als die italienischen Finanzieri als Gegenleistung dafür, daß sie die wenigen Schritte über den Paß in die Pichlhütte machen und sich dort etwas kaufen dürfen, nach Dienstzulässigkeit den österreichischen Touristen gestatteten, die wenigen Minuten südlich des Passes abzusteigen, um die Grenzgipfel Hohe Warte und Seekopf zu ersteigen. Ein Absteigen ins Tal ist natürlich auf italienischer Seite den Oesterreichern nicht erlaubt, wie auch die unsere Hütte besuchenden Italiener nicht über diese hinausgehen dürfen. Leider ergeben sich von Zeit zu Zeit unerfreuliche Zwischenfälle, die durch Besucher herbeigeführt werden, die die tatsächlichen Verhältnisse nicht kennen. So hatte ein österreichischer Oberst den Vorgesetzten der italienischen Finanzwache zu einem Besuch in die Pichlhütte eingeladen. Dort befand sich auch ein österreichischer Gendarm. Dieser wurde nachträglich von einem österreichischen Hüttengast angezeigt: er hätte seine Pflicht im Wachtdienst verletzt, weil er den italienischen „Marschallo" nicht ausgewiesen oder verhaftet habe. (!) Tatsächlich bekam der Gendarm deshalb von seiner vorgesetzten Behörde eine Rüge. Man stelle sich nun vor, welche unabsehbare Folgen für den Grenzverkehr und für die Turistik es gehabt hätte, wenn der Gendarm wirklich den als Gast eingeladenen italienischen Finanzbeamten verhaftet hätte!

Ich habe den Vorfall in einem ausführlichen Berichte der Gendarmerie-Zentraldirektion in Wien mitgeteilt und im Interesse des Fremdenverkehrs und der Turistik um entsprechende Weisungen an die untergeordneten Stellen gebeten. Jene Gäste aus Oesterreich aber, die ihren Groll gegen die italienische Finanzwache nicht meistern können, bitte ich, sich mit ihren Vorschlägen oder Beschwerden in Hinkunft an mich oder an die „Austria" zu wenden, denn es geht nicht an, ohne genaue Kenntnis der Verhältnisse auf der Hütte eigenmächtig Vorschriften zu erlassen, Ausweisungen vorzunehmen und so dauernden Schaden anzurichten.

Die italienische Wache kann sich ebensowenig wie unsere Gendarmerie oder Finanzwache über ihre Dienstesvorschriften hinwegsetzen; wo es nur möglich ist, zeigen sich die Italiener ohnehin entgegenkommend. Im nächsten Sommer werden die Besucher der Pichlhütte durch Anschlag in dieser über die dann bestehenden Grenzverhältnisse und Uebertrittsmöglichkeiten unterrichtet werden.

Dringend zu wünschen wäre die Ermöglichung eines ungehinderten Besuches der der „Societa Alpina Friulana" (SAF.) gehörenden, in der Südseite der Hohen Warte gelegenen Marinellihütte (Ricovero Marinelli), wo man bestens aufgehoben ist und von wo Hohe Warte, Kellerwand, Kollinkofel und Frischenkofel (Cellon) zu ersteigen sind. Ein Pendelverkehr zwischen ihr und der Pichlhütte käme beiden sehr zu statten.

Hofrat Pichl teilt dann weiters mit:

„Es ist richtig, daß manchmal die italienischen Finanzer ihr Gewehr über die Grenze bis in die Pichl-Hütte mitnehmen. Sie sind dazu gezwungen, weil sie für ihre Waffe natürlich verantwortlich sind und auf der italienischen Seite des Wolayerpasses keinen sperrbaren Raum besitzen; sie hausen und schlafen in einem notdürftig geschützten offenen Unterstand.

Der Hüttenwirt kann dagegen nicht einschreiten und hat keinen Grund, sich mit den recht harmlosen Finanzieri zu verfeinden, weil sich dies nur schädlich für Grenzturistik und für die Mithilfe bei Rettungen und Bergungen von Turisten auswirken würde. So wurde ein Bergsteiger, der beim Abstieg vom Seekopf auf der italienischen Seite abstürzte und sich schwer verletzte, von den beiden italienischen Finanzern, die unterhalb des Passes Dienst machten, gefunden und in sorgsamster Weise zur Pichlhütte getragen, von wo dann seine Weiterbeförderung durchgeführt wurde. Die Italiener hätten den Verletzten auch liegen lassen oder höchstens bis auf die Paßhöhe bringen können. Man wolle also nicht voreilig geharnischte Berichte loslassen, ohne sich vorher bei der in Frage stehenden Sektion zu erkundigen und man wolle auch nicht in jedem italienischen Grenzwächter den Schuldtragenden an dem Verlust unseres Südtirols erblicken.

Bezüglich einer vernünftigen Regelung des Grenzverkehrs habe ich mich bei der österreichischen Grenzregelungs-Delegation eifrig bemüht, die Freigabe der in Betracht kommenden Grenzgipfel in den Karnischen Alpen zu erreichen. Die Anstrengungen des österreichischen Vorsitzenden dieser Grenzregelungs-Delegation, des Generals Herway führten aber leider zu keinem Ziele, die Delegation wurde nun aufgelöst und das Bundesministerium für Aeußeres hat die Regelung dieser Frage übernommen. Austria wird alles versuchen, um für den heurigen Sommer bessere Grenzzustände zu schaffen, als sie bisher am Wolayersee herrschten." —

Ausrüstung

Neues und Altes für Schiläufer.

Harschleisen aus Duraluminium. Die Zeit der hochalpinen Turen ist wieder da. Sie werden bei dem anhaltend klaren Wetter viel verharschte Hänge sehen und man wird deshalb die Harschleisen nicht vergessen dürfen. Bekannt sind die erprobten Modelle von Sohm, Bilgeri u. a. Sohm hat nun eine beachtenswerte Verbesserung geschaffen, indem er seine Harschleisen aus Duraluminium herstellen ließ. Der ganze Satz wiegt sage und schreibe 90 Gramm!

Winterpickel. Dasselbe Sporthaus V. Sohm (Bregenz a. B.) bringt demnächst ein praktisch erprobtes Modell eines Winterpickels für alpine Schiläufer in Handel. Der Pickel — Marke Silvretta — ist geschützt und nach den Erfahrungen und Angaben W. Flaigs hergestellt. In dem Modell sind eine Reihe von Vorteilen vereinigt, die die Mitnahme des langen und schweren Sommerpickels unnotwendig machen. Es genügt erfahrungsgemäß, wenn auf 2—3 Teilnehmer ein solcher Pickel mitgenommen wird. Im Rucksack versenkt, mit der Haue nach unten, überragt der Pickel den Kopf eines mittelgroßen Läufers nicht (wichtig beim Durchfahren der Waldzone), auch besteht keine Gefahr für den Träger oder seine Kameraden bei Stürzen usw. Die weiteren großen Vorteile des Pickels (breite Schaufel, am Schaft spielende Schlinge, die sicheres Stufenschlagen mit einer Hand und bei größter Kälte erlaubt u. a.) können aus Raummangel hier nicht behandelt werden. Vorausbestellungen erfahren Ermäßigung.


Gummiknöpfe (Griffe) für Schistöcke werden von einer deutschen Firma in Handel gebracht. Sie sind geschützt und in den meisten Sportgeschäften zu haben. Man stülpt sie über den Griff des Stockes. Sie erleichtern das Aufstützen auf den Stock, was besonders beim stundenlangen Bergaufgehen sehr angenehm ist. Einen besonderen Vorteil bringen sie bei Um- und Querspringen.

Handruckſack „Eisbär". Dieser besonders für Schiläufer hergestellte Rucksack ist neuerdings wesentlich verbessert und verstärkt worden und nunmehr in 4 Größen zu haben, deren größte für ganz große Turen bestimmt ist, während die kleinste als eine Art Kletterrucksack gedacht ist. (H. Handl, Innsbruck).

„Cocalben" — ein neues Stärkungsmittel. Ausdauer, Gesundheit und Widerstandsfähigkeit der Sportleute und körperlich und geistig angestrengt Arbeitender beruht zu einem großen Teil auf der richtigen Wahl des täglichen Getränkes. Es sei darauf hingewiesen, daß der altbewährte Dr. Neudeck's Krafttrunk (Cocalben), der die Verhältnisse wegen seit einer Reihe von Jahren nicht mehr hergestellt werden konnte, nunmehr wieder in alter Güte u. Schmackhaftigkeit erhältlich ist. Zu einem gewissen Prozentsatz enthält der Dr. Neudeck'sche Krafttrunk ebenfalls Kakao. Durch Zusätze von Nährpräparaten u. Nährsalzen ist derselbe so vervollkommnet worden, daß er nicht mehr vorwiegend Anregungsmittel, sondern vor allen Dingen ein Stärkungsmittel geworden ist, das sich durch Wohlgeschmack und Bekömmlichkeit auszeichnet. Leicht verdaulich (weder verstopfend noch abführend) blutbildend, nervenstärkend, bei ständigem Gebrauch nicht widerstehend ist Dr. Neudeck's Krafttrunk „Cocalben" ein ideales Frühstück- und Abendgetränk für Jung und Alt. Die alleinige Herstellerin ist Dr. Karl Schweitzer Nährmittelwerk A.-G. in Eßlingen a. N. (Wttbg.), sie verabfolgt auf Verlangen gerne Probekartons kostenfrei. Es wäre wünschenswert, wenn „Cocalben" von Bergsteigern und Schiläufern erprobt würde und über die gemachten Erfahrungen Berichte anher gesendet werden möchten. Die Schriftleitung.

Teufel's Mars-Gamaschen. Diese vorzüglichen Wickelgamaschen sind nun mit einer Neuerung versehen worden, die zwar hauptsächlich eine ästethische Verbesserung bedeutet, aber zugleich auch für die Gebrauchnahme vorteilhaft ist, da sie die Wickelgamasche verlängert. Es wurde nämlich am oberen Ende ein gemusterter Ansatz angebracht, der als Abschluß unterm Knie gedacht ist und so wirkt, wie der Umschlag bei Wadenstutzen. Bei dieser Gelegenheit sei betont, daß diese für Winterturisten und Schiläufer sehr zu empfehlenden Wickelgamaschen wieder in bester Friedensgüte hergestellt werden. H. B.

Pickelschlingen-Befestigung. In Nr. 12 v. J. 1924 der „Alpina" gibt S. Montandon eine von ihm seit Jahren benützte Befestigung der Pickelschlinge bekannt, die es erlaubt, auch ohne die Pickelschlinge abzunehmen Stufen zu schlagen. Montandon benützt statt Gurten Lederriemen als Schlingenmaterial.

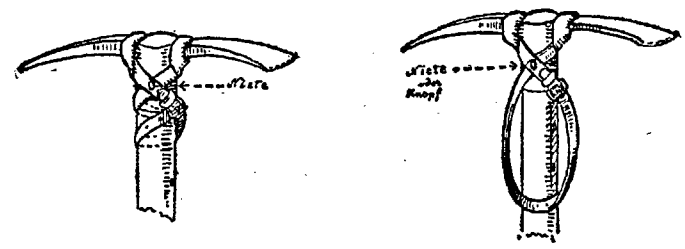

Die Pickelschlinge wird nach üblicher Befestigung an Haue und Schaufel durch eine Niete, einen Knopf oder durch Verschnürung und Verknüpfung, wie die Zeichnung zeigt, fest verbunden. Die Schnalle ermöglicht dann — je nachdem man den Pickel beim Klettern am Handgelenk tragen oder damit Stufen schlagen will — entweder eine regulierbare Tragschlaufe zu bilden oder den Riemen eng um den Pickelschaft zu schlingen, wo er dann nicht behindert.

Die Universal-Windjacke. Dieses in Nr. 20 besprochene vorteilhafte Ausrüstungsstück, ist nun, um vielen Nachfragen gerecht zu werden, im Kleiderhaus „zum Matrosen" in Wien und in dessen Filialen in Linz, Innsbruck, Salzburg und Klagenfurt käuflich. In Deutschland ist derzeit noch keine Verkaufsstelle. Bewerber um solche mögen sich an Dr. W. Kochmann. Berlin W 15, Lietzenburgerstraße 4, wenden.

Kundmachung. Das Sporthaus Schuster, München, versendet auf Wunsch kostenlos seinen neuen Katalog für Berg- und Wintersport-Ausrüstung, der sich dadurch vorteilhaft von ähnlichen Veröffentlichungen unterscheidet, daß Herr August Schuster darinnen auch als Bergsteiger wie Schiläufer zu Worte kommt und Erfahrungen wie Ratschläge von praktischem Werte erteilt.

Vereins- und Sektionsnachrichten.

Dank. Nichts zeigt deutlicher, welch' allgemeiner Wertschätzung Stüdl sich erfreute, als die vielen Beileidsschreiben und Drahtungen, welche seinen Hinterbliebenen und der Sektion Salzburg von den anderen Sektionen und von Stüdls zahlreichen Freunden aus Alpenvereinskreisen zugegangen sind und die soviele Beweise der Verehrung und Hochachtung enthielten. Wie schade, daß er diese einmütige Kundgebung nicht mehr fühlen konnte, er, der für etwas Liebe, die er selbst reichlich spendete, so dankbar war! Außerstande, jedem einzelnen zu danken, bitten die Angehörigen des Verstorbenen und die Sektion Salzburg, wie der Deutsche Alpenverein Prag, auf diesem Wege ihren wärmsten Dank entgegenzunehmen und dem teuren Toten auch in Zukunft dieses ehrende Andenken zu bewahren.

Das Alpine Museum erhielt im Jahre 1924, wie in früheren Jahren, eine Reihe wertvoller Zuwendungen, für die auch an dieser Stelle den Spendern herzlichster Dank erstattet sei. Aus der erfreulich stattlichen Liste heben wir besonders folgende Gaben hervor: Das Pernhart'sche Groß-Glockner Panorama von Prinzessin Wildtrud von Bayern, Tiroler Costüm mit Beigaben von der Firma Loden-Frey in München, Relief des Kibo (1:50 000) von der kartographischen Relief-Gesellschaft München, Originalzeichnung von O. Barth und G. Jahn, von Gustav Schmidt-Wien, Tiroler Uhr von Hofrat Dr. Daum-Wien, Schisandalen von Geheimrat Oppermann, Ausrüstungsgegenstände von E. Platz. Verschiedene Münchener Firmen unterstützten das Museum durch dankenswertes Entgegenkommen.

Die Gemäldesammlung des Museums erhielt eine wertvolle Bereicherung durch ein von Herrn Professor W. Weißer in Ulm in Oel gemaltes und geschenktes Bild: Ulmer Hütte mit Patteriol — ein erfreulich prächtiges Gegenstück zu dem Keßlerschen Gemälde: St. Christoph.

Um ferneres Wohlwollen für das Alpine Museum werden alle Alpenfreunde gebeten.

Abzeichen des Oesterr. Alpenvereins. Herr Landrat von Bärensprung stiftete zu der Abzeichen-Sammlung des Alpinen Museums das Edelweiß des Deutschen Alpenvereins. Es wäre sehr erwünscht, wenn sich ein Stifter für das Abzeichen des Oesterr. Alpenvereins, wenn ein solches vorhanden war, finden würde.

Auch werden die Alpenvereins-Sektionen, sowie andere alpine und Schivereine, deren Zeichen noch nicht in der Sammlung vertreten sind, um freundliche Zusendung an das Alpine Museum ersucht. Anschrift: München, Prater-Insel 5.

Personalnachrichten.

Vermißt. Seit August 1924 ist das Mitglied der S. Elberfeld, Herr H. Loewenthal in der Rieserfernergruppe verschollen.

G. Thoma †. Die Sektion Konstanz hat einen traurigen Verlust erlitten durch den plötzlichen Tod dieses erst 56 Jahre alten Mannes, der als Mensch wie als Bergsteiger einer der Besten war, sowohl in unseren Reihen wie im Schweizer Alpenklub. Viel gewandert von Jugend auf, kühn und beschaulich — konnte er auch viel erzählen, und Thoma erzählte gut denn er beobachtete scharf, schaute mit künstlerischem Empfinden und hatte Sinn für Humor. Seine Schriften haben bleibenden Wert. Wie beliebt er war, beweisen die vielen Freunde, die sein Scheiden mit seiner Frau, die ihm der beste Bergkamerad gewesen, und seinen Kindern betrauern. Und im treuen Gedenken dieses Kreises wird Thoma unvergeßlich weiterleben.

Bücher, Schriften und Karten.

Inhalt der alpinen Vereins-, Monats- und Wochenschriften.

Die Alpen — Les Alpes. Monatsschrift des Schweizer Alpenklubs. Das 1. Heft der nun jeweils am 15. eines jeden Mts. erscheinenden Druckschrift des S. A. C. liegt bereits vor, die nun an Stelle der früher dreifach herausgegebenen Veröffentlichungen — Alpina, Echo des Alpes und Jahrbuch — getreten ist. Von einem, mit einer hochalpinen Leiste gezierten, hellbraunen Umschlag umschlossen, besteht die neue Vereinsschrift aus einem 40 Seiten starken, auf mattem, rauhen Edelpapier gedruckten literarischen Teil und aus einem 16 Seiten starken Anhang auf etwas leichterem Papier, der die Mitteilungen des Zentral-Komitees, die Chronik des S. A. C., Sektionen und Vereinsnachrichten, kleine Mitteilungen Besprechungen und sonstige einschlägige Notizen in den Sprachen der Schweiz (Deutsch, französisch, italienisch) enthält. Der Hauptteil ist mit 12 Abbildungen geschmückt, darunter wahre Kunstdrucke, und hat als Titelbild die farbige Wiedergabe eines vorzüglichen Aquarells von Hans Beat Wieland. Ueber den Inhalt berichtet unsere diesbezügliche Rubrik der Vereinsschriften. In die Schriftleitung teilen sich die Herren: Dr. E. Jenny, Zofingen, und Prof. Dr. A. Roussy, Genf, Chemin de Roches 2, die auch im neuen Rahmen ihr Wirken verdienstvoll wie bisher fortsetzen. Gediegener Inhalt und geschmackvolle Ausstattung, würdig des S. A. C., verleihen diesem alpinen Organ den ersten Rang unter den alpiner Monatsschriften, das rückhaltlose Anerkennung und aufrichtige Beglückwünschung verdient. H. B.

Oesterr Alpenzeitung. Zeitschrift des Oesterr. Alpenklubs. Wien 6., Getreidemarkt 3. — Jährlich K 80 000.—. Nr. 1033 (Januar 1925): E. G. Lammer Mallory. — Turenberichte. — Bücherschau. — Klubangelegenheiten.

Der Gebirgsfreund. Zeitschrift des Oesterr. Gebirgsvereines. Wien, 7., Lerchenfelderstr 39. Jährl. K 20 000.— für Nichtmitglieder. Folge 2: J Kaspar, Die Hintere Schwärze. — T. Veitschegger, Die Turracher Alpen. — Ing. K. Kunz, Der Wunsch des jungen Bergsteigers. — V. Wedl, Winter am Arlberg. — Angelegenheiten des Vereins.

Der Alpenfreund. Illustr. deutsche Alpenzeitung. Alpenfreund-Verlag A.-G. München, Amalienstr. 9. Vierteljährl. ℳ 2.50, einzeln 90 ₰. 12. Heft 1924: H. v. Sydow, Allein auf die Hintere Schwärze. — E. Hofmann. Gratturen im westl. Stubai (1. Teil). — J. G. Seume: Eine Aetna-Besteigung im Frühjahr 1802. — F. Normann: Weihnacht. — J. Binz, Ein Alpenmaler der Gegenwart. — C. Sippel, Winterbilder. — Dr. A. Dreyer, Aus der Werkstatt eines alpinen Geschichtsschreibers. — F Keyfel, Firnenglanz. — L. v. Weech, Die Freundin. — F. Vierhapper, Ueber einheimische Alpenpflanzen (Fortsetzg.) — Rundschau und eine Reihe schöner Bilder.

Tirol. Natur, Kunst, Volk Leben. — Herausgegeben vom Tiroler Landesverkehrsamt. — Preis des Heftes: G.M. 0.60, K. 10 000.

Das 3. Heft dieser schön und reichhaltig ausgestatteten illustrierten Zeitschrift, die für das Alpenland Tirol werben will, erfüllt bestens diesen Zweck, wie der Inhalt bezeugt: G. Bilgeri, Gletscherfahrten im Winter. — Dr. Moro, Vom Schlittensport in Tirol. — Dr. C. Rasim, Die Entwicklung des sportlichen Schilaufes in Tirol. — Prof. E. Janner, Jugend-Schilauf in Tirol. — J. Prohaska, Eislauf und Schisport. — Dr J. Ringler, Die Weihnachtskrippe in Tirol. — G Bilgeri, Alpine Schilauftechnik. — H. Stifter, Tirol im Winter. Praktische Winke zur Reise nach Tirol.

Als Titelbild ist eine farbige Wiedergabe des Gemäldes „Pengelsteingipfel" von Alfons Walde, Kitzbühel, beigegeben, das bei dem Preisausschreiben des Tiroler Landesverkehrsamtes für Winterbilder den ersten Preis erhalten hat. Wir können nur bestens empfehlend auf diese künstlerische Druckschrift hinweisen. H. B.

Der Bergsteiger. Deutsche Wochenschrift für Alpinismus und Schilauf. — Wien 7., Kandlgasse 91—21. — Vierteljährlich 1.50 Mark, 2 Schilling, einzeln: 15 Pfennig, 20 Groschen. Nummer 4: F. Kordon, Eine Lonza-Fahrt. — Am Bödele. — Gegen die reichsdeutsche Sichtvermerksgebühren-Erhöhung. — Von der „Austria"-Jungmannschaft. — Alpine und Schi-Nachrichten. — Beiblatt: Der Schneeschuhläufer.

Nr. 5: Ing. Hubert Hiebl, Auf dem Ortler über den Marltgrat. — Dr. Norb. Gatti, Zur Pflege und Verbreitung des Jugendschilaufes. — Vom Verband der Wiener u. nied.-österr. Sektionen im D. u. Oesterr. Alpenverein. — Bergsteiger- und Schiläufer-Nachrichten. — Beiblatt: Der Schneeschuhläufer.

Allgemeine Bergsteiger-Zeitung. Nachrichtenblatt für Turistik und Wintersport. Wien 3., Seidlgasse 8. — Vierteljährlich 1.50 Goldmark, 2 Schilling, einzeln: 15 Pfennig, 20 Groschen. Nr. 89: Die Gerlosplatte — ein Schi-Dorado. — L. Sinek, Alpinismus und Liebe. — Ing. S. Bildstein, Ueber Sprunghügel-Bau und -Pflege (Schluß). — Ing F. Kleinhans, Eine Anregung. — R. W. Kraus, Lichtspiele. — Der photograph. Apparat des Bergsteigers. Von Dr. F. Benesch. — Wochenbericht.

Nr. 90: Dr. A. L. Wallauschek Ursachen der Unfälle beim Schilauf. — C. Wertheimer, Mit Schiern auf den Groß-Venediger (wie ein alpiner Schifilm entsteht). — Schirennen am Seil. — F. Kurz, Es war einmal (Gedicht) — Der Berg des Schicksals. — Wochenbericht.

Oesterr. Illustr. Zeitung. Verlagsanst. „Herold", Wien 8. Strozzigasse 8. Vierteljährl. 5 G.M., 7 Schillinge, einzeln: 40 Pfg., 60 Groschen. Heft Nr. 3 vom 18. Januar mit Beilage Bergwelt. Sepp Dodiasch, Flucht vor dem Schneesturm. — Dr G. Heinsheimer, Schibergfahrt in den Sextner Dolomiten — E. Altenberger, Bergfink (Gedicht). — O. Molitor, Die angefrorene Hose. — Kleine Nachrichten.

Der Winter. München, Elisabethstraße 15. Berg-Verlag, München. Jährlich 9.40 Mark, 145 000 Kronen, einzeln: 75 Pfennig. Heft Nr 6: Amtliches und Kleine Nachrichten. — Dr. Pauly Friedrich Iwan, Der Maler des schlesisch-böhm. Gebirgswinters. — Chlodwig Plehn, Kammwanderung, Reinecke, Der Schneemaler. — Dr. Defner, Geschichte einer Wandlung. — Brief an eine Kunsteisläuferin Eine Reihe schöner Winterbilder zieren das Heft.

Das Leben Albrecht Dürers. Von Willy Pastor. Verlag H. Haessel, Leipzig 1923.

Dieser Band von rund 400 Seiten, mit einer glücklichen Auswahl von 50 Bildern geziert, enthält in 16 Kapiteln den Lebensgang dieses bedeutendsten deutschen Künstlers, die Entstehung, den Ursprung seiner Werke, alles mit Beziehung auf den beeinflußenden Geist und die Verhältnisse der damaligen Zeit dargestellt. Das gehaltvolle Buch liest sich wie ein kulturgeschichtlicher Roman und bringt uns Albrecht Dürer, den Menschen wie den Künstler nahe, wie ich es noch selten von einem Buche erlebte.

Albrecht Dürer der kunstsinnigen Alpinisten stets teuer sein wird, hat er doch als Erster die Landschaft, sogar die alpine Landschaft, dargestellt, wie wir sie sehen und empfinden, tritt uns in dem gediegenen Buche als das Muster eines deutschen Mannes entgegen, der trotz Lockungen und Schätzung der Reize des wohlgefälligen Südens seiner nordischen Heimat, wo ihn „nach der Sonnen friert", treu bleibt und damit zu jenem überragenden Künstler und Menschen wird, als den ihn deutsche Kunst und deutsches Volkstum nicht hoch genug preisen kann. Und in diesem Sinn zähle ich das vorliegende Werk zu einem der besten deutschen Volksbücher, aus dem die germanische Sonnenfreude klar wird, nach Oskar Zwintschers Lebensregel, die auch für Albrecht Dürer gilt:

Schlag deine Augen auf im Sonnenschein,
Laß allen Glanz der Welt tief in dich ein,
Bis ganz dein Herz davon durchleuchtet ist
Und selber du ein Stücklein Sonne bist,
Das aus sich selber wärmend wieder strahlt
Und auch noch trübe Tage goldig malt. H. B.

Zwischen Himmel und Erde. Von Walter Schmidkunz. Paul Stangl Verlag, München 17, Kurfürstenstr. 14. — Preis 6 Mk.

Das Buch enthält auf 320 Seiten etwa 150 alpine Anekdoten und ist mit 12 ganzseitigen Bildern von Otto Linnegogel illustriert. Sie bieten Lustiges, Sonderbares aber auch Ernstes aus dem Gebiete des Alpinismus und werden in unseren Kreisen besonderen Beifall finden, umsomehr, da sie nicht nur sachlich fesseln, sondern vom Autor auch stilistisch in wirkungsvolle Form gefaßt wurden. Das Buch kann daher nur bestens empfohlen werden. H. B.

Das bayerische Hochland mit Salzburg und Innsbruck. Eine Wanderung durch deutsches Alpengebiet. 152 der schönsten Landschaftsbilder in Tiefdruck. Mit Text von Dr. A Dreyer (Leiter der Alpenvereinsbücherei). Union, Deutsche Verlagsgesellschaft. Stuttgart. 1925. Ganzleinen gebd G M 20.—: Schw. Fr. 25.—.

Das eben erschienene stattliche Album in Querquart bildet einen Teil des umfassenden Serienwerkes: „Deutsche Lande in Bild und Wort." Aus der überreichen Fülle des mit landschaftlichen Schönheiten so reich bedachten bayer. Oberlandes ist mit gutem Geschmack das Schönste ausgewählt worden und die einzelnen Bilder zeigen volles Verständnis für die Anforderungen der künstlerischen Lichtbildkunst. Die eingestreuten Genrebilder, welche Trachten und Gebräuche der Gebirgler vor Augen führen, bringen willkommene Abwechslung. Die herrlichen Winteraufnahmen bestätigen die uns Einheimischen längst bekannte Tatsache, daß die Berge, in flimmerndes Schnee- und Eisgewand gehüllt, einen ganz eigenartigen Zauber und mindestens eine ebenso große Anziehungskraft auf den dafür Empfänglichen ausüben als im Sommer. Dr. Dreyer, der gründliche Kenner und feinsinnige Schilderer der Heimat, hat den erläuternden Text geschrieben in welchen er dankenswerter Weise viele geschichtliche und kulturhistorische Hinweise einflocht, was den Wert und die Brauchbarkeit des Werkes nicht wenig erhöht. Das

äußere Gewand entspricht dem inneren Gehalt. Der Ganzleinen-Einband ist nach einem Original des bekannten Künstlers E. Platz, der mehrfarbige Schutzumschlag nach einem Entwurf von P. Neu hergestellt. Das vornehme Album gereicht jedem Salon und Bücherschrank zur Zierde und kann zur Anschaffung angelegentlichst empfohlen werden. Dr. Gg. Buchner.

Meddelingen der Ned. Alpen-Vereeniging. 22. Jahrg. (1924). Dieser 2. Band, der von Herrn Dr. B. Th. Baron van Heemstra verdienstvoll geleiteten alpinen Zeitschrift des Niederländischen Alpenvereins schließt sich würdig seinen Vorgängern an und gibt ein schönes Bild treuer Liebe zu den Alpen, die in diesem flachen Lande die Mitglieder dieses Vereins beseelt. Mit einem Nachruf eröffnet, der den Manen der an der Tschomolungma am 8. Juni 1924 verschwundenen Stürmer des höchsten Berges der Welt, Mallory und Irvine gewidmet ist, folgen Aufsätze, die Besteigungen in den West- und Ostalpen schildern, und zwar: S. W. Bouthuis de Vries, Auf Schiern über den Wildstrubel von Engstligen; Dr. Henry Hoek, Schilauf und Alpinismus; J. T. K., Winterferien auf der Lenzer Heide; Jr. W. Sturm, Auf dem Ortler; J. W. Hoxel u. G. B. Hoxel-Meursing, In den Berchtesgadener Alpen; H. Zomertocht der Leidsche Studenten Alpenclub; J. de Brugn, 3 Tage am Schilthorn, 2 Bergparadiese; B. Heijmans, Der Vordere Weißenstein; Turenberichte, Vereinsnachrichten und Buchbesprechungen. Vom hübschen Bilderschmuck ist ein Matterhornbild, ein Ortlerblick und Kletteraufnahmen aus der Watzmann-Ostwand hervorzuheben. Zu dem schönen Buch wie zu den darin dargestellten Leistungen ist dem Verein bestens zu gratulieren. H. B.

Rudolf Rother, Berner Oberland. — Bergverlag, München 1924. Preis: Geb Mark 16.—. „Bilder von den Bergen, Seen und Tälern zwische Aare, Rhone und Simme" ist der Untertitel dieses schon äußerlich mit seinem enzianblauen Leineneinband sympathisch-vornehm wirkenden Prachtwerkes, das ein hohes Erinnerungsbuch für die Kenner dieses vielleicht schönsten Alpengebietes ist und eine lockende Werbeschrift für das Berner Oberland bei jenen, die es ersehnen. Der reiche Inhalt setzt sich aus einem Textteil, mit Kunstblättern und Textbildern geziert, und aus einem Bilderteil zusammen. Mit stimmungsvollen Erinnerungen des Verfassers eingeleitet, folgen die Abschnitte: Die Oberfläche des Landes, Das Oberland in den vier Zeiten des Jahres, Bahnen in Tälern und auf Bergen, Die Berge, Seen und Flüsse, Fremdenverkehr, Unterkunftsstätten, Alpenklubhütten und Bergführer, Einheimische und Fremde, endlich Bergfahrten, und zwar: Die Besteigung der Jungfrau durch Agassiz und seine Gefährten, Eugen Guido Lammers Ueberschreitung des Schreckhorns, und das Finsteraarhorn von Karl Blodig. Im Bilderteil sind alte Stiche, zarte Graphitzeichnungen von A. L. Richter, zwei Gemälde von J. A. Koch und 114 Lichtbilder verschiedener Künstler wiedergegeben, die hohen Genuß bereiten. Doch auch im Textteil sind außer Zeichnungen Max Bucherers 10 Kunstblätter (2 farbige Holzschnitte und 6 farbige Gemälde wiedergegeben nach Originalen von E. T. Compton und H. B. Wieland und 2 künstlerische Lichtbilder von Prof. Bodenstein) zur Schmückung eingeschaltet. Dieses Prachtwerk ist eine entzückende Gabe, sichtlich mit Lust und Liebe geschaffen, die jedem Freund der Alpen, sei er nun Bergsteiger oder nicht, helle Freude bereiten wird, mögen ihm dabei Erinnerungen oder die Sehnsucht wach werden. H. B.

Lyrik und Lieder. Die fröhliche Runde in der Hütte sei an das schöne „Deutsche Schiliederbuch" erinnert, das man beim schwäbischen Schneeschuhbund in Stuttgart bezieht und das verhindert, daß immer nur der erste Vers — und der nicht ganz — gesungen wird. Zum Vorlesen im trauten Kreise aber greift man zu Hans Röllis „Schnee-Verse für empfindsame Schileute", das meisterhafte eigenwillige Gedichte enthält (Sportverlag Zürich). K. Hügin, der es bebilderte, sollte noch ziemlich Anatomie studieren. Sonst sind seine Bilder ebenso eigenwillig wie Röllis Verse.

Wintersport-Führer durch Wien und Nieder-Oesterreich. Von Emil Peege und Hans Wintermayr. 2. Auflage. A. Hartlebens Verlag Wien.

Auf 216 Seiten behandelt dieser für alpine Schiläufer bestimmte Führer, der auch die angrenzenden steierischen Gebiete einbezieht, somit den gesamten Winter-Ausflugsbereich der Wiener Wintersportler. Die Schifahrten sind nach den Bahnstrecken gegliedert. Ueber 60 Schiberge mit rund 140 Abfahrtsstrecken kommen in dem Buche zur Darstellung, deren wörtliche Schilderung mit schönen Bildern ergänzt wird. Sieben eigens für den Führer angefertigte Schistreckenkarten und eine allgemeine Uebersichtskarte der Wintersportplätze bilden den Anhang. Der Führer ist eine fleißige und gediegene Arbeit und kann bestens empfohlen werden. H. B.

Wintersportkarte für das Gebiet von Schruns und Bludenz. 1:50 000.— Kartograph., früher militärgeogr. Institut in Wien, 8., Hamerlingplatz. — Preis: K 18 000.—.

In der bereits bekannten Ausführung — graublaue Geländezeichnung mit Aufdruck des Waldes in grüner Farbe, der Schiwege in roter Farbe — ist nun auch das Gebiet des Rhätikons für den Winterbesucher dargestellt. Das Kartenblatt reicht im Norden von Nenzing über den Hohen Frassen und die Gamsfreiheit bis zur Faludrigen- und Mason-Alm oder Innerbraz; im Süden vom Panüler bis zur Sarotlaspitze mit deren schweizer Abhängen; im Westen bis zum Mengtal, im Osten bis zum Itonskopf oder Schruns. Die Schiangaben stammen von W. Flaig, der dort ansässig ist; er bringt auch die besonders Lawinen gefährlichen Strecken zur Darstellung, die nur bei ganz zuverlässigem Schnee befahren werden sollen, welche Warnung wohl beachtet werden möge.

Die Karte wird sicher vielen sehr willkommen sein. H. B.

Schikarte für das Gebiet von Lilienfeld, Türnitz und Hohenberg. 1:50 000. — Kartograph., früher militärgeogr. Institut, Wien, 8., Hamerlingplatz. — Preis: K 18 000.

In der Größe 61 × 52 ist dieses Voralpengebiet in der üblichen Art — graublaues Gerippe, grüner Waldaufdruck, rote Schistrecken — dargestellt, das als Wiege des österr. Schilaufs anzusprechen ist, spielte sich doch dort die Entwicklung der sogen. Lilienfelder Schule Zdarsky's ab, der dort zu Hause ist.

Das Blatt hat als Nordgrenze die Linie: Pielachtal—Tradigist—Eschenau—Gölsental; im Süden: Lassing Rotte—St. Aegyd—In der Pax; im Osten: Klein-Zell—Rohr i. Geb.; im Westen: Pichlberg—Hennesteck—Büchler Alpe.

In diesem Rahmen sind die wichtigsten Schigebiete des Muckenkogels—Reisalpe, des Eisensteins und des Tirolerkogels enthalten und wird dieses zusammenhängende Blatt von deren Besuchern besonders freudig begrüßt werden. H. B.

Wunder des Schneeschuhs. Der unter diesem Titel bekannte Wintersportfilm wird demnächst im Verlag Gebr. Enoch, Hamburg, in Buchform erscheinen, worauf wir bereits heute unsere Leser aufmerksam machen. Eine Besprechung wird nach Erscheinen des Buches erfolgen.

Langlauf in Bildern und Merkworten. Von Carl J. Luther. Sportverlag Dieck u. Co., Stuttgart. — Preis 80 Pfg.

Mit diesem Heft setzt der bekannte Wintersportsmann seine beifällig aufgenommenen Leporello-Sportbilderbücher fort. Es behandelt im Text mit knappem Ausdruck und dennoch lehrreich den „Langlauf", der mit 25 Lehrbildern veranschaulicht wird. Es reiht sich vollwertig den früher im gleichen Verlag erschienenen Heften über „Schneelauf" und „Schneesprunglauf" an. H. B.

Prof. Dr. F. X. Schaffer, Wandlungen des Bildes der Erdoberfläche. Im Selbstverlag des „Vereins der Freunde des Naturhistor. Museums", Wien, I., Burgring 7. 1924. Auslieferung: Gerlach und Wiedling, Elisabethstr. 13. — Preis K 6500.—.

Als 3. Heft der Veröffentlichungen des Wiener Naturhistor. Museums erschienen, enthält es den Vortrag des Gelehrten, den er anläßlich der Eröffnung des Vortragssaales im genannten Museum am 7. April 1924 gehalten hat. Er bietet auf 20 Seiten eine durch Bilder erläuterte Zusammenfassung der wissenschaftlichen Ergebnisse, die sich aus der Beobachtung der Veränderungen der Erdoberfläche ableiten lassen, die uns Blicke eröffnen, die uns Staunen und Schauern zugleich machen.

Dieses Heft ist besonders für uns Alpinisten lehrreich und anregend, da es über die Gebirgsfaltungen, die Eiszeiten, über klimatische und kontinentale und maritime Veränderungen auf Grund der Lehre von den Schwankungen der Kontinentalschollen in für Laien verständlicher Form unterrichtet. H. B.

Alpine Merkbücher, die auch für Schiläufer verwendbar sind, wurden von den Schweizer Verlagen C. Strübin (Zug) und Gebr. Zürcher (Zürich) herausgebracht. Das Merkbuch Strübins ist ein kleines Taschenbuch mit Vordrucken für verschiedene Aufzeichnungen. Die Vordrucke scheinen aber etwas knapp und allzu streng, d. h. man kann sich nicht an solch sklavische Anweisungen halten. Besser ist die Turen-Notiz-Tabelle (Zürcher), die eine Erfindung des Deutschen J. Strommenger (Ulm) ist. Sie enthält neben Räumen für allerlei Notizen eine Tabelle, die Aufzeichnungen graphischer Art in der bekannten übersichtlichen Weise nach Tageszeit und Höhe erlaubt.

Kalender für Körperkultur 1925. Herausgegeben vom Deutschen Reichsausschuß für Leibesübungen in Berlin. Enthält Termine sportlicher Veranstaltungen, dann knappe Abschnitte über den D.R.A., Hochschule für Leibesübungen und Volkshochschulkurse, dann über Training, Sporthygiene, Erste Hilfe, Turnen, Verbände, Tabelle der Höchstleistungen, DSV. und seine Wettlaufordnung, Regeln für verschiedene Sportarten u. c. Bequemstes Format (11×7 cm) und knappe Darstellung bei reichem Inhalt lassen diesen Kalender als für Sportsleute äußerst praktisches Handbüchlein erscheinen, das bestens empfohlen werden kann.

Besucht das Alpine Museum in München!

Alpine Kunst.

Wetterstein und Karwendel in Wort und Bild. Verlag Kurt Steiner, Erfurt, Preis G.-M. 20.—. Diese Kunstmappe (Größe 30×40), die in beschränkter Auflage erscheint, enthält, handsigniert, 5 Holzschnitte von Egon Hofmann, Linz, und 5 Steinzeichnungen von Hans Paul Essen. Die Steinzeichnungen stellen Wetterstein- und Karwendel-Motive dar, und zwar: Zugspitze mit Wagenstein, vom Wagenbruchsee aus, Alpspitze, vom Grase ck aus, Höllental, von der Höllentalangerhütte aus, Vogelkar-Wankspitze, von der Vereinsalpe aus, und die Kaltwasserkarspitze, von Birkkarspitze aus (das mir das beste Blatt der Mappe scheint). Die Holzschnitte (ungemein derb und plump) wollen den Lalidererer Hochlegerer mit Grubenkar-Nordpfeiler, den Grobenkargrat, vom Kuhkopfgrat aus, Hochglücktar, die Meilerhütte, vom Frauenalpl aus (meiner Ansicht nach besonders mißglückt!) und den Hochblassen, vom Schachen aus, darstellen. Der Umschlag gibt die Szenerie am Fuß der Lalidererer Wände wieder und ist mir bildlich das Liebste an der ganzen Mappe. „Zum Geleit" ist eine Art Vorwort von Egon Hofmann beigegeben, das wie ein schwungvoller Hymnus auf Wetterstein und Karwendel klingt, und zwei schöne Gedichte: „Karwendel" und „An die Berge", von denen ich nicht umhin kann, das letztere hier zu zitieren:

„Uns spenden Berge immer neue Kraft
Und schenken in dem Leid uns Trost und Rat
Die Schönheit, die vom Gipfel wir errafft,
Ist unser Lohn und spornt zu neuer Tat.

In ihrem Bannkreis werden wir erst Mann,
Die Zunge Gottes spricht aus ihrem Stein,
Verfallen ihrem hoheitsvollen Bann
Dünkt uns die andre Welt gering und klein:

Und drückt uns auch des Lebens Last im Tal
Wir sind geadelt um der Berge willen,
Sie prägen Heilern auf ihr Königsmal
Und können unsre tiefste Sehnsucht stillen."

Schade, daß Wort und Bild in diesem Mappenwerk nicht harmonisch sich ergänzen! Aber die Feder Egon Hofmanns ist mir lieber als sein Stichel und Hans Pauls Kreide. H. B.

Aus Mitgliederkreisen.

Pfadfinderkompaß „Optimex". Unter Bezugnahme auf die Aufforderung der Schriftleitung in Nr. 19 der Mitteilungen 1924, ihr Erfahrungen über die Verwendbarkeit des Optimexkompasses mitzuteilen, sendet uns ein Mitglied Abschrift eines an die Firma (Mader und Lehr, Nürnberg) gerichtetes Schreiben: „Ich bin mit einiger Skepsis an einen Versuch mit dem Pfadfinderkompaß herangegangen, weil mich meine touristische Erfahrung gelehrt hat, daß alle Orientierungsmethoden, die auch nur einige Kompliziertheit besitzen, als lästig empfunden und wieder fallen gelassen werden, habe aber gefunden, daß die Orientierung mittels Optimex einerseits viel weniger umständlich, andererseits viel genauer ist als man beim Studium der Gebrauchsanweisung annehmen sollte. Ich habe zu meinem Versuch ein Gelände gewählt, das in der Hauptsache aus einem meilenweiten Forst besteht, der jede Umschau verhindert. Auf den wenigen freien Geländestrecken befinden sich bestellte Felder, ein Bach und ähnliche Hindernisse, die zu zahlreichen und erheblichen Abweichungen von der geraden Richtung nötigen. Ich habe aber trotzdem den von mir schon zu Hause auf der Landkarte als Ziel festgesetzten, mitten im Wald gelegenen Punkt, genau erreicht. Man braucht sich nur die Länge der einzelnen Wegstrecken und ihre durch Kompaß und Gradskala festgelegte Abweichung von der Nordrichtung zu notieren, um, wenn man mit der nötigen Exaktheit verfährt, unfehlbar das Ziel zu erreichen. Für besonders wertvoll halte ich das Instrument für Alpinisten bei Nebelwetter, auf Gletschern und Hochplateaus, die wegen der großen Gefahr, sich darauf zu verirren, bekannt sind, z. B. das Steinerne Meer und das Plateau der Palagruppe."

Felix Reusche, Nürnberg.

Ueber das Projekt der Hochtor-Hochalpenstraße erhalten wir folgende Mitteilung: Die neue Straße plant eine Verbindung von Heiligenblut mit Ferleiten, im weiteren Sinne der südlichen und westlichen Alpengebiete mit den nördlichen und zwar über den einzigen nicht vergletscherten Paß des Gebietes das Hochtor. Das Projekt wurde im Sommer 1924 vom Kärntner Landesbaurat Ing. Franz Wallach ausgearbeitet, worauf sich ein Ausschuß aus allen Interessenten zur Durchführung bildete. Die neue Straße soll von der bisherigen Glocknerhaus-Straße abzweigen und hat eine Länge von 27½ km, von denen 16 km in einer Höhe von 2000—2506 m verlaufen. Dem Plane werden angerühmt prachtvolle Hochalpenausblicke, verhältnismäßig leichtes Baugelände ohne Rutsch- oder Sumpfterrain, geringe Lawinengefahr und kein Steinschlag, außer einem Scheintunnel von 250 m keine Kunstbauten. Die Breite ist durchaus mit 5 m, bei den nicht zahlreichen Kehren mit 8 m vorgesehen, die Steigung mit höchstens 10 Prozent. Man rechnet auf eine fünfmonatliche Benützbarkeit. Die Kosten sind samt den Anschlußstrecken nach Dölsach und Bruck-Fusch mit 40 000 Millionen Kronen berechnet, welche durch einen Völkerbundkredit aufgebracht werden sollen, der zu 7 Prozent jährlich nachhinein verzinsbar und innerhalb 25 Jahre in Annuitäten rückzahlbar wäre. Als Baudauer sind zwei Jahre in Aussicht genommen mit rund 1000 Arbeitern. Das Projekt liegt im Landhaus zu Klagenfurt zur Besichtigung auf und wird in einigen Vorträgen besprochen werden.

Zu verkaufen: Zeitschrift 1905 bis 1916, gebd. und tadellos erhalten, von Dir. M. Fischer Selbelang, Post Pessin, Westhavelland. — Zeitschrift 1898 bis einschl 1912, geb. mit Karten, von Kreuzer, München, Tegernseerlandstraße 44a, I. — 21 Bände der Zeitschrift von 1899 bis incl. 1919 samt allen Beilagen (Uebersichtskarten der Alpen, Touristenwanderkarten der Dolomiten und zahlreichen Kartenblättern 1:25 000). Angebote sind zu richten an Eduard Entremont, Wien IX Garnisonsgasse 7, Tel.-Nr. 23 630. — Zeitschrift, Jahrg. 1893—1901 ungeb.; 1901—16 geb. 1917—20, brosch Angebote an Dr. E. Voigtländer, Machern bei Leipzig.

Bitte! Der Alpine Verlag Gustav Schmidt, Wien, IV/1, Paniglgasse 17a, bittet alle Leitungen der Sektionen des D. u. Oe. Alpenvereines, die eigene Sektionsnachrichten herausgeben, ihm von diesen möglichst je zwei Probenummern zugehen zu lassen.

Gefunden wurde am 9. 11 1924 bei der Besteigung des großen Daumens von Nebelhorn aus am Glasfeld (Laufbichler Koblat) ein belichteter Rollfilm 6×6 cm. Die entwickelten Bilder stellen Aufnahmen aus der dortigen Gegend — Nebelhorngipfel usw. — dar. Näheres bei Arthur Günther. Wiederitzsch bei Leipzig, Blücherstraße 62 II.

Fundanzeige. Der im vergangenen Sommer auf der Trisunahütte abhanden gekommene Eispickel ist dem Hüttenpächter zurückgestellt worden. Der Eigentümer möge sich bei Alfons Tschöfen, Tschagguns, melden.

Anzeigenteil.

Empfehlenswerte Hotels und Gasthöfe:

Aspang, Hotel Post, Treffpunkt aller Wintersportler.

Hofgastein, Wintersportplatz und Thermalbad. R. u. M. Bachbauer, Hotel Central.

Innsbruck, Hotel Arlberghof, Besitzerin: Familie Waldrich.

Innsbruck, Hotel Maria Theresia Zentralheizung, vorzügliche Betten, hervorragende Küche und Keller Direktion: Josef Heger.

Lugano, Kurhaus und Erholungsheim Monte Bre. Arzt im Hause. Prospekte frei durch Direktor M. Pfenning.

Payerbach, Gasthof Payerbacher Hof.

Stainach a. Br. Tirol, Gasthof „zum wilden Mann", Hermann Hoitnagl

Sterzing, Wintersportplatz, Central Hotel „Alte Post".

Zell am See, Hotel Lebzelter.

Seemannslaufbahn zum Schiffsoffizier und Kapitän. Junge Leute erh. gründl. Berufsausbildung auf Handelsschulschiffen geg. mäßiges Entgelt. Anfragen an Kapitän Lehmann, Lemwerder b. Bremen.

Manchonfilz auf Sohlen für Kletterschuhe (unverwüstlich) liefert an Erzeuger und Händler **Karl Braunstein**, Filzgroßhandlung, **Gmunden** O. Oesterr.

JGA-SKI-WACHS

Steigwachs JGA Gleitwachs

Hergestellt aus besten Rohstoffen, von ersten Sportsleuten erprobt und empfohlen.

Alleinige Herstellerin:


Joseph Gautsch Aktiengesellschaft München.

Janus-Epidiaskop

(D. R.-Patent Nr. 366044 und Ausl.-Patente)

mit hochkerziger Glühlampe zur
Projektion von Glas- und Papierbildern
(Ansichtspostkarten, Photographien usw.)
in natürlicher Wiedergabe.

An jede elektrische Leitung anschließbar!

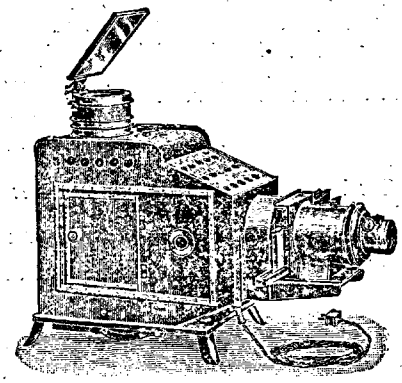

Listen frei!

Vorzüge:

Ausgezeichnete Leistung
Einfache, gefahrlose Handhabung 324
Mäßiger Preis
Größte Auswahl in Lichtbildern!

Ed. Liesegang

Postfach 124 **Düsseldorf** **Postfach 124**

Berg- Ski- Jagd- Stiefel

Haferl-Schuhe

Preisgekr. Handarbeit.
Hochvogelbeschlag, ges. gesch.
Spezialität für Allgäuer Zwiegenähte. 201
Ferner empfehle ich mein grosses Lager in **handgearbeiteten Bindungen, Eis-Skis, Eispickel, Gletschereisen** und sonstigen Ausrüstungsgegenständen für Berg- u. Skisport.


F. J. WITTWER GEGR. 1842 MARKE HOCHVOGEL

F. Jos. Wittwer, Hindelang bayer. Allgäu.

Hervorragende Neuheit auf dem Gebiete des Orientierungswesens!

D. R. G. M. 866289 und 880517 — — Patent in allen Kulturstaaten angemeldet

Pfadfinder-Kompaß „Optimex"

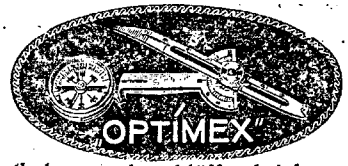

Der unfehlbare Wegweiser!

Einfachste Handhabung und verblüffend sicheres Funktionieren machen ein Verirren selbst bei Nacht und Nebel unmöglich.

Der idealste und zuverlässigste Führer für Wanderer und Hochturisten!

Preis Mk. 9.—


Man verlange kostenlos Druckschrift „O"

Zu haben in allen einschlägigen Geschäften. 205

Alleinherstellerin: **Optische Industrie-Anstalt**

Mader & Lehr, Nürnberg

Voigtländer

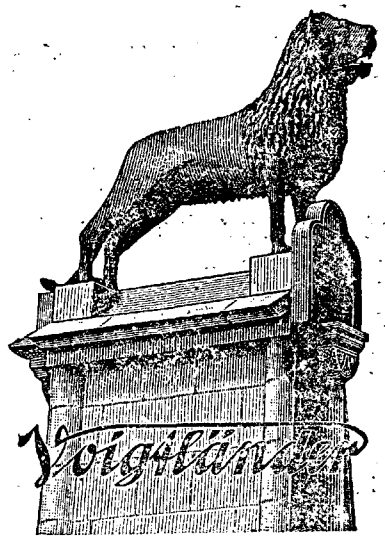

Kameras und Feldstecher

für jeden

SPORT

Erhältlich in allen guten Fachgeschäften.

Druckschriften kostenlos.

Voigtländer & Sohn

Aktiengesellschaft

Optische Werke Braunschweig

199

Verleger: Hauptausschuß des D. u. Oe. Alpenvereins, München, Kaulbachstr. 91/2. Alleinige Anzeigenannahmestelle: M. Dutes, Nachf. A.-G. Wien, Wollzeile 16 / Hauptschriftleiter: Hanns Barth (Alle Zuschriften) Wien 17/2, Dornbacherstr. 64 — Im Deutschen Reiche verantwortlich: Landgerichtsrat Karl Müller, München Tierarzneischule 25/2. — Kommissionsverlag bei der J. Lindauer'schen Univ.-Buchhandl. (Schöpping) München. — Rotationsdruck: R. Schmidt, Ebersberg/München

Mitteilungen

des Deutschen und Oesterreichischen Alpenvereins.

Für Form und Inhalt der Aufsätze sind die Verfasser verantwortlich

Nr. 4 — München, 28. Februar — 1925

Bezugsbedingungen für Mitglieder des D.u.Oe.A.V. Die jeweils am 15. und 30. jeden Monats erscheinenden Mitteilungen sind im Deutschen Reiche und in Oesterreich von den Mitgliedern bei ihrem Zustellpostamte zu bestellen. Bezugspreis vierteljährlich GM. 0.40

Satzung

des Deutschen und Oesterreichischen Alpenvereins.

§ 1. Der Verein führt den Namen: Deutscher und Oesterreichischer Alpenverein (D. u. Oe. A.-V.) (E. V.).

Zweck des Deutschen und Oesterreichischen Alpenvereins ist, die Kenntnis der Alpen im allgemeinen zu erweitern und zu verbreiten, sowie die Bereisung der Ostalpen zu erleichtern.

Der Verein ist unpolitisch; die Erörterung und Verfolgung politischer Angelegenheiten liegt außerhalb seiner Zuständigkeit.

Er hat seinen Sitz bis zum Ablaufe des Jahres 1925 in München.

In Oesterreich wurde der Bestand des D. u. Oe. A.-V. mit Erlaß des Bundesministeriums des Innern vom 16. November 1921 Zl. 199 627 ex 1921 (Abteilung 7, Inneres) bescheinigt.

Im Deutschen Reiche ist der Verein in das Vereinsregister eingetragen.

§ 2. Mittel zur Erreichung dieses Zweckes sind: Herausgabe von schriftstellerischen und künstlerischen Arbeiten, Förderung des Verkehrs-, des Unterkunfts- und des Führerwesens, Veranstaltung von geselligen Zusammenkünften und Vorträgen sowie Unterstützung von Unternehmungen, welche dem Vereinszwecke dienen.

§ 3. Der Verein besteht aus Sektionen.

Die Bildung einer Sektion innerhalb Deutschlands und Oesterreichs erfolgt auf Anmeldung hin durch Beschluß des Hauptausschusses mit einer Mehrheit von Zweidrittel der abgegebenen Stimmen. Die Entscheidung des Hauptausschusses ist endgültig.

Die Bildung einer Sektion außerhalb Deutschlands und Oesterreichs erfolgt auf Anmeldung hin auf Grund eines Beschlusses der Hauptversammlung.

Dem Ansuchen um Genehmigung ist die Sektionssatzung beizulegen, die mit der Vereinssatzung im Einklang stehen muß.

In rechtlicher Beziehung bildet jede Sektion eine selbständige Körperschaft und hat dem Gesamtverein gegenüber nur die in §§ 7 und 8 bezeichneten Verpflichtungen.

Das Ausscheiden einer Sektion aus dem Verein erfolgt:

a) durch Auflösung,
b) durch Verlust der Rechtsfähigkeit,
c) durch Austrittserklärung,
d) durch Ausschluß.

Der Ausschluß kann nur ausgesprochen werden, wenn eine Sektion beharrlich gegen die Interessen des Vereins verstößt.

Der Antrag auf Ausschluß einer Sektion kann nur vom Hauptausschusse an die Hauptversammlung gestellt werden, die mit Zweidrittel-Mehrheit der abgegebenen Stimmen entscheidet.

Die ausgeschiedene Sektion hat keinen Anspruch an das Vereinsvermögen.

§ 4. Vereinsjahr ist das Kalenderjahr.

§ 5. Die Sektionen haben für jedes ihrer Mitglieder jährlich den von der Hauptversammlung festgesetzten Vereinsbeitrag an die Vereinskasse abzuführen.

Jedes Mitglied einer Sektion gehört als solches dem D. u. Oe. Alpenverein an und ist berechtigt, an den Hauptversammlungen und sonstigen Veranstaltungen des Vereins teilzunehmen sowie dessen Einrichtungen und Vergünstigungen zu benützen.

§ 6. Für Sektionsmitglieder, die mehreren Sektionen angehören, hat nur die Sektion, von der sie die Jahresmarke beziehen, den vollen Vereinsbeitrag abzuführen.

Für Ehefrauen, dem elterlichen Hausstand angehörige Söhne und Töchter unter 20 Jahren von Mitgliedern ist, wenn sie einer Sektion beitreten, ein ermäßigter Vereinsbeitrag an die Vereinskasse abzuführen, dessen Höhe von der Hauptversammlung festgesetzt wird. Das gleiche gilt, ohne Rücksicht auf die Mitgliedschaft der Eltern, für junge Leute zwischen 18 und 25 Jahren, die noch in der Berufsausbildung begriffen sind und nicht über eigene Einkünfte verfügen; es gilt ferner für Mitglieder, welche das 60. Lebensjahr vollendet haben, ununterbrochen 20 Jahre dem Gesamtverein angehören und auf Antrag von ihrer Sektion eine entsprechende Ermäßigung des Sektionsbeitrages bewilligt erhalten haben.

§ 7. Jede Sektion ist verpflichtet:

1. den Eintritt oder Austritt von Mitgliedern sofort dem Hauptausschusse bekanntzugeben,
2. nach Jahresschluß den Jahresbericht und die Jahresrechnung, wie sie von der Hauptversammlung der Sektion genehmigt wurden, dem Hauptausschusse abschriftlich oder gedruckt zu übersenden,
3. das Ergebnis der Vorstands- (Ausschuß-) Wahlen sofort dem Hauptausschusse mitzuteilen,
4. zu Aenderungen ihrer Satzung die Genehmigung des Hauptausschusses einzuholen. Wird die Genehmigung versagt, so ist Berufung an die Hauptversammlung zulässig, die mit einfacher Mehrheit der abgegebenen Stimmen entscheidet.

§ 8. Jede Sektion hat die Beiträge für ihre Mitglieder (§§ 5 und 6) im Laufe des ersten Kalendervierteljahres an die Vereinskasse abzuführen.

Für später eingetretene Mitglieder sind die Beiträge bei der Abrechnung mit der Vereinskasse einzuzahlen.

§ 9. Der Sitz des Vereins wird von der Hauptversammlung jeweils auf die Dauer von fünf Jahren bestimmt.

Als Sitz kann nur ein Ort im Deutschen Reich oder in Oesterreich gewählt werden, in welchem eine Sektion des Vereins besteht.

Einmalige Wiederwahl des gleichen Ortes für die nächste Wahlperiode ist zulässig. In diesem Falle ist zur Gültigkeit der Wahl eine Mehrheit von drei Viertel der abgegebenen Stimmen notwendig.

§ 10. Die Angelegenheiten des Vereins werden von der Hauptversammlung, dem Hauptausschusse und dem Verwaltungsausschusse besorgt.

§ 11. Nach außen wird der Verein von dem ersten und in dessen Verhinderung von dem zweiten oder dritten Vorsitzenden des Hauptausschusses vertreten, der die Ausfertigungen und Bekanntmachungen unterzeichnet.

Verpflichtende Erklärungen bedürfen außerdem noch der Mitunterschrift eines anderen Mitgliedes (Vorsitzenden) des Hauptausschusses.

§ 12. Der Hauptausschuß besteht aus drei Vorsitzenden und 25 Mitgliedern, die von der Hauptversammlung aus den Mitgliedern der Sektionen auf die Dauer von fünf Jahren gewählt werden.

Keiner der Vorsitzenden darf gleichzeitig erster Vorstand einer Sektion sein.

Die Hauptversammlung bestimmt bei der Wahl den 1., 2. und 3. Vorsitzenden, im übrigen bleibt die Verteilung der Geschäfte dem Hauptausschusse überlassen.

Von den 25 Mitgliedern scheiden jedes Jahr fünf aus, an deren Stelle sind andere von der Hauptversammlung zu wählen. Ausgeschiedene Mitglieder sind erst nach Ablauf eines Jahres wieder wählbar.

Scheidet ein Mitglied (Vorsitzender) durch Rücktritt oder Tod aus, so wird an dessen Stelle für den Rest seiner Amtsdauer ein neues Mitglied (Vorsitzender) von der Hauptversammlung gewählt.

§ 13. Einer der Vorsitzenden und fünf weitere Mitglieder des Hauptausschusses müssen am Sitze des Vereins wohnen.

§ 14. Der Hauptausschuß ist mit der Leitung der allgemeinen Vereinsangelegenheiten betraut; er vollzieht die Beschlüsse der Hauptversammlung und entscheidet in allen ihr nicht vorbehaltenen Angelegenheiten.

Er legt der Hauptversammlung Jahres- und Rechenschaftsbericht sowie den Voranschlag vor, macht Wahlvorschläge und stellt ihre Geschäftsordnung und Tagesordnung fest.

§ 15. Die Sitzungen des Hauptausschusses werden von einem der Vorsitzenden einberufen und finden unter dessen Leitung in der Regel am Sitze des Vereins, zur Zeit der Hauptversammlung am Orte der letzteren statt.

Zu den Sitzungen sind die Mitglieder mindestens eine Woche vorher schriftlich einzuberufen.

Der Hauptausschuß ist beschlußfähig, wenn wenigstens 15 Mitglieder, darunter mindestens einer der Vorsitzenden, anwesend; er beschließt, außer im Falle des § 3 Abs. 2, mit einfacher Stimmenmehrheit, bei Stimmengleichheit gilt der Antrag als abgelehnt.

Für die Teilnahme an den Sitzungen erhalten die nicht am Orte der Sitzung wohnenden Mitglieder Reise- und Tagegelder.

Der Vorsitzende des Hauptausschusses kann ausnahmsweise in dringlichen Fällen die Beschlußfassung auch durch Umlaufschreiben herbeiführen; verlangen jedoch mindestens fünf Mitglieder schriftlich die Anberaumung einer Sitzung des Hauptausschusses, so hat der Vorsitzende dem Verlangen zu entsprechen.

Der Hauptausschuß kann aus seinen Mitgliedern ständige Unterausschüsse für die Vorbereitung besonders wichtiger Angelegenheiten bilden. Diese Ausschüsse können vom Hauptausschusse nach Bedarf durch Zuziehung anderer Sektionsmitglieder verstärkt werden.

§ 16. Die Besorgung der laufenden Geschäfte einschließlich Aufsicht über die Kanzlei obliegt dem Verwaltungs-Ausschuß, welcher aus den am Vereinssitze wohnhaften Mitgliedern des Hauptausschusses (§ 13) besteht.

Die Wirksamkeit des Verwaltungsausschusses wird durch die Geschäftsordnung geregelt, die von der Hauptversammlung festgesetzt wird und jederzeit mit einfacher Stimmenmehrheit abgeändert werden kann.

In besonders dringenden Fällen ist er berechtigt, Entscheidungen in Angelegenheiten zu treffen, die dem Hauptausschusse vorbehalten sind, hat aber dessen Genehmigung sofort einzuholen.

Gegen die Entscheidung des Verwaltungsausschusses steht den Sektionen die Berufung an den Hauptausschuß zu.

§ 17. Der Hauptausschuß und der Verwaltungsausschuß werden bei ihrer Geschäftsführung durch den Kanzleileiter und Schriftleiter unterstützt. Diese werden auf Vorschlag des Hauptausschusses von der Hauptversammlung ernannt, die auch über die Dauer und die Bedingungen der Anstellung entscheidet.

Sie sind berechtigt und auf Verlangen des Vorsitzenden verpflichtet, an den Sitzungen des Hauptausschusses und Verwaltungsausschusses mit beratender Stimme teilzunehmen.

Die Anstellung weiterer Hilfskräfte bleibt dem Verwaltungsausschusse überlassen.

§ 18. Die ordentliche Hauptversammlung findet alljährlich im Laufe des dritten Kalendervierteljahres statt. Sie wird vom Hauptausschusse einberufen.

Die Tagesordnung ist mindestens vier Wochen vor der Hauptversammlung in den „Mitteilungen des D. u. Oe. A.-V." zu veröffentlichen.

Anträge, die auf die Tagesordnung gestellt werden sollen, sind mindestens bis zum 1. April dem Hauptausschusse einzusenden.

Innerhalb der Frist eingebrachte Anträge von Sektionen sind auf die Tagesordnung zu stellen.

Anträge von Sektionen, die erst nach Ablauf der Frist eingehen, sowie Anträge von Sektionsmitgliedern kann der Hauptausschuß nach seinem Ermessen auf die Tagesordnung stellen oder ablehnen.

Für solche abgelehnte Anträge gelten die Bestimmungen des § 23.

§ 19. Am Tage vor der ordentlichen Hauptversammlung findet unter Leitung des Hauptausschusses eine vertrauliche Vorbesprechung statt, an der jedes Mitglied einer Sektion teilnehmen kann. In dieser Vorbesprechung können außer den Gegenständen der Tagesordnung noch andere Vereinsangelegenheiten behandelt werden.

§ 20. Die ordentliche Hauptversammlung nimmt vom Hauptausschusse den Jahres- und Rechenschaftsbericht sowie den Bericht der Rechnungsprüfer entgegen, erteilt Entlastung, entscheidet über den Voranschlag und die eingebrachten Anträge; sie wählt Rechnungsprüfer und deren Ersatzmänner, den Ort der nächsten Hauptversammlung, den Sitz des Vereins, die Vorsitzenden und den Hauptausschuß. Das Protokoll ist vom Leiter der Versammlung und zwei von ihr gewählten Teilnehmern zu beurkunden.

§ 21. Zur Abstimmung in der Hauptversammlung sind nur die Vertreter der Sektionen berechtigt.

Hierbei hat jede Sektion:

	bis	50	Mitglieder	1	Stimme,
von 51	bis	100	Mitglieder	2	Stimmen,
von 101	bis	150	Mitglieder	3	Stimmen,
von 151	bis	200	Mitglieder	4	Stimmen,
von 201	bis	300	Mitglieder	5	Stimmen,
von 301	bis	400	Mitglieder	6	Stimmen,
von 401	bis	500	Mitglieder	7	Stimmen,
von 501	bis	600	Mitglieder	8	Stimmen,
von 601	bis	800	Mitglieder	9	Stimmen,
von 801	bis	1000	Mitglieder	10	Stimmen,
von 1001	bis	1500	Mitglieder	11	Stimmen,
von 1501	bis	2000	Mitglieder	12	Stimmen,

von 2001 ab für je weitere 1000 Mitglieder um je 1 Stimme mehr.

Bei Feststellung der Stimmenzahl werden jeder Sektion nur so viele Mitglieder angerechnet, als sie Jahresbeiträge bis zum 31. Mai an die Vereinskasse abgeliefert hat.

Jede Sektion hat aus ihren Mitgliedern einen Stimmführer zu bestellen. Das mit der Stimmführung betraute Sektionsmitglied ist in der Vollmacht mit Namen zu bezeichnen.

Vertretung und Stimmführung kann auch einer andern Sektion übertragen werden, doch kann keine Sektion mehr als 25 Stimmen führen.

Mitglieder des Hauptausschusses dürfen nicht Stimmführer oder Vertreter ihrer oder anderer Sektionen sein.

§ 22. Die Entscheidung über jeden Antrag mit Ausnahme der in §§ 3 (Abs. 8), 9 (Abs. 3), 25 und 27 vorgesehenen Fälle erfolgt durch einfache Stimmenmehrheit. Bei Stimmengleichheit gilt der Antrag als abgelehnt.

§ 23. Selbständige Anträge, welche nicht auf der Tagesordnung stehen, können erst nach Erledigung der Tagesordnung und nur dann zur Verhandlung gebracht werden, wenn sie von einem Drittel der Stimmen unterstützt sind.

Solche Anträge sind mit kurzer Begründung schriftlich dem Vorsitzenden der Hauptversammlung zu überreichen, der zunächst die Unterstützungsfrage zu stellen hat.

§ 24. Der Hauptausschuß kann jederzeit eine außerordentliche Hauptversammlung einberufen.

Er ist dazu verpflichtet, wenn der Antrag auf Einberufung von einer Anzahl von Sektionen gestellt wird, die zusammen über ein Achtel der Stimmenzahl nach dem Stande der Abrechnung vom letzten 31. Mai verfügen.

In diesem Falle ist die Einberufung binnen vier Wochen nach Empfang des Antrages zu vollziehen. Die Einberufung erfolgt durch Bekanntgabe in den „Mitteilungen" mindestens vier Wochen vor dem Zusammentritt der Versammlung, der spätestens binnen acht Wochen nach der Einberufung erfolgen muß. Ort und Zeit der Versammlung bestimmt der Hauptausschuß.

Die Stimmenzahl wird bemessen nach dem Stande der Abrechnung des vorausgegangenen 31. Mai.

§ 25. Aenderungen der Satzung können vom Hauptausschuß sowie von jeder Sektion beantragt werden. Im letzteren Falle muß der Antrag von Sektionen unterstützt sein, die zusammen über mindestens ein Achtel der Stimmenzahl nach dem Stande der Abrechnung vom letzten 31. Mai verfügen.

Anträge auf Satzungsänderungen sind dem Hauptausschusse schriftlich vor dem 1. März einzureichen, wenn sie auf die Tagesordnung der ordentlichen Hauptversammlung des betreffenden Jahres gesetzt werden sollen. Später gestellte Anträge können erst in der nächsten ordentlichen Hauptversammlung behandelt werden, sofern nicht die Voraussetzung für die Einberufung einer außerordentlichen Hauptversammlung vorliegt.

Zur Gültigkeit des Aenderungsbeschlusses ist eine Mehrheit von drei Viertel der abgegebenen Stimmen notwendig.

§ 26. Aus den Vereinsverhältnissen sich ergebende Streitigkeiten werden von einem Schiedsgerichte entschieden.

Jede Partei bezeichnet dem Hauptausschuß zwei Schiedsrichter, welche sich über die Wahl eines Obmannes einigen. Hat die eine Partei ihre Schiedsrichter benannt, so hat die andere Partei die ihren binnen 14 Tagen ebenfalls zu bezeichnen, andernfalls das Recht ihrer Ernennung auf den Hauptausschuß übergeht.

Erfolgt über die Wahl des Obmannes keine Einigung, so ernennt den Obmann der Hauptausschuß.

Der Obmann bestimmt den Sitz des Schiedsgerichts. Das Verfahren regelt sich nach den am Sitze des Schiedsgerichts geltenden Bestimmungen.

§ 27. Ein Antrag auf Auflösung des Vereins muß von mindestens der Hälfte sämtlicher Sektionen unterstützt sein und schriftlich unter Angabe der Gründe bei dem Hauptausschuß eingereicht werden.

Letzterer hat innerhalb vier Wochen nach Eingang des Antrages eine Hauptversammlung einzuberufen; zwischen dem Tage der Einberufung und dem Tage des Zusammentrittes dürfen nicht weniger als drei und nicht mehr als vier Monate liegen.

Die Auflösung des Vereins kann nur mit drei Viertel der abgegebenen Stimmen beschlossen werden.

Die Hauptversammlung, welche die Auflösung beschließt, entscheidet über die Verwendung des Vereinsvermögens mit einfacher Mehrheit der abgegebenen Stimmen.

§ 28. Diese Satzung tritt sofort (18. Juli 1922) in Kraft.

Mitteilungen

des Deutschen und Oesterreichischen Alpenvereins.

Für Form und Inhalt der Aufsätze sind die Verfasser verantwortlich

Nr. 4 — München, 28. Februar — 1925

Bezugsbedingungen für Mitglieder des D.u.Oe.A.V. Die jeweils am 15. und 30. jeden Monats erscheinenden Mitteilungen sind im Deutschen Reiche und in Oesterreich von den Mitgliedern bei ihrem Zustellpostamte zu bestellen. Bezugspreis vierteljährlich GM. 0.40

Inhalt: Hasenjagd an der Großen Fermeda im Winter. — Von Süddeutschland günstig erreichbare Dreitausender. — Die Schule der Berge. — Zu Johann Stüdl's Begräbnis. — Bergsteigen und neuzeitliche weitere Erschließung. — Zeichenverständigung im Hochgebirge. — Der Pfadfinderkompaß „Optimex" und seine Anwendung. — Vom Zdarsky-Zeltsack, dem „Getreuen Eckart" des Bergsteigers. — Verschiedenes: Vereins- und Sektionsnachrichten. — Hütten und Wege. — Personalnachrichten. — Unglücksfälle. — Verkehr. — Bücher, Schriften und Karten. — Allerlei. — Aus Mitgliederkreisen. — Anzeigen.

Hasenjagd an der Großen Fermeda im Winter

Von Hanns Barth, Wien.

Ja, ich hätts auch nicht geglaubt, wenn ich nicht selbst dabei gewesen wäre!

Anfang Februar 1917 war es, da brachen wir unser vier Bergführeroffiziere eines schönen Morgens bei 12 Grad Kälte von der Regensburgerhütte voll Freude — trotzdem es an einem Rasttag und dienstlich sein mußte — zu einer Besteigung der Großen Fermeda auf. Ein Teil des k. u. k. Bergführerkurses war nämlich dort stationiert und es mußten ohne Unterbrechung auch im Winter die Ersätze für die Bergführerkompagnien ausgebildet werden, wodurch es erklärlich wird, daß uns dieses Ziel gelang, indem wir innerhalb eindreiviertel Jahren etwa 5000 Mann und 500 Offiziere militärisch-alpinistisch einübten. Prachtvolles, langwährendes Schönwetter, wie es um diese Zeit regelmäßig in Südtirol herrscht und die Sonne Tag für Tag die südseitigen Felsen bestrahlen läßt, daß sie aper und warm werden wie im Sommer, das verhieß uns auch diesmal eine köstliche Bergfahrt.

Auf den Schiern in alter, guter Aufstiegsspur rasch von der Hütte zum Fermeda-Einstieg gekommen, freuten wir uns der bereits von dort aus weitenthüllten, glitzernden Fernschau, die zwischen dem morgendlich strahlenden Ortler im Westen und der blauschattigen Marmolatagruppe im Südosten sich enthüllte. Der Fuß der Fermeda-Südflanke steckte zwar in Schneesteilen, die in Schluchten hinanspitzten und der Sockelformen Felszehen wie in weißen Filzpantoffeln verbargen, so daß z. B. der unterste Kamin in der Einstiegsrinne ganz verschwunden war, was entschieden eine Verkürzung der Kletterei bedeutete; aber droben wußten und sahen wir die prallen Felsen der Südwand der Fermeda: „Klar zum Geklimm"! Auf dieser Schneemaskierung stiegen wir angeseilt am Basisbau unseres Turmes empor, an Stellen rechts von der üblichen Einstiegsrinne, die man sonst im Sommer nicht begeht. Und diese Veränderung mochte wohl auch ein Häslein getäuscht haben, das von uns plötzlich aufgescheucht, aufwärts flüchtete. Kurzes Erschrecken ob der Ueberraschung unsererseits, aber schon schlug die ärgerliche Scham in rachgierige Jagdlust um, die uns rascher als sonst unsere Art war, hinantrieb zur Verfolgung. Jedoch der Hase war flinker, obwohl auch wir im steilen Schnee auf allen Vieren emporhasteten; denn er brach nicht ein auf dem verharsteten Hang wie wir, oft bis über die Knie! Schon glaubten wir den Alpen-Lampe entwischt, denn vor uns, leer und verlassen, böschte der oberste Schneehang ab, hoch und steil wie ein Kirchendach, links in die sonst übliche Einstiegsschlucht abbrechend, oben von vorhängenden Felsen überkragt, rechts von jähem Fels umrandet, der von den Schrofen absinkt, die dem langen Quergang durch die Südwand der Fermeda vorgeschaltet sind. Dieser rahmende Fels — der einzige Ausweg von dem vor uns aufstrebenden Schneedach — war wohl kletterbar, aber kaum für Gemsen, geschweige für einen Hasen. Ich wenigstens habe noch keines dieser Tiere Klimmzüge machen gesehen!

„Schade um das guate Bratl!" seufzte traurig der Eine. „Ja, da muaß ma flinker sein und besser aufpassen!" meinte belehrend der Andere. „A, mir hättens ja do nit dawuschen," tröstete entsagungsvoll der Dritte. „Gehn wir weiter!" entschied phlegmatisch der Letzte.

Als wir uns hierauf in Bewegung setzten und schräg übereinander die Schneesteile empor stapften, schrie plötzlich der Vordermann und wir andern stimmten ein: „Der Has', der Has'! — Da droben hupft er!"

Mit richtigem Bergsteigerinstinkt strebte das neuerlich aufgescheuchte Tier, da wir ihm den Rückzug verwehrten, hinüber zum einzig möglichen Ausweg, zu den Kletterfelsen. Doch dabei ward es offenbar, wie schädlich es ist, wenn man sich etwas zumutet, dem man nicht gewachsen ist. Der Hase sprang vom Schnee in den Fels, fand keinen Halt — und plumps! Er stürzte ab, rollierte auf dem Schneehang und glitt in die Fänge unseres Kameraden an der Spitze. Alle vier waren wir dabei aufgeregt, als gälte es, das rollende Glück zu haschen. „Pack ihn!" — „Hast ihn?" — „Net auslassen!" hallte es laut durcheinander, und schon hielt der Erste den Zappelnden triumphierend an den Löffeln und schlug ihm mit dem Pickelstock ins Genick. „Weidmannsheil!" hatte aber Keiner dazu gerufen.

Droben beim Schartel, wo wir ausstiegen vom Schnee, befestigten wir die Beute schattseits an einem Felszacken. Wie der Hase so schlaff dort baumelte, schien er mir in seiner Jämmerlichkeit und mit den wie erstaunt starrenden Augen ein unschuldig Gehenkter zu sein, und nun tat es uns allen eigentlich ein bißchen leid, daß er uns nicht entwischt war. Aber die Aussicht auf die kulinarische Abwechslung tröstete uns über die rauhe Tat und sorgsam deckten wir das Wildpret mit Schnee zu, damit die Bergdohlen und Raben nicht etwa ungebetene Gäste würden, indeß wir auf der Fermeda sitzen.

Die Fortsetzung der Besteigung befreite uns von den peinlichen Eindrücken atavistischer Rückfälligkeit und beim Queren der Südwand, ein stetig ansteigendes Wandeln durch die immer luftiger werdende Flanke, waren die vier Nimrode wieder zu naturbegeisterten Bergsteigern geworden, die sich voll Kletterwonne der schwierigsten, aber schönsten Stelle des sogenannten „gewöhnlichen Weges" näherten. Diese berühmte „Platte", die wohl mit Recht ob ihrer guten Griffe und Tritte gerühmt wird — wahre Henkelgriffe und Postamente! Was sag ich da? „Familienhaltestellen" sollte man sie nennen! — diese „Platte" also, ist gar keine Platte, sondern eine Wandstufe, die ober der Plattenböschung der Südflanke, durch die eben der Quergang schräg bis fast an den Abbruchsrand zum Canon der Westlichen Fermedaschlucht hinanleitet, aufsteigt, über der sich dann, ein schmales gegen Ost verlaufendes Band einschaltend, die Gipfelmauer der Südwand erhebt. Je öfter man diese Wandstufe erklettert, desto besser gefällt sie einem. Denn das leise Bangen, das noch jedem im Bewußtsein vor der schwersten Stelle zu stehen, beim ersten Anblick beschleicht — und sei er noch so tüchtig! —, es weicht bei wiederholter Bewältigung dieser Stelle einem beruhigendem Gefühl von Selbstverständlichkeit, so etwa, wie man sich in seinem gewohnten Heim auch bei Finsternis völlig sicher bewegt.

Es gibt zwei Möglichkeiten, das Hindernis zu nehmen. Entweder im direkten Ansprung, gerade empor, dort wo wassergeschwärzte Felsen sich zeigen; oder rechts davon, um einen Felsvorsprung sich herumschmiegend, schräg links aufwärts zum Band ober der Wandstufe hinan. Den Felsvorsprung

erreicht man von der Plattenböschung im Zickzack, rechts — links emporsteigend. Bei beiden Kletterstellen hat man den unmittelbaren Tiefblick auf die scheinbaren Bröckchen der Pierra Longia drunten in den flachen grünen Schüsseln gleichenden Mulden der Aschkler- und Tschisles-Alpe. Es frägt sich nur, ob einem ein gerader Auf- oder Abstieg, oder ein Quergang sympathischer ist. Technisch einfacher ist jedenfalls der Weg über die wassergeschwärzten Felsen, schoner vom Standpunkt des Kletterers aber der Ueberstieg am Felsvorsprung. Hat man diese ernste Kletterstelle bewältigt, leitet vom Band oder der Wandstufe ein kurzer Anstieg oder dem finsteren Schlund der Fermedaschlucht zur Mündung einer breiteren Felsrinne hinan, die von der Scharte herabkommt, aus der sich der Gipfelgrat aufschwingt.

Bis hierher, wo sonst die Schwierigkeiten zu Ende sind, hatten wir es im Fels trotz Februar nicht anders gefunden wie bei Sommerbesteigungen unter den besten Verhältnissen: trockenes, warmes Gestein. Aber in der Rinne begann nun die heikelste Arbeit für uns bei dieser Winterbesteigung. Die kaminartigen Verengungen, alle Absätze der Rinne waren völlig mit haltlosem, grießlichen Pulverschnee ausgefüllt, was uns zu den knifflichsten Kunststücken zwang, die mir als recht bösartig in der Erinnerung stehen.

Nach drei bis vier Seillängen droben in der Scharte geborgen, wo von jenseits der Anstieg durch die Ostwand einmündet, der im Winter nicht zu empfehlen ist, hatten wir wieder sicheren Fels vor uns, denn der rötliche Aufschwung des Gipfelgrates, wieder der Sonnenwirkung voll ausgesetzt, und seine weniger steile Fortsetzung, konnte uns trotz vereinzelter Wächtenansätze zwischen den Zacken kein ernstes Hindernis mehr entgegentürmen.

Vom letzten Vorbau stapften wir bald zur Schneehaube der Scheitelkuppel hinüber und schwelgten droben rastend in beglückender Gipfelfreude. Die Hauptkette der Ostalpen von der Schweiz bis weit nach Kärnten hinein und alle Bergespracht südlich davon, bis zu den verdämmernden Höhen am Rande der Ebene gegen Adria und Po, enthüllte sich den wonnetrunkenen Blicken. Berge und Täler, ein wirrer Traum in Weiß und Blau, im Osten silbrig, gegen Westen immer goldiger schimmernd, so lag Südtirols unvergeßliches Zauberreich ausgebreitet in der Runde, das der Winter in die nehre Region der Viertausender gehoben zu haben schien. Ich kann mich nicht erinnern, je schöner diese mir ans Herz gewachsenen Gaue geschaut zu haben!

Nur widerwillig gehorchte man sich selbst, als Vernunft ihr Recht fordernd, von der beseligenden Höhe geschieden werden mußte. Die Rinne war auch im Abstieg das Böseste dieser Bergfahrt, während die „Platte" benamste Wandstufe nur neuerlich Kletterfreude schenkte. Unterhalb trachteten wir dann tunlichst rasch vorwärts zu kommen, um unsere Brettln unten am Fermedasockel zu erreichen, bevor die Sonne versunken war. Denn die Schneehänge verharschen gar schnell im Februar wenn es nachtet, was die Abfahrt wenig vergnüglich macht.

Verdächtig herumstreichende Bergdohlen machten uns auf den Platz aufmerksam, an dem unsere Jagdbeute hing, und krächzten Protest, als wir ihnen den leckeren Braten entführten. Bei den Schiern angelangt, verschwand richtig just die glutende Sonnenorange im schwelenden Dunst des westlichen Horizonts, denn im Winter scheint das „Butterplatzl", wo sie — schwups! — die Kimmung hinunterrutscht, besonders glitschig zu sein. Rasch die Bindung befestigt und los! — Doch schon am ersten nach Ost schauenden Hang der Tschislesalmmulde kreischten schnarrend die Bretteln seitwärts über den Harscht mit den aufgescheuchten Schneehühnern um die Wette.

Und in großen Abständen, teilweise mürbe geklopft, landeten wir unten bei der Regensburgerhütte. Doch den Hasenbraten hatten wir wohlbehalten heimgebracht.

Noch huschte der letzte verglühende Schein über die Gipfelwand der Fermeda, die uns heute wieder so überreich beglückt hatte, da schmorte auch schon der Hase in der Pfanne. Und dann harrten in der wohligen Stube, bei trautem Lampenschimmer um den langen Tisch sitzend, eine Schar Kameraden auf das Auftragen des lockend duftenden Bratens, indeß immer wieder lachend die holde Fermeda gepriesen wurde, die uns zur herrlichen Bergfahrt auch noch Jagdglück beschert hatte.

Mit lautem Halloh begann die Verteilung des leckeren Mahles, währenddessen Verlaufes es immer stiller wurde.

Alle kauten; kauten voll Lust, kauten voll Eifer, kauten mit Verbissenheit. —

Und sie kauten wahrscheinlich noch heute, wenn nicht einer endlich die erlösenden Worte gesprochen hätte: „Armes Haserl! Hätt's es lieber leben lassen, hundert Jahr wär's alt worden, wenn's es net schon is: das zache Viech!"

Aber das war ein alpiner Neuling, der noch nicht wußte, daß ein richtiger Bergler nicht feist ist und statt Fleisch, Muskel und Sehnen hat, hart wie Stahl.

Und es war eben, wenn er auch kein weißes Fell hatte, ein echter Alpenhase!

Von Süddeutschland günstig erreichbare Dreitausender

Eine Anzahl Berichte über Schihochturen von 4 bis 8 Tagen

von Gustav Euringer, Berlin.

Da es vielen Bergfahrern oft nur für wenige Tage möglich ist, der Stadt und dem Beruf zu entrinnen, sie aber den allzulebhaften Wintersportbetrieb in den Vorbergen scheuen, so möchte ich hier über eine Anzahl kurzer, mit verhältnismäßig geringen Kosten von München aus durchgeführte Fahrten in die Zentralalpen berichten, die mir besonders Freude gemacht haben und die als wiederholenswerte Kombinationen für berggewandte tüchtige und ausdauernde Fahrer wohl in Betracht kommen. Ich werde dabei namentlich über das, was auf die benötigte Zeit von Einfluß war, wie über Jahreszeit und Witterung, genauere Angaben machen. Da der Zeitaufwand auch von der Ausrüstung abhängig ist, möchte ich gleich hier erwähnen, daß ich sämtliche der beschriebenen Fahrten ohne Felle und Steigmittel ausgeführt habe. Ich behandle lediglich meine Schier nach größeren Turen mit Steinöl Statt Eispikein und den üblichen Doppelstöcken benütze ich für Gletscherfahrten einen langen, kräftigen Einstock mit massiv hölzernem Schneeteller und schwer eiserner Spitze, fahre aber deshalb keineswegs nur Stemmbögen, sondern bei gutem Schnee in freien Schwüngen. Das Gewicht des Rucksackes habe ich stets möglichst niedrig zu halten gesucht und bin meist mit 30—38 Pfund ausgerückt.

Ankogel 3262 m, Hochalmspitze 3362 m.

Wenig bekannt scheint es zu sein, daß der Ankogel einer der von München aus am raschesten zu erreichenden Hauptgipfel der Ostalpen ist, da der Ausgangspunkt, die Schnellzugsstation Mallnitz der Linie Salzburg—Villach bereits 1178 m hoch liegt. Seine Besteigung dürfte wohl auch in den eigentlichen Wintermonaten möglich sein, während die folgende Rundtur: „Mallnitz, Hannover-Hütte, Ankogel, Osnabrücker-Hütte, Hochalmspitze, Arthur v. Schmidt-Hütte, Mallnitz" wegen der Steilheit einigen nicht zu umgehenden Hänge zwischen Hannover-Hütte und Osnabrücker-Hütte (45°, gemessen!) und der damit verbundenen Lawinengefahr sich fast nur für den Spätwinter eignet. Ich habe mit Herrn Dipl. Ing. Hans Strobel meinem Gefährten bei den meisten der hier beschriebenen Turen, die genannten Gipfel Ende März bestiegen. Ich fuhr mit dem Personenzug 6 Uhr früh von München ab und erreichte mit Herrn Strobel, mit dem ich in Salzburg zusammentraf, am Abend desselben Tages die Alte Hannover-Hütte, 2510 m. Die Hütte war unverschlossen, ohne Holz, die wenigen Decken waren feucht und gefroren. 2. Tag: Kleiner u. Großer Ankogel (Steigeisen angenehm), über Punkt 2866 und Pleßnitzkees (siehe im Führer: „Biendl-Radio, Schifahrten in den Ostalpen") zur Osnabrückerhütte, 2040 m. Wie verlassen dieses Gebiet ist, zeigt, daß wir in jenem Winter die einzigen waren, die diese Hütte aufgesucht hatten. 3. Tag: Schneefall, Nebel. Mein Begleiter bricht beim Ueben von Quersprüngen einen Schi in der Mitte ab. Nach Reparatur des Invaliden trotzdem am 4. Tag: Apere und Schneeige Hochalmspitze (Steigeisen sehr nützlich); Abfahrt bei Nebel über die Preimel-Scharte zurück zur Osnabrücker-Hütte. 5. Tag: Wieder über Punkt 2866 (A. V. Karte) und Hannover-Hütte nach Mallnitz. Ich befand mich am nächsten Vormittag wieder in München, da ich die Nacht zur Heimfahrt verwendete.

Stubaier Alpen.

Ebenfalls rasch erreichbar sind die Hauptgipfel der Stubaier Gruppe infolge der ins Innere des Stubaiertales bis Fulpmes (940 m) emporführenden Stubaitalbahn.

Wir haben die genannte Gruppe im Frühsommer aufgesucht und konnten infolge der langen Tage und unserer lieben Schier, die gerade um diese Jahreszeit zu herrlichen müheloseu Gletscherwanderungen verhelfen, während einer 8tägigen Abwesenheit von München

9 der schönsten Gipfel erobern. Wir fuhren am Himmelfahrtstage 1922 von München früh 5 Uhr ab und erreichten die Nürnbergerhütte 8 Uhr abends. Am nächsten Tage vormittags ca 1 Stunde leichter Schneefall, dann klar: Wilder Freiger, 3426 m, Sonklar-Spitze 3476 m, Schwarzwandspitze, 3360 m, Müller-Hütte. Das Wetter ist um diese Jahreszeit meist etwas unbeständig. Selten ist ein ganz schöner Tag, aber fast noch seltener ein ganz schlechter. Meist vergehen Nebel und Schneefall in wenigen Stunden wieder, so rasch wie sie gekommen. So trat auch, als wir am 27. Mai 1922 den Wilden Pfaff (3471 m) überschritten und das Zuckerhütl (3511 m) erstiegen hatten, nach herrlichen Morgenstunden plötzlich Nebel und Schneefall ein und bekamen wir bei der Abfahrt zur Hildesheimerhütte beinahe Streit, weil der eine dieselbe höher oben, der andere sie tiefer unten vermutete. Nachmittags Schußgruberkogel (3211 m). Am 28. Mai 1922: Schaufelspitze (3333 m), Wildstöckl-Joch, Stubaier Wildspitze (3342 m), Querung des Daunkogelferners und Besteigung des Westlichen Daunkogels (3305 m), Abfahrt zur Dresdenerhütte. Am 29. Mai liefen wir durch das in voller Maienpracht prangende Stubaital hinaus bis Station Patsch an der Brenner Bahn, ersparten dadurch das für uns damals etwas hohe Fahrgeld der Stubaitalbahn und erreichten doch am Abend desselben Tages München. Da wir Uebernachten und längeren Aufenthalt im Tale vermieden, Ausgaben auf den unbewirtschafteten Hütten aber fast ganz wegfallen, erforderten derartige, während der Inflationszeit ausgeführte Turen nur eine nach heutigen Verhältnissen unglaublich nieder scheinende Anzahl von Goldmark.

Großglockner-Gruppe.

An dritter Stelle bezüglich der raschen Erreichbarkeit möchte ich die Glocknergruppe nennen, die ebenso wie die Stubaiergruppe ganz besonders im Frühsommer äußerst lohnende Schifahrten ermöglicht, während in den eigentlichen Wintermonaten die Lawinengefahr eine nicht unwesentliche Rolle spielt. Besonders günstig für eine kürzere Schiunternehmung ist das Kitzsteinhorn (3204 m), doch auch die Besteigung des Großglockners selbst stellt eine ideale, landschaftlich hervorragend schöne Schitur dar. Daß etwa im Juni Verhältnisse eintreten können, unter denen der Großglockner längere Zeit unersteiglich ist, halte ich für höchst wahrscheinlich. Daß dagegen im Dezember und Januar seine Besteigung mit Zugang vom Norden eher ein Wagnis ist und Mut und Zähigkeit erfordert, ist selbstverständlich.

Zu Pfingsten 1922 waren mir herrliche Tage im Großglocknergebiet vergönnt. Ich fuhr wieder mit Herrn Strobel am 3. Juni 1922 abends von München ab. Wir erreichten am nächsten Morgen bei Tagesanbruch die Station Bruck-Fusch der Strecke Wörgl—Zell am See—Salzburg. Etwa um 4 Uhr morgens marschierten wir von Bruck ab. Da es mittags leicht regnete und das Wetter sehr unsicher war, hielten wir uns, um nicht in die Nacht zu kommen, nur ganz kurz im Hotel Moserboden, das eben bewirtschaftet worden war, auf. Während im unteren Teil des Karlingergletschers noch genügend Sicht vorhanden war, schneite es in der Nähe des Rifflsees (3115 m) ziemlich dicht bei starkem elektrischem Zischen unserer Schistöcke. Als wir abends gegen 8 Uhr die Oberwalderhütte (2965 m) erreichten, enthüllte sich der Großglockner soeben aus dem Nebel und stand vor uns, die wir ihn zum erstenmale sahen, in unbeschreiblicher Pracht, von den letzten Strahlen der Abendsonne beleuchtet. Am Abend des nächsten Tages standen wir etwa um dieselbe Zeit bereits auf seinem Gipfel (3798 m), während das eiserne Kreuz infolge der nahen Gewitterwolken einen ganz unheimlichen Lärm machte. Den Aufstieg über den Hoffmannsgletscher zur Adlersruhe hatten wir ganz mit Schiern ausführen können. Doch mit diesem einen Besuch des herrlichen Gipfels begnügten wir uns nicht, und nach einer Nacht im Erzherzog-Johannhaus bestiegen wir ihn am nächsten Morgen bei Sonnenaufgang nochmals. Dieser Tag, der 6. Juni 1922, wurde übrigens der Anstrengendste der ganzen Tur, da wir die bei herrlichem Wetter begonnene Fortsetzung der Umkreisung des Großglockners: Ködnitzkees, Teischnitzkees, Gramul (3271 m), Frusnitzkees, Romariswandkopf (3515 m) wegen drohenden Wetterumschlages stark beschleunigen mußten, schließlich infolge der unsichtigen Witterung einen für Schituristen höchst ungünstigen und schwierigen Abstieg zum Obersten Pasterzen-Boden (direkt über ca. 60° steile Nordflanke des Romariswandkopfes, Eisarbeit, Neutur?) wählten und schließlich erst spät bei Schneetreiben auf der Oberwalderhütte landeten. Am 7. 6. 22 bestiegen wir in der Hoffnung, daß es aufklaren würde, Schneewinkelkopf (3490 m) und Elskögele (3436 m), doch waren wir gezwungen nicht nur den Aufstieg, sondern auch die Abfahrt größtenteils bei Nebel durchzuführen. Eine solche Fahrt ist jedoch keineswegs zwecklos, sondern sie gibt durch ihr Gelingen besonders dem Führenden viel Selbstvertrauen. 8. Juni: Bärenköpfe, Johannisberg (3467 m). 9. Juni: Oberwalderhütte — Glockerin (3425 m) — Bratschenköpfe — Großes Wiesbachhorn (3570 m), — Hohe Dock (3349 m, kein Schigipfel). 10. Juni Abfahrt von der Oberwalderhütte bei Sonnenaufgang, mittags schwammen wir in den schon ganz angenehm temperierten Fluten des Zeller-Sees und blickten aus dem blaugrünen Wasser hinauf zu den schimmernden Gletscherflächen über die noch vor wenigen Stunden unsere Schier dahingezischt waren, abends trafen wir mit Alpenrosen geschmückten Schiern in München ein. Wir hatten in 7 Tagen (3. bis 10. Juni) die schönsten Gipfel der Glocknergruppe kennen gelernt.

Groß-Venediger 3660 m.

Der Groß-Venediger ist wohl derjenige Dreitausender, der von Münchner Schiläufern am meisten Besuch erhält, obwohl er keineswegs so ausnehmend günstig zu erreichen ist. Einmal erfordert die Bahnfahrt, falls bis Zell am See Personenzug und dann das Krimmler Bähnchen benützt wird, einen vollen Tag. Am 2. Tag läßt sich dann kaum mehr erreichen als die Kürsingerhütte (2556 m). Daß er so beliebt ist, dürfte seinen Grund darin haben, daß er namentlich von den Schlierseer und Tegernseer Bergen so herrlich schön und scheinbar nah sichtbar ist. In manchem entsteht bei einer Sonntagstur auf die Rothwand der Wunsch, den prächtigen Gletscherberg in sein Gipfelbuch schreiben zu können. Auch gilt seine Ersteigung als verhältnismäßig leicht. Ich persönlich möchte die folgende Goldberggruppe für Weniggeübte fast mehr empfehlen. Denn einmal ist die Erreichung der Kürsingerhütte nicht immer einfach und leicht zu nennen, dann bilden zwischen Groß- und Klein-Venediger befindlichen oft schlecht verschneiten Spalten und die an der Gipfelschneid selbst sich manchmal bildenden Klüfte eine Gefahr. Gerade der Schifahrer, der solange er die Schier an den Füßen hat, fast nie einbricht, ist leicht auch dann noch leichtsinnig, wenn er zum letzten Anstieg auf einen Gipfel über harten steilen Schnee die Schier mit den Steigeisen vertauscht hat, und vergißt, daß nun die Wahrscheinlichkeit des Einbrechens 10 mal größer ist, und Spalten und Klüfte auch am Gipfel vorhanden sein können. Ich selbst benütze namentlich bei Alleinturen immer möglichst lange die Schier, kann mir das als Einstockfahrer ja auch leisten. Beim Einbrechen in eine Spalte ist bekanntlich rasches Vorwärtswerfen des ganzen Körpers zu empfehlen; die Schier trägt man am besten an einem Traggurt, da sie sonst bei solchen Gelegenheiten gerne Reißaus nehmen. — Ueber meine eigene Venedigerbesteigung entnehme ich aus meinem Turenbuch folgende Notizen: 19. Januar 1922: Mit der Bahn von München über Wörgl nach Rosental. 20. Januar: Aufstieg zur Kürsingerhütte, Sommerweg, Verhältnisse günstig, Zeit mit Rasten 13 Stunden. 21. Januar: Groß-Venediger (3660 m), Rainer Horn (3561 m), Klein-Venediger (3481 m) und zurück zur Kürsingerhütte. Es hat mir ganz besondere Freude gemacht, zur Heimfahrt nun nicht etwa wieder ganz die Bahn zu benützen, sondern die Strecke vom Groß-Venediger Gipfel bis Kufstein ganz mit den Schiern an den Füßen zurückzulegen und so auch die Kitzbüheler Berge und die Hohe Salve kennen zu lernen. Wir wählten dabei folgende Route: 22. Januar: Kürsingerhütte — Rosental — Paß Thurn — Jochbergwald. 23. Januar: Berenbad-Kogel (1882 m) — Schwarzer Kogel (2032 m), — Aschau — Kirchberg. 24. Januar: Brixen im Tale — Hohe Salve (1829 m) — Söll (prächtige Abfahrt) — Kufstein, und am selben Tag mit der Bahn nach München. Es war ein herrliches Gefühl der Befriedigung, als wir damals auf der Hohen Salve im Sonnenschein saßen und die vor wenigen Tagen bestiegenen, prächtigen Gipfel der Tauernkette stolz herübergrüßten. Wir waren von zuhause im ganzen nur 6 Tage abwesend gewesen.

Goldberggruppe.

Das Hauptziel der meisten Bergfahrer, die die Goldberggruppe aufsuchen, bildet der Sonnblickgipfel mit dem vom Meteorologen ständig bewohnten Zittelhaus (3103 m). Sicherlich hat es auch gerade im Winter großen Reiz auf dem Gipfel eines Dreitausenders wohlgeborgen in solid gebautem Unterkunftshaus einige Tage zu verbringen und bei schönem Wetter von dort aus kurze hübsche Fahrten zu unternehmen. Der Zugang von Norden durch das Rauriser Tal ist zwar sehr lang, hat aber den großen Vorteil, fast ganz lawinensicher zu sein, was über den Zugang von Böcksteln oder gar von Mallnitz her nicht gesagt werden kann.

Ich habe mit zwei Kameraden die Goldberggruppe während der ganz grandiosen Schneeverhältnisse des Januars 1924 aufgesucht. Der Zufall wollte es, daß wir uns gerade für jene Zeit zusammenbestellt hatten, in der überall Verkehrsstockungen eintraten. Wir erreichten am 30. Dezember 1923 mit mehrfacher Verspätung über Salzburg Taxenbach, wo wir wegen der unerhörten Neuschneemassen in etwas gedrückter Stimmung übernachteten. Da es jedoch während der Nacht zu schneien aufgehört hatte, konnten wir am nächsten Tag bequem im Rauriser Tal vorwärtskommen und Bodenhaus erreichen. Am 1. Januar 1924 drangen wir leider nur bis Kolm-Saigurn vor, da es wieder andauernd schneite und uns der Winterwärter des Tauernhofes beredete dort zu übernachten. Der 2. Januar brachte schönes Wetter, den Sonnblick-Gipfel selbst konnten wir aber nur „Sprung auf marsch, marsch" erreichen, infolge des unheimlichen Sturmes. 3 Januar 1924: Weiter wechselnd: Goldbergspitze (3066 m) — Goldzechkopf (3052 m). 4. Januar: Wetter schlecht. 5. Januar: 2 Versuche nach Kolm-Saigurn hinunter zu gelangen, wegen des andauernden Schneetreibens bei — 22° C Kälte und des tiefen, verwehten Neuschnees mißglückten. Ich hatte noch nie solch unerhörte Verhältnisse erlebt wie an diesem Tage und doch freut es mich, daß ich gerade damals im Hochgebirge war, als der Winter sich in ungewöhnlicher Macht zeigte. 6. Januar: Wetter klar, jedoch stürmisch: Schareck (3131 m), — Kolm-Saigurn — Bucheben. 7. Januar: nach Taxenbach und Heimreise.

Silvretta-Gruppe.

Die Silvretta-Gruppe gehört zu den beliebtesten Schigebieten. Trotzdem habe ich eine große Zahl anderer Gruppen vor ihr aufgeführt, da ihre Erreichung von München aus eine ziemlich lange Bahnfahrt erfordert. Ich habe bei meinem dortigen Besuch zu Pfingsten 1924 die Bahnfahrt ganz umgangen, indem ich die Strecke München—Galtür und zurück über den Fernpaß mit dem Fahrrad zurücklegte, auf dem ich Schier und Rucksack befestigt hatte. Natürlich konnte ich für diese etwas absonderliche Sache keinen Begleiter finden und bin daher in meiner Abenteuerlust allein ausgerückt.

1. Tag: Von München über Starnberg, Garmisch bis Ehrwald bei Regenwetter. 2. Tag: Ebenfalls Regen, von Ehrwald bis Imst über den Fernpaß. 6. Juni: Von Imst bis Galtür. 7. Juni: Aufstieg zur Wiesbadenerhütte. 8. Juni: Trotz Schibruch: Silvrettahorn (3248 m), Piz Buin (3316 m), Signalhorn (3212 m). Nachmittags Nebel und Schnee. 9. Juni: Wetter sehr unsicher. Dreikaiserspitze (2963 m unbedeutend), 10. Juni: Dreiländerspitze (3212 m) — Ochsenscharte — Jamtalhütte — Galtür — Imst. 11. Juni: Ueber Fernpaß, Garmisch wieder nach München.

Auch zu dieser Unternehmung waren also einschließlich Radfahrt nur 8 Tage erforderlich. Kosten etwa 28 *M*.

Oetztaler-Gruppe.

Für die Oetztaler Alpen empfiehlt es sich wohl mehr als nur eine Woche Zeit zu verwenden, da sie einmal eine besonders umfangreiche Gruppe darstellen und andererseits die nördlichen Zugangstäler sämtlich sehr lang sind. Im übrigen eignen sich die Oetztaler ganz hervorragend zu genußreichen Schifahrten, da die meisten ihrer Hauptgipfel mit Schiern im Winter erstiegen werden können.

Zillertaler Alpen.

Nun möchte ich nur noch die Zillertaler-Gruppe erwähnen, die jedoch in den eigentlichen Wintermonaten wegen der Lawinengefahr ihrer Zugangstäler gefürchtet ist. Ist auch die Bahnfahrt von München bis Mairhofen nicht sonderlich lang, so erfordert doch der Anstieg zu einer der Hütten einen vollen Tag Zeit. Etwa folgende Rundtur dürfte einen guten Einblick in die Gruppe gewähren: 1. Tag: Reise bis Mairhofen 2. Tag: Greizerhütte. 3. Tag: Großer Löffler (3382 m), Trippachspitze (3288 m), Westliche Floitenspitze (3220 m), Schwarzensteinhütte (3000 m). 4. Tag Schwarzenstein (3370 m), Großer Mörchner (3287 m), Berlinerhütte. 5. Tag: Großer Mösele (3486 m). 6. Tag: Mairhofen und Heimreise. —

Um nicht etwa bei Unerfahrenen eine falsche Vorstellung zu erwecken, möchte ich zum Schlusse noch erwähnen, daß die angeführten Turen in der Art wie ich sie ausgeführt habe, keineswegs gefahrlos waren. Vielmehr habe ich in fast leidenschaftlicher Begeisterung die Natur oft auch bei ungünstigen Verhältnissen, bei Sturm und Unwetter, wo sie ganz besonders gewaltig ist, aufgesucht und meiner Abenteuerlust ziemlich freien Spielraum gelassen. Wer sich vor Gefahren möglichst schützen will und namentlich auch derjenige, der die Gefahren noch nicht kennt gehe nie allein auf Gletschern, sondern zu dritt am Seil, nie bei schlechtem Wetter oder nach stärkerem Neuschneefall und vermeide es bei Gewitteranzeichen Grate und Gipfel zu betreten. Die beste Gewähr für den guten Ausgang einer Bergtur bietet eine in jeder Beziehung gründliche Vorbereitung auf dieselbe.

Da die meisten reichsdeutschen Schiläufer, die die Zentralalpen aufsuchen, ihren Weg über München nehmen, so hoffe ich, daß viele in diesen kurzen Turennotizen Anhaltspunkte für das Planen und Zusammenstellen ihrer Bergfahrten finden. Wer aber gleich mir, seine Studienzeit in München verbringen darf, dem bringe ich in Erinnerung dieser unvergeßlich schönen Jahre ganz besonders ein kräftiges „Schi Heil"!

Die Schule der Berge

Von G. W. Young, Deutsch von W. Rickmers.

Als Weihnachtsgabe hat der Verlag F. A. Brockhaus dem Alpinisten dieses Werk des bekannten und vorzüglichen Alpinisten Young auf den Tisch gelegt. Der Verfasser bekennt im Vorwort, daß er Lehrbücher nicht zu verdauen vermag und gibt uns dabei selbst ein Lehrbuch, freilich in einer ganz besonderen Art, indem er in den Kapiteln: „Betrieb und Führerschaft — Bergsteigen mit und ohne Führer — Das Felsklettern — Verbandsklettern — Die Lehre von der Abwehr — Auf Eis und Schnee — Die Erkundung" seine „Lehrmeinung" auf Grund einer überaus reichen Erfahrung zum Besten gibt. Ein Kapitel von J. P. Farrar „Die Ausrüstung für die Alpen" eines von A. Lunn „Der Schilauf im Hochgebirge" und ein drittes „Die Lichtbildnerei in den Alpen" von S. Spencer ergänzen die Ausführungen des Verfassers.

Ich muß an die Spitze meiner Besprechung stellen, daß noch kein schematisches Werk über das Bergsteigen einen derartig starken Eindruck auf mich gemacht hat. Es ist eine ganz eigenartig, streng in sich abgeschlossene Persönlichkeit, die zu uns spricht, meist nüchtern, oft mit dem trockenen Humor und Sarkasmus des Engländers, der unfähig ist, eine Phrase auszusprechen, der aber doch ein glühendes Herz für die Bergsteigerei hat und erkennen lassen will, daß es sich hiebei um „eine mit echter Begeisterung betriebene Kunst handelt, um eine Schule der Selbstzucht, die große und vielseitige Anforderungen an Gemüt, Wille und Ausdauer stellt, um eine Prüfung des Menschen, die langjährige, geduldige und wissenschaftliche Vorbereitung fordert."

Das ganze Gebiet ist auf „große Fahrt" eingestellt, wie sie mit wenigen Ausnahmen in den Alpen nur die Berge der Schweiz (Wallis) und des Dauphine bieten, die von jeher das bevorzugte Gebiet der englischen Alpinisten waren. Die Kalkalpen sind Young nur „Kleingebirge", es „bietet lächerlich wenig, wenn man die ungeheuern Kalkmassen bedenkt, die mit so glaubwürdiger Biederkeit aus Europas Oberfläche hervorbrechen". Hier begeht Young doch ein Unrecht an den Lieblingsgebieten der deutschen Alpinisten und übersieht, daß auch sie sowohl große Einzelturen wie kombinierte Turen bieten, die immerhin auch als „große Fahrten" bezeichnet werden dürfen. Im übrigen ist er ein begeisterter Kletterer und die Anforderungen, die er an einen guten Felskletterer stellt sind ganz ungewöhnlich hohe. Mit Entschiedenheit spricht er sich gegen Anbringungen von festen Seilen (wie am Matterhorn oder der Dent du Geant) aus, die „den Kletterer ebenso verderben, wie die Kletterei" und ebenso auch gegen „das kunstvolle Gefüge von Haken und Ringen, die die Kunst des Absteigens oft gänzlich ersetzen", in dem er in „der übermäßigen Schlosserei eine Hemmung der Selbständigkeit und der Entwicklung der Führereigenschaft" sieht. Es kommt darin der englische Standpunkt zum Ausdruck, der die Felsturnerei als Selbstzweck von jeher abgelehnt hat und mit „maypole" (Maibaumkletterei) bezeichnet.

Für Young ist „das Klettern nicht das letzte Geheimnis der bergsteigerischen Kunst; wohl oberhalb der Schneegrenze kommt unsere ganze Kunst zur Geltung. Erst die Wechselwirkung zwischen Gestein und Schnee lassen den Kletterer zum Bergsteiger werden. Erst hoch oben im Firngebiet besteht der Bergsteiger die höchsten Prüfungen in seiner edlen Kunst." Wie ihm die Berge und Felslippen seiner Heimat eine Kletterschule sind, so empfiehlt er auch die „Kletterschule des Eisbruches", um die Elemente der Eistechnik kennen zu lernen und zu üben.

Sehr eingehend spricht sich Young über die Zusammensetzung der „Reisegesellschaft, der Alpenmannschaft, der Seilmannschaft" aus. Hier kommt das sportliche Organisationstalent des Engländers zum Ausdruck. Ein Absatz, der das Grundmotiv für seine Ausführungen darstellt, ist in dieser Hinsicht sehr interessant: „Die hervorragende Kletterkunst eines Einzelnen ist zwar auf schwierigen Felsen unentbehrlich, bestimmt aber noch nicht die höchste Leistungsfähigkeit der Mannschaft auf großen Hochgebirgsfahrten. Auf die Verbandstechnik kommt es an. Diese hängt stark von den Führereigenschaften des Leiters ab, der nicht notwendigerweise der beste Ueberwinder der allerschwierigsten Stellen zu sein braucht. Es gibt Bergsteiger, die auf den schwersten Turen selten oder nie vorangingen und denen trotzdem alle Erfolge der Seilschaft zu verdanken sind, weil sie die allgemeine Betriebsleitung verstanden und den richtigen Mann am richtigen Orte einsetzten."

Man kann sich des Eindruckes nicht erwehren, daß die sehr eingehenden und überaus lehrreichen Ausführungen Youngs über die Technik des Bergsteigens aus einer großzügigeren Auffassung herausgehen, als sie bei den deutschen Alpinisten durchschnittlich besteht. Das hängt naturgemäß damit zusammen, daß ihr Arbeitsgebiet ganz andere Anforderungen an die Vielseitigkeit des Könnens stellt als die Ostalpen, wo der Schwerpunkt, auch naturgemäß, auf die Kalkkletterei gelegt wird.

Ganz hervorragend sind die Kapitel „Auf Eis und Schnee" und „Die Erkundung". Was an kritischer Naturbeobachtung enthalten und über Schnee- und Eistechnik ausgeführt ist, ist musterhaft und höchst instruktiv, wohl das beste was darüber geschrieben wurde.

In dem Abschnitt „Der Schilauf im Hochgebirge" von Arnold Lunn wird gesagt, daß die Deutschen, Oesterreicher und Schweizer den Schi als ein selbstverständliches Hilfsmittel betrachten. Young schreibt: „Der Schneeschinder wird seine Schrecken verlieren, sobald die Menschen sich ebenso an die Sommerschier gewöhnt haben wie an die Steigeisen" und Lunn meint: „Die Zeit ist nicht fern, wo man alle Klubhütten mit Sommerschiern ausrüsten wird". Beide Männer stehen auf dem Standpunkt, daß der Schi ein vollberechtigtes alpines Werkzeug ist, wie Pickel. Steigeisen und Seil und daß der Bergsteiger von heute den Schilauf beherrschen muß, eine Anschauung, die ich wiederholt in den „Mitteilungen" etc. vertreten habe, der sich aber die offizielle Meinung des D. u. Oe. A. V. lange entgegenstemmte. Lunn lehnt die Methode Zdarskys ab und empfiehlt auch für das Hochgebirge die norwegische Fahrtechnik. Auf die Technik näher einzugehen, überläßt er den Handbüchern über Schilauf; er scheint aber unter norwegischer Technik diejenige Fahrtechnik zu verstehen, die aus der norwegischen, der Schule Zdarskys und Bilgeris kombiniert ist, d. h. dasjenige entnommen hat, was das beste ist und die im Durchschnitt jetzt von allen alpinen

Läufern geübt wird. Ganz ausgezeichnet sind die Ausführungen über „Schneekunde" Lawinen, Einfluß des Wetters auf den Schnee, Verhalten im Lawinengelände, Fahren auf Gletschern u. dgl. Wenn Lunn bei Besprechung hochwinterlicher Fahrten sagt: „Wenn man fünf bis sechs Tage auszubleiben gedenkt, rechne man mit zwei Führern oder Trägern für jeden Teilnehmer — man mache sich alles so bequem wie möglich — „soweit offene Ziehwege reichen, miete man einen Jungen zum Tragen der Schier" und ähnliches, so geht er von dem Grundsatz aus „nach Möglichkeit Kräfte zu sparen". Der deutsche Schiläufer mag das vielleicht als unsportlich verwerfen, aber bei den „großen Fahrten" im Wallis etc. hat das seine volle Berechtigung, besonders wenn man das Kleingeld dafür besitzt.

Ich möchte nur zu ein paar Kleinigkeiten eine Richtigstellung bzw. Ergänzung bemerken: Young sagt, „daß die Schädlichkeit des Schmelzwassers nach seiner Erfahrung ein Aberglaube ist und schlimme Wirkungen von übermäßigem Genuß und nicht von der chemischen Beschaffenheit kommen". Er muß einen beneidenswerten Magen besitzen, denn es ist einwandfrei nachgewiesen, daß chemisch reines Wasser, d. i. das Schmelzwasser, auf die Magenwände giftig einwirkt. Deshalb ist irgend ein Zusatz nötig, um es genießbar zu machen. Als Gletscherschutz empfiehlt er „gefärbte" Salben, klares Fett nützt nicht. Das beste Schutzmittel ist Ultrazeozon, das ganz dünn aufgetragen auch bei den längsten Touren absolut schützt, da es die violetten und ultravioletten Strahlen nicht durchläßt. Ich habe es wiederholt bei zwölfstündigen Gletscherturen, bei Neuschnee und über 4000 m versucht. Es ist merkwürdig daß dieses Mittel fast ganz unbekannt ist. Lunn unterscheidet trockenen und nassen Föhn, der letztere ist nach ihm der feuchtwarme Südwestwind. Föhn hat grundsätzlich mit der Himmelsrichtung nichts zu tun, es ist ein Fallwind; einen sehr instruktiven Aufsatz darüber findet man in der Zeitschrift des D. u. Oe. A. V. 1912 von H. v. Ficker.

Sehr erfreulich hat mich wenigstens berührt, daß von der Psychologie des Alpinismus, diesem beliebten, schon längst zu Tode gerittenen Steckenpferd des deutschen Alpinisten, das heute jeder alpine Anfänger und literarischer Stümper neu zu reiten versucht, kein Wort enthalten ist. Und das trotzdem Young im Vorwort schreibt, „er würde sofort chinesisch lernen, böte sich ihm die Gewißheit, neue Aufschlüsse über das Verhältnis der menschlichen Seele zu den Bergen zu erlangen" In seinem Buche aber betrachtet er den Berg nur „als eine grundsätzlich besteigbare Anordnung von Steilseiten und Oberflächenbedingungen" H. Kaiser sagt in einem Aufsatz in den „Mitteilungen" Nr. 22 „Zur Psychologie des Alpinismus" das m. E. vernünftigste, was ich seit Jahren darüber gelesen habe: „Das Gebirge kann dem Bergfreund, dem Bergsteiger im Grunde nur das sein, was er selber ist." Aber das braucht er nicht jedem aufzutischen; die psychologische Selbstbespiegelung, die fast jeden alpinen Aufsatz ausputzen muß, ist eine, für mich wenigstens, nur Eitelkeit und Ueberhebung bekundende Erscheinung, die in dieser Art nur von Alpinisten gezüchtet wurde — man beliebt das „Vertiefung des Alpinismus" zu nennen — in der Art aber ist sie eine Geschmacksverwirrung und Aufdringlichkeit, die man nur mit alpinem Exhibitionismus bezeichnen kann.

Daß Young ein alpiner Psychologe ist, beweist er durch eine Menge außerordentlich feiner Beobachtungen und Bemerkungen über „Seelenzustände und ihre Ursachen"; „der Einfluß der Seele auf den Leib ist für den Betrieb der Bergsteigerei außerordentlich wichtig". Namentlich das Kapitel „Betrieb und Führerschaft" ist in dieser Hinsicht eine Fundgrube.

Das Buch soll „den Stoff liefern für Erörterung von Fragen, die noch in der Schwebe sind". „Wer mit meinen Ansichten und Ratschlägen" — sagt Young — „nicht einverstanden ist, mag trotzdem etwas aus ihnen lernen, indem er sie der eigenen Meinung vergleichend entgegenhält". Mag der eine oder andere in einzelnen Punkten vielleicht auch anderer Ansicht sein, so wird es wenige geben, die nicht aus diesem Buche lernen können. Es spricht daraus nicht nur ein sehr erfahrener Alpinist, der die Bergsteigerei als eine hohe Kunst auffaßt sondern auch eine prächtige Persönlichkeit, der die Berge ein Lebensinhalt sind, wenn er das auch nicht jedem auf die Nase bindet, sondern nur bescheiden zwischen den Zeilen herausfühlen läßt. Gerade in letzterer Beziehung könnte diese persönliche Zurückhaltung vorbildlich wirken.

Wenn ich an dem über uns wertvollen Buch etwas zu beanstanden habe, so ist es die illustrative Ausstattung. Das Buch ist mit hochalpinen Landschaftsaufnahmen ausgestattet, vornehmlich von dem als hervorragenden Liebhaberphotographen bekannten Sidney Spencer, „die etwas Abwechslung in das Geschriebene bringen und den Leser an die geheimnisvolle Schönheit der Berge erinnern sollen". Sie stehen aber in keinem Zusammenhang mit dem Inhalt des Buches Eine illustrative Ergänzung der Abschnitte über Fels-, Eis-, Seiltechnik etc. wäre vorzuziehen; der Alpine Club verfügt über so vortreffliche Zeichner daß es unschwer gewesen wäre, einen geeigneten Illustrator zu finden.

Die Uebertragung aus der Feder von Willy Klamers weiß meisterhaft die Sprache und den Geist des Originals festzuhalten und wiederzugeben was nicht leicht war. Denn der Stil Youngs ist von prägnanter Sachlichkeit verbunden mit origineller Bildhaftigkeit und ohne literarische Ansprüche zu machen, höchst persönlich; in seiner Art geradezu klassisch. Der Verlag hat das Buch würdig und vornehm ausgestattet. Alfred Steinitzer.

Zu Johann Stüdl's Begräbnis

Im Nachtrage bringen wir heute die durch Posthindernisse nicht rechtzeitig zum Abdruck gelangte Grabrede des Vorstandes der Sektion Salzburg, Professor Dr. Heinrich Hackel, der dem teuren Toten bis zum Schlusse nahe war. Sie lautete:

So heißt es denn Abschied nehmen!

Was Du uns warst, das wissen wir erst, seitdem Du nicht mehr bist; als Du noch unter uns lebtest, nahmen wir Deine liebe Gegenwart als etwas Selbstverständliches hin; nun aber fühlen wir es mit grausamer Deutlichkeit: einem Menschen, wie Du warst, werden wir nie wieder begegnen!

Wer Dich flüchtig kennen lernte, mußte Dich achten; wer aber das Glück hatte, näher mit Dir verkehren zu dürfen, mußte Dich lieben, Du wundersamer Greis mit der Schaffenskraft eines rüstigen Mannes, mit dem Feuer der Begeisterung und dem Frohmut eines Jünglings, Du Greis mit dem goldenen Herzen eines Kindes!

Mir ist, als wäre es gestern gewesen: da kamst Du nach Deiner Uebersiedlung von Prag, als Du kaum den Reisestaub von den Füßen geschüttelt hattest, zu mir und meldetest Dich und die Deinen bei unserer Sektion an; so wurdest Du der Unsere und gerne folgtest Du bald darauf der Berufung in unseren Ausschuß. Mehr als 5 Jahre sind darüber vergangen. Was Du uns seither geschenkt hast, war unendlich viel mehr als der bloße Glanz Deines in allen Bergsteigerkreisen berühmten Namens: Du wurdest uns ein treuer Ratgeber, der aus dem reichen Schatze einer 50jährigen Erfahrung schöpfen konnte; als bester Fachmann auf dem Gebiete des Schutzhüttenbaues wandtest Du Dich mit Feuereifer unseren Hüttenbauten zu und wußtest auf kluge Verbesserungen im Großen wie im Kleinen aufmerksam zu machen. Denn wie bei den schönen Bildern, die Deine Künstlerhand schuf, war das überhaupt Deine Eigenart, daß Du neben Großzügigkeit auch den Blick für das Kleine, scheinbar Unbedeutende, hattest. So hast Du, der Organisator des Alpenvereins, auch die ärgerlichste Kleinarbeit nicht gescheut, die andere zermürbt, hast aber Dank und Anerkennung hiefür immer bescheiden abgelehnt; wie oft hast Du Dich der Mühe unterzogen, Hunderte von Adressen zu schreiben: wer von unseren auswärtigen Mitgliedern hätte, wenn er zum Jahresbeginn seine Mitgliedskarte zugestellt erhielt, ahnen können, daß er mit dem Briefumschlag ein Autogramm des berühmten Stüdl bekam? Auf sturmumbrausten Berghöhen stehen zahlreiche Wegtafeln unserer Sektion mit schöner, deutlicher Schrift: welcher Bergwanderer, der an ihnen vorübergeht, würde glauben, daß unser 85jähriger Stüdl sie gemalt hat?

Wie oft hast Du bescheiden bei mir angeklopft: „Verzeih, lieber Freund, daß ich Dich störe! Ich muß mich leider schon wieder als Arbeitsloser bei Dir melden", und wie herzlich hast Du mir die Hand gedrückt, wie warm hast Du mir gedankt, wenn ich Dich wieder mit Arbeit für unsere Sektion versorgte! Ja, Arbeit war Dein Leben, Arbeit für andere, Arbeit zum Wohle der Allgemeinheit!

So hast Du gewirkt Dein Leben lang, selbstlos, opferwillig, so hier wie früher in Prag, wo Du ein Wohltäter der Armen, ein Vater der Blinden, dieser Aermsten unter unseren Mitmenschen, warst; durch Deine unbegrenzte Mildtätigkeit hast Du Dir Verdienste erworben, so hoch, edel und schön, daß jeder Titel und jede Ordensauszeichnung als ein gar ärmlicher Lohn erscheinen mußte. So hast Du gewirkt unverdrossen, unermüdlich, in den letzten Jahren immer getrieben von dem Gedanken: „Schaffen! schaffen! Es kommt die Nacht, da niemand wirken kann!"

Und nun, da die Nacht gekommen, schlafe wohl und ruhe aus von Deinen selbstlosen Mühen! Aber aus der Nacht des Todes tritt verklärt Dein liebes Bild vor unsere Seele: das Bild des idealen Menschen. „Edel sei der Mensch, hilfreich und gut". Dieses Ideal reinster Menschlichkeit hast Du verkörpert wie wenige. Habe Dank, lieber Freund, heißen Dank für alles, was Du uns und unseren Brüdern getan! Es soll Dir unvergessen bleiben!

Bergsteigen und neuzeitliche weitere Erschließung

Ein Mahnwort.

Die technischen Errungenschaften der neueren Zeit haben auch vor den Berggipfeln der engeren und weiteren Heimat nicht Halt gemacht. Auch sie sind in das Zeitalter der Bergbahnen und Flugzeuge eingetreten.

Entwickelung, Fortschritt nennen es viele, die Feld und Wald und Berg, Fluß und See aller Orten mit dem gleichen Maße wirtschaftlicher Erschließungs- und Ausnützungsmöglichkeit messen, aber auch solche, die seltsamerweise sonst sehr lebhaft für den Naturschutz in den Alpen, eine Folgenotwendigkeit übermäßiger Erschließungstätigkeit eintreten, im übrigen aber sich mit Unternehmungen, die diese Schutzmaßnahmen nur erschweren können, wie Zugspitz- und andere geplante Bergbahnen als mit selbstverständlichen Tatsachen, der „Endform neuzeitlichen Bergsteigens", rasch abfinden. Sie kommen mir vor wie ein Volk, das sich trotz eines gutgerüsteten Heeres dem gierigen Nachbarn kampflos überliefert, weil es im Falle eines Waffengangs die Niederlage als unabwendbar erachtet, und damit auf alles verzichtet, was es sich durch Gegenwehr wenigstens teilweise hätte erhalten können; oder wie eine ehrbare Künstlerzunft, die das Althergebrachte bisheriger Ausdrucksformen vor dem kindlich wirren Gekritzel der Kommenden versteckt, die das Sonderbare ihrer Fantasiegebilde dreist als Anbruch einer neuen noch unentstandenen Zeit bezeichnen.

Gewiß ist Entwicklung an und für sich unvermeidlich, auch begrüßenswert. Aber letzteres nur bedingungsweise, sobald man Zweck, Zeitmaß, zeitliche und örtliche Verhältnisse, sowie das Gebiet betrachtet, auf dem sie sich vollzieht. Da wird bei der verschiedenartigen Einstellung der Menschheit von manchen als Rückschritt empfunden, was anderen Fortschritt bedeutet.

Wenn wir die jüngste Geschichte der alpinen Bewegung mit ihren Sonderbestrebungen, dem in Wort und Schrift nach Ausdruck ringenden Bedürfnis, das Wesen des Bergsteigens zu erklären und neue Ziele festzulegen, zuletzt den Streit um die Zugspitzbahn an uns vorüberziehen lassen so läßt sich unschwer feststellen, daß es sich hier um den Gegensatz zweier Weltanschauungen handelt, der endlich offen zum Austrag gebracht werden muß. Die eine — materialistische — will die Berge ohne Rücksicht auf damit verbundene Zerstörung ihrer Eigenart zu verkehrswirtschaftlichen Goldgruben machen, aus denen zunächst einige Interessentengruppen, dann in zweiter Linie die umliegende, vom Fremdenverkehr lebende Bevölkerung Gewinn ziehen sollen; die andere — ideelle — möchte die Bergwelt als Naturschutzgebiet im Großen, als Bergsteigerheimat gewahrt wissen in der Erkenntnis, daß nur die Erhaltung einer möglichst ursprünglichen Natur im Verein mit körperliche Betätigung und als deren Folge jene seelischen Zustände und sittlichen Kräfte wachruft, die den geheimnisvollen Reiz bergsteigerischen Erlebens bilden. Ihr erscheint daher die bescheidenste Wirklichkeit, wo sie schon vorhanden, genügend, die Beseitigung der Unwirklichkeit nur da gerechtfertigt, wo sie zur Ausführung von Bergfahrten dringendes Bedürfnis ist.

Diese Kluft bleibt unüberbrückbar, wenn auch die tatsächlichen Verhältnisse in den Alpen schon längst einem weitgehenden Kompromiß zwischen beiden Richtungen ähneln.

Aber auch der Kampf um die Erhaltung der bestehenden Zustände im Sinne eines „bis hieher und nicht weiter!" bleibt hart genug und — darüber dürfen wir uns nicht hinwegtäuschen — umso ernster, als er sich um Art, Zweck und Ziel künftiger bergsteigerischer Betätigung und damit letzten Endes um die seelische Gesundung unseres Volkes dreht. Er wird gleichzeitig sinnbildlich für alle ähnlichen Bestrebungen auf anderen Gebieten, wo es gleichfalls gilt, ethischen Werten zum Sieg über die Herrschaft des Geldes zu verhelfen.

Leider gilt es nicht nur, eine Abwehrstellung gegen den großen Kreis jener einzunehmen, die in den Bergen nur ein Betätigungsfeld für Fremdenverkehrsinteressen erblicken, sonst aber dem Bergsteigen verständnislos gegenüberstehen. Das gleiche Gift ist durch den gewaltigen Zuwachs der letzten Jahre auch in den Gesamtverein hineingetragen worden, und die Gepflogenheit einer oft bedingungslosen Mitgliederaufnahme rächt sich jetzt durch die Lauheit all derer, die von ihrem Beitritt in erster Linie wirtschaftliche Vorteile erwarten, ohne der Sache selbst zu nützen. Dazu kommt, daß der Alpenverein durch seine hemmungslose Erschließungstätigkeit selbst den günstigsten Nährboden für neuzeitliche Entwicklungsgelüste in Form von allerhand Bahnprojekten geschaffen hat, was ihm jetzt die angestrebte Rückkehr zur guten alten Zeit nur erschwert.

Noch dazu, wenn die Sache der Gegenseite mit Scheingründen in das milde Licht der Nächstenliebe gerückt wird. So etwa, indem man sich plötzlich liebevoll der alten Mütterchen, Kranken und Kriegsbeschädigten annimmt, denen auf diese Weise „auch" die Wunder der Bergwelt erschlossen werden sollen. Glaubt denn wirklich jemand im Ernst, daß bei derartigen Unternehmungen wie Zugspitzbahn etc. an diese wenigen noch dazu meist unbemittelten Benützer gedacht worden ist? In einer Zeit, in der man für Kriegsbeschädigte und durch die Geldentwertung Verarmte selbst von Seiten des Staates so wenig übrig hat, klingen solche Töne immer verdächtig. Schaut Euch doch einmal den Betrieb auf einer Bergbahn (z. B. Wendelsteinbahn) daraufhin an, wieviele Bresthafte unter den Fahrgästen sind, die nicht zu Fuß an das Ziel ihrer Wünsche gelangen könnten!

Und die meisten Alten, die sich an ländlichem Sonntag lange Jahre hindurch auf der Hausbank ihrer Sommerfrische oder ihres Heims als behagliche Genießer an den Metamorphosen eines Apfelbaums, eines stillen Gärtchens erfreut haben, die bringt man mit 70 Jahren auch mit der Bahn nicht mehr auf einen Berg, und die wenigen Städter, die es trotzdem tun, verschwinden in der großen Masse. Die sind erfahrungsgemäß zu konservativ und schauen sich im Alter lieber die Berge von unten an. Auch fehlt es denen, die es am notwendigsten bräuchten, meist an dem nötigen Kleingeld für eine Bergbahnfahrt. Die Besitzenden aber haben den anderen soviel an Möglichkeiten voraus sich, wenn sie wollen, Anregung und Landschaftsgenuß zu verschaffen, daß ihnen die mit gesundem Schweißverlust verbundenen Mühseligkeiten eines langen Gipfelanstiegs in jeder Beziehung nur zuträglich sein können.

Wer mit ganzer Seele an seinen Bergen hängt, hat keinen Anlaß das zu entschuldigen oder die Mehrheit zu bemänteln. Im Gegenteil. Er muß für sie mit allen seinen Kräften eintreten, so er ein guter Deutscher sein will, dem körperliche Ertüchtigung und seelischer Wiederaufbau seines niedergetretenen Volkes nicht nur leere Schlagworte sind. Denn dahin ist in einem Zeitalter der Selbstentmannung, der Wehr- und Würdelosigkeit, der geistigen Verarmung und materiellen Verflachung ein langer und harter Weg. Er führt nicht auf Bergbahnen und Flugzeugen zur entweihten Höhe, nicht über geräuschvolle Berggasthäuser mit verführerischen Tafelfreuden und schwellenden Polstern, die den verwöhnten Talmenschen um so herzlicher willkommen heißen, je weniger Berge er besteigt und je größer seine Zeche ist. Das eigene Können vielmehr muß Sommer wie Winter oft unter Gefahr und Mühsal auf einsame Grate und Firste tragen, die Kunst, sich mit Wenigem zu bescheiden, zur Freude werden, Entbehrung zur Selbstverständlichkeit. Mehr als anderswo erlernt sich in den Bergen, die in ihrer zwischen Lieblichem und Furchtbarem schwankenden Mannigfaltigkeit Körper und Geist wechselnd beanspruchen die Fähigkeit, den Willen zu stählen und zu beherrschen, der eigenen Kraft zu vertrauen und darin Maß zu halten. Dafür reicht um so tiefer und nachhaltiger der köstliche Lohn inneren Erlebens in Gestalt neu bewußt gewordener Lebenskraft weit in den Alltag hinein.

Der Bergsteiger weiß, daß sich mit Geld allein das nie erringen läßt. Es bleibt ihm stets nur Mittel zum Zweck. Und so wird sein heißes, von hohen Erinnerungen getragenes Herz kalt und gewappnet jener gleißenden Macht gegenüber, die unser Dasein mehr und mehr zu vernüchtern droht.

„Begeisterung siegt immer und notwendig über den, der nicht begeistert ist," sagt Fichte. In der Entwicklungsgeschichte der Menschheit finden wir überall Kampf mit wechselndem Erfolg, nicht zuletzt auch da, wo es galt, das Zeitmaß allzu raschen Fortschritts in ruhigere und stetigere Bahnen zu zwingen. Darum darf auch das Gegengewicht unserer Bestrebungen als nichts Ungewöhnliches erscheinen, umso weniger als es sich auch hier um eine geistige Bewegung handelt. Und geistige Bewegungen haben sich, wie die Geschichte ebenfalls lehrt, wohl vorübergehend unterdrücken, nie aber mit äußeren Machtmitteln totschlagen lassen. Möge daher auch für unseren Erfolg diese Tatsache ein gutes Omen bedeuten.

Daß der Alpenverein den festen Willen hat, auf diesem Wege Vorkämpfer zu sein ist u. a. aus dem fast einmütigen jüngsten Protest gegen die Zugspitzbahn ersichtlich. Vielleicht geht er noch einen Schritt weiter, indem er neue Hüttenbauten, Weg- und Gipfelsteiganlagen verbietet, die vorhandenen Mittel vielmehr zur Gewinnung gefährdeter Gebiete und Vertiefung des Bergsteigergedankens u. a. durch Propaganda verwendet, und nicht zuletzt Sektionen abstößt, die unter der Schutzmarke des Alpenvereins reine Fremdenverkehrs- und Verschönerungsvereinsinteressen pflegen.

Der Dank und die Unterstützung aller die ihre Berge lieben, wird ihm sicher sein.

Hans Meiser, München.

Zeichenverständigung im Hochgebirge

Wohl jeder vernünftige Alpinist sieht ein, daß wir auch heutzutage, im Zeitalter der drahtlosen Nachrichtenübermittlung, unser bewährtes alpines Notsignal nicht entbehren können.

Radio ist eine herrliche Erfindung. Aber was nützt dem Bergsteiger und Gebirgs-Schiläufer ein Radioapparat, mit dem er nur empfangen, *nicht senden* kann, in Fällen der Not oder in

anderen Lagen, die eine rasche Verständigung erwünscht erscheinen lassen?

Nicht nur in Not- und Gefahrslagen, sondern auch bei vielen anderen Gelegenheiten brauchen wir im Hochgebirge gegenseitige, unmittelbare Verständigung: eben eine Zeichensprache, die sich mit einfachen Signalgeräten und auch mit Hilfsgeräten aller Art durchführen läßt.

In einem längeren Aufsatze, betitelt „Alpines Notsignal und Morsezeichen" erlaubte ich mir im vorjährigen August/Septemberheft des „Alpenfreund" verschiedene Vorschläge für die praktische Anwendung und für die Verbreitung unseres Notsignals und zugleich Anregungen für die allgemeine Einführung des neuzeitlichen Morse-Signals zu geben. Ich suchte hiebei nachzuweisen, daß heutigentags unser Notzeichen unbedingt durch das Morsesignal ergänzt werden müßten und daß in allen Alpenvereinssektionen, Schi-Vereinigungen, Jugendalpenwander-Vereinen, der Bergwacht und allen ähnlichen Organisationen die Einrichtung förmlicher Notsignalkurse dringend zu empfehlen wäre.

Seit der Veröffentlichung meines Artikels, der ja wohl auch den meisten Beziehern der „Mitteilungen" bekannt geworden sein wird, ist nun ein Jahr verflossen. Wenn mir auch aus alpinen Kreisen Einwände gegen meine Vorschläge bisher nicht zugegangen sind, so habe ich doch das Gefühl, daß gerade unter den älteren Bergfreunden noch ein mehr oder minder großes Vorurteil gegen das umständliche Winken und Blinken besteht. Ich habe die weitere Empfindung, daß auch ein Teil unserer Alpenvereins-Jugend (der vielfach der Radiozauber — oder Radiorummel? — im Kopfe steckt) sich bisher für meine Anregungen nicht so recht erwärmen konnte.

Als verbissener Signalfachmann möchte ich nun im besonderen die Frage der Einrichtung von Signalkursen durch unsere alpinen und Jugendalpenwander-Verbände auch in diesen Blättern kurz erörtern.

Unter Hinweis auf meine Ausführungen im „Alpenfreund", die ich wohl nicht wiederholen brauche, vertrete ich nach wie vor den Standpunkt, daß jedermann mit Hilfe eines klaren Zeichenschlüssels*) die Morsezeichen nach kurzer Uebung spielend beherrschen kann, ohne sie auswendig lernen zu müssen. Ich behaupte, daß die Einlernung und die praktische Anwendung der Signalzeichen nach meinem Lehrsystem keine wesentlichen Schwierigkeiten bereitet, wenn für die Sache das nötige Interesse vorhanden ist. Ich behaupte schließlich, daß heutigentags nicht nur der Bergsteiger Schneeläufer, Bergwachtmann usw., sondern vor allem auch jeder Bergführer die Morsezeichen notwendigerweise kennen sollte! Gibt es doch hunderte von Fällen, in denen die Genannten die Signalzeichen für eigene und gemeinnützige Zwecke verwerten können!

Bei richtiger Anleitung und entsprechenden Lehrmitteln kann die formelle Technik des Gebens und Aufnehmens der Zeichen an einem einzigen Uebungsabend jedem Kursteilnehmer beigebracht werden. Die Uebungen werden zuerst im Vereinslokal abgehalten und sodann ins Freie verlegt. Schließlich werden sie mit Bergwanderungen verbunden.

Als Leiter der Kurse kommen in erster Linie ehemalige Funker und Signalisten oder andere Persönlichkeiten in Betracht, die das Morsesystem von ihrer Militärzeit oder vom Kriege her kennen. Auch ich selbst bin gerne bereit auf Wunsch die Leitung von Signalkursen zu übernehmen oder aber an Vereinsabenden das Winken und Blinken praktisch vorzuführen und damit einen kurzen Vortrag über das Signalwesen zu verbinden.

Nennenswerte Kosten verursachen Signalkurse nicht. Als Uebungsgeräte dienen selbsthergestellte Flaggen, Fahrradlaternen u. dgl. m., als Lehrmittel beliebige Signal-Anleitungen.

In der Erwägung, daß für alle alpinen Verbände, die sich mit Signalausbildung befassen wollen, Einheitlichkeit der Verkehrszeichen, Wortkürzungen, Warnrufe usw. erwünscht ist, habe ich selbst auch einige Signalanleitungen verfaßt, die den Vorzug haben, daß sie leichtverständlich und billig sind. Möchten diese Schriftchen, die von anderer Seite im Anschlusse besprochen sind, Anklang finden und Nutzen stiften!

Oberstleutnant a. D. Hans Bauer.

*

Unter Bezugnahme auf vorstehenden Aufsatz „Zeichenverständigung im Hochgebirge" weisen wir unsere Sektionen, Schi-, Jugendwander-Verbände usw. auf nachstehende, von Obstlt. a. D. Bauer verfaßten Signalanleitungen hin:

a) Fernsignale — Anleitung zur Selbstherstellung und Benützung von Sigralgeräten und telegraphischen Behelfsgeräten nebst (einzelbeziehbarem) Anhang „Taschenhandbuch für Signalisten (*M* 1.50).

b) Taschenhandbuch für junge Telegraphisten und Signalisten — Sonderabdruck des Anhangs zu den vorstehenden „Fernsignalen" (30 Pfg.)

c) Das Morsesignal im Dienste der Turistik, des Sports und der Allgemeinheit (20 Pfg.)

Die Anleitungen zeigen, wie jeder Alpinist, Schneeschuhläufer, Bergwachtmann, Alpenjugendwanderer usw. das Morsesignal (wie auch das Armzeichensystem „Der lebende Semaphor") auf verblüffend einfache Weise erlernen und im Gebirge vielseitig verwerten kann. Das Schriftchen a) stellt ein hervorragendes Lehrmittel für Signalkurse dar und bringt u. a. auch Beachtenswertes über die Anwendung des „alpinen Notsignals". Die Anleitung b) ist als Taschenbegleiter für alle Bergsteiger, Schifahrer u. dgl. gedacht, die in richtiger Erkenntnis der mannigfachen Verwendbarkeit des Morsesignals dieses bei ihren Fahrten praktisch anwenden wollen. Die Anleitung c) ist eine knapp gefaßte kartonierte Signalhandtafel.

Sämtliche Signalanleitungen sind beim Verfasser beziehbar. Adresse: Sonthofen, Grüntenstr. 13. Bei größeren Bestellungen erfolgt portofreie Zusendung.


*) Die im „Alpenfreund" veröffentlichte „Ablesetafel" ist unklar und hat wohl viele abgeschreckt!

Der Pfadfinderkompaß „Optimer" und seine Anwendung

Von Georg Döderlein, Stuttgart.

Das Streben, den Forscher in fremden Ländern, den Wanderer, Bergsteiger, Soldaten, Jäger usw. zu befähigen, sich womöglich überall auch unter schwierigen Verhältnissen unabhängig von fremder Hilfe zurechtzufinden und ihn auf dem nach der Karte oder auch ohne diese eingeschlagenen Wege sicher zum Ziele gelangen zu lassen, hat zur Erfindung und Entdeckung von mancherlei Hilfsmitteln geführt, von denen der Kompaß in verschiedenen Formen am meisten angewendet wird. Da seine Benutzung aber immerhin einige Uebung voraussetzt, war man bemüht, dieses Instrument so zu gestalten und zu vervollkommnen, daß der Gebrauch dieses wichtigen Orientierungsmittels in weitgehendem Maße erleichtert wurde. Gewisse Einrichtungen, die man mit dem Kompaß verband, spielten dabei eine Rolle. Zu den Orientierungsbehelfen der zuletztgenannten Art gehört der vor nicht langer Zeit in den Handel gekommene Pfadfinderkompaß „Optimer".

Da ich derartigen Dingen besondere Aufmerksamkeit widme, verschaffte ich mir auch diesen Kompaß um seine Brauchbarkeit zu erproben. Sein Name heimelte mich gewissermaßen an, denn ich besitze einen schwarz vernickelten Höhenmesser, der den gleichen Namen trägt und sich als verläßlich erwiesen hat. Der Hauptbestandteil des hier abgebildeten Instrumentes ist ein Kompaß (K) mit genauer Gradeinteilung, die 360 Grade umfaßt. Sein Nordpunkt und die Deklinationsmarke die mit 9 Grad westlich als mittlere für Deutschland angenommen ist, haben für den nächtlichen Gebrauch leuchtende Punkte, und die Nordspitze der Magnetnadel ist mit einer Leuchtmasse versehen. Außen weist der dreh- und feststellbare Kompaß an den vier Haupthimmelsrichtungen Einstellmarken auf. An seinem Boden ist mittels einer Schraube (F) eine Schiene (Sch) mit Einstellmarke (E) befestigt, die an ihrem anderen Ende in eine Richtungsgradskala (R) übergeht, auf der eine Wegzeigernadel (N) mit Millimetereinteilung zum Messen von Entfernungen auf der Karte und mit einem leuchtenden Strich dreh- und verschiebbar angebracht ist. Ein mit ihr verbundener Doppelzeiger (Z, im Bilde falsch gezeichnet; die beiden Zeiger liegen seitlich von der Wegzeigernadel) gibt auf der Richtungsgradskala den mit Hilfe des Instrumentes nach der Karte oder durch Zielen mit seiner Visiereinrichtung (aufgebogenes hinteres Ende der Wegzeigernadel, Klemmschraube M) in der Natur ermittelten Marschrichtungswinkel im Verhältnis zur Nordrichtung an. Eine unter der Schiene befestigte Feder dient dazu, das Instrument an die Karte zu klemmen, was jedoch nicht unbedingt nötig ist, weil die nach unten gebogene Spitze

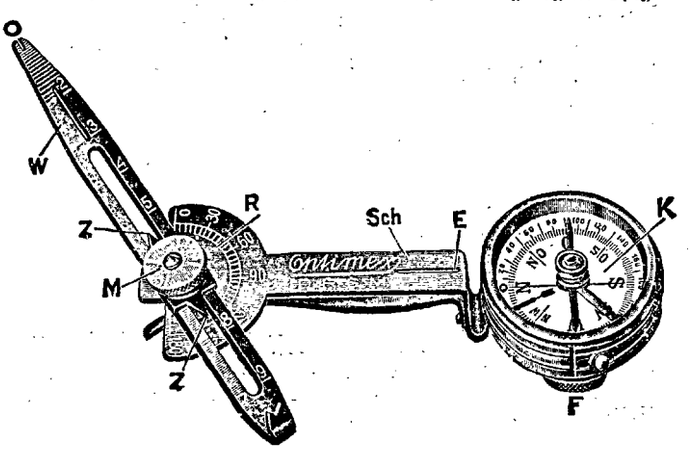

der Feder (Kl) in der gleichen Achse liegt, wie die Merkspitze unter der Skala, die beim Festklemmen des Kompasses an der Karte auf den Standpunkt in dieser gesetzt wird.

Will man die Nordrichtung ermitteln, so bringt man Wegzeigernadel und Schiene in eine Gerade, schraubt den Kompaß in der Weise fest, daß seine äußere Nordmarke neben der Schienenmarke liegt, hält den Kompaß dann so vor sich, daß die Wegzeigernadel geradeaus zeigt, und dreht sich, bis die Magnetnadel über dem Deklinationspunkt einspielt. Die Wegzeigernadel weist nun nach Norden.

Zum Orientieren der Karte nach dem Kompaß dreht man diesen beispielsweise zunächst so, daß seine äußere Westmarke genau neben der Einstellmarke der Schiene liegt. Dann klemmt man das Instrument vom Ostrand der Karte her auf dieser im rechten Winkel fest (Lage der Wegzeigernadel gleichgültig) und dreht die Karte mit dem Kompaß, bis die Magnetnadel über dem Deklinationspunkt einspielt. Man kann auch die Wegzeigernadel in die Nordrichtung drehen, sodaß der durch ein Pünktchen kenntlich gemachte Zeiger 1 des erwähnten Doppelzeigers (Zeiger 2 hat zwei Pünktchen) auf 90 Grad der Skala weist. Danach legt man das Instrument so auf die Karte, daß ihr Westrand genau unter dem Verschiebeschlitz der Wegzeigernadel liegt, worauf man die Karte mit dem Kompaß seitwärts dreht, bis die Magnetnadel einspielt.

Zur Entnahme von Richtungen aus der Karte, oder zur Uebertragung von Zielrichtungen in die Karte ist deren Orientierung aber gar nicht nötig, was ein großer Vorteil des Instrumentes ist. In den für Touristen bestimmten Karten sind die Ortsnamen gewöhnlich so gedruckt, daß sie von West nach Ost zu lesen sind. Soll also eine Marschrichtung aus der Karte entnommen werden, so braucht man nur den nach obiger Angabe gedrehten Kompaß (Westmarke bei der Schienenmarke) in der Weise mit der Klemmfederspitze auf den Standpunkt in der Karte zu setzen, daß die links vom Kompaß befindliche Schiene parallel zu den Ortsnamen liegt. Die Magnetnadel wird nicht beachtet. Dann richtet man die mehr oder weniger lang ausgezogene Wegzeigernadel mit ihrer Spitze auf das Ziel in der Karte und hat damit auch einen der kleinen Doppelzeiger auf den in Frage kommenden Grad der Skala eingestellt. Die Nadel wird nun festgeschraubt (M), um ein Verschieben zu verhindern. Ganz ausgeschlossen ist das Verschieben nicht; deshalb ist es angezeigt, sich den ermittelten Grad zu merken, um nötigenfalls eine Richtigstellung vornehmen zu können.

Vor Antritt des Marsches ohne Karte nimmt man den Kompaß so in die Hand, daß die Wegzeigernadel geradeaus zeigt. Dann dreht man sich, bis die Magnetnadel über dem markierten Deklinationspunkt einspielt (evtl. über einem andern in Betracht kommenden Gradstrich), und beginnt den Marsch in der Richtung, in die die Wegzeigernadel weist, nachdem man sich unter Umständen einen Zwischenpunkt als nächstes Ziel ausgesucht hat. Zweckmäßig ist es, beim Feststellen der Marschrichtung in der Natur die Wegzeigernadel auf einen geraden, oder wenigstens nicht seitlich gebogenen Stock zu legen, der, weil er länger als die Nadel ist, die Richtung deutlicher erkennen läßt. Dieses Verfahren wende ich bei Kompaßübungen und kartographischen Arbeiten seit Jahren erfolgreich an.

Ich stellte eine Reihe solcher Uebungen in völlig unübersichtlichem Wald an, wobei sich der „Optimex" vorzüglich bewährte. Regelmäßig stieß ich genau auf den gewünschten Punkt.

Bemerkt sei hier, daß der Kompaß außer von rechts (Osten) her auch von links, oben und unten auf die Karte gelegt oder an ihr festgeklemmt werden kann. Im ersten Falle wird der Kompaß so gedreht, daß seine Ostmarke neben der Schienenmarke liegt. Bei der Einstellung von oben (Norden) her liegt die Südmarke, bei der Einstellung von unten (Süden) her die Nordmarke neben der Schienenmarke. Die weiteren Handgriffe sind die gleichen wie bei der zuerst beschriebenen Anwendung des Kompasses, der während des Marsches natürlich in seiner Einstellung festgeschraubt bleiben muß.

Kann die eingeschlagene Richtung auftretender Hindernisse wegen nicht beibehalten werden, so führt der „Optimex" bei richtiger Handhabung trotzdem sicher zum Ziel. Zunächst kann man verfahren, wie bei der Benutzung eines anderen Kompasses: Feststellung des neuen Marschrichtungswinkels (möglichst im rechten Winkel gehen), Zählen der Schritte oder Schätzen der Strecke nach der Marschdauer und Rückkehr zu der ursprünglichen Linie unter Berücksichtigung der Ergebnisse des Marsches abseits dieser Linie. Um Erfolg zu haben, gehört zu der Sache aber viel Uebung, die freilich auch bei anderen, jedoch sichereren Verfahren nötig ist. Man macht am besten eine Routenaufnahme mit Hilfe des „Optimex", und zwar wohl am einfachsten, weil das Zeichenblatt bei der Arbeit nicht orientiert gehalten zu werden braucht, wie folgt:

Ist man gezwungen, nach dem Kompaß zu gehen, dann empfiehlt es sich, die Marschrichtung auf einem Blatt Papier (womöglich Millimeterpapier) durch eine Linie festzulegen, die in einem bestimmten Maßstab (vielleicht 1:5000 oder 1:10 000, wobei 1 mm der Skizze gleich ist 5 oder 10 m der Natur) genau der Länge der zurückzulegenden Strecke entspricht und die auf dem Blatt, dessen oberer Rand als Nordrand angenommen wird, die Marschrichtung wiedergibt. Trifft man auf einen Punkt, der ein Abweichen von der bisherigen Richtung nötig macht, so markiert man auf der Bleistiftlinie zunächst den erreichten Punkt. Wohin er gehört, ergibt sich aus der in Meter und den Maßstab umgerechneten Schrittzahl (Schrittlänge muß selbstverständlich bekannt sein), oder aus der aufgewendeten Zeit. Schrittezählen ist in schwierigen Fällen immer anzuraten, obwohl es nicht gerade angenehm ist.

Nun bringt man die fast bis an den Kompaß zurückgezogene Wegzeigernadel und die Schiene in eine Gerade, hält die Spitze der Nadel in die neu einzuschlagende Richtung und dreht den Kompaß, dessen Schraube (F) man nur ganz wenig gelockert hat, bis seine Nadel über dem Deklinationspunkt einspielt. (Das gleiche Verfahren wendet man übrigens an, wenn man ein im Gelände zunächst sichtbares Objekt ohne Karte mit Hilfe des Kompasses auf gerader Linie erreichen will und man damit rechnen muß, daß das Ziel unterwegs dauernd oder zeitweilig unsichtbar wird.) Dann setzt man die Klemmfederspitze so auf den erreichten Punkt in der Kartenskizze, die man des besseren Arbeitens wegen auf ein Stück Pappe oder ein Brettchen gelegt hat, daß die West-Ostlinie des Kompasses (Westen links, Osten rechts) genau parallel zum oberen (Nord-) und unteren (Süd-) Rand der Skizze liegt. Die Lage der Magnetnadel wird hierbei nicht beachtet. Einige auf dem Papier gezogene Querhilfslinien (West-Ost) erleichtern die Arbeit. Gerade vor die Spitze (O) der Wegzeigernadel setzt man nun einen Punkt und zieht gegen ihn von dem markierten Standpunkt aus an einem kleinen Lineal oder Kartonstreifen entlang einen Strich, der jetzt in der Skizze die neu einzuschlagende Richtung veranschaulicht. Schrittezählend marschiert man, wie schon beschrieben, nach dem Kompaß weiter, bis man vielleicht an ein neues Hindernis gerät. Hier sticht man auf der zuletzt gezogenen Linie die zurückgelegte Strecke ab und markiert damit den neuen Standpunkt in der Skizze. Das Verfahren setzt man fort, bis entweder die Rückkehr zur ursprünglichen Marschlinie möglich ist und diese weiterverfolgt werden kann, oder unterwegs das Ziel sichtbar wird und unmittelbar erreichbar ist, oder bis es die Beschaffenheit des Geländes erlaubt, direkt auf das Ziel loszumarschieren, ohne daß es gesehen wird. Man entnimmt im letzterwähnten Falle die direkte Richtung aus der Skizze. Wo man sich gerade befindet, zeigt die Kartenskizze deutlich.

Die erste Routenaufnahme dieser Art, die der Neuling macht, dürfte nicht gar so übermäßig genau ausfallen. Deshalb übe man sich, bevor man zu einer solchen Arbeit gezwungen ist. Das erwähnte Zurückziehen der Wegzeigernadel gestattet die Verwendung eines kleineren Stückes Papier; notwendig ist es nicht.

Schwierige Uebungen dieser Art macht man zunächst in möglichst horizontalem Gelände, weil erst einige Sicherheit im genauen Arbeiten und vor allem im richtigen Eintragen der zurückgelegten Strecken in die Skizze erlangt werden muß. Beim Bergauf- und Bergabgehen verkürzen sich die Schritte gewöhnlich, und zwar je nach den Neigungsverhältnissen des Bodens in verschiedenem Maße. Auch die Bodenbeschaffenheit hat Einfluß. Zum richtigen Ausgleichen dieser Unterschiede gehört Uebung. Empfehlenswert ist es, einige in einer Karte großen Maßstabs enthaltene zusammenhängende Wege im Maßstab der Karte aufzunehmen, die Zeichnung auf durchsichtiges Papier zu machen und sie dann auf die Karte zu legen, um zu sehen, ob sich Karte und Skizze decken. Bei den Aufnahmen sichtbar werdende hervorragende Punkte (Kirchtürme etc.) gelegentlich zur Kontrolle anzuvisieren und zu merken, von wo aus dies geschah, ist sehr zweckmäßig und ermöglicht besseres Ausgleichen der Fehler.

Will man eine Richtung aus der Natur in die Karte übertragen, also beispielsweise ermitteln, wie ein von einem Standpunkt aus sichtbarer Berg heißt, so verfährt man wie bei der Routenaufnahme, bringt also Wegzeigernadel und Schiene des „Optimex" in eine Gerade, richtet die Spitze der Nadel (evtl. durch Zielen mit Hilfe der Zielvorrichtung) auf das Objekt, dreht den Kompaß, bis die Magnetnadel richtig einspielt, setzt dann die Klemmfederspitze so auf den Standpunkt in der Karte, daß die West-Ostlinie des Kompasses parallel zu den Ortsnamen (von Westen nach Osten) verläuft und findet in der Richtung, in die die Wegzeigernadel weist, das gewünschte Objekt, vorausgesetzt, daß es in die Karte eingetragen ist. Auch hierbei wird weder die Karte orientiert, noch die Lage der Magnetnadel beachtet.

Es ergibt sich hieraus, daß das kleine Instrument vielseitig mit Nutzen gebraucht werden kann und auf Grund der damit erzielten guten Resultate auch zu empfehlen ist.

Vom Zdarsky-Zeltsack, dem „Getreuen Eckart" des Bergsteigers

Noch ist allen Bergsteigern das schlimme Unglück in Erinnerung, das im vergangenen Sommer am Piz Glüschaint (Bernina) drei tapferen und erfahrenen Bergsteigern das Leben nahm. Ein Führer geriet dort mit zwei Herren in einen jener bösen Schneestürme, die überall in den Alpen wo zu jeder Zeit auftreten und deren oft urplötzlichem Daherstürmen, deren eisiger Kälte und riesigen Schneemassen ungefähr zwei Drittel aller Unfälle in den Alpen zuzuschreiben sind. Der etwas schwächliche Führer erlag dem Anprall des Sturmes schon auf dem Grat. Die zwei anderen banden ihn dort fest, deckten ihn zu und kämpften sich durch die tobenden Elemente

auf den Gletscher hinab. Dort setzten sie sich nieder, um zu rasten, vielleicht auch, um die inzwischen herangerückte Nacht hier zu überstehen. Todmüde, bis aufs Mark durchkältet wie sie sind, finden sie kaum mehr Kraft, sich zu stärken. Der eine sinkt um, der andere nickt vornüber ein, schutzlos dem immerzu rasenden Sturm preisgegeben .... sie erwachen nicht mehr

Fast alle diese Unfälle nehmen diesen oder einen ähnlichen Verlauf. Warum? — Weil gegen solche Stürme auch die beste der üblichen Kleidung, keine Windjacke, keines der gewöhnlichen Kälte-Schutzmittel auf die Dauer genügend Schutz gewährt. Da gibt es bis heute nur ein leider nur ganz vereinzelt bekanntes Mittel: Der Zdarsky Zeltsack. Wie der Name schon sagt ist der Sack eine Erfindung des bekannten alpinen Schiläufers Zdarsky, dem wir auch, allem Streit zum Trotz, die ersten entschiedenen Fortschritte in der alpinen Schilauftechnik verdanken. Zeltsack heißt er, weil er nach Art eines Zeltes verwendet wird, aber auch als Schlafsack und weil er tatsächlich nur ein gewöhnlicher Sack ist, nur daß die Oeffnung an der Breitseite ist. Die sonst üblich offene Schmalseite ist natürlich dann geschlossen. Die Durchschnittsgröße eines solchen Sackes ist 150 : 300 Zentimeter. Er muß natürlich aus einem unbedingt winddichten Stoff bestehen, der auch ziemlich reißfest und wasserdicht sein soll. Am besten eignet sich Mossettig-Battist. Die Nähte sollten gummiert sein, die Oeffnung stark gesäumt.

Ein mittelgroßer Sack gewährt 3—4 Mann Unterschlupf. Sie stellen sich entweder nebeneinander oder im Viereck bezw. Dreieck auf, stülpen den Sack über sich und setzten sich nieder. Am besten macht man dies derart, daß man den Rucksack als Sitz benützt, vorher aber den Saum des Zeltsackes unter dem Rucksack festklemmt. Man ist so tatsächlich vollkommen geschützt, auch gegen den schlimmsten Sturm und vor allem gegen die lästigen Schneekristalle und Eisnadeln, die sonst bekanntlich überall in die Kleider eindringen, den Biwakierenden völlig eindecken, es ihm unmöglich machen, einen etwa weggelegten Gegenstand wiederzufinden.

Infolge der Eigenwärme entwickelt sich im Zelt alsbald eine behagliche Wärme, die man durch Aufstellen eines Kochaparates zur Wohnlichkeit steigern kann. Ein Kochapparat wird aus diesem Grunde von uns jetzt immer mitgeführt, wozu sich der kleine Metakocher oder das kleine Modell des Rekordkochers gut eignet.

In dieser Weise wird der Zeltsack natürlich nicht nur zur Beiwacht verwendet. Auch bei einer kurzen Rast im Schneesturm, etwa um sich zu erholen, neue Kräfte zu schöpfen oder durch Studium der Karten und Führer einen Ueberblick über die Gefahr zu gewinnen. Ohne Zeltsack ist dies alles meist ganz unmöglich. Jeder kleine Halt ist da ein Schritt dem Tode näher.

Man kann den Sack aber auch zusammengefaltet als Regenschutz umlegen. Sehr vielseitig ist seine Verwendung als Schlafsack, sei es im Heu-, Stroh-Lager usw., um sich vor Kälte, Halmen, Schmutz usw zu schützen.

Was aber nun das wunderbare ist: so ein mittelgroßer Sack wiegt knapp ein Kilo! Er übertrifft also alle Zelte durch sein geringes Gewicht und seine außerordentlich vielseitige Verwendungsmöglichkeit. Da auf drei und vier Teilnehmer einer Turengesellschaft nur ein Sack kommt so macht sich bei stetem Wechsel das geringe Mehrgewicht wenig bemerkbar. Und da man endlich auch die Kosten auf diese Weise verteilen kann so muß allen Bergsteigern dringend angeraten werden, sich mit diesem vielseitigen Hilfsmittel auszurüsten. Wer von ihm weiß und ihn nicht verwendet bei seinen großen Unternehmungen in den Hochalpen, der macht sich einer Pflichtvergessenheit schuldig. Es kann ohne jede Uebertreibung gesagt werden, daß zum mindesten die Hälfte aller Erfrierungs- usw. -Unfälle vermieden wären, wenn dieses Hilfsmittel allgemein bei Hochturen im Gebrauch wäre. Sehr zu denken gibt auch, daß offenbar die Bergsteiger der Tschomolungma-Expedition den Zdarsky-Sack nicht kannten.

Als mangelhaft erwies sich, daß es nur schwer möglich ist aus dem einmal übergestülpten Sack (bei Rast oder Beiwacht) herauszuschauen, weil das Aufheben des Saumes sehr lästig ist. Ferner wird der Saum mit der Zeit besonders stark beansprucht.

Diesen Mängeln habe ich dadurch abgeholfen, daß ein ganz kleines bruchsicheres Fenster (Guckloch) eingesetzt und der Saum in bestimmter Weise verlängert wurde durch Battiststreifen, die zum Aufstellen der Rucksäcke und Füße aber auch (beim Schlafsack) als Kopfunterlage und Kopfschutz dienen.

Dieser „Verbesserte Zdarskysack" wird ebenso wie der einfache von V. Sohm in Bregenz am Bodensee hergestellt.

Wie alle wertvollen Instrumente muß so ein Sack tadellos behandelt werden. Er darf wenn er je einmal feucht zusammengefaltet werden muß, nicht tagelang so bleiben, sondern muß so bald als möglich entfaltet und getrocknet werden, weil er sonst muffig wird, schimmelt und bricht Beim Zusammenfalten beginnt man von den Schmalseiten her zusammenzulegen, bis auf eine Breite von 25—30 Zentimeter, dann wird dieser schmale Streifen von oben nach unten gegen die Oeffnung hin gerollt oder gefaltet, sodaß die Luft entweichen kann und man schließlich ein kleines Päckchen (etwa 20 : 30 : 10 Zentimeter) hat, in dem kein Mensch den Lebensretter vermutet.

Der Sack wird in drei Größen für 2—3, 3—4, 4—5 Mann hergestellt, kann aber natürlich auch in jeder gewünschten Größe geliefert werden. Der mittlere Preis beträgt etwa 50.— Schw. Francs.

Ich verdanke meine Erfahrungen mit dem Zdarskysack der Sektion „Die Reichensteiner" unseres Vereins in Wien, der anzugehören ich die Ehre habe und die hier wieder vorbildlich vorgegangen ist. Sie hat nämlich drei solcher Säcke im Besitz, die während des ganzen Jahres den Mitgliedern für Hochturen zur Verfügung stehen, kostenlos. Es bietet sich hier also den Sektionen eine treffliche Gelegenheit, ihren Arbeitseifer zu betätigen und besonders den jüngeren Bergsteigern zu diesem Hilfsmittel zu verhelfen.

Um etwaigen Nörglern, die es ja immer gibt, über den Berg ihrer Zweifel wegzuhelfen, seien hier noch einige Beispiele genannt:

Die bekannten Wiener Bergsteiger Horeschowsky und Pikielko haben anläßlich einer Ueberschreitung des Montblanc über den Grat von Peteret oder Peuterey, wie man jetzt sagt, 4 mal mit dem Zdarsky-Sack biwakiert, ja sie haben mit seiner Hilfe, als am ersten Tage schlecht Wetter war, einfach einen Tag am Fuß der Aiquille Blanche zugewartet und dann 2 oder 3 mal in über 4000 Meter Höhe biwakiert (infolge außerordentlicher Widerstände).

Oder: Im September dieses Jahres überschritten wir zu viert bei ganz außerordentlichen Neuschneemengen die Pizzi Palü. Wir nahmen deshalb eine Mondnacht zu Hilfe. Nachts 3½ Uhr sank der Mond und die Dunkelheit zwang uns bald zur Rast. Wir fanden uns in etwa 3600 Meter Höhe auf dem Grat, einem, wenn auch nicht starken, so doch eisigen Winde preisgegeben, der uns durchschauerte. Die notwendige einstündige Rast wäre eine furchtbare Qual geworden oder wir hätten uns zu einem sehr gewagten Gang über den nächtlichen, seiner Wächten wegen gefürchteten Grat entschließen müssen. So aber nahmen wir den Zeltsack, hockten uns drunter, kochten einen Tee und fühlten uns so daheim, daß sogar gesungen und Fotzhobel gespielt wurde vor lauter Uebermut. Als es tagte, stiegen wir gestärkt weiter, meine Begleiter aber schworen, sich einen Zdarsky-Sack zuzulegen. W. Flaig.

Verschiedenes.

Vereins- und Sektionsnachrichten.

Aufruf an die Sektionen des D. u. Oe. A. V. Die Laternbildersammelstelle ist mit der vollständigen Umstellung der bisherigen Sammlung und mit der Herstellung eines Verzeichnisses zu einem gewissen Abschluß gelangt. Nunmehr heißt es aber aufbauen und ausbauen, die vorhandenen Lücken ausfüllen, minderwertige Bilder durch bessere ersetzen, aus den vorhandenen Bildern die für die wissenschaftlichen Teile geeigneten aussuchen und anderes mehr.

Dazu braucht die L.B.St. getreue Helfer — und diese kann und muß sie nur in den Reihen der Sektionen des D. u. Oe. A. V. suchen. Es ist ein erfreuliches Zeichen, daß ihr in jüngster Zeit einzelne Spenden und Nachlässe von verstorbenen Mitgliedern zugingen, ferner, daß sich auch Stimmen aus dem Publikum für die Sammlung einsetzten (s. „Bergkamerad" Nr. 1 1925).

Möchten doch die Sektionen, denen, wie die Alpenvereinsbücherei und das Alpine Museum, auch die Laternbildersammlung großen Nutzen bringt — durch die Verschönerung der Vorträge wohl den größten — zum Ausbau dieser nunmehr rund 11 000 Bilder umfassenden Sammlung das ihre redlich beitragen!

Daher richten wir an alle Sektionen folgende Bitte:

1. Wir ersuchen vor allem um Einsendung von Aufnahmen der Hütten in verschiedener Art: als Hütte selbst, in ihrer Lage zu ihrer Umgebung, Hütteneinweihungen, Ausblick in die nähere und weitere Umgebung, bemerkenswerte Wegpartien, Innenaufnahmen usw. Sehr erwünscht sind ältere Aufnahmen von jetzt erweiterten Hütten, Aufnahmen von Hütten, die durch den Krieg zerstört wurden, in der Gegenüberstellung des Zustandes vor dem Kriege, nach der Zerstörung bezw. nach dem Wiederaufbau. Die L.B.St hofft durch die Mithilfe der Sektionen in kurzer Zeit so weit zu kommen, daß von allen Hütten wenigstens ein Bild in der Sammlung vorhander ist.

2. Wir bitten ferner um gute Aufnahmen aus den alpinen Arbeitsgebieten der Sektionen. Wir glauben zu der Meinung berechtigt zu sein, daß es Ehrensache jeder Sektion sei, daß wenigstens die wichtigsten Berge, die Wegbauten usw. auch im Lichtbild in der L.B.St vertreten wären. Wir möchten empfehlen, daß jede Sektion zu diesem Zwecke sich das Verzeichnis der L.B.St. verschaffen möchte, (erhältlich bei portofreier Zusendung um M 0 40 bei der Alpenvereinsbücherei, München, Westenriederstraße 21/3), um daraus zu entnehmen, welche Aufnahmen fehlen und was der Laternbilderstelle zur Verfügung gestellt werden sollte, oder welche Wege zur Ausfüllung der Lücken beschritten werden könnten.

3. Wir bitten schließlich dringend um wiederholte Aufrufe an die Lichtbildner in den Sektionen, die entweder zu den Vorträgen Lichtbilder fertigen oder sonst photographisch tätig sind, auch der L.B.St. zu gedenken; wir bitten auch nach Vorträgen mit besonders schönen Lichtbildern, die Vortragenden zu erinnern, von

den gezeigten Bildern, das eine oder andere der L.B.St. zu überlassen.

Besonders gesucht werden Hochgebirgsbilder aus den Ost- und Westalpen, feiner Kletterbilder, Anstiegsrouten, Bilder über Eistechnik, Stimmungs-, Tier- und Pflanzenbilder, alpin-historische Aufnahmen, Bilder vom Schilauf, vom Jugendwandern, von erster Hilfe bei Unglücksfällen, gute Kopien aus wichtigen alpinen Werken, von alpinen Forschungsreisen und Entdeckungsfahrten usw.

4. Bei Zuwendungen möge Folgendes beachtet werden:

a) die Sektionen schicken Papierabzüge zur Auswahl an die L.B.St. oder

b) sie senden gleich die Diapositive und, wenn angängig, die Originalnegative ein. Sollte Letzteres nicht möglich sein, so müßte der L.B.St. das Recht gelassen werden von den Positiven — selbstverständlich unbeschadet des Urheberrechtes, das dem Eigentümer verbleibt — Negative anfertigen zu dürfen. Es ist das notwendig, um bei Bruch oder Verlust wieder Ersatz schaffen zu können;

c) bei allen Einsendungen ist genaue und deutliche Bezeichnung des Bildes unbedingt notwendig: Bergnamen, Namen der Täler, Bäche, Orte, Himmelsrichtungen usw.;

d) für jedes der L.B.St. überlassene Diapositiv und Negativ wird auf Wunsch eine Gebühr nach Vereinbarung gewährt. Für jedes Negativ, das der L.B.St. leihweise zur Anfertigung eines Diapositives überlassen wird, wird ebenfalls eine Gebühr nach Vereinbarung bezahlt. Postauslagen werden selbstverständlich ersetzt.

5. Die L.B.St. gibt die Versicherung und leistet mit dem Verwaltungsausschuß die Gewähr, daß die Bilder nur Eigentum des D. u. Oe. A. V bleiben und ausnahmslos zu dem Zwecke zur Entleihung an die Mitglieder des D. u. Oe. A. V. für Vortragszwecke verwendet werden.

Die Laternbilderstelle verkennt nicht die entgegenstehenden Schwierigkeiten, auch nicht, daß von den Lichtbildnern eine gewisse Ueberwindung von Gleichgiltigkeit und Selbstsucht gefordert wird; aber in Anbetracht des großen Zieles sollte es keine Schwierigkeiten geben. Wir sind der Meinung, daß es der Ueberlegung wert wäre, was höher zu schätzen sei: Lichtbilder im eigenen Besitz oder in Bücherschränken der Sektionen verstauben, oder sie der Allgemeinheit zugute kommen zu lassen, wodurch Tausenden und Abertausenden von wanderfrohen, bergbegeisterten Mitgliedern des D. u. Oe. A. V. auch im Winter bei schönen Vorträgen Freude bereitet wird.

Also: Auf zu froher Tat!

Die Laternbilderstelle des D. u. Oe. A. V.

Laternbilderstelle. Der Verlag von Enzenspergers Buch „Bergsteigen" (Weidmann, Berlin) gestattete in entgegenkommender Weise, von den schönen Abbildungen von Ernst Platz 43 der besten und lehrreichsten als Diapositive anzufertigen. Diese Diapositive sind nun hergestellt und sowohl bei der Münchener als auch bei der Wiener Laternbilderstelle leihweise zu haben. Für Vorträge in Jugendgruppen ist diese wirksame Bilderreihe zur Einführung in die Technik des Bergsteigens vorzüglich geeignet.

Anleitung zum Kartenlesen im Hochgebirge. Nach diesem vergriffenen Verlagswerk unseres Vereines besteht rege Nachfrage. Es wird daher vom V.A. eine Neuausgabe vorbereitet, die voraussichtlich Ende Februar oder Anfang März erscheinen dürfte. Bitte, mit den Bestellungen zu warten, bis Näheres in unseren Blättern verlautbart werden wird.

Deutscher Alpenverein Reichenberg. Bei der am 14. Jänner l. J. abgehaltenen Jahreshauptversammlung entrollten die Berichte des 1. Vorstandes Dr. Kotter sowie sämtlicher Amtswalter ein Bild regster, erfolgreichster Arbeit. Die Zahl der Mitglieder hat die Höhe von 800 weit überschritten. Zur Heranbildung jugendlicher Bergwanderer wurde der im Vorjahre begonnene Bergsteigerkurs fortgesetzt und zu Ende geführt. Fünf Jugendliche wurden aus dem Adolf Gahler-Wanderfonds mit Reisebeihilfen in der Gesamthöhe von Kc. 1000.— beteilt. Die Geldgebahrung im Vereine war eine vollkommen geregelte. Der Mitgliedsbeitrag beträgt nunmehr für Vollmitglieder Kc 35.— und für Angehörige (B-Mitglieder) Kc 20.—. Am meisten Sorgen bereitete dem Vereine der Neubau der neuen Reichenbergerhütte auf der Bachlenke. Durch die Opferwilligkeit der Mitglieder des Vereines und die angestrengte Arbeit des Ausschusses und namentlich seines Hüttenwartes, Dir. Soutschek, gelang es, den Bau bis zur Dachgleiche zu bringen, sodaß mit Bestimmtheit mit der Einweihung des schmucken Bergsteigerheimes im Sommer gerechnet werden kann. Die hierauf in einmütigster Weise vorgenommenen Neuwahlen hatten folgendes Ergebnis: 1. Vorstand: M. U Dr. Ferdinand Kotter, 2. Vorstand: Ernst Aubin, 1. Schriftführer: M. U Dr. Josef Hartig, 2. Schriftführer: Frl. Sofie Stern, Zahlmeister: Bruno Kreuz und 15 Beisitzer.

Sektion Klagenfurt. Die letzte Jahresversammlung wurde am 15. Jänner 1925 im Glassalon des Gasthauses Roth abgehalten. Der Geschäftsbericht für 1924 wies 1240 Mitglieder und 40 der Jugendgruppe aus. Die Gesamteinnahmen betrugen 77 580 000 Kronen, die Ausgaben 61 502 000 K, das Gesamtvermögen beziffert sich auf 109 Millionen. Nebst ihrer Tätigkeit im Glocknergebiet hat die Sektion Arbeiten am Eisenhut und an der Südseite der Saualpe im Plane, ebenso in der Rießkofelgruppe. Die Verkehrsverhältnisse nötigten die Sektion, die Glocknerstraße für Autos fahrbar zu machen, für welchen Zweck Spenden von über 72 Millionen Kronen einliefen. Im Ausschuß für die Erbauung der projektierten Hochtorstraße ist auch die Sektion vertreten. Ein Bergführertag in Heiligenblut war von 18 Teilnehmern beschickt. Das Glocknerhaus wies im Sommer 1924 trotz des üblen Wetters 6157 Personen aus. Für die schöne, durch eine Lawine beschädigte Gießener-Hütte der Sektion Gießen am Südhang der Hochalmspitze wurden mittelst Sammlung 2 362 000 Kronen gespendet. Die Versammlung beschloß, den Gemeinderat von Klagenfurt zu ersuchen, eine Straße zu Ehren des Geoplasten Oberlercher zu benennen. Der bisherige Ausschuß mit Professor Ing. Schindler-Kunewald wurde wiedergewählt.

Sektion Worms. Die Sektion gibt bekannt, daß sich ihre Geschäftsstelle nicht mehr bei Herrn San.-Rat Dr. Marx, Festhausstraße 29, sondern nunmehr bei Herrn Stadtbaumeister A. Schumann, Worms, Huttenstraße 13, befindet.

Sektion Erlangen. Die 36. Jahresversammlung der Sektion fand am 15. Januar statt. Dem Jahresbericht war zu entnehmen, daß die Mitgliederzahl trotz verschärfter Aufnahmebestimmungen von 224 auf 265 angestiegen ist. Die sich sehr gut entwickelnde im vorigen Jahr neugegründete Wintersportabteilung wurde offiziell als ein Teil der Sektion anerkannt. Der Jahresbeitrag für 1925 wurde für A-Mitglieder zuzüglich des Hauptvereinsbeitrages auf 6 ℳ, für B-Mitglieder auf 3 ℳ festgesetzt. Betreffend Bezug der Vereinsmitteilungen entschied sich die Sektion für Zwangsbelieferung aller Mitglieder des D. u. Oe. A. V., bezw. zwangsweise Belieferung der Sektionsmitglieder. Einstimmig beschloß die Sektion den Beitritt zum Verein der Freunde des Alpinen Museums und zum Verein der Freunde der Alpenvereinsbücherei. Bei den Wahlen wurde wieder- bezw. neugewählt: 1. Vorsitzender: Univ.-Prof. Dr. von Krygger, 2. Vorsitzender: Univ.-Buchhändler Krische, Schatzmeister Kaufmann Harbauer, Schriftführer: Schriftleiter Paulus und 3 Beisitzer.

Sektion „Edelraute" (Wien). Die Jahresversammlung wurde am 3. Dezember v. Jahres abgehalten. Stand: 145 A-Mitglieder und 50 B-Mitglieder. Beiträge für 1925 sind K 120 000 bezw. 60 000, in 2 Teilbeträgen zahlbar. Die Vorstandswahl hatte zum Ergebnis: Dr. Lamprecht, 1. Vorsitzender und 9 Vorstandsmitglieder nebst 3 Ersatzmänner. Im März d. J. wird der 40jährige Sektionsbestand festlich gefeiert. Im Arbeitsgebiet (Rottenmannertauern) wurde ein Hüttenbau einstimmig beschlossen und zwar oberhalb der Scheiblalm am Großen Bosenstein, ein Gebiet, das bisher jeglicher turistischer Unterkunft entbehrt.

Sektion Mödling. Am 1. Dezember v. J. wurde der 20jährige Bestand feierlich begangen. Nach dem vom Vorsitzenden Herrn Dr. Carl Cech gehaltenen Rückblick auf die Gründung und Entwicklung der Sektion wurde unter dem Titel „Bergsteigerziele und Bergsteigertypen" von Herrn Professor Dr. Eugen Guido Lammer ein Vortrag gehalten, der von den zahlreich Erschienenen mit großem Interesse und Begeisterung aufgenommen wurde. Den Schluß bildeten musikalische Vorträge der „Vereinigung für klassische Gitarre-Kammermusik" unter der Leitung des Herrn Prof. Rondorf. Am 20. Dezember vor. Jahres fand die Jahresversammlung statt. Mitgliedsbeiträge für das kommende Jahr: für das Vollmitglied 120 000 K. und für Familienmitglied und Jugendliche 30 000 K. In dem Beitrage der Vollmitglieder ist der Bezug der „Mitteilungen des D. u Oesterr. Alpenvereins" inbegriffen. Die Wahl des Ausschusses ergab keine wesentliche Aenderung.

Sektion Wien. Zur Jahresversammlung am 12. Dezember v. J. wurde der 20. Jahresbericht herausgegeben, dem folgendes zu entnehmen ist: Der Rückblick auf die zwei Jahrzehnte der Sektion ist sehr erfreulich, denn ein steter Aufstieg tut sich in ihnen kund; nie gab es müßige Ruhe, nie konnte sich selbstgefällige Eitelkeit breitmachen, nie wurden die Aufgaben einer großen Alpenvereinssektion vernachlässigt. Darum wird als Fest des 20jährigen Bestandes auch ein neues alpines Werk in Angriff genommen: Die Erbauung der neuen Salmhütte in der Glocknergruppe, die den Zugang durch's Leitertal wiederbeleben wird. Der Mitgliederstand am 31. Okt. 1924 betrug 2086 Mitglieder, um 46 weniger als im Vorjahre. Der Turenbericht weist 8684 Sommer-, Winter- und Schifahrten aus, darunter 4 Erstbesteigungen und 26 Neubegehungen. Die satzungsgemäß ausscheidenden Ausschußmitglieder werden — einschließlich des Vorstandes, Ing. Josef Schattauer — wiedergewählt. Für die im Selbstverlage erschienene Alpenvereinskarte der Schladminger Tauern (1:50 000) spricht am empfehlendsten die hohe Auflage. Die Giglachsee-, Kainprecht-, Dr. Josef-Mehrlhütte und das Moritzenjaghaus erforderten samt den Weganlagen nur den natürlichen Erhaltungsaufwand. Die während der Wintermonate einfach bewirtschaftete Mehrlhütte (16 Schlafplätze, 1790 Meter Seehöhe) ist als Standquartier in einem idealen Schigelände noch zu wenig gewürdigt. (Größere Gesellschaften vereinbaren einen geplanten Aufenthalt am besten mit der Sektionsleitung.) Der verfallene Pfad zur Ruine der Salmhütte (Großglockner) wurde 1924 als Saumtierweg bis zu dem neuen, käuflich erworbenen Baugrunde ausgesprengt. Auf dem ältesten und gletscherfreiesten Glocknerwege (Leitertal) wird in 2760 Meter Seehöhe in diesem Jahre das neue Salmhaus als ein solider Steinbau erstehen. Die Innen-

einrichtung erfolgt 1926, die Betriebsübergabe 1927. Die Schaffung von 70 neuen Schlafplätzen in dem großartigsten, höchsten und meist begangenem Gebiete der deutsch-österr. Alpen ist ein Bedürfnis. Unter Hinweis auf das alpine Zusammengehörigkeitsgefühl ladet die bauende Sektion Wien des D. u. Oe. A. V. (Wien VI. Rahlgasse 6) den Hauptausschuß, alle sinnverwandten Sektionen, Vereine und Körperschaften ein, diese alpine Großtat zu unterstützen.

Von unserer ehemaligen Sektion Eger. Bei der am 17. Januar stattgefundenen Jahresversammlung des deutschen Alpenvereins Eger und Egerland, wurden folgende Herren gewählt: Obmann Kaufmann Gustav Worsch, Obmannstellvertreter Dr. Alfred Brückner, Kassier Kaufmann Rudolf Schwab, Schriftführer Buchhändler Anton Böhringer und weitere 6 Ausschußmitglieder.

Sektion „Die Reichensteiner". Bei der am 20. Januar l. J. stattgefundenen Jahresversammlung wurden folgende Herren in den Ausschuß entsendet: 1. Vorstand: Karl Jirout, 2. Vorstand: Josef Mühlmann, 1. Schriftwart: Josef Sarnitz, 2. Schriftwart: Franz Wolf, Säckelwart: Oskar Schoiber und noch weitere 13 Herren als Aemterführer und Beiräte.

Sektion Münster (Westfalen). Am 17. feierte die Sektion den 70. Geburtstag ihres Vorsitzenden, des Herrn Geh. Kriegsrates Dr. jur. Siemon und überreichte ihm in dankbarer Anerkennung seiner Verdienste um die Entwicklung der Sektion Steinitzers Prachtwerk: Alpinismus in Bildern.

Sektion Lindau. Die Sektion zählt zur Zeit 1042 Mitglieder. Der Kassenüberschuß wird zu Ausbesserungen an der Lindauer Hütte gute Verwendung finden. Die Sektion legte den Grundstock zu einer eigenen Lichtbilder-Sammlung, die zur Zeit schon etwa 150 Diapositive enthält. Im Herbste feierte die Sektion in Schruns und auf der Lindauer Hütte das 25 jährige Jubiläum der Erbauung dieser Hütte. Dem verdienten Hüttenwirte Jakob Both wurde dabei für seine 25 Jahre treuen Dienste eine wertvolle Uhr als Anerkennung überreicht. Leider mußte die Ski-Hütte am Hädrich wieder aufgegeben werden, weil durch die jetzt wieder viel günstigeren Verhältnisse in Vorarlberg der Besuch im Allgäu wesentlich zurückging. Dagegen bleibt die Ski-Hütte am Hochberg in unseren Händen. Das Ehrenzeichen für 25jährige Mitgliedschaft erhielten 11 Herren. Die Wahl des Ausschusses hatte folgendes Ergebnis: Vorstand: Rieger, Rechtsrat, Schriftführer: Paulus, Hauptlehrer, Rechner: Geuppert, Kaufmann und 8 Beisitzer.

Sektion Zwickau. Am 13. Januar hielt die Sektion im „Deutschen Kaiser" ihre gutbesuchte 50. Hauptversammlung ab. Der 1. Vorsitzende, Justizrat Teichmann, eröffnete die Versammlung, begrüßte die Erschienenen und gab einen Rückblick über das abgelaufene Jubeljahr, welches eine Fülle von Arbeit durch außerordentliche Bewegungen in der Sektion brachte. Es folgten die Berichte der Bergsteigergruppe, Schiabteilung und Jugendgruppe. Die Mitgliederzahl ist im Laufe des Jahres von 858 auf 886 gestiegen, wobei zu berücksichtigen ist, daß mit Ende des Jahres die Ortsgruppe Meerane infolge Gründung einer selbständigen Sektion, ausschied. Als Jubilare für 25jährige Mitgliedschaft wurden 4 Herren begrüßt. Der Mitgliederbeitrag für das Jahr 1925 wurde auf Mk. 8.— für A.-, Mk. 4.— für B.-, Mk. 3.— für Verkehrs-Mitglieder festgesetzt. § 14 der Satzungen, welcher die Bestimmungen über die Zusammensetzung des Gesamtvorstandes enthält, wurde auf Vorschlag des Vorstandes wesentlich erweitert. Aus der Vorstandswahl ging hervor, daß Justizrat Teichmann als 1., Generaloberarzt Dr. Wittig als 2. Vorsitzender, W. Gerlach als Schriftwart, R. Bulpius als Kassenwart, Baumeister Böttger als 1. Hüttenwart wieder-, Oberlehrer Göpel als Bücherwart, Hugo Falck als 2. Hüttenwart, Eisenbahnoberinspektor Valentin als Fahrtenwart, Obersteuerinspektor Seipel als Obmann der Bergsteigergruppe und Schiabteilung und Lehrer Fritz Seidel als Obmann der Jugendgruppe neugewählt wurden. Als Beisitzer wurden dem Vorstand noch 4 Herren zugewählt. Alle Mitglieder erhalten demnächst ein Merkblatt, welches alles Wissenswerte für das Jahr 1925 enthält.

Ortsausschuß der Münchner Sektionen. Den Vorsitz im Ortsausschuß führt nunmehr die Alpenvereinssektion Hochland, daher Zuschriften an den Ortsausschuß an den 2. Vorsitzenden dieser Sektion: Hauptlehrer Anton Ziegler, München, Wörthstr. 45/3 zu richten sind.

Schwarze Liste. Aus der S. Freiburg i. Breisgau wurde Karl Ehrmann, Buchhändler in Freiburg i. Br., Salzstr. 31, ausgeschlossen. — Desgleichen Hans Rauch aus der S. Augsburg.

Hütten und Wege.

Wegumlegung im Gschlößtal. Der vom Deutschen Alpenverein Prag erhaltene Weg von Innergschlöß zur Prager Hütte, der bisher auf der rechten Talseite längs der weiten Talaue unter wiederholter Ueberschreitung der Abflüsse des Schlattenkeeses zur Talgabelung führte, von wo aus er in zahlreichen Kehren um den Keilkopf zur Alten Prager Hütte leitet, war in den letzten Jahren infolge immer stärker werdender Ueberschwemmung des Talbodens nahezu ungangbar geworden. Der Deutsche Alpenverein Prag hat deshalb heuer der ganzen Talweg von Innergschlöß an auf die linke Talseite verlegt, so daß die Touristen trockenen Fußes über eine ebenfalls neu angelegte Brücke über den Viltragenbach den guten Alpenvereinsweg zur Alten Prager Hütte erreichen.

Personalnachrichten.

Anerkanntes Verdienst. Anläßlich seines, nach 20jährigem verdienstvollen Wirken erfolgten Rücktrittes von der Leitung des Alpenvereins-Gaues „Karawanken", wurde Herr Dir. Ludwig Jahne zum Ehrenobmann ernannt.

Auszeichnung. Dem Bergführer Roman Falch in St. Anton am Arlberg wurde vom österr. Bundespräsidenten Dr. Michael Hainisch die silberne Medaille für Verdienste um die Republik Oesterreich verliehen. Auch unser Verein hat dem Wackeren bei gleichzeitiger Uebermittelung einer Ehrengabe die Anerkennung ausgesprochen. Roman Falch rettete in selbstaufopferungsvoller Weise ein Touristenpaar, das auf dem Kuchenferner in eine tiefe wassergefüllte Gletscherspalte gestürzt war.

Unglücksfälle.

Unglücksfälle. Der bekannte Arlberger Schilehrer Hannes Schneider, der bei einer Fahrt in's Moostal abgestürzt ist und sich dabei den Oberschenkelknochen gesprengt und mehrfach gebrochen hatte, befindet sich bereits auf dem Wege der Besserung. Immerhin dürften noch viele Wochen bis zur völligen Heilung verstreichen. — Am 23. v. Mts. kam in den Tannheimer Bergen bei der Abfahrt eine Gesellschaft von 6 Schiläufern in eine losgetretene Lawine. Das Abenteuer verlief für 5 Teilnehmer glimpflich, nur Josef Büttner aus Aschaffenburg fand den Tod in der Lawine, die ihm das Genick gebrochen haben dürfte.

Das Lawinenunglück am Raidling. Am 2. Februar ist im Gebiete der Hochmölbinghütte bei Wörschach ein Lawinenunglück geschehen, welchem leider zwei Menschenleben zum Opfer gefallen sind. Frau Oberst Stegmüller und der Obmann des Zweiges Graz des Oe. T. K., Herr Max Blanc, konnten nur als Leichen geborgen werden. Das Unglück geschah 200 m von der Hütte auf der Nordseite des Raidling an einer Stelle, die einem so harmlosen Hügellande gleicht, daß dort kein Mensch eine Lawinengefahr für möglich halten würde. Der Hang, von dem die Lawine abging, ist mit Bäumen bewachsen und zeigt nur an einer Stelle eine Blöße von 15—20 m Breite und einer Neigung von etwa 30 Grad. Der Weg, den die Schifahrer genommen hoben, schneidet diese Blöße, welche sich unterhalb rasch verflacht, ungefähr 10 m ober dem Talboden. Die Höhe vom Wege bis zum Kamme des Berges beträgt 40 bis 50 m. Durch diese geringen Höhenunterschiede hat das Gelände den ausgesprochenen Charakter des Hügellandes, in welchem man an eine Lawine überhaupt nicht denkt. Die Unglücksstelle war aber im Windschatten gelegen und der über den Kamm wehende Schneesturm hatte dort eine ungeheure Menge Pulverschnee abgelagert, welche unterhalb des Kammes abgebrochen ist und die Lawine verursacht hat. Trotz der geringen Breiten- und Längenausdehnung der Lawine ist durch die große Tiefe des Schnees der unglückliche Ausgang der Lawine erklärlich. Fräulein Kalcher, Herr Oberst Stegmüller und seine Frau wurden von den anwesenden Touristen im Vereine mit dem Hüttenwirte geborgen; bei der Auffindung der Verschütteten hat der Hund des Hüttenwirtes wertvolle Dienste geleistet. Die Rettungsmannschaften von Liezen und Wörschach, die am nächsten Tage eingetroffen sind, haben sich um die Bergung der Leiche des Herrn Blanc und um den Abtransport der Leichen nach Wörschach sehr verdient gemacht.

Verkehr.

Ermäßigte Touristen-Rückfahrkarten auf den Strecken der österr. Bundesbahnen. Zu der unter diesem Titel in Nr. 1, S. 9 veröffentlichten Liste gibt die S. Austria bekannt, daß diese Karten für Alpenvereinsmitglieder ohne Unterschied der Sektionszugehörigkeit in ihrer Geschäftsstelle (Verband der Wiener und niederösterr. Sektionen) Wien, I., Wollzeile 22, ausgegeben werden. — Die in Nr. 1 ausgewiesenen Preise sind durchwegs um K 2000 zu erhöhen.

Merkblatt für die neuen ermäßigten österr. Touristen-Rückfahrkarten. Verlag „Allgemeine Bergsteiger-Zeitung", Wien 1925. Preis 3000 K. — Damit liegt eine Zusammenfassung der allgemeinen Benützungsbestimmungen dieser für den touristischen Verkehr sehr bedeutungsvollen Errungenschaft vor, die dem „Verband zur Wahrung allg. touristischer Interessen" zu verdanken ist. Es ist zugleich ein Verzeichnis aller ab nieder-österr. Stationen aufliegenden Karten und eine tabellarische Zusammenstellung der Ersparnisse für alle in Betracht kommenden Touristenstationen.

Neue Gebirgsstraßen in Kärnten. Zur Friedenszeit bestand die Absicht, in den Karawanken eine Querstraße zu bauen, welche Harlach durch den Waidischgraben über Zell und das Ebriachtal und Eisenkappel im Vellachtal verbinden sollte. Dieses Projekt hat der Krieg zunichte gemacht. Doch wurde an Stelle eines steilen und holperigen Weges im Sommer 1924 eine gute Fahrstraße eröffnet, welche 20 Minuten hinter der Kirche in Waidisch beginnt und in etwa 1½ Gehstunden durch den teilweise schluchtartigen Hudajama-Graben nach Zell in der Pfarr aufwärts steigt. Dieser Ort ist einer der schönst gelegenen in den Karawanken. Die Straße dient zunächst der Holzbringung, ist aber auch von touristischer Bedeutung für

Ausflüge in das Koschuta-Gebiet, auf die Selitsche und auf den Hochobir (neuer Steig über den Bauer Terkl), sowie für den Uebergang nach Eisenkappel. — Auf dem Weg vom Schaida-Sattel östlich durch den Ebriachgraben gegen Eisenkappel zweigt sich südlich nach etwa 1½ Stunden der Trögererbach ab mit wilden Felsgehängen. Diesen Graben aufwärts nach dem einsamen Dörfchen Trögern (etwa 2 Stunden) wird jetzt von Pionieren eine Fahrstraße gebaut, welche diese Gegend nach der neuen Grenzgestaltung erst wieder mit Kärnten verbindet. Von Trögern ist der aussichtsreiche Vellacher Storschitz in 2 Std. zu besteigen, Abstieg nach Bad Vellach oder Eisenkappel.

Bücher, Schriften und Karten.

Inhalt der alpinen Vereins-, Monats- und Wochenschriften.

Allgemeine Bergsteiger Zeitung. Nachrichtenblatt für Turistik und Wintersport. Wien, 3., Seidlgasse 8. — Vierteljährl. *M* 1.50, Schill. 2, einzeln: 15 Pfg., 20 Gr. Nr. 91: Dr. G. F. Bergmann, Johann Stüdl zum Gedenken. — Aug. Socher, Bergkameraden. — Verschiedene Gipfelgefühle. — H. Egger. Die Spalte. — Wochenbericht.

Der Bergsteiger. Deutsche Wochenschrift für Alpinismus und Schilauf. Wien, 7. Kandlgasse 19/21. Vierteljährlich *M* 1.50, Schill 2, einzeln: 15 ₰, G. 20. Nr. 6: Alx. Adam, Schifahrt auf Ringkogel und Pletzen. — Zum Grab des unbekannten Soldaten am Großglockner. — Zur Pflege und Verbreitung des Jugendschilaufes (Schluß). — Alpine und Schilauf-Nachrichten. — Beiblatt „Der Schneeschuhläufer".

„Alpenländische Monatshefte", Jhrg. 1925, Heft 2. — Amor. in Biedermeier, eine empfindsame Geschichte aus dem alten Wien von Karl Adolf Mayer; Die Ledige, eine Legende von Helene Raff; Von Peking nach Moskau von Josef Papesch; Im Lamakloster am Gusinoje-See, eine Reiseschilderung von Franz Gosch; Ueber die rechte Aufzucht unserer Kinder von Professor Franz Hamburger; Steirische Barockkünstler von Karl Garzarolli-Thunlackh; Rund um den Bodensee von Georg Lukas; Versöhnung von Fritz Michaelis; Tod von Japan von Julius Franz Schütz; Segen der Stunde von Alfred Huggenberger; Abend am See von Wilh. von Scholz; Sternsinger von Paula Grogger; Hof, Haus und Herd! Forst und Flur; Fröhliche Wissenschaft; Bild, Buch und Bühne.

„Der getreue Eckart". Halbmonatsschrift für das deutsche Haus. Jahrgang 2, 1925, Heft 8. — Franz Hübel, Das Haus am Josefsplatz Michelangelo Baron Zois, Das Historioskop (Schluß); Ilse Ringler-Kellner, Auf meiner Stirn; Reinhold Braun, Schenken; Alfred Walcher-Molthein, Die deutschen Glashütten in Böhmen; Georg Biedenkapp, Vom Alltag zum Allgeist; Alfred Laßmann, Hausmusik; Andrian, Das deutsche Volkslied; A. Schmidtmayer, Flettners Windtürme; Anni Stillmark, Kulissenzauber von gestern und heute; Josef M. Metzler, Eisblumen; Maria Schierl-Koch, Das lustige Elend; Jung-Eckart.

Dr. Max Richter (Bonn): Geologischer Führer durch die Allgäuer Alpen zwischen Iller und Lech. — Sammlung geologischer Führer, 26. Bändchen, Berlin, Bornetraeger, 1924. — Kl. 8°. — 224 Seiten, 30 Profile im Text, 1 tektonische Uebersichtsskizze, 2 Tafeln Profile, 4 Tafeln Photos. — Preis geb *M* 6.60, K. 115 000

Mit dem vorliegenden ebenso gefällig wie praktisch ausgestatteten Bändchen findet die Bearbeitung eines der interessantesten und bestbekannten Ostalpengebiete Aufnahme in die Reihe der bei Fachleuten und auch einem weiteren Kreis von Naturfreunden mit Recht sehr beliebten „Geologischen Führer". — Die Bearbeitung zeichnet sich durch auf gründlicher eigener Kenntnis beruhende sachliche Genauigkeit und Zuverlässigkeit aus; man erhält den Eindruck, der Verfasser habe die beschriebenen Wege mit besonderer Rücksicht auf das im Führer verwirklichte Ziel begangen, so bestimmt und treffend sind die meisten Ortsangaben. Ein zweiter nicht minder zu schätzender Vorzug liegt in der geschickten und leicht lesbaren Art der Darstellung. Die Gliederung ist die in den „Geologischen Führern" übliche. Ein erster allgemeiner Teil gibt einen einführenden Ueberblick und als Hauptbestand eine Beschreibung der vorkommenden Schichten und Gesteine. Bei aller Knappheit bringt sie alles Wichtige mit Einschluß auch der neuesten Forschungsergebnisse, welche sich insbesondere auf die Auflösung des Jahrzehnte hindurch als vages mixtum compositum betrachteten Flyschs beziehen. In dieser Frage hat der Verfasser selbst hervorragenden Anteil an den neuesten Fortschritten und gerade diesbezüglich ist auch das behandelte Gebiet besonders interessant und wichtig, weil in ihm die Stelle liegt, wo mit dem größtenteils der Tertiärformation angehörigen Flysch der Westalpen und des Bregenzer Walds (sg. helvetischer Flysch) der, größtenteils jüngeren Abschnitten der Kreideperiode entstammende südbayerische oder ostalpine Flysch in Berührung tritt (im Gebiete der tirolischen Gemeinde Jungholz, die nur an einem Punkte, dem Zinken, mit dem übrigen Tirol zusammenhängt).

Die besondere Berühmtheit des übrigen behandelten Gebietes — worüber weitere allgemeine Ausführungen Aufschluß geben — liegt in der Klarheit, mit der hier die Tektonik erschlossen ist, in dem wiederholten Uebergreifen älterer Schichten über jüngere, wodurch in großem Maßstabe weitgreifende mehr oder weniger flach liegende Ueberschiebungen, tektonische Decken, angezeigt werden. Von Norden nach Süden folgen zwei große Deckensysteme übereinander, im Norden das aus Appenzell und dem Bregenzer Wald herüberziehende helvetische System, das eben hier, am Grünten, sich bis auf einen schmalen Saum am Rande der bayerischen Voralpen verschmälert, im Süden östlich und südlich Oberstdorf, darüber vorgeschoben das kalkalpine („ostalpine") Deckensystem, dieses in sich wieder sehr schön gegliedert in die schon von Rothpletz getrennten Schubmassen der (nördlicheren) Allgäuer und der (südlicheren) Lechtaler Decke welch letztere unter den Nordabstürzen des Allgäuer Hauptkamms auf jüngere Schichten der Allgäuer Decke aufgeschoben ist. Ueber diese grobe Gliederung ist die tektonische Analyse schon wieder weit fortgeschritten, in den Vilser Alpen zerfällt die Lechtaler Decke in eine von jüngeren Gesteinen gebildete untere und eine von älteren Gesteiren gebildete, Gipfel liefernde höhere Schubmasse. Aber auch die bis jetzt festgestellten noch feineren tektonischen Zergliederungen kommen in dem Führer zur Darstellung.

Hinsichtlich der weiteren theoretischen Auffassung der Tektonik, insbesondere der Herleitung der Schubmassen, steht der Verfasser auf dem Standpunkt der Deckentheorie; für das Gebiet selbst führt diese Auffassung, vom Nomenklatorischen abgesehen, kaum zu einem größeren Konflikt mit Anschauungen, die sich mit der deckentheoretischen i. str. nicht oder wenigstens nicht durchaus decken.

Auch Morphologie und Glazialgeologie des Gebietes finden Berücksichtigung. Die schönen Kare des Gebirges faßt Richter im Sinne des neueren Standes der morphologischen Alpenforschung nicht als rein glaziale Bildungen, sondern als die glazial ausgestatteten „Enden alter, außer Funktion gesetzter Talläufe" auf.

Wer tiefer eindringen will, findet die Spezialliteratur verzeichnet.

Den Hauptteil des Buches bildet der eigentlich führende Text zu zahlreichen (27) einzelnen Exkursionen, welche in drei Gruppen: östliche (Pfronten, Füssen Reutte, Vilser Alpen), mittlere (Hindelang, Sonthofen) und südliche Allgäuer Alpen (Oberstdorf, Allgäuer Hauptkamm) in sehr zweckmäßiger und dabei doch annähernd gleichmäßiger Weise das ganze Gebiet umspannen.

Alles in allem: eine nicht nur dem Fachmann, auch dem geologisch interessierten Bergsteiger aufs beste zu empfehlende Neuerscheinung der geologischen Ostalpenliteratur.

Prof. Dr. R. v. Klebelsberg.

Atlas der Alpenflora. 600 Abbildungen in Dreifarbendruck auf 100 Tafeln. Nach der Natur gemalt von Franz Fischer und Fritz Hauser. Herausgegeben von C. J. Dehninger. Münster i. W., C. J. Oehningers Verlag.

Zum ersten Male ist hier in einem größeren Pflanzenatlas der künstlerische Dreifarbendruck verwendet, der die feinsten Farbentöne wiedergibt und die Pracht der Alpenflora am besten spiegelt. Die Pflanzenbilder sind fast alle in Naturgröße und ihrer Eigenart ist vollauf Rechnung getragen. Hervorzuheben ist auch der Umfang dieses Werkes, das so ziemlich alle Vertreter der ost- und westalpinen Flora umfaßt. Das Werk erscheint in 7 Lieferungen; der dritten ist auch ein guter Begleittext beigegeben.

Allerlei.

Fünf Jahre Bergwacht. Mitte Jänner hat die „Bergwacht" in München ihre Hauptversammlung abgehalten, die damit Rückschau halten konnte auf 5 erfolggekrönte Jahre ihres förderlichen Wirkens. Im wöchentlich erscheinenden Nachrichtenblatt „Der Bergkamerad" hat sich diese Vereinigung ein eigenes Organ, im Münchener Hauptbahnhof eine gemeinsam mit dem Ortsausschuß für Jugendwandern betriebene alpine Auskunftsstelle und Unfallmeldestelle geschaffen.

Die Bergwachtgruppen erfreuen sich der Unterstützung seitens Behörden, Bahnen, unseres Vereins und der Presse, wie auch geldlicher Beihilfe von Firmen und Einzelner, dessen sie sich durch eifrige, zweckförderliche Betätigung würdig erweisen. So haben sie z. B. im vergangenen Jahre 115 Streifungen und dazu Bahnhofs- und Zugsdienst wie Hütteninspektionen ausgeführt.

Auf dem Gebiete des Pflanzenschutzes, sowie des alpinen Rettungs- und Sanitätswesens war die Bergwacht stets aufs Verdienstlichste wirksam, so daß man den durch Gewährung einer erhöhten Kopfquote von 10 Pfg. gesicherten Bestand dieser Organisation nur aufrichtig begrüßen und eine gedeihliche Zukunft wünschen kann.

Aus Mitgliederkreisen.

Zu verkaufen: Die Schutzhütten und Unterkunftshäuser in den Ostalpen, Prachtwerk von Sektion Wien in 42 Lieferungen kompl. mit 3 Sammelmappen. — Prachtsammlung von 240 Photographien Bilder 19½×26 cm in 8 starken Ledermappen, Stubai 23, Venediger 26, Großglockner 25, Ortler 24, Zillertal 30, Oetztal 48, Walchensee, Riß, Achensee 41, Diverse 24 im ganzen oder einzeln. Von Walter Kießig, Sekt. Jung-Leipzig, Leipzig-Nt., Eisenbahnstr. 23/I.

Zu verkaufen: Zeitschrift 1921, 1922, 1923 (mehrfach) von der S. Leoben. — Zeitschrift 1905 bis 1919 und 1921; Mitteilungen 1905 bis 1911, alles gebd. und in bestem Zustand zum Preis von 38 Mark bei L. Simon in Weimar (Thür.), Pfeifferstr. 1/II.

Zu verkaufen: Zeitschrift 1913, 1914 und 1919 gegen Angebot an Fr. Ed. Schneider, Leipzig, Hainstr. 4. — S. Metzen hat abzugeben: Zeitschrift 1921, 1922, 1923 (je 10 Stück). Angebote an Martin Zehler, Meißen, Vorbrückerstraße 18.



Faltboote

führen Sie zerlegt im Rucksack mit sich. Sie kosten nicht mehr, als ein guter Anzug. Mit Wandern auf Flüssen u. Seen verbringen Sie Ihre Sonntage und Ferien gesund, billig und reizvoll. Wir liefern nur direkt, nicht durch Detailgeschäfte. Verlangen Sie die ill. Schrift „Wasserwandern" gegen Mk. —.50 od. einfache Preisliste kostenlos.

Klepper

KLEPPER-FALTBOOT-WERKE, Rosenheim a. Inn 61

Für Berg- u. Wintersport



Fabrik Karl Gilg A.-G. Hamburg 11,0

Anzeigenteil.

Empfehlenswerte Hotels und Gasthöfe:

Aspang, Hotel Post, Treffpunkt aller Wintersportler.

Hofgastein, Wintersportplatz und Thermalbad. R. u. M. Bachbauer, Hotel Central.

Innsbruck, Hotel Arlberghof, Besitzerin: Familie Waldrich.

Innsbruck, Hotel **Maria Theresia**. Zentralheizung, vorzügliche Betten, hervorragende Küche und Keller. Direktion: Josef Heger.

Lugano, Kurhaus und Erholungsheim Monte Bre. Arzt im Hause. Prospekte frei durch Direktor M. Pfenning.

Payerbach, Gasthof Payerbacher Hof.

Stainach a. Br. Tirol, Gasthof „Zum wilden Mann", Hermann Hoitnagl.

Sterzing, Wintersportplatz, Central Hotel „Alte Post".

Zell am See, Hotel Lebzelter.

Otto Eberhart, Weißgerberei und Lederhosenfabrik, **Bad Oberdorf**
b. Hindelang (Bayr. Allgäu) 231
Anfertigung und Lieferung **aller Ar'en Lederhosen**
en gros. Preislisten gegen Freimarke. **en detail.**



Rucksackstütze
„Touristenfreund" 144
D. R. Pat. — Ausl. Pat.
Schafft Luft zwischen Rücken und Rucksack und hält den Rücken kühl. Kein Druck durch harte und kant. Gegenstände. — Schützt Lebensmittel und phot. Apparate vor der Körperwärme. An jedem Rucksack leicht anzubringen. Leicht und trotzdem stabil. Wesentlich verbesserte Ausf., d. Stück Mk. —.95, 1.80 u. 3.50. Ueberall erhältlich. Prosp. und Bezugsquellen durch d. allein. Fabrik und Patentinhaber
G. S. Schumacher, G. m. b. H. Stettin 13.

RID'sche **Berg- u. Skistiefel**
die **Besten! Trigenäht! Weltbekannt!** 190



Schuhwaren für Sport und Mode, [illegible] und nach Maß. Vielfach prämiiert; Katalog auf Wunsch. 1000e von Anerkennungen.
Gegr. 1873.
E. Rid & Sohn, München Fürsten-straße 7
Verkaufsräume und Werkstätten (nächst Odeonsplatz)

Collonil
ANERKANNT BESTES LEDERÖL
ESSLEN & Co., G. M. B. H. MÜHLENBECK B. BERLIN.



Bézard-Kompass
Unentbehrlich für den Touristen und Bergsteiger.
Tausendfach bewährt.
Modell I . . . . . M. 10.—
Modell II . . . . . M. 16.50 zro
Zu haben in allen einschlägigen Geschäften
Alleinhersteller:
G. Lufft, Metallbarometerfab., G. m. b. H., **Stuttgart**



OPTISCHE ANSTALT C. P. GOERZ A.-G. Berlin-Friedenau 19. 31


Zweifellos große Erfolge werden durch entsprechende Ankündigungen in den **„Mitteilungen"** des Deutschen und Oesterr. Alpenvereins erzielt. // Alleinige Anzeigen-Annahmestelle: **Wien I. Wollzeile 16**



Janus-Epidiaskop

(D. R.-Patent Nr. 366044 und Ausl.-Patente)

mit hochkerziger Glühlampe zur
Projektion von Glas- und Papierbildern
(Ansichtspostkarten, Photographien usw.)
in natürlicher Wiedergabe.
An jede elektrische Leitung anschließbar!

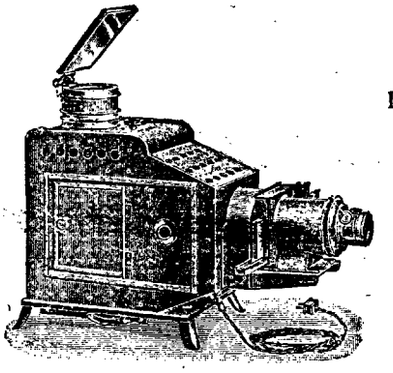

Listen frei!

Vorzüge:

Ausgezeichnete Leistung
Einfache, gefahrlose Handhabung
Mäßiger Preis
Größte Auswahl in Lichtbildern!

114

Ed. Liesegang

Postfach 124 Düsseldorf Postfach 124

142



Zu haben in allen einschlägigen Geschäften! Gratisbroschüre über sachgemäße Schuh- und Lederpflege durch die Wiederverkäufer oder Alleinerzeuger.

Oesterr. Cirinewerke, G. m. b. H., Salzburg II.
Stammhaus: J. LORENZ & CO., Eger in Böhmen
Zweigfabrik:
BÖHME & LORENZ, Chemnitz in Sachsen.

Hervorragende Neuheit auf dem Gebiete des Orientierungswesens!

D. R. G. M. 866289 und 880517 — Patent in allen Kulturstaaten angemeldet

Pfadfinder-Kompaß „Optimex"



Der unfehlbare Wegweiser!

Einfachste Handhabung und verblüffend sicheres Funktionieren machen ein Verirren selbst bei Nacht und Nebel unmöglich.

Der idealste und zuverlässigste Führer für Wanderer und Hochturisten!

Preis Mk. 9.—

Man verlange kostenlos Druckschrift „O"

Zu haben in allen einschlägigen Geschäften. 105

Alleinherstellerin: **Optische Industrie-Anstalt**

Mader & Lehr, Nürnberg

Keine Tour ohne




„Adler"-Emmentaler
ohne Rinde

In allen Feinkosthandlungen erhältlich

Alleinige Fabrikanten **Gebr. Wiedemann, Wangen i. A.**

Photo-Apparate

fabrikneu, außergewöhnlich billig!

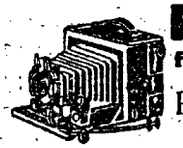

Rietschel Stereo-Cosmo-Clack 4,5×10, 7 cm, Dopp.-An. 6,3 Campur, 6 Kass. (statt M. 270.-) nur . . . . . M. 160.-

Ernemann Miniatur-Schlitzverschluß-Klappkamera 4,5×6 cm, Goerz Dogmar. 4,5 Verschl. bis 1/1000 Sek., 3 Kass. in Rocktasche passend, (statt M. 300.-) nur M. 197.-

Ernemann-Klapp-Schlitzverschl. 6½×9 cm, Ernem.-Objektiv, 4,5, 12 cm 3 D.-Kass. (statt M. 300.-) nur . . . . . M. 210.-

Dieselbe, jedoch 9×12 cm (statt M. 370) nur . . . . . M. 290.-

Ernem. Heag Eiche VI, Trapen-K. 10×15, sehr stabil, mit 3fachem Bodenauszug, Schlitzverschluss, bis 1/1000 Sek., sowie Compurverschl., Objektiv Xenar 4,5, 16,5 cm, 3 Kass. (statt ca. M. 300.) nur . . . . . M. 210.-

Weitere Gelegenheitskäufe auf Anfrage.

Auf Wunsch entgegenkommende Zahlungsbedingungen.

Photo-Brenner Köln, Severinstr. 95 c Postscheckk. Köln, 8203

Verleger: Hauptausschuß des ⌣ und Oe. Alpenvereins, München, Kaulbachstr. 91/2 (Kommissionsverlag bei der Lindauer'schen Univ.-Buchhandlung (Schöpping) München, Kaufingerstr.) — Schriftleitung für das deutsche Reich und Oesterreich (alle Zuschriften): Hauptschriftleiter Hanns Barth, Wien 17/2, Dornbacherstr. 64. — Preßgesetzliche Verantwortung im Deutschen Reiche: C. Müller, München, Thierschstr. 25/2. — Alleinige Anzeigenannahmestelle: M. Dukes, Nachf. A.-G. Wien I, Wollzeile 16. — Rotationsdruck: K. Schädle, Ebersberg/München.

Mitteilungen

des Deutschen und Oesterreichischen Alpenvereins.

Für Form und Inhalt der Aufsätze sind die Verfasser verantwortlich

Nr. 5 — München, 15. März — 1925

Bezugsbedingungen für Mitglieder des D. u. Oe. A. V. Die jeweils am 15. und 30. jeden Monats erscheinenden Mitteilungen sind im Deutschen Reiche und in Oesterreich von den Mitgliedern bei ihrem Zustellpostamte zu bestellen. Bezugspreis vierteljährlich GM. 0.40

Alpine Unfallversicherung des D. u. Oe. Alpenvereins

Unfallversicherung. Jedes Mitglied des D. u. Oe. Alpenvereins ist bei der Gesellschaft „Iduna" gegen alpine Unfälle von Vereins wegen für das Jahr 1925 versichert mit: G.M. 100.— für den Tod, G.M. 1000.— für Invalidität, G.M. 0.50 Tagegeld (ab 8. Tag) und bis zu G.M. 50.— für Bergungs- und Transportkosten. — Alle Schadenanmeldungen sind zu richten an Dir. Söllner, München Plinganserstraße 32, Fernruf 72 678. Postscheckkonto Söllner, München 22 040.

Freiwillige Erhöhung erfolgt durch Anmeldung und Einzahlung einer Prämie von GM. 3.—, bezw. GM. 6.—, bezw. GM. 12.— an obige Adresse mit dem Bemerken „Ich bin gesund und beantrage Erhöhung der Unfallversicherung auf GM. 500.—, bezw. 1000.—, bezw. 2000.— für Todesfall, auf GM 5000.—, bezw. 10 000.—, bezw 20 000.— für Invalidität, auf GM. 3.75, bezw. 7.50, bezw. 15.— für Tagegeld, auf bis GM. 75, bezw. 100.— bezw. 150.— für Bergungs- und Transportkosten." — Einschluß von Schirennen bedingt 20 Prozent Zuschlag zur Prämie. Der Zahlkarten- bezw. Postanweisungsabschnitt gilt als Police und mit dem Datum des Poststempels als Versicherungsbeginn.

Auszug aus den allgemeinen Versicherungsbedingungen und den besonderen Bedingungen.

Die Versicherung umfaßt die Unfälle, von denen die Versicherung nehmenden Mitglieder beim Bergsteigen, Bergwandern, Klettern und Schneeschuhlaufen (Schilaufen) betroffen werden, sowie Unfälle durch Absturz, Steinfall, Elementarereignisse, wie Sturm, Nebel, Gewitter, Lawinensturz, Wildwasser und ähnliche auf die Eigenart des Gebirges zurückzuführende Vorkommnisse. Unfälle, welche sich zwar während der Touren ereignen, jedoch nicht in deren Ausführung begründet sind, bilden nicht Gegenstand dieser Versicherung. Unfälle bei zu Fuß zurückgelegten Strecken sind in die Versicherung eingeschlossen, vorausgesetzt, daß diese Gänge in unmittelbarem Zusammenhange mit den zu unternehmenden oder unternommenen Touren stehen.

Als Unfälle gelten nicht:

a) alle gewöhnlichen Erkrankungen und Krankheitszustände, insbesondere Infektion- und Invasionskrankheiten, sowie innere Vergiftungen;

b) Erkrankungen infolge psychischer Einwirkungen;

c) Körperbeschädigungen, die der Versicherte beim Zweikampf sowie bei Beteiligung an einer Schlägerei oder einem Raufhandel erleidet.

I. Eingeschlossen in die Versicherung sind:

1. Körperbeschädigungen, die der Versicherte bei rechtmäßiger Verteidigung oder bei Bemühung zur Rettung von Menschenleben und Eigentum erleidet;
2. Verrenkungen sowie Zerrungen und Zerreißungen von Muskeln infolge eigener plötzlicher Kraftanstrengung;
3. Ersticken durch ausströmende Dämpfe oder Gase;
4. ohne erkennbare äußere Verletzungen eintretende Blutungen aus inneren Organen, wenn sie lediglich durch einen Unfall unter Ausschluß der Mitwirkung irgendwelcher inneren Erkrankungen verursacht sind.

II. Ausgeschlossen von der Versicherung sind:

1. folgende Erkrankungen und krankhafte Zustände, auch wenn sie durch einen Unfall herbeigeführt sind, sowie deren Folgen: Krampfadern, Bauch- und Unterleibsbrüche aller Art, Darmverschließungen, Entzündungen des Blinddarms und seiner Anhänge, Schlag-, Krampf- und Epilepsieanfälle;
2. Unfälle infolge Geistes- oder Bewußtseinsstörung irgend welchen Grades (auch infolge von Ohnmachts- und Schwindelanfällen), es sei denn, daß diese Störung selbst durch einen Unfall hervorgerufen war; ferner Unfälle infolge offenbarer Trunkenheit;
3. Beschädigungen infolge von Eingriffen, die der Versicherte an seinem Körper vornimmt (wie Schneiden von Nägeln und Hühneraugen sowie Kratzen und bei Operationen, soweit dieselben nicht durch einen Unfall bedingt sind;
4. Unfälle, die der Versicherte infolge eigener grober Fahrlässigkeit erleidet;
5. Unfälle, die der Versicherte erleidet bei der Ausführung oder dem Versuche von Verbrechen oder Vergehen, durch bürgerliche Unruhen, es sei denn, daß der Versicherte unwissentlich und nicht fahrlässigerweise in den Gefahrenbereich der Unruhen gekommen ist, sowie durch Kriegsereignisse, im mobilen Militär- oder Seedienst, durch Erdbeben;
6. Unfälle, die der Versicherte bei Wettveranstaltungen irgend welcher Art erleidet; jedoch können derartige Unfälle gegen Entrichtung des von der Gesellschaft festgesetzten Zuschlages eingeschlossen werden.

Oertliches Geltungsgebiet.

Die Versicherung ist gültig innerhalb der Grenzen des Deutschen Reiches, innerhalb der im früheren österreichischen Reichsrat vertretenen Königreiche und Länder, sowie innerhalb der Schweiz.

Entschädigung.

Die versicherte tägliche Entschädigung wird vom achten Tage nach dem auf den Beginn der ärztlichen Behandlung folgenden Tage ab gewährt.

Pflichten nach Eintritt eines Unfalles.

Hat ein Unfall stattgefunden, so ist

1. unverzüglich nach dem Eintritt des Unfalles der Gesellschaft schriftliche Anzeige zu machen und binnen einer Woche nach dem Eintritt des Unfalles eine Schadenanmeldung auf dem von der Gesellschaft zu liefernden Formular unter wahrheitsgemäßer Beantwortung aller Fragen desselben an die Gesellschaft abzusenden, und sind etwa weiter von der Gesellschaft oder einem Beauftragten derselben verlangte sachdienliche Auskünfte wahrheitsgemäß zu erteilen;
2. unverzüglich, spätestens am zweiten Tage nach dem Eintritt des Unfalles und demnächst dauernd bis zum Abschluß des Heilverfahrens ein approbierter Arzt zuzuziehen und für angemessene Krankenpflegung sowie für Abwendung und Minderung der Folgen des Unfalles nach Möglichkeit zu sorgen;
3. der behandelnde Arzt zu veranlassen, auf Aufforderung der Gesellschaft, binnen einer Woche nach Eintritt des Unfalles einen Bericht über den Schadenfall und binnen zweier Wochen nach Abschluß der ärztlichen Behandlung einen Schlußbericht auf den Formularen der Gesellschaft zu erstatten; außerdem ist dafür Sorge zu tragen, daß alle etwa weiter noch von der Gesellschaft eingeforderten Berichte des behandelnden Arztes geliefert werden.

Klagefrist.

Hat die Gesellschaft die Entschädigungspflicht abgelehnt, so ist sie von der Verpflichtung zur Leistung frei, falls der Anspruch auf Feststellung der Entschädigungspflicht binnen sechs Monaten durch Erhebung der Klage geltend gemacht wird. Die Frist beginnt erst, nachdem die Gesellschaft dem Versicherungnehmer gegenüber dem erhobenen Anspruch unter Angabe der mit dem Ablauf der Frist verbundenen Rechtsfolgen schriftlich abgelehnt hat.

Abtretung.

Die Entschädigungsansprüche aus dieser Versicherung können von ihrer endgültigen Feststellung ohne ausdrückliche Zustimmung der Gesellschaft seitens des Versicherungsnehmers weder übertragen noch verpfändet werden.

Alle Anzeigen, Erklärungen und Schadenanmeldungen sind schriftlich zu richten an: Subdirektor Söllner, München, Plinganserstr. 32.



Zu haben in allen einschlägigen Geschäften! Gratisbroschüre über sachgemäße Schuh- und Lederpflege durch die Wiederverkäufer oder Alleinerzeuger

Oesterr. Cirinewerke, G. m. b. H., Salzburg II.

Stammhaus: J. LORENZ & CO., Eger in Böhmen

Zweigfabrik:

BÖHME & LORENZ, Chemnitz in Sachsen.



Faltboote

führen Sie zerlegt im Rucksack mit sich. Sie kosten nicht mehr, als ein guter Anzug. Mit Wandern auf Flüssen u. Seen verbringen Sie Ihre Sonntage und Ferien gesund, billig und reizvoll. Wir liefern nur direkt, nicht durch Detailgeschäfte. Verlangen Sie die ill. Schrift „Wasserwandern" gegen Mk. —.50 od. einfache Preisliste kostenlos.

KLEPPER-FALTBOOT-WERKE, Rosenheim a. Inn 61



Bézard-Kompass

Unentbehrlich für den Touristen und Bergsteiger. Tausendfach bewährt.

Modell I . . . . . M. **10.—**

Modell II . . . . . M. **16.50** 209

Zu haben in allen einschlägigen Geschäften.

Alleinhersteller:

G. Lufft, Metallbarometerfab., G.m.b.H., **Stuttgart**

ALPINE LITERATUR

Neuerscheinungen:

Josef Enzensperger: **Ein Bergsteigerleben**
Alpine Aufsätze und Vorträge, Reisebriefe und Kerguelentagebuch. 2. vermehrte Auflage . . . 25.— M.

G. Winthrop Young: **Die Schule der Berge**
Deutsch von Rickmer Rickmers . . . . . 16.— M.

Alfred Steinitzer: **Der Alpinismus in Bildern**
2. ergänzte Auflage. Mit 637 Bildern und 16 Tafeln . . . 30.— M.

Diese und andere alpine Werke sind zu beziehen auch gegen 3 Monatszahlungen zuzüglich 10% Teilzahlungszuschlag von

Albert Nauck, Buchhandlung für alpine Literatur

Berlin SW 48 / Wilhelmstraße 28 / Postscheckkonto Berlin 28509

Verzeichnis der alpinen Literatur kostenlos.

/////// Verkauf antiquarischer alpiner Bücher und Zeitschriften //////

RID'sche **Berg- u. Skistiefel**

die **Besten! Trigenäht!** 190 **Weltbekannt!**



Schuhwaren für Sport und Mode, fertig und nach Maß. Vielfach prämiiert; Katalog auf Wunsch. — 1000e von Anerkennungen.

Gegr. 1873.

E. Rid & Sohn, München Fürstenstrasse 7

Verkaufsräume und Werkstätten (nächst Odeonsplatz)

Hofrat Dr. Kutschera-Aichbergen

Schutzsalbe gegen Sonnenbrand

(in Tuben) und

Spezialgletscherbrandsalbe (in kleinen Dosen)

Außerdem in kleinen Fläschchen:

Hofrat Dr. Kutschera-Aichbergen, **Augentropfen.**

Alleinerzeugung:

Chem.-pharm. Werke des Landes Steiermark / Graz, Riessstrasse 1

Erhältlich in Apotheken, Drogerien, Sportgeschäften etc.

!ACHTUNG!

Wir sind in der Lage, sämtlichen Sektionen des D. u. Oe. A. V. ein gusserst günstiges Offert in konkurrenzlosen, Ia.

Trockenfeuerlöschern „MOTA"

für die einzelnen Sektionshütten zu machen. Der Preis dieses Sonderangebotes ist geradezu erstaunlich billig. Wir bitten die verehrl. Sektionen, die sich für unser Angebot interessieren, unter Bezugnahme auf unser Inserat in den „Mitteilungen" Spezialoffert einzufordern bei:

J w e g - G. m. b. H. / M ü n c h e n,

Schillerstr. 22 / Tel. 50870 und 50879

MARS-GAMASCHE

die beste elastische, poröse und wasserdicht imprägnierte

WICKEL-GAMASCHE

zweckmäßig und bewährt für **Touristen, Bergsteiger, Skifahrer, Rodler, Jäger** und **alle anderen Sporttreibenden**



Neuheiten:

Qual. W. ff. reine Wolle mit **farbig gemusterter Abschlußtour**

(Ersatz für Sportstrumpfumschlag)

Für Promenade besonders geeignet.

Buntes Marsband für Skifahrer (lange Hosen)

Vorrätig in den einschlägigen Geschäften evtl. werden Bezugsquellen nachgewiesen von

WILH. JUL. TEUFEL, STUTTGART 220



OPTISCHE ANSTALT C. P. GOERZ A.-G. Berlin-Friedenau 19.

Mitteilungen

des Deutschen und Oesterreichischen Alpenvereins.

Für Form und Inhalt der Aufsätze sind die Verfasser verantwortlich

Nr. 5 | München, 15. März | 1925

Bezugsbedingungen für Mitglieder des D.u.Oe.A.V. Die jeweils am 15. und 30. jeden Monats erscheinenden Mitteilungen sind im Deutschen Reiche und in Oesterreich von den Mitgliedern bei ihrem Zustellpostamte zu bestellen. Bezugspreis vierteljährlich GM. 0.40

Inhalt: Ludwig Purtscheller. — Nochmals die Lawinengefahr. — Sven Hedin zum 60. Geburtstag. — Winter im Reiche der Dreitausender. — Psychologisches zu dem Film: „Der Berg des Schicksals" — Die Matratzenlager. — Verschiedenes: — Hütten und Wege. — Verkehr. — Personalnachrichten. — Unfälle und Rettungswesen. — Bücher, Schriften und Karten. — Vereins- und Sektionsnachrichten. — Aus Mitgliederkreisen. — Anzeigenteil.

Ludwig Purtscheller

(Zum 25. Todestag)

Unser alpines Dioskurenpaar, Emil Zsigmondy und Ludwig Purtscheller, ihr Wirken wie ihr Geist, sie sind so lebendig in unseren Kreisen geblieben, daß man überrascht aufhorcht, wenn man hört, daß bereits ein Vierteljahrhundert verrauscht ist seit deren Hingang. Während Emil Zsigmondys dramatischer Heldentod in der Südwand der Meije lebhafter allgegenwärtig ist, steht Ludwig Purtschellers nicht minder tragisches Ende viel weniger kräftig in der Erinnerung des gegenwärtigen und heranwachsenden Bergsteigergeschlechts, obwohl selbst noch das Sterben dieses vorbildlichen Alpinisten eine dringende Mahnung für uns alle bedeutet, da es ja eigentlich von dem mangelhaften Rüstzeug eines seiner Begleiter verursacht worden war.

Zu Dritt am 25. August 1899 im Abstieg von der Aiguille du Dru begriffen, brach dem als Letzten gehenden Führer beim wuchtigen Stütz auf seinen Pickel plötzlich der angemorschte Stock. Er stürzte am Mittelmann vorbei und riß diesen wie den Vordermann, Purtscheller, um, und alle drei glitten über den Gletscher in den Bergschrund hinab, wobei Purtscheller sich besonders schwer verletzte. Infolge des langen, schwächenden Krankenlagers und der mehrfachen Operationen, trat, als er scheinbar geheilt nach Salzburg heimreisen wollte, eine Lungenentzündung hinzu, an der dann Ludwig Purtscheller am 3. März 1900, erst 50 Jahre alt, in Bern gestorben ist.

Zu Innsbruck am 6. Oktober 1849 geboren, kam er nach beendetem Realschul-Studium als Angestellter des Bleiburger Bergwerkes nach Villach, bildete sich nebenbei zum Turnlehrer aus und war hernach in Klagenfurt, später an der Lehrerbildungsanstalt in Salzburg in dieser Eigenschaft tätig.

Die Karawanken waren seine erste alpine Schule. Im Laufe der Jahre seines Lebens suchte aber der nimmermüde Wanderer alle Gebiete der Ostalpen und die meisten Gruppen der Westalpen auf, sodaß Purtscheller damals mit Fug und Recht als der beste Kenner der gesamten Alpen galt, was ihn auch befähigte, gemeinsam mit Heinrich Heß den „Hochturist" herauszugeben, ein Werk, das noch heute jedem Bergsteiger unentbehrlich, Dank und Bewunderung abzwingt. Aber auch seine sonstigen Schriften, zumeist in unseren Vereinsblättern erschienen, zählen zu den besten Zierden unseres deutsch-alpinen Schrifttums. Jedoch nicht nur in den Alpen betätigte sich der stets tatenfrohe Mann, 1889 gelang ihm auch in Begleitung von Dr. Hans Meyer die Besteigung des Kilimandscharo, des höchsten Berges von Afrika, und 1891 in Gesellschaft von Gottfried Merzbacher und der Führer J. Kerer und J. Unterweger die Bezwingung mancher Kaukasusgipfel.

Ludwig Purtschellers Hauptverdienst ist aber, daß er der Vater des führerlosen Gehens genannt werden muß, des Bergsteigens edelste Form, das er in einer Weise ausübte, die uns stets als Vorbild gelten sollte. Und wenn er nichts sonst hinterlassen hätte, wie seine goldenen Leitsätze, die wie alpine Gebote uns heilig sein werden immerdar, da sie aus reichster Erfahrung und tiefster Empfindung und Erkenntnis stammen, etwa: „Im Hochgebirge gibt es nicht nur Dinge, die man nicht machen kann, sondern auch solche, die man nicht machen soll" — oder: „Zur Energie des Handelns gehört auch die Energie des Entsagens" —, wäre dies schon Grund genug zur Unvergeßlichkeit.

Möge daher stets Ludwig Purtschellers Geist in uns lebendig bleiben, als schönstes Andenken an eines ganzen Mannes Taten, die auch in hundert Jahren noch jedes Mannes Herz höher schlagen machen werden. Und dieses Gelöbnis und seine treue Erfüllung dünkt mich die beste Feier, die der Unsterblichkeit unseres Ludwig Purtschellers geweiht werden kann.

Hanns Barth.

Nochmals die Lawinengefahr

Von Eugen Oertel in München.

Den in Nr. 1 der Mitteilungen vom 15. Januar erschienenen Aufsatz von Professor Dr. Karl Gruber wird wohl jeder Schiläufer mit starker Anteilnahme gelesen haben, denn er enthält eine Menge nützlicher Winke und Warnungen, die umso größere Beachtung finden werden, als sie von einem Mann herrühren, der als ebenso ausgezeichneter Hochturist wie Schiläufer bekannt und geschätzt ist. Jeder Erfahrene wird seinen Worten beistimmen und wird ihm dankbar sein, daß er von neuem auf die Größe dieser in weiten Kreisen noch viel zu wenig beachteten Gefahr aufmerksam gemacht hat. Man kann in dieser Richtung kaum zu viel tun. Aber auch das ist richtig, daß man die Lawinengefahr und die Art, ihr zu begegnen, nicht aus Büchern lernen kann, ebenso wenig, wie das Felsklettern und das Schilaufen, daß vielmehr der einzelne Fall immer nach eigenem Ermessen beurteilt werden muß und daß hiebei derjenige am Besten abschneiden wird, dem ein gewisses natürliches „Gefühl" zu eigen ist, das mit der Kraft eines Naturinstinktes den Menschen das Richtige treffen läßt.

In den von Professor Gruber angeführten Beispielen finden sich überzeugende Beweise dafür, daß tatsächlich dieses Gefühl bei der Beurteilung der Lawinengefährlichkeit eines Hanges eine entscheidende Rolle spielt. Aber er stellt selbst fest, daß dieser Natursinn nicht gelernt werden kann und daß, wem er nicht gegeben ist, ihn sich auch nicht mehr wird erwerben können. Es wird also immer Menschen geben, die, weil ihnen dieser Natursinn versagt ist, der Gefahr hilflos gegenüber stehen.

Aber auch wer mit diesem Gefühl ausgestattet ist, dem ist dadurch die Rettung noch keineswegs gewährleistet. Wenn Gruber berichtet, daß er beim Vorfall am Maurerkogel in den Hohen Tauern, nachdem die ganze Halde in großer Breite abgebrochen war, „an der Abbruchstelle sitzen geblieben" sei und daß er bei dem Erlebnis am Jatzhorn bei Davos „selbst an der

Abbruchstelle hängen blieb", während die drei Kameraden mit hinabgerissen und zum Teil etwas verschüttet wurden, „sich aber, da der Rutsch schnell zum Stillstand kam, alle rasch von selbst befreien" konnten, so gewinnen wir hieraus den unmittelbaren Eindruck, daß hier ein Unfall nur durch eine glückliche Fügung verhindert worden ist. Denn wenn auch das Verhalten Grubers den üblichen alpinen Regeln entsprach und sein instinktmäßiges Gefühl ihn zuverlässig geleitet hatte, so hätte er doch ebensogut, wie er gerade an der Abbruchkante hängen blieb, auch mitgerissen und verschüttet werden können. Wir sehen: auch der Erfahrenste und selbst der mit dem richtigen „Lawinen-Instinkt" Ausgestattete ist vor der Lawinengefahr nicht sicher.

Aus diesem Grund ist es Pflicht eines jeden Schiläufers, ein Mittel anzuwenden, welches die Gefahr erheblich verringert, das ist die Anlegung der Lawinenschnur.

Die Lawinenschnur ist von Professor Gruber nur so ganz nebenher erwähnt worden und dieser Punkt ist es daher, in dem sein sonst so trefflicher Aufsatz der Ergänzung notwendig bedarf.

Ich habe schon oft, sowohl in Tageszeitungen, als auch in alpinen Fachblättern, auf die Lawinenschnur hingewiesen und ihre Anwendung auseinandergesetzt, will es aber im folgenden noch einmal tun.*)

Die Lawinenschnur ist eine 25—30 Meter lange, 5—7 Millimeter dicke, rotgefärbte Schnur, die mit dem einen Ende um den Leib gebunden und lose nachgeschleift wird. Sie hat den Zweck, das Auffinden des Verschütteten in der Lawine zu beschleunigen. Die unter den Schneemassen Begrabenen bleiben nicht selten stunden- ja tagelang am Leben, sodaß sie gerettet werden könnten, wenn sie sofort gefunden werden würden. Dem steht entgegen, daß der Platz, an dem sie liegen, nur vermutungsweise angegeben werden kann und daß die Ausdehnung des Lawinenfeldes das Suchen äußerst erschwert. Denn gegenüber den Ausmaßen der Lawine bildet der Körper eines Verschütteten nur einen winzig kleinen Punkt. Während nun der schwere Körper unter den Schneemassen verschwindet, wird die leichte Schnur emporgewirbelt und man wird das Ende oder ein Kringel an der Oberfläche finden; aber selbst wenn sie völlig bedeckt sein sollte, ist die Wahrscheinlichkeit, sie beim Nachgraben alsbald zu entdecken, sehr groß, jedenfalls um ein vielfaches größer, als wenn lediglich der Körper gesucht werden muß. Die umgebundene Schnur hindert die Bewegung nicht, weder des Fußgängers, noch des Schiläufers; sie zeigt auch keine Neigung, an Hindernissen hängen zu bleiben, vorausgesetzt, daß keine Knoten oder Schlingen darin sind. Die Schnur bildet keine Mehrbelastung im Rucksack, da ohnedies jeder richtige Berggänger seine Rebschnur mit sich führt. Zwei solcher Schnüre können auch ein Seil ersetzen. Durch Nachziehen der Schnur wird endlich das Einhalten großer Abstände gewährleistet. Aber sich nicht mit der Lawinenschnur aneinanderbinden!

Mit dem Anlegen der Lawinenschnur darf nicht gewartet werden, bis handgreifliche Beiweise für Lawinengefahr sich ergeben, sondern umgekehrt soll sie im Gebirge grundsätzlich angelegt und nur dann weggelassen werden, wenn zuverlässige Anhaltspunkte dafür gegeben sind, daß Lawinengefahr ausgeschlossen ist. Sie soll also ein selbstverständliches Sicherungsmittel des Winterturisten sein, das nicht nur im Rucksack mitgeführt, sondern, sobald Lawinengefahr in den Bereich der Möglichkeit rückt, angelegt wird.

Die Lawinenschnur spielt für den Schiläufer dem Verschütteten gegenüber die gleiche Rolle, wie das Seil für den Felskletterer gegenüber der Gefahr des Abstürzens und Abgleitens. Vorsichtige Felskletterer warten mit dem Anlegen des Seils auch nicht bis sie an eine offensichtlich gefährliche Stelle kommen, sondern sie legen das Seil schon da an, wo das Gelände im allgemeinen schwierig und gleichzeitig ausgesetzt ist. Sie legen das Seil an als Sicherung für alle Fälle und wenn sie gegen diese Regel verstoßen, sagt ihnen ihr alpines Gewissen, daß sie eine Unterlassung begangen haben. Darum geht der Kampf, den ich seit Jahren führe: daß das Anlegen der Lawinenschnur unter die Gewissenspflichten des alpinen Schiläufers aufgenommen werde. Bisher war dieser Kampf fast erfolglos. So gute Ergebnisse bei den deutschen und österreichischen Gebirgstruppen erzielt worden sind (siehe die auf Seite 12 meines erwähnten Büchleins abgedruckte Postkarte), so gering ist bis jetzt die Zahl der Turisten geblieben, welche die Schnur grundsätzlich anwenden. Die große Menge verhält sich gleichgiltig, diejenigen, welche Kraft ihres Ansehens in alpinen Kreisen berufen wären, mit gutem Beispiele voran zu gehen, entschlagen sich dieser Pflicht. Ein vernünftiger Grund ist nicht ersichtlich. Insbesondere darf man nicht etwa einwenden, daß der Gebrauch der Lawinenschnur dazu führe, die Lawinengefahr zu unterschätzen und die gebotene Vorsicht außer Acht zu lassen. Ebensogut könnte man gegen den Seilgebrauch beim Felsklettern und im Eis auftreten mit der Behauptung, daß dadurch dem Leichtsinn Vorschub geleistet werde.

Es ist hohe Zeit, sich endlich einmal zu der Erkenntnis durchzuringen, daß die grundsätzliche Nichtanwendung der Lawinenschnur, die wir fast allenthalben feststellen können, einen nicht entschuldbaren bergsteigerischen Fehler bedeutet.

*) Siehe mein im Auftrage der Bergwacht bearbeitetes Büchlein: „Die Lawinengefahr und wie der Alpinist ihr begegnet". München 1924. Verlag M. Ernst, Senefelderstraße 4. Preis bei freier Zusendung 25 ₰, die auch in Briefmarken, auch in österreichischen, bezahlt werden können.

Sven Hedin zum 60. Geburtstag

Von Univ.-Prof. Dr. Eduard Brückner, Wien.

Kürzlich feierte in Stockholm Sven Hedin seinen 60. Geburtstag. Der Deutsche und Oesterreichische Alpenverein kann diesen Tag nicht vorbeigehen lassen, ohne des großen Asienforschers zu gedenken, hat er doch wie kein anderer zur Entschleierung der Hochgebirge Zentral-Asiens beigetragen.

Sven Hedin wurde am 19. Februar 1865 als Sohn des Architekten Ludwig Hedin in Stockholm geboren. Seine Familie stammt aus dem schwedischen Kirchspiel Hidingsta in der mittelschwedischen Landschaft Nerike, westlich von Stockholm; von hier nahm sie im 17. Jahrhundert den Namen Hedin an. Unter seinen Vorfahren väterlicherseits zählt er eine Reihe tüchtiger Landwirte, Pastoren und Aerzte. Sein Urgroßvater war Leibarzt des in der 2. Hälfte des 18. Jahrhunderts regierenden kunstsinnigen Schwedenkönigs Gustav III. Seine Mutter entstammte einer südschwedischen Pastorenfamilie.

Schon auf der Schule zeigte Sven Hedin große Vorliebe für Geographie, und als unter dem Jubel der Bevölkerung die schwedische Vega-Expedition unter Adolf Erik Nordenskjöld nach Vollendung der von so vielen vergeblich erstrebten Durchfahrt im Norden um Asien herum 1880 in Stockholm einzog, da stand sein Entschluß fest, sein ganzes Leben der Erforschung unbekannter Teile der Erde zu widmen. Und diesem Ziel hat er unentwegt mit Aufbietung aller Energie nachgestrebt und er hat es trotz mannigfacher Hindernisse — so hatte er z. T. noch während seiner Reisen mit einem schweren Augenleiden und mit Gelenkrheumatismus zu kämpfen — voll und ganz erreicht. Systematisch bildete er sich zum Forschungsreisenden aus und lernte schon früh Karten aufnehmen und Karten zeichnen. Nachdem er seine Studienzeit in Schweden durch Bestehen des Kandidatenexamens mit dem Hauptfach Geologie beendet hatte, zog es ihn an die Universität Berlin, wo der Chinaforscher Ferdinand v. Richthofen eine große geographische Schule begründet hatte. Hier beschäftigte er sich, den Anregungen Richthofens folgend, besonders mit den großen geographischen Problemen, die die Geographie Asiens bot. Richthofen wies ihn auf die weißen Flecke der Karte Zentral-Asiens hin und sah schon damals mit prophetischem Blick, daß kein anderer als Sven Hedin sie tilgen würde. Die Verhältnisse an der Universität Berlin lagen zu jener Zeit derart, daß Richthofen seine Schüler zur Ablegung der Doktorprüfung nach Halle zu Alfred Kirchhoff schickte und am 28. Juli 1892 wurde Hedin Hallenser Doktor der Philosophie. So hat Sven Hedin seine letzte wissenschaftliche Ausbildung in Deutschland erhalten. Er selbst hat stets dankbar anerkannt, daß er aus Richthofens Schule hervorgegangen.

Gewaltig sind die Reisen Sven Hedins. Es ist hier nicht der Ort, sie im Einzelnen zu schildern. Ihr Verlauf ist in seinen großen Reisewerken, die im Verlag F. A. Brockhaus in Leipzig in deutscher Sprache erschienen sind, den weitesten deutschen Kreisen bekannt geworden. Vielbändige Werke in Quart, von der Stockholmer

Akademie der Wissenschaften herausgegeben, bringen in wissenschaftlicher Bearbeitung die einzelnen Beobachtungen und die großen allgemeinen Ergebnisse.

Seine erste Reise unternahm Hedin noch vor Abschluß seiner Studienzeit; er ging 1885 für mehrere Monate als Hauslehrer zu einer schwedischen Familie ins Petroleumsgebiet von Baku. Von hier aus durchquerte er auf eigene Faust ganz allein in kühnem Ritt Persien bis zum Persischen Golf. Es folgte 1890/91 eine zweite Reise; Hedin begleitete als Dragomann die außerordentliche Gesandtschaft König Oskars von Schweden an den Schah von Persien. Bei dieser Reise bestieg er den Demawend (5670 m) im Elbursgebirge. Die hier gewonnenen Beobachtungen boten ihm das Material zu seiner Doktor-Dissertation 1893—97 folgte seine erste große Entdeckungsreise nach Zentral-Asien. Sie führte ihn zuerst in das Hochland von Pamir, wo er mehrfache Versuche unternahm, den Mustagata (7860 m) zu besteigen, und dann hinunter in die Wüsten des Tarimbeckens. Mitten in der Wüste entdeckte er an Stellen, wo sich heute kein Tropfen Wasser findet, Ruinen größerer Ansiedlungen und schloß daraus auf eine in historischer Zeit erfolgte Aenderung des Klimas. Dann ging es weiter auf die Höhen des Kwenlun und diesen entlang, immer in Meereshöhen von 4000 m herum, nach Osten und hinab nach China, wo die vierjährige Forschungsreise endigte. Schon nach zwei Jahren, 1899, brach Hedin von Stockholm zu einer neuen großen Reise nach Zentralasien auf. Er durchquerte das Tarimbecken und durchzog verkleidet während 6 Monaten das Hochland von Tibet. Er gewann hiebei tiefe Einblicke in das großartige Bergland und es gelang ihm, das so lange von Europäern vergeblich erstrebte Lhasa, den Sitz des Dalai-Lama, zu betreten. Im Winter überstieg er den Himalaya und gelangte nach Kalkutta, doch nur um nach kurzer Rast wieder in's Herz von Asien vorzustoßen. Ueber das Karakorumgebirge erreichte er Kaschgar und über Turkestan und Rußland Schweden. 10 000 km hatte er auf völlig unbekannten Pfaden zurückgelegt! Es folgen arbeitsreiche Jahre in der Heimat, gewidmet der Verarbeitung des mitgebrachten großen Beobachtungsmaterials. Aber schon 1905 sehen wir Sven Hedin wieder zu einer großen Entdeckungsfahrt ausziehen in den Transhimalaya, jenes gewaltige Gebirge, das Tibet begrenzt als Parallelzug zum Himalaya im Süden. Der von Hedin vorgeschlagene Name Transhimalaya ist nicht allgemein angenommen; oft wird das Gebirge nach seinem Entdecker und Erforscher als Hedingebirge bezeichnet. Fahrten in Tibet schlossen sich an und über Indien erfolgte die Rückreise nach Europa.

Der außerordentlichen wissenschaftlichen Ergebnisse Hedins wird man sich erst voll bewußt, wenn man etwa das Kartenblatt „Innerasien" in Stielers Handatlas vom Jahre 1902 mit dem neuen Blatt vom Jahre 1920 vergleicht: In Tibet noch 1902 ein weißer Fleck neben dem andern, 1920 aber eine voll ausgezeichnete Karte; 1902 vom gewaltigen Gebirgszug des Hedingebirges nichts, 1920 erscheint er in seiner ganzen Ausdehnung! Nicht minder treten die Ergebnisse der Reisen Sven Hedins im Tarimbecken bei einem Vergleich der Stieler Karten dieses Gebietes aus der Mitte der neunziger Jahre mit der Karte von 1902 hervor.

Sven Hedin ist fraglos der bedeutendste Forschungsreisende der Gegenwart; keiner hat so viel zur Entschleierung unbekannter Gebiete beigetragen wie er und keinem, auch den Polarforschern nicht, danken wir eine solche Riesensumme von exakten Beobachtungen. Sven Hedin reiste stets allein mit einheimischen Dienern und einer kleinen Karawane. So vermag er seine großen Expeditionen mit überraschend geringen Mitteln durchzuführen. Aber gerade weil er zugleich wissenschaftlicher Leiter und einziger wissenschaftlicher Teilnehmer seiner Expedition ist, so obliegen ihm während der Reise Aufgaben, in die sich sonst auf Expeditionen mehrere wissenschaftlich ausgebildete Beobachter teilen. Diese Riesenarbeit zu leisten ist er in erster Reihe durch seine beispiellose Energie befähigt. Nur ihr und seinem Optimismus hat er es zu danken, wenn er ungezählte Male dem Untergang zu entgehen vermochte. Diese Energie läßt ihn unter den schwierigsten Verhältnissen, todmüde von der Wanderung, doch jeden Abend mit größter Sorgfalt die Beobachtungen des Tages zu Papier bringen. Nichts wird auf den nächsten Tag verschoben; nur dadurch erklärt sich der Reichtum und die Fülle seiner Beobachtungen, die er mitbringt. Seine vielseitige wissenschaftliche Ausbildung befähigt ihn, Beobachtungen nach den verschiedensten Richtungen anzustellen. Das Hauptgewicht liegt naturgemäß auf der Aufnahme der Reiseroute und der Skizzierung aller geographischen Objekte, der Berge, Flüsse, Seen, Siedlungen, die er auf seiner Route berührt oder von seiner Route aus sichtet. So entstehen schon während der Reise Kartenskizzen. Astronomische Ortsbestimmungen und zahllose Peilungen werden angestellt und so eine exakte Grundlage zur Herstellung einer lagerichtigen Karte gewonnen, die später in der Heimat entworfen wird. Musterhaft sind diese Karten, die, zum guten Teil von Sven Hedin selbst gezeichnet, den großen Bearbeitungen des Beobachtungsmaterials seiner Reisen beigegeben sind.

Neben den Beobachtungen und Messungen für die Gewinnung des Materials für die Karte werden solche über den geologischen Bau des durchreisten Gebietes angestellt, Gesteinsproben und Versteinerungen gesammelt, hydrographische Beobachtungen an Flüssen und Seen gemacht, die Seen gelotet, ihr Salzgehalt bestimmt und ihre Temperatur gemessen. Fortlaufend werden meteorologische Beobachtungen angestellt, aber auch zoologische und botanische Sammlungen werden angelegt. Kein Forschungsreisender der Gegenwart zeigt eine solche Vielseitigkeit, dabei verbunden mit einer ausgezeichneten Gründlichkeit.

Wenn Sven Hedin in jenen, Europäern zum Teil bisher verschlossenen Gebieten so erfolgreich hat reisen können, so dankt er das zum guten Teil seinen persönlichen Eigenschaften. Er ist ein Meister in der Behandlung von Menschen und besonders auch von Menschen niederer Kultur. Er tritt ihnen je nach Umständen als Gleichgestellter oder als Ueberlegener, doch niemals feindlich entgegen, sondern stets als Freund, und versteht auch die Herzen der Mißtrauischen zu gewinnen. Das wird ihm durch seine ausgedehnte Sprachkenntnis erleichtert. Er beherrscht seit seinem Aufenthalt in Baku vollkommen das Tatarische und hat auch im Laufe seiner Reisen verschiedene andere mongolischen Sprachen gebrauchen gelernt.

Ueber seine Reisen hat Sven Hedin selbstverständlich zuerst in schwedischer Sprache ausführlich berichtet. Aber alle seine Reiseschilderungen sind auch in deutscher Sprache erschienen und eine Zierde der deutschen Literatur. Sie gehören zu den besten Reisewerken, die wir besitzen. Sven Hedin versteht in packender Darstellung Natur und Kultur des durchreisten Gebietes zu schildern. Bild reiht sich an Bild und die Darlegung der Erlebnisse während der Reise bildet den verknüpfenden Faden. Zahlreiche Zeichnungen von seiner Hand illustrieren seine Darlegung; denn er ist nicht nur Künstler als Kartograph, sondern auch als Zeichner. So lesen sich seine Reisewerke wie ein Roman. Er hat aber auch einen wirklichen Roman geschrieben, von dem 2 Bände erschienen sind. Er führt den Titel „Tsangpo-Lamas Wallfahrt". Gar manche Erlebnisse auf seinen Reisen sind hinein verflochten. Spannende Handlung und wundervolle Schilderungen, die vor dem geistigen Auge des Lesers das Bild der Wirklichkeit erstehen lassen, zeichnen den Roman aus. Ueberall bewährt sich Sven Hedin als Meister der Sprache. Das Deutsch schreibt er wie ein Deutscher.

Das Bild von Sven Hedin würde unvollständig sein, wenn wir nicht seines energischen Eintretens für uns Deutsche während des Weltkrieges gedenken würden. Obwohl Angehöriger eines neutralen Staates, hat er nicht gezögert, seiner rechtlichen Ueberzeugung Folge zu leisten und seine Stimme für Deutschland und uns Deutsche zu erheben. In markigen Worten ist er bei jeder Gelegenheit gegen den Lügenfeldzug aufgetreten, der von Seiten der Entente während und nach dem Kriege gegen Deutschland und alles Deutsche geführt wurde. Alle deutschen Fronten hat er im Kriege besucht und die Beobachtungen und Erfahrungen geschildert, die er dort gemacht hat. Und nach dem schmachvollen Waffenstillstand, dem der schmähliche Frieden folgte, da ist er als Mahner vor das deutsche Volk getreten. Ergreifend ist sein Weihnachtsgruß 1919 an das deutsche Volk, der in einer schwedischen Zeitung erschien und in Uebersetzung in deutsche Tagesblätter überging, nur zu berechtigt sein Mahnruf an die Deutschen in dem Vorwort, das er 1921 dem Buch „Arbeitsfreude" seiner Schwester vorsetzt. Es heißt dort: „Vor dem Kriege arbeitete das deutsche Volk so ehrlich und energisch, daß andere Völker ebenso arbeiten mußten, um nicht im Wettstreit zu unterliegen, ja unterzugehen. Die Deutschen bestimmten das Arbeitstempo. Als sie aufhörten zu arbeiten, hörte die Konkurrenz ihrer blühenden Industrie und ihres Handels auf und die Folge war allgemeine Ermattung und Arbeitsunlust." Und er fährt weiter fort: „Wenn ich sage, daß ich keine Spur von Besorgnis für Deutschlands Zukunft hege, so geschieht das unter der Voraussetzung, daß die Zügellosigkeit, die jetzt das Volk zersplittert und schwächt, völlig ausgerottet wird. Ich möchte jedem Deutschen zurufen: Schweige, arbeite und ersetze durch felsenfestes Zusammenhalten den Parteihader! Man schwatzt noch zu viel, man arbeitet zu wenig, man erschöpft die Kräfte seines Kopfes und seiner Arme, um dem politischen Gegner im eigenen Lande zu schaden, und schadet dadurch nur sich selbst und dem Ganzen, ohne etwas anderes zu erreichen, als das ganze Reich zu einem Spielball in der Hand der Feinde zu machen. Wenn 60 Millionen Deutsche zusammenhalten und nach demselben hohen Ziel streben, dann kann die ganze übrige Menschheit sie nicht unter das Joch der Sklaverei zwingen!" Das sind goldene Worte, die für alle Zeiten beherzigt werden sollten, Worte, wie sie nur ein Germane zum Germanen sprechen kann.

Besucht das Alpine Museum in München!

Winter im Reiche der Dreitausender

(Dem Andenken Herbert Kadners, † 15. 3. 1921, gewidmet)

Von Dr Emil Gretschmann, Wetzlar a. Lahn.

In den ersten Märztagen des Jahres 1921 konnte man am Eingang des Oetztales ein Häuflein von etwa 10—12 tatendurstigen jungen Bergsteigern vor und hinter einem Leiterwagen, auf dem schwere Rucksäcke, Stöcke und Schneeschuhe verstaut waren, talein wärts wandern sehen. Alle trugen das Abzeichen des Akademischen Alpenvereins München und gehorchten in freiwilliger Unterordnung ihrem zwar nicht an Lebensalter, wohl aber an Unternehmungsgeist an erster Stelle stehenden Führer Herbert Kadner, dem damaligen Vorstand des Vereins.

Zu diesen lebenslustigen Wandergesellen durfte auch ich mich zählen. In fröhlicher Kurzweil Wander- und Studentenlieder singend erreichten wir Umhausen, wo wir die erste ausgiebige Jause hielten. Alle zwei bis drei Stunden wurde von jetzt ab tüchtig gevespert, unser Appetit ließ auch nichts zu wünschen übrig und die Gasthäuser des Oetztales waren damals wenigstens — es wird sich bis heute nicht viel daran geändert haben — gut und billig.

Zwischen Längenfeld und Sölden gingen Herbert Kadner und ich etwas der Gruppe voran und bei dieser Gelegenheit sprachen wir über dies und jenes, unter anderem auch über den Beruf, dem sich Kadner gewidmet hatte. Es war die Geologie. Für ihn, den überzeugten Bergsteiger, war sozusagen die Berufswahl eine selbstverständliche! Und so empfing ich manchen willkommenen lehrreichen Aufschluß über Bau und Erdgeschichte des gewaltigen Tales, das wir durchwanderten. Heute darf ich ruhig sagen, daß ich selten einen Menschen gefunden habe, bei dem Beruf und Alpinismus so harmonisch ineinander aufgingen und sich gegenseitig ergänzten. Wenn Herbert mir gar erzählte, wie sehr er sich schon auf seinen Sommeraufenthalt im Hochkaltergebirge freue, während dessen er sich ganz seiner Doktorarbeit widmen wollte, so mußte ich ihn im Stillen um dieses offensichtliche Glück, eine durch und durch befriedigende Berufswahl getroffen zu haben, beneiden.

In Sölden blieben wir zu Nacht.

Andern Tags ward bei strahlendem Wetter angesichts einer herrlichen Winterlandschaft das 1893 m hoch gelegene Vent erreicht. Hier fühlten wir uns, umtost von den starken ungebrochenen Lichtwellen der winterlichen Höhensonne, in einer festlichen Stimmung. Einige Stunden wurden dem Ort und seiner Umgebung gewidmet, dann rüsteten wir zum Aufbruch auf die Vernagthütte.

Einige Schwierigkeiten bereitete die Gewinnung eines Trägers. Es war das erste und bis heute auch das letzte Mal in meinem Leben, daß ich mir von einem Träger einen Teil meines Gepäcks tragen ließ. Mit Sager Ludwig (Traunstein) zusammen dang ich einen kräftigen Burschen, der uns 40 Pfund trug, sodaß jedem von uns noch etwa 30 Pfund zu tragen übrig blieben.

Ueber Rofen, die höchst gelegenen Einzelhöfe in Tirol, stiegen wir zum sogen. „Plattei" sehr steil über teilweise ausgeaperte Hänge empor. Abends 6 Uhr bei einbrechender Dämmerung waren wir am „Eck". Bald darauf kam die Nacht, die herrliche Bergnacht mit ihrem geheimnisvollen Zauber!

Viele schöne Nächte habe ich im Hochgebirge schon erlebt. Die ergreifendste aber war diese Nacht am Vernagtferner. Der wunderbare Sternenhimmel war mir noch nie so überwältigend und unermeßlich weit und tief erschienen. Namentlich der Blick auf die Millionen und Abermillionen Weltkörper der Milchstraße machte uns im Innersten erschauern. Bei der klaren und reinen Luft wurden Sterne in solcher Menge sichtbar, wie wir sie unten in der Ebene nicht einmal geahnt hatten. Jeder Quadratzentimeter des Sternzeltes war mit glitzernden Lichtfünkchen übersät. Mit ahnungsvollem Schauern blickten wir zu ihnen empor.

Dann führten wir gemeinsam bei Laternenschein den Uebergang über die Zunge des Gletschers mit angeschnallten Schneeschuhen aus. Jenseits gings auf der Moräne sehr steil wieder hinauf. Die Vernagthütte, 2766 m hoch gelegen, tauchte endlich als dunkler Klotz aus der Umgebung auf.

Am 10. März dem nächsten Tage, hatten wir in der Frühe Pulverschnee, blauen Himmel, und schon in den ersten Stunden des Vormittags 45 Grad Celsius Wärme. Sager und der Schreiber dieser Zeilen blieben in der Hütte, die anderen zehn Mann holten den zweiten Teil ihres Gepäcks. Schon früh am Nachmittag langten sie wieder an, sodaß für den Rest des Tages eine Besteigung der Hinteren Guslarspitze, 3163 m, in Angriff genommen wurde.

Bei dieser Besteigung lernte ich Kadner von einer Seite kennen, die vielen seiner Mitmenschen verborgen war. Bei vielen, die ihn nur oberflächlich kannten, mag vielleicht sein starker, durch nichts zu brechender Wille als seine Haupteigenschaft angesehen worden sein. Diesem starken Willen hielt aber ein überaus stark entwickeltes Naturgefühl das Gegengewicht. Nichts ist hiefür vielleicht bezeichnender als ein kleines Erlebnis, das ich mit ihm hatte und hier kurz wiedergeben möchte.

Es war eben an jenem 10. März. Wir befanden uns auf dem Gipfelkamm der Hinteren Guslarspitze. Die Sonne stand schon ziemlich tief (es war gegen 5 Uhr nachmittags) und ihre schräg einfallenden Strahlen tauchten die Kette des Similaun und der Finailspitze in wunderbare, bläulich-violett getönte Farben. Da saß unser Kadner auf einem ausgeaperten Felsblock und ließ unverwandten Auges seinen Blick in jene hohe reine Welt hinübergleiten. Geraume Zeit saßen wir so schweigend da. Da drängte einer von uns zum Aufbruch. Kadner bat uns doch noch einige Zeit zu bleiben. Ganz ergriffen war er von dem herrlichen Schauspiel, das der anbrechende Abend bot. Da sagte ich zu ihm: „Wenn doch die Menschen vom Tiefland draußen, von den Städten, heraufkommen und die Erhabenheit der Berge schauen könnten, wie anders würde es stehen mit allem, mit der Politik und vielem andern noch" „Die erhabenen Berge, sagst du, Emil? Nein — das ist noch nicht das richtige Wort! Es sind die heiligen Berge! . . ." Und dann schwieg er wieder. — — — — — —

Ja, Kadner war es ernst um das Bergsteigen. Diese Worte damals kamen ungeheuchelt und ungekünstelt aus seinem innersten Herzen. Dem Kraftprotzentum war er abhold, wenn er auch manchmal vermöge seiner unverwüstlichen Gesundheit ein übermütiges Stücklein in den Bergen vollbrachte.

*

Am folgenden Tage, dem 11. März, stiegen wir über den Guslarferner, nur teilweise die alten Spuren vom vorhergehenden Tage benutzend, zum Guslarjoch, das mit 3332 m allerdings höher ist als sämtliche Guslarspitzen. Dies rührt aber davon her, daß das Joch nicht zwischen den Guslarspitzen, sondern ganz wo anders liegt. Den Namen hat es wie diese wohl vom Guslarferner.

Vom Joch ging es in anfangs steiler, dann sanfter Fahrt in das oberste Becken des unten furchtbar zerschründeten Kesselwandferners und von da fast ohne Steigung zum Kesselwandjoch, 3250 m, mit dem Brandenburgerhaus. Die Umgebung ist hier einzigartig. Vor sich hat man das oberste Becken des weiten Gepatschferners mit seiner hochalpinen Umrahmung, vor allem den Eisseespitzen, der Weißkugel und der Weißseespitze.

Nach kurzem Verweilen auf dem Brandenburgerhaus trennte sich hier unsere Gruppe. Walter Hofmeier, Sager und ich fuhren auf die Weißseespitze, die übrigen steuerten auf die Eisseespitzen.

Geradezu herrlich war das langsame Bergangleiten mit den leise singenden Hölzern, der weißen makellosen Spitze entgegen! Alles ringsum war stilisierte Natur. Alle Unebenheiten waren verdeckt durch die glitzernden Schneemassen, überall war Einheit der Linien, der Formen und der Farben.

Auf der Weißseespitze, 3524 m, empfing uns plötzlich ein wütender, eisigkalter Sturm, der durch Mark und Bein ging und ein längeres Verweilen auf dem Gipfel unmöglich machte. Wir suchten uns daher ein einigermaßen windgeschütztes Plätzchen auf der steil abbrechenden, dem Langtauferer Tal zugewendeten Seite kurz unterhalb des Gipfels und genossen von dort eine wahrhaft überwältigend schöne Rundsicht!

Schon oft empfand ich die Schauer des Hochgebirgs, aber noch nie so wie dort oben in der erhabenen Starre der Winterhochgipfel.

Welle auf Welle, Bergkamm über Bergkamm dehnt sich vor dem Auge in unermeßliche Weiten!

Was man besonders groß empfindet, das ist das Gefühl, daß hier der Schöpfer nicht gespart hat mit dem Raum, sondern daß die mächtigen Eisberge mit niederschmetternder Wucht hineingestellt sind in den Raum, so erhaben und mächtig, wie selbst ein genialer Künstler in höchstem Gedankenfluge es nicht fertig brächte. Hier ist verschwenderisch (in des Wortes großzügiger Bedeutung!) mit dem Raume umgegangen. Des Menschen Sinn kommt mit den gewohnten Maßen schier nicht mehr zu Recht. Hier ist nichts zu merken von der Knauserigkeit der kleinen und kleinlichen Menschen, hier sind die Begriffe Größe, Gewalt, Erhabenheit angesichts der eisgepanzerten Riesen und himmelstürmenden Berge zum Stoff, sind körperhaft geworden!

Die Abfahrt über den Weißseekogel, 3450 m, zum Gepatschferner und die fast ebene Fahrt über ihn zum Brandenburgerhaus brachte uns in den Nachmittag. Schräg fielen schon die Strahlen der Sonne ein, als wir uns am Kesselwandjoch mit der Gruppe Kadner, zu der auch noch die „Rauhenkopfhüttler", ebenfalls eine Gruppe vom A.A.V.M. 4 Mann stark, gestoßen war, wieder vereinigten. Die Nachmittagsstimmung war so eindrucksvoll, daß ich mich nicht leicht auf etwas Weihevolleres in den Bergen entsinnen kann.

Die bläulichen Schatten neben den scharf ziselierten Kanten und blanken Eisschilden, die fast südlich zu nennende Färbung des Himmels mit einigen Federwölkchen — kurzum die hohe weite Welt mit ihren riesigen Flächen in Eis und Schnee, darüber Luft von einer unbeschreiblichen Durchsichtigkeit und Feinheit, und Licht und Höhensonne darüber ausgegossen — fürwahr, ich muß gestehen,

daß ich im Innersten ergriffen wurde von dem Reiz dieser Polarwelt, die ich in so überwältigender Größe vorher noch nie erlebt hatte! Welch ein Reichtum hier oben, so weit entrückt den Tälern!

Lange Schatten fielen von dem Kamm des Kesselwandjochs auf den Ferner herab, als wir langsam dem Einschnitt zwischen Fluchtkogel und Kesselwandspitze, dem Guslarjoch zustrebten.

Die ideale Begeisterung für die reine Bergwelt, für die Welt der Firne, hier fand sie volle Befriedigung.

Und wenn mein nun toter Freund Herbert, ein feuriger und sonnenfroher Mensch, hier sich glücklich fühlte und wir mit ihm, so gibt uns das jetzt nach seinem Tode einen Trost: es war nicht frevelhaftes Spiel und sträflicher Leichtsinn, was uns da hinaufzog in jene lichten Höhen, sondern Andacht und Dienst Gottes war der Aufenthalt in den ewigen Bergen, die die Altäre der Schöpfung sind.

Herrlich war der Abschluß dieses Tages: In wundervollen Schwüngen und Stemmbögen, sausten wir hinab zum Guslarferner, durch pulverigen Schnee dahinstäubend! Es war wie ein über den Alltag Entrücktsein.

Voll Fröhlichkeit versammelten wir uns wieder unten und stapften zufrieden die Moräne zur Vernagthütte hinauf.

Und der Abend? Auch er war fein. Ein hungriger Kreis sonnverbrannter Gesellen saß da um die dampfenden Schüsseln.

*

Der 12. März war zwei stolzen Gipfeln gewidmet: der Schwarzwand- und der Hochvernagtspitze.

In wunderschönen langen Bögen, eine herrliche Spur durch den körnigen, pulverigen Schnee ziehend, zogen wir zum weiten Firnbecken des Vernagtferners empor — angesichts des königlichen Brochkogels und der zeitweise in feine, duftige Nebelschleier gehüllten Wildspitze, die wie ein „Dach der Welt" erschien, alle ihre Trabanten überragend! Um einen felsigen, markanten, etwa 150 m hohen Felspfeiler herum strebten wir zur Einsattlung am Kamm. Hier wurden die Schier abgeschnallt und zu Fuß über den teilweise sehr hart gefrorenen Schnee zur Schwarzwandspitze, 3504 m, angestiegen. Mit Dr. Faber (München) lag ich da längere Zeit in den Gipfelfelsen, von der Sonne beschienen, angesichts einer wunschlos machenden Fern- und Nahsicht! Dann folgten wir unseren Kameraden, die vorausgestiegen waren, zum Gipfel der Hochvernagtspitze, 3531 m, hinüber. Es war eine hohe luftige Kammwanderung. Schön und abwechslungsreich war der Blick in die nächste Umgebung, ganz hervorragend der Blick in die Ferne.

Auf dem Rückwege zu der Einsattlung, auf der wir die Schneeschuhe zurückgelassen hatten, taten die Steigeisen gute Dienste. Dann folgte eine Abfahrt, wie ich sie mir genußvoller schlechterdings nicht vorstellen kann! Herbert immer voraus und auf Spalten weisend. Es war sportlich das Schönste, was ich auf dieser achttägigen Winterhochtur genoß.

Auf dem fast spaltenlosen Firnbecken des Vernagtferners versammelten wir uns und übten, jeder auf seine Weise und nach Belieben. Leise zogen von Sonnenstrahlen durchflutete und erwärmte Nebelschleier herein und hüllten die Umgebung in eine weiße Welt, die indeß nicht ganz farbenlos war. Drei von uns fuhren mit mir zum Abbruch des Vernagtferners hinüber, einem Eisgebilde von märchenhafter Schönheit. Grünlich und blau schillernde Wände, Risse und Spalten, wie die Ruinen einer Stadt, jedoch aus blankem Eis, erblickte das staunende Auge. Langsam zerflatterten wieder die Nebelschleier. Wir überquerten den Ferner schräg abwärts und kehrten über seine rechte Seitenmoräne ansteigend, zur Vernagthütte heim.

Am späten Nachmittag desselben Tages mußte ich Abschied nehmen von den lieb gewonnenen Bergen dort oben und von den lieben Freunden und Menschen, mit denen ich die unerhörten Wunder winterlichen Hochgebirges schauen durfte. Mein Beruf litt nicht längeres Verweilen. Im Stillen beneidete ich sie alle, die da oben bleiben durften. Hatten sie ja vor, im Anschluß an die Oetztaler Hochturen die Stubaier auf Schneeschuhen zu durchqueren.

Herbert, Sager und Raechl gaben mir noch das Geleite vor die Hütte und blieben, bis sie meiner nicht mehr ansichtig waren. Dann schrien sie mir ein kräftiges „He-juahe" nach, es war Herberts letzter Gruß!

Ich stieg allein über den Vernagtferner und bei Dämmerung über das harschtige „Plattei" zum Rofental hinab. Dann wanderte ich einsam in stiller Nacht, betreut von den Millionen funkelnder Sterne und der ersten Mondsichel, hinab in das schlafende Vent, das ganz dunkel im Tale lag.

Als ich Rofen durchschritten hatte, bimmelte das Glöcklein seinen Abendgruß in den Frieden der Nacht hinaus. — Du einsames weltabgeschiedenes Rofen! Einst hast du dem Herzog Friedrich „mit der leeren Tasch" Unterschlupf gewährt, — bei dir sieht es wirklich aus, als ob man da hinten am Ende der Welt angelangt wäre.

Sehr besorgt um mein leibliches Wohl war die Wirtin im Gasthaus zum Curaten. Daß das Uebernachten im sauberen Zimmer nur 12 Kronen kostete (nach damaliger Umrechnung = 1.10 ℳ) sei in dankbarer Erinnerung an die freundliche Aufnahme nicht unerwähnt gelassen.

*

Der nächste Tag (ein Sonntag) führte mich am Vormittag ins Amt und in die Predigt des Venter Curaten. Einfach und schlicht waren die Worte des Seelsorgers und gerade deswegen zum Herzen sprechend. Nicht bloß die dickschädligen Bauern, auch die stolzen modernen Stadtmenschen konnten diese Worte brauchen: der Curat predigte von der Liebe, die den Welterlöser bestimmte, für das Menschengeschlecht zu sterben. „Wo tut heutzutage", rief er aus, „die Liebe mehr not, als in unserer kalten, ungemütlichen Welt?" Ja, könnte man hinzufügen, besonders in der Welt der Großstadt, in der so viele Menschen gefühl- und teilnahmslos aneinander vorüberlaufen? Auf dem Land kann man das Gemeinschaftsgefühl schon eher pflegen, weil einer den andern kennt: das muß man zugeben. Aber gewiß ist, daß die großen Ansammlungen von Menschenmassen in den heutigen Steinhaufen — genannt Großstädte — ungesunde Erscheinungen sind! —

Am Nachmittag wanderte ich nach Heiligenkreuz. Dieser Platz ist ein Idyll! Etliche wettergebräunte Holzhäuser kleben am Berghang, allerhand herumlungerndes Ziegenvolk belebt die holperigen Gassen und die niedrigen Dächer. Nach kurzer Eßrast gings hinaus nach Sölden, wo ich über Nacht blieb.

Am Montag, den 14. März, fuhr ich sodann mit der Post (bei dreimaligem Wagenwechsel und dreimaligem Wechsel von Pferd und Kutscher!) hinaus in die warmen Gefilde des äußeren Oetztals und gelangte in Begleitung eines sehr netten und ansprechenden jungen Karlsruher Studenten, der von der Weißkugel kam — auch ihn deckt längst der kühle Rasen! — nachm. 4 Uhr im Inntal an.

Gemeinsam fuhren wir dann nach Innsbruck, verbrachten dort den Abend und fuhren nachts über Kufstein in die Heimat.

Am Mittwoch, den 16. März 1921, erfuhr ich sodann kurz vor Mitternacht durch Telegramm des Dr. F. aus Sölden, daß Herbert Kadner, mit dem ich vorher volle acht Tage fast stündlich zusammen war, durch Sturz in eine Gletscherspalte tödlich verunglückt sei. Unfaßbar mir selbst, mußte ich diese Unglücksbotschaft seinen Eltern überbringen! — — — — — — — — — —

*

Nachwort. In der Beurteilung von Herbert Kadners Persönlichkeit bewiesen dessen Eltern den schärfsten Blick. Gerade in der kurzen Anzeige von seinem Tode zeigten sie, daß sie sein Wesen am besten erfaßt hatten.

„Ein feuriger, sonnenfroher Mensch, von der idealen Begeisterung zu reinen Bergwelt beseelt", hieß es da, „wurde uns durch Sturz in eine Gletscherspalte jäh entrissen." Und so habe auch ich meinen Freund im Angedenken: feurig, stürmisch, durch seine Begeisterung mit sich fortreißend, immer aber von einer unübertrefflichen Liebe zu den Bergen beseelt.

Da ich glaube, daß wir alle Ursache haben, den Geist so ideal gesinnter und heldisch veranlagter Männer in unserem Kreise lebendig zu erhalten, habe ich jetzt, wo sich der Todestag Herbert Kadners wieder jährt, diese Erinnerungen aus meinem Tagebuche der Oeffentlichkeit übergeben.

Psychologisches zu dem Film: „Der Berg des Schicksals"

Von Margarete Große in Meißen.

Vor einigen Tagen[1]) fuhr die gelbe Kinokutsche durch die Straßen unserer Stadt. „Der Berg des Schicksals" stand mit großen Buchstaben dran zu lesen. Darunter eine Felswand, von der ein Kletterer abstürzt, mit angstverzerrten Mienen und gespreizten Händen. „Kinoschund ärgster Sorte", die Worte Wilh. Lehners in Nr. 21 der A.V.-Mitteilungen fielen mir dabei unwillkürlich ein. Nicht nur seelisch, nein geradezu physisch hat mir dies Bild weh getan. Und so wie mir ist es auch anderen ergangen. Viele hat das Bild vom Besuch des Films zurückgeschreckt; der Besuch war bei uns kläglich. Diese Tatsache kann sich die Sportfilmgesellschaft in Freiburg für die Zukunft nicht tief genug einprägen.

Nun, wir wußten mehr von diesem Film, wußten es — außer aus dem obengenannten Aufsatz — aus der feinsinnigen Besprechung O. E. Meyers in der Oe. A. Z. (August-Nummer 1924) und der interessanten Kinonummer (Sept. 24). die die Zeitschrift: „Der Berg" herausgegeben hat, sowie aus dem begeisterten Berichte eines Nichtbergsteigers, der den Film in München kennen lernte. So sahen wir uns — trotz des kitschigen Bildes und trotzdem wir im allgemeinen Kinofeinde sind — diesen Bergfilm an — und sahen ihn uns zum zweiten Male an — und kamen zum dritten Male wieder! Und

[1]) November 1924.

nach diesem dreimaligen streng kritischen Anschauen kann ich — abgesehen von den kleinen hochturistischen Mängeln, die schon in den genannten Besprechungen gerügt sind — übereinstimmend mit wohl allen, die dies Filmwerk kennen nur das eine sagen: der Film ist wundervoll!

Von Kitsch, wie ihn das Reklamebild anzukünden scheint, im Film selbst keine Spur. Sogar die Abstürze (die an sich aber natürlich für einen Bergsteigerfilm nicht unbedingt notwendig wären und deren Fehlen für manche zumal für Laien, einen Bergfilm mehr aus der Sphäre des grausigen heraus in das Reich ungetrübter Schönheit heben würden), sogar diese Abstürze sind es nicht. Den dritten, den Sturz Hellas und ihres Retters tief unten fast am Ende der Kletterei kann ich nicht einmal tragisch nehmen. So rasch folgt ihm die Rettung im tiefen Schnee am Fuß des Berges, daß mir dieser Sturz nur humorvoll zum Bewußtsein kam, er bringt nicht nur erleichtertes, nein fröhliches Aufatmen nach dem schwer gefährlichen Abstieg. Auch derlei Erlebnisse, wo eine Gefahr humorvollen Abschluß findet, hat schon mancher Bergsteiger berichtet, und der Film ist darin echt und wahr (abgesehen davon, daß der ganze Schluß, was alle Besprechungen als schwächste Stelle des Films getadelt haben und was sogar mancher Laie fühlt, insofern unnatürlich ist, als eine einzige Schneesturmnacht solch' hohen Schnee nicht anhäufen kann).

Was den Film aber meines Erachtens zu einem Kunstwerk macht, ist das offenkundige Bestreben seiner Schöpfer, einen Einblick in das Seelenleben eines Bergsteigers zu geben. Diese Aufgabe **restlos** zu erfüllen, ist natürlich für einen einzelnen Film unmöglich; dazu ist die Bergsteigerseele viel zu kompliziert. Auch von einem Drama verlangen wir nie Kennzeichnung der Menschenseele überhaupt, sondern immer nur Behandlung irgend eines seelischen Problems. Möglich auch, daß die **vollständige** Klarlegung der Bergsteigerseele durch den Film niemals gelingen wird. Das muß die Zukunft lehren. Ein Anfang dazu aber ist gemacht.

Drei Mittel sind im Film selbst angewendet, um Seelisches aufzuzeigen: Sportvorführungen, Landschaftsbilder und in beides hinein verflochten eine Fabel, die uns die bergsteigenden Personen menschlich näher bringt und gleichsam einen hebenden Hintergrund für ihre sportlichen Taten bildet. Dazu tritt als viertes Mittel das begleitende Textwort, welchem an sich nicht filmgemäßen Mittel man bei diesem Film nachrühmen kann, daß es, wo es Seelisches enthält, ausnahmslos nur ausspricht, was die Handlung oder das wundervoll durchdachte Mienenspiel der handelnden Personen schon an sich und zumeist viel klarer und viel tiefer ausdrücken.

Zur Veranschaulichung des Gedankens: „Er liebte seine Heimat" beginnt das Vorspiel mit der Vorführung von Landschaftsbildern,*) deren wunderbare Schönheit die Seele des Beschauers vom ersten Augenblicke an gefangen nimmt, und die sechs Aufzüge mit ihren Berg- und Wolken- und Gewitteraufnahmen fügen diesem ersten Eindruck Naturbilder von geradezu berauschender, zauberhafter Stimmungskraft hinzu. Ich persönlich habe vor diesen Bildern oft vergessen, wo ich war; meine Seele weilte weit weg von der Stadt, von den Menschen, in der Einsamkeit der Berge. Und alle, mit denen ich über diesen Film gesprochen habe, gleichviel ob sie Bergsteiger oder Laien waren, nüchtern oder tief empfindend, hatten als Urteil über diese Landschaftsbilder nur das eine und immer wieder nur das eine Wort: Wundervoll! **Ein** Beweggrund unseres Alpinistentuns wird damit jedem, der den Film sieht, klar: der ästhetische! Weiter aber wollen wir ja nichts von den anderen als weitherziges Verstehen unseres Tuns. Daß damit nicht jeder für sich selber wünscht, so tief in die Berge einzudringen, ist ja selbstverständlich, schon deshalb, weil nicht jedes Menschen Seele auf das Heroische der Alpenlandschaft eingestimmt ist.

Mit diesen schönen, großartigen Naturaufnahmen gehen Kletterbilder Hand in Hand. Für uns Alpinisten liegt in diesen ohne weiteres seelischer Wert, auch wenn wir keinen Blick in das Auge des Kletterers tun können, kein Wort aus seinem Munde hören, keine schöne Landschaft rings, sondern nur ein Stücklein Kletterfels zu sehen bekommen. Jeden Kimmzug, den der Kletterer tut, jedes Suchen seiner Hand, Tasten seines Fußes, Stemmen seines Körpers machen wir im Geiste mit; unser Auge klettert ihm voraus zum nächsten Griff und Tritt; unsere Gedanken prüfen, wägen die noch kommenden Schwierigkeiten; jede Fiber zuckt uns mitzutun — und es ist, als ströme uns schon Kraftgefühl durch die Muskeln, die Nerven, als rinne Lebenslust, Daseinsfreude durch unser Blut, unser Hirn, unsre Seele! Diese Dinge fühlt der Laie ohne weiteres nicht, weil er sie ja nie erlebt hat. Hier muß der Film nachhelfen, und in bescheidenem Maße tut er's schon. Psychologisch sehr fein geschieht es z. B. bei dem ersten Auftreten Hellas: sie schwimmt, sie tummelt sich im See voll Bewegungsfreude — das empfindet jeder, weil er's selber schon gefühlt hat. Dann eilt sie heim mit frischen, frohen Schritten — auch diese Lust an körperlichem Tun strömt unwillkürlich in jeden Beschauer über. Stürmisch begrüßt sie im Zimmer ihren Vater; lebensvoll sind alle ihre Bewegungen; es fibert in ihr, während sie ihrem Jugendgespielen vom Fenster aus beim Klettern zusieht; Bewegungsdrang treibt sie hinaus, ihm nach in raschem Lauf, in munterem Sprunge über den Bach; treibt sie, den Fels zu fassen, mit Hand, mit Fuß, sich zu stemmen, zu schwingen und emporzuziehen — wie ein elektrischer Funke zündet diese Bewegungsfreude, diese Lebenslust durch alle diese Tätigkeiten Hellas bis in ihre Kletterei hinein und springt daraus auf den Beschauer über. Hier **muß** jeder, der nicht stumpf ist, etwas von der Kletterfreude fühlen. Die gleiche Empfindung habe ich da gehabt, wo beide, Hella und ihr Jugendfreund, hinter dem Gipfelfels hervortauchen und sich an dem letzten Zacken in die Höhe stemmen: leuchtenden Auges, hoch aufatmend, Glück und Befriedigung über die körperliche Leistung, die sieghafte Eroberung des hohen, freien Standpunkts in den Mienen. Was freilich die schweren Kletterein anlangt, die unser, der Bergsteiger, besonderes Entzücken sind, so fehlt wohl für die meisten Laien dieser Funke, der von Seele zu Seele springt. Weit mehr als das wohldurchdachte Tasten und Prüfen, als das kraftvolle, schöne Klimmen sieht der Laie hier den Abgrund; viel mehr als die wundervoll abgemessene, zielbewußte Stemmarbeit der beiden fremden Kletterer im Kamin sieht er die gähnende, stets tiefer und breiter wachsende Leere dieses Spalts. Es schwindelt ihn; er fürchtet Absturz, wo wir wissen, daß unter normalen Verhältnissen nichts geschehen wird; es grauft ihn, wo wir Lustgefühle haben. Und das Grausen ist umso größer, je unvermittelter das Kletterbild erscheint. Ueber das erste solche Bild im Vorspiel wird mancher Laie sicher geradezu erschrecken. In diesem Punkte wäre vielleicht der Hebel anzusetzen, wenn ein Bergfilm die Laien zu größerem Verständnis des körperlichen Tuns der Bergsteiger, zur Freude an diesem Tun erziehen will. Man müßte die Zuschauer einmal die Entwicklung eines Alpinisten vom harmlosen Alpensteiger zum Kletterer oder Eismann schärfster Richtung miterleben lassen. Humorvoll deuten auf solche Entwicklung die Bilder, wo der Vater sein Söhnchen auf den kleinen Zacken klimmen läßt und wo der kleine Junge daheim im Zimmer auf den Ofen klettert. — Manche freilich werden wohl durch nichts zu bekehren sein. Wer z. B. selbst zu Schwindel neigt, wird die Kletterfreude anderer an schroffen Felsen nie verstehen.

Und nur die Sehnsucht nach Schönheit, die Freude an körperlichen Lustgefühlen sind es ja auch nicht, die uns Alpinisten zu unseren Turen treiben. Die Gründe dafür, daß wir gerade die Schwierigkeiten und Gefahren als solche lieben, sind bei allen Bergsteigern wohl mystischer und ethischer Natur und liegen so tief in der Menschenseele, daß viele Alpinisten, zumal im Jugendsturm und -drang, sich selber über diese Gründe unklar sind; daß wohl wir alle oftmals vergebens das Senkblei der Seelenforschung durch die Tiefen unseres Wesens gleiten lassen; daß meist erst schwere seelische Konflikte, die das Leben bringt, uns die kosmischen Zusammenhänge ahnen lassen, in die die Wurzeln unseres alpinistischen Tuns hinunterreichen. Hier liegen zweifellos die schwierigsten Probleme für den Bergfilm, und **diese** seelischen Regungen sind doch vielleicht zu tiefgründig, zu übersinnlich, als daß sie **restlos** durch den Film versinnlicht werden könnten.

In eine dieser Seelentiefen aber leuchtet meinem Gefühle nach „Der Berg des Schicksals" doch einmal hinein, in das religiöse Empfinden. Und so wie manchem Bergsteiger das Gottesbewußtsein gerade auf Gipfeln und inmitten von Schwierigkeiten und Gefahren besonders stark lebendig ist, weckt auch der Film, sein psychologisch, ein Ahnen davon in einem solchen Augenblicke, da, wo der Jugendgefährte Hellas, um zu ihrer Rettung zu eilen, auf dem Gipfel der Guglia del Diavolo anlangt. „Auf dem Gipfel, der seines Vaters Sehnsucht war," sagt der begleitende Text. Mienen und Gebärden des Bergsteigers aber und die ganze Gipfelstimmung sagen viel, viel mehr! Ob die Vajolettürme dort erscheinen, wie man getadelt hat, oder Gipfel, die wirklich in der Nähe der Guglia gelegen sind, scheint mir völlig Nebensache. Worauf es ankommt, sind ganz andere Dinge. Eine heldische Felsenlandschaft! Gleich einer Götterburg, senkrecht, unnahbar emporgebaut, ragt der Gipfel der Guglia aus der Tiefe. Finstere Wolken jagen, Blitze zucken. Und auf dem Gipfel ihr Bezwinger; unter Sturm und Wetterleuchten erklomm er ihn, zwang er um edelsten Zieles willen, aus ethischen Gründen, den Ueberhang, der seinen Vater in die Tiefe geschleudert hatte. Nun steht er oben, er ganz allein, selbst götterähnlich in seiner Kraft und seinem Fühlen. Er steht und schaut, mit erschauernder Seele, anbetend vor der höheren Macht, die sich ihm durch diese heroische Landschaft, den Aufruhr der Naturgewalten und seine eigene Kraft des Körpers und der Seele offenbart. Mir waren es weihevolle, ergreifende Augenblicke, dieses Bild zu schauen, und daß auch andere so empfunden haben, weiß ich, unter anderem sogar von einem Filmbesucher, der nie in seinem Leben einen Berg bestiegen hat und der vermutlich auch nie auf einem hohen Gipfel stehen wird. In dieser Szene ist jedenfalls ein Anfang damit gemacht, tief in die geheimsten Tiefen der Seele eines Bergsteigers hinabzuleuchten.

Am klarsten dargestellt, weil vielleicht am leichtesten zu veranschaulichen, scheint mir **ein** Beweggrund zur Bergsteigerei, zur Kletterei: der Ehrgeiz. Wir lernen ihn in allen seinen Formen kennen: des Vaters egoistisch zügellosen, den bewußt gezähmten seines Sohnes, den ruhig zielbewußten der beiden fremden Kletterer, den jugendlich überschäumenden Hellas, des „wilden" Mädels, wie sie das Begleitwort nennt, des „kühnen" Mädchens, wie es wohl besser heißen müßte: denn in ihr lodert die gleiche edle Flamme wie in

*) Die Verlegung weit auseinander liegender Dolomitberge in die Nachbarschaft der Guglia, die „ideale Dolomitlandschaft", stört mich nirgends, freilich vielleicht nur deshalb nicht, weil mir diese Filmfreiheit aus den Besprechungen bekannt war. Kommt sie unvermutet, so kritisiert der Bergsteiger wohl unwillkürlich.

ihrem Gefährten, nur daß ihr eben noch nicht die Grenzen ihrer weiblichen Kraft bekannt sind und sie darum im Schwung der großen Seele über ihre Kräfte geht. Und selbst in einer der nicht bergsteigenden Personen lernen wir den Bergsteigerehrgeiz kennen, in der Mutter des Vaters, die ihren Sohn immer tiefer in seinen unbeherrschten Ehrgeiz und damit dem Untergang entgegen treibt. Eitel ist ihr Ehrgeiz; denn sie sucht im Grunde nur ihren eigenen Ruhm, indem sie sagt: Er muß die Guglia zwingen, „weil er mein Sohn ist!"

So wie die Fabel schon mithilft, verborgene Triebkräfte zum Bergsteigen zu entschleiern, ist sie es auch, die seelische Beziehungen zwischen den einzelnen Personen schafft. Hier zeigen sich die Schöpfer des Films als echte Psychologen: manches viel umstrittene alpinistisch-psychologische Problem wird dabei beleuchtet.

Nicht auf die erotischen Zusammenhänge der Fabel will ich näher eingehen. Die Liebe, obwohl sie an einigen Stellen des Filmes zweifellos mit Antrieb zum Bergsteigen ist und auch sonst nicht ohne Einfluß auf das alpinistische Verhalten Hellas und ihres Gefährten bleibt, hat an sich mit Bergsteigen ja nichts zu tun. Diese erotischen Zusammenhänge sind rein menschlicher Natur, spielen nur oft, wie in alle Lebensbeziehungen, auch in die Bergsteigerei hinein. Etwas nur, was ich mit großer Freude wahrgenommen habe, möchte ich hier zum Ausdruck bringen: reine, klare, von echtem, warmem Sonnenschein durchstrahlte Luft ist's, die mit Bezug auf diesen Punkt den Film durchweht, nicht jene schwüle und dunstgeschwängerte Atmosphäre, die heute bis zu gewissem Grad im Alpinismus Mode ist!

Auch auf die edle Opferwilligkeit, die den Sohn zur Rettung Hellas auf die Guglia treibt, sei hier nicht weiter eingegangen, weil dieser moralische Stolz, diese ethische Freude eines Vollalpinisten ebenfalls in erster Linie den Menschen angeht, Ehrenpflicht des Stärkeren gegen den Schwächeren ist hier übertragen auf den Alpinismus.

Nur einige andere seelische Zusammenhänge seien hervorgehoben. Auch in diese spielt der Begriff Eros zwar hinein, aber vergeistigt, zu rein sittlichem Begriff geworden. Und auch eine allgemein unter Menschen geltende Ethik ist es, die diese Zusammenhänge kennzeichnet; nur wirkt sie sich im Alpinismus in eigenartiger Weise aus und wird in seinem Bereich heutzutage von manchen ganz übersehen oder in ihrer Daseinsberechtigung abgeleugnet.

Stellen wir z. B. einander gegenüber Vater und Sohn! Beide hervorragend kräftige Kletterer, jeder vollendet in seinem technischen Können nach den Begriffen seiner Zeit.*) Und dennoch beide Gegensätze, fast wie Nacht und Tag: der Vater hilflos in das Joch seines Kletterdrangs gespannt, der Sohn Beherrscher seines Tuns! Die beiden ersten Aufzüge, in denen der Vater im Mittelpunkte steht, sind oftmals quälend, abstoßend geradezu. Wie unschön wirkt es schon, daß er die geballte Faust gegen den Berg schüttelt, der ihn nicht hinaufgelassen hat, gleichsam drohend, als sei der Berg, der ihm doch höchstes Sehnen seiner Seele ist, sein Feind! Wie verdrossen, verbissen, beinahe kindisch trotzig oft der Ausdruck seines Gesichtes! Wie mißmutig, gequält, ohne Abglanz eines edleren Gedankens, sogar seine Sehnsucht, als er am Fenster sitzt und nach dem Berge schaut! Welch' ungesundes Ichmenschentum liegt in der Anbringung der Tafel: „Bis hierher und nicht weiter! Kein Mensch wird je den Gipfel der Guglia betreten" — nur weil er bei dem Versuche abgeschlagen worden ist, als ob kein anderer je über ihn hinauswachsen könne! Wie sinnlos, wahnsinnig, den Gipfel bei aufziehendem Unwetter nochmals zu versuchen, den Gipfel, der ihm ins Fenster seiner Wohnung schaut und den er jeden Tag bei günstigem Wetter in aller Ruhe und Besonnenheit wiederum versuchen konnte! Vaterpflicht und Gattenliebe scheinen dabei in ihm ausgelöscht zu sein. Und so scharf ist das durch den Wechsel von Familien- und Kletterbild herausgearbeitet, daß jedem Beschauer zum Bewußtsein kommen muß: dies Klettern ist eine Leidenschaft, ein Ding also, das Leid schafft, Leid, auf Schuld gegründet, häßliches (Leid hängt z. B. mit dem französischen Wort laid = häßlich zusammen). Nicht als „Sonde nach den Triebkräften zum Bergsteigen, wie W. Lehner schrieb, erscheint mir darum die Frage, die das Begleitwort ausspricht: „Was hat dieses Spielen mit dem Tod für einen Sinn?" und nicht unbeantwortet läßt sie der Film. Eine Scheinfrage ist's, die schon die Antwort in sich trägt: dies Hasardspiel, d. h. des Vaters, des Gatten der verzweifelt zu Hause ringenden Frau, in trotzigem Ehrgeiz, dem Unwetter entgegen, mit ausgeschaltetem Verstand, mit totem Herzen — dies Hasardspiel hat wahrhaftig keinen Sinn, ist Wahn-Sinn, wenn nicht des Geistes, so der Seele. (Das alpinistische Wagespiel aus edleren Beweggründen, ohne Pflichtverletzung wird dadurch nicht berührt.)

Ja, sind die Schöpfer dieses Films, so habe ich mich, als ich den Film zum ersten Male sah, während der beiden Aufzüge unzählige Male gefragt, sind sie denn wirklich selbst Bergsteiger, die den Bergsport lieb haben? Die ihn für etwas Hohes, Edles, Schönes halten? Wie können sie dann ihn der ohnehin schon bei so vielen in Verruf steht in seiner sittlichen Auswirkung so abstoßend, so verabscheuungswürdig darstellen, daß man als Bergsteiger sich beinahe schämt, dieser Gilde anzugehören, und am liebsten aufspringen und aus dem Saal hinauslaufen möchte?

Der Bergsteiger stürzt ab — folgerichtig. In diesem Worte folgerichtig, das ich brauche, liegt freilich wiederum etwas, wogegen sich unser, der Bergsteiger, tiefstes Inneres empört: Wie? Was? Der Bergtod soll so eine Art von Strafe sein? Der Bergtod, der uns das schönste Ende eines Bergsteigerlebens dünkt? Das ist Philisterweisheit, Tieflandsmoral, engherziges Alltagsdenken! — Den alten Deutschen war Tod im Heldenkampfe auch das Höchste, was ihre Seele sich ersehnte — und doch fallen Gunther und alle seine Mannen als Sühne für die Schuld die sie auf sich geladen haben. Der Tod ist, gleichviel in welcher ideale Form er kommt, eben doch Vernichtung. Und das Gesetz von Schuld und Sühne ist unzerstörbar. Daran kann auch kein Sport der Neuzeit rütteln.

Es ist ein psychologisch und künstlerisch fein durchdachter Zug des Filmes, daß er das ethische Moment hereinzieht, und zeugt von Seelentiefe und künstlerischem Empfinden, daß die Schöpfer dieses Films aus dem Quälenden der ersten beiden Aufzüge die gereifende Schönheit der folgenden herauswachsen lassen, so daß — durch sittliche Momente — doch (um mit Lammer zu reden) auch jenes Leid noch Lust wird! „Und neues Leben blüht aus den Ruinen."

Der Sohn steigt nicht auf die Guglia, seiner Mutter zuliebe. Wie sonnig das Lächeln, mit dem er ihr ins Auge schaut und freiwillig — obwohl er, dem Gebaren aller nach zu urteilen, an andern Bergen ebenso schwere Klettereien unternimmt — verzichtet auf den Ruhm der Ersteisteigung des Gipfels, an dem für seine Mutter so traurige Erinnerungen hängen! Und als er die Großmutter in der Ersteigungsgeschichte dieser Gruppe blättern sieht, die Großmutter, die ihren Sohn, seinen Vater, zu seinem fieberhaften Ehrgeiz stachelte, die Großmutter in deren Herzen der Ehrgeiz für den Sohn zwar wohl noch immer wohnt und die doch seit dem Unglücksfall, aus Schuldbewußtsein, so ganz und gar verändert ist: stumm ist sie geworden ihrem bergsteigenden Enkelsohne gegenüber, ja gar zur unheilkündenden Warnerin hat sie sich gewandelt — als er sie über das Bild des Berges gebeugt sitzen sieht, wie behaglich, völlig leidenschaftslos klingt da sein: „Großmütterchen, schaust wohl, ob auch noch immer keiner oben war?" Auch die beiden fremden Kletterer können ihn nicht beirren. Und selbst als Hella aus ihrer Liebe heraus ihn stachelt mit verführerisch bittendem Blick, den beiden doch zuvorzukommen, als sie ihn verächtlich anschaut: Bist du feige? — bleibt er fest, so wild es auch in seiner Seele wühlt. „Ich gehe nicht auf die Guglia", trommelt er daheim in höchster Erregung auf den Tisch und lächelt er gleich darauf der Mutter in das fragende Gesicht. Er tut nur was er für gut erkannt hat; er ist wahrhaft stärker als der Berg. Auch das ist wiederum vollendet fein psychologisch. Der Vater hatte gefragt: „Soll der Berg stärker sein als ich (d. h.: mich abschlagen!)? Und sein Weib hatte geantwortet: „Und warum mußt du stärker sein als er?" (d. h.: Warum mußt du die Besteigung durchsetzen?) Nein, er, der Vater war nicht stärker als der Berg, nicht bloß insofern, als ihn der Gipfel abschlug, sondern viel mehr ethisch: weil ihn der Berg beherrschte wie ein Dämon,[1]) statt daß er Herr war über sein bergsteigerisches Tun, es im Zaume hielt mit seinem edlen Menschenwillen, der ein Stück göttlichen Wesens ist, der sich eine Schranke setzen kann, wie er es will, nicht tun muß, was der „Dämon Berg" von ihm verlangt! Das ist der ethische Gedanke, der diesem Film zu Grunde liegt, der ethische Gedanke, den wir in einem Drama von dem Dichter fordern und der auch diesen Film zum Kunstwerk macht. Das Begleitwort spricht diesen ethischen Gedanken nirgends aus; es bleibt überall an der Oberfläche, will nur die allergröbsten Erkenntnisse hervorheben. Der Film selbst aber, d. h. die Handlung und die Mienen der handelnden Personen, drücken ihn ganz unverkennbar aus, sodaß ihn ganz gewiß viele Laienzuschauer fühlen, auch wenn vielleicht dieser oder jener selbst ähnlich unmoralisch in seinen Sport verrannte Bergsteiger nichts davon sehen oder gar von einer Ethik in der Bergsteigerei nichts wissen will.

Durch die Nebeneinandersetzung von Nur-Sportler und Edelalpinisten, durch die Herausmeißelung einer Idealgestalt aus dem Bau des ganzen Werks wird in unserer Zeit dieser Film geradezu Kulturtat.

Sodann ein Zweites! Ich schrieb einmal in einem Aufsatz, daß auch im Alpinismus Mann und Frau sich gegenseitig sittlich emporziehen können. Als etwas „blutleer" bezeichnete in einem Briefe mir gegenüber ein großer Alpinist diesen Satz; er verlangte Beispiele. Es ist oft schwer, solche Beispiele zu geben; manches aus

*) Als Jahr des Absturzes des Vaters gab unsere Filmvorführung übrigens, gewiß in Würdigung des Tadels Wilh. Lehners in den A.V.-Mitteilungen, nicht mehr die Jahreszahl 1857, sondern 1897 an. Allerdings wäre m. E das von W. L. vorgeschlagene Jahr 1887 in Anbetracht der wirklichen Bezwingung der Guglia (1899) richtiger gewesen. In zwei Jahren konnte der Sohn nicht zum Mann erwachsen sein.

[1]) Nicht im altgriechischen Sinne: als Verkörperung von etwas Höherem, Gewaltigem, Uebermenschlichem, im Sinne einer Gottheit überhaupt, die Einfluß auf des Menschen Schicksal hat, gebrauche ich hier das Wort, so, wie z. B. Th. Wundt das Matterhorn einen Dämon nennt, sondern in dem später üblichen, dem engeren Sinne von bösem Geist.

eigenen Erlebnissen scheut man sich doch, vor der Oeffentlichkeit preiszugeben. Dieser Film nun ist glänzender Beleg für jenen Satz!

Ich denke dabei allerdings weniger an die beiden Menschen, die miteinander steigen, an Hella und den Gespielen ihrer Jugend. Auch sie zogen zwar einander empor. Sportlich: denn des Gefährten Weigerung, den fremden Kletterern zuvorzukommen, trieb Hella, es ihrerseits zu tun und mit ihrem — wenngleich mißlungenen — Versuch eine Leistung zu vollbringen, die für eine Frau ohne Zweifel glänzend ist. Und Hellas tödliche Bedrängnis wird für ihren Jugendgefährten der Anstoß zu einer sportlich beinahe übermenschlich großen Leistung. Und auch sittlich zogen sie einander empor: indem auf der einen Seite der Gefährte sein junges, kraftvolles, so viel versprechendes Leben um ihretwillen auf das Spiel setzt, bereit ist, es für ein edles Ziel zu opfern, und auf der anderen Seite Hella die Ueberspannung ihres Selbstvertrauens einsieht und seine Ueberlegenheit anerkennt.

Viel mehr aber als an diese beiden denke ich an das Verhältnis beider Bergsteiger, Vater und Sohn, zu der Frau, die zwar nicht Alpinistin ist, aber dennoch tief in ihr Alpinistenleben eingreift: der Gattin des Vaters und Mutter des Sohnes.

Der Bergsteiger (Vater) und sein Weib waren beide Egoisten. Er hatte für nichts weiter Sinn als für seinen Berg — sie lernt man in den ersten beiden Akten, auch wo die Gefahr des Unheils noch gar nicht drohend war, nicht anders kennen als (selbstverständlich zum Teil in ihrer Eigenschaft als Mutter, entschuldbar also, aber ebenso gewiß auch in ihrer Eigenschaft als Gattin) mit versorgten Mienen, händeringend, jammernd, klagend, seufzend, in Verzweiflung. Sittlich betrachtet ist solch' eine Ehe ja ein Unding: wie kann ein Mann sich binden, wenn er nicht daran denkt, seine Sportgelüste seinen Familienpflichten nachzustellen! Wie kann eine Frau einen Mann an sich fesseln, wenn sie für das, was ihm die Seele füllt, nicht das geringste Verständnis hat und sich gar keine Mühe gibt, ihn darin verstehen zu lernen! So konnten sie auch beide einander nicht emporziehen: er konnte sie aus ihrem kleinen, engen Denken und Fühlen nicht zu der Größe führen, die der Berge wahrer Odem ist — sie konnte ihm das Dämonische seines Tuns nicht läutern zu wahrhaft edlem Tun.

Und dann dieselbe Frau als Mutter und ihr herangewachsener Sohn! Ihr Schmerz um den Verlust des Gatten hat ihre Seele geweitet; sie macht dem Sohn das Leben nicht schwer mit Seufzen und Klagen um sein bergsteigerisches Tun, sondern läßt seinem Tatendrange freien Lauf. Und diese Selbstüberwindung seiner Mutter treibt ihn, um ihretwillen auf den Ehrgeiz, der Erste auf der Guglia sein zu wollen, freiwillig und freudig zu verzichten. Ja, selbst als Hella in Gefahr ist, ihr Vater ihn flehentlich um Hilfe bittet und seine eigene Liebe ihn um das Leben Hellas zittern läßt, selbst da — fragt er mit stummem Blick die Mutter, ob sie ihn gehen heiße. Und diese seine Größe läßt seine Mutter zu einer Seelengröße wachsen, die den Höhepunkt des ganzen Filmes bildet und wohl jedem Beschauer mit elementarer Gewalt ans Herz greift: sie selber schickt ihn um der Rettung Hellas willen auf den Berg, an dem sein Vater einst zu Grunde ging! Dieser fast übermenschliche Opfermut treibt wiederum seine Kraft zu Uebermenschlichem empor: ruhig, wie in heiliger Pflicht klimmt er hinauf, in Sturm und Wetter; er lächelt Hella im schlimmen Schneesturmbiwak Mut und Hoffnung zu; er bringt die plötzlich von Grausen vor dem Abgrund Erfüllte, verzweifelt Tapfere, aber doch Verstörte und den tollen Schwierigkeiten und Gefahren nicht mehr Gewachsene unversehrt hinab.

Es ist bei Besprechungen getadelt worden, daß der Sohn ohne Abschied aus dem Zimmer geht, zu einer Kletterei, von der er menschlichem Ermessen nach kaum wiederkehren wird. Mich dünkt diese Szene die größte in dem ganzen Film: Mutter und Sohn nehmen voneinander Abschied in jenem einen tiefen Blick, den sie gegenseitig in des andern Seele tun, mit dem sie jeder in der Seele des andern Pflicht und Liebe lesen und den Glauben, daß um des Todes des Vaters willen das fast unmöglich scheinende Rettungswerk gelingen wird, einen Glauben, der fast mystisch wirkt und der von der Art ist, die „Berge versetzt"; der Vater Hellas steht bei der Szene starr zwischen Bangen und Hoffen um sein Kind, die Großmutter von Entsetzen gelähmt, neues Unheil fürchtend, und beide wohl erschüttert durch der Mutter Seelengröße. Mir wäre ein Abschied mit Händedruck reihum, gar wohl mit Tränen, mit Umarmung wie eine Entweihung der Größe des Augenblicks erschienen. Der höchste Schmerz ist stumm und starr, wo er nicht helfen kann, ist stumme Tat, wo er die Kraft zur Hilfe hat. Gerade in dieser Szene scheint mir dieser Bergfilm hoch über dem Rühr- und Sensationsbedürfnis sonstiger Filmwerke zu stehen. Tief, groß, herb, über das Alltägliche hinausgehoben — das ist Bergsteigergeist. Und mancher Nichtbergsteiger hat gerade wohl in dieser Szene von jenem Geiste einen Hauch verspürt.

Zum Schluß noch eins! Mit dem letzten Bilde — Hella kniet vor ihrem Retter — klingt der Film in eine Anbetung des Mannes durch das Weib aus. Ich will diesen Schluß nicht tadeln. Hellas Hilflosigkeit beim Abstieg ist zwar wohl — trotz ihrer Verstörtheit durch den Unglücksfall und trotz ihrer Schwächung durch das Schneesturmbiwak — für eine von Natur so starke, kühne Bergsteigerin, wie (zwar nicht Frl. von Walther, wohl aber) Hella war, etwas übertrieben. Aber jede Bergsteigerin, die wirklich tief in den Bergsport eindringt, erfährt es doch wohl oft oder hat es, wenn sie ganz außergewöhnlich leistungsfähig ist, doch wenigstens wohl hier und da erfahren, daß im Alpinismus der Mann, der große Bergsteiger, ihr durchschnittlich überlegen ist. So ist es für Hella, der diese Erkenntnis zum ersten Male erschütternd vor die Seele getreten ist und die noch überdies in Liebe zu ihrem Retter glüht, wohl nur natürlich, daß sie unter diesem frischen Eindruck bewundernd, anbetend vor ihm auf die Knie sinkt. Nur daß er diese Anbetung nicht ganz energisch abweist, will mir mit dem idealen Wesen des „Helden" nicht recht im Einklang stehen. Anbetung gebührt der Gottheit, nicht schon dem Funken göttlichen Wesens, der in Erschaffenen glüht.

Alles in allem erscheint mir dieser Film — trotz der kleinen technischen Verstöße, die vom alpinistischen Standpunkt aus mit Recht an ihm getadelt worden sind — nicht nur als eine technisch ganz gewaltige und in den Landschaftsbildern berauschend schöne Schöpfung, sondern auch als ein vom psychologischen Standpunkt aus ganz wundervoll durchdachtes und durchfühltes Kunstwerk. Ein erster Schritt zur künstlerischen Gestaltung des Seelenlebens des Bergsteigers ist meines Erachtens mit diesem Film getan, und wir dürfen vielleicht hoffen, daß die Schöpfer dieses Bergfilms in späteren Werken noch andere seelische Probleme aus dem Bergsteigerleben lösen werden — so weit sie lösbar sind.

Die Matratzenlager

In Nr. 3 der „Mitteilungen" spricht Frida Rockowski über Matratzenlager und Waschgelegenheiten in den Hütten. Sie bittet besonders um kleinere Räume, so daß nur wenige zusammenschlafen müssen. Wir alle unterstützen selbstverständlich ihren Wunsch, wissen aber auch, daß eine solche Aenderung nicht sogleich auf allen Hütten gemacht werden kann, teils wird der Bau, resp. Einbau technisch schwierig sein, teils das Geld fehlen, deshalb möchte ich hier einen Vorschlag machen, der ganz kostenlos auszuführen ist und immerhin eine Besserung bringt.

Zunächst aber einige Worte, um die Dringlichkeit einer Abhilfe darzutun. Nicht nur die, die sich wie Frida Rockowski zu den älteren zählen, die es gern mit 2000 m genug sein lassen, empfinden die Unannehmlichkeiten die durch das Bunt-durcheinander-gewürfelt-sein von Männlein und Weiblein in den Matratzenräumen entsteht. Vielleicht ist es uns jüngeren sogar noch unangenehmer, wenn wir länger unterwegs sind, weil wir uns nicht mit 2000 m begnügen und nicht einsehen, warum man auf leichtem Wege auf die Spitze eines Berges gelangen soll, wenn es auf schwierigem auch geht. Freilich, man nimmt noch manches mit mehr Humor, findet die ganze Lage oft mehr komisch als unangenehm und föhnt sich bei dem Gedanken, daß es nachts um 2 Uhr schon wieder hinaus, dem Sonnenaufgang entgegen gehen soll, leichter damit aus, daß die Kleider nicht gewechselt wurden und noch feucht am Körper kleben. Schön finden wir den Zustand aber deshalb auch nicht und sind wir einmal so richtig müd und ruhebedürftig, dann geht uns die genannte glückliche Einstellung auch wohl verloren. Da haben es die Herren doch in einem besser. Sie ziehen sich ganz ungeniert in unserer Gegenwart alle Kleidungsstücke vom Oberkörper und waschen sich oder wechseln doch ihre Wäsche, wenn kein Waschwasser vorhanden ist. Wie oft habe ich darob scheel gesehen und bin doch gewiß sonst nicht eifersüchtig. Beim Schlafen freilich haben sie es ebenso schlecht, denn ich glaube, einem Mann kann dieses bunte Durcheinanderliegen auch nicht angenehm sein. Auf den Hütten, in denen keine für Herren und Damen getrennten Matratzenräume sind, werden die Lager, wie überall, nach dem Ankommen vergeben. Sind alle Matratzen belegt und es kommen noch mehr Gäste, dann beginnt die Verteilung wieder von vorn, bis alles doppelt besetzt ist. Der Wirt weiß nicht mehr, wurde Nr. so und so an einen Herrn oder eine Dame gegeben, es geht der Reihe nach, wie die Gäste ankommen. Da geht es einem leicht so: Man hat sich als Dame, weil man rechtzeitig kam, noch eine Matratze in einer Ecke aussuchen können, legt seinen Rucksack darauf und geht hinunter, sein Abendbrot zu verzehren, macht auch wohl noch einen Gang um die Hütte, um einen Abschiedsblick auf die Bergeswunderwelt im Abendglanz zu werfen. Dann kehrt man zum Matratzenlagerraum zurück, sich wohlig auszustrecken. Da — liegt schon ein Mann auf der Matratze — natürlich in der Ecke. Bitte, ist das ihre Matratze? Herr: Die Lager sind doppelt besetzt. Man will nicht mehr stören, weil schon einige Herrschaften schlafen, sonst würde man vielleicht irgendwo ein zweites weibliches Wesen in gleicher Lage finden und mit ihr teilen. So ist man geduldig und legt sich fest zwischen zwei männliche Körper gepreßt zur Ruhe. Fast ist man froh, daß man nicht weiß, wer da liegt, man wird auch am nächsten Morgen früh verschwinden, ohne es zu ergründen, denn dann sind diese Körper doch nur Dinge und nicht Personen. Daß man in einer solchen Nacht auch noch unangenehmeres erleben kann, weiß mancher, ich spreche lieber nicht davon. Wohl aber frage ich, ist eine solche Platzverteilung nötig und wie

kann sie vermieden werden? Ich glaube, am leichtesten dadurch, daß man die Matratzen bei Nr. eins beginnend an die Herren und bei der letzten Nummer beginnend an die Damen abgibt oder umgekehrt. Natürlich läßt sich auch mit jeder Nummer, mit der eine neue Matratzenreihe beginnt, anfangen, die Hauptsache ist, daß die Geschlechter getrennt bleiben und nur wenn alles belegt ist, einmal bei der letzten Matratze zusammen kommen. Beim doppelten Belegen der Lager kommen dann wenigstens Frauen zu Frauen und Männer zu Männern. Es scheint mir auch nicht angebracht, auf Ehepaare Rücksicht zu nehmen, denn es kommt hier nicht darauf an, wie der einzelne sich lieber bettet, sondern wie alle besser schlafen.

Nun noch vom Waschen und Umkleiden. Hierzu kann man uns Damen natürlich nur Gelegenheit geben, wenn man uns einen abgetrennten Raum gibt und sei er auch nur durch einen Vorhang abgeteilt. Auch dieses läßt sich in den meisten Fällen mit den vorhandenen Mitteln machen. In den meisten Hütten gibt es Schlafzimmer. Eines davon müßte den Damen reserviert bleiben und alle weiblichen Gäste, auch die, die nicht in dem Raume schlafen, müssen es zwecks Umziehen und Waschen bis 8 Uhr abends benutzen dürfen.

So, glaube ich, wird manches gebessert. Es werden viele besser schlafen und gestärkter ihre Wanderung fortsetzen und es werden Vorkommnisse vermieden, die das Empfinden eines jungen Mädchens verletzen können. Deshalb hoffe ich, daß auf allen Hütten, in denen eine bessere Abhilfe nicht geschaffen werden kann, mein bescheidener Vorschlag Anwendung finden möge.

Emma Hertz, Sekt. Stargard i. P

Verschiedenes.

Hütten und Wege.

Neue Alpenvereinshütte. Die Hütte am Geigelstein wird nicht, wie irrtümlich gemeldet wurde, vom Männerturnverein, sondern von unserer Sektion Prienta l erbaut werden.

Früher Hüttenbetrieb. Die Sonnschienhütte im Hochschwabgebiet, der Alpinen Gesellschaft „Voistaler" gehörig, wird ab 1. März ständig geöffnet sein

Hüttenbewirtschaftung zu Ostern 1925. Die S. Frankfurt a. M. gibt bekannt, daß ihr Gepatschhaus in den Oetztaler Alpen die Osterwochen über bewirtschaftet werden wird.

Neue Schutzhütte im Tennengebirge. Die Nesselbergalm auf der Nordseite des Tennengebirges wurde von der Ortsgruppe Salzburg des T.V. „Die Naturfreunde" gepachtet und wird zu einer unbewirtschafteten Schutzhütte ausgestaltet werden. Damit erhält dieser wenig erschlossene Gebirgsstock einen wertvollen Stützpunkt auf seinem Nordabfall, der bisher einer alpinen Unterkunft entbehrte.

Osterschikurs auf der Mödlinger-Hütte. Die Sektion Mödling unseres Vereins veranstaltet in der Zeit vom 5. bis 10. April l. J. auf der ganzjährig bewirtschafteten Mödlingerhütte unter Leitung zweier hervorragender Schilehrer je einen Schikurs für Anfänger und Fortgeschrittene. Der Kursbeitrag beträgt 5 Schillinge, die Tagespension mit 3 Mahlzeiten ohne Unterkunft 6 Schillinge. Anfragen mit Rückporto und schriftliche Anmeldungen mit gleichzeitiger Einsendung des Kursbeitrages sind zu richten an: Franz Gatzebner, Mödling, Kirchenplatz. Bei Nichtzustandekommen des Kurses (Schneemangel) wird der Kursbeitrag voll rückerstattet.

Bewirtschaftung des Guttenberghauses. In der Zeit vom 19. bis 25. März wird bei günstigem Wetter das Guttenberghaus geöffnet und bewirtschaftet sein. Von den übrigen Dachsteinschutzhäusern ist die Brünnerhütte (Stoderzinken) und die Simonyhütte (Hallstättergletscher) ganzjährig bewirtschaftet, die anderen bis zu Ostern gesperrt. Auskünfte erteilt die Alpenvereinskanzlei (Sekt. Austria) Wien, I. Wollzeile 22, täglich 12—1 und 3—7 Uhr, Samstag 9—1 Uhr, Fernsprecher 70 3 32.

Berichte aus dem Dachsteingebiet. Der Bewirtschafter der ganzjährig bewirtschafteten Simonyhütte am Hallstätter Gletscher berichtet: Schneehöhe 350 cm, glänzende Schifährte, Pulverschnee, Abfahrt bis ins Tal, von der Wiesalpe bis zur Speikleiten Stangenmarkierung mit roten Pfeilen. Lohnende Schituren: über den Schladminger Gletscher zum Guttenberghaus, über das Plateau zur Brünnerhütte bezw. nach Kainisch oder Mitterndorf.

Berg- und Schiführer Sepp Reiter in Ramsau bei Schladming meldet: Höhenluftkurort Ramsau mit seinem prächtigen Schigelände hat 10 cm Pulverschnee auf 50 cm Harscht; alle Turen ausführbar. Die nahe Austriahütte wird auf Wunsch jederzeit bewirtschaftet bezw. geöffnet vom Bewirtschafter Sepp Reiter und von demselben auf Wunsch Schiunterricht für Anfänger, Fortgeschrittene und Turenläufer gegen mäßiges Honorar erteilt. Beste Unterkunft und Verpflegung in den Gasthöfen Berger (Kulmwirt), Prugger (Perhab), in der Hotelpension Ramsauhof. Alle sonstigen Auskünfte bei der das Dachsteingebiet betreuenden Sektion Austria des D. u. Oe. A. V. Wien, I. Wollzeile 22.

Brandenburger-Haus in den Oetztalern. Die Sektion Mark Brandenburg unseres Vereins bewirtschaftet ab 4. April (in den Oster- und Pfingstferien und auch in der Zwischenzeit) das Brandenburger-Haus, 3270 m, dessen herrliche Umgebung alpinen Schiläufern bekannt ist. Die Bewirtschaftung erfolgt jedoch nur, solange sich durchschnittlich mindestens zehn Schifahrer auf dem Hause aufhalten. Zu gleicher Zeit wird sich der Schilehrer des D.S.V. Skutta (Mitglied der Sektion) auf dem Hause aufhalten, um alpine Schikurse abzuhalten, wozu Anmeldungen an die Sektion Mark Brandenburg des Deutschen und Oesterr. Alpenvereins, Berlin SW. 48, Wilhelmstr. 111, erbeten werden. Anfängern im Schilauf ist vom Besuche abzuraten.

Hüttengebühren während der Winterbewirtschaftung. Versicherungsgebühr für alle Besucher pro Tag 3000 K; A) Eintritt: (für Mitglieder der Sektion Mark Brandenburg frei) 5000 K; B) Uebernachtung auf Matratzenlagern für Mitglieder des Alpenvereins 20 000 K, in einem Bett für Mitglieder des Alpenvereins 30 000 K; C) Benutzung einer Matratze am Tage 15 000 K, Benutzung eines Bettes am Tage 20 000 K. Nichtmitglieder haben die dreifachen Gebühren hiervon zu zahlen.

Die Heizung des Speiseraumes ist in den Preisen inbegriffen. Während der Bewirtschaftung kann Selbstbereitung von Speisen auf dem Herde nicht gestattet werden.

Mitgebrachte Speisen werden gegen eine Gebühr von 10 000 K für eine Portion, 15 000 K für zwei Portionen zubereitet, jede weitere Portion 3000 K mehr. Mit Rücksicht auf die großen Schwierigkeiten und hohen Transportkosten für Heizmaterial sieht sich die Sektion leider gezwungen, vorstehende Preise während der Winterbewirtschaftung zu verlangen. Alle früheren Preise sind hiermit aufgehoben.

Verkehr.

Alpenvereins-Sonderzüge. Vielseitigen Wünschen aus dem großen, mehr als 20 000 Bergsteiger umfassenden Kreise der Wiener A.V.-Mitglieder entsprechend, hat sich der Verband der Wiener und nied. österr. Alpenvereinssektionen entschlossen, eine ganze Reihe von Sonderzügen zu führen, die infolge ihrer ausgezeichneten Verkehrszeit und des ungewöhnlich billigen Fahrpreises den Benützern wesentliche Vorteile bieten. Der erste Sonderzug wird zu Ostern nach Schladming (bezw. Radstadt, Bischofshofen, Zell a. See, in Steinach, Irdning mit Anschluß nach Mitterndorf, Aussee, Hallstatt usw.) geführt. Er verläßt den Wiener Westbahnhof am Karfreitag 10.15 Uhr abends, kommt am Karsamstag um halb 6 Uhr früh in Schladming an und fährt am Ostermontag um 6 Uhr abends wieder von Schladming ab, um in Wien um 1 Uhr nachts einzutreffen. Trotzdem beträgt der Fahrpreis nur 132 000 K, während ansonsten die Schnellzugsfahrt nach Schladming und zurück 288 000 K mit ermäßigter Rückfahrtkarte 217 000 K kostet. Zum Kartenbezuge sind alle Alpenvereinsmitglieder, sowie auch alle anderen Bergsteiger und Schiläufer berechtigt. Die Kartenausgabe erfolgt bis einschließlich 6. April bei allen Wiener Alpenvereins-Sektionen, ab 7. April nur in der Geschäftsstelle des Verbandes Wien, I. Wollzeile 22 (12—1 und 3—7 Uhr). Zu jeder Karte wird eine Platzkarte ausgefolgt, so daß für Hin- und Rückfahrt der Sitzplatz unbedingt gesichert ist. Zahlreiche Turen werden in das Sonderzugsgebiet (Dachstein, Niedere Tauern, Mitterndorf, Aussee Schigebiet, Dachsteinhöhlen, Tennengebirge usw.) geführt.

Personalnachrichten.

Fanny Bullok-Workmann †. Eine der tüchtigsten Hochalpinistinnen ist mit dieser naturbegeisterten, tatenlustigen Dame kürzlich in Cannes an der französischen Riviera gestorben. Frau Bullok-Workmann war Amerikanerin und stand bei ihrem Tode im 66. Lebensjahre. Sie hat seit 1898 mehrmals mit ihrem Gatten William Hunter Workmann Berg- und Gletscherfahrten im westlichen Himalaja ausgeführt, die auch wertvolle geographische Erfolge brachten. Durch ihre fesselnden Vorträge in deutscher Sprache in Deutschland und Oesterreich wohlbekannt, wird Frau Bullok-Workmann stets in Bergsteigerkreisen in bestem Andenken bleiben als die leistungsfähigste Frau unter allen Bergsteigerinnen. Mit der Besteigung des 7090 Meter hohen Pinacle Peak hielt sie den „weiblichen Höhenrekord". Die wertvollsten Erfolge leistete sie mit der Erforschung der Karakorum-Gletschergebiete, wobei der größte außerpolare Eisstrom, der Siatschengletscher, begangen worden ist.

Exz. von Schulz-Hausmann †. Am 6. März ist der ehemalige Vorsitzende der S. Berlin, Präsident des Reichseisenbahnamts i. R. Dr. von Schulz-Hausmann im 85. Lebensjahre gestorben. Seine bergsteigerische Tätigkeit umfaßte einen Zeitraum von 54 Jahren. Bereits 1859 besuchte er als junger Student die Cima de Jazzi und 1913 betrat er zum letzten Male den Gipfel des Piz Languard. Die dazwischen liegenden Jahre hat er in nur selten unterbrochener Folge zu Wanderungen durch die Ost- und Westalpen benützt.

Schon 1869 bestieg er den Piz Bernina, 1875 Palu und Zups. In der Zeit von 1883—1891 unternahm er u. a. Besteigungen des Großglockner, Ortler, Piz Roseg, Monte Rosa, Mont Blanc, Monte Delta Disgrazia und der Jungfrau Seit Mitte der 90er Jahre besuchte er fast in jedem Sommer Pontresina und bestieg die umliegenden Berge. Er war ein ausdauernder, vorsichtiger und dabei — vermöge seiner Größe — ungewöhnlich rascher Bergsteiger. Den Languard liebte er in der Weise zu besuchen, daß er früh um halb 3 Uhr aufbrach und zum ersten Frühstück zurück war. — Dem Vorstande der S. Berlin gehorte er 16 Jahre an, 1889—1891 als 2. Stellvertreter, von 1892—1894 als 1. Stellvertreter des Vorsitzenden. 1908, nach Sydows Rücktritt, übernahm er auf dringendes Bitten der Sektion dessen Nachfolge als 1. Vorsitzender. Mit überlegener Ruhe und Sachlichkeit, hingebender Sorgfalt und stets entgegenkommender Freundlichkeit waltete er bis 1913 seines Amtes. Dann lehnte er die Wiederwahl ab. — Die S. Berlin wird sein Andenken in Ehren halten.

Ernst Ammering †. Es obliegt uns die traurige Pflicht mitzuteilen, daß unser eifrigstes Ausschußmitglied und unser bester Alpinist, Herr Ernst Ammering am Freitag, den 20. Februar auf einer Schitur im Arlberggebiete unter einer Lawine den Tod fand. Ammering war nicht nur ein begeisterter Schifahrer und Wanderer, sondern vor allem ein edler und guter Mensch voller Herzensgüte und Liebe zu den Mitmenschen und zur Natur. Er war kein Sportmann. Ihm genügte es, die Schönheit und Größe der Natur zu empfinden und die größte Freude war es ihm, wenn er einen Menschen fand, der mit ihm empfinden konnte. Sein alpines Wissen und sein Können war groß, aber nie hörte man ihn von seinen Leistungen sprechen. So war uns Ammering immer ein treuer Berater und ein Vorbild. Wir wollen ihm ein immerwährendes treues Gedenken bewahren. Sektion Ried im Innkr.

Unfälle und Rettungswesen.

Der erste alpine Rettungsversuch mit Flugzeugen. Drei alpine Schiläufer waren von einer Berninafahrt nicht zeitgerecht heimgekehrt, weil das Wetter umgeschlagen hatte. Als jedoch eine ganze Woche verging ohne ein Lebenszeichen von den Vermißten zu bringen, stiegen vom Flugplatz Dübendorf drei Militärflieger auf, um Nachschau zu halten, ob die Schiläufer vielleicht in der Marinellihütte ein Asyl gefunden hätten.

Da das Wetter aufgeklart hatte, wendeten sich die Flieger auf die italienische Seite der Bernina und entdeckten dort richtig die drei Schiläufer beim Abstieg. Tief streichend, warfen die Flieger den Alpinisten einen Sack mit Proviant zu und einen mit Leuchtraketen samt Pistole und verständigten sie von den schwierigen Schneeverhältnissen. Die Signalraketen hätten nach beigeschlossener Gebrauchsanweisung melden können: grüne Farbe = Bedarf an Verpflegung; rote Farbe = Zeichen für Gefahr; weiße Farbe = Beweis, daß alles gut verlaufe. Zum Glück brauchte nur letzteres Signal gegeben werden, so daß die Flieger beruhigt umkehren konnten. Die drei Schiläufer kamen dann abends wohlbehalten nach Pontresina.

Lawinenunglücke. Bei einer Schibesteigung des Furglers in der Samnaungruppe von der Ascherhütte aus wurden drei Schiläufer (Herr und Fr. Mangold und Frl. Maria Pischelsrieder aus Brannenburg) von einer Lawine getötet. — Am 2. Februar wurden bei einer Schifahrt über die Raut- und Kriegeralpe am Sattelkopf (Lechtaler Alpen) von einer Fünfer-Gruppe zwei Teilnehmer von einer Staublawine verschüttet. Der eine konnte unverfehrt geborgen werden, der andere war tot.

Zum Lawinenunglück am Raidling in der Warscheneckgruppe. Der Bericht der Rettungsstelle der Sektion Stainach im Ennstal lautet:

Die erste Kunde von dem Lawinenunglück, das sich im Rettungsgebiete der Sektion Liezen ereignete, verbreitete sich in Stainach durch private Mitteilungen am 3 Feber in den Nachmittagsstunden. Auf unmittelbar darauf erfolgte Nachfrage wurde der Rettungsstelle Stainach mitgeteilt, daß die Bergungs- bzw. Rettungsarbeiten bereits im Gange seien und wurde eine Hilfeleistung unsererseits abgelehnt. Erst am dritten Tage nach dem Unglücke, d. i. am 4. Feber in den Abendstunden wurde die Rettungsstelle Stainach durch das Gendarmeriepostenkommando in Wörschach um Hilfeleistung angerufen und zwecks Zutalbeförderung des auf der Hütte des Zweiges Graz (Oe. T. K.) befindlichen, verletzten Oberst Stegmüller und Frl. Kalcher um Beistellung von 20 Mann ersucht. In den ersten Morgenstunden des 5. Feber ging unsere Rettungsmannschaft im Vereine mit der Ortsgruppe Stainach des T.V. „Die Naturfreunde" (12 Mann) nach Wörschach ab und unternahm um halb 5 Uhr früh den Aufstieg zur Niederhüttenalpe. Eine zweite Abteilung unserer Mannschaft, der sich einige freiwillige Hilfskräfte aus Wörschach anschlossen, folgte einige Stunden später unter Führung des Körner'schen Jägers Vasold nach. Knapp vor der Hütte des Oesterr. Touristenklubs begegnete uns eine Partie, bestehend aus Dr. Tschiggerl aus Liezen und einigen Herren aus Wörschach. die Frl. Kalcher, welche den Abstieg bereits unternehmen konnte, zu Tal geleiteten. Oberst Stegmüller, der einen Bruch des linken Wadenbeines aufwies, wurde nach entsprechender Sicherung des verletzten Beines auf einer mitgebrachten Bahre bis zur Liezenerhütte getragen und von hier auf einem unterdessen von Herrn Feldmesser Sölkner aus Stainach angefertigten Schischlitten nach Wörschach befördert.

Zum Unglück in den Tannheimer Bergen. Ich hatte die Absicht, mit 5 Begleitern, darunter meine Frau, Herr Regierungsbaurat Schall mit Frau aus Ulm, Herr Adolf Krauß aus Göppingen und Herr Josef Büttner aus Aschaffenburg von Schattwald (Tannheimertal) aus einige Schituren auszuführen. Bei unserer Ankunft daselbst am Sonntag, 1. Februar, herrschte schlechtes Wetter (Schneetreiben), auch der folgende Tag brachte noch zeitweise kleinere Schneefälle; wir benützten den Tag zum Ueben in der Umgebung des Dorfes. Da in der Nacht das Barometer stark anstieg und auch die übrigen Anzeichen für den folgenden Tag gutes Wetter erwarten ließen, machte ich meinen Bekannten den Vorschlag, eine Tur auf den Ponten durch das Stuibental zu unternehmen. Der Anstieg war mir von früheren Besuchen des Berges auf dieser Route als harmlos und leicht bekannt. Wir gelangten auch bei klarem, jedoch etwas windigem und kaltem Wetter ohne jede Schwierigkeit auf den Gipfel. Die Schier ließen wir wegen der geringen Schneelage am Grat schon in der Einsattelung zwischen Ponten und Bschlisser zurück. Bei der Abfahrt (gegen 12 Uhr) fuhr ich, die beste Schneelage ausnützend als Erster, unmittelbar hinter mir Herr Schall, dann in einigem Abstand Frau Schall und Herr Büttner, sodann wieder mit größerem Abstand meine Frau und als letzter Herr Krauß. Kaum hatte ich den nicht besonders steilen Hang einige 100 m in mäßig rascher Fahrt gequert, als ich von hinten Rufe höre, die mich zum Halten und Umsehen veranlaßten; in diesem Augenblick kam schon der Schnee hinter mir zum Abrutschen, zunächst unterhalb der Abfahrtsspur; ihres Halters beraubt begonnen sofort auch die Schneemassen oberhalb der Spur ins Gleiten zu kommen; diese rissen Frau Schall und Herrn Büttner in die Tiefe; meine Frau blieb zwar in der Spur, wurde aber bis zu den Hüften verschüttet, wir Uebrigen befanden uns außer dem Gefahrbereich und konnten die beiden in der Lawine (Schneebrett) treibenden Körper bis zum Stillstand derselben verfolgen. Herr Schall konnte seine Frau, deren linker Arm aus dem Schnee hervorragte, in wenigen Minuten ganz freilegen, so daß diese ohne Schaden davonkam und sich sofort mit uns andern an der Ausgrabung Büttners beteiligen konnte. Von Letzterem ragte ein Schi-Hinterende aus der Schneemasse heraus; sofortiges Nachgraben ergab jedoch leider, daß der Körper, Kopf nach unten, Füße nach oben, im festgepreßten Lawinenschnee steckte und wenig Hoffnung bestand, den Verschütteten noch lebend aus den Schneemassen herauszubringen. Da wenig Aussicht bestand, den festgepreßten Körper ohne Schaufeln befreien zu können, fuhr ich raschestens nach Schattwald ab, um Leute und vor allem Schaufeln zu holen, während die Zurückbleibenden mit Händen und Schneeschuhen aus Leibeskräften weitergruben. Als ich nach etwa zwei Stunden mit der Rettungsexpedition wieder zur Unfallstelle kam, war der Körper bereits freigelegt. Leider waren Wiederbelebungsversuche erfolglos. Die Leiche wurde sofort zu Tal gebracht und war kurz nach 4 Uhr bereits in Schattwald, um andern Tags nach Aschaffenburg überführt zu werden. Die Hilfsbereitschaft und die Anteilnahme der Schattwalder war über alles Lob erhaben und verdient besondere Anerkennung. Den Unfall schreibe ich in erster Linie den ganz abnormen Schneeverhältnissen des heurigen Winters zu; der Ponten war mir als „lawinensicherer" Berg bekannt, sonst hätte ich denselben mit einer größeren Gesellschaft gar nicht angegangen; das Wetter war auch nicht derart, daß Grund vorhanden gewesen wäre, die Tur zu unterlassen oder abzubrechen. Der Tod des Verunglückten trat übrigens nicht, wie durch die Tagespresse vielfach verbreitet wurde durch Genickbruch, sondern durch Ersticken ein. Max Guann, S. Ulm.

Zum Lawinenunglück in Alpbach. Am 6. v. Mts. stiegen Herr und Frau Ing. Linke aus München vom Steinbergerjoch herkommend unter den obersten Wänden des Bail (in der Spezialkarte Gr. Frommkäser, 2310 m) in das sogen. Stadelkehrkar ein. Wie die Spuren beweisen, hielten sie sich anfänglich vorsichtiger Weise knapp unter den Felshängen, die seitlich ins Kar hinunterziehen. Doch schon nach kurzer Strecke stiegen sie in kleinen Kehren in die Mitte der Karrinne hinein, die auf der einen Seite von einer sehr steilen, überschneiten Grashalde, auf der anderen von grobem Steingeröll flankiert wird. Hier schnallten sie nun, wahrscheinlich durch die gute Beschaffenheit des Schnees verleitet und durch den schönen glatten Hang, der eine schöne Schußfahrt verhieß, gereizt, die Schier an und fuhren direkt in den glatten Hang hinein, von dem jeder Ortskundige weiß, daß infolge der glatten Unterfläche selten der Schnee länger liegen bleibt. Die Folge war, daß auch sofort durch die Störung des Zusammenhanges unter den Füßen des anscheinend voranfahrenden Herrn die erste Lawine losbrach und mit dem Schifahrer in die oberste Karmulde ca. 100 m weit abging. Diese Lawine wäre nicht zum Verhängnis geworden, denn die Frau sah ihren Mann mit dem Oberkörper noch aus der Lawine herausragen, als sie bereits zur Ruhe gekommen war. Jetzt brach aber die Schneedecke des obersten Teiles des Kares nach, da sie ja den Großteil ihrer Stütze verloren hatte. Diese Nachlawine warf die Frau hinaus und verschüttete den Mann, den sie, wie die Lage nachträglich erkennen ließ, direkt umgedreht hatte, so daß

er mit dem Kopfe nach unten und den Füßen nach oben den Erstickungstod fand. Das Unglück passierte zwischen 2 und 3 Uhr nachmittags.

Die Frau, die schwere Verletzungen (Sprengung des Schulterblattes, Luxation des Oberarmes und Verstauchung des Handgelenkes) erlitten hatte, vollbrachte nun eine staunenswerte Leistung. Da der rechte Schi gebrochen, schnallte sie sich, nachdem sie das Lawinenfeld noch oberflächlich abgesucht hatte, mit dem noch brauchbaren Arm den linken Schi an den rechten Fuß und fuhr so mit einem Schi gerade zu Tal zur Alpe Faulebaumgarten ab. Von hier mußte sie den langen Weg bis Inner-Alpbach hinaus zurücklegen, um Hilfe zu erhalten. Von dort wurde sie dann mit einem Schlitten bis in die geschlossene Ortschaft geführt, wo sie erst spät abends gegen 8 Uhr ankam.

Sogleich brachen drei Münchner Schifahrer zur Unglücksstelle auf, die um 1 Uhr nachts dort ankamen. Ihnen folgten 4 Alpbacher, die von der alpinen Unfallmeldestelle Alpbach der Sektion Mittleres Unterinntal aufgeboten wurden. Diese kamen — nur mit Schneereifen ausgerüstet erst gegen 4 Uhr morgens an Ort und Stelle. Infolge ungenügender Beleuchtung und wohl auch großer Ueberanstrengung, war ihr Suchen noch von keinem Erfolg begleitet. Gleich nach Einlangen der Unglücksmeldung verständigte die Unfallmeldestelle (Knollenwirt) Alpbach die alpine Unfallmeldestelle Brixlegg der Sektion Mittleres Unterinntal (Sommeregger), die sogleich eine Rettungsexpedition bestehend aus 4 Schifahrern und 3 Gendarmen unter Führung des Obmannstellvertreters der Sektion zusammenstellte, die um 10 Uhr nachts von Brixlegg abging und um 9 Uhr morgens an die Unglücksstelle gelangte, gerade als der Verunglückte von den Münchner Herren gefunden wurde. Sie konnte sich noch an den Ausgrabungsarbeiten und den mehrstündigen vergeblichen Wiederbelebungsversuchen beteiligen. Erst um 8 Uhr früh, nach dem das Telephon wieder in Funktion trat, wurde der Sektionsobmann vom Unglück verständigt. Sogleich veranlaßte dieser im telephonischen Wege, daß in Alpbach weitere 14 Mann mit dem nötigen Werkzeug ausgerüstet, gegen Mittag von Alpbach abgingen, die jedoch schon hinter der Alpe Kühtai auf die zurückkehrende Bergungsmannschaft stießen, die den Toten zu Tal brachte.

Um halb 1 Uhr sandte der Sektionsvorstand noch eine vierte Rettungsexpedition bestehend aus 10 Mann, von Rattenberg ab, da die Nachricht von der Auffindung der Leiche erst um halb 3 Uhr in Rattenberg einlangte.

Der Lawinengang dürfte beiläufig eine Höhe von 200 m und in seiner größten Breite eine Ausdehnung von 80 m gehabt haben. Die Lawine selbst hat, wie mir den Sonden festgestellt wurde, nur eine Tiefe von 2—3 m. Dies wird einerseits erwähnt, um die übertriebenen Angaben der Nachrichten in den Innsbrucker Zeitungen richtig zu stellen und andererseits darauf aufmerksam zu machen, daß heuer infolge der vereisten Hänge, die der darauflegenden Schneedecke wenig Reibungswiderstand bieten, trotz der verhältnismäßig geringen Schneemenge, der Lawinengefahr erhöhte Aufmerksamkeit zu schenken ist. S. Mitt. Unterinntal.

Bücher, Schriften und Karten

Inhalt der alpinen Vereins-, Monats- und Wochen-Schriften.

Die Alpen — Les Alpes. Monatsschrift des Schweizer Alpenklubs. Kommissionsverlag: Stämpfli u. Co., Bern. Jährl. 16.80 Franken, einzeln 1.20 Franken. Heft 2 (15. Februar): Rud. v. Tscharner †, Mont Blanc. — Ant. Krupski, Der Windgällen-Westgrat. — Fritz Gysi, Das Alphorn. — Piero Ferrazzini, Traversata dal Pizzo Mezzogiorni al Pizzo Madone grosso. — Peider Lansel, Plasch. — Charles Jeanneret, Traversée des Aiguilles du Dru. — Alph. Baucher, La route du Finsteraarhorn par le glacier de Fiesch. — Offizielle und kleine Mitteilungen.

Oesterr. Alpenzeitung. Zeitschrift des österr. Alpenklubs. Verlag: Wien, 6/1, Getreidemarkt 3/11. Jährl. K 80 000.—, G.M. 8.—. Nr. 1034 (Febr. 1925): F. Rigele, Zum Gedächtnis Lud. Schifferers, Die Sommerstein-Wand. — Dr. E. Hofmann, Bergfahrten in der Venedigergruppe. — Klubangelegenheiten. Kleine Nachrichten. Turenberichte. Bücherschau. Ausrüstung.

Oesterr. Touristen-Zeitung. Oesterr. Touristenklub, Wien, 1., Bäckerstr. 3. Folge 2 (Febr. 1925): Dr. H. Pfannl, Aiguille de Triolet. — Fritz Kurz, Erste Fahrt. — Ing. E. Sporrer, Winternacht. — Fritz Rigele, Orientierung im Gelände. — Ing. F. Podhorsky, Der Hundstein im Pinzgau. — Offizielle und kleine Nachrichten.

Der Alpenfreund. Illustrierte deutsche Alpenzeitung. Alpenfreund-Verlag A.G., München, Amalienstr. 9. Heft Nr. 1 (Januar 1925): Josef Enzensperger, Bergsteiger-Gedanken. — Ed. Scherrer †, Schifahrten im Steinernen Meer. — Karl Sixt †, Begrüßung des Winters. — M. Liesegang, Schnee (Gedicht). — L. v. Weech, Schiwinkel an der Grenze. — Ferd. Keysel, Auf Römerspuren über die neue Hochalpenstraße des Großglockners. — E. W. Haberkorn, Im Reiche der ewigen Wunder — Ad. Böhm, Sieges Ende (Novelle). — Beilage: Der Wintersport.

Heft 2 (Febr. 1925), mit farb. Bildumschlag und einer Kunstbeilage nach A. Walde als Sonderheft zur D. u. Oest. Meisterschaft im Schilauf für 1925 erschienen, enthält: Dr. Stumpf, Willkommen in Tirol. — Paul Dinkelacker, D. u. öst. Schiverband. — Prof. Dr. K. Gruber, Die Bedeutung des sportlichen Schilaufs. — Dr. C. Rasim, Die Entwicklung des sportlichen Schilaufs in Tirol. — Ing. Dr. P. Ausschnaiter, Kitzbüheler Schilauf-Chronik. — Dr. Fritz Rigele, Schibergfahrten bei Kitzbühel. — Bruder Willram, Wintermärchen. — Dr. O. Zimmeter, Eine Josefifahrt auf den Predigtstuhl. — Dr. Erw. Hoferer, Ueber das Training des Langläufers. — O. Baader, Das Eisschießen als sportliches Spiel.

Der Bergsteiger. Deutsche Wochenschrift für Alpinismus und Schilauf. — Wien, 7., Kandlgasse 19.21. Vierteljährl. ℳ 1.50, S. 2.—; einzeln 15 Pfg., 20 Gr. Nr. 7: L. Naumann, Ein alpiner Höhenweg (St. Pöltnern eg). — Alpine und Schilaufnachrichten. — Beilage: Der Schneeschuhläufer.

Nr. 9: Felix Steinmaier †, Schifahrt. — Höhlenforschung und Alpenverein. — Die Lurgrotte und ihre Erforschung. — Zum 60. Geburtstag Dr. Sven Hedins. — Alpine und Schilauf-Nachrichten. — Beilage: Der Schneeschuhläufer.

Allgemeine Bergsteiger-Zeitung. Nachrichtenblatt für Turistik und Wintersport. Wien, 3./2, Seidgasse 8. Vierteljährlich 1.50 Mk. S 2.—; einzeln: 15 Pfg., 20 G. Nr. 92: L. Sinek, Das Weißhorn. — Um einen Tag zu spät! (Schilaufmeisterschaft 1925.) — Dr. H. Haterodt, Vom Winterwandern. — Um Fels und Firn in der Silvretta. — Wochenbericht.

Nr. 93: Unschlüssig! — Dr. F. Rudovsky, Frühling auf Johannisboden. — H. Rosmann, Der Alte vom Eissee. — Winterfahrt in die Sesvenna. — Sven Hedin zum 60. Geburtstage. — Praktische Winke für Lichtbildner. — Wochenbericht.

Nr. 94: L. v. Weech, Zum Flugtag auf die Zugspitze. — H. Prokisch, Eine Frühlingsfahrt am Rio de la Plata. — H. Barth, Der Sehnsucht ew'ger Wahn (Gedicht). — Der Bettelbauer. — Wochenbericht.

Vereins- und Sektionsnachrichten.

Ausschreibung. Die Sektion Salzburg hat die Absicht, das in ihrem Besitz befindliche Zittelhaus samt Einrichtung auf dem Hohen Sonnblick und die unterhalb des genannten Gipfels gelegene Rojacherhütte an eine andere Sektion zu veräußern.

Gemäß Art. VII der Weg- und Hüttenbau-Ordnung in der Fassung der Beschlüsse der Hauptversammlung 1924 werden hiermit alle Sektionen von dem beabsichtigten Verkauf verständigt und ersucht, wegen des etwaigen Erwerbs der genannten Schutzhütten bis längstens 1. April 1925 mit der Sektion Salzburg ins Benehmen zu treten. Unter den zum Kauf bereiten Sektionen haben solche den Vorzug, welche ihre Hütte und ihr Arbeitsgebiet infolge des Krieges ganz oder größtenteils verloren und dafür noch keinen Ersatz gefunden haben. Zur Rechtswirksamkeit des Kaufvertrags ist vor dem Abschluß die Zustimmung des Hauptausschusses einzuholen. Der Verwaltungs-Ausschuß.

Sektion Austria. Die im Festsaale des alten Wiener Rathauses abgehaltene Jahresversammlung dieser größten und ältesten Alpenvereins-Sektion, gab dem Vorsitzenden Hofrat Ing. Eduard Pichl Gelegenheit, den Versammelten einen Tätigkeitsbericht von außerordentlicher Vielseitigkeit zur Kenntnis zu bringen, dem folgendes entnommen sei: Die Zahl der Mitglieder belief sich trotz mancher Verluste (Ausscheiden infolge hohen Alters usw.) auf über 12 000, die Zahl der Neubeitritte in diesem Jahre allein auf 1600; allerdings sind bei der, trotz erschwerter Aufnahmebedingungen, so großen Zahl nicht immer nur rein ideale Gründe beim Beitritt maßgebend, sondern häufig wohl die bedeutenden Begünstigungen, die der Alpenverein mit seinem riesigen Schutzhäuser-Besitz, den vielen anderen Vorteilen und nicht zuletzt den ermäßigten Bahnfahrten gewährt, die vielfach nur 50 Prozent der normalen Fahrpreise betragen. Den Tod in den Bergen fanden zwei Mitglieder am Matterhorn, eines im Glocknergebiet und eines am Dachstein. Der große Schutzhüttenbesitz bezw. die umfangreichen Arbeitsgebiete, welche die schönsten Teile der nördlichen und südlichen Kalkalpen wie der Zentralalpen umfassen, wurden durch die Wiederherstellung des verfallenen Seebichlhauses am Sonnblick und die Erwerbung des Wildkogelhauses in den Kitzbüheler Alpen vermehrt. Außerdem wurden die nötigen Vorarbeiten zum Bau der Hochweißsteinhütte und einer Unterkunftshütte halbwegs zwischen der vorgenannten und der Pichlhütte, sowie dreier Talherbergen, alle in den Karnischen Alpen, durchgeführt. Die Schihütten, für deren Betreuung die Schivereinigung der Austria sorgt, erfuhren eine Vermehrung, durch Neubau der abgebrannten kleinen Hirzeggeralmhütte, sowie durch die bauliche Fertigstellung des großen Holl-Hauses beide im Mitterndorf-Aussee Schiparadies gelegen. Knapp vor Ende des Berichtsjahres gelang es in Hohentauern (Rottenmanner Tauern) ein großes „Bergsteiger- und Schiläuferheim" einzurichten und in einem anderen, ebenfalls geradezu ideale Verhältnisse aufweisenden Schigebiet festen Fuß zu fassen. Aber auch sonst war die Austria-Schivereinigung, die die größte Wintersportvereinigung Oesterreichs ist, außerordentlich tätig. Eine Unzahl von Schikursen und Schituren in allen Teilen der Ostalpen, selbst in der Schweiz, wurden veranstaltet, große Wettlauf- und Sprungkonkurrenzen auf der Austria-Sprungschanze (Steinhaus a. Semmering) abgehalten, im Toten Gebirge und am Dachstein bezw. Stoderzinken am Stuhleck, dem Hausberg der Wiener Schiläufer, zahlreiche Schimarkierungen instandgehalten oder neu angelegt. Die Zahl der in

die „Weiße Kunst" Eingeführten erreichte nahezu die Ziffer 400! Nicht minder rege war die Beteiligung an den zahlreichen allsonntäglich geführten Vereinsausflügen und Bergfahrten, den großen mehrwöchigen Urlaubstouren sowie am „Alpinen Kurs" der das gesteckte Ziel allseitiger Ausbildung in Fels und Eis zur Zufriedenheit seiner vielen Teilnehmer löste. Noch höhere Ziele steckte sich die Austria-Jungmannschaft, deren Angehörige zum Teile unter der persönlichen Leitung Pichls außerordentlich schwierige Touren und Ersteigungen (Ennstaler und Karnische Alpen, Matterhorn, Monte Rosa) vollführten und deren Beste als „Bergwarte der Austria" mitberufen sind, den bergsteigerischen Geist im Alpenverein zu hüten und zu wahren und eine tüchtige Rettungsmannschaft zu stellen. Für die Jugendgruppe, sozusagen der Vorstufe der Jungmannschaft, wurden viele Tagesausflüge und eine ganze Reihe von Schikursen und Ferienbergfahrten geführt, um der in so vielen Beziehungen benachteiligten Großstadtjugend die Schönheiten und Gewalt der Berge zu zeigen und ihre jungen Herzen dem alpinen Gedanken zu gewinnen. Auch zwei größere reichsdeutsche Jugendgruppen führte Austria im Rahmen ihrer „Deutschlandshilfe" in ihre Arbeitsgebiete. Schließlich sind noch zu erwähnen eine ganze Reihe von Weihnachtsbescherungen, in den Talorten unserer Arbeitsgebiete, wovon wir die in Heiligenblut besonders hervorheben möchten. Nicht unerwähnt darf die weitere Ausgestaltung der Bücherei, welche die größte alpine Büchersammlung Oesterreichs darstellt, sowie die Gründung einer Lichtbilderstelle (Photogruppe) bleiben. Endlich führte Austria außer ihren eigenen Kanzleigeschäften auch die Geschäftsstelle des Verbandes der Wiener und niederösterreichischen Sektionen, der österreichischen Sektionen-Tagung und des „Deutschvölkischen Bundes" im Alpenverein.

Sektion Goisern. Am 8. Februar 1925 hielt die Sektion im Vereinsheim Petter „zur Post" ihre Jahresversammlung ab. Obmann Fettinger der Aeltere brachte einen sehr ausführlichen Tätigkeitsbericht über das Jahr 1924, in dessen Verlauf er in bewegten Worten den Verlust des langjährigen Vorstandsmitgliedes Felix Steinmaier, sowie des jüngst verstorbenen Ehrenmitgliedes der Sektion, Johann Studl beklagte. Wegwart Schnöll, der Unermüdliche, gab Kunde von seinen notwendig gewesenen Arbeiten in fast allen Gebietsteilen der Sektion. Erwähnt sei hier besonders die neue Quellenfassung nahe des prächtigen Gamsfeldgipfels. Der Ausschuß wurde wiedergewählt mit Herrn Wilh. Fettinger d. Aelt. als Obmann. Die Sektion beabsichtigt, ihr in das Jahr 1925 fallendes 25jähriges Bestehen gelegentlich in bescheidener Art zu feiern. Als Mitgliedsbeitrag für 1925 wurden K 60 000.— festgesetzt.

Sektion Krems. Freitag, den 30. Januar fand die Jahresversammlung statt. Nach dem Tätigkeitsbericht wurden die neuen Satzungen (Arierparagraph) einstimmig angenommen. Als erster Vorsitzender wurde Herr Dr. Hans Stich gewählt. Der Mitgliedsbeitrag wurde für A-Mitglieder mit 6 Schillinge, für B-Mitglieder mit 3 Schillinge festgesetzt. Alle Zuschriften sind an Herrn Dr. Hans Stich, Staatsanwalt in Krems, Gartenaugasse 13 zu richten.

Sektion Villach. Bei der am 6. Februar l. J. stattgefundenen ordentlichen Jahresversammlung wurde der Mitgliedsbeitrag wie folgt festgesetzt: Vollmitglieder 70 000 K; Ehefrauen, Töchter und Söhne von 18—20 Jahren, Studierende bis zum 25. Lebensjahre, Mitglieder über 60 Lebensjahren und mindestens 20jähriger Mitgliedschaft 35 000 K; Doppelmitglieder 10 000 K. Die Eintrittsgebührt beträgt 20 000 K. Das Jahrbuch 1924 wird nach Einlangen gegen Einhebung der Portospesen an jene Mitglieder versandt, welche den Kaufbetrag bisher entrichtet haben. Der Preis für das Jahrbuch 1925 wird seinerzeit bekanntgegeben. Wegen Neuauflage des Mitgliederverzeichnisses gelangt demnächst an jedes Mitglied ein Fragebogen zur Ausgabe, dessen genaue Ausfüllung und sofortige Rücksendung erbeten wird. Wir ersuchen sämtliche Mitglieder, die Jahresbeiträge umgehend im Vereinsheim (Villach, Goethestraße, Villa de Roja) zu entrichten; auswärts wohnende Mitglieder erhalten Posterlagscheine zugesendet. Nach dem 15. März sind Mitgliedskarten, welche nicht die Jahresmarken 1925 tragen, ungültig. — Die auf der Ferlacheralm an der Nordkante des großen Mittagskogels neu erbaute Bertahütte ist noch nicht fertiggestellt und daher dermalen noch nicht benützbar. Die Eröffnung dürfte im Mai 1925 erfolgen.

Sektion Ybbstaler (Wien). Am 8. Jänner fand die 25. Jahresversammlung statt. In diesem Jubeljahr wird die Eröffnung der Dürrensteinhütte erfolgen. Die Anstiegsbezeichnungen zum Dürrenstein wurden verbessert, desgleichen die im Hochgründeckgebiet. In die Sektionsleitung wurden, wieder mit Herrn August Klose als Vorstand an der Spitze, 12 Amtswalter gewählt. Der Jahresbeitrag für 1925 beträgt K 120 000 bezw. K 80 000, Beitrittsgebühr K 50 000 bezw. K 25 000.

Neue Bahnkarten-Verkaufsstelle. Die Ortsgruppe Mödling des Verbandes zur Wahrung allgemeiner touristischer Interessen erlaubt sich die alpinen Kreise, als auch die Mitglieder der Wintersport-Vereine darauf aufmerksam zu machen, daß sie in der Hutniederlage des Herrn Ferdinand Walther in Mödling, Hauptstraße 23 eine Verkaufsstelle für ermäßigte Touristenfahrkarten errichtet hat, in welcher auch die diesbezüglichen Merkblätter erhältlich sind. Es wird gebeten, etwaigen Bedarf in dieser Verschleißstelle decken zu wollen.

Die 8. Tagung der österreichischen Alpenvereins-Sektionen. Diese fand am 15. Feber in Bischofshofen statt, das berufen ist auch weiterhin der Besprechungsort der österreichischen Sektionen zu sein. Der Vorsitzende, Hofrat Ingenieur Eduard Pichl, konnte mit Genugtuung die Anwesenheit der Abgeordneten fast aller österreichischen Sektionen feststellen, die den Saal des Großgasthofes „Karolinenhof" bis auf das letzte Plätzchen füllten. Der Vorsitzende berührte dann den befriedigenden Abschluß der Donauland-Angelegenheit und die damit in Verbindung stehenden Verpflichtungen, sowie die Auflösung des „Deutschvölkischen Bundes" im D. u. Oe. A. V., welchen beiden Punkte die Versammlung einhellig beistimmte. Ueber den Ort des Sitzes des Verwaltungsausschusses des D. u. Oe. A. V., der alle 5 Jahre wechselt und derzeit sich in München befindet, entspann sich eine anregende Wechselrede. Der Entwurf der Geschäftsordnung für die Wiener Geschäftsstelle des D. u. Oe. A. V. wurde genehmigt und damit ein ersprießliches Arbeiten für die Gesamtinteressen des D. u. Oe. A. V. und seiner Sektionen bei den Wiener Behörden gewährleistet. Auch in den Bundesländern soll je ein Vertrauensmann des D. u. Oe. A. V. zur Vertretung gegenüber den Behörden bestimmt werden. Bezüglich der Gebühren auf den Schutzhäusern wurden folgende Richtlinien angenommen: Matratzenlager: 60 Groschen (6000 K.) = 40 Pfennige; Betten: 1 Schilling 60 Groschen (16 000 K.) = 1 Mark; Notlager: Halbe Matratzengebühr einschließlich aller Zuschläge; auf besonders hochgelegenen Hütten ein Aufschlag von 25 v. H. Diese Preise gelten ausschließlich für Alpenvereinsmitglieder, alle anderen Besucher haben statt der bisherigen dreifachen nunmehr bloß die doppelten Gebühren zu bezahlen, so daß damit der Vorkriegszustand wieder hergestellt ist, der bekanntlich nur Mitglieder und Nichtmitglieder kannte und die Gebührenstaffelung mit 1 : 2 festgelegt hatte. Auf eine Anfrage erwiderte Ministerialrat Sotier, der Verwaltungsausschuß denke nicht daran, irgendwelche Begünstigungen für Nichtmitglieder einzuführen, was ja auch durch die Festlegung des Verhältnisses 1:2 erledigt ist. Von den weiteren Punkten der Tagesordnung erwähnen wir: Die Schritte zur Beseitigung der Einreise-Sichtgebühren im Verkehr zwischen dem Deutschen Reiche und Oesterreich. Die Entscheidung des Obersten Gerichtshofes, der die Erwerbung der Mainzerhütte am Großen Wiesbachhorn seitens der ehemaligen Sektion Donauland für nichtig erklärte, wodurch die Hütte wieder in den Besitz der Sektion Mainz zurückkehrt. — Einen Vorschlag auf Ausdehnung der Bewirtschaftung aller nicht zu hoch gelegenen Schutzhäuser von Anfang Juni bis Ende September, so daß eine Sommerbewirtschaftung von 4 Monaten in Frage käme, die eine fühlbare Erleichterung bezüglich der Ueberfüllung im Gefolge hätte. — Die Angelegenheit des „Grabes des unbekannten Soldaten im Glocknergebiet" und endlich eine anregende Aussprache über das Kapitel Südtirol, deren Ergebnis der Rat und die Bitte ist, unsere Stammesbrüder nicht zu vergessen, immer ihrer zu gedenken und die Erhaltung ihres Volkstumes mit allen Mitteln zu fördern.

Aus Mitgliederkreisen.

Aufruf. Zwecks Herausgabe eines Sonderführers durch die Oetztaler-Alpen werden alle jene unserer Mitglieder gebeten, die über bisher nirgends veröffentlichte Neutouren in den Oetztaler Bergen verfügen, Beschreibungen hierüber an Dr. Ludwig Obersteiner, Graz, Elisabethinergasse 4, einzusenden.

Verlustanzeige. Bei einer Schitur am 15. Febr. d. J.: Kranabettsattel-Hütte—Höllkogel—Spitzalm—Langwies ging eine dunkelblaue Schijacke verloren. Um Rückstellung gegen Entschädigung bittet den Finder Lene Bercheim, Passau, Ludwigstr. 15.

Zu kaufen gesucht: Von Prof. Dr. H. Lenk, Erlangen, Hindenburgstr. 46, die „Mitteilungen". Jahrgang 1924, Nr. 1—12.

Zu verkaufen: 30 Jahrbücher 1923 und 10 Jahrbücher 1922 ungebunden je 1.50, 2 Jahrbücher 1914 gebunden je 3 *M*. — Gesucht: 1 Jahrbuch 1910. Sektion Weinheim i. B.

Zu verkaufen: Erschließung der Ostalpen, 3 Bände in Orig. Leinwandeinband; sehr gut erhalten. Ferner Zeitschrift 1907—1916 in Ganzleinen; 1917—1919 grün gebd., ebenfalls sehr gut erhalten, je *M* 2.50. Endlich die 4 Alpenvereinskarten: Oetztal—Stubai, 1:50 000. Bei Friedr. Kallmeyer, Halle a. d. S., Reichardtstraße 6.

Zu verkaufen: Von der S. Tutzing in Bayern 4 Stück Zeitschrift 1914 mit Karten und 25 Stück Zeitschr. 1921, erstere je 4 Mark, letztere je 1.50 Mark, zuzüglich 50 Pfg. für Post und Verpackung bei Einzelverkauf.

Zu verkaufen: Die Sektion Badgastein hat von überzähligen Zeitschriften abzugeben: Zeitschrift 1882 Heft 1, 1, 2; Zeitschrift 1883 Heft 2, 3, 3; Zeitschrift 1884 Heft 3, 3; Zeitschrift 1887 1 Stück, Zeitschrift 1889 21 Stück, Zeitschrift 1893 1 Stück, Zeitschrift 1913 2 Stück, Zeitschrift 1914 6 Stück, Zeitschrift 1915 11 Stück, Zeitschrift 1919 3 Stück, Zeitschrift 1920 3 Stück, Zeitschrift 1921 64 Stück, Zeitschrift 1922 2 Stück, Zeitschrift 1923 3 Stück. Die Jahrbücher sind alle (besonders auch Jahrg. 1889) sehr gut erhalten, die meisten noch im Packungsumschlag.

Zu verkaufen: Durch den Deutschen Alpenverein Prag (Prag I., Husova 5): 30 Zeitschriften 1923.

Guido Rey, Kletterfahrten im Mont Blanc-Gebiet und in den Dolomiten. — Alpiner Verlag Gustav Schmidt, Wien, 1925. Preis ℳ 10.—, 15 Schilling, 12 Schw. Franken. Im Anschluß an die Besprechung dieses Werkes wird hier noch mitgeteilt, daß Mitgliedern oder Sektionen unseres Vereins auf je 10 gleichzeitig bestellte Exemplar ein Freistück bekommen. Es empfiehlt sich also gruppen- oder sektionsweise das hervorragende Werk zu beziehen, um das Entgegenkommen des Verlegers auszunützen, dessen Anschrift lautet: Alpiner Verlag Gustav Schmidt, Wien, IV./1., Paniglgasse 17a.

Anzeigenteil.

Empfehlenswerte Hotels und Gasthöfe:

Alspang, Hotel Post. Treffpunkt aller Wintersportler.

Hofgastein, Wintersportplatz und Thermalbad. R. u. M. Bachhauer, Hotel Central.

Innsbruck, Hotel Maria Theresia. Zentralheizung, vorzügliche Betten, hervorragende Küche und Keller. Direktion: Josef Heger.

Innsbruck. Hotel Arlberghof, Besitzerin: Familie Woidrich.


Lugano, Kurhaus und Erholungsheim Monte Bre. Arzt im Hause. Prospekte frei durch Direktor M. Pfenning.

Payerbach, Gasthof Payerbacher Hof.

Zell am See, Hotel Lebzelter.

Kaufe: Deutsche Alpenztg., 3. Jhg., Winter, Graz, Schützenhofg. 53.

Franz S. Ebert, Bad-Oberdorf / Hindelang-Allgäu.
Spezialität: Original-Trachtenjoppen jeder Art
Allgäuer / Oberbayrische / Steyrer / **Trachtenhosen und Westen.**
Aeußerste Preise. — Beste Ausführung nach Maß. — Preisliste gegen Rückporto.

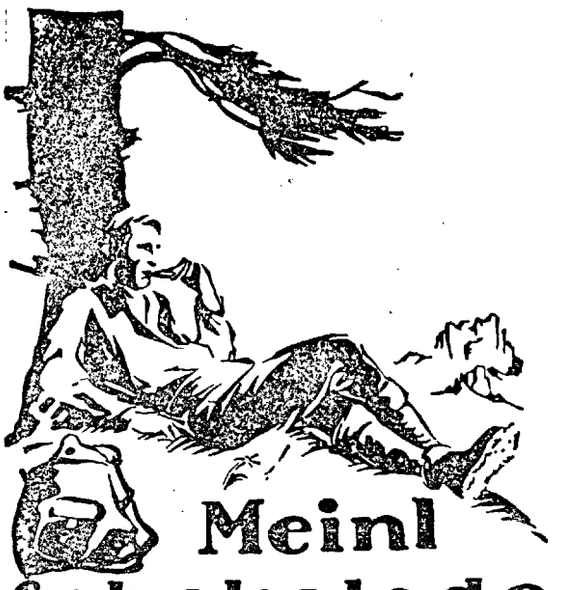

Meinl
Schokolade
ganz vorzüglich für Bergfouren

Keine Tour ohne



„Adler"-Emmentaler
ohne Rinde

In allen Feinkosthandlungen erhältlich
Alleinige Fabrikanten **Gebr. Wiedemann, Wangen i. A.**

Gebirgsseile [gedreht und geflochten] liefert preiswert
W. Muggenthaler, Friedrichshafen a. Bodensee.

Hervorragende Neuheit auf dem Gebiete des Orientierungswesens!
D. R. G. M. 866289 und 880517 Patent in allen Kulturstaaten angemeldet

Pfadfinder-Kompaß „Optimex"



Der unfehlbare Wegweiser!

Einfachste Handhabung und verblüffend sicheres Funktionieren machen ein Verirren selbst bei Nacht und Nebel unmöglich.
Der idealste und zuverlässigste Führer für Wanderer und Hochturisten!
Preis Mk. 9.—
Man verlange kostenlos Druckschrift „O"
Zu haben in allen einschlägigen Geschäften. 205
Alleinherstellerin: **Optische Industrie-Anstalt**
Mader & Lehr, Nürnberg

Zeitschrift des D. und Oe. Alpenvereins

Geleitet von Hanns Barth, Band 55, Jahrgang 1924 / Großoktav, VIII und 268 Seiten / Originalleineneinband.

Die soeben erschienene Zeitschrift 1924 ist wieder in der Ausstattung der Zeitschriften der Vorkriegszeit erschienen. Sie enthält 107 Abbildungen, eine Tiefenkarte des Walchensees und folgende Aufsätze:

Dr. Ludwig Koegel: Der Schuttmantel unserer Berge
Robert Schwinner: Geologisches über die Niedern Tauern
Dr. R. Lucerna: Der Klafferkessel in den Schladminger Alpen
Hans Wödl Altes u. Neues aus den Schladminger Tauern
Dr. Edwin Fels: Die bayerische Seenforschung
Prof. Dr. Franz Werner: Die Schlangen unserer Alpen
Dr. Hans Nägele: Dr. Ludwig von Hörmann †
Romuald Pramberger: Steirische Tanzlust
Prof. Dr. G. W. von Zahn: Die Mount Everest-Gruppe
Eleonore Noll-Hafenclever: Teufelsgrat
Alfred Horeschowsky: Zum „Monarchen" u. zum „König der Norischen Alpen"
Dr. Hermann v. Wissmann: Der Warscheneckstock
Hans Püchler: Aus einem einsamen Winkel der Zillertaler Alpen
Dr. Walter Hofmeier: Die Hochalpen im Winter.

Die Zeitschrift 1924 kann von jedem Mitgliede zum Preise von **Mk. 3.— (S 5.—)** bei seiner Sektion bezogen werden. Bei direkter Bestellung beim Hauptausschuß oder beim Bezug durch den Buchhandel (J. Lindauer'sche Universitätsbuchhandlung München) doppelter Preis.



Kleine autom. Repetier-Pistolen

Cal. 6 35 mm „Browning" 7schüssig, verlässliche Funktion. Westentaschenformat Sch 24. 10 Patronen Sch. 1.20
Alle anderen Sorten lt. Liste.
Richard Mahr, Oldt, Innsbruck Nr. 106.

Otto Eberhart, Weißgerberei und Lederhosenfabrik, **Bad Oberdorf**
b. Hindelang (Bayr. Allgäu) 231
Anfertigung und Lieferung **aller Arten Lederhosen**
en gros. Preislisten gegen Freimarke. **en detail.**


Collonil
ANERKANNT BESTES LEDERÖL
ESSLEN & Co. G. M. B. H. MÜHLENBECK B. BERLIN.

Berg- Ski- Jagd-Stiefel
Haferl-Schuhe
Preisgekr. Handarbeit
Hochvogelbeschlag, ges. gesch.
Spezialität für Allgäuer Zwiegenähte.
Ferner empfehle ich mein grosses Lager in **handgearbeiteten Bindungen, Eis-Skis, Skistöcken, Steigeisen** und sonstigen Ausrüstungsgegenständen für Berg- u. Skisport.

F. J. WITTWER GEGR. 1842 MARKE HOCHVOGEL

F. Jos. Wittwer. Hindelang bayer. Allgäu.

Janus-Epidiaskop
(D. R.-Patent Nr. 366044 und Ausl.-Patente)
mit hochkerziger Glühlampe zur
Projektion von Glas- und Papierbildern
(Ansichtspostkarten, Photographien usw.)
in natürlicher Wiedergabe.
An jede elektrische Leitung anschließbar!

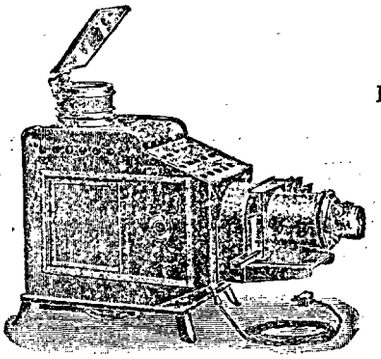


Listen frei!

Vorzüge:
Ausgezeichnete Leistung
Einfache, gefahrlose Handhabung
Mäßiger Preis 334
Größte Auswahl in Lichtbildern!

Ed. Liesegang
Postfach 124 Düsseldorf Postfach 124

Zu erfolgreichen Erfolge werden durch entsprechende Ankündigungen in den „Mitteilungen" des D. u. Oe. Alpenvereins erzielt. Alleinige Anzeigenannahmestelle: Wien I, Wollzeile 16

Voigtländer

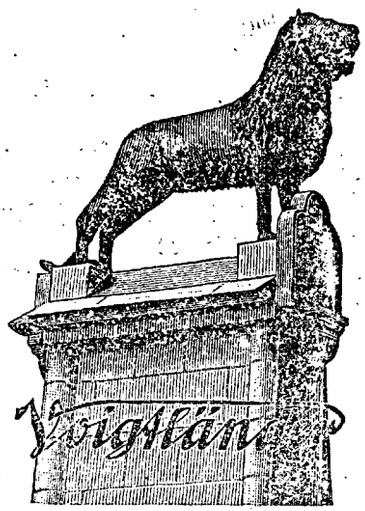

Kameras und Feldstecher
für jeden
SPORT

Erhältlich in allen guten Fachgeschäften.
Druckschriften kostenlos.

Voigtländer & Sohn
Aktiengesellschaft
Optische Werke Braunschweig

199

Verleger: Hauptausschuß des D. und Oe. Alpenvereins, München, Kaulbachstraße 91/2 (Kommissionsverlag bei der Lindauer'schen Univ.-Buchhandlung [Schöpping] München, Kaufinger raße) — In **Oesterreich** verantwortlich für Herausgabe und Schriftleitung: Hauptschriftleiter **Hanns Barth** (alle Zuschriften), Wien, 17/2, Dornbacherstraße 61. — Preßgesetzliche Verantwortung im Deutschen Reiche: Landgerichtsrat **Karl Müller**, München, Thierschstraße 25/2. — Alleinige Anzeigenannahmestelle: **M. Dukes Nachf. A.-G.** Wien I, Wollzeile 16. — Rotationsdruck: **Karl Schmidt**, Ebersberg/München.

Mitteilungen

des Deutschen und Oesterreichischen Alpenvereins.

Für Form und Inhalt der Aufsätze sind die Verfasser verantwortlich

Nr. 6 | München, 31. März | 1925

Bezugsbedingungen für Mitglieder des D.u.Oe.A.V. Die jeweils am 15. und 30. jeden Monats erscheinenden Mitteilungen sind im Deutschen Reiche und in Oesterreich von den Mitgliedern bei ihrem Zustellpostamte zu bestellen. Bezugspreis vierteljährlich GM. 0.40

Neue Preise für Veröffentlichungen des Deutschen u. Oesterr. Alpenvereins.

Gültig für alle noch nicht ausgeführten Bestellungen.

Gegenstand	Tarif A für deutsche Sektion. Goldmark	Tarif B für österr. Sektion. Schillinge
„Zeitschrift" des D. u. Oe.A.-V. 1916 gebunden	2.—	3.40
" " 1917 (mit Kaiserkarte)	4.—	6.80
" " 1918 (mit Gesäuse-karte) geb.	4.—	6.80
" " 1920 (m. Brennerkarte) kart.	3.50	6.—
" " 1921 und 1922 je	1.—	1.70
" " 1924	3.—	5.00
(Die übrigen Jahrgänge sind gänzlich vergriffen.)		
Sonderabdrucke aus der „Zeitschrift":		
Das Kaisergebirge	0.50	0.85
Die Gesäuseberge	0.50	0.85
Wissenschaftliche Ergänzungshefte:		
1. Vernagtferner (alle übrigen vergriffen)	1.—	1.70
„Mitteilungen" des D. u. Oe. AV.:		
Jahrg. 1923 u. 1924 (die übrig. Jahrgänge sind vergriff.) je	2.—	3.40
Einzelne Nummern, soweit vorhanden	0.10	0.17
„Vereinsnachrichten" (außer dem Pflichtexemplar)	1.—	170
Geschichte des D. u. Oe. AV. 1869 1894 u. 1895–1909 (die Fortsetzung enthält die „Zeitschrift" 1919)	1.—	1.70
Ratgeber für Alpenwanderer	1.50	2.50
Karten:		
Uebersichtskarte d. Ostalpen 1 : 500000, östl. Bl. (1910/22)	2.—	3.40
" " " 1 : 500000, westl. " (1910/22)	2.—	3.40
*Adamello- u. Presanellagruppe 1:50000 (1913/14) vergr.	—	—
Allgäuer Alpen 1 : 25000, westl. Blatt (1906/24)	2.—	3.40
Allgäuer Alpen 1 : 25000, östl. " (1907/24)	2.—	3.40
Ankogel-Hochalmspitzgruppe 1 : 50000 (1909/21)	1.50	2.50
*Berchtesgadner Alpen 1 : 50000 (1887/1921) (vergriff.)	—	—
Brennergebiet 1 : 50000 (1920)	2.—	3.40
*Brentagruppe 1 : 25000 (1908) (vergriffen)	—	—
Dachsteingruppe 1 : 25000 (1915/24)	1.50	2.50
*Turistenwanderkarte der Dolomiten 1 : 100 00		
" " " westl. Bl. (vergriffen)	—	—
" " " östl. "	—	—
Ferwallgruppe 1 : 50000 (1899/1921)	1.50	2 50
Gesäuseberge 1 : 25000 (1918 24)	2.—	3 40
Großglocknergruppe 1 : 50000 (1890/1921)	1.—	1.70
Kaisergebirge 1 : 25000 (1917)	2.—	3 50
Karwendelgebirge 1 : 50000 (1889/1919)	1.50	2.50
*Langkofel Sella 1 : 25000 (1904, vergriffen)	—	—
Lechtaler Alpen 1 : 25000:		
I. Parseierspitze (1911/24)	2.—	3 40
II. Heiterwand (1912/24)	2.—	3 40
III. Arlberggebiet (1913) (mit Schiroutenaufdruck)	2.—	3 40
*Marmolatagruppe 1 : 25 00 (vergriffen)	—	—
Ortlergruppe 1 : 500 0 (1891/1915)	1.50	2.50
Oetztal–Stubai 1 : 5 000:		
I. Pitztal (1895/1921)	1.50	2.50
II. Sölden-Ranalt (1896/1921)	1.50	2.50
III. Gurgl (1897/1921)	1.50	2.50
IV. Weißkugel (1893/1921)	1.50	2.50
Rieserfernergruppe 1 : 50000 (1880/1922)	1.—	1.70
Schladminger Tauern 1 : 50000 (1924)	2.—	3.40
*Schlern und Rosengarten 1 : 25000 (vergriffen)	—	—
Sonnblick und Umgebung 1 : 50000 (1892/1921)	1.50	2.50
Venedigergruppe 1 : 50000 (1883/ 921)	1.50	2.50
Zillertalergruppe 1 : 50000 (1883/1921)	1.50	2 50
Panoramen:		
Hühnerspiel (3 Bl.), Montblanc (Ansicht), Plosepanorama, Totes Gebirge (Halbpanorama)	0.20	0.35

*) Die mit Stern bezeichneten Werke sind derzeit, alle hier nicht angeführten Werke sind dauernd vergriffen.

Tarif C für ausländische Alpenvereine (ehemalige Sektionen des D. u. Oe. A.-V.) und begünstigte Vereine: Die Preisberechnung erfolgt unter Zugrundelegung eines Kurses von 1 Goldmark = 8 tschechische Kronen, = 6.– Lire, = 0,60 holl. Gulden, = 1,25 Schweizer Franken

Bezugsbedingungen: Mitgliederpreise (Tarif A–C) nur bei Bestellung durch die Sektion (Verein) beim HA., sonst doppelte Preise. Der Versand erfolgt ausschließlich nur gegen Nachnahme (Tarif C ausgenommen) des Verkaufspreises samt Postgeld und Verpackungskosten. Im Buchhandel bei der Lindauer'schen Univ.-Buchhandlung (J. Schöpping) in München.

Merkblatt

für Mitglieder des Deutschen und Oesterr. Alpenvereins.

1. Jedes Mitglied einer Sektion des D. u. Oe. AV. gehört als solches dem Deutschen und Oesterreichischen Alpenverein (Gesamtverein) an. Aus diesem Verhältnis erwachsen dem Mitgliede folgende Rechte und Pflichten:

A. Rechte der Mitglieder:

1. **Teilnahme an der Hauptversammlung** (Zeit, Ort und Tagesordnung wird im Juni in den „Mitteilungen" bekanntgegeben). Anträge von Sektionsmitgliedern kann der Hauptausschuß nach seinem Ermessen auf die Tagesordnung stellen (§ 18 Abs. 5). Diese Anträge können erst nach Erledigung der Tagesordnung und nur dann zur Verhandlung gebracht werden, wenn sie von einem Drittel der Stimmen unterstützt sind. Sie sind mit kurzer Begründung schriftlich dem Vorsitzenden der HV. zu überreichen (können auch früher an den HA. eingesandt werden), der zunächst die Unterstützungsfrage zu stellen hat (§ 23).

Ein Stimmrecht in der HV. besitzt das Mitglied nicht. Solches haben nur die Sektionen.

2. **Tragen des Vereinsabzeichens** (Edelweiß mit den Buchstaben D. u. Oe. AV.) in verschiedener Ausführung. Es liegt im Interesse des Vereins, daß die Mitglieder ihre Abzeichen nur durch ihre Sektion beziehen und von anderer Seite angebotene Zeichen zurückweisen.

3. **Bezug der Vereinsschriften.** a) Die Zeitschrift (Jahrbuch) erscheint jährlich einmal als illustriertes gebundenes Buch. Sie ist bei der Sektion zu bestellen, die den vom Gesamtverein geforderten jeweiligen Bezugspreis bekanntgibt und im vorhinein einhebt. b) Die „Mitteilungen des D. u. Oe. Alpenvereins" erscheinen Mitte und Ende jeden Monats. Sie sind vom Mitgliede selbst bei dem für es zuständigen Zustellpostamte vierteljährlich zu bestellen. Bezugspreis (1925) ganzjährig 1.60 Goldmark. Mitglieder, die außerhalb des Deutschen Reiches oder Oesterreichs wohnen, erhalten das Blatt nur gegen Bestellung bei ihrer Sektion zum Preise von Mk. 2.— ganzjährig. c) Aeltere Veröffentlichungen und Landkarten, vom Gesamt-

verein herausgegeben, werden den Mitgliedern bei Bestellung durch die Sektionen zu sog. Mitgliederpreisen geliefert, bei direkter Bestellung beim HA. oder im Buchhandel aber nur zum doppelten Mitgliederpreise. Ein Verzeichnis dieser Veröffentlichungen mit Preisangabe liegt in der Sektion auf. Die Zusendung der Druckschriften erfolgt durch den Hauptausschuß bezw. durch dessen Versandstellen unter Nachnahme des Preises und der Versandkosten.

4. Vorrechte in den Schutzhütten des D. u. Oe. AV. a) Mitglieder des D. u. Oe. AV., desgleichen deren Ehefrauen und Töchter haben in erster Linie Anspruch auf Lagerstellen. Nach der in der Hüttenordnung jeweils festgesetzten Tagesstunde (meistens 8 Uhr abends) kann dieser Anspruch nicht mehr geltend gemacht werden. Maßgebend für die Reihenfolge der Ansprüche ist der Zeitpunkt des Eintreffens in der Hütte. Vorausbestellung von Lagern ist nicht gestattet. Unter allen Umständen haben aber Bergsteiger, die Touren ausführen, das Vorrecht auf Zuweisung von Schlafstellen gegenüber Ausflüglern, auch wenn diese Mitglieder sind. b) Mitglieder (gegen Vorweis der mit Lichtbild und Jahresmarke versehenen Mitgliedskarte) und deren Ehefrauen (gegen Vorweis der Ehefrauen-Ausweiskarte s. unten) zahlen für Eintritt und Benutzung aller Arten von Schlafstellen die einfachen Hüttengebühren. Die Hüttenbesucher haben das Recht in jeder der in der Hütte verlautbarten Währung zu bezahlen. Einen Anspruch auf Ermäßigung der Preise für Speisen, Getränke u. a. haben auch Mitglieder nicht c) In Hütten fremder Vereine und in Privathütten haben AV.-Mitglieder keinen Anspruch auf irgendwelche Ermäßigungen. Soweit solche in Ausnahmefällen gewährt werden, sind sie in den betreffenden Hütten verlautbart.

5. Entlehnung des Alpenvereins-Hüttenschlüssels. Jedes Mitglied hat das Recht von seiner Sektion den Normalhüttenschlüssel des D. u. Oe. AV. auszuleihen und damit Zutritt zu den mit dem Alpenvereinsschloß versehenen Hütten auch außerhalb der Zeit der Hüttenbewirtschaftung zu erhalten. Die Ausleihebedingungen (Haftschein und Leihgebühr) sind bei der Sektion zu erfahren. Die Sektionen sind nicht verpflichtet, an Mitglieder anderer Sektionen A.V.-Schlüssel zu verleihen, ebenso nicht Schlüssel für private Hüttenschlösser.

6. Benutzung der Talherbergen des D. u. Oe. AV. In einzelnen Gebirgsorten haben die Ortssektionen Talherbergen (einfachste Ausstattung) errichtet, deren Benutzung entweder ausschließlich AV.-Mitgliedern vorbehalten ist oder in denen solche wenigstens alle ihnen bei der Schutzhüttenbenutzung (vgl. P. 4) eingeräumten Vorrechte gewährt werden. Das Verzeichnis dieser Herbergen wird vor Beginn der Reisezeit alljährlich veröffentlicht

7. Versicherung. Jedes Mitglied des D. u. Oe AV. ist durch den Gesamtverein bei der Versicherungsgesellschaft Iduna (Halle) gegen die Folgen alpiner Unfälle versichert und zwar (für 1925) auf GM. 100.— für den Todesfall, GM. 1000.— für den Invaliditätsfall, GM. 0.50 Tagesentschädigung, GM. 50.— Bergungskosten. Es kann die Versicherung bis zum 5-, 10- und 20fachen Betrag erhöhen. (Vgl. Rückseite der Jahresmarkenquittung). Anträge und Ansprüche an Direktor Söllner, München, Plinganserstraße 32 (Postscheckkonto München 22040).

8. Benutzung der Alpenvereinsbücherei (München, Westenriederstraße 21/III.) Die Entlehner von Büchern haben einen von ihrer Sektion abgestempelten Haftschein zu hinterlegen, der für alle Entlehnungen gilt und zeitlich nicht beschränkt ist. Mehr als 5 Werke werden an einen Entlehner gleichzeitig nicht abgegeben. Prachtwerke, neuere Führer, Karten, Archivalien und ungebundene Bücher werden nicht ausgeliehen. Die Ausleihfrist beträgt für ältere Führer höchstens 8 Tage, für andere Werke höchstens 4 Wochen. Bei Nichteinhaltung dieser Frist wird für jeden Tag und jedes Werk Strafgebühr erhoben. Für Beschädigungen haftet der Entlehner, für diesen und für die Strafgebühr letzten Endes auch die Sektion. Für gute Verpackung bei der Rücksendung ist Sorge zu tragen. Bei Anfragen ist das Rückporto beizulegen. Auswärtige Mitglieder können die Bücherei zu den gewöhnlichen Amtsstunden besuchen und benützen.

9. Freier Eintritt in das Alpine Museum des D. u. Oe. AV. (München, Praterinsel 5, nächst Max II-Denkmal, (Straßenbahnhaltestelle der Linien 2, 4, 12, 30) während der ordentlichen Besuchstunden (Sonntag 10—12, Mittwoch und Freitag 2—5) außerdem zu allen anderen Tagesstunden gegen Entrichtung einer Gebühr von derzeit Mk. 0.50. Im Alpinen Museum ist die Entwicklung und der heutige Stand des Alpinismus nebst seinen Hilfsmitteln (Seiltechnik, Ausrüstung, Schi-Sammlung, Karten, Hüttenwesen, Rettungswesen usw.) in anschaulichen Modellen und Bildern dargestellt. Geologie, Gletscherkunde (Relief der eiszeitlichen Vergletscherung der Alpen), Botanik (Alpenpflanzengarten), Zoologie (große Tiergruppe), Meteorologie u. a. Prächtige Gemälde älterer und neuerer Zeit von ersteigungsgeschichtlichem oder künstlerischem Belang. (F. v. Defregger, H. B. Wieland, O Barth: Morgengebet am Großglockner u. a.) Den Mitgliedern wird die Besichtigung des Museums als einer ebenso lehrreichen als anregenden Schaustellung wärmstens empfohlen.

10. Benutzung der Laternbilderleihstellen des D. u. Oe. AV. (Deutsche Stelle: München, Westenriederstraße 21/III; Oesterr. Stelle Wien VI, Rahlgasse 6. S. Wien) Den Bestellungen bei der Münchener Leihstelle sind die Nummern des Lichtbilderverzeichnisses vom Jahre 1922, das durch die Bücherei gegen Nachnahme bezogen werden kann, zu Grunde zu legen Die Bilder sind spätestens am 2. Tage nach dem Vortragstage zurückzusenden. Für jeden Tag verspäteter Absendung wird eine Gebühr je Bild berechnet. Bruchgelder, Porto und Verpackungsspesen gehen zu Lasten des Bestellers. Die Bestellung kann nur erfolgen gegen Vorlage eines von der Sektion abgestempelten Haftscheines. Die Bilder sind vor der Rücksendung zu reinigen.

B. Pflichten der Mitglieder.

1. Jedes Mitglied hat seinen Mitgliedsbeitrag so rechtzeitig an die Sektion, die ihm die Abfuhrfrist bekannt gibt, abzuführen, daß die Sektion auch ihrerseits ihrer satzungsmäßigen Verpflichtung der Abfuhr der Hauptvereinsbeiträge an die Kasse des Hauptvereins (bis 31. März) nachkommen kann. Dasselbe gilt von den Bezugsgebühren der „Zeitschrift".

2. Jeder, der Mitglied einer Sektion des D. u. Oe. AV. ist, der das Vereinsabzeichen trägt, hat überall, im Tal und auf den Bergen, das Ansehen und die Belange des Vereins zu wahren und sich in seinem Benehmen des Vereins würdig zu erweisen. Ein wegen ungehörigen oder noch schlimmeren Benehmens aus einer Sektion ausgeschlossenes Mitglied wird auf die „Schwarze Liste" gesetzt, d. h. sein Ausschluß in den Vereinsschriften des D. u. Oe. AV. und auch anderer Vereine, wenn nötig unter Angabe des Ausschlußgrundes, bekanntgegeben.

Rechte und Pflichten der Mitglieder gegenüber ihrer Sektion ergeben sich aus den Sektionssatzungen und sind dort einzusehen Jedes Mitglied hat Anspruch in die Sektionssatzung Einsicht zu nehmen.

C. Mitgliedschaft und Beiträge, Ausweise.

1. Sektionsmitglieder erhalten ohne Unterschied die graue Mitgliedskarte. Sie muß, wenn sie als Ausweis (z. B. in Schutzhütten) gelten soll, das Lichtbild des Inhabers und den Stempelaufdruck der Sektion, ferner die für das Jahr giltige Jahresmarke (A) tragen, die auf der Vorderseite aufgeklebt wird. Die Jahresmarke wird dem Mitgliede alljährlich gegen Einzahlung des Mitgliedsbeitrages an die Sektion ausgehändigt, die graue Karte wird nur im Falle der Beschädigung, des Verlusts usw. erneuert.

2. Mitglieder nach § 6 Abs. 2 der Hauptvereinssatzung, das sind Ehefrauen, dem elterlichen Hausstand angehörige Söhne und Töchter unter 20 Jahren von Mitgliedern, wenn erstere selbst der Sektion als Mitglieder beitreten, ferner — ohne Rücksicht auf die Mitgliedschaft der Eltern — junge Leute zwischen 18 und 25 Jahren, die noch in der Berufsausbildung begriffen sind und nicht über eigene Einkünfte verfügen, endlich Mitglieder, die das 60. Lebensjahr vollendet haben, ununterbrochen 20 Jahre dem Gesamtverein angehören und auf Antrag von ihrer Sektion eine entsprechende Ermäßigung des Sektionsbeitrages bewilligt erhalten haben — diese Mitglieder erhalten zur grauen Mitgliedskarte die Jahresmarke B. Der von der Sektion für diese Mitglieder an den Gesamtverein abzuführende Beitrag beträgt nur die Hälfte des ordentlichen Hauptvereinsbeitrages (Jahresmarke A).

3. Mitglieder, die mehreren Sektionen zugleich angehören erhalten Mitgliedskarte und Jahresmarke nur von einer Sektion und entrichten auch nur einen Hauptvereinsbeitrag an diese Sektion. Die anderen Sektionen erheben (gegen Nachweis der Mitgliedschaft bei der ersten Sektion) nur mehr den Sektionsbeitrag und stellen hierüber eine entsprechende Zahlungsbestätigung (aber keine Jahresmarke) aus.

4. Ehefrauen von Mitgliedern können, wenn sie selbst nicht Mitglieder nach § 6 Abs. 2 der Satzung (vgl. oben P. 2) werden wollen, Ausweise von der Sektion der der Ehegatte angehört, erhalten, welche ihnen die unter I. A. Ziffer 2. 4, 6 und 7 genannten Rechte einräumen. Diese (weißen) Ehefrauen-Ausweise müssen, wenn sie als solche gelten sollen das Lichtbild der Inhaberin, die Jahresmarke (kleine Marken) und den Sektionsstempel tragen. Der Hauptverein erhebt für diese Ausweise samt Marken keine Gebühr, die Sektion kann eine angemessene Ausfertigungsgebühr einheben.

5. Der Uebertritt von einer Sektion in eine andere kann nur erfolgen, indem das Mitglied bei der ersten Sektion seinen Austritt gemäß den Bestimmungen der Sektionssatzung vollzieht und bei der zweiten Sektion eintritt. Eine „Umschreibung" von einer Sektion zur andern findet nicht statt. Das übertretende Mitglied haftet sohin beiden Sektionen für seinen Mitgliedsbeitrag.

Mitteilungen

des Deutschen und Oesterreichischen Alpenvereins.

Für Form und Inhalt der Aufsätze sind die Verfasser verantwortlich

Nr. 6 | München, 31. März | 1925

Bezugsbedingungen für Mitglieder des D.u.Oe.A.V. Die jeweils am 15. und 30. jeden Monats erscheinenden Mitteilungen sind im Deutschen Reiche und in Oesterreich von den Mitgliedern bei ihrem Zustellpostamte zu bestellen. Bezugspreis vierteljährlich GM. 0.40

Inhalt: Zwanzig Jahre auf Schiern. — Das Schnalsertal, eine deutsche Hochgebirgssiedlung. — Lehrbücher für Bergsteiger. — Die Wärmehaltung alpiner Schutzhütten. — Alpenvereinsfragen im Ausland — Verschiedenes: Hütten und Wege. — Ausrüstung und Verpflegung. — Fahrtenberichte. — Führerwesen. — Unglücksfälle. — Verkehr. — Vereins- und Sektionsnachrichten. — Bücher, Schriften und Karten. — Allerlei. — Aus Mitgliederkreisen. — Anzeigenteil.

Zwanzig Jahre auf Schiern

Von Prof. Dr. Günter Dyhrenfurth, Salzburg.*)

Zwanzig Jahre auf Schiern — viel ernste sportliche Arbeit, Not und Gefahr, frohes Spiel und glückliches Genießen, wunschloses Schauen und selige Selbstvergessenheit, Schneesturmbrausen und Lawinenrauschen, sonnige Gipfelrasten und herrliche Schußfahrten, wehmütiges Gedenken an heimgegangene liebe Kameraden — viel Freude, aber auch manches Leid, eine reiche, überreiche Fülle des Erlebens!

Zwanzig Jahre auf Schiern — eine lange Zeitspanne! Ich war selbst beinahe erschrocken, als ich mir kürzlich ausrechnete, daß meine ersten Versuche auf Schiern nun schon 2 Jahrzehnte hinter mir liegen. Diese Anfänge im Winter 1904, halb wehmütig, halb belustigt denke ich daran zurück. Ich war damals schon ein ordentlicher Bergsteiger und hatte mir für meine 18 Jahre bereits eine ganz nette Bergerfahrung in vielen Gruppen der Alpen erworben. Also dachte ich mir, das Schilaufen, noch dazu im Mittelgebirge, das könne doch keine große Sache sein, und schnallte mir getrost in unserem alten lieben Riesengebirge bei der Heinrichsbaude die Brettln an. Diese Schier hatten Schnäbel wie Wikingerschiffe, stolz in die Lüfte ragend, und Meerrohrbindungen, die man heute höchstens noch in alpinen Museen erblickt. Als Stock trug ich eine gewaltige Alpenlanze mit massivem, wuchtigem Holzteller, als Bekleidung einen schweren, rauhhaarigen Anzug und eine Pelzmütze. Von der Vortrefflichkeit dieser Ausrüstung ganz überzeugt, begann ich mich langsam vorwärts zu bewegen, allerdings nur kurze Zeit, dann bewegten sich die Schier nach rückwärts. Was man, außer Hinfallen, dagegen tun könne, war mir zunächst schleierhaft, irgend eine mündliche oder gedruckte Anleitung hatte ich ja nicht. Ein Vetter von mir, der mich neugierig auf dieser meiner ersten Schneeschuh-Expedition begleitete und auf tragfähigem Harsch zu Fuß natürlich viel schneller als ich vorwärts kam, sah meine Not und fand es durchaus begreiflich, daß man mit derartigen langen Brettern nicht bergauf gehen könne. Hilfsbereit bohrte er nach jedem meiner Schritte seinen Spazierstock hinter das Schiende und verhinderte so das unwillkommene Rückwärtsgleiten. Edel sei der Mensch, hilfreich und gut! So bezwang ich mit vieler Mühe die erste kleine Steigung und arbeitete mich, in dauerndem Kampf mit den widerspenstigen Gleithölzern, zur Wiesenbaude hinüber.

Die Wiesenbaude vor 20 Jahren war für die wenigen Riesengebirgs-Schiläufer der damaligen Zeit das selbstverständliche Zentrum. Wer den heutigen Massenbetrieb in der ausgebauten Wiesenbaude mit Staunen und Grauen sieht, der kann sich kaum vorstellen, wie still und friedlich, wie gemütlich es damals war. Das Ehepaar Fischer, Regina, der Allerweltsflirt, Barry, der riesige Leonberger, ein knappes Dutzend Schiläufer, die sich alle gegenseitig gut kannten — wir bildeten sozusagen eine große Familie. Ein einziger geheizter Raum, in dem sich alles abspielte, die Zubereitung von Frau Fischers berühmter Weinsuppe und noch berühmteren Eierkuchen, Schuheschmieren, Schiwachsen und Kleidertrocknen, und in dieser „Wohnküche", wie man heute sagen würde, die beiden ehrwürdigen schwarzen Ledersofas, die den gesellschaftlichen Mittelpunkt bildeten. Die Schlafräume selbstverständlich ungeheizt. Sylvester 1904/05 minus 12° im Zimmer, sodaß man dick verpackt, mit Schneekappe und Lederweste, ins Bett ging. So war das winterliche Riesengebirge vor 20 Jahren, und wer es kannte und liebte, der wird inmitten des heutigen Herdenbetriebes, in den Speisesälen mit befrackten Kellnern und Musikkapellen, wehmütig an die gute alte Zeit zurückdenken.

Hier in der Wiesenbaude fand ich also im Winter 1904/05 Turenanschluß und eine gewisse Anleitung. Heute würde man sich allerdings für derartige Schilehrer bestens bedanken. Denn der Stil, in dem man damals lief: breitbeinig, Stock reitend, wer einen langsamen, vorsichtigen Telemark nach links zustande brachte, wurde als Meister verehrt! Der Telemark nach rechts dagegen war einfach sagenumwoben; man wußte nur, daß es so etwas gibt — das war aber auch alles. Ueber diesen Stil von anno dazumal wollen wir also den Mantel christlicher Nächstenliebe breiten, in dieser Beziehung sind wir entschieden vorwärts gekommen. Wer heute mit dem Schilaufen anfängt, wo die Schilehrbücher und Schikurse nach Legionen zählen, wo man überall das Beispiel ausgezeichneter Läufer und Springer vor Augen hat, der ahnt gar nicht, wie schwer und mühsam wir es damals hatten. In gewisser Beziehung leiden wir Aelteren noch heute daran, denn es ist ein ungeheurer Unterschied, ob man den Schilauf schon in der Kindheit oder Jugend von vorneherein richtig lernt oder ob man sich zunächst einen schlechten, kümmerlichen Turenstil selber zusammengeschustert hat und erst später, in zäher Arbeit, norwegisch umlernt. Darum bekenne ich auch ohne jede Scheu, daß ich als Schiläufer, trotz 20jähriger Erfahrung, niemals auch nur annähernd so weit gekommen bin oder in Zukunft kommen kann, wie als Bergsteiger. Denn das Bergsteigen habe ich als 9jähriger Bub begonnen, unter richtiger Anleitung, im Laufe der Zeit planmäßig vom Leichteren zum Schwereren, zum Schwersten fortschreitend. Mit dem Schilaufen dagegen habe ich erst 18jährig angefangen, und noch dazu in den ersten Jahren ganz planlos, als bloßer Turenläufer, alles mit Muskel- und Willenskraft erzwingend. Es kostete später viel Entsagung, Fleiß und Geduld, um mich doch noch in einen ordentlichen Schiläufer mit halbwegs anständigem Stil umzumodeln.

Aus meinem ersten Schiwinter sind es vor allem 3 Tage, die unauslöschlich in mein Gedächtnis eingegraben sind:

Der 30. Dezember 1904. Ganz grobes Sauwetter, um mich fachmännisch auszudrücken — der schwerste Schneesturm, den das Riesengebirge seit Jahrzehnten hatte, und da mein schlesisches Gebirge bekanntlich ein wesentlich rauheres Klima als die Alpen hat, so will das allerhand besagen. 24° Kälte, Windstärke 11, bis über 40 Sekundenmeter anschwellend, wie wir später dem meteorologischen Bericht des Schneekoppen-Observatoriums entnahmen. Ich bin in der Heinrichsbaude, meine Freunde sind drüben in der Wiesenbaude, darum will ich versuchen, mich hinüber zu kämpfen. Sonst ein harmloser Spaziergang, kaum mehr als eine halbe Stunde erfordernd, heute ein Wagnis, ein Kampf bis aufs Messer. Die ganze Luft ist von Schneestaub erfüllt, tief gebeugt stemmt sich die menschliche Kraft gegen die atemraubende Wut des Sturmes, aus dreifacher Kappe hervorspähend müht sich das

*) Obiger Aufsatz ist ein Ausschnitt aus einem größeren Vortrag mit Lichtbildern — ein Ausschnitt, der meine Anfänge und meine letzten Fahrten im Frühjahr 1924 in losen Skizzen, in flüchtigen Erinnerungsblättern nebeneinanderstellt. Der Charakter der Darstellung, die durchaus auf den Vortragston gestimmt ist, wurde absichtlich möglichst unberührt gelassen.

schmerzende Auge, die nächste Stange zu sehen. Alle 5—7 m stehen sie, und doch ist diese Entfernung heute manchmal fast zu groß, so dicht wirbeln die weißen Massen. Eine Böe, noch stärker als der bisherige Sturm, hebt mich hoch, schleudert mich hin und entführt meine Mütze, und ich mache den kindischen, wahnwitzigen Versuch, ihr nachzufahren, sie wieder einzufangen. Den Sturm im Rücken, rase ich an der Heinrichsbaude vorbei auf den Teichrand los, gegen den Abbruch der Wand, die zum großen Teich hinunter zieht, die Mütze immer 6—7 m vor mir. Da macht sie einen großen Satz hinaus ins Leere, und mit der Schnelle des elektrischen Funkens durchzuckt mich die Gewißheit: Da, hart vor Dir, ist der Abbruch! Was ein breitspuriger gerissener Kristiania aus der Hocke ist, wußte ich damals nicht einmal dem Namen nach — und doch, rein gefühlsmäßig, in höchster Not machte ich diesen Schwung. Mit einem Ruck stellte ich mich quer zur Fahrtrichtung und warf mich nach innen, dem Sturme entgegen. Das war hohe Zeit!

Mühsam arbeite ich mich zur Stangenmarkierung zurück, ziehe die glücklicherweise noch vorhandene Reservemütze über Seidenschlauch und Schneekappe und ringe dem rasenden Schneesturm Meter um Meter, Stange um Stange ab. Zwei Stunden statt einer halben, da taucht aus dem weißen Chaos schattenhaft die Wiesenbaude auf — die Rettung, der Sieg!

Am 31. Dezember tobte das Wetter fast noch ärger. Wir blieben daher in der Baude und spielten einen Dauerskat, dessen hundertste Runde, zur Erhöhung der Feierlichkeit, auf den Stühlen stehend absolviert wurde. Der Neujahrstag 1905 war sonnenhell, aber grimmig kalt, auf der Koppe minus 37°, bei der Wiesenbaude — 34° C. Trotzdem wurde eine Schitur in den Weißwassergrund beschlossen, ich, der Schiäugling, natürlich fröhlich mit. Die Abfahrt ging noch so einigermaßen, breitbeinig, immer wieder mächtige „Sterne" reißend, stürzte ich mich voll Todesverachtung in die Tiefe. Aber der Aufstieg! Die Technik des Bergaufgehens mit Schiern war damals ja noch ein Buch mit sieben Siegeln für mich, dazu — bei dieser Temperatur nicht verwunderlich — ein ganz trockener, staubförmiger Pulverschnee und scharfer Ostwind, der mir bei 34° Kälte erbarmungslos genau von vorn in die Kappen blies. Daß ich den Rückweg zur Wiesenbaude unter diesen Umständen überhaupt geschafft habe und an der rechten Backe und beiden Ferse nur Erfrierungen ersten Grades davontrug, verdient alle Anerkennung.

Noch ein Tag aus meinem ersten Schiwinter sei erwähnt, ein Tag des Leides, der 13. März 1905. Schwer bepackt, einen 20 kg-Rucksack auf den Schultern, fuhr ich von der Heinrichsbaude ab, um über die Schlingelbaude zum Bahnhof Krummhübel zu gelangen — die Stunde des Abschieds, der Heimreise hatte geschlagen. Auf den weiten Flächen nahe dem Donatdenkmal, noch oberhalb des Waldes, ließ ich die Brettln laufen, was Zeug hielt. Da eine hohe Schneewehe, ich stürze nach vorn, der Schnerfer fliegt mir über den Kopf, ich bohre mich mit dem rechten Unterarm ein, überschlage mich, ein heftiger Schmerz im Ellenbogengelenk, und als ich mich aufraffe, hängt der rechte Unterarm kraftlos entgegen der natürlichen Beugerichtung herunter, also — ausgerenkt, vollständige Luxation beider Unterarmknochen. Auf einem Hörnerschlitten wurde ich zutale gebracht: Der Weg ganz ausgefahren und vereist, der Schlitten schleuderte und sprang, ich biß die Zähne zusammen und hielt mit der linken Hand den rechten Unterarm fest.

In Krummhübel Einrenken ohne Narkose — bei vollständiger Luxation des Ellenbogens und starker Armmuskulatur des Patienten ein nettes Vergnügen! — und Gipsverband. Dann in Breslau chirurgisch-orthopädische Nachbehandlung und langer, schwerer Kampf gegen die sehr ernsthaft drohende Versteifung. Gewaltsames Dehnen der Bänder und Sehnen, jeden Tag ein paar mm weiter, ein angenehmes Gefühl! Aber nur nicht nachgeben! Das könnte ich gerade brauchen, einen steifen rechten Arm zu behalten! Und ich schaffte es tatsächlich, das anfänglich unmöglich Scheinende, der Arm wurde wieder — richtig. Mein schwerster, aber wichtigster schisportlicher Sieg!

Im Laufe der nächsten Jahre lernte ich eine ganze Menge dazu und wurde, wenn der Stil auch vorläufig noch schlecht blieb, wenigstens ein sicherer Turenfahrer. Dafür hatte ich aber einen ausgesprochenen Fimmel, Klaps oder Dollpunkt, der mich wiederholt in die schwierigsten Lagen brachte, nämlich: ich lud mir möglichst viele vollkommen grüne Anfänger auf, beklagenswerte Schiäuglinge, die ich bei jedem Wetter durch das ganze Gebirge schleifte. Zu diesen bemitleidenswerten Geschöpfen gehörte auch meine spätere Frau, was meinen Fimmel in etwas milderem Licht erscheinen lassen möge. Denn es handelte sich meist um Cousinen oder Freundinnen meiner Braut, die aus Anstandsgründen als Reisebegleitung nicht entbehrlich waren.

So erinnere ich mich an einen ziemlich länglichen Spaziergang von Hohenelbe über den ganzen Heidelbergkamm—Schüsselbaude—Goldhöhe—Krokonosch zur Schneegrubenbaude, eine recht hübsche, aber sehr lange Tur, die ich mit — drei Damen ausführte. Beim Aufstieg von der Schüsselbaude zur Goldhöhe gerieten wir in die Dunkelheit. Tiefe Nacht, steiler Anstieg, der Schnee ganz verharscht und verblasen, keine Seehundsfelle — das kannte ich damals noch nicht — die Sache wurde also einigermaßen mühsam. Da legte sich die eine meiner drei Grazien, die schon ziemlich „fertig" war, in den Schnee und erklärte mit weinerlicher Stimme: „Ich kann nicht mehr. Laßt mich hier liegen und sterben!" Nur dank massiver Grobheit gelang es, kurz vor Mitternacht das schützende Dach der Schneegrubenbaude zu erreichen.

Auf einer anderen derartigen Damentur hatte sich meine Braut bei einem schweren Sturz das eine Knie beschädigt und war kampfunfähig. Das einzige Beförderungsmittel, das ich in den benachbarten Hofbauden auftreiben konnte, war ein schwerer Hörnerschlitten für die Holzabfuhr, ohne Kette und Bremse. Auf diesem Gerät also fuhr ich mit meiner Braut, zwei Rucksäcken und zwei Paar Schiern zu Tale. Der Weg nach Spindelmühl hinunter war das blanke Eis, meine Lauparschuhe ungenagelt, die Sohlen sogar vorsorglich geölt. Unter diesen Umständen wurde die Lenkung des schweren Schlittens zu einer gefahrvollen Aufgabe. Immer verzweifelter preßte ich anfänglich die Sohlen, dann die Absätze auf die glatte Bahn, mit meinem ganzen Gewicht, meiner ganzen Muskelkraft bremsend, sodaß die Schenkel vor Anstrengung zitterten. Umsonst, ich hatte die Gewalt über den Schlitten verloren, er ging einfach durch, wie ein scheu gewordenes Pferd, das der Reiter mit stumpfer Trense, ohne Kandare, nicht mehr halten kann. In wilder Fahrt rasen wir hinunter, noch kann ich lenken, doch jetzt beginnt sich die eisige Bahn noch steiler zu senken, und da vor uns die Kurve — ich fühle es genau, dort werden wir herausgeschleudert. Da, in höchster Not, kommt mir die rettende Erleuchtung: An den Hörnern des Schlittens mich festklammernd setze ich mich vor den Schlitten — nur jetzt eisern festhalten, daß der Schlitten nicht über mich hinweggeht! — und lasse meinen Körper schleifen. Die Bremsfläche war groß genug, die war wirkungsvoller, als die geölten Schuhsohlen. Der Schlitten verlangsamt seine Fahrt, hurrah! ich habe wieder Macht über ihn. So gelangten wir glücklich nach Spindelmühl.

Es ist eigentlich wunderbar, daß diese langen und zum Teil ziemlich scharfen Turen mit Anfängern meist glimpflich abliefen. Einmal allerdings erlebte ich auf diese Weise ein sehr ernsthaftes Abenteuer. Es war Sylvester 1910/11 im Altvatergebirge. Mit einer kleinen Karawane — darunter mehrere Damen und mein damals 61jähriger Vater, der erst das zweitemal auf Schiern stand — war ich am 31. Dezember früh in Ziegenhals abgefahren und von Freiwaldau-Gräfenberg langsam zum Georgs-Schutzhaus auf der Hochschar hinaufgestiegen. Es war Nachmittag geworden, als wir über den nördlichen Teil des Altvaterkammes weiterwanderten, um das Gasthaus im Rotenberg-Paß zu erreichen. Das Wetter verschlechterte sich rasch, und die Orientierung begann schwierig zu werden, denn die Stangen stehen hier nicht alle 5—10 m, wie im Riesengebirge, sondern alle 200 m. Daß jede einzelne Stange dafür ein Mastbaum von etwa 6 m Höhe ist, hat herzlich wenig Zweck. Ich trieb meine kleine Herde zwar zur Eile, doch noch glaubte ich an keine ernsthafte Gefahr; den Kompaß in der Hand tastete ich mich von einer Stange zur anderen. Nun brach die Nacht herein, das Wetter wurde immer unfreundlicher und ging allmählich in einen leichten Schneesturm über, ich atmete jedes Mal erleichtert auf, wenn die nächste Stange, mit mächtigem Anraum behangen, aus dem Dunkel und den wehenden Vorhängen des Schneestaubs hervortrat.

Wieder hatte ich von der letzten Stange ab gerechnet 200 m abgezählt — nichts! Ich ging noch 50 m weiter — nichts! Ich ging zur letzten Stange zurück, nahm mit dem Kompaß

nochmals genau Richtung, ließ durch meine Leute Kette bilden, zählte wieder 200 m ab — nichts! Ich hatte die furchtbare Gefahr wohl erkannt, zwang mich zu eiserner Ruhe und suchte ganz systematisch, indem ich mit ungefähr 200 m Radius einen Halbkreis beschrieb. Ich suchte eine Stunde, eineinhalb Stunden — umsonst! Es war tiefe Nacht, dichter Nebel, 10° Kälte, und der Schneesturm fegte über den Altvaterkamm. Was nun? Unter diesen Umständen ohne Stangenmarkierung in dem mir nicht sehr genau bekannten Gebirge das Gasthaus im Roten Berg-Paß zu finden, war aussichtslos. Also war das Notbiwak unvermeidlich. Hätte ich gute Fahrer bei mir gehabt, so hätte ich wenigstens den Versuch gemacht, ein Stück weiter hinunter, bis in die Waldregion, abzufahren, um das Freilager etwas erträglicher zu gestalten. Mit meinen Anfängern aber wagte ich das nicht. Mächtige Schneewehen, um jede Latsche ein ausgeblasenes Loch, dazu das schwere Wetter und die Nacht — nein, es ging nicht, ich hätte bei dieser Abfahrt die Hälfte meiner Leute verloren. Also blieb nichts anderes übrig, als zu biwakieren, wo wir eben waren, auf dem Kamm des Roten Berges.

Wie viele von uns werden den nächsten Morgen erleben? dachte ich ganz im Stillen, als ich scheinbar ruhig die Anordnungen für das Freilager traf. Im Schutze einer Latschengruppe, mit Benützung eines ausgeblasenen Kessels und einer großen Schneewehe, bauten wir uns ein, ganz systematisch, wir hatten ja viel Zeit — eine Sylvesternacht ist lang. Die Schier als Spaten gebrauchend, gruben wir in die Tiefe, erhöhten die Seitenwände unseres Wohnraumes durch sorgfältig gestochene Schneeziegeln, verkitteten alle Löcher, bauten ein kunstvolles Dach aus Schiern, Stöcken, Latschenzweigen und darauf gehäuftem Schnee und drückten uns in unserer Eskimohütte eng aneinander.

In meiner langen alpinen Laufbahn habe ich so manches schwere Notbiwak durchgemacht, bei Gewitter und Schneesturm in den Wänden des Pisok-Massivs, auf dem Gipfelgrat des Piz Murtaröl, bei grimmiger Kälte droben am Zermatter Obergabelhorn — und viele, viele andere. Doch keines wurde mir so schwer, wie diese Sylvesternacht auf dem Altvaterkamm. Denn sonst war ich im Freilager mit bergerfahrenen Freunden zusammen, willensharten Sportsleuten, die ebenso genau wie ich wußten, wie man im Kampfe mit dem weißen Tod die Klinge zu führen hat. Diesmal aber Anfänger, Stadtmenschen, drei Damen, darunter meine Braut, mein alter Vater — eine furchtbare Verantwortung, eine schwere Aufgabe für mich, die Energie für alle aufzubringen, dauernd aufzupassen, daß nur ja niemand einschliefe, daß die Glieder immer wieder bewegt und massiert wurden. Prosit Neujahr! Mit solchen Gefühlen, solchen Wünschen habe ich noch nie das alte Jahr scheiden, das neue kommen sehen. Alle halben Stunden jagte ich alles aus der Hütte, wer schläfrig war, wurde rauh aufgerüttelt, dann Dauerlauf, Freiübungen, kleine Verschönerungen an unserem Heim und wieder hinein in den Windschutz.

Lang ist eine solche Sylvesternacht, und unendlich zögernd, tropfenweise sinken die Minuten ins Meer der Zeit. Endlich beginnt es zu dämmern, der Wind läßt nach, das Schneetreiben hört auf, und wir rüsten zum Aufbruch. Langsam und schwerfällig setzt sich meine kleine Karawane in Bewegung, und nun löst sich das Rätsel von gestern abend — eine Stange fehlt, die nächste steht in 400 m Abstand. Aus dem Walde kommt uns ein kleiner Zug entgegen, meine Dresdener und Wiener Freunde sind es, die mich im Roten Berg-Gasthaus vergeblich erwartet haben, mit Decken und Thermosflaschen. Ich reiße mich zusammen und fahre ihnen im Schuß entgegen. „Nun, Du bist ja offenbar noch ganz gut beisammen," rufen sie mir zu. „Ich schon, aber am Ende meines Zuges sieht es weniger gut aus. Kümmert Euch bitte um meine Nachhut." Im Roten Berg-Gasthaus fand dann die allgemeine „Maroden-Visite" statt, die meisten hatten Frostschäden, großenteils ersten Grades, aber leider auch eine Erfrierung zweiten Grades darunter, doch auch diese heilte im Laufe der nächsten Monate befriedigend. Also war dieses Abenteuer noch sehr, sehr gut abgelaufen! Meine Braut und ich, wir hatten keinerlei Erfrierungen davon getragen, Unkraut verdirbt nicht!

Noch eine wesentlich harmlosere Anekdote sei aus dem Schlesischen Gebirge berichtet. Es war im Kriege, im Winter 1915/16, ich war aus dem Westen gekommen, hatte Urlaub und sollte an die Tiroler Front. Da wollte ich vorher rasch noch etwas trainieren und ging mit meiner Frau für ein paar Tage ins Riesengebirge. Die Sache hatte nur einen kleinen Haken, nämlich Hiltraut, unser zweites Kind, war kurz vorher eingetroffen und — konnte die Mutter noch nicht entbehren. Was tun? Rasch entschlossen ließ ich Mutter und Kind im Hörnerschlitten auf die Neue Schlesische Baude schaffen, und nun machten wir in aller Ruhe unsere Schituren — allerdings nur kurze, vierstündige, denn alle vier Stunden mußte die Kleine ja gestillt werden. Daß dieses verrückte Ehepaar für die ganze Baude und Umgebung eine Sensation war, ist begreiflich.

Damit verlasse ich die schlesischen Gebirge, den Schauplatz meiner Schi-Jugendzeit, und wende mich den Alpen zu.

Vom Frühjahr 1916 bis zum November 1918 war ich als Alpiner Referent und Bergführeroffizier in der Ortlergruppe im Cevedale-Abschnitt. Das waren die Jahre, in denen ich mit dem winterlichen Hochgebirge so vertraut wurde, wie das sonst auf gelegentlichen Vergnügungsturen, auf Schireisen von wenigen Wochen nie möglich gewesen wäre. Hier legte ich auch meine Jugend-Unarten ab und eignete mir allmählich einen anständigen Stil an. Kein Wunder, denn noch im Juli und August konnten wir bei der Halleschen Hütte und an den Hängen des Cevedale Schikurse abhalten, und im Oktober hatten wir schon wieder frischen Pulverschnee. Hier, auf der weiten, weißen Flächen des Cevedale-Plateaus und des Langenferners, hier lernte ich erst das unvergleichliche Gefühl der hemmungslosen, langen Schußfahrt richtig kennen. Vieles könnte ich von meinen Ortlerjahren erzählen: Vom Lawinenwinter 1916/17, als es drei Wochen hintereinander schneite, die ungeheuren Lahnen durch hundertjährigen Wald herunterbrachen und wir, von der Außenwelt ganz abgeschnitten, wie in einer belagerten Festung den letzten Proviant aufteilten und streng rationierten — von Vergnügungsexpeditionen und Patrouillen, von Schikursen und herrlichen Turen im Schöntauf- und Venezia-Kamm, von Gipfelrasten und Schußfahrten. Ja, diese Schußfahrten! 70 m unter dem Cevedalegipfel, dicht unterhalb der großen Randkluft, sprangen wir in die Abfahrt, duckten uns zusammen und ließen die Brettln laufen. Ueber die weichen Wellen des Cevedale-Plateaus und des Oberen Zufall- und Langenferners flogen wir hinunter, in den Ohren ein dumpfes Brausen, beinahe trunken vor Glück. Von 3700 m bis 3100 m, d. h. bis unterhalb der Halleschen Hütte, also 600 m Höhendifferenz in 7—8 Minuten! Wie arm ist doch das Wort gegenüber dieser Seligkeit, diesem Rausch!

Viel bin ich seitdem herumgekommen, von vielen Gipfeln fuhr ich zu Tale — am Arlberg und in den Oetztalern, in den Stubaiern und Hohen Tauern, bei Arosa und auf der Lenzer Heide, bei Davos und im Engadin. Aus meinem Engadin sei noch eine kleine Skizze herausgegriffen:

Es war im April 1924. Ich hauste auf der Jürg-Jenatsch-Hütte, ganz allein mit Hansjörg Hausschild-Breslau zusammen. Der Föhn hatte aufgehört, die Bise ging, ein eiskalter Nordwind, und wir fuhrten in der kleinen, aber mustergültig eingerichteten Schweizer Clubhütte ein förmliches Eskimoleben, unendlich fern der gerade in St. Moritz hochentwickelten Zivilisation Europas. Die Turen, die wir in diesem Gebiet ausführten, waren prachtvoll, stellten aber ziemlich hohe Anforderungen, nicht nur an den Schiläufer, sondern auch an den Bergsteiger. So war die Erkletterung des letzten felsigen Gipfelaufbaues des Piz d'Err (3383 m) harte Arbeit, die bei den damaligen Verhältnissen — Neuschnee und Kälte — den Einsatz von wirklichem alpinen Können erforderte. Umso schöner war dann die Abfahrt zur Hütte zurück.

Am nächsten Tage gingen wir den höchsten Berg der Gruppe an, den Piz dellas Calderas (3393 m). In langen, wohlberechneten Serpentinen erreichten wir die letzte Scharte unter dem Gipfel und ließen hier die Schier zurück. Der Nordsturm raste derartig, daß die Begehung der Gratkante, wie ein kleiner Versuch lehrte, einfach zur Unmöglichkeit wurde. Also mußten wir in die sehr steile südliche Flanke hineinqueren und uns hier, abwechselnd gehend, mit gegenseitiger Seilsicherung, hinaufarbeiten. Eine Rinne, bis über 60° steil, führte zum Gipfel, ein kurzes Stück, aber nicht undedenklich. Zögernd, widerwillig nahm ich das Couloir in Angriff, mit dem Pickel vorsichtig sondierend, tiefe Stufen tretend, gewann ich langsam an Höhe. Hurrah, es geht, wir betreten den Gipfelgrat, heulend wirft uns die Bise dichte Wolken von Eisnadeln ins Gesicht. Einen Rundblick auf die [illegible]

vertraute Bergwelt Graubündens, länger kann man es nicht aushalten; also hinab! Kaum sieht man die nächste Stufe der steilen Treppe, die uns hinunter leitet, schwer ringt man durch Seidenschlauch und Schneekappe hindurch, um Luft, die Seilkommandos werden gebrüllt und trotzdem im Brausen des Sturmes nicht verstanden. Endlich sind wir wieder im Windschatten, nun liegt auch die gefährliche steile Rinne hinter uns, wir stehen bei unseren Schiern. Und nun — Schuß! Und während wir über die weiten Gletscherflächen hinunterfliegen, weht vom bezwungenen Gipfel des Calderas die Schneesturmfahne in den Himmel hinein.

So endete mein 20. Jahr auf Schiern.

Das Schnalsertal, eine deutsche Hochgebirgssiedlung

Von Prof. Dr. Otto Stolz, Innsbruck.*)

Jede der Hauptlandschaften des alten Tirol hat ihre besondere Eigenart. In jeder nimmt die Naturschönheit ihre besonderen Züge an, gelangte Menschenart und Menschenwerk zu besonderer Ausbildung und Gestaltung. Der Vintschgau, das Tal der obersten Etsch, hat eines vor allen anderen Teilen Tirols voraus: nirgends tritt das höchste Alpengebirge, die Gletscherwelt, in so nahe örtliche Verbindung mit der tief eingesenkten und reich angebauten Sohle des Haupttales wie im Vintschgau. Wer einmal über der grünen Weitung von Mals die Eisdome des Ortlers aufragen oder die ungeheure Flucht der Tschengelser-Hochwand zu Tale stürzen sah, der wird mir hierin Recht geben. Und der höchste Reiz Merans liegt ja auch darin, daß hier die blüten- und früchtegesegnete Tiefe eingebettet ist in einen Kranz hochstrebender Berge, von deren obersten Lagen noch der Firnschnee blinkt.

Wie die anderen nördlichen Seitentäler des Vintschgaues bricht auch das Schnalsertal in ungemein steilen Flanken und schluchtartig gegen das Haupttal nieder. Weiter oben weitet sich aber die Enge und in mächtig ausladenden Mulden und Stufen baut sich der innerste Wall des Gebirges auf. Kaum irgendwo anders entfaltet sich so farbensatt das Grün der Alpenmatten und geht es so unvermittelt in das Leuchten der Firne über wie hier. Es sind die gewaltigen Häupter des Oetztaler Hauptkammes, die den obersten Abschluß des Tales krönen.

Eigenartig wie die Landschaft ist auch die Geschichte des Vintschgaues. Schon dieser Name enthält die Grundtatsache seiner Vergangenheit. Der altraetische Stamm der Venostes oder Venones, der hier hauste, als die Römer die schwere Hand des Eroberers auf das Land legten, lebt im ersten Teile des Wortes „Vintschgau" fort. Das Wort „Gau" ist ein ebenso allgemein wie ausgesprochen deutscher Ausdruck für die verwaltungspolitische Unterteilung der Länder. Von den alten Venosten zeugen insbesondere die Ueberreste der Wallburgen, die wir auf den kleineren Anhöhen über dem Tale an verschiedenen Punkten, vom Küchelberg bei Meran bis zum Tartscher-Bühel bei Glurns, antreffen, und andere vorgeschichtliche Funde. Die Seitentäler sind aber leer an solchen, ein Zeichen daß sie damals noch ständiger Ansiedlungen meist entbehrten. Die Römer wiesen Land und Volk der Venosten zur Provinz Raetien. Deren Bewohner nahmen wie alle anderen Untertanen der westlichen Reichshälfte mit der Zeit die lateinische Sprache an, aber das schwere Raeterblut behauptete doch seine alte Eigenart. Als das Römerreich auseinander fiel und stückweise von den germanischen Völkerschaften eingenommen wurde, da kam das östliche Raetien, das Inntal, das Eisaktal und das Bozner Becken in die Hand der Bajuvaren. Der Vintschgau aber blieb vorläufig noch in Verbindung mit West-Raetien, dem Oberrhein-Gebiete, das nach seiner Hauptstadt Chur auch die Raetia Curiensis, Chur-Raetien, genannt wurde. Das Land hatte unter der Oberhoheit des fränkischen Reiches innerpolitisch ein ziemlich selbständiges Dasein. Bemerkenswert ist der geographische Zusammenhang. Nicht die Wasserscheiden bestimmten auch jetzt wieder den Umfang des Landes, sondern dieses vereinigte mit dem Quellgebiet des Rheins auch jene des obersten Inn und der Etsch. Nur die Herkunft und die Art der Bevölkerung bestimmte die Ausdehnung des Landes. Die Rechtsbräuche und die kirchliche Organisation erinnerten noch lange an diese Zugehörigkeit des Vintschgaues zu Chur-Raetien. Noch bis zum Anfang des 19. Jahrhunderts gehörte der Vintschgau zum Bistum Chur, das durch das Etschland herunterreichte bis zum Lauf der Passer und zur Talenge an der Töll. Hier war auch in der Römerzeit die Grenze zwischen der Provinz Raetien und dem Hauptlande Italien gewesen und die raetische Gemeinschaft hat dieselbe Markung auch in die spätere Zeit mitgenommen.

Dann drängten freilich die Bajuvaren von zwei Seiten, besonders von Bozen her, gegen das Tal heran. Zu Beginn des achten Jahrhunderts war Maia, die alte Römer-Stadt auf den Boden des heutigen Meran, und damit der dortige Talkessel nachweisbar unter der Herrschaft der Herzoge von Bayern. Eribo oder Arbeo ist der erste schriftlich beglaubigte Deutsche, der Maia seine Heimat nannte und um das Jahr 764 den Bischofsstuhl von Freising bestieg. Und rund hundert Jahre später erscheint der Ort Mairania, Meran, und die Frau, die damals (857) dem Hochstifte Chur ihren dortigen Grundbesitz vermachte, heißt Waldrada, wieder ein ausgesprochen germanischer Name. Sonst haben wir freilich aus jenen sturmarmen Zeiten keine Berichte, wie die Deutschen ins Venostenland eingewandert sind und sich dort niedergelassen haben. Wir wissen nur, daß der Vintschgau im 10. und 11. Jahrhundert, dem Zeitalter der größten Entfaltung der deutschen Kaisermacht, eine Grafschaft des deutschen Reiches war und im Auftrage desselben hier deutsche Grafen ihres Amtes walteten, unterstützt von ihren ritterlichen Gefolgsmannen. Seit dem Beginn der Hohenstaufen-Zeit können wir das Geschlecht der Vintschgauer Grafen auch genealogisch näher verfolgen, sie nennen sich nach ihrem Sitze, dem Schlosse Tirol bei Meran, Grafen von Tirol und ihrer Tatkraft gelang es schließlich die ganzen Alpengebiete an der Etsch, am Eisak und am Inn zu einem Lande, der Grafschaft Tirol, zusammenzuschließen. Spätestens seit dem Beginne dieser Grafenzeit, das ist seit dem 10. Jahrhundert, sind, wahrscheinlich geführt von diesen deutschen Grafen und ihren Vasallen, deutsche Bauern aus Bayern und wohl auch aus Schwaben in das Tal eingewandert, kaum auf einmal und in einer Masse, sondern allmählich und in steten Nachschüben aus jenen an Volkskraft immer reichen Ländern. Diese deutschen Einwanderer haben überall, wo die Raeto-Romanen noch Wald und Weide und Oede gelassen, Felder und Höfe angebaut, die Romanen mit der Zeit an Zahl überflügelt, und als das politisch und kulturell stärkere Element schließlich sie ganz in sich aufgesogen. In einer Urkunde des bekannten Kaiser Heinrich IV., des Salier, vom Jahre 1077 erscheint zum erstenmale die deutsche Bezeichnung „Finsgowe" für die bisherige „Vallis Venusta" Im Unter-Vintschgau, von Schlanders abwärts, haben wir überhaupt keine zuverlässigen geschichtlichen Nachrichten über das Fortleben von Romanen, ihre Sprache muß also hier schon bis zum Ende des 13. Jahrhunderts völlig erloschen und das Deutschtum überall durchgedrungen sein. Auch die dichterischen Blüten der mittelhochdeutschen Zeit fanden im Vintschgau, insbesondere in den Kreisen der Vornehmen, Aufnahme und eifrige Pflege. So ist aus dem Besitze eines Herrn von Annenberg eine der besten und ältesten Niederschriften des Nibelungen-Liedes auf uns gekommen, aus dem Besitze der Herren von Schlandersberg ein Dietrich-Epos und eine alte deutsche Bibelübersetzung. Im Ober-Vintschgau aber erhielt sich noch lange über das Mittelalter das Romanische neben dem Deutschen und ist hier erst im Laufe des 18. Jahrhunderts erloschen.

In diesen allgemeinen Rahmen der Geschichte des Vintschgau fällt auch jene des Schnalsertales. Als Seitental kommt es in den Urkunden unter dem Namen „Snalles" erst verhältnismäßig spät, im Laufe des 13. Jahrhunderts, vor, dann aber bald auch so ziemlich mit all den Weilern und Höfen seines späteren Bestandes. Diese Höfe waren vorwiegend damals im Obereigentum adeliger Geschlechter, von denen sich eines nach seiner im Tale gelegenen Burg Herren von Schnals, ein anderes Herren von Montalban (bei Tschars) nannte. Die wirklichen Bewirtschafter und Besitzer der einzelnen Güter waren Bauern, die dafür den Herren bestimmte Abgaben leisteten, und zufällig sind die Verzeichnisse, die darüber in der zweiten Hälfte des 13 Jahrhunderts angefertigt wurden, noch erhalten und die ältesten dieser Art, die aus Tirol überhaupt auf uns gekommen sind. Gegen Ende des 13. Jahrhunderts haben die Landesfürsten oder Grafen von Tirol den grundherrlichen Besitz dieser Grafengeschlechter durch Kauf an sich gebracht und so die Schnalser Bauern zu unmittelbaren Landesuntertanen gemacht. Um jene Zeit der Wende vom 13. zum 14. Jahrhundert tragen diese Höfe auch schon alle die Namen der späteren Zeit, entweder solche völlig deutscher Wurzel oder doch deutscher Umformung eines raeto-romanischen Stammwortes. So finden wir schon dazumal auf dem Naturnser Sonnenberg am Eingang ins Schnalsertal die Höfe — ich führe die alte Form an — Lidurns, Valsant, Huenerspil, Dickach; in St. Katrein den Walichhof, Hof in dem Wasser, Prugghof, Platthof, Hippoldshof, Hof in dem Sande, Hof zu Oberpersal, den Niderhof daselbst, zu Ravenatsch; im Pfossental, dem östlichen Seitenaste, die Höfe Naseryd, ze Egge in Ryhleid, Forderchaser, ze Eise. In Unser Lieben Frau, dem mittleren Teil des Tales, etwa: die Höfe zu Corf (später Gorfer Höfe), wo dann die Karthause errichtet wurde, Chursler (später Gurschler), Caval (später Gfall), Niderhof, Leiterhof, Raven, Fyneil, Prettach, Erlach; endlich im obersten Teil des Tales den Hof von Ulreichen in dem Chovel, den Hof ze Wis ze

*) Nach einem Vortrage gehalten auf einer Veranstaltung des Andreas Hofer-Bundes am 15. Jänner 1925 zugunsten der Abbrändler von Karthaus.

Kurzraus, der vor geheißen ist Geroltshof.*) Die Personen-Namen der Bewirtschafter und Besitzer dieser Höfe sind durchwegs die bekannten der mittelhochdeutschen Zeit, wie Heinrich, Albrecht, Gerold, Ulreich usw., während in den benachbarten raetoromanischen Gebieten des Ober-Vintschgau und des Unter-Engadin damals und später die Bauern meistenteils ausgesprochen romanische Personennamen tragen. Wir sehen also, wie im Schnalser Tal damals im Laufe des 13. Jahrhunderts eine deutsche Bauernbevölkerung mit ihren Siedlungen bereits bis zu einer Höhe von und über 2000 Meter über dem Meere vorgedrungen war. Es ist das die oberste Siedlungsgrenze, die in den Ost-Alpen in dieser Geschlossenheit und Dichte, von ganzen Weilern, erreicht wird, höher steigt nur ein Einzelhof im Oetztal, der bekannte Rofenhof ober Vent. Die im Schnalsertal vorkommenden Ortsnamen raetoromanischer Wurzel beziehen sich durchwegs auf größere Räume, Wald- und Almgebiete, Gewässer und Berge. Das Schnalsertal wurde also jedenfalls schon vor der deutschen Einwanderung von den Raeto-Romanen des Vintschgaues besucht, hatte aber gewiß nur ganz wenige oder keine ständigen Niederlassungen mit Wiesen und Aeckern. Solche haben hier erst die Deutschen angelegt. Wenn sie nun in einem bisherigen Wald- oder Weidegebiet einen neuen Hof errichteten, so benannten sie ihn mitunter mit den bisher üblichen raetischen Namen, öfters gaben sie ihnen aber neue aus ihrer, der deutschen Sprache.

Es ist das der ganz gleiche siedlungsgeschichtliche Vorgang, wie er in Nordtirol, im Inntal und seinen Seitentälern, vor sich gegangen ist. Nur dürfte er hier zeitlich um zwei bis drei Jahrhunderte früher fallen. Auch im Inntale haben die Deutschen die bisherige, noch ziemlich schüttere Siedlungs- und Kulturarbeit der Raeto-Romanen übernommen, verdichtet und ausgebaut und dabei ist deren Volkstum mit der Zeit ganz in ihnen aufgegangen.

Eine besondere Merkwürdigkeit der Besiedlung des Schnalsertales ist dann die Tatsache, daß die Besiedelung nicht vor dem Hauptkamm der Alpen Halt machte, sondern weit hinüber griff in den Bereich der Quelläste des Oetztales. Die Schnalser haben hier im Samoar- und Venter-Tal die Almen besessen und befahren, wie das wenigstens zum Teil heute noch stattfindet. Ja selbst das Alpendörflein Vent gehörte bis tief in die Neuzeit mit dem Schnalsertale kirchlich zur Pfarre Tschars und politisch zum Gerichte Kastelbell im Vintschgau. Das ist nur so zu erklären, daß die ersten Ansiedler nach Vent auch durch das Schnalsertal über die Hochpässe und nicht durch das Oetztal herauf gekommen sind. Der Uebergang, der hiebei und überhaupt zur ständigen späteren Verbindung benützt wurde, war das Niederjoch, das mit 3017 m um etwa 100 Meter höher liegt als das westlich benachbarte Hochjoch, in alter Zeit nach der Sage aber auf der Nordseite weniger vergletschert war als dieses Wie mit den Viehherden, Schafen und Rindern, so zog man damals regelmäßig auch mit Saumtieren oder der Kraxentrager mit seiner Last über jenen Hochpaß, lieferte Korn und Wein und anderen Bedarf hinüber und die Erzeugnisse der Viehwirtschaft herüber. Der Hof „im Vende ze Roven" war schon laut eines Güterverzeichnisses vom Jahre 1284 mit dreihundert Käsen jährlich an das Kellenamt, das war das Hofwirtschaftsamt des landesfürstlichen Hauptschlosses Tirol bei Meran, zinspflichtig und ward daher auch der unmittelbaren Gerichtsbarkeit des dortigen Burggrafen unterstellt. Die Volkssage erfand hiefür einen mehr zum Gefühle sprechenden Anlaß: der Landesfürst Herzog Friedrich habe dem Rosenhof dieses Vorrecht verliehen aus Dank dafür, daß er dort während seiner Reichsacht Zuflucht gefunden habe.

Dieses Uebergreifen der Siedlung, der Gerichts- und Kirchenverbände von einer Seite des Gebirges auf die andere über die Wasserscheide hinweg treffen wir oft in Tirol, in Schnals-Vent tritt es aber in besonders sinnfällige, man möchte sagen, klassische Erscheinung. Auch das Land Tirol ist ja auf derselben politisch-geographischen Grundlage erwachsen. Die Volkskraft hat eben diese Scheiden überwunden und darnach seine wirtschaftliche und politische Organisation geformt. Das Dogma der natürlichen Grenze der Wasserscheide hat erst die italienische Ausdehnungspolitik des 19. und 20. Jahrhunderts nach französischem Muster ausgeheckt und dank seiner schlauen und hinterhältigen Politik während des Weltkrieges hat Italien seine Wünsche hinsichtlich des Etsch-Gebietes auch erreicht. Die Kraft aber, die es dazu benötigte, hat Italien nicht so sehr aus Eigenem aufgebracht, sondern von außen geborgt und sie wird daher auch nicht mehr da sein, wenn in der großen Weltpolitik andere Konstellationen eintreten werden.

Doch zurück zu Schnols. Auch nach dem 14. Jahrhundert haben Siedlung und Anbau in dem Tale noch weitere Fortschritte gemacht, neue Hofnamen erscheinen gerade seit dieser Zeit. Insbesondere fällt uns aber auf, daß von einigen dieser Hochgebirgshöfe Geschlechter ausgegangen und benannt worden sind, die sich nicht nur über das Tal, sondern über das ganze Land und noch weiter darüber hinaus verbreitet haben: So die Spechtenhauser und Gerstgrasser von Kurzras, die Rofner von Vent, die Gorfer, Gurschler, Raffeiner und Tumler vom Mittertal, die Ladurner vom Außertal. Andere Familien, wie die Kofler, Gamper, Wieser, Platter und Wenter weisen ebenso auf Höfe im Schnalstal, doch gibt es auch in anderen Tälern Tirols Höfe gleichen Namens, auf welche Familien desselben Namens ebenfalls zurückgehen können. Diese Hochgebirgsbauern waren eben ein hartes Leben gewöhnt und so waren ihre Abkömmlinge besonders befähigt, den Kampf ums Dasein in anderen Lagen und Gegenden mit Erfolg weiter zu führen.

Die deutsche Siedlung des Schnalsertales hatte also den Rahmen von später schon so ziemlich erreicht, als im Jahre 1326 der damalige Landesfürst von Tirol, Heinrich, im Tale ein Karthäuser-Kloster stiftete. Er hatte dazu zuerst seine Burg zu Schnals, den Sitz des schon ermähnten alten Dienstmannengeschlechtes, bei St. Katrein in Aussicht genommen, allein man einigte sich auf einen noch einsameren, weiter talein gelegenen Platz in der Nähe der Gorfer Höfe. Diese und noch etliche andere Höfe des Schnalser Tales, die dem Landesfürsten als Grundherren gehörten, widmete er dem Kloster, sowie verschiedene andere nutzbare Rechte. Selbst die niedere Gerichtsbarkeit über diese seine Güter und deren Erbpächter erhielt das Kloster. Wie weit dieses auf die weitere Rodung im Tale Einfluß genommen hat, vermag ich nicht zu sagen, jedenfalls ist seine geschichtliche Bedeutung für die Umgebung und das ganze Land erheblich geringer gewesen, als etwa dies für die bekannten älteren Stifte im Lande zutrifft. Das bewirkte schon die Regel des Karthäuser-Ordens, die eine Betätigung nach außen fast ganz ausschloß. Selbst die Seelsorge in der unmittelbaren Nachbarschaft hat das Kloster nicht übernommen. So traf es das bekannte Dekret Kaiser Josefs II., das die Aufhebung der klösterlichen Anstalten von ausschließlich beschaulichen Charakter verfügte. Viel wertvolles Gut alter Kunst ist damals verschleudert oder der Vernichtung preisgegeben worden. Freilich hat damals niemand, ob nun in kirchlich oder freigeistig gesinnten Kreisen, die Werke der altdeutschen Kunst hoch geschätzt oder überhaupt geschätzt. Die damalige Moderne, das Barockzeitalter, war auch in Tirol überaus unduldsam gegen die älteren Stile aufgetreten und in diesem Sinne ein ausgesprochenes Kind jener umstürzenden Zeit. Erst die deutschen Klassiker und Romantiker von Goethe bis Görres hoben den Deutschen wieder die Werke der Gotik und der Dürer-Zeit, ebenso wie die der damaligen deutschen Dichtkunst würdigen gelehrt, haben sie gelehrt, wenigstens auf diesem Gebiete wieder einigermaßen national zu fühlen.

Die Karthäuser-Klöster waren nicht nach der Art der anderen Stifte große Gemeinschaftshäuser, sondern eigentlich eine Vereinigung von Eremiten. Es war daher auch in Schnals für jedes Klostermitglied ein eigenes Häuschen innerhalb einer gemeinsamen Umfassungsmauer erbaut und nur das Gebäude des Priorats ragte daraus hervor. Nach der Auflassung des Klosters wurden nun diese Häuschen einzeln an Leute aus dem Tale verkauft, die sich dort mit ihren Familien einrichteten. Es waren meist wenig begüterte Leute, weichende Kinder von den Bauernhöfen, die sich als Kleinbauern, Handwerker und Tagwerker, in neuerer Zeit auch als Bergführer ihren Verdienst suchten. Binnen Kurzem hatten sich so auf dem Raum des Klosters, das bisher etwa vierzig Personen beherbergt hatte, fast ebenso viel Familien angesammelt, es bildete sich eine Gemeinde, Karthaus, oder auch kurzweg „Auf dem Kloster" genannt, die heute bei 200 Einwohner zählt. Sie stellt wohl die jüngste neue Ansiedlung und Gemeinde in dieser Höhenlage (1323 m) im Bereiche des alten Tirol dar. Infolge der unveränderten Uebernahme der Bauanlage des Klosters erhielt das Dörfchen eine so merkwürdige enge Geschlossenheit, wie sie wohl bei keiner derartigen Siedlung im Tiroler-Gebirge anzutreffen ist.

Diese Gemeinde ist in der Nacht vom 22. November vorigen Jahres von einem fürchterlichen Brandunglück betroffen worden, das die ganze Ortschaft zerstört hat. Selbst von der Fahrhabe konnte nur das wenigste gerettet werden und die an sich wenig bemittelten Leute sahen sich des Notdürftigsten beraubt. In Deutsch-Südtirol hat sofort eine ausgiebige Hilfeleistung eingesetzt. Aber auch weitere Kreise des deutschen Volkes haben allen Anlaß, sich der armen Abbrändler anzunehmen, insbesondere die deutschen Alpenwanderer und Bergsteiger, von denen schon so viele durch das Schnalsertal hinauf und hinab gezogen sind. Der Hauptausschuß unseres Alpenvereins hat bereits eine beträchtliche Spende gewidmet und fordert die Sektionen auf, in ihrer Mitte weiter für diesen Zweck zu sammeln. Möge sich bei dieser traurigen Gelegenheit zeigen, daß in den Reihen unseres Vereins die deutschen Volksgenossen am Südhange der Tiroler Alpen noch nicht vergessen sind, daß wir sie als unsere Brüder betrachten, wenn sie auch unter einem fremden, ihnen aufgezwungenen Joche schmachten müssen.

---

*) Ein geschichtliches Verzeichnis der Schnalser Hofnamen liefert Josef Tarneller in den „Hofnamen des Burggrafenamtes" (Archiv für österr. Gesch 100 Bd.). Zur Siedlungsgeographie s. R. v. Klebelsberg die Obergrenze der Dauersiedlung in Südtirol in den Schlernschriften Heft 1. — Eine eingehende Siedlungsgeschichte des Schnalser Tales von F. Huter ist in Vorbereitung und wird ebenfalls in den Schlernschriften erscheinen.

Lehrbücher für Bergsteiger

Zusammengefaßt besprochen von W. Flaig, Bürserberg bei Bludenz.

Wer einmal einige Zeit Leiter einer größeren alpinen Bücherei war, der weiß, wie wenig die große Masse der Bergsteiger mit der alpinen Literatur im allgemeinen und der „technischen" im besonderen vertraut ist. Der erfährt zu seinem nicht geringen Erstaunen, daß der meist gelesene „alpine Schriftsteller" — Ganghofer ist!

Sehr oft wird man nach dem besten alpinen Lehrbuch gefragt. Da nun auf diesem Gebiete gerade in der letzten Zeit einige Neuerscheinungen zu verzeichnen sind und außerdem jetzt die Zeit der Vorbereitung für die Sommerbergfahrten kommt, so sind vielleicht einige Ratschläge willkommen. Der Verfasser hat ernsthaft versucht, alle wichtigen Werke heranzuziehen, Werke, die nur alpinen Schilauf behandeln, sind im allgemeinen außer Acht gelassen, da diese einer besonderen Abhandlung bedürfen. Die Reihenfolge soll kein Maßstab sein.

1. Werke vielseitigen Inhaltes.

A. Fendrich, „Der Alpinist". (Francks Sportverl., Dieck u. C., Stuttgart.) Fendrich ist kein Alpinist im strengen Sinn, sein Buch deshalb auch kein techn. Lehrbuch für solche. Aber da alpine Wanderer oft viel bessere Bergsteiger sind als vielberühmte alpine Akrobaten und weil Fendrich ein guter Mensch ist, der eine sehr flotte Feder führt, so muß seinem Buche eine nicht geringe Bedeutung zugemessen werden. Der Wert des Buches liegt also im Geist, der es trägt und in dem Stil, den es führt. Und die sind beide sehr gut. Das ganze Buch ist von einer gleich ernsten wie fröhlichen Bergsteiger-Philosophie durchwoben, von hohem sittlichem Ernst getragen. Es gibt alte ergraute Bergfahrer, die es mit Freuden lasen und die mit dem Verfasser darin einig sind, daß es kaum ein Lehrbuch gibt, das sich für den jungen Anfänger, den bergbegeisterten Buben so gut eignet wie dieses kleine Buch. Der erste geistige Same macht oft den Weg des künftigen Bergsteigers aus

Albin Roeßel, „Sportliches Bergsteigen". (Wien 1922, Selbstverlag). Dies kleine Werkchen steht dem Buch Fendrichs gerade gegenüber. Der sportlichen Seite ist der Vorrang gegeben. Sie beginnt nach dem Verfasser dort, wo „trotz entsprechender Vorschulung und Vorbereitung das Erreichen des Gipfels nicht mit Sicherheit vorausgesagt werden kann. . ." Diese Einseitigkeit ist mit einer prächtigen Eigenwilligkeit verschwestert und von reicher Erfahrung gestützt. Wer zu des Verfassers Ansichten neigt, wird es gerne lesen. Vortrefflich ist der Abschnitt über Bergstiefel (S. 14) und der über Ernährung (S. 81).

J. Ittlinger „Führerloses Bergsteigen". (Grethlein u. Co., Leipzig). Mit diesem Werk treten wir in die Reihe der großen ausführlichen Bücher über alpine Technik des Bergsteigers. Ittlinger hat uns als erster Deutscher ein solches inhaltsreiches Werk geschenkt. Er war dazu berechtigt, weil er über ein ganz außerordentliches Maß von praktischer Erfahrung in allen, gar allen technischen Dingen aus allen Teilen der Alpen verfügt. Seine ganz besondere Stärke ist die Eistechnik und in dieser Hinsicht steht sein Buch ganz ohne Zweifel hoch über allen anderen alpinen Lehrbüchern deutscher Sprache. Wer also das Höchstmaß bisher schriftlich niedergelegter Erfahrung über das Gehen auf Eis und Schnee kennen lernen will, wird ohne Bedenken zu diesem Buch greifen. Aber auch die drei nachfolgend genannten Werke (Enzensperger, Young, Uto) enthalten ganz ausgezeichnete Kapitel über diesen Stoff, ja sie ergänzen durch ihre besondere Auffassung oder Darstellung die vollendeten Ausführungen Ittlingers. Selbstverständlich behandelt Ittlinger auch die anderen Stoffe, wie Felstechnik, Winterturen, Ausrüstung, Ethik des Bergsteigens usw. in ganz ausführlicher, vorbildlicher Weise. Wer den Geist des Verfassers aus seinen andern Büchern kennt, der wird es als selbstverständlich nehmen, daß auch dieser an sich trockene Stoff in dem edlen Gewand einer hohen Auffassung von unserem Tun erscheint. Das Wort ist durch sehr lehrreiche, aber zum Teil sehr unschöne Zeichnungen und durch einige Photos ergänzt. Alles in allem ein vollkommenes Werk, das insbesondere dem schon erfahrenen und gereiften Bergsteiger wertvollste Dienste tun wird.

Enzensperger, „Bergsteigen". (Handbuch der Leibesübungen, 6. Bd.; Weidmann'sche Buchhandlung, Berlin). Enzensperger ist nicht so vielseitig und erfahren wie Ittlinger. Er hat deshalb einen Roeckl, W. Welzenbach, und A. Ziegler zur Mitarbeit herangezogen, aber natürlich nicht zum Schaden des reichen Inhaltes. Das Werk zeichnet sich durch zwei Eigenheiten aus: a) Der erste Abschnitt des dreiteiligen Werkes heißt „Grundlagen und Entwicklung des Bergsteigens" und ist besonders breit ausgebaut. Die Unterabschnitte „Berge und Menschen" und „Die Entwicklungsgeschichte des Alpinismus" enthalten eine ausgezeichnete Geschichte des Bergsteigens, in einer genügend ausführlichen Form, wie sie in den anderen Werken nicht enthalten ist. Es ist selbstverständlich, daß dabei die Ostalpen besonders berücksichtigt sind b) Der dritte Abschnitt heißt „Ueber die Ethik des Bergsteigens". Auch dieses Kapitel ist mehr ausgebaut als in anderen Lehrbüchern. Der vornehme edle Zug, der schon die zwei vorausgegangenen Abschnitte wie ein warmer, belebender Strom durchzieht, er ist hier in begeisternder Schöne und Reinheit zur Erkenntnis geführt, daß nur ein von reinstem Empfinden und wahrer Kameradschaft und Treue geführter Mensch ein wirklicher Bergsteiger ist. Da auch der zwischen diese beiden Teile geschobene mittlere Abschnitt „Praktische Anleitungen" (also die eigentliche „Technik") sehr gut ist, so muß man dies Buch als das gegebene Werk für den jungen Bergsteiger bezeichnen, weil seine Vielseitigkeit von so edlem Willen zum Guten und Schöner geleitet ist. Damit soll nicht gesagt sein, daß nicht auch der erfahrene, ja auch der ergraute Bergfahrer das Buch mit hohem Gewinn, zum mindesten aber mit Freude lesen wird. Photographien — wenn auch nur wenige — die die verschiedenen wichtigsten Formen der alpinen Landschaft klar zeigen, fehlen dem Buch leider. Dafür ist es mit vielen lehrreichen Zeichnungen versehen, die aber (wie bei Ittlinger) meist das ästhetische Gefühl wenig befriedigen. Und dem sollte man doch etwas mehr Wert beimessen! Sehr gut ist die Gegenüberstellung von falsch und richtig, bezw. gut und schlecht. Dabei muß allerdings sehr überlegt vorgegangen werden. Bei der Figur 44 S. 309 ist dieser Vergleich nicht glücklich und die Zeichnungen S. 312 und 318 sind grundfalsch. Beides sind Vorbilder wie man es n i c h t machen soll. Zur ausführlichen Begründung fehlt hier der Raum.

G. W. Young, „Die Schule der Berge". (F. A. Brockhaus, Leipzig 1925). Es ist — auch öffentlich — die Frage aufgeworfen worden, ob es notwendig war, daß dies Werk des bekannten englischen Bergsteigers ins Deutsche übertragen wird, nachdem wir so viele und wirklich vortreffliche eigene Werke besitzen. Aber abgesehen davon, daß es doch recht fesselnd ist, die Meinung solch eines Mannes zu hören, bürgt eigentlich schon der Name des Uebersetzers: Rickmer Rickmers dafür, daß hier ein Werk vorliegen muß, das auch neben unseren vortrefflichen deutschen Büchern lesenswert ist, ja in seiner Art so eigenartig und neu in der Auffassung und Behandlung des Stoffes, daß es tatsächlich als einzigartig bezeichnet werden muß. Zu dieser Auffassung muß jeder kommen, der das Buch ohne Vorurteil liest. Auf der ersten Seite steht „Dem Andenken wackerer Berggefährten" und darunter deren Namen und unter denen lesen wir mit Freuden auch Paul Preuß. Young scheint also nicht so kurzsichtig wie seine Tadler. Das Buch ist frei von allen historischen und literarischen Hinweisen und Betrachtungen. Es ist ganz aus dem Erlebnis heraus geschrieben. Der kluge praktische Engländer zeigt sich in jedem Satz. Alles L e h r hafte ist vermieden und wie bei Enzensperger und Ittlinger ein großer Wert auf die Ethik gelegt, aber viel mehr in wirklich bewundernswerter geschickter Verbindung mit dem Praktischen, oder besser gesagt, aus diesem herauswachsend. Die englische, für uns oft so nüchterne Sachlichkeit, ist hier also in das Gewand schöner menschlicher Empfindung gekleidet. Dabei verfügt dieser Bergsteiger über ein ganz ungewöhnliches Maß von eigener Erfahrung aus großen Turen. Arnold Lunn hat ein ausgezeichnetes Kapitel über Winterbergfahrten (auf Schiern) dazu geliefert; eine reiche Auswahl bester Landschaftsbilder aus den Alpen, von Spencer, auch von Benesch, Hoek und Kuhfahl, schmücken das Werk. Der reife, erfahrene Bergsteiger, der sozusagen in die „Hohe Schule" eintreten will, wird in diesem schönen und interessanten, von Rickmers ganz ausgezeichnet übersetzten Buche mit ebensoviel Freude wie Nutzen lesen.

„Ratgeber für Bergsteiger" (Herausgegeben von der Sekt. „Uto" des S. A. C.; Zürich, Orell Füßli). Der Sommer 1915 entriß der Sektion Uto eine Reihe „ihrer treuesten und besten Mitglieder durch Unfall in den Bergen". Aus diesem traurigen Erlebnis heraus entstand dieses vielseitigste aller alpinen Lehrbücher. Es ist auf Schweizer Verhältnisse zugeschnitten und deshalb für den Besucher der Westalpen besonders wertvoll. Was uns aber zwingt, es hier ausführlich zu behandeln, das ist der Umstand, daß es in Kriegszeiten entstand, weshalb es bei uns wenig bekannt wurde, und weiter die Tatsache, daß es eine Reihe von Kapiteln enthält, die leider allen unseren Lehrbüchern noch mangeln. Das Buch zerfällt nämlich in zwei Teile. Der zweite Teil enthält die Technik des Bergsteigens aus der Feder des bekannten Schweizer Alpinisten Dr. Hans Koenig. Es unterscheidet sich also im Prinzip nicht sehr von den bisher genannten Lehrbüchern, nur daß die technischen Zeichnungen dazu besser sind als bei diesen und daß die Lehren an Hand von Unfällen gegeben werden, d. h. Zsigmondy's „Gefahren der Alpen" nachgeahmt werden. Der Inhalt dieses Abschnittes ist natürlich ganz vortrefflich, besonders das eistechnische Kapitel. Aber hier mehr erwähnenswert ist der erste Teil des Buches der nicht bloß die üblichen Abschnitte über „Bergausrüstung", „Hygiene des Bergsteigens", „Gefahren der Berge" (Vortrefflich!) sondern auch über alle denkbaren anderen Wissensgebiete, besonders auch die Naturwissenschaften aus der Feder erster Sonderkenner bringt. Dieser Umstand gibt dem Buch seine Eigenheit und seinen einzig dastehenden erziehenden Wert, denn unsere Bergsteiger von heute sehen ja vor lauter Technik die Schönheit der Berge nicht. Berühmte Schweizer Gelehrte haben in uneigennütziger Weise mitgearbeitet und folgende Kapitel dazu geliefert: „Wetterkenntnis und Berggefahr", von Prof. Dr. A. de Quervain. „Geologisches über das Bergsteigen", Prof. Dr. Albert Heim. „Der Alpenwanderer und die Alpenflora" Prof. Dr. C. Schröter, „Ueber alpine Schilderung". Prof. Dr L. Wehrli. „Alpiner Anstand" von demselben Verfasser. Alle diese Abschnitte sind bei reichstem Inhalt sehr leicht zu lesen und mit viel Liebe geschrieben, besonders das geologische und das botanische Kapitel. Weiter enthält das Buch Abschnitte über P h o t o g r a p h i e, Lawinengefahr, Gebirgskarten

und einen sehr guten über die „Geschichte des Alpinismus in der Schweiz". (E. Erb). Den besonderen Wert des Buches kann sich sonach jedermann selbst vorstellen

2. Werke besonderen Inhaltes.

Zsigmondy Paulcke, „Die Gefahren der Alpen". (Bergverlag R. Rother, München, 7. Auflage). Es sollte eigentlich kaum notwendig sein, dieses klassische Buch hier nochmals eigens zu erwähnen. Die Namen der Verfasser und die Zahl der Auflagen sprechen genug für das Werk. Da aber trotzdem Viele nichts davon wissen und auch die letzten Auflagen durch den erfahrenen Altmeister des alpinen Schilaufes, Professor W. Paulcke, verbessert wurden, so sei nochmal daran erinnert, daß dieses berühmteste aller Lehrbücher über die alpinen Gefahren in jede alpine Bücherei gehört, insbesondere in die der Vereine, die die Pflicht haben, ihre Mitglieder nicht bloß auf die Schönheiten sondern auch auf die Gefahren der Berge aufmerksam zu machen. Jeder ernste Bergsteiger, der größere Fahrten unternehmen will, muß es lesen. Des Werkes Eigenart besteht im vortrefflichen Grundgedanken Zsigmondys, die Gefahren an den leider meist so tragischen aber eben deshalb sehr lehrreichen Unfällen scharf aufzuzeigen. Alles ist hier auf dem heißen Kampfboden der praktischen Erfahrung aufgebaut. Wer aus diesem Buch keine Warnung und Lehren zieht, an dem ist Hopfen und Malz verloren. Man gebe es vor allem jenem alpinen Nachwuchs in die Hand, der mit so unbegreiflichem Leichtsinn nach Wandervogelart glaubt in den Hochregionen herumstreichen zu können.

A. Roessel „Unbekanntes Berggelände". (Selbstverlag, Wien). Das kleine Büchlein ist sehr anregend zu lesen, zumal es dann und wann zum Widerspruch reizt, was gewiß kein Fehler ist. Es setzt größere Bergerfahrung voraus und ist vor allem für den, der neues oder wenig bekanntes Land in den Alpen sucht, wertvoll. Den Hauptteil nehmen beispielgebende Fahrtenschilderungen ein. Weit ausführlicher und gründlicher ist dieser Stoff in G. W. Youngs „Schule der Berge" im Abschnitt „Erkundung" behandelt.

Franz Nieberl, „Das Klettern im Fels". (Bergverlag, R. Rother). Auch dieses Werk ist überall als das beste seiner Art anerkannt, daß es hier kaum viel mehr braucht, als kurz einiges über Wesen und Inhalt zu sagen, für alle, die es noch nicht kennen sollten. Nieberl ist nicht nur einer der besten und vornehmsten Kletterer unserer Tage, sondern auch ein beachtenswerter Schilderer seiner Erlebnisse; und dieses Können hat er mit großem Geschick auf sein Kletterbuch übertragen. Der harte Stoff ist meisterhaft angepackt und fröhlich zu Ende geführt. Das Buch enthält alles, was man über Felsklettern sagen kann, auch dem modernen Klettern ist Gerechtigkeit widerfahren, ohne daß dem sportlichen Akrobatentum Vorschub geleistet wird, dem Nieberl mit Recht innere, mit dem Bergsteigen verwandte Werte abspricht. Man lese das schöne Schlußwort. Die Bilder sind erfreulicher Weise sehr gut.

Dr. E. Gretschmann „Der Felsgeher und seine Technik". (Alpenfreundbücherei, Bd. 5). Ein kleines 40 Seiten starkes Büchlein, das die bekannten Meisterbücher nicht ersetzen will. Es zeigt eine gewisse feine Eigenwilligkeit und legt hohen Wert auf scharfe Durchdringung der mechanischen Vorgänge, die dementsprechend klug erläutert sind. Einige dazu sehr gut passende Photos beleben es.

W. Flaig „Felsklettern in Bildern und Merkworten". (2 Hefte mit 41 Photos, Sportverlag Dieck u. Co., Stuttgart.) Die Tatsache, daß keines der bestehenden Lehrbücher die Fels- oder Eistechnik mit guten nach der Natur aufgenommenen Bildern in genügender Zahl anschaulich gemacht hat, veranlaßte den Verfasser solche Bilder aus der Hand bester Photographen zu sammeln und in diesen Heften zu vereinigen. Es sind fast alle erdenklichen Arten des Felskletterns dargestellt, meist Bilder von bekannten Kletterstellen und Bergen. Daß eine derartige Anleitung viel fruchtbarer ist als lange Erörterungen, muß jedermann einleuchten. Die Anerkennung, die die Hefte auch bei beiten Fachmännern wie Franz Nieberl fanden, gab dem Verfasser Anlaß und Recht, hier darauf hinzuweisen. — Drei gleiche Hefte sind für die „Eistechnik des Bergsteigers" in Arbeit und werden demnächst erscheinen.

„Anwendung des Seiles". (Herausgegeben von der A.V.-Sektion Bayerland, München, 12. Aufl.) Dieses ebenso billige wie ganz ausgezeichnete Heftchen gehört unbedingt in die Hand jedes Bergsteigers, denn es ist mit seinen wenigen Blättern und knappen durchaus auf das Praktische eingestellten Anleitungen und Bildern zum Mitnehmen vortrefflich geeignet. Wie der Titel sagt, enthält es alles über den Gebrauch des Seiles, und zwar im Fels und Eis (Gletscher).

Fr. Nieberl u. Dr. K. Blodig „Das Gehen auf Eis und Schnee". (Bergverlag R. Rother, München.) Haben wir bisher nur von Sonderwerken über Felstechnik gehört, so sei hier zum guten Schlusse noch das über Eistechnik gewürdigt. Es ist ein ehrliches und ehrlich gemeintes Buch, das Nieberl mit derselben Bergliebe aber nicht mit derselben außerordentlichen Liebe und Vertrautheit mit dem „besonderen Stoff" geschrieben hat. Es ist deshalb auch nicht so aus einem untadelhaften Guß wie sein Kletterbuch; und so viel Wertvolles es enthält, so muß doch daran erinnert werden daß wir das Kapitel über Eistechnik bei Ittlinger (s. oben) als ganz unübertrefflich bezeichneten. Und dabei bleibts. Wer sich aber nur über Eistechnik unterrichten will, wird natürlich trotzdem das kleine gute Werk mit reichem Erfolg lesen Er wird seine Kenntnisse aber vervollkommnen, wenn er Ittlinger, Young und König zu Rate zieht. Das allerwichtigste in der neueren Eistechnik, nämlich die Steigeisentechnik, wie sie Eckenstein gegründet hat, ist nicht genügend ausgebaut für ein Sonderwerk. Die Bilder sind zum Teil von einer ganz bestechenden Lebenswahrheit und übertreffen in dieser Hinsicht alle anderen ähnlichen Zeichnungen. Dafür ist das lehrhafte oft etwas unsicher geraten, ja zum Teil auch falsch und irreführend, so besonders das Bild 23 (Keine Sicherung! Sehr gefährlicher Stand, außerdem längst Aufstiegsmöglichkeit genug). Auch Bild 4 ist — trotz der trefflich dargestellten behäbigen Abstiegshaltung — nicht vorbildlich, denn ein Zweiter (Letzter) darf auf Eis nie so sorglos bummeln. Die übrigen Bilder Prof. Zellners sind vorbildlich.

Dr. Egon Hofmann „Die Ausrüstung für Hochturen". (Alpenfreund-Bücherei, Bd 6.) Ausrüstung und Bekleidung sind in diesem vorzüglichen kleinen Büchlein mit großer Kenntnis und Vielseitigkeit beschrieben. Wer sich ein großes Werk sparen will, wird es mit vollem Erfolg verwenden Auf die guten kurzen Winke über Ausrüstung für Lichtbildnerei und Malerei in den Alpen, und über Proviant sei noch besonders hingewiesen. Ebenso auf die guten anschaulichen Bilder (Bekleidung) von Ernst Platz.

Wir glauben mit der Aufzählung dieser Werke alle wichtigen selbständigen Arbeiten in Buch- oder Heftform genannt zu haben soweit sie neu oder doch durch Neuauflagen aufs neue als wertvoll erkannt sind. Die Urteile entsprangen ernstester Prüfung und sollen dem Leser gleich sagen, welches aus der Fülle der Schriften seine Wünsche erfüllen kann; sie haben hoffentlich auch gezeigt, daß die Großzahl der Verfasser mit echt deutscher Gründlichkeit bemüht war, den Stoff zu meistern und mit der begeisternden Liebe zur erhabenen Bergwelt zu durchgluten.

Die Wärmehaltung alpiner Schutzhütten

Da es mit zu den Aufgaben des D. Oe. Alpenvereins gehört, Erfahrungen, die beim Bau von Schutzhütten gemacht worden sind, den Mitgliedern bekannt zu geben, so soll hiermit das Wesentlichste aus einem Aufsatz weiterverbreitet werden, der unter obigem Titel von Herrn Dipl.-Ing. E. Raisch in Nr. 7 des Bayerischen Industrie- und Gewerbeblattes vom 15. Juli 1924 veröffentlicht worden ist.

„Der während und nach dem Kriege bei uns vorhanden gewesene Mangel an Brennstoffen zwang zu einer äußersten Ausnutzung derselben und zwar nicht nur bei der Industrie, sondern auch bei der Beheizung der Wohnräume. Hierbei kam sehr unangenehm zum Bewußtsein, daß nur ein ganz unwesentlicher Bruchteil der durch die Brennstoffe in unseren Heizungsanlagen erzeugten Wärmemengen nötig wäre, um die Luft unserer Wohnräume auf eine uns behagliche Temperatur zu erwärmen, der Hauptanteil jedoch, zur Deckung der Verluste verwendet und ständig durch die Umfassungswände des Raumes nutzlos zur Beheizung des Weltalls verbraucht wird.

Es muß deshalb als eine erfreuliche Tatsache bezeichnet werden, daß dem Wärmeschutz der Gebäude eine ständig zunehmende Beachtung zuteil wird. Die einmalige Einsparung bei der Errichtung eines Hauses mit dünnen oder sonst für die Wärmehaltung ungeeigneten Wänden wird in kurzer Zeit durch die Mehrausgabe an Beheizungskosten ausgeglichen und damit der Bau in dieser Hinsicht für die Bewohner dauernd unwirtschaftlich sein. Es tritt dieses naturgemäß umsomehr in die Erscheinung, je länger die jährliche Heizperiode dauert und je mehr der Bau einer niederen Außentemperatur bei Wind und Wetter ausgesetzt ist. Diese Verhältnisse kommen in außergewöhnlichem Maße bei unseren alpinen Schutzhütten in Frage, wo zwar im allgemeinen das Holz als Brennmaterial im Tale wohlfeil zu haben ist aber durch die Beförderung zur Hütte so sehr verteuert wird, daß hier aufs äußerste gespart und in den unbewirtschafteten Hütten zu der bündelweisen Verteilung gegriffen werden mußte.

Es ist nun ein unbestrittenes Verdienst des Herrn Kommerzienrates A. Wenz, bei der Errichtung der Wetterwarte auf der Zugspitze im Jahre 1900 bereits die außerordentliche Wichtigkeit und Notwendigkeit eines ausreichenden Wärmeschutzes erkannt und ihm bei der Ausführung der Umfassungswände in jeder Hinsicht Rechnung getragen zu haben. Die wärmetechnischen Eigenschaften dieses einzigartigen Bauwerkes sollen nachstehend untersucht werden, um gleichzeitig einige allgemeine, für den Bau von Schutzhütten beachtenswerte Hinweise zu liefern.

Bei den klimatischen Verhältnissen etwa des Innenbezirkes von München, mit einer tiefsten Außentemperatur von — 10° C bei einer gleichzeitigen Windgeschwindigkeit von 1 m in der Sekunde und einer Innenraumtemperatur von + 18° C, hat sich für Wohngebäude der Wärmeschutz der 1½ Stein starken, beiderseits verputzten, etwa 40 cm dicken Ziegelmauer insofern als ausreichend erwiesen, als bei ihr die innere Wand-Oberfläche sich nicht so stark abkühlt, daß der in der angrenzenden Raumluft enthaltene Wasserdampf auf ihr niedergeschlagen wird, wodurch das recht unangenehme sogenannte Schwitzwasser auftritt. Durch die Rücksicht auf eine Ver-

hinderung dieser Erscheinung ist somit zwar die obere Grenze der Wärmedurchlässigkeit einer Wandkonstruktion gegeben, in Bezug auf eine Verminderung der Heizungskosten ist jedoch ein noch höherer Wärmeschutz anzustreben.

Betrachtet man die Verhältnisse auf der Zugspitze mit einer tiefsten Außentemperatur von — 26° C und einer gleichzeitigen Windgeschwindigkeit von 6 m in der Sekunde, gleichfalls bei einer Raumtemperatur von + 18° C, so ergibt die Berechnung eine erforderliche Ziegelmauerdicke von etwa 70 cm. Diese Mindestwandstärke wäre also notwendig, damit die Temperatur der inneren Wandoberfläche unter den angegebenen Verhältnissen sich nicht stärker abkühlt als die einer 40 cm starken Ziegelmauer im Innenbezirk von München. Ausgeführt wurden nun die Umfassungswände des meteorologischen Turmes aus 12 verschiedenen Schichten in nachstehend angegebener Reihenfolge von außen nach innen: 1. Eisenrippenblech 0,2 cm stark, 2. Holzschalung 2 cm stark, 3. Teerpappe 0,1 cm stark, 4. Luftraum 10 cm weit, 5. Pappdeckel 0,2 cm stark, 6. Luftraum 10 cm weit, 7. Holzschalung 2 cm stark, 8. Teerpappe 0,1 cm stark, 9. Korkplatten 4 cm stark, 10. Packpapier 0,1 cm stark, 11. Flanell 0,2 cm stark, 12. Holztäfelung 2,5 cm stark, alles zusammen rund 31 cm stark und die Berechnung ergibt, daß diese Wände denselben Wärmeschutz bieten wie eine Vollziegelmauer von 124 cm Stärke Die Wände übertreffen somit an Wärmehaltung ganz beträchtlich die in Bezug auf Schwitzwasserbildung berechnete Mindeststärke und ermöglichen ein wesentliches Einsparen von Brennstoff.

In ähnlicher Weise wie die Außenmauern sind Decken und Fußboden wärmehaltend ausgeführt. Die Tragbalken derselben von 15 cm Stärke erhielten unten und oben je einen 2 cm starken Holzbelag. Es entstand dadurch ein 15 cm hoher Luftraum, der weiter durch zwischengelegte 4 cm starke Korkplatten in zwei Luftschichten von 5½ cm Höhe geteilt wurde Der Wärmeschutz dieser Ausführung ist gleich der einer Ziegelmauer von 87½ cm Stärke.

Bezüglich der Wärmedurchlässigkeit der Fenster ist zu bemerken, daß, wie dieses in vorliegendem Falle geschehen ist, mindestens Doppelfenster zu verwenden sind. Zweckmäßiger ist der Einbau von 3- oder 4fachen Fenster (je 2 Glasscheiben im Rahmen), denn nur dann wird es möglich sein, auch bei strengster Kälte und starkem Wind die Schwitzwasserbildung auf der inneren Glasscheibenoberfläche zu verhindern.

Mit der Betrachtung der Fenster und auch gleichzeitig der Türen kommen wir zu einem äußerst wichtigen Punkt, der bis jetzt bei der Behandlung der Wärmehaltung des Raumes noch nicht berührt wurde, nämlich zur Luftdurchlässigkeit der Raumbegrenzungen. Bei den in den Bergen herrschenden großen Windgeschwindigkeiten entstehen ganz beträchtliche Druck- und Saugwirkungen, wodurch bei Undichtigkeiten in den Umfassungswänden dem Raum fortlaufend warme Luft entzogen wird und kalte Außenluft dafür eindringt, für deren Temperaturerhöhung ständig Wärme verbraucht wird. Es ergibt sich daraus die Notwendigkeit, die Wände möglichst luftundurchlässig auszuführen, wie dieses in vorliegendem Falle durch Aufbringung der äußeren Blechhaut und namentlich durch die zweimalige Zwischenschaltung von Teerpappe erfolgt ist. Mit deren Verwendung wird es im allgemeinen möglich sein, die Wände annähernd luftdicht herzustellen. Anders liegen die Verhältnisse bei Fenstern und Türen. Hier ist durch die Ausführungsmöglichkeit eine Grenze für die Güte des Luftabschlusses gezogen. Durch Verziehen, Quellen oder Schwinden des Holzes wird die Durchlässigkeit weiter vergrößert werden. So wird es in den hier zu betrachtenden klimatischen Verhältnissen bei strenger Kälte mit gleichzeitigem starken Wind auch beim besten Wärmeschutz der Wände nicht möglich sein, eine ausreichende Innenlufttemperatur zu erzielen, wenn es nicht gelingt, die an den Fenstern und Türen normalerweise vorhandene Luftdurchlässigkeit durch entsprechende Abdichtungen wesentlich zu verringern. Es wird vielmehr der Fall eintreten, daß die auf uns treffenden Wärmestrahlen des stark geheizten Ofens einerseits als lästig empfunden werden, während wir andererseits dennoch ein durch die Zugluft hervorgerufenes unbehagliches Frostgefühl verspüren. Somit kann in den hier betrachteten Fällen eine gute Wärmehaltung nur bei gleichzeitigem gutem Luftabschluß der Raumbegrenzungen erzielt werden.

Nachdem im Vorstehenden neben den allgemein zu berücksichtigenden Punkten nur der Bau des meteorologischen Turmes auf der Zugspitze in wärmetechnischer Hinsicht einer Betrachtung unterzogen worden ist, erscheint es angebracht, auch noch einige andere Ausführungen von Schutzhütten (nach Angaben des Herrn Baudirektor Rehlen) nach diesen Gesichtspunkten zu beurteilen. Es seien deshalb die Ergebnisse der Berechnungen für die nachstehend aufgeführten Wandkonstruktionen angegeben:

1. Bruchsteinmauerwerk, 70 cm. aus unregelmäßigen Steinen, beiderseits verputzt, auf der Innenseite im Abstande von 3 cm eine 3 cm starke Holzverschalung mit Deckleisten. Gesamtstärke 81 cm. Im Wärmeschutz gleichwertige Ziegelvollmauerstärke etwa 67 cm.

2. Fachwerk aus 15/15 starken Riegeln, außen 2,5 cm starke Holzverschalung, Dachpappe, Verschindelung, innen Dachpappe und 2,5 cm starke Holzverschalung mit Deckleisten. Gesamtstärke 21.5 cm. Im Wärmeschutz gleichwertige Ziegelvollmauerstärke etwa 50½ cm.

3. Holzblockwand, 14 cm stark, mit gedichteten Fugen (nach Art der alten Bauernhäuser) Im Wärmeschutz gleichwertige Ziegelvollmauerstärke etwa 64½ cm.

4. Fachwerk aus 15/15 cm starken Riegeln, beiderseits mit Dachpappe belegt, darauf außen und innen 2,5 cm starke Holzverschalung mit Deckleisten. Hohlräume des Fachwerks mit trockener Torfmulle ausgefüllt. Gesamtstärke 29 cm. Im Wärmeschutz gleichwertige Ziegelvollmauerstärke 134 cm.

5. Fachwerk aus 15/15 cm starken Riegeln, ausgemauert mit 10 cm starken Korksteinen derart, daß beiderseits eine 2,5 cm starke Luftschicht gebildet wird; außen Holzverschalung, Dachpappe, Verschindelung; innen Holzverschalung mit Deckleisten. Gesamtstärke 21,4 cm. Im Wärmeschutz gleichwertige Ziegelvollmauerstärke 155½ cm.

Eine Betrachtung der vorstehend angegebenen Ergebnisse zeigt, daß die Wände 1, 2 und 3 für den für die beabsichtigte Verwendung verlangten Mindestwärmeschutz der 70 cm starken Ziegelmauer nicht erreichen, dagegen bieten die Ausführungsarten 4 und 5 einen ausgezeichneten Wärmeschutz. In Bezug auf Luftdurchlässigkeit sind die Konstruktionen mit Verwendung von Dachpappe als hinreichend luftdicht zu bezeichnen ebenso die verputzte Bruchsteinwand. Zweifelhaft ist in dieser Hinsicht die Holzblockwand 3, bei der die einzelnen Balken keilartig ineinander gepreßt werden, hier werden verschiedentlich auftretende Undichtigkeiten nicht zu vermeiden sein.

Die Verwendung von Dachpappe zum Abdichten gegen Luftdurchlässigkeit bietet gleichzeitig auch einen Schutz gegen das Eindringen von Feuchtigkeit, wie es namentlich bei Wänden mit einer Ausfüllung von Torfmulle u. a unbedingt erforderlich ist.

Zusammenfassend ergibt sich aus den vorstehenden Betrachtungen, daß die Umfassungswände des meteorologischen Turmes auf der Zugspitze bezüglich des Wärmeschutzes und der Abdichtung gegen Luftdurchlässigkeit, die verlangten Bedingungen im vollen Maße erfüllen und hinsichtlich des Wärmeschutzes nur von einigen neuerdings verwendeten Ausführungsarten von Hüttenwänden übertroffen werden.

Dabei ist zu beachten, daß der Bau zu einer Zeit ausgeführt worden ist da dem Wärmeschutz der Gebäude noch keine weitere Beachtung geschenkt wurde, und auch die wissenschaftliche Forschung über die Isolierwirkung von Materialien und Luftschichten noch kaum höher stand als die Erfahrung."

Eine wichtige Notwendigkeit ist bezüglich der Beheizung einer Schutzhütte noch, daß dieselbe, oder wenigstens die wenigen gerade benutzten Räume in möglichst kurzer Zeit zu erwärmen sind, auch wenn die lange nicht benutzte Hütte durch äußerste Winterkälte vollständig ausgekühlt sein sollte. Ausführungen der Wände nach 4 oder 5 der vorstehenden Aufstellung ermöglichen, bei ähnlicher Beschaffenheit von Fußboden, Decke und den Trennwänden nach den weiteren Räumen, eine sehr rasche Erwärmung, da außer der inneren Verschalung nicht viel angewärmt zu werden braucht.

Dagegen würde eine Ausführung in Mauerwerk, selbst wenn dieses in der Stärke von 1½ m sonst den gleichen Wärmeschutz bietet, für eine nur zeitweilig benutzte Hütte vollständig ungeeignet sein, da viele Stunden äußerst starken Heizens notwendig sein würden, um die großen Steinmassen zu erwärmen.

Winterräume mit Steinwänden und sogar Steinfußböden, die es teilweise gegeben hat, sind daher für ihren Zweck nicht geeignet, sondern nur Räume, die nicht nur den Seiten, sondern auch nach unten und oben, einen Wärmeschutz etwa nach den Ausführungen 4 oder 5 haben, sonst bleiben die die Hütte aufsuchenden Bergsteiger selbst und auch in ihren Gefühlen der gastgebenden Sektion gegenüber kühl bis ans Herz hinan.

Alpenvereinsfragen im Ausland

Von Dr. Walter Hofmeier, München.

Im Februarheft der „Alpen", der neuen Monatsschrift des Schweizer Alpenklub, erschien ein Artikel „Alpinismus und Antisemitismus", von Prof. Dr. Alfred v. Martin. Obwohl eigentlich für das Ausland bestimmt, soll sein Inhalt doch auch den Mitgliedern des Alpenvereins nicht vorenthalten bleiben. Einige Auszüge mögen zeigen, in welcher Weise das Ausland über uns unterrichtet wird:

„Schon auf der Hauptversammlung des D. u. Oe. A.V. von 1911 hatte der vorausblickende damalige Vorsitzende, Otto v. Pfister, vor der großen Gefahr gewarnt, die dem A.V. von nationalistisch-politischer Seite drohte. Diese Gefahr wurde mit dem gewaltigen Aufschwung, den die völkisch-antisemitische Bewegung nach dem Kriege nahm, zunehmend ernster. Der Hauptherd der Krankheit wurde Oesterreich, wo vor allem die große Wiener Sektion Austria, mit ihrem Vorstand Hofrat Pichl an der Spitze, antisemitische Lorbeeren zu ernten bemüht war. Die Folge dieses Treibens war, daß eine große Anzahl jüdischer Mitglieder der Sektion Austria sich hinausgedrängt fühlte. Was sollten sie anderes tun, als eine neue

Sektion gründen? Und wie hätte diese anders aussehen sollen, als vorwiegend jüdisch? Damals hatte indes der Hauptausschuß noch Grundsätze, und die Sektion wurde aufgenommen. . . . . Doch alsbald setzte der Ansturm der antisemitischen Sektionen ein. . . . Doch zunächst blieb der Hauptausschuß fest, und die Anträge wurden jedesmal abgelehnt. Aber bei der letztjährigen Hauptversammlung in Rosenheim fuhr man scharfes Geschütz auf. „Für den Fall, daß unseren Wünschen nicht Rechnung getragen wird," — wie sich der Vertreter der Sektion Klagenfurt wörtlich ausdrückte — drohte man ganz offen mit Massenaustritt und Sprengung des Gesamtvereins. Dabei wurde auf der Hauptversammlung ganz offen zugegeben, daß der Sektion Donauland nichts vorzuwerfen sei als — ihre Existenz, durch die sie andere Sektionen „in ihren völkischen Gefühlen verletzte". Indes: die Erpressung gelang, der Hauptausschuß fiel um. Der Vorsitzende sprach von „Seerecht" und „Notrecht", worauf in den „Nachrichten der Sektion Donauland" sehr gut repliziert wurde: Den Schwachen mordet man nicht in Seenot, ihn schützt man. Und auf jener Hauptversammlung fiel ein Wort, das noch niedriger gehängt zu werden verdient: „Wir sollten zum Hauptausschuß sagen: Wir danken dir, daß du das Gefühl der Rechtlichkeit hintangesetzt hast."

. . . . . Daß es darauf ankam, ob man der Sektion Donauland in „alpiner Beziehung" etwas vorwerfen konnte, das hat man schließlich denn doch auch im Hauptausschuß gefühlt. Und so kam man dazu, nachträglich mit spezialisierten Beschuldigungen gegen Donauland vorzugehen. Es soll hier völlig dahingestellt bleiben, ob an diesen Beschuldigungen wirklich dies oder das „daran" ist. . . .

. . . . Aber das waren ja auch nur nachträgliche Hilfskonstruktionen; nur das Feigenblatt, nach welchem der alpine Antisemitismus in einer schwachen Anwandlung von Schamgefühl doch ein gewisses Bedürfnis fühlte. Es zeigte sich darin lediglich das schlechte Gewissen. Die Robusteren wollten denn auch von all diesen Finessen nichts wissen: sie hatten wenigstens den Mut der Ehrlichkeit und die Freudigkeit des Bekenntnisses, wenn auch zu einer schlechten Sache: zum Rassenhaß.

. . . . . Im übrigen denken die antisemitischen Sektionen gar nicht daran, nun Frieden zu halten. Sie haben ja auch nur einen Waffenstillstand bis zur Maximaldauer von 12 Jahren bewilligt; und der Vorsitzende des D. Oe. A. V. selbst sprach in Rosenheim von „dem ersten Schritt zur Arisizierung des Gesamtvereins". Man kennt ja nun die Methode, wie's gemacht werden muß. Durch den Erfolg mutig gemacht, wird man dann auch schwerlich einen Grund sehen, nach dem vollen Triumph über die Juden Halt zu machen; dann kommen wahrscheinlich die sozialdemokratischen dann die katholischen Parteien angehörenden Mitglieder an die Reihe, bis das herrliche Werk der „völkischen Reinigung" vollbracht ist."

Der Artikel schließt: „Die freie Schweiz aber hat solchem wahrhaft freien Geist stets eine Heimstätte bereitet; sie wird es auch ferner tun."

Dieser Bericht, geschrieben auf Veranlassung des Schriftleiters des Schweizer Alpenklub, soll die gesamten Schweizer Bergsteiger kurz unterrichten über die Angelegenheit „Donauland". Für die meisten ist er vielleicht überhaupt das einzige, was sie über die Gesamtheit der damit zusammenhängenden Fragen und die jahrelangen Kämpfe im Alpenverein erfahren.

Wir wundern uns in Deutschland oft über die groteske Verkennung deutscher Verhältnisse und Einrichtungen durch das Ausland. Eine Aeußerung wie die vorliegende läßt uns manches verständlich erscheinen. Mir scheint daher kaum ein Wort der Kritik scharf genug zu sein für ein derartiges Verhalten eines Deutschen dem Ausland gegenüber. Der Verfasser hat aus seiner Ansicht die Konsequenzen gezogen und ist aus dem Alpenverein und damit aus der großen Gemeinschaft der deutschen Bergsteiger ausgeschieden. Seine Stellungnahme zu „Donauland" ist seine Privatsache, die ihm niemand verübeln wird von der gewaltigen Mehrzahl, die anders denkt. Die Frage ist für uns entschieden und damit erledigt, entschieden übrigens mit überwältigender Mehrheit nach dem demokratischen Prinzip der „freien Schweiz". Wir deutschen Bergsteiger haben von dem jahrelangen Streit wirklich über und über genug. Er hat uns schon viel zu lange von praktischer Arbeit abgehalten. Ich will daher nicht im einzelnen auf die vielen Entgleisungen und tatsächlichen Unrichtigkeiten des Berichts eingehen; jeder Unbefangene mag selbst urteilen. Es genügt die Feststellung, daß ich (wie übrigens die weit überwiegende Mehrheit der zuletzt gegen „Donauland" stimmenden) nicht Antisemit im heutigen Parteisinne bin und das Vorgehen der Oesterreicher in sehr vielen Punkten nicht gebilligt habe. Aber die Austragung unserer Streitigkeiten ist eine innere deutsche Angelegenheit. Der Vorwurf, den wir alle, unabhängig von unserer persönlichen Stellungnahme gegen den Verfasser des Artikels erheben müssen, ist der einer groben und folgenschweren Schädigung des deutschen Ansehens im Ausland. Herr v. Martin mag glauben, keine Verpflichtungen mehr gegen den Alpenverein zu haben. Er hat aber noch Pflichten gegen sein Volk und sein Land. Der Schweizer Alpenklub wollte einen kurzen Bericht über die ganze Angelegenheit zur Unterrichtung seiner Mitglieder, denen die Verhältnisse bei uns fremd sind. Dieser Bericht mußte selbstverständlich sachlich und möglichst unparteiisch sein. Konnte Herr v. Martin infolge seiner eigenen scharfen Parteinahme nicht sachlich sein, so mußte er den Auftrag ablehnen; wollte er es nicht, so hat er die Deutschen in den Augen des Auslandes bewußt zu schädigen versucht. Jedenfalls ist sein vorliegender Bericht die rein parteiliche und einseitige Stellungnahme des einen Teiles geworden, und zwar die einer kleinen Minderheit.

Auch dem S.A.C. ist damit ein schlechter Dienst erwiesen. Dessen Schriftleiter hat mit der Veröffentlichung des Berichts sicher keinen guten Griff getan. Die Schweizer sind außerordentlich empfindlich gegen jeden Verdacht einer Einmischung in ihre inneren Verhältnisse, aber wir bekommen von ihnen häufig genug scharfe und ganz falsche Urteile über rein deutsche Angelegenheiten zu hören. Ich würde es im Interesse gegenseitigen Verstehens jedenfalls für einen groben Fehler halten, wenn etwa das Blatt des Alpenvereins über eine wichtige innere Frage des S.A.C. seinen Mitgliedern nur den einseitigen Bericht des Vertreters einer kleinen Minderheit vorsetzen würde. Wir wollen auch für uns nur das eine Recht, das dem Schweizer selbstverständlich ist: nämlich unsere Angelegenheiten selbst zu ordnen. Die furchtbaren Jahre von Krieg und Geldentwertung haben unsere Heimat vernichtend heimgesucht und Verhältnisse geschaffen, die sich von dem glücklicheren Ausland aus nicht genügend beurteilen lassen. Unsere Schweizer Bergkameraden möchten wir deshalb bitten, mit ihrem Urteil zurückhaltend zu sein über eine Sache, die wegen ihrer komplizierten Zusammenhänge uns jahrelang erregt hat und die endlich nach bestem Ermessen durch fast einstimmigen Beschluß des D. Oe. A. V. erledigt wurde. Sie mögen sich lieber glücklich preisen, daß sie unter dem Schutze einer freien Heimat, ohne unsere politischen Sorgen, so gute Bergsteigerarbeit leisten konnten wie in den letzten Jahren.

Verschiedenes.

Hütten und Wege.

Osterbewirtschaftung der Schutzhäuser der Sektion „Austria". Brünnerhütte am Stoderzinken und Simonyhütte am Hallstättergletscher ganzjährig bewirtschaftet. Austriahütte auf der Dachsteinsüdseite ab 4. April bis Anfang Oktober bewirtschaftet. Adamekhaus am Großen Gosaugletscher ab 9. April bis Anfang Oktober bewirtschaftet. Guttenberghaus im Feisterkar vom 8. bis 14. April bewirtschaftet, ferner vom 1. bis 3. Mai, dann ab 29 Mai bis Anfang Oktober. Oberwalderhütte (Großglockner) zu Ostern voraussichtlich beaufsichtigt. Rudolfshütte (Granatspitzgruppe) 3. bis 14. April, dann ab Pfingsten bis in den Herbst bewirtschaftet. Alle anderen Hütten sind noch gesperrt.

Die Schutzhütten der Sektion Salzburg zu Ostern. Das E. v. Stahl-Haus auf dem Torrener Joch ist ganzjährig bewirtschaftet; es ist Ausgangspunkt lohnender Schifahrten, besonders im Haigengebirge. — Das Zittelhaus auf dem Sonnblick ist durch den meteorologischen Beobachter jederzeit zugänglich; bei günstigen Verhältnissen wird auch der Wirtschafter Brandstätter über Ostern zugegen sein und eine einfache Wirtschaft führen. — Da nunmehr ausgiebige Schneemengen gefallen sind, wird auch die Kürsingerhütte im Obersulzbachtal (Venedigergruppe) vom Mittwoch in der Charwoche bis über Ostern bewirtschaftet sein. Anfragen (mit Rückporto) an den Wirtschafter P. Ensmann in Neukirchen i. P. — Die Söldenhütte am Tennengebirge ist mit Holz, dem nötigsten Kochgeschirr und 8 Decken versehen; sie ist mit AV.-Schlüssel zugänglich. — Das Zeppezauerhaus auf dem Untersberg wird, entsprechende Verhältnisse vorausgesetzt, vom Charsamstag abends bis Ostermontag durch eine Aufsichtsmannschaft geöffnet gehalten werden; Unterkunftsmöglichkeit nur für wenige Besucher. Auf alle Fälle versehe man sich mit dem AV.-Schlüssel.

Oster-Hüttenbetrieb. Die Leutkircherhütte (der Sekt. Schwarzer Grat des D. u. Oe. A.V. in Leutkirch) am Almejurjoch bei St. Anton am Arlberg ist vom 9. bis 14. April ds. Js. bewirtschaftet. Zugang entweder von St. Anton oder Pettneu. Letzterer ist mehr zu empfehlen, da bequemer. Die Bewirtschafter Ludwig Walch u. Magnus Huber von Pettneu erteilen weitere Auskunft und sind gerne bereit, die Hütte auch noch länger zu bewirtschaften. Der Winterraum ist mit A.V.-Schlüssel jederzeit zugänglich. Sehr lohnende Touren zum Stanskogel und zur Ulmer-Hütte. Nur für geübte Skifahrer. In der Umgebung sehr schönes Skigelände.

Freiburgerhütte. Die Hütte wird über Ostern bewirtschaftet. Es empfiehlt sich jedoch vorher dem Wirtschafter Chr. Bonier in Kaltenbrunnen-Vorarlberg vom Besuch zu benachrichtigen.

Hüttenbewirtschaftung zu Ostern. Das Edmund-Probst-Haus am Nebelhorn (Allgäuer) wird nach Mitteilung der

S. Allgäu-Immenstadt über die Osterzeit bewirtschaftet werden. Anmeldung bei größeren Gruppen erbeten an Hüttenwart Fritz Hesselschwerdt in Oberstdorf.

Von der Kempine hütte. Um die widrigen Verhältnisse in diesem wohl zu den stärkst überlaufenen Hütten gehörigen Schutzhaus wenigstens etwas zu mildern, wird heuer eine Baracke mit 32 Lagerstätten aufgestellt. — Das ist wie ein Tropfen auf heißen Stein! An diese Stelle gehört ein großes Berghotel, sonst werden die Bergsteiger, die erst gegen Abend von ihren Touren kommen, immer schwierig oder gar nicht zu einem Nachtlager kommen.

Frühe Hüttenwirtschaft. Die Wiesbadnerhütte und das Madlenerhaus in der Silvretta, beide der S. Wiesbaden gehörig, werden ab Anfang März d. J. im beschränkten Umfang bewirtschaftet werden. Auf ersterer Hütte wird auch ständig ein autorisierter Bergführer anwesend sein. Näheres zu erfragen bei Josef Lorenz, Bergführer in Galtür, Paznauntal, Tirol.

Vom Hochgründeckhaus. Die S. Ybbstaler (Wien) erhielt die Nachricht, daß das Hochgründeckhaus erbrochen worden sei. Der Augenschein ergab jedoch, daß offenbar Bergsteiger in Wetternot dort Schutz suchen mußten. Der angerichtete Sachschaden ist gering. Immerhin wäre es aber Pflicht der dort Unterschlupfsuchenden gewesen, von dem Noteinbruch der Sektion Meldung zu erstatten und wenigstens anzufragen, was sie als Schadenersatz zu leisten hätten, der von den stets entgegenkommenden „Ybbstalern" gewiß nicht unerschwinglich angesetzt worden wäre. Erst wenn infolge solcher unterlassener Meldung die Hüttenbeschädigung nicht behoben werden kann entstehen dann durch die winterlichen Wetterunbilden schwere Hüttenschäden. Dessen sollten doch endlich alle in die Berge Gehenden eingedenk sein!

Hüttenumtaufe. Die Hochmölbinghütte im Warscheneckgebiet wurde zur Erinnerung und in dankbarer Anerkennung der Verdienste Max Blancs um den Zweig Graz des De.T.K. in „Max-Blanc-Hütte" umgetauft. Der Wackere hat bekanntlich in unmittelbarer Nähe der hauptsächlich ihm ihr Entstehen verdankenden Hütte kürzlich den Lawinentod gefunden.

Neue Wirtschaft im Valeriehaus. Peter Rieder, der neue Wirt im Valeriehaus (Naßfeld), gibt bekannt, daß diese für Schituristen, die zu Ostern in das Sonnblick-Gebiet reisen wollen, günstig gelegene Unterkunftsstätte um diese Zeit einfach bewirtschaftet sein wird.

Zillertaler Wegbau. Der vom Spannagelhaus über die Friesenbergscharte in den Zemmgrund beabsichtigte Weg konnte bisher nur nahe an die vorgenannte Scharte heran fertiggestellt werden. Seine Vollendung dürfte im Sommer dieses Jahres erfolgen.

Ausrüstung und Verpflegung.

Zur „Brotfrage". Aus der Schweiz stammt eine Nachricht, wonach der Berner Bäcker Jean Matti, der in Pully bei Lausanne wohnt, ein Verfahren erfunden haben soll, das Brot unbegrenzte Zeit, also dauernd frisch erhält. Das Patent soll von einer englischen Dampfmühle in Cardiff erworben worden sein, die es in Dosen zum Weltversand bringen will, während der Erfinder sich die Erzeugung und Belieferung für die Schweizer Armee vorbehalten hat.

Bergsteiger-Zelte. Mit Beziehung auf den Artikel über das „Zdarsky-Zelt" in Nr. 4 unserer „Mitteilungen", ersucht uns die Firma: Klepper-Faltboot-Werke in Rosenheim am Inn bekannt zu geben, daß sie ähnlich konstruierte Zelte für Bergsteiger aus gutem Material erzeugt, die für 1 oder 2 Personen bestimmt sind und 37 bezw. 46 ℳ kosten. Illustrierte Preisliste wird auf Wunsch gerne zugeschickt. Wir können uns nur auf diese Angaben beschränken, weil uns eine praktische Erprobung bisher nicht ermöglicht wurde. Beurteilungen aus Mitgliederkreisen sind daher sehr willkommen.

Piller-Platten-Pack. Mit Freude ist es zu begrüßen, daß unsere „Mitteilungen" uns über Neuerungen und Fortschritte in der Lichtbildnerei und in der alpinen Ausrüstung auf dem Laufenden halten. Die weitere Bekanntgabe der Erfagrungen mit derartigen Neuerungen ist ein weiterer Vorteil. So besprach z. B. Herr Felix Reusche in Nr. 3 den Pfadfinderkompaß „Optimex". Seinen Ausführungen wird übrigens jeder Benützer dieses Kompasses gern beipflichten. Heute möchte ich nun zu Nutz und Frommen der Lichtbildner, die unsere alte, ehrliche Glasplatte aus diesen oder jenen Gründen dem Film vorziehen, meine Ansicht und Erfahrung mit den im vorigen Jahre erprobten Piller-Platten-Packs kundgeben. Ich selbst gebe der Platte den Vorzug und habe daher allerlei Versuche mit Adaptern, Papierkassetten u. dgl. gemacht, um auf meinen Hochturen und Wanderungen genügend gebrauchsfertige Platten zur Hand zu haben, ohne das Gewicht allzusehr zu erhöhen. Während nun die früheren Versuche mich nicht befriedigten, fand ich in der Piller-Platten-Packung voll und ganz das Gewünschte. Ein solches Pack enthält in leichter, aber doch fester Papierhülse 6 Platten, deren Wechseln sicher und störungsfrei vor sich geht, wobei die unbelichteten Platten durch eine Zahlenreihe von 1—6 angezeigt werden. Die belichtete Platte gelangt beim Belichten der nächstfolgenden von selbst in den hinteren Raum der Hülse. Man kann in der Dunkelkammer belichtete Platten auch einzeln entnehmen. Als Vorzug dieser Packs sehe ich es auch an, daß es beim Hochziehen der Hülse unmöglich ist, sie etwa aus Versehen ganz herauszuziehen, wie es beim Einzelschieber geschehen kann. Ferner ist es, da man die Packs oft benutzen und wieder laden kann, möglich, bei der Plattensorte, an die man sich gewohnt hat, zu bleiben. Die neuen gefüllten Packs sind mit „Grünsiegel" beschickt. Ich selbst habe bisher noch keine Anstände beim Gebrauch des Piller-Packs gehabt und bin wirklich froh, endlich ein passendes Material zu haben, da ich für meine Lichtbildvorträge oder zum Zweck der Bildverwertung im Druck immer genügend gebrauchsfertige Platten zur Hand haben muß. Der Vertrieb der Packs erfolgt jetzt durch die J. Springer A.-G., München

Hofrat Paul Urban, Sorau, H.L.

Meta-Brenner und Meta-Brennstoff. Um vielseitigen Anfragen zu genügen, wird bekanntgegeben, daß diese beiden wertvollen Neuerungen in Deutschland durch das Sporthaus Schuster, München, Rosenstr. 6, bezogen werden können. — In Oesterreich bei Viktor Sohm, Bregenz, Vorarlberg.

Fahrtenberichte.

Glocknergruppe, Romariswandkopf, 3515 m, 1. Abstieg über die Nordflanke. Diesen in Nr. 4, S. 43, linke Spalte, unserer „Mitteilungen" von Gustav Euringer als vermutliche Neutur erwähnten Abstieg, haben nach einer Zuschrift am 8. August 1920 die Herren Dr. Leo (S. Prag), Ing. Rudolf Neumann und Ing. Prof. O. Bernhardt (S. Moravia) zum erstenmal ausgeführt. (Siehe auch: Turenbericht im Hüttenbuch der Oberwalderhütte).

Führerwesen.

Führertagung. Am 9 März fand in Innsbruck die alljährl. Generalversammlung des Oesterr. Bergführervereins statt, welcher neben dem Vertreter der Bezirkshauptmannschaft, der Referent für Führerwesen im Hauptausschuß E. Müller und der Obmann der Sektion Innsbruck J. Forcher-Mayr mit den Führerreferenten beiwohnten. Erschienen waren 13 Bergführer als Vertreter der Ortsgruppen Oetztal, Pitztal, Zillertal, Krömml, Kals, Heiligenblut, Bad Gastein, Fusch und Kaprun. Den wichtigsten Punkt der Tagesordnung bildete die Höhe der Bergführertarife im Jahre 1925. Einzelne Führer hatten den Wunsch nach einer Erhöhung auf das 20 000fache des Friedenstarifes ausgesprochen; doch einigten sich die sämtlichen Bergführer nach längerer Besprechung dahin, den Hauptausschuß des Alpenvereins zu ersuchen, den Landesregierungen von Vorarlberg, Tirol, Salzburg, Kärnten, Steiermark, Ober- und Niederösterreich für das Jahr 1925 den einheitlichen Satz von 1 Kr des Tarifes = 1½ Schillinge oder 15 000 Kr. alter Währung für das ganze österr. Bundesgebiet vorzuschlagen. Dieser Satz soll für alle Turisten ohne Unterschied der Vereinszugehörigkeit oder Nationalität in Kraft treten. Die anwesenden Vertreter der Behörden und des Alpenvereins erklärten sich mit diesem Vorschlag einverstanden; es ist zu erwarten, daß die Landesregierungen die Tarifierung in dieser Höhe genehmigen werden.

Gegenüber den Klagen der Bergführer über wildes Führen seitens nicht autorisierter Personen wurden die Führer ermahnt, den Tatbestand insbesondere die Personalien solcher wilden Führer, sowie der von ihnen Geführten festzustellen und ungesäumt Strafanzeige zu erstatten. Seitens des Hauptausschusses werden sie in allen derartigen Fällen nachdrücklich unterstützt werden. Nach Erörterung unwesentlicher Punkte und innerer Vereinsangelegenheiten sprach die Versammlung dem Alpenverein den Dank für seine Bemühungen um das Führerwesen aus. Es kann mit Befriedigung festgestellt werden, daß sich der alte, gute Geist, der unsere Führer beseelte, wieder einmütig kundgab.

Unglücksfälle.

Das Lawinen-Unglück am Arlberg. Ueber das Unglück und seine Begleitumstände erfahren wir von zuständiger Seite: Eine Gruppe von sechs bewährten Alpinisten, und zwar der verunglückte E. Ammering, Ried, und die Herren A. Dallinger, K. Willinger, K. Oppitz, Schwarz, alle aus Salzburg und Fischer aus Wien befanden sich auf einer 6tägigen Tur im Arlberggebiete und zum Abschlusse ihrer herrlichen bisher vollkommen glatt verlaufenen Bergfahrt am Freitag, den 20. Februar auf dem Uebergang von Stuben aus über den Nordhang des stark besuchten Kaltenberges auf den südseitig gelegenen Gletscher. Ihnen voraus waren bereits drei Partien, eine mit dem bekannten Schilehrer Fritz Schneider an der Spitze, ein Umstand, der für die Nachfolger entscheidend war, umsomehr als die Ortskundigen sich seit Jahren keines Unglückes in diesem Gebiete zu erinnern wußten. Im Bereiche der sogenannten Krachl brach beim Ueberqueren des obersten Steilhanges ein Schneebrett in einer Breite von 50 Meter und einer Länge von 80 Meter los, das Ammering, Dallinger, Willinger und Schwarz mit sich riß, während die noch mit dem Befestigen der Schier beschäftigten Teilnehmer Oppitz und Fischer am Rande erfaßt, seitwärts geschleudert wurden und sich sofort auf die Suche nach den Verunglückten begeben, bezw. die vorausgeeilten Gruppen zur Rettung herbeirufen konnten. Schwarz, welcher halb verschüttet war, konnte dem nur mit einem Arme aus der

Schneemasse herausragenden Willinger und den bis zur Schädeldecke verschütteten Dallinger aus der ärgsten Gefahr befreien.

Das Unglück geschah etwa ein Viertel nach 12 Uhr mittags. Die von den sofort herbeigeeilten 21 Schifahrern unterstützte Suche nach Ammering mußte nach harter Arbeit um 6 Uhr abends leider erfolglos eingestellt werden. Willinger, welcher einen Bruch des Unterschenkels erlitten hatte, wurde von Schilehrer Fritz Schneider in gefährlicher, bewunderungswerter Talfahrt nach Langen gebracht und in die Innsbrucker Klinik überführt. Unter Führung des genannten Hochalpinisten und unter besonderer Unterstützung des Herrn Ing. Karl Staud aus Wien wurde Ernst Ammering von hilfsbereiten Männern aus Stuben am Samstag mittags nach umfassender Rettungsarbeit ohne sichtbare Verletzungen als Leiche geborgen, auf einem Schlitten zu Tal geführt.

Verkehr.

Alpenvereins-Sonderzüge. Zahlreichen Wünschen aus dem großen Kreise der Wiener Alpenvereinsmitglieder entsprechend, hat sich der Verband der Wiener und Niederösterreichischen Sektionen des D. Oe. A. V. entschlossen, eigene Alpenvereins-Sonderzüge zu führen. Als erster Zug wird ein Oster-Sonderschnellzug nach Schladming in Verkehr gesetzt, mit Anschluß nach, bezw. von Trieben, Mitterndorf, Aussee, Hallstatt usw., bezw. nach Radstadt, Bischofshofen, Schwarzach-St. Veit, Bruck-Fusch, Zell a. See usw. Am Karfreitag, 10. April 1925, Einsteigstelle Ankunftsseite des Wiener Westbahnhofes, Wien ab 22.15 Uhr. Rückfahrt am Ostermontag, 13. April 1925 Schladming ab 18.00 Uhr. Fahrpreis hin und zurück 13.20 Schilling = 132 000 Kronen. Normaler Fahrpreis 288 000 K, mit Touristenrückfahrkarte 217 000 K, daher Verbilligung um 54 Prozent, bezw. 40 Prozent. Gesicherte Sitzplätze (Platzkarten) sowohl auf der Hin- wie auf der Rückfahrt, da nicht mehr Karten ausgegeben werden als Plätze vorhanden sind. Fahrkarten-Ausgabe an alle Alpenvereinsmitglieder und sonstigen deutschen Bergsteiger ohne Unterschied der Vereinszugehörigkeit, ob Mitglied oder Nichtmitglied. Ab Mittwoch, 8. April in der Geschäftsstelle des Verbandes der Wiener und Niederösterreichischen Alpenvereins-Sektionen, 1., Wollzeile 22 (von 12—1 und 3—7) mit einem Aufschlag von 3000 K.

Vereins- und Sektionsnachrichten.

Dienstjubiläum. Am 15. März 1925 waren es 25 Jahre, daß die in weitesten Kreisen unserer Mitglieder bekannte Kassenführerin der Hauptausschußkanzlei, Fräulein Johanna Peche, im Dienste des Alpenvereins steht. Leider konnte das Fräulein ihren Jubeltag infolge schwerer Erkrankung nicht so feiern, wie wir alle gewünscht hätten. Der Verwaltungsausschuß hat seinen Dank und seiner Anerkennung gegenüber der treuen und aufopferungsvollen Bürokraft in entsprechender Weise Ausdruck gegeben.

Alpenkränzchen Berggeist. Am 10. Januar feierte das A. K. B. sein 25jähriges Stiftungsfest. Die größte Zahl der auswärtigen Mitglieder war dazu erschienen. Baumeister Darmstadt trug seinen selbst gedichteten Prolog vor, Dr. Anton Schmid hielt die Festrede, worin er die besten Leistungen der älteren und jungen Mitglieder hervorhob. Josef Ittlinger sprach über die Grundgedanken, die einem, in der Zahl begrenzten, hochturistisch tätigen Freundeskreise seine Bedeutung im alpinen Leben geben. Neben dem Akademischen Alpenverein war in München das Alpenkränzchen Berggeist lange Zeit der Verein, der außerhalb des Verbandes des D. u. Oe. A. V. seine streng bergsteigerischen Ziele verfolgte. Die höchsten und schwersten Berge der Alpen wurden erstiegen und auch auf eine Reihe von Gipfeln des Kaukasus wurde das dreifache Edelweiß getragen. Frohe Festesstimmung vereinigte die Mitglieder und bestärkte die Hoffnung auf neue tatenreiche Zeiten.

Vom Verband der Wiener und niederösterr. Sektionen im D. u. Oe. Alpenverein. Der Verband umfaßt alle Wiener und niederösterreichischen, insgesamt 27 Sektionen des D. und Oe. A. V. Verhandlungspunkte waren: Hüttenversicherung, Alpine Unfallversicherung, Rettungswesen, Vorschläge wegen „Mitteilungen" und „Zeitschrift", Verband der österreichischen Alpenvereinssektionen, Errichtung einer „Geschäftsstelle" in Wien; Förderung des „Bergsteigers", Unterstützung der Sektion Lienz bei ihrem Hüttenbau, Verhalten der „Naturfreunde" gegen den Alpenverein, Reichsdeutsche Alpenvereinsjugend als Gäste, Stellungnahme gegen die reichsdeutsche 500 Goldmark-Ausreisegebühr, Mißbilligung der Anpreisung niedriger Mitgliedsbeiträge, Einsprache gegen beabsichtigte Neugründungen von Wiener Alpenvereinssektionen, Ablehnung eines Alpinen Museums in Wien, Festsetzung der Mitgliedsbeiträge für 1925 in den Verbandssektionen, Veranstaltung von Sonderzügen der Wiener Sektionen. Die Sektion Austria wurde einstimmig auch für das Jahr 1925 mit Vorsitz und Schriftführung betraut.

Neue Verbands-Geschäftsstelle. Die Geschäftsstelle des Verbandes der niederösterr. und Wiener Sektionen unseres Vereins befindet sich in den Räumen der S Austria, Wien, 1., Wollzeile 22, 2. Stock, und ist täglich von 12—1 Uhr mittags und dann von 3—7 Uhr, an Samstagen nur von 9—1 Uhr geöffnet. Dort können auch von allen Alpenvereinsangehörigen die ermäßigten Touristen-Rückfahrkarten (siehe Nr. 5) bezogen werden.

Schi-Turenkurse und Schifahrten vor und zu Ostern. Die Schi-Vereinigung der Sektion Austria veranstaltet nachstehende Kurse und Turen vor bezw. zu Ostern. Im Gebiete von St. Anton und St. Christoph am Arlberg vom 29. März bis 5. April, Kursleiter: Ing. Hans Fürböck. — Im Gebiete der Rudolfshütte (Granatspitzgruppe) vom 5. bis 13. April (Osterwoche), Kursleiter: Ignaz Wöber und Dr. Oskar Kyriz. — Im Gebiete von Kühtai (Tirol) vom 6. bis 13. April (Osterwoche), Kursleiter: Dr. Anton Tschon, Innsbruck. — Im Gebiete der Radstädter Tauern vom 10. bis 13. April (Ostern), Kursleiter: Th. K. Holl und Camillo Opel. — Im Gebiete von Mitterndorf vom 6. bis 13. April, Kursleiter: Oskar Mull. — Bösensteingruppe (Rottenmanner Tauern) am 12. und 13. April, Führer: Anton Kraus und Viktor Hubner, Stoderzinken. — Hirzberg (Dachsteingruppe) am 12. und 13. April. Kursbeitrag für Mitglieder 3 Schillinge für Nichtmitglieder 6 Schillinge.

Ferner werden an allen Sonn- und Feiertagen in die weitere Umgebung Wiens Ausbildungsschituren geführt.

Alle Auskünfte, Anmeldungen usw. in der Alpenvereinskanzlei Wien, I., Wollzeile 22 (Schivereinigung) jeden Dienstag und Freitag von 6—8 Uhr abends.

Sektion Wolfsberg (Kärnten). In der 2 Aprilhälfte des heurigen Jahres wird diese Sektion das Fest ihres 50jährigen Bestandes im Wolfsberger Rathaussaal feiern.

Ebenso lang besteht schon ihr Koralpenhaus, eine unserer ältesten Vereinshütten; die Wolfsbergerhütte auf der Saualpe wurde erst 1912 eröffnet. In der kürzlich abgehaltenen Jubiläums-Jahresversammlung wurde in Anerkennung seiner Verdienste Schuldirektor Thomas Zedrosser zum Ehrenmitglied einstimmig ernannt. Mitgliederstand derzeit 278. Der Jahresbeitrag für 1925 wurde mit 6 Schillingen festgesetzt. In die Leitung wurden einstimmig gewählt: Obmann Gasser und 6 Amtswalter. Möge der Sektion Wolfsberg auch fernerhin wie bisher eine gedeihliche Entwicklung beschieden sein!

Sektion Weiden. Die Sektion hat von der Sektion Hall ein eigenes Arbeitsgebiet abgetreten erhalten: Das Weertal mit seinen Verzweigungen, südlich der Bahnstation Terfens-Weer zwischen Innsbruck und Schwaz, ein Gebiet, das äußerst reich an Schönheiten aller Art ist. Besonders der Schneeschuhläufer findet dort ideale Auswirkungsmöglichkeiten. Für die liebenswürdige Abtretung dieses Gebietes sei der verehrl. Sektion Hall auch an dieser Stelle herzlichst gedankt. Die Sektion Weiden hat nun zunächst vom Wirt „J' Innerst" in dessen zweitem, unbenütztem Hause dortselbst Räume gemietet, die zu Ostern mit einfachen Nachtlagern ausgestattet werden und dann den Mitgliedern zur Verfügung stehen. Küche ist vorhanden. Der Bau eines eigenen Hauses in dem Gebiet ist beabsichtigt.

Bücher, Schriften und Karten

Inhalt der alpinen Vereins-, Monats- und Wochenschriften.

Die Alpen — Les Alpes. Monatschrift des Schweizer Alpenklub. Verlag Stämpfli u. Co., Bern; jährlich Fr. 16.80, einzeln Fr. 1.20 Heft 3 (15. März): A. Büchli, Am Sortigfall (Gedicht). — O. Hug, Die Walliser Fischerhörner. — W. Graf, Erwartung (Gedicht). — C. Frey, Die Meise und ihre Geschichte. — G. Beauverd, Une plante mal connue: l' Edelweiß — Jean Chaubert, A propos du Dom des Mischabel et du Taeschhorn. — Contribution a l' article, La route du Finsteraarhorn par le glacier de Fiesch.

Oesterr. Touristen-Zeitung. Organ des Oesterr. Touristenklubs. Wien, 1., Bäckerstr. 3. Folge 3 (März): Dr. K. Krall, Der Berg. — Grete Litz, Aus den Bergen von Zell am See. — Dr. F. Rigele, Orientierung im Gelände (Schluß). — F. Erler, Rayminter. — Dr. A. Kutschera-Aichberger, Gletscherbrand und seine Verhütung. — K. L. Schubert, Die neue Erde. — Nachrichten.

Der Gebirgsfreund. Zeitschrift des österr. Gebirgsvereins. Wien, 7., Lerchenfelderstr. 39. Für Nichtmitglieder jährl. 2 Schill. Folge 3: L. Landl, Bergfahrten in Südtirol. — F. Kordon, Auf dem Grenzgipfel. — Angelegenheiten des Vereins.

Nachrichten der S Austria. Folge 1 (Jänner 1925): Ing. H. Reindl, „König Dachstein" — ein Schiparadies. — Das Gebiet der Brünnerhutte am Stoderzinken. — Prof. Friedr. Simony, Drei Dezembertage auf dem Dachsteingebirge (1842). — Die a.o. H.V. des D.Oe.A.V. zu München. — Sektionsangelegenheiten.

Der Alpenfreund. Illustrierte deutsche Alpenzeitung. 3. Heft (2. Feber-Heft), Preis 1 Mark, enthält: W. Hofmeier, Ueber Ernährung und Proviant des Winterbergsteigers. — O. Metzger, Ein Streifzug durch die winterliche Bergwelt des Allgäus. — Dr. Ch. Pauly, Wintermärchentage in den Vorarlberger Alpen. — Dr. E. Hofmann, Gratturen im westlichen Stubai (2. Teil). — Dr. E. Zech, Das Oberstaufener Fastnachtspiel. — A. Richter, Der Mond im Leben des Bergvolks. — A. Böhme, Sieges Ende (Novelle). Viele sehr schöne Winterbilder und ein farbiges Umschlagbild (von Edwin Henel).

Deutsche Alpenzeitung. Bergverlag Rud. Rother, München, Nymphenburgerstr. 86. — Preis: vierteljährl. ℳ 3.30 mit Zustellung; einzeln 1 Mark. Diese seit jeher guten Ruf in Bergsteiger-

kreisen genießende illustr alpine Monatschrift tritt mit der soeben erschienenen Nr 1 in den 20. Jahrgang. Nach all den bösen Jahren in einer Ausstattung sich zeigend, die an die besten Zeiten der D.A.Z. erinnert, ist sie auch textlich reichhaltig wie der eingangene „Berg", ohne so vielseitig zu schildern wie dieser, was aber kein Vorwurf sein soll, im Gegenteil: angenehm berührt. Der Inhalt des 1. Heftes, dessen Umschlag ein wächtendurchschlagender Alpinist ziert, was der D.A.Z. ein gutes Symbol sein möge, ist folgender: U. Wieland, Auf „Ski" über den Montblanc (was richtiger auf „Schiern" usw heißen soll), eine Erstüberschreitung des leider inzwischen abgestürzten R. v. Tscharner mit dem Autor. — W. Graf, Bewegung (Gedicht) — Dr. F. Rudovsky, Mein Bergglauben. — O. Langl, Ueberschreitung des Elferkogels in den Sextener Dolomiten. — F Sieburg, Ein Gipfel im Atlant. — H. Hoek, Der Bergmaler Hans Beat Wieland. — H. v. Pfaundler, Bergheimatstolz (Gedicht). — A. M de Agostini, Versuch der Ersteigung des Mte Sarmiento (aus dem Brockhaus-Werk „Zehn Jahre im Feuerland"). — Ch Gos, Die toten Augen Und zahlreiche kleine Notizen. Prächtige Illustrationen sind bei der D.A.Z. eigentlich selbstverständlich, dennoch muß das Titelbild in Farben: „Das letzte Licht" von H. B. Wieland, besonders hervorgehoben werden, und ebenso J. Kuhler's Montblanc-Bild.

Mögen nun der künstlerischen Zeitschrift nur recht viele Abnehmer beschieden sein, damit die folgenden Hefte dieses schönen Anfanges würdig bleiben können! H. B.

Der Schlern. Monatschrift für Heimatkunde des Vereins für Heimatschutz. Verlag Tyrolia, Bozen. Ganzjähr. L 20, öst. K. 72 000, einzeln L 2, K 7000. 6. Jahrgang, Heft 1 (Jänner): Dr. K. Meusburger, Die geologische Exkursion der deutschen Naturforscher in unser Gebiet. — A. Reiterer, Deutschhaus und Hospital St. Mariens in Bozen. — Dr. J. M. Metzler, Die ersten Jahre der k. k. Postverwaltung im Lande nach der Uebernahme von dem Hause Taxis. — Dr. K. M. Mayr, Der Römerstein am Ansitz Schönhaus in Nals. — Schlern-Mitteilungen.

Der Bergsteiger. Deutsche Wochenschrift für Alpinismus und Schilauf. Wien, 7., Kandlgasse 19.21. Vierteljährl. *M* 1.50, Schill. 2, einzeln: 15 Pfg., 20 Gr. Nr. 10: K. Tauß, Eine Montblanc-Ueberschreitung. — Zum 25. Todestag Ludwig Purtschellers. — Dr. K. Mühlbrett, Wo kehrt der Bergsteiger ein? — G. Hecht, Was bei Neuauflagen von Führern zu beachten wäre. — Alpine und Schi-Nachrichten. — Beiblatt: Der Schneeschuhläufer.

Nr. 11: Dr. G Renker, Im ligurischen Apennin. — Alte und doch neue Alpenvereinsziele. — V. Maconn, Das alpine Hochbild. — Alpine und Schi-Nachrichten. — Beiblatt „Der Schneeschuhläufer".

Der Fahrtgesell. Halbmonatschrift für Natur und Heimat, Wandern, Bergsteigen, Schneelauf. Verlag Volkmann, Dresden. Vierteljährl. *M* 1.25, einzeln 25 Pfg. Heft 2/1925: S. Störzner, Das Zittauer Gebirge als Klettergarten. — Jagd-Tuchlappen. — H. Rinke, Die Flechten. — Der Alpinist in der Sächs. Schweiz, 2. Brief. — Interessengemeinschaft Dresdner turist. Vereinigungen.

Allgemeine Bergsteiger-Zeitung. Nachrichtenblatt für Turistik und Wintersport. Wien, 3., Seidlgasse 8. — Vierteljährl. *M* 1.50, Schill. 2, einzeln: 15 Pfg., 20 Gr. Nr. 95: Zum 25. Todestag Ludwig Purtschellers. — O. Spitzer, Schitage in Arosa. — H. Prokisch, Eine Frühlingsfahrt am Rio de la Plata (Schluß). — Wochenbericht. Nr. 96: Ein geschenkter Bergtag. — Ing. F. Kleinhans, Bilder von der Hohen Wand. — Der Eis-Mauerhaken. — Die kritische Zeit der Berge. — Vorfrühling. — Eichendorff, Wanderschaft (Gedicht). — Die neue Weg- und Hüttenbauordnung des D.Oe.A.V. — Dr. Thraenhart, Des Wanderns Einfluß auf die Nerven. — Wochenbericht,

Der Winter. Bergverlag R. Rother, München. Jährl. *M* 9.40, K. 145 000, einzeln 75 Pfg. Heft 7: Amtliche und kleine Nachrichten. — H. Fischer, Fahrt nach Kitzbühel. — Dr. K. Rasim, Kitzbühel, die Stadt der Meisterschaften. — Tiroler Schi-Erinnerungen. — C. J. Luther, Erinnerungen an Kitzbühel.

Heft 8: Amtliche und kleine Nachrichten. — Unsere Schi-Meisterschaft. — Dr. H. Hoek, Schwarzwald. — O Schwarzwald, o Heimat! (Gedicht). — H. Beuerle, Im hohen Schwarzwald. — Das Schi-Lied einst und jetzt von P. Dinkelacker. — Beide sind reich und schön illustriert.

Kärntner Verkehrszeitung. Herausgegeben vom Kärntner Landesverband für Fremdenverkehr. 2. Jahrg. Nr. 1. Das große Millstätter Projekt. — Zur 40jährigen Bestandfeier der S. Hannover des D.Oe.A.V. — M. Zois, Vom Sport. — Berichte über die S. Klagenfurt und dem Gau Karawanken, über die S. Wolfsberg und Notizen.

Illustrierte Bodensee-Rundschau. Jahrg. 1. Ueberlingen 1924. Für die Freunde und Gäste des Sees berechnet, spricht die neue Werbezeitschrift von landschaftlicher Schönheit, Kunst, Volkstum, Geschichte und den Randgebieten des Bodensees. Eine solche Heimat deutscher Dichter (Scholz, Finkh u. a.) kann der Mitarbeiter nicht ermangeln. R. D.

Der Gletscher. Eine Geschichte aus Obermenschland von Josef Ponten. Stuttgart, Deutsche Verlagsanstalt, 1925. — Eine kleine Hochlandsgeschichte von packender Anschaulichkeit und von weichem Stimmungsgehalt. Von den beiden Zwillingsbrüdern auf einer Gletscherwanderung sinkt der eine in die Tiefe. Seine Leiche wird nach vielen Jahren im gläsernen Märchensarge des Gletschers gefunden, jünglingsfrisch. Diese einfache Begebenheit hat Ponten in einen höheren Gesichtskreis gerückt und Naturgeschehen und Menschenschicksal unlöslich miteinander verknüpft. A. D.

F J. Bronner, Bayerisch Land und Volk in Wort und Bild. Teil II; Schwäbisch-Bayerische Hochebene. 4. Aufl. mit 71 Abb. München, Kellerer. Geb 3.50 Mark. Ein Teilband der neuen, stark vermehrten Bearbeitung. Neue Aufsätze über Orte (Wörishofen, Tölz usw.) und zeitgenössisches Volkstum sind hinzugekommen. R. D

Allerlei.

Hüttenwirtschaft gesucht. Ohne Gewähr für die Bewerberin leisten zu können, nennen wir hier Anna Weixler, Geltmaus, St. Gibratzhofen, Allgäu.

Verwertung von altem Kram. Um alte Kleider, Wäsche, Schuhe, Betten und dergl. bittet für Obdachlose und Arme die Wiener Brockensammlung VII. Kaiserstraße 92. Karte genügt oder Telephon 37 3 48.

Zeitschrift 1924 — Berichtigung. Auf dem zum Aufsatze Hans Wödl's gehörigen Bilde auf Seite 72, Pulverturm, Zöhnle und Walcher von Norden darstellend, soll die Beschriftung dann weiter richtig heißen: „Im Vordergrund der Gruberseе" — statt Pfannsee. (Die Schriftleitung.)

Berichtigung. In Nr. 4 sind sinnstörende Druckfehler stehen geblieben, die hiemit richtiggestellt werden, und zwar: im Artikel Gustav Euringers „Von Süddeutschland günstig erreichbare Dreitausender" ist auf Seite 42, linke Spalte, 17. Zeile von unten Leinöl statt Steinöl, S. 43, l. Spalte, 38. Zeile von oben unwahrscheinlich statt wahrscheinlich zu lesen. Ferner soll im Artikel: „Die Schule der Berge" S. 44, l. Spalte, 15. Zeile theoretisches statt schematisches, S. 45, l. Spalte 5. letzte Zeile: Steilheiten statt Steilseiten; und im Artikel Hans Meisers, S. 46, rechte Spalte, 27. Zeile von oben: Wahrheit statt Mehrheit stehen.

Aus Mitgliederkreisen.

Zu verkaufen (Anträge an die Akad. S. Wien, Universität, Hof 3): Mitteilungen des D.Oe.A.V. Ungebunden, manche Jahre doppelt; 1876—1909, 1914, 1918, 1919, 1920 (dreifach), 1921 (fünffach), 1922 (7fach, fehlen alle Hefte 2); gebunden: 1883, 1887, 1889—1897, 1899—1904, 1907—1912: Zeitschrift des Oesterreichischen Alpenvereins 1866—1873 gebunden; Zeitschrift des D.Oe.A.V. Ungebunden: 1871, 1874, 1876 je 3. Teil, 1885—1889 je 1 Stück mit und ohne Beil.; 1890, 1891 doppelt ohne Beil., 1892, 1893 dopp. ohne Beil., 1894 ohne Beil., 1895 bis 1897, 1895 ohne Beil.; geb. 1874—1882. 1884, 1891—1894; Oesterr. Alpenzeitung, gebunden: 1892, 1893, 1904 bis 1908, 1909/10, 1911/12; ungebunden 1913/14 je 2 Stück.

Zu kaufen gesucht von der Akad. S. Wien, I., Universität, Hof 3: Zeitschrift des Deutschen Alpenvereins 1870, 1871; Oesterr. Alpenzeitung 1879, 1880, 1881, 1903; Alpina 1893—1898, 1907, 1916 Nr. 6, 1917 Nummer 7—12, 1918 Nummer 1—4, 7, 8, 1920 Nr. 1, 1921 Nr. 1; Jahrbuch des Schweizer Alpenclubs: 1906, 1914, 1915, 1916, 1918 bis 1921, 1923, Beilage: 1906, 1910; Deutsche Alpenzeitung: 1901/2 I. Jahrgang, 1906/7 VI. Jahrgang 2. Halbb., 1911/12 XI. Jahrg. 1. Halbb. 1913/14, XIII. Jahrgang 2 Nov. 1 Dez. Heft 1914/15, XIV. Jahrgang Heft 18, 1921 XVII. Jahrgang, 1922 XVIII. Jhg.; Oesterr. Turistenzeitung: 1921 Nr. 1—4, 1922 Nr. 1 bis 4, 10.

Kaufe Klapp-Kamera 9×12 für Platten; beste Optik. E. Schmidt, Arnstadt i. Thür., Käfernburger Allee 2.

Anzeigenteil.

Empfehlenswerte Hotels und Gasthöfe:

Innsbruck, Hotel Maria Theresia. Zentralheizung, vorzügliche Betten, hervorragende Küche und Keller. Direktion: Josef Heger.

Innsbruck. Hotel Arlberghof. Besitzerin: Familie Woldrich.

Lugano, Kurhaus und Erholungsheim Monte Bre. Arzt im Hause. Prospekte frei durch Direktor M. Pfenning.

Payerbach, Gasthof Payerbacher Hof.

Zell am See, Hotel Lebzelter.

Zu verkaufen: Zeitschriften Jahrg. 1880—1923, tadellos. Angebote an A. Kleinknecht, Ulm a. D., Olgastraße 74.

Spemanns Alpenkalender 1925, Preis Mk. 2.— liefert Alfred Thörmer, Leipzig, Egelstraße 7.

Mitglieder besucht das Alpine Museum und tretet dem Verein der Freunde des Alpinen Museums bei!



Agfa

Ihre Wanderung im Lichtbild

wird Ihnen eine ständige Quelle schöner Erinnerungen sein. Darum versäumen Sie nicht, auf Ihren Wanderungen u. Bergfahrten zu photographieren. Alles Geschaute und Erlebte können Sie dann jederzeit vor Ihr leibliches und geistiges Auge zaubern. Aber das Aufnahmematerial muß erstklassig sein.

Agfa-Rollfilme und -Filmpacke sind hoch lichtempfindlich, zuverlässig, bei Tageslicht auswechselbar, einfach zu verarbeiten. Das einzig Gegebene für den Wanderer und Bergsteiger.

VERLANGEN SIE das AGFA-PHOTO-LEHRBUCH A 22 mit vielen prakt. Winken, es kostet beim Photohändler oder direkt zu beziehen von der Generalvertretung Alex. Ehrenfeld Wien I, Dominikanerbastei 8 Katalog, Prospekt gratis

-.45 S

Agfa BERLIN SO 36 / PHOTO-ABTEILUNG



Faltboote

führen Sie zerlegt im Rucksack mit sich. Sie kosten nicht mehr, als ein guter Anzug. Mit Wandern auf Flüssen u. Seen verbringen Sie Ihre Sonntage und Ferien gesund, billig und reizvoll. Wir liefern nur direkt, nicht durch Detailgeschäfte. Verlangen Sie die ill. Schrift „Wasserwandern" gegen Mk. —.50 od. einfache Preisliste kostenlos.

Klepper

KLEPPER-FALTBOOT-WERKE, Rosenheim a. Inn 61

Otto Eberhart, Weißgerberei und Lederhosenfabrik, Bad Oberdorf b. Hindelang (Bayr. Allgäu) 231

Anfertigung und Lieferung **aller Arten Lederhosen en gros.** Preislisten gegen Freimarke. **en detail.**

Gebirgsseile [gedreht und geflochten] liefert preiswert

W. Muggenthaler, Friedrichshafen a. Bodensee.



Kleine autom. Repetier-Pistolen

Cal. 6 35 mm „Browning" 7 schüssig, verlässliche Funktion. Westentaschenformat Sch 24. 10 Patronen Sch. 1.20 Alle anderen Sorten lt. Liste.


Richard Mahr, Gidl, Innsbruck Nr. 106.

Hüttenbücher

Photoalben mit wechselbaren Blättern hat lagernd

Leopold und Anton Frohnweiler

Geschäftsbücherfabrik Innsbruck.

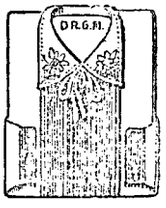

Neuheit D. R. G. M.

Trikot-Sporthemd

mit Edelweißstickerei per Stück 7.50 Mark

fabriziert und liefert

A. Hendschuch

Dresden A., Reichsstraße 5

Vertreter gesucht!



Rucksackstütze

„Touristenfreund" 144

D. R. Pat. — Ausl. Pat.

Schafft Luft zwischen Rücken und Rucksack und hält den Rücken kühl. Kein Druck durch harte und kant. Gegenstände. — Schützt Lebensmittel und phot. Apparate vor der Körperwärme. An jedem Rucksack leicht anzubringen. Leicht und trotzdem stabil. Wesentlich verbesserte Ausf., d. Stück Mk. —.95, 1.80 u. 3.50. Ueberall erhältlich. Prosp. und Bezugsquellen durch d. allein. Fabrik und Patentinhaber

G. S. Schumacher, G. m. b. H. Stettin 13.

RID 'sche Berg- u. Skistiefel

die **Besten! Trigenäht! Weltbekannt!** 190



Schuhwaren für Sport und Mode, fertig und nach Maß. Vielfach prämiiert; Katalog auf Wunsch. — 1000e von Anerkennungen.

Gegr. 1873.

E. Rid & Sohn, München Fürstenstraße 7

Verkaufsräume und Werkstätten (nächst Odeonsplatz)




GOERZ

TENAX KAMERAS und FILME

TRIEDER-BINOKELS

OPTISCHE ANSTALT C. P. GOERZ A.-G. Berlin-Friedenau 19.

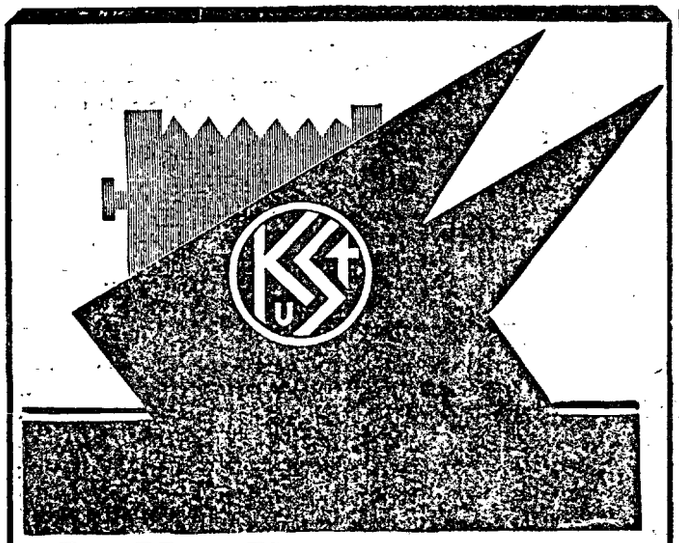

Cellofix — Selbsttonend

Sidi — Gaslicht (Hart und normal)

Die zuverlässigsten Photopapiere für Amateure

Neuheit! Elephant-Tonbad für Gaslichtpapiere

Kraft & Steudel, Fabrik photogr. Papiere, G. m. b. H., Dresden.

Generalvertretung und Lager:

Georg Dörffler, Wien VI, Windmühlgasse 25

Janus-Epidiaskop

(D. R.-Patent Nr. 366044 und Ausl.-Patente)


mit hochkerziger Glühlampe zur

Projektion von Glas- und Papierbildern

(Ansichtspostkarten, Photographien usw.)

in natürlicher Wiedergabe.

An jede elektrische Leitung anschließbar!

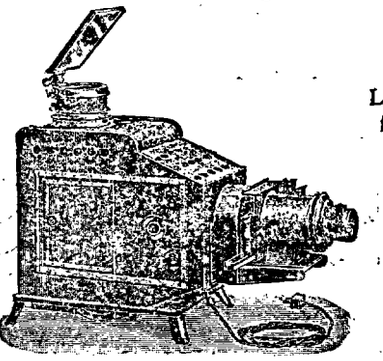

Listen frei!

Vorzüge:

Ausgezeichnete Leistung
Einfache, gefahrlose Handhabung
Mäßiger Preis

Größte Auswahl in Lichtbildern!

Ed. Liesegang

Postfach 124 Düsseldorf Postfach 124



Zu haben in allen einschlägigen Geschäften! Gratisbroschüre über sachgemäße Schuh- und Lederpflege durch die Wiederverkäufer oder Alleinerzeuger

Oesterr. Cirinewerke, G. m. b. H., Salzburg II.

Stammhaus: J. LORENZ & CO., Eger in Böhmen

Zweigfabrik:

BÖHME & LORENZ, Chemnitz in Sachsen.

Hervorragende Neuheit auf dem Gebiete des Orientierungswesens!

D. R. G. M. 866289 und 880517 — Patent in allen Kulturstaaten angemeldet

Pfadfinder-Kompaß „Optimex"



Der unfehlbare Wegweiser!

Einfachste Handhabung und verblüffend sicheres Funktionieren machen ein Verirren selbst bei Nacht und Nebel unmöglich.

Der idealste und zuverlässigste Führer für Wanderer und Hochturisten!

Preis Mk. 9.–

Man verlange kostenlos Druckschrift „O"

Zu haben in allen einschlägigen Geschäften. 105

Alleinherstellerin: **Optische Industrie-Anstalt**

Mader & Lehr, Nürnberg

Für Berg- u. Wintersport



Fabrik Karl Gilg A.-G. Hamburg 11,0

Collonil

ANERKANNT BESTES LEDERÖL

ESSLEN & Co. G. M. B. H. MÜHLENBECK B. BERLIN



Bézard-Kompass

Unentbehrlich für den Touristen und Bergsteiger.
Tausendfach bewährt.

Modell I . . . . . M. **10.—**
Modell II . . . . . M. **16.50** 109

Zu haben in allen einschlägigen Geschäften.

Alleinhersteller:

G. Luft, Metallbarometerfab., G. m. b. H., **Stuttgart**

Zweifellos große Erfolge werden durch entsprechende Ankündigungen in den „Mitteilungen" des D. u. Oe. Alpenvereins erzielt. Alleinige Anzeigenannahmestelle: Wien I, Wollzeile 16

Verleger: Hauptausschuß des D. und Oe. Alpenvereins, München, Kaulbachstraße 91/2 (Kommissionsverlag bei der Lindauer'schen Univ.-Buchhandlung [Schöpping] München, Kaufingerstraße.) — In **Oesterreich** verantwortlich für Herausgabe und Schriftleitung: Hauptschriftleiter **Hans Barth** (alle Zuschriften), Wien, 17/2, Dornbacherstraße 64. — Preßgesetzliche Verantwortung im Deutschen Reiche: Landgerichtsrat **Karl Müller,** München, Thierschstraße 25/2. — Alleinige Anzeigenannahmestelle: **M. Dukes Nachf. A.-G.** Wien I, Wollzeile 16. — Rotationsdruck: **Karl Schmidle,** Ebersberg/München.

Mitteilungen

des Deutschen und Oesterreichischen Alpenvereins.

Für Form und Inhalt der Aufsätze sind die Verfasser verantwortlich

Nr. 7 | München, 15. April | 1925

Bezugsbedingungen für Mitglieder des D.u.Oe.A.V. Die jeweils am 15. und 30. jeden Monats erscheinenden Mitteilungen sind im Deutschen Reiche und in Oesterreich von den Mitgliedern bei ihrem Zustellpostamte zu bestellen. Bezugspreis vierteljährlich GM. 0.40

Zeitschrift-Bestellung! Die Mitglieder, welche ihre Bestellung auf die Zeitschrift 1925 (erscheint um Weihnachten) bei ihrer Sektion noch nicht aufgegeben haben, wollen dies unverzüglich tun. Die Zeitschrift 1925 wird in der Ausstattung der Zeitschrift 1924 (d. i. gegen 300 Seiten stark, mit zahlreichen Abbildungen und in Leinwand gebunden) erscheinen und außerdem als Beilage die Karte der Loferer Steinberge 1:25000 enthalten. Wenn unmittelbare Zustellung der Zeitschrift an den Bezieher gewünscht wird, ha es dieser seiner Sektion mitzuteilen und einen Aufschlag für Postgeld und Verpackung zu entrichten.

Anleitung zum Kartenlesen im Hochgebirge

Mit besonderer Berücksichtigung der vom D. und Oe. Alpenverein herausgegebenen Spezialkarten

von Dr. J. Moriggl

Zweite Auflage (München 1925) 8° VI und 102 S. 15 Textfiguren und 13 Kartenbeilagen nebst Zeichenschlüssel im Umschlag (Leineneinband).

Herausgegeben vom Hauptausschuß des D. und Oe. Alpenvereins.

Dieses seit Jahren vergriffene Handbuch ist soeben erschienen. Mitglieder, welche die Lieferung zum Mitgliederpreise wünschen, bestellen das Buch ausschließlich bei ihrer Sektion. Bei direktem Bezug vom Hauptausschuß oder im Buchhandel (Lindauer'sche Universitätsbuchhandlung [J. Schöpping] in München, Kaufingerstr.) und für Nichtmitglieder doppelter Preis.

Zeitschrift des D. und Oe. Alpenvereins

Geleitet von Hanns Barth, Band 55, Jahrgang 1924 / Großoktav, VIII und 268 Seiten / Originalleineneinband.

Die soeben erschienene Zeitschrift 1924 ist wieder in der Ausstattung der Zeitschriften der Vorkriegszeit erschienen. Sie enthält 107 Abbildungen, eine Tiefenkarte des Walchensees und folgende Aufsätze:

Dr. Ludwig Koegel: Der Schuttmantel unserer Berge
Robert Schwinner: Geologisches über die Niedern Tauern
Dr. A. Lucerna: Der Klafferkessel in den Schladminger Alpen
Hans Wödl. Altes u. Neues aus den Schladminger Tauern
Dr. Edwin Fels: Die bayerische Seenforschung
Prof. Dr. Franz Werner: Die Schlangen unserer Alpen
Dr. Hans Nägele: Dr. Ludwig von Hörmann †
Romuald Pramberger: Steirische Tanzlust
Prof. Dr. G. W. von Zahn: Die Mount Everest-Gruppe
Eleonore Noll-Hasenclever: Teufelsgrat
Alfred Horeschowsky: Zum „Monarchen" u. zum „König der Norischen Alpen"
Dr. Hermann v. Wissmann: Der Warscheneckstock
Hans Püchler: Aus einem einsamen Winkel der Zillertaler Alpen
Dr. Walter Hofmeier: Die Hochalpen im Winter.

Die Zeitschrift 1924 kann von jedem Mitgliede zum Preise von **Mk. 3.— (S 5.—)** bei seiner Sektion bezogen werden. Bei direkter Bestellung beim Hauptausschuß oder beim Bezug durch den Buchhandel (J. Lindauer'sche Universitätsbuchhandlung München) doppelter Preis.

Die drei Vereine:

Verein zum Schutze der Alpenpflanzen (Bamberg, Apotheker C. Schmolz)
Verein der Freunde des Alpinen Museums (München, Praterinsel 5)
Verein der Freunde der Alpenvereinsbücherei (München, Westenriederstr. 21)

fördern die Zwecke des Alpenvereins.

Daher soll jede Sektion Mitglied dieser drei Vereine werden und auch die Sektionsmitglieder zum Beitritt auffordern.

Innsbruck, Hotel Maria Theresia. Zentralheizung, vorzügliche Betten, hervorragende Küche und Keller. Direktion: Josef Heger.

Lugano, Kurhaus und Erholungsheim Monte Bre. Arzt im Hause. Prospekte frei durch Direktor M. Pfenning.

Payerbach, Gasthof Payerbacher Hof.

Zell am See, Hotel Lebzelter.

Suche zu kaufen: Oberlercher †, Relief der Glocknergruppe, Dinges, Hochrelief der nördl. Kalkalpen. Sektion Kitzbühel, Michael Wieser, Lehrer, Kitzbühel-Tirol.



Agfa

Ihre Wanderung im Lichtbild


VERLANGEN SIE das AGFA-PHOTO-LEHRBUCH A 22 mit vielen prakt. Winken, es kostet beim Photohändler oder direkt zu beziehen von der Generalvertretung Alex. Ehrenfeld Wien I, Dominikanerbastei 8 Katalog, Prospekt gratis

-.45 G

wird Ihnen eine ständige Quelle schöner Erinnerungen sein. Darum versäumen Sie nicht, auf Ihren Wanderungen u. Bergfahrten zu photographieren. Alles Geschaute und Erlebte können Sie dann jederzeit vor Ihr leibliches und geistiges Auge zaubern. Aber das Aufnahmematerial muß erstklassig sein.

Agfa-Rollfilme und -Filmpacke sind hoch lichtempfindlich, zuverlässig, bei Tageslicht auswechselbar, einfach zu verarbeiten. Das einzig Gegebene für den Wanderer und Bergsteiger.

Agfa BERLIN SO 36

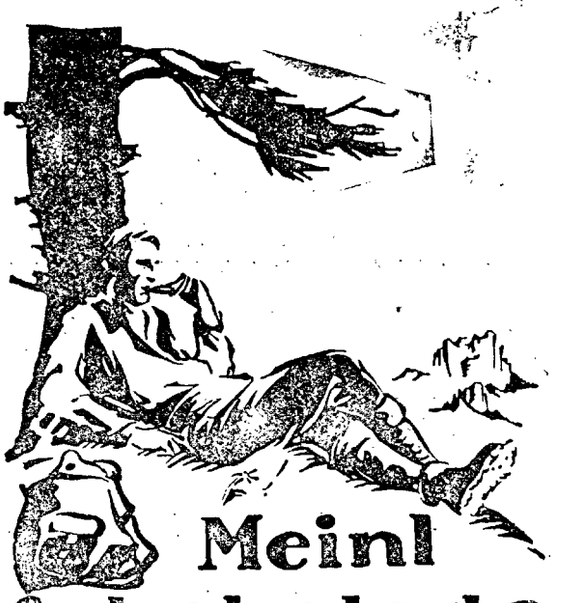

Meinl Schokolade

ganz vorzüglich für Bergfouren

Gebirgsseile [gedreht und geflochten] liefert preiswert

W. Muggenthaler, Friedrichshafen a. Bodensee.

MARS-GAMASCHE

die beste elastische, poröse und wasserdicht imprägnierte

WICKEL-GAMASCHE

zweckmäßig und bewährt für **Touristen, Bergsteiger, Skifahrer, Rodler, Jäger** und **alle anderen Sporttreibenden**



Neuheiten:

Qual. W. ff. reine Wolle mit **farbig gemusterter Abschlußtour**

(Ersatz für Sportstrumpfumschlag)

Für Promenade besonders geeignet.

Buntes Marsband für Skifahrer (lange Hosen)

Vorrätig in den einschlägigen Geschäften evtl. werden Bezugsquellen nachgewiesen von

WILH. JUL. TEUFEL, STUTTGART 022

Collonil

ANERKANNT BESTES LEDERÖL

ESSLEN & Co. G.M.B.H. MÜHLENBECK B/BERLIN



Bézard-Kompass

Unentbehrlich für den Touristen und Bergsteiger. Tausendfach bewährt.

Modell I . . . . . M. **10.—**

Modell II . . . . . M. **16.50** 209

Zu haben in allen einschlägigen Geschäften.

Alleinhersteller:

G. Luff, Metallbarometerfab., G.m.b.H., **Stuttgart**



GOERZ

TENAX KAMERAS und FILME

TRIEDER-BINOKELS

OPTISCHE ANSTALT C. P. GOERZ A.-G. Berlin-Friedenau 19.

Mitteilungen

des Deutschen und Oesterreichischen Alpenvereins.

Für Form und Inhalt der Aufsätze sind die Verfasser verantwortlich

Nr. 7 | München, 15. April | 1925

Bezugsbedingungen für Mitglieder des D.u.Oe.A.V. Die jeweils am 15. und 30. jeden Monats erscheinenden Mitteilungen sind im Deutschen Reiche und in Oesterreich von den Mitgliedern bei ihrem Zustellpostamte zu bestellen. Bezugspreis vierteljährlich GM. 0.40

Inhalt: Winter im Grenzland. — Zum Osterschwangerhorn. — Sollen wir deutschen Bergsteigerinnen einen eigenen Verein oder wenigstens eine eigene Alpenvereinssektion anstreben? — Hütteneinrichtung und Reinlichkeitsbedürfnis. — Die hygienische Bedeutung des Bergsteigens für Lunge und Herz. — Alpinismo acrobatico. — Verschiedenes: Hütten und Wege. — Verkehr. — Ausrüstung und Verpflegung. — Unglücksfälle. — Vereins- und Sektionsnachrichten. — Bücher, Schriften und Karten. — Allerlei.

Winter im Grenzland

Von Dr. F. Rudovsky, Wien.

Der Wirt Salcher erzählte uns Kriegsgeschichten, von der Besetzung des Mt. Ciadenis, von welscher „Tapferkeit" und anderem. Nur halb hörte ich zu. Meine Augen folgten dem Flammenspiel im Herd und maßen ab, ob die Palatschinken groß genug würden, die Salchers Frau zubereitete. Dann wanderte der Blick wieder hinaus auf die Dorfstraße von St. Lorenzen, die schon im Abenddunkel verschwand. Nicht lange — wir zogen die Decke über den Kopf. — Zwischen hohen Steilufern brauste die Gail. Vom Dörfchen leitet ein kleiner Pfad hinunter zum Fluß, um dann jäh wieder zum Hochwald hinauf zu steigen. Unangenehm ist hier der Gang im Winter. Der Bauer hilft sich, nimmt eine Hacke mit und schlägt Stufen in das blanke Eis, das den Weg überzieht. Wir Armen aber stocherten mit den Schistöckerln nach irgend einem Halt, balanzierten mit der Rucksacklast und den langen Brettern ganz jämmerlich auf dem Eishang hin und her. Herzlich froh waren wir, als wir schweißgebadet wieder auf der Hochebene der anderen Seite angelangt waren und einen gemächlichen Kuhweg weitergingen. Kein Haus, kein Mensch mehr unterwegs zu sehen, der Hochwald träumte still im Winterkleid, Sonne war mit zarten Nebelschleiern umhangen und wir zwei Kumpane ganz allein auf der Welt. Wir wußten kein Ziel. Mir war nur bekannt, daß in der alten Kriegsfront überall Baracken stehen, weiter im Osten hatte ich schon einmal in einer solchen Baracke allein gehaust — und mein Leitsatz im Gebirge ist: Gott wird weiter helfen —. Mittags sahen wir die ersten Holzhütten. Doch nur Wände, das Dach schon vom Schnee eingedrückt. Weiter keuchten wir. Steil und steiler wurde der Anstieg. Wir mußten eilen, um bei Tageslicht noch eine benützbare Baracke zu suchen. Vor unserem Blick zeigte sich ein kleiner Waldhang; oben wieder Holzhäuser — wenn sie doch benützbar wären! Müde waren wir von der Last auf dem Rücken, wir wünschten für diesen Tag ein Ende und Ziel. Die Bretteln spurten um die Ecke. Da lag ein prächtiges Häuschen, sehr gut erhalten für unsere bescheidenen Ansprüche, die reinste Cottagevilla. Der Herd wurde hergerichtet, seine Steine und die Herdplatte an die richtige Stelle gerückt. Bald saßen wir um die Herdstelle und arbeiteten mit vereinten Kräften, aus dem nassen Holz ein Feuer zu locken. Es zischte, kochte, Funken flogen, beißender Rauch ließ uns weinen, nur Feuer wollte keines aus den Spänen hochflammen. Bis ich unter die Späne eine Kerze stellte und damit eine Dauerflamme unterhielt — da schlug die wärmende Flamme empor über das feuchte Holz. Wie Indianer tanzten wir eine Weile in der Hütte weinend herum, sprangen ins Freie, kamen wieder zurück zum Herdfeuer — bis uns der Rauch gleichgiltig war, der uns verwöhnte Städter anfangs gräßlich peinigte. Erst als die Herdsteine warm geworden waren, kam die Behaglichkeit und jene Stimmung, die alles Unangenehme vergessen läßt. Der Teetopf wurde mit einem Schneegupf gefüllt, das Nachtlager auf einer Bretterlage hergerichtet — für diesen Tag waren alle Wünsche befriedigt. Doch nein — schon kamen Sorgen des nächsten Tages. Wird das Wetter so bleiben, daß wir einen Gipfel uns holen — oder wird es schneien? Fast schien es, als ob Böswetter käme. Totenstille im ganzen Bergreich, Nebel über allen Gipfeln, nur zeitweise ein schwaches Windkosen — doch morgen ist morgen — an diesem Abend standen wir tiefergriffen vor unserem Heim. Der Zauber der winterlichen Hochgebirgsnacht läßt sich mit schwachen Worten nicht wiedergeben, das Wunder ist zu groß, zu überirdisch. Die grüngelben Sterne in nie gesehener Größe und Nähe, die endlosen Sternenstraßen, die der bange Blick wandert, die Stille, die tief drohend dich umfaßt, wann du unvertraut in die Berge kommst — die dich aber liebevoll in feierlichste Einsamkeiten und Seelenstimmungen leitet, wann du durch langen Umgang mit Bruder Fels, Bruder Wald, Schwester Wiese und Tanne und Vogel selbst Teil der Bergstille dort oben geworden bist — Gott, aus Menschenerbärmlichkeit reißt du mich heraus in der Bergnacht, heraus aus tiefsten Tiefen, wirfst alle kleinlichen Erdendinge auf den Scherbenhaufen und in der Einsamkeit bist dann ganz bei mir —.

„Die geheimsten Saiten unseres Wesens werden wach, wir zittern und beben als Antwort auf den Ruf an uns. Wir lauschen dem Unausgesprochenen, wir sehen das Unsichtbare — Sehnsüchte, die wir nicht zu erkennen wagten, stellen sich in jungem Glanz dar. Wir warten auf den großen Avatara. Bis dahin — laßt uns einen kleinen Schluck Tee trinken!"

(Kakuzo-Okakura.)

Nächsten Morgen trieb der eisige Wind Schneeflocken uns ins Gesicht. Langsam, ganz langsam rückten wir aufwärts. Auf dem Almboden tauchte ein alter kleiner Helden-Friedhof aus dem Nebel. Umgefallen der Zaun, schief ein Kreuz. Wir stiegen weiter, wie ein Traum versank das Bild wieder. Da und dort starrte eine Latte, ein Gerüst aus dem Schnee; einmal stürzte ich in eine Mulde zwischen einem Holzbau und der Schneewächte — wortlos arbeitete ich mich wieder heraus. Nur ein Wille: hinauf. Stunde um Stunde verrann. Mittag war schon vorüber, als wir den Grenzkamm betraten. Reste des alten Schützengrabens waren im Schnee noch kenntlich, überall waren Ueberbleibsel von Unterständen und lagen Stacheldrahtverhaue auf schneefreien Hängen. Längs des Kammes stiegen wir mühsam zur Tiefenspitz auf, verweilten nicht lang, da rein gar nichts von der Umgebung sichtbar war und der Wind uns erstarren ließ. Köstlich schmeckte Apfel und Schokolade in einer Kaverne, die wir am Hang entdeckten. Wieder ließen wir den ganzen Zauber der stillen Bergwelt auf uns einwirken. Schneehänge endlos im Nebel erscheinend, rundum grenzenlos gebreitet, schwarze Felsen wie mit Zucker leicht schneebestaubt und siehe — dort oben an der Weißsteinspitz ein kleines Wölkchen — schon wurde es größer, wurde massiger, eine dumpfes Rollen kam ans Ohr, schon wälzte sich eine Lawine durch die Schlucht herunter. Steine polterten und krachten und da — in das Kar heraus floß ein gelber nußfarbiger Strom mit Blöcken und Stämmen — zufrieden und vergnügt saßen wir in unserem Loch da heroben und freuten uns wie Schneekönige, das furchtbare Naturwalten auf unserem Gallerieſitz anschauen zu können. In kurzer Fahrt waren wir bald auf dem Johannisboden und rasch auch bei „unserer" Hütte. Der Nachmittag fand die zwei Gesellen wieder auf der Heimfahrt — im Herzen den Bergglanz, den Sternenschimmer und die Ahnung von der Gottesewigkeit.

Zum Ofterschwangerhorn

M. Schaumann, Sonthofen.

Sonnabend! Die geheimnisvolle blaue Nadel am Barometer fällt ständig, sinkt bis auf Regen. Da mag manches Schifahrers Herz bange klopfen, wenn er dieses Riesensturzes gewahr wird. In grauem Dämmern fließen des Sonntags erste Stunden dahin. Die Dächer tropfen; die Tannen schütteln die letzten, weißen Sterne ab. Doch in der elften Morgenstunde hat Sankt Peter, dem das Wettermachen im Himmelssaale untersteht, ein Einsehen mit den vielen jungen Wanderern, die des grauen Alltags Plage hoch oben auf freier Höhe austoben wollen. Leuchtend zerteilt die neu erstarkende Sonne die weißen Wolkenbänder; blau wölkt sich gar bald das weite Gezelt über Berg und Wald. In langen Schritten nehmen wir die Straße. Die Bretter geschultert, eilen wir der Iller zu, die fröhlich unter der Brücke dahintollt. Da steht auch schon St. Nepomuk im Priesterornate und streckt mit hilflos kindlichem Lächeln den Vorübergehenden das Kreuz entgegen. Vor Tagen, wie der Wirbelwind die Schneeflocken durchs Land fegte, da sah der steinerne Mann gar putzig aus. Auf dem Barett türmte sich eine unförmige Haube. Das Gesicht war vergraben im weichen Geflock und über den Schultern trug er in blendender Schöne den königlichen Hermelin. Heute aber wärmt ihn die Sonne. Die lacht über den weiten, weiten Feldern und entzündet Miriaden blinkender Kristalle, daß ein Funkeln und Gleißen anhebt, vor dem wir die Augen schließen.

Behäbig dehnen sich die stattlichen Gehöfte mit den freundlichen Läden und den blanken Fenstern. Ein alter grauer Kater schnurrt auf der besonnten Bank. Verschlafen blinzelt er in die Helle und sieht scheel nach dem Schwarm von munteren Spatzen, die vor der Scheunentüre Mahlzeit halten. Pausbäckige Buben in Hemdärmeln und barhäuptig und frische, straffgezopfte Mägdlein ziehen auf flinkem Bodenschlitten durchs Dorf, schreien und johlen und wissen nicht ein und aus vor ungestümer Freude. Ists der Sonntag und sein heiliger Feierfrieden oder das güldne Licht und der Glanz, der jedem morschen Dach und jeder verwetterten Hütte ein leuchtend Fähnlein aufsteckt, daß das Herz so leichten Schlag tut und das Blut so wunderselig rauscht.

Am Hüttenberger Schulhause legen wir die Schier an. In früher Morgenstunde, wie der Schnee wohl noch hart unter den Tritten knirschte, fuhr ein Wanderer zur Alpe Egg. Der zog eine scharfe Spur, in der wir lustig höhenwärts gleiten. Die Sonne und die Einsamkeit unter blauem Himmel sind unsere Weggenossen. Heiß, unbarmherzig heiß brennen die goldenen Strahlen auf den Hang, daß der Schnee schwer und naß sich an die Bretter schmiegt. In all dem Flimmern und Glitzern tut es dem Auge wohl, wenn eine grüne Tanne, ein graugeschindelt Hüttlein, ein winziger Grasfleck einen dunklen, sattsamen Ruhepunkt bildet.

Höher tragen uns die Schier. Die Bäume tropfen und schütteln uns silberne Perlen in den Nacken und auf die roten Wangen und fächeln uns mit dem breiten Geäst ein frisches Lüftlein um die Stirn. Da säumen auch feinstämmige Haselstauden den Weg. Und siehe! Schon geht ein leises Raunen, eine süße Lenzesahnung durch ihren Leib. Heute und morgen und wieder einmal aus dem stärkenden Sonnenquell trinken! Dann werden über Nacht die Kammern springen und der goldne Staub wird seinen Flug in die Welt tun. Ab und zu halten wir inne, dehnen und recken die Glieder in der köstlich reinen Luft und lassen Auge und Herz das wundersame Bild der Heimat genießen. Da liegt der waldige Grünten breit und wuchtig vor uns. Burgberg duckt sich wie ein ängstlich Küchlein unter die steinernen Fittiche und auf der Höhe strebt Rettenberg mit roten Dächern und einem schlanken Turme in Sonnenglanz und Himmelsblau. Tief unten im Tal breitet sich Sonthofen, der Markt aus. Haus an Haus und dazwischen die Kirche, um die sich Dach an Dach im Ringelreihen drehen. Da unten steht auch das Haus, das unsere Stuben birgt, davor die Tannen grünen. Eine blonde, blauäugige Dirn trippelt nun wohl auf winzigen Sohlen um den Tisch und singt mit einem hohen, feinen Stimmlein, daß die Vögel vor dem Fenster im Füttern innehalten. Wie ein silbern Band windet sich die Iller durch das Tal. Im Osten türmt sich die eisenharte Wehr der Berge auf. Der Iseler mit seinem steinernen Faltenwurf, die hohe Kuppel des Gaishornes, der vielzackige Grat des Rauhhorns, das kühne Daumenmassiv, die Rotspitze, die sanfteren Hänge der Sonnenköpfe, vom grünen Tann durchzogen, der Enschenkopf und die Prachtgestalt des Rubi. Im schimmernden Gewande des Winters recken sich all die uralten Riesen, die Hochburgen der Schönheit und Unvergänglichkeit. Da tauchen auch die vielgestaltigen Krottenspitzen auf, der Kratzer und die hohe, jähe Trettach, die einst zur Sommerszeit im Frühgewitter unter Blitz und Donner und beißendem Hagel uns von ihrem herrlichen Rücken abwimmelte. Berg an Berg, Spitze an Spitze, wer will sie alle nennen, diese großen Könige, die jahrtausendelang auf ihrem Felsgestühle thronen? Es ist ein Bild von unsagbarer Macht, das wir da oben auf der Höhe schauen.

Nun biegen wir in den hochstämmigen, tiefverschneiten Wald ein. Wildspuren gehen kreuz und quer. Dämmerig und kühl läuft der Weg. Aber nicht lange. Dann dringen schon wieder die goldenen Strahlen in Bündeln durch die Tannen. Da, wo der Wald endet, steht ein geborstener Stamm, das Opfer einer Sturmnacht. Noch ein Stücklein und die Alpe Egg winkt traut und freundlich uns entgegen. Blauer Rauch vom Kaffeefeuer kräuselt sich über dem Schornstein. Aber wir gleiten weiter auf freier Höhe, dem Ofterschwanger Horne zu. Das Gunzisriedertal bis zum Hochgrat liegt vor uns da, anmutig und voll winterweißem Frieden. Die Memminger Schihütte steht still und verlassen hart zu unserer Rechten; ein Brunnen nur plätschert seine uralte Weise.

Hier oben ragen die trutzigen Wettertannen in den Himmel. Mit grauen Flechtenbärten, geborstenen Aesten, gebrochener Krone und gebleichtem Holze, mit verharschten Wunden, alten, unbesiegbaren Recken gleich, stehen sie ungebeugt da. Jede für sich, einsam im Kampf um ihr Sein. Rauh ist die Erde, der sie den Lebensstrom entnehmen, kümmerlich der Boden, dem sie entwuchsen, hart ihr Dasein. Hart, aber doch köstlich schön. Sonnenschein liegt auf ihnen, wenn der Wald tief unten noch schläft. Der Mond segelt über ihren Häuptern und mit den blitzenden Sternen halten sie traute Zwiesprache. Zwitschernde Vögel, schnelles Getier, Quellensang und Windesharfen sind ihre Gefährten. Nichts wissen sie von der Enge und der Not der Häuser zu ihren Füßen, nichts von dem Elend der menschlichen Niederungen. Könige sind sie; hart ist ihr Dasein, hart, aber doch köstlich schön. --

Den Grat steigen wir hinan, zwischen den Tannen hindurch. Der Sturm hat den Schnee verweht; die Sonne schmolz ihn, daß aus der dünnen, gefrorenen, eisblanken Decke die braunen Grasnarben blicken. Durch schweren, tiefen Schnee wenden wir die Schier durch die große Mulde und steigen dann links hinan zum Gipfel. Den hat die Sonne blank gescheuert und warme Steinbänke, überdacht von weitaushängenden Tannenzweigen, laden zu guter Rast ein. Die Bretter werden aufgepflanzt; der Rucksack tut sich auf und spendet für alle Mühe den Vesperimbiß.

Der Himmel überwölkt sich; lange, weiße Bänder schwingen über uns. Die Sonne wird blässer und kühler. Aber es ist doch noch ein wonniges Ausruhen in der herrlichen Luft, mitten unter all den Bergesgipfeln. Vom baumbestandenen Sigiswanger Horn fahren ein Dutzend und mehr junger Wanderer ab; ein weißes Banner, aus blitzendem Schneestaub gewoben, rollt hinter jedem auf. Zu unseren Füßen liegt die Alpe Fahnengern verlassen und winterstill. Ueber uns piept ein Vogelstimmchen; wir hören ein leises Flügelregen, ein Flattern hin und her und auf einmal packt die blaugeschopfte Meise all ihren Mut zusammen und hüpft vor uns und pickt die Brosamen und Fettkrümchen auf. Bald müssen wir zur Abfahrt rüsten. Der Schnee ist schlecht und schwer. Ich schließe alle Taschen der Windjacke, bereite mich auf allerhand Stürze vor, tue auch noch ein Stoßgebetlein, auf daß ich mit heilen Knochen landen möge. Noch einen Blick ringsum! Berge und Matten ade! Abwärts! Von der Herrlichkeit der Abfahrt, die jedes Schifahrers Herz in lodernden Brand steckt, von dem Gefühl königlicher Freiheit, verspüre ich noch wenig. Denn ich bin in der so schönen Kunst nicht Meister und überlasse nur allzuoft den langen Hölzern

die Herrschaft. Meine Seele jubelt, wie die Häuser von Gunzesried auftauchen und ist still und glücklich, wie ich mit schwanken Knien auf der Straße nach Bihlerdorf stehe. Da, wo der schmale Dorfsteig in die Immenstädter Landstraße einmündet, schnallen wir die Schier ab, wandern dann mit weiten Schritten dem Markte zu, sehen die Berge am Abend in eisigem Frost versinken und in grauem Dämmern erstarren und verblassen. Wieder eine Weile! Dann schrillt durch den Hausflur die Klingel. Ein Licht blitzt auf. Die Türe weitet sich. Ein rotwangiges Kind heißt die Heimkehrenden willkommen. Das ist des Tages letzte und schönste Gabe.

Sollen wir deutschen Bergsteigerinnen einen eigenen Verein oder wenigstens eine eigene Alpenvereinssektion anstreben?

Von Margarete Große, Meißen.

Auf der Hauptversammlung des Deutschen und Oesterreichischen Alpenvereins in Rosenheim ist im Jahresbericht u. a. mitgeteilt worden, daß auch ein Antrag auf Gründung einer reinen Frauensektion vorgelegen habe. Der Hauptausschuß hat diesen Antrag abgelehnt, und die Ablehnung ist von der Versammlung mit Beifall aufgenommen worden.

Männer waren es, die den Antrag ablehnten, Männer vermutlich auch, zum mindesten in der Mehrzahl, die der Ablehnung zustimmten. Frauen haben sich dazu — außer eben den Antragstellerinnen selber — nicht geäußert; im deutschen alpinen Schrifttum ist meines Wissens die Frage nie erörtert worden. So ist's nach jener Ablehnung wohl Pflicht, daß einmal auch aus Frauenkreisen Aeußerungen dazu erfolgen, sei es, um jene Entscheidung der Vereinsleitung zu unterstützen, sei es, um sie anzufechten.

In der Schweiz gibt's einen Frauenalpenklub. Er hat 1083 Mitglieder, die in 16 verschiedenen Sektionen über alle Teile der deutschen, italienischen und französischen Schweiz verbreitet sind. Eine deutsche alpine Zeitung berichtete vor einiger Zeit über die 7. Jahressitzung dieses Klubs und knüpfte daran die Bemerkung: daß jener Frauenalpenverein sehr in Blüte zu stehen scheine; in Deutschland und Oesterreich bestehe kein alpiner Damenklub, ausgenommen ein Münchener Klub, von dessen Taten man aber mehr im bösen Volksmund als in der alpinen Oeffentlichkeit gehört habe. Nun braucht ja zwar der „böse" Volksmund niemand zu bekümmern; aber etwas Aufreizendes hat eine solche Bemerkung doch: Deutschland wird als rückständig andern Ländern gegenüber hingestellt und die deutsche Frauenwelt als weniger leistungsfähig als die Frauen anderer Länder.

Genau so ging es vor dem Krieg den deutschen Luftschifferinnen. Ein bekannter österreichischer Luftschiffer schrieb damals: die englischen und französischen Luftfahrerinnen seien ihren deutschen Sportgefährtinnen voraus; sie seien bereits organisiert. Auch damals war ich es, die daraufhin zur Feder griff, um zu beweisen, daß die Nichtorganisation durchaus nicht ein Beweis für Rückständigkeit oder geringere Leistungsfähigkeit der deutschen Frauen den Frauen andrer Länder gegenüber sei: die größten und die einzigen ganz selbständigen Leistungen auf jenem Gebiete hatten damals weder die französischen, noch die englischen Luftfahrerinnen aufzuweisen, sondern im Gegenteil die deutschen; es war Grundsatz, daß wir uns nicht organisierten, Grundsatz, der allen ausübenden deutschen Luftschifferinnen unausgesprochen im Herzen ruhte und der, nachdem er, durch die Umstände veranlaßt, ausgesprochen wurde, allgemeine Billigung fand. Erst als später während des Krieges viele Luftflottenvereine gegründet wurden, mit zahlreichen Mitgliedern, die keine Ahnung von der Luftfahrt hatten, schossen auch die Frauengruppen dieser Vereine wie die Pilze aus der Erde. Mir trug damals eine solche Gruppe das Ehrenamt einer Schatzmeisterin an; ich lehnte aber ab — was mir natürlich verschiedentlich verübelt wurde, was ich aber, wenn ich mir nicht untreu werden wollte, tun mußte; denn mir erschienen (und erscheinen heute noch) alle jene Frauengruppen als völlig überflüssig und darum ohne Berechtigung bestehend. Ich schicke diese Bemerkungen ausdrücklich voraus, um zu beweisen, daß meine Stellungnahme heute durchaus nicht etwa das Echo irgendeiner heutigen Strömung ist, sondern im Gegenteil die Aeußerung einer seit langem schon gefestigten Ueberzeugung darstellt.

Die Schweiz also hat einen Frauenalpenklub; sie hat ihn schon seit Jahren, und er steht in Blüte. Ist Deutschland rückständig der Schweiz gegenüber, weil es noch keinen solchen Verein besitzt und jetzt sogar in seinem bedeutendsten alpinen Vereine die Gründung einer Frauensektion abgelehnt worden ist? Und beweisen diese Tatsachen vielleicht, daß wir deutschen Frauen weniger leistungsfähig als die Schweizer Damen sind?

Was die Leistungsfähigkeit betrifft, so kann ich zwar nicht vergleichen, weil mir zu wenig bekannt ist, was Schweizer Damen leisten. Immerhin darf man wohl sagen, daß eine ganze Anzahl deutscher Frauen (Frau Eleonore Noll-Hasenclever will ich beispielsweise nennen) das Höchste leisten oder geleistet haben, was Frauen zu leisten möglich ist. Von da aus wären wir deutschen Frauen sicher ebenso berechtigt, einen Frauenalpenklub zu gründen wie die Schweizer Damen.

Nun die Rückständigkeit! Als meine Schwester und ich — es war einige Jahre vor dem Kriege — unsre ersten Turen in den Schweizer Bergen planten, schrieb ich selbstverständlich, ahnungslos, an den Schweizer Alpenklub und bat, weil wir in den Schweizer Klubhütten gern auch ein Heimatgefühl haben wollten, wie man es in den Hütten unseres Alpenvereines hat, uns in den S. A. K. als Mitglieder aufzunehmen. Ich erhielt sehr freundlich Auskunft über alles, was ich gebeten hatte, aber zugleich Bescheid, daß die Satzung des S. A. K. die Aufnahme von weiblichen Mitgliedern nicht gestatte. Nun war zwar damals die Frau im allgemeinen noch ziemlich rechtlos; doch stark auf dem Wege war die Gleichberechtigung schon. Ausdrücklich möchte ich hier betonen, daß ich niemals „Frauenrechtlerin," nie Mitglied eines Frauenkampfvereins gewesen bin. Nicht daß ich undankbar gegen jene Vorkämpferinnen unseres Geschlechtes wäre. Aber jeder wirkt doch eben seinem Wesen gemäß. Mir war — obgleich auch ich stark Kämpfernatur bin — der stille Kampf, das friedliche Ringen um die Verwirklichung von Idealen stets sympathischer. Mein Streben ist jederzeit dahin gegangen, durch möglichst gute Leistungen, berufliche und außerberufliche, meinem Geschlechte Achtung zu erringen. Das ist ein langsam zum Ziele führender Weg, reich an Anfeindungen und darum auch an Enttäuschungen, das weiß ich. Und doch habe ich im Laufe der Jahre schon oft die Freude gehabt, meinem Geschlechte dadurch Bahn zu brechen. An vielen Stellen habe ich als Erste meines Geschlechtes Aufnahme erbeten und gefunden, in einem wissenschaftlichen Vereine ausdrücklich unter Satzungsänderung; gar manchmal bin ich die einzige Vertreterin meines Geschlechts gewesen; oft hat man mir als Erster Pflichten anvertraut, Berechtigungen erteilt, Ehrungen erwiesen, die heute allen selbstverständlich scheinen, aber vorher in dem betreffenden Kreise nur dem männlichen Geschlechte zugestanden worden waren. So wollte mir die glatte Ablehnung des S. A. K. doch damals schon recht starr erscheinen. Ich las sie kopfschüttelnd wieder und wieder, in der festen Ueberzeugung, daß auch diese Satzung dem Zeitfortschritt nicht ewig werde einen Wall entgegensetzen können — doch ist sie bis heute starr geblieben: die Schweizer Damen haben noch heute keinen Zutritt zum S. A. K.! Sie teilen diese Ausschließung zwar sehr ehrenvoll mit einer andern Gruppe Menschen: mit den Juristen. Aber das Betrübliche der Tatsache der Ausschließung wird auch durch diese Ehre nicht gemildert. Den Schweizer Bergsteigerinnen bleibt somit leider, wenn sie die ideellen und materiellen Vorteile eines alpinen Zusammenschlusses genießen wollen, gar nichts übrig, als sich selbst zu organisieren. Ihr Verein ist Notverein, auch eine Art Kampfverein, notwendiges Uebel.

Wir deutschen Bergsteigerinnen sind glücklicherweise nicht in dieser schlimmen Lage. Ich habe nie etwas davon gehört, daß der Alpenverein einer Dame die Aufnahme nur deshalb, weil sie eben Frau ist, abgeschlagen hätte.[1]) Wir selbst, meine Schwester und ich, gehören der Sektion Meißen vom ersten Jahre unsrer bergsteigerischen Tätigkeit als Vollmitglieder an, auch hier als erste und viele Jahre einzige Vertreterinnen unseres Geschlechts. Sogar der streng hochturistische Oesterr. Alpenklub hat uns und anderen Bergsteigerinnen nach Prüfung unserer hochalpinen Turen die Aufnahme nicht verweigert; wir gehören ihm seit 1911 als Mitglieder an. Nicht rückständig also sind Deutschland und Oesterreich in diesem Punkt[2]), sondern im Gegenteil anderen voraus, und wir deutschen Frauen würden selbst nur rückschrittlich handeln, wollten wir nach Sondervereinen streben. Kampfvereine,

[1]) Soeben, schon nach Drucklegung meines Aufsatzes, erfahre ich zu meinem Staunen, daß es doch eine Alpenvereinssektion in Deutschland gibt, die keine weiblichen Mitglieder aufnimmt: die Sektion Berlin, und daß auch die übrigen Berliner Sektionen nur einen bestimmten Prozentsatz weiblicher Mitglieder zulassen, sodaß sich die Berliner Bergsteigerinnen zum Teil anderen Sektionen haben anschließen müssen oder, wenn sie sich darum anzusuchen scheuten, überhaupt nicht Alpenvereinsmitglieder werden konnten. So waren (oder sind?) auch sie bis zu gewissem Grad in einer Notlage, und ihr Antrag ist nicht nur begreiflich, sondern im Interesse des Zusammenschlusses aller bergbegeisterten Deutschen als tatkräftiger Anstoß zur Aufrollung der Frage dankbar zu begrüßen.

[2]) Auch die Berliner Sektionen sind, wie mir mitgeteilt wurde, im Anschluß an die Ablehnung des Antrags der Berliner Bergsteigerinnen durch den Hauptausschuß dringend ersucht worden, der Aufnahme bergsteigerisch tätiger Damen nichts in den Weg zu legen. Und in der heutigen Zeit, wo aus gerechtem Empfinden heraus alle Berufe, die Universitäten, sogar die Gemeindeverwaltungen, der

Notvereine haben in dem Augenblick ihre Berechtigung verloren, wo der Kampf, die Not beendet sind. Im übrigen haben Sondervereine logisch nur Berechtigung, wenn wirklich Sonderinteressen dazu drängen. In großen Städten gibt es neben den eigentlichen Ortsgruppen ja fast überall noch besondere Sektionen und neben dem Alpenverein noch andere alpine Klubs: hier haben sich Berufsgefährten oder bestimmte Bildungskreise zu besonderen Sektionen zusammengeschlossen (Akademische Sektionen z. B., Lehrersektionen usw.); da werden Schiabteilungen gegründet; dort haben sich die Jüngsten gesondert zusammengetan; neuerdings hat man sogar die Rasse, die Religion als Absonderungsgrund benutzt, und gar die Politik, Klassengegensätze sind in die Bergsteigerei hineingetragen worden. Die zuletzt genannten Absonderungen sind aus vielen Gründen tief bedauerlich. Sollen nun auch wir Frauen noch eine Spaltung bringen? Was hätten wir für Sonderinteressen?

Hervorragende bergsteigerische Leistungen vielleicht? Ich bin zwar nicht der Meinung, daß es richtig sei, das weibliche Geschlecht im Alpinismus zu verspotten oder zu verachten, weil viele Frauen nur leichte Turen machen (wie viele männliche Alpenvereinsmitglieder auch) oder weil die meisten von uns schwere Turen und alle Frauen die großen Eisturen nur mit Führer unternehmen (ob mit Berufsführer oder mit einem stärkeren oder erfahrneren Gefährten, also mit einem Ehrenführer, ist doch völlig gleich!) Wer ist denn überhaupt führerlos? Im Grunde doch nur der, der schwere Turen (denn leichte ohne Führer zu machen, ist ja keine Kunst!) allein oder mit ganz gleich befähigten (oder schwächeren) Gefährten (die Frau also nur mit Frauen!) unternimmt; streng genommen dürften sogar nur Neuturen oder den Ausführenden wenigstens ganz unbekannte Turen als führerlos unternommen gelten; denn wer sich nach Beschreibungen oder Turenberichten oder Wegbezeichnungen, seien es auch nur Steindauben, oder Wegangaben in alpinen „Führern" richtet oder hinter anderen Partien herläuft oder sich unterwegs zurechtweisen läßt, hat doch wenigstens geistig einen Führer. Wie viele oder besser: wie wenige aber sind es, die dann als wirklich führerlose Hochturisten übrig bleiben! Und für wie viele ist es töricht, ihre Führerlosigkeit — wie sie es dennoch heute ja beinahe müssen, wenn sie nicht über die Achsel angesehen werden wollen — bei jeder Gelegenheit hervorzuheben! Sehr viele, die sich Führerlose nennen, sind unter dieser allgemeinen Hypnose einfach in eine Selbsttäuschung hineingetrieben worden. Gewiß darf jeder und jede sich einer feinen sportlichen Leistung freuen, und auch viele Frauen sind im Bergsport durchaus ernst zu nehmen; aber schlechthin wirklich Führerlose — d. h. Alpinisten, die Schwerstes, auch große Eisturen, körperlich und geistig völlig selbständig bezwingen — sind doch nur eine kleinere Anzahl männlicher Alpinisten. Die Berechtigung zur Gründung eines besonderen Vereines, einer besonderen Sektion geben uns Frauen — da wir überall Zutritt haben — unsere sportlichen Leistungen darum nicht.

Oder wird die Frau in den alpinen Vereinen, wo sie Mitglied ist, vielleicht zurückgesetzt? Streng sachlich betrachtet, muß man allerdings wohl zugeben, daß in diesem Punkte etwas im Alpenverein noch nicht so ganz im rechten Geleise ist. Die Ehefrauen können ohne weiteres, d. h. ohne jede Leistung, sogar ohne Jahresbeitrag, aller Vergünstigungen teilhaftig werden, wenn ihr Gatte Mitglied ist. Ich könnte mir aber sehr gut denken, daß es mancher Frau nicht recht mit ihrer persönlichen Ehre vereinbar scheint, wenn sie so ganz bloß wertloses Anhängsel ihres Gatten ist. Denn das eine wollen wir doch nicht vergessen, daß heutigentages das Ideal der deutschen Frau nur die gleichwertige, wenn auch anders geartete Lebensgefährtin ist. Es mag ja manche Leute geben, die den materiellen Vorteil — und aus wirtschaftlichen Gründen ist ja doch jene Bestimmung getroffen worden — über die persönliche Ehre stellen; ich könnte es nicht. Mir ist daher jene Alpenvereinsbestimmung von Anfang an als demütigend für die verheiratete Frau erschienen. Außerdem ist die Bestimmung ja auch eine soziale Ungerechtigkeit. Will man, was in der heutigen Zeit sehr wertvoll ist, Familien eine wirtschaftliche Erleichterung schaffen, so könnte das gerechterweise und ohne Demütigung für irgendjemand nur so geschehen, wie es manche anderen Vereine tun: daß alle ersten Mitglieder einer Familie völlig gleich behandelt werden, die übrigen Glieder aber — und dann ohne Unterschied: Ehefrauen und alle anderen, gemeinsamen Hausstand bildenden sonstigen nahen Anverwandten — eine Ermäßigung erhalten.[3]) Im übrigen aber wüßte ich keinen Satzungsparagraphen, der die Frau irgendwie benachteiligte.[4]) Die Schriften des Vereins (wie alle anderen alpinen Zeitungen) stehen der Frau offen; man fordert sie zu Vorträgen auf, oft nicht nur in der eigenen Sektion, sondern sogar auswärts; sie hat Stimmrecht im Vereine, und ist selber wählbar — ohne allerdings, soviel ich weiß, gewählt zu werden; darin dürfte der Alpenverein wohl anderen Vereinen gegenüber noch ein wenig rückständig sein. Doch deshalb etwa, um solche Ehren genießen zu können, die Gründung eigener Sektionen zu erstreben — nein, den Gedanken an die Möglichkeit solcher Eitelkeit wollen wir doch lieber gar nicht aufkommen lassen.

So bliebe denn, wenn wir einen eigenen Verein oder eine eigene Sektion erstreben wollten, nur noch eins übrig: daß die Frauen eben unter sich sein wollten. Dieser Wunsch aber würde mir genau so töricht scheinen wie die beiden andern. Ich bin gewiß die Letzte, die der Erotik im Bergsteigertum das Wort redet, zumal der schmetterlinghaften und unbeherrschten; mir erscheint es geradezu als Entweihung der Berge, wenn diese Dinge hineingetragen werden. Alles rein Geistige, was den Menschen als ein höheres Wesen kennzeichnet, ihn dem Bilde Gottes ähnlich zeigt, steht über dem, was ihn den Wesen niederer Ordnung angleicht. Aber eben deshalb, weil der Geist, die Seele das Höchste in dem Menschen sind und Geist und Seele sich bei allen, besonders bei Mann und Frau doch eigenartig äußern, sind auf Gebieten, wo zugleich so viel Gemeinsames vorhanden ist wie in der Alpinistik, Absonderungsbestrebungen nur bedauerlich; sie unterbinden die Anregungen und führen leicht zu Einseitigkeit. Ich glaube nach Wahrnehmungen, die ich gemacht habe, daß schon das stärkere Geschlecht das schwächere nur ungern in seinen Sektionen missen möchte; umgekehrterweise aber würde für die Frauen die Ausschaltung der männlichen Berggefährten in vielen Fällen einen ungeheueren Verlust bedeuten. Denn so gewiß auch viele Frauen heute frische, frohe Tatmenschen sind und nicht in jeder Beziehung die Bezeichnung schwächeres Geschlecht verdienen, so sicher ist doch auch, daß die Geschichte der Alpinistik auf Mannestat gegründet ist. Mir würde darum ein reiner Frauenalpenverein doch als ein recht einseitiges Ding erscheinen.

Wir deutschen Frauen wollen — so lange unsere männlichen Berggefährten uns Raum und Luft und Licht in ihren Vereinigungen gewähren — gar keinen Sonderverein haben! Ich hoffe, daß wir uns alle darüber einig sind. Und wir danken dem Hauptausschuß, sowie der Hauptversammlung in Rosenheim für ihre Stellungnahme!

Landtag und der Reichstag sich der Frau geöffnet haben; in der heutigen Zeit, wo die große Leistungsfähigkeit der Frau unantastbar feststeht, indem Tausende von Frauen während der schweren Kriegszeit in bewunderungswürdiger Tatkraft und Opferwilligkeit die im Felde weilenden Männer vertreten und das Betriebsleben im Innern unseres Landes vor dem Untergange gerettet haben; in der heutigen Zeit, die doch wohl über den barbarischen Standpunkt: daß die Kraft der Muskeln das Wichtigste sei, erhaben sein dürfte — in dieser heutigen Zeit ist mit Sicherheit zu erwarten, daß überall auch in alpinen Kreisen die Fortschrittlichgesinnten und Gerechtdenkenden die Oberhand gewinnen werden über die, die noch an alten Vorurteilen hängen.

[3]) § 6 der Satzung zählt die Ehefrauen zwar unter den Mitgliedern auf, die nur halben Beitrag zahlen. In der Praxis aber zahlen sie — mit Ausweis, daß sie Ehefrauen eines Mitglieds sind — gar keinen Beitrag, während z. B. Schwestern, die ohne eigenes Einkommen einem Alpenvereinsmitglied den Haushalt führen, vollen Beitrag zahlen, also von der Ermäßigung völlig ausgeschlossen sind.

[4]) Erwähnen aber muß ich in einem Aufsatz, der ganz sachlich und gerecht zu wägen sucht, noch eins: In dem unter 2. angeführten Ersuchen an die Berliner Sektionen sind der Bitte um Aufnahme bergsteigerisch tätiger Damen ausdrücklich noch die Worte: „aber nur solcher" beigefügt. Diese Einschränkung ist richtig und ein Bekenntnis zur ernsten Auffassung des Alpenvereins. Aber — wie viele männliche Mitglieder gibt's im Alpenverein, bei denen niemand nach bergsteigerischer Betätigung fragt! Jedenfalls ist es nicht uninteressant, einmal festzustellen, daß man Vertreterinnen des schwächeren Geschlechts bei Aufnahme als Vollmitglieder offenbar mit strengerem Maßstab mißt, als es beim männlichen Geschlecht geschieht.

Hütteneinrichtung und Reinlichkeitsbedürfnis

Von Richard Ungewitter in Stuttgart, S. Stuttgart.

Obwohl diese Fragen nun schon von mehreren Seiten beleuchtet worden sind, möchte ich dazu noch einige zusammenfassende Worte sagen.

Es kommt meines Erachtens nicht so sehr darauf an, ob bei Neueinrichtungen von Hütten Betten und Matratzen vorgesehen sind, sondern vor allem auf abgeteilte Räume. Ich muß in diesem Punkte Frida Rockowski durchaus beipflichten. Der Bergsteiger sucht auf den Hütten zwei Annehmlichkeiten neben der Atzung, das ist das Nachtlager und das Reinlichkeitsbedürfnis.

Das Erstere soll so beschaffen sein, daß man wirklich ruhen, ausruhen kann. Das war bei der Ueberfüllung der Hütten bisher eine Seltenheit, wenn man Matratzenlager — drei Personen auf zwei Matratzen — beziehen mußte, und dabei auch noch eine Ganzwaschung, die doch nach vollendetem Tagwerk durch

Beseitigung des Schweißes und der Hautausscheidungen geradezu notwendig ist, nicht ausführen konnte. Ein Mensch, der gewohnt ist zu Hause Körperkultur und Hautpflege zu treiben — und dazu rechne ich wohl die Hälfte aller Mitglieder unseres Vereins — muß, wenn er im Hochgebirge leistungsfähig bleiben will, die Möglichkeit haben, seine Gewohnheiten, die natürlich nichts mit überfeinerter Kultur und Luxus zu tun haben, auch in den Hütten durchzuführen ohne andere zu belästigen oder von anderen als „schamlos" beschimpft zu werden.

Da nun im letzteren Punkte selbst unter dem gleichen Geschlecht die verschiedensten Ansichten herrschen, obwohl da ein „schämen" geradezu lächerlich wirkt, wieviel mehr muß erst auf das andere Geschlecht Rücksicht genommen werden. Dieser Rücksichtnahme ist man bisher bei Hütteneinrichtungen in keiner Weise entgegengekommen mit Ausnahme der wenigen abgeteilten Räume mit Betten, aus denen man aber schon am zweiten Abend ausziehen muß, um das Matratzenlager damit zu vertauschen.

Man hätte also bei Wanderung von Hütte zu Hütte, vorausgesetzt, daß man immer am frühen Morgen eintrifft und dann noch Gelegenheit hat ein Bett zu erreichen — eigentlich nur jeden dritten Tag die Möglichkeit sich gut auszuruhen und eine Ganzwaschung vornehmen zu können. Das ist aber mehr als bescheiden, wenn man sonst gern auf andere Annehmlichkeiten verzichtet und als echter Bergsteiger die städtischen Bequemlichkeiten auch gar nicht will.

Diesem Uebelstande kann nur durch getrennte Räume abgeholfen werden. Es könnten also Mansarden mit 2, 3, 4, 5 und 6 Matratzenlagern in den Hütten eingerichtet werden mit ganz dünnen Zwischenwänden, so daß dadurch eine Raumverschwendung ausgeschlossen wäre. Außer den Matratzen gehört noch ein Waschtisch mit größerer Waschschüssel, sowie zwei Hocker zur gesamten Ausstattung. Schließlich noch ein Spiegel. Wichtig wäre noch das Anbringen von mehreren Kleiderhaken, auch an der Innenseite der Tür. Ebenso sollte an der Kopfwand über jeder Matratze ein kleines Brettchen zum Ablegen von Uhr, Taschenlampe oder Streichhölzer vorhanden sein. Dabei sollte der Gang zwischen den Matratzen etwa die gleiche Breite dieser haben, während der freie Raum vor den Matratzen mit 1 Meter genügend groß wäre.

Auf diese Weise hätten Gesellschaften von 2 bis 6 Personen ihren eigenen abgeschlossenen Raum, der alle Nachteile der Matratzenlager mit einem Schlage beseitigte, aber neben den Vorteilen der nächtlichen Ruhe und des Ausruhens noch den der täglichen morgentlichen und abendlichen Ganzwaschung böte. Bei sehr hoch gelegenen Hütten ohne Wasser käme natürlich die Einrichtung getrennter Räume nicht in Frage, weil man ja auf solchen Hütten nur kurze Zeit bleibt und weil eben auch beim Bau die größte Beschränkung geboten ist.

Was nun die Hautpflege betrifft, die in neuerer Zeit durch Luft- und Sonnenbäder, durch Ganzwaschung und Oel-Einreibung (mit dem vorzüglichen Diadema-Hautfunktionsöl) auch beim weiblichen Geschlecht immer mehr sich ausbreitet, so will ich zum Schlusse noch anführen, wie ich diese liebgewordene Gewohnheit auch im Gebirge bisher ausgeführt habe, ohne „Anstoß" zu erregen. Neben dem kürzeren oder längeren Gipfelluftbad, das natürlich nur bei entsprechendem Wetter, bei genügend Platz und bei „reiner" Luft ausgeführt werden kann, habe ich noch täglich meine Ganzwaschungen vorgenommen, allerdings nicht immer in der Hütte, keinesfalls aber im Matratzenlager, doch sehr oft in der Nähe der Hütte.

Im August 1922 hielt ich mich nach Abreise meiner Reisegenossen noch einige Tage auf der Kemptener-Hütte auf, von wo ich täglich Besteigungen vornahm. Durch Entgegenkommen des Hüttenwirtes durfte ich nicht nur noch zwei Tage länger in der Hütte bleiben, sondern bekam auch eine Einzelmatratze in der Ecke beim Eingang in den Matratzenraum zugewiesen. Während die andern Matratzen schön weich waren, war diese bockhart, so daß ich an jedem Morgen alle Knochen spürte. Dennoch behielt ich sie, denn ich konnte meiner Gewohnheit gemäß nackt schlafen. Zu diesem Zwecke führe ich eine große, aber leichte Seidendecke mit, die ich zwischen die Wolldecken lege. Selbstverständlich schlafe ich nie in der Hose, was durchaus unhygienisch ist. Zwischen den Wolldecken streife ich das Hemd nach oben ab und ziehe es am andern Morgen ebenso und für mein Gegenüber unbemerkt wieder an. Ein weibliches Wesen könnte natürlich diese Vornahme überhaupt nicht wagen, wo doch schon ein paar bloße Arme die Männer kopfscheu machen.

Die Ganzwaschung konnte ich natürlich weder im Matratzenraum noch am Brunnen vor dem Hause vornehmen, und da mir die bloße Waschung des Oberkörpers nicht genügt, so blieb mir nichts anderes übrig, als jeden Morgen mit Handtuch und Seife bewaffnet am Hang 50 Meter bis zum Bergbach hinabzusteigen. Dort fand ich bald eine von oben nicht einsichtbare Stelle, wo ich mich ganz entkleiden, abwaschen und ölen, sowie noch ein kurzes Luftbad nehmen konnte, was ich bei jeder Witterung ausführte. Ich war aber auch der Einzige unter den doch sicher noch in der Kemptener Hütte genächtigten sportbetätigenden Bergsteigern, die offenbar alle auf die so erfrischende Ganzwaschung verzichteten, wohl weil sie es zu unbequem oder „gewagt" fanden, es mir nachzutun.

Diesen wichtigen Teil der Körperkultur sollte man aber in jeder Hütte in einem entsprechenden Raume ausführen können und lieber dabei auf ein „Bett" verzichten. In meinem Anhängerkreise führen wir diese „Kultur" auch gemeinsam aus, wobei es sehr sittsam hergeht und noch Niemand dabei irgendwelchen Schaden gelitten hat. Aber selbst in Sportkreisen sind wir noch nicht so weit, obwohl heute ein vernünftiges weibliches Wesen keinen „Anstoß" mehr an einem bloßen männlichen Oberkörper nimmt.

Dieser neuzeitlichen Forderung aufmerksamer Hautpflege kann aber nur durch Einrichtung getrennter Schlafräume entsprochen werden. Die durch die Zwischenwände entstehenden höheren Baukosten könnten durch einen Zuschlag von 20 bis 30 Pfennig auf die Nächtigungsgebühr wieder wett gemacht werden. Ich möchte die hüttenbesitzenden und hüttenbauenden Sektionen auf diese notwendigen Einrichtungen hinweisen, durch die sie sich den Dank der meisten Mitglieder erwerben würden.

Die hygienische Bedeutung des Bergsteigens für Lunge und Herz

Von Martin Walther, Sektion Jung-Leipzig.

Was gibt es wohl neues und interessantes über dieses Thema zu schreiben? Wie wohltuend das Bergsteigen auf Lunge und Herz wirkt, hat wohl jeder Alpinist am eigenen Leibe gefühlsmäßig gespürt. Und doch werden sich nur wenige bewußt sein, durch welche Wirkungen und Vorgänge dieses Wohlbehagen zustande kommt. Wenn eine praktische Hygiene Wahrheit werden soll, so sollte sie an erster Stelle die Entwicklung einer kräftigen Lunge und eines gesunden Herzens ins Auge fassen. Nicht das äußere Aussehen, blühende Gesichtsfarbe, kräftig entwickelte Muskulatur mit entsprechenden körperlichen Leistungen sind die Hauptmerkmale menschlicher Gesundheit, sondern die Ausbildung der inneren Organe, vor allem Lunge und Herz, geben den Ausschlag für unser Wohlbefinden und schützen uns vor verheerend wirkenden Krankheiten, die oft den äußerlich blühend Aussehenden urplötzlich überfallen oder gar dahinraffen. Unter allen Leibesübungen ist es besonders das Bergsteigen, das Lunge und Herz unendliche Vorteile gewährt. Die Lunge erneuert durch die Einatmung von Sauerstoff unsere gesamte Blutmenge. Je wirksamer die Lungenventilation ist, desto größer ist der Gewinn für unsere körperliche Leistungsfähigkeit und Widerstandskraft. Bei normaler Atmung im Stehen oder Liegen ventiliert die Lunge (Ein- und Ausatmung) bei jedem Atemzuge 500 ccm Luft. Da durchschnittlich 15 Atemzüge auf die Minute kommen, ergibt sich für diese Zeit eine Luftventilation von 7,5 l Luft; somit auf die Stunde (7,5 l × 60) = 450 l. — Das ist bei ruhiger Atmung im Stehen oder Sitzen. Bei einer Dauerübung ruhiger Art, — wie es das Wandern auf ebener Straße ist, — steigert sich die Zahl der Atemzüge (von 15) auf 30; der Atemumfang wächst von 500 ccm auf 1500 ccm. Wir errechnen also eine Luftventilation 30 × 1500 ccm = 45 l in der Minute oder 2700 l in der Stunde. Ganz anders wird das Bild, wenn die Körperbewegung so anstrengend wird, daß wir, wie der Volksmund sagt, außer Atem kommen. Wenn wir mit schwerem Rucksack und Eispickel belastet bergan steigen, oder im Stemmkamin oder Riß mit größter Aufbietung der Kräfte Meter um Meter erkämpfen, dann steigert sich die Zahl der Atemzüge je nach Art und Dauer auf 50—60, sogar bis über 60 hinaus in der Minute. Der Atemumfang, der gewissen körperlichen Grenzen unterworfen ist, erreicht dann einen Inhalt von 3700 ccm. Darnach würde die Ventilation der Lunge (3700 ccm × 60) = 222 l in der Minute und 13 320 l in der Stunde betragen. Stellt man die beiden Zahlen, 450 l (bei normaler Atmung) und 13 320 l (bei heftiger Bewegung), vergleichend gegenüber, so erkennt man einwandfrei den ungeheuren Wert des Bergsteigens für die Lunge und damit dem Gesamtorganismus des Menschen. Gewiß kann man einwenden, jede andere Sport- und Körperübung vermittelt dieselben Vorteile. Das ist richtig und beweist den hohen Wert der Leibesübung überhaupt, und doch hat gerade der Bergsteiger anderer Körperübung gegenüber besondere Vorteile. Der Turner, besonders wenn er in der Halle übt, ventiliert mit der gewaltig gesteigerten Luftmenge auch deren schädliche Bestandteile, vor allem den Staub in der erhöhten Menge ein, sodaß der Schaden größer sein kann als der Nutzen. Allein der Bergsteiger hat den Vorteil, in der reinen staubfreien Bergesluft nur die Vorzüge der gesteigerten Atmung zu genießen. Zudem übt er seine Atemtätigkeit nicht nur kurze Zeit, sondern stundenlang, ja tage- und wochenweise aus. Man rechne sich einmal aus, wieviel man auf seiner letzten Tur mehr Luft ventiliert hat als der, welcher in dumpfer Stube auf dem Sofa seine Erholung sucht, und bedenke, daß man in reinster Gebirgsluft mit jedem Atemzuge für seine Blutserneuerung unendlich viel getan hat, dann wird man neben den anderen hohen Vorteilen den Gewinn des Bergsteigens für unseren Körper erst richtig einschätzen lernen.

Um die wohltuende Wirkung des Bergsteigens auf das Herz richtig zu beurteilen, müssen wir auf die verschiedenen Lebensalter und die unterschiedliche Beschaffenheit des Menschen Rücksicht nehmen. Während die Größe des Herzens vom Kindesalter bis zur vollendeten Entwicklung um das zwölffache zunimmt, wächst der Umfang der Schlagadern nur um das Dreifache. In der Jugend ist das Herz verhältnismäßig klein, während die Blutgefäße sehr weit sind. Um nun die Adern mit dem zur Ernährung notwendig gebrauchtem Blute zu füllen, muß das Herz durch schnelles Arbeiten diesen Mangel ersetzen. Ganz unwillkürlich nimmt der junge Mensch den Treppenaufgang im Sturmschritt, ist gern bereit, der enteilenden Straßenbahn im Laufschritt nachzusetzen, kurz, er benutzt jede Gelegenheit, durch schnelles Arbeiten des Herzens sein Wohlbefinden zu vergrößern. Doch darf diese angestrengte Arbeit des Herzens nicht durch Ueberanstrengung zu einer Schädigung (Herzfehler) sich entwickeln, die oft im Turnen und Sport durch Parforceleistungen bei ungeübtem Herzmuskel herbeigeführt werden. Beim Bergsteigen ist eine Ueberschreitung der Leistungsgrenze durch seine Art wohl ausgeschlossen. Starken Leistungen des Herzmuskels folgen immer wieder Ruhepunkte, die zu neuen Anstrengungen befähigen, und eine allmähliche Uebung und Heranbildung des Herzens bedingen. Nach eben Gesagtem dürfen wir es der Jugend bis zum reifenden Mannesalter nicht übel nehmen, wenn sie sich einmal als Gipfelfresser im Wettsteigen Befriedigung verschafft. Anders werden die Verhältnisse im Mannesalter. Das Herz wird verhältnismäßig groß, es muß mit starker Kraft unter hohem Druck das Blut in die engen Schlagadern pressen. Wiederum verschafft das Bergsteigen einmal das Herbeiführen der notwendigen höchsten Herzanstrengung, verhindert anderseits aber durch die eingeschobenen Ruhepausen, die das bedächtige Alter unwillkürlich als wohltuend empfindet, jede übermäßige Störung der Herztätigkeit. In diesem Alter wird die Leistungskraft des Herzens oft stark herabgesetzt durch Fettleibigkeit. Es sind einerseits die Fettmassen in der Haut, welche den Blutlauf in den Blutadern dort erschweren, zum andern ist es die starke Häufung von Fett im Darmgekröse, welche das Zwerchfell nach oben drängt und die Herzarbeit sehr erschwert. Dazu kommt noch die Anhäufung von Fett unmittelbar unter dem Ueberzug des Herzmuskels selbst. Alles das bewirkt, daß bei Fettleibigen schon nach mäßigen Anstrengungen leicht Atemlosigkeit und Herzermüdung eintritt. Das methodisch sorgsam überwachte Bergsteigen, in Verbindung mit Beschränkung jeglicher Flüssigkeitsaufnahme, sind die besten heilgymnastischen Maßnahmen bei Fettherz und Fettleibigkeit, und sind jeder Badekur überlegen. — Wesentlich beeinflußt wird die Herzarbeit durch das Nervensystem. Lustgefühle wirken anregend und kräftigend auf den Gang der Herztätigkeit. Die obenerwähnte reiche Sauerstoffatmung, die himmlische Ruhe in den Bergen und ihre erhabene Größe sind unseren Nerven ein Hochgenuß; und diese Lustgefühle befähigen das Herz zu Leistungen, die mancher Bergsteiger sich selbst kaum zutraute. Aus all dem Gesagten ersehen wir, — wenn auch nur unvollständig und kurz umrissen, — den hohen Wert des Bergsteigens für unsere wichtigsten Organe. Mögen diese Zeilen anregen, auch dieser Seite des Alpinismus den gebührenden Wert abzugewinnen, so wird es nur eine Förderung unserer hohen Ziele sein.

„Alpinismo acrobatico"*)

Von Guido Rey, übersetzt von Heinrich Erler.

— Unter den guten alpinen Schriftstellern hat jeder seine eigene, scharf umrissene Individualität. Aber man könnte vielleicht zwei Gruppen als charakteristisch hervorheben und einander gegenüberstellen: diejenigen Alpinisten, die über die tatsächlichen Geschehnisse von Bergbesteigungen und Bergeroberungen schlicht und sachlich berichten, und jene, die mehr in die Seele des Menschen hineinlauschen, die mehr dem Problem nachgehen, wie dem menschlichen Empfindungsvermögen Neuland erobert wird, die mit liebevollem Versenken den eigenartigen Prozeß des verflossenen Jahrhunderts verfolgen, wie der Mensch, zunächst von Furcht, Grauen und Abneigung wider die Berge erfüllt, allmählich über scheue Bewunderung hinweg noch Hunderten von Wandlungen schließlich dahin gelangt, in überschwänglicher Sehnsucht zu den Bergen emporzublicken, aus deren Händen er die Gabe reichsten Erlebens empfängt. Zu diesen Alpinisten gehört Guido Rey. Sein Buch „Alpinismo acrobatico" ist ein hohes Lied auf Bergesschönheit und Bergessehnsucht im Menschen, und mit hinreißendem Schwung und bezauberndstem Wohllaut wird es angestimmt. Wer aber Bergessehnsucht im Herzen trägt, der wird mit heißem Entzücken diesen Sirenenklängen lauschen, die ihn aus sicherem Behagen zu Anstrengung und Gefahr im wildesten Hochgebirge locken. Was für ein Meister der Sprache ist dieser Künstler! Es ist so schwer, alpines Erleben in Worten niederzulegen. Immer kommen einem abgegriffene Münzen in die Hände: zum Ueberdruß oft gehörte Wendungen und Vergleiche. Ein blutwarmer Quell bricht aus dem Innern hervor, den der Kampf mit dem Berge freigelegt, ein Strom beseeligendster Gefühle, aber ratlos schaut man aus nach Krügen, um das köstliche Naß zu fassen. Guido Rey formt sich selbst diese Gefäße: in immer neuen, eigenartigen Gestaltungen dreht er sie, ein unermüdlicher Bildner an der Töpferscheibe des Sprachkünstlers! Wie weiß er das Erlebnis einer schweren Bergtur zu schildern! Guido Rey geht mit Führern; aber weit entfernt, diesen die ganze geistige Arbeit und moralische Verantwortung der Tur zu überlassen, arbeitet er aufs lebhafteste mit: er studiert sorgfältig die Literatur, kommt wohl vorbereitet an die Felsen, durchlebt nun jede Phase des Kampfes mit dem Berge, sinnt nach über den Weiterverlauf des Weges, blickt mit Besorgnis auf Wetterzeichen und vorrückende Tageszeit, erkennt die Gefahren und macht sich Gedanken über das Wohlergehen seines jungen Freundes, der ihm von dessen Vater anvertraut worden ist. Das gibt der Tur etwas so Anschauliches. Man erlebt förmlich alles mit: die Beklommenheit der frühen Stunden, wenn der Berg noch in den grauen Schleier seines Geheimnisses gehüllt ist, das Frohgefühl der belebenden ersten Sonnenstrahlen, das frische Vorwärtsklimmen, dann die Stockungen, die Zweifel über den Weg, die Häufung von Schwierigkeiten: gedrückte Stimmung, Unruhe, Sorge, ja frei und ehrlich bekannte Kleinmütigkeit und schließlich nach Hangen und Bangen, nach Irrungen und Wirrungen doch noch der Jubel des gewonnenen Sieges. Und welch eine wunderbare Gabe besitzt Rey eine Landschaft plastisch vor unseren Augen erstehen zu lassen, das Wesenhafte in ihr mit kurzen, aber prägnanten Strichen zu zeichnen! Wie prachtvoll schildert er im ersten Teil des Buches die Aiguilles des Montblanc-Gebietes, wie eindringlich im zweiten Teil die wilde Phantastik der Dolomiten! Ein besonderes Kleinod in dieser Schatzkammer von Kostbarkeiten ist die Schilderung des Biwaks am Kleinen Dru.

Aufblitzende Erinnerungen, ruhig ausgesponnene Gedankenreihen veranlassen den Leser oft, das Buch nachdenklich sinken zu lassen. Auch der Geist kann hier nutzbringend schürfen. Aber das künstlerische Feingefühl hält den Verfasser von jeder starren Dogmatik zurück: er läßt jedem seine Freude an den Bergen, jedem nach seiner Art. Goldene Worte prägt er für die klassische Art des Bergsteigens; aber daß er den Schmähruf des „Akrobatentums in den Alpen" zum Titel eines von glühender Liebe zur Erhabenheit der Berge getragenen Buches macht, zeigt, wie er jedem sein Recht läßt.

Dank dem, dessen dichterische Kraft dieses wunderbare Werk schuf! Dank aber auch dem, der es uns deutschen Bergsteigern durch eine gute Uebersetzung schenkte! Es war keine leichte Aufgabe, das Buch ins Deutsche zu übertragen, ohne dem bunten Falter des Hochgebirges den schimmernden Staub von den Flügeln zu streifen. Nur ein Bergsteiger durfte das Wagnis unternehmen, ein Bergsteiger, in dessen eigenem Herzen die Flamme hehrer Begeisterung loht, und dazu ein Bergsteiger, der mit sprachlichem Feingefühl das Original nachzuschaffen vermag. Herr Major Heinrich Erler brachte diese Voraussetzungen für das Gelingen mit, und so schenkte er uns Bergsteigern deutscher Zunge mit seiner ausgezeichneten Uebersetzung ein köstliches Kleinod, an dessen aus tiefstem Innern hervorbrechendem Glanze sich viele erfreuen werden.

Immer wieder gern werde ich zu jenen Büchern greifen, die uns von dem großen sportlichen Wettstreit in dem „playground of Europe" und den durch ihn erzeugten alpinen Taten berichten, jenen fesselnden Schilderungen aus der sogenannten klassischen Zeit des Alpinismus. Aber dieses Buch von Guido Rey, diese wundervolle Dichtung in Prosa wird mein Liebling werden. Aus diesem sprudelnd klaren Bergquell werde ich mir immer wieder erquickenden Trank schöpfen. Dr. Christophe.

*) Preis des Werkes Mk. 10, Schilling 15, Schwz. Fr. 12. — Alpiner Verlag Gustav Schmidt, Wien, 4., Paniglgasse 17a. Mitgliedern oder Sektionen unseres Vereins wird auf je 10 gleichzeitig bestellte Exemplare ein Freistück gewährt. Es empfiehlt sich also gruppen- oder sektionsweise zu beziehen.

Verschiedenes.

Hütten und Wege.

Die Rudolfshütte im Naturschutzpark. Die großartige landschaftliche Schönheit des obersten Stubachtales, der Granatspitz- und Sonnblickgruppe und des ganzen österreichischen Naturschutzparkes überhaupt, wo die Rudolfs-Hütte inmitten majestätischer Gletscherberge liegt, sowie das wundervolle Schigelände in der näheren und weiteren Umgebung stempeln die Hütte zu einem idealen Standort für mehrtägige oder sonstige größere Schituren. Alle Auskünfte über das Schutzhaus in der Alpenvereinskanzlei Wien, I. Wollzeile 22 (täglich von 12—1 Uhr und 3—7 Uhr, Samstag von 9—1 Uhr).

Hüttenbetrieb. Die Ennstalerhütte am Tamischbachturm, der Sektion Steyr gehörig, ist heuer ab 11. April geöffnet und bewirtschaftet.

Aus der Silvretta. In der Silvretta sind derzeit ausgezeichnete Schneeverhältnisse und die Spaltengefahr ist infolge hoher Schneelage herabgemindert. Trotzdem soll das „Fahren am Seil" nicht außeracht gelassen werden. Besonders gilt dies beim Befahren des Vermuntferners, dessen zerklüftete Steilstufen oft nur leicht verschneit sind. Bewirtschaftet sind Heidelberger-, Jamtal-Wiesbadner-Hütte und das Madlener Haus.

Brandenburger-Haus. Durch verschiedene Berliner Zeitungen ging Anfang März eine Aufforderung zum Besuch des Brandenburger Hauses zu Ostern 1925, in der das Brandenburger Haus als „Berghotel" angepriesen wurde. Die Sektion Mark Brandenburg legt Wert auf die Feststellung, daß sie dieser ungehörigen Reklame vollständig fern steht. Es ist ihr leider bis heute nicht gelungen, den Urheber ausfindig zu machen, um gegen ihn vorgehen zu können.

Die Waldfreunde-Hütte am Obersberg, 1465 m, bei Schwarzau im Gebirge (Nied. Österr.), ist bewirtsch.; bis zu Pfingsten an jedem Sonntag und ab Pfingsten ständig. Die Hüttengebühr ist einheitlich mit 10 G. festgesetzt. Nächtigungsgebühr beträgt für Mitglieder alpiner Vereine 50 G. — Vom Obersberg genießt man einen herrlichen Rundblick auf die Vor- und Kalkalpen. Anstiege direkt von Sankt Aegyd a. N. über Preineck (5 St.); oder von Hohenberg nach Schwarzau (3einhalb St.) und von dort auf prächtigem Wege zur Hütte (2einhalb St.). Von Payerbach erreicht man Schwarzau durchs Höllental (5 St.).

Drei-Schusterspitz-Hütte. In den Sextner Dolomiten wurde im Innerfeldtal diese abgebrannte Hütte als Steinbau neu errichtet. Sie bietet Unterkunft in Zimmern mit 1 bis drei Betten, (im ganzen 12 Betten in 6 Zimmern und Matratzen und Heulager). Von Innichen ist die Hütte in ungefähr 2 Stunden erreichbar. Bewirtschaftet von Juni bis Ende September. Alpenvereins-Mitglieder sind willkommene Gäste und genießen Preisermäßigungen. Von der Hütte aus schöner Uebergang nach Misurina-Cortina, Fischleintal-Höhlenstein (Landro) und die Besteigungen der Dreischuster-Spitze, Drei Zinnen, Schwaben-Alpenkopf usw. Auskunft erteilen bereitwilligst Gebrüder Kerschbaumer, Innichen.

Verkehr.

Zur Beachtung! Die in Nr. 1, Seite 10 erwähnten Zusatz- oder Erkennungsmarken, die zur Benützung der ermäßigten Bahnfahrten in Oesterreich unerläßlich sind, können nur von unseren österr. Mitgliedern beansprucht werden.

Alpenvereins-Sonderzüge im Sommer 1925. Sonntag, 3. Mai Maifahrt in die Wachau bis Krems a. d. D. mit Anschluß Donau aufwärts. Fahrpreis S 4.40 = 44 000 K. — Sonntag, 17. Mai Puchberg mit Anschluß auf den Hochschneeberg; Fahrpreis S 5.70 = 57 000 K. — Pfingsten Schladming, Anschlüsse nach Aussee, Hallstatt, Bischofshofen, Bruck-Fusch, Zell a. S.; Hinfahrt 29. Mai abends, Rückfahrt 1. Juni abends; Fahrpreis S 13.20 = 132 000 K. — Ferienfahrt nach Tirol Ziel: Innsbruck; Abfahrt 4. Juli; Ferienfahrt Kärnten und Südtirol, Ziel: Lienz bezw. Bozen, Abfahrt 1. August. Rückfahrt innerhalb 30 Tagen mit jedem beliebigen Schnell- oder D-Zug und sechsmaliger Fahrtunterbrechung ohne Aufzahlung.

Offizielle Oesterr. Paßbeilage. Im Einvernehmen mit dem österr. Bundeskanzleramt hat der Landesverband für Fremdenverkehr in Osterreich eine Broschüre herausgegeben, die über alles Wissenswerte bei einem Besuch Oesterreichs und über alle Wiener Unterkunfts- und Verkehrsfragen wie Sehenswürdigkeiten Auskunft gibt. Diese Broschüre wird, um stets zeitgemäß zu sein, in Zwischenräumen neu aufgelegt, jedem Auslandspaß kostenfrei beigeschlossen und bildet ein ebenso wertvolles wie wirksames Werbemittel für den Besuch Oesterreichs. Der beste Beweis seiner Bewährung ist wohl die Nachahmung seitens der Tschechoslowakei und Italiens.

Eine durchgehende Postkraftwagenverbindung St. Johann in Tirol—Reichenhall—Salzburg. Während der Hauptverkehrszeit, voraussichtlich ab 1. Juni, werden Postkraftwagenkurse St. Johann i. Tirol—Reichenhall—Salzburg geführt werden. Außer diesen Fahrten werden zwischen St. Johann i. T.—Lofer (im Anschlusse von und nach Reichenhall) zwei weitere Kurse in beiden Richtungen geführt.

Eine neue Autolinie in Osttirol, Lienz—Huben—Kals. (Osttiroler Kraftwagenbetriebsgesellschaft), ab 1. Juli regelmäßiger Personenverkehr, täglich eine Verbindung in beiden Richtungen.

Reutte—Schattwald—Hindelang—Sonthofen. (Deutsche Reichspost.) Im Anschlusse von und nach Oberstdorf einerseits und Füssen—Hohenschwangau andererseits täglich zwei Verbindungen in beiden Richtungen.

Reutte—Füssen—Hohenschwangau. Täglich 5 Kurse in beiden Richtungen.

Post-Autofahrten Lienz (Gasthof Traube) — Huben—Matrei bezw. Kals und zurück. Fahrpreise: Lienz—Huben 4 Sch., Lienz—Haslach 6 Sch., Lienz—Kals 7 Sch., Kals—Haslach 1.50 Sch., Kals—Huben 3.50 Sch., Kals—Lienz 7. Sch. — Gepäck: 5 kg frei, darüber je kg Lienz—Huben 4 Gr., Lienz—Kals 6 Gr. Bei gesteigertem Verkehr wird eine zweite Fahrt eingerichtet.

			mitt.				
Lienz	ab	ab 1.4.—1.7. u. ab 1.9.	1⁰⁰	10⁴⁵ und 17⁰⁰			17⁰⁰
Ainet	an		13²⁵	11¹⁵ „ 17³⁰	ab 1.7.—1.9.	ab 1.7. bis 15.9.	17³⁰
St. Johann	„		14⁰⁰	11⁴⁰ „ 17⁵⁵			17⁵⁵
Huben	„		14²⁵	12¹⁰ „ 18²⁵			18³⁰
Huben	ab		14⁴⁵	12²⁵ „ 18⁴⁰			
Matrei	an		15²⁵	13⁰⁰ „ 19³⁰			
Matrei	ab	ab 1.4.—1.7. u. ab 1.9.	6³⁰	6³⁰ und 13⁴⁵			
Huben	an		6⁵⁵	6⁵⁵ „ 14¹⁰	ab 1.7. bis 1.9.	ab 1.7. bis 15.9.	
Huben	ab		7⁰⁰	7⁰⁰ „ 14¹⁵			6³⁰
St. Johann			7³⁰	7³⁰ „ 14³⁰			7⁰⁰
Ainet			7⁵⁵	7⁵⁵ „ 15⁰⁰		ab 1.7. bis 15.9.	7²⁵
Lienz	an		8³⁰	8³⁰ „ 15³⁰			8⁰⁰

Außerdem vom 1.7. bis 15.9.:

9³⁰	ab	Lienz	an	15³⁰
9⁵⁰		Ainet		15⁰⁰
10²⁰		St. Johann		14³⁰
10⁴⁰	an	Huben	ab	14¹⁵
11⁰⁰	ab	Huben	an	13⁵⁰
11⁵⁰		Haslach		13²⁰
12²⁰	an	Kals	ab	12⁵⁰

Tiroler Postkraftwagenverkehr im Sommer 1925. Die Tiroler Landesverkehrszentrale, welche die Geschäftsführung der Tiroler Postkraftwagenlinien übernommen hat, hat für den Sommer 1925 die Führung nachstehender Linien und Kurse in Aussicht genommen:

Landeck — Nauders — Reschenpaß. Täglich zweimalige Verbindung in beiden Richtungen. Die Kurse werden im Anschlusse von und nach Meran, bezw. von Pfunds aus, von und nach dem Engadin geführt werden.

Imst — Telfs — Pfaffenhofen — Fernpaß — Lermoos. Zwischen Imst—Lermoos täglich dreimalige Verbindung in beiden Richtungen, in Nassereith zweimaliger Anschluß von und nach Telfs—Pfaffenhofen über das Miemingerplateau.

Reutte — Steeg — Langen a. Arlberg. Zwischen Reutte—Steeg täglich zwei und Steeg—Langen a. Arlberg täglich eine Verbindung. Außerdem während der Hauptverkehrszeit Eilrundfahrten Reutte — Flexenpaß — Arlbergpaß — Fernpaß — Reutte.

Oetztal — Sölden. Zwei Kurse in beiden Richtungen und Pendelverkehr Oetztal—Umhausen einerseits und Sölden—Längenfeld (Umhausen) andererseits. In der Hauptverkehrszeit wird jeder Kurs durch einen Beiwagen verstärkt sein.

Innsbruck — Brenner. Während der Hauptverkehrszeit täglich eine Verbindung im Anschlusse von und nach Meran.

Innsbruck — Fernpaß — Zugspitzbahn. Gleichzeitig mit der Eröffnung der Zugspitzbahn sind regelmäßige Gesellschaftsfahrten Innsbruck—Fernpaß—Zugspitzbahn vorgesehen.

Jenbach — Pertisau a. Achensee. Im Anschlusse an die Achenseedampfschiffahrt und an die Postkraftwagenlinie Scholastika—Glashütte—Tegernsee (Deutsche Reichspost) täglich zwei Kurse in beiden Richtungen.

Kufstein — Kössen — Reith i. Winkel. Im Anschlusse von und nach Ruhpolding—Traunstein (Chiemseegebiet) täglich zwei Kurse in beiden Richtungen.

Kufstein — St. Johann i. Tirol — Paß Thurn — Mittersill. Während der Hauptverkehrszeit täglich eine Verbindung in beiden Richtungen.

St. Johann i. Tirol — Kössen (Reith i. Winkel) Täglich eine Verbindung in beiden Richtungen.

Bekanntgabe. Sämtliche Auskünfte über Tirol werden schriftlich und mündlich durch das Tiroler Landesverkehrsamt in Innsbruck kostenlos erteilt.

Für Italien-Reisende. Die aus fremden Staaten kommenden durch Oesterreich reisenden Rompilger sind, soferne sie sich mit Legitimationen einer kirchlichen Behörde ausweisen können, von der Beibringung des österreichischen Durchreisesichtvermerkes befreit und es ist ihnen auf der Durchreise ein 14tägiger Aufenthalt in Tirol gestattet. Die Grenzkontrollstellen in Kufstein und Steinach a. Brenner sind angewiesen, diesen Vermerk kostenlos in den Pässen anzubringen.

Von der Rax-Bahn. Ueber den Bau dieser Schwebebahn wurde offiziell verlautbart, daß bei der Ebenwaldhütte (20 Minuten vom Otto-Schutzhaus der S. Reichenau entfernt) die Endstation errichtet werden wird. Die Strecke der Seilbahn beträgt 2¼ km, die Steigung 40 auf 100 Meter. Die Fahrzeit der Züge,

die je aus einem Wagen bestehen, wird vom Tal bis auf das Raxplateau (Ebenwald) 9 Minuten betragen. Die Verbindung zwischen der Südbahnstation Payerbach-Reichenau und der Schwebebahn (Bahnhof Hirschwang) wird die bereits jetzt im Betrieb stehende elektr. Kleinbahn der Fa. Schoeller besorgen, die, jetzt nur Materialtransportbahn, für Personenverkehr umgestaltet wird. Nach der bis Herbst dieses Jahres erhofften Fertigstellung dieser Rax-Schwebebahn, wird dieser beliebte Berg von Wien aus in kaum zweieinhalbstündiger Fahrt erreichbar sein.

Die Schwebebahn auf dem Untersberg. Dieser geplante Bahnbau wurde vom Gemeinderat Berchtesgaden aufgegeben, da die Kosten (1½ Mill. Mark) zu groß wären. — Dafür soll der beabsichtigte Bahnbau auf den Staufen in Reichenhall umso eifriger betrieben werden.

Eine Bergbahn auf den Zwiesel? Bereits vor dem Kriege war davon die Rede, eine Bergbahn auf den Zwiesel bei Bad Reichenhall zu bauen. Dieser Plan, der erfreulicherweise nicht zur Ausführung gelangte, ist nach einer kürzlich erschienenen Zeitungsnotiz wieder einmal aufgetaucht. Gewisse Kreise scheinen ein Interesse an jenem Unternehmen zu haben. Jedoch sind die Projektemacher wohl kaum unter den zahlreichen Freunden unserer heimischen Berge, insonderheit des lieblichen Reichenhaller Tales und seiner herrlichen Umgebung, zu suchen.

Alle diejenigen, welche gerade für Reichenhall und seine Gebirgswelt, für die stillen Täler und Wälder, für die lieblichen Wiesen und Almen eine Vorliebe haben und dort Ruhe und Erholung suchen, würden es auf das tiefste bedauern, wenn durch eine Gebirgsbahn mit all ihren unvermeidlichen, aber für einen Naturfreund höchst unliebsamen Folgeerscheinungen jene herrliche Gegend entweiht würde.

Ausrüstung und Verpflegung.

Welchen photographischen Apparat soll sich ein Bergsteiger anschaffen? Oft und oft schon wurde diese Frage nach beifällig aufgenommener Vorführung meiner Lichtbilder bei Vortragsreisen und auch sonst an mich gerichtet, und ich glaube gut zu tun, einmal hier darauf Antwort zu geben. Ich schicke voraus, daß ich ein rein persönliches Urteil abgebe, nur auf Grund eigener Erfahrungen spreche, und keinesfalls mit dieser Aeußerung andere Erzeugnisse der photographischen Industrie als die von mir benützten etwa als minderwertig oder gar unbrauchbar hinstellen möchte. Aber die von mir nachfolgend zitierten Apparate habe ich eben selbst im Gebrauch erprobt und kann darüber meine Meinung aussprechen, die auch bei Bewertung ähnlich konstruierter Erzeugnisse anderer Firmen als Maßstab dienen kann.

Wer nur all-in oder hauptsächlich wegen des Photographierens ins Gebirge zieht, der wird natürlich ein Großformat mit allen „Drum und Dran" wählen müssen, mindestens 13 × 18, noch besser 18 × 24 als Bildgröße. Begebe ich mich jedoch als Bergsteiger oder Schiläufer in die Berge, der nur nebenbei auch Aufnahmen machen will, unbeschadet des Tourenzieles, dann werde ich ein kleineres Format wählen, wegen der Handlichkeit der Benützung und vor allem wegen des Gewichtes.

Das darf aber nicht verführen, gebrechliche, schwach geschützte Apparate zu wählen, die vielleicht durch ihr geringes Gewicht bestechen, denn ein Apparat im Rucksack muß immerhin manchen Puff ertragen können. Ich rede auch nicht jenen Apparaten das Wort, die nur für das gedankenlose Dutzend-Knipsen eingerichtet sind und zumeist nichts anderes als den massenhaften Platten- und Film-Verbrauch fördern wie die Zeugung photographischer Mißgeburten. Ich habe also schon Lichtbildnerei im Sinne, die es aber ermöglicht eine reichliche Ausbeute heimzubringen, an der man selbst, künstlerisch befriedigt, Freude hat und die auch anderen bei der Vorführung Freude bereitet, wenn man sie zur Illustrierung seiner Schilderungen oder Vorträge verwertet.

Anfangs mit einer Voigtländer „Alpina", 9×12 cm, als Objektiv ein „Collinear", arbeitend, verwendete ich später einen Goerz Tenax mit „Dagor", Größe 4½×6 cm. Beide stellten mich technisch völlig zufrieden. Besonders der kleine Westentaschen-Tenax (die Westentasche muß aber schon geräumig sein!) war mir ein wertvoller Begleiter bei Kletterturen, da er mir, einmal darauf eingearbeitet, intime Bilder aus der schwierigen Felsregion einbrachte, die ich mit größerem Apparat niemals erwischt hätte. Außerdem waren die Bilder dank der vorzüglichen Optik so scharf — auch in der Tiefe —, daß sie Vergrößerung auf 13×18 sehr gut vertrugen, ohne an schöner, durchgezeichneter Bildwirkung zu verlieren, was ich durch Reproduktionen in alpinen Zeitschriften jederzeit beweisen kann. Aber der 9×12- wie der 4½×6-Apparat hatten für mich das Unzulängliche, daß sie einerseits teures und schweres Plattenmaterial erforderten, was besonders bei der veränderten wirtschaftlichen Lage nach dem Kriege, „ins Gewicht" fiel, — anderseits war das Einstellen bei Dauraufnahmen beim kleinen Tenax eine peinliche Sache und wurde die Fläche der beliebten Laternbildergröße 8½×8½ cm nicht genügend ausgenützt. Ich ging daher zu einer Mittelgröße über, die mir die Vorteile der beiden Apparate versprach ohne ihre Nachteile, und nahm einen Goerz'schen Manufok-Tenax, 6½×9 cm, in Gebrauch. Und dieser vorzüglich konstruierte Apparat ist mir nun der liebste Begleiter bei meinen Bergfahrten, im Sommer wie im Winter.

Optisch mit einem „Dogmar", einem Doppelanastigmat von 120 cm Brennweite und 1:6,3 Lichtstärke, ausgerüstet und für Moment- und für Zeitaufnahmen dank der Blenden- und Geschwindigkeitsregulierung bis 250igstel Sekunde gleich gut verwendbar, ist dieser Manufok-Tenax ein vielseitig brauchbarer Apparat, der mich nach jeder Richtung voll befriedigt. Die Negative eignen sich ebenso zur Vergrößerung bis 18×24 wie zur Herstellung von Laternbildern, welche die Fläche der Diapositivplatten 8½×8½, die handlichste Größe für diesen Zweck, reichlich ausnützen und im Kontaktverfahren günstig hergestellt werden können. Mit 6 Plattenkassetten und einer Filmpackkassette für 12 Planfilms versehen, wozu von letzteren leicht noch ein oder zwei Reserve-Dutzende mitgeführt werden können, war ich noch stets reichlich gerüstet, um von einer Bergfahrt — auch einer mehrtägigen — ohne übermäßig belastet zu sein, reiche Beute heimzubringen. Dabei ist dieser Apparat gleich günstig für rasche Aufnahmen aus der Hand, da er beim Aufklappen mit einem Ruck auf „Unendlich" eingestellt werden kann, wie auch als Stativapparat zu verwenden, um ein besonders wertvolles Motiv sicher einzubringen. Ich kann also als Antwort auf die eingangs gestellte Frage nach den gemachten guten Erfahrungen den Manufok-Tenax der Firma Goerz nur bestens als Bergsteiger-Kamera empfehlen, deren gediegene Ausstattung und Ausführung nicht nur ernstes, künstlerisches Arbeiten, sondern auch Widerstandsfähigkeit gegen alpine Mißlichkeiten gewährleistet, somit ein Universalapparat bester Güte genannt werden muß.

Hanns Barth, Wien.

Der beste Regenschutz. Einem schon seit jeher gehegten Wunsche der Touristen entsprechend, habe ich nunmehr meinen „Touristenschirm" (D. R. P. Nr. 399 970, Oe. P. Nr. 95 163) im Modell fertiggestellt, sowie auch praktisch erprobt. Derselbe ist aufsteckbar auf Bergstock und Eispickel, außer Gebrauch, da in zusammengeklapptem Zustande nur 50 cm (für Damen) bis höchstens 64 cm (für Herren) lang — an (oder in) jedem Rucksack bequem versorgbar. Bei geringem Gewicht und größter Strapazfähigkeit ist er nicht nur einfach und verläßlich im Gebrauch, sondern — nach den Urteilen bekannter Alpinisten — wohl der einzig mögliche, tatsächlich brauchbare „Touristenschirm". Die Detailkonstruktion desselben zeigt die Patentschrift (zu beziehen für Deutschland beim Reichspatentamt Berlin SW. 61, Gitschinerstraße 97—103; für Oesterreich beim österreichischen Patentamt Wien VII, Siebensterngasse 14 und bei Lehmann u. Wentzel, Wien I., Kärntnerstraße 30). Schirmerzeuger wenden sich zwecks näherer Auskunft an Rudolf Franz Ullmann, Wien VI, Kopernikusgasse Nr. 13/II.

Unglücksfälle.

Lawinenunfall im Oetztal. Am 11. 3. ereignete sich im oberen Oetztal ein Unglücksfall, der leicht die schlimmsten Folgen hätte haben können. Beim Aufstieg durch das Sommertal zum Rotmoosjoch wurde eine Lawine losgetreten und verschüttete eine Dame aus Nürnberg und einen Herrn aus Frankfurt. Obgleich beide dabei den Abhang hinunterstürzten, konnten sie jedoch ausgegraben werden und unversehrt nach Obergurgl zurückkehren.

Unglücksfälle in der Schweiz. Auf dem Grenzgletscher im Monterosa-Gebiet brach am 16. März im Abstieg ein bereits erschöpfter Teilnehmer einer Dreier-Gruppe, namens Jaritz (Wien), in eine Spalte ein und konnte von seinen Begleitern, den Brüdern Pagitz, nicht geborgen werden. Die aufgebotene Hilfstruppe fand ihn als Leiche. — Am 19. März geriet eine Vierer-Gesellschaft am Flüela-Weißhorn in eine Lawine, worin Dr. Konstanz (Berlin) und ein Bergführer den Tod fanden.

Unglücksfälle im Riesengebirge. Zwei Breslauer Studenten, Heymann und Schäffer verirrten sich im Nebel und stürzten in die Große Schneegrube tödlich ab. — Ing. Fink (Hirschberg i. Schl.) ist im Schneesturm erfroren.

Vereins- und Sektionsnachrichten.

Sektion Allgäu-Kempten. In der Hauptversammlung am 13. Februar wurde zum ersten Mal an zwei Mitglieder das Goldene Edelweiß verliehen. Ferner erhielten 11 Mitglieder das Silberne Edelweiß. Der Ausbau der Pfrontnerhütte wurde vollendet, so daß sie am 1. Juni eröffnet werden konnte. Die Kemptner Schihütte und die Tannheimerhütte erfuhren wesentliche Verbesserungen. Die Rappenseehütte erforderte heuer keine erheblichen Ausgaben, um so größere der Weg durch den Speribochtabel zur Kemptner Hütte, der durch einen Wolkenbruch großenteils zerstört worden war. Die Schi-Abteilung veranstaltete eine Reihe von Schikursen für Kinder und Erwachsene in der Umgebung Kemptens und auf der Kemptner Schihütte. Ein Kletterkurs wurde am Gimpel abgehalten. Im Gegensatz zu früheren Jahren mußte die Rettungsstelle Oberstdorf nur einmal in Tätigkeit treten, die übrigen Rettungsstellen gar nicht. Der Mitgliederstand ist 2038. Verstorben sind 8 Mitglieder. Um die unerträglichen Verhältnisse auf der Kemptner Hütte etwas zu verbessern ist für heuer ein vorläufiger Barackenbau mit 32 Lagerstätten vorgesehen. Der Mitgliedsbeitrag wurde mit 8, bezw. 4 Mark festgesetzt.

Sektion Barmen. Die Sektion zählte zu Beginn des Jahres 867 Mitglieder. Die Barmerhütte soll erweitert werden, da sich die bisherigen Räume bei stärkerem Besuche als unzureichend erwiesen haben. Die Einweihung des Anbaues ist für das kommende Jahr geplant, sie soll zugleich mit dem 25jährigen Jubiläum der Hütte (1925) und dem 25jährigen Jubiläum der Hüttenwirtschafter, Resi und Gabriel Kröll (1926) begangen werden. Ueber alle Vorgänge innerhalb der Sektion und allgemein wichtige Fragen des Gesamtvereins werden die Mitglieder durch die seit 1922 monatlich erscheinenden „Mitteilungen der Sektion Barmen" unterrichtet, die seit einiger Zeit auch illustrierte Aufsätze bringen. Der Vorstand setzt sich für 1925 wie folgt zusammen: Vorsitzender: Oberstudiendirektor W. Paeckelmann, 6 Amtswalter und vier Beisitzer.

Sektion Berlin. Dem gedruckt erschienenen Jahresbericht 1924 ist zu entnehmen: Mitgliederstand 3524. Die Berliner-Hütte samt dem Winterhaus bietet 130 Besuchern in Betten und auf Matratzen Schlafgelegenheit, fand aber mehrmals damit nicht das Auslangen. Die Einweihung des Kriegsopfer-Denkmales mußte auf Sommer 1925 verschoben werden. Die Wege wurden ausgebessert. — Das Furtschagelhaus ist durchwegs in gutem Zustand. — Bei der Ulpererhütte ist das Dach reparaturbedürftig. Eine Wolldecke wurde gestohlen! — Die Rifflerhütte muß gleichfalls heuer ausgebessert werden. Nach eingesandten Turenberichten wurden von 210 Mitgliedern 810 Gipfel erstiegen. — In der Jahresversammlung am 13. März d. J. wurde der bisherige Vorstand mit Herrn Kommerzienrat Dr. Hauptner (1266 gegen 739 Stimmen) wiedergewählt.

Akad. Sektion Dresden. Die ordentliche Jahresversammlung am 3. v. Mts. hat als Vorsitzenden des aus 6 Amtswaltern bestehenden Vorstandes Herrn stud. ing. F. Mischka gewählt. Mitgliederstand derzeit 106 Alle Zuschriften erbeten: Ak. S. Dresden des D.De.A.V., Dresden, Bismarckplatz, Technische Hochschule.

Sektion Hall i. T. Die Feier des vierzigjährigen Bestandes am 14. März versammelte zahlreich die Mitglieder und Freunde der Sektion im Saale des Seidnerbräus. Zur Verschönerung des Festes trug die beliebte Sängergesellschaft „Rangger" bei, welche volkstümliche Weisen erschallen ließ und manches, vom Meister Pöll gedichtetes und vertontes Lied erhöhte die Feststimmung. Vorstand Hofrat Wenhart erteilte nach Begrüßung der Erschienenen dem Altvorstand Dr. Vitorelli das Wort zur Festrede. Zwar nicht unter den Gründern, so doch als eines seiner längsten Mitglieder und seit 1901 eine lange Reihe von Jahren Vorstand der Sektion, war er wie kein anderer geeignet, in ernster und humorvoller Weise die Geschicke und das Aufblühen der Sektion, die aus kleinen Anfängen zu einem der stärksten Haller Vereine mit 479 Mitgliedern geworden ist, zu schildern. Angeregt durch die Sammlung, die der D. u. Oe. Alpenverein für die durch das Hochwasser Geschädigten im Jahre 1882 durchführte, beschloß ein kleiner Kreis berg- und heimatbegeisterter Männer in Hall eine Sektion des Vereines zu gründen. Der Vorstand der Sektion Innsbruck, Professor Dr. Adolf Huber, unterstützte den Plan auf das kräftigste. So konnte am 22. März 1884 die erste Vollversammlung stattfinden, in welcher Notar Dr. Lechtaler zum Vorstand gewählt wurde. Von den damaligen Gründern erlebte nur einer, Notar Gasser in Hl. Kreuz, die 40jährige Jubelfeier. In launiger Weise schilderte Vitorelli die Eigenheiten der einzelnen Herren, welche sich um das Aufblühen des Vereines verdient gemacht und in der Erinnerung der alten Haller fortleben. Er schilderte den Kampf, der um die Hütte entbrannte, welcher mit dem Siege der Lizumpartei endete und die Abtretung des Gebietes der Kalkalpen an die Sektion Schwaben zur Folge hatte. Unter der Vorstandschaft des Festredners wurde 1903 die Lizumer Hütte errichtet, im schönsten Gebiete der Tuxer Vorberge, die seither ein Stützpunkt des aufblühenden Wintersportes ist. Mit einem warmen Appell für die Südtiroler Brüder schloß der Redner seine mit stürmischem Beifall aufgenommenen Ausführungen. Nach der Festrede wurde 11 Herren, die dem Vereine mindestens 25 Jahre als Mitglieder angehören und noch nicht im Besitze des Ehrenzeichens, des silbernen Edelweißes, waren, dieses verliehen.

Sektion Hannover. Die Jubelfeier des 40jährigen Bestandes ist am 15. März 1925 unter großer Beteiligung der Mitglieder und unter Teilnahme zahlreicher Vertreter von Schwestersektionen glanzvoll vorübergezogen. Nach poetischer Einleitung, von stürmischem Beifall begrüßt, hielt der Vorsitzende der Sektion, Geheimrat Professor Dr. Arnold, eine kurze, gehaltvolle Festrede, der Bedeutung des Tages gedenkend. Er begrüßte die Mitglieder und Gäste, die Vertreter der befreundeten Sektionen, die Mitbegründer der Sektion und die Vertreter der Presse und gab in großen Zügen eine Geschichte des 40jährigen Wirkens der Sektion. Die reiche Arbeit des Alpenvereins und der Sektion Hannover ließ der Redner in Bildern und Zahlen am geistigen Auge vorüberziehen, er gedachte der treuen Mitarbeiter, die er, der die Sektion fast die ganzen vier Jahrzehnte hindurch leitete, gefunden hat und von denen viele schon unterm grünen Rasen schlummern, und schloß seine Worte mit dem aus dem Herzen kommenden Gelübde, daß die Sektion Hannover fortfahren werde in ihrer idealen Arbeit und mit dem Wunsche, daß sich an die ehrenvolle Vergangenheit und tatkräftige Gegenwart der Sektion eine glückliche Zukunft anschließen möge. Dann löste ihn Justizrat Poppelbaum, der zweite Vorsitzende der Sektion, am Rednerpulte ab. Ihm ist die Aufgabe zugefallen, der Jubilare zu gedenken. Vor allem ist es der verehrte Vorsitzende und Jubilar Arnold, dem seine Worte galten. Worte unauslöschlichen Dankes für die vierzigjährige, opferfreudige und zielbewußte Tätigkeit an der Spitze der Sektion, die Arnold zu einer der bedeutendsten unter den Alpenvereinssektionen emporzuheben verstand. Worte der höchsten Anerkennung auch für sein alpines Wirken überhaupt, für seine Arbeit im Hauptausschuß. Sein Name wird für alle Zeiten mit der Sektion Hannover verbunden bleiben als der eines Mannes, der den Spruch wahr machte „Deutschsein heißt, eine Sache um ihrer selbst willen tun!" Seine Treue wird die Sektion mit Treue vergelten. Sie hofft, ihn noch lange Jahre an der Spitze des Vereins zu sehen. Dann ehrte der Redner die noch lebenden Mitbegründer und Mitglieder des ersten Jahres: Geheimrat Arnold, Frl. Kirchweger, Buchhändler Ey, Geheimrat Frese, Justizrat Hoenmanns, Justizrat Dr. Leon, Fabrikant Liebig, Professor von Milde, Großkaufmann Sältzer, Kaufmann Schubert, Kaufmann Touraine und Fabrikant Vaas. Junge Mädchen hefteten den Jubilaren die für sie geschaffenen Ehrenzeichen mit dem Edelweiß an die Brust. Dann folgten musikalische und Tanzvorführungen und als letzte Szene eine Huldigung der Jugend an den Alpinismus. Die Sektion hat auch eine Festschrift herausgegeben (siehe Besprechung S. 87). Am Nachmittag vereinigte sich ein kleinerer Kreis der Mitglieder mit den Gästen und den beteiligten Künstlern zu einem Festmahle im Saale des Alten Rathauses, das in angeregter Weise verlief. Die Sektion Hannover möchte auf diesem Wege allen den vielen lieben Freunden und befreundeten Sektionen, die ihrer an ihrem Jubeltage gedacht haben, den allerherzlichsten Dank aussprechen.

Sektion Kitzingen. Zu Anfang des Jahres wurde unter reger Beteiligung die alljährliche Hauptversammlung abgehalten. Der erste Vorsitzende gab den Jahresbericht bekannt, es war ein arbeitsreiches aber auch erfreuliches Jahr, hat sich doch die Mitgliederzahl mehr wie verdoppelt. Wir haben keine Hütte und keinen Weg zu unterhalten, darum müssen wir unser Arbeitsgebiet in unsere Heimat verlegen und hier ist unsere größte Aufgabe die Erziehung der Jugend zu tüchtigen, ideellen Alpinisten, die Pflege des gesellschaftlichen Lebens und die Förderung des Deutschtums und der Volksgesundheit.

Sektion Kufstein. Dem nun zum erstenmal nach dem Kriege wieder gedruckt erschienenen Tätigkeitsbericht der Sektion für 1924 ist zu entnehmen: Mitgliederstand 860, Ortsgruppe Kirchbichl 57. Hinterbärenbad mußte durch Schutzanlagen vor Hochwassergefahr geschützt werden. Die Wege wurden in Ordnung gebracht, hievon drei frisch nachbezeichnet. Der Rettungsausschuß hatte nur dreimal in Tätigkeit zu treten. An die Spitze der aus 8 Amtswaltern und 6 Beiräten zusammengesetzten Sektions-Vorstehung wurde wieder Franz Nieberl berufen.

Sektion Lienz. Am 2. März d. J. fand im Gasthof „Rose" die 55. ordentliche Hauptversammlung statt. Die Tätigkeit des Ausschusses betraf größtenteils die Fertigstellung, Innenausstattung und Einrichtung der Lienzer-Hütte, um sie Mitte Juli dem Verkehr zu übergeben. Der Obmann benützte die Gelegenheit, um an dieser Stelle nochmals allen Spendern, Gönnern und Mitarbeitern den Dank der Sektion auszusprechen. Laut Beschluß des Ausschusses vom 8. August wurde das Sektionszimmer „Rudi-Eller-Stübele" genannt und mit dessen Bild versehen; im Gastzimmer erhielt eine Ecke den Namen nach dem Ehrenmitgliede Matthias Marcher, der sich einst mit Purtscheller um die Erschließung der Schobergruppe verdient gemacht hatte. Der Osttiroler Verband entsandte unter H. Buchsteiner rege Tätigkeit. Der Mitgliederstand beträgt 229 A-Mitglieder und 50 B-Mitglieder. Es ergibt sich daher ein Abgang von 52 A- und 4 B-Mitgliedern, was zum Teil auf Gleichgültigkeit zurückzuführen ist. Die Lienzerhütte hat Raum vorläufig für 30 Personen. Besuch und Bewirtschaftung war gut. Die Einbrüche in die Hochsteinhütte haben leider ziemlichen Schaden verursacht. Es sind daher mehrere Reparaturen notwendig. Der Hüttenwart bittet um mehr Interesse für die Hütte, welche der Ausgangspunkt in die schöne Villgrater Bergwelt ist. Die Wege zur Hochsteinhütte und zum Bösen Weibele wurden sehr gut bezeichnet. Besonderen Dank verdient die Tätigkeit der Frau Weiler in Obertilliach, welche den Weg von dort bis zum Hoch-See und weiter zum Golzentip und zur Aigner-Alpe markieren ließ und dadurch die Tätigkeit der Sektion aufs Beste unterstützte. Die Rettungsabteilung trat viermal in Tätigkeit; zur Bergung Langs fanden mehrere Expeditionen statt, die im Jänner wegen Schneetreibens abgebrochen werden mußten. Erst Ende Mai konnte die Leiche geborgen werden. Das zweite Unglück ereignete sich im Burgertale und glücklicherweise konnte ein Menschenleben (Frl. Ursin) gerettet werden. Im August verirrten sich zwei jugendliche Ausländer (Eska und Spring) am Wildensender. Ersterer wurde von Eller, Bildstein und Thurner aus seiner verzweifelten Lage befreit, letzterer, der in eine Eisklamm gestürzt war, konnte erst nach mehreren gefährlichen und mühevollen Versuchen als Leiche geborgen werden. Ende September stürzte ein jugendliches Mitglied der „Naturfreunde" (Leibetseder) am Roten Turm ab, dessen Leiche, infolge Vereisung der Felsen, nicht mehr geborgen werden konnte. Die Rettungsstelle Lienz hat sich in den letzten Jahren dem Rettungsausschusse in Wien an-

geschlossen und hat von diesem in weitgehendstem Maße Rettungsmaterial und Geldbeträge empfangen. Die Hüttengebühren wurden festgesetzt wie folgt: Matratzenlager 6000 Kr., Bett 16 000 Kr. Für besonders hochgelegene Hütten 25 Prozent Zuschlag, für Nichtmitglieder der zweifache Betrag. Zahlmeister Josef Egger, der 18 Jahre diese Stelle bekleidet, viel Zeit und Arbeit dafür verwendet hat und sich um die Sektion große Verdienste erworben hat, wurde zum Ehrenmitglied ernannt. Die Abtretung des Arbeitsgebietes im Kristeiner-Tale an eine reichsdeutsche finanzkräftige Sektion unter der Bedingung, daß 1927 mit dem Bau einer Hütte begonnen werden und der Bau innerhalb 5 Jahren vollendet sein muß, wurde beschlossen. Der Ausschuß wurde mit Obmann A. Eck an der Spitze wiedergewählt. Den Bezug der „Mitteilungen" wieder zwangsweise einzuführen wurde beantragt.

32. Jahresbericht des Akad. Alpenvereins München. Dieser, die Zeit von 1923—24, umfassende Jahresbericht gibt wieder ein schönes Bild traditionellen alpinen Wirkens, wie man es von dieser bergsteigerischen Vereinigung nicht anders erwartet. Das bedeutungsvollste Ereignis dieses Zeitabschnittes war der Verkauf der Hermann-von-Barth-Hütte in der Hornbachkette an unsere Sektion Düsseldorf, wofür der A.A.V.M. in München, Rosenstr. 8, sich endlich ein stabiles Heim schuf. Nicht minder bedeutungsvoll ist die Heranziehung des Altherrenverbandes zu Verwaltungsbetätigung im A.A.V.M. Ein Drittel des Raumes der Druckschrift beanspruchen die Turenberichte, worauf die Neuturenberichte folgen, die außer den alpinen Fahrten in den Tauern, im südl. Bergell, Stubai, in den Berchtesgadner Alpen, im Karwendel und Kaiser, auch südamerikanische Erfolge Adolf Schulze's und seiner Gefährten am Illimani, 6405 m, und Illampu, 6617 m, verzeichnen können. Dem A.A.V.M. zur Anerkennung seiner Verdienste und auch fernerhin ein herzliches „Bergheil!"

Zur Erinnerung an Ludw. Purtscheller. Anläßlich der 25. Wiederkehr seines Todestages (3. März 1900) hielt die Sektion Salzburg eine schlichte Gedenkfeier. Frz. Barth, ein Schüler Purtschellers — dieser war bekanntlich Turnlehrer in Salzburg seit 1874 — entwarf in knappen Zügen ein anschauliches Bild von diesem ungewöhnlichen Manne, der wie kein zweiter das ganze Alpengebiet kannte, der aber auch über die Grenzen unseres Erdteiles hinaus den Ruhm deutscher Bergsteigertüchtigkeit trug und trotz seiner staunenswerten Erfolge doch immer bescheiden geblieben ist. Die Sektion Salzburg, die es sich zum Ruhme anrechnen kann, diesem Meister als den Ihrigen betrachten zu dürfen, wird ihm das ehrendste Andenken bewahren. — Im Anschluß an diese Gedenkfeier hielt Dr. v. Wessely-Linz einen Vortrag „über eine Belagerung des Tschogo-Ri (Pik K 2) im westlichen Himalaya", der größte Anteilnahme erregte und reichen Beifall fand.

Verein der Freunde der Alpenvereinsbücherei. Dem Bericht für 1924 ist zu entnehmen: Auch das abgelaufene Vereinsjahr brachte eine erhebliche Mehrung der Einzelmitglieder und der Sektionen, die nun 959 beträgt. Für 1000.— *M* wurden Bücher angeschafft, insbesondere die Kriegslücken in der ausländischen Literatur ergänzt, 1000 *M* sind als Beitrag für den Druck des Katalogs bestimmt. Der Mindestbeitrag für 1925 für Einzelmitglieder wurde auf *M* 1.—, für Sektionen bis 100 Mitglieder auf mindestens 3 *M* und für jedes weitere angefangene Hundert auf mindestens 1 *M* mehr angesetzt. Einzahlungen können auf das Postscheckkonto München 40 978 oder auf das Postsparkassenamt Wien 156 748 erfolgen oder an die Alpenvereinsbücherei in München geschickt werden. Die säumigen Mitglieder werden dringend um umgehende Entrichtung der Beiträge gebeten. Der Verein kann getrost in die Zukunft schauen, da der erste Teil seiner Aufgabe, die Herausgabe eines großen Bücherverzeichnisses, sich noch in diesem Jahre verwirklichen wird.

Bücher, Schriften und Karten

Inhalt der alpinen Vereins-, Monats- und Wochenschriften.

Nachrichten der Sektion „Austria". Folge 2 (Mitte März 1925): Ing. Hans Reinl, König Dachstein — ein Schiparadies. (2. Teil). — Dr. Roschkott, Die Bedeutung des Sonnblick-Observatoriums für den Bergsteiger. — Sektions-Mitteilungen.

Der Alpenfreund. Illustr. deutsche Alpenzeitung. — Alpenfreund-Verlag A.-G., München, Amalienstr. 9. Preis: das Heft 1 *M*. 4. Heft (erstes Märzheft): J. Steinlehner, Der Berg des Schneegottes (Kilimandscharo). — W. Schmidkunz, Mount-Everest-Geschichten. — Dr. E. Hofmann, Grattouren im westlichen Stubai, 3. Teil. — K. Rieser, Das Gr. Häuselhorn, ein neuer Gipfel für den Schituristen. — Dr. A. Huber, Temperaturmessung und Gefühl. — W. Lehner, Erwiderung. — A. Böhm, Sieges Ende, Novelle. — Rundschau. — Der Wintersport (Beiblatt). Der farbige Umschlag stellt den Kilimandscharo dar, nach einem Bild von Otto Linnekogel. Als Kunstbeilage, außer zahlreichen schönen Bildern im Text, ist dem Heft ein Bild von Alfred Ajal „Frostiger Wintertag" beigegeben, das ein Bachmotiv wundervoll wiedergibt.

Der Bergsteiger. Deutsche Wochenschrift für Alpinismus und Skilauf. Wien, 7., Kandlgasse 19—21. — Preis: vierteljährl. Mk. 1.50, Schillinge 2, einzeln 15 Pfg., 20 Gr. Nr. 12: Ing. E. Syorzer, Winterbergfahrten in der Berninagruppe. — J. Renck, Der Geologe in den Alpen. — Die Bedeutung des Sonnblick-Observatoriums für den Bergsteiger. — Alpine und Schilauf-Nachrichten. — Beiblatt: Der Schneeschuhläufer.

Nr. 13: J. Gallhuber, Bergsteigerträume. — Ing. E. Sporrer, Winterbergfahrten (Fortsetzung). — Zum 40jährigen Bestand der S. Hannover. — Alpine und Schilauf-Nachrichten. — Beiblatt: Der Schneeschuhläufer.

Allgemeine Bergsteiger-Zeitung. Nachrichtenblatt für Turistik und Wintersport. Wien, 3., Seidlgasse 8. — Preis: vierteljährlich Mk. 1.50, Sch. 2.—; einzeln: 15 Pfg., 20 Gr. Nr. 97: Kalter Frühlingsbeginn. — Ing. F. Kleinhans, Bilder von der Hohen Wand (Schluß). — J. Renck, Der Geologe in den Alpen. — S. Dobiasch, Die Welt im Kleinen. — Dr. H. Pfannl, Nur ein Kirschbaum! — Was bringt der Sommerfahrplan der österr. Bundesbahnen den Turisten? — Wochenbericht.

Nr. 98: Dr. J. Braunstein, Alpinismo acrobatico. — J. Renck, Der Geologe in den Alpen. — Ing. O. Langl, Alpenflug. — Die rocklose Schidame. — Wochenchronik.

Der Schlern. Monatschrift für Heimatkunde des Vereins für Heimatschutz. Verlag Tyrolia, Bozen. Preis: Jährlich L 23, für Oesterr. K 72 000, einzeln L 2, K 7000. 2. Heft (Februar 1925): Alois Egger, Hofrat Franz Friedrich Kohl †. — R. v. Klebelsberg, Johann Stüdl †. — Dr. J. Garber, Die vorkarolingischen Wandmalereien an der St. Prokuluskirche in Naturns. — Dr. K. Meusburger, Die geolog. Exkursion der deutschen Naturforscher in unser Gebiet. — Dr. L. Santifaller, Zur Mühlwalder Geschichte. — Berta Santifaller, Die Mühlwalder Hofnamen. — Ed. Kofler a. d. Gasten, Alt-Runkelsteiner Gäste. — Schlern-Mitteilungen.

Tirol. Natur, Kunst, Volk, Leben. Herausgegeben vom Tiroler Landesverkehrsam. 4. Heft: Dr. J Garber, Gotische Kirchenkunst in Tirol. — Dr. J. Weingartner, Tiroler Barockkirchen. — H. Hammer, Die Freskomalerei des Barock und Rokoko in Tirol. — Bruder Willram, Religiöse Kleindenkmäler in der Tiroler Landschaft. — Das Heft ist mit prächtigen Bildern reich illustriert.

W. Czoernig-Czernhausen, Die Eishöhlen des Landes Salzburg und seiner bayer. Grenzgebirge. Verlag des Vereins für Höhlenkunde, Salzburg. Im Buchhandel bei E. Höllriegl, vorm. H. Kerber, Salzburg. Preis Kr. 10 000.— Mit vier Abbildungen geschmückt, gibt dieser Sonderabdruck aus den Mitteilungen der Gesellschaft für Salzburger Landeskunde (LXIV. Jahrg. 1924) als Vorläufer einer größeren Arbeit über das gleiche Thema eine Uebersicht der Eishöhlenforschung dieses ganzen Gebietes, das Untersberg, Tennengebirge, Hoher Göll, Hagen-Gebirge, Steinernes Meer, Lattengebirge, Reiteralpe, Leoganger Steinberge und Hochkalter umfaßt. Im ganzen sind 28 Eishöhlen in dieser Arbeit berücksichtigt und zeigen von der emsigen, vielseitigen Tätigkeit der Salzburger Höhlenforscher.

Die Schweiz aus der Vogelschau. Verlag Eugen Rentsch, München und Zürich, 1924. — Preis: 22 Mk. In Oesterreich bei Leop. Heidrich, Wien, I., Spiegelg. 21 um K 350 000.—.

Ein schmucker Quartband in dunkelblauem Leineneinband, von Dr. Otto Flückiger herausgegeben und eingeleitet, mit 258 großen und schöner Abbildungen geschmückt, liegt dieses Prachtwerk über die Schweiz vor uns. Es enthält durchwegs Fliegeraufnahmen, deren Schöpfer Herr Oberleutnant W. Mittelholzer der Ad Astra-Aero A.G. in Zürich ist. Die Bilder sind ebenso lehrhaft wie künstlerisch wirksam und umfassen alle Gaue der Schweiz vom Tessin bis zum Jura, von Appenzell bis zum Genfersee. Für uns Bergsteiger sind es aber vor allem die herrlichen Anblicke des Berner Oberlandes, der Riesen von Wallis und des Montblanc, von idealen „Standpunkten" (soweit man das Flugzeug so benennen darf) gesehen, die erst die ganze Mächtigkeit und Schönheit ihres Aufbaues zur Erkenntnis bringt, was dem Bergsteiger nicht immer und überall bei seinen Hochturen zuteil wird.

Die Bilder geben aber auch wissenschaftlich einen wertvollen Lehrkurs, indem sie „die natürliche Dreiteilung der Schweiz in Alpen, Mittelland und Jura" zum Ausdruck bringen und auf geologische Merkwurdigkeiten deutlich hinweisen, was durch die eingehende Einleitung, die auf die Erstehung der Bodengestaltung und deren Beziehungen zur Besiedlung Bedacht nimmt, gefördert wird. Diesem Textteil, der auch für jedes Flugzeugbild eine Legende bringt, sind anregende Wiedergaben alter Karten und Reliefs beigegeben, die deren Entwicklung darstellen, die gegenwärtig mit dem Flugzeugbild endet. Wie lehrreich ist schon der gewaltige Fortschritt, der erkennbar wird, wenn wir z. B. die Kartendarstellungen des Aegidius Tschudi (1560), des Martinus Krumm und Johannes Martin (1578), des Joh. Jakob Scheuchzer (1710) mit dem „Malerischen Relief des klassischen Bodens der Schweiz" von F. W. Delkeskamp (1830) vergleichen; und mit diesem Kunstwerk wieder die Flugzeugaufnahmen dieses Werkes! Von diesen Luftbildaufnahmen heißt es dort: „Die Fliegeraufnahmen wurden bei ihrem ersten Erscheinen vielleicht etwa zu sehr auf das Ungewöhnliche (Sensationelle) hin bestaunt, dabei mochte man leicht übersehen, daß ihnen Qualitäten innewohnen, die sie über die bloße Neugier des Tages hinausheben. Solchen unbestreitbaren Vorzügen zuliebe wurde die vorliegende Sammlung zusammengestellt."

Der Wanderer sieht nur Einzelbilder, einseitige Bilder der Landschaft, vorgelagerte Hindernisse beschränken oft die Schau, und wecken den Wunsch nach Zusammenfassung, nach Ueberblick. Dem kommt das Flugzeugbild entgegen, indem es eine „Synthese all der Eindrücke, die man im Alltag vom festen Boden aus in sich aufgenommen hat" gibt. So gewinnt man z. B. von den Städtebildern eine Erklärung für ihr geschichtliches Werden, von Bergen, ja ganzen Gebirgsstücken Verständnis für ihre Auffaltung. Daß dabei aber auch das Malerische, Künstlerische Befriedigung findet, ist Verdienst des Flugzeugphotographen, der hiezu besondere Begabung besitzen muß, was nicht häufig ist, doch bei Mittelholzer aufs Glücklichste zutrifft.

Ich bin überzeugt, daß dieses Werk, dessen Hauptwert in den Bildertafeln liegt, jedermann entzücken wird, ob er nun die Schweiz aus eigener Anschauung kennt oder bloß platonisch liebt, und ich habe nur den einen Wunsch, daß auch unseren Ostalpen ein ähnliches Werk gewidmet werden möge. Hanns Barth.

Volkstumskunde im Unterricht der höheren Lehranstalten. Von Dr. phil. Friedrich Lüers. — Verlag Moritz Diesterweg, Frankfurt am Main, 1924 — Preis gebd. ℳ 4.80.

Das wertvolle Buch enthält Gedanken und Anregungen mit besonderer Berücksichtigung der bayer. Lehrordnung sowie der Volkstumskunde Bayerns und ist vom Autor seinen „beiden Söhnen Dietrich und Walther gewidmet, im Vertrauen auf die deutsche Jugend und im Glauben an die Zukunft unserer Heimat". Schon aus diesen, dem Werke gewissermaßen als Leitspruch vorangestellten Sätzen ist die gute Absicht des Buches gekennzeichnet. Wendet sich der Autor auch in erster Linie an die zur Reformierung des Unterrichts in der Volkstumskunde Berufenen, so ist es durchaus nicht nur für diese Kreise allein bestimmt. Es weckt das Verständnis für die Bestrebungen auf diesem Gebiete, das noch viel zu wenig in der Allgemeinheit lebendig ist und sollte daher von allen gelesen und beherzigt werden, damit die Liebe zu unserem Volkstum hell aufflammt und seine Schätze zum eigenen Heil gehoben werden. Denn es ist richtig, was der Autor im Vorwort sagt: Wer klar sieht, „der muß nach all den Wirrnissen der letzten fünf Jahre erkannt haben, daß eine Besserung und ein wirklich wertätiger Wiederaufbau nur möglich ist auf dem unbedingt festen Boden der eigenen Heimat." Aber nur wenn wir die selbst begangenen Fehler, „die zum großen Teil mit Schuld tragen an unserm unsäglichen Elend, scharf erfassen und alles tun, sie in Zukunft zu vermeiden, dann werden wir die Mittel in die Hand bekommen, die es uns ermöglichen, Volk und Vaterland einer besseren deutschen Zukunft entgegenzuführen."

Just uns Bergsteiger, die wir bei unserer Verehrung der Natur stets auch in volkstümliche Berührungen kommen, wird das Buch besonders zu Herzen sprechen, und ich bin überzeugt, daß es für jeden ein Gewinn und eine Freude sein wird, es zu lesen. Ich kann es mit gutem Gewissen jedem Deutschen nur wärmstens empfehlen. H. B.

Alfred Steinitzer, Der Alpinismus in Bildern. 2. ergänzte Auflage. Verlag R. Piper u. Co., München 1924. — In Ganzleinen 30 Mark. — Geschmackvoll ausgewählt und ausgestattet, vorzüglich wiedergegeben, enthält dieser Band über 600 Bilder und 16 Farbentafeln. Das nun zum zweitenmal, überarbeitet und ergänzt, erscheinende Werk will zeigen, wie der Alpinismus von seinen ersten Anfängen bis auf die Gegenwart in Bildern sich ausdrückt, „wie einerseits Künstler, Illustratoren und Alpinisten durch Wiedergabe der Hochgebirgslandschaft, alpiner Vorgänge, hochturistischer Handlungen und Situationen den Alpinismus gefördert haben und wie andererseits der Alpinismus in Karikatur, Reklame, Buchschmuck u. dgl. als kompositorisches Mittel benützt wird." Das Gegenständliche im Bilde ist also diesem Werke das Maßgebende und die Bilder sind die Hauptsache, es will ein alpines Bilderbuch sein.

Daher bildet der knappe Text, der den Bildern vorangestellt wurde, nur die jeweilige Einleitung der betreffenden Periode, der die „inneren Motive und Kräfte" der Entwicklungsbedingungen darlegt, indes die Bilder „die äußerliche Entwicklung" zum Ausdruck bringen, und zwar gegliedert in folgende Abschnitte: Der Prae-Alpinismus — Der klassische Alpinismus — Der moderne Alpinismus — Der Alpinismus in den außereuropäischen Gebirgen — Alpinismus und Schilauf — Der militärische Alpinismus — Alpinismus, Luftschiffahrt und Flugwesen — Unterkunft und Verkehr — Der Alpinismus in Karikatur, Humor und Satire — Der Alpinismus in der Reklame, Plakatkunst usw. — Ex libris. Welch reicher Stoff hier verarbeitet wurde, geht schon aus dieser Aufzählung hervor, wie dies der Autor getan, sei kurz festgestellt: mit der Gründlichkeit des Kenners, mit der Liebe zur Sache, mit dem Geschmack des Künstlers!

Wenn ich Wünsche für die Zukunft äußere, sind es nur Vorschläge, um das Werk noch wertvoller und vollständiger zu machen, und zwar sollten außer den richtig zu stellenden Daten, wie S. 182 (Treschak ist in Cortina gestorben), S. 263 (Pfannl statt Pfann), S. 264 (Irvine statt Irwing), jene Bilder farbig erscheinen, wo die Farbe charakteristisch wirkt, wie bei dem Montblancbild auf S. 60. Ferner sind mir einzelne der neueren Maler in ihrer Bedeutung als alpine Darsteller zu wenig in dem Werk vertreten. Das trifft vor allem bei Gustav Jahn und Otto Barth zu. Beide sind unzureichend mit Wiedergaben ihrer Leistungen vertreten und auch textlich zu nebensächlich behandelt. Von ihren größeren Schöpfungen, die zu meist figürlich alpinistisch-wertvolle Szenen enthalten, ist keine genannt oder gebracht.

Und schließlich fehlen die Jüngsten der alpinen Künstler, ja sogar ein Luigi Kasimir, wohl der beste Radierer, zumindest unter den lebenden Künstlern, wurde übersehen. Obwohl dieser Meister eine ganze Reihe von unvergleichlichen Kriegsbildern der Alpenfront geschaffen hat. Trotzdem beeinträchtigt dieser Mangel nicht die gute Gesamtwirkung dieses Werkes, das eines der angenehmsten Lehrbücher ist, das uns mit dem Alpinismus vertraut macht. Das ebenso originelle wie unterhaltsame Buch darf in keiner alpinen Bücherei fehlen, die Anspruch erhebt, die wichtigsten Erscheinungen des alpinen Schrifttums zu enthalten. Und darum kann es nur wärmstens Sektionen wie Einzelpersonen, die es sich leisten können, empfohlen werden. Es ist ein Prachtwerk in jeder Beziehung! H. B.

Alfred Steinitzer, Die vergessene Insel. Flamberg-Verlag, Gotha, 1924. — Das geschmackvoll ausgestattete Buch behandelt Sardinien und die Bewohner dieser Insel, die Sarden, in eingehender Betrachtung, und zwar von den prähistorischen Zeiten an bis auf die Gegenwart. Wie lehrreich und fesselnd dieses Thema ist, geht schon daraus hervor, daß das Mittelalter auf diesem weltabgeschiedenen Eiland erst mit der Einigung Italiens wirklich zu Ende ging. Steinitzers Werk ist wohl das derzeit beste Buch über Sardiniens Land und Leute und wird auch jene fesseln, die keinen Besuch dort vorhaben, da es sicher eines der eigenartigsten Gebiete Europas ist. Die am Schlusse angereihten 103 Abbildungen in Kupfertiefdruck sind nicht nur ein Schmuck des Buches, sondern erhöhen auch dessen Wirksamkeit. H. B.

Professor Karl Knortz, Die Insekten in Sage, Sitte und Literatur. Ebenso: **„Reptilien und Amphibien", und „Hexen, Teufel und Blocksbergspuk".** — Gresers Verlag (Richard Liesche), Annaberg, Sachsen und Wien. — In diesen drei Bändchen bietet der Forscher auf dem Gebiet der Volkskunde anregende Beiträge, die gewiß lesenswert sind. Sie bewahren viel altes Brauchtum vor dem Vergessenwerden und machen rätselhafte Zusammenhänge klar. Im ersten Buch handeln die 4 Kapitel von Biene und Honig, Floh und Laus, Fliege und Spinne, und von allerlei Kriecher und Flieger. Im zweiten Buch sind 3 Kapitel, die über die Schlange, den Frosch, die Kröte und anderes Getier berichten. Das dritte Buch beschäftigt sich mit dem Hexenaberglauben und seinen grausamen Irrnissen, mit Blut, Teufel und Teufelsbündnissen, und schließlich mit dem Blocksbergspuk. Alle drei Bücher haben das Gemeinsame, daß sie uns in die Denkweise vergangener Zeiten und Geschlechter Einblick verschaffen, deren Ueberlieferungen aber selbst heute noch stückweise in uns lebendig sind. H. B.

Alberto M. de Agostini, Zehn Jahre im Feuerland. F. A. Brockhaus, Leipzig, 1924. Preis gebd. ℳ 16.—. Dieses mit 118 Abbildungen, 2 Panoramen und 3 Karten nach Aufnahmen des Verfassers schön ausgestattete Werk enthält Entdeckungen und Erlebnisse eines Salesianer-Missionars im Bereiche der Südspitze Südamerikas, wo gewaltige Bergketten dem sturmreichen Meer unmittelbar entsteigen. Das Feuerland tritt mit diesen Veröffentlichungen aus einem jahrhundertelangem Dunkel in die Erkenntnis der Allgemeinheit. Das Buch ist wirksam und fesselnd geschrieben und wird so neben Bereicherung der Kenntnisse von unserem Erdball auch ästhetisches Vergnügen bereiten. Dank der zahlreichen bergsteigerischen Unternehmen des Verfassers ist dieses Buch der besonderen Anteilnahme unserer Kreise sicher. H. B.

Der Steg zum Lande Frohmut. Deutsche Märchen für Große und Kleine. Von Hermann Franz. 2. vermehrte Auflage. Verlag von Parcus u. Co., München. — Da hört man oft: Heute gibts keine Märchen mehr, die Zeit ist zu nüchtern! — und doch braucht man nur dieses Buch zur Hand nehmen und hat gleich über zwei Dutzend, eines entzückender wie das andere. Sie sind noch dazu wirklich für Große und Kleine! Ja, vielleicht für die Großen noch erbaulicher, weil sie uns wirklich den Weg zur Insel Frohmut weisen. In das Lob müssen auch die lieben, schlichten Zeichnungen von Prof. H. Stockmann eingeschlossen werden, da sie das Wort harmonisch begleiten. Ich danke dem guten Buche traute Stunden und wünsche solche recht vielen Lesern. H. B.

Festschrift zum 40jährigen Bestehen der Sektion Hannover des D. u. Oe. A.-V. Diese im Auftrage des Sektionsausschusses vom verdienten Vorsitzenden Prof. Dr. Karl Arnold geleitete Erinnerungsschrift ist ein stattlicher Band von über 140 Seiten und reich mit 8 Vollbildern und 54 Textbildern — Bildnisse, Hütten- und Talansichten, Pläne und Gedenkblätter — illustriert.

Ueber die Geschichte der verdienstvollen Sektion Hannover zu berichten, ist wohl keiner berufener, als der seit Gründung der Sektion im Jahre 1885 bis zum heutigen Tage mit ihr innig verwachsene Vorsitzende Dr Karl Arnold, der ja als tatenfrohe, lebensprühende Natur nicht nur in der Sektion, sondern auch im Gesamtverein zu den hervorragendsten Persönlichkeiten gehört und lange Zeit ersprießlich im Hauptausschuß gewirkt hat. In den Tauern wie in den Stubaiern tonangebend tätig gewesen,

ja sogar am Kilimandscharo in Afrika unseres Vereins Ehre wahrend, hat die Sektion Hannover besten Ruf als eines der stolzesten Glieder des D. u. Oe. A.V. und es bedarf nicht erst der Aufzählung der langen Reihe ihrer Verdienste, die wohlbekannt sind. Vornehm-bescheiden meldet die Festschrift von diesem unvergeßlichen, unwandelbar treu den Ueberlieferungen unseres Alpenvereins entsprechenden Wirken, dem nun als Jubelschöpfung das Haus auf der Riffelscharte zwischen Naßfeld und Sonnblick angereiht werden soll. Berechtigter Stolz kann die Sektion Hannover erfüllen bei diesem Ueberblick ihrer Leistungen. Aber stolz kann auch der Gesamtverein sein, daß er diese Sektion sein Eigen nennen darf, der auch hier die besten Glück- und Segenswünsche für eine der glorreichen Vergangenheit würdige Zukunft dargebracht seien. Freudig wird jeder in die Festrede Dr. Arnolds einstimmen, wenn er rief: „Die Erinnerung an das profane Treiben der Welt schwindet und das Glück der Einsamkeit gibt jenes ursprüngliche kindliche Gefühl zurück, aus dem Lebensmut neugeboren wird, jener Frohmut des Schaffens, der uns allein retten kann. So werden die Berge zum Jungbrunn der Nation, zum Trost den Gereiften, zum Symbol trotziger Kraft den Jungen. Excelsior! — Empor! ruft den Alpenverein seit 55 Jahren und heute mehr als je. Heraus aus der lähmenden Kleinmut, höher und immer höher!" Ja, die liebe Sektion Hannover möge, „unerschüttert von inneren und äußeren Stürmen, getragen von der Gunst ihrer Freunde und von der Liebe, Treue und Opferwilligkeit ihrer Mitglieder, auch fernerhin wachsen, blühen und gedeihen, sodaß sie das goldene Jubelfest mit ebenso stolzem Rückblick auf die Vergangenheit feiern kann," wie heute das vierzigjährige. H. B.

Schiführer durch die Oetztaleralpen von Sigmund Lechner und Karl Kuntscher (Verlag Artaria, Wien 1925). Preis: 6 Sch.

Wie kein zweites Hochalpengebiet eignet sich der Zentralstock der Oetztaleralpen als Betätigungsfeld für den schifahrenden Bergsteiger. Die weiten, mäßig geneigten Gletscherfelder, welche die Hochkare erfüllen und zu den oft leicht erreichbaren Berggipfeln weit emporführen, locken schon im Sommer zahlreiche Bergsteiger in ihren Bannkreis, noch viel herrlicher ist dortselbst die Pracht des Nachwinters. Die zentralen Oetztalerberge haben mit dem Aufschwunge, den das Winterbergsteigen in den letzten Jahren genommen in immer stärkerem Maße die schifahrenden Bergsteiger angezogen und es war deshalb gewiß ein dringendes Bedürfnis, für dieses Gebiet einen eigenen Schiführer auszuarbeiten. Die Verfasser des Büchleins, welche durch eigene Erfahrung gründliche Kenner der winterlichen Eigenheiten dieses Hochgebirges sind, haben diese Aufgabe in sehr dankenswerter Weise gelöst und ein sehr brauchbares Hilfsmittel für die Winterbergsteiger geschaffen. Die Einteilung der einzelnen Turen nach den zur Verfügung stehenden Standorten ist im vorliegenden Falle als sehr praktisch anzusehen, da sich der Benützer des Büchleins darin jederzeit schnell zurechtfinden kann. Die beigegebenen Kartenskizzen des Gebietes im Maßstabe der A.V.-Karte mit den darauf verzeichneten, allgemein gebräuchlichen Schiruten bilden eine wertvolle und unerläßliche Beihilfe. Weiters sind in den Text des Büchleins eine größere Anzahl von technisch vollendeten Lichtbildern eingestreut, so daß das Werk auch noch nach Erfüllung seiner eigentlichen Bestimmung als Wegweiser dem Besitzer wertvolle Erinnerungen an die einst geschauten Schönheiten des winterlichen Hochgebirges wach erhält. Der Schiführer für die Oetztaleralpen kann allen Bergsteigern, welche während der Winterszeit diese schönen Berggebiete aufsuchen wollen, als wertvoller Begleiter wärmstens empfohlen werden. Dr. F. H.

Der Sprung'auf. Von Carl Hailer. Bergverlag R. Rother, München 1925. Preis 1 Mark. — Das Büchlein, von der Vereinigung zur Förderung des Schilaufs in München herausgegeben, ist eine freie Uebersetzung des englischen „Rules for Skiing Competitions" und bezweckt, die Kenntnis der Ansichten zu verbreiten, die im klassischen Lande des Schisports (Norwegen) anerkannt sind. Die 6 Abbildungen zeigen die Stilarten des Sprunglaufes in den letzten 15 Jahren. H. B.

Behandlung und Aufbewahrung des Schilaufgerätes. Von Lothar Gfrörer. Bergverlag R. Rother, München, 1925. Preis 0.40 Mark. — Diese zeitgemäße Aufklärungsschrift wird sicher vielen willkommen sein, denn sie faßt all das, was so von Mund zu Mund als vorteilhaft für die im Titel angegebenen Zwecke gilt, zusammen und bringt noch die Erfahrungen eines Fachmannes hinzu. Wir machen daher mit Vergnügen auf diese Belehrungen aufmerksam. H. B.

F. W. P. Lehmann, Japan. Verlag Ferd. Hirt, Breslau, 1925. — Preis gebd. 3 Mark.

Das nette Büchlein ist eine Neuerscheinung in der bewährten „Jedermanns Bücherei" dieses Verlags, welche Sammlung die Natur und Kunst aller Länder, Religion und Kultur aller Völker, Wissen und Technik aller Zeiten behandelt. Der vorliegende Band, der Abteilung Erdkunde angehörig, behandelt Japan und ist hübsch mit 32 Abbildungen und 17 Karten im Text ausgestattet. Darin werden in 5 Kapiteln die Physiographie (Bodengestaltung, Gebirge und Gewässer, Flora und Fauna, wie die Bewohner umfassend), die Kulturgeographie Japans, die Landschaften Altjapans und des Hokkaido, endlich die Kolonialländer auf den japanischen Inseln wie auf dem asiatischen Festland dargestellt. Dieser Band bietet günstige Gelegenheit, sich über Land und Leute Japans zu unterrichten, das nicht umsonst „das Land der aufgehenden Sonne" heißt, denn seine Rolle in der Weltgeschichte ist noch lange nicht ausgespielt und es wird uns Deutschen, trotz der traurigen Gegenwart, nur nützlich sein, über dieses Land und sein Volk im klaren zu sein. H. B.

Erdbüchlein. Kleines Jahrbuch der Erdkunde 1925. — Franckh'scher Verlag, Stuttgart. — Dieses im 6. Jahrgang stehende Büchlein bietet eine Uebersicht über die jüngsten Gebietsveränderungen, sowie über neuere wirtschafts- und verkehrsgeographische Verhältnisse, womit eine richtige Beurteilung der heutigen Weltlage und deren Zukunftsentwicklung erleichtert wird. Dazu kommen noch kleine wissenschaftliche und kulturgeschichtliche wie volkskundliche Abhandlungen, wie z. B. das Wandern der Kontinente, über Grönland und Spitzbergen, die holländischen Kolonien u. ähnl. mehr. Dieses Jahrbüchlein ist eine empfehlenswerte Erscheinung, die sich sicherlich stets neue treue Leser erwerben wird.

Geschichtsbüchlein 1925. 1. Jahrgang. Herausgegeben von Dr. Ludwig Lang. Franckh'sche Verlagshandlung, Stuttgart, 1925. — Preis: ℳ 1.20. — Dieses Büchlein ist ein Gegenstück zum vorstehend besprochenen, bereits gut eingeführten „Erdbüchlein". Es ist ein Jahrbuch, das den Geschichtsfreund über die Ereignisse der Gegenwart sowie über die in unserer Zeit nachwirkenden Ereignisse der Vergangenheit unterrichtet. Außerdem werden aber auch die Geschichtsprobleme außerdeutscher Länder in der Gegenwart dargestellt. Ferner ist dem Leipziger Historiker Albert Hauck eine Monographie gewidmet. Die Beiträge stammen von berufenen Fachmännern und erleichtern gewiß dem Leser das Verstehen des heutigen Weltgeschehens. H. B.

Allerlei.

Naturschutzgesetz für Nieder-Oesterreich. Im niederösterr. Landtage wurde einstimmig ein Naturschutz- und Höhlenschutzgesetz angenommen. In 3 Abschnitte gegliedert, behandelt der erste den Schutz der Naturdenkmale (wie Seen, Wasserfälle, Bäume, Felsgebilde, Forste und Höhlen usw.) die in einem Verzeichnis festzuhalten sind. Der zweite Teil behandelt den Schutz des Landschaftsbildes (Schädigungen bei Meliorationen, Kraftwerkanlagen, störende Plakatierungen und dergl.) Der dritte Teil ist dem Schutz des Tier- und Pflanzenreiches gewidmet, worüber eine eigene Schutz-Liste kundgemacht werden wird. Verletzungen dieses Gesetzes werden durch schwere Geld- und Freiheitsstrafen geahndet. Unter Umständen kann auch die Wiederherstellung des ursprünglichen Zustandes gefordert werden. Der Landeshauptmann ist nun in der Lage, auch größere Gebiete, die des Schutzes bedürfen oder der Schonung würdig sind, als Banngebiete zu erklären. Der Hauptwert dieses Gesetzes liegt aber darin, daß nun alle um den Naturschutz Bemühten, seien es Vereine oder Einzelpersonen, sich auf dessen Bestimmungen stützen können, die hoffentlich strengstens angewendet werden, um den angestrebten Zweck auch gründlich zu erreichen.

Deutsche Mount-Everest-Expedition. Durch die Tagespresse geht die Nachricht, daß Hauptmann a. D. Philipp Pulfator v. Peißer eine Mount Everest-Expedition plane. Der Unternehmer versendet auch Aufrufe um Spenden für diese Expedition. Der Hauptausschuß des D. u. Oe. Alpenvereins steht diesem Unternehmen ferne und unterstützt es, weil aussichtslos, in keiner Weise. Die Sektion Innsbruck, welche von dem Unternehmer um Benennung von 6 erprobten Tiroler Bergführern ersucht worden war, hat dies abgelehnt, weil sie die Mitverantwortung für dieses aussichtslose Unternehmen nicht tragen will.

Auskunftsstelle für alpine Angelegenheiten. Die Kanzlei des Deutschen und Oesterr. Alpenvereins, Sektion Austria, steht in der Zeit von 12—1 Uhr mittags und 3—7 Uhr nachmittags täglich (Samstag 9—1 Uhr) allen Alpenvereinsmitgliedern und sonstigen Bergsteigern zur Erteilung von Auskünften zur Verfügung.

Bekanntgabe: Vom Wiener Verband zur Wahrung allgemeiner touristischer Interessen (8./2 Laudongasse 60) erhielten wir nachfolgende Zuschrift, die der österr. Touristenklub dorthin gerichtet hat, und zwar: „Wir teilen Ihnen höflich mit, daß Ende v. J. festgestellt wurde, daß 3 Personen, welche vorher in unserem Baumgartnerhause anwesend waren und sich dort ins Hüttenbuch eintrugen, die Stadlwandjagdhütte des Herrn Dr. Friedrich Steinbach, Wien, erbrochen und beschädigt hatten. Die Feststellungen wurden auf Grund der erwähnten Eintragungen sowie in Kaiserbrunn durch die Gendarmerie vorgenommen und hatten diese auch als Entschädigung den Betrag von Kr. 1,000.000.— bezahlen müssen. Wir erhielten durch Herrn Dr. Steinbach hievon Mitteilung und haben daraufhin unsere Mitgliederliste durchgesehen, ob diese Personen unserem Klub angehören. Es ist dies nicht der Fall. Wir glauben jedoch annehmen zu können, daß auch die übrigen Verbandsvereine Interesse daran haben, den Vorfall und die Namen dieser Schädlinge der Turistik zu erfahren, weshalb wir uns erlauben, Ihnen diese Namen nachstehend bekanntzugeben. Sie lauten: Hermann Sommer, Bankbeamter, 15. Pelzgasse 22, Frl. Anna Hirsch, städt. Beamtin, 13. Breitenseerstraße 36, Karl Hantsch, Gesellschafter, VII. Mariahilferstraße 71a."

Bayerische Warenlotterie zu Gunsten des bayer. Jugendherbergenwerkes. Zu diesem löblichen Zwecke findet diese Lotterie statt, deren Ziehung am 6. Juli d. J. erfolgen wird. Jedes 2. Los gewinnt, da 300 000 Lose zu je 50 Pfg. ausgegeben werden, auf die 150 936 Gewinne im Gesamtwert von Mk. 183 130 entfallen. Die Hauptgeschäftsstelle befindet sich beim Ortsausschuß München für Jugendalpenwanderungen, München, Hauptbahnhof-Südbau, Bayerstraße. In Nürnberg und Würzburg bestehen Zweigstellen. Es empfiehlt sich diese Lotterie durch Abnahme von Losen zu unterstützen.

Schwarze Liste. Die Wiener Lehrer-Sektion hat Hans Schwanda, Wien, 10., Steinreichgasse 141, aus ihrer Mitgliederliste gestrichen.

Schwarze Liste. Der Touristenverein „Die Naturfreunde" gibt den wegen unturistischen Verhaltens erfolgten Ausschluß nachgenannter Mitglieder bekannt: Ortsgruppe Eiterhagen (Thür.): Reinhard Bauer, Johannes Sondermann und Konrad Schlade; Ortsgruppe Münster in Westfalen: Heinz Zeder.

Aus Mitgliederkreisen.

Düsseldorf—Stubai—Oetztal. Zu Juni Berggefährte 35—45 Jahre alt, mit mäßigen Ansprüchen gesucht. Anfragen erbeten an Lücker, Düsseldorf, Am Binnenwasser 16.

Zu verkaufen: Größere Anzahl Jahrbücher 1922. Sekt. Austria, Wien, I., Wollzeile 22.


Zu verkaufen: Zeitschrift des Alpenverein Jahrgang 1888 bis 1918, lückenlos, tadellos erhalten, gebunden, gegen Angebot, von Johannes Schneider, Leipzig, Dorotheenpl. 3B Erdgeschoß.

Zu kaufen gesucht: Gut erhaltene, vollständige Exemplare der Alpenvereins-Zeitschrift, gebunden oder ungebunden, der Jahrgänge 1870—76, 1878 und 1881—84 einschließlich. Angebote erbeten an Direktor H. J. Behner, Berlin-Schöneberg, Freiherr von Steinstraße 7.

Zu verkaufen: Zeitschrift des D. u. Oe. Alpenvereins, Jahrg. 1874, 1892, 1893, 1895, 1901, 1909 und 10, 1915, 17 und 19. Festschrift der Sektion Leipzig 1894. Tirol, Salzburg, Oberbayern (325 Photos) Durch ganz Italien. Zuschriften mit Angebot an Alfred Thörmer, Leipzig-Paunsdorf, Böttgerstr. 22.

Höchste Zuverlässigkeit

ist die Hauptforderung die der Hochturist an seine photographische Ausrüstung stellen muß.

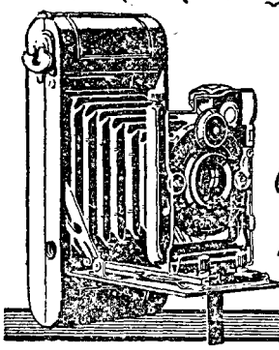

Ica Cameras

haben sich für diese Zwecke tausendfach bewährt

Kinamo

Verlangen Sie unsere Preislisten kostenlos.


Ica A.-G. Dresden 83.

Janus-Epidiaskop

(D. R.-Patent Nr. 366044 und Ausl.-Patente)

mit hochkerziger Glühlampe zur **Projektion von Glas- und Papierbildern** (Ansichtspostkarten, Photographien usw.) in natürlicher Wiedergabe.

An jede elektrische Leitung anschließbar!

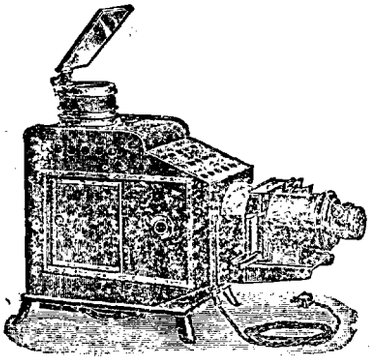

Listen frei!

Vorzüge:

Ausgezeichnete Leistung
Einfache, gefahrlose Handhabung

Billigster Preis

Größte Auswahl in Lichtbildern!

Ed. Liesegang

Postfach 124 Düsseldorf Postfach 124

Franz S. Ebert, Bad-Oberdorf / Hindelang-Allgäu.

Spezialität: **Original-Trachtenjoppen** jeder Art

Allgäuer / Oberbayrische / Steyrer / **Trachtenhosen und Westen.**

Aeußerste Preise. — Beste Ausführung nach Maß. — Preisliste gegen Rückporto.



Kleine autom. Repetier-Pistolen

Cal. 6 35 mm „Browning" 7 schüssig, verlässliche Funktion. Westentaschenformat Sch 24. 10 Patronen Sch. 1.20

Alle anderen Sorten lt. Liste.

Richard Mahrholdt, Innsbruck Nr. 106.

Otto Eberhart, Weißgerberei und Lederhosenfabrik, Bad Oberdorf

b. Hindelang (Bayr. Allgäu) 231

Anfertigung und Lieferung **aller Arten Lederhosen en gros.** Preislisten gegen Freimarke. **en detail.**

Berg- Ski- Jagd-Stiefel

Haferl-Schuhe

Preisgekr. Handarbeit

Hochvogelbeschlag, ges. gesch.

Spezialität für Allgäuer Zwiegenähte.

Ferner empfehle ich mein grosses Lager in **handgearbeiteten Skis, Bindungen, Eispickel, Gletschereisen** und sonstigen Ausrüstungsgegenständen für Berg- u. Skisport.

F. Jos. WITTWER GEGR. 1842 MARKE HOCHVOGEL

F. Jos. Wittwer, Hindelang bayer. Allgäu.

RID'sche Berg- u. Skistiefel

die **Besten! Trigenäht! Weltbekannt!** 190




Schuhwaren für Sport und Mode, fertig und nach Maß. Vielfach prämiiert; Katalog auf Wunsch. — 1000e von Anerkennungen.

Gegr. 1873.

E. Rid & Sohn, München Fürstenstrasse 7

Verkaufsräume und Werkstätten (nächst Odeonsplatz)

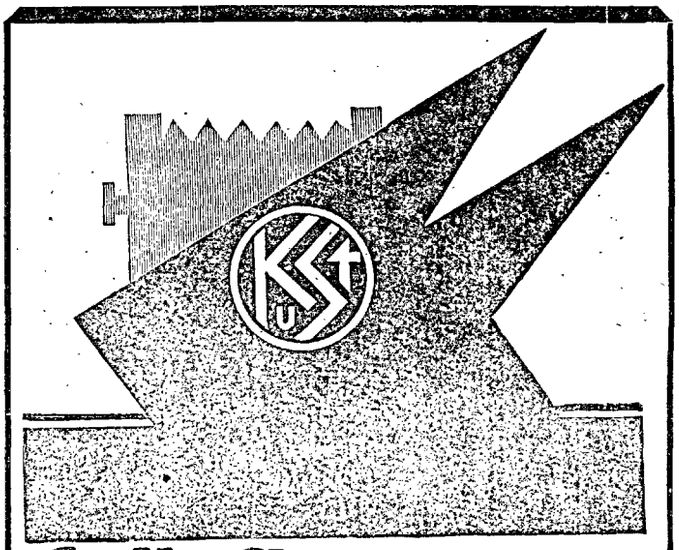

Cellofix — Selbsttonend

Sidi — Gaslicht (Hart und normal)

Die zuverlässigsten Photopapiere für Amateure

Neuheit! Elephant-Tonbad für Gaslichtpapiere

Kraft & Steudel, Fabrik photogr. Papiere, G. m. b. H., Dresden.

Generalvertretung und Lager:

Georg Dörffler, Wien VI, Windmühlgasse 25




Faltboote

führen Sie zerlegt im Rucksack mit sich. Sie kosten nicht mehr, als ein guter Anzug. Mit Wandern auf Flüssen u. Seen verbringen Sie Ihre Sonntage und Ferien gesund, billig und reizvoll. Wir liefern nur direkt, nicht durch Detailgeschäfte. Verlangen Sie die ill. Schrift „Wasserwandern" gegen Mk. —.50 od. einfache Preisliste kostenlos.

KLEPPER-FALTBOOT-WERKE, Rosenheim a. Inn 61

Willst finden Tag und Nacht des Weg's
Dann wandre nur mit „Optimex"

Pfadfinder-Kompaß „Optimex"

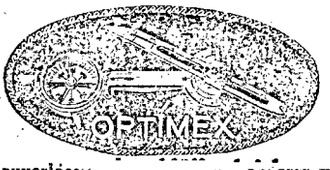

Der unfehlbare Wegweiser!

Der idealste und zuverlässigste Führer für Wanderer und Hochtouristen
Von hervorragenden Persönlichkeiten des Wander- und Bergsports glänzend begutachtet

Preis M. 9.—

Man verlange kostenlos Druckschrift „O".

Zu haben in allen einschlägigen Geschäften, wo nicht erhältlich direkt durch Alleinherstellerin: **Optische Industrie-Anstalt**

MADER & LEHR / NÜRNBERG



Zu haben in allen einschlägigen Geschäften! Gratisbroschüre über sachgemäße Schuh- und Lederpflege durch die Wiederverkäufer oder Alleinerzeuger

Oesterr. Cirinewerke, G. m. b. H., Salzburg II.

Stammhaus: J. LORENZ & CO., Eger in Böhmen

Zweigfabrik:

BÖHME & LORENZ. Chemnitz in Sachsen.

Elektrische

Hüttenbeleuchtung

mit

Kleinwasser-Dynamo

Bauart Esslingen-Reindl

selbstregelnd ohne Turbinenregler

ohne Batterie
ohne Apparate
ohne Wartung
niedrige Anlagekosten
keine Betriebskosten

Maschinensatz für 1,5 KW Leistung erfordert bei

10 m	Nutzgefälle	30 l	Wasser	in	der	Sekunde
20 m	„	15 l	„	„	„	„
30 m	„	10 l	„	„	„	„ usw.

und reicht für Beleuchtung und elektrische Kocher.

Anfragen erbeten an

Maschinenfabrik Esslingen / Werk Cannstatt

Cannstatt/Neckar

ALPINE LITERATUR

Neu erschienen:

Wunder des Schneeschuhs

Ein System des richtigen Schilaufens und seine Anwendung im alpinen Geländelauf, mit 242 Einzelbildern und 1100 kinematographischen Reihenbildern von

Arnold Fanck und Hannes Schneider

Preis 30.— M.

Zu beziehen gegen sechs Monatszahlungen von 5.50 M.

Niemand versäume die Gelegenheit, das wunderbar ausgestattete Werk dieser berühmten Schneeschuhläufer auf diese bequeme Weise zu erwerben.

Albert Nauck, Buchhandlung für alpine Literatur

Berlin SW 48 / Wilhelmstraße 28 / Postscheckkonto Berlin 28509

Verzeichnis der alpinen Literatur kostenlos.

Ankauf antiquarischer alpiner Bücher und Zeitschriften



MAX RUMMEL

Reit im Winkel, Bayr. Hochgebirg

Spezial-Maßgeschäft

für Anfertigung von zwie- u. drigenähten **Berg-Ski- u. Tourenstiefeln.**

Viele Anerkennungen. Katalog auf Wünsch gratis.

Verleger: Hauptausschuß des D. und Oe. Alpenvereins, München, Kaulbachstraße 91/2 (Kommissionsverlag bei der Lindauer'schen Univ.-Buchhandlung [Schöpping] München, Kaufingerstraße.) — In **Oesterreich** verantwortlich für Herausgabe und Schriftleitung: Hauptschriftleiter **Hanns Barth** (alle Zuschriften), Wien, 17/2, Dornbacherstraße 61. — Preßgesetzliche Verantwortung im Deutschen Reiche: Landgerichtsrat **Karl Müller,** München, Thierschstraße 25/2. — Alleinige Anzeigenannahmestelle: **M. Dukes** Nachf. A.-G. Wien I, Wollzeile 16. — **Rotationsdruck: Karl Schmidt, Ebersberg/München.**

Mitteilungen

des Deutschen und Oesterreichischen Alpenvereins.

Für Form und Inhalt der Aufsätze sind die Verfasser verantwortlich

Nr. 8 | München, 30. April | 1925

Bezugsbedingungen für Mitglieder des D. u. Oe. A.-V. Die jeweils am 15. und 30. jeden Monats erscheinenden Mitteilungen sind im Deutschen Reiche und in Oesterreich von den Mitgliedern bei ihrem Zustellpostamte zu bestellen. Bezugspreis vierteljährlich GM. 0.40

Zeitschrift des D. und Oe. Alpenvereins

Geleitet von Hanns Barth, Band 55, Jahrgang 924 / Großoktav, VIII und 268 Seiten / Originalleineneinband.

Die soeben erschienene Zeitschrift 1924 ist wieder in der Ausstattung der Zeitschriften der Vorkriegszeit erschienen. Sie enthält 107 Abbildungen, eine Tiefenkarte des Walchensees und folgende Aufsätze:

Dr. Ludwig Koegel: Der Schüttmantel unserer Berge
Robert Schwinner: Geologisches über die Niedern Tauern
Dr. R. Lucerna: Der Klafferkessel in den Schladminger Alpen
Hans Wödl: Altes u. Neues aus den Schladminger Tauern
Dr. Edwin Fels: Die bayerische Seenforschung
Prof. Dr. Franz Werner: Die Schlangen unserer Alpen
Dr. Hans Nägele: Dr. Ludwig von Hörmann †
Romuald Pramberger: Steirische Tanzlust
Prof. Dr. G. W. von Zahn: Die Mount Everest-Gruppe
Eleonore Noll-Hasenclever: Teufelsgrat
Alfred Horeschowsky: Zum „Monarchen" u. zum „König der Norischen Alpen"
Dr. Hermann v. Wissmann: Der Warscheneckstock
Hans Püchler: Aus einem einsamen Winkel der Zillertaler Alpen
Dr. Walter Hofmeier: Die Hochalpen im Winter.

Die Zeitschrift 1924 kann von jedem Mitgliede zum Preise von **Mk. 3.— (S 5.—)** bei seiner Sektion bezogen werden. Bei direkter Bestellung beim Hauptausschuß oder beim Bezug durch den Buchhandel (J. Lindauer'sche Universitätsbuchhandlung München) doppelter Preis.

Zeitschrift-Bestellung! Die Mitglieder, welche ihre Bestellung auf die Zeitschrift 1925 (erscheint um Weihnachten) bei ihrer Sektion noch nicht aufgegeben haben, wollen dies unverzüglich tun. Die Zeitschrift 1925 wird in der Ausstattung der Zeitschrift 1924 (d. i. gegen 300 Seiten stark, mit zahlreichen Abbildungen und in Leinwand gebunden) erscheinen und außerdem als Beilage die Karte der Loferer Steinberge 1:25000 enthalten. Wenn unmittelbare Zustellung der Zeitschrift an den Bezieher gewünscht wird, hat es dieser seiner Sektion mitzuteilen und einen Aufschlag für Postgeld und Verpackung zu entrichten.

Die drei Vereine:

Verein zum Schutze der Alpenpflanzen
(Bamberg, Apotheker C. Schmolz)

Verein der Freunde des Alpinen Museums
(München, Praterinsel 5)

Verein der Freunde der Alpenvereinsbücherei
(München, Westenriederstr. 21)

fördern die Zwecke des Alpenvereins.

Daher soll jede Sektion Mitglied dieser drei Vereine werden und auch die Sektionsmitglieder zum Beitritt auffordern.

FÜR FREUNDE DER ALPEN

ist unentbehrlich:

„Von Hütte zu Hütte"

Führer zu den Schutzhütten der Ostalpen

Herausgegeben von

Dr. Josef Moriggl, Sekretär d. D. u. Oe. A.-V.

Band I: Bregenzerwald, Allgäueralpen, und Tannheimerberge, Lechtaleralpen, Wettersteingebirge, Karwendelgebirge, Rofangruppe, Bayr. Voralpen westlich des Inns. 3. Auflage. 1922, Halbleinenband Mk. 4.—

Band II: Rhätikon, Ferwallgruppe, Silvretta und Samnaungruppe, Oetztaler- und Stubaiergruppe 2. Auflage 1922, Halbleinenband Mk. 4.—

Band III: Zillertaleralpen, Venedigergruppe, Rieserfernergruppe, Villgratnerberge, Granatspitzgruppe, Glocknergruppe, Schobergruppe, Kitzbüheleralpen. 2. Aufl. 1924, Ganzleinenb. M. 5.—

Band V: Goldberggruppe, Ankogel-Reißeckgruppe, Kreuzeckgruppe, Nied. Tauern, Norische Alpen, Karawanken, Steineralpen, Julische Alpen, Halbleinenband Mk. 4.—

Von Band IV und VI sind Neuauflagen in Vorbereitung.

Der Führer bietet weit mehr, als der Titel besagt. Es sind hunderte von Wegen, die bisher noch in keinem Führer beschrieben sind, eingehend behandelt. Das Buch muß als wertvoller Behelf für führerlose Bergsteiger bezeichnet werden und wird auch dem Hochturisten schätzbare Dienste leisten. (Mitteilungen des D. u. Oe. A.-V.)

VERLAG VON S. HIRZEL IN LEIPZIG.

Südtirol! Alpenvereinsmitglieder, welche beabsichtigen, im Sommer 1925 Sommerfrischaufenthalt in Südtirol zu nehmen, wollen umgehend Wohnung bestellen, da sonst die deutschen Gasthäuser von italienischen Sommergästen besetzt werden. Die deutschen Südtiroler Wirte erbitten und erhoffen sich einen regen deutschen Besuch.

Preise für Veröffentlichungen des Deutschen und Oesterr. Alpenvereins.

Gültig für alle noch nicht ausgeführten Bestellungen.

Gegenstand	Tarif A für deutsche Sektion. Goldmark	Tarif B für österr. Sektion. Schillinge
„Zeitschrift" des D. u. Oe. A.-V. 1916 gebunden	2.—	3.40
„ 1917 (mit Kaiserkarte)	4.—	6.80
„ „ 1918 (mit Gesäuse-karte) geb.	4.—	6.80
„ „ 1920 (m. Brennerkarte) kart.	3.50	6.—
„ „ 1921 und 1922 je	1.—	1.70
„ „ 1924	3.—	5.00
(Die übrigen Jahrgänge sind gänzlich vergriffen.)		
Sonderabdrucke aus der „Zeitschrift":		
Das Kaisergebirge	0.50	0.85
Die Gesäuseberge	0.50	0.85
Wissenschaftliche Ergänzungshefte:		
1. Vernagtferner (alle übrigen vergriffen)	1.—	1.70
„Mitteilungen" des D. u. Oe. AV.:		
Jahrg. 1923 u. 1924 (die übrig. Jahrgänge sind vergriff.) je	2.—	3.40
Einzelne Nummern, soweit vorhanden	0.10	0.17
„Vereinsnachrichten" (außer dem Pflichtexemplar)	1.—	170
Geschichte des D. u. Oe. AV. 1869—1894 u. 1895—1909 (die Fortsetzung enthält die „Zeitschrift" 1919)	1.—	1.70
Ratgeber für Alpenwanderer	1.50	2.50
Anleitung zum Kartenlesen im Hochgebirge, 2. Aufl. (1925) geb.	3.—	5.—
Karten:		
Uebersichtskarte d. Ostalpen 1 : 500000, östl. Bl. (1910/22)	2.—	3.40
„ „ „ 1 : 500000, westl. „ (1910/22)	2.—	3.40
*Adamello- u. Presanellagruppe 1:50000 (1913/14) vergr.	—	—
Allgäuer Alpen 1 : 25000, westl. Blatt (1906/24)	2.—	3.40
Allgäuer Alpen 1 : 25000, östl. „ (1907/24)	2.—	3.40
Ankogel-Hochalmspitzgruppe 1 : 50000 (1909/21)	1.50	2.50
*Berchtesgadner Alpen 1 : 50000 (1887/1921) (vergriff.)	—	—
Brennergebiet 1 : 50000 (1920)	2.—	3.40
*Brentagruppe 1 : 25000 (1908) (vergriffen)	—	—
Dachsteingruppe 1 : 25000 (1915/24)	1.50	2.50
*Turistenwanderkarte der Dolomiten 1 : 100000 „ „ „ westl. Bl. (vergriffen)	—	—
„ „ „ östl. „	—	—
Ferwallgruppe 1 : 50000 (1899/1921)	1.50	2.50
Gesäuseberge 1 : 25000 (1918/24)	2.—	3.40
Großglocknergruppe 1 : 50000 (1890/1921)	1.—	1.70
Kaisergebirge 1 : 25000 (1917)	2.—	3.50
Karwendelgebirge 1 : 50000 (1889/1919)	1.50	2.50
*Langkofel—Sella 1 : 25000 (1904, vergriffen)	—	—
Lechtaler Alpen 1 : 25000:		
I. Parseierspitze (1911/24)	2.—	3.40
II. Heiterwand (1912/24)	2.—	3.40
III. Arlberggebiet (1913) (mit Schiroutenaufdruck)	2.—	3.40
*Marmolatagruppe 1 : 25000 (vergriffen)	—	—
Ortlergruppe 1 : 50000 (1891/1915)	1.50	2.50
Oetztal—Stubai 1 : 50000:		
I. Pitztal (1895/1921)	1.50	2.50
II. Sölden-Ranalt (1896/1921)	1.50	2.50
III. Gurgl (1897/1921)	1.50	2.50
IV. Weißkugel (1893/1921)	1.50	2.50
Rieserfernergruppe 1 : 50000 (1880/1922)	1.—	1.70
Schladminger Tauern 1 : 50000 (1924)	2.—	3.40
*Schlern und Rosengarten 1 : 25000 (vergriffen)	—	—
Sonnblick und Umgebung 1 : 50000 (1892/1921)	1.50	2.50
Venedigergruppe 1 : 50000 (1883/1921)	1.50	2.50
Zillertalergruppe 1 : 50000 (1883/1921)	1.50	2.50
Panoramen:		
Hühnerspiel (3 Bl.), Montblanc (Ansicht), Plosepanorama, Totes Gebirge (Halbpanorama)	0.20	0.35

*) Die mit Stern bezeichneten Werke sind derzeit, alle hier nicht angeführten Werke sind dauernd vergriffen.

Tarif C für ausländische Alpenvereine (ehemalige Sektionen des D. u. Oe. A.-V.) und begünstigte Vereine: Die Preisberechnung erfolgt unter Zugrundelegung eines Kurses von 1 Goldmark = 8 tschechische Kronen, = 6.— Lire, = 0,60 holl. Gulden, = 1,25 Schweizer Franken

Bezugsbedingungen: Mitgliederpreise (Tarif A—C) nur bei Bestellung durch die Sektion (Verein) beim HA., sonst doppelte Preise. Der Versand erfolgt ausschließlich nur gegen Nachnahme (Tarif C ausgenommen) des Verkaufspreises samt Postgeld und Verpackungskosten. Im Buchhandel bei der Lindauer'schen Univ.-Buchhandlung (J. Schöpping) in München.

Auszug aus der allgemeinen Hüttenordnung.

Die Hütten des D. u. Oe. A. V. sind für die Bergwanderer erbaut und stehen diesen zu turistischen Zwecken offen.

A. Hüttenordnung.

1. Anspruch auf Lagerstellen haben die Mitglieder des D. u. Oe. A. V., sowie die Mitglieder folgender ausländischer Alpenvereine:

a) Der Deutschen Alpenvereine in der Tschechoslowakei: Asch, Aussig, Eger, Gablenz, Haida, Karlsbad, Leitmeritz, Moravia, (Brünn), Nordmähren (Olmütz), Prag, Reichenberg, Saaz, Silesia (Troppau), Teplitz-Nordböhmen, Warnsdorf.

b) Der Club Alpinisti Triestini.

c) Der Nederlandschen Alpenvereeniging.

Das gleiche gilt für deren Ehefrauen und Töchter. Nach . . . Uhr abends kann dieser Anspruch nicht mehr geltend gemacht werden.

2. Die Inhaber von Studentenherbergsausweisen des D. u. Oe. A. V. und die mit Teilnehmerkarten versehenen Führer und Teilnehmer von Jugendgruppen der Alpenvereinssektionen und der oben genannten ausländischen Alpenvereine sind für Matratzen- und Pritschenlager den Mitgliedern des D. u. Oe. A. V. gleichgestellt; für Betten nur dann, wenn nur durch deren Inanspruchnahme für Mädchen eine Trennung der Geschlechter eintreten kann.

3. Erst nach den unter 1—2 aufgeführten Personen können andere Besucher berücksichtigt werden.

4. Maßgebend für die Reihenfolge, in welcher die einzelnen Besucher in ihrer Gruppe ihre Ansprüche geltend machen können, ist der Zeitpunkt des Eintreffens.

5. Vorausbestellung von Lagerstätten ist nicht gestattet.

6. Unter allen Umständen haben Bergsteiger, die Turen ausführen, das Vorrecht auf Zuweisung von Schlafstellen, gegenüber Ausflüglern aus Talorten, die auch bei früherem Eintreffen zurückstehen müssen, selbst wenn sie an sich zu den unter 1. und 2. angeführten Personen gehören.

7. Jeder Hüttenbesucher hat sich in das Hüttenbuch einzutragen.

B. Hüttengebühren.

Es sind zu entrichten:

1. Die einfache Gebühr (Grundgebühr):

a) Von den Mitgliedern des D. u. Oe. A. V. und den Mitgliedern der gleichgestellten ausländischen Alpenvereine für den Eintritt in die Hütte und die Benützung aller Arten von Schlafstellen, gegen Vorweis der Mitgliedskarte; das gleiche gilt für deren Ehefrauen gegen Vorweis der Ehefrauenausweiskarte.

b) Von den Inhabern von Studentenausweisen des D. u. Oe. A. V. für Eintritt, Matratzen und Pritschenlager.

c) Von den mit Teilnehmerkarten versehenen Führern und Teilnehmern von Jugendgruppen der Alpenvereinssektionen und der oben aufgeführten ausländischen Alpenvereine bei Gruppenausflügen für Eintritt, Matratzen und Pritschenlager, für Betten nur dann, wenn nur durch deren Inanspruchnahme für Mädchen eine Trennung der Geschlechter eintreten kann. Angehörige der Jugendgruppen des D u. Oe. A. V. haben einzeln nur dann Anspruch auf Grundgebühr, wenn sie in Begleitung eines Elternteiles oder eines erwachsenen, von der Muttersektion mit einem entsprechenden Ausweis versehenen Mitgliedes wandern.

Den Sektionen bleibt es unbenommen, den Inhabern von Studentenausweisen des D. u. Oe. A. V. und den Mitgliedern der Jugendgruppen noch weitere Vergünstigungen einzuräumen, diese aber auf bestimmte Tage und auf gewisse Arten von Schlafstellen zu beschränken.

Weiter bleibt es den Sektionen unbenommen, die gleichen oder weitere Vergünstigungen bei Gruppenwanderungen der Jugendabteilungen anderer Vereine zu gewähren, die unter Mitwirkung von Alpenvereinssektionen stehenden Ortsausschüssen für Jugendalpenwanderungen angehören und mit deren Führerausweisen versehen sind.

2. Die Gebühren für Nichtmitglieder werden demnächst neu festgesetzt und verlautbart werden.

3. Gültigkeit haben nur die auf das laufende Jahr ausgestellten und mit Lichtbild und Stempel versehenen Mitgliedskarten und Ausweise (Ehefrauenausweise, Studentenherbergsausweise, Jugendgruppenausweise).

4. Währung. Die Hüttengebühren sind in Markwährung oder in Schillingwährung oder in beiden zu verlautbaren. Die Hüttenbesucher haben das Recht, in jeder der verlautbaren Währungen zu zahlen.

Für die Durchführung dieser Bestimmungen sind die hüttenbesitzenden Sektionen verantwortlich.

Mitteilungen

des Deutschen und Oesterreichischen Alpenvereins.

Für Form und Inhalt der Aufsätze sind die Verfasser verantwortlich

Nr. 8 | München, 30. April | 1925

Bezugsbedingungen für Mitglieder des D. u. Oe. A. V. Die jeweils am 15. und 30. jeden Monats erscheinenden Mitteilungen sind im Deutschen Reiche und in Oesterreich von den Mitgliedern bei ihrem Zustellpostamte zu bestellen. Bezugspreis vierteljährlich GM. 0.40

Inhalt: Bergsteigen von Kindern. — Der Deutsche und Oesterreichische Alpenverein: Ein Alpenverein oder der Alpenverein. — Verschiedenes: Hütten und Wege. — Verkehr. — Personalnachrichten. — Vereins- und Sektionsangelegenheiten. — Bücher, Schriften und Karten. — Unglücksfälle. — Allerlei. — Anzeigenteil.

Bergsteigen von Kindern

Von Eugen Guido Lammer.

Siebzehn, sagen Sie? Ja, das ist das Eigentliche. Sechzehn hat noch ein bißchen von Eierschale, noch ein bißchen den Einsegnungscharakter. Und achtzehn ist schon wieder alltäglich, achtzehn kann jeder sein. Aber siebzehn: Ein wunderbarer Mittelzustand!

Th. Fontane.

Wer sich in irgend einem Sporte betätigen will, der muß die dafür erforderlichen Eigenschaften mitbringen. Man müßte sich schämen, solche Pfennigweisheit auszusprechen, wenn nicht jeder beim Bergsteigen nur an Körperkraft, Ausdauer u. dgl. dächte. Aber die Alpinistik, die auf allen Seiten weit über das Sportliche hinausragt, verlangt von ihren Jüngern auch einen reichen Strauß ganz bestimmter seelischer Gaben und Kräfte, die nur in einem scharf abgegrenzten Kulturackerboden aufsprießen. Es ist nicht Zufall, sondern tiefes Gesetz der Völkerpsyche, daß kein Orientale alpinistisch tätig ist, auch fast kein Russe, wiewohl doch die Bergketten des Ostens sirenenhaft winken; es ist aber ebenso wenig Zufall, daß noch die Großväter der heutigen Engländer, Deutschen, Italiener, Franzosen ebenfalls die Berge mieden und daß unsere Bauern im allgemeinen nicht Bergsport treiben. Sie träfen es ja besser als wir, aber die bäuerlichen Bergführer sind fast nie innerlich Alpinisten, sondern sie betreiben ihren Erwerb ebenso wie andere z. B. das Kohlenschippen oder das Kanalräumen, zu dem ja auch niemand durch inneres Bedürfnis getrieben wird. (Wir sehen: Mit schablonenhaften Rassetheorien kommt man hier nur ins Irre.)

Wer nun Kinder oder sehr Jugendliche auf die Berge führt, sollte vorerst genau prüfen, ob er nicht ihre wahre Natur dabei vergewaltigt, ob sie Unsersgleichen sind Sie sind es nicht, Kinder sind von Erwachsenen seelisch weit stärker geschieden als Erwachsene ungleicher Rassen. Nach dem biogenetischen Grundgesetz durchläuft der Embryo und Fötus im Mutterleibe in kurzen Wochen und Monaten die hunderttausendjährige Reihe der Entwicklung alles Lebendigen. Aber auch nach der Geburt sehen wir an dem kindlichen Körper, an den kurzen Fingern, der flachgedrückten, breitlöcherigen Nase, dem weichen Kinn, den wenig persönlichen Zügen des Antlitzes das Bild uralter, urtümlicher Menschheit, etwa wie sie in Papuas, Ainos, Feuerländern heute noch nachklingt. Und besonders seelisch-geistig wandert jedes Kind mit raschen Schritten durch verhüllte Jahrmillionen unseres vorgeschichtlichen Werdens, bis es dann mit dem siebzehnten bis zwanzigsten Lebensjahre innerlich uns gleich wird. Die Wissenschaft wird dereinst aus unseren Kindern — verglichen mit „wilden" Völkern — die Seelenkunde unserer Urväter und grauesten Ahnen staffelweise herauslesen.

Wenn man den schwindelnd schnellen Lauf der Entwicklung am kindlichen Geiste betrachtet, so kann man einem anderen Fehler verfallen, nämlich glauben, Kinder seien unfertig, erst der Erwachsene sei der richtige Mensch. Man vergißt, daß wir beim Erwachsen ebenso viele kostbare Dinge verlieren als gewinnen (Matth. 18,3). Diesen Fehler macht oft unsere Erziehung, besonders die Schule; sie handelt wie ein raffinierter Gärtner: Der badet ein Sträuchlein in Aetherdämpfen oder tränkt den Samen mit gewissen Mangan- und Magnesiumlösungen, um beide unnatürlich früh emporzutreiben. Nein, jedes wahre Kind ist genau so geartet, wie seine Stunde fordert, es kann auf jeder Stufe in sich fertig und harmonisch sein.

Heute bringt man Kinder aller Altersstufen ins Gebirge, man betreibt die alpine „Erziehung" ganz systematisch, wobei manchmal nur für Vereine, ja geradezu für politische Parteien Nachwuchs geworben wird. In Wien wurde neuestens dieses Sportschulsystem bis zu der barocken Turmspitze ausgebaut, eine Art von alpinem Abiturium oder Baccalaureat zu schaffen, nämlich die Charge eines „Bergwartes"! Ich will keineswegs die verschiedenen Ausschüsse für Jugendwandern angreifen und ihr vielfach opfervolles Wirken mißdeuten, sondern einfach die Psyche des Kindes und die Psyche des Bergsteigers neben einander stellen, so wie sich beide in langen Jahren gründlichen Beobachtens mir offenbart haben.*) Ich selber habe in diesem Punkte mehr experimentiert und beobachtet und — gesündigt als viele, und ich muß heute sagen: Kinder bis zum siebzehnten Jahre gehören nicht ins Gebirge. Warum gerade diese Altersmarke, werde ich psychologisch begründen. Denn auf physiologischem Boden fühle ich mich als Laie zu unsicher und will darum über das Körperliche nur wenig vorbringen, was mir medizinische Berater, Kinderärzte einsagen:

Kinder und Frühjugendliche haben vor Erwachsenen einen Schonvorteil voraus: ihre Blutgefäße sind im Verhältnisse zu ihrem Herzen weiter als beim Ausgereiften und auch elastischer. Darum sehen wir Kinder oft stundenlang herumtollen, indes ein Großer längst schon nach Luft jappen müßte. Gerade darum kann und darf man den Körper des Werdenden nicht planmäßig trainieren; denn auch der ärztliche Turenbegleiter vermag nicht sicher die Grenze zu bestimmen, wann Herz und Muskel übermüdet werden. Der jugendliche Radwüterich jagt oft gegen den Wind oder bergan darauf los, ohne ein körperliches Warnungssignal in dem verhängnisvollen Augenblick zu verspüren, wo sein Herz überdehnt wird. So können Kinder für ihr Leben oder für Jahre schwer geschädigt sein, ehe wir neben ihnen Schreitenden es ahnen. Bedenken wir noch, warum das Bergsteigen unbarmherziger ist als andere Sporte: Wenn Leichtathleten oder Radfahrer müde werden, so können sie jederzeit aufhören, ebenso ist es gewöhnlich auch beim Schwimmen und bei anderen Leibesübungen. Aber der todmatte jugendliche Bergsteiger muß erst noch die oft furchtbaren Mühen des Abstieges oder den Strauß mit dem Unwetter durchfechten; Rasten oder gar Freilager im Regen und Schneegewitter schädigen den Körper noch ärger, als die übermüdeten Kinderbeine weiterzuschleppen. Auch nur bei Bergturen heißt es grausam: heraus aus dem tiefsten Schlaf, was Großen wenig schadet, Kindern aber sehr.

Doch nun zum Seelischen!

Wohl hat jeder das Kindliche und Jugendliche innerlich durchlitten und durchjubelt, aber den meisten ist das Innenleben ihrer eigenen längst vergangenen Stunden fremd geworden und verdämmert. Doch in neuerer Zeit haben große

*) Ich würde auch schwerlich auf Entgegnungen antworten; denn solche Polemik versandet gewöhnlich im Mißverstehen und in übel Persönlichen.

Dichter und feinsinnige Gestalter uns mit treuen Gemälden von Heranwachsenden reich beschenkt: Ibsen (Wildente), Tolstoi (Knabenjahre und Jünglingsjahre), George Sand, Dickens, Rolland (Jean Christophe I. T.), Hesse (Unterm Rad, Demian), Wedekind (Frühlings Erwachen), Strauß (Freund Hein), Mann, Wassermann, Andreas-Salome, Otto Ernst u. v. a. Auch die neuere Jugendforschung sammelt immer reicheren Stoff an Beobachtungen und an eigenen Tagebüchern junger Menschen und vermag darum die einzelnen Abschnitte seelischen Wachsens immer feiner abzugrenzen. So unterscheidet man etwa bei Kleineren das Strumelpeteralter, das Märchenalter, das Robinson- und Indianeralter, das Heldenalter. Wichtiger noch sind die tiefen, inneren Altersunterschiede bei Größeren. Schopen („Psyche des Jünglings") hat zuerst scharf geschieden zwischen Pubertätsalter und „Adoleszenz" (im Sinne der alten Römer), besonders die umfassende, tiefschürfende Untersuchung von Charlotte Bühler („Das Seelenleben des Jugendlichen") kann ich allen Jugendführern nur dringend empfehlen. Nicht vierzehn und achtzehn, die durch Schule und Gesetz geheiligten Grenzsteine läßt diese Seelenforschung stehen; denn die Pubertät beginnt auch seelisch mindestens schon mit dem zwölften Jahre. *Das siebzehnte Lebensjahr zeigt aber eine deutliche Spitzkehre auf allen Gebieten des Innenlebens.* Mit Recht verlegt Buhler diese Umwälzung des Reifenden bei Mädchen unserer Himmelstriche und Rasse an den Anfang, bei Knaben an das Ende des siebzehnten Jahres. Von Frühreifenden können wir hier um so eher absehen, als die einzelnen Seelenkräfte unabhängig von einander emporwachsen; so gibt es intellektuell Frühreife, die im übrigen volle Kinder sind, besonders einseitig emporschießende Talente, oder der Wille entwickelt sich zum ärgsten Starrsinn, da Vernunft und Gefühl noch nicht entfaltet sind; ebenso kennt man den ungehemmten Ueberschwang des Gefühls bei vielen Pubertierenden. Wirklich allseitig und harmonisch Frühgereifte sind äußerst selten, auch der jugendliche Goethe oder Mozart waren es nicht. Otto Braun, dessen „Tagebuch eines Frühvollendeten" (Berlin 1920) man tief erschüttert liest, steht einzig da, und sein früher Schlachtentod mag wohl zu den schwersten Kriegsverlusten zu zählen sein.

Für den Durchschnitt aber bleibt siebzehn das Tor zur Adoleszenz (Jungreife). Vor dem schauerlichen Wortgezücht Pubertät und Adoleszenz graut mir, so daß ich lieber sage: Zeit des Gärens und Zeit der Jungreife. Leider aber reicht uns die Sprache keinen klaren, reinen Namen für diese Altersstufen; weder eine Gesamtbezeichnung noch gute Sonderwörter: Jugend, Jugendliche ist unbestimmt, nicht scharf begrenzbar, Halbwüchsige betont mit Unrecht das Unfertige, Halbe, in Wahrheit stehen ganze Menschen vor uns. Junge, Bursch, Mädchen, Mädel, Dirn, Dirndel, Fräulein — alles durch irgend welchen Nebensinn ungeeignet, die ganze Gruppe und jedes Einzelwesen schlicht und sachlich zu bezeichnen. Und die schönen Worte Jüngling, Jungfrau sind leider auf die schiefe Ebene des Komischen geraten. Vor 140 Jahren mochte wohl ein Theaterheld mit Schiller-ndem Pathos ins Parterre schmettern: „Ich verwerfe dich, ein deutscher Jüngling!" Aber gerade darum wird sich heute kein deutscher Jüngling mit diesem ergötzlichen bengalischen Wort umstrahlen wollen. Und das Wort Jungfrau wird von häßlichem Nebensinn (unvermählt und geschlechtlich unberührt) spaltzüngig umringelt, so daß es noch weniger taugt, eine *Altersgruppe* zu umschreiben. Am besten wäre es, beide Ausdrücke einige fünfzig Jahre ganz ruhen zu lassen, auf daß sie dann in eindeutigem Edelsinn strahlend neu auferstehen.

Warum taugt nun das Bergsteigen nichts für Kinder und Frühjugendliche?

Bergsteigen ist immer eine *Dauerleistung*; es bringt außerordentlich viel Hartes, Quälendes mit. Aber der Geist des Erwachsenen weiß das, was er jeweils erlebt, mit dem, was er erhofft und anstrebt, als Ganzes zu umfassen und zu überschauen. Er vermag z. B. den langen Zumarsch zum Berge oder den endlosen Talmarsch nach der Tur durch sein vielseitiges Interesse nicht nur selbst zu würzen, sondern sie auch als unvermeidbares Mittel seinem Hauptzweck unterzuordnen. Das Kind dagegen und die Kinderseele des Unreifen nistet durchaus im Jetzt, seine Phantasie ist zu schwach, sich das Künftige, also z. B. die Gipfelfreuden auszumalen und sein Erinnern ist zu blaß, um sich durch den Nachgeschmack des Genossenen über bittere Stunden hinwegzuhelfen. Aber die Pein der Gegenwart, Gluthitze oder der erstarrende Sturm, Durst oder der Schmerz des matten Hinschleppens treffen es mit ungemilderter Schärfe. Auch leiden Kinder viel mehr unter der Langweile als Große, z. B. bei vielstündigem, eintönigem Schneewaten, Schi-Aufwärtsgleiten, Geröllitreten oder bei dem Auf und Ab über ein Kalkplateau oder bei langen Regenpausen. Stufenschlagen wird man Kinder nicht lassen, vorankletiern am Seile wohl nur ganz selten; das Pfadsuchen und Orientieren, das unsern Sinn als geistvolles Geduldspiel anregt, eine Hauptfreude des führerlosen Wanderns, die uns über viel Beschwer und Pein hinweghilft, all das ist den Kindern verwehrt. Um so schwerer fällt auf sie das Beil all der einzelnen Leiden nieder, wenn sie als stumpfsinnig gegängelte Führerturisten hinter dem wegsuchenden oder wegekundigen Leiter einhertrotten, in der Eisstufe anfrieren, auf kleinen Tritten mit angespanntem Knöchel warten müssen.

Krageln — ja, daran freut sich jedes gesunde Kind wirklich, vorausgesetzt, daß es gut ausgeschlafen und nicht durch vielstündigen Anmarsch ermattet ist und nicht Durstqualen leidet. Für den erwachsenen Alpinisten werden nun diese Turnerkunststückchen dadurch geadelt, daß sich aus den einzelnen Kletterstellen vor seinem zusammenfassenden Geiste das sinnvolle Kunstwerk des Zielpfades herauskristallisiert. Wir verkosten den geistigen Triumph, den der Finder dieser Route einst über die Natur errang, auch wenn es ein längst entdeckter Weg ist. Einzig darin liegt *die Ethik des Kletterns: das Mechanische zu durchseelen.* Kinder aber überblicken nie ein Größeres, das Ganze, sie sehen nur die einzelne Stelle, laben sich immer nur an dem jeweiligen Kletterspaß, an diesem lustigen Krabbelband, an dem verzwickten, regenwurmartigen Emporwinden im Kamin, an dem luftigen Aufschwung über jene Gratnase, an der köstlichen Abseilpendelei da, an der feinen Schneeglitsche dort usf. Das Meiste davon kann man ihnen aber weit bequemer in dem nächstbesten Kletter-Kindergarten bieten oder auf einem nahen Schihügel, — dazu bedarf es nicht tagelanger Reisen, aufreibender Märsche mit Sack und Pack und berühmter Bergnamen. Und vor allem pflanzt ihr ihnen dort den Glauben ein, die Zinnen, die Trettach, die Bischofmütze seien nur dazu erschaffen worden, daß man an ihnen turne.

Und die *Gefahr*? Alle höheren Berge sind irgendwie gefährlich, das wissen und wollen wir, und ich singe schon fünfundvierzig Jahre das Hohe Lied der Gefahr, preise ihr Ethos. Ethik der Gefahr? Ja, das gibt es, wenn es auch der Philister nicht versteht, der konfessionell Gebundene ableugnet. In der Gefahr spalten wir unser Wesen bewußt in zwei Teile: Dort das niedere dumpfe Instinktwesen, das sich an sein ärmliches Einzelleben anklammert, von der Todesfurcht ohne Widerstand unterjochen läßt, — hier aber der übertierische Geist, der souverän auch mit seinem Leben schaltet, der die Furcht schamerfüllt nicht mehr als seine Herrin anerkennen will der sich selber, jenes Instinktwesen nämlich, mit eisernem Wollen hineinpeitscht und -spornt in die Gefahr und ihm nicht einmal ein Wort, einen Naturlaut der Angst gestattet. So der Reife, der starkgewordene Selbstbeherrscher.

Das gesunde Kind aber und der Frühjugendliche ist noch durchaus ungespalten, reines Instinktwesen. Tier, lebensgierig wie eine Katze oder ein Käfer und weiß nichts von den Geistesfreuden des Sieges über die Tyrannin Furcht. Drängt man nun solche Wesen hinein ins Gefährliche, so kann nur folgendes geschehen: Entweder durchleidet es Stunden furchtbarster, lichtloser Pein, die seine Seele nur schädigen, nie stärken oder erheben können, weil sie ganz passiv darniederliegt, oder es überschaut gar nicht das Gefährliche in seiner ganzen Größe, sondern tappt und torkelt blind hindurch. Das ist aber das Erbärmlichste und Verächtlichste, was ich kenne. Ethisch wirkt die Gefahr nur, wenn wir sie in jedem Augenblick voll erfassen, alles mögliche Verderben klar voraussehen und dennoch überlegt und überlegenen Geistes gegenhandeln, vor allem wenn wir die Gefahr frei wollen. Dort aber züchtet man geradezu jenes blödsinnige Wagen der Unwissenden heran, — „ah was, auf dem Kuhweg kann mir nichts geschehen!" — das dann zu den zahllosen blödsinnigen Katastrophen jedes Jahres führen muß. Oder man züchtet den unleidlichen Prahlhans, der mit großem Maule über die Berge spöttelt, in denen er kurz vorher mit grünbleichem Gesicht ge-

schlottert hat. Der Reife, der die große Schauerstunde ehrlich und wissend in sich durchgerungen hat, er wird nie prahlen oder die Berge verächtlich machen.

Und was ist es mit der Heldenverehrung bei größeren Knaben und Mädchen? wird man mir einwerfen. Gewiß, Jugendliche, die sich für Lederstrumpf, für den unüberwindlichen, edlen Karl May, für Detektive und Kinohelden begeistern, sind auch bereit, für übermenschliche Kletterstücke und heldenhafte Lebensrettungen zu schwärmen, die den Alltag strahlend durchbrechen. Aber wohlgemerkt: nie sind es sachliche Ideale, immer nur vorbildliche Personen, zu denen dies Alter schwärmend aufblickt (vgl. Bühler S. 111). Und seinem alpinen Abgott eifert der Junge auf dieser Stufe nicht anders nach als all den genannten Göttern, nämlich nur in Phantasieträumen; vor der taghellen Realität der Todesgefahr und der richtigen Bergsteigerleiden knickt er vorläufig noch zusammen.

In einem Punkte schneiden sich allerdings die Wunschlinien des echten Alpinisten und der gärenden Jugend: sie möchten in Spannung leben. Wir alle, groß und klein, die wir nicht Komfortphilister sind, leiden an dem allzu zahm gewordenen Dasein, das sich auf schnurgerader Straße streng geordnet dahinschleicht, rechts eingezäunt von Stachelparagraphen und links von den starren Planken der Sitte und des gesellschaftlich Geziemenden, wohlbehütet von Polizei und Moraltanten. Ein grauer Tag gleicht dem andern, es droht uns nichts Wildes, Dschungelhaftes mehr, höchstens ein Schnupfen, und es winkt uns nichts mehr, höchstens ein Avancement oder Geschäft. Da regt sich in uns das Blut unserer Urvordern, und wir wollen wieder in Spannung dahinleben, nach Abenteuern ausreiten. Auf diese Sehnsucht nach Spannung spekuliert die Sensationspresse, das Kino, der Schundroman, sie bieten Phantasiesurrogate für Erleben. Diese Sehnsucht treibt oft zu erotischen Abenteuern, die dann zumeist — ach — so kläglich im Sande des Alltäglichen versiegen. Die meisten Alpinisten begehren klarbewußt ein „Leben in Spannung", und da sie sich diese Spannung im Hochgebirge nach Wunsch dosieren können, so werden sie auch nicht enttäuscht, sondern kehren immer wieder, so oft ihr zahmes Dasein, der „Betrieb" sie ekelt. Der Jungmensch begehrt zwar auch das Abenteuerliche, das Andere; aber keineswegs will er auf des Messers Schneide wandeln. Raufen hat er gern, aber nicht bis zum blutigen Ernst. Mit wunderbarem Takte hat sich diese Jugend im „Wandervogel" und in den Zeltlagern der Pfadfinderei die ihr gemäße Form des romantischen Treibens geschaffen: Hineinschlendern in die unbekannte Welt, ins Ferne oder Nähere, bei Scherz und Sang, ohne starren Plan und ohne Zweckhast, zu Gast in der freien Natur und bei schlichten Menschen, auf schlichtem Lager. Hain und Wiesenhügel, Talwege und Bauernsträßchen, auch längere Bootfahrten, aber ohne sportliches Getu — das ist ihre reine, schöne Sphäre echter „Jugendkultur". Wohlgemerkt: die „Adoleszenz" (also über Siebzehn) hat andere, höherfliegende Wünsche als solche Kinderromantik, darin hat Wyneken ganz recht; die Jungreifen mögen sich immerhin zu uns gesellen!

Gipfelfreude, freie Rundschau. Das ist für viele erwachsene Menschen wirklich eine mächtige Lust und zwar auch für solche, die sehr wenig Natursinn oder echtes, feines Schönheitgefühl haben. Achtet nur, wie leidenschaftlich oft auf einem Gipfel gestritten wird, ob jenes kaum sichtbare Spitzchen etwa Hochvogel oder Mädelegabel heiße. Der augentrunkene Schwelger in schönen Bildern und Formen wird darüber eher traurig oder wütend und verachtet wohl solches Plätschern in geographischen Namen. Aber der Geist jener anderen schwebt gleichsam in einem Luftschiff über weite Gefilde dahin, reliefartig klar legen sich die gewundenen, unsichtbaren Täler, die vielen verworrenen Berggruppen vor dem alldurchdringenden Blick seines inneren Auges auseinander. Diese optischen Knäuel aufzulösen in Klarheit ist Wissenstriumph, Herrschaft des Geistes. Kommen noch dazu die Bilder des Erinnerns an hundert liebe Talmärsche und beglückende Gipfelstunden, dann wirkt gerade dieser topographische Sport fast berauschend auf viele von uns. Das Kind aber hat nicht nur keine solchen Erinnerungen, ihm sind also die hundert kaum unterscheidbaren Spitzchen und Buckel lauter gleichgültige Schneehaufen oder tote Schattenrisse, sondern es fehlt ihm überhaupt noch jene Gabe zusammenzufassen, geistig zu ordnen, synthetisch zu sehen. Die Wurst in der Hand ist ihm droben viel lieber als der berühmteste Dachstein dort auf jenem fernen Dache.

Natursinn. Jeder der folgenden Sätze Charlotte Bühlers trifft ins Schwarze (S. 25): „Bekanntlich hat das Kind wenig Sinn für die Natur. Unbewußt zwar läßt es Sonne und Schönheit auf sich wirken, und es tollt glücklich umher, wenn der erste Frühlingstag heiter strahlt, aber ein bewußtes Erleben als Glück und Schönheit, das . . . wird eines der Grunderlebnisse der Adoleszenz" (d. h. frühestens nach dem 17. Jahr). (S. 192): „Ein eigentliches spontanes Natur- und Kunstverständnis dürfen wir erst beim Adoleszenten suchen. In der Pubertät bereitet sich die stimmungvolle Rezeption erst vor, . . . das Wandern macht größere Freude als die betrachtende Versenkung in eine Naturschönheit."

Warum kann nur der Reife Natur und Kunst wahrhaft erleben? Schönheit ist immer Harmonie oder aufgelöste Dissonanz, die Seele muß dabei stets ein Mehrfaches zugleich und zusammen schauen. Erschüttert blicken wir vom Riffel aus auf die unfaßbare göttliche Offenbarung im Matterhornumriß. Indes der Unreife sich nur an dieser grotesken Stülpnase ergötzt, fühlen wir den berauschend herrlichen Kontrast zwischen den harten Staffeln des Furggengrates und den kühn-sanften Kurven des Nordumrisses. Die hundertgestaltigen, trutzigen Aiguilles schmiegen sich unter das ehrwürdige, hochragende Schneehaupt des weißen Alten. Vom Dachstein stürzt der Blick südlich haltlos hinunter, indes er nördlich über gerundete Kalkfelsen und milde Schneehänge und Plateauwogen hingleitet. Aus der dunkelgrünen Horizontale des Leopoldsteiner oder des Königssees steigen ernste, lotrechte, braune Fichtenstämme und die lichtgraue, schroffe Kalkmauer gegensätzlich empor. Unser Auge versinkt viertelstundenlang in den Wasserfall: jeder Einzeltropfen des flüchtigen Stoffes jagt davon und wechselt sekundlich, das Ganze aber steht und erstarrt in gleicher Form durch Aeonen. Umgekehrt ruht und starrt der Firn des Gletscherbruches, aber alle seine Linien scheinen zu stürzen, hinabzuwirbeln. Jeder Felsberg ist das Sinnbild der Ruhe, des ewig Beharrenden, und doch können wir seine Umrisse nur beschreiben mit Ausdrücken des Bewegens: „Er erhebt sich", „steigt empor", „springt hervor", „senkt sich hinab", „stürzt hinunter". Und dies aufregende Widerspiel von Stoff und Form, dieses süße Weh ist die Schönheit der Berge. Das schauerliche Emporschießen einer Wand ist uns unlösbar verbunden mit dem Abgrund wie zwei supplementäre Winkel. Schwillt beim Höherklettern unser Abgrundgefühl an, so mindert sich in gleichem Maße der ehrfürchtige Wandschauer, der uns unten durchrieselte, und umgekehrt beim Abstieg. Wie sich der ewige Schnee weich und licht anschmiegt an den rauh und finster heraustrotzenden Fels: blondes Weib und dunkler Mann! Wie der Sturm als unsichtbares Gespenst uns umheult, ungreifbar und doch so fühlbar uns entwurzeln will! Wie die Blume so kalt und gleichgiltig über uns hinwegblickt und doch mit ihren Blütenfingern uns so warm ans Herz greift! Eine Gemse drückt alsbald die ganze Landschaft zurück ins Urweltliche, Eiszeitliche, Märchenhafte. Wohl wird das Kind von dem seltenen Anblick dieser Berggazelle erregt, und in Märchenwelten zu leben verstehen Kinder besser als wir; aber nie vermögen sie den wehmütigen Sonnenuntergangsglanz zu sehen, den uns das Wort „märchenhaft", das Gemsenbild zustrahlt: „Ein Märchen aus alten Zeiten!"

Noch an tausend Beispielen könnte ich weisen, wie alles Schöne, alles Naturgefühl nur ein liebendes Zusammenbiegen des Gegensätzlichen ist. Die Kinder aber, sie leben nur in diesem Einzelding, im augenblicklichen Einzelvorgang; zusammenschauen kann ihr Sinn noch nicht. Guckt einmal solch jugendlichen Wanderern über die Schulter in ihr Skizzenheft: das verfallene Mühlrad, eine sterbende krause Wetterfichte, ein seltsamer Felszahn, der komische Gaisbock, der verrunzelte Holzknecht mit der Stummelpfeife, — lauter solche abseitige Sonderdinge prägen sich ihrer Seele ein. Und darum die Mühen einer Alpenfahrt?? Wie jene halbtote Fichte hineingehört in die ganztoten Kalkblöcke, zwischen denen sie mit bleichgrauen Fingern emportastet nach der Sonne, — das Kinderauge sieht es nicht; daß der barocke Zacken nur ein einzelner Takt ist in der ganzen Fuge dieser auf- und abschwellenden Kontur, — das Kinderohr vernimmt es noch nicht; daß die kletternde Weideziege als Farbenfleck sich an-

schmiegt an ihren Hintergrund, daß sie als das einzig Lebendige, Bewegliche erst das ewig Tote, feierlich Starre dieser Umwelt recht erfühlen läßt, daß ihr Bimmelglöckchen diese Stille ringsum sprechen und tönen macht, — all das merkt ihr Kindersinn nicht.

Aber ganz entscheidend ist erst folgendes: Wenigstens drei Viertel aller Alpinisten sind Kulturflüchtlinge, kulturmüd. Eigentlich zeugt das von Schwäche: die herrschenden Mächte unseres Zeitalters sind uns über den Kopf gewachsen, und indem wir vor ihnen in die weiße Wüste entfliehen, bekennen wir uns zu schwach, den Sinn unseres Volkes, unserer Gesellschaft so zu erziehen, wie es uns recht dünkt. Somit sehen wir in den Bergen die Natur „sentimentalisch" an, wie das Schiller nennt, und man kann paradox sagen: *Wir empfinden in der Alpennatur am stärksten gerade das, was nicht da ist.* Daß es hier oben fehlt, das schafft uns immer neue *positive* Wonne, so lang und schwer haben wir darunter im Menschenland gelitten. Warum überwältigt uns die Schau in die meilenbreite polare Oede der Firnenwelt oder auch des Winters im Mittelgebirg? Weil der müdgehetzte Blick ruhen darf auf wenigen großgeschwungenen Linien, auf endlosen Flächen *einer* Farbe, indes dort in den Städten jede Linie alsbald sinnlos geknickt und gebrochen wird, ein wirres, harmonieloses Gemengsel von tausend Farbenfleckchen uns martert. Kinder dagegen freuen sich gerade am Bunten, ewig Wechselnden. Darum ist ihnen die Gletscherlandschaft langweilig, im Kalkgebirge sehen sie nur das Gezackel, die interessante Unruhe, nicht das massig Einheitliche. Kinder und kindertümliche Erwachsene finden das Eisgebirg und die Winterlandschaft oder öde Schuttkare „eintönig", also genau das, was der Emporgeläuterte sucht und fordert, drunten aber kaum findet: daß alles ringsum auf *einen* Ton gestimmt sei oder auf ganz wenige rein klingende Akkorde, das dünkt dem Leeren leer. Und Kinder sind noch leer, mindestens leer von Kontrastgefühlen.

Wir Städtemüden, Lärmkranken laben uns an dem ewig Unbewegten, und wir schlürfen die Stille der Urwelt mit fieberdurstender Kehle, — Kindern oder Frühjugendlichen ist nirgends so wohlig als mitten im Geschrei und Tollen des Spielplatzes, des Rodelabhanges, des Jahrmarktes, im Zirkustumult, oder wenn's im Kino recht flirrt und zappelt und purzelt. Wir empfinden die Alpenlandschaft durchaus als heroisch, weil uns graut vor all dem Gezähmten, Beackerten, Verbauten dort drunten, vor der banalen Natur im Joche des Menschen und seiner kleinen Zwecke. Größere Kinder schwärmen wohl für alles Heldenhafte, aber in ihnen selbst lebt nichts Heldisches. Erst ganz spät erwacht der Blick für das Heroische eines Naturbildes, für *tatenloses Heldentum*, so daß auch viele meiner erwachsenen Leser dies für sinnlosen Widerspruch halten werden. Gütige Vergeinsamkeit! — wieder ein Kontrastgefühl dessen, der sich an der Masse wund gerieben hat. Kinder aber wie alle urtümlichen (primitiven) Menschen atmen nur in der Gemeinschaft. Einsamsein höhlt sie ganz aus, ist ihnen bitterste Strafe. Wenn ein Kind wirklich einsam sein möchte, so wird man solche Widernatur scharf ins Auge fassen und Schlimmes fürchten. Und auch das Schweigen, diese köstliche Gnade der Einsamkeit, ist dem Kind nur Strafe, Schwatzen und Singen oder Zuhorchen, dazwischen pendelt sein waches Dasein.

„Beweiseſt du hier nicht zuviel?" ruft man mir zu; „dann hätten ja auch zahllose ältere Leute im Gebirge nichts zu suchen." Jawohl, genau das meine ich. Solche Primitiven sind in der Tat bergunreif, ihnen graut vor der Einsamkeit, vor der durchbohrenden Stille, und das Schweigen drückt sie. „Man braucht doch eine Ansprache", und „Man will sich doch aussprechen" lautet ihr doppelter Armutschein. Sie hören nicht die tausend Stimmen der Natur und die zehntausend des Innern. Schwebt denn nicht das mächtige Erleben unserer Seele wolkenhoch über den ärmlichen Worten hilfloser Menschensprachen? Aber nein! Schweigt der Gefährte nur eine Viertelstunde, so gilt er als verstimmt oder fade; unablässig muß die Lippenmühle klappern und taube Körner mahlen. Darum auch das martervoll platte, taktlos laute Gipfelgewäsch!

Fort von der Maschine flüchten wir, vor dem „Betrieb" und der öligen Bequemlichkeit (Komfort) unseres Bürgerdaseins hinauf ins diluvial Rauhe und Rohe und Wilde. Kinder aber und Jugendliche? Ach, in viel hundert Aufsätzen von Gymnasiasten mußte ich lesen: „Wie herrlich hat es der menschliche Geist verstanden, die Naturkräfte in seinen Dienst zu stellen! . . . Telegraph, Fernspruch, Funkspruch! . . . Lichtbild, Lichtspiel . . Blitzzug, Automobil, Ozeandampfer, Unterseeboot, Flugzeug! . . ." Also nichts als naive Wonne und Höchstachtung für all die Kinkerlitzchen der Technik, noch dämmert keine leise Ahnung, wie arm uns all dies Katzengold gelassen hat, solange nicht wir es beherrschen, sondern es uns! Nein, solcher Parvenüsinn kann von dem wahren Geist des Hochgebirges keinen Hauch verspüren. Menschen, die in solchem Sinne dauernd erstarren, bringen dann in wenig Jahren all die herrlichen Errungenschaften mit hinauf in die Berge: Seilbahnen, Reitwege, Drahtseilpfade, Hüttentelephon, Sekundenpolitik, Radio-Börsenkurse, Bobkonkurrenzen, frisch gebackene Zeitungen und Semmeln, frisches Fleisch, Schnaps und Shimmy.

Auch die wahre Ehrfurcht quillt in uns als reines Kontrastgefühl auf; drunten in der Gasse, im besinnungslosen Wirbel gedeiht sie nicht. Die Turmsymbole alter Jahrhunderte, mahnende Denkmäler sind uns stumm geworden, Blick und Sinn schweift achtlos über sie hinweg, jede Ehrfurcht ist dem flachen Städter lästig, lächerlich. Aber unser tiefstes Fühlen sehnt sich nach dem Aufblick zu allüberragender Größe. Wieder flackert in uns der Zwiespalt auf: dort die selbstzufriedene Eitelkeit des Respektlosen, hier

„ein Streben,
Sich einem Höhern, Reinern, Unbekannten
Aus Dankbarkeit freiwillig hinzugeben."

Im Hochgebirge nun wuchtet das Erhabene wie ein Felsblock auf der Seele jedes tieferen Gereiften, es ist ein Schmerzgefühl; denn wir werden dort erst gewahr, wie nichtig doch all unser Trödeldasein ist. Nur dann können wir dies drückende Leid in Lust verwandeln, wenn wir das Große auch in uns wecken und entschlossen die Partei des Hohen, Ewigen ergreifen, das Nichtige, Flüchtige im Menschengetriebe verachten. — Wie aber könnte in der Kinderseele eine solche nicht zu scheidende chemische Verbindung von Ehrfurcht und Verachtung zu finden sein, die sich erst aus langem schmerzlichen Erleben unter Aufbrausen niederzuschlagen pflegt!

Von etwas äußerst Wichtigem, dem Religiösen, schweige ich heute absichtlich. Nicht aus Feigheit! Sondern die Landesgrenzen zwischen Natur und Gott sowie zwischen Kindheit und Religion sind derart heiß umstritten, daß man ein ganzes Buch schreiben müßte, um nicht falsch verstanden zu werden. Ich will aber nicht verhehlen, daß ich über den Zeitpunkt, wann Kinderseelen in den Strom des Religiösen zu tauchen sind, genau so denke wie Rousseau in „Emile": erst in der Jungreife.

Nicht hochmütig hinabschauen will ich auf das Kind, wenn auch in dieser gedrängten Darstellung manche meiner Sätze so mißdeutbar klingen; jedes Wesen, sei es Tanzbär oder Hund, sei es Fichte oder Efeu, dem man eine Rolle aufzwingt, die seiner Natur widerstreitet, wird diese Rolle schlecht spielen. Ich halte das Kind nicht für etwas Vorläufiges, Halbfertiges, sondern in seiner kindlichen und in seiner frühjugendlichen Sphäre für einen vollwertigen, achtunggebietenden Menschen wie den Inder oder den Chinesen. Aber auf die Berge drängt es oder paßt es so wenig wie diese. Was an der Turistik kindertümlich ist, das sorglose Wandern in freier Luft bei frohem Scharlied und einfachstem Leben, das Felsenkrabbeln und Schneeschuhglitschen, — all das findet das Kind und der Frühjugendliche besser und reiner im nahen Unterland.

Doch die Stunde kommt, da es in den Augen des Jungreifen tiefer und klarer aufleuchtet. Wenn sich die junge Persönlichkeit emporreckt, die eigenen Schwächen mit neusprossendem Willen abschüttelt und die Furcht niederringt, wenn sich die schwellenden Arme ausbreiten nach dem Schönen, nicht nur im andern Geschlecht, sondern nach allem, was schön ist auf Erden und im Reiche der Idee, wenn in ihm die bittere Verachtung aufsteigt und er sich sehnt, ein Großes verehren zu können, wenn er lechzt nach zielsuchender Tat und freudigem Kräfteverschwenden: — dann führt ihn auf ragende Berge, auf daß der Geist der Höhen weihend über alle Knospen der jungen Seele hinbrause. Festlich rot wird dieser Tag in dem Almanach seines Gedenkens strahlen.

— — — — — — — — — — — — —

Medizin und Hygiene haben es, sagt man, in einem Jahrhundert zuwege gebracht, unser Leben durchschnittlich um zwanzig Jahre zu verlängern. Wie werden wir diese Königsgabe verwerten? Sollen die sinnenstumpfen, anteillosen Mummelgreise ihr armes Dämmerleben um Jahrzehnte länger hinduseln? Oder werden wir lieber das Kind möglichst lange kindlich sein lassen und alle übrigen Stufen der Jugend noch breiter machen, indem wir die schwächende Treibhauskultur fern halten?

Der Deutsche und Oesterreichische Alpenverein:

Ein Alpenverein oder der Alpenverein?

Von Ing. Eduard Pichl, Wien.

Manche Erscheinungen und Bestrebungen in der letzten Zeit, die darauf hinauslaufen, dem Alpenverein den Atem zu benehmen und ihm die Hände auf den Rücken zu binden, müßten eigentlich jedem Alpenvereinsmitglied, welches den Edelweißstern mit Bewußtsein und größter Genugtuung trägt, die Frage aufdrängen:

Soll unser Alpenverein bloß ein, wenn auch hervorragendes Glied in der langen Reihe der vielen nach ihm entstandenen alpinen Vereinigungen sein, unter denen er nur durch die beträchtliche Zahl seiner Zweige, seiner Mitglieder und seiner Hütten auffällt, oder muß er nicht wegen seines Alters, seines Entwicklungsganges und Aufbaues, wegen seinen bahnbrechenden und vorbildlichen Schöpfungen und Leistungen auf alpin-erschließerischem, wissenschaftlichem und volkswirtschaftlichem Gebiete der Alpenverein sein?

Soll der Unfug mit dem „erlösenden" Gedanken der Gleichmacherei, mit der Löschung aller durch Arbeit und Verdienste wohlerworbenen Vorrechte auch unseren Alpenverein seiner in vieljahrzehntelanger Mühe errungenen alpinen Vormachtstellung entkleiden und ihn zu Gunsten anderer, oft ganz andere Ziele verfolgenden Vereinigungen an moralischem Einfluß, an Geltung und Besitzstand fortgesetzt schwächen dürfen?

Höchstens solche Mitglieder können dies wünschen, die ihre Zugehörigkeit zum Alpenverein nicht höher werten als die zu einem anderen Vereine, die unser Edelweiß zwar an der Brust oder auf dem Hute tragen, denen es aber bloß einen Schlüssel zur Erlangung von Begünstigungen bedeutet, deren alpines Herz für den Alpenverein nicht stärker schlägt als für irgend eine andere ost- oder westalpine Vereinigung, deren Mitgliedschaft sie erworben haben!

Wer aber ein ehrlicher Freund des Alpenvereins ist und sich mit Stolz zu ihm bekennt, dessen Antwort kann nur „Nein" lauten. Und zwar auch dann, wenn er, wie es recht und billig ist, die Arbeitstätigkeit, die Erfolge und Rechte der anderen Vereine achtet und schätzt und gute Beziehungen zwischen Alpenverein und den anderen Vereinen für wünschenswert hält. Wenn wir also eine Zurückdrängung des Alpenvereins nicht wollen, was müssen wir dann tun?

Wir müssen nicht nur selbst davon überzeugt sein, daß unser Alpenverein der Alpenverein schlechtweg ist, sondern die ganze Welt, soweit sie dem Wandern und Bergsteigen, dessen Ursachen und Wirkungen, sowie den damit zusammenhängenden Einrichtungen Verständnis entgegenbringt, muß es sehen und greifbar fühlen können, was das deutsche Volk an dem Alpenverein hat und wodurch er sich von den anderen turistischen Vereinen unterscheidet. Nicht bloß seiner geschehenen vorbildlichen Taten darf sich der Alpenverein rühmen, auf seine ehrwürdigen Ueberlieferungen verweisen und sich in dem Glanze einer großen Vergangenheit sonnen, sondern auch der berechtigte Hinweis auf sein fortgesetztes Streben nach ununterbrochener Fortentwicklung muß seinen Stolz bilden. Trachten wir, beseelt von dem steten Gedanken und der nimmermüden Sorge um des Alpenvereines Blühen und Fortentwicklung, unsere dem Alpenverein nützlichen Gedanken durch Anregungen, Vorschläge und Anträge in die Tat umzusetzen, dann werden wir alle zusammen den richtigen Weg finden, den unser Verein gemäß seiner Größe und Würde und Kraft seiner Bedeutung für unser deutsches Volk gehen muß.

Auf dieser Wegsuche bin ich zu folgender Erkenntnis gelangt:

1. Tölzer Richtlinien für Alpenvereinshütten und -wege:

Wenn sich der Alpenverein weitere Entwicklungsmöglichkeiten vorbehalten und schaffen und sich nicht das alpine Führerbanner entwinden lassen will, darf er sich nicht zur Freude anderer Vereine solcher Möglichkeiten selbst berauben, wie es durch einige Punkte der Richtlinien geschieht. Der Alpenverein kann nicht ausschließlich ein Verein von ausübenden Bergsteigern sein oder gar einen hochturistischen Stempel tragen, es wäre das ein Standpunkt engherziger Selbstsucht, auf den unser Verein sich nicht stellen darf angesichts der dringenden Aufgabe, an der Wiedergesundung unseres ganzen Volkes, also aller seiner Stände und Schichten, die ihre Freude an der Natur, am Wandern und Bergsteigen auch in anspruchsloser Art betätigen wollen und die der Stärkung des Körpers und der Seele bedürfen, tatkräftig und ernsthaft mitzuarbeiten.

Die Erfahrung hat gelehrt, daß die zu Tölz beschlossenen Richtlinien für Alpenvereinshütten und -wege zwar dem rein bergsteigerischen Gedanken im Alpenverein Rechnung tragen, sich für den Alpenverein im Allgemeinen und dessen Stellung im deutschen Volk, wie in der alpinen Welt aber zum Teil ungünstig auswirken. Die Richtlinien enthalten 12 Punkte; die Punkte 4 bis 12 sind gut, die ersten drei Punkte aber, will der Alpenverein sich und seine Entwicklung nicht selbst schädigen, änderungsbedürftig. Diese ersten drei Punkte sprechen geradezu ein Verbot gegen die Neuerrichtung von Hütten und Wegen und Erweiterungsbauten aus und dulden solche Tätigkeit nur ausnahmsweise. Auf Beihilfe aus den Mitteln des Gesamtvereines können solche Arbeiten nur bedingungsweise zählen. Hüttenbesitzende Sektionen, die in jahrzehntelanger Arbeit, dank der Opferfreudigkeit ihrer Ausschüsse und Mitglieder, die Alpen durch kostspielige Weg- und Hüttenbauten mit erschlossen haben und damit der Wohlfahrt ihres Volkes dienen, sowie den Besitzbestand des Gesamtvereins bedeutend vergrößert haben, dürfen weiters auch nicht mehr auf ihre Hütten und deren Zugänge wie auf die dort zu genießenden Naturschönheiten aufmerksam machen — denn das wäre „Reklame" — sie sollen sich im Gegenteil in Schweigen hüllen über das Vorhandensein solcher Anlagen, damit niemand außer den „Wissenden" erfahre, daß er auf diesem Wege jene Hütten erreichen und auf jenem Anstiege verschiedene Gipfel besteigen könne, damit niemand verlockt werde, das Gebirge zu durchwandern und so in das Reich der ausübenden Bergsteiger einzudringen. Als Mitglied eines streng hochalpinen Klubs werde ich es lieber sehen, wenn das Hochgebirge nur und meinesgleichen möglichst unberührt erhalten bleibt, als Alpenvereinsmitglied aber muß ich anders sprechen!

Da wäre es ja besser, wenn sich solche Hüttenbesitzende Sektionen zum Stillstand entschlössen und nichts mehr für die Allgemeinheit täten oder sich mit einer Hütte begnügen und ihre Mitglieder von den Aufwendungen und Mühen anderer bauender Sektionen zehren ließen. Dadurch könnte eine solche Sektion ihren Mitgliedern den Vorteil eines niedrigen Mitgliedsbeitrages gewähren und auf der einen Hütte, die sie besitzt, den eigenen Mitgliedern billige Vorzugspreise gewähren. Die anderen turistischen Vereine freilich sind über diese Sätze der „Richtlinien" erfreut und sind damit im Rechte, denn da der Alpenverein seine führende Stellung aufgibt, so besteht für die baulustigen anderen Vereine nun kein Hindernis mehr, ihren Betätigungsdrang auszuleben, und die Aufgaben des Alpenvereins zu übernehmen.

Weniger entzückt sind die staatlichen Behörden, die für die Abschließung der Alpengegenden gegenüber der Allgemeinheit nicht das mindeste Verständnis aufbringen. Doch diese trösten sich in der Weise, daß sie die Tätigkeit der übrigen turistischen Vereine umsomehr fördern und über den Alpenverein zur Tagesordnung übergehen werden. Und sie müssen das geradezu tun, weil das kleine Oesterreich darauf angewiesen ist, seine Naturschönheiten volkswirtschaftlich zu verwerten.

Es wird hier an die seinerzeit vom Ausschusse der „Austria" beschlossenen Grundsätze (Nachrichten der Sektion „Austria" von Anfang Oktober 1923) erinnert:

„Die Alpen sind der Gesundbrunnen unseres Volkes, der nicht nur einem kleinen Kreis von „Nur-Bergsteigern" zugänglich sein soll. Der Alpenverein darf daher kein Bollwerk gegen den Zug in die Berge sein, sondern soll diesen möglichst verteilen und planmäßig erschließen, wodurch er am besten dem ganzen Volk und dem Bergsteigertum dient. Wenn der Alpenverein weder Hütten noch Wege baut, so gibt er seine führende Rolle aus der Hand, er kann die Erschließung nicht mehr in Bahnen lenken, die dem Geiste des Bergsteigertums entsprechen, er geht seines Anteiles an der Volkswirtschaft verloren und andere Vereinigungen werden den Vortritt übernehmen. Die Alpenländer sind auf den Fremdenverkehr angewiesen, jede Erschließung der Alpen findet daher die weitestgehende Unterstützung der Behörden. Es geht nicht an und liegt auch nicht in der Macht des Alpenvereins, die Berge als Alleinbesitz einer kleinen Gruppe von Hochturisten zu erklären und dies dadurch erreichen zu wollen, daß die Hütten ungastlich gemacht werden. Sie sollen einfach aber behaglich sein, damit der im Daseinskampf gehetzte Mensch und der von schwieriger Tur Zurückkehrende Erholung findet. Bei allen auf Kosten der Gesamtheit des Alpenvereins durchzuführenden Herstellungen

„ist dennoch nur auf die Bedürfnisse des Bergsteiger-
„tums Rücksicht zu nehmen.
„ Beim Bau neuer Hütten und Wege ist vor allem der
„Bergsteiger zu berücksichtigen; von Massenherbergen
„ist abzusehen, dagegen sind möglichst viele kleine Zimmerchen
„mit zwei bis vier Schlafstellen zu schaffen.
„ Die Wege sind so anzulegen, daß ein großer Teil der Berg-
„schönheit auch dem führerlosen Durchschnittsberg-
„steiger, der nicht immer die Eignung zum Lastträger besitzt, zu-
„gänglich ist."

Im Sinne dieser Grundsätze möchte ich anregen, die ersten drei Punkte der Tölzer Richtlinien durch folgende Sätze zu ersetzen:

„Neue Hütten und Wege, erstere in einfachster Ausstattung und vorwiegend mit Matratzenlager, sind nur dann zu bauen, wenn es die Belange der Bergsteiger oder der Alpenvereinssache erheischen. Beihilfen zu solchen und zu Erweiterungsbauten dürfen nur beim Zutreffen obiger Voraussetzungen gewährt werden.

Weganlagen auf Gipfel und Versicherungen von Klettersteigen auf bisher davon verschont gebliebenen Bergen sind nur in Ausnahmsfällen gestattet. Die Anbringung von Wegtafeln und Bezeichnungen ist auf das Notwendigste zu beschränken und es ist das Bild der Landschaft, besonders aber der Hochgebirgsgegend, vor jeder Entweihung zu schützen.

Jede schreiende, der Würde des Alpenvereins zuwiderlaufende Anpreisung von Hütten und Weganlagen ist zu unterlassen".

Auch meine Sektion will die bergsteigerischen Belange der Alpenvereinsmitglieder schützen und wahren. Sie glaubt dies aber nicht durch Aussperrung der Allgemeinheit des deutschen Volkes erreichen zu wollen, sondern auf dem Wege, daß Naturschutzparke auf gesetzgeberischem Wege geschaffen werden. Ein solches Gebiet besitzen wir bereits im Stubachtal in den Hohen Tauern, ein solches könnte auch im westlichen Teil der Karnischen Hauptkette geschaffen werden. Auch in Bayern wird sich vielleicht ein solcher Fleck Gebirge finden, der vor jeder Veränderung durch den Menschen geschützt werden könnte.

2. Zweck des Alpenvereins:

„Die Kenntnis der Alpen im Allgemeinen zu erweitern und zu verbreiten, sowie die Bereisung der Ostalpen zu erleichtern" ist laut § 1 der Satzungen der Zweck des Alpenvereines. Das als alleinigen Zweck des Vereines auch heute noch gelten lassen zu wollen, wäre geradezu eine strafbare Engherzigkeit, eine Versündigung an unserem Volk. Vor vielen Jahren mag dieser Zweck hinreichend gewesen sein, nimmer aber kann er heute einem Verein von der Mächtigkeit des Alpenvereins genügen, der große Pflichten gegen sein Volk zu erfüllen hat.

Das deutsche Volk ist nach seinem furchtbaren Sturze in seinem gutgesinnten Teile von dem Willen durchdrungen, sich wieder zu erheben und von Neuem den Weg zur Höhe einzuschlagen. Das kann es mit Erfolg nur dann tun, wenn es außer der Betätigung von Arbeitsamkeit, Sparsamkeit und Selbstläuterung all sein Denken und Tun in den Dienst des Deutschtums und des Vaterlandes stellt. Das gilt auch für jede Vereinstätigkeit und nicht zum wenigsten für das Leben eines Vereines, der fast ¼ Million Deutsche umfaßt. Leute, die ihr Deutschtum gleichgiltig unter den Scheffel stellen oder glauben, das mattflackernde Stümpchen ihres Volksbewußtseins verlöschen lassen zu sollen, sobald sie die Schwelle des Alpenvereines überschreiten, wo sie meinen, nichts als „Bergsteiger" schlechtweg sein zu dürfen, erweisen dem Alpenverein damit einen schlechten Dienst. Nur durch die innige Durchdringung unserer Naturfreude, des Wanderns und Bergsteigens mit dem vaterländischen Gedanken kann unser Verein in allen Schichten des Volkes an Boden gewinnen und kann so seine Aufgabe erfüllen, das Deutschtum zu stärken, ohne dabei irgendwelche tagespolitische Angelegenheiten zu erörtern und zu verfolgen. Zum Zwecke des Alpenvereins gehört es daher, deutsches Volkstum zu wahren und zu pflegen, von den Mitgliedern die Betätigung deutscher Art und deutscher Sitte zu verlangen und deren Befestigung und Veredelung zu fördern, deutsche Eigenart und deutsche Volksgüter zu schützen und zu mehren. Hiezu gehört die volkskundliche (folkloristische) Tätigkeit: die Erhaltung und Pflege der Mundarten, des Volksliedes, der Volkstänze und Volkstrachten, der Volkssitten und -gebräuche, der Sagen und Märchen, die Erhaltung alpiner Marterln, Bildstöcke und Baudenkmäler, die Aufsicht darüber, daß Hüttenbauten das Bild der Umgebung nicht verunstalten u. s. w. denn alles das ist Nährboden für die Heimatliebe des Aelplers und damit für die unbewußt in ihm schlummernde Liebe zu seinem Volke.

3. Jugendgruppen:

Darüber ist in den „Mitteilungen" oft und gut geschrieben worden, geschehen ist leider noch zu wenig. Ein Berufener und allseits anerkannter Fachmann, Ernst Enzensperger, hat zur alpinen Jugendwanderbewegung in den „Mitteilungen" von 1919 und 1923 ausführlich das Wort ergriffen. Die Vertrauensmänner-Versammlung des D. u. Oe. A. V. vom September 1918 hat „Grundsätze und Richtlinien" für die Errichtung von Alpenvereins-Jugendgruppen veröffentlicht. (M.A.-V. 1919 Nr. 7 und 8) und der Hauptausschuß hat zu Ostern 1922 Vorschlägen über die weitere Ausgestaltung des alpinen Jugendwanderns zugestimmt (Mitteilungen 1923, Seite 4), die Wiener Lehrer-Sektion hat auf der Hauptversammlung zu Nürnberg 1919 einen nachher angenommenen Antrag auf billige Verpflegung unserer Jugend auf Wanderungen gestellt usw. — Alle schönen und bestgemeinten Erwägungen, Aufsätze, Anträge und Beschlüsse blieben aber fast ungehört, weil ihnen nicht der entsprechende Nachdruck verliehen wurde und weil die entschlossene Tat fehlte. Wie viele Sektionen gibt es eigentlich, die lebensfähige Jugendgruppen besitzen? Nach dem letzten „Bestandsverzeichnis" waren es etliche 20, in Wirklichkeit sind es ja weit mehr, aber noch lange nicht so viele als bestehen könnten und sollten. Die Jugend ist vorhanden, aber die Mitglieder fehlen zumeist, die sich der Sache mit Ernst und Eifer annähmen. Viele Sektionen stehen der Bildung, Entwicklung und dem Werte der Jugendgruppen noch arg teilnahmslos gegenüber! Der Gesamtverein muß für die Schaffung, Pflege und Ausbildung der Jugendgruppen noch mehr Sorgfalt, Liebe guten Willen und Mittel aufbringen, als bisher. Gerade unter der Jugend sind am wenigsten Begüterte zu treffen. Reich ist unsere Jugend an Gefühl, an Liebe zur Natur, zum Wandern, zum Bergsteigen, arm aber ist sie in der Regel an irdischen Gütern. Der Gesamtverein muß daher in erster Linie der Jugend des deutschen Volkes beistehen, ihr die Möglichkeit verschaffen, die Schönheit der Heimat und des Vaterlandes wie die Wunder der Gebirgswelt kennen zu lernen und geradsinnige, starke und doch für Vaterland und Volk weichherzige Menschen heranzuziehen. Mehrere Sektionen — verhältnismäßig aber nur wenige — besitzen schon Jugendgruppen, die zumeist aus Kindern von Mitgliedern, Jünglingen und Mädchen im Alter von 14 bis 20 Jahren bestehen und zu ihrem Beitritt der Erlaubnis ihrer Eltern (Vormünder) bedürfen. Diese Teilnehmer entrichten einen ganz kleinen Jahresbeitrag, bekommen ein eigenes Abzeichen, unternehmen unter der Aufsicht von Führern (Sektionsmitgliedern) Ausflüge, Wanderungen und sogar leichtere Bergfahrten (meist von Hütte zu Hütte), wobei sie von ihren Führern zweckentsprechend belehrt, möglichst frei von jeder Schulmeisterei in die Schönheiten der Natur eingeführt und zu Ordnung und Gehorsam angehalten werden. Im Winter werden Schitrockenkurse abgehalten und wird auch Unterricht im Gelände erteilt. Die Teilnehmer der Jugendgruppe genießen in der Regel in der Sektion eine Reihe von Begünstigungen so z. B. für gemeinsam unternommene Wanderfahrten, Begünstigungen auf den Eisenbahnen, Geldzuschüsse an mittellose Teilnehmer, kostenlose oder doch sehr billige Teilnahme an Sektionsveranstaltungen (Lichtbildervorträge, Weihnachtsfeier, Sonnwendfest, Unterhaltungsabende), Vorträge für die Jugendgruppe, kostenloser Bezug der Sektionsnachrichten, Ueberlassung der Alpenvereinsschriften zu ermäßigten Preisen, Beschenkung der Tüchtigsten mit Büchern u. dgl. Drei Mängel aber bemerke ich im Allgemeinen:

a) Der Hauptausschuß sollte unter Zugrundelegung der bisher herausgegebenen neue Richtlinien veröffentlichen. Eine Art Beschäftigungsplan sollte aufgestellt werden, worin der Stoff angedeutet oder mit Schlagworten angegeben ist, der mit der Jugendgruppe in den Vorträgen und auf den Wanderungen durchgearbeitet werden könnte. Keine Zwangsvorschreibung, aber Anhaltspunkte, besonders für jene Sektionen und jene arbeitsfreudigen Mitglieder in ihnen, die mangels einer Fühlungnahme mit anderen Sektionen und Jugendgruppen einen Leitfaden begrüßen würden, an dessen Hand sie ihre Jugendgruppe ausbilden könnten. Es müßte auch bei der Zusammenstellung solcher Vorschläge auf den Unterschied zwischen alpennahen und alpenfernen Sektionen Rücksicht genommen werden. Der Hauptausschuß sollte durch Aufrufe Wanderlehrer zu finden suchen, die — zuerst ehrenämtlich — zeitweilig, zumindest aber bei der Gründung von Jugendgruppen in den betreffenden Sektionen erscheinen und den Führern der Jugendgruppe — unbeschadet der vollen Unabhängigkeit jeder Sektion — mit Rat und Tat zur Seite stehen, Richtlinien für den Vortragsstoff besprechen, selbst Vorträge halten und so die Jugendführer wie die Jugendgruppen des ganzen Alpenvereines auf gewisse einheitliche Gesichtspunkte einstellen. Diese Wanderlehrer könnten zur Heranbildung und zur Pflege eines ordentlichen Nachwuchses an Jugendführern viel beitragen. Die Sonderausbildung nach dem Willen jeder Sektion würde dadurch nicht eingeschränkt werden. Die fähigsten Teilnehmer erhalten auf Vorschlag ihrer Sektion vom Gesamtverein bei einem festlichen Anlasse Widmungen (alpine Bücher, Ausrüstungsgegenstände u. dgl.) Auch sollten die Sektionen an die sogenannten Reisestipendien, die der Hauptausschuß für Jugendgruppen verleiht, erinnert werden.

b) Es fehlt noch sehr an Jugendheimen (-herbergen). Diese sollen nicht nur billige Nächtigungsgelegenheiten und Standorte gewähren, sondern der Jugend frühzeitig alle Weichlichkeit und Unselbständigkeit abgewöhnen, sollen sie lehren, wie man sich auf unbewirtschafteten Hütten benimmt. Es gibt dabei viel zu erlernen: Die Freimachung von tiefverschneiten Wintereingängen, Behandlung aller Tücken eines Ofens im Sommer und Winter, Holzzerkleinern, Kochen, Waschen, Gewöhnung an Arbeitseinteilung, Pünktlichkeit und strengste Ordnung, Erziehung dazu, daß man eine Hütte nur in tadellosestem Zustande verlassen darf, Verschließen beschädigter Hütten von außen usw. Man glaubt gar nicht wie ungeschickt und nachlässig mancher sich dazu stellt! Es sollten also, wenn nötig mit Hilfe des Gesamtvereines an geeigneten Punkten nicht so sehr der Alpen,

sondern vor allem in der Umgebung der Flachlandsektionen und im Mittelgebirge ganz einfache Jugendheime errichtet werden; die Teilnehmer der Jugendgruppe sollen womöglich selbst mitarbeiten, Trägerdienste leisten, die Inneneinrichtung nach ihren Plänen unter Zugrundelegung allgemeiner Bestimmungen ausbauen. Was aus eigener Kraft geleistet wird, freut einen viel mehr!

c) Es fehlt an einer einfachen, jedoch ausreichenden und billigen Verpflegung der Jugend auf den Alpenvereinshütten.

Die Preise der Speisen sind im Allgemeinen auf den Schutzhütten für unsere Jugend unerschwinglich. Die Folge ist, daß die Jugend ihr weniges Geld auf Kleinigkeiten verzettelt, von mageren, oft schlecht gewordenen Vorräten aus ihrem Rucksack lebt und so an Leistungsfähigkeit, ja an Gesundheit Einbuße erleidet. Dem muß abgeholfen werden! Erstrebenswert wäre es, wenn so wie bei der Angleichung der Hüttengebühren erreicht würde, daß für eine bestimmte kleine Zahl von Speisen und Getränken auf allen Alpenvereinshütten für die Alpenvereinsjugend gleiche Preise gälten. Etwa: Suppe, kleine Fleischspeise mit Beilage, Tee, Himbeerwasser, Brot, Schmarren, wobei annähernd auch die Menge festgesetzt werden müßte.

Jede hüttenbesitzende Sektion sollte verpflichtet werden, in dem Vertrag mit ihrem Hüttenpächter festzulegen, daß die zum Alpenverein gehörende Jugend, die sich als solche ausweisen kann, einfache, aber sättigende und billige Speisen erhält. Der geringere Verdienst des Pächters darf dabei ebensowenig maßgebend sein wie allfällige andere Einwendungen von seiner Seite. Beim Bau von neuen großen Schutzhäusern könnte ein eigener Raum mit Kochgelegenheit für die Jugend geschaffen werden, um so jede Störung in der eigentlichen Küche zu verhindern.

4. Jungmannschaft:

Der Alpenverein muß sich, seiner bergsteigerischen Grundlage entsprechend, den nötigen Bergsteigernachwuchs durch Aufstellung dieser Jungmannschaften in der Sektion schaffen und die Entwicklung dieser Bergsteiger-Jugend im Einvernehmen mit der Sektionsleitung im Auge behalten und fördern und durch Ernennung der Tüchtigsten zu „Bergwarten des D. u. Oe. A. V." sich einen immer größer werdenden Stock von deutschen, alpenvereinstreuen Bergsteigern heranbilden. Im Wesentlichen befassen sich schon die Nürnberger „Leitsätze" mit der bergsteigerischen Ausbildung der Sektionsmitglieder. Ich gebe kurz meine Erfahrungen auf diesem Gebiete wieder: Ich habe im Herbste 1921 Jugendliche und Jungmänner der Austria, um dieser das bergsteigerische Rückgrat zu erhalten und zu stärken, zum Besuch eines Jungmannschaftskurses (Lehrganges) aufgerufen und auch in den folgenden Jahren noch 3 solche Kurse abgehalten. Jeder Lehrgang war von etwa 60 Teilnehmern besucht. Es fanden Vorträge statt, nach deren Schluß ich mich durch Fragen von dem theoretischen Wissen der Teilnehmer überzeugte. Hand in Hand mit den Vorträgen wurden Kletterkurse in den Kletterschulen und auf den näher gelegenen Bergen abgehalten und die Technik des Bergsteigens durch Uebungen gelehrt. Besondere Aufmerksamkeit wurde auf Gehorsam und Unterordnung der Teilnehmer unter die Führung verwendet. Lässige Leute wurden gestrichen. Was nach Durchsiebung übrig blieb, wurde zur „Jungmannschaft der Austria" zusammengefaßt. Die Jungmannschaft trägt, solange sie ausübend ist, ein Abzeichen; es sind jetzt mehr als 70 Mann. Die Besten in Fels und Eis wurden auf dem Julfest Ende 1924 zu „Bergwarten" der „Austria" ernannt und erhielten eine Urkunde. Der Turenbericht in Folge 6 der „Austria-Nachrichten" gibt ein Bild über die in kurzer Zeit erreichte Leistungsfähigkeit der Jungmannschaft. Ihre Mitglieder setzen sich bei Austria zusammen:

1. aus solchen der Jugendgruppe entwachsenen Jünglingen, die dort nicht mehr hinpassen. Diese Jünglinge streben nach mehr, als ihnen die Jugendgruppe natürlich bieten kann und darf. Ein Bleiben aber und eine Einzelausbildung in der Jugendgruppe, wie es in den Hauptausschuß-Vorschlägen von Ostern 1922 gemeint ist, ist mit Rücksicht auf die übrigen Teilnehmer untunlich. Besteht keine Jungmannschaft in der Sektion, der sie sich anschließen könnten, so müssen sie mit mehr oder weniger Glück Berggefährten suchen; sie wollen sich im Bergsteigen ausbilden und finden oft niemanden oder höchstens unverantwortliche Begleiter, die ebensowenig Erfahrung und Wissen besitzen, wie sie. Es kommt zu abenteuerlichen Fahrten, zu ehrgeizigen und tollen Kletterkunststücken, zu Unfällen und Tod. Nicht selten hat der irregeleitete Jüngling bald genug, sei es, daß ihm gewisse Leistungen über die Kraft gehen, oder daß er sich durch einige Gewalttouren „berühmt" gemacht hat und blasiert fühlt, er legt Pickel und Kletterschuh weg und wendet sich einem „anderen Sport" zu. Fehlt also eine Jungmannschaft, so gehen viele tüchtige Leute verloren!

2. Aus Jünglingen und jungen leistungsfähigen Männern der Sektion, die zur Teilnahme an der Jungmannschaft durch Aufruf seitens der Sektionsleitung herangezogen werden.

Ich schlage nun vor, diese Einrichtung, die sich, die nötigen Führer und das erforderliche Vertrauen der Jungmannschaft zu ihnen vorausgesetzt, überall glänzend bewähren wird, auf den Gesamtverein zu übertragen.

Was kann der Gesamtverein zur Aufstellung von Jungmannschaften beitragen?

a) Die Sektionen zur Bildung einer solchen Jungmannschaft anregen;

b) Leitsätze für die Aufstellung, Gliederung und den Betrieb verfassen.

Als Unterlage könnten die für Austria von mir entworfenen und dort geltenden Grundsätze in folgender Abänderung dienen:

„Um im D. u. Oe. A. V. den bergsteigerischen Gedanken, der die Seele einer jeden alpinen Vereinigung sein muß, nicht nur zu halten, sondern ihn zu fördern, zu kräftigen und zum führenden zu machen, um die bergfreudige deutsche Jugend zu diesem Gedanken zu erziehen und darin zu vertiefen, um in dieser Jugend alle Tugenden eines deutschen Bergsteigers zu verankern, wird den Sektionen empfohlen, in ihrem Rahmen Jungmannschaften ins Leben zu rufen.

Zur Unterrichtung und Ausbildung einer Jungmannschaft wird ein Lehrgang (Kurs) unter folgenden Voraussetzungen abgehalten:

1. Teilnehmer kann jeder Jüngling und leistungsfähige Mann werden, der Sektionsmitglied ist, ohne Rücksicht darauf, ob er alpine Vorbildung besitzt oder nicht. Ueber die Annahme entscheidet die Leitung.

2. Der Lehrgang besteht aus einem wissenschaftlichen (theoretischen) und aus einem angewandten (praktischen) Teil. In ersterem finden Vorträge statt über Bekleidung und Ausrüstung, Kartenlesen, Technik des Bergsteigens, Gefahren der Alpen, erste Hilfe bei Unfällen, über alpinen Schneeschuhlauf, Gesundheitslehre des Bergsteigens, Heimatkunde, Kenntnis der Alpenpflanzen, Grundzüge der Geologie, Einrichtungen des Alpenvereins u. a.

Dauer der Vorträge etwa 4 Wochen. Hand in Hand damit geht die angewandte Ausbildung an Sonntagen unter Führung von ausgebildeten Jungmannschaftsmitgliedern oder Sektionsmitgliedern in Kletterschulen und Vorbergen.

3. Alle Teilnehmer sind zum Besuch der Vorträge und der Uebungen, zu Unterordnung und Gehorsam gegenüber dem Führer der Jungmannschaft und den Ausbildnern verpflichtet. Zuwiderhandelnde und Lässige werden von der weiteren Teilnahme ausgeschlossen.

4. Jene Teilnehmer, die den Lehrgang vollständig mit Erfolg besucht haben und auch weiterhin an der Jungmannschaftsbewegung regen Anteil nehmen, können nach einer Bewährungsfrist in die Jungmannschaft als ausübende (ordentliche) Mitglieder aufgenommen werden und dürfen das Jungmannschafts-Abzeichen tragen. Bis zu dieser Aufnahme werden sie als Verkehrsgäste geführt und sind zum Tragen des Abzeichens nicht berechtigt. Betätigt sich ein ausübendes Mitglied dauernd nicht mehr bergsteigerisch, so wird es von der Liste der Ausübenden gelöscht, kann und soll aber der Jungmannschaft auch weiterhin als Verkehrsgast oder unterstützendes Mitglied angehören.

5. Die Mitglieder der Jungmannschaft sind zum möglichst regelmäßigen Erscheinen an den bergsteigerischen Wochenabenden, zur Ausübung des Bergsteigens, zu einwandfreiem Verhalten und zur Beobachtung guter bergsteigerischer Sitte verpflichtet.

6. Die Mitglieder der Jungmannschaft genießeen auf Bahnfahrten Ermäßigungen und können auch von der Sektion Geldzuschüsse erhalten.

7. Die in Fels und Eis Tüchtigsten der Jungmannschaft können zu „Bergwarten" der Sektion ernannt werden und erhalten darüber eine Urkunde. Die Bergwarte sind verpflichtet: 1.) Vertreter in die bestehende „Führerschaft" der Sektion zu stellen und Führungstouren zu übernehmen. 2.) Eine stehende Rettungsmannschaft in der Sektion zu bilden und sich an Rettungsarbeiten zu beteiligen. 3.) Bei den folgenden Jungmannschaftskursen als Ausbildner mitzuwirken."

c) Die schon für die Jugendgruppen gewonnenen Wanderlehrer in Fühlung treten lassen mit den Sektionsleitungen wegen Durchführung der unter b) angegebenen Leitsätze.

d) Durch Förderung der Jugendheime; er kann dadurch der Jungmannschaft Standorte für ihre Fahrten schaffen,

e) billige Verpflegung auf den Alpenvereinshütten sichern, so wie bei den Jugendgruppen,

f) die Besten und Tüchtigsten jeder Jungmannschaft auf Vorschlag der betreffenden Sektionsleitung zu einer theoretischen und praktischen Erprobung einladen. Eine solche könnte im Beisein eines Hauptausschuß-Mitgliedes einmal im Jahre abwechselnd in verschiedenen mit Unterkunft versehenen Gebirgsstöcken vorgenommen werden. Wer sich allen Anforderungen gewachsen zeigt, wird „Bergwart des D. u. Oe. A. V.", erhält ein Abzeichen und eine Urkunde. Die Bergwarte übernehmen folgende Pflichten:

Rettungsdienst bei alpinen Unfällen, Fortbildung der Jungmannschaft in ihrer Sektion, Uebernahme von Führungen auf Bergfahrten in ihrer Sektion. Sie müssen als Vertreter des bergsteigerischen Geistes und der alten Bergsteigersitten im Alpenverein gelten können.

*

Obige Anregungen sollen unserem Gesamtverein und damit unserem deutschen Volke dienen, sie sollen die Mitglieder unseres Vereines zu nutzbringender Stellungnahme veranlassen zum Heile unseres Alpenvereins, dessen Wohlfahrt und gedeihliche Weiterentwicklung uns allen ja am Herzen liegt!

Verschiedenes.

Hütten und Wege.

Gebietsübernahme. Die S. Laufen (Ob.-Oesterr.) hat das Arbeitsgebiet der ehemaligen A.V. S. Abtenau übernommen, das den östlichen Teil des Tennengebirges umfaßt. Die Wegbezeichnungen werden ehestens erneuert und auf der Tennalpe, im sogenannten „Tennkessel" (Seehöhe etwa 1700 m), ist noch heuer der Bau einer unbewirtschafteten Schutzhütte beabsichtigt. Diese Hütte wird ein sehr willkommener Stützpunkt sein für die Gipfel der näheren Umgebung, wie auch für die Ueberschreitung des Tennengebirges zur Söldenhütte der S. Salzburg auf der Südseite, zur Edelweißhütte des gleichnamigen Salzburger Bergsteigerklubs und bei der Querung zu den Pitschenbergalmen. Nachdem heuer ein Sonderführer und eine Spezialkarte des Tennengebirges erscheinen werden, ist die geplante Hütte samt Wegbezeichnung in dem weitgedehnten Gebirgsstock ein unabweisliches Bedürfnis.

Hütteneinbrüche. In letzter Zeit häufen sich die Hütteneinbrüche in bedenklicher Weise. So wurde nun kürzlich auch die Heinrich-Hueten-Hütte heimgesucht, was der 5. Hütteneinbruch in Vorarlberg war. Auch die Darmstädterhütte im Moostal wurde erbrochen. Es kommen 4 junge Leute in Betracht. Ebenso wurde die Grazerhütte am Preber von Einbrechern verwüstet und besudelt. — Es wäre nur zu wünschen, daß solche Kerle einmal ein paar handfesten Bergsteigern in die Hände fielen, die ihnen, bevor sie an die Polizei ausgeliefert würden, unter 4 Augen Mores lehrten!

Von der Kemptner Hütte. An die Mitteilung, daß dort heuer eine Baracke mit 32 Lagerstätten aufgestellt wird, knüpft ein „Bergfreund" den Wunsch, daß an diese Stelle ein „großes Berghotel" gehört (Nr. 6 der „Mitteilungen"). — Demgegenüber ist zu bemerken, daß die Aufstellung der Baracke nur eine provisorische Maßnahme ist und daß die Sektion in den kommenden Jahren mit allen Mitteln eine weitere Verbesserung der Unterkunftsverhältnisse anstrebt. Allerdings werden die Lagerstätten nur Matratzen sein. Für ein „Berghotel" und eine dazu gehörige Bergbahn sind glücklicher Weise die Zugangswege doch etwas zu schwierig.

S. Allgäu-Kempten.

Aus den Sanntaler Alpen. Durch die neuen Staatsgrenzen fielen die herrlichen Julischen Alpen und die kaum minder schönen Sanntaler dem jugoslavischen Staat zu. Nun erstreckt sich vom Zentralstock der Sanntaler ein Ast nordöstlich, über welchen die Staatsgrenze verläuft und der an seinen westlichen Gehängen das schöne Felstal der Vellacher Kotschna mit dem Sanntaler Sattel bildet. Die Touristenklub-Sektion „Carinthia", Klagenfurt, hat im Sommer 1924 eine Reihe von Markierungen in diesem Gebiet ausgeführt, um von österreichischer Seite aus mehrere schöne Felsköpfe wie die Kopa, die Merslagora, die Baba und die Rinka, zu erreichen. Als Stützpunkt für diese Wanderungen dient Bad Vellach am Fuße des Seebergpasses, zwei Stunden von der Bahnstation Eisenkappel.

Hüttenbewirtschafter gesucht. Die Sektion Waidhofen a. d. Ybbs sucht für ihre Prochenberghütte einen verläßlichen Wirtschafter oder Wirtschafterin. Angebote mögen an die Sektion gerichtet werden.

Verkehr.

Neue Ausgabestelle für ermäßigte Touristenfahrkarten. In Attnang-Puchheim, unmittelbar gegenüber dem Bahnhof beim Zuckerbäcker Hugo Lackner wurde, hauptsächlich über Drängen der benachbarten Alpenvereinssektionen Vöcklabruck, Ried, Schärding u. a. eine Ausgabestelle für ermäßigte Touristenfahrkarten errichtet. Da fast alle Personenzüge 15—20, die Schnellzüge 10 Min. Aufenthalt haben, ist es auch für Durchreisende und Umsteigende bequem möglich, sich solche Karten zu besorgen, umsomehr als das Geschäft des Lackner von 7 Uhr früh bis 8 Uhr abends ununterbrochen geöffnet ist. Es ist aber bis jetzt leider nicht gelungen, eigene, von Attnang-Puchheim laufende Fahrkarten durchzusetzen, sondern derzeit sind nur drei Kartenarten (Wels—Klachau u. a., Wels—Schladming u. a., Wels—Wörgl, Spittal u. a.) erhältlich. Die Ermäßigungen sind daher geringer, weil ungefähr 30 km verloren gehen. Immerhin ist es aber ein sehr großer Fortschritt, der erreicht wurde. Bei Lackner sind auch die neuen schwarzen Schleifen des Verbandes zur Wahrung der touristischen Interessen erhältlich. Hoffentlich wird von dieser Ausgabestelle ein häufiger Gebrauch gemacht werden, so daß dieselbe eine dauernde Einrichtung wird.

Fahrtbegünstigung. Auf der steirischen Landesbahn Kapfenberg—Au-Seewiesen wird Touristen ohne jeden Ausweis an Samstagen ab 12 Uhr mittags und an Sonntagen der halbe Fahrpreis zugestanden.

Für Reisen mit Grenzübertritt. Bei der Wiener Handelskammer (I. Stubenring) ist ein Verzeichnis der ausländischen Paßstellen, Sichtvermerkgebühren und Einreisebestimmungen in Druck erschienen, 40 Oktavseiten stark, zum Preise von 1 Schilling (10 000 K).

Feiertagsverkehr auf den österr. Bundes- und Landesbahnen. Bei den Zügen, die nur an Sonn- und Feiertagen verkehren, ist zu beachten, daß bei den Bundesbahnen (auch bei den steir. Landesbahnen) nur der 1. Jänner, 1. Mai, 12. November, Oster- und Pfingstmontag, Fronleichnamstag und Christtag als Bahnfeiertage gelten. Feiertagszüge verkehren also nur an diesen Tagen und nicht auch an den sonstigen kirchlichen oder weltlichen Feiertagen!

Verkehrserleichterung. Alle Ausländer, die touristische Besuche in Jugoslavien beabsichtigen, erhalten nunmehr die Einreisebewilligung bei jedem jugoslawischen Konsulat (nicht wie früher nur beim Außenministerium). Dieser Sichtvermerk kostet 10 Dinare. Gleichzeitig ist auch die persönliche Anmeldung solcher Einreisender bei der politischen Behörde aufgehoben. Diese Verfügungen kommen Besuchern der Julischen- und Steiner-Alpen sehr zu statten.

Personalnachrichten.

Johanna Pechе †

Nach mehrwöchentlichem Krankenlager verschied am 7. April 1925 in München die Kanzleibeamtin des Hauptausschusses des D. u. Oe. A. V., Frl. Johanna Pechе im 67. Lebensjahre, nachdem sie wenige Tage vorher ihr 25jähriges Dienstjubiläum am Krankenlager gefeiert hatte. Der am Gründonnerstag stattgefundenen Beerdigung wohnten der Herr Vorsitzende des Verwaltungsausschusses, die in München anwesenden V.A.-Mitglieder, das Personal der Hauptausschußkanzlei, die Angestellten der Alpenvereinsbücherei und der Laternbilderstelle bei. Der Herr Vorsitzende des V.A., Oberbaudirektor R. Rehlen, widmete der Heimgegangenen folgende Abschiedsworte:

„Geehrte Trauerversammlung! In tiefer und aufrichtiger Trauer erfülle ich die schmerzliche Pflicht, namens des H.A. und besonders des V.A. des D. u. Oe. Alpenvereins unserer heimgegangenen treuen Beamtin Frl. Johanna Pechе, unserm „Fräulein Johanna", den letzten Gruß und Dank zu widmen. Seit 25 Jahren stand sie im Dienste des Alpenvereins. Sie war in München, dann in Innsbruck, wieder in München, während der schweren Kriegsjahre in Wien und nun seit 1921 noch einmal in München immer in der Hauptkanzlei unseres Vereines tätig. Alle Mühe und Plage, die mit solchen Umzügen an sich verbunden war, konnte ihre Anhänglichkeit an den D. u. Oe. Alpenverein nicht erschüttern. Vom ersten bis zum letzten Tage hat sie ihr verantwortungsvolles Amt mit unermüdlichem Fleiß, mit voller Hingabe, mit vorbildlicher Treue verwaltet. All den vielen Persönlichkeiten, die mit ihr geschäftlich in Verkehr traten, ist sie mit gleichem Entgegenkommen, mit freundlicher Sachlichkeit entgegengekommen. Nun hat ihr der Tod mit rauher Hand die Früchte ihrer Arbeit geraubt; es ist uns ein schmerzlicher Gedanke, daß ihr die nun winkenden Jahre ruhigen und zufriedenen Ruhestandes abgeschnitten sind. Denn so lange sie im Dienste stand, war sie unermüdlich tätig; weder mit guten noch mit ernsten Worten war sie in den letzten Jahren zu bewegen, sich eine Arbeitspause zu gönnen. Nach ihrer Ansicht, hatte sie keine Zeit, müde zu sein. So bleibt es uns eine wehmütige Genugtuung, daß wir ihr vor wenigen Wochen, als sie leider schon auf dem Krankenbette ihr 25jähriges Dienstjubiläum feiern konnte, unsern Dank und unsere Anerkennung in ehrender Form zum Ausdruck bringen konnten. Ich vermag diesen Dank und diese Anerkennung nur an ihrem offenen Grabe zu wiederholen und darf die Versicherung beifügen, daß wir der teuren Heimgegangenen für alle Zeiten ein ehrendes Gedenken bewahren werden. Als äußeres Zeichen unseres Gedenkens lege ich diesen Kranz an ihrem Grabe nieder. Sie ruhe in Frieden!"

Wilhelm von Burkhard.

Zu seinem 80. Geburtstage von Dr. A. Dreyer.

In der Entwicklungsgeschichte unseres Alpenvereins bedeuten die einzelnen Vororte ragende Marksteine, die seinen erfreulichen Aufschwung deutlich kennzeichnen. In der langen Reihe dieser Marksteine erscheint wiederholt München, die Geburtsstadt des Vereins, so auch in den Jahren 1898—1900. Damals stand an seiner Spitze Exzellenz von Burkhard, der mit kundiger Hand und sicherem Blick der rastlos schaffenden, opferwilligen Tätigkeit unseres Gesamtvereins Ziel und Richtung wies.

Wilhelm von Burkhard, der am 10. Mai das 80. Lebensjahr vollendet, wurde in München geboren. Als zwölfjähriger Knabe sah er zum ersten Male von der Gotzenalm aus (bei Berchtesgaden)

die Pracht der Hochgebirgswelt und war nun ihrem Zauber verfallen. Als Gymnasialabsolvent lernte er die Schweizer Berge kennen, und von da an trieb ihn unbezwingliche Sehnsucht jedes Jahr in das Hochland. In seiner alpinen Laufbahn bestieg er über 250 Gipfel, darunter mehrere öfter. 1870 wanderte er ins Oetztal und traf dort mit Karl Hofmann zusammen, einem der Väter unseres Vereins, der ein paar Monate später den Heldentod fürs Vaterland starb. Auch in die Tauern lenkte er seinen Schritt und bezwang den Großglockner, den Großvenediger, Hochnarr und Fuscherkarkopf. Die tiefen Eindrücke dieser Fahrten spiegelt ein prächtiger Aufsatz im „Sammler": „Eine Woche in den Tauern". Auf seinen weiteren Bergfahrten stattete er verschiedenen Berggruppen in den Ost- und Westalpen Besuche ab, so insbesondere dem Reich des Ortlers, der Goldbergruppe und verschiedenen anderen Ostalpengebieten, ferner dem Berninamassiv, dem Berner Oberland, den Glarner Alpen und der Montblancgruppe. Dem Alpenverein bezw. der von Professor Eilles gegründeten Sektion Landshut trat Burkhard im Jahre 1874 bei. Wiederholte Umzüge infolge von Versetzungen und Beförderungen gestatteten ihm eine rege Anteilnahme an unserem Vereinsleben erst in der zweiten Hälfte der 70er Jahre, als er als Regierungsrat nach Würzburg berufen wurde. Als zweiter Vorstand dieser Sektion oblag ihm die Suche nach einem geeigneten Hüttenplatz, der an der Nordseite der Ahornspitze bei Mairhofen gefunden wurde. Bei der Einweihung dieser Hütte (der Edelhütte) schrieb ihm der Sektionsgründer Professor Edel: „Ohne Ihre Umsicht und Energie, womit Sie alle in den Weg gelegten Hindernisse überwunden haben, würde heute nicht vor der Ahornspitze das stattliche Unterkunftshaus stehen. Die Sektion Würzburg hat sich selbst damit ein Ehrendenkmal gesetzt. . . ."

Zur Hebung des inneren Lebens dieser alpenfernen Sektion veranstaltete er Familienabende mit Vorträgen und Unterhaltungen, wobei er selbst sich als launiger Dichter betätigte, so in einer heiteren Alpenszene: „Der Goasbua oder die neue Würzburger Hütte". Als er 1889 nach München übersiedelte, verlieh ihm die dankbare Sektion die Ehrenmitgliedschaft. Als 2. Vorstand der Sektion München von 1890—93 oblag ihm wiederholt die Leitung für den kränklichen damaligen 1. Vorsitzenden Karl Haushofer. Seine angestrengte berufliche Wirksamkeit zwang ihn 1893 zur Niederlegung der Vorstandsstelle, doch beteiligte er sich noch bei den Veranstaltungen zum 25jährigen Jubiläum unseres Vereins in München und dichtete einen schwungvollen Prolog zu dieser Feier.

Den Generalversammlungen unseres Vereins wohnte er nicht bloß als stummer Zuhörer bei, sondern übernahm des öfteren eine „Vermittlerrolle". Als daher 1898 der Zentralausschuß nach München verlegt wurde, da konnte es niemand überraschen, daß ihm das Zentralpräsidium übertragen wurde. „Eine konservative Taktik", ein „ruhiges Beharren in den bisherigen Bahnen", das war das Losungswort des Münchener Zentralausschusses unter Burkhard. Ihm, dem bewährten Finanzgenie, blieb zunächst die Tilgung einer größeren Schuld aus dem Unternehmen des „Atlas der Alpenflora" vorbehalten. Dies gelang in kurzer Zeit und er konnte dem Nachfolger sogar außer einem „unbelasteten Vereinsvermögen" noch eine „stille Reserve" hinterlassen. Eine verdienstliche Wirksamkeit entfaltete der Zentralausschuß München unter Burkhard auf dem Gebiete des Weg- und Hüttenbaues und des Führerwesens (neue, 1900 in Kraft getretene Satzungen der Führerkasse, Einberufung einer Führerkommission u. a.), ferner in der Förderung des Vortragswesens durch Schaffung einer Laternbilderstelle, sowie der wissenschaftlichen Bestrebungen durch Einrichtung von Alpenpflanzgärten. Die Krone seiner Schöpfungen aber blieb die Errichtung einer Wetterwarte auf der Zugspitze, ein stolzes Werk, das in erster Linie seiner Opferwilligkeit und unermüdlichen Arbeit zu danken ist. Die hervorragenden Leistungen des Münchener Zentralausschusses würdigte Exz. von Sydow auf der Generalversammlung in Straßburg 1900 mit den Worten: „Der Zentralausschuß München hat den Schatz, den er übernommen, gehütet, genährt und verbessert. Mit hingebendem Fleiße, mit intensiver Arbeitskraft hat er ordnend und fördernd gewirkt. Er hat auf allen Gebieten ordnend und fördernd gewirkt."

Von Burkhards äußerem Lebensgang sei erwähnt, daß er 1903 bayerischer Bundesbevollmächtigter in Berlin war, 1907 zum Staatsrat und 1909 zum Bankpräsidenten in Nürnberg ernannt wurde und 1915 in den Ruhestand trat. Mit der Feier der goldenen Hochzeit verband er im Herbst des Vorjahres zugleich das Jubiläum seiner 50jährigen Zugehörigkeit zum D. u. Oe. Alpenverein.

Dem Alpenverein stand er auch später in verschiedenen Angelegenheiten zur Seite, so bei der Neugestaltung der Satzungen, dann bei Meinungsverschiedenheiten von Sektionen als Schiedsrichter. Als München neuerdings zum Vorort des Vereins bestimmt wurde, sollte Burkhard die Leitung des Verwaltungsausschusses übernehmen. Da sich aber Bedenken wegen seines Alters geltend machten, trat er freiwillig zurück.

Von der erstaunlichen Rüstigkeit des damals 77jährigen war ich selber Zeuge als sein Begleiter bei einer Bergfahrt auf Hochgern und Hochfelln in den Chiemgauer Alpen. Sein alpines Credo prägt sich u. a. in den Worten aus:

„Nicht bloß durch Bergsteigen, sondern durch die Veredelung des Gemütes und der nie versagenden Liebe zur schönen und erhabenen Gebirgswelt wird der Alpinismus dem Menschen auch in den ernstesten Stunden den Glauben an das Ideale wahren und ihn in die lichten Höhen überirdischen Fühlens tragen."

Vereins- und Sektionsnachrichten.

Laternbilderstelle München. Der Aufruf an die Sektionen des D. und Oe. Alpenvereins in Nr. 4 der „Mitteilungen" um Zuwendung von Lichtbildern, namentlich von Aufnahmen der Hütten findet erfreulicherweise immer mehr Beachtung. Die S. Austria erließ kürzlich ein Preisausschreiben zur Gewinnung der besten und wertvollsten Hüttenbilder für unsere Laternbilderstellen in München und Wien, ein schönes Beispiel, das zahlreiche Nachahmung verdient.

Verein der Freunde der Alpenvereinsbücherei. Die S. Essen beschloß auf Anregung des Vorstandes einstimmig die Ueberweisung eines Mitgliedsbeitrages von Mk. 150.— für 1925. Diese Summe wurde durch eine kleine Erhöhung des Sektionsbeitrages aufgebracht. Die Sektion schreibt: „Wenn alle Sektionsleitungen in dieser Weise vorgehen würden, so kämen, ohne das einzelne Mitglied merklich zu belasten, wahrscheinlich erheblich höhere Beiträge für Sie heraus, wie bei dem bisherigen Verfahren. Wir stellen daher ergebenst anheim, für unser Verfahren bei den anderen Sektionen Propaganda zu machen."

Sektion Ennstal-Admont. Dem gedruckt vorliegenden Jahresbericht 1924 ist zu entnehmen, daß die 32. Jahresversammlung am 7. Dezember 1924 stattgefunden hat. Der Sektionsausschuß wurde einstimmig, mit Dr. Josef Genger als 1. Vorsitzenden, wiedergewählt. Nur an Stelle des beruflich verhinderten bisherigen Bücherwartes Rob. Comai trat der Beirat Emil Tolomei. Mitgliedsbeiträge 8 bezw. 4 Schilling, Aufnahmsgebühr 4 bezw. 2 Schilling. Mit Rücksicht auf den wiedererstandenen Wintersportverein Admont wurde die Schivereinigung der Sektion aufgelöst. Mitgliederstand beträgt derzeit 591. Das Admonterhaus wurde gründlich ausgebessert, Umbauten im Innern und Anbau einer geschützten Veranda außen vorgenommen. Desgleichen wurde die Dörfelsteinwarte und der „Pongratzsteg" nächst der Pitzalm erneuert. Die Rettungsstelle Admont hatte nur bei 4 leichteren Unglücksfällen einzugreifen. Trotzdem nur 66 Fahrtenberichte einliefen, sind nach diesen schon 1229 Gipfelbesteigungen festzustellen.

Deutscher Alpenverein „Moravia" Brünn. Am 12. Dezember v. J. fand die 43. Jahreshauptversammlung statt. Aus dem umfangreichen Tätigkeitsbericht ist zu entnehmen, daß trotz der erschwerten Mitgliederaufnahme und gänzlicher Aufnahmssperre während der Sommermonate (Juni bis September) sich der Mitgliederstand von 469 auf 481 erhöhte. Durch das bergfreundliche Entgegenkommen des Deutschen Alpenvereines Haida wurde dem Deutschen Alpenvereine „Moravia" dessen Arbeitsgebiet im östlichen Teil der Schobergruppe kostenlos überlassen und wird mit dem Baue eines einfach bewirtschafteten Bergsteigerheimes am herrlich gelegenen Wangernitzsee voraussichtlich noch im heurigen Jahre begonnen werden. Der Mitgliedsbeitrag für 1925 wurde in Anbetracht der bei der am 25. September 1924 stattgefundenen außerordentlichen Hauptversammlung beschlossenen Besteuerung sämtlicher Mitglieder für den geplanten Hüttenbau mit Kr. 40.— für A-Mitglieder und Kr. 20.— für B-Mitglieder festgesetzt. Das Ehrenzeichen für 25jährige Mitgliedschaft wurde dem Mitgliede Finanzrat Franz Pospischil zuerkannt. Die Wahl in den 11gliedrigen Vereinsausschuß für 1925 berief als Vorstand Oberinspektor Ferdinand Koza.

Neues Relief im Alpinen Museum. Im Alpinen Museum gelangte jüngst ein Relief des Kibo (Kili-Ndjaro) zur Ausstellung. Es ist im Maßstab 1:25 000, im Ausmaß 37:28 cm ausgeführt und wirkungsvoll bemalt. Mit einem prächtigen Firnmantel angetan, erhebt sich der ungeheure Krater des Kibo im ungefähren Durchmesser von über 2½ km aus den sanft ansteigenden Lavamassen, denen verschiedene Bäche entströmen und zu Tal fließen. Gibt das Relief schon für sich allein ein lehrreiches Bild von der Eigenart dieses südafrikanischen Vulkanriesen, so tritt seine Größe noch anschaulicher hervor durch die Betrachtung des zum Vergleich mit aufgestellten Reliefs des Wettersteinmassivs im gleichen Maßstab von der geschickten, fleißigen Hand des Herrn M. Köpf angefertigt. Der Circus des Plait weist ungefähr dieselben Größenverhältnisse auf als der Gipfelkrater des Kibo; hier aber nach allen Seiten sanft abschwingende kilometerlange Hänge, dort die steilen, stolzen Mauern des Kalkgebirges, ein außerordentlich wirkungsvoller Gegensatz.

Das Kiborelief ist einen Geschenk der Kartographischen Reliefgesellschaft, München, Ludwigstr. 8, die es nach der Karte im Maßstab 1:50 000 von P. Klute herstellte. Letzterer hat die Karte gelegentlich einer Expedition nach Südafrika nach eigenen Aufnahmen im photogrammetrischen Verfahren gezeichnet.

Die obengenannte seit 1919 bestehende Gesellschaft befaßt sich hauptsächlich mit der maschinenmäßigen Herstellung von Reliefs, auf denen die Karte miteingepreßt ist, mittels eigenen patentierten Verfahrens und hat schon eine große Reihe vorzüglich wirkender Reliefs aus dem Flachland und Mittelgebirge meist für Lehr- oder technische Zwecke geschaffen, sowie viele Aufträge von Deutschland und dem Auslande ausgeführt. Der Hergang des Verfahrens ist folgender: Von dem mittels besonderer neuartiger Technik herge-

stellten Original-Modell des Reliefs wird eine Matrize und eine sogenannte Gegenmatrize angefertigt. Auf diese Matrize wird die auf besonderes Papier gedruckte Landkarte in einen Rahmen eingespannt, aufgelegt und sodann eine geheimnisvolle erstarrungsfähige Masse aufgestrichen. Gegen diese Masse und die Matrize wird die Gegenmatrize mittels hydraulischen Druckes bis zu 250 Atmosphären gepreßt und alsbald verläßt ein fertiges Relief, dessen Oberfläche bedruckt erscheint, die Maschine; man muß die Dehnbarkeit des Papiers der Karte bewundern, das keine Risse oder Verzerrungen aufweist und sich ganz der topographischen Gestaltung anschmiegt. Auf diese einfache Weise können hunderte von vollständig gleichmäßig ausgeführten Reliefs zu sehr billigen Preisen geschaffen werden. Das Kartenbild erscheint durch die Prägung außerordentlich plastisch, besonders wenn man es richtig zum Licht hält und man sieht mit Staunen, wie genau die Pressung den Schichtenlinien entspricht, z. B. die Ufer eines Sees scharf abgrenzt und dergleichen. Für eigentliche Hochgebirgsrelief in großem Maßstab eignet sich das Verfahren noch nicht, da die Einzelheiten des hochalpinen Geländes zu fein sind, um gepreßt werden zu können. Das Verfahren wurde während des Krieges erfunden, konnte aber leider für dessen Zwecke nicht mehr ausgewertet werden.

Relief des Allgäu. Von der Stadt Kempten geht der Plan aus, ein Relief des Allgäu im Maßstab 1:200 000 durch die Kartographische Reliefgesellschaft herstellen zu lassen, das für Schul-, Reklame- und technische Zwecke Verwendung finden kann. Auf dem Relief wird die topographische Karte des Deutschen Reiches miteingepreßt, sodaß alle Einzelheiten des Geländes darauf wiedergegeben sind und Gewähr für Genauigkeit gegeben ist. Ein besonderer Vorzug des Verfahrens ist es, daß die Reliefs unzerbrechlich sind und, mit einem feuchten Wattebausch oder zartem Schwamm leicht darüber hinfahrend, gereinigt werden können.

Durch den Wechsel zwischen Flachland, Vorgebirg und Hochgebirg wird das Relief reizvoll wirken und jedem Kenner des Geländes Freude bereiten. Das Relief wird bei einer Größe von 42:55 cm von Ravensburg bis zum Peißenberg und von Memmingen bis zum Biberkopf reichen, also einen Teil des Bodensees und das ganze Allgäu bis zur Zugspitze umfassen; im Osten tritt noch die Zugspitze mit 1½ cm vertikal in die Erscheinung.

Das Relief wird im Vergleich mit anderen Reliefs sehr billig sein; wenn hundert Bestellungen einlaufen, was bei der großen Zahl von im Bereich der Karte gelegenen Gemeinden, die es für ihre Schulen anschaffen sollten, anzunehmen ist, kann es um etwa 45 Mark und den nicht beträchtlichen Versendungs- und Verpackungskosten geliefert werden. (Bei nur 50 Bestellungen würde der Preis etwa 51 Mark, bei 200 Bestellungen 35 Mark und bei 300 Bestellungen 31 Mark betragen.) Behörden, Sektionen, Vereine, sowie Private, die das Werk erwerben wollen, wollen sich möglichst umgehend an Herrn General Michahelles in Neu-Ulm a. D. wenden, da obige Preise mit Rücksicht auf die wechselnden Lohnverhältnisse vorerst nur bis 1. Mai eingehalten werden können.

Bücher, Schriften und Karten.

Inhalt der alpinen Vereins-, Monats- und Wochenschriften.

Oesterr. Alpen-Zeitung. Zeitschrift des Oesterr. Alpenklubs Wien, 6./I, Getreidemarkt 3/II. Für Nichtmitglieder ganzjähr. *M* 8.—, Kr. 80 000. Wilh. Lehner, Josias Simler und seine Zeit. (Von den Anfängen des Alpinismus). — O. E. Meyer, Das Weißhorn im Wallis (Der Anblick von Südosten). — Johann Stüdl †. — Eduard Scherer †. — Bücherschau. — Klubangelegenheiten.

Oesterr. Touristen-Zeitung. Wien, I. Bäckerstr. 3. Folge 4: H. Hango, Ein Osterruf an Südtirol (Gedicht). — L. Trenker, Ostermontag im Langkofkar. — Ing. Otto Langl, Wintererstеigung der Sextner Hochbrunnerschneide. — Ing. Ed. Mayer, Thurwieser. — K. Schreiner, Königsspitze. — O. Voß, Bozen (Gedicht). — L. Rosenberg, Nacht auf dem Brenner. — Dr. K. L. Schubert, Ein vergessener Sänger der Berge (Johannes Nordmann). — Nachrichten.

Der Gebirgsfreund. Zeitschrift des Oesterr. Gebirgsvereins. Wien, 7., Lerchenfelderstr. 39. Für Nichtmitglieder jährlich 2 S. — Folge 4: Chr. Gugel, Einsame Pfade im Wienerwald. — J. Machan, Wie soll der Turist Botanik betreiben? — W. Rudolt, Dolomitenfahrt. — Angelegenheiten des Vereins.

Der Naturfreund. Zeitschrift des Touristenvereins „Die Naturfreunde", Wien, 15/I, Neubaugürtel 15. Heft 1—2: M. Petrides, Draußen ist Rauhreif (Gedicht). — K. Krebs, Im Schneesturm auf dem Matterhorn. — K. Fremuth, Die Hütte (Gedicht). — A. Spieler, Vom Arlberg ins Illertal — Dr. F. K. Wingard, Der Mensch in den Hochalpen. — J. Berger, Andalusische Bilder. — Dr. J. Braunstein, Johann Stüdl gestorben. — E. Bächtle, Granit-Felsenmeere. — O. Slavik, Wanderungen in den Eisenerzer Bergen. — E. Wald, Herbstwanderung im unteren Erzgebirge. — J. Langhammer, Sonnentag auf dem Schlern. — Dr. M. Müllner, Das niederösterr. Naturschutzgesetz. — Ing. H. G., Die Arbeitersportinternationale. — Kleine Mitteilungen.

Deutsche Alpenzeitung. Bergverlag Rud. Rother, München, Nymphenburgerstr. 86. 20. Jahrgang. Jährlich 12 Hefte, Preis vierteljährlich *M* 3.—. Heft 2: E. Jenny, Letzte Fahrt. — J. J. Schätz, An den Berg (Gedicht). — H. Mumelter, Winter in Pflersch. — H. Heilmaier, Hochlandswinter (Gedicht). — E. Salisko, Der Teufelsgrat. — J. Podhorsky, Auf Spuren altröm. Alpenstraßen. — G. Thoma, Eine Klubhütten-Idylle. — G. P. Lücke, Das Puntlatsch-Rätsel (Novelle). — Kleine Mitteilungen.

Heft 3: E. G. Lammer, Freuden der Gipfelschau. — H. Mumelter, Frühling in Südtirol (Gedicht). — L. Purtscheller, Ersteigung des Pic Central und erste Ersteigung des Pic Occidental, Grand Pic über den Ostgrat. — M. Große, Der Ostgrat der Watzespitze. — E. Hofmann, Werdenfelser Vorfrühling (Gedicht). — H. Reinl, Schneeschuhfahrten auf den Hochflächen im Dachsteingebirge. — E. Gretschmann, Wilder Kaiser. — A. Graber, Bergwende (Novelle). — Verschiedene Nachrichten. Jedes Heft ist mit einem Kunstblatt geziert und zahlreichen wunderschönen Bildern im Text, daß man staunen muß, wie diese prächtige Ausstattung so billig geboten werden kann.

Der Alpenfreund. Illustr. deutsche Alpenzeitung. München, Amalienstr. 9. Vierteljährl. 6 Hefte 3 Mk., einzeln 60 Pfg. 5. Heft: W. Schmidkunz, Brenner-Reise. — Dr. Edw. Fels, Alpenseen. — A. Blüm-Erhard, Wanderungen in der Valsolda. — P. Hübel, Begegnung in den Dolomiten. — Dr. A. Dreyer, Erwiderung. — W. Lehner, Schlußwort. — E. v. Siemens, Dolomitenzacken. — O. Sehrig, Innsbrucks winterliche Bergwelt. — Der Wintersport. — Alpine und Schilauf-Nachrichten. — Prof. F. Vierhapper, Ueber endemische Alpenpflanzen.

Bergland (Verlag Wagner in Innsbruck) illustrierte Zeitschrift. Die Nummer 3 ist den Dolomiten gewidmet. Von dem Bilderschmuck erwähnen wir nur das farbige Umschlagbild nach einem Gemälde von Rudolf Gloß, Die Drei Zinnen von Oswald Hengst, Wiedergaben von Arbeiten des Bozener Künstlers Karl Pferschy und des Meraner Bildhauers Santifaller. Das Wunderreich der Dolomiten bringen bekannte Schriftsteller wie Karl Felix Wolff, Hans Kiene u. a. in trefflichen Aufsätzen zu Ehren.

„Der getreue Eckart", 2. Jhrg., Heft 10: Wilfing J., Der Freihofbauer; Nitsch M., Hahnenkampf; Wittek B. H., Eisblumen; Diez E., Oesterreichische Kunstdenkmäler; Herold F., Mein Glücksbuch; Schilling A., Die Macht der Presse; Buchner W., Edler Hausrat aus Hartsteingut; Eichler A., Deutschösterreichische Utopisten in der Ukraine; Mittendorf-Wolff L., Täglich Turnstunde; Resl F., Glück in der Liebe — Unglück im Spiel.

Der Bergsteiger. Deutsche Wochenschrift für Alpinismus und Schilauf. Wien, 7., Kandlgasse 19—21. — Preis: Vierteljährlich Mk. 1.50, S 2.—, einzeln: 15 Pfg., 20 G. Nr. 14: Ing. E. Sporrer, Winterbergfahrten in der Bernina (Fortsetzung). Mit einer Bildbeilage. — Alpine und Schilauf-Nachrichten. — Beiblatt: Der Schneeschuhläufer.

R. Siek, Von der Landschaft. Bruchstücke und Skizzen mit 23 Bildern. Verlag E. Salzer, Heilbronn 1924. 4 G.M. — Das schmucke Bändchen bringt Erzählungen von Westenrieder, Stifter, H. Mayr und Thoreau, deren Schauplatz das Gebirge oder sein Vorland ist. Die fein empfundenen, stimmungsvollen Bilder entzücken das Auge. Dr. Georg Buchner.

Dr. Hans Jenny (Zürich): **Die alpine Faltung.** Ihre Einordnung in Raum und Zeit. — Berlin, Borntraeger, 1924. — 8°. 176 S., 25 Fig. im Text, 1 Tabelle, 2 Tafeln Profile, 1 tektonische Uebersichtskarte der Alpen 1:1 500 000. — Preis brosch. 12 Mark.

Zur Geologie der Alpen, bezw. größerer Abschnitte von ihnen sind in letzter Zeit mehrere umfassende Darstellungen erschienen. Alle haben zum Hauptinhalt die strukturelle Analyse und Synthese des Gebirges. Auch die vorliegende Arbeit befaßt sich in ihrer ersten Hälfte mit dem alpinen Baue an sich. Sie gibt davon eine Darstellung, die sich für die Westalpen zur Hauptsache an Heim, Argand anschließt, für die Ostalpen in manchem bemüht, zwischen der Uebertragung des westalpinen Schemas und den dagegen erhobenen Einwänden führender Ostalpengeologen zu vermitteln.

Im Anschlusse an die strukturelle Uebersicht nun aber sind in der zweiten Hälfte des Buches gutenteils neue und eigenartige Ausführungen dem Versuche einer *geschichtlichen Darstellung des Werdegangs der Alpen* gewidmet. Der Verfasser versucht, die Gesamtheit der Bewegungen, welche zur Alpenentstehung geführt haben, räumlich und zeitlich zu analysieren, ein Beginnen, das, für den Fachmann ebenso interessant wie schwierig ist, weil wir es dabei mit einer Mehrzahl von Teilgebieten zu tun haben, die, nur nach ihrer relativen Lage im ursprünglichen Ablagerungsbereiche der Alpen einigermaßen bekannt, zu verschiedenen Zeiten und in verschiedener Weise von den gebirgsbildenden Bewegungen betroffen worden sind. Trotz der großen Schwierigkeiten kommt der Verfasser zur Aufstellung eines sehr eingehenden Zeitschemas, in das er die verschiedenen Bewegungen der einzelnen Teilgebiete einordnet. Besonders bemerkenswert und, wenn schon nicht durchaus, so doch in der Art und Bestimmtheit neu ist die Annahme des Verfassers, wonach schon in frühen mesozoischen Zeiten, für die man sonst für das Alpengebiet im großen ganzen meist tektonische Ruhe annimmt, *schon von der älteren Jurazeit an in einzelnen Streifen starke gebirgsbildende Bewegungen wirksam gewesen wären.* Er verfolgt dieselben, mit zwischengeschalteten Ruhepausen, dann durch das jüngere Mesozoikum herauf bis ins jüngere Tertiär. Es ergäben

sich daraus Beziehungen zu der schon länger bekannten sog. saxonischen Faltung im nordwestlichen Deutschland, die mit Unterbrechungen von der späteren Jura- bis in die Tertiärzeit hinein angedauert hat.

Die Nachprüfung all der Angaben würde der Wiederholung der Arbeit gleichkommen. Im Allgemeinen kann man sich, gerade angesichts der oben betonten Schwierigkeiten, zwar nicht des Eindruckes erwehren, „es wäre zu schön, wenn das alles so stimmte", solche Einwände wären aber müßig — der Versuch, auch auf die Gefahr hin, daß vieles nicht stimmt, ist wertvoll, er schult den Geist und bietet eine Fülle von Anregungen.

R. v. Klebelsberg.

Wunder des Schneeschuhs, ein System des richtigen Schilaufens und seine Anwendung im alpinen Geländelauf von Arnold Fank und Hannes Schneider. Gebr. Enoch Verlag, 1925, Hamburg. 4°, 240 S. Text mit 242 Textbildern und 40 Tafeln mit ca. 1100 Reihenbildern. In Leinenband 26 Mark. — Das vorbildlich ausgestattete Werk enthält eine Darstellung der Schitechnik in, man darf wohl sagen, wissenschaftlicher Gründlichkeit, wie sie bis jetzt noch nicht vorlag und zwar aus der Feder des Dr. Arnold Fank, des Verfassers der beiden bekannten Schifilme „Das Wunder des Schneeschuhs" und „Eine Fuchsjagd auf Schneeschuhen durch das Engadin". Ich glaube, daß jede Seite der alpinen Schilauftechnik die gründlichste und vielseitigste Erörterung gefunden hat. Das Illustrationsprinzip ist ganz neu, indem die oben genannten Filme sowie der von Sepp Allgeier im Winter 1924 aufgenommene Schilehrfilm „Die weiße Kunst" das Bildermaterial lieferten. Durch Verwendung von kinematischen Reihenbildern ist es möglich, die charakteristischen Entwicklungsphasen einer Bewegung aufzuzeigen, so daß in Verbindung mit dem Text ein Anschauungsmaterial gegeben ist, das die Technik in einer nicht zu übertreffenden Deutlichkeit beschreibt, soweit es Feder und Bild überhaupt vermögen. Sehr angenehm berührt der vornehme, von jeder agressiven Polemik sich freihaltende Ton.

A. St.

Howard Palmer and J. Monroe Thorington, A. Climbers Guide to the Rocky Mountains of Canada. (183 S., 8 K., 1 Taf.) Newyork 1921. Zu beziehen durch Mr. Leroy Jeffers, 476 Fifth Ave. Newyork City 2.50 Dollar geb.

Wenn auch die Alpen Kanadas der am meisten erschlossene Teil des nordamerikanischen Felsengebirges sind, so stellen sie doch für europäische Begriffe ein größtenteils noch jungfräuliches Bergland dar, so daß die erstmalige Ausgabe eines Führers als ein, freilich wohlgelungenes, Wagestück gelten muß. Mehr als 450 Gipfel über 3000 m Höhe werden aufgeführt. Erstbesteigungen und Schrifttum sind überall sorgfältig vermerkt. Diese Neuerwerbung unserer Alpenvereinsbücherei ist wieder ein Zeugnis schätzbaren Bestrebens, auch außereuropäisches alpines Schrifttum den Besuchern zugänglich zu machen.

R. D.

A. Egerer, Wie fertigt man eine Kartenskizze (Kroki)? Gemeinverständliche Anleitung. Mit 24 Abb. Verlag von K. Wittwer, Stuttgart 1924. Preis 1.50 Mark. — Die aus Erfahrungen im praktischen Unterricht hervorgegangene Schrift wird allen, die freiwillig oder beruflich an die Anfertigung einer Kartenskizze gehen, gute Dienste leisten.

Dr. Georg Buchner.

Aus des Wegegenossen Wanderbuch. Von Hermann Franz. Verlag Parcus u. Co., München. — Es hat mir schon lange kein Buch soviel innige Freude bereitet, wie dieses. Es enthält Gedichte und einige wenige Prosastücke, die in die Kapitel: Der Weg ins Sonnenlicht, Wanderlieder, Wegsteine und Begegnungen, Rasten und Schauen, Gefährtin und Freund, Zur Ruh' gesondert sind. Manche dieser Perlen glänzen und leuchten wie köstliches Geschmeide, manche beglücken wie ein vertrautes Volkslied. Sollte ich Proben bringen, müßte ich das Büchlein abdrucken. Ich kann es also nur wärmstens empfehlen

H. B.

Münchener Wanderbuch, bearbeitete von Ludwig Simon und Richard Vollmann. München. Chr. Kaiser Verlag. — Unter diesem Titel erschien ein hübsch ausgestatteter Führer in das Voralpengebiet und in die Alpenlandschaften zwischen Lech und Inn bezw. Salzach, die von München aus unschwer zu erreichen sind. Jedes Bändchen enthält als schätzenswerte Beigabe einen Ausschnitt aus der farbigen Spezialkarte des bayerischen topographischen Büros 1:100 000, ferner kurze, für den Wanderer brauchbare Wegerläuterungen und geschichtliche, kulturgeschichtliche, sowie naturwissenschaftliche Erörterungen, wobei auch die Entstehung und der Aufbau der betr. Landschaft beleuchtet werden. Bis jetzt liegen vier solcher Bändchen vor, von denen die 3 letzten: den Ammergau, den Isarwinkel und das Werdenfelser Land behandeln. Die Büchlein verbinden die klare Zweckmäßigkeit des Wanderführers mit der Lebenswärme des Heimatbuches zu einer wohltuenden Einheit und sind daher bestens zu empfehlen.

A. D.

F. Mielert, Grüß Gott, Bayernland! 2. Band. Mit 84 Bildern nach eigenen Aufnahmen des Verfassers. Holzwarth-Verlag, Bad Rothenfelde (Teutoburger Wald) 1925. — Im begleitenden Texte schildert der Verfasser in begeisterten Worten die Schönheiten unseres Bayernlandes und macht auf sie aufmerksam. Die 84 Bilder, darunter eine Anzahl alpiner, zeigen von kundigem Blicke für landschaftliche und architektonische Schmuckstücke unserer Heimat. Das Buch ist auch zu Geschenkzwecken oder als Reiseerinnerung an Geschautes zu empfehlen.

Dr. Gg. Buchner.

O. v. Greyerz, Die Mundartdichtung der deutschen Schweiz, geschichtlich dargestellt. 33. Bd. der Sammlung: Die Schweiz im deutschen Geistesleben. 117 Seiten. H. Hässels Verlag, Leipzig 1924. — Greyerz hat die ebenso dankenswerte als schwierige Aufgabe auf sich genommen, die mundartliche Dichtung der Schweiz zusammenhängend darzustellen. Eine erfreulich große Zahl von literarischen Erzeugnissen wird uns vorgeführt. Daß in vielen derselben die Berge eine mehr oder weniger bedeutende Rolle spielen, ist bei einem Gebirgsvolk, wie es die Schweizer sind, selbstverständlich. Das Bändchen wird für die Freunde mundartlicher Literatur einen willkommenen Lesestoff bilden.

Dr. Gg. Buchner.

Fr. v. Morton und H. Scherzer, Von der Natur erlauscht. Naturwissenschaftliche Erzählungen. Mit einem Geleitwort von H. Molisch. 2. Bd. Bildschmuck von C. Scherzer. Verlag L. Spindler, Nürnberg 1924. — Während die Tiere schon lange liebevolle Schilderer ihres Lebens und ihrer Erlebnisse zum Entzücken von Groß und Klein gefunden haben (Reinecke Fuchs!), mußten Pflanzen und Steine bis in die neueste Zeit darauf warten. Und doch haben auch sie ihre Schicksale; man muß eben nur verstehen gleich Morton sie ihnen abzufragen und man wird dann „aus dem Leben des Berges" viele naturwissenschaftliche Erkenntnisse, in der lockenden Form des Märchens geboten, gewinnen.

Dr. Gg. Buchner.

Winter in deutschen Bergen. Das Hohelied auf den deutschen Gebirgswinter. Verlag L. Simon, Berlin. — Eine Sammlung von 84 prachtvollen Winterbildern, die teils im Hoch-, teils im Mittelgebirge aufgenommen wurden. Wer die Herrlichkeit des Gebirges im Winter noch nicht aus eigener Anschauung kennt, wird eine gute Vorstellung davon und wahrscheinlich das Verlangen bekommen, sie in eigener Person genießen zu wollen.

Dr. Gg. Buchner.

Aus dem Allgäu. Geschichten für Jung und Alt von Max Förderreuther. München-Kempten. Verlag Josef Kösel und Friedrich Pustet. — Max Förderreuther, der unermüdliche und verdienstvolle Heimatforscher, der uns eine gründliche und kenntnisreiche Würdigung des Allgäus schenkte, tritt nun auch als Erzähler an die Oeffentlichkeit. Sechs ansprechende Geschichten aus dem Lande, das das freundliche Grün als Wappen und Zeichen erwählte, vereinigte er zum bunten Strauße. Den Stoff hierzu schöpfte er teils aus der Geschichte, teils aus der Sage. Es ist gesunde Kost, die er hier bietet, für Jung und Alt gleich lesenswert und mit 12 hübschen Bildern geschmückt, die wie die Geschichten selbst auf künstlerischer Höhe stehen.

A. D.

A Rucksackl voll. Erzählungen und Gedichte in oberbayerischer Mundart von Hermann Franz. Verlag Parcus u. Co., München. Preis: Schill. 1.65.

In der Mundartdichtung kursiert viel Talmi — Falsches, Dummes, Gemeines —, denn ein Kobell, Stieler, Stelzhammer, Reuter, Matosch und wie die Meister noch heißen mögen ist nicht jeder, der in der Mundart schreibt. Die vorliegenden Liederln und Schnurren sind aber Edelgut, echt, aus volkstümlichem Herzen und Sinn herstammend und darum schenken sie ein frohes Lächeln, innige Freude, das einem warm, die glücklich macht. Ich bin überzeugt, daß mir jeder, der poetisch empfinden kann, dankbar sein wird, weil ich ihn hier auf einen sonnigen Dichter aufmerksam gemacht habe.

H. B.

R. Dertsch, Die deutsche Besiedlung des östlichen bayerischen Mittelschwabens in ihren geschichtlichen Zügen dargestellt. Sonderdruck aus: Archiv z. Gesch. des Hochstifts Augsburg, 6. Bd., (IV, 136 S., 1 K.) Dillingen a. D. 1925. Selbstverlag des Herausgebers. 5.50 Mark. — Das inhaltreiche Buch erschließt den Augsburgern ein Ausflugsgebiet, das ihnen bisher so gut wie unbekannt war, aber darum nicht weniger empfehlenswert ist. Der Freund der Heimatkunde wird darin u. a. verläßige Auskunft bezüglich der Orts- und Flurnamen und Siedlungsverhältnisse finden. Die beigegebene große Karte leistet auch in touristischer Hinsicht gute Dienste.

Dr. Gg. Buchner.

Peter Dörfler, Siegfried im Allgäu. Eine alamannische Mär. (VI, 160 S.) Kempten-München Kösel u. Pustet. Geb. 3 Mark. Die neueste Dichtung Dörflers erweist die St. Manglegende als die Sage vom Drachentöter Siegfried in christlichem Gewand. Gewaltig und ebenbürtig ist der Hintergrund der schneebedeckten Berge und rauschenden Wälder. Die Verknüpfung mit der Volkskunde ist einzigartig, die Einfühlung fühlbar echt und frei von falscher Pose.

R. D.

F. Herold, Aus sonnigen Ländern. Reisebilder (Prosa). Mit einem Nachwort von M. Nöbauer. Bd. 117 der deutschen Hausbücherei, herausgeg. vom österr. Volksbildungsamt. 196 Seiten. Oesterr. Schulbücherverlag. Wien 1924. — Der Verfasser gehört zu jenen Naturen, denen die Hauptsache auf Reisen nicht das „wieviel", sondern das „was" und „wie" ist. Für uns Alpinisten ist vor allem der gehaltvolle Aufsatz über „die Riviera" von Interesse; nicht minder lesenswert und fesselnd ist aber auch, was er von seinen Ausflügen nach Oberägypten, Karthago, Tunis usw. berichtet.

Dr. Gg. Buchner.

Kurt Schindler, „Zur Geschäftsordnung!" Ein Leitfaden für Versammlungsleiter und Vereinsvorstände zur Veranstaltung er-

folgreicher Versammlungen. Industriebeamtenverlag, Berlin SW. 40, *M* 1.50·Pappbd. 80 Seiten. — Wer hat noch keine verpfuschte Versammlung erlebt, wo es zu langsam oder zu überhastet, jedenfalls ungeordnet, langweilig und durcheinander zuging? Wen hat nicht die Wut gepackt, wenn er sah, wie töricht sich manche Versammlungsleiter anstellten, sodaß die gutwillige Zuhörerschaft zur Verzweiflung getrieben wurde. Wer bedauert nicht die gähnende Leere des Saales, die die Folge schlechter Vorbereitung und mangelhafter Propaganda war. Ueberschläglich gerechnet veranstalten die deutschen Arbeitnehmer allein etwa eine Million Versammlungen, Zusammenkünfte, Kongresse Jahr für Jahr. Wer etwa glaubt, daß die Art, wie man am zweckmäßigsten Versammlungen vorbereitet, zu ihnen einladet, wie man sie leitet und glücklich zu Ende führt, schon so durchgearbeitet sei, daß Fehler und Versäumnisse eigentlich nicht mehr vorkommen dürften, täuscht sich gewaltig. Nirgends wird regelloser gearbeitet als auf diesem Gebiet. In dem im Industriebeamten-Verlag erschienenen Schindler'schen Buch wird der Versuch gemacht, den Versammlungsveranstaltern und besonders den Versammlungsleitern Erfahrungen nutzbar zu machen. Dies geschieht im Textteil des Buches in freundlicher, angenehm lesbarer Form. Wertvoll ist besonders jener Teil, in dem die wichtigsten Geschäftsordnungen zusammengestellt sind und das Kapitel, in dem er das Wesen und die Aufgaben einer Geschäftsordnung eingehend darlegt.

Geuters Reiseführer. Wien und seine Umgebung. 6. ergänzte Auflage von Dr. Benno Imendörffer. — Geuters Reiseführerverlag (Büttner u. Co., G. m. b. H.), Berlin 1924. Preis G.M. 2.60.

Dieser handliche 5. Band der Sammlung ist mit 17 Abbildungen (von ungleicher Güte), mit 4 Plänen und 4 Karten ausgestattet. Auf dem beigegebenen Plan von Wien, der wohl nur die alten Bezirke (I.—IX.) umfaßt, was aber für die Stadtbesichtigung genügt, sollten auch die Autobuslinien durch die innere Stadt — etwa mit Blaudruck — kenntlich gemacht sein. Bei den Straßenbahnlinien fehlen zwei Strecken: durch die verlängerte „Lange Gasse" und die Gürtellinie zum Süd- und Ostbahnhof. Das Hotel „Kaiserin Elisabeth" im 17. Bezirk ist aufgelassen. Trotz dieser paar Unrichtigkeiten, die in dem fast 200 Seiten starken Führer keinesfalls gewichtig sind und die eigentlich schon mit ihrer Anführung behoben erscheinen, ist der Reiseführer ein gut brauchbarer Begleiter für Besucher Wiens und seiner Umgebung, von der sogar die Wachau, die Voralpengebiete Mariazells und des Semmerings, wie Rax und Schneeberg berücksichtigt sind. H. B.

Geuters Reiseführer. Bd. 13 und Bd. 20: **Die neue Dolomitenstraße,** 3. Aufl. bezw. **Meran und seine Umgebung,** 7. Aufl. Verlag Büttner u. Co., Berlin, 1924/25. Preise: *M* 1.80 bezw. 2.60. — Für Besucher Südtirols bestimmt, behandelt der erstgenannte Führer die Strecke Toblach — Ampezzo — Bozen und ihre Zugänge vom Puster-, Eisack- und Etsch-Tal aus. Es werden auch die Verhältnisse für Radfahrer und Automobilisten berücksichtigt, sowie Wintersport und Fußwege längs der Dolomitenstraße. Der Band 20 behandelt Meran und seine Umgebung mit dem Vintschgau und Passeiertal. Außer den praktischen Reiseangaben ist auch auf die Erinnerungen des Weltkrieges Rücksicht genommen. Orts- und Nationen-Namen sind in einem Verzeichnis deutsch und italienisch angegeben, welch letztere aber tunlichst unbenützt bleiben mögen, da sie willkürliche Uebersetzungen darstellen. Auch der dem D.Oe.A.V. abgenommene Hüttenbesitz ist verzeichnet. Beide Bände sind von Wilhelm Müller, Bozen, bearbeitet, dem die Behelfe der amtlichen Fremdenverkehrskommission in Bozen zu Gebote standen. H. B.

Geuters Reiseführer. Salzkammergut mit Salzburg und Umgebung. Verlag Büttner u. Co., Berlin, 1924/25. 7. Aufl. *M* 2.80. — Dieser 6. Band der Sammlung wurde von Karl Schoßleitner, Salzburg, neu bearbeitet und berücksichtigt auch den Wintersport. Der Führer ist mit 26 Ansichten, Plänen von Ischl und Salzburg sowie 3 Karten ausgestattet. Er umfaßt die Gebiete der Salzkammergutseen, aber auch Berchtesgaden mit dem Königsee und Bad Reichenhall. Nach gemachten Stichproben scheint der Führer ein sehr brauchbarer Ratgeber zu sein.

Geuters Reiseführer. Bd. 10. **Ost- und Mittelkarawanken, Sanntaler (Steiner) Alpen.** Verlag Büttner u. Co., Berlin 1924/25. 2. umgearbeitete Auflage. Preis: *M* 1.40. — Als amtlicher Führer der Sektion „Carinthia" des Oesterr. Touristenklubs von Ludwig Jahne verfaßt, mit 32 Abbildungen und einer Uebersichtskarte ausgestattet, behandelt dieser Band ein schönes, viel zu wenig gewürdigtes Alpengebiet an der Jugoslawischen Grenze Kärntens. Der Name des Verfassers bürgt dafür, daß es ein verläßliches, gutes Reisebuch ist.

Alpine Schutzhütten in Kärnten und in den unmittelbar angrenzenden Gebieten von Dr. Franz Hernaus. Verlagsanstalt Wilh. Merkel, Klagenfurt. 112 S. K 30 000. — Der Verfasser wollte in diesem mit zahlreichen Abbildungen versehenen Büchlein möglichst viele Unterkunftsstätten und ihre Zugangswege bei seinen heimatlichen Kärntner Bergen der Allgemeinheit zuführen. Daher nahm er nicht nur die Schutzhütten des D. u. Oe. A. V. und anderer alpiner Vereine, sondern auch private Herbergen auf.

Bodensee-Führer von Julius Wais. 5. Aufl. 27. Tausend. Stuttgart, Union Deutsche Verlagsgesellschaft. — Der vorliegende Führer, der von der üblichen Einstellung der Reisehandbücher abweicht und Reisepläne (Ausflüge) in die schönsten Landschaften sowohl am See als auch in die Umgebung bis nach Oberschwaben, Vorarlberg, in das Rheintal und Appenzellerland bietet, hat in verhältnismäßig kurzer Zeit 5 Auflagen erlebt, ein Beweis von seiner Beliebtheit. In neuer Bearbeitung und mit neuen Karten ausgestattet zieht er wieder hinaus, um recht vielen die Schönheiten des schwäbischen Meeres und seiner reizvollen Umgebung zu zeigen. A. D.

Distanzen-Buch. — Führer von München. Im Verlag von Oskar Brunn in München erschien kürzlich ein „Distanzen-Buch" mit Höhenangaben zur Turenkarte von Oberbayern und das angrenzende Nordtirol und Salzburg (im ganzen 140 Turen), das den Auto- und Motorradfahrern, sowie den Radfahrern und Fußwanderern zweifellos gute Dienste leisten wird. — Der gleiche Verlag gab auch einen gedrängten, zweckmäßigen Führer von München und Umgebung heraus (mit Uebersichtskarten und Abbildungen) der alles Wissenswerte über die bayerische Hauptstadt und ihre nähere und weitere Umgebung einschließlich der Königsschlösser und der Wintersportplätze des bayerischen Hochlandes enthält.

Unglücksfälle.

Zum Glockner-Unfall. Unter Bezugnahme auf die von anderer Seite erfolgte Veröffentlichung in der Tagespresse kam nachfolgender Bericht eines Hauptbeteiligten den „Mitteilungen" des D. u. Oe. A. V. zu:

Vier Mitglieder der Akad. Sektion München, Hamberger, Niemann, mein Bruder Rudolf Zenker und ich planten am 13. März (Freitag) eine Besteigung des Großglockners von der Adlersruhe, brachen aber auf dem Kleinglockner Nachmittag um 5.30 Uhr wegen außerordentlicher Kälte und heftigen Sturmes die Tur ab. Zurückgekehrt zur Erzherzog Johann-Hütte, bemerkten wir alle Erfrierungen, besonders an den Füßen. Bei meinem Bruder waren sie besonders stark. Ueber Nacht stellten sich die bekannten Entzündungserscheinungen ein (Blasenbildung, Schwellung, Verfärbung). Trotzdem konnten wir, wenn auch nur ohne Strümpfe, in die Schuhe kommen und mit Schwierigkeiten abends die Oberwalderhütte erreichen (Samstag). Nach einem, wegen starken Schneesturmes untätig in der Hütte verbrachten Tage (Sonntag), entschlossen sich Hamberger und Niemann, von Heiligenblut Hilfe zu holen zwecks Transportes meines Bruders; denn dieser konnte sich mit seinen nun vollkommen offenen und noch stärker geschwollenen Füßen nicht mehr in die Stiefel zwängen. Bei Nebel und Schneesturm traten die beiden am Montag den gefahrvollen Weg an. Ich blieb bei meinem Bruder. — Nach unserer Berechnung mußte die Rettungsexpedition ungünstigsten Falls am Mittwoch Mittag die Oberwalderhütte erreichen, oder wenigstens im Laufe des Vormittags auf der Pasterze sichtbar werden. Sie kam aber nicht und war bis 12 Uhr mittags auch noch nicht in Sicht, obwohl Dienstag wie Mittwoch gutes Turenwetter war. Dieses Ausbleiben konnten wir uns nur dadurch erklären, daß unsere Freunde auf dem Wege nach Heiligenblut verunglückt seien. Wir mußten uns daher selbst helfen. Wegen der unsicheren Wetterlage traten wir deshalb um 12.30 Uhr die einzige uns bekannte Abfahrt zum Moserboden an. Der Zustand meines Bruders war schlimm; denn außer den schwer angegriffenen Füßen hatte er Fieber. Ein längeres Verbleiben war ausgeschlossen, da die Temperatur in der Hütte wegen des mangelnden Holzes nicht über — 13° zu bringen war. Seine Stiefel wurden aufgeschnitten, sodaß er wenigstens eine Unterlage hatte, die den Druck der Bindung einigermaßen von den äußerst schmerzhaften Zehen und Fersen abhielt und wenigstens stellenweise von der direkten Berührung mit dem Schnee schützte. Mein Bruder konnte zwar auftreten, aber nur so lange Schritte machen, daß die Zehen nicht gebeugt wurden. Im tiefen Schnee des Karlingergletschers und auf dem ebenen Moserboden waren die Schwierigkeiten besonders groß, sodaß mein Bruder das letzte Stück zur Unterkunft getragen werden mußte. Aber einen harten Kampf galt es noch zu bestehen mit dem dortigen Winterwärter, der uns lieber in dem kaum heizbaren Führerraume hätte erfrieren lassen bezw. uns am liebsten überhaupt nicht gesehen hätte. Am nächsten Tage holte ich in Kaprun Hilfe. Den Bergführern, die unter Leitung von Enzinger und Scherntaner meinen Bruder herunterbrachten, sowie dem Orglerwirte unsern herzlichen Dank! — Wir erfuhren im Tale, daß, von unseren Kameraden verständigt, am Dienstag Mittag eine Expedition von Heiligenblut abgegangen war und am Mittwoch Nachmittag 3 Uhr die Hütte erreicht hatte. Es sei auch an dieser Stelle der Hilfsmannschaft aus Heiligenblut gedankt. Wir hatten ihr Eintreffen nach dem Mittwoch (Mittag) überhaupt nicht mehr erwartet und waren daher zu dem letzten Ausweg gezwungen, dem selbständigen Abstieg zum Moserboden. — Der vollkommene Holzmangel auf der Oberwalderhütte hatte die ganze Tur von vorneherein außerordentlich erschwert. Der für Bergsteigeransprüche vollkommen unverständige Winterwärter der Moserboden-Hotel-Gesellschaft hätte sich unter Umständen zu einer ernsten Gefahr auswirken können. Carl Zenker, Akad. Sektion München.

Allerlei.

Unglaublicher Naturfrevel. In der zweiten Hälfte März besuchten zahlreiche Schifahrer aus München die Lizumerhütte im Wattentale. In der nächsten Umgebung der Hütte führen, geschützt durch gewaltige Jurakalkblöcke, die letzten Zirben den Kampf mit den Elementen des Hochgebirges. Mühsam und zäh behaupten die Stämme sich als oberste Vorposten der sonst immer tiefer herabsinkenden Waldgrenze. Mit Freude sollte uns ihr Anblick erfüllen. — Nicht so dachte aber einer oder mehrere Besucher aus dem Nachbarlande. Obwohl in der Hütte schöne Holzbündel zu 50 g genügend vorhanden waren, vergriff er sich in vollständiger Verkennung der Grundbegriffe zwischen Mein und Dein an einer der in frischestem Wachstum befindlichen Zirben, welche schon die ansehnliche Stammdicke von 15 cm hatte und fällte sie. Wenn man bedenkt, wie schwer in dieser Region ein Zirbenbäumchen zum Wachsen kommt und wie lange es dauert, wird man ermessen, daß der Schaden, den dieser geizige Dieb anrichtete, sich nicht vergleichen läßt, mit einem normalen Hütteneinbruch, wie ihn die Lizumerhütte schon öfters erlebt hat; denn solche Schäden sind ersetzbar, jener nicht. Von solch barbarischem Forstfrevel und Diebstahl möge die Umgebung unserer Hütte in Hinkunft bewahrt werden, dem Täter aber, der den Namen eines Bergfahrers geschändet, wünschen wir, daß sein Name möglichst bald auf der schwarzen Liste des Alpenvereins zu lesen ist. (S. Hall i. T.)

Helden-Ehrung für die im Weltkriege gefallenen Alpinisten N.Oe. auf dem Hochschneeberg. Die in Alpinistenkreisen wohlbekannte Kirche auf dem Hochschneeberg soll zu einer alpinen Weihestätte für die im Weltkriege gefallenen Mitglieder alpiner Vereine N.Oe. ausgebaut werden. Die Ausgestaltung und Renovierung dieser Kirche hat die Wiener Künstlerische Arbeitsgemeinschaft übernommen und der Zweigverein derselben zur Erhaltung obengenannter Kirche bittet um Bekanntgabe der im Weltkriege gefallenen Alpinisten an ihr Sekretariat Wien, V., Wiedner Hauptstraße 106.

Deutsche Klepperboote am Nordpol. Amundsen nimmt zu seinem, anfangs Mai beginnenden Fluge nach dem Nordpol in jedem seiner Flugzeuge ein Klepperboot mit. Das Klepperboot ist bekanntlich ein klein zusammenlegbares, ca 18 kg schweres Boot, das man zusammengelegt in einem Rucksack und in einer Stabtasche überall mit sich führt und das infolge seiner großen Sicherheit von jedermann ohne besondere Vorkenntnisse gefahren werden kann. Tausende von Wasserwanderern erholen sich bereits jährlich in derättigen Booten auf deutschen Flüssen und Seen. Dem deutschen Erfinder diente die Eskimo-Kajakform als Vorbild. Das Schicksal will es nun, daß dieses, durch seinen geistvollen, deutschen Konstrukteur zum sichersten Wasser-Kleinfahrzeug umkonstruierte und in langen Jahrzehnten vervollkommnete Boot dorthin zurückkehrt, woher es seiner äußeren Form nach stammt. Die kleinen, in wenigen Minuten mühelos aufzubauenden Klepperboote können dem kühnen Forscher unter Umständen wertvolle Dienste leisten. Die deutsche Industrie darf stolz darauf sein, auf solche Weise bei dieser wichtigen Unternehmung mithelfen zu können.

Ein Kleinwasser-Dynamo. Die Petersen-Dynamo der Maschinenfabrik Eßlingen (Werk Cannstatt) stellt, wie aus den nachfolgenden Ausführungen zu entnehmen ist, eine beachtenswerte Neuigkeit dar, die für Schutzhütten von Wert sein kann. Das Bedürfnis nach einer Dynamo, die sowohl bei allen Belastungsschwankungen, wie auch bei Aenderung der Drehzahl in weiteren Grenzen, etwa im Verhältnis 1:2 praktisch konstante Spannung liefert, besteht schon lange. Um die Belastungsschwankungen auszuregulieren, wurden bisher entweder Schnellregler, Eilregler oder selbsttätige Nebenschlußregler verwendet. Das Regulieren bei gleichzeitiger Drehzahländerung ist jedoch mit den einfacheren Apparaten gar nicht oder nur ganz unvollkommen möglich. Meist wird in diesem Falle eine Akkumulatoren-Batterie und automatische Aus- und Einschaltung angewendet. Diese Einrichtung, welche eine Anlage kompliziert und sehr teuer macht, kommt natürlich nur für einzelne Fälle in Frage. Auch eine Handregulierung ist in den wenigsten Fällen möglich, da bei jeder Drehzahländerung die Maschinenspannung und Erregerspannung in größeren Grenzen sich ändern, so daß eigentlich jeder Zustandsänderung eine Regulierung folgen müßte. Bei der Petersen-Dynamo werden die Schwierigkeiten der Regulierung durch eine selbsttätige innere Regulierung gelöst. Die Maschine, die heute in Serien fabriziert wird, ist eine Klein-Dynamo für eine Dauerleistung von 1,5 KW und soll hauptsächlich die Bedürfnisse an elektrischem Strom für Licht- und Kraftzwecke decken.

Verwendungsmöglichkeiten dieser Kleinwasser-Dynamo sind vielfach. Trotzdem das Programm der elektrischen Ueberlandwerke die Versorgung auch des entlegensten Bauernhofes vorsieht, ist doch die Verwirklichung dieses Gedankens für eine große Anzahl solcher Höfe wegen der unverhältnismäßig großen Kosten für Zuleitung und Transformatorenstationen kaum möglich. Die Elektrisierung dieser großen Zahl weitabgelegener und bisher von der Versorgung mit elektrischem Strom ausgeschlossener Anwesen, namentlich in gebirgiger Gegend, ist nun vermittels des vorbeschriebenen Kleinturbinensatzes mit geringen Kosten möglich. Solche Wasserkräfte, die sich nicht in allzu großer Entfernung von Hütten befinden und bisher ungenützt zu Tal liefen, weil deren Auswertung zu teuer kam, können nun durch reglerlose, also billige Wasserturbinen, in Verbindung mit einer selbstregulierenden Dynamo in einfachster Weise und mit geringen Kosten nutzbar gemacht werden. Der Hauptvorteil ist dabei, daß absolut keine Wartung nötig ist. Solche Kleinwasseranlagen liefern dann den elektrischen Strom zu einem Preise, wie er von keinem Ueberlandwerk bezogen werden kann. Eine kleine Ueberschlagsrechnung ergibt z. B folgendes: Die Kosten der Einrichtung belaufen sich im Mittel auf ca. 2500 Mark, die Betriebsunkosten können vernachlässigt werden. Unter der Annahme nun, daß die Dynamo täglich 12 Stunden voll ausgenützt wird und unter Zugrundelegung eines Strompreises von 30 Pfg. wie er in den Städten bezahlt werden muß, macht sich die Anlage schon in 1¼ Jahren vollkommen bezahlt. Bei günstigen Wasserverhältnissen kann die Dynamo überhaupt das ganze Jahr hindurch voll ausgenützt werden und zwar für Beleuchtung, Heizung, Kochen, Bügeln.

Aus Mitgliederkreisen.

Zu verkaufen: Zeitschrift 1897 bis 1909 einschließlich, ferner 1911 bis 1913 sämtliche mit Karten, 1910 ohne Karte; jeder Band Mk. 2.50, ohne Karte Mk. 1.50 und je 50 Pfg. Porto, bei mehreren Bände je nach Gewicht. Georg Tenzler, Treuen i. S., Markt 10/I.



Faltboote

führen Sie zerlegt im Rucksack mit sich. Sie kosten nicht mehr, als ein guter Anzug. Mit Wandern auf Flüssen u. Seen verbringen Sie Ihre Sonntage und Ferien gesund, billig und reizvoll. Wir liefern nur direkt, nicht durch Detailgeschäfte. Verlangen Sie die ill. Schrift „Wasserwandern" gegen Mk. —.50 od. einfache Preisliste kostenlos.

Klepper

KLEPPER-FALTBOOT-WERKE, Rosenheim a. Inn 61

Anzeigenteil.

Empfehlenswerte Hotels und Gasthöfe:

Innsbruck, Hotel Maria Theresia. Zentralheizung, vorzügliche Betten, hervorragende Küche und Keller. Direktion: Josef Heger.

Payerbach, Gasthof Payerbacher Hof.

Zell am See, Hotel Lebzelter.

Lugano, Kurhaus und Erholungsheim Monte Bre. Arzt im Hause. Prospekte frei durch Direktor M. Pfenning

Wandergefährte mit mäßigen Ansprüchen von Düsseldorf in die Stubaier und Oetztaler Berge zum 19. Juni gesucht. Anschrift erbeten an Wolters, Am Binnenwasser 101 Obg.

Spemanns Alpenkalender 1925, Preis Mk. 2.— liefert Alfred Thörmer, Leipzig, Egelstraße 7.

Otto Eberhart, Weißgerberei und Lederhosenfabrik, Bad Oberdorf b. Hindelang (Bayr. Allgäu)

Anfertigung und Lieferung **aller Arten Lederhosen en gros.** Preislisten gegen Freimarke. **en detail.**

Zweifellos

große Erfolge werden durch entsprechende Ankündigungen in den „Mitteilungen" des D. u. Oe. Alpenvereins erzielt.

Alleinige Anzeigenannahmestelle: Wien I, Wollzeile 16.

RID'sche Berg- u. Skistiefel

die **Besten! Trigenäht! Weltbekannt!**



Schuhwaren für Sport und Mode, fertig und nach Maß. Vielfach prämiiert; Katalog auf Wunsch. — 1000e von Anerkennungen.

Gegr. 1873.

E. Rid & Sohn, München Fürstenstraße 7

Verkaufsräume und Werkstätten (nächst Odeonsplatz)



Wasserdichte Tiroler-Loden

Bekleidung für Turistik und Wintersport

RUDOLF BAUR, INNSBRUCK,

Tiroler Loden-Versandhaus

Brixnerstraße 4, vormals Rudolfstraße 4

Gebirgsseile [gedreht und geflochten] liefert preiswert

W. Muggenthaler, Friedrichshafen a. Bodensee.



Rucksackstütze

„Touristenfreund" 144

D. R. Pat. — Ausl. Pat.

Schafft Luft zwischen Rücken und Rucksack und hält den Rücken kühl. Kein Druck durch harte und kant. Gegenstände. — Schützt Lebensmittel und phot. Apparate vor der Körperwärme. An jedem Rucksack leicht anzubringen. Leicht und trotzdem stabil. Wesentlich verbesserte Ausf., d. Stück Mk. —.95, 1.80 u. 3.50. Ueberall erhältlich. Prosp. und Bezugsquellen durch d. allein. Fabrik und Patentinhaber

G. S. Schumacher, G. m. b. H. Stettin 13.



Bézard-Kompass

Unentbehrlich für den Touristen und Bergsteiger. Tausendfach bewährt.

Modell I . . . . . M. **10.—**

Modell II . . . . . M. **16.50** 209

Zu haben in allen einschlägigen Geschäften

Alleinhersteller:

G. Luff, Metallbarometerfab., G. m. b. H., **Stuttgart**

Janus-Epidiaskop

(D. R.-Patent Nr. 366044 und Ausl.-Patente)


mit hochkerziger Glühlampe zur

Projektion von Glas- und Papierbildern

(Ansichtspostkarten, Photographien usw.)

in natürlicher Wiedergabe.

An jede elektrische Leitung anschließbar!

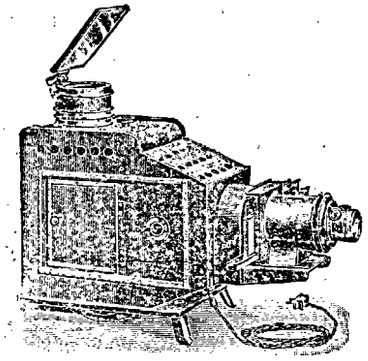

Listen frei!

Vorzüge:

Ausgezeichnete Leistung

Einfache, gefahrlose Handhabung 334

Größte Auswahl in Lichtbildern!

Ed. Liesegang

Postfach 124 Düsseldorf Postfach 124



Zu haben in allen einschlägigen Geschäften! Gratisbroschüre über sachgemäße Schuh- und Lederpflege durch die Wiederverkäufer oder Alleinerzeuger

Oesterr. Cirinewerke, G. m. b. H., Salzburg II.

Stammhaus: J. LORENZ & CO., Eger in Böhmen


Zweigfabrik:

BÖHME & LORENZ. Chemnitz in Sachsen.

Für Berg- u. Wintersport



Fabrik Karl Gilg A.-G. Hamburg 11,0

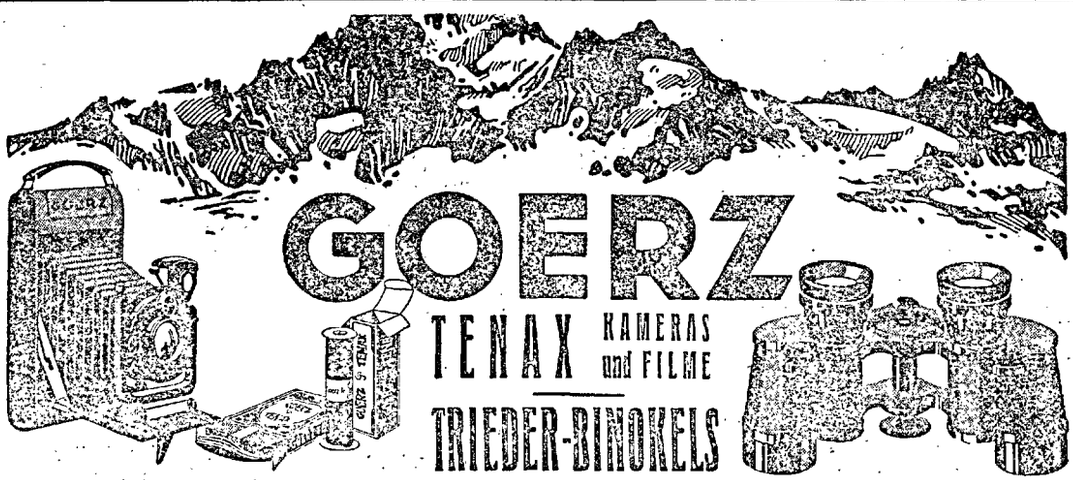

OPTISCHE ANSTALT C. P. GOERZ A.-G. Berlin-Friedenau 19. 31

Verleger: Hauptausschuß des D. und Oe. Alpenvereins, München, Kaulbachstraße 91/2 (Kommissionsverlag bei der Lindauer'schen Univ.-Buchhandlung [Schöpping] München, Kaufingerstraße.) — In **Oesterreich** verantwortlich für Herausgabe und Schriftleitung: Hauptschriftleiter **Hanns Barth** (alle Zuschriften), Wien, 17/2, Dornbacherstraße 64. — Preßgesetzliche Verantwortung im Deutschen Reiche: Landgerichtsrat **Karl Müller**, München, Thierschstraße 25/2. — Alleinige Anzeigenannahmestelle: **M. Dukes Nachf. A.-G.**, Wien I, Wollzeile 16. — Rotationsdruck: **Karl Schmidle**, Ebersberg/München.

Mitteilungen

des Deutschen und Oesterreichischen Alpenvereins.

Für Form und Inhalt der Aufsätze sind die Verfasser verantwortlich

Nr. 9 | München, 15. Mai | 1925

Bezugsbedingungen für Mitglieder des D. u. Oe. A. V. Die jeweils am 15. und 30. jeden Monats erscheinenden Mitteilungen sind im Deutschen Reiche und in Oesterreich von den Mitgliedern bei ihrem Zustellpostamte zu bestellen. Bezugspreis vierteljährlich GM. 0.40

Zweifellos große Erfolge werden durch entsprechende Ankündigungen in den „Mitteilungen" des D. u. Oe. Alpenvereins erzielt. Alleinige Anzeigenannahmestelle: Wien I, Wollzeile 16.

*** * * * Am Bodensee * * * ***

(Nächster Nähe der Stadt bayr. Ufer)

Auf 1—2 Jahre ab Juni zu vermieten 6 Zimmerwohnung mit Küche, Bad und Nebenraum in Villa in altem Park am See, Bootshafen und Badehaus.

Offerten unter M. A. 8003 an Rudolf Mosse München.

Gebirgsseile [gedreht und geflochten] liefert preiswert

W. Muggenthaler, Friedrichshafen a. Bodensee.

Otto Eberhart, Weißgerberei und Lederhosenfabrik. Bad Oberdorf b. Hindelang (Bayr. Allgäu) 231

Anfertigung und Lieferung **aller Arten Lederhosen en gros.** Preislisten gegen Freimarke. **en detail.**

Von Hütte zu Hütte

Führer zu den Schutzhütten der Ostalpen

Herausgegeben von

Dr. Josef Moriggl, Sekretär d. D. u. Oe. A.-V.

Band I: Bregenzerwald, Allgäueralpen, und Tannheimerberge, Lechtaleralpen, Wettersteingebirge, Karwendelgebirge, Rofangruppe, Bayr. Voralpen westlich des Inns. 3. Auflage. 1922, Halbleinenband Mk. 4.—

Band II: Rhätikon, Ferwallgruppe, Silvretta und Samnaungruppe, Oetztaler- und Stubaiergruppe 2. Auflage 1922, Halbleinenband Mk. 4.—

Band III: Zillertaleralpen, Venedigergruppe, Rieserfernergruppe, Villgratnerberge, Granatspitzgruppe, Glocknergruppe, Schobergruppe, Kitzbüheleralpen. 2. Aufl. 1924, Ganzleinenb. M. 5.—

Band V: Goldberggruppe, Ankogel-Reißeckgruppe, Kreuzeckgruppe, Nied. Tauern, Norische Alpen, Karawanken, Steineralpen, Julische Alpen, Halbleinenband Mk. 4.—

Von Band IV und VI sind Neuauflagen in Vorbereitung.

Der Führer bietet weit mehr, als der Titel besagt. Es sind hunderte von Wegen, die bisher noch in keinem Führer beschrieben sind, eingehend behandelt. Das Buch muß als wertvoller Behelf für führerlose Bergsteiger bezeichnet werden und wird auch dem Hochturisten schätzbare Dienste leisten. (Mitteilungen des D. u. Oe. A.-V.)

VERLAG VON S. HIRZEL IN LEIPZIG.



Besuchet die Rosengartenstadt **BOZEN** im Zentrum der Dolomiten und Gletscher

Ausgangspunkt für 6 Bergbahnen u. zahllose Ausflüge u. Gipfelbesteigungen sowie Uebergänge in den berühmtesten Alpengebieten des Südlandes. — Haupt-Etappenstation der großartigen Dolomitenstraße. — Bequemste Unterbrechungsstation für Reisen nach dem weiteren Süden. — Fremdenhäuser mit jedem Komfort, durchschnittliche Tagesausgabe 30—70 Lire.

Auskünfte in allen touristischen Angelegenheiten durch die Fremdenverkehrs-Kommission Bozen.

Aktienkapital K 2 000 000 000.— Rücklagen K 115 000 000 000.—

Centralbank der deutschen Sparkassen

Hauptanstalt Wien I. Am Hof 3 und 4 / Fernsprecher: Für sämtliche Abteilungen Serie Nr. 23590, Fernruf Nr. 65009.

Zweigniederlassungen: Wien: I. Schottenring 17, II. Praterstraße 50, III. Landstraße Hauptstr. 1, VII. Mariahilferstraße 24 (Stiftskaserne), VII. Mariahilferstr. 128, (Zachariashof), IX. Währingerstraße 65, IX. Althanplatz, Porzellangasse 64, XVI. Neulerchenfelderstr. 11, XXI. Floridsdorf. Am Spitz 1, Niederösterreich: Amstetten, Baden, Eggenburg, Krems, Wiener-Neustadt / Oberösterreich: Eferding. Freistadt. Gmunden, Linz. Ried, Schwanenstadt; Vöcklabruck. Wels / Steiermark: Fürstenfeld, Graz, Knittelfeld / Kärnten: Feldkirchen. Klagenfurt, St. Veit a. d. Glan, Villach / Tirol Innsbruck / Salzburg: Salzburg / Vorarlberg: Dornbirn. Durchführung aller Bank- und Wechselstubengeschäfte.



OPTISCHE ANSTALT C. P. GOERZ A.-G. Berlin-Friedenau 19.

ALPINE LITERATUR

Neu erschienen:

Wunder des Schneeschuhs

Ein System des richtigen Schilaufens und seine Anwendung im alpinen Geländelauf, mit 242 Einzelbildern und 1100 kinematographischen Reihenbildern von

Arnold Fanck und Hannes Schneider

Preis 30.— M.

Zu beziehen gegen sechs Monatszahlungen von 5.50 M.

Niemand versäume die Gelegenheit, das wunderbar ausgestattete Werk dieser berühmten Schneeschuhläufer auf diese bequeme Weise zu erwerben.

Albert Nauck, Buchhandlung für alpine Literatur

Berlin SW 48 / Wilhelmstraße 28 / Postscheckkonto Berlin 28509

Verzeichnis der alpinen Literatur kostenlos.

Ankauf antiquarischer alpiner Bücher und Zeitschriften

Reklame-Lebensmittelpaket

Touristen-Proviant (Dauerware)

Seit Jahren versende ich an Selbstverbraucher meine von allen Seiten anerkannten Lebensmittelpakete. Um diese Pakete auch in die Bergsteiger- und Wanderkreise einzuführen, liefere ich dieses Reklamepaket mit folgender Zusammenstellung:

Ia. Dürrfleisch
Cervelatwurst
Mettschinken
Thüringer Mettwurst
Preßkopf (rot oder weiß)
1 Dose garniertes Sauerkraut mit ersten Frankfurter Würstchen u. Rauchfleisch
" 1 Dose Schildkrötensuppe (2 Tassen)
" " Emmenthaler Käse
½ Pfd. Fleischsaft-Eier-Nudelsuppe
½ Pfd. Mockturtlesuppe

netto 9 Pfund zu dem billigen Preise von M. 16.50 franko und Verpackung frei; zahlbar innerhalb 10 Tagen nach Empfang der Ware. Spezielle Wünsche werden gerne berücksichtigt. Hunderte unaufgefordert Anerkennungsschreiben gingen bis heute ein.

Th. Muckel, Weinheim/Baden

Versand feiner Fleisch- und Wurstwaren, sowie der Etosfabrikate Graebener Karlsruhe. Mitglied d. D. und Österr. Alpenvereins.



Bézard-Kompass

Unentbehrlich für den Touristen und Bergsteiger. Tausendfach bewährt.

Modell I . . . . . M. 10.—
Modell II . . . . . M. 16.50 209

Zu haben in allen einschlägigen Geschäften.

Alleinhersteller:

G. Lufft, Metallbarometerfab., G.m.b.H., **Stuttgart**



Agfa

Ihre Wanderung im Lichtbild

VERLANGEN SIE das AGFA-PHOTO-LEHRBUCH A 22 mit vielen prakt. Winken, es kostet beim Photohändler oder direkt zu beziehen von der Generalvertretung Alex. Ehrenfeld Wien I, Dominikanerbastei 8 Katalog, Prospekt gratis **50 G**

wird Ihnen eine ständige Quelle schöner Erinnerungen sein. Darum versäumen Sie nicht, auf Ihren Wanderungen u. Bergfahrten zu photographieren. Alles Geschaute und Erlebte können Sie dann jederzeit vor Ihr leibliches und geistiges Auge zaubern. Aber das Aufnahmematerial muß erstklassig sein.

Agfa-Rollfilme und -Filmpacke

sind hoch lichtempfindlich, zuverlässig, bei Tageslicht auswechselbar, einfach zu verarbeiten. Das einzig Gegebene für den Wanderer und Bergsteiger.

Agfa BERLIN SO 36

RID 'sche **Berg- u. Skistiefel**

die **Besten! Trigenäht! Weltbekannt!** 190



Schuhwaren für Sport und Mode, fertig und nach Maß. Vielfach prämiiert; Katalog auf Wunsch. 1000e von Anerkennungen.

Gegr. 1873.

E. Rid & Sohn, München Fürstenstraße 7

Verkaufsräume und Werkstätten (nächst Odeonsplatz)

MARS-GAMASCHE

die beste elastische, poröse und wasserdicht imprägnierte

WICKEL-GAMASCHE

zweckmäßig und bewährt für **Touristen, Bergsteiger, Skifahrer, Rodler, Jäger** und **alle anderen Sporttreibenden**



Neuheiten

Qual. W. ff. reine Wolle mit **farbig gemusterter Abschlußtour**

(Ersatz für Sportstrumpfumschlag)

Für Promenade besonders geeignet.

Buntes Marsband für Skifahrer (lange Hosen)

Vorrätig in den einschlägigen Geschäften evtl. werden Bezugsquellen nachgewiesen von

WILH. JUL. TEUFEL, STUTTGART 220

Oesterr. Klassen-Lotterie

100000 Lose! **jedes zweite Los gewinnt!** **50000 Gewinne!**

alle Gewinne ohne jeden Abzug zahlbar :: chancenreichste aller existierenden Klassen-Lotterien

Haupttreffer ev. 500000 Schill. = 5 Milliarden Kronen

ferner:

Bestellen Sie sofort

300000 Schill. = 3 Milliarden
200000 " = 2 "
100000 " = 1 "
etc. etc.

Ziehung schon 25. Juni 1925

Lospreis: 1/1 1/2 1/4 1/8
24 12 6 3 Schilling

Die Nachfrage ist gross

Adolf Gaedicke & Co. Geschäftsstelle der Klassenlotterie **Wien I**
Franz Josefs-Kai 47

Mitteilungen

des Deutschen und Oesterreichischen Alpenvereins.

Für Form und Inhalt der Aufsätze sind die Verfasser verantwortlich

Nr. 9 | München, 15. Mai | 1925

Bezugsbedingungen für Mitglieder des D.u.Oe.A.V. Die jeweils am 15. und 30. jeden Monats erscheinenden Mitteilungen sind im Deutschen Reiche und in Oesterreich von den Mitgliedern bei ihrem Zustellpostamte zu bestellen. Bezugspreis vierteljährlich GM. 0.40

Inhalt: Gegen Bergbahnen — gegen die Zugspitzbahn. — Höhenwanderung. — Zeitgemäße Erinnerungen. Das Schicksal der Drei-Zinnen-Hütte. — Frühlingsschifahrt auf die Stubalpe. — Josef Enzensperger, „Ein Bergsteigerleben". — Verschiedenes: Hütten und Wege. — Verkehr. — Ausrüstung und Verpflegung. — Bücher, Schriften und Karten. — Allerlei.

Gegen Bergbahnen — gegen die Zugspitzbahn.

Berge in Not! Wenn je das Wort Geltung hat, so ist es jetzt; ein wahres „Bergbahnfieber" beherrscht die Welt. Die Zugspitze, das höchste Wahrzeichen deutscher Erde, soll in eiserne Fesseln geschlagen werden. Dem Vernehmen nach sollen in Bayern allein beim Handelsministerium noch weitere 11 Gesuche um Projektierungskonzession vorliegen! Ist es da wunder zu nehmen, wenn alpines Blut bei diesen Gedanken ins Wallen kommt, wenn alpine Tatkraft sich noch in letzter Stunde mit aller Gewalt dagegen wehrt, daß diese Projekte und besonders das ungeheuerliche Projekt einer Zugspitzbahn zur Wirklichkeit werden!

Der von dem rührigen Vorsitzenden der Bergwacht, Herrn Berger angeregte und im Ortsausschuß der Münchener Alpenvereinssektionen freudig und einstimmig aufgenommene Gedanke einer großen Kundgebung gegen den Bau von Bergbahnen aller alpinen Kreise wurde in raschester Zeit zur Tat. Erfreulicherweise gab der Verwaltungsausschuß des D. u. Oe.A. V. seine volle Zustimmung; die Bergwacht, sämtliche Münchener Alpenvereinssektionen, der Bund Naturschutz in Bayern, der Akademische Alpenverein München, der Turistenverein „Naturfreunde", Ortsgruppe München, die Bergsteigergruppe im D. u. Oe. A. V., der Landesverband Bayern für Jugendwandern und Jugendherbergen, der Ortsausschuß München für Jugendalpenwanderungen riefen ihre Mannen auf und so erhielt die Versammlung, die für 28. April 1925 in den Löwenbräukeller einberufen war, einen solchen Massenbesuch, daß schon ¼ Stunde vor Beginn der Saal gesperrt und eine Nebenversammlung im nahegelegenen Arzbergerkeller veranstaltet werden mußte. Wohl gegen 4000 bergbegeisterte Angehörige alpiner Kreise hatten sich eingefunden.

Die Versammlung im Löwenbräukeller leitete der derzeitige Vorsitzende der Münchener Alpenvereinssektionen, Oberlehrer Ant. Ziegler (Sekt. Hochland), die Nebenversammlung im Arzbergerkeller, Landgerichtsrat Karl Müller (Haupt-Ausschuß des D. u. Oe. A. V. und der Bergwacht) Leiter des Alpinen Museums.

Da im Arzbergerkeller die gleichen Referenten sprachen wie im Löwenbräukeller, kann sich die Berichterstattung wohl auf letztere Versammlung beschränken.

Oberlehrer Ziegler begrüßte die Erschienenen mit einem herzlichen Bergheil und entbot den Gästen, den Vertretern der Behörden und des Landtages und den Vertretern auswärtiger Verbände freudigen Willkommgruß. Er sagte: Wir wollen Verwahrung einlegen, daß die Einsamkeit des Hochgebirges, die Reinheit und Erhabenheit der Berge durch Bergbahnen, durch große Gipfel- und Berghotels durch Autostraßen etc. der Unruhe und Hast der Industrie ausgeliefert wird. Wir wollen in Einmütigkeit, in stählernem Willen und in eiserner Zähigkeit unsere Anschauung und unsere Stellungnahme zum Bau von Bergbahnen bekunden. Wir wollen aber auch zeigen, daß im Alpinismus nicht nur eine Schule für körperliche Kraft liegt, sondern daß der richtige Alpinismus eine sittliche Tat bedeutet und daß sittlich hier mit rein, wahr, echt und deutsch gleichbedeutend ist. Rein, wahr, echt und deutsch müssen auch unsere Berge bleiben. Wir Bergsteiger sind gewohnt, unsere Ziele klar vor Augen zu sehen und klar und bewußt dem Ziele zuzusteuern. Auch heute liegt das Ziel klar vor Augen. In Einmütigkeit stemmen wir uns dagegen, daß fremde Mächte sich unserem Ziele in den Weg stellen. Wir lassen es nicht zu, daß deutsches Fühlen, deutscher Idealismus einem gefühllosen Materialismus weichen soll. Ist es noch nicht genug, daß ein 60 Millionen-Volk, das führend in Geist und Arbeit in der Welt angesehen war, sich fremden Willen unterwerfen mußte und nun Frondienste leisten muß? Soll nun auch unser Letztes, unsere Berge, die in schwerer Zeit ehern und fest gestanden, als Haß und Neid, Zank und Hader zu ihren Füßen tobten, durch fremden Willen, durch fremdes Kapital in eiserne Fesseln geschlagen werden? Nein und wiederum nein: „Wir wollen frei sein, wie die Väter waren" und frei auch sollen unsere Berge sein! —

Die markigen Worte gaben einen guten Auftakt zur Versammlung und wurden freudig begrüßt.

Dann betrat der 2. Präsident des D. u. Oe. A.V. Oberbaudirektor Rehlen das Rednerpult und führte aus:

„Der Sitz des D. u. Oe. A.V. befindet sich seit 1921 in München. Namens des Verwaltungsausschusses des Gesamtvereins habe ich die Ehre Ihnen einen einleitenden Bericht zu erstatten. Sie sollen daraus entnehmen können, in welchem Umfange, in welchem Ausmaße und mit welchem Ergebnis der die Geschäfte der Gesamtverwaltung führende Verwaltungsausschuß sich mit der Frage der Erbauung von Bergbahnen in Bayern und in Oesterreich zu befassen hatte.

Der Zusammenbruch Deutschlands nach dem verlorenen Kriege brachte nicht nur eine allgemeine Verarmung der Einzelpersonen, er brachte auch einen Niedergang und eine teilweise Stillegung unserer wirtschaftlichen Betriebe. Diesem Niedergang folgte die völlige Zerstörung unserer Währung und aller der Werte, die man bislang für Geldeswerte gehalten hatte. In der darauf folgenden Zeit war der kostbarste Artikel das bare Geld. Großen und größten Unternehmungen war es ebenso wenig möglich für ihre Betriebe, und seien es auch die lebenswichtigsten, Betriebskapitalien auftreiben zu können, wie dem kleinen in Not geratenen Geschäftsmann. Wer Geld zu leihen bekam, mußte schon ganz besondere Beziehungen besitzen! In dieser Zeit der bittersten Not, wo für das Allernötigste kein Geld zu haben war, wurde der Gedanke geboren, für etwas ganz Ueberflüssiges, nämlich für Bergbahnen, Geld flüssig zu machen. Im Grunde kamen spekulative Köpfe auf den Gedanken, die bayerische Gebirgskette, der bisher nur am Wendelstein ein Schienenstrang eingesprengt worden war, industriell auszunützen. Die örtlichen Interessenten waren empfänglich für dieses Geschäft, sie erhofften sich einen unerschöpflichen Fremdenverkehr und heute hat die bayerische Gebirgskette vom Osten bis zum Westen das Bergbahnfieber. Das Fieber stieg noch um einige Grade, als im Nachbarlande Oesterreich, das zweifellos noch viel weniger Geld als das Deutsche Reich besitzt, mit Mitteln, über deren Zulänglichkeit noch Zweifel bestehen mögen, in nicht sehr freundnachbarlicher Weise ein Angriff auf die Zugspitze unternommen wurde.

Schon im ersten Jahre unserer Verwaltung Ende 1921 hatte sich der Verwaltungsausschuß mit einem Bahnprojekt auf den Wallberg bei Tegernsee, wenige Monate später Mitte 1922 mit einem Projekt einer Seilbahn auf den Untersberg zu befassen, zu gleicher Zeit kam auch das erste Projekt

einer Drahtseilschwebebahn auf das Kreuzeck zum Vorschein. Die Aufforderung zu einer Erinnerungsabgabe des Alpenvereins erfolgte durch das bayerische Staatsministeriums des Innern auf dem Wege über den diesem Ministerium als Begutachter zur Verfügung stehenden Landesausschuß für Naturpflege.

Beim Landesausschuß für Naturpflege fanden wir einen treuen Verbündeten; ebenso hat das Ministerium des Innern durchaus den Vorschlägen des Alpenvereins Rechnung getragen.

Selbstverständlich hat sich der Verwaltungsausschuß von Anfang an als ein grundsätzlicher Gegner der Bergbahnen erklärt, jedoch nicht deshalb, weil wir etwa grundsätzliche Gegner des Fremdenverkehrs wären. Der A.V. kann ja für sich in Anspruch nehmen, daß er durch seine mehr als 50jährige Tätigkeit die Ostalpen erschlossen hat, aber unsere Stellungnahme war uns durch unser alpines Pflichtgefühl vorgezeichnet. Wir halten es für eine Ehrenpflicht, die Naturschätze unserer Heimat möglichst unversehrt den künftigen Generationen zu erhalten und wir erblicken in dem Bau von Bergbahnen eine Versündigung an der Natur. Es ist ein längst erwiesenes Gesetz, daß Bergbahnen ohne die zugehörigen Berghotels faule Unternehmungen sind. Die Berghotels an sich mit allen damit verbundenen Bestandteilen bedeuten eine Entweihung der Bergeshöhen, das Publikum solcher Hotels ist unfähig, die Erhabenheit der Bergwelt zu würdigen. Sowenig man in den Gotteshäusern der Ebene Volksfeste oder Varieteveranstaltungen sehen kann, ebensowenig können an den Hochaltären der ewigen Berge Rummelplätze eingerichtet werden. Dies war bisher der, glaube ich, ziemlich deutliche Standpunkt des Verwaltungsausschusses.

Was wurde nun aus den vorhin erwähnten Projekten?

Bei der Wallbergbahn hat uns auf unser ablehnendes Gutachten das Ministerium des Innern zugesagt, unsern ablehnenden Standpunkt gegenüber dem Reichsverkehrsministerium vom Standpunkt des Naturschutzes vertreten zu wollen. Daß trotzdem eine Konzession für die Vornahme von Projektierungsarbeiten erteilt wurde, werde ich später noch berichten.

Waren bei dem Unternehmen der Wallbergbahn die Ziele noch nicht ganz enthüllt, so war bei der Untersbergbahn die Absicht im Konzessionsgesuch deutlich ausgesprochen. Es sollten die Hochflächen dieses Gebirgsstockes in einen Winterkurort und internationalen Sportplatz umgewandelt werden.

Die Staatsministerien des Innern und für Handel, Industrie und Gewerbe haben das Untersbergprojekt am 18. 2. 1922 abgelehnt unter der bemerkenswerten Begründung: „Die Ausführung des Planes ist für die Allgemeinheit kein Bedürfnis; sie würde lediglich den Ausländern und den Kreisen der einheimischen Bevölkerung zu gute kommen, die keinen Aufwand ohne Rücksicht auf seine Kosten zu scheuen brauchen und würde die Ruhe und Einsamkeit der Hochgebirgswelt, die für unser Volk ein Gesundbrunnen geworden ist, aufs schwerste beeinträchtigen. Da auch gegen den Bau der geplanten Seilbahn überwiegende Gründe des Naturschutzes sprechen, kann im Einverständnis mit dem Staatsministerium der Finanzen dem Gesuch um Bewilligung zu den Vorarbeiten für eine Drahtseilbahn auf den Untersberg keine Folge gegeben werden."

Sie sehen, meine Herren, eine treffliche Entschließung, die nicht nur für das Jahr 1922, sondern überhaupt zutrifft. Ich werde Ihnen noch über einen ähnlichen Entscheid berichten können. Leider scheint der Urtext in einzelnen Ministerien zu Verlust gegangen zu sein. Die Entscheidung wäre zweifellos wert, wie man in Frankreich Ministerreden an den Straßenecken anschlägt, jedem künftigen neuen Bergbahnakt als Abdruck vorangesetzt zu werden.

Der Ansturm auf den Untersberg scheint übrigens damit nicht endgiltig abgeschlagen. Im Dezember 1924 hat der Verwaltungsausschuß ein neuerliches Projekt abschlägig befürwortet. Eine Entscheidung zu diesem neuen Projekt ist uns noch nicht zugegangen. Hoffentlich wird die eben mitgeteilte treffliche Entscheidung des Jahres 1922 noch nicht eingestampft sein.

Außer den genannten Projekten beschäftigte den Verwaltungsausschuß im Sommer 1922 auch der Entwurf für eine Drahtseilschwebebahn auf das Kreuzeck bei Garmisch.

Landesausschuß für Naturpflege und Verwaltungsausschuß lehnten das Projekt mit eingehenden Begründungen ab und wieder die beiden Ministerien für Handel, Industrie und Gewerbe mit dem Ministerium des Innern lehnten das Gesuch um Bewilligung zu den Vorarbeiten unterm 13. 7. 1922 ab „da für die Allgemeinheit ein Bedürfnis nach dieser Bergbahn nicht besteht und überwiegende Gründe des Naturschutzes und der Wahrung der Unberührtheit der heimischen Bergwelt dagegen sprechen."

Nun zum Jahre 1923.

Innerhalb dieses Jahres beschäftigte die beteiligten Ministerien ein Gesuch der Zugspitzbahn A.-G. Der Verwaltungsausschuß hatte zwar keine Gelegenheit, sich zu dem Projekte zu äußern, er wurde aber von der ergangenen Entscheidung verständigt und zwar sowohl vom Handelsministerium, Finanzministerium und Ministerium des Innern. Die drei Ministerien haben in der Frage einer Bergbahn auf die Zugspitze Stellung dahin genommen, daß dem Gesuch um Erteilung der Projektierungskonzession keine Folge gegeben werden kann, da ein Bedürfnis für ein derartiges Unternehmen nicht anerkannt werden könne und auch die Heranziehung ausländischen Kapitals zur Finanzierung unerwünscht sei. Auch bestehen vom Standpunkt des Naturschutzes erhebliche Bedenken gegen die Genehmigung des Gesuches.

Die letzte Entschließung, die wir erhielten, war jene des Handelsministeriums vom 8. 12. 1923. Die Inflation war damals überstanden, es war die Zeit, in der ein Rentenmarkschein als Wunder verehrt wurde.

Das Jahr 1924 brachte uns keine neuen Projekte, dagegen eine überraschende Mitteilung des Handelsministeriums dahin gehend, daß einer Firma in München die Projektierungs-Konzessionen bis 1. Mai 1928 verlängert worden seien für folgende Drahtseilschwebebahnen:

1. von Oberstdorf auf das Nebelhorn,
2. auf den Wallberg,
3. nach der Freiberghöhe bei Oberstdorf.

Mit Beginn des Jahres 1925 war der Verwaltungsausschuß aufgefordert worden zu einem Standbahnprojekt Stellung zu nehmen, das von Garmisch zum Kreuzeck und von hier zum Zugspitzgipfel, Ostgipfel, führen sollte.

Die gelieferten Unterlagen waren noch sehr wenig durchgearbeitet. Da wir zu einer Zugspitzbahn bisher überhaupt keine Aeußerung abzugeben Gelegenheit hatten, benützten wir den gegebenen Anlaß zu einer ausführlichen Darlegung unseres selbstverständlich ablehnenden Standpunktes.

Wir wiesen darauf hin, daß noch kein Zugspitzeisenbahnfahrer sich darüber ausgelassen habe, wie die Unterbringung von Menschenmassen auf dem oder den Zugspitzgipfeln möglich gemacht werden solle. Ebensowenig wie beim Wendelstein, sei dies auf der Zugspitze möglich. Der Unterschied zwischen Wendelstein und Zugspitze hinsichtlich der klimatischen Verhältnisse wurde deutlich gemacht und hervorgehoben, daß für Masseneisenbahnpublikum auf der Zugspitze bei plötzlichem Wetterumschlag die größte Lebensgefahr besteht. Die Schaffung ausreichender Unterkunftsräume auf oder in den Gipfeln sei ohne die allerschwersten Schädigungen des Naturbildes nicht möglich. Eisenbahnfahrgäste, die die Rückfahrt aus Sparsamkeitsgründen einsparen wollen, würden ohne turistische Vorbildung und Ausrüstung schweren Schädigungen an Gesundheit und Leben ausgesetzt sein. Im Einzelnen haben wir darauf hingewiesen, daß die Meinung, die der Projektant vom Kreuzeck habe, irrig sei. Es war behauptet worden, Kreuzeck sei die gegebene Winterstation für Garmisch. Kreuzeck würde sich zu einer eigenen Siedelung einer Art Oberbozen entwickeln, Kreuzeck käme als Sport- und Höhenkurort ersten Ranges in Frage. Das Staatsministerium des Innern hat schon bei Ablehnung des Zugspitzbahnprojektes des Jahres 1923 darauf hingewiesen, daß gelegentlich anderer Verhandlungen festgestellt worden sei, daß das bayerische Gebirge nach seinen klimatischen Verhältnissen ein die Heilwirkungen von Arosa oder Davos auch nur einigermaßen ersetzendes Gebiet überhaupt nicht aufweist und daß jedenfalls das Zugspitzgebiet — abgesehen von der an sich aus Gründen des Naturschutzes gar nicht wünschenswerten Errichtung von Heilstätten in diesem Gebiet — für derartige Unternehmungen nicht in Frage kommen könne. Wir machten darauf aufmerksam, daß das auf Kreuzeck vorhandene Gebiet eben für den dermaligen Schibesuch, nicht aber für Massenbesuch ausreiche. Bei Massenbesuch werden die

Schifahrer gegen Süden in die höchst lawinengefährlichen Teile abgedrängt. Auch die Bergturen, die von Kreuzeck gemacht werden können, sind für Massenpublikum vollständig ungeeignet.

Vom Standpunkt des Naturschutzes wurde auf die Schädigung hingewiesen, die mit Einlegung einer Standbahn verbunden sei und die für die Fortsetzung geradezu katastrophal genannt werden müsse. In den Unterlagen war zu lesen, daß gegen das Projekt jedenfalls nicht mehr Einwendungen zu machen seien als gegen die bisherigen Zugspitzbahnen. In Wirklichkeit sollte von Kreuzeck ab ein Tunnel unter dem Hochblassen angelegt und dann sollte die Bahn an der Südseite des mittleren Höllentalklammes in einer Höhenlage von 2150—2900 m also im wildesten Felsgelände in Galerien und kleinen Tunnels untergebracht werden. Wir wiesen darauf hin, daß diese ganz einzigartige, großartigste Schöpfung der Natur ihres Charakters beraubt würde und daß diese Entweihung für die Allgemeinheit für alle Zeiten einen unersetzlichen Verlust bedeuten müsse.

Wir machten in unserem Gutachten darauf aufmerksam, daß bei Besprechung der bayerischen Bergbahnen immer wieder auf die Schweizer Verhältnisse hingewiesen werde und daß dieser Hinweis vollständig fehl gehe. Wir erläuterten die Unterschiede zwischen Zugspitz- und Jungfraubahn und daß das Schweizer Volk an seinem berühmtesten Berg, dem Matterhorn, aus ethischen Gründen jeden Bahnbau abgelehnt habe.

Wir können nicht annehmen, daß unsere Einwände gegen diese Zugspitzbahn auch dem Handelsministerium nicht schon bekannt waren, als dasselbe Mitte Februar die Konzession für eine andere Zugspitzstandbahn erteilte. Ich will im Interesse der Sachlichkeit nicht verschweigen, daß diese nun erteilte Konzession im Jahre 1914 schon erteilt worden war. Die Leitung des Alpenvereins befand sich damals in Wien. Die Einleitung von Einsprüchen war nicht möglich, weil sehr bald die politischen Verhältnisse alles öffentliche Interesse in Anspruch nahmen und dann der Weltkrieg das ganze Projekt gegenstandslos machte. So viel muß ich aber feststellen, daß nach unserem Wissen weder vor dem Kriege noch auch jetzt der Alpenverein Gelegenheit hatte zu dem jetzt konzessionierten Entwurf Stellung zu nehmen. Als nun vor kurzer Zeit die Presse die Mitteilung brachte, daß die von der Regierung geforderte Sicherung der Finanzierung gelungen sei, als namentlich bekannt wurde, daß die Hälfte der Bausumme durch ausländisches Kapital aufgebracht worden sei, haben wir es für unsere Pflicht erachtet, dem Handelsministerium davon Kenntnis zu geben, daß in dem gesamten Mitgliederkreis des Deutschen und Oesterreichischen Alpenvereins eine weitgehende Beunruhigung eingetreten sei, die sich in zahlreichen entrüsteten Zuschriften an die Vereinsleitung äußere. Wir haben gegen die nunmehrige Politik der Staatsregierung in der Frage der Bergbahnen auf das Entschiedenste Verwahrung eingelegt und gebeten, uns noch vor der endgiltigen Konzessionserteilung zu hören. Außerdem haben wir eine Eingabe an die Hohe Kammer der Abgeordneten gerichtet und diese gebeten, sie möge die Staatsregierung veranlassen, daß dem Konzessionsgesuch eine Folge nicht gegeben werde, entsprechend dem Standpunkt, welchen die beteiligten Ministerien noch 1923 eingenommen haben und die Regierung möge veranlaßt werden über künftige Bergbahngesuche den Hauptausschuß des Alpenvereins zu hören. Wir müssen uns natürlich vorbehalten, unsere Erinnerungen dann ausführlich zu begründen, wenn uns die Pläne und sonstige Unterlagen zugänglich gemacht werden. Wenn ich Sie aber daran erinnere, was ich anfangs über die Schwierigkeit der Kapitalsbeschaffung, namentlich des auswärtigen, gerade in der heutigen Zeit erwähnt habe, so möchte ich doch meinem allergrößten Zweifel an der Richtigkeit der Pressemeldung Ausdruck geben, daß es gelungen sein soll, innerhalb einer Frist von 6 Wochen ein Kapital von 16 Millionen wirklich zu sichern. Um diese wirkliche Sicherung als gegeben anzunehmen, dazu gehört meiner privaten Meinung nach heute ein Glaube, der Berge versetzen kann; hoffentlich gehört zu diesen Bergen nicht die Zugspitze, sonst würde sie vielleicht in ihrer ganzen Ausdehnung nach Oesterreich oder gar nach England versetzt.

Damit muß ich Sie auch in meinem Bericht auf kurze Zeit nach Oesterreich führen. Als wir durch unsere Sektion Innsbruck von dem der Zugspitze drohenden Angriff erfuhren, wandten wir uns sofort mit einer Vorstellung an das Oesterreichische Bundesministerium des Innern und für Verkehrswesen in Wien. Die Antwort lautete, daß die Konzession zwar noch nicht erteilt sei, daß aber die volkswirtschaftlich wichtigen Belange nicht übersehen werden könnten und daß baldigst eine Ortsbesichtigung erfolge, bei welcher die Einsprüche vorzubringen wären. Wir waren bei der politischer Begehung vertreten, unser Vertreter hat diese Begehung bis zum Zugspitzgipfel mitgemacht und die Einsprüche des Alpenvereins zur Kenntnis gebracht. Der Erfolg ist bekannt, mit einer Entschließung der Landesregierung von Tirol vom 22. 11. 1924 wurden die Einsprüche des Alpenvereins abgelehnt und die Konzession wurde erteilt. Die sog. politische Begehung stellte, sich übrigens nur als eine Formalität heraus. Man mußte den Eindruck gewinnen, daß schon vorher die Verschacherung der Zugspitze eine abgemachte Sache war.

Ganz Aehnliches werden wir mit dem Projekt einer Seilschwebebahn auf die Rax erleben. Auch dagegen sind wir vorstellig geworden. Auch hier wurden wir auf die mündliche Verhandlung verwiesen. Soweit ich unterrichtet bin, sollte am 23. 4. ds. Js. die politische Begehung stattfinden. Unser österreichischer Bevollmächtigter wird unseren Einspruch wiederholt haben. Ein Erfolg des Einspruches sei ganz ausgeschlossen, die Bewilligung sei als erfolgte Tatsache zu betrachten und es sei mit den Vorarbeiten bereits begonnen. Dasselbe Spiel wie an der Zugspitze.

Nun wieder zurück nach Bayern! Auch das Jahr 1925 brachte neue Projekte; vor wenigen Tagen eine Seilbahn auf den Herzogstand, auf den armen Herzogstand wie es in einem Zeitungsartikel hieß, und ein weiteres Projekt auf den vielleicht noch ärmeren Blomberg.

Wir werden auch diese Projekte als für die Allgemeinheit völlig überflüssig bekämpfen.

Gegenüber dem Standpunkt der bayerischen Regierung vom Jahre 1923 sehen Sie im Jahre 1925 das Steuer völlig herumgeworfen.

Der Alpenverein kann diesem Steuermanöver nicht folgen; er würde seine ganze Tradition verleugnen, wenn er seine Arbeit nicht für die Allgemeinheit einsetzen würde. Der Alpenverein muß jede Gemeinschaft mit dem Gedanken abweisen, daß die wenigen großen und heiligen Naturschätze industriell ausgebeutet werden sollten, er wird niemals seine Zustimmung dazu geben, daß diese heiligsten Güter, die dem ganzen Volke gehören, der Profitgier nur Weniger und der Entweihung durch eine sensationslüsterne Masse ausgeliefert werden. Gegen diese Absichten wollen wir weiter kämpfen und meine Bitte an Sie lautet nur:

Helfen Sie uns kräftigst hiezu!"

Bergfrisch und herzerfrischend war das 2. Referat des Abends, das Polizeioberleutnant Vecchioni (Sekt. München) erstattete. In ausgewählt feinen, stimmungsvollen Lichtbildern aus dem Wetterstein schilderte er in rhetorischer Meisterschaft die Schönheit dieser Hochgebirgsgruppe, erzählte von frischen sommerlichen und winterlichen Fahrten, schilderte den bisher von der Industrie unberührten Reiz dieser Bergwelt und stellte mit gesundem Sarkasmus diesen herrlichen Bildern abschreckende Beispiele entgegen. Bilder vom Wendelstein, von dessen Berghotels, und den mit seiner abschreckenden fürchterlichen Promenade einen Tobogan gleichenden Gipfel, zeigte Zukunftsbilder von der Zugspitze, einen Schwebekasten, das kommende Bahnhofgelände am Grat, das Hotel auf dem Kreuzeck, wie es einmal mit all seinen Scheußlichkeiten, wie Pferdeschlittenverkehr, Schi„turisten" in all den erdenklichsten Aufmachungen usw. werden wird und zeigte so ganz das Jahrmarktsgetummel im Vergleich der spartanischen Einfachheit früherer Zeiten. Und wie der Duft eines frischen Bergblumenstraußes wirkten die letzten herrlichen Stimmungsbilder, zu denen Vecchioni in gewohnter Kraft und Sieghaftigkeit Worte höchster Bergbegeisterung sprach. —

Als Hauptreferent folgte dann — schon beim Betreten des Podiums mit starkem Beifall begrüßt — Ministerialdirektor, Geheimrat Dr. Gust. Müller (Sekt. Hochland), und was er sprach, war wortgewordene Bergbegeisterung, kristallisierter Idealismus, weder eine pathetische Philippika noch eine tränenlockende Jeremiade, sondern trotz der idealen Momente eine klare logische Darstellung dessen, um was es sich handelt, vermischt mit Geist und oft sarkastischer Ironie!

Wir wollen seine Ausführungen im Wortlaut wiedergeben:

„Bergsteiger! Bergfreunde! Bergkameraden!

Eine ernste Sorge führt mich wie Euch alle hierher. Protestversammlungen sind gewiß nicht nach dem Geschmacke der Bergsteiger. Sie haben den Beigeschmack des Gezänkes, der Hetze, des Haders und der auf Vorteile gerichteten Sonderinteressenvertretung, alles Dinge, die dem Bergsteiger in der Seele zuwider sind. Von alledem, was sonst den Typ von Protestversammlungen ausmacht, wollen wir nichts. Wir verfolgen nur rein ideale Ziele. So stellt sich unsere Versammlung als eine merkwürdige und seltene Art einer Protestversammlung dar. Es gibt wirklich noch Leute, die in der verpesteten Atmosphäre unserer Zeit um gar nichts anderes als um eines Ideales willen kämpfen.

Wir bilden uns nicht ein, wir könnten die Frage der Bergbahnen heute für Bayern lösen. Zum Austrag des Kampfes entgegenstehender Anschauungen ist weder der Löwenbräukeller der geeignete Ort noch eine Protestversammlung das geeignete Mittel. Wir wollen mit jenen, die für Bergbahnen eintreten, hier und heute nicht streiten, ihnen das Recht der Vertretung der Interessen, die sie vertreten zu sollen glauben, keineswegs absprechen, auch die Lauterkeit ihrer Absichten nicht anzweifeln und ihrem Standpunkt mit der Achtung begegnen, die wir selbst fordern. Gerade die ideale Bedeutung der Angelegenheit gebietet uns, jede persönliche Note auszuschalten. Aber wir sind zu einer Protestversammlung gezwungen, weil man uns beiseite gestellt hat. Man hat uns nicht gehört in einer Sache, die auch uns angeht, man hat den Alpenverein mit seinen 230 000 Mitgliedern und die anderen Vereine mit gleichen und ähnlichen Belangen übergehen zu können geglaubt, trotzdem sie die Berge erschlossen haben, trotzdem man sie sonst, wie z. B. die Bergwacht, wenn sie zu Diensten für die Allgemeinheit bereit war, schon zu finden wußte, trotzdem bekannt war, daß der Alpenverein mit dem Zugspitzprojekt auf seiner letzten, in Bayern abgehaltenen öffentlichen Hauptversammlung sich befaßt hat. Wir beanspruchen das gleiche Recht gehört zu werden und die gleiche Achtung und Beachtung wie jene, die für den Bau von Bergbahnen eintreten. Wir wollen dem Standpunkte Vieler Gehör verschaffen, die wahrlich nicht zu den schlechtesten unseres Volkes zählen und jedenfalls das eine für sich in Anspruch nehmen können, daß sie keinen Profit wollen.

Der Zauber märchenhafter Herrlichkeit und Majestät der Berge hat aus den vorgeführten Bildern auf uns gewirkt. Wieder haben wir empfunden: die Berge sind mehr als bloße Erhebungen und Massen von Gestein, Eis und Schnee, sie sind mehr als durcheinandergeworfene tote Materie. Sie erheben sich in Wahrheit über das Gewöhnliche und Niedere, über Alltag und Geschäft, sie sind mehr als Sehenswürdigkeiten, für die man Taxen heischt, sie sind Heiligtümer, die man nicht gegen Geld begafft, sie sind Dolmetscher geflüsterter Worte der höchsten Gewalt, erhabene Gewalten, denen man nicht ungestraft Gewalt antun darf. Sie sind nicht bloße Naturschönheiten. Wir lieben sie nicht nur, wenn sie im Sonnenglanze strahlen, nein erst recht, wenn ihre Wildheit sie entfesseln, wenn der Sturm um ihre Zinnen heult, der Donner in ihren Wänden kracht und Nebelschwaden gespensterhaft sie umtanzen. Sie sind uns Quelle von Mut und Demut, der seelischen und körperlichen Kraft, sie lehren uns Verachtung alles Gemeinen und Wehrlosen, der Selbstsucht und des Dünkels, sie lehren uns Einfachheit, Zurücksetzung der Besitz- und Standesunterschiede und treue Kameradschaft bis zum Tode. Sie sind uns die Schmiede einer besseren Zukunft, das einzige Kleinod, das uns geblieben ist.

Jetzt will der Moloch Mammon uns auch dieses rauben. Als echte Bergsteiger wollen wir mit nüchternem Sinne der Wirklichkeit ins Auge sehen.

Was soll geschehen? Es ist geplant, Bergbahnen zu bauen auf die Zugspitze, auf die Alpspitze, auf das Kreuzeck, auf das Nebelhorn, auf den Untersberg, auf den Wallberg, auf den Herzogstand, auf Staufen und Zwiesel, auf den Blomberg, auf den Obersalzberg, auf das Kitzbüchlerhorn, auf Patscherkofel und Pendling, auf den Scheffauer Kaiser und auf das Hafelekar. Auch von Bahnen auf den Grünten und auf die Rothwand wird gemunkelt. Dem Vernehmen nach liegen für Bayern 11 Bergbahnprojekte vor.

Es handelt sich also nicht darum, diesen oder jenen Berg für den Bahn- und Hotelbetrieb freizugeben, sondern um ein ganzes System, das auf nichts anderes hinausläuft als darauf, eine stattliche Reihe von Bergen der geschäftlichen Spekulation preiszugeben. Es handelt sich um einen in breiter Front geführten Angriff auf unsere Berge. Der Inflationsschwindel ist zu Ende. Nun sucht die Spekulation ein anderes Objekt. Diesmal sinds unsere Berge. Selbst nach der Zugspitze, des Deutschen Reiches höchstem Berg und Bayerns schönstem Wahrzeichen, greift ihre Hand.

Was bedeutet das?

Das bedeutet Mechanisierung, Materialisierung, Kapitalisierung und Industrialisierung der Berge. Das bedeutet, den Bergen ihre landschaftliche Ursprünglichkeit, ihre Stille, ihren Frieden, kurz all die Reize und Werte nehmen, die ihr ureigenes Wesen, ihren Charakter, ihre äußere Erscheinungsform und ihren inneren Gehalt und alles das ausmachen, was uns die Berge lieb und wert macht. Das heißt aus Bergen Handels- und Geschäftsobjekte machen. Das heißt die Berge schnöde entweihen.

Die Bergflanken durchschnitten von Schienensträngen, verunziert mit Masten, Leitungsseilen, Stützen, Unterfangungen, Schutzbauten einer Bahn, mit auf- und abgleitenden Wagen und Förderkästen nebst Inhalt an Wänden, über Schluchten und Wäldern, mit Signalvorrichtungen, mit Bahnhöfen, mit Hotels und ihrem Zubehör, mit Abfütterungs- und Musiksälen, vielleicht auch mit einer Schwemme für die Touristen, mit Scheinwerfern und bengalischer Beleuchtung, mit all den Spuren der edlen Abfälle eines Massenbesuches, mit Schnaderhüpfelkomikern usw., das wird das Bild sein, das die Ausführung der geplanten Projekte darstellen wird. Auch die Tanzbühne, auf der maskierte Tagediebe einem sensationslüsternen Publikum durch die Vorführung von Tänzen der Eingeborenen, insbesondere dem Tanz auf der Alm, den Hanswursten machen, und die Diele, in der die Familie Eckel das Ereignis, auf so und so viel Meter Höhe sich ausleben zu können, mit etlichen Flaschen begießt, werden nicht fehlen.

Den Bergbahnen und Berghotels werden andere Segnungen moderner Art folgen. Autostraßen werden entstehen, Bars und Kneipen in den Tälern. In die jetzt feierlichsten Winkel, erhabener Bergwelt wird unvermeidlich auch das Gelichter geschleußt, für das man Arbeitshäuser, nicht Gasthäuser, bauen sollte. Hat man doch schon von einem Monte Carlo am Eibsee gesprochen. Wir brauchen gar keine Moralpessimisten zu sein. Aber das Gift des Luxus, des Müßigganges, der Schlemmerei, des Leichtsinnes, der Zügellosigkeit, der Schamlosigkeit und der Schande wird in die Seele des Bergvolkes träufeln. Die soziale Kluft wird weiter aufgerissen und eine Saat von Unkraut wird aufgehen.

Wehe unserer prächtigen Alpenflora! Dem Leiter unseres Alpinen Museums wäre zu raten, rechtzeitig alles vorzukehren, um kommenden Geschlechtern unter Glas und Rahmen zeigen zu können, wie es einst auf unseren Bergen aussah. Gemse, Hirsch und Murmeltier werden flüchten vor der Masse der zweibeinigen Träger von echten und falschen Gamsbärten und Pelzen.

Ich höre den Vorwurf: „ihr übertreibt, denn der Betrieb der Wendelsteinbahn zeigt, daß man die Sache auch in annehmbaren Grenzen durchführen kann." Nun, wie es am Wendelstein aussieht, das kann uns nicht gefallen und nicht dazu ermuntern, es mit noch mehr Bergen ebenso zu machen. Bis auf seinen Scheitel hinauf mit Galerien und Treppen umzäunt, auf denen das Getrampel der sogenannten Bergsteiger widerhallt, bietet der ehedem so schöne Berg das traurige Bild eines in Fesseln geschlagenen, entmannten Sklaven. Fortschritt, Technik und Zivilisation sind ihm gründlich aufs Dach gestiegen. Eines Berges Gipfel ist sein Haupt nicht mehr. Und das Bild, das sich bietet, wenn der Sonntagszug seinen Inhalt aus-

speit, der Betrieb, der sich dann dort oben entwickelt: „der Menschheit ganzer Jammer faßt mich an." München oder Wendelstein, es ist kein Unterschied. Gipfelrast ist das nicht. Mit Bergesreinheit, Bergesfrieden, Bergmajestät hat das nichts zu tun.

Wir hören auch den Hinweis auf die Schweiz. Offengestanden, eine Verschweizerung erscheint uns nicht wünschenswert. Der Unterschied zwischen der Schweiz und unserem Lande ist aber der, daß fast die ganze Schweiz nur aus Bergen besteht und wir nur wenige Berge haben. In der Schweiz fällt ein Dutzend Bergbahnen nicht ins Gewicht. Die Schweizer haben noch gar viele Berge und ganz andere Riesen wie wir. Im übrigen gibt es in der Schweiz nur acht Bergbahnen im eigentlichen Sinne des Wortes, darunter nur zwei auf Gipfel. Was in der Schweiz überhaupt nicht oder kaum fühlbar ist, bedeutet bei uns eine Veränderung des Gesamtcharakters des bayerischen Gebirgslandes. In der Schweiz wollte die Spekulation auch eine Bahn auf das Matterhorn und die Fortsetzung der Jungfraubahn bis zum Gipfel. Die Angelegenheiten erschienen den Schweizern wichtig genug für ein Volksreferendum. Und was geschah? Die Schweizer lehnten im Volksreferendum beide Projekte ab, weil sie die edelsten ihrer Berge dem Kapitalismus nicht prostituieren wollten. So die Schweizer und ihr gesunder Sinn. Unser Matterhorn ist unsere Zugspitze. Wir wollen handeln wie die Schweizer.

Die Pflicht zu objektiver Beurteilung zwingt uns, die Einwände gegen unseren Standpunkt zu prüfen.

Von einem Verfasser, der zweifellos ein Herz für die Berge hat, der sich auch ernstlich gegen Auswüchse und Uebertreibungen einseitiger und selbstsüchtiger Interessenbestrebungen wendet, von dem auch anzuerkennen ist, daß er Schönheit und Eigenart unseres Berglandes erhalten und der Gefahr einer Ueberwucherung der Verkehrsanlagen einer Mechanisierung und Materialisierung unserer Berge entgegentreten möchte, von einem solchen bergfreundlichen und ganz gewiß nicht auf seinen Vorteil ausgehenden Manne, der ein Kompromiß sucht, las ich etwa folgendes: „Kein Vernünftiger wird den volkswirtschaftlichen Wert verkennen, den Bergbahnen besitzen. Man darf es daher auch unserem bayerischen Oberland nicht verargen, wenn es bestrebt ist, mit Mitteln der Bergbahntechnik seinen Fremdenverkehr zu steigern, die Fremdenindustrie zu heben und den Einwohnern Verdienst und Arbeit auf der heimischen Scholle zu verschaffen. Daß damit auch einem Großteil des Volksganzen ein Dienst geleistet werden und ein Vorteil erwachsen kann, wer möchte es in Abrede stellen. Sind es ihrer nicht Tausende, die erholungsbedürftig, schwächlich, krank oder überaltert, darauf angewiesen sind und sich danach sehnen, durch Vermittlung einer Bergbahn die landschaftlichen Schönheiten unserer aussichtsreichen Berge zu genießen und in reiner Gebirgsluft, in Höhenklima und Höhensonne jene Erholung zu suchen, die ihre jüngeren leistungsfähigeren Mitmenschen beim Wandern, Steigen und Klettern finden".

Merkwürdig! Wenn es sich um Angelegenheiten der Fremdenindustrie handelt, dann heißt es immer: „Kein Vernünftiger wird leugnen." Als alter Knabe kenne ich ein wenig die Diplomatie der Sprache. Wenn jemand sagt: „Kein vernünftiger wird bestreiten", dann handelt es sich meist um etwas, dessen Vernünftigkeit durchaus nicht feststeht, sondern um einen Versuch, den Mangel an Vernunftgründen zu verdecken oder doch das Gewicht vernünftiger Gegengründe auf bequeme Weise von vorneherein dadurch auszuschalten, daß man die Gefahr, als ein unvernünftiger, bornierter Kerl angesehen zu werden, an die Wand malt. Im Bergsteigerlexikon kommt das Wort „Furcht" nicht vor, wir wissen schon selbst Bescheid und sind nicht so dumm, daß wir uns durch die zarte Andeutung, nicht zu den Vernünftigen zu gehören, einschüchtern ließen. Der bekannte Satz: „Die allgemeinen Interessen erfordern dies und das" klingt so großzügig und überzeugend. Uns imponiert er nicht. Diejenigen, für die er gebraucht wird, meinen damit nur zu oft die eigenen Interessen und die „allgemeinen Interessen" sollen nur das Mäntelchen sein, damit die eigenen Interessen nicht gar so nackt erscheinen. In unserer Zeit der Worte haben wir diesen Krampf, wie wir Münchener sagen, genügend kennen gelernt.

Und nun zu den Gegengründen im einzelnen:

Der erste: Hebung des Fremdenverkehrs und Vorteile dieses gesteigerten Fremdenverkehrs ist bekannt. Wir sind nicht die ausgemachten Feinde des Fremdenverkehrs, als die man uns gerne hinstellt, aber Feinde eines falschen Weges. Es gibt so viele Mittel zur Hebung des Fremdenverkehrs, gute und schlechte. Gewiß, auch Bergbahnen sind ein Mittel, Fremde anzulocken. Ob sie ein gutes sind, erscheint uns fraglich. Denn sie zerstören das Wunderbare, das sie erschließen sollen. Verständnisvolle, mit Sinn für echte Bergwelt begabte Fremde werden sagen: Ihr nehmt ja dem bayerischen Bergland seinen Reiz, da bleiben wir weg. Jedenfalls ist das eine gewiß. Die Steigerung des Fremdenverkehrs in den Bergen nützt nur einem verhältnismäßig kleinen Kreise von Interessenten, ob sie der Allgemeinheit mehr nützt oder schadet, das ist die Frage. Denn die Medaille hat auch eine Kehrseite und zwar eine recht bedenkliche.

Die Bergbahnen und die im Anschluß daran emporschießenden Hotelbetriebe werden regelmäßig Unternehmungen in der Form von Aktiengesellschaften oder doch von Gesellschaften sein, bei denen das Verhältnis zwischen dem Unternehmer und dem Gegenstande des Unternehmens nur in der Gestalt von Aktien, Anteilen usw. hergestellt ist. Wie bei so und so vielen Fabriken deutsche Männer und Frauen arbeiten, ohne zu wissen, für wen, so werden auch die projektierten Bergbahnen und Anschlußunternehmungen an Papierstücke geheftet werden, die im Laufe weniger Stunden und bei dem heutigen Börsenbetriebe sogar innerhalb von Minuten von einer Hand in die andere, aus einem Lande in ein anderes wandern können. Große Teile unseres Berglandes würden so Gegenstand des Börsenhandels und landfremden Besitzes. Wieviel davon noch Deutschland oder Bayern gehörte, wüßte niemand. Das würde sich von einem Börsentage zum anderen ändern. Der einheimischen Bevölkerung verbliebe ganz gewiß nichts. Von unserem Nationalbesitze, soweit er uns geblieben ist, sagt Oswald Spengler, befindet sich zweifellos mehr als die Hälfte in der Hand von Menschen, die mit dem Gegenstande, zu dem sie im Besitzverhältnis stehen, in gar keiner anderen Beziehung sind als in der, daß sie den Gegenstand in Gestalt von Papieren besitzen und durch geschäftliche Verschiebungen und Veränderungen dieses Besitzes geldliche Vorteile zu ziehen suchen. Das gleiche Schicksal soll dem uns am meisten ans Herz gewachsenen Nationalbesitz, unseren Bergen bereitet werden. Ganz offen wurde neulich in der Presse mitgeteilt, daß englisches Kapital für die Zugspitzbahn gewonnen sei. Englischer Kapitalismus, der gleiche, der unsere Vernichtung wollte und uns aushungerte, der soll Bayerns Berge ausbeuten dürfen? O Deutschland, hoch in Ehren! Würde, Ehre, Gedächtnis, wo sind sie? Verhöckerung unserer lieben Berge, Auslieferung des uns heiligsten Nationalbesitzes an die Zunft der internationalen Börsenjobber, Aussaugung unseres Berglandes durch das Scheusal Mammon, das ists, was in diesem Falle hinter dem für die Kurzsichtigen und von der Geldsucht Geblendeten so anziehendem Schlagwort „Hebung des Fremdenverkehrs" in Wahrheit steckt. Wir bitten alle, die sich mit dieser Angelegenheit ernstlich befassen und an verantwortlicher Stelle befassen müssen, diese erschütternde Tatsache zu erkennen. Wir Bergsteiger und Bergfreunde, die wir sie klar und schaudernd erkennen, würden Verrat an unseren Bergen begehen, Verrat um Silberlinge, wenn auch wir uns in den Bann des verfluchten Geldes ziehen ließen.

Die Tatsache einer Preisgabe unserer Berge an das internationale Kapital zwingt zu einem ablehnenden Standpunkt, auch wenn alle anderen Gründe für den Bau von Bergbahnen zutreffend wären. Sie sind es aber nicht. Man

spricht davon, daß den Einwohnern Verdienst und Arbeit auf der heimischen Scholle verschafft werde. Man tischt volkswirtschaftliche Gründe auf. Erweiterung von Absatzmöglichkeiten, erhöhten Bedarf, vermehrte Arbeitsgelegenheit, größeren Umsatz, größeren Verdienst. Gemach mit diesen volkswirtschaftlichen Gründen. Wir wissen nur zu gut, daß sie oft und gerade dann herhalten müssen, wenn sie nicht stichhaltig sind. Das Blendwerk volkswirtschaftlicher Gründe hat schon zu oft eine Fata morgana vorgetäuscht.

Ein Massenverkehr soll aufgezogen werden. Ein Projekt der Zugspitzbahn soll so leistungsfähig geplant sein, daß die Bahn 1800 Menschen in der Stunde befördern kann. Das mag eine Uebertreibung sein. Jedenfalls ist ein Massenverkehr gewollt. Für Massen muß man sorgen, Verpflegung und Unterkunft bereitstellen. Ins wirtschaftliche übersetzt bedeutet das: Es muß im Großen bezogen werden, Kleinhändler scheiden von vorneherein aus. Es kann aber weiter bedeuten: Es werden die Eier aus Rumänien, Butter und Käse aus Dänemark, die Weine aus Frankreich, das Obst und Gemüse aus Italien, die Liköre aus der Tschecho-Slowakei, das Fleisch aus Argentinien usw. bezogen. Die ausländische Einfuhr reibt sich die Hände vor Freude über die willkommene Gelegenheit, einen neuen Kanal zu erhalten. Mag sein, daß der eine oder andere heimische Produzent oder Händler hier und da einen Gewinn macht. Der Gesamtheit kann nur ein Schaden blühen. Bergbahnen und Berghotels sind und bleiben Luxus, sie produzieren nichts, sondern führen nur zu Verbrauch. Wie jeder Luxus bedeuten auch sie in unserer Lage unnötigen Verbrauch und jeder unnötige Verbrauch bedeutet Vergrößerung unserer passiven Handelsbilanz, gegenwärtig Deutschlands größte wirtschaftliche Gefahr. Ich will gar nicht erinnern an jene Zeit, in der eine frevelhafte Schlemmergesellschaft in gewissen Gebirgsorten in Saus und Braus lebte und der arbeitsame, anständige Mensch an den gleichen Orten nichts, kaum ein Stück Brot zu erschwinglichen Preisen erstehen konnte. Auch wissen wir hier in München ein Lied von den Preisen zu Zeiten großen Fremdenandrangs zu singen. Jawohl, es bleibt etwas hängen an den Fingern der Bauunternehmer und Hoteliers, wenn sie nicht Pleite machen, an den Fingern der Zwischenhändler und ausländischen Großlieferanten, ganz gewiß auch an den Fingern der internationalen Schieber, Kapitalisten und Börsenspekulanten und es bleibt etwas hängen an der Menge der übrigen Kreise, überteuerte Preise an der deutschen Allgemeinheit die Zunahme ihrer Verschuldung und die Vergrößerung von Deutschlands ernstester Gefahr, des Saldos seiner Passiven an das Ausland. Auch wir bekommen es einmal satt, uns immer wieder Blutegel setzen zu lassen.

Die Einheimischen der Bergbahngebiete haben jedenfalls das Nachsehen. Die Massengäste steigen aus der Bahn der Zufuhrlinien aus, fahren die Bergbahn hinauf und herunter und lassen sich wieder weiter verfrachten. Heute braucht ein Zugspitzbesteiger durchschnittlich drei Tage Aufenthalt im Werdenfelser Land. Bei dieser Art verdienen die Talwirte, die Fuhrwerks- und Kraftwagenunternehmer, die Führer und Träger, die Schuster, Bäcker, Metzger usw. Das wird anders werden. Der Turist von ehedem verschwindet, der neue Massengast bleibt nicht da und wenn er bleibt im Hotel Edelweiß, das einem Konsortium in London oder Gott weiß, wo gehört. Was haben denn die Brannenburger von der Wendelsteinbahn? Sie können zusehen, wie die Leute aus- und einsteigen, sonst nichts. Nur wenige Macher schöpfen den Rahm ab, die Allgemeinheit und die Menge der nicht mit gefüllten Brieftaschen Gesegneten kann zusehen und mit hohen Preisen den Rahm obendrein bezahlen.

Man spricht so oft von Not und — baut Luxusbahnen und Luxushotels auf den Bergen. Nichtstuern aus aller Herren Länder Vergnügen zu verschaffen, dazu findet sich das Geld, zur Linderung der Wohnungsnot, der Not der schaffenden Klassen und derer, die ihre Ersparnisse verloren haben, da fehlt es an Geld. Wenn wirklich nur wirtschaftliche Besserung, Beschäftigung von Arbeitern und Handwerkern gewollt ist, so führe man nicht Luxusbauten sondern notwendige Bauten aus. Ganz unmaßgeblich, es wäre dankenswerter, der Wohnungsnot kräftiger zu steuern, auf diesem Wege Arbeitsgelegenheit zu schaffen und das Handwerk zu beleben, statt eine Bahn vom Hotel Rissersee zum Kreuzeck und zur Alpspitze zu bauen.

Es gäbe so unendlich viele gemeinnützige Bauten auszuführen, um unseren schwerringenden Arbeitern Arbeitsgelegenheit zu schaffen, wenn es unbedingt eine Bahn sein muß zur Hebung des Fremdenverkehrs, warum nicht am Rande unserer Berge entlang von Lindau nach Salzburg? Aber man mute unseren Arbeitern mit Sinn für Natur nicht zu, bei der Zerstörung der Bergwelt mitzufrohnden, die auch ihnen reine Bergwelt bleiben und zu erschwinglichen Preisen zugänglich erhalten werden soll.

So steht es mit den volkswirtschaftlichen Gründen. Die wirtschaftliche Wissenschaft ist eben nicht dazu zu gebrauchen, der Spekulation Vorspann zu leisten.

Zu guter Letzt spekuliert das Geldmenschentum auf Humanität und Nächstenliebe, ein alter Leim, auf den der gute Deutsche so gerne und meist mit wahrer Befriedigung krabbelt. Auch den den Anstrengungen einer Bergbesteigung nicht gewachsenen Menschen, den Erholunsbedürftigen, Kranken, Schwächlichen und Ueberalterten soll die reine Bergwelt, die reine Luft, die Höhensonne, der Bergfriede zugänglich gemacht werden.

Die gemütsrohen Barbaren, die sich dagegen sträuben, daß für Kranke und Erholungsbedürftige Sanatorien und andere Unterkunftsgelegenheiten in hierzu geeigneten Höhenlagen geschaffen werden, sind wir nicht. Auch haben wir nichts dagegen, wenn nicht im Vollbesitze körperlicher Kraft befindliche ebenso wie wir in den Bergen Erholung suchen und die Bergwelt zu ihrer Erfrischung ihrer Leistungsfähigkeit angemessen genießen. Wir sind nicht Alleinpächter der Berge, wir sind nicht Feinde des Fremdenverkehrs — der Alpenverein hat ja den Fremdenstrom in die Berge geleitet und leitet ihn noch hinein, allerdings umsonst! — aber wir sind Feinde einer die Bergwelt vernichtenden Industrialisierung der Berge.

Für die Erholung Kranker und Schwacher sind Massenbetriebe und hohe Berge, wie Zugspitze und Alpspitze, nicht geeignet. Das rasch wechselnde Klima auf diesen Höhen allein schon, heute — 20, morgen + 20 Grad, heute Nebel und Schnee, morgen eisiger Wind, werden der Erholung der vorgeführten bedauernswerten Menschen kaum besonders zuträglich sein. Man vergleicht immer mit Arosa und Davos. Meines Wissens liegen diese Orte im Tale. Ich verweise auf den Schlußsatz einer am 28. Juli 1923 ergangenen, dem Alpenverein mitgeteilten Ministerialentschließung, der lautet: „Es ist festgestellt, daß das bayerische Gebirge nach seinen klimatischen Verhältnissen ein die Heilwirkungen von Arosa und Davos auch nur einigermaßen ersetzendes Gebiet überhaupt nicht aufweist und daß jedenfalls das Zugspitzgebiet für derartige Unternehmungen keineswegs in Frage kommen kann." So 1923! Das Klima in unseren Bergen hat sich seitdem nicht geändert. Die menschenfreundlichen Projekteschmiede denken offenbar nicht an die Schäden, die die schwachen, kranken, erholungsbedürftigen Menschen in unserem, größte Widerstandskraft voraussetzenden Bergklima an ihrer Gesundheit dort oben nehmen können. Sie wissen scheinbar nicht, daß dort oben nicht immer Sonnenschein und Windstille, sondern meist ein nur für eiserne Naturen erträgliches Wetter herrscht. Sie denken nicht daran, daß von den Tausenden und Abertausenden, die sich auf Bergesgipfel hinaufverfrachten lassen, so und so viele, wenn sie einmal oben sind, sich nicht am Gängelband führen lassen, dann herumturnen und in ihrer Bergunerfahrenheit die tollsten Geschichten machen. Jedes solche Opfer der Berge ginge auf Konto jener, die sie hinaufgelockt. Oder sollen etwa die Bergwacht und die alpinen Vereine ständige Rettungskommandos abstellen? Sie werden sich hüten.

Im Massenbetrieb erholt sich niemand. Wenn ihr menschenfreundlichen Projektemacher nur den Kranken und Erholungsbedürftigen zuliebe handelt, warum führt ihr dann auch die Kerngesunden, die Faulen und Bequemen, die Schmarotzer und Protzen, die Schlemmer und Modehanswurste mit ihrem Anhang hinauf? Man zähle doch einmal die Kranken, Schwachen und Erholungsbedürftigen, die auf den Wendelstein hinaufgefahren werden. Dort sieht man oft merkwürdige Krankheitsbilder.

Daraus, daß ein Massenbetrieb aufgezogen werden soll, erhellt ohne weiteres, daß die Rücksichten auf die Erholungsbedürftigen, Schwachen und Kranken nur vorgeschoben und nicht ernst zu nehmen sind. Nicht auf die Erholung der Bedauernswerten ist es abgesehen, sondern auf ihren Geldbeutel. Wenn es den Leuten, die Bergbahnen und Berghotels bauen wollen, wirklich nur um ideale Ziele zu tun ist, wenn sie von uns Berücksichtigung von Menschheitsidealen verlangen, dann mögen sie doch auf Gewinn und Dividenden verzichten. So lange sie das nicht tun, so lange werden andere, nicht nur Bergsteiger, der Meinung sein, sie wollen nur Geld und Gewinn, sonst nichts, alles andere ist ihnen herzlich wurst, sie denken im Ernste gar nicht daran, ihren Gästen eine Wohltat und den Genuß der Berge zu verschaffen. Es ist ihnen völlig gleichgültig, ob die Gäste Aussicht haben oder nicht. Die Bahn wird laufen bei gutem wie bei schlechtem Wetter und wir werden vergeblich auf den Anschlag warten: „Heute keine Aussicht!"

Im übrigen: Bergwelt ist Bergwelt nur dann und nur so lange, als sie den Schmelz der Unberührtheit, der Einsamkeit, der Unverfälschtheit trägt, nur so lange, als sie von dem eckelhaften Plunder der Zivilisation rein und frei erhalten ist. Ein Berg mit einem Bahnhof und einem Hotel am Gipfel ist kein Berg mehr. Wer all' das, was man moderne Zivilisationserrungenschaften heißt, in die Ruhe der Bergtäler, in die feierliche Stille der Kare, auf die hehren Gipfel zerrt, der macht aus Bergen Steinhaufen, bestenfalls Aussichtstürme mit Fahrstühlen, der raubt der Menschheit die Berge, der ist ein Vernichter des Schönen und Erhabenen.

Wir Bergsteiger stehen auf dem Standpunkt: Genuß am Berge kann nur haben, wer den Berg sich erkämpft. Nur Schweiß und Schneid enthüllen die Wunder der Berge!

Wir sind so ehrlich, zu gestehen, die Aussicht vom Berge ist gar nicht das Ziel, das uns die Hauptsache ist. Sie lockt uns nur und wir rechnen sie dankbaren Herzens an als köstlichen Teil des Lohnes, der Mühe der Entbehrung und des Kampfes. Aber entscheidend sind sie nicht. Das Entscheidende ist der frische, wagemutige Kampf um den Berg, um seine Wälle und Zinnen. Erobern, erringen, erkämpfen, das ist unser Ziel. Was der Bergsteiger genießt, das Ringen um den Sieg, ist mit der Bahn nie erreichbar.

Eiskalt überlief es mich, als ich sagen hörte, die bayerische Regierung sei bereit, die Zugspitzbahn zu genehmigen.

Wir bekennen: Eine bayerische Regierung, die sich nicht schützend vor die bayerischen Berge stellt, könnten wir nicht verstehen. Wir können es nicht glauben, daß unsere Regierung die Spekulation mit bayerischen Bergen gestatten und seine Zugspitze englischem Kapital überlassen sollte. Wir vertrauen vielmehr darauf, daß sie auf dem in den Jahren 1922 und 1923 eingenommenen Standpunkte, daß dem Gesuch um Erteilung einer Projektierungskonzession für eine Zugspitzbahn keine Folge gegeben werden könne, weil ein Bedürfnis für ein derartiges Unternehmen nicht anerkannt werden könne und auch die Heranziehung ausländischen Kapitals unerwünscht sei, für immer beharren wird.

Mag sein, daß wir Toren sind. Aber wir sind reine Toren. Und es gibt Fälle, in denen Toren Weise und Weise Toren sind. Das eine wissen wir: Wir lieben unsere Heimat und unsere Berge mit allen Fasern und mit der ganzen Glut unseres Herzens. Wir geben sie nicht her um eitlen Geldes willen.

Wir sehen in unseren Bergen die letzten Burgen unserer Freiheit. Tell's Wort: „Dies Haus der Freiheit hat uns Gott gegründet!" ist uns Wahrheit. Nur die freien und unverwüsteten Berge sind Quellen der Kraft, der Wiedergesundung, der Erstarkung und Stählung unseres Volkes, vor allem unserer Jugend. Uns sind die Berge der feierliche Tempel, in dem der reine Geist zum Geist der Geister sich erhebt. Sie entschleiern uns das Geheimnis zum Höchsten strebenden Lebens: den Tod nicht fürchten. Unser Vaterland braucht seine unverfälschten, ungezählten Berge. Aus ihrem Schatz sollen seine Söhne und Töchter selbstlose und eherne Herzen, stahlharten Sinn und eiserne Nerven sich holen zum großen Kampf um Freiheit und Ehre. Dort sollen sie den Gott finden, der Felsen wachsen ließ. Das alles kann nicht sein, wenn auch die Berge in den Schlamm des gemeinen Alltags und in seine verseuchende Jauche versinken.

Aus einem der Gewinnsucht feindlichen Herzen wollen wir verhindern, daß unsere Berge in Fesseln geschlagen, an das internationale Kapital verschachert, mit Stätten öden und wüsten Treibens entweiht, ihres Zaubers und ihrer Reinheit beraubt, dem entnervenden Genußleben geopfert werden. Wir wollen nicht zugeben, daß unseren Bergen die Schmach angetan wird, daß auf ihnen mammonistischer Geist sich austobt, daß internationales, ja feindliches Kapital sie skrupellos verhunzt, sie sollen nicht Melkkuh und nicht Geldland werden, sondern Schatzkammer wahrer, echter deutscher Werte bleiben.

Zwei Weltanschauungen prallen hier aufeinander, die materialistische und die idealistische.

Deutsches Volk, Bayernvolk, wähle! Die materialistische ist dein Untergang, die idealistische deine Rettung.

An die bayerische Regierung aber werden wir die Frage richten: „Was willst du?" Dem Niedergange einen Weg öffnen, die Berge, die dir vertraut sind, zersetzenden oder gar landfremden Geldmächten ausliefern oder eines der kostbarsten Güter deines Volkes und eine der stärksten Heilquellen der Seele deines Volkes ihm erhalten? Geld, Luxus und Bequemlichkeit sind nicht die Medizin, mit der man Deutschland heilt. Du sprichst so oft und ernst von Geisteserneuerung, laß sie nicht zu, die Entseelung deutscher Seele. Das Volk, das zum Tanze um das Götzenbild des goldenen Kalbes antritt und damit seinen Gott verläßt, mag sich nicht wundern, wenn Gott dies Volk verläßt. Aus dem Wirbel materialistischer Prophetien kann nichts gutes kommen und auf dem Sumpfe des Materialismus kann das edle, harte, zähe, selbstlose Geschlecht nicht wachsen, auf das Deutschland hofft und harrt.

Hohe Regierung, wir hoffen, daß du die rechte Wahl treffen wirst. Es handelt sich um mehr als um Wirtschaft und Geschäft.

Begreife den Geist, der uns beseelt, begreife den Geist, den wir bekämpfen, und wähle! Der größten Geister einer sprach: „Du gleichst dem Geist, den du begreifst."

Deutscher Geist, deutsche Kraft, deutsche Freiheit, unser deutsches Vaterland, voran sein Paradies, die deutschen Berge und ihre Bewahrung vor dem heimtückischsten und gefährlichsten Feinde, dem zerstörenden Materialismus, das ist unser Ziel!

Wir bitten dich, hohe Regierung, sei mit uns! Erhalte unsere Berge deinem Volke und seinen kommenden Geschlechtern. Sei deutscher Berge Hüter!"

Schon in der Einleitung hatte der Versammlungsleiter davon gesprochen, daß die Versammlung nicht den Zweck habe, zu belehren oder die Anwesenden von Gegenstimmen belehren zu lassen; letztere waren ja in letzter Zeit ohnehin laut genug geworden. Die Versammlung sollte nur die Stellungnahme der Alpinisten bekunden; darum fand keine Aussprache statt. Der Vorsitzende konnte deshalb die Versammlung ohne weitere Aussprache schließen in der Freude über den harmonischen, von einigem Willen getragenen Verlauf und in der

Genugtuung darüber, daß von einer großen Anzahl auswärtiger Sektionen des D. u. Oe. A.V. entschiedene, oft in kräftiger Sprache und freudiger Deutlichkeit der Ueberzeugung gehaltene Kundgebungen eingetroffen waren, womit bekräftigt ist, welche Einmütigkeit alle deutschen Bergsteiger beseelt, wenn es gilt, schützend sich vor das höchste Gut, die Berge, zu stellen.

Folgende Entschließung fand widerspruchslose Zustimmung:

„Die heute im Saale des Löwenbräukellers und Arzbergerkellers tagende, von ca. 4000 Angehörigen der genannten Verbände besuchte Versammlung legt hiermit gegen die beabsichtigte Industrialisierung der bayerischen Berge durch Bergbahnen entschiedene Verwahrung ein. Sie erhebt vornehmlich den schärfsten Einspruch gegen den Bau einer Bahn auf die Zugspitze, dem höchsten Gipfel und das ragende Wahrzeichen deutscher Erde.

Sie fordert die Regierung sowie den Landtag dringend auf, der geschäftlichen Ausbeutung unserer Bergwelt wirksam entgegenzutreten und unser bayerisches Hochland aus Gründen des Naturschutzes wie im Interesse der Erholung Tausender von Volksgenossen aller Erwerbsschichten in seiner jetzigen Ursprünglichkeit und Reinheit zu erhalten. Sie erwartet, daß die Regierung dem Grundsatz treu bleibt, der sie im Jahre 1922 veranlaßte, die Zugspitzbahn mit der Begründung abzulehnen, daß ein Bedürfnis zu einem solchen Unternehmen nicht anerkannt werden könne und auch die Heranziehung ausländischen Kapitals zur Finanzierung unerwünscht sei."

Möge der Versammlung ein guter Erfolg beschieden sein zum Besten der alpinen Bestrebungen, zur Erüchtigung der deutschen Jugend und damit zum Segen unseres geliebten Vaterlandes.

Höhenwanderung.

Von Fritz Kurz.

Eine wahre Freude ist es, an einem erwachenden Maimorgen von Lindau nach dem Allgäu zu fahren. Die Bahn trägt mich vom Seespiegel durch Gärten und Weideland zu den Füßen der Berge empor. Obstbäume stehen in lichten Reigen um braune Häuser, Blüten sind in das Grün gestreut, Wiesen funkeln im Morgentau und blitzende Sensen werden geschwungen. Welcher Reichtum, wenn ich aus dem Fenster schaue, welche Not, wenn ich den Gesprächen im Wagen lausche! In meiner Nähe sitzt eine aufgeregte Gesellschaft. Zeugen sind es und Angeklagte zu einer Verhandlung, die — ein Nachklang der Rätezeit — heute in Kempten stattfindet. Zwei Stunden währt die Qual des unfreiwilligen Zuhörens, bis ich endlich in Oberstaufen erlöst aus dem Zuge steige. Bruderhaß und Bruderkampf! Wir sind wurzelkrank . . .

Aufatmend springe ich die alte Straße abwärts zur Weißach, um dann gemächlich gegen Steibis anzusteigen. Das freundliche Dorf liegt im Grünen. Unter blühenden Bäumen weiden graue Herden und Glockengeläute schwingt in der Luft. Auf dem Weiterweg steht der Hochgrat vor mir unter einem hellen Bogen, den die aufgehende Sonne über ihn webt. Der Anblick wirkt durchaus nicht überwältigend. Man lupft den Hut nicht wie vor alpinen Majestäten auch heute noch im Zeitalter der Demokratie; aber eine stattliche, hell-dunkel bebänderte Pyramide hebt sich vom Morgenhimmel ab. Ein solides Naturbauwerk. Hat auch die Zeit ihre Runen in seine Nordhänge geschrieben, für uns Menschen ist es ein Ewigkeitsbau.

Ich habe den Hochgrat bis zur Säge an der Weißach vor Augen, freue mich an seiner Größe und ebenmäßigen Form und weiß: das ist ein Berg, der zur Besteigung nur ein geringes Maß Anstrengung erfordert und dafür reichlich lohnt. Der Gang zum Berge gleicht für mich immer dem Werfen eines Netzes in die Tiefe der Gedankenwelt. Und die Gedanken sind verschieden nach Gestalt und Höhe des Berges, nach der Art der Bergfahrt. Ist das Ziel zu erkämpfen, so bin ich wie in der Gewalt eines Magneten, ganz im Banne des Berges. Der Wille herrscht und ist nur auf das Ziel gerichtet. Das beeinträchtigt Naturfreude und Empfindsamkeit. Umsomehr befriedigt die Erreichung des Zieles. Aber gerne streue ich unter Hochturen alpine Wanderungen, um alles, was uns die Berge in Nähe und Weite bieten, für Auge und Gemüt auszuschöpfen. Und wie im Tale sollen wir erst recht auf den Bergen das Trennende vergessen. Laßt die Kletterer klettern und die Wanderer wandern! Ist die Bergfreude echt, so schlingt sich doch ein Band um alle und gesegnet sind alle, die nicht nur den Körper in die Höhe heben.

Die lärmende Säge an der Weißach weckt mich aus dem Sinnen. Zwei schäumende Bäche vereinigen sich hier und nagen rauschend an großen Felsblöcken. Als letztes Menschenkind begegnet mir ein frisches Bauernmädel mit braunen Wangen und dunklen Augen, sodaß ich, wieder versöhnt mit dem Menschengeschlechte, einsam weiter zur Höhe steige.

Ein Pfad windet sich steil durch Wald empor. Tannendunkel lösen grüne Weideböden mit leuchtenden Blumen ab. Blockwerk liegt, wie vom Himmel gefallen, verstreut herum. Der Hochgrat ist schon nahe. Nach kurzer Wanderung über den weichen welligen Rasen weist mich eine Tafel zu den tausendjährigen Eiben. Nach vielen Jahren, ein langer Zeitraum für mich, ein Hauch nur für diese Bäume, weile ich wieder im Schatten dieser ehrwürdigen Gestalten. Und was sind wieder die tausend Jahre der Eiben gegen das Alter des Hochgrats? Alle Zeit ist nur ein Gleichnis . . .

Welche Kampfgestalten! Mächtige Säulen sind im steinigen Boden verankert und erreichen doch nur geringe Höhe. Ganze Bündel von Aesten, gebogen und gebleicht von Sturm und Wetter, sprießen aus den Stämmen. Zwei Eiben stehen noch aufrecht, die dritte liegt am Boden. Welche Stürme mögen an ihnen gerüttelt haben? Was aber Stürme nicht vermochten, das besorgen kleine geschäftige Feinde. Zahlreiche Löcher klaffen wundengleich an den Stämmen und der Bäume Mark liegt verstreut auf der Erde. Die Schmarotzer haben ein behaglich Nest — und tragen doch wieder zu dessen Zerstörung bei. Das Bild drängt zu einem Vergleich, aber Tal und Menschen unter mir seien heute vergessen.

Bei der Horbachalpe breitet eine alte Wettertanne ihre Aeste über den schon wieder ruhenden Wanderer. Wieder ein Baum, vor dem ein Teil der eigenen Größe schmilzt! Dann verliert sich der Weg unter alten Schneeresten, an deren Rändern Alpenglöcklein blühen. Zur Rechten rauscht ein Wasserfall sein Frühlingslied und aus vielen Vogelkehlen klingt es von den Bäumen.

Beim Staufner Haus ist noch Winter. Um so schöner sind die sonnigen grünen Hänge anzuschauen, die sich an den Prodelkamm lehnen, während hinter Oberstaufen die Hügel zur Ebene verflachen. Im Süden haftet der Blick an einem Schneehang. Und da ich von früheren Fahrten auf den Hochgrat weiß, was mich am Rande dieses Hanges erwartet, dauert die Rast beim Staufner Haus nicht lange.

Bald ist der schwingende Kamm erstiegen, der vom Falken zum Hochgrat und weiter nach Osten zieht. Welche Ueberraschung selbst für den, der schon oft hier gestanden! Ich ging im Schatten und sah in Stufen, welche die Nägel scharrten — und plötzlich jagt der Blick hinaus in die bergerfüllte Weite! Ein abgebrauchtes Wort erhält seinen Glanz wieder: Die Aussicht ist überwältigend! Berg an Berg vom Säntis bis zum Wetterstein! Um dieser Ueberraschung willen liebe ich den Hochgrat vor vielen anderen Bergen. Der erste Blick findet ein verwirrendes Wogen von Linien um weiße Flächen, ein Dehnen und Strecken auf blauem Grunde; dann habe ich den Eindruck erstarrter wilder Brandung; und bei der Rast auf dem Gipfel löst sich die Unruhe in Harmonie.

Der Hochgrat gilt als berühmter Aussichtsberg. Fast jeder Berg ist ja ein Aussichtsberg. Man teilt sie sogar in Klassen ein. Aber erst der Beschauer wertet ein Bild.

Was hier zu sehen ist, hat besondere Vorzüge und greift weit über das Bildmäßige. Der Hochgrat ist dem Wall der südlich von ihm gelegenen Berge weit vorgeschoben. So gewinnt man Distanz. Die Berge dehnen sich in ungeheurem Bogen vom Alpsteingebirge bis zur Zugspitze. In kräftigen

Strichen, mit dunklen Waldschatten ist der Vordergrund gezeichnet. Aus den Talfurchen steigt das Grün erobernd empor. Unruhige, weiß und schwarz gestriemte Hänge künden vom Kampfe zwischen Winter und Frühling. Auf den hohen Bergen thront noch der Winter. Nur eine Erhebung steht schwer und mächtig, dem Weiß trotzend, vor mir: der Widderstein. Wie eine feste Burg ragt er inmitten eines Lagers von weißen Zelten. Die fernen weißen Berge aber scheinen ihrer Schwere ledig. Wie zartes Gespinst weben sich ihre Begrenzungslinien auf des Himmels blauen Grund und der Tödi schäumt auf wie eine Silberwelle. Das Landschaftsbild läßt den besten Maler herbeiwünschen — oder auch überflüssig erscheinen! Es ist eine Pracht für das Auge, noch mehr: es ist ein Weckruf für die Seele! Die Raumtiefe verliert sich ins Endlose. Diese Wirkung kommt der im letzten Winkel unserer Seele schlummernden Sehnsucht nach der Ferne und der Frage an die Ferne entgegen. Die schwingenden Linien münden in die Unendlichkeit und die Unendlichkeit wirft ihre Schatten auf die Seele . . . .

Anders ist die Schau nach Norden. Zu Füßen des Berges liegen grüne Matten. Im Hintergrunde dunkeln Waldflecke im Braun der Felder und weiße Straßen langen von Ort zu Ort. Die Hügel verflachen, es ist, als ob es ganz leicht würde. Die Flächen der Felder werden zu Linien, die mit einer Dunstschicht verschmelzen, darauf des Himmels blaues Gewölbe ruht.

Ueber allem aber ist Licht. Des Maientages Licht, nicht zitternd, wie in der Ueberfülle des Sommers, sondern klar und ruhig und begierig getrunken von allen Wesen nach dem langen dunklen Winter.

Es ist Mittag. Noch viele helle Stunden gehören mir. Ich will sie nützen zu einer Kammwanderung. Es ist die ewige Unruhe, die uns auf die Berge treibt, die hier weiter schwingt und die wir — zu unsrem Heile! — wieder zu Tal tragen.

Und so wandere ich in beglückender Einsamkeit vom Hochgrat zum Rindalphorn und über weitere Erhebungen — wie gleichgültig sind Namen, hinter denen kein Charakter steht — auf einem Steiglein, das neben Abgründen verläuft und sich wieder in sanften Hängen verliert. Ich gehe auf der Schneide zweier Jahreszeiten. Die schattigen Nordseiten deckt Firn und auf den Sonnenhängen blühen Blumen. Von Wächtenrändern fallen silberne Tropfen und blaue Glocken schwingen im Winde. Bei einer Wende entfaltet sich der Reigen schimmernden Hochgebirges, bei einer anderen taucht der Blick in die dunkle Tiefe des Weißbachgrundes. Ich erschrecke plötzlich vor jähem Abgrund, schaue dann überrascht in den Kelch eines Enzians, sehe blinkende Firntafeln, auf die ich im Winter die Lust weißer Fahrten schrieb, hänge einen Wunsch an eine ferne hohe Zinne und streife wieder an eine Wettertanne, die mit bleichen Armen nach mir greift. Auf und ab führt der Gang, auf und nieder schwingt es in mir.

So wird der vom Hochgrat weit entfernte Stuiben mehr zum Berg der Ueberraschung als Erwartung. Seine Orientierungstafel löst verschiedene Zweifel und alte Namen werden vom Schutt der letzten Jahre befreit.

Nach Ueberschreitung des Stuiben verkriecht sich der Steig unter steile Schneehänge. Eine kleine Rauferei mit dem Winter, der hier noch seine letzten weißen Schanzen hält, und der Steineberg, der zweite Eckpfeiler meines Höhenweges ist erreicht.

Schon werfen die Berge lange Schatten. Als die Gipfel verglühen, springe ich südlich abwärts über Hänge und durch Wald. In Gunzesried bin ich wieder bei Häusern und unter Menschen. Der reiche Tag, an dessen Tiefe doch kein Senkblei rührte, ist zu Ende. Das Auge stoßt sich wieder an des Raumes Enge und in Sonthofen schreckt der Pfiff einer Lokomotive das an Stille gewöhnte Ohr.

Zeitgemäße Erinnerungen.

Das Schicksal der Drei-Zinnen-Hütte.

Von Ing. Konrad Plank, Deutsch-Matrei.

Als Knabe erstmalig nach Tirol gekommen, durfte ich unter anderem auch eine Wanderung von Toblach über Schluderbach und den Moosrainersee nach Haiden-Cortina machen. Nebst den tiefdunkelgrünen Seen, die in ihrer malerischen Umgebung mein Entzücken hervorriefen, waren es die mächtigen Bergriesen, deren Erhabenheit und kühn geformte, gegen Himmel ragende Gestalten meine Bewunderung weckten. An Höhlenstein-Landro vorbei gekommen, öffnet sich gleich östlich das Tal der schwarzen Rienz. In dessen Hintergrunde gewahrt man das mächtige Plateau der Langen Alpe, auf welches die Nordwände der Drei-Zinnen senkrecht abfallen.

Jahre des friedlichen Daseins und der Weiterentwicklung vergingen, da brach im Sommer 1914 unerwartet der Weltkrieg aus. Als auf allen Kriegsschauplätzen der Kampf tobte, da eilte auch ich zu den Fahnen, um nicht der Letzte bei der Verteidigung der Heimat zu sein. Die Liebe zu den Bergen war ausschlaggebend und um noch dazu der Großstadt recht ferne zu sein, erwählte ich mir das Landesschützenregiment Nr. III, dessen Sitz damals im schönen Pustertal, in Innichen war. Trotz des Ungewohnten der militärischen Ausbildung, verging dennoch kaum ein Sonntag, wo ich nicht mit Gleichgesinnten hinauszog, um die nähere und weitere Umgebung kennen zu lernen. Ende November war es, da verließen wir zu zweit am frühen Morgen, als noch alles im Schlummer lag, Innichen und wandten uns über Sexten und Bad Moos dem Fischleintal zu. Inzwischen war es auch Tag geworden und ließ uns trotz leichter Nebel erkennen, in welch herrlichem Talkessel wir uns befanden. Die Mannigfaltigkeit der abenteuerlichsten Formen der Felsgebilde ließen mich, immerhin ein Neuling in solcher Gegend, aus dem Staunen schier nicht mehr herauskommen. An den großen Hotels vorbei, erreichten wir bald die Einmündung des Altensteintales und dieses aufwärts verfolgend, hieß es gar bald in ausgiebigem Maße Schnee stapfen. Mit zunehmender Höhe wurde die weiße Decke immer mächtiger, was uns naturgemäß auch entsprechende Mühe machte. Von den Bödensee, deren Abfluß im Sommer als mächtiger Wasserfall die Wände hinabstürzt, war natürlich nichts mehr zu sehen, denn in solcher Höhe hatte ja der Winter schon längst seinen Einzug gehalten. Gegen Mittag war unser Ziel, die Drei-Zinnen-Hütte, erreicht. Schon längst ist man im Anstieg ihrer ansichtig und freundlich winkt sie einem zu, da sie sich, in der Einsenkung des Toblingerriedls frei stehend, vom Horizont gut abhebt. Von der rührigen Sektion Hochpustertal im Jahre 1882 erbaut, steht die Hütte, mit der Front gegen die Landesgrenze und gegen die Nordwände der Drei-Zinnen gerichtet, inmitten der Sextener-Dolomiten da, um den Besuchern ihrer schönen und anziehenden Umgebung ein trautes Heim zu sein. Kein Prunkbau ist es zwar, so wie man es manchmal andernorts findet, sondern eine einfache, zweckmäßige Hütte, welche den bescheidenen Anforderungen der meisten Besucher vollauf genügt. So mancher wird hier eine bange Nacht verbracht haben in der Erwartung, ob die geplante Bergfahrt wohl gelingen wird. Andere wieder werden nach vollbrachter kühner Kletterei hier ausgeruht haben, um sich für neue Taten zu stärken. Wohl mag es das erste Mal gewesen sein, daß die Hütte auch im Winter ständige Besucher aufwies. Allzu gerechtfertigter Argwohn und Mißtrauen gegenüber dem Verbündeten ließen es geboten erscheinen, hier eine ständige Wache zu unterhalten, die fallweise Patrouillengänge zum Paternsattel zu machen und etwaige Wahrnehmungen durch den Fernsprecher ins Tal zu melden hatte.

Es würde zu weit führen, all die ungezählten Bergfahrten von den einfachsten bis zu den allerschwierigsten an der Kleinen Zinne oder am Schwabenalpenkopf, die im Bereiche der Hütte liegen, hier aufzuzählen.

Nach kurzer Rast gings hinab ins Rienztal und hinaus nach Höhlenstein. Von hier ein Blick zurück wie vor Jahren im tiefsten Frieden. Inzwischen war der Abend angebrochen. Wir wanderten das Höhlensteintal hinaus, nicht ahnend, daß ein halbes Jahr später auch hier die friedliche Ruhe und Stille dem Kriegsgetöse weichen sollte. Ueber Toblach kehrten wir heim nach Innichen.

Die Greuel und Schrecken des Krieges, durch die Verwundeten und sonstige Maßnahmen versinnbildlicht, waren gar bald auch in Tirol zu verspüren. Der Winter mit seinen Karpathenkämpfen ging vorüber und der Frühling zog verheißungsvoll ins Land. Neues Leben erwachte in Feld und Flur. Da war aber inzwischen das Gewölke an Oesterreichs Südwestgrenze immer düsterer geworden. Auf den Bundesgenossen von einst gab es keinen Verlaß mehr und so wurde unser Bataillon am 19. Mai 1915 an die Grenze beordert. Meine Kompagnie war anfangs Reserve im Innerfeldtal bei der Schusterhütte. Dessen ungeachtet mußten wir Patrullen an etwaigen gefährdeten Stellen unterhalten und die Verbindung mit der bei der Drei-Zinnen-Hütte befindlichen Kompagnie aufrecht erhalten.

Am 21. Mai stieg ich bei Tagesanbruch mit einem Schwarm schwer bepackt eine steile, schneerfüllte Rinne aufwärts, um nach einigen Stunden das mir anbefohlene Ziel, die Schwabenalpe, zwischen Toblinger Knoten und Schwabenalpenkopf zu erreichen. Das letzte Stück war schon recht mühsam, denn die Maiensonne setzte dem Schnee tüchtig zu und machte ihn weich, sodaß man unter der Last tief einbrach. Obgleich es an jenem Tage noch ein offenes Geheimnis war, eiferte ich meine Schützen damit an, daß sie nun den Feind zu sehen bekämen. Da der Groll gegen die Italiener groß war, tat dies auch seine Wirkung und in kurzer Zeit waren wir an Ort und Stelle. Noch am Vormittage suchte ich die Verbindung mit der Nachbarkompagnie. Die Pioniere hatten in dem mannshohen Schnee teilweise bereits Gräben ausgeschaufelt, sodaß man gegen Sicht vollkommen gedeckt war. Entgegen meinem Besuche Ende November 1914 herrschte heute bei der Drei-Zinnen-Hütte emsiges Leben und Treiben. Allerorts wurden für den als unvermeidlich erkannten Krieg Vorbereitungen getroffen. Gerade kamen einige Bergführer unter Führung Sepp Innerkoflers in ihrer schmucken Standschützenuniform, von einem Patrullengange zurück. Mit Falten in dem hageren Antlitz betrat Innerkofler festen Schrittes die Stube, um mit besorgtem Blick zu berichten, wie sie der Italiener Tun und Treiben vom Paternkofl aus beobachtet hatten. Tief prägten sich mir die markanten Gesichtszüge des vorzüglichen und unerschrockenen, weit über die Grenzen seiner Heimat bekannten Bergführers ein. Trotzdem die Berge noch ihr winterliches Kleid trugen und daher zu ihrer ohnedies schwierigen Besteigung unter solchen Umständen noch größerer Wagemut gehört, machte sich Innerkofler, um das Wohl seiner Heimat besorgt und voll glühenden Zornes über den verräterischen Nachbarn erbötig, den Gipfel des Paternkofls mit einem Maschinengewehr zu besetzen. Leider wurde diesem Vorschlage höherenorts nicht zugestimmt. — Am Nachmittag des gleichen Tages erreichte ich auch noch, die Südabstürze des Schwabenalpenkopfes umgehend, die Feldwache am Wildgrabenjoch. Abends zu meinen Leuten zurückgekehrt, hatten diese in dem tiefen Schnee schon brav Deckungen ausgehoben, welche uns diese Nacht beherbergen sollten. Der prachtvolle Tag ging zur Neige. Spitzen, Grate und Wände leuchteten im Wiederschein der untergehenden Sonne auf, wie ich es nie zuvor gesehen. Oder war nur der Eindruck ein mächtigerer, tieferer, weil die umgebenden Verhältnisse eben heute andere waren? In stiller Andacht über den Zauber der Natur, ließ ich mit meinen Schützen den Abend über uns hereinbrechen. Als die höchsten Spitzen der fernen Tauern verblaßten, erhob sich auch schon rein und klar der Mond. Bald waren die prallen Wände der Zinnen und die sich davor ausbreitende Lange Alpe sowie die ganze Umgebung wie in reinstes Silber getaucht. Als ich um die zwölfte Stunde in der taufrischen Maiennacht die Runde machte und eine Weile hinüber gegen den künftigen Feind starrte, da wurde die Fantasie rege und es schien, als ob die Schatten der mächtigen Blöcke dort drüben lebendig würden und glichen so spukhaften Gestalten. Als wenige Stunden später der junge Tag anhob, war alles in ein Nichts zerronnen. Die Italiener, die ob der Morgenkühle in ihre weiten Pelerinen gehüllt am Paternsattel auf- und abspazierten, konnten ihre Lust kaum mehr bezähmen und es sich nicht versagen ihre Gewehre vorzeitig zu erproben, daß das Echo von den Wänden hallte. Als wir mittags abgelöst wurden, um wieder zu unserer Kompagnie einzurücken, befand sich eben eine Maschinengewehrabteilung, unter der Last keuchend und schwitzend, im Aufstieg. Weiter unten im Tale waren die braven 59er vom Salzburger Hausregiment, unter denen ich vergebens den Bruder suchte, bereits an der Arbeit, einen Weg auszuschaufeln.

Als der 23. Mai 1915, ein Pfingstsonntag fern der Heimat, wie ihn unter solchen Verhältnissen noch keiner erlebt, zur Neige ging und wir des Tages Arbeit, den Bau einer Rückzugslinie von den Nordwänden der Dreischusterspitze bis zu den Südabstürzen des Haunold bezw. Birkkofels reichend, beendet hatten, da rief lauter Trompetenschall die Kompagnie zur Vergatterung. Unter lautloser Stille wurde das Ergebnis der erfolgten Kriegserklärung an den einstigen Verbündeten verkündet und das daraufhin ausgebrachte „Hurra!“ hallte hundertfach von den Wänden wieder. Nun sollte der Wahlspruch unseres, in Galizien bereits besterprobten Regimentes: „Allezeit wachsam und kampflustig“, auch für uns Geltung erlangen.

Wir blieben noch einige Tage Reserve und mußten ein- bis zweimal des Tages mit den verschiedensten Materialien und Vorräten zur Höhe steigen, um unsere Truppen mit dem Notwendigsten zu versorgen. Am 25. Mai ließen die Italiener auch schon ihre Geschütze ertönen. Als wir am Nachmittag dieses Tages wieder mit unserer Bürde auf der Höhe angelangt waren, da kroch ich bis zu den Abstürzen gegen das Rienztal vor, um zum Gegner hinüber zu sehen. Eben war dieser dabei, sich einzuschießen, erreichte leider auch bald sein Ziel, der Rauch stieg auf — und das kostbare Kleinod, die Drei-Zinnen-Hütte, sank in Schutt und Asche. Die Hütte, die mehr als 30 Jahre allen Naturgewalten getrotzt, vom Bergführer Innerkofler als Pächter getreulich bewacht und bewirtschaftet, war nun in kurzer Zeit ein Raub der feindlichen Granaten geworden. Mächtiger Zorn wallte in mir ob des Geschehnisses auf und ich möchte denjenigen begeisterten Bergsteiger sehen, den nicht gleichfalls der Groll gepackt hätte. — In wenigen Tagen bezog ich mit einer kleinen Gruppe eine Kuppe von der Altensteinspitze. Durch Wochen hindurch sah ich nun zu jeder Tageszeit und bei jeder Witterung, soferne nicht dampfende Nebel mich hinderten, die Ueberreste der trauten Hütte mit den Drei-Zinnen im Hintergrunde.

Am 4. Juli 1915, einem schönen Sommertage, ereilte am frühen Morgen Sepp Innerkofler, den einstigen treuen Beschützer der Drei-Zinnen-Hütte, das Schicksal. Bei einem Angriff fand er unterhalb der Spitze des von ihm so oft erstiegenen Paternkofels, den Heldentod. Ein leises Zittern durchfuhr uns alle, als wir davon Kunde erhielten und seinen Leichnam am Seile in den Felsen hängen sahen und fast schien einem Bangigkeit zu beschleichen, da wir am Abend des gleichen Tages zu weiteren Unternehmungen ausziehen mußten. Wer die markante Gestalt Innerkoflers kannte, den mußte sein Hinscheiden nachdenklich machen.

Wochen und Monate vergingen und der Kampf tobte auf allen Fronten unentwegt weiter. Ein herrlicher Herbst war uns beschieden, der das Leben im Schützengraben erträglich machte. Ich hatte mit meinen braven Schützen und einer Gruppe Standschützen zu jener Zeit eine vorgeschobene Stellung am Westhang des Mt. Piano inne. Die Entbehrungen wurden bei vielen durch die Freude an der Natur, an der herrlichen Umgebung, die zu jeder Tageszeit andere Stimmungsbilder bot, wettgemacht. Gegen Ende Oktober war es, kaum erglänzten die prächtigen Südabstürze der hohen Geißl unter den ersten Sonnenstrahlen, da machte ich mit einigen meiner Getreuen einen Ausfall gegen den nachts zu weit vorgedrungenen Feind. Nach kurzer Schießerei sank ich neben einigen Italienern zu Boden; um mich war es Nacht und finster geworden. Nun mengte sich auch das kleine Geschütz ein, das unterhalb des Mt. Cristallo-Gletschers verborgen stand. Die Gefahr mißachtend holte mich mein braver Diener in die Stellung zurück, was ihm später den wohlverdienten Lohn eintrug. Die Schwere der erlittenen Verletzung nicht ahnend, trug man mich gegen meinen Willen mit Gewalt hinab ins Tal, am Dürrensee entlang, hinaus nach Höhlenstein, während die feindlichen Schrappnels die Musik besorgten. Diesmal war mir der Blick durch das Rienztal zu den Drei-Zinnen verwehrt, denn ich entbehrte des Augenlichtes. Ich konnte daher seine Schönheit nur ahnen und fühlen. Lange Wochen und Monate vergingen, bis ich notdürftig einen geringen Teil meiner Sehkraft wieder erlangte.

Im Jahre 1916 stießen die Italiener übermächtig vom Paternsattel vor und kamen dadurch die Reste der einstigen Drei-Zinnen-Hütte in ihre neuen Stellungen zu liegen. Ein weiteres Vordringen gelang dem Gegner aber durch die Zähigkeit und Ausdauer der Schützen und anderer Gebirgstruppen wohl nicht.

Jahre gingen dahin, ohne eine Entscheidung zu bringen. Alle Versuche, dem Menschenmorden Einhalt zu tun, waren vergebens. Nach dem Vormarsche der verbündeten Truppen auf der ganzen Südwestfront, wurde auch das Gebiet der Drei-Zinnen vom Feinde frei. Die Verheerungen und Verwüstungen blieben aber auf Jahre hinaus bestehen.

Und dann kam der Zusammenbruch; trotzdem deutsche Kraft und deutscher Mut noch unbezwungen waren. Blutenden Herzens mußte man tatenlos zusehen, wie uns einer der schönsten Teile der Ostalpen, die Dolomiten, unsere deutschen Berge im sonnigen Süden samt seinen Bewohnern unrechtmäßig, nur auf die Macht des Stärkeren horchend, unter ganz falschen, hinfälligen Voraussetzungen entrissen und geraubt wurden. Wer kann dies fassen? Diese Wunde vermag auch die Zeit nicht zu heilen.

Das deutsche Volk lag krank und siech darnieder, von seinen Feinden auch nach den schmählichen Friedensdiktaten noch und erst recht geknebelt und geknechtet. Trotz der Ungunst der Verhältnisse war aber die Liebe und die Sehnsucht in jedem echten deutschen Bergsteigerherzen, unsere herrlich schönen Berge, die uns ein Born der Erneuerung, der Wiedererstarkung sind, zu besuchen, wach geblieben.

Mich trieb längst das Verlangen, das Kampfgebiet von einst, das neben Kummer, Sorgen und harten Schicksalsschlägen aber auch Zeiten der Erhebung, der Freude und unvergeßlicher Erinnerungen in sich birgt, wiederzusehn. Dies war mir im Sommer 1921 beschieden. Noch lagen die meisten der zerschossenen Hotels von Neu-Toblach, dem Ausgangspunkt der Dolomitenbahn, in Schutt und Trümmer. Mit gemischten Gefühlen erinnerte ich mich der finsteren Stunden, die ich hier im Feldspital zubrachte. Die Straße taleinwärts wandernd, gedachte ich der nächtlichen Märsche von ehedem, wenn der Alarmruf ertönte. Leer und öde liegt die Sperre von Höhlenstein da, ihrer sie früher unnahbar machenden Umzäunung beraubt. Kein verderbenspeiendes Rohr ragt mehr aus der Panzerkuppel hervor. Vor dem Dürrensee, in dem der Mt. Cristallo gar malerisch sich spiegelt, mußte ich halt machen, denn der Anblick der Drei-Zinnen fesselte mich wieder.

Als ich mich dem Mt. Piano zuwandte, fand ich noch alles unberührt und in jenem Zustande, wie unsere Truppen die Stellungen verlassen hatten. Durch Gestrüpp wild verwachsene Drahtverhaue, Leitungsanlagen, zerschossene und verfallene Seilbahnanlagen, Deckungen und Unterstände von Modergeruch erfüllt. Zwischen dichten Latschen hindurch erreichte ich bald jene Stelle, wo ich einst mit meinen braven Schützen Freud und Leid teilte, bis mich das feindliche Geschoß kampfunfähig machte. Ganz allein, kein

Laut war zu hören. Und gerade so war es mir recht. Die Berge ringsum grüßen wie alte treue Bekannte, beginnen eine gar seltsame, beredte Sprache zu sprechen und lassen die Vergangenheit lebendig werden. Da gedachte ich der toten Helden, die in schlichten Gräbern am Fuße des Berges ruhen und blickte zum Himmel, der mir gnädig war, mich unter den Lebenden zu lassen und mir nach langen, zweifelhaften Zeiten wieder soviel Licht gegeben hat, um die Schönheit der Natur noch zu genießen und bewundern zu können. — Ein Blick hinüber nach Schluderbach läßt mich erkennen, daß die ehedem prächtigen Hotels, die von Italiener zwar arg zerschossen, ohne aber in Brand gesteckt zu werden, eben wieder aufgebaut werden.

Dann geht es rasch den Hang hinab, längs des Durrensees zurück. Nun, da der Tag schon merklich zur Neige geht, stürme ich durch das Tal der schwarzen Rienz hinauf zum Zinnen-Plateau. Schon ist das Alpenglühn verloschen und geisterhaft ragen die Drei-Zinnen mit ihren glatten Wänden in die anbrechende Nacht hinein. Unzählige Sterne funkeln am Himmel, wohl das einzige, was nebst den schlafenden Bergen um mich ist. Bald ist eine bereits verfallene kleine Seilbahnstation gefunden, ein am Boden liegendes Wellblech schützend vor den Eingang gestellt und es dauert nicht lange, so bin ich dieser Welt entrückt und träume von des deutschen Volkes ruhmreicher Vergangenheit, von seinen beispiellosen kühnen Taten und heldenhaften Kämpfen. Der Geist Innerkoflers und die Manen all jener umgeben mich, die durch Jahre, Sommer und Winter allen Naturgewalten trotzend, inmitten dieser schönsten, gewaltigen natürlichen Festung dem übermächtigen Gegner Halt geboten hatten. Soll das Herzblut, das viele für die geliebte Heimat, für die Freiheit und Unversehrtheit der ewig schönen Berge hingaben oder das stille Heldentum jener, die dem stets lauernden tückischen weißen Tod unbarmherzig zum Opfer gefallen sind, wirklich umsonst geflossen sein? Nie und nimmer vermag man das zu glauben, besonders wer Zeuge dieses Geschehens war.

Ein empfindlich kühler Augustmorgen rüttelte mich jäh aus dem Traume. Auf leichten Pfadspuren, wo noch Unmengen von Munition und Sprengstücke herumlagen, wandte ich mich dem Paternsattel zu, wo ich die eben aufgegangene Sonne begrüßen konnte. Durch das Gewirr der Drahtverhaue hindurch stieß ich auf die mächtigen Betongruben und konnte bald die zahlreichen Unterstände und Kavernen an und in der Südwand der kleinen Zinne beobachten. Dann stieg ich die mit Konservenbüchsen und sonstigen Ueberresten erfüllte Schuttrinne hinauf bis zur Scharte zwischen Großer und Kleiner Zinne. Die daselbst ausgesprengte Kaverne, vor deren Ausgang es fast senkrecht einige hundert Meter zur Langen Alpe abfällt, hatten sich die Italiener ganz wohnlich eingerichtet und es sah aus, als wäre sie erst vor nicht allzulanger Zeit geräumt worden. Zum Besuche einer der beiden Zinnen blieb mir leider keine Zeit, da es diesmal galt, auch noch andere Stätten zu besuchen. Im Schutt rasch abgefahren, erreichte ich schnell den Paternsattel und stand auch bald danach am Toblingerriedl. Bei dem hohlen Gemäuer der einstigen Drei-Zinnen-Hütte kurze Rast machend, beschlichen mich wieder wehmütige, bittere Gedanken. Weit und breit war keine Menschenseele zu sehen, da das schützende Obdach noch nicht neu erstanden war. An Unterkünften fehlte es wohl nicht, doch ist niemand da, der eben auch gleichzeitig für das leibliche Wohl der Bergfahrer sorgte. Ueber den Innichriedl erreichte ich auch die Kuppe unter der Altenkeinspitze, um ihr, in Erinnerung der dort ohne Dach und Schutz zugebrachten Wochen, einen Besuch abzustatten. Die Edelweißsterne standen wieder am gleichen Fleck wie damals als die Kugeln pfiffen und ich ihre Entfaltung nur im Dämmerlichte oder bei Nebel verfolgen konnte.

Im Jahre 1922 machte sich die Sektion Hochpustertal daran, ihr, ein Raub der feindlichen Granaten gewordenes Heim am Zinnen-Plateau von Neuem erstehen zu lassen. Da die Reste der einstigen Hütte auf staatlichem Grunde lagen und dieser nicht mehr erhältlich war, wurde in unmittelbarer Nähe ein Platz erworben und gar bald stand wieder ein Bergsteigerheim da, um all jenen, die mit nimmermüder Begeisterung in die Berge wallfahrten, Unterstand zu geben. Mühen und Opfer wurden seitens der Erbauer nicht gescheut, um nach besten Kräften zum Ziele zu gelangen. Doch die Freude am gelungenen Werke sollte nicht lange währen. Als die Schwarzhemden zur Macht gelangten, da wurde in den deutschen Alpenvereinen Südtirols bald Argwohn geschöpft. Dem blindwütigen Haß gegen alles Deutsche fielen diese Alpenvereine in kurzer Zeit zum Opfer. Waren es einst die feindlichen Geschosse, so tat jetzt ein hemmungsloser Fanatismus das Uebrige und so wurde die Hütte 1923 abermals den wackeren Erbauern geraubt und dem Club alpino italiano überwiesen. Wie sehr es jeden rechtschaffen Denkenden schmerzt, die Tafel des neuen Besitzers an der Hütte angebracht zu sehen, wie ich sie bei meinem vorjährigen Besuche wahrnahm, braucht nicht gesagt zu werden.

Seit Wiederinstandsetzung des Hauses nimmt die Zahl der Besucher ständig zu, was umso freudiger ist, weil es zum überwiegenden Teil deutsche Bergsteiger sind, welche die schönen, verloren gegangenen Gegenden heimsuchen. Die einen locken nach wie vor die auserlesenen Kletterfahrten, andere bummeln über das Zinnenplateau der überaus prächtigen Umrahmung, die ein Kranz herrlichster, kühn geformter Berggipfel schafft, und wieder andere kommen, um entweder an denkwürdigen Stätten Erinnerungen wachzurufen, wie ich es diesmal tat, oder um die sehenswerten Ueberreste des Gebirgskrieges zu schauen, von denen manche auch noch künftigen Geschlechter Bewunderung und Staunen abnötigen werden. Erwähnt seien von den zahlreichen Sehenswürdigkeiten nur die in nächster Nähe der Hütte um das Frankfurter Würstl herumlaufenden Gräben und der lange unterirdische Gang zum Gipfel des Paternkopfes. Von den mannigfaltigen Stollenfenstern gibt es nach Ost und West gleich prächtige Ausblicke und man hat hier so recht Gelegenheit, in die Geheimnisse und den Zauber der Berge Einblick zu tun.

Wenn gegenwärtig auch außer der Landesgrenze, so mögen dennoch recht viele und ganz besonders unser junger Nachwuchs diese herrlichen Gebiete heimsuchen, sich am Anblick und an der Bezwingung der herrlichen Berge erfreuen, um frisch gestärkt neue Kraft und neuen Mut zu Tal zu tragen. Wir sollen aber auch diese Gegenden aufsuchen, um den Gedanken der Zusammengehörigkeit mit den dort wohnenden Brüdern gleichen Blutes aufrecht zu erhalten, um in den letzteren nicht das Gefühl der Verlassenheit aufkommen zu lassen.

Zum zehnten Male jährt sich nun der Tag, daß der Kampf auch in unsern schönen Bergen, wo sonst der Friede wohnt, aufloderte. Der mächtige Gegner vermeinte damals, ohne Widerstand urdeutsches Land in Besitz nehmen zu können. Da stand das ganze Volk auf. Nebst kärglichen Abteilungen regulärer Truppen waren es die Standschützen, vom Jüngling bis zum Greise, die wie ein Mann für die Verteidigung der über alles geliebten Heimat zum Stutzen griffen. Der Geist eines Andreas Hofer ward wieder lebendig, der Gedanke an den Befreier von 1809 verlieh Kraft und Mut und ließ uns nicht wanken noch weichen, bis der Verrat und die betörenden Verlockungen eines Irrsinnigen dem deutschen Volke die Waffen entwand.

Vielleicht ist es dereinst, und wir wollen die Hoffnung nicht aufgeben, einem einigen deutschen Volke, wenn auch für dieses die Stunde der Auferstehung und der Erneuerung gekommen ist, gegönnt, Südtirol, das Land unserer Sehnsucht, seine deutschen Berge und Zinnen und die dort wohnenden Brüder und Schwestern gerechter Weise frei zu bekommen, wieder sein Eigen nennen zu können, damit das Blut eines Innerkoflers und viel Tausender seinesgleichen nicht umsonst geflossen ist. Das walte Gott!

Frühlingsschifahrt auf die Stubalpe.

Von Ing. Ferdinand Horn, Knittelfeld.

Ein Abend mit Gesang und Becherklang war verrauscht; nur zu spät hatte ich den gewohnten Stammtisch verlassen, mich erinnernd, daß ich morgen Freunde aus Graz und Judenburg am „Gaberl", dem Schutzhause auf hohem Kamme zwischen Nord und Süd, zur Mittagsstunde treffen wollte.

Es ist Sonntag morgen. — Ferner Glockenklang und feierliche Stille. Die Bretter tragend, nähere ich mich dem Weiler Klein-Lobming. Die Straße ist vor einem Hause von vielen Leuten verstellt. Eine junge Frau wendet sich um, sieht mich mit den Brettern und lächelt. So hat sie mich oft gesehen, als sie vor Jahren noch in Knittelfeld war. — Ich schleiche mich durch die betende Menge. Vorne stehen Leute mit Kerzen bei einem Sarge, neben dem ein alter Mann und ein Weib weinen. — Weiter oben frage ich, wer da gestorben sei. — Eine Bauerntochter, erst vierundzwanzig Jahre alt.

Mein Weg verläßt die Grabenstraße und führt an der rechten Talseite empor. Lange denke ich noch an das junge Leben, das zu Grabe getragen wird. Wieviel Hoffnung und Liebe enden? Armes Kind.

Hoch oben am Hange höre ich das dünne Gebimmel der Klein-Lobminger Glocken. Dann tönt wunderbar ein vielstimmiger Choral herauf, verklingend im blauen Himmelszelt. Ringsum stehen die weißen Berge. „Aufersteh'n, ja aufersteh'n wirst Du —."

Auf dem breiten Sattel der Stubalpe steht die stattliche „Gaberl"-Schutzhütte der Sektion Köflach des Alpenvereins. Pünktlich zur Minute bin ich eingetroffen, der Zeiger steht auf zwölf. Da wimmeln auch schon die Freunde heraus. Ihre naive Vorstellung, ich werde — nach viereinhalbstündigem rastlosen Steigens — sofort mit ihnen weiterziehen, verwerfen sie selbst auf der Stelle, als sie die Eile sehen, mit der ich in die Küche stürze. Kein Freund sonst von Schutzhütten, bin ich doch einem warmen Braten auf Bergeshöhe nicht abhold! Himmel, das mundet! Fast eine Stunde müssen sich die Freunde gedulden.

Dann zieht ein fünfköpfiger Zug dem Kamme zu, der das obersteirische Hochland vom mittelsteirischen Tiefland trennt.

Sausender Sturm fegt über eisenharten Schnee. Wir flüchten in den armseligen, verkrüppelten Wald, wo es uns windstill und warm vorkommt. Dann fahren wir ab in windige Scharten und

klatschen mit unseren Brettern über Bruchharst wieder zum nächsten Kogel empor. Stundenlang geht's so weiter. Schade um die schöne Wanderung, bei solchem Schnee, — denke ich mir. Die Grazer Freunde aber sind ganz zufrieden, weil nicht verwöhnt. Sie begeistern sich an dem steten Blick links ins Murtal und auf die Tauernkette, rechts ins weite Grazer Feld und auf den ferner Bacher. Da wären wir jetzt auf der Turneralm und müssen scharf nach links abschwenkend, den Hauptkamm nordwärts verlassen. Da benimmt sich der Sturm recht ekelhaft. Deshalb weg von der Kammhöhe und flott hinunter in die Senke zwischen Turneralm und Steinplan. — Hier ist's windstill. Der letzte größere Aufstieg steht vor uns. Die Freunde bespannen ihre Schienen mit Seehundsfellen und klimmen forsch hinan, während ich mit glatten Brettern auf dem Bruchharst herumpatsche und mich ärgere.

Endlich sind wir oben. Es ist halt doch ein schöner Kerl, unser Hausberg, der Steinplan; keine langweilig glatte Kuppe. Welcher Reichtum an Baumgruppen, stillen Durchfahrten, Almwiesen und Grabenwegen, welch herzerfreuender Ausblick von seinem stangengeschmückten Gipfel auf Berg und Tal! Und die Freunde jubeln; hier gefällt's ihnen.

Knapp neben dem Gipfel steht, unter Bäumen halb versteckt, das winzige Steinhüttchen, das arbeitsame Hände errichtet. Seine Erbauer, die jeden Sonntag hier verbringen, sind schon abgedampft, aber im Hüttchen ist's noch wohlig warm. — Die Kocher surren, fünf Kinnladen bewegen sich kauend, zwischenhinein spreche ich große, verheißungsvolle Worte über die zu erwartende Abfahrt. „Na, wir werden ja sehen."

Die Hüttentür fällt hinter uns ins Schloß; die Abfahrt beginnt. Die Bretteln rumpeln noch über einige Windgangeln und vereiste Spuren hinweg, dann zischen sie plötzlich ruhig in herrlichsten, feinen Pulverschnee hinein! — —

Fünf Falken kreisen, dem Himmel nahe. Nun schwenken sie nach rechts. Einer duckt sich zusammen und stößt wie ein Pfeil hernieder, die andern folgen in selig-kühnem Fluge. Nun dreht die Schar neuerdings rechts ab und eine silbrige Wolke raucht ihr nach in den Wald hinein. —

Fünf Segler ziehen nun über weite Flächen ihre ruhige Bahn. Jetzt steuern sie zwischen Hindernissen durch. Dann stehen wieder auf freier Bahn die Schiffsleute ruhig und sehen dem Gischt zu, wie er an den Planken aufstäubt. —

Fünf stolze Ritten ziehen durch den verschneiten Tann, fünf Ritter, kampf- und sieggewohnt. Ihr Weg, den sie auf flüchtigen Rossen zieh'n, spricht zu ihnen, gemahnt sie an vergangene Stunden der Romantik und flüstert ihnen neue Verheißung zu.

Und im goldenen Abendglanze jagen die Ritter über die letzten freien Wiesen. Dann werfen sie die Gäule herum: Vor ihnen liegt mit friedlich rauchenden Kaminen das alte Nest Knittelfeld.

Josef Enzensperger, „Ein Bergsteigerleben".

Von Dr. A. Dreyer.

Am 2. Februar 1903 erlag einer tückischen Krankheit, fern der Heimat, auf den einsamen Kerguelen eine der liebenswertesten Bergsteigergestalten, Josef Enzensperger. Ihm, dem ersten Beobachter auf der Zugspitze, stand eine glänzende wissenschaftliche Laufbahn offen, die sein früher Tod zu nichte machte. In der Geschichte der Erschließung unserer Alpen ist sein Name mit unvergänglichen Lettern eingegraben und den Akademischen Alpenverein München führte er als würdiger Nachfolger Krafft's zu herrlichen Erfolgen. Kein Wunder, daß der „Akademische" nach seinem Tode alsbald den Gedanken hegte, die Verdienste seines Führers zu ehren, sein Andenken der Mitwelt zu erhalten und den Nachkommen zu überliefern. Wie aber konnte dies besser geschehen als durch die Herausgabe seiner hinterlassenen alpinen Schriften und Vorträge einschließlich der Reisebriefe und des Kerguelen-Tagebuchs? Sie spiegeln in zeitlicher Anordnung ein Bergsteigerleben, das die Alten froh anheimelt und die Jungen zur Nacheiferung fortreißt. Das mit zahlreichen Bildern geschmückte Werk fand daher auch eine freudige Aufnahme und war in einigen Jahren rasch vergriffen.*) Der von vielen Seiten und immer häufiger geäußerte Wunsch nach einer Neuauflage mußte infolge des Krieges und der betrübenden wirtschaftlichen Verhältnisse nach demselben von Jahr zu Jahr verschoben werden und konnte erst jetzt (im Verlag des Alpenfreund, München) erfolgen. Mit der Neuausgabe betraute der Akademische Alpenverein seine Mitglieder Ernst Enzensperger (den Bruder des Verblichenen, der insbesondere als vorzüglicher Organisator des Jugendalpenwanderwesens bestens bekannt ist), ferner L. Kleintjes, Max Rohrer und E. v. Siemens. Einteilung und Wortlaut der Enzenspergerschen Texte blieben unverändert, dagegen wurde die biographische Einleitung unter Beiziehung des Bergtagebuches und anderer Quellen wesentlich erweitert. Die Uebersiedlung seiner Familie nach Sonthofen 1887 weckte die bergsteigerischen Neigungen des Knaben und als Sechzehnjähriger bestieg er bereits 11 Gipfel des Allgäus, darunter Daumen, Widderstein und Mädelegabel. Sein Turenbuch begann 1890 mit der Zugspitze. Der Hauptschauplatz seiner Bergfahrten blieben die Nördlichen Kalkalpen, doch bevorzugte er das Allgäu (wo ihm bei Ueberschreitung der gesamten Mädelegabelgruppe 1894 die Bezwingung der Trettachspitze über die Südwand gelang) und den Kaiser, wo seine Glanzleistung des folgenden Jahres, die Bezwingung der Kleinen Halt vom Totenfessel über die Nordwestwand, berechtigtes Aufsehen erregte. Ein einziges Mal führte ihn eine achttägige Fußreise auch in die Schweiz. Mit seinen Bergsiegen wuchs seine Unternehmungslust; mit Vorliebe wandte er sich schwierigen Felsturen zu und entwickelte sich — wie die biographische Einleitung betont — rasch zu einem führerlosen Kletterer von hohem Rang. In den Dolomiten zeigte er sich u. a. auf der Höhe seiner Leistungsfähigkeit in der Alleintur auf die Fünffingerspitze (Schmittkamin-Daumenscharte). Rühmenswert für jene Zeit sind auch verschiedene Wintererstiegungen, so auf die Höfats (Ostgipfel über den Südostgrat), eine verwegene Winterfahrt.

Mit Albrecht v. Krafft und 10 anderen Münchener Studenten gründete er im November 1892 den Akademischen Alpenverein. Nach dem Rücktritt Kraffts leitete er das Vereinsschifflein als kundiger und umsichtiger Steuermann 5 Semester lang. Seinen Bergkameraden war er ein vortrefflicher Führer und lieber Genosse, der „den Gedanken unbedingter Freundestreue auf Leben und Tod" als höchstes ethisches Gesetz des Bergsteigers verkündete. Auf seine jüngeren Genossen wirkte sein Beispiel vorbildlich und Georg Leuchs bekräftigt, daß die bergsteigerische Schule des A.A.V. München auf Enzensperger zurückgeht.

Auf der Zugspitze erinnert noch heute eine prächtige Gedenktafel an den ersten Wetterwart daselbst, der von da aus von Erich Drygalski als Teilnehmer zur Südpolarfahrt berufen wurde. Die Einrichtung der meteorologischen Station auf den Kerguelen ist sein Werk. Seinem rastlosen Wirken daselbst weihte Drygalski herrliche Worte der Erinnerung, die auch das vorliegende Buch aufnahm. Die Reisebriefe an die Seinen atmen fröhliche Zuversicht und innige Anhänglichkeit. Nicht ohne tiefe Wehmut kann man die letzten Aufzeichnungen in seinen Tagebüchern lesen, die immer noch von leiser Hoffnung auf Genesung erfüllt sind. Den Hauptinhalt des „Bergsteigerlebens" bilden die alpinen Schriften Enzenspergers. Er ist ein meisterhafter Schilderer, ebenso weit von jeder Beifallshascherei wie von Großsprecherei entfernt, dabei doch höchst anschaulich und von gründlicher Belesenheit. Zur rechten Zeit blitzt auch in den Erzählungen seiner Fahrterlebnisse ein goldiger, zu Herzen dringender Humor auf.

Der Verlag hat das Werk vornehm und prächtig ausgestattet, so daß es jeder Bücherei zur Zierde gereicht. Die Bilderbeigaben zu seinen Schilderungen sind vorzüglich zu nennen und schmiegen sich denselben glücklich an. Für den biographischen Teil stellte Meister Platz seine Skizzenbücher zur Verfügung, die uns den alpinen Helden bei der Arbeit zeigen.

Alles in allem: die neue Auflage stellt sich den besten alpinen Werken zur Seite und belebt das Andenken an einen hervorragenden Bergsteiger, der leider schon in der Fülle seiner Kraft allzu früh uns und dem Alpinismus entrissen wurde.

*) Ein Bergsteigerleben. Alpine Aufsätze und Vorträge, Reisebriefe und Kerguelen-Tagebuch von Josef Enzensperger. Hrsg. vom Akademischen Alpenverein München. 2. verm. und veränd. Aufl. Alpenfreund-Verlag. München. — Preis *M* 25.—

Verschiedenes.

Hütten und Wege.

Ausweise in den Hütten. Die Mitglieder werden darauf aufmerksam gemacht, daß Mitgliedskarten des Alpenvereins als Ausweis in den Hütten nur dann anerkannt werden, wenn sie die für das laufende Jahr giltige Jahresmarke tragen. Der Vorweis der Mitgliedskarte allein oder der Jahresmarke allein oder auch beider gesondert genügt nicht. Die Marke muß aufgeklebt sein.

Hüttennachricht der S. Männer-Turnverein München. Das Karwendelhaus steht zu Pfingsten ausschließlich unseren Sektionsmitgliedern zur Verfügung. Gewünschte Nachtquartiere sind bis spätestens Dienstag, 26. Mai anzumelden in der Trinkstube am Sektionstisch, oder im Sekretariat des M.T.V. (T. 51 541) oder bei Bracher, Schwanthalerstr. 56 (T. 53 941).

Hüttenbewirtschaftung. Die Trostberger-Hütte auf dem Sonntagshorn ist ab Ostern dauernd geöffnet und bewirtschaftet.

Hüttennachricht der S. Linz. Die Winterwirtschaft auf der Tauplitzhütte (Mitterndorfer Schigebiet) wurde seit 27. v. Mts. eingestellt und die Hütte gesperrt. Bis zum Sommerbetrieb ist dafür

die benachbarte Steyrersee-Hütte mit Vereinsschlüssel benützbar.

Das Hochgründeckhaus (1800 Meter). Dieses Schutzhaus der Sektion Ybbstaler ist ab 3. Mai bewirtschaftet. Von Hüttau, Bischofshofen, St. Johann im Pongau oder Wagrein auf gut bezeichneten Wegen in 2½—3½ Stunden leicht erreichbar, bietet das Hochgründeck (1827 Meter) einen umfassenden Rundblick von erhebender Pracht: Glocknergruppe, Wiesbachhorn, Großvenediger, Kitzsteinhorn, Sonnblick, Ankogel, Hochalmspitze, Radstädter, Niedere und Rottenmanner Tauern bis zu den Ennstaler Bergen, Dachstein, Tennengebirge, Hochkönig, um nur einige Namen von den hunderten von Gipfeln und Berggruppen zu nennen, die sich dem Beschauer darbieten. Außerdem gewährt das Hochgründeck bezaubernde Tiefblicke, so in das Tal der Salzach von Schwarzach—St. Veit bis Werfen und Paß Lueg, in das Ennstal von Radstadt bis Schladming, in das Kleinarl- und Großarltal, ja bis gegen Zell am See. Vermöge seiner einzigen Lage und der leichten Besteigung ist das Hochgründeck nicht nur das Ziel bescheidener Mittelgebirgsturisten, sondern es gewährt auch den aus dem Hochgebirge kommenden Bergsteigern äußerst dankbare Rasttage. Das geräumige, nette Schutzhaus wird heuer erstmalig von Herrn Tschmalitsch, Gastwirt in Hüttau bewirtschaftet, welcher für Unterkunft und Verpflegung bestens sorgen wird. Mit der Besteigung des Hochgründecks läßt sich von St. Johann i. P. aus der Besuch der weltberühmten Lichtensteinklamm verbinden.

Sommerbetrieb der Schutzhütten der Sektion Salzburg. Das C. v. Stahlhaus auf dem Torrener-Joch ist ganzjährig bewirtschaftet. — Das Zeppezauerhaus auf dem Untersberg ist seit Mitte Mai, die Söldenhütte am Tennengebirge von Ende Mai, die Kürsingerhütte am Großvenediger heuer schon von Pfingsten an bewirtschaftet. Die Sommerwirtschaft im Zittelhaus auf dem Sonnblick wird Ende Juni beginnen, das Haus wird aber auch zu Pfingsten bewirtschaftet sein und ist außer dieser Zeit durch den meteorol. Beobachter stets zugänglich.

Sommerwirtschaft der Hütten der S. Innsbruck. Die Franz-Senn-Hütte (Stubai), inmitten hochalpinen Schigeländes, ist ständig bewirtschaftet. — Das Solsteinhaus (auf dem Erlsattel im Karwendel) und die Bettelwurfhütte (Karwendel) sind vom Pfingstsamstag an bis Mitte Oktober d. J. bewirtschaftet.

Obdach auf dem Göller. Auf diesem berühmten Aussichtsberg der n. ö. Voralpen wird die Riege Hainfeld unserer Sektion St. Pölten eine kleine Unterkunftshütte erbauen.

Aus den Stubaiern. Die Franz-Senn-Hütte der S. Innsbruck, 6 Std. von Fulpmes entfernt, ist ständig bewirtschaftet. Unterkunft bis zu 80 Besuchern. Schneeverhältnisse für Schifahrten sehr günstig. Auskunft beim Bergführer und Hüttenpächter Veit Falbesoner in Bärenbad, Post Neustift, Stubai.

Die neue Edelrautehütte. Der Sektion Edelraute (Wien) ist es endlich gelungen, in ihrem langjährigen Arbeitsgebiet der Rottenmanner Tauern, wo sie die Wege bisher betreute, von der Forstverwaltung des Stiftes Admont die Zustimmung zum Bau einer Schutzhütte am Scheiblsee zu erhalten. Damit erhält das Bösensteingebiet einen turistischen Stützpunkt, der schon längst dort erwünscht gewesen wäre. Die Hütte ist von Hohentauern etwa 1½ Std. entfernt. Von der Bahnstation Trieben nach Hohentauern führt ein 2½stündiger Straßenmarsch. Die Vorarbeiten für den Hüttenbau sind im vollen Gange.

Gleiwitzerhütte. Der Weg von der Hütte über die Brandlscharte (Abzweigung nach dem Imbachhorn) zum Kesselfall-Alpenhaus wurde gut gangbar gemacht. Die infolge Senkung der Deckenbalken notwendigen baulichen Veränderungen sind in die Wege geleitet, ebenso die Neuanschaffung eines modernen Küchenherdes, ferner von Schlafdecken und Geschirr. Die Bewirtschaftung durch den Bergführer Herzog und seine Frau wurde durchweg gelobt. — Am 27. Juli d. J. begeht die Sektion das Jubiläum des 25jährigen Bestehens der Hütte. Aus Anlaß des Jubiläums wird die Hütte voraussichtlich am 26. und 27. Juli für fremde Besucher gesperrt werden.

Duisburgerhütte. Diese am Wurtenkees in der Goldberggruppe stehende Alpenvereinshütte wird zu Pfingsten bewirtschaftet werden und bei günstigem Wetter es gleich weiterbleiben. Anfragen wären an den Bewirtschafter Josef Brandstätter in Döllach im Mölltal, Kärnten, zu richten.

Von den Hütten der S. Wien. Die Dr. Josef-Mehrl-Hütte ist geschlossen. Bei Anmeldung wird sie vom Pächter auch im Sommer zeitweise bewirtschaftet. Sonst ist sie nur mit A. V.-Schlüssel zugänglich. — Die Giglachseehütte wird ab Pfingsten ständig bewirtschaftet. Desgleichen auch die Kainbrechthütte; beide stehen in den Schladminger-Tauern.

Aus den Karnischen Alpen. Zur Erschließung der Hauptkette dieses schönen Südalpengebietes plant die S. Austria einen Hüttenbau auf der Johanniseben im Frohntal, der die Besteigung des Hochweißstein (Monte Peralba) erleichtern würde; dann je eine Hütte auf dem Torkarl und der Raudenscharte. Dazu sollen Talherbergen in Mauthen, Birnbaum und St. Lorenzen im Lesachtal kommen.

Die Weganlagen des Vogtländischen Sektionenverbandes. Diese Anlagen im Zillertaler Arbeitsgebiet dieses Verbandes sind keineswegs ausgebaute, versicherte Höhenpfade, wie sie früher gern geschaffen wurden und heute zu lästigen Alpenpromenaden benützt werden. Sie beschränken sich auf Farbzeichen und etliche Richtungsstangen oder Steinmandeln, die das richtige Durchfinden fördern aber dennoch Orientierungsarbeit erfordern im sonst unberührten Gelände. Es sind dies: der sogenannte „Oelsnitzer-Weg", der von der Kainzenhütte im Sondergrund zur Kammhöhe zwischen Grundschartner und Roßwandspitze leitet. Die Fortsetzung in die Stillup, die dort Arbeitsgebiet der S. Cassel ist, steht noch aus; der „Reichenbacher-Weg" leitet von der Plauenerhütte zur Wimmerscharte. Als Fortsetzung dient der „Lengenfelder-Weg", der die Verbindung durch das Wimmertal nach Gmünd im Gerlostal herstellt; der „Klingentaler-Weg" leitet von der Zillerplattenscharte auf die Zillerplattenspitze. Vom Oelsnitzer-Weg ist ein Anschluß aus dem Sondergrund in den Hundskehlgrund geplant, der „Auerbacher"- und diesen zur Plauenerhütte hinüber fortsetzend, der „Falkensteiner-Weg"; damit wäre dann eine Verbindung zwischen Plauener- und Greizer-Hütte geschaffen.

Von den Schweizer Hütten. Der Schweizer Alpenklub veröffentlicht in Nr. 4 seiner Monatschrift das neue, 31 Artikel umfassende Clubhüttenreglement, aus dem Nachfolgendes hervorzuheben ist:

Hütten außerhalb des Hochgebirges, ebenso Schihütten im Jura und den Vorbergen unterliegen nicht diesen Bestimmungen. — Zuschüsse aus der Zentralkasse können höchstens zwei Drittel der Herstellungs- und Einrichtungskosten betragen. — Die Clubhütten sollen Stützpunkte für Hochgebirgswanderungen, nicht Ausflugsziele sein. Bau und Einrichtung sollen einfach und solid sein; Koch- und Eßraum sind in der Regel zu verbinden. Die Einteilung der Hütte in viele kleine Räume ist zu vermeiden. — Die Zugangswege zu den Hütten sind als Pfade für Bergsteiger zu halten und nicht als Spazierwege oder Sträßchen auszubauen. Sie sind zu markieren oder mit Wegweisern zu versehen. — Vergrößerungen der Hütten sind nach Möglichkeit durch Anfügung getrennter Schlafräume mit eigenen Kocheinrichtungen vorzunehmen. Uebermäßig großen Hütten ist ein zweiter Bau im Gebiet vorzuziehen. — Das Verbot des Alkoholausschankes ist für alle Hütten zwingend. — Hüttenordnung ist nicht nur in der Clubhütte, sondern auch tunlichst in den Hotels der Gegend anzuschlagen. — Die Clubhütten sind ganzjährig offen zu halten. In besonderen Fällen kann bei Inventargefährdung das Centralcomitee (H.A.) Schließung gestatten. Hüttenschlüssel muß dann unverdächtigen Hüttenbesuchern zugänglich sein. Ein Raum mit Schlaf- und Kochgelegenheit soll aber jedenfalls frei zugänglich sein. — Die Abschließung einzelner Räume für die hüttenbesitzende Sektion allein ist unstatthaft. — Zur Unterkunft in der Hütte gilt die Reihenfolge: 1. Kranke und Verwundete; 2. Mitglieder des S.A.C. samt Frau und Kinder (unter 20 Jahren) in ihrer Begleitung, Mitglieder des Schz. Frauen-Alpenklubs und der Gegenrecht genießenden Alpenvereine mit ihren Führern und Trägern; 3. sonstige Turisten, Führer und Träger. Wer am nächsten Tag Hochturen auszuführen beabsichtigt, verdient innerhalb seiner Kategorie Berücksichtigung vor den andern. — Den Mitgliedern des S.A.C. ist der 4. Teil der Schlafplätze bis 10 Uhr abends zu reservieren. Diese sind durch Aufschrift kenntlich zu machen. In größeren Hütten kann ein abgesonderter Schlaf- und Wohnraum für die S.A.C.-Mitglieder bestimmt werden. — Vereine und Schulen können im allgemeinen vom 1. 7. bis 15. 9. an Samstagen und Sonntagen auf den Clubhütten nicht zugelassen werden. In allen Fällen ist 20tägige Voranmeldung nötig. — An Hüttengebühren zahlen die oben unter 2. genannten für Nachtlager 1 Franken, tagsüber frei; Nichtmitglieder für Nächtigung 3 Franken, und bei Tag 0.50 Franken. Das C.C. kann von diesen Ansätzen Abweichungen gestatten. — Brennmaterial ist nach Spezialtarif zu bezahlen. — Gebühren sind an den Hüttenwart gegen Quittung zu zahlen oder mit Postschecks an die Sektion zu überweisen. Die Verwendung von Hüttenkassen ist nicht angezeigt. — Für das Silvretta- und Sesfaplana-Haus gilt das Alkoholabgabe-Verbot vorläufig nicht. — Alle Clubhütten müssen mit Notproviant versehen sein. — Radio-telephonische Lautsprecher dürfen in den Clubhütten nicht aufgestellt werden. — Größere Hütten mit starkem Besuch sollen während des Hochsommers von ständigem Hüttenwart beaufsichtigt werden. Für die Entlohnung der Dienste des Hüttenwarts dürfen feste Gebühren nicht bestimmt werden. — Artikel 26 enthält ein Musterinventar für eine Clubhütte, die 15 Personen faßt. — Die Clubhütten samt Inventar sind auf Kosten der Eigentümerin durch das C.C. gegen Brandschaden und gesetzl. Haftpflicht zu versichern. — Einnahmsüberschüsse aus Hüttenbetrieb sind von den Sektionen ausschließlich für Hüttenzwecke zu verwenden. — Die Hütten sind häufig zu inspizieren. — Das C.C. ist zuständig, mit anderen alpinen Vereinen das Gegenrecht in der Hüttenbenützung zu vereinbaren. Vom Genuß des Gegenrechts sind Schweizer Mitglieder ausländischer Alpenvereine, die in der Schweiz wohnen, auszunehmen.

Verkehr.

Zur Beachtung. Die Benützung der ermäßigten Turistenrückfahrkarten gilt auch für die Mitglieder der Deutschen Alpenvereine in der Tschechei, die ja ehemals unsere Sektionen wa-

ren. Fahrkarten wie Erkennungsmarken sind durch die Kanzlei der S. Austria Wien 1., Wollzeile 22, zu beziehen.

Alpenvereins-Sonderzüge. In Fortsetzung dieser löblichen Neueinführung verkehrt am 17. Mai ein Zug ins Schneeberggebiet, ab Wien (Aspangbahn) 6.30, Puchberg an 8.46, ab 20.00, an Wien 22 Uhr 11. Fahrpreis hin und zurück K 57 000 (normal K 108 000). — Pfingstfahrt ins Obere Ennstal, ab Wien (West) 22 Uhr 15 am 29. 5., an Schladming am 30. 5 um 5 Uhr 29; Rückfahrt Pfingstmontag, 1. 6. ab Schladming 18.00, an Wien 1.07. Fahrpreis hin und zurück K 132 000 (normal K 288 000).

Bei diesen Zügen sind die Sitzplätze gesichert, da nur so viele Karten ausgegeben werden, als Sitzplätze verfügbar sind. Fahrkartenausgabe außer an unsere Mitglieder auch an Nichtmitglieder in den Sektionskanzleien; an den letzten 3 Vortagen nur in der Verbandsgeschäftsstelle, 1. Wollzeile 22 mit Aufschlag von K 3000.—.

Ferienzüge. Als Alpenvereins-Sonderschnellzüge werden verkehren: am Samstag, 4. Juli abends nach Tirol—Innsbruck, mit Arlberg-Anschluß, Fahrpreis hin und zurück Schilling 28 (normal 48); und am Samstag, 1. August abends nach Kärnten und Südtirol, Fahrpreis hin und zurück bis Lienz Schilling 26 (normal 45). Rückfahrt innerhalb 30 Tagen mit jedem beliebigen Schnell- oder D-Zug und sechsmaliger Fahrtunterbrechung ohne Aufzahlung.

Erledigung. In dem Berichte „Sonderbares Verhalten an der österr.-italienischen Grenze in den Karnischen Alpen" in den „Mitteilungen" Nr. 3 Seite 37 vom 15. Feber 1925, sagte ich, daß ich den besprochenen Vorfall auf der Pichlhütte der Gendarmerie-Zentraldirektion in Wien mitgeteilt und zum Besten des Fremdenverkehrs und der Turistik um entsprechende Weisungen an die untergeordneten Stellen gebeten habe. Die Sektion Austria erhielt nun Mitte April folgende Erledigung ihres Einschreitens:

Bundeskanzleramt. Zl. 52 460 — 15.
Grenzübertritt italienischer Amtsorgane nach Kärnten; Einwirkung auf den Turistenverkehr.

An den
Zweigverein „Austria" des
Deutschen und Oesterreichischen Alpen-Vereines
in Wien, I., Wollzeile 22.

Zur dortigen Eingabe vom 12. September 1924 ist das Bundeskanzleramt in der Lage bekanntzugeben, daß die Gendarmeriekommanden schon zwecks Förderung des österreichischen Turistenverkehrs den italienischen Grenzorganen gegenüber eine möglichst entgegenkommende Haltung beobachten und daß die Kärntner Landesregierung sowie das Landesgendarmeriekommando Klagenfurt verfügten, die italienischen Zollwachorgane, Karabinieri und Turisten hinsichtlich des Besuches der Ed. Pichl-Hütte koulant zu behandeln.

Beigeführt wird, daß dem Gendarmen Egger — richtig Patrouilleleiter Eggartner — kein Tadel zuteil wurde oder eine sonstige dienstliche Unannehmlichkeit erwuchs.

14. April 1925. Für den Bundeskanzler: Rusko.

Ausrüstung und Verpflegung.

Zur Brotfrage. Es wurden schon mehrfach Rufe nach gutem Dauerbrot laut. Auf eigenen Erfahrungen beruhend, kann für Turen der Karlsbader Zwieback der Firma Uhl-Breunig, Wien und Karlsbad, bestens empfohlen werden. Der Zwieback war selbst nach 14tägigem Tragen im Rucksack noch immer resch und knusperig, und schmeckte gut wie frisches Weißgebäck. Dabei ist der Zwieback leicht von Gewicht und paßt ebensogut zu Speck und Fleisch, wie zu Obst und Marmelade. Ich werde ihm stets bei längeren Turen statt schwerem und hartem Brot, den Vorzug geben.

Hanns Barth, Wien.

Notbetten. Wir machen hüttenbesitzende Sektionen auf das Klapp-Feldbett der Firma Ernst Roth in Zeitz (Thüringen) aufmerksam, das sich sehr gut eignet, bei stärkerem Hüttenbesuch, wo alle Schlafstellen bereits vergriffen sind, rasch gute Notbetten aufzustellen. Zusammengelegt (100×20×10 cm) nimmt es kaum halbsoviel Platz ein wie ein Stuhl. Es besteht aus einem kräftigen, aufklappbaren Holzgestellt und starker Stoffbespannung. Es ist 200 cm lang, 70 cm breit und kostet 39 Mark. Bei größerer Anzahl billiger. H.B.

Neue Kopierpapiere. Die bestbekannte Fabrik photochemischer Erzeugnisse Prof. Alex. Lainer, Wien, 16., Redtenbachergasse 57, bringt zwei neue Arten von Kopierpapieren in den Handel, die nach Selbsterprobung bestens empfohlen werden können. Es ist dies ein selbsttonendes Kopierpapier, namens „Aurofix", das nur mit einer Kochsalzlösung getont und hierauf fixiert wird.

Das andere ist ein Chlorsilber-Gelatinpapier, namens „Dural", das von dünnen und flauen Negativen gegensatzreiche Abdrücke gibt, wobei selbst die zartesten Feinheiten nicht verloren gehen. Es wird wie sonstiges Gaslichtpapier mit Entwickler (Metol-Hydrochinon mit Bromkali-Zusatz!) behandelt. Das Papier kann bei gelbem Licht entwickelt werden. Die obengenannte Fabrik stellt unseren Mitgliedern gerne Muster wie Broschüre auf Verlangen kostenfrei zum Versuche.

Dünnes Glas für Diapositivplatten. Zu der bezüglichen Einsendung des Herrn Dipl. Ing. Sieger, Hörde, in Nr. 1, Seite 10 gibt uns die Firma Ernemann-Werke A.G. in Dresden bekannt, daß sie ihre Diapositiv-Platten Di-Era nur auf 0.9 mm starken Sallnglas ohne eine Erhöhung des gewöhnlichen Plattenpreises liefert, somit der im zitierten Artikel erhobenen Forderung bestens entspricht.

Vereins- und Sektionsnachrichten.

Hauptversammlung 1925. Die diesjährige Hauptversammlung des D. u. Oe. A. V. findet am 7. September 1925 in Innsbruck statt. Am 6. September wird die „vertrauliche Vorbesprechung", am 5. September die Sitzung des H. A. abgehalten. Festordnung und Tagesordnung werden rechtzeitig bekannt gegeben werden.

Die Neuausgabe des „Hochturist". Infolge der fast durchwegs neuzuverfassenden Abschnitte bei unserem neuaufzulegenden Ostalpenführer „Der Hochturist", der bekanntlich nunmehr in 8 Bänden statt wie bisher in 3 Bänden erscheinen wird, ist es bei den vielen heranzuziehenden Mitarbeitern leider nicht immer möglich, rechtzeitig die Manuskripte hereinzukriegen. Trotzdem wird versucht werden, den 1. Band (Nördl. Ostalpen vom Bodensee bis zur Isar) noch zu Beginn der heurigen Reisezeit herauszubringen, dem dann im Herbst Band 2 (Nördl. Ostalpen von der Isar bis zur Salzach) und Band 4 (Zentrale Ostalpen vom Rheintal bis zum Brenner) folgen sollen. Für Bd. 5 (Zentr. Ostalpen vom Brenner ostwärts) und Bd. 6 (Südl. Ostalpen, Südwesttiroler Gruppen) wurde das Material an die Gruppen-Bearbeiter bereits versendet und zwar behandeln die Herren:

Erich Raitmayr, Innsbruck, Meinhardstr. 10/I, die gesamten Zillertaler Alpen;
Franz Nieberl, Kufstein, Anton Kargstraße, die Kitzbüheler Alpen;
Dr. Franz Tursky, Wien, 2., Schüttelstr. 101/16, die Venediger-Gruppe;
Roman Majewski, Wien, 4., Theresianum, Technikerheim, die Granatspitzgruppe;
Emil Meleßky, Wien, 7., Neubaugasse 45, die Glocknergruppe;
Ad. Noßberger und Prof. v. Böhm, Wien, 8., Josefgasse 8, Wr. Lehrer-Sektion, die Schobergruppe;
Leop. Reichenwallner, Ob.Drauburg, Kärnten, die Kreuzeckgruppe;
Frido Kordon, Graz-Waltendorf, Ruckerlberg, Polzergasse 21, Goldberg und Ankogelgruppe;
Hans Wödl, Wien, 6., Amerlingstr. die Schladminger Tauern;
J. Mühlmann, Wien, 18., Theresienstr. 45, die Wölzer- und Rottenmanner Tauern; S. Wien, 6. Rahlgasse 6, die Radstädter Tauern.
Ad. Witzenmann, Pforzheim, Münstertaler Alpen;
Dr. Günther v. Dyrenfurth, Salzburg, an der Plainbrücke, Grosina Alpen und Ortlergruppe;
Hanns Barth, Wien, 17./2, Dornbacherstr. 64, Adamello-Presanella- und Brentagruppe.

Für die Gardaseegruppe, dann für Rieserferner und Defregger Alpen werden gründliche Kenner zwecks Uebernahme der Gruppenbearbeitung gesucht.

Auf diese Gebiete bezügliche Mitteilungen (Verbesserungen, Ergänzungen u. dgl.), für die im Voraus schon bestens gedankt wird, mögen aus Sektions- und Mitgliederkreisen ehestens an obgenannte Gruppenbearbeiter direkt eingesendet werden, wenn sie Berücksichtigung finden sollen.

Wegen Bezugsbegünstigung bei Vorausbestellung des „Hochturist", die im Sektionswege erfolgen müssen, werden unsere Mitglieder an dieser Stelle zeitgerecht verständigt werden.

Die Schriftleitung.

Aufruf! Das Kartographische fr. Militärgeographische Institut ist bestrebt, sich bei der im allgemeinen öffentlichen Interesse gelegenen Ergänzung, bezw. Berichtigung der Kartenwerke nicht allein auf die Ausnützung des amtlichen Apparates zu beschränken, sondern sich hiefür auch die Mitarbeit weiterer Kreise zu sichern. In erster Linie sind es die alpinen Vereine, deren Mitglieder an den Kartengebrauch in der Natur gewöhnt, hauptsächlich innerhalb der von den Sektionen dieser Vereine gewählten Arbeitsgebiete häufig in der Lage sein werden, Beiträge zur Ergänzung der Karten zu liefern. Diese Beiträge waren — graphisch und lagerichtig auf eine Karte eingetragen — geeignet, zur Laufenderhaltung der Karten beizutragen. In jenen Fällen, wo eine verläßlich lagerichtige Eintragung nicht möglich sein sollte, ist schon die Mitteilung über eine Unstimmigkeit zwischen Natur und Karte dem Kartographischen Institut, welches hiedurch in die Lage versetzt wird, eine amtliche Erhebung einzuleiten, bezw. die Eintragung durch Fachorgane an Ort und Stelle vornehmen zu lassen, willkommen.

Zur Ermöglichung von Anfragen ersucht das Kartographische Institut alle jene Sektionen deren Arbeitsgebiete in Oesterreich und in den auf Grenzblättern der österreichischen Spezialkarte dargestellten Gebieten, gelegen sind, soweit dies nicht geschehen ist, um möglichst präzise — nach Tälern ev. politischen Grenzen oder Gebirgskämmen abgegrenzte — Bekanntgabe ihrer Arbeitsgebiete.

Kartenblätter für diesen Zweck, sowie für die Mitteilung von Unstimmigkeiten zwischen Karte und Natur werden über Auffor-

derung stets kostenlos zugesendet. Außerdem ist das Kartographische Institut gerne bereit, auf Wunsch für die Vereinskanzlei und jede von der Sektion erhaltene Hütte je ein Exemplar der Wanderkarte, d. i. eine mit Wegmarkierung und Waldaufdruck versehene Spezialkarte im Maße 1:75 000 kostenlos abzugeben.

Die Direktion des Kartographischen fr. Militärgeographischen Institutes beehrt sich hiemit zur Mitarbeit im angedeuteten Sinne einzuladen und ersucht die p. t. Sektionsleitungen im Kreise der Mitglieder das Interesse für rege Mitarbeit stets wach zu erhalten, um die auch ein starkes turistisches Bedürfnis bildende Uebereinstimmung zwischen Natur und Karte möglichst zu erreichen. Alle Zuschriften wären zu richten an: das Kartographische fr. Militärgeographische Institut in Wien, VIII., Krotenthallergasse 3.

Die Direktion des Kartographischen fr. Militärgeographischen Institutes gestattet sich auch bei diesem Anlasse für die bereits im Vorjahre von zahlreichen Sektionen des Vereines geleistete Mitarbeit den ergebensten Dank auszusprechen.

Sektion Beckum i. W. Der Sektionsausschuß der im März d. Js. gegründeten Sektion besteht aus den Herren: Amtsgerichtsrat Schürholz, Vorsitzender, Clem. Bomke, Kaufmann, Schriftführer, Studienrat Micke, Kassier, Kaufmann Heinrich Illigens und Benno Frölich, Beisitzer. Die Mitgliedszahl beträgt 51. Beschlossen wurde der Beitritt zum Rhein.-Westf. Sektionenverbande.

Sektion Berchtesgaden. Die Sektion begeht zu Pfingsten das Fest des 50. Geburtstages. Sie legt dabei das Hauptgewicht auf die Herausgabe einer Festschrift, welche den bei derartigen Anlässen üblichen Rahmen weit überschreiten wird. Sie wird nicht nur eingehende Schilderungen von der Tätigkeit der Sektion und ihrem eigenartigen Gebiet bringen, sondern auch allgemeine alpine Betrachtungen, sowie naturwissenschaftliche und historische Abhandlungen aus der Feder namhafter Fachgelehrter. Das Buch, mit reichem Bildschmuck versehen und schön ausgestattet, wird somit ein Werk von hohem Wert bilden und kostet im Selbstverlag der Sektion 6 RM. Es enthält: 1. Exzellenz Frhr. v. Schoen: Werden und Wirken der Sektion Berchtesgaden des D. u. Oe. A. V. 2. Dr. Hugo Beck: Der alpine Schilauf im Berchtesgadener Land. 3. W. von Frerichs: Gedanken und Anregungen zu einer Analyse des Alpinismus. 4. Universitätsprofessor Dr. Ferd. Birkner: Der Salzberg, Dürnberg und der anschließende Talkessel von Berchtesgaden in prähistorischer Zeit. 5. Dr. Karl Laverseder: Die Geschichte des Augustiner-Chorherrnstiftes Berchtesgaden von ihren Uranfängen bis Ende des 13. Jahrhunderts. (Dissertationsarbeit der Maximilian-Universität München.) 6. Reg.Rat Dr. Paul und Dr. von Schoenau: Neue Ergebnisse der Gefäßkryptogamen und Bryophytenforschung in den Berchtesgadener Alpen. 7. Bezirksbaumeister Wenig: Vom bayerischen Naturschutzgebiet im Berchtesgadener Land.

Im übrigen ist folgendes in Aussicht genommen: Pfingstsamstag Bergfeuer, Fackelzug, Begrüßungsabend; Pfingstsonntag: Vorm. Gedächtnisgottesdienst und Festakt, abends zwanglose Unterhaltung; Pfingstmontag: Wanderung zum Funtensee auf dem Steinernen Meer, dort Gedenktafelweihe für die im Weltkriege gefallenen Sektionskameraden.

Sektion Düsseldorf. Die Gesamtmitgliederzahl Ende Dezember 1924 betrug 1024. Der langjährige Hüttenwart und spätere erste Vorsitzende der Sektion, Herr Fabrikant Hans Putsch, ist kürzlich einem schweren und längeren Leiden erlegen. Herr Putsch hat sich um die Sektion ganz außerordentliche Verdienste erworben. An der Spitze des 6gliedrigen Vorstandes steht jetzt als 1. Vorsitzender und Kassenwart Generaldirektor Späth. Die Sektion hat den Weg von ihrer Hermann von Barth-Hütte zur Kemptner Hütte ganz bedeutend verbessert und teilweise vollständig umgelegt, sodaß dieser Weg auch von mittleren Turisten ohne Schwierigkeit begehbar ist. Ferner ist die Plattenspitze, die sich im Hintergrund des Wolfebner-Kars befindet, von der Sektion als Hüttenberg ausersehen worden. Der Gipfel dieses Berges wurde durch eine Weganlage, die größtenteils schon fertig ist, zugänglich gemacht. Von der Hermann von Barth-Hütte gelangt man auf die Plattenspitze in etwa 1¼—1½ Stunden und hat von dort aus prachtvollen Rundblick, ganz besonders auf den Hochvogel und die benachbarten Bergketten. Die Bewirtschaftung der Hermann von Barth-Hütte ist wieder wie früher dem Bergführer Anton Friedle, Elbigenalp-Lechtal, übertragen worden. Die Verkehrsverhältnisse werden im kommenden Sommer eine ganz erhebliche Verbesserung erfahren. Es wird täglich morgens um 8 Uhr und nachm. um 1 Uhr von Reutte aus ein Auto ins Lechtal fahren und weiterhin wird eine tägliche Eilfahrt vom Arlberg her über den Flexenpaß ins Lechtal erfolgen, sodaß die Hermann von Barth-Hütte nunmehr von beiden Seiten bequem zugänglich ist. Die Talstationen sind Elbigenalp und Holzgau im Lechtal/Tirol.

Sektion Eichstätt. Die 25jährige Stiftungsfeier vollzog sich an zwei Abenden des 11. Februar und 8. März 1925 im engeren Kreise. Zum ersten Mal seit Kriegsausbruch zeigte wieder der große Saal der Schießstätte unter Tannengrün und riesigen Hochgebirgswandbildern das buntgekleidete Völklein in Wams und Nagelschuhen, das unter dem reichen Blumenflor unseres Planeten das Edelweiß am liebsten hat. Die eigentliche Erinnerungsfeier fand im Saale des Herzogbräus statt. Der Vereinsvorstand Kirchenrat Pracht entbot der Festversammlung den Willkommgruß. Bezugnehmend auf die im erstarrten Felsenmeer auf dem Weg zum Breithorn angebrachte Ehrentafel mit den Namen der fürs Vaterland gefallenen Mitglieder der Nachbarsektion Ingolstadt, gedachte er der eigenen Helden, die nicht mehr zurückkehrten in unsern trauten Kreis und in die geliebten Berge: Major Schulze und Reallehrer Geiger. Zwei treuen Sektionsmitgliedern wurde das Vereinsehrenzeichen übergeben. Von den bisherigen Sektionsvorständen sind alle bis auf einen durch Versetzung aus Eichstätt geschiedenen, vom Tod abgerufen. Die Sektion wuchs stetig von 23 auf 160 und darüber. Mit dem frohen Ausblick der Hoffnung, daß die nächste Vierteljahrhundertfeier unter dem Zeichen wiedererrungener Ehre und Macht vom nachkommenden Geschlecht gehalten werden könne und die Liebe zu unserer schönen Bergwelt hiezu ertüchtigen helfe, schloß Vortrag und Abend.

Sektion Forchheim. Am 26. März fand die satzungsgemäße Jahresversammlung der Sektion statt. Aus dem Tätigkeitsbericht sei im besonderen die bedeutende Erweiterung, Neuordnung und Katalogisierung der Vereinsbücherei vermerkt. Die Aufnahmesperre von Mitgliedern während der Hauptreisezeit vom 14. Juli bis 1. September, ferner zwei Anträge an die heurige Hauptversammlung des D. u. Oe. A. V. zu Innsbruck über die Aufnahme von nichtortsansäßigen Mitgliedern wurde beschlossen. Die Vorstandschaft mit Studienrat Dr. Huf als Vorsitzenden wurde einstimmig wiedergewählt.

Sektion Gleiwitz. Die Hauptversammlung im Dezember v. J. ergab die Wiederwahl des bisherigen Vorstandes und die Zuwahl des Oberregierungsbaurats Egger in Beuthen O.S. Hierbei wurde der im Laufe des Vorjahres verstorbenen Vorstandsmitglieder, Oberingenieur Königsfeld — eines Mitbegründers der Sektion — und Baumeister Kutschera, ehrend gedacht. Auch die bisherigen Vertrauensmänner in den Städten Beuthen O.S., Ratibor und Oppeln wurden wiedergewählt; für Neisse wurde Rechtsanwalt Nehlert neu gewählt. Das silberne Edelweiß für 25jährige Mitgliedschaft wurde an 31 Mitglieder verliehen, nachdem eine solche Verleihung seit 1918 nicht stattgefunden hatte. Das Arbeitsgebiet der Sektion ist in seinen Grenzen festgelegt und vom Verwaltungsausschuß, nach Anhörung der Nachbarsektionen, bestätigt worden. Verkehrserleichterungen und Sonderzüge in die heimischen — schlesischen — Gebirge, wurden bei der Reichsbahndirektion erwirkt. Der Mitgliederstand ist von 570 auf 630 gestiegen; die Bücherei hat eine erhebliche Erweiterung erfahren.

Sektion Liegnitz. Der Stand betrug 1924: Mitglieder A 122, B 14. Herr Reg.Rat Rothe versieht das Amt des Vorsitzenden.

Sektion Mannheim. Am 4. Februar 1925 fand die ordentliche Mitgliederversammlung statt. Die Mitgliederzahl beträgt z. Zt. 950. Zum ehrenden Andenken des in der Brentagruppe beim Abstieg vom Campanile alto infolge Erschöpfung gestorbenen Mitglieds W. Hartmann wird die Sektion auf seinem Grabe in Molveno einen Denkstein errichten. An der Straßburger- wie an der Zalim-Hütte werden dieses Jahr größere Instandsetzungen vorzunehmen sein. Die Mitgliederversammlung erteilte dem Vorstande einstimmig Entlastung und wählte den bisherigen 15gliedrigen Sektionsausschuß mit Dr. R. Seubert als Vorsitzenden einstimmig wieder. Besonderer Dank und Anerkennung wurde dem Vorsitzenden in Anbetracht seiner 25jährigen Mitgliedschaft und schon 11jährigen Vorstandschaft, während welcher die Sektion eine sehr ersprießliche Entwicklung nahm, zuteil.

Sektion Plauen. Die Sektion hat einen schmucken Jahresbericht über ihr Sektionsleben 1912—1923 herausgegeben, der zugleich den 25jährigen Bestand der Plauener-Hütte feiert. Die Mitgliederzahl stieg von 44 seit der Gründung vor 40 Jahren auf gegenwärtig 727. Der derzeitige Vorstand, Dr. W. Trenkle, berichtet über „25 Jahre Plauener-Hütte", der frühere langjährige Hüttenwart Dr. Hannemann über „Bergfahrten im Umkreis der Plauener-Hütte". Den Abschluß bildet ein Artikel über die „Arbeitsgemeinschaft vogtländischer Sektionen des D.Oe.A.V." Eine Wegekarte der Plauenerhütten-Umgebung und eine Karte des Tätigkeitsgebietes der Arbeitsgemeinschaft, das von der neuen ital. Grenze zwischen Dreiecker und Wollbachspitze bis nach Gmünd und Gerlos reicht, sind beigegeben. Ebenso zahlreiche hübsche Bilder aus dem Zillertaler Sektionsgebiet, die das Buch schmücken. Möge der Sektion Plauen und ihrem Heim in den Alpen eine gedeihliche Zukunft beschieden sein, wie es ihr bergfrohes Wirken verdient und erwarten läßt.

Sektion St. Pölten. Den fallweise erscheinenden „Nachrichten der S. St. Pölten", Folge 1, ist zu entnehmen: Mitgliederstand Ende 1924 mit Einschluß der Riegen in Berndorf, Hainfeld und in Mitterfill 900. Der Abfall gegen das Vorjahr betrug 84. Mitgliedsbeitrag für 1925 wurde mit K 80 000 festgesetzt. In die Hütte am Felbertauern wurde dreimal eingebrochen, wobei durch die beschädigten Fenster viel Schnee in die Hütte geweht wurde. Einer der Täter wurde am 31. Mai 1924 bei der Schneeschmelze erfroren aufgefunden mit gestohlenen Decken und ähnliches neben sich — gewiß ein verdientes Schicksal! Vom St. Pöltener-Weg wurde eine Spezialkarte 1:25 000 herausgegeben. Preis 1 Schilling, bei Friedr. Böhm, St. Pölten, Nied.Oesterr., Schulpromenade 34. Zum Vorsitzenden des 16gliedrigen Ausschusses wurde Hermann Kienzl wiedergewählt.

Sektion Villach. Ueber Ansuchen der in der Ortschaft Radenthein und Umgebung wohnhaften Mitglieder der Sektion Villach hat der Ausschuß dieser Sektion in seiner Sitzung vom 26. März 1925 gemäß § 30 der Satzungen die Gründung eines Gaues mit dem Sitze in Radenthein in Kärnten beschlossen. Der Gau führt die Bezeichnung „Gau Radenthein der Sektion Villach des D. u. Oe. A. V." und erhält als Arbeitsgebiet jenes Gebiet zugewiesen, das durch die nachfolgend angegebene Grenze (siehe österr. Spezialkarte Blatt 5251) umschlossen ist und zwar: Döbriach—Bodeneck—Mirnock—Feld a. See (einschl.) Strohsack—Kleinkirchheim (einschl.) Moschlitzen—Klemnock—Pfarrnock—Plattnock—Saunock—Langenock—Rabenkofl—Punkt 1373 östl. der Ob. Millstätteralm—Lammersdorferhöhe—Wetterkreuzhöhe—Döbriach. Innerhalb dieses Arbeitsgebietes obliegen der Gauleitung Radenthein die im § 31 der Satzungen vorgeschriebenen Verpflichtungen. Für das erste Bestandsjahr des Gaues, d. i. vom 26. März 1925 bis 31. Dezember 1925 hat der Sektionsausschuß den Herrn Werksleiter Ing. Josef Berlek zum Gauvorstand, Herrn Werksbeamten Karl Bauer zum Stellvertreter ernannt.

Bücher, Schriften und Karten.

Inhalt der alpinen Vereins-, Monats- und Wochenschriften.

Die Alpen — Les Alpes. Monatschrift des Schweizer Alpenklubs. Verlag Stämpfli u. Co., Bern. Für Nichtmitglieder jährlich Franken 16.80, einzeln Fr. 1.20. Nr. 4: K. Müller, Ernst Hodel. Ein Maler der Alpen (mit einer farbigen Kunstbeilage). — Fritz Zschokke, Zoologischer Streifzug mit Jung England durch die Schweizer Alpen. — E. Kern, Das Utohaus auf der Ibergeregg. — K. R. Tanner, Wolkenzug über den Bergen. Sehnsucht nach dem Gebirg (2 Gedichte). — Th. Aubert, Toast à la Patrie. — Egm d'Arcis, Un accident. — Ed. Correvon, La semaine clubistique des groupes de ski romands. — Ch. Jacot Guillarmod, Avril en Chine. — E. L. Budry, Notre-Dames des neiges. — Nous sommes deux (2 Gedichte). — Mitteilungen. Das Heft ist schön und reichlich illustriert.

Nachrichten der S. Austria. (Wien, 1., Wollzeile 22.) Folge 3 (Mitte April 1925): Dr. F. Rudovsky, Der westliche Teil der Karnischen Alpen. — K. Sandtner, Die Rottenmanner Tauern. — H. Kaser, Auf dem Pichlweg durch die Festkogel-Nordwand. — Ein seltsames Dachstein-Abenteuer (Warnung vor Blitzgefahr). — Nachrichten.

Mitteilungen der S. Barmen. Nr. 4: R. Ridder sen., Plaudereien eines alten Bergsteigers. — Hochturen in der Monte Rosa-Gruppe (Zum Vortrag Dr. K. Blodigs). — E. Schlotke, Zur Psychologie des Bergsteigens.

Der Schnee. Zeitschrift des Alpen-Schivereins. Wien, 1. Wollzeile 32. Nr. 4 (Jänner 1925): Selbsterkenntnis. — Schikursberichte. — Alpines Schrifttum in Zeitschriften und Tagesblättern.

Nr. 5 (Februar): H. Gröger, Lieber überhaupt nicht, nur keine Einstöckler! — Alpines Schrifttum in Zeitungen und Tagesblättern (Forts.) — Durchbruch der Vernunft. — Berichte und Mitteilungen.

Nr. 6 (März): Alpines Schrifttum in Zeitschriften und Tagesblättern (Schluß). — Dr. M. Haudek, Erst Sicherheit, dann Höchstleistung. — Mitteilungen.

Der Alpenfreund. Illustr. Deutsche Alpenzeitung. Alpenfreund-Verlag A.G., München, Amalienstr. 9. Preis: Vierteljährl. 6 Hefte Mk. 3.—, einzeln 60 Pfg. 6. Heft: W. Schmidkunz, Brenner Reise II. — F. Normann, Ostern. — W. Flaig, Im Fimber. — E. Zettler, Mein erster Schiberg. — Dr. E. Fels, Alpenseen II. — E. A. Mayer, Ausflug auf's Rothorn, Novelle I. — Kunstbeilage: Winterabend von L. v. Weech und eine Reihe schöner Bilder im Text.

Der Schlern. Zeitschrift des Vereins für Heimatschutz. Monatschrift für Heimatkunde. „Tyrolia", Bozen. Ganzjährig 24 Lire, K 72 000, einzeln 7000. 3. Heft (März): Dr. J. Weingartner, Artur Graf Enzenberg †. — K. Zimmeter, Tony Grubhofer. — R. v. Klebelsberg, Ein geologischer Spaziergang von Gossensaß nach Sterzing. — Fz. Sylv. Weber, Heinrich Lun, seine Vorfahren und sein Stamm, die Lun vom Lunhofe zu Unterplatten. — G. Baron Eyrl, Beiträge zu einer geschichtlichen Darstellung der Entwicklung der Sömmerfrische-Ansiedlungen auf dem Ritten. — Schlern-Mitteilungen. — Rundschau über Literatur und heimische Kunst. — Als Illustrationen eine Reihe ganzseitiger, flotter Zeichnungen von Hugo Atzwanger.

Der Bergsteiger. Deutsche Wochenschrift für Alpinismus und Schilauf. Mit Bildbeilage. Wien, 7., Kandlgasse 19/21 Vierjährlich Mk. 1.50, Sch. 2; einzeln: 15 Pfg., 20 Gr. Nr. 15: Ing. E. Sporrer, Winterbergfahrten in der Berninagruppe (Forts.). — G. Lueger, Bergsehnsucht. — H. Reinl, Ostern im Dachsteingebiet. — Alpine und Schilauf-Nachrichten. — Beiblatt: Der Schneeschuhläufer.

Nr. 16: F. Keysel, Oster-Sonne am Berg. — Ing. E. Sporrer, Winterbergfahrten in der Berninagruppe (Schluß). — L. Naumann, Mein Schiwinter 1925. — R. Hüttig, Die Berge des Triebentales. — W. Flaig, Werturteile über neueres alpines Schrifttum III. — Egon Hofmann — ein Problem. — Alpine und Schilauf-Nachrichten. — Bildbeilage: Piz Roseg, Berninastock.

Nr. 17: G. Rey, Biwack am Kleinen Dru. — B. Wimmer, Stadlwandsonntag. — Ing. K. Kainz, Unerfreuliches vom Osterverkehr. — Dr. L. Vietoris, Ueber die Wirkungsweise des Steigwachses. — Alpine und Schilauf-Nachrichten.

Allgemeine Bergsteiger-Zeitung. Nachrichtenblatt für Turistik und Wintersport. Wien, III/2 Seidlgasse 8. — Vierteljährl. Mk. 1.50, Sch. 2; einzeln Pfg. 15, Gr. 20.

Nr. 99: H. Barth, Turistik und Radfahren. — C. Hartwich, Eine Nacht im Schmittkamin. — H. Vörl, Die Preintalerhütten-Liesl. — Beherzigenswerter Vorschlag. — Dr. J. Hist-Schnierer, Kind und Sport. — Wochenbericht.

Nr. 100: Fröhliche Ostersfahrt. — C. Hartwich, Eine Nacht im Schmittkamin. — C. Dabelstein, Begegnung. — H. Fischer, Die Felstiger. — H. Horst, Abend im Gebirge, Wochenbericht.

Nr. 101: R. W. Knaus, Einsamkeitsfreude und Wegmarkierung. — S. Dobiasch, Allerhand Bergsteiger. — K. K. Verkehrsförderung. — L. Sinek, Der Gustl Schmidt. — Verkehrserleichterung? — H. Gemperle, Luftfarben — Gelbfilter. — Wochenbericht.

Nr. 102: Wenn die Felsen aper werden. — R. W. Kraus, Der Aprilnarr vom Wexenberg. — Dr. F. Schnierer, Der Streit um die Gestaltung des Schutzhüttenwesens. — P. Pokorny, Die Einödhöhlen. — Die Seetalerhütte. — J. Burkl, Frühlingsfahrt in's Leithagebirge. — Wochenbericht.

Kärntner Verkehrszeitung. Landesverband f. Fremdenverkehr in Kärnten, jährl. 6 Sch., einzeln 30 Gr. Nr. 4: F. Perner, Die Welt-Luftverkehrswege. — Klagenfurt als Fremdenstadt. — M. Zois, Vom Starke. — Fischerei als Sport. — Kleine Nachrichten.

Nr. 6: J. F. Perkonig, Maria Wörth. — B. Scheichelbauer, Der See und das Lied. — Die Eigenart der Kärnter Landschaft. — Kleine Nachrichten.

Der Wanderer. Karpathen-Zeitschrift. Bukarest, Strada Luterana 10, jährl. 5 Schwz. Frk. — Die Karpathen im Schnee. — W. Steinkopf, Schneefahrt (Gedicht). — Kleine Nachrichten.

Alexander Moszkowski, Das Panorama meines Lebens, Berlin 1925. F. Fontane u. Co. — Wenn ein so bekannter Humorist wie Moszkowski seine Lebenserinnerungen aufzeichnet, so darf man sich auf allerlei Geistvolles und Lustiges gefaßt machen. Der Verfasser erregt unser Interesse noch dadurch, daß er in jungen Jahren selbst Bergsteiger war und nun seine Alpenfahrten in einem umfangreichen Kapital „Höhenrausch" in launiger Weise schildert. Doch zum Humor gesellt sich zur rechten Zeit auch der nachdenkliche Ernst, der über die Sportbetätigung von einst und heute nachgrübelt und volles Lob den „Höhenkämpfern" zollt, die „so viel Steilwege erschlossen, ohne für sich selbst den Weg zur Literaturgeschichte zu finden." A. D.

Wie der Schneelauf nach Deutschland kam. Ein himmlisches Märchen von C. J. Luther. Zum lustigen Spiel umgeschrieben von Alfred Kroner. Bergverlag Rudolf Rother, München 1925. — Luthers Märchen von dem Schimann, der den Schneeschuhlauf im Riesengebirge einführte, hat Kroner in dramatische Form umgegossen. Einige Stellen sind zweifellos recht hübsch und wirkungsvoll, doch paßt die Entwürdigung des Himmels insbesondere durch die „Lausebengels" doch nicht recht in den Rahmen einer Scherzdichtung und atmet nicht immer kerngesunden Humor. Dieses Stückchen ist trotz mancher unleugbarer Vorzüge leider nicht das Wintersportlustspiel, auf das wir sehnsüchtig warten. A. D.

Alpinismo acrobatico. Zur Würdigung dieses bedeutenden Werkes in unseren „Mitteilungen", Nr. 7, Seite 82, wäre noch zu bemerken, daß dieses von der Sektion Berlin herausgegebene Werk von Guido Rey in der deutschen Ausgabe und Uebersetzung von Heinrich Erler den Titel hat: „Kletterfahrten im Montblancgebiet und in den Dolomiten," was bei Bestellungen im Buchhandel, die also nicht beim Verlag Gustav Schmidt, Wien, 4., Paniglgasse 17a, erfolgen, zu berücksichtigen wäre, da sonst etwa die italienische Ausgabe geliefert wird.

Schikurenkarte von Davos und Umgebung 1:50 000. Herausgegeben vom Verkehrsverein Davos. Preis: Franken 2.50. — Diese von Kümmerly u. Frei, Bern, bearbeitete Karte bildet eigentlich zum Davoser Schiführer von Herm. Frei eine wertvolle Ergänzung. Das große Kartenblatt reicht im Norden vom Rheintal über Klosters bis zum Hohen Rad in der Silvretta (Vorarlberg), im Osten vom Piz Buin bis zum Piz Quater Vals in der Sesvennagruppe, im Süden von Scanfs im Engadin über Piz Kesch, Bergün bis Tiefencastel, im Westen von Lenz bis Chur. Die Schiwege, 153 an der Zahl, sind rot aufgedruckt, ebenso die Lawinenstriche, gekennzeichnet. Die Karte umfaßt auch die Gebiete der Lenzerheide und von Arosa. Sie wird dort jedem wertvolle Dienste leisten. H. B.

Allerlei.

Berichtigung. Im Artikel: „Der Pfadfinderkompaß „Optimex" und seine Anwendung" von G. Döderlein in Nr. 4, Seite 47, wurde die Wegzeigernadel irrtümlich mit N statt mit W bezeichnet. Im Bilde fehlt an der Klemmfederspitze das Zeichen Kl.

Einkaufsbegünstigung. Die Rucksack-Firma Alfred Karbatsch, München, Leonrodstr. 14, gewährt unseren Mitgliedern bei Einkäufen 10 Prozent Rabatt.

Begünstigung. Das Bürstengeschäft Zentgraf u. Sohn, München, Orleansstr. 45 und Thalkirchnerstr. 1, gewährt 10 Proz. Rabatt gegen Vorweis der Mitgliedskarte von allen markenfreien Artikeln.

Anzeigenteil.

Empfehlenswerte Hotels und Gasthöfe:

Aspang a. W. Hotel Post.

Heiligenblut, Hotel zur Post und Glocknergasthaus Schober.

Innsbruck, Hotel Maria Theresia. Zentralheizung, vorzügliche Betten, hervorragende Küche und Keller. Direktion: Josef Heger.

Innsbruck, Hotel Europa, mäßige Preise.

Lugano, Kurhaus und Erholungsheim Monte Bre. Arzt im Hause. Prospekte frei durch Direktor M. Pfenning.

Payerbach, Gasthof Payerbacher Hof.

Prein, Nied.-Oesterr., Südbahnstation Payerbach. Hotel Preinerwand am Fuße der Rax. Ganzjährig geöffnet. Wiener Küche. Freundliche Touristenzimmer. Sommerwohnungen.

Toblach, Hotel Germania, zerstört 1916, wieder errichtet 1924/25, neu möbliert, Pension und Restaurant.

Zell am See, Hotel Lebzelter.

Zell a. See, Salzburg, Hotel und Pension Krone.

„Touristen" Wander- und Gebirgsturen-Notiz-Tabelle 3 Stück Mk. 1.—. Neuheitenvertrieb Söflingen/Württemberg.




Faltboote

führen Sie zerlegt im Rucksack mit sich. Sie kosten nicht mehr, als ein guter Anzug. Mit Wandern auf Flüssen u. Seen verbringen Sie Ihre Sonntage und Ferien gesund, billig und reizvoll. Wir liefern nur direkt, nicht durch Detailgeschäfte. Verlangen Sie die ill. Schrift „Wasserwandern" gegen Mk. —.50 od. einfache Preisliste kostenlos.

Klepper

KLEPPER-FALTBOOT-WERKE, Rosenheim a. Inn 61

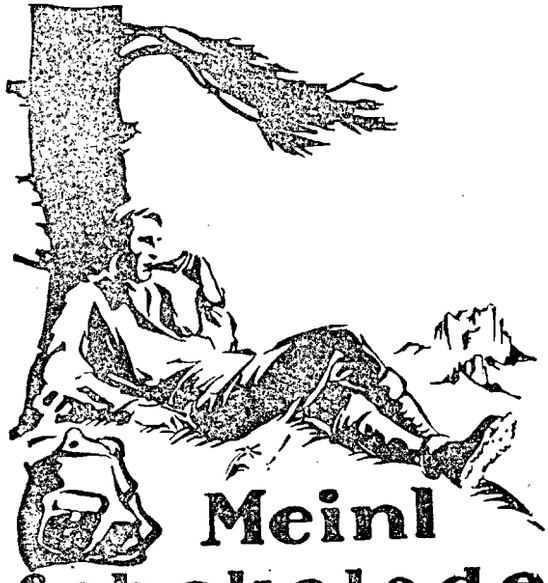

Meinl

Schokolade

ganz vorzüglich für Bergfouren

MEZ'SCHE NETZGEKNOTETE JACKEN


Denkende Leute tragen als Unterkleider nur Mez'sche netzgeknotete Jacken. Sie hüllen die Haut in eine Luftschicht ein und halten sie, da Luft der schlechteste Wärmeleiter ist, gleichmäßig warm. Keine Erkältung mehr - Keine lästige Transpiration — Sicherste u. natürlichste Abhärtung. Ausführung in Baumwolle, Wolle u. Seide — Billigstes u. dauerhaftestes Unterkleid Getragen u. empfohlen v. erfahrenen Aerzten wie Geheimrat Prof. Dr. Kussmaul etc. Zu haben in allen besseren Wäsche-Geschäften - Adressen weisen evtl. gern auch d. Erfinder u. ältesten Fabrikate luftdurchlässiger Unterkleidung **Carl Mez & Söhne A.-G.** gegr. 1785 **Freiburg i/Br.**

Katalog und Qualitätsproben in allen Wäschegeschäften

FÜR WANDERSPORT BESONDERS EMPFOHLEN

Höchste Zuverlässigkeit

ist die Hauptforderung die der Hochtourist an seine photographische Ausrüstung stellen muß.

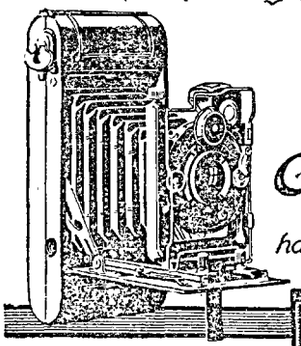

Ica Cameras

haben sich für diese Zwecke tausendfach bewährt

Verlangen Sie unsere Preislisten kostenlos.

Ica A.-G. Dresden 83.

nach

Tel Wilh. 9356 3453

zwanzig **Pfingstsonderfahrten** 30. Mai — 8. Juni von **195— Mk.** an


Norwegen

u. Italien von 125 Mk. an. Ratenzahlung gestattet.

LOBEAG Charlottenburg Rantstraße 86

Willst finden Tag und Nacht des Weg's
Dann wandre nur mit „Optimex"

Pfadfinder-Kompaß „Optimex"

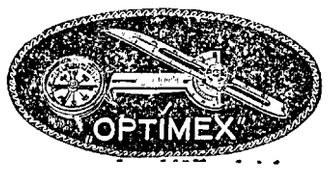

Der unfehlbare Wegweiser!

Kein Verirren mehr, selbst nicht bei Nacht und Nebel. Von hervorragenden Persönlichkeiten des Wander- und Bergsports glänzend begutachtet; Druckschrift „O" kostenlos. Preis für Oesterreich: ö. S. **Mk. 11,50,** f. Deutschland **Mk. 6.—**

Zu beziehen für Oesterreich durch: **Hans Rathgeb, Salzburg,** Franz Neumeisterstr. 4, für Deutschl. durch d. Alleinherstellerin: **Mader & Lehr,** Optische Industrie Anstalt, **Nürnberg**

Zwölf verschiedene **Pfingstreisen,** 9- und mehrtätige Oberitalien, Veneding, Florenz, Rom, Neapel und Sizilien ab München und zurück von **125.— Mk.** an. Ratenzahlung gestattet.

Italien Osterferienfahrt **ausverkauft.** 30 weitere Pfingstfahrten 1—15 Tage.

Auskunft Tel. Wilhelm 9356 und 3453


LOBEAG Berlin-Charlottenburg Kantstraße Nr. 86

CELLOFIX
selbsttonend
SIDI-Gaslicht
(Hart und normal)
die zuverlässigsten Photopapiere

ELEPHANT-TONBAD
für Gaslichtpapiere,
in 7 Minuten prachtige Sepiatone

Kraft & Steudel Fabrik photographischer Papiere G. m. b. H. Dresden

Janus-Epidiaskop
(D. R.-Patent Nr. 366044 und Ausl.-Patente)
mit hochkerziger Glühlampe zur
Projektion von Glas- und Papierbildern
(Ansichtspostkarten, Photographien usw.)
in natürlicher Wiedergabe.
An jede elektrische Leitung anschließbar!

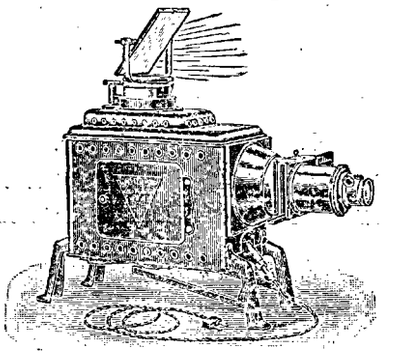

Listen frei!

Vorzüge:
Ausgezeichnete Leistung
Einfache, gefahrlose Handhabung
billiger Preis

Größte Auswahl in Lichtbildern!

Ed. Liesegang
Postfach 124 Düsseldorf Postfach 124

Berg- Ski- Jagd-Stiefel
Haferl-Schuhe
Preisgekr. Handarbeit.
Hochvogelbeschlag, ges. gesch.
Spezialität für Allgäuer Zwiegenähte.
Ferner empfehle ich mein grosses Lager in **handgearbeiteten Skis, Bindungen, Eispickel, Gletschereisen** und sonstigen Ausrüstungsgegenständen für Berg- u. Skisport.
F. J. WITTWER GEGR. 1832 MARKE HOCHVOGEL
F. Jos. Wittwer, Hindelang bayer. Allgäu.

Elektrische
Hüttenbeleuchtung
mit
Kleinwasser-Dynamo
Bauart Esslingen-Reindl
selbstregelnd ohne Turbinenregler
ohne Batterie
ohne Apparate
ohne Wartung
niedrige Anlagekosten
keine Betriebskosten
Maschinensatz für 1,5 KW Leistung erfordert bei
10 m Nutzgefälle 30 l Wasser in der Sekunde
20 m „ 15 l „ „ „ „
30 m „ 10 l „ „ „ „ usw.
und reicht für Beleuchtung und elektrische Kocher.
Anfragen erbeten an
Maschinenfabrik Esslingen / Werk Cannstatt
Cannstatt/Neckar

Sachgemässe Pflege des Schuhwerkes
ermöglicht nur die schon seit 1886 glänzend bewährte
Seehund-Gummitran
Lederschmiere
Zu haben in allen einschlägigen Geschäften! Gratisbroschüre über sachgemäße Schuh- und Lederpflege durch die Wiederverkäufer oder Alleinerzeuger
Oesterr. Cirinewerke, G. m. b. H., Salzburg II.
Stammhaus: J. LORENZ & CO., Eger in Böhmen
Zweigfabrik:
BÖHME & LORENZ, Chemnitz in Sachsen.

Verleger: Hauptausschuß des D. und Oe. Alpenvereins, München, Kaulbachstraße 91/2 (Kommissionsverlag bei der Lindauer'schen Univ.-Buchhandlung [Schöpping] München. Kaufingerstraße.) — In **Oesterreich** verantwortlich für Herausgabe und Schriftleitung: Hauptschriftleiter **Hanns Barth** (alle Zuschriften), Wien, 17/2, Dornbacherstraße 64. — Preßgesetzliche Verantwortung im Deutschen Reiche: Landgerichtsrat **Karl Müller**, München, Thierschstraße 25/2. — Alleinige Anzeigenannahmestelle: **M. Dukes Nachf. A.-G.**, Wien I, Wollzeile 16. — Rotationsdruck: **Karl Schmidle**, Ebersberg/München.

Mitteilungen

des Deutschen und Oesterreichischen Alpenvereins

Für Form und Inhalt der Aufsätze sind die Verfasser verantwortlich

Nr. 10 | München, 31. Mai | 1925



Rucksackstütze
„Touristenfreund" 144
D. R. Pat. — Ausl. Pat.
Schafft Luft zwischen Rücken und Rucksack und hält den Rücken kühl. Kein Druck durch harte und kant. Gegenstände. — Schützt Lebensmittel und phot. Apparate vor der Körperwärme. An jedem Rucksack leicht anzubringen. Leicht und trotzdem stabil. Wesentlich verbesserte Ausf., d. Stück Mk. —.95, 1.80 u. 3.50. Ueberall erhältlich. Prosp. und Bezugsquellen durch d. allein. Fabrik und Patentinhaber
G. S. Schumacher, G. m. b. H. Stettin 13.

Zu Ihrer Reise
erscheint noch rechtzeitig die neue Auflage des VI. Bandes
Von Hütte zu Hütte
Führer zu den Schutzhütten der Ostalpen
Herausgegeben von Dr. Josef Moriggl
Kaisergebirge, Chiemgaueralpen, Salzburgische u. steirische Kalkalpen, Ober- und Niederösterr. Voralpen, Cetische Alpen mit Karten und Wegskizzen.
Ganzleinen geb. ca. M. 5.—
S. Hirzel in Leipzig, Königstr. 2

Otto Eberhart, Weißgerberei und Lederhosenfabrik, Bad Oberdorf
b. Hindelang (Bayr. Allgäu) 231
Anfertigung und Lieferung **aller Arten Lederhosen**
en gros. Preislisten gegen Freimarke. **en detail.**

Gebirgsseile [gedreht und geflochten] liefert preiswert
W. Muggenthaler, Friedrichshafen a. Bodensee.



Besuchet die Rosengartenstadt **BOZEN** im Zentrum der Dolomiten und Gletscher
Ausgangspunkt für 6 Bergbahnen u. zahllose Ausflüge u. Gipfelbesteigungen sowie Uebergänge in den berühmtesten Alpengebieten des Südlandes. — Haupt-Etappenstation der großartigen Dolomitenstraße. — Bequemste Unterbrechungsstation für Reisen nach dem weiteren Süden. — Fremdenhäuser mit jedem Komfort, durchschnittliche Tagesausgabe 30—70 Lire.
Auskünfte in allen touristischen Angelegenheiten durch die Fremdenverkehrs-Kommission Bozen.

RID'sche **Berg- u. Skistiefel**
die **Besten! Trigenäht!** 190 **Weltbekannt!**



Schuhwaren für Sport und Mode, fertig und nach Maß. Vielfach prämiiert; Katalog auf Wunsch. — 1000e von Anerkennungen.
Gegr. 1873.
E. Rid & Sohn, München Fürsten-straße 7
Verkaufsräume und Werkstätten (nächst Odeonsplatz)



OPTISCHE ANSTALT C. P. GOERZ A.-G. Berlin-Friedenau 19.

Sommer-Urlaub 1925
Wen die Sommerreise und die Urlaubstage in unser Vorgebirge und die Hochalpen führen, der besuche in München das bestbekannte hochturistische
Sporthaus Schuster / München
Rosenstraße 6, nächst Marienplatz
Dasselbe hat sich seinen hervorragenden Ruf in Alpenvereinskreisen durch bekannt solide, preiswürdige und hochturistisch fachmännische Bedienung bestbewährter und erprobter Qualitäten in der gesamten Bergsportbekleidung und Ausrüstung für Herren und Damen erworben. — Trotz der allgemeinen Preissteuerung zeigt die Firma Sporthaus Schuster auch zur diesjährigen Sommer-Saison wieder, daß sie durch frühzeitigen und wichtigen Einkauf ihrem Kundenkreise ganz besonders günstige Angebote zu bieten in der Lage ist. — Die Firma unterhält eine bedeutende Versandabteilung. Aufträge nach auswärts werden prompt und gewissenhaft ausgeführt. Nichtdienliches wird zurückgenommen. — Der neue Katalog Sommer 1925 ist soeben erschienen und wird auf Verlangen allen Alpenvereinsmitgliedern kostenlos zugesandt.

Zeitschrift-Bestellung! Die Mitglieder, welche ihre Bestellung auf die Zeitschrift 1925 (erscheint um Weihnachten) bei ihrer Sektion noch nicht aufgegeben haben, wollen dies unverzüglich tun. Die Zeitschrift 1925 wird in der Ausstattung der Zeitschrift 1924 (d. i. gegen 300 Seiten stark, mit zahlreichen Abbildungen und in Leinwand gebunden) erscheinen und außerdem als Beilage die Karte der Loferer Steinberge 1:25000 enthalten. Wenn unmittelbare Zustellung der Zeitschrift an den Bezieher gewünscht wird, hat es dieser seiner Sektion mitzuteilen und einen Aufschlag für Postgeld und Verpackung zu entrichten.

Anleitung zum Kartenlesen im Hochgebirge

Mit besonderer Berücksichtigung der vom D. und Oe. Alpenverein herausgegebenen Spezialkarten

von Dr. J. Moriggl

Zweite Auflage (München 1925) 8° VI und 102 S. 15 Textfiguren und 13 Kartenbeilagen nebst Zeichenschlüssel im Umschlag (Leineneinband).

Herausgegeben vom Hauptausschuß des D. und Oe. Alpenvereins.

Dieses seit Jahren vergriffene Handbuch ist soeben erschienen. Mitglieder, welche die Lieferung zum Mitgliederpreise wünschen, bestellen das Buch ausschließlich bei ihrer Sektion. Bei direktem Bezug vom Hauptausschuß oder im Buchhandel (Lindauer'sche Universitätsbuchhandlung [J. Schöpping] in München, Kaufingerstr.) Mk. 3.— (Sch. 5.—), für Nichtmitglieder doppelter Preis.

Die drei Vereine:

Verein zum Schutze der Alpenpflanzen

(Bamberg, Apotheker C. Schmolz)

Verein der Freunde des Alpinen Museums

(München, Praterinsel 5)

Verein der Freunde der Alpenvereinsbücherei

(München, Westenriederstraße 21)

fördern die Zwecke des Alpenvereins

Daher soll jede Sektion Mitglied dieser drei Vereine werden und auch die Sektionsmitglieder zum Beitritt auffordern

Zeitschrift des D. und Oe. Alpenvereins

Geleitet von Hanns Barth, Band 55, Jahrgang 1924 / Großoktav, VIII und 268 Seiten / Originalleineneinband.

Die soeben erschienene Zeitschrift 1924 ist wieder in der Ausstattung der Zeitschriften der Vorkriegszeit erschienen. Sie enthält 107 Abbildungen, eine Tiefenkarte des Walchensees und folgende Aufsätze:

Dr. Ludwig Koegel: Der Schuttmantel unserer Berge
Robert Schwinner: Geologisches über die Niedern Tauern
Dr. R. Lucerna: Der Klafferkessel in den Schladminger Alpen
Hans Wödl. Altes u. Neues aus den Schladminger Tauern
Dr. Edwin Fels: Die bayerische Seenforschung
Prof. Dr. Franz Werner: Die Schlangen unserer Alpen
Dr. Hans Nägele: Dr. Ludwig von Hörmann †
Romuald Pramberger: Steirische Tanzlust
Prof. Dr. G. W. von Zahn: Die Mount Everest-Gruppe
Eleonore Noll-Hasencleber: Teufelsgrat
Alfred Horeschowsky: Zum „Monarchen" u. zum „König der Norischen Alpen"
Dr. Hermann v. Wissmann: Der Warscheneckstock
Hans Püchler: Aus einem einsamen Winkel der Zillertaler Alpen
Dr. Walter Hofmeier: Die Hochalpen im Winter.

Die Zeitschrift 1924 kann von jedem Mitgliede zum Preise von **Mk. 3.— (S 5.—)** bei seiner Sektion bezogen werden. Bei direkter Bestellung beim Hauptausschuß oder beim Bezug durch den Buchhandel (J. Lindauer'sche Universitätsbuchhandlung München) doppelter Preis.

Südtirol!

Alpenvereinsmitglieder, welche beabsichtigen, im Sommer 1925 Sommerfrischaufenthalt in Südtirol zu nehmen, wollen umgehend Wohnung bestellen, da sonst die deutschen Gasthäuser von italienischen Sommergästen besetzt werden. Die deutschen Südtiroler Wirte erbitten und erhoffen sich einen regen deutschen Besuch.

Mitteilungen

des Deutschen und Oesterreichischen Alpenvereins.

Für Form und Inhalt der Aufsätze sind die Verfasser verantwortlich

Nr. 10 | München, 31. Mai | 192

Bezugsbedingungen für Mitglieder des D.u.Oe.A.V. Die jeweils am 15. und 30. jeden Monat erscheinenden Mitteilungen sind im Deutschen Reiche und in Oesterreich von den Mitgliedern bei ihrem Zustellpostamte zu bestellen. Bezugspreis vierteljährlich GM. 0.4

Inhalt: Zur Anschlußfrage — Die Alpenvereinshütten in Südtirol — Vater Stüdls letzte Bergfahrt — Zwei Dolomitentage — Ueber Rucksäcke — Verschiedenes: Hütten und Wege — Verkehr — Personalnachrichten — Vereins- und Sektionsnachrichten — Bücher, Schriften und Karten — Allerlei.

Zur Anschlußfrage

Unter unseren deutschen Stammesbrüdern in Oesterreich setzt in jüngster Zeit mit aller Macht eine Bewegung ein, deren Gründe nicht auf heute oder gestern zurückzuführen sind, sondern die seit Jahren und Jahrzehnten besteht, hervorgerufen und entflammt zuerst von wenigen, dann immer mehr anschwellend, bis jetzt, wie auch schon die Volksabstimmungen in Teilen Oesterreichs gelehrt haben, der Ruf allgemein erschallt:

Vereinigung Oesterreichs mit dem Deutschen Reiche!

Wir müssen nach Ueberlieferung und Satzung davon absehen, politische und wirtschaftliche Beweggründe dieser Volksbewegung zu untersuchen. Wir kennen nur zu gut die Hemmnisse, welche sich ihrer Verwirklichung von außerhalb her zur Zeit noch entgegenstellen. Uns geht es nur darum, aus Gründen der Volksgemeinschaft den Wunsch und Willen unserer Volksgenossen, von denen mehr als 50 000 in unseren 100 österreichischen Sektionen vereinigt sind, herzlichst zu begrüßen und auch für den ganzen Deutschen und Oesterreichischen Alpenverein dem heißen Wunsche Ausdruck zu geben, daß unsere österreichischen Brüder ihr Ziel erreichen.

Der Deutsche und Oesterreichische Alpenverein hat seit seiner Gründung, frei von jedem politischen Gedanken, den Zweck verfolgt, zur Erschließung der Ostalpen alle deutschen Bergsteiger und -wanderer Mitteleuropas ohne Rücksicht auf verschiebbare staatliche Grenzpfähle zu einem einzig dastehenden machtvollen Verein zu vereinigen und er hat dieses hohe Ziel auch zum Heile des großen Gedankens nie aus den Augen gelassen. Gemeinsame Abstammung, gleiche Kultur und gleiche hehre Ziele verbinden uns Alle: wo immer wir auch wohnen, im Rahmen unseres Vereins! Mögen nun auch die sichtbaren Scheidewände mit allen lästigen Hemmnissen, die unsere österreichischen Sektionen von den reichsdeutschen Sektionen derzeit äußerlich noch trennen, fallen, auf daß wir mit unseren österreichischen Sektionen und in stetem treuen Gedenken auch an unsere anderen, durch den Zwang der Verhältnisse von uns ferne gehaltenen Freunde werden:

Der Deutsche und Oesterreichische Alpenverein in einem gemeinsamen, glücklichen Deutschen Vaterland!

Die Alpenvereinshütten in Südtirol.

Zur Erinnerung und Beachtung.

I.

Bei Kriegsbeginn hat der Deutsche und Oesterreichische Alpenverein in Süd- und Welschtirol*) 75 Hütten besessen; einschließlich der beiden offenen Unterstandshütten der Sektion Lausitz am Glockenkarkopf und Rauchkofel (Zillertaler Alpen), sowie der offenen Laugenhütte der Sektion Meran, hingegen ausschließlich des schon vorher dem Alpenverein abgesprochenen Bremer-Hauses an der Bocca di Brenta.

Von diesen 75 Hütten gehörten nach der heutigen Staatszugehörigkeit der Eigentümer 43 reichsdeutschen, 9 tschechoslovakischen, 3 österreichischen und 20 einheimischen, Südtiroler Sektionen, also juridischen Personen, die zufolge der Annexion Angehörige des italienischen Staates geworden sind.

Von den Hütten sind 6, die 1915/18 an der Kriegsfront lagen, völlig zerstört worden: die Ortler-Hochjochhütte (3536 m) der S. Berlin, die Halle'sche Hütte (3133 m, am Eisseepaß in der Ortlergruppe) der S. Halle, die Mandronhütte (2424 m, Adamellogruppe) der S. Leipzig, das Contrinhaus (2007 m, Marmolatagruppe) der S. Nürnberg, das Fedajahaus (2059 m, Marmolatagruppe) der S. Bamberg, die Dreizinnenhütte (2407 m, Sextner Dolomiten) der S. Hochpustertal. Abgebrannt ist (hinter der italienischen Front) die Pfalzgauhütte (1935 m; an der Sorapiß) der Sektion Pfalzgau. Dazu kam nach Kriegsende noch die Troppauer Hütte (2200 m, im Laaser Tal, Ortlergruppe) der S. Silesia, die durch eine Lawine zerstört wurde*).

Weitere 3 Hütten sind schwer (an Dach und Mauerwerk) beschädigt worden: die Schaubachhütte (2580 m**), Ortlergruppe) der S. Hamburg, das Christomannoshaus (2250 m, am Pordoijoch) der S. Meran, die Sachsendankhütte (2578 m, auf dem Nuvolau) der S. Ampezzo.

Bauschäden leichteren Grades, die jedoch für den Erhaltungszustand von ungünstigen Folgen waren, (Türen, Fensterstöcke, Dach, Rauchfang u. dgl.), haben an der Kriegsfront besonders noch die Zufallhütte (2273 m, Ortlergruppe) der S. Dresden und die Hütten der S. Bamberg in der Sellagruppe (Bamberger-, Pisciadu- und Vallonhütte) davongetragen.

Einrichtungsschäden, von geringfügigen Abgängen bis zur vollständigen Ausplünderung und Verwüstung, waren das Schicksal fast aller Hütten des Gebietes, als Folge des allgemeinen Rückganges der öffentlichen Ordnung und Sicherheit im Kriege. Leider haben sich dabei vielfach auch Einheimische stark beteiligt. Besonders arg hausten die Diebe in der Heilbronner Hütte am Taschelköchl (Oetztaler Alpen) und in der eben erst fertiggestellten Marburg-Siegener Hütte an der Flaggerscharte (Sarntaler Al-

*) Die Bezeichnung Südtirol ist seit 1919 auf jenen von Deutschen und Ladinern bewohnten Teil des historischen Tirol zu beschränken, der zufolge des Diktates von S. Germain entgegen der ausdrücklichen und in aller Form geltend gemachten Selbstbestimmung der Bewohner unter italienische Herrschaft gelangte. Welschtirol hingegen ist das von Italienern bewohnte südlichste Tirol, das nach dem Wunsche der tonangebenden Bevölkerungskaste „erlöst", d. h. dem Königreiche Italien einverleibt wurde (angeblich sind große Teile auch der dortigen italienischen Bevölkerung von dieser „Erlösung" wenig befriedigt).

**) Die Höhenlage der Schaubachhütte wird in der Literatur noch immer fälschlich mit 2694 m angegeben; die genaue Nachmessung hat 2579.7 m ergeben (vgl. S. Finsterwalder in Zeitschrift für Gletscherkunde Bd. VII. 1913, Karte des Suldenferners).

*) An der Kriegsfront zerstört worden ist ferner die Zsigmondyhütte (2231 m) des De. A. C.

pen)*). Auch nach dem Kriege kamen trotz des reichen Carabinieri-Segens noch Hüttenplünderungen schlimmster Art vor, in der Sonklarhütte der S. Taufers am Speikboden (Zillertaler Alpen) z. B. Zu den ganz wenigen Ausnahmen gehörten dank ständiger Ueberwachung die Hütten der S. Bozen am Schlern und Sellajoch, sie waren bei Kriegsende noch völlig intakt, erst italienischen Besatzungstruppen blieb es vorbehalten, die Einrichtung des Sellajochhauses teilweise zu requirieren.

Nach der Besetzung Südtirols im November 1918 belegte zunächst die italienische Militär-, dann die Zivilverwaltung sämtliche Hütten auswärtiger Sektionen mit Beschlag. Italienisches Militär hielt auch noch einige Hütten nördlich des Zentralalpenkammes (Vernagthütte im Oetztale, Olpererhütte im Zillertale z. B.) lange Zeit, bis zur abschließenden Grenzregulierung, besetzt, weil in den betreffenden Fällen die Grenze von Südtiroler Bezirkshauptmannschaften (Schlanders, Brixen), alten Grund- und Weiderechten folgend, über die Wasserscheide hinübergegriffen hatte.

Die Beschlagnahme wurde auch nach Abschluß der „Friedensverträge" aufrecht erhalten. Und zwar tauchte mit Bezug auf die Hütten reichsdeutscher Sektionen schon früher als hinsichtlich anderen reichsdeutschen Eigentums in Südtirol jene nachträgliche Auslegung der Versailler Bestimmungen auf, wonach auch das reichsdeutsche Eigentum in den „neuen Provinzen" als feindliches Eigentum zu gelten habe, wiewohl diese Gebiete erst nach Einstellen der Feindseligkeiten zu Italien gekommen waren. Tatsächlich hinderte indes auch die in die Formulierung von S. Germain aufgenommene ausdrückliche Ausschließung österreichisch-ungarischen Eigentums in den neuen Provinzen von der Beschlagnahme die Italiener nicht, die Langkofelhütte der Akademischen Sektion Wien, die Edelrautehütte (am Eisbruggjoch, Zillertaler Alpen) der Wiener Sektion Edelraute und die Helmhütte der S. Sillian trotzdem beschlagnahmt zu halten, bis diese Hütten im vergangenen Jahre österreichischerseits als Handelsobjekte für italienische Konzessionen in den Adriakurorten u. a. dienen mußten.**)

Aber auch die Staatsangehörigen der „alliierten" Tschechoslovakei bekamen bis zum heutigen Tage ihre 9 Hütten nicht heraus. In diesen Fällen mußte das Grundeigentumsrecht den Vorwand geben. Bekanntlich hatte das österreichische Aerar als Eigentümer des wenigstens formell ertragslosen sg. Kahlgebirges schon eine Reihe von Jahren vor dem Kriege den Grund zu Hüttenbauten nicht mehr verkauft, sondern nur mehr langfristig und zu günstigen Bedingungen verpachtet. Einem Feindstaate von der Art Italiens fiel es nun selbstverständlich nicht ein, mit dem Staatseigentum und aller vorteilhaften Rechtsnachfolge auch die darauf lastenden Servituten zu übernehmen, auch wenn deren Inhaber Angehörige eines befreundeten Staatswesens waren. Daß im Uebrigen auch das nur ein billiger Vorwand war und auch die als letzte Reserve ausgespielten „strategischen" und Grenzwach-Interessen nur Bemäntelungen des durch keine Rücksicht gehemmten Willens sind, sich auf fremde Kosten zu bereichern, geht aus dem Beispiele der alten Payerhütte am Ortler hervor, die auf gekauftem Grund und nicht an der Grenze steht. Auch in diesem Punkte lief und läuft eben alles auf jene primitivste Formel hinaus: Macht geht vor Recht.

Am schwersten betroffen von den Alpenvereinssektionen, die in Südtirol Einbuße erlitten, ist die S. Leipzig, sie hat ihre sämtlichen 6 Hütten verloren (Mandronhütte, Grasleiten-, Vajolet-, Ciampedie-Hütte in der Rosengartengruppe, Schwarzensteinhütte in den Zillertaler Alpen, Lenkjöchlhütte in der Venedigergruppe). Ihr folgen die Sektionen Bamberg mit allen ihren vier Hütten (Bamberger-, Pisciadu- und Vallonhütte in der Sellagruppe, Fedajahaus in der Marmolatagruppe) und die S. Dresden mit 4 von 5 Hütten (Zufallhütte in der Ortlergruppe, Canali- und Pravitalehütte in den Primörer, Schlüterhütte in den Villnösser Dolomiten). Dann die S. Teplitz-Nordböhmen mit ihren 3 Hütten am Ueblentalferner (Stubaier Alpen, Grohmann-, Teplitzer-, Erzherzog Karl-Hütte) und die Sektionen Berlin (Ortler-Hochjochhütte, Tuckettpaßhütte), Halle (Halle'sche Hütte und Monte Viozhütte in der Ortlergruppe), Hamburg (Bergl- und Schaubachhütte in der Ortlergruppe), Magdeburg (Magdeburger- und Tribulaunhütte in den Stubaier Alpen) und Prag (Payerhütte am Ortler, Höllerhütte im Matschertal, Oetztaler Alpen) mit je 2 Hütten. Die übrigen Verluste verteilen sich einzeln auf 26 Sektionen.

Nur die Hütten der Südtiroler Sektionen verblieben, soweit sie auf gekauftem Grunde standen, zunächst ihren, vom Gesamtverein abgetrennten und als selbständige Alpenvereine von der Behörde bestätigten Eigentümern. Der Beschlagnahme verfiel hier nur die Ostertaghütte (Rosengartengruppe) der S. Welschnofen, die auf gepachtetem Grunde stand, — den eigenen Staatsangehörigen gegenüber macht sich die Abschüttelung des an die Rechtsnachfolge geknüpften Servituts besonders gut! Die Mehrzahl der anderen Hütten (Lodner-, Hirzer-, Klausner-, Brixner-, Walde-, Sonklar-, Ueberetscher-, Schlern-, Sellajoch-, Plose-, Kronplatz-, Tofanahütte) wurden binnen kurzem wieder in betriebsfähigen Zustand gebracht, die Dreizinnenhütte von der S. Hochpustertal neuaufgebaut — man erwäge, was das in den ersten Nachkriegsjahren hieß. Auch bei der Ostertaghütte hatten die Italiener mit der Beschlagnahme solange gewartet, bis sie vom rechtmäßigen Eigentümer wieder instandgesetzt worden war. Die Wiederinbetriebsetzung der Raschötz-, Puez- und Sachsendankhütte stand bevor, nur von der Antermojaseehütte (Rosengartengruppe, S. Fassa) hatte man Diesbezügliches noch nicht gehört. Aufgegeben wurde die kleine, immer schon gefährdete Laugenhütte (2409 m, an der Laugenspitze in den Ultner Bergen) der S. Meran, als sie im Jahre 1923 angeblich durch einen Sturmwind zerstört wurde, verkauft das allzuwenig hüttenmäßige Christomannoshaus der S. Meran am Pordoijoch (Dolomitenstraße). Die Hütten der S. Ampezzo (Tofana- und Sachsendankhütte) scheiden im Uebrigen aus unserer Betrachtung aus, nachdem sich die Ampezzaner in rascher Anpassung an die neue Lage, geschäftstüchtige Leute wie sie immer schon waren, zu einer Sektion des Club Alpino Italiano (C.A.I.) umgewandelt hatten.

Da erschien mit Datum vom 3. September 1923, unmittelbar vor unserer Tölzer Versammlung, jenes berüchtigte Dekret, das mit einem Federstrich die kurz zuvor von derselben Behörde bestätigten deutschen Südtiroler Alpenvereine wie alle anderen deutschen Bergsteigervereine im Lande „aus Gründen der öffentlichen Ordnung und Sicherheit" auflöste und ihr Eigentum „vorbehaltlich der Rechte Dritter" dem C.A.I. zur Verwaltung überantwortete. Selbst der Suldner Bergführerverein und die ihm gehörige Baekmannhütte blieben davon nicht verschont. Seitdem teilen die Hütten der eigenen Staatsangehörigen das Los des anderen „feindlichen Eigentums", doch mit dem Unterschiede, daß im Falle der einheimischen Hütten bald später die Grundbuchsämter zur sofortigen Uebertragung des Eigentumsrechtes an den C.A.I. verhalten wurden. Bezüglich der „Rechte Dritter" wurden Hypothekargläubiger u. dgl. an die Vorstandsmitglieder der ehemaligen Alpenvereine verwiesen! — erst den recht- und schutzlosen „Fremdsprachigen" im eigenen Staate gegenüber zeigt das neue Regiment sein wahres Gesicht. Fast möchte man glauben, daß es nur Uebereilung seitens der Heißsporne war, wenn nicht auch alle die anderen Hütten erst von ihren rechtmäßigen Eigentümern wieder instandgesetzt werden durften, bevor sie beschlagnahmt wurden, war ja doch bis vor Kurzem die schöne Bestimmung in Kraft, wonach auch nach „Friedensschluß" erworbenes Eigentum reichsdeutscher Staatsbürger noch beschlagnahmt werden konnte!

Die Hütten der Südtiroler Sektionen wurden, soweit sie schon von diesen wieder betrieben worden waren, nunmehr vom C.A.I. in Betrieb genommen. Die meisten sind im Sommer bewirtschaftet, die Hirzer-, Brixner-, Waldehütte so wie auch früher versperrt und mit Schlüssel zugänglich.

Die grundbücherliche Uebertragung des Eigentumsrechtes an den Hütten ausländischer Sektionen auf den C.A.I. ist bis heute noch nicht erfolgt, sie stehen formell nur in dessen Verwaltung — und bereiten ihm manche Sorge, finanzieller und vereinspolitischer Art; denn eine ganz ansehnliche Minderheit im Club, insbesondere aus Piemont, ist mit der gewaltigen Expansion anscheinend nicht ganz einverstanden, nach den Vorgängen bei der Hauptversammlung 1923 in Venedig zu schließen. Wie die Dinge nun aber einmal liegen, war der Club durchaus nicht etwa nur derjenige, der sich von der Re-

*) Vgl. den Aufsatz R. v. Klebelsberg's in Mitt. d. D. Oe. A. V. 1924, S. 87.

**) Gleiches gilt von der Wiener Hütte des De.A.C. am Hochfeiler, der Sterzinger Hütte des De.T.C. an der Wilden Kreuzspitze. — Vgl. a. „Mitt." 1924, S. 240.

gierung betrauen ließ, sondern zu guten Teilen selbst die treibende Kraft.

Von den Hütten auswärtiger Sektionen nahm der C.A.V. diejenigen, die ohne viel Arbeit und Kosten soweit hergerichtet werden konnten, in Betrieb (die ersten im Jahre 1921), sie werden im Sommer bewirtschaftet. Es sind das bisher folgende Hütten:

Weißkugelhütte im Langtauferertal (S. M. Brandenb.; s. u.)
Höllerhütte an der Weißkugel (S. Prag; s. u.)
Stettiner Hütte am Eisjöchl
Zwickauer Hütte am Seelenkogl (s. u.)
Essener Hütte im Seebertal
Becherhaus in Ridnaun (S. Hannover)
Teplitzer Hütte in Ridnaun (s. u.)
Magdeburger Hütte in Pflersch
Chemnitzer Hütte am Neveser Joch
Schwarzensteinhütte (S. Leipzig)
Neugersdorfer Hütte am Krimmler Tauern (S. Warnsdorf)
Lenkjöchlhütte an der Rötspitze (S. Leipzig; s. u.)
Casseler Hütte in der Rieserfernergruppe (S. Cassel)
Payerhütte am Ortler (S. Prag)
Düsseldorfer Hütte in Sulden
Tuckettpaßhütte (S. Berlin; Brentagruppe)
Kölnerhütte (Rosengarten)
Vajolethütte (desgl.; S. Leipzig)
Grasleitenhütte (desgl.)
Regensburgerhütte in Gröden
Bamberger Hütte (z. T.) in der Sellagruppe
Schlüterhütte in Villnöß (S. Dresden)
Reichenberger Hütte an der Croda da Lago
Pfalzgauhütte in der Sorapisgruppe (s. u.)
Canalihütte in den Primörer Dolomiten (S. Dresden)
Pravitalehütte (desgl.).

Die ersten 12 Hütten liegen an der Grenze. Für ihre Erhaltung sprachen vor allem Gesichtspunkte der Grenzbewachung. Warum nicht auch die Pforzheimer-, Edelraute-, Bonner-, Helmhütte dem Verkehre übergeben wurden, ist nicht bekannt, es hausen dort ebenso wie auf der Grohmannhütte und im italienischen Teil der Landshuter Hütte im Sommer ausschließlich die Finanzsoldaten, persönlich meist gutartige Leute, die Bergsteigern im Bedarfsfalle schon wiederholt Unterstand gewährt haben. Nur staunt man, wie ungemütlich und öde die früher so behaglichen Räume unter den neuen Hausherren geworden sind — ein ähnlich frappierender Gegensatz, wie wenn man im Stellungskriege an der Südtiroler Front aus Unterständen deutschösterreichischer in solche italienischer Truppen gekommen ist. Auch bezüglich der Weißkugel-, Höller-, Zwickauer-, Teplitzer- und Lenkjöchlhütte lauten Nachrichten dahin, daß sie nur den Finanzern dienten; anderseits werden sie vom C.A.V. als bewirtschaftet ausgewiesen.

Die anderen angeführten Hütten liegen zur Mehrzahl, besonders jene in den Dolomiten und in Sulden, in stark besuchten Gegenden, wo sich der Betrieb von selbst bezahlt macht. Nicht bewirtschaftet, aber einigermaßen instandgehalten sind die Monte Viozhütte (S. Halle) und die Ciampediehütte in der Rosengartengruppe (S. Leipzig).

Mit der Zeit sollen, im Sinne eines auf Jahre verteilten Bauprogramms, nach Maßgabe des Ranges und der Mittel auch die restlichen Hütten wieder instandgesetzt werden. Bis dahin sind sie dem freien Spiel der Naturkräfte überlassen und es ist zu befürchten, daß der Verfall rascher fortschreitet als die Durchführung des Bauprogramms. Für 1924 wurden Bauarbeiten an der Egerer Hütte gemeldet.

Verlassen und verwahrlost stehen noch immer die Bergl-, Schaubach-, Zufall-, Höchster-, Heilbronner-, Marburg-Siegener-, Tribulaun-,*) Fürther-, Vallon-, Pisciadu-, Langkofelhütte, desgleichen von Hütten ehemaliger Südtiroler Sektionen die Puez- und Antermojaseehütte. Fraglich ist der Zustand der Erzherzog Karl- (Müller-) Hütte am Pfaffennieder (S. Teplitz-Nordböhmen).

Von dem im Kriege zerstörten Hütten sind außer der Dreizinnenhütte nur die Pfalzgauhütte (vom C.A.V.; Sommerwirtschaft) und das Contrinhaus wieder aufgebaut worden, letzteres von einer selbständigen italienischen Frontkämpfervereinigung (Associazione Nazionale Alpina). Bezeichnend für die Leichtfertigkeit, mit der in Italien tiefgreifende Verordnungen erlassen werden, war es, daß jenes Dekret, mit dem die deutschen Alpenvereine in Südtirol aufgelöst und ihr Vermögen beschlagnahmt wurde, dem Wortlaute nach so allgemein, gegen alle alpinen Vereine, die nicht dem C.A.V. angehörten, gehalten war, daß auch die Associazione Nazionale Alpina mit ihrem Contrinhaus davon betroffen war und diese nicht beabsichtigte Nebenwirkung alsbald zurückgenommen werden mußte. Auch das Contrinhaus ist im Sommer bewirtschaftet (vgl. Mitt." 1924 S. 227, 252).

Soviel über Zustand und Rechtslage der Alpenvereinshütten in Südtirol.

II.

Je mehr in den letzten Sommern erfreulicherweise der deutsche Bergsteigerverkehr nach Südtirol wieder in Gang gekommen ist — der italienische ist von Propaganda-Ausflügen abgesehen minimal —, umso zeitgemäßer ist die Frage, wie sich der deutsche Bergsteiger zu den in italienischem Betriebe stehenden Alpenvereinshüttenverhalten soll. Er wird an Ort und Stelle zu ihrem Besuche freundlichst eingeladen und trifft in manchen der Hütten das alte deutsche Wirtschaftspersonal wieder, das ihn umso freundlicher aufnimmt und umso aufmerksamer bedient, als nur wenige Italiener in die Hütte kommen.

Gerne würde man die Freundlichkeit erwidern — doch sie ändert nichts an der Tatsache, daß die Hütten lediglich mit dem Rechte des Stärkeren dem Deutschen und Oesterreichischen Alpenverein genommen worden und in den Händen eines Vereins sind, der seit Kriegsende dem Alpenverein zwar wiederholt formell die Hand geboten, gleichzeitig aber eifrig die Beschlagnahme des Alpenvereinseigentums in Südtirol betrieben und sich zu der brutalen, jeder (nicht nur der öffentlichen) „Ordnung und Sicherheit" hohnsprechenden Vergewaltigung der Südtiroler deutschen Alpenvereine hergegeben hat; an der Tatsache weiters, daß dieser Verein, dort, wo er etwas zu sagen hat, für Südtirol, überhaupt den Deutschenhaß auf die Fahne geschrieben hat (nur den Deutschen im Reiche gegenüber, deren Freundschaft doch unter Umständen von Wert sein könnte, sich gern auf eine höhere Warte stellt); daß in diesem Verein schon vor, erst recht aber seit dem Kriege jener berüchtigte Senator Tolomei eine maßgebende Rolle spielt, der das Südtiroler Entnationalisierungs- und Unterdrückungsprogramm entworfen hat, zu dessen prompt durchgeführten Punkten eben die Entrechtung der deutschen Alpenvereine gehörte, — jener „Alpinist", der sich vor der ganzen nichtitalienischen Bergsteigerwelt lächerlich gemacht hat, als er es im Jahre 1904 fertig brachte, den Glockenkarkopf neu zu entdecken, erstmals zu besteigen, ihm einen neuen Namen („Vetta d'Italia", als nördlichstem Punkt Italiens) zu geben und den Mitgliedern des C.A.V. in dessen Zeitschrift eine 50 Seiten lange ganz expeditionsmäßige Schilderung**) dieser Tat zu versetzen — zu einer Zeit, als der Glockenkarkopf längst in den Karten verzeichnet, im „Hochturist", geschweige denn in der Spezialliteratur ausreichend, nur eben der Bedeutung entsprechend kurz, behandelt, ja von dem in der Zeitschrift des Alpenvereins 1897 schon ein Panorama veröffentlicht war!

Bei dieser Sachlage ist es zunächst am Platze, die unmittelbar betroffenen Südtiroler zu hören, wie sie sich zu der Frage stellen. Gewiß gibt es auch unter ihnen Unfreie, Volksvergessene, Opportunisten genug, aber die Heimattreuen, die gerade unter den Bergsteigern weitaus die Mehreren sind, die haben darüber keinen Zweifel. Sie sagen sich: in ein Haus, das man mir geraubt hat, geh ich nicht hinein, auch wenn ich freundlichst dazu eingeladen werde. Und sie meiden grundsätzlich die ehedem eigenen

*) Offiziös wurde zwar bekanntgegeben, daß die Tribulaunhütte versperrt und mit Schlüssel zugänglich sei, sie wurde jedoch auch seitdem noch offen und verwahrlost angetroffen. Ueberhaupt kann man sich in manchem Falle nicht anders als durch Augenschein ein Urteil bilden, die Notizen in den Tageszeitungen lassen bisweilen nicht zwischen Plänen und Tatsachen unterscheiden. Es ist z. B. vorgekommen, daß vom C. A. V. in Zeitungen veröffentlicht wurde, die Hütte sei zum Uebernachten eingerichtet, und Bergsteiger fanden dann ein offenes, dem Verfall preisgegebenes Gebäude ohne Fenster und Türen, ohne Koch- und Schlafgelegenheit (Höchster Hütte 1924, ähnlich Wiener Hütte des De.A.C. am Hochfeiler).

**) Boll. d. C.A.V. 1904/5 Nr. 70 Turin 1905. — Tolomei ist Ehrenmitglied der Sektion Bozen des C.A.V.

Hütten, meiden sie insbesondere in Fällen, wo es sich nur um Einkehr handeln würde, meiden sie aber auch unter Verzicht auf 1 bis 2 Stunden Vorsprung, den die Nächtigung in der Hütte für den folgenden Tag bieten würde, machen die Tur, wenn nur halbwegs möglich, von der letzten Talstation, vom nächsten Privatgasthaus oder einer Almhütte aus, so wie in guter alter Zeit. In den meisten Fällen kommen ja auch damit noch nicht Entfernungen nach Schweizer Muster heraus. In die ihm geraubte Hütte geht der Südtiroler Bergsteiger nicht ohne Not.

Was dem Deutschen im Lande Gebot nationalen Ehrgefühls ist, sollte es auch dem volksbewußten deutschen Bergsteiger überhaupt sein, in den Grenzen des leicht Möglichen wenigstens. Gewiß darf man, wie alles Grundsätzliche, so auch dieses nicht zu weit treiben, es müßten sonst Gebiete, wo die Hütten unentbehrlich sind, gemieden werden — das darf schon mit Rücksicht auf die heimattreue deutsche Bevölkerung nicht geschehen, das höhere Interesse geht da voran. In manchen Fällen werden auch von früher her zwischen Wirtschaftsleuten und rechtmäßigen Eigentümern Beziehungen bestehen, die man nicht einem Prinzip zuliebe kaltstellen wird. Ohne Zweifel verschieben sich auch die Möglichkeiten etwas, sobald man die Gesamtheit der Südtiroler Alpenvereinshütten in Betracht zieht. Ebenso sicher aber ist, daß sich *viele der Hütten*, so gern man sie im Frieden aufgesucht hat, *recht gut und ohne bedeutende Mehrleistung für den kommenden Tag vermeiden lassen*, wenn man nur will.

Nicht zu entbehren, für Bergbesteigungen in ihrem Gebiete, sind nur die folgenden Hütten: Weißkugel-, Höller-, Lodner-, Becher-, Tribulaun-, Chemnitzer-, Schwarzenstein-, Stettiner-, Casseler-, Payer-, Baekmann-, Düsseldorfer-, Tuckettpaß-, Grasleiten-, Langkofel-, Contrin-, Pravitale-, Canali-, Tofana-, Pfalzgau- und Dreizinnenhütte. Die anderen können gemieden werden, weil sie entweder nur Ausflugsgaststätten sind oder aber, weil zu ihrem Ersatze Privatunterkünfte zur Verfügung stehen.

Man weicht bei Vermeidung der Hütten auch manch beschämenden Erlebnissen aus. Beispielsweise sind deutsche Bergsteiger in einer der Hütten letzten Sommer Zeuge folgenden Vorfalls gewesen. Der C. A. J., diese vor dem Kriege so angesehene, vorwiegend hochalpinistische Vereinigung, betreibt seit dem Kriege skrupellosen Mitgliederfang.*) Auch die Wirtschafter in den Südtiroler Alpenvereinshütten sind angewiesen, unter den Besuchern möglichst viele Mitglieder für den C. A. J. zu werben, sie können sie ohne weiteres aufnehmen. Für die Werbung von 50 neuen Mitgliedern ist als Prämie eine goldene Uhr ausgesetzt (so weit haben wirs im Alpenverein doch noch nicht gebracht!). In jener Hütte war nun gerade ein Vertreter des C. A. J. damit beschäftigt, dem Wirtschafter die nötigen Weisungen zu geben und ihn zu eifriger Werbetätigkeit anzuspornen. Der Wirtschafter, ein biederer Talbewohner, wendete schüchtern ein: „ja aber, Herr, das ist doch ein bißchen viel verlangt, daß die Deutschen jetzt auch noch dem Club alpino beitreten sollen, das werden sie wohl nicht tun". „Oh", sagte der Italiener, „*die Deutschen sind nicht so*, sagen Sie ihnen nur, was für Vorteile sie haben, dann treten sie schon bei". Leider ist es so, für ein paar Lire Ermäßigung bei der Uebernachtungsgebühr, für den Preisnachlaß auf den Südtiroler Bergbahnen, der ex offo den deutschen Aktionären aufgezwungen worden ist, hat sich schon mancher deutsche Bergsteiger in den dem D. u. Oe. Alpenvereine geraubten Hütten als Mitglied des C. A. J. anwerben lassen! Gehörten diese deutschen Bergsteiger — ihre Namen sind bekannt — nicht auch auf die schwarze Liste? — Ja, „die Deutschen sind nicht so" — ein Gegenstück zu den Versen, die der englische Entwaffnungskontrolleur den Deutschen ins Stammbuch schrieb.

Es ist gewiß traurig, unsere schönen Südtiroler Alpenvereinshütten meiden zu müssen. Jede von den Hütten, auch die, die keinem bergsteigerischen Bedarfe entsprach, haben wir ehedem gerne und immer wieder aufgesucht, weil es eine Freude war, darin zu wohnen, und stolze Befriedigung, sich gleichsam als Mitbesitzer zu wissen. Heute aber sind sie uns wider alles Recht und allen Anstand genommen, sind sie Renommierstücke neuer Herren, die nur Siegerwillkür und nationalen Kampf in diese Berge tragen und denen die Wegnahme des deutschen Hüttenbesitzes, die Zerstörung Tausender deutscher Wegweisertafeln Schritte am Weg zur Ausrottung des uralten deutschen Volkstums in den Bergtälern Südtirols sind. Sollen wir dazu, bewußt oder unbewußt, ohne Notwendigkeit die Hand bieten? — der Italiener müßte erst entdeckt werden, der so etwas tätel

*) 1924: 71 Sektionen, 33 769 Mitglieder, 1913: 36 Sektionen, 8400 Mitglieder.

Vater Stüdls letzte Bergfahrt.

Von Maria Hackel, Salzburg.

„Hüttenbuch der Söldenhütte, S. 72: 25. Mai bis 4. Juni 1924. Joh. Stüdl, Privatier, Salzburg, Ausschußmitglied der Sekt. Salzburg, *behufs Hütteninstandsetzung*."

Kleine Söldenhütte, du sonniges Almparadies am Südhange des Tennengebirges! Dir sollte die Ehre zu Teil werden, dem lieben, alten Vater Stüdl das letztemal die Wunder der weiten Bergwelt ins junggebliebene Herz zu zaubern. Acht Tage haben deine trauten Räume ihn, den Ahnherrn unserer großen Familie, beherbergt, auf daß ihm noch einmal das große, tiefe Glück des Bergerlebens zu eigen werde.

Am 26. Mai 1924 war's, als Stüdl allein, nur von einem einheimischen Bauernjungen, der ihm den Rucksack trug, begleitet, den eineinhalb Stunden weiten Weg von Pfarrwerfen nach Werfenweng ging und weiter bis zum letzten Bauernhof in der Wengerau, wo er nach einer Vereinbarung, die ich mit dem freundlichen Frommerbauer getroffen hatte, übernachten sollte. Ich war am Abend vorher auf die Söldenhütte gegangen, um den „jüngsten" Einbruch zu besichtigen und Vorkehrungen zum „Almauftrieb" zu treffen; so nennen wir dem ortsüblichen Gebrauch entsprechend die Rückschaffung des über den Winter ins Tal gebrachten Hütteninventars. Der folgende Tag, ein prächtiger Sonnentag, verging unter eifrigem Schaffen und in später Nachmittagsstunde lief ich fröhlich die steile, blütengesprenkelte Almwiese hinab, dann durch den von Abendlicht erfüllten Wald und flink weiter durch die gleichmäßig geneigte, niedrig bebuschte Wengerau, bis ich durchgerüttelt und aufatmend vor dem Hause des Frommerbauern stand. Wer aber sitzt da behaglich auf der Hausbank, das grüne Hütel mit der Spielhahnfeder auf dem Kopf, sorglich eingehüllt in den wärmenden Lodenkragen? — Vater Stüdl, der pünktlich das erste Ziel der von uns vorsichtig durchdachten Wanderung erreicht hatte. Froh schwenkt er sein Hütel aber auf meine Frage, ob er Lust hätte, vielleicht heute noch in der abendlichen Kühle die restliche Hälfte des Weges zur Hütte (Normalzeit eindreiviertel Stunden) zurückzulegen, sagt er: nein, er übernachte lieber hier. Gut; Stüdl wußte stets, wie viel er seinem Alter zumuten durfte. Und so bereitete ich ihm rasch auf dem großen Herd in der dunklen Küche, von der gutherzigen, kleinen Frommerbäuerin mit Milch, Butter und Eiern versorgt, einen Schmarren und zwei große Schalen Kornkaffee dazu und freute mich herzlich über den Heißhunger meines lieben Schützlings, den ich als günstiges Zeichen seiner guten körperlichen Verfassung betrachtete. In der großen Schlafstube lag ein hochgefüllter Strohsack, mit grobem Bauernleinen sauber bedeckt und ein rotgewürfeltes Kissen darauf. Es war also nach Vater Stüdls Ueberzeugung alles aufs beste vorbereitet und so konnte ich mit der inzwischen schwer beladen eingetroffenen Wirtschafterin Katel wieder zur Söldenhütte ansteigen. — Wir vereinbarten nun, Stüdl solle morgen um 7 Uhr langsam durch die Wengerau bergan steigen, ich zeigte ihm den Weg: dort bei dem Lawinenrest münde der Almweg in den Wald ein, dort würde ich ihn erwarten, um ihm dann bei dem steilen Waldanstieg, wenn nötig, behilflich sein zu können. Und nun: „Gute Nacht, auf frohes Wiedersehen!"

Wir zwei aber wandten uns wieder bergwärts. Unsere Nachtruhe lag noch in weiter Ferne; sie verkörperte sich in dem Pünktchen da droben an der steilen Berghalde, zu dem wir in der allmählich heranschleichenden Dämmerung wunschlos pilgerten. Ich wußte von manch' einer Bergwanderung her, daß „wunschlos sein" das einzige Mittel war, das vorgesteckte Ziel zu erreichen. So war's auch diesmal. Wir hatten beide einen arbeitsreichen Tag hinter uns, große Rucksäcke mit Lebensmitteln für die nächsten Tage am Rücken — ich trug den Stüdls — eine tropfende, sanfte Düfte ausatmende Petroleumkanne, einen Korb mit Eiern, eine Milchpitsche und Glasplatte in den Händen. O Maultier! Du bist glücklich zu preisen, daß die gütige Vorsehung dir nicht auch noch Hände gegeben!

Als schließlich der schlanke Alpenvereinsschlüssel die Hüttentüre öffnete, lag tiefe Nacht über der Erde und ein seltsames unirdisches Rauschen klang durch die schwere Bergstille.

Morgens: Nebel! — Nebel! ein feines Sprühen. Trostlos! — Wird er es wagen? Soll ich hinunter? — Ja, ich muß. Und ich warte bis halb 8 Uhr . . . 10 Minuten vor 8 Uhr; jetzt wird er bald zum Lawinenrest kommen . . „Grüß Gott, Katel, ich geh'; weiß nicht, wann wir kommen!" Den Mantel um und schon eile . . . nein, schon flieg' ich hinab die steile Berghalde, weiter durch den tropfenden Wald und schon steh' ich in hoffendem Bangen am Lawinenrest. —

Doch nichts zu sehen; so weit ich auch die Wengerau überblicke, — nichts zu sehen. Er wird wohl bei der Frommerbäuerin geblieben sein! Oder ist er zu übermüdet — unwohl? Schon gehe ich weiter abwärts, die Unruhe treibt mich. Jetzt habe ich eine kleine Bodenwelle erreicht, steige noch höher auf ein Felsköpfl und halte Umschau. — Was ist das? Aus dem hintersten Winkel der Wengerau sehe ich ein dunkles Fleckchen sich langsam herbewegen. Sollte das Stüdl sein? — Dann ist er ja ganz falsch gegangen! Und ich rufe: „Stü—dl!" Einmal, zweimal! — Das dunkle Fleckchen stockt; ich winke, es winkt zurück . . . ja, er ists! Und bald stehe ich neben ihm und schaue halb lachend, halb ängstlich in seine brummigen Augen. Ja, wie kam denn das? „Ach, diese elende Markierung! (mir gibt's einen Stich, verletzte Eitelkeit! Denn wir, mein Mann und ich, hatten sie angelegt). Dort, wo man sie braucht, ist sie nicht, (zweiter Stich!) und so bin ich schließlich zu dem angegebenen Schneefeld gegangen, (um Gotteswillen, dem falschen!) und lauf nun schon eine Stunde in der Irre herum!" — Er ist wirklich verärgert. Ich überlege kurz; da nützt nur Energie und ich sage: „Ueber die Markierung werden wir daheim noch sprechen. Jetzt dürfen Sie sich deswegen keinesfalls aufregen, das schadet Ihnen! Ich stelle nur eine Frage: wollen Sie lieber zurück zum Frommerbauer oder gehen wir gemeinsam, ganz ruhig, Schritt für Schritt auf die Söldenhütte?" Und Stüdl antwortet kurz und bestimmt: „Ja, ich gehe hinauf!" — Wie bewunderte ich diesen kräftigen Willen an dem 85jährigen Herrn! Er wußte stets, was er wollte; da gab es kein Zaudern, kein banges Schwanken. Und wenn er wollte, dann ging's auch, denn er wollte stets nur, was er auch konnte. — Nun war ich ruhig: brauchten wir auch den ganzen Tag, wir kamen hinauf! Und mit seinem guten, sicheren, ins alte Leben verwachsenen Bergsteigerschritt trat er seine letzte Bergwanderung an.

Wir gingen schweigsam, aber guten Mutes. Alle Viertelstunden fragte ich: „Wollen wir rasten?" — dann setzte er sich auf einen Stein, auf eine Wegböschung, und wenn ich meinte: „Werden Sie sich nicht verkühlen?", denn alles war naß vom leise rieselnden Regen, dann sagte er: „Nein, nein, das schadet mir nichts!" Und ich gab mich zufrieden. Dann sprachen wir von der Schönheit des Nebelwetters, von der köstlichen, herben Luft und achteten nicht der Tropfen, die vom Rande des Hutes fielen.

Und so kam Stüdl nach sechsstündigem (!), zielsicherem Aufwärtsstreben in denkbar bester Verfassung bei der Söldenhütte an. Stahlharter Wille, weise gelenkt.

Wir sind oben. Ich werfe eine Zentnerlast von meinem Herzen ins Nebelbrauen hinab und atme auf: „Nun, Vater Stüdl, Berg Heil! und frohe glückliche Tage auf der Söldenhütte!"

Sie segeln dahin; Tage voll lachendem Sonnenschein, Tage voll trübem Grau. Im Hüttel aber war es immer helle; da wurde fleißig gearbeitet. Wenn Vater Stüdl der jungen, braven Wirtschafterin zurief: „Katele, was gibt's jetzt zu tun?", da kam die bittende Antwort: „Herr Stüdl, die Lampe brennt halt nicht — das Fenster wär' einzukitten — das Schloß sperrt nicht!" Und er zerlegt mit gefurchter Stirn die Lampe und putzt und ölt; er kittet das Fenster, wie ein geborner Meister; er schreibt bedächtig Hüttentarife doppelt und dreifach; und legt die rechte Hand das vollendete Werk zur Seite, so greift die linke schon herzhaft das neue an. Lacht aber warmer Sonnenschein durch die Scheiben und blauen die Berge ringsum bis weit an den Horizont dann sitzt er mit seinem karrierten Reisekappel auf dem lichtumflossenen Platz vor der Hütte und zeichnet die herrliche Kette der weißen Tauern; er zeichnet stundenlang, unermüdlich. Mag kühle Bergluft wehen oder sengende Mittagshitze brüten, ihm, dem echten Bergsteiger, ist das gleich. In der einen Hand das Fernglas, malt er sorgfältigst, nicht großzügig-modern, aber wundersam fein, als ein Künstler der guten alten Zeit, und die Gedanken gehen mit und weisen dem Pinsel Wege, die er so oft gemacht.

Was er sich aber vorgenommen, das mußte er ausführen. Einst kam er eifrig und meldete mir als der „Hüttenmutter", daß in dem kleinen bewußten „Nebengebäude" hart am Zaun die Gucköffnung kein Glasfenster habe. Darauf entspinnt sich auf dem freien Platz vor der Hütte folgendes Gespräch:

Ich: „Ach nein, das ist bei uns auf dem Lande nicht üblich!"

Er: „Das kann aber doch so nicht bleiben, es zieht ja!"

Ich: „Ach, das macht doch einem Touristen nichts!"

Er (ausweichend): „Da m u ß eine Glasscheibe hinein!"

Ich (noch ruhig): „Dann kann man's drin aber nicht mehr aushalten!"

Er: „Aber einem Touristen macht doch das nichts!"

Ich (schon etwas erregt): „So wollen Sie es wirklich machen?"

Er (langsam und ganz ruhig): „Ja, ich mache es."

Nun packt mich die Bosheit. Ich verstecke alle halbwegs brauchbaren Glasscheiben und bringe nur jämmerliche Scherben zum Vorschein. Aber mit heiligem Ernst macht sich Stüdl trotzdem an die heikle Arbeit. Eingezwängt zwischen „Nebengebäude" und Almzaun müht er sich lange, zwei Glasscherben zu stückeln und ruht nicht eher, als bis es ihm gelungen. Ob die Spalte zwischen beiden Teilen eine Konzession an die Touristen sein sollte, weiß ich nicht, denn ich hütete mich, dieses Thema nochmals zu berühren.

Die Woche neigt sich zu Ende, die Hütte steht schmuck und fertig zur Wiedereröffnung da. Vater Stüdl träumt auf seinem Malersitz. Da ruft er plötzlich: „Katele, Katele, das Haus wird erstürmt!" Wir stürzen hinaus. Ueberall klettert's lärmend und lachend den Steilhang herauf — eine Jungmädchen-Schule! In Stüdl aber regt sich beim Anblick der heraufhetzenden Jugend der alte, erfahrene Alpinist. — Schon steht er am Zaun und ruft mit kräftiger Stimme hinab: „Nicht — so — schnell, nicht — so — schnell, ein erfahrener Bergsteiger sagt euch das, lang — sa — mer!" Aber die Jugend kennt kein „langsam". Sie stürmt weiter in überschäumender Maienlust, lachend umringt sie den alten, sonnengebräunten Mann mit den frohen Kinderaugen und läßt seine liebevollen Vorwürfe, ob ihres Ungestüms, nun doch etwas erschöpft, mit verlegenem Lächeln über sich ergehen.

Jetzt gibt's für uns keine Hüttenarbeit mehr; alle Hände haben zu tun, um die jungen Mäuler zu füttern. Dann aber setzt das Geplauder wieder ein, wie eine mächtige atonale Symphonie, wie ein zwitscherndes Vogelkonzert am frühesten Frühlingsmorgen. Und Stüdl, jung mit den Jungen, spielt und plaudert munter mit! Abends wollen die Mädchen unserm alten Herrn, den sie schon tief ins Herz geschlossen haben, ein Ständchen bringen. Die Kerze leuchtet in seinem Schlafkämmerchen auf; die Jüngste, die auf Vorposten gestellt ist, lugt durch die kleinen roten Vorhänge und berichtet getreulich, was sie sieht: jetzt zieht er die Schuhe aus — jetzt den Rock — jetzt die Socken; auf einmal pustet sie in sich hinein, läuft davon und flüstert: „Jetzt schaut er unters Bett!" Auf das hin stiebt die ganze Schar wie eine aufgescheuchte Schafherde die Köpfe zusammensteckend, davon und schüttelt sich endlos vor Lachen. Doch halt! Er hat das Licht ausgelöscht! Ernst sein! Und andächtig und zart erklingt das Brahms'sche Wie-

genlied durch die dämmernde Nacht. Mir aber greifen die Worte tief ins Herz.

Noch ein Tag der Ruhe und des Friedens, dann naht der Abschied. — Ein Sommerabend voll schmerzlich wundersamer Milde! Vater Stüdls Blick hängt verloren am Größten dort in der Kette der Hohen Tauern; es ist ja „sein" Berg: der Großglockner und er selbst hieß ja der „Glocknerherr". Schweigen um uns. Ich störe sie nicht, die heilige Stunde; denn ich weiß, daß jetzt seine Seele den hohen, fernen Berg umkost und sucht und sucht, bis sie, allen Weltrichtungen zum Trotz, mit innengewandtem Sinn ein einsames Häuschen erspäht — seine Hütte! . . . Da greife ich sanft nach der gütigen Hand neben mir und streichle sie; ist's mir doch, als müßte ich einen kleinen Schmerz und eine heiße Sehnsucht im Keime ersticken.

Zwei Dolomitentage.

Von Sepp Dobiasch, Veitsch.

I. Ein zerstörter Berg.

Eine zweifache Sehnsucht hieß mich einmal in die Dolomiten gehen; ein Traum aus der Jugendzeit, das Südlandsmärchen zu erleben und der heiße Wunsch eines Frontsoldaten, der nur im Norden war, die Stätten zu sehen, wo die Brüder im Süden kämpften.

Nach einem Regentage im verwelschten Innichen wanderten wir über Sexten ins Fischleintal und zur Zinnenhütte. Die Dolomitenwunder der Sextener Berge rückten immer näher, ich fühlte wie der Jugendtraum Gestalt annahm, lebendige Form, und frohes Erleben wurde. Die grauen, braunen und gelben Riesenwände des Einsers, des Elfers, Zwölfers, die sonnlichten Türme und Zacken der Schusterspitze wuchsen aus grünem Grunde in einen lichten Tag hinauf. Es war ein Bild der Größe und des Friedens der Berge; die Spuren des Krieges — Drahtverhaue, Gräben, Deckungen — die unseren Weg säumten, vermochten noch nicht merkbare Schatten in das Sonnenland zu werfen. In der Nähe der Zinnenhochfläche vermehrten sich die Zeichen des Krieges, verschwanden jedoch in nichts beim Anblick der Steinriesen ringsum. Die furchtbare Wucht der Einsernordwand nahm uns ganz in ihren Bann, wir konnten die Augen nicht wenden davon und wurden doch vernichtet von dieser ungeheuren, steinernen Macht.

Auf der Zinnenhochfläche angekommen, gerieten wir wechselnd in den Bann des Krieges und der Natur. Hier ist die Erde allenthalben vom großen Menschenringen durchfurcht, oben auf den Kämmen laufen dunkle Linien, Gräben und Drahtverhaue, bergauf, bergab und gegen den Abendhimmel stehen die Ruinen der einstigen Zinnenhütte. Verschlossen, dunkeltief träumen die Zinnenseen. Vor uns erhob sich ein vielgetürmter Berg, über seine Zacken spielte rosiges Abendlicht, sein Gipfel ruhte rein und still im Dämmerblau. Alle übrigen Berge vergaßen wir, dieser nur war der Berg des Tages. Ein älterer Führer, der gerade des Weges kam, gab uns freundliche Auskunft auf mancherlei Fragen. „Das ist der Paternkofel." Das weckte alte Erinnerungen, der schlummernde Krieg erwachte, die verlassenen Gräben belebten sich, der große Schatten vergangener Tage senkte sich über das Land. Sepp Innerkoflers kühne Taten, sein Tod und dort sein ragendes Grabmal. Wir sprachen vom grauen Ende und schieden mit festem Händedruck.

Als wir zur Zinnenhütte gelangten, da erfüllten freilich die drei gewaltigen Gestalten der Zinnen Auge und Sinn, doch als im letzten Glühen des Tages der Paternkofel gleich einer Fackel aufleuchtete und die Sonne am längsten ihn grüßte, da trat er wieder in seine Rechte als Berg dieses Tages und der Wille seinen Gipfel zu besteigen war stark.

Im neuen Tag lockten neue scheinbar größere Ziele, wir vergaßen den Paternkofel und konnten doch die Gegend nicht verlassen, weil uns etwas fehlte.

Ein lichter Morgen kam die Sextener Berge herauf. Grenzenlos spannte der Himmel sein Zelt, kein Wölklein trübte seine heitere Ruhe. Im klaren Licht ragten die vertrauten Formen der Zinnen auf, die riesigen Leiber leuchteten goldbraun. Im nahen und fernen Rund, Berg an Berg, in mannigfachen Bildungen. Dome und Burgen, Mauern und Türme, wuchtig, massig und wiederum fast schwerelos im Blau verschwebend. Die Dolomiten, die Südlandsberge im fremden Land!

Im fremden Land? Der Blick verschleiert sich, die Sonne will matter scheinen. Fremdes Land? Niemals!

Dort glüht die Gaißlgruppe im Morgenglanze auf wie Blut. Viel Blut ist um sie und alle die Berge, die meine Augen umspannen, geflossen. Vieltausendmal durchflog der Tod die blauen Weiten. Noch mehr Heimat ist uns dieses Land. Nicht mehr Sonnensehnsucht allein sucht es, es rufen die Stimmen des Lebens und des Todes.

Die Blicke wanderten und grüßten die neue Heimat, da schauten uns die Zinnenseen gleich tiefen Augen entgegen. Stille spiegelte sich unser Berg im ruhenden Gewässer, ein seltsam lebendiger Klang ging von den Wassern aus und seltsam leuchtete der Paternkofel in Höhe und Tiefe.

Mein Gefährte und ich wollten heute über den Nordnordwestgrat den Gipfel erreichen und über die Ostseite absteigen.

Gleich nach Verlassen der Hütte beginnt ein Schützengraben, der zu einem mächtigen Stollen führt. Wir stiegen in diesem lange bergauf und blickten hie und da aus betonierten Schießlücken ins Freie. —

Mein junger Gefährte kannte den Krieg nicht, er sah mit höchster Aufmerksamkeit seine alten, verlassenen Gebiete. Mich überfiel Erinnerung mit ungestümer Macht. Alte Bilder, längst versunken, tauchten auf, Stürme — Wunden — Tod — kraftvolles Leben, alles miteinander verwoben rauschte gleich einem Strome an mir vorbei. Einige Klänge des alten, eisernen Schicksalsliedes ertönten, tiefverborgene Leiden und Freuden regten sich leise. —

Wir kamen an die Ostseite des Berges und folgten einem breiten Weg, der wieder zu einem Stollen leitete, durch den wir abermals die Westseite des Berges erreichten. Der Eindruck des Krieges wurde vollkommen. Wir wollten einen Berg suchen und fanden das verblichene Kleid des Todes. Die Erinnerungen sanken langsam in die Tiefe zurück, ein dumpfer Druck legte sich um meine Stirn; ich fühlte mich gefangen, rettungslos in ein unsichtbares Netz verstrickt, dem ich kaum mehr entrinnen würde. Wir strebten beide von gleichen Gefühlen beherrscht hastig bergan und atmeten beide befreit auf, als wir die Kriegswege verlassen konnten und einen steilen, schottrigen Hang an der Westseite des Berges zu einer kleinen Scharte schräg aufwärts querten. Jetzt standen wir schon ziemlich hoch unmittelbar am Nordnordwestgrat und sahen für kurze Zeit das alte Antlitz des Berges. —

Ein brauner Ueberhang brachte uns nahe an die glatte Gipfelwand, dann folgte ein langes Band nach rechts, ein schwieriger Kamin und wir gingen auf der luftigen Kante. Das Klettern machte uns keine Freude, rein mechanisch lief das Seil durch meine Hände, rein mechanisch arbeiteten unsere Glieder. Als die Kante sich in ungangbaren Ueberhängen verwölbte, mußten wir nach rechts ausweichen und befanden uns nach wenigen Schritten in der Schrofenwand unterhalb des Gipfels und wieder im Kriegsfeld. Holzsplitter und Eisentrümmer lagen umher, als wir den Gipfel erreichten, war das Bild der Zerstörung vollendet. Die höchste Stelle ist das Dach eines Unterstandes, von dem gleich ein Geschützstollen in den Berg führt. Wirre Trümmer bedecken den breiten Gipfelrücken, Wellblech, Geschoßteile, Kleiderfetzen, Drähte und Holzstücke. Trotz des lachenden, blauen Himmels, trotz Sonne und weitem Blick überfiel uns jäh eine tiefe Schwermut und dunkelste Sehnsucht. Es gelang mir nicht in den Frieden der Berge einzugehen, im seligen Schauen mich und die Welt zu vergessen wie sonst; es gelang mir nicht, die Gedanken, die mich wie wilde Tiere verfolgten, zu bannen.

Die Luft war heiß. Die Felsen flirrten und flimmerten. Die weißen Steine blendeten in der Ueberfülle des Lichtes. Der dumpfe Druck um meinen Kopf löste sich aber, vor meinen Augen wuchs ein Bild auf, das ich vor wenigen Tagen im Heldenfriedhof zu Innichen sah. — — —

Hügel reiht sich an Hügel, Holzkreuz an Holzkreuz. In langen, geraden Reihen schlafen die Toten. Es ist ein Wald von braunen und weißen Kreuzen; die braunen sind die Brüder, die weißen die einstigen Feinde. Und von den Gräbern kommen Grüße aus diesen Bergen.

Gefallen am Elfer, gefallen am Einser, gefallen am Rothwandeck — gefallen am Toblingerknoten — gefallen am Paternkofel.

. . . gefallen . . . gefallen — wie Blüten im Mai, wie Aehren im Sommer, wie dürres Laub im Herbst. — — —

Und siehe von einer weißen Tafel leuchtet mir ein Name, ein verschollener, vergessener Name. Aus weiter, weiter Ferne blicken mich Augen an, blaue, fröhliche Augen in einem treuen Tirolergesicht. Wo war es nur? Fern in den weißen, blutigen Karpathen.

„Du hast die Heimat doch wieder gesehen, Kamerad, und die Heimat nahm Dich ganz zu sich. Leb wohl!"

Aus jedem Hügel wächst eine Feuerlilie auf. Der Wind weht. Da neigen die vielen rotleuchtenden Blumen ihre Häupter zur Erde.

Da blüht es auf, das Gottesfeld! — — —

Die Sonne war unbarmherzig hell; jäh erwacht sah ich, wir weilten im Friedhof eines Berges. — Wir flüchteten. Wir eilten den breiten Ostrücken hinab und landeten in einer wilden Schlucht. Morsche Seile hingen herab, verrostete Eisenstifte und Klammern stacken im Fels, im Grunde der Schlucht lagen Geschoßteile und Kleiderfetzen. Unter uns erblickten wir zahlreiche Höhlen, Unterstände zum Teil schon zerfallen und eine stark befestigte Scharte. Die mehrfachen Reihen der Drahtverhaue waren fast unversehrt. —

Mit uns stieg unsichtbar, doch eigen körperhaft, ein Grauen. Der aufgewühlte Felsenleib, die modernden Trümmer einstigen Lebens, alle Dinge um uns standen seltsam starr in einer grellweißen, totenstillen Sonneneinsamkeit.

Wir liefen die Scharte hinunter, kamen an der Ostseite des Berges auf unseren alten Weg und jagten ihn wie gehetzt hinab, bis wir aufatmend im Bannkreis der Menschen weilten. —

Dann lagen wir in der Nähe der Zinnenhütte in der Sonne und sahen den Berg. Er ragte rein und feierlich in die blaue Himmelsfee und nichts kündete von seinen Wunden. —

II. Nordsüdüberschreitung der Kleinen Zinne.

In diesen Tagen aber fließen die Wasser heller und die Blumen im Garten der Welt erblühen. In diesen Tagen ist die Sehnsucht größer als die Erde und die Süße nie erfüllter Träume sendet Not und Glück in die Herzen der dunklen Wanderer.

In der neuen Zinnenhütte fiel das erste Morgenlicht auf eine etwas wirre Gruppe von Schläfern, die bunt zusammengewürfelt und eng aneinandergepreßt den Boden des Gastraumes bedeckten. Die Luft war heiß und schwer. Mein Kamerad und ich lösten uns aus dem Knäuel als Erste und flüchteten rasch in die herbe, kalte Morgenluft.

Die massigen Pyramiden der beiden höheren Zinnen ragten, seltsame, ungeheuerliche Gebilde einer fremden Welt in graues Licht. Die kleine Zinne stand wie ein von Göttern geschaffener gotischer Dom neben ihnen. Wir zogen schweigend dem Paternsattel zu. Es war kalt. Die fernen Berge verhüllten Nebel und Wolken glitten eilend über den Himmel.

Der Mensch hat tiefe Furchen in dieses Felsenland gegraben; wer weiß wieviel Tage und Nächte, Stürme und Sonnenfluten darüber hinweggehen müssen, bis das Antlitz dieser Berge wieder rein und unversehrt einem neuen Geschlechte entgegenschauen wird; doch manche Narbe wird erst mit den Bergen selbst vergehen. Das Eisenlied aus Blut, Leid und Tod ist noch nicht verrauscht; da und dort klingt es auf; alte Wunden schmerzen, altes Leben steigt aus Gräbern und der Nachhall der großen Menschenstürme, die über diese Berge brausten, zittert leise nach. Eine stille Trauer deckt, wie ein unsichtbarer Mantel, Tiefen und Höhen. —

Durch die Drahtverhaue des Paternsattels führte unser Weg an den italienischen Kavernen und Geschützstellungen vorbei um den Fuß der Punta Emma nordseits herum zur Zinnenscharte. Schwindelnd flog der Blick die gelben Riesenpfeiler hinan; ihre himmelstürmenden Formen wuchsen in den Tag hinein und das Trümmerfeld unter ihnen wurde klein wie alles Menschenwerk. Nun hatten wir die steile Firnrinne der Zinnenscharte erreicht, der wir folgten, bis eine kleine Schneebucht in die Felsen zur Linken führte; dort kletterten wir ein Stück empor und hielten Rast.

Ueber die Gipfel der Zinnen flogen Nebelfetzen. Der Wind wurde kälter, hie und da fiel Schnee. Die Eisberge entschwanden ganz. Uns fror und bekümmert schauten wir nach den Wolken. In den Wänden ober uns lag vielfach Neuschnee, die Kamine schienen naß und vereift zu sein. Doch die Wolken teilten sich und flossen in zwei Strömen an den Zinnen vorbei. Wir beschlossen auf alle Fälle über die nicht allzuschwierig aussehenden Felsen bis zum Nordwandsattel zu klettern, dann würden wir ja sehen. —

Vorerst ging es gut. Wir konnten den Schneeflecken meist ausweichen und gewannen, verschiedenen Kaminen, Rissen und Bändern folgend, rasch Höhe. Der leichtere Fels verlockte uns immer mehr nach rechts, wir gewahrten nicht, daß wir schon in der unmittelbaren Nordwand der Zinne selbst, statt in der Westwand der Punta Frida waren. Die Wände wurden steiler, der Schnee nahm zu, die Schwierigkeiten wuchsen. Nun sahen wir ober uns schon die Kamine der Fehrmannroute, wir befanden uns in der Fallinie des Gipfels. —

Vor uns türmte sich eine schwarze, nasse Plattenwand auf, in der eine seichte Rinne scheinbar einen Weiterweg bot, doch der endigte bald in ungangbarem Fels. Zurück! Wir nahmen jetzt das Seil, ich ging voran und begann einen Weg zu suchen. Gerade dort, wo es am unmöglichsten aussah, wo die Platten vor Nässe glänzten, die dunkelste Färbung hatten und am steilsten sich aufbäumten, dort fand ich weiter. Freilich, es wurde harte Arbeit. Ein Ueberhang folgte dem andern, dazwischen ungemein heikle Quergänge auf ganz schmalen, nassen Plattenbändern, die zu peinlichster Vorsicht zwangen. Eine ruhige, stille Zuversicht erfüllte mich aber, trotz klarer Erkenntnis der Gefahr, die nur einmal wankte. Mitten in den Ueberhängen, in schwerster Arbeit, die Finger waren schon klamm vor Kälte, die Kletterschuhe ganz naß, hörte ich plötzlich die Stimme meines Gefährten: „Das Seil ist aus!" Der Gedanke, daß wir beide ohne Sicherung hier gleichzeitig weiter steigen sollten, erschreckte mich. Ich hielt ein und spähte mit gesammelter Aufmerksamkeit um mich. Nichts! Noch einmal in aller Ruhe! Siehe ein kurzes Stück rechts von mir, ragte ein einsamer, kleiner Zacken aus dem sonst nur abwärts geschichtetem Gestein heraus, der einzige seit 60 m. Ich erreichte ihn und fand ihn eisenfest, gut zur Sicherung geeignet. Da klang ein heller Jauchzer hinab. Die Entscheidung dieses Tages war gefallen, das fühlten wir beide. —

Wir hielten uns jetzt stark links und erreichten nach kurzer, leichterer Kletterei den Nordwandsattel, gerade beim Einstieg des Innerkoflerweges. Dort ließen wir uns zu einer seligen Rast in warmer Sonne nieder. In den kalten Wänden hatten wir gar nicht gesehen, daß die Sonne gekommen war und einen schönen Tag bringen wollte.

Vor uns reckte sich die Punta Frida empor von blauen Wogen umspielt. Rings um uns wilder Fels, wildes Leben und Einsamkeit. Sonne überströmte unsere Körper. Wenn ich die Augen schloß, strömten rote, glühende Wogen um mich, sie trugen mich, und öffnete ich die Lider ein wenig, dann blendete mich ein großes, goldenes Leuchten. Doch auf zur Tat! — —

Wir wußten sicher, daß uns der weitere Weg zum Gipfel keine Gefahr mehr bringen würde. Und wir hatten Recht. Wohl machten uns noch Neuschnee und vereiste Kamine viel zu schaffen, aber in wechselnder Führung ging es fröhlich, die graue, griffarme Wand — den Kamin mit dem gelben Ueberhang und den schmalen Riß bis zum Gipfelgrat — hinauf.

Auf dem Gipfel angelangt, kam eine herrliche Rast inmitten der steingewordenen Flammen der Erde, über die Südlandsonne ihre goldenen Wogen schäumt.

Wir kamen nur allzurasch über die Südwestwand unseres Berges in die Tiefe und trafen auf halbem Wege die ersten Menschen.

Dann lagen wir unweit der Zinnenhütte in der Sonne; vor uns ragten die Zinnen in leuchtendes Blau und die riesigen Formen des Morgens waren uns vertraut und lieb geworden. Im Ruhen und Träumen entschwand der Tag.

Wir merkten kaum, daß die leisen Schatten des Abends über die Berge sanken. Das lebendige Licht der scheidenden Sonne füllte die Weiten des Himmels und roter Glanz fiel hernieder auf die Erde.

Die Berge im Rund, fern und nah, blühten wie feurige Blumen empor. Ueber ihren Scheiteln im verrauschenden Licht wuchsen schon die ersten Sterne aus dem Raum.

Mein Gefährte ging schweigend zurück.

Die Glut erlosch. Fahl standen die riesigen Steine und formlos, bis das stille Licht der klaren Nacht sie zu neuem Leben weckte. Traumhaft und leicht entstrebten sie der dunklen Erde und Gotteshände breiteten den blauen Mantel des Sternenfriedens über sie.

Und seltsam!

Fern am Horizonte liegt in Stein gemeißelt das Antlitz einer schlafenden Riesin, wie das Bild dieser Nacht, still und unberührt und feierlich wie die Ewigkeit der Zeiten, die sie dort ruht.

Ueber Rucksäcke.

Der Rucksack ist so unbeschränkt als bestes Tragmittel für des Bergsteigers und Schiläufers Habseligkeiten anerkannt, daß man darüber kein Wort mehr zu verlieren, auch seine besonderen allgemeinen Eigenschaften kaum mehr zu erklären braucht.

Trotzdem haben einige Schiläufer, Bergsteiger und Wanderer die Erfahrung gemacht, daß der übliche ganz einfache Sack mit Tragriemen von den Ecken zum Bund nicht in allen Lagen die zweckmäßigste Form darstellt. Man brachte immer wieder „Verbesserungen" an, von denen aber 90 vom 100 einen Pfifferling wert waren.

Erst als sich die alterfahrenen Praktiker wie Zdarsky, Bilgeri, Sohm, Handl und Jenner u. a., dann (im Schilauf) die Norweger und neuerdings auch K. Moser (Karlsbad) mit diesen Dingen beschäftigten, da kamen tatsächlich Verbesserungen zustande, die so erhebliche Vorteile bringen im Vergleich zur alten, einfachen Sackform, daß der praktische Bergsteiger nicht mehr daran vorbei gehen kann.

Es war von jeher eine meiner Lieblingsbeschäftigungen, die praktisch-technische Seite des Bergsteigens und Schilaufens, zumal aber die der Ausrüstung zu verfolgen und zu erproben. So stieß ich auf den Zdarskysack, bei dem man sich immer wieder die Frage vorlegt, wie war es möglich, daß solch ein wahres Kolumbusei solange mißachtet wurde? So kam ich auch zum entschiedenen Eintreten für die Eckensteinsteigeisen, die jetzt übrigens, wie man vernimmt, außer vom altbewährten Franz Hafner in Tragöß-Oberort (Steiermark) für Oesterreich, auch von A. Weinmann in Ottobeuren (bei Memmingen im Allgäu) für Deutschland hergestellt werden. Doch über Steigeisen und Eispickel ein andermal. Heute sollen die mir bekannten und von mir und meinen Freunden erprobten Rucksackformen auf ihrer Verwendungsart besprochen werden.

Alle nachgenannten Rucksackmarken sind aus allerbestem Stoff, was auch immer dabei verwendet ist; alle sind in Handarbeit oder doch von Hand peinlichst überprüft hergestellt. Dies wird im einzelnen nicht mehr erwähnt. Schlechte Erzeugnisse wurden nicht beachtet. Keiner dieser Säcke ist daher „billig" nach Kaufhausart, das kann niemand erwarten, denn das wirklich Gute war immer teurer, obwohl es das Billigste ist. So ist es auch hier. Solch ein Sack hält dann auch 3—4 andere aus.

Das lästigste am Rucksack ist, daß man — ihn — tragen muß. Das wird niemand bestreiten, jeder es aber auch begreiflich finden, daß hier die Verbesserungen einsetzten.

Da aber schlechter Sitz und schlechtes Tragen eng zusammenhängen und das Hochziehen der unteren Ecken des Sackes (sobald man ihn aufsetzt) eine große, den Sitz verschlechternde Wirkung haben, so ist wiederum verständlich, daß man dem abzuhelfen versuchte. Zunächst geschah dies durch Versteifungen, die sich aber infolge schlechter Anordnung usw. nicht bewährten, denn gerade in einer gewissen Geschmeidigkeit liegt der Hauptwert des Rucksackes begründet — im Gegensatz zum starren Tornister des Soldaten.

Meines Wissens war es wieder Zdarsky, der zuerst auf den Gedanken kam, die Tragriemen nicht mehr an den unteren Ecken, sondern — die Ecken freilassend — im unteren Drittel der Rückenseite zu befestigen und zwar so, daß der Riemen innen im Rucksack durchlief von einer Befestigungsstelle zur anderen. So wurde die Festigkeit erhöht, ohne daß die Geschmeidigkeit einbüßte.

Es ist mir nicht bekannt, ob diese Zdarskyrucksäcke noch im Handel sind.

Dieses Grundprinzip wurde verschiedentlich aufgegriffen und so oder so verwertet. Die beste derzeitige Form dieser Art ist der Handlrucksack, Marke „Eisbär" (H. Handl, Innsbruck). Außer der genannten Art, das Traggerüst zu befestigen, ist er mit einer Reihe von Verbesserungen anderer Art ausgestattet, sehr praktische Inneneinteilung, Verschlüsse, Außentaschen, Laschen für den Seilriemen des Schiläufers (bei der Abfahrt, beim Stufenschlagen sehr praktisch) usw..*) Der Sack trägt sich ausgezeichnet.

In erster Linie für den Schilauf gebaut, ist der Sack aber für den Bergsteiger genau so geeignet. Es ist ein Allerweltsmodell, das sich deshalb auch rasch einführte. Es werden 4 Größen geliefert. Wer sehr große Turen macht, muß die größte Form „Bergführer" wählen. Für Durchschnittsturen eignet sich Größe II, für Damen III. IV ist als Kletter- und Kinderrucksack gedacht. Je kleiner je billiger natürlich.

Eine ähnliche Verwendungsmöglichkeit hat der Bilgeri-Rucksack. Er wurde ebenfalls in erster Linie für den Schilauf gebaut, ahmt in seiner Form den Tornister nach, ohne aber dessen starre Rückenseite zu übernehmen. Bilgeri erreichte damit einen guten Sitz, hohe Form, die aber zweifellos eine gewisse Raumbeschränkung mit sich bringt. Ferner ist der leere Sack leider ziemlich schwer, schwerer als Verhältnismodelle. Dies, wie die an den Tornister erinnernde Form haben wohl abgeschreckt, ohne daß dies berechtigt wäre.

Eine besondere Eigenart des Sackes sind die 2 Brusttaschen, die der findige Altmeister dazu schuf. Sie werden mit Karabinern vorne an den Tragriemen befestigt und außerdem noch aneinandergehakt. Man hat so ein gutes Gegengewicht und kann zudem allerlei rasch bereite Dinge wie Karten, Naschproviant (Wegzehrung) und derlei darin unterbringen. Der Masse scheint dies ungewohnt und „zu kompliziert".

Ein dritter Grund unberechtigter Scheu.

Haben wir uns bisher mit geschmeidigen Formen beschäftigt, so begegnen uns nun halbstarre und starre Modelle. Unter den halbstarren ist der Mosersack allen anderen überlegen. Er nimmt hier dieselbe Stelle ein, wie der Handlsack bei den unstarren. Man kann ihm auch die gleiche vielfache Verwendungsmöglichkeit zuschreiben.

Der Erfinder ist K. Moser in Karlsbad. Neuerdings wird der Sack auch in Wien vertrieben. Die Rückenseite des Sackes ist aus senkrecht nebeneinander gestellten Rohrstreifen, die völlig eingenäht und oben wie unten mit starkem Lederbesatz geschützt sind. Sie schmiegen sich ohne jeden lästigen Druck an den Rücken und lassen doch eine erstaunliche Schmiegsamkeit des Sackes; sie schützen restlos gegen jeden Druck durch den Rucksackinhalt, sodaß man also auch unförmige, harte Dinge allein tragen kann.

Besonders erwähnenswert ist noch der Verschluß: In den Stoffsaum der Außenseite ist oben eine versteifende Leiste eingelassen, und der Stoff, d. h. die Form des Sackes so gehalten, daß der Sack beim Oeffnen — (abziehen dieser Leiste) — sich gleich in seiner ganzen Tiefe und Breite übersichtlich auftut, eine feine Lösung!

Dazu kommen 3 Außentaschen, die zwar nicht nach meinem Geschmack sind, doch von anderen wieder geschätzt werden.

Ohne Außentaschen gehts scheinbar einfach nicht. Man findet keine erstklassige einfache Form (wie sie z. B. früher das Sporthaus Schwaiger in München herstellte) ohne Außentaschen.

Die halbstarre Art des Mosersackes erlaubt das Tragen großer Lasten, ohne daß der Rucksack an Sitz oder Form verliert. Die damit verbundende Schmiegsamkeit erlaubt ebenso sowohl jedes Klettern, als Stufenschlagen, Schilaufen usw., kurz, wie der Handlsack ist er für Bergsteiger und Schiläufer gleich geeignet. Er ist nicht so geschmeidig und leicht wie jener, dafür trägt man große Lasten zweifellos noch leichter im Mosersack. Kleine Leute dürfen kein zu großes Modell kaufen, weil dies sonst auf den Hüftknochen aufsitzt.

Wir kommen zur ganz starren Form des Norwegerrucksack Bergans Mais. Er ist offenbar den Bedürfnissen der Schiläufer dort entsprungen, denn für den Mittelgebirgs-Schilauf, für kleine und nicht zu schwere Turen auf Schiern ist er ganz hervorragend geeignet. Der Segeltuchsack ist auf einem ganz leichten (Stahl?-) Rohrrahmen geheftet, das Rohrgerüst hält den Rücken frei und ist mit einem starken Hanfgurt, den man vorn über den Leib schließen kann, so in den Hüften (Lenden) aufgestützt, daß die Schultern in ganz erstaunlicher Weise entlastet werden. In keinem Sack trägt man so leicht! Wie beim Mosersack, ist der Rücken natürlich auch vor Druck geschützt, im Notfall kann man alles kunterbunt hineinstopfen.

Es ist unvermeidlich, daß diese großen Vorteile auch von Nachteilen begleitet sind, denn für den hochalpinen Schilauf, Bergsteiger (Kletterer) ist der Sack wegen seiner Starre und viel zu geringen Rauminhaltes gar nicht geeignet. Dazu kommt der noch immer unbegreiflich hohe Preis. Wie verlautet, sollen aber jetzt deutsche Firmen ähnliche Modelle viel billiger herstellen. Dann wird dieser Norwegersack der Rucksack des Durchschnitts-Schiläufers werden.

*) Vgl. Mitteilung 1924, S. 178. Dort ausführlich, daher hier kürzer beschrieben

Gehen wir nun von der Person des Trägers und der Art der Turen aus, so ergibt sich für Träger und Turen: 1) Bergsteiger und alpine Schiläufer (Schibergsteiger), die große Turen machen und für alle diese Zwecke einen Sack wollen. Für Expeditionen, Lastenträger (zu Hütten usw.) Rucksack: Großer Handlsack (Eisbär), sog. „Bergführer" oder großer Mosersack „Hochtourist", Bilgerisack. 2) Durchschnittsbergsteiger, Hochgebirgswanderer, Schiläufer, die größere Schituren (nicht Winterbergfahrten) machen; Damen, die selbständig größere Turen machen (also sich keinen „Kavalier" als Lastträger halten) Rucksack: Handl- oder Mosersack, je Größe II, Bilgerisack. 3) Wanderer, Schiläufer im Mittelgebirge und Voralpen, Damen (Ehefrauen!), alles bei Turen von nicht mehr als rund 8—14 Tagen. Leichte Kletterturen. Rucksack: Moser- oder Handlsack, Größen II und III — ja nach Größe des Trägers und der Last. Norwegersack „Bergens Mais". 4) Sonntagswanderer, 2—3tägige Turen, Damen Buben und Mädels, kleiner Kletterturen, Spaziergänge. Rucksack: Handl- und Mosersack III (IV), Norwegersack.

Wer nur reine Kletterturen macht, wird den Handlsack in einer kleineren Form wählen. Sehr praktisch ist bei großen Turen in Eis und Fels auch die Mitnahme eines „Rucksack-Kindes", d. h. eines kleineren einfachen Rucksackes (kleinsten Handlsack), den man sich auch selbst herstellen kann. Man läßt dann den großen Sack auf der Hütte oder am Einstieg (Achtung auf zweibeinige Marder!) und nimmt im kleinen das nötigste mit. Bei großen Eis- und Felsturen, wenn Steigeisen, Seil, Kletterschuhe oder an deren Stelle die Bergschuhe in diesem „Kletterrucksack" getragen werden sollen, oder wenn gar noch eine größere Kamera mit Zubehör mitgehen soll, dann muß dieser 2. Sack schon recht groß sein. Ich fand dann den Handlsack Größe III sehr praktisch. Auch der Mosersack III dürfte sich gut eignen.

Es ist selbstverständlich, daß sehr große oder sehr kleine Leute auf ihr Körperverhältnis achten und entsprechend größere oder kleinere Formen wählen müssen. Ferner ist klar, daß der Führertourist oder der mit Träger gehende eine entsprechend kleinere Form wählen kann.

Mit den aufgezählten Formen werden die wichtigsten Bedürfnisse stets erfüllt werden können.

W. Flaig.

Verschiedenes.

Hütten und Wege.

Sommerbetrieb unserer Hütten. Die Tölzerhütte (1835 m) am Schafreuter (Karwendel) ist ab 21. Mai geöffnet und wird bis Ende Oktober einfach bewirtschaftet. Voranmeldung für geführte Jugendgruppen an Hüttenpächter Max Eberharter, Post Hinterriß, Tirol. — Die Geraer Hütte am Alpeiner Ferner wird ab 20. Juni ständig bewirtschaftet. Vorher wird sie vom 30. Mai bis 3. Juni bewirtschaftet. Auskunft im Gasthaus „zur Post" in St. Jodok und in Innsbruck bei Platter, Dreiheiligenstraße 33. — In den Hütten der S. Vorarlberg wird die Bewirtschaftung eröffnet, und zwar: Douglaßhütte mit 24. Mai, Freschenhütte mit 24. Mai, Heinrich-Hueter-Hütte mit 30. Mai und Tilisunahütte mit 10. Juni. — Das Purtscheller-Haus der S. Sonneberg am Hohen Göll wird ab 30. Mai bewirtschaftet. — Die Schmidt von Zabierow-Hütte der S. Passau in den Loferer Steinbergen wird ab 15. Juni bewirtschaftet. — Das Admonterhaus der S. Ennstal-Admont am Natterriegel in den Hallermauern ist ab Pfingsten ständig bewirtschaftet. — Die Lindauerhütte der S. Lindau im Rätikon ist ab Pfingsten wieder ständig bewirtschaftet. — Die Artur von Schmid-Hütte am Döbensee ist ab 30. Mai, die Grazerhütte am Preber beim Tamsweg vom 30. Mai bis 2. Juni und dann ab 15. Juni ständig bewirtschaftet.

Für Besucher der Hornbachhütte. Die nun der S. Düsseldorf gehörige Hermann von Barth-Hütte wird über die Pfingsttage geöffnet sein.

Die Coburger Hütte am Drachensee. Diese einzige bewirtschaftete Hütte in den Mieminger Bergen wird über die Pfingstfeiertage in Betrieb sein; wenn die Witterung günstig bleibt, schließt sich gleich die ständige Bewirtschaftung an.

Stöhrhaus und Kärlingerhaus. Das Stöhrhaus am Untersberg und das Kärlingerhaus am Funtensee sind ab Samstag, den 23. Mai 1925 bewirtschaftet. Das Kärlingerhaus am Funtensee steht jedoch in der Nacht vom Pfingstsonntag auf Montag und Pfingsmontag auf Dienstag anläßlich des Stiftungsfestes der Sektion Berchtesgaden nur deren Mitgliedern und geladenen Gästen zur Verfügung.

Hüttenbetrieb im Karwendel. Die Lamsenjochhütte auf dem östl. Lamsenjoch (1970 Meter) und die Falkenhütte ober dem Spielistjoch (1850 Meter), beide der S. Oberland (München) gehörig, sind ab Pfingsten bis Ende September bewirtschaftet. — Das Bergwirtshaus „in der Eng" am großen Ahornboden ist gleichfalls ab Pfingsten bewirtschaftet.

Von den Hütten der Sektion Schwaben. Jamtalhütte (Silvretta) seit Ostern bewirtschaftet, Hallerangerhaus (Karwendel) ab Pfingsten bewirtschaftet, Schwarzwasserhütte (Kl. Walsertal) das ganze Jahr bewirtschaftet, Stuttgarterhütte (Krabachjoch) voraussichtlich ab Mitte Juni bewirtschaftet.

Von der Hütten der Sektion Austria. Ab Pfingsten sind alle Hütten im Dachsteingebiet bewirtschaftet. Außerdem das Bergsteigerheim „Hohentauern" in den Rottenmanner Tauern, das Seekaarhaus am Radstädter Tauern, die Rudolfshütte im Stubachtal, das Wildkogelhaus in den Kitzbüheler Alpen, die Oberwalderhütte im Glocknergebiet, die Ed. Pichl-Hütte am Wolayersee in den Karnischen Alpen.

Aus den Lechtaler Alpen. Die Sektion Stuttgart hat die im vorigen Jahre übernommene Simms-Hütte an der Wetterspitze baulich in Stand gesetzt und vollständig neu eingerichtet. Die Hütte enthält neben einem Wirtschafts- und Speiseraum einen Schlafraum, in welchem 16 Lagerstellen (Sprungfedermatratzen) untergebracht sind. — Der nächste Zugang zur Hütte geht von Holzgau aus. (2½ Std.) Sie wurde in früheren Jahren besonders als erste Zugangshütte zu den Lechtaler Alpen von Oberstdorf, von wo aus sie an einem Tag erreicht werden kann, viel benützt, besonders für den Uebergang zur Ansbacher- und zur Memminger-Hütte. Neuerdings ist auch der Zugang zum Kaiserjochhaus und zur Leutkircher-Hütte möglich gemacht. Aber auch das eigene Gebiet der Hütte ist besonders reizvoll, gehört doch zu ihr der schönste Berg der Lechtaler Alpen, die Wetterspitze (2638 m), ferner die Feuerspitze, die Griestalerspitze, die Tajaköpfe usw. Besonders schön ist der oberste Abschluß des Sulzeltals, über welchem die Hütte liegt, mit seinen zahlreichen Wasserfällen.

Nähere Auskünfte im Gasthof „Bräu" in Holzgau, woselbst volle Pension bei sehr guter Verpflegung und Unterkunft um 5 Mk. zu haben ist.

Aus dem Toten Gebirge. Die Sektion Wels gibt bekannt, daß das „Almtalerhaus" in der Hetzau, kaum drei Stunden von der Endstation der Almtalbahn Wels-Grünau entfernt, ab 21. Mai wieder durch den bestbewährten Zillertaler Hüttenwirt Lechner bewirtschaftet wird, der auch für einfache Verpflegung in der zwei Stunden höher gelegenen „Welserhütte" an Sonn- und Feiertagen Sorge trägt. Während das auch mit Rad bequem erreichbare „Amtalerhaus" infolge seiner guten Küche, der bequemen Betten und der herrlichen Lage inmitten eines prächtigen Hochwaldes, ein hervorragendes Ausflugsziel für Erholungsbedürftige und Jochbummler, aber auch einen Ausgangspunkt für Hochturen im Toten Geebirge darstellt, ist die herrlich in dolomitartiger Umgebung gelegene „Welserhütte" am Nordabhange des Großen Priel ein Heim und Stützpunkt für Turen jeden Grades, wie es sich der richtige Bergsteiger nicht idealer wünschen könnte. — Die geräumige „Pühringerhütte" am Elmsee, auf der Hochfläche des Toten Gebirges, die im Vorjahre nur dürftig fertiggestellt wurde, dürfte heuer vollendet werden. Die Hütte ist derzeit nicht bewirtschaftet und mit Alpenvereinsschloß versperrt.

Die neuen Hütten im Hauptkamm der Ka[illegible]. Die von der S. Austria zu erbauenden Schutzhütten sind [illegible]weißsteinhütte, 1800 m, auf der „Johanniseben", im Talschluß des Frontales, einem Seitental des Lessachtales, die für Turen auf den Hochweißstein (Monte Peralba, 2600 m), Monte Ciadenis, Monte Avanza u. a. als Bergsteiger-Stützpunkt dienen soll; die Torkarhütte (2467 m) wird der Besteigung der Torkarspitze, 2573 m, zustatten kommen; und östlich der erstgenannten Hütte, etwa 2 Std. entfernt, wird die Raudenschartenhütte, 2298 m, erstehen, die den Besuch der beiden Raudenspitzen, der Schönleitenschneid und der Steinwand erleichtern wird. — Ein Höhenweg wird diese Hütten mit der Pichlhütte am Wolayersee verbinden.

Für Besucher der Glocknergruppe. Der Besitzer des Hotel „Post" in Heiligenblut Anton Schober will ein Schlafhaus mit 50 Betten errichten, die je zu zweit abgeteilt stehen. Auch eine Duschbadkabine steht zur freien Benützung. — Eine ähnliche Nächtigungsmöglichkeit wird heuer auch in der Nachbarschaft des Glocknerhauses erbaut werden, gleichfalls mit rund 50 paarigen Schlafstellen. — Dieses Beispiel verdient eifrige Nachahmung, besonders auch betr. der Bademöglichkeit.

Gebietsübernahme. Die unter diesem Titel in Nr. 8, S. 96, erschienene Notiz ist dahin richtig zu stellen, daß die Sektion Laufen an der Salzach in Oberbayern das Gebiet der ehemaligen S. Abtenau im Tennengebirge übernommen hat.

Weganlagen in der Schobergruppe. Die Wiener Lehrer-Sektion hat von ihrer Hochschoberhütte ausgehend, einen Weg zum Gartelsee und einen zur Mirschachscharte gebaut.

Hüttenvorbehalt. Die Nachtlager der Hochschoberhütte (Lehrer-Sektion, Wien) sind am 22. und 23. August d. J. nur für

Sektionsmitglieder vorbehalten, da um diese Zeit die Gedächtnistafel für die Kriegsopfer der Sektion feierlich enthüllt wird.

Neue Schihütte. Der Wintersport-Vereinigung Wr. Lehrer-Sektion ist es gelungen, die Größingeralm (Unter Brunnfurteralm der Karte) von Mitte September bis Mitte Mai in Pacht zu nehmen, um sie teilweise als Schihütte einzurichten. Die Hütte steht am Nordabhang des Leobner (2035 m) und ist über Johnsbach vom Gesäuse in 3½ Std. erreichbar. Als Schiziele kommen außer dem Leobner noch der Blassen (1973 m), Ochsenriedel (1788 m), die Kammfahrt zur Mödlingerhütte, der Hafelkogel (1865 m) und die Uebergänge des Neuburgersattels, Hüpflingerhals und über Punkt 1730 nach Wald im Palten-Liesingtal in Betracht.

Verkehr.

Eröffnung des Donauverkehrs. Die I. Donau-Dampfschiffahrts-Gesellschaft hat den Verkehr zwischen Passau und Wien aufgenommen, und zwar verkehren: Das Postschiff zwische Passau-Linz viermal wöchentlich: jeden Sonntag, Montag, Mittwoch und Samstag, ab Linz 5 Uhr 30 früh, ab Passau 15 Uhr; das Lokalschiff verkehrt täglich, außer Montag, ab Linz 13 Uhr, ab Passau 5 Uhr früh. Das Postschiff zwischen Linz-Melk-Krems-Wien verkehrt täglich, ab Wien 22 Uhr, ab Linz 9 Uhr 30 vorm.; das Eilschiff verkehrt dreimal wöchentlich: jeden Montag, Mittwoch und Samstag ab Wien 7 Uhr früh; jeden Sonntag, Dienstag, Donnerstag ab Linz 10 Uhr 30 vorm. Nähere Auskünfte und Fahrpläne bei der Direktion, Wien, 3., Hint. Zollamtsstraße 1. Reisebüro.

Zur Behebung von postlagernden Briefsendungen in Italien. Die Fremdenverkehrs-Kommission Bozen bringt zur Vermeidung von Unannehmlichkeiten allen jenen, welche auf italienischem Gebiete bei den Postämtern Korrespondenzen, die postlagernd aufgegeben wurden, beheben wollen, in Erinnerung, daß laut einem kgl. Dekrete vom 3. Februar 1921, Sendungen mit bloßen Eigennamen, Chiffren, besonderen Erkennungszeichen usf. am Schalter nicht ausgefolgt werden dürfen. Wenn sich jedoch der Behebende durch Vorweisung eines Reise- oder Waffenpasses, eines Eisenbahnfahrscheines oder ähnlicher, seine Person legimitierender Dokumente ordnungsgemäß auszuweisen in der Lage ist, wird die postlagernde Korrespondenz, welche durch einen Hinweis auf das betreffende Dokument gekennzeichnet erscheint, anstandslos ausgefolgt.

St. Christoph am Arlberg. Von der S. Villach kam uns nachstehende Meldung zu: Am Karsamstag langten mit dem Personenzuge um halb 3 Uhr früh mehrere Touristen in St. Anton am Arlberg ein, die bereits 14 Stunden gefahren waren, um das hervorragend bekannte Schigebiet des Arlberges kennen zu lernen. Einem bereits früher erhaltenen Ratschlage zufolge brachen diese Touristen von St. Anton sofort auf, um zuerst das Hospiz St. Christoph zu erreichen, dort die Tageshelle abzuwarten und nach Einnahme eines Frühstückes den Anstieg zur Ulmerhütte auszuführen. Nach einem Anstieg von 2 Stunden auf der Arlbergstraße erreichten sie das einsame St. Christoph, wo ihnen in der Morgendämmerung von einem stattlichen Hause, an dessen einem Fenster bereits Licht brannte, das gastliche Wort „Hospiz" entgegensah. Es bedarf wohl keiner besonderen Feststellung, daß der Anblick dieser Gaststätte nach einer 14stündigen Eisenbahnfahrt und einem zweistündigen Anstieg ein freundliches Gefühl in der Touristenschar erweckte. Aber die Sache kam anders. Das erste Läuten an der am Hause angebrachten elektrischen Klingel blieb erfolglos; nach einem Warten von ca. 5 Minuten wurde daher nochmals geläutet und als dies auch nichts nützte, durch Klopfen an der Türe und Fenstern Einlaß begehrt. Da flammte an einem zweiten Fenster ein Licht auf, aber zum Oeffnen der verschlossenen Türe erschien niemand. Das nun einsetzende Rufen und Rütteln an der Türschnalle fand keine Beachtung. Da erschienen auf der Bildfläche zwei weitere von St. Anton herankommende Touristen (Herr und Dame), die sich als Amerikaner zu erkennen gaben und ebenfalls im Hospiz unterkommen wollten. Der Mann machte nicht viel Umstände, ohne weiters zog er einen Revolver aus der Tasche und feuerte in kurzen Zeitabschnitten drei Alarmschüsse ab. Und nun endlich zeigte sich ein Erfolg: Es wurde nämlich das Licht an beiden Fenstern ausgelöscht und eine Stimme aus dem Hausinnern forderte die Touristen auf, zu warten, bis die Stunde des Aufsperrens da sei. Es hat Mühe gekostet, den Amerikaner von seiner Absicht, nunmehr ein paar Fensterscheiben einzuschießen, abzubringen. Zitternd vor Kälte schlüpfte die ganze Gesellschaft in ein offenstehendes, stallähnliches Gelaß eines Nebenhauses, wo sie zähneklappernd eine Schale Tee brauten, um wenigstens den Innenmenschen zu wärmen. Und als die Touristen um 6 Uhr früh weitermarschierten, da war das Hospiz noch immer gesperrt.

Angesichts dieser Tatsachen muß man sich nun doch die Frage vorlegen, warum für St. Christoph in so und so vielen Zeitungen und Broschüren Propaganda gemacht wird, wenn Besucher des Arlberg nicht einmal um 5 Uhr früh, somit bei Tageshelle, in das Hospiz Einlaß finden? Da ist es doch besser, man warnt die Leute vor dem Besuch dieses Oertchens, denn unter Umständen kann ja das Warten in Schnee und Kälte, bis es dem Wirt gefällig, das Haus zu öffnen, zu gefährlichen Erkrankungen führen. — Dabei muß noch festgestellt werden, daß sich am Hause eine Tafel mit der Anschrift: „Meldestelle für alpine Unfälle" befindet. Gottes Gnade dem armen Teufel, der in Todesnot auf dem Wege über die Meldestelle St. Christoph auf Hilfe warten muß! Es kann da höchstens passieren, daß der Mann, der die Hilfe der Meldestelle in Anspruch nehmen will, vor der Haustüre des Hospiz St. Christoph auch noch erfriert. Es würde besser sein, die Meldestelle zum Gasthofe Post in Stuben zu verlegen; bei der freundlichen Wirtin dieser Gaststätte wird ein Hilfe heischender Schifahrer sicherlich rascheste Unterstützung finden. Der Vorfall fand auf der Ulmerhütte nähere Erörterung, war dort aber nichts Neues; soll doch sogar die früher bestandene Telephonverbindung von der Ulmerhütte nach St. Christoph nach Stuben umgelegt worden sein, weil der Wirt von St. Christoph auch bei Bedienung dieses wichtigen Verständigungsmittels Schwierigkeiten gemacht haben soll.

Jedenfalls wird der Schifahrer, der dem Arlberg zustrebt, in Hinkunft gut tun, auf den Stützpunkt St. Christoph nicht zu rechnen, insbesondere dann nicht, wenn ihn die Verhältnisse zwingen, in späten Abend- oder frühen Morgenstunden einen Unterschlupf zu suchen.

Für Pfingstbesucher des Glocknergebietes. Der Kraftwagenverkehr Linz—Dölsach—Heiligenblut wird bereits am 28. d. Mts. eröffnet. Das Glocknerhaus wie Haritzers Franz-Josef-Haus sind zu Pfingsten im Betrieb.

Die Raxbahn. Nach erfolgter kommissioneller Stations- und Trassenrevision wie politischer Begehung wurde mit dem Bau dieser Schwebebahn begonnen. Es sollen nur an den Endpunkten Stationsgebäude errichtet werden.

Staatlicher Kraftwagenverkehr in Oesterreich. Die Fahrten auf der Strecke Golling-Bahnhof bis Bad Abtenau (27 km) wurden mit 4. Mai aufgenommen. Abfahrt erfolgt um 16 Uhr 35, ab 5. Juni um 16 Uhr. Fahrtzeit rund 3 Stunden. Die Strecke ist in 5 Zonen geteilt, die je 1 Schilling kosten.

Willkommene Neuerung bei den österr. Bundesbahnen. Es gelangen nunmehr wieder Monatsabonnements zur Ausgabe, die eine ganz bedeutende Verbilligung gewähren, und zwar: 1. für das Salzkammergut um 40 S; 2. für die Strecke Salzburg, Bischofshofen (über Linz oder Selztal) bis Wörgl-Kufstein, Salzkammergut, Tauernbahn, Pustertal um 60 S; 3. für die Linien unter 2. und die der Arlberg-, Brenner- und Mittenwalder-Strecke um 80 S; 4. für die Linien unter 3. und Passau—Wels, Salzkammergut, Phyrnbahn, Eisenerzer- und Liesing-Paltental-Strecke, wie Kärntner Bahnen um 100 S; 5. für das gesamte Netz um 125 S. Zweite Klasse kostet das Doppelte, erste Klasse das Dreifache dieser Beträge.

Außerdem werden jahresgiltige Abonnementblocks zu 20 Fahrten für das nähere und weitere Wiener Ausflugsgebiet ausgegeben. Das erstere kostet 20 S und hat nur an Sonn- und Feiertagen Gültigkeit, das letztere 63 S, hat auch am Vortag von Sonn- und Feiertagen zur Hinfahrt und an dem diesen folgenden Wochentag zur Rückfahrt Gültigkeit. Diese Blocks können auch von mehreren gemeinsam Reisenden benützt werden. Verbilligung der Fahrt von ein Fünftel bis zur Hälfte des Normalpreises. Für Schnell- und D-Züge-Benützung gibt es einen Ergänzungsblock.

Studienfahrten für Freunde des Natur- und Heimatschutzes. Die „Staatliche Stelle für Naturdenkmalpflege in Preußen" unternimmt zu Pfingsten (1.—7. Juni) einen Besuch der Biolog. Station in Lunz-Niederösterreich; vom 6.—16. Juli eine Reise in den Schweizer Nationalpark. Alles Nähere bei der Geschäftsstelle Berlin-Schöneberg, Grunewaldstraße 6/7.

Elektrischer Betrieb der Arlbergstrecke. Da alle diesbezüglichen Vorarbeiten vollendet sind, wird Ende Mai der elektrische Vollbetrieb auf der Strecke Innsbruck—Bludenz aufgenommen werden.

26. Bergführerkurs in Innsbruck. Vom 15. bis 28. Mai hat unsere Sektion Innsbruck 42 Führeranwärter zu einem Bergführerkurs einberufen. Die Teilnehmer stammen aus Nordtirol (31), Vorarlberg (1) und Bayern (10).

Entlohnung der Bergführer. Entsprechend der Vereinbarung unseres Vereins mit dem österr. Bergführerverein wurde von der Bezirkshauptmannschaft Imst für die Bergführer im Oetz- und Pitztal die Entlohnung mit 1½ Schilling für die Tarifkrone festgesetzt. Es entsprechen also z. B. 10 Kronen im Tarif 15 Schilling (K 150 000).

Personalnachrichten.

Dr. Hans Modlmayr †. Wiederum hat der unerbittliche Tod eine Lücke in die Reihe unserer alten bewährten Bergsteiger gerissen. Oberstudienrat Dr. Hans Modlmayr, langjähriger 1. Vorsitzender und Ehrenmitglied der Sektion Würzburg, weilt nicht mehr unter uns. Am 19. April ist er im 68 Lebensjahre einem Herzschlage erlegen. Dr. Hans Modlmayr, 1857 in der Gegend von Freising geboren, hatte schon als Kind auf seinem Schulwege ins Nachbardorf oft Gelegenheit, die Alpen von der Ferne zu schauen und schon damals erregten sie sein Interesse und seinen Schönheitssinn. Mit 8 Jahren kam er zum ersten Male ins Gebirge und bei dieser Gelegenheit wurde der Samen der Begeisterung für die Bergwelt in das Herz des feinfühlenden Knaben

gelegt. Und diese Begeisterung führte ihn dann auch als Gymnasiast und als Student zu anregenden Wanderungen ins Gebirge. Mit 18 Jahren bestieg er seinen ersten Berg, die Hohe Salve, der sich eine Reihe anderer Besteigungen im Bayerischen und in Nordtirol anschlossen. Zum eigentlichen Bergsteiger wurde Modlmayr aber erst, als er 1883 als Assistent an die Realschule nach Kempten versetzt wurde und hier mit den bekannten Alpinisten Gr. Wolff und Zametzer in Berührung kam. Hauptsächlich mit Wolff durchreiste er die damals noch wenig bekannten Allgäuer Berge; und war es vorher nur das Wohlgefallen an der Schönheit der Berge, das ihn ins Gebirge trieb, so waren es jetzt auch die Entdeckerfreuden, die ihn fast auf alle Gipfel der Allgäuer Berge führten. Obwohl Modlmayr die Alpen von Frankreich bis tief hinunter nach Oesterreich und Jugoslavien, von ihrem Nordfuß bis zu ihrem Südfuß kannte und alle bekannten Gipfel der Ostalpen erstiegen hat, so blieben doch die Allgäuer Berge das eigentliche Feld seiner Tätigkeit. Besonders sei erwähnt, daß er mit Wolff die erste führerlose Besteigung der Trettach unternahm. Auch als alpiner Schriftsteller hat sich Modlmayr einen guten Namen erworben. 30 Jahre lang hat er als Bücherwart, Schriftführer, 2. und 1. Vorsitzender sein umfassendes Wissen und sein großes bergsteigerisches Können in den Dienst der Sektion Würzburg gestellt. Ueber ein Menschenalter war er ein begeisterter Vorkämpfer für wahres, echtes Bergsteigertum und so erleidet nicht nur die Sektion Würzbung durch sein Hinscheiden einen schmerzlichen Verlust, sondern auch der ganze Alpinismus verliert in ihm eine seiner treuesten Stützen. Mit Modlmayr ist aber nicht nur ein echter Bergsteiger, sondern auch ein Verehrer aller Kunst mit vielseitigem Wissen und einem bewunderungswürdigem Gedächtnis, ein edler Freund, ein großer Wohltäter der Armen und ein tiefreligiöser Mann ins Grab gesunken. Nun hat ihm der Tod den Wanderstab aus der Hand genommen; sein Fuß rastet für immer, sein Körper ruht aus von langer Erdenfahrt und seine Seele ist hinaufgestiegen zu den lichtesten Höhen. Sein Wirken aber wird unvergessen bleiben in der Sektion Würzburg. Stets wird er uns das Vorbild eines echten Bergsteigers und damit auch eines aufrechten deutschen Mannes bleiben. St.

Vereins- und Sektionsnachrichten.

Hauptversammlung 1925. Wegen örtlicher Verhältnisse und nach Verständigung mit dem Stadtrat und der Sektion Innsbruck wird der in der letzten Nummer der „Mitteilungen" angekündigte Termin für die Hauptversammlung 1925 aufgegeben und der Termin dieser Versammlung endgültig bestimmt wie folgt:

Freitag, 28. August, Hauptausschuß-Sitzung (Begrüßungsabend);

Samstag, 29. August, Vorbesprechung (Festabend);

Sonntag, 30. August, Hauptversammlung (Bergfeuer, gemütl. Abschiedsabend);

Montag, 31. August, Beginn der Bergfahrten nach allen Richtungen unter Führung von Alpenvereinsmitgliedern.

Konstituierung des Verbandes zur Wahrung allgemeiner touristischer Interessen. Am 27. April 1925 fand die Neubildung des Verbandes zur Wahrung allgemeiner touristischer Interessen auf Grund der neuen behördlich genehmigten Satzungen statt. Vom Touristenverein „Die Naturfreunde", der im Sinne der bisherigen Gepflogenheit zur Uebernahme des Vorsitzes im Verband berufen erschien, wurde die Erklärung abgegeben, daß der Touristenverein „Die Naturfreunde" es vorziehen würde, wenn der Vorsitz des neu konstituierten Verbandes vom nächstfolgenden Anwärter auf die Vorstandschaft, das ist der Oesterreichische Touristenklub übernommen würde. Es wurden sohin gewählt: Zum Vorsitzenden: Herr Georg Liedeck, Vicepräsident des Oe.T. K.; zum Vorsitzenden-Stellvertreter: Herr Ludwig Sekirnjak, Centralausschußmitglied des Oe.T.K.; zum Kassier: Herr Ignaz Mattis, Hauptausschußmitglied des D. u. Oe. A. V.; zum Schriftführer: Herr Hans Biendl, Ehrenpräsident des Oe.A.K.; zu Rechnungsprüfern: die Herren Karl Sacky, Vicepräsident des Oe.G. V. und Ing. Hans Grassinger, Zentralausschußmitglied des T.V.N.; zu Rechnungsprüfer-Ersatzmännern: die Herren Dr. Otto Schutovits, Präsident des Oe.G.V. und Ludwig Sinek, Ausschußmitglied des Oe.A.K. Der Mitgliedsbeitrag pro 1925 wurde mit 3 Groschen für jedes Oesterreichische Mitglied der Verbandsvereine festgesetzt.

Sektion Pongau. Laut Beschluß der Hauptversammlung vom 3. März 1925 werden hiemit die Anteilscheine des Hochgründeckhauses vom Jahre 1888 Nr. 1—150 als gezogen erklärt und sind bei dem Sektionskassier zur Einlösung vorzuweisen.

Sektion Juraland (Sulzbach i. O.). Am 20. Juni d. J. findet im Hotel Krone zu Sulzbach i. Oberpf. um 8 Uhr abends eine außerordentliche Hauptversammlung statt, zwecks Festsetzung der Jahresbeiträge.

Sektion Speyer. In der Jahresversammlung Ende Feber wurden gewählt: Ob.Reg.Rat Büttner, Vorsitzender, Architekt Himmer, Schriftführer, Kaufmann Krumsdorf, Rechner und 2 Beisitzer. Alle Zuschriften werden an den Rechner erbeten.

Sektion Waldheim i. Sa. Dem zum ersten Male gedruckt erschienenen Jahresbericht für 1924 ist folgendes zu entnehmen: Die Sektion vollendete das 13. Jahr ihres Bestehens; Mitgliederstand 163 gegen 145 im Vorjahre. Die Besetzung der Vorstandsämter blieb unverändert. Alle Zuschriften erbeten an den 1. Vorsitzenden Herrn Studienrat Döderlein in Waldheim i. Sa., Härtelstr. 36.

Deutscher Alpenverein Gablonz a. N. Am 13. Feber 1925 fand die heurige Jahresversammlung statt. Der Verein zählt 180 Mitglieder. Schwierigkeiten bereitete die Festsetzung des Mitgliedsbeitrages für 1925. Der vom Hauptverband der Deutschen Alpenvereine in der Tschechoslowakei beschlossene Jahresbeitrag in der Mindesthöhe von 40 Kc. für A-Mitglieder und 20 Kc. für B-Mitglieder stellt eine derartige Belastung des Einzelnen dar, daß mit Sicherheit gesagt werden kann, daß nur zum Schaden des Vereines in Zukunft ein so hoher Beitrag beibehalten werden könnte. Schon im vergangenen Jahre trat die nicht erwünschte Erscheinung zu Tage, daß viele Mitglieder nicht mehr in der Lage waren, bei dem hohen Mitgliedsbeitrage auch noch die „Mitteilungen" oder die „Zeitschrift" oder gar beides zu beziehen. Aber gerade der Bezug dieser wertvollen Schriften soll in erster Linie mit zur Erhaltung und Förderung des vom Alpenverein getragenen Geistes dienen. Der Verein würde an innerem Wert verlieren, wenn er bald nichts anderes mehr wäre, als eine Sammelstelle von Mitgliedsbeiträgen. Aus diesen Gedanken heraus wurde, um den Mitgliedern den Bezug der „Mitteilungen" und der „Zeitschrift" nahe zu legen und zu erleichtern, der Beschluß gefaßt, von A-Mitgliedern, die entweder die „Mitteilungen" oder die „Zeitschrift" beziehen, einschließlich des Jahresbeitrages von 40 Kc. nur 50 Kc., von denen, die „Zeitschrift" und „Mitteilungen" beziehen, 66 Kc. einzuheben; von B-Mitgliedern entsprechend 30 Kc. und 46 Kc. Der Fehlbetrag, der sich hierbei ergibt, wird für dieses Jahr aus den Mitteln des Vereines bestritten werden. Der gewählte Vorstand setzt sich aus folgenden Herren zusammen: Obmann: Oskar Redlhammer, Obmannstellvertreter: Dr. Franz Schölling, Zahlmeister: Josef Kodejsch, Bücherwart: Hans Kaudl, Schriftführer: Dr. Reinhold Prade.

Vom Oesterr. Gebirgsverein. Als Nachfolger des allzubald gestorbenen Präsidenten Terzer wurde Dr. Otto Schutowitz zum Präsidenten des Vereins gewählt, in dem er bisher als Vizepräsident tätig war.

Schwarze Liste. Der Touristenverein „Die Naturfreunde" gibt den Ausschluß nachstehender Mitglieder wegen unturistischen Benehmens bekannt: Ortsgruppe Gersweiler: Nikolaus Bäcker, Ortsgruppe Baden-Baden: Fritz Eller, Helene Seitz, Ortsgruppe Tilsit: Karl Heinrich, Ortsgruppe Neustadt in Sachsen: Rudolf Fischer, Rudolf Hoffmeister, Ortsgruppe Willendorf N.Oest.: Rudolf Schön, Franz Wagner.

Bücher, Schriften und Karten.

Inhalt der alpinen Vereins-, Monats- und Wochen-Schriften.

Oesterr. Alpenzeitung. Zeitschrift des Oesterr. Alpenklubs. Wien, 6/I, Getreidemarkt 3, für Nichtmitglieder Mk. 8.—. K. 80 000. — Ferd. Seidl, Erfolg und Mißerfolg. — M. Große, Ein hochalpiner Spaziergang. — H. Püchler, Nebelbild. — Julius Hoffinger †. — Turenberichte — Bücherschau. — Klubangelegenheiten.

Oesterr. Touristen-Zeitung. Oesterr. Touristenklub, Wien, I., Bäckerstr. 3. Folge 5: K. L. Schubert, Wienerwald (Gedicht). — Dr. Herm. Pfaundler, Von Gaisstein zu Gaisstein. — J. Podhorsky, Ludwig Purtscheller. — Dr. H. Haserodt, Spätwinterwanderung im Iser- und Riesengebirge. — Dr. K. L. Schubert, Ein Wiener Alpenmaler (Franz Bernhofer). — Ing. F. Kleinhans, Johann Stüdl †. — Alpinismo acrobatico. — Nachrichten.

Der Gebirgsfreund. Zeitschrift des österr. Gebirgsvereins. Wien, 7., Lerchenfelderstr. 39. Für Nichtmitglieder jährl. 2 S. — Folge 5: J. Machm, Ein entschwundenes Weinland. — Wir Sonntagsschänder. — Zur Sonderfahrt in die Schweiz. — E. Bojer, Einsame Sonnentage im Paltental. — L. Landl, Enzian. — Dr. Roschkott, Die Bedeutung des Sonnblick-Observatoriums für Bergsteiger. — Schonet und schützet die Blumen! — Vereinsangelegenheiten. — Nachrichten. — Beilage: Mitteilungen der Hauptgruppe Wien und der Gesellschaft für Lichtbildnerei.

Der Naturfreund. Zeitschrift des Touristenvereins „Die Naturfreunde". Wien, 15./I, Neubaugürtel 15. Heft 3/4: H. Weich, Eine Dachsteinfahrt. — H. Braun, Königin Parseier. — J. Meyrl, Herrliche Kletterfahrt im Kaisergebirge. — K. Eckerlin, Empfindsame Rhönfahrt. — Dr. Fz. K. Wingard, Der Mensch in den Hochalpen. — A. Carraro, Wie entstehen Eishöhlen? — W. Ulrich, Die Dornburger Schlösser. — K. Uebeleis, Ein stilles Bergparadies. — L. Salzer, Im einsamen Land. — A. Colerus, Befreiende Naturerkenntnis. — K Olbrich, Schneeglöckchen (Gedicht). — A. Barschnik, Wir Naturfreunde und die Musik. — O. Ziehnert, Das Gesicht der Jugend. — W. Zugsbratt, Der alte Rolf. — Kleine Mitteilungen. — Beilage: Der „Gau-Bote". — H. Grassinger, Noch einmal die Hüttenbegünstigungsfrage. — Verschiedenes.

Der Alpenfreund. Illustrierte Deutsche Alpenzeitung. München, Amalienstr. 9. Einzelpreis 60 Pfg. Nr. 7 (zweites Aprilheft): W. A. Baillie Grohmann (Deutsch von Dr. Gg. Buchner), Die erste Winterbesteigung des Großglockners. — H. Lörner, Winterbergfahrten in den Fogaraścher-Karpathen. — H. Richter, Ueberschreitung der Mädelegabel-Gruppe. — W. Schmidkunz, Brenner-Reise

(3. Fortsetzung). — E. A. Mayer, Der Ausflug auf's Rothorn. — Verschiedene Nachrichten.

Nachrichten der S. Würzburg. Nr. 1: Zum Geleit. — Unsere zukünftige Schihütte in der Rhön. Zugleich Geschichte unserer Schneeschuhabteilung. — H. Faltenbacher, Vom Wandern. — Kleine Mitteilungen.

Der Schlern. Monatschrift für Heimatkunde. Verlag Tyrolia, Bozen. L 24, einzeln L 2; K 72 600, einzeln K 7000. 4. Heft (April): Dr. A. Naegele, Einer Bozner Patrizier-Familie Freud und Leid nach dem Hausbuch des Georg Christoph Mairl von 1706—1731. — Dr. O. Menghin, Alte Gerichtssteine bei Bruneck. — Dr. P. Fh. v. Sternbach, Ein Stück Alt-Bruneck. — O. Resch, Bergkrystall. — E. Kofler a. d. Gosten, St. Isidor-Bad. — J. Baur, Das „Heilige Grab" in St. Lorenzen im Pustertal. — Schlern-Mitteilungen. — Lit. und Kunst-Rundschau.

Der Bergsteiger. Deutsche Wochenschrift für Alpinismus und Schilauf. Wien, 7., Kandlgasse 19—21. Preis: vierteljährl. *M* 1.50, S 2; einzeln 15 Pfg., 20 Gr. Nr. 18: Deutsche Bergsteiger nach Ueberfee (Antrag zur H.V. des D.Oe.A.V.). — Dr. Fz. Rudovsky, Felsen in der Wachau. — J. Kaspar, Baikalbild. — Jahrtausendfeier der Rheinlande und die Wiener und n.ö. Sektionen des D.Oe.A.V. — Nachrichten.

Nr. 19: Dr. K. Pühringer, Die Wilde Leck. — Dr. H. K. Becker, Ein Tag im und unterm Mähr. Karst. — Münchner Bergsteiger gegen den Bau von Bergbahnen. — Wirkungsweise des Steigwachses. — Nachrichten.

Nr. 20: A. Buckel, Wetterstein. — F. Hussar, Frühlingstag in den Niederen Tauern. — Tätigkeitsbericht des Alpinen Rettungsausschusses Wien 1924. — Kleinere Nachrichent. — Nachrichtenblatt Nr. 1 der Bergsteigergruppen im D.Oe.A.V.

Der Wanderfreund. Mitteilungen der S. Wanderfreunde (Wien). Blatt 3 (Mai 1925): Pfingstfeuer. — Fz. Valentin, Der Berg und das Ich. — Hohensalzburg. — Einfachheit auf den Hütten. — Kleine Nachrichten.

Kärntner Verkehrszeitung. Wochenschrift des Landesverbandes für Fremdenverkehr in Kärnten, Klagenfurt, Burg. Jährl. 6 Schill., einzeln 30 Gr. Nr. 7: A. L. Die Karawanken (mit Bildern). — Leipziger Sänger in Kärnten. — Kleinere Mitteilungen.

Nr. 8: Der Millstättersee. — M. Zois, Von den Preisen im Sporte. — Dr. V. Paschinger, Das Alpine Museum in Klagenfurt. — Kleinere Mitteilungen.

Allg. Bergsteiger-Zeitung. Nachrichtenblatt für Turistik und Wintersport. Wien, 3., Seidlgasse 8. — Preis: vierteljährl. *M* 1.50, S 2, einzeln: 15 Pfg. ,20 Gr. Nr. 103: Sonnblickfragen. — L. Sinek, Donaufahrt im Mai. — Dr. Friedr. Schnierer, Der Streit um die Gestaltung des Schutzhüttenwesens (Forts.) — E. Egger, Der Requin. — Wochenbericht.

Nr. 104: Fesseln der Berge. — H. Rosmann, Meine erste Raxpartie. — Dr. F. Schnierer, Der Streit um die Gestaltung des Schutzhüttenwesens. — Dr. G. F. Bergmann, Die Hütte. — Münchner Bergsteiger-Protest gegen die Zugspitzbahn. — L. Sinek, Die Flamme — die Freundin des Turisten (Meta-Brennstoff). — Wochenbericht.

Nr. 105: „Gegen die gute Sitte". — S. Wallner, Im Wasserloch. — Zur Schlafstellenfrage. — Zeitgemäße Frühlingspoesie. — Wie lasse ich meine Bergschuhe benageln? — H. Barth, Zum Gipfel der Welt. — Schattenseiten der Wr. Ausflugszüge. — Wochenbericht.

Der Fahrtgesell. Halbmonatschrift der Interessengemeinschaft Dresdner turist. Vereinigungen. — Vierteljährl. *M* 1.25, einzeln 25 Pfg. Heft 6 (1. Mai 1925): H. Rinke, Vergessene Berge. — R. Zimmermann, Unsere Schlafmäuse. — R. Kopprasch, Bergfahrten im Oetztal. — Lausitzer Land (Schluß). — Es war einmal. — Vereinsnachrichten.

Landschaft um den Wörthersee. Von Josef Friedrich Perkonig. Verlegt bei Artur Kollitsch, Klagenfurt 1925. — Preis: 5 Schilling. — Mit 12 Zeichnungen von Max Kislinger geschmückt, enthält dieser Band von 185 Seiten nach dem kurzen sinnigen Vorwort ein Dutzend „andächtige Anrufungen", die sich dem Herzen des Autors beim Gedenken an die 12 Orte entringen. Es sind beschauliche Betrachtungen, aus Landschaft und Stimmung geboren, die uns von Klagenfurt erzählen, rund um den Wörthersee und an die Hänge der Sattnitz führen, wo Maria Rain und Viktring schimmern und die Hollenburg in's Rosental der Drau niederschaut, stets umrahmt vom blauen Bergkranz der Karawanken. — Der Dichter sagt selbst von seinem Buche: „Es möchte das hohe Lied bedeuten von einer Erde, die als schöne Heimat müde und verzweifelte Menschen zur Wiedergeburt bereit machen kann" — und was es sein will, das ist es auch: ein herzerquickendes, liebes, mildes, frohmachendes Heimatbuch, das sehnsuchtweckend jeden Leser zum Freund Kärntens machen muß. H. B.

Gedichte in steirischer Mundart von Hans Klöpfer. Graz, Universitätsbuchhandlung Leuschner und Lubensky. — Diese schlichten, sinnigen Gedichte in der Mundart des Stubalpengebietes heimeln uns nicht wenig an sowohl durch die tiefe Empfindung, die aus ihnen glüht, als auch durch den kernfrischen Humor, der sie durchweht. Die grüne Steiermark kann stolz sein auf ihren echt bodenständigen Dichter, der ihr hier ein frohes Loblied singt. A. D.

Vilhjalmur Stefansson, Jäger des hohen Nordens. Leipzig, Brockhaus. Die verdienstliche Sammlung „Reisen und Abenteuer" führt uns in die Arktis, zu den Eskimos und berichtet in Wort und Bild viel Wissenswertes über dieselbe, sowie über deren Bewohner, so daß kein Leser das Buch unbefriedigt aus der Hand legen wird. A. D.

Ein fröhliches Rax-Büchlein. Von Egid Filek, Mödlinger Nachrichten-Verlag, Mödling 1925. — Von der alpin literarischen Vereinigung „Rabl-Bund" herausgegeben, will auch diese gleich den früheren Veröffentlichungen an der geistigen und seelischen Eroberung der Bergwelt mitwirken und das Naturgefühl vertiefen helfen. Das Raxbüchlein ist eine fröhliche Plauderei von lustigem Wandern und besinnlichem Schauen und wird sicher jedem Freund der Rax — und deren sind heute Legion! — aufrichtige Freude bereiten. Schade, daß es einen so unschönen Einband hat, der manchen abschrecken wird. Auch der sonstige Bilderschmuck — 8 Steinzeichnungen von Emmerich Schaffran und zarte Kopfleisten von Oskar Schneider — kann mich nicht restlos befriedigen. Der Künstler sollte davon abgehen, farbige Steinzeichnungen in so kleinem Format zu bringen. Diese Technik erfordert die große Fläche, um ihre künstlerischen Wirkungen zu entfalten. Hier sind Federzeichnungen am Platz, die ja von Künstlerhand so wunderbar vielsagend geschaffen werden können und wozu die Rax so reichlich Motive böte! Trotz dieser Einschränkung empfehle ich aber jedem Raxfreund das Büchlein bestens, denn sein Text macht alles wieder gut. H. B.

Ewige Berge. Erlebnisse und Geschichte von Josef Ittlinger. Verlag Rösl u. Cie., München 1924. Preis: 3 Mark. — Wie alles, was von Ittlinger kommt, ist auch dieses Buch gediegen an Inhalt und Form (die Umschlagzeichnung ausgenommen!). Acht Bergfahrten-Schilderungen, die bedeutendsten Gipfel der Alpen betreffend, sind hochalpine Kapitel seines Bergsteigerlebens, an die sich noch ein Dutzend gedanken- und empfindungsreiche Abschnitte reihen, reife Früchte seines Berg- und Welt-Erlebens, die mit dem Vorwort „Ewige Berge" zu einem romantischen Bekenntnisbuch sich runden und uns den reichen Segen spenden, der aus reiner Hingabe an die Natur quillt. Neidlos bewundernd freut man sich beim Lesen an den Erfolgen dieses deutschen Alpinisten, an denen man dank seiner Darstellung teilnimmt als ein Gefährte im Geiste. Vertiefung des Alpinismus, eine Gegenwartsforderung, ist in dem Buche Ittlingers voll und ganz erfüllt, und zeugt für den „alten Geist", der unbegraben in unseren besten Bergsteigern stets lebendig war und ist, den sich der Nachwuchs zu wahren bemühen muß, wozu ihm „Ewige Berge" gar trefflich behilflich sein werden. Mögen sich also alle — Junge wie Alte — an diesem Buche erfreuen und erbauen; es wird für jeden ein Gewinn sein, persönlich wie sachlich. H. B.

Heimatkundliche Wanderungen. Herausgegeben vom Oesterr. Schulbücherverlag, Wien I., Schwarzenbergstr. 5. Preis K 4000 das Heft. — Wir machen auf diese Sammlung heimatkundlicher Führer aufmerksam, die sich besonders gut eignen, auf die Wanderung mitgenommen zu werden. Es liegen die ersten sieben Hefte vor, die folgendes behandeln: Heft 1, Das Zisterzienserstift Heiligenkreuz (Emmerich Schaffran); Heft 2, Burg Greifenstein an der Donau (Josef Machan); Heft 3, Ober-Sankt Veit (E. Schaffran); Heft 4, Pürgg im Ennstal (E. Schaffran); Heft 5, Die Semmeringbahn (Dr. Julius Mayer); Heft 6, Stillfried an der March, Eine vorgeschichtliche Fundstätte (Dr. L. Franz); Heft 7 (Kreuzenstein (Dr. A. Becker). Mit Bildern und je einer Planskizze versehen, werden diese Führer jedermann vorzügliche Dienste leisten. Es ist nur zu begrüßen, wenn diese Sammlung fortgesetzt wird. H. B.

Emmerich Schaffran, Im salzburgischen Ennstal. Oesterr. Schulbücherverlag, Wien 1923. Preis: K 21 000. — Ein nachdenkliches Heimatbuch nennt der Verfasser sein Werk. Es erzählt und schildert von Radstadt und dessen Umgebung; von der Quelle der Enns, vom Roßbrand, von Filzmoos und Mandling, von der Flachau und von den Radstädter Tauern, läßt mit dem Betrachten der kirchlichen und profanen Baulichkeiten, den feudalen wie den bürgerlichen und bäuerlichen, mit den Beschwörungen der kultur- und kriegsgeschichtlichen Begebenheiten ferne Jahrhunderte auferstehen, und weiß geschickt Brücken zu schlagen zur Gegenwart, um ein Preislied auf die Herrlichkeit der Natur anzustimmen, die Gnadenbringerin und Beglückerin schönheitskundiger Empfinder. Es ist das Buch eines Künstlers, der den befruchtenden Wert des Versenkens in sein Volkstum als Dichter wie als Zeichner und Maler darinnen zum Ausdruck bringen will, was der Feder, der Schreibfeder, auch vorzüglich gelungen ist. Stift und Kreide bleiben dagegen zurück. Da aber das Wort die gelungene Hauptsache dieses Buches ist, wird sicher jeder Leser gleich mir für das wirklich gediegende und anregende Heimatbuch dem Autor freudig besten Dank zollen. H. B.

Spezialkarte des St. Pöltnerweges 1:25 000. Die vom kartogr. Institute in Wien hergestellte Spezialkarte des St. Pöltnerweges I (Verbindungsweg zwischen Rudolfs- und St. Pöltnerhütte in den Hohen Tauern,) ist im Verlage der Sektion St. Pölten erschienen und kann zum Preise von S 1.10 incl. Porto bei H. Friedrich Böhm, St. Pölten, Schulpromenade 34, bestellt werden.

Allerlei.

Turengefährte gesucht: Für Berner Oberland und Wallis von Mitte Juli bis gegen 10. August 1925, erfahrener Bergsteiger und guter Photograph, möglichst auch S.A.C. Mitglied, 35 bis 40 Jahre alt, mit bescheidenen Ansprüchen als Gefährte für leichte und mittelschwere Bergturen gesucht. Anfragen erbeten an F. Horn, Leipzig-Reudnitz, Eichoriusstr. 2/II r.

Berg-Gefährte oder -Gefährtin, nicht unerfahren, für Juli erwünscht. Am liebsten in die Silvretta. Zuschrift erbeten an Carl Hala, Wien, 12., Ehrenfelsgasse 3/15, Mitglied der S. Austria.

Zu verkaufen: Zeitschrift 1893 bis 1918, tadellos, teils gebunden, von Karl Heymann, Gerichtsrat, Berlin, Königin Augustastraße 77. — Zeitschrift 1892, 1893, 1895, 1909—1919, 1921; 5 Bd., Werke Kellers. Bei Alfred Thörmer, Leipzig-Pau, Böttgerstraße 22. — Mitteilungen 1877 bis 1894 ungebd. und 1895—1919 gebunden, M. Diermayer, Gartenoberinspektor, München, Schloß Nymphenburg. — Enzensperger, Ein Bergsteigerleben, tadellos erhalten, um 15 Mark und Porto, von R. Fach, Ravensburg.

Zu verkaufen: Mitteilungen des D.Oe.A.V. 1876, 1880 bis 1922 (viele Jahrgänge mehrfach) ungebunden, pro Jahrgang S 2.—, 1883, 1887, 1889—1897, 1899—1908 gebunden pro Jahrg. S 3.—, 1909/10, 1911/12 gebunden je S 5.—. Zeitschrift des Oesterreichischen A.V. 1866—1873, Bd. 2—9, Ganzleinen (sehr selten) gegen Angebot, 1870, 1871, 1873 ungebunden je S 4.—. Zeitschrift des D.Oe.A.V. 1882 geb., 1872 2. Teil, 1874 3. Teil, 1876 3. Teil, 1885—1891, 1893, 1895 ungebunden, teilweise ohne Beilagen gegen Höchstangebot (mindestens je S 4.— mit Beilage). Zeitschrift des D.Oe.A.V. 1922, etwa 100 Stück je S 1.50. Oesterreichische Alpenzeitung 1904—08, 1909/10, 1911/12 geb., 1913, 1914 ungeb.. Alpina 1899/1900 geb. gegen Höchstangebot. Akad. S. „Wien", Universität, Hof 3.

Zu verkaufen: Die S. Ried (Ob.-Oesterr.) hat von der Zeitschrift 1918 4 Stück, 1917 1 Stück und von 1921 5 Stück abzugeben. — Das Werk: Enzensperger, Ein Bergsteigerleben, tadellos erhalten, von Amtsrichter R. Flach, Ravensburg, Postplatz 7. — 11 Stück Zeitschrift 1921 von S. Neumark (Frau H. Deutschländer, Landsberg/Warthe, Richtstraße 64).

Zu kaufen gesucht: von der Akad. S. „Wien", Universität, Hof 3: Alpina 1907, Oesterr. Alpenzeitung 1879—1881, 1903, Zeitschrift des Deutschen A.V. 1870, 1871, Oesterr. Touristenzeitung 1921 1—4, 1922 1—4, 10, Deutsche Alpenzeitung Jahrg. VI 2 Hlbb., Jahrg. IX 1 Hlbb., Jahrg. XIII 2. Nov., 1. Dez.-Heft.

Zu kaufen gesucht: Band III und V der Alpenflora v. 1884 des D.Oe.A.V., event. das ganze Werk. Angebote erbeten an W. Claußnitzer, Dresden, Holbeinstr. 35.

Zu kaufen gesucht: Von der Sektion Schleiz, Zeitschrift des D.Oe.A.V. 1905—1915 und 1919, auch einzeln. Zuschriften an Studienrat Schneegaß in Schleiz erbeten.

Zu kaufen gesucht: Hochtourist, Band III von Gerichtsassessor G. Pfizer, Geislinger a. d. Steige, Württemberg, Hauptstr. 9. — Alpenvereinskarte Brentagruppe. Sammlung von Anstiegsblättern Nr. 3 Fünffingerspitze, Nr. 4 Guglia di Brenta, Nr. 6 Marmolata, Nr. 7 Vajolettürme, Nr. 10 Königsspitze, Nr. 16 Grohmannspitze von Dr. Cronacher, Berlin-Borsigwalde, Witteſtr. 32. — 2 Stück Zeitschrift 1923 von S. Neumark (Frau H. Deutschländer, Landsberg/Warthe, Richtstraße 64).

Gefunden wurde am Gruberschartl im Anstieg zum Rofan am 12. 4. ein Alpenvereinszeichen. Zu beheben bei Firma Hugo Rigattine, Innsbruck, Innrain 3. — Am 3. April auf der Madlochspitze bei Zürs eine Schneehaube. Anfr. an Prof. W. Gleispach, Wien XIII./I, Auhofstraße 22.

Tausch. Zeltblatt, deutsche Form, sehr gut erhalten, gegen österr. Zeltblatt zu tauschen gesucht. Walter Hiedler, Wien IX., Porzellangasse 30.

Tausch. Die Sektion St. Pölten (Niederösterreich) tauscht die Jahrgänge der „Mitteilungen" bezw. die Jahrbücher des Oesterr. Alpenvereins 1863 bis 65, 1867, 1869 bis 71 und 1873 gegen die Jahrgänge des Deutschen bzw. des D. und Oe. Alpenvereins 1869/70, 1870/71, 1872 bis 77 (Band I—VIII).

Anzeigenteil.

Empfehlenswerte Hotels und Gasthöfe:

Aspang a. W. Hotel Post.

Heiligenblut, Hotel zur Post und Glocknergasthaus Schober.

Innsbruck, Hotel Maria Theresia. Zentralheizung, vorzügliche Betten, hervorragende Küche und Keller. Direktion: Josef Heger.

Innsbruck. Hotel Europa, mäßige Preise.

Lugano, Kurhaus und Erholungsheim Monte Bre. Arzt im Hause. Prospekte frei durch Direktor M. Pfenning.

Prein, Nied.-Oesterr., Südbahnstation Payerbach. Hotel Preinerwand am Fuße der Rax. Ganzjährig geöffnet. Wiener Küche. Freundliche Touristenzimmer. Sommerwohnungen.

St. Anton a. A. Tirol, Hotel u. Gasthof „Post", Walter Schuler.

Toblach, Hotel Germania, zerstört 1916, wieder errichtet 1924/25, neu möbliert, Pension und Restaurant.

Zell a. See, Salzburg, Hotel und Pension Krone.

Zell am See, Hotel Gebhelter.

„Touristen" Wander- und Gebirgsturen-Notiz-Tabelle 3 Stück Mk. 1.—. Neuheitenvertrieb Söflingen/Württemberg.

Zu verkaufen: Zeitschrift des D. Oe. A. V. 1893/1894, broschiert. 1896—1909, 1911, 1913, 1914 grün gebunden. 1919—1921 grün broschiert. Näheres zu erfragen bei der Sektion Höchst a. M. des D. Oe. A. V.



Faltboote

führen Sie zerlegt im Rucksack mit sich. Sie kosten nicht mehr, als ein guter Anzug. Mit Wandern auf Flüssen u. Seen verbringen Sie Ihre Sonntage und Ferien gesund, billig und reizvoll. Wir liefern nur direkt, nicht durch Detailgeschäfte. Verlangen Sie die ill. Schrift „Wasserwandern" gegen Mk. —.50 od. einfache Preisliste kostenlos.

Klepper

KLEPPER-FALTBOOT-WERKE, Rosenheim a. Inn 61

„SPORTFREUND"

in der Tube (gesetzlich geschützt)

Das ideale Erfrischungsgetränk für jeden Sport.
Praktisch, Durstlöschend, Schmackhaft. — Erhältlich in den einschlägigen Geschäften. — 1 Tube, ausreichend für 25—30 Becher. — Preis 1 Mark.
Sektionen des D. u. Oe. A. V. verlangen Gratisprobe von der

Sportfreund Ges. m. b. H., München, Linprunstrasse 51.

Hütten-Bücher

Photoalben mit wechselbaren Blättern hat lagernd

Leopold und Anton Frohnweiler

Geschäftsbücherfabrik Innsbruck.

„SANA"

Vollkornbrot in Blechdosen

BESTER TOURISTENPROVIANT

In allen besseren Delikatessengeschäften erhältlich

Ringbrot-Werke Urfahr, Neuhauser & Obermeyr, Linz a. d. D.


CELLOFIX-
selbsttonend
SIDI-Gaslicht
(Hart und normal)
die zuverlässigsten Photopapiere

ELEPHANT-TONBAD
für Gaslichtpapiere,
in 7 Minuten prachtige Sepiatone

Kraft & Steudel, Fabrik photographischer Papiere G. m. b. H. Dresden

Janus-Epidiaskop

(D. R.-Patent Nr. 366044 und Ausl.-Patente)
mit hochkerziger Glühlampe zur
Projektion von Glas- und Papierbildern
(Ansichtspostkarten, Photographien usw.)
in natürlicher Wiedergabe.
An jede elektrische Leitung anschließbar!

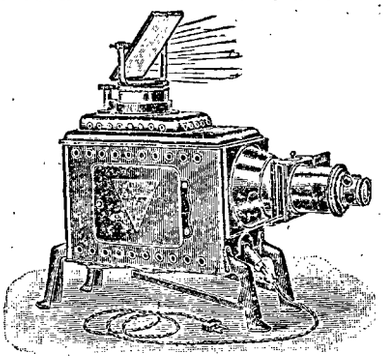

Listen frei!

Vorzüge:
Ausgezeichnete Leistung
Einfache, gefahrlose Handhabung
Mäßiger Preis

Größte Auswahl in Lichtbildern!

Ed. Liesegang
Postfach 124 Düsseldorf Postfach 124

Für Berg-Sport



Fabrik Karl Gilg A.-G. Hamburg 11,0

Willst finden Tag und Nacht des Weg's
Dann wandre nur mit „Optimex"

Pfadfinder-Kompaß „Optimex"



Der unfehlbare Wegweiser!

Kein Verirren mehr, selbst nicht bei Nacht und Nebel. Von hervorragenden Persönlichkeiten des Wander- und Bergsports glänzend begutachtet; Druckschrift „O" kostenlos. Preis für Oesterreich: ö. S. Mk. 11,50, f. Deutschland Mk. 6.—

Zu beziehen für Oesterreich durch: **Hans Rathgeb, Salzburg,** Franz-Neumeisterstr. 4, für Deutschl. durch d. Alleinherstellerin:
Mader & Lehr, Optische Industrie Anstalt, **Nürnberg**

MEZ'SCHE NETZGEKNOTETE JACKEN

Für Wandersport besonders empfohlen!

Denkende Leute tragen als Unterkleider nur Mez'sche netzgeknotete Jacken. Sie hüllen die Haut in eine Luftschicht ein und halten sie, da Luft der schlechteste Wärmeleiter ist, gleichmäßig warm. Keine Erkältung mehr — Keine lästige Transpiration — Sicherste u. natürlichste Abhärtung. Ausführung in Baumwolle, Wolle u. Seide — Billigstes u. dauerhaftestes Unterkleid. Getragen u. empfohlen v. erfahrenen Aerzten wie Geheimrat Prof. Dr. Kussmaul etc. Zu haben in allen besseren Wäsche-Geschäften. Adressen weisen evtl. gern auch d. Erfinder u. ältesten Fabrikate luftdurchlässiger Unterkleidung.
Carl Mez & Söhne A.-G. gegr. 1785 Freiburg i/Br.
Katalog und Qualitätsproben in allen Wäschegeschäften.

FABRIK-MARKE SEMPER IDEM



Bézard-Kompass

Unentbehrlich für den Touristen und Bergsteiger.
Tausendfach bewährt.

Modell I . . . . . M. **10.—**
Modell II . . . . . M. **16.50** 209

Zu haben in allen einschlägigen Geschäften.
Alleinhersteller:
G. Luft, Metallbarometerfab., G.m.b.H., **Stuttgart**



Wasserdichte Tiroler-Loden

Bekleidung für Turistik und Wintersport
RUDOLF BAUR, INNSBRUCK,
Tiroler Loden-Versandhaus
Brixnerstraße 4, vormals Rudolfstraße, 4

Verleger: Hauptausschuß des D. und Oe. Alpenvereins, München, Kaulbachstraße 91/2 (Kommissionsverlag bei der Lindauer'schen Univ.-Buchhandlung [Schöpping] München, Kaufinger'straße.) — In **Oesterreich** verantwortlich für Herausgabe und Schriftleitung: Hauptschriftleiter **Hanns Barth** (alle Zuschriften), Wien, 17/2, Dornbacherstraße 61. — Preßgesetzliche Verantwortung im Deutschen Reiche: Landgerichtsrat **Karl Müller,** München, Thierschstraße 25/2. — Alleinige Anzeigenannahmestelle: **M. Dukes Nachf. A.-G.** Wien I, Wollzeile 16. — **Rotationsdruck: Karl Schmidle,** Ebersberg/München.

Mitteilungen

des Deutschen und Oesterreichischen Alpenvereins.

Für Form und Inhalt der Aufsätze sind die Verfasser verantwortlich

Nr. 11 | München, 15. Juni | 1925

ALPINE LITERATUR

Neu erschienen:

Wunder des Schneeschuhs

Ein System des richtigen Schilaufens und seine Anwendung im alpinen Geländelauf, mit 242 Einzelbildern und 1100 kinematographischen Reihenbildern von

Arnold Fanck und Hannes Schneider

Preis 30.— M.

Zu beziehen gegen sechs Monatszahlungen von 5.50 M.

Niemand versäume die Gelegenheit, das wunderbar ausgestattete Werk dieser berühmten Schneeschuhläufer auf diese bequeme Weise zu erwerben.

Albert Nauck, Buchhandlung für alpine Literatur

Berlin SW 48 / Wilhelmstraße 28 / Postscheckkonto Berlin 28509

Verzeichnis der alpinen Literatur kostenlos.

Ankauf antiquarischer alpiner Bücher und Zeitschriften

DER FÜHRER

zu den Schutzhütten der Ostalpen ist

VON HÜTTE ZU HÜTTE

Herausgegeben von

Dr. Josef Moriggl, Generalsekretär des D. Oe. A. V.

Band I: Bregenzerwald, Allgäueralpen und Tannheimergruppe, Lechtaleralpen, Wettersteingebirge, Karwendelgebirge, Rofangruppe, Bayerische Voralpen westlich des Inns. 3. Auflage 1922, Halbleinenband Mk. 4.—

Band II: Rhätikon, Verwallgruppe, Silvretta und Samnaungruppe, Oetztalergruppe, Stubaiergruppe 2. Auflage 1922, Halbleinenband Mk. 4.—

Band III: Zillertaleralpen, Venedigergruppe, Rieserfernergruppe, Villgratner Berge, Granatspitzgruppe, Glocknergruppe, Schobergruppe, Kitzbühleralpen. 2. Auflage 1924, Ganzleinenband M. 5.—

Band IV. Sesvenna, Ortler, Adamello, Etschbuchtgebirge, Sarntaler Alpen, Dolomiten, Vicentiner Alpen. 2. Auflage erscheint Ende 1924.

Band V: Goldberggruppe, Ankogel-Reißeckgruppe, Kreuzeckgruppe, Niedere Tauern, Norische Alpen, Karawanken, Steineralpen, Julische Alpen, Halbleinenb. Mk 4.—

Band VI: Kaisergebirge, Chiemgauer Alpen, Salzburgische u. Steirische Kalkalpen, Ober- und Niederösterreichische Voralpen, Cetische Alpen. 2. Auflage 1925, Ganzleinen ca. Mk. 5.—

Das Werk beschreibt alle Wege, die zu einer Hütte führen, von jedem Ausgangspunkte so, daß Führer und Fragen entbehrlich werden, es gibt genaue Angaben für Unterkunft und Aussichtspunkte und nennt die Möglichkeiten des Weiter- oder Zurückwanderns. (Münchner Neueste Nachrichten.

S. HIRZEL IN LEIPZIG / KÖNIGSTR. 2

Sporthaus Witting

Innsbruck, Maria Theres. Str. 39

Alpine Ausrüstung und Bekleidung



Besuchet die Rosengartenstadt **BOZEN** im Zentrum der Dolomiten und Gletscher

Ausgangspunkt für 6 Bergbahnen u. zahllose Ausflüge u. Gipfelbesteigungen sowie Uebergänge in den berühmtesten Alpengebieten des Südlandes. — Haupt-Etappenstation der großartigen Dolomitenstraße. — Bequemste Unterbrechungsstation für Reisen nach dem weiteren Süden. — Fremdenhäuser mit jedem Komfort, durchschnittliche Tagesausgabe 30—70 Lire.

Auskünfte in allen touristischen Angelegenheiten durch die Fremdenverkehrs-Kommission Bozen.

RID'sche **Berg- u. Skistiefel**

die **Besten! Trigenäht! Weltbekannt!**



Schuhwaren für Sport und Mode, fertig und nach Maß. Vielfach prämiiert; Katalog auf Wunsch. — 1000e von Anerkennungen.

Gegr. 1873.

E. Rid & Sohn, München Fürstenstraße 7

Verkaufsräume und Werkstätten (nächst Odeonsplatz)



OPTISCHE ANSTALT C. P. GOERZ A.-G. Berlin-Zehlendorf.

Sommer-Urlaub 1925

Wen die Sommerreise und die Urlaubstage in unser Vorgebirge und die Hochalpen führen, der besuche in München das bestbekannte hochturistische

Sporthaus Schuster / München

Rosenstraße 6, nächst Marienplatz

Dasselbe hat sich seinen hervorragenden Ruf in Alpenvereinskreisen durch bekannt solide, preiswürdige und hochturistisch fachmännische Bedienung bestbewährter und erprobter Qualitäten in der gesamten Bergsportbekleidung und Ausrüstung für Herren und Damen erworben. — Trotz der allgemeinen Preissteuerung zeigt die Firma Sporthaus Schuster auch zur diesjährigen Sommer-Saison wieder, daß sie durch frühzeitigen und wichtigen Einkauf ihrem Kundenkreise ganz besonders günstige Angebote zu bieten in der Lage ist. — Die Firma unterhält eine bedeutende Versandabteilung. Aufträge nach auswärts werden prompt und gewissenhaft ausgeführt. Nichtdienliches wird zurückgenommen. — Der neue Katalog Sommer 1925 ist soeben erschienen und wird auf Verlangen allen Alpenvereinsmitgliedern kostenlos zugesandt.

Anzeigenteil.

Empfehlenswerte Hotels und Gasthöfe

Aspang a. W. Hotel Post.

Prossau Alpenhaus. 1270 m. 2 Stunden von Badgastein. Touristen- und Fremdenzimmer. Sehr mäßige Preise.

Bischofshofen, Gasthof Bock (Alte Post) im oberen Markt. Gut bürgerliches Haus. Fremdenzimmer. Bekannt gute Küche, Gastgarten mit gedeckter Veranda. Fernsprecher Nr. 44.

Bressanone-Brixen. Hotel Excelsior, modern, gut, preiswert.

Heiligenblut, Hotel zur Post und Glocknergasthaus Schober.

Imst, Tirol, Gasthof Lamm (Schützenhofer), bestrenommiertes Haus.

Innichen, Franz Ortner's Gasthof und Pension „Sonne".

Innsbruck, Hotel Maria Theresia, Prachtgastgarten, vorzügliche Betten, hervorragende Küche und Keller. Direktion: Josef Heger.

Innsbruck. Hotel Europa, mäßige Preise.

Kaisers, Lechtal. Neu! Gasthaus „Edelweiß". Solide Bedienung. Gute Küche und Fremdenzimmer. Mäßige Preise. Besitzer: Eusebius Walch.

Lugano, Kurhaus und Erholungsheim Monte Bre. Arzt im Hause. Prospekte frei durch Direktor M. Pfenning.

Payerbach, Gasthof Payerbacher Hof.

Prein, Nied.-Oesterr., Südbahnstation Payerbach. Hotel Preinerwand am Fuße der Rax. Ganzjährig geöffnet. Wiener Küche. Freundliche Touristenzimmer. Sommerwohnungen.

S. Ulrico (Ortisei) Val Gardena Italia, Dolomiti-Hotel „Madonna" Christi Delago.

St. Anton a. A. Tirol, Hotel u. Gasthof „Post", Walter Schuler.

Steinach a. Brenner, Tirol, Gasth. z. Wilden Mann. Gut bürgerliches Haus, ganzjähr. geöffn., mäß. Preise. Bes.: Herm. Hoitnagl.

Toblach, Hotel Germania, zerstört 1916, wieder errichtet 1924/25, neu möbliert, Pension und Restaurant.

Zell a. See, Salzburg, Hotel und Pension Krone.

Zell am Ziller. Hotel und Pension Post. Schönste und aussichtsreichste Lage des Ortes, Speise- und Kaffee-Veranden direkt am Zillerfluß gelegen. Alles der heutigen Zeit entsprechend eingerichtet. Post und Telegraph im Hause.

Zell am See, Hotel Lebzelter.

Jahrbücher des Schweizer Alpenklub nahezu komplett von Nr. 1 vom Jahre 1864 bis 1923 mit Beilagen zu verkaufen. Angebote unter „Sechshundert Goldmark" an M. Dukes Nachfolger A.G., Wien I., Wollzeile 16.

„Touristen" Wander- und Gebirgsturen-Notiz-Tabelle 3 Stück Mk. 1.—. Robert Fuchs, Söflingen/Württemberg.



MAX RUMMEL

Reit im Winkel, Bayr. Hochgebirg

Spezial-Maßgeschäft

für Anfertigung von zwie- u. drigenähten **Berg-Ski- u. Tourenstiefeln.**

Viele Anerkennungen. Katalog auf Wunsch gratis.



Agfa

Ihre Wanderung im Lichtbild

wird Ihnen eine ständige Quelle schöner Erinnerungen sein. Darum versäumen Sie nicht, auf Ihren Wanderungen u. Bergfahrten zu photographieren. Alles Geschaute und Erlebte können Sie dann jederzeit vor Ihr leibliches und geistiges Auge zaubern. Aber das Aufnahmematerial muß erstklassig sein.

Agfa-Rollfilme und -Filmpacke sind hoch lichtempfindlich, zuverlässig, bei Tageslicht auswechselbar, einfach zu verarbeiten. Das einzig Gegebene für den Wanderer und Bergsteiger.

VERLANGEN SIE das AGFA-PHOTO-LEHRBUCH A 22 mit vielen prakt. Winken, es kostet beim Photohändler oder direkt zu **50 G** beziehen von der Generalvertretung Alex. Ehrenfeld Wien I, Dominikanerbastei 8 Katalog, Prospekt gratis

Agfa

BERLIN SO 36

Otto Eberhart, Weißgerberei und Lederhosenfabrik, **Bad Oberdorf**

b. Hindelang (Bayr. Allgäu) 281.

Anfertigung und Lieferung **aller Arten Lederhosen en gros.** Preislisten gegen Freimarke. **en detail.**

In Oberstdorf im Bayr. Allgäu sind einige schön gelegene Bauplätze für Jugendherbergen-Talstationen geeignet, zu billigem Preise zu verkaufen. Offerte unter O. B. 25 an M. Dukes Nachf. A.-G. Wien I. Wollzeile 16.



Bézard-Kompass

Unentbehrlich für den Touristen und Bergsteiger. Tausendfach bewährt.

Modell I . . . . . M. **10.—**

Modell II . . . . . M. **16.50** 209

Zu haben in allen einschlägigen Geschäften.

Alleinhersteller:

G. Lufft, Metallbarometerfab., G.m.b.H., **Stuttgart**

Gebirgsseile (gedreht und geflochten) liefert preiswert **W. Muggenthaler,** Friedrichshafen a. Bodensee

---

MEZ'SCHE NETZGEKNOTETE JACKEN

Für Wandersport besonders empfohlen!

Denkende Leute tragen als Unterkleider nur Mez'sche netzgeknotete Jacken. Sie hüllen die Haut in eine Luftschicht ein und halten sie, da Luft der schlechteste Wärmeleiter ist, gleichmäßig warm. Keine Erkältung mehr. Keine lästige Transpiration — Sicherste u. natürlichste Abhärtung. Ausführung in Baumwolle, Wolle u. Seide — Billigstes u. dauerhaftestes Unterkleid. Getragen u. empfohlen v. erfahrenen Aerzten wie Geheimrat Prof. Dr. Kussmaul etc. Zu haben in allen besseren Wäsche-Geschäften. Adressen weisen evtl. gern auch d. Erfinder u. ältesten Fabrikate luftdurchlässiger Unterkleidung

Carl Mez & Söhne A.-G. gegr. 1785 Freiburg i/Br.

Katalog und Qualitätsproben in allen Wäschegeschäften.

FABRIK-MARKE SEMPER IDEM

Aktienkapital K 2 000 000 000.— Rücklagen K 115 000 000 000.—

Centralbank der deutschen Sparkassen

Hauptanstalt Wien I. Am Hof 3 und 4 / Fernsprecher: Für sämtliche Abteilungen Serie Nr. 23590, Fernruf Nr. 65009.

Zweigniederlassungen: Wien: I. Schottenring 17, II. Praterstraße 50, III. Landstraße Hauptstr. 1, VII. Mariahilferstraße 24 (Stiftskaserne), VII. Mariahilferstr. 128, (Zachariashof), IX. Währingerstraße 65, IX. Althanplatz, Porzellangasse 64, XVI. Neulerchenfelderstr. 11, XXI. Floridsdorf, Am Spitz 1, Niederösterreich: Amstetten, Baden, Eggenburg, Krems, Wiener-Neustadt. / Oberösterreich: Eferding, Freistadt, Gmunden, Linz, Ried, Schwanenstadt; Vöcklabruck, Wels / Steiermark: Fürstenfeld, Graz, Knittelfeld / Kärnten: Feldkirchen, Klagenfurt, St. Veit a. d. Glan, Villach / Tirol: Innsbruck / Salzburg: Salzburg / Vorarlberg: Dornbirn.

Durchführung aller Bank- und Wechselstubengeschäfte.

Mitteilungen

des Deutschen und Oesterreichischen Alpenvereins.

Für Form und Inhalt der Aufsätze sind die Verfasser verantwortlich

Nr. 11 | München, 15. Juni | 1925

Bezugsbedingungen für Mitglieder des D.u.Oe.A.V. Die jeweils am 15. und 30. jeden Monats erscheinenden Mitteilungen sind im Deutschen Reiche und in Oesterreich von den Mitgliedern bei ihrem Zustellpostamte zu bestellen. Bezugspreis vierteljährlich GM. 0.45

Inhalt: 51. Hauptversammlung des D. u. Oe. Alpenvereins; Tagesordnung. — Zum Gedenken Hans Dülfers. — Eine Floßfahrt auf der steirischen Salza. — Verschiedenes: Hütten und Wege. — Verkehr. — Ausrüstung. — Vereins- und Sektionsnachrichten. — Bücher, Schriften und Karten.

51. Hauptversammlung des D. u. Oe. Alpenvereins

Die Hauptversammlung findet in Innsbruck statt

und zwar die Vorbesprechung am 29. August, die Hauptversammlung am 30. August.

Alles Nähere betreff Teilnahme, Anmeldung, Unterkunft u w. wird in den nächsten Nummern bekanntgegeben.

Tagesordnung:

1. Wahl der Bevollmächtigten zur Beglaubigung der Verhandlungsschrift.

2. Jahresbericht 1924/25.

3. Kassenbericht 1924.

4. Wahl des Vereinssitzes und des Verwaltungsausschusses ab 1926. Mit Ende des Jahres 1925 läuft die Amtsdauer des Münchener Verwaltungsausschusses ab und ist gemäß § 9 der Satzung der Vereinssitz und der Verwaltungsausschuß neu zu wählen. Ein Antrag auf Aenderung des Vereinssitzes liegt nicht vor. Der Hauptausschuß beantragt gemäß § 9 Absatz 3 der Satzung einmalige Wiederwahl des gegenwärtigen Vereinssitzes und Wiederwahl des Verwaltungsausschusses in seiner derzeitigen Zusammensetzung auf die Dauer von drei Jahren.

5. Wahl des 1. und 3. Vorsitzenden des Vereins und eines Hauptausschußmitgliedes.

a. Der Vorschlag wegen der Wahl des 1. Vorsitzenden soll auf Wunsch des derzeitigen Herrn 1. Vorsitzenden der Hauptversammlung vorbehalten bleiben.

b. Der gegenwärtige Herr 3. Vorsitzende, Univ.-Professor Dr. R. von Klebelsberg-Innsbruck lehnt eine Wiederwahl ab. Der HA. beantragt, an seiner Stelle das derzeitige HA.Mitglied, Herrn Dr. Karl Blodig-Bregenz, zum 3. Vorsitzenden für die Dauer der Verlängerung des Vereinssitzes München zu wählen.

c. Der HA. beantragt, das hierdurch frei werdende HA.-Mandat mit Herrn Ingenieur A. Rüsch-Dornbirn für die noch laufende Amtsdauer des HA.-Mitgliedes Dr. Blodig, das ist für das Jahr 1926, zu besetzen.

6. Wahl der Rechnungsprüfer für das Jahr 1926. Der HA. beantragt, die derzeitigen Rechnungsprüfer und deren Stellvertreter, die Herren C. Biber und J. Schöpping bezw. C. Böhme und F. Probst, sämtlich in München, wieder zu wählen.

7. Anträge des HA. auf Gewährung von Beihilfen für Hütten und Wege.

Gemäß Voranschlag 1925 stehen ℳ 10 000.— für Neubauten und ℳ 56 000.— für Erhaltungs-, Erweiterungs- usw. -bauten zur Verfügung, welche der HA. nach Begutachtung durch den Weg- und Hüttenbau-Ausschuß zu verteilen beantragt, wie folgt:

1. Zuschüsse für Neubauten

Sektion	Antrag des H.A. Mark
Akad. S. Wien, A.V.-Schihütte im Glemmtal	—[1])
Austria, a) Hochweißsteinhütte	—
b) Torkarlhütte	—
c) Rautenschartenhütte	—
d) Weg: Pichlhütte—Hochweißsteinhütte	—
e) Talherberge in Mauthen	—[2])
f) Talherberge in St. Lorenzen	—[2])
Edelraute, Hütte auf der Scheiblalm (verspätet)	—
Hallstatt, Hütte auf der Gjaidalm (verspätet)	—
Innsbruck, Hütte auf der Pfeisalm	—
Kassel, a) Wegherstellung zum Hüttenplatz in der Stillupp	—
b) Wasserleitung zum Hüttenplatz	—
Lambach, Hütte am Sandling	—
Landeck, Wegbau: Württemberger Haus—Steinseehütte	—
Memmingen, Wegbau: Memminger Hütte—Württembergerhaus	—
Mittl. Unterinntal, Wegbau auf das Rosanplateau	—[3])
Pforzheim, Hütte im Sellrainer Gleirschtal	—
St. Pölten, Wegbau: St. Pöltener Hütte—Prager Hütte	—
Saalfelden, Hütte am Kiemalkopf	2000.—
Schladming, Hütte auf dem Hauser Kaibling (verspätet)	—
Thür. Sekt. Verband, Neue Habachhütte (für 1925 zurückgezogen)	—
Böcklabruck, Hütte im Höllengebirge	—
Wels, Pühringer Hütte am Elmsee	3000.—
Wien, a) Salmhütte (1. Rate)	4000.—
b) Weg zur Salmhütte	1000.—
Worms, Wegbau: Wormserhütte—Valschavieltal	—
D.A.V. Katowitz, Hütte im Hafnergebiet (für 1925 zurückgezogen)	—
D.A.V. Moravia, Hütte am Wangenitzsee	—
D.A.V. Reichenberg, Hütte an der Bachlenke	—
Summe	10 000.—

2. Zuschüsse für Erhaltungsbauten, Hüttenerweiterungen und -Wiederherstellungen.

Sektion	Antrag des H.A. Mark
Akad. S. Berlin, Wiederaufbau der Gaudeamushütte	8000.—
Akad. S. Graz, Ausbesserungen an der Kaunergrathütte und Wiederherstellung des Weges: Kaunergrathütte—Riffelsee	3000.—
Akad. Innsbruck, Ausbesserung der Hochederhütte	2000.—
Akad. Wien, Instandsetzung und Erweiterung der Hofmannshütte (verspätet)	—
Allgäu-Kempten, Anbau zur Kemptner Hütte	—
Ansbach, Bau eines Wasserbehälters	400.—
Austria, a) Ausbesserung der Rudolfshütte und Wege	4000.—
b) Matratzenlager in der Oberwalderhütte	500.—
c) Instandsetzung der Dachstein-Wegsicherungen	—[4])
Baden b. Wien, Wegherrichtungen b. d. Badener Hütte	1200.—
Bayerland, a) Wegverbesserung zur Meilerhütte	—
b) Kamin in der Meilerhütte	—

[1]) Aus dem Titel „Turistik" 1700 Sch. bewilligt

[2]) Aus dem Titel „Turistik 2040 + 1360 Sch. bewilligt.

[3]) Aus dem Titel „Turistik" ℳ 300 — bewilligt.

[4]) Aus dem Titel „Turistik" Sch. 850.— bewilligt.

Biberach, a) Erweiterung der Biberacher Hütte	—
b) Ausbesserung des Weges zur Braunarlspitze	—
Coburg, Neudeckung der Coburger Hütte	3000.—
Erfurt, Wiederaufbau der Erfurter Hütte	5000.—
Feldkirchen, Wegbezeichnungen im Gebiet der Turracher Alpen (verspätet)	—
Fieberbrunn, Ausbesserung der Wildseeloderhütte und Wege	600.—
Gmunden, Erweiterung der Kranabetsattelhütte	—
Greiz, Bau eines Winterraumes in der Greizer Hütte	1500.—
Hanau, Erweiterung der Hanauer Hütte	3000.—
Hildesheim, Erweiterung der Hildesheimer Hütte	1500.—
Hohenzollern, Nachtrag f. Hohenzollernhaus (zurückgez.)	—
Imst, Ausbesserung der Muttekopfhütte	1000.—
Klagenfurt, Ausbesserung der Klagenfurter Hütte	800.—
Konstanz, Erweiterung der Konstanzer Hütte	—
Kufstein, Wildbachverbauung im Kaisertal	4000.—
Lechtal, Wegverbesserung zur Lichtspitze	—
Lienz, Nachtrag zur Erweiterung der Lienzerhütte	1000.—
M.T.V. München, Wasserleitung zum Karwendelhaus	—
Memmingen, Erweiterung der Memminger Hütte	1000.—
Murtal, Wiedereinrichtung der Esebeckhütte	1000.—
Nördlingen, Erweiterung der Nördlinger Hütte	2000.—
Radstadt, Erweiterung der Radstädter Hütte	—
Reichenhall, Wegausbesserungen	—
Reichensteiner, Instandsetzung und Erweiterung der Plannerhütte	—
Salzburg, Erweiterung der Kürsinger Hütte	—
Schwaben, Erweiterung der Jamtalhütte	3000.—
Schwarzer Grat, a) Instandsetzung der Kaiserjochhütte	—
b) Dachausbau in der Leutkircherhütte	—
Starkenburg, Erweiterung der Starkenburger Hütte	—
Stuttgart, Ausbau der Simmshütte und Wege	3000.—
Tölz, Nachtrag für Tölzer Hütte und Wege (zurückgezogen)	—
Turneralpenkränzchen, a) Weg und Wasserleitung zur Gruttenhütte	—
b) Wasserleitung zum Rotwandhaus	—
Tutzing, Erweiterung der Tutzinger Hütte und Errichtung einer Winterstube	—
Böcklabruck, Wege im Höllengebirge	1000.—
Wienerland, Ausbau der Landwiersee-Hütte	650.—
Wiesbaden, Erweiterung der Wiesbadener Hütte	—
Windisch-Matrei, Wegausbesserung: Matrei-Kalsertörl	100.—
Zell am See, Wegverbesserung zum Kitzsteinhorn	—
D.A.V. Karlsbad, a) Zubau zur Karlsbader Hütte, b) Wegverbesserungen, c) Kanalherstellung, d) Wegausbesserungen	3000.—
D.A.V. Prag, Wegverbesserung Kals—Peischlachtörl und Luckneralm—Pfortscharte	750.—
Summe	56 000.—

8. Antrag der S. Freiburg auf Herausgabe einer Karte der westlichen Lechtaler Alpen.

„Die Hauptversammlung 1925 wolle beschließen:

Die Karte der Lechtaler Alpen wolle baldmöglichst nach Westen fortgesetzt werden und zwar soll zunächst die unmittelbare Fortsetzung des Blattes III der Lechtaler Alpen (Arlberggebiet) hergestellt werden. Die Nordgrenze des neuen Blattes wird gebildet durch die Verlängerung der Nordgrenze des neuen Blattes Arlberggebiet. Die Ostgrenze fällt zusammen mit der Westgrenze dieses Blattes. Die Südgrenze wird gebildet ungefähr durch die Reichsstraße von westlich Stuben bis Innerbraz, die Westgrenze durch die Nord-Südlinie durch den Adwenkopf."

Der HA. befürwortet den Antrag.

9. Antrag des HA. betreff Fürsorgeeinrichtung.

„Die HV. beschließt folgende „Fürsorgeeinrichtung des Deutschen und Oesterreichischen Alpenvereins zur Behebung von Hüttenschäden":

1. Eingeschlossen sind alle Hütten, welche im Besitze der Sektionen des Gesamtvereins stehen und allen Vereinsmitgliedern gleichermaßen zur Benutzung freigegeben sind.

2. Der Schutz erstreckt sich auf sämtliche Elementarschäden (Feuer, Blitz, Wasser, Felssturz, Erdrutsch, Lawinen, Sturm und sonstige Naturereignisse) an Hütten und deren Einrichtung, sowie an Wasserzuleitungen, ferner auf Einbruchsschäden, welche an den Gebäuden und der Einrichtung einschließlich Vorräten eintreten.

Hat eine Sektion eine Hütte nur in Miet- oder Pachtbesitz, so werden nur diejenigen Schäden vergütet, welche die Sektion selbst betreffen, oder zu deren Abwendung (durch Versicherung usw.) sie dem Vermieter rechtlich verpflichtet ist.

3. Die Entschädigung wird in jedem einzelnen Falle bei Elementarschäden in Höhe von 90 Prozent des Schadens bei einer oberen Schadensgrenze von 60 000 ℳ, bei Einbruchsschäden in Höhe von 50 Prozent des Schadens, bei einer oberen Schadensgrenze von 10 000 ℳ geleistet.

Schäden unter 600 ℳ werden grundsätzlich nicht ersetzt; es bleibt aber dem Verwaltungsausschusse vorbehalten, aus Billigkeitsgründen und zur Vermeidung von Härten auch bei niedrigeren Schadensbeträgen eine Entschädigung zu gewähren.

Einbruchsschäden, welche sich während der Zeit der Nichtbeaufsichtigung der Hütten ereignen, werden nur vergütet, wenn sich mit Ausnahme des Notproviants keinerlei Lebensmittel in der Hütte befinden. Der Verwaltungsausschuß kann aus besonderen Gründen auf Ansuchen einer Sektion die Anwendung dieser Bestimmung ausschließen.

4. Soweit und solange Sektionen durch öffentlich rechtlichen Versicherungszwang oder durch in der Vergangenheit abgeschlossene Privatversicherungsverträge gebunden sind, werden ihnen die Prämien bis zur Höhe der Fürsorgeeinrichtung (Ziffer 3) vom Gesamtverein erstattet; in diesem Falle geht der Anspruch auf die Entschädigungssumme auf den Gesamtverein in Höhe seiner eigenen Verpflichtung über. Die Erklärung muß dem VA. vor Inkrafttreten der Fürsorgeeinrichtung zugehen; sie ist für die ganze Dauer der noch bestehenden Versicherungsverpflichtungen der Sektion bindend.

5. Den Sektionen steht es auch weiterhin frei, Privatversicherungen abzuschließen, ohne daß dadurch ihre Umlagepflicht verringert wird oder ihnen ein Ersatzanspruch bezüglich der gezahlten Prämien zusteht. Schadensvergütungen werden in diesem Falle nur in Höhe von 90 Prozent des Unterschieds zwischen der Gesamtschadenssumme und dem von dem fremden Versicherer gezahlten Betrage innerhalb der Grenzen der Fürsorgeeinrichtung (Z. 3) geleistet.

6. Die Zuweisungen an die Fürsorgeeinrichtung werden auf Vorschlag des Hauptausschusses jährlich durch die Hauptversammlung für das folgende Jahr im Voranschlag festgesetzt.

7. Die vom Gesamtverein zu zahlenden Entschädigungen setzt der Verwaltungsausschuß fest; die Wiederaufbaupläne unterliegen seiner Genehmigung.

Die geschädigte Sektion ist zur Wahrnehmung ihrer Interessen zu der über ihren Anspruch entscheidenden Sitzung des Verwaltungsausschusses mindestens 14 Tage vorher brieflich einzuladen.

Die Schadensvergütung muß in voller Höhe zur Behebung des Schadens verwendet werden. Die Auszahlung erfolgt ratenweise nach Maßgabe des Baufortschreitens. Ueber die vorschriftsmäßige Verwendung der gezahlten Schadenssummen ist dem Verwaltungsausschuß genaue Rechnung zu stellen. Brauchbare Reste von Baumaterial, Einrichtung usw. kommen bei Berechnung der Entschädigung in Abzug.

8. Werden die üblichen Schutzmaßnahmen gegen Feuersgefahr gröblich vernachlässigt, wird keine Entschädigung gewährt. Dasselbe gilt, wenn eine Sektion die Instandhaltung ihrer Hütten gröblich vernachlässigt und die Vernachlässigung für den Eintritt des Schadens ursächlich ist.

9. Ein klagbarer Anspruch auf Entschädigung ist nicht gegeben. Gegen die Entscheidung des Verwaltungsausschusses findet eine Berufung an den HA. statt. Fügt sich eine Sektion der Entscheidung des HA. nicht, so kann sie binnen einer Frist von einem Monat vom Eingang der Mitteilung ab einen schiedsrichterlichen Spruch beantragen, der für beide Teile bindend ist. Jede Partei wählt einen Schiedsrichter und diese bestimmen den Obmann. Erfolgt über die Wahl des Obmannes keine Einigung, so bestimmt diesen der 1. Vorsitzende des Hauptvereins. Die drei Schiedsrichter müssen Mitglieder des Vereins sein, dürfen aber der streitenden Sektion nicht angehören.

10. Obige Bestimmungen gelten auch für die dem Deutschen und Oesterreichischen Alpenverein befreundeten deutschen alpinen Vereine des Auslandes, welche als „begünstigte Vereine" anerkannt sind.

11. Die Fürsorgeeinrichtung tritt mit dem 1. Januar 1926 in Kraft.

Der Verwaltungsausschuß hat die erforderlichen Vorbereitungen zu treffen und die notwendigen Ausführungsbestimmungen zu erlassen.

10. Antrag der S. Bruck a. M. auf Neuherausgabe des Handbuches „Verfassung und Verwaltung":

„Der Hauptausschuß wird dringend ersucht, nach endgiltiger Beschlußfassung über die Hüttenversicherung und über die Weg- und Hüttenbauordnung eine Neuauflage des Handbuches „Verfassung und Verwaltung" zu veranstalten."

Der HA. befürwortet den Antrag.

11. Antrag der S. Bayerland u. Genossen betreff außereuropäische Unternehmungen:

„In den Haushaltsplan des D. u. Oe. A.V. soll vom Jahre 1926 ab jährlich ein größerer Betrag zur Unterstützung von bergsteigerischen Unternehmungen in außeralpine Gebiete eingesetzt werden. Dazu soll dem Mitgliedsbeitrag für den Hauptverein 0.50 ℳ zugeschlagen und der jährlich eingehende Betrag einem eigenen Fond überwiesen werden. Die Verfügung über diesen Fond erhält der Hauptausschuß, der zur rascheren Erledigung von Anträgen seinen Wissenschaftlichen Unterausschuß mit der Verwaltung beauftragen kann."

Der HA. beantragt, den Antrag als durch die Zuweisung von ℳ 15 000.— im Voranschlag 1926 für erledigt zu erklären. Die Beschlußfassung über einen weiteren, von Geheimrat Dr. Penck und Prof. Dr. Paulcke in Aussicht gestellten Antrag bleibt vorbehalten.

12. Antrag der S. Neuland betr. Alpines Rettungswesen.

1. Zur Förderung des alpinen Rettungswesens im D. u. Oe. A.V. sollen über das gesamte Arbeitsgebiet Landesstellen geschaffen werden. Die Befugnisse und Aufgaben setzt der Hauptausschuß nach einheitlichen Richtlinien fest. Die Begrenzung der in den einzelnen Landesstellen zusammengeschlossenen Gebiete erfolgt im Einvernehmen mit dem Hauptausschuß und im gegenseitigen Einverständnis der Landesstellen.

2. Um das alpine Rettungswesen im D. u. Oe. A.V. den erhöhten Anforderungen entsprechend auszugestalten, die sowohl hierzu als auch zur Erneuerung und Ergänzung der Geräte erforderlichen Mittel zu gewinnen, soll für jedes Mitglied der im Jahre 1926 an den Hauptausschuß des Gesamtvereins abzuführende Beitrag um 50 ₰ erhöht werden.

Der HA. befürwortet die Annahme der Ziff. I mit Ausnahme der Worte „nach einheitlichen Richtlinien" (da solche bei den verschieden gelagerten Verhältnissen in den einzelnen Ländern unzweckmäßig wären) und beantragt Ziff. II als durch die Zuweisung von ℳ 15 000.— im Voranschlage 1926 erledigt zu erklären. Weitere Ausführungen behält sich der HA. für die H.V. vor.

13. Voranschlag für das Jahr 1926. (Antrag des HA.)

Der Voranschlag sieht 213 000 Beiträge vor und zwar beträgt der von den reichsdeutschen Sektionen abzuführende Vereinsbeitrag ℳ 4.—, der von den österreichischen abzuführende Sch. 5.— für jedes A-Mitglied. (B-Mitglieder die Hälfte.)

Voranschlag 1926.

Einnahmen

	ℳ
I. Vereinsbeiträge	723 300.—
II. Zinsen und sonstige Einnahmen	16 700.—
	740 000.—

Ausgaben

	ℳ	ℳ
I. Veröffentlichungen		
A. Zuschuß zu den Mitteilg. u. Kartei	20 000.—	
B. Karten		
a) Loeganger Karte	28 000.—	
b) Glockner Karte	30 000.—	
c) Verschiedene Karten	20 000.—	98 000.—
II. Allgemeine Verwaltung		
A. Angestellte, Versicherungen usw.	25 600.—	
B. Kanzleimiete, Heizung Licht	6 600.—	
C. Postgebühren, Fernsprecher	5 000.—	
D. Drucksachen, Kanzleierfordernisse	7 000.—	
E. Einrichtung und Verschiedenes	5 000.—	48 600.—
III. Mitgliedskarten, Ausweise		10 000.—
IV. Hauptversammlungen, H. A.= Sitzungen, Reisen		20 000.—
V. Pensionen		7 000.—
VI. Hütten u. Wege		170 000.—
VII. Darlehensrücklage		30 000.—
VIII. Führerwesen		
A. Führerunterstützung	20 000.—	
B. Kurse, Aufsicht usw.	10 000.—	30 000.—
IX. Wissenschaftliches		
A. Richter Stiftung	2 000.—	
B. Beihilfen	12 000.—	14 000.—
X. Unterstützungen u. Ehrungen (Alpenpflanzenverein M. 2 000.—)		7 000.—
XI. Laternbilder		15 000.—
XII. Bücherei		
A. Betrieb	21 000.—	
B. Katalog, 2. Rate	9 000.—	30 000.—
XIII. Museum		
A. Betrieb	22 000.—	
B. Erweiterungsbau	26 000.—	48 000.—
XIV. Rettungswesen		15 000.—
XV. Jugendwandern		17 000.—
XVI. Reisestipendien		5 000.—
XVII. Turistik u. Talunterkünfte		17 000.—
XVIII Unfallversicherung à 15 Pfg.		31 950.—
XIX. Außeralpine Unternehmungen		15 000.—
XX. Fürsorgeeinrichtung		90 000.—
XXI. Verschiedenes u. Unvorhergesehenes		21 450.—
		740 000.—

14. Antrag des HA. betreff Wege- und Hüttenbau-Ordnung.

Die HV. beschließt folgende neue „Wege- und Hüttenbauordnung":

Artikel I.

Neue Hütten und Wege dürfen nur gebaut werden, wenn der HA. hierzu seine Zustimmung erteilt hat.

Die Zustimmung ist einzuholen, bevor in das Unternehmen eingetreten wird.

Gegen die Versagung ist die Berufung an die HV. zulässig.

Die Vorschrift des Abs. 1 gilt auch für die Umwandlung bestehender Bauten in Alpenvereinshütten; sie gilt nicht für die Erweiterung und den Umbau bestehender Hütten und Weganlagen, für die Wiederherstellung zerstörter Hütten und für den Bau neuer Verbindungswege zwischen dem Tal und einer Hütte. In diesen Fällen ist dem HA. Anzeige zu erstatten, bevor in das Unternehmen eingetreten wird.

Artikel II.

Die Hütte samt Zubehör muß für immer der Beherbergung von Bergsteigern gewidmet bleiben.

Sie muß, solange sie nicht bewirtschaftet ist, mit dem Alpenvereinsschlüssel zugänglich sein; jederzeit muß mindestens ein heizbarer, mit Koch- und Uebernachtungsgelegenheit eingerichteter und bloß mit dem Alpenvereinsschloß verschlossener Raum vorhanden sein. Die Hinterlegung von Privatschlüsseln in den Talorten genügt nicht.

Die Hütte bezw. der in Abs. 2 bezeichnete Raum muß mit den nötigsten Rettungsmitteln versehen sein.

Artikel III.

Die vom HA. festgesetzte „Allgemeine Hüttenordnung" (siehe Anlage I) ist für die Sektionen verbindlich.

Diese Hüttenordnung und die Preise für Unterkunft und Verpflegung sind in jeder Hütte an sichtbarer Stelle anzuschlagen.

Artikel IV.

Jede Sektion hat für die Instandhaltung ihrer Hütten und deren Einrichtung sowie ihrer Wege Sorge zu tragen. Läßt eine Sektion vorhandene Wege eingehen, so hat sie davon dem HA. Mitteilung zu machen.

Artikel V.

An jeder Hütte ist an der Außenseite eine Tafel mit der Aufschrift des Namens der Hütte und der Sektion anzubringen; auch soll an jedem, von einer Sektion gebauten Weg eine Tafel mit der Aufschrift „Alpenvereinsweg", der Angabe des Namens der Sektion und, wenn der Weg als öffentlicher erklärt ist, mit der Bezeichnung „Oeffentlicher Weg" angebracht werden.

In Naturschutz- und Jagdgebieten ist durch Tafeln auf den Naturschutz und Jagdschutz hinzuweisen.

Die Tafeln werden auf Bestellung vom HA. unentgeltlich geliefert.

Artikel VI.

Zur Veräußerung oder Verpfändung oder sonstigen Belastung einer Hütte oder eines Weges samt Zubehör oder zur Uebertragung der einer Sektion an einer Hütte oder an einem Wege samt Zubehör zustehenden Rechte ist in jedem Falle die vorherige schriftliche Zustimmung des HA. erforderlich. Die Sektion hat daher die von ihr beabsichtigte Ver-

äußerung, Verpfändung oder sonstige Belastung dem HA. vorher rechtzeitig anzuzeigen.

Der HA. hat nach Eingang der Anzeige von der beabsichtigten Veräußerung oder Uebertragung alle Sektionen zu verständigen und zu entscheiden, an welche der zum Erwerbe bereiten Sektion, die Uebertragung zu erfolgen hat.

Von mehreren Sektionen haben solche den Vorzug, die ihre Hütte und ihr Arbeitsgebiet infolge des Krieges ganz oder teilweise verloren und dafür keinen Ersatz gefunden haben.

Findet sich keine Sektion zum Erwerbe bereit, so kann der HA. die Hütte oder den Weg samt Zubehör einstweilen auch für den Gesamtverein erwerben; will er dies nicht, so hat er seine Zustimmung zur beabsichtigten Veräußerung oder Uebertragung zu geben.

Die erwerbende Sektion hat alle Verpflichtungen zu übernehmen, die ihrer Rechtsvorgängerin in Ansehung der Hütte oder des Weges gegenüber dem Gesamtverein oblagen, insbesondere jene, die sich auf Grund der Weg- und Hüttenbau-Ordnung ergeben.

Gegen die Entscheidung des HA. (Abs. 2 und 4) ist die Berufung an die HV. zulässig.

Artikel VII.

In Ansehung der Hütten samt Zubehör und der Wege steht dem Gesamtverein im Falle der Veräußerung das Vorkaufsrecht zu.

Als Kaufpreis des Gesamtvereins gilt in diesem Falle der zur Zeit des Verkaufs geltende gemeine Wert oder der etwa von dritter Seite gebotene Preis, falls dieser geringer ist als der gemeine Wert. Auf den Kaufpreis sind in jedem Falle etwa gewährte Beihilfen (Artikel XII ff.) mit dem inneren Wert, den sie zur Zeit der Leistung hatten, anzurechnen.

Der gemeine Wert wird durch Schätzung ermittelt. Zu diesem Zwecke wählen die Sektion und der HA. je einen Schätzmann. Diese wählen einen Obmann. Erfolgt über die Wahl des Obmannes keine Einigung, so entscheidet das Los.

Benennt die Sektion binnen einem Monat nach Aufforderung durch den HA. keinen Schätzmann, so entscheidet der vom HA. gewählte Schätzmann allein.

Die Frist zur Ausübung des Vorkaufsrechtes endet mit dem Ablauf von drei Monaten gerechnet von dem Tage an, an dem die Mitteilung von dem beabsichtigten Verkauf beim HA. eingeht.

Im Falle der Ausübung des Vorkaufrechtes finden die Bestimmungen der Art. VI Abs. 2 ff. entsprechende Anwendung.

Artikel VIII.

Wenn eine Sektion durch Auflösung aus dem Vereine ausscheidet oder ihre Rechte an einer Hütte oder an einem Weg aufgeben will, so hat sie alle ihre Rechte an dem Weg oder der Hütte ohne Entgelt an den Gesamtverein oder an eine gemäß Art. VI Abs. 2 u. 3 vom HA. zu bestimmende Sektion zu übertragen. Der HA. kann die unentgeltliche Uebertragung an den Gesamtverein oder an eine gemäß Art. VI. Abs. 2 u. 3 zu bestimmende Sektion verlangen, wenn die Sektion den baulichen Zustand der Hütte oder des Weges gröblich vernachlässigt.

Gegen die Entscheidung ist die Berufung an die HV. zulässig.

Im Falle der gröblichen Vernachlässigung (Absatz 1) kann auch nach Maßgabe des § 10 der als Anhang III beigefügten Bestimmungen über Arbeitsgebiete über das Arbeitsgebiet der Sektion verfügt werden.

Artikel IX.

Scheidet eine Sektion aus dem Gesamtverein durch Austrittserklärung oder durch Ausschluß aus, so sind die zu Weg- oder Hüttenbauten etwa gewährten Beihilfen (Artikel XII ff.) nach dem inneren Wert, den sie zur Zeit der Leistung hatten, zurückzuzahlen.

Die Sektion kann sich von dieser Verpflichtung dadurch befreien, daß sie die ihr an der Hütte oder dem Wege zustehenden Rechte an den Gesamtverein oder an eine gemäß Art. VI Abs. 2 u. 3 vom HA. zu bestimmende Sektion überträgt.

Artikel X.

Die in Artikel II bis IX festgesetzten Verpflichtungen der Sektion gegenüber dem Gesamtverein sind in rechtswirksamer Form zu sichern und, soweit zulässig, im Grundbuch einzutragen.

Soweit diese Sicherstellung in Ansehung bereits bestehender Hütten und Wege noch nicht geschehen ist, sind die Sektionen auf Aufforderung des HA. verpflichtet, die erforderlichen Erklärungen abzugeben; etwa entstehende Kosten trägt der Gesamtverein.

Artikel XI.

Oeffentliche Aufrufe oder Sammlungen zur Aufbringung der Mittel sowie die Heranziehung anderer Sektionen zur Erbauung von Wegen und Hütten oder damit im Zusammenhang stehender Unternehmungen sind nur mit Zustimmung des HA. zulässig.

Die Beteiligung an Bauten, die gemeinschaftlich mit anderen Vereinen oder Vereinigungen ausgeführt werden sollen, ist verboten.

Erlangen durch die Herstellung eines Weges oder einer Hütte oder einer damit im Zusammenhang stehenden Unternehmung das Aerar, Gemeinden oder einzelne Personen einen besonderen Vorteil, so können diese zur Mitwirkung herangezogen werden.

Artikel XII.

Zu Weg- und Hüttenbauten (Neubauten, Erweiterungs- und Umbauten, Wiederinstandsetzungen) und damit im Zusammenhang stehende Unternehmungen können auf Antrag Beihilfen des Gesamtvereins bewilligt werden.

Die Bewilligung erfolgt durch die HV. auf Vorschlag des HA.

In dringenden Fällen kann der HA. Beihilfen bewilligen oder Darlehen gewähren. Die Bewilligung von Beihilfen ist der HV. zur Kenntnis zu bringen.

Artikel XIII.

Beihilfen für Hütten und Wege werden nur bewilligt, wenn den als Anlage II beigefügten „Richtlinien für Alpenvereinshütten und -Wege" entsprochen wird.

Für den Bau neuer Hütten und neuer Wege werden Beihilfen nur gewährt, wenn die Sektion nachweist, daß sie bereits über mindestens 40 Prozent der veranschlagten Kosten verfügt.

Die gesamte Beihilfe für ein Unternehmen darf in der Regel nicht mehr als 50 Prozent der Kosten, im Höchstfalle 25 000 Mark betragen. Dieser Höchstbetrag wird nur in besonders dringlichen Fällen gewährt.

Die Beihilfe ist regelmäßig auf einmal und im ganzen Betrage, in keinem Falle aber in mehr als drei Raten zu bewilligen. Weitere Beihilfen für das gleiche Unternehmen dürfen nur bewilligt werden, wenn unverschuldete und unvorhergesehene Umstände eintreten, insbesondere, wenn sich trotz Einhaltung des Bauplanes unvorhergesehene Mehrkosten ergeben haben.

An Sektionen, die bereits Hütten besitzen, dürfen für neue Unternehmungen Beihilfen in der Regel nicht bewilligt werden, solange nicht die Tilgung der Schulden für die alten Hütten aus deren Erträgnissen oder den sonstigen Einnahmen der Sektion sichergestellt ist.

Artikel XIV.

Der Antrag auf Bewilligung einer Beihilfe ist spätestens bis zum 31. Januar bei dem HA. einzureichen. Später einlaufende Anträge können vom HA. ohne weiteres zurückgewiesen werden.

Artikel XV.

Das Gesuch um Bewilligung einer Beihilfe hat zu enthalten:

1. die genaue Angabe, in welcher Höhe, zu welcher Zeit und gegebenenfalls in welchen Raten die Beihilfe gewünscht wird,
2. den Kostenvoranschlag eines Sachverständigen,
3. die genaue Angabe, auf welche Art und Weise die zur Durchführung des Unternehmens erforderlichen Mittel aufgebracht werden. Hierbei ist der Vermögensstand der Sektion an Hand einer Uebersicht klarzulegen und anzugeben, welche eigenen wirklich vorhandenen Mittel die Sektion für die Zwecke des geplanten Unternehmens tatsächlich zur Verfügung hat.
4. den Nachweis, ob und inwieweit die Eigentums-, Besitz- oder Benützungsrechte sichergestellt sind oder sichergestellt werden können. Hierbei ist anzugeben, ob und inwieweit eine Eintragung der erworbenen Rechte in die öffentlichen Bücher erfolgt ist oder erfolgen wird.
5. den letzten Jahresbericht der Sektion, aus dem die Tätigkeit der Sektion und ihr Mitgliederstand zu ersehen ist.

Artikel XVI.

Bei Gesuchen um Bewilligung einer Beihilfe für Hüttenbauten ist außer den in Artikel XV angeführten Unterlagen noch erforderlich:

1. die genaue Bezeichnung des Ortes der geplanten Hütte auf dem betreffenden Abschnitt der Spezialkarte,
2. die Angabe der Zugangswege und sonstigen Routen zur Erreichung der Hütte.
3. die Darlegung der Bedeutung der Hütte. Hierbei ist insbesondere mitzuteilen, ob und inwiefern durch die Hütte
   a) ein neuer und besserer Zugang in ein Gebiet erschlossen wird,
   b) Gipfelturen erleichtert werden,
   c) welche Gipfel von der Hütte zu erreichen sind und welcher Zeitaufwand hierzu erforderlich ist,
   d) welche Talorte für die Hütte in Betracht kommen,
4. die Angabe,
   a) ob die Hütte bewirtschaftet oder nicht bewirtschaftet wird,
   b) für wie viele Personen die Hütte Gelegenheit zum Uebernachten bietet, wie viele Räume und Lager die Hütte enthält und welcher Art die vorgesehenen Lager sind,
5. die Angabe, wie Heizmaterial und Trinkwasser beschafft werden,
6. der Bauplan mit Angabe der Maße und des zum Bau zu verwendenden Materials.

Der VA. kann weitere Unterlagen fordern.

Artikel XVII.

Bei Gesuchen um Bewilligung einer Beihilfe für Wegbauten ist außer den in Artikel XV angeführten Unterlagen noch erforderlich:

1. eine graphische Darstellung des geplanten Weges auf dem betreffenden Abschnitt der Spezialkarte,
2. eine kurze Beschreibung der Art des geplanten Weges und seiner Ausführung,
3. die Darlegung der Bedeutung des Weges für die Bergsteiger, insbesondere die Angabe, ob es sich handelt um einen Wegbau zu Schutzhütten, über ein Joch, zu Gipfeln, eine Verbindung zwischen Hütten oder zwischen Hütten und Gipfeln,
4. der Nachweis, daß der Weg ohne Widerspruch beteiligter Grundeigentümer, Alm- oder Weideberechtigter, Jagdberechtigter usw. angelegt und von der Allgemeinheit benützt werden kann und daß die Beteiligten der geplanten Weganlage und der Aufstellung von Wegtafeln zugestimmt haben. Soweit erforderlich, ist der Entscheid der zuständigen Behörde darüber, daß der geplante Weg als öffentlicher erklärt wird, in Urschrift oder beglaubigter Abschrift vorzulegen.

Der VA. kann weitere Unterlagen fordern.

Artikel XVIII.

Die Anweisung der bewilligten Beihilfen kann in der Regel erst nach Sicherstellung der Verpflichtungen gemäß Artikel X erfolgen.

Nach Vollendung des Unternehmens hat die Sektion dem HA. über die Verwendung der Bausumme Rechnung zu legen.

Artikel XIX.

Der HA. hat über alle Hütten der Sektionen ein Buch zu führen, für welches die Sektionen dem HA. alle erforderlichen Angaben, insbesondere auch alle bei ihren Hütten eintretenden wesentlichen Veränderungen mitzuteilen haben.

Artikel XX.

Auf Schihütten, die ausschließlich für den Besuch der eigenen Sektionsmitglieder bestimmt sind, finden die Vorschriften der Art. I bis XVIII bis auf weiteres keine Anwendung.

Der HA. kann in besonderen Fällen auf Ansuchen Ausnahmen von den Vorschriften der Art. II Abs. 2, III, X und XI bewilligen.

Artikel XXI.

Die Bestimmungen in Artikel I bis X gelten als Bestandteil der Satzung des D. u. Oe. A.V.

Artikel XXII.

Die Bestimmungen dieser Weg- und Hüttenbauordnung treten am 1. Januar 1926 in Kraft.

Anlage I.

Allgemeine Hüttenordnung.

Anlage II.

Richtlinien für Alpenvereinshütten und Wege. (Beschluß der HV. Tölz 1923).

Anlage III.

Bestimmungen über Arbeitsgebiete. (Beschluß der HV. Augsburg 1921).

15. Anträge der S. Austria betr. Tölzer Richtlinien.

„Die Punkte 1, 2, 3 und 12 sind durch Folgende zu ersetzen:

1. Neue Hütten und Wege, erstere in einfacher Ausstattung und vorwiegend mit Matratzenlagern und Decken, sind nur dann zu bauen, wenn es die Belange der Bergsteiger oder die Alpenvereinssache erheischen. Der Bau neuer Hütten ist vor Inangriffnahme dem VA. anzuzeigen, der berechtigt ist, binnen vier Wochen seinen begründeten Einspruch gegen den beabsichtigten Bau geltend zu machen. Beihilfen zu solchen und Erweiterungsbauten dürfen nur beim Zutreffen obiger Voraussetzungen und wenn der VA. keinen begründeten Einspruch erhebt gewährt werden.
2. Weganlagen auf Gipfel und Versicherungen von Klettersteigen auf bisher davon verschont gebliebenen Bergen sind nur in Ausnahmsfällen gestattet. Die Anbringung von Wegtafeln und Bezeichnungen ist aufs Notwendigste zu beschränken und ist es das Bild der Landschaft, besonders aber die Hochgebirgsgegend, vor jeder Entweihung zu schützen.
3. Jede schreiende, der Würde des Alpenvereins zuwiderlaufende Anpreisung von Hütten und Weganlagen ist zu unterlassen.
12. Sektionen, die den Richtlinien in Ziffer 1, 2, 3, 4, Abs. 1, Ziffer 6, 7, und 11 vorsätzlich nicht entsprechen, handeln gegen die Interessen des Alpenvereins. Der Hauptausschuß ist ermächtigt, auf begründetes Ansuchen in besonderen Fällen Ausnahmen von der Einhaltung vorstehender Richtlinien zuzulassen."

Der HA. beantragt Ablehnung.

16. Antrag der S. Schwaben betr. Hüttenbauten:

Die Hauptversammlung wolle als Richtlinien beschließen:

„Bei allen Hütten-Neubauten (die nicht grundsätzlich unbewirtschaftet bleiben für alle Zeit) und bei allen Vergrößerungen von bewirtschafteten Hütten sind die baulichen Einrichtungen so zu gestalten, daß (nach dem Muster der bewirtschafteten Hütten des Schweizer Alpenklubs) ein gesonderter Koch-, Wohn- und Schlafraum für Selbstversorger eingerichtet wird. Diese Räume sind im Sinne der alten Bergsteigerzunft einfach aber wohnlich auszustatten. In ihnen hat der Bergsteiger und das Alpenvereinsmitglied vor allen andern das Vorrecht. Holz ist zu einheitlichen Preisen vom Wirt in Bündeln zu liefern.

Wo es die Verhältnisse zulassen, ist das System derart durchzuführen, daß zwei getrennte Hütten nebeneinander bestehen, wie es bei der Silvrettahütte und dem Silvrettahaus der Fall ist."

Der HA. beantragt Ablehnung, empfiehlt aber den Sektionen, die Vorschläge der S. Schwaben bei Neu- und Zubauten zu berücksichtigen.

17. Antrag der S. Innsbruck betreff Hüttenbauten:

1. Die in den bayerischen und österreichischen Alpen noch fehlenden, als zweckmäßig erkannten alpinen Unterkünfte und Wege sind vom D. u. Oe. Alpenverein mit seiner ganzen Kraft planmäßig und beschleunigt herzustellen und zwar mit Bedacht auf Sommer- und Winterberowandern als gleichwertige Zweige des Bergsteigertums.

2. Zu diesem Zwecke hat der Hauptausschuß ehestens einen Arbeitsplan aufzustellen und für dessen Verwirklichung mit allen geeigneten Mitteln zu sorgen. Hiebei sind die Anregungen der Sektionen, die in den Alpen selbst ihren Sitz haben, möglichst zu berücksichtigen.

3. Um die Baumittel des D. u. Oe. Alpenvereins zu vergrößern, hat der Hauptausschuß zu trachten, die alpin brachliegenden Mittel jener Sektionen, welche in absehbarer Zeit selbst nicht bauen können, gegen mäßige Verzinsung zu einem Baustock zu sammeln.

Daraus sind Bauten, die nach dem Arbeitsplan oder dessen späteren Ergänzungen besonders dringlich erscheinen, auch durch mäßig verzinsliche Darlehen zu unterstützen.

Der HA. beantragt den Antrag durch folgende Erklärung für erledigt zu erklären: „Der HA. veranlaßt eine Aufstellung über die für Hüttenbauten (Sommer- und Winterhütten) besonders geeigneten Plätze, an denen ein bergsteigerliches Bedürfnis vorliegt, damit die Sektionen rasch und in zuverlässiger Weise bei Neubauten beraten werden können."

18. Antrag der S. Graz betreff Hüttengebühren:

„Der Hauptausschuß wird ermächtigt, nach Anhörung der hüttenbesitzenden Sektionen einheitliche, für alle Sektionen bindende Hüttengebühren festzusetzen. Der Hauptausschuß wird weiter ermächtigt, gegen Sektionen, die den jeweilig geltenden Bestimmungen hinsichtlich der Hüttengebühren zuwiderhandeln, (Ueberschreitung der festgesetzten Gebühren, Gewährung von Begünstigungen an Mitglieder fremder alpiner Vereine) mit entsprechenden Zwangsmaßnahmen vorzugehen."

Der HA. beantragt, den Antrag der S. Graz durch folgenden Antrag zu ersetzen:

1. der HA. wird ermächtigt, alljährlich nach Anhörung der hüttenbesitzenden Sektionen einheitliche Hüttengebühren festzusetzen.
2. Die vom HA. festgesetzten Hüttengebühren sind für alle Sektionen bindend.
3. Der VA. kann im Einzelfall auf Antrag Abweichungen von den festgesetzten Hüttengebühren gestatten.
4. Sektionen, die gegen die Beschlüsse des HA. in der Hüttengebührenfrage handeln, verstoßen gegen die Interessen des Vereins. Gegen sie können auch die in § 12 der „Bestimmungen über Arbeitsgebiete" vorgesehenen Maßregeln getroffen werden.

19. Antrag der S. München betreff Hüttengebühren:

„In Hütten, die allen Mitgliedern des D. u. Oe. A.V. offen stehen, haben alle diese Mitglieder gleiche Rechte. Den Mitgliedern der Sektion, der die Hütte gehört, dürfen besondere Vergünstigungen nicht eingeräumt werden, sie haben auch die gleichen Gebühren zu entrichten, wie die Mitglieder der anderen Sektionen."

Der HA. befürwortet den Antrag.

20. Antrag der S. Alpiner Skiklub auf Satzungsänderung:

1. In § 3 Abs. 6 ist nach den Worten „gegen die Interessen des Vereins verstößt" anzufügen: „oder durch ihren Bestand die Geschlossenheit und Einigkeit des Vereins gefährdet oder schädigt."
2. In § 3 Abs. 7 ist das Wort „nur" zu streichen; nach dem Wort „Hauptausschuß" ist einzufügen: „oder von einer Anzahl von Sektionen, die nach dem Stande der Abrechnung vom 31. Mai über ein Zehntel der Stimmenzahl des D. u. Oe. AV. verfügen."

Der HA. beantragt Ablehnung.

21. Antrag der S. Austria auf Satzungsänderung:

§ 1 der Satzungen, Abs. 2 soll nach „zu erleichtern" heißen: Zweck des Vereins ist ferner, deutsches Volkstum zu wahren und zu pflegen und somit Heimatkunde, Heimatschutz und Heimattreue des deutschen Volkes in den Ostalpen zu fördern.

Der HA. beantragt Ablehnung des Antrages, dafür Annahme folgender Entschließung: „Der D. u. Oe. A.V. betrachtet es mit als seine Aufgabe, Heimatkunde, Heimatschutz und Heimattreue des deutschen Volkes in den Ostalpen zu fördern."

22. Antrag der S. Schwaben betr. Mitgliederaufnahme:

Die Hauptversammlung wolle als Richtlinien beschließen:

„Die Aufnahme neuer Mitglieder wird in der Zeit vom 15. Juni bis 15. September vom Jahre 1925 ab bis auf weiteres gesperrt."

Der HA. beantragt Ablehnung.

23. Antrag der S. Forchheim betr. Mitgliederaufnahme:

„Die Sektionen sind anzuhalten, bei Aufnahme von nichtortsansässigen Personen, an deren ständigen Wohnsitzen sich jedoch Sektionen unseres Vereins befinden, sich vor der Aufnahme an die Sektion oder die Sektionen dieses Wohnsitzes um Aufschluß über die fraglichen Personen zu wenden und hievon die Aufnahme anhängig zu machen. Es soll hiemit vermieden werden, daß Personen in eine Sektion aufgenommen werden, deren Aufnahme in die Wohnortssektion vielleicht Einwände entgegenständen, die die fremde Sektion nie kennen kann."

Der HA. beantragt Ablehnung.

24. Antrag der S. Forchheim betr. Schwarze Liste:

„Der Hauptausschuß wird gebeten, veranlassen zu wollen, den Sektionen am Schluß eines jeden Jahres auf einem gesonderten Blatte, das den Mitteilungen beiliegen kann, eine Zusammenstellung aller jener Personen zugehen zu lassen, die im Verlauf des vergangenen Jahres aus den verschiedenen alpinen Vereinen ausgeschlossen worden sind."

Der HA. befürwortet den Antrag.

25. Antrag der S. Austria betr. Jugendgruppen:

1. Der Hauptausschuß wird aufgefordert, unter Zugrundelegung der bisherigen, erweiterte Richtlinien zur Errichtung und Ausbildung von Jugendgruppen herauszugeben und für diese einen Beschäftigungsplan aufzustellen. Der Hauptausschuß soll ferner ehrenamtliche oder angestellte Wanderlehrer zu gewinnen suchen, die den Sektionen bei der Gründung und Ausbildung von Jugendgruppen hilfreich zur Seite stehen.
2. Der Hauptausschuß wird aufgefordert, die Errichtung von einfachen Jugendheimen an geeigneten Punkten der Alpen und des Mittelgebirges aus Mitteln des Gesamtvereins zu unterstützen.
3. Jene Sektionen, die bewirtschaftete Hütten besitzen, sind verpflichtet, für die Teilnehmer der Jugendgruppen auf allen solchen Hütten billige, aber doch ausgiebige Speisen abzugeben.

Der HA. befürwortet zu Ziff. 1 Satz 1: Annahme, Satz 2: Annahme (mit Ausnahme der Worte „oder angestellte"); Ziff. 2: Annahme (doch nur für die Alpen und das alpine Mittelgebirge); Ziff. 3: Annahme.

26. Antrag der S. Austria betr. Jungmannschaften:

Der Hauptausschuß wird aufgefordert, zur Wahrung und Fortbildung des bergsteigerischen Geistes im Alpenverein Leitsätze für die Einrichtung und Förderung von Jungmannschaften in den Sektionen aufzustellen; die Tüchtigsten können in ihrer Sektion als bergsteigerisch verantwortliche Personen den Namen „Bergwart" erhalten und übernehmen dafür bestimmte Pflichten. Der Hauptausschuß unterstützt solche Jungmannschaften aus Vereinsmitteln durch fallweise Beistellung von Wanderlehrern, durch Förderung der Jugendheime, durch billige Verpflegung auf den Schutzhütten und durch Heranziehung der erprobtesten und besten Jungmannen zu „Bergwarten des Alpenvereins", welche bestimmte Pflichten für den Gesamtverein übernehmen.

Der HA. hält die Aufstellung bestimmter Richtlinien für verfrüht und beantragt Ablehnung des Antrages.

27. Antrag der S. Alpiner Skiklub betr. Siebenbürgischer Karpathenverein:

„Der D. u. Oe. AV. bietet dem Siebenbürgischen Karpathenverein ein Freundschaftsverhältnis auf der Grundlage der Gegenseitigkeit an."

Der HA. beantragt, den Antrag für erledigt zu erklären, weil das unter den jetzigen Verhältnissen einzig mögliche Freundschafts- bezw. Gegenseitigkeitsverhältnis (Austausch der Vereinsveröffentlichungen) bereits besteht.

28. Ort der ordentlichen Hauptversammlung 1926.

Winke für den Bergwanderer in Südtirol.

1. Allgemeines.

Der deutsche Bergsteiger, welcher Südtirol besucht, möge sich bewußt sein, daß dieses Land heute ein Stück deutscher Erde ist, das unter Fremdherrschaft schmachtet, daß dessen Bewohner deutsche Stammesbrüder sind, die für Erhaltung des Deutschtums, für die Anerkennung ihrer heiligsten und kostbarsten Rechte, Muttersprache und völkische Eigenart, einen harten Kampf zu kämpfen gezwungen sind. Der deutsche Bergsteiger möge daher niemals jenen Takt und jene völkische Würde vermissen lassen, welche notwendig sind, um dem ehemals feindlichen Auslande, das diese Stammesbrüder nunmehr zu seinen Untertanen zählt, zu beweisen, daß die neuen erzwungenen politischen Grenzen das Zusammengehörigkeitsgefühl nicht auszulöschen vermochten, zu zeigen, daß wir Deutsche mit Recht den Kopf auch hoch tragen dürfen in Gauen, die ein Gewaltfrieden uns entriß.

Frei und offen wolle der deutsche Bergsteiger in Südtirol und in den Tälern der Dolomitladiner seine deutsche Muttersprache gebrauchen. Allüberall wird dieselbe dort besser verstanden und herzlicher begrüßt als andere Weltsprachen. Er vermeide es, italienisch radezubrechen. Dies macht ihn nicht nur lächerlich, sondern verletzt auch die Stammesbrüder in Südtirol auf das Tiefste, wenn sie hören müssen, daß Brüder aus dem Reiche oft ganz unnotwendigerweise in jenem Punkte Konzessionen machen, um den die Südtiroler kämpfen: das Recht der Muttersprache.

Der deutsche Bergsteiger möge eingedenk sein, daß nahezu alles, was er heute noch in Südtirol an Schutzhütten, Wegbauten und alpinen Einrichtungen antrifft, die Frucht deutscher Arbeit und deutscher Organisation ist. Südtirol war vierzig Jahre lang bevorzugtes Arbeitsgebiet des Deutschen und Oesterreichischen Alpenvereins, welchem die Erschließung der Dolomiten und Gletscher zu danken ist.

Heute hat die italienische Regierung alle Schutzhütten und den ganzen Grundbesitz der ehemaligen Sektionen des Deutschen und Oesterreichischen Alpenvereins beschlagnahmt, sie hat mit eigenem Dekrete auch alle einheimischen deutschen alpinen Vereinigungen aus — „Gründen der öffentlichen Sicherheit" — aufgelöst und auch die Hütten und den sonstigen Besitz derselben, obwohl Privatbesitz inländischer Staatsbürger, geraubt, und dem Club Alpino Italiano ins Eigentum übertragen.

Der Deutsche und Oesterreichische Alpenverein sowie die Südtiroler Bergsteiger, einige Opportunisten ausgenommen — sind diesem Gewaltakte mit Protest entgegengetreten. Die Mitgliedschaft des Club Alpino Italiano ist deshalb zu meiden, selbst um den Verlust einiger materieller Vorteile willen, weil das offizielle Programm dieses Klubs das eines politischen Kampfvereins ist und sich mit jenem Programme radikaler Entnationalisierung Südtirols deckt, welches der Senator Tolomei, Ehrenmitglied der Sektion Bozen des Club Alpino Italiano, aufgestellt hat. Deutsche haben also in den Reihen des Club Alpino Italiano nichts zu suchen.

Es wird aufmerksam gemacht, daß der Name Südtirol in der Oeffentlichkeit verboten, sein Gebrauch mit Strafe belegt ist. Der deutsche Bergsteiger möge sich auch nicht irre führen lassen durch die italienischen Aufschriften an Gasthöfen, Geschäften etc. etc. Diese sind zwangsweise dortselbst angebracht worden, um dem Lande wenigstens äußerlich den Anstrich der Italianität zu geben.

Karten des Gebietes jenseits des Brenners möge sich der deutsche Bergsteiger aus seiner Heimat mitbringen, der Verkauf der Alpenvereinskarten oder anderer Karten mit deutscher Bezeichnung der Oertlichkeiten wurde in Südtirol verboten.

Bergführer: Alte vom Deutschen und Oesterreichischen Alpenverein ausgebildete Bergführer sind noch in jedem Tale Deutschsüdtirols zu finden. Um Nachwuchs, Ausbildung und Aufsicht der Bergführer kümmert sich gegenwärtig niemand, obwohl dies zu den edelsten Aufgaben eines alpinen Vereines gehören würde. Mangels bestehender Organisationen sei man daher vorsichtig bei der Aufnahme von Führern, mangels fester Tarife vereinbare man vorher den Lohn. Vier- bis fünffacher Friedenstarif in Lire ist angemessen.

Geld: Nicht bei Privaten, Geschäftsleuten oder Hotelangestellten, sondern in einer Bank wechseln. Ueberall, auch auf Postämtern und bei Bahnschaltern genau nachzählen und die erhaltenen Geldsorten auf ihre Echtheit prüfen.

Reisepaß: Stets bei sich tragen.

Keine langen, fixen Taschenmesser und Stilete sog. Knicker, offen tragen oder gebrauchen, da dies verboten ist und große Unannehmlichkeiten (Verhaftung, Ausweisung) zur Folge haben kann.

Bei Konflikten und Differenzen mit italienischen Behörden und Italienern überhaupt wende man sich an Einheimische, welche die italienische Sprache verstehen und stets bereit sein werden, den deutschen Bergsteiger, welchen sie gerne in ihrem Lande sehen, mit Rat und Tat zu unterstützen.

Einreise: Zur Einreise berechtigt sind nur jene, welche mit einem ordnungsmäßig ausgestellten Reisepaß versehen sind und das italienische Visum eingetragen haben. Dieses Visum (Einreisevermerk) erteilt das für den Reisenden zuständige italienische Konsulat.

Die Einreise kann bewerkstelligt werden über: Reschen-Scheideck, Timbljoch, Brennerpaß, Birnlücke, Innichen. Es dürfte für Bergsteiger jedoch auch der Uebergang über Hoch- und Niederjoch, Gurgler Eisjoch und Aperes Verwallsjoch in den Oetztalern, Pfitscherjoch, Trippachsattel, Hundskehle in den Zillertalern und Stallersattel in den Rieserfernern gestattet werden. (Vorher genaue Erkundigungen einholen!) Die Begehung des Grenzkammes ist auch ohne italienischen Einreisevermerk gestattet, doch erscheint es geraten, in allen Fällen den Anordnungen der italienischen Finanzwache nachzukommen, um Unannehmlichkeiten auszuweichen.

2. Verkehrsmittel.

a) Hauptbahnen: Brenner—Franzensfeste—Bozen—Verona, Franzensfeste—Innichen—Villach, Bozen—Meran—Mals, Trient—Valsugana—Venedig;

b) Zweigbahnen: Bozen—Kaltern, Bruneck—Sand in Taufers, Toblach—Ampezzo—Belluno, Klausen—Gröden, Auer—Predazzo, St. Michele—Male, St. Michele—Fondo—Mendel, Mori—Arco—Riva;

c) Bergbahnen: Bozen—Ritten, Bozen—Kohlern, Bozen—Virgl, Bozen—Guntschna, Vilpian—Mölten, Lana—Vigiljoch, Meran—Hafling, Bozen—Mendel, Zambana—Fai;

d) Autoverbindungen: Bozen—Sarnthein, Bozen—Welschnofen—Karersee—Ampezzo, Predazzo—Vigo—Ampezzo, Predazzo—Rollepaß—St. Martino—Primolano, Predazzo—St. Martino—Broccone-paß—Valsugana, Meran—Passeier—Sterzing, Spondinig—Sulden, Spondinig—Trafoi, Spondinig—Mals—Landeck, Spondinig—Taufers—Zernetz—St. Moritz, Bruneck—Corvara—Buchenstein, Sand in Taufers—Kasern.

3. Unterkünfte.

Die Talunterkünfte und Schutzhütten sind gruppenweise geordnet. Die Talunterkünfte sind nur für die bergsteigerischen Ausgangspunkte angegeben, selbstverständlich dienen alle Gasthöfe in Bozen, Meran, Brixen und Bruneck zur Beherbergung von Bergsteigern.

Die Schutzhütten mit * bezeichnet wurden von den Sektionen des Deutschen und Oesterreichischen Alpenvereins erbaut und von der italienischen Regierung beschlagnahmt.

Die Schutzhütten mit ** bezeichnet, waren Eigentum der aufgelösten Alpenvereine Südtirols und wurden diesen von der italienischen Regierung kurzer Hand weg genommen und dem Club Alpino Italiano übergeben.

Die mit P bezeichneten Schutzhütten sind im Privatbesitz.

Die mit F bezeichneten Schutzhütten sind Finanzierikasernen. In diesen gibt es keine Unterkunft, vielleicht in Ausnahmsfällen eine Notunterkunft.

Die in Sperrdruck angeführten Schutzhütten sind bewirtschaftet. Der denselben heute beigelegte italienische Namen ist in Klammern beigefügt. Schlüssel für die unbewirtschafteten Hütten, soweit sie nicht überhaupt offen stehen, dürften in den meisten Fällen beim Carabinieri- oder Finanzieri-Posten der nächsten Talstation zu erhalten oder zu erfragen sein.

Sesvennagruppe:

Talstationen: Burgeis: Gasthof Weißes Kreuz, Mohren; (auch im folgenden) Schlinig: Gasthaus Edelweiß.

Schutzhütte: Pforzheimerhütte * F (Rifugio Rassas).

Uebergänge: Zerzersattel nach St. Valentin—Reschen, Scarljoch nach Scarl, Nassaßjoch nach Reschen, Schlinigpaß nach Schuls oder Nauders.

Besteigungen: Monpitschen-, Sesvenna- und Nassaßspitze.

Oetztalergruppe:

Talstationen: Reschen: Stern, Adler, Alpenrose, Reschen-Scheideck; Graun: Post, Goldner Adler, Hotel Wenter; St. Valentin: Gasthof St. Valentin, Post, Lamm, Ortlerspitze, Traube; Langtaufers: Gasthaus in Kaprun und in Pratzen; Mals: Post, Grauer Bär, Hirsch, Krone, Rößl, Sonne, Einhorn; Matsch: Gasthof Höllerhütte, Weißkugel; Karthaus: Grüner (dzt. abgebrannt); Unsere Liebe Frau in Schnals: Adler, Kreuz; Kurzras: Kurzhof; St. Leonhard in Passeier: Gasthof Strobl, Theißwirt, Passeierhof; Platt: Gasthof Hofer; Pfelders: Gasthaus Planer, Planerhof, Kofler; Moos: Gasthaus Hofer; Walten: Gasthaus Edelweiß.

Schutzhütten: Weißkugelhütte * F (Rif. Pala bianca), Höllerhütte * F (Rif. Mazzia), Schöne Aussicht P (Rif. Bella Vista), Similaunhütte P, Mitterkaser im Pfossental P, Stettinerhütte * (Rif. Cima altissima), Zwickauerhütte * F (Rif. Plan), Essenerhütte * F (Rif. Re), Lodnerhütte ** (Rif Cima fiammante), Hochganghaus P.

Uebergänge: Aus dem Oetztal ins Matscher-, Schnalser-, Passeierbez. Etschtal über Langtauferjoch, Hochjoch, Niederjoch, Gurglereisjoch, Königsjoch und Aperes Verwalljoch, aus dem Schnalsertal ins Etschtal über Matscherbildstöckl oder Taschljoch, aus dem Zieltal ins Schnalser- bezw. Passeiertal über Johannisscharte, Eisjöchl am Bild.

Besteigungen: Weißkugel, Saturnspitze, Finailspitze, Similaun, Hochwilde, Königsjoch, Lodner, Roteck, Gfallwand, Tschigat.

Stubaiergruppe:

Talstationen: Sterzing: Stötter, Alte Post, Rose, Mondschein, Neue Post, Schwarzer Adler, Krone, Rößl; Ridnaun: Sonklarhof; Jaufental: Gasthaus Meßner; Gossensaß: Lamm, Rose, Aukenthaler; Pflersch: Pfarrhof, Pflerscherhof; Brennerbad: Geizkoflerhaus.

Schutzhütten: Müllerhütte * (Rif. Cima libera), Becherhaus * (Rif. Reg. Elena), Teplitzerhütte * F (Rif. Vedretta pendente), Magdeburgerhütte * (Rif. Dante), Tribulaunhütte *, Gasthaus am Schneeberg P, Kastenwirtshaus P, Roßkopfhütte P (Rif. Monte Cavallo).

Uebergänge: Aus dem Stubai ins Passeier über Schwarzwandscharte, aus dem Stubai ins Eisaktal über Freigerscharte, aus dem Gschnitz bezw. Stubai ins Eisaktal über Pflerscherpinkel, Simmingjöchl.

Besteigungen: Becher, Freiger, Sonklarspitze, Zuckerhütl, Wilder Pfaff, Tribulaun.

Sarntalergruppe:

Talstationen: Sarnthein: Schweizerhof, Post, Mondschein, Andreas Hofer, Höllriegl; Pens: Gasth. Kern; Durnholz: Pfarrhof; Schalders: Schalderer Bad; Grasstein: Fischer im Sack; Mittewald: Thaler; Oberau: Seeber; Klausen: Alte Post, Krone, Rose, Bär, Rössel, Lamm; Latzfons: Gasthaus Fink; Oberbozen: Friedl. Rittnerhof, Wolfsgruben; Klobenstein: Kaiserau, Gasthof Tann; St. Martin in Passeier: Oberwirt, Unterwirt.

Schutzhütten: Jaufenhaus P, Hirzerhütte ** (Rif. Cercino), Rittnerhornhaus (Rif. Renon), Unterhornhaus am Ritten P, Latzfonserkreuz P, Klausnerhütte ** (Rif. Chiusa), Radlseehaus P.

Uebergänge: Aus dem Eisak- ins Sarntal über Penserjoch, Flaggerscharte, Schaldererjoch, Farzellscharte, Rittnerhorn, aus dem Eisaktal ins Passeier über Jaufenpaß, aus dem Sarntal ins Passeier über Wanserjoch, Aberstückl, Missinteinerjoch, aus dem Sarntal ins Etschtal über Kreuzjoch, Auenjoch.

Besteigungen: Alle Gipfel der Sarntalerberge sind unschwer zu ersteigen, besonders schöne Aussicht bieten: Rittnerhorn, Kassianspitze, Königsanger, Jakobspitze, Tagewaldhorn, Weißhorn, Hirzer, Ifinger.

Zillertalergruppe:

Talstationen: Pfitsch: Elefant in der Wöhr, Rainer St. Jakob, Holzer in Stein; Mauls: Gasthof Seeber; Mühlbach: Gasthof Linde; Vals: Gasthaus Maßl, Huber; Vintl: Gasthof Rieper, Stampfl; Pfunders: Weißsteiner, Gießerwirt, Gasthaus Dan; Lappach: Gasthaus Knoll, Neues Gasthaus; Mühlwald: Oberwirt; Mühlen: Schöfflmayr, Unter- und Ober-Kohlgrube, Grüner; Sand i. T.: Post, Elefant, Steger, Plankensteiner, Schrottwinkel; Luttach: Gasthof Schwarzenstein, Unterstock; Weißenbach: Gasthaus Meßner; St. Johann: Brückenwirt; Steinhaus: Neuwirt; St. Peter: Gasthaus Ahrntal; Prettau: Gasthof Kasern.

Schutzhütten: Sterzingerhütte (Rif. Vipiteno), Amthorhütte P, Pfitscherjochhaus P, Wienerhütte am Hochfeiler (Rif. Gran Pilastro), Edelrautehütte * F (Rif. Ponte ghiaccio), Chemnitzerhütte * (Rif. Neves), Schwarzensteinhütte * (Rif. Sasso Nero), Trinksteinhütte P F, Birnlücke P, Lenkjöchlhütte * (Rif. Giogo lungo), Brixnerhütte ** (Rif. Bressanone), Fritz Waldehütte ** (Rif. Lago della Pausa).

Uebergänge: Aus dem Ziller- ins Pfitschertal über Pfitscherjoch, aus dem Ziller- ins Ahrntal über Trippachsattel, Hörndljoch, Hundskehle, Heil. Geistjöchl, aus Krimml- ins Ahrntal über Krimmlertauern, Birnlücke, aus dem Ahrn- ins Pfunderertal: Eisbruggjoch, Passenjoch, aus dem Pfunderer- ins Pfitschertal über Pfundererjoch.

Besteigungen: Eidechsspitze, Gruppachspitze, Wilde Kreuzspitze, Schwarzenstein, Möseles, Löffler, Wollbachspitze, Sonklarspitze.

Riefernergruppe:

Talstationen: Rein: Sagerwirt, Unterwirt, Gasthaus Klamml; Antholz: Mittertal, Waldfriede; Antholzersee: Gasthof Told; Welsberg: Goldner Löwe, Rose, Gasthof Rieder.

Schutzhütten: Kasselerhütte * (Rif. Vedretta gigante), Fürtherhütte * (Rif. Forcella fredda) verfallen; Mühlbacherbadl P.

Uebergänge: Aus dem Rein- ins Defreggental über Klammljoch, aus dem Rein- bezw. Ahrntal ins Antholzertal über Antholzerscharte und Gänsebichljoch, aus dem Antholzer- ins Defreggental über Stallersattel.

Besteigungen: Großer Windschar, Schneebiger Nock, Hochgall.

Ortlergruppe:

Talstationen: Spondinig: Hotel Hirsch; Prad: Gasthof Karner; Gomagoi: Gasthof Post; Trafoi: Hotel Post, Schöne Aussicht, Edelweiß; Sulden: Hotel Eller, Post, Tembel, Pension Flora, Pension Reinstaller; Gand im Martelltal: Gasthaus St. Gertraud im Ultental; St. Gertraud: Alpenrose; St. Nikolaus: Gasthaus.

Schutzhütten: Payerhütte * (Rif. Payer), Edelweißhütte P, Tabarettahütte P, Düsseldorferhütte * (Rif. Vertana), Baracke bei der Schaubachhütte P, Bäckmannhütte, beschlagnahmte Privathütte der Suldner Führer (Rif. del cristone), Viozhütte * (Rif. Vioz), Zufritthaus P, Höchsterhütte * (Rif. Ultimo) verfallen, Franzenshöhe, beschlagnahmter Gasthof, Ferdinandshöhe P.

Uebergänge: Von Trafoi ins Veltlin über Stilfserjoch, von Sulden ins Cedehtal über Eisseepaß-Langenferner, von Sulden ins Sulztal über Fürkelescharte, von Sulden ins Martelltal über Madritschjoch, von Sulden ins Laasertal-Etschtal über Zayjoch, von Martell ins Ultental über Zufrittjoch oder Soyjoch, von Ulten ins Rabbijoch übers Rabbijoch.

Besteigungen: Dreisprachenspitze, Geisterspitze, Ortler, Cevedale Palon de la Mare, Viozspitze, Hoher Angelus, Vertainspitze, Tschengelserhochwand, Hintere Schöntauffspitze, Zufrittspitze, Eggenspitze.

Etschbuchtgebirge:

Talstationen: Kaltern: Rößl; Mendel: Herrenhofer; Unsere Liebe Frau am Nonsberg: Pfarrgasthaus; Gfrill oder Tisens: Brauhaus; Grissian: Rainerhof; Deutschnofen: Stern, Rößl; Schwarzenbach: Gasthaus; Rauth-Eggental: Ochsenreiter; Weißenstein: Gasthof Weißenstein; Radein: Zirmerhof; Altrei: Gasthof Flora.

Schutzhütten: Ueberetscherhütte ** (Rif. Oltreadige), Jochgrimmhaus P, Lavazèhaus P.

Uebergänge: vom Etschtal in Nonstal: Mendelpaß, Furglauerschl. Gampenjoch, vom Etschtal ins Fleimstal: Luganosattel, Jochgrimm, Cugolapaß, Lavazejoch, Reiterjoch, Eis.

Besteigungen: Roenberg, Penegal, Gantkofel, Laugenspitze, Titschen, Rotwand, Weißhorn, Schwarzhorn, Zangenberg.

Dolomiten:

Schlern — Rosengarten — und Latemargruppe:

Talstationen: Welschnofen: Rose, Krone, Kreuz, Rößl; Karerpaß: Touristenhaus im Hotel Karersee; Tiers: Krone, Rose, Schroffenegger, Weißlahnbad; Völs: Kreuz, Wenzer; Seis: Oberwirt, Unterwirt, Bad Ratzes; Kastelrut: Rößl, Turmwirt; St. Ulrich: Adler, Post, Engel, Mondschein, Dolomitenhof; St. Christina: Post, Dosses; Wolkenstein: Pitscheider; Plan: Bahnhofwirtschaft.

Schutzhütten: Ostertaghütte ** (Rif. Roda Vael), Kölnerhütte * (Rif. Coronelle), Gardecciahütte P, Vajoletthütte * (Rif. Vajolett), Grasleitenhütte * (Rif. Bergamo), Schlernhäuser ** (Rif. Monte Pez), Seiseralpenhaus P, Mahlknechtschwinge P, Tirlerschwaige P, Seelausschwaige P, Heißböckschwaige P, Frommerhaus P.

Uebergänge: Reiterjoch, Karerpaß, Tschagerjoch, Santnerpaß, Cigoladepaß, Grasleitenpaß, Molignonpaß, Tierseralpel, Fassajoch.

Besteigungen: Schlern, Kesselkogel, Rosengartenspitze, Rotwand, Scalierettspitze, Molignonspitze, Latemar, Col Cannon, Reiterjochspitze.

Langkofelgruppe:

Talstationen: Gröden wie bei Rosengartengruppe; Canazei: Edelweiß; Belveder; Campidello: Gasthof Molino.

Schutzhütten: Sellajochhaus ** (Rif. Passo Sella), Gasthaus Valentini am Sellajoch P, Rodellahütte P, Plattkofelhütte P, Zallingerschwaige P, Langkofelhütte * (Rif. Sasso lungo).

Uebergänge: Fassajoch, Langkofelscharte, Sellajoch.

Besteigungen: Col Rodella, Plattkofel, alle anderen Gipfel der Gruppe zählen zu den schweren und schwersten Turen.

Puez- und Geislergruppe:

Talstationen: Gröden wie bei Rosengartengruppe; Villnöß: Zellenwirt, Kabiswirt; Campill: Gasthaus; Abtei: Zingerle, Nagler; Corvara: Gasthaus Zirm; Colfuschg: Gasthaus zur Kapelle; Afers: Gasthaus Gemeinde, und Pfarrhaus.

Schutzhütten: Grödnerjochhospiz P, Regensburgerhütte * (Rif. Cisles), Raschötzhütte **, Brogleseralm P, Schlüterhütte * Rif. Passo Poma, Gablerhütte (Schihütte) P, Plosehütte ** (Rif. Plose).

Uebergänge: Grödnerjoch, Crespeinajoch, Puezjoch, Forcella de la Roa, Forcella, Sielles, Wasserscharte, Mittagsscharte, Broglesscharte, Kreuzkofeljoch, Halfeljoch, Afererjoch.

Besteigungen: Große Tschierspitze, Puezspitze, Saß Songher, Col da Pieres, Saß Rigais, Setscheda, Peatlerkofel, Ruefenberg, Plose, Gabler.

Sellagruppe:

Talstationen: Fassa und Grödental und hinteres Ennebergertal wie bei Rosengarten-Langkofel und Geislergruppe; Arabba: Gasthof Pordoi, Gasthof Post.

Schutzhütten: Bambergerhütte an der Boe * (Rif. Boe), Pisciaduseehütte * (Rif. Pisciadu), Vollonhütte * (Rif. Vallon), Campolungohospitz P, Christomannoshaus am Pordoipaß ** (Hotel Savoia), Grödnerjochhospiz P.

Uebergänge: Sellajoch, Grödnerjoch, Campolungosattel, Pordoipaß.

Besteigungen: Boespitze, Pisciduspitze, Mesules, Pordoispitze.

Marmolatagruppe:

Talstationen: Fassatal wie bei Sellagruppe und Penia: Gasthaus Säge.

Schutzhütten: Fedaiahaus * (Baracke) P, Contrinhütte * (Rif. Contrin).

Uebergänge: Fedaiapaß, Ombrettapaß, Cirellepaß, Passo S. Nicolo.

Besteigungen: Marmolata, Ombretta, Col Ombert.

Palagruppe:
Talstationen: Predazzo; S. Martino: verschiedene Hotels.
Schutzhütten: Rosettahütte C. A. I., Pravitalshütte * (Rif. Pravitale), Canalihütte * (Rif. Canali).
Uebergänge: Rollepaß, Lusiapaß, Comellepaß, Passo di Ball, Passo Canali, Passo Mulaz.
Besteigungen: Rosetta, Vezzana.

Enneberger und Pragser Dolomiten:
Talstationen: St. Cassian: Graffonara; Abtei: Nagler und Zingerle; Buchenstein: Finazzer; St. Vigil: Mutschlechner; Prags: Altprags, Brückele, Schmieden, Neuprags.
Schutzhütten: Egererhütte *, Kronplatzhaus ** (Rif. Plan di Corone), Gasthaus heil. Kreuz P, Plätzwiesenhotel P.
Uebergänge: Compolungosattel, Valparola, Armentara, Lagazuoijoch, Vigilerjöchl, Fürkeljoch, Fodara Vedla, Grünwaldjoch, Plätzwiesen.
Besteigungen: Kronplatz, Col di Lana, Heil. Kreuzkofel, Seekofel. Dürrenstein.

Ampezzaner und Sextner Dolomiten:
Talstationen: Ampezzo mehrere Hotels; Schluderbach: Hotel Ploner; Tre Croci: Hotel Menardi; Misurina: Hotel Vigelio; Sexten: Bad Moos, Hotel Fischleintal, Post, Andreas Hofer; Innichen: Steinwender, Grauer Bär, Rößl, Wiestaler; Toblach: Mutschlechner, Hotel Germania u. a. Pensionen.
Schutzhütten: Tofanahütte ** (Rif. Cantore), Sachsendankhütte ** (Rif. Nuvolau), Reichenbergerhütte * (Rif. Croda di Lago), Pfalzgauhütte * (Rif. Luzzato), Zsigmondyhütte Baracke P, Dreizinnenhütte ** (Rif. Cima Lavaredo), Helmhaus * F (Rif. Elmo), Falzaregohospiz P.
Uebergänge: Falzaregopaß, Nuvolaupaß, Tre Croci, Misurinasattel, Paternsattel, Santebüheljoch, Toblingerriedl.
Besteigungen: Nuvolau, Cristallo, Oberbacherspitze, Dreischusterspitze, Große Zinne, Birkenkofel, Helm.

Anmerkung: Die anderen ehemaligen Hütten des Deutschen und Oesterreichischen Alpenvereins, welche in diesem Verzeichnis nicht angeführt sind, sind entweder im Kriege zerstört worden, oder in der Nachkriegszeit verfallen.

Unter den Besteigungen sind nur leicht und leichter zugängliche Gipfel angeführt, welche von einigermaßen rüstigen Bergsteigern ausgeführt werden können.

Als Spezialführer verwende man: Ratgeber für Alpenwanderer, Von Hütte zu Hütte, den Hochturisten von Purtscheller und Heß, sowie Meyers Deutsche Alpen, dann muß auch Baedecker, Tirol angeführt werden.

Zum Gedenken Hans Dülfers*)

(* 15. Juni 1915.)

Von Dr. Emil Gretschmann, Gießen.

Es mag als ein Zufall erscheinen — sicherlich ist es ein höchst merkwürdiger Zufall, — daß Hans Dülfer genau am 3. Jahrestage seiner ersten Durchkletterung der Fleischbankostwand, nämlich am 15. Juni 1915 im Schützengraben bei Arras den Heldentod fürs Vaterland gefunden hat. Zehn Jahre sind seitdem verflossen. Gewaltige Erschütterungen hat in diesem Zeitraum unser aller Leben erfahren und tiefgreifende Wandlungen hat wohl auch das Bergsteigertum durchgemacht. Es gibt ja kaum eine so raschlebige und schnell sich entwickelnde Erscheinung, als den Alpinismus. Es mag daher angebracht erscheinen, zu gewissen Zeiten auf richtunggebende Persönlichkeiten, die wie Marksteine in der Entwicklung stehen, hinzuweisen.

Hans Dülfer war ein solcher Markstein in der Entwicklung des neuesten Bergsteigertums. Gerade mit der genannten Bergfahrt, der ersten Durchkletterung der Fleischbankostwand im Wilden Kaiser, leitete dieser Bergsteiger einen neuen Abschnitt in der Ersteigungsgeschichte und — darf man hinzufügen — in der Geschichte des Alpinismus selbst ein. Als damals im Juni des Jahres 1912 die aalglatte, beinahe senkrechte, 400 m hohe Wand, die oft genug von den besten Kletterern vergeblich bestürmt worden war, dem siegreichen Ansturm Hans Dülfers und Werner Schaarschmidts zum Opfer fiel, verbreitete sich die Kunde davon wie ein Lauffeuer in allen Alpinistenkreisen, hauptsächlich in denen Münchens, das damals wie heute neben Wien als der Brennpunkt des gemeinschaftlichen alpinen Lebens bezeichnet werden konnte.

Wie war es nur möglich, daß diese furchtbare Mauer, die die berühmte Marmolata-Südwand an Glätte weit übertraf, nun doch sich ergeben mußte? Von Werner Schaarschmidt hatte man ja bis dorthin schon manches tapfere Stücklein vernommen, neu war indeß der Name Dülfer.

Dülfer war im Rheinland zu Hause. Merkwürdig, daß gerade ihm der Erfolg zufiel. Und noch merkwürdiger, daß dieser junge Student in seiner Jugendzeit, wie zuverlässig überliefert ist, wegen körperlicher Schwäche und Zartheit von turnerischen Uebungen in der Schule befreit war. Welch gewaltiger Wille mußte in diesem Menschen stecken, daß sein Geist später den Körper zu so überragenden Leistungen anfeuern konnte!

Im Jahre 1910 erst hatte Dülfer zusammen mit seinem Vater die ersten größeren Bergfahrten unternommen. Hiebei lernte er u. a. auch den ausgezeichneten Bergführer Hans Fiechtl kennen, mit dem er im folgenden Jahre verschiedene stramme Kletterfahrten durchführte, so z. B. die 1. Durchkletterung der Nordwand der Hochiß im Rofangebirge, die auch heute noch eine sehr beachtenswerte Fahrt darstellt.

Aber schon bald nach jenen ersten Erfolgen machte sich Dülfer vom Führer frei. Der Wilde Kaiser und die Dolomiten wurden seine Lieblingsgebiete. Im Oktober 1911 glückte ihm zusammen mit L. Hanstein von der Akademischen Sektion München die erste Durchkletterung eines großen, unmittelbar zur 3. Terrasse führenden Kamins am Totenkirchl. Dieser Kamin hat nach ihm die Bezeichnung Dülferkamin erhalten. Von allen Kaminen dürfte er der schwerste nicht nur im Wilden Kaiser, sondern überhaupt sein, wie seine Ersteigungsgeschichte beweist und derjenige zugibt, der ihn selbst durchstiegen hat. Es gibt ihrer nicht viele. Hanstein, der Begleiter Dülfers, stürzte bei der ersten Begehung. Ein Versuch Dülfers selbst zu einer zweiten Durchkletterung, zusammen mit Klammer (Kufstein), mißglückte. Ebenso mißglückten Versuche einer Wiederholung durch hervorragende Kufsteiner, Rosenheimer und Münchener Kletterer. So hatte der Kamin Ruhe bis zum Herbst 1919. Gewiß ein Beweis für seine Unnahbarkeit.

Bei dem Bergführer Fiechtl war Dülfer in eine ausgezeichnete Lehre gegangen und — wie so oft, so zeigte sich auch hier, daß der Schüler gar bald den Meister übertraf. Fiechtl war der Erste, der vom Seile einen ausgiebigen Gebrauch machte. Zudem hatte er eine neue Art von Mauerhaken erfunden, die sich schmiegsam dem Gestein anpaßten. Er gebrauchte sie nicht nur zur Sicherung, sondern auch dazu, die Ueberwindung einer Stelle überhaupt zu ermöglichen.

Auf dem Wege nun, auf dem der Meister begonnen hatte, baute der Schüler weiter. Dülfer erfand das „Schiefabseilen" und brach mit diesem Zaubermittel den Bann der sogenannten modernen Wände. Im Zusammenhang mit der Verbesserung des Kletterschlusses beim Abseilen (Schenkel- und Schulter-Reibung) ging er damit eigene Wege. Die Klettertechnik wurde so durch ihn zur höchstmöglichen Spitze fortentwickelt. Dülfer sagte einmal gelegentlich eines Vortrages: „Wenn es gelingt, die nach aufwärts führenden Stellen einer Wand (Kamine, Risse usw.) seitlich zu verbinden, dann ist die Wand gewonnen." Damit traf er den Kern. Das Geheimnis seines Erfolges lag tatsächlich darin, Querungen auszuführen, die vor ihm kaum einer für möglich gehalten hatte. Seine Quergänge waren denn auch seine Stärke. Schwierige Kamine und Risse, ebenso Wandstellen, hatte man schon vor Dülfer durchstiegen, aber Quergänge wie z. B. den berühmten 1. Quergang in der Fleischbankostwand oder den in der direkten Totenkirchlwestwand, hatte man noch nicht ausgeführt. Da half bisher weder Kraft noch Geschicklichkeit, noch Haken, noch Seil, noch sonst ein künstliches Hilfsmittel. Erst die geniale Verbindung all dieser Dinge im „Schiefabseilen" führte zum Erfolge.

Mit dieser Indienststellung der Klettertechnik und ihrer Hilfsmittel trat Dülfer nun allerdings in einen bewußten Gegensatz zu den Grundsätzen und Anschauungen seines berühmten Zeitgenossen Paul Preuß. Dieser verzichtete auf den Gebrauch künstlicher Hilfsmittel, verwarf ihn sogar im Fels und wollte dadurch jeden Bergsteiger auf den Weg beschränken, den er „ohne Sicherung und Unterstützung noch in vollkommener Weise und mit Sicherheit allein zu gehen imstande ist." Wenn Paul Preuß die Anwendung künstlicher Hilfsmittel bekämpfte, so kam es ihm darauf an, sozusagen die rein persönliche Seite des Bergsteigens zur größtmöglichen Vollkommenheit auszubilden. Er verschmähte es daher beispielsweise eine Wand wie die direkte Totenkirchl-Westwand anzugehen, da er ja den Gebrauch des Seiles verwarf und ohne dasselbe eine Durchführung der Tur nicht möglich ist.

Bei Dülfer hingegen war die Einstellung von vorneherein eine andere: Ihm kam es darauf an, objektiv die Grenze der Technik zu erreichen. Er sagte sich: Die Wand muß her, ob unter Benützung künstlicher Hilfsmittel oder nicht.

*) Anmerkung des Verfassers: Dem Ersuchen unseres geschätzten Schriftleiters, die Erinnerung an Hans Dülfer, dessen Todestag sich am 15. Juni d. J. zum 10. Male jährt, aufzufrischen, komme ich nur zögernd nach. Denn den Menschen Dülfer kannte ich persönlich nur flüchtig. Vielleicht gelingt es mir die überragende Bedeutung des Bergsteigers Dülfer in das rechte Licht zu rücken.

So war es zu erklären, daß Dülfer nun beispiellose Erfolge errang. Man darf ihn neben Paul Preuß ruhig als den besten und erfolgreichsten Kletterer bezeichnen. Die „Krone aller seiner Kletterfahrten", wie Dr. Georg Leuchs in der Zeitschrift 1917 des D. u. Oe. A. V. ausführt, war wohl die Durchkletterung der Westwand des Totenkirchls in „wirklich schöner, idealer Form, in der Fallinie des Gipfels, eine großartige Leistung, wie man sie selbst nach den letzten Erfolgen der Jungen noch für vollständig unmöglich gehalten hätte!" Dülfer selbst bezeichnete indeß die Bezwingung der Südostflanke der Fleischbank mittels eines feinen geschwungenen Risses als seine schwerste Fahrt. (Diesen Riß heißt man heute „Dülferriß" nach einem Vorschlage von Dr. G. Leuchs.) Wenn man bedenkt, welche Fahrten Dülfer in den Dolomiten, im Wilden Kaiser und sonstwo durchgeführt hat, so kann man sich vielleicht eine einigermaßen richtige Vorstellung von der Zusammenballung der Schwierigkeiten machen.

Zu meinem leider zu frühe von uns geschiedenen Freunde Otto Leixl äußerte Dülfer gelegentlich einmal bezüglich dieses Risses: „Den möchte er gerne kennen, der nach ihm diesen Riß wiederholen würde." Ich selbst gehörte zur damaligen Zeit zur allerjüngsten Jungmannschaft der Sektion Bayerland und schaute zu Gestalten wie H. Dülfer und P. Preuß sozusagen wie zu alpinen Halbgöttern empor. Selbstverständlich hätte ich es mir niemals im Traume einfallen lassen, daß ich derjenige sein würde, der einst, nach einer Pause von 8 Jahren, als Zweiter diesen schwierigen Weg gehen würde. Daß ich ihn gegangen bin, war Zufall und der Beweggrund war — das sage ich mit voller Ruhe und Bestimmtheit —ein anderer als der des Ehrgeizes. Er dürfte die Allgemeinheit nicht interessieren. Aber eines bin ich bei dieser Nachfolge auf den Spuren Dülfers inne geworden: Die Erringung der größten Leistung und die vollkommene Beherrschung der Technik allein macht den Bergsteiger nicht glücklich. „Ethik ist die Seele unserer Kultur — Technik ihr Leid!" sagt Dr. R. St. Coudenhove-Kalergi in seiner glänzend geschriebenen „Apologie der Technik". Von der Ethik hängt es ab, ob die Technik den Menschen nach oben oder nach unten führt. Doch niemals wird die Technik, wie Coudenhove-Kalergi uns verheißt, die Menschheit in den Himmel führen. In das Reich des ewig Schönen trägt uns etwas Anderes. Was, das muß letzten Endes jeder Mensch mit sich selbst ausmachen.

Deswegen dürfen wir aber nicht das Technische, das rein Handwerksmäßige beim Bergsteigen mit kurzer Handbewegung oder gar verächtlicher Miene, wie dies heute leider in einer Aufwallung des anderen Extrems wieder geschieht, abtun. Man tut sich ja gar so viel zugute mit Ausdrücken wie Akrobatentum und dergleichen. Nein — so nichtsnutzig und verachtenswert ist die Technik denn doch nicht! In das Innere aller Erscheinung bringen wir nur vor, wenn wir zuerst das Aeußere, die Form und Gestalt uns zu eigen machen und sie durchdringen. So gelangen wir auch zum Innern, zu dem wesenhaften Kern der Bergnatur, wie der Schöpfung überhaupt, nur wenn wir alle Erscheinungen des Stofflichen so weit wie nur möglich kennen zu lernen suchen, mit Eifer und Sorgfalt und, wenn es sein muß, mit Mühe und Schweiß.

Auf diesem Wege ist uns die Technik wertvolle Gehilfin und in diesem Sinne dürfen wir Dülfer als denjenigen grüßen, der uns neue Bahnen und Wege erschlossen hat.

Eine Flößfahrt auf der steirischen Salza.

Von J. V. Kastner, Wien.

Im Sommer 1921 berichteten Tagesblätter, daß ein auf der Hochzeitsreise begriffenes Ehepaar mittels eines Leinwandbootes auf der steirischen Salza in die Enns fahren wollte, aber nach Einfahrt in die Klamm nicht mehr gesehen wurde. Einem mündlichen Bericht zufolge, wurde die Leiche der Frau auf Klippen, jene des Mannes überhaupt nicht gefunden. Einem anderen Vernehmen nach war dies nicht jenes Ehepaar, welches vor einigen Jahren hier über eine Kahnfahrt auf der Enns Vorträge hielt.

Ich hörte, daß die italienischen Flößer, von denen ich erzählen werde, bei Kriegsausbruch heimreisten, nun aber erschienen und wieder flößen; dies sei nahezu gefahrlos, weil die Felshindernisse weggesprengt worden seien. Daher können nun Reisende mitfahren. Meine Fahrt war im Jahre 1900 erfolgt.

Ueber die Salzaklamm habe ich in der gesamten deutschen alpinen Literatur nichts gefunden, in Wien seit 30 Jahren auch keinen Bericht gehört.

An einem Septembermorgen mit der Helligkeit einer Totenkammer, bei einer feuchten Kälte, welche Allerseelen angemessen war, verließ ich das Häuschen einer Holzknechtfamilie vor Wildalpen im steirischen Salzatal am Fuß des Hochschwab. Dort hatte ich in der guten Stube genächtigt; die Herzen der lieben Menschen hatten sich mir geöffnet. Unter Segenswünschen begleiteten sie mich zur Tür der Hütte, die mir, dem ruhelosen Fremdling, ein Asyl, ein Heiligtum gewesen war.

Bald erkalteten meine Hände, ich spürte es nicht, denn Grimm und Enttäuschung übermannten mich, wenn ich, wie immer bei Tag und Nacht in den vergangenen Monaten, an einen verlorenen Kampf um's Recht denken mußte Auf dieser meiner Urlaubsreise hatte ich verbotene oder einsame Wege gewählt und selten genannte Berge bestiegen, wie den Hochtürnach mit seinem urweltgemäßen Hochsee; der Berg steht am rechten Ufer der Salza, die er mit seinen 1771 Metern um 1144 Meter äußerst steil überhöht, Einblick in den herrlichen Antengraben des Hochschwab gewährend. Von der Kräuterin trennen ihn zwei Gräben beiderseits eines Sattels; seltsamerweise heißen beide Bärengraben.

Das regungslose Laub vertiefte die melancholische Stimmung, die von dem dunkelgrauen Himmel herabsank, und die Luft stimmte mit ihrer Novemberkälte zur Düsterkeit der Nadelwälder der Talschlucht. Außer dem gelegentlichen Rauschen der Salza war kein Laut hörbar, der Zeugnis vom Leben der Natur gegeben hätte; alle Tiere schienen in freundlichere Breiten geflohen zu sein, worüber die Schierlingsblüten, diese Insektenlieblinge, trauerten. Ich durchschritt schweigend das totenstille Wildalpen, betrachtete die regennassen sieben Gamskogeln und stieg zu den sieben Seen hinauf, welche damals noch als unberührte Meeraugen den Himmel spiegelten. Kein munterer Fisch, kein schweifendes Insekt belebte diese dunkelgrünen Wasser, kein kosendes Lüftchen ihre gläsernen Spiegel, welche bar jeder Welle, Eisflächen vortäuschten; schwarzer Fichtenwald malte darauf finstere Schatten, dunkelgraue Felsgipfel neigten ihre furchigen Stirnen darüber. Eine unbewegliche Wolkenmasse, einem Grufdeckstein ähnlich, lag schwer über dem tiefen, unbelebten Talkessel. Die Wolkenmasse, gestaltlos wie die Unendlichkeit, hing genau in der Scheitelhöhe des Griesstein und schnitt den Gipfelklotz des Ebenstein durch. Wie Ungeheuer, die nach dem Fraße ruhen, starrten diese schwarzgrauen, ungeschichteten Riffkalkmauern in den erschauernden Grund. Ergriffen wandelte ich an den Ufern wie ein müder Sterblicher, der den Eingang zur Unterwelt sucht. Wie Körper von Ertrunkenen ragten aus der undurchsichtigen Tiefe der klaren Seen Baumstämme mit phantastischen Aesten und Wurzeln, die sie wie hilfeflehend, von den Algen umhangen, mir entgegenstreckten, während grüne Finsternis der Tiefe todestraurige Gedanken weckte.

„O komm zu uns, der du beladen bist," ertönte eine sanfte Stimme, „denn bei uns ist die Ruh. Du hast genug gekämpft im Leben, mach ungesehen ein Ende. Noch bist du Herr deiner selbst, komm, steig hernieder. Bist du aber unfrei, so ziehe hin, der Friede sei mit dir."

Himmlische Tränen begannen zu fallen. In mich gekehrt, stieg ich ins Salzatal hinab und wanderte bei kaltem Regen dem Wind entgegen flußabwärts.

Ich bemerkte einen kühnen Felsgipfel, den Torstein, 1331 m, welcher der Berggruppe am linken Salzaufer angehört, die, von der Hochschwabgruppe durch die Eisenerzer Höhe abgegliedert, bis zur Enns reicht. Am rechten Ufer erheben sich steil die Göstlinger Alpen, im Hochkar (1809) die Talsohle um 1259 m überhöhend, die hier 550 über'm Meer liegt.

Die Straße läuft hier im unteren Salzatal auf der Oberfläche diluvialen Konglomerats, welches den engen Grund zwischen den steilen Berghängen ausfüllt und vom Fluß durchnagt ist. Die vorzüglich gehaltene Straße leitet meist eben durch üppigen Wald gemischten Bestandes, welchen wuchernde Kräuter zieren. Oft bietet der Wald kühlen Schatten, raubt aber auch dem wißbegierigen Fremdling den Einblick in die Klamm des Flusses. Man glaubt oft sich in einem Gebirgskessel ohne Ausweg zu befinden und ist darauf gespannt, wo nun der Fluß durchbricht. Da die Talspalte, vom Kastenriegel bis zur Enns etwa 45 km lang, im allgemeinen westlich verläuft, und fast stets von hohen, steilen Bergen begleitet wird, so liegt die Straße täglich lange Zeit im Schatten und es bleibt im Winter manche Strecke monatelang ohne Sonnenstrahl. Demgemäß ist die Pflanzenwelt eine Feuchtigkeit, Kühle und Schatten liebende; daher bieten sich an Wendungen reizende Gegensätze der Pflanzencharaktere.

Mittags gelangte ich zu einem riesigen Kohlenmeiler an der Straße (die Stelle heißt „Beim Petrus"), wo ich Unterstand vor dem Regen finden und meinen Brotsack erleichtern wollte. Ich wunderte mich, daß an der ungeheuer steilen Lehne des Scharberges, die gefällten, entrindeten Fichtenstämme nicht abrollten. Der Köhler sagte, daß schon manche den 700 m hohen Hang herabgerollt seien, so daß die Holzhauer mit peinlicher Vorsicht arbeiten müßten, um einander nicht zu gefährden. Die Grundlinie Scharberggipfel-Salza mißt in der Sp.K. 900 m, die relative Höhe 700 m. Aus dem schwarzen Meiler sandten hundert Fumarolen ihre weißen Ringel in die kalte Regenluft. Im großen, offenen Kohlenschuppen lag auf dem nackten, eiskalten Boden eine Gesellschaft, welche in der Oper „Die Zigeunerin" eine wirkungssichere Staffage gegeben hätte: Männer mit funkelnden Augen, brauner Haut, schwarzen Vollbärten und abenteuerlichen Kopfbedeckungen, welche aus roten, phrygischen Mützen und breitrandigen, verwitterten Hüten bestanden; manche waren in dunkle Radmäntel gehüllt, unter denen die nackten braunen Beine herausragten. Ich begrüßte sie mit „Bon giorno" und

erkundigte mich in ihrer Muttersprache nach ihrem Befinden; damit war aber mein ganzer Vorrat an Italienischem verbraucht. Keiner konnte deutsch, dafür aber alle friulanisch, das auch ein Italiener kaum versteht. Da erklärte mir der Köhler, sie seien Flößer, welche auf das Klauswasser (Stauwasser von der Brescenklause) warteten, das in einiger Zeit dem Fluß die nötige Tiefe verleihen werde, um die Flöße nach Großreifling tragen zu können. „Da möcht' ich mitfahren", entfuhr es mir. Der Köhler stellte mich nun einem überaus kräftigen, blonden Jünglinge vor, welcher am Rand der Flußschlucht stand und das Steigen des Wassers beobachtete. Er war bereit, mich mitzunehmen worauf ich bemerkte, daß ich für meine Sicherheit schon selbst die Verantwortlichkeit tragen werde; ich sei schon in eisdurchsetztem Wasser geschwommen. Nur um meinen Tornister sei mir bang, falls wir scheitern sollten. Mir war nämlich klar daß das Flößen auf einem so wilden Flusse, der oft an Felswände anprallt, und zahllose Felsblöcke birgt, eine Kunst, und zwar eine gefährliche Kunst sei. Der Mann wies darauf hin, daß er und seine Kameraden die Flößerei vor einigen Jahren hier eingeführt hätten, *nachdem die einheimischen Holzknechte sie für unausführbar erklärt hatten*. Es fahre auch heute noch kein Eingeborener, auch nicht als Mitfahrender. Sie könnten nicht schwimmen und das Wasser sei ihnen zu kalt, bemerkte mein Kapitän lächelnd; auch ein Fremder sei noch nie mitgefahren. Anfangs seien er und seine Genossen wohl öfter in's Wasser gefallen, da die Flöße zerrissen, es sei aber kein ernster Unfall geschehen. Heute sind sie so geübt, daß sie jeden Stein unter Wasser kennen. Der Flößer war der Sohn einer Italienerin und eines Kärntners; seine ruhige, lächelnde Sprechweise bei Erwähnung der tiefen Stromschnellen, Felswände und Riffe bestätigte mir meinen ersten Eindruck, daß ich einem Mann der Tat gegenüberstehe.

Etwa 30 m, fast senkrecht unter uns, lagen die Flöße verstaut, die mich und mein Glück durch Skylla und Charybdis tragen sollten: kleine Flöße aus mittelstarken und dicken Stämmen, sogenanntes Blockholz, Blöch. Im Verlauf des Gespräches hatte ich, einen Stein im Wasser betrachtend, bemerkt, daß das Wasser steige und bereitete mich auf die Reise vor. Ich entkleidete mich, vertauschte in Freiluft vor den versammelten Compatrioti meine regennasse Wäsche mit trockener und zog die nasse darüber, da ich vermutete, meine ganze Garderobe aufbieten zu müssen, um dem kalten Regen und dem scharfen Wind, der talauf blies, auf dem Floße standhalten zu können, zumal ich mich ja wegen Platzmangels nicht durch Mitrudern würde erwärmen können. Damals hatte ich bereits alle wasserdichten Stoffe ausgeprobt und für den Hochturisten beim Marsch als auf die Dauer unbrauchbar verworfen. Mein Heil habe ich auch in der Not in mehreren dünnen Stücken gewirkter Schafwollekleidung allein gefunden. Ich bat um einen Kohlensack als Regenschutz und erhielt zum Lohn meiner Bescheidenheit einen Wettermantel und zwar einen jedenscheinigen. Unter dem Kohlensack, behauptete der italienische Kärntner, würde ich am Ende der Fahrt als Neger herauskriechen. Nun galt es noch, einen Wärmeaccumulator einzuschiffen und der wollte ich selber sein; deshalb füllte ich mittels des Holzkohlenrechens, der halbmeter lange Zähne besitzt, einige der etwa 3 m hohen, 1 m dicken Säcke. Hatte ich früher vor Kälte und Nässe geschlottert, so troff ich jetzt von Schweiß. Für den Fall des Scheiterns und Verlustes meines Tornisters steckte ich Uhr und Geld in wasserdichten Säckchen zu mir. Allah ist zwar groß, es gibt aber auch ein vermessenes Vertrauen in seine Güte, und ich wollte ihm, wenn ich mit dem nackten Leben davonkäme, wegen des Gepäckverlustes keinen Prozeß anhängen; zudem halte ich gern mein Pulver trocken. Nun noch die Fäustlinge, worüber die Südländer lachten, aber Beifall nickten. Ich staunte wie sie, während mein Thermometer 7° zeigte, noch immer nackthenig in ihren dünnen Kleidern auf der naßkalten Erde liegen konnten. (Das würde ich luftscheuen Leuten zwangsmäßig verordnen.) Mein neuer Freund erzählte mir, daß sie die Floßfahrten bis in den Dezember betreiben und nur bei schwerem Sturm und Frost aussetzten. Die Blöcher (Blöcke) seien im Winter mit Eis überzogen und darauf müßten die nackten Füße ihren glitschigen Halt suchen. Die Beinkleider werden so hoch als möglich hinaufgeschoben, weil die Sturzwellen die Standplätze meterhoch überschwemmen.

Auf einem Schwindelfreiheit erfordernden Steiglein, das mich an eine Gemsfährte in den Kahlmäuern erinnerte, geleiteten mich nun meine Argonanten an der Felsenwand zu den zwei Flößen hinab. Diese bestanden aus runden, entrindeten, etwa 5 m langen Stammteilen von Tannen und Fichten. Mit harten Fäusten zerdrehte Weiden- und Erlenbäumchen waren quer über die Stämme gelegt, und die Holzstricke mit etwa halbzentimeterdicken, hufeisenförmigen, an beiden Enden gespitzten Klammern auf die Stämme geheftet. Die Breite dieser Baumschar mochte 3 m nicht übersteigen. An die erste war rückwärts in überaus fester Art, aber gelenkig, mittelst Weidenstricken und Querbäumen eine zweite und an diese eine dritte angehängt; auf jedes dieser Floßglieder war eine aus halbmeterdicken Stämmen bestehende schmälere Schar Bäume aufgeladen und auf ihr lag überall ein gewaltiger, wohl 80 cm dicker Klotz. Als Flagge galt ein Bündel Schuhe und Kleider, welche an einem senkrechten Pfahl in der Mitte des Floßes hingen, dem einzigen Punkt, welcher nicht von den Wellen getroffen wird. Dafür regnete es in Strömen. Vorne und rückwärts waren je drei etwa 6 m lange Ruder, einen Meter über Wasser, an Pflöcken in der Stromrichtung angeordnet, dienten also nicht zum Fördern der Geschwindigkeit, sondern zum Steuern. Der untere Rand ihrer Fläche war eine vorn aufwärts verlaufende Bogenlinie, damit die Steine des Flußbettes die Ruder nicht erfassen, sondern abweisen. Beim Bespringen des Floßes benahm ich mich wie beim Ueberspringen eines Gletscherspalts, indem ich den von beiden Händen gehaltenen Bergstock halb rückwärts leicht in einen der nassen, aalglatten Stämme stieß. Es war wohlgetan, denn die Benagelung meiner Schuhe rutschte wie auf Glatteis und ich wäre ohne jenes dritte Bein ins kühle, tiefe Naß geplumpst. Mein Kärntner Jason und 5 der abenteuerlichen Argonanten bemannten mein Floß und erinnerten durch ihr Aussehen an eine Schilderung in den „Flußpiraten des Mississippi" von Gerstäcker. Sie hatten teils heimatliche Radmäntel, teils Wettermäntel, Fabrikswaren mit Armlöchern, dicke ortsübliche Loden-Wetterflecke, manche auch Kapuzen. Diese sehr dunklen Popanze standen auf langen, nackten Beinen mit prächtiger Muskulatur; die Füße ruhten auf den glatten runden Stämmen. Auf einen Zuruf wurden beide Seile gleichzeitig gelöst und sofort glitt das urweltliche Fahrzeug mit voller Geschwindigkeit dahin. In diesem Augenblick begann die anstrengende Tätigkeit der sechs Leute, welche mich überzeugte, daß hier jeder Steuermann und Kapitän zugleich sei, weil die Handgriffe an den Rudern so rasch wechseln, daß es *einem* Befehlshaber unmöglich wäre, nach vorn und rückwärts rasch genug zu kommandieren. Auch ist meist das Brausen der Stromschnellen so stark, daß der Kapitän ein Sprachrohr benützen müßte.

Etwa eine Minute nach unserer Abfahrt lösten die Männer am Ufer auch die Seile des zweiten Floßes und jauchzten ihm nach. In diesem Augenblick erscholl von rückwärts Geschrei und ein drittes Floß schoß hinter der Felswand hervor. Die Geschwindigkeit der Flöße konnte jetzt nicht geregelt werden, da das Fahrwasser so schmal ist, daß nur auf wenigen Strecken das nachschwimmende Fahrzeug durch Hinsteuern nach ruhigerem Wasser etwas verzögert werden kann. Die Strömung wirft sich oft rechtwinklig mit solchem Ungestüm von den Uferfelsen und Klippen fort, daß die Ruderer einen *Augenblick* nach der kraftvollsten Rechtssteuerung ihr ganzes Gewicht nach links werfen müssen. Da war es denn ein Genuß, Aktstudien zu machen, das blitzschnelle Spiel von Sehnen und Muskeln zu beobachten. Die Rücken krümmten sich oft katzenartig, die Füße umklammerten die Rundhölzer und hie und da streckten sich die Kämpen so, daß sie nur auf den Zehen standen oder sich rücklings über den Fluß beugten, daß die Ruder brechen wollten. Dann schrie ich ihnen durch das Getöse der Wasser ein Bravi! bravi! zu, worauf ihre weißen Zähne aufblitzten. Hie und da lagen oder standen in der durchschnittlich 12—15 m breiten Schlucht abgestürzte Konglomeratblöcke, den Stromstrich so einengend, daß ein Durchkommen unmöglich schien Da diese Felsen manchmal hohl lagen, so schoß die Flut gerade auf sie los. Die gefährlichste Stelle war jene, wo zwei solcher Ungetüme hoch aus schwarzgrüner Tiefe aufstarrten, jedes mit einem Wäldchen bestanden, hinter ihnen weißer Gischt. Ein Schaudern überrieselte mich, als ich die meterhohen Wogen gewahrte und das tiefe Loch, welches der Wirbel bildete. Jenseits dieses wahrhaftig die homerischen Symplegaden wiederholenden Naturstückes lag die Pegelhöhe wohl um Manneshöhe tiefer. Mein Jason schrie mir zu: „Wir werden erschlagen!" und alle arbeiteten wie verzweifelt. Unsere Argo ächzte und knarrte, die Stämme verschoben sich unter mir, daß ich meinte, die Bänder müßten reißen. Unheimlich schnell schossen wir jetzt an der Wand des linken Felsens dahin. Es war den Wackeren wirklich gelungen, ihre vorderen Ruder und den Kopf des Floßes in den Engpaß zu stoßen. Nun drückten die Vorderen ihre Ruderhandhaben ganz zu Boden, daß die Ruderflächen hoch in die Luft stachen, denn das Vorderglied des Floßes schoß in das Wassertal der Stromschnelle hinab. Plötzlich sprangen die Männer auf und die Wellen spülten an ihnen bis zum Körper empor, während Sturzwellen die Leute auch von oben begossen. Unter mir, der ich auf der zweiten Baumschar, also viel höher saß, brodelte und klatschte es und ich bekam Güsse von unten und Wellenkämme von seitwärts. Ich saß, mit Armen und Händen mich verspreizend, wie eine Krabbe, und meinte schon, wir wären durch, als ein Stoß des Floßhinterteils an den einen Symplegadenfels das ganze Blockgefüge zu zerstören schien; ich purzelte an den Rand hinab, erfing mich aber und fragte meinen Jason schreiend, ob die Flöße hier immer angeschleudert würden, was er bejahte. Also eine genaue Wiederholung des Fahrtabenteuers der Argo bei den „Irrfelsen". „Bravi! bravi!" heulte es durch den tosenden Schlund; es war das Beifallsrufen der nachfolgenden Flößer.

Nun aber ruhte für Minuten die Arbeit, denn wir trieben langsam auf einer fast glatten, smaragdenen Fläche still dahin. Leichte Nebelschwaden zogen flußaufwärts und in ihnen kämpfte das zweite Floß, gespenstisch halbverhüllt, mit Strom und Fels. Vervielfacht rollte das Echo unserer freudigen „Bravi, bravi," nach seinem glücklichen Durchkommen.

Während der ganzen Fahrt waren wir beiderseits von tausenden von Höhlen begleitet, welche der Fluß und die Verwitterung in das Konglomerat genagt hatten und noch ausbilden. Die Tiefe der Klamm beträgt an der höchsten Stelle der Gesteinsmasse wohl 40 m. Diese ist gewölb- und zellenartig ausgehöhlt und Gallerie liegt über Gallerie, der Natur der ungestörten Schichtung entsprechend, in horizontalen Reihen. Tiefe, finstere Löcher wechseln mit lichten 30—40 m langen Kasematten. Ich schätze die Tiefe mancher der Ge-

wölbe auf 8, die Höhe auf 1—3 m. Vorne sind sie mit Gräsern und Kräutern, viele mit Sträuchern und Bäumen geziert, alle mit Moos und Flechten bewachsen. Eulen oder Fledermäuse konnte ich nirgends wahrnehmen. Oft reicht der obere Rand der Felsenwand weit über die Grundlinie herein und ist fast stets mit Fichten und Ahornen bestanden; all dies verleiht der Klamm eine überaus schöne und erhabene Eigenart. Zahlreiche Abbruchstellen wirken drohend. Bei Sonnenschein muß diese Schlucht zu den schönsten der Alpen gezählt werden. Einmal verschwand der ganze Stromstrich in einer niedrigen, finsteren Höhle, während Blöcke das Flußbett verrammelten, so daß ich entsetzt und ratlos hinstarrte auf diese vollkommene Wiederholung der odysseischen Charybdis. Auf meinen Hochturen durch Fels und Eis ist mir nur einmal etwas so Hoffnungraubendes vorgekommen, Schrecklicheres aber nie. Meine vollste Bewunderung gehört den Recken, wenn ich an ihre erste Fahrt denke, die hier in die Eingeweide der Erde hineinführte, den Hades selbst. Die Flößer duckten sich, während ich von meinem Block herabsprang und mich ängstlich kauerte. Zusammengetrümmt, arbeiteten die Männer wie wahnsinnig, um das schwere mit den Rudern über 20 m lange Floß herumzureißen, es gelang, aus dem Bauch der Felsen herauszukommen. Aber erst nachträglich finde ich, daß Goethe mit seinem Lob des Grauens zuzustimmen ist.

Strecken, wo man in dem fünfgradigen Wasser hätte weit schwimmen müssen, um einen Landungsplatz für auch nur einen Mann zu erkrallen, sind häufig.

Der Grund der Schlucht wurde breiter, das Wasser seichter und die drei Flöße, auf deren letztem der Flößereiunternehmer, der „Capo" stand, näherten sich einem turmhoch über uns hingebauten Häuschen mit einer über dem Abgrund auf Stützen ruhenden Glasveranda des Wirtshauses Palfau. Dies ist die einzige Stelle, wo ich ein Zeichen menschlichen Wirkens bemerkte. Wegen Voraneilens des Klauswassers, der Stauwelle, mußten wir hier unseren schwersten, obersten Baum abladen. Ich hatte mangels eines Pegels noch nicht wahrnehmen können, daß das Wasser fiel, aber die häufigen Stöße des Flosses auf unter Wasser liegende Steine waren mir zuletzt aufgefallen. Die Flößer steuerten zum schmalen Felsufer, einer sprang mit dem Seil an Land, heftete es an einen Baum, hackte ein Erlenbäumchen ab, und indem er auf ein Ende trat, zerdrehte er den Stamm mit seinen Eisenfäusten, bis es eine Art Seil war. Dieses Seil zwickte er mittels eines darüber in den Block geschlagenen zweispitzigen Eisenstiftes ein, rollte den Block mit Hilfe eines Genossen unter Anwendung der hier Sappel genannten Werkzeuge ins Wasser und vertaute ihn an einem Baum, um ihn gelegentlich mitzunehmen. Sappel, im Pinzgau Zabin genannt, ist ein an einem langen, starken Stiel sitzendes, etwa 25 cm langes Eisen mit starker Spitze, das einem schwach gekrümmten Finger ähnelt. Indem man die Spitze ins Holz treibt, zieht man die Stämme in den Holzriesen, benützt den Sappel zum „Aufbeißen", d. h. hebelnden Fortrücken der „Blöch" in Querrichtung und zum Herausheben der Klammern.

Die nachgefahrenen Flöße waren uns jetzt voraus, und wir folgten bald in ziemlich dichtem Nebel, während es stets regnete und kalter Wind entgegenstrich. Ich zitterte vor Kälte in meinem nassen Wickel. So trieben wir etwa eine Stunde schweigend stromabwärts, während welcher in rascher Folge ungezählte Klammbilder sich vorne und rückwärts darboten oder beiderseits vorüberzogen; immer noch bewahrte die Klamm ihre wildschöne Eigenart. Da vernahm ich dumpfes Dröhnen. Auf meinen fragenden Blick antwortete Jason mit einem Nicken nach vorne. Aller Blicke waren dorthin gerichtet, das Dröhnen nahm zu und wurde plötzlich gewaltig, als wir einen Felspfeiler umfuhren. In diesem Augenblick veränderte sich das Bild. Vielstimmiges Geschrei ertönte von Männern an Land und hallte verworren von den Wänden wieder, welche hier auseinandertraten; es bedurfte nicht erst des Zurufes Jasons, mich durch Abwerfen des Mantels schwimmbereit zu machen. Wir befanden uns auf einer breiten Wasserfläche vor einem unfertigen Holzrechen, einem gewaltigen Stauwehr, welches aus stärksten Piloten, einem Rost aus schweren Stämmer und dazwischen geschichteten Blöcken größten Kalibers bestand. Links leitete der abschließbare, stark geneigte Floßkanal als Rampe in den Floßhafen hinab. Nahe dem rechten Ufer befand sich in dem Bauwerk ein Lücke, ein tiefer, schmaler Kanal, welcher den Abfluß des ganzen Gerinnes und somit den Umbau des Holzrechens gestattete. Die Zerstörung der einstigen Anlage war durch das schrecklichste Hochwasser Mitteleuropas in historischen Zeiten, im September des Jahres 1899 erfolgt. Durch den natürlichen, in anstehendem Fels liegenden, 4 m breiten Kanal stürzte die ganze Masse des Flusses wie kochende Milch in das um 3 bis 4 m tiefere, untere Bett. Inmitten dieses Wasserfalles, etwas vorgeschoben, ragte eine dünne Felsplatte, welche geognostisch den interessanten, triassischen Reiflinger-Schichten angehört, empor; ein Wasserberg wurde durch den Ansturm des Falles auf ihre Krone hinaufgepeitscht und stürzte jenseits hinab. Die Felswände dieses Wasserfalles zitterten fortwährend von der Wucht des Auffallens auf den Felsgrund der unteren Strecke; als ich später einen schwindelfreien Gang über den Balkenrost bis dicht zum Wasserfall unternahm, spürte ich das Beben des Baues. In diesem Zustande befand sich ein Jahr nach dem Hochwasser der Rechenbau, als unser Floß dem Wasserfall zutrieb. Es hatten sich heute in dem Schleusenkanal zwei Flöße verkeilt, die nachgefolgten mußten in der oberen Wasserhaltung verstaut werden und daher gab's für uns keinen Landungsplatz mehr. Unser Floß war außerdem unerwartet rasch nachgekommen und man hatte verabsäumt, uns durch einen Boten etwa zum Vertauen in der Klamm zu veranlassen. So befanden wir uns in voller Fahrt im Stromstrich vor dem Wasserfall, wo eine halbmetertiefe Hohlkehle in dem an sich schon reißenden Fluß die rasende Strömung ersichtlich machte. Diese Schilderung und Erklärung verdanke ich gänzlich nachträglicher Besichtigung und Aufklärung. Ich sah von meinem niedrigen Standpunkt jetzt nur die feine Linie des Holzrechenunterbaues, erst eine Minute später die Hohlkehle. Ich vermutete also ein Wehr mit einer Bresche und machte mich auf einen Kopfsprung gefaßt, begleitet von den Baumstämmen. Noch ein Blick Jasons traf mich und er nickte, als ich meine Fäustlinge herabriß. In den nächsten Sekunden mußten wir das Floß schwimmend verlassen, wenn nicht ein Wunder geschah. Mit wehmütigem Blick nahm ich von Bergstock und Tornister Abschied, den Genossen so mancher Abenteuer. Ich liebe diese treuen Diener. Was wäre ich Alleingeher ohne diese allzeit bereiten Helfer? Sind sie doch ein Stück Kastner im Hochgebirg! Hat man nicht Pflichten gegen solche unorganische Freunde? Niemand von uns war so kindisch, zu glauben, daß er mit ganzen Knochen aus dem wasserdurchtosten Felsspalt unten herausgeschleudert würde, von den Blöcken des Floßes und dem Ertrinken ganz abgesehen. Das Leben, das mir heute früh keine Träne wert war, das gab ich nun nicht ohne Kampf her.

Noch während des Angstgeschreies der Flößer am linken Ufer — zumeist die nackfüßige Bemannung der uns vorgefahrenen Flöße — springen mehrere auf die Trümmer abgestürzter Konglomeratbänke, rennen auf den geneigten Flächen mit Verachtung der Gefahr, springen von Block zu Block, zum Ufer herab, einer erhascht das Ende unseres geschleuderten Seiles, zerrt es zum nächsten Haftpflock, wickelt es fieberhaft rasch herum und schon erfolgt der Ruck; der Pflock bricht splitternd mit grellem Krachen. Der Tapfere läßt nicht aus, springt auf einen anderen Felsen, windet das Seilende um einen starken Baum, da helfen ihm schon zwei andere, das Ende straff anzuspannen, indem sie die Beine gegen den Baum stemmend, die Körper gewaltsam zurückbiegen, und schon wieder erfolgt der Ruck: Dem Baum wird die dicke, dunkle Rinde rund herum herabgerissen, so daß er plötzlich weißgelb glänzend, nackt dasteht. Glücklicherweise ist keinem der tapferen Friauler Hand oder Arm gequetscht worden. Doch der Riß war derart, daß die drei Männer das Seil nicht halten konnten und unser Floß weitertreibt. Aber sein Bug ist abgelenkt, eine Ecke stößt an das letzte vertaute Floß, Ruder splittern, an deren Drehungspflöcke die Männer sich klammern; dann erfolgt ein Ruck, daß ich wie ein Igel auf die unterste Baumschar hinabkollere, weil ich mich an nichts halten kann. Um ein gutes Stück ist auch die Blockladung vorgestoßen worden, ohne mich aber zu zermalmen. Beide Flöße sind ganz geblieben. Wie tüchtig müssen die Weiden und Erlen gemacht und umgewunden sein! Menschenleben sind dadurch soeben gerettet worden. Bevor die Trift das Floß dem wilden Schlund zutreibt, ist der dritte Anheftversuch gelungen — noch bevor ich mich aufrichten kann. Wir überspringen den durch das reizend grüne Wasser erfüllten Zwischenraum zum gelandeten Floß, überklettern es und stehen auf Fels. Zärtlich lege ich Bergstock und Tornister hin und notiere, daß wir zu 16 Kilometern 1 Stunde 50 Minuten, d. i. 6 Minuten 54 Sekunden für 1 km benötigten, also 8740 m in der Stunde. Natürlich konnte ich nur die in der Sp. K. ersichtlichen Krümmungen messen. Meinen Argonanten schüttelte ich die Hände; ich kam mir vor wie ein Bettler, der Krösus beschenkt. Weil ich den Acheron befahren hatte und dem Hades so nahe gewesen war, erschien mir das Leben köstlich. Eine Floßfahrt durch die Klamm der steirischen Salza, namentlich bei schönem Wetter muß als ein in Europa einzigartiger Genuß bezeichnet werden.

Ist es nicht merkwürdig, daß zu einer Zeit, in welcher die alte Welt in ihrer größten Ausdehnung, von Portugal bis Wladiwostok, von Eisenbahnzügen durchfahren wird, im Herzen Europas ein so urtümliches Verkehrsmittel so gefährlicher Art besteht?

Im Winter dämmert die Salzaschlucht in jener Unberührtheit, in der sie seit Jahrtausenden erstarrte. Wie die Sage von den Argonauten klingt die Geschichte von den heldenhaften Fremdlingen, die es wagten, den Kampf mit Wogen und Klippen, mit Felswänden und Höhlen zu führen, die sie nie gesehen hatten, gleich Odysseus und Jason. Auf der Suche nach Brot, von der kargen heimatlichen Scholle vertrieben, wagten sie Unerhörtes, scheiterten, retteten sich schwimmend aus eiskalten Strudeln und Wirbeln und wiederholten dennoch die Tat in der Tiefe der Felsen. Durch Einführung einer von den Einheimischen als unmöglich erklärten Technik erhöhten sie den Wert des Landesprodukts, schufen also Wert. Nach Erzählung des Köhlers fuhren sie einst bei so grobem Winterwetter, daß sie beinahe erfroren. Das Wasser war so wild, daß sie alle aufgeladenen Stämme opfern mußten, um das Leben zu retten. Der Mut, die Kraft, die Ausdauer dieser Helden riefen die Arme der Götter herbei. Höchstes Glück der Erdenkinder ist die Persönlichkeit! (Goethe).

Wenn nach vielen Jahren wieder der Schneesturm durch die Salzaklamm heulend, Opfer sucht, dann wird der Enkel des Köhlers jene Tat erzählen, oder ein steirischer Homer wird sie reimen. Das Unterfangen muß aber nach den Gesetzen der Tragödie und der Sage durch den Tod der Helden gesühnt werden. „Der Mensch versuche die Götter nicht." Die Sage wird also etwa so lauten:

„Grad so an Schnee hat's damals g'schnieb'n z' Weihnacht'n vor etla 70 Jahr — i war damals no a klana Bua — mei Voda, God tröst'n, hat ma's vazählt — da war'n no die Wällisch'n herin zum letzt'n Flöß'n. Z'fuaß hätt'n s' nimma ausst mög'n vor lauta Schnee und hoam roas'n hätt'n s' denna gern woll'n. Nach langan Red'n auf Wällisch hat eana Moar g'sagt, sö wag'ns s'. Mei Voda hat's g'warnt, so soll'n sie nöt vasündinga, dahalt sie ja koana auf dö vereist'n Flöß. Ast san s' a Weil stad beinanda g'sess'n. Eana Mehra hab'n Weib und Kinda dahoam ghobt. Da hat da Jüngste, a Karntna, der a Floßführa war, auf Wällisch g'schrian: „Habt's a Schneid oda habts koana?" Ast haben 's d' Schuach auszog'n, aufg'sprunga san's und furt mit dö Sail, Hack'n und Sappeln. Nöt amal bfiat ham ja si, drein'gschaut ham s' wia dö Teifi. Koa Mensch hat s' mehr g'seg'n, alle sechsi. Völli z'riss'n hat's dö Flöß. Dö Blöch, dö 's nöt vakailt hat, san alloan zan Rech'n kemma."

Verschiedenes.

Hütten und Wege.

Sommerbetrieb unserer Hütten 1925. Die Biberacherhütte am Schadonapaß (Bregenzerwald) ist ab Pfingsten bewirtschaftet. — Die Hanauerhütte wird ab 28. Juni bewirtet sein. — Die Freiburgerhütte an der Roten Wand (Westl. Lechtaler) wird seit 30. Mai bis Mitte September bewirtschaftet. — Die Ansbacher Hütte, 2380 Meter, in herrlicher Lage am Fuße der Samspitze, wird am 26. Juni eröffnet und bewirtschaftet. Zugang vom Lechtal von Bach-Lend, vom Stanzertal (Arlbergbahn) von Flirsch oder Schnann durch die sehenswerte Klamm. — Das „Tegelberghaus" der Sektion Füssen ist ab Pfingsten bis 30. September wieder bewirtschaftet. — Die Meilerhütte am Dreitorspitzgatterl im Wettersteingebirge (S. Bayerland) ist seit 18. Mai bewirtschaftet. — Die Lindauerhütte im Gauertal (Rhätikon) ist seit Pfingsten offen. — Die Gubenerhütte (früher Hersfelderhütte) in den Stubaier Alpen wird vom 15. Juni bis 15. September bewirtschaftet. Zugänge: von Umhausen im Oetztal, von Kühtai über die Finstertaler Seen auf dem Gubener-Weg, von St. Sigmund im Sellrain über das Gleierschjöchl. — Die Plauener Hütte im Kuchelmooskar des Zillergründls wird wegen baulicher Erweiterungsarbeiten erst ab Ende Juni voll bewirtschaftet sein. Vorher kann nur auf behelfsmäßige Unterkunft und Verpflegung gerechnet werden. — Die Berliner Hütte auf der Schwarzensteinalpe, Zemmgrund Zillertal, Tirol, wird vom 22. Juni d. J. bewirtschaftet, das Furtschagelhaus im Schlegeistal vom 25. Juni an. — Die Hochschoberhütte auf dem Naßfeldkofel im Leibnitztal (Schobergruppe) ist ab 15 Juni bewirtschaftet. Bez. Zugänge: von Ainet, 5 Std.; von St. Johann, 4 Std.; von Huben, 5 Std. — Die Otto-Mayr-Hütte im Raintal bei Füssen (der S. Augsburg gehörig) ist ab Pfingsten wieder dauernd bewirtschaftet. — Die Rostockerhütte im Maurertal wird heuer am 10. Juli eröffnet und wieder von dem bewährten langjährigen Bergführer Andreas Mariacher in Praegraten bewirtschaftet.

Die Hütten der S. Innsbruck. Seit Pfingsten werden ständig bewirtschaftet: die Bettelwurfhütte, 4 Std. von Hall i. T., das Solsteinhaus am Erlsattel, 2½ Std. von Hochzirl, die Franz-Senn-Hütte am Alpeinerferner (Stubaier), 4½ Std. von Neustift, 6 Std. von Fulpmes.

Die wiedererstandene Erfurterhütte im Rosan. Montag, den 6. Juli um 2 Uhr nachm. findet die feierliche Einweihung statt. Am Tag vorher Zusammenkunft der Teilnehmer in Jenbach (Toleranz). Montag gemeinsame Abfahrt nach Maurach und Aufstieg zur Hütte. Frau Ihler besorgt wieder die Wirtschaft. In der Hütte können bei der Eröffnung nur Sektionsmitglieder Nächtigung finden.

Von den Hütten der S. Allgäu-Kempten. Die Kemptner Hütte und Pfrontner Hütte sind von Pfingsten an, die Rappenseehütte ab Mitte Juni bewirtschaftet. Die baulichen Veränderungen an der unbewirtschafteten Tannheimer Hütte sind vollendet. Die Kemptner Schihütte ist ganzjährig bewirtschaftet.

Hüttenvorbehalt. Die Gleiwitzerhütte ist wegen der 25jährigen Bestandsfeier am 26. und 27. Juli für fremde Besucher gesperrt.

Hütteneröffnung. Mindener-Hütte am kleinen Tauernsee bei Mallnitz und Bad Gastein. Dieselbe wird am Donnerstag, den 16. Juli eingeweiht und eröffnet. Die Feier findet statt: Morgens Aufstieg von Bad Gastein, Böckstein und Mallnitz, bezw. Abstieg vom Hannover-Haus, der Hagener- und Duisburger-Hütte zur „Mindener-Hütte" an der Hindenburghöhe (Lieskehle) beim kleinen Tauernsee. 10—11 Uhr Frühstücksrast, 11—12 Uhr Einweihung, 12 Uhr Aufstieg zur Hindenburghöhe und Abstieg nach Mallnitz. Daselbst abends 7 Uhr gemeinschaftliches Essen mit Ansprachen, Gesang und Vorträgen. Anmeldungen werden erbeten bis zum 28. Juni an Ludwig Buhl, Minden i. Westf., Blumenstr., später bis zum 12. Juli an L. Hempel, Mallnitz, postlagernd.

Von der Hütte an der neuen Grenze. Die Landshuter Hütte am Kraxentrager wurde neuerlich erbrochen. Die Hütte ist bekanntlich durch die neue Landesgrenze in zwei Teile geteilt, in einen italienischen (westlichen) und einen österreichischen (östlichen). In letzterem wurde das Vereinsschloß abgesprengt, sämtliche Türen aufgerissen und durchsucht. Glücklicherweise war nahezu alles zu Tal gebracht, so daß den Dieben nur eine kleine Beute, bestehend aus Emaille-Geschirr, Bestecken und zwei Petroleumlampen in die Hände fiel. Die Hütte war im letzten Sommer bereits notdürftig bewirtschaftet und soll kommenden Sommer wieder neu eingerichtet, voll bewirtschaftet werden.

Aus den Stubaier Alpen. Die Bielefelder Hütte am Acherkogel oberhalb Oetz ist von Mitte Juni bis Mitte September bewirtschaftet. Durch den im vergangenen Jahre angelegten, wunderschönen Höhenweg von der Bielefelder- zur Gubener-Hütte, ist sie an das weitverzweigte Wegnetz der Stubaier Alpen angeschlossen worden. Man kann jetzt vom Anfang des Oetztales auf prächtigen Höhenwegen bis ins Herz der Stubaier Gletscherwelt vordringen.

Aus der Glocknergruppe. Das Kaiser-Franz-Josefs-Haus (Harizerhaus), 2422 m, an der Pasterze, halbwegs zwischen Glocknerhaus der Sektion Klagenfurt und Hofmannshütte der akad. Sektion Wien gelegen, ist ab 10. Juni 1925 bewirtschaftet.

Wiedererstandener Stützpunkt in den Mieminger Bergen. Die S. München hat zu Pfingsten das szt. abgebrannte, nun neuerbaute Aelphaus auf der Südseite der Mieminger, unter großer Beteiligung feierlich eröffnet. — Näheres ist uns bisher nicht zugekommen.

Vorderkaiserfeldenhütte im Kaisergebirge. Die Sektion Oberland-München teilt uns mit, daß die Wirtschaftsführung ihres ganzjährig bewirtschafteten Unterkunftshauses Vorderkaiserfelden auf den in Bergsteigerkreisen bestbekannten autorisierten Bergführer Georg Sixt sen., bisherigen Bewirtschafter der Gaudeaumshütte, übergegangen ist.

Wegenachrichten. Von der Gubenerhütte führen Uebergänge auf aussichtsreichen Höhenwegen zur Bielefelderhütte am Acherkogel, zur Winnebachseehütte und Pforzheimerhütte. — Der Weg durch die Kitzlochklamm nach Rauris ist wieder gut und sicher gangbar.

N.Oe. Voralpen-Hütten. Die der Alp. Gesellschaft „Alpenrose" gehörige Hütte auf der Sauwand, 1421 m, bei Mariazell, wurde verpachtet. Sie bietet für 12 Besucher Nachtlager und ist seit Pfingsten bewirtschaftet. Vom Halltal über Moos-huben gelbe Bezeichnung, dann rot, 2 Std.; von Gußwerk über den Eibelbauern 1¼ Std.; von Rasing über den Kogelbauer, rot bezeichnet, 2 Std. Der Gipfel bietet eine schöne und weite Rundschau. — Die Kremserhütte (S. Krems des Oe. T. K.) am Hochkar, 1809 m, ist seit 1. Mai ständig bewirtschaftet.

Hüttenspende. Die Hamburg-Amerika Linie ist bereit, Hütten-Thermometer zu stiften. Sektionen, deren Hütte noch eines Temperaturmessers entbehrt, mögen sich an die Hamburg-Amerika Linie, Werbe-Abteilung, Hamburg 1, Ferdinandstr. 58, wenden.

Richtigstellung. In der Nr. 10 erwähnt der Aufsatz „Alpenvereinshütten in Südtirol" die Ciampedihütte in der Rosengarten-Gruppe als nicht bewirtschaftet. Das trifft nicht mehr zu. Ich weilte im vorigen Herbst auf der Hütte, sie ist bewirtschaftet und einfach aber sehr gut und sauber instandgesetzt. Eigentümer der Hütte ist nicht der C. A. I., sondern sie ist Privateigentum des Fremdenverkehrsvereins „Fassatal". Die herrliche Lage der Hütte, ihre bequeme Zugänglichkeit — 2 Stunden von Vigo di Fassa — und die Aufnahme durch den ladinischen Pächter können die Hütte sehr empfehlen, im Gegensatz zur Vajolett-Hütte, die von deutschen Bergsteigern mit Recht gemieden wird. Dr. Frank, Dudweiler.

Neue Schutzhäuser und Talherbergen. Ab 7. Juni: Bergsteiger- und Schiläuferheim „Hohentauern" (1240 m) bei Trieben, für die Rottenmanner Tauern; ab 28. Juni: Wildkogelhaus (2007 m) in den Kitzbüheler Alpen; ab Anfang Juli. Alpenvereins-Talherberge in Mauthen für die Karnischen Alpen, Alpenvereins-Talherberge in St. Lorenzen im Lesachtale für die Lienzer Dolomiten und Karnischen Alpen; ab Ende Juli: Raudenschartenhütte (2298 m) zwischen den beiden Raudenspitzen in den Karnischen Alpen, Torkarlhütte (2467 m) am Torkarl in den Karnischen Alpen, (letztere unbewirtschaftet, nur hochalpinen Zwecken dienend); ab Oktober: Theodor Karl Hollhaus (1650 m) im Mitterndorfer Schiparadies (steirisches Salzkammergut). Alles Nähere über die Eröffnungsfeierlichkeiten, Benützung, Unterkunft usw. in der Alpenvereinskanzlei (Zweig Austria) Wien I., Wollzeile 22, täglich von 12—1 und 3—7 Uhr, an Samstagen von 9—1 Uhr.

Schutzhäuser-Statistik. Von den 600 Hütten der Ostalpen befinden sich im Besitze des Alpenvereines mehr als 300, meist hochalpin gelegene Hütten, im Privatbesitz sind etwa 200 größtenteils in Hochtälern und mittleren Höhen stehende Gasthöfe und der Rest von etwa 100 Hütten verteilt sich wie folgt: Touristenklub 43, Naturfreunde 9, Gebirgsverein 12, alpine Gesellschaften 45.

Verkehr.

Paßangelegenheiten und Hüttengebühren (nach dem Stande vom 12. Juni 1925).

I. Reichsdeutsche, die

A. nach Oesterreich reisen, brauchen:
1. einen deutschen Auslandspaß (ausgestellt von der politischen Behörde des Wohnortes bezw. Polizeidirektion);
2. für einmalige oder mehrmalige Ein- und Ausreise ein österreichisches Visum, ausgestellt von dem für den Wohnort des Reisenden zuständigen österr. Konsulat (ℳ 5.— bezw. ℳ 10.—). Das Visum kann auch beim österr. Konsulat in München, Schackstraße 3 (beim Siegestor) kurzerhand durch Lösung von sog. Visummarken eingeholt werden.

B. Die nach Italien reisen, brauchen:
1. den deutschen Auslandspaß (s. oben),
2. ein italienisches Visum (ℳ 17.— für einmalige Einreise),
3. ein österreichisches Durchreisevisum für einmalige Durchreise (ℳ 2.—) wenn sie über Oesterreich
   ein schweizerisches Durchreisevisum (kostenfrei), für einmalige Durchreise, ohne Aufenthalt in der Schweiz, wenn sie über die Schweiz reisen.

Diese Visa sind bei den bezüglichen Konsulaten, auch beim österr. (s. oben) und schweizerischen Konsulat in München, (siehe I C 2) erhältlich.

Die Durchreisevisa berechtigen nur zur Durchfahrt, nicht aber zum Aufenthalt in Oesterreich bezw. in der Schweiz.

Wer sich in Oesterreich und in der Schweiz auf der Durchreise nach oder von Italien aufhalten will, braucht die Sichtvermerke gemäß I A 2 bezw. I C 2.

C. Die nach der Schweiz reisen, brauchen:
1. den deutschen Auslandspaß (siehe I A 1)
2. für einmalige Ein- und Ausreise ein schweizerisches Visum (ℳ 6.50), erhältlich bei dem für den Wohnort des Reisenden zuständigen schweizerischen Konsulat. Das Visum kann auch beim Schweizer Konsulat in München (Ottostraße 9) kurzerhand eingeholt werden.

II. Im Deutschen Reiche ansässige Ausländer brauchen zur Reise ins Ausland außer den bei I. angeführten Ausweisen noch einen besonderen Ausreise-Sichtvermerk der politischen Behörde bezw. Polizeidirektion ihres Wohnortes. (Lichtbild.)

III. Oesterreicher und in Oesterreich ansässige Ausländer brauchen:

A. für Reisen nach dem Deutschen Reiche
1. einen Auslandspaß, ausgestellt von der politischen Behörde (bzw. Polizeidirektion) ihres Wohnortes,
2. für ein- oder mehrmalige Ein- und Ausreise den entsprechenden Sichtvermerk des für ihren Wohnort zuständigen deutschen Konsulates (Paßstelle).

B. Für Reisen nach Italien oder der Schweiz
1. den Auslandspaß (s. oben),
2. das Visum des betreffenden für den Wohnort des Reisenden zuständigen Konsulates.

IV. Nahreise-Sichtvermerk. Die südlich der Donau (im Bereiche des ehemaligen 1. bayer. Armeekorps) wohnenden Reichsdeutschen (und Ausländer) einerseits und die in Vorarlberg, Nordtirol, Salzburg (und Teilen von Oberösterreich) wohnenden Oesterreicher (und Ausländer) anderseits, genießen den Vorzug des sog. Nahreisesichtvermerks. Dieser von der politischen Behörde (Polizeidirektion) des Aufenthaltortes ausgestellte Sichtvermerk — lautend auf die Dauer der Gültigkeit des Passes — berechtigt zu wiederholtem 14tägigen (aber nicht mehr!) Aufenthalt in den oben bezeichneten Grenzgebieten.

Er gilt jedoch nicht als Durchreisevisum für eine Reise nach Italien und ist in diesem Falle ein besonderes Durchreisevisum (I B 3) zu lösen.

Zur gefl. Beachtung! Italienisches Visum besorge man möglichst frühzeitig (mindestens 8 Tage vor dem Antritt der Reise), wenn man es sicher rechtzeitig erhalten will. Die Ueberschreitung der italienischen oder schweizerischen Grenze ist nur an den Grenzpaßstellen (Zollämtern) erlaubt.

Italienische Grenze. Sie verläuft von Reschenscheideck stets auf der Wasserscheide der Alpen durch die Oetztaler-, Stubaier-, Zillertaler-, Venediger- und Rieserfernergruppe bis gegen Sillian (dieses österreichisch) im Pustertal, dann auf dem Kamm der Karnischen Alpen bis zum Kanaltal. Ueberschreitung ist nur am Reschernscheideck, Timmlerjoch, Brennerpaß, Pfitscherjoch, an der Birnlücke und im Pustertal gestattet. An allen anderen Stellen ist der Uebergang verboten. Die auf italienischer Seite, nahe der Grenze gelegenen Hütten können auch ohne ital. Visum besucht werden, doch ist der Abstieg in die nach Süden ziehenden Täler strengstens untersagt.

Schweizer Grenze. Sie verläuft vom Naaftopf im Rhätikon auf der Wasserscheide über Rhätikon und Silvretta zum Fluchthorn und weiter bis gegen Spiß im Samnauntal. Hier gilt dasselbe. Abstieg mit oder ohne Paß bezw. Visum nur bis zu den grenznahen Schutzhütten, wo solche nicht bestehen, Grenzorten, gestattet.

Wer diese Grenzbezirke, auch im Besitze des Visums des betreffenden Landes, überschreitet, setzt sich Verhaftung und Bestrafung aus.

Mitglieder des D. u. Oe. A. V. genießen in den ausländischen Schutzhütten keine Begünstigung. Die Gebühren sind trotzdem nicht übermäßig hoch. Mitglieder, die — um solche Begünstigung zu erlangen — etwa dem Club alpino Italiano beitreten, handeln gegen die Interessen des D. u. Oe. Alpenvereins und schädigen das Ansehen des Deutschtums.

In den auf reichsdeutschen und österreichischen Boden gelegenen Hütten genießen A.V.-Mitglieder (gegen Ausweis: Mitgliedskarte mit Lichtbild und Jahresmarke) sowie deren Ehefrauen (Ehefrauenkarte) weitgehende Begünstigungen (einfache Hüttengebühr, gegen 3fache Gebühr für Nichtmitglieder). In den fremden Vereinen und Privaten gehörenden Hütten haben A.V.-Mitglieder keine Vorrechte oder Begünstigungen.

Italienische Gasthöfe in Südtirol. Aus Mitgliederkreisen wird uns mitgeteilt, daß sich folgende Gasthöfe in Händen von Italienern befinden:

Bozen: Restaurant ehemals Kaiserkrone;
Mendel: Die großen Hotels (Gasthof Herrnhofer nächst Bahn deutsch);
Meran: Hotel Europe;
St. Constantin: Hotel Miramonti, ehemals Santnerspitze;
Dosses-Wolkenstein: Hotel Grisi, ehem. Oswald v. Wolkenstein;
Toblach: Hotel Ampezzo.

Der Besitzer des Seiserhofes in Seis soll sehr italienerfreundlich gesinnt sein.

Ferien-Sonderschnellzüge. Der Deutsche und Oesterreichische Alpenverein führt am Samstag, 4. Juli, u. Samstag, 1. August je einen Alpenvereins-Sonderschnellzug von Wien aus, und zwar den ersten nach Innsbruck mit sofortigem Anschluß nach allen Richtungen und den zweiten nach Kärnten und Südtirol (Lienz). — Die ungewöhnlichen Vorteile und Bequemlichkeiten, die die Alpenvereins-Züge bieten, machen eine frühzeitige Sicherstellung der Fahrkarten notwendig, war doch der Pfingstzug schon drei Wochen vorher ausverkauft. Fahrpreis 28 S. statt 48 S., bezw. 26 S. statt 45 S. — Gesicherte Sitzplätze (Platzkarten), Karten, Auskünfte usw. bei allen Wiener Alpenvereins-Sektionen und in der Verbandsgeschäftsstelle (Zweig Austria) Wien I., Wollzeile 22, täglich von 12—1, 3—7 Uhr, und an Samstagen von 9—1 Uhr.

Alpine Postkraftwagenlinien 1925. Die österr. Generaldirektion für das Postwesen hat den Kraftwagenverkehr heuer so ausgestaltet, daß nebst 37 ganzjährigen Postkraftwagenlinien 34 Sommerlinien betrieben werden. Die für uns in Betracht kommenden sind folgende: 1. in Tirol und Vorarlberg: Landeck—Nauders—Reschenpaß, ganzjährig, Kufstein—Kössen—Reith i. W., Sommerlinie (30. Mai), St. Johann i. T.—Lofer—Salzburg, Sommerlinie (30. Mai), Imst—Nassereith—Lermoos, Sommerlinie (30. Mai), Imst—Nassereith—Telfs—Pfaffenhofen, Sommerlinie (30. Mai), Reutte—Steeg, ganzjährig (30. Mai), Reutte—Steeg—Stuben—Langen, Sommerlinie (4. Juli), Innsbruck—Brenner, Sommerlinie (4. Juli), Kufstein—St. Johann i. T.—Mittersill, Sommerlinie (4. Juli), St. Johann i. T.—Kössen—Reit i. W., Sommerlinie (4. Juli), Innsbruck—Fernpaß—Ehrwald, Sommerlinie (4. Juli), Jenbach—Pertisau, Sommerlinie (13. Juni), Garmisch-Partenkirchen—Lermoos—Fernpaß—Landeck, Eilfahrten (5. Juli), Bregenz—Hohenweiler—Herglatz, ganzjähr. (20. Juni), Bezau—Schoppernau, Sommerlinie (27. Juni); 2. in Kärnten: Spittal a. d. D.—Millstättersee—Radenthein, ganzjähr., Spittal a. d. D.—Millstatt, Sommerlinie (30. Mai), Lienz—Döllsach—Winklern i. M.—Heiligenblut, Sommerlinie (14. Juni), St. Michael—Katschberg—Gmünd—Spittal, Sommerlinie (27. Juni), Radenthein—Villach, ganzjährig, Dölsach—Oberdrauburg—Plöckenpaß, (Eröffnung unbestimmt); 3. in Steiermark: Au Seewiesen—Mariazell, Sommerlinie (28. Mai), Bruck a. d. M.—Tragöß—Oberort, Sommerlinie (29. Mai), Bad Aussee-Bhf.-Postamt, ganzjährig, Bad Aussee—Alt Aussee—allenfalls Grundlsee, Sommerlinie (30. Mai), Steinhaus—Rettenegg Sommerlinie (30. Mai), Leibnitz—Arnfels—Steinhaus, ganzjährig, Weyer—Hollenstein—Lunz—Mariazell, Sommerlinie (10. Juni), Göstling—Palfau—Hieslau, Sommerlinie (27. Juni), Mariazell—Wildalpe—Palfau—Gr Reifling, Sommerlinie (10. Juni), Mariazell—Frein—Neuberg—Mürzzuschlag, Sommerlinie (29. Mai); 4. in Salzburg: Golling—Abtenau Bhf.—Bad Abtenau, Sommerlinie (4. Mai), Radstadt—Mauterndorf—St. Michael i. Lg., Sommerlinie (5. Juni)), Gosaumühle—Gosauschmiede, Sommerlinie (4. Juli), Steindorf—Mondsee, Sommerlinie (26. Juni), Lofer—Saalfelden, ganzjährig, Zell a. S.—Bruck Fusch—Ferleiten, Sommerlinie (27. Juni), Salzburg—Gr. Gmain—Bad Reichenhall (30. Mai), (durchlaufend über Lofer bis St. Johann), Bad Gastein—Hofgastein, Sommerlinie (20. Mai), Hofgastein Rundfahrten, Gesellschaftsfahrten im Sommer von Bad Ischl und Salzburg aus, Seerundfahrten Salzkammergut); in Oberösterreich: Dirnbach—Stoder—Hinterstoder, Sommerlinie (30. Mai), Abtenau—Gosau, Sommerlinie (4. Juli); 6. in Niederösterreich: Baden—Alland Heilanstalt, ganzjähr., Aspang—Mönichkirchen, Sommerlinie (30. Mai), Payerbach—Reichenau—Prein a. d. R., ganzjährig, Payerbach—Reichenau—Schwarzau i. Geb., ganzjährig, Ysper—Ybbs—Steinakirchen a. Forst, ganzjähr., Wieselburg—Gresten—Gaming, ganzjähr.

(25. Juni), Steyr—St. Peter—Waidhofen a. d. Ybbs, ganzjährig (23. Mai), Steyr—Strengberg, ganzjährig (23. Mai), Hinterbrühl—Tullnerbach, Sommerlinie (30. Mai). Diese Postkraftwagenlinien sind in Werbebüchlein mit dem Titel „Kraftwagenfahrten der österr. Postverwaltung" zusammengefaßt, die mit den Abbildungen der schönsten Landschaften ausgestattet und mit kurzen Beschreibungen der Linien, den Fahrplänen, Fahrpreisen und einer Uebersichtskarte versehen sind. Diese Büchlein sind zum Preise von 60 g bei der österr. Staatsdruckerei und ihren Verschleißstellen und den Bahnhofbuchhandlungen erhältlich. Außerdem sind vier verschiedene Faltblätter, die gruppenweise die Linien einzelner Gebiete u. zw. Niederösterreich und Burgenland, Oberösterreich und Salzburg, Steiermark und Kärnten, Tirol und Vorarlberg behandeln, bereits erschienen, die zur Förderung des Fremdenverkehrs im In- und Auslande unentgeltlich abgegeben werden.

Postkraftwagenverkehr. Auf der Strecke Lienz—Heiligenblut verkehren Postkraftwagen: vom 5. Juni bis 30. September Lienz ab 9.30 Uhr, vom 12. Juli bis 31. August außerdem ab 7.15 Uhr; von Heiligenblut vom 30. Mai bis 30. September ab 6 Uhr früh, und vom 11. Juni bis 30 August außerdem ab 17.30 Uhr. Die ganze Strecke ist 47 km lang und kostet 10 Schilling, Fahrzeit: Bergfahrt rund 4 bis 5 Std., Talfahrt rund 3 Std. Zwischenstationen sind Dölsach, Iselsberg, Winklern, Mörtschach, Döllach. — Auf der Strecke Spittal—Millstättersee—Obervellach—Winklern verkehren Postkraftwagen: ab Spittal bis 15. September 11.25 Uhr, ab Winklern (Gasthof „Post") 6 Uhr früh. Die Fahrzeit, 67,3 km, beträgt bergauf 4 Std, bergab 2¼ Std. Fahrpreis 12—20 Schilling. Die Kraftwagen sind nicht staatlicher, sondern Unternehmerbesitz.

Talunterkunft in Oberstdorf. Die Sektion Neu-Ulm hat in Oberstdorf bei Herrn Bozler, Käferstraße Nr. 265, das Matratzenlager von 6 auf 10 bis 12 Lager vergrößert, die sämtlichen Mitgliedern unseres Vereines zur Verfügung stehen. Die Lager sind in einem neu erstellten Raume untergebracht, wo größte Reinlichkeit herrscht, die Matratzen sind gut gefedert. Es möge nur fleißig Gebrauch hievon gemacht werden. Der Nächtigungspreis beträgt 60—80 Pfennige für ein Lager.

Bergsteiger- und Schiläuferheim „Hohentauern". (1240 m Seehöhe) ganzjährig bewirtschaftet, in 2½ Stunden durch die Sunk, in 3 Stunden auf der Straße von der Schnellzugsstation Trieben leicht erreichbar. Bester Ausgangspunkt für alle Bergfahrten in den Rottenmannertauern (Bösensteingruppe, Großer Bösenstein (2449 m) in 3½ Stunden, Bruderkogel (2303 m) in 3 Stunden, Geierkogel (2239 m) in 2½ Stunden, Sonntagskogel (2237 m) in 3½ Std.). Nächtigungsgebühr für Mitglieder des D. u. Oe. A. V. Betten S 1.20, Matratzen S 0.60, für Nichtmitglieder das Doppelte. Prachtvolle Erholungsstätte für mehrtägigen oder mehrwöchentlichen Aufenthalt für alle Mitglieder des Alpenvereines. Tagesverköstigung bei 8tägigem Aufenthalt und reichliche Mahlzeiten S 4.50. — Das Haus steht inmitten herrlicher, von Zirben und Fichten umstandener Alpenmatten. Alle Auskünfte in der Kanzlei des Zweiges Austria des D. u. Oe. A. V. (Schi-Vereinigung) Wien I., Wollzeile 22, täglich von 12—1, 3—7 und Samstag von 9—1 Uhr.

Für Höhlenbesucher. Die von der Sektion Passau des D. u. Oe. A. V. erschlossenen Lamprechtsofenloch-Höhlen, an der Staatsstraße Loser—Saalfelden bei Weißbach gelegen und mit über 200 elektrischen Lampen beleuchtet, sind dem allgemeinen Besuche wieder eröffnet. — Die Rieseneishöhle und die Mammuthöhle (Dachsteingebiet) sind für den allgemeinen Besuch eröffnet. Die Hütte auf der Schönbergalpe ist bew. Führungen alle 2 Std. von 8 Uhr bis 16 Uhr. Eintrittspreis 3 Schilling. Mitglieder alpiner Vereine haben bei Voranmeldung Ermäßigung.

Ausrüstung

Zum Kapitel: Rucksäcke. In Nr. 10 der „Mitteilungen" schreibt Herr W. Flaig über Rucksäcke und kommt dabei zu einem Urteil über den norwegischen Rucksack mit Bergans Meis (Meis-Rucksackstütze), dem ich auf Grund meiner 14jährigen Erfahrung widersprechen muß. Er sagt, daß für den hochalpinen Schiläufer und Bergsteiger (Kletterer) der Sack wegen seiner Starre und viel zu geringen Inhaltes gar nicht geeignet sei. Die gewöhnliche Ausführung faßt etwa 20 kg., die besonders große 25 kg. Mit diesem Inhalt reiche ich für eine 10tägige Schitur vollkommen aus. Es wäre mir auch gar nicht möglich, noch mehr zu tragen, da ich unter der Last zusammenbrechen würde. Doch vielleicht lieben andere mehr zu tragen! Auf hochalpinen Schituren stört mich die „Starre" so wenig wie auf Schituren in der Umgebung von Hamburg. Wenn aber am Fuß des steilen Gipfelaufschwunges das Schilaufen aufhört, dann bleibt der große Rucksack bei den Brettln liegen und nur das Allernötigste wird im „Rucksackkind" oder in den Bileri-Brusttaschen mit auf den Gipfel genommen. Im übrigen ist mir der starre Rucksack auf Fahrten im spaltenreichen Gelände wie z. B. auf dem Hoffmanngletscher beim Anstieg zum Großglockner sehr angenehm, da man beim Sturz in eine Spalte sich viel eher verklemmt. Einzig auf reinen Kletterfahrten ist der norwegische Rucksack ungeeignet. Und doch nehme ich ihn im Sommer stets mit. Bis zum Stripsenjoch z. B schleppe ich ihn schwer beladen hinauf, und wenn es zum Totenkirchl hinüber geht, dann packe ich Seil und Kletterschuhe in den kleinen glatten Kletterrucksack. Ich glaube auch nicht, daß andere Kletterer mit großen Rucksäcken von über 20 kg. Inhalt die Westwand oder auch nur den Führerweg machen. Zusammenfassend kann ich sagen, daß der norwegische Rucksack mit Bergans Meis der allerbeste ist, so lange es sich um das Tragen schwerer Lasten handelt. Herrn Flaig aber bitte ich, nächsten Winter mit zu kommen ins Stubai, da soll er auf Hochturen mich um meinen Rucksack beneiden lernen. Dr. K. Mühlbrett, Hamburg.

Horeschowsky-Steigeisen. Der Vertrieb dieser in den „Mitteilungen" 1924, S. 137, 178 und 242 lobend besprochenen Steigeisen wurde für ganz Norddeutschland dem alpinen Ausrüstungsgeschäft Albert Ehrich, Berlin W. 66, Mauerstr. 95, übertragen. Die Steigeisen sind dort in jeder Größe auf Lager, sodaß Versand sofort erfolgen kann. Besser als Papierumriß ist die Einsendung von Bergschuhen. Preis einschl. Bindung und Anpassen RM. 23.—.

Vereins- und Sektionsnachrichten.

Die **Lichtbilderstelle in München** bleibt wegen Ordnungsarbeiten vom 1. Juli bis einschließlich 15. September 1925 geschlossen. Doch werden Bestellungen für spätere Zeiten schon jetzt angenommen.

Sektion Hohenzollern. Den gedruckt vorliegenden „Nachrichten der Sektion" (Nr 5) ist zu entnehmen: Die Geschäftsstelle der Sektion ist vom 1. Juli bis einschl. 31. August geschlossen. Während dieser Zeit findet keine Mitgliederaufnahme statt. Vom 20. bis 30. Juli ist die Hütte der Sektion im Glockturmgebiet (Oetztaler) für die Jugendgruppe hauptsächlich vorbehalten. Anhangsweise widmete dem Arbeitsgebiet der Sektion, Rauders und seine Umebung, Prof. Peter Waldegger, Innsbruck, wertvolle Winke für dessen Besucher betreffs Wanderungen und Turen. P. Urban schreibt über Lichtbildkunst.

Sektion Mallnitz. Am 21. Mai fand die 23. Jahresversammlung der Sektion statt. Aus dem Jahresbericht, den der 1. Vorstand Josef Steiner gab, ist zu entnehmen daß der Mitgliederstand 110 betrug. Ueber Winter hat die Sektion die Jamnighütte gepachtet und als Schihütte eingerichtet, um dem stets größer werdenden Winterbetrieb gerecht zu werden. Für nächsten Winter ist eine wesentliche Vergrößerung der Hütte durch den Besitzer geplant. Ferner hat die Sektion eine eigene Schlüsselleihstelle errichtet. Die Talunterkunft war sehr gut besucht und wird für den kommenden Sommer vollkommen umgestaltet und vergrößert werden. Der bestehende Ausschuß wurde einstimmig wiedergewählt. Im Rahmen der Sektion wurde die Gründung einer Sektion des Vereins der Schifahrer Kärntens beschlossen.

Sektion Passau. Die Sektion begeht heuer das 50jährige Jubiläum. Gleichzeitig kann die Sektion auf des 25jährige Bestehen der v. Schmidt-Zabierowhütte in den Loferer Steinbergen zurückblicken. Anläßlich dieser Doppelfeier findet in den Tagen vom 27. mit 29. Juni in Lofer die Einweihung eines Kreuzes auf dem Hinterhorn, sowie die Enthüllung der Gedenktafel für die im Weltkrieg gefallenen Mitglieder der Sektion auf der Schmidt-Z.-Hütte statt. Sonntag, 28. Juni, früh Aufstieg zur Hütte. Um 10 Uhr dort Feldmesse, Enthüllung der Gedenktafel. Nachmittag Aufstieg zum Hinterhorn und Einweihung des Kreuzes. Am 29. Juni Besuch der Lamprechts-Ofenlochhöhlen mittels Sonderautos. Für die Nacht vom 28. auf 29. Juni ist die Hütte von der Sektion belegt und können fremde Gäste nicht auf Uebernachtungsgelegenheit rechnen.

Warnung vor einem Schwindler. Der Deutsche Alpenverein Eger und Egerland warnt vor einem Darlehen oder Unterstützungsgelder Beanspruchenden, namens Franz Starkau, „Bergmeister von Tirol aus Meran", der einen Paß besitzt, nach dem er 33 Jahre alt, unverheiratet und nach Saaz in Böhmen zuständig ist. Genannter trägt auch ein Führerabzeichen, darunter „Retter" steht Er wurde durch Erkundigung des D. A. V. Eger in Meran als Betrüger entlarvt Hiermit werden unsere Sektionen wie alle alpinen Vereine gewarnt, falls Genannter bei ihnen vorsprechen sollte, und um dessen Festnahme gebeten.

Schwarze Liste. Aus der S. Bergland wurde Hans Lindner, München, Heßstr. 35/2 wegen ungebührlichen Verhaltens ausgeschlossen.

Bücher, Schriften und Karten.

Inhalt der alpinen Vereins-, Monats- und Wochenschriften

Die Alpen. Les Alpes. Monatschrift des Schweizer Alpenklubs. Verlag Stämpfli u. Cie., Bern. Jährlich Fr. 16.80, einzeln Fr. 1.20. Nr. 5 (Mai 1925): Fritz Zschokke, Zoolog. Streifzug mit Jung-England durch die Schweizer Alpen. — E. Jenny, Neue Bergfahrten 1924. — Abel Burckhardt, Allein mit den Bergen (Gedicht). — Fr. Gos, Zermatt au Criatemps. — Dr. E. Thomas, Le val d' Anniviers en hiver. — G. J. Finch, De l'évolution de l' alpinisme. — Ad. ferriére, Les Alpes et le roman prèhistorique.

Oesterr. Alpenzeitung. Zeitschrift des Oesterr. Alpenklubs, Wien I Getreidemarkt 3, für Nichtmitglieder: Mk. 8.—, K. 80 000. Nr. 1037 (Mai): Dr. H. Pfannl, Aiguille du Geant. — H. Hoek, Winterbergfahrt. — O. D. Tauern. Alpinismus und Kletterſport. — O. E. Meyer, „Kletterfahrten". — Turenberichte. — Klubangelegenheiten.

Der Alpenfreund. Illustr. Deutsche Alpenzeitung. Alpenfreundverlag München, Amalienstr. 9. Preis viertelj. 3 Mk., einzeln 60 Pfg

Nr. 8 (1. Maiheft): K. Grün, Im Schneesturm über das Matterhorn. — Dr. O. D. Tauern, Alpines aus Lappland. — K. v. Ammon, Eine Ueberschreitung der Busazza. — W. Schmidkunz, Brenner-Reise. — E. A. Mayer, Der Ausflug aufs Rothorn (Novelle). — Franz Höller, Eisgipfel (Gedicht). — Nachrichten. Das Heft ist mit schönen Bildern geschmückt, darunter zwei prachtvolle Aufnahmen des Matterhorns von Ph. Grode.

Oesterr. Touristen-Zeitung. Monatschrift des Oe. T.-K., Wien 1, Bäckerstr. 3. Folge 6: Dr. F. Rudovsky, Nachdenkliches zu „Jungborn". — R. Hüllig, Streifzüge durch die Julischen Alpen. — K. L. Schubert, Waldorgellied. — Dr. G. Renker, Am Tore der Unterwelt. — W. Flaig, Vom Zdarsky-Zeltsack. — Nachrichten.

Der Gebirgsfreund. Zeitschrift des Oest. Gebirgsvereins, Wien 7, Lerchenfelderstr. 39. Für Nichtmitglieder jährl. 2 S. Folge 6: Ing. E. Sporer, Walliser Alpen. — Ponschoofsky, Vom sterbenden Wienerwald. — Ing. K. Kurz, Sonnenwende. — Chr. Gögel, Einiges über Touristenkarten. — J. Machan, Ein entschwundenes Weinland. Berichte und Nachrichten.

Deutsche Alpenzeitung. Ill. Monatsschrift, Bergverlag R. Rother, München, Hindenburgstr. 49. Preis vierteljährl. 3 Mk. 5. Heft: Nachrichten. — R., Bergfreude und Lebensalter. — E. Hasler, Quell unter Steinen. — E. Dabelstein, Bergpsalm. — R. Rother, Frühling im Berner Oberland. — E. Hasler, Wasser des Himmels. — W. Mittelholzer, Alpenflüge. — G. Berthold, eine Winterbesteigung des Totenkirchls. — F. Niebert, Eispickel und Steigeisen. — H. von Pfaundler, Heimwehgruß an die Berge. — G. Uitz, der Geist der Berge. — H. Barth, Auf dem Gipfel. — E. Roth, Stein. — A. Graber, Regenfahrt.

Der Berg. Illustr. Monatschrift für Hochturistik. Alpenfreund-Verlag A.G., München, Amalienstr. 9. Preis: vierteljährl. Mk. 1.50, einzeln 50 Pfg. 1. Heft: E. v. Siemens: Dolomitenzacken. — O. Sehrig, Aus Innsbrucks winterlicher Bergwelt. — W. Schmidkunz, Mount Everest-Geschichten. — Dr. E. Hofmann, Gratturen im westl. Stubai. — K. Rieser, Großes Häuselhorn. — Nachrichten. 2. Heft: W. A. Baillie Grohmann, Erste Winterbesteigung des Großglockners. H. Lörner, Winterbergfahrten in den Karpathen. — H. Richter, Ueberschreitung der Mädelegabel-Gruppe. — W. Flaig, Im Fimber. — Nachrichten — 3. Heft: R. Dienst, Erste Ersteigung des Ancohuma in Bolivien. — W. Meckauer, Nächtlicher Ausblick von der Hütte (Gedicht). — F. Kröner, Vom Vischberg zum Triglav. — K. v. Ammon, Ueberschreitung der Busazza. — K. Grün, Im Schneesturm über das Matterhorn. — Berichte. Alle Hefte sind vorzüglich mit schönen Bildern ausgestattet.

Der Bergsteiger. Deutsche Wochenschrift für Alpinismus und Schilauf. Wien 7, Kandlasse 19—21. Preis: Viertelj. 1.50 Mk., 2 Sch., einzeln 15 Pfg., 20 Gr. Nr. 21: Ing. E. Sporrer, Vom Flußwandern. — H. Rigele, Der Eishaken. — Kl. Nachrichten. — Nachrichten der Bergsteigergruppe im D.Oe.A.V. Nr. 22: S. Tschernikl, Die Schlickertürme in den Kalkkögeln. — K. Swoboda, Aus den Radstädter Tauern. — H. Vasold, Die Bergwelt um die Siegenerhütte. — Verschiedene Nachrichten und eine Bildbeilage. — Nachrichten der Bergsteigergruppe. — Nr. 23: E. Zettler, Der Patteriol. — Dr. G. Renker, Berge im Meere. — Verschied. Nachrichten.

Der Schlern. Monatschrift für Heimatkunde. Verlag „Tyrolia", Bozen. Preis: ganzjährig Lire 24, einzeln Lire 2. 5. Heft: K. Außerer, Ruine Hauenstein. — Dr. P. Frh. v. Sternbach, Emil v. Ottenthal zum 70. Geburtstag. — G. Töchterle, Ein Blick in die Herrschaft Altrasen. — Dr A. Dörrer, Briefwechsel H. v. Gilms mit Cl. Graf Brandis. — K. Schadelbauer, Ueber Chronogramme. — Mitteilungen. — Rundschau.

Der Fahrtgesell. Halbmonatschrift der Interessengemeinschaft Dresdner turist. Vereinigungen. Dresden-A., Dürerstr. 15. Preis: viertelj. Mk. 1.25, einzeln 25 Pfg. Heft 7: Prof. Dr. J. Deichmüller, Urnengräber in der Dresdner Heide. — Paul Urban, Vom künstlerischen Schauen beim Wandern. — H. Rinke, Die Schuppenwurz. — R. Kopprasch, Bergfahrten im Oetztal. — H. Rinke, Der Beuthenfall. — E. Burkersdorf, Wildschützengeschichten aus der hint. Sächsischen Schweiz. — Nachrichten. Heft 8: R. Kopprasch, Die Falknertürme. — Dr. G. Dreßler, Pfade und Wege und deren Entstehung. — S. Stözner, Vergessene Berge. — E Burkersdorf, Wildschützengeschichten aus der Sächs. Schweiz.

Allgem. Bergsteiger-Zeitung. Nachrichtenblatt für Turistik und Wintersport. — Wien, 3., Seidlgasse 8. Vierteljährt.: M 1.50, S. 2, einzeln 15 Pfg., 20 Gr. Nr. 106: Ing. F. Kleinhans, Klettern — K. W. Gawalowski, Im Quellengebiet der Feistnitz — Bergbahnfieber. — Dr Irma Hist-Schnierer, Vom Wandern. — Wochenbericht.

Nr. 107: H. Fischer, Matthäus, 21, 13. — K. K., Frühlingsfahrt. — Der Eispickel. — F. Korden, Die Frauen meiner Freunde. — Wochenbericht.

Nr. 108: L. S., Wände im Gesäuse. — F. Seidl, Die große Liebe. — Dr. K. Schütz, Hygienische Winke für Bergsteiger. — F. Korden, Die Frauen meiner Freunde. — Wie die Raxbahn aussehen wird. — Wochenbericht.

Oesterr. Illustrierte Zeitung. Wochenschrift der Verlagsanstalt „Herold", Wien, 8., Strozzigasse 8. Preis einzeln 60 Gr. 20. Heft: Inhalt der Beilage „Bergwelt": S. Dobiasch, Frühlingsmorgen in der Dullwitz. — J. Enzensperger, Eine Ersteigung der Ellmauer Halt. — Zum Schutz der Voralpenflora. — Kleine Nachrichten. — J. Schandert, Der Felsgipfel (Gedicht). — Quellenwandern. Mit zahlreichen Bildern.

Kärntner Verkehrszeitung. Landesverband für Fremdenverkehr, Klagenfurt, Burg. Preis: jährl. 6 Schilling, einzeln 30 Groschen. Nr. 10: Kärntner Spaziergänge. — Brief aus Kärnten. — Nachrichten. Nr. 11: V. Shump, Fremdenverkehr und Zahlungsbilanz. — Dr. G. Pomaroli, Villach im Zeichen werktätiger Arbeit. — M. Baron Zois, Villach. — Nachrichten. Nr. 12: Kärntner Spaziergänge. — Der Apathenhof. — Bericht und Nachrichten.

Der Wanderer. Karpathen-Zeitschrift. Bukarest, Strada Luterana 10. Stadtpfarrer Friedrich Hofstädter †. — Dr. J. Römer, Waldgröße im Ostermonat. — G. Prischak, Vistea mare. — H. Wachner, Wandervogelfahrt. — Bericht und Mitteilungen.

Die Schriftleitung gibt auch bereitwillig Auskunft über Reiser und Turen in den Karpathen (für Rückantwort 1 Mark beilegen!)



Hochfeine Dauerwurstwaren

Meine allseits beliebten und eingeführten Lebensmittelpakete haben für den Monat Juni folgende Zusammenstellung:

1-1½ Pfd. Ia Tafelschinken
½ „ „ Dürrfleisch
1 „ „ Servelatwurst
1 „ „ Bierwurst
1 „ „ Delik. Rotwurst
1 „ „ Weißer Magen
1 „ „ Krakauer
1 „ „ Schweizer Käse

zusammen netto 9 Pfd. franko u. verpackungsfrei, zu dem bill. Preise von Mk. 17.50. Zahlung zehn Tage nach Empfang der Ware. Spezielle Wünsche werden gerne berücksichtigt.

Ein Versuch überzeugt Sie.

Theod. Murkel, Weinheim/Bad.
Telefon 365
Versand feiner Fleisch- und Wurstwaren



Rucksackstütze
„Touristenfreund" 144
D.R.Pat. — Ausl. Pat.

Schafft Luft zwischen Rücken und Rucksack und hält den Rücken kühl. Kein Druck durch harte und kant. Gegenstände. — Schützt Lebensmittel und phot. Apparate vor der Körperwärme. An jedem Rucksack leicht anzubringen. Leicht und trotzdem stabil. Wesentlich verbesserte Ausf., d. Stück Mk. —.95, 1.80 u. 3.50. Ueberall erhältlich. Prosp. und Bezugsquellen durch d. allein. Fabrik und Patentinhaber

G. S. Schumacher, G. m. b. H. Stettin 13.

Höchste Zuverlässigkeit

ist die Hauptforderung die der Hochturist an seine photographische Ausrüstung stellen muß.



Ica Cameras

haben sich für diese Zwecke tausendfach bewährt

Verlangen Sie unsere Preislisten kostenlos:

Ica A.-G. Dresden 83.



Meinl Schokolade

ganz vorzüglich für Bergfouren



Faltboote

führen Sie zerlegt im Rucksack mit sich. Sie kosten nicht mehr, als ein guter Anzug. Mit Wandern auf Flüssen u. Seen verbringen Sie Ihre Sonntage und Ferien gesund, billig und reizvoll. Wir liefern nur direkt, nicht durch Detailgeschäfte. Verlangen Sie die ill. Schrift „Wasserwandern" gegen Mk. —.50 od. einfache Preisliste kostenlos.

Klepper

KLEPPER-FALTBOOT-WERKE, Rosenheim a. Inn 61

Anstellung im Ausland

Vom Handwerksburschen zum Kommerz.-Rat. Lehrerprüfungen bestanden. Einkommen verdoppelt. Anstellung als Dolmetscher. Vom Kontoristen zum Prokuristen aufgerückt. Als Uebersetzer tätig. Als ehem. Volksschüler leitende Stellung erhalten usw.

Solche und viele andere ähnliche Erfolge haben uns in freiwillig abgegebenen Anerkennungen unzählige unserer Schüler berichtet. Nur

durch Sprachkenntnisse

die sie auf Grund der Unterrichtsbriefe nach unserer Methode Toussaint-Langenscheidt erworben haben, haben diese Leute ihre Erfolge erzielt. Auch Sie können es diesen Leuten gleichtun. Glauben Sie nicht, dass Sie es nicht schaffen. Sie brauchen nur den Willen dazu aufzubringen. Vorkenntnisse oder bessere Schulbildung sind nicht erforderlich. Sie lernen nach unserer Methode von der ersten Stunde an die fremde Sprache mit unbedingter Sicherheit richtig lesen, schreiben, sprechen und verstehen. Sie sind schon in ganz kurzer Zeit in der Lage, sich zu verständigen und einfache Briefe zu schreiben, also Ihre Kenntnisse tatsächlich nutzbringend anzuwenden. Vertrauen Sie sich unserer Führung an. Auch Sie werden die Erfolge erringen, die schon viele Tausende vor Ihnen erzielt haben, wenn Sie nach der


Prof. O. Langenscheidt

Methode Toussaint-Langenscheidt

eine fremde Sprache erlernen. — Um unseren Unterricht kennen zu lernen, brauchen Sie keinen Pfennig auszugeben. Teilen Sie uns auf nebenstehendem Abschnitt nur Ihre Adresse mit und die Sprache, die Sie erlernen wollen. Wir senden Ihnen dann

vollständig kostenlos

portofrei und ohne irgendwelche Verbindlichkeit eine Probelektion zu. Selbst wenn Sie heute noch nicht wissen sollten, wie Sie Sprachkenntnisse einmal verwerten können, wäre es falsch von Ihnen, unser Angebot nicht zu beachten. Veränderungen ergeben sich bald im Leben, und viele Tausende, die früher einmal aus Liebhaberei Sprachen erlernt haben, besitzen heute in ihren gediegenen Sprachkenntnissen

die Grundlage für ihre Existenz.

Ueberlegen Sie nicht lange. Schreiben Sie heute noch!

Langenscheidtsche Verlagsbuchhandlung
(Professor G. Langenscheidt)
Berlin-Schöneberg, Bahnstrasse 29–30.

Auf nebenstehendem Abschnitt nur gewünschte Sprache und Adresse genau angeben und in offenem Briefumschlag frankiert als „Drucksache" (5 Pfg.) einsenden. Wenn Zusätze gemacht werden, nur als verschlossener Brief zulässig.

Hierabtrennen

Ich ersuche um Zusendung der in den „Mitteilungen d. Dtsch. u. Oesterr. Alpenvereins" angebotenen Probelektion der

..... Sprache kostenlos, portofrei und ohne Verbindlichkeit

Name: .....

Beruf: .....

505

Ort u. Str.: .....

MARS-GAMASCHE

die beste elastische, poröse und wasserdicht imprägnierte

WICKEL-GAMASCHE

zweckmäßig und bewährt für **Touristen, Bergsteiger, Skifahrer, Rodler, Jäger** und **alle anderen Sporttreibenden**



Neuheiten.


Qual. W. ff. reine Wolle mit **farbig gemusterter Abschlußtour**
(Ersatz für Sportstrumpfumschlag)
Für Promenade besonders geeignet.
Buntes Marsband für Skifahrer (lange Hosen).
Vorrätig in den einschlägigen Geschäften evtl. werden Bezugsquellen nachgewiesen von:

WILH. JUL. TEUFEL, STUTTGART

220

CELLOFIX
selbsttonend
SIDI-Gaslicht
(Hart und normal)
die zuverlässigsten Photopapiere
ELEPHANT-TONBAD
für Gaslichtpapiere,
in 7 Minuten prächtige Sepiatöne
Kraft & Steudel Fabrik photographischer Papiere G. m. b. H. Dresden

Janus-Epidiaskop
(D. R.-Patent Nr. 366044 und Ausl.-Patente)
mit hochkerziger Glühlampe zur
Projektion von Glas- und Papierbildern
(Ansichtspostkarten, Photographien usw.)
in natürlicher Wiedergabe.
An jede elektrische Leitung anschließbar!

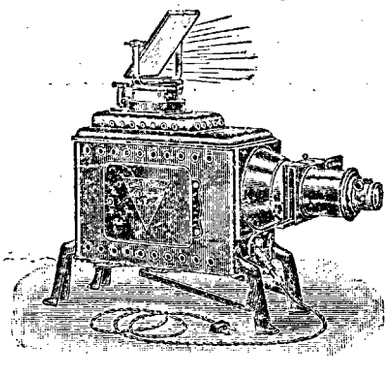

Listen frei!


Vorzüge:
Ausgezeichnete Leistung
Einfache, gefahrlose Handhabung
Mäßiger Preis

Größte Auswahl in Lichtbildern!

Ed. Liesegang
Postfach 124 Düsseldorf Postfach 124

Willst finden Tag und Nacht des Weg's
Dann wandre nur mit „Optimex"

Pfadfinder-Kompaß „Optimex"

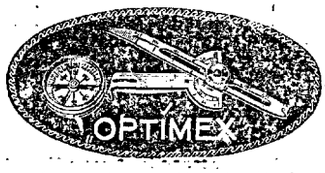

Der unfehlbare Wegweiser!

Kein Verirren mehr, selbst nicht bei Nacht und Nebel. Von hervorragenden Persönlichkeiten des Wander- und Bergsports glänzend begutachtet; Druckschrift „O" kostenlos. Preis für Oesterreich: ö. S. **11,50**, für Deutschland **Mk. 6.–**
Zu beziehen für Oesterreich durch: **Hans Rathgeb, Salzburg,** Franz Neumeisterstr. 4, für Deutschl. durch d. Alleinherstellerin:
Mader & Lehr, Optische Industrie Anstalt, **Nürnberg**

Münchener Lodenhaus Leipzig
Wintergartenstraße 8, Tel. 15986



Loden-Mäntel, Kostüme, Anzüge, Hochtouristen-Ausrüstung, Gebirgstrachten, Bergbeschlag, Loden meterweise, ges. Touristen-Ausrüstung.
GOTTFRIED ZIMMERMANN aus Bayern.

„SPORTFREUND"
in de Tube (gesetzlich geschützt)
Das ideale Erfrischungsgetränk für jeden Sport.
Praktisch, Durstlöschend, Schmackhaft. — Erhältlich in den einschlägigen Geschäften. — 1 Tube, ausreichend für 25—30 Becher. — Preis 1 Mark.
Sektionen des D. u. Oe. A. V. verlangen Gratisprobe von der
Sportfreund Ges. m. b. H., München, Linprunstrasse 51.

Elektrische
Hüttenbeleuchtung
mit
Kleinwasser-Dynamo
Bauart Esslingen-Reindl
selbstregelnd ohne Turbinenregler
ohne Batterie
ohne Apparate
ohne Wartung
niedrige Anlagekosten
keine Betriebskosten
Maschinensatz für 1,5 KW Leistung erfordert bei
10 m Nutzgefälle 30 l Wasser in der Sekunde
20 m „ 15 l „ „ „ „
30 m „ 10 l „ „ „ „ usw.
und reicht für Beleuchtung und elektrische Kocher.
Anfragen erbeten an
Maschinenfabrik Esslingen / Werk Cannstatt
Cannstatt/Neckar

Verleger: Hauptausschuß des D. und Oe. Alpenvereins, München, Kaulbachstraße 91/2 (Kommissionsverlag bei der Lindauer'schen Univ.-Buchhandlung [Schöpping] München, Kaufinger'raße.) — In **Oesterreich** verantwortlich für Herausgabe und Schriftleitung: Hauptschriftleiter **Hanns Barth** (alle Zuschriften), Wien, 17/2, Dornbacherstraße 64. — Preßgesetzliche Verantwortung im Deutschen Reiche: Landgerichtsrat **Karl Müller,** München, Thierschstraße 23/2. — Alleinige Anzeigenannahmestelle: **M. Dukes Nachf. A.-G.** Wien I, Wollzeile 16. — Rotationsdruck: **Karl Schmidt,** Ebersberg/München.

Mitteilungen

des Deutschen und Oesterreichischen Alpenvereins.

Für Form und Inhalt der Aufsätze sind die Verfasser verantwortlich

Nr. 12 | München, 30. Juni | 1925

Bezugsbedingungen für Mitglieder des D.u.Oe.A.V. Die jeweils am 15. und 30. jeden Monats erscheinenden Mitteilungen sind im Deutschen Reiche und in Oesterreich von den Mitgliedern bei ihrem Zustellpostamte zu bestellen. Bezugspreis vierteljährlich GM. 0.40

Münchener Lodenhaus Leipzig
Wintergartenstraße 8, Tel. 15986



Loden-Mäntel, Kostüme, Anzüge, Hochtouristen-Ausrüstung, Gebirgstrachten, Bergbeschlag, Loden meterweise, ges. Touristen-Ausrüstung.

GOTTFRIED ZIMMERMANN aus Bayern.

Franz S. Ebert, Bad-Oberdorf / Hindelang-Allgäu.
Spezialität: Original-Trachtenjoppen jeder Art
Allgäuer / Oberbayrische / Steyrer / **Trachtenhosen und Westen.**
Aeußerste Preise. — Beste Ausführung nach Maß. — Preisliste gegen Rückporto.



Bézard-Kompass
Unentbehrlich für den Touristen und Bergsteiger.
Tausendfach bewährt.
Modell I . . . . . M. **10.—**
Modell II . . . . . M. **16.50** 209
Zu haben in allen einschlägigen Geschäften.
Alleinhersteller:
G. Lufft, Metallbarometerfab., G.m.b.H., **Stuttgart**

Hochfeine Dauerwurstwaren

Meine allseits beliebten und eingeführten Lebensmittelpakete haben für den Monat Juni folgende Zusammenstellung:

1-1½ Pfd. la Tafelschinken
1½ „ „ Dürrfleisch
1 „ „ Servelatwurst
1 „ „ Bierwurst
1 „ „ Delik. Rotwurst
1 „ „ Weißer Magen
1 „ „ Krakauer
1 „ „ Schweizer Käse

zusammen netto 9 Pfd. franko u. verpackungsfrei, zu dem bill. Preise von Mk. 18.50. Zahlung zehn Tage nach Empfang der Ware. Spezielle Wünsche werden gerne berücksichtigt.

Ein Versuch überzeugt Sie.

Theod. Muckel, Weinheim/Bad.
Telefon 365
Versand feiner Fleisch- und Wurstwaren

Rucksack **„EISBÄR"**
Siehe „Mitteilungen" 1925 Nr. 10 „Über Rucksäcke"
H. HANDL, Innsbruck, Boznerplatz 2



Sporthaus Witting
Innsbruck, Maria Theres. Str. 39
Alpine Ausrüstung und Bekleidung



VERLANGEN SIE das AGFA-PHOTO-LEHRBUCH A 22 mit vielen prakt. Winken, es kostet beim Photohändler oder direkt zu **50 G** beziehen von der Generalvertretung Alex. Ehrenfeld Wien I, Dominikanerbastei 8. Katalog, Prospekt gratis

wird Ihnen eine ständige Quelle schöner Erinnerungen sein. Darum versäumen Sie nicht, auf Ihren Wanderungen u. Bergfahrten zu photographieren. Alles Geschaute und Erlebte können Sie dann jederzeit vor Ihr leibliches und geistiges Auge zaubern. Aber das Aufnahmematerial muß erstklassig sein.

Agfa-Rollfilme und -Filmpacke sind hoch lichtempfindlich, zuverlässig, bei Tageslicht auswechselbar, einfach zu verarbeiten. Das einzig Gegebene für den Wanderer und Bergsteiger.

Agfa BERLIN SO 36



1000fach bewährt, es gibt nichts besseres Preis 1.25 GM.
Erhältlich in Apotheken, Drogerien, Parfümerien und Sportgeschäften, wo nicht vorrätig direkt durch:
Chem. Fabrik **Dr. Rupp & Dr. Wischin A.-G. München VIII**
Gen.-Vertr. für Oesterreich: **R. Eisenhammer, Graz.**

G. Rüdenberg jun.
Hannover

Phot. Apparate und Ferngläser

Günstige Zahlungsbedingungen





Faltboote

führen Sie zerlegt im Rucksack mit sich. Sie kosten nicht mehr, als ein guter Anzug. Mit Wandern auf Flüssen u. Seen verbringen Sie Ihre Sonntage und Ferien gesund, billig und reizvoll. Wir liefern nur direkt, nicht durch Detailgeschäfte. Verlangen Sie die ill. Schrift „Wasserwandern" gegen Mk. —.50 od. einfache Preisliste kostenlos.

KLEPPER-FALTBOOT-WERKE, Rosenheim a. Inn 61

Gebirgsseile [gedreht und geflochten] liefert preiswert
W. Muggenthaler, Friedrichshafen a. Bodensee.



Wasserdichte Tiroler-Loden
Bekleidung für Turistik
RUDOLF BAUR, INNSBRUCK,
Tiroler Loden-Versandhaus
Brixnerstraße 4, vormals Rudolfstraße 4



Rucksackstütze
„Touristenfreund" 144
D. R. Pat. — Ausl. Pat.
Schafft Luft zwischen Rücken und Rucksack und hält den Rücken kühl. Kein Druck durch harte und kant. Gegenstände. — Schützt Lebensmittel und phot. Apparate vor der Körperwärme. An jedem Rucksack leicht anzubringen. Leicht und trotzdem stabil. Wesentlich verbesserte Ausf., d. Stück Mk. —.95, 1.80 u. 3.50. Ueberall erhältlich. Prosp. und Bezugsquellen durch d. allein. Fabrik und Patentinhaber
G. S. Schumacher, G. m. b. H. Stettin 13.



Besuchet die Rosengartenstadt **BOZEN** im Zentrum der Dolomiten und Gletscher

Ausgangspunkt für 6 Bergbahnen u. zahllose Ausflüge u. Gipfelbesteigungen sowie Uebergänge in den berühmtesten Alpengebieten des Südlandes. — Haupt-Etappenstation der großartigen Dolomitenstraße. — Bequemste Unterbrechungsstation für Reisen nach dem weiteren Süden. — Fremdenhäuser mit jedem Komfort, durchschnittliche Tagesausgabe 30—70 Lire.

Auskünfte in allen touristischen Angelegenheiten durch die Fremdenverkehrs-Kommission Bozen.

RID 'sche **Berg- u. Skistiefel**
die **Besten! Trigenäht! Weltbekannt!**
190



Schuhwaren für Sport und Mode, fertig und nach Maß. Vielfach prämiiert; Katalog auf Wunsch. — 1000e von Anerkennungen.
Gegr. 1873.
E. Rid & Sohn, München Fürstenstraße 7
Verkaufsräume und Werkstätten (nächst Odeonsplatz)



OPTISCHE ANSTALT C. P. GOERZ A.-G. Berlin-Zehlendorf.

Mitteilungen

des Deutschen und Oesterreichischen Alpenvereins.

Für Form und Inhalt der Aufsätze sind die Verfasser verantwortlich

Nr. 12 | München, 30. Juni | 1925

Bezugsbedingungen für Mitglieder des D.u.Oe.A.V. Die jeweils am 15. und 30. jeden Monats erscheinenden Mitteilungen sind im Deutschen Reiche und in Oesterreich von den Mitgliedern bei ihrem Zustellpostamte zu bestellen. Bezugspreis vierteljährlich GM. 0.40

Inhalt: Hauptversammlung 1925 in Innsbruck; Festfolge. — Die Nordwestwand des Großen Wiesbachhorns. — Auf die Hindenburghöhe. — Geschichte der Steigeisen. — Verschiedenes: Hütten- und Wege. — Verkehr. — Ausrüstung und Verpflegung. — Unfälle und Rettungswesen. — Personalnachrichten. — Vereins- und Sektionsnachrichten. — Bücher, Schriften und Karten. — Allerlei. — Aus Mitgliederkreisen. — Anzeigenteil.

Hauptversammlung 1925 in Innsbruck

Werte Mitglieder des Deutschen und Oesterreichischen Alpenvereins!

Vom 28.—31. August 1925 tagt in Innsbruck die 51. Hauptversammlung des Deutschen und Oesterreichischen Alpenvereins.

Sie gilt ernster Beratung bedeutsamer alpiner Fragen und Aufgaben. Sie soll aber auch die Vereinsgenossen von den Eisströmen der Alpen bis zum Strande der deutschen Meere, von der March bis zur Maas, wieder einmal froh vereinen im Zeichen des Edelweiß, zu bergfrischer Gemütlichkeit. Sie soll sachliche Arbeit im Dienste einer edlen Bestrebung mit Festesfreude und Erholung verbinden und zum Schlusse auf Ausflügen und Führungsbergfahrten emporleiten zu den Felsen und Firnen, die der Deutsche und Oesterreichische Alpenverein in fünf Jahrzehnten der Welt erschlossen hat.

Das Land Tirol und seine Hauptstadt Innsbruck schätzen es als besondere Ehre, Sie und Ihre Frauen in dem Lande zu begrüßen, das der Deutsche und Oesterreichische Alpenverein als alpines Arbeitsgebiet seit 56 Jahren so sorgsam betreut.

Seien Sie uns herzlich willkommen in der alten deutschen Bergmark Tirol!

Bergheil!

Innsbruck, den 15. Juni 1925.

Dr. Franz Stumpf,
Landeshauptmann von Tirol.

Dr. Anton Eder,
Bürgermeister von Innsbruck.

Universitätsprofessor Dr. Raimund Klebelsberg-Innsbruck,
3. Vorsitzender des D. u. Oe. Alpenvereins.

Univ. Prof. Dr. Otto Stolz-Innsbruck,
Mitglied des Hauptausschusses des D. u. Oe. Alpenvereins.

Dr. Karl Forcher-Mayr,
Vorstand des Zweiges Innsbruck des D. u. Oe. Alpenvereins.

Festfolge:

28. August (Freitag): Sitzung des Hauptausschusses im Gemeinderatssaale (Adlersaal) der Stadtsäle; abends Begrüßungsabend im Großen Stadtsaal;

29. August (Samstag): Vorbesprechung zur Hauptversammlung im Großen Stadtsaal; abends Festabend in der Ausstellungshalle (Tiroler Trachtenfest);

30. August (Sonntag): Hauptversammlung im Großen Stadtsaal; abends Höhenbeleuchtung (Bergfeuer), gemütliche Abschiedsfeiern in verschiedenen Gaststätten;

31. August (Montag): Beginn der Bergfahrten.

Zugleich mit der Tagung: Ausstellungen alpiner Gemälde, alpiner Lichtbilder (von Tiroler Malern und Lichtbildnern), alpiner Ausrüstungsgegenstände für Sommer und Winter, alpiner Bücher und Landkarten.

Während der Tagung: Führungen durch das Landesmuseum, die Hofburg und Hofkirche, zu den Reliefen von Tirol im Hofgarten und im Lehrergarten, durch künstlerisch oder geschichtlich bemerkenswerte Stadtteile, auf den Berg Isel, die Lanserköpfe, zum Schlosse Amras und sonstige kleinere Ausflüge im Tal und Mittelgebirge.

Nach der Tagung: Größere Ausflüge und Bergfahrten, deren genaues Verzeichnis in der nächsten Folge der „Mitteilungen" erscheint (Nr. 13 vom 15. Juli 1925).

Wohnungszuweisung bei rechtzeitiger Anmeldung durch den Wohnungsausschuß der Hauptversammlung, Innsbruck, Rathaus, unter Leitung des Herrn Mag. Prs. Vorstandes A. Simath

Die Festkarten zu 5 Mark oder 8 Schillingen für Mitglieder (Beikarten zu 2.50 Mark oder 4 Schillingen für Ehefrauen, Söhne und Töchter von Mitgliedern vor erlangter Selbstständigkeit, zu 2.50 Mark oder 4 S. für Studenten), gewähren unentgeltlichen Bezug der Festschrift, freien Zutritt zu allen Veranstaltungen, Begünstigungen beim Grenzübertritte, auf den österreichischen Bundesbahnen, 50 Prozent Ermäßigung auf der Stubaibahn, Innsbrucker Mittelgebirgsbahn, Hungerburgbahn, Zillertalbahn, Achensee Dampfschiffahrt, 30 Prozent Ermäßigung auf der Achenseebahn, Einheimischenpreis auf den Innsbrucker Straßenbahnen und der elektrischen Bahn Innsbruck-Hall, freie Besichtigung der Reliefe von Tirol im Hofgarten und im Lehrergarten usw.

Bezug der Festkarten und Wohnungskarten am besten durch die Sektion

Alles Nähere in den gleichzeitig an die einzelnen Sektionen gesandten Einladungen mit Beilagen, sowie in den folgenden Nummern der „Mitteilungen".

Die Nordwestwand des Großen Wiesbachhorns.

Von W. Welzenbach, München.

In Zermatts Bergwelt hatten wir uns kennen gelernt, Fritz Rigele und ich.

Obwohl er fast die doppelte Zahl von Jahren zählt wie ich, so ist er doch einer jener wenigen ewig jungen Vertreter der älteren Bergsteigerschule, die Schritt gehalten haben mit den neuesten Entwicklungsgängen des Alpinismus, die nicht durch philiströse Urteile — wie es leider so häufig geschieht — die Erfolge alpiner Jungmannschaften zu schmälern suchen, sondern jederzeit Willens sind einzutreten für die Belange jugendfrischen Bergsteigergeistes, ja selbst noch bereit sind zu kühnsten und schwersten Unternehmungen.

Diese Erkenntnis brachte mich Rigele rasch näher.

Auch er muß an mir — dem eben aus Meister Pfanns Schule entlassenen jungen Eisgänger — wohl Gefallen gefunden haben, denn nach Kurzem forderte er mich zu gemeinsamer Unternehmung auf.

Eine abenteuerliche Zinalrothornüberschreitung wurde aus dieser Fahrt.

In hartem Kampfe mit den Naturgewalten hatten wir uns durchgerungen und befanden uns im Abstieg nach Zermatt. Da vertraute mir Rigele ein Geheimnis an:

Von einer unbezwungenen Eiswand erzählte er mir, von der abschreckenden Steilheit ihrer Flanken, von gewaltigen Eisüberhängen, welche als unbezwingliches Bollwerk jeden Ersteigungsversuch verwehren.

Und weiterhin berichtete er von einer Partie unternehmungslustiger Kämpen, welche — so ginge das Gerücht — in dieser Wand einen furchtbaren Sturz getan hätten und nur den weichen Schnee der Firnmulde ihre Rettung verdankten.

Mächtig erregt wurde meine Phantasie durch diese Schilderung. Einen langen Winter hindurch spann ich meine Gedanken. Im Geist, im Traum sah ich mich oft eine endlose Eismauer hinaufhacken, sah mich an wulstigem Eisüberhang kleben. Die Idee verließ mich nicht mehr. Ein alpiner Instinkt sagte mir: Diese Wand muß und wird bezwingbar sein.

* * *

Der Sommer war ins Land gezogen. —

Ein schwüler Julitag ging seinem Ende entgegen, da saßen zwei Bergsteiger stumm auf den morschen Gipfelplatten des Fochezkopfes und starrten unverwandt auf eine gewaltige Eismauer. Schaurig steile Eisflanken strebten himmelragend auf, gewaltige Abbrüche sperrten die Mittelzone.

Das war sie also, das Ziel meiner Träume, der Inhalt meines Denkens: Die Nordwestwand des Großen Wiesbachhorns.

Und mit dieser Wand wollten wir uns messen! Unfaßbar schien der Gedanke. Verstohlen schielte ich auf Rigele; auch in seinen Mienen war alles eher zu lesen als Siegesbewußtsein.

Je länger sich jedoch das Auge auf die Wand heftete, desto mehr gewöhnte es sich an den Anblick, desto mehr verlor das Bild von seinen Schrecken. Und allmählich, ganz allmählich machte das „Unmöglich" des ersten Eindrucks einem zweifelnden „Vielleicht" Platz.

In größtmöglicher Steilheit strebten zwar die unteren Wandpartien auf. Feingerilltes, schwarzes Eis trat allenthalben zu Tage. Doch mit guten Eisen, geschickter Stufentechnik und der nötigen Ausdauer mußten sie sich überwinden lassen.

Dann kam das große Fragezeichen: Die Mittelzone. Die rechte Hälfte erstreckt sich, an der Begrenzungsrippe des Kaindlgrates beginnend, als überhängende Eismauer bis zur Mittellinie der Wand, der linke Teil bildet einen glatten vorgewölbten Eisbuckel; beides sind unüberwindliche Hindernisse. In der Gipfelfallinie aber, wo die zwei Zonen zusammenstoßen, blieb just eine schwach ausgeprägte Einsenkung frei.

Hier lag die einzige Schwäche der Wand. An dieser Stelle mußte der Durchstieg erzwungen werden, sollte das Problem je seinen Meister finden. Die darüber sich aufbauende Flanke konnte — obwohl noch reichlich steil — kein unüberwindliches Hindernis mehr bieten. — — —

Bedächtig stiegen wir die Firnschneide des Kaindlgrates auf und nieder: es galt noch die besten Zugangsmöglichkeiten zum Fuße der Wand zu erspähen.

Darüber begann es zu dunkeln.

Wortkarg, ein jeder mit seinen Gedanken beschäftigt, wandten wir uns im Dämmerschein des Abends zur Hütte. —

* * *

Zu einer für ostalpine Verhältnisse reichlich frühen Stunde brachen wir am folgenden Morgen vom Heinrich Schwaigerhause auf; denn einerseits wollten wir uns den gaffenden Blicken der Kaindlgratpilger möglichst entziehen, anderseits war es zwingende Notwendigkeit, daß die von Eisschlägen bedrohten unteren Wandpartien tunlichst vor Eintritt der Tageswärme überwunden waren.

Die rotgelbe Scheibe des Mondes versank gerade hinter dichten Dünsten am südwestlichen Horizont, als wir die bratschigen Felsen emporstolperten, die hochführen gegen den vom Fochezkopf herabziehenden Firngrat. Nicht frische Kühle umspült uns als willkommener Schönwetterbote, sondern schwüle föhnige Luft, welche vom Riffeltor herüber blies.

Langsam fing es an zu tagen, da wir die Kuppe des Fochezkopfes betraten. Mehr und mehr verblaßten die Sterne; im zarten Farbenspiel begann das östliche Firmament zu schimmern. In tiefschwarzen Konturen zeichnete sich der ebenmäßige Gipfelbau des Wiesbachhorns ab am hellen Morgenhimmel.

Düster, blauschwarz lag die Wand vor uns. Das Becken des Wielinger Keeses schlummerte noch in tiefen Schatten, im Nachtdunkel versank der Fuß der Wand dem suchenden Blick. Aus bodenlosen Gründen schien sie aufzuwachsen zu lichten Höhen.

Mählich begannen die obersten Wandpartien im Reflex des Tageslichtes zu leuchten. Ein schwacher Schein nistete sich nun auch am Rande des überhangenden Eiswulstes ein und ließ die darunter absinkende noch in tiefem Schatten liegende Flanke nur um so furchtbarer, abweisender erscheinen. Aus verblassenden Schatten gähnten die Schründe des Wielinger Keeses.

Die Wucht all dieser Eindrücke ließ uns fast mutlos werden. Da lag jedem das Wort zur Umkehr auf den Lippen, doch keiner wagte es auszusprechen.

Nur zögernd begannen wir den Abstieg über die dünne Firnschneide des Kaindlgrates. Da wo der Firn in losen Fels überging, wandten wir uns nach rechts abwärts um über steiles, morsches Gehänge das oberste Becken des Wielinger Keeses zu gewinnen.

Gräulich war das Gelände, in dem wir uns bewegten: Schmieriger Fels, morsche, schuttbedeckte Plattenlagen und in der Tiefe die Mäuler lauernder Schründe.

Auf einem abschüssigen Felsklotz hockend legten wir unsere Steigeisen an; einige Schritte noch, dann hatten wir knirschendes Eis unter den Füßen.


Jäh gings hinab in die sanftgeneigte Gletschermulde. In einem Bogen nach Süden ausholend durchquerten wir sie leicht ansteigend und strebten zuletzt steil dem Bergschrunde zu.

Dieweil war es vollends Tag geworden.

Wir hielten kurz inne und ließen unsere Blicke die Wand emporgleiten. Unheildrohend hingen blauschimmernde Klippen zu unseren Häuptern. Eine frische Abbruchstelle, dazu Eistrümmer am Fuße der Wand waren nicht gerade angetan, unser Vertrauen in die Standfestigkeit dieser Gebilde zu stärken.

Wieder versuchten zweifelnde, mahnende Gedanken sich vorzudrängen — einen Augenblick nur; dann versagten wir sie aus unserem Ideenkreis, rafften uns mit einem energischen Ruck auf und stiegen in die Wand ein.

Eine dünne Schneebrücke rechts der Gipfelfallinie führt uns über den klaffenden Bergschrund. Nach wenigen Schritten schon greifen die Zinken in hartes Eis. Der Pickel beginnt seine einförmige Arbeit; Eis spritzt auf, Kerbe um Kerbe springt aus glasiger Wand, gerade breit genug, eine Zackenreihe der Steigeisen aufzunehmen.

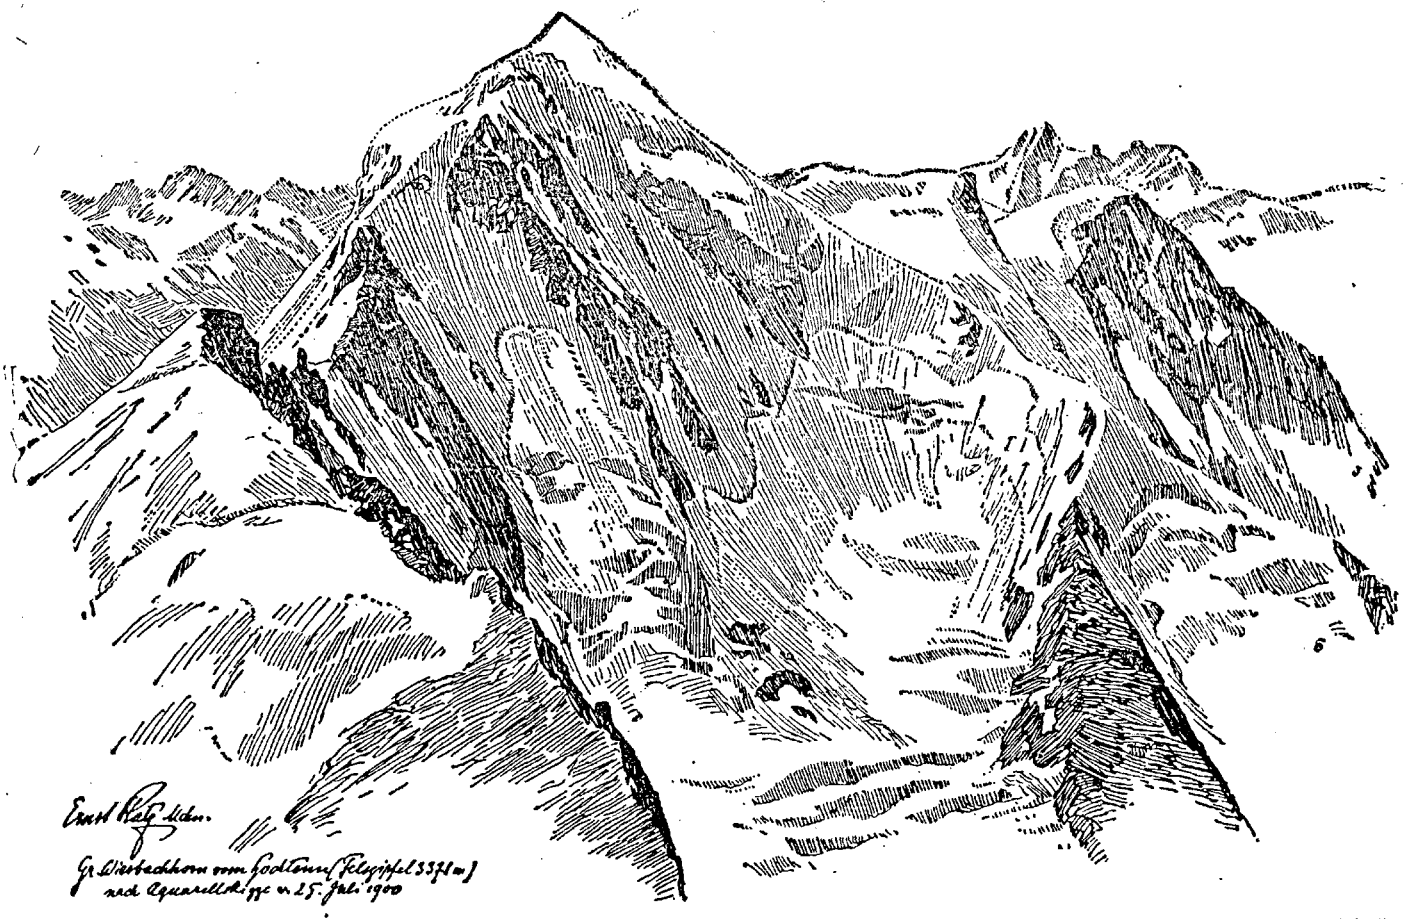

In fiebernder Hast streben wir — nach links ansteigend, — der Mittellinie der Wand zu. Steiler, immer steiler wird die Neigung, die ersten Sicherungshaken werden ins Eis getrieben. Die Faust umkrallt das Seil und läßt es langsam durch die Karabiner laufen. Stetig gewinnen wir so an Höhe.

Nebelfetzen waren inzwischen aus den Gründen des Wielinger Keeses emporgeschlichen; aus nichts entstanden sie, leckten gierig hoch an der Eiswand, dann zerflatterten sie, um neuen Schwaden Platz zu machen.

Zahlreicher, wie dämonische Spuckgestalten kamen sie nun angesegelt und begannen sich allenthalben einzunisten. Immer dichter umhüllten sie uns, immer enger schlossen sie uns in ihre feuchtkalte Umarmung und verwehrten uns jedweden Ausblick.

Gedrückte Stimmung legte sich auf unser Gemüt. Diese irrsinnig steilen Eisflanken, die aus dem Unendlichen herabzuschießen schienen um nach kurzem wieder unterzutauchen im dichten Nebel, dieses unsichtbare, aber doch instinktiv fühlbare drohende Etwas zu unseren Häuptern, diese unheimliche, nur durch den einförmigen Schlag des Pickels, durch das Rascheln der Eissplitter unterbrochene Stille, all diese Eindrücke stellten eine schwere Belastung unserer Nervenkraft dar.

Dazu die bange Frage: Wie wird es weitergehen? Werden wir durchkommen? — Und wenn nicht, was dann? Dann mußten wir in den flüchtig geschlagenen Stufen hinabsteigen die furchtbare Wand; mir graute vor dem Gedanken an eine solche Möglichkeit.

Langsam wurde es licht im milchigen Nebelgebräu. Jäh riß der Nebel auf, einige Durchblicke wurden frei; nun lugte ein Sonnenstrahl, ein Stück blauer Himmel durch.

Jetzt zerteilten sich die Schwaden auch längs der Bergflanke. Seltsame Eisgebilde zeichneten sich zu unseren Häuptern ab aus den grauen Massen, bekamen Form und Gestalt; wir waren dicht unter den Seracs. Einige Seillängen noch, dann mußte die Entscheidung fallen.

Die Nebel sanken, zerflatterten. Und in dem Maße, wie die Schwaden zerstoben, verflogen auch unsere trüben Gedanken. Hoffnungsfreude, Siegesgewißheit zog wieder ein in unsere Herzen. In welch hohem Maße ist doch die Stimmung des Bergsteigers abhängig von der Stimmung der Natur!

Mit neuen frohem Willen haken wir die letzten Seillängen empor gegen jene seichte Depression, welche den Sperrgürtel der Wand durchbricht. Mit einer senkrechten Stufe setzt sie an; nach etwa zehn Metern erst beginnt sie langsam sich zurückzuneigen.

Eindrucksvoll ist die Szenerie, die uns hier umgibt: Zur Rechten drohend überhangende, absturzbereite Eisklippen, zur Linken ein im Sonnenlicht schimmernder Eisbuckel, zu Füßen die gähnende Tiefe. —

Geschrei schallt herüber vom Kaindlgrat. Einige Wiesbachhornkandidaten müssen uns bemerkt haben. Der Schreck mag ihnen ordentlich in die Glieder gefahren sein, da sie uns an der steilen Eiswand kleben sahen. —

Nun stehen wir dicht an der Stelle, wo die Neigung jäh übergeht aus der Schrägen in die Vertikale. Eng müssen wir uns an die Wand drücken, um das Gleichgewicht zu wahren.

Ein Haken fährt ins Eis, weitere folgen; Tritt um Tritt, Griff um Griff werden aus der Wand gemeißelt. Die starren Finger krampfen sich in schmale Kerben, langsam schiebt der Körper sich hoch. Meter um Meter wird der Wand abgerungen. Schwer arbeitet der Atem, hämmern die Pulse.

Hart hat das Erleben dieser Stunde sich in mein Gedächtnis eingegraben; klar sind mir alle Einzelheiten gegenwärtig: Zu meinem Haupte steht Rigele ins Eis verkrallt. Sachte, damit der Schwung des ausholenden Pickels ihn nicht aus dem Gleichgewicht bringe, schlägt er Kerbe um Kerbe. Meisterhaft arbeitet er sich hoch.

Ins Eis verbissen, verfolgte ich mit gespannter Aufmerksamkeit jede Bewegung meines Begleiters.

Besorgt sehe ich nach dem Rest des Seiles, das langsam abläuft. „Hoffentlich reicht es bis zum nächsten Stand," das ist mein heißer Wunsch.

Und es hat nicht gereicht. Knapp einige Meter vorm rettenden Bord muß mich Rigele nachfolgen lassen.

Ich versuche die Glieder zu bewegen; starr und steif sind sie geworden vom langen krampfhaften Stehen im steilen Eise. Nur langsam erfüllen sie wieder ihren Dienst.

Sachte schiebe ich mich von Kerbe zu Kerbe, jeden Schritt, jede Bewegung mit Bedacht abwägend. Ich rechne zu wenig damit, daß Rigele in äußerster Kraftanstrengung auf

winzigen Stand verharrt. Aufpeitschend erschallt plötzlich seine erregte Stimme: „Rasch, rasch, ich kann nicht mehr stehen!"

Stärker als die Regeln der alpinen Vorsicht ist die Macht des Augenblicks. Ein einziger Gedanke durchzuckt mir das Hirn: „Nur jetzt kein Sturz!"

Ich haste zum nächsten Haken, ein Griff nach dem sichernden Seil, dann ein erlösendes: „Weiter!"

Schon arbeitet er sich wieder hoch. Nun entschwindet er meinem Blick hinter einer feinen Firnkante, die am rechtsseitigen Rand der Wanddepression begrenzend hochstreicht. Wenige Meter noch, dann ist's gewonnen, und jubelnd ruft er mir zu: „Nachkommen!"

Was meiner nun wartet, ist alles eher als angenehme Arbeit. Es gilt die fest eingetriebenen Haken zu entfernen. Der rechte Arm erlahmt mir schier von schwerer einhändiger Pickelarbeit, während die Finger der Linken erstarren im kalten Eis. Endlich ist's geschafft.

Das Schwerste liegt hinter uns, wenngleich noch viele Seillängen Wand sich über uns aufbauen. Wohlig warm umspielen uns die steil einfallenden Strahlen der Sonne. Lauer Südwind umfächelt uns. Nur allzu gerne hätten wir gerastet, wenn nur irgend ein bequemer Stand sich geboten hätte. Doch steil, gleichmäßig steil baut die Wand sich weiterhin auf und schießt wenige Meter unter uns wie eine Sprungschanze von ungeahnter Steilheit ins Leere, ins Nichts. —

Wieder führt der Arm den Pickel, dem harten Zwang gehorchend.

Der ganze Wille ist erfüllt von dem einen Wunsche: Empor! Hinaus aus der Wand, so rasch als möglich, um den müden Gliedern die ersehnte Ruhe zu verschaffen!

Kerbe um Kerbe ritzt den Hang, Seillänge um Seillänge läuft ab, häufig wechseln wir die Führung; zu aufreibend ist die Arbeit.

Schmäler, immer schmäler wird die Wand: Zurück sinken die Bergeshäupter ringsum, der Blick weitet sich, wir nähern uns dem Ziele. — — —

Wenig später liegen zwei glückliche Menschen hingestreckt im weichen Gipfelfirn des Wiesbachhorns. Behaglich dehnen sich die Glieder im warmen Sonnenschein. Der Geist, bislang aufs äußerste angespannt, kann sich nun sorglosem Schauen und Träumen, sorglosem Genießen hingeben. Solche Gipfelrasten sind Stunden vollkommenster wunschlosester Seligkeit im Leben eines Bergsteigers.

Doch mit dieser Lust am Genuß der hohen Berge vereinigt sich noch ein anderes Frohgefühl zur Einheit in unseren Herzen, die Freude am siegreichen Kampf, am Erfolg. Denn unzertrennlich verbunden ist dieses Gefühl der Befriedigung mit dem Wesen jeglicher Leistungsbergsteigerei, ja es verleiht dieser Art Alpinismus erst Inhalt und Zweck. — —

Schweren Herzens, zögernd nur, begannen wir den Abstieg.

Am Fochezkopf hielten wir noch einmal inne, betrachteten mit Freude unsere Wand, verfolgten unsere Stufentrasse, die die sich wie eine Perlenkette ins Eis schmiegte und ließen noch einmal die Erlebnisse des Tages an unserem Geist vorübergleiten. Dann wandten wir uns talwärts der Hütte zu. — —

Noch hatten wir die ersten Felsen nicht erreicht, da ertönte ein dumpfer Krach. Aus der Gegend des Wielinger Keeses schien er zu kommen; anhaltendes donnerndes Rollen folgte, dann wieder Stille.

Sonderbar!

Ein seltsames Unbehagen durchschauert mich. —

* * *

Am anderen Morgen wars, da führte uns der Weg wieder hinauf zum Kaindlgrat; die Oberwalderhütte am Burgstall war unser Ziel.

Die Kammlinie sank hernieder; mehr und mehr stieg die Wand vor uns auf. Nun betraten wir die morschen Gipfelplatten des Fochezkopfes. — —

Wie angewurzelt blieben wir stehen: Welch' ein Bild! — Ist das überhaupt noch unsere Wand? Ist sie verhext oder ist unser Geist wirr?

Diese schwarze seltsam gerillte glattgescheuerte Eisflanke, haben wir sie je durchstiegen? Verwischt sind alle Spuren unseres Weges. Dieses Trümmerfeld im Gletscherbecken war doch vordem nicht vorhanden! —

Und welch' seltsame Gestalt hat der weitklaffende Schrund am Fuße der Wand? — Wie wild zerfetzt zeigt sich der Eiswulst der Mittelzone?

Erst langsam dämmerte uns die Erkenntnis, welch einem Verderben wir glücklich entronnen waren, fanden wir eine Erklärung für das dröhnende Donnern, das uns am Vortage in Atem gehalten: Eine Eislawine, gelöst vom kosenden Föhn, war niedergefahren über die Wand, eine knappe Stunde später, da wir den Gipfel gewonnen hatten. — — —

Nicht nur das Können bedingt den Erfolg, auch Glück muß der Bergsteiger haben. Denn zu mannigfaltig, zu unberechenbar sind die Gefahren, die den Hochturisten bedrohen, als daß sie sich jemals durch Erwägung erfassen ließen. Immer wird das Schicksal des Einzelnen der Macht des Zufalls überlassen bleiben, welche wie ein Damoklesschwert über dem Haupte eines jeden Alpinisten schwebt; den einen verschonend in gütiger Fügung, dem andern zum Verderben werdend.

Auf die Hindenburghöhe.

(Von Frido Kordon.)

Das erst durch die Tauernbahn weiteren Kreisen bekannt gewordene Oberkärntner Alpendorf Mallnitz hat zwei Male der Erinnerung an den Weltkrieg. Eines ist von Menschenhänden errichtet und ragt im Orte an der rauschenden Ache: ein schlanker, unbehauener Urgesteinblock, auf dem Bergblumen wachsen. Seine Inschrift ist den Gefallenen des Mallnitztales geweiht. Den Denkstein hatten die Kräfte der Natur aus den Felsen des Winklerpalfens am Fuße der Lonza gemeißelt, er wurde vorsichtig losgesprengt und an einem Vorfrühlingstage von der gesamten Bewohnerschaft, die sich mit williger Begeisterung vorspannte, über die schneebedeckten Felder in das Dorf gezogen. Von Pferden oder Rindern hätte diese gewaltige Arbeit zur Fortbewegung des viele Tonnen schweren Blockes, die nur durch ein gleichmäßiges Zusammenwirken zahlreicher Einzelnkräfte möglich war, auf ungebahntem Wege nicht geleistet werden können, aber Hunderte kräftiger und schwacher Fäuste von Männern, Weibern und Kindern schafften es. Früh Morgens begann das durch warm wehenden „Jauk" (Südwind) erschwerte mühevolle Werk — die Holzbrücken über die Ache waren vorher durch Unterpölzungen verstärkt worden — Gastwirte und Kaufleute wetteiferten in der Speisung und Tränkung der Blockzieher — und zur Abenddämmerung war das steinerne Ungetüm dort, wo man es hatte haben wollen. Die Mallnitzer hätten die Helden ihres Tales nicht würdiger ehren können, als durch diese Tat und haben ihren Ort mit einem Erinnerungszeichen geschmückt, das in seiner schlichten Größe sich stimmungsvoll in den Rahmen der hohen Tauernberge fügt, den Beschauer erhebend und rührend.

Das zweite Mallnitzer Weltkriegdenkmal ist ein ganzer Berg, die 2403 Meter hohe Liskelespitze, die zum ewigen Gedenken an den siegreichen deutschen Heerführer über Beschluß der Gemeindevertretung den Namen Hindenburghöhe erhielt. Sie beherrscht das Talbecken im Norden und scheidet das Tauern- vom Seetal als ein dem Hauptkamm nach Süden entspringender Pfeiler.

Vor dem Kriege wurde sie allgemein „das Liskele" geheißen, womit ein Kleinsein angedeutet wurde, das auch tatsächlich zutrifft, weil alle umgebenden Gipfel höher sind.

Schon oft hatte ich von seinen stolzen Nachbarn auf das Liskele als auf ein unbedeutendes Berglein ein wenig überlegen herabgeblickt. Nun war es durch den Namen des jedem guten Deutschen teuren Helden gewissermaßen erhöht und beachtenswert geworden.

Im regnerischen 1924er Sommer — der es eigentlich verdienen würde, gleich dem Leibhaftigen drei Kreuze vorgesetzt zu erhalten — war ich nach zehnjähriger Unterbrechung wieder im Mallnitztale. Mit meinem Bundesbruder Horand (Ing. Kernler aus Klagenfurt) machte ich mich am 22. Juli, 7 Uhr 20 morgens, auf den Weg zur Hindenburghöhe mit der Absicht, allenfalls auch die Gamskarlspitze zu besteigen.

Nach mehrtägigem Regen war das Wandern durch den klaren Morgen ein ganz besonderer Genuß. Wir bewunderten die goldig strahlenden Gipfel auf blauem Himmelsgrunde, als sähen wir sie zum erstenmale, und schwelgten in bergsteigerischen Plänen, da das inbrünstig ersehnte schöne Wetter endlich eingetreten zu sein schien. Im Tauerntale, wo der Gößelkopf als Herrscher thront, kamen wir an der Villa Mojsisovics vorüber, die sich städtisch prunkvoll und daher in der urwüchsigen Umgebung als Fremdling wirkend, jenseits des Baches hinter einer gitterbewehrten Brücke erhebt. Hier hat der um die Erschließung der Ostalpen hochverdiente Geologe Dr. Edmund von Mojsisovics, einer der Gründer unseres Alpenvereins, sieben Sommer zugebracht und sein der wissenschaftlichen Bergforschung geweihtes Leben 1907 beschlossen.

Weiter talaufwärts stehen in neuester Zeit errichtete Villen, die trefflich zur Landschaft passen; besonders ein von vorspringendem Hügel mit blumengeschmückten Fenstern herablächelndes dunkles Holzhaus in nordisch steilgiebeliger Bauart weckte in mir den Wunsch, es zu besitzen.

Ueber die abgeweideten Matten und durch den schütteren Wald der Mallnitzer Alm gingen wir an verfallenen Kalköfen vorbei den seit alter Zeit von ungezählten Wanderern beschrittenen Pfad, der zum Mallnitzer Tauern und jenseits nach Gastein führt. Wir folgten ihm bis zu einer Brücke, über die im Frühsonnenglanze eine Rinderherde ungewöhnlich schnell an das linke Ufer trabte, worauf sie den Seitenweg zwischen Erlen einschlug, der zur Stockeralm führt. Da wir auch dorthin wollten, ließen wir den zur Manhartalm ansteigenden Tauernweg links und hatten bald die — wie Busch sagt — „krummgehörnten Buttertiere" überholt, für die das vergnügliche Tagewerk des Weidens auf grasreichen Wiesenflecken begann. Für uns hub das des Steigens an. Jedoch nicht ungeneckt von Almkobolden sollte dies geschehen. Diese ulkigen Geister pflegen nämlich Brennesseln, Sauerampfer, Pestwurz, Lattich, Disteln und ähnliche schlichte Pflanzen — gedankenlose Leute nennen sie Unkräuter — in der Nähe von Hütten auf Almböden mit besonderer Ueppigkeit dort wuchern zu lassen, wo ein färbiges Zeichen den Wanderer über die Wegrichtung belehren will.

Wir hatten den Woiskenbach gequert, um 8 Uhr 20 die Stockeralm erreicht, mußten dort lange nach der Fortsetzung des bezeichneten Steiges[1]) — der in der Karte fehlt, suchen und fanden endlich, daß er, durch die genannte Zauberflora wie mit einer Tarnkappe verdeckt, über den Bach zurückführte. Dann stieg er an der linken Grabenseite, sehr hübsch angelegt und trefflich erhalten, durch steilen Hochwald stetig an. Wir sahen zwischen den dicht gesellten alten Fichten und Lärchen den Bach von der oberen Woisken in schönen Stürzen herabschäumen. In etwa 1700 Meter Höhe hemmte ein frischer Holzschlag unseren raschen Aufstieg. In heillosem Durcheinander lagen die gefällten und geschälten Stämme, dazwischen Hügel von Rinden und abgehackten Aesten. Der Weg war darunter irgendwo begraben. Die roh gezimmerte „Kramm" (Holzknechthütte) hing voll Säcke, in denen Lebensmittel vor den allgegenwärtigen Mäusen gesichert verwahrt wurden, auf der „Pograten" (Pritsche) lagen etliche zerknüllte „Kulter" (Decken), neben dem Feuerherde langweilten sich Pfannen mit „Plent'n" (Polentakrusten) und trüben Tee, aber die Arbeiter waren nirgends zu entdecken. Also suchten wir „in zerstreuter Schwarmlinie vorgehend" — wie Horand sagte — in dem Wirrsal nach dem verlorenen Pfade, verloren dabei aber uns gegenseitig aus den Augen.

Als ich endlich den Weg hoch oben wieder hatte, stieg ich allein weiter und wußte nicht, ob ich auf meinen Gefährten warten oder ihm nacheilen sollte. Der Wald hat sich damals wohl sehr gewundert, wie oft der Name „Horand!" erschallte, ohne daß jemand antwortete. Als ich schon bereute, vorwärtsgegangen zu sein, bog ich um eine felsige Ecke und sah meinen Bundesbruder beim Heidelbeerschmause. Er hatte meine Rufe nicht gehört und war von den gleichen Zweifeln wie ich geplagt gewesen. Ein angenageltes Rindenstück mit einem Rotstiftpfeil, in der Wegrichtung zeigend, hätte uns eine kostbare Stunde erspart. Leider wird für künftige Fälle diese Mahnung wenig helfen, weil die Alpenvereinsmitteilungen nicht einmal von allen Mitgliedern, geschweige denn von Holzfällern gelesen werden.

Allmählich kamen wir zum Krummholzgürtel und merkten, daß es heute die Sonne am tiefblauen Himmel ganz besonders gut meinte. Gegen alle Regel wurde es sogar heißer, je höher wir stiegen. Backofenluft wehte aus Süden her und machte uns schlaff, weshalb die Erstürmung des Gipfels sich in sehr mäßiger Gangart vollzog. Der schmale Pfad führte auf der Südschneide hart über jähen Wandabbrüchen hinauf. Wir beschritten ihn mit dem Gefühle großen Durstes, für dessen Löschung es vorläufig keine Aussicht gab. Vom Bergfuße an hatten wir keine Quelle getroffen und unsere Rucksäcke bargen wohl Trinkbecher, aber keinerlei Flüssigkeit, wir hatten solche Wasserlosigkeit im Urgebirge nicht erwartet. Während unsere Kehlen vertrockneten, schwelgten die Augen im köstlichen Naß, dort rieselte es über Platten, da stäubte es von Wänden, jedoch in unerreichbarer Tiefe.

„Wenn es Seiner Exzellenz, dem Feldmarschall" — sagte Horand — „belieben würde, seine Höhe zu ersteigen, würde er als vorsichtiger Feldherr das Terrain früher erforschen lassen und dann etliche Mann mit Rheinwein mitnehmen!"

Da Zunge und Gaumen in mir schon längst eine Einheit bildeten, konnte ich nur matt nicken. Mühsam schleppten wir uns zum Vorgipfel (2319 Meter) und noch mühsamer zum Gipfel der Hindenburghöhe (2403 Meter).

Es war schon 3 Uhr. Neben dem Steinmann lag ein totes Schaf. Wir rieten über die Ursache seines Sterbens. „Ein Blitz hat es niedergestreckt", murmelte ich. „Nein", berichtigte Horand mit dumpfer Stimme, „verdurstet ist es!" Dagegen ließ sich nichts einwenden und wir lagerten uns in einiger Entfernung von dem verwesenden Tierleibe, den Fliegen dicht umschwärmten. Wir wollten essen, jedoch nur ein weicher Streichkäse fand vor unseren ausgedörrten Gaumen Gnade, bald stellten wir das unfestliche Mahl wieder ein und betrachteten die Rundsicht.

Zu unseren Füßen liegen die Häuschen von Mallnitz im tiefen Talgrunde hingestreut. „Da unten gibt es Bier, frisch vom Fasse!" seufzte Horand und wir schauten rasch weg, in das lieblich ausgebreitete Seetal, wo der Stapitzer See sein hellblaues Auge zum silbern blinkenden Ankogel aufschlägt. Dahinter recken sich wilde Gipfel, an denen ich in Jugendjahren frohe Taten vollbracht: Tischlerkarkopf und Tischlerspitze. Den Osten beherrscht die königliche Hochalmspitze über dem eis- und schutterfüllten Lassacher Winkel, rechts wuchtet mächtig die Maresen, hinter ihr lugen aus dem Dößengraben Wabnigspitze und Sickerköpfe hervor.

Ueber der Stufe von Mallnitz, die zum unsichtbaren Möllthal hinabreicht, steht die Kreuzeckgruppe mit Polinik und Salzkofel, rückwärts blauen Goldeck und Staffberg, noch weiter Karawanken und Julische Alpen. Dazu baut sich als Vordergrund rechts über Mallnitz die grüne Lonza auf, daran schließt sich der Böseckzug, dessen grimmige Lawinenrinnen die sanfte Manhartalm bedrohen. Der Gößelkopf mit grauvioletten Wänden und blendend weißen Firnflecken ist der Herr dieses zum Mallnitzer Tauern in gewellten Stufen ansteigenden sattgrünen Hochtales, grell leuchtet hinten das Schareck und hebt der Rauriser Sonnblick seine schneidige Spitze. Den westlichen Vordergrund füllt breit die Romate-Spitze, den nördlichen Teil der Rundschau nimmt das weite Hochkar der Woisken ein mit dem Woiskenkees, der prunkvoll getürmten Gamskarlspitze, den bescheideneren Woiskenköpfen und der selten begangenen Woiskenscharte.

Es war erstaunlich schwül; die in solcher Höhe meistens recht beweglichen Lüfte schliefen und diese schläfrige Stimmung teilte sich auch uns mit. Um 4 Uhr brachte uns der mittlerweile noch weiter gewachsene Durst wieder auf die Beine. Wir folgten dem schmalen, sehr leicht gangbaren Nordgrate,[2]) dessen festes Gestein dunkle Flechten überzogen, beseelt von dem buchstäblich heißen Drange nach einer Erquickung. Rechts und links in den Tiefen rauschte und glitzerte es. Da unten woben Nixen an ihren feuchten Schleiern, wir aber glichen verwunschenen Frevlern, durch Zauberei auf die Krone der staubtrockenen Mauer gebannt, die über dem Reiche der fröhlichen Almwässerlein finster thronte.

Nach 30 Minuten waren wir in der Weißenbachscharte (2281 Meter). An ihrer Abdachung gegen das Seetal hat 1896 ein wahrscheinlich von Schafen losgetretener Stein die während einer Rast mit dem Fernglase Hochalmspitze und Ankogel betrachtende junge Gattin Dr. Blodigs tötlich getroffen. Blind waltendes Verhängnis hat sich hier an einer ganz ungefährlichen Stelle sein Opfer geholt.

Auf dem Hange gegen die Woisken sahen wir Schneefelder verlockend nahe und wir rasselten durch Gries und Schutt hinunter. Es gluckste in Klüften und rann kristallklar über quarzgeäderte Platten und wir legten uns hin und schlürften, wie in grauer Urzeit Thor, als ihm von den Riesen das Meer in einem Horne dargeboten wurde. Des Gottes Trunk hatte tiefe Ebbe zur Folge; vielleicht ist damals, als wir in der oberen Woisken unsern neunstündigen Durst löschten, der Almbach auch eine Viertelstunde lang kleiner als sonst zu Tal geronnen. Durch diese wahrhaft göttliche Labe wurde jedoch die bisher gehemmte Eßlust plötzlich sehr lebendig und wir holten gründlich das Mittagmahl nach.

Dann stiegen wir zum Tauernhöhenweg hinauf, um — da es für die Gamskarlspitze bereits zu spät war — zur Hagener Hütte zu wandern. Auf dieser ziemlich langen Strecke durch die oberste Woisken unter der breit ausladenden Romaten Spitze herum zum Mallnitzer Tauern wurden wir ganz unvermutet Teilnehmer eines Wettrennens, denn zahlreiche Bergsteiger waren nach dem gleichen Ziele unterwegs und das Wetter drohte mit Regen. Auch Hindernisse gab es, denn der Weg — den ich zum letztenmale vor dem Kriege begangen — war häufig durch Abrutschungen, Steinschläge und Wildwässer zerstört. Ich überschlug die Millionen für seine Wiederherstellung und bedauerte den Säckelwart der betreffenden Sektion. Vielleicht verzögerte diese Kopfrechnerei unsere Schritte oder liefen die anderen Mitbewerber in Siebenmeilenschuhen, kurz, wir „schossen" als gute Letzte durch's Ziel — die Hüttentüre — Schlag 8 Uhr abends, worauf uns als Trostpreis das Lager zu höchst unter dem Dachfirste auf zwei stäubenden Strohsäcken zu Teil wurde. Ich habe mir aus meiner Jugendzeit die Fähigkeit herübergerettet, auf jedem Lager gut zu schlafen, und genoß daher eine köstliche Nachtruhe an Horands Seite, der mich um meinen tiefen Schlummer beneidete, indessen es um den Hüttengiebel heftig stürmte.

Am Morgen sahen wir, daß das erhoffte schöne Dauerwetter nur 36 Stunden gehalten hatte. Die Kärtner Wetterhexen hatten wieder Waschtag — den wievielten in diesem Sommer, wußten wohl nur der liebe Gott und vielleicht die Meteorologen — im Kessel der Manhartalm wurde mit Dunst gekocht, nasse Fetzen hingen über die Gipfel und in Mallnitz draußen wurde gleichzeitig „gefechtelt" und „geschwemmt"[3]); auf der Salzburger Seite war jedoch von solchen Gräueln noch nichts zu merken, weshalb wir dort hinabstiegen.

[1]) 1921 von unserer S. Hannover erbaut.

[2]) 1923 von der S. Hannover mit einem Steiglein versehen.

[3]) Kärntner Ausdrücke für verschiedene Tätigkeiten beim Wäschewaschen.

Auf den von bunter Blumenpracht durchwirkten Rasenhängen des Ejelskars weideten statt der eigentlich dorthin gehörenden Grautiere schön gebaute „Jahrlinge“ (junge Pferde) und bekundeten ihre Lebenslust durch drollige Sprünge. Eines dieser munteren Wesen konnte fast als Bestätigung des uralten Wahrspruches dienen, daß man das Zebra stellenweise treffe, denn es war weiß und mit länglichen braunen Flecken allerliebst gezeichnet. Wir lockten es mit Brot, sahen ihm in die großen klaren Augen, die anderen braunen, schwarzen und weißen Gefährten sammelten sich im Kreise und wir hatten Mühe, beim Weiterwandern die nachtrappelnde Herde loszuwerden.

In's Naßfeld hinabgelangt, umspann mich — obschon Sonnenlicht und Himmelsblau fehlten — wieder der ganze Zauber dieser eigenartigen wahrhaft klassisch schönen Tauernlandschaft: hoch oben im ewigem Ernste edel gestaltete Felsgrate, von Gipfel zu Gipfel sich schwingend, darunter zerschrundete Hängegletscher und gezackte Firnfelder als Krönung finsterer Wände, von denen Wasserfallfahnen wehen, und zu ihren Füßen in schlichter Heiterkeit das weite grüne Almental, von der brausenden Ache durchflutet, da und dort altersbraune Hütten, geduckt unter den steinbeschwerten Dächern, Geläute von Glocken und helle Rufe aus frischen Knabenkehlen über den sanft gewellten Matten. Bleib bewahrt, holdes Naßfeld, vor dem Schicksale, Staubecken eines Kraftwerkes zu werden!

Wo der von der Riffelscharte herabstürzende Siglitzbach die Ache verstärkt und diese jäh umbiegend sich östlich den Felsen der Astenschlucht entgegenwirft, ragen die im letzten Jahrzehnte bedeutend gewachsenen Baulichkeiten des Goldbergwerkes. Schlote qualmten, verborgene Maschinen ratterten und dröhnten. Die Halden tauben Gesteines haben sich ausgebreitet. Der uralte Bergsegen des Gasteiner Tales, der seit Jahrhunderten versiegt schien, ist erneut wirksam geworden und wird hoffentlich mithelfen, unserem verarmten Vaterlande eine bessere Zukunft zu bereiten!

An der Seite der talab drängenden Ache weitereilend, kamen wir durch die vielen zum Schutze des Sträßleins erbauten Lawinengallerien, die tüchtige Zimmermannsarbeit zeigen, aber häufig durch Bergdruck gefährdet erscheinen. Wo die Ache als Bärenfall in den selbstgewählten Schlund tost und der Schleierfall von den Pochhardseen herabstäubt, merkten wir, daß der Wasserstaub auch aus anderen Richtungen geflogen kam und in Salzburg ebenfalls Waschtag war, wenn auch mit späterem Beginn. Das felsige jenseitige Ufer zeigte einen Stollen, den Horand als eine Druckrohrleitung ansprach, nach dem Kesselfalle sahen wir einen Tunnel, der durch eine Bergnase führte, dann die fertiggespannte Wölbung einer kühnen Steinbrücke über die Ache und schließlich aufgehäufte Kippwagen und Bauwerkzeuge: hier ist an der neuen Straße von Böckstein zum Naßfelde gearbeitet worden. Ob überhaupt und wann das Werk, an das sich eine Alpenstraße über den Mallnitzer Tauern hätte schließen sollen, vollendet werden wird, weiß heute niemand zu sagen.

Es schnürlte mit Hingabe und Horand fluchte: „Gestern fast verdurstet, heut' krautnaß! Hol' der Teufel die Regenhaut, wenn sie zerrissen ist!“ Triefend erreichten wir die Haltestelle Böckstein. Hier hatte ich schon öfters einen Zug versäumt und — da ich an alten Bräuchen zäh festhalte — betraten wir auch heute um ein Viertelstündchen zu spät die Stätte. Bis Nachmittag waren wir in dem nahen Gasthofe festgebannt, denn draußen schüttete es wie aus märchenhaften Kübeln. Obschon wir in der geräumigen Veranda die ersten Gäste waren, wurden wir zuletzt bedient. Die Kellnerin, um die Ursache befragt, erklärte uns, von der Wirtin den Auftrag zu haben, die „Pensionisten“ (damit meinte sie die ständig dort speisenden Sommerfrischler) vor allen anderen und dann erst die „Touristen“ abzufertigen, wenn auch diese früher gekommen seien. Horands daraufhin in väterlich energischem Tone gehaltene Ermahnung machte keinen sichtlichen Eindruck, mehr Wirkung schien es zu haben, als wir kein Trinkgeld gaben.

Wir waren froh, durch das genau unter der von uns diesmal nicht betretenen Gamskarlspitze gebohrte Loch nach Mallnitz zurückzukommen, wo der „Tourist“ noch etwas gilt. Ein kräftig Bergheil allen Besteigern der aussichtsreichen Hindenburghöhe! Ich rate ihnen jedoch dringend, auf das Mitnehmen von Getränk nicht zu vergessen und möglichst zeitlich von Mallnitz aufzubrechen.

Geschichte des Steigeisen.

Von Dr. Georg Paul Lücke, München.

Daß „ein Turist, welcher Steigeisen zu gebrauchen gelernt hat, davon den gleichen Vorteil habe, als wenn er gelernt hätte, auf Stelzen zu gehen!“ — diese vorsintflutliche Anschauung finden wir im 12. Jahrgang des „Alpine Journal“ verzeichnet. Zsigmondy führt diese Aeußerung in seinen „Gefahren der Alpen“ an mit dem Zusatz, daß sich dieselben lesen „wie aus uralter Zeit.“

Die erste Ansicht nötigt uns heute ein ironisches Lächeln ab, aber auch die zweite müssen wir ablehnen, denn sie basiert auf geschichtlicher Unkenntnis, wohl entschuldbar, weil der Verfasser des allbekannten Buches nicht Anlaß und Pflicht hatte, auch des Näheren auf die Geschichte der Steigeisen einzugehen.

Der Verfasser vorliegender Betrachtung hat im 12. Jahrgang der „Deutschen Alpenzeitung“ (S. 41 und 64) auf Grund geschichtlicher Forschungen die Geschichte der Bergschuhe behandelt und hatte damals Gelegenheit, eingehendere historische Studien auch über Steigeisen zu machen. Das Steigeisen steht ja mit dem Bergschuh in einem gewissen Zusammenhang und die Entwicklung dieser turistisch unentbehrlichen Ausrüstungsgegenstände läuft daher zwangsweise ziemlich parallel.

Den Ursprung des Bergschuhes führen wir heute auf die römische Soldaten-Sandale zurück. Das Urmodell des Steigeisens finden wir jedoch erst im beginnenden Mittelalter in der damals gebräuchlichen Holzsandale, die nicht flach, sondern mit zwei keilförmig ausgehenden Holzkeilen getragen wurde, wie sie heute noch im italienischen Bergland als „zocolo“ in Gebrauch ist.

War diese Art der Beschuhung einerseits notwendig, um den mittelalterlichen, sprichwörtlich gewordenen Straßenschmutz durchwaten zu können, so haben wir doch andererseits eine Bestätigung, daß man dieses Modell auch für zweckmäßig hielt, um das Ausgleiten auf dem Eise zu verhüten.

Den Beweis hierfür finden wir in zwei Holzschnitten im „Weißkunig“ Maximilian I. Das erste Bild zeigt uns Bauern vor dem Weißkunig, das andere stellt die Schlacht bei Narden dar, welche auf dem Eise geschlagen wurde. Auf beiden Bildern sehen wir diese Sandalen mit doppelten Keilabsätzen. Besonders Interesse muß hier das zweite Bild wecken. Der Künstler läßt die siegende Partei solche Holzkeile an den Füßen tragen, offensichtlich um damit zu betonen, daß durch dieses Hilfsmittel ein Ausgleiten auf dem Eise vermieden und so der Sieg errungen wurde.

Diese Holzsandale fand bald eine Verbesserung. In den Alpen trug man zu jener Zeit Sandalen aus Holz, bei welchen die Holzkeile durch Eisenspitzen ersetzt waren.

Hier tritt uns also das Steigeisen zum ersten Male in einer der heutigen Gestalt ähnlichen Form vor Augen.

Auch in der Verwendungsart entsprachen diese Sandalen ungefähr unserem heutigen Steigeisen, da sie vorzugsweise für Jäger bestimmt waren. Dieselben hatten 6 vierkantige Zacken an jeder Sohle, welche der Mitte zu paarweise angeordnet waren. Wir finden dieselben in dem bereits erwähnten „Weißkundig“ dargestellt auf einem Holzschnitte mit der Bezeichnung: „Der junge Weißkundig erlegt mit dem Stahlbogen eine Gemse“.

Es handelt sich hier also um ein Hilfsmittel zum Gebrauch auf der Hochgebirgsjagd. Ein anderes Bild, ebenfalls eine Gemsjagd darstellend, gibt uns das „Jagdbuch“ des gleichen Verfassers. Auch auf diesem sind Jäger und Treiber mit solchen Steigeisen dargestellt.

In dem geheimen Jagdbuch Maximilians I. finden wir aber auch das erste und literarisch wichtigste Dokument, das wir über die Steigeisen besitzen.

Es wird hier die notwendige Ausrüstung des Jägers mit folgenden Worten beschrieben: „Item, Dw solst Erlich fues Eyssen haben am Ersten mit sechs Zuecken (Zacken) wie man die im Kocher (Rüstkammer zu Innsbruck) findt, wie die k. M. (Kaiserliche Majestät) getragen“.

Die so geschilderten Steigeisen waren für Bergwanderungen auf unwegsamen Pfaden, wie man solche auf der Gemsjagd ging, unentbehrlich. Hören wir hierüber den kaiserlichen Chronisten:

„Item! Dw solst allzeit Zwai Par Gembssen Eyssen mit tragen. Nemblich ain par Pirg (Gebirgs) Eyssen und ain par Wald Eyssen, aus dem Kocher zu Insprug sein die Eyssen / sollte auch kurtze hacken und nider Er (Oehr) haben, domitt dich die nit trucken / dergleichen mit den Riemen, daß sie am fuß nit umbgen.“

Und weiter lesen wir:

„Item! Die Wald Eyssen sollstw prauchen zw den pern (Bären) / Wellich Eyssen geformt sein mit die glaichen wye die ros Eyssen. Die Eyssen solln auch hinden herumb mit Riemen gemacht / und ober yber den Rist solln die Riemen prait und mit tuech underfuehrt / wie dws Zu Insprug Im Kocher sehen wirdest“. So Kaiser Max, der letzte Ritter. Schon hier sehen wir die heute meist gebräuchliche Befestigungsart mittels Riemen und „Er“, worunter wir wohl seitlich an der Holzsandale angebrachte Ringe zu verstehen haben, durch welche das Riemenzeug durchgeführt wurde. Die Unterlegung der Riemen mit Tuch zeigt uns, daß man schon damals sich mit einem praktischen Steigeisen befaßte und wohl auf Grund von Erfahrungen auch Aenderungen und Verbesserungen anbrachte.

Die Waldeisen hatten Hufeisenform, waren also Absatzeisen für den Gebrauch im Hochgebirge, und wir werden kaum fehlgehen, wenn wir dieselben als die Ahnen des heutigen „Allgäuer Griffeisens“, von dem wir später noch näher sprechen werden, feststellen.

In den folgenden Jahrhunderten finden wir keine Aufzeichnungen mehr über das Steigeisen und dessen Entwicklung. Wir dürfen aber keineswegs annehmen, daß dieses wertvolle und zweck-

dienliche Behelfsmittel außer Gebrauch gekommen ist. Gemsjäger, und vor allem die Bergbauern n den Zentralalpen werden jedenfalls das Steigeisen in irgendwelcher, wahrscheinlich der alten Form, stets bei Notwendigkeit getragen haben. Solche Fälle sind in den Alpen sehr häufig. Die Aehnlichkeit des „Waldeisens" mit dem „Allgäuer Griffeisen" deutet mit großer Bestimmtheit darauf hin, daß im Gegenteil der Gebrauch des Steigeisens die Jahrhunderte überdauert hat und daß das Steigeisen also keine moderne Erfindung des Alpinismus, sondern höchstens eine Wiederentdeckung ist. Der Gebrauch des Griffeisens im Allgäu ist seit lange bekannt, wo die Bergmahd an den steilen Grashängen eben nur vermittelst dieser Hilfe möglich ist.

Aber auch in anderen Teilen des Alpenlandes finden wir vereinzelt den Gebrauch von Steigeisen im Hochgebirge. Besonders interessant ist der Fall des Hochdorfes Embd bei Kalpetran im Zermatter Tal, wo man überliefert, daß dort die Bergbauern stets die Eisen an den Füßen tragen und nicht nur diese; denn die Hänge seien so steil, daß sogar die Hühner Steigeisen tragen müßten! Diese Ueberlieferung beweist deutlich, daß eben das Steigeisen ein historischer Ausrüstungsgegenstand ist.

Turistisch tritt das Steigeisen erst wieder in dem zweiten Drittel des 18. Jahrhunderts in Erscheinung. So finden wir auf einem Gemälde :„Voyage de Mr. Saussure a la Cime du Montblanc au Mois d' aout 1787", daß die Führer und Reisenden sämtlich starke Bergschuhe mit kräftigen steigeisenähnlichen Nägeln tragen.

Dieses Bild befindet sich im alpinen Museum in München, ebenso wie die ferner genannten.


Der Maler Loder, welcher die Turen und Jagden des Erzherzog Johann im Bilde festgehalten hat, stellt 1882 auf einem Gemälde Holzknechte aus Weichselboden mit dicksohligen ungenagelten Schuhen dar, und nur einen unter ihnen mit Steigeisen.

Ebenso trägt der Erzherzog auf dem bekannten Bilde „Erzherzog Johann im Schnee abfahrend" gleich seinen Begleitern Steigeisen.

Der Grundgedanke, der einst zur Herstellung von Steigeisen geführt hat, ersteht wieder mit dem Allgäuer Haferlschuh. Ich meine hier natürlich nicht das Modell, das heute auch in Großstädten als Modeschuh Eingang gefunden hat und nur noch in der äußeren Form Aehnlichkeit mit dem Urmodell hat. Dieses Urmodell stellt nämlich eine Verbindung des Bergschuhes mit dem Steigeisen dar, indem die flache Vordersohle benagelt, der Absatz aber mit den vierzackigen Griffeisen versehen ist, das in Hufeisenform mit Schrauben befestigt wird, als fester Bestandteil des Bergschuhes.

Erst ganz allmählich hat sich das Steigeisen als hochturistisches Behelfsmittel durchsetzen können, und zwar im Einklang mit den zunehmenden Erfolgen der hochturistischen Entwicklung.

Ein Edward Whymper kannte es vielleicht, aber er benützte es nicht. Ich möchte beinahe sagen „leider"; denn es ist fast mit Gewißheit anzunehmen, daß die Matterhornkatastrophe hätte vermieden werden können, wenn die Teilnehmer Steigeisen benutzt hätten. Die Katastrophe wurde bekanntlich durch das Ausgleiten eines jungen Neulings auf einem abschüssigen Eisfelde verursacht.

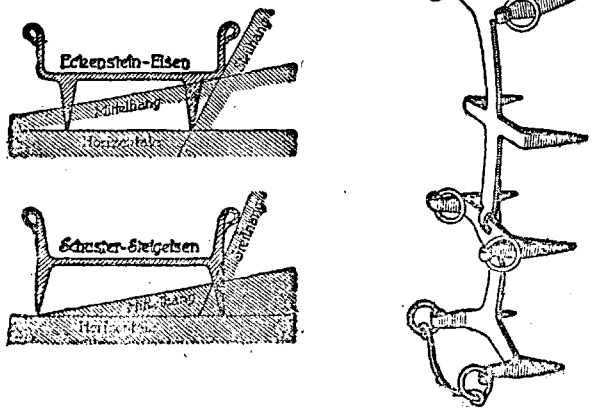

Erst mit dem Erwachen des führerlosen Gehens kamen Steigeisen zunehmend in Gebrauch; zunächst bei Turen auf Eis. Später erst, als die Höfats turistisch bezwungen wurde, erkannte man auch hier die Notwendigkeit eines besonderen Hilfsmittels. So trug Enzensperger auf seiner ersten Ueberquerung dieses Gipfels Steigeisen, die sich bestens bewährten, sodaß heute wohl keiner die Höfats besteigt, ohne ein Gleiches zu tun.

Es erscheint natürlich, daß sich nun die Erzeugung dieses Hilfsmittels steigerte, wobei jedoch auffällig ist, daß sich Erfinder nur vereinzelt mit dem Problem des Steigeisens beschäftigt haben.

So wie der Bergschuh im Wandel der Zeit eine stetige Aenderung erfahren hat, sollte man das Gleiche auch bei dem Steigeisen erwarten. Im Großen und Ganzen aber stehen wir heute noch beim alten Modell und eine fortschreitende Entwicklung auf Grund von guten und schlechten Erfahrungen war bisher nur im geringen Maße festzustellen. So ist es auch verständlich, wenn sich das sonst so regsame alpine Schrifttum so wenig mit dem Steigeisen befaßt hat.

Dent nennt in seinem „Mountaineering" das Steigeisen ein ausgezeichnetes Hilfsmittel.

Etwas eingehender haben sich dann Jacot Guillarmod und vor allem Eckenstein, der Erfinder des gleichnamigen Steigeisens, ferner in seinem Buche „Das Gehen auf Eis und Schnee" Franz Nieberl, damit beschäftigt. Dieser gibt insbesondere genaue Anweisung über die Technik des Gehens mit Steigeisen.

Auch Paulcke widmet dem Steigeisen im Zsigmondy-Buch einige Spalten, verhält sich aber immerhin ziemlich reserviert, und widmet lediglich dem Eckensteineisen, als dem damals gangbarsten, größere Beachtung. Unter anderem erwähnt er auch einen Fall, bei dem die Steigeisen infolge Unvorsichtigkeit beinahe einen Unfall verursacht hätten. Das mag wohl einer der Gründe sein, weshalb das Steigeisen von Auchhochturisten gerne mit etwas mitleidigen Blicken angesehen wird.

Das Bergsteigen will gelernt sein, und wie der Eispickel den Hochturisten nicht macht, wenn er es nicht versteht, ihn richtig zu handhaben, so verhält es sich auch mit dem Steigeisen.

Seine verschiedenartige Anwendungsmöglichkeiten auf Eis, Schnee, Geröll und Gras verlangen auch verschiedene Gangarten und eine Technik, die, wie Nieberl sehr richtig bemerkt, gelernt sein will, wie etwa die Technik des Schilaufs. Nur durch Uebung und Erfahrungen kann man sich diese Technik aneignen. Ein nicht geeignetes Eisen aber kann nur Hemmungen und Erschwerungen bringen, ja Gefährdung bedeuten.

Wie bereits Zsigmondy-Paulcke sagt:

„Der Bau der Steigeisen und die Technik ihrer Anwendung ist merkwürdigerweise bis in die allerjüngste Zeit auf dem gleichen Standpunkt geblieben. Wir verdanken O. Eckenstein einige Verbesserungen an diesem wertvollen Hilfsmittel und eine wohldurchdachte Erweiterung seiner Anwendung. Vor allem legt Eckenstein mit Recht besonderen Wert auf bestes Material und sorgfältigste Herstellung, besonders auf gutes Spitzhalten der 38—40 mm langen Zacken".

So ist auch heute noch dieses Eckensteineisen vorzugsweise in Gebrauch.

Lokal verwendet man wohl auch die Fulpmeser und Allgäuer Steigeisen. Auch das Tragößer Steigeisen von Josef Hafner in Tragöß (Oberort) hat Anerkennung gefunden, der jetzt überdies vorzügliche Eckensteineisen erzeugt.

Das Schwergewicht liegt vor allem im Gewicht des Steigeisens, in der Breite und Anordnung der Zacken. Um möglichst sicheres Gehen und Festhalten im Boden zu erreichen, ist man schließlich bis zu 12 Zacken gegangen. Das aber muß andererseits eine bedeutende Gewichtserhöhung zur Folge haben, was ebenso wenig dem Transport als dem Gehen dienlich ist.

Auch die Frage des Gelenkes und dessen Anordnung zwischen Absatz und Sohle ist ein Punkt, der genauester Beobachtungen in Praxis und Theorie bedarf. Die heute in Gebrauch befindlichen Modelle haben das Gelenk ungefähr im Drittel zwischen Absatz und Sohle. Eckenstein hingegen verlegt es, wohl um die vorzeitige Ermüdung des Fußes zu verhindern, etwa in die Mitte. Horeschowsky, der neuerdings ein Steigeisenmodell herausgebracht hat, geht noch weiter und nimmt den Gelenkpunkt beinahe unter dem Ballen. Das Tragößer Steigeisen besitzt zwei Gelenke. Hier wäre es wertvoll zu wissen, wie sich dieses Doppelgelenk bewährt hat; denn gerade die Gelenkstelle ist naturgemäß diejenige, die infolge der Reibung der Eisenteile und durch Durchstanzung eine Schwächung bedeutet; und je weniger das Gelenk bewegt und belastet wird, umso bruchsicherer dürfte daher auch das Steigeisen sein.

Eine zweite noch wichtigere Frage ist die der Anordnung der Zacken. Es erscheint zu mindest interessant, zu beobachten, wie sich im Laufe der Zeit hier eine Umwandlung vollzogen hat. Bei dem mittelalterlichen Eisen Maximilians I. befinden sich die sechs Zacken noch beinahe in der Mitte der Sohle angeordnet. Bei dem Allgäuer Eisen rücken dieselben bereits wesentlich nach außen. Eckenstein verlegt dieselbe nahe an den Sohlenrand, paßt jedoch ihre Stellung, wie dies auch Hafner tut, dem Schnitt der Sohle an, sodaß die Zacken unregelmäßig gegeneinander stehen.

Einen Schritt weiter geht Alfred Horeschowsky, Wien, indem er die Zacken an den Rand verlegt und Sohle wie Absatz zwischen feste Laschen klemmt. Dieses in Deutschland noch nicht eingeführte Modell läßt sich in Bezug auf seine Brauchbarkeit leider noch nicht beurteilen.

Nun hat sich neuerdings auch August Schuster, München, auf Grund seiner langjährigen alpinen Erfahrungen mit der Herstellung eines Steigeisens befaßt, das auf Grund der Praxis des Erfinders und Herstellers allen Forderungen nach einem erstklassigen Steigeisen für alle Zwecke gerecht wird.

Das sogenannte „Schustersteigeisen“*), das jüngste in der Entwicklungsreihe, bringt vor allem den endgültigen Bruch mit der bisherigen Zackenanordnung. Schuster verlegt die Zacken ganz an die Außenseite. Zunächst wird hierdurch ein durchaus sicherer Stand erzielt, bei dem ein Umknicken des Fußes auch auf schwierigem Boden nahezu ausgeschlossen ist.

Während bei den anderen Modellen die Laschen durch die Randanordnung in einer gegen die Zacken nach außen hin schrägen Richtung stehen, setzt er dieselben in senkrechter Richtung über die Zacken. Hierdurch wird eine gewisse Entlastung der Zacken erzielt, außerdem auch das Gewicht vermindert, da nur acht Zacken notwendig sind bei mindest gleicher Standsicherheit. Die Qualität der Schustersteigeisen hält jeder Kritik stand, da die zwei Stücke in einem Stück aus hochedlem Material handgeschmiedet sind, und somit jegliches Schweißen, Stanzen oder Pressen vermieden wird, also Verfahren, die immer die Widerstandsfähigkeit gegen Druck und Stoß vermindern müssen. In der Längsrichtung ist hier die Anordnung der Zacken eine nahezu parallele. Dieses erscheint nun besonders wichtig bei Gebrauch an geneigten Eishängen. Betrachten wir einmal die beigegebene Skizze. Bei Steigeisengebrauch ist es vielleicht nicht unbedingt notwendig, doch immerhin vorteilhaft, kleine Stufen auszuschlagen, da die in der Fallrichtung des Hanges stehenden Zacken bei horizontaler Fußlage nicht eingreifen können, sodaß andererseits die Stellung des Fußes eine hangseitig geneigte sein müßte, was wieder die Standsicherheit vermindert und die Bruchgefahr für die Zacken erhöht. Diese Schrägstellung wird aber vergrößert dadurch, daß die Zackenanordnung bisher nicht weit genug am Rande stand. Die vorstehenden Laschen und Ringe verursachen eine Hemmung am Eise, sodaß bei steilerem Gehänge die schiefe Fußstellung automatisch notwendig wird und die Zacken nicht mehr genügend eingreifen können.

Das Schustersteigeisen vermeidet dieses, da eben hier infolge der außenseitlichen Zacken- und Laschenanordnung jede Hemmung wegfällt. Bei Horeschowsky stehen die Laschen noch eine Kleinigkeit über den Rand der Steigeisensohle hinaus, doch dürften die paar Millimeter kaum von Bedeutung sein.

Es erscheint nun klar, daß je steiler der Hang, umso geringer bei den meisten bisher gebräuchlichen Modellen auch das Eingreifen der bergseitigen Zacken sein mußte, infolge der hemmenden Wirkung des die Zacken überholenden Außenbords.

Bei dem Schustersteigeisen ist infolge Wegfallens dieses Außenbords ein Eingreifen der bergseitigen Zackenreihe selbst bei Steilhängen von 60 Grad und mehr ohne Stufe möglich (siehe Abbildung A) — in der Praxis genügt eine kleine eingekerbte Rinne —, ohne daß die talseitigen Zacken in der Luft stehen. Dieselben dürften wohl gerade noch bei horizontaler Fußstellung das Eis berühren, sodaß einer vorzeitigen Ermüdung des Fußes durch erzwungene Schrägstellung vorgebeugt wird, wie es bei Steigeisen mit überstehendem Außenbord (siehe Abbildung B) bei Steilhang eben nicht mehr möglich ist.

Aber nicht nur auf Eis, auch auf Hartfirn, Harscht, Felsen, Geröll und Gras ist unbedingte Erfordernis, daß beide Zackenreihen auch bei größerem Fallwinkel des Hanges ohne übermäßige Beugung des Fußes eingreifen, sodaß sich das Schuster-Steigeisen auch diesen Bodenarten anpaßt.

Mit diesem neuen Modell dürften wir daher der Lösung der Frage nach einem allen Anforderungen entsprechenden Steigeisen nahe gekommen sein, wenn nicht weitere Verbesserungen sich überhaupt erübrigen, so daß die Geschichte des Steigeisens damit zum Abschluß gekommen wäre.

*) Hersteller Sporthaus Schuster, München. Die Schriftleitung.

Verschiedenes.

Hütten und Wege.

Unsere Hütten im Sommer 1925. Die Reutlingerhütte auf der Wildebene ist ab 28. Juni bewirtschaftet. — Die Konstanzerhütte (Ferwall) ist ab Mitte Juni bewirtschaftet. — Die Friedrichshafenerhütte (Ferwall) wird ab 25. Juni bewirtschaftet. — Die Bremerhütte im Gschnitz (Stubaier) ist ab 1. Juli bewirtschaftet. — Die Starkenburgerhütte (Stubaier Alpen) ist seit Anfang Juni bewirtschaftet. — Die Greizerhütte in der Floite (Zillertaler) ist ab 15. Juni eröffnet. — Die Barmerhütte in der Rieserfernergruppe ist vom 1. Juli bis 15. September bewirtschaftet. — Die Krefelderhütte am Kitzsteinhorn (Hohe Tauern) ist ab 15. Juni bewirtschaftet. — Die Baracke am Naßfeld in den Karnischen Alpen (S. Gailtal), die zwischen Gartner-, Roß- und Trogkofel gelegen, der Besteigung des aussichtsreichen Reißkogels dient, ist seit 1. Juni geöffnet. Von Watschig bezw. Tröppolach an der Gailtalbahn in 3½ Stunden erreichbar.

Straßburgerhütte und Oberzalim-Hütte der Sektion Mannheim. Die Bewirtschaftung der an der Sesaplana gelegenen Hütten erfolgt mit Rücksicht auf die gute Witterung bereits ab 20. Juni und wird voraussichtlich bis mitte September durchgeführt. Sie liegt in den Händen von Alois Beck in Brand. Hüttenschlüssel außer der Bewirtschaftungszeit bei Beck. Die Sektion läßt heuer an und in den Hütten verschiedene bauliche und sonstige Verbesserungen vornehmen. So erhält die Zalimhütte ein weiteres Matratzenlager und neue Bestuhlung des Wirtschaftsraums. An der Straßburger-Hütte wird das Schieferdach abgenommen und das Dach mit Schindeln eingedeckt; die Mühlhauser Stube erhält einen Ofen (System Lutz) und weitere Bestuhlung. Schließlich soll die Drahtseilanlage, die die beiden Hütten verbindet, einer Renovation unterzogen werden.

Die Landshuter-Hütte am Krazenkrager. Seit 15. Juni ist der österreichische (östliche) Teil der Hütte wieder bewirtschaftet. Die Wege werden z. Zt. ausgebessert. Der auf italienischem Gebiet liegende Weg: Landshuter-Hütte—Pfitscher-Joch darf auch ohne Paß begangen werden, sodaß der Uebergang vom Brenner in das Zillertal wieder ermöglicht ist.

Von der Barmerhütte. Die Sektion Barmen stellt nachträglich richtig, daß die Eröffnung und Bewirtschaftung ihres Hauses in der Rieserfernergruppe erst vom 5. Juli angefangen und erfolgen wird.

Hermann von Barth-Hütte. Diese Hütte der Sektion Düsseldorf ist vom 20. Juni d. J. ab wieder bewirtschaftet. Am 4. August d. J. findet ein Sektions-Tag auf dieser Hütte statt, sodaß Nichtmitglieder der Sektion nicht mit Sicherheit auf eine Unterkunft in den Nächten vom 3. zum 4. und vom 4. zum 5. August rechnen können.

Von der Saarbrückerhütte. Die Eintrittsgebühr von 30 Groschen hat nur zu zahlen, wer nicht übernachtet. Die Nächtigungsgebühr beträgt für Matratze 1 Schilling, für Bett 2 Schilling; Nichtmitglieder zahlen das Doppelte.

Von der neuen Erfurterhütte. Diese Hütte ist anläßlich der Eröffnungsfeier am 5. und 6. Juli für Nicht-Sektionsmitglieder gesperrt.

Hütteneröffnung. Das Württemberger Haus (s. neue Alpenvereinskarte westl. Lechtaler-Alpengruppe) liegt in 2200 m Höhe, 20 Minuten unterhalb der Lacke im oberen Medriol, enthält 30 Matratzen- und 20 Strohsacklager; es kann vom 10. Juli d. Js. an benützt werden und ist bewirtschaftet. Bis zum gleichen Zeitpunkt wird der Höhenweg von der Memminger Hütte zum Württemberger Haus (Memminger Hütte—Seescharte—Großbergjoch—Großbergkopf—Großbergspitze, oberhalb der Burschelseen vorbei, zum Württemberger Haus) fertiggestellt sein, ebenso der Verbindungsweg mit der Steinsee-Hütte der Sektion Landeck über das Gebäudjöchl. Entfernung: Memminger Hütte — Württemberger Haus über den Höhenweg: 4½ Stunden, Württemberger Haus—Steinsee Hütte über Gebäudjöchl: 3—4 Stunden. Die feierliche Eröffnung findet am 9. August statt. Vorher, am 2. August, ist die Uebernahmsfeier der Simmshütte festgesetzt. Diese Hütte ist ab 20. Juni bereits bewirtschaftet.

Ein Alpenvereinsheim auf der Schneealpe. Um den Alpenvereinsmitgliedern auf der prachtvollen Schneealpe ein eigenes Heim, insbesondere im Winter zu bieten, wird die Sektion Austria die erst vor zwei Jahren neu erbaute Rinnhofer-Hütte in Betrieb nehmen und bewirtschaften. Das nette, kleine Schutzhaus steht, auf der ausgedehnten, mattenreichen Hochfläche der Schneealpe in 1744 m Höhe, am Fuße der höchsten Erhebung des 1904 m hohen Windberges, im Schnittpunkte aller Wegrichtungen: von Kapellen über das Kampel in 3½ Stunden, von Neuberg über die Farfel 3 Stunden, von Krampen bezw. Frain über die Hinteralm und das Naßkör in 6 Stunden, von Altenberg 3 Stunden, vom Naßkamm über den Ameisbühel 2 Stunden. Alpenvereinsmitglieder werden bereits ab 1. Juli die allgemein gültigen Alpenvereinsgebühren (Eintritt 20 Groschen, Matratzenlager 60 Groschen, Bett S. 1.60) entrichten.

Aus der Kreuzeckgruppe. Die S. Steinnelke (Wien) gibt bekannt: Salzkofelhütte bewirtschaftet ab 15. Juni und Feldnerhütte ab 1. Juli. — Auf dem im Vorjahre hergestellten Heinrich-Hecht-Weg, der beide Schutzhütten in angenehmer 5stündiger Höhenwanderung, mit herrlicher Aussicht auf die Reißeckgruppe, Ankogel, Hohe Tauern und Lienzer Dolomiten, verbindet, werden nach der Schneeschmelze die Winterschäden ausgebessert und eine unangenehme Stelle wird mit einer Drahtseilsicherung versehen werden. Der Höhenweg vom Kreuzeck zum Polinik wird nachmarkiert und mit Wegtafeln versorgt. — Durch die anschließenden Höhenwege ist eine Durchquerung der ganzen Kreuzeckgruppe nach allen Richtungen für trittsichere Geher eine genußreiche Wanderung. — Empfehlenswerteste Wanderung: Auf Alpenvereinsweg über den Ort Nigglai oder von Möllbrücke über den Knoten zur Salzkofelhütte — Heinrich-Hecht-Weg — Feldnerhütte zum Kreuzeckgipfel. Oestl. Höhenweg zum Polinik, westl. über Hochkreuz = Hugo Gerbers-Hütte = Ederplan (Annahaus)

nach Dölsach oder Winklern und in die Glockner- und Schobergruppe.

Die Wiesbader Hütte ist ab 1. Juli bewirtschaftet. Ein kund. Bergführer ist stets oben.

Sonklarhütte. Die früher der S. Taufers des D. u. Oe. A. V. gehörige Sonklarhütte am Speickboden bei Sand in Taufers (Pustertal) ist nicht bewirtschaftet Die Hütte ist vollkommen ausgeraubt. Türen und Fenster fehlen, ein Teil der Decke ist durchgebrochen. So verwaltet der italienische Alpenklub die dem Andenken eines Erschließers der Alpen geweihte Alpenvereinshütte.

Die **Stüdlhütte** am Großglockner ist aus dem Nachlasse Johann Stüdls durch Kauf in den Besitz des Deutschen Alpenvereins Prag übergegangen und wird als Alpenvereinshütte betrieben und bewirtschaftet.

Ein wiedererstandener Stützpunkt. Das Alpelhaus in den östlichen Miemingerbergen, das im März 1921 ausgeraubt und dann niedergebrannt worden war, wurde im letzten Jahre von der Sektion München wieder aufgebaut und am Pfingstsonntag unter großer Beteiligung von Mitgliedern der Sektion und von Einheimischen feierlich eröffnet. Pfarrer Mauracher von Telfs gab dem Hause die kirchliche Weihe, worauf der 1. Vorstand der Sektion Dr. G. Leuchs die Festrede hielt, die in dem Wunsche ausklang, daß bald der Tag kommen möge, an dem das ganze Land Tirol und das alte Oesterreich, soweit die deutsche Zunge klingt, wieder heimkehren wird in das große deutsche Vater- und Mutterland. Die Feier fand am Abend ihren Abschluß durch ein mächtiges Bergfeuer, das die Akad. S. Innsbruck von der Neuburgerhütte am Hocheder, jenseits des Inntals aus, erwiderte. Die Hütte steht in prächtiger Lage im Alpelkar, mit hervorragend schönem Ausblick auf die Zentralalpen. Sie ist durch den Sachwalter der Sektion, Architekt Künneth, sehr hübsch und praktisch und etwas größer als die alte Hütte wieder aufgebaut worden, enthält 16 Matratzen und bleibt unbewirtschaftet. Man ersteigt von ihr hauptsächlich die Hohe Munde, die Hochwand und den Hochplattig. Auch der Uebergang über die Niedere Munde ins Gaistal und dann nach Ehrwald oder über das Zugspitzgatterl zur Knorrhütte wird öfters gemacht.

Aus dem Inntal. Die Kellerjochhütte der Sektion Schwaz in Tirol ist seit Pfingsten eröffnet und bleibt den Sommer über voll bewirtschaftet. — Die Wegverhältnisse sind gut, nachdem der Weg von der Grafenast bis zum Joch einer gründlichen Ausbesserung unterzogen wurde.

Aus den Niederösterr. Voralpen. Am 28. d. Mts. wurde die „Ybbstalerhütte" am Dürrenstein, unserer S. Ybbstaler-Wien gehörig, eröffnet. Damit hat dieser schöne Aussichtsberg den längst verdienten Stützpunkt erhalten, der zugleich ein Gebiet erschließt, das, zum Großteil wohlgehütetes Jagdrevier, in seltener Ursprünglichkeit erhalten ist. Die Gipfelzugänge erfordern 4—6-stündige Wanderungen, sodaß die Hütte wärmstens zu begrüßen ist.

Aus dem südlichen Kärntner Grenzgebiet. Der Zweig Carinthia des De.T.K. hat die Wege über die Petzen, Obstra, Uschawa, Wellacher, Kotschna bis zum Sanntaler Sattel neu markiert.

Aus der Schobergruppe. Die Wiener Lehrersektion des D. u. Oe. A. V. hat in ihrem Arbeitsgebiet im westlichen Teil der Schobergruppe im Lesachtal von der Gemeinde Kals einen Baugrund erhalten und beabsichtigt, noch im heurigen Sommer mit den Vorarbeiten zur Erbauung einer einfachen Schutzhütte nach den Tölzer Richtlinien zu beginnen. Die von Kals in wenigen Stunden erreichbare Hütte wird nicht nur als Ausgangspunkt zur Besteigung einer Reihe prächtiger Gipfel dienen, wie Roter Knopf 3296 m, Böses Weibele 3118 m, Ruiskopf 3096 m, Kristallkopf 3171 m, Tschadinhorn 3019 m, Mörbetzspitze 2909 m, Ganat 3108 m, Ralfkopf 3121 m, Debantgrat 3080 m, Hochschober 3250 m, Wasserfallspitze 2893 m, Kreuzeck 2823 m und Winkeleck 2796 m, es können von ihr auch lohnende Uebergänge ins Debanttal zur Lienzerhütte und ins Leibnitztal zur Hochschoberhütte unternommen werden. Sie wird viel dazu beitragen, um den bergsteigerischen Verkehr aus der Glocknergruppe nach dem Süden zur Drau zu führen und von der Kalser- und Iselstraße abzulenken.

Aus dem Kaprunertal. Die Orglerhütte, eine Stunde vor dem Moserboden, ist günstiges Standquartier für Turen und Uebergänge im Glocknergebiet, hat vorzügliche Küche bei mäßigen Preisen. 14 Zimmer mit 30 Betten von K 20 000.— bis K 30 000.—, außerdem 10 Matratzenlager zu entsprechend billigeren Preisen. Alpenvereinsmitglieder erhalten gegen Vorweisung der Mitgliedskarte 10 Prozent Nachlaß auf die Zimmerpreise. Sonstige Auskünfte im Gasthof Orgler in Kaprun.

Aus den Julischen Alpen. Wir erfahren aus verläßlicher Quelle, daß die Manharthütte, ehemals der S. Villach gehörig, jetzt Rifugio Gius. Fillani genannt, gut bewirtschaftet ist.

Für Wendelstein-Besucher. Die S. Aibling gibt folgendes bekannt: Der Weg von Feilnbach auf den Wendelstein ist im oberen Teil infolge eines Windwurfes schwer begehbar. Es dürfte sich ein Umweg über den Schweinsbergweg empfehlen. Man zweigt bei der 4. Serpentine rechts ab, den nach 20 Min. erreichten Talkessel quert man in südlicher Richtung und steigt soweit empor, bis man auf den Weg „Breitenstein—Wendelstein" kommt. Diesen verfolgt man dann in östlicher Richtung bis zur Einmündung in den richtigen Wendelsteinweg.

Rückkehr zu einer altbewährten Einrichtung. Die S. „Tauriskia" (Wien) hat in ihrer, unter ständiger Aufsicht stehenden Tauriskia-Hütte auf der Gasthof-Alm im Flachautal (Radstädter Tauern) infolge guter Erfahrung im Vorjahre auch heuer wieder ein Proviantdepot errichtet.

Talunterkunft in Mallnitz. Um dem stets größer werdenden Bedürfnis nach einer ordentlichen Talherberge gerecht zu werden, hat sich unsere Sektion Mallnitz entschlossen, ihre Herberge weiter auszubauen. Durch das Entgegenkommen des Ortsschulrates hat sie ein großes, lichtes Schulzimmer zur Verfügung bekommen, in dem 20 Lager, bestehend aus Eisenbettstelle mit Strohsack, Polster und 2 Decken, 3 Waschgelegenheiten, Wasserleitung, Ofen, Kochgelegenheit, elektrisches Licht und Klosett eingerichtet sind. Die Herberge wurde am 20 Juni eröffnet und ist nur Alpenvereinsmitgliedern zugänglich. Uebernachtungsgebühr für die Person und Nacht 80 Gr.

Talunterkunft in Reichenau. Die Sektion Reichenau unterhält auch in diesem Jahr vom 13. Juli bis 11. September in der Schule Reichenau bei Payerbach eine Talunterkunft für Mitglieder des Alpenvereins. Es stehen 8 Matratzenlager zu 40 Groschen zur Verfügung. Vorherige Anmeldung nicht nötig.

Hüttengebühren auf den Schutzhütten des Oest. Touristenklubs. Für den heurigen Sommer sind folgende Sätze in Kraft:
Gruppe I Eintrittsgeb. 0.10, Bettengeb. 0 80, Matratzen 0.50 S.
Gruppe II Eintrittsgeb. 0.20, Bettengeb 1.60, Matratzen 1.— S.
Gruppe III Eintrittsgeb. 0.30, Bettengeb. 2.50, Matratzen 1.50 S.
Wäschezuschlag (wo solche beigestellt wird) einheitlich 0.40 S.
Gruppe I betrifft Mitglieder des De.T.K.; Gruppe II umfaßt die Mitglieder der begünstigten Vereine (Oesterr. Alpenklub, Oesterr. Gebirgsverein, Touristenverein „Die Naturfreunde"); Gruppe III alle übrigen Besucher. Bis 7 Uhr abends dürfen Schlafstellen nur an Klubmitglieder abgegeben werden. Nach 7 Uhr abends an die übrigen Besucher. Vorausbestellung von Nachtlager steht nur den Klubmitgliedern zu.

Neues Hüttenschloß. Alle Hütten des Oest. Touristenklubs werden mit neuem Klubschloß versehen, sodaß der Zugang mit allen Schlüsseln unmöglich ist. Die Schlüssel können nur bei den einzelnen Sektionsleitungen und der Zentrale gegen Ausweis und Schlüsselstellung entlehnt werden, woselbst auch die Hüttengebühren zu entrichten sind.

Verkehr.

Alpensonderzüge. Die Deutsche Reichsbahnverwaltung läßt auch heuer während der Sommermonate Sonderzüge (2. u. 3. Kl.) von Nord- nach Süddeutschland verkehren, und zwar: Am 1. Juli Abfahrt Hamburg (H.B.) 4 Uhr 36, Ankunft München (H.B.) 10 Uhr 10, Ankunft Stuttgart (H.B.) 8 Uhr 18; täglich am 1. bis 4. Juli, 11., 18., 25 Juli, 1., 8 und 15. August ab Hamburg (H.B.) 6 Uhr 27, an München (H.B.) 11 Uhr 10; am 1., 4., 18. Juli, 1. und 15. August ab Hamburg (H.B.) 3 Uhr 45, an Basel 10 Uhr 20

Alpenvereins-Schnellzug Wien-Innsbruck. Am Tage des Schulschlusses, den 4 Juli verkehrt ein Alpenvereins-Sonderschnellzug nach Innsbruck, der Dank der gebotenen, ungewöhnlichen Vorteile (Fahrpreis hin und zurück S 28.— statt S 48.—, unbedingt gesicherte Sitzplätze, Platzkarten und kürzestes Fahrtziel) stärkster Nachfrage begegnet. Der Zug verläßt den Wiener Westbahnhof um halb 8 Uhr abends, kommt um halb 7 Uhr früh in Innsbruck an (Fahrzeit 11 Stunden) und findet dortselbst Anschluß nach allen Richtungen: Brenner (Südtirol), Scharnitz und Buchs (Vorarlberg). Rückfahrt innerhalb 30 Tagen mit jedem fahrplanmäßigen D- oder Schnellzug auf beliebiger Strecke. Kartenausgabe solange der Vorrat reicht bei den Wiener Alpenvereins-Sektionen und in der Verbandsgeschäftsstelle (Alpenvereinskanzlei der Sektion Austria) Wien I., Wollzeile 22, täglich von 12—1 und 3—7, Samstag von 9—1 Uhr.

Stellwagenverkehr Bludenz—Brand. Zwischen Hotel „Bludenzer Hof" in Bludenz und Hotel „Scesaplana" in Brand ist eine täglich dreimalige Stellwagenverbindung eröffnet worden, die in der Zeit vom 1. Juli bis 15. September verkehrt, und zwar ab Bludenz um 7 Uhr 30 früh, 1 Uhr 20 und 4 Uhr 45 nachm., ab Brand um 8 Uhr früh, 1 Uhr und 5 Uhr nachm. Die Fahrtdauer ist 2 Std. bezw. 1½ Stunden. Im Bedarfsfalle fährt auch noch ein Sonder-Stellwagen um 7 Uhr abends von Brand ab. Preis: Bergfahrt S 5, Talfahrt S 3.50, hin und zurück S 7.—

Neue Merkblätter über ermäßigte Touristenfahrkarten. Der Verband zur Wahrung allgemeiner touristischer Interessen gibt bekannt, daß die neuen Merkblätter über ermäßigte Touristenfahrkarten nunmehr alle in Oesterreich aufliegenden Touristenfahrkarten und alle Verkaufsstellen für diese Karten enthalten, somit auch für die außerhalb Wiens und Niederösterreichs wohnhaften Mitglieder der Verbandsvereine informativen Wert besitzen. Die Vertrauensmänner des Verbandes und die einzelnen Zweige der Verbandsvereine können diese Merkblätter durch die Kanzlei des „Verbandes zur Wahrung allgemeiner touristischer Interessen" Wien, 8., Landongasse 60, beziehen; der Einzelnverkauf zum Preise von 30 G pro Stück erfolgt durch die Zweige der Verbandsvereine.

Wimmers Fahrplan. G. m. b. H. Verlag, Linz, Promenade 23. Preis: S 1.20. Von diesem bestbewährten handlichsten Verkehrsbuch der österr. Bahnen (getrennte Ausgabe für Fern- und Wiener Nahverkehr), das auch noch die südlichen Bahnen der Tschechei, die Strecken im südlichen Bayern und Engadin, Kraftwagenlinien und Luftverkehrsverbindungen wie den Verkehr der Dampfschiffe auf der Donau und den Alpenseen enthält, ist soeben die Sommerausgabe, gültig vom 5. Juni 1925, erschienen. Man braucht den unentbehrlichen „Wimmer" nicht erst lobend zu empfehlen, da er von jedem, der ihn einmal benützt hat, mit Sehnsucht erwartet wird.

Ausrüstung und Verpflegung.

Ein Zelt für Bergsteiger. In der Zeit der Ueber-Zivilisation in den Alpen hat die Sehnsucht des wahren Bergsteigers nach alpiner Ursprünglichkeit auch immer mehr den Wunsch nach Unabhängigkeit von den zu Bergwirtshäusern herabgesunkenen Unterkunftsstätten laut werden lassen. Die volle Freiheit in dieser Hinsicht bietet nur die Mitnahme eines Zeltes; dadurch wird es auch ermöglicht, das Nachtlager bis unmittelbar an den Fuß des zu ersteigenden Berges, bezw. bis an den Einstieg in die Felsen zu verlegen.

Dennoch scheute man sich bisher vor einem Zeltlager, weil es kein Zelt gab, das den besonderen Ansprüchen des Bergsteigers genügt hätte. Die traditionellen „Militärzelte" sind zu schwer, dazu umständlich aufzustellen und bieten keinen genügenden Schutz gegen die Kälte, da sie aus einem ungeeigneten Stoff hergestellt sind und aus verschiedenen Teilen zusammengesetzt werden müssen, zwischen denen der Wind leicht Zugang findet. Neuere Sportzelte aus leichterem, wasserdichtem Stoff waren mehr für Kajakfahrer, Segler und bestenfalls Jugendwanderer berechnet, während die besonderen Anforderungen für ein Bergsteigerzelt nicht erfüllt waren.

Der Bergsteiger braucht ein Zelt, das nicht nur leicht und absolut wasser- und winddicht ist, sondern auch auf felsigem und geneigtem Boden aufgestellt werden kann. Es darf also von Verspannungen und Pflöcken, die in den Boden eingerammt werden müssen, nicht abhängig sein. Es muß auch gegen die höchsten Kältegrade sicheren Schutz bieten. Wenn es nicht nur als Notunterkunft, sondern als wirklicher Ersatz für ein Lager im Unterkunftshaus gelten soll, muß es auch bequem sein. Das Spitzzelt als die gebräuchlichste Form unter den neueren Sportzelten ist kein Ideal von Bequemlichkeit, da es zu wenig Raum bietet und außerdem durch eine Stange im Inneren behindert ist.

Unter Berücksichtigung dieser Umstände wurde nun nach den Angaben Adolf Deye's, eines berufenen alpinen Fachmannes ein Zelt hergestellt, das keinen der vorgenannten Nachteile aufweist. Es kann mit Recht als das eigentliche „Bergsteigerzelt" bezeichnet werden und zeichnet sich durch folgende Vorzüge aus:

Leichtes Gewicht, nämlich ca. 4—5 Pfund einschließlich Stützen und Boden. Verwendet man das Zelt ohne Boden und Stützen nach Art des „Zdarskyzeltes", so verringert sich das Gewicht noch um mehr als die Hälfte. Absolute Wasser- und Winddichtigkeit. Selbst in kältesten Nächten, auch bei Schneesturm unbedingter Kälteschutz. Haltbarer Stoff, im Gegensatz zu dem oft verwendeten Moletigbatist. Rasches Aufstellen und zwar von innen heraus, ohne Berücksichtigung der Beschaffenheit des Untergrundes. Ein ganz leichtes, eng zusammenlegbares Gerüst dient als Stütze des Zeltes. Es steht also ohne weitere Verspannung. Eine Verankerung im Boden ist unnötig, auf Wunsch aber möglich. Im Innern des Zeltes sind keine hindernden Stangen. Lange, bequeme Form, auch seitlich mehr Raum bietend, als die dachartige Form. Platz zum Liegen für 1—3 Personen, zum Sitzen für 3—4 Personen. Geringer Umfang, wenn zusammengelegt. Das Zelt läßt sich im Rucksack neben dessen anderem Inhalt gut unterbringen. Den Vertrieb des Zeltes („Deye-Lagerzelt") hat das Sporthaus Münzinger, München, Marienplatz 8, übernommen.

Unfälle und Rettungswesen.

Absturz im Hochschwabgebiet. Der seit 1. Mai vermißt gewesene Wiener Bankbeamte Hans Tomaschek wurde in der Eisgrube unter der Hochschwab-Südwand tot aufgefunden. Der Verunglückte ist, die Warnungen des Schieflhaus-Pächters mißachtend, allein in's Unwetter hinausgegangen und wahrscheinlich im Nebel durch einen Fehltritt in den etwa 200 Meter tiefen Abgrund gestürzt, über dem man schon früher bei der Suche nach dem Vermißten dessen Eispickel gefunden hatte. Ein trauriges Beispiel bestrafter Ueberhebung.

Zwei Elementarunglücke im Engadin. Am 15. April d. J. wurde die deutsche Sprachinsel Bosco-Gurin, das 1506 m hochgelegene Pfarrdorf im Tessin, von einer Lawine völlig zerstört. Es ist jedoch zu hoffen und zu wünschen, daß diese 1000jährige gut deutsche Stätte mit ihrer kulturgeschichtlich wertvollen Ueberlieferung, ihren alemanischen Bräuchen und Sitten nicht verloren geht, sondern gestützt wird von Freunden und Behörden. — Durch Feuer, das der Föhn über die ganze Ortschaft blies, ging die ladinische Ortschaft Süs im Engadin zu Grunde. Auch diese Stätte rhätoromanischer Kultur ist verloren, wenn sie nicht Stütze und Förderung findet. — Zum Glück weiß man heute in der Schweiz, wie wichtig die Erhaltung solcher Orte im „italienischen" Tessin ist.

Meldung alpiner Unfälle. Es versäume niemand bei einem alpinen Unfall sobald wie möglich die Rettungsstelle München Hauptbahnhof (Südbau) zu verständigen (Tel. 58 886 und 40 936), damit diese in der Lage ist, bei Nachfragen seitens Besorgter Auskunft zu geben. Man vergesse aber auch nicht über die Freude der Heimkehr Vermißter oder verspäteter Touristen von dieser Tatsache obgenannte Rettungsstelle zu verständigen. Damit nicht unnötig überflüssige Arbeit geleistet wird.

Personalnachrichten.

Landgerichtsrat Karl Müller — ein Sechziger? Unser temperamentvoller, immer treu und erfolgreich bemühter Museumsleiter hatte kürzlich seinen 60. Geburtstag. Bei seiner beneidenswerten Frische klingt dies fast unglaublich. Und jeder seiner vielen Freunde wird sicher als stillen aber herzlichen Glückwunsch den Gedanken haben: „Möge er noch lang so jung bleiben!"

Dr. Kurt Boeck. Dieser bekannte Himalajaforscher, der schon vor 30—40 Jahren fünfmal Indien besuchte und in Nepal von Süden am nächsten an die Tschomolungma herangekommen ist, über welche Reisen er ein fesselndes Buch veröffentlicht hat und anschauliche Vorträge hält, hat am 10. Juni d. J. sein 70. Lebensjahr vollendet. Alle, denen Dr. Kurt Boeck mit seinem Wirken genuß- und lehrreiche Stunden bereitet, werden gleich uns seinen Erinnerungstag mit besten Wünschen begleiten.

Ernst Hoefer †. Unerwartet verschied am 29. Mai d. Js., an seinem 70. Geburtstage, unser langjähriger 2. Vorsitzender, Herr Regierungs- und Baurat a. D. Ernst Hoefer. Das Hinscheiden dieses stets freundlichen aber kerndeutschen Kameraden hat weit über den Kreis seiner engeren Heimat aufrichtiges Beileid erweckt. Wir verlieren in ihm einen begeisterten Anhänger und eifrigen Förderer aller alpinen Bestrebungen. Mit gleicher Liebe widmete er sich der Pflege der Geselligkeit unter den Mitgliedern. „Die Gletscherspalte", unser Vereinsheim in der Wolkenburg, ist wesentlich sein Werk. Altersrücksichten ließen ihn anfangs dieses Jahres aus dem Vorstande ausscheiden. Noch im Frühjahr hatten wir Gelegenheit, im Kreise vieler Mitglieder durch ein Erinnerungszeichen, das die hauptsächlichsten Geschehnisse seines alpinen Wirkens darstellte, ihm unsern Dank auszusprechen. Die begleitenden Wünsche für sein ferneres Wohlergehen und langen Genuß seines Lebensabends haben sich leider nicht erfüllt. Ernst Hoefer ist unseres stets ehrenden Gedenkens sicher. **Sektion Rheinland-Köln.**

Vereins- und Sektionsnachrichten.

Von der Bergsteigergruppe im D.Oe.A.V. Zum Geschäftsführer wurde Herr Dr. Walter Hofmeier berufen, an den nunmehr alle Zuschriften für die Hauptgeschäftsstelle zu richten sind. Seine Anschrift ist: München, Franz-Josef-Straße 20/3. In die Gruppe wurde die S. Hochland (München) aufgenommen. Die S. Pforzheim ist ausgetreten.

Bergführerkurs in Innsbruck. Vom 15. bis 28. Mai fand in Innsbruck ein Bergführerkurs des Alpenvereins statt, der 26. unseres Vereines in Innsbruck, der 43. in Tirol, der 78. in Oesterreich. Unterrichts- und Uebungsgegenstände waren: Kartenlesen und Alpenkunde (Lehrer: Prof. Dr. O. Stolz und Dr. H. Menger), Gefahren der Alpen und Technik des Bergsteigens zu allen Jahreszeiten (Lehrer: Dr. F. Hörtnagl und Dr. A. Tschon), Bau des menschlichen Körpers, Gesundheitspflege, erste Hilfe bei Unfällen (Lehrer: Dr. F. Hörtnagl, Dr. H. Scharfetter, Dr. H. Netsch), Pflichten und Rechte der Bergführer, alpines Vereinswesen, Fremdenverkehr (Lehrer: Dr. K. Forcher-Mayr, zugleich Kursleiter). Die Teilnehmer wurden in drei Gruppen unterrichtet. Als Lehrräume wurden drei Hörsäle der Neuen Universität in Innsbruck von der Universitätsverwaltung bereitwilligst beigestellt, wodurch sich besonders die Herren Rektor Prof. Dr. Th. Rittler, Prorektor Prof. D. J. Schatz, Hofrat Prof. Dr. W. Hörmann, Hofrat Prof. Dr. A. Wretschko und Universitätssekretär Dr. G. Heinsheimer, der bekannte Alpinist und Schriftsteller, um diese Volks- und Fachbildungseinrichtung verdient machten. Die Uebungen wurden im Freien abgehalten, wozu sich die Umgebung der Alpenstadt Innsbruck besonders eignet. Größere Uebungen führten auf die Grate der Solstein-Inntalkette des Karwendels und auf die Klettertürme der Stubaier Kalkkögel mit der Adolf Pichler-Hütte als Stützpunkt. Am 27. Mai nachm., sowie am 28. Mai vor- und nachmittags wurde die strenge Schlußprüfung abgehalten. Von den 42 Teilnehmern erhielten 14 die Gesamtnote 1 (gut), 28 die Gesamtnote 2 (genügend), wodurch die Eignung zum Bergführer ausgesprochen wurde. Bei der Beurteilung wurde auf Bergtüchtigkeit, Fertigkeit und Gewandtheit im Seilgebrauch und in der Hilfeleistung naturgemäß das Hauptgewicht gelegt. Von den Teilnehmern waren 32 aus Tirol (Zillertal, Stubai, Oetztal, Pitztal, Kaunertal, Paznaun, Lechtal, Innsbruck), 8 aus Bayern, (Werdenfels, Allgäu, Schliersee), 2 aus Vorarlberg (Montafon Kleinwalsertal).

Hochtourist, Band I bestellen!

Näheres siehe dritte Umschagseite dieser Nummer.

Bergführertage. Der Zweig Innsbruck, dem die Führeraufsicht über einen großen Teil Nordtirols obliegt, hielt am 3. Mai einen Führertag in Steinach ab (für Wipptal, Gschnitz, Schmirn und Vals), am 10. Mai in Neustift (für Stubai), am 21. Juni in Sölden (für Oetztal), am 21. Juni in St. Leonhard im Pitztal (für Pitztal). Ueberall wurde die Ausrüstung genau geprüft, der neue Tarif (1 Schilling 50 Groschen für die Friedenskrone) erläutert und das Führerverhältnis in all seinen Belangen behandelt. In Neustift, Sölden und St. Leonhard fanden unter Leitung bergtüchtiger Aerzte auch Uebungen in Hilfeleistung bei Unfällen statt. An den Führertagen nahmen auch Behördenvertreter durch wirksame Ansprachen teil.

Akad. Alpenklub Innsbruck. Dem gedruckt vorliegenden 31. Jahresbericht 1923—24, der eine wertvolle monographische Arbeit von Dr. Franz Hörtnagl: „Die Venter Wildspitze und ihre Trabanten" und Nachrufe enthält, ist ferner zu entnehmen: Mitgliederstand insgesamt 225; Bergfahrten wurden ausgeführt: in den Nördl. Ostalpen im Sommer 848, im Winter 215, in den Zentralen Ostalpen 748 bezw. 999, in den Südl. Ostalpen 186 bezw. 18, in den Westalpen 13 bezw. 14, in Summe 3041. Darunter waren folgende Neubesteigungen: Schneekarlespitze—Ostgrat, Parzinnspitze—Nordpfeiler, Nordöstl. Parzinnturm (Nordostwand), Südwestl. Parzinnturm (Ostwand), Nördl. Parzinnturm (Ostkante und Ueberschreitung Ost-West), Parzinnspitze-Nordwand, Drewelspitze-Ostwand, Bergwerkskopf-Westwand und 1. Ueberschreitung West-Ost, Hint. Platteinspitze (Nordwand), Törlwand-Nordwand, Hochgrubachspitze—Südostgrat, Sonneck-Südwand, Kirchenkogel-Nordwand und Gratübergang zur Liebenerspitze, Hochebenkamm, volle Ueberschreitung, Schrankogel-Ostwand, Südl. Wildgratspitze (Südgrat), Glätterspitze-Westwand, Lochkogel-Nordostwand, Reichengrat-Südostkante, Gleirscher Roter Kogl (Südgrat), Haidenkogl-Nordostgrat, Kleinspitze-Ostgrat, Schafberg (1. turist. Erstg.), Ahornspitze-Nordgrat, Fuscherkarkopf-Nordwand, Santnerspitze-Westwand.

Akad. Alpiner Verein Innsbruck. Dem gedruckten Bericht über das Vereinsjahr 1923/24, der auch gediegene Aufsätze und Nachrufe enthält, ist zu entnehmen: Mitgliederstand insgesamt 85; vom 1. Oktober 1923 bis 30. September 1924 wurden 1245 Gipfel und 145 Pässe überschritten, laut 67 eingeschickten Turenberichten. Darunter waren 15 Neufahrten und zwar: Rogalspitze-Nordwand, Kl. Schlenkerspitze (Großkarscharten-Grat), Hint. Gufelkopf (Südwand), Vord. Gufelkopf (Ersteigung und Ueberschreitung von Nord nach Süd), Südwestl. Parzinnturm (Südostkante), Bergwerkskopf-Nordwand, Kreuzjochspitze-Nordwand, Gr. Leiterspitze (Ostwand), Gebäudespitze-Südostgrat, Ahrnkopf-Südpfeiler, Mutte-Nordwestwand, Hochofenwand (Ostwand), Creta verde (kreuzweise Ueberschreitung).

Geschäftsstelle der Sektion Innsbruck. Die Geschäftsstelle der Sektion Innsbruck ist seit einem Jahre im Kleinen Hofgarten (Rennweg Nr. 8). Dort werden alpine Auskünfte erteilt, an Auswärtige aber nur bei Beischluß österreichischer Rückmarken oder des entsprechenden Geldbetrages. Die hüttenbesitzenden Sektionen werden ersucht, freundlichst zu veranlassen, daß die Geschäftsstelle fortlaufend von Beginn und Schluß der Hüttenwirtschaft und sonstigen für Bergsteiger wichtigen Umständen jeweils rechtzeitig verständigt werde. Bei der Geschäftsstelle ist auch das sehr sehenswerte Alpenvereinsrelief von Tirol, Vorarlberg, Lichtenstein, Oberbayern und Oberitalien im einheitlichen Maßstabe (ohne Uebererhöhung) 1:50 000 zur Besichtigung während der Geschäftsstunden (9—1, 3—6 Uhr, Montag nachm. und Sonn- und Feiertages geschlossen) aufgestellt. Besichtigungsgebühr für Alpenvereinsmitglieder 10 Groschen oder 10 Pfennig, für Nichtmitglieder 30 Groschen oder 30 Pfg. Landkarten und mündliche Erklärungen erleichtern die Benützung.

Sektion Niederelbe (Hamburg). Die Sektion gibt nunmehr ein eigenes „Nachrichtenblatt" heraus (Nr. 1 vom Juni 1925), das die Sektionsmitglieder noch inniger mit der Leitung und untereinander in Fühlung halten soll. Es wird damit jedermann Gelegenheit geboten, Anfragen und Meinungstausch zum Vorteil der Sektion zu pflegen. — Während der Reisezeit ruht die Aufnahme neuer Mitglieder bis Anfang September. — An der Spitze des 6gliedrigen Vorstandes steht als Vorsitzender Herr Studienrat Otto Franz. Die Geschäftsstelle befindet sich: Hamburg, Schauenburgerstraße 14 V (Frau Hartmann).

Sektion Freilassing. Die am 8. April d. J. vom H.A. genehmigte neue Sektion Freilassing hatte am 2. Mai ihre erste Hauptversammlung. An die Spitze des siebengliedrigen Vorstandes wurde Oberpostsekretär Ludwig Keck gewählt. Die Sektion trat der Bergwacht als Mitglied und dem Sonnblickverein als Förderer bei. Sie zählt bei ihrer Gründung 93 Mitglieder.

Sektion Sonneberg. Die Sektion feiert am 22. Juli 1925 ihr 25jähriges Hüttenjubiläum auf ihrem Purtschellerhaus am Hohen Göll. Das Purtschellerhaus bleibt deswegen am 22. und 23. Juli 1925 für den öffentlichen Verkehr geschlossen.

Sektion Dresden. Ueber die Jahre 1922—1924 wurde ein Jahresbericht als Druckschrift herausgegeben, der das rege Leben und Wirken der Sektion getreulich widerspiegelt. Daraus ist zu entnehmen, daß der Mitgliederstand 3557, der der Jugendgruppe 257 beträgt.

Sektion Hochglück. Die bisherige Geschäftsstelle der Sektion in Klein's Kunsthandlung wurde aufgelöst. Alle Zuschriften werden daher erbeten entweder an den Vorsitzenden: Major Wolfgang Kormann, Leipzig-Sohlis, Claudiusstr. 3, oder an den Schriftwart: Stadtrechtsrat Hans Fingerling, Leipzig, Steinstraße 13.

Sektion Tauriskia (Wien). Dem gedruckten Jahresbericht für 1924 ist zu entnehmen: Mitgliederstand 201. Mitgliederaufnahme ist ab Sommermonate für das laufende Jahr gesperrt. In der Jahresversammlung am 10. Dezember 1924 wurde der Arierparagaph angenommen. Bei der Ausschußwahl wurde als 1. Vorstand der 10gliedrigen Leitung Herr Franz Fischer berufen. Das Arbeitsgebiet wurde im Einvernehmen mit den Nachbarn festgelegt, die Tauriskiahütte auf einen Belagraum für 35 Personen gebracht. Im Berichtsjahre wurden insgesamt 454 Gipfel lt. 143 eingelangten Berichten erstiegen.

Bücher, Schriften und Karten

Inhalt der alpinen Vereins-, Monats- und Wochenschriften.

Die Alpen — Les Alpes. Monatschrift des Schweizer Alpenklubs. Verlag Stämpfli u. Co., Bern. Jährl. Franken 16.80, einzeln Fr. 1.20. Nr. 6: M. Oechslin, Vom Urner Bergwald. — O. Zinniker, Berglistock. — W. Graf, Vom Berg im Bild. — H. Zölly, Leony Held. — J. R. Wyß, Berglied (Gedicht). — D. C., An Breithorn de Lauterbrumen. H. Brunet, Cabane du Mont fort. — C. Duperrex, „La Montague est une initiation". — Mitteilungen und Nachrichten.

Oesterr. Alpenzeitung. Zeitschrift des Oesterr. Alpenklubs. Wien 6., Getreidemarkt 3. — Für Nichtmitglieder jährl. Mk. 8.—, K. 80 000.—. Nr. 1038 (Juni 1925): W. Kraus, Augsburg, Ueber den Gottesacker. — Ing. O. Langl, Mit Schneeschuhen auf die Sertner Schusterplatte. — Die neuen Turen in den Ostalpen 1923. — Klubangelegenheiten. — Bücherschau.

Der Fahrtgesell. Halbmonatschrift für Wandern, Bergsteigen, Schneelauf. Verlag Wilh. Volkman, Dresden, Dürerstr. 15. Vierteljährlich *M* 1.25. einzeln 25 Pfg. Nr. 9: Dr. G. Pilk, Meißner Hochlandgäste im 16. Jahrhundert. — R. Zimmermann, Das Ziesel. — S. Störzner, Die kahle Höhenkirche bei Reichstädt. — H. Rinke, Sonderlinge. — E. Burkersdorf, Wildschützengeschichten aus der Sächsischen Schweiz.

Der Bergsteiger. Deutsche Wochenschrift für Alpinismus und Schilauf. Wien, 7., Kandlgasse 19—21. Preis vierteljährl. *M* 1.50, S. 2.—, einzeln 15 Pfg., 20 Gr. Nr. 24: Dr. F. Rudovsky, Der westliche Teil der Karnischen Alpen. — J. Schneider, Zur Pflege und Verbreitung des Jugendschilaufes. — J. G., Wie wird das Wetter im Sommer. — Berichte und Nachrichten.

Nr. 25: R. Wenck, Eine Wetterhorn-Belagerung. — K. Grün, Ueber das Rucksackaufseilen. — Obering. H. Trifschel, Eröffnung des Wildkogelhauses. — Berichte und Nachrichten. Dazu eine Bildbeilage und „Nachrichten der Bergsteigergruppe".

Allgemeine Bergsteiger-Zeitung. Nachrichtenblatt für Turistik und Wintersport. Wien, 3., Seidlgasse 8. Viertelj. *M* 1.50, S. 2.—, einzeln 15 Pfg., 20 Gr. Nr. 109: Vor 50 Jahren (Ortlertur). — L. Sinek, Die Stangenwand. — L. Rybar, Flußwandern. — F. Kordon, Die Frauen meiner Freunde (Forts.). — F. Hansen, Lichtbildnerei. — F. Seidl, Schweizer Alpenbahnen. — Wochenbericht.

Nr. 110: J. B. Kastner, Die alte Geschichte von der Dachstein-Südwand. — Susi Wallner, Abgestürzt. — Zur Nachahmung empfohlen! — F. Kordon, Die Frauen meiner Freunde. F. Seidl, Schweizer Alpenbahnen. — Wochenbericht.

Der Wanderer. Heft 5. Ritter E., Rumänische Fahrten, Schuster H., Moderne alpine Literatur; Wachner H., Wandervogelfahrten in die Hargita; Berichte und Mitteilungen.

Alpenländische Monatshefte. Heft 6. Deissinger H., Anton Bruckner (Forts.), Lukas G. A., Die Kitzbüheler Alpen; Lukas G. A., Kufstein; Loidl J., Allerlei Namen im Lande Salzburg, die von altem Bergsegen erzählen; Schöne weite Welt, Reiseeindrücke aus Südamerika und China; Drasenovich A., Ein Malerweidmann.

Der getreue Eckart, Heft 16 und 17. Schullern, H. v., Der Sturz vom Greifenschloß; Seidl U., Des letzten Minnesängers abenteuerliche Fahrten; Herngir R., Was der Eisack erzählt; Zetsche E., Ausflug auf den Stephansturm; Filek E., Kufstein; Metzler J. M., Die Brennerstraße.

Neue alpine Führer. Der Verlag Artaria G. m. b. H. Wien VII., Schottenfeldgasse 62, hat mehrere alpine Führerwerke in Vorbereitung. Von diesen werden demnächst erscheinen: Der Führer durch das Tennengebirge von Dr. Heinrich Hackel, Salzburg, und der Führer durch die Schobergruppe von Dr. Otto Böhm und Adolf Roßberger. Dr. Franz Turskys Führer durch die Venedigergruppe, der aus der Konkursmasse des Hochalpenverlags München erworben wurde, ist bereits erschienen. In Bälde werden folgen: ein Führer auf die Schneealpe von Dr. Fritz Benesch, und das Blatt II (Südost) von Artarias Turistenkarte vom Wienerwald 1:50000. Zu Winteranfang wird der gleichfalls vom Hochalpenverlag übernommene Schiführer durch die Kitzbüheler Alpen von Dr. Tursky vorliegen.

Walther Flaig, Hochgebirgsführer durch die Nordrhätischen Alpen. Band II: Silvretta. Vorarlberger Verlagsanstalt Dornbirn. Preis: S. 9.60.

Von dieser vierbändig geplanten Führerreihe ist nun nach dem Band 1, der den Rhätikon behandelte, auch der über die Silvretta erschienen. Auf fast 400 Seiten sind darinnen 447 Turen beschrieben. Der Name des Verfassers bürgt für Gediegenheit und Verläßlichkeit des Inhalts. Die beigegebene Karte ist die neueste Ausgabe des Blattes 5244 der österr. Spezialkarte, 1:75 000, die als vorzüglicher Orientierungsbehelf bekannt ist.

Es gibt heute keinen besseren Ratgeber und Begleiter für Besucher dieser schönen Berge, die nicht nur im Sommer, sondern auch im Winter begehrenswerte und vielbegehrte Ziele sind. Einzig: besseres Papier möge bei der nächsten Auflage verwendet werden, die ja sicherlich bald notwendig werden dürfte. H. B.

Allerlei.

Bitte an alle Bergsteiger! Von dem untengenannten Amte ging dem Hauptausschuß folgendes Schreiben zu: „Das Bundesamt für Eich- und Vermessungswesen wird im Sommer 1925 und in der Folge umfangreiche Triangulierungsarbeiten in Tirol und in Steiermark vornehmen. In früheren Jahren ist es wiederholt vorgekommen, daß die auf den trigonometrischen Punkten errichteten Signale (Holzpyramiden, Stangensignale, Steinmänner) noch während der dauernden Vermessungsarbeiten zerstört und daß in einigen Fällen auch die zur dauernden Bezeichnung der trigonometrischen Punkte vorhandenen Markierungssteine beschädigt, ausgegraben oder vollständig entfernt wurden. Auf diese Weise sind z. B. in der letzten Zeit der trigonometrische Punkt 1. Ordnung Hohe Geige im Oetztal (Tirol) und der Grimmig im Ennstal (Steiermark) gänzlich verloren gegangen. Die Erneuerung dieser Bezeichnungen stößt, namentlich auch mit Rücksicht auf die knapp bemessenen Geldmittel, oftmals auf unüberwindliche Schwierigkeiten und es kann infolge derartiger Vorkommnisse geschehen, daß die Fortsetzung dieser, für die Herstellung guter Kartenwerke so überaus wichtigen Arbeiten auf Jahre hinausgeschoben, wenn nicht gänzlich unmöglich wird. Das Bundesamt wäre den alpinen Vereinigungen, denen ja gewiß auch der Schutz dieser, für die Kartographie bedeutungsvollen Einrichtungen am Herzen liegt, zu großem Danke verpflichtet, wenn sie über den Wert und die Bedeutung der trigonometrischen Signale und Punktmarkierungen eine aufklärende Tätigkeit entfalten und ihre Mitglieder einladen wollten, Beschädigungen nach Kräften zu verhindern und die Täter, die wohl nur den wahren Freunden der Bergwelt fernstehenden Kreisen angehören dürften, unnachsichtlich zur Anzeige zu bringen. Vereinzelt ist es auch vorgekommen, daß über oder in unmittelbarer Nähe von trigonometrischen Punkten Aussichtswarten oder Schutzhäuser errichtet oder umgebaut worden sind, bei welchem Anlaße die dauernde Bezeichnung der Punkte gleichfalls verloren gegangen ist, so z. B. in jüngster Zeit am Dörfelstein bei Admont und vor mehreren Jahren der Punkt Spindeleben in Niederösterreich. Vor Ausführung derartiger Bauten wolle daher mit dem gefertigten Amte stets das Einvernehmen gepflogen werden, damit die für die Sicherung und Erhaltung des Punktes nötigen Arbeiten rechtzeitig vorgenommen werden können. Im übrigen wäre das Bundesamt auch für eine Benachrichtigung dankbar, wenn seitens ihrer Mitglieder die Wahrnehmung gemacht wird, daß ein Stabilisierungsstein (diese sind in Oesterreich entweder mit KV oder KT bezw. MT und an der österr. ital. Grenze mit GT bezeichnet) gelockert oder entfernt vorgefunden wird. Solche Nachrichten wollen unmittelbar dem Bundesamte für Eich- und Vermessungswesen, Wien, 8., Friedrich Schmidtplatz 3, eingesendet werden. Schließlich beehrt sich das Bundesamt das Ersuchen zu stellen, es wollen von dem Inhalte dieses Schreibens auch die einzelnen Sektionen des D. u. Oe. Alpenvereins verständigt werden." Der Hauptausschuß bittet alle, die es angeht, obige Ausführungen zu beachten.

Rechtfertigung. Mit Beziehung auf die Bekanntgabe in den „Mitteilungen" des Alpenvereins vom 15. April d. J. über einen Einbruch in die Stadlwandhütte, erlaube ich mir Folgendes mitzuteilen: Berichtigend gestatte ich mir zu bemerken, daß unsere Gesellschaft, nicht wie angegeben aus 3 Personen, sondern aus 4 Personen bestand und zwar: Frl. Anna Hirsch, deren Schwester Grete Hirsch, Herr Karl Hantsche und meiner Wenigkeit. Die Partie, bei welcher der Einbruch in die Hütte stattfand, unternahmen wir Mitte Mai v. J. Es lag noch ziemlich viel Schnee und es waren daher die Markierungen oft und oft nicht zu finden. Wir hatten beabsichtigt, vom Baumgartnerhaus über die Kientalhütte nach Payerbach zu kommen, kamen vom Wege infolge des schlechten Wetters und des herrschenden Nebels ab und gelangten nach langem Herumirren zu einer Hütte, von der wir erst später erfuhren, daß dies die Stadlwandhütte des Herrn Dr. Friedrich Steinbach, Wien, war. Es war bereits halb 8 Uhr abends, finster, als wir bei der Hütte ankamen. Unsere Begleiterinnen konnten nicht mehr weiter und wir befürchteten, den Weg bei Nacht nicht zu finden, so daß wir uns aus Not entschließen mußten, die Hütte als Obdach für die Nacht in Anspruch zu nehmen, wobei ich bitte, meiner Versicherung Glauben zu schenken, daß uns jede schädigende oder boshafte Absicht ganz und gar ferne gelegen war, sondern wir uns nur aus der Not unserer Lage heraus berechtigt glaubten, die versperrte Hütte als Schutz für uns gewaltsam öffnen zu können. Daß es gar nicht in unserer Absicht gelegen war, diese Hütte vorsätzlich für uns in Anspruch zu nehmen, möge der Umstand beweisen, daß ich jederzeit durch Zeugen einwandfrei nachweisen kann, daß ich damals wegen dieses Zwischenfalles um einen Tag später ins Bureau gekommen bin. Zu meiner Entschuldigung möchte ich noch anführen, daß es nur einer Verkettung von besonderen Umständen zuzuschreiben war, daß wir über diesen Vorfall nicht sofort Meldung erstatteten. Vereinbarungsgemäß sollte Herr Hantsche die Anzeige in Wien erstatten, ging jedoch gleich nach unserer Rückkehr auf eine Geschäftsreise, während ich selbst nach einer Woche, ohne mit Hantsche Fühlung genommen zu haben, meinen Urlaub antrat. Nach meiner Rückkehr fand ich aber bereits die Anzeige vor, und regelte sofort die ganze Angelegenheit mit Herrn Dr. Steinbach.

Ich bitte daher nochmals, die Erklärung von mir entgegenzunehmen, daß weder meine Begleiter noch ich die geringste Schädigungsabsicht gehabt haben, daß unser Verhalten durch unsere damalige böse Situation erzwungen war, als Notwehr gegen das uns bedrohende schlechte Wetter und Nächtigung bei Schnee und Kälte im Freien.

Hermann Sommer, Wien XV., Pelzgasse 22.

Bestrafte alpine Missetäter. Im Herbst vergangenen Jahres meldete der Pächter des Damböckhauses auf dem Schneeberg, daß zwei Turisten, die bei ihm schon im angeheiterten Zustande zugekehrt waren, nach dem Weggehen einige der großen Markierungspflöcke auf dem Ochsenboden umgeworfen und abseits des Weges geschleudert hatten. Die Namensfeststellung der Beiden war durch Eintragung im Hüttenbuche noch möglich. Es waren dies die Bediensteten der Wiener Straßenbahn Franz Gruber und Thomas Holitschka. Durch diese Feststellung und den mit besonderer Tatkraft geführten Erhebungen des Gendarmeriekommandos Puchberg war es möglich, gegen die Genannten wegen boshafter Beschädigung die Strafanzeige beim Bezirksgericht Neunkirchen zu erstatten. Nach mehreren Verhandlungen entschied das Bezirksgericht, mit Urteil vom 15. 4. 1925 U 16/25 auf Verurteilung der beiden Beklagten wegen §§ 319 und 468 St. G. das ist Uebertretung gegen öffentliche Anstalten und Vorkehrungen sowie Uebertretung gegen die Sicherheit des Eigentums zu einer Geldstrafe von je 50.— Schilling und zum Ersatz des dem Oe. T. K. erwachsenen Schadens von 50.— Schilling sowie sämtlicher Kosten.

Eine Beleuchtung zum Kapitel: Hochgebirgs-Einsamkeit! Die Guglia in der Brenta konnte am Sommerende 1924 die 180. Besteigung verzeichnen. Die im August 1912 erstmalig bestiegene Croda di Prato im Südzug der Brenta erhielt zu gleicher Zeit — nach 12 Jahren! — den zweiten Besuch.

Kriegsgemäldeausstellung. Der Offiziersbund der Kaiserschützenregimenter veranstaltet eine Ausstellung von 355 Kriegsgemälden, die in Innsbruck (alte Universität) bis Mitte Oktober geöffnet ist. Eintritt 50 Groschen. Der Offiziersbund ladet alle Mitglieder des Alpenvereins ein, diese Ausstellung, deren Bilder vorzugsweise Kämpfe und Gefechte an der Tiroler Gebirgsfront darstellen und insgesamt unmittelbar an der Front selbst angefertigt wurden, zu besuchen.

Dank. Für die vielen Beweise aufrichtiger Teilnahme anläßlich des Heimganges meines innigstgeliebtes Gatten, des Herrn Hermann Leitner, Oberrevident i. R., besonders für die Beteiligung der Alpenvereins-Sektion Kufstein am Leichenbegängnis, sowie für die wunderschöne Blumenspende, dankt bestens Hermine Leitner und Tochter.

Auf verschiedene Anfragen. Unser Mitglied Herr Karl Steininger, ersucht uns mitzuteilen, daß die Mitglieder der Dtsch. alp. Gesellsch. „Melzerknappen" Karl Hagspiel, Innsbruck, Höttingerriedstr. 15, und Luis Gerold, Viaduktstr. 6, zu Bergführern autorisiert wurden und zu den schwersten Turen in Ost- und Westalpen befähigt sind.

Zur Beachtung. In Ergänzung unserer Notiz auf S. 113 (Nr. 9) wird bekanntgegeben, daß die Mitglieder unserer ehemaligen Sektionen in Böhmen auch in Linz bei der Firma Tezl u. Schölm, Sporthaus, Landstr. 62, die Erkennungsmarken und Rückfahrkarten beziehen können.

Auf viele Anfragen. Die Salbe zur Verhütung des Gletscherbrandes wird nach den Angaben des Hofrates Dr. Adolf Kutschera-Aichbergen von den chemisch-pharmazeutischen Werken in Graz, Rießstraße 1, hergestellt. Sie kann auch in jeder Apotheke gemacht werden, wenn der Extrakt aus der Baumrinde der Roßkastanie zur Verfügung steht. Der in den Apotheken häufiger vorhandene Extrakt aus der Frucht der echten Kastanie ist weniger wirksam. Zur Herstellung der Salbe werden 20 Teile Kastanienextrakt mit 80 Teilen wasserfreiem Lanolin gemischt unter Zusatz von einigen Tropfen Oel.

Alpiner Katalog. Das Sporthaus Münzinger in München (Neues Rathaus) gibt einen Katalog heraus, in dem der bekannte Alpinist Adolf Deye über Ausrüstung und Bekleidung sich äußert, der zugleich der Leiter der alpinen Auskunftstelle dieser Firma ist.

Aus Mitgliederkreisen.

Zu verkaufen: Durch die S. Schwaben d. D. u. Oe. A. V. (Stuttgart, Calwerstr. 18) Zeitschrift 1884—1893 einschl., 1897, 1898, 1900—1903 einschl., 1910—1914 einschl., alle gebunden, Preis pro Jahrgang ℳ 2.50, 1904—1908 ungebunden, Preis pro Jahrgang ℳ 2.—,

Mitteilungen 1889—1908, in Einzelbände gut gebunden mit Golddruck pro Jahrgang ℳ 2.50.

Zu verkaufen: Mitteilungen 1896—1907, einheitlich gebunden, tadellos erhalten. Gebote an Walter Neu, Augsburg, Prinzstr. 14/II. — „Erschließung der Ostalpen", 3 Bände, ungebunden, sehr gut erhalten. Preis 30 Schilling. „Zeitschrift des D. u. Oe. Alpenvereins", Jahrgänge 1893—1923, 31 Bände ungebunden, sehr gut erhalten, mit allen Beilagen und Karten. Einzelne Bände werden nicht abgegeben. Preis per Band 3 Schilling. Hans Brosch, Wien III., Weißgärberlände 58.

Bezugsbegünstigung für die Neuauflage des „Hochtourist".

Von dem vom D. u. Oe. Alpenverein in 5. Auflage neu herausgegebenen Ostalpenführer „Der Hochtourist" **erscheint Ende Juli** der 1. Band, der die nördlichen Ostalpen behandelt und zwar: **Bregenzer Wald, Allgäuer, Lechtaler, Tannheimer, Ammergauer Alpen, Wettersteingebirge und Mieminger Kette.**

Unseren Mitgliedern wird bei Bestellung des Bandes bis zum 31. Juli d. J. hiefür ein Vorzugspreis von ℳ 5.70 zugebilligt.

Die Bestellungen müssen jedoch **gemeinsam durch die Sektionen beim Bibliographischen Institut (Leipzig-Abholer)** erfolgen. (Der Hauptausschuß nimmt keine Bestellungen entgegen.) Einzelbesteller zahlen den vollen Ladenpreis (ℳ 9.50).

Wir machen hiemit unsere Sektionen wie Mitglieder auf diese Bezugsbegünstigung aufmerksam.

Der Verwaltungsausschuß des D. u. Oe. A. V.: Rehlen.

Anzeigenteil. Im Anzeigenteil der Nummer 11 der „Mitteilungen", der wegen verspäteten Einlangens von der Verwaltung des Blattes nicht mehr geprüft werden konnte, finden sich die Worte: Bressanone-Brixen und S. Ulrico (Ortisei) Val Gardena Italia, Dolomiti-Hotel. Wir bedauern, daß diese italienischen Bezeichnungen der gut deutschen bezw. ladinischen Orte übersehen wurden. Bei diesem Anlasse sei auch bemerkt, daß die im Anzeigenteil genannten Gastwirtschaften sich selbst empfehlen. Die Verwaltung des Blattes kann natürlich eine Gewähr für die Empfehlenswürdigkeit dieser Häuser nicht übernehmen.

Anzeigenteil.

Hotels und Gasthöfe:

Aspang a. W. Hotel Post.

Bischofshofen, Gasthof Bock (Alte Post) im oberen Markt. Gut bürgerliches Haus. Fremdenzimmer. Bekannt gute Küche, Gastgarten mit gedeckter Veranda. Fernsprecher Nr. 44.

Heiligenblut, Hotel zur Post und Glocknergasthaus Schober.

Imst, Tirol, Gasthof Lamm (Schützenhofer), bestrenommiertes Haus.

Innichen, Franz Ortner's Gasthof und Pension „Sonne".

Innsbruck, Hotel Maria Theresia, Prachtgastgarten, vorzügliche Betten, hervorragende Küche und Keller. Direktion: Josef Heger.

Innsbruck, Hotel Europa, mäßige Preise.

Kaisers, Lechtal. Neu! Gasthaus „Edelweiß". Solide Bedienung. Gute Küche und Fremdenzimmer. Mäßige Preise. Besitzer: Eusebius Walch.

Lugano, Kurhaus und Erholungsheim Monte Bre. Arzt im Hause. Prospekte frei durch Direktor M. Pfenning

Prein, Nied.-Oesterr., Südbahnstation Payerbach. Hotel Preinerwand am Fusse der Rax. Ganzjährig geöffnet. Wiener Küche. Freundliche Touristenzimmer. Sommerwohnungen.

Prossau Alpenhaus. 1270 m. 2 Stunden von Badgastein. Touristen- und Fremdenzimmer. Sehr mäßige Preise.

St. Ulrich (Ortisei) Val Gardena Italia, Dolomiti-Hotel „Madonna" Christi Delago.

St. Anton a. A. Tirol, Hotel u. Gasthof „Post", Walter Schuler.

Toblach, Hotel Germania, zerstört 1916, wieder errichtet 1924/25, neu möbliert, Pension und Restaurant.

Zell a. See, Salzburg, Hotel und Pension Krone.

Zell am See, Hotel Lebzelter

Zell am Ziller. Hotel und Pension Post. Schönste und aussichtsreichste Lage des Ortes, Speise- und Kaffee-Veranden direkt am Zillerfluß gelegen. Alles der heutigen Zeit entsprechend eingerichtet. Post und Telegraph im Hause.

„Touristen" Wander- und Gebirgsturen-Notiz-Tabelle 3 Stück Mk. 1.—. Robert Fuchs, Söflingen/Württemberg.

Partner für Montblanc und Walliser, Mitte Juli-August gesucht. Verläßliche Fels- und Eisgeher erwünscht. Zuschriften unter „Führerlos 884" an Annoncenexpedition M. Dukes Nachf. A.G., Linz, Landstraße 34.

Alpwirtschaft von Prof. Dr. Spann. Ein wertvolles Werk für Bergfreunde und Sektionsbüchereien. Geb. RM. 11.—. Verlag Datterer, Freising (Bayern).

Zu verkaufen: Das Bilderwerk: Die Schutzhütten des D. u. Oe. A. V. (Lief. 1—42). Näheres durch Dr. Hussels, Glogau i. Schles.



„SPORTFREUND"
in der Tube (gesetzlich geschützt)
Das ideale Erfrischungsgetränk für jeden Sport.
Praktisch, Durstlöschend, Schmackhaft. — Erhältlich in den einschlägigen Geschäften. — 1 Tube, ausreichend für 25—30 Becher. — Preis 1 Mark.
Sektionen des D. u. Oe. A. V. verlangen Gratisprobe von der
Sportfreund Ges. m. b. H., München, Linprunstrasse 51.

Otto Eberhart, Weißgerberei und Lederhosenfabrik, Bad Oberdorf
b. Hindelang (Bayr. Allgäu) 181
Anfertigung und Lieferung **aller Arten Lederhosen en gros.** Preislisten gegen Freimarke. **en detail.**


MEZ'SCHE NETZGEKNOTETE JACKEN
Für Wandersport besonders empfohlen!
Denkende Leute tragen als Unterkleider nur Mez'sche netzgeknotete Jacken. Sie hüllen die Haut in eine Luftschicht ein und halten sie, da Luft der schlechteste Wärmeleiter ist, gleichmäßig warm. Keine Erkältung mehr – Keine lästige Transpiration — Sicherste u. natürlichste Abhärtung. Ausführung in Baumwolle, Wolle u. Seide — Billigstes u. dauerhaftestes Unterkleid. Getragen u. empfohlen v. erfahrenen Aerzten wie Geheimrat Prof. Dr. Kussmaul etc. Zu haben in allen besseren Wäsche-Geschäften - Adressen weisen evtl. gern auch d. Erfinder u. ältesten Fabrikate luftdurchlässiger Unterkleidung
Carl Mez & Söhne A.-G. gegr. 1785 Freiburg i/Br.
Katalog und Qualitätsproben in allen Wäschegeschäften.
FABRIK-MARKE TEMPERBEKE

CELLOFIX-
selbsttonend
SIDI-Gaslicht
(Hart und normal)
die zuverlässigsten Photopapiere

ELEPHANT-TONBAD
für Gaslichtpapiere,
in 7 Minuten prächtige Sepiatöne

Kraft & Steudel Fabrik photographischer Papiere G. m. b. H. Dresden

Janus-Epidiaskop
(D. R.-Patent Nr. 366044 und Ausl.-Patente)
mit hochkerziger Glühlampe zur
Projektion von Glas- und Papierbildern
(Ansichtspostkarten, Photographien usw.)
in natürlicher Wiedergabe.
An jede elektrische Leitung anschließbar!

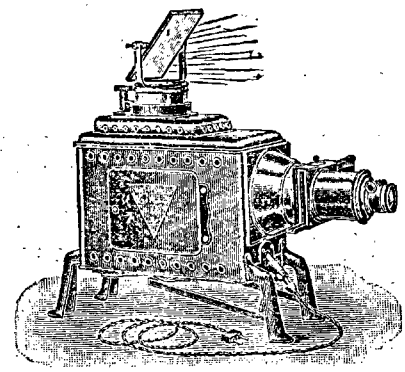

Listen frei!

Vorzüge:
Ausgezeichnete Leistung
Einfache, gefahrlose Handhabung
Mäßiger Preis

Größte Auswahl in Lichtbildern!

Ed. Liesegang
Postfach 124 Düsseldorf Postfach 124

„SANA"
Vollkornbrot in Blechdosen
BESTER TOURISTENPROVIANT
In allen besseren Delikatessengeschäften erhältlich
Ringbrot-Werke Urfahr, Neuhauser & Obermeyr, Linz a. d. D.

Für Berg-Sport



Fabrik Karl Gilg A.-G. Hamburg 11,0

Willst finden Tag und Nacht des Weg's
Dann wandre nur mit „Optimex"

Pfadfinder-Kompaß „Optimex"



Der unfehlbare Wegweiser!

Kein Verirren mehr, selbst nicht bei Nacht und Nebel. Von hervorragenden Persönlichkeiten des Wander- und Bergsports glänzend begutachtet; Druckschrift „O" kostenlos. Preis für Oesterreich: ö. S. **11,50**, für Deutschland **Mk. 6.—**

Zu beziehen für Oesterreich durch: **Hans Rathgeb, Salzburg,** Franz Neumeisterstr. 4, für Deutschl. durch d. Alleinherstellerin:
Mader & Lehr, Optische Industrie Anstalt, **Nürnberg**

Verleger: Hauptausschuß des D. und Oe. Alpenvereins, München, Kaulbachstraße 91/2 (Kommissionsverlag bei der Lindauer'schen Univ.-Buchhandlung [Schöpping] München, Kaufingerstraße.) — In **Oesterreich** verantwortlich für Herausgabe und Schriftleitung: Hauptschriftleiter **Hanns Barth** (alle Zuschriften), Wien, 17/2, Dornbacherstraße 61. — Preßgesetzliche Verantwortung im Deutschen Reiche: Landgerichtsrat **Karl Müller**, München, Thierschstraße 2½2. — Alleinige Anzeigenannahmestelle: **M. Dukes Nachf. A.-G.** Wien I, Wollzeile 16. — Rotationsdruck: **Karl Schmidle**, Ebersberg/München.

Mitteilungen

des Deutschen und Oesterreichischen Alpenvereins.

Für Form und Inhalt der Aufsätze sind die Verfasser verantwortlich

Nr. 13 | München, 15. Juli | 1925



Agfa

Ihre Wanderung im Lichtbild

VERLANGEN SIE das AGFA-PHOTO-LEHRBUCH A 22 mit vielen prakt. Winken, es kostet beim Photohändler oder direkt zu beziehen von der Generalvertretung Alex. Ehrenfeld Wien I, Dominikanerbastei 8 Katalog, Prospekt gratis **50 G**

wird Ihnen eine ständige Quelle schöner Erinnerungen sein. Darum versäumen Sie nicht, auf Ihren Wanderungen u. Bergfahrten zu photographieren. Alles Geschaute und Erlebte können Sie dann jederzeit vor Ihr leibliches und geistiges Auge zaubern. Aber das Aufnahmematerial muß erstklassig sein.

Agfa-Rollfilme und -Filmpacke sind hoch lichtempfindlich, zuverlässig, bei Tageslicht auswechselbar, einfach zu verarbeiten. Das einzig Gegebene für den Wanderer und Bergsteiger.

Agfa BERLIN SO 36




Faltboote

führen Sie zerlegt im Rucksack mit sich. Sie kosten nicht mehr, als ein guter Anzug. Mit Wandern auf Flüssen u. Seen verbringen Sie Ihre Sonntage und Ferien gesund, billig und reizvoll. Wir liefern nur direkt, nicht durch Detailgeschäfte. Verlangen Sie die ill. Schrift „Wasserwandern" gegen Mk. —.50 od. einfache Preisliste kostenlos.

Klepper

KLEPPER-FALTBOOT-WERKE, Rosenheim a. Inn 61

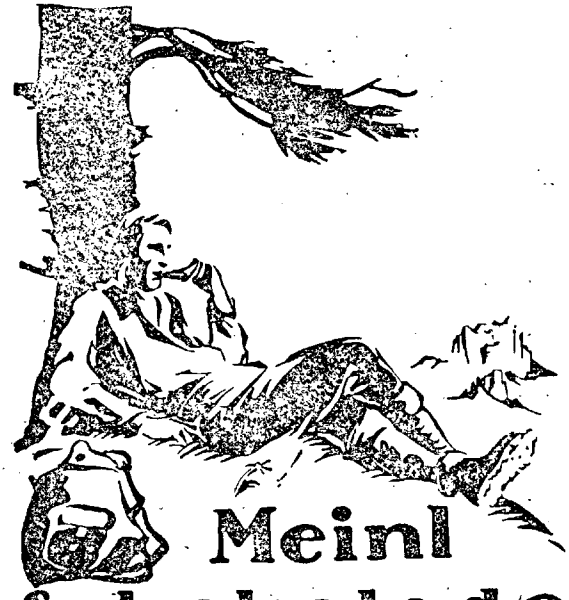

Meinl Schokolade ganz vorzüglich für Bergtouren

MARS-GAMASCHE

Elastisch, porös und wasserdicht imprägniert.

Die anerkannt beste

WICKEL-GAMASCHE

zweckmäßig und bewährt für **Touristen, Bergsteiger, Skifahrer, Rodler, Jäger** und **alle anderen Sporttreibenden**



Neuheiten:

Qual. W. ff. reine Wolle mit **farbig gemusterter Abschlußtour**

(Ersatz für Sportstrumpfumschlag)

Für Promenade besonders geeignet

Buntes Marsband f. Skifahrer (zu langen Hosen)

Vorrätig in den einschlägigen Geschäften evtl. werden Bezugsquellen nachgewiesen von

WILH. JUL. TEUFEL, STUTTGART




GOERZ

TENAX KAMERAS und FILME

TRIEDER-BINOKELS

OPTISCHE ANSTALT C. P. GOERZ A.-G. Berlin-Zehlendorf.

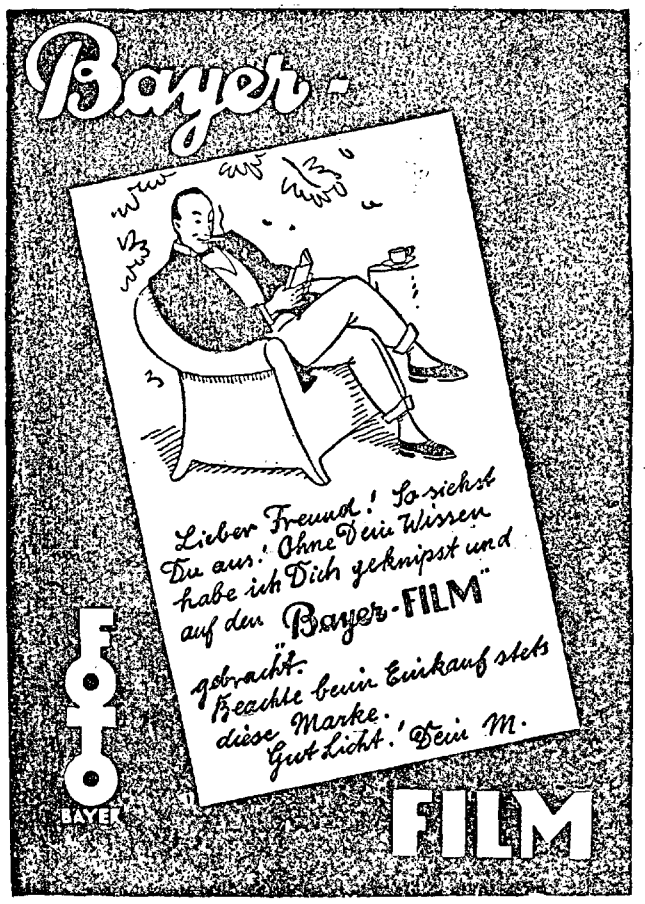



Allen Sportsleuten, Bergsteigern und Hochtouristen

Sanatogen

Erhöht die Spannkraft des Körpers und der Nerven wie die Leistungsfähigkeit des Herzens. — Über 24000 schriftliche Gutachten namhafter Ärzte! —

Kapitän J. Noël, Teilnehmer der letzten englischen **Mount-Everest-Besteigung,** schrieb unter dem 24. November vor. Js. aus London:

„Während der Expedition habe ich viel **Sanatogen** gebraucht und fand darin ein **ausgezeichnetes Kräftigungsmittel.** Bei großen Höhen — 23000 Fuß über dem Meeresspiegel — und bei außergewöhnlichen Anstrengungen **erhöhte** Sanatogen unsere **Widerstandskraft** in unschätzbarer Weise."

Probe und aufklärende Druckschrift über Sanatogen auf Wunsch kostenlos und postfrei (ohne Verbindlichkeit) durch Bauer & Cie., Berlin SW 48, Friedrichstr. 231.

In allen Apotheken und Drogerien erhältlich.

Alpwirtschaft von Prof. Dr. Spann. Ein wertvolles Werk für Bergfreunde und Sektionsbüchereien. Geb. RM. 11.—. Verlag Datterer, Freising (Bayern).

„Turisten" Wander- und Gebirgsturen-Notiz-Tabelle 3 Stück Mk. 1.—. Robert Fuchs, Söflingen/Württemberg.

Anzeigenteil.

Hotels und Gasthöfe:

Aspang a. W. Hotel Post.

Bischofshofen, Gasthof Bock (Alte Post) im oberen Markt. Gut bürgerliches Haus. Fremdenzimmer. Bekannt gute Küche, Gastgarten mit gedeckter Veranda. Fernsprecher Nr. 44.

Heiligenblut, Hotel zur Post und Glocknergasthaus Schober.

Imst, Tirol, Gasthof Lamm (Schützenhofer), bestrenommiertes Haus.

Innichen, Franz Ortner's Gasthof und Pension „Sonne".

Innsbruck, Hotel Maria Theresia, Prachtgastgarten, vorzügliche Betten, hervorragende Küche und Keller. Direktion: Josef Heger.

Innsbruck. Hotel Europa, mäßige Preise.

Lugano, Kurhaus und Erholungsheim Monte Bre. Arzt im Hause. Prospekte frei durch Direktor M. Pfenning.

Millstatt, Hotel und Pension Kahlhofer.

Payerbach, Gasthof Payerbacher Hof.

Prein, Nied.-Oesterr., Südbahnstation Payerbach. Hotel Preinerwand am Fusse der Rax. Ganzjährig geöffnet. Wiener Küche. Freundliche Turistenzimmer. Sommerwohnungen.

Prossau Alpenhaus. 1270 m. 2 Stunden von Badgastein. Touristen- und Fremdenzimmer. Sehr mäßige Preise.

St. Anton a. A. Tirol, Hotel u. Gasthof „Post", Walter Schuler.

Steinach a. Brenner, Tirol, Gasth. z. Wilden Mann. Gut bürgerliches Haus, ganzjähr. geöffn., mäß. Preise. Bes.: Herm. Hoitnagl.

St. Ulrich (Ortisei) Val Gardena Italia, Dolomiti-Hotel „Madonna" Christi Delago.

Toblach, Hotel Germania, zerstört 1916, wieder errichtet 1924/25, neu möbliert, Pension und Restaurant.

Zell am See, Hotel Lebzelter.

Zell a. See, Salzburg, Hotel und Pension Krone.

Zell am Ziller. Hotel und Pension Post. Schönste und aussichtsreichste Lage des Ortes, Speise- und Kaffee-Veranden direkt am Zillerfluß gelegen. Alles der heutigen Zeit entsprechend eingerichtet. Post und Telegraph im Hause.

Nr. 5/6 1921, 4 1922, 12 1923, 12 1924 oder event. die ganzen Jahrgänge zu *M* 3.— per Jahrgang kauft Dr. E. Goebel, Siegen (Westfalen), Wilhelmstraße 4.

Mitteilungen

des Deutschen und Oesterreichischen Alpenvereins.

Für Form und Inhalt der Aufsätze sind die Verfasser verantwortlich

Nr. 13 | München, 15. Juli | 1925

Bezugsbedingungen für Mitglieder des D. u. Oe. A. V. Die jeweils am 15. und 30. jeden Monats erscheinenden Mitteilungen sind im Deutschen Reiche und in Oesterreich von den Mitgliedern bei ihrem Zustellpostamte zu bestellen. Bezugspreis vierteljährlich GM. 0.40

Inhalt: Hauptversammlung 1925 zu Innsbruck; Führungsbergfahrten. — Sepp Innerkofflers Heldentod; zur 10. Wiederkehr seines Todestages. — A. Penk über das Antlitz der Alpen. — Verschiedenes: Hütten und Wege. — Verkehr. — Personalnachrichten. — Alpine Unfälle. — Vereins- und Sektionsnachrichten. — Bücher, Schriften, Karten — Allerlei. — Aus Mitgliederkreisen. — Anzeigen.

Hauptversammlung 1925 zu Innsbruck.

(28. bis 30. August mit anschließenden Führungsbergfahrten ab 31. August.)

An alle Sektionen und an die Deutschen Alpenvereine in der Tschechoslovakischen Republik (zu Händen ihrer Bevollmächtigten) ergingen mit Einschreibebriefen die Einladungen zur Hauptversammlung mit Beilage der Anmeldelisten zum Bezuge der Festkarten (Teilnehmerkarten) und der Wohnungskarten. Die Mitglieder werden ersucht, bei der Anmeldung möglichst diese Anmeldelisten zu benützen und sich zu diesem Zwecke unverzüglich an ihre Sektion zu wenden. Jeder Teilnehmer muß sich eine Festkarte verschaffen. Wer auch eine Wohnung zugewiesen wünscht, muß auch eine Wohnungskarte bestellen.

Alle **Anmeldungen** an: Zweig Innsbruck des D. u. Oe. Alpenvereins, Innsbruck, Rathaus (Alpenvereins-Hauptversammlung) und zwar grundsätzlich im Wege der Sektion, nur ausnahmsweise unmittelbar.

Wohnungszuweisung nur dann gesichert, wenn Anmeldung spätestens am 10. August einlangt. Vorauszahlung der Wohnung für mindestens eine Nächtigung notwendig. Zuerst wird angemeldet, dann gibt der Wohnungsausschuß den einzuzahlenden Betrag bekannt, sobald dieser eingezahlt ist, wird sofort die Wohnungskarte gesandt und damit die Wohnung gesichert. Verfügbar sind Betten in Gasthöfen, bei Privaten und in dem vom Wohnungsausschusse eingerichteten Gesamtunterkünften. Alle Unterkünfte werden vor der Zuweisung vom Wohnungsausschusse besichtigt. Die Preise sind in Innsbruck niedriger als im Deutschen Reiche.

Einzahlungen nur an Tiroler Hauptbank Innsbruck, Meinhardstraße 14 (zur Rechnung „Alpenvereins-Hauptversammlung 1925"), entweder unmittelbar oder mit Postsparkasse (Österreichisch. Nr. 7200, Deutsche Nr. 51 309 München, Erlagsscheine beziehungsweise Zahlkarten bei den Sektionen) oder bei der Deutschen Bank (Berlin) und ihren Zweigniederlassungen (auch bei der Böhm. Unionbank (Prag) und deren Zweigen).

Allfällige Wohnungsabmeldung kann nur bis 20. August berücksichtigt werden; bei späterer Abmeldung volle Zahlpflicht.

Die Festkarte (Teilnehmerkarte), die außer dem Rechte zur Teilnahme an allen Veranstaltungen auch sehr namhafte Begünstigungen beim Grenzübertritte, auf den öst. Bundesbahnen und den Nordtiroler Kleinbahnen sowie auf dem Achensee, zumeist vom 15. August bis 15. September, ferner bei Sehenswürdigkeiten usw. gewährt, lautet auf Namen, ist unübertragbar und als Ausweis nur in Verbindung mit der Alpenvereinsmitgliedskarte für 1925 giltig.

Führungsbergfahrten(gänge)

anläßlich der Alpenvereins-Hauptversammlung in Innsbruck (vom 31. August 1925 an)

I. Tagesgänge:

Fortl. Zahl	Antritts-Tag	Bemerkung	
1.	1. Sept.		J. 5 Uhr Kb. — Reith — (2½ St.) Mördlinger H. — Reitherjp. (2372 m) — (2 St.) Kb. Seefeld.
2.	4. „		
3.	1. „		J. 5 Uhr — (5½ St.) Brandjoch (2579 m) — J.
4.	31. Aug.		J. 5 Uhr 12 Ub. — Schwaz — (4 St.) (¾ St.) Gleirschjp. (2326 m) — (¾ St.) Manndlsp. (2372 m) — (3 St.) J.
5.	2. Sept.		J. 5 Uhr 12 — Ub Schwaz — (4 St.) Kellerjochh. — (½ St.) Kellerjoch (2304 m) — Schwaz.
6.	5. „		
7.	31. Aug.		J. 7 Uhr 25 Bb. — Gries — (2½ St.) Padaunerkogl (2068 m) — entweder (1 St.) Padaun — (1 St.) Bb. Skt. Jodok oder Bb. Gries 17 Uhr Anschluß an Gang 32.
8.	31. „		J. 6 Uhr — (4½ St.) Patscherkofel (2248 m) — J.
9.			

II. Gänge auf 1½ Tage:

10.	2. Sept.		J. 14 Uhr 05 Ab. — Imst — (4 St.) Muttekopfh.; (2 St.) Muttekopf (2777 m).
11.	31. Aug.	I	J. 14 Uhr 05 Ab. — Pians — (4 St.) Augsburger H.; (1½ St.) Gatschkopf (2947 m) — (Parseierjp. 3040 m!) — entweder Ab. Pians (16 Uhr 46 Anschluß an die Gänge 38, 39) oder Patrol-Scharte — Zammerloch — (4 St.) Zams Ab.
12.			

II. Gänge auf 1½ Tage:

13.	4. Sept.		J. 14 Uhr 05 Ab. — Telfs — (3 St.) Alplhaus; (3½ Std.) Hohe Munde (2661 m) — (4 St.) Kb. Seefeld.
	1. „		
14.	31. Aug.		J. 13 Uhr Kb. Hochzirl — (2½ St.) Solsteinhaus; (2 St.) Gr. Solstein (2542 m)
16.	2. Sept.		(1 St.) Kl. Solstein, 2641 m) — (1½ St.) N. Magdeburgerh. — (2½ St.) Rauschbrunnen — (1½ St.) J.
	4. „	I	
17.	31. Aug.	I	J. 13 Uhr Kb. — Scharnitz — (4½ St.) Karwendelhaus; (2½ St.) Birkarspitz (2756 m) — entweder (2 St.) Hinterautal — (3 St.) Kb. Scharnitz oder (2 St.) Hinterautal — (2 St.) Hallerangerhaus; (2½ St.) Bettelwurfh. — (Anschluß an Gang Nr. 19) oder Karwendelhaus, (6½ St.) Lamsenjochh.; Anschluß an Gang (Nr. 21).
18.	1. Sept.		J. 13 Uhr 08 — Straßenbahn Hall — (4½ St.) Bettelwurfh.; (2 St.) Gr. Bettelwurf 2725 m) — (2½ St.) Lafatscherjoch — (3 St.) Hall.
19.	3. „		
20.	31. Aug.	I	J. 12 Uhr 18 Ub. — Schwaz — (5 St.) Lamsenjochh.; (4 St.) Hochnißl (2547 m) — (5 St.) Schwaz.
21.	2. Sept.		
22.	1. „	I	J. 12 Uhr 18. Ub. — Schwaz — (5 St.) Lamsenjochh.; (4 St.) Sonnjoch (2457 m) oder 1 (2 St.) Lamsensp. (2501 m) ! (3 St.) — entweder Pertisau, (Anschluß an Gang 24) — (2½ St.) Ub. Jenbach; oder Anschluß an Gang 21.

II. Gänge auf 1½ Tage:

Fortl. Zahl	Antritts-Tag	Bemerkung	
23.	31. Aug.		J. 12 Uhr 18 Ub. — Jenbach — (3 St.) Erfurter Hütte; (II 2½ St. Hochiß 2299 m) — (2 St., bezw. II 5 St.) Rofan (2260 m) — Schermsteinalm (3 St.) Brixlegg.
24.	3. Sept.		
25.	1. „	II	J. 12 Uhr 18 Ub. — Kufstein — (2½ St.)
26.	4. „		Hinterbärenbad; (4½ St.) Ellmauer Halt (2344 m) — (2 St.) Gruttenhütte — (3 St.) Hintersteinersee — (2½ St.) Ub. Kufstein.
27.	3. „		J. 14 Uhr 40 Ub. — Kirchberg — (2 St.) Aschau; (4 St.) Gr. Rettenstein (2363 m) (3¼ St.) Wildkogelh.
28.	2. „		J. 12 Uhr Ub. — Jenbach 13 Uhr 33 — Zb.
29.	5. „		Mairhofen — (4 St.) Edelhütte; (2 St.) Ahornsp. (2971 m).
30.	1. „		J. 12 Uhr 18 Ub. — Wattens — (5 St.) Lizumer H.; (1½ St.) Klammjoch, bezw. II (3 St.) Geiersp. (2858 m) — (½ St.) Reckner (2891 m) — (2 bezw. 2½ St.) Navis — (2 St.) Bb. Matrei.
31.	4. „	II	J. 12 Uhr 35 Bb. — St. Jodok — (4 St.) Geraer H.; (4 St.) Olperer (3480 m); entweder (2½ St.) Wildlahnertal — (2½ St.) Bb. St. Jodok oder (5 St.) Hintertux — (4 St.) Zb. Mairhofen.
32.	31. Aug.		J. 15 Uhr 15 Bb. — Gries — (1½ St.) Obernberg; (4 St.) Obernberger Tribulaun (2776 m) — Bb. Gries.
33.	31. „		J. 13 Uhr 30 Ab. — Kematen — (4 St.)
34.	2. Sept.		A. Pichler H.; (1½ St.) Seejöchl — (1 St.) Seesp. (2808 m) — (1½ St.) Starkenburger H. — entweder (3 St. Stb. Fulpmes oder Anschluß an die Gänge 34, 35 (16 Uhr in Neder).
35.	1. „		J. 11 Uhr 07 Stb. — Fulpmes — (5 St.)
36.	3. „		Innsbrucker H.; (3 St.) Habicht (3280 m).
37.	3. „	II	J. Ab. — Oetztal — (5 St.) Bielefelder H.; (3 St.) Acherkogel (3010 m).
38.	1. „		J. Ab. — Pettneu (3½ St.) Ed. Graf-H.;
39.	5. „		(2½ St.) Hoher Riffler (3180 m) — Ab. Pettneu (oder I (1½ St.) Blankaseen — (4½ St.) Ab. Wiesberg).

III. Gänge auf zwei Tage:

40.	1. „		J. 5 Uhr Kb. — Scharnitz — (4½ St.) Karwendelh. — (3 St.) Falkenh.; (1½ St.)
41.	3. „		Eng — (5 St.) Achensee — (2½ St.) Ub. Jenbach.
42.	2. „		J. 5 Uhr 12 Ub. — Rattenberg — (6 St.) Steinberg; entweder (3½ St.) Guffert (2192 m) — (4 St.) Achensee oder (3 St.) Unnutz (2077 m) — (2 St.) Achensee — Dampfschiffahrt nach Seespitz — Ub. Jenbach Anschluß an Gang 24.
43.	1. „		J. 7 Uhr 2 Bb. — St. Jodok — (5 St.)
44.	5. „		Tuxerjoch — (2 St.) Hintertux; (5 St.) Mairhofen (allenf. Anschluß an Gang 28).
45.	31. Aug.		J. 8 Uhr 05 Kb. — Seefeld — (1½ St.) Leutasch — (5 St.) Meiler-H.; (3 St.) Leutascher Dreitorspitz (2674 m).
46.	4. Sept.	I	J. 8 Uhr Ub. — Kufstein — (3 St.) Hinterbärenbad — (2 St.) Stripsenjochh.; (2 St.) Ellmauertor — (½ St.) Kl. Goinger Halt — (1 St.) Gruttenh. — (3 St.) Hintersteinersee — (2½ St.) Ub. Kufstein.
47.	1. „		J. 8 Uhr 25 Ab. — Oetztal — (3 St.) Umhausen — (4 St.) Frischmannh.; (2½ St.) Fundusfeiler (3180 m) — Oetz.

IV. Längere Gänge:

48.	2. „		J. 12 Uhr 32 (D-Zug) Ab. — Skt. Anton — (3 St.) Leutkircher Hütte; (3 St.) Valluga (2811 m) — (1½ St.) Stuttgarter H. — (1½ St.) Zürs; (2 St.) Mahdlochscharte — (1 St.) Ravensburger H. — (½ St.) Spullerseewerke (Besichtigung) — (1½ St.) Danöfen (oder 2 St., Langen). (2½ Tage.)

IV. Längere Gänge:

49.	1. Sept.		J. 11 Uhr 07 Stb. — Fulpmes — (5 St.) Fr. Senn H.; (4 St.) Lisenser Fernerkogel (3300 m); (2 St.) Horntalerjoch — (3 St.) Praxmar — (3½ St.) Ab. Kematen. (2½ Tage.)
50.	31. Aug.		J. 12 Uhr 32 (D-Zug), PZ. 8 Uhr 25 Ab. — St. Anton — (4 St.) Darmstädter H.; (2 St.) Scheibler (2988 m) — (2 St.) Konstanzer H.; (3 St.) Reutlinger H. — entweder (1½ St.) Eisentalersp. (2757 m) oder II (2½ St.) Kaltenberg — (3 St.) Ab. Langen. (Allenfalls 14 Uhr 12 Fahrt nach St. Anton (Arlbergtunnel), Anschluß an Gang 48). (2½ Tage.)
51.	2. Sept.		J. 8 Uhr 07 Stb. — Fulpmes — (8 St.) Dresdner H. (s. Gang 53) (5 St.) Zuckerhütl (3511 m) — (1½ St.) Hildesheimer H.; (3½ St.) Sölden.
52.	31. Aug.	II	J. 14 Uhr 07 Stb. — Fulpmes — (5 St.) Fr. Senn H.; (5 St.) Schrankogel (3500 m) — (3 St.) Amberger H.; (3½ St.) Winnebachseeh.; entweder (3 St.) Breitegriskogel (3294 m) — (5 St.) Umhausen; oder (1½ St.) Winnebachjoch — (1 St.) Westfalenh. — (6 St.) Ab. Kematen. (4 Tage.)
53.	1. Sept.	II	J. 8 Uhr 07 Stb. — Fulpmes — (7 St.) Nürnberger H.; (1½ St.) Maiersp. (2781 m) bezw. II (3½ St.) W. Freiger (3426 m) — (3½ St.) Dresdner H. (s. Tur 51) — (4 St.) Hölltalscharte — (II 1½ St. Ruderhofsp. 3472 m) — (2½ St.) Franz Senn H.; (3½ St.) Sendersnieder — entweder (1½ St.) Ad. Pichler H. — (3 St.) Ab. Kematen — oder (½ St.) Gamskogel (2665 m) — (½ Std. Seejöchl — (1 St.) Starkenburger H. — (3 St.) Stb. Fulpmes. (4 Tage.)
54.	31. Aug.	II	J. 5 Uhr 25 Ab. — Landeck — Autofahrt nach Pfunds — (4½ St.) Hohenzollernhaus; (2½ St.) Rifljoch — (1½ St.) Glockturm (3356 m) — (4 St.) Gepatschhaus; (3½ St.) Oelgrubenjoch — (¾ St.) ht. Oelgrubensp. (3265 m) — (2 St.) Taschachh.; (2 St.) Mittelbergjoch — (2 St.) Braunschweiger H. — (3½ St.) Sölden.
55.	2. Sept.		J. 14 Uhr 05 Ab. — Imst — (4 St.) Muttekopfh.; (2 St.) Muttekopf (2777 m) — (2½ St.) Hanauer H.; (7 St.) Memminger H.; (6 St.) Ansbacher H. — (¾ St.) Samsp. (2625 m); (3 St.) Feuersp. (2851 m) — (II 1 St. Wettersp. (2898 m)) — entweder (1½ St.) Simms H. — (2½ St.) Holzgau — oder (1 St.) Alperschonjoch — (2 St.) Ab. Schnann. (4½ Tgae.)
56.	2. „		J. 13 Uhr 30 Ab. — Telfs — (3½ St.) Neuburger H.; (3½ St.) Flauerlinger Sch. (II (3 St.) Hocheder (2797 m) — (1 St.) Grieskogel (2885 m)) — (2 St.) Kühtai; (2½ St.) Finstertalerscharte (II mit 1 St. + ½ St.) Kraspesp. (2955 m) — (1¼ St.) Gubener H.; (6 St.) Bielefelder H.; (III (3 St.) Acherkogel (3010 m) — (2 St.) Oetz — (1 St.) Pipurgersee — (2 St.) Ab. Oetztal (4½ Tage).
57.	31. Aug.	II	J. 5 Uhr 25 Ab. — Landeck — Autofahrt nach Prutz — (5 St.) Verpeilh.; (4 St.) Rofelewand (3352 m); (3½ St.) Kaunergrat — (1½ St.) Verpeilsp. (3427 m) oder (2 St.) Schwabenkopf (3379 m); (3 St.) Watzesp. (3533 m) — (4 St.) Plangeroß; (4½ St.) Hohe Geige (3395 m) — (6 St.) Längenfeld. (5 Tage.)
58.	31. „	II	J. 5 Uhr 12 Ub. — Jenbach — 6 Uhr 55 Zb. Mairhofen (8 St.) Greizer H.; (4 St.) Gr. Löffler (3382 m); (4 St.) Schwarzenstein (3370 m) — (2½ St.) Berliner H.; (4½ St.) Schönbichlerhorn (3155 m) — (4 St.) Dominikush.; (5 St.) Alpeinerscharte — (4 St.) Bb. St. Jodok. — Anschluß an Gang 31 (5 Tage.)

IV. Längere Gänge:

Fortl. Zahl	Antritts-Tag	Bemerkung	
59.	31. Aug.	III	J. 5 Uhr 12 Ub. — Jenbach — 6 Uhr 55 Zb. Malrhofen — (8 St.) Plauener H.; (4 St.) Reichensp. (3305 m) — (4 St.) Krimmler Tauernhaus; (3 St.) Warnsdorfer H. — (1½ St.) Krimmlertörl — (2 St.) Kürsinger H.; (4 St.) Großvenediger (3660 m) — (2½ St.) Prager H.; (4 St.) St. Pöltener H. — (4 St.) Pb. Mittersill. (5 Tage.)
60.	31. „	II	J. 5 Uhr 15 (D-Zug 7 Uhr 20) Ab. — St. Anton — (3 St.) Konstanzer H. — (4 St.) Friedrichshafener H.; (2 St.) Galtür — (5 St.) Wiesbadner H.; (4 St.) P. Buin (3312 m) — (4½ St.) Jamtalhütte; (2½ St.) Zahnspitzjoch — II (2 St.) Fluchthorn (3403 m) — (1½ St.) Heidelberger H.; — (3½ St.) Ischgl — (4½ St.) Ab. Wiesberg. (5 Tage.)
61.	31. „	II	J. — Sölden — (5 St.) Braunschweiger H.; (5 St.) Wildspitz (3774 m) — (3 St.) Vernagth.; (2½ St.) Brandenburger H. (allenfalls (2 St.) Weißseesp. 3535 m); (5 St.) Weißkugel (3746 m) — (5 St.) Vent; (2½ St.) Samoarh. (allenf. 3 St. Kreuzsp. 3455 m); (4 St.) Similaun (3607 m) — (5 St.) Vent; (5 St.) Gr. Ramolkogel (3551 m) — (4 St.) Karlsruher H.; (4 St.) Hochwilde (3480 m) — (5 St.) Obergurgl. (8 Tage.)
Außerdem finden Führungsbergfahrten statt an folgenden Standorten:			
62.	1.-3. Sept.		Nürnberger-Hütte (Feuersteine, W. Freiger, Zuckerhütl)
63.	4.-6. „		Dresdner-Hütte (Schaufelsp., Stub. Wildsp., Zuckerhütl)
64.	1.-6. „		Franz Senn-Hütte (u. allenfalls Amberger-Hütte) (Schrankogel, Schrandele, Ruderhofsp., Fernerkogel, I Villersp., I Wilde Leck, Windacher Daunkogel)
65.	1.-3. „	I	Ad. Pichler-Hütte (Marchreisenspitz, Schlikertürme-Steingrubenkogel, Schlickerseesp.)
66.	4.-6. „		Karwendelhaus (Ödkarspitz-Birkkarspitz, Kaltwasserkarspitz, Oestl. Karwendelspitz)
67.	3.-5. „		Solsteinhaus-Neue Magdeburger-Hütte (Solsteine, Erlspitz, Nördlingerhütte-Reitherspitz)
68.	2.-4. „	I	Hinterbärenbad (Stripsenjochhütte-Pflaum-Hütte) (Scheffauer-Sonneck, Ellmauer Halt, Ackerlspitz)
69.	1.-6. „		Berliner Hütte-Furtschagelhaus (Schwarzenstein-Mörchner, I Feldkopf, Mösele, I Thurnerkamp, I Greiner)
70.	3.-6. „	I	Darmstädter Hütte, Konstanzer-Hütte (Küchelspitz, I Kuchenspitz, I Patteriol).

Bemerkungen.

1. Die Anmeldung für die längeren Berggänge (III) hat spätestens bis 20. August 1925 zu erfolgen, für die kürzeren bis 27. August 1925.

2. Die Zeit- und Ortsangaben beziehen sich auf Dauer und Ausdehnung der beigestellten Führung. Bei längeren Gängen muß mit Regentagen als toten Tagen gerechnet werden.

3. Abänderungen der angeführten Bergfahrten dürfen während der Fahrt nur im Einverständnisse mit allen Teilnehmern geschehen (s. die Erleichterung — Abbruch der Fahrt in einer Nächtigungsstelle — unter P. 5).

4. Für beliebige andere Berggänge während der Zeit vom 31. 8. bis 6. 9. 1925 stehen Führer gegen Ersatz der Barauslagen zur Verfügung. Anmeldungen hiefür sind spätestens bis 15. 8 1925 an den Zweig Innsbruck (Bergfahrtenausschuß) zu richten.

5. Es bedeutet: Ab. Bahnhof (Haltestelle) der Arlbergbahn, Bb der Brennerbahn, Kb. der Karwendelbahn (Mittenwaldbahn), Pb. der Pinzgauerbahn, Stb. der Stubaierbahn, Ub. der Unterinntalerbahn (Innsbruck—Kufstein und Innsbruck—Wörgl—Salzburg), Zb der Zillertalbahn.

Ein Strichpunkt (;) nach einem Orte bezeichnet diesen als Nächtigungsstelle; sämtliche Nächtigungsstellen (mit Ausnahme des Brandenburger Hauses auf Gang 61) liegen so, daß Teilnehmer den Gang abbrechen und die Talorte und öffentlichen Verkehrsmittel ohne Führer erreichen können.

Die Zahl I bei einer Bergfahrt oder einem Teilstück hievon bezeichnet, daß diese(s) für Geübte, II daß sie (es) für Ausdauernde berechnet ist, ein Ausrufzeichen (!), daß die Teilnehmerzahl beschränkt ist.

Im Besonderen:

Die dzt. unzulänglichen Personenfahrtgelegenheiten im Oetztale (Umhausen, Längenfeld, Sölden, Vent, Gurgl) sollen Besserungen erfahren, deren Einzelheiten noch nicht bekannt sind. Je nach dem Ausfalle derselben müssen die Antrittstage der das Innerötztal berührenden Bergfahrten untereinander so (um 1 oder 2 Tage) verschoben werden, daß bei beschränkten Plätzen ein gleichzeitiger Andrang von Teilnehmern verschiedener Bergfahrten vermieden wird, beim Versagen jeglicher geeigneten Fahrgelegenheit aber eine möglichst große Fahrgästezahl auf einmal zusammengebracht wird, um eine eigene, möglichst billige Beförderung zu schaffen. Die Reihenfolge im ersten Falle ergibt sich aus der Länge der Bergfahrten: die längste zuerst. (Betrifft die Bergfahrten, 47, 51, 52, 54, 57, 61).

Im Stubaital verkehren auf der Strecke Innsbruck—Neustift Personenauto. Bei Benützung derselben vermindern sich die Anmarschzeiten der Bergfahrten 49, 51, 52, 53 um 1¼ Stunden.

Mit der Anmeldung für die Bergfahrten 54 und 57 muß für die Autofahrt Landeck—Pfunds, bezw. Landeck—Prutz der Fahrpreis von 7,56 bezw. 3.50 erlegt werden, um den Autositz im Vorverkaufe zu sichern.

Weitere Bergfahrten, besonders nach Osttirol, sind in Aussicht genommen.

Anfragen, Auskünfte, Anmeldungen an und bei: Zweig Innsbruck des D. u. Oe. Alpenvereins, Innsbruck, Rathaus (Alpenvereinshauptversammlung 1925, Bergfahrtenausschuß).

Sepp Innerkoflers Heldentod

(Zur 10. Jährung seines Todestages)

Von Oberstleutnant Friedrich Kupetz, Wien.

Welchem Bergsteiger ist der Name Sepp Innerkoflers nicht bekannt, jenes berühmten Sextner Bergführers, der seit einer langen Reihe von Jahren zahlreiche, darunter viele ausländische Hochturisten besten Namens bei den schwierigsten Klettereien leitete und sie stets wohlhabend wieder zu Tal brachte?

Als im Jahre 1914 der Weltkrieg ausbrach, da fand er in Tirol ein, der großen Zeit würdiges Geschlecht. Mit flammender Begeisterung scharten sich seine Heldensöhne, die Kaiserjäger, um ihre alte ruhmreiche Fahne und zogen mit ihr hinaus in die regendurchweichte galizische Ebene, um dort, weit von ihrer schönen Heimat entfernt, das Reich gegen fremden Ansturm zu verteidigen. Wohl an die Hunderttausend mögen es gewesen sein, die hier im ungewohnten Flachlandskrieg mit traditioneller Tapferkeit dem Feind die Stirne boten und bald neuen Ruhm dem alten zugesellten. Nur bejahrte Männer, halbreife Burschen, sowie Frauen und Kinder waren im Heimatland verblieben. Aber schon lange vor dem Kriege hatten die Tiroler mit behördlicher Genehmigung und Unterstützung auf ihren Schießstätten, zum Schutze ihrer engeren Heimat, Standschützenkompagnien aufgestellt. Hier konnte man sie sehen, die gebirgsvertrauten, alten Männer und jungen Burschen, von glühender Vaterlandsliebe erfüllt, wie sie gleich den Zeiten Hofers, mit scharfem Aug und sicherer Hand den altgewohnten Stutzen führten.

Als inmitten des größten Ringens, im Mai des nächsten Jahres, sich auch unser bisheriger Bundesgenosse Italien auf die Seite unserer Feinde schlug, da erging des bedrängten alten Kaisers Ruf an die Tiroler, auch noch ihr Letztes herzugeben, zur Abwehr des neuen gewaltigen Gegners. Mit hoher Begeisterung, mit heroischem Opfermut wurde überall der Aufforderung entsprochen, galt es ja jetzt, nicht nur das Reich, sondern auch die heilige Heimaterde vor welschem Einfall zu schützen. Das „letzte Aufgebot", unsere Standschützen eilten im Verein mit wenigen regulären Truppen an Tirols bedrohte Grenzen, um dem ersten Anprall des Feindes Widerstand zu bieten.

Unter den ersten dieser Standschützen sehen wir unseren, damals fast fünfzigjährigen Sepp Innerkofler, Besitzer des Gasthofes und des Turistenhauses Fischleinboden, sowie Pächter der Dreizinnenhütte mit seinen beiden Söhnen, dem 22jährigen Gottfried und dem noch nicht 18jährigen Sepp. Mit ihrer Standschützenkompagnie Sexten zogen sie in den Kreuzbergabschnitt, um dort

dem Landesschützenregiment III als Bergführer zugeteilt, Kriegsdienste zu leisten. Es ist dies die Gegend des Sextner Hochplateaus mit dem Gebiete der Dreizinnen, wo Täler von unerreichter Schönheit ins Innere einer Felsenwelt führen, die an Form und Farbe der Landschaft und an Glanz des Lichtes und des Himmels alles bieten, was Tausende von weitgereisten Fremden alljährlich in den Dolomiten suchen. Auf hohem Sockel stehen hier die Dreizinnen, der Paßportenkopf und der Paternkofel, die Bödenknoten, Kanzel, Oberbachernspitzen, sowie die drei Zeiger der gewaltigen Sonnenuhr Sextens, der Elfer-, Zwölfer- und Einserkofel. In diesem Gebiete war seit jeher Sepps Tätigkeit gewesen, hier kannte er jeden Steig und jeden Stein, hier konnte er durch seinen Mut, seine Umsicht und Klettergewandtheit dem Vaterlande die wertvollsten Dienste leisten. Auch seine beiden Söhne waren mit dieser Felsenwelt wohlvertraut, denn oft hatte ihr Vater sie auf die Berge mitgenommen und sie auch schon für schwierige Kletterturen geschult.

Die Tiroler Grenze verlief damals vom Monte Piano nach Osten über die Dreizinnen, dem Zwölferkofel, Elferkofel und der Rotwandspitze zum Kreuzbergsattel und jenseits desselben über die Nemesalpe, Eisenreich, Pfannspitze, Tilliacherjoch und Hochspitz zur Kärntnergrenze. Dieser Grenzlinie entsprachen bei Kriegsausbruch im allgemeinen unsere feldmäßigen Stellungen und wurden die Hoheitsrechte der alten Monarchie sonderbarerweise vom Feinde bis anfangs Juni strenge beachtet.

Die hohen Erwartungen, welche alle, die Sepp kannten, von dessen Tapferkeit hegten, sollten bald erfüllt werden. Schon drei Wochen nach Beginn des italienischen Krieges sehen wir Sepp Innerkofler im Besitze der beiden silbernen Tapferkeitsauszeichnungen und vorgerückt zum Standschützenunterjäger. Was hatte unser Sepp in dieser kurzen Spanne Zeit geleistet, um diese hohen Auszeichnungen zu erhalten? Schon in den ersten Tagen des Krieges erstieg er als Führer einer Beobachtungspatrouille mit dem Telefonapparat im Rucksack täglich den 2744 Meter hohen Paternkofel und leitete mit seinen glänzenden Beobachtungen das Feuer einer unten stehenden Batterie. Er lieferte auch andere wertvolle Meldungen und leistete in einem Gefechte am 26. Mai 1915 unschätzbare Nachrichtendienste; griff selbständig in dieses Gefecht ein und vertrieb mit einigen wohlgezielten Schüssen eine feindliche Infanteriegruppe vom Sattel zwischen den Dreizinnen und dem Paternkofel. Am 14. Juni bestieg Sepp Innerkofler mit einer Patrouille unter dem Standschützenoberjäger Sinnhuber die Kanzel, einen 2528 Meter hohen Berg des Sextner Hochplateaus und zeichnete sich in dem, mit dem Feinde statthabenden Scharmützel, durch seinen Mut und seine Entschlossenheit besonders aus. Noch am gleichen Tage bestieg Sepp, mit nur einem Bergführer als Begleiter, den 2699 Meter hohen Einserkofel und schoß dortselbst eine Alpinipatrouille von zwölf Mann ab, wovon sieben tot blieben.

Dies alles hatte Sepp Innerkofler in der kurzen Zeit von drei Wochen seit Kriegsbeginn geleistet, hiefür war er zweimal ausgezeichnet worden.

Anfangs Juni war der Paternkofel vom Feinde besetzt worden. Als vorzüglicher Beobachtungspunkt war der Besitz dieses Gipfels für uns sehr wertvoll. Da erbot sich der, inzwischen zum Standschützenoberjäger vorgerückte Sepp, den Berg vom Feinde, den er auf zirka 6—8 Mann schätzte, zu säubern. Mit vier bis fünf von ihm selbst ausgewählten Bergführern und seinem Sohne Gottfried als Begleiter wollte er auf der Nordwestseite des Berges aufsteigen und die Italiener im Nahkampf vom Gipfel vertreiben. Eine, vor einigen Tagen am Dreizinnenplateau eingetroffene und am Sextnerstein eingebaute Kanonenbatterie des Brixener Gebirgsartillerieregimentes sollte hiebei mitwirken. Sepp Innerkofler hatte im Sommer 1896 an einem trüben, regnerischen Spätsommerabend als Führer mit dem bekannten Hochalpinisten Biendl und seinem Bruder Christian zum erstenmale den Aufstieg über den Nordwestgrat des Paternkofel erfolgreich unternommen und damit damals eine Route eröffnet, welche in alpinen Kreisen mit Recht eine schwierige Klettertur genannt wird. Inzwischen hatte er oft und oft die Besteigung des genannten Berges auf dieser, der Dreizinnenhütte zugewendeten Seite wiederholt. Der Aufstieg erfolgt hier nach Passierung des Schuttfeldes in einem fast senkrechten Kamin, welcher wenige Meter unterhalb des Gipfels endet. Der Gipfel selbst bildet ein kleines Plateau, auf dem sich zirka zwei Meter vom Gipfelrand eine kaum nennenswerte Erhöhung, die sogenannte Gipfelpyramide befindet.

Stellt der Aufstieg auf den Paternkofel von der Nordwestseite mit turistischer Bekleidung und Ausrüstung für sich allein schon eine hochalpine Leistung dar, um wie viel höher muß eine solche in militärischer Kleidung, mit Karabiner, Munition und 8 bis 10 Handgranaten bepackt, gewertet werden? Und darauf sollte noch ein Kampf mit einem gut ausgeruhten, an Zahl unbestimmten, wahrscheinlich aber überlegenem Gegner folgen. Dieser kühne Entschluß beweist, welch tapferes Herz in den Tirolern schlägt und von welch hohem Heldentum unser Sepp erfüllt war. Sein Anerbieten, den Berg vom Feinde zu säubern, hätte, von einem anderen gestellt, als tollkühn bezeichnet werden müssen; Sepp Innerkoflers Persönlichkeit aber und die Erwägung, daß er vor kurzer Zeit am Einserkofel ein ähnliches Unternehmen mit vollem Erfolge durchgeführt hatte, ließen den Angriff als durchführbar erscheinen.

Und so wurde denn Sepps Anerbieten angenommen und die Nacht vom 2. auf den 3. Juli für die Durchführung desselben bestimmt; seinen Sohn Gottfried mitzunehmen wurde Innerkofler aber nicht erlaubt, dazu war die Sache denn doch zu gefährlich. Gleichzeitig mit der Unternehmung Sepps gegen den Paternkofel sollten am 3. Juli zeitlich früh 3 Patrouillenaktionen gegen den Grenzeinschnitt Kote 2104, gegen die Croda dell Arghena und gegen die Kuppe Kote 2344 unternommen werden, um durch die Besitznahme dieser militärisch wichtigen Punkte das Misurinabecken beherrschen zu können Aus technischen Gründen wurden aber alle diese Unternehmungen um 24 Stunden verschoben, so daß also auch der Handstreich gegen den Paternkofel in der Nacht vom 3. auf den 4. Juli zur Durchführung kommen sollte.

Am Abend vorher erschien Sepp in Begleitung seines jüngsten Sohnes am Dreizinnenplateau, um mit mir, dem Kommandanten der Gebirgskanonenbatterie die Art der Durchführung seines Unternehmers zu besprechen. Noch sehe ich ihn vor mir, jenen großen, hageren, stahlharten Mann mit den treublickenden Augen, dessen tiefgebräuntes, stark gefurchtes Gesicht Kenntnis gab von so manchem harten Kampf gegen die Naturgewalten der Sextner Bergwelt, in der Sepp aber stets Sieger geblieben war. Und neben ihm sein jüngster Sohn gleichen Namens. Körperlich wohl sehr kräftig entwickelt, zeigte sein rundes, volles Gesicht noch rührend weiche, knabenhafte Züge.

In der nun zwischen mir und Sepp stattfindenden Unterredung entwickelte dieser den Plan, den er sich für die Durchführung der Unternehmung gegen den Paternkofel zurecht gelegt hatte: Als Begleiter waren von Sepp die Bergführer Forcher, v. Natt, Teiponer, Roger und Piller ausgewählt worden. Um 2 Uhr morgens sollte der Aufstieg begonnen und zirka vier Stunden später, nach Bewältigung des Gerölles und nach Anlegung der Kletterschuhe, in den Kamin eingestiegen werden. Von diesem Zeitpunkt an hätten die Kanonen den Gipfel des Paternkofels zu beschießen und das Feuer in dem Maße, als sich die Bergführer der Bergspitze näherten zu verstärken. Das Schwingen einer mitgenommenen gelben Fahne sollte das Zeichen zum Einstellen des Feuers sein.

Dieser Plan Sepps wurde gut geheißen. Ich teilte ihm mit, daß eine Telefonpatrouille die Bergführer bis zum Ausstiege aus dem Gerölle begleiten und die ununterbrochene Verbindung mit diesen und mit meinem Beobachtungsstande am Dreizinnenplateau herstellen würden. Ich zeigte Sepp mit der Hand die Stelle, welche ich für letzteren ausgewählt hatte und befahl dem jungen Innerkofler, sich morgen mit Beginn der Dämmerung am Beobachtungsstande als Ordonnanz bei mir zu melden. Als ich Sepp noch mitteilte, daß bei der geplanten Aktion gegen den Paternkofel nicht nur die Gebirgskanonen, sondern auch 2, erst gestern auf der Morgenalpe eingetroffene Gebirgshaubitzen meines Regimentes mitwirken würden, sah ich ein leichtes Schmunzeln in seinem Gesichte. Mit festem Händedrucke und dem innigen Wunsche besten Gelingens meinerseits, schieden die beiden Innerkoflers von mir. Lange noch mußte ich ihnen nachsehen, wie sie gelassenen Schrittes am Plateau dahinschritten, jene zwei prächtigen Menschen, Vater und Sohn, eine Menschentype verkörpernd, wie sie nur die Bergwelt hervorbringt: Tiefreligiös und treuherzig wie ein Kind, mit furchtlosem Herzen, sicherer Hand und nervigen Fäusten aber ein furchtbarer Gegner im Kampfe. Beruhigter sah ich nun den Ereignissen des nächsten Tages entgegen.

Strahlend und in einer in dieser Felsenwelt selten vorkommenden Reinheit war der Morgen des 4. Juli angebrochen. Schon in der ersten Dämmerung war der Beobachtungsstand bezogen worden, wo sich, außer den zugehörigen Organen und dem jungen Innerkofler, auch der Infanterieabschnittskommandant Hauptmann Wellean und der Militärgeistliche des Abschnitts, Feldkurat Wonczka, eingefunden hatte. Alles klappte, die Geschütze standen feuerbereit. Etwas nach 6 Uhr vormittag kam die telefonische Meldung, daß die Bergführer das Geröll überschritten und mit dem Aufstieg im Kamin begonnen hätten Sofort erfolgt der Feuerbefehl an die Geschütze und mit schrillem Knall durchbrachen jetzt die Kanonen die bisher so feierliche Stille der großartigen Alpennatur. Gleich hernach zeigten weiße Explosionswölkchen am Gipfel des Paternkofels, daß die Geschütze ihr Ziel richtig erfaßt hatten. Am Gipfelplateau des Paternkofels war auf der hinteren Hälfte eine zirka 3—4 Meter lange und ungefähr 1 Meter hohe Steinmauer zu bemerken, von Menschen aber keine Spur. Auf diese Steinmauer fielen nun in langsamem Feuer, Schuß auf Schuß, die Granaten. Allmählich wurde das Geschützfeuer verstärkt, mit Ungeduld erwarteten alle Beobachter das Heraussteigen der Bergführer aus dem Kamin.

Endlich gegen 9 Uhr vormittags sah man eine, mit einer hellen Windjacke bekleidete Gestalt, zweifelsohne Sepp, in den Felsen auftauchen und gleich darauf kam ein zweiter Bergführer mit der verabredeten gelben Fahne in der Hand zum Vorschein. Langsam kletterten sie aufwärts, rascher und immer rascher feuerten die Kanonen. Jetzt betritt Sepp und der zweite Bergführer eine kleine Felsstufe zirka 3 Meter unter dem Plateaurand und nun sieht man

deutlich, daß sie stehen bleiben und daß die Fahne geschwungen wird. Sofort verstummen die Kanonen. Fieberhafte Erregung zeigt sich auf den Gesichtern der Beobachter, in wenigen Minuten mußte ja die Entscheidung fallen. Noch immer stehen die beiden Bergführer unbeweglich auf der Felsstufe; wahrscheinlich wollen sie sich vergewissern, daß ihr Zeichen mit der Fahne gesehen und befolgt wurde. In diesem Momente kommen zwei weitere Bergführer aus dem Kamin heraus zum Vorschein. Plötzlich sieht man den mit der hellen Windjacke bekleideten ersten Bergführer, Sepp, wie eine Katze blitzschnell den letzten, ihn noch vom Gipfel trennenden Absatz hinaufspringen, schon steht er oben und aus den Bewegungen seiner hocherhobenen Hand errät man, daß er 3—4 Handgranaten geworfen hat. Ein kleines weißen Wölkchen, welches gleich darauf sichtbar wird, bestätigt diese Beobachtung. Gleichzeitig ist es auch hinter der Steinmauer lebendig geworden. Zirka 10—12 Gestalten springen auf und verbergen sich rasch wieder, tauchen wieder auf und laufen hinter der Mauer hin und her. Plötzlich wirft sich Sepp, neben dem in diesem Augenblick ein zweiter Bergführer sichtbar wird, platt auf die Erde nieder und auch die Gestalten hinter der Steinmauer sind nicht mehr zu sehen. Unmittelbar vorher hat ein eigenes Maschinengewehr am Innicher Riedl zu rattern begonnen und es scheint, als ob dies die Ursache gewesen sei, daß Sepp sich niederwarf und die Italiener hinter der Steinmauer sich verbargen. Das Maschinengewehr schweigt nun und ein feindliches Maschinengewehr vom Paternsattel her wird hörbar; dazwischen sind auch einzelne Gewehrschüsse vom Paternkofelgipfel zu vernehmen. Ein dritter und vierter Bergführer werden am Plateau sichtbar und werfen sich hinter der Gipfelpyramide nieder. Plötzlich springen hinter der Steinmauer 3—4 Gestalten auf, ein riesenhaft gebauter Alpini läuft mit dem Karabiner in der Hand gegen Sepp vor, bleibt mit gespreizten Beinen stehen und man sieht, wie er das Gewehr in Anschlag reißt. Sepp ist aufgesprungen, wieder macht er die Armbewegung des Handgranatenwerfens, um im nächsten Moment die beiden Hände in die Luft zu stoßen und kopfüber nach rückwärts über den Plateaurand in die Tiefe zu stürzen. Zirka 8 Meter unter dem Gipfelrand ist Sepps Körper in dem sogenannten Opelkamin hängen geblieben, deutlich erkennbar an der hellen Windjacke. Mit dem Absturze Sepps sind alle Bergführer blitzschnell vom Plateau verschwunden, einige 8—10 Alpinis laufen an den Rand vor, werfen sich dortselbst zu Boden und aus ihren Handbewegungen ersieht man, daß sie auf die abwärts kletternden Bergführer Felstrümmer werfen. Da setzt nun das Geschütz- und Maschinengewehrfeuer wieder ein und als der Rauch der ersten Schüsse sich verzieht, ist das Plateau wieder scheinbar menschenleer.

Entsetzen ob dieses mitangesehenen furchtbaren Kampfes hat sich aller Beobachter bemächtigt, Ehrfurcht vor dem Manne, der so überaus kühn einem überlegenen Feinde gegenübergetreten war und der in diesem ungleichen Kampfe soeben sein Leben gelassen hatte. Auch das heldenhafte Verhalten von Sepps Begleitern erfüllte alle Zuseher mit tiefer Bewunderung.

Unter diesen Zusehern war auch Sepps jüngster Sohn. Mit weit aufgerissenen Augen starrte er auf die Felswand des Paternkofels, dabei aber scheinbar ängstlich auf alle Bemerkungen von mir und Hauptmann Wellean lauschend. Noch aber war es nicht ganz sicher, ob der soeben Gefallene tatsächlich Sepp war. Eine telephonische Anfrage bestätigte jedoch allzubald die traurige Befürchtung.

Nun oblag uns die noch traurigere Pflicht, den jungen Sepp so schonungsvoll als nur möglich, vom Tode seines Vaters zu verständigen. Wer war dazu berufener als der anwesende Geistliche? Auf meine Aufforderung hin begab er sich zu dem jungen Innerkofler, legte ihm väterlich beide Hände auf die Schultern und begann zu sprechen von der großen Gefahr, in die sich sein Vater bei diesem Unternehmen begeben hatte, daß wir alle in Gottes Hand stünden und seinem unerforschlichen Ratschlusse unterworfen wären usw. Nach den ersten Worten schon wandte der junge Standschütze der bis dahin unverwandt zu Boden gestiert hatte, sein Gesicht dem Geistlichen zu und indem dicke Tränen seinen Augen entstürzten sagte er: „Hochwürden, erzählen Sie mir nichts, ich weiß alles, mein armer Vater lebt nicht mehr!" Tief ergriffen von dieser Szene beeilten sich alle Anwesenden, dem Sohne des toten Helden warm die Hand zu drücken.

Die Begleiter Sepps erreichten unter großen Gefahren glücklich die Talsohle. Bergführer Forcher war oben am Plateau durch einen Oberschenkelschuß verwundet worden und erlitt im Abstieg durch herabgeschleuderte Steine noch eine zweite Verletzung; auch Bergführer Roger wurde beim Abstieg leicht verwundet.

Am nächsten Morgen zelebrierte Feldkurat Wonavka auf der Morgenalpe eine feierliche, tiefergreifende Feldmesse für den gefallenen Helden Sepp Innerkofler; trotzdem sie vom Gegner eingesehen war, wurde diese Messe nicht gestört.

Sepps Leichnam konnte von den eigenen Truppen nicht geborgen werden. Ein Anerbieten der Bergführer, den toten Körper nachts zu holen, wurde nicht angenommen und ein zweimal wiederholter Versuch, mit Artilleriegeschüssen das Gestein oberhalb Sepps Leichnam und damit auch diesen zum Abrutschen zu bringen, erwies sich als vergeblich. Nach zirka 10 Tagen war aber eines Morgens der Körper unseres Helden verschwunden und einige Tage später erschien in einer italienischen Zeitung die Nachricht, daß der Leichnam Sepp Innerkoflers am Paternkofel mit militärischer Ehren bestattet worden sei.

So ehrte selbst der Feind die Heldengröße Sepps.

Damit hatte das Drama sein Ende erreicht. In beispiellos tapferer Weise hatte Sepp Innerkofler, Tirols bekanntester Bergführer, den Heldentod gefunden. Getreu der stolzen Ueberlieferung seiner Vorfahren und gleich Tausenden seiner Landsleute, die auf allen Schlachtfeldern des großen Krieges begraben liegen, war Sepp im Alter von 50 Jahren ruhmvoll gestorben, ein immerwährendes Vorbild größten Mannesmutes und opferbereiter Vaterlandsliebe.

Stolz magst Du sein Tirol auf Deine Heldensöhne, unter denen Sepp Innerkofler gewiß einer der Größten ist!

Noch im Tode verlieh ihm sein Landesvater die Goldene Tapferkeitsauszeichnung.

Nach Aussage der Bergführer, welche mit Sepp am Plateau des Paternkofels den Kampf mitgemacht hatten und welche alle hiefür auch ausgezeichnet worden waren, hatte Innerkofler als erster den Gipfel erklettert und sogleich 4 Handgranaten geworfen, von denen nur die dritte explodiert war. Sepp hatte dann versucht, mit seinem Messer eine Handgranate auszubohren und anzuzünden, ließ aber auf die Verstellungen Forchers hin davon ab. Als die Bergführer am Plateau erschienen, seien die Italiener sehr erschrocken gewesen und hätten großen Lärm gemacht. Hinter der Steinmauer seien zirka 18—20 Alpinis verborgen gewesen. Sepp sei durch einen Schuß in die Stirne gefallen.

Am 17. August 1918, als der Paternkofel vom Feinde geräumt worden war, erstiegen die beiden Söhne Sepps in Begleitung einiger Bergführer und eines Offiziers den Paternkofel, um den Leichnam ihres Vaters heimzuholen. Das gesuchte Grab war bald gefunden, indem die Italiener dasselbe mit einem Holzkreuz bezeichnet hatten, an welchem sich eine Tafel aus Konservenblech mit der Aufschrift „Sepp Innerkofler, Führer" befand. Die Leiche wurde sodann ausgegraben und sogleich als die Sepps erkannt. Sie war in eine italienische Zeltplache eingehüllt und zeigte nur geringe Verwesungserscheinungen. Im Familiengrab am Friedhofe in Sexten gelangten Sepps irdische Ueberreste zur ewigen Ruhe.

Sepps jüngster Sohn gleichen Namens, heute 27 Jahre alt, verspricht seinem großen Vater gleich zu werden. Er verwaltet gegenwärtig den Gasthof und das Touristenhaus am Fischleinboden und gehört bereits zu den gesuchtesten Bergführern der Sextner Dolomiten.

A. Penck über das Antlitz der Alpen

Von Prof. Dr. R. v. Klebelsberg, Innsbruck.

In der Woche vom 21. bis 27. September 1924 tagte zu Innsbruck die 88. Versammlung Deutscher Naturforscher und Aerzte. Ueber alle Erwartung groß war die Anziehungskraft, die das „Land im Gebirge" übte. An die 7000 Teilnehmer aus allen Gauen des deutschen Sprachgebietes waren gekommen, um Vorträge zu hören und — die Alpen zu schauen.

Daß in Innsbruck die Alpen auch im Vortragsprogramme einen ersten Gegenstand zu bilden hätten, war von vornherein klar. Darum wurde ihnen neben den vielen geologischen, petrographischen, gletscherkundlichen, meteorologischen, botanischen Fachvorträgen auch eine jener allgemeinen Sitzungen gewidmet, mit denen die Naturforscherversammlungen eingeleitet zu werden pflegen und die nach außen immer ihren Höhepunkt bilden.

In dieser großen „Alpensitzung", am 24. September, sprach vor ein paar tausend Zuhörern Geheimrat Prof. Dr. A. Penck-Berlin, Mitglied des Hauptausschusses unseres Vereins, über das Antlitz der Alpen; Oberbergrat Dr. O. Ampferer-Wien, der führende Ostalpengeologe und bekannte Bergsteiger, behandelte die Tektonik der Alpen, endlich der Schreiber dieser Zeilen gedachte des nahen Südtirol, seiner Naturdenkmäler und ihrer Erforschung durch deutsche Naturforscher.

Soferne es überhaupt möglich sein sollte, von den vielen hundert Vorträgen, die auf dem Innsbrucker Naturforschertag gehalten wurden, einen nach Inhalt und äußerer Wirkung zugleich als den hervorragendsten zu bezeichnen, war es Pencks Vortrag über das Antlitz der Alpen.

Dazu trug zunächst schon die Persönlichkeit des Vortragenden viel bei. Albrecht Penck ist für weite Kreise der Führer der deutschen Geographen. Seit mehr als 40 Jahren steht er in der vordersten Reihe der Alpenforscher, seitdem er mit der preisgekrön-

ten Schrift über die eiszeitliche Vergletscherung der deutschen Alpen (1882) die neuere alpine Eiszeitforschung eingeleitet hat. Penck hat diesen Forschungszweig, gemeinsam mit E. Brückner-Wien, auch später maßgebend weiter gefördert und mit dem großen dreibändigen Werke „Die Alpen im Eiszeitalter" — zu dem ein Preisausschreiben unserer Sektion Breslau den Anstoß gegeben hatte — 1909 zu einem gewissen Abschluß gebracht.

Aber auch wenn es nicht Penck gewesen wäre, hätte der Vortrag in hohem Grade Aufmerksamkeit gefunden und Eindruck gemacht; dem Fernerstehenden durch die großen Züge und Hauptergebnisse, dem Fachgenossen durch den Reichtum an Gedanken und ihre Verknüpfung.

Der Vortragende ging aus von jenen Zügen im Antlitz der Alpen, die nach seiner Ansicht durch die Gletscher der Eiszeit geprägt worden sind: der Schliffgrenze, an der das vom Gletscher abgeschliffene Gehänge gegen darüber aufragendes grenzt; den Karen, die dort über der Schneegrenze, wo der Haupttalgletscher das Gebirge freiließ, von kleineren seitlichen Gletschern ausgeschliffen worden sind; den „Trogformen" der Täler und ihrer „Uebertiefung" über das frühere Tiefenmaß hinaus — charakteristischeste Beispiele die „Trogtäler" der Hohen Tauern und Zillertaler Alpen, die wie ein Trog in eine ältere, mit Schultern noch erhaltene Talform eingeschnitten sind und die alten Seitentäler als „Hängetäler", mit Stufenmündungen, hoch über sich lassen.

Dem flüchtigen Hörer konnte es scheinen, als wäre in diesen Punkten der Vortragende auf jener Linie stehen geblieben, die er in den „Alpen im Eiszeitalter" erreicht. Der aufmerksame Leser aber[1]) merkt die Weiterentwicklung, in der Karfrage z. B., in der die Bedeutung von Formeigentümlichkeiten aufscheint, die schon vor der Vergletscherung gegeben waren, wie auch sonst die morphologische Rolle der Eiszeit, gegenüber ihrer früheren Einschätzung, merklich zurücktritt, in die Schranken von „Verzierungen" größerer älterer Formen.

Beziehungen dieser Art leiteten den Vortragenden über zur Betrachtung des voreiszeitlichen Zustandes der Alpen. Im Anschlusse an die „Alpen im Eiszeitalter" hatte sich da bei Vielen die Meinung, fast möchte man sagen das Dogma, herausgebildet, die Alpen wären vor der Eiszeit ein Mittelgebirge gewesen, das erst durch die eiszeitliche Vergletscherung die Schärfen, Steilformen des Hochgebirges erhalten hätte. Die gegenteilige Ansicht mancher anderer Forscher, daß vieles von dem schon vor der Eiszeit bestanden hätte, daß die Alpen schon damals längst kein sanftes, ausgeglichenes Mittelgebirge mehr gewesen wären, war bis in die jüngste Zeit nur erst in beschränktem Maße durchgedrungen. Nun erklärt auch Penck, der sich in diesen und ähnlichen Fragen immer schon viel vorsichtiger geäußert hatte, als manche seiner Anhänger, ganz unumwunden, daß sich die Anschauung von dem glazialen Ursprunge der Steilformen, die den Alpen ihren Hochgebirgscharakter aufdrücken, heute nicht mehr für das ganze Gebirge aufrecht halten lasse. Es beinhaltet dies, wie gesagt, nichts Neues, wohl aber bringt es jene autoritative Bestätigung, die für viele nicht ganz selbständige Denker notwendig ist, damit sie sich nun nicht mehr einem Fortschritte der Erkenntnis verschließen — jetzt erst wird es Gemeingut werden: der Hochgebirgscharakter der Alpen ist in wichtigen Teilen schon älterer, jungtertiärer Anlage, durchaus nicht erst Monopol der Eiszeit. In immer größerer Verbreitung sind ältere, weit vor die Eiszeit zurückreichende Talböden bekannt geworden, die damals schon durch steile Hangsysteme von einander getrennt waren, Talböden, die hochgerückt worden sind durch seit dem mittleren Tertiär erfolgte, mannigfach unterbrochene oder verlangsamte Hebungsbewegungen unabhängig von der Faltungsstruktur.

Die Frage nach der Art und Verbreitung dieser Hebungen bildet nun einen weiteren Hauptpunkt in Pencks Ausführungen; ob sie, roh ausgedrückt, für die Alpen im Ganzen, gleichsam als Blockbewegung, oder aber unterschiedlich nach einzelnen Gebirgsgliedern erfolgt sei.

Hier geht Penck ganz eigene Wege, andere als z. B. Ampferer, der in allen diesen Punkten mit zu den führenden Alpenforschern zählt und manches Wichtige von dem als Erster vertreten hat, was heute schon mehr oder weniger allgemein angenommen wird. Penck geht aus von der sogenannten Gipfelflur, über die er vor fünf Jahren eine erste wichtige Arbeit veröffentlicht hat[2]). Die zugrundeliegende Naturerscheinung, die Konstanz der Gipfelhöhen, ist schon lange bekannt und von Penck schon in seinem Buche über die Morphologie der Erdoberfläche (1894) ausführlich behandelt worden. Es ist die Erscheinung, daß die hohen Gipfel einzelner Alpengruppen annähernd gleich hoch sind, nur um Beträge weniger Hundert Meter von einander abstehen. In den Oetztaler Alpen z. B. schwanken die Gipfelhöhen wenig um 3600 Meter, in den Sarntaler Alpen um 2600 Meter, in den Südtiroler Dolomiten um 3100 Meter, in den Nördlichen Kalkalpen um 2900 Meter, bei Zermatt um 4400 Meter usw. Die Fläche, in der diese annähernd gleich hohen Gipfelpunkte liegen, ist die Gipfelflur. So wenig die Gipfel der einzelnen Gruppe von einander abstehen, so verschieden hoch liegt die Gipfelflur verschiedener, oft nahe benachbarter Gruppen, wie schon aus den wenigen Beispielen hervorgeht. Die Fläche der Gipfelflur ist dabei nicht unmittelbar abhängig von der heute noch erhaltenen Gebirgsstruktur, sondern schneidet vielfach die Schichten. Mit der Höhenlage der Gipfelflur ist auch der Formenschatz des Gebirges gruppenweise verschieden. In Gruppen mit niedrigerer Gipfelflur herrschen rundliche, stumpfe oder nur mäßig zugeschärfte Formen vor, hier sind auch die Kare am schönsten ausgeprägt, in Gruppen mit hoch gelegener Gipfelflur hingegen herrschen scharfe Schneiden, Grate und Spitzen, während Kare hier oft ganz fehlen — „bezeichnender Weise hat man in der Schweiz nicht einmal einen Namen für sie, so selten sind sie" dort.

Dieses verschiedene Verhalten der einzelnen Gebirgsteile hat man bisher auf Unterschiede im ursprünglichen Gebirgsbau und der unter einem damit bewirkten Gebirgshöhe, sowie auf Unterschiede in den Abtragungsvorgängen, insbesondere z. B. nach Maßgabe der Entfernung von der Erosionsbasis, zurückgeführt. Penck nun aber leitet es aus nachträglichen, bis in die Gegenwart hinein andauernden Hebungsbewegungen ab. Gruppen mit verschiedener Höhe der Gipfelflur wären verschieden rasch und verschieden stark gehoben worden. Mit Hebungen nach der strukturellen Fertigstellung der Alpen hat man, wie gesagt, schon früher gerechnet, ihre Annahme ist notwendig, um das etappenweise Tiefereinschneiden der Täler, Höherrücken der älteren Talböden, zu erklären; auch, daß diese Hebungen nicht gleichmäßig, sondern unterschiedlich erfolgten, hat sich denen, die ostalpine Formenstudien betreiben, schon seit längerem ergeben. — Während man aber bisher weniger an einen eigentlichen (biegungsweisen) Faltungsvorgang gedacht hat, als an bruchweise, schollenweise Verstellung, faßt Penck diese Hebungen zu einem im weiteren Sinne einheitlich gedachten „Großfaltenwurfe" zusammen, bestehend aus verschieden hoch aufgewölbten weiträumigen „Großfältteln"[3]) und in der Hebung zurückgebliebenen oder auch absolut eingebogenen „Großmulden". „Die längst in ihrer geographischen Individualität erkannten Gruppen der Alpen zeigen die Großfältel an"; je höher sie emporgewölbt wurden, umso tiefer mußten sich die Flüsse einschneiden, umso größer wurden die Höhenunterschiede, umso steiler die Formen, umso ausgeprägter alles in allem der Hochgebirgscharakter. Die Täler, die von den Großfälteln ausstrahlten, liefen in den Großmulden zusammen, im Zuge dieser bildeten sich dann die großen Längstäler heraus.

Zu dem angenommenen Großfaltenwurfe bringt Penck auch die Hochflächen der Salzburger und niederösterreichischen Kalkalpen in Beziehung (Tennengebirge, Dachsteinplateau, Raxalpe 2c.). Diese „Kalkhochplateaus" stellen, wie nun seit einem Jahrzehnt allgemein angenommen wird, alte Abtragungsflächen des Gebirges aus einer (mitteltertiären) Zeit vor, in der die betreffenden Gebirgsteile ungleich weniger hoch über den Meeresspiegel aufragten; erst durch spätere (zur Hauptsache jungtertiäre) Hebungen sind sie in ihre heutige Höhenlage gebracht worden, während im Zuge der sie heute begleitenden Längstäler (Enns, Mürz, Drau) schon sehr frühzeitig Flußablagerungen abgesetzt wurden. In den Hochflächen sieht Penck mäßig gehobene Sättel, in den Senkungszügen tiefeingebogene Mulden des Großfaltenwurfes.

Gegenüber dem Steilrelief des Hochgebirges stellt Penck die Kalkhochplateaus der östlichen Nordalpen und die ihnen entsprechenden Formen in den Süd- und den östlichsten Zentralalpen als eine Art „Mittelrelief" hin. Im Bereiche des Hochgebirges mit Steilrelief sei die Hebung (mit ihr auch die Zernagung) eine stärkere gewesen und eine Gipfeltur zur Ausbildung gelangt, die (ihr Niveau) „ursprünglich tiefer gelegen war als die Hochfläche mit dem Mittelrelief, nun aber infolge stärkerer Hebung über diese weit hinauf gekommen ist." Wie die Höhenunterschiede der Gipfelflur und die Anlage der großen Längstalzüge, so sei also auch der Formengegensatz hochgebirgiger und mittelgebirgiger Gebiete innerhalb der Alpen in dem Auf und Ab des „Großfaltenwurfes" begründet, von dem die Alpen nach ihrer strukturellen Fertigstellung betroffen worden wären.

Pencks Versuch, die großen Züge des Alpenreliefs mit dem angenommenen „Großfaltenwurf" zu erklären, hat durch seine Einfachheit und Unmittelbarkeit ohne Zweifel viel Gewinnendes an sich. Die Beweisführung aber läßt wohl auch vom eigenen Standpunkte noch viel zu wünschen übrig. Daß die Meinungen Anderer in manchem Punkte wesentlich abweichen, sei hier nur kurz erwähnt, auch für sie aber hat Pencks Hypothese noch positiven Wert genug.

Schon mit den Bewegungen des Großfaltenwurfs habe die Erosion des abfließenden Wassers eingesetzt, „auf beweglicher Bühne spielt die Talbildung in den Alpen". Zufolge der räum-

[1]) Der Vortrag ist gedruckt erschienen in den „Naturwissenschaften" 1924, Heft 47, S. 1000—1007 (Berlin, Springer).

[2]) Sitzungsberichte der Preußischen Akademie der Wissenschaften 1919.

[3]) Großfalten, -sättel und -mulden wegen ihrer Weiträumigkeit, im Gegensatz zu den meist auf geringere Erstreckung beschränkten Strukturfalten-Sätteln und -Mulden.

lichen Verschiedenheit der Bewegungsintensität habe sie, in ihrem fluviatilen wie glazialen Anteile, zu recht verschiedenen Erscheinungsformen geführt. In dem sich stärker hebenden Hochgebirgsgebiete hätten z. B. die eiszeitlichen Gletscher die Täler zur Trogform ausgeschliffen — auch wieder eine bemerkenswerte, nur scheinbar unmerkliche Verschiebung der Auffassung gegenüber jener älteren Annahme, welche in der Trogform überhaupt das Charakteristikum des vom Gletscher ausgeschliffenen Tales sah: jetzt erscheint als Ursache der Trogbildung die tektonische Hebung, nur mehr die Ausführung fällt dem Gletscher zu. Auch noch darüber hinaus räumt Penck die Möglichkeit ein, daß manches, was die Theorie der glazialen Trogbildung auf Rechnung der Gletschererosion schrieb, schon präglazial angelegt worden sei; insbesondere wird für die Haupttäler das Ausmaß der glazialen Tiefenerosion gegenüber früheren Annahmen (gar nicht zu reden von den weitestgehenden) wesentlich eingeschränkt und ihr nur mehr für irgendwie besonders geeignete Teilstrecken eine größere Bedeutung zugesprochen. —

Ein weiterer, interessanter Abschnitt in Pencks Vortrag betraf Bewegungen anderer Art, die während des Eiszeitalters erfolgt sind. Sie sind zuerst durch Ampferer bekannt geworden: Einbiegungen großer Haupttäler, derart, daß für weite Strecken das Gefälle verloren ging, die Felssohle in unteren Talabschnitten höher zu liegen kam als in oberen. Exakt nachgewiesen ist der Fall im tirolischen Inntale, wo eine Tiefbohrung nächst Innsbruck (574 Meter ü. M.) 200 Meter unter der Oberfläche noch nicht die Felssohle traf, während diese 60 Kilometer weiter talab, bei Wörgl, schon in 450 Meter Meereshöhe erbohrt wurde. Die Folge der Einbiegung war zunächst die Aufstauung eines langgestreckten Talsees, der dann allmählich mit Schottern zugeschüttet wurde; die Zuschüttung ging über den alten Seespiegel hinaus bis in rund 1000 Meter heutiger Meereshöhe. Später ist das verschüttete Talstück wieder gehoben und zum Teil von neuem ausgewaschen worden, Reste der Schotterfüllung bauen die Schotterterrassen auf, die beiderseits (zusammen mit Felsterrassen) das Inntal begleiten (die Gnadenwalder, Weerberger Terrasse z. B.). Für diese Hebung hat nun Penck[4]) in ebenso großzügigen, wie exakten Forschungen dargetan, daß sie nicht gleichmäßig, sondern mit einer leichten Scheitelung in mittleren Abschnitten erfolgt ist — der Seespiegel, der durch die obere Grenze sandiger Tonlager und seitlicher Schotterdeltas angezeigt wird, liegt heute bei Zirl um mehr als 100 m höher als in der Gegend von Schwaz und sinkt auch oberhalb Zirl wieder. Für diese Bewegungen ist nach nordischen Mustern wahrscheinlich, daß sie mit der eiszeitlichen Vergletscherung zusammenhängen, die Einbiegung mit der Belastung durch das Eis, die Aufbiegung mit der Entlastung von ihm („isostatische" oder Gleichgewichtsschwankungen).

Endlich den letzten Punkt in Pencks Vortrag und sozusagen den „Clou" der Vorstellung, ja, für die Oeffentlichkeit, des ganzen Naturforscherkongresses, bildete die Mitteilung einer Erfahrung, die der Vortragende, als Meister der Naturbeobachtung, erst wenige Tage vorher gemacht hatte: daß auch Vulkanismus an der Prägung des Formenschatzes der Alpen Anteil habe.

Schon Adolf Pichler hatte im Jahre 1863 bei Köfels im Oetztale Bimsstein gefunden und auf eine junge, postglaziale Eruption hin gedeutet. Dreißig Jahre später hat dann wieder der bekannte Tiroler Geistliche und Praktikus A. Trientl die Aufmerksamkeit auf dieses Vorkommen gerichtet, indem er mit der Bimssteineruption die großen Oetztaler Bergstürze in Zusammenhang brachte.[5]) Erst vor zwei Jahren jedoch konnte das postglaziale Alter durch den Direktor der Oesterreichischen Geologischen Bundesanstalt, Oberbergrat Dr. W. Hammer, mittels künstlicher Aufschlüsse, welche die Wiener Akademie der Wissenschaften finanzierte, einwandfrei festgestellt werden. Penck aber blieb es vorbehalten, auf einer der geologischen Exkursionen, die vor der Tagung veranstaltet wurden, auch die morphologische Seite des Vorkommens voll zu erkennen, daß nämlich nicht nur der große Bergsturz im „Maurach" bei Umhausen mit der Eruption in Zusammenhang stehe, sondern geradezu ein vulkanischer Explosionstrichter vorliege nach Art der Maare in der Eifel.

Ganz neue Perspektiven und Möglichkeiten ergeben sich aus diesem Befunde für die weitere morphologische Erforschung der Alpen — bisher hatte man geglaubt, daß jungvulkanische Erscheinungen hier völlig fehlten.

Mit dem Hinweis auf die Rolle, die, nach alter Erfahrung, Gesteine und Strukturen bei der Ausbildung der Formen gespielt haben, und auf das Zusammen- und Gegeneinanderwirken der verschiedenen, alten und jungen Faktoren im Antlitz der Alpen, schloß der Vortragende seine Ausführungen.

In gespannter Aufmerksamkeit waren ihm die Tausende von Zuhörern gefolgt, trotz fünf Viertelstunden Dauer — nur der Föhnsturm, der am Dach der Halle rüttelte, hatte manches Wort nicht zu Gehör kommen lassen. Jeder fühlte das wissenschaftliche Erlebnis; ob er nun ohne nähere Kenntnis, doch mit Verständnis im Antlitz der Alpen eine neue Welt sich auftun sah, oder aber als Fachgenosse nachdenklich den Ausführungen folgte, mögen in manchem die Ansichten auch auseinandergehen, für jeden war es ein Erlebnis voll von Anregung zu eigenem Denken. Neuen Ruhm brachte es dem alten Meister.

[4]) Sitzungsberichte der Preußischen Akademie der Wissenschaften 1922.

[5]) Tiroler Landzeitung 1895 Nr. 50.

Verschiedenes.

Hütten und Wege.

Sommerbetrieb unserer Hütten 1925. Die Augsburgerhütte an der Paseierspitze ist seit 1. Juli bis 20. September bewirtschaftet. Die Nürnbergerhütte im Stubai ist seit 22. Juni geöffnet und vom bewährten Pächter Pixner, Neustift, Salzburger Hof, bewirtschaftet. Zur Zeit wird das elektrische Licht eingerichtet. — Die Badenerhütte am Frosnitz Kees in der Venedigergruppe ist seit 1. Juli bewirtschaftet. Sie bleibt bis Mitte September im Betrieb. — Die Gießenerhütte im oberen Größkar, am Südfuße der Hochalmspitze, ist bewirtschaftet vom 1. Juli bis 15. September. 25 Nachlager. Zugänge von Mallnitz durch das Dössental und über die Mallnitzer Scharte oder vom Pflüglhof im Maltatal durch den großartigen Größgraben.

Die Memminger Hütte in den Lechtaler Alpen. Seit 16. Juni wieder eröffnet, bietet die Hütte nun Raum für 80—100 Personen. Die Einweihung des Erweiterungsbaues findet am Sonntag, den 19. Juli mittags statt, die Weihe des Kreuzes auf dem Seekogel zum Gedächtnis der im Weltkriege gefallenen Sektionsmitglieder und Lechtaler Führer am Vorabende. Das Postauto verkehrt nun täglich zweimal bis Steeg im Lechtal (Reutte ab 8 Uhr vorm. und 2 Uhr nachm.), ab 4. Juli bis Lech und über den Flexenpaß nach Stuben und Langen an der Arlbergbahn.

Die neuen Hütten der Sektion Magdeburg im Solsteingebiet. Die Sektion Magdeburg hat, wie so manche andere Sektion des D. u. Oe. A.V. den Verlust ihrer beiden, im hintern Pfierschtal gelegenen Hütten, der Magdeburger- und der Tribulaunhütte zu beklagen. Schon lange trug sie sich mit dem Gedanken, sich für den schmerzlichen Verlust einen Ersatz zu schaffen. Schon sehr viel früher, als irgend jemand gehofft hatte, ist ihr dies gelungen durch den Erwerb der südlich des großen Solsteins gelegenen Zirler Mähder (Martinsberg) mit den dazu gehörigen beiden Jagdhäusern, sowie weiterer zweier Jagdhäuser auf der westlich davon gelegenen oberen Aschbach. Das große Haus auf Martinsberg wurde als Alpenvereinshaus unter dem Namen „Neue Magdeburgerhütte" eingerichtet. Die Eröffnung fand nach Fertigstellung eines notwendigen Umbaus am 25. Juni den Zeitumständen entsprechend in ganz schlichter Form statt mit einer kurzen Ansprache des Hüttenwarts, Oberingenieur Boecklen und einer Erwiderung des Vertreters des Hauptausschusses des D. u. Oe. A.V. und der Sektion Innsbruck, Herrn Prof. Stolz. Die Sektion Magdeburg wird sich bemühen, die Hütte, die schon früher von privater Seite bewirtschaftet wurde aber unter den wechselnden Pächtern stark verwahrlost war, möglichst bald zu einem behaglichen Heim für Bergsteiger herzurichten. Immerhin bietet das, was in der kurzen Zeit geschaffen werden konnte, auch jetzt schon dem Wanderer eine angemessene Unterkunft. Von den vielen, von der Hütte ausgehenden Wegen sind verschiedene an einzelnen Stellen stark verfallen. Die Instandsetzung der wichtigsten davon wird noch längere Zeit erfordern. Der Hauptzugangsweg zur Hütte, besonders für die aus Deutschland kommenden Besucher, geht von der Station Hochzirl der Mittenwaldbahn aus, ist markiert und schon jetzt gut im Stande. Der nächste von Innsbruck nach der Hütte führende Weg durch die Kranebitten Klamm ist gegenwärtig nur tüchtigen, klettergewandten Bergsteigern zugänglich, da die bisher vorhandene Holzleiter am unteren Klammeingang, die zur Ueberwindung einer etwa 5 m hohen Wand diente, vor einigen Wochen von böswilliger Hand zerstört und zur Seite geworfen worden ist. Die glatte, etwas überhängende Wand kann jetzt nur mittelst der noch von früher her vorhandenen Eisenstifte erklettert werden (schwierig, da die Stifte über einen Meter von einander entfernt sind). Leichter geht es über eine daneben befindliche, etwas niedrigere Wandstufe in der Mitte der Klamm, die gute Tritte und Griffe aufweist. Die Sektion Magdeburg beabsichtigt nicht, den gegenwärtigen Zustand zu ändern, da der Pfad durch die Klamm stellenweise durch Steinschlag gefährdet und es deshalb nicht angezeigt ist, den Touristenverkehr auf diesen Weg zu leiten. Als Hüttenberge kommen in Betracht vor allem der aussichtsreiche Hechenberg, auch Höhenberg genannt (1944 m), von der Hütte leicht in etwa einer Stunde zu erreichen, sowie der Große und der Kleine Solstein (2542 und 2641 m),

durch das Worgltal oder über den Höttinger Schützensteig zu ersteigen. Besonders lohnend und unschwierig ist aber eine Rundtur Hochzirl — neue Magdeburger Hütte — Zirler Schützensteig — Solstein — Solsteinhaus — Hochzirl oder umgekehrt. Ueber die von der Sektion Magdeburg zu gleicher Zeit erworbenen Aschbach-Hütten, südlich des kleinen Solsteins gelegen kann näheres erst bekannt gegeben werden, wenn die Schwierigkeiten, die sich der Betriebseröffnung entgegenstellen, geklärt und überwunden sein werden.
L. Boecklen, Hüttenwart.

Eröffnungsfeiern und Hüttensperre. Die Simms-Hütte der S. Stuttgart ist in der Nacht vom 2./3. August den Mitgliedern der Sektion für die Uebernahmsfeier vorbehalten. Die Hütte selbst ist seit 15. Juni eröffnet, bewirtschaftet und vollständig neu eingerichtet.— In der Nacht vom 8./9. August ist das Württembergerhaus den Gästen für die Eröffnungsfeier am Sonntag, den 9. August vorbehalten. Ab 10. Juli ist auch diese Hütte bewirtschaftet.

Sektion Sonneberg. Die Sektion feiert am 22. Juli 1925 ihr 25jähriges Hüttenjubiläum auf ihrem Purtschellerhaus am Hohen Göll. Das Purtschellerhaus bleibt deswegen am 22. und 23. Juli 1925 für den öffentlichen Verkehr geschlossen.

Von den Hütten der S. Frankfurt a. M. Das Gepatschhaus im Kaunertal und das Taschachhaus im Pitztal sind seit 15. Juni bewirtschaftet. Die Verpeilhütte am Madatschjoch (Kaunergrat) und die Rauhenkopfhütte am Gepatschgletscher sind seit Ende Juni bewirtschaftet.

Von den Schutzhütten der S. Austria. Akademikerhütte, 1978 m, nächst der Ed. Pichlhütte am Wolayersee (Kärnten), in erster Linie für die Jungmannschaft bestimmt, dient bei Ueberfüllung der Pichlhütte als Ersatzunterkunft. Unbewirtschaftet. — Alpenvereins-Talherberge Mauten (Kärnten) in Planners Gasthof. Eröffnung Anfang Juli ds. Js. — Alpenvereins-Talherberge St. Lorenzen, im Lessachtale (Kärnten), für Turen in den Karnischen Alpen und Lienzer Dolomiten. Eröffnung Anfang Juli ds. Js. — Adamekhaus, 2150 m, am Großen Gosaugletscher (Dachstein), Post Gosau (O.De.), Bewirtschafter Johann Lechner. Bis Ende Oktober bewirtschaftet. — Austriahütte, 1630 m, auf dem Brandriegl, unterhalb der Dachstein-Südwände, Post Ramsau bei Schladming (Steiermark), Bewirtschafter Sepp Reiter. Bis Ende Oktober bewirtschaftet. — Brünnerhütte, 1747 m, am Stoderzinken (östl. Dachsteingebiet), Post Gröbming (Steiermark), Bewirtschafter Johann Roth, ganzjährig bewirtschaftet. — Bergsteiger- und Schiläuferheim Hohentauern, 1240 m, in den Rottenmanner Tauern, Post Hohentauern (Steiermark), Bewirtschafter Geschwister Landl. Ganzjährig bewirtschaftet. — Ed. Pichlhütte am Wolayersee, 1959 m, in den Karnischen Alpen, Post Mauthen, (Kärnten). Bewirtschafter Josef Türk. Bis Ende September bewirtschaftet. — Grasalmhütte, 1647 m am Schneiderkogel, im Mitterndorf-Ausseer Schigebiet. Unbewirtschaftet. Nur im Winter benützbar. — Grobgesteinhütte, 1638 m, am Gschlößkogel (Dachstein), unbewirtschaftet. Derzeit nur als Notunterkunft benützbar. — Guttenberghaus, 2137 m, im Feisterkar (Dachstein), Post Ramsau bei Schladming (Steiermark). Bewirtschafter Franz Jakob Simonlehner. Bis Anfang Oktober bewirtschaftet. — — Heiligenbluter Alpenvereinsheim, Heiligenblut (Kärnten), 1301 m, Heimwart Oberlehrer Hans Karner (Volksschule), ganzjährig bewirtschaftet. — Hirzeggerhütte, 1700 m, nächst der Leistalm im Mitterndorf-Ausseer Schigebiet. Unbewirtschaftet. Nur im Winter benützbar. — Leistalmhütte, 1715 m, am Fuße des Almkogels im Mitterndorf-Ausseer Schigebiet. Unbewirtschaftet. — Oberwalderhütte, 2965 m, am Großglockner im obersten Pasterzenboden, Post Heiligenblut (Kärnten). Bewirtschafter Franz Kofler. Bis Ende September bewirtschaftet. — Raudenscharte nhütte, 2298 m, zwischen den beiden Raudenspitzen in den Karnischen Alpen. Talort St. Lorenzen (Kärnten). Unbewirtschaftet. Eröffnung August 1925. — Rinnhoferhütte, 1744 m, auf der Schneealpe (Windbergalm), Post Kapellen bei Mürzzuschlag (Steiermark). Ganzjährig bewirtschaftet. — Roßalmhütte, 1625 m, am Lawinenstein, im Mitterndorf-Ausseer Schigebiet. Unbewirtschaftet. Nur im Winter benützbar. — Rudolfshütte, 2242 m, am Weißsee im obersten Stubachtal (österr. Naturschutzpark) in den Hohen Tauern (Glockner und Granatspitzgruppe), Post Uttendorf (Salzburg), Bewirtschafter Josef Kirchner. Bis Ende September bewirtschaftet. — Seebichlhaus, 2464 m, am Fuße des Seebichlkopfes nächst dem Zirmsee (Sonnblick), Post Heiligenblut (Kärnten), Bewirtschafter Anton Schober. Bis Ende September bewirtschaftet. Seekarhaus, 1781 m, in den Radstädter Tauern, Post Obertauern bei Radstadt (Salzburg). Fernsprecher. Bewirtschafter Kaspar Gschwandtner. Ganzjährig bewirtschaftet — Semmeringer Jugendheim in Spital a. S. (875 m), im Schifferbauerngehöft, am Fuße des Stuhlecks. Belegraum: 28 Betten und Matratzen. Benützungsbewilligung nur in der Kanzlei. — Simonyhütte, 2203 m, am Hallstädter Gletscher (Dachstein), Post Hallstadt (O.De.). Bewirtschafter Franz Vierthaler, ganzjährig bewirtschaftet. Torkarhütte, 2467 m, im Abschluß des Frohntales in den Karnischen Alpen. Talort St. Lorenzen (Kärnten). Unbewirtschaftet. Eröffnung August 1925. — Theodor-Karl-Holl-Haus, 1650 m, am Lawinenstein, Post Mitterndorf-Zauchen (Steierisches Salzkammergut), Eröffnung Herbst 1925. — Wildkogelhaus, 2007 m, am Wildkogel in den Kitzbüheler Alpen, Post Neukirchen im Pinzgau (Strecke Zell am See—Krimml). Bewirtschafter Peter Tschulnigg. Ganzjährig bewirtschaftet. 30 Betten und 12 Matratzenlager. — Im Entstehen sind: Hochweißstein (Mte. Peralba)-Hütte, 1900 m, auf der Johanniseben im obersten Talschluß des Frohntales nächst dem Hochalpeljoch (Oregonepaß) in den Karnischen Alpen. — Alpenvereins-Talherberge Birnbaum im Lessachtale (Kärnten). — Uebernahme bevorstehend: Comptonhütte, 1650 m, am Fuße des Reißkofel oberhalb der Eggeralm (Reißkofelgruppe). Talort Greifenburg, Kärnten.

Aus den Ampezzaner- und Sextener Dolomiten. Die Sachsendankhütte ist ein Trümmerhaufen ohne Unterkunftsmöglichkeit Im Sattel etwas unterhalb steht eine Kriegsbaracke, anscheinend Schäferhütte ohne Unterkunftsmöglichkeit. Turistisch befriedigende Unterkunft in der Privat-Hütte bei den Cinquetorri.

Die Neuburgerhütte (1950 m) am Hocheder bei Telfs im Oberinntal. Diese, unserer Akademischen Sekt. Innsbruck gehörige Hütte wird ab 27. Juni bewirtschaftet. Die Hütte bietet vorerst für 30 bis 40 Personen Unterkunft und ist von der Station Telfs-Pfaffenhofen in 3½ Stunden bequem auf gut bezeichneten Wegen erreichbar. Die Bewirtschaftung erfolgt in der Art und zu den Preisen einfacher Talgasthäuser. Die Neuburgerhütte ist der beste Stützpunkt für Turen auf den Hocheder (2794 m) und Grieskogl (2885 m), sowie für die Uebergänge nach Kühtai und zur Stamseralm. Ebenso wurde das Gebiet östlich der Hütte neu erschlossen und dem allgemeinen Turistenverkehr durch Weganlagen zur Flaurlingeralm und zum Taxersee (Paiderspitze 2815 m) zugänglich gemacht. Damit ist auch die herrliche Gratwanderung zur Roßkoglhütte des Oesterr. Gebirgsvereins erleichtert.

Sektion Berlin. Am 16. August wird das Denkmal an der Berlinerhütte für die im Weltkriege Gefallenen der Sektion Berlin eingeweiht werden. Es wird darauf hingewiesen, daß in den Tagen vom 15. bis 17. August auf Unterkunft in der Berlinerhütte nur in beschränktem Umfange gerechnet werden darf.

Hüttenvorbehalt. Anläßlich der Einweihung der neuen Winterhütte ist die Greizerhütte in der Floite am 28. und 29. Juli für den allgemeinen Verkehr gesperrt. — Die Sektion Freiburg errichtet in ihrem Hüttengebiet für ihre im Weltkrieg gefallenen Mitglieder ein einfaches Naturdenkmal. Die Einweihung findet in bescheidenem Rahmen am 2. September ds. Js. statt. Die Freiburgerhütte bleibt daher am 1., 2. und 3. September den Sekt.-Mitgliedern vorbehalten. Besucher der Hütte müssen an diesen Tagen mit beschränkter Unterkunft rechnen.

Neue Talunterkunft in Parsenen (Montafon). Der Bergführer Franz Tschofen und dessen Schwester haben unter dem Namen „Alpenhaus Silvretta" eine Bergsteigerunterkunft geschaffen, die, wenn auch noch nicht vollständig eingerichtet, von Juli ab benützt werden kann.

Talunterkunft Zwieselstein. Die in Zwieselstein im Oetztal von der Sektion Hamburg erbaute Talunterkunft wird voraussichtlich ab Mitte Juli ds. Js. benutzbar sein. Die feierliche Einweihung findet am 2. August 1925 statt. Die Hütte wird vom 1. bis 3. August für Mitglieder der Sektion Hamburg und für geladene Gäste reserviert.

Neue Talherberge. Die S. Barmen hat in St. Jakob im Defreggertal ein Haus käuflich erworben, das sie zu einer Talherberge ausgestalten wird. — Die Barmerhütte am Hochgall wird durch Anbau vergrößert.

Hüttenvergrößerung. Das Alois-Günther-Haus auf dem Stuhleck (Mürztal) wird heuer vergrößert, um den gesteigerten Anforderungen, besonders im Winter, gerecht werden zu können. Die Bewirtschaftung erleidet dadurch keine Behinderung.

Aus den Niederen Tauern. Die Schoberhütte der Alpin. Gesellschaft „Stuhlecker" wird vom 15. Juli bis Ende August einfach bewirtschaftet. Zugang von Norden: von Stein an der Enns über die Schimpelscharte, von Süden: über Murau oder Tamsweg.

Der Augsburger Höhenweg. Ueber den Augsburger Höhenweg von dessen Auflassung Gerüchte gingen, teilt die Sektion Augsburg mit: Der Augsburger Höhenweg ist unser besonderes Sorgenkind! Es sind weniger die Kosten der Unterhaltung, die uns bedrücken, als die Schwierigkeit, ja fast Unmöglichkeit, Einheimische zu den gefährlichen Instandsetzungsarbeiten unter den Eisenköpfen zu erhalten und die Ungewißheit, ob sich all die aufgewendete Mühe auch lohne, da ein einziger Wettersturz alle Arbeit wieder vernichten kann. Dazu kommt, daß der viel zu lange Weg anscheinend nur sehr wenig Freunde hat! Wenigstens ist die Zahl der Besucher stets sehr gering gewesen. Trotzdem wird es die

Sektion stets von sich weisen, den Höhenweg wieder aufzulassen. Als Beweis hierfür mag gelten, daß auch heuer wieder rund 250 Schillinge für die Instandhaltung des Steiges aufgewendet werden. Die Arbeiten werden bis 20. Juli voraussichtlich beendet sein. Die umzutreffenden Gerüchte mögen vielleicht dadurch veranlaßt sein, daß die Sektion ein Plakat folgenden Inhalts anbringen ließ: „Die Sektion Augsburg macht darauf aufmerksam, daß der Augsburger Höhenweg infolge seiner hohen Lage und des brüchigen Gesteins den wechselnden Witterungseinflüssen ganz besonders ausgesetzt ist. Dies gilt insbesondere für die Strecke zwischen Dawin- und Parseierscharte, in welcher eine dauerhafte Wegunterhaltung nicht möglich ist. Die Begeher des Höhenweges, der nicht bloß Schwindelfreiheit und Ausdauer, sondern auch Bergerfahrung erfordert, können daher auch bei günstiger Witterung nicht überall auf guterhaltene Weganlagen rechnen. Die Bewältigung der Eisrinnen unter den Eisenspitzen und die Steinschlaggefahr daselbst lassen es geraten erscheinen, Ungeübte vor der führerlosen Begehung des Höhenweges unbedingt zu warnen. Auf alle Fälle wandern die Begeher auf eigene Gefahr. Auf die bezeichneten Notabstiege (von der Parseierscharte nach Flirsch und von der Dawinscharte nach Gries) wird besonders hingewiesen." Es bedarf wohl keiner weiteren Erklärung, daß unter den gegebenen Verhältnissen eine eindringliche Aufklärung der Bergwanderer unbedingt geboten war.

Verkehr.

Autoverkehr übern Gailberg. Das Personenauto zwischen der Eilzugsstation Oberdrauburg im Drautale und der Endstation Kötschach-Mauthen der Gailtalbahn verkehrt bereits regelmäßig; es trifft vormittags um 9 Uhr 30 und nachmittags um 2 Uhr 30 in Oberdrauburg ein und kehrt nach zwei- bis dreistündiger Pause ins Gailtal zurück. In der Zwischenzeit finden Bedarfsfahrten statt. Fahrpreis 5 Schilling.

Südtiroler Gaststätte. Das Gasthaus Valentini auf der Südseite des Sellajoches empfiehlt sich deutschen Bergsteigern.

Ferien-Sonderschnellzüge am 1. August nach Kärnten und Tirol. Der Deutsche und Oesterreichische Alpenverein führt am Samstag, den 1. August einen Alpenvereins-Sonderschnellzug nach Kärnten und Tirol (Lienz). Die ungewöhnlichen Vorteile und Bequemlichkeiten, die die Alpenvereins-Züge bieten, machen eine frühzeitige Sicherstellung der Fahrkarten notwendig, war doch der in zwei Teilen geführte Zug am 4. Juli nach Innsbruck schon drei Wochen vorher ausverkauft. Fahrpreis S. 26 statt S. 45. Gesicherte Sitzplätze (Platzkarten), Karten, Auskünfte usw. bei allen Wiener Alpenvereinssektionen und in der Verbandsgeschäftsstelle (Zweig Austria) Wien, I. Wollzeile 22, täglich von 12—1 und 3—7, Samstag von 9—1 Uhr.

Neue günstige Kraftwagenverbindung. Die Postautofahrten von Golling nach Abtenau werden am 4. Juli über Gosau bis zum Gosauschmied verlängert. Da gleichzeitig die Strecke Gosaumühle—Gosauschmied in Betrieb gestellt wird, ist nun eine Autopostlinie vom Hallstättersee zur Salzach geschaffen. Der Paß Gschütt zwischen Gosau-Abtenau ist der Scheitelpunkt der Strecke, die in 4½ Stunden zurückgelegt wird. Im Juli—August von Golling ab Bahnhof 10 Uhr — an Gosaumühle 13 Uhr 40, umgekehrt ab 15 Uhr 25 — an Golling-Bahnhof 18 Uhr 45; Gosaumühle (Postamt) — Gosauschmied tägl. in beiden Richtungen drei Fahrten. Erstere Strecke kostet 6 S 50 G., letztere 3 S. 50 G. — Ferner verkehren bis 15. bezw. 30. September Postkraftwagen zwischen Zell am See und Ferleiten um 7 Uhr und 14 Uhr 05, in umgekehrter Richtung um 9 Uhr 10 und 16 Uhr 15. Preis 5 S.

Personalnachrichten.

Erklärung.

In seinem vor einiger Zeit erschienenen Buche: „Zwischen Himmel und Erde" hat Herr Walter Schmidtkunz einen Abschnitt „das Mauerblümchen" veröffentlicht, auf welchen ich erst jüngst von befreundeter Seite aufmerksam gemacht wurde, da er von den Umständen, unter denen sich meine im Jahre 1881 stattgefundene Erstersteigung des Totenkirchl vollzogen hat, eine Darstellung enthält, welche den wirklichen Tatsachen zuwider läuft und geeignet ist, meine Bergsteigerehre zu verletzen, sowie überhaupt auf meinen Charakter ein schlimmes Licht zu werfen.

Schmidtkunz erzählt, ich hätte mit Babenstuber und dem Führer Michael Soyer das sogenannte Latschenband oder schon die erste Terrasse erreicht, als ich Babenstuber „bewog", ein wenig zu warten, damit ich „nur rasch dort drüben um die Ecke schauen könne, um zu sehen, ob es dort weiter ginge." Weiter: „Also wartete Babenstuber, suchte sich auf den Graspolstern unter der Wand ein Rastplätzchen und wartete. Etwas lang schien ihm die Rekognoszierung doch zu dauern. Schon befürchtete er Schlimmes und wollte sich eben auf die Suche machen — da tauchten die Beiden plötzlich wieder auf. Sie hatten bis hinauf zum Gipfel „rekognosziert" und hatten das bescheidene Mauerblümchen ganz vergessen."

Schmidtkunz beschuldigt mich demnach eines heimtückischen, treulosen Verhaltens gegen meinen Berggefährten, um ihn von meinem Bergsiege auszuschließen. Diese Darstellung der Tatsachen ist das Gegenteil der Wahrheit. Wahr ist vielmehr, daß Babenstuber, Soyer und ich nicht lange nach Verlassen der kleinen Almhütte im Hinterbärenbad, wo wir genächtigt hatten, gegen strömenden Regen und in dichtem Nebel im Walde unterhalb des Stripsenjoches unter einem überhängenden Felswändchen Schutz suchten. Als nach 1½ Stunden Wartens Regen und Nebel etwas nachließen, und Besserung des Wetters mir überhaupt gegeben schien, drängte ich zum Aufbruch, da mir erst nach 4 Wochen wieder Zeit zu einem neuen Versuche zur Verfügung gestanden hätte. Ohnedem hatte ich schon früher 2 Tage allein (siehe meinen Bericht in Mittlg., D. u. Oe. A. V. 1881 S. 232 f.) zur Erkundung des Berges verwendet und glaubte die Stelle herausgefunden zu haben, von der aus die Ersteigung des bis dahin als unersteiglich gegoltenen Berges mir durchführbar erschien. Zu diesem Zwecke ließ ich dann im Einverständnis mit Babenstuber den Soyer-Steinackerer von Elmau herüber kommen. Babenstuber, den ich in alle Einzelheiten meines Planes eingeweiht hatte, lehnte es ab, sich weiter an dem Unternehmen zu beteiligen, da er es nur bei sehr günstigen Witterungsverhältnissen für möglich hielt, die mit dem Nimbus der Unersteiglichkeit bewehrten, abweisenden Felswände zu bezwingen und mein Unterfangen unter den gegebenen Umständen für aussichtslose Bemühung erklärte.

Dort also unter dem Stripsenjoch im Walde und nicht, wie Schmidtkunz in wahrheitswidriger Weise schreibt, „am Latschenband oder gar schon auf der ersten Terrasse" trennte ich mich von Babenstuber, der von seinem Platz aus, wie jedem mit den Oertlichkeiten Vertrauten einleuchten wird, den von mir eingeschlagenen Weg, zumal bei dem wieder stärker einfallenden Nebel, wenigstens in seinen unteren Teilen überhaupt nicht zu übersehen vermocht hätte.

Babenstuber sagte mir nachts, als ich mich mit ihm nach Durchführung der Besteigung im Almhüttchen wieder zusammenfand, daß er wohl noch etwa 2 Stunden gewartet hatte, weil er es für sicher hielt, ich würde bald unverrichteter Dinge zurückkehren. Dann stieg er zur Hütte ab. Mit keinem Worte gab er eine Mißstimmung darüber kund, daß er zurück geblieben sei. Im Gegenteil äußerte er beim Anblick meiner von der langen Kletterei in den nassen Felsen aufgeschundenen blutenden Hände, er sei froh, nicht dabei gewesen zu sein. Die Darstellung, wie sie Schmidtkunz zu geben für gut findet, von einem Ereignis, das sich zu einer Zeit zutrug, als er überhaupt noch nicht auf diesem Planeten wandelte, trägt auch in ihrer ganzen weiteren Fassung den Stempel persönlicher Gehässigkeit gegen mich zur Schau, zu welcher ich dem mir nur flüchtig bekannten Herrn meines Wissens keinerlei Anlaß gab. Ein solches Vergehen muß mir schon deshalb um so befremdlicher erscheinen, als Schmidtkunz zur Zeit, als er seinen Angriff gegen mich veröffentlichte, also bis zu seinem vor kurzer Zeit erfolgten Austritt, noch Mitglied der Sektion Bayerland war, der ich seit ihrer Gründung angehöre.

Ich habe Herrn Schmidtkunz brieflich in entschiedener, aber durchaus einwandfreier Form aufgefordert, seine meine Ehre verletzenden Angaben in entsprechender Form und an geeignetem Orte zu berichtigen, habe jedoch eine mich befriedigende Antwort hierauf nicht erhalten, werde daher die Angelegenheit einer anderweitigen Entscheidung unterbreiten.

Ich füge dieser Erklärung den Ausdruck meiner Verwunderung darüber an, daß ein langes einwandfreies, in selbstloser und opferwilliger Weise dem Dienste der Wissenschaft, speziell der Gebirgsforschung gewidmeten Leben mich, einem am Ende seines Daseins stehenden Manne, nicht davor schützen konnte, von einem jungen Manne, der den Alpinismus zu seinem Lebensberuf macht in unbegründeter Weise angegriffen zu werden und zwar wegen einer alpinen Leistung, auf die ich niemals besonderen Wert gelegt habe und die mir im Verlaufe meines langen inhaltsreichen Lebens fast aus dem Gedächtnis entschwunden war.

München, 9. Juni 1925

Professor Dr. G. Merzbacher.

Josef Partsch †. Die Sektion Breslau des D. u. Oe. Alpenvereins hat einen schweren Verlust erlitten. Herr Geheimrat Prof Dr. Josef Partsch ist am 22. Juni in Bad Brambach in Sachsen, wo er Erholung suchte, nach kurzem schweren Leiden gestorben. Josef Partsch, geboren am 4. Juli 1851 in Josephinenhütte bei Schreiberhau, habilitierte sich 1875 in Breslau für Geographie und alte Geschichte, dem Beispiele seines Lehrers und väterlichen Freundes Karl Neumann folgend, erhielt 1876 ein Extraordinariat für Geographie in Breslau, das 1884 in ein Ordinariat verwandelt wurde. Er wurde 1905 als Nachfolger Ratzels nach Leipzig berufen, wo er bis 1922 erfolgreich gelehrt hat. Partsch hat unsere Sektion 1877 mitbegründet, war erst Bibliothekar, dann von 1881 bis 88 zweiter Vorsitzender, bis 1894 erster Vorsitzender und wurde, nachdem er infolge eines Kehlkopfleidens sein Amt hatte niederlegen müssen, 1895 in dankbarer Würdigung seiner Verdienste zum Ehrenvorsitzenden ernannt. Es soll hier nicht weiter von seiner Tüchtigkeit als Bergsteiger, von seiner umsichtigen Geschicklichkeit, die Versammlungen der Sektion zu leiten, von seiner gesellschaftlichen Liebenswürdigkeit und Güte und von seiner hervorragenden Bedeutung als Geograph gesprochen werden. Sein Hauptverdienst um die Sektion Breslau besteht darin, daß er als Lehrer der Erdkunde an der Breslauer Hochschule es verstanden hat, den Geist der Wissenschaft auch in die Sektion zu verpflanzen, so daß neben

der Alpinistik auch die Alpenkunde in ihr Wurzeln schlug. So stellte die Sektion auf Partsch' Veranlassung im Jahre 1886 die Preisaufgabe über die Vergletscherung der Ostalpen in der Eiszeit, die von Penck, Brückner und Böhm gelöst wurde, durch Jahrzehnte ließ der Vorstand eine Reihe von Gletschern im Oetztale um die Breslauer Hütte beobachten und messen und setzte in Partsch' Sinne es durch, daß der Hauptverein Forschungsreisen in außereuropäischen Hochgebirgen unterstützte. Die Sektion ist stolz darauf, dem Geiste ihres verdienstvollen Vorsitzenden treu geblieben zu sein und sie hat dessen Namen geehrt, indem sie dem Kletteraufstiege zur Wildspitze über den Oetztaler Urkund den Namen „Partschweg" verlieh. Mit der großen Schar von Fachgelehrten aus Deutschlands Universitäten und Schulen trauert auch die Sektion Breslau um Josef Partsch, dem sie so viel verdankt.

Dr. Habel.

Unglücksfälle.

Das Massenunglück im Gefäuse zu Peter und Paul. Ein trauriges Gegenstück zur seinerzeitigen Unglücksreihe an der Zugspitze und am Watzmann hat sich diesmal im Gefäuse abgespielt. Sieben Menschen sind dem Wettersturz zum Opfer gefallen, darunter tüchtige Bergsteiger, die völlig die Technik des Kletterns beherrschten, aber nicht genügend ausgerüstet waren, was durch das Standhalten von vier Alpinisten bestätigt wird, die zu gleicher Zeit in einem Zdarskyzelt das Unwetter überlebten. Es ist immer wieder die alte Sünde, die gegenwärtig besonders verbreitet ist: möglichst ohne Ballast Kletterturen erledigen! Setzt dann plötzlich ein böser Wetterumschlag ein, ist die Katastrophe fertig. Ein ausführlicher Bericht wird folgen.

Alpiner Erschöpfungstod. Am 3. Juni unternahm Oberbaurat M. Mayer aus Stuttgart mit einem Begleiter vom Hallerangerhause aus eine Besteigung der Hochkanzel über deren Südwand. Beide erreichten kurz vor 12 Uhr den Gipfel und beschlossen, den zur Roßlochspitze ziehenden Grat solange zu verfolgen, bis die aus dem Roßloch heraufziehenden Schneezungen einen bequemen Abstieg dorthin ermöglichten. Ein nachmittags mit großer Heftigkeit einsetzendes mehrstündiges Gewitter durchnäßte den leichtbekleideten M. bis auf die Haut und setzte seine Widerstandskraft dermaßen herab, daß er mehrmals ausglitt. Doch gelang es seinem Gefährten immer wieder, ihn am Seil zu halten und schließlich, wenn auch unter großen Schwierigkeiten, wohl behalten aus den Felsen auf ein aperes Fleckchen im Roßlochkar zu verbringen. Inzwischen hatte sich bei M. eine hochgradige Herzschwäche eingestellt, so daß sein Begleiter es geraten fand, auf seinen Wunsch zum Jagdhaus Kasten abzusteigen, um von dort Hilfe herbeizuholen. Dabei verfehlte er bei einbrechender Dunkelheit den Weg und mußte, schwer durchnäßt, die Nacht in den Latschen zubringen. Erst bei Tagesanbruch konnte er seinen Weg fortsetzen und vom Hallerangerhaus eine Hilfsexpedition herbeiführen, die aber Mayer nicht mehr am Leben traf. Mayer war ein geübter Bergsteiger und hatte auch schon schwierigere Karwendelturen (Grubenkargrat u. a.) selbständig durchgeführt.

E. O.

Vereins- und Sektionsnachrichten.

Bezugsbegünstigung für die Neuauflage des „Hochtourist"

Von dem vom D. u. Oe. Alpenverein in 5. Auflage neu herausgegebenen Ostalpenführer „Der Hochtourist" erscheint Ende Juli der 1. Band, der die nördlichen Ostalpen behandelt und zwar: Bregenzer Wald, Allgäuer, Lechtaler, Tannheimer, Ammergauer Alpen, Wettersteingebirge und Mieminger Kette.

Unseren Mitgliedern wird bei Bestellung des Bandes bis zum 31. Juli d. J. hiefür ein Vorzugspreis von ℳ 5.70 zugebilligt.

Die Bestellungen müssen jedoch gemeinsam durch die Sektionen beim Bibliographischen Institut (Leipzig-Abholer) erfolgen. (Der Hauptausschuß nimmt keine Bestellungen entgegen.) Einzelbesteller zahlen den vollen Ladenpreis (ℳ 9.50).

Wir machen hiemit unsere Sektionen wie Mitglieder auf diese Bezugsbegünstigung aufmerksam.

Der Verwaltungsausschuß des D. u. Oe. A.V.: Rehlen.

Verein zum Schutze der Alpenpflanzen. Die satzungsgemäße Hauptversammlung findet am 28. August während des Begrüßungsabends des Deutschen und Oesterreichischen Alpenvereins zu Innsbruck statt. Der Verein, am 18. Juli 1900 auf der Hauptversammlung zu Straßburg i. E. gegründet, feiert heuer sein 25jähriges Jubiläum, aus welchem Anlaß zu erwarten steht, daß die Versammlung, insbesondere von den Vertretern der Sektionen gut besucht wird. Die Tagesordnung wird noch besonders bekannt gegeben. Ferner sei darauf aufmerksam gemacht, daß der Verein auf der Ausstellung der 1. Deutschen Naturschutztagung in München vom 25. Juli mit 2. August d. J. durch Anschauungsmaterial reichlich vertreten sein wird, sodaß sich ein Besuch der Ausstellung, welche auf dem Gebiet des Naturschutzes und der Naturpflege viel des Interessanten bringen wird, ungemein lohnen dürfte

Verein der Freunde des Alpinen Museums E. V. Ordentliche Mitgliederversammlung in Innsbruck am Sonntag, den 30. August 1925 nach Schluß der Hauptversammlung des D. u. Oe. A. V. in deren Räumen. Tagesordnung: 1. Entgegennahme des Jahres- und Rechnungsberichtes und Entlastung des Vorstandes. 2. Jahresvoranschlag 1926. 3. Mitgliederbeiträge und Sonstiges.

Der erste Vorsitzende: Dr. R. von Sydow

Verein der Freunde der Alpenvereinsbücherei E. V. Die diesjährige Hauptversammlung findet am Samstag, den 29. August, in Innsbruck im großen Stadtsaal unmittelbar nach der Vorbesprechung statt. — Tagesordnung: 1. Jahres und Kassenbericht, 2. Festsetzung der Jahresbeiträge, 3. Voranschlag für 1926. 4. Sonstige Anträge, 5. Wahl der Vorstandschaft. Der 1. Vorsitzende: Dr. R. v. Sydow

Verein der Freunde der Alpenvereinsbücherei. Die Sektionen und P. T. Einzelmitglieder, die mit dem Jahresbeitag von 1925 noch im Rückstande sind, werden hierdurch höflichst ersucht, denselben möglichst bald zu übersenden. Zahlungen können erfolgen an die Alpenvereinsbücherei, München, Westenriederstraße 21/3, oder an das Postscheckamt München Konto-Nr. 40 978 oder an das Postsparkassenamt in Wien Nr. 156 748.

Die Alpenvereinsbücherei in München bleibt wegen Tünchens und Reinigung der Räume vom 15. Juli bis einschließlich 31. Juli geschlossen.

Sektion Chemnitz. Die Sektion hat eine Druckschrift samt Kartenskizze herausgegeben, die ihr neues Arbeits- und Hüttengebiet im Pilztal eingehend zur Darstellung bringt. Die Druckschrift, von Prof. Dr. Diebler eingeleitet, enthält alle Zugänge zur neuen Hütte, schildert den Standplatz und die von der Hütte auszuführenden Bergfahrten und Uebergänge. Letztere sind der Nachdruck einer ausführlichen Arbeit Dr. F. Hörlnagls aus dem 9. Jahresbericht des Akad. Alpenklubs Innsbruck (1902). Die mustergültige Schrift ist von der Sektion Chemnitz oder der Buchhandlung O. May, Chemnitzerstraße 1 zu beziehen.

Sektion Nürnberg. Die Neuaufnahmen sind, wie im Vorjahre in der Zeit vom 1. Juli bis 15. September gesperrt. Am 27. Juni hielt die Sektion zusammen mit der Sektion Neumarkt ihre Sonnwendfeier ab. Die Feuerrede wurde von unserem Vorstande, Dr. Behringer gehalten.

Sektion Schwarzer Grat (Leutkirch). Am 13. Juni war die Jahresversammlung, die zugleich zu einem Ehrenabend für den verdienstvollen ersten Vorsitzenden, Herrn Direktor Weiser wurde, der 25 Jahre an der Spitze der Sektionsleitung steht, die mit Hinzuwahl des Herrn Rothmaier für das seinen Wohnsitz wechselnde Vorstandsmitglied, Herrn Graf, zur Gänze wiedergewählt geworden ist. Die Mitgliederzahl ist derzeit 597. Der Sektion wurde endlich die Wegbezeichnung: Faselfadscharte — Hinterseewände — Klämmle — Stierlahnzug — Lahnzuggöchle von der S. Ansbach abgetreten. Somit kann die wichtige Wegverbindung: Kaiserjoch-, Ansbacher-, Simms-, Memminger- und Hanauer-Hütte hergestellt werden. Unter den zu betrauernden Verstorbenen befand sich auch der langjährige Hüttenwart Inspektor Rothenburger, denen allen treues Gedenken bewahrt werden wird. Die Hüttengebühren wurden festgesetzt, und zwar: für Sektionsmitglieder Bett mit Leintuch 80 Pfg., ohne 60 Pfg., Matratzenlager 50 Pfg.; für Alpenvereinsmitglieder Mk. 1.50 bezw. 1.20 und 80 Pfg., für Nichtmitglieder Mk. 4.50 bezw. 3.60 und 2.40. Für Speisen und Getränke gelten folgende Sätze: für 1 Teller Fleischsuppe 30 Pfg., 1 Tasse Kaffee oder Tee 30 Pfg., mit Milch 40 Pfg., 1 Schmarren 90 Pfg., 1 Fleischspeise ohne Beilagen 1 Mk., 1 Naturlimonade 25 Pfg., ¼ Liter Wein 60 Pfg.

Sektion Reichenhall. Am 11., 12. und 13. Juli feierte die Sektion festlich ihren 50jährigen Bestand. Außerdem gab sie bei diesem Anlaß eine hübsche Festschrift heraus, die ihre Geschichte und Entwicklung darstellt. Möge der verdienstreichen Sektion auch fernerhin gedeihliches Wirken beschieden sein. Bergheil!

Akad. Alpenklub Innsbruck. Der 32. Jahresbericht (für 1924/25) der soeben im Drucke erschienen ist, enthält wieder eine wertvolle Monographie: „Die Gurglerberge" als Beitrag zur Erschließung der Oetztalerberge von med. Hugo Hörtnagl; ferner die von A. Schönbichler gehaltene, tiefempfundene „Rede anläßlich der Enthüllung des Denkmals für die Gefallenen". Sonst ist dem Jahresbericht zu entnehmen: Die Verbindung zwischen Franz Senn-Hütte und Adolf-Pichler-Hütte, der Hofmannweg, wurde fast vollendet; trotz des schlechten Sommers wurden 20 Erstbesteigungen ausgeführt. Der Mitgliederstand beträgt insgesamt 234. Von den drei Verstorbenen hatte Konrad Amort den Tod in den Bergen gefunden. Er war einer der Eifrigsten und Besten: innerhalb kaum 10 Jahren hatte er 412 Fahrten ausgeführt, bei denen 1049 Gipfel bestiegen worden sind, wovon 574 Neutouren waren! Der Jahres-

bericht bringt wieder den Beweis, welche mit Recht angesehene alpine Vereinigung der A.A.K. Innsbruck ist. Bergheil!

Sektion Wien. Während der Monate Juli und August findet keine Mitgliederaufnahme statt. Wir ersuchen unsere Mitglieder, beim Bezahlen der Eintritts- oder Nächtigungsgebühren auf der Giglachsee- und Kainprechthütte vom Pächter die entsprechende Anzahl Quittungszettel zu verlangen, damit die Sektionsleitung gelegentlich der Abrechnung mit den Hüttenpächtern einwandfreie Unterlagen zur Verfügung hat. Gebühren 1925 für die Giglachsee- und Kainprechthütte: Eintrittsgebühr (jedoch nur dann zu bezahlen, wenn keine Nächtigung erfolgt) für A. V.-Mitglieder S 0.12, Matratzenlager für A.V.-Mitglieder S 0.82, Bett für A.V.-Mitglieder S 1.62. Nichtmitglieder zahlen die doppelten Gebühren.

Deutscher Alpenverein Prag. Dem herausgegebenen Jahresbericht 1924 ist zu entnehmen: Mitgliederstand 974, der höchste seit Vereinsbestand. Es wurde eine alpine Auskunftsstelle errichtet, die jeden Mittwoch von 7—8 Uhr abends geöffnet ist, und zwar: Prag, 1.,Husgasse 5, Lehrkanzel Prof. Gessner, Deutsche Technik. Besonderen Aufwand an Arbeit und Kosten erforderten die Weganlagen in unserem Arbeitsgebiete. In der südlichen Glocknergruppe (Kaiser Gebiet) wurden die Wege von der Stüdlhütte zur Schere, von Kals zum Kals-Matreier Törl, von Kals zum Berger Törl, ins Leitertal und ins Teischnitztal in Stand gesetzt und der Steg über den Leiterbach neu hergestellt. Ferner mußten die erst im Jahre 1922 neu markierten Wege zur Stüdlhütte, ins Dorfer Tal, zum Kals-Matreier Törl, zum Berger Törl, ins Leiter Tal, ins Teischnitztal und ins Lesachtal heuer neuerdings markiert werden. In der südlichen Venedigergruppe wurden die Wege im Tauerntal und Virgental, am Kesselkopf, zur Plenitzscharte neu markiert und schadhafte Stellen ausgebessert. Der vom D. A. Prag erhaltene Weg von Innergschlöß zur Pragerhütte, der bisher auf der rechten Talseite längs der weiten Talaue unter wiederholter Ueberschreitung der Abflüsse des Schlattenkeeses zur Talgabelung führt und sich dann in zahlreichen Kehren am Kesselkopf zur Alten Prager Hütte hinanzieht, ist in den letzten Jahren durch häufige Ueberschwemmungen des Talbodens nahezu ungangbar geworden Wir haben deshalb heuer den ganzen Talweg von Innergschlöß an auf die linke Talseite verlegt, so daß die Bergsteiger nunmehr trockenen Fußes über eine gleichfalls neu erbaute Brücke über den Viltragenbach den guten Alpenvereinsweg zur Alten Prager Hütte erreichen. Das Arbeitsgebiet bei der ehemaligen Klarahütte im Umballtal hat die Sektion Essen übernommen. Ein Wegbau über das Türmeljoch zur Verbindung der Johannishütte mit der Rostocker Hütte soll 1925 durchgeführt werden.

Deutscher Alpenverein Reichenberg. Obwohl die Arbeiten zur Fertigstellung der neuen Reichenberger-Hütte auf der Bachlenke in den Deferegger Alpen bereits wieder aufgenommen wurden und nun rüstig vorwärts schreiten, muß die anfangs für August 1925 geplante feierliche Weihe des neuen Bergsteigerheimes doch erst auf den Beginn der Reisezeit des Jahres 1926 aufgeschoben werden. Es dürfte jedoch möglich sein, im Spätsommer noch Besuchern dieser herrlichen und wenig bekannten Bergwelt bescheidene Bewirtung und gastliche Unterkunft zu gewähren.

1. Deutsche Naturschutztagung 1925 in München. Der Bayerische Landesausschuß für Naturpflege in München in Gemeinschaft mit dem Bund Naturschutz in Bayern hält unter Beteiligung von Vertretern der Landesstellen der Deutschen Staaten in der Zeit vom 26. Juli bis 28. Juli in München eine Tagung ab und veranstaltet zugleich eine Naturschutzwoche bestehend aus Lichtbild- und Filmvorträgen und einer Ausstellung für Naturschutz und Naturpflege, die den Landschaftsschutz, Pflanzenschutz und Schutz gefährdeter Tierarten umfaßt. In den Tagen vom 30. Juli bis 5. August finden unter fachkundiger Leitung Ausflüge in die Naturschutz- und Pflanzenschongebiete statt. Zum Besuche der Tagung ist jeder Naturfreund gegen Lösung der Teilnehmerkarte berechtigt.

Tagesordnung: Sonntag, 26. Juli. Abends Empfangsabend im Künstlerhaus. — Montag, 27. Juli. Begrüßung und Berichterstattung über die Organisation des Naturschutzes in Bayern. Vorträge. Gemeinsames Essen nach besonderer Anmeldung. Besichtigung der Naturschutzausstellung im „Weißen Saal" des Polizeigebäudes in der Neuhauserstraße, Eingang Augustinerstraße. Naturschutzfilme mit Vorträgen im Turnsaale des Polizeigebäudes. Zusammenkunft auf dem Augustiner Bierkeller. — Dienstag, den 28. Juli. Vorträge. Erledigung geschäftl. Angelegenheiten. Besichtigung der „Deutschen Verkehrsausstellung München 1925", Treffpunkt vor dem Hauptportal der Halle I. Zusammenkunft in der Bierhalle des Südparks in der Verkehrsausstellung. — Mittwoch, den 29. Juli. Besichtigungen: Alpines Museum. Deutsches Museum für Meisterwerke der Naturwissenschaft und Technik. Botanischer Garten. Staatsbibliothek: Ausstellung alter naturwissenschaftlicher Werke. Zwanglose Abend-Zusammenkunft im Hofbräuhause. — Donnerstag, den 30. Juli mit Mittwoch, den 5. August. Ausflüge in die Naturschutz- und Pflanzenschongebiete: am Königsee (Steinernes Meer, Funtensee-Hütte), im Karwendel bei Mittenwald (Soiernhäuser und Vereins-Alpe), bei Oberstdorf i. Allgäu (Einödsbach, Wildengundkopf), bei Kelheim a. D. (Hienheimer Forst, Donau-Durchbruch), im bayer. Wald bei Zwiesel (Arber und großer Falkenstein), bei Paterzell westl. Weilheim (schönster Eibenbestand Bayerns), im Starnberger- und Ammerseegebiet (Maisinger Schlucht und Kiental), im Isartal bei Baierbrunn, Icking und Wolfratshausen (Pupplinger Au), sowie zum Alpengarten auf dem Schachen (Wettersteingebiet) mit Ausflug nach der Meilerhütte und der Dreitorspitze, (Blick in das Zugspitzmassiv), ferner zum Walchenseekraftwerk (Isar-Umleitung über Walchen- und Kochelsee).

Anmeldungen zur Tagung sind möglichst umgehend mit genauer Anschrift an den Bayerischen Landesausschuß für Naturpflege, Lenbachplatz 7, zu richten.

Wohnungsnachweis durch die Kongreß- und Verkehrsstelle München („Hotel- und Zimmernachweis", Hauptbahnhof Südbau, Tel. 58486/87/88). Bei Vorausbestellung ist gleichzeitig eine Garantiesumme von 4.— Mk. je Person auf Postscheckkonto München 20316 der Kongreß- und Verkehrsstelle einzuzahlen. Der Betrag wird an der Zimmerrechnung in Abzug gebracht. Wünscht jemand Antwort auf die Vorausbestellung, so hat er letztere 8 Tage vor seiner Ankunft aufzugeben.

Geschäftsstelle am 25., 26., 27., 28. und 29. Juli im Künstlerhaus, Lenbachplatz 8, Saalbau, Eingang Maxburgstraße, Tel. 51434.

Vom Donnerstag, 30. Juli ab: Lenbachplatz 7, Maxburg II. Stock, Zimmer 93, Landesausschuß für Naturpflege (Tel. 23474. Nebenstelle der Staatsschuldenverwaltung).

Teilnehmerkarten werden in der Geschäftsstelle, sowie vor Beginn der Vorträge im Künstlerhaus ausgegeben. Preis der Karte 4.— *M*, für Familienmitglieder 2.— *M*. In dem Preise sind eingeschlossen: freier Zutritt zu den Vorträgen der Tagung im Künstlerhaus (Festsaal), Dauerkarte für die Ausstellung „Naturschutz und Naturpflege" im Weißen Saal des Polizeigebäudes, freier Zutritt zu den Lichtbild- und Filmvorträgen, Montag, 27. Juli, 4—6 Uhr im Turnsaal des Polizeigebäudes, 50 Prozent Ermäßigung für die öffentlichen Filmvorführungen im Turnsaal des Polizeigebäudes, freier Zutritt zum Alpinen Museum (Isarinsel bei der Maximiliansbrücke), freier Zutritt zu den naturwissenschaftlichen Sammlungen des Staates in der Akademie der Wissenschaften, einmaliger ermäßigter Eintritt in die „Deutsche Verkehrsausstellung".

Bücher, Schriften und Karten.

Inhalt der alpinen Vereins-, Monats- und Wochenschriften

Nachrichten der S. Austria. Wien, I., Wollzeile 22. Folge 4: H. Barth, Wie und wo verbringe ich meinen Urlaub? Eine ideale Hüttenreise. — H. Slezak, Der Chianaletta-Grat (1. Ersteigung). — H. Führing, Auf der Raudenspitze. — K. Unterwurzacher, Die südl. Kitzbüheler Alpen und unser Wildkogelhaus. — Neue Bergfahrten. — Sektionsmitteilungen.

Der Wanderfreund. (S. Wanderfreunde, Wien). — R. v. Kralik, Lied der Salzburger Wanderfreunde. — F. Theissen, Gotteserlebnis. — Kleine Nachrichten.

Deutsche Alpenzeitung. Bergverlag Rud. Rother, München, Hindenburgstraße 49. Jährl. 12 Hefte, viertelj. M. 3.—. 6. Heft: Ein prächtiges hochalpines Titelbild: Glockerin und Großes Wiesbachhorn von Ferleiten aus, von R. Reschreiter, und ein farbiges Kunstblatt: Otto Barth, Die Führer. H. Fischer, Berge . . . (mit Zeichnung von R. Lehret). — H. Barth, Auch Du — ein Berg! (Gedicht). — F. Nieberl, Von Führern und Trägern. — O. Rögner, Zwei Pyrenäenfahrten (mit schönen Eigenaufnahmen). — A. L. Maduschka, Bergsteigerleben (Gedicht). — J. Ittlinger, Der Baum. O. Blum, Die Fichte (Gedicht). — G. Bilgeri, Der Sommerski. — E. J. Luther, Im Faltboot durchs Karwendel (mit schönen Eigenaufnahmen). — Ing E. Mayer, Die Nordwestwand der Großwand im Gosaukamm. — Kl. Nachrichten.

Der Bergsteiger. Deutsche Wochenschrift für Alpinismus und Schilauf. — Wien, 7., Kandlgasse 19—21. — Viertelj. M. 1.50, S. 2, einzeln 15 Pfg., 20 Gr Nr. 26: H. Karning, Im Reiche der Civetta. J. Monauni, Südtirol. — O. Irlwek, Gamsveigerl. — J. Gallhuber, Vom Wandern. — Kl. Nachrichten. — Nachrichten der Bergsteigergruppe.

Der Schlern. Monatsschrift für Heimatkunde. Verlag Tyrolia, Bozen. Bezugspreis: jährl. L. 24.—, Oesterreich K 72 000.—, einzeln K. 7000.— Zur 200jährigen Bestandsfeier des Meraner Gymnasiums. — Dr. W. Erben, Meine erste Bekanntschaft mit Emil v. Ottenthal. — E. Auckenthaler, Josef v. Auckenthaler, Meraner Schützenhauptmann 1809. — G. Töchterle, Zur Frage der Geburtsstätte Oswalds von Wolkenstein. — G. Baron Eyrl, Entwicklung der Sommerfrisch-Ansiedlungen auf dem Ritten. — Schlern-Mitteilungen.

Der Naturfreund. Zeitschrift des Touristenvereins „Die Naturfreunde". Wien 15/1, Neubaugürtel 15. Heft 5—6: Unser Weg (zum 30jährigen Bestand). — Dr. W. Ellenbogen, Ethik des Wanderns. — A. Carraro, Wandern und Weltanschauung. — L. Ziegler, Riffelscharte, Höllental, Zugspitze. — O. Röhrert, Die nördl. Oberpfalz und ihre Burgen. — A. Albinger, Wanderfahrten im Salzburger und Tiroler Land! — Dr. M. Topolansky, Ein Barometer ist kein Wetterprophet — Das Werden eines Naturfreundehauses. — A. Walker, Ins Bayer. Allgäu. — Dr. L. Korael, Grenzzauber. — A. Wesely, Der Dobratsch. — J. Lanahammer, Fahrt über

den Gardasee. — L. Szende, In wogenden Aehren. — K. K. Schwarz, In den Mallnitzer Tauern. — E. Däschinger, Betrachtungen eines Naturfreundes. — Dr. M. Braun, Etwas vom Landeshöhlenschutzgesetz. — Kleine Mitteilungen. — Beilage: Der Gau-Bote.

Allg. Bergsteiger Zeitung. Nachrichtenblatt für Turistik und Wintersport. — Wien, 3., Seidlgasse 8. Viertelj. Mk. 1.50, S. 2, einzeln Pfg. 15, Gr. 20. Nr. 111: Dr. H. Pfannl, Alpines Erleben und Wagen. — F. Seidl, Ein Bergsteigersehen. — R. W. Kraus, Wienerwald-Gestalten. — Brunnen im Wienerwald. — Bergbahnrummel in München. — Wochenbericht. — F. Kordon, Die Frauen meiner Freunde. — Nr. 112: Ing. O. Langl, Sepp Innerkofler. — H. Fischer, Haselekar. — Dr. K. Schmorl, Ratschläge für Bergsteiger. L. Rylar. Faltbootfahrt auf der Enns. — F. Kordon, Die Frauen meiner Freunde. — Wochenbericht. — Beilage: Mittlg. des alpinen Rettungsausschusses Wien.

Oesterr. Turisten-Zeitung. Monatschrift des De.T.K. Wien, I., Bäckerstraße 3. Folge 7: Dr. F. Srbik, Frühsommertag. — H. Hango, „Gel, gel —?" (Gedicht). — Ing. O. Langl, Sepp Innerkofler. — R. Hüttig, Streifzüge durch die Julischen Alpen. — K. Kuntz, Erinnerung an das Johnsbachtal (Gedicht). — A. Roessel, Oestliche und westliche Schule des Bergsteigens. — K. Reiterer, Almlebenbilder. — Nachrichten.

Der Wanderer. Karpathen-Zeitschrift. Bukarest, Strada Gen. Barthelot 10. Monatlich ein Heft, jährlich 5 Schw. Fr. Heft 6: Ing. E. Ritter, Rumänische Fahrten. — Dr. H. Schuster, Moderne alpine Literatur (Fortsetzung). — Berichte und Mitteilungen.

Pho-Pro-Ki. Unter diesem Titel gibt das bekannte Wiener Geschäft photograf. Bedarfsgegenstände S. Wachtl monatlich erscheinende illustr. „Mitteilungen aus den Gebieten der Photographie, Projektion und Kinematographie" heraus, die den Geschäftskunden kostenlos zugestellt werden und viel Wertvolles der einschlägigen Gebiete enthalten. Die Nr. 2 vom Juni 1925 enthält: Turistik und Photographie. — Praktisches über Gelbfilter. — Die Ermanox-Kamera. — Einen theoret. Anfängerkurs und kleine Nachrichten und Winke.

Von Hütte zu Hütte, 6. Band. (Nördl. Kalkalpen von Kufstein bis Wien) ist soeben in zweiter, erweiterter und verbesserter Auflage bei S. Hirzel in Leipzig, Königstraße 2 erschienen und in allen Buchhandlungen zu beziehen.

Allgäu, Bodensee, Bregenzerwald, nebst München, Augsburg und Ulm. 2. Aufl. Mit 11 Karten, 15 Plänen und Grundrissen und 3 Grundrissen. Geb. *M* 4.—, Verlag des Bibliogr. Instituts in Leipzig. — Diese neue, wesentlich erweiterte Auflage behandelt im Anschluß an die „Meyerschen Führer" „Oberbayern und München" und „Schwarzwald" das Vorland des Allgäus vom Lech westlich bis einschließlich der Donautalbahn und das Oberallgäu nebst dem Bregenzerwald. Der Abschnitt „Bodensee" schildert dieses Gebiet bis westlich zum Rheinfall bei Schaffhausen. Der Text ist sorgfältig auf den neuesten Stand gebracht. Sommerfrischlern, Wanderern und Bergsteigern, sowie den Freunden des Wintersports wird dieser Führer durch seine zuverlässigen Angaben ein unentbehrlicher Reisebegleiter sein.

Geolog. Führer durch die Kalkalpen vom Bodensee bis Salzburg und ihr Vorland. Von Prof. Dr. Kurt Leuchs. Lindauer'sche Univ.-Buchhdlg. (Schöpping), München. Preis Mk. 2.50. Allen jenen, die nur die Nördl. Ostalpen zwischen Bodensee und Salzach aufsuchen und die eine Vertiefung bei ihren Wanderungen anstreben, sei der vorliegende Führer eines berufenen Kenners und Mannes der Wissenschaft bestens empfohlen, der einen lehrreichen Ueberblick über Entstehungsgeschichte und Bau dieses Gebietes bietet.

Herbert Eichhorn, Führer durch das Sonnwendgebirge (Rofan). München 1925, Lindauersche Univ.-Buchhdlg. (Schöpping). Preis Mk. 3.50. Der Führer enthält eine Beschreibung der Talorte, Spaziergänge, Uebergänge und Gipfel dieser Gruppe nebst einer Karte 1:50 000 von Eug. Waltenberger. Mit Neueröffnung der Erfurterhütte wird das Rofangebirge wieder das beliebte Ziel vieler werden, denen der Führer willkommen sein dürfte. Das Buch fußt wohl auf Heinr. Schwaigers 1. Auflage, die aber für diese 2. Auflage vollständig neu bearbeitet wurde, um den Gegenwartsverhältnissen zu entsprechen. Es werden in dem Führer 17 Talorte berücksichtigt und über 200 Bergfahrten angeführt. Dieses mit Lust und Liebe von einem besonders Ortskundigen geschaffene Wanderbuch kann nur bestens empfohlen werden.

Alpine Namen, erläutert und dem D. und Oe. Alpenverein gewidmet von A. Clemens Schöner. Inhalt: Die Namenwelt der Gebiete von Achensee, Ehrwald, Fernpaß, Füssen, Garmisch, Innsbruck, Kochel, Lenggries, Mittenwald, Murnau, Oberammergau, Reutte, Riß, Schwaz, Walchensee. Verlag Pössenbacher (Gebr. Giehrl) München, Herzogspitalstraße 19. 111 Seiten, 2 Mark. — Diese Sammlung und Erläuterung alpiner Ortsnamen ist für den Wanderer bestimmt der, mit heimatkundlichem Sinne begabt, sich für die in den Alpen so häufig begegnenden „seltsamen und wunderlich klingenden Namen", wie Altvater Strubisch sich treffend ausdrückt, nach einer zuverlässigen Erklärung umsieht. Der Verfasser hat die Ergebnisse der Untersuchungen anderer Forscher in diesem Alpengebiete verständnisvoll verwertet, aber auch nicht wenige eigene neue Deutungen, durch urkundliche Formen unterstützt, gebracht. Das handliche Format erleichtert das Mitnehmen auf die Reise. Das reichhaltige und doch billige Büchlein wird jedem, der sich für die Ortsnamenkunde dieses vielbesuchten Turistengebietes interessiert, zweckentsprechende Dienste leisten. Dr. Gg. Buchner.

Allerlei.

Berichtigung. Im „Ratgeber für Alpenwanderer" ist das Stubenhaus als bewirtschaftet angeführt. Das Haus ist abgebrannt und nicht wieder aufgebaut. J. M.

Für Besucher der Rieserferner. Der Sagerwirt in Rein hat nur vier Betten. Die Hergabe eines Zimmers mit 2 Betten für eine Nacht an Turisten wird am frühen Nachmittag abgelehnt. Scheinbar wird auf Sommergäste gerechnet.

Keine engen Leibgürtel! Wir erhalten folgende Zuschrift: „Auf der hiesigen großen Landwirtschaftsausstellung war ein Versuch angestellt mit acht jugendlichen Arbeiterinnen beim Rübenhacken. Vier von ihnen trugen lockere Kleidung, die vier anderen trugen einen Gürtel um den Leib. Es hatte bei der Arbeit Abteilung 1 (ohne Gürtel) in der Minute 83 Pulsschläge, Abteilung 2 (mit Gürtel) 111. Der Blutdruck war 102 und 117. Die Atemzüge 22 und bei Abteilung 2 28. Ich nehme an, daß diese Zahlen manchen Bergsteiger bestimmen werden, in Zukunft von einer Einengung des Leibes abzusehen. F. Hausing, Jugendführer der Sekt. Schwaben.

Deutsche Spitzbergen-Expedition 1925. Im Juli-August des heurigen Sommers ist eine private sportlich-wissenschaftliche Expedition der Nürnberger Geograph. Gesellschaft nach Nordwest-Spitzbergen geplant, die wieder zum erstenmal nach dem Kriege eine deutsche Auslandsunternehmung bedeutet. Sie bezweckt die wissenschaftliche Erforschung dieses Teiles von Spitzbergen, Vermessungen und Lotungen, ozeanograph. Arbeiten (über die Gezeiten) und Gletschermessungen. Ferner Erprobung des Faltbootes für Polarexpeditionen und alpine Erstbesteigungen.

Bei Sommerbedarf. Das Sporthaus Schuster, München, Rosenstraße 6, hat eine Berg-Sport-Liste für den Sommer 1925 herausgegeben, die alle für Bergfahrten nötige Ausrüstung enthält und an jedermann kostenlos abgegeben oder zugeschickt wird.

Aus Mitgliederkreisen.

Zu kaufen gesucht: „Atlas der Alpenflora" von Lehrer Versang, Mussow bei Stettin. — Zeitschrift des D. u. Oe. Alpenvereins 1870—1873 (Band 1—4). Angebot erbeten an Ludwig Jugel, Reichenbach i. Vogtl., Georgstr. 26.

Gesucht wird: Käuflich oder leihweise für die Monate August und September A.V.-Karte Schlern-Rosengartentruppe 1:25 000, ferner gute Dolomitenführer und Karten. Jasker, Hamburg 22, Weichselmünderstraße 5/II.

Zu verkaufen: Jahrbücher des D. u. Oe. A.V. von 1891 bis 1922, jeder Band 3.50 Mk. Alles tadellos erhalten und mit Karten versehen. Ferner die „Mitteilungen des D. u. Oe. A. V." von 1881—1890 und von 1904—1919. Diese „Mitteilungen" sind geheftet und ebenfalls bestens erhalten. Der Jahrgang kostet 1 Mk. Anfragen sind zu richten an K. Wiedemann, München, Isabellastr. 43/I.

Zu verkaufen: Von der S. Bruck a. d. Mur: Zeitschrift 1904 bis 1913; Wundt, Wanderungen in den Ampezzaner Dolomiten; „Der Alpenfreund", 1920 bis Juni 1925 in Originalbänden; Ittlinger, Von Menschen, Bergen und anderen Dingen; Neumayer-Sueß, Erdgeschichte, neue Auflage, 1. Band. — Zuschriften an Dr. Hans Schaeflein, Bruck a. d. Mur. — Gelegenheitskauf: 21 Bände der „Zeitschrift des D. u. Oe. Alpenvereins" von 1901 bis 1921 komplett, in Leinwand gebunden, wie neu samt Karten je Band 4 Mark, zu verkaufen. Auf Wunsch auch Teilzahlung. Anfragen zu richten an A. K. postlagernd Hausham.

Verloren wurde: Auf dem Wege von der Wurzhütte zur Rotwand in der Nacht vom 16. auf 17. l. M. ein Turenbuch und die Alpenvereins-Mitgliedskarte von Franz Günther, München, Reifenstuelstr. 8/I. — Am Pfingstmontag ein Hackelstock auf dem Fußweg Scholastika—Achenkirchen. Mitteilung erbeten an Dr. L. Simon, Bad Tölz, Bahnhofstraße 23.

Fundanzeige: Auf dem Untersberge wurde ein schmales, anscheinend goldenes Armband gefunden. Die Verlustträgerin erhält auch telephonische Auskunft unter: München 596 070 (beste Anrufzeit vormittags). Fritz Monschau, Bayerstraße 7/4. — Gefunden wurde am 17. Juni am Großen Priel eine Damensportjacke. Zu beheben bei Hans Nemecek (Sporthaus Alpina) Wien, X., Laxenburgerstraße 27.


Unentbehrlich für Alpinisten u. Sportsfreunde.

Po-Ho Taschen-Inhalator RM 1.50 (stets gebrauchsfertig)
do. mit Lederetui „ 2.—
Po-Ho Fluid Flasche RM 1.50
Po-Ho Komposition Tube „ 1.50

Seit 30 Jahren bewährtes, unerreichtes Nerven-Erfrischungs-Massier- und Belebungsmittel. Zu beziehen gegen Voreinsendung oder Nachnahme zuzüglich RM 0.50 Porto durch
O. Priewe, Berlin-Friedenau, Ceciliengärten 19.

Höchste Zuverlässigkeit

ist die Hauptforderung die der Hochtourist an seine photographische Ausrüstung stellen muß.

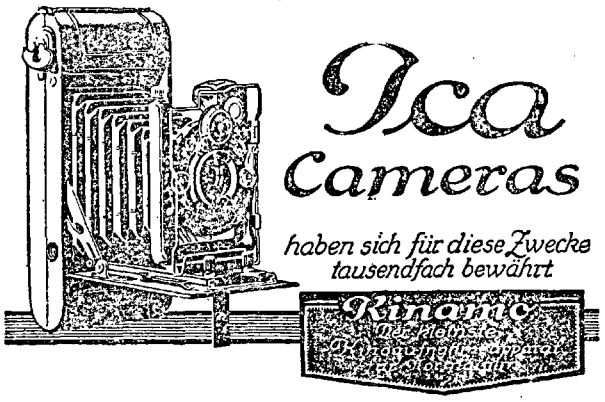

Verlangen Sie unsere Preislisten kostenlos.

Ica A.-G. Dresden 83.

Otto Eberhart, Weißgerberei und Lederhosenfabrik, **Bad Oberdorf** b. Hindelang (Bayr. Allgäu) 231

Anfertigung und Lieferung **aller Arten Lederhosen en gros.** Preislisten gegen Freimarke. **en detail.**

Gebirgsseile [gedreht und geflochten] liefert preiswert

W. Muggenthaler, Friedrichshafen a. Bodensee.

„SPORTFREUND"

in der Tube (gesetzlich geschützt)

Das ideale Erfrischungsgetränk für jeden Sport.

Praktisch, Durstlöschend, Schmackhaft. — Erhältlich in den einschlägigen Geschäften. — 1 Tube, ausreichend für 25—30 Becher. — Preis 1 Mark.

Sektionen des D. u. Oe. A. V. verlangen Gratisprobe von der

Sportfreund Ges. m. b. H., München, Linprunstrasse 51.

Sporthaus Witting

Innsbruck, Maria Theres. Str. 39

Alpine Ausrüstung und Bekleidung

Rucksack **„EISBÄR"**



Siehe „Mitteilungen" 1925 Nr. 10 „Über Rucksäcke"

H. HANDL, Innsbruck, Boznerplatz 2

Klaiß: Silvretta-Führer erschienen!

Dr. K. Blodig, der beste Kenner des Gebiets, urteilt:

„Ein erstaunliches Werk! ... ein an Genauigkeit nicht mehr zu überbietender Führer ..., nach meinen zahlreichen Stichproben stets völlig verläßlich ..."

(Vorarlberger Tagblatt vom 18. 4. 1925).

432 S. Dünndruckpapier; prächtige Karte des kartographischen Instituts, Wien. Viele Anstiegsbilder.

Verlag für Deutschland: **Bergverlag R. Rother, München**

„ „ Oesterreich: **Vorarlberger Verlagsanstalt, Dornbirn.**



Besuchet die Rosengartenstadt **BOZEN** im Zentrum der Dolomiten und Gletscher

Ausgangspunkt für 6 Bergbahnen u. zahllose Ausflüge u. Gipfelbesteigungen sowie Uebergänge in den berühmtesten Alpengebieten des Südlandes. — Haupt-Etappenstation der großartigen Dolomitenstraße. — Bequemste Unterbrechungsstation für Reisen nach dem weiteren Süden. — Fremdenhäuser mit jedem Komfort, durchschnittliche Tagesausgabe 30—70 Lire.

Auskünfte in allen touristischen Angelegenheiten durch die Fremdenverkehrs-Kommission Bozen.

Aktienkapital K 2 000 000 000.— Rücklagen K 117 000 000 000.—


Centralbank der deutschen Sparkassen

Hauptanstalt Wien I. Am Hof 3 und 4 / Fernsprecher: Für sämtl. Abteilungen Serie Nr. 23590, Fernruf Nr. 65009.

Zweigniederlassungen: Wien: I. Schottenring 17, II. Praterstraße 50, III. Landstraße Hauptstr. 1, IV. Suttnerplatz 2, VII. Mariahilferstraße 24 (Stiftskaserne), VII. Mariahilferstr. 128, (Zachariashof), IX. Währingerstr. 65, IX. Althanplatz, Porzellangasse 64, XIV Lehnergasse 1 (Ecke Mariahilferstr. 196), XVI. Neulerchenfelderstr. 11, XXI. Floridsdorf, Am Spitz 1, Niederösterreich: Amstetten, Baden, Eggenburg, Krems, Wiener-Neustadt / Oberösterreich: Eferding, Freistadt, Gmunden, Linz, Ried, Schwanenstadt; Vöcklabruck, Wels / Steiermark: Fürstenfeld, Graz, Knittelfeld / Kärnten: Feldkirchen, Klagenfurt, St. Veit a. d. Glan, Villach / Tirol: Innsbruck / Salzburg: Salzburg / Vorarlberg: Dornbirn. — **Durchführung aller Bank- und Wechselstubengeschäfte.**

RID 'sche **Berg- u. Skistiefel**

die **Besten! Trigenäht!** 190 **Weltbekannt!**

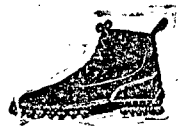

Schuhwaren für Sport und Mode, fertig und nach Maß. Vielfach prämiiert; Katalog auf Wunsch. — 1000e von Anerkennungen.

Gegr. 1873.

E. Rid & Sohn, München Fürsten-strass 7

Verkaufsräume und Werkstätten (nächst Odeonsplatz)



Rucksackstütze

„Touristenfreund" 144

D.R.Pat. — Ausl. Pat.

Schafft Luft zwischen Rücken und Rucksack und hält den Rücken kühl. Kein Druck durch harte und kant. Gegenstände. — Schützt Lebensmittel und phot. Apparate vor der Körperwärme. An jedem Rucksack leicht anzubringen. Leicht und trotzdem stabil. Wesentlich verbesserte Ausf., d. Stück Mk.—.95, 1.80 u. 3.50. Ueberall erhältlich. Prosp. und Bezugsquellen durch d. allein. Fabrik und Patentinhaber

G. S. Schumacher, G. m. b. H. Stettin 13.

Sind Sie schon / ausgerüstet,

für Ihren diesjährigen Gebirgsaufenthalt mit der neuen, ges. gesch. für jeden Bergsteiger unentbehrlichen

„Alpinen" Spezial-Apotheke **„Citomet"** ärztl. geprüft.

Wenn nicht, dann verlangen Sie sofort kostenlos Prospekte und Auskunft durch den Generalvertreter

Otto Murr, Stuttgart, Azenbergstr. 17.

Export nach allen Ländern.

„Citomet"-Apotheken sind aus rein-Aluminium, daher leichtes Gewicht.

Münchener Lodenhaus Leipzig
Wintergartenstraße 8, Tel. 15986



Loden-Mäntel, Kostüme, Anzüge, Hochtouristen-Ausrüstung, Gebirgstrachten, Bergbeschlag, Loden meterweise, ges. Touristen-Ausrüstung.

GOTTFRIED ZIMMERMANN aus Bayern.

Karl Wirth orthopädische Schuhwaren Gegründet 1885
Mitglied des deutsch und österr. Alpenvereins

Berg- und Jagdstiefel
in jeder Ausführung - garant. wasserdicht
fertig und nach Maß
VIELFACH PRÄMIIERT



Bei Bestellung ist Einsendung eines Straßenstiefels als Muster erwünscht.
München, Thalkirchnerstraße 1 nächst dem Sendlingertorplatz.


ALPINE LITERATUR
Neu erschienen:
Wunder des Schneeschuhs
Ein System des richtigen Schilaufens und seine Anwendung im alpinen Geländelauf, mit 242 Einzelbildern und 1100 kinematographischen Reihenbildern von
Arnold Fanck und Hannes Schneider
Preis 30.— M.
Zu beziehen gegen sechs Monatszahlungen von 5.50 M.
Niemand versäume die Gelegenheit, das wunderbar ausgestattete Werk dieser berühmten Schneeschuhläufer auf diese bequeme Weise zu erwerben.
Albert Nauck, Buchhandlung für alpine Literatur
Berlin SW 48 / Wilhelmstraße 28 / Postscheckkonto Berlin 28509
Verzeichnis der alpinen Literatur kostenlos.
Ankauf antiquarischer alpiner Bücher und Zeitschriften

G. Rüdenberg jun.
Hannover
Phot. Apparate
und Ferngläser
Günstige Zahlungsbedingungen



Willst finden Tag und Nacht des Weg's
Dann wandre nur mit „Optimex"

Pfadfinder-Kompaß „Optimex"

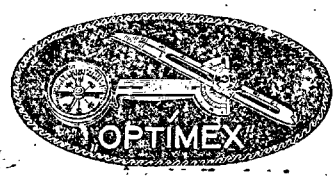

Der unfehlbare Wegweiser!

Kein Verirren mehr, selbst nicht bei Nacht und Nebel. Von hervorragenden Persönlichkeiten des Wander- und Bergsports glänzend begutachtet; Druckschrift „O" kostenlos. Preis für Oesterreich: ö. S. **11,50,** für Deutschland **Mk. 6.—**
Zu beziehen für Oesterreich durch: **Hans Rathgeb, Salzburg,** Franz Neumeisterstr. 4, für Deutschl. durch d. Alleinherstellerin:
Mader & Lehr, Optische Industrie Anstalt, **Nürnberg**



Bézard-Kompass
Unentbehrlich für den Touristen und Bergsteiger.
Tausendfach bewährt.
Modell I . . . . . M. **10.—**
Modell II . . . . . M. **16.50** 309
Zu haben in allen einschlägigen Geschäften.
Alleinhersteller:
G. Lufft, Metallbarometerfab., G.m.b.H., **Stuttgart**



MAX RUMMEL
Reit im Winkel, Bayr. Hochgebirg
Spezial-Maßgeschäft
für Anfertigung von zwie- u. drigenähten **Berg-Ski- u. Tourenstiefeln.**
Viele Anerkennungen. Katalog auf Wunsch gratis.

MEZ'SCHE NETZGEKNOTETE JACKEN
Für Wandersport besonders empfohlen!

Denkende Leute tragen als Unterkleider nur Mez'sche netzgeknotete Jacken. Sie hüllen die Haut in eine Luftschicht ein und halten sie, da Luft der schlechteste Wärmeleiter ist, gleichmäßig warm. Keine Erkältung mehr — Keine lästige Transpiration — Sicherste u. natürlichste Abhärtung. Ausführung in Baumwolle, Wolle u. Seide — Billigstes u. dauerhaftestes Unterkleid. Getragen u. empfohlen v. erfahrenen Aerzten wie Geheimrat Prof. Dr. Kussmaul etc. Zu haben in allen besseren Wäsche-Geschäften - Adressen weisen evtl. gern auch d. Erfinder u. ältesten Fabrikate luftdurchlässiger Unterkleidung
Carl Mez & Söhne A.-G. gegr. 1785 **Freiburg i/Br.**
Katalog und Qualitätsproben in allen Wäschegeschäften.

FABRIK-MARKE SEMPER BENE

Verleger: Hauptausschuß des D. und Oe. Alpenvereins, München, Kaulbachstraße 91/2 (Kommissionsverlag bei der Lindauer'schen Univ.-Buchhandlung [Schöpping] München, Kaufingerstraße.) — In **Oesterreich** verantwortlich für Herausgabe und Schriftleitung: Hauptschriftleiter **Hanns Barth** (alle Zuschriften), Wien, 17/2, Dornbacherstraße 64. — Preßgesetzliche Verantwortung im Deutschen Reiche: Landgerichtsrat **Karl Müller,** München, Thierschstraße 25/2. — Alleinige Anzeigenannahmestelle: **M. Dukes** Nachf. A.-G. Wien I, Wollzeile 16. — Rotationsdruck: **Karl Schmidle,** Ebersberg/München.

Mitteilungen

des Deutschen und Oesterreichischen Alpenvereins.

Für Form und Inhalt der Aufsätze sind die Verfasser verantwortlich

Nr. 14 | München, 31. Juli | 1925







Besuchet die Rosengartenstadt **BOZEN** im Zentrum der Dolomiten und Gletscher

Ausgangspunkt für 6 Bergbahnen u. zahllose Ausflüge u. Gipfelbesteigungen sowie Uebergänge in den berühmtesten Alpengebieten des Südlandes. — Haupt-Etappenstation der großartigen Dolomitenstraße. — Bequemste Unterbrechungsstation für Reisen nach dem weiteren Süden. — Fremdenhäuser mit jedem Komfort, durchschnittliche Tagesausgabe 30—70 Lire.

Auskünfte in allen touristischen Angelegenheiten durch die Fremdenverkehrs-Kommission Bozen.



OPTISCHE ANSTALT C. P. GOERZ A.-G. Berlin-Zehlendorf.

Otto Eberhart, Weißgerberei und Lederhosenfabrik, **Bad Oberdorf**
b. Hindelang (Bayr. Allgäu) 281
Anfertigung und Lieferung **aller Arten Lederhosen**
en gros. Preislisten gegen Freimarke. **en detail.**

„SPORTFREUND"

in der Tube (gesetzlich geschützt)

Das ideale Erfrischungsgetränk für jeden Sport.
Praktisch, Durstlöschend, Schmackhaft. — Erhältlich in den einschlägigen Geschäften. — 1 Tube, ausreichend für 25—30 Becher. — Preis 1 Mark.
Sektionen des D. u. Oe. A. V. verlangen Gratisprobe von der
Sportfreund Ges. m. b. H., München, Linprunstrasse 51.



Rucksackstütze

„Touristenfreund" 144

D.R.Pat. — Ausl. Pat.

Schafft Luft zwischen Rücken und Rucksack und hält den Rücken kühl. Kein Druck durch harte und kant. Gegenstände. — Schützt Lebensmittel und phot. Apparate vor der Körperwärme. An jedem Rucksack *leicht anzubringen. Leicht und* trotzdem stabil. Wesentlich verbesserte Ausf., d. Stück Mk. —.95, 1.80 u. 3.50. Ueberall erhältlich. Prosp. und Bezugsquellen durch d. allein. Fabrik und Patentinhaber

G. S. Schumacher, G. m. b. H. Stettin 13.




Peres APFELSAFT ALKOHOLFREI

darf bei keiner Wanderung fehlen!

Schwarzwälder Kirschwasser

direkt von der Brennerei, Kistchen mit zwei 3/4 Lt. Flaschen und 1 Taschenflasche mit Aluminiumbecher 1/10 Ltr. für nur 10.— RM. frei jeder deutschen Poststation geg. Nachnahme od. Voreinsendung des Betrages auf Postscheck-Konto 1813 Karlsruhe der Volksbank Durlach zu meinen Gunsten

Urban Schurhammer, Edelbranntweinbrennerei Durlach i. B.

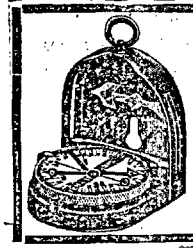

Bézard-Kompass

Unentbehrlich für den Touristen und Bergsteiger. Tausendfach bewährt.

Modell I . . . . . M. **10.—**
Modell II . . . . . M. **16.50** 209

Zu haben in allen einschlägigen Geschäften.
Alleinhersteller:
C. Lufft, Metallbarometerfab., G. m. b. H., **Stuttgart**



Wasserdichte Tiroler-Loden

Bekleidung für Turistik

RUDOLF BAUR, INNSBRUCK,
Tiroler Loden-Versandhaus
Brixnerstraße 4, vormals Rudolfstraße 4

MEZ'SCHE NETZGEKNOTETE JACKEN

Für Wandersport besonders empfohlen!

Denkende Leute tragen als Unterkleider nur Mez'sche netzgeknotete Jacken. Sie hüllen die Haut in eine Luftschicht ein und halten sie, da Luft der schlechteste Wärmeleiter ist, gleichmäßig warm. Keine Erkältung mehr — Keine lästige Transpiration — Sicherste u. natürlichste Abhärtung. Ausführung in Baumwolle, Wolle u. Seide — Billigstes u. dauerhaftestes Unterkleid Getragen u. empfohlen v. erfahrenen Aerzten wie Geheimrat Prof. Dr. Kussmaul etc. Zu haben in allen besseren Wäsche-Geschäften - Adressen weisen evtl. gern auch d. Erfinder u. ältesten Fabrikate luftdurchlässiger Unterkleidung **Carl Mez & Söhne A.-G.** gegr. 1785 Freiburg i/Br. Katalog und Qualitätsproben in allen Wäschegeschäften.

FABRIK-MARKE SEMPER SERE

Für Berg-Sport



Fabrik Karl Gilg A.-G. Hamburg 11,0

Klaiß: Silvretta-Führer erschienen!

Dr. K. Blodig, der beste Kenner des Gebiets, urteilt:
„Ein erstaunliches Werk! . . . ein an Genauigkeit nicht mehr zu überbietender Führer . . ., nach meinen zahlreichen Stichproben stets völlig verläßlich . . ."
(Vorarlberger Tagblatt vom 18. 4. 1925).
432 S. Dünndruckpapier; prächtige Karte des kartographischen Instituts, Wien.
Viele Anstiegsbilder.
Verlag für Deutschland: **Bergverlag R. Rother, München**
„ „ Oesterreich: **Vorarlberger Verlagsanstalt, Dornbirn.**

Karl Wirth orthopädische Schuhwaren Gegründet 1885

Mitglied des deutsch und österr. Alpenvereins

Berg- und Jagdstiefel

in jeder Ausführung - garant. wasserdicht
fertig und nach Maß
VIELFACH PRÄMIIERT
Bei Bestellung ist Einsendung eines Straßenstiefels als Muster erwünscht.



München, Thalkirchnerstraße 1 nächst dem Sendlingertorplatz.

Mitteilungen

des Deutschen und Oesterreichischen Alpenvereins

Für Form und Inhalt der Aufsätze sind die Verfasser verantwortlich

Nr. 14 | München, 31. Juli | 1925

Bezugsbedingungen für Mitglieder des D.u.Oe.A.V. Die jeweils am 15. und 30. jeden Monats erscheinenden Mitteilungen sind im Deutschen Reiche und in Oesterreich von den Mitgliedern bei ihrem Zustellpostamte zu bestellen. Bezugspreis vierteljährlich GM. 0.40

Inhalt: Hauptversammlung 1925 in Innsbruck. — Die Mount-Everest-Expedition 1924. — Schilauf und D. u. Oe. Alpenverein. — Unsere Schiabteilungen. — Verschiedenes: Hütten und Wege. — Verkehr. — Ausrüstung. — Personalnachrichten. — Unglücksfälle und Rettungswesen. — Vereins- und Sektionsnachrichten. — Fahrtenberichte. — Bücher, Schriften und Karten. — Allerlei. — Aus Mitgliederkreisen. — Anzeigenteil.

Hauptversammlung 1925 in Innsbruck.

(28.—30. August, mit Bergfahrtenwoche ab 31. August.)

Jeder Teilnehmer muß eine Festkarte (Teilnehmerkarte) haben; wer sich eine Wohnung sichern will, auch eine Wohnungskarte.

Festkarten und Wohnungskarten erhalten nur Mitglieder des D. u. Oe. Alpenvereins und der Sudetendeutschen Alpenvereine (einschließlich der Ehefrauen sowie der nicht selbständigen Söhne und Töchter von Mitgliedern) und zwar möglichst im Wege ihrer Sektionen.

Die Festkarte, nur giltig mit der zugehörigen Mitgliedskarte für 1925, berechtigt zur Teilnahme an allen Veranstaltungen und zum Bezuge der Festschrift, ferner in Verbindung mit Reisepaß zur gebührenfreien Einreise nach Oesterreich, ersetzt also Sichtvermerk und Sichtgebühr.

Auf Grund der Festkarte genießen die Teilnehmer während der Zeit vom 15. August bis 15. September 1925 bei allen Fahrten: 50 v. H. Ermäßigung auf der Zillertalbahn (Jenbach—Mairhofen), auf den Achensee-Dampfern, auf der Stubaibahn (Innsbruck—Fulpmes), auf der Innsbrucker Mittelgebirgsbahn (Innsbruck—Igls), auf der Hungerburgbahn (Innsbruck—Hungerburg); 30 v. H. Ermäßigung auf der Achenseebahn (Jenbach—Achensee), Einheimischenpreis auf der elektrischen Straßenbahn Berg Isel—Hall und auf den Innsbrucker Straßenbahnen.

Die Oest. Bundesbahn gewährt auf ihren Linien (die Strecke Innsbruck—Mittenwald—Reutte—Schönbichl ausgenommen) zur Hinfahrt und Rückfahrt nach und von Innsbruck Benützung der Schnell- oder D-Züge mit normalen Personenzugfahrkarten. (Näheres nächste Nummer sowie Festkarte.)

Die Festkarte berechtigt ferner zu unentgeltlicher Besichtigung der mit der Hauptversammlung verbundenen Ausstellungen, der Reliefe von Tirol und Vorarlberg im Hofgarten (Rennweg 8) und im Lehrergarten (Fallmerayerstr. 11), der geologischen und botanischen Sammlungen und Anstalten der Universität samt dem Botanischen Garten in Hötting, sowie der Saline in Hall. Festkarteninhaber haben weiters 50 v. H. Ermäßigung im Landesmuseum-Ferdinandeum, im Kaiserjäger-Museum auf dem Berg Isel, in der Kaiserschützen-Ausstellung in der Alten Universität, bei Besichtigung der Hofburg und des Schlosses Amras; 40 v. H. Ermäßigung in Zeno Diemers Bergiselschlacht-Rundgemälde bei der Kettenbrücke; ermäßigte Gebühr von 30 Groschen bei Besichtigung des Salzbergwerkes im Halltale.

Die Festkarte kostet für Alpenvereinsmitglieder 5 Mark oder 8 Schilling; als Beikarte für Ehefrauen, nicht selbständige Söhne und Töchter von Mitgliedern 2.50 Mark oder 4 Schilling. Deutsche Studenten erhalten die Festkarte zum ermäßigten Preise von 2.50 Mark oder 4 Schilling. (Barzahlung; bei Zusendung nach auswärts Voreinzahlung mit je 1 Mark oder 1 Schilling Versandkostenvergütung).

Die Wohnungskarte ist die Anweisung auf Unterkunft. Für gute Unterkunft zu mäßigem Preise sorgt bei rechtzeitiger Anmeldung der Wohnungsausschuß (Innsbruck, Rathaus, 2. St. r.). Betten in Gasthöfen, Privatwohnungen und eigens hergerichteten Gesamtschlafräumen stehen ihm reichlich zur Verfügung. Doch muß die Anmeldung bis 10. August eintreffen. Spätere Anmeldungen werden zwar auch möglichst berücksichtigt, doch ohne Gewähr. Jeder Teilnehmer, der auch Wohnung zugewiesen wünscht, melde sich daher unverzüglich an (womöglich durch die Sektion), damit die Wohnungskarte, nach Vorauszahlung für mindestens eine Nächtigung, rasch gesandt werden kann. Anmeldebogen bei den Sektionen. Für eine Nächtigung muß also zur Sicherung der Unterkunft vor Zusendung der Wohnungskarte vorausbezahlt werden; die Wohnungskarte selbst kostet nichts, doch ist bei Versand nach auswärts 1 Mark oder 1 Schilling Versandvergütung zu entrichten (bei gleichzeitiger Zusendung von Festkarte und Wohnungskarte natürlich nur einmal).

Im übrigen beachte man zur Vermeidung von Weitläufigkeit, Verzögerung und überflüssiger Schreibarbeit die bei den Sektionen befindlichen Einladungen samt Anmeldebogen und die „Mitteilungen des D. u. Oe. Alpenvereins" vom 30. Juni und 15. Juli 1925.

Alle Zahlungen an Tiroler Hauptbank, Innsbruck, Meinhardstraße 14.

Während der Tagung besteht im Empfangsraum, Hauptbahnhof, Wartesaal 1. Klasse, eine vom Veranstaltungsausschusse errichtete Geldwechselstelle, welche die Umwechslung von Mark usw. in österr. Schilling verläßlich besorgt.

Als Festabzeichen dient ausschließlich das Alpenvereinszeichen (Edelweiß), erhältlich bei den Sektionen, in Innsbruck in der Alpenvereinsgeschäftsstelle Rennweg 8, im Empfangsraum am Bahnhof, in der Festkanzlei im Landhaus (Parissaal), im Sporthaus Hummel, im Sporthaus Witting. Als Ausweis gilt nur die nicht übertragbare Festkarte (Teilnehmerkarte).

Studentische Verbände laden ihre zur Alpenvereinstagung in Innsbruck weilenden Mitglieder samt Frauen zu besonderen Zusammenkünften. So treffen sich die Mitglieder der „Deutschen Sängerschaft" (Weimarer C. C.) und des „Sondershäuser Verbandes" während der Tagung im Kaffee Maria Theresia (Skaldentisch) und am 30. August nach der Höhenbeleuchtung, halb 9 Uhr abends zu gemütlicher Abschiedsfeier (Familienabend) in der schön gelegenen Schloßwirtschaft Büchsenhausen.

Alle Wünsche bezüglich Führungsbergfahrten werden möglichst berücksichtigt, worüber in der nächsten Nummer der „Mitteilungen" noch Näheres bekanntgegeben wird.

Zuschriften an: Zweig Innsbruck des D. u. Oe. Alpenvereins (Hauptversammlung 1925), Innsbruck, Rathaus.

Die Mount-Everest-Expedition 1924

Von Prof. Dr. G. W. v. Zahn, Jena.

Als ich meinen Aufsatz in der Zeitschrift 1924 über den Mt. Everest abschloß, lagen genauere Berichte über den Verlauf der Expedition von 1924 abgesehen von Zeitungsnachrichten noch nicht vor. In der Dezembernummer des Geographical Journal sind die in der Sitzung der Royal Geographical Society in London vom 17. Oktober 1924 gehaltenen Ansprachen abgedruckt, aus denen im folgenden das wichtigste berichtet werden soll.

Die beiden ersten Berichte, in denen General Bruce über die Organisation und den Aufbruch der Expedition berichtet, und Oberstleutnant Norton die einzelnen Teilnehmer nach ihrer Art und ihren Leistungen schildert, können übergangen werden. Kapitän Bruce gibt sodann eine Schilderung der Reise durch Tibet und der Anlage des Standlagers in 5000 m und der Lager I bis III in 5400, 6000 und 6400 m. Am 30. April fand der Abmarsch vom Standlager nach Lager I statt. Für die Leistungsfähigkeit der angeworbenen Tibetaner ist es kennzeichnend, daß eine ältere grauhaarige Frau, nachdem sie eine Last von 40 Pfund von Lager I nach II befördert hatte, nach ihrer Rückkehr einen Tanz aufführte, und eine andere ihren Säugling auf ihre Last auf dem rauhen und schwierigen Weg mitnahm. Die drei Lager wurden angelegt, aber das Wetter verhinderte schließlich jede weitere Arbeit. Es trat Schneefall ein, der schließlich in einen 48 Stunden dauernden Schneesturm überging. Der Wind hielt auch an, nachdem der Schneefall aufhörte, und wehte den frisch gefallenen Schnee derart auf, so daß eine Aenderung nicht eintrat. Die Temperatur sank stark, es wurden nachts im Lager III 39 Grad und 39,4 Grad gemessen. Unter diesen Umständen blieb nichts anderes übrig, als mit allen Leuten am 12. Mai in das Standlager zurückzukehren. Während die englischen Mitglieder alle gesund waren, bildeten die Träger zum Teil eine „melancholische Prozession von schneeblinden, an Frostschäden leidenden, kranken Leuten." Nach einer Besserung des Wetters wurde ein zweiter Vorstoß unternommen und am 19. Mai das Lager III wieder erreicht.

In den folgenden Tagen konnte das Lager IV auf dem Tschang-la eingerichtet werden, zu dem ein lawinenfreier Weg gefunden wurde, der nur an einer Stelle durch einen 45 m hohen Eiskamin schwierig war. Wieder aber trat Schneefall ein, die Temperatur fiel in der Nacht vom 22. auf 23. Mai im Lager III auf 45,5 Grad Celsius, so daß das Lager wieder verlassen werden mußte.

In den ersten Tagen vom Juni erst konnte von dort aus die Besteigung versucht werden, über die Norton und Odell berichten. Man hatte sich in einer Beratung entschlossen, auf die Sauerstoffapparate zu verzichten und Partien zu je zwei Mann einzurichten, weil man nur 7 Bergsteiger hatte und bei Partien von drei dadurch ihre Zahl verringert worden wäre, weil die Zelte offenbar nur für zwei Personen Platz hatten und endlich weil „zwei Mann schneller klettern als drei."

Das Lager IV lag wie immer auf dem Tschang-la, dem Paß zwischen Mt. Everest und dem Chang-tse auf einer Eisterrasse etwas nördlich von der tiefsten Stelle und etwas nach Osten verschoben, um durch einen hohen Eiswall Schutz gegen die schlimmen Westwinde zu haben. Es bestand aus vier Zelten, um die noch genug Raum vorhanden war, um eine freie Bewegung auf der Eisterrasse zu ermöglichen. Es scheint sich in seiner Lage und Einrichtung nach Odells Worten, der elf Tage unter den verschiedensten Wetterlagen oben weilte, durchaus bewährt zu haben. An zwei Tagen war bei einer Lufttemperatur von 1,7 Grad Celsius die Temperatur in der Sonne 40,5 Grad. Den ersten Anstieg von hier aus unternahmen am 1. Juni Mallory und Bruce, um das Lager V in einer Höhe von 7711 m einzurichten. Mehr konnten sie nicht erreichen, da ihre Träger versagten und auf dem Abstieg begleitet werden mußten. Sie kehrten am 2. Juni nach Lager III zurück. Bruce war später „außer Gefecht" gesetzt, offenbar wegen körperlichen Leidens. Am 2. Juni brachen vom Lager IV Norton und Somerwell auf. Sie erreichten Lager V, der Weg dorthin wird als unschwierig und gefahrlos bezeichnet. Beim Abstieg ist neben der eigentlichen Route 600 m lang ein Abfahren auf Schnee zum Tschang-la möglich. Am 2. Juni wurde vom Lager V aus das Lager VI in 8164 m Höhe angelegt. Während das Lager V etwas östlich von der Rückenlinie lag und etwas geschützt gegen die Westwinde war, lag Lager VI in einer Einkerbung des Felsens auf dem Rücken selbst. Sie wurden von drei Trägern begleitet, von denen einer infolge eines Steinfalls eine Wunde auf der Kniescheibe hatte. Dies und die Notwendigkeit einer Rückkehr der Träger nach Lager IV bestimmte die Höhe des höchsten Lagers. Norton erklärt, daß die Nächte in beiden Lagern gut waren und daß er, was später auch Odell sagte, recht gut geschlafen habe. Am 4. Juni 6 Uhr 40 brach man vom Lager VI auf. Somerwell war stark behindert durch Halsbeschwerden. Das Wetter war schön aber sehr kalt. Man kam nur langsam vorwärts. Jede größere Steigerung zwang Norton von seinem Vorhaben zwanzig Schritte ohne Pause durch Niedersetzen zu steigen, abzusehen. Besonders außergewöhnliche Anstrengungen durch Stolpern oder Rutschen, durch das Wiederaufstehen, vor allem das ab und zu notwendige Stufenschlagen waren ungemein erschöpfend.

Man kam bald an ein 300 Meter dickes Band von gelbem Sandstein, das fast horizontal den Berg umzieht; es wurde benutzt, da es einen leichten und meist schneefreien Weg bot. Er führte fast parallel zu dem vom Gipfel ausgehenden Nordostgrat bis zu einem großen Couloir, das die Gipfelpyramide von dieser Nordostschulter trennt. Hier mußte Somerwell um Mittag endgültig auf das Weitergehen verzichten, während Norton noch weiter zu steigen versuchte. Der Anstieg aber wurde steiler, die Lage der Platten ungünstiger, so daß sich die Gefahr des Ausgleitens vergrößerte und die Folgen eines Sturzes verhängnisvoll werden konnten. So entschloß sich Norton, nachdem er um 1 Uhr 24 m höher gekommen war als Somerwell, auch aus Zeitmangel umzukehren. Um 2 Uhr hatte er diesen wieder erreicht. Etwas unterhalb des Lagers V brach die Nacht ein und der weite Abstieg mußte im Schein elektrischer Lampen ausgeführt werden. Mit einem unglaublichen Durstgefühl, das durch die starke Verdunstung in den großen Höhen leicht erklärlich ist, erreichte man den Tschang-la. Odell erwähnt dieses quälende Durstgefühl ebenfalls und nennt es den Schrecken des Mt. Everest. Norton hatte schon kurz ehe er umkehrte, Anzeichen von Schneeblindheit gefühlt, am nächsten Morgen war er vollkommen schneeblind und mußte von weiterer Teilnahme an den Versuchen abstehen.

Den letzten Versuch von Mallory und Irvine schildert Odell.

Am Morgen des 6. Juni verließen beide bei gutem Wetter mit Sauerstoffapparaten, die man doch wieder benutzen wollte, während Norton und Somerwell sie nicht gebraucht hatten, von fünf Trägern begleitet das Lager VI. Am 7. Juni gingen sie vom Lager V, wo sie die Nacht zugebracht hatten nach Lager VI, während Odell mit einem Träger nach dem Lager V aufbrach. Dort traf er die zurückkehrenden Träger von Mallory mit hoffnungsvollen Nachrichten von diesem. Der nächste Morgen, also der des 8. Juni brach klar und nicht sehr kalt an, aber bald nachdem Odell das Lager verlassen hatte, begann leichter Wind mit Schneetreiben und Schneeböen. Odell hatte die Absicht daneben Untersuchungen am Berg anzustellen und fand in 7600 m eine Kalksteinschicht mit Fossilien. Leider gibt er nicht an, um welche Formen es sich dabei gehandelt hat. Er schildert den Bau des Berges, dessen unterer Teil aus Gneis, der oben dagegen aus Kalken besteht. Die Schichten fallen mit 30 Grad nach Norden ab, der Abhang über 7600 m hat eine Neigung von 40 — 45 Grad. Daraus ergibt sich ein Hang von Platten, die bergaus fallen und bei ihrer Bedeckung mit Schutt und Schnee unangenehm werden können.

In ungefähr 7900 m erklomm Odell eine kleine Felsspitze. Hier klarte es plötzlich auf und die ganze Gipfelpartie lag klar vor ihm. An einem Firnabhang, der zu der vorletzten Stufe auf dem Nordostrücken vor der Gipfelpyramide führte, sah er eine Figur sich der Felsenstufe nähern. Eine zweite folgte, und die erste erklomm die Stufe. Bald aber, ehe man weiteres sehen konnte, zog sich der Nebel wieder zu-

sammen. Es war um 12 Uhr 50; auffallend spät, denn nach Mallorys Plan sollte diese Stelle in etwa 8600 m um 10 Uhr erreicht sein. Die beiden schienen rasch zu gehen, wie um verlorene Zeit wieder einzubringen. Ob sie auf dem, wie es schien, nur mittelschwierigem Gelände angeseilt gingen, konnte Odell nicht feststellen. In der Nähe des Rückens waren einige Felsen beträchtlich mit Neuschnee bedeckt. Dies, die Belastung mit den 30 Pfund schweren Sauerstoffapparaten und vielleicht eine notwendige Ausbesserung an diesen, mag der Grund für die Verspätung gewesen sein.

Gegen 2 Uhr war Odell im Lager VI, der Wind verstärkte sich und eine starke Schneeböe kam. Er nahm an, daß Mallory vielleicht der Verschlechterung des Wetters wegen umkehren würde und daß es für ihn und seinen Gefährten schwer sein dürfte, im Schneesturm das Lager zu finden. So stieg er 60 m nach dem Gipfel zu und versuchte sie durch Jodeln und Pfeifen zu leiten. Nach einer Stunde vergeblichen Wartens, kehrte er um. Als er das Lager erreicht hatte, hörte der Schneesturm auf, die Gipfelpartie lag im Sonnenschein. Mallory und Irvine aber konnte er nicht entdecken. Da das Lager VI nur Raum für zwei Personen bot, stieg er um 4 Uhr 30 ab und erreichte vom Lager V zum Teil abfahrend, um 6 Uhr 45 den Tschang-la.

Als weder in der Nacht noch am nächsten Morgen, also am 9. Juni, irgend etwas von den beiden Bergsteigern zu sehen oder zu hören war, entschloß sich Odell um Mittag wieder mit zwei Trägern nach Lager V zu gehen. Die Nacht dort oben war bitter kalt und man fand wenig Schlaf. Die Träger waren in schlechter Verfassung und wurden zurückgeschickt, während Odell am Morgen des 10. nach Lager VI aufbrach. Er gebrauchte den Sauerstoffapparat, scheint aber nur wenig Nutzen davon gehabt zu haben. Beim Ablegen empfand er nichts von Schwäche oder Herzklopfen, die angeblich dann eintreten sollen. Im Lager VI fanden sich keine Spuren von Mallory und Irvine. So ging Odell bei sehr kaltem Westwind auf dem voraussichtlichem Wege weiter. Nach mehrstündigem Suchen mußte er sich entschließen, es aufzugeben und zum Lager VI zurückkehren. Von dort sah er hinauf nach dem Gipfel und schildert seine Stimmung mit folgenden Worten: „Es schien als ob der Berg mit kühler Nichtachtung auf mich herabsah und mit heulenden Windstößen meine Bitte, sein Geheimnis, das Rätsel des Schicksales meiner Freunde zu enthüllen, verhöhnte. Wenn es wirklich das Heilige Gebiet des Tschomo-lungma, der Göttin = Mutter der Berge war, hatten wir es verletzt, oder verletzte ich es jetzt? Als ich aber wieder hinaufsah, schien etwas Verlockendes in dieser getürmten Masse zu liegen. Ich kam mir wie verzaubert vor, und ich vergegenwärtigte mir, daß nicht nur Bergsteiger verzaubert sein müßten, sondern, daß jeder, der sich nähert, angelockt werden und trotz aller Widerstände streben muß, diesen heiligsten und höchsten aller Punkte zu erreichen. Ich glaube, auch meine Freunde waren verzaubert, warum also sollten sie sich fürchten."

Langsam begann er in Gedanken versunken seinen langen Abstieg. Bald aber zwangen ihn der wütende Sturm und die Schwierigkeiten des Abstieges über die mit Schutt bestreuten Platten seine Träumereien aufzugeben. Der eisige Wind zwang ihn öfters hinter Felsen Schutz zu suchen.

Eine weitere Hilfsexpedition konnte offenbar bei dem Mangel an noch leistungsfähigen Bergsteigern nicht abgesandt werden. Sie hätte wohl auch nach soviel Tagen, das Unglück war am 8. Juni oder in der Nacht vom 8. zum 9. passiert, und Odell kam erst am 10. wohl gegen Abend wieder nach dem Lager IV, keinen Erfolg mehr haben können. Man entschloß sich infolgedessen am 11. umzukehren und war am 12. wieder im Standlager. Damit war die dritte Mt. Everest-Expedition abgeschlossen.

Odell untersucht nun noch die Gründe des Unglücks. Es war schon darauf hingewiesen worden, daß Mallory und Irvine den Punkt in 8600 m, an dem sie zuletzt gesehen worden sind, auffallend spät erreicht hatten. Sie hatten noch 280 m zu steigen und konnten, wenn nicht besondere Schwierigkeiten eintraten, nach Odells Schätzung um 3 Uhr oder 3½ Uhr auf dem Gipfel sein. Das wäre drei oder vier Stunden später, als Mallory angenommen hatte. Da der Abstieg bis zum Lager VI fünf bis sechs Stunden in Anspruch nehmen mußte, war es ihnen kaum möglich, das Lager vor Einbruch der Nacht zu erreichen.

Man konnte allerdings auf das Licht des Mondes, wenn er auch etwas spät aufging, rechnen, der Abend war gut und die Berge frei von Nebel. Trotzdem konnten sie den Weg verfehlt und das Lager VI nicht gefunden haben, und infolge ihrer zu vermutenden Erschöpfung, versucht haben, bis zum Anbruch des Tages irgendwo Schutz zu suchen. Sicherlich kannte Mallory als erfahrener Bergsteiger die damit verbundene Gefahr und hat sie, wenn irgend möglich, vermeiden wollen. Es ist aber doch möglich, daß er nicht mehr genug Widerstand gehabt hat. Die Folgen aber eines Einschlafens in solcher Höhe und Kälte kann man sich leicht vergegenwärtigen.

Die andere Möglichkeit ist ein Absturz. Das würde voraussetzen, daß sie angeseilt waren. Odell glaubt, daß man bei Mallorys bergsteigerischen Fähigkeiten einen Sturz kaum annehmen könne. Ebenso habe Irvine sich als tüchtiger Steiger in Fels und Eis bewährt. Odell hält es also für sehr unwahrscheinlich, daß ein Absturz bei dem technisch anscheinend nicht übermäßig schweren Weg, der Grund des Unglücks gewesen sein könne. Ebenso erscheint es ihm nicht glaublich, daß ein Versagen des Sauerstoffapparates vor allem beim Abstieg eine verhängnisvolle Wirkung hätte haben können.

So neigt er zur ersten Auffassung. Er meint, Mallory habe sich wohl vorgenommen, ein außergewöhnliches Wagnis zu vermeiden, aber es sei immerhin möglich, daß während des Anstiegversuches der Wunsch zu siegen stärker und er, seine und seines Begleiters Leistungsfähigkeit kennend, zu kühn gewesen sei. „Wer von uns" sagt er, „der mit einem alpinem Riesen im Sturm oder in einem Wettrennen mit der Dunkelheit gekämpft hat, würde zurückgeschreckt sein, wenn so ein Sieg, so ein Triumph der menschlichen Ausdauer lockte."

Die Frage, ob der Mt. Everest bestiegen sei, kann natürlich nicht endgültig entschieden werden. Odell aber glaubt es unter Berücksichtigung aller Verhältnisse annehmen zu können.

Von der Benutzung der Sauerstoffapparate scheint Odell nicht viel zu halten. Er glaubt, daß man nach einer genügenden Anpassung in Höhen von 6700 bis 7000 m ohne sie auskommen könne. Er geht sogar so weit, zu behaupten, daß die Anwendung sogar bedenklich sein könne, da sie eine hinreichende Anpassung verhindere und dann bei einem Versagen des Apparates die Gefahr des Zusammenbruches nur vergrößere. Nach seiner Erfahrung verhindere der jetzt gebräuchliche Apparat mit seinem Gewicht von 30 Pfund in Verbindung mit seinem Umfange jeden Vorteil der Benutzung. Er glaubt, daß auch Bruce im Jahre 1924 einen geringeren Erfolg verspürt habe, als er nach seinen Erfahrungen des Jahres 1922 erwartet habe und zwar durch seine bessere Anpassung. Die Mitglieder der Expedition, die schon einmal teilgenommen hatten, sollen sich leichter an die großen Höhen gewöhnt haben, als die Neulinge. Es scheint diese Anpassung auch persönlich verschieden zu sein, denn Norton spricht von Somerwell und Odell als „langsamen Anpassern." Bei Odell scheint dann aber die Anpassung sehr gut gewesen zu sein, wenn man bedenkt, daß er am 7. Juni vom Lager IV in 7100 m nach dem Lager V in 7711 m ging. Dort blieb er die Nacht, stieg am 8. nach Lager VI in 8164 m kam bis etwa 8220 m, stieg an demselben Tage wieder zum Lager IV ab. Am 9. wiederholte er den Aufstieg zum Lager V, und am 10. dann zum Lager VI und kam abends wieder zurück zum Tschang-la. Jedenfalls meint er, müsse der Apparat erleichtert werden. Er schließt seine Ansprache mit den Worten: „Aber meine sichere Meinung ist, daß der Mt. Everest ohne Sauerstoffapparat erstiegen werden kann."

Den Schluß der Aufsätze im Geographical Journal bildet ein Bericht über eine Gedächtnisfeier in der St. Paul's Cathedrale in London, die am 7. Oktober in Gegenwart des Königs und mehrerer Mitglieder der königlichen Familie stattfand. Der Bischof von Chester hielt die Gedächtnisrede. Die Feier ist ein schönes Zeichen für die Wertung, die in England alpine Leistungen finden.

Die Aufsätze sind begleitet von ausgezeichneten Photographien und von einer Karte. Es sei hier darauf hingewiesen, daß beabsichtigt war, dem Aufsatz in der Zeitschrift einige Abdrücke nach Originalaufnahmen beizugeben. Trotz mehr-

facher Versuche ist es nicht gelungen, diese Aufnahmen aus England zu bekommen, die Briefe blieben alle unbeantwortet. Es ist traurig und beschämend, daß man in den Kreisen englischer Bergsteiger und Geographen noch nicht gelernt hat die gemeinsamen über die nationalen Schranken gehenden Interessen in den Vordergrund treten zu lassen, sondern noch immer in der durch den Krieg erzeugten feindseligen Stimmung verharrt.

Von den beigefügten Besprechungen der Photographien sei noch folgendes erwähnt. In einem sehr schönen Bild des Zackeneises wird bemerkt, daß beim Einsetzen des Monsums die Zacken zusammenstürzten, so daß nach wenig Tagen die Gegend nicht wieder zu erkennen ist. Daraus folgt, daß die Zacken in jedem Sommer von dem Monsum neugebildet werden müssen.

Ein Bild und vor allem die neue Karte lassen erkennen, daß der Westrongbuk-Gletscher südlich vom Gyachung Kang an einem flachen verfirnten Paß endet, und daß sich westlich davon ein anderer Gletscher befindet, der nach Nepal herabgeht. Damit scheint die angenommene Verbindung von dem Pumori nach den Cho-Uyo nicht zu Recht zu bestehen.

Im Jahre 1926 wird eine neue Expedition abgehen und versuchen, festzustellen, ob Mallory und Irvine tatsächlich den Gipfel erreicht haben.

Schilauf und D. u. Oe. Alpenverein

Von Dr. Max Wein, München.

Der Aufsatz Henry Hoeks „Schilauf und Alpinismus" in Nr. 3 der Mittlg. 1925, worin der Verfasser in ganz trefflicher Weise die Notwendigkeit des Schilaufes für den Bergsteiger schildert, gibt mir Veranlassung auf einen Mißstand innerhalb des D. u. Oe. Alpen-Vereines hinzuweisen, der in Zusammenhang mit dem Schilauf allmählich herangereift ist. Die Tatsache, daß der Schilauf immer mehr Gemeingut aller Bergsteiger wurde, zwang mit der Zeit auch den D. u. Oe. A. V. zu einer dem Schilauf sympathischer gesinnten Einstellung. Aber diese Umgruppierung verwandelte sich nicht, wie man erwartet hatte, in aktive tatkräftige Förderung und Unterstützung des alpinen Schilaufes und so wurden durch die viel zu lang beobachtete Zurückhaltung, ja teilweise Entgegenstemmung des D. u. Oe. A. V. gegen den alpinen Schilauf, die vielen Schiläufer gezwungen neben dem D. u. Oe. A. V. sich noch in besonderen Schiverbänden zu organisieren. Damit entglitten dem D. u. Oe. A. V. auf diesem Gebiete die Zügel und der Schilauf geriet immer mehr in das rein sportmäßige Fahrwasser. Dem konnte auch die dann vom D. u. Oe. A. V. gegenüber dem Schilauf beobachtete wohlwollende Neutralität nicht mehr genügend entgegenarbeiten und es ist nur zu bedauern, daß der D. u. Oe. A. V. auch heute noch nicht seine gesamte Kraft aufbietet, um zu verhüten, daß der in seinen Reihen betriebene sportmäßige Schilauf sich zu einem weiteren Moment des Zerfalles im D. u. Oe. A. V. auswächst.

Verschiedene Schiabteilungen planen für kommenden Winter (soweit es nicht schon geschehen ist) eigene Schihütten zu bauen. Dies ist nur zu begrüßen und verdient seitens des D. u. Oe. A. V. kräftige Unterstützung, da erfahrungsgemäß die auf den Alpenvereinshütten bereitgestellten Winterräume in der Regel in keiner Weise genügen, ganz abgesehen davon, daß gerade in Gebieten, die für den Winter in erster Linie in Betracht kommen, Sommerhütten fehlen, anderseits sich letztere hinwiederum häufig in Gebieten befinden, die im Winter unzugänglich sind. Nun kommen wir aber zur Kehrseite: Wie jeder Schiläufer wahrgenommen haben wird, ist es im Laufe der letzten Jahre immer mehr Sitte geworden, daß die Schiabteilungen sich rege an Wettläufen beteiligen und im Zusammenhange damit an einzelnen Tagen die Schihütten für „Nichtwettläufer" einfach sperren. Ein derartiges Verhalten ist mit dem Geiste des D. u. Oe. A. V. unvereinbar. Zum ersten gehört die Austragung von Wettläufen nicht in den Alpenverein. Zu diesem Zwecke haben wir genügend Sportsverbände. Es ist angebracht, daß der Alpenverein hier einmal ein kräftiges Wort mitspricht. Wohl ist einerseits der Alpenverein nicht der Veranstalter dieser Wettläufer und sind anderseits die verschiedenen Schiabteilungen in den Schiverbänden vereinigt, aber letzten Endes genießen die meisten Schiabteilungen Unterstützungen von der Sektion, ohne die sie überhaupt nicht bestehen könnten. Es ist daher wohl angängig, daß die Sektionen das Verhalten ihrer Schiabteilungen überprüfen, ganz abgesehen von der Aufsichtspflicht, die den Sektionen über ihre Unterabteilungen zukommt. Die Schuld an diesem Mißstand ist mithin zum großen Teil dem D. u. Oe. A. V. zuzuschreiben; denn seine Sektionen sind es, die unter der wohlwollenden Neutralität des Hauptvereins diesen Trubel so eifrig mitmachen. Es sind nicht die Schiabteilungen verantwortlich, sondern die Sektionen und damit der ganze D. u. Oe. A. V., der so etwas innerhalb der ganzen Organisation überhaupt duldet.

Man höre doch endlich einmal mit der Phrase auf, als ob ein Schiwettlauf oder gar ein Weitspringen auch nur das Geringste mit dem im D. u Oe. A. V. gepflegten wahren Bergsteigergeist gemein hätte. Nehmen wir z. B. einmal einen Wettlauf zwischen Rotwand und Bodenschneid. Eine derartige Veranstaltung unterscheidet sich in keiner Weise von einem Wettsteigen oder Wettklettern im Sommer. Es besteht lediglich der Unterschied, daß bei ersterem der Schi als „technisches Hilfsmittel" Verwendung findet. Als solches ist ja der Schi heute dem Seil, Pickel und Steigeisen vollkommen gleichgestellt und auch anerkannt. Aber genau so, wie es sicherlich von den meisten Schiläufern, die sich an Wettrennen beteiligen, mit Entrüstung zurückgewiesen würde, ein Wettklettern im Fels oder ein Wettsteigen im Gletscher mitzumachen, mit gleicher Entrüstung müssen wir derartige Rennveranstaltungen im Winter zurückweisen.

Mit Bergsteigen haben solche Wettläufe überhaupt nichts mehr zu tun. Henry Hoek sagt da sehr gut, wir brauchen kein „Meister" zu sein, um in unseren Bergen Schi laufen zu können. Gewiß, es ist nur zu begrüßen und stets darauf hinzuarbeiten, daß der Bergsteiger im Winter den Schilauf „meisterhaft" beherrscht. Er spart damit einerseits sich und seinen Kameraden viel Zeit und Mühe und ist anderseits den im Winter ganz besonders drohenden Gefahren eher gewachsen. Aber um dieses Ziel zu erreichen, brauchen wir keine „Meisterschaftskämpfe".

Ebenso wie wir im Sommer zweierlei Kletterer haben — Kletterer die Bergsteiger sind und solche, die keine mehr sind — haben wir im Winter zweierlei Arten von Schiläufern. Das mit der Zeit schon zum geflügelten Worte gewordene „Meisterschaftsklettern" ist heute nicht mehr übertrieben. Ein Meisterschaftsschilaufen in unseren Bergen haben wir bereits. Da werden silberne Pokale, Plaketten, kostbare Wanderpreise usw. gestiftet, interne, nationale und internationale Wettläufe veranstaltet, Sprungschanzen gebaut, die „Sieger" geehrt und viel Tamtam geschlagen, wenn einer die Streckenlaufzeit wieder mal um einen Sekundenbruchteil verbessert hat. Es hat fast den Anschein, als würde dieser Geist allmählich auf den Sommer überspringen. Die verschiedenen Arten von Kletterriegen oder Kletterkursen, Leichtathletikabteilungen in den Schiabteilungen zeigen oft schon einen verdammt ähnlichen Ansatz ins Rekordhafte auszuarten.

Da muß man sich wirklich sagen: bin ich nun in einem Sportklub oder im Alpenverein? Es wird hier viel mit dem Schlagwort „Schulung" gearbeitet. Ich habe da unlängst dem Vorstande einer Schiabteilung, in der auch der alpine Turenlauf im Sinne des D. u. Oe. A. V. zur Nebensache geworden war, den Vorschlag gemacht, seine Schiabteilung aufzulösen, nachdem in München eine Vereinigung zur Pflege des sportmäßigen Schilaufes gegründet wurde und die Mitglieder nun in diese eintreten könnten. Da bekam ich zur Antwort: Ja, die Wettläufe und — man beachte wohl — das Springen braucht die Jugend unbedingt. Sie muß richtig gezogen werden. Nur so werden sie gute Schiläufer usw. Von einer Hintanstellung der sportlichen Ziele wollte dieser Vorstand nichts wissen. Zugegeben mag sein, daß die jungen Leute so vielleicht gute Schiläufer werden im technischen Sinne, aber dafür werden sie in der Regel keine Bergsteiger in unserem Sinne. Meist kommen sogen. „Rennsäue" heraus und das Maulheldentum wird groß gezogen. Man stelle sich nur einmal an einer Schistafettenstrecke auf und man wird sehen, wie die Leute dort zu Bergsteigern erzogen werden. Da rennen sie entlang den Markierungsfähnchen den Berg hinauf — allen gesundheitlichen Grundsätzen Hohn sprechend — mit ihren weithin leuchtenden Rennummern versehen, daß ihnen fast der Atem ausgeht und sinken am Ziel dann kraftlos zusammen. Und dies nennt man dann alpinen Schilauf. Vom Schispringen will ich gar nicht sprechen. Ich muß, wenn ich mit meinen Brettln im Winter auf die Berge steige, keine 40 und 50 m springen können und wenn der beste Springer beim Turenlauf unvorhergesehen an ein Hindernis kommt, das allenfalls zu überspringen wäre, so wird er in den wenigsten Fällen, trotz seiner Springkunst, drüber wegkommen; denn es wird ihm da kein mit dem nötigen Neigungswinkel und allen sonstigen Feinheiten ausgestatteter Sprunghügel gerade zur Verfügung stehen, ganz abgesehen davon, daß er mit dem schweren Rucksack in der Regel das Springen bleiben lassen wird.

Dieser ganze sportmäßige, ins rekordhafte getriebene Schilauf, gehört hinaus aus dem Alpenverein. Damit entfällt auch das oben angeführte zweite Uebel: Die Sperrung der Hütten für Nichtwettläufer. Es dürfte heute ohnehin nicht mehr allzuviele aktiv tätige Bergsteiger geben, die im Winter nicht auch in die Berge ziehen, aber sie wollen in die Schiabteilungen nicht eintreten, weil sie dort einen dem D. u. Oe. A. V. fremden Geist verspüren. Und gerade diese Schar von Schifahrern sind die besseren. Sie ziehen ihre Spur hinauf, langsam aber stetig — unbekümmert um Rekord-

zeiten — um an der Natur sich zu erfreuen, nicht aber um Preise und Meisterschaftstitel zu erringen.

Hier muß vom D. u. Oe. A. V. einmal eine klare Stellungnahme gefordert werden. Es darf einfach nicht gestattet werden, daß Schiabteilungen von Alpenvereinssektionen sich an Schiwettkämpfen beteiligen. Wer das will, kann in die vielen schon vorhandenen Sportklubs eintreten.

Im übrigen, wer erinnert sich nicht des Plakates anläßlich des Fluges rund um die Zugspitze. Da stand im Vordergrund ein Schiläufer mit einer großen Rennummer versehen. Merken es denn die vielen Schiwettläufer nicht, daß sie ja oft nur ein Köder sind, ausgeworfen von Hotelbesitzern und Fremdenverkehrsvereinen, die es meisterhaft verstehen, alpin-schisportliche Veranstaltungen zu treffen, ohne daß es äußerlich zum Ausdruck kommt, wer eigentlich dahinter steht. Man muß nur fragen: cui bono? (Wen zum Vorteil?) und man wird in vielen dieser Fälle den wahren Veranstalter gefunden haben. Es sei dabei nur an den im vergangenen Jahr so massenhaft erfolgten Bau von Sprungschanzen, ferner an die erdichteten Schneeberichte sowie Anwerbung von Rekordschiläufern bei Filmgesellschaften erinnert.

Ich möchte zum Schlusse noch die so trefflichen Worte von Morgenthaler ins Gedächtnis zurückrufen, die Walther Flaig in Nr. 6 der „Mitteilungen" 1923 in „Der Zerfall des Alpinismus und die Wege zum Wiederaufstieg" gebraucht: „Gerade Bergsteigen soll kein Sport sein. Bergsteigen ist ein Kult, eine Art Religion. . . Sport ist aber ein moderner Gesellschaftsbegriff und die gaffende Zuschauermenge steht untrennbar dahinter;" und fährt Flaig weiter fort: „Die Alpen sind kein Sportplatz, auf dem man sich austobt — nie und nimmermehr!"

Wir wollen unsere Ruhe in den Bergen, mag es nun im Sommer sein, wo wir mit Seil und Pickel hinaufziehen, oder im Winter mit unseren Brettl'n.

Unsere Schiabteilungen

Eine nachdenkliche Betrachtung

von A. Sotier, München, Mitglied des Verw.-Ausschusses.

So ledern und uninteressant dem Bergsteiger und Bergfreund die formale Regelung des Lebens seiner Sektion oder des Hauptvereins sein mag, weil die Paragraphenwirtschaft ihm nicht liegt, so unweigerlich richtig ist es, daß die wichtigsten Entwicklungsphasen des Vereinslebens gerade in dieser Formalregelung ihren Niederschlag finden. Schwere Störungen des Vereinslebens, die manchem sonst um seinen Verein treubesorgten Mitglied vollständig überraschend kommen, lassen sich in ihren Anfängen oft weit zurückverfolgen; sie werden aber meistens erst erkannt, wenn die Gegensätze fast unüberbrückbar einander gegenüberstehen. Vielfach ist es nicht bewußte Absicht, solche Gegensätze heraufzubeschwören. Kleine Ansätze — nicht überblickt in ihren Folgewirkungen — führen in ihrer Entwicklung zu den schwersten Auseinandersetzungen. Und dann fragt sich so mancher überrascht, wie ist es möglich, daß es so gekommen ist.

Pflicht der zur Leitung berufenen Personen ist es deshalb, offenen Auges alle neuen Strömungen zu verfolgen, sie in ihrer voraussichtlichen Entwicklung zu würdigen und rückhaltlos ihre Meinung rechtzeitig der Oeffentlichkeit zu unterbreiten, wenn sie fürchten zu müssen glauben, daß die Entwicklung auf Abwege gerät. Ein warnendes Beispiel liegt uns gerade jetzt in dem Streit der Turner und Sportler vor.

So möge es mir heute gestattet sein, einige Gedanken der Gesamtheit des Alpenvereins zu unterbreiten, die mir über die Stellung unserer Schiabteilungen im Verein bei der Prüfung der Satzungsänderungen einer Reihe von Sektionen gekommen sind.

Ich darf vorausschicken, daß ich ein anhänglicher Freund des Schilaufs bin, daß ich die Bedeutung des Schilaufs für den Alpinismus bereits in einem Antrag der Sektion „Oberland" auf der Hauptversammlung in Nürnberg 1919 nachdrücklich betont und vertreten habe und daß meine heutigen Ausführungen nur der Förderung des Schilaufs — freilich in den Bahnen des Alpinismus und im Rahmen des Alpenvereins und seiner Sektionen — dienen sollen.

Lang und mühevoll war der Weg, wie Dr. Hoeck in seinem Aufsatz „Schilauf und Alpinismus" in Nr. 3/1925 der „Mitteilungen" ausführt, bis sich der Schi bei uns durchgesetzt hat; aber plötzlich ging die Entwicklung in die Breite. Zögernd war der Alpenverein gefolgt; die Mahnung des vormaligen 1. Vorsitzenden des Hauptausschusses Herrn v. Pfister auf der Hauptversammlung in Graz 1912, der Gesamtverein müsse sich an die Spitze der Bewegung stellen, organisieren und die Wege einschlagen, die zum Heil des Vereins und der Winterturistik seien, war auf wenig fruchtbaren Boden gefallen. Mit Recht hatte v. Pfister darauf hingewiesen, daß die Bewegung in ihrer Stärke selbsttätig und mit elementarer Gewalt die Zwecke und Ziele des Alpenvereins zu beeinflussen geeignet sei. Der Verein blieb zunächst samt seinen Sektionen im Wesentlichen passiv; nur eine mehr private Vereinigung von Sektionen, die sich unter einem Ausschuß zur Förderung der Schituristik im deutschen und österreichischen Alpenverein zusammengefunden hatte, suchte 1913 das Problem zu lösen. Sie hatte schon Vorbereitungen für die Hauptversammlung 1914 in Meran getroffen, da kam der Krieg, der alle Pläne über den Haufen warf, jede Entwicklung des Vereinslebens unterband, gerade dem Schilauf aber zu einer unvorhergesehenen Ausbreitung verhalf. So standen der Hauptverein und seine Sektionen unmittelbar nach dem Krieg vor Verhältnissen, die schwer zu meistern waren und die, weil es an einer einheitlichen, zielsicheren Richtung fehlte, sich selbständig weiter entwickelten.

Waren schon vor dem Kriege in einzelnen Sektionen Gruppen vorhanden, die sich für Zwecke des Schilaufs zusammengeschlossen hatten, so wurde es jetzt allgemeine Uebung, daß sich in den Sektionen Schiabteilungen, Schneeschuhriegen etc. bildeten, die sich speziell die Förderung des Schilaufs zum Ziele setzten. Was heißt Förderung des Schilaufs? Zunächst neue Jünger für den Schi zu gewinnen, ihnen die Anfangsgründe des Schilaufs beizubringen, sie und die bereits Geübteren weiterzubilden. So wurden Schikurse abgehalten, Schialmen gepachtet und eingerichtet, und Hunderte und Tausende wandten sich — soll ich sagen — der neuen „Kunst" oder dem neuen „Sport" zu. Selbstverständlich wirkte der Schi auch befruchtend auf die Winterturistik; denn vielen eröffnete er erst die Schönheiten des winterlichen Hochgebirges. Aber die letzteren blieben bedeutend in der Minderzahl; die Hauptmasse trieb sich an den Uebungshängen, in leicht zugänglichen Schigebieten und um ihre Schialmen herum, vergaß, daß der Schi Mittel zum Zweck sein sollte und machten ihn zum Selbstzweck. Dazu kam die rein sportliche Seite des Schis, wie sie der deutsche Schiverband verfolgte; hauptsächlich die Jugend fand immer mehr Gefallen am Schispringen und Wettrennen; in der Nähe der Schialmen entstanden Sprunghügel und die Winterturistik — das Gebiet des Alpenvereins — trat immer mehr in den Hintergrund. Es erfolgte der Anschluß der Schiabteilungen an die größeren Schiverbände, die mit den Zielen des D. u. Oe. A. V. absolut nichts zu tun hatten, die sportlichen Veranstaltungen dieser Schiverbände bekamen für die Mitglieder der Schiabteilungen immer mehr Interesse und teils Ehrgeiz, teils Bequemlichkeit taten das Uebrige, um die Schiläufer in großer Zahl den Zielen des Alpenvereins zu entfremden.

So sind die Schiabteilungen vielfach auf einer Bahn angelangt, die sie immer weiter vom Alpenverein wegführt und sie schließlich zu Sportvereinigungen stempelt, die mit dem Alpinismus — mit der Freude an den Bergen — nichts mehr zu tun haben.

Ich glaube, es ist höchste Zeit, dies einmal öffentlich auszusprechen und uns darüber klar zu werden, daß die Entwicklung so nicht weiter gehen darf, wenn der Alpenverein nicht schweren Schaden nehmen soll.

Diese äußere Entwicklung hat auch im inneren Leben der Sektionen ihre Spuren hinterlassen. Die ursprünglich nur vereinzelt auftretenden Schiläufer sind in den zum Teil starken und mächtigen Schiabteilungen ein Faktor geworden, der den Entwicklungsgang so mancher Sektion bestimmend beeinflußt. Sie sind nicht mehr Gruppen, die lediglich darin ihre Aufgaben sehen, die Mitglieder ihrer Sektion schitechnisch auszubilden und diesen so die Berge im Winter zu erschließen, sondern sie sind zum Teil selbständige Vereine in den Sektionen geworden, die sich ihre eigenen Ziele stecken und den Sektionen recht unbequem werden können. Bezeichnend in dieser Richtung ist die Zuschrift des Vorstands einer Flachlandsektion in Franken, der an den Verw.-Ausschuß schreibt:

„. . . ferner bitte ich um Auskunft, welche Rechte andere Schneelaufabteilungen bei anderen Sektionen genießen, wie sich dann das Verhältnis zum bayer. Schiverband stellt auch in Bezug auf Beitragsleistung zum Bayer. und Deutschen Schiverband.

Es heißt in § 4 (gemeint ist offenbar die Sitzung des Bayer. oder Deutschen Schiverbands):

Die Mitgliederschaft besteht aus 1. einzelnen Vereinen oder selbständigen Schiabteilungen anderer Vereine, 2. Ehrenmitgliedern.

Selbständige Abteilungen anderer Vereine ist doch nicht gut denkbar; der Führer unserer etwa 40 Mann starken Abteilung legt mir nun die eigenen Satzungen mit eigenem Vorstand, eigener Hauptversammlung vor zur Genehmigung in der nächsten Mitgliederversammlung; also ein Verein im Verein; das ist nicht gut möglich. Ich bitte um ihren Rat in diesen Sachen, da vom Hauptausschuß sicher schon ein Beschluß darüber gefaßt worden ist."

Dieser Erguß eines besorgten Sektionsvorstandes, der vor der Lösung dieses Problems steht, spricht für sich; insbesondere seine Annahme, daß der Hauptverein ihm ohne Weiteres mit entsprechenden, bereits festgelegten Richtlinien wird an die Hand gehen kön-

nen. Und doch mußte ich ihm antworten, daß die Rechtsverhältnisse der Schiabteilungen zu ihren Sektionen durch Vorschriften des Hauptvereins nicht geregelt sind, daß vielmehr die Schivereinigungen sich in den einzelnen Sektionen sehr verschieden entwickelt haben. Nicht mit Unrecht wird der Empfänger der Antwort erstaunt fragen, ob denn der Hauptverein an dieser wichtigen Frage bisher achtlos vorübergegangen ist, und wo die großen Richtlinien bleiben, die doch in den letzten Jahren so häufig die Hauptversammlungen beschäftigt haben. Jedenfalls wird er und manch anderer, der diese Zeilen liest, nicht daran vorbeikommen festzustellen, daß eine Unterlassungssünde, die sich schwer rächen kann, vorliegt. Aber auch den Sektionen kann der Vorwurf nicht erspart bleiben, daß sie bei der Schaffung und Einrichtung ihrer Schiabteilungen die Zügel etwas arg am Boden haben schleifen lassen. In ihrem Wirkungskreis hat sich die Entwicklung vollzogen und sie wären zunächst berufen gewesen, hier nach dem Rechten zu sehen und darüber zu wachen, daß die Gefahren einer unerwünschten Entwicklung ausgeschlossen werden. Die Nachsicht oder mangelnde Umsicht hat nun aber dazu geführt, daß viele Schiabteilungen nicht nur die schitechnische Seite des Schilaufs als ihre Zweckbestimmung betrachteten, sondern daß sie sich weitere selbständige Ziele steckten, sich ihre eigene Verwaltung mit einem vollständigen Verwaltungsapparat, ja mit eigener Finanzgebahrung schufen, und daß sie sogar gesellschaftlich mit eigenen Veranstaltungen in die Oeffentlichkeit traten. So stehen jetzt den Sektionen in ihrem eigenen Haus selbständige Rechtspersönlichkeiten gegenüber, die fast unabhängig in ihrer eigenen Geschäftsordnung sind, sich nichts hineinreden lassen und sogar Ansprüche auf besondere Vertretung in der Verwaltung der Sektion beanspruchen. Wie groß die Verwirrung ist, mag aus einer Anfrage einer niederbayerischen Sektion hervorgehen, die sich beim Verwaltungsausschuß erkundigte, ob die Mitglieder ihrer Schivereinigung auch Mitglieder des Alpenvereines sein müßten und ob es der Schiabteilung nicht gestattet werden könne, auch außerhalb des Alpenvereines stehende Personen als Mitglieder aufzunehmen.

Die eigene Finanzgebahrung vieler Schiabteilungen hat dazu geführt, daß neben den Sektions- und Hauptvereinsbeiträgen von den Mitgliedern der Schiabteilungen eigene Beiträge für die Schiabteilung gezahlt werden müssen. Damit ist schon eine Differenzierung in den Leistungen der einzelnen Sektionsmitglieder heraufbeschworen, die ohne weiteres auch eine Klassifizierung der Sektionsmitglieder im Gefolge hat. Ganz natürlich fordern diese Mitglieder, die mehr leisten, auch eine besondere Vertretung in der Verwaltung der Sektion selbst. Und so kommen die Forderungen der Schiabteilung nach Stellen im Ausschuß oder Vorstand, die sie selbst besetzen und die die Hauptversammlung der Sektion unbesehen hinnehmen soll. Ich stelle hier ausdrücklich fest, daß die Satzungsänderungen, die in letzter Zeit von verschiedenen Sektionen vorgelegt wurden, nicht etwa ein Vorschlagsrecht ihrer Schiabteilungen für gewisse Vorstandsstellen vorsehen, sondern daß es einfach heißt: „Der Vorsitzende der Schiabteilung etc. gehört dem Vorstand der Sektionen an." Damit ist die logische Konsequenz aus den Mehrleistungen der Mitglieder der Schiabteilungen gezogen; sie verlangen einfach ein qualifiziertes Wahlrecht, das sie einerseits unabhängig in ihrer Schiabteilung, im Uebrigen mit den andern, der Schiabteilung nicht angehörigen Sektionsmitgliedern ausüben. Ein solcher Zustand ist ungesund; er führt zu keinen Weiterungen, solange vollständige Harmonie zwischen Sektion und Schiabteilung besteht, er kann und muß aber zu Störungen führen, sobald widerstreitende Interessen auftreten. Und den Schaden hat dann die Sektion.

Ich will mich heute nicht weiter darüber auslassen, daß es Schiabteilungen gibt, die in ihren Schialmen Vorzugsrechte gegenüber ihren eigenen Sektionsmitgliedern beanspruchen, wenn diese der Schiabteilung nicht angehören, ganz abgesehen davon, daß es sogar vorkommen soll, daß die Schialmen ausschließlich den Mitgliedern der Schiabteilung vorbehalten sind. Auch die eigentlichen gesellschaftlichen Veranstaltungen der Schiabteilungen, wie eigene Vortragsabende, Tanzkränzchen usw. sind ein Kapitel für sich, das vielleicht später einmal behandelt werden kann.

Die Besprechung dieser Verhältnisse hat aber keinen Zweck, wenn nicht zugleich Vorschläge gemacht werden, wie Abhilfe geschafft werden kann. Ich weiß, daß meine Ausführungen vielfach auf Widerspruch stoßen werden, daß ich vielleicht als Schwarzseher angesehen werde, weil bisher größere Schwierigkeiten nicht an die Oeffentlichkeit gekommen sind. Ich werde auch mit meinen Vorschlägen nicht überall Anklang finden; und ich will auch nicht behaupten, daß ich ein unfehlbares Vorbeugungs- und Heilmittel habe, um alles wieder ins rechte Geleise zu bringen. Aber wenn meine Ausführungen nur das eine erreichen, daß die Frage einmal öffentlich zur Diskussion gestellt wird, daß auch andere sich damit beschäftigen und sich die Mühe der Ueberlegung geben, so glaube ich meinen Zweck erreicht zu haben.

Vor allem müssen die Sektionen, die Schiabteilungen haben, sich über die Rechtsverhältnisse klar werden, die auf Grund der bisherigen Entwicklung zwischen Sektion und Schiabteilung bestehen. Wo die Schiabteilung zum selbständigen Verein geworden ist, muß abgebaut werden. Zu diesem Zweck müssen die Sektionssatzungen und die Satzungen der Schiabteilungen einer genauen Prüfung unterzogen werden. Die Ziele der Schivereinigungen müssen auf ihre ursprüngliche Zweckbestimmung, die technische Seite des Schilaufs auszubilden und weiterzuentwickeln, sowie den Schilauf zum Zwecke des Bergsteigens nutzbar zu machen, zurückgeführt werden. Die rein sportliche Seite des Schilaufs muß ausgeschaltet werden und unverrückbar muß der Grundsatz gelten, daß in den Schiabteilungen der Schi nur Mittel zum Zweck, nicht aber Selbstzweck sein darf. Wer die rein sportliche Seite des Schis auf seine Fahne schreibt, soll seine Ziele in einer reinen sportlichen Vereinigung verfolgen. Ich fürchte aus dieser reinlichen Scheidung keinen Nachteil für den D. u. Oe. A. V., im Gegenteil, der verbleibende Rest, welcher sich mit zielbewußtem Streben für die winterliche Bergsteigerei — der wahren Aufgabe des Alpenvereins — einsetzen wird, wird für uns mehr bedeuten und mehr leisten als die vielen Mitläufer, die in ihren abwegigen sportlichen Bestrebungen dem alpinen Leben der Schiabteilungen ein falsches Gepräge aufdrücken.

Sodann muß der Verwaltungsapparat der Schiabteilungen vereinfacht, der richtig gestellten Zweckbestimmung angepaßt werden. Fahrwarte, welche die Leitung der Ausbildung — Schikurse und Führungstouren — übernehmen, können ohne weiteres zugestanden werden, desgleichen Hüttenwarte, welche die Betreuung der winterlichen Stützpunkte einschließlich der Schialmen übernehmen; dazu kommen noch Zeugwarte, die gegebenenfalls die von den Sektionen für die Winterturistik zur Verfügung gestellten Ausrüstungsgegenstände unter sich haben. Damit wird aber wenigstens bei den kleineren Schiabteilungen die Zahl der Funktionäre erschöpft sein. Wo die Verhältnisse größer sind, wird gegen einen Abteilungsleiter, der die ganzen Aufgaben der Schiabteilung zusammenfaßt, nichts einzuwenden sein.

Für überflüssig und unzulässig muß die Bestellung eines eigenen Schatzmeisters oder Kassenwarts erklärt werden, weil eine gesonderte Kassengebahrung durch nichts veranlaßt ist. In der eigenen Finanzgewalt liegt die Hauptgefahr. Sie gibt erst den Rückhalt bei etwaigen Differenzen zwischen Sektion und Schiabteilung und schafft „den Verein im Verein". Freilich wird man mir entgegenhalten, daß dann die Schiabteilungen ihren Aufgaben nicht werden nachkommen können, weil sich ja durch die bisherige Entwicklung gezeigt habe, daß die Schiabteilungen sich zum Teil wenigstens ihre Mittel haben selbst beschaffen müssen. Hier liegt die eigentliche Nachlässigkeit der Sektionen bei der Entwicklung ihrer Schiabteilungen begraben. Es war — das muß einmal festgestellt werden — eine unverzeihliche Kurzsichtigkeit der Sektionen, daß sie glaubten, leichter durchzukommen, wenn sie die Mittel, welche die Schiabteilungen brauchten, von diesen großenteils selbst aufbringen ließen. Pflicht der Sektionen wäre es gewesen, aus ihren eigenen Mitteln die Summen zur Verfügung zu stellen, die ihre Schiabteilungen notwendig hatten, um ihren Aufgaben gerecht zu werden. Damit hätten sie auch die Möglichkeit gehabt, ihre Schiabteilungen in ihrer Entwicklung zu beeinflussen und sie auf den Bahnen zu halten, auf denen sie im Interesse des Alpenvereins gehalten werden mußten. Aber es ist nie zu spät zur Umkehr, wenn ein Schritt rechtzeitig als falsch erkannt wurde. Und so muß auch hier eine radikale Umkehr eintreten. Die Schiabteilungen müssen ihren gesamten Aufwand bei ihrer Sektion zum Voranschlag anmelden und die Sektionen müssen, soweit dieser Aufwand sich mit den Aufgaben des Alpenvereins deckt, restlos dafür aufkommen. Weitere Aufgaben können nicht in Frage kommen, weil sich Ziel und Zweck der Abteilung, ebenso wie Ziel und Zweck der Sektion mit denen des Alpenvereins decken müssen. Den Sektionen werden hierdurch zwar erhöhte Ausgaben zugemutet, sie müssen aber widerspruchslos übernommen werden, weil es ja auch ihre Aufgaben sind, die erfüllt werden müssen.

Um den Wünschen der Abteilungen bezüglich der Vertretung ihrer Interessen im Sektionsausschuß entgegenzukommen, wird kein Bedenken bestehen, ihnen ein Vorschlagsrecht für die Wahlen einzuräumen, jedoch nur soweit, als die Belange der Abteilung es verlangen. Dagegen muß die endgiltige Wahl der Sektionshauptversammlung vorbehalten bleiben. Inwieweit die Wahl der Funktionäre der Schiabteilung dieser allein überlassen werden soll, wird der Vereinbarung zwischen Sektion oder Sektionsausschuß einerseits und der Schiabteilung andererseits anheimgegeben werden können.

Was den Hauptverein anlangt, so wird ihm die Aufgabe zufallen, mehr als bisher der Winterturistik sein Augenmerk zuzuwenden und praktische Arbeit auf diesem Gebiete zu leisten. Wir haben zwar Richtlinien auch für die Benützung der Hütten im Winter. Wer aber die Entwicklung der Hüttenfrage im Winter verfolgt, wird zu der Ueberzeugung kommen, daß diese Richtlinien vielfach nur auf dem Papier stehen. Hier muß mit aller Tatkraft auf die Umsetzung der Richtlinien in praktische Arbeit hingewirkt werden. Hütten, die für winterliche Bergbesteigungen in Betracht kommen, müssen nicht nur theoretisch einen Winterraum, sondern wirklich entsprechende Unterkunftsmöglichkeit mit ordentlichen Lagerstätten, reichlichen Deckenmaterial, ausreichendem Holzvorrat und guter Feuerstätte haben. Wo der Winterbesuch ein stärkerer ist, dürfen die Kosten für eine Hüttenaufsicht oder für wenigstens zeitweise Bewirtschaftung kein Hindernis sein, auch den Winterturisten

das zu bieten, was sie vernünftigerweise beanspruchen können. Sind die Sektionen nicht in der Lage, die Kosten hierfür aufzubringen, so muß der Hauptverein mit Beihilfen einspringen. Ich glaube übrigens, daß sich die notwendigen Aufwendungen bald bezahlt machen werden und die Einrichtungen sich aus den Hüttengebühren der Winterbesucher erhalten können.

Die Herausgabe von Schirutenkarten, Schaffung von Wintermarkierungen wird für die winterliche Bergsteigerei unumgänglich sein. Wer einmal in dichten Winternebel gekommen ist, wird wissen, wie dankbar er für jeden Anhaltspunkt gewesen ist, um festzustellen, wo er eigentlich war. Schon vor Jahren (vergl. Nr. 2 der Vereinsnachrichten 1921 S. 13) wurde die Anbringung von Almhüttentafeln angeregt, welche die Orientierung bei unsichtigem Wetter erleichtern sollen. Leider ist auch diese Anregung vielfach auf dem Papier stehen geblieben.

Rettungsmittel, insbesondere Rettungsschlitten müssen auf allen winterlichen Stützpunkten bereitgestellt werden; denn die Gefahren der Berge sind im Winter noch größer als sonst und die Rettungsarbeiten sind schwieriger als im Sommer. Werden die Sektionen und der Hauptverein ihren Aufgaben in allen diesen Punkten gerecht, so wird die winterliche Betätigung unserer Mitglieder sich wieder in die richtigen Bahnen lenken.

Meine Ausführungen sollen kein Kampfruf gegen die sportlichen Schiverbände sein, sondern nur zur reinlichen Scheidung zwischen Wintersport und Winterturistik führen. Mag der deutsche Schiverband in seiner sportlichen Entwicklung seine Wege gehen; aber das ureigene Gebiet des Alpenvereins, die Bergsteigerei auch im Winter muß für den Verein erhalten und der Entwicklung zugeführt werden, die die Winterpracht der Berge verdient.

Verschiedenes.

Hütten und Wege.

Leutkircher-Hütte und Kaiserjoch-Haus der Sektion Schwarzer Grat in Leutkirch. Die Bewirtschaftung der bei St. Anton am Arlberg gelegenen Hütten erfolgt bereits ab 29. Juni und dauert voraussichtlich bis Mitte September. Die Leutkircher-Hütte wird — wie seither — von Magnus Huber und das Kaiserjoch-Haus von Ludwig Walch, beide von Pettneu am Arlberg bewirtschaftet. Hüttenschlüssel außer der Bewirtschaftungszeit nur durch die Sektion. Auf der Leutkircher-Hütte wurden zwei weitere Matratzenlager eingerichtet und sonstige Verbesserungen vorgenommen. Das Kaiserjochhaus wurde innen völlig umgebaut und bietet nunmehr im Wirtschaftsraum für 30 Gäste Platz. Im Dachraum wurde ein neues Matratzenlager mit Uebernachtungsgelegenheit für ebenfalls 30 Personen eingerichtet. Das Dach wurde völlig abgedichtet und der Innen- und Außenverputz des Hauses erneuert.

Alpenvereinssektion Mainz. Es wird viele Wanderfreunde, die die Mainzer-Hütte im Glockner-Gebiet kennen und lieben gelernt hatten, freuen, daß dieses alpine Schutzhaus seit dem 1. Juli wieder von der Alpenvereinssektion Mainz eröffnet worden ist. Diese Schutzhütte, die ihren Namen zu Ehren des Kardinals und Erzbischofs von Prag, Fürst Schwarzenberg, des ersten turistischen Besteigers des Großen Wiesbachhornes trug, und als Schwarzenberghütte in den damaligen Bergsteigerkreisen hohes Ansehen genoß, wurde wiederholt ein Opfer der Naturgewalten und war ein stetes Sorgenkind der Sektion Mainz. Insbesonders während des Krieges und in der Nachkriegszeit erschwerten die Verhältnisse des besetzten Gebietes es ungemein, die Hütten ordnungsgemäß zu überwachen und laufend in Stand zuhalten. Jetzt ist es endlich gelungen, die Hütten zum Teil umzubauen, zum anderen Teil vollständig neu in Stand zu setzen, insbesondere fast ganz neue Inneneinrichtungen zu beschaffen. Die Bewirtschaftung liegt in den Händen des Führerobmannes Jakob Oberhollenzer, der mit seiner Frau und seinen Söhnen bemüht sein wird, den Wünschen und Belangen der Bergfreunde und Bergsteiger gerecht zu werden. Der Weg von Ferleiten zur Hütte und weiter über den Hohen Gang ist, wie seither immer, in gutem Zustande und kann bequem von jedermann begangen werden. Die beiden Wege auf das Wiesbachhorn und die Hohe Dock sind, wie wiederholt bekannt gegeben, seit 1921 aufgelassen und alle Sicherungen entfernt, da eine Unterhaltung dieser beiden Wege auf die Dauer nicht möglich ist und die Sektion auf dem Standpunkte steht, daß, wer diese beiden Berge ohne Sicherungen nicht besteigen kann, entweder besser herunten bleibt, oder sich bei seinen Wanderungen der Mithilfe eines autorisierten Führers zu bedienen hat. Die neue und billige Autoverbindung von Zell am See nach Ferleiten ist ebenfalls seit 1. Juni eröffnet und erfreut sich stärksten Zuspruches. — Im Anschluß an die diesjährige Hauptversammlung des Alpenvereins am 29./30. August in Innsbruck ist ein gemeinsamer Besuch unserer Schutzhütte im Großglockner-Gebiet in Aussicht genommen. Anmeldungen für die Wanderfahrt sind baldgefl. bei unserer Geschäftsstelle zu bewirken, wo auch alle einschlägige weitere Auskunft gerne erteilt wird.

Von der Heilbronnerhütte. Diese beim Zusammenbruch arg in Mitleidenschaft gekommene Hütte, wird derzeit in Stand gesetzt und dürfte noch diesen Monat eröffnet und bewirtschaftet werden. Hüttenwart ist Jos. Gamper in Karthaus. Wenn der Club alpino italiano wünscht, daß diese Hütte gut besucht wird, dann möge er sich bemühen, daß die Uebergänge aus dem Oetztal endlich freigegeben werden!

Unterkunftverbesserungen im Maltatale. Da der im Kriege geschlossene Pflüglhof seine Pforten für den Bergsteigerverkehr nicht mehr geöffnet hat, ist in seiner Nähe — an der Mündung des Gößgrabens in das Maltatal — vor zwei Jahren der Zirmhof (Endstation der Maltataler Autofahrten) errichtet worden. Dieses schön gelegene Turistenheim hat heuer durch eine neue Veranda und einige Fremdenzimmer eine willkommene Vergrößerung erfahren. — Die Gmünder-Hütte der Sektion Gmünd auf der Schönau bietet ebenfalls vermehrte Unterkunftsgelegenheit, da ein benachbartes neugebautes Jagdhaus dazugepachtet worden ist. Von der Gmünder-Hütte ist der Blaue Tumpf in ¼, der Klammfall in ½ Stunde zu erreichen, zur Villacher-Hütte an der Hochalmspitze sind 4, zur Osnabrücker-Hütte im Großelendtale 5, zur Oberer Maralm am Hafner 2 Stunden. F. K.

Wieder begehbarer Uebergang. Der seit August vorigen Jahres wegen Steinbruch und Abrutschung des Weges nicht mehr begehbare Schrofenpaß (Allgäu) ist nun wieder als Uebergang benützbar, da durch Aussprengen eines neuen Weges in den Felsen ein sicherer und guter Pfad für jedermann geschaffen wurde.

Von der neuerstandenen Mandronhütte. Das bekanntlich als erstes Hüttenopfer von italienischen Granaten zerstörte Mandronhaus der S. Leipzig wurde im Vorjahre von der Trientiner Alpinistengesellschaft vollkommen hergestellt und hätte auch heuer bewirtschaftet werden sollen. Die Stürme des Winters hatten aber das Dach abgetragen, sodaß neuerdings Herstellungsarbeiten nötig sind. Sie dürften bis zur Ferienzeit vollendet sein, worauf der Betrieb eröffnet wird. Besucher der Adamellogruppe mögen diesbezüglich in der Talstation Pinzolo Erkundigung pflegen bezüglich des Zustandes dieses unvermeidlichen Stützpunktes. — Das Bolognini haus im Talschluß des Genovatales (Bedole) besteht nicht mehr.

Neues Schutzhaus auf der Schneealpe. Am 15. August wird das Schneealpenhaus des Oest. Geb.-Vereins feierlich eröffnet.

Deutsche, meidet die Berninahäuser im Engadin! An der gleichnamigen Station der Berninabahn haust als Besitzer und Gastwirt der einfachen Berninahäuser ein gewisser Fimian. Dieser äußerte sich zu einem Deutschen, der mit seiner Frau an einem Nachmittag um Pfingsten herum seine Wirtschaft als einziger Gast zum erstenmal aufsuchte in einer unglaublich brutalen und gehässigen Weise über Deutschland und die Deutschen. Fimian hatte das Gespräch über die Deutschen im Allgemeinen und ihr Verhalten im Krieg im Besonderen vom Zaun gebrochen und war den eindringlichsten Erklärungs- und Belehrungsversuchen seines Gastes (eines bekannten Münchner Alpinisten) gegenüber vollkommen unzugänglich, sodaß nichts anderes übrig blieb, als zu zahlen und das „gastliche" Haus unter Protest zu verlassen. Alle Deutschen, die in den Engadin kommen und sich ihren Aufenthalt in dem schönen Land und bei den sonst freundlichen Bewohnern durch derart gehässige und natürlich auch aufregende Anpöbelungen nicht verleiden lassen wollen, seien davor gewarnt, die Wirtschaft Fimians, über dessen Deutschenhaß auch von anderer Seite schon geklagt wurde, aufzusuchen.

Zur Beachtung. Wir werden aus Mitgliederkreisen aufmerksam gemacht, daß der bekannte Alpinist, Führer und Wirt Piaz, Besitzer eines Hotels in Perra im Fassatal und des „Albergo Piaz" nächst dem Pordoijoch ist, während sein Neffe das ehemalige Christomannoshaus auf dem Pordoijoch, das jetzt „Hotel Savoja" genannt wird, bewirtschaftet. Deutsche Bergsteiger werden damit wissen, wie sie sich diesen Wirtshäusern gegenüber zu verhalten haben.

Verkehr.

Kraftwagenlinie Gailberg. Der Fahrpreis zwischen Oberdrauburg und Kötschach-Mauthen wurde auf 3½ Schilling ermäßigt. Gleichzeitig wurde der Anschluß nach Dölsach an die Glocknerstrecke hergestellt, sodaß nun eine günstige Verbindung zwischen den Tauern und der Karnischen Hauptkette besteht.

Postkraftwagen-Verkehr 1925. Preis 60 Groschen. Von der österr. Postverwaltung wurde ein Kursbuch sämtlicher Postkraftwagen-Linien Oesterreichs herausgegeben, das reichlich illustriert ist und nebst einer Uebersichtskarte die Fahrpläne, Fahrpreise und Streckenschilderungen enthält.

Bessere Erschließung des Langaues. Seit 27. Juni besteht auch eine Postkraftwagenverbindung über den Katschberg von Süden

her in den Lungau, die mit der Linie von Norden aus dem Ennstal (ab Radstadt—Radstädtertauern) diese bisher entlegenen Berggebiete gut erreichbar macht. Die Katschbergautos verkehren ab 9 Uhr 35 von Station Spittal—Millstättersee, an St. Michael im Lungau 12 Uhr 20 und haben Anschluß nach Radstadt, wo sie um 17 Uhr 20 ankommen. In der Gegenrichtung sind die Zeiten: ab Radstadt 14 Uhr 10, ab St. Michael im Lungau 17 Uhr 25, an Bahnhof Spittal 20 Uhr 10.

Liser- und Maltatäler Autoverbindungen. Diese für die Besucher der Hochalmspitz-, Ankogel-, Hafnergruppe, sowie des Kärntner Nockgebietes wichtigen Kraftwagenfahrten sind heuer wesentlich vermehrt und verbessert worden. (Von Spittal—Millstättersee nach Gmünd i. Kärnten täglich 5, von Gmünd über Maltein zum Zirmhof täglich 2, von Gmünd über Eisentratten, Leoben, Kremsbrücke nach Rennweg im Latschtale täglich 2 Fahrten hin und zurück). Ueber den Katschberg verkehren Postautos nach St. Michael und Mauterndorf im Lungau zum Anschlusse an die Murtalbahn und an die Autofahrten über den Radstädter Tauern. Die Fahrpläne sind in allen Bahn- und Poststationen, ferner Berggasthäusern und Schutzhütten des Gebietes angeschlagen. F. K.

Sonderzug nach Kärnten und Osttirol. Am Samstag, den 1. August 1925 abends geht von Wien der Sonderschnellzug des Deutschen und Oesterr. Alpenvereines nach Lienz ab, wo er Sonntag früh eintrifft. Die Alpenvereinsmitglieder seien aufmerksam gemacht, daß nur mehr eine ganz geringe Zahl von Fahrkarten für sie reserviert ist. Fahrpreis hin und zurück S 26.— (statt 45), wobei die Rückfahrt aufgelöst innerhalb 30 Tagen nach freier Wahl, mit jedem beliebigen Schnell- oder D-Zug und sechsmaliger Fahrtunterbrechung gestattet ist. Fahrkarten und Auskünfte in der Alpenvereinskanzlei Wien I., Wollzeile 22, täglich von 12—1 und 3—7 Uhr, an Samstagen von 9—1 Uhr.

Alpine Führungen der Bergwacht in München. Die anläßlich der Deutschen Verkehrsausstellung in München vorgesehene zweite 8tägige alpine Führung der Münchener „Bergwacht", die das Karwendelgebirge zum Ziele hat, geht am 10. August von München fort. Mitglieder des D. u. Oe. Alpenvereins haben noch die Möglichkeit, sich bei sofortiger Anmeldung zu beteiligen. Es wird darauf aufmerksam gemacht, daß keine sogenannten „Massenauftriebe" stattfinden sollen, sondern bei einer größeren Zahl von Meldungen eine Untereinteilung in verschiedene Gruppen erfolgt. Trotzdem ist natürlich die Teilnehmerzahl nach Maßgabe der verfügbaren, ehrenamtlichen Führer beschränkt. Es ist folgende Wanderroute vorgesehen: München—Lengries—Hinterriß—Johannestal—Hochalm—Birkarspitze—Ahornboden—Eng—Plumserjoch—Achensee—Tegernsee—München. Alle Anmeldungen sind zu richten an Herrn Adolf Deye, München, Sporthaus Münzinger, oder an die „Bergwacht", München, Hauptbahnhof Südbau.

Gesellschaftsfahrten auf der Donau. Donau und Alpen haben zwar bekanntlich nicht unmittelbar miteinander zu tun, sondern laufen nur ein weites Stück in gemessenem Abstand nebeneinander her und je und je empfängt die Donau von den Alpen einen mächtigen Zufluß als Gruß. Aber eines haben sie miteinander gemein: es sind völkerverbindende Mächte, und nicht minder als die Alpen bildet auch die Donau ein immer wichtigeres Bindeglied zwischen den getrennten Völkern deutscher Zunge. Dem wollen auch die seit kurzem von dem Ulmer Verkehrsverein ins Leben gerufenen regelmäßigen Gesellschaftsfahrten von Ulm abwärts, je nach Wunsch bis Regensburg, Passau, Linz oder Wien, dienen. Ein neu gebautes Schiff, für den Zweck einfach aber bequem eingerichtet (die Nacht wird in der Regel am Land zugebracht) legt in sanfter Ruderfahrt unter zuverlässigster Führung, die Strecke bis Wien in 9—10 Tagen zurück. Was keine andere Reise zu bieten vermag, bietet diese: einen durch keinerlei nervenzerrüttende Zugaben des modernen Verkehrs gestörten reinen Genuß der herrlichen, an manchen Stellen den Rhein übertreffenden Uferlandschaften. Wer will, kann im Wechsel mit der vollkommenen Ruhe der Fahrt sich durch freiwillige Mitarbeit beim Rudern oder durch Strombäder die nötige Leibesübung verschaffen. Einen besonderen Reiz verleiht der Fahrt die sich rasch vollziehende gesellige Annäherung der Reisefamilie, und besonders der liebenswürdige Empfang in den bayerischen und österreichischen Donaustädten, wo die Gäste stets festlich begrüßt werden. Solche Fahrten finden nun in Abständen von ein paar Wochen (das Schiff wird am Endpunkt zerlegt und mit Eisenbahn zurückbefördert) bis Herbstanfang statt; näheres ist durch den Verkehrsverein Ulm-Neu-Ulm zu erfragen. W. W.

Ausrüstung

Konserven als Turenverpflegung. Aus Mitgliederkreisen ergeht der Ruf nach guten Konserven, besonders Fleisch mit Gemüsen, wie solche in der Vorkriegszeit in tadelloser Beschaffenheit zu kaufen waren. Da die ehemals vorzüglichen Erzeugnisse gegenwärtig von diesen Geschäften nicht mehr auf den Markt gebracht werden und die Güte neuerer Erzeugnisse zu wenig bekannt und erprobt ist, wird um Mitteilung von Erfahrungen und Empfehlungen an die Schriftleitung gebeten.

„Bergfeuer". Ein Heizstoff in Tablettenform wird von der Firma Ludwig Lang, München, Georgenstr. 70, unter diesem Namen in den Handel gebracht. Er ist für uns Bergsteiger sehr gut geeignet, da er leicht, dauerhaft und wirkungsvoll ist und Spiritus günstig ersetzt. Die runden Scheiben brennen am besten, wenn sie aufrecht stehend entzündet werden. Der Preis für je 10 in eine leichte Blechdose verpackte Scheiben von der Größe eines 3 Mark-Stückes ist 1 Mark.

Personalnachrichten.

Wilhelm Lange †. Aus Bludenz in Vorarlberg erhalten wir die Nachricht, daß dort im Krankenhaus am letzten Samstag Herr Notar Wilhelm Lange aus Freiburg i. Br. an den Folgen eines Absturzes im Gebirge verschieden ist. Er weilte zur Erholung auf der Freiburger-Hütte. Am letzten Mittwoch unternahm er kurz vor Eintritt der Dunkelheit einen Abendspaziergang in der Nähe der Hütte. Dabei muß er an einer abschüssigen Stelle auf einem schlüpfrigen Grasband ausgeglitten und abgestürzt sein. Infolge der schweren Verletzungen hatte er wohl nicht mehr die Kraft, um Hilfe zu rufen und mußte so die ganze Nacht im Freien liegen. Erst am andern Morgen fand man den Bedauernswerten mit schweren Bein- und Armbrüchen sowie lebensgefährlichen Kopfverletzungen auf. Der Verunglückte wurde nun sofort ins Tal transportiert und in Bludenz in ärztliche Behandlung gegeben. Aber der Arzt konnte ihn nicht mehr retten. An den Folgen eines Blutergusses ins Gehirn ist er nun am Mittwoch in den Armen seiner Frau, die ans Krankenlager geeilt war, verschieden. Auf Wunsch des Verstorbenen erfolgt seine Beisetzung in Bludenz in aller Stille. Notar Lange war lange Jahre Vorstandsmitglied der Alpenvereinssektion Freiburg; mit ihm ist ein begeisterter, erfahrener Alpinist, ein treuer Freund der Berge, ein edler, bescheidener Mensch dahingegangen. Voll Begeisterung zog er — wie alljährlich — in seine geliebten Berge, um dort Erholung zu suchen. Nun hat ihn der Tod in der Bergwelt ereilt, wo er immer so gerne geweilt. Möge er ruhen im Frieden!

Unfälle und Rettungswesen.

Bericht über das Unglück im Gesäuse. Wir veröffentlichen hiemit den uns vom Leiter des Alpinen Rettungsausschusses Wien, Herrn Rudolf Hamburger, zur Verfügung gestellten Bericht über den Hergang der mehrfachen Verunglückungen im Gesäuse und der Bergungsaktionen, da hierüber in der Tagespresse viel Ungenaues und Unrichtiges gemeldet wurde:

Partie I: Die Herren Kamillo Schneider, Graz, Herbert Löffler und Fräulein Marie Winter sind Sonntag, den 28. Juni, von Gstatterboden aufgebrochen, Ziel: Planspitze-Nordwand—Pichlroute. Sie scheinen nicht immer die richtige Route gefunden zu haben und mit Wegsuchen viel Zeit verloren zu haben, so daß sie in das am späten Nachmittag einsetzende schlechte Wetter kamen und von dem Band, welches aus der Innthalerschlucht herausführt, nicht mehr weitergefunden haben. Sie kehrten dann um, kamen aber in die Nacht und mußten biwakieren. Fräulein Winter war durch Steinschlag am Kopfe verletzt. Abends trat starker Regen mit Sturm ein und am Montag beschlossen die beiden Herren, den Abstieg allein fortzusetzen, um Hilfe zu holen. Als niemand mehr zurückkam, versuchte Fräulein Winter allein abzusteigen, stürzte und rutschte einige Male über Wandeln und konnte zum Schlusse nicht mehr weiter. In Wien hatte diese Partie als beabsichtigte Tur Peternpfad—Planspitze—Heßhütte angegeben. Nur in Graz wußte man, welche Tur sie eigentlich vorhatten. Fräulein Winter wurde am Mittwoch von der Grazer Rettungsmannschaft unter Leitung Dr. Obersteiners gefunden und um 1 Uhr nachts nach Gstatterboden gebracht. Die beiden Herren Löffler und Schneider wurden viel tiefer unten, ungefähr 80 m ober dem Einstieg, rechts von der Route, ohne Verletzung tot aufgefunden. Sie wurden erst am Samstag von Herrn Vorbeck aus Graz mit mehreren Holzarbeitern aus Gstatterboden geborgen, da die erste Expedition unter Leitung des Herrn Sameks die Leichen nicht auffinden konnte.

Partie II. Die Herren Hans Lopaur, Rudolf Manninger und Fr. Rohringer stiegen Sonntag von Johnsbach auf den Oedstein, um über den Grat auf das Hochtor und zur Heßhütte zu gelangen. Auf dem Oedstein trafen sie zwei Linzer Bergsteiger, mit welchen sie die Tur gemeinsam fortsetzten. Auch diese Partie mußte auf dem Schuttfeld in der Südseite zwischen dem Abseilturm und Festkogel biwakieren. In der Nacht trat Sturm und Schneefall ein und nur dem Umstande, daß die Linzer ein Zdarskyzelt mithatten, verdanken sie ihr Leben. Am Montag wurde der Rückweg zum Oedstein angetreten. Bis in die Scharte zwischen Abseilturm und Oedstein gelangten sie ganz gut. Von dort auf den Oedstein ging Rohringer als Erster und stürzte wahrscheinlich infolge Nässe und Kälte die ganze ausgegebene Seillänge hinunter in eine nach Süden ziehende Schlucht, wo er schwer verletzt unter einem Ueberhang liegen blieb. Die Ueberlebenden bemühten sich, ihn heraufzubringen, was aber nicht gelang; nach einigen Stunden starb der Abgestürzte. In der Scharte blieben die anderen bis Mittwoch früh und wurden von der Admonter Rettungsexpedition unter Leitung Giendls auf den Oedstein gebracht, von wo sie allein nach Johnsbach absteigen konnten. Rohringer wurde am Freitag vor mir und den Herren Hecht, Püchler, Irout, Gallhuber, Fritsch und zwei Freunden Rohringers, Peter Pfister aus Admont und

einem Holzknecht, unter ganz ungewöhnlichen Schwierigkeiten auf den Oedsteingipfel und von dort bis ungefähr 100 Meter ober die Schutthalden des Gamssteinsattels gebracht, wo die Arbeit um halb 10 Uhr abends eingestellt werden mußte. Samstag wurde die Bergung vollendet und Rohringer um 5 Uhr nachmittags nach Johnsbach gebracht.

Partie III. Die Herren Otto Margulies, Hans Spiegler, Fr. Wegscheider und Glattauer wollten die Hochtor-Nordwand auf der Jahn-Zimmer-Route durchklettern. Mittwoch nachts um ungefähr 1 Uhr brachte Herr Größl die Nachricht nach Gstatterboden, daß er die vier Touristen bereits aufgefunden habe, ungefähr 150 Meter unter dem Grat in der Hochtor-Nordwand. Er sei bis auf wenige Meter zu ihnen abgestiegen, sie säßen alle vier beisammen und seien erfroren. Erst als ich Samstag abends noch Johnsbach kam, erfuhr ich vom Schwager des Herrn Margulies, daß an der Stelle nur zwei Leichen gelegen seien, von den anderen beiden hätte man noch keine Spur. Ich verabredete mit ihm, noch am selben Tag zur Haindlkarhütte zu gehen, um am Sonntag die Nordwand zu durchklettern, während eine andere Partie von oben her suchen sollte. Als ich mit Herrn Hecht auf das große Plattenband in der Nordwand gelangte, konnte uns Herr K. H. Richter, welcher Samstag aus Wien gekommen war, von oben verständigen, daß sie die beiden Vermißten bereits sehen. Wir stiegen dann die Wand vollends durch und fanden Margulies auf dem Band unter dem Kamin (mit dem rauhen, ausgefressenen Gestein charakterisiert ihn die Beschreibung) mit einem kurzen Stück Seil an einem Mauerhaken befestigt. Herr Richter war mittlerweile auf die Grathöhe zurückgeklettert, wo er uns erwartete. Spiegler lag noch ungefähr 100 Meter tiefer als Margulies in der Fortsetzung der von oben herabziehenden Schlucht; es ist sehr schwierig, dort hinzukommen. Auch er ist jedenfalls abgestürzt. Wegscheider und Glattauer waren bei ihrem Vordringen schon über alle Schwierigkeiten hinweggekommen, so daß Herr Hecht von dort, wo ihre Leichen gefunden wurden, nur noch 25 Minuten bis auf die Grathöhe klettern brauchte. Wegscheider und Glattauer wurden Samstag auf die Grathöhe und Sonntag nach Johnsbach gebracht. Die Bergung der beiden anderen Opfer wurde unter der Leitung des Herrn Richter durchgeführt. Rudolf Hamburger.

Zum Unglück auf dem Oedstein. Zusammen mit meinem Freunde Paul Papinski stieg ich am Sonntag, den 28. Juni bei nicht ungünstigem Wetter um ¾4 Uhr früh vom Donnerwirt in Johnsbach auf. Wir erreichten gegen 9 Uhr den Gipfel des Großen Oedsteins. Heftige Windstöße zerrissen von Zeit zu Zeit den Nebel und für Minuten brach sogar die Sonne durch, sodaß wir in der Hoffnung auf besseres Wetter unsere geplante Gratüberschreitung zum Hochtor fortsetzten. Ueber den sogenannten Teufelszacken-Abseilturn und bis an den Fuß des Oedsteinkarturmes kamen wir ziemlich rasch vorwärts. Erst das Wegsuchen über das Geröllfeld und die Bänder dieses kühnen Felsbaues ließ uns wegen des immer schlechter werdenden Wetters langsamer weiterkommen, sodaß wir unsere ursprüngliche Absicht, noch am Abend des gleichen Tages über das Hochtor die Heßhütte zu erreichen, aufgeben mußten. Doch hatten wir mit dieser Möglichkeit von Haus aus schon gerechnet, und da ich meinen schon wiederholt bewährten Zdarsky-Zeltsack mithatte, machte uns das Biwakieren in den Wänden nicht den geringsten Kummer. Unsere vorzügliche Stimmung wurde erst am nächsten Tag etwas gestört, als wir beim Herauskriechen aus dem Zelt feststellen mußten, daß über Nacht ziemlich viel Neuschnee gefallen war und noch fiel, was unser Fortkommen nicht gerade erleichterte. Trotzdem setzten wir die Gratbegehung, da wir deren schwierige Hälfte schon hinter uns hatten, fort, bis wir um 8 Uhr über die nächsten paar Steinmänner nicht mehr weiterfanden und uns entschließen mußten, umzukehren. Montag mittags waren wir bereits wieder am Fuß des Gipfelaufbaues des Gr. Oedsteins angelangt, und ein letztes schwieriges Stück, die Erkletterung desselben über ein schmales, ausgesetztes Band (bei der Menge des noch immer herabstäubenden Schnees und dem heftigen Sturm, der die Wand herunterfegte, eine schweres Stück Arbeit), lag noch vor uns. Am Tag vorher hatte sich ab Oedsteingipfel eine aus den drei Wiener Herren Manninger Rudolf, Lopaur Hans und Rohringer Franz bestehende Partie uns angeschlossen. Der Letztgenannte ließ es sich nicht nehmen, als Erster am Seil den Versuch zu unternehmen, auf dem Oedsteingipfel vorzudringen. Bei dem fast atemraubenden Sturm mühte er sich fast zwei Stunden ab, die ersten 25 m des Bandes zu bewältigen, bis ihn ein besonders heftiger Sturmstoß wieder einmal wie schon mehrfach mit Schneegerieseln überdeckte und ihm drei Meter vor dem nächsten Sicherungsblock, mit dessen Erreichung die Haupthindernisse überwunden gewesen wären, die letzten Kräfte raubte. Mit dem Warnungsrufe: „Achtung, ich fliege!" stürzte er die doppelte Länge des Seiles hinab. Mein Freund Papinski, der als Zweiter gegangen war, hielt dem folgenden furchtbaren Ruck stand, dadurch sich selbst und uns andere, die wir in der Scharte Zeuge des grausigen Vorfalles waren, vor dem Mitgerissen-Werden bewahrend. Unser armer Kamerad blieb in der Schlucht, die sich von der Scharte gegen das Schneekar absenkt, mit zwei schweren Kopfwunden, die bald darauf seinen Tod zur Folge hatten, am Seil hängend, liegen. Daß wir vier anderen jetzt nicht mehr den Mut fanden, einen zweiten Versuch unter diesen Verhältnissen zu wagen, wird wohl jedem verständlich erscheinen. Meine Bemühungen, mit Unterstützung meiner Kameraden unseren sterbenden Gefährten zu uns zur Scharte heraufzubringen, (wir konnten nur das Seil, an dem er hing, an einem Felsblock sichern) scheiterten an unser aller Erschöpfung, und so bezogen wir vier unser zweites Biwak in einer nahen Höhle. Auch am nächsten Tag war das Wetter noch nicht derart, daß uns ein Aufstiegsversuch ratsam erschienen wäre und so brachten wir auch noch die folgende Nacht am gleichen Platze zu, im Schutze unseres getreuen Zeltsackes. Erst am Mittwoch früh, wir hatten vergeblich die ganze Zeit über Notsignal gegeben und auf eine Rettungsexpedition gewartet, unternahmen wir, diesmal ich als Erster am Seil, die Besteigung des Oedsteingipfels und trafen dort die von Johnsbach aufgestiegene, wackere Admonter Rettungsmannschaft, die auf der Suche nach uns und den anderen Vermißten begriffen war. Wir bezeichneten ihr genau den Liegeplatz unseres toten Kameraden, wünschten den Braven für die Auffindung der übrigen viel Glück und setzten unseren Abstieg ins Tal fort, wo wir Mittwoch Abend anlangten. Erst in den nächsten Tagen wurde bekannt, daß außer uns, mit Ausnahme des Frl. Winter in der Nordwand der Planspitze, alle vermißten Bergsteiger der Erschöpfung und dem Erfrierungstode zum Opfer gefallen, und wir die einzigen waren, die ein dreitägiges Biwakieren zum Teil im Schneesturm ohne eine wesentliche Einbuße an Kräften oder Gesundheit überstanden hatten. Unter dem Eindrucke dieser Tatsache haben wir uns gelobt, niemals mehr ohne unseren Retter, den Zdarsky-Zeltsack, auf Bergfahrt zu gehen und betrachten es als unsere Pflicht, durch Veröffentlichung unserer Erlebnisse für die Verbreitung dieses Ausrüstungsstückes in Bergsteigerkreisen zu wirken.

Otto Tiefbrunner, S. Linz.

Neue Rettungsstelle. In Neuberg an der Mürz wurde eine von der Ortsgruppe Neuberg des Touristenvereines „Die Naturfreunde" betreute Alpine Rettungsstelle bei Herrn Rudolf Weisnix, Neuberg Alpl, errichtet. Dieser wurden vorläufig zwei Meldestellen und zwar eine bei Herrn Hans Langs in Karlgraben Nr. 51, Naturfreundeheim, die zweite bei Herrn Hans Postl in Neuberg, Neudörfl Nr. 20 angeschlossen.

Vereins- und Sektionsnachrichten.

Bergführerkurse in Salzburg. Vom 2. bis zum 18. Juni d. J. wurde in Salzburg ein Bergführerlehrkurs des D. u. Oe. A. V. abgehalten, an welchem 8 Führeranwärter aus Salzburg, 6 aus Tirol (Kals, Windisch-Matrei und Kufstein), 5 aus Kärnten (Heiligenblut und Mallnitz) teilnahmen, ferner 1 Gendarmeriebeamter und 2 Angehörige der Alpinen Rettungspatrouille des hiesigen Alpenjägerbataillons. Gelehrt wurden Kartenlesen und Heimatkunde (Prof. Pfreimbtner), Technik und Gefahren des Bergsteigens (Lehrer Franz Barth), Hilfeleistung bei Unfällen und Gesundheitslehre (Stabsarzt Dr. Angermayer), Führerwesen (Hofrat Dr. Strohschneider). Die Kursleitung hatte Prof. Dr. Hackel inne. Die theoretischen Vorträge dauerten 1½ Wochen bei einer täglichen Unterrichtszeit von 7—8 Stunden. Die praktischen Uebungen wurden auf dem Steinernen Meer mit dem Riemannhause als Standort abgehalten. Das Ergebnis der Schlußprüfung, an welcher als Vertreter des H.A. Landgerichtsrat Müller teilnahm, war ein günstiges. Von den 21 Teilnehmern erhielten elf die Note sehr gut, neun die Note gut. Dank dem Entgegenkommen des Hauptausschusses konnten die Führeranwärter nach längerer Pause wieder mit einem Führerverbandzeug in Aluminiumdose und der Karte ihres Heimatsgebietes beteilt werden.

Bergführertage. Die Sektion Salzburg, welcher die Führeraufsicht im Lande Salzburg mit Ausnahme der Standorte Krimml und Filzmoos und des Lungaues obliegt, hat am 22. und 29. März d. J. Bergführertage in Neukirchen i. P., Zell am See, Badgastein und Bischofshofen abgehalten, an welchen 60 Führer teilnahmen. In Zell am See erschien auch ein Vertreter der politischen Behörde. Alle Führertage, bei denen Ausrüstung und Verbandzeug der Führer geprüft und ergänzt, Tarif- und Berufsfragen besprochen wurden, gaben ein erfreuliches Bild von der Anhänglichkeit der Führerschaft an den Alpenverein.

Von der Bergsteigergruppe. Mit 1. Juli ist die S. Innsbruck ausgeschieden, da ihre Anträge für die heurige H.V. zu Innsbruck in scharfem Gegensatz zu den Grundgedanken der Bergsteigergruppe stehen. Ebenso der S. S. Innerein Nürnberg, Reichenbach i. V. und der Deutsche Alpenverein Reichenberg. Beigetreten sind: S. München, S. Rostock.

Deutsch-alpine Gesellschaft „Alpeiner". Anläßlich ihres 15jähr. Bestandes hat diese wackere Innsbrucker Bergsteigergilde einen Jahresbericht herausgegeben, der, mit einem prächtigen Bild Rich. Müllers geziert, die Falbesoner-Seespitze mit Alpeiner Ferner darstellend, einen Ueberblick über das Wirken der Gesellschaft, über ihr Freud und Leid gibt. Besonders ergreifend ist der Nachruf für Josef Pauli. Auf gute Zukunft — Bergheil!

Akad. Alpenklub. Bern. Dem hübschen gedruckten 19. Jahresbericht (1. März 1923 bis 31. Okt. 1924) ist zu entnehmen: Mitgliederstand 76. Laut 34 eingeschickten Turenberichten wurden 584 Fahrten (Gipfel und Pässe) ausgeführt, davon waren 221 Schituren. Es

wird betont, daß Nachwuchs an jungen Aktivmitgliedern ausgeblieben ist! In der Bietschhornhütte wurde ein neuer zweiter Kochherd aufgestellt. Neuturen sind verzeichnet: Südl. Jägihorn (Südostgrat), Blümlisalphorn-Nordwand, Lauterbrunner Breithorn-Nordwand, Eiger, erste Schibesteigung, Jungfrau, erster Abstieg mit Schiern auf der Gugirichtung.

Alpenkränzchen Berggeist München. Dem Jahresbericht 1923/24 ist zu entnehmen: Diese hochturistische Vereinigung kann heuer bereits auf einen viertelhundertjährigen Bestand zurückblicken, der am 10. Januar d. J. mit einem Stiftungsfest gefeiert wurde. Laut 46 Turenberichten wurden 1923: 1449 Bergfahrten, darunter 800 Schituren, 1924: 1273 Bergfahrten, darunter 663 Schituren ausgeführt, wobei fast ein Dutzend Erstbegehungen waren. Die neue Anschrift des Vereins lautet: München, Rosenstr. 8/I (Spöckmeier-Haus). Mit berechtigtem Stolz und begründeter Freude konnte diese Vereinigung, die stets den alten guten Bergsteigertugenden getreu war und ist, an ihrem silbernen Ehrentag preisend von sich sagen:

„Was wir erbaut vor fünfundzwanzig Jahren,
Wir sehen es verjüngt vor Augen steh'n.
Drum laßt die Sorgen um die Zukunft fahren!
Der Berggeist wird sobald nicht untergeh'n!" — Bergheil!

Fahrtenberichte.

Großer Wazenstein (2279 m).

Erste Ersteigung über den Nord-Ostgrat durch Ludwig Kubanek und Toni Leiß, Akademische Sektion München, am 11. Juni 1925.

Vom Gipfel des Großen Wazensteins zieht in nordöstlicher Richtung ein Grat herab, der sich als westliche Begrenzung der Brandlahnschlucht bis zu den Schuttreißen oberhalb der Aelplehütte erstreckt. Er zerfällt in drei große Abschnitte, von denen der mittlere, etwa 120 m hohe, wandartige Absatz die hauptsächlichen Schwierigkeiten bietet.

Von der Aelplehütte in der Gipfelfallinie empor zum oberen Nordsteig. Ihn nach rechts (westlich) verfolgend erreicht man bald die Brandlähne. Zuerst in ihr aufwärts, dann nach rechts auf den sie begrenzenden Rücken. Ueber ihn, anfangs durch Latschen, zuletzt über Schrofen, aufwärts bis zur hier ansetzenden Wand (Schartel-Einstieg!).

Von der Scharte aus auf schmalem Band nach links aufwärts und am leichtesten gerade über grasdurchsetzten Fels weiter zu einer glatten Wand. An ihrem Fuße auf- und absteigender langer Quergang nach rechts (2 schwierige Unterbrechungen). Vor dem Ende des Bandes in einer brüchigen Steilrinne empor zu einem schmalen Schärtchen. Jetzt schwach fallender Quergang nach links (2 weite Spreizschritte), dann eine plattige Wand hinauf zu einem markanten Gratfensterl. (Dieses wird entweder durchkrochen (sehr eng!) oder überklettert. Man steht nun wieder auf der orograph. linken Seite der Brandlahnschlucht. Querung nach rechts und durch eine Rinne zu einem Stand hinter einem auffallenden Felskopf. Ueber das folgende Wandl gerade weg und weiter über brüchige Felsen mit Grasplstern zur Scharte vor der glatten, senkrechten Wand, die den 2. Gratabschnitt darstellt. (Etwa 2 Std. vom Einstieg; schwierig bis sehr schwierig.)

Nun Seilquergang in die ca. 5 Meter rechts der Scharte emporziehende Steilrinne. In ihr 10 Meter hoch bis unter einen brüchigen Ueberhang, der äußerst schwer genommen wird (Haken!). Abschüssige Platten führen nach rechts hinaus zu einem Stand. Ueber einen weiteren Ueberhang hinweg in eine Nische (äußerst schwierig) mit Stand. Von hier mittels Seilzug nach links, äußerst schwierig, um die Kante (Haken!) herum in die freie Wand hinaus, an derselben ungefähr 8 Meter empor (ungewöhnlich schwierig und ausgesetzt) und weiter in eine Steilrinne (Stand). Der folgende Ueberhang wird erklettert (äußerst schwierig) und die Fortsetzung der Rinne bis zur Gratschneide weiter verfolgt. Nach rechts über einen sehr brüchigen Gratabsatz und einen plattigen Wandabbruch weiter zu dem horizontal verlaufenden Gratstück vor dem dritten Hauptabschnitt des Grates. Seine 4 brüchigen Türme teils umgehend, teils überkletternd, erreicht man den letzten Grataufschwung bei einer Scharte. Einige Meter gerade empor, dann nach rechts um die Kante querend, gelangt man in eine Rinne. An ihrem Ende über grasdurchsetzte Felsen zu einem „Wetterloch" und weiter leicht zum Westgipfel.

Kletterzeit etwa 5 Stunden vom Einstieg.

Bücher, Schriften und Karten.

Henry Hoek, Wanderbriefe an eine Frau. Gebr. Enoch-Verlag, Hamburg. Preis 4 Mark, in Ganzleinen 5 Mark. — Das vorliegende Buch ist ein würdiges Gegenstück zu des Autors „Wege und Weggenossen". Reich und bunt in der Darstellung wie an Gedanken, meisterlich der Stil, der beides zum Ausdruck bringt. Es sind Bekenntnisse eines kultivierten Zigeuners, der wandern muß, um glücklich zu sein, und was er scharf beobachtet, genießerisch erlebt und augenblicklich empfindet, das formt er klug, spöttisch und witzig zu Briefen an ein Idol seiner Sehnsucht, wobei manche Gegenwartsfrage keck berührt wird, unbekümmert, ob dies Zustimmung oder Widerspruch finden mag. Und wenn er endlich das seiner harrende, ersehnte Glück nicht ergreift, sondern weise der ungebundene Wanderer bleibt, ist dies der einzig mögliche logische Schluß dieses tragikomischen Romans. — Unser Schrifttum ist damit um eine Perle reicher geworden! H. B.

Gustav Renker, Der teuflische Torwart. Roman aus den Kärntner Bergen. — Bergstadtverlag Breslau 1925. Preis Mk. 6. — Dieses, Frido Kordon, dem Erschließer des Reißecks, zugeeignete Werk des feinfühligen Dichters sähe ich lieber statt einem Roman, eine Erzählung, eine Novelle, eine gute deutsche Geschichte genannt; denn sie ist eine, aber von hohem künstlerischen Wert. Die Handlung ist trotz ihrer Schlichtheit spannend, nicht nur durch das Hineinspielen dämonischer Erscheinungen, die schließlich überraschend ihre natürliche Erklärung finden, sondern weil in das Erleben und in die Begebenheiten die großen historischen Ereignisse der Zeit um 1813 wie ferner Donner hineingrollen. Man spürt den Wellenschlag der Weltgeschichte bis in das entlegene Kärntner Hochgebirgstal sich fühlbar machen, in dem das traute Städtchen Gmünd träumt, dessen Bewohner Anteil nehmen an der großen deutschen Erweckung, *was uns heute besonders sympathisch berührt, wo wir ähnliches* Schicksal durchleben. — Aber vor allem ist mir das Buch deshalb lieb, weil es die Erlebnisse prächtiger Menschen schildert, die leibhaftig vor einem beim Lesen auferstehen, mit denen man wie mit guten Freunden leidet und sich freut. Dazu kommt noch der festgehaltene landschaftliche Zauber der Bergwelt um den Radlgraben, in dem die goldene Rena, das liebe, tapfere Dirndl wie ein lauterer Bergkrystall versteckt, ihr tragisches Los erfüllt. Das Buch wird viele Leser in diese schöne Gegend locken, und die dort waren, werden das Buch erst recht gern haben. Und das ist wohl für eine alpine Geschichte der beste Lohn, das beste Lob. H. B.

Tiergeschichten. 1. und 2. Band. — Verlag der Deutschen Dichter-Gedächtnis-Stiftung in Hamburg-Großborstel, 1925. — Jeder Band Halbl. M. 2, Ganzl. M. 3. — Der löbliche Verlag, dessen redliches Bemühen es ist, unserem armgewordenen Volk guten Lesestoff zu erschwinglichen Preisen zu bieten, hat mit diesen sauber ausgestatteten zwei Büchern zwei köstliche Gaben veröffentlicht. Im 1. Band, der als 66. Band der Hausbücherei der D. D.-G.-Stiftung erschien, sind Arbeiten von Waldemar Bonsels, Marie von Ebner-Eschenbach, Meinrad Lienert, Carl Busse und Herm. Löns vereinigt, im 2. Band finden wir Tiernovellen von Huggenberger, J. V. Jensen, Gottfried Keller und Ernst Budde. Diese Namen der Autoren bürgen allein schon für den Wert und die Bedeutung des Inhalts dieser beiden Bücher, und bedürfen eigentlich danach kaum mehr der besonderen Empfehlung. Die ganze „Hausbücherei der Deutschen Dichter-Gedächtnis-Stiftung" beweist aber, daß gut und billig vereinbarlich ist, wenn man eine gute Sache ehrlich durchführt! H. B.

Wetter und Klima, ihr Einfluß auf den gesunden und auf den kranken Menschen. Von Prof. Dr. Richard Geigel. 420 Seiten, 15/20 cm. München 1924; Verlag J. F. Bergmann. Preis: RM. 7.80, gebd. 9.60. Ein Arzt von Beruf und ein Naturforscher aus Liebhaberei gibt uns hier ein gutes und wertvolles Buch. Zunächst werden einmal alle Bedingungen und Erscheinungen des Wetters ausführlich und eingehend besprochen; vor allem wertvoll erscheinen mir hier die Abschnitte über Atmosphäre, Erwärmung der Luft und Luftdruck. Derartig gründlich und bei aller Wissenschaftlichkeit doch verständlich für den gebildeten Laien habe ich diese Erscheinungen noch nicht dargestellt gesehen. Für den Bergsteiger besonders lesens- und beherzigenswert sind die Kapitel über „Wärme und Wärmeumsatz beim Menschen", „Erfrierung", „Erkältung" (das die neuesten medizinischen Anschauungen über diese ebenso schwierig zu erklärende wie weit verbreitete Krankheit bringt), „Hitzschäden" und „Kleidung". Den Abschnitt „Kleidung" empfehle ich einem eingehenden Studium. Der zweite Teil handelt vom Klima und bringt eine sehr eingehende Besprechung der verschiedenen Klimaformen und ihres Einflusses auf den Menschen. Es wäre sinnlos, Einzelheiten aus dem Rahmen des Buches zu reißen und anzuführen. Der Verfasser hat sich eine sehr, sehr große Arbeit gemacht und eine ungeheure Literatur durchgearbeitet und das Wesentliche daraus zusammengestellt. Zusammenfassend wären eigentlich nur die Worte der ersten Zeilen zu wiederholen: Ein gutes, ein wertvolles Buch. Aber keines das leicht zu lesen ist. Es bringt eine Unmenge wichtiger Tatsachen, die jeder Bergsteiger und Turist wissen sollte — die aber leider die wenigsten wissen. Dieses Wissen zu erwerben ist an der Hand von Geigels Buch möglich — es ist aber Arbeit und keine Unterhaltung. H. H.

Vier Jahre unter Kannibalen. Von Hermann Detzner. 4. Auflage. Aug. Scherl G. m. b. H., Berlin, SW. 68.

Der Autor durchzog als Hauptmann der deutschen Schutztruppe von 1914 bis zum Waffenstillstand unter deutscher Flagge das unerforschte Innere von Neuguinea und schildert in diesem ebenso lehrreichen wie anregenden Buch seine romantischen Erlebnisse. Man lernt daraus nicht nur Land und Leute, wie deren Gebräuche kennen, besonders fesseln wird unsere Leser das Vordringen ins Gebirge dieser Insel, bis zu 4200 Meter Seehöhe.

Gleich mir wird jeder Leser dieses Buch voll Spannung verschlingen und es schließlich mit der stolzen Bewunderung aus der Hand legen, daß auch so fern der Heimat ein abgeschnittener Deutscher tapfer Stand gehalten hat. H. B.

Im Flugzeug dem Nordpol entgegen. Von Walter Mittelholzer. Zürich, Orell Füßli. — Amundsens kühner Versuch lenkte die Augen der ganzen gebildeten Welt auf sich. Schon früher hatte er den Plan, den Nordpol zu überfliegen und zwar von Point Barrow in Nordamerika aus. Von den Junkers-Werken sollte zu seiner Unterstützung eine kleine Expedition mit Flugzeugen nach Spitzbergen abgehen. Als Amundsen seinen Plan aufgab, entschlossen sich die Junkers-Werke, das inzwischen bis Tromsö gelangte Flugzeug für photographische Forschungsversuche in Spitzbergen einzusetzen. Die Ergebnisse derselben hat der bekannte schweizerische Flieger, Oberleutnant Mittelholzer, dessen Luftbildaufnahmen aus den Alpen rühmlich bekannt sind, in obigem Buche niedergelegt und auch die photographischen Aufnahmen (48 prächtige Bilder) und vier Kartenskizzen beigesteuert. In anschaulicher Weise schildert der Verfasser die ersten Flüge in der Arktis. Sachgemäße Aufsätze über Luftbildaufnahmen von Miethe, Boykow und Wegener begleiten seine interessanten Darlegungen. Der Flug des Junkersfahrzeuges bewies deutlich, daß Flugzeuge künftig ein unentbehrliches Mittel im Dienste der Polarforschung sind.

Einführung in das Verständnis der Wetterkarte. Von Dr. A. Huber. Verlag M. Ernst (München, Senefelderstr. 4) 1925. Preis 50 Pfg. — Im Auftrage der Bergwacht hat der Hauptobservator Dr. A. Huber dieses lehrreiche Heft verfaßt, das als Heft 3 der Bergwacht-Bücherei erschienen ist. Der Verfasser gibt ein Bild der Wetterkarten und macht deren Verständnis klar, womit man in die Lage versetzt wird, bedrohliche Wettergestaltung rechtzeitig zu erkennen. Es kann nur jedem Bergsteiger wärmstens angeraten werden, sich mit dem Inhalt dieser wertvollen Lehrschrift vertraut zu machen. H. B.

Der kleine Brockhaus. Leipzig, F. A. Brockhaus. Unter diesem Titel erscheint ein Handbuch des Wissens, das in einem Bande vereinigt, ein wertvolles Nachschlagewerk darstellt. Von den 10 Lieferungen, die je M. 1.90 kosten, ist die 1. und 2. bereits erschienen und geben ein Bild von der Reichhaltigkeit und Gediegenheit dieser Veröffentlichung, die jedermann erwünschte Belehrung bieten wird. Die Lieferung 1 enthält alle A-Wörter und von B bis Bolschewismus. Die Lieferung 2 reicht bis D—Druck. Die Lieferungen erscheinen 14tägig. Dieser Ratgeber kann wärmstens begrüßt und bestens empfohlen werden.

Die Paulskirche. Eine Schriftenfolge von Fritz Eckardt. Verlag der Frankfurter Sociusdruckerei G. m. b. H. Frankfurt a. M. 1925. Die turnerische Bewegung von 1848/49, ihre Ursache und Entwicklung, das Leben in den Turnvereinen der Vierziger Jahre, die Bewaffnung der Turner, die demokratische Bewegung in der Turnerschaft, Fr. L. Jahn und die Turner, die Turner bei den Unruhen in Frankfurt und Mainz, die Kieler Turnerkompagnie, die Turner beim Aufstand in Dresden, die badisch-pfälzischen Unruhen und das Hanauer Turnerbataillon, das Ende der Bewegung — sind die Kapitel dieses lehrreichen Buches, das Beziehungen zwischen 1848 und 1918 herstellt. Es sei hiemit jedermann zum aufmerksamen Lesen wärmstens empfohlen. Vielleicht trägt es dann bei, vor der Wiederholung schmerzlicher Fehler und Irrtümer uns Deutsche zu bewahren. H. B.

35. Jahrbuch des Deutschen Gebirgsvereines für das Jeschken- und Isergebirge. Dieses stets voll Liebe und Verständnis geleitete Jahrbuch enthält auch im vorliegenden Jahrgang eine Fülle wertvoller heimatkundlicher Aufsätze, die reichlich und hübsch illustriert sind. Besonders hervorzuheben sind die 2 Radierungen von Wilh. Koch. Auch dieser Band ist ein erfreulicher Beweis steter Heimatverehrung, was ungemein wohltuend berührt und besonders uns deutsche Bergsteiger erfreut.

Nördlingen, die alte Reichsstadt im Schwabenland. Der Verein „Alt Nördlingen" hat zur Förderung seiner im heurigen Sommer geplanten historischen Festspiele zur Erinnerung an die Schlacht bei Nördlingen, „Anno 1634" eine schmucke Werbeschrift herausgegeben, die mit prächtigen Ansichten und Motiven aus dieser malerischen Stadt geziert ist. Text und Bilder werden gewiß die beabsichtigte Wirkung haben, Lust zum Besuch dieses Juwels unter den deutschen Städten zu machen.

Rothenburg o. d. Tauber. Ein Führer durch Geschichte und Kunst von E. Eger, G. Müller, J. Zeller. 2. Auflage. Bei K. Ohlingers Nachf., H. Kling, Bad Mergentheim. — Dieser mit einem Stadtplan und über hundert Bildern ausgestattete, schmucke Führer durch dieses fränkische Juwel, wird jedem Besucher dieser Stadt gute Dienste leisten. Es ist nicht nur ein Wegweiser, sondern schildert auch kunst- und kulturgeschichtlich dieses unversehrte Abbild des Mittelalters, das schon in dieser Zeit eine bevorzugte Stadt war. Wir machen auf dieses gediegene Büchlein unsere Mitglieder ganz besonders aufmerksam. H. B.

Rundschau vom Thaneller. Verlag der Sektion Füssen. Das Panorama dieses 2339 Meter hohen Aussichtsberges ersten Ranges in den nordöstl. Lechtaleralpen ist von Georg Roggenhofer aufgenommen, gezeichnet und bestimmt worden. Man besteigt diesen Gipfel am besten von Berwang (von Stat. Bichlbach in 1 Std. erreichbar), wo ein von der S. Füssen angelegter Steig in 3 Std. bequem zur Spitze leitet. Jedem Besucher dieser gesegneten Aussichtswarte wird das gediegen gearbeitete Rundbild willkommene Dienste leisten, weshalb es hier bestens empfohlen sei. H. B.

Junk's Natur-Führer. Verlag von W. Junk, Berlin W. 15. Preis 6 M. Von diesen mit Recht beifällig aufgenommenen Führern, die Turistik und Naturwissenschaft im Verein geschaffen, sind nun zu den bereits früher herausgegebenen über Tirol, Riviera, Schweiz, Süd-Bayern und Steiermark zwei neue Bände gekommen, die Salzburg und die Sächsische Schweiz behandeln. Ersterer von den Professoren Dr. Max Hoffer und Dr. Ludwig Lämmermayr, letzterer von Dr. Ing. Walther Friese bearbeitet, reihen sie sich würdig den Vorgängern an. Der Band Salzburg enthält nach einer schwungvollen Einführung einen Ueberblick über die Geographie und Urgeschichte des Landes, worauf die 4 Hauptabschnitte: der Flachgau, der Pongau, der Lungau und der Pinzgau folgen, die zusammen 24 Kapitel umfassen. Ein Anhang bringt noch ein halbdutzend wichtige Zusammenstellungen. — Der Band über die Sächs. Schweiz schildert nach dem wissenschaftl. Teil, der über 200 Seiten umfaßt, 24 Turen, bei denen man das ganze Gebiet kennen lernt und etwa 100 Seiten Umfang hat. Wenn die beigegebenen Bilder technisch schöner wiedergegeben wären, könnte man nur ein uneingeschränktes Loblied anstimmen, auf diese, einen Stolz des Deutschen Führer-Schrifttums bildenden Werke. Wer vertieften Naturgenuß sucht, darf diese Bücher nicht übersehen und wird dankbar sein, daß er hier auf Junk's Naturführer empfehlend aufmerksam gemacht worden ist, solch angenehm belehrende Wanderbegleiter an ihnen gefunden hat. H. B.

Alt-Salzburger Bilder. Von Ulf Seidl. — Bei Würthle u. Sohn Nachf. Wien. Eine Mappe mit originalgetreu wiedergegebenen 10 Federzeichnungen, die den Blick vom Garten des Kapuzinerklosters, die Motive: Mirabellgarten, Kapitel-Schwemme, St. Peter-Friedhof, das Klausentor und das Steintor, den Residenzbrunnen, Hohensalzburg und Nonnberg, den äußeren Burghof auf Hohensalzburg und Schloß Leopoldskron darstellen, bilden im Verein mit dem Begleittext: das Antlitz Salzburgs, aus der Feder Franz Karl Ginzkeys eine hübsche Erinnerungsgabe an diese schönste Stadt Oesterreichs. H. B.

Salzkammergut. Von Ulf Seidl. — Kunstverlag Würthle und Sohn Nachf. in Wien. — Der Künstler gibt hier in 10 ausgewählten Federzeichnungen Ansichten aus dem Salzkammergut, die Gmunden (Kirchengasse), das Seeschloß Ort bei Gmunden, den Traunstein, Unterach a. Attersee, den Attersee b. Nußdorf, St. Wolfgang gegen Schafberg, St. Gilgen, Ischl, Hallstatt und Bad Aussee gegen den Sarstein darstellen, wozu noch ein illustrierter Begleittext von Friedrich Reischl kommt, der uns Kulturgeschichtliches dieses Gebietes erzählt. Das Mappenwerk, ein schönes Gegenstück zu des Künstlers „Wachauer Bilder" und „Alt-Salzburg", ist gleich diesen ein für Erinnerungszwecke schöne Gabe, auf die wir empfehlend aufmerksam machen. H. B.

Wagner's Führer durch Nordtirol, Vorarlberg und die angrenzenden Gebiete von Oberbayern. Wagner'sche Univers.-Buchhdlg. (Eckart Schumacher), Innsbruck, Museumstr. 4. Preis 9 Schilling. Die von Herm. Schwaighofer besorgte 1. Auflage (10 000 Stk.) ist innerhalb 3 Jahren abgesetzt worden, sodaß eine 2. Auflage nötig wurde, die jetzt erschienen ist. Außer dem vorgenannten Verfasser haben daran Spezialkenner wie Walter Flaig, Dr. S. Hohenleitner, H. Delago und A. Zumstein-Brack mitgearbeitet. Dem hübsch ausgestatteten Buche (über 400 Textseiten auf dünnem Papier) sind 7 Karten und ein Plan von Innsbruck beigegeben. Es kann nun ruhig als einer der besten Nordtiroler Führer bezeichnet werden und kommt just zurecht, um den Besuchern der heurigen Hauptversammlung unseres Vereins zu Innsbruck gute Dienste zu leisten. H. B.

Führer durch Igls und Umgebung. Von Dr. R. Granichstaeden-Czerva. — Wagner'sche Univ.-Buchhdlg., Innsbruck. 1925. Preis S. 3.50. — Mit zahlreichen Illustrationen geschmückt, ist dieser Führer eigentlich eine kleine Monographie, die gerade vielen Besuchern der heurigen H.V. unseres Vereins gelegen kommen dürfte. Selbstverständlich ist auch eine Umgebungskarte zur Orientierung beigegeben. Bei kurzem wie längerem Aufenthalt wird dieser Führer gute Dienste leisten.

Führer durch das Tennengebirge. Von Dr. Heinrich Hackel. Artaria G. m. b. H., Wien, 1925. Preis: *M* 4.70, S. 7.50. — Dieses bisher zu den „stillen Gebieten" gehörige Gebirge hat nun auch seinen Sonderführer erhalten, den 17 Bilder und 2 Anstiegszeichnungen zieren. Zwischen den Berchtesgadener Bergen und den Salzkammergut-Gipfeln gelegen, war das Tennengebirge lange einzig die Domäne der Salzburger Bergsteiger. Nun wird es auch den andern allen erschlossen, was nur zu begrüßen ist, bei unserem schmal gewordenen Alpenanteil. Im turistischen Teil über 300 Fahrten anführend, mit wissenschaftlichen Beiträgen von Dr. Zinke, Pfreimbtner und Dr. Loidl und Anhängen über Höhlen von Ing.-Czoernig-Czernhausen, über Schifahrten von Ing. Reinl versehen, ist das Buch ein gründlicher, verläßlicher Ratgeber für jeden, der seine Schritte dorthin lenken will. Wie gewissenhaft der Verfasser des Führers vorging erhellt aus den Nachträgen, die

noch neue Durchstiege vom 31. Mai und 6. Juni d. J. berücksichtigen! Der Führer kann also ruhig als eines der besten unserer reichen ostalpinen Sonderbücher jedermann empfohlen werden.
H. B.

Die Stubaier Alpen. Von Dr. Siegfried Hohenleitner. Wagner'sche Univ.-Buchhdlg. (Eckart Schumacher), Innsbruck, Museumstraße 4. Preis 8 Schilling. — Als IV. Band von Wagner's alpinen Spezialführern ist nun ein Wegweiser durch die Stubaier Alpen erschienen. Von einem gründlichen Kenner geschaffen, kann sich kein Besucher dieser beliebten Gebirgsgruppe einen besseren Ratgeber wünschen. Die Anlage ist übersichtlich und gliedert sich 1. in eine kurze Uebersicht der Stubaier Alpen, 2. in „Talwege, Berggasthäuser und Hütten", 3. „Uebergänge" und 4. „Bergfahrten". Der Text ist knapp, aber klar und wird durch die Beigabe von 8 Karten und 13 Anstiegszeichnungen unterstützt. Die Karten sind besonders wertvoll, da sie Ausschnitte aus den bewährten Alpenvereinskarten sind, — mit Ausnahme der Uebersichtskarte — im Maßstab 1:50 000. Der vorzügliche Führer kann nur als eine der gediegensten Schöpfungen unserer Sonderführer-Literatur bestens empfohlen werden.
H. B.

Führer durch die Oetztaler Alpen. Von Dr. Lud. Obersteiner. Reichenstein-Verlag, Wien, 7. Kandlgasse 19—21. Preis: *M* 7.50, S. 9.50. — Im Auftrag der S. Reichensteiner verfaßt, wird mit diesem Bande wieder eine Lücke in der Reihe der ostalpinen Sonder- und Gruppenführer geschlossen. Dreifach, in einen „allgemeinen Teil", ein Kapitel über „Hauptzugänge und Täler" und einen „Bergsteigerischen Teil" gegliedert, bringt der Verfasser im Verein mit kundigen Helfern, alle gute Kenner der Oetztaler Alpen, dieses Gebiet eingehend zur Darstellung, das nach Kämmen getrennt, jeder für sich behandelt wird, und zwar in folgender Reihung: Geigenkamm, Kaunergrat, Glockturmkamm, Weißkamm, Weißkugel—Saturnkamm, Schnalser- und Kreuzkamm, Schalf—Ramol- und Gurglerkamm, schließlich die Texelgruppe. Der Führer ist eine fleißige, gediegene Arbeit, die jedermann im größten ostalpinen Gletscherrevier willkommene gute Dienste leisten wird und die dem Autor und seinen Helfern wie der S. Reichensteiner zur Ehre gereicht.
H. B.

Schwarzwaldführer von Julius Wais. Mit 7 vierfarbigen Karten. 8. Aufl. Stuttgart, Bonz. — Ein Führer auf den schönsten Wanderturen des Schwarzwaldes, namentlich des bisher etwas stiefmütterlich behandelten württembergischen Teiles. Er gliedert sich in zwei Hauptteile: nördlicher und südlicher Schwarzwald, die wieder in Untergruppen zerfallen. Dabei sind bestimmte Wanderpläne zugrunde gelegt, mit genauer Wegbeschreibung und Entfernungsangabe. Die gegenwärtige Auflage wurde auf den neuesten Stand gebracht und bietet daher den Besuchern des Schwarzwaldes gute Dienste.

Griebens Reisebücher. Verlag Albert Goldschmidt, Berlin W 35. Von dieser bewährten und billigen Sammlung von Reiseführern sind heuer Neuausgaben erschienen, und zwar: Band 15, Die drei oberitalienischen Seen und Mailand, 10. Aufl. Preis *M* 2.50; Band 23, Die Schweiz, 27. Aufl. Preis *M* 7.50; Band 113, Zürich und Umgebung, 4. Aufl. Preis *M* 1.25; Band 116, Engadin und Davos, 4. Aufl. Preis 2 Mk.; Band 167, Der Gardasee mit Verona und Brescia, 2. Aufl. Preis *M* 1.75. Mit Orientierungsbehelfen (Karten und Plänen) versehen, werden sie Besuchern dieser Gebiete gute Dienste leisten, weshalb wir empfehlend auf diese Reisehandbücher aufmerksam machen.

G. Freytag's Welt-Atlas. Kartograph. Verlag G. Freytag u. Berndt, A.G., Wien, 7., Schottenfeldgasse.

Dieser bewährte Handatlas ist in neuer, vermehrter Auflage erschienen und enthält 255 Karten, die über die gegenwärtigen geographisch-politischen Verhältnisse der Welt verläßlich orientieren. Außer den besonderen Länderkarten, denen Pläne der Hauptstädte oder von sonstigen wichtigen Oertlichkeiten und Landstrichen der verschiedenen Reiche beigegeben sind, ist auch das Planetensystem, der Sternenhimmel, Höhen und Tiefen der Erde, Meeresströmung und Klima, wie der Weltverkehr dargestellt. Am Schlusse als Anhang ist eine Tabelle mit der Aussprache fremdsprachiger Lautzeichen und ein alphabetisch geordnetes Namensverzeichnis eingeschaltet, das alles Gewünschte rasch und sicher auf den Kartenblättern auffinden läßt. Dieser Welt-Atlas ist also ein willkommener Behelf für jedermann und kann nur bestens empfohlen werden.
H. B.

Verkehrs- und Reisekarte von Oesterreich, 1:600 000. Herausgegeben vom Kartographischen, früher Militärgeographischen Institut in Wien 1925. — Die Karte enthält alle Einzelheiten, welche den Reisenden irgendwie interessieren, Eisenbahnen, Schiffahrt-, Auto- und Pferdepostlinien, Straßen, Wege, die neuen Grenzen, Schutzhütten, Jugendherbergen, Wintersportplätze u. a. mehr. Angesichts der bekannt peinlichen Bearbeitung der Karten des kartogr. Instituts ist anzunehmen, daß auch diese Karte in all ihren Teilen den gegenwärtigen Reiseverhältnissen entspricht, und wird sie daher für alle Reisenden einen wichtigen und praktischen Behelf darstellen.

Artaria's Touristenkarte vom Wienerwald. 1:50 000. Geograph. Verlag Artaria, G. m. b. H., Wien 1925. — Das 2. Blatt (Südost), soeben erschienen, bringt mit Blatt 1 (Nordost) das gesamte Gebiet des Wienerwaldes, von der Donau bis zur Triesting reichend, klar zur Darstellung. Durch zarte Schummerung und deutliche Höhenlinien wird eine gute Plastik erzielt. Der Wald ist grün aufgedruckt, die Wegbezeichnungen in Farben. Beide Blätter gehören wohl zu den besten Orientierungsbehelfen für dieses Gebiet.
H. B.

Karte von Oberitalien von R. Leuzinger. Maßstab 1: 900 000. Elfte Auflage, Zürich, Geographisches Institut Meier u. Co. Ein wehmütiges Gefühl beschleicht uns, wenn wir auf dieser trefflichen Karte Südtirol bis zum Brenner bei Italien finden. In löblicher Weise hat der Zeichner hier die deutschen Ortsnamen beibehalten, die ebensowenig wie der Name Südtirol selbst im Andenken der Deutschen verlöschen werden.

Tausend und ein Schweizer Bild. Ein Prachtwerk von S. A. Schnegg. Verlag Natur und Kunst E. Bez u. Co., Stuttgart. Der obengenannte Verlag beabsichtigt die Herausgabe eines herrlichen Bilderwerkes, in welchem die schönsten Teile der Schweiz gleich einem Märchen aus „Tausend und einer Nacht" erscheinen sollen. Das Buch soll 576 Seiten mit 1001 Bildern in großem Format, vielen Vignetten und Kopfleisten enthalten. Es sind 36 Lieferungen vorgesehen; Preis 54 M., bei Vorauszahlung 48.60 M. Die bereits vorliegende 1. Lieferung spiegelt die Schönheit des Genfer Sees und seiner Uferorte. Die Bilder begleitet ein erläuternder Text der besten Schweizer Schriftsteller: Baud-Bovy, Federer, Heer, Jegerlehner, Lienert u. a. Den zahlreichen Freunden der Schweiz mit ihren herrlichen Naturwundern wird dieses Werk ein liebes Erinnerungsbuch werden.

Kunstmappe aus dem Berchtesgadener Land. Aufnahmen und Verlag von F. G. Zeitz, Königssee, Oberbayern. — Die Märchenpracht des bergumgürteten Berchtesgadener Landes zur Sommer- und Winterzeit zieht hier in 12 prächtigen Bildern an unserm Auge vorüber, die reich an künstlerischem Stimmungsgehalt die Sehnsucht nach diesem Juwel der Alpen wecken.

Allerlei.

Zur Namenskunde der Karawanken. Anläßlich des 60. Geburtstages des Geographen Professor Robert Sieger in Graz erschien eine Festschrift (Wien, Seidel u. Sohn), welche u. a. einen Aufsatz des Kärntner Landesarchivar Dr. Martin Wutte enthielt „Alte deutsche Berg- und Flußnamen in den Karawanken". Auf Grund des Studiums alter Karten, von Urbaren und Landgerichts-Grenzbeschreibungen führt Dr. Wutte eine Reihe Namen an, die heute meist in Vergessenheit geraten sind. Wir erwähnen folgende: Ofenberg für Pec 1509 m, Hahnenwipfel, Hannaberg und Himberg für Petelin, Diebsberg für Tatinek, Grünolben für Rozica-Sattel, Rotalm (heute unbekannt, vermutlich nächst dem Minca-Sattel), Dürnbach für großer Suchagraben, Gutenberg vermutlich für den Kotschna-Sattel, Ekele für Jekelj-Sattel, Grünwald und Grünalm für Seleniza, Kleinwasser, Fischbüchl und Schwarzenbach im Gebiete des Freibach- und Scheriaugraben, heute aber unbekannt, Grimach für Vellachbach (schon vor dem Jahre 975!), Erlaw und Erlalb für Duschowa gleich Olseva, Feichtengupf für Smerkoue, Schwarzengupf für Cerni usw. Dr. Wutte schließt sich aus diesen Tatsachen der Meinung des Kärtner Germanisten Prof. Lessiak an, daß einst auch in den heute slovenischen Teilen Kärntens Deutsche in größerer Zahl gewohnt haben müssen und allmählich slovenisiert wurden oder auswanderten.
L. J.

Zum Jubiläum der Stilfserjoch-Straße. Es sind heuer hundert Jahre, daß diese höchste Alpenstraße dem Verkehr freigegeben worden ist. Aus dem oberen Etschtal, dem südtiroler Vintschgau, die Verbindung zur Adda, in's Veltlin herstellend, ist diese rund 48 Kilometer lange Straßenanlage nicht nur technisch fesselnd, sondern auch landschaftlich einer der schönsten Paßübergänge in den gesamten Alpen. Die Stilfserjochstraße beginnt in Spondinig und führt dann längs dem Suldenbach über Prad an dem rechts oben seitwärts sich zeigenden Stilfs vorbei nach Gomagoi, wo sich das Tal gabelt. Während von links her (südöstlich) das Suldental mündet, folgt die Straße dem südwestlich ansteigenden Trafoiertal, wo nach 13 km das Dorf Trafoi mit seinen großen Hotelbauten, bereits 1541 m hoch gelegen, erreicht wird. Und nun klimmt die Kunststraße in 46 Windungen und Kehren, stets den prächtigen Anblick der Ortlergruppe umfassender enthüllend, über den „Weißen Knott" (1863 m), einem Vorsprung mit herrlicher Aussicht, zur „Franzenshöhe" (2188 m) und endlich zum Paß des Stilfserjoches (2760 m) empor, von dem sie sich mit 38 Windungen, an Santa Maria vorbei, wo in der 4. Cantoniera früher die italienische Zollwache stationiert war und die Straße über das Wormserjoch (2512 m) ins Münstertal (Schweiz) abzweigt, in das Brauliotal nach Bormio (1335 m) hinabsenkt. Bormio war bekanntlich ein schon im Altertum benütztes Mineralbad, dessen Thermen im Mittelalter als „Wormser Bad" guten Ruf genossen. Die Straße wurde von Oesterreich durch den österreichischen Straßeningenieur Donegani in den Jahren 1820 bis 1825 erbaut, hat eine Mittelneigung von 5 Graden und erforderte viel Schutzanlagen, da sie ja den Unbilden des Hochgebirges stark ausgesetzt, kaum ein halbes Jahr (Juni bis Oktober) benützbar ist. Nahe ihrem Scheitelpunkt, der auch „Ferdinands-

höhe" genannt wurde, und wo der Ebenferner bis knapp an die Straße seine Gletscherzunge heranschiebt, erhebt sich die aussichtsreiche, leicht zugängliche Dreisprachenspitze (2843 m). In den 70er Jahren des vorigen Jahrhunderts, da der Alpinismus noch lange nicht so Allgemeingut gewesen war, wie heute, spielte die Stilfserjochstraße eine Rolle in der Kriminalgeschichte, infolge der aufsehenerregenden Ermordung der Madelaine de Tourville, die von ihrem Gatten, einen alpinen Unfall vortäuschend, dort zwischen Franzenshöhe und Weißem Knott in die Tiefe gestürzt worden war. Rühmlicher für immerwährende Zeiten wird jedoch die Erinnerung bleiben, daß das Stilfserjoch im Weltkriege der höchstgelegene Kampfplatz größerer Truppenansammlungen war und von den Italienern nie erobert wurde, also bis zum Zusammenbruch deutscher Besitz gewesen ist!

Der Rang, höchste Alpenstraße zu sein, und die landschaftlichen Reize werden der Stilfserjochstraße stets ihren Weltruf bewahren, deren Schaffung gewiß für immer ein stolzes Verdienst Oesterreichs bleiben wird, wenn es auch derzeit verhindert ist, es an Ort und Stelle gebührend zu feiern. Da dies niemand besser zu schätzen weiß als wir Bergsteiger, sei hier die verdiente Würdigung ausgesprochen. H. B.

Zum Schutz der Alpenpflanzen. Der Kärntner Landtag beschloß in seiner Sitzung vom 26. Jänner 1925 ein Gesetz zum Schutze von Alpenpflanzen, das sich auf folgende Gattungen bezieht: Aurikel (Primula auricula), Echte Edelraute (Artemisia laxa), Schwarze Edelraute (Artemisia Genipi), Edelweiß (Leontopodium alpinum), Gelber Enzian (Gentiana lutea samt Varietät symphyandra), Punktierter Enzian (Gentiana punctata), Ungarischer Enzian (Gentiana pannonica), Frauenschuh (Cypripedium calceolus), Frühlingszeitlose (Bulbocodium vernum), Schwarzes Kohlröschen (Nigritella nigra), Rotes Kohlröschen (Nigritella rubra), Krainer Lilie (Lilium carniolicum), Seerose (Castalia alba), Gelbe Teichrose (Nuphar luteum), Kleine Teichrose (Nuphar pumilum), Wulfenia, Kuhtritt (Wulfenia carinthiaca). Zum Sammeln für wissenschaftliche und Studienzwecke stellt die Landesregierung Erlaubnisscheine aus, es steht dieser Behörde auch frei, noch andere Pflanzen als „geschützt" zu erklären. Es wäre nur zu wünschen, daß das neue Gesetz auch streng gehandhabt wird. Es gab in Kärnten und auch in anderen Ländern schon solche Gesetze, trotzdem wurde die Bergflora oft in roher Weise geplündert. Mehrfach wird der Schweizer Gebrauch empfohlen, wo der Gendarm dem erwischten Uebeltäter sofort eine empfindliche Geldstrafe abnimmt. Auch Mineralien- und Käfersammler rotten oft Seltenheiten aus, um Handel zu treiben oder im Tauschwege damit gute Geschäfte zu machen. Die wissenschaftlichen Vereine mögen in dieser Hinsicht die Augen offen halten.

Aus Mitgliederkreisen.

Merians Topographie der „Gefürsteten Grafschaft Tirol" aus dem Jahre 1649. Der Frankfurter Kunstverein gibt dieses auch für alle Alpenfreunde interessante Werk demnächst heraus. Es wird 25 Textseiten, 1 Landkarte und 18 Tafeln in Faksimile enthalten. Der Verlag bietet den Alpenvereinsmitgliedern, welche sich auf den Bezug dieses Werkes subskribieren, einen Vorzugspreis von 10 Mark. Zuschriften an den Frankfurter Kunstverein, Frankfurt a. M., Junghofstraße 8.

Der deutsche Montblancführer. Von diesem vor 12 Jahren vom Oesterr. Alpenklub aufgelegten Hochturistenführer wird eine Neuausgabe vorbereitet, die Dr. Wilh. Martin und Dipl.-Ing. Paul Reuschel verfassen werden. Um dem Stand der Gegenwart gerecht zu werden, erbittet sich der Oesterr. Alpenklub, Wien, 6/1, Getreidemarkt 3, von jedermann, der in der Lage hierzu, Verbesserungen und Ergänzungen oder verläßliche, klare Anstiegsskizzen und lehrreiche Lichtbilder.

Dienstanbot. Dr. Irlinger, S. Vorarlberg, empfiehlt zum Dienst in einer Alpenvereinshütte (sofortiger Eintritt möglich) gegen vorherige Vereinbarung von Lohn und Arbeitsleistung Johanna Hyden, Bregenz-Vorkloster, Blumeneggstr. 20.

Gefunden. In der Nähe des Kärlingerhauses am Funtensee wurde ein goldener Ehering gezeichnet M. W. und Datum von Hauptlehrer Eberhard Schramm, Berchtesgaden, gefunden.

Zu verkaufen: Eine größere Anzahl der Zeitschrift von 1919 bis 1924 von der S. Schwaz in Tirol. — Mitteilungen 1899 bis 1913 in grünem Leineneinband, Band je ℳ 1.50; 1914—1924 ungebd. Band je 1 Mark, von Oberst Roth in Braunfels, Kreis Wetzlar.

Gekauft werden: Von der S. Schwaz in Tirol je 1 Stück der Zeitschrift 1915—1918.

Anzeigenteil.

Hotels und Gasthöfe:

Aspang a. W. Hotel Post.

Bischofshofen, Gasthof Bock (Alte Post) im oberen Markt. Gut bürgerliches Haus. Fremdenzimmer. Bekannt gute Küche, Gastgarten mit gedeckter Veranda. Fernsprecher Nr. 44.

Heiligenblut, Hotel zur Post und Glocknergasthaus Schober.

Imst, Tirol, Gasthof Lamm (Schützenhofer), bestrenommiertes Haus.

Innichen, Franz Ortner's Gasthof und Pension „Sonne".

Innsbruck, Hotel Maria Theresia, Prachtgastgarten, vorzügliche Betten, hervorragende Küche und Keller. Direktion: Josef Heger.

Innsbruck. Hotel Europa, mäßige Preise.

Lugano, Kurhaus und Erholungsheim Monte Bre. Arzt im Hause. Prospekte frei durch Direktor M. Pfenning.

Millstatt, Hotel und Pension Kahlhofer.

Prein, Nied.-Oesterr., Südbahnstation Payerbach. Hotel Preinerwand am Fusse der Rax. Ganzjährig geöffnet. Wiener Küche. Freundliche Turistenzimmer. Sommerwohnungen.

Prossau Alpenhaus. 1270 m. 2 Stunden von Badgastein. Touristen- und Fremdenzimmer. Sehr mäßige Preise.

St. Ulrich (Ortisei) Val Gardena Italia, Dolomiti-Hotel „Madonna" Christi Delago.

St. Anton a. A. Tirol, Hotel u. Gasthof „Post", Walter Schuler.

Toblach, Hotel Germania, zerstört 1916, wieder errichtet 1924/25, neu möbliert, Pension und Restaurant.

Zell am See, Hotel Lebzelter.

Zell a. See, Salzburg, Hotel und Pension Krone.

Zell am Ziller. Hotel und Pension Post. Schönste und aussichtsreichste Lage des Ortes, Speise- und Kaffee-Veranden direkt am Zillerfluß gelegen. Alles der heutigen Zeit entsprechend eingerichtet. Post und Telegraph im Hause.

Mitte August erscheint:

Baedekers Südbayern

(München, Oberbayern, Allgäu, Unterinntal, Innsbruck, Salzburg.) Mit 26 Karten 25 Plänen und 3 Panoramen

37. Auflage 1925 Preis M. 7.50

Zu beziehen durch alle Buchhandlungen

KARL BAEDEKER • LEIPZIG

Rucksack „EISBÄR"

Siehe „Mitteilungen" 1925 Nr. 10 „Über Rucksäcke"

H. HANDL, Innsbruck, Boznerplatz 2



Gebirgsseile [gedreht und geflochten] liefert preiswert

W. Muggenthaler, Friedrichshafen a. Bodensee.

Hüttenbücher

Photoalben mit wechselbaren Blättern hat lagernd

Leopold und Anton Frohnweiler

Geschäftsbücherfabrik Innsbruck.

„Turisten" Wander- und Gebirgsturen-Notiz-Tabelle 3 Stück Mk. 1.—. Robert Fuchs, Söflingen/Württemberg.

Alpwirtschaft von Prof. Dr. Spann. Ein wertvolles Werk für Bergfreunde und Sektionsbüchereien. Geb. RM. 11.—. Verlag Datterer, Freising (Bayern).

RID'sche **Berg- u. Skistiefel**

die **Besten! Trigenäht! Weltbekannt!**




Schuhwaren für Sport und Mode, fertig und nach Maß. Vielfach prämiiert; Katalog auf Wunsch. — 1000e von Anerkennungen.

Gegr. 1873.

E. Rid & Sohn, München Fürstenstrasse 7

Verkaufsräume und Werkstätten (nächst Odeonsplatz)

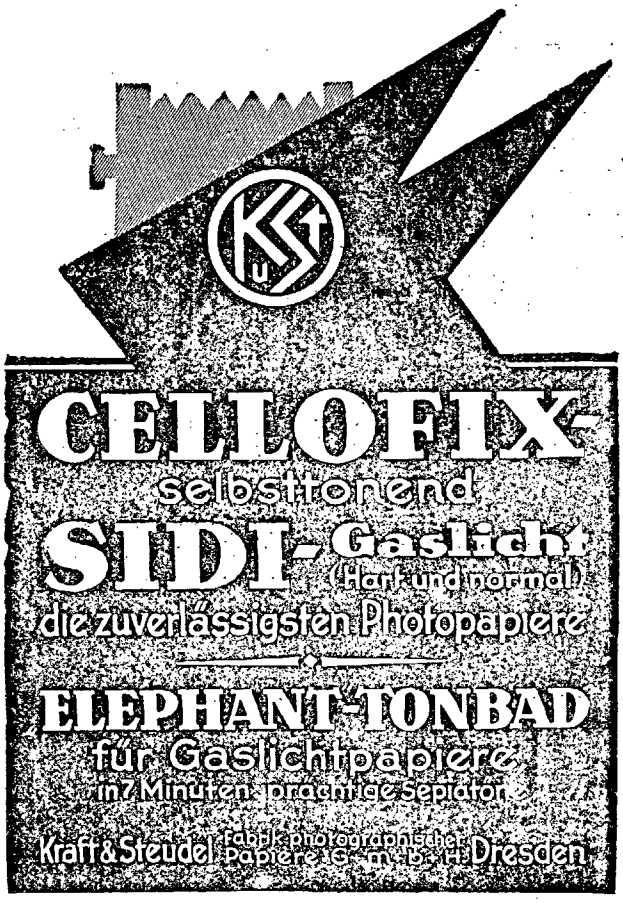



Sporthaus Witting
Innsbruck, Maria Theres. Str. 39
Alpine Ausrüstung und Bekleidung



1000fach bewährt, es gibt nichts besseres Preis 1.25 GM.
Erhältlich in Apotheken, Drogerien, Parfümerien und Sportgeschäften, wo nicht vorrätig direkt durch:
Chem. Fabrik Dr. Rupp & Dr. Wischin A.-G. München VI 1
Gen.-Vertr. für Oesterreich: R. Eisenhammer, Graz.


G. Rüdenberg jun.
Hannover

Phot. Apparate
und Ferngläser

Günstige
Zahlungsbedingungen

Willst finden Tag und Nacht des Weg's
Dann wandre nur mit „Optimex"

Pfadfinder-Kompaß „Optimex"

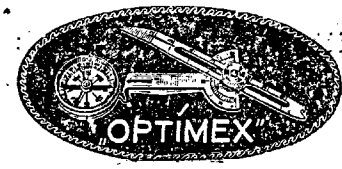

Der unfehlbare Wegweiser!

Kein Verirren mehr, selbst nicht bei Nacht und Nebel. Von hervorragenden Persönlichkeiten des Wander- und Bergsports glänzend begutachtet; Druckschrift „O" kostenlos. Preis für Oesterreich: ö. S. **11.50,** für Deutschland **Mk. 6.—**
Zu beziehen für Oesterreich durch: Hans Rathgeb, Salzburg, Franz Neumeisterstr. 4, für Deutschl. durch d. Alleinherstellerin:
Mader & Lehr, Optische Industrie Anstalt, **Nürnberg**

„SANA"
Vollkornbrot in Blechdosen
BESTER TOURISTENPROVIANT
In allen besseren Delikatessengeschäften erhältlich
Ringbrot-Werke Urfahr, Neuhauser & Obermeyr, Linz a. d. D.

Verleger: Hauptausschuß des D. und Oe. Alpenvereins, München, Kaulbachstraße 31/2 (Kommissionsverlag bei der Lindauer'schen Univ.-Buchhandlung [Schöpping] München, Kaufingerstraße.) — In **Oesterreich** verantwortlich für Herausgabe und Schriftleitung: Hauptschriftleiter **Hanns Barth** (alle Zuschriften), Wien, 17/2, Dornbacherstraße 64. — Preßgesetzliche Verantwortung im Deutschen Reiche: Landgerichtsrat **Karl Müller,** München, Thierschstraße 25/2. — Alleinige Anzeigenannahmestelle: **M. Dukes** Nachf. A.-G. Wien I, Wollzeile 16. — Rotationsdruck: **Karl Schmidle,** Ebersberg/München.

Mitteilungen

des Deutschen und Oesterreichischen Alpenvereins.

Für Form und Inhalt der Aufsätze sind die Verfasser verantwortlich

Nr. 15 | München, 15. August | 1925



Agfa

Ihre Wanderung im Lichtbild


VERLANGEN SIE das AGFA-PHOTO-LEHRBUCH A 22 mit vielen prakt. Winken, es kostet beim Photohändler oder direkt zu beziehen durch die Agfa, Berlin S O 36 und von der Generalvertretung Alex. Ehrenfeld Wien I, Dominikanerbastei 8 Katalog, Prospekt gratis

50 G

wird Ihnen eine ständige Quelle schöner Erinnerungen sein. Darum versäumen Sie nicht, auf Ihren Wanderungen u. Bergfahrten zu photographieren. Alles Geschaute und Erlebte können Sie dann jederzeit vor Ihr leibliches und geistiges Auge zaubern. Aber das Aufnahmematerial muß erstklassig sein.

Agfa-Rollfilme und -Filmpacke sind hoch lichtempfindlich, zuverlässig, bei Tageslicht auswechselbar, einfach zu verarbeiten. Das einzig Gegebene für den Wanderer und Bergsteiger.

Agfa BERLIN SO 36

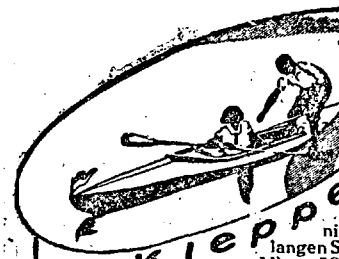


Faltboote

führen Sie zerlegt im Rucksack mit sich. Sie kosten nicht mehr, als ein guter Anzug. Mit Wandern auf Flüssen u. Seen verbringen Sie Ihre Sonntage und Ferien gesund, billig und reizvoll. Wir liefern nur direkt, nicht durch Detailgeschäfte. Verlangen Sie die ill. Schrift „Wasserwandern" gegen Mk. —.50 od. einfache Preisliste kostenlos.

Klepper

KLEPPER-FALTBOOT-WERKE, Rosenheim a. Inn 61

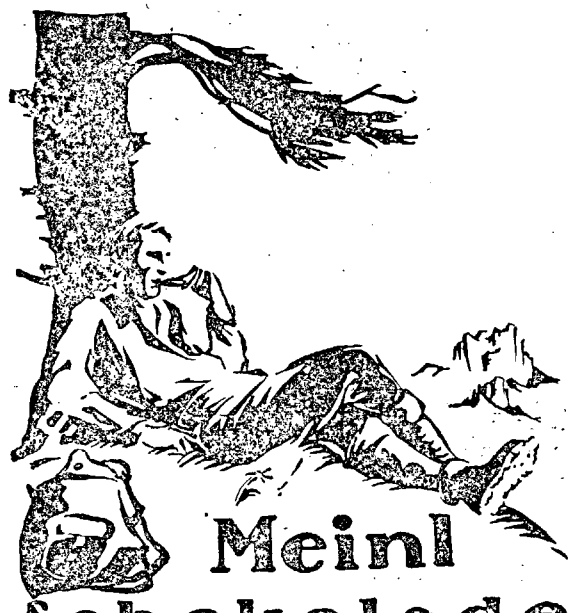


Meinl Schokolade ganz vorzüglich für Bergtouren

Aktienkapital K 2 000 000 000.— Rücklagen K 117 000 000 000.—

Centralbank der deutschen Sparkassen

Hauptanstalt Wien I. Am Hof 3 und 4 / Fernsprecher: Für sämtl. Abteilungen Serie Nr. 23590, Fernruf Nr. 65009.

Zweigniederlassungen: Wien: I. Schottenring 17, II. Praterstraße 50, III. Landstraße Hauptstr. 1, IV. Suttnerplatz 2, VII. Mariahilferstraße 24 (Stiftskaserne), VII. Mariahilferstr. 128, (Zachariashof), IX. Währingerstr. 65, IX. Althanplatz, Porzellangasse 64, XIV Lehnergasse 1 (Ecke Mariahilferstr. 196), XVI. Neulerchenfelderstr. 11, XXI. Floridsdorf. Am Spitz 1. Niederösterreich: Amstetten, Baden, Eggenburg, Krems, Wiener-Neustadt / Oberösterreich: Eferding, Freistadt, Gmunden, Linz, Ried, Schwanenstadt; Vöcklabruck, Wels / Steiermark: Fürstenfeld, Graz, Knittelfeld / Kärnten: Feldkirchen, Klagenfurt, St. Veit a. d. Glan, Villach / Tirol: Innsbruck / Salzburg: Salzburg / Vorarlberg: Dornbirn. — Durchführung aller Bank- und Wechselstubengeschäfte.

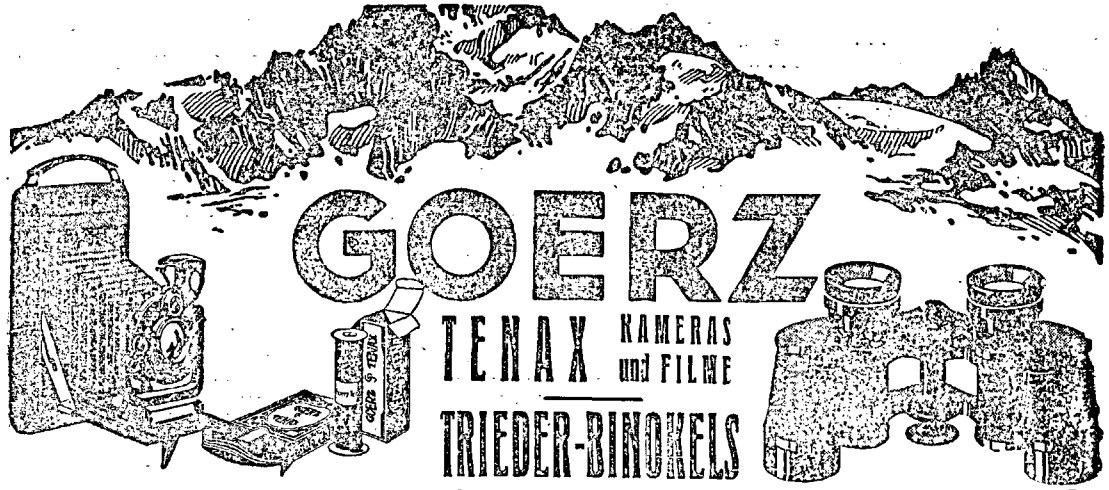

GOERZ

TENAX KAMERAS und FILME

TRIEDER-BINOKELS

OPTISCHE ANSTALT C. P. GOERZ A.-G. Berlin-Zehlendorf.

Bayer-



Liebe Eltern!
Viele Grüße aus der Sommerfrische. Onkel gelingt jede Photographie, weil er stets den Bayer-FILM gebraucht.
Herzl. Gruß Wir Vier.

FILM



CERES APFELSAFT ALKOHOLFREI

darf bei keiner Wanderung fehlen!

ALPINE LITERATUR

Neu erschienen:

Wunder des Schneeschuhs

Ein System des richtigen Schilaufens und seine Anwendung im alpinen Geländelauf, mit 242 Einzelbildern und 1100 kinematographischen Reihenbildern von

Arnold Fanck und Hannes Schneider

Preis 30.— M.

Zu beziehen gegen sechs Monatszahlungen von 5.50 M.

Niemand versäume die Gelegenheit, das wunderbar ausgestattete Werk dieser berühmten Schneeschuhläufer auf diese bequeme Weise zu erwerben.

Albert Nauck, Buchhandlung für alpine Literatur

Berlin SW 48 / Wilhelmstraße 28 / Postscheckkonto Berlin 28509

Verzeichnis der alpinen Literatur kostenlos.

Ankauf antiquarischer alpiner Bücher und Zeitschriften



Bézard-Kompass

Unentbehrlich für den Touristen und Bergsteiger. Tausendfach bewährt.

Modell I M. 10.—
Modell II . . . . . M. 16.50

Zu haben in allen einschlägigen Geschäften.

Alleinhersteller:

C. Lufft, Metallbarometerfab., G.m.b.H., Stuttgart

Original! Oberbayerische **Lederhosen und Hosenträger**

liefert billigst

Gerberei Dolze, Gwaffau (Oberbayern.)

Gebirgsseile [gedreht und geflochten] liefert preiswert

W. Muggenthaler, Friedrichshafen a. Bodensee.

Sporthaus Witting

Innsbruck, Maria Theres. Str. 39

Alpine Ausrüstung und Bekleidung

Klaiß: Silvretta-Führer erschienen!

Dr. K. Blodig, der beste Kenner des Gebiets, urteilt:


„**Ein erstaunliches Werk!** . . . ein **an Genauigkeit nicht mehr zu überbietender** Führer . . ., nach meinen zahlreichen Stichproben **stets völlig verläßlich** . . ."

(Vorarlberger Tagblatt vom 18. 4. 1925).

432 S. Dünndruckpapier; prächtige Karte des kartographischen Instituts, Wien. Viele Anstiegsbilder.

Verlag für Deutschland: **Bergverlag R. Rother, München**

„ „ Oesterreich: **Vorarlberger Verlagsanstalt, Dornbirn.**

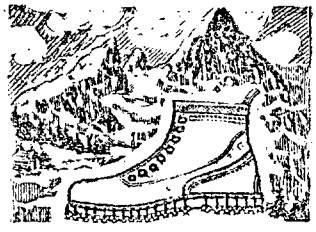

MAX RUMMEL

Reit im Winkel, Bayr. Hochgebirg

Spezial-Maßgeschäft

für Anfertigung von zwie- u. drigenähten **Berg-Ski- u. Tourenstiefeln.**

Viele Anerkennungen. Katalog auf Wunsch gratis.

MEZ'sche NETZGEKNOTETE JACKEN

Für Wandersport besonders empfohlen!

Denkende Leute tragen als Unterkleider nur Mez'sche netzgeknotete Jacken. Sie hüllen die Haut in eine Luftschicht ein und halten sie, da Luft der schlechteste Wärmeleiter ist, gleichmäßig warm. Keine Erkältung mehr — Keine lästige Transpiration — Sicherste u. natürlichste Abhärtung. Ausführung in Baumwolle, Wolle u. Seide — Billigstes u. dauerhaftestes Unterkleid Getragen u. empfohlen v. erfahrenen Aerzten wie Geheimrat Prof. Dr. Kussmaul etc. Zu haben in allen besseren Wäsche-Geschäften - Adressen weisen evtl. gern auch d. Erfinder u. ältesten Fabrikate luftdurchlässiger Unterkleidung

Carl Mez & Söhne A.-G. gegr. 1785 Freiburg i/Br.

Katalog und Qualitätsproben in allen Wäschegeschäften.

FABRIK-MARKE SEMPER IDEM

Mitteilungen

des Deutschen und Oesterreichischen Alpenvereins.

Für Form und Inhalt der Aufsätze sind die Verfasser verantwortlich

Nr. 15 | München, 15. August | 1925

Bezugsbedingungen für Mitglieder des D.u.Oe.A.V. Die jeweils am 15. und 30. jeden Monats erscheinenden Mitteilungen sind im Deutschen Reiche und in Oesterreich von den Mitgliedern bei ihrem Zustellpostamte zu bestellen. Bezugspreis vierteljährlich GM. 0.40

Inhalt: Veltliner Trauben und Berninaeis. — Innsbruck als Bergstadt. — Emil Zsigmondy zum Gedächtnis. — Alpiner Wetterdienst und Bergobservatorien. — Das bergsteigerische Bedürfnis. — Verschiedenes: Hütten und Wege. — Ausrüstung. — Verkehr. — Unglücksfälle. — Vereinsangelegenheiten. — Bücher, Schriften und Karten. — Aus Mitgliederkreisen. — Anzeigen.

Veltliner Trauben und Bernina-Eis

1. Veltliner Trauben.

Cresta güzza*) ist ein schöner Name, zumal wenn man das kecke Bild von Ernst Platz im Kopf hat und weiß, daß dieser „Spitze Kamm" oder „Scharfe Grat" oder wie mans übersetzen will, mitten aus dem ewigen Eis der Bernina als blanker Felssturm aufschießt. Es sieht aus, als hätte sich einer da einen Witz erlaubt oder als ob der liebe Gott vergessen hätte, sie so schön zu verzuckern und zu glasieren wie ihre gestrengen Nachbarn, die Eisherren: Bernina, Zupo und wie sie alle heißen und großtun mit ihren Eismänteln und Eishelmen.

Als wir im Oktober 1924 uns zu einem Besuch bei der Einsamen, Verlassenen entschlossen, da war sie allerdings so über und über mit Neuschnee bestäubt, daß sie sich gar nicht von ihren Eisnachbarn unterschied. Nur ihr spitziges Wesen hatte sie beibehalten. Und als wir in Pontresina ein Paar Schneereifen pumpten für meine Frau und dabei wohl oder übel mit unseren Plänen herausrücken mußten, da lachte man uns einfach aus. Einige behaupteten, sie sei wegen lauter Neuschnee in diesem miserablen Bergsommer überhaupt noch nicht bestiegen worden. Und daß wir nun ausgerechnet auf diesem Berg — im Oktober — bei sounsinnig viel Neuschnee — er lag bis in den Wald ob Pontresina herab — unsere Knochen erfrieren wollten, das sei eine Viecherei und „Chalberei" und überhaupt usw. Sie wissen schon.

Aber wir schmunzelten und hattens gar nicht eilig, denn das gute Wetter war immer dabei, wenn meine Frau ans „Gipfelfressen" ging. Wir pilgerten fürs Erste einfach durchs Puschlav nach Italien.

Das war ein Wechsel! Auf dem Berninapaß stapften wir gegen Abend noch tief im Schnee und am anderen Tage schenkten uns unter Kastanien freundliche Italienerkinder süße Veltliner Trauben, die sie gerade von den Stöcken geschnitten hatten! Mit der unvergleichlich großartigen Berninabahn kann man diesen Wechsel sogar in zwei bis drei Stunden erleben.

Und wieder eine Weile und der elektrische Zug trug uns in fliegender Fahrt durch das abendgoldene Veltlin. Das ganze Tal schien wie mit Goldstaub gefüllt. Dann plätscherten wir mit bloßen Füßen im badewarmen tiefblauen Comersee und übten fleißig das oftbesungene „süße Nichtstun", das der Italiener mit so viel Grazie zur lebensnotwendigen Menschenpflicht erhebt. Wer könnte auch anders inmitten dieser warmen schmeichelnden Lüfte, die so wohlig müde machen!?

Da stehen Berge wie die Bergeller oder Bergamasker über dem See, so edel oder phantastisch, daß man hinauf muß — so meint man. Aber man kommt nicht los von dem blauen See! Man „liegt hoffnungslos darnieder" an der Süßen-Nichtstun-Krankheit.

Aber das Bergsteigergewissen plagte uns doch. Und auf einmal waren wir auf der Capanna Marinelli, hoch über den Wolken, die das Veltlin füllten, zur Freude der Welschen, denen dies Wetter für die Weinlese gerade recht war. Wir aber staken schon wieder mitten in Eis und Neuschnee, der — trotz Schneereifen — noch immer genug Wühlerei gefordert hatte, schon auf dem Weg zur Hütte.

Gar so leicht, wies nun scheint, wars übrigens nicht gegangen. In Sondrio wollte uns der alte vorsichtige Präsident der Sektion Valtellinese des C.A.I. den Schlüssel zur Capanna nicht anvertrauen. „Nichts natürlicher als das", pflegt meine Frau zu sagen (bei Frauen ist immer alles „natürlich", was sie verstehen). Wir hätten unserem Aussehen und Gepäck nach gerade so gut zwei Zigeuner oder Landstreicher sein können. Er verwies uns an den Wirt, einen gewissen Mitta, der in Torre im Malencotal haust. Wenn der mitginge oder so.

„Nun," tröstete uns der dolmetschende Gastwirt, „man muß sehen, was das andere Kopf macht." Und siehe — „das andere Kopf" — eben jener Mitta — machte seine Sache gut.

Als wir, hoch über der Alpe Musella hinter der Bocchetta delle Forbici über die Wolken hinausstiegen, lag die ganze Hauptmasse der Bernina im Neuschneeglanz leuchtend da. Eine Reinheit und Stille war, wie sie das Sommerland nicht kennt. Der Abend ging wie eine letzte Feier über die Berge. Der Monte della Disgrazia — der schönste Eis- und Felsberg den wir je sahen — war gleichsam eine Erdenkrone von Strahlen umkränzt. Die Cresta güzza warf ihre blanke vielfärbige Südwand aus dem Eis auf wie ein riesiger alter Festungsturm. An ihr kann Schnee nicht haften! Selbst nicht wenn er von solchen Stürmen hergepeitscht wird wie jene Septemberschneefälle. Aber die gegliederte SW.Flanke, der steilgestufte Westarat waren verschneit und ihre gezackte Gipfelkrone, selbst südseits noch bepudert, weil in diesen Höhen um 4000 Meter der Oktober die Sonnenstrahlen mit klingendem Frost lachend zerbricht.

Hinter dem Felskoloß stand die weiße Bernina und trug den abendlichen Goldhelm mit der feierlichen Würde, die einer wahren Königin wohl ansteht.

Dann floh das volle Licht. Nur jener letzte bleiche Widerschein lag auf den Eishöhen, der sie so über alles erhaben groß macht.

2. Berninaeis.

Der Morgen, der in derselben Klarheit heraufstieg wie der Tag gegangen war, sah uns schon am Werk. Wir waren eben dabei, auf den oberen Scerscengletscher hinaufzusteigen, nachdem wir uns von der Hütte durch die mulmigen Pulverschneelöcher an die Gletscherstirne herangewühlt hatten.

Wir krallten uns über die eisharschige Stirne empor, schlüpften zwischen ein paar Spalten durch und bummelten — wieder schneereifenbeschuht — in die Firnmulden des oberen Gletschers hinein.

Solche weite weiße Gletscherhügel und Mulden sind eine Lieblingslandschaft für mich. Man muß zwar verdammt auf der Hut sein, denn nirgends sind die Spalten so tückisch wie hier, zumal wenn man, wie damals, vor lauter Neuschnee weder Firn noch Eis ergründen kann. Aber das wel-

*) Auch Cresta güzza oder Crost 'agüzza geschrieben. Oberengadinisch, romanisch: Cresta = Grat und güz, güzza = spitz. Vgl. Piz Güz im Fextal.

lige Gelände ist doch so sanft und so weit, so befreiend, ist die wohlklingende Ouvertüre zur rauschenden Weite des Gipfels.

In sanften Bögen und weichgeformten Schleifen durchpirschten wir das Gehügel. Ich spure in solch unberührter Gletscherlandschaft nur ungern hartgebrochene Linien. Es ist wie ein gutes Gesetz, gegen das man nur mit einem unbehaglichen Widerwillen verstoßen kann.

Gerade als wir unter dem Fuße der Cresta güzza durchwollten, streifte uns das erste Licht. Wir begrüßten es mit jener Freude am Licht und wohliger Wärme, die allen Bergsteigern eigen ist.

Wir dankten ihm aber noch mehr. Die Strahlen hatten nämlich den eintönigen Felskoloß mählich aus seiner schattenhaften Verborgenheit herausgehoben. Seine pralle Südwand glänzte, aber seine Südwest-Flanke begann sich zu gliedern. Kämme, Türme, Stufen wuchsen heraus, Firnfelder leuchteten auf, von blauen Schatten umfangen. Und vom Gletscher keilte eine lange Rinne spitz und steil ins Gewände hinauf. —

Wäre das nicht ein Weg? Anstatt auf Umwegen durch die verschneite kalte Wand zur Capanna Marco e Rosa hinauf, hier **geradewegs** auf die Cresta!

Basta! Wird gemacht!

Wir schwenken zur Rinne hinüber und steigen ein. Vom Wind geschützt empfinden wir liebe Sonnenwärme. Der Schnee ist von der Nachtkälte noch verharscht und flott gehts voran: Wir sind im Bann der Cresta. Der eigenartige begeisternde Trieb des Emporstürmens packt uns. Wir steigen auf den Südwestgrat aus, schrauben uns höher und höher, über Schneefelder, Blöcke an eine Steilstufe. Ein Kamin, Plattenbänder und große Felstafeln setzen sie zusammen und als wir aus einer Rinne aussteigen, sind wir auf dem Westgrat: Gegenüber im N. steht die Bernina und auf dem felsigen Vorbau klebt die Capanna Marco e Rosa, unser abendliches Ziel. Ein wildes Couloir trennt uns jetzt von ihr. Aber weiter oben wird sich da ein ungefährlicher Weg bieten.

So denken wir und setzen uns auf einer natürlichen Felsenbank nieder, essen und gaben uns der Hoffnung hin, daß alles so schön weiterginge wie bisher. Der Tag war von gleicher Bläue wie seine fünf bis sechs Vorläufer und seine 20 Nachfolger späterhin. Wetterfrage und Wettersorge gabs nicht mehr. Da wir schon mindestens 3500 m hoch waren, so flog der Blick schon wieder weit in die südliche und westliche Ferne, wo sich ein Nebelmeer über Italien in die Unendlichkeit wölkte und gleißte, wie schon alle Tage. Selbst die Ebenen Rußlands, die Meeresweite in ihrer Grenzenlosigkeit sind nichts gegen diese herbstlichen Nebelmeere über Oberitalien, gesehen von den Südalpen. Das ist die wahre unendliche Landschaft.

Einzig das Disgraziabollwerk ragte aus dem Meergewoge der Wolkenfernen, deren Grenze wir vergeblich zu erlugen trachteten. Hinter uns wuchtete das Dreigestirn: Bernina—Scerscen—Roseg. Die kannten wir und grüßten sie wie alte Vertraute.

„Jetzt haben wirs so schön wie der liebe Gott," sagte meine Frau, die behaglich an der Felsenbank lehnte und hinausstrahlte mit großen Augen.

Als so Leib und Seele gestärkt waren, huckten wir die Lasten wieder auf und stapften erwartungsvoll dem nächsten großen Turm im Grate zu, der ein haariger Geselle zu sein schien. Aber da wir an seinem Fuß nunmehr gleiche Höhe mit der Capanna (3600 m) hatten, so glaubte ich an der Stelle zu sein, wo der kurze Anstieg von jener her den Grat trifft. Man übersah das zwar nicht recht, aber eigentlich konnte kein Zweifel sein. Wir ließen also die Säcke zurück und packten die Steilstufe an. Das kostete sehr viel Zeit und Kraft, denn die senkrechte Steilrinne oder Kaminschlucht, die wir benutzen mußten, war so miserabel schlecht, daß es ein verteufelt schweres Kunststück war, eine Katastrophe zu vermeiden. Mehr als eine Stunde kostete der Turm. Trotzdem stiegen wir vergnügt auf die darüberliegende Stufe aus. Aber kaum ein Frohlocken fuhr uns auch schon der Schrecken in die Glieder: Erst **hier** mündete der Quergang und Aufstieg von der Hütte her! Hier mußten wir am Abend hinunter — und jetzt lagen unsere Bündel da drunten unter diesem . . .

Und das Couloir trennte sie von der Hütte.

Daher dieser seltsame „Weg", der gar nicht nach öfterem Begehen aussah! —

„Gejammer zwecklos. Alles weitere ergibt sich im Abstieg . Vorerst wird die Cresta rücksichtslos berannt", — so lautete unsere Parole.

3. Die Kehrseite.

Die Geschichte ging gleich los. Während wir bisher auf dem ganz selten begangenen **schwereren** Pfade des alten Klucker durch die besonnte Südwestflanke und über den unteren Westgrat ganz leidlich durchgekommen waren, stellte sich auf dem meistbegangenen Kletterweg des Erstbesteigers Weilenmann eine Teufelei um die andere entgegen.

Die **kalte** Cresta zeigte ihr spitziges Gesicht. Erst wurden wir ganz in die Nordflanke abgedrängt, ob wir wollten oder nicht. Dort war alles, gar alles, jedes Zäckchen und Trittchen verschneit, vereist. Und was noch schlimmer war, mit einem scharfkantigem Anraum überzogen, den die September-Oktoberstürme mit herkulischer Wucht an die Felsen geschmettert hatten, sodaß nicht bloß die Vorsprünge und Gratzacken, nein, auch alle Löcher und Nischen, ja die Ueberhänge und selbst deren obere Decke mit großen, vereisten Schneetafeln, Nadeln, Tellern und Scheiben gefüllt waren. Je nachdem der Sturm in diesen Nischen seinen Weg genommen hatte, waren die wunderlichsten Gebilde zusammengeblasen, Sträuße und Blumen, Rosetten und Ranken. Wagenradgroße Eisblumen, kreisförmig in gleichlaufenden Ringen aufgezirkelt, waren in Mulden unter Ueberhängen hineingezaubert. Die Anraumtafeln waren mit einer milchigen Glasur überzogen, glänzten wie poliert. Störte man ihre eisige Ruhe in der schattenkalten Winterseite — es war der 12. Oktober — so polterten, rauschten, klirrten und klingelten sie krachend und splitternd in die Tiefe. Der harmlose Fels wurde zum ernsten Hindernis. Endlich konnten wir aus der abscheulichen Flanke auf den Grat aussteigen. Er war nunmehr auch südseits verschneit und verglast. Jeder Tritt und Griff mußte aus Pulverschnee oder Anraum herausgehackt werden. Dazu stieß ein kalter Oktoberwind über den Grat und die Sonne des späten Mittags war ein kaltes Licht, das zwar blendend strahlte, aber tief und tot wie eine Bogenlampe im Himmelsraum hing. Scharf drängten wir vorwärts.

Trotzdem suchte unser Blick hie und da ganz kurz die immer größere Weite abzuschweifen. Dann hieß es wieder ins eiskalte Element greifen, denn noch immer wölbte sich der täuschende Grat über uns mit Stufen ins Blau.

Die Schneemassen wuchsen mit jedem Meter. Ueberall drängte sich das pulverige Zeug dazwischen, quoll unter den Tritten stäubend vor.

Jede Stufe zeigte sich schwerer als die vorhergehende. Ich dachte an das zweifelnde Lächeln der Pontresiner. Vorwärts! Und auf einmal stand ich wirklich auf der Westbastion des langen Gipfelgrates. Im Osten ragte die höchste Spitze. Und zwischen diesen zwei Eckpunkten hingen lauter Fragezeichen in Form von schöngeschwungenen Wächten mit verzuckerten Türmchen dazwischen.

Meine treue Gefährtin schaute mit fragenden Blicken bald auf mich, bald auf die Wächtenbögen.

„Das ist also die Cresta güzza, der „einzige wirkliche Fels- und Kletterberg der Bernina!"

„Haha! — Packen wirs vollends?"

„Eigentlich sind die ein bis zwei Meter Höhenunterschied auch nicht ausschlaggebend und . . ."

„Eben deshalb gehen wir vollends hinüber! — Zwei — drei Seillängen und die Geschichte ist erledigt."

Dann begann also der Tanz über die Wächten. Ganz richtige Seiltänzerei. Ausweichen ganz ausgeschlossen. Abgrund links und rechts, nur daß der zur Rechten ein weiß Gott wie Vielfaches des anderen war, ein . . .

Ach was, Abgrund!

Wächten war Trumpf! Und Seiltanzen. Einmal war ein ganz glatter und großer plattiger Block eingeschaltet, dick bestreut mit weißem haltlosem Pulver. Kann sich jeder selber ausmalen, wie das war.

Jedenfalls ist das im Hochwinter auch nicht viel anders. — Aber auch das letzte Fragezeichen fand seine Antwort in der zierlichen Stufenkette, die den Kamm kerbte wie einen Krokodilrücken.

Halt! Welch eine Niedertracht: Kommt da gerade vor dem Gipfel nochmal eine ganz unpassende, verschneite, verbächtete Scharte!

„Man" steigt schimpfend hinab und hinauf und — schon ist alle Unbill vergessen. Wir stehen tief im Schnee im Steinmann, der unter seiner Schneehaube kaum kenntlich ist.

Unsere Hände halten sich fest und warm.

Das heißt Leben! Das ist Leben! Rings um uns der Abgrund. Rings um uns Schnee — Eis. Rings und weit um uns kein Mensch — nicht einmal Spuren von ihm. Kein Laut dringt herauf. Das mittägliche Lawinen- und Steinfallgelärm der Südwände rings ist erloschen. Beißende Kälte herrscht und winterliche Stille ist, und vorgestern noch Veltliner Glut, süße Trauben, fallende Kastanien, saftige Birnen!

Es ist vier Uhr! Gen Westen schwingen sich, vom Gegenlicht der Sonne beglänzt, die Silberbögen der Wächten hinaus. Unsere Spur ist wie eine freche Lüge hineingestochen. Sind wir da hergeschritten?

Vor dem Monte della Disgrazia haben sich einige Wölkchen aus dem schäumenden Meer gelöst und fliegen bald wie Möven, bald wie Silberbälle, bald wie befreite Seelen in die Sonne hinein. Sie stören aber nicht, sie leben, beleben.

Sonst ist die große grünblaue Himmelsseide des Herbstes von Horizont zu Horizont über tausend und abertausend beschneite Gipfel gespannt. Riesenhaft verfließen die Gletscherströme in den schon tiefbeschatteten dämmerblauen Talungen.

Und das soll nun einer schildern, wie das war! Da ist halt einfach etwas, das man nur erleben, aber nicht sagen kann. Vielleicht mit Musik könnte so ein gottbegnadeter mozartischer Mensch das machen. Worte, Farben — alles ist nichts, gar nichts. Gehet hin und schauet selbst.

Nur wenige Minuten waren uns gegönnt. In zwei Stunden wird die Sonne schon dort rechts hinter dem Disgrazia erlöschen. Wo werden wir dann sein? In der kleinen Marco e Rosa-Hütte ohne Holz, ohne Feuer, ohne Rucksäcke, ohne Essen, ohne Trinken?

Die Kälte schnitt uns in die Glieder und trieb uns fort, mehr noch als die Sorge um das Nachtlager. — Vorher wühlte ich im Schnee, suchte nach Flasche oder Buch im Steinmann, fand nichts, riß einen Zettel aus dem Notizbuch, kritzelte ein paar Worte drauf und klemmte ihn unter die obersten Steine. Der Pontresiner wegen, von wegen des Gelächters. Nun war das Lachen bei uns!

Aber dann wurde es wieder Ernst. Die Wächtenseilgänzerei ging glücklich von statten. Den Plattenblock übersprang ich mit ein paar Sätzen. Dann kam der Grat. Es ging; — besser als wir dachten. Um 5 Uhr standen wir auf der Stufe ob dem großen Steilsturz, dem Scheideweg für uns.

Durch den Kamin hinunter — bald im Dämmerlicht, dann im Dunkel — wäre eine Narretei gewesen. Also über den Schneehang zum Cresta güzza-Sattel und — wenn möglich — Quergang durch das Couloir hinüber zum Gepäck und zurück zum Sattel. Und zur nahen Hütte. Oder im Notfall ohne Gepäck gleich zur Hütte.

Also Schneehang. Los!

Sackerment, Sackerment! Da ist ja aller Schnee weggeblasen, da ist ja — lauter Eis!!

Himmel und Hölle! Das fehlt gerade noch!

Und wir haben die Eisen auf Marinelli gelassen zu Gunsten der Schneereifen, denn bei diesen Neuschneemassen hatten wir auf der Nordseite keinesfalls mit Blankeis gerechnet.

Aber natürlich — der Sturm! Der hatte hier in diesem 3600 m hohen nach Westen offenen, nach Osten freien Sattel zwischen Piz Bernina und Cresta güzza sich ausgetobt, hatte die Flocken im rasenden Gewirbel dahingepeitscht, pfeifend und schürfend, bis er hemmungslos über das blanke Eis vorwärtstoben konnte.

Und wir waren die Dummen jetzt, trotz aller scheinbar wunder wie gescheite Berechnungen. O, wir Neunmalklugen! Als ob sich der wilde Alpensturm um unsere „Gesetze" kümmerte!

Bleiben zwei Wege: Sicheres aber stundenlanges Stufenschlagen, in die Nacht kommen und ohne Gepäck zur Hütte. Oder aber hinabschwindeln mit Glück und Schneid. Wir entschlossen uns für Glück und Schneid. (Jetzt bäffen verschiedene. Macht aber nichts!)

Da konnte also „der Schwindel losgehen". Der Hang war nicht sehr steil. Aber einmal losgeschossen, wären allerlei „Auswege" möglich gewesen. Wir sichern also peinlich gegenseitig mit der Spitzhaue, die in besonders geschlagenen Kerben versenkt wird; das bergseitige Knie läßt sich auf den Schaft nieder und preßt das Beil an den Hang. Der andere kantet und eiertanzt über die winzigen Rauheiten des Eises, kleine Schneebätzlein, Anraumkämme und derlei zweifelhaftes Zeug hinunter. Seillänge um Seillänge, bis wir über der Sattelmulde sind und das letzte Stück gefahrlos über das Blankeis hinabfahren können.

Dann gehts im Laufschritt über den Sattel nach Westen hinab, wo jenes wilde Couloir — eigentlich ein „Hängegletscher im Couloirstil" — auf den Scerscengletscher hinabstößt, weit überhängend, hinausschießend, so daß der untere Teil den Blicken entzogen ist.

Wie wir vorsichtig im zunehmend tieferen Schnee da hinabstufen, nach dem Quergang spähend, der unsere Gepäck- und Eßfrage entscheiden soll, über dem stürzt die feurig blutende Sonne hinter den Bergeller Felsburgen in Nacht und Tod. Nochmal glühen alle Berge rotsprühend auf. Letzte Strahlenbündel zucken und brechen.

Unwillkürlich stehen wir zwei und erwägen nochmals die Für und Wider:

Ohne alles Gepäck, ohne Essen und Trinken — denn nirgends ist ja auch nur ein Tropfen Schmelzwasser in der eisigen Oktoberstarre zu finden — in die kalte Hütte, ohne Feuer, ohne Metakocher, ohne Zdarskysack.

Oder aber der nächtliche Quergang durch die, entgegen meinem guten Glauben, sehr breite und schauerlich steile Eisrinne, in der blanke Schußbahnen mit tiefen gähen Schneemassen wechselten.

Halten diese? Kommen wir durch? Finden wir das Gepäck im Dunkeln? Wie wird der Rückweg sein?

Die kleine Heldin an meiner Seite ist gegen den Quergang. Aber mein kaum trügender Berginstinkt sagt mir, daß es geht, daß es jetzt besser geht, als morgen früh, wenn das alles stein- und beingefroren ist und wir hungrig und durstig, durchkältet und mißmutig dran müssen.

Also vorwärts!

Wir kommen nach einigen Seillängen beim letzten Dämmerschein an eine blanke Eisbahn. Da sie weiter unten schmäler scheint, steigen wir in tiefem breiigen Schnee gerade hinab. Dann hacke ich mich hindurch, krieche über einige vereiste Felsen und versinke wieder in tiefem Schnee. Hier ist die Steilheit erschreckend, der Schnee pulvrig, haltlos locker. Unheimlich. Es dunkelt rasch. Sie folgt. Die Sicherung wird mit allen Feinheiten gehandhabt. Der Ernst der Lage läßt uns fast wortlos arbeiten.

Seillänge um Seillänge, viele rollen ab. Und kein Ende!

Auf einmal leuchtet der Schnee um uns her in magisch blauem Scheine. Wir schauen auf: Piz Bernina strahlt im Mondlicht und schenkt uns Widerschein so viel er hat.

Haha, guter Mond, unser alter Freund! Dich hätten wir fast vergessen! Du kommst gerade recht, wenn auch auf der verkehrten Seite, für uns.

Stampfend wühlte ich den Quergang über dem grausigen Abgrund. Allmählich ist eine feste Ruhe über uns gekommen. Wir dringen scharf und stet voran. Und ertrotzen den Grat. Ich haste empor zu dem kleinen Zacken, wo ich die Säcke auf den ersten Griff herausreiße, überwerfe, hinabstürme. Wir lachen wieder!

Mild liegt das Mondlicht über der riesenhaften Landschaft.

Dann kommt der Rückmarsch. Die Nacht ist jetzt vollkommen. Aber auch das Mondlicht kräftiger. Doch auf Seillänge ist man wie Gespenst so schemenhaft abgerückt. Die Tiefe ist wahrhaft unergründlich.

Wortlos huschen und tasten wir dahin. Jetzt kommt das Eis. Eine Teufelei das, im Zwielicht.

Dann der Aufstieg. Und wieder Quergang. Flacher wird der Hang, der Sattel öffnet sich. Mondlicht ist darüber gegossen, in dessen Glorie wir eintreten wie in eine Kirche: Wir sind auf sicherem Grund!

Ueber das harschig-glasige Gehänge eilen wir zur kleinen Hütte. Noch einmal schauten wir hinaus: Zauberhaft

steigt und breitet sich die große mondhelle Landschaft. Dunkel wölbt und zackt die Cresta güzza in den Himmel hinein. Das Couloir schießt wie ein Höllenpfad in den Abgrund. Aber vor uns glizert der Harschpanzer des Sattels im Silber. — Dankbar und eifrig wenden wir uns der Hütte zu, graben den Vorbau aus und zum dritten Male stoße ich in diesem Jahre die Türe mit heißem Dankgefühl auf: So elend sie ist, so wertvoll ist die kleine Bretterbude.

Die Diogeneslampe flammt auf und beleuchtet die bunten Fahnen der Italiener, dann grabe ich ein klapperndes Etwas aus dem Rucksack, meine Frau ein anderes aus raschelndem Papier, eine blanke schneeweiße Scheibe leuchtet, ein Zündholz flammt und von der weißen Scheibe löst sich eine wundervolle, zauberhaft blaue Flamme, steigt, wächst und im schneegefüllten Kocher beginnts zu schmelzen, zu rinnen. Und bald hört mans befriedigt summen, surren, brodeln, siehts dampfen und sprudeln!

„Es kocht!"

„Hurra! es lebe die Meta, die heiße Meta!"*)

„Und der Quergang."

„Bist nun froh, daß wir ihn wagten?"

„O, so froh!" Und sie schlürft gierig den heißen Tee.

Walther Flaig.

*) „Meta, ein neuer Brennstoff".

Innsbruck als Bergstadt

Drei große Einfallstore leiten heute den Fremdenstrom von Osten, Westen und Norden in das Herz Tirols und eines führt uns die Menschen zu, die im sonnigen Süden Erholung gesucht und gefunden hatten.

Erscheint uns diese Entwicklung des Verkehres als eine künstliche Lenkung des gleichen Gedankens tausender von Menschen oder mußten sie nicht vielmehr, fast zwangsläufig alle ihre Schritte eben dorthin wenden, wo sie die unvergleichliche Pracht der erhabenen Bergwelt gefesselt hält?

Nicht immer war es so. Jedes Zeitalter gebiert seine eigenen Ideen, die es liebt und hegt, in die es aber auch manchmal mit fast überirdischer Kraft hineingezogen wird.

Vor fast zwei Jahrtausenden bauten die Römer, vorsichtig nach dem Norden tastend, um ihre Macht ins Unendliche auszudehnen, in die großen Talfurchen befestigte Plätze an die wichtigsten Punkte und sicherten so ihre große Zugstraße gegen unbestimmte Gefahren. Veldidena, das heutige Wilten als Stadtteil Innsbrucks am Nordausgange des Silltales, verdankt diesem Herrschaftsdrange seine Entstehung. Doch zwischen all den dräuenden Bergen, in welche die Bäche und Flüsse in schäumender Wucht tiefe Schluchten eingerissen hatten, mochten sich die neuen Eroberer nicht recht wohl fühlen, sie mieden den Lauf der Gewässer, wo sie konnten, blieben im leichter erschließbaren übersichtlichen Gelände der Mittelgebirge, die sich viele Täler entlang, an den Berghang angelehnt, hinziehen.

Jahrhunderte vergingen. Zwischen Nord und Süd entwickelten sich rege Handelsbeziehungen, an Stelle des befestigten Veldidena erhob sich langsam, langsam wachsend in seiner Nähe am Inn ein Städtchen, Innsbruck genannt, dessen betriebsame Bürgerschaft das Gewerbe und den Handel an der wichtigen Durchzugslinie pflegte. Das Städtchen wuchs an Bedeutung, es umgab sich mit enggezogenen Mauern, als fürchte es nicht nur die Gefahren durch Menschen, sondern schütze sich auch noch gegen drohende Naturgewalten der ober ihm himmelragenden Berge. Und doch, halb unbewußt, zeichneten die Konturen seiner Häuser und Türme die Säume der Berge wieder.

Allein deren Schönheit erkannte der Bürger des Mittelalters nicht, er wagte nie, in sie einzudringen. Nur der Adel huldigte dem edlen Weidwerk. Seine Jäger stiegen die Hänge hinan, spürten das Hochwild auf und führten ihre Herren auf die Höhen, wo sich fast noch unbedroht vom Menschen, die Gemsen tummelten. Dabei mag wohl mancher Herr und Jäger den ersten Blick mit sehenden Augen in die mächtige Alpenwelt getan, und neben der Lust zum Jagen mag sich eine Sehnsucht, eine Liebe und Drang zu dieser Bergheimat im Herzen der Männer festgesetzt haben, die sie immer wieder emporzogen. Allein nur Wenigen ward dies köstliche Gut beschieden, die große Idee war noch nicht ausgereift.

Weitere Jahrhunderte schob sich der Zeiger der Zeit vor, die Malerei wagte sich schon mit mehr Erfolg an die Probleme der Perspektive des Gebirges, Dichter, Künstler reisten mit Begeisterung durch die Alpen.

Und wieder Jahrzehnte mußten die Berge warten, bis sich, jetzt aber fast planmäßig, anfänglich nur wenige begeisterte Pioniere zur Erschließung vorwagten. Schritt um Schritt kämpften sie, Gipfel nach Gipfel mußten ihrem Tatendrang, ihrer unstillbaren Sehnsucht nach Neuland, nach immer schöneren, herrlicheren Bergformen fallen. Ihre Begeisterung drang hinaus in deutsche Lande in meisterhaften Schilderungen, sie lockten und warben in machtvollen Worten, in künstlerischen Bildwerken.

Erst die Technik unserer Zeit mit ihrer nervenverbrauchenden Hast, der moderne Verkehr halfen der neuen, großen Idee zum Durchbruch: Deutsches Volk, die Herrlichkeit der Alpen bildet ein Juwel deutscher Lande, einen ewigen Jungborn deiner Glieder, worin Körper und Geist sich stählen und die Seele von Unrast sich erholen darf.

Hinein in die Berge schallt heute der Ruf von Mund zu Mund und Zug um Zug rollt im Sommer in das Alpenland. Nach den wundervollen Formen der Eisberge mit den glitzernden Hängen und den zerklüfteten Firnbecken sehnt sich der eine, ein anderer will seine Kraft an den harten Wänden des Kalkgebirges erproben, der dritte wandert so gerne durch liebliche grüne Täler zwischen hochragenden Tannen, am rauschenden Bache, über saftige Alpenmatten und Höhen. Allen diesen Menschen erfüllt unser Land den heißen Wunsch.

Mitten in dieser Bergheimat liegt ihre Hauptstadt Innsbruck als wirtschaftlicher und kultureller Sammelpunkt. Fürwahr, Innsbruck als Bergstadt hat sich seinen Namen wohl verdient. Die größte, ganz Deutschland und Oesterreich umfassende alpine Vereinigung, der Deutsche und Oesterreichische Alpenverein, dessen hervorragendste Vertreter wir in Bälde in unseren Mauern als liebe werte Gäste willkommen heißen dürfen, er hat festen Fuß in dieser Bergstadt gefaßt. Eine mächtige Bergsteigergemeinde schuf in Innsbrucks weiterer Umgebung ihre alpinen Heimstätten. Der Zweig Innsbruck des Alpenvereines setzte sich ein schönes Ziel zur Aufgabe: seinen Mitgliedern die alpine Welt verschiedenster Gestaltung zu erschließen.

Nach dem unvergeßlich, alpinen Pionier Pfarrer Franz Senn nannte man die Schutzhütte in der Gruppe der vorderen Stubaierberge. Die Bahn und Straße leitet den Wanderer durch das Stubaital, an den Wänden der edelgeformten Serles und den dolomitartigen Zacken der Kalkkögel vorbei zum Fuß des Gebirgsstockes. Noch einen leuchtenden Blick schickt der Bergsteiger hinein in das Herz der Stubaier Eisriesen, dann windet sich der Weg von Neustift ab empor in Obernbergtal durch stämmigen Wald, freundliche Alpenwiesen ziehen vorüber, Glockengeläute dringt von ferne an unser Ohr, wir betreten grüne Almböden und in einem letzten kräftigen Anstieg bezwingt der starke Schritt die oberste Talstufe vor dem weiten Fernerbecken. Staunend stehen wir stumm vor soviel Herrlichkeit. In mächtiger, langer Zunge schiebt sich der Alpeiner Ferner vor, gleichsam als wollte er uns wieder in die Niederung zurückstoßen. Doch nein, da vorne breitet gütig die Franz Senn-Hütte ihre Arme aus; komm, du müder Wanderer unter mein gastliches Dach, ruft sie und bald sitzen wir in dem traulichen Hause.

Rings um die Hütte thronen ihre gewaltigen Beherrscher, die Ruderhofspitze, dieser stolze Gipfel, als edelgeformter Abschluß des Alpeinergletschers, der Lisenserfernerkogel mit der prächtigen Nordwestflanke, die Hohe Villerspitze, von der der Blick über die Nordwand in den düsteren Grund des Fotschertales irrt und, schon etwas abseits, die stolze Pyramide des Schrankogels, lauter Dreitausender, und als Trabanten noch eine Anzahl nicht so bedeutender Spitzen. Hei, wie die Sonne im Firnschnee blinkt, wie weit, weit über Grate und Gipfel der Blick gleitet, wenn der tatenfrohe Bergsteiger die Riesen bezwungen hat, mit Stolz in der Brust und frohem Sinn, der Kraft und Gesundheit wiederspiegelt.

Auch der Winter findet hier seine begeisterten Freunde, die mit langen Schneeschuhen die ausgedehnten weißen Flächen der Fernerbecken durchspuren, mit kühnen Schwüngen in sausender Fahrt die Schneebahn dahingleiten, um bei Dämmerung wieder die gastlich warme, bewirtschaftete Hütte zu erreichen.

Ein anderes wertvolles Heim schuf sich der Zweig Innsbruck im grauen, harten Kalk des Karwendelgebirges. Der Felskletterer wie der Freund der schönen Kalkflora findet droben auf der Bettelwurfhütte eine Rast. Am frühen Morgen bricht er auf, um die ersten goldenen Sonnenstrahlen, die leuchtend Berg um Berg umspinnen und rings die ganze Welt mit Wärme beglücken, vom Gipfel des Bettelwurf zu erhaschen. In der Tiefe lagert das liebliche Inntal, noch einen Augenblick düster, allein höher hinan das Mittelgebirge fängt schon die ersten Lichter auf, die Hochalpenvorberge, die Tuxer-, die Brenner-, die Sellrainerberge leuchten herüber, als wollten ihre Alpenmatten locken: kommt herbei, ihr Wanderer, erfreut euch der glühenden Alpenrosen und bunt blühenden Blumen. Die Erinnerung greift zurück in vergangene Tage, bis zum Winter. Da dehnen sich lange, lange Rücken von den Graten ins Tal, der begeisterte Schiläufer arbeitet sich trotzig zum Gipfel empor, saugt dort die winterliche Pracht, die er doch so anders denn im Sommer schaut, tief in seinen Sinn, sein Herz, dann setzt er seine Schier wieder in den Schnee, oft erst behutsam, vorsichtig, nun strebt er

frohlockend in rasender Schußfahrt dem Ziele entgegen. Auch den mindertüchtigen rufen viele Berge zu: übt euren Körper erst an uns, stählt euch für die Mühen und auch für die Gefahren unserer großen Brüder zuvor an unser unscheinbareren Gestalt. Wir Tirolerberge schenken ja jedem lieben Freunde von unseren Gaben.

Noch eine schöne Hütte, das Solsteinhaus am Erlsattel, zählt der Zweig Innsbruck zu seinem Besitz, die Solsteingruppe als Ziel des geübten Wanderers, aber auch des schärfsten Kletterers und der Kamm von der Erlspitze zur Reiterspitze sind damit durch einen Stützpunkt leichter begehbar geworden.

So besiedelte denn der mächtige Alpenverein Gruppe für Gruppe unserer Tiroler Berge, setzte seine traulichen und doch jedem Sturm Trotz bietenden Schutzhütten mit Wohlbedacht in die hintersten Täler, auf die höchsten Grate, zum Heil dem frohen Wanderer und als verläßlichen Standort dem Bergsteiger, der seine Kraft mit den harten Naturgewalten, mit Eis und Fels zu messen sich erkühnt.

Der Alpenverein besiedelte einst noch mehr. Heute wendet sich der Blick vom Gipfel in die weite Runde. Da auf einmal haftet er gebannt im Süden: eine Mauer scheint aufzustreben, Grenzberge vor sich und dahinter brave, treue, deutsche Landsleute, die ihre Tiroler Heimat so lieben, himmelstarrende Dolomitenzinnen und eisbewehrte Bergriesen, sie alle hat uns samt unseren Schutzhütten der verlorene Krieg geraubt. Ein Zug der Trauer streicht über das harte Antlitz des Mannes und die Faust ballt sich in der Tasche. Ohnmacht, wie lange dauerst du noch? Wenn heuer zur Sommersonnenwende um Innsbruck auf allen Spitzen, Inn auf, Inn ab hunderte von Feuern aufleuchteten, sie bedeuteten nur Entschlossenheit, daß deutsche Jugend auf der Wacht steht, harrend der geeigneten Zeit.

Wanderer, wenn du nun nach der überwältigenden Pracht des Hochgebirges durch die lieblichen Tiroler Täler deine Schritte lenkst, achte dein Auge noch mit Liebe auf all die kleinen Schönheiten der Niederungen, die Bauernhäuser mit ihren Giebeln, die Kirchlein und Kapellen. Du wirst dann verstehen lernen, daß da ein Volk lebt, das seinen Schönheitssinn sein eigen nennt, das mit Liebe und Treue an seiner Scholle hängt.

Durchs Inntal hinauf oder hinunter führt dich dann der eilende Zug, die letzten Umrisse der Türme Innsbrucks verschwinden in der Dämmerung, die Berggrate tauchen ins Dunkel. In deinem Inneren ziehen die letzten frohen Tage vorbei: Eine Bergheimat fürwahr nennt sich dieses Land Tirol mit seiner traulichen Stadt am Inn.

Dr. Ed. Angerer.

Emil Zsigmondy zum Gedächtnis

(Anläßlich des 40. Jahrestages seines Todes.)

Am 6. August waren es 40 Jahre, seit der Verfasser des weitverbreiteten Buches: „Die Gefahren der Alpen", durch das er zweifellos vielen Bergsteigern ein Lebensretter wurde, selbst einem tragischen Verhängnis an den Südwänden der Meije zum Opfer fiel.

Wenige Tage vorher hatte er diesen schönsten und schwierigsten Berg der Dauphiné Alpen auf neuem Anstieg über den Ostgrat, über die nach ihm benannte Bréche Zsigmondy, erobert und nach Süden überschritten. Diese glänzende Leistung vollbrachte er mit seinem Bruder Otto und mit dem Gefährten auf vielen denkwürdigen früheren Bergfahrten, dem unvergeßlichen L. Purtscheller. Auch dieser Vielerfahrene und Siegreiche endete als Opfer der Berge an eine der berühmtesten und schönsten Erhebungen der Westalpen. (Aiguille du Dru.)

Emil Zsigmondy war aus der Wiener Schule der „Führerlosen" hervorgegangen, deren Leistungen einen Wendepunkt bedeuteten in der ursprünglichen bergsteigerischen Tradition der frühen siebeziger und der vorhergehenden Jahre. Die hervorragenden Leistungen dieser „Führerlosen", ihre Kletterkunst und ihre leidenschaftliche Kletterlust führte, ihnen unbewußt, allmählich die Entwicklung des Bergsteigens zum Bergsport herbei.

Zwar war es auch für diese Generation noch immer ein tiefes Naturgefühl: das Sehnen, sich aus der Unnatur des Großstadtlebens in die im Hintergrund der Hochtäler verborgene Welt erhabenster Naturschönheit zu retten, welche ihre Unternehmungen leitete. Diese alpinen Sieger wollten keineswegs als Adepten eines reinen alpinen Sportbetriebes gelten; sie erklommen die Berge noch immer um der Berge willen, auch aus Freude an ihrem erfolgreichen Bezwingen, jedoch frei vom Bestreben nach Befriedigung eitler Ruhmsucht. Allein das Hochgefühl, durch Schulung und Schärfung des Ortsinnes zur richtigen Beurteilung selbst komplizierter Hochgebirgsformen zu gelangen und auf solche Weise und bei stählender körperlicher Uebung die Ueberwindung ihres Widerstandes zu ermöglichen, das Glücksempfinden an noch nie von Anderen erreichten Höchstleistungen mußte eben doch mit Naturnotwendigkeit die Nachfolger noch einige Schritte weiter — zum Sportbetrieb führen.

Wie sehr man es auch in mancher Hinsicht beklagen mag, das Naturgesetz der Evolution mußte zu dem von Vielen und nicht gerade den Schlechtesten, heute noch abgelehnten Sport führen, für dessen Anhänger die persönliche Leistung alles, das Hochgebirge selbst nur wenig bedeutet, nur wenig mehr, als ein Mittel zum Zweck, als ein „Klettergerüste", so daß man bei dieser logischen Entwicklungsreihe endlich auch zur Anwendung technischer Hilfsmittel schritt. Mit ihrer Hilfe wird das unmöglich Scheinende durchführbar gemacht und staunenswerte Erfolge werden erzielt. In diesem freilich von nicht Wenigen noch als etwas Fremdartiges betrachtetem Streben die Hochgipfel zu bezwingen, bildet diese Technik jetzt das letzte Glied. Einstweilen. —

Emil Zsigmondy scheint diesen Lauf der Dinge vorausgesehen zu haben, wie ich aus manchen seiner Aeußerungen, die ich mir öfters ins Gedächtnis zurückrufe, schließen darf. Er, der von glühender Liebe zu den Bergen Erfüllte, der die Berührung mit ihnen als mächtigsten Antrieb bezeichnete zur Reinigung des Charakters von allen menschlichen Schlaken, glaubte, gerade durch eigenes Beispiel diesen Lauf zu hemmen. Emphatisch wehrte er sich im Gespräch mit mir dagegen, daß Bergsteigen als Sport aufzufassen sei und betonte, daß er sich in seinen Unternehmungen von Eitelkeit völlig frei wisse. Selbst den edleren Bruder der Eitelkeit, den Ehrgeiz, wollte er als Triebfeder seiner Handlungen ausgeschlossen wissen.

Ihn leitete — und wer das Glück hatte diesem bescheidenen, edlen Manne näher zu treten wird es glauben — nicht Ruhmsucht auf seinen Wanderungen, sondern die reine Freude am Hochgebirge. Mit sinnlichem und seelischem Auge erfreute er sich seiner unerschöpflichen Schönheit, nicht in duseliger Ueberschwänglichkeit, sondern in verständnisvoller Beobachtung. Er suchte sich Rechenschaft zu geben über die Eigenart der Berggestalten, die ihm auf seinen vielen Wanderungen in den verschiedensten Teilen der Alpen vor Augen traten. Bald erfüllten solche Bilder seine Seele mit tiefem Ernst, bald regten andere ihn zum höchsten Glücksgefühl an. Wenn dann, wie so oft, angeborner und vielgeübter Beobachtungssinn für die Gliederung eines Berges ihn zum Entwurf eines Besteigungsplanes führte, wenn er durch mutiges, geschicktes und ausdauerndes Handeln einen neuen Sieg errang, dann beglückte ihn wohl mit Recht der im Kampfe errungene Erfolg; aber die Eindrücke dessen, was er auf der Wanderung empor gesehen und was er dabei empfunden hatte, was dort und auf der schwer erreichten Höhe auf ihn wirkte, überwog doch bei weitem das Selbstgefühl des Siegers.

Hievon geben die Schilderungen seiner Besteigungen beredtes Zeugnis. Aus ihnen spricht auch ein geläutertes und disziplinertes Naturgefühl, das jeder Uebertreibung abholde Wesen des Verfassers, sowie seine Bescheidenheit in der Darstellung überwundener Schwierigkeiten und Gefahren.

Man kann diese Dokumente wohl zu den sachlichsten und in bergsteigerischem Sinne belehrendsten zählen, die je geschrieben wurden. Unbeschadet der zur Mitempfindung anregenden leidenschaftlichen Freude an die ihn umgebende Pracht der Fels- und Firnformen, die durch einen sorgfältig gepflegten Stil im Leser lebendige Vorstellungen erwecken, sind die auf den zurückgelegten Weg bezüglichen Terrainschilderungen von einer Klarheit und Anschaulichkeit, deren Gleichen man nicht selten in alpinen Stilübungen vermißt.

Eine seiner letzten Schilderungen von Bergfahrten im Engadin schließt Emil Zsigmondy mit einem Bekenntnis, das mir aus der Seele geschrieben ist und das ich daher als Schluß diesem Erinnerungsblatte hier wörtlich anfüge:

Von einer durch Umstände erzwungenen zweijährigen Pause in seinen Bergfahrten sprechend, hebt er hervor: „Aber die Alpen und die in ihnen erlangte körperliche und moralische Kräftigung waren während dieser Zeit nicht vergessen. Turistik in unserem Sinne ist eine treffliche Schule für den menschlichen Charakter. Man lernt es, mit unbeugsamer Energie ein gefaßtes Ziel festzuhalten und ungeachtet der größten Schwierigkeiten ihrem gedeihlichen Ende zuzuführen. Das Hochgebirge besitzt einen ewigen Reiz, welcher jeden umstrickt, der seine Schwierigkeiten und Gefahren erkannt und ihnen ins Auge geblickt hat. Dort findet man Aufgaben, die ihrer Lösung wert sind. Darum hinauf auf die wilden Felszinnen, hinaus auf die weiten Gletscherfelder!"

Die aus diesem Bekenntnis sprechende Gesinnung hat auch mich in den vieldurchwanderten Alpen zu den reinsten Freuden meiner Erdentage geführt. Auf Bergeshöhen wurde auch mir jener höchste Genuß zu teil, dem, wie sonst bei keinem anderen im Leben, ein Kater nicht folgt. Und der aus Emil Zsigmondy's Worten sprechende Geist hat mich weiter geführt und geleitet auf allen Wegen in ferne Hochgebirge.

Dr. G. Merzbacher.

Alpiner Wetterdienst und Bergobservatorien

In einem kurzen Aufsatz: „Alpiner Wetterdienst in Oesterreich", der in den „Mitteilungen" 1924 erschienen ist, habe ich wegen der damals bevorgestandenen Regelung des österreichischen Rundfunkspruches die Einführung eines alpinen Wetterdienstes durch den „Verband zur Wahrung turistischer Interessen" angeregt. Trotzdem diese Anregung keinen Erfolg hatte, komme ich wieder auf diesen Gegenstand zu sprechen, aus Gründen, die im Laufe dieses Artikels erörtert werden.

Der österr. Rundfunk ist nunmehr Tatsache, mehr als 100 000 zahlende Zuhörer erfreuen sich seiner Darbietungen; sicher finden sich unter diesen zahlreiche Bergsteiger. Die österr. Radio-Verkehrs A.G. (Ravag) hat nach dem Muster anderer Sender auch die Abgabe von Wetternachrichten eingeführt. Da auch die Sender in München und Zürich regelmäßig Wetternachrichten geben, so könnte man meinen, daß mein Wunsch nach einem alpinen Wetterdienst schon erfüllt ist. Aber die von der Ravag um 13 Uhr 20 ausgegebenen Wetternachrichten sind der, auch durch die Tageszeitungen verbreitete, allgemeine Wetterbericht der Zentralanstalt für Meteorologie in Wien, der nicht auf die Bedürfnisse der Bergsteiger Rücksicht nimmt. Wahrscheinlich ist es ebenso mit den Wetterberichten, die von München und Zürich verbreitet werden.

Was verlangt aber ein Bergsteiger vom Wetterdienst? Zunächst verläßliche zahlenmäßige Wetterangaben aus dem Gebirge. Welche Temperatur herrscht in verschiedener Höhe im Gebirge, welche Windverhältnisse und welche Niederschlagsmengen sind in letzter Zeit gefallen? Auch besondere örtliche Wettererscheinungen, wie z. B. Föhn in einzelnen Alpentälern, sollen gemeldet werden. Zwar gibt der Wiener Sender vor Sonn- und Feiertagen auch Schneeberichte aus, die die Wiener Bergsteigerzeitung der Ravag zur Weitergabe zur Verfügung stellt, kommt also damit einem alpinen Wetterdienst schon näher. Aber die meisten dieser Meldungen kommen auf Postkarten nach Wien und sind, wenn sie der Wiener Sender verbreitet, in Zeiten rascher Wetteränderungen vom Wetter schon überholt und dann werden in ihre Glaubwürdigkeit von Bergsteigern starke Zweifel gesetzt, da die Meldungen von Interessenten am Geldumsatz beim Fremdenverkehr stammen, andererseits von Orten mit günstigen Wetter- und Schneeverhältnissen keine Schneemeldungen zu erhalten sind, wenn Zuzug in diesen Gegenden nicht erwünscht ist. Sehr wünschenswert bei einem alpinen Wetterdienst wäre noch, wenn im Anschlusse an das reichhaltige Nachrichtenmaterial die Ansicht von Fachmeteorologen über die Wettergestaltung der nächsten Zeit angeschlossen würde, vor allem darüber, ob die Wetterlage stabilen Charakter hat, rasch veränderlich ist, oder die Gefahr eines Umschwunges besteht, mit ganz besonderer Bedachtnahme auf die Verhältnisse im Hochgebirge.

Der Wetterdienst, wie er jetzt durch die Sendestationen geboten wird, ist also nur ein Versuch eines alpinen Wetterdienstes und es würde sicher von vielen Bergsteigern begrüßt werden, wenn er ausgestaltet würde durch Weitergabe einwandfreier Beobachtungen aus dem Hochgebirge, vor allem von Bergobservatorien. Bei einem solchen alpinen Wetternachrichtendienst wäre natürlich eine Arbeitsteilung zwischen München und Wien derart möglich, daß die bayerische Landeswetterwarte in München die Tiroler und benachbarten Salzburgeralpen, die Zentralanstalt für Meteorologie in Wien die übrigen Ostalpengebiete übernimmt. Die Angelegenheit eines alpinen Wetterdienstes müßte aber auch unseren Hauptausschuß beschäftigen, da ja die zweckmäßigste Einrichtung dieses Dienstes, das Zusammenarbeiten von meteorologischen Zentralen, alpinen Wetterbeobachtungsstationen, Radiosendestationen unter der Führung unseres Alpenvereins am leichtesten zu erreichen ist, andererseits aber auch für die weitgehendste Verbreitung durch Radio-Aufnahmestationen auf Schutzhütten und in alpinen Verkehrszentren zu sorgen wäre.

Bisher war es aussichtslos, dem Bergsteiger, der einmal größere Talorte verlassen hatte, Wetterwarnungen zukommen zu lassen. Der Rundfunkspruch ermöglicht es auf zauberhafte Weise. Viele unserer Schutzhütten werden bald mit Radioempfangsgerät ausgerüstet sein, um die Gäste während Schlechtwetterperioden zum Ausharren auf der Hütte zu ermuntern. Klagen über den Jazzbandrummel auch auf unseren Hütten, werden nicht ausbleiben, warum sollen diese Geräte nicht auch einer nützlichen Verwendung, wie zur Aufnahme von Wetternachrichten, dienen? In kurzer Zeit werden auf höher gelegenen Hütten wahrscheinlich schon Detektorapparate genügen, um München und Wien abzuhorchen, umsomehr ja in den österr. Bundeshauptstädten Sender aufgestellt werden sollen. Für Antennenanlagen gibt es ja im Hochgebirge ideale Gelegenheiten, die gesetzliche Antennenordnung wird kein Hindernis zu ungehemmter Entfaltung von Litzendraht bilden. Damit wird es dem Bergsteiger ermöglicht werden, auch auf der Bergfahrt und in größerer Höhe sich über das Wetter weiter Gebiete zu unterrichten und beispielsweise zu entscheiden, ob er sich in lokaler Wolkenbildung oder einem ausgebreiteten Schlechtwettergebiet befindet, er wird sich über die großen herrschenden Luftströmungen unterrichten und auf Grund seiner eigenen Beobachtung sich ein Urteil über die Wetteraussichten bilden können. Besonders begrüßen wird ein Bergsteiger Wetternachrichten dann, wenn er vor einem Aufstieg auf ein Bergmassiv sich noch im Tale in Anmarsch befindet und in der letzten Talstation einen Wetterbericht über die Verhältnisse in größeren Höhen erfährt. Ich bin überzeugt, daß einige der schweren Unglücksfälle die z. B. auf dem Hochschwab durch Wettersturz hervorgerufen wurden, nicht vorgefallen wären, wenn den bei schönstem Wetter in Wien ausgezogenen Turisten beim Bodenbauer eine verläßliche Meldung über den auf der Höhe stattgefundenen Temperatursturz und den orkanartigen Wind vorgelegen wäre. Aber auch Anzeichen von Wetteränderungen können durch einen alpinen Wetterdienst dem Bergsteiger übermittelt werden. Häufig wird in Bergsteigerkreisen die Frage erörtert, ob der Luftdruck ein Mittel zur Wettervorhersage ist, ob plötzliche Luftdruckänderungen auf Bergen Wetteränderungen anzeigen. Bekannt ist ja, daß bei hohem Luftdruck schönes, bei tiefem Luftdruck schlechtes Wetter erwartet wird, wenn also der Luftdruck fällt wird auf kommendes schlechtes Wetter geschlossen und umgekehrt. Aber schon im Tale hat jedermann die Erfahrung gemacht, daß die Wetterregel hoher Luftdruck = schönes Wetter, tiefer Luftdruck = schlechtes Wetter, fast ebensoviel Ausnahmen zeigte als Bestätigungen, es ist daher nicht zu erwarten, daß auf Bergen mit ihr mehr anzufangen ist. Besser ist es die Luftdruckänderungen zu beachten. Diese geben für unsere nördlichen Alpen eine schon brauchbarere Regel: daß während des Luftdruckfalles das Wetter schön, während des Anstieges schlecht ist, umso schlechter, je rascher der Luftdruck ansteigt. Diese Regel gilt aber nur für die Niederung, auf den Berghöhen treten zeitweise ganz auffallende Abweichungen ein. Wie nun starke Luftdruck- und Temperaturschwankungen mit Wetteränderungen zusammenhängen, hat in jüngster Zeit der in Bergsteigerkreisen weitbekannte Meteorologe Prof. H. v. Ficker (Berlin) untersucht. Er hat starke Luftdruck- und Temperaturschwankungen, wie sie die meteorologischen Instrumente unserer Hochgebirgsobservatorien aufgezeichnet haben, in Verbindung mit gleichzeitigen Druck- und Temperaturänderungen in der Niederung untersucht und einige wertvolle Wetterregeln für unsere Nordalpen gefunden, die in der von Prof. v. Ficker veröffentlichten Fassung angeführt werden sollen:

1. Bei Erwärmung mit steigendem Druck auch in der Niederung ist mit Fortdauer der schönen Witterung und weiterer Temperaturerhöhung zu rechnen.

2. Erwärmung mit steigendem Druck in der Höhe, fallendem Druck in der Niederung zeigt zunehmende Bewölkung und Feuchtigkeit an.

3. Fallender Druck in der Höhe und Niederung bei Erwärmung zeigt die Fortdauer dieser Verhältnisse an.

4. Fallender Druck in der Höhe und Niederung mit Abkühlung in der Höhe bildet das Anzeichen einer niedrigen Kältewelle.

5. Bei einer niedrigen Kältewelle mit fallendem Druck unten und oben ist noch keine rasche Aufheiterung zu erwarten.

6. Bei einer niedrigen Kältewelle mit steigendem Druck in der Niederung, fallendem in der Höhe, kann auf eine rasche Aufheiterung gerechnet werden.

7. Bei einer niedrigen Kältewelle mit steigendem Druck auch in der Höhe treten typische Schönwetterverhältnisse ein mit meist rascher Erwärmung, die so lange dauern, bis in der Niederung Druckfall beginnt.

Das genauere Studium der Wetteränderungen bei Luftdruckänderungen führt also zu einfachen Wetterregeln, die zwar nicht so einfach sind wie die bisher bekannte: Hoher Luftdruck — schönes Wetter; tiefer — schlechtes Wetter, dafür aber umso besser. Allerdings muß, da es nur Regeln sind, mit unvermeidlichen Ausnahmen gerechnet werden. Die Regeln werden auch von Fachmeteorologen besser verwendet werden können, als vom Bergsteiger, da diesem entweder die Beobachtungen aus der Höhe fehlen, wenn er noch im Tale ist oder umgekehrt. Auch hier könnte der alpine Wetterdienst Hilfe schaffen. Es ist nicht nötig, daß der Bergsteiger, wie Saussure, mit Baro- und Thermometer in die Berge zieht, der Wetterrundspruch kann ihm auch diese Daten geben, die an ausgewählten Alpenobservatorien einwandfrei beobachtet werden. Eine Neueinrichtung solcher Stationen ist nicht notwendig, da in unseren Alpen bereits meteorologische Observatorien in Betrieb sind. Bayern besitzt auf der Zugspitze ein staatliches Observatorium. In Oesterreich erhält die österreichische Gesellschaft für Meteorologie auf dem Obir (2040 Meter) eine Wetterwarte und gemeinsam mit dem Sonnblick-Verein auf dem Sonnblick in 3106 m Höhe das höchste europäische Gipfelobservatorium. Auch auf der Rax, wichtig für die Wiener Bergsteiger, hat die Zentralanstalt für Meteorologie eine Station eingerichtet. Es brauchen also nur die Beobachtungsergebnisse dieser Bergstationen durch Radio verbreitet werden.

Einen Haken hat aber die Sache doch. Ich bin überzeugt, daß ein alpiner Wetterdienst durch Rundfunkspruch wird früher oder später geschaffen werden. Fördert der Alpenverein das alpine Rettungswesen, so wird er auch die Möglichkeit ausnützen, um Bergsteiger vor drohenden Wetterkatastrophen zu warnen, denn zahllose der bisherigen alpinen Unfälle sind auf rasche Wetter-

verschlechterungen zurückzuführen, die zu spät dem bedrohten Bergsteiger zum Bewußtsein gekommen sind.

Der alpine Wetterdienst muß kommen und wird kommen, aber es besteht die Gefahr, daß seine Einrichtung sich später nicht mehr wird so leicht machen lassen als jetzt, denn die öst. Gipfelobservatorien sind in ihrem Bestand bedroht und sie sind das wesentlichste Erfordernis eines solchen Dienstes. Die österr. Gesellschaft für Meteorologie und der Sonnblickverein sind nicht mehr lange in der Lage, die früher genannten Observatorien zu erhalten, da die bisherige Unterstützung des nun verarmten österr. Bundesstaates aufgehört hat. Der Hauptausschuß unseres Vereins hat in einem Rundschreiben an die Sektionen einen Aufruf zur Unterstützung des Sonnblickvereins ergehen lassen. Prof. v. Ficker hat bei reichsdeutschen Sektionen mit großem Erfolg schon Mitglieder geworben. Auch dieser Artikel soll jedes der 200 000 Alpenvereinsmitglieder auffordern zur Erhaltung unserer alpinen Wetterwarten durch Beitritt zum Sonnblick-Verein*) beizutragen, da es über kurz oder lang durch den alpinen Wetterdienst Interesse an ihrem Bestehen haben wird. Jeder Bergsteiger, der in die Alpen zieht, wird sich interessieren, welche Wetterverhältnisse auf den Bergen herrschen, das ermöglicht, neben dem Radiowetterdienst der Weiterbestand unserer alpinen meteorologischen Observatorien, vor allem des höchsten unserer Alpen, des Sonnblickobservatoriums. Bedenket: Erhalten ist leichter als Neuaufbauen.

Dr. Alfred Roschkott, Abteilungsvorstand
an der Zentralanstalt für Meteorologie in Wien.

*) Sonnblick-Verein. Wien XIX. Hohe Warte 38.

„Das bergsteigerische Bedürfnis"

(Schlußwort).

Von Alfred Steinitzer, München.

In Nr. 1 der „Mitteilungen" ds. Jhrs. sind zwei Entgegnungen auf meine Ausführungen in Nr. 21 des Jahrganges 1924 enthalten. Ich verzichte darauf auf die Einzelheiten zu erwidern und beschränke mich auf das, was m. E. a. der Kernpunkt der Angelegenheit ist.

S. Zettler schreibt „als zwangsweise Folgerung aus der Erkenntnis, daß die Erschließung die Massen gebracht hat, ergibt sich, daß die Masse nur durch Einhalt und Abbau der Erschließung vermindert werden kann". Das heißt, es sollen die durch Mangel an Uebernachtungsgelegenheiten schon seit Jahren unerträgliche Unterkunftsverhältnisse noch mehr verschlechtert werden; es soll das ganze Unterkunftswesen auf den primitiven Stand der Anfangszeit des Alpinismus zurückgeschraubt werden. Ich stehe nicht an zu erklären, daß mir persönlich die Verhältnisse, wie sie vor etwa dreißig Jahren waren, auch weit sympathischer waren. Aber darauf kommt es nicht an. Es ist ganz unmöglich eine Kulturbewegung, wie es der Alpinismus nun einmal geworden ist, den elementaren Drang in die Berge, wieder auf den Stand von ehemals zurückzuleiten. Es ist nicht möglich, die Berge für die „Bergsteiger", unter welche Bezeichnung man jetzt die eigentlichen Hochturisten versteht, zu reservieren und für die tausende von Bergfreunden und Bergwanderern, unter denen die Mehrzahl ebenso naturbegeistert ist, wie die „Bergsteiger", abzusperren. Der D. und Oe. A. V. ist kein Verein von „Bergsteigern", sondern die überwiegende Anzahl der über 200 000 Mitglieder gehören den Bergwanderern an.

Das Verlangen, „die Berge nur dem Bergsteiger", ist ein egoistisches und antisoziales; es wird in das Mäntelchen eingekleidet, daß nur der Bergsteiger die „Heiligkeit der Berge" erleben kann und daß er der berufene Priester ist, das Heiligtum allein zu besitzen. Der Mensch soll nur mehr nach dem gewertet werden, was er hochturistisch zu leisten vermag; die anderen sollen als Parias unten bleiben. Sogar der kapitalistische Klassenbegriff wird hereingezogen, wenn Herr Meiser gegen die von mir verlangten Winterunterkünfte einwendet, daß sie in erster Linie denen, die Geld haben, zu gute kommen würden. Er übersieht dabei, daß schon seit Jahren gerade die Angehörigen der berufstätigen Erwerbsstände, von denen er meint, sie wären nicht in der Lage, derartige Unterkünfte zu besuchen, einen Teil ihres Urlaubs im Winter nehmen.

Im übrigen ist jede Verständigung aussichtslos, wenn der eine Teil ideologisch oder egoistisch und antisozial, der andere realpolitisch und historisch denkt.

Der Kernpunkt der Angelegenheit ist aber der: Wenn der Verein seine Erschließungstätigkeit aufgibt, d. h., wenn er nicht den tatsächlich bestehenden Bedürfnissen entgegenkommt, so verzichtet er damit auf seine führende Stellung. Die alpine Idee, die nun einmal gerade im naturfreudigen wanderlustigen Deutschen steckt, hat den Verein in seiner Erschließungstätigkeit geradeso vorwärts getrieben, wie er sie gefördert hat. Sie läßt sich nicht totschlagen. Und deshalb werden andere Vereine, schließlich auch die Fremdenindustrie, die Erschließungstätigkeit fortsetzen, wenn sich der D. u. Oe. A. V. ihr versagen sollten. Daß damit die Sache nicht besser würde, ist gewiß, denn der D. u. Oe. A. V. hat durch seine Tradition und seinen gegenwärtigen Einfluß immerhin noch die Macht, manchen Auswüchsen entgegenzutreten. Es kommt noch ein wichtiger Gesichtspunkt hinzu, die Alpenländer sind auf den Fremdenverkehr angewiesen. Sie werden alle turistischen Vereine unterstützen, die die Erschließungstätigkeit fortsetzen werden, wenn sie der D. u. Oe. A. V. einstellen oder gar abbauen sollte. Bei Beratung der „Richtlinien" wird der Meinungskampf zum Ausdruck kommen und es wird sich darum handeln eine Linie zu finden, die den Wirklichkeitsverhältnissen und den berechtigten Anforderungen der Hochturistik, worunter ich in erster Linie keine weitere Erschließung durch Steiganlagen im weglosen Hochgebirge verstehe, denn davon haben wir jetzt genug, Rechnung trägt. Wenn es der puritanischen Richtung, d. h. denjenigen, die sich allein als das auserwählte Volk Gottes in den Bergen betrachten, gelingen sollte, der Mehrheit ihren Willen aufzuzwingen, dann käme das einer Abdikation des Vereins auf seine führende Stellung gleich. Das wäre aber für die weitere Entwicklung des praktischen Alpinismus aufs tiefste zu bedauern.

In der diesjährigen Hauptversammlung werden diese Verhältnisse nicht nur besprochen werden, sondern auch einer völligen Klärung zugeführt werden müssen. Es handelt sich um die grundlegende Frage, ob der § 1 der Satzungen: Zweck des D. u. Oe. A. V. ist . . . die Bereisung der Ostalpen zu erleichtern noch gilt oder ob er in sein Gegenteil verkehrt werden soll.

Verschiedenes.

Hütten und Wege.

Hofmannshütte an der Pasterze im Glocknergebiet. Die Hofmannshütte ist seit Mitte Juli einfach bewirtschaftet und bietet 12 bis 15 Personen Uebernachtungsmöglichkeit.

Eröffnung der Mindenerhütte. Am Donnerstag, den 16. Juli, fand die Einweihung der „Mindener Schutzhütte" statt, sie liegt am Höhenweg Hannover-Haus zur Hagener Hütte, da wo der Weg zur Hindenburghöhe abzweigt, die in etwa 45 Minuten zu erreichen ist.

Neue Unterkunft in den Hohen Tauern. Der S. Wien ist es nach vielen Mühen und Schwierigkeiten gelungen, die Benützung des Jagdhauses (Wirtschafter Jäger Holzlechner) am Rotgüldensee in der Hafnergruppe als turistische Unterkunft zu erwirken. Das noch in tiefer Urwüchsigkeit und unberührter Natürlichkeit befindliche Gebiet ist von Tamsweg oder Mauterndorf im Lungau aus über St. Michael zu erreichen. Beim Gfererwirt in Mur (2¼ Std. von St. Michael) finden 20 Besucher Unterkunft und Verpflegung. Von dort ist das Jagdhaus am rechten Ufer des Rotgüldensees in 3 Std. erreichbar. Es ist Ausgangspunkt für Fels- und Eisturen am Hafner, Schober, Kölnpreinspitze, Vetereck, Silbereck, Uebergang zur Gmünderhütte, ins Maltatal nach Gmünd, zur Hochalmspitze, oder über das ebenfalls der Sektion „Wien" gehörige und bewirtschaftete Haus in der Moritzen, über das Murtörl ins Großarltal, über die Riedingerscharte zur Königalm im Zederhaustale und von dort über das Tappenkar nach Klein-Arl; über die Windischscharte aufs Mosermandel oder die Faulkögel und zur Tauriskia-Hütte, bezw. nach Radstadt. Allen, die das Rotgüldengebiet aufsuchen, sei die herzliche Bitte ans Herz gelegt, alles zu unterlassen, was zu Aergernis mit den Jagdbesitzern und dem Aufsichtspersonal führen könnte und dem gehegten Hochwild zum Schaden wäre, damit das gute Einvernehmen aufrecht erhalten bleibe.

Die Wormserhütte. Die S. Worms gibt bekannt, daß ihre auf dem Kapelljoch bei Schruns stehende Hütte eröffnet ist und bewirtschaftet wird. Die Hütte ist Stützpunkt für Hochjoch und Maderer. Ein Verbindungsweg zu letzterem Gipfel ist im Bau.

Pisciodusee-Hütte. Diese in der Sellagruppe gelegene Hütte (ehemals der S. Bamberg, jetzt des CAV.) ist nicht benutzbar, offen und verwahrlost.

Hüttenvorbehalt. Infolge der Jubiläumsfestlichkeiten der S. Hannover, die in Mallnitz und Umgebung stattfinden, sind folgende Schutzhütten für die Teilnehmer vorbehalten, und zwar: am 1. und 2. September Hannoverhaus und Hagenerhütte; am 3. September Gießener- und Artur von Schmid-Hütte.

Hüttenvorbehalt. Die Starkenburgerhütte ist am 5. und 6. September d. J. wegen der dort stattfindenden 25jährigen Bestandfeier für den allgemeinen Verkehr gesperrt.

Eröffnung der Gowilalm-Hütte. Die S. Bad Hall eröffnete am 12. Juli d. J. ihr in der Gowilalmhütte geschaffenes Bergsteigerheim. Die Hütte ist von diesem Tage an für turistische Zwecke allgemein benützbar und liegt am Kl. Pyhrgaß in einer Höhe von 1320 m. Sie ist von Spital a. Pyhrn auf zwei rot bezeichneten Wegen erreichbar. 8 Matratzenlager sind zum Nächtigen vorhanden. Die Hütte bildet einen Stützpunkt für Turen jeden Grades, auf den Kleinen und Großen Pyhrgaß und Scheiblingstein sowie für Uebergänge zur Hofalm, zum Pyhrgaßgatterl und nach Admont.

Hüttenprojekt in den Hohen Tauern. Die S. Niederelbe-Hamburg beabsichtigt das Gebiet der Klein-Elendscharte als Arbeitsgebiet zu erwerben und an diesem Uebergang eine Schutzhütte zu erbauen. Sie wäre von Bad-Gastein in 6—6½ Std. zu erreichen, ebenso von St. Johann im Pongau durch die Lichtensteinklamm und über die Arl-Scharte. Die Hütte käme auch der Durchwanderung des Maltatales sehr zustatten. Der nächste Gipfel wäre der Keeskogel, aber auch der Ankogel könnte über den Tischlerkarkopf erreicht werden.

Vom Landshuter Weg. Der Meldung der Sektion Landshut (siehe Nr. 12) widerspricht die Erfahrung eines Mitgliedes der S. München. Nach dessen Angaben soll der Landshuterweg (Pfitscherjoch—Landshuterhütte) ohne Paß nicht zu begehen und derzeit überhaupt gesperrt sein, weil dort italienische Manöver abgehalten werden. Sogar die Bewirtschafterin des Pfitscherjochhauses mußte ins Tal gehen. Es empfiehlt sich also vor Antritt der Begehung dieses Weges Erkundigung einzuziehen, entweder am Brenner oder in der Dominikushütte.

Verzeichnis der Schutzhütten im Lande südlich des Brenners. Die Fremdenverkehrskommission Bozen macht die Bergsteigerkreise darauf aufmerksam, daß in einem Teil der Auflage des von dieser Stelle herausgegebenen und verbreiteten Verzeichnisses der Schutzhütten und Unterkunftshäuser beim Umbrechen des Satzes in der Rubrik „Ortlergruppe" auf Seite 4 der Titel der Liste der unbewirtschafteten Hütten unliebsamer Weise weggeblieben ist. Es sei infolgedessen festgestellt, daß folgende Hütten dieser Gruppe nicht bewirtschaftet sind: Hochjoch-, Bergl-, Cevedale-, Mantua-, Höchster-, Zufall- und Dorigonihütte.

Neues Alpengasthaus. Im Bergdörfchen Kaisers im Lechtal wurde von E. Walch ein Turistenheim Edelweiß für 25 Personen (Betten und Matratzenlager) errichtet, das bewirtschaftet ist.

Valeriehaus am Naßfeld. Der Besitzer dieses Hauses beklagt sich, daß dasselbe in Turistenkreisen als übermäßig teuer verschrieen sei. Das mag beim früheren Besitzer der Fall gewesen sein, der jetzige bietet ein Bett für 2.50 Schilling und 20 Prozent Ermäßigung für Bergsteiger.

Schutzhütten-Vorschriften der S. „Austria". Die Besucher der Hütte haben sich unaufgefordert in das Hüttenbuch einzutragen und dieses in allen Spalten genau und deutlich auszufüllen. Erst die Eintragung in das Hüttenbuch gibt einen Anspruch auf Schlafplätze, soweit solche verfügbar sind. Ein Vorausbestellen von Zimmern oder Schlafstellen ist unstatthaft. Früher ankommende Gäste sind nicht berechtigt, für nachkommende Zimmer oder Schlafstellen zu belegen. Die Zuweisung der Zimmer und Schlafstellen erfolgt durch den Wirtschafter oder dessen Beauftragten. Diesen steht das Recht zu, einander fremde Gäste gleichen Geschlechtes in einem mehrbettigen Zimmer unterzubringen. Vor 7 Uhr abends dürfen Zimmer und Schlafstellen nur an Mitglieder des D. u. Oe. A. V. zugeteilt werden. Die Zuteilung erfolgt nach der Reihenfolge des Eintreffens in der Hütte, wobei in Streitfällen immer die Reihenfolge der Eintragung ins Hüttenbuch maßgebend ist. Von Nichtmitgliedern vor 7 Uhr abends etwa besetzte Zimmer müssen von diesen geräumt werden, wenn sie von Mitgliedern in Anspruch genommen werden. Unter Mitgliedern sind nur jene des Deutschen und Oesterreichischen Alpenvereins und der derzeitigen ausländischen Alpenvereine (unsere früheren Schwestersektionen in den Nachfolgestaaten) zu verstehen. Nach 7 Uhr abends werden die von Mitgliedern nicht in Anspruch genommenen Zimmer und Schlafstellen nach der Reihenfolge der Eintragung ins Hüttenbuch den übrigen Gästen zugewiesen. Auch nach dieser Zeit haben jedoch Mitglieder den Vorrang vor gleichzeitig eintreffenden Nichtmitgliedern. Bergsteiger, die nachweislich von schweren Bergfahrten kommen, haben das Vorrecht vor anderen Besuchern. Unbedingtes Vorrecht genießen auch die Teilnehmer von Rettungsunternehmungen. An solche haben die zuletzt angekommenen Besucher anderer Art widerspruchslos die bereits besetzten Schlafstellen abzutreten. Der Wirtschafter hat bei eintretendem Platzmangel Gäste, die sich bereits länger als drei Tage in der Hütte aufhalten, zu deren Verlassen zu verhalten. Der Wirtschafter ist angewiesen, sich von Besuchern, die die ermäßigten Gebühren in Anspruch nehmen, die Mitgliedskarte vorweisen zu lassen, diese genau zu überprüfen und zurückzuweisen, wenn sie nicht mit überstempeltem Lichtbilde und mit der für das laufende Jahr gültigen und aufgeklebten Zahlmarke versehen ist. An Stelle des Lichtbildes in der Mitgliedskarte kann auch ein mit Lichtbild versehener amtlicher Ausweis treten. Wer seine Mitgliedskarte nicht bei sich hat, wird als Nichtmitglied behandelt. Mitglieder, die sich bei Zuweisung von Schlafstellen gegenüber anderen Besuchern benachteiligt fühlen, haben das Recht, in Gegenwart des Wirtschafters von den Schlafplatzinhabern die Vorzeigung der Mitgliedskarte zu verlangen. Für die Hüttenbenützung, für Speisen und Getränke usw. sind die im ausgehängten, genehmigten Verzeichnis angeführten Preise zu bezahlen. Der Wirtschafter ist verpflichtet, für jede eingehobene Hüttengebühr (Eintritts- oder Nächtigungsgebühr) eine vorgedruckte Bestätigung auszufolgen. Anspruch auf ermäßigte Gebühren für die Benützung der Hütte haben nur die Mitglieder des D.Oe.A.V. Für Nächtigung in der Hütte ist, wenn Schlafstellen zur Verfügung stehen, aber nicht in Anspruch genommen werden, dieselbe Gebühr wie bei Nächtigung im allgemeinen Schlafraume zu entrichten. Für ein bei Ueberfüllung der Schlafräume bezogenes Notlager ist die Hälfte dieser Gebühr zu bezahlen, wenn der Wirtschafter Decken oder Matratzen zur Verfügung stellt. Nach 9 Uhr abends hat in der Hütte vollkommene Ruhe zu herrschen. Es dürfen Speisen und Getränke sodann nur an neu eintreffende Gäste verabreicht werden. Frühzeitig aufbrechende Besucher haben die größtmögliche Ruhe zu bewahren. Das Abkochen in den Zimmern und Schlafräumen sowie Hantieren mit offenem Licht ist unter allen Umständen verboten. Zuwiderhandelnde werden aus der Hütte gewiesen und haben außerdem für jeden etwa angerichteten Schaden aufzukommen. Mitgebrachte Speisen dürfen nur in dem vom Wirtschafter angewiesenen Raum gekocht oder gewärmt werden. Ist hiefür ein eigener Raum nicht vorhanden, so hat der Wirtschafter das Abkochen gegen Ersatz der Brennstoffkosten zu übernehmen. Das Geschirr der Hütte darf hiebei nicht verwendet werden. Das Rauchen in den Schlafräumen ist verboten. Der Wirtschafter ist verpflichtet, für die Geltendmachung der Hüttenordnung Sorge zu tragen und Besucher, die diese gröblich verletzen, aus der Hütte zu weisen. Die Vereinsleitung ersucht alle etwaige Anregungen, Wünsche und Beschwerden, ausschließlich auf schriftlichem Wege an die Vereinskanzlei Wien, 1., Wollzeile 22, zu richten.

Ausrüstung

Ueber Rucksäcke schrieb ich in Nr. 10 der Mitteilungen. In der Nr. 11 hielt es Herr Dr. K. Mühlbrett aus Hamburg für nötig, mein Urteil über den Bergans Meis-Ruckfack in einer Weise anzufechten, die den Eindruck erwecken muß, als hätte ich mein Urteil recht leichtfertig vor das breite Forum des D.Oe.A.V. gebracht. So muß ich denn wohl dieses Urteil näher begründen, denn ich kann nach wie vor dem Bergsteiger und Schiläufer den genannten Rucksack für hochalpine schwere und große Turen nicht empfehlen, weil er zu starr ist und zu wenig Rauminhalt hat. Ich beweise dies:

Es gibt zahlreiche schwere Kletterturen, bezw. Fels- und Eisturen, bei denen man nicht wie im Kaiser am Totenkirchl (!!) mit einem Butterbrot in der Tasche zum Gipfel steigt. Da genügt dann das Rucksackind längst nicht mehr, sondern da nimmt man seinen größten Sack mit, weil Wetterschutz, Proviant, Steigeisen, evtl. noch die Nagelschuhe hinein müssen, dazu vielleicht Laterne Photoausrüstung, Kochapparat usw. Man kann doch den Stripsenjochaufstieg zum Totenkirchl nicht für eine schwere hochalpine Unternehmung bezeichnen! Außerdem gibts auch noch Ueberschreitungen, die der Zünftige noch immer dem gleichen Abstieg vorzog. Im großen und ganzen können die üblichen Turen in den nördl. Kalkalpen ja überhaupt nicht als hochalpine Unternehmungen im Sinne des Bergsteigers bezeichnet werden.

Bei diesen großen Turen ist der starre Bergans-Meis hinderlich, weil er die freie Beweglichkeit beim Klettern, bei schwerer Eisarbeit unterbindet, das ist einfach nicht abzustreiten. In Rinnen und Kaminen, besonders beim Ausseilen sperrt er sich in tückischster Weise, so sehr, daß Herr Mühlbrett sogar ihn aus diesem Grunde besonders schätzt — und damit meine Behauptung selbst bekräftigt! —, „da man bei einem Sturz in eine Spalte sich viel eher verklemmt."

Das starre Rohrgestell (völlig starr, im Gegensatz zu dem geschmeidigen Stäbchen-Rücken des Moserfackes) ist natürlich in seiner Größe beschränkt, weil es sich ja der Durchschnitts-Rückenbreite anpassen soll und muß. Dementsprechend ist der auf das Gestell angeheftete Sack ebenfalls gebunden in der Größe, weil er sonst sackartig über den Rahmen hinabhängt und die leichte Tragwirkung aufhebt durch falschen Zug (Druck). Deshalb ist und bleibt der Rauminhalt des Bergans-Meis auf ein für große hochalpine Turen (2—3—4 Wochen in großen Eisgebieten, vor allem Westalpen) zu geringes Maß beschränkt. Wer dies nicht anerkennt, der besitzt eben darin noch nicht die nötige Erfahrung und muß umlernen. Tatsächlich „fassen" denn auch die großen Modelle des Moserfacks und der Handfack wesentlich mehr. Die Erfinder dieser Säcke werden doch solch große Formen nicht als Spielerei geschaffen haben. Wenn man den kleinsten Sack mit Blei füllt, faßt er allerdings noch viel mehr als das größte Modell.

Wie gerecht und ernsthaft prüfend mein Urteil über Bergans-Meis war, erkennt man nicht nur aus diesen Ausführungen, sondern schon aus meinem ersten Aufsatz, wo ich ausdrücklich schrieb, „daß die Schultern in ganz erstaunlicher Weise entlastet werden.

in keinem Sack trägt man so leicht!", sowie daß er „für kleine und nicht zu schwere Turen auf Schiern ganz hervorragend geeignet ist." — Aber bekrittelt muß sein und womöglich in einer spitzigen Weise, die ebenfalls zur Erwiderung zwingt, denn meinen Sack trage ich ja selbst und außerdem: wer der nötigen Erfahrung mangelt, der soll sich erst solche erwerben, bevor er andere einlädt, ihn zu begleiten. Ich habe meine Begleiter unter solchen Bergsteigern gewählt, die sich (wenn sie schon — was bisher noch nicht vorkam — einmal in eine Spalte fallen) nicht auf ihren — starren Rucksack als Lebensretter verlassen. W. Flaig.

Verkehr.

Die Alpenvereins-Sonderschnellzüge. Der Alpenvereins-Osterschnellzug, der erste eines vielversprechenden Unternehmens, setzte sofort mit einem vollen Erfolg ein und zeigte die stattliche Teilnehmerzahl so recht das Bedürfnis nach derartigen Veranstaltungen. Kein Hasten und kein Drängen auf dem Bahnhof, alle Teilnehmer nahmen ruhig ihre wohlgewahrten Plätze in den Waggons modernster Type ein. Der Bahnhof in Schladming bot nach der Ankunft des Zuges ein buntes Bild. Der Obmann unserer dortigen Schwestersektion hatte alle Hände voll zu tun, die Teilnehmer, soweit sie Schladming als Standquartier wählten, unterzubringen, geschäftiges Treiben herrschte, bis alle Teilnehmer sich um ihre Führer geschart und dann gingen die Gruppen in allen Windrichtungen davon. Guttenberghaus und Austriahütte, Giglachsee- und Brünnerhütte verzeichneten Massenbesuch, aber auch alle anderen im Gebiete Schladmings liegenden Alpenvereinshütten beherbergten Gäste des Sonderzuges. Das Wetter an den Ostertagen ließ nichts zu wünschen übrig, Sonnenschein und klare Fernsichten belohnten die bergfrohen Teilnehmer. Am 3. Mai wurde ein Alpenvereins-Sonderzug, bestehend aus 16 Waggons in die Wachau, nach Krems und Spitz geführt. Samstag vorher hatte es in Wien mit beängstigender Beharrlichkeit geregnet und auch am frühen Sonntagsmorgen war noch kein Stückchen Blau am Himmel zu entdecken. Ein immerhin nicht unbedeutender Teil der Fahrkartenbesitzer hatte sich von dem bereits 36 Stunden währenden Regen abschrecken lassen und auf die Mitfahrt freiwillig verzichtet, während die Unentwegten dagegen reiche Belohnung finden sollten. Tulln schon war regenfrei und Krems hatte, wenn auch nicht Sonnenschein, so doch klares annehmbares Wetter. Mitglieder unserer Schwestersektion begrüßten den Zug bei der Ankunft und dann verteilten sich wieder die Teilnehmer in Gruppen auf all die vielen herrlichen alten Wachaustätten wie Spitz, Weißenkirchen, Dürnstein, Agstein usw. und weiter auf Donauwarte, Starhembergwarte, Sandlberg, Seekopf und Jauerling. Angenehmes Wanderwetter überall und bei den einzelnen Gruppen echte deutsche Gemütlichkeit. Denen aber, die ihre Fahrkarte verfallen ließen, darf sich ein leiser Neid in die Seele schleichen. — Der Sonderzug am 17. Mai nach Puchberg reihte sich seinen Vorgängern würdig an. Wieder war er bis auf den letzten Platz ausverkauft und wiederum herrschte die herkömmliche frohe Stimmung. Von allen Seiten wurde der alte liebe Hausberg, der Schneeberg, angegangen, über die verschiedenartigsten Steige und Pfade wurde er „gemacht" und auch die nachmittägige Gewitterwäsche tat der Begeisterung keinerlei Abbruch. Die Seele angefüllt voll schönen Erlebens kehrten die Teilnehmer hochbefriedigt am Abend mit dem Sonderzug wieder nach Wien zurück. — Der Pfingstschnellzug in das obere Ennstal (Schladming, Radstadt) war in jeder Beziehung eine Spitzenleistung. Ein Riesenzug von zehn Vierachsern, also die rechnerisch überhaupt größte Belastung, fuhr abends (Freitag, den 29. Mai) in die laute Frühlingsnacht hinaus, um pünktlich am Pfingstsamstag morgens in den Stationen des Oberen Ennstales anzukommen. Während zu Ostern ein ganzer Brettelwald den Wagen entstieg, sah Pfingsten das liebe Fest, fast ausschließlich Pickel und Seil. Und als Pfingstmontag abends der Zug zur Rückfahrt bereit stand, eilten von allen Seiten tiefgebräunte Gestalten heran, den Abglanz der Gletscher und Firne in den Augen, die Freude über die restlos gelungene Bergfahrt — dank dem ideal schönen Wetter — im Herzen.

Neueinführung beim österr. Postkraftwagenverkehr. Es können nunmehr Plätze bei den Postkraftwagen einzelner Linien im Voraus bestellt werden. Ab 1. August besteht diese Begünstigung auch auf der Strecke Zell am See — Ferleiten. Die Vorausbestellungen können mündlich, schriftlich oder drahtlich bei den Postämtern, Zell am See, Bruck i. P. und Ferleiten erfolgen.

Unglücksfälle.

Vermißt wird seit 20. Juli der Regierungsbaurat Herr Max Beißler aus Nürnberg, der an diesem Tag vom Malchnerhaus aus zu einer Besteigung des Hohen Rades oder Piz Buins abgegangen ist. Seit diesem Tage fehlt von ihm jede Spur. Er war alpin gut ausgestattet und mit den Gefahren der Berge wohl bekannt, aber Alleingeher. Sollten Touristen von ihm etwas wissen oder seine Spur ausfindig machen, wird um Mitteilung an die Sektion Vorarlberg-Bregenz ersucht.

Unfall am Riffljoch. Die Herren Erich Grüner, Lehrer in Berlin-Bankow und Max Kraus, Kaufmann, Berlin-Friedenau, verließen am 22. 7. das Gepatschhaus, um über das Riffljoch ins Radurschltal zu wandern. Den kleinen Gletscher hinter dem Riffljoch begingen die beiden Herren unangeseilt im Abstand von etwa 30 Meter, und Herr Kraus versank plötzlich in eine Spalte. Sein Gefährte konnte dem Verunglückten selbst Hilfe nicht leisten und eilte zum Gepatschhaus zurück, wo er um 7 Uhr abends eintraf. Führerobmann Mark machte sich sofort mit 4 anwesenden Führern auf den Weg, geleitet von Herrn Grüner. An der Unglücksstelle traf man um 1 Uhr nachts ein, fand den Verunglückten etwa 24 Meter tief in der Spalte, lebend, aber dem abtauenden Gletscherwasser vollständig ausgesetzt. Nach zweistündiger Arbeit gelang es, den Verunglückten mit 5 Seilen zu befreien. Auf dem Gepatschhaus langte man morgens in der Frühe an und ein aus Prutz herbeigerufener Arzt stellte einen Knochenbruch bei dem Verunglückten fest. Seine Ueberführung nach Zams bei Landeck ist in die Wege geleitet. (Mitteilung der S. Frankfurt a. M.)

Zum Absturz im Schlerngebiet. Hierüber ist uns folgende Darstellung zugekommen: Wir Bozner Bergkameraden, denen sich auch zwei M[illegible]ner Alpinisten, die von Meran mittels Motorrad herbeigeeilt waren, angeschlossen hatten, brachen sofort, nachdem wir in Ratzes angekommen waren, von dort auf, um in die Burgstallwand aufzusteigen. Wir waren aber kaum eine Viertelstunde auf dem Wege, als uns der todgeglaubte Meraner Alpinist Georg Pfleger entgegenkam, von dem wir nun den ganzen Hergang des Unglückes erfuhren. Pfleger erzählte uns: Toni Hauger und er sind am Sonntag um 9 Uhr früh in die Burgstallwände eingestiegen, um die Durchkletterung der Westwand (ein Kletterproblem, das unter dem Namen Tomaji-Route in alpinen Kreisen bekannt ist) zum Schlernplateau durchzuführen. Gegen 1 Uhr mittags, etwa 90 Meter unter dem Plateau, an einer ganz besonders schwierigen Stelle, einem Ueberhang, kam Hauger Toni, der vorauskletterte, nicht mehr vorwärts und rief seinem Gefährten zu, daß er nicht mehr weiter könne und zurückklettern müsse. Da Hauger schon längere Zeit an dieser äußerst exponierten Stelle gehangen war, so entschloß sich Pfleger auf dieses Rückzugsaviso hin die Seilsicherung sofort zu verstärken. Im selben Augenblick stürzte aber auch schon Hauger lautlos durch die Luft und Pfleger hatte noch die bewunderungswürdige Geistesgegenwart das Seil gleichzeitig um einen zweiten Felskopf zu schlingen. Tatsächlich wurde auch durch den Ruck des Absturzes der Felsblock, um den er das Seil zuerst geschlungen hatte, in die Tiefe geschleudert, jedoch die zweite Sicherungsstelle hielt fest und Hauger hing am Seile freischwebend in der Luft. Der Absturz selbst dürfte durch Ausbrechen eines Trittes erfolgt sein. Den ganzen Vorgang hatten ein Herr und eine Dame aus Deutschland, die etwa 200 Meter von der Unfallsstelle entfernt auf einer vorgeschobenen Kanzel des Burgstalles sich befanden, beobachtet. Sie riefen dem Pfleger zu, daß er das Seil ein wenig nachlassen möge, da zwei Meter unterhalb der Stelle, wo Hauger hing, ein kleines Plateau sei, auf das er ihn herunterlassen könne. Nach gründlicher Sicherung durch Haken, befolgte auch Pfleger diesen Rat und ließ den leblos am Seile Hängenden auf das Plateau herunter. Pfleger rief auch noch den beiden Augenzeugen des Unglücks zu, sie möchten ins Schlernhaus eilen und Hilfe vom Plateau aus bringen; aber die beiden Fremden waren bereits in voller Aufregung davon gelaufen. Pfleger kletterte nun die 20 Meter in die Tiefe zu seinem abgestürzten Bergkameraden hinab. Wohl schlug noch sein Herz ein wenig, aber die schweren Verwundungen, die er durch den Sturz erlitten hatte und die Bewußtlosigkeit, die ihn umfangen hielt, zeigten, daß der Tod ganz nahe bevorstand. Bis 8 Uhr früh, also fast 19 Stunden hielt Pfleger an dieser fürchterlichen Stelle treue Totenwacht bei seinem Freunde. Inzwischen war der reichsdeutsche Herr ins Schlernhaus geeilt, hatte dort eine Ansichtskarte mit dem Jungschlern gekauft und in diese die Absturzstelle d. h. was eben er, als Fremder, der mit der Gegend nicht vertraut sein konnte, fälschlich für die Absturzstelle hielt, genau eingezeichnet. Diese Karte wurde durch einen Boten sofort nach Ratzes geschickt. Die Folge dieser gutgemeinten, aber irreführenden Instruktion war, daß die Rettungsexpedition, die von Seiser Bergführern unternommen wurde, in den rechtsseitigen Wänden des Jungschlern statt in der Burgstall-Westwand nach den Verunglückten suchte. Inzwischen entschloß sich Pfleger, der nach durchwachter Nacht noch immer keine Hilfe nahen sah, die schwierige Klettertur allein zu beenden. Am Montag um 8 Uhr früh verließ er seinen toten Gefährten und das schier Unglaubliche gelang ihm: er erreichte das Schlernplateau, wo er fast gleichzeitig mit der Rettungsexpedition eintraf, die durch die Seiser Klamm emporgestiegen war. Diese schritten nun sofort zur Bergung des Toten, der dann aufs Schlernhaus und von dort über den Reifsteig nach Ratzes, beziehungsweise nach Seis gebracht wurde. Pfleger, der sich trotz der fürchterlichen Strapazen in bewunderungswürdiger Verfassung befand, schloß sich den Bozener Bergkameraden an. Gemeinsam wanden sie noch dem toten Kameraden aus Alpenblumen einen Kranz auf sein frühes Grab. Dann zogen sie mit Pfleger talwärts, der noch gestern in der Nacht in Meran eintraf.

Oesterr. Hotel- und Reiseführer 1925. — Holzwirt-Verlag, Linz a. D., Lustenauerstraße 8. — Unter Mitwirkung des Reichsverbandes der gastgewerbl. Genossenschaftsverbände Oesterreichs entstanden, gibt dieser Führer über Hotels und Gaststätten sowie über alle Fragen des Grenz- und Zollverkehrs Auskunft. Auch ein Anhang über Südtirol ist angeschlossen.

Vereins- und Sektionsnachrichten.

Hauptversammlung 1925 in Innsbruck.

(28.—30. August mit Bergfahrtenwoche ab 31. August.)

Das öst. Bundeskanzleramt (Inneres) gewährt den Teilnehmern auf Grund der Festkarte für die Zeit vom 1. August bis 30. September 1925 freie Einreise nach Oesterreich (auch Rückreise) ohne Sichtvermerk und Sichtgebühr (jedoch mit Paß).

Der Versand der Festkarten verzögerte sich, weil die Generaldirektion der Oesterr. Bundesbahnen in Wien das Gesuch um Fahrpreisermäßigung für die Teilnehmer nicht mit jener Geschwindigkeit erledigte, welche bei einem mit Dampf und Elektrizität arbeitenden Schnellverkehrsunternehmen als selbstverständlich vorausgesetzt wird. Schließlich gewährte die Generaldirektion den Teilnehmern auf Grund der Festkarte, die vom Inhaber vor Antritt der Fahrt mit Tinte unterschrieben werden muß, folgende Begünstigung: Auf den Oesterr. Bundesbahnen, mit Ausnahme der Karwendelbahn (Mittenwaldbahn) und der Strecke Grießen—Reutte—Schönbichl, können zur Hinfahrt nach Innsbruck und zur Rückfahrt von Innsbruck (auch nach einem anderen Orte) Schnellzüge oder D. Züge mit normalen Personenzugsfahrkarten der betreffenden Wagenklasse, somit ohne den tarifmäßigen Schnellzugszuschlag, benützt werden und zwar zur Hinfahrt nach Innsbruck mit Fahrtbeginn in einem Bahnhofe der Oesterr. Bundesbahnen frühestens am 25. August 1925 0 Uhr, und Fahrtende spätestens am 31. August 12 Uhr mittags, zur Rückfahrt von Innsbruck mit Fahrtbeginn frühestens am 28. August 12 Uhr mittags und Fahrtende spätestens am 4. September 1925 12 Uhr nachts. Diese Begünstigung gilt jedoch zur Rückfahrt nur dann, wenn sie auch bei der Hinfahrt auf Grund der Festkarte in Anspruch genommen wurde (Beweis durch Abstempelung der Festkarte am Personenschalter des österr. Fahrtantrittsbahnhofes). Die Festkarte ist je bei Antritt der Hinfahrt und der Rückfahrt am österr. Fahrkartenschalter abstempeln zu lassen; bei Bezug der Fahrkarten in einem Reisebüro genügt Lochung der Festkarte durch den österr. Schaffner. Sowohl auf der Hinfahrt als auch auf der Rückfahrt ist einmalige Fahrtunterbrechung auf 24 Stunden gestattet. Diese Fahrtunterbrechung muß jedoch, wie in Oesterreich allgemein üblich, durch Vorweis und Abstempelung der Fahrkarte im Unterbrechungsbahnhofe vermerkt werden. Auch bei Fahrtunterbrechung dürfen obige Gültigkeitsfristen nicht überschritten werden.

Versuche, die Benützungsfrist bis 15. September auszudehnen, die Begünstigung auch bloß für die Rückfahrt zu erwirken und von einem andern Bahnhofe aus als Innsbruck usw., wollten bisher nicht gelingen.

Um so entgegenkommender waren die Nordtiroler Bahnen, vor allem die flotten Zillertaler, und die Achenseedampfer. Sie gewähren den Teilnehmern einen vollen Monat lang, vom 15. August bis 15. September 1925, zu beliebigen Fahrten 50 v. H. Ermäßigung (halben Fahrpreis). Dadurch werden Bergfahrten in Nordtirol, um Innsbruck, auf die Zillertaler, Stubaier und Achentaler Berge sehr verbilligt.

Vorher aber verschaffe sich jeder Teilnehmer durch rasche Anmeldung und Einzahlung Unterkunft und Festkarte (Preis der Festkarte für Reichsdeutsche 5 Mark, für Oesterreicher 8 Schilling samt je 1 Mark bzw. 1 Schilling Zusendegebühr), wobei die Vermerke in den „Mitteilungen" des D. u. Oe. Alpenvereins vom 30. Juni, 15. und 31. Juli 1925 genau zu beachten sind. Nicht bis zum letzten Augenblick warten!

Dann auf in die Bergstadt Innsbruck zur Beratung über des Alpenvereins Zukunft, zu bergfröhlicher Geselligkeit, zu erfrischendem Berggange!

Die Teilnahme an den in den „Mitteilungen" vom 15. Juli 1925 verzeichneten Führungsbergfahrten und Wanderungen ist natürlich nur den Hauptversammlungsteilnehmern (mit Festkarte) gestattet. Bloße Alpenvereinsmitgliedschaft (ohne Festkarte) berechtigt hiezu selbstverständlich nicht. Rechtzeitige Anmeldung nicht vergessen. Vermerke in den „Mitteilungen" vom 15. Juli über Ausrüstung und Eignung usw. nochmals durchlesen!

Die Sektion Oberland veranstaltet Führungsbergfahrten von der Falkenhütte (Karwendel) aus, die Sektion Stuttgart im Gebiete des neuen Württemberger Hauses (Lechtaler Alpen). Allfällige Aenderungen, Erweiterungen usw. der Bergfahrten natürlich vorbehalten.

Die „Bergsteigergruppe im D. u. Oe. Alpenverein" hält am 28. August, 3 Uhr nachmittags, in der Neuen Universität, Erdgeschoß rückwärts, Hörsaal 15, ihre Hauptversammlung.

Der Verein zum Schutze der Alpenpflanzen versammelt sich am 28. August, 7 Uhr abends, in der Alten Universität, 1. Stock (Westseite), Hörsaal für Mineralogie.

Am 31. August führt Prof. Dr. Jos. Murr einen botanischen Ausflug ins Halltal (Treffen 8 Uhr früh in Hall i. T., unterer Stadtplatz, Mundvorrat mitnehmen!). Am gleichen Tage findet auch eine Besichtigung des Haller Salzbergwerkes unter fachmännischer Führung statt (ermäßigte Einfahrttaxe von 30 Groschen statt 1.10 Schilling).

Die Vertreter der Oesterreichischen Sektionen versammeln sich am 28. August, 2 Uhr nachmittags, in der Alten Universität, 1. Stock, Hörsaal für Mineralogie, zu einer Besprechung.

Die Mitglieder des Kösener S. C. treffen sich täglich 2 bis 3 Uhr nachmittags im Cafe München (Meranerstraße) und am 30. August halb 9 Uhr abends im Saale des Gasthofes Europa (gegenüber dem Hauptbahnhofe) zum Abschiedskommerse.

Der Vorstand des Verbandes alter Sängerschaftler in Weimar E. V. ersucht uns um Aufnahme folgender Bekanntmachung: Die akademische Sängerschaft „Skalden" in Innsbruck ladet alle gelegentlich der Hauptversammlung in Innsbruck weilenden Alten Herren der „Deutschen Sängerschaft (Weimarer C. C.)" und des „Sondershäuser Verbandes" samt ihren Damen zu einem Sonntag, den 30. August nach der Bergbeleuchtung (andernfalls halb 9 Uhr) in der Schloßwirtschaft Büchsenhausen stattfindenden Familienabend ein. Während der Tagung Treffpunkt Cafe Maria Theresia, Skaldentisch.

Die alpine Gemäldeausstellung ist im Unterberger-Saal (Museumstraße Nr. 1), die Lichtbilderausstellung in der Alten Universität, 1. Stock, die Buchausstellung und die Ausrüstungsausstellung im Stadtsaalgebäude (1. Stock, Westsaal).

Festkanzleien im Hauptbahnhof und im Landhause. Anschrift: Alpenvereinshauptversammlung 1925, Innsbruck, Rathaus.

Zur Tagesordnung der Hauptversammlung.

Der Verwaltungsausschuß wird dem Hauptausschuß empfehlen, den von der S. Waidhofen a. Ybbs im Jahre 1923 eingebrachten, dann aber zurückgestellten Antrag:

„Die Bildung von Ortsgruppen oder Riegen außerhalb des Sitzes einer Sektion ist dem Hauptausschuß anzuzeigen.

Der Hauptausschuß ist berechtigt, die Bildung und Führung derartiger Gruppen oder Riegen zu verbieten, wenn die Sektion nicht in der Lage ist, die Zweckmäßigkeit oder Berechtigung der Gruppe einwandfrei zu begründen, oder wenn es sich um eine beabsichtigte Umgehung der Aufnahme der Gruppe als selbständige Sektion handelt."

durch folgenden Antrag zu ersetzen:

1. Die Bildung von geschlossenen Gruppen an Orten außerhalb des Sitzes einer Sektion ist an die Genehmigung des Verwaltungsausschusses gebunden, der mit einer Mehrheit von 2/3 der abgegebenen Stimmen entscheidet.
2. Die Weiterführung einer Ortsgruppe kann vom Verwaltungsausschuß mit einfacher Stimmenmehrheit verboten werden, wenn die Weiterführung gegen die Interessen des Vereins verstößt.
3. Gegen die Entscheidungen des Verwaltungsausschusses steht den Sektionen gemäß § 16 Abs. 4 der Satzung die Berufung an den Hauptausschuß zu, der endgültig mit 2/3 Mehrheit entscheidet.

Gedenktafelenthüllung auf dem Friedhofe zu Heiligenblut. Am 9. August wurde im Anschlusse an den Vormittagsgottesdienst auf dem Friedhofe zu Heiligenblut in schlichter Feier die Enthüllung einer Gedenktafel für die mit Herrn Marktgrafen Pallavicini und Hermann Crommelin am 26. Juni 1886 tötlich verunglückten Kalser Führer Christian Renggetiner und Engelbert Rubesoier vollzogen. Das zerfallene einfache Marmorkreuz wurde durch eine künstlerisch ausgeführte Bronzeplatte ersetzt. Der Entwurf hiefür entstammt dem Atelier des Kunstmalers Josef Magerle, woselbst auch die Aetzung unter Leitung des Vorstandsmitgliedes der Sektion Austria, Obering. Hans Tritschel, ausgeführt wurde. Die Bronzeplatte ist eine Spende der Firma A. G. Scheid, Wien. Bei der schlichten und einfachen Feier hat nach der kirchlichen Weihe der Tafel Herr Obering. Tritschel der Verunglückten gedacht.

Zur Neuausgabe des „Hochturist". Die Gruppenbearbeitung für Band 6 haben nachfolgende Herren übernommen, denen Angaben hiezu aus Bergsteigerkreisen mit Dank willkommen sind, und zwar: Münstertaler Alpen, Adolf Witzenmann, Pforzheim; Ortlergruppe und Grosina-Alpen, Prof. Dr. von Dyhrenfurth, Salzburg 2, an der Plainbrücke; Adamello-, Persanella- und Brenta-Gruppe, Hanns Barth, Wien, 17/2 Dornbachstraße 64; Nonsberger Alpen und Etschbuchtgebirge, Frz. Steininger, Innsbruck, Zeughausgasse 6; Gardaseegruppe, Architekt Hakenholz, Hannover, Alleestraße 5.

Bücher, Schriften und Karten.

Inhalt der alpinen Vereins-, Monats- und Wochenschriften.

Die Alpen. Les Alpes. Monatsschrift des Schweizer Alpenklubs — Nr. 7 (Juli 1925): H. Lauper, Mount Shasta und Shastina. — Paul-Louis Mercanton, Gletscherberichte.

Oesterr. Alpenzeitung. Zeitschrift des Oesterr. Alpenklubs. Wien, 6., Getreidemarkt 3. — Nr. 1039 (Juli): F. Seidl, Erste Westalpenfahrt. — Dr. G. Heinsheimer, Aletschhorn. — F. Hinterberger, Die neuen Turen in den Ostalpen 1923 (mit Nachträgen aus den Vorjahren).

Der Alpenfreund. Illustr. Halbmonatschrift für Reise u. Turistik. Alpenfreundverlag, München, Amalienstr. 9. Nr. 12: Erschien zur 60. Jährung der Erstbesteigung als Matterhornheft mit wertvollen Aufsätzen von Ed. Whymper, Dr. Braunstein, A. Weißner, Abbé Gornet, und A. F. Mumweg, sowie prächtigen Bildern von Th. v. Wundt, Wehrli A. G., alten Bildnissen und Stichen.

Der Berg. Illustr. Monatschrift für Hochturistik. Alpenfreund-Verlag A.-G. — 4. Heft: L. Cohen, Pfingstfahrt auf dem Hohen Göll. — R. Dienst, Erste Ersteigung des Auco huma in Bolirien (Schluß). — F. Körner, Vom Wischberg zum Triglav (Schluß). — Dr. O. S. Tauern, Alpines und Lappland. — Kunstbeilage von A. Asal, In festem Fels.

Tirol. Natur, Kunst, Volk, Leben Hrsg. vom Tiroler Landesverkehrsamt. 5. Heft: (Tiroler Gaststätten), Prof. H. Klein, Gastwirtewesen in Tirol. — J. E. Langhans, Von alten Gaststätten Tirols. — Dr. Jos. Weingartner, Wirtshausschilder. — Dr. F. Mocker Gasthaus „Speckbacher" in Stams. — F. S. Weber, Von alten und neuen Herbergen südlich des Brenners. — Mit vielen schönen Bildern.

Der Schlern. Monatschrift für Heimatkunde. Verlag „Vogelweiden", Bozen. — 7. Heft (Juli): R. v. Klebelsberg, Der alte Etschgletscher. — E. Loesch, Heimat-Erinnerungen. — Klausen und die Künstler. — K. Schadelbauer, Die Bedeutung der Ortsnamen für die heimatliche Vor- und Früh-Geschichtsforschung. — Schlern-Mitteilungen. — Kunst- und Literatur-Rundschau.

Der Bergsteiger. Deutsche Wochenschrift für Alpinismus und Schilauf. Wien, 7., Kandlgasse 19/21. — Nr. 29: Ing. K. Folta, Hochwarte im deutschen Süden. — Dr. G. P. Lücke, Geschichte der Steigeisen. — Nr. 30: O. Oszkaitis, Aus den Triebner Tauern. — A. König, Auf der Wanderfahrt. — J. Gallhuber, Ein schwarzer Tag. — Beiblatt: Nachrichten der Bergsteigergruppe im D. Oe. A. V. — Nr. 31: Dr. Fz. Rudovsky, Von der Torkarhütte. — H. Hoeck, Führer und Führerlose. — W. Welzenbach, „Zur Geschichte der Steigeisen".

Der Fahrtgesell. Halbmonatschrift für Natur und Heimat, Wandern, Bergsteigen, Schneelauf. — Verlag W. Volkmann, Dresden-A., Dürerstr. 15. — Heft 11: O. Trautmann, „Das Bergfort". — Dr. Kuhfahl, Steinkreuzforschung in den Alpen. — Dr. G. Dreßler, Pfade und Wege. — W. Fiehl, Kletterfahrt in die Adersbacher Felsen.

Der Wanderer. Karpathen-Zeitschrift. Bukarest, Strada Gen. Berthelot 10. — C. Ritter, Rumän. Fahrten. — T. Uhltzer, Bolboci. — H. Schuster, Moderne alpine Literatur. — M. Weinhardt, Hüttenabend.

Allgemeine Bergsteiger-Zeitung. Nachrichtenblatt für Turistik u. Wintersport. Wien, 3., Seidlg. 8. Nr. 114: Dr. H. Pfannl, Warum mußten sie sterben? — Dr. F. Rudovsky, Nr. 70. — F. Kordon, Die Frauen meiner Freunde. — Nr. 115: Der Zug nach dem Süden. — L. S. Sinek, Die letzte Woche. — Kars, Vom alpinen Stil. — L. Rybar, Faltbootfahrt auf der Enns. — F. Kordon, Die Frauen meiner Freunde. — Nr. 116: Aus den Zillertaler Alpen. — Dr. M. Müllner, Unser Wald. — H. Fahring, Auf dem Marchkofel. — F. Kordon, Die Frauen meiner Freunde (Schluß).

Turistik, Alpinismus und Wintersport. Jahrbuch des Karpathen- und Beskiden-Vereines. Kesmark (Zips), Tschechoslowakei. 7. Folge (Jänner 1925): G. Zinnecker, 2. Durchkletterung der Markasitturm-Südwand. — Dr. J. Greb, Wetterspiel in der Hohen Tatra. — 8./9. Folge (Feber-März 1925): Prof. B. Hayts, Das Paradies der Slowakei. — J. Partsch, Die Hohe Tatra zur Eiszeit.

Neu erschienen!

Uebersichtskarte der Dolomiten 1:100 000 in 2 Blättern, hrsg. vom Hauptausschuß des D. u. Oe. A.V. Die beliebte, seit Jahren vergriffene Uebersichtskarte ist mit Richtigstellungen und Nachträgen neu erschienen. Preis für A.V.-Mitglieder (bei Bestellung durch die Sektion) M. 2.— = S. 3.40.

Aus der Firnenwelt. Gesammelte Schriften von J. J. Weilenmann. Bergverlag Rudolf Rother, München 1924. — Preis gebd. Mk. 6.—. Der 2. Band dieser von Walter Flaig herausgegebenen Auswahl der Schriften Weilenmanns umfaßt Wallis und Berner Oberland. Er bildet das würdige Gegenstück zum 1. Band, der Wanderschilderungen aus Rhätikon, Silvretta und Ferwall enthielt. — Auch diesmal ist das Buch schön illustriert, indem der rührige Verlag 16 Lichtbilder-Wiedergaben einschaltete. — Die geschilderten Bergfahrten auf Monte Rosa, Matterhorn, Dent Blanche, Weißhorn, Bietsch- und Aletschhorn sind doppelt hoch einzuschätzen, da sie ja bereits in den Jahren 1855—75 ausgeführt worden sind. Diese kühne Unternehmungslust allein muß schon unsere wärmste Anteilnahme erregen und bestätigt die Bedeutung Weilenmanns, dessen Andenken mit der Neuausgabe seiner Schriften auf's Löblichste gefördert werden möge. Wir sind überzeugt, daß gleich seinem Vorläufer auch dieser 2. Band begeisterte Aufnahme finden wird. H. B.

Franz Nieberl, Erlebtes und Erdachtes. Bergverlag Rudolf Rother München 1925. — Preis: geheftet Mk. 3.50, gebd. Mk. 5.— — Das Buch ist eine Rückschau, eine Art Selbstbiographie. Und wer so viel erlebt, erwandert und erzielt hat wie der Autor dieser „Bekenntnisse", der kann schon bei einer Rast seines Daseins von diesem erzählen und wird gerne viele Lauscher finden, die gewinnbringend seinem Schildern zuhören. Es ist kein einheitliches Buch, es ist ein Mosaik. Aber Nieberl setzt sich darin mit vielem auseinander, was ihm als Bergsteiger begegnet ist. Und da er ein besonderer Bergsteiger ist, einer der die Alpen gründlich kennt und alles was dort „kreucht und fleucht", Zwei- wie Mehr-Beiniges, hat er jedem was zu sagen. Möge das fesselnde Buch nicht nur viel gelesen, sondern auch ebenso beherzigt werden, denn es stammt von einem lieben Kameraden, der jedem wahren Bergsteiger herzlich gut ist und Uebles ersparen will. H. B.

Führer durch die Schobergruppe. Von Dr. Otto Böhm und Adolf Roßberger. Verlag Artaria G. m. b. H., Wien, 7., Schottenfeldgasse 62. Preis Mk. 4.70, S. 7.50. — Just noch rechtzeitig vor Beginn der Wanderzeit ist dieser Sonderführer erschienen, der eine Gruppe behandelt, die lange Zeit unverdient vernachlässigt worden ist, aber jetzt von baulustigen Sektionen fleißig umworben wird. Sind doch diese Berge dem Großglocknergebiet vorgelagert, mit dessen Besuch sich ihre Besteigungen und Uebergänge günstig verbinden lassen! Es war also ein Bedürfnis, daß dieser Führer geschaffen wurde, der in seinem 1. Teil die „Täler und Almhütten" talweise behandelt, und im 2. Teil „Bergfahrten und Uebergänge" ausführlich angibt. Es sind 325 Wegrichtungen beschrieben, die Fleiß und Gründlichkeit der beiden Verfasser beweisen. Vorangestellt sind naturkundliche Abhandlungen über dieses Gebiet sowie eine Uebersicht des ihm gewidmeten Schrifttums, in dem Purtscheller Zeugenschaft ablegt für die Schönheit der Schobergruppe, die er schon früh erkannt hatte. Der Führer ist sichtlich mit Lust und Liebe geschaffen worden und wird allen, die sich seiner bedienen, ein wertvoller Ratgeber werden. Bei der beigegebenen Kammverlaufkarte vermißte ich nur die Einziehung der Wege, was aber leicht nachgeholt werden kann bei der nächsten Auflage. H. B.

Führer durch das Ortlergebiet und den Vintschgau. Neu verfaßt von Marie Reinthaler. Verlag J. Pötzelberger, Meran 1925. Preis 12 Lire. — Das hübsch mit Zeichnung ausgestattete Büchlein ist für beschauliche Wanderer bestimmt, denen es alle Zugänge zum Ortler schildert. Der Anstieg von der Payerhütte zum Gipfel ist die einzige bergsteigerische Beschreibung, sonst sind die übrigen Gipfel nur charakterisiert, was für den Alpinisten nicht genügt. Auch die saubere Karte gibt nur eine Uebersicht des Gebietes, auf der die italienischen Namen besonders schmerzlich wirken. Ueberhaupt berührt das Voranstellen der neuen Welschen Bezeichnungen vor den alten deutschen Namen der Oertlichkeiten nicht sympathisch. Aber

das war vielleicht Bedingung der italienischen Machthaber für das Erscheinen des Führers, der — wie schon betont — hauptsächlich für Wanderer in Betracht kommt. H. B.

Das bayerische Hochland mit Salzburg und Innsbruck. Eine Wanderung durch deutsches Alpengebiet. — Union, Deutsche Verlagsgesellschaft, Stuttgart — Von diesem wunderschönen Landschafts-Bilderbuch, zu dem unser Büchereileiter Dr. A. Dreyer als Berufener den Text geschrieben hat, ist nun auch eine kleine Ausgabe erschienen zu einem Preise, der es auch weniger Bemittelten gestaltet, sich es anzuschaffen. Es sind 48 der schönsten Motive von den vielen schönen der Großausgabe in diesem Lande vereinigt. Sie werden jedermann entzücken! H. B.

Bilder vom Brandenburgerhaus. Die S. Mark Brandenburg hat 24 verschiedene Bilder als Postkarten herausgegeben, die das Brandenburgerhaus auf dem Kesselwandjoch, sein Inneres wie seine Umgebung, darstellen. In 2 Reihen von je 12 verschiedenen Bildern zusammengestellt, können beide zum Preis von RM 3.50 postfrei (einzelne Reihe RM 2.—) von der Geschäftsstelle der Sektion in Berlin, SW. 48 Wilhelmstr. 111, bezogen werden.

Geschichte des Sports aller Völker und Zeiten. Verlag E. A. Seemann, Leipzig. Preis der Lieferung GM. 2.50. — Dieses reich illustrierte Lieferungswerk, von dem die 1. Lieferung vorliegt, wird 15—20 Hefte umfassen und verspricht nach den angeführten Mitarbeitern, die den Herausgeber Dr. G. A. E. Bogenz unterstützen, ein umfassendes, grundlegendes Quellenbuch zu werden. Es sind 22 Kapitel vorgesehen, von denen das 5. dem Wandern und Bergsteigen gewidmet ist, die Werden und Wesen des Sports, seine historische, sachliche und künstlerische Entwicklung schildern werden. Es ist zweifellos ein Werk, das unsere Aufmerksamkeit verdient, weshalb wir hier darauf empfehlend hinweisen und den Inhalt der einzelnen Lieferungen, sobald uns diese zukommen, unseren Lesern vermitteln werden. Das vorliegende Heft enthält den 1. Abschnitt, der die Ethnologie des Sports behandelt, den Sport der Natur- und Urvölker, exotische Sports, dann die kulturgeschichtliche Bedeutung von Sport und Spiel. H. B.

Oesterr. Bundesbahnführer. Für Reise und Turistik. Verlag der „Steyrermühl", Wien I, Fleischmarkt 5. — Preis 1 S. 20 g. — Von Hans Biendl und Ludwig Sinek mit Benützung amtlicher Daten bearbeitet, ist das 1. Bändchen dieser Führer-Sammlung erschienen, das die Bundesbahnstrecken im nördl. Wienerwald, in der Wachau, im Strudengau, im Kamptal und Waldviertel und anhangsweise die Donaufahrt Grein—Wien behandelt. Sauber in der Ausstattung, mit Bildern geziert, bürgen für die Gediegenheit und Verläßlichkeit des Inhalts die Namen der beiden bewährten Autoren, sodaß Reisenden wie Turisten dieser Führer bestens empfohlen werden kann H. B.

Die Berner Alpenbahn (Bern—Lötschberg—Simplon). Die Direktion dieser Eisenbahn hat einen illustrierten Führer herausgegeben, der in Wort und Bild — es sind sehr schöne Wiedergaben! — ihr Verkehrsgebiet behandelt, das von Bern ausgehend, Thuner- und Brienzersee, Berner Oberland, die Täler zwischen Simme und Kander, Lötschen- und Rhonetal umfaßt. Außer den Strecken im Berner Oberland sind auch noch die Verbindungen zum Genfer- und Langen-See berücksichtigt Eine hübsche Uebersichtskarte 1:600 000 ist beigefaltet. Die Direktion sendet den Führer gerne Besuchern dieser Gegend zu, der bestens empfohlen werden kann. H. B.

Sommerfrischen, Bäder, Kurorte und Erholungsstätten der Steiermark. Von Josef Rückl. Graz. Landesverband für Fremdenverkehr in Steiermark. — Rückl, vorteilhaft bekannt als Verfasser eines kurz vor dem Kriege erschienenen vortrefflichen steirischen Verkehrsbuches, gab auch bereits früher einen kurzen Führer durch sein Heimatland heraus, der nun in neuer Auflage mit mehreren Bildern versehen, vorliegt und in knapper Form alles Wissenswerte für den Wanderer durch die grüne Steiermark enthält. A. D.

Die Schweiz aus der Vogelschau. Mit 258 Abbildungen. Herausgegeben und eingeleitet von Dr. Otto Flückiger. Eugen Rentsch-Verlag. Erlenbach-Zürich, München und Leipzig. Preis 22 Mk. Ein neues eigenartiges Prachtwerk über die Schweiz, dem bis jetzt unseres Wissens nichts Aehnliches zur Seite steht. Es stellt die Schweiz aus der Vogelschau dar nach getreuen Aufnahmen des schweizerischen Fliegeroberleutnants W. Mittelholzer. Aus der Fülle dieser Bilder hat Otto Flückiger mit sicherem Blick wohl die schönsten und geographisch wertvollsten ausgewählt und in einem stattlichen Quartband von 172 Seiten vereinigt, so daß das Gesamtbild dieses Landes vom Berninastock bis zum Genfersee, von Appenzell bis zum Mont Blanc- und Monte Rosa-Gebiet in der Mannigfaltigkeit seiner Formen in eindrucksvoller Weise erscheint. Mehr noch als die Schweizer Stadtbilder ziehen uns die Bergbilder an, die nicht nur die natürliche Dreiteilung der Schweiz in Alpen, Mittelland und Jura in nicht zu übertreffender Deutlichkeit veranschaulichen, sondern auch tiefe Einblicke in den geologischen Aufbau der einzelnen Landschaften erschließen. Begrüßenswert ist auch der Gedanke, den Luftbildern Mittelholzers im einleitenden Teile Ausschnitte aus den alten Schweizer Karten von Tschudi u. a. und Reliefs gegenüberzustellen. (Besonders lehrreich ist das malerische Relief der klassischen Stellen der Schweiz von F. W. Delkeskamp von 1830.) Die Einleitung entrollt einen gedrängten Ueberblick über die Landschaft der Schweiz, daran schließt sich eine gute Einführung in den Bildinhalt. Das Werk enthüllt in künstlerisch vorzüglichen Bildern die zahlreichen Naturschönheiten der Schweiz; es ist aber auch als Anschauungsmittel von hochwissenschaftlichen Wert und für Schule und Haus gleicherweise zu empfehlen.

Von den Alpen Neuseelands. Dieses antipodische Gebirge unserer Alpen war ursprünglich arm an Tieren, hatte es doch nur eine Vogelfauna, darunter den eigenartigen Kiwi, und als größtes Säugetier die Ratte! Durch Einbürgerung von geeignetem Hochwild aus allen Weltteilen hat sich der Tierstand inzwischen reichlich gehoben. Als der Rot- und Damwildstand bereits auf 12 000 St. geschätzt werden konnte (heute bereits rund 300 000), fehlte noch immer die Gemse. Wie nun T. E. Donne, Amtsleiter des „Tourists and Healty Departement" auf Neuseeland, in seinem soeben erscheinenden Buche „The Game Animals of New Zealand" (London, bei John Murray) berichtet, erhielt die Insel die erste Gamswildsendung, bestehend aus 2 Böcken und 6 Geißen, als Widmung des waidgerechten Kaisers Franz Josef, die in unseren heimischen Revieren gefangen, 1907 auf der anderen Seite der Welt in der Alpenregion des Mount Cook wieder in Freiheit gesetzt worden waren, und die Ahnen der heutigen Gemsen Neuseelands wurden.

Tirol im Film. Vom Tiroler Landesverkehrsamt wird uns geschrieben: Unter dem vorstehenden Titel wird derzeit ein Filmerzeugnis angeboten und hie und da vorgeführt, das eine Firma Klein in München hat herstellen lassen. Hierzu muß festgestellt werden, daß der Titel, unter welchem dieser Film zu verbreiten versucht wird, irreführend ist. Es handelt sich dabei lediglich um bezahlte Aufnahmen einzelner Tiroler geschäftlicher Unternehmungen zu Reklamezwecken, die in gekünstelter Weise nur lose miteinander verbunden sind. Ein Tiroler Landschaftsbild, wie man nach dem Titel vermuten müßte, ist es nicht.

Davoser Schiturен. Illustrierter Führer von Hermann Frei. Verkehrsverein Davos, 1919. — Dieser vom Schiklub Davos herausgegebene Führer umfaßt das Gebiet, das etwa die Linie: Klosters—Jenaz—Faninpaß—St. Peter—Langwies—Arosa—Welschtobel—Lenzerheide—Alvaneu—Filisur—Bergün—Albulapaß Ponte Campovasto—Inntal—Lavin — Vereinapaß — Klosters umgrenzt. Innerhalb dieser Umgrenzung werden gruppenweise behandelt: 1. das Parsenn-Gebiet, 2. die Strelakette, 3. das Keschgebiet und 4. die Vadret-Gruppe. Die beigegebenen Bilder und Bildchen mit den eingezeichneten Schianstiegen sind eine willkommene Ergänzung der Beschreibungen. Der Führer mit seinen Ratschlägen und Warnungen kann jedem Besucher dieses Gebietes nur bestens empfohlen werden. H. B.

Aus Mitgliederkreisen.

Bewirtschaftung eines Schutzhauses gesucht. Für die Leitung eines ganzjährig bewirtschafteten Schutzhauses wird ein Ehepaar bestens empfohlen, das durch seine bisherige Verwendung dafür ganz besonders geeignet erscheint. Der Mann ist Zimmermann, aber für jede andere Arbeit sehr geeignet und unermüdlich; die Frau, selbst Tochter eines langjährigen Hüttenwartes vom Untersberg, Sonnblick und zuletzt vom Brünnstein in Bayern, ist tüchtige Köchin. Sie steht in ungekündigter Stellung einem großen Wohlfahrtsbetrieb in den Alpen vor. Das Ehepaar kann Kaution bis zu 5000 S. leisten. Gefällige Anträge sind an die Schriftleitung der „Mitteilungen" zu richten.

Gefunden wurde am 18. Juli 1925 auf dem Hahntennjoch (Lechtaler Alpen, Heiterwandgebiet) auf dem Weg Boden-Tarrenz unmittelbar bei der Abzweigung des Weges nördlich zum Steinjöchl — Anhalter-Hütte, südlich zur Muttekopfhütte ein Zwicker, runde Gläser in Hornfassung, im schwarzen Lederfutteral. E. Minner, Rechtsanwalt, Stuttgart, Schloßstraße 88.

Opernglas gefunden am Donnerstag, den 16. Juli auf dem Abstieg vom Schachen nach Partenkirchen. Verlustmeldung mit genauer Beschreibung an Sanitätsrat Dr. Marthen, Landsberg-Warthe.

Verlustanzeige. Am Bettelwurf-Brünnl bei Hall wurde am 11. Juli ein großes „Stehmesser" (sog. Knicker) zurückgelassen. Es ist mit „F. M." gezeichnet. Gegen gute Belohnung abzugeben an Mosheimer, Innsbruck, Mandelsbergerstraße 19/I.

Zu verkaufen durch die S. Schwaz: Zeitschriften 1919—1922 und 1924; Frau Reg.-Rat Füllner in Wittenberg, Bez. Halle: Zeitschrift 1910—1923 u. Schutzhütten-Bilderwerk; Justizrat Gg. Eder in Deggendorf (Bayer): Zeitschrift 1900—1918 je Mk. 2.50; S. Weinheim i. B.: Mitteilungen Jahrg. 1903—1924, in Klammern bez. Nr. fehlen. 1904 (Nr. 24) 1905 (11) 1906 (10) 1911 (11) 1924 (23); Zeitschriften 1903 bis 1921, „Im Zauber des Hochgebirges", 2. und 3. Auflage (Hartmann) preiswert gegen Gebot evtl. auch einzeln abzugeben; Zahnarzt Dr. Kopriwa in Linz, Landstraße 57: Zeitschrift 1885—1895, 1897—1899 je 3 Schillinge.

Zu verkaufen: Zeitschrift, sehr gut erhalten (wie neu) schön geb., Jhrg. 1887—1894, 1895—1919. Angebote mit Preisangabe sind zu richten an Frl. L. Uhl, München, Thierschplatz 2/II r.

Höchste Zuverlässigkeit

ist die Hauptforderung die der Hochtourist an seine photographische Ausrüstung stellen muß.



Ica Cameras

haben sich für diese Zwecke tausendfach bewährt

Verlangen Sie unsere Preislisten kostenlos

Ica A.-G. Dresden 83.

Rucksack „EISBÄR“

Siehe „Mitteilungen“ 1925 Nr. 10 „Über Rucksäcke“

H. HANDL, Innsbruck, Boznerplatz 2





Rucksackstütze

„Touristenfreund“ 144

D. R. Pat. — Ausl. Pat.

Schafft Luft zwischen Rücken und Rucksack und hält den Rücken kühl. Kein Druck durch harte und kant. Gegenstände. — Schützt Lebensmittel und phot. Apparate vor der Körperwärme. An jedem Rucksack leicht anzubringen. Leicht und trotzdem stabil. Wesentlich verbesserte Ausf., d. Stück Mk. —.95, 1.80 u. 3.50. Ueberall erhältlich. Prosp. und Bezugsquellen durch d. allein. Fabrik und Patentinhaber

G. S. Schumacher, G. m. b. H. Stettin 13.

RID 'sche Berg- u. Skistiefel

die **Besten! Trigenäht! Weltbekannt!** 190



Schuhwaren für Sport und Mode, fertig und nach Maß. Vielfach prämiiert; Katalog auf Wunsch. — 1000e von Anerkennungen. Gegr. 1873.

E. Rid & Sohn, München Fürstenstraße 7

Verkaufsräume und Werkstätten (nächst Odeonsplatz)

MARS-GAMASCHE

Elastisch, porös und wasserdicht imprägniert.

Die anerkannt beste

WICKEL-GAMASCHE

zweckmäßig und bewährt für **Touristen, Bergsteiger, Skifahrer, Rodler, Jäger** und **alle anderen Sporttreibenden**



Neuheiten:

Qual. W. ff. reine Wolle mit **farbig gemusterter Abschlußtour**

(Ersatz für Sportstrumpfumschlag)

Für Promenade besonders geeignet

Buntes Marsband f. Skifahrer (zu langen Hosen)

Vorrätig in den einschlägigen Geschäften evtl. werden Bezugsquellen nachgewiesen von

WILH. JUL. TEUFEL, STUTTGART

Neu erschienen! Uebersichtskarte der Dolomiten 1:100000 in zwei Blättern, herausgegeben vom Hauptausschuß des D. u. Oe. A.V. Die beliebte, seit Jahren vergriffene Uebersichtskarte ist mit Richtigstellungen und Nachträgen neuerschienen. Preis für A.V.-Mitglieder (bei Bestellung durch die Sektion) Mk. 2.— = S 3.40.

Anzeigenteil.

Hotels und Gasthöfe:

Aspang a. W. Hotel Post.

Bischofshofen, Gasthof Bock (Alte Post) im oberen Markt. Gut bürgerliches Haus. Fremdenzimmer. Bekannt gute Küche, Gastgarten mit gedeckter Veranda. Fernsprecher Nr. 44.

Imst, Tirol, Gasthof Lamm (Schützenhofer), bestrenommiertes Haus.

Innichen, Franz Ortner's Gasthof und Pension „Sonne“.

Innsbruck, Hotel Maria Theresia, Prachtgastgarten, vorzügliche Betten, hervorragende Küche und Keller. Direktion: Josef Heger.

Innsbruck. Hotel Europa, mäßige Preise.

Lugano, Kurhaus und Erholungsheim Monte Bre. Arzt im Hause. Prospekte frei durch Direktor M. Pfenning.

Millstatt, Hotel und Pension Kahlhofer.

Payerbach, Gasthof Payerbacher Hof.

Prein, Nied.-Oesterr., Südbahnstation Payerbach. Hotel Preinerwand am Fuße der Rax. Ganzjährig geöffnet. Wiener Küche. Freundliche Touristenzimmer. Sommerwohnungen.

Prossau Alpenhaus. 1270 m. 2 Stunden von Badgastein. Touristen- und Fremdenzimmer. Sehr mäßige Preise.

St. Anton a. A. Tirol, Hotel u. Gasthof „Post“, Walter Schuler.

St. Ulrich (Ortisei) Val Gardena Italia, Dolomiti-Hotel „Madonna“ Christi Delago.

Zell am See. Hotel Lebzelter.

Zell a. See, Salzburg, Hotel und Pension Krone.

Alpwirtschaft von Prof. Dr. Spann. Ein wertvolles Werk für Bergfreunde und Sektionsbüchereien. Geb. RM. 11.—. Verlag Datterer, Freising (Bayern).

Mitte August erscheint.

Baedekers Südbayern

(München, Oberbayern, Allgäu, Unterinntal, Innsbruck, Salzburg.) Mit 26 Karten 25 Plänen und 3 Panoramen

37. Auflage 1925 Preis M. 7.50

Zu beziehen durch alle Buchhandlungen


KARL BAEDEKER • LEIPZIG

Otto Eberhart, Weißgerberei und Lederhosenfabrik, **Bad Oberdorf** b. Hindelang (Bayr. Allgäu) 231

Anfertigung und Lieferung **aller Arten Lederhosen en gros.** Preislisten gegen Freimarke. **en detail.**

CELLOFIX-
selbsttonend
SIDI-Gaslicht
(Hart und normal)
die zuverlässigsten Photopapiere
ELEPHANT-TONBAD
für Gaslichtpapiere
in 7 Minuten prachtige Sepiatone
Kraft & Steudel fabrik photographischer papiere Dresden

Janus-Epidiaskop
(D. R.-Patent Nr. 366044 und Ausl.-Patente)
mit hochkerziger Glühlampe zur
Projektion von Glas- und Papierbildern
(Ansichtspostkarten, Photographien usw.)
in natürlicher Wiedergabe.
An jede elektrische Leitung anschließbar!

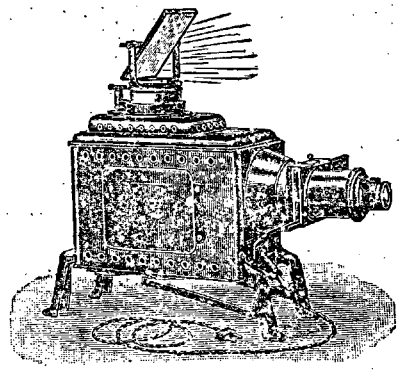

Listen frei!

Vorzüge:
Ausgezeichnete Leistung
Einfache, gefahrlose Handhabung
Mäßiger Preis

Größte Auswahl in Lichtbildern!

Ed. Liesegang
Postfach 124 Düsseldorf Postfach 124

Karl Wirth orthopädische Schuhwaren Gegründet 1885
Mitglied des deutsch und österr. Alpenvereins
Berg- und Jagdstiefel
in jeder Ausführung - garant. wasserdicht
fertig und nach Maß
VIELFACH PRÄMIIERT
Bei Bestellung ist Einsendung eines Straßenstiefels als Muster erwünscht.
München, Thalkirchnerstraße 1 nächst dem Sendlingertorplatz.




1000fach bewährt, es gibt nichts besseres Preis 1.25 GM.
Erhältlich in Apotheken, Drogerien, Parfümerien und Sportgeschäften, wo nicht vorrätig direkt durch:
Chem. Fabrik **Dr. Rupp & Dr. Wischin A.-G. München VIII**
Gen.-Vertr. für Oesterreich: **R. Eisenhammer, Graz.**

Schwarzwälder Kirschwasser
direkt von der Brennerei, Kistchen mit zwei 3/4 Lt. Flaschen und 1 Taschenflasche mit Aluminiumbecher 1/10 Ltr.-für nur 10.— RM. frei jeder deutschen Poststation geg. Nachnahme od. Voreinsendung des Betrages auf Postscheck-Konto 1813 Karlsruhe der Volksbank Durlach zu meinen Gunsten
Urban Schurhammer, Edelbrennerei Durlach i. B.

„SPORTFREUND"
in der Tube (gesetzlich geschützt)
Das ideale Erfrischungsgetränk für jeden Sport.
Praktisch, Durstlöschend, Schmackhaft. — Erhältlich in den einschlägigen Geschäften. — 1 Tube, ausreichend für 25—30 Becher. — Preis 1 Mark.
Sektionen des D. u. Oe. A. V. verlangen Gratisprobe von der
Sportfreund Ges. m. b. H., München, Linprunstrasse 51.

Willst finden Tag und Nacht des Weg's
Dann wandre nur mit „Optimex"

Pfadfinder-Kompaß „Optimex"

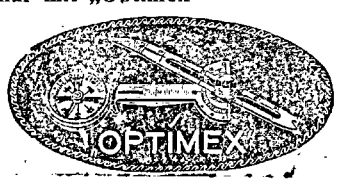

Der unfehlbare Wegweiser!

Kein Verirren mehr, selbst nicht bei Nacht und Nebel. Von hervorragenden Persönlichkeiten des Wander- und Bergsports glänzend begutachtet; Druckschrift „O" kostenlos. Preis für Oesterreich: ö. S. **11.50,** für Deutschland **Mk. 6.—**
Zu beziehen für Oesterreich durch: **Hans Rathgeb, Salzburg,** Franz Neumeisterstr. 4, für Deutschl. durch d. Alleinherstellerin:
Mader & Lehr, Optische Industrie Anstalt, **Nürnberg**

Münchener Lodenhaus Leipzig
Wintergartenstraße 3, Tel. 15986



Loden-Mäntel, Kostüme, Anzüge, Hochtouristen-Ausrüstung, Gebirgstrachten, Bergbeschlag, Loden meterweise, ges. Touristen-Ausrüstung.
GOTTFRIED ZIMMERMANN aus Bayern.

Verleger: Hauptausschuß des D. und Oe. Alpenvereins, München, Kaulbachstraße 91/2 (Kommissionsverlag bei der Lindauer'schen Univ.-Buchhandlung [Schöpping] München, Kaufinger/straße.) — In **Oesterreich** verantwortlich für Herausgabe und Schriftleitung: Hauptschriftleiter **Hanns Barth** (alle Zuschriften), Wien, 17/2, Dornbacherstraße 61. — Preßgesetzliche Verantwortung im Deutschen Reiche: Landgerichtsrat **Karl Müller,** München, Thierschstraße 25/2. — Alleinige Anzeigenannahmestelle: **M. Dukes** Nachf. A.-G. Wien I, Wollzeile 16. — Rotationsdruck: **Karl Schmidle,** Ebersberg/München.

Mitteilungen

des Deutschen und Oesterreichischen Alpenvereins.

Für Form und Inhalt der Aufsätze sind die Verfasser verantwortlich

Nr. 16 | München, 30. August | 1925

DER FÜHRER

zu den Schutzhütten der Ostalpen ist

VON HÜTTE ZU HÜTTE

Herausgegeben von

Dr. Josef Moriggl, Generalsekretär des D. Oe. A. V.

I. Band: Bregenzerwald, Allgäueralpen und Tannheimergruppe, Lechtaleralpen, Wettersteingebirge, Karwendelgebirge, Rofangruppe, Bayerische Voralpen westlich des Inn. 3. Auflage. 1922, Ganzleinenband Mk. 5.—

II. Band: Rhätikon, Ferwallgruppe, Silvretta und Samnaungruppe, Oetztaler- und Stubaier-Alpen. 2. Auflage 1922, Halbleinenband Mk. 4.—

III. Band: Zillertaleralpen, Venedigergruppe, Rieserfernergruppe, Villgratner Berge, Granatspitzgruppe, Glocknergruppe, Schobergruppe, Kitzbüheleralpen. 2. Auflage 1924, Ganzleinenband M. 5.—

VI. Band: Kaisergebirge, Chiemgauer Alpen, Salzburgische u. Steirische Kalkalpen, Ober- und Niederösterreichische Voralpen, Cetische Alpen. 2. Auflage 1925. Ganzleinenband Mk. 8.—

IV. Band: Sesvenna, Ortler, Adamello, Etschtaler-, Sarntaler Alpen, Dolomiten, Fleimstaler-, Vicentiner- und Belluneser Alpen. 2. Auflage erscheint 1926.

V. Band: Oestliche Hohe Tauern, Niedere Tauern, Norische Alpen, Südöstliche Kalkalpen. (2. Auflage erscheint 1927)

Das Werk beschreibt alle Wege, die zu einer Hütte führen, von jedem Ausgangspunkte so, daß Führer und Fragen entbehrlich werden, es gibt genaue Angaben für Unterkunft und Aussichtspunkte und nennt die Möglichkeiten des Weiter- oder Zurückwanderns. (Münchner Neueste Nachrichten.)

S. HIRZEL IN LEIPZIG / KÖNIGSTR. 2



Rucksackstütze

„Touristenfreund" 144

D. R. Pat. — Ausl. Pat.

Schafft Luft zwischen Rücken und Rucksack und hält den Rücken kühl. Kein Druck durch harte und kant. Gegenstände. — Schützt Lebensmittel und phot. Apparate vor der Körperwärme. An jedem Rucksack leicht anzubringen. Leicht und trotzdem stabil. Wesentlich verbesserte Ausf., d. Stück Mk. —.95, 1.80 u. 3.50. Ueberall erhältlich. Prosp. und Bezugsquellen durch d. allein. Fabrik und Patentinhaber

G. S. Schumacher, G. m. b. H. Stettin 13.

Rucksack **„EISBÄR"**

Siehe „Mitteilungen" 1925 Nr. 10 „Über Rucksäcke"

H. HANDL, Innsbruck, Boznerplatz 2





Agfa

Ihre Wanderung im Lichtbild

VERLANGEN SIE das AGFA-PHOTO-LEHRBUCH A 22 mit vielen prakt. Winken, es kostet beim Photohändler oder direkt zu beziehen durch die Agfa, Berlin SO 36 und von der Generalvertretung Alex. Ehrenfeld Wien I, Dominikanerbastei 8 Katalog, Prospekt gratis

50 G

wird Ihnen eine ständige Quelle schöner Erinnerungen sein. Darum versäumen Sie nicht, auf Ihren Wanderungen u. Bergfahrten zu photographieren. Alles Geschaute und Erlebte können Sie dann jederzeit vor Ihr leibliches und geistiges Auge zaubern. Aber das Aufnahmematerial muß erstklassig sein.

Agfa-Rollfilme und -Filmpacke sind hoch lichtempfindlich, zuverlässig, bei Tageslicht auswechselbar, einfach zu verarbeiten. Das einzig Gegebene für den Wanderer und Bergsteiger.

Agfa

BERLIN SO 36


MEZ'SCHE NETZGEKNOTETE JACKEN

Denkende Leute tragen als Unterkleider nur Mez'sche netzgeknotete Jacken. Sie hüllen die Haut in eine Luftschicht ein und halten sie, da Luft der schlechteste Wärmeleiter ist, gleichmäßig warm. Keine Erkältung mehr — Keine lästige Transpiration — Sicherste u. natürlichste Abhärtung. Ausführung in Baumwolle, Wolle u. Seide — Billigstes u. dauerhaftestes Unterkleid Getragen u. empfohlen v. erfahrenen Aerzten wie Geheimrat Prof. Dr. Kussmaul etc. Zu haben in allen besseren Wäsche-Geschäften - Adressen weisen evtl. gern auch d. Erfinder u. ältesten Fabrikate luftdurchlässiger Unterkleidung

FABRIK-MARKE STEMPEL DEMEZ

Carl Mez & Söhne A.-G. gegr. 1785 Freiburg i/Br.

Katalog und Qualitätsangabe in allen Wäschegeschäften.

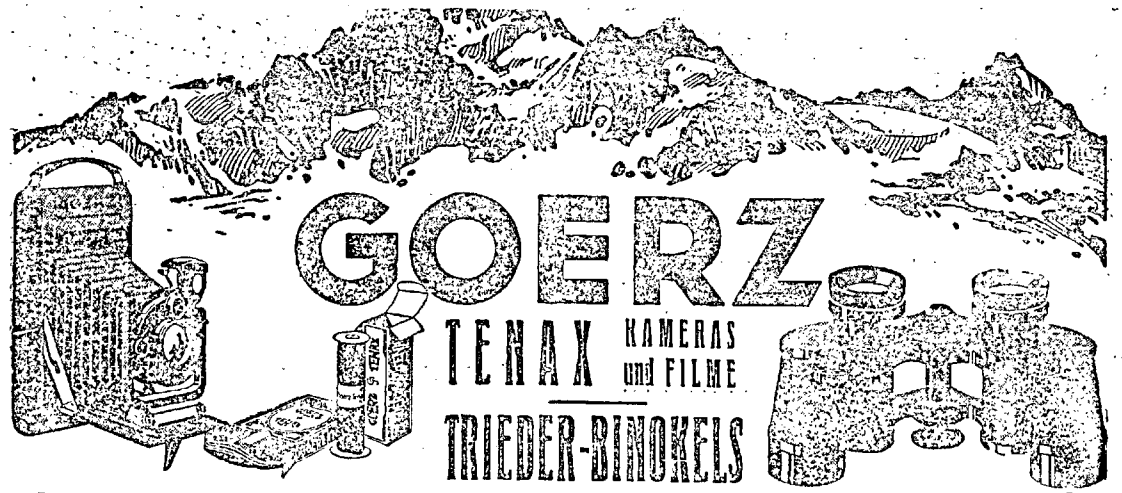

GOERZ

TENAX KAMERAS und FILME

TRIEDER-BINOKELS

OPTISCHE ANSTALT C. P. GOERZ A.-G. Berlin-Zehlendorf.





Schwarzwälder Kirschwasser

direkt von der Brennerei, Kistchen mit zwei 3/4 Lt. Flaschen und 1 Taschenflasche mit Aluminiumbecher 1/10 Ltr. für nur 10.– RM. frei jeder deutschen Poststation geg. Nachnahme od. Voreinsendung des Betrages auf Postscheck-Konto 1813 Karlsruhe der Volksbank Durlach zu meinen Gunsten

Urban Schurhammer, Edelbranntweinbrennerei Durlach i. B.

„SPORTFREUND"

in der Tube (gesetzlich geschützt)

Das ideale Erfrischungsgetränk für jeden Sport.
Praktisch, Durstlöschend, Schmackhaft. — Erhältlich in den einschlägigen Geschäften. — 1 Tube, ausreichend für 25—30 Becher. — Preis 1 Mark.
Sektionen des D. u. Oe. A. V. verlangen Gratisprobe von der

Sportfreund Ges. m. b. H., München, Linprunstrasse 51.




Bézard-Kompass

Unentbehrlich für den Touristen und Bergsteiger.
Tausendfach bewährt.

Modell I . . . . . M. **10.—**
Modell II . . . . . M. **16.50** 209

Zu haben in allen einschlägigen Geschäften.
Alleinhersteller:
G. Lufft, Metallbarometerfab., G.m.b.H., **Stuttgart**

Vereinsabzeichen, Turistenabzeichen,
Gelegenheits-, Historische Erinnerungs- und Sports-
Medaillen und Plaketten
in hochfeiner künstlerischer Ausführung
Stuttgarter Metallwarenfabrik
Wilh. Mayer & Franz Wilhelm, Stuttgart

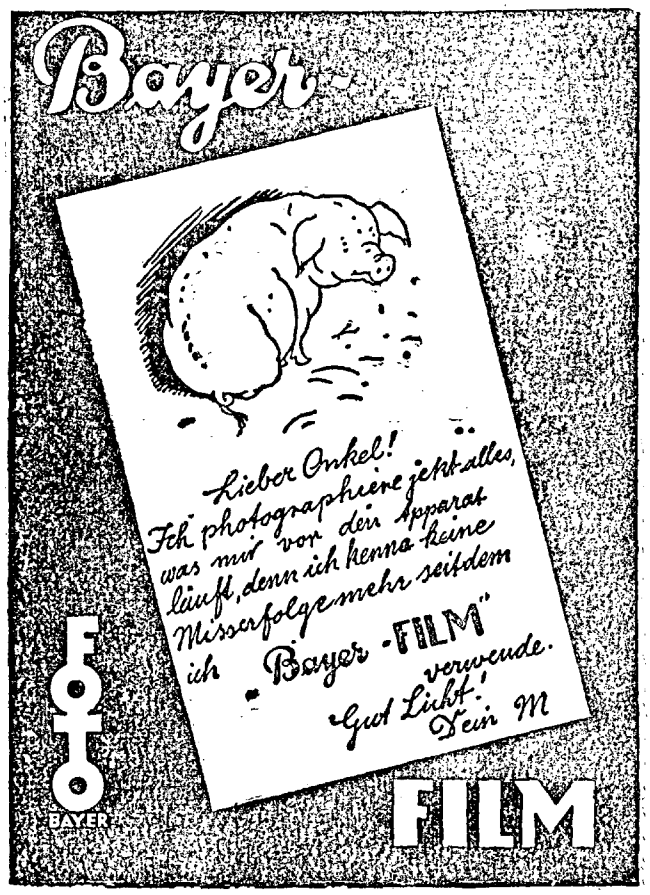

Mitteilungen

des Deutschen und Oesterreichischen Alpenvereins.

Für Form und Inhalt der Aufsätze sind die Verfasser verantwortlich

Nr. 16 | München, 30. August | 1925

Bezugsbedingungen für Mitglieder des D.u.Oe.A.V. Die jeweils am 15. und 30. jeden Monats erscheinenden Mitteilungen sind im Deutschen Reiche und in Oesterreich von den Mitgliedern bei ihrem Zustellpostamte zu bestellen. Bezugspreis vierteljährlich GM. 0.40

Inhalt: Durch die Nordwand des Schrammachers. — Innsbrucks Bergsteiger. — Julius von Payer zum Gedächtnis. — Zum Besuch der südlichen Kalkalpen. — Verschiedenes: Hütten und Wege. — Verkehr. — Unfälle und Rettungswesen. — Bücher, Schriften und Karten. — Allerlei. — Aus Mitgliederkreisen. — Anzeigen.

Durch die Nordwand des Schrammachers

2. Durchstieg am 8. Oktober 1921.

Von Friedl Pfeifer in Innsbruck.

Weit, weit im Westen, hinter den fernen Oetztaler Bergen, ging golden die Sonne unter. Lange noch lag heller Schein auf den Gipfeln, die gewaltigen Firndome in Purpur hüllend, während sich vom herbstlich gefärbten Valsertale die Schatten immer weiter heraufschoben, um endlich auch uns mit kalten Armen zu umfangen. Da zogen wir still und ruhig weiter, unserem heutigen Ziele, der Geraerhütte zu. — Nacht war es geworden, als sich kreischend die Türe der Hütte öffnete, uns müden Bergwanderern Schutz und Obdach gewährend. Gar bald verkündete heller Lichtschein aus den Fenstern den Talbewohnern, daß wieder einmal ein paar geplagte Menschenkinder dem öden Berufsleben entflohen waren, um einen Tag in den Bergen zu verleben.

Die Nacht war schwül und lauer Wind strich leise um die Hütte. Unsere aufgeregten Nerven ließen uns nur schlecht schlafen. Ein kurzer Schlummer, dann aus wirren Träumen jähes Erwachen! Mit offenen Augen lag ich nun da und sah durch das Fenster den jungen Tag erscheinen. Gleichmäßiges, fahles Grau bedeckte den Himmel, leise wehte der Morgenwind und die Riesenwand schaute schwarz und dräuend auf uns armselige Menschlein nieder. Da zog ein düsterer Mollklang traurig durch meine Seele; ahnte sie das harte Ringen, das unser wartete . . . ?

Schon als kleiner Junge war ich einmal hineingekommen zur Geraerhütte und hatte staunenden Auges die gigantische Nordwand des Schrammachers geschaut. Später war ich wiedergekommen, um sie auf ihre Gangbarkeit zu prüfen, doch geschlagen von den fürchterlichen Steinlawinen trollte ich mich beschämt wieder zum Tale hinaus. In unerhörter glatter Plattenflucht bäumt sie sich aus den geborstenen Eismassen des Alpeinerferners auf. Doch nicht in erhabener Ruhe liegt diese schwarze, dämonische Wand, nein, denn fast ununterbrochen dringt das Donnern und Krachen der Steinlawinen an das erschreckt aufhorchende Ohr. Ja, selbst in der Nacht treibt dort der Steinschlag sein unheimliches Spiel und gar mancher Bergsteiger, der im Hochsommer auf der Geraerhütte weilte, wird sich dessen erinnern. Aber wenn die gelben Blätter von den Bäumen fallen und der Herbststurm mit kaltem Hauche die gefährlichen Geschosse fest an ihre Unterlage kittet, dann ist es Zeit, an die Ausführungen solcher Fahrten zu schreiten.

Vor 26 Jahren, am 25. September 1895, durchstieg der kühne Drasch, an Mut und Können weit seiner Zeit voraus, diese Wandflucht. Auch er hatte erkannt, daß diese Tur nur im Herbste durchzuführen sei und, dem Vorurteile der gesamten damaligen Zillertaler Führerschaft trotzend, führte er sein Vorhaben, begleitet vom Führeraspiranten Joh. Lechner, siegreich aus. Die zunehmende Schwierigkeit des vereisten und plattigen Gesteins zwang ihn schließlich, den direkten Durchstieg aufzugeben und die Wand gegen den Westgrat hin zu durchsteigen. Tief und erhaben waren seine Eindrücke auf dieser seiner schwersten Fahrt. Wir jungen Bergsteiger, die wir noch mitten im Sturme und Drange stehen, schütteln die Bedenken über mögliche Gefahren leichter ab, als ein gereifter, älterer Mann. Wir alle suchen eben in den Bergen das Erlebnis das geheimnisvolle undefinierbare Etwas, das uns hinaufzieht zu den sturmgepeitschten Gipfeln. Und zufrieden und glücklich kehren wir dann wieder heim in die Niederungen, froh, etwas geleistet zu haben, wenn es auch niemanden zu Nutze ist.

Als es heller Tag war, standen wir, mein Freund Baumgartner und ich, droben auf dem Eise des Alpeinerferners und legten das Seil an. Dann querten wir so rasch als möglich den Ferner, um zu unserem Einstieg zu gelangen. Ueberall zeigten sich im Eise die Einschlaglöcher des sommerlichen Steinschlages, mit den eingeschmolzenen Felstrümmern. Besorgt flogen unsere Blicke die Wand hinauf — aber es blieb still. Der Neuschnee, der im oberen Wandteile lag, war gefroren und bannte das lose Gesindel. Um 8 Uhr morgens wechselten wir am Rande des Eises die Genagelten mit den Kletterschuhen, um rascher vorwärts zu kommen. Ein kleiner Sprung über die Randkluft und wir legten Hand an die Wand, die uns erst nach langem, harten Kampfe den Sieg gönnen sollte.

Ein Quergang war der Beginn. Ueber Gneisplatten, die an ihrer Oberfläche ganz zermürbt waren, strebten wir einem Pfeiler zu. Rascher kamen wir nun auf diesem empor. Wir gingen gleichzeitig, denn würde durch die Tageswärme Steinschlag eintreten, so sollte er uns nicht mehr im unteren Wandteile überraschen. Rastlos kletterten wir aufwärts und nur selten unterbrach ein hastiger Ruf unsere Tätigkeit, wenn sich das Seil irgendwo verhängt hatte. Nach zwei Stunden waren 400 Meter durchklettert und wir ließen uns nun auf dem Kopfe eines zweiten, kleineren Pfeilers zu kurzer Rast nieder. Es war dies eine der wenigen, vorspringenden Wandstellen, die von der Sonne getroffen werden und gar wohlig wärmten uns ihre Strahlen. Mit unseren Beobachtern, die drunten auf dem Moränenrücken saßen, verständigten wir uns durch Rufe und sie wunderten sich nicht wenig über unser rasches Vordringen. Einige rotgefärbte, ganz morsche Leinenstreifen, die wir fanden, bewiesen uns, daß wir den Spuren Dr. Draschs folgten. Von den Steindauben, die er errichtet hatte, war nichts mehr zu sehen; die waren wohl schon lange auf den Gletscher hinuntergefegt worden. Von unserem Pfeilerkopfe ging Dr. Drasch nach rechts zum Westgrate, während wir direkt zum Gipfel wollten und uns nach links wandten. Vorerst mußten wir die mit Eis und Schnee gefüllte Steilrinne, durch die wir heraufgekommen waren, nach links queren, um zum Beginne eines Neuschneestreifens zu gelangen, der sich fast horizontal durch die Wand nach Osten zog. Wir hatten darunter ein Band vermutet, das uns zu einem kleinen, in der Gipfelfallinie gelegenem Eisfelde führen sollte und erlebten nun die erste Enttäuschung, denn es waren nur etwas weniger steile Platten, auf denen sich der Schnee gehalten hatte. Ihre Ueberwindung war schwer und mahnte uns zu äußerster Vorsicht. Mit dem kurzen Eisbeile schlug ich die gefrorene Schneedecke durch und lautlos versank der in die Bresche gestellte Fuß im weichen Pulverschnee.

Die halberstarrten Finger mußten sich mit kleinen, vereisten Leisten begnügen, die aus den Platten herausragten. Natürliche Sicherungsgelegenheit gab es an diesem unheimlichen Plattenpanzer nicht; da trieb ich denn mit klingenden Schlägen den ersten Sicherungshaken in eine Ritze. Kaum ertönte das scharfe Knacken des Karabiners, der Seil und Hakenring verbindet, als schon Freund Baumgartner erschien, dem es auf seinem Stande — in Kletterschuhen im Schnee — zu unbehaglich wurde. An dem Haken gesichert, wechselten wir nun die Beschuhung.

Dr. Fritz Drasch schreibt über diese Bänder folgendes: „Das Fehlen guter Griffe und außerdem der große Mangel geeigneter Vorsprünge zur Seilversicherung, machen diese Tur mit Rücksicht auf die häufigen Traversen auf schmalen, abschüssigen Bändern, Gesimsen und Eishängen zu einer gefährlichen. Ich nenne eine Passage insbesonders dann gefährlich, wenn ein Fehltritt, ein Fallen, durch das Seil des Gefährten nicht paralysiert werden kann. Ein Gleiten würde fast überall für einen mit dem Seile verbundenen Gefährten höchst mißlich sein. An manchen Stellen müßte aber das Fallen eines Gefährten unbedingt auch den Sturz des anderen zur Folge haben." (De.A.Z. 1896.)

Wir wollten nun keineswegs den jähen Sturz in die Tiefe antreten, wenn etwa einer auf den schneebedeckten Platten ausgleiten sollte — ebensowenig dachten wir an Umkehr — griffen daher lieber zu künstlicher Sicherung. Das Band, auf dem wir nun weiter vordrangen, wurde durch eine Rippe gesperrt; hinter dieser, bei dem kleinen Eisfelde, mußte sich entscheiden, ob wir auf unserer geplanten Route weiterkommen würden oder nicht. Einige Seillängen, dann lag dieselbe hinter mir. Ein staunender und zugleich unwilliger Ausruf meinerseits brachte Freund Kuno schleunigst nach und mit Kummer sahen wir die glatten Zentralgneisplatten, fugenlos aneinandergereiht, zum Gipfel aufragen. Es hätte der Steilheit wohl gar nicht bedurft, um ein Durchkommen unmöglich zu machen, denn sie waren auch noch mit einem mehrere Zentimeter starken Eispanzer überzogen. An ein Emporkommen in der Geraden war nicht zu denken. Schwärzliche Streifen zeigten sich an der Oberfläche des vor uns liegenden Eisfeldes, vom herabrinnenden Schmelzwasser herrührend, das auch den Neuschnee teilweise weggeschwemmt hatte. Oestlich dieses Eisfeldes strebt ein gratähnlicher Pfeiler empor; den weiteren Verlauf konnten wir zwar von unserem Stande aus nicht sehen, aber auch unsere Niedergeschlagenheit war im Augenblicke dahin. Dort drüben war eine Möglichkeit, weiterzukommen — also hinüber! Dies war aber leichter beschlossen als ausgeführt. Vorerst kletterte ich am westlichen Rande des Eises so hoch als möglich hinauf; dann machte sich Freund Kuno, der Steigeisenbewehrte, von oberher gesichert, ans Stufenschlagen. Vorsichtig räumte er die etwa 50 Zentimeter starke Neuschneeschichte ab, bis er endlich im Eise den Tritt sicherstellen konnte. Eine Stunde dauerte es, bis sich Baumgartner durchgearbeitet hatte, dann durfte ich nachkommen. Wir saßen nun drüben auf schmalem Bande und ließen unsere Blicke umherschweifen. Während der Kletterei nahm der Fels unsere Aufmerksamkeit derart in Anspruch, daß wir nicht Zeit hatten, uns umzusehen, jetzt war es aber anders. Ueberwältigend war der Anblick und doch kam uns die Großartigkeit des Geschauten kaum zum Bewußtsein. Ein Gefühl des Verlassenseins legte sich schwer auf unser Gemüt. Kalt und schwarz war der Fels, der uns umgab, und die eingebetteten Eisfelder erhöhten noch das abweisende, unfreundliche Ansehen dieser Wand. Unaleich düsterer war der Eindruck gegenüber dem, den der Bergsteiger empfindet, wenn er in hellem, sonnendurchwärmten Fels der Kalkalpen einem Gipfel zustrebt. Seltsam war der Gegensatz zwischen der schwarzen Riesenwand, in der wir uns befanden, und den sanften Formen der Tuxer Vorberge, auf deren grasigen Hängen heller Sonnenschein lag. Weiter im Norden ragten die weißen Riffe der Kalkalpen zum Himmel; im Karwendel und Wetterstein grüßten wir liebe, alte Bekannte.

Ein eigenartiges Knirschen machte uns wieder auf unsere nächste Umgebung aufmerksam. Immer stärker wurde es, da ging plötzlich ein klaffender Riß durch die Stufenreihe und starr vor Staunen sahen wir den unteren Teil des Eishanges donnernd die Wand hinabstürzen. Aufgeregt sahen wir hinab zu den noch immer gierig geöffneten Schlünden des Gletschers, die soeben die Eislawine aufgenommen hatten. Dann lag alles wieder so ruhig da wie zuvor, nur in uns stürmte und wogte es weiter — unsere Phantasie arbeitete fieberhaft. — Sicher war durch die geschlagenen Stufen der innere Zusammenhang des Eises gestört worden; der tiefere Hang hatte keinen Halt mehr auf der Plattenunterlage und kam ins Gleiten. Wir hatten wohl zu viel gewagt, als wir den Eishang angriffen, doch das Glück stand ja bei uns und — wer hätte noch nie einen Fehler in den Bergen gemacht?!

Etwas verstört machen wir uns auf den Weiterweg. Der Pfeiler, der nunmehr emporführte, war ein gar trotziger Geselle und nur ungern ließ er sich von nimmersatten Menschlein bezwingen. Doch gewaltig zog es uns empor, der Sonne entgegen, die den Fels über ihn heller aufleuchten ließ. Bald empfing sie auch uns, die wir so lange im kalten Wandschatten kletterten, mit ihren wärmenden Strahlen.

Wenige Dutzend Meter kamen wir in immer schwerer werdender Kletterei empor. Eis und Schnee überzog wieder das Gestein, erst in kleineren Flecken nur, dann aber in zusammenhängendem Felde. Der Pfeiler, auf den wir unsere Hoffnung stützten, wurde immer flacher und verlor sich einige Meter höher ganz im Eis. Bitterer Zwang war nun die Fahrt geworden; entweder über den dünnen Firn zum lockenden Gipfel, oder zurück durch die lange, lange Wand! Acht Stunden waren wir bisher unterwegs — nur noch 150 bis 200 Meter trennten uns vom Gipfel, und da sollten wir zurück? Aber den Gang über das Eisfeld anzutreten, dem widersprach wieder der kühle Verstand. Und doch siegte das Bergverlangen in uns! Wag's und gewinn's — wer begriffe wohl die Seele des Bergsteigers in solchen Lagen?

Drei Haken trieb ich in das morsche Gestein — wir wollten alle Vorsicht, die uns zu Gebote stand, anwenden. Das Rufen unserer Beobachter, das dumpf und warnend unser Ohr traf, verstummte erschreckt, als sich Freund Kuno anschickte, den Eishang anzupacken. Energisch beginnt er die Stufen zu schlagen. Zehn Meter geht es gut, dann aber klagt er über das schlechte Eis. Große Schollen brechen aus, wenn er nur ein wenig stärker schlägt. Vorsichtig und langsam meißelt er nun die Stufen. Das Eis ist so steil, daß er sich auch Griffe für die rechte Hand herausarbeiten muß. —

Langsam, unendlich langsam geht es vorwärts. Das Eisfeld ist etwa 120 Meter hoch und 60 Meter breit; seine Neigung dürfte wohl gegen 50 Grade gehen. Zirka 20 Meter unterhalb wird die Wand überhängend. Die Eisstücke, die Kuno losschlug, tanzten den Hang hinab und flogen dann in weitem Bogen durch die Luft, hell aufleuchtend im Sonnenlichte. Doch auch dieses Schauspiel kann ich nicht lange mitansehen. Stumpfsinnig untersuche ich die Haken und Seile, müde und schläfrig werden mir die Sinne, jetzt, wo sie wach und angespannt bleiben sollten. Paul Güßfeld schreibt von einer ähnlichen Lage, in der er sich bei einer Tur über die Berninascharte (im Jahre 1878) befand, folgendes: „In dieser schwindelnden Höhe — denn das ist sie im buchstäblichen Sinne des Wortes — machte ich von neuem die Wahrnehmung, daß es absolute Schwindelfreiheit nicht gibt und daß das, was wir so nennen, nur ein höherer Grad von Widerstandskraft gegen sinnverwirrende Einflüsse ist. Sie machen sich geltend, sobald die vier Hauptbedingungen: offene Abgründe, unsicherer Stand, erzwungene Untätigkeit und langes Verweilen, gleichzeitig vorhanden sind; sie äußern sich nicht im Taumel oder in dem Wunsche, um jeden Preis, also auch um den des Sturzes, aus der unerträglichen Lage befreit zu werden, aber man fühlt ihre Wirkung, wie wenn ein elektrischer Strom durch das Gehirn zöge . . ."

Ein Zuruf Kunos läßt mich auffahren aus meinem dumpfen Brüten — das Eis ist so dünn geworden, daß er bei jedem Hiebe die Gneisplatte durchspürt, ja manchmal sogar bloßlegt. Wir ermuntern uns gegenseitig zur Vorsicht, dann klingen wieder hell die Pickelschläge aus der Wand, von seinem Vordringen Kunde gebend. Länger und länger wurde der Schatten Kunos auf dem Eise, da huschte plötzlich ein düsterer Schatten durch die Wand! Erschreckt sahen wir, wie eben die Sonne hinten am Horizont verschwand. Keiner hatte auf sie geachtet, so kam uns die hereinbrechende Nacht überraschend. — Es war halb 7 Uhr abends.

Fieberhaft schlägt nun Kuno die Stufen, aber immer noch trennt ihn ein Eisstreifen von den jenseitigen Felsen. Längst schon hatte ich das 40 Meter lange Reserveseil angeknüpft und in weitem Bogen lagen nun bald 70 Meter auf dem Eise. „Nur noch wenige Meter" rufe ich hinüber, sehen kann ich ihn nicht mehr, denn es ist Nacht geworden. „Ich bin drüben" kam es zurück und das Klirren eines Hakens wurde hörbar. Bald war die Sicherung geschaffen — ich riß die meine heraus und lief mit starr gefrorenen Füßen die Stufenreihe hinüber. Angekommen, klammerte ich mich zitternd und frierend an den Eisenring, aber wir hatten nicht Zeit, uns auszuruhen. Mit erstarrten Fingern seilte ich mich los und zog das 40 Meter-Seil gedoppelt durch den Ring. Wir waren etwas zu hoch gekommen und standen am Rande einer gewaltigen Platte. Nach ungefähr 15 Meter Abseilen erreichte ich ein Band, auf dem wir vereint stehen konnten. Kuno kam nach und während er das Seil abzog, machte ich die elektrische Lampe gebrauchsfertig. Gespenstisch leuchteten die weißüberzuckerten Felsen auf, als der Lichtkegel über sie hinstrich. Die Freunde, tief, tief unten gaben durch Rufe zu erkennen, daß sie unser Lichtlein sahen.

Schwer war das Ringen um den Ausstieg, doppelt schwer durch die Nacht und Kälte. Nur immer wenige Meter beleuchteten Fels sahen wir vor uns. Sorgfältig mußten die Griffe vom Schnee gereinigt werden. Wilder Trotz, vereint mit Zuversicht, hatte sich unser bemächtigt. Durch mußten wir auf alle Fälle und unser Können wuchs mit den Schwierigkeiten, die sich uns in den Weg stellten. Je näher wir dem Gipfelgrate kamen, desto brüchiger wurde der Fels. Jeder dritte Griff brach aus, unwillig warf ich die tückischen Stücke in die Luft — Aufschlag hörten wir keinen — lautlos versanken sie im Dunkel der Nacht. Da endlich taucht die Grathöhe auf, die Wand wird weniger steil und nach wenigen Minuten drückten wir uns aufatmend und ernst die Hand. Dieser stumme Händedruck dort oben, nach dem Gefährlichsten, was wir je bestanden, war uns mehr wert, als tausend Freundschaftsbeteuerungen drunten im Tale. Dann legten wir das Seil ab, das uns durch die ganze Wand verbunden hatte, zum gemeinsamen Siege.

Gerne ließen wir uns jetzt zur wohlverdienten Rast nieder. Fahler Mondschein lag auf den Firnen der Zillertalkette — Mösele und Hochfeiler, die beiden Schönen und Gewaltigen, sie lagen uns ja gerade gegenüber. Stolz ragten sie hinein in den sternenbesäten Himmel. All die vielen Hochgipfel, die uns umgaben, nach aufwärts wiesen sie wie gewaltige Riesenfinger — empor! Doch kein dauernder Aufenthalt sind diese ragenden Höhen für den Menschen im Tale, wußten wir doch liebe Freunde drunten im gastlichen Hüttlein.

Endlos lang schien uns der Abstieg über den Nordostgrat. Als wir drunten standen in der Alpeinerscharte und still das Seil aufrollten, ging es gegen Mitternacht. Dann liefen wir den Steig hinab zur Geraerhütte. Dort, wo wir am frühen Morgen den Gletscher betreten hatten, blieben wir stehen. Wir waren wieder am Fuße der ungeheuren Wand, die uns so ungern durchgelassen hatte. Ruhiges Mondlicht lag im oberen Wandteile und beleuchtete die Stufenreihe, die schräg aufwärts durch das letzte Bollwerk führte. Fröstelnd zuckte ich zusammen — war es der Gedanke an ein Ausgleiten da oben, 800 Meter über dem Gletscher, oder war es der kühle Nachtwind? — ich weiß es nicht.

Die Nervenanspannung, die auf uns lastete, wich nur langsam. Kein Stein konnte mehr treffen und kein stürzendes Eisfeld uns in die Tiefe reißen; wir waren Sieger geblieben, weil wir viel gewagt — und Glück gehabt hatten, unbändiges Glück. Der Bergsteiger begibt sich ja auch in Gefahr, wenn er den Berg von der leichtesten Seite besteigt; immer aber hat er die leise Hoffnung, sie zu überwinden und dadurch neue Lebenswerte zu gewinnen. Je größer nun der Kampf mit den Berggewalten, umso tiefer auch die Befriedigung nach gelungener Fahrt!

Wenige Stunden noch barg uns das kleine Hüttlein, dann zogen wir in stiller Nacht, wie wir gekommen waren, wieder das Tal hinaus.

(Aus dem Jahresbericht 1923 des Alp. Klub „Karwendler.")

Innsbrucks Bergsteiger.

Ein Rückblick auf die Entwicklung des Alpinismus in unserer Stadt.

Von Prof. Otto Stolz, Innsbruck.

Seit unvordenklichen Zeiten umranden die Berge in mächtig-malerischem Aufbau das Tal von Innsbruck. Seit wann haben die Menschen, die da wohnten, ihre wundersame Stimme gehört und verstanden, sind ihr gefolgt bis dorthin, wo sich eine neue Welt ganz eigener, feierlicher Erhabenheit, aber auch riesenhafter Gewalt dem staunenden Blicke eröffnet? Hirten, Jäger und Kräutersammler sind freilich schon seit den Anfängen der Geschichte in jene Gebiete gekommen, haben Kunde von ihnen ins Tal hinabgetragen und wurden wegen dieser ihrer Erfahrenheit schon frühe von ihren Mitmenschen beachtet. So sagt eine im 14. Jahrhundert angefertigte Beschreibung der Landesgrenze zwischen Tirol und Bayern, über deren Verlauf im Hochgebirge kundige Leute vernommen wurden, über diese: „Sie waren etlich Federspieler (Falkenjäger), etlich Drexler (die besonderes Holz suchten) und bauten das Pirg allweg (suchen im Gebirg ihren ständigen Verdienst) und waren ihnen die Gepirg baß (besser) kund dann andexen Leuten." Vor allem hat die Jagd auf Gemsen, Steinböcke, Murmeltiere und Federwild die Menschen in das eigentliche Hochgebirge geführt. Kaiser Max I., der als Landesfürst von Tirol so oft in Innsbruck weilte und von hier aus die Jagden besuchte, hat um das Jahr 1500 die Reviere des ganzen Landes, getrennt nach Gems- und Hirschgejaiden, in einem eigenen prächtig ausgestatteten Buche, dem sog. Tiroler Gejaidbuche, beschreiben lassen. Dieses stellt die älteste, zusammenfassende Hochgebirgstopographie von Tirol dar und zeigt uns, wie genau den Forstbeamten und Jägern das Hochgebirge bekannt und vertraut war. Hans Burgkmair hat uns im Prachtwerke „Kaiser Maximilians Triumphzug" auch dessen Gemsjäger dargestellt: Ihre Ausrüstung besteht in hohen Gemsschuhen (Bergschuhen), Fußeisen (Steigeisen), Schnürsäcken und Gemsschäften, die bei zwei Mann lang waren, unten eine Spitze und oben ein Messer hatten und als Bergstock wie zum Aufstöbern des Wildes dienten. Wir sehen hier zum erstenmal alle wesentlichen Geräte des heutigen Bergsteigers abgebildet mit Ausnahme von Eispickel und Seil.

War in diesen Fällen Kenntnis und Begehung der Berge Mittel zum Zweck, so erscheinen sie doch bald als Selbstzweck, und das verstehen wir ja eigentlich unter Alpinismus und Bergsteigen. Der Innsbrucker Bürger Hans Georg Ernstinger gibt in seinem „Reisbuch", das er 1579 verfaßte*), eine Schilderung der drei um Innsbruck aufragenden Gebirgsstöcke: „Die Frau Hütt, ein sehr hohes Gebirg, das höchste, das da herum ist, welches ein lauter Felsen sich in der Höhe zuspitzt und auf die Seiten sich neigt, als ob es in das Tal fallen wollte" (damit meint er den Brandjochstock, der auch noch später als Ganzes Frau Hitt-Berg heißt); der Fürschenberg, auf dem die Zirbelnüsse wachsen (der Patscherkofel-Glungezer); und „das dritte hohe Gebirg ist die Waldrast, ein sehr hoher Berg, gar jäh aufzusteigen". Ernstinger ist nun, wie er weiter sagt, auf diesen drei Bergen gewesen und „hat deren Gelegenheit genugsam gesehen". Insbesondere die Besteigung des Frauhittberges schildert er „nicht ohne große Gefahr und Müh, als schon etliche zu Tode daran gefallen sein". Er preist dann die weite Aussicht „viel Meilen Wegs hinein nach Bayern und überall auf hohe Gebirg". Aus der ganzen Art der Darstellung Ernstingers hat man nicht den Eindruck, daß solche Bergwanderungen bei den Innsbruckern dazumal etwas ganz Außergewöhnliches gewesen seien.

Zu einer ganz durchdachten Auffassung des Bergsteigens gelangte Hippolit Guarinoni, geboren zu Rovereto, lange als Arzt in Hall bei Innsbruck ansässig und volksbewußter Deutscher. In seinem 1610 erschienenen großen Werke „Greuel der Verwüstung des menschlichen Geschlechts", einer groß angelegten Gesundheitslehre, preist er den Wert des Bergsteigens zur Uebung des Körpers, aber auch die Schönheit des Gebirges, das „ein edler, herrlicher, verwunderlicher und kostbarer Teil dieser unteren Welt", d. h. der Erde sei. So konnte nur einer schreiben, der wie Guarinoni oft im Gebirge gewandert war, wie er ja auch in seinem Werke eine bestimmte Wanderung, den Uebergang vom Volder- ins Wattental, schildert. Auch Mathias Burglechner, ein hoher Beamter der Regierung zu Innsbruck, beschäftigt sich in seiner großen Lan-

*) Neu abgedruckt in der Bibliothek des Liter. Vereins Stuttgart, Bd. 135 S. 13.

desbeschreibung von Tirol, die er auch um das Jahr 1620 verfaßte, ziemlich eingehend mit den Gebirgen des Landes, ihren allgemeinen Eigenschaften und der Lage der einzelnen Gruppen. „Ich bin", sagt er, „auf den fürnehmsten Gebirgen in Tirol auf viel hohen Bergen mit großer Mühe, Arbeit und Gefahr gewesen"; unverkennbar ist aber die Freude, mit der er von den weiten Fernsichten, der reinen, frischen Luft der Berge, den lieblichen Alpenweiden spricht. Daß die Hl. Schrift die Erscheinungen Gottes auf die Berge verlegt, ist ihm eine besondere Bestätigung ihres Vorzuges vor der übrigen Natur, wie er in einem weitläufigen Abschnitte dartut. So mögen schon damals, wenn auch nicht viele, so doch manche der damaligen Innsbrucker Herren und Bürger oder deren Söhne die Verlockung verspürt haben, auch auf der Höhe der Berge zu stehen, die sie ständig vor sich hatten. Wie etwa jener Herr von Payersberg, der im Jahre 1552 laut seines Tagebuches den höchsten Laugenspitz bei Meran erstieg, um sich an der Aussicht zu weiden. Im Jahre 1775 besuchte der damalige Landesgouverneur von Tirol, Graf Sauer, den Liesner Ferner, der damals noch weit stärker entwickelt als heute, mit dem Fernerkogel den prächtigen Talschluß des Sellrain bildet. Die Alpenbewohner, sagt ein Bericht, waren nicht wenig erstaunt, daß der Landesgouverneur Gegenden, die bisher nur Gemsjäger und Enzianisammler begingen, und Eisberge, zu welchen nur der engste Pfad führt, besuchte. Das Tal Liesens gehörte, wie zum Teil heute noch, dem Stifte Wilten und so mag die Kunde, daß hier ein besonders prächtiges Schaustück des Hochgebirges zu sehen sei, in die Gesellschaftskreise der Landeshauptstadt gedrungen sein.

Sechzig Jahre später setzte auf eben den Fernerkogel seinen Fuß Peter Karl Thurwieser. Es war die erste Eroberung eines wirklichen Hochgipfels des Eisgebirges, das Innsbruck am nächsten liegt, und zwar durch einen wirklichen Bergsteiger, wenn auch unter Führung von Gemsjägern aus dem benachbarten Hochtale Praxmar. Der reine Höhentrieb, der Thurwieser beseelte, hatte ihn wie auf manche andere Hauptgipfel der Ostalpen so auch dorthin geführt, die unstillbare und dabei bewußte Sehnsucht nach dem Außergewöhnlichen im Anblick der Natur, im Vollbringen der Tat und im inneren Erleben: deshalb ist eben Thurwieser der erste wirkliche Bergsteiger, den Tirol hervorgebracht hat, im engeren, heutigen Sinne des Wortes. Er ist im Jahre 1789 in Kramsach bei Rattenberg geboren, verbrachte die Studienjahre in Innsbruck, sein bergsteigerischer Feuergeist erwachte aber anscheinend erst in Salzburg, wo er eine Professur der Theologie bekleidete. Dort in Salzburg war ja seit den Tagen der ersten Glocknerbesteiger, der Grafen Salm und Hohenwart, das alpine Interesse früher und bestimmter angeregt als etwa in Innsbruck, und das mag auf Thurwieser eingewirkt haben, der nun bald seine Pläne auch in seine alte Heimat trug. Ueber seine Besteigungen des Ortler, Habicht und Fernerkogel veröffentlichte er ebenso lehrreiche wie begeisternde Berichte in der Zeitschrift des tirolischen Museums Ferdinandeum und wirkte so auf die gebildeten Kreise des Landes weiter. Wenn auch in den nächstfolgenden Jahrzehnten von Innsbruck aus keine Unternehmungen in die Eis- und Felsregion gemacht wurden, so war die Vorliebe für leichte Gebirgswanderungen und das Verständnis für die Schönheit der Alpenwelt doch schon allgemeiner geworden. In dem Reiseführer durch Innsbruck und Umgebung, den Magnus Beyrer im Jahre 1826 herausgab, werden Ausflüge wie zum Liesner und Alpeiner Gletscher, so auch auf den Patscher Kofel und den Solstein empfohlen. Ebenso gedenkt Staffler in seiner 1838 erschienenen Landesbeschreibung dieser beiden Berge als lohnender Ziele für Wanderer, die besondere Naturschönheit genießen wollen. Als Franz Josef als junger Erzherzog im Jahre 1848 in Innsbruck weilte, führte man ihn auf diese beiden Berge, zwanzig Jahre vorher seine Tante Marie Luise zum Alpeiner und Liesner Ferner. In dieser Zeit der 1820—40er Jahre waren es insbesondere auch Botaniker, die der Sammeleifer in die Berge und hier auf manchen Gipfel leitete, vom kleinen Wunderwerk der Natur so zu ihrer gewaltigen Gesamterscheinung. Der Wiltner Stiftsherr Anton Perktold war so vom Patscher Kofel durch das Vikartal bis auf den Kreuzspitz vorgedrungen; der Bericht, den er darüber in der Ferdinandeumszeitschrift 1846 veröffentlichte, atmet ganz die Freude des alpinen Entdeckers. Andreas Sauter, als Forstbeamter in Zirl ansässig, erreichte damals auf seinen botanischen Streifzügen außer dem Solstein auch den Hocheder, den Roßkogel und das Gebiet der Kalkkögel. Auch die systematische Erforschung Tirols, die 1840 bis 1848 der Geognostisch-montanistische Verein betrieb, scheint manche Jünger dieser Wissenschaft damals hoch in und auf die Berge geführt zu haben. Adolf Pichler, der seit 1850 sich dauernd in Innsbruck niedergelassen, war ebenfalls als Geologe zum rüstigen Berggänger geworden und stellte seine Wanderungen in meisterhaften Erzählungen dar.

Es war jederzeit ein schönes Vorrecht der Jugend, bei neuen Bewegungen, die frische Tatkraft und Begeisterung erforderten, an der Spitze zu stehen. Das sehen wir auch in den entscheidenden Phasen der Entwicklung des Alpinismus in Innsbruck. Ende der 1850er Jahre hatte sich in Innsbruck ein kleiner Kreis von jungen Leuten, die zum Teil noch dem Gymnasium, zum Teil der Universität angehörten, zusammengetan, um gemeinsam die nähere Bergumgebung Innsbrucks zu durchstreifen, aber auch entlegenere Gebiete aufzusuchen. Ihr Haupt war Leopold Pfaundler, im Jahre 1839 aus einer alten Innsbrucker Beamtenfamilie entsprossen. Im Sommer 1858 weilte die Gesellschaft längere Zeit im Gurgler Tale und machte Messungen an den dortigen Gletschern, wie mir mein Vater erzählte, der auch daran beteiligt war. Im Jahre 1859 waren die meisten der Freunde mit der akademischen Legion zum Schutze der feindlich bedrohten Südgrenze ausgerückt; aber kaum zurückgekehrt, führten sie noch im Herbste dieses Jahres eine genaue Aufnahme des südwestlichen Teiles der Karwendelgruppe, der Solstein-, Gleirsch- und Hinterautalkette durch. Das Ergebnis der Arbeit legten sie in einer gemeinsamen Abhandlung in der Ferdinandeumszeitschrift von 1860 nieder. Diese bringt eine gründliche orographische Schilderung von Pfaundler, beruhend auf seinen eigenen Messungen und erläutert durch Profile, die Robert von Hörmann gezeichnet hatte; dazu lieferte Josef von Trentinaglia geologische und faunistische, Graf Hugo Enzenberg botanische Beobachtungen. War auch die wissenschaftliche Erforschung „unserer großartig-schönen Alpenkette" der Hauptzweck, so war doch auch, wie schon diese Ausdrucksweise zeigt, die reine Freude an den Bergen stark mit am Werke. So haben Pfaundler und seine Genossen damals manche Gipfel erstiegen, wie Hafelekar, Mandlspitze, den Hohen Gleirsch, aber auch den Jägerkarspitz, die Frau Hütt und das hohe Brandjoch. In der „Erschließung der Ostalpen" wird die erste Besteigung dieses letzteren Gipfels für das Jahr 1867 durch Julius Pock angesetzt, aber dieser selbst hat gesprächsweise diese Angabe zugunsten einer früheren durch Pfaundler berichtigt. Wenige Jahre nachher wandte sich Pfaundler mit seinen Freunden Ludwig Barth und Hörmann der Erforschung der Stubaier Alpen zu. Die Frucht dieser Unternehmung ist das im Jahre 1865 erschienene Buch „die Stubaier Alpen", eine sehr gründliche geographische Beschreibung der Gruppe mit einer Karte, welche die damalige Militäraufnahme bedeutend verbesserte. Pfaundler und Barth haben damals nicht nur viele Gletscher und Joche überschritten, sondern auch manche schwierige Firngipfel zum erstenmale erstiegen, wie die Pfaffenschneide, die Hofmannsspitze und die Valbesoner Seespitze, den Aperen Freiger. Die zweite Besteigung des Zuckerhütls (die erste nach J. Specht) führten um dieselbe Zeit (1864) Dr. Ludwig Lantschner, die weiteren Bereitter und Steinlechner, Robert von Hörmann und Richard Hueber, alle aus Innsbruck, 1865 aus.*) Hörmann war auch im Jahre 1875 der zweite Besteiger des Schrankogels nach dem Engländer Tuckett. So war zu Anfang der 1860er Jahre die erste einheimische Schule von Bergsteigern entstanden, die in der Begehung der Gletschergebiete sehr Anerkennenswertes leistete. Man muß sich nur vorstellen, wie unbekannt und schreckhaft diese Gebiete damals noch waren, wie weit entlegen von festen Stützpunkten und wie erst die Anfangsgründe einer Eistechnik gefunden werden mußten; dann wird man erst die Tatkraft und den Mut jener Männer richtig würdigen. Pfaundler, Barth und Lantschner waren alle eifrige Turner und führende Mitglieder des damals (1863) neu gegründeten Innsbrucker Turnvereins. Das ist gewiß kein Zufall, sondern zeigt, daß turnerische Uebung für die Eigenschaften, deren der Bergsteiger bedarf, eine gute Grundlage schafft. Dieser ältesten Gruppe Innsbrucker Bergsteiger ist auch Julius von Ficker anzuschließen. Er war im Jahre 1852 aus seiner Heimat Westfalen als Lehrer an die Innsbrucker Hochschule berufen worden, durchwanderte zuerst die Täler, bestieg die leichteren Berge Tirols und wandte sich seit 1868 ernsteren Aufgaben ebenfalls in den Stubaier Fernern zu. Er erstieg hier als erster den Wilden Freiger und den Feuerstein und ermittelte die Uebergänge aus dem Stubai- ins Pfelerscher- und Ridnauntal.

Der im Jahre 1862 gegründete Oesterreichische Alpenverein vermochte außerhalb Wien nur wenig zu wirken. Seine geringe Eignung zu weiterer Ausdehnung und zu Aufgaben der praktischen Erschließung der Alpen ließ im Jahre 1868 den Deutschen Alpenverein ins Leben treten. Der Aufruf hiezu, der sich an die ganze deutsche Nation ohne Unterschied der Staatsgrenzen richtete, war von Männern aus den meisten Hauptorten Deutschlands und kleineren Städten innerhalb der Alpen unterzeichnet, darunter für Innsbruck von Leopold Pfaundler und Anton v. Schumacher. Sogleich (1869) bildete sich zu Innsbruck unter der Leitung Pfaundlers eine Sektion mit etwa 20 Mitgliedern. Doch vermochte diese anfangs kein rechtes Leben zu gewinnen und mußte im Jahre 1874 unter Führung von Adolf Hueber, damals Professor an der Realschule, neuerdings aufgerichtet werden, nachdem auch die Verschmelzung des deutschen mit dem österreichischen Alpenverein eingetreten war. Die Sektion Innsbruck hat bereits im Jahre 1871 den Erlaß einer Bergführerordnung für Tirol betrieben, im Jahre 1881 im Auftrage des Gesamtvereines den ersten

*) Die Ersteigungsgeschichte des Zuckerhütls ist in der „Erschließung der Ostalpen" irrig angegeben, und nach dem Werke „Stubai, Tal und Gebirge", S. 301, zu berichtigen. Richard war der ältere Bruder von Adolf Hueber, der aber das Zuckerhütl erst im Jahre 1877 besucht hat.

Bergführerkurs abgehalten. Ihre ersten alpinen Wegbauten (im Jahre 1880) bezogen sich auf die Serles, den Solstein und den Habicht. Im Jahre 1889 erwarb sie die Franz Senn-Hütte im Alpein, die bisher im Privatbesitz gewesen, und im Jahre 1894 erbaute sie die Bettelwurfhütte. Im Hüttenbau war der Sektion Innsbruck des Alpenvereins jene des Oesterreichischen Touristenklubs zuvorgekommen. Letztere war zwar erst im Jahre 1883 gegründet worden nach eigener Angabe, weil der Alpenverein wohl die wissenschaftliche, aber zu wenig die praktische Erschließung der Alpen durch Weg- und Hüttenbau betreibe. Vom Alpenverein im allgemeinen und hinsichtlich seiner Arbeiten im inneren Teile der Alpen konnte man das auch damals nicht mit Recht behaupten, eher hinsichtlich der Sektion Innsbruck und der unserer Stadt näher gelegenen Berggebiete, die durch die Eröffnung der Arlbergbahn gerade zu dieser Zeit sehr erweitert worden waren. Jedenfalls hat die Innsbrucker Touristenklubsektion in der kurzen Zeit bis 1887 nicht weniger als acht neue Hütten hergestellt, nämlich jene am Habicht, Rietzer Grieskogl, Tuxer Ferner, Patscher Kofel, Fundusfeiler, Brunnenkogl, Peitnauer Riffler und Kaiserjoch. Die finanziellen Mittel hiezu sind allerdings zum Großteile von der Wiener Zentrale beigesteuert worden, die offenbar mit Hochdruck darauf hinarbeitete, in Tirol festen Fuß zu fassen. Von ihr ist auch die Innsbrucker Ortsgruppe veranlaßt worden, an der Führeraufsicht, die bisher im Stubaital der Alpenverein allein ausübte, eine Teilnahme zu fordern. Es entstand so im Jahre 1893 der sogenannte alpine Krieg, der mit einem Rückzug des Touristenklubs geendigt hat. Die enge Zusammenarbeit des Deutschtums im Reiche und in Oesterreich, wie sie im Alpenverein gegeben war, und die in gewissen, damals sehr mächtigen Kreisen nicht gerne gesehen war, hat die damalige Leitung des Touristenklubs hiebei stark ausgespielt. Diese Lüftung des wahren Gesichts des Touristenklubs scheint der Entfaltung des Alpenvereins in Innsbruck aber eher genützt als geschadet zu haben.

In der Alpenvereinssektion Innsbruck hatte sich alsbald ein kleiner, aber fester Kern von Bergsteigern gebildet. Julius Pock, der in Preßburg 1840 geboren, als schlichter Uhrmacher im Jahre 1867 über Graz nach Innsbruck gekommen war, wandte sich mit einem wahren Feuereifer den Bergen zu. Er bestieg noch in demselben Jahre das Brandjoch, den Rumerspitz, den Großen Bettelwurf und Lafatscher, erstere zwei allein, letztere mit Karl Wechner, der mit einigen anderen von nun ab sein treuer Berggefährte wurde. Sie kamen gerade noch zurecht, bevor der große Kalkalpengeher, Hermann von Barth, jene Gipfel besuchte. Im Jahre 1878 gründeten sie eine feste Gesellschaft, welche die gemeinsame Durchführung von Bergfahrten auf Grundlage enger Freundschaft zum Zwecke hatte und nach einem Scherzworte Adolf Huebers den Namen „Wilde Bande" annahm. Pock war bis zu seinem Ableben (im Jahre 1911) ihr „Häuptling". Damit war zum ersten Male in Innsbruck ein Vereinstypus geschaffen, der sich in der Folge sehr vervielfältigt hat. Die Mitglieder der „Wilden Bande", die meist dem Handels- und Gewerbestande angehörten und daher nicht über viel freie Zeit verfügten, waren hauptsächlich auf Bergfahrten in Innsbrucks näherer Umgebung, im südlichen Karwendel, in den vorderen Stubaiern und Tuxer Bergen, angewiesen, aber in diesen bestiegen sie auf ihren unermüdlichen, lange Nachtmärsche nicht scheuenden Wanderungen fast alle bedeutenderen Gipfel, einzelne besonders abweisende Turmgestalten ausgenommen. Mitunter besuchten sie aber auch Hauptgipfel entlegener Gebiete, wie unter anderen die Parseierspitze, den Hochfeiler, das Zuckerhütl, den Fernerkogl. Pock, den sein Beruf weiter auswärts führte, hat die Sarntaler und Lessinischen Alpen durchwandert und sie auch in dem Großwerke „Die Erschließung der Ostalpen" behandelt. Von den jüngeren Mitgliedern der „Bande" war Dr. August Lieber, übrigens der einzige Akademiker derselben, nicht nur ein sehr eifriger Berggeher, sondern auch ein stimmungsvoller Dichter des Hochlandes. Alois Siegl steigerte die alpine Leistung durch neue schwierige Gratübergänge: so im Jahre 1886 vom Brandjoch zum Solstein, vom Roßkopf zum Lafatscher, vom Speckkar über den Bettelwurf ins Fallbachkar. Franz Kasparowski, damals Oberleutnant bei den Kaiserjägern, machte sich bekannt durch die Länge seiner Wanderungen, so im Jahre 1890 Fluchtkogel, Oetztaler Wildspitze und Weißkugel an einem Tage. Außer von den Mitgliedern der „Wilden Bande" enthalten die Berichte der Sektion Innsbruck aus den 1880er Jahren nur ganz wenige Bergfahrtenberichte, so von ihrem langjährigen 1. Vorstande, Prof. Adolf Hueber und von Karl Gsaller. Letzterer hat viele Felsgipfel des südlichen Karwendel und der Stubaier Gruppe, häufig als Alleingeher und auf neuen Pfaden erreicht, so zum ersten Male die Hohe Villerspitze im Jahre 1879 und manche Spitzen der bis dahin fast unbekannten Kalkkögel. Ueber diese veröffentlichte er in der Alpenvereinszeitschrift von 1884 eine Monographie, ferner besorgte er den orographisch-touristischen Teil im Sammelwerke „Stubai, Tal und Gebirg" (1893). Gsaller ist als der erste ausgesprochene Felskletterer unter den Innsbrucker Bergsteigern um 1880 zu betrachten. Von seinen Bergfahrten ist alpingeschichtlich auch besonders jene merkwürdig, die er im Jahre 1881 auf den Pflerscher Tribulaun in Begleitung von August v. Böhm, Emil und Otto Zsigmondy und L. Purtscheller unternommen hat. Gsaller hat hiebei zwischen letzteren die Bekanntschaft vermittelt, die sich dann zu einer für den deutschen Alpinismus so bedeutungsvollen Berggemeinschaft entfalten sollte.*) Bei den Wanderungen Huebers ist ihre große Reichweite — vom Ortler bis zum Glockner, von der Zugspitze bis zur Marmolata — hervorzuheben. Von der ganzen Reihe der bisher angeführten ältesten Bergsteiger Innsbrucks sind heute noch Robert von Hörmann, Ministerialsektionschef i. R., in Wien, Adolf Hueber, Schulrat i. R., und K. Gsaller, Baurat i. R., in Innsbruck, am Leben.

Innsbruck besitzt auch den Ruhm, daß in seinen Mauern aus einer altansässigen Familie im Jahre 1849 Ludwig Purtscheller, „der größte deutsche Bergsteiger", wie er nach seinem Tode genannt wurde, das Licht der Welt erblickt hat. Er ist zwar in jungen Jahren von hier weggekommen, zuerst nach Bleiberg in Kärnten, dann über Graz nach Salzburg, von wo aus er seinen Lebensgang als Bergsteiger angetreten hat. Aber Purtscheller hat Innsbruck später noch oft besucht, hat seinen Bergen trotz der großen Reichweite seiner sonstigen Unternehmungen eine besondere Beachtung geschenkt — er war u. a. der erste Besteiger des Kumpfkars — und hat gerade die Stubaier Gruppe in der Erschließung der Ostalpen behandelt. Mit den Innsbrucker Bergsteigern der eben geschilderten Zeit hielt er enge persönliche Fühlung, hat manche Anregung hier erhalten und wohl noch mehr ausgeteilt. Die allgemeine Bedeutung Purtschellers sei hier nur kurz hervorgehoben: Er hat der vollen Selbständigkeit der deutschen Bergsteigerei Bahn gebrochen, indem er die Fähigkeiten der besten damaligen Berufsführer in ein technisches System brachte; er hat eine bisher unerreichte räumliche Vielseitigkeit als Bergsteiger entfaltet; er hat — und das ist vielleicht das Wichtigste — bei aller Pflege des rein Technischen und Sportlichen in der Bergsteigerei stets ein tiefes Empfinden für ihre idealen Werte bewahrt, hat ihren Einfluß auf Geistes- und Willensbildung erkannt und anderen mitzuteilen getrachtet.

Mit Anfang der 1890er Jahre beginnt in der Geschichte des Alpinismus in Innsbruck ein neues Zeitalter. Sein Anbruch kennzeichnet sich durch die Gründung des Akademischen Alpenklubs im Jahre 1893. Die heimische Hochschule stand, wie wir sahen, im Jahrzehnt 1860—1870 alpin an führender Stelle, dann trat sie wieder in den Hintergrund. Es kann dies bei der besonderen Lage Innsbrucks Wunder nehmen, aber auch in München und Wien sind akademische Bergsteigervereine nur wenig früher zustande gekommen. Doch nahm auch in Innsbruck die neue Gründung eine sehr rasche Entwicklung, ein Zeichen, daß die Kräfte lange angesammelt und zurückgestaut, sich nun stürmisch Bahn machten. Es liegt im Wesen einer akademischen Körperschaft, daß sich ihre aktiven Mitglieder immer wieder rasch erneuern; da deren bergsteigerische Höchstleistung meist in die Zeit der Studien und der ersten Jahre nachher fällt, so lassen sich trotz des Wechsels der Personen gewisse einheitliche Hauptrichtungen erkennen, in denen diese und damit der Verein als Ganzes tätig sind. Während die „Wilde Bande" sich auf einen freiwilligen Altenteil zurückzog, haben sich bald auch außerhalb der Hochschule in Innsbruck neue Bergsteigerbünde gebildet, die mit einzelnen Mitgliedern und deren Leistungen richtung- und beispielgebend in die alpine Entwicklung unserer Stadt eingriffen, so insbesondere die Bergsteigerriege des Innsbrucker Turnvereins (gegründet 1896), die alpinen Gesellschaften Karwendler (gegründet 1904), Gipfelstürmer (1911) und Melzerknappen (1919).

Die Fortschritte, welche die Bergsteigerei Innsbrucks seit der Gründung des Akademischen Alpenklubs gemacht hat, waren mehrfache. Einmal ward die Kletterfertigkeit durch folgerichtige Anwendung des Seiles und schmiegsamer Beschuhung bedeutend erhöht. Zerrissene Grate, steile Wandabstürze und Turmgestalten, die bisher für unmöglich gegolten hatten, wurden nun mit Erfolg angegangen. Ich erwähne nur, um einige besonders markante Fälle aus den vielen einzelnen herauszugreifen: Die erste Gratüberschreitung der Sattelspitzen durch Otto Ampferer 1892, des ganzen Kumpfkargrates durch Ampferer und Wilhelm Hammer 1895, vom Bettelwurf über die Fallbachkartürme zum Walderkamm durch dieselben 1896, der Schüsselkarspitze zur Dreitorspitze durch Ampferer und Hörtnagl 1898; des Grabenkargrates durch Ampferer und Heinrich von Ficker 1899. Weiters die erste Ersteigung der Serles über die Nordwand durch Max Peer und Hermann Renner 1893, des Bettelwurfs durch Peer und Otto Melzer 1896, und der Schüsselkarspitze von Süden durch Adolf Hintner, Hörtnagl und Renner 1896. Ferner die erste Ersteigung des Nordturms in den Kalkkögeln durch Hermann Renner und Hintner 1894, des Grubreisen-Nordturmes durch Ampferer 1893, der Guglia di Brenta durch Ampferer und Karl Berger 1899. Außer der Felskletterei gewann aber auch die Eistechnik, die bisher von Innsbruckern nur in

*) Siehe den Aufsatz von K. Gsaller, Meine Besteigung des Pflerscher Tribulaun, in der eben erscheinenden Festschrift zur Alpenvereinshauptversammlung 1925.

Abhängigkeit von Berufsführern gehandhabt wurde, im Kreise des Akademischen Alpenklubs volle Selbständigkeit. Die ersten größeren Eisturen führten Hörtnagl, Peer und Josef Pircher, nachdem sie sich vorher in den Stubaiern umgetan, in den Oetztalern und im Ortlergebiet (Wildspitz-Nordgrat, Hochjochgrat u. a.), im Jahre 1895 aus, 1896 in den Zillertalern. 1897 treffen wir Hörtnagl und Pircher in den Hohen Tauern (u. a. erste Ueberschreitung der Maurerkeeskköpfe zur Dreiherrenspitze), Pircher und Friedrich Stolz in den Oetztalern (Fluchtkogel über den Nordgrat), 1898 die genannten, ferner Hintner und Th. Mayer in den Oetztalern und im Ortler (u. a. Königsspitz über den Suldengrat). Hörtnagl erscheint dann im Jahre 1898 im Bernina (erste führerlose Ueberschreitung der Berninascharte), 1900 in den Wallisern (darunter Monte Rosa-Ostwand) und im Mont Blanc. Die nächsten Innsbrucker auf den Zermatter Riesen sind 1900 Ampferer und Hammer, 1901 H. Ficker und Emil Spöttl. In den Dolomiten (Fünffingerspitz, Langkofel, Vajolettürme) sehen wir Hörtnagl und Ampferer 1896 und 1898, diesen und Karl Berger mit verschiedenen Erstbesteigungen in der Sellagruppe das Jahr nachher, 1900 Kremser und Spöttl von der Bergsteigerriege. Der erste Ersteiger des nach ihm benannten Delagoturmes, Hermann Delago, ist auch in Innsbruck geboren und aufgewachsen und war schon — wenn auch als alleinstehender — am Aufschwung der Innsbrucker Alpinistik zu Anfang der 1890er Jahre beteiligt, insbesondere mit Neutouren in den Sellrainer Felsbergen. Dann übersiedelte er nach Südtirol, wo er sich zum bekannten Dolomitenkletterer entwickelte.

Schon aus diesen Angaben ersieht man auch die räumliche Erweiterung, welche die Innsbrucker Bergsteigerei in einem Jahrzehnt gewonnen hat. Von dem Heimatsgebiete der Innsbrucker Bergsteiger, südliches Karwendel, Tuxer und Stubaier Alpen ging es binnen wenigen Jahren in die lockenden Dorados im Süden und Westen der Alpen. So sehr hier die Wiederholung bekannter und berühmter Anstiege reizte, am meisten lockte doch das Eindringen in bisher unbekanntes und unerforschtes Berggelände. Die „neuen Anstiege" nehmen seit dem 2. Bestandsjahre in den Jahresberichten des Akademischen Alpenklubs immer stärker zu und immer offensichtlicher wird das Bestreben, gewisse, bisher nur wenig begangene Gruppen systematisch zu erschließen. Im Karwendel und Wetterstein, in den Miemingern und in den südlichen Lechtalern waren in diesem Sinne, wie zum Teil schon erwähnt, Ampferer und Hammer, die Gebrüder Beyrer, Ficker u. a. tätig. Ihre Erfahrungen verwerteten sie literarisch durch Mitarbeit am „Hochturisten" von Purtscheller und Heß, und an den Spezialgruppenführern, jenen von Schwaiger für das Karwendel hat Ficker in 2. Auflage ganz neu bearbeitet. Das andere, noch größere und bis dahin im Ganzen noch viel weniger bekannte, besondere Forschungsgebiet des Akad. Alpenklubs war die gesamte nördliche Ausstrahlung der Oetztaler Alpen, nämlich die Alpeiner, Liesenser, Gleirschtaler, Kühtaier und Sulztaler Berge, der Geigenkamm, zwischen dem Oetz- und Pitztal der Kaunergrat (zwischen Pitz- und Kaunertal), der Glockenkamm (zwischen dem Kauner- und Oberinntal). Es sind das alles schroffe Felsgebirge, die aus Firnbecken durchschnittlich 3000 bis 3500 Meter hoch emporragen; eine Unzahl von neuen Aufstiegen, Gratübergängen und Gipfeln waren da im Laufe von etwa acht Jahren zu bewältigen. Daran beteiligten sich insbesondere die Klubmitglieder Peer, Hörtnagl, Pircher, Prochaska, Hintner, Karl Mayer, F. Stolz, A. Schönbichler u. a. Hörtnagl verfaßte für alle diese Teilgebiete Monographien, die in den Jahresberichten des Klubs von 1897—1902 erschienen und in ihrer Art als mustergültig zu bezeichnen sind.

Wie schon aus diesen Zusammenstellungen zu folgern ist, gelten in der Geschichte des Akadem. Alpenklubs Innsbruck Max Peer, Hörtnagl und Pircher als die Begründer und Meister der Eistechnik, Renner und Ampferer als jene der Felstechnik, denen sich dann andere jüngere, als Kletterer insbesondere K. Berger, anreihen. Man wird auch fragen, wie weit diese Fortschritte der Innsbrucker Bergsteigerei von außen, durch die allgemeine Entwicklung des Alpinismus, bestimmt worden sind. Die Taten und Schriften Purtschellers und Zsygmondis waren zwar wie die des älteren Hermann von Barth und der jüngeren Georg Winkler und R. H. Schmitt und Anderer im Kreise dieser neuen Innsbrucker Bergsteiger bekannt und eifrig gelesen, persönliche Beziehungen haben aber zwischen ihnen nicht bestanden. Die Innsbrucker haben vielmehr ihre wesentlichen bergsteigerischen Fähigkeiten durch eine Art Eigenschule erworben und ihre Vertrautheit mit alpinem Gelände von früher Jugend an war hiezu vielleicht die beste Voraussetzung. Daher ist auch in Innsbruck die Anbetung alpin-sportlicher Größen und das entsprechende Gefolgschaftswesen nie so betrieben worden wie anderwärts.

Weitere auffallende Steigerungen der Gewandtheit und auch des Wagemutes im Felsklettern bedeutet die Bezwingung von ganz steil — „senkrecht" — aufstrebenden Wandfluchten, etwa der Nordwand der Marchreisenspitze durch Otto Melzer, Emil Spöttl und Karl Berger im Jahre 1898, des Kleinen Solstein durch Spöttl und Karl Grissemann 1899, des Pflerscher Tribulaun durch die drei erst Genannten 1900. Von diesen gehörte Berger dem akad. Alpenklub, die anderen der Bergsteigerriege des Innsbrucker Turnvereins an. Melzer ist uns ja schon früher als Gefährte von Max Peer begegnet; er ist neben Ampferer sicher der bedeutendste Felskletterer in dieser ersten „Sturm- und Drangzeit" der Innsbrucker Alpinistik, an sich wohl der kühnste. Er und Spöttl erlitten bei dem Versuche, die Nordwand der Praxmarerspitze zu erklimmen, infolge eines Wettersturzes am 7. Oktober 1901 den Tod des Bergsteigers. Melzer hinterließ eine reiche Sammlung von hochalpinen Lichtbildern, die er mit feinstem Verständnis für die Schönheit des Hochgebirges geschaffen hatte, Ampferer und Ficker gaben hiezu meisterlich entworfene Schilderungen der Bergfahrten, auf deren Gesichtskreis jene Bilder sich bezogen. Das so entstandene Prachtwerk „Aus Innsbrucks Bergwelt" bezeichnet in einem gewissen Sinne den Abschluß dieser ersten Epoche der eigentlich neuzeitlichen Bergsteigerei Innsbrucks.

Die Erben waren ihrer Vorgänger durchaus würdig. Im akad. Alpenklub wurde die glänzendste Erscheinung Ingenuin Hechenblaickner, der neben anderen hervorragenden Leistungen die Erkletterung steiler Wandfluchten im Karwendel und Kaunergrat meist als Alleingeher 1902 bis 1906 fortsetzte. In den Hohen Tauern, in den Clautaner Dolomiten machte er meist mit K. Berger und Ed. Franzelin viele Erstersteigungen, selbst dem Montblanc gewann er aus dem Broillardtal eine neue Variante ab, im Bernina unternahm er eine Reihe der schwierigsten Anstiege (Piz Palu Nordwand, Piz Roseg Ueberschreitung). Sonst war die größte Tur, welche seither Mitglieder des akad. Alpenklubs unter anderen in den Westalpen durchführten, die Ueberschreitung der Meje durch Ek. Beyrer, Leo Hibler und Th. Mayer im Jahre 1909. Seit 1912 ist besonders Erich Weinberger, ein Meraner, der in Innsbruck studierte, wegen der Vielseitigkeit seiner Hochturistik in den Süd- und Westalpen hervorzuheben. An Reisen und Bergbesteigungen in außeralpinen Gebieten wären zu erwähnen: Ficker 1903 im Kaukasus und 1913 im Pamir, W. Hammer 1906 Citlaltlpetl in Mexiko, 1913 Rud. Seeger auf Spitzbergen. In den alten, besonderen Forschungsgebieten des Klubs, den Stubaiern und Oetztalern, waren auch noch für die Aktiven von 1905 bis 1913 reichlich Neutouren zu leisten, besonders betätigten sich hieran Fridolin Hohenleitner, Hibler, Sepp Plattner, Rudolf Mair, Alfred Wachter u. a., letzterer auch in den Lechtalern (u. a. Ueberschreitung der Heiterwand), ferner Plattner und Erich Weinberger in der Adamellogruppe. Zimmermann verfaßte eine Monographie der Kalkkögel (Jahresbericht 1904/05), Hohenleitner des Sulztalkammes (1906/07). Im Karwendel waren in dieser Zeit mit neuen Wandanstiegen (Kaskarspitz, Kl. Bettelwurf u. a.) Josef Oefner, Franz Schösser und Ernst Clement von der Bergsteigerriege, Joh. Dasatti und Otmar Schintlholzer u. a. vom Klub Karwendler hervorragend tätig. Karl Zeuner von demselben Verein, Joseph Hofp u. a. vom akad. alpinen Verein finden wir mit bemerkenswerten Neuanstiegen in der vorderen Stubai-Oetztalergruppe. Bezeichnend ist auch die ständige Anziehungskraft der Guglia di Brenta auf die Innsbrucker Kletterer; 1907 erklommen sie auf teilweise neuem Wege Schösser, 1910 Hofp und Josef Mendl vom akad. alp. Verein, 1912 E. Weinberger, ferner Konrad Schuster und andere Mitglieder des Vereins Gipfelstürmer. Der Turner-Bergsteiger Georg Seidl ist an ihr tödlich abgestürzt.

Eine letzte, allerneueste Phase in der Technik des Felskletterns wird noch kurz vor Ausbruch des Krieges durch eine verstärkte Anwendung von Mauerhaken und Seil eingeleitet. Die erste, hiefür bezeichnende Unternehmung war die Durchkletterung der prallen Nordmauer der Riepenwand in den Kalkkögeln, die nach längeren Versuchen im Jahre 1914 den Mitgliedern des Vereins „Gipfelstürmer", Karl Aichner, Walter Hummel, Luis Retzer und Konrad Schuster gelang. Nach dem Kriege ward in dieser Richtung fortgesetzt, äußerst schwierige Anstiege neu durchgeführt oder wiederholt. So unternahmen im Jahre 1922 Retzer und Schuster die 1. Erkletterung des Goldkappels, die 2. des Pflerscher Tribulauns und die 3. der Laliderer Wand von Norden. Die Mitglieder der Gesellschaft „Melzerknappen", insbesondere Karl Hagspiel und Luis Gerold, begehen in den Jahren 1921—1924 teils neu, teils in Wiederholung verschiedene Nordwände im Karwendel (Jägerkarspitz, Lalidererwand u. a.); Mitglieder der „Karwendler", Gottfried Pfeiffer, Emil Hensler und Kuno Baumgartner, und des akad. Alpenklubs, Hugo Hörtnagl und Roland Rossi, Fritz Lantscher und Wulfo Lob, die Südwände im Wetterstein auf den neuen, ganz schweren direkten Anstiegen und ähnliche Routen der schärfsten Richtung im Kaisergebirge. Die Genannten beschäftigen sich 1923 mit den noch unbetretenen Wandfluchten in der Parzingruppe (Bergwerkskopf Westwand, Spielerturm Südwand, Dremelspitz Ostwand u. a.). In den Stubaiern machen Pfeifer, Baumgartner und Hermann Moschitz, dieser vom akad. Alpenklub, noch verschiedene übrig gebliebene Neuanstiege, im Rhätikon Karl Krall und Ernst Jenny vom akad. alpinen Verein. Besondere Erwähnung verdient auch die Erklimmung des Schramacher von Norden durch Baumgartner und Pfeifer im Jahre 1921, die seit Drasch nicht mehr versucht worden. Auch in den entfernteren Berggebieten, Oetztalern, Dolomiten, Ortler und Walliser erscheinen seit 1923 die jungen Innsbrucker wieder, erobern sich aufs neue dort die bekannten Hauptgipfel, vollführen

aber auch manche Neuanstiege, wie die Santnerspitz-Westwand durch Pfeifer und H. Hörtnagl, die Nordwand des Pelmo durch Rossi mit F. Simon. Natürlich will ich damit nur Fingerzeige auf die Hauptrichtungen der Innsbrucker Bergsteigerei der letzten Gegenwart geben, ihre volle Bedeutung ergibt erst einen Einblick in die genaueren Turenberichte der einzelnen maßgebenden Vereine.

Eine besondere kurze Betrachtung sei hier auch der Entwicklung der winterlichen Bergsteigerei in Innsbruck gewidmet. Schon die „Wilde Bande" hat in den 1880er Jahren in schneearmen Wintern Felsgipfel erstiegen und ist auch sonst mit Hilfe von Schneereifen in bescheidenere Höhen gelangt. Der akad. Alpenklub hat vom Anfang an dem Winterbergsteigen sein Augenmerk zugewendet. Schon im Jahre 1893 hielt sein Mitglied O. v. Unterrichter einen Vortrag „Der Schneeschuh in den Tiroler Bergen" und eine Reihe von Mitgliedern, insbesondere Max Peer, erreichte schon damals mit Schiern Gipfeln, wie Glungezer u. a. Aber ohne Felle, Doppelstock und ausgebildete Technik fielen diese Versuche nicht günstig aus und man gelangte zur Ansicht, daß zur zuverlässigen Ueberwindung verschneiten hochalpinen Geländes der alt erprobte Schneereif das beste Hilfsgerät sei. In den Jahresberichten des Klubs seit 1895 finden wir stattliche Reihen von Winterbesteigungen der letzteren Art verzeichnet, und zwar nicht nur Berge, die unmittelbar über bewohnte Täler aufragen, sondern auch solche in den entfernten Gletschergebieten, so 1895 Schrankogel und Wildes Hinterbergl im Alpein, 1897 Ruderhofspitze und Hochfeiler, 1898 Windacher Daunkogel und Seespitze und ähnliche mehr. Das Verständnis für den Zauber des Bergwinters war also voll erweckt und auch die Aussicht auf mitunter schwerste Mühsal bei der Fortbewegung im Schnee vermochte nicht abzuschrecken. Allein diese Höchstleistungen des Schneereifgehens bezeichnen auch ihr baldiges Ende. Von zwei Seiten kam die Kenntnis einer besseren Handhabung der Schier in unser Land. Einmal von Osten. Othmar Sehrig, ein Mitglied des akad. Alpenklubs, das damals in Graz studierte, hatte von dort aus mit steirischen Läufern die beiden denkwürdigen ersten großen Schi-Erschließungsfahrten in den Hohen Tauern mitgemacht, 1898 das Riffeltor und 1900 den Großvenediger. Bald wieder ständig in Innsbruck, setzte Sehrig von hier aus seine Schiturentätigkeit fort und hat im Kreise des akad. Alpenklubs andere hiezu angeregt. Selbstverständlich bedeutete damals, als jeder einzelne Berg und Talgrund auf seine „Schimöglichkeit" erst versucht werden mußte, jeder dieser Versuche ein Wagnis, das einen starken alpinen Unternehmungsgeist erforderte. Außer den besonders geeigneten näheren Bergen in den Tuxer- und Sellrainer Schieferalpen wurden so mit Schiern besucht: 1902 die Gefrorene Wand durch Sehrig, der Cevedale durch E. Uebel und H. Ficker, 1903 der Weißseespitz im Gepatsch durch W. Hammer und A. Schönbichler, 1904 der Fluchtkogel durch Uebel und Friedolin Hohenleitner, 1905 die Ruderhofspitze und das Wilde Hinterbergl durch Hammer und Alfred Wachter, die Hohe Riffel durch Hohenleitner. In der Bergsteigerriege des Innsbrucker Turnvereins fand der alpine Schilauf zur selben Zeit ebenfalls eifrige Pflege, wobei von Anfang an Fritz Miller die Führung hatte. Etwa seit 1904 wurde die norwegische Technik in Innsbruck besser bekannt, der rein sportliche Schilauf ward nun systematisch geübt und gelernt.*) F. Miller erlangte hierin 1908 und 1909 die österr. Meisterschaft. Für den alpinen Turenlauf war jetzt eine ganz andere Grundlage geschaffen, Doppelstock und Felle, deren Abschnallbarkeit vom Schi übrigens ein älterer Innsbrucker Fahrer, Hans Kirchmayr, erdacht hat, sowie die freiere und sichere Behandlung des Geländes bei der Abfahrt gaben dem Schifahrer nun die denkbar vollste Herrschaft auch über die weiten hochalpinen Landschaften. Etwa seit 1907 können wir in den Jahresberichten der Bergsteigervereine Innsbrucks ein ständiges Anwachsen der Schibergfahrten beobachten, neben den vielen kürzeren Fahrten auf die Randberge werden auch die Gletschergebiete, besonders Stubaier und Oetztaler häufig besucht, die als „schigünstig" erprobten Strecken wiederholt, aber auch immer wieder neue Ziele gewonnen und dem allgemeinen Fahrtenschatze einverleibt. Auf Einzelnes will ich mich auch in dieser Hinsich nicht einlassen. Für das Innsbrucker Schigebiet war außer den Alpeiner Bergen besonders wichtig die erste „Erfahrung" des Längentaler Weißekogls durch F. Hohenleitner und Genossen vom akad. Alpenklub im Jahre 1907, der Daunkögel durch diese und des Zwieselbacher Roßkogels durch Anton Tschon 1908, des Gleirscher Fernerkogels durch K. Zeuner 1909. Ehedem nur außergewöhnliche Leistung einzelner, ist seither dank des Schilaufes die winterliche Bergsteigerei zu einem Umfange angewachsen, welcher dem der sommerlichen kaum mehr viel nachgeben dürfte.

Bisher haben wir nur die in die Augen fallenden Steigerungen im alpinen Betriebe Innsbrucks angeführt. Es wäre aber weit verfehlt, in diesen allein die Bedeutung der Bergsteigerei in unserer Stadt in den letzten drei Jahrzehnten zu sehen. Vielmehr sind diese Höchstleistungen nur als der krönende Abschluß einer auf viel breiterer Grundlage betriebenen Alpinistik zu verstehen. Die Tüchtigkeit dieser breiten Mittelschichte von Bergsteigern ist sogar für den tieferen Wert des Alpinismus weit höher anzuschlagen als einzelne Höchstleistungen. Das, was früher Außergewöhnliches gewesen, Taten einzelner besonders Befähigter und Unternehmungslustiger, etwa der ersten Gletscherpioniere aus der Zeit Pfaundlers oder der Felssteiger der „Wilden Bande", das wurde jetzt Alltägliches einer sich ständig mehrenden Zahl ausübender Bergsteiger. Dieses Gesetz der ständigen Verallgemeinerung des alpinen Leistungsvermögens macht sich auch weiterhin geltend. Wie oft sind z. B. die Nordwände der Marchreisenspitze und des Kleinen Solsteins nicht wiederholt worden, ohne daß man davon besondere Notiz gegeben oder genommen hätte. Freilich für denjenigen, der solche oder auch technisch weniger schwierige Bergfahrten führerlos unternimmt, bedeuten sie kaum weniger an Leistung und Erlebnis als für den ersten Begeher und das ist auch das Geheimnis, warum das Bergsteigen stets dieselbe Anziehungskraft auf die Jugend auszuüben vermag. Diese Verbreiterung der Bergsteigerei drückt sich auch in der stets wachsenden Zahl von Bergsteigerbünden in unserer Stadt aus. Diese alle haben nur eine beschränkte Anzahl von Mitgliedern, etwa 10 bis 30 Aktive und ihr oberster Zweck besteht darin, das Bergsteigen gemeinsam auf Grund enger persönlicher Fühlungnahme und Freundschaft zu betreiben; junge geeignete Leute werden fallweise in den Kreis neu aufgenommen, um in Begleitung Aelterer sich weiter hin fortzubilden. So stellen diese Bergsteigervereine die eigentliche Pflanzschule der „berggerecht" betriebenen Alpinistik in Innsbruck dar, ihre Mitglieder einen starken Stock durchschnittlich recht tüchtiger und eifriger Berggeher. Die meisten jener Vereine bekennen sich zu derselben gedanklichen Auffassung des Bergsteigens, welche der akademische Alpenklub und die aus den Turnvereinen hervorgegangenen Bergsteigerriegen zuerst entwickelt haben: das Bergsteigen ist nicht ein bloßer Sport, eine Liebhaberei oder anregender Zeitvertreib, sondern im Sinne der Grundlehren F. L. Jahns ein Weg zur Ertüchtigung des Einzelnen im Rahmen und zum Heile des deutschen Volksganzen. Nannte schon Purtscheller die Berge die „Urweltsthrone des Lichtes und der Freiheit", so soll dieses ihr Wesen auch den Bergsteiger durchdringen, aber nicht bloß für seinen persönlichen Lebenskreis, sondern um auch im Schicksal seines Volkes Freiheitssinn und Starkmut zu bewähren. Sicherlich haben die völkischen Bewegungen, die die Geschichte Oesterreichs schon lange durchziehen und gerade seit Anfang der 1890er Jahre mit besonderer Heftigkeit einsetzten, sehr zu dieser völkisch-freiheitlichen Einstellung der Bergsteigervereine Innsbrucks beigetragen. Sie bezeichnen sich daher vielfach in ihren Namen als „deutschalpine Gesellschaft". Als Sinnbild dieser Grundrichtung hat der akad. Alpenklub im Jahre 1895 die Wiederbelebung des uralten, deutschvolkstümlichen Brauches der Sonnwendfeuer auf den Bergen angeregt und hat hiezu die volle Mitwirkung nicht nur der Bergsteiger- und Turnvereine, sondern auch der anderen völkischen Verbände gefunden.

An solchen Bergsteigervereinen Innsbrucks sind außer den bereits oben genannten noch anzuführen, ohne Gewähr für unbedingte Vollständigkeit: Noch in der 2. Hälfte der 1890er Jahre entstanden die Gesellschaften „Alpler", „Alpenklang", „Wilde Bergknappen", „Alpenrose", der Realalpenklub (1895) und die Bergsteigergesellschaft „Edelweiß" am Gymnasium (1896). Diese beiden letzten Bildungen sind deshalb besonders bemerkenswert, weil sie lange vor der Pflege des Jugendalpenwanderns durch die Schulleitungen und besondere Ausschüsse aus eigenem Antriebe von Mittelschülern hervorgegangen sind und letztere binnen kurzem die Fähigkeit zu selbständigen Bergfahrten ernster Art sich aneigneten. Im Lager der katholisch-deutscher Universitätsstudenten bildete sich 1901 der akademisch-alpine Verein als geschlossene Korporation, die in der Folge zu bedeutenden bergsteigerischen Leistungen aufstieg. Die später gegründeten Gesellschaften „Hochland" und „Edelraute" entsprechen derselben Richtung in den Mittelschulen. Eine akademische Sektion des D. u. Oe. Alpenverein, 1905 gegründet, sammelte bergsteigende Hochschüler, die im akad. Alpenklub wegen seines streng korporativen Charakters nicht Aufnahme finden wollten oder konnten. Weiters erstanden dann in den Jahren nach 1900 Bergsteigerriegen im Deutschen Turnverein Innsbruck, Turnverein „Jahn" Wilten und Turnverein „Friesen" Hötting; ferner die alpinen Gesellschaften Wettersteiner, Alpeiner, Kalkkögler, Lugauer, Glockenhofer, Eichkatzler, Haneburger, Bergbrüder, Bergler, Schröffler, Innsbrucker Alpenklub, Alpenklub Tirol, Langes Seil-Knappen, welche alle der völkisch-freiheitlichen Richtung zuzuzählen sein dürften; dazu kommen noch die Bergsteigerriege des christlich-deutschen Turnvereins und die katholische Gesellschaft Alpenblüte, endlich die Tribulauner von der Richtung der Naturfreunde; auch landsmannschaftliche Vereine, wie die Südtiroler und Kärntner haben ihre eigenen Bergsteigerriegen. Selbstverständlich sind diese Gesellschaften in bergsteigerischer Hinsicht einander nicht durchwegs gleichwertig, es fehlt mir auch die Möglichkeit einer durchwegs zuverlässigen Beurteilung; die Mehrzahl von ihnen steht aber auf einer recht achtbaren Durchschnittshöhe.

*) Siehe den Aufsatz von E. Rasim „Die Entwicklung des sportlichen Schilaufes in Tirol" in der Zeitschrift „Tirol" (hg. v. Tiroler Landesverkehrsamt 1924) 3. Heft.

Nur der akad. Alpenklub hat trotz seines hervorragenden bergsteigerischen Strebens noch Zeit gefunden, sich auch als alpiner Arbeitsverein, durch Bau einer allgemein zugänglichen Unterkunftshütte und von Wegen, und zwar in den Kalkkögeln, zu betätigen; freilich sind es meist alte Herren des Klubs, die sich solchen Aufgaben widmeten. Die akadem. Sektion Innsbruck des Alpenvereins erwarb mit wesentlicher Unterstützung des Hauptausschusses die von der Sektion Neuburg aufgegebene Hütte am Hocheder. Die anderen oben genannten Bergsteigervereine blieben bei ihrem ursprünglichen Zwecke, der Gemeinschaft des Bergwanderns, stehen und daher haben die allgemeinen Innsbrucker Ortsgruppen der großen alpinen Arbeitsvereine auch hier ihre Bedeutung gewahrt. Jene des D. u. Oe. Alpenvereins und des Oe. Touristenklubs haben wir in ihren Anfängen bereits besprochen. Die Innsbrucker Alpenvereins-Sektion blieb mit dem Ausbau ihrer Hütten und Wege im Stubaier Alpein (Franz Sennhütte), in der Pfeilwurfkette und in der Solsteinkette vollauf beschäftigt. In letzterer erstellte sie auf dem Erlsattel im Jahre 1919 ein neues Schutzhaus. Ein weiteres ist auf der Pfeisalm in Aussicht genommen, womit für die Gleirschtalkette ein lang entbehrter Stützpunkt geschaffen werden soll. Vom Gesamtverein ist dem Zweige Innsbruck die Führeraufsicht im Pitz-, Oetz-, Stubai-, Wipp- und Inntale und die Abhaltung der Führerkurse übertragen, sowie die literarische Versandstelle für Oesterreich. Er führt ferner die Oberleitung des alpinen Rettungswesen in Nordtirol, abgesehen vom Kufsteiner Bezirke; für den ausübenden Rettungsdienst im näheren Bereiche von Innsbruck haben sich derzeit der akad. Alpenklub, der akad. alp. Verein, die Bergsteigerriege des Innsbrucker Turnvereins und Jahn und die alpinen Gesellschaften Karwendler, Gipfelstürmer, Melzerknappen, Eichkatzler und Wettersteiner zur Verfügung gestellt. Der Zweig besitzt eine eigene Geschäftsstelle, derzeit im hübschen Gartenhause im kleinen Hofgarten, mit reichhaltiger alpiner Bücherei und Lesestube und mit dem einzigartigen Relief Tirols von Czelechowski. Sein derzeitiger Mitgliederstand beläuft sich auf rund 5000, darunter befindet sich der größte Teil der Mitglieder der früher erwähnten Bergsteigerbünde, diese bilden recht eigentlich das starke bergsteigerische Rückgrat der Sektion und liefern hauptsächlich die Kräfte zur Besetzung der Ausschußstellen. Wenn auch der Zweig regelmäßig Führungsbergfahrten veranstaltet, so sind doch jene Bergsteigergemeinschaften die eigentlichen, inneren Keimzellen des alpinen Lebens in Innsbruck und der Alpenvereinszweig pflegt vorwiegend dessen äußere Einrichtungen. Die Bergsteiger Innsbrucks sind sich darüber einig, daß die alpinen Schutzhütten einfach und ihrem Zweck entsprechend zu halten sind, wissen aber auch, daß in manchen, ja nicht wenigen Bergwinkeln Tirols neue Hütten als Stützpunkte für Bergwanderer noch nötig sind. Die Verkleinerung des deutschen Alpengebietes infolge der Besetzung Südtirols hat Berggegenden, die bisher unbeachtet blieben, in ein neues Licht gerückt und in gleichem Sinne wirkte die Entwicklung des alpinen Schilaufes. Hinsichtlich des Wegbaues lehnen die Innsbrucker Bergsteiger ebenfalls neue Anlagen im Felsgelände ab. Es verdient bemerkt zu werden, daß die Alpenvereinssektion Innsbruck sich vor Ausartungen, wie sie auf diesem Gebiete vor etwa zwanzig Jahren noch häufig vorgekommen sind, glücklich ferngehalten hat.

Neben dem Alpenverein besteht in Innsbruck noch die Sektion des Oe. Touristenklub weiter, sie hat in letzter Zeit aus ihrem allzu reichlichem Besitz an Hütten zwei abgegeben (Wery- und Kaiserjochhütte) und plant dasselbe auch mit der Brunnenkoglhütte. Ihr Mitgliederstand beträgt etwas über 500. Der österreichische Gebirgsverein, der seinem Ursprunge nach zur Erschließung der niederösterreichischen Voralpen gedacht war, besitzt seit dem Jahre 1908 in Innsbruck eine Ortsgruppe von etwa 300 Mitgliedern und seit 1924 eine Schutzhütte am Rangger Köpfl. Endlich bildete sich im Jahre 1903 in Innsbruck auch eine Ortsgruppe des Touristenvereins „Naturfreunde", die heute rund 1300 Mitglieder zählt und im Jahre 1907 das Naturfreundehaus am Piniskamm und 1922 die Tribulaun-Hütte im Sandestal und verschiedene Wegbauten in diesen Gebieten hergestellt hat. Den allgemeinen Charakter der „Naturfreunde" kann ich hier als bekannt voraussetzen, doch sei bemerkt, daß offene Feindseligkeiten zwischen ihrer Innsbrucker Ortsgruppe und anderen alpinen Vereinen nicht vorgekommen sind.

Man mag es bedauern, daß die materielle alpine Erschließungsarbeit unter verschiedenen Einflüssen, hauptsächlich politischer Art, sich einigermaßen zersplittert hat, statt unter der Obhut eines einzigen großen Verbandes zu bleiben. Der Deutsche und Oesterr. Alpenverein besitzt in dieser Hinsicht auch im engeren Innsbrucker Berggebiete eine Stellung, die seiner sonstigen Bedeutung für die deutsch-österreichischen Alpen zwar im Verhältnis nicht ganz nahe kommt, aber immerhin ihr nicht unwürdig ist. Diese Stellung weiter zu behaupten und auszubauen, soll auch fernerhin das Streben der Sektion Innsbruck sein. In rein bergsteigerischem Sinne nimmt der Alpenverein in Innsbruck zweifellos den ersten Rang ein, denn der weitaus größere Teil und darunter vielfach die leistungsfähigsten und innerlich überzeugtesten Bergsteiger unserer Stadt sind ihm angeschlossen. Nicht etwa blos aus materieller Berechnung, sondern in der idealen Erwägung, daß der Alpenverein von jeher der umfassendste Verband deutscher Bergsteiger ohne Unterschied der Staatsgrenze gewesen ist, und daß er in seinem Wesen das Ziel unserer Sehnsucht, die Einheit des deutschen Volkes, verkörpert.

Julius von Payer zum Gedächtnis.

(Zur 10. Wiederkehr seines Todestages.)

In Veldes, zwischen der bleichen Felsburg der Steiner Alpen und den südöstlichen Ausläufern der Julischen Alpen ist am 29. August 1915 mitten im Weltkrieg ein Mann gestorben, der eine der leuchtendsten Gestalten der alpinen Heldenschar war.

Lehner sagt darüber in seinem Werke, das Julius von Payer als Alpenforscher geweiht ist: „Es braucht kaum besonders betont werden, daß dieses Ereignis in einer Zeit, die von Schlacht und Schlachtenlärm widerhallte, die nur dem größten aller Kriege lebte und die neue Geschichte Europas mit Blut und Eisen schrieb, nicht mehr als eine kurze Betrachtung in breiteren alpinen Kreisen finden konnte und so gut wie spurlos an den fast ausschließlich unter den Fahnen stehenden jüngeren Alpinisten vorübergehen mußte, im allgemeinen überhaupt nicht jenem Maß von Aufmerksamkeit, das ihm in Friedenszeiten sicher zugekommen wäre, zu begegnen imstande war. Und doch ziemt es niemand mehr als den Alpinisten, denen der alten Garde und den jungen Stürmern, Julius von Payers Andenken auch in der Zukunft hochzuhalten und die Erinnerung an sein alpines Wirken als kostbares Erbe den kommenden Zeiten zu erhalten. Hat der unerbittliche Tod doch mit Payers Hingang das Leben eines großen Forschers und Künstlers beschlossen, der in allem, was er ergriff und begann, Vollendetes leistete, ist mit Payers Hinscheiden doch ein an Unternehmen und Erfolgen ungewöhnlich reiches Leben erloschen. Als Patriarch — über 73 Jahre alt — ist er von uns gegangen. Das Gedächtnis an diesen Mann lebendiger zu gestalten, sei nun die 10. Wiederkehr seines Todestages genützt."

Am 1. September 1841 in Teplitz-Schönau geboren, kam Jul. von Payer als 10jähriger Bub aus der Hainburger Unterrealschule in das k. k. Kadetteninstitut Lobzowa in Galizien, das er 1857 als Absolvent verließ, um in die Wiener-Neustädter k. k. Militärakademie überzutreten. Im Jahre 1859 wurde er von dort als Unterleutnant zum 30. Infanterie-Regiment ausgemustert. Im Kriege gegen Italien 1866 zeichnete er sich in der Schlacht von Custozza aus — er bekam für die Eroberung von zwei italienischen Geschützen das Militärverdienstkreuz — und kam hierauf in das Topographische Bureau des Generalstabes zu Wien. Diese militärische Grundlage hatte ihm die körperlichen wie geistigen Fähigkeiten gegeben, die Julius von Payer später zu seinen Erfolgen als Alpinist gelangen ließen und diese wieder ermöglichten seinen Triumph als Polarforscher und alles zusammen machte ihn zum Künstler, zum Maler, so daß Lehner im anfangszitierten Werk mit Recht sagen konnte: „Zu entscheiden, auf welchem dieser drei, in ihrem Wesen so verschiedenen Gebiete, Julius Payer größeres geleistet hat, bildet eine Streitfrage, die vielleicht jeder, der sie zu lösen unternähme, anders beantworten würde. Sicher und unumstößlich ist nur das eine: daß der Weg zum eisumspannten Franz-Josefs-Land über die Gletscher und Berggipfel der Adamello- und Ortlergruppe führte und daß erst unter der überreichen Fülle der auf seinen Nordlandfahrten gesammelten hohen Eindrücke das künstlerisch gestaltende Element in Payer zur vollen Auslösung kam."

Als Alpinist war Julius von Payer ein Zeitgenosse Grohmanns und Franz Senns, die nicht wie ihre Vorgänger, die Bahnbrecher wie Anton von Ruthner, oder J. A. Specht und J. J. Weilenmann hier und dort sie anlockende Ziele angingen, sondern der Erschließung bestimmter Berggruppen sich widmeten.

Seine ersten Unternehmen waren 1862 die von Verona, der damaligen Garnison Payers, günstig zu besuchenden Lessinischen Berge und der Monte Baldo. Nach Besteigungen des Großglockners und Großvenedigers zog es ihn 1863—64 wieder in die zuerst geschauten Gebirge Südwesttirols, seiner ersten und bleibenden Liebe. Und Payer muß der Erschließer der Adamellogruppe genannt werden, unbeschadet einzelner Gipfelerfolge anderer Bergsteiger, wie etwa Freßfields Persanellaeroberung, denn er war nicht nur Bergsteiger, sondern dort auch zugleich geographisch und kartographisch als Forscher und Zeichner tätig. Seine Erfolge — es seien nur die Erstbesteigungen des Adamello, Corno Bianco, der Presanella auf neuem Weg, des Corno Lagoscuro, der Lobbia alta, der Cima Cercen, des Monte Gabbiol, die Zweitbesteigung des Crozzon di Lares und des Care alto erwähnt — sind um so höher einzuschätzen, da er sie trotz Behinderungen mannigfacher Art, wie ungeeignete Begleiter, dürftige Ausrüstung, gesundheitliche Störung,

dennoch zielbewußt zu erringen verstand. Mit gleicher vorbildlicher Tatkraft wendete sich Payer 1865 bis einschließlich 1868 der Ortlergruppe zu, und holte sich dort neben Tuckett, Freshfield und Edm. von Mojsisowics wieder als Bergsteiger und Geograph glänzende Erfolge.

Bei 60 Unternehmungen waren 50 Gipfel bestiegen worden, darunter 22 Erstersteigungen, sodaß er selbst mit Fug und Recht behaupten konnte: „Kein Schneefeld, keine Schuttrinne in dem weiten Umkreis vom Montoz bis zum Stilfserjoch, die wir nicht begangen hätten!"

In Johann Pinggera wohl einen vollwertigen einheimischen Begleiter gefunden, blieben sonst alle Entbehrungen und Unzulänglichkeiten an Zeit, Mittel und Ausrüstung bestehen, und lassen die errungenen Erfolge Payers noch bewundernswerter erscheinen.

Daß bei solchen Unternehmungen auch gefährliche Abenteuer zu bestehen waren, ist selbstverständlich, umsomehr, wo ja die Technik des Bergsteigens damals noch in den Kinderschuhen steckte. Das am berühmtesten gewordene Erlebnis war Payers und Pinggeras Absturz vom Kamm zum Piz Tresero, wo beide mit einer Wächte auf den Fornogletscher über 200 Meter hoch hinabsausten und wunderbarer Weise unverletzt geblieben, hierauf dennoch die Besteigung des Tresero erfolgreich beendeten. Aus dem technisch-bergsteigerischen Mangel jener Zeit erklärt sich auch so mancher, heute belächelte Verstoß gegen die eigene Sicherheit, wie leichtsinniges Abfahren, unangeseiltes Begehen von Gletschern und Aehnliches.

Das Bergsteigen war Payer auch nur Mittel zum Zweck, nämlich seinen naturwissenschaftlichen Beobachtungen und geographischen Forschungen zu dienen, wie ja damals alle Alpinistik der Wissenschaft sich unterordnet hat. Trotzdem gab er allen seinen wissenschaftlichen Veröffentlichungen, die hauptsächlich in „Petermanns Geographischen Mitteilungen" erschienen waren, eine touristische Schilderung als Abschluß. Sie sind genußvoll zu lesen, da sie eben so plastisch wie unterhaltsam, empfindsam und launig geschrieben sind.

Wer sich über Payers schriftstellerische, ja dichterische Fähigkeiten klar werden will, der nehme Wilhelm Lehners Werk: „Julius Payers Bergfahrten" zur Hand; es wird ihn sicherlich fesseln und entzücken.

Im Spätherbst 1868 nach Wien zurückgekehrt, erwartete Payer die Einladung Petermanns zur Nordpolfahrt, die er voll Begeisterung annahm.

Dreimal zog er nun in die Arktis, mit der 2. deutschen Nordpolfahrt 1869/70 nach der Ostküste Grönlands, auf einer Schlittenreise bis zum 77. Grad vordringend, wobei der Kaiser-Franz-Josefs-Fjord entdeckt wurde; 1871 zu einer Erkundungsfahrt bis zum 79 Grad; 1872—1874 mit dem deutschen Schiffsleutnant Karl Weyprecht anläßlich der vom Grafen Wilczek ausgerüsteten Oesterr. Nordpolfahrt, die mit Hilfe des Golfstromes eine Treibfahrt über den Nordpol zur Behringstraße erhoffte, aber bei Nowaja-Semlja ins Eis kam und gegen Norden abgetrieben wurde. Es wurden die Tafeln des Franz-Josefs-Landes — „ein strahlendes Alpenland" nannte sie Payer — entdeckt, und der nördlichste Punkt auf 82 Grad 5 Min. nördl. Breite erreicht, den Payer in dankbarer Erinnerung nach dem damaligen Direktor des Oesterr. K. K. Militärgeographischen Instituts „Kap Fligely" benannte.

Nachdem das Expeditionsschiff „Tegetthoff" durch Eispressung zu Grunde gegangen, wurde der Rückzug mit Schlitten und Boot nach Nowaja-Semlja vollzogen, von wo die Teilnehmer der Expedition über Lappland in die Heimat zurückkehrten. Payer verfaßte ein eigenes Werk über diese Unternehmung, die ihm außer vielseitigen Ehrungen und Auszeichnungen 1876 auch den Ritterstand brachte.

Unmittelbar nach der Heimkehr sich als Offizier verabschiedend, widmete sich der 35jährige der Malerei, studierte nacheinander in Frankfurt a. M., Salzburg, München und Paris.

Seine Hauptwerke sind die Polarbilder: „Die Bai des Todes" (1883), „Franklins Tod" und „Nie zurück" (1892).

Von Jugend auf stark kurzsichtig erblindete Payer 1884 einseitig, und drei Jahre vor seinem Tode beraubte ihn ein Schlaganfall der Sprache, ihn, der ein „Meister der Redekunst" war. — Doch alles Mißgeschick ertrug der wackere Mann mit heldenhafter Ergebenheit und blieb der Hochgesinnte, der er von jeher war.

Julius von Payer wird uns stets als ein alpiner Heros im Gedächtnis leben. Sein Idealismus, der mit Entbehrungen und Enttäuschungen hart ringen mußte, um dennoch siegreich das selbstgesteckte Ziel zu erreichen, ist ein schönes Vorbild für unseren alpinen Nachwuchs. Mögen diese Erinnerungszeilen beitragen, daß der Geist Julius von Payers lebendig bleibe, indem man sich mit seiner Persönlichkeit und seinen Werken vertraut macht, dann wird seine heute in italienischen Händen befindliche Gedenktafel in Sulden, die sein Bildnis trägt, trotzdem unser sein, da er uns fortwirkt wie eine Segnung, die sich befruchtend erfüllt. Und das wäre der schönste Erfolg des Lebens und Wirkens Julius von Payers, würdig seiner und uns.

Hanns Barth, Wien.

Zum Besuch der südlichen Kalkalpen.

Vor dem Weltkriege wandte sich die große Menge der Alpenreisenden Tirol zu, namentlich jene aus dem Deutschen Reiche und nur ein Splitter zog in die südlichen Kalkalpen, nämlich in die Julischen Alpen, in die Karawanken und in die Sanntaler oder Steiner Alpen. Die geringe Zahl der Reisenden hob sich wohl mit der Zeit etwas, infolge der Werberufe nationaler Vereinigungen, allein wie Wenige waren es, welche außer der Naturbewunderung auch noch ein Augenmerk für unsere deutschen Stammesgenossen übrig hatten, welche in diesen überwiegend slavischen Gebieten wohnten, arbeiteten und gerade für die Alpinistik eine emsige Tätigkeit entfalteten.

Da bestand der „Fremdenverkehrs-Ausschuß der deutschen Volksräte für die Alpenländer" mit dem Sitz in Klagenfurt, der fleißig Besprechungen eines kleinen Kreises erprobter Arbeitskräfte abhielt und sich das Ziel stellte, den Nutzen des Fremdenverkehrs den Deutschen in Südösterreich zuzuführen, und zu verhindern, daß deutsche Reisende ihr Geld ausschließlich den Volksgegnern der Deutschen zutrugen. Dieser Ausschuß gab eine Reihe von Werbeschriften heraus, das deutsche Gaststätten-Verzeichnis für Südösterreich, um noch knapp vor Ausbruch des Krieges den „Völkischen Reiseführer" und den vornehm ausgestatteten trefflichen Führer durch die [illegible]en Alpen. Dieser Ausschuß hatte manchen Erfolg, aber er [illegible]icht immer die richtige Würdigung in einflußreichen alpinen [illegible]isen.

Nun kam der Krieg. Er setzte der Werbearbeit ein Ende und seine Folgen vernichteten fast alles Geschaffene. Die Julischen Alpen befinden sich heute völlig in den Händen der Slovenen und Italiener. Die Sanntaler Alpen gehören zu fünf Sechstel dem südslavischen Staate an — nur ein Zwickel im obersten Vellachtale blieb österreichisch. Von den Karawanken gehören die Nordhänge sowie einige nördlich vorgelagerte Berge dem österr. Kärnten an, während die Südseite und der östliche Teil des Petzenstockes, sowie der Ursulaberg Jugoslaviens Besitz sind.

Wie in Italien wurden auch hier die Hütten der deutschen alpinen Vereine beschlagnahmt und dem slowenischen Alpenverein übergeben, die Alpenvereinssektionen in Laibach und Cilli jedoch aufgelöst. Gelegentlich von Verhandlungen wegen einer Entschädigung für das dem Gau „Karawanken" der A.V.S. Klagenfurt gehörige Ursulaberg-Haus ergab es sich, daß nach dem Vertrag von St. Germain der — österreichische Staat die Entschädigung zu zahlen hätte. Artikel 249, Abschnitt IV j lautet nämlich: „Oesterreich verpflichtet sich, seine Angehörigen wegen der Liquidation oder Einbehaltung ihrer Güter, Rechte oder Interessen in den alliierten oder associerten Ländern zu entschädigen."

Nach all diesen bitteren Erfahrungen wird die Frage aufgeworfen: „Sollen Deutsche heute noch Wanderungen in die südlichen Kalkalpen, d. h. nach Jugoslavien unternehmen? —"

Es gibt Leute, welche in stolzer Entrüstung auf diese Frage mit einem schroffen Nein antworten. Dieser Standpunkt hat gewiß seine Berechtigung, allein, so ohne weiteres kann man ihm doch nicht zustimmen.

Vorläufig gibt es eine Reihe von politischen und wirtschaftlichen Hindernissen, um an einen häufigeren Besuch der in südslavischer Hand gelegenen Gebirge zu denken. Aber die Herrlichkeiten der Julischen Alpen locken, am Triglau schuf der D. u. Oe. Alpen-Verein vier Schutzhäuser mit vielen mühsam und kostspielig errichteten Wegen, abgesehen von den Schutzhütten in der westlichen Gruppe und in den Sanntalern und Karawanken. Dem Deutschen in Krain war der Triglau ebenso ein heiliger Berg, wie den Slovenen und die Sehnsucht dahin läßt sich ebenso schwer bezwingen, wie jene nach den Gefilden Italiens. Zum besseren Verständnis der Verhältnisse, besonders für die Reichsdeutschen erinnern wir uns an die jetzigen politischen Zustände in Krain und dem jetzt zu Jugoslavien gehörigen Untersteiermark. Die deutschen Vereine wurden dort mit dem Eintritt der neuen Machthaber aufgelöst, alle politisch tätig gewesenen Deutschen wurden vertrieben, oder wanderten freiwillig aus, der Rest ist verschüchtert, mutlos still. Die Deutschen sind politisch entrechtet. Der deutsche Bergwanderer findet also nur unsäglich traurige Verhältnisse vor, die sein Herz unmöglich erheben können, da auch kein Trostsprechen und Aufrichten hilft.

Ganz anders liegen die Dinge in dem Kärtner Teil der Karawanken, welcher durch die blutigen Abwehrkämpfe von 1919 und die Volksabstimmung von 1920 Kärnten erhalten blieb und wo sich nach wie vor deutscher Einfluß geltend macht. Zwar gibt es dort eine slavische Irredenta, welcher die Regierung bisher leider nicht genügend scharf entgegentrat, obwohl die heimliche Arbeit der Vereinigung mit Südslavien gilt. Der Fremde merkt jedoch nichts von dieser Bewegung, denn die Gaststätten, welche er aufsucht, sind deutsch. Die Karawanken haben in den letzten Jahren an Zuspruch

sehr gewonnen, da das Schutzhaus am Hochobir und die beliebte Klagenfurter Hütte ganzjährig bewirtschaftet sind und an Stelle der durch Feuer vernichteten Vertahütte am Mittagskogel, die neue Vertahütte auf der Ferlacher Alm noch in dieser Reisezeit eröffnet werden soll. Für den österreichischen Teil der Sanntaler Alpen ist Bad Vellach 8 Kilometer von der Bahnstation Eisenkappel entfernt, ein wichtiger und angenehmer Stützpunkt geworden. Die neue österreichische Grenze geht nämlich von der Rinka in den Sanntaler Alpen aus und teilt sich von der vorgelagerten Baba aus in zwei Aeste, der eine senkt sich etwas nordwestlich über den Goli zum Seebergsattel herab und zieht zur Koschuta hinüber; der andere Ast verläuft nordöstlich über den Sanntaler Sattel, die Merslagora und die Kupa und wendet sich dann zur Uschowa. Diese beiden Kämme schließen die malerische Vellacher Kotschna ein. Man kann von hier auf österreichischer Seite eine Anzahl der genannten Berge auf markierten Steigen erreichen, welche der Oesterr. Touristenklub (Sekt. Carinthia in Klagenfurt) ausführte. Vielleicht kommt auch mit der Zeit ein alter Plan zum Durchbruch, der Bau einer kleinen Schutzhütte im oberen Teil der Vellacher Kotschna, womit eine hochgelegene Unterkunft auf Kärntner Grund geschaffen wäre.

Es sei auf diesen Zugang in die Sanntaler Alpen besonders aufmerksam gemacht, da er, wie erwähnt der einzige von Oesterreich aus ist und von dem hier zu erreichenden Sanntaler Sattel, Pfade in den östlichen Teil dieses Gebirges (Okreschel, Logartal, Steiner Sattel, Brana, Oistriza), als auch in den westlichen führen (tschechische Hütte im Rauni, Skuta, Grintouz).

Nun aber zur Frage des erleichterten touristischen Grenzverkehrs. 1922 fanden eine Reihe von Verhandlungen zwischen der Kärntner und die südslavischen Regierung unter Beiziehung von Mitgliedern alpiner Vereine statt. Es wurden Vereinbarungen getroffen, nach denen die Grenze entlang der Kammlinie gegen Vorweis der Mitgliedskarte eines der großen touristischen Vereine begangen werden konnte, ebenso waren Gipfelbesteigungen vom Grenzkamm über das fremde Gebiet und der Besuch der nächstgelegenen Schutzhütten gegenseitig gestattet. Man hätte mit diesen Zugeständnissen zufrieden sein können, jedoch nach Jahresfrist verweigerte die Belgrader Regierung die Bestätigung, oder vielmehr, sie verlangte eine Ausdehnung des freien Verkehrs für ihre Staatsangehörigen durch ganz Südkärnten, der nicht mehr im touristischen, sondern nur mehr im politischen Interesse lag und dem die österreichische Regierung begreiflicher Weise nicht zustimmen konnte. Und so zerschlug sich die angestrebte Erleichterung des touristischen Grenzverkehrs. Gelegentlich tauchen Zeitungsnachrichten auf, daß neuerer Zeit die slavische Regierung solche Zugeständnisse machte. Wiederholte Nachfragen beim südslavischen Konsulat ergaben aber, daß man davon nichts wisse. Ebenso verhielt es sich mit den Mitteilungen einzelner Grenzbeamter bezüglich solcher gestatteter Grenzüberschreitungen ohne Paßvisum. Man weiß amtlich nichts davon!

Tatsächlich wird aber in den mittleren Karawanken derzeit die Begehung des Grenzkammes und die Gipfelbesteigung von diesem über südslavisches Gebiet stillschweigend geduldet, sowie auch Krainer Touristen, die der Grenze nahe Klagenfurter Hütte besuchen. Aehnliche Duldungen werden auch im Gebiete des Seeberges und des Bades Vellach berichtet. Aber! Es liegt hier eben nur eine Duldung und keine amtliche Regelung des Verkehrs vor.

Zu beachten sind die Kosten für das Paßvisum. Die einmalige Einreise nach Jugoslavien kostet für Oesterreicher 89 000 K. und für das erste Ansuchen noch besonders 35 000 K. Die erste Summe kann für Bundesangestellte, Unbemittelte und Pensionisten auf 15 000 K. ermäßigt werden. Ausländer, also auch Reichsdeutsche, zahlen für drei Tage 36 000 K., für 8 Tage 85 000 . — Das italienische Visum kostet für Oesterreicher bei einer einmaligen Einreise 25 L mit großen Ermäßigungen für österreichische öffentliche Angestellte. — Besondere Begünstigungen für Touristen, etwa zum Besuch der Berge bei Tarvis und Raibl werden nicht gewährt.

Zusammenfassend möchten wir für die Ueberschreitung der südslavischen Grenze folgendes zur Beachtung empfehlen:

1. Man frage vor der Ueberschreitung in der nächsten Nachbarschaft über Verhältnisse an; die Erlaubnis scheint vielfach von den Grenzorganen abhängig.
2. Man vermeide der fremden Bevölkerung gegenüber jede Provokation und verhalte sich taktvoll.
3. Man mache keinen Versuch ins Tal abzusteigen, da dies Verhaftung zur Folge hätte.

Verschiedenes.

Hütten und Wege.

Hütteneröffnungen. Die S. Austria eröffnete am 16. August die Raudenschartenhütte (2298 m) und am 17. August die Torkarhütte (2467 m), beide im Karnischen Hauptkamm, mit welchen Feierlichkeiten gleichzeitig die Eröffnung der Alpenvereins-Talherbergen in Mauthen und St. Lorenzen stattfand. — Am 9. d. Mts. wurde von der S. Stuttgart das Württembergerhaus im oberen Medriol (Lechtaleralpen) eröffnet. — Die S. Nördlingen hat ihre Hütte an der Reitherspitze durch Zubau vergrößert und am 2. d. Mts. der allgemeinen Benützung übergeben. — Die Höllentalhütte der S. München wurde durch einen neuen Anbau, der Ende Juli eingeweiht worden ist, bedeutend vergrößert und dürfte nun auch gesteigerten Anforderungen gerecht werden.

Uebernahme neuer Arbeitsgebiete. Die S. Fürth wird als Ersatz für ihr verlorenes Arbeitsgebiet in der Rieserfernergruppe das Hollersbachtal in der Venedigergruppe übernehmen. — Die S. Meißen wird im Vikartal bei Innsbruck eine Hütte erbauen und das Gebiet betreuen.

Für Schutzhütten-Besucher in Südtirol. Außer den festgesetzten Hüttengebühren wird in den vom Italienischen Alpenklub bewirtschafteten Hütten eine Service-Gebühr von je 1 Lire an Stelle des Trinkgeldes eingehoben. Bei selbst mitgebrachter Mahlzeit hingegen 3 Lire von jedem Besucher. Eintrittsgebühr ist in keiner Hütte zu zahlen.

Schneealpenhaus des Oesterr. Gebirgsvereins. Am 16. d. Mts. wurde das am Schauerkogel (1788 m) erbaute große Schutzhaus feierlich eröffnet.

Neue Unterkunft im Glocknergebiet. Seit 1. d. Mts. ist das von A. Schober erbaute Unterkunftshaus auf der Marienhöhe (200 Meter vom Glocknerhaus entfernt) der Benützung übergeben worden.

Vom Heilbronner-Weg. Die Sektion Heilbronn berichtet: Der in weiten Touristenkreisen bekannte und beliebte „Heilbronnerweg" — aussichtsreicher Höhenweg vom Hohen Licht über Steinschartenkopf—Bockkarkopf zur Mädelegabelgruppe — der unter der Ungunst der Witterung in den letzten Jahren mehrfach gelitten hatte, ist jetzt wieder tadellos instand gesetzt, so daß er von geübten Touristen ohne Bedenken führerlos begangen werden kann.

Die Untersbergwege der Sektion Salzburg. Reitsteig, Doppler-steig mit Abzweigungen zur Kolowratshöhle und zum Schellenberger Sattel wurden einer gründlichen Wiederherstellung unterzogen. Die langwierige, mühevolle, teilweise gefährliche Arbeit wurde mit Bewilligung des Bundesamtes für Heerwesen vom Pionierzug des Salzburger Alpenjäger-Baons unter Leitung des Hauptmann Narobe mit 25 Mann in 37 Tagen durchgeführt. Es wurden 350 m Stiegen und außerdem gegen 800 Stufen angelegt, auf einer Strecke von 200 m wurden die Wege verbreitert und ebenso weit neu gebaut, wozu 66 Sprengungen notwendig waren. Für diese großzügige Unterstützung touristischer Interessen gebührt der Heeresverwaltung, dem Baonskommando und allen an den Arbeiten Beschäftigten, der wärmste Dank aller Besucher des Untersberges. Außer diesen auf österreichischem Gebiet gelegenen Steigen ließ die Sektion Salzburg auch den über bayerischen Grund führenden Weg von der Kienbergalm zum Schellenberger Sattel wieder in Stand setzen, ferner wurden alle Steige von dem unermüdlichen Hüttenwart des Zeppezauerhauses, Herrn Al. Leithner, nachmarkiert, so daß das unter seiner Obsorge stehende Wegnetz der Sektion Salzburg auf dem Untersberge nunmehr allen billigen Anforderungen entsprechen dürfte.

Hüttenbau in der Miemingergruppe. Am Westende dieser Gruppe und zwar nächst dem Marienbergjoch 1795 m erbaut die Ortsgruppe München des Touristenvereins „Die Naturfreunde" eine geräumige Unterkunftshütte, welche neben prächtiger Aussichtslage die Vorzüge eines günstigen Stützpunktes für Sommer- und Winterturisten bietet. Die Marienberghütte wird Ausgangspunkt für Turen auf das 2495 m hohe Wanneck mit Handschuhspitzenkamm, östl. und westl. Marienbergspitze, Grünstein und Wampeter Schroffen. Für wenig Geübte werden die Wege zur Mittenau-Alpe auf der westl. Wanneckstraße, sowie auf den Marienberg- und Höllkopf instand gesetzt. Letztere Partien dürfen hauptsächlich den Schiläufern genußreich sein, weshalb schon für den kommenden Winter im Erdgeschoß der Hütte die Winterräume eingerichtet werden. Die Inneneinrichtung und Bewirtschaftung der Hütte erfolgt im Sommer nächsten Jahres.

Neue Kellerjochhütte. Infolge Auftretens der Maul- und Klauenseuche waren in der letzten Zeit die Zugänge vom Zillertal zur Kellerjochhütte gesperrt. Seit 9. August sind sämtliche Zugänge wiederum dem Verkehr übergeben worden und wurden alle Beschränkungen aufgehoben. Die Wege sind alle gut markiert und durchwegs in gutem Zustande.

Verkehr.

Bahnbegünstigung für Jugendwandergruppen. Die Generaldirektion der österr. Bundesbahnen hat nach kurzer Einstellung der früher 50 Prozent betragenden Begünstigung, eine solche von 33 Prozent gewährt, wobei Benützung von D- oder Schnellzügen aus-

geschlossen ist. Für je 3 Teilnehmer sind demnach 2 Personenzug-Fahrkarten zu lösen; Ueberzählige sind zu vermeiden, da diese vollen Fahrpreis zu zahlen hätten.

Freier Grenzverkehr. Seit 12. August ist zwischen Deutschland und Oesterreich der Paßvisazwang aufgehoben. Es genügt nunmehr ein ordnungsmäßig ausgestellter Reisepaß zum Grenzübertritt an beliebiger Stelle.

Alpenvereins-Sonderschnellzug in das Salzkammergut. Samstag, den 5. September, abends halb 11 Uhr, verkehrt von Wien-Westbahnhof ein Alpenvereinsschnellzug in das Salzkammergut, der in den Stationen Gmunden, Traunkirchen, Ebensee, Ischl, Goisern, Steg, Gosaumühle, Hallstadt und Obertraun anhält und dortselbst in den Frühstunden des Sonntags, zwischen 4—6 Uhr eintrifft. Die Rückfahrt erfolgt Dienstag, den 8. September (Feiertag) in den Abendstunden, die Ankunft in Wien gegen Mitternacht. Sofortiger Anschluß in Ischl in der Richtung gegen Salzburg, in Obertraun nach bezw. von Aussee. Fahrpreis hin und zurück S. 13.50 statt 28.40 S. Unbedingt gesicherte Sitzplätze mit Platzkarten. Fahrkartenverkauf bei allen Wiener Alpenvereins-Sektionen und in der Verbandsgeschäftsstelle Wien I, Wollzeile 22, von 12—1 und 3—7 Uhr, Samstag von 9—1 Uhr.

Postautofahrten in den Arbeitsgebieten der Sektion Austria des D. u. Oe. A.V. Der vorbildliche Ausbau der Postautolinien und die Verwendung ganz moderner Wagen, die das Fahren zu einem wirklichen Vergnügen machen, haben für den Bergsteiger größte Bedeutung, da sie ihn zu erschwinglichen Preisen an den gewünschten Zielpunkt bringen und ihm so halb- oder ganztägige Straßenwanderungen ersparen. Vielfachen Anfragen entsprechend, wird nachstehend eine Liste der zu den Arbeitsgebieten der Sektion Austria verkehrenden Kraftwagenfahrten bekanntgegeben. (Ausführlicher über Verkehrszeiten, Haltepunkte, Fahrpreise in dem offiziellen Führer „Postkraftwagenfahrten in Oesterreich" oder in den Kursbüchern. a) Für das Glockner- und Sonnblickgebiet: Dölsach—Heiligenblut—Glocknerhaus, Lienz—Dölsach—Heiligenblut, Zell am See—Kaprun—Kesselfalt, Lienz—Kals; b) Für die Karnischen Alpen: Oberdrauburg—Gailberg—Mauthen, Kötschach—Mauthen—Birnbaum im Leßachtale; c) Für das Dachsteingebiet: Steg—Gosaumühle—Gosau—Gosauschmied, Gosau—Paß Eschütt—Abtenau—Golling, Schladming—Gröbming; d) Für die Radstätter Tauern: Radstadt—Tauern—Mauterndorf—St. Michael, Spittal—Millstätterse—Gmünd—Katschberg—St. Michael; e) Für die Kitzbüheler Alpen: Kitzbühel—Jochberg—Paß Thurn—Mitersill; f) Für die Schneealpe: Mariazell—Mürzsteg—Neuberg—Kapellen—Mürzzuschlag; g) Für das Stuhleck: Steinhaus a. S.—Rettenegger Sattel—Rettenegg—Ratten; h) Für das Mitterndorfer Gebiet: Bad Aussee—Grundlsee.

Neue ermäßigte Touristen-Fahrkarten. Auf Einschreiten des Verbandes zur Wahrung allgemeiner touristischer Interessen haben die österr. Bundesbahnen nachstehende Erweiterungen bestehender ermäßigter Touristenrückfahrkarten vorgenommen, und zwar: In die Karte Graz (Graz Hauptbahnhof—Kapfenberg oder Leoben) ist als neue Zielstation Marein—St. Lorenzen aufgenommen worden. Bei der Karte Klagenfurt (Klagenfurt Hauptbahnhof—Klein-Glödnitz usw.) ist die Gültigkeitsdauer von 5 Tagen auf 11 Tage ausgedehnt worden. Weiters sind folgende neue Karten aufgelegt worden: Von Mödling nach Gutenstein oder nach Payerbach-Reichenau oder nach Scheibmühl zum Preise von 4.50 S., 5 Tage gültig. Von Mödling nach Mürzzuschlag oder nach Neuberg in Steiermark oder nach Kernhof oder nach Türnitz zum Preise von 7.50 S., 5 Tage gültig. Von Attnang-Puchheim nach Klachau oder nach Golling-Abtenau zum Preise von 5.20 S., 5 Tage gültig. Von Selzthal oder Stainach-Irdning nach Krimml oder nach St. Johann in Tirol oder nach Mallnitz oder nach Hallein oder nach Obdach oder nach Neumarkt in Steiermark zum Preise von 9 S., 11 Tage gültig. Von Selzthal oder Stainach-Irdning nach Kufstein oder nach Krimml oder nach Spittal-Millstättersee über Schwarzach-St. Veit zum Preise von 11.50 S., 11 Tage gültig. Von Selzthal oder Stainach-Irdning nach Langen oder nach Scharnitz oder nach Brennero (Brenner) oder nach S. Candido (Innichen) über Schwarzach-St. Veit zum Preise von 16 S., 17 Tage gültig. Auf der Hin- und Rückfahrt je einmalige Fahrtunterbrechung gegen Bestätigung gestattet. Von Innsbruck Hauptbahnhof nach Mayrhofen zum Preise von 7.20 S., 5 Tage gültig.

Unfälle und Rettungswesen.

Alpine Unglücksfälle. In den nördlichen Ostalpen verunglückten: am Totenkirchl im Wilden Kaiser am 2. d. Mts. die 4 Münchner H. Fenk, F. Schlapper, K. Bogg und Chr. Dreißer infolge Wettersturzes. Ihre Leichen wurden im „Führerkamin" gefunden. — An der Trisselwand bei Aussee stürzte am 24. Juli durch Abirren vom Weg G. Jonak-Freyenwald zu Tode. — An der Vordernberger Griesmauer starb am 26. Juli der Lehrling Pfandl infolge Steinschlages beim Abseilen durch einen Kamin.

Bergführer Hans Fiechtl abgestürzt. Am 1. August ist im Wilden Kaiser im Schneeloch zwischen der Fleischbankspitze und dem Totenkirchl dieser zu den besten Kletterern zu zählende Bergführer infolge Seilrisses tödlich abgestürzt.

In den Dolomiten verunglückten: Beim Abstieg von der Marmolata am 24. Juli Lehrerin Elise Diezke, Berlin, durch Sturz in eine Randspalte, in der sie 7 Stunden tödlich verletzt am Seile hing, da sie ihr Begleiter allein nicht herausziehen konnte. Nach erfolgter Bergung durch drei zu Hilfe geeilte Fassaner starb sie in der Schutzhütte. — Am 8. August stürzte in der Ostwand der Kleinen Zinne der 26 Jahre alte Bozener Franz Agostini infolge Hakenbruches aus dem Preuß-Riß zu Tode. Er war einer der besten Bergsteiger der Bozener Alpinistengilde. — Am 4. August stürzte der Wiener Bankbeamte Paul Schöne am Grasleitenturm tödlich ab. — Am 8. August stürzte vom Pößneckersteig beim Abstieg Ing. Theodor Hemmer zu Tode.

Spaltensturz im Glocknergebiet. Bei der Bockkarscharte brach Anna Jonke in eine Gletscherspalte ein, in der sie tot liegen blieb. Sie war unangeseilt in Gesellschaft von 3 Herren und noch einer Dame über den Gletscher gegangen.

Gletschertod im Glocknergebiet. Im Interesse der Aufklärung der näheren Begleitumstände beim Bergtode unseres Mitgliedes, Frl. Anna Jonke-Berndorf, die am 22. Juli 1925 2 Uhr nachm., — mit ihren 3 Gefährten Josef Popp (Führender), Jainecker und Frl. Schuster angeblich vom Wiesbachhorn kommend — in einer Gletscherspalte bei der Bockkarscharte ihren Tod fand, (das Seil soll kurz vorher abgelegt worden sein) bitten wir alle Alpinisten, die uns zu vorliegender erschütternder Tragödie Auskünfte und Mitteilungen zukommen lassen können, um deren Uebermittlung. Die beiden Mädchen waren von uns eindringlich gewarnt — es war ihre erste Gletscherfahrt —. Der Führende hat nach allgemeiner Ansicht nicht im entferntesten die Fähigkeit und das Verantwortlichkeitsgefühl für seine ernste und schwierige Aufgabe.

Sektion Berndorf-Stadt, Niederösterr.

Absturz beim Edelweißsuchen. Am 30. Juli 7 Uhr abends stürzte unweit des alten Hannoverhauses (Ankogel) Frl. Otti Karpf aus St. Veit a. Glan (Kärnten) im Alter von 16 Jahren beim Edelweißsuchen cc. 450 m tödlich ab. Die Rettungsexpedition, bestehend aus Mallnitzer Bergführern, konnte die Leiche erst nach langem Suchen am nächsten Tage finden und in schwerer Abseilarbeit bei schlechtem Wetter bergen. Die Genannte war eine der 9 Teilnehmer eines unter der Aufsicht eines jungen Lehrers stehenden Ausfluges des Touristenvereins „Die Naturfreunde". Nach vorhergegangenen starken Gewitterregen hat die jugendliche Gesellschaft trotz mehrfacher Warnungen in den Abendstunden sich zum Edelweißsuchen in die Wände begeben, obwohl sie schon ziemlich viel Edelweiß gepflückt hatten. Die Abgestürzte war barfuß und nur mit einem Schwimmanzug bekleidet! Die Leiche wurde überführt.

Personalnachrichten.

Bergführer Stefan Kirchler †. In Sand bei Taufers starb kürzlich, 83 Jahre alt, dieser wackere Mann. Er war einer der tüchtigsten und erfolgreichsten Tiroler Bergführer, der besonders in seinen engeren Heimatsbergen, den Zillertaler Alpen und den Rieserfernern, manch schöne und kühne Erstbesteigung durchführte. Er war später als Bewirtschafter der Chemnitzerhütte tätig, wo er sich gleichfalls mustergültig bewährte. Er hinterläßt zwei Söhne, Hans und Georg, die auch den Bergführerberuf ausüben.

Vereins- und Sektionsnachrichten.

20. ordentliche Hauptversammlung des Vereins zum Schutze der Alpenpflanzen (E. V.). Diese findet satzungsgemäß gelegentlich der H.V. des D.Oe.A.V. und zwar am 28. August d. Js., abends 7 Uhr zu Innsbruck im alten Universitätsgebäude, Hörsaal für Mineralogie, gegenüber den Stadtsälen, statt. Damit wird die Feier des 25jährigen Bestehens unseres im Jahre 1900 gelegentlich der H.V. des D. u. Oe. Alpenvereins zu Straßburg i. E. gegründeten Vereins verbunden. Aus diesem Grunde ergeht an die Mitglieder und Freunde unserer Bestrebungen herzliche Einladung, sich möglichst zahlreich an der Versammlung zu beteiligen. Namentlich werden die verehrlichen Alpenvereinssektionen, welche Mitglieder unseres Vereins sind, gebeten, ihren Vertreter auch zu unserer Jubiläumsversammlung entsenden zu wollen. Tagesordnung: 1. Bericht über die Tätigkeit des Vereins in den verflossenen 25 Jahren. 2. Jahresbericht 1924/25. 3. Kassenbericht. 4. Voranschlag für 1926. 5. Antrag des Ausschusses: Aenderung des § 5 der Satzungen (Beitragsstaffelung). 6. Sonstige Anträge. 7. Mitteilungen und daran anschließend zwanglose Besprechung.

Der Ausschuß des Vereins zum Schutze der Alpenpflanzen (E. V.)
J.A.: Dr. C. Schmolz, 1. Vorstand.

Sektion Bruck a. d. Mur. Anläßlich seines 70. Geburtstages wurde der Dichter Dr. Ottokar Kernstock zum Ehrenmitglied ernannt. — Unter Führung von Karl Resch hat sich eine Jugendgruppe gebildet.

Hauptversammlung 1925 in Innsbruck.

Empfangsstelle: Hauptbahnhof, Wartesaal I. Klasse (für Empfang, Wohnungszuweis, Festkartenausgabe und Geldwechsel).

Festkanzlei: Landhaus (Mariatheresienstraße 43) 1. Stock, Paris-Saal, (für Ausgabe der Festschrift gegen Vorweis der Festkarte, Auskünfte über Bergfahrten, Umgebungsausflüge, Stadtführungen, Beratungen und gesellige Veranstaltungen und über alle sonstigen Angelegenheiten, ausgenommen Wohnwesen und Festkartenbezug; Postablage).

Beratungen und Versammlungen: 28. August, nachmittags, Hauptausschuß (Stadtsäle, 1. St., Adlersaal); 2 Uhr Oesterreichische Sektionen (Alte Universität, 1. St., Hörsaal für Mineralogie); 3 Uhr Bergsteigergruppe (Neue Universität, ebenerdig, Hörsaal 15); 7 Uhr Alpenpflanzenschutzverein. (Alte Universität, 1. St., Hörsaal für Min.).

29. August, 9 Uhr vormittags, Vorbesprechung (Großer Stadtsaal); hernach Verein der Freunde der Alpenvereinsbücherei (Großer Stadtsaal).

30. August, 9 Uhr vormittags, Hauptversammlung (Großer Stadtsaal), hernach Verein der Freunde des Alpinen Museums (Großer Stadtsaal).

Gesellige Veranstaltungen: 28. August, ½9 Uhr abends Begrüßungsabend (Großer Stadtsaal);

29. August, 8 Uhr abends, Festabend (Ausstellungshalle, Alhambra, Haltestelle der Straßenbahnlinie 1), (für beide Veranstaltungen werden auf Grund der Festkarten an den Eingängen unentgeltlich Sitzkarten ausgegeben);

30. August, nach der Höhenbeleuchtung (Bergfeuer) gemütliche Abschiedsfeiern in verschiedenen Gaststätten (vgl. Anschläge in der Empfangsstelle und in der Festkanzlei).

Ausstellungen: Gemälde, Unterberger-Saal (Museumstraße 1); Lichtbilder, Alte Universität, 1. St. rechts; Ausrüstung und Bücher, Stadtsäle 1. St., Westsaal.

Stadtführungen: durch Mitglieder des Heimatschutzvereins und Vertreter des Landesmuseums (vgl. Anschlag in der Festkanzlei).

Umgebungsausflüge: (30) unter Führung von Lehrern; 28., 29., 30. August je 8 Uhr früh und 2 Uhr nachmittags in je fünf Gruppen, Treffort Goldenes Dachl (Herzog Friedrichstraße). (Näheres Anschläge in Festkanzlei).

Führung durch Hall: (Stadt, Saline). (Vgl. Anschlag in Festkanzlei).

Besichtigung des Haller Salzbergwerkes: (3 Stunden von Hall im prächtigen Halltale, ermäßigte Gebühr von 30 Groschen statt 1 S. 10 gr., Treffort 31. August, ½12 Uhr mittags, Herrenhäuser im Halltale, Mundvorrat und Mantel mitnehmen, am besten gemeinsam mit dem botanischen Ausfluge, der um 8 Uhr früh vom Untern Stadtplatz in Hall abgeht.

Bergfahrten: (Vergleiche Verzeichnisse in der Festkanzlei).

Begünstigungen: (vergleiche Festkarte). Die Generaldirektion der Oesterreichischen Bundesbahnen in Wien erweiterte die in der Festkarte und in den „Mitteilungen" vom 15. August angeführte Fahrbegünstigung trotz sachlicher Vorhalte nur soweit, daß die Rückfahrt auch von anderen Bahnhöfen als von Innsbruck angetreten werden kann (Rückfahrt muß spätestens am 4. September, 12 Uhr nachts beendet sein.

Freundschaftsabende studentischer Verbände am 30. August, abends, nach der Höhenbeleuchtung: Deutsche Burschenschaft, Gasthof Maria Theresia, 1. St., Blauer Saal; Kösener S. C. Gasthof Europa, gegenüber Hauptbahnhof, 1. St., Saal; Sängerschaften, Büchsenhausen.

Alpine Unfallversicherung des D. Oe. A. V. Es steht unseren Mitgliedern auf Grund eines Abkommens mit unserer Vertragsgesellschaft „Iduna" das Recht zu, die bestehende obligatorische Unfallversicherung zu erhöhen gegen eine Prämie von 3 Mk. auf Klasse 1, für Tod Mk. 500.—, Invalidität Mk. 5000.— Taggeld Mk. 3.75 und Bergungskostenersatz bis Mk. 75.—, gegen eine Prämie von Mk. 6.— für Klasse 2, für Tod Mk. 1000.—, Invalidität Mk. 10.000.—, Taggeld Mk. 7.50 und Bergungskosten bis Mk. 100.—, gegen eine Prämie von Mk. 12.— auf Klasse 3, für Tod Mk. 2000.—, Invalidität Mk. 20 000.—, Taggeld Mk. 15.— und Bergungskosten bis Mk. 150.—. Es liegt im Interesse jedes einzelnen Mitgliedes von dieser Vergünstigung Gebrauch zu machen und kann diese soziale Fürsorge-Einrichtung bestens empfohlen werden. Die erhöhte Versicherung beginnt sofort bei Einsendung der Prämie auf Postscheckkonto 22 030-Söllner-München, mit dem Bemerken: Ich bin gesund und beantrage Erhöhung der obl Vers. des D. Oe. A. V. auf Klasse 1, 2 oder 3 unter Angabe von Name, Adresse und Sektion. Der Zahlkartenabschnitt dient als Quittung und Police und mit seinem Datum als Versicherungsbeginn; die Versicherung ist giltig bis zum Schlusse des Kalenderjahres. Besonders hervorheben möchten wir die anerkennenswerte Bearbeitung von Schadenfällen von Seiten der „Iduna", worüber eine große Anzahl von Dankschreiben vorliegen, die sich durchwegs lobend äußern.

S. Wiesbaden. Dem gedruckt vorliegenden Tätigkeitsbericht über die Jahre 1914—1924 ist zu entnehmen: Die Sektion wahrt ihren 17 Kriegsopfern ein dankbares treues Gedenken. — An der Spitze des aus 14 Amtswaltern gebildeten Vorstandes steht als 1. Vorsitzender Herr Oberst Otto Pempel. Der Mitgliederstand betrug Ende 1924 an A-Mitglieder 462, B-Mitglieder 99, zus. 561. — Im letzten Herbst wurde eine Schneeschuhabteilung gegründet. — Der Umbau der Wiesbadener Hütte wurde beschlossen, das Madlehner-Haus ist auch vorschriftsmäßig für den Winterbesuch eingerichtet worden. — Der zurückgetretene, 24 Jahre im Amte gewesene Vorsitzende, Herr Dekan Emil Versenmeyer wurde einstimmig zum Ehrenmitglied und Ehrenvorsitzenden ernannt, eine wohlverdiente Anerkennung seiner vielen Verdienste um die Sektion und den Alpinismus überhaupt. Desgleichen wurde Herr Wilh. Neuendorff zum Ehrenmitglied ernannt. — Die Geschäftsstelle der Sektion befindet sich: Wiesbaden, Geisbergstr. 7 (Seitenbau).

Bücher, Schriften und Karten.

Gedenkbuch der S. Augsburg. „Sie sollen, ein jeder für sich und im Zusammenschluß unter sich, darnach trachten, daß sie den Zusammenhang mit dieser Vergangenheit nicht verlieren, daß sie die bergsteigerische Idee als ein schon von den Vorfahren überkommenes kostbares Gut in Ehren halten und in eine neue Zeit hinübertragen." — Diese an die Mitglieder der S. Augsburg gerichteten Worte haben allgemeine Geltung und bilden Grundton und Rechtfertigung dieses Buches. Es ist nicht nur eine Sektionsgeschichte, wie man etwa nach den Kapiteln glauben könnte, die den Wandel der Sektion darlegen, der namhaftesten Mitglieder, Hermann v. Barths, Otto Mayrs und Gustav Euringers Leben, Wirken und Bedeutung würdigen, Augsburger-Hütte und Otto-Mayr-Hütte samt ihren Gebieten behandeln — aber den Abschluß bildet eine Betrachtung des jetzigen 1. Vorsitzenden C. J. Wolfrum, die sich mit „Zweck und Ziel des Alpenvereins" befaßt, und diese Ausführungen geben dem Gedenkbuch seine Bedeutung für den Gesamtverein. Und darum sei diese im 56. Bestandsjahre der S. Augsburg geschaffene Mahnschrift allen Alpenvereinsmitgliedern zur aufmerksamen Lesung bestens empfohlen. H. B.

Dr. Josef Weingartner, Burgenfahrten. — Verlagsanstalt Tyrolia, Innsbruck. — Preis: Ganzleinen Mk. 4.40, Sch. 7,—, Halbleinen Mk. 4.10, S. 6.50. — Das Buch enthält Wanderungen jenseits des Brenners und führt den Leser in's „Land des Vino Santo", in's Gebiet des „Nonsberg", in den Vintschgau, auf die „Trostburg" und nach „Rodenegg". Schade, daß im ersten Kapitel die Geschichte der sagenumwobenen Claudia Porticella vorenthalten wird. Aber sonst erfährt der Leser viel kunst- und kulturgeschichtlich Lehrreiches, denn es ist ein Kundiger der hier seine besinnlichen Wanderungen schildert. Mit 23 hübschen Zeichnungen von Hugo Grimm und Martha Strele geschmückt, wird das Büchlein jeden Freund Südtirols Freude machen. H. B.

Allerlei.

Eishöhle am Untersberg. Am Sonntag, den 5. Juli 1925 wurde die Schellenberger Eishöhle im Untersberg, 1570 Meter über dem Meere unter den Ostabstürzen des Untersberges zwischen Mittagsscharte und Salzburger Hochthron (1858 Meter) gelegen für den allgemeinen Touristenverkehr eröffnet. Sie ist die größte und schönste

erschlossene Eishöhle Deutschlands und weist in ihren Hallen und Gängen prächtige Eisgrotten und Eisfälle auf. Ueberwältigend ist der Anblick der 15 Meter hohen Eisgrotte im Mörkdom. Der Besucher ist vollständig im Banne der unterirdischen Pracht. Die Höhle weist 4 Hallen auf: Die Eingangshalle 60×40 Meter mit einer Bodeneisfläche von ca. 840 Quadratmeter (nach Fugger) und bis zu 10 Meter Höhe. An 2 Stellen führen mächtige, konische, bis zu 50 Meter hohe Erosionstrichter nach oben. Ein eisbedeckter Gang führt von dieser Halle über 3 prächtige Eisfälle in die Fuggerhalle und von hier zieht ein Eisgang aufwärts zum Mörkdom. Am 23. Oktober 1924 ist es Mitgliedern der Vereinigung für Höhlenkunde Schellenberg gelungen, das bis zu 20 Meter starke Bodeneis der Fuggerhalle an der Randkluft zu durchschlagen. Durch einen engen, 8 Meter tiefen Schacht gelangten die Forscher in einen neuen größeren, unter der Fuggerhalle gelegenen Raum (Thomasschacht — Max Gadringerraum). Die Vereinigung setzt die Forschungen fort mit der berechtigten Hoffnung noch weitere Räume zu entdecken. Bisher konnte die Höhle nur durch Schlagen von Seilringen und Seilanwendung in ihren unteren Räumen betreten werden. Sie ist nun durch Schlagen von Eisstufen, Anbringen von Drahtseilsicherungen und Holztreppen auch für Nichtbergsteiger zugänglich gemacht und somit der Allgemeinheit erschlossen. Bequeme Tagestur von Schellenberg, letzte bayer. Bahnstation der Linie Berchtesgaden—Salzburg (von Berchtesgaden eine halbe Stunde Bahnfahrt). Aufstieg: Vom Markte Schellenberg auf der Salzburger Straße in 10 Minuten zum bay. Zollamte Schellenberg. Von hier gut markierter und durch Wegtafeln bezeichneter Steig führt über Bachkaser, Jagdhütte Mitterkaser in 2½ Stunden zur Unterstandshütte des Höhlenführers unter den Ostabstürzen des Salzburger Hochthrones gelegen. Dort sind Steigeisen und Grubenlampen bereitgestellt. Uebernachtungsgelegenheit besteht nicht. Von der Hütte wird der Höhleneingang in einer viertel Stunde erreicht. Herrliche Fernsicht auf die mauerartigen Ostabstürze des Untersberges, Watzmann, Steinernes Meer, Hochkönig (übergossene Alm), Hagengebirge, H. Göll, Tennengebirge, Dachstein, Berge des Salzkammergutes. Unvergleichlich schöner Tiefblick ins Tal der Königsseer Ache (Schellenberg, Berchtesgaden) und ins Tal der Salzach. Die Tur ist auch bei trübem Wetter lohnend. Führer von Schellenberg zur Eishöhle und zurück für einigermaßen berggewandte Besucher nicht nötig. Auf Verlangen werden von der Vereinigung für Höhlenkunde in Schellenberg Führer bereitgestellt. Bergschuhe empfehlenswert. Eintrittsgebühr incl. Führergebühr 1,80 Mk. Gebührenänderung vorbehalten. Auskünfte durch die Geschäftsstelle der Vereinigung für Höhlenkunde, Kaufmann Thomas Eder, Schellenberg.

Danksagung. Durch eine großherzige Spende — 32 zum größten Teile gebundene Jahrgänge der „Mitteilungen" — kamen wir als neue Sektion unseres großen A. V. zum Grundstock einer Bücherei. An dieser Stelle sagen wir dem Spender Herrn D. v. Rothermann unseren herzlichsten Dank, ebenso dem Mitglied des H. A. Herrn Hanns v. Haid, Obmann der Sektion Reichenau, und Herrn Dechant Goldstein für die Vermittlung dieses Geschenkes.

Bitte. Im Nachhange zu dieser Erwerbung bitten wir alle Sektionen und Mitglieder um möglichst unentgeltliche Ueberlassung der uns zu obigen Jahrgängen fehlenden Einzelfolgen, soweit sie selbe abgeben können. Es sind dies: Folgen 9 und 10 von 1918, 15 von 1914, 9 von 1905, 8 u. 18 von 1901, 4 von 1897, 23 von 1895, 6 u. 22 von 1892, 9 von 1891, 1, 22, 23 von 1890, 19, Titel und Inhaltsverzeichnis von 1889, 4 u. 17 von 1837. Sowie 5, 6, 7, 8 von 1919 und vollständige Jahrgänge von 1920, 1921, 1922, 1923 und 1924.

Sektion Berndorf-Stadt, N.-Oesterr.

Bestrafter Bergführer. Der Führer Otto Strauß in Halblech (Allgäu) wurde wegen wiederholten Wildfrevels aus der Bergführerliste gestrichen.

Diebstahlsanzeige. Die Mitgliedskarte der Sektion Frankfurt am Main, lautend auf Karl Momberger, Frankfurt a. M., Oestl. Fürstenbergerstr. Nr. 161, wurde gestohlen. Es wird gebeten, vorkommenden Falles den Inhaber festzustellen und der Sektion zu melden.

Sektion Frankfurt a. M., Große Gallusstr. 9.

Aus Mitgliederkreisen.

Zu verkaufen: Zeitschriften des Alpenv. 1902—08, 1911—20, gebunden, gut gehalten, mit Spezialkarte 2,50 M., ohne Karte 2 M., gegen Nachnahme, einzelne Bände oder alle zusammen.
Pf. Caspari, Waldkirchen b. Lengenfeld i. Vogtl.

Zu verkaufen: Zeitschrift des D. u. Oe. Alpenvereins, Jahrgang 1910, 1911, 1912, 1913, 1914, 1915 und 1916, gebunden, komplett mit Karten und Beilagen, je M. 3.—. Alfred Meyding, Stuttgart, Lessingstraße 7.

Zu verkaufen: Zeitschrift des D. u. Oe. Alpenvereins, 1895—98, ungebunden, 1899—1919 gebunden, je komplett. Pfarrer Gußmann, Gutenberg/Teck.

Vertauscht wurde: in der Hildesheimerhütte am 14. Juli ein graues Kamelhaar-Lodencape mit einem braunen Damenloden-Cape. Um gegenseitigen Austausch auf Kosten des Anzeigers ersucht: Prof. Kluge, Hildesheim, Sedanstr. 46.

Gefunden wurde: am 21. Juli im D-Zug Bozen-Brenner ein Baedecker „Tirol" mit unleserlichem Namen des Eigentümers aus Berlin-Pankow. Zu beheben bei Wurm, Holzminden (Weser), Gymnasium.

Gefunden: Am 31. Juli cr. bei der Berliner Hütte eine goldene Armbandkette. Ingenieur Herbert Rauchberg, Prag VII, Letohradska 36.

Verlustanzeige: Auf der Ansbacherhütte ist am 31. Juli früh eine doppelseitige Kartentasche abhanden gekommen. Sie enthielt die drei Karten (1:25 000) der Lechtaler Alpen, wovon die westliche auf weißer Leinwand aufgezogen war und den Bibliotheksstempel der Sektion Auerbach i. Vogtl. trug. Mitteilung erbeten an Kurt Richter, Auerbach i. Vogtl., Seminarstr. 11.

Anzeigenteil.

Hotels und Gasthöfe:

Aspang a. W. Hotel Post.

Bischofshofen, Gasthof Bock (Alte Post) im oberen Markt. Gut bürgerliches Haus. Fremdenzimmer. Bekannt gute Küche, Gastgarten mit gedeckter Veranda. Fernsprecher Nr. 44.

Innsbruck. Hotel Maria Theresia, Prachtgastgarten, vorzügliche Betten, hervorragende Küche und Keller. Direktion: Josef Heger.

Innsbruck. Hotel Europa, mäßige Preise.

Bad Ischl, Oberösterreich, Salzkammergut, **Kurhotel Elisabeth** (vorm Hotel Kaiserin Elisabeth), Rathausteller, Frühstücksstube, Restaurant. Abends im „Rosenstüberl" Musik, Gesang, Tanz.

Lugano, Kurhaus und Erholungsheim Monte Bre. Arzt im Hause. Prospekte frei durch Direktor M. Pfenning.

Millstatt, Hotel und Pension Kahlhofer.

Prein, Nied.-Oesterr., Südbahnstation Payerbach. Hotel Preinerwand am Fuße der Rax. Ganzjährig geöffnet. Wiener Küche. Freundliche Touristenzimmer. Sommerwohnungen.

Prossau Alpenhaus. 1270 m. 2 Stunden von Badgastein. Touristen- und Fremdenzimmer. Sehr mäßige Preise.

St. Anton a. A. Tirol, Hotel u. Gasthof „Post", Walter Schuler.

St. Ulrich (Ortisei) Val Gardena Italia, Dolomiti-Hotel „Madonna" Christi Delago.

Zell am See, Hotel Lebzelter.

Zell a. See, Salzburg, Hotel und Pension Krone.

Alpwirtschaft von Prof. Dr. Spann. Ein wertvolles Werk für Bergfreunde und Sektionsbüchereien. Geb. RM. 11.—. Verlag Datterer, Freising (Bayern).



Faltboote

führen Sie zerlegt im Rucksack mit sich. Sie kosten nicht mehr, als ein guter Anzug. Mit Wandern auf Flüssen u. Seen verbringen Sie Ihre Sonntage und Ferien gesund, billig und reizvoll. Wir liefern nur direkt, nicht durch Detailgeschäfte. Verlangen Sie die ill. Schrift „Wasserwandern" gegen Mk. —.50 od. einfache Preisliste kostenlos.

Klepper

KLEPPER-FALTBOOT-WERKE, Rosenheim a. Inn 61

Preisermäßigung auf **Gebirgsseile** bietet ab 30. 8. 1925
W. Muggenthaler, Friedrichshafen a. Bodensee.

Otto Eberhart, Weißgerberei und Lederhosenfabrik, Bad Oberdorf
b. Hindelang (Bayr. Allgäu) 231
Anfertigung und Lieferung **aller Arten Lederhosen en gros.** Preislisten gegen Freimarke. **en detail.**

RID'sche **Berg- u. Skistiefel**
die **Besten! Trigenäht! Weltbekannt!** 190



Schuhwaren für Sport und Mode, fertig und nach Maß. Vielfach prämiiert; Katalog auf Wunsch. — 1000e von Anerkennungen.
Gegr. 1873.
E. Rid & Sohn, München Fürstenstraße 7
Verkaufsräume und Werkstätten (nächst Odeonsplatz)

CELLOFIX

selbsttonend

SIDI-Gaslicht

(Hoch- und Kopfformat)

die zuverlässigsten Photopapiere

ELEPHANT-TONBAD

für Gaslichtpapiere

in Muster-packungen sepiatonend

Kraft & Steudel Papierfabrik Dresden

Fabrikslager: Leipzigerstraße 1, Wien V, Wimmergasse 5

Janus-Epidiaskop

(D. R.-Patent Nr. 366044 und Ausl.-Patente)


mit hochkerziger Glühlampe zur

Projektion von Glas- und Papierbildern

(Ansichtspostkarten, Photographien usw.)

in natürlicher Wiedergabe.

An jede elektrische Leitung anschließbar!

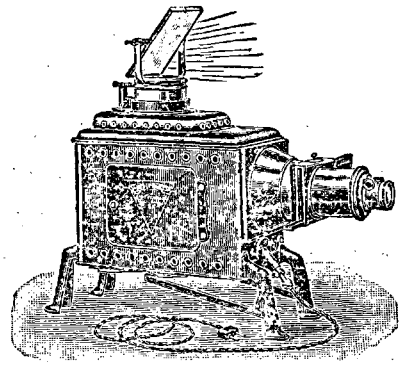

Listen frei!

Vorzüge:

Ausgezeichnete Leistung

Einfache, gefahrlose Handhabung

Mäßiger Preis

Größte Auswahl in Lichtbildern!

Ed. Liesegang

Postfach 124 Düsseldorf Postfach 124

„SANA"

Vollkornbrot in Blechdosen

BESTER TOURISTENPROVIANT

In allen besseren Delikatessengeschäften erhältlich

Ringbrot-Werke Urfahr, Neuhauser & Obermayr, Linz a. d. D.

Karl Wirth orthopädische Schuhwaren Gegründet 1885

Mitglied des deutsch und österr. Alpenvereins

Berg- und Jagdstiefel

in jeder Ausführung - garant. wasserdicht

fertig und nach Maß

VIELFACH PRÄMIIERT

Bei Bestellung ist Einsendung eines Straßenstiefels als Muster erwünscht.



München, Thalkirchnerstraße 1 nächst dem Sendlingertorplatz.



Wasserdichte Tiroler-Loden

Bekleidung für Turistik


RUDOLF BAUR, INNSBRUCK,

Tiroler Loden-Versandhaus

Brixnerstraße 4, vormals Rudolfstraße 4

Willst finden Tag und Nacht des Weg's
Dann wandre nur mit „Optimex"

Pfadfinder-Kompaß „Optimex"

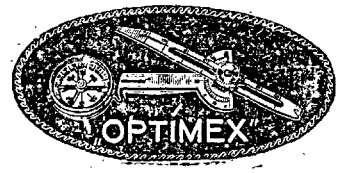

Der unfehlbare Wegweiser!

Kein Verirren mehr, selbst nicht bei Nacht und Nebel. Von hervorragenden Persönlichkeiten des Wander- und Bergsports glänzend begutachtet; Druckschrift „O" kostenlos. Preis für Oesterreich: ö. S. 11.50, für Deutschland Mk. 6.—

Zu beziehen für Oesterreich durch: **Hans Rathgeb, Salzburg,** Franz Neumeisterstr. 4, für Deutschl. durch d. Alleinherstellerin:

Mader & Lehr, Optische Industrie-Anstalt, **Nürnberg**

Verleger: Hauptausschuß des D. und Oe. Alpenvereins, München, Kaulbachstraße 91/2 (Kommissionsverlag bei der Lindauer'schen Univ.-Buchhandlung [Schöpping] München Kaufingerstraße.) — In **Oesterreich** verantwortlich für Herausgabe und Schriftleitung: Hauptschriftleiter **Hanns Barth** (alle Zuschriften), Wien, 17/2, Dornbacherstraße 64. — Preßgesetzliche Verantwortung im Deutschen Reiche: Landgerichtsrat **Karl Müller,** München, Thierschstraße 25/2. — Alleinige Anzeigenannahmestelle: **M. Dukes** Nachf. A.-G. Wien I, Wollzeile 16. — Rotationsdruck: **Karl Schmidle,** Ebersberg/München.

Mitteilungen

des Deutschen und Oesterreichischen Alpenvereins.

Für Form und Inhalt der Aufsätze sind die Verfasser verantwortlich

Nr. 17 | München, 15. September | 1925



VERLANGEN SIE das AGFA-PHOTO-LEHRBUCH A 22 mit vielen prakt. Winken; es kostet beim Photohändler oder direkt zu **50 G** beziehen durch die Agfa, Berlin S O 36 und von der Generalvertretung Alex. Ehrenfeld Wien I, Dominikanerbastei 8 Katalog, Prospekt gratis

wird Ihnen eine ständige Quelle schöner Erinnerungen sein. Darum versäumen Sie nicht, auf Ihren Wanderungen u. Bergfahrten zu photographieren. Alles Geschaute und Erlebte können Sie dann jederzeit vor Ihr leibliches und geistiges Auge zaubern. Aber das Aufnahmematerial muß erstklassig sein.

Agfa-Rollfilme und -Filmpacke

sind hoch lichtempfindlich, zuverlässig, bei Tageslicht auswechselbar, einfach zu verarbeiten. Das einzig Gegebene für den Wanderer und Bergsteiger.

Agfa BERLIN SO 36

DER FÜHRER

zu den Schutzhütten der Ostalpen ist

VON HÜTTE ZU HÜTTE

Herausgegeben von

Dr. Josef Moriggl, Generalsekretär des D. Oe. A. V.

I. Band: Bregenzerwald, Allgäueralpen und Tannheimergruppe, Lechtaleralpen, Wettersteingebirge, Karwendelgebirge, Rofangruppe, Bayerische Voralpen westlich des Inn. 3. Auflage. 1922, Ganzleinenband M. 5.—

II. Band: Rhätikon, Verwallgruppe, Silvretta und Samnaungruppe, Oetztaler- und Stubaier Alpen. 2. Auflage 1922, Halbleinenband Mk. 4.—

III. Band: Zillertaleralpen, Venedigergruppe, Rieserfernergruppe, Villgratner Berge, Granatspitzgruppe, Glocknergruppe, Schobergruppe, Kitzbüheleralpen. 2. Auflage 1924, Ganzleinenband M. 5.—

VI. Band: Kaisergebirge, Chiemgaueralpen, Salzburgische u. Steirische Kalkalpen, Ober- und Niederösterreichische Voralpen, Cetische Alpen. 2. Auflage 1925. Ganzleinenband Mk. 8.—

IV. Band: Sesvenna, Ortler, Adamello, Etschtaler-, Sarntaler Alpen, Dolomiten, Fleimstaler-, Vicentiner- und Belluneser Alpen. 2. Auflage erscheint 1926.

V. Band: Oestliche Hohe Tauern, Niedere Tauern, Norische Alpen, Südöstliche Kalkalpen. (2. Auflage erscheint 1927)

Das Werk beschreibt alle Wege, die zu einer Hütte führen, von jedem Ausgangspunkte so, daß Führer und Fragen entbehrlich werden, es gibt genaue Angaben für Unterkunft und Aussichtspunkte und nennt die Möglichkeiten des Weiter- oder Zurückwanderns. (Münchner Neueste Nachrichten.)

S. HIRZEL IN LEIPZIG / KÖNIGSTR. 2



Rucksackstütze

„Touristenfreund" 144

D. R. Pat. — Ausl. Pat.

Schafft Luft zwischen Rücken und Rucksack und hält den Rücken kühl. Kein Druck durch harte und kant. Gegenstände. — Schützt Lebensmittel und phot. Apparate vor der Körperwärme. **An jedem Rucksack leicht anzubringen. Leicht und trotzdem stabil.** Wesentlich verbesserte Ausf., d. Stück Mk. —.95, 1.80 u. 3.50. Ueberall erhältlich. Prosp. und Bezugsquellen durch d. allein. Fabrik und Patentinhaber

G. S. Schumacher, G. m. b. H. Stettin 13.

Otto Eberhart, Weißgerberei und Lederhosenfabrik, **Bad Oberdorf** b. Hindelang (Bayr. Allgäu) 251

Anfertigung und Lieferung **aller Arten Lederhosen en gros.** Preislisten gegen Freimarke. **en detail.**

Aktienkapital K 2 000 000 000.— **Rücklagen K 117 000 000 000.—**

Centralbank der deutschen Sparkassen


Hauptanstalt Wien I. Am Hof 3 und 4 / Fernsprecher: Für sämtl. Abteilungen Serie Nr. 23590, Fernruf Nr. 65009.

Zweigniederlassungen: Wien: I. Schottenring 17, II. Praterstraße 50, III. Landstraße Hauptstr. 1, IV. Suttnerplatz 2, VII. Mariahilferstraße 24 (Stiftskaserne), VII. Mariahilferstr. 128, (Zachariashof), IX. Währingerstr. 65, IX. Althanplatz, Porzellangasse 64, XIV Lehnergasse 1 (Ecke Mariahilferstr. 196), XVI. Neulerchenfelderstr. 11, XXI. Floridsdorf. Am Spitz 1, Niederösterreich: Amstetten, Baden, Eggenburg, Krems, Wiener-Neustadt / Oberösterreich: Eferding. Freistadt, Gmunden, Linz, Ried, Schwanenstadt; Vöcklabruck, Wels / Steiermark: Fürstenfeld, Graz, Knittelfeld / Kärnten: Feldkirchen, Klagenfurt, St. Veit a. d. Glan, Villach / Tirol: Innsbruck / Salzburg: Salzburg / Vorarlberg: Dornbirn. — **Durchführung aller Bank- und Wechselstubengeschäfte.**



OPTISCHE ANSTALT C. P. GOERZ A.-G. Berlin-Zehlendorf.

Bayer-

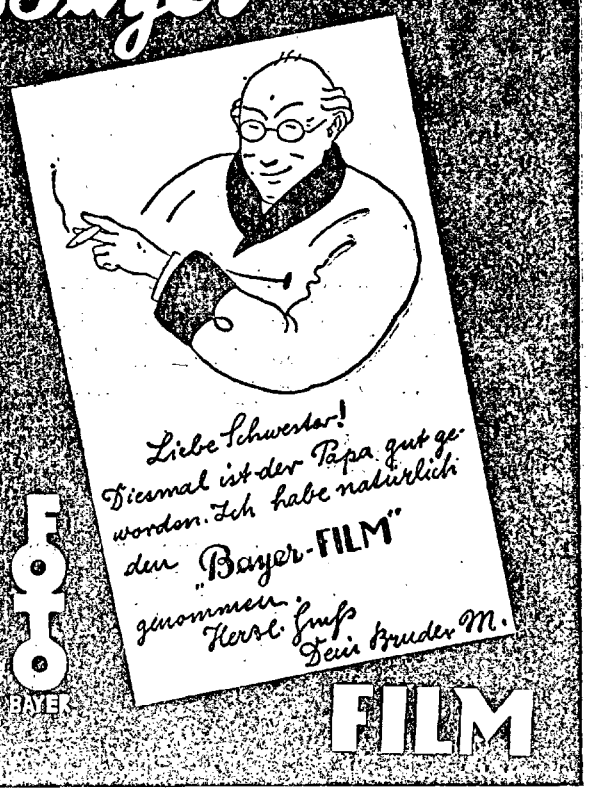



Ceres APFELSAFT ALKOHOLFREI

darf bei keiner Wanderung fehlen!

ALPINE LITERATUR

Neu erschienen:

Wunder des Schneeschuhs

Ein System des richtigen Schilaufens und seine Anwendung im alpinen Geländelauf, mit 242 Einzelbildern und 1100 kinematographischen Reihenbildern von

Arnold Fanck und Hannes Schneider

Preis 30.— M.

Zu beziehen gegen sechs Monatszahlungen von 5.50 M.

Niemand versäume die Gelegenheit, das wunderbar ausgestattete Werk dieser berühmten Schneeschuhläufer auf diese bequeme Weise zu erwerben.

Albert Nauck, Buchhandlung für alpine Literatur
Berlin SW 48 / Wilhelmstraße 28 / Postscheckkonto Berlin 28509
Verzeichnis der alpinen Literatur kostenlos.
Ankauf antiquarischer alpiner Bücher und Zeitschriften

Münchener Lodenhaus Leipzig
Wintergartenstraße 8, Tel. 15986




Loden-Mäntel, Kostüme, Anzüge, Hochtouristen-Ausrüstung, Gebirgstrachten, Bergbeschlag, Loden meterweise, ges. Touristen-Ausrüstung.

GOTTFRIED ZIMMERMANN aus Bayern.

Willst finden Tag und Nacht des Weg's
Dann wandre nur mit „Optimex"

Pfadfinder-Kompaß „Optimex"

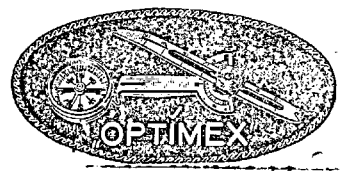

Der unfehlbare Wegweiser!

Kein Verirren mehr, selbst nicht bei Nacht und Nebel. Von hervorragenden Persönlichkeiten des Wander- und Bergsports glänzend begutachtet; Druckschrift „O" kostenlos. Preis für Oesterreich: ö. S. **11.50,** für Deutschland **Mk. 6.—**

Zu beziehen für Oesterreich durch: **Hans Rathgeb, Salzburg,** Franz Neumeisterstr. 4, für Deutschl. durch d. Alleinherstellerin:

Mader & Lehr, Optische Industrie Anstalt, **Nürnberg**



Bézard-Kompass

Unentbehrlich für den Touristen und Bergsteiger.
Tausendfach bewährt.

Modell I . . . . . M. **10.—**
Modell II . . . . . M. **16.50** 200

Zu haben in allen einschlägigen Geschäften.
Alleinhersteller:
G. Lufft, Metallbarometerfab., G.m.b.H., **Stuttgart**

RID 'sche Berg- u. Skistiefel

die **Besten! Trigenäht!**
190 **Weltbekannt!**



Schuhwaren für Sport und Mode, fertig und nach Maß. Vielfach prämiiert; Katalog auf Wunsch. — 1000e von Anerkennungen.
Gegr. 1873.

E. Rid & Sohn, München Fürstenstrasse **7**
Verkaufsräume und Werkstätten (nächst Odeonsplatz)

MARS-GAMASCHE

Elastisch, porös und wasserdicht imprägniert.
Die anerkannt beste
WICKEL-GAMASCHE
zweckmäßig und bewährt für **Touristen, Bergsteiger, Skifahrer, Rodler, Jäger** und **alle anderen Sporttreibenden**



Neuheiten:
Qual. W. ff. reine Wolle mit **farbig gemusterter Abschlußlour**
(Ersatz für Sportstrumpfumschlag)
Für Promenade besonders geeignet
Buntes Marsband f. Skifahrer (zu langen Hosen)
Vorrätig in den einschlägigen Geschäften evtl. werden Bezugsquellen nachgewiesen von
WILH. JUL. TEUFEL, STUTTGART

Mitteilungen

des Deutschen und Oesterreichischen Alpenvereins.

Für Form und Inhalt der Aufsätze sind die Verfasser verantwortlich

Nr. 17 | München, 15. September | 1925

Bezugsbedingungen für Mitglieder des D. u. Oe. A. V. Die jeweils am 15. und 30. jeden Monats erscheinenden Mitteilungen sind im Deutschen Reiche und in Oesterreich von den Mitgliedern bei ihrem Zustellpostamte zu bestellen. Bezugspreis vierteljährlich GM. 0.40

Inhalt: Vergessene Suldener Grate. — Die 51. Hauptversammlung des D. u. Oe. Alpenvereins zu Innsbruck 1925. — Tirol als deutsche Südmark. — Eleonore Noll geb. Hasenclever †. — Verschiedenes: Personalnachrichten; Hütten und Wege; Turenberichte; Unglücksfälle; Vereins- und Sektionsnachrichten; Bücher, Schriften und Karten; Allerlei; Aus Mitgliederkreisen. — Anzeigen.

Vergessene Suldener Grate

Von Oskar Erich Meyer.

1. Der Nordgrat des Schrötterhornes (3380 m).

Ende August 1923. Dichte Nebel, gejagt von eisigem Sturm, hatten uns den Hinteren Ortlergrat hinabgescheucht. Bei Regen trabten wir zwischen triefenden Lärchen und Arven nach Sulden hinunter. Der Abend brachte Kälte und Klarheit. Hell schien mir der Morgen ins Zimmer. Da riß ich mich aus den Federn, ließ meine Gefährten rasten und zog gegen sechs Uhr den schönen Waldweg am linken Ufer des Suldenbaches allein talauf. Mein Ziel war hinter dem Hange verborgen.

Es gibt Berge, die man besteigt, weil Andere ihre Gestalt oder Schwierigkeit gepriesen; weil die Sage um ihre Zinnen raunt, oder die Geschichte von heißem, längst verklungenem Erleben erzählt; oder vielleicht gar, weil es die Mode so will. Der reinste Anlaß aber wächst aus der Schau.

Du kommst nach Sulden. Du weißt von Tuckett und Payer, von Pichler und Dangl. Du suchst mit den Augen nach dem Ortler und der verborgenen Königsspitze, die du aus hundert Bildern kennst. Doch kaum bist du von Ellers Gasthof die ersten tastenden Schritte taleinwärts gegangen, da hält dich die Schönheit gefangen, von der dir Keiner gekündet: Makellos weiß legt sich quer vor das Tal, erhebt sich über zerschrundene Firne die reine Linie des Schrötterhornes.

Kein Bild, kein Wort hat dich vorbereitet, kein Ehrgeiz trieb dich zu ihm, aber die Kante des Nordgrates, die steil und geschwungen zutale zieht, von einer Riesenkluft umwehrt, weckt auf einmal den Bergsteiger auf: Sieh, das ist mein Weg!

So kam ich zu dem Berge wie die ersten[1]), die seinen schönsten Grat erstiegen: Ich wußte nicht mehr, als das Auge sah: eine geschwungene Kante mit steilen Flanken. Sie schillerte glasig-grau: Eis bis zum Gipfel. Das schreckte mich nicht, da ich die Eisen im Rucksack trug. Ein Fragezeichen aber blieb die Kluft, die wie ein Festungsgraben unter dem Aufschwung des Eisgrates die Flanken des Berges durchriß.

So mischte sich Erwartung in das Spiel, Hoffnung und Zweifel, höchster Reiz. Seltsamer Widerspruch der Bergsteigerseele: Hätte mir eines Allwissenden Stimme gesagt: Heuer kommst du nicht über die Kluft — ich wäre enttäuscht gewesen. Wäre mir jedoch vorausgesagt: Du wandelst im Spiel hinüber — die beste Freude wäre dahin gewesen.

So trieb mich die Lust, das Unbekannte zu hellen, das Rätsel zu lösen, die Schleier zu heben. Trieb meine Füße zu schnellerem Gang zur Schaubachhütte hinauf. Kahl stehen ihre Mauerreste und blicken mit blinden Augen über sonnenleuchtendes Eis. Wo Menschen lachten und fröhlich waren, häuft sich im Innern der Schutt; Patronenhülsen reden vom Krieg. — Vorbei an Oede und Grauen, vorbei an der neuen Baracke, die notdürftig Unterkunft bietet. Erst oben auf der rechten Seitenmoräne des Suldenferners machte ich Halt.

[1]) O. Baumann mit dem Führer Josef Reinstadler im Sommer 1882. Vgl. Zeitschrift des D. u. Oe. A. V. 1906, S. 296.

Einsam lagen die Berge. Das schlechte Wetter der letzten Tage hatte die Spuren verwischt und die Hütten geleert. Leise nagte die Zeit an den letzten Zeugen des Krieges. Noch hing dort drüben unter dem Königsmandl das Schwalbennest einer Baracke. Darunter rostet ein Maschinengewehr in den Zacken. Bald findet der Wanderer nur noch die modernde Planke, das morsche Rohr. Bald hat der Gletscher das letzte Schrappnell, das letzte Drahtseilende begraben. Der Krieg ging über die Berge wie ein Tag. Und die Menschen, die heute kommen und Jahr um Jahr — die Menschen werden vergehen, die Königsspitze dort drüben wird ihren Namen vergessen und doch ihren Dom noch wölben wie heut. Wir, die wir sind, und Ihr, die Ihr kommt, sind wie ein Rieseln in der Berge Gemäuer.

Und treiben dennoch von neuem immer dasselbe Spiel, uns Herren über Berge und Länder zu dünken, prägen wir in den Gipfelfirn unserer Füße Spur, die der Wind noch heute verweht. Treiben das Spiel wie das Kind, das aller Märchen reiche Wunder mit goldenen Kronen des Traumes sein eigen nennt. Treiben das Spiel und lächeln das Lächeln der Ironie, die Weisheit ist.

Auf tat sich das Tor des Abenteuers, als ich zwischen den Klüften des Suldenferners hinübersteuerte zum Nordgrat des Berges. Unter der großen Kluft setzt eine fast ebene Firnschulter an, die steil und felsig in den Gletscher taucht. Oestlich unter ihr legte ich die Eisen an und stieg über apares Eis steil und gerade zur Schulter empor. Ehe ich ihren breiten Rücken erreichte, öffnete sich quer eine Kluft, nur als schmaler Spalt, den ich leicht zu übersteigen oder zu umgehen hoffte. Kaum aber fiel mein Blick in den Schrund, tat sich mir eine runde Eishöhle größten Maßes auf. Der Rücken war in ganzer Breite unterhöhlt. Ein dünnes Dach von Eis und Firn legte sich trügerisch über das Gewölbe. Nur an meiner Anstiegsseite ließ der Spalt das Licht hinein, ließ es um meterlange Zapfen spielen und bläuliche Wände schimmernd betasten. Offenbar fließt das Eis von dem Rücken nach beiden Seiten ab und bildet so um den Ausgangspunkt beider Bewegungen durch Zerrung die Kluft.

Wie anders sah es hier ein Jahr später aus!: Unter tiefem Pulver lag das Märchen der Grotte verborgen. Nichts deutete auf den unterirdischen Eispalast. Nur einmal hatte der Gletscherkönig ein Fenster aufgestoßen. Nun liegt sein Kristallsaal wieder im Dunkel.

Auf eisigem Steilhang ging ich mit abgebogenen Knöcheln um das offene Fenster herum. Dann führten mich die sanfteren Hänge des Rückens zur Randkluft unter dem Ansatz des Eisgrates. Nun sah ich dem Rätsel des Tages ins Gesicht. Die Kluft war fast bis zur Höhe des unteren Randes mit Schnee verschüttet. Noch immer jagte ein starker Wind Scharen von Eiskristallen über die Flanken des Grates hinab in die Kluft. Aber ihr Oberrand überhöhte doppelmannshoch und überhängend den unteren: ein Hindernis, für den Alleingänger uneinnehmbar. An einer Stelle nur war der Ueberhang eingestürzt. Die Bruchfläche war eine nahezu senkrechte Eiswand von zweieinhalb Metern Höhe. Darüber

baute sich steil und eisig der Hang des Grates auf. Hier war die Lösung.[2])

Bevor ich an die Arbeit ging, gab mir die Randkluft Schutz vor dem Sturm. Ich legte mich der Länge nach in die flache Mulde der fast vollgewehten Spalte, beschirmt von der eisbärtigen Oberlippe.

Kein Bild verband mich mehr mit der Welt des Tales. Schnee unter mir und zu Seiten. Ein eisbehangener Baldachin über mir. Ein Spalt nur ließ den Himmel sehen und jagende Wolken. Da kam die rieselnde Stimme des Schnees und nahm mich mit.

Rieselnder Schnee im Wind! Nichts löst mich m e h r von der Erde los, nichts bringt mich der Erde näher. Urlaut des Alls, letzter Laut des Lebens auf der vereisenden Welt, letzter Urlaut, ehe die Erde untergeht. — Ich lausche dem Laut, zieh ich winters mit Schiern über windigen Kamm, oder sitz ich abends am Herd, und des Sturmes Finger trommeln das Urlied des Eiskristalls an das Hüttenfenster.

Es scholl in verwehenden Rhythmen auf und streute Hände voll Silbernadeln über mich, es starb in leisem Verrieseln hin. Dann stand die Stille wie ein Riese auf, von lautlosen Schleiern umtanzt. Bald aber trieb der Wind wieder Silber ins Sonnenlicht und stieß mir den kalten Staub durch die Ritzen der Kleider.

Menschlein, steh und kämpfe! Du stirbst an dem Liede des Schnees, verlierst du dich an das All! Geh den Weg deiner Unrast, geh! Bald singst du das Urlied im Chore mit. Dann schlingst du, ein Silberschüppchen, den Schleier mit, verwehend um Grat und Kluft . . .

Mein Weg war vorgezeichnet. Mit wenigen Schritten längs der Kluft stand ich am Fuße der Eiswand. In wohlerwogenen Zwischenräumen schlug ich tiefe Stufen für den Fuß und höher oben Griffe für die Hand. Dann stieg ich, eng an die Eiswand geschmiegt, an steiler Leiter empor. Der Wind warf mir Hände voll Eisnadeln von oben her ins Gesicht. Eine Atempause nützte ich zum Uebertritt auf den Hang. Die zehn Zinken am rechten Fuße fuhren mit wuchtigem Tritt in das Eis, dann zog ich das andere Bein nach. Nun war der Zugang zum Gipfel mein. Rechts über mir stieg die Eiskante steil empor, verlor sich in wehenden Nebeln. Ich querte zu ihr mit wenigen Schritten hinüber. Die Nebel sanken über mich hin. Nun zogen sie spielerisch durch die Randkluft, die unter mir gähnte. In unsichtbare Tiefen schossen die steilen Eisflanken des Grates. Die Kante wies den Weg. Unter mir tauchte sie aus dem Grau, über mir verlor sie sich im Grau. Die Kante, der Nebel, der Wind, das war nun die Welt, war Weg und Ziel. Unendlich einfach ist das Leben, wandelt es eindeutig zwischen großen Kulissen.

Dichter ward der Nebel, stärker ward der Sturm. Gepeitschte Schleier flogen über die Kante. Hin und wieder schuf mir der Pickel einen Stand zur Rast und zur Wehr gegen den Wind. Dann führten die Eisen mich wieder knirschend empor. — Seltsamen Ganges dunkler Sinn: ein steigendes Dach aus Eis, ein nebelverhülltes Ziel. Schließlich verflacht sich die Kante, schwenkt im Bogen nach links und verläuft in den Trümmern des Gipfels. Wind peitscht den Nebel darüber hin. Eiskörner rieseln über den Fels. Wieder erwacht der Urlaut des Alls, den mein Ohr im Kampf mit dem Grate nicht mehr vernahm. Nun schwingt meine Seele mit, vom Willen gelöst, als silberne Saite über Höhen und Tiefen gespannt, auf den Wellen des Windes, Schwere befreit.

2. Der Nordwestgrat der Schöntauffpitzen (3216 und 3324 m).

Ein Jahr später. Oben ist Winter. Knietief liegt der Schnee, züngelt in Lawinen über Steilhänge hinab und weht in Fahnen von den Graten. Die Wolken hängen bis über den Waldrand hinunter. Und bis auf der Bäume Wipfel wirft das Wetter den weißen Schaum. Die Bergsteiger fliehen. In Sulden wirds leer. Ich harre aus. Noch kann ich nicht glauben, daß ein paar kleinere Fahrten, zumeist noch in Sturm und Schnee, des Sommers ganze Ernte bleiben sollen. Aber der Wettergott ist zäher. Heimtückisch schüttet er über Nacht seinen ganzen Vorrat an weißem Flaum auf einmal aus. Wie ich morgens aus dem Fenster sehe, fällt mein Blick auf blendenden Schnee, fällt auf ein Mädchen, das sich vor dem Gasthaus auf der Wiese mit — Schiern tummelt. Am 21. August!

Aber so schmähliche Niederlage ließ sich die Sommersonne doch nicht gefallen. Sie brannte tropisch. Der Schnee verging im Tale. Bald zogen nur noch die Schispuren als kleine, druck-gehärtete Kämme über die feuchten Wiesen. Oben glänzte es winterlich weiß. Ich ließ die Sonne wirken, badete die Haut in ihrem Licht und plante. Die großen Gipfel blieben morgen noch verschlossen. Ein Aufstieg zur Hütte hieß den Wettergott neu versuchen. So blieb ich in Sulden und sah gemächlich zu, wie der Schnee an den Bändern und Stufen der niedrigeren Ostkette höher stieg. Unter ihren Graten fällt von hier unten vor allen einer auf: der steile Felspfeiler, der direkt zur Vorderen Schöntauffspitze steigt. Er bildet die südliche (linke) Flanke des unteren Rosimtales. Der „Hochturist" schweigt über ihn. Die einheimischen Führer kennen ihn nicht. Und doch haftet sein Bild sofort in des Bergsteigers Auge und verspricht einen reizvolleren Anstieg als der gewöhnliche Weg, der in weiter Schleife über einförmige Hänge hinten herum den Gipfel erschleicht.

Unter dem oberen felsigen Teil des Pfeilers setzt eine schwach begrünte Schulter[3]) an, zu der aus dem untersten Rosimtale ein Zickzackweg emporleitet, den italienische Soldaten gelegentlich einer Uebung erst 1924 erbaut haben sollen. Er endet bei einer kurzen Steinmauer — vermutlich eine militärische Deckung gegen Sicht — die von der Ferne als Steinmann wirkt.

Hier saß ich am nächsten Morgen (22. August 1924), saß lang in jenem Dämmerzustand der Seele, der wie ein organisches Aufgehen ist im Reiche der Natur. Des Unterbewußten dunkle Ströme, über denen sonst die Scheinklugheit des Verstandes spiegelt, fließen über in den stummen Stein und machen ihn reden in seiner Sprache, die nun auf einmal die unsere ist; fließen über und einen sich mit dem uralten Gletscherstrom, pulsen leise durch des Grases Adern und schweben wölkchengleich um der Gipfel Wände.

Es ist der Berge tiefstes Erleben, das nur dem Einsamen in der Einsamkeit blüht. Es ist der tiefste und beste Antrieb, der mich zu den vergessenen Graten führte.

Von der Steinmauer streicht der Grat[4]) als breiter Rücken gegen die Felsabbrüche der Vorderen Schöntauffspitze. Nach hundert, zweihundert Schritten schon prägt ich die Spur in den flaumigen Neuschnee. Doch stieg ich noch eine Weile mühelos empor. Dann mußten die Hände zugreifen. Vorsichtig klomm ich über die verschneiten Felsen rechts neben der Kante des Pfeilers hinauf. Sie boten auch jetzt keine ernste Schwierigkeit. Nur die abwärts geneigten griffarmen Stufen eines steileren Wandgürtels hielten mich kurze Zeit auf. Dann legt sich der Fels zurück und leitet schließlich sanft zur Vorderen Schöntauffspitze empor (3216 m). Ein „Gipfel" ist sie nur vom Tal aus gesehen. Hier oben umfängt den Wanderer ein labyrintisches Gemäuer, durch dessen Gassen und Scharten ein eisiger Atem blies. Bald versinken die Zinnen dieser verfallenen Burg in dem breiten Rücken, der östlich über Firn zum Hauptgipfel führt (3324 m).

Königsspitze und Ortler versanken in grauen Nebelwogen. Sie flossen zu Wolken zusammen und schütteten neuen Schnee, als ich zur Schaubachhütte hinunterlief. In der Baracke daneben lärmte italienische Lustigkeit. Kein willkommener Laut für den, der über vergessene Grate in die Einsamkeit ging. Ich rannte nach Sulden hinunter, daß die Funken stoben.

Am Abend noch schnürt ich mein Bündel: Der Sommer ist aus, häng das Seil an die Wand! Bald herbstet's im Wald. Bald — tröste dich! — zischt der Schi! —

[2]) Die Schwierigkeiten des Schrötterhorn-Nordgrates dürften — als einer reinen Eistur — sehr wechselnd sein und wesentlich von dem Zustande der Randkluft abhängen.

[3]) Vielleicht mit Punkt 2292 der A.-V.-Karte 1:50 000 von 1891, Ausgabe 1907, identisch. Doch ist die Geländezeichnung der Karte hier so schematisch, daß eine sichere Angabe unmöglich ist.

[4]) Ob dieser Grat vor mir begangen wurde, weiß ich nicht. Vielleicht ist mein Weg mit dem Abstieg von V. Hecht mit J. Minagera identisch, den E. Niepmann in der Zeitschrift des D. u. Oe. A. V. 1905, S. 304, kurz erwähnt. Doch ist hier nicht von einem Grat, sondern nur von einem Abstieg über die Vordere Schöntauffspitze ins Rosimtal die Rede. Es kann also auch ihre Nordflanke gemeint sein.

Die 51. Hauptversammlung des D. u. Oe. Alpenvereins zu Innsbruck 1925.

Fünf kritische Jahre schweren Ringens sind zu bestehen, fünf Jahre deutsches Leid zu erdulden gewesen, ehe es dem D. u. Oe. Alpenverein wieder vergönnt war, in den Alpen, in einer Stadt Oesterreichs seine alljährliche Tagung abzuhalten.

Und ist auch die Gegenwart noch immer düster umdräut, die Rückkehr zum guten alten Brauch, abwechselnd im Deutschen Reich und in Oesterreich sich beratend zusammenzufinden, bedeutet schon eine tröstliche Verheißung auf eine lichtere Zukunft, die wir alle innig ersehnen und erhoffen. Die heurige Tagung war umso bedeutungsvoller, da eine der beziehungsreichsten Stätten des Alpinismus, Innsbruck, die Hauptstadt Tirols, wo schon 1875 und 1907 der D. u. Oe. Alpenverein getagt hat, neuerlich unserer brüderlichen Vereinigung naturbegeisterter Deutscher freudig festlichen Empfang und gastfreundliche Aufnahme geboten hat.

Drei Tage über — vom 28. bis 30. August — stand Innsbruck sichtbar im Zeichen des silbernen Edelweißes, flatterten Fahnen von Masten und Häusern, überspannten grüne Ehrenpforten aus Reisig die Straßen als augenfällige Beweise der Freude, den D. u. Oe. Alpenverein in der, allen Bergsteigern wohlvertrauten und geliebten Stadt am Inn willkommen heißen zu können. Und keiner von den fast 2000 Teilnehmern, deren Mehrzahl sicherlich nicht zum erstenmal dort weilte, wird sich je heimischer gefühlt haben in Innsbruck wie diesmal, wo die herzlichen Gefühle für den D. u. Oe. Alpenverein und seine Angehörigen so deutlich sich offenbarten.

Nahmen auch die Sitzungen des Hauptausschusses, die Vorbesprechung und die Haupt-Versammlung, die Beratungen der Bergsteigergruppe und der Sektionen-Verbände, des Vereines zum Schutze der Alpenpflanzen, der damit zugleich die Feier seines 25jährigen Bestandes verband, des Vereines der Freunde der Alpenvereins-Bücherei und der des Alpinen Museums die Tagesstunden voll und ganz in Anspruch, abends kam die festfreudige Geselligkeit doch zu ihrem Rechte, die, viel zur Milderung bestehender Gegensätze bei den Anschauungen und Meinungen der verschiedenen Lager beitragend, so die Zwecke der Tagung förderte.

Der Beginn des Begrüßungsabends im großen Stadtsaal wurde zwar durch die lange Hauptausschuß-Sitzung etwas verzögert, aber als dann alle im festlich geschmückten Raum angesichts des von Tony Grubhofer entworfenen und von Maler Aumiller geschaffenen künstlerischen Wandbildes versammelt waren, das uns das heilige Symbol deutscher Liebe und Treue zu den Alpen, den leuchtenden Rosengarten von St. Cyprian aus gesehen, zeigte, da herrschte bald fröhlichste Stimmung, konnten doch allseits liebe alte Freunde freudig ein Wiedersehen feiern.

Der Vorsitzende der S. Innsbruck, Dr. Forcher-Mayr, begrüßte nun die zahlreichen Gäste, unter denen sich Vertreter der Bundes- und Landesregierung, der Stadtgemeinde und verschiedener verwandter Körperschaften befanden, mit herzlichem „Grüß Gott!" Er verwies dann auf die hohe kulturelle Bedeutung unseres Vereins, die besonders Tirol zu würdigen wisse, das dem D. u. Oe. Alpenverein ja soviel zu verdanken habe. Er pries weiter die idealen Wirkungen unseres Vereins als eines Hortes deutschbrüderlichen Bergsteigergeistes, der in den Alpen, dem Jungborn unserer Volkskraft, stete Erneuerung und Stärkung sucht und findet. Mit einem Glückwunsch für den Verlauf der wichtigen Tagung erklärte der Redner den Begrüßungsabend für eröffnet.

Nun erhob sich der österreichische Handelsminister Dr. Schürff und hielt eine begeisterte und begeisternde Rede, in der er sich als altes Vereinsmitglied und Begründer unserer S. Mödling bekannte, der Bedeutung des D. u. Oe. Alpenvereins die wohlverdiente Anerkennung spendete, deren schönstes und höchstes Lob die Verkörperung des deutschen Einheitsideals sei, wobei er der jetzt außerhalb der heutigen Grenzen Deutschlands und Oesterreichs weilenden Stammesbrüder gedachte.

Von der Speckbacherkapelle angestimmt, brausten hierauf die vertrauten Klänge des Andreas-Hofer-Liedes durch den Saal, von allen stehend mitgesungen.

Nachdem namens der Stadt Innsbruck der Bürgermeister, Dr. Eder, alle Erschienenen herzlich begrüßt und willkommen geheißen und für den durch die Zeitnöte bedingten Mangel äußeren Glanzes auf die Herzlichkeit der Gesinnung verwiesen hatte, erwiderte unser 1. Vorsitzender, Exzellenz Dr. von Sydow auf die Ansprachen mit markigen Worten wärmsten Dankes für den freundschaftlichen Empfang. Er betonte in seiner wirksamen Rede die unvergeßlichen schönen Beziehungen zwischen Tirol, seiner Hauptstadt und dem D. u. Oe. Alpenverein, und endete mit einem „Hoch" auf das große gemeinsame deutsche Vaterland, worauf die Anwesenden sich erhoben und voll Begeisterung Haydn's Deutschland-Hymne anstimmten.

Mit den Darbietungen der vorzüglichen Speckbacher-Kapelle wechselten nun Vorträge der Sängergesellschaft „Wolkensteiner" ab, die unter Leitung ihres Dirigenten, Prof. Pöll, von diesem meisterlich vertonte Volkslieder und Jodler in musterhafter Vollendung zu Gehör brachten. Rauschender Beifall verlockte zu immer neuen, freudigst aufgenommenen Zugaben. So war schon längst Mitternacht vorbei, als endlich die festgesetzte Sperrstunde dem schönen Fest ein Ende setzte.

Nicht minder unvergeßlich wird allen Teilnehmern der Festabend bleiben, der sich an die langwährende Vorbesprechung und an die Jahresversammlung des Vereins der Freunde der Alpenvereins-Bücherei anschloß. Die Räume der „Alhambra", der ehemaligen großen Ausstellungshalle Innsbrucks, waren in den Landes- und Alpenvereins-Farben gar prächtig geschmückt. Während im zirkusartigen Rundsaal musikalische und gesangliche Darbietungen eines Zillertaler Männerchores den Zuhörern geboten wurden, entfaltete sich in der Vorhalle auf einem von Buden umrahmten Tanzplatz ein buntes, lustiges Kirchweihtreiben.

Trotzdem wurde dem fesselnden Vortrag von Prof. Dr. Otto Stolz über die Entwicklung und Bedeutung von Tirol als deutsche Südmark mit lautloser Aufmerksamkeit gelauscht, dessen Wortlaut an anderer Stelle dieses Heftes abgedruckt erscheint. Erst als sich auf der öffnenden Bühne das vom Meraner Maler Thomas Riß gestellte, farbenprächtige, lebende Trachten-Bild zeigte, in dem Mutter Germania von ihren Kindern aus allen deutschen Gauen gehuldigt wurde, brach heller Jubel los und kam es zur spontanen Absingung des Deutschland-Liedes.

Den künstlerischen Höhepunkt des Festabends bildete aber die Aufführung des ersten und letzten Aktes von Kranewitter's Andreas-Hofer-Tragödie durch Ferdinand Exl und seine bewährten Bühnenmitglieder. Selbst in dieser fragmentarischen aber meisterlichen Darstellung wirkte des Dichters Werk tief erschütternd, dessen Bann sich erst löste, als das Lied: „Zu Mantua in Banden . . ." erklang und unter brausenden Beifallsbezeugungen von den ergriffenen Zuschauern mitgesungen wurde.

Dann gab es noch einen Trachtenumzug und Vorführungen von Volkstänzen, die überleiteten zur allgemeiner Betätigung draußen auf dem Tanzboden, wo bis in die Morgenstunden frohes Treiben geherrscht haben soll, wie man später erzählte und noch lang erzählen wird.

Die Hauptversammlung am nächsten Tag, die von 9 Uhr früh mit zweistündiger Mittagspause bis 8 Uhr abends währte, konnte sich heuer endlich wieder ausschließlich mit alpinen Fragen beschäftigen, über deren Lösung die in der nächsten Nummer der Mitteilungen zu veröffentlichende Verhandlungsschrift berichten wird.

Es ist daher wohl erlaubt, sich hier auf eine kurze Meldung des erfolgreichen Verlaufes der Tagung zu beschränken.

Von unserem 1. Vorsitzenden wurde die H. V. mit der Begrüßung der Ehrengäste eröffnet, unter denen sich Landeshauptmann Dr. Stumpf und Bürgermeister Dr. Eder befanden, die beide zum Willkomm wie zum Wunsche eines gedeihlichen Verlaufes der Tagung beifällig aufgenommene Ansprachen hielten; sodann konnte die großen Jubel auslösende Antwortdepesche des deutschen Reichspräsidenten Hindenburg auf das Begrüßungstelegramm der H. A. verlesen werden, das folgenden Wortlaut hatte: „Dem deutschen Reichspräsidenten bringt die im Beisein von Vertretern der österr. Bundesregierung tagende, vom Bewußtsein der untrennbaren Volksgemeinschaft zwischen den Angehörigen Oesterreichs und des deutschen Reiches getragene H. V. des D. u. Oe. Alpenvereins den Ausdruck herzlicher Verehrung dar. Sie bittet ihn um wohlwollende Würdigung ihrer auf die körperliche und sittliche Ertüchtigung unseres Volkes und auf die Pflege seiner Ideale gerichteten Arbeit."

Reichspräsident Hindenburg hatte darauf erwidert: „Dank für das freundliche Meingedenken. Ich sende den versammelten Vertretern der beiden deutschen Brudervölker herzliche Grüße und Wünsche für eine erfolgreiche Tagung."

Vor Angriffnahme der Tagesordnung gedachte Exzellenz Dr. von Sydow des deutschen Südtirols, dessen der D. u. Oe. Alpenverein während seiner Innsbrucker Tagung nicht vergessen könne, mögen auch derzeit unnatürliche politische Grenzen den deutschen Süden von uns scheiden. Voll herzlichem Mitgefühl am Leid der Südtiroler rufen wir den bedrängten Brüdern hinüber: „Haltet aus im schweren Kampf um Eure heiligsten Güter, um die deutsche Muttersprache, um deutsche Art und Sitte, wir halten Euch mit ganzem Herzen und allen unseren Kräften die Treue!"

Mit der Verlesung des Jahresberichtes 1924/25, dessen Abdruck folgt, begann die Erledigung der reichen Tagesordnung.

Vertreten waren 250 reichsdeutsche Sektionen mit 1459 Stimmen, 80 österr. S. mit 399 St. und die S. Danzig und S. Kattowitz mit 10 St., somit zusammen 332 S. mit 1868 St. Die Beihilfen für Hütten und Wege wurden nach dem H.A.-Vorschlag einstimmig angenommen, ebenso der Voranschlag mit einem Erfordernis von 740 000 Mark, die Herausgabe einer Karte der westlichen Lechtaler Alpen (Antrag S. Freiburg), die Fürsorgeeinrichtung zur Behebung von Hüttenschäden (H.A.-Antrag) und die Neuausgabe des Handbuches „Verfassung und Verwaltung" (Antrag S. Bruck a. d. Mur).

Mit Stimmenmehrheit wurde angenommen: die Subventionierung außereuropäischer Hochgebirgsexpeditionen und, nach stundenlangen Wechselreden, die vom H.A. vorgelegte neue Weg- und Hüttenbau-Ordnung.

Damit sind in Kürze die wichtigsten gefaßten Beschlüsse erwähnt. Schließlich wurde noch ein Protest gegen Bergbahnbauten zum Ausdruck gebracht und als Ort der nächsten Hauptversammlung Würzburg gewählt.

Nachdem Dr. Forcher-Mayr unserem verehrten 1. Vorsitzenden, Exzellenz Dr. von Sydow, unter stürmischer Zustimmung im Namen aller herzlich gedankt hatte für die wie immer glänzende Leitung der Verhandlungen, wurde die H. V. geschlossen, der eine halbe Stunde später noch die Jahresversammlung des Vereins der Freunde des Alpinen Museums folgte.

Trotz gegensätzlicher Anschauungen hatte die 51. H. V. einen harmonischen Abschluß gefunden, denn gründlicher, sachlicher Meinungsaustausch räumte beiseite, was sich scheinbar trennend zwischen den Parteien aufgetürmt hatte. Immer wieder erweist sich die Grundlage des D. u. Oe. A. V., seine Organisation, als unerschütterlich, dank der Weisheit seiner Gründer, die in den Sektionen fortwirkt und stets zur Eintracht und Unterordnung zum besten des Gesamtwohles führt. Und dieses Vertrauen ist die Gewähr für eine gedeihliche Zukunft, die dem D. u. Oe. Alpenverein immerdar beschieden sein möge.

Als die Versammlungsteilnehmer in die Nacht hinaustraten, loderten und blinkten rings auf dem Bergkranz, der Innsbruck umgibt Feuer und Flammen, daß es schien, als wären leuchtende Sterne vom Himmel gefallen. War auch abwechselnd der eine oder andere Gipfel von Wolken verhüllt, es war ein umso eigenartiger Anblick, der an jene Zeiten erinnerte, wo solche Holzstöße zu Ehren alter Götter flammten, wo durch solche Feuerzeichen die Stunde des Freiheitskampfes von Berg zu Berg, von Tal zu Tal verkündet wurde.

Und Zeichen des Glaubens und der Freiheit waren sie auch in dieser Nacht; des unversieglichen Glaubens an die aus irdischen Nöten erlösende und segenspendende Kraft des Alpinismus als Jungborn unseres Volkes! Mahnzeichen der Freiheit, die jetzt nur auf einem kleinen Teil unserer Ostalpen thront, dessen wir nie vergessen werden, bis wieder frei und deutsch sein wird, was es einst war!

* * *

Es wäre undankbar, wenn in diesem Bericht nicht auch der Nebenveranstaltungen anerkennend gedacht würde, die während der Tagungen geboten wurden: Der alpinen Ausstellungen und Darbietungen. Vor allem sei da der Alpinen Lichtbilderausstellung gedacht, die im 1. Stock der alten Universität zur Schau gestellt war, zugleich mit dem sehenswerten Kaiserschützen-Museum. Es war ein erlesener künstlerischer Genuß die Leistungen der Herren P. P. Atzwanger, Dr. A. Defner, K. Dornach, F. u. R. Müller, Dr. Mycisnky, Prinster, Riechenhausen und Schildknecht zu betrachten, die würdig die Tiroler Lichtbildkunst zur Geltung brachten.

Ueber die zahlreichen Besichtigungen, Ausflüge und Führungsturen während und besonders nach der H. V. wird ein selbständiger Bericht der S. Innsbruck folgen.

Auch der Festgabe ist noch lobend zu gedenken, der Festschrift, als welche, in Wort und Bild reich ausgestaltet, das 6. Heft der vom Landesverkehrsamt herausgegebenen Zeitschrift „Tirol" erschienen war. Die Namen der Mitarbeiter: Dr. Karl Krall, Prof. Dr. v. Klebelsberg, Karl Gsaller, Hugo Hörtnagl, Dr. Siegfr. Hohenleitner, Prof. Dr. Otto Stolz bürgen für die Gediegenheit des Inhalts. Auch sonst hatten sich unsere alpinen Monats- und Wochenschriften mit Festnummern eingestellt, wie auch die Tagespresse, die alle wohlverdienten Beifall fanden.

Ganz besondere Anerkennung muß aber der S. Innsbruck gezollt werden, für die gesamte Veranstaltung der Hauptversammlung; denn nur wer selbst schon bei solchen Arbeiten mitgetan, kann ermessen, welche Umsicht, Mühe und Sorge nötig ist, wenn alles so klappen soll, wie es in Innsbruck der Fall war. Ein Sonderlob gebührt jedoch dem Wohnungsausschuß, der unter der Leitung des unermüdlich tätigen Dr. Heinrich Menger klaglos seines Amtes gewaltet hat.

Kurz: Die 51. Hauptversammlung des D. u. Oe. Alpenvereins zu Innsbruck wird allen Teilnehmern stets eine schöne Erinnerung bleiben!

H. Barth.

Tirol als deutsche Südmark

Vortrag gehalten von Prof. Otto Stolz
am Festabend der Hauptversammlung des Deutschen und Oesterr.
Alpenvereins in Innsbruck am 29. August 1925.

Es ist vor allem die Hochgebirgswelt mit ihrer einzigartigen Schönheit und Erhabenheit, die sie, verehrte Mitglieder und Freunde vom Deutschen und Oesterreichischen Alpenverein, zu uns ins Land Tirol führt. Diese Schönheit schauend und sinnend zu erfassen, an der Gewalt der Berge die eigene Tatkraft zu erproben, das ist ja der vorherrschende Zweck aller Alpenfahrten. Aber nach der Natur hat immer auch das Volk der Alpenländer die Aufmerksamkeit der auswärtigen Alpenfreunde erregt. Die Eigenart der Hochgebirgsbewohner, begründet in den Besonderheiten ihrer Siedlungsstätten und Lebensverhältnisse, wirkt ja auf den Außenstehenden mit dem ganzen Reiz des Ungewohnten, Neuen. Ist aber in dieser Hinsicht eine gewisse, mehr oberflächliche Neugierde befriedigt oder ein tieferes Verständnis für das Urwüchsige, Kernhafte dieses Menschenschlages geweckt, so ist es nicht mehr weit zum Wunsche, dieses Volkstum der deutschen Alpenländer auch in seinem inneren Werdegange, geschichtlich also, zu erkennen. Es muß dem Alpenwanderer, der aus dem deutschen Flachland kommt, besonders auffallen, hier in den Alpen Menschen ganz eigener Art zu finden, die aber dennoch mit ihm derselben großen Stammes- und Volksgemeinschaft angehören. Und je mehr der einzelne Deutsche und eine so große Schar von Deutschen an den Alpen eine außergewöhnliche Bereicherung ihres Schauens und Erlebens gewinnen, umso bedeutsamer muß es ihnen sein, daß dasselbe Alpengebiet Menschen ihrer Volksgemeinschaft als dauerndes Lebens-, Arbeits- und Staatsgebiet dient. Diese Tatsache näher zu erfassen, muß jeden denkenden Alpenwanderer, der überhaupt am Schicksale seines deutschen Volkes hängt, am Herzen liegen.

So will ich Ihnen kurz vor Augen führen, wie das Alpenland Tirol und sein Volk sich in die große Schicksalsgemeinschaft des deutschen Volkes einfügt. War es ja auch diese Schicksalsgemeinschaft, die den großen Strom der deutschen Alpenwanderer in dieses Land geführt hat und gerade hier wie in den anderen deutschen Alpenländern unseren Verein den größten Teil seiner Tätigkeit entfalten ließ. Damals als die Grundlagen zur heutigen Verteilung der Völker und Staaten Europas überhaupt gelegt wurden, geschah dies auch für die Alpen und für das Land Tirol. Der letzte Auftritt der großen germanischen Völkerwanderung hat auch das Volkstum Tirols für alle Folgezeit gebildet und geschaffen. Die Täler des Inn und der oberen Etsch hatten seit den Tagen des Kaisers Augustus die Provinz Raetien des römischen Weltreiches gebildet, ihre Urbevölkerung verschiedenen, vorwiegend illyrischen Ursprunges, hatte unter der starken äußeren Einwirkung der römischen Kultur romanisches Gepräge angenommen. Noch das italische Ostgotenreich Theoderichs des Großen hatte das gebirgige Raetien als nördliche Vormauer sich erhalten, während sich gleizeitig auf der Donau-Hochebene der germanische Stamm der Bajuvaren eine neue Heimat schuf. Der Angriff der Langobarden auf Italien gab den Bajuvaren Gelegenheit, nochmals nach Süden vorzustoßen und sich des raetischen Gebirges hinab bis zum Bozner Becken zu bemächtigen. Dieser Vorgang hat alle weitere Zukunft unseres Landes bestimmt. Denn die Bajuvaren haben das kriegerisch eroberte Land sofort auch besiedelt und, da es unmittelbar an ihr älteres Wohngebiet anstieß, von dort aus unausgesetzt neue Nachschübe an Menschen zur dauernden Niederlassung dahin entsendet. Auf diese Weise ist das raetische Gebirge deutsch geworden, ein Gebiet deutscher Arbeit und deutschen Lebens. Seit dem 8. und 9. Jahrhundert, seit dem überhaupt urkundliche Aufzeichnungen für unser Land vorhanden sind, finden wir alle Orte in diesem mit Namen deutscher Wurzel, oder wenn romanischen oder noch älteren Ursprunges, so doch in deutscher Formung. Die Grundbesitzer im Lande, große und kleinere, tragen die vollklingenden altdeutschen Namen. Was an Raetoromanen von früher her übrig war, ging im Volkstum der deutschen Einwanderer auf, nur in den abgelegenen Seitentälern des Eisack pflanzten sich jene als ein selbständiges von den Italienern wohl zu unterscheidendes romanisches Volkstum, das sich selbst als „Ladiner" bezeichnete, fort. Das deutsche Volks- und Sprachgefühl aber hat sich da, an der südlichen Grenzscheide deutschen Wesens, besonders frühe und scharf entwickelt. In einer Urkunde, die um das Jahr 840 zu Trient geschrieben wurde, wird zum erstenmale, so weit überhaupt unsere geschichtliche Ueberlieferung reicht, der Ausdruck „teutisci", d. h. Deutsche gebraucht. Es waren Grundbesitzer aus dem schon damals vorwiegend deutschen Etschlande jenseits von Bozen, die da den „Langobardi", d. h. den Lombarden aus der näheren Umgebung von Trient gegenüber gestellt werden. Und in den folgenden, 10. bis 13. Jahrhundert wird in Urkunden aus dem Brixner und Bozner Gebiete das Deutsche, die „lingua teotonica" als die allgemeine Umgangs- und Volkssprache jener Gegenden häufig genug ausdrücklich hervorgehoben, einmal, und zwar in einer Gerichtsweisung des Obersten Gerichtes zu Bozen im Jahre 1327, als die Muttersprache des ganzen Landes bezeichnet, was eine der frühesten bekannten Anwendungen dieses Begriffes überhaupt darstellt.

Staatsrechtlich hat das Inn-Etschgebiet alle Wandlungen des Herzogtums Bayern mitgemacht und wenn es sich schließlich von diesem loslöste, so geschah dies im Wege jener allgemeinen Zer-

trümmerung der deutschen Stammesstaaten durch die Reichsgewalt, die ja einen Hauptinhalt der deutschen Geschichte des früheren Mittelalters bildet. Die Kaiser glaubten eben über eine Vielheit kleinerer Fürsten leichter ihre Macht zu bauen als über einige wenige große und auf ihre Macht pochende Stammeshäupter. Landschaftliche Unterschiede waren außerdem genug vorhanden, die eine Auflösung begünstigten, vor allem mußte in diesem Sinne das Verhältnis zwischen Gebirg und Ebene, wie es ja auch für unser Land in Beziehung zur nördlich vorgelagerten Ebene gegeben war, wirken. So haben die deutschen Kaiser die bayerischen Grafschaften im Gebirge — so nannte man damals zusammenfassend das Alpengebiet zu beiden Seiten des Brenners — als hochwichtiges Uebergangsgebiet von Deutschland nach Italien zu politisch selbständigen Landschaften unter der Hoheit der Fürstbischöfe von Brixen und Trient gemacht. Als aber dann die deutsche Kaiserherrlichkeit über Italien zugleich mit den Hohenstaufen erlosch, da wurde aus dem Uebergangsgebiet ein Grenzland im nationalen wie im politischen Sinne. Die politisch maßgebenden Kräfte des Gebietes haben diese Lage auch sofort voll erfaßt. Die Grafschaften, über welche die genannten Bischöfe eine ziemlich lockere Lehenshoheit ausübten, vereinigten sich zu einem einheitlichen Lande, der Grafschaft Tirol, so benannt nach dem Schlosse des führenden Grafenhauses und jene erlangte auch bald den Rang eines reichsunmittelbaren Fürstentums. Die im Süden angrenzenden lombardischen Staaten, insbesondere aber die mächtige Handelsrepublik Venedig waren keine harmlosen Nachbarn und die Grafschaft Tirol hat sich gegenüber ihren Ausdehnungsversuchen, die durch das ganze spätere Mittelalter andauerten, nur durch Aufgebot aller ihrer Kräfte behaupten können. So legte sich schon damals Tirol eine Wehrverfassung zurecht, die auf einer allgemeinen Teilnahmspflicht aller eingesessenen Leute, insbesondere der Bauern beruhte. Die südlichen Grenzstriche hat die Landesregierung einer planmäßigen Durchsiedlung mit Deutschen unterzogen, um jene dauernd zu sichern. So war für Tirol in seinen politischen Grundlagen jenes Wesen der deutschen Mark gegeben, das uns an allen anderen Rändern des deutschen Reiches im Mittelalter entgegentritt. Die Grafschaft Tirol hat aber auch an der kulturellen Entwicklung des deutschen Mittelalters einen sehr ausgesprochenen Anteil, keineswegs nur im empfangenden Sinne, sondern in manchen Belangen auch höchst schöpferisch. Die deutsche Gotik entfaltete in Tirol trotz der unmittelbaren Nähe Italiens mit seinem übermächtigen Kunstschaffen ihre vollste Eigenart; wer erinnerte sich nicht des Prachtwerkes des Bozener Pfarrmünsters. Ein führender Meister im Rahmen der gesamten deutschen Kunstentwicklung, der Tirol angehört, ist der Brunecker Michael Pacher, Maler und Bildschnitzer. Die deutsche Richtung erfuhr hier in Tirol im Minne- und Meistergesang reiche Pflege, Oswald von Wolkenstein ist ja der zeitlich letzte bedeutende Vertreter der deutschen Ritterdichtung. Fast noch wichtiger ist aber die Aufzeichnung des Schatzes an altdeutschen Heldenliedern und Sagen, die hier in Tirol stattgefunden hat. Ist ja das Gudrunlied, dieses gewaltige Epos des seefahrenden Germanentums uns in einer einzigen Niederschrift erhalten, die in der Gegend von Bozen angefertigt worden ist, im sogenannten „Heldenbuch an der Etsch". So ist Tirol und vor allem Südtirol in seiner kulturgeschichtlichen Gesamterscheinung keineswegs ein allmählicher, abgeblaßter Uebergang vom deutschen zum romanischen Wesen, sondern ein höchst entschiedener Ausdruck des ersteren am südlichen Rande des deutschen Volksgebietes.

Auch nach dem großen Einschnitt, den die deutsche Geschichte im 16. Jahrhundert erfuhr, blieb Tirol das ausgesprochen deutsche Land, das es früher gewesen. So sehr hier auch die Wiederherstellung der römisch-katholischen Kirche Wurzel geschlagen hat, so hat man in Tirol doch bald gelernt, davon die Ausbreitungsgelüste Neu-Italiens scharf zu scheiden. Landschaft und Gemeinden sowie Beamte sehen wir auch in der Zeit des 16. bis 18. Jahrhunderts eifrig bemüht, die hergebrachte deutsche Eigenart insbesondere des Etschlandes gegenüber den Vorstößen von Süden her aufrecht zu erhalten. Eher war es den Italienern gelungen, am Innsbrucker Hofe Einfluß zu gewinnen und von hier aus ihre Absichten auf Vorschiebung ihres Volkstums zu fördern. Tirol war aber auch in der hohen Politik jener Zeit eine deutsche Hochburg ersten Ranges. In dem Ringen dreier Jahrhunderte, da die Habsburger als Träger der deutschen Kaiserwürde ihre Stellung und die Rechte des Reiches gegen die Machtbestrebungen Frankreichs verteidigen mußten, war Tirol ein besonders wichtiger Posten. Denn Frankreichs Vorstöße gingen nicht nur vom Rhein aus, sondern auch über Italien her. Mehr denn je hat sich das Land Tirol in diesen Auseinandersetzungen von europäischer Bedeutung als ein Bollwerk des römischen Reiches deutscher Nation gefühlt, als dessen „Citadella" wie der Tiroler Kanzler Biener in einer Landschaftsbotschaft einmal sagt, oder als „das Nest des Reichsadlers" wie ein Flugblatt aus der Zeit der Raubkriege Ludwig XIV. meint. So sehr dem Land Tirol sein eigener Bestand und seine eigentümliche Verfassung und durch diese gewährleistete, im damaligen Deutschland einzig dastehende Volksfreiheit am Herzen lag, immer herrschte im Lande das Gefühl vor, daß dieser sein Bestand nur im engen Zusammenhang mit dem Schicksal des Reiches verbürgt sei. Wie tief diese Ueberzeugungen im Tiroler Volke wurzelten, das haben seine Erhebungen in den Jahren 1703 und 1809 gezeigt, aber es wäre geschichtlich ganz verfehlt, sie als nur für sich dastehende Einzelereignisse zu betrachten. Es sind vielmehr Höchstleistungen eines Volkes, das in langen Jahrhunderten mit seiner Grenzlandsaufgabe verwachsen war und in ihrer Erfüllung allmählich seine Kraft bis zur Größe jener Taten herangebildet hatte.

In den Kriegen, die 1848 bis 1866 um die Einigung Italiens geführt wurden, blieb es den Tirolern nicht verborgen, daß schon damals in den Köpfen der Italiener so nebenher der Gedanke spuckte, deutsches Grenzgebiet, womöglich bis auf den Alpenhauptkamm, sich anzueignen. Daher stand auch damals das Landesaufgebot in altgewohnter Weise zum Abwehrkampfe auf der Landesmark. Und Hermann von Gilm sang damals in seinem Tiroler Schützenliede:

„Wir sind Deutschlands Grenzsoldaten,
Seiner Freiheit Gemsenwacht."

Und so war Tirol im Weltkriege Schauplatz und Gegenstand des Kampfes geworden. Keines der vielen Länder, die damals in Waffen standen, hat in dem Maße seine Volkskraft hergegeben, wie Tirol. In seinen Standschützenbataillonen, deren Einrichtung auf die alte Wehrverfassung des Landes zurückgehen, war Auszugspflicht bis zum 69. Lebensjahre. Und so schwer die Hand des Krieges auf unserem Lande lastete, sein Volk zu Hause und draußen im Felde ertrug es, weil es die Folgen ahnte und vorausfühlte, die ein Durchbruch des Feindes für seine Heimat bedeutete. Wenn dieser Durchbruch schließlich doch erfolgt ist, das Land hatte es nicht verschuldet, aber es mußte ihn in voller Schwere büßen. Ohne Rücksicht auf jenen der vierzehn Punkte, der ausdrücklich dagegen lautet, erhielt Italien den schon früher ausbedungenen Preis der Mitwirkung am Kriege. Seine Staatsgrenze wurde über den Alpenhauptkamm gelegt, Südtirol bis hinab zur Salurner Klause geschlossenes, seit mehr als tausend Jahren deutsches Land, ward mit hohnvoller Verletzung des Rechtes der nationalen Selbstbestimmung der Fremdherrschaft überliefert.

Was Südtirol seither zu erdulden hat, brauche ich hier nicht näher darzulegen, jagt ja in dieser Hinsicht fast täglich eine Hiobsbotschaft die andere. Der Feind hat die Schwierigkeit erkannt, ein seit alter Zeit freies und seiner selbst bewußtes Volk in den Banden der Fremdherrschaft zu erhalten und versucht nun, dieses Bewußtsein als die Grundlage jener Schwierigkeit an der Wurzel zu fassen. Wir haben begründete Hoffnung, daß die Eigenart und das Wesen eines Volkes, an denen ein Jahrtausend gebaut hat, stärker sind als alle Anstrengungen einer, wenn auch noch so brutalen Gegenwartspolitik, und daß der Gang der Geschichte auch in dieser säkularer Frage noch nicht an einem ewig stillstehenden Ziele angelangt ist.

Durch die Abtrennung des Südens ist das Land Tirol in seinem eigentlichen Wesen getroffen worden. Das was übrig blieb ist nicht ein Stamm, dem ein Glied geraubt wurde, sondern der Stamm selbst ist zerspalten. Der Wappenschild Tirols, der kühne rote Aar mit dem grünen Kränzlein, er müßte gemäß alter Heroldssitte über quer mit schwarzem Trauertuche überdeckt werden. Der Rest, Nord und Osttirol, wird sich bemühen, die alten Ueberlieferungen zu hegen und zu pflegen, aber zum dauernden Erfolge hiezu bedarf es der Unterstützung von außen, von jenem großen Ganzen, dem es immer im Geiste und in der Tat angehört hat. Das Volk von Nord- und Osttirol hat im Jahre 1921 in freiwilliger Abstimmung mit überwältigender Mehrheit seinen Willen kundgetan, auch staatlich wieder den Anschluß an das Deutsche Reich zu suchen. Das war nicht der Einfall eines Augenblicks, hervorgerufen von der Bedrängnis dieser Jahre, sondern das war der mächtige Zug des geschichtlichen und völkischen Bewußtseins, das tief verankert ist über alle Zeiten und deren Wechselfälle. Und wenn auch die damalige Abstimmung noch nicht in Wirklichkeit umgesetzt werden konnte, das grundlegende Gefühl ist nach wie vor dasselbe und wird nicht aufhören zu wirken, bis es an seinem Ziele angelangt ist.

So wendet sich die alte Grenzmark Tirol, die so lange abwehrbereit vor dem großen Mutterlande gehalten, in ihrem schwersten Schicksale an dieses um Teilnahme und Hilfe. Wir wissen, das Deutsche Reich kann heute die harte Prüfung, die das Geschick über Südtirol verhängt hat, ebenso wenig durch ein einzelnes, rascheres Auftreten abwenden, wie ähnliche Bedrängnisse anderer deutscher Grenzlande. Aber eines kann und soll heute schon geschehen: das deutsche Volk und insbesondere seine Jugend möge sich das kampf- und qualverzerrte Bild Deutsch-Südtirols unaustilgbar einprägen, auf daß dessen bitter hartes Leiden im Bewußtsein und Gewissen der Nation unvergessen, vielmehr ein ständiger Mahner bleibe. Wer ist aber mehr berufen, Mittler dieser Gefühle zwischen Tirol und Alldeutschland zu sein, als unser Verein, als der Deutsche und Oesterreichische Alpenverein. Er hat selbst durch die Besetzung Südtirols schwerste Einbuße erlitten, dort, wo er früher in seiner Gesamtheit sich als Eigentümer und beheimatet fühlen durfte, genießen nun höchstens seine einzelnen Mitglieder ein unsicheres Gastrecht. Das hochlandbegeisterte Herz Alldeutschlands blutet vielleicht am bittersten an der Wunde, die man ihm mit der Wegnahme der Tiroler Südalpen schlug. Niemals wird diese vernarben, niemals wird unsere Sehnsucht verklingen nach König Laurins Rosengarten, nach Ortler und Königsspitze, die urdeutscher Sprach- und Sagengeist, urdeutsche Naturbeseelung sich längst erobert haben, ehe der erste

deutsche Bergsteiger seinen Fuß auf jene Gipfel setzte. Rosengarten — könnte es einen schöneren Namen geben für jene im Morgen- und Abendlicht erglühenden Felsenblüten, die die moderne Geographie mit den eigentlich nichtssagenden Namen „Dolomiten" belegte. Königsspitze — könnte es eine treffendere Bezeichnung geben für diese edelste Eisgestalt der Ostalpen, oder für den Ortler, womit man im älteren Deutsch einen besonders festen Grenzwächter an der Landesmark verstand. Niemals werden wir auf dieses ureigenste Eigentum des deutschen Volksgemütes verzichten, auf diese Landschaft der Etsch- und Eisacktäler, wo in den Armen der nordischen Gebirgspracht sich das süße Blumenkind des Südens wiegt.

Heute lastet freilich über jenen Bergen, die nach ihrer Natur die sonnigsten und heitersten der deutschen Alpen sind, eine schwere Wolke stummer Trauer. Und dennoch wünschen wir, daß der deutsche Bergwanderer auch künftig dorthin seine Schritte lenke, daß er aber neben der Herrlichkeit der Landschaft auch das deutsche Leid des Volkes sehe, und seinen Brüdern daheim davon Kunde tue. Und überall in deutschen Landen, wohin der mächtige Baum des Alpenvereins sich verzweigt hat, möge dann dem Treugedanken für Deutschsüdtirol, diesem wahren Schmerzenskinde Germanias, eine Pflegestatt erstehen, bis die Zeiten der Tat auch dafür wieder herangereift sein werden. Daran wollten wir Euch liebe Brüder vom Edelweiß, heute erinnern, darum Euch, heute gebeten haben.

Eleonore Noll geb. Hasenclever †

Am 18. August 1925 erfolgte am Zermatter Weißhorn unweit des Punktes 3365 m des Ostgrates eine Lawinenkatastrophe. Durch sie verunglückte die weit über Deutschlands und Oesterreichs Grenzen bekannte beste und erfolgreichste deutsche Bergsteigerin, Frau Eleonore Noll, geb. Hasenclever, aus Frankfurt a. M. tödlich. Ihr Begleiter Dr. Pfann aus München erlitt einen Bruch des linken Oberschenkels, während der dritte Teilnehmer Professor Trier aus München fast unverletzt davon kam.

Professor Trier berichtet in Uebereinstimmung mit Dr. Pfann Folgendes:

„Am 17. August stiegen Herr Pfann, Frau Noll, ich und ein Träger mit Decken von Randa auf zum Biwak in den Felsen der Guggifluh, etwa 3200 m hoch. Unterhalb der Freiwänge (Brunneggjoch) verbrachten wir die Nacht, in der Frühe schickten wir den Träger wieder zu Tal und verließen um 6 Uhr den Platz, kletterten die Felsen noch vollends hinauf und erreichten 7 Uhr 30 den Biesgletscher. 8 Uhr bis 8 Uhr 45 Biesjoch, 11 Uhr 40 bis 11 Uhr 50 Bieshorn.

Die ursprüngliche Absicht, anschließend daran den Weißhorn-Nordgrat zu machen und auf dem normalen Wege zur Weißhornhütte abzusteigen, ließen wir schon am Biesjoch fallen, erstens wegen drohendem Wetterumschlages, dann wegen zu später Zeit. Am Biesjoch waren wir wieder 1 Uhr 30 bis 2 Uhr 35. Wir querten nun den Biesgletscher in Richtung auf den vom Weißhorn, Punkt 3781, nach Nordosten sich absenkenden Gratast, überschritten ihn auf Höhe 3300, stiegen die Schutterrasse hinab auf den südlichen Arm des Biesgletschers, der östlich von Punkt 3781 sich absenkt, und hatten nun noch einen steilen Schneehang zu ersteigen, der uns vom Schalliberggletscher trennte. Der Kamm dieses Schneehanges liegt in Richtung 3781—3365 m. Pfann ging voran, Frau Noll in der Mitte, ich am Schluß. Schnee naß und schwer. Nach einem Drittel des Weges löste ich Pfann im Vortritt ab. Ich ging die noch fehlenden 100 m hinauf, Mitte Frau Noll, Pfann am Schluß. Zuerst senkrecht. Dann rief mir Pfann zu, schräg nach links hinaus zu queren, um nicht so hoch ansteigen zu müssen. Ich kam bis ungefähr 15—20 m unterhalb des Kammes, als ich plötzlich über mir (10 m) den Hang reißen sah. Die Schneebrettbrücke war sehr klein, nur 20—30 cm. Trotzdem gelang es mir nicht, Stand zu halten. Ich war mit den Füßen im guten unteren Schnee, Pickel ebenfalls tief drinnen. Aber der Untergrund war bis zum Eis erweicht und die schwere Schneemasse schob mir die Füße und den Pickel heraus. Ich glitt abwärts, zuerst versuchend mit dem Pickel wieder zu bremsen. Umsonst. Das Schneeschild überschob sich sofort, warf sich auf meine Brust und warf mich kopfüber abwärts. Es gelang mir im Fall wieder aufzukommen, Kopf und Arme im Schneebrei wieder frei zu bekommen und oben zu bleiben. Ich bekam mehrmals Risse durchs Seil und fiel schließlich bei vollem Bewußtsein bolzengerade, Kopf oben, 15 m tief in eine etwa 15 m breite Spalte, blieb dort bis zum Bauch mit den Beinen im Lawinenschnee stehen und sah sofort über mir den Schneeresf herniederprasseln. Es trat bald Ruhe ein. Als ich mich nach kurzer Zeit freimachte, stellte ich fest, daß das Seil zu Frau Noll in den den Spalt ausfüllenden Lawinenschnee lief. Frau Noll mußte verschüttet sein, während das Seil Noll-Pfann senkrecht aus der Spalte 15 m hoch wie eine Saite gespannt in die Höhe ging zu einer Spaltenbrücke, auf welcher Pfann lag. Ich rief ihn an und erhielt sofort Antwort. Pfaum klagte über ungeheure Schmerzen. Er hatte den Oberschenkel gebrochen. Ich bat ihn, mir seinen Pickel herunterzuwerfen, den meinen entriß es mir beim Sturz in die Spalte und ich konnte mich nicht auf's Pickelsuchen verlegen. Pfann erklärte, vor Schmerzen keine Bewegung machen zu können und seinen Pickel, der etwa 1 m von ihm lag, nicht erreichen zu können. Daher machte ich mich sofort daran, mit den Händen dem Seil zu Frau Noll hin nachzugraben, hatte auch bald einen Fuß von ihr erreicht und zog daran. Sie zuckte noch mit dem Fuße, aber ich konnte sie nicht herausziehen. Daher scharrte ich wie ein Maulwurf, was ich nur konnte mit den Händen weiter, kam schließlich bis zum Leibgurt, aber es ging so nicht weiter, es ließen meine Kräfte nach und meine Hände erstarrten Da die Lebenszeichen der Fr. Noll seit geraumer Zeit aufgehört hatten, schnitt ich das Seil Noll-Trier ab, lief die Spalte entlang im Lawinenschnee bis unter Pfann, der mir nun seinen Pickel zuwarf. Sofort wieder zurück zur Frau Noll, mit dem Pickel weiter bohrend und mit den Händen den nassen Schnee auswerfend, kam ich endlich nach einer halben Stunde zum Gesicht und zur Brust von Frau Noll, ich konnte den Schnee, der schwer und naß war, nur immer mit den Händen herauswerfen. Frau Noll lag mit dem Kopf nach unten etwa nur 1½ m tief aber so eingeklemmt, daß ich sie nicht herausziehen konnte. Ein Fuß ganz oben, der andere noch tief im Schnee. Ihre Gesichtsfarbe war bereits leichengelb, der Mund ganz voll Schnee. Ich reinigte ihr den Mund, machte ihren einen Arm frei und bemühte mich, durch Heben und Drücken auf die Brust wieder Leben zu erwecken. Alle meine Mühe war aber umsonst. Obwohl der ganze Körper bis auf den einen Fuß in der von mir gegrabenen Höhle freilag, konnte ich ihn nicht herausbringen. (Der Rucksack war noch im Schnee verklemmt, wie sich später herausstellte.) Nach 10 Minuten mußte ich einsehen, daß Frau Noll nicht mehr zu erwecken war. Ich rief dies Pfann zu. Das Seil zu Pfann schnitt ich auch durch, sicherte die Leiche der Frau Noll am 15 m Seilstück und ihren Pickel, den ich seitlich im Lawinenschnee der Spalte fand und ging zu Pfann hinauf. Diesen zog ich von der Spaltenbrücke, auf der er lag und die sich einsturzbereit über mir wölbte, weg zum Rand, und hinterließ ihm meine ganze Wäsche und Eßvorräte. Ich mußte Hilfe holen, (Fr. Noll konnte ich nicht mehr helfen) den ganzen steilen Schneehang, den wir herabgefallen waren, wieder hinauf, teils Stufen schlagend, teils die drohenden oben noch hängenden Schneebrettreste vermeidend, den Kamm erreichen.

Der Absturz erfolgte um 4 Uhr 15 (meine Uhr blieb stehen). Um 6 Uhr verließ ich Pfann und Fr. Noll. Den Schalliberggletscherarm nördlich der Weißhornhütte stieg ich unter ständiger Gefahr in Spalten einzubrechen ab, fiel auch trotz aller Vorsicht in die Randkluft, konnte mich aber wieder herausschnellen und erreichte dann um 8 Uhr abends die Weißhornhütte. Eine Partie von 2 Herren und 2 Führern schlief dort bereits. Ich trug sofort den Führern auf, nach Randa abzusteigen. Selbst konnte ich es nicht mehr, denn ich hatte eine Brustquetschung erlitten und konnte nur unter großen Schmerzen atmen. Um halb 9 Uhr etwa verließ der Führer Perren die Hütte und eilte mit einem von mir auf einen Zettel geschriebenen Bericht, der an das Hotel Mont Cervin in Zermatt gerichtet war, nach Randa. Wetter schlecht, Regen und Graupeln durcheinander."

Hermann Trier.

Bereits kurz nach 10 Uhr traf die Unglücksnachricht in Zermatt ein. Der Besitzer der Seilerschen Gasthöfe, Dr. Seiler, stellte sich sofort in den Dienst der Rettungsexpedition, ließ die erforderlichen Gegenstände herbeitragen und zwei Wagen anspannen. Auf diesen fuhren der Leiter der Expedition, Herr Versluys, ein alter Turenfreund der Fr. Noll, mit seinen zwei Führern, ferner Dr. W. Martin als Arzt, Dr. Borchers, Maischunas und Rüsch (die beiden Letzteren waren gerade von einer Besteigung der Dent d' Hérens, 4180 m, zurückgekehrt), um 11 Uhr nachts nach Randa.

Der Führer Perren hatte sofort nach seinem Eintreffen in Randa (1445 m) auch die dortige Rettungsstelle alarmiert und sogleich waren mehrere Randaer Führer zur Weißhornhütte (2859 m) aufgebrochen. Andere folgten. Ebenso die Kolonne aus Zermatt, die gegen 1 Uhr nachts aus Randa abmarschierte. Voran lief Versluys in einem 600 m-Stundentempo. Die Nacht war völlig dunkel (Neumond), der Pfad, der anfangs durch Wald führt, ist schlecht. Um halb 5 Uhr früh konnte die erste Hilfskolonne von der Weißhornhütte abmarschieren und traf um halb 6 Uhr bei Punkt 3365 nahe der Unfallstelle ein. Andere folgten, sodaß neben den Touristen 14 Führer und Träger anwesend waren, während drei weitere Führer später einen Schlitten, Beinschienen usw. zur Hütte trugen.

Dank der warmen Nacht wurde Pfann verhältnismäßig wohl aufgefunden. Bei Frau Noll konnte der Arzt nur noch den Tod durch Erstickung feststellen. Ihre Leiche wurde in einen Sack gehüllt, über den etwa 55—60° steilen Firnhang hinaufgezogen und von 5 Führern zur Weißhornhütte gebracht. Pfann bekam zur Linderung seiner Schmerzen eine starke Morphiumeinspritzung. Sein gebrochenes linkes Bein wurde mit Hilfe von zwei Brettern und Wickelgamaschen geschient, dann wurde er auf eine Tragbahre gebunden und so von 6 Führern, denen zwei zum Stufentreten

vorausgingen, den steilen Firnhang hinaufgetragen, über den das Schneebrett abgegangen war; eine ganz außerordentliche Leistung! Besonders hervorgetan haben sich dabei die Führer Joseph Maria Julen und Gottfried Perren. Auch der alte Truffer, der mit seiner Rettungskolonne seinerzeit den schwerverletzten Erler am Schalligrat geborgen hatte, war wieder zur Stelle.

An dem Unglückshang waren noch alte Spuren zu sehen, die von einer Partie herrührten, welche dort vor etwa zwei Wochen mit dem Führer Ferdinand Imboden gegangen war. Das Schneebrett war nicht von einer glatten Fläche abgerutscht, sondern teils war diese tief ausgehöhlt, teils waren nur wenige Zentimeter der Schneeauflage abgegangen. Die Unterlage war so wenig hart, daß die Rettungsmannschaften fast ausschließlich mit Stufentreten auskamen.

Mit größter Vorsicht wurde Pfann zur Weißhornhütte hinabgetragen, wo er bald nach 9 Uhr vormittags ankam, und dort erwärmt und gelabt. Die sterbliche Hülle der Frau Noll wurde von hier auf einem Schlitten hinabgefahren. Sie traf um 2 Uhr in Randau ein, Pfann um 3 Uhr nachmittags. Dabei wurde das Empfinden der Expeditionsteilnehmer von der gaffenden, ausfragenden und photographierenden Menge der schaulustigen Sommerfrischler recht peinlich berührt. Pfann wurde mit dem Zuge 4 Uhr 20 von Dr. med. Martin nach Brig (Wallis) ins Krankenhaus gebracht und befindet sich jetzt dort auf dem Wege der Besserung. Frau Noll wurde in einen Sarg gebettet und abends mit Fuhrwerk nach Zermatt gebracht.

Der telegraphisch aus Frankfurt herbeigerufene Gatte der Verblichenen ordnete ihre Beisetzung in ihrer Bergheimat Zermatt an, was auch allen anwesenden Bergsteigern und Einheimischen aus dem Herzen gesprochen war.

Am Freitag, den 21. August vorm. 9 Uhr versammelten sich die Leidtragenden in der englischen Kapelle, die der englische Pfarrer bereitwillig zur Verfügung gestellt hatte. Das Gotteshaus war bis auf den letzten Stehplatz gefüllt. Unter einem Hügel von Blumen verschwand der Sarg. Das gerade anwesende Hauptausschußmitglied Dr. Borchers hatte einen großen Kranz aus Edelweiß niedergelegt mit einer Schleife mit der vom Kunstmaler Harald Kaufmann in aller Eile aufgemalten Inschrift „Der D. u. Oe. A. V. seiner größten Bergsteigerin". Der Kranz des O.A.K. trug die Inschrift „Unserer besten Kameradin der O.A.K., der des A.A.W.B. „Der A.A.W.B. der besten deutschen Bergsteigerin". Ferner hatten die Sektion Frankfurt des D. u. Oe. A. V., der Frankfurter Schiklub, Dr. Seiler und viele andere Freunde der Verstorbenen Kränze niedergelegt.

Der unverletzte Kamerad der letzten Bergfahrt, Prof. Trier, widmete der Verstorbenen Worte des Abschieds.

Unser H.A.-Mitglied Dr. Borchers widmete ihr folgenden Nachruf: „Als junges Mädchen von 16 Jahren ging sie zum erstenmal in die Berge und hatte schon früh als Eleonore Hasenclever in der alpinen Welt sich einen Namen errungen. Der Altmeister der Bergführer, Alexander Burgener, war ihr Lehrmeister, und es ist ein besonders tragisches Geschick, daß sie bei dem weißen Tod durch die Lawine zum Opfer gefallen sind. Als sie 10 Jahre lang in Alexander Burgeners Lehre gewesen war, da erklärte er sie für alpin mündig, und nun war sie in der Tat eine Bergsteigerin von ganz außergewöhnlichen Leistungen und Erfolgen. Mehr als 150 mal weilte sie auf Gipfeln über 4000 m, und von den 75 Viertausendern, die wir in den Alpen zählen, hat sie 65 erklommen. An Ausdauer, Schnelligkeit, Entschlußkraft, alpinem Können und Verständnis war sie den besten Berggängern gleich. Sie war ohne Zweifel die beste und bedeutendste deutsche Bergsteigerin, ja, die beste Bergsteigerin in der ganzen Welt.

Aber nicht nur die Hochachtung vor ihrem Können war das, was uns mit ihr verband, sondern auch ihre herzliche Kameradschaft. Wo sie auch in den Alpen weilte, sei es in Zermatt, sei es in Chamonix oder an anderen Orten, stets sammelte sich um sie ein Kreis frischer froher deutscher Bergsteiger und sie sorgte sich um jeden wie eine Mutter, wenn er in Bergnot war oder es zu sein schien. Ebenso herzlich war sie auch mit den Einwohnern der Alpentäler und vor allem mit denen Zermatts verbunden. Groß und Klein, Alt und Jung, jeder kannte sie, jeder schätzte und liebte sie. Und die Liebe der Einwohner dieses Zermatter Tales hat sich jetzt mit aller Eindringlichkeit wieder gezeigt, nicht mit Worten, sondern mit stiller, pflichterfüllender Tat, indem die Führer von Randa und Zermatt in so außerordentlich schneller Weise ihre sterbliche Hülle und ihren verletzten Kameraden geborgen haben. Ebenso rechnet es sich die Führerschaft zur Ehre an, ihren Sarg aus der Kapelle zum Friedhof tragen zu dürfen.

Und noch eins. Frau Noll war nicht nur Bergsteigerin allein, die darob etwa andere Pflichten vernachlässigt hätte. Sie war in erster Linie Gattin und Mutter, voller Liebe und Pflichten für ihren Gatten und ihr Töchterlein. Kurz, wir sehen in ihr eine Idealgestalt von Frau und Bergsteigerin zugleich.

Nun ist sie nicht mehr. Gottes unerforschlicher Ratschluß hat sie von uns gerissen. Sie ist mutig und tapfer gefallen, wie der gute Soldat im Kriege. Auch sie ist auf dem Felde der Ehre geblieben. Wir müssen jetzt von ihr Abschied nehmen, aber wir werden sie, so oft wir nach Zermatt kommen in jenem Winkel Zermatts suchen, und wenn wir auf die Berge steigen, wird sie bei uns sein. Sie wird uns stets unvergeßlich bleiben. Sie wird nun hier ruhen, wo ihre wahre Heimat ist, und ihr Grab wird für uns Bergsteiger ein Wallfahrtsort werden. Möge ihr die Erde leicht werden, die sie deckt. Die ewigen Berge halten ihr die Totenwache."

Noch ein ergreifendes Geigenspiel und ein Gebet des Pfarrers. Dann wurde der Sarg zum Friedhof getragen und in das Grab gesenkt neben den vielen, meist am Matterhorn gebliebenen Bergsteigern. Der Gesangverein von Zermatt sang ihr ein letztes Lied, der protestantische Pfarrer und der englische Reverend sprachen ein Gebet, dann fielen die Erdschollen auf den Sarg und weinend über das tragische Geschick dieser großen Frau und ihrer Hinterbliebenen verließ die Trauergemeinde den Friedhof.

Verschiedenes.

Personalnachrichten.

Hofrat Dr. O. Strohschneider †. Die Sektion Salzburg hat durch den jähen Tod ihres Ausschußmitgliedes Hofr. Dr. Strohschneider einen schweren Verlust erlitten. Dr. Strohschneider, ein hochgebildeter, feinsinniger Mann, hatte sich schon früher in den Sektionen Steyr, Abtenau und Böcklabruck betätigt und gehörte seit dem Jahre 1920 dem Ausschuß der Sektion Salzburg an; durch sein Interesse für Angelegenheiten des Gesamtvereins, seine vielseitigen Kenntnisse und seine Gewissenhaftigkeit in der Durchführung übernommener Arbeiten wurde er eine Hauptstütze der Sektion. Er verwaltete das Führerreferat mit vorbildlichem Eifer, lehrte bei den Führerkursen Rechte und Pflichten der Bergführer, trug bei den alpinen Ausbildungskursen über Geschichte des Alpinismus und Rechte und Pflichten der Bergsteiger vor, setzte sich eifrig für den Schutz der Alpenflora ein, vertrat wiederholt die Sektion bei allgemeinen Besprechungen und war insbesondere auf den Salzburg-Chiemgauischen Sektionentagen ein ebenso kluger wie gewissenhafter Berichterstatter und Ratgeber. All diese Verdienste machen ihn uns für immer unvergeßlich. S. Salzburg.

Bergführer Hanns Fiechtl †. Der unzweifelhaft erfolgreichste Bergführer der letzten alpinen Entwicklungsgeschichte, Hanns Fiechtl, ist am 1. August l. J. im Kaisergebirge tödlich verunglückt. Ursache seines Absturzes war vermutlich ein plötzlicher Schwächeanfall an einer an sich nicht besonders schwierigen Kletterstelle, deren Bezwingung seiner außerordentlichen Kletterkunst sonst gewiß ein Leichtes gewesen wäre.

Die alpine Tätigkeit Fiechtls hat sich über die ganzen Ostalpen erstreckt. Er war einer jener ganz seltenen Führer, die nicht um des Lohnes willen in die Berge gingen, sondern aus reinem alpinem Interesse. Nicht nur unser bester Bergführer ist mit ihm dahingegangen, sondern auch einer unserer besten Alpinisten überhaupt. Viele seiner Erstbesteigungen führte er mit gleichwertigen Alpinisten als treuer Bergkamerad aus und ließ diese Zeit ungenützt, die ihm als Führer gewinnbringend gewesen wäre. In Gemeinschaft mit dem Unterzeichneten gelang ihm eine Reihe erfolgreicher Besteigungen in den Dolomiten, darunter die Bezwingung der gewaltigen Nordwand des Einserkofels auf einem neuen, großartigen Wege, der auch heute noch zu den schwierigsten alpinen Unternehmungen in den Ostalpen zählt. Seine glanzvollste Leistung im Fels war aber die mit Otto Herzog durchgeführte erste Besteigung der Südwand der Schüsselkarspitze im Wettersteingebirge, wo die letzten Grenzen alpinen Könnens erreicht worden sind. Bemerkenswert sind seine Bergfahrten in den Zillertaler Alpen, so z. B. verschiedene neue Anstiege auf die Zsigmondyspitze und die 1. Ersteigung der Nordwand der Seekarlspitze im Rofan. Es wären noch zahllose Ersteigungen im Kaiser, Karwendel, in den Dolomiten und vielen anderen Gebieten zu nennen, um ein erschöpfendes Bild von der alpinen Leistung Fiechtls zu gewinnen. Im ganzen genommen, können wir sagen, daß ein so reiches Bergsteigerleben seinen Abschluß gefunden hat, wie es nur ganz wenigen, den Durchschnitt weit überragenden alpinen Bahnbrechern beschieden war. Adolf Deye.

Hütten und Wege.

Hüttenschluß 1925. Das Westfalenhaus auf der Längentaler Alpe im Sellraintal wurde am 15. Septbr. geschlossen. Der Hüttenschlüssel ist nun erhältlich beim Pächter und Bergführer Alois Schöpf in Praxmar oder beim Besitzer des Gasthofes „Zum Akad. Alpenklub", namens Haselwanter. Die Hüttengebühr beträgt 2 Schilling und ist an Führer Schöpf zu zahlen. Im Schlafraum sind wollene Decken (in beschränkter Zahl), Holz u. dgl. vorhanden. — Die Friedrichshafener-Hütte wurde am 15. September geschlossen.

Von den Schutzhütten der Sektion Salzburg. Die Kürsingerhütte am Großvenediger wurde am 20. September geschlossen, die Arbeiten am Neubau werden aber, solange es die Wetterverhältnisse gestatten, fortgesetzt. Während dieser Zeit bleibt die Obersulzbachhütte, da sie den Trägern als Unterkunft dient, für touristischen Besuch unzugänglich; sie ist nur für Winterturisten als Notobdach bestimmt. — Die Söldenhütte am Tennengebirge wird am 4. Oktober, das Zeppezauerhaus am Untersberg am 11. Oktober geschlossen; alle Hütten sind mit dem A.-V.-Schlüssel zugänglich und werden für den Winterbesuch mit dem Notwendigsten versehen; nur zur Kürsingerhütte muß Brennholz mitgebracht werden; ein Vorrat davon ist unter dem letzten Zirbenbaum neben dem Obersulzbachwege hinterlegt; Bezahlung an den Hüttenwirtschafter P. Ensmann, Neukirchen i. P. — Das Stahlhaus auf dem Torrener Joch ist auch den Winter über bewirtschaftet und ermöglicht lohnende Skifahrten im Hagengebirge; bester Zugang für Skifahrer von der Berchtesgadener Seite.

Zur Eröffnung des Holl-Hauses am Lawinenstein. Dieses neueste am 6. September d. J. eröffnete Schutzhaus der Sektion „Austria" (Schivereinigung) liegt bekanntlich inmitten des idealsten Wintersportgebietes, des Mitterndorfer Schiparadieses. Aber auch zu allen anderen Jahreszeiten, Frühling, Sommer und Herbst wird das Haus zahlreichen Besuch erhalten, ist doch das steirische Salzkammergut als einer der schönsten Teile unserer österreichischen Alpen weit und breit bekannt. Aus diesem Grunde ist auch ganzjährige Bewirtschaftung vorgesehen, die schon jetzt für Wanderungen im farbenprächtigen Herbst angenehm empfunden wird. Nachstehend seien die wichtigsten Zu- und Uebergänge zur Hütte aufgezählt: a) Von Mitterndorf über den Ramsanger-Sattel und die Lopernalm oder über die Simonywarte mit der prächtigen Dachsteinansicht zur Hütte (2½ Stunden); b) Von Zauchen über die Brentenmöser oder die Simonywarte zur Hütte (2½ Stunden); c) Von Klachau über Tauplitz zur Hütte (2¾ Stunden); d) Vom Hollhaus über das Oederntörl, die Oedernalm und das oberste Salzachtal zur Straße nach Mitterndorf (3½ Stunden); e) Vom Hollhaus über das Oederntörl und die Schneckenalm nach Gößl (3 Stunden); f) Vom Hollhaus über die Grasalm zur Tauplitzhütte (½ Stunde); g) Vom Hollhaus auf den Lawinenstein (1½ Stunden); h) auf den Schneiderkogel (½ Stunde); i) auf den Trawend (1¼ Stunden).

Dachsteinhütten. Außer den ganzjährig bewirtschafteten Hütten (Simonyhütte am Hallstättergletscher, Austriahütte am Brandriedl und Brünnerhütte am Stoderzinken) sind auch das Guttenberghaus im Feisterkar und das Adamekhaus am Großen Gosslugletscher bis anfangs Oktober geöffnet und bewirtschaftet.

Die Austriahütte am Brandriedl. Diese Hütte hatte als eine der ältesten Alpenvereinsbauten schon lange nicht mehr den an sie gestellten Anforderungen genügt, daher wird sie über Beschluß der Leitung der Sektion „Austria" von Grund auf erneuert und bedeutend vergrößert, so daß vom nächsten Jahr ab der Fassungsraum verdreifacht sein wird. Die ganzjährig bewirtschaftete Hütte ist wie wenige Schutzhäuser geeignet, sowohl dem zünftigen Kletterer, der in der Dachsteiner Südwand so überaus lockende Aufgaben findet, als auch dem Bergsteiger, der über die Hunerscharte oder das Edelgries den Gipfel des Dachsteinstockes zustrebt, oder endlich dem Wanderer, der von der Hofpürglhütte über den Sulzenhals oder von Mandling, Pichl, Schladming und der Ramsau kommt, zu dienen.

Gjaidalmhütte der Sektion Hallstatt. Die S. Hallstatt hat die auf der 1738 m hohen Gjaidalpe (halbwegs zwischen Simonyhütte und dem Eingange zu den Dachsteinhöhlen) gelegene Almhütte gepachtet. Diese Hütte wird bis Ende September l. J. als Alpenvereinshütte von Hüttenwirt Rupert Simonlehner bewirtschaftet. Die das Dachsteingebiet besuchenden Turisten konnten bisher eine Beseitigung des Dachsteins und einen Besuch der Dachsteinhöhlen unmittelbar kaum vereinen, weil auf dem ungefähr 8 Stunden betragenden Wege von der Symonihütte über die Gjaidalpe zur Schönbergalpe dem Eingange zu den Dachstein-Eishöhlen, jede Unterstands- und Unterkunftsmöglichkeit fehlte. Während man bisher gezwungen war nach der Besteigung der Dachsteinspitze von der Simonyhütte nach Hallstatt oder Obertraun zur Nächtigung abzusteigen um am folgenden Tage zu den Eishöhlen wieder bergan zu steigen, ermöglicht die neue Alpenvereinshütte nunmehr den unmittelbaren Uebergang von der Simonyhütte über die Gjaidalpe zu den Eishöhlen ohne Höhenverlust. Für Uebernachtungen stehen in der neuen Hütte ein allgemeiner Schlafraum und auch Zimmer zur Verfügung. Unsere Mitglieder genießen in der neuen Alpenvereinshütte selbstverständlich die gleichen Begünstigungen wie in den übrigen österreichischen Alpenvereinshütten.

Thüringer Hütte. Nachdem die Sektion Weimar das ehemalige Baugelände der Sektion Berlin im Habachtale erworben und deren Arbeitsgebiet übernommen hatte, vereinigten sich die Sektionen Weimar, Apolda, Jena, Rudolstadt, Saalfeld, Pößneck, Schleiz, Meiningen, Hildburghausen und Schmalkalden zu dem „Gauverband Thüringer Sektionen" zum Zweck eines Baues in unmittelbarer Nähe der früheren Habachhütte. Die neue Thüringer Hütte wird im Frühjahr 1926 eröffnet und im Sommer eingeweiht. Sie enthält in mehreren Schlafräumen 30—35 Matratzenlager, im Dachgeschoß Heulager für Jugendwanderer und im Erdgeschoß einen großen Aufenthaltsraum mit Herd und Schlafgelegenheit für Selbstbeköstiger, der das ganze Jahr unverschlossen bleibt, während im Obergeschoß Küche und Schlafraum im Winter mit dem Hüttenschlüssel zugänglich gemacht werden. Von Bramberg, kürzer noch von Habach im Pinzgau aus, gelangt man durch das Habachtal, eines der kürzesten und schönsten Hochalpentäler, in knapp 3 Stunden zu dem Gasthaus Alpenrose mit guter Verpflegung und Nachtquartier und wieder in 3 Stunden zur Hütte, die hart am Rande des großartigen Habachkeeses liegt und die vorhandene Lücke im Kranz der Hütten um den Großvenediger schließt. Ein direkter 5- bis 6stündiger Weg zu demselben und zahlreiche Uebergänge bieten dem Bergsteiger ein reiches Betätigungsfeld

Dr. Mollberg, Weimar.

Die Winterhütte der Sektion Greiz. Am 28. Juli d. J. wurde die in etwa 100 Meter Entfernung von der Greizerhütte in der Floite (Zillertal) erbaute Winterhütte feierlich eröffnet. Sie nimmt einen Flächenraum von 120 Quadratmeter ein, besteht aus zwei Räumen, davon einer, holzverschalt, 14 Matratzenlager und einen Kochherd samt Ausrüstung enthält, während der andere Raum als Stall und Vorratskammer dient. Diese Winterhütte ist ein massiver Steinbau, der mit Pappe und Schindeln eingedeckt ist.

Turenberichte.

Monte Rosa-Nordend (4612 m).

Erste freie Erkletterung des Nordgrates am 15. August 1925.

Vorbemerkung: Der Monte Rosa Nordgrat, wohl eine der großzügigsten Abseilturen der Alpen, wurde bisher dreimal (nicht einmal wie im Dubi S. 115/3 fälschlicher Weise angegeben ist) im Abstieg begangen. Diese drei Partien sind: am 5. Sept. 1899: Walter Flender, Heinrich Burgener, Elias Furrer; am 16. und 17. Aug. 1901: Emanuel Christa, Hans Pfann, Dr. Fritz Pflaum; am 19. und 20. August 1902: Dr. Georg Leuchs, Adolf Schulze. Hiebei wurden von dem 800 m hohen Grat 4 Abbrüche von zusammen etwa 150 m durch Abseilen überwunden. Diese 4 Abbrüche wurden von den Unterzeichneten erstmals frei geklettert und zwar im Abstieg, wobei die schwersten Stellen zur einwandfreien Feststellung der Kletterbarkeit im Aufstieg nochmals wiederholt wurden. Da die Tur bei freier Erkletterung wohl nur für den Aufstieg in Frage kommt, sei sie in diesem Sinne beschrieben.

Von der Betempshütte verfolgt man den Weg zum Jägerhorn bis zum Jägersattel (4 Std. von der Betempshütte). Erst über einen 50 m hohen Firngrat, dann über einen 80 m hohen Felssporn an den Fuß des ersten ca. 80 m hohen, größtenteils senkrechten oder überhängenden Gratabbruches. Dieser Abbruch wird durch ein an der Kante beginnendes steil nach rechts ansteigendes System von Plattenverschneidungen durchrissen. Vom Ende des Felssporns erst über lockeres Blockwerk, dann durch Einrisse sehr schwer empor gegen den Beginn der Verschneidungen. Ueber einen brüchigen Ueberhang sehr schwer in die am weitesten links gelegene hinein und etwa 6 m in ihr empor bis ein weiterer Ueberhang zwingt, äußerst schwierig nach rechts in eine parallel streichende Verschneidung hinüberzuspreizen. Durch diese gewinnt man nach etwa 10 m ein steiles nach rechts ansteigendes Band und über dasselbe einen Stand an einer schwach ausgeprägten Kante. Nun einige Meter abwärts und unter einen großen abgesprengten Block nach rechts an den Rand einer glatten steilen Platte. Ueber diese an winzigen Griffen und Tritten äußerst schwierig 6 m schräg ansteigend zu spärlichen Stand. Nun an Einrissen und über Wandstellen 10 Meter gerade empor auf ein breites abschüssiges Plattenband, welches wohl meist mit Schnee bedeckt ist. Dieses leitet schwach nach links ansteigend nach einer Seillänge zurück an die Gratkante, gerade oberhalb des überhängenden Abbruches.

Ueber die Gratkante weiter zum zweiten ca. 15—20 m hohen Abbruch. Man traversiert ihn auf Plattengesimsen von links nach rechts ansteigend bis an seine rechte Begrenzungskante. Um diese herum und über geneigten Fels auf die Höhe des Abbruches.

Es folgt nun eine ca. 120 m hohe plattige Gratschneide. Diese bot bei Vereisung und Schneebelag bedeutende Schwierigkeiten, dürfte hingegen in aperem Zustand wohl gut kletterbar sein. Die Felsschneide geht mit zunehmender Neigung allmählich in den dritten Grataufschwung über (ca. 30—40 m hoch). Man hält sich stets an der teils aus unsicherem Blockwerk bestehenden Kante, überwindet einige senkrechte Abbrüche durch Ruckstemme und gewinnt so einen guten Stand am Fuße eines 10 m hohen Rißes. Diesen umgeht man äußerst schwierig über eine senkrechte Wand zur Linken und traversiert hierauf auf Gesimsen wieder nach rechts an den Endpunkt des Rißes. (Anmerkung: Vielleicht dürfte es leichter sein, den Riß selbst zu durchklettern!)

Nach wenigen Metern gewinnt man einen 100—120 m langen Eisgrat, welcher allmählich an Neigung zunimmt und in die plattigen Felsen des vierten Gratabbruches überleitet. Man durchsteigt sie schräg rechts aufwärts und erreicht schließlich über Risse und Verschneidungen ein abschüssiges Band, welches unter einer Firnwand hindurch nach links auf die Höhe des Abbruches führt.

Es eröffnet sich nun ein weites Firnplateau, welches zuletzt steil zum Nordwestgrat emporleitet. Ueber dessen plattige Schneide erreicht man nach kurzem den Gipfel.

Normale Zeiten: Betempshütte—Jägersattel: 4 Std., Jägersattel—Gipfel 6—9 Std. Die Bergfahrt ist landschaftlich großartig, bietet jedoch außerordentliche Felsschwierigkeiten. Künstliche Hilfsmittel wurden im Verlaufe der Tur nicht angewendet. —

Alexander Matschunas, A. A.-V. Berlin; Wilhelm Welzenbach, A. A.-V. München.

Dent d' Herens (4180 m).

(Erste Durchsteigung der geraden Nordwand am 10. August 1925.)

In die Nordwand der Dent d' Herens ist in etwa drei Fünftel der Höhe eine von rechts nach links ansteigende Firnterrasse eingelagert. Diese bricht in einer mächtigen ca. 50 m hohen, teilweise überhängenden Eismauer gegen die unteren Wandpartien ab.

(Anmerkung: Diese Terrasse wurde bereits am 2. August 1923 von Cpt. Finch und Gen. aus dem obersten Becken des Zmuttgletschers ansteigend bis zum Ostgrat begangen.)

In Höhe dieser Terrasse löst sich aus der Wand eine Rippe ab, welche in ihrem oberen Teil von einem steilen, zerrissenen Hängefirn überlagert wird; in ihrer unteren Partie gabelt sich diese Rippe in zwei zum Zmuttgletscher niederstreichende Aeste. Diese Rippe — und zwar ihr östlicher Ast — vermittelt im Wesentlichen den Anstieg zur Firnterrasse. Die ebenmäßig gebaute Gipfelwand wird in ihrer Mittellinie bezwungen.

Von der Schönbühelhütte verfolgt man den Weg zum Tiefenmattenjoch bis unterhalb des ersten Bruchs im Zmuttgletscher. Hier wendet man sich durch eine flache Mulde nach links gegen den Fuß der Wand. Der Einstieg befindet sich rechts von einem mächtigen, wohl immer vorhandenen Lawinenkegel.

Schräg links ansteigend wurde der Bergschrund überschritten und über steile gerillte Firnhänge die untersten Felsen der Rippe gewonnen. Diese ist zunächst schwach ausgeprägt, schnürt sich aber bald zu einer scharfen Kante zusammen. Auf ihr, teilweise über lockeres Blockwerk empor auf eine flache Firnkuppe am Vereinigungspunkt beider Aeste. Von hier über einen Abbruch auf den nächst höher gelegenen Absatz des schmalen Hängegletschers. Nun quert man erst leicht fallend, dann stark ansteigend über Eis und glatt gescheuerten Fels dicht unter den überhängend abbrechenden Eiswänden und Seracs nach links in einen Winkel (ca. 150 bis 200 m; bei warmen Wetter sehr gefährlich!). Hier in außerordentlich schwieriger Eisarbeit über Bänder, Einrisse und Wandstellen etwa 40 m über den fast senkrechten Abbruch empor auf die Firnterasse. (Anmerkung: Je nach den Verhältnissen ist es vielleicht vorteilhaft am Ende der Felsrippe ohne Berührung des Hängegletschers direkt gegen die Eisabbrüche anzusteigen. Man lasse sich jedoch anderseits nicht verleiten, den anscheinend gut gangbaren Hängegletscher bis zu seinem Ende zu verfolgen, da er durch eine tiefe Kluft und eine unüberwindliche Eismauer von der Firnterasse getrennt ist. Die Ueberwindung der Mittelzone kann je nach Umständen wohl möglich werden.) Auf der Terrasse umgeht man einige Schründe nach rechts und steigt gegen eine zwischen dem Gipfel und einem östlich gelegenen Gratzacken herabstreichende Schlucht an. In ihrer Fallinie über einen Eishang empor, dann an geeigneter Stelle nach rechts an die westliche Begrenzungsrippe der Schlucht. Auf ihr einige Seillängen hinan, dann schwach nach rechts und weiterhin über steile Plattenlagen gerade aufwärts zum Gipfel. Die Ersteigung der ca. 400 m hohen 60 Grad geneigten Gipfelwand gestaltete sich bei Vereisung und tiefem Schneebelag sehr schwierig und heikel.

Wandhöhe: 1300—1350 m.

Zeiten der Erstersteiger: Schönbühel—Bergschrund 2 Std., Bergschrund—Gipfel 13½ Std.; hievon sind etwa 2 Stunden für Versuche in Abzug zu bringen.

Die Bergfahrt stellt eine der großzügigsten und schwersten Eisturen im Wallis dar.

Zur Ueberwindung der Mittelzone wurden drei Eishaken als Sicherung verwendet

Dr. Eugen Allwein, A. A.-V. München. Wilhelm Welzenbach, A. A.-V. München.

Lyskamm-Hauptgipfel (4538 m).

Wegänderung durch die Nordwand anläßlich der dritten Begehung (erste führerlose) am 8. August 1925.

Vorbemerkung: Vom Lyskamm Ostgipfel zieht eine steile Felsrippe in die Nordwand herab, welche etwa 200 m über dem Grenzgletscher in der Eiswand ihr Ende findet. Diese Rippe wurde von Normann Noruda mit den Führern Christian Klucker und Josef Reinstadler bei der Erstbesteigung als Anstiegslinie benützt. Auch die zweite Partie: G. W. Young mit Führer J. Knubel schlug denselben Weg ein.

Diese Rippe war nun wegen Vereisung und tiefem Neuschneebelag Anfang August 1925 unbegehbar, sodaß wir uns genötigt sahen, die Eiswand zur Linken der Rippe zu durchsteigen.

Von der Betempshütte ausgehend traversierten wir den Grenzgletscher oberhalb des großen Bruches und stiegen nach Ueberschreitung des Bergschrundes über die steile Firnwand gegen das untere Ende der Felsrippe an. Hier wandten wir uns in Stufenarbeit nach links in die Firn- und Eiswand östlich der Rippe. Diese Wandpartie nimmt nach oben hin an Steilheit ständig zu und verjüngt sich gleichzeitig zu einer schmalen Eisrinne, welche linker Hand von hängenden Brüchen und zur Rechten von der Felsrippe begrenzt wird. Wir durchstiegen die Rinne stufenschlagend und wandten uns hierauf an geeigneter Stelle oberhalb der Seracs nach links um die freie gleichmäßig geneigte Eis- und Firnwand zu gewinnen, welche gegen die Gipfelfelsen emporleitet. Ueber diese nach Kurzem zum Gipfel.

Bei günstigen Verhältnissen und raschestem Tempo wurden folgende Zeiten benötigt:

Betempshütte-Wandfuß	2 Std. 30 Min.
Rast daselbst	40 Min.
Wandfuß-Bergschrund	20 Min.
Bergschrund-Gipfel	3 Std. 30 Min.

Wandhöhe 800 m.

Dieser Weg ist in schneereichen Sommern zweifellos vorzuziehen. Bei starker Ausaperung dürfte er jedoch langwierige Stufenarbeit erfordern, sodaß in diesem Fall die Route Normann-Neruda vorteilhafter erscheint (6 Std. 50 Min. ab Bergschrund).

Wilhelm Welzenbach, A.A.-V. München. Rudolf Wolter, A.A.-V. Berlin.

Fleischbank-Südostwand.

(1. Ersteigung am 28. Juli 1925.)

Ca. 40 m rechts der Fallinie des Dülferrisses ziehen 2 rißartige Kamine herab; durch den rechten von beiden empor bis zu seinem Ende, dann über gutgestuften Fels weiter und nach rechts um eine Kante in ein Rißsystem. In ihm weiter und oben links haltend, auf ein schrofiges Grasband, vom Einstieg etwa 100 m. Bis hierher kann man auch aus der Schlucht unterhalb des Dülferrisses, durch eine ansteigende Querung gelangen). Nun äußerst schwierig eine Verschneidung, zuletzt stark überhängend, ca 10 m empor, auf ein zweites schrofiges Grasband, links haltend über die brüchige, äußerst schwierige Wandstelle zu einen Mauerhaken. (Leichter, aber mit Hilfe eines Seilmanövers, kann man von hier aus auch einige Meter gerade hoch klettern und dann mittels Seilquerganges oder pendelnd auf ein Köpfl rechts gelangen, von wo aus man durch einen Riß auf die Grasfleck unterhalb des oben erwähnten mächtigen Ueberhanges klettern kann). Nun äußerst schwieriger Quergang über eine glatte Platte, zuerst etwas absteigend, nach links zu einen kleinen Rasenfleck, dann noch 8 Meter hoch bis unter einen Ueberhang. (Mauerhaken.) Hier etwa 3 Meter schräg links abwärts und dann, ganz ungewöhnlich schwierig, an der schwach ausgeprägten Begrenzungsrippe der auffallenden gelben Plattenwand, immer überhängend, ca. 8 Meter empor zu einem schlechten Stand; weiter überhängend 3 Meter hoch in eine grasige Steilrinne. Mit Steigbaum über eine glatte überhängende Wandstelle, etwa 4 Meter nach rechts, und nun etwas leichter durch kurze Risse zu Grasflecken, über eine plattige Wandstelle, zuletzt ungewöhnlich schwierig unter einen mächtigen Ueberhang. Mit Hilfe eines ganz feines Risses rechts am Ueberhang (Mauerhaken) ganz ungewöhnlich schwierig noch 3 Meter empor, dann über eine glatte Platte 3 Meter nach rechts zu einem Tritt. Nun 3 Meter hoch zum Beginn einer Steilrinne, in ihr äußerst schwierig hoch zu einem kleinen Stand, dann nach rechts auf das große Grasband in etwa zweidrittel Wandhöhe. Dieses nach rechts verfolgen bis zu einer nach links hochziehenden steilen Rampe. Auf ihr ca. 20 m empor und über die anschließenden Ueberhänge, immer ungewöhnlich schwierig (Mauerhaken), etwa 15 m hoch zu einem Stand am Beginne einer grasbewachsenen Steilrinne. Durch diese weiter zu einer kleinen Rinne. Durch den hier ansetzenden, engen überhängenden Riß 4 m empor, dann ungewöhnlich schwierig durch einen schiefen engen Riß nach rechts aufwärts und um eine Kante zu einem guten Stand. Von hier links haltend, durch Steilrinnen und über Schrofen leichter empor zum Südgrat, den man etwa 8 m unter dem Gipfel erreicht. Wandhöhe etwa 300 m, Kletterzeit 10 Stunden.

Fritz Wießner, Dresden; Rol. Rossi, Innsbrua

Furchetta-Nordwand.

(1. Ersteigung am 1. August 1925.)

Einstieg an dem am weitesten nördlich vorspringenden Felssporn, der Furchetta-Nordwand; ungefährer Höhenpunkt 2250 m.

An der linken Seite des Spornes zuerst über Schrofen gegen das Eisschartel zu hinaufsteigen, nach etwa 100 m, wo die Felsen steiler werden, rechts haltend hoch zu einem kurzen Kamin. Von seinem Ende erst stark links, später gerade hoch über gutgestufte Felsen zu einer Einschartung an der schwach ausgeprägten Kante, die die Nordwand mit der Nordostwand bildet. Steinmann. Nun gerade, später schwach rechts haltend, immer durch breite, aber wenig ausgeprägte Rinnen ziemlich leicht empor, bis man nach etwa 250 m in eine zweite Scharte, rechts eines schon vom Fuß der Felsen aus sichtbaren hohen Pfeilers, gelangt. Etwas links der Scharte über sehr schwierigen Fels, oben leichter, etwa 90 m empor zum Beginn einer, von einem Kamin durchzogenen Ver-

schneidung, Steinmann, die ein zweiter Pfeiler, (sein Kopf ist die sogenannte Dülferkanzel), mit der hier ansetzenden gelben Steilwand bildet. Vom Einstieg etwa 550 m; Kletterzeit 3½ Stunden. — Die Route, die bis hierher keine besonderen Schwierigkeiten bietet, führt nun durchwegs ungewöhnlich schwierig etwa 40—60 m rechts der sogenannten Dülferkanzel, fast in der Mitte der Nordwand, über die gelbrote, überhängende, etwa 200 m hohe Schlußwand zum Gipfelgrat. — Vom Steinmann etwa 10 m nach rechts queren zum Beginn einer Riß- und Kaminfolge. Im Riß etwa 40 m empor, (8 m höher ein Mauerhaken), dann durch einen nach rechts abzweigenden brüchigen Riß auf ein Felsköpfel. Nun erst etwa rechts queren, dann durch die verhältnismäßig feste Wand 30 m links hoch in die Riß- und Kaminfolge zurück. Im Kamin nach etwa 10 m (Mauerhaken) über den mächtigen Ueberhang außen hinweg und noch etwa 10 m weiter, bis sich der Kamin schließt. Steinmann. Nun über gelbes Gestein 20 m schräg rechts aufwärts zu einem schwach ausgeprägten brüchigen Riß. Mauerhaken. Ueber die ungemein brüchige und gefährliche Wand weiter, zuerst links im Zickzack (2 Mauerhaken), später wieder den Riß benützend, 15 m empor und in den zum Kamin erweiterten Riß hinein und weiter zu einem Klemmblock. Ein großes Dach schließt hier den Kamin fest ab; dieses ganz außen überwinden und nunmehr in dem sich erweiternden Kamin, der nach 40 m auf dem Westgrat etwa 100 m unter dem höchsten Punkt endet, hinauf. Wandhöhe etwa 750—800 m. Kletterzeit 13 Stunden. — Die letzten 150 m sind infolge der ganz abnormen Brüchigkeit ungemein gefährlich, sodaß man die Rute kaum empfehlen kann.

Fritz Wießner, Dresden, Emil Solleder, München.

Unglücksfälle.

In der Ortlergruppe. Aus der Schaubachhütte kam uns folgender Bericht zu: Am 29. 8. vorm. gegen 10 Uhr ereignete sich an der Tabaretta-Spitze ein schwerer Unglücksfall, dem der bekannte Suldener Führer Franz Pinggera und dessen Begleiter Philipp Giuliani aus Florenz zum Opfer fielen. Der Partie war der ebenfalls aus Sulden stammende Führer Rudolf Pingera mit einem Begleiter vorangestiegen und diese beiden hatten bereits den Gipfel erreicht. Der nachsteigende Franz P. war bereits wenige Meter unter dem Gipfel angelangt, als dieser die auf dem Gipfel befindliche Partie fragte, ob der Stein, den er als Griff benützen wollte, halte. Rudolf P. antwortete, das könne er von oben nicht beurteilen, das müsse er selbst ausprobieren, fragte aber gleichzeitig, ob er ein Seil zuwerfen solle, was aber Franz P. ablehnte. Kurz darauf stürzte Letzterer ab, seinen Begleiter mit in die Tiefe reißend. Beide waren sofort tot. Hans Baumgart, Dresden 27, S. Meißner Hochl.

Zum Unglück in den Ennstaler Bergen. Von einem Augenzeugen des Unglücks am Kalbling kam uns folgender Bericht zu: Nach der Fallrichtung der abgestürzten Geschwister Schweyer und wie 2 Touristen vom Kalbling-Gatterl aus sahen, erfolgte das Unglück nahe der Spitze des Kalblings. Als Aufstiegsweg muß nach der Lage der Toten angenommen werden, daß sie die Absicht hatten, die im Heß-Pichl-Führer mit B bezeichnete und als sehr schwierig geschilderte Route auszuführen. Die Ausrüstung beider war den Schwierigkeiten entsprechend vollkommen und da die größten Schwierigkeiten von ihnen bereits überwunden waren, ist anzunehmen, daß der Absturz durch Steinfall im Ausstiegskamin oder durch Auslassen eines Haltes verursacht wurde. G. Freytag, Admont.

Spaltensturz. In der Texelgruppe ist ein Bergsteiger in eine 30 Meter tiefe Gletscherspalte gestürzt. Trotz eifriger Suche war es unmöglich, die Leiche aufzufinden.

In den Stubaier Alpen. Beim Aufstieg zur Ruderhofspitze fiel am 1. September von zwei Bergsteigern, der eine, namens Wild, in eine Gletscherspalte. Sein Begleiter, namens Meggendorfer, konnte den Gestürzten am Seile halten. Es verging längere Zeit bis Hilfe kam. Als man Wild aus der Spalte zog, war er bereits tot.

Zum Unglücksfall Lange nächst der Freiburger-Hütte. Herr Notar Lange entfernte sich am 1. Juli nachm. halb 5 Uhr ohne Zielangabe von der Freiburger Hütte. Als der im Tale gewesene Hüttenwirt Christian Bonier gegen 7 Uhr abends zurückkehrte, erkundigte er sich sofort nach dem Verbleib des Herrn Lange. Bonier hat sich überhaupt in vorbildlicherweise benommen, so daß ihm wärmster Dank und Anerkennung der Sektion gebührt. Da dieser gegen 8 Uhr nicht wieder zur Hütte zurückgekehrt war, hegte man Befürchtungen. Nach vergeblichem Abwarten begann der Hüttenwirt gegen 9 Uhr des gleichen Abends in Begleitung seines Personals nach dem Vermißten zu suchen. Abgesehen von einer etwa zweistündigen Ruhepause wurde die Gegend, nach der sich der Vermißte entfernt hatte, die ganze Nacht hindurch abgesucht. Erst am andern Morgen gegen 7 Uhr fand man Lange in bewußtlosem Zustande mit Kopfverletzungen und gebrochenem Fuß auf. Nachdem ihm der Hüttenwirt Stärkungsmittel eingeflößt hatte, kehrte der Verletzte zum Bewußtsein zurück. Mit Hilfe eines Hüttengastes und eines beigezogenen Hirten wurde er zur Hütte verbracht. Der sofort verständigte Arzt traf am gleichen Tag gegen 2 Uhr auf der Hütte ein. Er ordnete die Ueberführung nach dem Krankenhause Bludenz an. Am Tage darauf wurde Lange mittels Träger nach Dalaas und von da ins Krankenhaus nach Bludenz verbracht. Am Nachmittag desselben Tages erlag der Verunglückte im Beisein seiner Frau den Verletzungen. Wir verlieren in Lange ein eifriges Mitglied der Sektion, der auch lange Jahre als Bibliothekar seine Dienste uns gewidmet hatte. Es war ihm leider nicht vergönnt, das silberne Edelweiß, das ihm erst im Frühjahr dieses Jahres verliehen worden war, lange Jahre zu tragen. Die Sektion wird dem schlichten, bergbegeisterten Manne ein treues Andenken bewahren.

Hoch klingt das Lied — von der braven Frau! Der von Dipl. Ing. Georg Aigner, Frankfurt a. M., eingeschickte Bericht lautet: Als ich am 12. August auf die Anhalterhütte kam, erfuhr ich von dem Unfall des Bergsteigers Hofer aus Kempten in der Maldongrat-Nordwand, und dessen Rettung durch das tatkräftige und umsichtige Eingreifen von Frau Viktoria Mossauer. Ihr Mann, Bergführer und Hüttenwirt Fritz Mossauer war an diesem Tage zum Proviantenholen nach Imst abgestiegen, auf der Hütte befand sich kein Turist, sodaß es Frau Mossauer für ihre Pflicht hielt, Reitung zu bringen. Sie ging zuerst in Hausschuhen und Rock zur Wand, erfuhr dort, daß der als Erster kletternde Hofer infolge Steinschlages in ca. 150 m Höhe über dem Einstieg 20 m abgestürzt, auf einen Felsblock aufgefallen war, sich dabei den rechten Unterschenkel gebrochen und sich außerdem eine schwere Verletzung des Kopfes, sowie des linken Fußknöchels zugezogen hatte. Frau Mossauer sah, daß man nur in Kletterschuhen und Hose zu dem Verunglückten gelangen konnte, ging deshalb zur Hütte zurück und legte beides an. Da sie jedoch erkannte, daß sie allein nicht helfen konnte, forderte sie die beiden Hirten der Imster Ochsenalm auf, an der Rettung mitzuhelfen, wozu sich die beiden auch nach längerem Bitten bereit erklärten. Dann stieg sie mit denselben zur Wand hinauf und es gelang in mehrstündiger Arbeit, zum größten Teil unter strömendem Regen, den Verletzten aus der Wand zu bringen. Während der Bergung hielt sich Hofer sehr tapfer, kletterte selbst trotz der größten Schmerzen nach Möglichkeit mit den Knien, was ihm dadurch erleichtert wurde, daß Frau Mossauer ihm die Hände unter seine Knie legte. Als ihm nach einiger Zeit die Kräfte ausgingen, wurde er getragen und geschoben und zum Schluß über ein 25 m hohes Wandstück abgeseilt. Ich durchkletterte die Wand bis zu der Stelle, wo Hofer abgestürzt war. Nach ungefähr 10 m gutgestuftem Fels ist auf einem mittelschweren, unter 40° ansteigenden, nach außen abfallenden, geröllbedeckten Band nach rechts zu queren. In ca. 80—100 m Höhe über dem Einstieg wird das Band durch einen Block gesperrt und kurz darauf endet dasselbe mit einer schrägen, griffarmen Platte, die mittels eines großen Spreizschrittes überwunden werden muß. Es folgt dann ein kleiner Kamin, der durch einen Block gesperrt ist. Nach demselben gelangt man auf ein weiteres Band, wo Hofer aufgestürzt war. In Anbetracht der Tatsache, daß zur Begehung des Wandstückes an und für sich schon ziemliche Klettererfahrung erforderlich ist, ist das Rettungswerk umso höher einzuschätzen, weil es durch eine unerschrockene, 46jährige Mutter zweier Kinder ohne Rücksicht auf das eigene Leben geleitet und durchgeführt wurde. Jeder Bergsteiger wird der Tapferen rückhaltlose Anerkennung zollen. Als Unparteiischer fühle ich mich verpflichtet, Ihnen dies zur Kenntnis zu bringen. Ich bin überzeugt, daß von zuständiger Seite die verdiente Anerkennung nicht ausbleiben wird.

Der H.A. richtete daraufhin ein Anerkennungsschreiben an die wackere Frau.

Zum Unglück in den Oetztaler Fernern. Nach Mitteilung unseres Bergführerobmanns im Kaunsertal ist der am Brandenburgerjoch Verunglückte aus München abgerutscht und von der hinter ihm nachrutschenden Schneemasse verschüttet worden, sodaß er in stehender Stellung erstickte. Die rechte Hand soll er frei gehabt haben. Die Begleiter eilten aber, offenbar ohne an das Ausgraben zu denken, zum Brandenburger-Haus zurück um Hilfe zu holen, die dann natürlich zu spät kam. Auch hier wieder scheint die Unerfahrenheit der Begleiter den Tod eines Gefährten veranlaßt zu haben.

S. Frankfurt a. M.

Unfälle im Dachsteingebiet. Bergführer und Bewirtschafter Simonlehner des Guttenberghauses im Feisterkar berichtet: Von drei reichsdeutschen, führerlosen, älteren Touristen (55—63 Jahre) rutschte am 24. Juli beim Abstieg vom Dachsteingipfel Herr Georg Ceyne, Kantor in Damneberg (Brandenburg) in die Randkluft. Ich stieg sofort, da ich soeben mit zwei anderen Touristen die Randkluft überschritten hatte, hinunter und es gelang mir nach Hinwegräumen eines schweren Schneeklotzes, der auf den Abgestürzten gefallen war, allein, ohne Mitwirkung der vier anderen seitwärts stehenden Touristen mit Hilfe des Seiles heraufzuholen. Er hatte sich den Unterarm gebrochen und blutete aus einer tiefen Fleischwunde am Kinn. Trotzdem wollten seine Turengefährten nicht den kürzeren Weg zur Simonyhütte antreten, sondern nach ihrem Turenprogramm das Guttenberghaus aufsuchen. Glücklicherweise kam uns am Schladminger Gletscher eine größere Partie, unter der sich ein Arzt, Dr. Bartha aus Bruck a. M., befand, entgegen. — Bergführer Georg Wechselberger von der Simonyhütte am Hallstättergletscher berichtet: Zwei junge Burschen, die von der Austriahütte über die Hunerscharte zur Simonyhütte wollten, verirrten sich infolge starken Ne-

bels in die Gletscherbrüche links vom Schöberl, wobei der eine in eine Spalte einbrach, sich aber mit Hilfe seines Gefährten selbst herausgearbeitet hatte, kurz vor Eintreffen der auf die Hilferufe von der Simonyhütte herbeigeeilten Rettungsmannschaft. In der Hütte wurden dem Verletzten (Quetschungen) Verbände angelegt.

In den Lechtaleralpen. Auf dem Weg von der Ulmer- zur Leutkircherhütte wurde der Reichsdeutsche August Lorch als Alleingeher im Schönbachtale tot aufgefunden. Er hatte den Hut auf und den Rucksack auf dem Rücken und dürfte erschöpft liegen geblieben und dann erfroren sein. —

Im Karwendel. Bei der Falkenhütte stürzte beim Edelweißsuchen ein Zimmermann aus Zirl im Inntal tödlich ab.

In den Tauern. Auf dem Weg zum Moserboden, etwa 500 Meter vom Hotel entfernt wurde am 6. Sept. der Wiener Dr. Ad. Wallner vor den Augen seiner Frau von einem losbrechenden schweren Felsblock völlig zermalmt.

Vereins- und Sektionsnachrichten.

S. Tauriskia (Wien). Im November d. J. wird die Sektion ihr 15. Bestandsjahr feiern. — Die Gruppenbearbeitung der Radstädter Tauern für die Neuausgabe des „Hochturist" hat die Sektion übernommen.

Hüttenfeier der Sektion Gleiwitz. Hüttenfeiern finden erfahrungsgemäß fast immer bei ungünstigem Wetter statt; hiervon machte die am 27. Juli d. J. auf der Gleiwitzer-Hütte im Hirzbachtale stattgehabte Feier des 25jährigen Bestandes dieser Hütte leider keine Ausnahme. Trotzdem verlief die Feier auf das schönste. In der außen und innen prächtig geschmückten Hütte hatten sich trotz strömenden Regens etwa 45 Personen (Sektionsmitglieder, geladene Gäste und einige Bewohner von Dorf Fusch) versammelt. Pfarrer Anker aus Fusch weihte, nachdem das Weihelied gesungen war, die Hütte aufs neue und empfahl sie auch weiterhin dem Schutze des Höchsten, der sie bisher so wunderbar beschirmt hatte; im Anschluß hieran dankte er der Sektion für die alljährlichen Spenden für Kinder und Arme. Hierauf hielt der Sektionsvorsitzende, Justizrat Lustig, eine Ansprache, in der er aller derjenigen gedachte, die sich um den Hütten- und Wegebau verdient gemacht haben, vor allem des unvergeßlichen Begründers der Sektion, Landgerichtsrats Dr. Max Hirschel, des Geheimrats Schrader und des Bezirkshauptmanns a. D. Landesregierungsrat Stöckel. Seine Rede klang in den Wunsch aus, daß die Deutschen Oesterreichs und des Reiches bald unter einer gemeinsamen Staatsform vereinigt sein mögen. Nach Absingung des Deutschlandliedes hielt sodann das Sektionsmitglied, Superintendant Schmula-Beuthen, eine zündende Rede, in der er der im Weltkriege Gefallenen gedachte, auf die gemeinsamen Schicksale Oesterreichs und Deutschlands hinwies, welche durch das Friedensdiktat wertvoller Grenzländer beraubt wurden, und die Schönheit der Hochgebirgswelt als Quelle der Erholung für alle Bergfreunde pries. Die brave Fuscher Dorfkapelle ließ im Verlauf der Feier ihre heiteren Weisen ertönen und bei dem durch Ansprachen des Vorsitzenden der Sektion Zell am See, Kaufmann Hainzl, und des Landgerichtspräsidenten Laßmann-Neiße, gewürzten köstlichen Mahle, das die Hüttenwirtin, Frau Herzog trefflich bereitet hatte, entwickelte sich eine äußerst gemütliche Festesstimmung. Am 28. Juli, der wieder schönes Wetter brachte, fand sodann in Zell am See (Hotel Lebzelter) das Festmahl statt. Auch hier begrüßte der Vorsitzende die Gäste, deren Dankesworte und Ausführungen ungeteilten Beifall fanden. Gegen Abend stellte der Bürgermeister den Festteilnehmern ein Motorboot für eine Rundfahrt auf den See zur Verfügung und später beschloß ein Mondscheinbummel am See die schöne Feier.

Hüttenjubiläum und Vergrößerung im Kaiser. Eine der am schönsten gelegenen, reizvollsten und stark besuchten Bergheime im weiteren Ausflugsbereich der Münchener Bergwanderer, die 1593 Meter hoch gelegene Gruttenhütte an der Südseite des Kaisergebirges, konnte das Jubiläum ihres 25jährigen Bestehens begehen, ein Anlaß, der von der Hüttensektion Turner Alpen-Kränzchen München nicht unbenützt gelassen wurde. Die Gruttenhütte ist insoferne eine doppelte Jubiläumshütte, als ihre Erbauung aus Anlaß des 25jährigen Bestehens der genannten Sektion im Jahre 1897 beschlossen wurde. Der Plan wurde tatkräftig in Angriff genommen; schon Mitte August 1899 geschah die Grundsteinlegung. Ende Oktober stand das Haus unter Dach und im Sommer 1900 konnte die Einweihung vorgenommen werden. Mit der Gruttenhütte gleichzeitig wurden erbaut die Weganlagen von Bärnstatt über die Kaiserhochalm und von Ellmau über die Wochenbrunneralm zur Hütte, und von dieser zum Kopftörl, zu den Gamsängern und zum Ellmauer Tor. Die letzte bedeutsame Arbeit an der Gruttenhütte war deren vollständige Ausbesserung und Neueinrichtung, denn sie war während der Kriegszeit geschlossen und in der Nachkriegszeit völlig ausgeraubt worden, sowie die wegen des dauernd gestiegenen Besuches dringend notwendig gewordene Errichtung eines eigenen Schlafhauses, das zu Ehren des umsichtigen und hochverdienten Hütten-Referenten „Josef Dorn-Haus" bezeichnet wurde. Außer dem Referenten betraut jetzt das schmucke und saubere Bergheim am Grutten seit vielen Jahren in anerkannt mustergültiger Weise Hans Eisenmann von Scheffau und seine Frau Lina, die nicht nur in Haus und Küche um das körperliche Wohl der Gäste erfolgreich besorgt ist, sondern auch die Abende mit ihrem Harfenspiel zu verschönen vermag. Zum Jubiläum der Gruttenhütte veranstaltete die Sektion als Tagesfeier eine leider völlig verregnete Sektionswanderung an den beiden Augustfeiertagen zur Hütte, die von rund 70 Kranzlern besucht war; sie gedachte das Jubiläum außerdem mit dem Dauerwerk einer neuen Steiganlage im Hüttenbereich, mit der bereits vor einem Jahr begonnen wurde. Diese Steiganlage führt unmittelbar vom Haus weg fast eben hinüber zu dem großartig-wilden, gegen das Kübelkar steil und zerklüftet abfallenden sogenannten wilden Gschloß, in einem dem Felsen kühn abgerungenen Pfad ohne besonderen Höhenverlust hinunter auf dessen Grund, dann wieder zu einer Felskante empor und hinüber zum Ellmauer-Tor, in dem der neue Steig in den bisherigen mündet. Der neue kaum halbstündige Steig bedeutet nicht nur eine erhebliche Abkürzung und müheloſere Gestaltung des Weges zwischen Ellmauer Tor und Gruttenhütte, er ist auch für sich selbst ein Glanzstück großartigster Felsnatur und Schluchtenbildung in einem grandiosen Bergrund von gewaltigem Eindruck und ist durch Drahtseile, Stufen und Tritte gut gesichert. Durch den neuen Steig wurde die Gruttenhütte der günstigste Ausgangspunkt für den Uebergang über das Ellmauer Tor und für verschiedene von da aus beginnende Turen, besonders auch für die Goinger Halt. Das Hauptverdienst an dem Bau der Steiganlage, die nur aus eigenen Sektionsmitteln erstellt wurde, gebührt wieder dem Hüttenwirt Hans Eisenmann, der in zäher, tatkräftiger und schwerer Arbeit die Anlage, die Sprengungen und den Ausbau vornahm und dabei vom Referenten Dorn und anderen Helfern unterstützt wurde. Die neue Verbindung wurde schon stark begangen und fand viel Bewunderung. Die offizielle Eröffnung des Steiges erfolgte nur im Kreise der Sektion. Eine aus Latschen und Fähnchen gebildete Pforte schmückte den Wegbeginn, an dem der geschäftsführende Vorsitzende Studienprofessor Dr. Michael Rost das Ereignis in einer kurzen Ansprache würdigte, dem Hüttenwirt Eisenmann und dem Hüttenwart Dorn für ihr Werk dankte und den Weg als „Jubiläumssteig zum wilden Gschloß und Ellmauer Tor" taufte. Daran schloß sich eine gemeinsame Begehung der Weganlage. Der von Petrus im wahren Sinne des Wortes „eingeweichte" Tag fand sein Ende im drangvoll überfüllten Haus mit einer fröhlichen Unterhaltung.

Die Festtage der Sektion Hannover in Mallnitz. Sie begannen am 31. v. Mts. abends mit einem Gemsenessen im Hannover-Zimmer des Gasthauses zu den „Drei Gemsen". Zu den Feierlichkeiten hatte die Kärntner Verkehrszeitung eine Festnummer herausgegeben. Ganz Mallnitz war mit Guirlanden und Fahnen geschmückt. Als Gäste und Freunde waren u. a. der Landeshauptmann Schumy-Klagenfurt, der Direktor des Landesverbandes für Fremdenverkehr in Kärnten, Lerch, ein Vertreter des Haupt-Ausschusses, die beiden Alterspräsidenten des Alpenvereins, Hofrat Stöckl-Böckstein und Sektionschef Grienberger-Wien, Vertreter der benachbarten Alpenvereins-Sektionen und der Gemeinden des Mallnitztales, Geistlichkeit und Lehrerschaft, erschienen. Die Gemeinde Mallnitz feierte die Sektion Hannover durch einen Fackelzug. Mit einem vom Ing. v. Nestroy-Mallnitz verfaßten, von Dirndeln und Buben vorgetragenen Gedicht wurden die Hannoveraner begrüßt. Nach einer Begrüßungsrede des Bürgermeisters Gfrerer, der als Ehrung der Gemeinde Mallnitz die Benennung zweier Straßen in Arnold- und Hannoverstraße aussprach, und nach Gesangsvorträgen des Gesangvereins begann der Festkommers im Gasthaus „Drei Gemsen". Der Festraum konnte die vielen Festteilnehmer nicht fassen, so daß Mallnitzer und Sommerfrischler im Garten verbleiben mußten. Nach der Festrede des Geh. Rats Dr. Arnold, feierte die Festsektion und ihren Vorsitzenden der Landeshauptmann und viele andere. Den Höhepunkt der Feier bildete die Ueberreichung des gold. Edelweißes an Dr. Arnold durch Justizrat Poppelbaum-Hannover. 52 Jahre hat Arnold seine Kraft und Liebe für die Erschließung der Alpen, besonders aber für das Kärntner Land eingesetzt. Ernste und heitere Reden und Lieder verschönten den Abend. Großen Beifall fanden die Vorträge des langjährigen Freundes der Sektion Hannover, des Kärntner Volksdichters Notars Tschebull-Villach. Auch der Männergesang-Verein Mallnitz und die Schuhplattler gaben ihr Bestes. Um 2 Uhr nachts konnten sich noch viele Festgäste nicht trennen und Gesang und Tanz vereinte sie bis zum frühen Morgen. — Im schönsten Sonnenschein prangte das Mallnitzer Tal, als am 1. September um ½10 Uhr vormittags die Festteilnehmer unter Vorantritt der Musik zu dem am Waldesrand liegenden Mojsisovicz-Denkmal marschierten. Nach den vom Männergesang-Verein vorgetragenen Lied „Sonntag ist's", hielt der Rektor der Universität München, Geh. Reg.-Rat Prof. Dr. Wenger, ein geborener Kärntner, die Festrede. Er gedachte in bewegten Worten des berühmten Gelehrten und des Mitbegründers des Alpenvereins, der in seiner Villa zu Mallnitz angesichts des Ankogels verschieden ist. Das Denkmal wurde von der Sektion Mallnitz durch ihren Vorsitzenden Steiner zur Betreuung übernommen. — Am 2. September morgens zogen etwa 30 Bergsteiger, Damen und Herren, von Mallnitz aus, um nach 3½stündigem Marsche die neu errichtete Steinsäule auf der Hindenburghöhe, 2440 Meter, zu erreichen. Die Steinsäule hat eine Höhe von 5 Meter und

einen Durchmesser von 2 Meter; sie ist weit hinaus in's Land sichtbar, bis an die neue italienische und jugoslav. Grenze. An der Stirnseite trägt sie eine Bronzetafel mit einer dem Feldmarschall ehrenden Widmung; sie ist unterzeichnet von den Gemeinden des Mallnitztales, dem Landesverband für Fremdenverkehr in Kärnten und den im Gebiete tätigen Sektionen. Als die Festgesellschaft sich dem Denkmal näherte, ertönten Böllerschüsse und ein einheimisches Doppelquartett ließ weihevollen Gesang ertönen. Hierauf ergriff Justizrat Poppelbaum das Wort um in einer zu Herzen gehenden Rede den großen Feldherrn zu feiern im Namen der Sektion Hannover, des Kärntner Landes und der Mallnitzer, die sich inzwischen ebenfalls in großer Anzahl eingefunden hatten und begeistert in das auf Hindenburg ausgebrachte Hoch einstimmten. Wie es auf dem erhabenen, eine großartige Rundschau bietenden Bergesgipfel nicht anders sein konnte, war die Stimmung der Anwesenden, namentlich auch im Gedenken an den Jahrestag der Sedansschlacht eine feierliche und in der meisten Augen sah man Tränen glänzen. Nach einem von der Sektion Hannover gespendeten Trunke, erfolgte der Abstieg zur kleinen Unterstandshütte der Sektion Minden, die an der Einmündung des Weges von der Hindenburghöhe in den von der Sektion Hannover gebauten Höhenweg liegt, den jetzt die Sektion Göttingen übernommen hat. Von hier wurde in dreistündiger, müheloser Wanderung das Hannoverhaus auf der 2700 Meter hohen Arnoldhöhe erreicht, wo Gesang und Reden noch einige Stunden frohe Stimmung schufen. — Am 3. September versammelten sich die Festteilnehmer vor dem Hannoverhaus vor der gefallenen Mitgliedern der Sektion Hannover gewidmeten Gedenktafel, worauf Geh. Rat Arnold die Weiherede hielt und betonte, daß die an so herrlicher Stelle errichtete Gedenktafel wohl von jedem im Mallnitztal in der Sommerfrische weilenden Hannoveraner besucht werden würde, während in Großstädten errichtete Gedenktafeln bald unbeachtet blieben. Böllerschüsse und weihevolle Lieder des Mallnitzer Gesangvereins beschlossen die ergreifende Feier. Hierauf begann der Abstieg zu dem 300 Meter tiefer liegenden Goslarer-Weg, von dem nach einer Stunde der neuerbaute Weg der Sektion Celle abzweigt, um dann in 5—6 Stunden die Gießenerhütte im Größgraben am Fuße der imponierenden Hochalmspitze zu erreichen. Auf halbem Wege, wo sich ein großartiger Blick auf die umgebende Eiswelt entfaltet, übergab Geh. Rat Arnold den Wegbau der Sektion Celle, die durch 3 Mitglieder vertreten war, brachte ein dreifaches Hoch auf die schaffensfrohe Sektion Celle aus, dankte namens aller Alpenfreunde für ihre Tätigkeit und ertlärte, daß er die von ihm zuerst betretene namenlose Bergesspitze, die direkt über dem Rastplatz emporragte, als Celler-spitze benannt habe. Hierauf ging es zuerst über den geneigten Lassacher Gletscher und dann durch eine steile mit Geröll erfüllte Schlucht hinauf zur Lassacher Scharte, 2800 Meter hoch, von wo sich ein neuer Blick auf das großartige Gebiet des Größgrabens entfaltete. Nach 1½ stündiger Wanderung über Schnee- und Gerölfelder gelangte die Gesellschaft bei der Gießenerhütte an, daselbst begrüßt von dem Vorsitzenden der Sektion Gießen. Wieder hielten frohe Reden und Vorträge die Wanderer nach dem Abendessen noch mehrere Stunden vergnügt beisammen. Mit großem Beifall wurde die Ehren-Mitgliedschaft der Sektion Celle Geh. Rat Arnold übermittelt. — Beschlossen wurden die Festtage in Mallnitz durch einen Abschiedsabend in Albers Alpen-Hotel am 4. September. An festlich geschmückter Tafel versammelten sich noch einmal alle Festteilnehmer und bei gutem Essen und Trank, sowie bei fröhlichem Gesang vergingen die Stunden im Fluge. Viele heitere und ernste Reden und Vorträge verschönten den Abend und alle Teilnehmer werden noch lange an die schönen Tage in Mallnitz zurückdenken. Gern werden sie wieder ihre Schritte dorthin lenken, namentlich im nächsten Jahre zur Einweihung des Riffelhauses, das von Mallnitz ebenso leicht erreicht werden kann wie von Gastein oder Böckstein.

Bücher, Schriften und Karten.

Die Karten des Bayer. Topographischen Bureau. Die Hauptvertriebsstelle dieser Karten: Theod. Riedel's Buchhandlung in München, Residenzstr. 25, gibt Uebersichtsblätter (Verzeichnisse) heraus, die über diese vorzüglichen amtlichen Kartenwerke Bayerns orientieren und von der genannten Stelle kostenfrei zu beziehen sind.

Verkehrs- und Reisekarte von Oesterreich, 1:600 000. — Kartograph. Institut in Wien, 1925. — Das große Kartenblatt zeichnet sich trotz der Reichhaltigkeit seiner Angaben, die den Gegenwartsverhältnissen vollauf entsprechen, durch klare Uebersichtlichkeit aus. Es sind außer den Bahnstrecken und Straßenzügen auch die Fluglinien, die alpinen Schutzhütten, nach ihrer Bewirtschaftung und Vereinszugehörigkeit kenntlich gemacht, Wintersport- und Kurorte verzeichnet, Schiffahrts-, Auto- und Postlinien angegeben. Ein beigegebenes alphabetisches Stationen-, Orts- und Hüttenverzeichnis erleichtert den Gebrauch der Karte, die bestens empfohlen werden kann

Allgäuführer. Fahrten von Julius Wais. 1. Teil, Hochgebirge. Mit einer großen Uebersichtskarte und 20 Abbildungen. Union Deutsche Verlagsgesellschaft in Stuttgart. Julius Wais, durch seinen gründlichen Bodenseeführer, seinen Schwarzwaldführer u. a. in der alpinen Literatur bestens bekannt, hat nun auch einen ähnlichen Wanderführer über das Allgäu herausgegeben, der sich seinem Bodenseereisehandbuch ebenbürtig zur Seite stellt. Es ist ein Buch aus der Praxis für die Praxis. Aus der verwirrenden Fülle der Landschaftsbilder wählte er die schönsten Punkte aus und stellte sie zu fertigen Wanderplänen zusammen unter genauer Wegbeschreibung und Entfernungsangabe. Da alle Schilderungen auf eigenen Angaben beruhen, ist der Führer vollauf zuverlässig. Von besonderen Wert sind die Wanderpläne für Bergfahrten von drei Tagen bis drei Wochen, bei welchen alle Höhenwege berücksichtigt sind. Dieser Hochgebirgsführer umfaßt die Allgäuer Alpen zwischen Lech und Bregenzerwald, das Allgäuer Voralpengebiet soll in einem besonderen Führer behandelt werden. Die Ausstattung verdient rühmliche Anerkennung. Der Buchschmuck ist dem Prachtwerke „Allgäu und Vorarlberg" entnommen. Auch die Uebersichtskarte darf als sehr zweckmäßig bezeichnet werden. Zweifellos wird dieser Führer viele zum Besuche des landschaftlich so reizvollen Allgäus aufmuntern und bald — wie die übrigen Führer von Wais — zahlreiche neue Auflagen erleben. A. D.

Neuer Reiseführer. Von Meyers Reisebüchern (Verl. des Bibliogr. Inst. in Leipzig) erschien der Band **Oberbayern und München** kürzlich in 4. Auflage. Er umfaßt außer München und Umgebung das bayerische Hochland von Salzburg-Berchtesgaden bis zum Beginn der Allgäuer Alpen, die in einem gleichzeitig in 2. Auflage herausgegebenen Führer behandelt sind. Südlich sind noch das benachbarte Inntal, die Uebergänge dahin und Innsbruck einbezogen. Text und Kartenmaterial wurden gründlich durchgearbeitet, die neuesten Verhältnisse in den zahlreichen Sommerfrischen, Wintersportplätzen und in den Bergen der bayerischen Alpen wurden gebührend berücksichtigt. Der neue Führer enthält 15 Karten, 21 Pläne und Grundrisse und 5 Rundsichten. Neben der Zuverlässigkeit und Zweckmäßigkeit ist diesem Führer auch die schöne Ausstattung nachzurühmen, die ja mit zu den Vorzügen von Meyers Reisehandbüchern zählt. A. D.

Das Deutschtum von der Etsch bis zur Donau. Von Dr. Robert Sieger. — Verlag Dr. Frz. Pfeiffer & Co., München 1925. Preis: 1 Mk. — Als 6. Heft der Sammlung „Das Grenz- und Auslandsdeutschtum," die allgemein verständliche, streng wissenschaftliche Vorträge zum Abdruck bringt (die der akad. Ortsgruppe München des Vereins für das Deutschtum im Auslande entstammen), ist vorliegende Schrift erschienen. Gleich den früher herausgegebenen Heften: „Gesamtüberblick über das Deutschtum außerhalb der Reichsgrenzen" von Prof. Dr. H. Nowiasky, „Das Deutschtum in Kärnten" von Prof. Dr. L. Wenger, „. . . in Südslawien", von Prof. Dr. G. Gesemann, „. . . . an der mittleren Donau", von Dr. H. Rüdiger, „. . . . in Ost- und Westpreußen", von Prof. Dr. E. von Dopgalski, bezweckt auch dieses 6. Heft die dringend notwendige Kenntnis über die Lage der einzelnen Teile das Grenz- und Auslandsdeutschtum zu verbreiten, was Prof. Dr. R. Siegers eindringlicher und gewissenhafter Darstellung bestens gelingen wird. Wir können nur das Lesen dieser Hefte jedermann wärmstens empfehlen. H. B.

Handrelief „Heimat". Kartograph. Anstalt G. Freytag und Berndt A.G. Wien, 7., Schottenfeldg. 62. — Diese unermüdlich um die Förderung der Kartographie bemühte Anstalt hat nun eine Reihe von Reliefs herausgebracht, die, von Fr. Bibiga ausgeführt, die Gebiete um Wien und Graz im Maßstab 1:50 000 plastisch darstellen, aber ohne Färbung und Bezeichnung das Gelände wiedergeben, und zwar nicht überhöht. Jedem Relief ist die entsprechende Karte im gleichen Maßstab beigegeben. Die Gipsmasse in einem Karton verpackt, ist so beschaffen, daß man mit Bleistift in das leere Relief Einzeichnungen machen kann, die mittels Radiergummi wieder leicht entfernt werden können. Die Reliefs sind daher sehr gute Lernbehelfe für den Orientierungsunterricht und das Kartenlesen. Solche Reliefs können für jedes Gebiet geliefert werden. Vorrätig sind: Bisamberg—Klosterneuburg, Wien—Kahlengebirge, Wien—Wiental je 2 Schilling; Donaudurchbruch bei Wien 3 Schilling; Semmering, Schneeberg je 4 Schilling; Rax-alpe 5 Schilling; Graz—Umgebung (1:75 000) zum Preis von 3 Schilling. Wir machen hiemit empfehlend auf diese Lehr- und Uebungsmittel aufmerksam. H. B.

Allerlei.

Hüttenspende. Der Magistrat der Stadt Erfurt hat der Sektion Erfurt für ihre Hütte zur Neueinrichtung 1000 Mark gespendet.

Gebietssperre. Die Bezirkshauptmannschaft Landeck teilt unter dem 9. September folgendes mit: „Mit Rücksicht auf die zunehmende Ausbreitung der Maul- und Klauenseuche im Montafon und der Gefahr einer Verschleppung in den hiesigen Bezirk wird auf Grund des § 24 T.S.Ges. jeglicher Personen- und Turistenverkehr sowie selbstverständlich jeder Verkehr mit Vieh über das Zeinisjoch sowie vom Verbella- in das Verwalltal verboten. Zur Ueberwachung der Einhaltung dieses Verbotes wird auf dem Zeinisjoch eine Gendarmerie-Expositur bis auf weiteres errichtet bezw. der Gendarmerieposten in St. Anton mit der verstärkten Ueberwachung des letztgenannten Ueberganges beauftragt."

Gebietssperre. Die S. Wels gibt bekannt, daß ihr Arbeitsgebiet Hetzau—Fleischbänke—Großer-Priel und das Almseegebiet, Grieskar und Röll aus Jagdrücksichten in der Zeit vom 20. Septbr. bis 20. Oktbr. d. J. gesperrt ist. Ebenso ist die Gastwirtschaft Straßer am Almsee bis auf weiteres geschlossen. — Zur Aufrechterhaltung des guten Einverständnisses mit dem Jagdbesitzer wird um Befolgung obiger Verlautbarung dringendst gebeten.

Turenbegleiter. Für leichte und mittelschwere Turen in der Zeit vom 20. 9. bis 20. 10. bietet sich Wiener Student an. Alpengruppe und Sonstiges nach Uebereinkommen. Ernst Herrmann, Wien, 12., Steinbauergasse 2.

Photographierte Flugzeuge. Der „Süddeutsche Aero-Lloyd", München, Ottostr. 5/0, ersucht jene Bergsteiger, die Flugzeuge beim Ueberfliegen einzelner Gipfel aufgenommen haben, diese Bilder in Vorlage zu bringen. Die Gesellschaft ist bereit für Aufnahmen, die sie verwerten kann, dem Lichtbildner einen Freiflug ins Gebirge zu gewähren.

Drahtlose Hüttenverbindung. Die Capama Usargeritha (Monte Rosa) hat eine Einrichtung für drahtlose Verbindung erhalten. Sie ist derzeit die höchste Radiostation.

Aus Mitgliederkreisen.

Verlustanzeigen. Am 8. August ging bei der Wanderung Braunschweigerhütte — Wildspitze — Breslauerhütte ein Photographhapparat verloren. Um Rückstellung gegen Belohnung bittet Albert Branchart, Marburg a. d. Lahn. — Auf dem Stripsenjoch-haus oder auf dem Wege nach St. Johann wurde eine Tula-Uhr mit 2 Anhängseln an goldener Kette am 17. oder 18. Juli verloren. Gegen Belohnung Rückgabe an A. Sommer, Apotheker in Sulzbach (Obpf.) erbeten.

Verlustanzeigen. Beim Abstieg vom Rotpleißkopf über Murmelscharte ins Urgtal, unterhalb der Spinnseen, wurde am 6. August auf Felsblock schwarzes Fernglas (Marineglas) liegen gelassen. Finder wird um freundliche Nachricht gebeten. B. Troegel, Berlin O, 27, Blumenstraße 18. — Am 11. August zwischen 2—3 Uhr nachm. ging auf dem Wege Darmstädterhütte—Kuchenjochferner (auf dem Gletscher?) ein Fernrohr aus Messing (zusammengeklappt etwa 20 cm lang) verloren. Nachricht an Hans Schnürer, Wien, 15. Mariahilferstr. 164. — Verloren am 29. Juli auf dem Wege von der Koburger-Hütte zur Grünsteinscharte (Törl) eine hellbraune Knabenwolljacke mit grüner Einfassung. Gegen Finderlohn und Unkostenerstattung zu senden an Sanitätsrat Dr. Thiele, Charlottenburg, Windscheidstraße 11.

Fundanzeigen. Am Ifen (Allgäu) wurde ein Wetterrock gefunden. Gegen Sachbeschädigung und Angabe, wann und wo derselbe verloren worden ist, zu beheben bei A. Moser, Linz, Goethestraße 9/II. — Ein wertvolles Lorgnon gefunden am 20. Juli 1925 beim Aufstieg zum Monte Cristallo (Dolomiten). Verlustmeldung mit Beschreibung an Hans Erhard, Immenstadt, Allgäu, Schulstraße 220. — Gefunden wurde am 16. August auf der Straße zwischen Lechleiten und Steg ein Zwicker mit vergoldetem Gestell und ovalen Gläsern in schwarzem Pappefutteral. Prof. Richard Klein, Heilbronn a. N., Schillerstr. 50. — Am 4. August wurde in der Planspitz-Nordwand ein Fulpmes-Eispickel gefunden mit der Bezeichnung B. W. Zu beheben bei Ing. B. Brunetti, Graz, Richard Wagnergasse 15. — Gefunden wurde auf der Dössenerscharte eine Armbanduhr. Dieselbe erliegt bei der Sektion Mallnitz des D. u. Oe. A. V.

Für Lichtbildner. 1 Flachkamera 9 mal 12, mit Doppel-Anastigmat 1:4.5 und 1 Vergrößerungsapparat „Ica-Myraphot" für Negativgröße bis 9/12, nebst verschiedenen anderen photogr. Ausrüstungen, wie: Telelinse „Goerz" 1:6.8 mit Tubusfassung, Vorsatzlinsensatz im Etui u. a. besonders preiswürdig abzugeben. Hermann Lehner, Beamter der Cellulosefabrik, Hallein bei Salzburg.

Zu kaufen gesucht: Von der Sektion Ennstal-Admont: Zeitschrift 1873—77, 1881—82, 1884, 1890, 1892—94, 1896—98; Mitteilungen 1875—94, 1911—19. Angebote zu Handen Emil Tolomei, Admont. — Zeitschrift des Deutschen A.V., Band I. Angebote an Max Sommerhuber, Linz, Römerstr. 86.

Zu verkaufen: Von der Sektion Ennstal-Admont: Zeitschrift 1886, 1905, 1910—12, 1914, 1917. Anfragen zu Handen Emil Tolomei, Admont.

Zu verkaufen: Band 1—7 der Jahrbücher des Oesterr. Alpenvereins (1865—71), Bd. 1 gel.d., sonst broschiert, und das Schutzhüttenwerk der Sektion Berlin in 3 Orig.-Mappen. Anfragen mit Preisangeboten an Friedr. Husen, Hamburg 36, Breitergang 13.

Zu verkaufen: Zeitschrift von 1903—1908 und 1924, mit Kartenbeilage zu 2.50 Mk., ohne Karte zu 2 Mk. per Band, ferner Heer: Vorarlberg und Liechtenstein (vergriffen) für 5 Mk., alles geb. und sehr gut erhalten. Abgabe einzeln oder alles zusammen gegen Nachnahme. Obersekretär Braun, Rottweil (Württ.), Hölderstraße 7/I. — Deutsche Alpenzeitung, 1. mit 5. Jahrgang, sehr gut erhalten. Näheres bei Alois Halter, Löwengrube 22, München.

Anzeigenteil.

Hotels und Gasthöfe:

Aspang a. W. Hotel Post.

Bad Ischl, Oberösterreich, Salzkammergut, **Kurhotel Elisabeth** (vorm Hotel Kaiserin Elisabeth), Rathauskeller, Frühstücksstube, Restaurant. Abends im „Rosenstüberl" Musik, Gesang, Tanz.

Bischofshofen, Gasthof Bock (Alte Post) im oberen Markt. Gut bürgerliches Haus. Fremdenzimmer. Bekannt gute Küche, Gastgarten mit gedeckter Veranda. Fernsprecher Nr. 44.

Innsbruck. Hotel Maria Theresia, Prachtgastgarten, vorzügliche Betten, hervorragende Küche und Keller. Direktion: Josef Heger.

Innsbruck. Hotel Europa, mäßige Preise.

Lugano, Kurhaus und Erholungsheim Monte Bre. Arzt im Hause. Prospekte frei durch Direktor M. Pfenning.

Millstatt, Hotel und Pension Kahlhofer.


Payerbach, Gasthof Payerbacher Hof.

Steinach a. Brenner, Tirol, Gasth. z. Wilden Mann. Gut bürgerliches Haus, ganzjähr. geöffn., mäß. Preise. Bes.: Herm. Hoitnagl.

Zell am See, Hotel Lebzelter.

Alpwirtschaft von Prof. Dr. Spann. Ein wertvolles Werk für Bergfreunde und Sektionsbüchereien. Geb. RM. 11.—. Verlag Datterer, Freising (Bayern).

Höchste Zuverlässigkeit ist die Hauptforderung die der Hochturist an seine photographische Ausrüstung stellen muß.

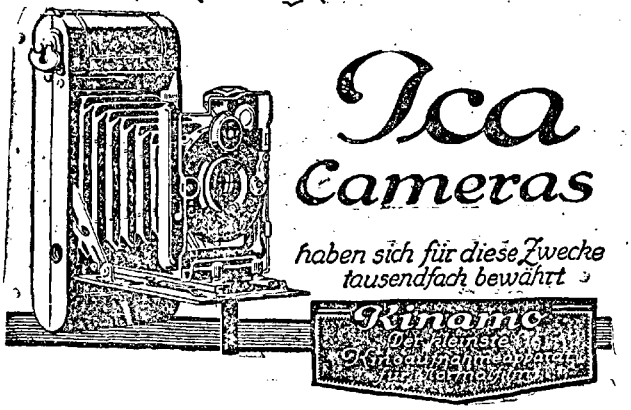

Ica Cameras haben sich für diese Zwecke tausendfach bewährt

Verlangen Sie unsere Preislisten kostenlos

Ica A.-G. Dresden 83.



Faltboote führen Sie zerlegt im Rucksack mit sich. Sie kosten nicht mehr, als ein guter Anzug. Mit Wandern auf Flüssen u. Seen verbringen Sie Ihre Sonntage und Ferien gesund, billig und reizvoll. Wir liefern nur direkt, nicht durch Detailgeschäfte. Verlangen Sie die ill. Schrift „Wasserwandern" gegen Mk. —.50 od. einfache Preisliste kostenlos.


KLEPPER-FALTBOOT-WERKE, Rosenheim a. Inn 61

Preisermäßigung auf **Gebirgsseile** bietet ab 30. 8. 1925
W. Muggenthaler, Friedrichshafen a. Bodensee.

Sporthaus Witting
Innsbruck, Maria Theres. Str. 39
Alpine Ausrüstung und Bekleidung

CELLOFIX-
selbsttonend
SIDI-Gaslicht
(Hart und normal)
die zuverlässigsten Photopapiere
ELEPHANT-TONBAD
für Gaslichtpapiere
in 7 Minuten: prachtige Sepiatöne
Kraft & Steudel Fabrik photographischer Papiere G. m. b. H. Dresden
Fabriklager: Georg Dörffler Wien VI Windmühlgasse 25

Janus-Epidiaskop
(D. R.-Patent Nr. 366044 und Ausl.-Patente)
mit hochkerziger Glühlampe zur
Projektion von Glas- und Papierbildern
(Ansichtspostkarten, Photographien usw.)
in natürlicher Wiedergabe.
An jede elektrische Leitung anschließbar!

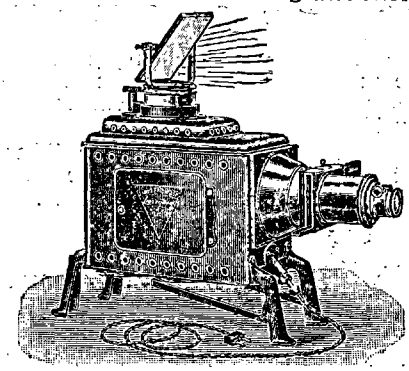

Listen frei!

Vorzüge:
Ausgezeichnete Leistung
Einfache, gefahrlose Handhabung
Mäßiger Preis

Größte Auswahl in Lichtbildern!

Ed. Liesegang
Postfach 124 Düsseldorf Postfach 124



Meinl
Schokolade
ganz vorzüglich für Bergfouren

Karl Wirth orthopädische Schuhwaren Gegründet 1885
Mitglied des deutsch und österr. Alpenvereins
Berg- und Jagdstiefel
in jeder Ausführung - garant. wasserdicht
fertig und nach Maß
VIELFACH PRÄMIIERT
Bei Bestellung ist Einsendnng eines Straßenstiefels als Muster erwünscht.



München, Thalkirchnerstraße 1 nächst dem Sendlingertorplatz.

„SPORTFREUND"
(gesetzlich geschützt)
Das ideale Erfrischungsgetränk für jeden Sport.
Praktisch, Schmackhaft. Durstlöschend, Belebend, Unbegrenzt haltbar. –
1 Originalpackung, ausreichend für 25—30 Becher. Preis 1 Mark.
Gegen Voreinsendung oder Nachnahme direkt von der
Sportfreund Ges. m. b. H., München, Blutenburgstrasse 40.

Vereinsabzeichen, Turistenabzeichen,
Gelegenheits-, Historische Erinnerungs- und Sports-
Medaillen und Plaketten
in hochfeiner künstlerischer Ausführung
Stuttgarter Metallwarenfabrik
Wilh. Mayer & Franz Wilhelm, Stuttgart

MEZ'SCHE NETZGEKNOTETE JACKEN
Für Wandersport besonders empfohlen!

Denkende Leute tragen als Unterkleider nur Mez'sche netzgeknotete Jacken. Sie hüllen die Haut in eine Luftschicht ein und halten sie, da Luft der schlechteste Wärmeleiter ist, gleichmäßig warm. Keine Erkältung mehr – Keine lästige Transpiration — Sicherste u. natürlichste Abhärtung. Ausführung in Baumwolle, Wolle u. Seide — Billigstes u. dauerhaftestes Unterkleid Getragen u. empfohlen v. erfahrenen Aerzten wie Geheimrat Prof. Dr. Kussmaul etc. Zu haben in allen besseren Wäsche-Geschäften - Adressen weisen evtl. gern auch d. Erfinder u ältesten Fabrikate luftdurchlässiger Unterkleidung
Carl Mez & Söhne A.-G. gegr. 1785 Freiburg i/Br.
Katalog und Qualitätsproben in allen Wäschegeschäften.

FABRIK-MARKE TEMPER BERG

Verleger: Hauptausschuß des D. und Oe. Alpenvereins, München, Kaulbachstraße 91/2 (Kommissionsverlag bei der Lindauer'schen Univ.-Buchhandlung [Schöpping] München Kaufingerstraße.) — In **Oesterreich** verantwortlich für Herausgabe und Schriftleitung: Hauptschriftleiter **Hanns Barth** (alle Zuschriften), Wien, 17/2, Dornbacherstraße 64. — Preßgesetzliche Verantwortung im Deutschen Reiche: Landgerichtsrat **Karl Müller,** München, Thierschstraße 25/2. — Alleinige Anzeigenannahmestelle: **M. Dukes Nachf. A.-G.** Wien I, Wollzeile 16. — Rotationsdruck: **Karl Schmidle,** Ebersberg/München.

Mitteilungen

des Deutschen und Oesterreichischen Alpenvereins.

Für Form und Inhalt der Aufsätze sind die Verfasser verantwortlich

Nr. 18 | München, 30. September | 192

Satzungen des „Verbandes zur Wahrung allgemeiner touristischer Interessen" in Wien.

§ 1. Der Verband führt den Namen „Verband zur Wahrung allgemeiner touristischer Interessen" und hat seinen Sitz in Wien.

§ 2. Zweck des Verbandes ist die Wahrung und Förderung gemeinsamer Interessen der Touristik und der touristischen Vereinigungen, sowie die Unterstützung der Bestrebungen einzelner dem Verbande angehörenden Körperschaften, insoferne solche Bestrebungen nicht mit den Interessen eines anderen Verbandsvereines in Widerspruch stehen.

§ 3. Als Mittel zur Erreichung dieses Zweckes gelten vorzugsweise:

a) Die Beratung aller einschlägigen Fragen auf möglichst breiter Grundlage.
b) Die Erzielung von Beschlüssen, welche die einheitliche Willensmeinung aller dem Verbande angeschlossenen Körperschaften zum Ausdruck bringen.
c) Die Hinausgabe zweckdienlicher Veröffentlichungen.
d) Die Förderung und Unterstützung von Unternehmungen, welche dem Verbandszwecke zu dienen geeignet erscheinen.

§ 4. Mitglieder des Verbandes sind: a) Der Deutsche und Oesterreichische Alpenverein, der Oesterreichische Touristenklub, der Oesterreichische Alpenklub, der Oesterreichische Gebirgsverein, der Touristenverein „Die Naturfreunde." b) Jene in den österreichischen Berggebieten erschließerisch tätigen und behördlich genehmigten Vereine, welche auf Grund eines Aufnahmebeschlusses (§ 5) aufgenommen worden sind.

§ 5. Die Aufnahme von Mitgliedern im Sinne des § 4, Absatz b, erfolgt über schriftliche Anmeldung durch einen einhelligen Beschluß der Verbandsleitung. Die Ablehnung von Aufnahmswerbern ist nicht an die Angabe von Gründen gebunden.

§ 6. Den Mitgliedern (Verbandsvereinen) nach § 4a steht das Recht zu, je zwei Vertreter in die Verbandsleitung (§ 12) zu entsenden. Das gleiche Recht gebührt den Mitgliedern (Verbandsvereinen) nach § 4b, insoferne sie aus mehr als 10 000 Einzelmitgliedern bestehen und hiefür die festgesetzten Verbandsbeiträge (§ 9) geleistet haben. Das Stimmrecht der Verbandsvereine in der Verbandsleitung ist durch § 14 geregelt.

§ 7. Jedem einzelnen Mitgliede eines Verbandsvereines steht das Recht zu, von den Einrichtungen und Begünstigungen des Verbandes Gebrauch zu machen.

§ 8. Jedes Mitglied (Verbandsverein) ist berechtigt, wann immer seinen Austritt zu erklären. Erfolgt dieser erst nach dem 31. März, so hat der Verbandsverein für das laufende Jahr nach § 9 noch seinen Verbandsbeitrag zu entrichten.

§ 9. Jedes Mitglied (Verbandsverein) hat in dem ersten Viertel eines jeden Jahres an die Verbandskasse den Verbandsbeitrag in der Höhe zu entrichten, wie er durch einen einhelligen Beschluß der Verbandsleitung für das betreffende Verbandsjahr (das mit dem Kalenderjahr zusammenfällt) festgesetzt worden ist. Der Verbandsbeitrag ist nach der Anzahl der den Sektionen oder Ortsgruppen der Verbandsvereine angehörigen Einzelmitglieder zu entrichten.

§ 10. Jeder Verbandsverein wird Fragen allgemeiner Art zuerst im Verbande zur Sprache bringen; doch bleibt es jedem Verbandsverein vorbehalten, Angelegenheiten eigenen Interesses selbstständig zu verfolgen.

§ 11. Die Geschäfte des Verbandes werden durch die Verbandsleitung (§ 12), den Generalsekretär (§ 15) und die in den einzelnen Bundesländern zu bestellenden „Ständigen Referenten" (§ 16) besorgt.

§ 12. Die Verbandsleitung besteht aus den nach § 6 von den Verbandsvereinen entsendeten und von diesen satzungsmäßig beglaubigten Vertretern. Der Vorsitz in der Verbandsleitung wechselt am ersten April jedes zweiten Jahres nach folgender Ordnung: 1. Alpenklub, 2. Alpenverein, 3. Gebirgsverein, 4. Naturfreund, 5. Touristenklub. Der jeweils zum Vorsitz berufene Verbandsverein bestimmt, welcher von seinen zwei Vertretern als Vorsitzender zu gelten hat. Als Stellvertreter des Vorsitzenden gilt der zweite Vertreter des jeweils den Vorsitz führenden Verbandsvereines. Die Verbandsleitung wählt aus ihrer Mitte im Laufe des Monates März jedes zweiten Jahres einen Kassier und einen Schriftführer. Diese beiden Aemter sind grundsätzlich mit Vertretern verschiedene Vereine zu besetzen. Zugleich wählt die Verbandsleitung aus ihre Mitte zwei Rechnungsprüfer und zwei Ersatzmänner.

§ 13. Der Vorsitzende, bezw. dessen Stellvertreter vertreten der Verband nach außen hin. Ausfertigungen und Bekanntmachungen werden vom Vorsitzenden oder dessen Stellvertreter unterzeichnet. Verpflichtende Erklärungen dürfen nur auf Grund eines vorangegangenen einhelligen Beschlusses der Verbandsleitung abgegeben werden; solche verpflichtende Erklärungen sind außer von dem Vorsitzenden oder dessen Stellvertreter noch von einem zweiten Verbandsleitungsmitgliede und, wenn es sich um Geldangelegenheiten handelt, von dem Kassier zu unterfertigen.

§ 14. Die Sitzungen der Verbandsleitung werden vom Vorsitzenden oder dessen Stellvertreter einberufen. Die Verbandsleitungsmitglieder sind mindestens fünf Tage früher unter Bekanntgabe der Tagesordnung schriftlich einzuladen. Es bleibt jedem in der Verbandsleitung vertretenen Verbandsverein freigestellt, weitere Vertreter zu den Sitzungen beizuziehen. Die Sitzungen der Verbandsleitung sind beschlußfähig, wenn jeder der Verbandsvereine nach § 4a bei denselben vertreten und der Vorsitzende, bezw dessen Stellvertreter anwesend ist. Bei Abstimmungen hat jeder zur Teilnahme an der Verbandsleitung befugte Verbandsverein eine Stimme. Damit ein nach außen hin in Erscheinung tretender oder die Verbandsvereine bindender Beschluß zustande kommt, ist Stimmeneinhelligkeit notwendig. In anderen Fällen faßt die Verbandsleitung ihre Beschlüsse mit Zweidrittelmehrheit. Anträge, welche die Zweidrittelmehrheit nicht erreichen, gelten als abgelehnt.

§ 15. Die Besorgung der laufenden Geschäfte sowie die Aufsicht über den Kanzleidienst obliegt dem Generalsekretär. Dieser wird von der Verbandsleitung über Vorschlag des Vorsitzenden bestellt; er ist berechtigt und über Verlangen des Vorsitzenden verpflichtet, an den Sitzungen der Verbandsleitung mit beratender Stimme teilzunehmen. Das Amt des Generalsekretärs kann auch von einem Verbandsleitungsmitgliede ausgeübt werden; in diesem Falle ist es als Ehrenamt zu betrachten. Die Anstellung von Hilfskräften erfolgt von der Verbandsleitung über Antrag des Generalsekretärs.

§ 16 Zur Wahrung der örtlichen Belange des Verbandes in den einzelnen österreichischen Bundesländern werden in den Hauptstädten dieser Länder ständige Referenten aufgestellt. Die Bestellung dieser Organe erfolgt durch die Verbandsleitung über Vorschlag jener Sektionen oder Ortsgruppen der Verbandsvereine nach § 4a, welche in dem betreffenden Bundeslande ihren Sitz haben.

§ 17. Ueber Streitigkeiten, die aus Verbandsangelegenheiten erwachsen, entscheidet ein Schiedsgericht. Jeder Streitteil bezeichnet der Verbandsleitung zwei Schiedsrichter, welche nicht den am Streite beteiligten Parteien angehören dürfen. Die von beiden Teilen namhaft gemachten Schiedsrichter einigen sich über die Wahl eines Obmannes. Hat ein Streitteil seine Schiedsrichter namhaft gemacht, so hat der andere Teil die seinen binnen 14 Tagen ebenfalls zu bestimmen, widrigenfalls das Recht, sie zu bestimmen, auf die Verbandsleitung übergeht. Erfolgt über die Wahl des Obmannes keine Einigung, so ernennt diesen die Verbandsleitung. Gegen die Entscheidung des Schiedsgerichtes ist kein weiteres Rechtsmittel zulässig.

§ 18. Die Auflösung des Verbandes hat zu erfolgen:

a) wenn einer der Verbandsvereine nach § 4a aus dem Verbande austritt;
b) wenn die Verbandsleitung mit Dreiviertelmehrheit die Auflösung beschließt.

Im Falle der Auflösung wird das vorhandene Verbandsvermögen auf sämtliche Verbandsvereine (einschließlich des etwa austretenden Verbandsvereines nach § 4a) nach dem Verhältnisse aufgeteilt, das sich aus den Einzahlungen von Mitgliedsbeiträgen der einzelnen Verbandsvereine im letzten Verbandsjahre ergibt.

Genehmigt mit Erlaß des Bundeskanzleramtes (Inneres) vom 3. März 1925


Zahl 57.513

Abt. 16, Inneres

Die drei Vereine:

Verein zum Schutze der Alpenpflanzen, Bamberg, Apotheker Dr. C. Schmolz. **Verein der Freunde des Alpinen Museums,** München, Praterinsel 5. **Verein der Freunde der Alpenvereinsbücherei,** München, Westenriedstraße 21, fördern die Zwecke des Alpenvereins. Daher soll jedes Mitglied diesen drei Vereinen beitreten,

Bayer-

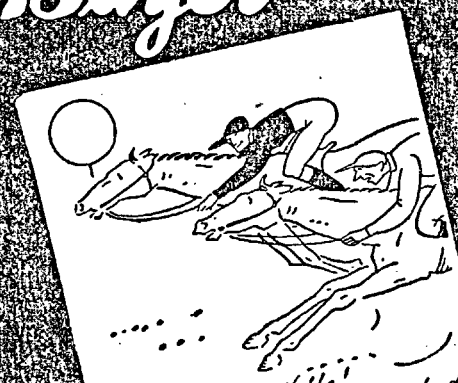

Lieber Neffe!
Der spannende Augenblick des knappen Endsieges mit einer Halslänge ist mir mit Rietzschel-Kamera und mit „Bayer-FILM" tadellos gelungen.
Viele Grüße Dein Onkel M.

BAYER

FILM



Ceres APFELSAFT ALKOHOLFREI

darf bei keiner Wanderung fehlen!

Preisermäßigung auf **Gebirgsseile** bietet ab 30. 8. 1925 **W. Muggenthaler, Friedrichshafen am Bodensee.**

RID'sche **Berg- u. Skistiefel**

die **Besten! Trigenäht! Weltbekannt!**

190



Schuhwaren für Sport und Mode, fertig und nach Maß. Vielfach prämiiert; Katalog auf Wunsch. — 1000e von Anerkennungen.
Gegr. 1873.

E. Rid & Sohn, München Fürstenstraße 7
Verkaufsräume und Werkstätten (nächst Odeonsplatz)



Bézard-Kompass

Unentbehrlich für den Touristen und Bergsteiger. Tausendfach bewährt.

Modell I . . . . . M. 10.—
Modell II . . . . . M. 16.50 209

Zu haben in allen einschlägigen Geschäften.
Alleinhersteller:
G. Luffi, Metallbarometerfab., G.m.b.H., **Stuttgart**



Wasserdichte Tiroler-Loden

Bekleidung für Turistik

RUDOLF BAUR, INNSBRUCK,
Tiroler Loden-Versandhaus
Brixnerstraße 4, vormals Rudolfstraße 4



GOERZ

TENAX KAMERAS und FILME

TRIEDER-BINOKELS

OPTISCHE ANSTALT C. P. GOERZ A.-G. Berlin-Zehlendorf.

Mitteilungen

des Deutschen und Oesterreichischen Alpenvereins.

Für Form und Inhalt der Aufsätze sind die Verfasser verantwortlich

Nr. 18 | München, 30. September | 1925

Bezugsbedingungen für Mitglieder des D.u.Oe.A.V. Die jeweils am 15. und 30. jeden Monats erscheinenden Mitteilungen sind im Deutschen Reiche und in Oesterreich von den Mitgliedern bei ihrem Zustellpostamte zu bestellen. Bezugspreis vierteljährlich GM. 0.40

Inhalt: Verhandlungsschrift der 51. ordentl. Hauptversammlung des D. u Oe. Alpenvereins zu Innsbruck am 30. August 1925 — Jahresbericht 1924/25 — Kassabericht 1924 — Verschiedenes: Hütten und Wege — Ausrüstung und Verpflegung — Verkehr — Unglücksfälle — Bücher, Schriften u. Karten — Vereins- u. Sektionsnachrichten. — Aus Mitgliederkreisen. — Anzeigen.

Verhandlungsschrift der 51. ordentl. Hauptversammlung des D. u. Oe. Alpenvereins zu Innsbruck am 30. August 1925*)

Dauer der Versammlung: Von 9^{15} bis 12^{45} und von 2^{55} bis 8 Uhr.

Vertreten sind 322 Sektionen mit 1868 Stimmen.

Vorsitz: Staatsminister Dr. R. v. Sydow, 1. Vorsitzender.

Vorsitzender: Hochansehnliche Versammlung! Seit wir uns im Jahre 1912 in Graz in festlichem Rahmen und 1920 in Salzburg in einfacherer Form zusammenfanden, ist es heuer das erstemal, daß unsere Tagung wieder auf österreichischem Boden stattfindet. Wiederholt ist von unseren österreichischen Freunden die Bitte ergangen, uns in ihrer Mitte zu vereinigen. Immer standen die allgemeinen, insbesondere die wirtschaftlichen Verhältnisse dem hindernd entgegen. Endlich sind wir so weit. Wir begrüßen es auf allen Seiten mit großer Freude, nicht nur weil sich darin doch immer ein gewisses Anzeichen der Besserung der allgemeinen Lage bekundet, sondern vor allem, weil wir von Herzen gern gekommen sind; wußten wir doch, wie willkommen wir den Einladenden waren, zog es uns doch insbesondere nach Innsbruck hin, wo der Alpenverein, solange er besteht, bodenständig ist. Und hätte noch ein Zweifel bestehen können, so wäre er widerlegt worden durch die Aufnahme, die uns von allen Seiten hier so freundlich zuteil geworden ist. Wir haben uns diesmal an die österreichische Bundesregierung gewendet und sie hat unserer Einladung entsprochen; wie Sie wissen, ist der österreichische Handelsminister Herr Dr. Schürff persönlich in unserer Mitte erschienen und hat vorgestern abend in sachkundiger und warmherziger Weise das Interesse der Regierung für den D. u Oe. Alpenverein zum Ausdruck gebracht. Ich begrüße in unserer Mitte den Herrn Landeshauptmann von Tirol, Herrn Dr. Stumpf, den Präsidenten des Landeskulturrates Herrn Andreas Thaler und den ersten Bürgermeister von Innsbruck, Herrn Dr. Eder, die heute erschienen sind. Ich heiße sie herzlich willkommen und danke ihnen für die durch ihr Erscheinen bekundete Anteilnahme an unseren Arbeiten.

Ich möchte aber noch eines hinzufügen. Von dem letzten Zentralausschuß Innsbruck, der 6 Jahre lang an der Spitze unseres Vereins stand, lebt noch eine große Anzahl von Herren. Freilich sind die meisten nicht hier; insbesondere ist der damalige Zentralpräsident Univ. Prof. Dr. C. Ipsen durch eine Reise in seine Heimat Siebenbürgen verhindert, heute zu erscheinen. Doch sehen wir heute hier einen Mann, der auch große Verdienste um unseren Verein als Weg- und Hüttenreferent hat, Herrn Präsidenten Dr. F. Trnka. Ich heiße ihn herzlich willkommen und begrüße endlich unseren langjährigen Generalsekretär Herrn Dr. J. Emmer, dessen Name mit der Geschichte unseres Vereins eng verknüpft ist.

Landeshauptmann Dr. Stumpf: Sehr geehrte Exzellenz! Sie gestatten, daß ich vor allem Ihnen, Exzellenz, den herzlichsten Dank ausspreche für die freundliche Begrüßung, die Sie uns haben zuteil werden lassen. Wir sehen es als selbstverständliche Pflicht an, an der Hauptversammlung des D. u. Oe. Alpenvereins teilzunehmen. Und diese Pflicht, die ich hiemit erfülle, war nicht bloß eine Pflicht der Repräsentation, sondern vielmehr war es mir Herzensbedürfnis, hier in Ihrer Mitte zu erscheinen und Ihnen die Grüße und den Willkomm des ganzen Tiroler Volks und seiner Regierung zu entbieten. (Beifall.)

Meine sehr verehrten Herren! Zum dritten Male tagt die Hauptversammlung des D. u. Oe. Alpenvereins in Innsbruck. Wir würdigen, wir schätzen diese Tatsache; denn wir wissen, daß diejenigen, die zu dieser Hauptversammlung gekommen sind, nicht aus Neugierde zu uns kommen, sondern als Freunde, als liebwerte Gäste und Freunde des Landes Tirol, als Freunde, die große Sympathie für unser armes kleines Land haben und die auch diesem Land helfen wollen und geholfen haben. Gerade von diesem Gesichtspunkt aus gestatten Sie, daß ich meinen herzlichen Gruß noch einmal wiederhole, zugleich mit dem tiefgefühlten Dank für das, was der D. u. Oe. Alpenverein hier in Tirol seit Jahrzehnten in entgegenkommendster und selbstlosester Weise getan und gewirkt hat.

Meine sehr verehrten Herren! Tirol hat ja alle Ursache, Sie zu begrüßen, Ihnen auch zu danken. Wieviele sind nicht unter Ihnen, die jahraus jahrein zu uns gekommen sind und sich damit fast das Bürgerrecht bei uns erworben haben! Wie weitgehend und tiefgreifend ist doch diese materielle Angelegenheit, die durch den D. u. Oe. Alpenverein für unser Land gegeben ist. Sie waren es ja, die im Stand waren, bis hinein in die entlegensten Winkel, in die abgelegensten Schluchten hinein frisches Leben zu bringen und dadurch unseren armen Leuten in diesen Gegenden, die sonst vielleicht gezwungen gewesen wären, die heimatliche Scholle zu verlassen, eine Existenz zu bieten.

Doch ich will von dieser Sache nicht weiter sprechen. Mir liegt daran, auch eine andere mit kurzen Worten zu berühren und das ist die ideelle Seite Ihres Wirkens. Wir wissen nur zu gut, daß Ihnen daran liegt, Sport zu treiben, aber verbunden mit jener idealen Auffassung, die ja von allergrößter Bedeutung für unser Volk und für die Zukunft dieses unseres Volkes ist. Dadurch, daß Sie den Körper üben und stählen, daß Sie den Geist anregen und in engster Verbindung mit Gottes herrlicher Natur bleiben, gerade dadurch, glaube ich, wird eine Seite unseres Volkstums, unseres Erstarkens gefördert, die für uns in den kommenden Tagen von allergrößter Wichtigkeit sein wird. Wenn wir hinaufsteigen in die Höhen, immer weiter hinauf, dort, wo der Blick sich weitet, wo der Horizont in die Ferne schwindet, dann erkennen wir auch, wie schön, wie herrlich unser Vaterland ist und daß wir alle Ursache haben, es von ganzem Herzen zu lieben. Und da kommen sie alle ohne Unterschied des Stammes und des Dialekts, sei es vom Gestade des Meeres im Norden, sei es vom Süden, Osten und Westen, sei es ein Preuße oder Westfale, sei es Franke oder Bajuware, alle sind hier vereinigt in dieser großen Körperschaft, die in erster Linie idealen Zielen zustrebt. Hier sehen wir am deutlichsten, daß es möglich ist, auch für den Deutschen möglich ist, einheitlich, tatkräftig in einer Richtung zu arbeiten. (Lebhafte Zustimmung.) Und wer sollte es denn bezweifeln, daß gerade in diesen Tagen, wo das deutsche Volk so niedergedrückt ist, es von eminenter Bedeutung ist, daß Deutsche vom Belt bis zur Etsch, vom Rhein bis hinüber an die Grenzen des Ostens, wo noch Deutsche wohnen, sich kennen lernen, daß sie sich die Bruderhand reichen, daß sie wieder fühlen lernen, daß trotz alledem unser Volk so groß und herrlich ist, daß es unüberwindlich bleiben wird trotz aller Fehlschläge und Rückschläge, wenn wir nur wollen. (Lebhafte Zustimmung.)

Meine sehr verehrten Herren! Gerade das möchte ich hier an der Schwelle des Südens besonders hervorheben, daß Sie wissen: Tirol ist gedrückt durch schweres Leid durch großen Kummer und der Schnitt, der durch unser Land gegen alles Versprechen und entgegen den abgeschlossenen Verträgen gemacht worden ist, hat neben uns kaum jemand so getroffen wie gerade den D. u. Oe. Alpenverein. Und weil wir dasselbe leiden, gerade deswegen sind diese gegenseitigen Sympathien umso größer, gerade deswegen ist der Gruß, den ich Ihnen namens des Landes zu entbieten die Ehre habe, doppelt herzlich. Wollen wir uns in diesem Augenblick geloben, auch fernerhin zusammenzugehen, Hand in Hand, alle miteinander und halten wir uns immer vor Augen: Je höher wir steigen, desto näher kommen wir dem Licht der Sonne, der Freiheit.

*) Wesentlich gekürzte Wiedergabe der stenographischen Niederschrift. Die einzelnen Punkte der Tagesordnung (vgl. Mitteilungen 1924 Nr. 11) sind in der Folge, in der sie in der H.V. verhandelt wurden, angereiht.

In diesem Sinne, meine Herren, begrüße ich Sie ganz besonders und wiederhole meinen Dank und rufe aus:

Heil dem D. u. Oe. Alpenverein!

(Lebhafter Beifall.)

Oberbürgermeister Dr. Eder: Hochgeehrte Versammlung! In Uebereinstimmung mit der ganzen Bewohnerschaft habe ich Ihnen namens der Stadtvertretung den Gruß der Stadt Innsbruck zur Hauptversammlung zu überbringen. Es erfüllt uns mit Stolz und freudiger Genugtuung, daß der Gesamtverein nun zum dritten Male unsere Stadt zum Ort der Hauptversammlung auserkoren hat. Was den Verein immer wieder nach Innsbruck zieht, was Tirol mit dem Verein verbindet, entspricht so recht dem innersten Wesen desselben. Wenn wir zurückdenken an das Jahr 1869, wenn wir uns vergegenwärtigen, daß damals, als die Wunde des deutschen Bruderkrieges noch nicht vernarbt war, gerade aus Tirol der Ruf nach Bildung einer Vereinigung des ganzen Deutschtums erging, daß zu einer Zeit, wo kulturpolitische Gegensätze das Volk zerrissen, gerade ein Tiroler Bergpfarrer es war, der als erster mit Männern aus politisch getrennten Gebieten, mit Männern ganz anderer geistiger Richtung diesen Ruf ergehen ließ, dem im Laufe der Jahre Hunderte aus allen Gauen folgten, bis der Alpenverein seine heutige Macht und Höhe erlangte, so mutet das an wie eines jener Glaubenswunder, die aus kleinen Uranfängen heraus die Welt umspannt haben. Es war die Not und Zerrissenheit, die damals die Empfänglichkeit in allen deutschen Herzen zum Zusammenschluß zeitigte. Und der D. u. Oe. Alpenverein wirkt für den Zusammenschluß alles Deutschen auch heute noch mit der ihm innewohnenden Kraft der nationalen Idee mit aller Macht. Und wenn jetzt in der Bundeshauptstadt Wien die Deutschen durch ihre Vertreter aus dem Reich und Oesterreich in machtvollen Kundgebungen den unerschütterlichen Willen zur Wahrung des Selbstbestimmungsrechtes und zum Anschluß bekunden, muß auch dort des Alpenvereins gedacht werden, der seit jeher eine rastlose, wertvolle, praktische Anschlußarbeit geleistet und den Weg gezeigt hat zur Einigung, den steilen Weg, abseits von roten Latschen und schwarzen Tümpeln, abseits von den Stätten der Lauheit und Bequemlichkeit. Wir in der Südmark haben von jeher aus dem Bestand des D. u. Oe. Alpenvereins Zuversicht für Deutschlands Einheit geschöpft. Auch uns wurde dieser Zusammenschluß oft übel genommen. Da mußte wie das Wirken eines Naturgesetzes der Weltkrieg kommen und als Pflugschar die deutschen Herzen aufreißen. Und nun ist der Boden geackert und der Alpenverein ist der große Sämann.

Wenn nun unsere liebe Stadt Innsbruck als kerndeutsche Stadt, würdig ihrer herrlichen Umrahmung, bei allem Gedenken der glorreichen Geschichte doch nicht vergessend der Anforderungen des Tages, sich ehrenvoll in den Kranz der deutschen Städte einreihen wird, so ist das nicht zuletzt dem Alpenverein zu danken. Wir danken dem Verein innig für die Fürsorge, die er unserem Land und unserer Hauptstadt stets zuteil werden ließ. Die Arbeit des Vereins war ein Segen nicht nur für jene, die hier in der Natur ihrer Andacht nachgehen, im Angesichte Gottes, im Blitzen seiner Augen und im Donner seiner Stimme, sie war ein Segen für das ganze Volk und Vaterland. Für diese Arbeit sei Ihnen gedankt. Heil dem Alpenverein! (Lebhafter Beifall.)

Vorsitzender: Wie wir uns aus Anlaß dieser Tagung an die österreichische Bundesregierung gewandt haben, haben wir geglaubt, da wir ein deutscher und österreichischer Verein sind, auch des Mannes gedenken zu sollen, den das deutsche Volk vor wenigen Monaten an seine Spitze gestellt hat, unseres Hindenburg. (Heilrufe.) Der Hauptausschuß hat sich ermächtigt gehalten, folgendes Telegramm abzusenden:

„Reichspräsident von Hindenburg. Dem deutschen Reichspräsidenten bringt die im Beisein von Vertretern der österreichischen Bundesregierung tagende, vom Bewußtsein der untrennbaren Volksgemeinschaft zwischen den Angehörigen Oesterreichs und des Deutschen Reichs getragene Hauptversammlung des D. u. Oe. Alpenvereins den Ausdruck herzlicher Verehrung dar. Sie bittet ihn um wohlwollende Würdigung ihrer auf die körperliche und sittliche Ertüchtigung unseres Volkes und auf die Pflege seiner Ideale gerichteten Arbeit."

Es freut mich, Ihnen mitteilen zu können, daß wir darauf gestern Abend folgende Antwort erhalten haben:

„Der Hauptversammlung des D. u. Oe. Alpenvereins danke ich bestens für das freundliche Meingedenken. Ich sende den vereinigten Vertretern der beiden deutschen Brudervölker herzliche Grüße und Wünsche für eine erfolgreiche Tagung und für ihre weitere Arbeit.

gez. v. Hindenburg, Reichspräsident."

Meine Damen und Herren! Wir tagen heuer in der Hauptstadt des Landes Tirol. Wenn wir Tirol sehen, wenn wir an Tirol denken, so machen unsere Gedanken nicht Halt an der unnatürlichen politischen Grenze, die ein Gewaltfriede vor wenigen Jahren gezogen hat. Sie fliegen hinüber zu den Bergen Südtirols, deren Erschließung ein Ruhmesblatt des Alpenvereins ist; sie fliegen hinüber zu der treuen Bevölkerung, die uns durch lange, gemeinsame Arbeit vertraut ist. Zwar die Berge stehen unverändert und niemand kann uns ernstlich hindern, uns ihrer zu freuen, auch wenn man uns unsere Hütten widerrechtlich fortgenommen hat; aber die Bevölkerung sehen wir in einem schweren Kampf um alte Kulturgüter, um ihre alte Eigenart; wir sehen sie leiden unter einem Druck, der uns das Herz zusammenkrampft. So wollen wir ihnen im Geist die Hand hinüberreichen und wollen hinausrufen, daß alle Welt es wisse, wie man greift an eines ihrer Heiligtümer, an ihre Muttersprache, die man aus den Schulen zu verdrängen sucht, die man ersetzen will durch die italienische, dem Wesen des deutschen Volkes fremde Sprache; wie man die Jahrhunderte alten Namen der Orte ersetzt durch Neubildungen, ich möchte fast sagen bösartige Neubildungen, die zum großen Teil unverständlich sind und für jeden, der nur ein wenig tiefer blickt, vergeblich den Eindruck hervorzurufen suchen, als befände man sich nicht im deutschen Sprachgebiet; wie man die persönliche Freiheit und das angeborene Recht auf Selbstverwaltung unterdrückt durch Rechtlosigkeit und Gewalt. All das erscheint als ein grausamer Hohn auf das Selbstbestimmungsrecht der Völker, für das unsere Gegner angeblich in den Krieg gezogen sind. Wir rufen unseren Brüdern jenseits der Berge zu: Haltet aus im Kampfe für alte deutsche Kultur, für alte Tiroler Eigenart! Haltet fest mit uns an dem Glauben an das Walten der ewigen Gerechtigkeit! (Lebhafte Zustimmung.)

1. Wahl der Bevollmächtigten zur Beglaubigung der Verhandlungsschrift.

Als Bevollmächtigte werden gewählt: Justizrat Eigenberger-Ingolstadt und Dr. Ott-Graz und als Ersatzmänner Dir. Schmuck-Immenstadt und Dr. Schäftlein-Bruck a. M. Die Herren werden gebeten, falls nötig, auch als Stimmzähler zu wirken.

2. Jahresbericht 1924/25.

Berichterstatter Geheimrat Dr. Giesenhagen trägt den Jahresbericht 1924/25 (veröffentlicht in Nr. 18 der Mitteilungen 1925) vor, der ohne Erinnerung zur Kenntnis genommen wird.

3. Kassenbericht 1924/25.

Berichterstatter: Schatzmeister Dr. Hecht: Der Jahresabschluß 1924/25, Gewinn- und Verlust- wie Vermögensrechnung, befindet sich in Ihren Händen. Ich glaube daher auf die einzelnen Positionen nicht näher eingehen zu brauchen, wenn nicht aus der Versammlung der eine oder andere Wunsch geäußert wird. Ich möchte nur darauf hinweisen, daß der Ueberschuß 1370.80 Mk. beträgt. Es ist das gewiß nicht viel, doch bitte ich dabei im Auge zu behalten, daß die Wirkungen der Inflation noch sehr beträchtlich auf das Jahr 1924 hinübergestrahlt sind und daß wir für das Jahr 1924 einen Hauptvereinsbeitrag von nur einer Mark pro Mitglied bekommen haben. Ich glaube, daß wir unter diesen Umständen froh sein müssen, daß wir glatt hinweggekommen sind. Ich erlaube mir darauf zu verweisen, daß nach der Erklärung der beiden Herren Rechnungsprüfer Schöpping und Biber die Gewinn- und Verlustrechnung für das Jahr 1924 in Ordnung befunden wurde. Herr Biber befindet sich in unserer Mitte und kann mir das persönlich bestätigen. Es ist mir eine angenehme Pflicht, den beiden Herren Rechnungsprüfern für ihre Aufopferung und Mühewaltung sowie für ihre wertvolle Hilfeleistung den verbindlichsten Dank zu sagen.

G. Biber: Ich bestätige, daß die vorliegende Vermögens-, Gewinn- und Verlustrechnung geprüft und in allen Teilen für richtig befunden wurde. Die Entlastung unseres Schatzmeisters Dr. Hecht kann daher erfolgen.

Dem Schatzmeister und dem Hauptausschuß wird Entlastung erteilt.

4. Wahl des Vereinssitzes und des Verwaltungsausschusses ab 1926.

Vorsitzender: Der gegenwärtige Vorort und der gegenwärtige Verwaltungsausschuß ist den Satzungen entsprechend auf die Dauer von 5 Jahren gewählt. Diese Wahlzeit läuft mit dem 31. Dezember dieses Jahres ab. Als wir uns bei der letzten Münchener Hauptversammlung im Dezember 1924 über die Frage des künftigen Vorortes im Hauptausschuß besprachen, wurde sowohl von österreichischer wie auch von reichsdeutscher Seite der Meinung Ausdruck gegeben, daß es nach Lage der Gesamtverhältnisse des Vereins geraten sei, mit dem Ende des Jahres 1925 keinen Wechsel vorzunehmen, sondern den bisherigen Vorort und damit auch die Wahlzeit des bisherigen Verwaltungsausschusses, soweit es unbedingt nötig sei, zu verlängern. Die Meinung, daß eine Verlängerung auf 3 Jahre in Aussicht genommen werden sollte, fand die Zustimmung der Mehrheit des Hauptausschusses, wobei sich die Mitglieder des jetzigen Verwaltungsausschusses der Abstimmung enthielten. Bestimmend für die Mehrheit, die sich aus reichsdeutschen und österreichischen Mitgliedern zusammensetzte, war die Erwägung, daß zur Zeit eine Reihe wichtiger Angelegenheiten sich in der Schwebe befindet, deren Durchführung zweckmäßig in denselben Händen zu belassen sei, die sie unternommen haben. Ich nenne hier nur die dem Abschluß entgegensehende Wege- und Hüttenbauordnung, die Durchführung der Fürsorgeeinrichtung zur Behebung von Hüttenschäden, die beide ab 1. Januar 1926 in Kraft treten sollen, die Neuordnung des Druckes der Mitteilungen und zum Teil auch

ihres Verbandes, die zum gleichen Zeitpunkt ins Leben gerufen werden soll. Dann kam auch in Betracht, daß jeder Wechsel des Vorortes eine Zwischenzeit etwa von drei Monaten mit sich bringt, in der tatsächlich die Geschäfte des Haupt- und Verwaltungsausschusses ruhen, nämlich die Zeit des Umzuges. Es schien nicht zweckmäßig und auch nicht zulässig im jetzigen Zeitpunkte, wo so viele neue Einrichtungen unmittelbar vor der Einführung stehen, einen derartigen leeren Raum auch nur vorübergehend eintreten zu lassen. Soweit mir bekannt ist, wurden aus den Reihen der reichsdeutschen Sektionen überhaupt keine Bedenken dagegen erhoben. In österreichischen Kreisen war zunächst der Wunsch aufrechterhalten worden, zum Ende dieses Jahres den Vorort an den Sitz einer österreichischen Sektion zu verlegen. An einer dafür geeigneten Sektion hätte es sicher nicht gefehlt. Es ist aber dann durch Besprechungen unter den österreichischen Sektionen auch dort der vom Hauptausschuß befürwortete Standpunkt allgemein für gut befunden worden, was sich dadurch ausdrückt, daß ein Antrag auf Verlegung des Vorortes zur Zeit nicht vorliegt. Daß er nach Ablauf der drei Jahre an den Sitz einer Sekiton in Oesterreich übergehen soll, erscheint uns selbstverständlich.

Eine wichtige Frage ist dann, wie sich der Verwaltungsausschuß dazu stellt, ob er bereit ist, die Bürde, die er seit 5 Jahren trägt, noch weiter auf seine Schultern zu nehmen; denn schwer ist die Last. Wer genauen Einblick in die Tätigkeit des Verwaltungsausschusses hat, weiß, wieviel Arbeit, wieviel sorgfältige Arbeit von den Mitgliedern des Verwaltungsausschusses in den abgelaufenen 5 Jahren geleistet wurde. Die Herren des Verwaltungsausschusses haben sich in sehr dankenswerter Weise bereit erklärt, sich auch noch weitere 3 Jahre hin den Mühen zu unterziehen.

Aus all diesen Gründen habe ich namens des Hauptausschusses den Antrag zu stellen auf einmalige Wiederwahl des gegenwärtigen Vereinssitzes und des Verwaltungsausschusses in seiner derzeitigen Zusammensetzung auf die Dauer von 3 Jahren. Es soll also sowohl der Vereinssitz weitere 3 Jahre in München bleiben wie auch der gegenwärtige Verwaltungsausschuß auf 3 Jahre wieder gewählt werden.

Der Antrag wird einstimmig angenommen.

Oberbaudirektor R Rehlen: Namens des Verwaltungsausschusses erkläre ich, daß wir bereit sind, auf die Dauer von 3 Jahren die Verwaltung weiterzuführen. (Beifall.) Es ist meine Pflicht, Ihnen für das Vertrauen, das Sie dem Verwaltungsausschuß in seiner derzeitigen Zusammensetzung durch Ihre Wiederwahl ausgesprochen haben, bestens zu danken. Ich lege Gewicht darauf, festzustellen, daß der dermalige Verwaltungsausschuß als solcher bei der Frage eines neuen Vorortes sich durchaus unbeteiligt verhalten hat. Wenn wir auch für den Alpenverein alles übrig haben, so darf doch verraten werden, daß auch bei uns soviel persönlicher Egoismus vorhanden ist, daß wir uns nicht an die Verwaltungskrippe drängen. (Heiterkeit.) Wir haben die Verwaltung nahezu 5 Jahre nicht nur geführt, sondern auch genossen. (Heiterkeit.) Wir haben zuerst die österreichische, dann die Inflation des Deutschen Reiches mitgemacht und schließlich innerhalb dieser Zeit verschiedene andere Dinge, wie Sie alle wissen, erlebt. Ihr neues Mandat gibt mir Anlaß zu einigen kurzen Ausführungen. Als ich im Dezember 1920 in Jena die Zukunftskarten schlug, habe ich an die Spitze meiner Ausführungen gestellt, daß nur sittlicher Ernst unsere Arbeit beherrschen soll und daß nur dieser sittliche Ernst uns berechtigt, von den Bergen alles fern zu halten, was ihre Reinheit stören könnte. Ich möchte daran erinnern, daß wir uns dieser Pflicht immer eingedenk geblieben sind und daß wir es auch weiter in dieser Form halten werden. Wir haben aber auch, und darauf lege ich besonderen Wert, das heute zu betonen, uns nicht von Anfang an einer bestimmten Richtung im Verein verschrieben. Wir wissen, um nur ein Beispiel zu nennen, sehr wohl, daß in vielen nicht bekannten Bergwinkeln Tirols noch Stützpunkte für Winter- und Sommerturisten nötig sind. Wir haben uns auch bemüht, wenn auch nicht immer mit Erfolg, Liebhaber für diese ergänzende Erschließungstätigkeit zu gewinnen. Maßgebend für unsere Arbeit, für unser Tun und Lassen waren in allen Fällen die Beschlüsse unserer Hauptversammlung. Wenn wir es auch nicht allen den verschiedenen Anschauungen im Alpenverein recht machen konnten, so liegt dieser Umstand in der außerordentlich großen, unter sich immerhin verschiedenartigen Zusammensetzung des Vereins begründet. Zunächst ist es doch die Gesamtverwaltung des Vereins, deren Fürsorge sich gleichmäßig auf alle Teile erstrecken muß. Ich wiederhole, was wir gestern schon von anderer Seite gehört haben, sehr gerne, daß die Fürsorge der Verwaltung sich erstrecken muß sowohl auf die angehende Jugend wie auf die Veteranen der Berge, auf den harmlosen Jochbummler wie den im Fels und Eis, im Sommer und Winter erprobten Hochturisten, auf die Gebirgssektionen wie auf jene des flachen Landes. Diese Verhältnisse in unserem Verein zwingen jede Verwaltung zu einer fortgesetzten Vermittlungsarbeit. Sie machen es jeder Verwaltung zur Pflicht, die Interessen der verschiedenen Richtungen im Verein gegeneinander abzuwägen und für diese Interessen eine gemeinsame Plattform zu finden. Wenn der Verein sich selbst irgendwelche richtunggebende Gesichtspunkte festsetzt, wie sie beispielsweise die Tölzer Richtlinien aufweisen, mag in den einzelnen Richtungen des Vereins etwa auch einmal die Ansicht zum Durchbruch kommen, daß die Entwicklung, die nun diese Richtlinien nehmen, nicht immer im Sinne der einzelnen Gruppen erfolgt. Aber meine Herren, bedenken Sie dann, daß die Vereinsverwaltung eben auch nur in der Lage ist, mit Wasser zu kochen.

Noch ein Wort, über die sehr häufig auftretende Frage des Verkehrs. Der Alpenverein hat durch seine Gründung das veranlaßt, was man heute Fremdenverkehr in den Bergländern nennt. Wir stehen auf dem Standpunkt, daß wir diesen Fremdenverkehr, der für die Alpenländer wirtschaftlich von einer ganz außerordentlichen Bedeutung ist, auch in Zukunft in keiner Weise beschneiden wollen. Aber meine Herren, das, was einige Stunden oder einige Kilometer im Niveau höher liegt als die breite Straße des Fremdenverkehrs, dieses bisher unverletzte und unbehelligte Gebiet der Bergwelt wollen wir für uns retten und erhalten. Es wird auch in Zukunft unsere Hauptsorge sein, alle Naturschutzbestrebungen zu unterstützen und wir werden es nicht daran fehlen lassen, auch die Regierungen und Behörden immer wieder eindringlich daran zu erinnern, daß die erhabenen und unersetzlichen Naturschätze für spätere Generationen zu erhalten sind und daß sie nicht von geschäftstüchtigen Leuten unserer gegenwärtigen Generation rein industriell ausgenützt werden dürfen. (Lebhafter Beifall.) Ich sage, indem ich ein Wort von Schulze-Naumburg auf dem 1. Deutschen Naturschutztag variiere: Die Schnellzugslinien aus dem Osten, aus dem Norden und aus dem Westen müssen auf alle Fälle ihre Endstationen im Tale haben.

Wie bisher haben wir auch in Zukunft nicht die Absicht, die Selbständigkeit unserer Sektionen irgendwie zu beschneiden. Die Einzelarbeit der Sektionen ist das, was die Erfolge unseres großen Vereins zeitigte und was unseren Verein groß gemacht hat. Das erzieherische Leben in den Sektionen wird Sache der einzelnen Sektionen sein. Es wird sich, und ich erwähne hier wieder, was ich schon im Jahre 1920 in Jena gesagt habe, befriedigend gestalten, wenn das Sektionsleben nicht einem Leben in der Etappe, sondern einem Leben an der Front gleicht. Bei all dem aber ist es ein berechtigter Wunsch, daß auch die Sektionen den großen Gesichtspunkten und den Beschlüssen, die unsere Hauptversammlung faßt, eine gewisse Selbstachtung entgegenbringen. Die Vereinsleitung kann, will und darf nicht die Rolle einer obersten Polizeidirektion spielen. Ich glaube, das werden so die Gesichtspunkte sein, die wir auch in Zukunft beibehalten werden. Ich hoffe, daß sie Ihre Unterstützung finden, und hoffe, daß wir auch in den folgenden 3 Jahren zum Wohle des Gesamtvereins mit Ihnen und mit Ihrer Unterstützung zusammenarbeiten werden. (Lebhafter anhaltender Beifall.)

5. Wahl des 1. und 3. Vorsitzenden des Vereins und eines Hauptausschußmitgliedes.

Vorsitzender: Unter den Mitgliedern des Hauptausschusses, die für eine Verlängerung des jetzigen Vorortes nicht stimmten und zwar aus prinzipiellen Gründen, befand sich unser verehrter 3. Vorsitzender Herr Dr. v. Klebelsberg. Er hielt es für grundsätzlich geboten, alle 5 Jahre einen Wechsel eintreten zu lassen. Als der Mehrheitsbeschluß des Hauptausschusses, der jetzt Ihre Zustimmung gefunden hat, gefaßt war, erklärte er, daß er sich in seinem Gewissen gebunden fühle, wenigstens für die Stellung, die er einnimmt, einen Wechsel nach 5 Jahren aus den erwähnten prinzipiellen Gründen herbeizuführen. Wir haben uns alle erdenkliche Mühe gegeben, Herrn v. Klebelsberg zum Beharren in seiner Stellung zu bestimmen, weil wir den Rat, den er uns in wissenschaftlichen und alpinen Fragen und in allgemeinen Vereinsangelegenheiten gegeben hat, überaus hochschätzen. Wir haben aber damit leider keinen Erfolg erzielt und uns bescheiden müssen. Wenn uns etwas dieses Ergebnis erleichtert, so ist es die Ueberzeugung, daß wir damit nicht auf die Mitarbeit des Herrn v. Klebelsberg überhaupt verzichten müssen. Zunächst haben wir ihn, verzeihen Sie den Ausdruck, sofort für den wissenschaftlichen Unterausschuß eingefangen. Sodann dürfen wir damit rechnen, daß er, wenn der Ruf in Zukunft an ihn ergehen würde, auch zur Mitarbeit in wichtigen Stellen der Vereinsleitung wieder bereit sein würde. (Beifall.) Ich schließe diesen Teil meiner Ausführungen, indem ich im Namen des Hauptausschusses und, wie ich glaube, auch in Ihrem Namen, Herrn v. Klebelsberg den allerherzlichsten Dank für das, was er geleistet hat und uns gewesen ist, ausspreche. (Lebhafter anhaltender Beifall.)

Wir müssen nun ab 1. Januar 1926 einen anderen 3. Vorsitzenden wählen. Der Hauptausschuß schlägt Ihnen für die Dauer von 3 Jahren Herrn Dr. Karl Blodig-Bregenz vor. Der Name spricht für sich, sodaß ich mich einer Begründung enthoben weiß. Wird das Wort hiezu verlangt? — Das ist nicht der Fall. Ich darf daher feststellen, daß Sie einmütig Herr Dr. Blodig anstelle des Herrn v. Klebelsberg zum 3. Vorsitzenden ab 1. Januar 1926 gewählt haben. (Lebhafter Beifall.)

Herr Dr. Blodig gehörte dem Hauptausschuß als Mitglied bis zum Ablauf des Jahres 1926 an. Es muß also für den Rest seiner Wahlzeit, d. h. für das Jahr 1926 an seiner Stelle ein anderer Herr in den Hauptausschuß gewählt werden. Wir schlagen Ihnen den ebenfalls der Sektion Vorarlberg angehörigen Herrn Ingenieur A. Rüsch-Dornbirn vor, der schon einmal Mitglied des Haupt-

ausschusses war. Erhebt sich hiegegen ein Widerspruch? — Das ist nicht der Fall. Herr Rüsch ist somit gewählt.

(Vorsitzender Exzellenz v. Sydow verläßt den Saal.)

Oberbaudirektor R. Rehlen (übernimmt den Vorsitz): Sie wissen, daß mit dem Ablauf des Jahres 1925 auch das Amt des 1. Vorsitzenden, das sich zur Zeit in den Händen Sr. Exzellenz des Herrn Staatsministers Dr. v. Sydow befindet, abläuft. Seine Exzellenz hat ausdrücklich sich vorbehalten, die Festsetzung des 1. Vorsitzenden nur durch die Hauptversammlung vornehmen zu lassen. Die Gründe, die für eine Verlängerung des Mandates des Verwaltungsausschusses von den Sektionen selbst vorgeführt wurden und die schließlich darauf hinausgehen, die augenblickliche Vereinsleitung in ihrer Stetigkeit zu erhalten, sprechen auch dafür, daß Seine Exzellenz gebeten wird, auch für die folgenden 3 Jahre das Amt des 1. Vorsitzenden wieder zu übernehmen. Seine Exzellenz hatte selbst von Anfang an Bedenken, sich wieder mit solchen Amtsgeschäften belasten zu lassen. Er hat aber diese Bedenken zu Gunsten des Vereins zurückgestellt. (Beifall.) Ich erlaube mir Ihnen vorzuschlagen, daß Sie Seine Exzellenz für die 3 Jahre, für die der Verwaltungsausschuß wieder gewählt ist, zum 1. Vorsitzenden des Vereins ernennen möchten. (Lebhafter Beifall.)

(Vorsitzender Exz. v. Sydow erscheint durch lebhafte Heil-Rufe und Händeklatschen begrüßt wieder im Saal. Die Versammlung erhebt sich von den Sitzen.)

Eure Exzellenz gestatten, Ihnen zur Kenntnis zu bringen, daß die diesjährige Hauptversammlung wieder mit der Bitte an Sie herantritt, nachdem Sie nun schon eine Reihe von Jahren, ich darf sagen, in glänzender, unübertrefflicher Weise die Leitung des Gesamtvereins in der Hand haben, auch für die folgenden 3 Jahre das Amt wieder zu übernehmen, und ich erlaube mir weiter Ihnen mitzuteilen, daß dieser Beschluß von der heutigen Hauptversammlung einstimmig gefaßt wurde. (Lebhafter anhaltender Beifall.)

Vorsitzender: Meine hochverehrten Herren und Freunde! Die Entscheidung, vor die Sie mich stellen, wird mir nicht ganz leicht. Als zum erstenmal von anderer Seite an mich mit der Frage herangetreten wurde, ob ich unter Umständen noch einmal das Amt von neuem übernehmen würde, habe ich mich ernstlich geprüft. Meine Bedenken dagegen lagen teils darin, daß ich ja überhaupt schon weit über die satzungsmäßige Dauer hinaus das Amt des 1. Vorsitzenden bekleide, dann aber auch in meinen Jahren, sowie in der mich immer beherrschenden Scheu vor der Möglichkeit, ich könnte in einer mir übertragenen Stellung überaltern, ohne mir dessen selbst bewußt zu werden. Ich habe deshalb den Hauptausschuß gebeten, sich einen anderen 1. Vorsitzenden auszusuchen. Der Hauptausschuß hat das abgelehnt und Sie meine Herren sind dem Hauptausschuß, wie ich höre, beigetreten. Ich kann mir selbst gegenüber anerkennen, daß eine gewisse Folgerichtigkeit darin besteht, daß wenn für eine gewisse Spanne Zeit der gesamte Verwaltungs- und Hauptausschuß im wesentlichen unverändert fortbestehend erhalten werden soll, dann auch das Amt des 1. Vorsitzenden in der gleichen Weise behandelt wird. Es handelt sich auch nur um eine verhältnismäßig knappe Zeit von 3 Jahren. Was für mich aber ausschlaggebend ist, ist der Beweis des Vertrauens, den Sie mir, sowohl meine Herren Kollegen vom Hauptausschuß und Verwaltungsausschuß, als auch die verschiedenen Hauptversammlungen, denen vorzustehen ich die Ehre gehabt habe, fortdauernd gegeben haben, den Sie mir jetzt erneut geben, der mich herzlich bewegt und für den ich Ihnen aufrichtig danke. So bin ich also bereit, in Gottes Namen noch auf 3 Jahre mich zu einer Arbeit Ihnen zur Verfügung zu stellen, die ich immer gerne geleistet habe und auch weiter gerne leisten werde. Ich tue das in der festen Zuversicht, daß Sie mir Ihre persönlich freundliche Gesinnung bewahren und, wo es nötig sein wird, auch Ihre Nachsicht zuteil werden lassen wollen. (Lebhafter Beifall.)

(Exc. v. Sydow übernimmt wieder den Vorsitz.)

6. Wahl der Rechnungsführer für das Jahr 1926.

Es werden gewählt die Herren G. Biber und C. Schöpping, als ihre Stellvertreter die Herren C. Böhme und F. Probst, sämtlich in München.

7. Anträge des HA. auf Gewährung von Beihilfen für Hütten und Wege.

Berichterstatter O.-L.-R. F. Schmidt: Es lagen für das heurige Jahr im ganzen 84 Gesuche um Beihilfen vor, Gesuche, die sich teils auf Neubauten, teils auf Erweiterungsbauten und Wiederherstellungen erstreckten sowohl von Hütten wie auch von Wegen. Bei der beschränkten Summe, die zur Verfügung stand, nämlich 10 000 Mark für Neubauten und 56 000 Mark für Erweiterungs- und andere Bauten, war es nur möglich im ganzen 31 dieser Gesuche zu berücksichtigen. Sie finden die Gesuche in der Tagesordnung mit den betreffenden Summen im einzelnen aufgeführt. Ich möchte dabei noch bemerken, daß sich die bewilligten Summen durchwegs unter der Summe halten mußten, die gefordert wurde. Wir konnten also auch hier die Wünsche nur teilweise erfüllen. Der HA. bittet Sie, diese im einzelnen hier aufgeführten Positionen zu genehmigen.

Ohne Wechselrede werden nachstehende Beihilfen genehmigt:

1. Zuschüsse für Neubauten:

Sektion	Mark
Saalfelden, Hütte am Kienalkopf	2000.—
Wels, Pühringer Hütte am Elmsee	3000.—
Wien, a) Salmhütte (1. Rate)	4000.—
b) Wege zur Salmhütte	1000.—
Summe	10 000.—

2. Zuschüsse für Erhaltungsbauten, Hüttenerweiterungen und -Wiederherstellungen.

Sektion	Mark
Akad. S. Berlin, Wiederaufbau der Gaudeamushütte	8000.—
Akad. S. Graz, Ausbesserungen an der Kaunergrathütte und Wiederherstellung des Weges: Kaunergrathütte—Riffelsee	3000.—
Akad. Innsbruck, Ausbesserungen der Hochederhütte	2000.—
Ansbach, Bau eines Wasserbehälters	400.—
Austria, a) Ausbesserung der Rudolfshütte und Wege	4000.—
b) Matratzenlager in der Oberwalderhütte	500.—
Baden b. Wien, Wegherrichtungen b. d. Badener Hütte	1200.—
Coburg, Neudeckung der Coburger Hütte	3000.—
Erfurt, Wiederaufbau der Erfurter Hütte	5000.—
Fieberbrunn, Ausbesserung der Wildseeloderhütte und Wege	600.—
Greiz, Bau eines Winterraumes in der Greizer Hütte	1500.—
Hanau, Erweiterung der Hanauer Hütte	3000.—
Hildesheim, Erweiterung der Hildesheimer Hütte	1500.—
Imst, Ausbesserung der Muttekopfhütte	1000.—
Klagenfurt, Ausbesserung der Klagenfurter Hütte	800.—
Kufstein, Wildbachverbauung im Kaisertal	4000.—
Lienz, Nachtrag zur Erweiterung der Lienzerhütte	1000.—
Memmingen, Erweiterung der Memminger Hütte	1000.—
Murtal, Wiedereinrichtung der Esebeckhütte	1000.—
Nördlingen, Erweiterung der Nördlinger Hütte	2000.—
Schwaben, Erweiterung der Jamtalhütte	3000.—
Stuttgart, Ausbau der Simmshütte und Wege	3000.—
Böcklabruck, Wege im Höllengebirge	1000.—
Wienerland, Ausbau der Landwierseehütte	650.—
Windisch-Matrei, Wegausbesserung: Matrei-Kalsertörl	100.—
D.A.V. Karlsbad, a) Zubau zur Karlsbader Hütte b) Wegverbesserungen c) Kanalherstellung d) Wegausbesserungen	3000.—
D.A.V. Prag, Wegverbesserung Kals—Peischlachtörl und Luckneralm—Pfortscharte	750.—
Summe	56 000.—

8. Antrag der S. Freiburg auf Herausgabe einer Karte der westlichen Lechtaler Alpen.

„Die Karte der Lechtaler Alpen wolle baldmöglichst nach Westen fortgesetzt werden und zwar soll zunächst die unmittelbare Fortsetzung des Blattes III der Lechtaler Alpen (Arlberggebiet) hergestellt werden. Die Nordgenze des neuen Blattes wird gebildet durch die Verlängerung der Nordgrenze des neuen Blattes Arlberggebiet. Die Ostgrenze fällt zusammen mit der Westgrenze dieses Blattes. Die Südgrenze wird gebildet ungefähr durch die Reichsstraße von westlich Stuben bis Innerbraz, die Westgrenze durch die Nord-Südlinie durch den Adwenkopf."

Dr. K. Giesenhagen: Der HA. hat die Vorschläge der S. Freiburg geprüft und ist zu der Auffassung gekommen, daß den Wünschen der Sektion entsprochen werden kann, freilich nicht durch Herstellung der Karten gleichzeitig mit den augenblicklich in Arbeit befindlichen Karten und nicht in gleicher Weise, d. i. durch photogrammetrische Aufnahmen, aber wir haben die Möglichkeit, diese Fortsetzung der Lechtaler Karten bald in Angriff zu nehmen und in gleicher Weise ausführen zu lassen wie die früheren Lechtalerkarten. Wir bitten deshalb die Hauptversammlung den Antrag zu befürworten. Ich möchte aber noch, um die Frage nach allen Richtungen hin zu klären, ohne daß eine große Diskussion entsteht, darauf hinweisen, daß inzwischen ein Antrag einer anderen Sektion als Zusatzantrag eingegangen ist, der sich aber nur auf die Festlegung der Grenzen bezieht. Ich würde es daher für richtig halten, daß wir die Festlegung der Grenzen in der hier gegebenen Formulierung nicht in unseren Hauptversammlungsbeschluß aufnehmen, sondern den HA. beauftragen, dieses Kartenblatt in Grenzen herzustellen, die den Anforderungen des Bergsteigers entsprechen.

Der Antrag wird unter Vorbehalt der Abgrenzung der Karten durch den H.A. angenommen.

9. Antrag des HA. betr. Fürsorgeeinrichtung.

Vorsitzender: Hier ist zunächst zu bemerken, daß nach dem neuesten Vorschlag des HA. in der gedruckten Vorlage in Punkt 1 das Wort „Hütten" ersetzt werden soll durch „Schutzhütten in den Alpen".

Ferner liegt zu Punkt 3 Abs. 2 ein Antrag von der S. Vorarlberg vor, den Mindestbetrag der Schäden, die ersetzt werden, auf 200 Mk. herunterzusetzen. Ich möchte darauf aufmerksam machen, daß dieser ganze Ihnen vorliegende Antrag 9 im wesentlichen nichts anderes ist als eine Zusammenfassung der im vorigen Jahr in Rosenheim von Ihnen gefaßten Beschlüsse. In Rosenheim und in der vorhergehenden Versammlung wurde ja bereits die ganze Angelegenheit durchgesprochen. Ich glaube daher, daß wir uns heute kurz fassen können. Wir werden natürlich über den Antrag der S. Vorarlberg nicht hinweggehen können und ich werde ihn besonders zur Erörterung stellen. Vielleicht ist nach seiner Erledigung eine Annahme en bloc möglich.

Berichterstatter Schatzmeister Hecht: Nachdem bereits in der Hauptversammlung 1923 der Hüttenfürsorgeplan auf dem neuen Grundgedanken, daß sämtliche Mitglieder des D. u. Oe. Alpenvereins, also auch die der nicht Hütten besitzenden Sektionen, als Ausgleich für das allgemeine Benützungsrecht an den Versicherungskosten teilnehmen müssen, allgemein Anklang gefunden hat, wurde in der Hauptversammlung 1924 ein fertiger Entwurf vorgelegt, der auf Wunsch der Versammlung noch in verschiedener Richtung geändert wurde. Gleichzeitig wurde der HA. beauftragt, den Plan auf Grund dieser Aenderungen nochmals umzuarbeiten und den Sektionen zur Aeußerung vor der Hauptversammlung 1925 wieder zu unterbreiten, was geschehen ist. Daraufhin sind noch Aeußerungen von 18 Sektionen eingegangen. Der HA. und der Verwaltungsausschuß haben in ihrer Frühjahrssitzung diese Sektionsanregungen nochmals eingehend durchberaten und einem Teil derselben Folge gegeben. Andere mußten unberücksichtigt bleiben, teils weil sie auf mißverständlicher Auffassung beruhen, teils weil sie sachlich nicht gerechtfertigt und durchführbar erscheinen. Das Ergebnis liegt Ihnen heute vor. Ich will auf die Aenderungen und Zusätze, soweit sie grundsätzlicher Art sind, hier noch kurz eingehen. — Zu Ziff. 1 des Entwurfes: „Eingeschlossen sind alle alpinen Schutzhütten . . . . .“ Es gibt nämlich auch Sektionen, welche Hütten im deutschen Mittelgebirge besitzen; diese können natürlich nicht unter die Fürsorge fallen. Wir wollen natürlich nur die alpinen Hütten versichern. — Zu Ziff. 3 Abs. 3: Es ist von einer Sektion dargelegt worden, daß dieser Abtransport des Notproviants unter Umständen zu außerordentlichen Nachteilen und Schwierigkeiten führen kann, wenn im Winter z. B. die Hütte als Skihütte dient. Deshalb soll der Verwaltungsausschuß in bestimmten begründeten Fällen dispensieren können. — Zu Ziff. 4: Hier ist die Vorschrift von einer fakultativen zu einer zwingenden gemacht worden. Andernfalls wäre es, wenn eine Sektion von ihrer Befugnis, diese Regelung zu verlangen, keinen Gebrauch gemacht hätte, unsicher gewesen, wie die Rechtsklage war. Diese Regelung unterliegt umso weniger Bedenken, als eine solche Versicherung in den Grenzen der Fürsorgeeinrichtung für die Sektion praktisch dadurch ausscheidet, daß sie nur für Rechnung des Vereins läuft. Man kann also gewiß nicht sagen, daß der Verein die Sektionen um den Vorteil solcher Versicherungen bringe, andererseits wird der Alpenverein für die von ihm zu leistende Prämienzahlung dadurch entschädigt, daß er für diese Sektionen die Kosten der Fürsorgeeinrichtung spart. — Zu Ziff. 6 ist noch kurz zu bemerken: Es ist aus prinzipiellen und technischen Gründen nicht angängig, wie dies von verschiedenen Sektionen beantragt war, für die Fürsorgeeinrichtung noch einen Zuschlag in bestimmter Höhe zum Jahresbeitrag zu erheben. Wir können den Jahresbeitrag nicht in Unterabteilungen spalten. Der Jahresbeitrag muß einheitlich festgesetzt und daraus müssen die einzelnen Etatposten wieder in ganzen Summen bemessen werden. — Zu Ziff. 7 Abs. 1: Der Verwaltungsausschuß muß hinsichtlich des Umfangs und der Art der Behebung von Schäden ein maßgebendes Wort mitzusprechen haben, damit hiebei eine den allgemeinen Grundsätzen entsprechende Handhabung gewährleistet wird. — Zu Ziff. 7 Abs. 2: muß als ein berechtigter Anspruch der geschädigten Sektion anerkannt werden, daß sie in der über ihren Anspruch entscheidenden Sitzung des V. A. ihre Interessen selbst vertreten kann. Zu Ziff. 8: Denken Sie nur an schlechte Kamine usw., wodurch sehr leicht ein Schaden entstehen kann.

Meine Herren! Es liegt nun ein mit Ihrer eigenen Unterstützung zustandegekommener Entwurf vor, der nach jeder Richtung gründlich durchdacht und durchgearbeitet ist und ein geschlossenes, einheitliches Ganzes bildet. Es ist zu fürchten, daß nachträgliche Aenderungen diesen harmonischen Aufbau stören könnten und es wäre daher außerordentlich zu begrüßen, wenn Sie in der Lage wären, ohne neue, umfangreiche Debatten und Abänderungs-Vorschläge das Ihnen hier Gebotene anzunehmen, nachdem wohl kein Zweifel darüber sein kann, daß grundsätzlich der Wille zur Durchführung besteht, wie die beiden letzten Hauptversammlungen gezeigt haben. Ich stelle diese Bitte an Sie nur im Hinblick darauf, daß dieser Entwurf nicht ausschließlich aus unserem Verwaltungsausschuß hervorgegangen ist, sondern daß Sie seit 3 Jahren sich selbst aktiv damit beschäftigt haben. Ich darf im Anschluß daran vielleicht die Sektion Vorarlberg bitten, ihren Antrag zurückzuziehen. Der Punkt wegen der Bagatellschäden ist auch in der letzten Hauptversammlung ausgiebig geklärt worden. Die Hauptversammlung hat im großen und ganzen unseren Ausführungen Folge gegeben und ich bitte auch heute wieder zu beachten; es führt zu nichts Gutem und bringt unnütze Schwierigkeiten, wenn wir mit den Schäden bis auf 200 Mk. heruntergehen. Diese 400 Mk. machen der Sektion nichts aus und der Betrieb der Fürsorgeeinrichtung wird viel glatter, wenn wir auf 600 Mk. bestehen bleiben.

Vorsitzender: Ein Hauptgrund gegen die Läpperschäden war, daß man befürchtete, es könnten die üblichen Dachreparaturen unter den Begriff des Fürsorgeschadens gebracht werden.

Prof. Mähr (S. Vorarlberg): Ich habe mir erlaubt, auf die Abänderung der Ziff. 3 Abs. 2 aufmerksam zu machen. Durch die Annahme dieser Bestimmung „Schäden unter 600 Mk. werden grundsätzlich nicht ersetzt“, würde nach unserer Ansicht die ganze Versicherung gegen Einbruch unwirksam werden, ja einzelne Hütten besitzende Sektionen wären sogar noch schlechter daran als jetzt. An dem Nachsatz „es bleibt aber dem Verwaltungsausschuß vorbehalten, aus Billigkeitsgründen und zur Vermeidung von Härten auch bei niedrigeren Schadenbeträgen eine Entschädigung zu gewähren“, scheint mir herauszuklingen, daß die Verfasser des Entwurfes diese Bestimmung als eine sehr bedenkliche und nicht ganz gerechte betrachtet haben; denn wenn von Billigkeitsrücksichten und von Härten gesprochen wird, so scheint mir da etwas nicht zu stimmen. Wenn ich mich aber versichern lasse und dafür zahlen muß, so will ich nicht Gnade haben und nicht vom guten Willen abhängig sein, sondern ich will für Pflichten auch Rechte haben. So aber können die Sektionen immer zahlen, werden aber selten in die Lage kommen, für entstandene Schäden irgend einen Ersatz zu bekommen. Einbrüche kommen sehr häufig vor, aber der Schaden erreicht in den meisten Fällen die vorgeschlagene Grenze nicht. Die meisten Schäden rühren aber von den bei den Einbrüchen zerstörten Fenstern, Läden, Türen samt Schließvorrichtungen her und sehr oft von einer blinden Zerstörungswut an Einrichtungsgegenständen wie Geschirr, Gläser und dergl. Alle diese Sachen sind aber nicht so wertvoll. In den unbewirtschafteten Hütten sind diese Einbrüche nicht sehr zahlreich; in den bewirtschafteten Hütten aber kommt es sehr häufig vor, daß der Hüttenwirt zu größerem Schaden kommt als die Sektion und, wenn man nicht ein ganz steinernes Herz hat, muß man zum eigenen Schaden den des anderen auch noch decken.

Für uns in Oesterreich sind Mk. 600.— ein Betrag, der in der gegenwärtigen Zeit für viele Sektionen sehr bedeutend ist, ja für manche sogar kritisch werden kann. Am besten wäre es, wenn die Schäden in ihrer vollen Höhe vergütet würden. Doch sehe ich ein, daß eine Grenze festgesetzt werden muß aus versicherungstechnischen Gründen und aus anderen Gründen, die sonst zu Unzukömmlichkeiten und Unzuträglichkeiten führen könnten. Die untere Grenze muß aber bedeutend herabgesetzt werden, damit die Härten, die ja dem Entwurf schon vorschwebten, ausgeschlossen werden und Billigkeitsgründe wegfallen. Wenn man auf einen für alle Sektionen erschwinglichen Mindestsatz herabgeht, läßt sich das erreichen. Aus diesen Gründen erlaube ich mir daher den Antrag zu stellen, daß Ziff. 3 Abs. II lauten möge: „Schäden bis zu 200 Mk. werden nicht ersetzt“.

Dr. Leuchs (S. München): Die Sektion München hat bereits im vorigen Jahre ihre Unzufriedenheit über diesen Entwurf bekundet. Es ist inzwischen ein Jahr vergangen und sind nur einige Aenderungen und Verbesserungen an dem Entwurf vorgenommen worden; in der Hauptsache sind die Mängel, die wir damals beanstandeten stehen geblieben. Unsere Kritik richtet sich namentlich gegen 3 Punkte. Vor allem bietet die Fürsorgeeinrichtung keine Vollversicherung wenigstens nicht den Sektionen, die größere Hütten besitzen. Diese Sektionen sind genötigt noch eine Zusatzversicherung abzuschließen mit einer privaten Versicherungsgesellschaft. Sie haben natürlich für diese Zusatzversicherung eine weitere Prämie zu zahlen. Zudem bekommen sie im Schadenfalle nicht einmal die volle Schadenssumme ausbezahlt, wie das bisher bei den privaten Versicherungsgesellschaften der Fall war, sondern nur 90 Prozent, müssen also 10 Prozent selbst darauf bezahlen. Unsere zweite Beanstandung betrifft nur die bayerischen Hütten. Diese sind bekanntlich in der staatlichen Brandversicherung, in die sie aufgenommen werden müssen und die außerordentlich vorteilhaft ist. Wenn nun der Alpenverein es durchsetzen würde, daß diese Hütten aus der staatlichen Brandversicherung entlassen werden, würden wir diese vorteilhafte Versicherung verlieren. Setzt er das nicht durch, so verliert zwar nicht der Alpenverein den Vorteil der Versicherung wohl aber die Sektion, die in Bayern eine Hütte besitzt. Der dritte Punkt betrifft die Einbruchsversicherung. Diese ist nach unserer Ansicht so gut wie wertlos, denn eine Schadenhöhe von 600 Mk. wird bei Einbrüchen nur in den allerseltensten Fällen eintreten. Die Versicherung wird also so gut wie nie in die Wirksamkeit treten. Wir haben im letzten Winter einen sehr schweren Einbruch auf der Knorrhütte, sicher einer unserer größten Hütten gehabt. Es wurden sämtliche Türen eingeschlagen oder aufgesprengt, die Fenster kaputt geschlagen und alles durchwühlt und mitgenommen was zu stehlen war. Der Gesamtschaden betrug für die Sektion 200 Mk., für den Pächter etwa ebensoviel, zusammen also nur 400 Mk. und noch lange keine 600 Mk. Es wäre wohl daran zu denken den Höchstbetrag für die Einbruchsversicherung herabzusetzen. Ich glaube aber, das ist nicht notwendig, denn, nachdem die Schäden im großen ganzen sehr gering sind, könnten sie von jeder Sektion wohl ohne weiteres aus eigener Tasche bezahlt werden (Zuruf: Sehr richtig!)

Nun werden sie nach meinen Ausführungen vielleicht glauben,

daß ich mit einem geharnischten Protest gegen diesen Gesetzentwurf schließe. Das ist nicht der Fall. Wer das glaubt, hat wieder einmal die gute Absicht der Sektion München verkannt. (Heiterkeit.) Die Vorstandschaft der Sektion München ist wohl berufen die Interessen ihrer Sektion zu vertreten. Noch höher steht uns aber das Interesse des Vereins. Ob die Sache für den Verein vorteilhaft ist, ist das Entscheidende. Für die Sektion München ist sie es sicher nicht. Es wurde schon wiederholt im Verein angeregt, einmal eine Selbstversicherung durchzuführen. Sehr viel ist darüber schon gesprochen worden, sodaß, wie ich glaube, es höchste Zeit ist, doch einmal einen Versuch zu machen. Gelingt er nicht, so können wir immer wieder Abänderungen treffen oder die ganze Sache wieder aufheben. Den Versuch müssen wir aber einmal machen. Wir sind daher heute für die Annahme des Entwurfes (Beifall.)

Der Antrag der S. Vorarlberg wird abgelehnt und die Fürsorgeeinrichtung wird in nachstehendem Wortlaute beschlossen:

„Fürsorgeeinrichtung des Deutschen u. Oesterreichischen Alpenvereins zur Behebung von Hüttenschäden":

1. Eingeschlossen sind alle Schutzhütten in den Alpen, welche im Besitze der Sektionen des Gesamtvereins stehen und allen Vereinsmitgliedern gleichermaßen zur Benutzung freigegeben sind.

2. Der Schutz erstreckt sich auf sämtliche Elementarschäden (Feuer, Blitz, Wasser, Felssturz, Erdrutsch, Lawinen, Sturm und sonstige Naturereignisse) an Hütten und deren Einrichtung, sowie an Wasserzuleitungen, ferner auf Einbruchsschäden, welche an den Gebäuden und der Einrichtung einschließlich Vorräten eintreten.

Hat eine Sektion eine Hütte nur in Miet- oder Pachtbesitz, so werden nur diejenigen Schäden vergütet, welche die Sektion selbst betreffen, oder zu deren Abwendung (durch Versicherung usw.) sie dem Vermieter rechtlich verpflichtet ist.

3. Die Entschädigung wird in jedem einzelnen Falle bei Elementarschäden in Höhe von 90 Prozent des Schadens bei einer oberen Schadensgrenze von 60 000 Mk., bei Einbruchsschäden in Höhe von 50 Prozent des Schadens, bei einer oberen Schadensgrenze von 10 000 Mk. geleistet.

Schäden unter 600 Mk. werden grundsätzlich nicht ersetzt; es bleibt aber dem Verwaltungsausschusse vorbehalten, aus Billigkeitsgründen und zur Vermeidung von Härten auch bei niedrigeren Schadensbeträgen eine Entschädigung zu gewähren.

Einbruchsschäden, welche sich während der Zeit der Nichtbeaufsichtigung der Hütten ereignen, werden nur vergütet, wenn sich mit Ausnahme des Notproviants keinerlei Lebensmittel in der Hütte befinden. Der Verwaltungsausschuß kann aus besonderen Gründen auf Ansuchen einer Sektion die Anwendung dieser Bestimmung ausschließen.

4. Soweit und solange Sektionen durch öffentlich rechtlichen Versicherungszwang oder durch in der Vergangenheit abgeschlossene Privatversicherungsverträge gebunden sind, werden ihnen die Prämien bis zur Höhe der Fürsorgeeinrichtung (Ziffer 3) vom Gesamtverein erstattet; in diesem Falle geht der Anspruch auf die Entschädigungssumme auf den Gesamtverein in Höhe seiner eigenen Verpflichtung über. Die Erklärung muß dem VA. vor Inkrafttreten der Fürsorgeeinrichtung zugehen; sie ist für die ganze Dauer der noch bestehenden Versicherungsverpflichtungen der Sektion bindend.

5. Den Sektionen steht es auch weiterhin frei, Privatversicherungen abzuschließen, ohne daß dadurch ihre Umlagepflicht verringert wird oder ihnen ein Ersatzanspruch bezüglich der gezahlten Prämien zusteht. Schadensvergütungen werden in diesem Falle nur in Höhe von 90 Prozent des Unterschieds zwischen der Gesamtschadenssumme und dem von dem fremden Versicherer gezahlten Betrage innerhalb der Grenzen der Fürsorgeeinrichtung (Z. 3) geleistet.

6. Die Zuweisungen an die Fürsorgeeinrichtung werden auf Vorschlag des Hauptausschusses jährlich durch die Hauptversammlung für das folgende Jahr im Voranschlag festgesetzt.

7. Die vom Gesamtverein zu zahlenden Entschädigungen setzt der Verwaltungsausschuß fest; die Wiederaufbaupläne unterliegen seiner Genehmigung.

Die geschädigte Sektion ist zur Wahrnehmung ihrer Interessen zu der über ihren Anspruch entscheidenden Sitzung des Verwaltungsausschusses mindestens 14 Tage vorher brieflich einzuladen.

Die Schadensvergütung muß in voller Höhe zur Behebung des Schadens verwendet werden. Die Auszahlung erfolgt ratenweise nach Maßgabe des Baufortschreitens. Ueber die vorschriftsmäßige Verwendung der gezahlten Schadenssummen ist dem Verwaltungsausschuß genaue Rechnung zu stellen. Brauchbare Reste von Baumaterial, Einrichtung usw. kommen bei Berechnung der Entschädigung in Abzug.

8. Werden die üblichen Schutzmaßnahmen gegen Feuersgefahr gröblich vernachlässigt, wird keine Entschädigung gewährt. Dasselbe gilt, wenn eine Sektion die Instandhaltung ihrer Hütten gröblich vernachlässigt und die Vernachlässigung für den Eintritt des Schadens ursächlich ist.

9. Ein klagbarer Anspruch auf Entschädigung ist nicht gegeben. Gegen die Entscheidung des Verwaltungsausschusses findet eine Berufung an den HA. statt. Fügt sich eine Sektion der Entscheidung des HA. nicht, so kann sie binnen einer Frist von einem Monat vom Eingang der Mitteilung ab einen schiedsrichterlichen Spruch beantragen, der für beide Teile bindend ist. Jede Partei wählt einen Schiedsrichter und diese bestimmen den Obmann. Erfolgt über die Wahl des Obmannes keine Einigung, so bestimmt diesen der 1. Vorsitzende des Hauptvereins. Die drei Schiedsrichter müssen Mitglieder des Vereins sein, dürfen aber der streitenden Sektion nicht angehören.

10. Obige Bestimmungen gelten auch für die dem Deutschen und Oesterreichischen Alpenverein befreundeten deutschen alpinen Vereine des Auslandes, welche als „begünstigte Vereine" anerkannt sind.

11. Die Fürsorgeeinrichtung tritt mit dem 1. Januar 1926 in Kraft.

Der Verwaltungsausschuß hat die erforderlichen Vorbereitungen zu treffen und die notwendigen Ausführungsbestimmungen zu erlassen."

10. Antrag der S. Bruck a. d. M. auf Neuherausgabe des Handbuches „Verfassung und Verwaltung".

„Der Hauptausschuß wird dringend ersucht, nach endgiltiger Beschlußfassung über die Hüttenversicherung und über die Weg- und Hüttenbauordnung eine Neuauflage des Handbuches „Verfassung und Verwaltung" zu veranstalten."

Berichterstatter Oberbaudirektor R. Rehlen: Sie haben bei Verlesung des heutigen Jahresberichtes bereits vernommen, daß die Neuherausgabe des Buches bereits in Arbeit genommen ist. Ich bitte daher die Hauptversammlung zu beschließen, daß durch diese Mitteilung im Jahresbericht der Antrag der Sektion Bruck a. d. M. als erledigt zu erachten ist. — Zustimmung.

Geheimrat Siemon (S. Münster-Westfalen): Gestatten Sie, daß ich bei dieser Frage auf eine andere Angelegenheit zurückkomme, die damit einigermaßen zusammenhängt. Wir haben nun manches wieder bekommen, was wir in schwerer Zeit vermissen mußten, die Zeitschrift usw.; eines ist aber bisher noch nicht wiedergekommen. Es ist das ein wertvolles Hilfsmittel, ein lieber Begleiter auf allen Reisen und zwar nicht nur für die Vereins- und Sektionsvorsitzenden, sondern für jedes einzelne Mitglied, der Alpenvereinskalender. Ich möchte an die Gesamtheit die Frage richten, ob nicht auch sie den Wunsch hat, daß dieser Kalender wieder auflebt.

Berichterstatter: Ich möchte auf diese Anregung erwidern, daß die Herausgabe des Kalenders keine Sache der Vereinsleitung oder Vereinsverwaltung war, sondern eines Privatunternehmens, der Lindauer'schen Buchhandlung. Soviel mir bekannt ist, trägt sich diese mit der Absicht, den Alpenvereinskalender wieder erscheinen zu lassen. Die Frage, warum er nicht mehr erschien, ist sehr einfach zu beantworten. Die Zeiten waren so schlecht, daß kein Mensch mehr Papier und Druck für solche Sachen bezahlen konnte. Die Vereinsleitung hat als Ersatz hiefür den „Ratgeber für Alpenwanderer" im vorigen Jahre herausgebracht und zwar zu dem unerhört billigen Preis von 1 Mk., also sozusagen geschenkt. Wir sind deshalb von dem gesamten Buchhandel, ja ich darf sagen, von allen Seiten angegriffen worden, weil wir einen solchen Schleuderpreis machten. Wir haben erwidert, daß wir kein Interesse haben, den Buchhandel zu stärken oder fett zu machen, sondern nur das einzige Interesse unsere Mitglieder zu unterstützen. (Beifall.) Der Ratgeber ist nahezu vergriffen. Es wird sich zeigen, ob eine Neuherausgabe notwendig ist. Zunächst ist wohl die Herausgabe des Alpenvereinskalenders nicht so dringlich, weil er durch den Ratgeber zum großen Teil ersetzt ist. (Zur Kenntnis.)

11. Antrag der S. Bayerland und Genossen betr. außereuropäische Unternehmungen.

„In den Haushaltplan des D. u. Oe. Alpenvereins soll vom Jahre 1926 ab jährlich ein größerer Betrag zur Unterstützung von bergsteigerischen Unternehmungen in außeralpinen Gebieten eingesetzt werden. Dazu soll dem Mitgliedbeitrag für den Hauptverein 0.50 Mk. zugeschlagen und der jährlich eingehende Betrag einem eigenen Fond überwiesen werden. Die Verfügung über diesen Fond erhält der Hauptausschuß, der zur rascheren Erledigung von Anträgen seinen Wissenschaftlichen Unterausschuß mit der Verwaltung beauftragen kann."

Berichterstatter: Prof. Giesenhagen: Es werden eigentlich mit dem Antrag offene Türen eingerannt. Durch den HA. sind schon im Vorjahre und ebenso im Voranschlag für das nächste Jahr derartige Summen eingesetzt worden und zwar in beträchtlicher Höhe, für das Jahr 1925: 10 000 Mk. und für 1926: 15 000 Mk. Damit ist der Antrag der S. Bayerland und Genossen eigentlich als erledigt zu betrachten. Der darin gemachte Vorschlag die Höhe der alljährlich einzustellenden Mittel für den Fond abhängig zu machen von der Zahl der Mitglieder in der Weise, daß von jedem Mitglied 50 Pfg. erhoben werden, ist für den Hauptausschuß unannehmbar. Es würde dadurch ein neues Prinzip in die ganze Verwaltung hineingetragen, das sich verwaltungstechnisch schließlich bösartig auswirken könnte. Es würden die Summen, die dem Hauptausschuß zur Verfügung stehen, immer schon im vorhinein für ganz bestimmte Zwecke Verwendung finden müssen. So können wir nicht wirtschaften, denn das würde zu den größten Schwierigkeiten führen. Der HA. schlägt

daher vor, den Antrag der S. Bayerland und Genossen durch die Zuweisung von 15 000 Mk. im Voranschlag 1926 für erledigt zu erklären.

Der Hauptausschuß hat außerdem zwei seiner Mitglieder, die Herren Prof. Dr. Paulcke und Geheimrat Dr. Penck gebeten, eine Formulierung auszuarbeiten, wonach die Einsetzung einer beträchtlichen Summe in den Voranschlag alljährlich vorgesehen sein soll. Gewohnheitsgemäß ist das eigentlich bisher schon immer geschehen. Der Vorschlag lautet demnach: „In den Haushaltplan des D. u. Oe. Alpenvereins soll regelmäßig alljährlich ab 1927 ein entsprechender Betrag zur Unterstützung von bergsteigerischen und wissenschaftlichen Unternehmungen in außeralpinen Hochgebirgen eingesetzt werden. Für das Jahr 1926 bleibt der Ansatz von 15000 Mk. bestehen; desgleichen bleibt der Ansatz für 1925 in Höhe von 10000 Mark dem genannten Zweck erhalten. Soweit die Beträge nicht aufgebraucht werden, sollen sie einschließlich der anfallenden Zinsen für spätere Zeiten oder größere Unternehmungen aufgesammelt werden. Zu diesem Zweck wird ein besonderer Fond für außeralpine Unternehmungen eingerichtet und geführt. Dieser Fond wird vom Hauptausschuß verwaltet. Ueber die Verwendung entscheidet der Hauptausschuß. Ueber die aufgelaufenen Beträge wird besondere Rechnung geführt."

Prof. v. Zahn (Akad. S. Jena): Der vorliegende Antrag ist entstanden auf Grund eines Buches des bekannten Münchener, jetzt Jenaer Botanikers Herzog „Bergfahrten in Südamerika", der in seinem Vorwort diesen Antrag an den Hauptausschuß des D. u. Oe. Alpenvereins sozusagen selbst gestellt hat. Wir haben im Verein mit der S. Bayerland den Antrag aufgegriffen. Ich erinnere Sie an die Entwicklung außereuropäischer alpiner Unternehmungen. Sie beginnen im Jahre 1802 mit dem Versuche Alexander v. Humboldts, den Chimborazzo zu ersteigen. Ich will Sie nicht mit den klangvollen Namen all derer behelligen, die Humboldt auf seinen Wegen gefolgt sind. Ich erinnere Sie nur noch an all die schönen Unternehmungen im Kaukasus, ich brauche da bloß einen Namen zu nennen, die Ersteigung und Ueberschreitung des Uschba. Ich erinnere Sie an die Tätigkeit deutscher Bergsteiger in Zentralasien, ich beginne mit dem Namen Schlagintweit, der im Jahre 1859 dort die größte damals überhaupt auf der Erde erreichte Höhe erreicht hat. Ich erinnere Sie an das schöne Unternehmen des Alpenvereins selbst, die vorhin schon erwähnte Pamirexpedition. Ich erinnere Sie an die Ersteigung des früher höchsten Berges des Deutschen Reiches durch Hans Meyer und Purtscheller, des Kibo. Gewiß findet sich im Etat unseres Vereins ein Posten „Außeralpine Unternehmungen". Wenn aber dieser Posten jedes Jahr abhängig ist von dem guten Willen des Hauptausschusses und der Hauptversammlung, dann ist damit nicht viel zu machen, denn außereuropäische Unternehmungen können nicht erst beschlossen werden, nachdem Ende des Jahres in der Hauptversammlung die Summen bewilligt wurden, sondern müssen von langer Hand vorbereitet werden, was nur möglich ist, wenn die Gewißheit gegeben ist, daß jedes Jahr solche Summen zur Verfügung stehen. Wir wollten mit unserem Antrag erreichen, daß sich der Verein darauf festlegt, daß tatsächlich jedes Jahr eine bestimmte Summe zur Verfügung steht auf die jene, die solche Unternehmungen in die Wege leiten wollen, gewiß rechnen können; denn nur dann läßt sich auch wirklich etwas ausführen. Es besteht kein Zweifel, daß heute schon die Möglichkeit gegeben ist, ausländische alpine Unternehmungen einzuleiten. Wir können in den Anden tätig sein, sind dort gern gesehene Gäste und werden freundlich aufgenommen und unterstützt werden. Es ist nur eine Frage der Zeit, daß es auch wieder möglich sein wird, daß Deutsche im Kaukasus arbeiten; es ist heute schon möglich, in Afghanistan alpine Unternehmungen auszuführen und auch die zentralasiatischen Gebirge werden in Kürze den Deutschen wieder offen stehen. Daß wir keine Optimisten und Phantasten in der Richtung sind, geht daraus hervor, daß wir nie daran gedacht haben, etwa eine Mount Everest-Expedition in die Wege zu leiten, denn wir wissen ganz genau, daß dies gegenwärtig ein Unfug wäre. Es stehen aber auch im Norden Europas, in Lappland, genug Möglichkeiten offen, wo deutsche Bergsteiger Tüchtiges leisten können. Die Persönlichkeiten sind vorhanden. Wir wünschen eine Verbindung der alpinen und der wissenschaftlichen Tätigkeit. Es wäre Sache des Wissenschaftlichen Unterausschusses die Pläne auf die Art und Weise der Ausführung und auch die sich meldenden Persönlichkeiten zu prüfen. Die weitere Frage ist, ist das Geld dazu vorhanden? Wenn heute im Voranschlag 15 000 Mk. eingesetzt sind, so sind das nur 2 Prozent der Gesamtausgaben des Alpenvereins. Wir können nicht einsehen, warum diese 2 Prozent, nicht auf 4, also auf das Doppelte sollten erhöht werden können. Mit 30 000 Mk. ließe sich eine alpine wissenschaftliche Expedition in die Anden sehr wohl ausführen. Es wurde nun geäußert, wir haben vorläufig im Alpenverein noch andere Aufgaben zu erfüllen, man sollte erst das Näherliegende machen, erst dann auf fernere Gebiete übergreifen. Das bezieht sich natürlich auf die Erschließung der Ostalpen, die auch ein Ende haben wird. Man muß sich solche Aufgaben stellen, während die anderen noch im Gange sind, damit schließlich das eine Ziel das andere ersetzen kann. Es fragt sich noch, hat der Alpenverein überhaupt einen Vorteil davon? Hat es denn überhaupt einen Sinn, daß wir ins Ausland gehen und dort Fremden, mögen sie auch unsere Freunde sein, bergsteigerische Leistungen vorführen und ihnen ihr Land erforschen? Wer heute aufmerksam die Zeitschriften des Alpinismus liest, wer in Freundeskreisen sich über die Zukunft des Alpinismus bespricht, dem dringen unzweifelhaft zwei Gedanken immer wieder entgegen. Der eine ist der, daß der Alpinismus immermehr zur Technik, immer mehr zu einem reinen Sport wird und der andere Gedanke ist der, daß wir heute in die Berge alle Segnungen unserer sogen. Zivilisation hinauftragen, daß der einfache, schöne Geist der Gründer des Alpenvereins verloren gegangen ist. Diese beiden Gedanken, mögen sie auch manchmal übertrieben werden, beruhen unzweifelhaft auf richtigen Beobachtungen. Es wird leicht sein, diese Schäden dadurch zu beheben, daß Sie unseren jungen Leuten Gelegenheit geben, gerade in der Art der alten Alpinisten wieder zu arbeiten; denn wenn ich in das Ausland gehe und dort eine Expedition unternehme, dann habe ich dort Gelegenheit, mir meine Turen herauszusuchen und Neuland zu bearbeiten, was heute bei uns in den Ostalpen nicht mehr möglich ist. Die Wendung zum Sport ist lediglich ein Zeichen dafür, daß wir heute in den Alpen nicht mehr die Möglichkeit haben, Neuland zu bearbeiten. Im Ausland aber liegt sie vor. Selbstverständlich handelt es sich nur um wenige Männer. Diese aber werden in unserem Kreis als eine Art Sauerteig wirken und die besten Einflüsse auch auf den Alpinismus der Heimat ausüben können.

Es ist andererseits immer ein schönes Vorrecht des D. u. Oe. Alpenvereins und auch der Leitung von den Gründungstagen her gewesen, die Wissenschaft mit dem Alpinismus zu verbinden. Wenn es heute den Anschein hat, als ob dieses Moment manchmal zurücktrete, so liegt das auch daran, daß in den Ostalpen bereits unendlich viel gearbeitet worden ist, wenn auch die Arbeit durchaus noch nicht beendet ist. Aber dort im Ausland liegen noch die lockendsten Aufgaben und der Alpenverein würde gerade dadurch seinem alten Ruhmeskranz ein neues Lorbeerblatt zufügen können.

Schließlich aber sind wir denn nicht auch alle Deutsche und haben wir nicht alle ein Nationalgefühl? Auch in diesem Sinne würde die Aufgabe eine lohnende für den Alpenverein sein. Auch dadurch würde das Ansehen des Deutschen — ob nun Reichsdeutscher oder Oesterreicher — im Auslande gestärkt.

Wir sind Optimisten und Phantasten genannt worden. Nun gut, wir nehmen diese beiden Namen gern in Anspruch; denn sehen Sie sich um, wo ist ohne Optimismus und Phantasie, nach Goethes Ausspruch Zeus' schönste Tochter, irgend etwas geschaffen worden?

Vom Hauptausschuß wurde nun behauptet, daß die Form, in der dieser Antrag gestellt wurde, unmöglich sei. Wir sind nicht unbescheiden und freuen uns, wenn wenigstens der Antrag des HA. angenommen wird; denn damit ist wenigstens vorläufig etwas geschaffen. Aber seien Sie versichert, Sie werden von nun an auf jeder Hauptversammlung diesen Antrag wiederkommen sehen, bis er so ausgestattet ist, daß etwas Wesentliches damit geschaffen werden kann. (Beifall.)

Vorsitzender: Der Antrag hat in der Fassung noch eine Vereinfachung erfahren und zwar unter Zustimmung der Antragsteller; zunächst in der Ueberschrift, sodaß es nicht heißt „Antrag", sondern „Entschließung", weil der Antrag seiner Natur nach das ist, was man im parlamentarischen Leben eine Resolution nennt, d. h. eine Weisung für Aufgaben, die in der Zukunft liegen und durch Ausführungsmaßnahmen erst zu erfüllen sind. Ferner ist der Abschnitt, wo von einem besonderen Fond die Rede war, gestrichen, weil das durch die Bestimmung gedeckt wird, daß über die aufgelaufenen Beträge gesondert Rechnung geführt wird. Die Entschließung lautet jetzt: „In den Haushaltplan des D. u. Oe. Alpenvereins soll alljährlich ab 1927 ein entsprechender Betrag zur Unterstützung von bergsteigerischen und wissenschaftlichen Unternehmungen in außeralpinen Hochgebirgen eingesetzt werden. Für 1926 bleibt die Einsetzung von 15000 Mk. bestehen. Desgleichen bleibt die Einsetzung für 1925 in Höhe von 10000 Mk. erhalten. Soweit die Beträge nicht aufgebraucht werden, sollen sie für spätere Zeiten oder größere Unternehmungen aufgesammelt werden. Ueber die aufgelaufenen Beträge wird besondere Rechnung geführt. Ueber die Verwendung entscheidet der HA."

Schatzmeister Hecht: Es ist selbstverständlich eine Ehrenpflicht für eine Organisation von der Größe und Bedeutung des D. u. Oe. Alpenvereins, daß er auch die deutsche Wissenschaft und das Ansehen des deutschen Namens im Ausland fördert und dazu nach Maßgabe seiner verfügbaren Kräfte auch sein Scherflein beisteuert. Der Antrag selbst greift in das Budget der kommenden Jahre ein. Nach der Satzung hat jede Jahresversammlung das Recht, die Höhe des Budgets festzusetzen. Das könnte nur durch Satzungsänderung geändert werden. Das ist hier nicht beabsichtigt. Die Hauptversammlung soll nur daran erinnert

werden, daß dieser Fond nicht vergessen wird. Es ist also eine Soll-Vorschrift; das Budgetrecht der kommenden Hauptversammlungen wird dadurch nicht beeinträchtigt.

Titzentaler (S. Mark Brandenburg): Die Fassung des Antrags an sich und die glänzende Befürwortung, die er gefunden hat, machen es sehr schwer, irgendwelche Worte zu finden, die gegen diesen Antrag sprechen. Ich bin aber von meiner Sektion und den mir nahestehenden Kreisen beauftragt worden, doch einige Warnungsworte hier zum Ausdruck zu bringen. Es wurde zunächst darauf hingewiesen, ob denn diese Forderung überhaupt in Einklang zu bringen sei mit dem § 1 unserer Satzung, der bestimmt, der Zweck des Alpenvereins sei, die Bereisung der Alpen, besonders der Ostalpen zu fördern. Es steht darin nichts, daß die Erforschung von Gebirgsländern Zweck des Alpenvereins sei und daß das Wort Alpen nicht gleichbedeutend ist mit Gebirgsländern, geht aus dem Wortlaut der jetzt verlesenen Resolution hervor, wo es ausdrücklich heißt „außeralpine Länder". Da ist auch festgelegt, daß der Begriff Gebirgsland nicht gleichbedeutend ist mit Alpenland. Aus diesem Grund ist wohl der Einwand berechtigt, daß diese Forderung im Gegensatz steht zu § 1 der Satzung.

Dieser Entwurf würde aber höchst wahrscheinlich von uns nicht erhoben worden sein, wenn die Finanzlage des Alpenvereins nicht derart wäre, wie sie tatsächlich ist, sodaß wir jetzt gerade im Begriff sind, uns von den schweren Zeiten der Inflation zu erholen. Ob es da nicht andere Ziele gibt, die für den Alpenverein wichtiger und näherliegend sind als die Bereisung und Erforschung außereuropäischer Länder, von denen es zum Teil noch zweifelhaft ist, ob sie nicht als feindliches Ausland anzusprechen sind? Ich stehe jetzt noch unter dem Druck, in dem ich vor drei Tagen, zwei Eisenbahnstunden von hier, aus Südtirol herüberkam, wo im Pustertal — es ist keine Uebertreibung — Frauen und Männer mit Tränen in den Augen unsere Hand geschüttelt und das Gefühl gehabt haben, sie seien durch fast unübersteigliche Grenzen vom eigentlichen Vaterland getrennt. Sie schildern, welches Wonnegefühl sie gehabt hätten, als in den letzten Jahren wieder mehr Deutsche hinübergekommen seien. Sie baten uns inständig, daß wir sie nicht vergessen und ihre vaterländische Not nach Kräften lindern möchten. Ich möchte Sie fragen, ob es nicht doch notwendiger ist, die zwei Eisenbahnstunden weit hinüberzugehen und dort zu helfen, statt in Südamerika und im Kaukasus, und hier mit entsprechenden Mitteln einzugreifen. (Lebhafter Beifall.)

Vorsitzender: Was die Satzungsfrage betrifft, so ist dem Herrn Vorredner wohl entgangen, daß der § 1 Abs. 2 seinerzeit eine Aenderung erfahren hat. Ursprünglich hieß es nämlich: Zweck des D. u. Oe. Alpenvereins ist, die Kenntnis der Alpen Deutschlands und Oesterreichs zu erweitern und zu verbreiten usw. Die Bestimmung hat gerade deshalb die jetzige Aenderung: („Die Kenntnis der Alpen im allgemeinen und erweitern und zu verbreiten") gefunden, weil man die Erweiterung der Kenntnis der Alpen auch auf die Hochgebirge außeralpiner Länder ausdehnen wollte. Deshalb hat man diese Fassung gewählt und deshalb hat man seinerzeit auch die Pamir-Expedition satzungsgemäß gefunden.

Prof. Dr. Paulcke: Als der Hauptausschuß diese Frage beriet, hatten wir zuerst auch eine gewisse Kopfsteuer vorgeschlagen, sind aber davon ebenso wie Herr v. Zahn abgekommen, weil die Schwierigkeiten aus budgetrechtlichen Gründen unüberwindlich sind. Wir haben deshalb den Ausdruck „entsprechend" eingesetzt, der auch vom HA. angenommen wurde. Das ist eine Fassung die besagt: entsprechend den Notwendigkeiten, den Forderungen einerseits und den Vermögensverhältnissen andererseits. Es wurde gesagt, daß der § 1 unserer Satzungen dagegen spreche. Ich meine, wir dürfen nicht Paragraphen reiten, wenn es sich um das Ansehen des Vereins und des deutschen Vaterlandes handelt. Außerdem ist dem § 1 schon widersprochen durch die Unterstützung der Pamir-Expedition und vor allem steht in § 2 ein Absatz, der lautet „gesellige Zusammenkünfte und Vorträge, sowie Unterstützung von Unternehmungen, welche dem Vereinszweck dienen". Ich glaube, daß noch viel wichtiger als Alpenvereinsbälle, Kaffeekränzchen usw. Unternehmungen sind, die das Ansehen des Alpenvereins und des Deutschtums im Ausland fördern. Ich glaube deshalb, daß wir diesen § 2 wohl als unseren Helfer und Unterstützer bezeichnen können.

Was nun bezüglich der finanziellen Verhältnisse des Alpenvereins gesagt wurde, so sind wir erfreulicherweise in geordnete Verhältnisse eingerückt. Es wurde gefragt, ob nicht andere Aufgaben vielleicht wichtiger wären. Ich glaube, daß in erster Linie für uns in Betracht kommt die Ausbildung und Förderung der Gesichtspunkte, die unserem jungen akademischen und anderen Nachwuchs dienen. Eine gesunde und großzügige Entwicklung des deutschen Bergsteigertums muß unsere Hauptaufgabe sein. Den jungen deutschen Bergsteigern muß Gelegenheit gegeben werden, ihr Können und Wissen in großen, neuen Aufgaben zu erproben und zu bewähren. Dazu sind gut vorbereitete und durchgeführte außereuropäische Unternehmungen das Beste. Die Gründer des Alpenvereins haben noch nicht daran gedacht, daß die Alpen einmal so übererschlossen sein würden, als sie es jetzt sind; sonst hätten sie das sicher in die Satzung hineingebracht. Das Ansehen des Deutschtums im Ausland kann dadurch am besten gefördert werden. Wir haben eine außen- und eine innenpolitische Aufgabe. Die innenpolitische Aufgabe ist die Förderung unserer bergsteigerischen Jugend im besten und höchsten Sinn, wissenschaftlich und als aktive Bergsteiger. Nun wurde vom Herrn Vorredner an das Gefühl appelliert — das ist immer das Wirksamste — und gesagt, wir sollten zwei Bahnstunden weitergehen und unsere Südtiroler Genossen unterstützen. Ich stimme dem aus allerwärmsten Herzen bei. Fahren Sie doch alle die 2 Stunden hinüber und helfen Sie alle! Aber das besagt absolut gar nichts gegen die andere Aufgabe. Das ist doch kein Gegengrund! Im Gegenteil, das können wir ruhig beides tun, ohne daß durch eine finanzielle Unterstützung der jungen Bergsteiger im Ausland unsere Sympathie und Arbeit für Südtirol im geringsten geschädigt wird. Stimmen Sie also dieser Entschließung zu! (Starker Beifall.)

Vorsitzender: Um dem Einwand zu begegnen, daß, wenn das Wort „Alpen in § 2 der Satzung alle Hochgebirge umfaßt, dann unser Wort „alpin" hier im Satz 1 des Antrags einen anderen Sinn habe, ist der Antrag dahin geändert, daß es nicht heißt „wissenschaftliche Unternehmungen in außeralpinen Hochgebirgen" sondern „in Hochgebirgen außerhalb der Ostalpen". Damit ist der Widerspruch beseitigt.

Dr. Dyhrenfurt (S. Breslau): Im Namen der S. Breslau und in meinem eigenen Namen möchte ich erklären: ich habe an dem Antrag Bayerland-Jena nur das eine auszusetzen, daß wir Breslauer ihn nicht wieder gestellt haben. Das bedauere ich sehr, daß wir uns das haben vorwegnehmen lassen. In dieser Absicht kam ich hieher und die Sektion hat mich beauftragt, dafür zu stimmen. Nach den heutigen Aufklärungen sehe ich ein, daß der Antrag nicht durchführbar ist. Wie Herr Professor v. Zahn möchte auch ich meine Bescheidenheit hervorheben und mich mit dem Geringeren, aber Durchführbaren einverstanden erklären. Es ist nötig, daß wir dem Ausland zeigen, daß deutsche Tüchtigkeit und Kraft noch weiter bestehen und ein Weg dazu ist eben, wenn wir eine derartige Expedition ausrüsten. Ich möchte also dringend bitten, daß wir den jetzigen Antrag annehmen.

Obwexer (S. Windisch-Matrei): Ich vertrete die Ansicht, daß es wichtiger wäre, daß sich der H.A. und die Sektionen zunächst für die näherliegenden Gebiete interessieren und möchte auf Hüttenplätze in der Venediger- und Muntanitzgruppe aufmerksam machen.

Die „Entschließung" wird in folgender Fassung angenommen:

„In den Haushaltplan des D. u. Oe. Alpenvereins soll regelmäßig ab 1927 ein entsprechender Beitrag zur Unterstützung von bergsteigerischen und wissenschaftlichen Unternehmungen in Hochgebirgen außerhalb der Ostalpen eingesetzt werden. Für 1926 bleibt die Einsetzung von 15 000 *M* bestehen. Desgleichen bleibt die Einsetzung für 1925 in Höhe von 10 000 *M* erhalten. Soweit die Beträge nicht aufgebraucht werden, sollen sie einschließlich der aufkommenden Zinsen für spätere Zeiten oder größere Unternehmungen aufgesammelt werden. Ueber die aufgelaufenen Beträge wird besondere Rechnung geführt. Ueber die Verwendung entscheidet der Hauptausschuß."

12. Antrag der S. Neuland betr. alpines Rettungswesen.

„1. Zur Förderung des alpinen Rettungswesens im D. u. Oe. A. V. sollen über das gesamte Arbeitsgebiet Landesstellen geschaffen werden. Die Befugnisse und Aufgaben setzt der Hauptausschuß nach einheitlichen Richtlinien fest. Die Begrenzung der in den einzelnen Landesstellen zusammengeschlossenen Gebiete erfolgt im Einvernehmen mit dem Hauptausschuß und im gegenseitigen Einverständnis der Landesstellen.

2. Um das alpine Rettungswesen im D. u. Oe A. V. den erhöhten Anforderungen entsprechend auszugestalten, die sowohl hierzu als auch zur Erneuerung und Ergänzung der Geräte erforderlichen Mittel zu gewinnen, soll für jedes Mitglied der im Jahre 1926 an den Hauptausschuß des Gesamtvereins abzuführende Beitrag um 50 Pfg. erhöht werden."

Berichterstatter F. Kanoffsky: In langer, mühsamer Arbeit hat der Alpenverein in den Jahren vor dem Krieg in den Ostalpen das Rettungswesen eingerichtet und ausgebaut. In weiten Gebieten war es der Alpenverein allein, der dort die Arbeit geleistet hat, in Wien und anderen Orten wurde aber schon seit langen Jahren mit anderen Vereinigungen zusammengearbeitet. Jahr für Jahr wurden vor dem Kriege große Mittel aufgewendet, um das Rettungswesen auszugestalten und auf der Höhe zu halten. die damals getroffenen Einrichtungen hatten sich auch bewährt. Der Krieg und seine Folgen haben aber die jahrzehntelange Arbeit auf dem Gebiete des Rettungswesens aufs schwerste geschädigt. Außerordentlich viel Material wurde an militärische Stellen abgegeben und nach Beendigung des Krieges entweder gar nicht oder in unbrauchbarem Zustand zurückgegeben. Während der Kriegszeit fehlten aber auch vielfach die Organe, die in der Lage gewesen

wären, die Rettungsgeräte in Ordnung und instand zu halten. Noch schlimmer als die Schäden des Krieges waren aber die Schäden, welche die Inflation uns zugefügt hat. Besonders traf uns die wesentlich stärkere Inflation in Deutschland. In diesen Jahren konnte für das Rettungswesen nur wenig getan werden und wir waren manchmal nicht in der Lage, den Anforderungen auch nur einigermaßen gerecht zu werden. Die Organisation selbst, die sich vor dem Kriege bewährt hatte, erlitt aber auch Aenderungen. In den Zeiten der größten Not griff die Selbsthilfe ein und eine Anzahl von Rettungsstellen wandte sich an Verbände oder Organisationen, von denen sie etwas erhalten konnten. Manche Rettungsstellen forderten das Material nicht mehr beim Hauptverein an, sondern dort, wo sie es am ehesten erhalten konnten. Diese Entwicklung der letzten Jahre kann leider nicht mehr rückgängig gemacht werden, doch wollen wir sie wenigstens in Bahnen lenken, die eine weitere Ausgestaltung des Rettungswesens im Sinne des Alpenvereins ermöglichen. Wir stehen deshalb vor der Notwendigkeit das Rettungswesen neu aufzubauen und so zu organisieren, daß es allen Anforderungen gerecht wird. Der HA. hat infolgedessen in seiner vorgestrigen Sitzung einstimmig beschlossen, durch Schaffung von Landesstellen das Rettungswesen intensiver zu gestalten und neu zu organisieren. Diesem vorgestrigen Beschluß waren eingehende Verhandlungen mit den berufenen Fachleuten unseres gesamten Arbeitsgebietes vorausgegangen. Der HA. hat deshalb in einer Reihe von Punkten die Organisation der Landesstellen beschlossen. Die tatsächliche Durchführung wird aber noch Verhandlungen mit den dazu ausersehenen Stellen notwendig machen. Der HA. wird auch alles tun, um die erforderlichen finanziellen Mittel bereit zu stellen. Die Organisation ist in der Hauptsache so gedacht, daß den Landesstellen eine Kontrollbefugnis über die Sektionen gegeben wird. Die Rechte der Sektionen sollen natürlich keineswegs eingeschränkt werden. Die Kontrollstellen sollen vielmehr nur geschaffen werden, um Gewißheit zu haben, daß das Rettungswesen auch tatsächlich in Ordnung geht. In diesem Zusammenhang beantragt die S. Lengenfeld, es solle dafür gesorgt werden, daß in allen Hütten und Hochgasthäusern Verbandsräume mit entsprechendem Material vorhanden sind. Hiefür zu sorgen ist Pflicht der Sektionen. Diese Pflicht ist auch in Art. II Abs. 3 des neuen Entwurfes der Wege- und Hüttenbauordnung ausdrücklich festgelegt.

Ruby (S. Neuland): Was heute beschlossen werden soll ist mit eine der vornehmsten Aufgaben unseres Alpenvereins. Wir müssen unbedingt Maßnahmen treffen, die des Alpenvereins und seiner Tradition würdig sind. Das kann nur geschehen, wenn von Grund auf neuorganisiert wird. Der Herr Berichterstatter hat Ihnen über die bestehenden Absichten schon Aufschluß gegeben und auch schon darüber gesprochen, wie das Rettungswesen durchgeführt werden soll. Der Grundgedanke der ganzen Organisation ist der, daß die verschiedenen Länder in Landesstellen aufgeteilt werden sollen, denen wieder die Melde- und Rettungsstellen unterstehen. Aufgabe der Landesstellen soll es nicht sein, selbst Rettungen durchzuführen, sie sollen vielmehr die Melde- und Rettungsstellen kontrollieren und schauen, ob alles in Ordnung ist. Es genügt nicht, daß, wie wir es vielfach sehen, an den Hütten und Talunterkünften nur Tafeln „Rettungs- und Meldestelle" stehen Wenn der Herr Berichterstatter gesagt hat, es sei Sache der Sektionen, selbst für die entsprechenden Einrichtungen zu sorgen, so ist das wohl richtig. Es muß aber doch geprüft werden, ob überall die nötigen Rettungsmittel zur Bergung von Verwundeten und Verunglückten vorhanden sind. Wir müssen unbedingt darnach trachten, daß im Alpengebiet der Alpenverein das Rettungswesen so ausbaut, daß wir uns sagen können, es ist jetzt endlich das geschehen, was schon längst hätte geschehen müssen. Wenn meine Sektion im zweiten Punkte des Antrages die Erhebung eines Kopfbeitrages gefordert hat, so steht sie nunmehr auf dem Standpunkt, daß dies nicht mehr nötig ist, und zieht daher den zweiten Teil des Antrages zurück. Ich möchte aber an den verehrlichen Hauptausschuß die Bitte richten, den Posten im Voranschlag 1926 aus den zur Verfügung stehenden Mitteln noch zu erhöhen. Ich bin überzeugt, daß man mit 15 000 Mk. nicht viel anfangen kann. Wir haben 8 Landesstellen vorgesehen, sodaß also auf jede nicht ganz 2000 Mk. treffen. Stellen Sie sich vor, was man für 2000 Mk. anschaffen kann, wenn man wirklich das Rettungs- und Meldewesen entsprechend organisieren will. Sie werden einsehen, daß es mit diesem Betrag nicht richtig in Ordnung gebracht werden kann. Mir wurde allerdings gesagt, daß aus anderen Posten noch Gelder fließen werden. Ich glaube aber, es ist besser, wir stellen für diesen Posten jetzt schon den erforderlichen Betrag zur Verfügung, damit wir nicht warten müssen, ob wir noch etwas bekommen. Wir bitten den verehrlichen Hauptausschuß den Betrag wenigstens zu verdoppeln.

Der Antrag Ziff. 1 wird mit Streichung der Worte „nach einheitlichen Richtlinien" angenommen.

13. Voranschlag für das Jahr 1926.

Berichterstatter Dr. Hecht: Der Voranschlag sieht 213 000 Beiträge vor und zwar beträgt der von den reichsdeutschen Sektionen abzuführende Vereinsbeitrag ℳ 4.—, der von den österreichischen abzuführende Sch. 5.— für jedes A-Mitglied. (B-Mitglieder die Hälfte.)

Die Begünstigung der Oesterreicher ist nach den in Oesterreich bestehenden Einkommensverhältnissen unbedingt nötig. Es gab auch eine Zeit, in der die Österreicher mehr bezahlten als die Reichsdeutschen. Der Vereinsbeitrag von ℳ 4.— erreicht nur ziffernmäßig den Beitrag der Friedenszeit. Eine genaue Berechnung (Redner bringt Ziffern) ergibt, daß diese ℳ 4.— nur ℳ 2.83 Friedenswert besitzen. Dazu kommt, daß seither verschiedene neue Aufgaben (Jugendwandern, Reisestipendien, Talunterkünfte, Fürsorgeeinrichtung u. a.) dem Verein erwachsen sind und Kosten verursachen und daß verschiedene alte Voranschlagstitel den Verhältnissen entsprechend größere Summen erfordern auf Kosten des Titels Hütten und Wege.

Zu dem Wunsche des Vertreters der S. Neuland, es möchte der Ansatz für Rettungswesen verdoppelt werden, darf ich bemerken, daß im Posten XXI „Verschiedenes und Unvorhergesehenes" noch eine Reserve von 21 000 Mk. ist für jene Fälle, in denen eine Budgetüberschreitung unbedingt notwendig ist. Hieraus soll das Rettungswesen sicher an erster Stelle berücksichtigt werden.

Vorsitzender: Ergänzend möchte ich hinzufügen, daß unser Kassier im stillen eigentlich für die Erhöhung der Beiträge plaidierte, daß der Hauptausschuß es aber bei 4 Mk. beließ, weil wir der Meinung sind, daß wir die Sektionen augenblicklich nicht stärker belasten sollen, als es unbedingt nötig ist, da die Aufgaben der Sektionen selbst sehr groß sind und sie meist keine Rücklagen haben. (Zurufe: Sehr richtig!) Wir haben deshalb uns, wie das allgemein sein sollte, zum Prinzip gemacht, sparsam zu sein, und uns nicht auf den Standpunkt gestellt, wir müssen unbedingt soviel Geld ausgeben wie vor dem Krieg. Haben wir wieder die Mittel dazu, dann recht gern.

Der Voranschlag für das Jahr 1926 wird in nachstehender Fassung angenommen:

Voranschlag 1926.

Einnahmen

	ℳ
I. Vereinsbeiträge	723 300.—
II. Zinsen und sonstige Einnahmen	16 700.—
	740 000.—

Ausgaben

	ℳ	ℳ
I. Veröffentlichungen		
A. Zuschuß zu den Mitteilg. u. Kartei	20 000.—	
B. Karten		
a) Leoganger Karte	28 000.—	
b) Glockner Karte	30 000.—	
c) Verschiedene Karten	20 000.—	98 000.—
II. Allgemeine Verwaltung		
A. Angestellte, Versicherungen usw.	25 600.—	
B. Kanzleimiete, Heizung Licht	6 000.—	
C. Postgebühren, Fernsprecher	5 000.—	
D. Drucksachen, Kanzleierfordernisse	7 000.—	
E. Einrichtung und Verschiedenes	500.—	48 600.—
III. Mitgliedskarten, Ausweise		10 000.—
IV. Hauptversammlungen, H. A.= Sitzungen, Reisen		20 000.—
V. Pensionen		7 000.—
VI. Hütten u. Wege		170 000.—
VII. Darlehensrückzahlungen		30 000.—
VIII. Führerwesen		
A. Führerunterstützung	20 000.—	
B. Kurse, Aufsicht usw.	10 000.—	30 000.—
IX. Wissenschaftliches		
A. Ed. Richter-Stiftung	2 000.—	
B. Beihilfen	12 000.—	14 000.—
X. Unterstützungen u. Ehrungen (Alpenpflanzenverein M. 2 000.—)		7 000.—
XI. Laternbilder		15 000.—
XII. Bücherei		
A. Betrieb	21 000.—	
B. Katalog, 2. Rate	9 000.—	30 000.—
XIII. Museum		
A. Betrieb	22 000.—	
B. Erweiterungsbau	26 000.—	48 000.—
XIV. Rettungswesen		15 000.—
XV. Jugendwandern		17 000.—
XVI. Reisestipendien		5 000.—
XVII. Turistik u. Talunterkünfte		17 000.—
XVIII. Unfallversicherung á 15 Pfg.		31 950.—
XIX. Außeralpine Unternehmungen		15 000.—
XX. Fürsorgeeinrichtung		90 000.—
XXI. Verschiedenes u. Unvorhergesehenes		21 450.—
		740 000.—

(Schluß der Verhandlungsschrift folgt in der nächsten Nummer.)

Jahresbericht 1924/25

Fast auf den Tag sind es 50 Jahre, daß die damals erst ein Jahr alte Vereinigung des „Deutschen und Oesterreichischen Alpenvereins" ihre zweite Hauptversammlung in Innsbrucks Mauern abgehalten hat. Diese Versammlung befaßte sich mit den für die Entwicklung des Vereins schwerwiegendsten Fragen. Ein Mann, der damals richtunggebend und in vollster Lebens- und Schaffenskraft für den Alpenverein arbeitete und den wir seither in jeder Hauptversammlung begrüßen konnten, weilt heute nicht mehr unter uns: unser Gründer und lieber Freund Johann Stüdl ist nach einem bis zum letzten Atemzug dem Alpenverein gewidmeten Leben am 29. Januar 1925 von uns gegangen. Die drei Vorsitzenden des Vereins haben mit anderen Alpenvereinsfreunden ihm das letzte Geleite gegeben. Stüdl's Tod ist wohl der schwerste persönliche Verlust, den der Alpenverein seit langem erlitten hat. Auch viele andere treue Freunde und Mitarbeiter haben wir im Laufe der Jahrzehnte durch den Tod verloren, so auch heuer wieder eine größere Zahl von Sektionsvorsitzenden und Ausschußmitgliedern der Sektionen, deren Namen und Wirken in den „Mitteilungen" gedacht ist, allein mit Stüdl ist mehr als ein halbes Jahrhundert lebender Geschichte des Alpenvereins selbst ins Grab gesunken.

Es ist kein Zufall, daß gleichzeitig mit dem Tode unseres Stüdl ein Stück Vereinsentwicklung abschließt, sehen wir doch auf der heutigen Tagesordnung z. T. dieselben Probleme aufgerollt, mit denen sich der Verein auf der Versammlung vor 50 Jahren befaßt hatte: Satzungsfragen, Weg- und Hüttenbauordnung u. a. mehr. Die großen Ziele des Vereins sind in den fünf Jahrzehnten im Grunde dieselben geblieben, sie wurden aber nach verschiedenen Seiten hin erweitert und haben sich den wechselnden Verhältnissen und Ereignissen eines halben Jahrhunderts anpassen müssen. Dazu kamen dann immer wieder neue Aufgaben, die der Verein zum Nutzen seiner Mitglieder und aller Bergfreunde zu lösen hatte.

Auch das abgelaufene Vereinsjahr brachte der Vereinsleitung neben der Besorgung der immer umfangreicher werdenden laufenden Geschäfte die Lösung mancher besonderer Fragen und stellte sie insbesondere in der Donaulandfrage vor eine schwerwiegende Entscheidung. Daß diese auf Antrag des Hauptausschusses und mit der erdrückenden Mehrheit der Stimmen in der außerordentlichen Hauptversammlung vom 14. Dezember 1924 mit dem Ausschluß der Sektion Donauland aus dem Alpenverein ihren Abschluß gefunden hat, danken wir der leidenschaftslosen, gewissenhaften Ueberlegung unserer Sektionen, die den Bestand und die Einigkeit des Gesamtvereins über alle Sektions- und Mitgliederinteressen gestellt und damit ein schönes Zeugnis treuer Anhänglichkeit an den Gesamtverein gegeben haben.

Es ist uns nicht bekannt geworden, daß die Entscheidung in der Donaulandfrage in den Sektionen irgendwelche ernstliche Weiterungen zur Folge gehabt hätte. Lediglich ein verhältnismäßig kleiner Kreis von Mitgliedern der Sektion Berlin glaubte in der Sektion keinen Platz mehr zu haben und hat sich zu einem „Deutschen Alpenverein Berlin" zusammen geschlossen. Dieser Name hat bereits zu Verwechselungen mit unseren Berliner Sektionen Anlaß gegeben; gegen seine nach Art und Charakter nicht gerechtfertigte Wahl erhebt die Vereinsleitung zugleich im Namen der Berliner Sektionen auch an dieser Stelle Einspruch.

Wenn auch die Donaulandangelegenheit in den letzten Zeiten den Verein mehr, als ihm erwünscht war, in Anspruch genommen hat, so hat daneben die Vereinsentwicklung und -tätigkeit ihren Fortgang genommen, wozu nicht wenig beigetragen hat, daß die Vereinsfinanzen, wenn auch knapp, so doch gut geordnet waren und daß man dank der Festigkeit der Valuten wieder mit sicherem Einkommen rechnen konnte.

Das während der Inflationsjahre eingetretene sprunghafte Wachstum des Vereins hat aufgehört, der Mitgliederstand hat sich seit Jahresfrist kaum verändert. Wir vermögen aber darin keinen Nachteil für den Alpenverein zu erblicken. Wir begrüßen es, daß das außergewöhnliche Wachstum zum Stillstand gekommen und — wie wir hoffen — so manches „Inflationsmitglied" ausgeschieden und durch „Dauermitglieder" ersetzt worden ist.

Die Zahl der Sektionen beträgt zur Zeit 414, die der Mitglieder war Ende 1924: 209 564 und dürfte seither kaum gestiegen sein. Zu den Unseren rechnen wir auch noch die 17 mit uns in treuestem Freundschaftsverhältnisse stehenden Deutschen Alpenvereine des Auslands und ihre 6412 Mitglieder, so daß unsere große Gemeinde heute 431 Sektionen und Vereine mit zusammen rund 216 000 Mitgliedern umfaßt. War, wie bereits erwähnt, ein Andrang neuer Mitglieder im Berichtsjahre nicht mehr zu bemerken, so waren doch die Anträge auf Zulassung neuer Sektionen besonders zahlreich. Der Hauptausschuß hat ihnen nur in solchen Fällen stattgegeben, in denen er sich von deren Gründung einen Vorteil für den Gesamtverein versprach, zum mindesten keine Schädigung des Gesamtvereins oder bestehender Sektionen befürchtete, und hat weitaus die größere Anzahl von Anträgen auf Sektionsgründungen, insbesondere solche in Großstädten, abgelehnt. Er glaubt damit im Sinne der Mehrheit der Hauptversammlung gehandelt zu haben. Unter den abgelehnten Sektionen waren einige besonders hartnäckige Bewerber: darunter Mitgliedergruppen, die infolge innerer Unstimmigkeiten in den Sektionen aus diesen ausscheiden und sich selbständig machen wollten, Ortsgruppen von Sektionen, die schon mit der Absicht, bei genügender Erstarkung selbständig zu werden, gegründet waren, und außenstehende Vereine. Zum Teil versuchen sie nun hintenherum als „Ortsgruppen" von Sektionen in den Verein herein zu kommen, einen anderen „Wind" abzuwarten und damit die Hauptausschuß-Beschlüsse langsam zu umgehen. Ein nachträglich auf die Tagesordnung gestellter Antrag soll diesen Versuchen entgegenwirken. Uns ist an einer ungemessenen Vermehrung der Sektionen ebensowenig gelegen als an einer endlosen Steigerung der Mitgliederzahl. Es ist jedem wahren Alpenfreunde immer noch möglich, in einer Alpenvereins-Sektion Unterkommen zu finden und für öde Vereinsmeierei ist in unserem Alpenverein kein Platz. Sie würde auch die Verwaltung des Vereins ohne Nutzen für die Gesamtheit nur belasten.

In der Verwaltung des Vereins traten seit Jahresfrist insoferne Veränderungen ein, als an Stelle der aus dem Verwaltungsausschuß ausgeschiedenen Herren Geheimrat, Ministerialdirektor Dr. Gustav Müller und Direktor Nikolaus Römer die von der Hauptversammlung 1924 gewählten Herren Oberlandesgerichtsrat Franz Schmidt und Direktor Fritz Kanoffsky die freigewordenen Referate (Hütten- und Wegeangelegenheiten und Rettungswesen) übernommen haben. Auch im Personal der Vereinskanzlei traten Aenderungen ein. An Stelle der nach langjähriger treuester Pflichterfüllung verstorbenen Vereinskassierin Frl. Johanna Peche wurde Hr. M. Biber mit 1. Mai 1925 als Kassier und Buchhalter angestellt.

In der Kanzlei sind seit Jahresfrist gegen 16 000 Schriftstücke eingegangen und der Verwaltungsausschuß hat in 22 Sitzungen, der Hauptausschuß in 3 Sitzungen die wichtigeren Angelegenheiten beraten und erledigt. Der Hauptausschuß bzw. der Verwaltungsausschuß war auch bei zahlreichen Veranstaltungen, an denen der D. u. Oe. A. V. Interesse hatte, und bei zahlreichen Sektionsfeiern, Hütteneröffnungen usw. vertreten. Er muß sich aber bei der außerordentlichen Mehrung, namentlich der Sektionsjubiläen, darauf beschränken, in Zukunft Vertreter nur mehr zu den 50-Jahrfeiern abzuordnen.

Die „Zeitschrift des D. u. Oe. A. V." ist nach den vorüber gegangenen schweren Zeiten wieder auf dem Wege, das zu werden, was sie ehemals war: eine würdige Kundgebung unseres großen Vereins, ein den verschiedensten Wünschen unserer großen Gemeinde in Inhalt und Ausstattung Rechnung tragendes alpines Jahrbuch. Bedeutete die Zeitschrift 1924 in Umfang und Ausstattung schon einen wesentlichen Fortschritt gegenüber den letzten Bänden, so wird die im Druck befindliche Zeitschrift 1925, zwar an Text und Bildern nicht reicher, aber mit nicht weniger als 3 Kartenbeilagen ausgestattet, eine weitere Stufe des Fortschritts zeigen auf dem Wege zum stattlichen Jahrbuch der Vorkriegszeit. Der äußerst geringe Preis von Mk. 2.— kann bis zum Erscheinen nur deshalb gehalten werden, weil wir die Aufnahme- und Stichkosten der Kartenbeilage „Lofererkarte" auf das Konto „kartographische Tätigkeit" übernommen haben und das Konto der Zeitschrift lediglich mit den Druck- und Papierkosten der Karte belasten. Die Zahl der Bestellungen auf die Zeitschrift (rund 70 000) entspricht leider nicht der Hochachtung, mit welcher alle Alpenfreunde von unserem Jahrbuche sprechen; immerhin beziehen die Zeitschrift fast doppelt so viele Mitglieder wie die „Mitteilungen".

Die Mitteilungen, die wir heuer wieder auf satiniertem Papier drucken, werden trotz ihres reichen Inhaltes, auf dessen Gestaltung z. T. auch der Verwaltungsausschuß Einfluß nahm, immer noch von einer nur kleinen Anzahl von Mitgliedern bestellt, obwohl die gegenwärtige Bezugsart sicherlich nicht mehr sehr umständlich ist und das Blatt wesentlich unter den Selbstkosten abgegeben wird. An den Sektionen liegt es, eine für die Mitglieder (nicht jedoch für die Sektionsleitungen) noch bequemere Bezugsart zu ermöglichen, nämlich den Versand von der Zentrale aus, der sich indes zum Jahresbezugspreis von *M* 2.— nur dann ermöglichen läßt, wenn die Zahl der Bezieher annähernd 100 000 erreicht. Dem zum Studium dieser Frage eingesetzten Ausschuß erster Fachleute sind wir zu großem Dank verpflichtet. Die Sektionen wurden aufgefordert, verpflichtende Erklärungen darüber abzugeben, ob sie von 1926 an für ihre Mitglieder den Zwangsbezug wünschen oder nicht.

Die Herstellung bester Spezialkarten der einzelnen Gruppen der Ostalpen nach den neuesten Methoden und Fortschritten der Vermessungskunst betrachten wir nach wie vor als eine der Hauptaufgaben des D. u. Oe. A.V. Diese Karten sollen nicht nur dem Bergsteiger verläßliche Führer, sie sollen auch wissenschaftlich einwandfrei, ja vorbildlich sein. Beide Aufgaben nach allen Richtungen gewissenhaft zu erfüllen, erfordert unendliche Mühe und große Kosten. Die Karte der Loferer Steinberge ist fertiggestellt, sie befindet sich im Druck und wird als Beilage der Zeitschrift 1925 erscheinen. Von der Karte der Leoganger Steinberge liegt der Schichtenplan fertig vor. Gegenwärtig arbeitet Kartograph Hans Rohn an der Felszeichnung dieser Karte, die der Zeitschrift 1926 beigelegt werden wird. Dipl.-Ing. Dr. R. Finsterwalder ist bereits das zweite Jahr mit einer neuen Karte des Glocknergebietes (im Maßstabe 1:25 000) beschäftigt, welche voraussichtlich 1927 erscheinen kann. Weiters steht der Verwaltungsausschuß in Unterhandlung mit Kartograph Aegerter und dem schweizerischen topographi-

schen Büro wegen Herstellung von Karten der westlichen Lechtaler Alpen, des Rhätikons und der Silvretta, Gebirgsgruppen, die Sommer wie Winter zu den besuchtesten der Ostalpen gehören. Endlich wurden heuer schon Vorbereitungen für eine neue Karte der Zillertaler Alpen im Maßstabe 1:25 000 getroffen. Die älteren Karten wurden z. T. nachgedruckt, aber nur in kleinen Auflagen, damit sie inhaltlich nicht veralten. Von den seit längerer Zeit vergriffenen Alpenvereinskarten der Südtiroler Berge haben wir heuer die beiden Blätter der Uebersichtskarte der Dolomiten, als die begehrtesten, neu aufgelegt. Die Karten Sella-Langkofel, Rosengarten-Schlern, Brenta, Adamello-Presanella werden folgen. Vielleicht finden sich auch noch die Mittel, um die stichfertig vorliegende Karte der Palagruppe in absehbarer Zeit herauszubringen.

Von sonstigen Veröffentlichungen ist zu erwähnen, daß im vergangenen Winter die 2. Auflage des Handbuches „Anleitung zum Kartenlesen im Hochgebirge" und vor kurzem der im Auftrage des D. u. Oe. A.V. vom Bibliographischen Institut herauszugebende „Hochturist in den Ostalpen", Band 1 erschienen ist, an dessen sieben weiteren Bänden fleißig gearbeitet wird. Die Neuauflage des Handbuches „Verfassung und Verwaltung" wird vorbereitet. Desgleichen befindet sich die Fortsetzung des „Registers der Vereinsschriften" (von 1905 ab) in Arbeit, die der außerordentlich unterrichtete und sehr verdiente frühere Generalsekretär Herr Dr. Emmer übernommen hat. Eine Broschüre über das „Alpine Rettungswesen" erscheint demnächst, das neue Alpenvereinsbücherei-Verzeichnis ist im Druck.

Auf alpin-wissenschaftlichem Gebiete konnte wiederum Namhaftes geleistet werden. Wie immer steht in erster Linie die gletscherkundliche Tätigkeit. Der Alpenverein beschränkt sich nicht auf die Gewährung von Unterstützung für die verschiedenen Zweige der Wissenschaft, er geht vielmehr — beraten von dem Wissenschaftlichen Unterausschuß — besonders auf dem Gebiete der Gletscherbeobachtung und -forschung systematisch und bahnbrechend seit Jahrzehnten vor. Der größere Teil der Beihilfen wurde denn auch heuer, wie immer, für diesen Wissenszweig verwendet. Daneben wurden Forschungen auf dem Gebiete der Geologie, Morphologie und anderer Wissenszweige unterstützt. Dem Wissenschaftlichen Unterausschuß lag auch die Beratung der Vereinsleitung hinsichtlich der Aufnahme wissenschaftlicher Artikel in die Zeitschrift und die auf dem Gebiete der kartographischen Tätigkeit ob. Wir sind den Mitgliedern dieses Ausschusses hiefür zu großem Danke verpflichtet.

In der Alpenvereinsbücherei stieg der Ausleihverkehr nach Auswärts im abgelaufenen Jahr erheblich und auch der Lesesaal erfreute sich einer starken Benützung. Auch als literarische Auskunftsstelle wurde die Bücherei wieder häufig in Anspruch genommen. Nach Ueberwindung vielfacher Schwierigkeiten gelang es nun auch, die während des Krieges entstandenen empfindlichen Lücken in der ausländischen alpinen Literatur (namentlich bei den Zeitschriften) auszufüllen. Für diesen Zweck steuerte der „Verein der Freunde der Alpenvereinsbücherei" namhafte Summen bei. In dankenswerter Weise überließ der Deutsche Schiverband der Alpenvereinsbücherei seine bisher in deren Räumen untergebrachte Büchersammlung als Leihgabe. Die Zahl der Bücher und Zeitschriftenbände wuchs auf über 41 000 an. Ferner besitzt die Bücherei 4400 Karten. über 1050 Rundsichten und nahezu 15 000 Einzelbilder, sodaß der Gesamtbestand einschließlich der Archivalien und der Handbücherei jetzt 67 000 Nummern umfaßt. Die Haupttätigkeit dieses Jahres erstreckte sich auf die Herstellung des großen Bücherverzeichnisses. Außer den Bücherbeständen wurde auch eine sehr stattliche Anzahl von Aufsätzen aus alpinen und alpin-wissenschaftlichen Zeitschriften einbezogen, sodaß das neue Verzeichnis auch als bibliographisches Nachschlagewerk gute Dienste leisten dürfte.

Das Alpine Museum ist durch den Verein der Freunde des Alpinen Museums und durch andere Gönner, denen allen wir wärmsten Dank aussprechen, wiederum wesentlich bereichert worden. Von den mannigfachen Neuaufstellungen erwähnen wir insbesondere ein Relief des Großglockner-Gipfels im Maßstab 1:2000 von P. Oberlercher (Klagenfurt) ein großes Uebersichtsrelief der Wettersteingruppe, der Miemingerberge und der östlichen Lechtaler von M. Köpf (München) in 1:25 000, das ein erwünschtes Gegenstück zu dem Karwendelrelief des gleichen Künstlers bildet. O. Raab (Fürstenfeldbruck) hat drei vorzügliche geologische Lehrreliefs, die Mädelegabel, die Höfats und den Wetterkopf in der ihm eigenen liebevollen Durchführung auch der kleinsten Einzelheiten geschaffen. Eine wertvolle Gabe wurde dem Museum in Gestalt eines Reliefs der „Gotthardberge", von J. E. Müller im Jahre 1808 angefertigt, zu teil. Mit besonderer Freude geben wir auch Kenntnis von der Aufstellung eines Reliefs, das den firnfeldlosen Borolmasgletscher im Gebirge Peters des Großen und seine Umgebung darstellt; wir verdanken das unter der Leitung von Geh. Rat Dr. S. Finsterwalder nach den Angaben und Aufnahmen von Dr. W. Daimler, Dr. R. von Klebelsberg und Dr. O. v. Gruber hergestellte Werk der verständnisvollen, unermüdlichen Hingabe des Herrn M. Köpf (München). Durch das Relief ist nicht bloß die gletscherkundliche Sammlung um ein einzigartiges Lehr- und Schaustück bereichert worden, sondern auch der von unserem Alpenverein ausgerüsteten Pamir-Expedition, deren Früchte der Wissenschaft längst rühmlich bekannt sind, ein würdiges Denkmal gesetzt. Die natürliche Folge des steten Ausbaues der Sammlungen ist nicht nur eine steigende Volkstümlichkeit des Alpinen Museums in allen alpinen oder naturliebenden Kreisen sowie ein beachtenswertes Ansehen in wissenschaftlichen Kreisen, sondern auch eine Zusammendrängung des Gebotenen auf so engen Raum, daß nunmehr für Aufstellung weiterer Stücke kein Platz vorhanden ist. Da die derzeitigen Verhältnisse einen durchgreifenden Erweiterungsbau leider nicht gestatten, so soll dem dringendsten Bedürfnisse der nächsten Jahre durch Ueberbauung einer der im ersten Stock befindlichen Terrassen abgeholfen werden, wofür die notwendigen Mittel im Haushaltplan 1926 vorgesehen sind. Allerdings wird die Museumsleitung durch diese Erweiterung noch nicht in die Lage versetzt, die einzelnen Sammlungen systematisch in getrennten Gruppen vorzuführen, aber es wird doch für größere Reliefs, die die meiste Anziehungskraft auf die Besucher ausüben, beträchtlich Raum geschaffen und ermöglicht, die bisher gezwungenermaßen vernachlässigten Zweige, wie z. B. die Geologie, die Kartographie, den hochalpinen Schilauf, die Eigenart der Kriegsführung in den Alpen und die alpinen Leistungen unserer Südfrontkämpfer, zur Aufstellung zu bringen.

In der Laternbilderstelle wurden die vorhandenen Bestände katalogisiert, verschiedene minderwertige Diapositive durch schöne Aufnahmen ersetzt, sowie von allen guten Diapositiven die bisher fehlenden Negative (im ganzen über 4000 Stück) angefertigt. Der Aufruf der Lichtbilderstelle in Nr. 4 der „Mitteilungen" an die Sektionen hatte leider nur geringen Erfolg. Dagegen gelang es von bestbekannten Lichtbildnern eine Reihe hervorragend schöner Aufnahmen zu erwerben, im ganzen nahezu 3000 Stück, sodaß die Zahl der Lichtbilder auf fast 12 000 angewachsen ist. Von sämtlichen besseren Bildern sind nun Diapositiv, Negativ und Positiv vorhanden. Ein nicht geringer Teil der klaffenden Lücken wurde schon jetzt ausgefüllt. Der wissenschaftlichen Abteilung unserer Sammlung wurde besondere Sorgfalt zugewandt. Die Laternbilderstelle in Wien erhielt eine Reihe von Bildern, die ihr fehlten. Weitere Ergänzungen können bald vorgenommen werden. Die Leihstelle erfuhr eine außerordentlich starke Inanspruchnahme; es wurden im ganzen 20 000 Bilder ausgeliehen.

Reichlich beschäftigten die Vereinsleitung die Hütten- und Wegeangelegenheiten. Neben der jährlichen Prüfung und Begutachtung der nun wieder umfangreicher gewordenen Liste der Beihilfegesuche für Hütten- und Wegebauten, einer mühsamen und heiklen, bei den immer viel zu knappen Mitteln auch undankbaren Aufgabe, der sich unser neuer Referent mit großer Sachkenntnis und Hingabe widmete, waren auch noch einige Fälle besonderer Art zu verarbeiten: Der Kampf um die Mainzer Hütte, die durch die Arbeit des Verwaltungsausschusses aus dem Besitz des Alpenvereins Donauland wieder in den der Sektion Mainz zurückgeführt wurde, und die Erwerbung der Stüdlhütte, die in fremde Hände überzugehen drohte, für den Deutschen Alpenverein Prag. Auch der Besitzwechsel des Zittelhauses und in Verbindung damit die Frage eines Hüttenbaues auf der Riffelscharte, der Besitzwechsel der Compton Hütte, die an Italien gefallenen Hütten österreichischer Sektionen, die Erwerbung privater Hütten u. a. mehr brachten dem Verwaltungsausschuß Arbeit.

Die Feststellung der Arbeitsgebiete nach den Beschlüssen der Hauptversammlung 1921 schreitet nur langsam vorwärts und je mehr man an diese oft schwierigen Fragen rührt, desto mehr kommen Unstimmigkeiten, selbst Streitigkeiten heraus, von denen einige durch Schiedsgericht entschieden werden mußten und einige noch auf diesem Wege ausgetragen werden sollen. Es sind bis heute von etwa 380 Arbeitsgebieten nur 82 festgestellt, bei den meisten anderen ist das Verfahren im Zuge. Das Verlangen gebietsloser Sektionen nach Arbeitsgebieten war im vergangenen Jahre besonders groß. Der Verwaltungsausschuß hat auf Grund vorhandener Unterlagen so mancher Sektion ein Gebiet verschaffen können. Alle zu befriedigen wird nur möglich sein, wenn die Sektionen, die bereits Arbeitsgebiete haben, ihren Schwestersektionen durch Abtretung einzelner Gebietsteile entgegenkommen. Die Einhaltung der „Tölzer Richtlinien" seitens der hüttenbesitzenden Sektionen haben wir möglichst überwacht. In einzelnen begründeten Fällen mußte der Verwaltungsausschuß von seinem Dispensrechte Gebrauch machen. Auf Kosten des Gesamtvereins wurden 1385 Stück Weg- und Hüttentafeln in Auftrag gegeben. Leider hat uns die Firma, welche diese Tafeln herstellt, heuer so ziemlich im Stich gelassen und sind noch immer nicht alle Tafeln ihrem Bestimmungsorte zugeführt. Wir werden bei den nächsten Bestellungen für Abhilfe sorgen. Endlich liegen zwei außerordentliche Arbeiten, welche die Vereinsleitung im vergangenen Jahre geleistet hat, heute als Anträge vor: die neue Hütten- und Wegebauordnung und die Fürsorgeeinrichtung zur Behebung von Hüttenschäden.

Eine besondere Sorge galt der Förderung des winterlichen Besuchs der Berge. Die Vereinsleitung veranlaßte mehrere Sektionen zum Bau von Hütten und zur Einrichtung besserer Unterkunftsgelegenheiten für alpine Schifahrer und gewährte den Sektionen hierbei nicht nur durch Beratung, sondern auch durch namhafte Beihilfen jede mögliche Unterstützung. Sie sorgte durch Bewilligung von Beihilfen für die Herstellung von Wintermarkierungen. Das Interesse für diesen wichtigen Zweig der Be-

tätigung ist bei vielen Sektionen noch nicht so rege, wie es die Vereinsleitung wünscht. Gesuche für Beihilfen zu Wintermarkierungen sind nur spärlich eingelaufen und einzelnen Sektionen mußten solche Beihilfen förmlich aufgenötigt werden.

Die Errichtung von Talunterkünften wurde aus Mitteln des Gesamtvereins unterstützt, ein Betätigungsfeld, das noch viel nachdrücklicher bebaut werden sollte, auf dem aber in erster Linie die Sektionen selbst arbeiten müssen. Weiter wurden die Alpine Auskunftsstelle am Münchener Hauptbahnhof und die besonderen Bestrebungen der Bergwacht von vereinswegen gefördert; bei allerlei Mißständen im Reiseverkehr wurde eingegriffen. Junge bergbegeisterte Männer erhielten Reisestipendien für Bergturen. Ganz besonders lag uns die Jugend am Herzen.

Die Entwicklung des alpinen Jugendwanderns tat einen kräftigen Schritt vorwärts. 70 Sektionen (49 reichsdeutsche, 20 österreichische, 1 ausländische) zählten zu Jahresschluß 97 Jugendgruppen mit 3336 Teilnehmern (1823 reichsdeutsche, 1468 österreichische, 45 ausländische). Die Berichte zeigen ein überaus erfreuliches Bild der inneren Entwicklung und echt bergsteigerischen Lebens, das in dem jungen, hoffnungsvollen Zweig des Alpenvereins aufblüht. Zahlreiche Wanderfahrten wurden, auch von Jugendabteilungen des Flachlands, unter Leitung bewährter Führer in die Alpen unternommen. Der Hauptverein unterstützte sie mit namhaften Stipendien, wie er auch für organisatorische Zwecke der Jugendabteilungen erhebliche Zuschüsse gab. Die Errichtung von Jugendheimen für die Jugendabteilungen wurde von zwei Sektionen (Dresden und Berchtesgaden) tatkräftig unterstützt, die Frage der Errichtung von eigenen Jugendherbergen in den Alpen an verschiedenen Stellen der Lösung näher gebracht. Eine besondere Tätigkeit entfaltete auf diesem Gebiet wieder der „Ortsausschuß München für Jugendalpenwanderungen", der im Vorjahre zur Einrichtung von Eigenheimen überging und in kurzer Zeit eine stattliche Reihe wohl eingerichteter Jugendherbergen dieser Art der wandernden Jugend zur Verfügung stellen konnte. Seine Bestrebungen, den aus Deutschland durch Südbayern nach den Alpen flutenden Strom von Jugendwanderern auf der Führergrundlage in geordnete Bahnen zu lenken und ungeeignete Jugendliche mit der nötigen Strenge auszuschalten, sind zum Abschluß gebracht und zeigen sichtlichen Erfolg. Erfreulich sind die von der Sektion Austria eingeleiteten Versuche, reichsdeutschen Jugendabteilungen des Flachlands Gastfreundschaft und bergsteigerische Ausbildung unter geeigneter Führung zu geben.

Wenn wir weiter noch mitzuteilen haben, daß auf dem Gebiete des Alpinen Rettungswesens neben der laufenden Ausstattung von Rettungsstellen mit Rettungsmitteln auch Arbeiten organisatorischer Art einherliefen, daß das Führerwesen durch Abhaltung zweier Bergführerkurse in Innsbruck und Salzburg, die von 64 Teilnehmern besucht und deren Kosten ausschließlich vom Gesamtverein bestritten wurden, Förderung erhielt, daß ferner zahlreiche Führer mit Verbandmaterial ausgerüstet wurden, endlich auch Tariffragen und Alters- und Krankenunterstützungen zu regeln und zu bewilligen waren, so könnten wir den Bericht über unsere diesjährige Tätigkeit schließen.

Wir haben aber noch eines Punktes zu gedenken: des Naturschutzes. Er ist zwar nicht ausgesprochen satzungsmäßige Aufgabe des D. u. Oe. A. V., allein die Eingriffe in die Unberührtheit der Ostalpen werden täglich häufiger und schwerwiegender, so daß die Vereinsleitung — wie wir annehmen in Uebereinstimmung mit der großen Mehrheit unserer Mitglieder — z. T. gemeinsam mit anderen, gleichgesinnten Verbänden heftige Abwehrkämpfe zu führen hatte. Waren sie auch nicht immer erfolgreich, so haben sie doch die breiten Schichten der Oeffentlichkeit nicht im Zweifel lassen können, daß wir uns nicht einfach ohne Gegenwehr ein Stück um das andere aus unseren Bergen für meist rein privatwirtschaftliche Interessen entreißen lassen. An dieser Stelle ist auch mit warmer Dankbarkeit der wertvollen Mitarbeit des „Vereins zum Schutze der Alpenpflanzen" zu gedenken, der unter der unermüdlichen Führung seines hochverdienten Begründers Dr. C. Schmolz in Bamberg, nunmehr schon durch volle 25 Jahre dem Schutze der bedrohten Alpenflora seine Mittel und seine Arbeit gewidmet hat.

Sie haben nun einen Einblick in die Tätigkeit des Gesamtvereins und seiner Verwaltung erhalten. Das Bild, das Ihnen damit gegeben ist, stellt nur einen Umriß in kräftigen Strichen dar. Wenn Sie es voll und harmonisch gestalten wollen, dann müssen Sie es noch durch die ungeheure Arbeit ergänzen, welche von Tausenden treuer Bergfreunde in den Sektionen und Vereinen auf den verschiedensten Gebieten zum Wohle der Mitglieder und damit des Gesamtvereins geleistet worden ist. Dann erst erhalten Sie das richtige Bild von der Tätigkeit des D. u. Oe. Alpenvereins.

Möge es auch in den kommenden Zeiten stets ein harmonisches bleiben.

Gewinn- und Verlustrechnung für das Jahr 1924

	Einnahmen	ℳ	₰
I.	Vereinsbeiträge	181343	53
II.	Vereinsschriften	134744	09
III.	Zinsen	2298	90
IV.	Spenden und verschiedene Einnahmen	27981	51
		346368	03

	Ausgaben	ℳ	₰
I.	Vereinsschriften	172769	11
II.	Karten	21513	04
III.	Verwaltung	35289	30
IV.	Weg- und Hüttenbau	33212	29
V.	Besondere Ausgaben		
	1. Führerwesen und Pensionen	11077	73
	2. Wissenschaft	3485	68
	3. Unterstützungen u. Ehrungen	6039	40
	4. Rettungswesen	4378	94
	5. Jugendwandern	4968	—
	6. Reisestipendien	3036	81
	7. Touristik und Talherbergen	2276	40
	8. Bücherei	12912	10
	9. Alpines Museum	9942	20
	10. Laternbilder	4772	05
	11. Pensionen	3274	50
VI.	Unfallversicherung	16050	—
VII.	Ueberschuß	1370	48
		346368	03

Vermögensrechnung

	Aktiva	ℳ	₰
I.	Kassenbestand	2856	54
II.	Guthaben bei Banken	92098	37
III.	„ „ Sektionen	28194	96
IV.	Wertpapiere	59001	—
V.	Darlehen	24340	—
VI.	Inventar	1	—
		206491	87

	Passiva	ℳ	₰
I.	Eisener Bestand	40000	—
II.	Fürsorgeeinrichtung	50000	—
III.	Guthaben der Sektionen	6418	89
IV.	Forderung Bruckmann Zeitschrift 1924	108702	50
V.	Ueberschuß	1370	48
		206491	87

Obige Gewinn- und Verlustrechnung sowie Vermögensrechnung wurden in Ordnung befunden.

München, 19. Mai 1925. gez. C. Schöpping gez. G. Biber.

Verschiedenes.

Hütten und Wege.

Hüttenschluß. Die Freiburger-Hütte ist ab 1. Oktober geschlossen. Von da ab ist sie nur mit Alpenvereinsschlüssel zugänglich, der in der Talstation Dalaas bei der Gendarmerie erhältlich ist. Proviant ist auf der Hütte nicht vorhanden.

Hüttenschluß im Karwendel. Falkenhütte am 30. Septbr., Lamsenhütte am 10. Oktober, Eng am 25. Oktober.

Verlängerter Hüttenbetrieb. Infolge der Bauarbeiten bleibt die Wiesbadener-Hütte heuer bis Mitte Oktober bewirtschaftet. Auch ein autorisierter Bergführer wird stets dort anwesend sein.

Hüttenbetriebsverlängerung. Die Schutzhütte der Sektion Innsbruck (Franz Senn Hütte am Alpeinerferner, Solstein Hütte am Erlsattel, und Bettelwurf Hütte) bleiben, wenn es die Witterungsverhältnisse zulassen, bis Oktober 1925 bewirtschaftet.

Die neuen Magdeburger-Hütten. Außer der Hütte auf Martinsberg wurden von der S. Magdeburg auch die Aschbach-Hütten (etwa 1550 m) am Südabhang der Hohen Warte übernommen und im Anschluß an die H.V. am 31. August d. J. eröffnet. Kürzester Zugang von Innsbruck, 2¼ Std., über den Alpengasthof Rauschbrunnen und die Jägerhütte Klammegg auf gutem Saumpfad. Ein Steig durch die oberen Verästelungen der Kranebitter Klamm verbindet sie mit der Hütte auf Martinsberg (2½ Std.). — Die Kleinere Aschbachhütte hat AV.-Schloß und enthält einen Raum mit Kochherd und Zubehör, sowie in Verschlägen 6 Schlafstellen (Matratzenlager). Die größere Hütte enthält drei Zimmer mit je 2 Betten, einen Gastraum und eine Küche und ist nur nach Vereinbarung mit der Sektion benützbar. Ausgang für Turen vom Solstein bis zur Frau Hitt. Die Lage ist ungemein schön und aussichtsreich.

Von den Hütten der S. Austria. Ueber die Bewirtschaftung und Schließung der Schutzhäuser der Sektion „Austria" wird Nachstehendes verlautbart: Simonyhütte am Hallstättergletscher (Dachstein) ganzjährig bewirtschaftet; Brünnerhütte am Stoderzinken (Dachstein) ganzjährig bewirtschaftet; Austriahütte an der Dachstein-Südwand ganzjährig bewirtschaftet; Guttenberghaus im Feisterkar (Dachstein) bis anfangs Oktober bewirtschaftet; Adamekhaus am Großen Gosaugletscher (Dachstein) bis anfangs Oktober bewirtschaftet; Oberwalderhütte am Großglockner seit Mitte September gesperrt; Rudolfshütte am Weißsee (Granatspitzgruppe) bis anfangs Oktober bewirtschaftet; Seebichlhaus am Zirmsee (Sonnblick) geschlossen; Alpenvereinsheim in Heiligenblut ganzjährig geöffnet; Wildkogelhaus in den Kitzbüheler Alpen ganzjährig bewirtschaftet; Seekarhaus in den Radstätter Tauern ganzjährig bewirtschaftet; Hollhaus am Lawinenstein (steir. Salzkammergut) ganzjährig bewirtschaftet; Bergsteiger- und Schiläuferheim Hohentauern (Rottenmanner Tauern) ganzjährig bewirtschaftet; Rinnhoferhütte auf der Schneealpe ganzjährig bewirtschaftet; Ed. Pichlhütte am Wolayersee (Karnische Alpen) geschlossen; Raudenschartenhütte zwischen den Raudenspitzen (Karnische Alpen) geschlossen; Torkarhütte an der Torkarspitze (Karnische Alpen) geschlossen; Akademikerhütte am Wolayersee (Karnische Alpen) geschlossen; Alpenvereinstalherberge in St. Lorenzen (Kärnten) ganzjährig geöffnet; Alpenvereinstalherberge in Maukhen (Kärnten) ganzjährig geöffnet. Die Schihütten im Mitterndorfer Schigebiet (Leistalm-, Roßalm-, Hirzegger- und Grasalmhütte) sind versperrt und nur mittelst eigener Schlüssel zugänglich. Im Bau befindlich: Schladmingerhütte auf der Planei (Niedere Tauern), Comptonhütte am Reißkofel (Gailtaleralpen) und Hochweißsteinhütte am Monte Paralba (Karnische Alpen). — Alle sonstigen Auskünfte, Schlüssel usw. durch die Alpenvereinskanzlei (Zweig Austria) Wien, I. Wollzeile 22.

Von den Hütten der S. Wien. Giglachseehütte und Kainprechthütte sind seit 27. d. Mts. geräumt und gesperrt. Schlüssel in der Sektionskanzlei und in Schladming bei der dortigen A.V.-Sektion, Hotel „Alte Post" gegen Erlag der Leihgebühr erhältlich. — Das Moritzenhaus bleibt ganzjährig bewirtschaftet. — Der Schlüssel zum Jagdhaus Rotgülden ist bei Jäger Holzlechner in Rotgülden oder bei Oberlehrer Zehetner in Mur zu beheben. — Die Dr. Josef-Mehrl-Hütte wird umgebaut und vergrößert. — Im Bereich des Ainecks hofft die Sektion einen neuen Stützpunkt schaffen zu können. — Die Vorarbeiten für die im nächsten Jahr zu erbauende Salm-Hütte im Leitertal (Großglockner) sind fast beendet.

Das neue Alpenvereins-Schutzhaus im Höllengebirge. Das am 6. September d. J. eröffnete Hochleckenhaus der S. Böcklabruck im westlichen Höllengebirge, 1572 m, wird bis weit in den Spätherbst hinein, jedenfalls bis über Allerheiligen, wahrscheinlich auch im Laufe des Winters, da es in einem sehr günstigen Schigebiete liegt, in einfacher Bergsteigerweise durch die Sektion selbst bewirtschaftet werden. Das Hochleckenhaus, erbaut nach den Plänen des Baumeisters Hans Estl, wird allgemein bewundert wegen seiner günstigen Gestaltung. Das Haus bietet bei einem Grundriß von 7.20 × 7.20 m folgende Räume: Einen Speisesaal mit 5 Tischen und 1 Kredenz und 3 Fenster, Länge 7.20 m, Breite 3.60 m, Platz für 25 Besucher, die gleichzeitig speisen können; eine Küche, 3.50 × 3.70 mit einem Herd mit 3 Feuerstellen. Im ersten Stock (Mansardendach) eine Kammer des Wirtschafters, 2.80 × 1.95 m, mit zwei Schlafstellen. Bei den Kopfteilen dieser Schlafstellen ist in genialer Weise der Aufgang des Treppenhauses ausgenützt. Ferner ein kleines zweibettiges Zimmer, 3.70 × 2.40 m, von der Ortsgruppe Schwanenstadt samt reizender Zirbeneinrichtung gespendet; einen Matratzenlager-Schlafraum für Damen, 3.36×2.55 und einen Matratzenschlafraum für Männer, 3.60 × 4.10, an einer Seite nur 3.36 m breit, und im Dachraum 12 Inrustafeldbetten mit Filzauflage und teilweise mit Strohsäcken. Derzeit sind 40 Lagerstätten ausgestattet, es können aber diese Lagerstätten auf 60 erhöht werden.

Hüttenbesitzwechsel. Um die Mittel zur dringenden Vergrößerung der Kürsinger-Hütte am Großvenediger zu gewinnen, hat die S. Salzburg das Zittelhaus auf dem Sonnblick unserer S. Halle a. d. Saale verkauft. Das 1886 erbaute Sonnblickhaus, in dem sich auch die höchste ostalpine meteorologische Beobachtungsstelle befindet, wurde 1889 und 1909 vergrößert.

Ein Schutzhaus am Reißkofel in den Gailtaler Alpen. Die Sektion Austria hat mit Zustimmung des H. A. des D. und Oe. A. V. den von der Sektion Kärntner-Oberland begonnenen Schutzhausbau am Reißkofel übernommen und wird ihn noch heuer unter Dach bringen, damit im kommenden Jahre die Eröffnung stattfinden kann. Der Standplatz der neuen prächtig gelegenen Hütte ist unter der mächtigen Nordwand des Reißkofelgipfels gelegen. Außer dem schon bestehenden kürzesten, bezeichneten Aufstieg von Greifenburg im Drautale (3 Std.) und dem ebenfalls schon versicherten Gipfelanstieg, werden Verbindungen über den aussichtsreichen Jauken nach Kötschach, dem Gailbergsattel und Oberdrauburg, sowie zum Weißensee und ins Gailtal geschaffen werden. Das Arbeitsgebiet der Austria erstreckt sich nunmehr vom Reißkofel westlich über den Jauken, Gail und Drau aufwärts, und umfaßt die südlichen Lienzer Dolomiten bis zum Zochenpaß, das ganze Lessachtal, sowie die mittleren Karnischen Alpen.

Schutzhausbau am Schladminger Kalbling (Planei). Die Sektion Austria des D. u. Oe. A. V. (Schivereinigung) baut gemeinsam mit der Sektion Schladming des D. u. Oe. A. V. am schönsten Schiberg des ganzen oberen Ennstales, dem Schladminger Kalbling, ein Schutzhaus, dessen Notwendigkeit schon lange empfunden wurde. Das Haus wird ganzjährig bewirtschaftet, denn als Aussichtsberg ist die Planei zu jeder Jahreszeit eine der lohnendsten Turen, vermittelt sie doch einen großartigen Einblick in die seenreichen Niederen Tauern und einen geradezu überwältigend schönen Anblick König Dachsteins. Im Winter gewährt die Planei eine ideale, völlig waldlose Abfahrt nach Schladming, das in kurzer Zeit einer der ersten Wintersportplätze Oesterreichs zu werden verspricht. Eine besonders günstige Zugsverbindung (nur 7 Std. Bahnfahrt) wird heuer zum ersten Male zwischen Wien und Schladming hergestellt. Abfahrt von Wien jeden Samstag nachmittags, Ankunft Schladming abends. Rückfahrt Schladming Sonntag abends, an Wien Mitternacht.

In Stand gesetzter Höhenweg. Der von der Reißeckhütte des De.G.V. am Großen Mühldorfer See zum A. v. Schmidt-Haus unserer Sektion Graz am Döffener See führende Höhenweg (8—9 Std.) wurde heuer gründlich ausgebessert und kann ausdauernden, geübten Bergsteigern bestens empfohlen werden.

Ganzjähriger Hüttenbetrieb. Die schöngelegene Hütte auf der Rieckenalpe (Oest.Geb.Ver.) im Reißeckgebiet, die etwa 50 Besucher beherbergen kann, soll ganzjährig bewirtschaftet werden, da sie auch als Schihütte in Betracht kommt.

Neues Hüttenschloß des österr. Touristenklubs. Um unliebsame Ueberraschungen zu vermeiden, wird aufmerksam gemacht, daß der De.T.K. sein neues Hüttenschloß an folgenden Hütten bereits angebracht hat, und zwar: Gauermannhütte (Dürre Wand, N.Oe.), Kremserhütte (Hochkar, N.Oe.), Bertgenhütte (Hochkönig, Salzburg), Innsbruckerhütte am Habicht (Tirol), Peter-Anich-Hütte (Hocheder), Brunnenkogelhaus (bei Sölden), Fischmannhütte am Fundusfeiler (Oetztal), Edmund-Graf-Hütte am Riffler (Arlberg). Ebenso an den Winterräumen des Tuxerjochhauses und am Spannagelhaus.

Eine neuer Winterstützpunkt. Das kleine Unterkunftshaus auf der Winklmoosalpe bei Reit im Winkel wurde vergrößert und faßt nun bis zu 80 Besucher.

Rücksicht auf die Jagd. Die Sektion Leoben bittet um Beachtung nachfolgender Kundmachung: „Im Gebiete der Handlalm — Uebergang Sonnschienalm zum Präbichl — finden bis Mitte Dezember die Hochwild- und Gemsjagden statt. Aus Gründen der persönlichen Sicherheit werden die Bergsteiger gebeten, das Gebiet möglichst zu meiden, auf keinen Fall jedoch von den bezeichneten Wegen abzuweichen."

Neue Schweizer Alpenklub-Hütten. Am 1. August wurde in 2730 m Seehöhe über Saas-Grund die schmucke Weismieshütte eröffnet, die bis zu 60 Besucher fassen kann. Die Hütte erleichtert die Besteigung von Weismies, Laquinhorn und Fletschhorn. — Am 9. August wurde die in 2350 m Seehöhe am Anstieg zum Col Bochet stehende Hütte Plan des Violettes eröffnet.

Von der Mandronhütte. Zurückgekehrt von einer Reise nach Südtirol, die mich mit meinen Gefährten Ende Juli auch in die Adamellogruppe und auf die Mandronhütte führte, finde ich in Nr. 14 der Mitteilungen v. 31. 7. 1925 auf Seite 175 einen Artikel mit der Bezeichnung „Von der neuerstandenen Mandronhütte." Dieser Artikel darf im Interesse der Südtirol besuchenden Bergsteiger nicht unwidersprochen bleiben, da er m. E. erhebliche Unrichtigkeiten enthält.*)

Wie man von einer „neuerstandenen Mandronhütte" und „vollkommen hergestellt" reden kann, ist mir nicht verständlich. Neben den Ruinen der alten Mandronhütte, die, in keiner Weise aufgeräumt, einen traurigen Anblick bieten, ist an Felsen angelehnt — nach dem Genovatale zu, unmittelbar am Wege zum Presenapasse — eine kleine neue Hütte erbaut. Sie hat einen Unterbau und ein Dachgeschoß. Unten befindet sich neben einem schmutzigen engen Eingang ein kleiner Raum mit Herd, der zum Kochen, Essen und Aufenthalt am Tage dient, nur kümmerlich eingerichtet und wenig gemütlich ist. Daneben liegt der Schlafraum, der nur Matratzen — mit genügend Decken — enthält und etwa 15 Personen Platz bieten kann. Der Raum ist düster und an manchen Stellen feucht. Das Dachgeschoß dient, soweit ich gehört habe, als Heulager. Wann die Hütte erbaut ist, habe ich nicht feststellen können. Mir schien es, als sei sie noch im Kriege als Unterstand gebaut worden. Denn sie lehnt sich unmittelbar an die Felsen an, ihre Mauern sind sehr dick und die Fenster klein, im Dachgeschoß sind überhaupt keine. Die Fensterläden sind zudem mit starken Eisenblechen versehen. Vor der Hütte — nach dem Genovatal zu — ist weiter eine starke Mauer mit kleinen Oeffnungen, die man als Schießscharten ansprechen kann, gezogen. Die dürftigen Möbel erschienen alt und gebraucht. Ich möchte daher annehmen, daß die Hütte schon im Kriege gebaut worden ist und der Club alpino italiano sie höchstens noch etwas ausgebaut hat. Eine Bewirtschaftung der neuen Hütte halte ich bei ihrem jetzigen Zustande für kaum möglich. Es fehlt jeglicher Wirtschaftsraum. Wie dargelegt, sind ja nur der ungemütliche kleine Küchenraum, der Schlafraum und das Dachgeschoß vorhanden. Es müßten also zunächst neue Räume, vielleicht unter Benutzung von Teilen der Ruinen des alten Hauses beschafft werden. Weiter ist es unrichtig, von einem abgetragenen Dach zu reden. Ich habe von einer Beschädigung überhaupt nichts gesehen und ein Führer, den ich fragte, wußte auch nichts davon. Höchstens kann es sich nur um eine ganz geringfügige Beschädigung handeln. Es ging das Gerücht, daß Touristen in Not sich einen Zugang gesucht und dabei einige kleine Beschädigungen verursacht hätten. Danach ist es auf jeden Fall unrichtig, die Nichteröffnung des Betriebs auf Dachbeschädigung zurückzuführen. Der Grund ist m. E. vielmehr der, daß eine Bewirtschaftung bei dem jetzigen wenig erfreulichen Zustand kaum möglich ist. Eine Aufnahme der Hütte befindet sich in Heft 3, Jhrg. 1925 „Der Berg", Seite 81. — Im übrigen bemerke ich noch folgendes: Der Besuch der Hütten in der Adamello- und Presanellagruppe ist — abgesehen von einer Hütte neben dem Garibaldi-Haus, die seit kurzem bewirtschaftet ist und Unterkunftmöglichkeit für eine größere Anzahl Personen bietet — für deutsche Touristen, die dem Club alpino italiano nicht angehören, nur in Begleitung eines Führers oder Trägers (letzterer täglich 30 Lire und Verpflegung!) möglich. Einen Schlüssel erhält ein Deutscher, der dem Club alpino italiano nicht angehört, seit einiger Zeit nicht mehr! Die Hütten sind, von der erwähnten Hütte beim Rifugio Garibaldi abgesehen, unbewirtschaftet. Der Weg zum Mandronhaus ist noch in gutem Zustande. Dagegen scheint an den Wegen von der Hütte aus noch nichts getan worden zu sein; so verliert sich z. B. der Weg zum Presenapaß im Geröll.

Landger.-Rat Ludwig, S. Erfurt.

*) Die beanstandete Notiz stammt von der Fremdenverkehrskommission in Bozen, Kornplatz 7.

Ausrüstung und Verpflegung.

Neuer Schneesturmschutz für den Schi-Bergsteiger. Das Sporthaus Hans Nemecek Wien, X., Laxenburgerstr. 27, bringt einen neuen, von ihm erzeugten, gesetzlich geschützten Sturmanzug in den Handel, der aus 3 Stücken, Kopfschutz, Bluse und Hose besteht, die aus dunkelgrünem Gummibattist gefertigt sind und zusammen knapp ein Gewicht von 80 dkg haben. Die Kopfbedeckung schützt Haupt und Hals und hat eine visirartige Gesichtsumrahmung, die nur Augen und Nase frei läßt, seitlich geschützt durch umschlagbare Klappen. Die auf Schultern, Brust und Rücken leicht gefütterte Bluse wird über die sonstige Kleidung gezogen, hat weiten Schnitt und ist am Hals und beim Puls dicht zu schließen. Die Ueberhose ist gleichfalls durch Zugvorrichtung bei den Knöcheln und über die Bluse gutschließend zuzuziehen. Die praktische Erfahrung muß allerdings noch zeigen, ob nicht durch den dichten Abschluß sich innen Niederschlagsfeuchtigkeit absetzt. Sonst macht der Sturmanzug guten Eindruck. H. B.

Zur Frage guter Turen-Konserven. Aus Mitgliederkreisen aufmerksam gemacht, verschaffte ich mir Proben von der Firma Adolf Riedl, Geflügelbrutanstalt, Mühldorf, Bayern, und kann nun auf Grund eigener bester Erfahrung deren Erzeugnisse auf's Wärmste empfehlen. Die Firma erzeugt: Huhn in Kraftbrühe und Hühner-Pastete. Erstere Konserve mit 280 Gramm netto Inhalt kostet Mk. 1.—, letztere mit 200 und 300 Gramm netto Inhalt 85 ₰ bezw. Mk. 1.25. Der Bezug kann derzeit nur unmittelbar von der Firma selbst erfolgen, am günstigsten vielleicht sektionsweise. — In Verbindung mit Reis oder Nudeln und Paradeiszusatz gibt erstgenannte Konserve, warm gegessen, ein nahrhaftes, leichtverdauliches, geradezu leckeres Mahl. Die zweite Konserve bildet kalt einen vorzüglichen Brotaufstrich. Beide eignen sich als Turenproviant im Sommer wie im Winter. Hanns Barth, Wien.

Verkehr.

Erfreuliches für den Besuch der Südöstl. Kalkalpen. Zwischen Oesterreich und Jugoslawien ist ein Uebereinkommen bezüglich des touristischen Verkehrs in den Grenzgebieten der beiden Staaten zustande gekommen, das wir freudig begrüßen. Diese Konvention schafft touristische Freizonen, in denen sich die Mitglieder der von beiden Seiten anerkannten österr. alpinen Vereine, mit Mitgliedskarte samt Photographie versehen, frei bewegen können. Die daran geknüpften Bedingungen sind: Die Legitimationskarten sind auf Verlangen den Zoll- und Sicherheitsorganen vorzuweisen; die Touristen haben sich in Gast- und Schutzhäusern in die Fremdenbücher einzutragen; auf Verlangen müssen sich die Ausflügler einer Zollrevision unterziehen lassen; die Grenze darf nur zu Fuß oder auf Schiern, mit der Bahn nur auf der bewilligten Strecke überschritten werden; der Aufenthalt darf nur 3 Tage dauern; Ausflügler-Gruppen von mehr als 10 Teilnehmern sind unzulässig. Waffen, photographische Apparate, Mappierungsmaterial wie zollpflichtige Waren dürfen nicht mitgeführt werden. Die Grenze der Freizone auf jugoslawischem Gebiet läuft vom Pec (Ofen), 1509 m. bis zum Triglav, vom Alexanderhaus (früher Maria-Theresien-Hütte) nach Mojstrana, dann auf der Straße von Lengenfeld (Dovje) — Aßling (Jesenice) — Scheraunitz (Zirovnica) — Vigaun (Begunje) bis Neumarkt (Trzic) und durch das Podwoloveja-Tal nach Travnik, längs der Eisenbahnstrecke bis zur gemeinsamen Grenze. Außerhalb dieser freien Zone ist die Eisenbahnbenützung für Ein- und Ausfahrt gestattet, und zwar für direkte Zufahrt von Vigaun bis Station Lesce, und von Predibor bis zur Station Krainburg; ebenso die Benützung der Strecke Neumarkt—Zirovnica über Krainburg. Die Ausfahrt auf der Strecke Neumarkt—Zirovnica ist nur beim Umsteigen in Krainburg gestattet. Vor Benützung der Eisenbahn haben sich die Ausflügler bei der Gendarmerie oder bei den Grenzkontrollstationen in Lees, Neumarkt oder Krainburg zu melden; die Einfahrt ist auf allen Stationen und Haltestellen längs der freien Zone (ausgenommen Station Zustein) gestattet.

Ermäßigte Touristenfahrkarten. Der Ortsverband Alpiner Vereine Mödlings, der im Februar dieses Jahres in der Hutniederlage des Herrn Walther, Mödling, Hauptstraße 23, eine Verkaufsstelle für ermäßigte Touristenfahrkarten eröffnet hat, gibt bekannt, daß es gelang, seitens der Generalbundesbahndirektion Fahrkarten ab Mödling nach Payerbach (Gutenstein) und Mürzzuschlag (Neuberg Kernhof) bewilligt zu bekommen, die in obgenannter Verschleißstelle zur Ausgabe gelangen.

Unglücksfälle.

Zum Lawinenunglück am Zermatter Weißhorn am 18. August 1925. Als Ergänzung und Berichtigung des Trier'schen Berichtes, der in allen Zeitungen zum Abdruck kam, sowie zur Beachtung bei künftigen ähnlichen Unglücksfällen, ersuche ich um Veröffentlichung der nachfolgenden Zeilen:

Die Schneebeschaffenheit des Unglückshanges ließ eine Schneebrettgefahr nicht vermuten, da der nach NO gerichtete Gletscherhang bereits über eine Stunde im Schatten lag und kein Neuschnee vorhanden war. Eine alte ausgeschmolzene Spur war besonders im unteren aperen Teile des Hanges noch gut zu erkennen. Hier hatte ich einige Stufen zu schlagen, doch schon die ersten Tritte im Schnee erwiesen sich als sehr sicher und tragfähig, der Pickelstiel fand guten Halt, von ermüdendem Spuren des Ersten war keine Rede, da nur etwa 20 cm tiefe Trittspuren nötig waren. Wir stiegen in der Fallinie an, erst im obersten Teil des etwa 150 m hohen Schneehanges schwach nach links ausbiegend. Das Losbrechen der obersten Schneeschicht (Windbrett) erfolgte sofort über die ganze Breite (300 m) des Firnfeldes, wir wurden umgeworfen und rutschten inmitten der wogenden Schneemassen auf dem Rücken dahin, Brille und Mütze wurde mir fortgerissen. Ich war bestrebt, durch Einstemmen des Pickels wieder auf die Füße zu kommen und hatte die leider nur kurze Freude mit den Steigeisen im unteren Teile des Hanges Halt auf Eis zu finden. Im nächsten Augenblick wurde mir durch den Seilruck der mit den Schneemassen weiter abrutschenden Gefährten — Verdrehung und Bruch des linken Oberschenkelknochens — der sichere Halt geraubt und ich in

großem Bogen an den oberen Rand der 15 m tiefen Spalte geworfen, in welcher die Anderen zur Ruhe gekommen waren. Meinen Pickel warf ich Herrn Trier in die Spalte hinab, nachdem ich mein verletztes Bein, das im Schnee eingefroren war, freigemacht hatte. Herr Trier kam erst aus der Spalte zu mir heraus, nachdem er seine Bemühungen um Frau Noll als vergeblich erkannt hatte, und es sich nun darum handelte, eine Bergungs-Kolonne herbeizurufen. Nachdem er mich etwa 2 m von der Spalte weggezogen hatte, stieg Trier ohne Gepäck auf meinen Rat den Hang hinan, der noch wie zuvor mit gutem tragfähigem Schnee bedeckt war, da nur die oberste Schicht abgerutscht war.

Wäre es noch einem meiner Gefährten gelungen, auf die Füße zu kommen und in Abfahrtsstellung mit dem Pickel zu bremsen, so hätten wir alle drei das Ereignis ohne Schaden überstanden. Ist man, wie wir, in ein Schneebrett geraten, so muß man trachten, durch Bremsen der Fahrt hinter den abrutschenden Schneemassen zu bleiben. „Schwimmen in der Lawine" ist nur dann von Nutzen, wenn man sich in metertiefen Schneemassen befindet und versuchen muß, in der Oberschicht zu bleiben.

Der Anmarsch der Bergungskolonne am nächsten Morgen und der Abtransport vollzog sich ohne Zwischenfall längs unserer Aufstiegslinie über den Lawinenhang, ohne jede Stufenarbeit, da der Schnee sehr gut trug.

München, den 17. September 1925.

Hans Pfann, München, Ob. Stud. Direktor.

Tod infolge Bergkrankheit in der Mt. Blanc-Gruppe. Ich brach am 6. August 1925 etwa 6 Uhr früh bei zweifelhaftem Wetter mit den Herren Sanitätsrat Dr. Hamm und Professor Perron aus München, von der Domehütte (3100 m hoch, etwa 7—8 Std. oberhalb Courmajeur) auf und langte ungefähr um 11 Uhr vormittags nach Ueberschreitung des Dome du Gouter in der Vallothütte (4362 m hoch, kleine, offene, unbewirtschaftete Unterstandshütte mit einigen Decken, ohne Feuerstätte) an. Dortselbst trafen wir 2 Gesellschaften: 2 Bergsteiger aus Genf einerseits, 4 Luzerner andererseits. Bei jeder Partie befand sich ein anscheinend Schwerkranker, hier Herr Olivier aus Genf, dort Herr Giger aus Luzern. Die Kameraden dieser beiden, anscheinend unter dem Einfluß der großen Höhe schwer erkrankten Bergsteiger, die sonst keinerlei Unfall erlitten hatten, teilten uns mit, daß sie wegen Unwetters schon mehrere Tage in der Vallothütte zugebracht hätten und ersuchten uns, ihnen bei der Ueberführung der beiden Kranken zu Tal behilflich zu sein. Da Herr Dr. Hamm als Arzt erklärte, daß die einzige Hoffnung auf Besserung im Befinden der beiden Kranken in der raschen Beförderung ins Tal gelegen sei, so brachen wir unsere Bergfahrt etwa 1¼ Stunden unter dem Gipfel des Montblanc ab und übernahmen die Beförderung Oliviers, während der anscheinend im besseren Zustand befindliche Giger, nachdem er am Seile von der Vallothütte zum Dome-Sattel hinabgelassen worden war, von dort weg, von seinen Gefährten gestützt, den Talweg antrat. Olivier wurde nun, in Decken gehüllt, ebenfalls an Seilen zum Domesattel hinabgelassen und da er fast vollkommen bewußtlos war, über die Schnee- und Eisflächen des Grand und Petit Plateau nach Grands Mulets (3100 m) hinabgezogen. Nach etwa zwei Drittel des Weges kamen uns in der Nähe des Petit Plateau (nicht wie in Tageszeitungen irrig stand des „Grand plateau") 3 Führer als mittlerweile verständigte Hilfsexpedition entgegen. Einer derselben beteiligte sich an der Beförderung Oliviers, während die beiden andern einen am Knie verletzten Alleingänger, nach seiner Mitteilung Mitglied der Sektion Bayerland des D. u. Oe. A. V., der sich uns am Domesattel angeschlossen hatte, beim Gehen unterstützten. Gleich darauf holten wir die Partie der Luzerner Herren ein. Deren erkrankter Gefährte, Herr Giger, lag mit allen Anzeichen eines Sterbenden im Schnee, war kaum mehr beförderungsfähig und verschied auch tatsächlich nach weiteren 10 Minuten. Wir langten mit dem immer noch bewußtlosen Olivier gegen Abend in Grands Mulets an, woselbst die Nacht verbracht wurde. An dem mittlerweile herbeigeschafften Giger wurden unter Leitung Herrn Dr. Hamm's durch 3 Stunden Wiederbelebungsversuche gemacht, jedoch erfolglos. Der Leichnam wurde am nächsten Tage in aller Früh, der immer noch bewußtlose Olivier am übernächsten Tage, also am 8. August zu Tal geschafft. Laut erhaltener Mitteilung ist auch er einen Tag später gestorben. Vielleicht wäre es zweckmäßiger gewesen, zuerst den Lebendigen und dann erst den Toten zu Tal zu schaffen, da diesem der Aufenthalt in über 3000 m Höhe ja nicht mehr geschadet und seine Anwesenheit in Grands Mulets höchstens das Vergnügen einiger schwachnerviger Gletscherbummler beeinträchtigt hätte. Dieser Vorfall verdient zunächst schon deshalb unsere Aufmerksamkeit, weil es sich um Tod infolge Bergkrankheit, ohne irgend eine uns bekannte andere Ursache handelt. Von dem ursprünglich scheinbar weniger Kranken, in der Folge jedoch zuerst verstorbenen Giger, erzählten seine Gefährten, daß er 31 Jahre alt, schon seit längerer Zeit Bergsteiger und Schiwettläufer sei und auch wiederholt über 4000 m hohe Berggipfel, so das Weißhorn, Matterhorn, Rothorn u. dgl. bestiegen habe. Er war mit einem scheinbar nach innen anwachsenden Kropf behaftet. Olivier, so wurde erzählt, habe zwar noch keinen Viertausender bestiegen, jedoch im übrigen schon zahlreiche, auch schwierige Bergfahrten mit Erfolg unternommen und sei ein sehr guter Kletterer gewesen. Beide waren junge, muskelkräftige Menschen, Olivier sogar von ungewöhnlicher Größe und Stärke.

Lobend muß bei dieser ganzen traurigen Angelegenheit das Verhalten zweier junger Herren aus Graz erwähnt werden, welche ebenfalls von der Domehütte über den Dome du Gouter gekommen waren und sich sogleich und ohne jedes Bedenken mit in den Dienst der Rettung stellten und wesentlich dazu beitrugen, daß Olivier noch lebend zu Tal geschafft werde konnte. Dies ist den beiden umso höher anzurechnen, als sie nach eigener Angabe vorher noch keine bedeutende Bergfahrt auf Gletschern unternommen hatten. Freilich kann man sich hiebei auch eines gewissen Erstaunens darüber nicht erwehren, daß sich heute junge Bergsteiger, ohne vorher mit Eifer und Fleiß Erfahrung zu sammeln, an Aufgaben, wie eine Mt. Blanc-Ueberschreitung, heranwagen. Wir hätten das seinerzeit als junge Menschen nicht so ohne weiteres gewagt. Doch tut dies der Tüchtigkeit und Selbstlosigkeit dieser jungen Alpinisten keinerlei Abbruch und möge lediglich als eine ehrlich gemeinte Warnung für die Zukunft beherzigt werden.

Noch viel weniger richtig kann ich es aber finden, wenn bei solchen Gelegenheiten sogenannte Alleingänger auftauchen, die ganz offen erklären, den Mt. Blanc nur in der Hoffnung auf einen sich unterwegs, sei es bei einer Führergesellschaft oder sonstwo sich ergebenden Anschluß anzugehen. Es fällt mir gar nicht ein, etwa mit dem wirklichen Alleingeher zu rechten, im Gegenteil, ich habe alle Hochachtung vor ihm. Dies aber nur dann, wenn er unterwegs nicht nur keine Anschlüsse sucht oder einer Führerpartie von Ferne nachgeht, sondern solche Gelegenheiten geradezu meidet. Denn nur dann ist er wirklich Alleingänger, andernfalls wird er unter Umständen zum alpinen Schmarotzer!

Bei dieser Gelegenheit muß ich auch noch einen scheinbar ziemlich jungen Bergsteiger erwähnen, der ebenfalls allein, trotz des Gebrechens eines zu kurzen Fußes und scheinbar ohne übermäßige alpine Erfahrung, den Mt. Blanc erstieg. Es ist hier gewiß die offenbar besonders große Liebe zu den Bergen, die Energie, der Mut zu bewundern. Ich halte es aber trotzdem im allgemeinen nicht für richtig, wenn jemand mit einem derartigen Gebrechen behaftet, solche Bergfahrten unternimmt, wobei er doch allen Gefahren in weit höherem Maße ausgesetzt ist, als der Bergsteiger mit gesunden und geraden Gliedern.

Auch sollen gerade wir deutsche Bergsteiger nicht vergessen, daß wir im fremdsprachigen, alpinen Gebiete stets als die Vertreter unserer bergsteigenden Nation angesehen werden, weshalb jeder von uns umsomehr die Pflicht hat, gerade dort seinen Mann ganz zu stellen. Es ist bei den geschilderten Verhältnissen oft nicht zu verwundern, wenn sich Führer nicht nur dem scheinbaren, sondern auch dem wirklichen Führerlosen gegenüber anmaßend benehmen. Ein peinliches Beispiel hiefür bot das Benehmen des Bergführers Gouter, sowohl bei der Beförderung am Gletscher, als auch am Unterkunftshaus Grands Mulets gegenüber den beiden erwähnten jungen Grazer Herren. Es war begreiflicherweise nicht angenehm, diesen Menschen in Gegenwart eines Schwerkranken und eines Toten zurechtweisen zu müssen.

Um der Gerechtigkeit und der Wahrheit die Ehre zu geben muß erwähnt werden, daß wir bei unserer unfreiwilligen Ankunft in Chamonix (wir hatten niemals die Absicht gehabt, dahin abzusteigen, vielmehr einen Teil unseres Gepäcks auf der Domehütte zurückgelassen) das größte Entgegenkommen fanden. Der Vorsitzende der Sektion des französischen Alpenklubs, der Bürgermeister und die Gendarmen bemühten sich in liebenswürdigster Weise um uns und veranlaßten auch die sofortige Ausstellung eines Passierscheines, mit dem wir, die ja kein französisches Visum hatten, die Landesgrenze ungehindert verlassen konnten.

Zusammenfassend möchte ich aus dem ganzen Vorfall mit seinen Begleiterscheinungen noch die Lehre ziehen: Prüfe sich jeder genau auf Körper und Gemüt, bevor er einem Viertausender zu Leibe rückt und gehe insbesondere von uns deutschen Alpinisten nur derjenige in die Westalpen, der sicher ist, dort seinem Volk als Bergsteiger und Mensch Ehre zu bringen!

Fritz Rigele, Saalfelden.

Zum Berichte des Herrn Rigele möchte ich als Arzt noch folgendes bemerken:

Beim Suchen nach einer möglichen Ursache der beiden plötzlichen Todesfälle bemerkte ich, daß Giger einen kleinen weichen Kropf hatte. Ich bat nun seine Begleiter nachzufragen, ob er vielleicht Jod oder Jodpräparate in größerer Menge genommen hätte und erhielt die Antwort, daß dies tatsächlich der Fall war. Auf weitere medizinische Erörterungen kann ich mich natürlich nicht einlassen, doch möchte ich mit einer an Sicherheit grenzenden Wahrscheinlichkeit diesen Umstand für den Tod dieses kräftigen, muskulösen, trainierten, jungen Manns verantwortlich machen. Es sind mir verschiedene Fälle bekannt, wo Bergsteiger, die gegen ihren Kropf Jod genommen hatten, auch schon auf leichteren Touren vollkommen versagt haben, zusammengebrochen sind. Ich möchte daher an alle Bergsteiger, welche an einer Vergrößerung der Schilddrüse leiden, die Warnung richten, mit der Jodanwendung äußerst vorsichtig zu sein und es nie ohne ärztliche Kontrolle zu nehmen.

Vor größeren und ernsthafteren Turen läßt man es am besten ganz weg und zwar schon längere Zeit vorher.

Sanitätsrat Dr. Hamm.

Im Ortlergebiet. Vom 14. auf 15. September erfror von zwei Bergsteigern, der eine, Dr. Frh. von Liebenstein, halbwegs zwischen Payerhütte und Ortlerspitze im Schneesturm. Die beiden hatten den Warnungen einer rechtzeitig umkehrenden Führerpartie nicht Folge geleistet.

Bücher, Schriften und Karten.

Inhalt der Alpinen Vereins-, Monats- und Wochen-Schriften.

Oesterr. Alpenzeitung. Zeitschrift des Oesterr. Alpenklubs. Wien, 6./1 Getreidemarkt 3. Jährlich 8 G.-Mk., K 80 000. —. Nr. 1040 (August 1925): H. Hoek, Sport und Schönheit oder der Sinn des Alpinismus. — Ing. F. Kleinhans, Die Hochtor-Nordwand. — Zusammenstellung bemerkenswerter Bergfahrten aus der Rivista mensilie 1923/24.

Oesterr. Touristen-Zeitung. Organ des Oesterr. Touristenklubs. Wien, I., Bäckerstr. 3. Folge 8: Ing. Ed. Mayer, Matterhorn. — Ing. F. Kleinhans, Vor 25 Jahren. — K. Kuntz, Am Friedhof der Abgestürzten. — H. Skofizh, Auf dem Stüdlgrat. — H. Fraungruber, Regen im Gebirg. — W. Rickmer-Rickmers, Idarskysack und Eskimo. — J. Monauni, Winterfreuden. — Dr. Mich. Müllner, Das n. ö. Naturschutzgesetz. — Dr. L. Kaufmann, Chemische Winke für Touristen. — Kl. Nachrichten. — Folge 9: Ing. F. Kleinhans, Emil Zsigmondy. — Ing. Ferd. Horn, Die Nordwand der Planspitze (Inntaler Weg.) — K. Taus, Im Schneesturm aufs Zivalrothorn. — Ed. Lucerna, Dolomitenwanderung nach Prags. — P. Hübel, Fort mit der alpinen Schlosserei! — Kl. Nachrichten.

Der Gebirgsfreund. Zeitschrift des Oesterr. Gebirgsvereins, Wien, 7., Lerchenfelderstr. 39. Für Nichtmitglieder jährl. 2 Schilling. Folge 8: Dr. F. Benesch, Der innere Bau der Schneealpe. — A. Roessel, Die Felsberge der Schneealpenkette. — J. Honemann, Unser Schneealpenhaus. — R. L., Zur Eröffnung des Schneealpenhauses. — A. M. Schenzel, In Tirols Eiswelt. — Beiblatt: Preschnofsky, Die Lobau. — Folge 9: Eröffnung des Schneealpenhauses. — R. L. Kusdas, Andermatt — Zermatt — Schachmatt. — C. Lang, Wanderung durch den Mähr. Karst. — L. Landl, Habsburghaus-Schneealpenhaus.

Der Bergkamerad. Wochenschrift der Bergwacht, des Ortsausschusses München f. Jugendalpenwanderungen und der Münchner Sektionen Vierteljährl. Mk. 1.80, einzeln 15 Pfg.

Nr. 35: Dem D. u. Oe. Alpenverein zum Gruß (zur 51. H.-V. Innsbruck). — Talherben. — Innsbruck. — Die Tuxer Voralpen als Naturschutzgebiet gedacht. — Dr. A. Dreyer, Die Brennerstraße in alter und neuer Zeit. — Vereins- und sonst. Nachrichten.

Deutsche Alpenzeitung. Monatschrift. Bergverlag R. Rother, München, Hindenburgstr. 48. Vierteljährl. Mk. 3.—. 9. Heft (als Festschrift zur H.-V. des Alpenvereins erschienen): Talschleicher, Hüttenwanderer und — Gipfelfresser. — Prof. Dr. H. Ehrard, Ziele der naturwissenschaftl. Forschung. — Dr. Jul. Mayr, Herbsttag auf dem Großtraithen. — M. Greif, Weben der Bergwelt. — E. Schmid, Das Y an der Seekarlnordwand. — V. Michel, Innsbruckreise. — Dr. L. Rockher, Grins. — B. v. Münchhausen, Der Schrei aus der Tiefe.

Der Alpenfreund. Illustr. Deutsche Alpenzeitung. Halbmonatschrift. München, Amalienstr. 9. Heftpreis 60 Pfg.

Nr. 11: Dr. E. Gretschmann, Altes und Neues aus dem Ferwall. — J. Kiefer, Glocknergebiet. — L. Bogendörfer, Eine Besteigung des Doms. — Dr. L. Koegel, Im Reiche der Bernina. — E. Goltsch, Der Berg der Sehnsucht. — O. E. Meyer, Guntschna. — O. Oppel, Eine Besteigung des Langkofels über den Westpfeiler. — E. Hoferichter, Der Zug nach dem Süden. — J. Kiefer, Empor. — H. v. Sydow, Die Miesli von der Meilerhütte.

Nr. 13: C. Peters, Alberto de Agostinis Bergfahrten auf Feuerland. — A. Deye, Die Lärcheck-Ostwand. — P. Keist, Aus Rhätikon und Montafon. — M. Hofmann, Erlebnis und Ziel. — Dr. H. Lindner, Der Tod im Märzle.

Nr. 14: G. Rappel, Von Courmayeur nach Chamonix. — Wiltrude, Prinzessin von Bayern, Spätsommer. — M. Hofmann, Erlebnis und Ziel (Forts. u. Schluß). — Dr. F. Gschnitzer, Alpenverein und Bergbahnen. — W. Schmidkunz, Neue Schutzhäuser in den Alpen. — L. Hinterberger, Auf Düsers letztem Weg. — J. Kiefer, Silvrettasommer. — H. A. Thies, Wanderungen durch einen Bilderbogen.

Der Berg. Monatschrift für Hochturistik. Alpenfreund-Verlag, München. Heftpreis 50 Pfg.

Heft 5: Dr. E. Gretschmann, Altes und Neues aus dem Ferwall. — J. Kiefer, Glocknergebiet. — L. Bogendörfer, Eine Besteigung des Domes. — Dr. L. Koegel, Im Reiche der Bernina. — O. Oppel, Langkofel über den Westpfeiler. — Rechtfertigungsbericht E. Whympers an die „Times", 1865. — A. F. Mummery, 1. Besteigung des Matterhorns über den Zmuttgrat.

Heft 6: C. Peters, Bergfahrten im Feuerland. — A. Deye, Lärcheck-Ostwand. — M. Hofmann, Erlebnis und Ziel. — G. Rappel, Von Courmayeur nach Chamonix. — W. Schmidkunz, Neue Schutzhäuser in den Alpen. — F. Hinterberger, Auf Dülfers letztem Weg.

Alle Hefte dieser beiden Zeitschriften sind reichlich illustriert, aber technisch nicht so sorgsam wie früher hergestellt.

Der Bergsteiger. Deutsche Wochenschrift f. Alpinismus und Schilauf, Wien, 7., Kandlg. 19 — 21. Vierteljährl. S. 2.—, einzeln 30 Gr., 25 Pfg..

Nr. 33: E. Zettler, Auf die Parseierspitze. — G. Heile, Wanderlage im Werdenfelser Land. — Höllentalhütte. — Ybbstalerhütte. — Sven Hedin über die Everestfrage. — Alp. Ver. H. V. Innsbruck. — Zur Edelweiß-Ausrottung. — Bergführer Hans Fiechtl †. — Kl. Nachrichten

Nr. 34: G. Fuchs, Eine Gesäuse-Bergfahrt. — Zur Geschichte der Steigeisen (Entgegnungen). — Ein steirischer Naturschutzpark. — Prof. E. M., Mehr Vorsorge für Hilfeleistungen. — Kl. Nachr.

Nr. 35 (Als Festausgabe zur 51. H. V. unseres Vereins erschienen): Ing. E. Sporrer, Zum Willkomm! — K. Sandtner, Der Alpenverein in Oesterreich. — Dr. A. Dreyer, Das alpine Schrifttum des verflossenen Jahres. — W. Flaig, Sind wir ein Verkehrsverein? — Ing. E. Sporrer, Berge um Gurgl. — Dipl.-Ing. H. Gmelin, An der Mädelegabel. — Rickmer-Rickmers, Aus dem Eisbruch der Gedanken. — Dr. E. Gretschmann, Unsere Alpen ein Uebungsfeld? — R. Rossi, Solstein-Nordwand — Kl. Nachrichten.

Nr. 36: Bericht über die 51. H. V. des D. u. Oe. A.V. zu Innsbruck. — Franz Pinggera †. — Stiftungsfest der S. Reichensteiner. — Kl. Nachrichten.

Nr. 37: Ing. E. Sporrer, Berge um Gurgl. — R. Siber, Sind wir ein Verkehrsverein? — Aus dem Jahresbericht des D. u. Oe. A.V. — Kl. Nachrichten.

Allgem. Bergsteiger-Zeitung. Nachrichtenblatt f. Turistik und Wintersport, Wien 3., Seidlgasse 8. — Vierteljährlich Mk. 1.50. S. 2.—, einzeln 15 Pfg., 20 Gr.

Nr. 118: Dr. F. R. Erinnerung an Gustav Jahn. — Wanderungen jenseits des Brenners. — Dr. F. Rudovsky, Bergfriedhof im Sommer. — R. W. Kraus, Aphorismen eines Bergwanderers. — E. Goltsch, Einsamkeit. — Wochenbericht.

Nr. 119: Sächs. Felsengebirge. — F. Suchomühl, Die verschlafene Tur auf die Weißkugel. — G. Blab, Wettersteinfahrt. — Offener Brief an eine junge Bergsteigerin. — E. Goltsch, Einsamkeit (Schluß). — F. Seidl, Schweizer Alpenbahnen. — Wochenbericht.

Nr. 120: Zur 51. H. V. des D. u. Oe. AV. zu Innsbruck. — Dr. O. Mayr, Karwendel. — H. Horst, Zur Erschließung des Hochgebirges. — E. A. Mayer, Oswaldo Pesamosca, der Wolf (Novelle). — Dr. L. Vietoris, Zwei Grate des Care' alto. — L. S. Meister Hans Rohn. — L. Sinek, Erinnerung an Innsbruck. — Wochenbericht.

Nr. 121: Zur Tagung der H. V. Deutscher Höhlenforscher ir Ebensee. — L. S Episode. — L. Sinek, Wanderbriefe an eine Frau. — Dr. L. Vietoris, Zwei Grate des Care alto (Schluß). — E. A. Mayer, Oswaldo Pesanosca, der Wolf (Forts.). — Wochenbericht.

Nr. 122: In Nacht und Grauen. — A. Wiegele, Angaben für deutsche Bergsteiger in Jugoslawien. — Modernes Felsklettern. — Johann Kirchler, Der Badewirt von Hintertux. — E. A. Mayer Oswaldo Pesanosca, der Wolf (Forts.). — Vernünftige Worte. — Wochenbericht.

Die Alpen — Les Alpes. Monatsschrift des Schweizer Alpenclubs. Bei Stämpfli u. Co., Bern. Jährlich Fr. 16.80, einzeln Fr. 1.—. Nr. 8: H. Morgenthaler, Meinetwegen zugrunde gehn. — Bergfahrten in der südamerikanischen Schweiz. — G. Zoppi, Valle Bayona. — Andr. Fischer, Motto. — E. R. Blanchet, Aiguille Verte — Grande Rocheuse — Aiguille du Jardin. — Dr. A. Mazel, Sous les Arolles. — M. Inland, Le revenant. — E. L. Budry, Au lac de Wallenstadt.

Der Wanderer. Karpathen-Zeitschrift. Bukarest; jährl. 5 Schw. Fr. Heft 8/9: Ing. E Ritter, Rumänische Fahrten. — Dr. A. Frank, Bolbocer. — Vom Bucegi. — Dr. H. Schustere, Moderne alpine Literatur. — Dr. Th. Kräutner, Das Calimangebirge. — Merksprüche für Bergsteiger. — Die Kunst des Reisens. — Prof. Eug. Weiß, Das Wetter in Kronstadt. — H. Ernst, Regen (Gedicht). — Das Recht auf Einsamkeit.

Vereins- und Sektionsnachrichten.

Laternbilderstelle München und Wien. Ab 1. Oktober ds. Jhrs. werden für die Ausgabe der Laternbilder Gebühren in folgender Form erhoben: Für die ersten 40 Bilder Leihgebühr 5.— M bezw. 6 Schillinge, für jedes weitere Bild 10 Pfg. = 1½ Groschen.

S. Oberland. Die Geschäftsstelle befindet sich ab 7. Oktober in München, Thalkirchenerstr. 18 (Eingang Augsburgerstraße).

Der Schlern. Monatschrift für Heimatkunde. Verlag: Vogelweider, Bozen. Preis: Lire 24.—, für Oesterreich K. 72 000—., einzelen K. 7000.—. 8. Heft: H. Mumelter, Lothar Christanell †. — O. Zingerle, Burgstall und Kastell. — Dr. R. Zingerle, Vom Taufenhaus und einer Verlassenschaftsabhandlung in alter Zeit. — F. S. Weber, Unsere Kirchenbücher. — Ed. Kofler, Kofel und Kofler. — Prof. H. Klein, Alt-Brunecker Erinnerungen. — C. F. Thaler, An Toni Hauger. — Schlern-Mitteilungen. — Literatur- und Kunst-Rundschau.

Der Fahrtgesell. Halbmonatsschrift f. Natur und Heimat, Wandern, Bergsteigen, Schilauf. — Dresden A., Dürerstr. 15. — Vierteljährl. Mk. 1.25, einzeln 25 Pfg.

Heft 12: H. Rinko, Vergessene Berge. — H. Hofmann, Freinächte im Sächs. Felsengebirge. — S. Wagner, Die verzauberte Stadt,. — E. Thomas, Wie der Bergbauern-Anton freien ging. — W. Fiehl, Kletterfahrt in die Adersbacher Felsen. — F. Schäfer, Wanderung im Meisteritztal. —

Heft 13: S. Störzner, Altsächs. Feuersnöte. — H. Rinke, Das Nachtgespenst. — Hofrat P. Urban, Bergziele. — H.. Hofmann, Freinächte (Forts.).

Heft 14: E. Thomas, Auf dem Bösigberg zwischen Tag und Traum. — W Höherl, Vom Schlaf der Blüten. — Rke., Im böhm. Winkel. — H. Rinko, Der Hexenbesen. — H. Hofmann, Freinächte (Forts. und Schluß). — H. v. Weiß, Im Lande der Wenden.

Kärntner Verkehrszeitung, Klagenfurt, Landesverband f. Fremdenverkehr. Jährlich S. 6.—, einzeln 50 Gr.

Nr. 22: Die Karnischen Alpen. — Nr. 23: Das Lavanttal. — Nr. 24: Dr. K. Arnold, Vierzig Jahre alpines Schaffen in Kärnten. — Nr. 25: J. F. Perlonig, Die Turracher Höhe. — Th. Piber, Neue Bergsteigerheime in den Karnischen Alpen.

Alpenländische Monatshefte, Herft 9 und 10: Erben W., Die Vereinigung der Rheinlande mit dem Deutschen Reich; Schäfer W., Der deutsche Rhein; Popelka F., Tausend Jahre deutscher Rhein; Lukas G. A., Der deutsche Rhein; Geramb V., Rheinische Volkskunst; Mayerschmid K., Die Kunst im Handwerk Oesterreichs; Von Salzburger Sitt' und Brauch u. a. m

Der getreue Eckart, Heft 20: Walcher-Molthein A., Der Wiederaufbau der Burg Kreuzenstein; Morton F., Aus dem Leben der Kammergutssalinen; Till A., Wie die Ackererde entsteht; u. a. m.

Anzeigenteil.

Hotels und Gasthöfe:

Innsbruck, Hotel Maria Theresia, Prachtgastgarten, vorzügliche Betten, hervorragende Küche und Keller. Direktion: Josef Heger.

Innsbruck, Hotel Europa, mäßige Preise.

Lugano, Kurhaus und Erholungsheim Monte Bre. Arzt im Hause. Prospekte frei durch Direktor M. Pfenning.

Millstatt, Hotel und Pension Kahlhofer.

Steinach a. Brenner, Tirol, Gasth. z. Wilden Mann. Gut bürgerliches Haus, ganzjähr. geöffn., mäß. Preise. Bes.: Herm. Hoitnagl.

Zell am See, Hotel Lebzelter.



Faltboote

führen Sie zerlegt im Rucksack mit sich. Sie kosten nicht mehr, als ein guter Anzug. Mit Wandern auf Flüssen u. Seen verbringen Sie Ihre Sonntage und Ferien gesund, billig und reizvoll. Wir liefern nur direkt, nicht durch Detailgeschäfte. Verlangen Sie die ill. Schrift „Wasserwandern" gegen Mk. —.50 od. einfache Preisliste kostenlos.

KLEPPER-FALTBOOT-WERKE, Rosenheim a. Inn 61

Otto Eberhart, Weißgerberei und Lederhosenfabrik, Bad Oberdorf b. Hindelang (Bayr. Allgäu) 231

Anfertigung und Lieferung **aller Arten Lederhosen en gros.** Preislisten gegen Freimarke. **en detail.**

Wie soll unsere Jugend die Alpen bereisen? Von E. Enzensperger, Studienprofessor. — Herausgegeben vom Ortsausschuß München für Jugendalpenwanderungen. — Kösel'scher Verlag, Kempten und München. Preis Mk. 1.—. Es sind technische Anleitungen und wissenschaftliche Anregungen eines mit der Sache wohlvertrauten Fachmannes, die hier in umgearbeiteter Form ein bereits früher erschienenes, aber längst vergriffenes Büchlein ersetzen und als Seriengewinne der zu Gunsten des Jugendherbergswerkes veranstalteten 1. bayer. Warenlotterie dienen sollen . Das Büchlein will und wird endlich dazu beitragen, unsere Jugend vor Gefahren zu bewahren und ihr die Augen zu öffnen für die Herrlichkeiten, die sich im alpinen Gelände offenbaren. Daher kann es nicht warm genug allseits bestens empfohlen werden. H. B.

Die Dolomitenstraße. Zu beziehen von Kunstverlag Schätz, München, Georgenstr. 72. Preis 4.80 Mk. Dieses Album enthält technisch zwar nicht immer einwandfreie Wiedergaben von 56 künstlerischen Aufnahmen Rüedlis in Kupfertiefdruck, die eine schöne Erinnerungsgabe für Besucher dieser Gebiete bieten, sei es, daß man sich selbst damit beschenkt oder daß man anderen damit eine Freude machen will. H. B.

Kleiner Brockhaus. In 10 Liefrg. je Mk. 1,90. — F. A. Brockhaus, Leipzig. Von diesem „Handbuch des Wissens in einem Band" sind nun vier Lieferungen erschienen, die bereits ein Bild geben von der vorzüglichen Anlage dieses Ratgebers für jedermann. Man kann sich nicht nur über einzelne Worte belehren lassen, es sind darin ganze Gruppen behandelt, wie bei Gerichtswesen der Instanzenweg, Genossenschaften und Gewerkvereine u. ähnl. Das Nachschlagewerk, das derzeit bis zum Wort „Impfung" gediehen ist, kann nur bestens empfohlen werden.

Aus Mitgliederkreisen.

Bitte an die Bergsteiger und alpinen Vereine! Demnächst erscheint im Artaria-Verlag Wien, ein Führer durch die Ankogel-Hochalmspitz-Gruppe (einschließlich Hafner und Reißeck). Allfällige Mitteilungen über nichtveröffentlichte Neuturen seit 1914, sowie sonstige auf diese Gruppe bezughabenden Nachrichten werden möglichst umgehend erbeten an: Robert Hüttig, Graz 1, Burgring 8.

Zu kaufen gesucht durch Martha Mühlhahn (Leipzig, Ewaldstraße 21/1): Atlas der Alpenflora.

Zu verkaufen: 15 Zeitschriftbände, angefangen vom Jahr 1885, in bestem Zustand. Anbote erbeten an Stefan Toth, Bregenz a. Bodensee, Montfortstr. 7/2. — Zeitschrift 1920 (mit Brennerkarte) 1921 und 1922 zu besonders billigen Preisen, bei der Sektion Wien des D. u. Oe. A. V., Wien 6., Rahlgasse 6/1.

Fundanzeige. Anfangs August wurde im Rosengarten ein Eispickel gefunden. Zu beheben bei der Sektion Freiburg i. Br.



Rucksackstütze

„Touristenfreund" 144

D. R. Pat. — Ausl. Pat.

Schafft Luft zwischen Rücken und Rucksack und hält den Rücken kühl. Kein Druck durch harte und kant. Gegenstände. — Schützt Lebensmittel und phot. Apparate vor der Körperwärme. An jedem Rucksack leicht anzubringen. Leicht und trotzdem stabil. Wesentlich verbesserte Ausf., d. Stück Mk. —.95, 1.80 u. 3.50. Ueberall erhältlich. Prosp. und Bezugsquellen durch d. allein. Fabrik und Patentinhaber

G. S. Schumacher, G. m. b. H. Stettin 13.

Karl Wirth orthopädische Schuhwaren Gegründet 1885

Mitglied des deutsch und österr. Alpenvereins

Berg- und Jagdstiefel

in jeder Ausführung - garant. wasserdicht

fertig und nach Maß

VIELFACH PRÄMIIERT



Bei Bestellung ist Einsendung eines Straßenstiefels als Muster erwünscht.

München, Thalkirchnerstraße 1 nächst dem Sendlingertorplatz.

MEZ'SCHE NETZGEKNOTETE JACKEN

Für Wandersport besonders empfohlen!

Denkende Leute tragen als Unterkleider nur Mez'sche netzgeknotete Jacken. Sie hüllen die Haut in eine Luftschicht ein und halten sie, da Luft der schlechteste Wärmeleiter ist, gleichmäßig warm. Keine Erkältung mehr — Keine lästige Transpiration — Sicherste u. natürlichste Abhärtung. Ausführung in Baumwolle, Wolle u. Seide — Billigstes u. dauerhaftestes Unterkleid. Getragen u. empfohlen v. erfahrenen Aerzten wie Geheimrat Prof. Dr. Kussmaul etc. Zu haben in allen besseren Wäsche-Geschäften - Adressen weisen evtl. gern auch d. Erfinder u. ältesten Fabrikate luftdurchlässiger Unterkleidung

FABRIK-MARKE SEMPER BENE


Carl Mez & Söhne A.-G. gegr. 1785 Freiburg i/Br.

Katalog und Qualitätsproben in allen Wäschegeschäften.



Janus-Epidiaskop

(D. R.-Patent Nr. 366044 und Ausl.-Patente)
mit hochkerziger Glühlampe zur
Projektion von Glas- und Papierbildern
(Ansichtspostkarten, Photographien usw.)
in natürlicher Wiedergabe.
An jede elektrische Leitung anschließbar!

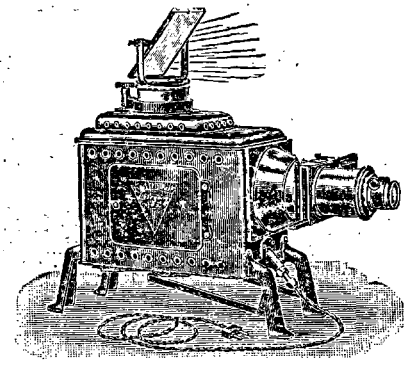

Listen frei!

Vorzüge:
Ausgezeichnete Leistung
Einfache, gefahrlose Handhabung
Mäßiger Preis

Größte Auswahl in Lichtbildern!

Ed. Liesegang


Postfach 124 Dsseldorf Postfach 124

„SPORTFREUND"

(gesetzlich geschützt)
Das ideale Erfrischungsgetränk für jeden Sport.
Praktisch, Schmackhaft. Durstlöschend, Belebend, Unbegrenzt haltbar.
1 Originalpackung, ausreichend für 25—30 Becher. Preis 1 Mark.
Gegen Voreinsendung oder Nachnahme direkt von der
Sportfreund Ges. m. b. H., München, Blutenburgstrasse 40.

Willst finden Tag und Nacht des Weg's
Dann wandre nur mit „Optimex"


Pfadfinder-Kompaß „Optimex"

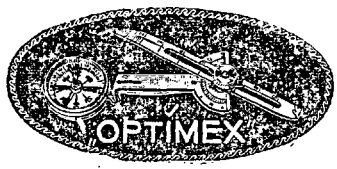

Der unfehlbare Wegweiser!

Kein Verirren mehr, selbst nicht bei Nacht und Nebel. Von hervorragenden Persönlichkeiten des Wander- und Bergsports glänzend begutachtet; Druckschrift „O" kostenlos. Preis für Oesterreich: ö. S. 11.50, für Deutschland Mk. 6.—

Zu beziehen für Oesterreich durch: **Hans Rathgeb, Salzburg,** Franz Neumeisterstr. 4, für Deutschl. durch d. Alleinherstellerin:
Nader & Lehr, Optische Industrie Anstalt, **Nürnberg**

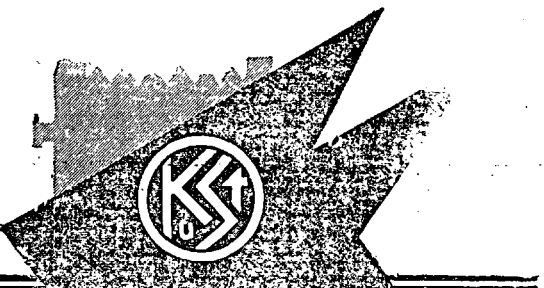

CELLOFIX

selbsttonend

SIDI-Gaslicht

(Hart und normal)

die zuverlässigsten Photopapiere

ELEPHANT-TONBAD

für Gaslichtpapiere

in 2 Minuten prachtvolle Sepiatöne

Kraft & Steudel Photographische Werke A.-G. Dresden

Fabrikslager: Gebr. Dorffler Wien VI, Windmühlgasse 25

Vereinsabzeichen, Turistenabzeichen,
Gelegenheits-, Historische Erinnerungs- und Sports-

Medaillen und Plaketten

in hochfeiner künstlerischer Ausführung

Stuttgarter Metallwarenfabrik
Wilh. Mayer & Franz Wilhelm, Stuttgart

Verleger: Hauptausschuß des D. und Oe. Alpenvereins, München, Kaulbachstraße 91/2 (Kommissionsverlag bei der Lindauer'schen Univ.-Buchhandlung [Schöpping] München Kaufingerstraße.) — In **Oesterreich** verantwortlich für Herausgabe und Schriftleitung: Hauptschriftleiter **Hanns Barth** (alle Zuschriften), Wien, 17/2, Dornbacherstraße 61. — Preßgesetzliche Verantwortung im Deutschen Reiche: Landgerichtsrat **Karl Müller,** München, Thierschstraße 25/2. — Alleinige Anzeigenannahmestelle: **M. Dukes Nachf.** A.-G. Wien I, Wollzeile 16. — Rotationsdruck: **Karl Schmidle,** Ebersberg/München.

Mitteilungen

des Deutschen und Oesterreichischen Alpenvereins.

Für Form und Inhalt der Aufsätze sind die Verfasser verantwortlich

Nr. 19 | München, 15. Oktober | 1925

Alpines Notsignal!

a) Bergsteiger, welche sich in Notlage befinden und Hilfe beanspruchen, geben das Signal in der Form, daß sie innerhalb einer Minute sechsmal in regelmäßigen Zeitabständen ein sichtbares oder hörbares Zeichen geben, worauf eine Pause von einer Minute einzutreten hat, worauf wieder das Zeichen sechsmal in einer Minute gegeben wird und so fort — mindestens bis Antwort erfolgt.

b) Die Antwort desjenigen, der das Notsignal vernommen hat, wird gegeben, indem er innerhalb einer Minute dreimal in regelmäßigen Zeitabständen ein für den Hilfesuchenden erkennbares Zeichen gibt und dies nach einer Pause von einer Minute solange wiederholt, bis der Hilfesuchende seine Signale einstellt.

Die Art der Zeichen hängt von den Umständen ab. Es können sichtbare oder hörbare sein.

Sichtbare Zeichen: Schwenken eines Wäsche- oder Kleidungsstückes, dessen Farbe sich vom Hintergrund möglichst abhebt, z. B. eines weißen Tuchstückes in dunklen Fels, Latschen, Rasen usw., eines dunkleren in hellem Kalk oder auf Schnee oder an Stellen ohne Hintergrund für den, der vom Tal heraufschaut (Grat usw.).

Lichtsignal bei Nacht durch Schwenken einer Laterne oder abwechslungsweises Verdecken des Lichtes, eines brennenden Astes, Anzünden von Papier, dürren Grasbüscheln usw. Blitzlicht durch Spiegelung mit Benützung des Sonnenlichts. Es ist zu beachten, daß die vom Taschenspiegel reflektierten Strahlen dorthin fallen, wo sie gesehen werden sollen.

Hörbare Zeichen: Rufen, lautes Schreien, schrille Pfiffe in den angegebenen Zwischenräumen. Sind Schafe in der Nähe, achte man darauf, daß sich die Rufe sehr deutlich von dem oft menschenstimmenähnlichen Blöcken der Schafe scharf unterscheiden (z. B. kurze Doppelschreie in verschiedenen Tonlagen). Den Ton kann man durch ein improvisiertes Sprachrohr (aus einer Pappschachtel) verstärken; man muß ihn dorthin lenken, wo man die nächsten Menschen vermutet. Es empfiehlt sich, sichtbare und hörbare Zeichen zu geben, da die Möglichkeit, daß eines von beiden bemerkt wird, doppelt so groß ist.

Hat der Hilfesuchende Antwort, dann soll er, besonders in der Nacht, von Zeit zu Zeit immer wieder Notsignale geben, damit die Rettungsmannschaft darnach den Weg zu ihm leichter findet.

Die Regelmäßigkeit der Zwischenräume wird entweder nach der Uhr oder so erzielt, daß man taktmäßig langsam 1—10 zählt, dann das Zeichen gibt, wieder von 1—10 zählt usf. Nach dem sechsten Zeichen wird die Minutenpause durch Zählen von 1—60 erzielt, worauf wieder die sechsmalige Abgabe des Zeichens erfolgt. Es kann nicht genug betont werden, daß das Wesen des Notsignals darin besteht, daß in regelmäßigen Zwischenräumen und zwar sechsmal in der Minute irgend etwas Vernehmbares geschieht, hierauf die Minutenpause und dann Wiederholung eintritt. Was geschieht, ist eigentlich vollkommen gleichgültig, wenn es nur bemerkt werden kann. Dieser Hauptpunkt muß vor allem im Auge behalten werden.

✢

Veröffentlichungen des Deutschen und Oesterr. Alpenvereins.

Gegenstand	Tarif A für deutsche Sektion. Reichsmark	Tarif B für österr. Sektion. Schillinge
„Zeitschrift" des D. u. Oe.A.-V. 1916 gebunden	2.—	3.40
„ „ 1917 (mit Kaiserkarte)	4.—	6.80
„ „ 1918 (mit Gesäusekarte) geb.	4.—	6.80
„ „ 1920 (m. Brennerkarte) kart.	3.50	6.—
„ „ 1921 und 1922 je	1.—	1.70
„ „ 1924	3.—	5.00
(Die übrigen Jahrgänge sind gänzlich vergriffen.)		
Sonderabdrucke aus der „Zeitschrift":		
Das Kaisergebirge	0.50	0.85
Die Gesäuseberge	0.50	0.85
Wissenschaftliche Ergänzungshefte:		
1. Vernagtferner (alle übrigen vergriffen)	1.—	1.70
„Mitteilungen" des D. u. Oe. AV.:		
Jahrg. 1923 u. 1925 (die übrig. Jahrgänge sind vergriff.) je	2.—	3.40
Einzelne Nummern, soweit vorhanden	0.10	0.17
„Vereinsnachrichten" (außer dem Pflichtexemplar)	1.—	170
Geschichte des D. u. Oe. AV. 1869—1894 u. 1895—1909 (die Fortsetzung enthält die „Zeitschrift" 1919)	1.—	1.70
Ratgeber für Alpenwanderer	1.50	2.50
Karten:		
Uebersichtskarte d. Ostalpen 1 : 500000, östl. Bl. (1910/22)	2.—	3.40
„ „ „ 1 : 500000, westl. „ (1910/22)	2.—	3.40
*Adamello- u. Presanellagruppe 1:50000 (1913/14) vergr.	—	—
Allgäuer Alpen 1 : 25000, westl. Blatt (1906/24)	2.—	3.40
Allgäuer Alpen 1 : 25000, östl. „ (1907/24)	2.—	3.40
Ankogel-Hochalmspitzgruppe 1 : 50000 (1909/21)	1.50	2.50
*Berchtesgadner Alpen 1 : 50000 (1887/1921) (vergriff.)	—	—
Brennergebiet 1 : 50000 (1920)	2.—	3.40
*Brentagruppe 1 : 25000 (1908) (vergriffen)	—	—
Dachsteingruppe 1 : 25000 (1915/24)	1.50	2.50
Turistenwanderkarte der Dolomiten 1 : 100000 (1925)		
„ „ „ westl. Bl.	2.—	3.40
„ „ „ östl. „	2.—	3.40
Ferwallgruppe 1 : 50000 (1899/1921)	1.50	2.50
Gesäuseberge 1 : 25000 (1918/24)	2.—	3.40
Großglocknergruppe 1 : 50000 (1890/1921)	1.—	1.70
Kaisergebirge 1 : 25000 (1917)	2.—	3.40
Karwendelgebirge 1 : 50000 (1889/1919)	1.50	2.50
*Langkofel—Sella 1 : 25000 (1904, vergriffen)	—	—
Lechtaler Alpen 1 : 25000:		
I. Parseierspitze (1911/24)	2.—	3.40
II. Heiterwand (1912/24)	2.—	3.40
III. Arlberggebiet (1913) (mit Schiroutenaufdruck)	2.—	3.40
*Marmolatagruppe 1 : 25000 (vergriffen)	—	—
Ortlergruppe 1 : 50000 (1891/1915)	1.50	2.50
Oetztal—Stubai 1 : 50000:		
I. Pitztal (1895/1921)	1.50	2.50
II. Sölden-Ranalt (1896/1921)	1.50	2.50
III. Gurgl (1897/1921)	1.50	2.50
IV. Weißkugel (1893/1921)	1.50	2.50
Rieserfernergruppe 1 : 50000 (1880/1922)	1.—	1.70
Schladminger Tauern 1 : 50000 (1924)	2.—	3.40
*Schlern und Rosengarten 1 : 25000 (vergriffen)	—	—
*Sonnblick u. Umgebung 1 : 50000 (vergr.)	—	—
Venedigergruppe 1 : 50000 (1883/1921)	1.50	2.50
Zillertalergruppe 1 : 50000 (1883/1921)	1.50	2.50
Panoramen:		
Hühnerspiel (3 Bl.), Montblanc (Ansicht), Plosepanorama, Totes Gebirge (Halbpanorama)	0.20	0.35

*) Die mit Stern bezeichneten Werke sind derzeit, alle hier nicht angeführten Werke sind dauernd vergriffen.

Tarif C für ausländische Alpenvereine (ehemalige Sektionen des D. u. Oe. A.-V.) und begünstigte Vereine: Die Preisberechnung erfolgt unter Zugrundelegung eines Kurses von 1 Goldmark = 8 tschechische Kronen, = 6.— Lire, = 0,60 holl. Gulden, = 1,25 Schweizer Franken

Bezugsbedingungen: Mitgliederpreise (Tarif A—C) **nur bei Bestellung durch die Sektion (Verein)** beim HA., sonst doppelte Preise. Der Versand erfolgt ausschließlich nur gegen **Nachnahme** (Tarif C ausgenommen) des **Verkaufspreises samt Postgeld und Verpackungskosten.**

Die bestellende Sektion darf zur Deckung ihrer Barauslagen auf obige Preise keinen höheren Zuschlag (d. Mitgl. gegenüber) nehmen als 10 v. Hundert

MARS-GAMASCHE

Elastisch, porös und wasserdicht imprägniert.
Die anerkannt beste

WICKEL-GAMASCHE

zweckmäßig und bewährt für **Touristen, Bergsteiger, Skifahrer, Rodler, Jäger** und **alle anderen Sporttreibenden**



Neuheiten:
Qual. W. ff. reine Wolle mit **farbig gemusterter Abschlußtour**
(Ersatz für Sportstrumpfumschlag)
Für Promenade besonders geeignet
Bunfes Marsband f. Skifahrer (zu langen Hosen)
Vorrätig in den einschlägigen Geschäften evtl.
werden Bezugsquellen nachgewiesen von
WILH. JUL. TEUFEL, STUTTGART

„SPORTFREUND"

(gesetzlich geschützt)
Das ideale Erfrischungsgetränk für jeden Sport.
Praktisch, Schmackhaft. Durstlöschend, Belebend, Unbegrenzt haltbar.
1 Originalpackung, ausreichend für 25—30 Becher. Preis 1 Mark.
Gegen Voreinsendung oder Nachnahme direkt von der
Sportfreund Ges. m. b. H., München, Blutenburgstrasse 40.

Münchener Lodenhaus Leipzig
Wintergartenstraße 8, Tel. 15986



Loden-Mäntel, Kostüme, Anzüge, Hochtouristen-Ausrüstung, Gebirgstrachten, Bergbeschlag, Loden meterweise, ges. Touristen-Ausrüstung.
GOTTFRIED ZIMMERMANN aus Bayern.

RID'sche **Berg- u. Skistiefel**
die **Besten! Trigenäht! Weltbekannt!**
190




Schuhwaren für Sport und Mode, fertig und nach Maß. Vielfach prämiiert; Katalog auf Wunsch. — 1000e von Anerkennungen.
Gegr. 1873.
E. Rid & Sohn, München Fürsten-straß. 7
Verkaufsräume und Werkstätten (nächst Odeonsplatz)

Preisermäßigung auf **Gebirgsseile** bietet ab 30. 8. 1925
W. Muggenthaler, Friedrichshafen a. Bodensee.

Vereinsabzeichen, Turistenabzeichen,
Gelegenheits-, Historische Erinnerungs- und Sports-
Medaillen und Plaketten
in hochfeiner künstlerischer Ausführung
Stuttgarter Metallwarenfabrik
Wilh. Mayer & Franz Wilhelm, Stuttgart

ALPINE LITERATUR
Neu erschienen:
Wunder des Schneeschuhs
Ein System des richtigen Schilaufens und seine Anwendung im alpinen Geländelauf, mit 242 Einzelbildern und 1100 kinematographischen Reihenbildern von
Arnold Fanck und Hannes Schneider
Preis 30.— M.
Zu beziehen gegen sechs Monatszahlungen von 5.50 M.
Niemand versäume die Gelegenheit, das wunderbar ausgestattete Werk dieser berühmten Schneeschuhläufer auf diese bequeme Weise zu erwerben.
Albert Nauck, Buchhandlung für alpine Literatur
Berlin SW 48 / Wilhelmstraße 28 / Postscheckkonto Berlin 28509
Verzeichnis der alpinen Literatur kostenlos.
Ankauf antiquarischer alpiner Bücher und Zeitschriften

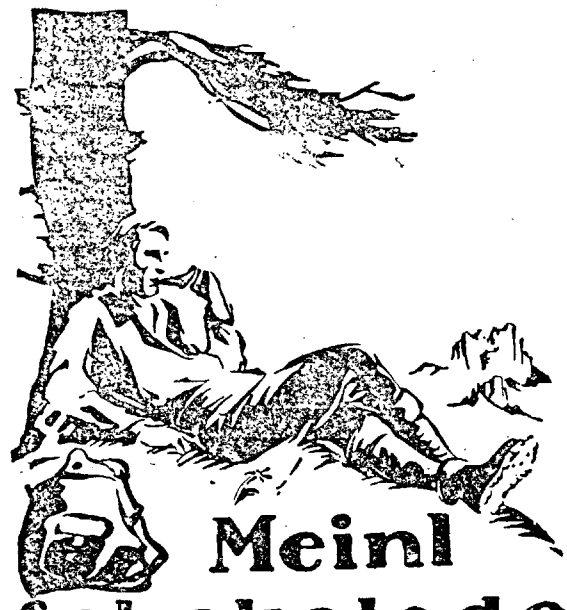

Meinl
Schokolade
ganz vorzüglich für Bergfouren



GOERZ
TENAX KAMERAS und FILME
TRIEDER-BINOKELS
OPTISCHE ANSTALT C. P. GOERZ A.-G. Berlin-Zehlendorf.

Zweifellos große Erfolge werden durch entsprechende Ankündigungen in den „Mitteilungen" des D. u. Oe. AV. erzielt. Alleinige Anzeigen-Annahmestelle: Wien I, Wollzeile 16.

Mitteilungen

des Deutschen und Oesterreichischen Alpenvereins.

Für Form und Inhalt der Aufsätze sind die Verfasser verantwortlich

Nr. 19 | München, 15. Oktober | 1925

Bezugsbedingungen für Mitglieder des D.u.Oe.A.V. Die jeweils am 15. und 30. jeden Monats erscheinenden Mitteilungen sind im Deutschen Reiche und in Oesterreich von den Mitgliedern bei ihrem Zustellpostamte zu bestellen. Bezugspreis vierteljährlich GM. 0.40

Inhalt: Verhandlungsschrift der 51. ordentlichen Hauptversammlung des D. u. Oe. Alpenvereins zu Innsbruck am 30. August 1925 — Verschiedenes: Hütten und Wege — Jugendwandern — Verkehr — Personalnachrichten — Vereins- und Sektionsnachrichten — Fahrtenberichte — Unglücksfälle — Bücher, Schriften und Karten — Ausrüstung und Verpflegung — Aus Mitgliederkreisen — Anzeigen.

Verhandlungsschrift der 51. ordentl. Hauptversammlung des D. u. Oe. Alpenvereins zu Innsbruck am 30. August 1925

(Schluß.)

14. Antrag des HA. betreff Hütten- und Wegebauordnung.
(Vgl. Mitteilungen 1925 Nr. 11 Seite 131). Dazu

15. Anträge der S. Austria betr. Tölzer Richtlinien.

„Die Punkte 1, 2, 3 und 12 sind durch Folgende zu ersetzen:

1. Neue Hütten und Wege, erstere in einfacher Ausstattung und vorwiegend mit Matratzenlagern und Decken, sind nur dann zu bauen, wenn es die Belange der Bergsteiger oder die Alpenvereinssache erheischen. Der Bau neuer Hütten ist vor Inangriffnahme dem VA. anzuzeigen, der berechtigt ist, binnen vier Wochen seinen begründeten Einspruch gegen den beabsichtigten Bau geltend zu machen. Beihilfen zu solchen und Erweiterungsbauten dürfen nur beim Zutreffen obiger Voraussetzungen und wenn der VA. keinen begründeten Einspruch erhebt, gewährt werden.
2. Weganlagen auf Gipfel und Versicherungen von Klettersteigen auf bisher davon verschont gebliebenen Bergen sind nur in Ausnahmsfällen gestattet. Die Anbringung von Wegtafeln und Bezeichnungen ist aufs Notwendigste zu beschränken und ist es das Bild der Landschaft, besonders aber die Hochgebirgsgegend, vor jeder Entweihung zu schützen.
3. Jede schreiende, der Würde des Alpenvereins zuwiderlaufene Anpreisung von Hütten und Weganlagen ist zu unterlassen.

12. Sektionen, die den Richtlinien in Ziffer 1, 2, 3, 4, Abs. 1, Ziffer 6, 7 und 11 vorsätzlich nicht entsprechen, handeln gegen die Interessen des Alpenvereins. Der Hauptausschuß ist ermächtigt, auf begründetes Ansuchen in besonderen Fällen Ausnahmen von der Einhaltung vorstehender Richtlinien zuzulassen."

17. Antrag der S. Innsbruck betreff Hüttenbauten.

1. Die in den bayerischen und österreichischen Alpen noch fehlenden, als zweckmäßig anerkannten alpinen Unterkünfte und Wege sind vom D. u. Oe. Alpenvenverein mit seiner ganzen Kraft planmäßig und beschleunigt herzustellen und zwar mit Bedacht auf Sommer- und Winterbergwandern als gleichwertige Zweige des Bergsteigertums.

2. Zu diesem Zwecke hat der Hauptausschuß ehestens einen Arbeitsplan aufzustellen und für dessen Verwirklichung mit allen geeigneten Mitteln zu sorgen. Hiebei sind die Anregungen der Sektionen, die in den Alpen selbst ihren Sitz haben, möglichst zu berücksichtigen.

3. Um die Baumittel des D. u. Oe. Alpenvereins zu vergrößern, hat der Hauptausschuß zu trachten, die alpin brachliegenden Mittel jener Sektionen, welche in absehbarer Zeit selbst nicht bauen können, gegen mäßige Verzinsung zu einem Baustock zu sammeln.

Daraus sind Bauten, die nach dem Arbeitsplan oder dessen späteren Ergänzungen besonders dringlich erscheinen, auch durch mäßig verzinsliche Darlehen zu unterstützen.

18. Antrag der S. Graz betreff Hüttengebühren.

„Der Hauptausschuß wird ermächtigt, nach Anhörung der hüttenbesitzenden Sektionen einheitliche, für alle Sektionen bindende Hüttengebühren festzusetzen. Der Hauptausschuß wird weiter ermächtigt, gegen Sektionen, die den jeweilig geltenden Bestimmungen hinsichtlich der Hüttengebühren zuwiderhandeln, (Ueberschreitung der festgesetzten Gebühren, Gewährung von Begünstigungen an Mitglieder fremder alpiner Vereine) mit entsprechenden Zwangsmaßnahmen vorzugehen."

Vorsitzender: Es liegen zur Zeit zu diesen Punkten mehr als 20 Anträge vor.

Zu Art. I der Wege- und Hüttenbauordnung liegt zunächst ein Antrag der Sektionen Hochland, Bayerland, Hochglück, München und Bergland vor: „Art. I Abs. 1 hat zu lauten: Neue Hütten und Wege dürfen nur gebaut werden, wenn der HA. hiezu seine Zustimmung erteilt hat. Die Zustimmung ist nur zu erteilen, wenn es sich um die Befriedigung eines zweifellos vorhandenen bergsteigerischen Bedürfnisses oder darum handelt, ein bisher aus Jagdrücksichten verschlossenes Gebiet zu erschließen."

Der Antrag verlangt Ziffer 1 der Tölzer Richtlinien in die Wege- und Hüttenbauordnung zu übernehmen, damit dieser Gedanke als Teil der Satzung erscheint, während, wenn die Bestimmung in den Tölzer Richtlinien bleibt, sie wie diese durch einfache Mehrheit abgeändert werden kann.

Weiter liegt ein geänderter Antrag der Sektion Austria vor: „Der Bau neuer Hütten und Wege ist vor Inangriffnahme dem Verwaltungsausschuß anzuzeigen. Dieser hat das Recht binnen 4 Wochen unter Bekanntgabe der Gründe gegen den beabsichtigten Bau Einspruch geltend zu machen. Gegen den Einspruch ist Berufung an den Hauptausschuß und in weiterer Folge an die Hauptversammlung zulässig.

Diese Vorschrift gilt auch für die Umwandlung bestehender Bauten in A.V.-Hütten und für die Erweiterung und den Umbau bestehender Hütten und Weganlagen. Sie gilt nicht für den Umbau von Verbindungswegen zwischen dem Tal und einer Hütte."

Weiter liegt ein Antrag der S. Halle vor: „Nach Abs. 3 ist einzufügen: Fühlen sich Nachbarsektionen durch die Zustimmung des HA. zu einem Neubau, gegen den sie Einspruch erhoben haben, beschwert, so steht ihnen die Berufung an die H.V. frei. Bis zur Entscheidung der H.V. muß die Bautätigkeit ruhen."

Zu Art. II liegt ein Antrag der S. Mark Brandenburg und Genossen vor, das „muß" durch „soll" zu ersetzen.

Zu Art. III liegt ein Antrag der S. Austria vor, der die Festsetzung der allgemeinen Hüttenordnung der Hauptversammlung übertragen will. Ich glaube namens des Hauptausschusses sagen zu können, daß hiegegen keine Bedenken bestehen

Zu Art. IV. beantragt die S. Mittl. Unterinntal den Zusatz: „und durch zweckentsprechende Verlautbarungen auch den Bergwanderern kundzutun".

Zu Art. V ff. bitte ich ein paar Anträge des Hauptausschusses notieren zu wollen, die nach den gestrigen reichlichen Erörterungen durch Zusammenarbeit des Herrn Prof. Sieber-Leipzig mit unserem Herrn Juristen zustande gekommen sind. Bei Art. V Abs. 1 bitte ich als Vorschlag des Hauptausschusses einzutragen, daß es heißen soll statt „als öffentlich erklärt ist": „öffentlich ist", weil es öffentliche Wege gibt, die nicht ausdrücklich als solche erklärt sind.

Zu Art. VI liegt ein Antrag der S. Mark Brandenburg auf Streichung von den Worten ab: „und zu entscheiden, an welche der zum Erwerb bereiten Sektionen usw." vor und dafür zu setzen: Der HA. hat das Recht, Vorschläge zu machen, an welche Sektion die Hütte verkauft werden möge. Der HA. hat ferner das Recht, den Verkauf an bestimmte Sektionen zu verbieten. Wird keine Einigung zwischen dem HA. und der Sektion, die ihre Hütte verkaufen will, erzielt, so entscheidet die nächste HV."

Art. VII. Die S. Mark Brandenburg beantragt die Streichung des Art. VII. Der Hauptausschuß schlägt folgende Aenderungen vor: Hinter das Wort „Vorkaufsrecht" ist in Abs. 1, 5 und 6 einzuschalten „und Ankaufsrecht" bezw. „und Ankaufsrechtes".

Zu Art. VIII beantragt der Hauptausschuß die Beifügung folgenden Zusatzes zu Abs. 1: „Ist die Sektion ohne ihr Verschulden außer Stande ihre Hütte oder ihren Weg ordnungsmäßig zu erhalten, so kann der Hauptausschuß Uebertragung gegen Zahlung des gemeinen Wertes, auf den etwa gewährte Beihilfen anzurechnen sind, verlangen. Die Ermittlung des gemeinen Wertes erfolgt gemäß Art. VII Abs. 3 und 4."

Ferner liegt hiezu ein Antrag der S. Niederelbe vor: „Bei grober Vernachlässigung seitens einer Sektion ist dieser ausreichende Frist zur Abstellung der Uebel zu bewilligen. Weist die Sektion ihre Bedürftigkeit nach, so muß der Hauptausschuß ihr ausreichende Subvention bewilligen. Kommt zwischen Hauptausschuß und Sektion keine Einigung zustande, so entscheidet ein Schiedsgericht." Ich weiß nicht, ob es nötig ist, daß dieser Antrag angesichts des Antrages des Hauptausschusses, der für unverschuldete Fälle der Nichtinstandhaltung einen Ausweg vorsieht, noch aufrecht erhalten wird? (Der Antrag wird zurückgezogen.)

Mir wird eben noch ein Antrag der S. Mittl. Unterinntal vorgelegt:

„Die Unentgeltlichkeit dieser Uebertragungen hat zur Voraussetzung, daß die übrigen Aktivposten der betreffenden Sektionen deren Passiven decken. Im anderen Falle hat der Uebernehmer auch die anderen Passiven zu übernehmen." Ferner sollen in der ersten Zeile nach den Worten „durch Auflösung" die Worte „oder durch Austritterklärung" eingeschaltet werden.

Weiter liegt ein Antrag der S. Mark Brandenburg auf Ersatz des Art. VIII durch folgenden Artikel vor:

„Wenn eine Sektion durch Auflösung aus dem Verein ausscheidet oder ihre Rechte an einer Hütte oder an einem Wege aufgeben will, so hat sie alle ihre Rechte an dem Weg oder der Hütte ohne Entgelt an den Gesamtverein zu übertragen."

Zu Art. IX liegt vor ein Antrag der S. Mark Brandenburg auf Ersatz des Artikels durch folgenden Wortlaut:

„Scheidet eine Sektion aus dem Gesamtverein durch Austrittserklärung oder Ausschluß aus, so sind die zu Weg- oder Hüttenbauten etwa gewährten Beihilfen nach dem Goldwert, den sie zur Zeit der Leistung hatten, zurückzuzahlen. Die Sektion kann sich von vorstehender Verpflichtung dadurch befreien, daß sie die ihr an der Hütte oder dem Wege zustehenden Rechte an den Gesamtverein überträgt."

Zu Art. X liegt ein Antrag der S. Mark Brandenburg auf Streichung vor.

Zu Art. XI liegt ein Antrag des HA. vor: „Im Absatz 2 ist hinter dem Wort „Vereinigungen" einzuschalten „die nicht dem D. u. Oe. Alpenverein angehören und nicht rein wirtschaftlichen Interessen dienen."

Absatz 3 soll folgende Fassung erhalten: „Erlangen durch die Herstellung eines Weges oder einer Hütte oder einer damit im Zusammenhang stehenden Unternehmung das Aerar, Gemeinden, wirtschaftliche Vereinigungen oder einzelne Personen einen besonderen Vorteil, so sollen diese tunlichst zur Mitwirkung herangezogen werden."

Dagegen wünscht die S. Mark Brandenburg Abs. 2 und 3 zu streichen.

Zu Art. XVIII liegt wieder ein Antrag der S. Mark Brandenburg vor, wonach Abs. 1 gestrichen, Abs. 2 durch Einfügung der Worte: „vom HA. zur Verfügung gestellten" Bausummen usw. geändert werden soll.

Desgleichen will S. Mark Brandenburg Art. XIX streichen, Art. XX abändern wie folgt:

„Hütten — auch Schihütten —, die nur für den Besuch der eigenen Sektionsmitglieder bestimmt sind, dürfen von Sektionen des D. und Oe. A. V. nicht erbaut und nicht unterhalten werden.

Alle Alpen-Vereins-Häuser und -Hütten müssen jedem Alpenwanderer, gleichviel ob er Fußgänger oder Schifahrer ist, zur Verfügung stehen.

Für alle Hütten, gleichviel welcher Art sie sind, gelten die gleichen Vorschriften der Wege- und Hüttenbau-Ordnung."

Zu Art. XXI ist vom HA. heute vorgeschlagen, hinter X zu setzen „und XX Abs. 2". Das ist die Bestimmung, wonach der HA. in besonderen Fällen Ausnahmen zulassen kann.

Zu P. 17 kommen in Betracht: einmal der Antrag des HA.:

Der HA. beantragt den Antrag der S. Innsbruck durch folgende Erklärung für erledigt zu erklären: „Der HA. veranlaßt eine Aufstellung über die für Hüttenbauten (Sommer- und Winterhütten) besonders geeigneten Plätze, an denen ein bergsteigerliches Bedürfnis vorliegt, damit die Sektionen rasch und in zuverlässiger Weise bei Neubauten beraten werden können."

Weiter der Antrag, der von den SS. Saalfelden, Austria, Innsbruck, Kitzbühel und vielen anderen österreichischen Sektionen gestellt ist und lautet:

„Der Alpenverein sieht nach wie vor in der Förderung des volkstüchtigenden Bergsteigertums durch den Bau notwendiger und bergsteigerisch zweckmäßiger Schutzhütten und entsprechender Zubauten zu bestehenden Schutzhütten eine seiner Hauptaufgaben."

Nach dem, was mir der Vertreter des Antrags gesagt hat, ist das gedacht als eine Auslegung, als Interpretation zu Nr. 1 der Tölzer Richtlinien, die im übrigen in der Fassung unberührt bleiben.

Ferner ist noch von der S. Saalfelden ein Antrag gekommen zur Anlage II: (Richtlinien für Alpenvereinshütten und Wege):

„Beim Bau und Betrieb der Schutzhütten des Vereins ist bei größter Einfachheit auf die Erfordernisse der Reinlichkeit und Gesundheitspflege (insbesondere auf die Vermeidung des Ausschanks alkoholhaltiger Getränke) Bedacht zu nehmen. Diese Bestimmung ist in die „Tölzer Richtlinien" aufzunehmen"

(Die eingeklammerten Worte wurden später zurückgezogen).

Zu Punkt 18. beantragt der HA., den Antrag der S. Graz durch folgenden Antrag zu ersetzen:

1. der HA. wird ermächtigt, alljährlich nach Anhörung der hüttenbesitzenden Sektionen einheitliche Hüttengebühren festzusetzen.
2. Die vom HA. festgesetzten Hüttengebühren sind für alle Sektionen bindend.
3. Der VA. kann im Einzelfall auf Antrag Abweichungen von den festgesetzten Hüttengebühren gestatten.
4. Sektionen, die gegen die Beschlüsse des HA. in der Hüttengebührenfrage handeln, verstoßen, gegen die Interessen des Vereins. Gegen sie können auch die in § 12 der „Bestimmungen über Arbeitsgebiete" vorgesehenen Maßregeln getroffen werden.

Erste Gruppe für die Besprechung und Abstimmung sind die Artikel I—V der Weg- und Hüttenbauordnung, mit denen zu verbinden sind Nr. 15 und 17, die Anträge der S. Austria und Innsbruck und die dazu vorgeschlagene Entschließung des HA., ferner die Tölzer Richtlinien und die dazu gestellten Anträge. Natürlich kann damit auch auf die Artikel XX u. XXI übergegriffen werden.

Die zweite Gruppe sind die juristischen Bestimmungen, Art. VI—XI mit den dazu gestellten Anträgen.

Die dritte Gruppe bilden die anderen, rein formellen Bestimmungen über die Behandlung der Subventionen. Das sind Art. XII—XVIII. Danach müssen wir dann nach einander Art. XIX und XX behandeln. Hiernach wird einzuschieben sein die Besprechung der Anlage I (der allgemeinen Hüttenordnung), ferner die Besprechung der Gebührenfrage und endlich noch der Anlage III (Arbeitsgebiete.)

Am Schluß kommt erst der Art. XXI, der Sie vor die Entscheidung stellt, ob Sie den Bestimmungen satzungsmäßigen Charakter beilegen wollen und der Termin der Inkraftsetzung.

Berichterstatter Oberlandesgerichtsrat F. Schmidt: Die Weg- und Hüttenbauordnung, die heute noch besteht, stammt aus dem Jahre 1890. Sie wurde damals in Mainz beschlossen. Sie wurde in der Folgezeit und zwar schon in den allernächsten Jahren nach ihrem Inkrafttreten mehrfach geändert. Die letzten Aenderungen stammen aus dem vorigen Jahr, aus der Hauptversammlung in Rosenheim. Damals erhielt der Hauptausschuß den Auftrag: 1) diese Weg- und Hüttenbauordnung, die sich nach allgemeiner Ueberzeugung als unzulänglich erwiesen hatte, neu zu fassen; 2) eine Hauptfrage mit zu prüfen, nämlich ob die Weg- und Hüttenbauordnung als Bestandteil unserer Satzung zu erklären ist und 3) die Frage eingehend zu prüfen, ob die Weg- und Hüttenbauordnung auch auf die nicht subventionierten Hütten Anwendung finden soll.

Der Hauptausschuß hat nach eingehenden Beratungen und unter Berücksichtigung aller Vorschläge, die von Seiten der Sektionen gemacht worden sind, Ihnen den Entwurf vorgelegt. Ich betone ausdrücklich, es ist keine Sektion unvorbereitet vor diesen Entwurf gestellt worden. Der HA. hat den Antragsentwurf bereits im Februar allen Sektionen zur Kenntnis gegeben. Die Sektionen haben in äußerst dankenswerter Weise dem HA. ihre Meinungen und Anregungen zum ersten Entwurf kundgegeben. Alles, was aus diesen Anregungen dem HA. als beachtenswert erschien, ist dann im zweiten Entwurf mitverarbeitet worden.

Die grundsätzliche Frage, vor die wir gestellt waren, nämlich ob wir die beiden anderen Grundgesetze unseres Vereins, die Bestimmungen über die Arbeitsgebiete und die Tölzer Richtlinien, mit in die Weg- und Hüttenbauordnung hereinflechten sollen, hat der HA. geglaubt in verneinendem Sinn beantworten zu sollen. Es wird zwar heute (Antrag der S. Hochland) verlangt, man solle davon abgehen. Wir haben die Frage in unserer Vorberatung eingehend geprüft, sind aber in unserer großen Mehrheit zur Verneinung gekommen und zwar aus folgenden Gründen: 1) Wir sind der Meinung, daß die Weg- und Hüttenbauordnung mit einer ¾ Mehrheit angenommen werden muß und daß sie als bleibendes Recht für lange Zeit gelten soll. Wenn wir die Tölzer Richtlinien, die ja ihrer Natur nach nur Richtlinien und Leitsätze sind, mit hereinnehmen, so schaffen wir damit starres Recht, das nur mit ¾ Mehrheit wieder geändert werden soll. So weit wollen wir uns nicht binden. Wir wollen nicht Leitsätze, Richtlinien als starres Recht, als Bestandteil in die Weg- und Hüttenbauordnung hereinnehmen; wir wollen der Entwicklung der Zukunft freien Lauf lassen. Allerdings in Art. XIII haben wir die Tölzer Richtlinien hereingenommen und darauf Bezug genommen. Allein gegen die Hereinnahme an dieser Stelle sprechen nicht die angeführten Bedenken. Art. XIII kann mit einfacher Stimmenmehrheit geändert werden. Es ist ein Artikel, der sich nur auf die Gewährung von Beihilfen bezieht und durch den gewissermaßen der HA. eine Richtlinie erhält für die Fälle, in denen er eine Beihilfe gewähren soll. Es ist selbstverständlich, daß man sich, solange die Tölzer Richtlinien bestehen, wenigstens hinsichtlich der Beihilfen streng an diese halten muß.

Zu der Frage, ob die Weg- und Hüttenbauordnung auch für die nicht subventionierten Hütten gelten soll, war die einstimmige Meinung aller Herren im Vorjahre: Ja. Wenn Sie die Erfahrungen des Hauptausschusses hinsichtlich der Weg- und Hüttenbauordnung nur kurze Zeit durchkosten würden, würden Sie alle mit mir überzeugt sein, daß es nicht genügt, wie bisher die nicht subventionierten Hütten von der Weg- u. Hüttenbauordnung auszunehmen und sie hinsichtlich des Baues frei zu lassen. Es ist auch im Jahre 1924 allgemein die Meinung geäußert worden, daß auch für die nicht subventionierten Hütten Vorschriften hinsichtlich des Baues getroffen werden müssen. Wenn ich nun aus der gestrigen Erörterung entnommen habe, daß eine große Zahl von Herren jetzt wieder umkehren will, so kann ich das offen gestanden nicht begreifen. Jetzt, wo man sie ausdehnen will, heißt es, das sei eine Beschränkung des Selbstbestimmungsrechts der einzelnen Sektionen, durch die die Initiative der einzelnen Sektionen lahmgelegt werde. Andererseits wollen Sie doch nicht verkennen, daß Sie, wenn Sie diesen Gesichtspunkt in den Vordergrund rücken, die Rücksicht auf das Gemeinwohl in den Hintergrund stellen. Wir müssen von unseren Sektionen verlangen, daß sie die Rücksicht auf den Gesamtverein in die erste Linie rücken. Nicht Selbstregierungsrecht, diese Phrase, die so viel gebraucht wird, nein, Leitung von einer Zentrale aus; nur dann kann Einheit und Ordnung und Disziplin in die Sache gebracht werden. Wenn Sie das nicht tun, wenn Sie sagen: ja die Artikel I—VI binden mich, an sie kann ich mich nicht halten, ich lehne daher die ganze Hüttenbauordnung ab, dann lassen Sie es doch bei dem Zustand, wie er jetzt ist; denn für Art. XII ff. brauchen wir keine neue Hüttenordnung.

Ich gehe mit wenigen Worten auf die Grundsätze ein, die im ersten Artikel, der zunächst zur Diskussion gestellt ist, niedergelegt sind. Art. I enthält den Grundsatz, daß neue Wege und Hütten nur gebaut werden dürfen, wenn der Hauptausschuß hiezu seine Zustimmung erteilt hat. Das bisherige Recht, daß das nur bei subventionierten Hütten gelten soll und daß bei nicht subventionierten Hütten der HA. lediglich von dem Bau zu verständigen ist, hat sich nach allgemeiner Ueberzeugung als unzulänglich erwiesen. Nachdem sich die Verhältnisse gegen damals grundlegend geändert haben, ist es notwendig, daß die Erfahrungen, die in den letzten Jahrzehnten gesammelt wurden, jetzt auch zum geltenden Recht erhoben werden. Es ist, wie ich gestern bereits ausgeführt habe, nur auf diesem Weg die Einheit und die Planmäßigkeit und auch die Stetigkeit der Tätigkeit unserer Sektionen und damit unseres Vereins zu erreichen. Gerade das, worüber Sie gestern gesprochen haben, Planmäßigkeit, Einheit, Stetigkeit, Nichtüberstürzung in der Bautätigkeit können Sie nur erreichen, wenn Sie die Zustimmung einer Zentrale in die Hand legen; denn nur diese Zentrale ist in der Lage, von einem höheren Gesichtspunkt aus die ganze Bautätigkeit zu leiten. Ich habe alle Achtung vor der Initiative der einzelnen Sektionen. Aber verkennen Sie nicht, daß eine Sektion, die nicht den gleichen Einblick in das ganze Gebiet des Gesamtvereins hat, nicht entscheiden kann, ob gerade ihre Hütte für den Gesamtverein von Vorteil ist und seinen Interessenten entspricht. Nur so ist es möglich, daß die Tölzer Richtlinien einheitlich und vernünftig in der Praxis angewendet werden. So wie es jetzt war, hat eine Sektion, die sich streng an die Tölzer Richtlinien gehalten hat, geglaubt, überhaupt nicht mehr bauen zu können. Das war nicht Sinn der Tölzer Richtlinien und ist es auch heute nicht. Andere Sektionen haben wahllos gebaut. Auch das ist falsch. Es muß, wie gesagt, über alle diese Fragen von einer Zentrale entschieden werden und das geht nur, wenn Sie die Zustimmung dem Hauptausschuß vorbehalten.

Der Antrag der S. Austria will Art. I abschwächen und an Stelle der Zustimmung das Vetorecht des HA. setzen. Der einzige Grund, der hiefür angeführt wird, nämlich daß bis zur Erteilung der Zustimmung zu viel Zeit verstreiche, schlägt nicht durch; denn in der Regel wird nicht der HA. in seinen periodischen Sitzungen zu Weihnachten, Ostern und Pfingsten über solche Fragen zu entscheiden haben, sondern der Verwaltungsausschuß unter Beiziehung des Gebietsreferenten.

Wir schlagen weiter vor, für Erweiterungsbauten, für Wiederherstellungen, für Umbauten, für Verbindungswege zwischen Tal und Hütte anstelle der Zustimmung die Anzeige einzuführen. Die S. Austria will für diesen Fall gar nichts. Sie will also den bisherigen Zustand beibehalten und die Entscheidung über derartige Bauten lediglich der einzelnen Sektion überlassen. Damit werden hinsichtlich dieses Gebietes der Bautätigkeit die Zustände beibehalten, die bisher zu beklagen waren und die uns veranlaßt haben, vorzuschlagen, wie es im Art. I geschehen ist.

Zu Art. II ist erfreulicherweise wenig Widerspruch erhoben worden. Wir verlangen nach wie vor, daß es Pflicht der einzelnen Sektionen ist, das Alpenvereinsschloß auf jeder Hütte anzubringen. Und wir verlangen weiter, daß die sogenannten Privathütten in Zukunft unterbleiben sollen. Wir halten es nicht mit dem Geist unserer Satzung, mit dem Zweck des Vereins, die Bereisung der Alpen zu erleichtern, vereinbar, wenn eine Sektion nur für ihre Mitglieder Hütten erbauen will. Wir wollen jedoch diese Ausnahme, nämlich die Zulassung von Privathütten, bei Schihütten, d. h. für Hütten, die nur für den Schifahrer von Bedeutung sind, vorerst vorbehalten Hier ist, nachdem das Interesse von Sektionen am Bau von Schihütten noch nicht so ist, wie es sein sollte, die Initiative den einzelnen Sektionen überlassen. Die Entwicklung ist hier noch nicht abgeschlossen; deshalb wollen wir hier nicht eingreifen und auch in Zukunft es als zulässig erachten, daß einzelne Sektionen, sei es durch Pachtung von Almhütten oder durch den Neubau von Hütten für Schifahrer für sich Eigenheime bauen Es ist aber vorgesehen, diese Entwicklung, wenn sie übersehbar ist, zu hemmen und den gleichen Zustand herzustellen wie bei Sommerhütten.

Hofrat Pichl (S Austria): Ich hoffe, daß durch meine Worte eine Klärung mit der Bergsteigergruppe herbeigeführt werden kann und wir dann wahrscheinlich in der angenehmen Lage sein werden, unseren Antrag Nr 15 zurückzuziehen. (Beifall.) Als auf der Hauptversammlung in Tölz die Richtlinien zur Beratung vorlagen, war es einerseits eine andere sehr wichtige innere Angelegenheit, welche die Aufmerksamkeit ablenkte, und anderseits war doch der ehrliche Wille bei allen Sektionen vorhanden, endlich einmal auf alpinem Gebiet wieder etwas zu schaffen, sodaß schließlich die Richtlinien allgemein Annahme fanden. Es zeigte sich jedoch, daß bald eine gewisse Ernüchterung eintrat. Viele Sektionen sahen, daß Theorie und Wirklichkeit nicht ganz übereinstimmen. Diese Meinung verstärkte sich um so mehr als in letzter Zeit ein Geist in ihre Entwicklung hineingetragen wurde, der als wirkliche Aeußerung unserer Bergsteigergruppe gilt und der den Anschein hatte, als ob unsere Bergsteigergruppe des bestrebe, daß der Bau von Hütten überhaupt verboten wird und daß der Alpenverein ganz dem Vorbild des Schweizer Alpenklubs nachgebildet werden möge. Es entstand hiezu eine Reihe von Erörterungen in den Mitteilungen und in anderen Zeitungen, auf die ich nicht weiter eingehen möchte. Hiezu liegt nun ein Antrag der S. Austria vor. Ich möchte ihn kurz in folgende Punkte gliedern. Zunächst: Bau oder Abbau, dann Betten und Pritschenlager oder nur Pritschen, ferner allgemeine Schlafräume und abgesonderte Räume oder nur allgemeine Massenherberge, bewirtschaftete oder nichtbewirtschaftete Hütten? Er beirisst ferner einige Punkte wegen der Weganlagen, wegen der Farbbezeichnungen, Versicherungen usw., in Bezug auf Reklame oder Totschweigen. Diese Punkte erstrecken sich nur auf die 3 ersten Abschnitte der Tölzer Richtlinien, da ja die

übrigen 9 als allgemeiner Natur für gut und richtig befunden wurden. Was die Bautätigkeit betrifft, so ist es das Ziel der Bergsteigergruppe, wie es scheint, den Alpenverein zu einem ausgesprochenem Verein von ausübenden Bergsteigern und zwar im Sinne der Hochturistik zu machen. Nun sagt aber § 1 unserer Satzungen: Zweck des Alpenvereins ist die Bereisung der Alpen zu erleichtern. Das wird anscheinend von der Bergsteigergruppe verworfen. Sie erklärt, die Erschließung der Ostalpen sei beendet, und verwirft daher jeden Neubau. Sie geht damit weit über die ursprünglichen Ziele hinaus, denn ich muß erklären, wer die Ostalpen für erschlossen hält, befindet sich in einem schweren Irrtum. Er kennt vielleicht einen bestimmten Teil unserer Alpen, nicht aber die ganzen Ostalpen. Trotzdem die Zahl der Mitglieder auf mehr als das Doppelte gestiegen ist, ist es heute in gewissen Gegenden immer noch möglich, den ganzen Tag zu wandern, bis man wieder eine Alpenvereinshütte erreicht. Die Unterkunftsverhältnisse auf den meisten Hütten sind des Alpenvereins unwürdig geworden. Wenn die Bergsteigergruppe, wie es bis zur Hauptversammlung den Anschein hatte, die Schaffung von weiteren Bauten verhindern und nur für die Interessen des ausübenden Hochturisten tätig sein will, so muß ich sagen, daß es ein Anrecht einiger Weniger auf das Hochgebirge und die Berge nicht gibt. Ein solches Verlangen wäre selbstsüchtig und unvölkisch und nicht im Interesse des Alpenvereins gelegen. Jeder deutsche Volksgenosse, den es in die Berge treibt und der sich dort erbauen will, hat das Recht in die Berge zu gehen und, wenn er Mitglied des Alpenvereins ist, auch das Recht eine würdige und ordentliche Unterkunft zu finden. Manche Sektionen sehen die Bautätigkeit als einen Frevel an der Natur an. Sie übersehen dabei, daß sie damit die Interessen des Alpenvereins schädigen, weil anstelle des Alpenvereins, wenn dieser die Hände in den Schoß legt, in Oesterreich andere Kreise seine Aufgaben übernehmen, teils feindliche, teils fernstehende alpine Vereine. Die werden dann von den Behörden unterstützt. Diese Vereine werden an den von uns geschonten Stellen Hütten errichten und schließlich werden unsere Mitglieder gezwungen, in fremde Hütten zu gehen, weil der Alpenverein seine Pflicht gegenüber den Mitgliedern in Bezug auf Hüttenbau nicht erfüllt. Die Bergsteigergruppe will nach den Verlautbarungen, die noch bis zur Hauptversammlung dauerten, höchstens den Bau von ganz kleinen Hütten zulassen, die für einen kleinen Kreis genügen, nicht aber für den ganzen Alpenverein die entsprechenden Hütten darstellen. Wir wissen, daß es viele Mitglieder gibt, die sich abhärten wollen, die lieber im Heu oder im Zelt schlafen. Dieser Grundsatz darf aber nicht auf den ganzen Alpenverein angewendet werden. Ebenso darf nicht das Vorbild des Schweizer Alpenklubs angerufen werden, denn dort sind die Hütten viel höher gelegen und alles bis zu 3000 m Höhe hat die Fremdenindustrie in Beschlag genommen. Der Schweizer Alpenklub braucht sich also mit solchen Sorgen nicht zu befassen. Er schafft nur Unterkunft für ausübende Hochturisten. In Oesterreich liegen die Verhältnisse aber ganz anders. Dort hat der Alpenverein Unterkunft zu schaffen. Der Schweizer Alpenklub hat es auch nicht nötig, sich um wirtschaftliche Gründe zu scheren und hat auch nicht mit der Gegnerschaft verschiedener anderer alpiner Vereine zu rechnen. Es wird von solchen Sektionen oder Personen, die gegen den Bau von Hütten sind, nicht erkannt, welch wichtige Rolle die Hütten im Grenzland spielen, welch unentbehrliche Stütze sie für die heimatliebende und wirtschaftlich bodenständige Alpenbevölkerung sind. Darüber scheint sich die Bergsteigergruppe hinwegzusetzen. Der Hinweis auf die ersten Alpenforscher stimmt auch nicht, denn die meisten hatten damals Führer und Träger bei sich. Heute, wo jeder seine Sachen selbst mitschleppen muß und mehrere Gipfel ersteigen will, braucht der Bergsteiger eine bessere Ruhe als damals. Die S. Austria hat in den Karnischen Alpen in jüngster Zeit 4 Hütten eröffnet, die sie aus eigenen Mitteln erstellte. Statt der Anerkennung, die sie allerdings nicht gefordert hat, fand sie im Gegenteil hiefür Tadel und die Belehrung, daß es nicht notwendig gewesen wäre, solche Hütten zu bauen, sodaß es fast aussehen möchte, als hätten wir ein Unrecht begangen. Uns läßt das aber verhältnismäßig kalt. Sie sehen, welcher Unfug einreißt, wenn eine solche leidenschaftliche Gegnerschaft gegen jeden Hüttenbau auftritt. Zur Frage, ob Betten und Pritschen oder nur Pritschen, möchte ich sagen, daß der Unterschied meist klein ist. Luxusbetten sind nicht vorhanden. Der Unterschied ist meist nur der, daß Leintücher eingezogen werden. Schließlich hat aber doch jeder das Recht auf ein ordentliches und gesundes Nachtlager und der ältere Bergsteiger, für den das Aufsteigen zur Hütte schon eine Tur bedeutet, auch das Recht, sich in einer reinlichen Hütte unter gesunden Verhältnissen ordentlich auszuruhen und sich für den nächsten Tag zu stärken. Es ist daher zu verwundern, wenn man vom bergsteigerischen Standpunkt aus jemanden die Vorbedingungen für das Gelingen einer schweren Tur, die notwendige Nachtruhe unterbinden will, denn eine schlechte Nachtruhe geht doch immer auf Kosten der auszuführenden Hochtur und auf Kosten des Körpers. Weiter geht der Streit, ob allgemeine Schlafräume und abgesonderte oder nur Massenherbergen. Ich möchte nur wünschen, daß jeder eine Kriegsgefangenschaft mitgemacht hätte, dann wäre er wohl für alle Zeit geheilt von dem Zusammenschlafen mit einer Reihe von anderen Personen. Nach den letzten Verlautbarungen fordert die Bergsteigergruppe auch, daß die Hütten sehr klein sein müssen. Da können natürlich keine abgesonderten Räume errichtet werden, sondern nur Massenquartiere. Wir sind im Gegenteil der Ansicht, daß möglichst viele kleine abgesonderte Räume errichtet werden sollten und daß ein allgemeiner Schlafraum nur da vorgesehen werden soll, wo es nicht anders geht. Bezüglich der Hüttenbewirtschaftung oder Nichtbewirtschaftung habe ich gestern schon ausgeführt, daß man wegen der Einbruchsgefahr wohl von den nichtbewirtschafteten zu den bewirtschafteten Hütten wird übergehen müssen. Bezüglich der Weganlagen auf Hochgipfel sind wir mit der Bergsteigergruppe eines Sinnes. Wirkliche Hochgipfel müssen von Weganlagen und Versicherungen, von dem Schlagen in Ketten beschützt sein. Es können aber auch da Ausnahmen eintreten, wenn es z. B. notwendig wird Steige über Scharten zu sichern, um naheliegende Gipfelsteigungen zu ermöglichen. Auch bezüglich der Wegtafeln und Bezeichnungen stimmen wir überein. Es wird weiter gefordert, jede Reklame sei zu unterlassen. Wir haben uns dagegen gewehrt, denn das ist ein Schwammwort. Es wäre besser zu sagen, jede der Würde des Alpenvereins widersprechende Ankündigung ist zu unterlassen.

Es muß sich endlich entscheiden, ob noch die Satzungen gelten oder die Tölzer Richtlinien, die sich mit Punkt 1 der Satzungen nicht ganz decken, ob noch die Satzungen gelten oder die Ansichten einer bestimmten Gruppe. Es muß endlich die irrige Meinung beseitigt werden, daß nur die Bergsteigergruppe wirkliche Bergsteiger in sich vereinige, während die übrigen Mitglieder minderwertige Bergsteiger seien. Wir wollen uns nicht länger als minderwertig hinstellen lassen, weil wir den Satzungen des Vereins nachkommen und weil wir unsere völkischen und alpinen Pflichten gegenüber den Mitgliedern und dem Deutschen Volke erfüllen. Ich habe meine gestrigen Ausführungen kurz wiederholt, weil auch die große Oeffentlichkeit wissen soll, daß wir an den erhabenen Zielen des Alpenvereins festhalten, daß wir nicht ein Tüpfelchen von seinen Rechten aufgeben und seine überragende Stellung unter allen Umständen in der Alpenwelt behaupten wollen . Die S. Austria hätte den Antrag 15 nicht eingebracht, wenn sie nicht immer mehr zu der Ueberzeugung gekommen wäre, daß die neuen und scharfen Leitsätze, die für den ganzen Verein gelten sollen, schwere Beunruhigung im Gefolge hätten. Ich bitte Sie von der Bergsteigergruppe, zerstreuen Sie unsere Bedenken durch Ihre Aufklärung und wiederholen Sie die Mitteilungen, die sie gestern gemacht haben. Dann wollen wir beruhigt sein und unseren Antrag zurückziehen. (Beifall.)

Dr. Meuckel (S. Hochland): Ich habe den Auftrag für die in der Bergsteigergruppe zusammengeschlossenen Sektionen Ihnen in aller Kürze und abschließend unseren Standpunkt in der ganzen Wege- und Hüttenbaufrage darzulegen. Ich beschränke mich auf die Feststellung, daß die Bergsteigergruppe zur Zeit mehr als 60 Sektionen zählt, die vielleicht nicht zu den schlechtesten des Alpenvereins gehören. Es wurde gesagt, die Bergsteigergruppe sei gegen jeden Hüttenneubau. Eine solche Erklärung ist wohl von einzelnen Münchener Sektionen gelegentlich der Aeußerung des Wege- und Hüttenbauentwurfs des Hauptvereins abgegeben worden, die Bergsteigergruppe als solche hat aber nie eine solche Verlautbarung erlassen. Sie hat auch keinerlei Anträge nach der Richtung eingebracht. Im übrigen hat sie erst vorgestern das erste Mal zur Wege- und Hüttenbauordnung und zu den Anträgen der SS. Austria und Innsbruck hier in Innsbruck selbst Stellung genommen. Wir sind nicht die Fanatiker, als die man uns gestern hingestellt hat. Wir wollen nicht selbstsüchtig die Berge allein für uns in Anspruch nehmen. Wir gönnen ihren Besuch auch den Bergwanderern und den Bergfreunden von Herzen. Ich weiß nicht, ob nicht unsere Gegner in das andere Extrem verfallen und mit ihren Anträgen zu erreichen suchen, daß schließlich an allen Ecken und Enden in den Alpen drauf losgebaut wird. Herr Hofrat Pichl hat vorhin ausgeführt, er wolle diesen Antrag zurückziehen, wenn von der Bergsteigergruppe eine beruhigende Erklärung abgegeben werde. Diese Erklärung hat er gestern schon erhalten; er hätte sie heute nicht wieder abzuwarten brauchen und es wäre noch weniger notwendig gewesen, daß er heute seinen Antrag mit der gleichen Ausführlichkeit fast wortwörtlich wie gestern begründet hätte. Ich will mich in aller Kürze mit diesem Antrag befassen. Der Anlauf der S. Austria gegen die Tölzer Richtlinien ist mißglückt. Mehr habe ich zu dem Antrag Pichl nicht zu sagen. Dagegen muß ich ganz kurz mich mit dem Antrag der S. Innsbruck befassen. Der Antrag Innsbruck läßt, wie man so zu sagen pflegt, die Katze aus dem Sack. Es wird gesagt, in Ost- und Nordtirol ist mindestens für 50 Hütten noch Platz, die Unterstützung der Bergwanderer im Winter sei unzureichend, die anderen großen alpinen Vereine bauen auch und laufen schließlich noch dem Alpenverein den Rang ab. Platz hat Tirol noch für mehr als 50 Hütten. Daß da und dort noch Winterunterkünfte fehlen, wird von uns nicht bestritten. Da soll und muß auch etwas geschehen. Ich meine aber ehe man zu einem so weit ausholenden Hüttenbauprogramm greift, läge es näher, daß die Sektionen, die bis dato noch immer ihre Hütten im Winter den Schiläufern hermetisch verschließen, sie endlich öffnen möchten. (Zurufe: Sehr richtig!) Stichhaltig erscheint mir von der ganzen Begründung des Antrages Innsbruck nur der Satz, daß sich der Alpenverein auf dem Gebiete des Wege- und Hüttenbaues nicht den Rang ablaufen lassen darf, daß er sich nicht an die Wand drücken lassen darf. Dazu genügt es aber, wenn der Hauptausschuß und die Sektionen die Augen offen halten und wenn in jedem Falle die Bedürfnisfrage so geprüft wird, wie das

die Tölzer Richtlinien vorschreiben. Die Gefahr, daß dann zu wenig gebaut wird, besteht, glaube ich, nach den Erfahrungen, die wir in den letzten Jahren gemacht haben, wirklich nicht. Wir Bergsteiger pflegen unserer Auffassung immer offen und freimütig Ausdruck zu verleihen und so will ich heute unseren österreichischen Freunden und speziell den Antragstellern Austria und Innsbruck sagen, was wir von Ihren Anträgen halten. Ich glaube, daß sie nicht mehr und nicht weniger wollen, als unseren Alpenverein zum Vorspanndienst für die Fremdenverkehrsinteressen ihrer schönen, aber auch uns ans Herz gewachsenen Heimat zu mißbrauchen. (Widerspruch; Oho-Rufe.) Da tun wir einfach nicht mit. Das überlassen wir anderen Kreisen, denn das ist nicht Aufgabe unseres Vereins, dessen Ziele höher gesteckt sind. Der Schweizer Alpenklub stellt an die Spitze seiner Wege- und Hüttenbauordnung den Satz, Hütten sollen nicht Ausflugsziele, sondern nur Stützpunkte für Gebirgswanderungen sein. Es wird immer gesagt, die Verhältnisse in der Schweiz sind grundverschieden von den unserigen. Das ist nicht richtig. (Oho-Rufe.) Wer Einblick in die Verhältnisse hat, weiß, daß nur etwa 30—35 Hütten im Höhenbereich von 3000 m liegen. Im übrigen liegen sie genau im gleichen Höhenbereich wie unsere Hütten in den Ostalpen. Kurz und gut, wir stemmen uns nur mit Macht dagegen, daß unser Alpenverein verflacht und in ein seichtes Fahrwasser hineingetrieben wird. Dabei ist es uns noch vor allem zu tun um das Ansehen unseres Vereines. Es geht nicht an, daß man Beschlüsse von so eminenter und grundsätzlicher Bedeutung, wie dies die Tölzer Richtlinien sind, die vor zwei Jahren mit heller Begeisterung und ich darf sagen, einmütig angenommen wurden, nach so knapper Frist einfach wieder umstößt. Sie wissen alle, wir sind erst vor einem Jahr, es ist noch nicht einmal so lange her, im Verein von einer schweren Krise genesen, bei der es sich um eine spezifisch österreichische Angelegenheit handelte. Wir Reichsdeutsche haben uns damals geschlossen hinter die österreichischen Brüder gestellt und werden das in allen ähnlichen Situationen auch künftig tun. Bringen Sie aber jetzt den Verein durch solche Anträge, wie sie von Austria und Innsbruck gestellt wurden, nicht in eine neue derartige Krisengefahr und in weitere innere Kämpfe. Die Stellungnahme der Bergsteigergruppe zu den Anträgen der S. S. Austria und Innsbruck ist hienach eine ablehnende. Was die Wege- und Hüttenbauordnung anlangt, so wird sie von uns akzeptiert. Wir verzichten auch darauf, an ihren einzelnen Bestimmungen herumzudoktern. Wir nehmen sie, wie sie ist, wünschen aber und haben in diesem Sinne Antrag gestellt, daß Absatz 1 der Tölzer Richtlinien in der Wege- und Hüttenbauordnung verankert wird. Wir wissen, die Tölzer Richtlinien sind geltendes Recht für den Verein. Wir sehen daher nicht ein, warum sie dem Wandel der jeweiligen Stimmung jeder Hauptversammlung unterworfen werden sollen. Sie können ruhig herübergenommen und damit dem Verfassungsschutz als Satzungsbestandteil unterworfen werden.

Vorsitzender: Es wurde die Frage aufgeworfen, wieweit die gestern von verschiedenen Herren der Bergsteigergruppe abgegebene Erklärung auch in der Oeffentlichkeit aufrecht erhalten wird, wonach unter bergsteigerischen Bedürfnissen die Bedürfnisse der Bergsteiger im weiteren Sinne zu verstehen seien, so wie das in der Programmschrift der Bergsteigergruppe dargelegt ist, der Bergwanderer. Wenn ich Sie recht verstanden habe, haben Sie auf die gestrige Erklärung Bezug genommen. (Dr. Meuckel: Gewiß, das ist der Standpunkt der Bergsteigergruppe.) Ich wollte das wiederholt wissen, weil in dem Protokoll über die heutige Verhandlung nichts von dem steht, was gestern ausgeführt wurde und wollte auch die Gelegenheit ergreifen, um in der Oeffentlichkeit Klärung zu schaffen. (Lebhafter Beifall.)

Oberstleutnant Steinitzer (S. Alpiner Schiklub): Vor allem möchte ich die Definition anerkennen, die die Bergsteigergruppe dem Worte „Bergsteiger" gegeben haben. Unter diese Definition fallen jetzt wohl so ziemlich alle Mitglieder des Alpenvereins. Wenn das Wort Bergsteiger in dieser Weise interpretiert wurde, so muß konsequenterweise auch das Schlagwort „bergsteigerisches Bedürfnis" erledigt sein. Wenn das Wort Bergsteiger so definiert wird, wie das gestern geschah, muß auch für sämtliche Kategorien der Bergsteiger gesorgt werden. Das ist eigentlich das, was wir alle oder wenigstens der größte Teil von uns verlangt hat, eine entsprechende Unterkunft in hygienischer Beziehung. Es ist gänzlich ausgeschlossen, den Verein zu einer spartanischen Zwangserziehungsanstalt zu machen. Ich möchte dabei besonders betonen, daß gerade diejenigen, die in der alpinen Turistik Erholung suchen, dort neue Stärkung für ihren Beruf, seelische Kräfte für ihre Nöte und Sorgen des Alltags finden müssen. Das ist meines Wissens noch nicht erwähnt worden und fand auch noch keine Berücksichtigung, daß dazu auch gehören die vielen bergsteigenden Frauen und Mädchen. Die Kräftigung des weiblichen Geschlechtes ist doch gewiß gleichfalls von außerordentlicher Wichtigkeit. Das alles kommt dem Vaterlande in viel höherem Maße zugute als die Züchtung von einzelnen hochalpinen Spitzenleistungen. Die erzieherische Wirkung der Hochturistik liegt überhaupt nicht in der Hand des Gesamtvereins und läßt sich nicht reglementieren. Sie liegt bei den einzelnen Sektionen und hängt von der Einwirkung der einzelnen führenden Männer ab. Der Krieg hat die Bautätigkeit während der letzten 10 Jahre ohnehin sehr gehemmt; dazu hat der Verein über die Hälfte seines Arbeitsgebietes verloren und die Anzahl der Mitglieder hat sich verdoppelt. Wenn man die Hütten dazu zählt, die inzwischen gebaut wurden, ist das Verhältnis der Hütten zur Mitgliederzahl immer noch um die Hälfte ungünstiger als vor den Krieg. Dazu kommt, daß eine Menge Sektionen, die ihr Arbeitsgebiet verloren haben, ein neues Betätigungsfeld suchen und finden müssen. Es geht nicht an, daß arbeitskräftige und arbeitswillige Sektionen brach liegen. Ich möchte noch darauf hinweisen, daß der Verein in Bezug auf die Winterturistik bis jetzt nahezu gänzlich versagt hat. Erst jetzt, nachdem der Schilauf sich 20 Jahre in den Ostalpen eingebürgert hat, wird im nächsten Jahre das erste wirkliche Winterheim erstehen, soviel ich weiß von der S. Meißen.

Das Wandern ist von den Begründern des deutschen Turnwesens, Gutsmuts und Jahn, als überaus fördernder Faktor der seelischen Erziehung betrachtet worden. Die höchste Stufe des Wanderns ist der Alpinismus. Der Alpenverein hat bis jetzt seine ganze Kraft für die Propagierung des Alpenwanderns eingesetzt. Durch ihn sind die Alpen zu einem großen Volkssanatorium geworden. Er hat sich bewußt an die Spitze der alpinen Bewegung gestellt und diese Stellung behauptet. Es wäre eine vollständige Verkennung seiner Tradition, wenn er jetzt in der Erschließungsarbeit innehalten würde, die heute notwendiger ist als je.

Im besonderen möchte ich mich dagegen aussprechen, daß Ziff. 1 Abs. I der Tölzer Richtlinien in den Art. 1 des Antrags des HA. hineinkommt. Die Richtlinien sind Leitsätze, die Satzungen sind Verfassung und Gesetz. Es ist allerhöchste Zeit, daß durch die Hauptversammlung programmatisch zum Ausdruck kommt, daß der Verein sich wieder unumwunden zu einer planmäßigen Erschließungsarbeit entschließt, die seine Hauptaufgabe ist und die an der Spitze seiner Satzung steht. Der sogenannten Verflachung entgegenzuwirken, kommt erst in zweiter Linie. Vor allem müssen wir dem Bedürfnis der Vielen Rechnung tragen, die der Segnungen des Alpinismus überhaupt teilhaftig werden sollen. Damit dienen wir, glaube ich, dem deutschen Volke am allerbesten. (Beifall.)

A. Stadler (S. Mittl. Unterinntal): Es ist zwar in Art. 4 die Verpflichtung zur Mitteilung an den HA. gegeben, aber für noch viel dringender zum Schutze des Publikums erachte ich es, wenn die Auffassung eines Weges dem Publikum kundgetan wird. Es kommt leider oft vor, daß die Verpflichtung der Verlautbarung an das Publikum außer Acht gelassen wird und darum halte ich es für notwendig, daß diese Verpflichtung in dem Nachsatz festgelegt wird.

Titzenthaler (S. Mark Brandenburg): Die Beschränkung der Redezeit ermöglicht es mir nicht, den Antrag, den ich vorlegen wollte, so zu begründen, wie es notwendig wäre. Wir haben in der Weg- und Hüttenbauordnung in langen Paragraphensätzen eine derart grundlegende Aenderung des ganzen Alpenvereinsaufbaues vor uns, daß es meines Erachtens bei der vorgerückten Stunde nicht mehr möglich ist, diese einzelnen Paragraphen heute noch zur Durcharbeitung zu bringen, sodaß wir ihnen eine endgültige Fassung geben könnten. Diese Paragraphen bedeuten eine derart einschneidende Aenderung für das Leben der einzelnen Sektionen, daß es längere Zeit erfordern würde, wenn man sie in Einzelheiten zerpflücken wollte. Ich bin deshalb von mehr als 40 Sektionen beauftragt worden, folgenden Antrag einzubringen:

„Die Abstimmung über den Entwurf der Weg- und Hüttenbauordnung findet in diesem Jahre nicht statt. Der HA. wird beauftragt, bis zur nächsten Hauptversammlung eine neue Weg- und Hüttenbauordnung auszuarbeiten, in der die auf der Hauptversammlung vorgebrachten Bedenken gegen den heute vorliegenden Entwurf berücksichtigt werden und in dem die bisher geltenden Eigentumsrechte der Sektionen an ihren Häusern und Wegen sichergestellt und gewahrt werden. Der Entwurf zu dieser neuen Weg- und Hüttenbauordnung muß den Sektionen mindestens 4 Monate vor der nächsten Hauptversammlung zur Rückäußerung übermittelt werden."

Der Antrag wird mit großer Stimmenmehrheit abgelehnt.

Kneisel (S. Halle): Zu meinem Bedauern sehe ich mich gezwungen, gegen die Annahme des Art. 1, wie er hier gefaßt ist, im Namen der Sektionen Halle, Duisburg, Hagen und verschiedener anderer Sektionen Stellung zu nehmen und zwar auf Grund von Erfahrungen, die die genannten Sektionen in der letzten Zeit machen mußten. Zu unserem Bedauern sehen wir uns dabei auch gezwungen, trotz der heute morgen einstimmig abgegebenen Vertrauenserklärung für den Hauptausschuß und Verwaltungsausschuß zum Ausdruck zu bringen, daß wir uns mit dem Vorgehen der beiden Körperschaften unseres Alpenvereins in der letzten Zeit nicht einverstanden erklären können. Ich möchte bemerken, daß ich diese Ausführungen nicht mache, weil sich etwa die Sektion Halle persönlich gekränkt fühlte; dann würde ich schweigen. Ich mache die Ausführungen, weil ich sie prinzipiell für außerordentlich wichtig halte und weil im Art. 1 ein Passus fehlt, der derartige Vorkommnisse für die Zukunft unmöglich machen würde. Es steht in der ganzen neuen Bau-

ordnung nichts davon, daß eine solche Berufung auch möglich ist gegen eine Genehmigung und diesen Fall haben wir von der S. Halle jetzt gerade erlebt. Wir sind jetzt nicht in der Lage, den Bau des nach unseren Begriffen bergsteigerischen Bedürfnissen in keiner Weise entsprechenden Hauses auf der Riffelscharte irgendwie noch zu inhibieren. Das muß für die Zukunft unter allen Umständen unmöglich gemacht werden. So gut, wie es eine Berufung an die HV. gibt, wenn ein Bau nicht genehmigt wird, so gut muß es doch logischerweise auch im umgekehrten Fall eine Berufung an die HV. geben und es müßte deshalb diese Möglichkeit in den Art. 1 hineinverarbeitet werden.

Berichterstatter F. Schmidt: Gerade dieser Fall zeigt, wie unzulänglich unsere bisherigen Bestimmungen waren. Wir im Verwaltungsausschuß haben zu der ganzen Frage, ob auf der Riffelscharte gebaut werden soll, lediglich den § 2 der Bestimmungen über Arbeitsgebiete gehabt. Wenn die S. Hannover in ihrem Gebiet noch 10 oder 20 Hütten errichtet, so können wir dagegen nach der jetzigen Hüttenbauordnung gar nichts machen.

Dr. Hohenleitner (S. Innsbruck): Ich habe die Anträge der S. Innsbruck, die in Punkt 17 der Tagesordnung niedergelegt sind, zu vertreten und bin bevollmächtigt zu erklären, daß wir Punkt 3 unseres Antrages zurückziehen, da sich die Sektion den Einwendungen, die gestern dagegen erhoben wurden, nicht verschließen kann. Ich kann weiter erklären daß auch Punkt 1 und 2 unseres Antrages ohne Aenderung der grundsätzlichen Stellungnahme der Sektion gleichfalls zu Gunsten des Antrages, der von der S. Saalfelden eingebracht wurde, zurückgezogen werden, da der Antrag der S. Saalfelden, der davon spricht, daß der Alpenverein heute noch es als eine wesentliche Aufgabe betrachtet, für Unterkunft zu sorgen, in einer Mißverständnissen weniger ausgesetzten Form grundsätzlich dasselbe sagt, was wir durch unseren Antrag bezwecken wollten. Wir wollten durch unseren Antrag nichts anderes erreichen, als daß wieder klar ausgesprochen wird, daß der Alpenverein auch heute noch den Willen zur Tat und zum Leben hat, daß er auch heute noch seinen Satzungen treu bleiben will. Sie dürfen nicht befürchten, daß durch eine solche Willenserklärung nun ein fesselloses Heer baumütiger Sektionen auf die Alpen losgelassen wird. Dagegen sprechen die Ziffern, die gestern über den Vermögensstand der Sektionen vorgetragen wurden, die selbst dafür sorgen werden, daß die Hüttenbautätigkeit des Alpenvereins nicht in den Himmel wachsen wird. Wenn ich Sie bitte für den Antrag der S. Saalfelden, der dann zur Abstimmung kommen wird, einzutreten, so tue ich es, weil wir der Ansicht sind, daß dem Hauptausschuß, wenn ihm schon durch die Hüttenbauordnung so weitgehende Befugnisse und Einflüsse auf den Hüttenbau eingeräumt werden sollen, von der Hauptversammlung eine klare Richtschnur darüber gegeben werden soll, wie er sich zum Hüttenbau grundsätzlich zu stellen hat. Wir müssen endlich dazu kommen, daß an Stelle der bisherigen Verklausulierung „Hütten dürfen nur gebaut werden, wenn . . ." ein tatkräftiges und tatfreudiges „soll" tritt.

Vecchioni (S. München): Als Vertreter der S. München, die der Bergsteigergruppe angehört, erkläre ich, daß die S. München der Bergsteigergruppe nie beigetreten wäre, wenn nicht diese ihre Definition vom Bergsteigen so gegeben hätte, wie sie in dem Rundschreiben „Was wir wollen" enthalten ist. Darnach ist unter „Bergsteiger zu verstehen, jeder junge angehende Kletterer und ebenso auch der Veteran der Berge, der harmlose Hochbummler wie der eis- und wintererprobte Hochturist, der Gebirgler und der Städter des fernen Flachlandes, wenn einer nur um der Berge willen in die Berge geht." Es liegt uns durchaus fern, Daunenbetten usw. einzuführen. Das ist klar. Es liegt uns aber noch ferner, Holzpritschen als die einzig richtigen Lager auf den Alpenvereinshütten einzuführen. Ebenso betrachten wir die allgemeinen Schlafräume nicht als das Alleinseligmachende. Der Einzelschlafraum, in dem man besser ausruhen kann und also auch besser gestärkt wird für neue Fahrten ist das Wünschenswerte; das andere ist Ersatz. (Bravorufe.) Zu dem Antrag, den ersten Satz der Ziffer 1 der Tölzer Richtlinien in die Wege- und Hüttenbauordnung einzufügen, möchte ich folgendes zu bedenken geben. Es wurde heute schon sehr viel von Grundsätzen gesprochen. Was sind denn unsere Grundsätze im Alpenverein? In erster Linie doch die Gedanken, die in den Richtlinien niedergelegt sind. Von dem Berichterstatter des Hauptausschusses wurde gesagt, man dürfe kein starres Recht schaffen. Die Grundsätze, die wir pflegen und hegen wollen, müssen aber doch eine gewisse Starrheit haben. Die können wir doch nicht von heute auf morgen ändern. Dazu gehört aber auch der Grundsatz, der in Ziffer 1 der Richtlinien ausgesprochen ist. Deshalb läßt Ziffer 1 doch die Auslegung zu, die aus der Definition des Bergsteigers, die ich gegeben habe, herausklingt. In diesem Rahmen ist es sehr wohl möglich, daß dieser Zusatz in Art. 1 der Wege- und Hüttenbauordnung aufgenommen wird. Die Richtlinien sind geltendes Gesetz, die Wege- und Hüttenbauordnung enthält die Ausführungsbestimmungen. Den Ausführungsbestimmungen muß irgendein Grundgesetz zu Grunde liegen, wenn sie einen Sinn haben sollen und wenn die Ausführungsbestimmungen den Geltungsbereich von Satzungsbestimmungen haben sollen, müssen auch die Grundsätze, nach denen diese Ausführungsbestimmungen gehalten sind, unbedingt Satzungsgeltung haben.

F. Riegele (S. Saalfelden): Ich wiederhole kurz, damit der Hauptausschuß, welchem in der vorgesehenen Hütten- und Wegebauordnung so ungeheure Machtvollkommenheiten eingeräumt werden, genau weiß, welches der Wille der Hauptversammlung in Bezug auf die Ausübung dieser Machtvollkommenheiten ist. Die Annahme unseres Antrages ist sehr wichtig, denn sonst könnte der Wege- und Hüttenbauordnung nimals zugestimmt werden. Wir haben heute verschiedene Mißverständnisse in dankenswerter Weise aufgeklärt erhalten, insbesondere durch den letzten Herrn Redner. Es sind aber wieder neue Mißverständnisse entstanden. Es scheint zumal nach den Worten des Generalredners der Bergsteigergruppe teilweise immer noch die Ansicht zu herrschen, als ob wir fremdenverkehrsfreundliche Interessen vertreten würden. Davon kann keine Rede sein. Ich kann im Augenblick keinen Beweis dafür erbringen, finde es aber auch unbegreiflich, wie man solche Anschuldigungen ohne Beweisführung aussprechen kann. (Zurufe: Sehr richtig!) Ein solches Wort ist fast wieder geeignet, auf der Gegenseite die Meinung zu erwecken, daß die Bergsteigergruppe allerhand Böses im Schilde führt. Diese Annahme wäre ebenso unberechtigt, denn ich bin fest überzeugt, daß die Ziele der Bergsteigergruppe durchaus lediglich im Sinne deutschen Bergsteigertums liegen. Es sind die gleichen Ziele wie die unsrigen; nur der Weg, den man gehen will, ist etwas anders. Wenn man klar und sachlich darüber nachdenkt, muß man sich doch sagen, daß infolge des fortwährenden Anwachsens der Besucherzahl der Hütten eine erhöhte Bautätigkeit notwendig ist und, wenn wir vertrauensvoll die Ueberwachung der Bautätigkeit in die Hände des Hauptausschusses legen, müssen hiezu auch gewisse Richtlinien gegeben werden. Die Behinderung der Bautätigkeit ist ein schlechtes Mittel zur Rückkehr zum ursprünglichen deutschen Bergsteigertum. Da weiß ich ein besseres, die vollkommene Einfachheit in der Bewirtschaftung der Hütten und, wie das in dem Zusatzantrag zu den Tölzer Richtlinien seinerzeit von uns verlangt wurde, die Abschaffung des Alkoholgenusses auf den Hütten. Ich habe auf Ersuchen des Herrn Vorsitzenden diesen Teil des Antrages aus technischen Gründen zurückgezogen, um angesichts der vorgeschrittenen Versammlung nicht eine ungeheure Wechselrede von endloser Dauer hervorzurufen. Ich habe außerdem in dem Zusatzantrag zu den Richtlinien noch speziell darauf hingewiesen, daß bei größter Einfachheit doch auf die Pflege der Reinlichkeit und Gesundheit auf den Hütten Bedacht zu nehmen ist. Warum wir die Einfachheit wollen, wissen Sie alle. Weil wir eine gewisse Sorte von Menschen, die auf die Hütten gehen, um eine Hetz zu haben, eine gewisse Sorte von Snobs, wenn Sie dieses Fremdwort verzeihen wollen, nicht auf den Hütten haben wollen. Die werden wir am ehesten los durch Pflege der Einfachheit. Reinlichkeit und Pflege der Gesundheit ist für den Bergsteiger wie für jeden Menschen so selbstverständlich, daß ich jenen, die das ohne Begründung nicht glauben, überhaupt nichts mehr zu sagen habe.

Hofrat Pichl (S. Austria): Ich muß entschieden Verwahrung gegen den Ausfall des ersten Herrn Redners einlegen, daß die österreichischen Sektionen der Vorspann des österreichischen Fremdenverkehrs sind oder werden wollen. Wir sind, so nützlich auch der Fremdenverkehr für uns ist, nie seine Hüter gewesen; wir halten uns immer an den Wahlspruch des Hauses Oranien: „Wir wollen bleiben, was wir sind", treue Söhne des Alpenvereins und Hüter seiner idealen hohen Ziele. Infolge der Aufklärungen, die der zweite Redner der Bergsteigergruppe gegeben hat, erklären wir uns befriedgt und ziehen unseren Antrag 15 zurück. (Beifall.)

Berichterstatter F. Schmidt: Ich bitte Sie den Antrag der S. Halle abzulehnen und zwar einmal aus dem Grunde, daß, wenn wir den Nachbarsektionen ein Einspruchsrecht bei Genehmigungen einräumen, es mit der Bautätigkeit praktisch so gut wie zu Ende sein wird. Denn es ist leider so, daß eine große Zahl von Sektionen die Frage, ob gebaut werden soll oder nicht, mit der Frage identisch erklärt, ob es für Ihren Geldbeutel gut ist oder nicht. (Zurufe: Sehr richtig.) Die Nachbarsektion sieht nach meinen Erfahrungen in dem Bau im Nebengebiet immer die Konkurrenz der eigenen Wirtschaft und das muß unterbunden werden. Wenn sie dann weiter noch fordern wollen, daß bis zur Entscheidung der Hauptversammlung die Bautätigkeit eingestellt werden soll, so würde damit praktisch der bauenden Sektion, die vom Hauptausschuß die Genehmigung erhalten hat, ein ungeheurer Schaden zugefügt, denn Sie wissen ja, wie lange es in der Praxis dauert, bis die Hauptversammlung dazu kommt über eine solche Sache abzustimmen, ganz abgesehen davon, daß es eine unerquickliche Geschichte ist, die Hauptversammlung mit solchen Dingen zu befassen. Ich will die Autorität und die Kenntnisse der einzelnen Herren der Hauptversammlung nicht bezweifeln, aber die Hauptversammlung ist nach meiner Meinung in ihrer Gesamtheit nicht in der Lage zu entscheiden, ob in diesem oder jenem Talwinkel eine Hütte notwendig und zweckmäßig ist und ob dadurch nicht die Interessen der Nachbarsektionen geschädigt werden.

Ich möchte dann noch die Stellungnahme des Hauptausschusses zu den Zusatzanträgen der S. Saalfelden zum Ausdruck bringen. Ich glaube angesichts der satzungsgemäßen Zweckbestimmung

unseres Vereins die Bereisung der Alpen zu erleichtern und angesichts der Aussprache, die gestern und heute gepflogen wurde, bestehen seitens der Vereinsleitung keine Bedenken, Ihnen diesen Antrag zur Annahme zu empfehlen. Es ist damit eigentlich etwas Selbstverständliches gesagt; es soll in der bisherigen Art fortgefahren werden. Die Volkserüchtigung soll mitberücksichtigt, nur notwendige Bauten sollen errichtet werden. Es sollen vor allem auch, das möchte ich unter Bezugnahme auf die gestrigen Ausführungen nochmals betonen, auch die Erweiterungen nicht zu kurz kommen. So wie ich die Sache jetzt beurteile, besteht wohl von keiner Seite irgendein Bedenken, einem Antrag oder einer Entschließung, die diesen Weg festlegt, die Zustimmung zu erteilen.

Der Antrag der S. Saalfelden und Genossen zu P 17 (bezw. zu Anlage II) wird mit Mehrheit angenommen.

Der zweite Antrag der S. Saalfelden zu Anlage II (Tölzer Richtlinien) wird ebenfalls angenommen.

Zu Punkt 17 (Antrag der S. Innsbruck) wird auf Antrag des HA. folgende Entschließung angenommen:

„Der Hauptausschuß veranlaßt baldigst eine Aufstellung über die für Hüttenbauten (Sommer- und Winterhütten) besonders geeigneten Plätze, an denen ein bergsteigerisches Bedürfnis zu Bauten vorliegt, damit die Sektionen rasch und in zuverlässiger Weise bei Neubauten beraten werden können."

Der Antrag der S. Austria zu Art. I wird abgelehnt.

Der Antrag der S. Hochland und Genossen zu Art. I wird abgelehnt.

Der Antrag der S. Halle zu Art. I wird abgelehnt.

Der Art. I wird in der Form des HA.-Antrages angenommen.

Der Antrag der S. Mark Brandenburg zu Art. II wird abgelehnt, der HA.-Entwurf unverändert angenommen.

Der Antrag der S. Austria zu Art. III wird angenommen.

Der Antrag der S. Mittl. Unterinntal zu Art. IV wird abgelehnt.

Der Antrag des HA. zu Art. V wird angenommen.

Berichterstatter F. Schmidt: Die Art VI ff. enthalten eine Regelung für den Fall der Veräußerung von Hütten und für den Fall, daß eine Sektion zu bestehen aufhört, sei es durch Ausscheiden, Ausschluß oder Auflösung. Die letzten drei Fälle sind die einzigen denkbaren, die dem Leben einer Sektion ein Ende machen. Der Grundsatz des Art. VI ist: Keine Veräußerung ohne Zustimmung des Hauptausschusses und im Falle der Veräußerung die vorzugsweise Berücksichtigung der durch den Krieg geschädigten Sektionen. Keine Veräußerung ohne Zustimmung, das war schon bisher geltendes Recht bei den subventionierten Hütten. Die Bevorzugung der durch den Krieg geschädigten Sektionen ist im vorigen Jahre in Rosenheim einstimmig beschlossen worden. Es ist so, wie die Dinge heute liegen, das einzig Mögliche; wir müssen den Sektionen, die durch den Krieg ihre Hütten und ihr Arbeitsgebiet verloren haben, auf irgend eine Weise Ersatz verschaffen und eine dieser Möglichkeiten soll durch den Art. VI geschaffen werden. Die Bestimmungen des Art. VI können aber praktisch nur verwirklicht werden, wenn sie durch das Vorkaufsrecht des Art. VII gesichert werden. Denn das sog. Veräußerungsverbot des Art. VI ist weder nach deutschem noch nach österr. Recht dinglicher Natur. Seine Verletzung macht daher die Sektion lediglich dem Gesamtverein gegenüber verantwortlich; dritte dagegen brauchen sich nicht daran zu kehren. Damit es auch Dritten gegenüber wirksam wird, muß es durch das Vorkaufsrecht des Art. VII gestützt werden. Mit Rücksicht auf die gestern geltend gemachten rechtlichen Bedenken, insbesondere vom Standpunkt des deutschen Rechtes aus, hat der Hauptausschuß es für zweckmäßig erachtet, neben dem Worte „Vorkaufsrecht" noch das Wort „und Ankaufsrecht" beizufügen. Damit wurde den rechtlichen Bedenken von gestern Rechnung getragen.

Die Art. VIII und IX, die die Fälle des Aufhörens der Sektionen betreffen, sind zum Teil schon im vorigen Jahre in Rosenheim für subventionierte Hütten so beschlossen worden, wie hier vorgeschlagen wird. Es ist klar, daß, wenn eine Sektion durch Auflösung zu bestehen aufhört, die Hütte oder der Weg an den Gesamtverein fallen soll. Das verlangt die Rücksicht auf den Gesamtverein, durch den die Sektion groß geworden ist und instand gesetzt wurde, die Hütte oder den Weg zu bauen. Das ist übrigens auch jetzt schon in den Satzungen der meisten Sektionen enthalten; es soll nur hier in der Weg- und Hüttenbauordnung verankert werden. Der Fall, daß der bauliche Zustand der Hütte vernachlässigt wird, soll gleich behandelt werden wie der Fall der Auflösung. Auch hier soll der Hauptausschuß die unentgeltliche Uebertragung verlangen können. Wir haben, um Unbilligkeiten zu vermeiden, den Zusatz vorgeschlagen, daß für den Fall, daß ohne Verschulden der Sektion der bauliche Zustand vernachlässigt wird, eine Ablösung gegen Entgelt eintreten soll. Das ist ein Gebot, das nach unserer Meinung der Billigkeit entspricht. Die Fälle des Ausscheidens infolge Austrittserklärung oder Ausschlusses sind in unserem Entwurf gleich behandelt. Hier soll die Hütte der Sektion verbleiben, dagegen soll sie verpflichtet sein, die erhaltenen Beihilfen an den Gesamtverein zurückzuzahlen. Daß das letztere selbstverständlich ist, brauche ich Ihnen nicht weiter auszuführen. Die Beihilfe wurde gegeben zum Bau und Betrieb der Hütte. Sie muß zurückgegeben werden; wenn die Hütte nicht mehr für den Gesamtverein dient: causa data, causa non secuta. Den Fall des Austritts gleich dem Fall der Auflösung zu behandeln, wie die S. Unterinntal verlangt, können wir nicht billigen; das würde eine zu große Härte bedeuten. Denken Sie sich den Fall, eine Sektion hält es mit den Prinzipien, die sie verfolgt, nicht mehr für vereinbar, im Alpenverein zu verbleiben! Hier kann ihr doch nicht zugemutet werden, daß sie bei ihrem Austritt die Hütte einfach dem Alpenverein überläßt. Es muß ihr in einem solchen Fall gestattet werden, die Hütte mitzunehmen; das verlangt meines Erachtens die Rücksicht auf die Billigkeit. Es mag vielleicht eingewendet werden, die Vorschrift, daß die Sektion bei Auflösung die Hütte dem Gesamtverein zu übertragen hat, dadurch umgangen werden kann, daß sie zuerst austritt und dann sich auflöst. Aber wir rechnen doch damit, daß wir es mit anständigen Leuten zu tun haben, nicht mit hinterlistigen Personen.

Die S. Mark Brandenburg schlägt vor, daß von Art. VI nur der erste Absatz stehen bleiben soll, daß dagegen Abs. 2 ff. fallen sollen. Es soll also das durch die letztjährigen Beschlüsse festgelegte Recht der kriegsbeschädigten Sektionen wegfallen und dem Hauptausschuß nur gestattet werden, Vorschläge zu machen, an welche Sektionen die Hütte verkauft werden möge; es soll dem Hauptausschuß gestattet werden, zu verbieten, daß der Verkauf an bestimmte Sektionen erfolgen soll und wenn eine Einigung nicht zustande kommt, soll zwischen dem Hauptausschuß und der Sektion die nächste Hauptversammlung entscheiden. Eine derartig komplizierte Regelung ist in der Praxis nicht durchführbar. Dagegen spricht aber auch der Geist der Beschlüsse, die wir früher gefaßt haben. Die S. Mark Brandenburg und Genossen will weiter das Vorkaufsrecht aus der Weg- und Hüttenbauordnung überhaupt streichen. Sie sagt, es genüge, wenn die einzelne Sektion veranlaßt wird, in ihren Satzungen dieses Vorkaufsrecht aufzunehmen; so fasse ich das wenigstens auf. Allein das genügt nicht. Ich beziehe mich auf das, was ich vorhin ausgeführt habe. Der Art. VII ist der Grundpfeiler für Art. VI. Der Abänderungsvorschlag der S. Mark Brandenburg zu Art. VIII bedeutet eine erhebliche Verschlechterung des schon jetzt geltenden Rechtes. Ich bitte ihn daher abzulehnen und unserer Fassung zuzustimmen.

Dr. Lüttgens (S. Hamburg): Solange der Alpenverein besteht, haben wir bisher eine Dezentralisation gehabt. Die einzelnen Sektionen hatten ihr eigenes Innenleben und erst in der HV. wurden die Beschlüsse gefaßt und zwar fast immer mit erfreulicher Einstimmigkeit. Jetzt soll es anders werden und der HA. die alleinige Macht bekommen. Diesen Eingriff in die Rechte der Sektionen halten wir für sehr gefährlich. Wir machen allerdings die Zentralisierung, die jetzt vielfach stattfindet, mit, halten sie aber nicht für richtig. Wir sind der Meinung, daß der Eingriff in die Rechte der Sektionen so grundlegend ist, daß wir den Entwurf heute noch nicht annehmen können. Wir haben immer wieder gehört, wie kompliziert, auch juristisch, die ganze Geschichte ist. Wir können deshalb heute nicht zum Schlusse kommen. Die S. Hamburg stimmt gegen die Weg- und Hüttenbauordnung. Sie behält sich allerdings vor, von Fall zu Fall für die Anträge der S. Mark Brandenburg zu stimmen; als Ganzes aber muß sie dagegen stimmen.

Titzenthaler (S. Mark Brandenburg): Als wir seinerzeit unter Zuziehung hervorragender Juristen diese Paragraphen durchgingen, haben wir stundenlang gearbeitet, für und wider, um den Zusammenhang dieser Paragraphen klarzumachen. Nur dadurch war es möglich, einigermaßen Klarheit über die Folgen, die diese Paragraphen haben, zu gewinnen. Deshalb stellte ich vorhin den Geschäftsordnungsantrag, da es nicht notwendig erscheint, diese Paragraphen so eilig durchzupeitschen, noch einmal die Abänderungsvorschläge der verschiedenen Sektionen vom Vorstand aus durchzuprüfen und dann noch einmal den Sektionen zur Prüfung zu übermitteln. Obwohl ich vorhin, als wir die Abänderungsanträge des Vorstandes zu § 1 und 2 hörten, angestrengt zuhörte, war es mir bei diesen langen Sätzen nicht möglich, zu folgen und mir die Folgen klarzumachen. Aehnlich ist es hier, im Gegensatz zu unserer alten Fassung, die in kurzen prägnanten Sätzen abgefaßt ist, während wir hier so verklausulierte Schachtelsätze vor uns haben, daß man sich die Sache auseinanderzerren muß, um auf den letzten Sinn der Worte zu kommen. Hier sind Möglichkeiten, die von Schaden sein könnten; deshalb haben wir versucht, die unklaren und überflüssigen Sätze zu streichen und sie durch klare Sätze zu ersetzen, deren Folgewirkung man sofort übersehen kann.

Berichterstatter: Das, was in dem beanstandeten Artikel vorgeschlagen ist, ist nur eine Festlegung eines im Vorjahre beschlossenen Rechtes der durch den Krieg geschädigten Sektionen auf freiwerdende Hütten. Wir mußten die einzelnen Möglichkeiten hier, soweit es möglich war, spezialisieren. Ich kann nicht einsehen,

warum ein Laie diese Artikel im einzelnen nicht begreifen kann. Ihre Fassung ist viel einfacher als in der alten Wege- und Hüttenbauordnung.

Der Antrag des Hauptausschusses zu Art. VI wird in der Fassung, die in der Tagesordnung gedruckt ist, angenommen.

Der Antrag der S. Mark Brandenburg wird abgelehnt.

Tietzentaler (S. Mark Brandenburg): Art. VIII wurde von uns als überflüssig empfunden, da er, wenn der vorhergehende Artikel angenommen war, tatsächlich zum großen Teil seine Erledigung gefunden hatte. Außerdem enthält er sehr viele Dehnbarkeiten und Unklarheiten. Es ist da sehr leicht möglich, daß von irgend einer Seite ein Preis geboten wird, der weit unter dem gemeinen Wert ist, ganz abgesehen davon, daß auch die Abschätzung des gemeinen Wertes nach Ansicht von sachverständiger Seite eine außerordentlich komplizierte und schwierige Sache ist.

Wenn nun dieser gemeine Wert, der allenfalls auf rechnerischen Grundlagen ermittelt wurde, noch soll unterboten werden können durch eine dritte Seite, die indirekt vielleicht interessiert ist und das der Kaufspreis sein soll, so ist das doch eine Unklarheit in der Satzstellung, die es kaum möglich macht, eine solche Bestimmung in den Satzungen festzulegen, die Gesetzesgeltung haben. Wie schon eingangs erwähnt, zeichneten sich unsere Satzungen bisher durch Einfachheit und Schlichtheit aus. Sie erwähnten nicht alle Fälle und Einzelheiten, die unter Umständen möglich waren. Gerade der Gegensatz der jetzigen Vorschläge zu den früheren Satzungen bestimmt uns, zumal nach Ansicht unserer rechtskundigen Mitglieder es zur Sicherheit des Hauptvorstandes nicht nötig ist, solche Bestimmungen aufzunehmen, Ihnen zu empfehlen, diesen Paragraphen ganz zu streichen.

Berichterstatter: Wenn Sie Artikel VII streichen, hat Artikel VI keinen Wert mehr. Es ist doch ein Unterschied zwischen einem obligatorischen Vertrag und einem dinglichen Rechtsgeschäft. Dieser Unterschied ist so grundlegend, daß, wenn die Vorschrift des Art. VI nicht durch Art. VII gestützt wird, die obligatorischen Rechte des Gesamtvereins praktisch keinen Wert haben. Sie können dann Artikel VI auch streichen.

Der Antrag der S. Mark Brandenburg wird abgelehnt, der HA.-Antrag (Art. VII) mit der Einfügung des Wortes „und Ankaufsrecht bezw. „und Ankaufsrechtes mit großer Mehrheit angenommen.

Stadler (S. Mittl. Unterinntal): Der erste Antrag zu Art. VIII bezweckt, die vom Hauptausschuß vorgeschlagene Bestimmung in Einklang zu bringen mit den bestehenden Gesetzen. In der allgemeinen Fassung, in der die Bestimmung vorliegt, ist sie nach dem Gesetz nicht durchführbar, wenn die Aktiven der sich auflösenden Sektion außer der Hütte ihre Passiven nicht decken. Es muß dann die Hütte herangezogen bezw. muß auf andere Weise für die Deckung der Passiven gesorgt werden. Nun ist es aber doch, wenn man eine Bestimmung trifft, notwendig ist, sie so festzusetzen, daß sie auch tatsächlich durchführbar ist. Das zu ermöglichen bezweckt unser Antrag.

Der 2. Antrag hat seinen Grund darin, daß nach meinem Dafürhalten Artikel VIII hinfällig wird, wenn das Uebernahmerecht des Hauptausschusses nicht auch beim freiwilligen Austritt einer Sektion Wirkung hat. Wenn eine Sektion ihre Hütte für sich retten, sie nicht dem Hauptausschuß abtreten will, wird sie einfach zunächst beschließen, aus dem Gesamtverein auszutreten, und erst hinterher sich auflösen. In diesem Fall rettet sie ihre Hütte vor dem Zugriff des Hauptausschusses. Es heißt, der Hauptausschuß rechnet mit der Ehrenhaftigkeit der Sektionen. Ich halte es keineswegs für unehrenhaft, wenn eine Sektion diesen kaufmännischen Trik anwendet. (Heiterkeit.)

Artikel VIII wird nach den Vorschlag des HA. angenommen. Die Anträge der Sektion Mittl. Unterinntal und Mark Brandenburg werden abgelehnt.

Tietzenthaler (S. Mark Brandenburg): Wir wollten durch die Aenderung des Art. IX die Unsicherheit des Ausdrucks „nach dem inneren Wert, den sie zur Zeit der Leistung hatte" vermeiden und setzten an dessen Stelle den Ausdruck „nach dem Goldwert, den sie zur Zeit der Leistung hatte."

Berichterstatter: Wir haben geglaubt, daß die Fassung „innerer Wert" vorzuziehen sei der Fassung „Goldwert", denn während der Inflation war z. B. der innere Wert nicht gleich dem Goldwert. Sie sehen das aus den vielen Tabellen, die für die Umrechnung aufgestellt wurden.

Der Vorschlag der S. Brandenburg wird abgelehnt, der Art IX angenommen.

Tietzenthaler (S. Mark Brandenburg) zu Art. X: Eine grundbuchamtliche Eintragung ist in vielen Fällen gar nicht möglich, wenn z. B. eine Hütte auf unverkäuflichem Boden steht und dieser nur gepachtet ist. Ich möchte hinzufügen, die S. Mark Brandenburg besitzt außer ihrem Hütteneigentum im Oetztal noch eine bedeutende Fläche Land. Müßte das auch dem Hauptausschuß in der Form übertragen werden?

Berichterstatter: Der Artikel X ist bereits jetzt geltendes Recht. Jeder Herr, der Vorstand einer Sektion ist, die eine Hütte baute, wird die Reverse kennen. Die notwendige Sicherheit, um die vorausgegangenen Artikel rechtswirksam zu machen, ist der Revers, der ausgestellt werden muß, damit die Eintragung im Grundbuch erfolgt. Es heißt im übrigen „soweit zulässig." Damit ist zum Ausdruck gebracht, daß den bestehenden Verhältnissen Rechnung getragen werden kann. Wenn es sich um Hütten auf gepachtetem Grund handelt, lauten natürlich die Reverse anders, als wenn der Grund Eigentum ist. Für Grundstücke, die nicht mit Hütten oder Wegen bebaut sind, gilt natürlich die Wege- und Hüttenbauordnung nicht.

Der Antrag der S. Mark Brandenburg wird abgelehnt, Artikel X in der vom HA. vorgeschlagenen Fassung angenommen.

Tietzenthaler: (S. Mark Brandenburg): Wir sehen in der Bestimmung des Art. XI eine unnötige Beschränkung der Vereinstätigkeit. Es ist sehr wohl der Fall denkbar, daß eine im Flachland liegende alpenferne Sektion im Mittelgebirge eine Schutzhütte insbesondere für die Jugend bauen möchte z. B. eine Schihütte und sich deshalb mit einer Abteilung des Deutschen Schiverbandes in Verbindung setzt. (Zuruf: Es handelt sich doch nur um Hütten in den Alpen.) Es heißt Beteiligung an Bauten; darnach ist dies also verboten.

Berichterstatter: Bauten im Mittelgebirge fallen nicht unter die Wege- und Hüttenbauordnung. Dieser Einwand ist also hinfällig.

Artikel XI wird in der vom HA. vorgeschlagenen neuen Fassung angenommen, der Antrag der S. Mark Brandenburg abgelehnt.

Berichterstatter: Die Bestimmungen der Artikel XII mit XVIII geben lediglich das bestehende Recht wieder. Sie enthalten all die Bestimmungen, die auch in der alten Wege- und Hüttenbauordnung für den Fall, daß um Beihilfen nachgesucht wurde, aufgeführt sind. Sie enthalten weiter die Beschlüsse, die in Ergänzung der alten Wege- und Hüttenbauordnung in späteren Jahren gefaßt wurden.

Tietzenthaler (S. Mark Brandenburg): Daß Art. XVIII Absatz 1 gestrichen werden soll, war die logische Folgerung unserer Beanstandung der grundbuchamtlichen Eintragung. Wir ziehen, nachdem unser Antrag nach der Richtung abgelehnt wurde, den hier vorliegenden Antrag zurück. Im übrigen handelt es sich nur um eine redaktionelle Aenderung. Es kann natürlich nur die Bausumme gemeint sein, die vom Hauptausschuß zur Verfügung gestellt wurde. Ueber die eigenen Gelder brauchen wir wohl nicht Rechenschaft zu geben.

Berichterstatter: Wenn ein Bau fertig ist, kann wohl nur über den gesamten Bau Rechnung gelegt werden. Daß im einzelnen auch über die eigenen Mittel Rechnung gestellt werden soll, ist nicht beabsichtigt.

Vorsitzender: Es handelt sich nur um die Ueberwachung der Verwendung der Subventionsmittel, der Beihilfen. Der Anregung des Herrn Titzentaler könnte dadurch Rechnung getragen werden, daß wir sagen „über die Verwendung der Beihilfen Rechnung zu legen."

Artikel XII bis XVII werden angenommen, ebenso Art. XVIII mit der Aenderung „... Verwendung der Beihilfen Rechnung zu legen".

Tietzenthaler (S. Mark Brandenburg): Wir sehen auch in Art. XIX im Gegensatz zu den früheren Satzungsbestimmungen eine unnötige Schreibarbeit. Wir wollten, um die Freiheit in diesem Punkt zu wahren, seine Streichung durchgeführt wissen, zumal unseres Erachtens dem Hauptausschuß damit kein wesentlicher Vorteil erwachsen kann.

Berichterstatter: Der Artikel ist lediglich eine Wiederholung des früheren Artikels XIV der alten Wege- und Hüttenbauordnung. Der Hauptausschuß muß selbstverständlich über alle AV.-Hütten und Wege Buch führen; er braucht ein Grundkataster. Wenn dieses weitergeführt werden soll, müssen Sie die Bestimmung in die neue Wege- und Hüttenbauordnung aufnehmen.

Artikel XIX wird angenommen.

Tietzenthaler (S. Mark Brandenburg) zu Art. XX: Es ist unverständlich, wie in die Wege- und Hüttenbauordnung auf einmal eine Bestimmung aufgenommen werden soll, die für eine ganz besondere Art des Alpenwanderns, den Wintersport eine besondere Ausnahme trifft und im Gegensatz zu der allgemeinen Bereitstellung, die früher alle Hütten des Alpenvereins betraf, für einen besonderen kleinen Kreis eine Absonderungsmöglichkeit geschaffen werden soll, die im Gegensatz steht zu den Grundsätzen des Alpenvereins. Gerade der Umstand, daß jedes Alpenvereinshaus bisher jedem Alpenwanderer offen stand, war der große Pfeiler der ganzen Vereinstätigkeit. Damit wird nun hier gebrochen. Sie können dann nicht mehr verhindern, daß irgendeine Sektion, die mit den Bestimmungen unzufrieden ist, erklärt, sie baue jetzt keine Sommerhütte mehr, sondern eine Winter-, eine Schihütte, die von allen Bestimmungen des Hauptausschusses befreit ist. Im Gegensatz zu den Bestimmungen, die noch zur Beratung kommen, wonach es in anderen Alpenvereinshäusern verboten sein soll, daß den eigenen Mitgliedern die geringsten Vorteile geboten werden, wird hier für die

Schihütten eine Ausnahme geschaffen. Das steht im Gegensatz zu den allgemeinen Gepflogenheiten des Alpenvereins und dagegen haben wir Einspruch erhoben.

Berichterstatter: Was der Herr Vorredner will, nämlich die Unterwerfung aller Hütten unter die einheitlichen Bestimmungen, ist in der Wege- und Hüttenbauordnung als Grundsatz in Artikel II zum Ausdruck gebracht. In der Sache selbst möchte ich dringend bitten, die Entwicklung des Schilaufes durch die vom Antragsteller vorgeschlagene Bindung nicht zu hemmen. Wir müssen den Wintersport auf jede Weise fördern, selbst wenn wir überzeugt sind, daß damit in Einzelfällen den Grundsätzen für Sommerhütten nicht entsprochen wird. Wenn Sie die Verhältnisse in den südlich gelegenen Gegenden betrachten, müssen Sie zustimmen, daß eine Fessel in der Richtung, wie das von dem Herrn Vorredner verlangt wird, nicht auferlegt werden kann. Ich bitte daher die Ausnahme für Schihütten zuzulassen.

Die Annahme des Artikel XX in der Fassung des HA.-Antrages erfolgt mit 797 gegen 588 Stimmen.

Berichterstatter Min.-Rat Sotier (zu Anlage I): Ich nehme an, daß die auf allen Hütten angeschlagene Hüttenordnung jedem bekannt ist. Bisher bestehen die Hüttenordnung und die Hüttengebührenordnung nach den Beschlüssen der Hauptversammlungen der Jahre 1906, 1919 und 1921; nachdem durch die heutigen Beschlüsse die Hüttengebühren neuerdings etwas abgeändert werden sollen, muß noch dazu gesetzt werden „der Hauptversammlung vom Jahre 1925". In der Hüttenordnung sind noch unter Ziff. 1, in der der primäre Anspruch auf Lagerstellen für die Mitglieder des D. u. Oe. Alpenvereins sowie für die den Sektionen gleichgestellten ausländischen Alpenvereine, festgelegt ist, unter lit. b die deutschen Alpenvereine in Südtirol aufgeführt. Die tatsächlichen Verhältnisse müssen uns zur Streichung dieser lit. b veranlassen, nachdem durch die Machthaber in Italien diese Alpenvereine in Südtirol aufgelöst wurden.

In Ziff. 4 wollen wir die Ziff. 6 hineinverarbeiten. Die Ziffer 6 hat bisher den Bergsteigern, die Turen ausführen, ein Vorzugsrecht eingeräumt, das auch denen zugute kam, die gar nicht dem Alpenverein angehörten. Wir glauben, daß dies zu weit geht und halten es für richtig, wenn auf unseren Hütten zunächst unsere Mitglieder berücksichtigt werden. Der Hauptausschuß schlägt deshalb vor, daß der Satz „selbst wenn sie an sich zu den unter 1 und 2 angeführten Personen gehören", gestrichen wird.

Ziff. 6 ist jetzt in Ziff. 4 hineingearbeitet; an ihre Stelle tritt die bisherige Ziff. 7.

Anstelle der bisherigen Ziff. 7 soll eine Bestimmung kommen: „Um 9 Uhr hat jeder Lärm auf der Hütte aufzuhören. Um eine bestimmte Stunde, deren Festsetzung den Sektionen überlassen werden soll, müssen alle Lichter im öffentlichen Wirtschaftsraum gelöscht werden." Damit soll die Sicherheit gegeben werden, daß rechtzeitig Ruhe auf den Hütten eintritt.

Zu den Hüttengebühren, und zwar zur allgemeinen Frage — ich scheide zunächst den Antrag Graz aus — schlägt der Hauptausschuß folgendes vor: Es soll dabei bleiben, daß die Grundgebühr nur von den Mitgliedern des D. u. Oe. Alpenvereins, den Mitgliedern der gleichgestellten ausländischen Alpenvereine gegen Vorweis der Mitgliedskarte und für die Ehefrau gegen Vorweis der Ehefrauausweiskarte zu bezahlen ist. Das gleiche gilt für die Inhaber von Studentenausweisen, bei diesen aber nur für Matrazen und Pritschenlager; ebenso für die mit Teilnehmerkarten versehenen Führer und Teilnehmer von Jugendgruppen bei Gruppenausflügen. Angehörige der Jugendgruppen des Alpenvereins haben einzeln nur Anspruch auf die Grundgebühr, wenn sie in Begleitung eines älteren Teilnehmers oder usw. (wie bisher) kommen.

Eine Aenderung tritt ein bei der Grundgebühr für Eintritt und Uebernachten der nicht bevorrechteten Hüttenbesucher. Hier schlägt der Hauptausschuß vor, von dem dreifachen Satz auf den zwei- bis dreifachen Satz zurückzugehen, weil die Sektionen dies zum Teil selbst wünschen und es als in ihrem Interesse gelegen erklärt haben.

Ein Zusatz soll ferner bestimmen, daß eine weitere Erhöhung des Satzes zulässig sein soll. Es kann also jede Sektion, wenn sie Nichtmitglieder des Alpenvereins von ihren Hütten weghaben will, einen beliebig hohen Multiplikator nehmen und eine 4-, 5-, 6fache Hüttengebühr verlangen.

Bisher war unter Ziff. 4 der Hüttengebühren noch bestimmt, daß es den Sektionen freisteht, von den Hüttenbesuchern noch Sondergebühren zu erheben, z. B. für die Versicherung der Hütte oder für das Rettungswesen. Der Hauptausschuß schlägt vor, diese besonderen Gebühren zu streichen und es bei den Eintritts- und Uebernachtungsgebühren zu belassen; er geht dabei von der Erwägung aus, daß derjenige Hüttenbesucher, der die Uebernachtungsgebühr bezahlt, selbstverständlich von der Eintrittsgebühr befreit ist, d. h. also, daß in der ersteren die zweite enthalten ist. Die bisher für die Versicherung erhobenen Sondergebühren sind hinfällig durch die heute eingeführte Fürsorgeeinrichtung des Alpenvereins; und für das Rettungswesen die erforderlichen Mittel zur Verfügung zu stellen, ist Pflicht des Gesamtvereins.

Die Hüttengebühren sind in Reichsmark oder Schilling, oder in beiden zu verlautbaren. Der weitere Satz „Die Hüttenbesucher haben das Recht, in jeder der verlautbarten Währungen zu bezahlen", ist weggefallen.

Die „Allgemeine Hüttenordnung" wird in der als Anlage abgedruckten Fassung angenommen.

Berichterstatter A. Sotier (zu P 18): Die S. Graz hat auf Grund der Erklärung, die ich gestern in der Vorbesprechung abgegeben habe, ihren Antrag zugunsten der Fassung des Hauptausschusses zurückgezogen (Bravorufe); so glaube ich wenigstens Herrn Direktor Greniz verstanden zu haben. Ich glaube daher mir alle weiteren Erörterungen über diese Frage ersparen zu können. Ich möchte daher vorschlagen: Nehmen Sie den Antrag des HA. in Ziff. 18 der Tagesordnung an.

Vorsitzender: Es ist ein Antrag eingegangen von den Sektionen Mannheim, Kempten, Immenstadt, Rosenheim, Biberach und Koburg: „Der Hauptausschuß wird ermächtigt, alljährlich nach Anhörung der hüttenbesitzenden Sektionen Richtlinien für die Erhebung möglichst gleichmäßiger Hüttengebühren festzusetzen."

Orth (S. Mannheim): Ich bitte den Antrag des Hauptausschusses aus grundsätzlichen Erwägungen abzulehnen, weil er in die Selbständigkeit der einzelnen Sektionen eingreift. Wir gehen mit dem Hauptausschuß durchaus einig in dem Bestreben, möglichst einheitliche Gebührensätze festzusetzen. Wir können es aber nicht für richtig erachten, daß der Hauptausschuß die Rechte der Sektionen in dieser Weise beschränkt. Wir haben gestern vom Herrn Referenten gehört, daß im Jahre 1924 kolossal verschieden hohe Gebühren von den einzelnen Sektionen erhoben worden sind. Aus der vom Referenten mitgeteilten Statistik über die Gebühren, die im Jahre 1925 von den einzelnen Sektionen erhoben wurden, und zwar auf Grund einer Anregung des Hauptausschusses, die Gebühren in einer gewissen Höhe zu halten, haben Sie gehört, daß die meisten Sektionen dieser Anregung gefolgt sind. Wenn Sie also unserem Antrag stattgeben, bin ich fest überzeugt, daß sich in Zukunft die Sektionen nach Möglichkeit an die Richtlinien halten werden. Differenzierungen wird es geben; denn es ist nicht eine Hütte so gelegen wie die andere; aber im großen und ganzen werden sich die Sektionen an diese Richtlinien halten und wir vermeiden dadurch einen Eingriff des Hauptausschusses in die Selbständigkeit der Sektionen.

Berichterstatter: Ich habe schon gestern den Einwand widerlegt, der auch heute wieder kommt, daß unser Antrag ein Eingriff in die Selbständigkeit der Sektionen sei. Ich weise darauf hin, daß ja bisher schon ganz bestimmte Bindungen seitens des Hauptausschusses in der Hüttengebührenfrage an die Sektionen hinausgegangen sind. Die Sektionen sind auf Grund von Beschlüssen der Hauptversammlung verpflichtet, von Nichtmitgliedern die doppelten oder dreifachen oder vierfachen Sätze zu nehmen. So gut die Hauptversammlung das damals beschließen konnte, ebenso gut kann sie auch jetzt beschließen, daß die Sektion einer Bestimmung der Höhe der Grundgebühr zu folgen hat. § 3 Abs. 5 unserer Satzung bestimmt, daß die Sektionen bestimmte Verpflichtungen haben. Das schließt nicht aus, daß die Hauptversammlung den Sektionen noch andere Verpflichtungen auferlegt. Ich weise darauf hin, daß auch auf anderen Gebieten Bestimmungen getroffen wurden, die durchaus nicht in den §§ 7 und 8 unserer Satzung niedergelegt sind; ich verweise auf die Weg- und Hüttenbauordnung, welche eben beraten wurde und zur Annahme steht. In § 7 und 8 steht kein Wort davon und trotzdem wird niemand in diesem Hause behaupten wollen, daß die Hauptversammlung nicht berechtigt ist, in der Weg- und Hüttenbauordnung Bindungen der Sektionen niederzulegen. Es ist auch in den Richtlinien für die Mitgliederaufnahmen den Sektionen eine gewisse Bindung auferlegt worden. Im übrigen geht die allgemeine Rechtslage dahin, daß nach § 32 des BGB. die Hauptversammlung als letzte Instanz immer in der Lage ist, den Vereinsmitgliedern bestimmte Verpflichtungen aufzuerlegen. Ich lege nachdrücklich Wert darauf, daß es sich nicht um Richtlinien handelt, sondern daß die Sektionen durch die Bestimmung des Hauptausschusses, die ja erst nach Anhörung der Sektionen erfolgt, gebunden sein sollen. Wir wollen die einheitlichen Gebühren — das habe ich gestern bereits erklärt — nicht in der Weise festsetzen, daß wir sagen, es darf für das Bett nur 1 Mk. verlangt werden; wir wollen nur keinen allzu großen Rahmen nehmen. Es wird also vielleicht nächstes Jahr heißen: Es darf für das Bett eine Gebühr im Rahmen von 1 Mk. bis 1.30 Mk. genommen werden. So wollen wir auch die einzelnen Unterschiede, die sich aus der Lage der Hütte ergeben, weiter berücksichtigen lassen.

Außerdem steht noch in unserem Antrag eine Dispensbefugnis des Verwaltungsausschusses. Der Verwaltungsausschuß kann im Einzelfall auf Antrag Abweichungen gestatten und wir werden in dieser Beziehung nicht kleinlich sein. Ich darf darauf hinweisen, daß wir selbstverständlich auch so viel Verständnis haben, daß die Verhältnisse auf dem Haus der S. Mark Brandenburg ganz andere sind als in Vorderkaiserfelden bei Kufstein. Ich glaube also, der

Verwaltungsausschuß hat so viel Ueberblick, daß er diesen einzelnen Dispensgesuchen mit der notwendigen Sachkenntnis gegenübertritt.

Das Jahr 1924 und die Erfahrungen, die wir in diesem Jahre gemacht haben, war ja die Veranlassung zu dem Antrag der S. Graz. Ich habe gestern festgestellt, daß in Oesterreich im Jahre 1924 das Bett durchschnittlich 8000 Kronen, das waren 50 Pfg., gekostet hat; und im Allgäu hat es Sektionen gegeben, wo das Bett für Mitglieder 3 Mark und 10 Prozent Bedienung gekostet hat. Deshalb habe ich gesagt, da hat etwas nicht gestimmt und das sage ich auch heute. Darum hat der Hauptausschuß eingreifen müssen. Daß das Jahr 1925 so günstig gewirkt hat, hat uns recht gefreut, hat uns aber umsomehr darin bestärkt, das Verlangen der S. Graz zu unterstützen, weil wir gesehen haben, daß die Sache gemacht werden kann.

Butz (S. Schwarzer Grat): Ich habe gestern schon über diese Frage hier gesprochen, ich sehe aber, daß meine Anregung vom Verwaltungsausschuß bei der Festsetzung nicht beachtet wurde, trotzdem er genau dasselbe anstrebt wie ich. Wenn wir einheitliche Hüttengebühren festsetzen, dann müssen wir feste Gebühren festlegen. Das geht aber nicht nach der Erklärung des Referenten. Das ist schon deshalb unmöglich, weil die Hütten nach Lage, Holzbeschaffung usw. zu sehr verschieden sind. Ich glaube, hier kann man ganz gut dieses Wort „einheitliche Hüttengebühren" durch „Rahmensätze" ersetzen.

Was die Höhe der Sätze betrifft, so glaube ich, daß mit den Vorschlägen des Referenten speziell auf Grund der Erhebungen von früher sich die Sektionen im großen und ganzen einverstanden erklären können.

Dann hätte ich noch etwas zu sagen, was auch mit der Hüttengebührenfrage zusammenhängt, daß nämlich die Sektionen auf die einheitliche Festsetzung der Preise für Speisen und Getränke mehr Rücksicht nehmen sollten, und zwar im Interesse der Bergsteiger. Die Ausflügler können wohl höhere Preise bezahlen, aber der Bergsteiger soll um billiges Geld ein gutes Essen bekommen. Ebenso hört man immer wieder Klagen von Touristen, die sich selbst verpflegen wollen, daß sie dazu keine Gelegenheit haben. Schaffen Sie Räume, wo sich die Leute selbst verpflegen können!

Der Antrag der S. Mannheim wird abgelehnt.

Der Antrag der S. Schwarzer Grat wird angenommen und der Beschluß lautet:

1. Der Hauptausschuß wird ermächtigt, alljährlich nach Anhörung der hüttenbesitzenden Sektionen Rahmensätze für die Hüttengebühren festzusetzen.
2. Die vom Hauptausschuß festgesetzten Rahmensätze sind für alle Sektionen bindend.
3. Der Verwaltungsausschuß kann im Einzelfall auf Antrag Abweichungen von den festgesetzten Rahmensätzen gestatten.
4. Sektionen, die gegen die Beschlüsse des Hauptausschusses in der Hüttengebührenfrage handeln, verstoßen gegen die Interessen des Vereins. Gegen sie können auch die in § 12 der „Bestimmungen über Arbeitsgebiete" vorgesehenen Maßregeln getroffen werden.

Die Anlage III (Bestimmungen über die Arbeitsgebiete) wird nicht beanstandet.

Vorsitzender: Wir kommen nun zu dem wichtigsten Punkt. Bisher wurden die Bestimmungen mit einfacher Mehrheit angenommen. Wenn nun die Bestimmung im Artikel XXI in Wirksamkeit treten soll, muß sie mit ¾ Stimmenmehrheit Annahme finden. Ich möchte Sie auf die Konsequenzen aufmerksam machen. Erlangt Artikel XXI nicht die ¾ Mehrheit, so gilt er als abgelehnt. Die Wege- und Hüttenbauordnung gilt dann für nicht subventionierte bestehende Hütten überhaupt nicht, für bestehende subventionierte Hütten dagegen insoweit, als ihr Inhalt mit der bisherigen Wege- und Hüttenbauordnung und den Reversen vereinbar ist. Das wird für einen großen Teil der Punkte zutreffen, für einige dagegen nicht. Für die künftig zu erbauenden Hütten dagegen würden die Bestimmungen der Wege- und Hüttenbauordnung als Bedingung ihrer Genehmigung eingeführt werden können. Der Hauptausschuß, der weiß, daß die Mehrheit der Versammlung den Bestimmungen der Artikel I mit XX zugestimmt hat, wäre künftig in der Lage, die Genehmigung von Hüttenbauten, einerlei ob es sich um subventionierte Hütten handelt oder nicht, davon abhängig zu machen, daß sich die Sektion, die eine neue Hütte baut, der neuen Ordnung unterwirft.

Die Abstimmung (mit Stimmzetteln) ergibt, daß die zum Beschluß erforderliche ¾ Mehrheit nicht erreicht wird (967 für, 412 gegen) und Art. XXI daher abgelehnt ist.

An seiner Stelle wird folgender Antrag des HA. mit großer Mehrheit (mehr als zwei Drittel) angenommen:

„Die Bestimmungen der Art. I bis X und XX Abs. 2 finden auf bestehende Hütten und Wege, sofern sie ohne Beihilfe des Gesamtvereins erbaut sind, keine Anwendung.

Auf die mit Beihilfe des Gesamtvereins gebauten Hütten und Wege finden sie insoweit Anwendung, als dies mit den bisher geltenden Bestimmungen vereinbar ist.

Die Genehmigung von neu zu erbauenden Hütten oder Wegen oder von Hüttenerweiterungen ist von der Bedingung abhängig zu machen, daß die Sektion sich den Bestimmungen der Art. I—X unterwirft."

Art. XXII wird angenommen.

16. Antrag der Sektion Schwaben.

Berichterstatter Oberlandesgerichtsrat F. Schmidt: Der Antrag der Sektion Schwaben bezweckt, bei Hüttenneu- und Erweiterungsbauten die Einrichtung gesonderter Koch-, Schlaf- und Wohnräume für Selbstversorger. Soweit möglich, sollen zu diesem Zwecke zwei getrennte Hütten nebeneinander errichtet werden. Wie aus der Begründung des Antrages hervorgeht, verfolgt dieser den Zweck durch die Einrichtung den Minderbemittelten, wenn ich kurz so sagen darf, zu helfen. Sie sollen nicht, wie in der Begründung hervorgehoben wird, dadurch, daß sie in der für alle bestimmten Hütte wohnen und schlafen müssen, zu Hüttenbesuchern zweiter Klasse herabgewürdigt werden. Es ist leider richtig, daß in einzelnen Hütten aus naheliegenden Gründen die Wirtschafter auf jene Besucher, die nur eine geringe Zeche machen, weniger Rücksicht nehmen, als auf jene, die mehr verbrauchen. Der Antrag ist aus diesem Gesichtspunkt heraus völlig verständlich. Der Hauptausschuß stand ihm daher von vorneherein nicht ablehnend gegenüber. Wenn er Ihnen trotzdem ihn nicht zur Annahme empfehlen kann, so hat das seinen Grund lediglich in rein nüchternen praktischen Erwägungen. Wir stehen auf dem Standpunkt, daß das begrüßenswerte Ziel, das der Antrag verfolgt, auch auf Grund der bereits bestehenden Bestimmungen (Ziff. 4 der Tölzer Richtlinien) erreicht werden kann, soferne nur die Sektionen die Bestimmungen richtig anwenden.

Wer diesen Bestimmungen der Tölzer Richtlinien zuwiderhandelt, handelt nach Punkt 12 der Richtlinien gegen die Interessen des Alpenvereins. Daraus folgt, daß schon nach dem jetzigen Gesetz jeder Bergsteiger seine mitgebrachten Vorräte in der Hütte selbst zubereiten oder zubereiten lassen kann, ohne als Besucher zweiter Klasse angesehen zu werden. Wir tragen Bedenken für jede Hütte die Bereitstellung eines gesonderten Kochraums obligatorisch zu machen. Dazu besteht kein hinreichender Anlaß. Die antragstellende Sektion fordert neben einem gesonderten Kochraum noch einen besonderen Wohn- und Schlafraum. Auch das geht nach unserer Auffassung zu weit. Eine Schlafgelegenheit für die weniger Bemittelten, also für die Selbstversorger ist bereits in jeder Hütte in dem allgemeinen Matratzenraum vorhanden. Daneben noch einen eigenen Wohnraum zu schaffen, erscheint nicht veranlaßt. Der Aufenthalt im Gastzimmer muß jedem Hüttenbesucher gestattet werden, auch wenn er nichts verzehrt. Es ist also nicht notwendig, einen eigenen Wohnraum zu schaffen, wie das der Antrag verlangt. Was die S. Schwaben mit dem Antrag bezwecken will, können Sie auf einfacherem und kürzerem Wege erreichen, wenn Sie darauf sehen, daß die Hütten, die Sie besuchen, auch tatsächlich nach den Tölzer Richtlinien geführt werden. Sollten Sie in dieser Richtung Beschwerden haben, so steht die Vereinsleitung nicht an, diesen abzuhelfen und den Tölzer Richtlinien in jeder Richtung Geltung zu verschaffen. Die weitere Forderung, daß womöglich zwei Hütten nebeneinander zu bauen sind, ist schon deshalb nicht durchführbar, weil nach unserer Meinung die finanziellen Verhältnisse unserer Sektionen so gestaltet sind, daß sie leider zwei Hütten nebeneinander nicht bauen können, sondern froh sein müssen, wenn ihnen der Bau einer Hütte möglich ist. Wenn in dem Antrag darauf hingewiesen wird, daß in der Schweiz zwei Hütten nebeneinander gebaut werden, so ist das nach meiner Kenntnis nicht richtig. Ich gebe zu, es gibt in der Schweiz einige wenige derartige Hütten. Diese können Sie aber an den Fingern herunterzählen. Bei der Silvrettahütte ist es deshalb so, weil die erste Hütte ursprünglich Privateigentum war, der Alpenklub später dann eine zweite daneben errichtete und noch später schließlich auch die Privathütte übernahm. Die angeführten Schweizer Verhältnisse können also nicht maßgebend sein. Nach unserer Meinung ist die Einhaltung der Anregungen der S. Schwaben von Fall zu Fall den Sektionen zu überlassen. Sind diese in der Lage zwei Hütten zu bauen, so sollen sie das machen, können sie das nicht, so wollen wir es ihnen nicht obligatorisch vorschreiben. Gerade das, was der Antrag verfolgt, nämlich die Kluft zwischen Besuchern 1. und 2. Klasse zu schließen, wird, wenn Sie den Antrag annehmen, nicht erreicht. Jene, die in den Nebenhütten wohnen, essen und schlafen sollen, werden in sich selbst instinktiv das Gefühl haben, daß sie als Besucher 2. Klasse gelten oder angesehen werden, obwohl sie das innerlich an dem bergsteigerischen Geist gemessen nicht sind, sondern vielmehr 1. Klasse. Diese praktischen Erwägungen haben die Vereinsleitung dazu geführt, Ihnen die Ablehnung des Antrages zu empfehlen. Dafür sollen aber in Zukunft alle Sektionen die Hütten bauen wollen, angehalten werden, Ziff. 4 der Tölzer

Richtlinien streng einzuhalten und, wo es möglich ist, in Zukunft einen eigenen Koch- und Schlafraum, ev. eine zweite Hütte, einen Winterbau, wie das tatsächlich bei einigen Hütten schon der Fall ist, zu schaffen.

Flaig (S. Schwaben): Es hat uns sehr gefreut aus dem Munde des Hauptausschußvertreters zu hören, daß dieser im Grunde dem Antrag der S. Schwaben freundlich gegenübersteht. Wir haben auch die Bedenken, die vom Hauptausschuß geltend gemacht werden, zum Teil eingesehen und ändern unseren Antrag insoferne, als wir anstelle der Worte „Koch-, Wohn- und Schlafraum" setzen wollen „Wohnküche". Ferner wollen wir den Absatz 2, der auf die zwei Hütten Bezug nimmt, fallen lassen. Wenn die Sektion Schwaben, eine Sektion, die nicht der Bergsteigergruppe angehört, sondern nur eine kleine Bergsteigergruppe besitzt, zu diesem Antrag gekommen ist, ist das ein Beweis dafür, daß man sich dort der Bedeutung des Antrages nicht verschlossen hat. Es wurde heute verschiedentlich ausgeführt, daß die Verhältnisse auf unseren Hütten jetzt derart sind, daß sie mehr oder weniger Gasthöfe, ja, wie von einzelnen Sektionsvertretern gesagt wurde, Hotels sind. Diese Tatsache läßt sich nicht ableugnen. Ich habe im Laufe der letzten Jahre soviele bittere Erfahrungen auf dem Gebiet gesammelt, teils am eigenen Leib, teils in strenger Beobachtung aller Verhältnisse, daß ich dringend bitten möchte, sich die Annahme des Antrages zu überlegen, denn es ist jetzt durch die Hüttenbauordnung keineswegs Gewähr geboten, daß der Ueberfüllung unserer Hütten sofort Abhilfe geschaffen wird; und es besteht auf Jahre hinaus kein Zweifel darüber, daß auf den Hütten die bisherigen Verhältnisse mehr oder weniger auch weiterhin vorherrschen werden. Ich habe schon im „Bergsteiger" geschrieben, daß ich nicht verkenne, daß der Hüttenwirt nichts dazu kann, daß es so ist. Er muß leben und da fällt es ihm natürlich nicht ein, jedem Bergsteiger seinen Kram zu kochen. Meist ist auch der Herd viel zu klein, sodaß, wenn er es wirklich tut, der Bergsteiger vielleicht abends um 11 Uhr, wenn alle anderen gegessen haben, sein Essen bekommt. Dieser Uebelstand verlangt gebieterisch, daß gerade den Leuten, die das Jahr über ihre paar Groschen zusammenkratzen, sich dafür Proviant kaufen und ihn mühsam auf ihren Turen mitschleppen, ein Platz eingeräumt wird, wo sie selbst ihr Essen bereiten und auch wohnen können. Ich will dadurch absolut keine Trennung herbeiführen, sondern nur den Verhältnissen Rechnung getragen wissen. Durch die Richtlinien allein kann diese Frage nicht gelöst werden, weil diese in Praxis auch beim besten Willen der Sektionen und der Wirte aus den genannten Gründen nicht immer durchführbar sind. In einer kleinen Küche kann eben nicht für jeden einzeln gekocht werden. Der Wirt kann das nicht übernehmen. Dem Wirt liegt auch an solchen Gästen, die ihm nichts zu verdienen geben, nichts. Das ist heute, noch genau so und wird in den nächsten 10 Jahren nicht anders werden. Geben Sie deshalb den Leuten diesen Raum. Der Vertreter des Hauptausschusses glaubte, daß durch Schaffung von gesonderten Räumen erst recht Verbitterung hervorgerufen würde. Ich bin der Ueberzeugung, daß es in der Regel als bitter empfunden wird, wenn man nebensächlich behandelt wird, weil man sich kein Kotelett kaufen kann, während der andere, der tagsüber nur herumbummelt und am anderen Tag wieder abzieht, lieb Kind ist. Wir verzichten auf die Forderung eines besonderen Schlafraumes, obwohl auch da Hilfe notwendig wäre. Unser Vorschlag ist praktisch durchführbar. Wir fordern seine Durchführung nur bei Neubauten und Erweiterungen. Da soll ein kleiner Raum mit Kochherd, der gleichzeitig Heizherd ist, eingerichtet werden, damit die Bergsteiger ihr Essen selbst kochen können.

Dr. Wessely (S. Linz): Wenn ich mir erlaube, gegen die Ausführungen des HA.-Berichterstatters zu sprechen, so tue ich dies mit Wissen und Zustimmung der anderen Herren vom HA. Ich tue es deshalb, weil alle anderen Herren des HA. der Meinung waren, daß auch die andere Seite dieser Frage zur Kenntnis der Hauptversammlung gelangen soll. Weiter tue ich es deshalb, weil ich bereits in der Vorkriegszeit selbst diese Frage angeschnitten habe und damals auf Wunsch des 1. Vorsitzenden in einem Artikel über die Zukunft der Schutzhütten diese Frage behandelte. Ich tue es endlich in der vollen Ueberzeugung, daß es sich hier um einen Antrag handelt, der im Interesse unseres Vereins angenommen werden soll. Der Gründe für die Notwendigkeit dieses Antrags sind mehrere. Es ist heute und gestern in unzweifelhafter Weise erklärt worden, daß die Bautätigkeit des Alpenvereins eine seiner wichtigsten Aufgaben ist und fortgesetzt werden muß und wird. Deshalb werden wir in nächster Zeit Erweiterungs- und Neubauten bekommen. Es ist ferner Tatsache, daß, wie in den Westalpen die unbewirtschaftete Hütte der eigentliche Typus der Schutzhütte ist, in den Ostalpen die bewirtschaftete Hütte der eigentliche Typus unserer Schutzhütten geworden ist. Man mag über die Zweckmäßigkeit dieser Tatsache denken wie man will, die Tatsache ist vorhanden und jeder, der real denkt, weiß, daß dies auf lange hinaus nicht anders wird. Wenn wir aber die bewirtschaftete Schutzhütte als solche nicht entfernen können, so müssen wir meines Erachtens doch wenigstens deren Uebelstände nach Möglichkeit beseitigen. Diese Uebelstände bestehen darin, daß unsere unbemittelten Bergsteiger und unsere Jugend in diesen Hütten naturgemäß nicht so aufgenommen werden, wie sie es verdienen und wie es der Größe unseres Vereins würdig ist. Ich kann nur bestätigen, daß auf allen Schutzhütten mit wenigen Ausnahmen unsere Jungmannschaft nicht die Behandlung findet, die sie finden sollte, weil sie in erster Linie Bergsteiger sind. (Zustimmung.) Jeder Verein, der etwas auf sich hält, wird auf seinen Nachwuchs bedacht sein und darnach trachten, sich einen tüchtigen Nachwuchs heranzuziehen. Ich glaube, daß ich in einer Zeit, wo man dem Gedanken des Jugendwanderns, der Jugendherbergen usw. erhöhte Beachtung schenkt, nicht erst beweisen muß, daß der Alpenverein die Pflicht hat, auch in anderer Weise für seine jungen Leute zu sorgen. Gestern hat hier Freund Pichl in dankenswerter Weise eine Lanze für die alten Bergsteiger gebrochen. Heute haben wir gehört, daß für die Alten und Jungen gesorgt werden muß. Ich meine, wenn Sie für die alten Bergsteiger sorgen, vergessen Sie nicht, daß Sie daneben auch junge Bergsteiger haben. Die jungen Leute haben genau so Anspruch auf Berücksichtigung ihrer Interessen wie die älteren; sie zahlen genau so ihre Beiträge wie diese, ja ihre Beiträge fallen umso schwerer ins Gewicht, weil ihnen die Entrichtung derselben schwerer fällt wie den älteren. Einen wirksamen Riegel gegen Uebelstände sehe ich in dem Antrag der S. Schwaben. Ich bitte demselben zuzustimmen. Ueber die Durchführbarkeit besteht kein Zweifel. Der einzige Einwand, den man dagegen ins Feld führen kann, wurde schon erhoben, daß wir dadurch in das Selbstbestimmungsrecht der Sektionen eingreifen. Ich glaube das nicht; aber selbst wenn Sie diese Befürchtung hegen, bitte ich Sie, denken Sie selbst an die Zeit, wo Sie die Bergfreuden genossen haben und wo wir dankbar waren, daß uns der Alpenverein das Bergsteigen so erleichtert hat! Denken Sie an unsere Jungmannschaft und an die Zukunft!

Vorsitzender: Der Antrag ist dadurch abgeändert, daß Abs. 2 fortgefallen ist und der Antrag auf gesonderten Schlafraum in einen Antrag auf gesonderte Wohnküchen umgewandelt ist.

Der Antrag ist mit großer Mehrheit angenommen und lautet:

„Die Hauptversammlung beschließt als Richtlinien:

Bei allen Hütten-Neubauten (die nicht grundsätzlich unbewirtschaftet bleiben für alle Zeit) und bei allen Vergrößerungen von bewirtschafteten Hütten sind die baulichen Einrichtungen so zu gestalten, daß eine Wohnküche für Selbstversorger eingerichtet wird. Dieser Raum ist im Sinne der alten Bergsteigerzunft einfach aber wohnlich auszustatten. In ihm hat der Bergsteiger und das Alpenvereinsmitglied vor allen anderen Besuchern das Vorrecht. Holz ist zu einheitlichen Preisen vom Wirt in Bündeln zu liefern."

19. Antrag der S. München betr. Hüttengebühren.

„In Hütten, die allen Mitgliedern des D. u. Oe. A.V. offen stehen, haben alle diese Mitglieder gleiche Rechte. Den Mitgliedern der Sektion, der die Hütte gehört, dürfen besondere Vergünstigungen nicht eingeräumt werden, sie haben auch die gleichen Gebühren zu entrichten, wie die Mitglieder der anderen Sektionen."

Berichterstatter: Min. Rat Sotier: Was der Antrag der S. München besagt, ist nach meiner Auffassung und nach Ansicht des HA. bereits geltendes Recht. Wir haben in der Hüttenordnung und in der Hüttengebührenordnung als Bevorrechtigte nur Mitglieder des D. u. Oe. Alpenvereins und deren Ehefrauen und Töchter sowie die gleichgestellten außerdeutschen Alpenvereine bezw. bei den Hüttengebühren nur Mitglieder des D. u. Oe. Alpenvereins, deren Ehefrauen und Mitglieder der gleichgestellten außerdeutschen Alpenvereine. Es spricht die Hüttengebühren- und Hüttenordnung in keinem Satz davon, daß es einen Unterschied unter diesen Bevorrechtigten gibt; es gibt also auch keinen Unterschied zwischen Mitgliedern der Sektion, der die Hütte gehört und Mitgliedern anderer Sektionen. Auf allen Hütten haben alle Mitglieder des D. u. Oe. Alpenvereins gleiche Rechte. Nachdem aber offensichtlich dieser Rechtszustand bei verschiedenen Sektionen nicht beobachtet wird, stimmt der HA. dem Antrag der S. München zu und stellt damit den Rechtszustand, der im übrigen bisher der gleiche war, ausdrücklich fest. (Zustimmung.)

Nach obigen Beschlüssen lautet nun die neue **Hütten- und Wegebau-Ordnung** samt Anlagen, wie folgt:

Artikel I.

Neue Hütten und Wege dürfen nur gebaut werden, wenn der Hauptausschuß hierzu seine Zustimmung erteilt hat.

Die Zustimmung ist einzuholen, bevor in das Unternehmen eingetreten wird.

Gegen die Versagung ist die Berufung an die HV. zulässig.

Die Vorschrift des Abs. 1 gilt auch für die Umwandlung bestehender Bauten in Alpenvereinshütten; sie gilt nicht für die Erweiterung und den Umbau bestehender Hütten und Weganlagen, für die Wiederherstellung zerstörter Hütten und für den Bau neuer

Verbindungswege zwischen dem Tal und einer Hütte. In diesen Fällen ist dem HA. Anzeige zu erstatten, bevor in das Unternehmen eingetreten wird.

Artikel II.

Die Hütte samt Zubehör muß für immer der Beherbergung von Bergsteigern gewidmet bleiben.

Sie muß, solange sie nicht bewirtschaftet ist, mit dem Alpenvereinsschlüssel zugänglich sein; jederzeit muß mindestens ein heizbarer, mit Koch- und Uebernachtungsgelegenheit eingerichteter und bloß mit dem Alpenvereinsschloß verschlossener Raum vorhanden sein. Die Hinterlegung von Privatschlüsseln in den Talorten genügt nicht.

Die Hütte bezw. der in Abs. 2 bezeichnete Raum muß mit den nötigsten Rettungsmitteln versehen sein.

Artikel III.

Die von der Hauptversammlung festgesetzte „Allgemeine Hüttenordnung" (siehe Anlage I) ist für die Sektionen verbindlich.

Diese Hüttenordnung und die Preise für Unterkunft und Verpflegung sind in jeder Hütte an sichtbarer Stelle anzuschlagen.

Artikel IV.

Jede Sektion hat für die Instandhaltung ihrer Hütten und deren Einrichtung sowie ihrer Wege Sorge zu tragen. Läßt eine Sektion vorhandene Wege eingehen, so hat sie davon dem Hauptausschuß Mitteilung zu machen.

Artikel V.

An jeder Hütte ist an der Außenseite eine Tafel mit der Aufschrift des Namens der Hütte und der Sektion anzubringen; auch soll an jedem, von einer Sektion gebauten Weg eine Tafel mit der Aufschrift „Alpenvereinsweg", der Angabe des Namens der Sektion und, wenn der Weg öffentlich ist, mit der Bezeichnung „Oeffentlicher Weg" angebracht werden.

In Naturschutz- und Jagdgebieten ist durch Tafeln auf den Naturschutz und Jagdschutz hinzuweisen.

Die Tafeln werden auf Bestellung vom Hauptausschuß unentgeltlich geliefert.

Artikel VI.

Zur Veräußerung oder Verpfändung oder sonstigen Belastung einer Hütte oder eines Weges samt Zubehör oder zur Uebertragung der einer Sektion an einer Hütte oder an einem Wege samt Zubehör zustehenden Rechte ist in jedem Falle die vorherige schriftliche Zustimmung des Hauptausschusses erforderlich. Die Sektion hat daher die von ihr beabsichtigte Veräußerung, Verpfändung oder sonstige Belastung dem Hauptausschuß vorher rechtzeitig anzuzeigen.

Der Hauptausschuß hat nach Eingang der Anzeige von der beabsichtigten Veräußerung oder Uebertragung alle Sektionen zu verständigen und zu entscheiden, an welche der zum Erwerbe bereiten Sektionen, die Uebertragung zu erfolgen hat.

Von mehreren Sektionen haben solche den Vorzug, die ihre Hütte und ihr Arbeitsgebiet infolge des Krieges ganz oder teilweise verloren und dafür keinen Ersatz gefunden haben.

Findet sich keine Sektion zum Erwerbe bereit, so kann der Hauptausschuß die Hütte oder den Weg samt Zubehör einstweilen auch für den Gesamtverein erwerben; will er dies nicht, so hat er seine Zustimmung zur beabsichtigten Veräußerung oder Uebertragung zu geben.

Die erwerbende Sektion hat alle Verpflichtungen zu übernehmen, die ihrer Rechtsvorgängerin in Ansehung der Hütte oder des Weges gegenüber dem Gesamtverein oblagen, insbesondere jene, die sich auf Grund der Weg- und Hüttenbauordnung ergeben.

Gegen die Entscheidung des Hauptausschusses (Abs. 2 und 4) ist die Berufung an die Hauptversammlung zulässig.

Artikel VII.

In Ansehung der Hütten samt Zubehör und der Wege steht dem Gesamtverein im Falle der Veräußerung das Vorkaufsrecht und das Ankaufsrecht zu.

Als Kaufpreis des Gesamtvereins gilt in diesem Falle der zur Zeit des Verkaufs geltende gemeine Wert oder der etwa von dritter Seite gebotene Preis, falls dieser geringer ist als der gemeine Wert. Auf den Kaufpreis sind in jedem Falle etwa gewährte Beihilfen (Artikel XII ff.) mit dem inneren Wert, den sie zur Zeit der Leistung hatten, anzurechnen.

Der gemeine Wert wird durch Schätzung ermittelt. Zu diesem Zwecke wählen die Sektion und der H.A. je einen Schätzmann. Diese wählen einen Obmann. Erfolgt über die Wahl des Obmannes keine Einigung, so entscheidet das Los.

Benennt die Sektion binnen einem Monat nach Aufforderung durch den Hauptausschuß keinen Schätzmann, so entscheidet der vom Hauptausschuß gewählte Schätzmann allein.

Die Frist zur Ausübung des Vorkaufsrechtes und des Ankaufsrechtes endet mit dem Ablauf von drei Monaten, gerechnet von dem Tage an, an dem die Mitteilung von dem beabsichtigten Verkauf beim Hauptausschuß eingeht.

Im Falle der Ausübung des Vorkaufsrechtes und Ankaufsrechtes finden die Bestimmungen der Art. VI Abs. 2 ff. entsprechende Anwendung.

Artikel VIII.

Wenn eine Sektion durch Auflösung aus dem Vereine ausscheidet oder ihre Rechte an einer Hütte oder an einem Weg aufgeben will, so hat sie alle ihre Rechte an dem Weg oder der Hütte ohne Entgelt an den Gesamtverein oder an eine gemäß Art. VI Abs. 2 und 3 vom Hauptausschuß zu bestimmende Sektion zu übertragen. Der Hauptausschuß kann die unentgeltliche Uebertragung an den Gesamtverein oder an eine gemäß Art. VI Abs. 2 und 3 zu bestimmende Sektion verlangen, wenn die Sektion den baulichen Zustand der Hütte oder des Weges gröblich vernachlässigt.

Ist die Sektion ohne ihr Verschulden außerstande, ihre Hütten und Wege ordnungsmäßig zu erhalten, so kann der Hauptausschuß Uebertragung gegen Bezahlung des gemeinen Wertes, auf den etwa gewährte Beihilfen anzurechnen sind, verlangen. Die Ermittlung des gemeinen Wertes erfolgt gemäß Art. VII Abs. 3 und 4.

Gegen die Entscheidung ist die Berufung an die Hauptversammlung zulässig.

Im Falle der gröblichen Vernachlässigung (Absatz 1) kann auch nach Maßgabe des § 10 der als Anhang III beigefügten Bestimmungen über Arbeitsgebiete über das Arbeitsgebiet der Sektion verfügt werden.

Artikel IX.

Scheidet eine Sektion aus dem Gesamtverein durch Austrittserklärung oder durch Ausschluß aus, so sind die zu Weg- oder Hüttenbauten etwa gewährten Beihilfen (Artikel XII ff.) nach dem inneren Wert, den sie zur Zeit der Leistung hatten, zurückzuzahlen.

Die Sektion kann sich von dieser Verpflichtung dadurch befreien, daß sie die ihr an der Hütte oder dem Wege zustehenden Rechte an den Gesamtverein oder an eine gemäß Art. VI Abs. 2 und 3 vom Hauptausschuß zu bestimmende Sektion überträgt.

Artikel X.

Die in Artikel II bis IX festgesetzten Verpflichtungen der Sektion gegenüber dem Gesamtverein sind in rechtswirksamer Form zu sichern und, soweit zulässig, im Grundbuch einzutragen.

Soweit diese Sicherstellung in Ansehung bereits bestehender Hütten und Wege noch nicht geschehen ist, sind die Sektionen auf Aufforderung des Hauptausschusses verpflichtet, die erforderlichen Erklärungen abzugeben; etwa entstehende Kosten trägt der Gesamtverein.

Artikel XI.

Oeffentliche Aufrufe oder Sammlungen zur Aufbringung der Mittel sowie die Heranziehung anderer Sektionen zur Erbauung von Wegen und Hütten oder damit im Zusammenhang stehender Unternehmungen sind nur mit Zustimmung des HA. zulässig.

Die Beteiligung an Bauten, die gemeinschaftlich mit anderen Vereinen oder Vereinigungen, die nicht dem D. u. Oe. A.V. angehören und nicht rein wirtschaftlichen Zwecken dienen, ausgeführt werden sollen, ist verboten.

Erlangen durch die Herstellung eines Weges oder einer Hütte oder einer damit im Zusammenhang stehenden Unternehmung das Aerar, Gemeinden, wirtschaftliche Vereinigungen oder einzelne Personen einen besonderen Vorteil, so sollen diese tunlichst zur Mitwirkung herangezogen werden.

Artikel XII.

Zu Weg- und Hüttenbauten (Neubauten, Erweiterungs- und Umbauten, Wiederinstandsetzungen) und damit im Zusammenhang stehende Unternehmungen können auf Antrag Beihilfen des Gesamtvereins bewilligt werden.

Die Bewilligung erfolgt durch die Hauptversammlung auf Vorschlag des Hauptausschusses.

In dringenden Fällen kann der Hauptausschuß Beihilfen bewilligen oder Darlehen gewähren. Die Bewilligung von Beihilfen ist der Hauptversammlung zur Kenntnis zu bringen.

Artikel XIII.

Beihilfen für Hütten und Wege werden nur bewilligt, wenn den als Anlage II beigefügten „Richtlinien für Alpenvereinshütten und -Wege" entsprochen wird.

Für den Bau neuer Hütten und neuer Wege werden Beihilfen nur gewährt, wenn die Sektion nachweist, daß sie bereits über mindestens 40 Prozent der veranschlagten Kosten verfügt.

Die gesamte Beihilfe für ein Unternehmen darf in der Regel nicht mehr als 50 Prozent der Kosten, im Höchstfalle 25 000 Mark betragen. Dieser Höchstbetrag wird nur in besonders dringlichen Fällen gewährt.

Die Beihilfe ist regelmäßig auf einmal und im ganzen Betrage, in keinem Falle aber in mehr als drei Raten zu bewilligen. Weitere Beihilfen für das gleiche Unternehmen dürfen nur bewilligt werden, wenn unverschuldete und unvorhergesehene Umstände eintreten, insbesondere, wenn sich trotz Einhaltung des Bauplanes unvorhergesehene Mehrkosten ergeben haben.

An Sektionen, die bereits Hütten besitzen, dürfen für neue Unternehmungen Beihilfen in der Regel nicht bewilligt werden, solange nicht die Tilgung der Schulden für die alten Hütten aus deren Erträgnissen oder den sonstigen Einnahmen der Sektion sichergestellt ist.

Artikel XIV.

Der Antrag auf Bewilligung einer Beihilfe ist spätestens bis zum 31. Januar bei dem Hauptausschuß einzureichen. Später einlaufende Anträge können vom Hauptausschuß ohne weiteres zurückgewiesen werden.

Artikel XV.

Das Gesuch um Bewilligung einer Beihilfe hat zu enthalten:

1. die genaue Angabe, in welcher Höhe, zu welcher Zeit und gegebenenfalls in welchen Raten die Beihilfe gewünscht wird,
2. den Kostenvoranschlag eines Sachverständigen,
3. die genaue Angabe, auf welche Art und Weise die zur Durchführung des Unternehmens erforderlichen Mittel aufgebracht werden. Hierbei ist der Vermögensstand der Sektion an Hand einer Uebersicht klarzulegen und anzugeben, welche eigenen wirklich vorhandenen Mittel die Sektion für die Zwecke des geplanten Unternehmens tatsächlich zur Verfügung hat,
4. den Nachweis, ob und inwieweit die Eigentums-, Besitz- oder Benützungsrechte sichergestellt sind oder sichergestellt werden können. Hierbei ist anzugeben, ob und inwieweit eine Eintragung der erworbenen Rechte in die öffentlichen Bücher erfolgt ist oder erfolgen wird,
5. den letzten Jahresbericht der Sektion, aus dem die Tätigkeit der Sektion und ihr Mitgliederstand zu ersehen ist.

Artikel XVI.

Bei Gesuchen um Bewilligung einer Beihilfe für Hüttenbauten ist außer den in Artikel XV angeführten Unterlagen noch erforderlich:

1. die genaue Bezeichnung des Ortes der geplanten Hütte auf dem betreffenden Abschnitt der Spezialkarte,
2. die Angabe der Zugangswege und sonstigen Routen zur Erreichung der Hütte,
3. die Darlegung der Bedeutung der Hütte. Hierbei ist insbesondere mitzuteilen, ob und inwiefern durch die Hütte
   a) ein neuer und besserer Zugang in ein Gebiet erschlossen wird,
   b) Gipfelturen erleichtert werden,
   c) welche Gipfel von der Hütte zu erreichen sind und welcher Zeitaufwand hiezu erforderlich ist,
   d) welche Talorte für die Hütte in Betracht kommen,
4. die Angabe,
   a) ob die Hütte bewirtschaftet oder nicht bewirtschaftet wird,
   b) für wie viele Personen die Hütte Gelegenheit zum Uebernachten bietet, wie viele Räume und Lager die Hütte enthält und welcher Art die vorgesehenen Lager sind,
5. die Angabe, wie Heizmaterial und Trinkwasser beschafft werden,
6. der Bauplan mit Angabe der Maße und des zum Bau zu verwendenden Materials.

Der Verwaltungsausschuß kann weitere Unterlagen fordern.

Artikel XVII.

Bei Gesuchen um Bewilligung einer Beihilfe für Wegbauten ist außer den in Art. XV angeführten Unterlagen noch erforderlich:

1. eine graphische Darstellung des geplanten Weges auf dem betreffenden Abschnitt der Spezialkarte,
2. eine kurze Beschreibung der Art des geplanten Weges und seiner Ausführung,
3. die Darlegung der Bedeutung des Weges für die Bergsteiger, insbesondere die Angabe, ob es sich handelt um einen Wegbau zu Schutzhütten, über ein Joch, zu Gipfeln, eine Verbindung zwischen Hütten oder zwischen Hütten und Gipfeln,
4. der Nachweis, daß der Weg ohne Widerspruch beteiligter Grundeigentümer, Alm- oder Weideberechtigter, Jagdberechtigter usw. angelegt und von der Allgemeinheit benützt werden kann und daß die Beteiligten der geplanten Weganlage und der Aufstellung von Wegtafeln zugestimmt haben. Soweit erforderlich, ist der Entscheid der zuständigen Behörde darüber, daß der geplante Weg als öffentlicher erklärt wird, in Urschrift oder beglaubigter Abschrift vorzulegen.

Der Verwaltungsausschuß kann weitere Unterlagen fordern.

Artikel XVIII.

Die Anweisung der bewilligten Beihilfen kann in der Regel erst nach Sicherstellung der Verpflichtungen gemäß Artikel X erfolgen.

Nach Vollendung des Unternehmens hat die Sektion dem Hauptausschuß über die Verwendung der Beihilfen Rechnung zu legen.

Artikel XIX.

Der Hauptausschuß hat über alle Hütten der Sektionen ein Buch zu führen, für welches die Sektionen dem Hauptausschuß alle erforderlichen Angaben, insbesondere auch alle bei ihren Hütten eintretenden wesentlichen Veränderungen mitzuteilen haben.

Artikel XX.

Auf Schihütten, die ausschließlich für den Besuch der eigenen Sektionsmitglieder bestimmt sind, finden die Vorschriften des Art. I bis XVIII bis auf weiteres keine Anwendung.

Der Hauptausschuß kann in besonderen Fällen auf Ansuchen Ausnahmen von den Vorschriften der Art. II Abs. 2., III, X und XI bewilligen.

Artikel XXI.

Die Bestimmungen in Artikel I bis X finden auf bestehende Hütten und Wege, sofern sie ohne Beihilfe des Gesamtvereins gebaut sind, keine Anwendung; auf die mit Beihilfe des Gesamtvereins gebauten Hütten und Wege finden sie insoweit Anwendung, als dies mit den bisher geltenden Bestimmungen vereinbar ist. Die Genehmigung von neu zu erbauenden Hütten oder Wegen oder von Hüttenerweiterungen ist von der Bedingung abhängig zu machen, daß die Sektion sich den Bestimmungen der Art. I—X unterwirft.

Artikel XXII.

Die Bestimmungen dieser Weg- und Hüttenbauordnung treten am 1. Januar 1926 in Kraft.

Anlage I.

Allgemeine Hüttenordnung des D. u. Oe. Alpenvereins.

Die Hütten des D. u. Oe. A.-V. sind für die Bergwanderer erbaut und stehen diesen zu turistischen Zwecken offen.

Nach den Beschlüssen der Hauptversammlungen 1906, 1919, 1921 und 1925 gelten nachfolgende Bestimmungen:

A. Hüttenordnung.

1. Anspruch auf Lagerstellen haben die Mitglieder des D. u. Oe. A.-V., sowie die Mitglieder folgender ausländischer Alpenvereine:
   a) Der Deutschen Alpenvereine in der Tschechoslowakei: Asch, Aussig, Eger, Gablonz, Haida, Karlsbad, Leitmeritz, Moravia, (Brünn), Nordmähren (Olmütz), Prag, Reichenberg, Saaz, Silesia (Troppau), Teplitz-Nordböhmen, Warnsdorf
   b) Des Club Alpinisti Triestini.
   c) Der Nederlandschen Alpenvereeniging.
   Das gleiche gilt für deren Ehefrauen und Töchter. Nach . . . Uhr abends kann dieser Anspruch nicht mehr geltend gemacht werden.
2. Die Inhaber von Studentenherbergsausweisen des D. u. Oe. A.-V. und die mit Teilnehmerkarten versehenen Führer und Teilnehmer von Jugendgruppen der Alpenvereinssektionen und der oben genannten ausländischen Alpenvereine sind für Matratzen- und Pritschenlager den Mitgliedern des D. u. Oe. A.-V. gleichgestellt; für Betten nur dann, wenn nur durch deren Inanspruchnahme für Mädchen eine Trennung der Geschlechter eintreten kann.
3. Erst nach den unter 1—2 aufgeführten Personen können andere Besucher berücksichtigt werden.
4. Maßgebend für die Reihenfolge, in welcher die einzelnen Besucher in ihrer Gruppe ihre Ansprüche geltend machen können, ist der Zeitpunkt des Eintreffens oder die Eintragung im Hüttenbuch. Jedoch haben Bergsteiger, die Turen ausführen, das Vorrecht auf Zuweisung von Schlafstellen, gegenüber Ausflüglern, die auch bei früherem Eintreffen zurückstehen müssen.
5. Vorausbestellung von Lagerstätten ist nicht gestattet.
6. Jeder Hüttenbesucher hat sich in das Hüttenbuch einzutragen.
7. Um 9 Uhr abends hat jeder Lärm aufzuhören, um . . . Uhr müssen im öffentlichen Wirtschaftsraume alle Lichter gelöscht werden.

B. Hüttengebühren.

Es sind zu entrichten:

1. Die einfache Gebühr (Grundgebühr):
   a) Von den Mitgliedern des D. u. Oe. A.-V. und den Mitgliedern der gleichgestellten ausländischen Alpenvereine für den Eintritt in die Hütte und die Benützung aller Arten von Schlafstellen, gegen Vorweis der Mitgliedskarte; das gleiche gilt für deren Ehefrauen gegen Vorweis der Ehefrauenausweiskarte.
   b) Von den Inhabern von Studentenausweisen des D. u. Oe. A.-V. für Eintritt, Matratzen und Pritschenlager.
   c) Von den mit Teilnehmerkarten versehenen Führern und Teilnehmern von Jugendgruppen der Alpenvereinssektionen und der oben aufgeführten ausländischen Alpenvereine bei Gruppenausflügen für Eintritt, Matratzen und Pritschenlager, für Betten nur dann, wenn nur durch deren Inanspruchnahme für Mädchen eine Trennung der Geschlechter eintreten kann. Angehörige der Jugendgruppen des D. u. Oe. A.-V. haben einzeln nur dann Anspruch auf die Grundgebühr, wenn sie in Begleitung eines Elternteiles oder eines erwachsenen, von der Muttersektion mit einem entsprechenden Ausweis versehenen Mitgliedes wandern.

   Den Sektionen bleibt es unbenommen, den Inhabern von Studentenausweisen des D. u. Oe. A.-V. und den Mitgliedern der Jugendgruppen noch weitere Vergünstigungen einzuräumen, diese aber auf bestimmte Tage und auf gewisse Arten von Schlafstellen zu beschränken.

   Weiter bleibt es den Sektionen unbenommen, die gleichen oder weitere Vergünstigungen bei Gruppenwanderungen den Jugendabteilungen anderer Vereine zu gewähren, die unter Mitwirkung von Alpenvereinssektionen stehenden Ortsausschüssen

für Jugendalpenwanderungen angehören und mit deren Führerausweisen versehen sind.

2. Die 2- bis 3fache Grundgebühr für Eintritt und Schlafstellen von allen übrigen Hüttenbesuchern. Eine weitere Erhöhung des Satzes ist zulässig.
3. Autorisierte Bergführer, Führeranwärter, legitimierte Träger, legitimierte Rettungsmannschaften, Sicherheitsmannschaften (Gendarmen, Landjäger, Finanzwache), die in Ausübung ihres Dienstes die Hütten besuchen, haben für Eintritt und Uebernachtung auf Pritschen und Matratzenlagern keine Gebühr zu entrichten.

In Hütten, die allen Mitgliedern des D. u Oe. A. V. offen stehen, haben alle Mitglieder und die Mitglieder der gleichgestellten außerdeutschen Alpenvereine gleiche Rechte. Den Mitgliedern der Sektion, der die Hütte gehört, dürfen besondere Vergünstigungen nicht eingeräumt werden; sie haben auch die gleichen Gebühren zu entrichten, wie die Mitglieder anderer Sektionen.

Gültigkeit haben nur die auf das laufende Jahr ausgestellten und mit Lichtbild und Stempel versehenen Mitgliedskarten und Ausweise (Ehefrauenausweise, Studentenherbergsausweise, Jugendgruppenausweise).

Währung. Die Hüttengebühren sind in Reichsmark oder in Schillingen oder in beiden zu verlautbaren.

Anlage II.

Richtlinien für Alpenvereinshütten und Wege (Beschluß der HV. Tölz 1923) ergänzt durch die von der HV. angenommenen zwei Anträge der Sektion Saalfelden u. Gen. und der S. Schwaben (P. 16)

Anlage III.

Bestimmungen über Arbeitsgebiete (Beschluß der HV. Augsburg 1921.)

20. Antrag der S. Alpiner Skiklub auf Satzungsänderung:

Der Antrag ist zurückgezogen.

21. Antrag der S. Austria auf Satzungsänderung:

„§ 1 der Satzungen, Abs. 2 soll nach „zu erleichtern" heißen: Zweck des Vereins ist ferner, deutsches Volkstum zu wahren und zu pflegen und somit Heimatkunde, Heimatschutz und Heimattreue des deutschen Volkes in den Ostalpen zu fördern."

Berichterstatter R. Rehlen: Der Antrag der S. Austria ist noch durch einen Zusatzantrag der S. Traunstein erweitert worden, der dahin geht, noch den Naturschutz hineinzunehmen und zwar in der Form, daß es heißt: „ . . . und somit Heimatkunde, Heimatschutz und Heimattreue des deutschen Volkes und den Naturschutz in den Ostalpen zu fördern".

Namens des HA. empfehle ich Ihnen, nachdem wir dem Antrag sympathisch gegenüberstehen, denselben in der Form für erledigt zu erklären, daß wir eine Entschließung annehmen, die den Wortlaut dieses Antrages hat. Diese Entschließung würde heißen:

„Der D. u. Oe. Alpenverein betrachtet es mit als seine Aufgabe Heimatkunde, Heimatschutz und Heimattreue sowie den Naturschutz in den Ostalpen zu fördern."

Ich bitte, diese Fassung als Entschließung anzunehmen, aus rein praktischen Gründen, damit wir nicht jeden Augenblick eine Aenderung der Satzung durchführen müssen; dem Zwecke nach ist es ja dasselbe.

Hofrat Pichl (S. Austria): Ich muß bitten, von einer Zusammenziehung von Heimatkunde, Heimatschutz, Heimattreue und Naturschutz abzusehen. Das sind hier doch zu verschiedene Dinge. Hier handelt es sich um vaterländische, völkische Gründe, während der Naturschutz doch von einer anderen Seite aus anzusehen ist. Ich bitte daher, den Antrag so zu belassen, wie er von der S. Austria zuerst eingebracht wurde. Ich bitte ferner, den Antrag doch in die Satzungen aufzunehmen; denn eine Entschließung fällt unter den Tisch, während das, was in den Satzungen steht, stets beachtet werden muß. Ein so wichtiger Punkt sollte doch in die Satzung kommen. Es scheint mir immer eine zu große Aengstlichkeit im Alpenverein zu sein, wenn das Wort „deutsch" vorkommt. Wir brauchen doch kein Hehl daraus zu machen, daß der D. u. Oe. Alpenverein auch die Aufgabe hat, deutsches Volkstum und Heimatkunde zu pflegen. Wenn der Antrag abgelehnt werden sollte, bitte ich ihn als Entschließung anzunehmen.

Der Antrag der S. Austria auf Satzungsänderung wird abgelehnt, sein Inhalt aber als „Entschließung" angenommen. Der Antrag der S. Traunstein ist damit erledigt.

22. Antrag der S. Schwaben betr. Mitgliederaufnahme:

Der Antrag wird zurückgezogen.

23. Antrag der S. Forchheim betr. Mitgliederaufnahme:

Der Antrag wird zurückgezogen.

24. Antrag der S. Forchheim betr. Schwarze Liste:

„Der Hauptausschuß wird gebeten, veranlassen zu wollen, den Sektionen am Schluß eines jeden Jahres auf einem gesonderten Blatte, das den Mitteilungen beiliegen kann, eine Zusammenstellung aller jener Personen zugehen zu lassen, die im Verlauf des vergangenen Jahres aus den verschiedenen alpinen Vereinen ausgeschlossen worden sind."

Der Antrag wird angenommen.

25. Antrag der S. Austria betr. Jugendgruppen:

1. Der Hauptausschuß wird aufgefordert, unter Zugrundelegung der bisherigen, erweiterten Richtlinien zur Errichtung und Ausbildung von Jugendgruppen herauszugeben und für diese einen Beschäftigungsplan aufzustellen. Der Hauptausschuß soll ferner ehrenamtliche oder angestellte Wanderlehrer zu gewinnen suchen, die den Sektionen bei der Gründung und Ausbildung von Jugendgruppen hilfreich zur Seite stehen.
2. Der Hauptausschuß wird aufgefordert, die Errichtung von einfachen Jugendheimen an geeigneten Punkten der Alpen und des Mittelgebirges aus Mitteln des Gesamtvereins zu unterstützen.
3. Jene Sektionen, die bewirtschaftete Hütten besitzen, sind verpflichtet, für die Teilnehmer der Jugendgruppen auf allen solchen Hütten billige, aber doch ausgiebige Speisen abzugeben.

Berichterstatter Prof. Enzensperger: Der HA. befürwortet zu Ziff. 1 Satz 1: Annahme, Satz 2: Annahme (mit Ausnahme der Worte „oder angestellte"); Ziff. 2: Annahme (doch nur für die Alpen und das alpine Mittelgebirge); Ziff. 3: Annahme. Der 1. Absatz des Antrages zerfällt in zwei Teile. Teil 1 verlangt Erweiterung für die Einrichtung von Jugendgruppen und Herausgabe eines Beschäftigungsplanes.

Der 2. Absatz verlangt ehrenamtlich oder angestellte Wanderlehrer. In dem Augenblick, wo von 20 Jugendgruppen in einem Jahr zu 70 übergegangen wird, ist es natürlich notwendig, daß für das weiter zu erwartende Anwachsen der Jugendgruppen und für ihre Einrichtung die entsprechende Hilfe zur Verfügung gestellt wird. Das geht aber nicht auf dem Wege, daß jemand, dessen Tätigkeit man nicht überblicken kann, angestellt wird, sondern nur so, daß man zunächst ehrenamtlich auf dem Wege des Aufrufs in den Mitteilungen jemand zu gewinnen sucht und ihn zunächst zu überprüfen Gelegenheit hat und dann Angebot und Nachfrage studiert.

In Abs. 2 wird der HA. zur Errichtung von einfachen Jugendheimen d. h. zur Aufnahme der Bewegung der Jugendherbergen aufgefordert. Man könnte dazu sehr viel sagen. In einer Zeit, in der 3000 Jugendherbergen in ganz Deutschland eingerichtet sind, macht diese Bewegung natürlich an den Alpen nicht halt. In Südbayern ist bereits das Entsprechende geschehen. Eine gähnende Leere haben wir noch in Oesterreich. Wenn wir es nicht machen, machen es andere Vereine und bekommen dadurch eine außerordentlich große Macht gegenüber unserer Jugend in die Hand. Ich muß ein Beispiel nennen, ohne irgendwelche Bemerkung daran knüpfen zu wollen. Bei uns in Deutschland ist die Errichtung von Häusern der Naturfreunde außerordentlich stark in Schwung. In neuerer Zeit wird fast jedes dieser Heime mit einer Jugendherberge ausgestattet und auf diesem Wege die Unterstützung mit staatlichen Mitteln herbeigeführt.

Das wird selbstverständlich auch nach Oesterreich übergreifen. Da frage ich nun, haben wir nicht das stärkere Interesse, daß unsere Jugend durch solche Heime, die von uns eingerichtet sind, hindurchgeht und nicht durch diese. Das allein ist Begründung genug, daß wir energisch an diese Aufgabe herantreten. Der Hauptausschuß hat sich dieser Auffassung angeschlossen und bereits eine Erhöhung der Mittel für den Jugendfonds für das nächste Jahr vorgeschlagen. Diese sind heute bewilligt worden.

Absatz 3 ist die Wiederholung eines Antrages, der schon im Jahre 1913 angenommen wurde. Die Hauptsache ist die Durchführung in der Praxis. Damit glaube ich Sie nicht behelligen zu sollen. Es ist das Organisations- und Kommissionsarbeit.

Hofrat Pichl (S. Austria): Namens der S. Austria erkläre ich, daß wir den Abänderungsvorschlägen des Hauptausschusses uns anschließen.

Der Antrag der S. Austria wird mit den Abänderungen, die der HA. vorgeschlagen hat, angenommen.

26. Antrag der S. Austria betr. Jungmannschaften.

Der Antrag wird zurückgezogen.

27. Antrag der S. Alpiner Skiklub betr. Siebenbürgischer Karpathenverein:

„Der D. u. Oe. A.-V. bietet dem Siebenbürgischen Karpathenverein ein Freundschaftsverhältnis auf der Grundlage der Gegenseitigkeit an."

Berichterstatter R. Rehlen: Die Vergünstigungen bezw. das Freundschaftsverhältnis, das in dem Antrag gewünscht wird, besteht insoferne mit dem Siebenbürgischen Karpathenverein, als schon jetzt der Austausch der Publikationen mit dem Verein erfolgt. Die Vergünstigungen weiter auszudehnen ist bei dem augenblicklichen Stand der Frage im Alpenverein nicht gut angängig, weil wir ja auch den Mitgliedern anderer näherliegender Vereine besondere Vergünstigungen nicht einräumen können. Ich beantrage den Antrag mit der Erklärung, daß die Vergünstigungen soweit möglich bereits bestehen, für erledigt zu erklären.

Dr. Hofmann (S. Alp. Skiklub): In immer zunehmender Zahl besuchen Mitglieder des D. u. Oe. Alpenvereins die Karpathen und erfreuen sich des denkbar größten Entgegenkommens seitens des Siebenbürgischen Karpathenvereins bei Durchführung ihrer Bergfahrten durch Uebernachtung auf den Hütten usw. Nachdem auch die rumänischen Währungsverhältnisse sehr schlecht geworden sind, erscheint es als eine gewisse Pflicht der Dankbarkeit, den Mitgliedern des nur aus Deutschen zusammengesetzten Siebenbürgischen Karpathenvereins, die Alpenfahrten machen, — ihre Zahl wird stets gering sein — auf den Hütten die Vorteile der Alpenvereinsmitglieder einzuräumen. Von Seiten des Karpathenvereins wird dieses Entgegenkommen schon seit langer Zeit erwartet. Ein vertraglich festgesetztes Freundschaftsverhältnis ist nicht bloß eine Forderung der Billigkeit in materieller Hinsicht, sondern in viel höherem Grade nationale Pflicht gegenüber einem wertvollen Auslandsdeutschtum, das seit 800 Jahren im Kampf um die Erhaltung seines Volkstums steht und mehr denn je der moralischen Stärkung bedarf. Der D. u. Oe. Alpenverein erscheint ganz besonders berufen zu sein durch eine Sympathiekundgebung der beantragten Art in den Siebenbürgener Sachsen das Gefühl zu stärken, daß er die dem Mutterland Fernstehenden nicht vergessen hat. Ich bedauere es, wenn diesmal der Appell an das deutsche Gewissen noch ungehört verhallen sollte.

Der Antrag des Hauptausschusses wird angenommen.

Nachtrag:

Antrag des HA. betreff Ortsgruppen:

„1. Die Bildung von geschlossenen Gruppen an Orten außerhalb des Sitzes einer Sektion ist an die Genehmigung des Verwaltungsausschusses gebunden, der mit einer Mehrheit von 2/3 der abgegebenen Stimmen entscheidet.
2. Die Weiterführung einer Ortsgruppe kann vom Verwaltungsausschuß mit einfacher Stimmenmehrheit verboten werden, wenn die Weiterführung gegen die Interessen des Vereins verstößt.
3. Gegen die Entscheidung des Verwaltungsausschusses steht den Sektionen gemäß § 16 Abs. 4 der Satzung die Berufung an den Hauptausschuß zu, der endgültig mit 2/3 der Mehrheit entscheidet."

Berichterstatter Ministerialrat Sotier: Die Ortsgruppenfrage ist ein Nachtrag aus der Hauptversammlung 1923 und 1924. Damals hat die Sektion Waidhofen den Antrag gestellt, die Gründung von Ortsgruppen unter Kontrolle zu stellen. Dem Antrag ist keine Begründung beigegeben gewesen. Der Hauptausschuß hat sich daher ursprünglich auf einen ablehnenden Standpunkt gestellt, hat sich aber, nachdem eine mündliche Begründung gegeben worden war, bereit erklärt, die Frage neuerlich zu prüfen und ist schließlich auf Grund dieser neuerlichen Prüfung zu dem Ergebnis gekommen, daß der Antrag etwas für sich hat. Die Ortsgruppen müssen unter eine gewisse Kontrolle gestellt werden, weil oft auf dem Umweg Gruppen, die als selbständige Sektionen nicht in den Alpenverein aufgenommen wurden, hintenherum durch andere Sektionen den Weg in den Alpenverein zu finden wissen.

Der Antrag wird angenommen.

Entschließung betr. Bau von Bergbahnen (Antrag des HA.):

Berichterstatter Oberbaudirektor Rehlen: Sie wissen, daß wir in Bezug auf den Bau von Bergbahnen im vorigen Jahre der bayerischen Regierung ein Wohlverhaltens-Zeugnis ausgestellt haben, das leider inzwischen hinfällig geworden ist, weil auch die bayerische Regierung inzwischen angefangen hat Bergbahnen zu genehmigen. Wir bringen Ihnen daher folgende Entschließung in Vorlage:

„Der Deutsche und Oesterreichische Alpenverein nimmt mit Entrüstung davon Kenntnis, daß die Regierungen Oesterreichs und Bayerns im letzten Jahre wiederholt Genehmigungen zum Bau von Bergbahnen erteilt haben und daß hiebei die zur Wahrung der Allgemeininteressen erhobenen Einsprüche des Deutschen und Oesterreichischen Alpenvereins abgewiesen wurden. Die Genehmigung von Bergbahnen in Bayern und Oesterreich bildet einen unlösbaren Widerspruch zu den von den Landesregierungen geförderten Naturschutzbestrebungen.

Während Bergbahnen nur einer ganz geringen Bevölkerungsschicht noch dazu höchst zweifelhafte Vorteile bringen können, handelt es sich bei der Erhaltung der Reinheit der Gebirgswelt um Rechte der Allgemeinheit und um die Erholungsmöglichkeit von großen Massen von Volksgenossen aller Erwerbsschichten. Die Landesregierungen sind in erster Linie berufen, kommenden Geschlechtern diese Rechte zu wahren.

Der Deutsche und Oesterreichische Alpenverein fordert deshalb von den Landesregierungen, daß jeder geschäftlichen Ausbeutung der Naturschönheiten, jeder Zerstörung und Entweihung der Bergwelt entgegen getreten werde und daß die Interessen der Allgemeinheit höher gewertet werden als jene einer nur geringen in volkswirtschaftlicher Hinsicht überschätzten Minderheit, zu der auch das treibende Unternehmertum gezählt werden muß."

Die Entschließung wird einstimmig angenommen. (Lebhafter Beifall.)

28. Ort der ordentlichen Hauptversammlung 1926.

Vorsitzender: Es liegt eine Reihe von Einladungen vor, die sich bis auf das Jahr 1931 erstrecken. (Heiterkeit). Der Hauptausschuß schlägt Ihnen vor im Jahre 1926 die Hauptversammlung in Würzburg abzuhalten und im darauffolgenden Jahre voraussichtlich in Wien. (Beifall.)

Die Vertreter von Würzburg, Wien und Lindau tragen ihre Einladungen kurz vor.

Angenommen wird die Einladung der S. Würzburg.

Dr. Forcher-Mayer (S. Innsbruck): Wir stehen am Schlusse einer denkwürdigen Tagung des D. u. Oe. Alpenvereins, in der eine reichhaltige Tagesordnung abgewickelt wurde. Daß dies möglich war, verdanken wir der zielbewußten Umsicht unseres verehrten Herrn 1. Vorsitzenden, der mit geradezu staunenswerter Hingabe und Geschäftsgewandtheit sowie riesiger Ausdauer, in diesen zwei Tagen die Leitung inne hatte und auch nicht einen Augenblick von seinem Sitze wich. Eine solche Leistung stellt sich bergsteigerisch betrachtet als eine großartige Hochtur dar. (Beifall.) Ich lade Sie ein, zum Zeichen des Dankes und der Anerkennung auf unseren verehrten Vorsitzenden ein dreifaches Hoch auszubringen. Unser allverehrter Vorsitzender, er lebe hoch! hoch! hoch! (Lebhafte Hoch- und Heilrufe.)

Vorsitzender: Ich danke Ihnen herzlichst für die freundliche Würdigung meiner Tätigkeit. Ich habe nur getan, was meine Schuldigkeit war.

Zum Schlusse möchte ich folgendes sagen: Ich sehe deshalb mit so großer Genugtuung auf unsere heurige Tagung zurück, weil es zum erstenmal nach langen Jahren wieder der Fall ist, daß wir uns wieder nur mit rein alpinen Fragen zu beschäftigen hatten. Sie ersehen daraus, welche Entlastung wir jetzt erfahren haben. Die Leistung, welche die Versammlung, nicht ich, heute bewiesen hat, läßt uns hoffen, daß wir die immer größer werdende Last der Vereinsgeschäfte auch künftig leicht und glatt und in voller Uebereinstimmung erledigen werden. Wenn auch bei Beginn der Versammlung vielfach die Sorge herrschte, es könnte gerade über die Gegenstände bei der Wege- und Hüttenbauordnung zu harten starkes Gefühl für die Einheit und den Zusammenhalt alle gleichmäßig bewegt.

Ich habe dann noch in Ihrer aller Namen der Sektion Innsbruck, die uns so freundlich aufgenommen hat, die uns in so herzlicher und zweckmäßiger Weise hier empfing, und ihrem verehrten Vorsitzenden, Herrn Dr. Forcher-Mayer, für diese Tätigkeit, die insbesondere in Rücksicht auf die schwierigen Zeitverhältnisse volle Anerkennung verdient, unseren wärmsten Dank auszusprechen. (Lebhafte Heilrufe.)

Dr. R. v. Sydow, Vorsitzender.

Für die Richtigkeit der Verhandlungsschrift:

F. Eigenberger, S. Ingolstadt, Dr. A. Ott, S. Graz.

Verschiedenes.

Hütten und Wege.

Hüttenschluß 1925. Die Bewirtschaftung der Hochschoberhütte im Leibnitztal (Schobergruppe) hat am 21. September aufgehört. Für Winterbesucher sind Decken und Holz vorhanden. Schlüssel und Auskunft bei Herrn Rudolf Eller, Lienz, Buchdruckerei Wahl. — Die Passauerhütte in den Leogangergruppe und die Schmidt-Zabierow-Hütte in den Loferer Steinbergen, sind Ende September geschlossen worden. Decken und kleiner Holzvorrat sind auf beiden Hütten verblieben. Die Schlüssel wurden bei Schwabl in Leogang, bei Stainer in Lofer hinterlegt. — Pachthütte der Sektion Weiden (Opf.) im Weertal (Tuxer Voralpen): Ganzjährig geöffnet, jedoch nicht bewirtschaftet. Schlüssel im nebenan liegenden W.H. zu Innerst. — Die Hofmannshütte an der Pasterze (Glocknergebiet) wurde am 15. September geschlossen und ist gänzlich unbenützbar, da weder Decken noch Holz dort vorhanden sind.

Von den Hütten der Sektion Stuttgart. Das Württemberger Haus (Lechtaler Alpen) ist am 20. September geschlossen worden. Die Vorräte, Decken usw. wurden ins Tal geschafft. Auch der Winterraum ist unzugänglich, da die Einrichtung noch nicht fertiggestellt werden konnte. Das Gelände eignet sich nicht besonders für Schifahrten, da es lawinengefährlich ist. Nähere Auskunft beim Hüttenwirt Anton Grissemann, z. Stern, Zams bei Landeck. — Die Simmshütte (Lechtaler Alpen) unterhalb der Wetterspitze wurde am 20. September geschlossen. Der Winterraum, der 3 Matratzenlager, Decken, etwas Kochgeschirr und Holz enthält, ist mit Alpenvereinsschlüssel zugänglich. Der Besuch der Hütte ist wegen lawinengefährdetem Zugange nicht ratsam. Näheres in der Talstation Gasthof zum Bräu (Besitzer Bischof) in Holzgau.

Von den Hütten der Sektion Schwaben. Jamtalhütte (Silvretta): Ab 1. März 1926 bewirtschaftet, vorher Winterraum mit A. V.-Schlüssel zugänglich. Früherer Besuch jedoch nicht ratsam wegen Lawinengefahr. Näheres: Albert Lorenz, Galtür/Paznaun, Tirol. — Hallerangerhaus (Karwendel): Bis 10. Okt. 1925 bewirtschaftet, nachher Winterraum für 6 Personen mit A. V.-Schlüssel zugänglich. Decken, Holz und Beleuchtung vorhanden. Lawinengefahr! — Stuttgarterhütte (Arlberg): 3 Matratzen, mit A.V.-Schlüssel zugänglich. — Decken, Holz und Petroleum in beschränktem Maß vorhanden. Näheres: E. Strolz, Zürs/Arlberg, Edelweiß. Zugang lawinengefährlich! — Schwarzwasseralmhütte bei Riezlern: Das ganze Jahr bewirtschaftet.

Die Oberwalderhütte am Großglockner ist infolge der andauernden reichlichen Schneefälle seit Mitte September gesperrt. Das Schutzhaus wird heuer zum ersten Male von Weihnachten bis Dreikönig beaufsichtigt und einfach bewirtschaftet werden und von Febr. angefangen die volle Bewirtschaftung aufnehmen, um den starken Zuspruch der Schifahrer in diesem einzigartigen hochalpinen Schiparadies entsprechen zu können.

Neue Schihütte. Die Wintersportvereinigung der Wiener Lehrer-Sektion wird am 1. November d. J. ihre Schihütte auf der Grössingeralm (Eisenerzer Alpen) eröffnen. Die Hütte ist von der Haltestelle Johnsbachtal im Gesäuse über den Kölblwirt in 3½—4 Stunden zu erreichen.

Hüttenschloß-Aenderung. Die in Tirol befindlichen bisher Alpenvereinschloß tragenden Hütten des Oest. Touristenklubs sind mit einem eigenen neuen Schloß versehen worden, was bei Winterturen besonders beachtet werden möge, um unliebsame Enttäuschungen zu vermeiden. Es sind dies: Tuxerjochhaus, dessen Winterraum ausgebaut werden soll, Spannagelhaus, Brunnenkogelhaus b. Sölden, Edmund-Graf-Hütte am Hohen Riffler, Frischmann-Hütte am Fundusfeiler, Innsbrucker-Hütte am Habicht, Peter-Anich-Hütte am Hocheder, Wr. Neustädterhütte an der Zugspitze.

Hüttenbericht über Südwesttirol. Die Persanellahütte am Nardisgletscher befindet sich im alten Zustand. Kleine unbewirtschaftete Hütte mit einem Raum, Matratzen und Decken (reichlich) für 6 Personen, vorne Herd, Tisch, Bänke und Stühle. An der Rückseite der Hütte ein kleiner, stallähnlicher, offener Naturunterstand. Die Hütte war ziemlich verschmutzt, ein Fenster gebrochen. Weg von Pinzolo in gutem Zustand. — Die Garibaldihütte am Veneroccolosee, der ziemlich ausgetrocknet war, ist für Nichtmitglieder des C. A. I. nur in Begleitung mit Führer oder Träger zugänglich. (Unser Träger bekam 30 Lire und Verpflegung im Tag.) Neben der Garibaldihütte steht ein großer Steinbau (ehemaliges Kriegslazarett), der heuer im Sommer bewirtschaftet war und von dem Wirtschafter Tovini ausgestaltet werden soll.

H. Ludwig, Erfurt.

Ein neuer Alpenvereinsweg. Obwohl die Wiener Lehrer-Sektion nach wie vor an den Tölzer Beschlüssen festhält, lagen für sie zwingende Gründe vor, von der Hochschoberhütte über das Leibnitztörl zur Lienzerhütte einen Weg zu erbauen. Damit ist eine notwendige Verbindung zwischen den beiden Alpenvereinshütten geschaffen, welche auch von den Bergsteigern dankbar begrüßt werden wird, welche der strengen Richtung angehören. Außerdem erleichtert der neue Pfad die Besteigung des Hoch- und Kleinschobers, Debantgrates, des Törl- und Leibnitzkopfes bedeutend, da fast mühelos die Scheitelhöhe des Weges, 2613 Meter, erreicht wird. Am schwersten aber fällt ins Gewicht, daß durch den neuen Weg das Gebiet der Hochschoberhütte an die Wege von der Lienzerhütte zum Größnitztörl, zum Wangenitzsee und weiter an den Höhenweg („Zinkweg") nach dem Iselsberg angeschlossen worden ist, somit landschaftlich hervorragende Wanderungen und Uebergänge von unserer Hütte nach Heiligenblut, durchs Debanttal, zum Wangenitzsee und zum Iselsberg ermöglicht werden. Der Bau des Weges begann am 1. Juli und endete am 24. August; es waren dabei nicht geringe Schwierigkeiten zu überwinden. Der Weg beginnt ungefähr 5 Minuten taleinwärts von der Hochschoberhütte am linken Ufer des Leibnitzbaches, führt fast eben zur ersten Moränenstufe, übersetzt den Bach, um in einigen kurzen Kehren die Höhe der erwähnten Stufe zu gewinnen. Nach kurzer Zeit beginnt er an den Hängen des Hochschobers emporzusteigen und leitet hoch über dem mit riesigen Blöcken erfüllten Leibnitzkar in einer Geraden wieder zum Leibnitzbach, der hier, in tollen Sprüngen aus dem Gartelsee kommend, in die Tiefe stürzt. Abermals am linken Ufer klettert nun der Pfad in ganz kurzen Kehren, eine kleine plattige Stelle mittels einer Holzleiter überwindend, auf die Höhe des Westlichen Leibnitztörls, 2613 Meter. Schöne Blicke auf den stattlichen Leibnitzkopf, das trotzige Brüderpaar der beiden Prijakts, den schimmernden Klein- und Hochschober und die zerrissene Gipfelkrone der Leibnitzer Rotspitze lohnen schon hier die geringe Mühe des Wanderns. Ueber den Bergen der Defereggeralpen glänzen die Spitzen der Dolomiten herüber. Um den einsamen, von gewaltigen Felstrümmern umrahmten Gartelsee nördlich herum wird in wenigen Minuten das Oestliche Leibnitztörl erreicht (¾ Std.) Hier bietet sich ein lohnender und lehrreicher Blick in das Herz der Schobergruppe. Ralfkopf, Glödis, Roter Knopf, Größnitzkopf, Südlicher Klammerkopf, Keeskopf, Bärschützkopf, Kruckelkopf und Prijakt fesseln besonders das Auge des Beschauers. Am linken Talhange in einigen Kehren abwärts führend, kommt man in die Karmulde unterhalb des Leibnitztörls (Gartel) und nach kurzer Zeit zum Pfarrbach, einem Nebenbach des Debantbaches. Nach Ueberschreitung des Pfarrbaches zieht sich der Weg in vielen Schlingen über die hohe Steilstufe hinunter, übersetzt abermals den Pfarrbach und endet auf dem wenig geneigten grünen Talboden unweit der alten Wegbezeichnung, die von der Lienzerhütte zum Leibnitztörl führt. (½ Std.) Nach einer halbstündigen Wanderung über schwellende Alpenmatten, durch leuchtende Alpenrosen, vorüber an dem zartgrünen Gezweig vereinzelter Lärchen stehen wir vor dem prächtigen Zirbenbau der Lienzerhütte. (Hochschoberhütte—Lienzerhütte 1¾ Std.) Der über 5 Kilometer lange, durchwegs 50 cm breite Weg wurde zu Ehren des berühmten Geoplasten Franz-Keil-Weg benannt und am 23. August dem Verkehr übergeben. A. Noßberger.

Von unseren Höhenwegen.

1. Von der Adolf Pichlerhütte zur Franz Sennhütte.

Ueber den Zustand und die Begehbarkeit des von der S. Innsbruck erbauten Höhenweges (er soll Hofmannsweg heißen) vom Seejöchel nach der Franz Senn-Hütte, der diese mit der Adolf-Pichler-Hütte verbindet, war auf den anliegenden Hütten eine zuverlässige Auskunft nicht zu erhalten, die Ansichten waren sogar mehrfach widersprechend. Der Weg ist auf der Alp. Ver. Karte 1 — 50 000 nicht eingezeichnet und in den Führern nicht enthalten. Auch fehlten an den Eingängen noch die Wegweiser und Markierungen.

Ich habe diesen Höhenweg als einen sehr dankbaren und interessanten Weg mit unbedeutenden Höhenverlusten kennen gelernt, der nach einigen kleinen Sicherungen auch von Ungeübten begangen werden kann. Vom Seejöchl aus über den Gamskogl, Steinkogl, Marchsäule bis zum Joch vor dem Schwarzhorn geht der Weg über Felstrümmer oder auf dem Grat. Er bietet besonders in diesem Teil herrliche Aussichten nach beiden Talseiten und auf die Höhen. Von dem Joch vor dem Schwarzhorn bis zur Vereinigung mit dem Weg vom Horntalerjoch zur Franz-Senn-Hütte ist der Höhenweg in Weideboden neu ausgeworfen und führt etwa 200—300 m unterhalb der Felsen an der Ostseite von Schwarzhorn, Hohe Schöna, Wildkopf, Schalderspitze zur Franz Senn-Hütte.

2. Höhenweg von der Prager- zur St. Pöltnerhütte.

Bei dem Zusammentreffen des Höhenweges mit dem Wege zur Plenitzscharte zeigt irreführend das Schild „Zur St. Pölt. Hütte", das lose am Fuße des Pfahles lehnt, über die Richtung Innerer First, sodaß man erst ohne Markierung suchend über Felstrümmer und Karren weiterläuft, wie es auch bei uns der Fall war, und wir abends bei Regenwetter zuletzt über die sehr steilen Hänge nach Innergschlöß hinab mußten. Wie wir später erfuhren, läuft der „Höhenweg" mit dem Weg zur Plenitzscharte zunächst rot markiert weiter und weicht erst höher rechts ab.

Wir haben aus Auskünften in den Hütten und bei Bergführern den Eindruck gewonnen, daß die Talanwohner aus wirtschaftlichem Interesse bemüht sind, die Wanderer nicht über die Höhenwege, sondern über die Talwege zu leiten.

Jugendwandern.

Neue Jugendherberge in Lenggries. Der Ortsausschuß München für Jugendwanderungen eröffnete am 4. Oktober in Lenggries in einem Eigenheim eine neue Jugendherberge. Das neue Heim ist vorerst für etwa 30 Lager eingerichtet. Sobald weitere Mittel bereit stehen, ist der Ausbau auf 50 Lager möglich. Das neue Heim ist mit laufendem Wasser und elektr. Licht ausgestattet, enthält Wohnung für die Herbergsverwalterin, Führerzimmer und gemütlichen Tagesraum mit Kochgelegenheit. Das Heim liegt am Ortsrand von Lenggries und bietet schöne Aussicht auf die Lenggrieser Berge.

Das neue Heim, das nicht allein den Jugendwandergruppen im Sommer willkommener Stützpunkt sein wird, erschließt für den Winter ein herrliches Schigebiet. Es wird sicherlich in den Kreisen der wanderfrohen Jugend freudig begrüßt werden und wird auch für die Schulenwanderungen ein gernbenützter Stützpunkt werden. Die Einweihungsfeier dürfte neben allen Jugendvereinen vor allen auch die alpinen Vereine und vor allem die Jugendgruppen der Alpenvereinssektionen und einen großen Teil der alpinen Welt in Lenggries zusammenführen, gilt es doch in Garmisch eine weitere „alpine" Jugendherberge im Eigenheim zu eröffnen, nachdem nun erst vor wenigen Tagen in der Gegend von Traunstein am Froschsee ein nettes gemütliches Jugendheim mit 20 Lager dank der Tatkraft des Ortsgruppenleiters, Herrn Stud. Rat Schneider Traunstein, und der wackeren Mithilfe des Herrn Forstassistenten Maurus Huber in Ruhpolding in Betrieb genommen werden konnte. Leider fehlen augenblicklich die Mittel, den weiteren Ausbau der teilweise notwendigen Verbesserung herzustellen. Es wäre daher wünschenswert, wenn der Verband mehr noch als bisher freundliche Förderer und Spender finden würde. — Die Anmeldung zur Benützung der Jugendherberge am Froschsee ist an Herrn Forstassistenten Maurus Huber in Ruhpolding, — diejenige für Lenggries an die Geschäftsstelle des O. A. f. Jugendalpenwanderungen Hauptbahnhof-Südbau zu richten. Unter Postscheckkonto 28107 werden dort auch Spenden gerne entgegen genommen

Verkehr.

Das Uebereinkommen mit Jugoslavien bezüglich des touristischen Grenzverkehrs. Wir haben bereits in Nr. 18 der „Mitteilungen" gemeldet, daß anläßlich des Abschlusses eines Handelsvertrages zwischen Oesterreich und dem „Königreich der Serben, Kroaten und Slowenen" auch eine Reihe von Erleichterungen für Touristen in den Grenzgebieten festgelegt wurden, so daß die Mitglieder bestimmter alpiner Vereine ohne Paß, bloß auf Grund ihrer mit einem Lichtbild versehenen Mitgliedskarte eine bestimmte Zone begehen und sich innerhalb dieser drei Tage aufhalten dürfen.

In diesen Vertrag mußten die in jugoslavischen Gebiet liegenden Orte mit den slovenischen Bezeichnungen angeführt werden, die im Deutschen nicht alle verständlich sind, und mit diesem Wortlaut gingen die Angaben über die Grenzzone mehrfach in die Tagespresse über, weshalb die Begrenzung hier nochmals deutsch angeführt sei.

Für österreichische Touristen beginnt die Zone am Petschberg (1509 m) westlich vom Wurzenpaß, zieht entlang der slavisch-italienischen Grenze nach Süd gegen Ratschach, steigt zur Triglavspitze, das Alexander-Haus (früher Deschmann-Haus) einschließend empor und senkt sich über die Kreberca und den nördlichen Felskamm über Kote 2541, 1369 und 831 zum Weg gegen Moistrana im Savetal herab, einschließlich der Station, verfolgt dann östlich die Straße nach Aßling und Vigaun, dann die hochgelegene Straße nach Neumarktl, geht über die Orte Pristava, Goritsche und Höflein nach Kanker im Kankertal, steigt zum Kvoavec 1853 m hinan und wieder herab nach St. Ambros, Stahovice, verfolgt die Straße bis zum Kreuz 1029 m, tritt in das vom Leutschbach durchströmte Podvolovlje-Tal ein bis zu seiner Mündung bei Leutschdorf in das Sanntal, geht dann nordöstlich zu dem Bergrücken Traunitz und entlang des Kammes zum Ursulaberg, dann nördlich entlang des Weges über Köttelach nach Gutenstein und westlich die Straße zur Station Prävali und zur Kärntner Landesgrenze. Diese Umgrenzung umschließt die ganzen Sanntaler Alpen, gibt die Südhänge der Karawanken, die ganz in Jugoslavien gelegene Begunschitza und den Ursulaberg frei, sowie die Aufstiege durch das Kot- und Uratatal zum Triglav. Ferner gestattet sie die Benützung der Bahn von Moistrana bis Krainburg und Neumarktl, im Norden jedoch nur die Station Prävali (für den Besuch des Ursulaberges und des Mißtales).

Für die südslavischen Touristen beginnt die Grenzzone ebenfalls beim Petschberg, geht nach einem Steig westlich bis Kote 1318 und nach Selischach, über Agoritschach nach Arnoldstein, dann entlang der Bahnlinie bis Müllern, weiter nach Ledenitzen und entlang der Straße im Rosental nach St. Jakob, Maria Elend, Feistritz, Weitzelsdorf, Ferlach, Gleinach, St. Margarethen, dann aufwärts nach Abtei und über Gallizien nach Miklauzhof im Vellachtal, dann nördlich zur Haltstelle Sittersdorf und östlich über Sonegg, St. Stefan, St. Michael zur Station Bleiburg (nicht aber in die Stadt Bleiburg) und zur Landesgrenze. Auch in dieser Zone ist die Benützung der Bahn des Rosentales (aber nicht nach Klagenfurt und Villach) gestattet, sowie der Lokalbahnen nach Ferlach und Eisenkappel.

Es ist wichtig, daß diese Begünstigung nur für Mitglieder österr. und südslavischer touristischer Vereine gilt, nicht aber für reichsdeutsche, also nicht für die reichsdeutschen Sektionen des Alpenvereins. Dieser Umstand wird mit dem Hinweis begründet, daß die österreichische Regierung nur für ihre Staatsangehörigen, beziehungsweise deren Vereine Verträge abschließen konnte. Die betreffenden Vereine werden von den Regierungen beiderseits namhaft gemacht. Ausgeschlossen sind beiderseits Militärpersonen und örtliche Organe der Zoll- und Grenzwache.

Die Begünstigung gilt für Fußgeher und Schifahrer, nicht aber für Wägen und Autos. Untersagt ist die Mitnahme zollpflichtiger Waren, von Waffen, photographischer Apparate und Maggierungsgegenständen, die Fremden haben sich in die Fremdenbücher der Schutzhütten mit der Zeit ihres Eintreffens einzutragen, auf Verlangen eine Zollrevision vornehmen zu lassen und bei Bahnbenützung sich beim Bahnhofposten oder der Gendarmerie zu melden. Gruppen von Wanderern dürfen nur zehn Personen umfassen.

Personen, welche sich diesen Bestimmungen nicht fügen, wird die Mitgliedskarte von der Wache abgenommen und verlieren für dauernd den Anspruch auf diese Begünstigungen.

Die Vereinbarungen gelten erst nach der erfolgten Ratifizierung des Handelsvertrages durch beide Staaten.

Personalnachrichten.

Heinrich Hueter †. Der Ehrenvorsitzende und langjährige Vorstand der Sektion Vorarlberg, Heinrich Hueter, ist am 26. September auf dem hohen Frochen vom Tod ereilt worden. Ein Schlaganfall machte dem glücklichen, erfolgreichen Leben des 82-jährigen Alleingängers ein rasches Ende inmitten der Berge, die er über alles geliebt hatte. Was Heinrich Hueter der Sektion, dem Gesamtverein und dem Alpinismus bedeutete, wird noch die verdiente Würdigung finden. Hier sei heute nur der traurige Verlust dieses lieben und braven Menschen gemeldet.

Bergführer Alfred Couttet †. Dieser zu den besten Bergführern von Chamonix zählende Bergführer hatte an der Aiguille du Dru das Unglück, daß ihm beim Abseilen der benützte Fels ausbrach und er in die Tiefe stürzte, wo er tot liegen blieb.

Vereins- und Sektionsnachrichten.

Verein der Freunde des Alpinen Museums (E. V.) Jahres-Bericht für 1924. Stattlich und eindrucksvoll ist die Reihe der Gaben, die unser Verein seit seinem Bestehen dem Alpinen Museum gespendet hat. Die jüngste Gabe ist das soeben zur Aufstellung gelangte Relief des Großglocknergipfels im Maßstab 1 : 2000 von P. Oberlercher (†); es ist ein Abguß des Mittelstücks aus dem bekannten Glocknergruppenrelief im Kärntner Landesmuseum in Klagenfurt. Oberlercher war der beste deutsche Geoplast und wir dürfen uns freuen, neben seinem Ortler und Ankogel im Museum nun auch den derzeitig höchsten deutschen Gipfel in seinem majestätischen Aufbau von der Pasterze bis zur Spitze zu besitzen. Prof. A. Heims Säntis und L. Aegerters Dachstein sind zwei unerreichte Meisterwerke der Geoplastik von eindrucksvoller Gegensätzlichkeit. Wir nennen ferner die gleichfalls soeben zur Aufstellung gelangten vorzüglichen Reliefs der Mädelegabel, der Höfats und des Weilerkopfs (als typischen Flyschberges) in 1 : 5000, denen sich die Reliefs des Hochvogels, der Rosengartengruppe, des Langkofel und der Sella (sämtliche von O. Raab), ein malerisches Relief des Wetterstein, der Mieminger und der östl. Lechtaler (von M. Köpf) in 1 : 25000, des Vernagtgletschers in verschiedenen Stadien, der Gesäusebergberge von K. Treml und endlich das Relief des Berner Oberlandes von X. Imfeld anschließen. Ein Relief des Uschba ist in Vorbereitung.

Sodann kam in diesen Tagen ein Relief aus dem Gebirge Peters des Großen, den firnfeldlosen Borolmasgletscher darstellend, zur Aufstellung. Dieses Relief ist hergestellt von M. Köpf nach den Angaben Professor Dr. von Klebelsberg's, des Geologen der von W. R. Rickmers geleiteten Pamirexpedition des Deutschen und Oesterr. Alpenvereins im Jahre 1913. Es bildet nicht bloß eine einzig dastehende Bereicherung der gletscherkundlichen Sammlung, sondern wird auch alle unsere Bergsteiger als außereuropäisches Hochgebirgsrelief interessieren. Zugleich ist es ein Denkmal der von unserem Alpenverein ausgerüsteten Expedition.

Auf solche Erfolge, von kleineren Bildern und Darbietungen ganz zu schweigen, kann unser Verein mit Stolz hinweisen; ihm ist es zu danken, daß in den Sammlungen des Museums trotz der Kriegs- und Inflationsjahre kein Stillstand eingetreten ist.

Der knapp gewordene Raum unseres Museums wird eine Erweiterung erfahren, wenn die diesjährige Hauptversammlung des Alpenvereins die vom H.A. beantragten Mittel zur Ueberbauung der Terrasse bewilligt. Dann wird auch für die geplanten Neuerwerbungen würdiger Platz bereit sein.

Leider ist unsere Mitgliederzahl infolge der Teuerung wesentlich zurückgegangen, da eine große Zahl von in der Inflationszeit gewonnenen Freunden keine Beiträge entrichteten.

Erfreulicherweise wird dagegen die Zahl der Sektionen, die uns durch Beitritt unterstützen, immer größer; wir hoffen, daß in Bälde keine einzige Sektion unserem Vereine ferne steht und jede es als Ehrenpflicht erachtet, angesichts der obigen Leistungen unseres Vereins, ihm beizutreten. Innerhalb der Sektionen haben Bewunderer des Alpinen Museums (Herren und eine Dame) uns neue Freunde gewonnen. Für diese selbstlose Tätigkeit sprechen wir unseren besonderen Dank aus; ebenso den Firmen Max Schmidt & Söhne, München, sowie K. Schmidle, Ebersberg, für ihre Unterstützung durch Druckarbeiten.

Der Jahresbeitrag für 1924 wurde auf 1 Reichsmark für persönliche Mitglieder und auf 3 Reichsmark für Sektionen und Vereine bis zu 100 Mitgliedern, für jedes weitere angefangene Hundert 1 Reichsmark mehr festgesetzt. Zu unserer Freude entrichteten aber außerordentlich viele Mitglieder und Sektionen freiwillig einen höheren Beitrag; die Sektion Chemnitz sandte 200 Reichsmark; die Sektion Essen erhebt von allen ihren Mitgliedern einen besonderen Zuschlag von 1 Reichsmark und läßt diesen unserem Verein, dem Verein für die Bücherei und dem Alpenpflanzenschutzverein zukommen. Ein Beispiel, das zur Nachahmung empfohlen wird.

Warme Anerkennung gebührt dem österreichischen Sektionentag, der den österreichischen Sektionen die Förderung des Alpinen Museums und der Bücherei dringend ans Herz legte. Eine von Herrn Landgerichtsrat Dr. Schäftlein, Bruck an der Mur, veranstaltete Sammlung wurde in dankenswerter Weise durchgeführt.

Dank der allseitigen Opferwilligkeit, die sich auch in rührenden Spenden Minderbemittelter kundgab, betrugen die Gesamteinnahmen für das Jahr 1924:

1085 Reichsmark von 405 persönlichen Mitgliedern, 2289 Reichsmark von deutschen Sektionen: sohin in Summa 3374 Reichsmark aus Deutschland.

17 persönliche Mitglieder in Oesterreich entrichteten 90 Schilling, 40 Sektionen 567 Schilling; dazu kamen noch Beiträge aus dem Auslande.

Die Ausgaben betrugen: 2955 Reichsmark, wovon 2800 Reichsmark auf Reliefs verwendet wurden. Die Jahresrechnung wurde wie immer dankenswerter Weise durch die Herren Kommerzienrat Schöpping und O. Mai geprüft.

Die im Juli 1924 in Rosenheim abgehaltene Mitgliederversammlung setzte den Jahresbeitrag wiederum auf mindestens 1 Reichsmark für persönliche Mitglieder und 3 Reichsmark für Sektionen wie bisher fest; der niedrige Satz sollte es auch dem vom Schicksal weniger Begünstigten ermöglichen dem Verein treu zu bleiben. Seither haben sich die Geldverhältnisse wenigstens in Deutschland wesentlich gefestigt und so dürfen wir hoffen, daß unsere Mitglieder sich an diesen Mindestbetrag nicht halten, sondern denselben nach Kräften freiwillig erhöhen werden.

Zugleich wiederholen wir unsere Bitte um rege Werbung in Freundes- oder Mitgliedskreisen; vielen Herren und Damen käme es nicht auf ein paar Reichsmark an, um das Museum zu fördern, aber sie scheuen die Mitgliedschaft bei einem weiteren Verein, die Mühe der Uebersendung des Jahresbeitrages usw. Wir begrüßen es lebhaft, wenn unsere Freunde bei Sektionsveranstaltungen oder in ihren alpinen Freundeskreis Gaben sammeln. Spenden in jeder Höhe werden dankbar angenommen.

Noch aus einem besonderen Grunde richten wir die eindringliche Bitte an alle unsere Mitglieder uns in diesem Jahre mit möglichst hohen Beiträgen und Spenden zu unterstützen:

Mit seinem Dachsteinrelief hat Aegerter den Höhepunkt der Reliefkunst erreicht; kein Bergfreund trennt sich von diesem Werk ohne vollste Bewunderung, besonders seit es an einem neugeschaffenen Platze in bester Beleuchtung, insbesondere am Spätnachmittag, im Museum steht.

Wir haben nun mit Herrn Aegerter einen Vertrag auf Schaffung eines Reliefs der Palagruppe im Maßstab 1 : 5000 und im Ausmaß von 2,10 : 2,55 m, also über 5 qm groß, abgeschlossen. Nur mit äußerster Anspannung aller Kräfte kann unser Verein seine Verpflichtungen aus diesem Vertrag, die mehr als das Doppelte der Einnahme des Jahres 1924 betragen, erfüllen. Wir können aber bei der Meisterschaft Aegerters die Gewähr dafür übernehmen, daß das Alpine Museum durch ihn in den Besitz eines hervorragenden Lehr- und Schaustückes gelangt. Der herrliche Cimone della Pala ist nicht mehr deutsch! Das Südtiroler Deutschtum kämpft schwer um sein Dasein! Wecken wir die Erinnerungen an das genommene Land durch die Vorführung seines schönsten Gipfels, des „Matterhorns der Deutschen Alpen"!

Der Vorstand:

Dr. v. Sydow C. Müller.

Zahlungen werden erbeten mittels Postscheckformulars oder durch Ueberweisung auf das Konto 10 599 unseres Vereins bei der Deutschen Bank, Filiale München.

Die Mitglieder unseres Vereins haben stets freien Eintritt in das Alpine Museum.

Der Verein der Freunde der Alpenvereinsbücherei hielt am 29. August abends im großen Stadtsaal in Innsbruck unter dem Vorsitz Sr. Exzl. von Sydow seine diesjährige Hauptversammlung ab. Der Schriftführer Dr. A. Dreyer gab einen Ueberblick über die Entwicklung des Vereins im abgelaufenen Jahre. Darnach stieg die Mitgliederzahl von 775 auf 951, d. i. gegenüber dem Vorjahre um 22,7 Prozent. Von den eingegangenen Mitgliederbeiträgen wurden Mk. 2000 als Zuschuß für den neuen Katalog überwiesen, der Rest zur Ergänzung von Kriegslücken in der ausländischen Literatur verwendet. Der Verein regte den Druck eines Kataloges an, der bereits begonnen hat und will aus den Mitteln des laufenden Jahres weitere Mk. 1000 zu den Druckkosten geben, während der Rest (Mk. 14 000) vom Hauptausschuß gedeckt wird. Die Erübrigungen dieses Jahres werden zur Anschaffung seltener alpinen Werke verwendet. Der Jahresbericht sprach auch allen jenen, die zur Förderung des Vereins und seiner Bestrebungen beitrugen, den verbindlichsten Dank aus, Exz. von Sydow, Geheimrat Schnorr u. a., sowie der alpinen und Münchener Presse. Im nächsten oder spätestens übernächsten Jahr soll eine weitere Veröffentlichung des Büchereivereins erscheinen.

Die Beiträge wurden für 1926 wie folgt festgesetzt: Einzelmitglieder zahlen Mk. 1.—, Sektionen Mk. 5.— Grundgebühr und für jedes Hundert ihrer Mitglieder je Mk. 2.— bis zum Höchstbetrag von Mk. 50.—, ohne der Gebefreudigkeit Schranken zu setzen.

Die Wiederwahl des Ausschusses ergab keine Aenderung gegenüber dem Vorjahre.

Verein der Freunde der Alpenvereinsbücherei. Die Mitglieder (Sektionen, wie Einzelmitglieder) werden hierdurch höfl. ersucht den rückständigen Jahresbeitrag für das Jahr 1925 baldigst zu entrichten. Einzahlungen nehmen entgegen: Die Alpenvereinsbücherei München, Westenriederstr. 21/3, das Postscheckamt München, Nr. 40978, sowie das Postsparkassenamt Wien 156 748.

Laternbilderstelle München. Auf zahlreiche Anfragen an die Leitung diene zur Kenntnis, daß das 1922 erschienene Laternbilderverzeichnis noch seine Gültigkeit hat und von der Alpenvereinsbücherei in München, Westenriederstr. 21/3 einschließlich Porto zu dem Preise von Mk. 0,60 = 1 Schilling bezogen werden kann. Der Zeitpunkt des Erscheinens des neuen Verzeichnisses ist noch unbestimmt.

Akad. Sektion „Wien". Der Jahresbericht für 1924 liegt als Folge 5 dieser Sektions-Mitteilungen gedruckt vor, der einen Beitrag „Zur Geologie des Hüttengebietes" von Dr. O. Sickenberg und die Schilderung „einer Osterfahrt auf den Popocatepetl" in Mexiko von Dr. E. Oesterlein enthält, sowie mit Holzschnitten von Guido Pichler illustriert ist. Der Mitgliederstand beträgt 576. Die S. wurde durch Führungstouren, Vorträge, einem Eis- und Kletterkurs und durch fröhliche Veranstaltungen ihren alpinen und geselligen Aufgaben gerecht. Den zwei Verstorbenen, Dr. Ing. Seb. Geiger und Alf. Heinlein wurden herzliche Nachrufe gewidmet. Von der Langkofelhütte, die in ital. Besitz überging, mußte Abschied genommen werden. Aus der für sie erwarteten Entschädigungssumme seitens des Oesterr. Staates, welche Aktion die A. S. eingeleitet hat, soll die Hofmannshütte vergrößert, die Theodor-Körner-Hütte ausgestaltet und ein neues Schiheim im Saalbacher Gebiet erbaut werden. Die Turenberichte zeugen für rege alpine Betätigung, die auch 22 ostalpine Neuturen ausweisen kann.

S. Enzian. Die Sektion hat die Gründung einer Jugendwandergruppe beschlossen, deren Leitung Herrn Hellmuth Schmidl anvertraut wurde. Diese hat ihr Heim gemeinsam mit der Amtsstube der Sektion in Wien, I, Elisabethstr. 9. Geöffnet jeden Freitag von 6—8 Uhr abends.

Die Jubiläums-Hauptversammlung des Vereins zum Schutze der Alpenpflanzen. Diese fand am 28. August d. J. abends 7 Uhr im Hörsaal für Mineralogie der alten Universität zu Innsbruck statt. Sie trug diesmal ein besonderes Gepräge, da sie zugleich der Feier des fünfundzwanzigjährigen Bestehens des Vereins galt.

Offiziell waren folgende Behörden und Körperschaften vertreten: Landeshauptmann Dr. Stumpf, Landesamtsdir. Dr. Pockels, Bezirkshauptmann Handel-Mezzetti, Hofrat von Röggla, Leiter der Landesfachstelle für Naturschutz, die Gendarmeriedirektion durch die Vice-Direktoren Walter und Ebenhöh, unsere festgebende A.V.-Sektion Innsbruck durch Dr. Forcher-Mayr, die „Bergwacht" durch ihren 1. Vorsitzenden Berger. Ferner waren vertreten 21 A.V.-Sektionen und die Innsbrucker Presse.

In seiner Begrüßungsrede schilderte Dr. Carl Schmolz-Bamberg, der selbst Jubilar ist, da er den Verein seit seiner Gründung als erster Vorstand leitet, in kurzen Umrissen die Entstehung und die bisherige Tätigkeit des Vereins, seine Erfolge und die Aufgaben, welche er noch zu erfüllen hat, um seinem satzungsmäßigen Zweck, Förderung der Kenntnisse, Schutz und Pflege der Alpenpflanzen, gerecht zu werden. Der Arbeitsausschuß des Vereins besteht gegenwärtig aus fünf Herren, ihm angegliedert sind zurzeit 40 Bezirksobmänner im Alpen- und Voralpengebiet als Mandatare des Vereins, welche Einrichtung sich vorzüglich bewährt hat. Der Krieg hat auch in die Vereinsorganisation, vor allem in den Mitgliederstand, arge Lücken gerissen, die sich aber in den letzten Jahren wieder zu schließen begonnen haben. Gegenwärtig gehören dem Verein an 154 A.V.-Sektionen, (leider kaum die Hälfte!) 450 Einzelmitglieder und 21 Körperschaften. Auch der Kassabestand

beginnt sich von den Schlägen der Inflationszeit zu erholen und ermöglicht wieder die Aufnahme einer umfangreichen, energischen Tätigkeit.

In der Vorkriegszeit besaß bezw. unterstützte der Verein fünf Alpenpflanzengärten, die aber durch den Krieg bis auf einen, den am Schachen, verloren gegangen sind. Für diese Gärten wurden in 25 Jahren rund 42 000 Mark verausgabt.

Von der Anschauung ausgehend, daß ein wirklicher und wirksamer Schutz der Alpenpflanzen nur durch Alpenschonbezirke bezw. Naturschutzgebiete erreicht werden könne, gelang es dem Verein im Jahre 1910 das 8300 Hektar große Gebiet um den Königsee in den Berchtesgadener Alpen als Pflanzenschonbezirk zu erklären, das dann im Jahre 1921 mit Hilfe des Bundes Naturschutz und des Landesausschusses für Naturpflege in Bayern zu einem Naturschutzgebiet von doppelter Größe erweitert wurde.

An fast allen seit 1900 in den Alpenländern erlassenen gesetzlichen Bestimmungen zum Schutze der Alpenpflanzen ist der Verein mehr oder weniger beteiligt gewesen, namentlich in den letzten Jahren. Die in Bayern am 4. Juli 1925 erschienenen Verordnungen zum Schutze von 15 besonders bedrohten Arten sind direkt auf die Initiative des Vereins zurückzuführen. Die seit 1900 verfolgten Bestrebungen der Vereinsleitung, die ganze Alpenpflanzenschutzbewegung auf eine internationale Basis zu stellen, hatten anfangs guten Erfolg, sind aber durch den Weltkrieg wieder zunichte gemacht worden.

Als Vereinsorgan dienen die alljährlich herausgegebenen Berichte, welche sich bis jetzt in wissenschaftlichen und in Laienkreisen großer Beliebtheit erfreuten, da sie stets Arbeiten von bleibendem Wert enthielten. Von sonstigen Veröffentlichungen waren besonders wirksam die im Jahre 1910 erschienenen farbigen Pflanzenschutz-Plakate. Sie sollen demnächst in neuer Form wiederum herausgegeben werden. Auch sonst war der Verein nach Kräften bemüht, Verständnis für Schutz und Schonung der Alpenpflanzen zu erwecken. Durch Veranstaltung von Vorträgen, wozu eine reichhaltige Lichtbildersammlung zur Verfügung steht, durch Ausstellungen usw. sucht er seine Gedanken in der Bevölkerung zu verbreiten. Auch eine umfangreiche Bücherei steht zur Verfügung.

Wenn der Verein in seiner vielseitigen Arbeit so erfolgreich war, verdankt er es nicht zum wenigsten der unermüdlichen Tätigkeit seines ersten Vorstandes, dem darum auch die Anwesenden ihre Verehrung und Dankbarkeit durch Erheben von den Sitzen und ein dreimaliges Hoch zum Ausdruck brachten. Die Universität München hat seine Verdienste geehrt, in dem sie ihm auf der vorjährigen Hauptversammlung in Rosenheim das Ehrendoktordiplom der philosophischen Fakultät feierlich überreichen ließ.

Außer dem Bericht über die Tätigkeit des Vereins in den verflossenen 25 Jahren, dem debattelos genehmigten Kassenbericht, vorgetragen von Kassenwart Gruber, und dem ebenso angenommenen Voranschlag für 1926 brachte die Tagung nach Beratungen über eine Anzahl von Anträgen, denen allen, entsprechend dem Vorschlag der Vereinsleitung, zugestimmt wurde. Sie betrafen u. a. nachfolgende neue Staffelung der Mitgliederbeiträge, durch die es kleinen Alpenvereinssektionen erleichtert werden soll, dem Verein beizutreten: Einzelmitglieder 3 Mk., Mitgliedschaft auf Lebensdauer 50 Mk., Sektionen bis 100 Mitglieder 10 Mk., bis 200 15 Mk., bis 300 20 Mk., bis 400 25 Mk., bis 600 30 Mk., bis 1000 35 Mk., und über 1000 40 Mk. Außerordentliche körperschaftliche Mitglieder zahlen jährlich 20 Mk. Ein weiterer Antrag behandelte die Notwendigkeit der weiteren Durchforschung des Naturschutzgebietes Berchtesgaden, die bereits in botanisch-geologischer Beziehung seitens des Vereins in die Wege geleitet worden ist. Hierzu soll der D. u. Oe. Alpenverein um eine Unterstützung angegangen werden.

Neugewählt in den Arbeitsausschuß wurde Amtsrichter a. D. O. Netzsch in Bamberg. Der Sektion Achental wurden 41 Mk. für Anschaffung von Pflanzenschutzkästchen bewilligt. § 7 der Tagesordnung: „Mitteilungen und daran anschließend zwanglose Besprechung" brachte eine Fülle von wertvollen Anregungen betreffend die Durchführung des Schutzes der Alpenflora. Nach kurzen Referaten des Vorsitzenden über das neue Pflanzenschutzgesetz in Bayern, über das herauszugebende Plakat mit den Abbildungen der in Bayern geschützten 15 Alpenpflanzen, über die Naturschutzausstellung in München, über den Mangel einer staatlichen Stelle für Naturschutz, namentlich in Bayern, und über Pflanzenraub seitens der Händler und Touristen, entwickelte sich eine lebhafte Aussprache, an welcher sich Studienrat Dr. Herberg, S. Potsdam, Schwimmer und Prof. Mähr S. Vorarlberg, Apotheker Mayer S. Tübingen, Oberpostrat a. D. Peters S. Constanz, Hagl S. Bergfried, und Gendarmerie-Vizedirektor Walter S. Innsbruck, beteiligten.

Exz. von Schön, S. Berchtesgaden, machte wertvolle Mitteilungen über das dortige Naturschutzgebiet. Hofrat Röggla, S. Innsbruck, benutzte die Gelegenheit, um die in Tirol bestehenden gesetzlichen Bestimmungen zum Schutze der Alpenpflanzen kurz zu umreißen und die Richtung anzudeuten, in der sie von der Landesregierung ausgebaut werden sollen. Hierbei sei besonders an die Errichtung einer „Bergwacht" nach bayerischen Muster gedacht, über das aber insoweit hinausgegangen werden soll, als ihren Mitgliedern auch gewisse polizeiliche Funktionen, analog den Rechten der Waldheger, Flurhüter usw. eingeräumt werden sollen. Der Vorsitzende der „Bergwacht" (München) Berger, überbrachte die Grüße und Glückwünsche seines Vereins, beleuchtete den schwierigen Standpunkt der „Bergwacht" in rechtlicher Beziehung und sagte auch für die Zukunft regste Unterstützung auf dem Gebiete des praktischen Naturschutzes zu. Nachdem niemand mehr sich zum Wort gemeldet hatte, erklärte der Vorsitzende, die in der Versammlung geäußerten Anregungen verwerten zu wollen. Er bat, den Gedanken unserer Schutzbewegung möglichst in die Allgemeinheit zu tragen, dankte den Anwesenden für ihr zahlreiches Erscheinen und schloß gegen halb 10 Uhr die Hauptversammlung.

Fahrtenberichte.

Tannheimer Berge. (Gimpel 2176 m.)

1. Ersteigung über die Nordostwand durch Willy Merkl (Sektion Bayerland) und Hans Kraus (Sektion Augsburg) am 7. Juni 1925.

Die über 600 m hohe Nordostwand des Gimpels bricht in ihrem unteren Viertel mit einer steilen, meist senkrechten Wandflucht ab. In der Mitte der Wand ist ein großes, steiles und begrüntes Kar eingebettet, das sich trichterförmig gegen den unteren Steilabbruch zuspitzt. Dieser Trichter bildet den Schlüssel für die Ersteigung der im oberen Teil gut gestuften Wand.

Der Einstieg befindet sich etwa 20 m östlich vom Beginn des Nordwandbandes. Ueber steilen, rißdurchzogenen Fels sehr schwierig gerade aufwärts zu einem Rasenfleck (Sicherungshaken). Von hier links über ein Band und in einer Verschneidung links hinauf auf ein Felsköpfl. Nun über leichten Fels links aufwärts in eine auffallende Rinne in Fallinie des oben erwähnten Trichters, die man als auffällige Wandscharte erblickt. Durch die Rinne empor bis zu einem Loch. In die steile Wand rechts (westlich) hinaus und gerade empor auf ein leicht nach rechts ansteigendes, schmales und abschüssiges Plattenband (äußerst schwierig, mehrere Sicherungshaken). Mittels Spreizschrittes gelangt man bei einem vorspringenden Eck auf ein breites prächtiges Plattenband, das man nach einigen Metern verläßt, um über die ansetzende Wandstufe einen links oberhalb befindlichen Sicherungsplatz zu erreichen. Mit Benützung eines gelben und brüchigen Risses, den ein steiler Pfeiler mit der Wand bildet, sehr schwierig und luftig auf den Kopf des Pfeilers (Stand mit Mauerhaken). Jenseits hinab in eine glatte, unten überhängend abbrechende Rinne zu schlechten Stand. Dann mittels äußerst schwieriger Seilzugquerung links aufwärts zu einem Felsköpfl und in eine Höhle. Aus ihr westlich heraus und sehr schwierig um eine herausdrängende Ecke zu einer halbrunden Plattenrinne, die nach oben in einen kurzen Schlupfkamin übergeht. Mühsam durch das Loch schlupfend überschreitet man den Trichterbogen und erreicht damit die glatten Platten des Trichters. In genußvoller Plattenkletterei etwa 60 m aufwärts, dann mit zunehmenden Schwierigkeiten in starker Ausgesetztheit an der rechten Begrenzungskante steil aufwärts, sodann über weniger steilen Fels gerade empor und sich rechts haltend in einen Kamin. In ihm weiter bis man zum Verlassen nach links gezwungen wird. Ueber Wandstufen, steile Schrofen schließlich am Rand einer dort oben eingelagerten „Wiese" und Platten strebt man der großen Schlucht zu, die zwischen Haupt- und Vorgipfel herabzieht.

Unterhalb der Stelle, wo diese Schlucht ungangbar abbricht, gewinnt man durch Ueberschreiten eines Torbogens nach links leichter gangbares Gelände. Ueber Felsrippen und steile Graspartien erreicht man schließlich den Ostgrat kurz unterhalb des Gipfels.

Einziger Nordanstieg ohne Betreten des Haff'schen Bandes, über welches bisher sämtliche Nordanstiege führten. Die Verbindung: Nordostwandabbruch-Nordkante, wobei die oberen Graspartien der Nordostwand vermieden werden, dürfte eine der längsten Kletterfahrten in den Tannheimer Bergen sein.

Wandhöhe über 600 m.
Normale Kletterzeit 8 Stunden.
Aeußerst schwierig.

Tannheimer Berge. (Gimpel 2176 m.)

1. Begehung der Nordwestkante durch Toni Leiß und Willy Merkl (S. Bayerland) am 20. September 1925.

Etwa 50 m unterhalb der Stelle, wo der Judenschartenweg aus dem Geröll in die Felsen der Roten Flüh übergeht, ragen auf der Gimpelseite (links) zwei große Felsblöcke aus dem Schutt. Etwas unterhalb derselben befindet sich der Einstieg.

An einem kleingriffigen Wandl, zuletzt durch eine kurze Verschneidung, ungefähr 30 m empor auf ein Felsköpfl. Einige Meter nach rechts in die hier ansetzende Steilrinne und im folgenden Kamin hinauf bis kurz vor sein Ende (Sicherungshaken). Nun nach rechts über einen äußerst schwierigen Ueberhang hinweg in eine Rinne und auf ihrer rechten Begrenzungskante vor ein brüchiges Steilwandl. An dessen rechter Kante äußerst schwierig empor und in ausgesetzter Querung zu einer weiteren Rinne. Links in ihr aufwärts zu einem Schuttfleck. Wenige Meter nach links auf einen Block und mi

Benützung der Kante über eine steile Plattenwand, dann nach links über ein ausgesetztes Wandl in einen Schuttwinkel am Fuße zweier Kamine. Im rechten empor und äußerst schwierig über das ihn krönende Köpfl hinweg zu einer Plattenwand. Ueber sie in prächtiger Kletterei zu einem Schärtchen. Von hier zunächst gerade empor, dann in kurzem Quergang nach links in die rißdurchzogene Plattenverschneidung und durch sie hinauf zur Kante. (Vom Schärtchen bis hieher fast durchwegs äußerst schwierig.) Auf der Kante 20 m empor zu einem Abbruch. An der Wand zwischen den zwei in ihn eingeschnittenen Kaminen empor, dann gegen die Kante querend in eine Rinne und in ihr weiter zu einem markanten Schärtchen in der Kante. Der hier ansetzende Kantenpfeiler wird unmittelbar links über eine Platte und darauffolgendem überhängenden Riß erklettert (äußerst schwer). Die folgenden Zacken überkletternd gelangt man schließlich zu jenem riesigen Felsturm, der vom Raintal aus besonders auffällt. Vor ihm an seiner Wand rechts abwärts in ein Schartel, das durch diese Wand und einem freistehenden Felszahn gebildet wird. Stemmend zunächst auf diesen, dann mittels Spreizschrittes an die Turmwand und äußerst schwierig an ihr ein ge Meter empor und um eine Kante auf ein Band. Dieses verfolgt man zunächst einige Meter nach rechts abwärts, sodann wieder ansteigend um die Westkante des Turmes herum. Unmittelbar an seiner Westflanke durch die folgende Rinne und im Kamin etwa 30 m aufwärts. Weiter nach links über einen Ueberhang und in äußerst schwieriger Querung links ansteigend auf die Kante zurück Nun an der Kante gerade aufwärts zum höchsten Punkt des oben erwähnten großen Turmes. Mehrere Grattürme überkletternd erreicht man schließlich den Steilaufschwung des Vorgipfels, durch den der Blenkkamin zieht. Dieser und das folgende fast ebene Gratstück mußte benützt werden. Kurz vor dem letzten Gipfelaufschwung hinaus auf dessen Kante und über diese exponiert zum Ausstieg beim Gipfelkreuz.

Kletterzeit 4—5 Stunden.
Felshöhe etwa 400 Meter.
Aeußerst schwierig.

Fünftes Sauhorn 2205 m. (Leoganger Steinberge).

Erste Begehung des Nordgrates am 31. Mai 1925 von Fritz Bechtold, Franz Edmeier, Willy Merkl und Peter Müllritter, Mitglieder der Sektion Bayerland.

Das fünfte Sauhorn entsendet nach Norden einen langen, schönen Felsgrat mit eigenartigen, für die Leoganger Steinberge typischen, stufenförmigen Absätzen. Der untere Teil des Grates stürzt in jähem Steilabbruch in die Schuttgräben nieder. Das mittlere Gratstück ist mäßig geneigt, während der obere Teil in idealer Linienführung als scharfe steile Gratschneide zum Gipfel emporleitet.

Der Einstieg erfolgt aus dem unteren Teil der großen Saugrube (man befindet sich dabei horizontal, etwa auf der Höhe einer Scharte nördl. des Barbarahorns). Nach links über breite Schuttbänder und Schutterassen leicht auf- und absteigend, quert man am Fuße der Westwand solange, bis man unter eine mächtige, markante Höhle kommt. Einstieg. —

Von hier links sehr schwierig aufwärts auf das obere, von zwei übereinander liegenden Bändern. Ueber dasselbe etwa 50 m nach links, etwas gerade empor und nach rechts in Richtung eines kurzen Kamins. Vor seinem unteren Ende über eine Wandstufe nach links zu einer Terrasse. Ueber sie aufwärts in eine Gufel. Aus ihr sehr schwer über die rechte Begrenzungswand empor und weiter aufwärts über zwei hintereinanderfolgende Risse, auf ein Schuttband.

Nach links um die Kante (Steinmann) herum und etwas ansteigend auf schmäler werdendem luftigen Band nach links in einen Winkel, in dem ein Kamin eingeschnitten ist. Einige Meter rechts davon durch einen feinen, stark abdrängenden Einriß, etwa 15 m — äußerst schwer — aufwärts auf ein kurzes, überdachtes Band. Nun nach links in eine kaminartige Rinne und durch sie empor auf einen horizontalen Gratabsatz. Weiter über einige kleine Erhebungen hinweg bis zum nächsten, größeren Grataufschwung. Knapp links seiner Kante durch einen glatten, engen Kamin und weiter links über ein Band und durch einen kurzen rauhen, äußerst schweren Riß zurück auf die Grat-Schneide.

Ueber den hier ansetzenden, scharfen Steilaufschwung in hervorragend schöner Kletterei aufwärts. Der feste gutgriffige Fels ermöglicht ein Emporkommen direkt an der überaus luftigen schmalen Gratschneide.

Unter dem etwa 15 m hohen glatten Gipfelabbruch auf einem Band nach links und durch eine kurze Steilrinne direkt zum Steinmann des Gipfels.

Normale Kletterzeit 4 Stunden.
Aeußerst schwierig.
Vornehme, großartige Felstur.

Unglücksfälle.

Vermißt. Seit Mitte August ist der Sohn des Generaldirektors Wiskott in Essen a. R., der 21jährige Forststudierende Joh. Ernst Wiskott, Mitglied der Sektion München, abgängig. Die letzte Nachricht von ihm — eine Postkarte vom 17. August — stammt von der Breslauerhütte. Vorher hatte er die Wildspitze erstiegen. Er wollte nachher mit seinem Bruder in St. Ulrich in Gröden zusammentreffen, kam jedoch nicht dorthin. Besondere Merkmale: Abgeschlagener oberer Schneidezahn und auffallender goldener Siegelring an der linken Hand. Zweckdienliche Nachrichten erbeten an die Sektion München, Brunnstr. 9, oder an die Bergwacht, München, Hauptbahnhof, Südbau.

Im Berner Oberland. Am 12. August d. J. starb der 20jährige Student der Medizin, Felix Lochmann aus Hilzingen, Kreis Konstanz, auf einer Tur über das Agassizjoch. Er war ausnehmend kräftig und völlig gesund und hatte mit Vater und Schwester führerlos Wetterhorn, Jungfrau, Mönch und Finsteraarhorn bestiegen. Der Abstieg von der Finsteraarhornhütte über das Agassizjoch nach Grindelwald verzögerte sich durch schwierige Verhältnisse, sodaß die Partie die Strahlegghütte am Abend nicht mehr erreichen konnte und zu einem Notbiwak über dem Gletscherabbruch des Oberen Eismeeres gezwungen wurde. In dieser Nacht wehte ein Schneesturm von Abends um 9 Uhr bis Morgens um 4 Uhr mit heftigem Gewitter. Sohn und Tochter brachen am nächsten Morgen, zwei Stunden von der Hütte entfernt, zusammen. Die vom Vater aus der Hütte gerufene Hilfe brachte die Tochter noch lebend in Sicherheit, der Sohn war an Erschöpfung gestorben.

Bücher, Schriften und Karten.

Inhalt der Alpinen Vereins-, Monats- und Wochen-Schriften.

Die Alpen — Les Alpes. Monatschrift des Schweizer Alpenklubs Kommissionsverlag Stämpfli u. Co., Bern. Jährl. Fr. 16.80, einzeln Fr. 1.20.

Nr. 9: Edm. v. Fellenberg, Jungfrau (über die Nordseite) im Jahre 1869. — H. Hafers de Magalhaes, Bergfahrten in der südamerikanischen Schweiz. — Ernst Jenny, Schweizerische Alpenliteratur vor 100 Jahren. — Armand Schmitt, Moiry-les-Neiges (a Justin Salamin). — Paul Struye, Au Fluhhorn. — Mitteilungen.

Der Wanderfreund. Mittlg. der Sektion Wanderfreunde, Wien. Blatt 5 (September). Dr. F. Rudovsky, Ein Feiertag. — Geogr. Namen. — K. Hutter, Höhentrieb. — Weber, Pilgerspröchlein.

Der Naturfreund. Zeitschrift des Tur. Ver. „Die Naturfreunde" Wien, 15/I, Neubaugürtel 15.

Heft Nr. 7/8: K. Volkert, Zu neuen Ufern. . . (Gedicht, zum 30jährigen Bestand). — Die 10. H.W. in Wien. — Kritische Bemerkungen zur 10. H.W. — A. Allinger, Wanderfahrten im Salzburger und Tiroler Land. — J. Gerra, Am steirischen Klafferkessel. — K. Peichl, Steppenwanderungen. — K. Kaniak, Junker Habenichts! (Gedicht). — J. Himl, Was uns das Wandern ist! — Ed. Kratochwill, Die Terenbachalpe. — Ein reizendes Stück Heimat (Burgenland). — Dr. M. Topolansky, Ein Wetterbuch in jedes Naturfreundehaus. — K. Wedel, Waldstimmung. — A. Striesel, Das innere Erleben beim Wandern. — F. Hespeler, Jugend und Natur. — Kl. Mittlg. In der Beilage „Der Gau-Bote", Nr. 8: Jugendwandern. — Verschiedenes.

Der Fahrigesell. Halbmonatschrift für Natur und Heimat, Wandern, Bergsteigen, Schneelauf. — Dresden-A., Dürerstr. 15. —Viertelj. M. 1.25, einzeln 25 Pfg.

Heft 15: S. Störzner, Ein Bibertalführer vor 100 Jahren. — R. H. Viebach, Die Strudelköpfe bei Cunnersdorf. — A. Höhnel, Das Edelfräulein von Bergbach. — Noch ein Nachtgespenst. — E. Burkersdorf, Grenzer und Pascher. — Vereinsnachrichten.

Der Bergsteiger. Deutsche Wochenschrift für Alpinismus und Schilauf. Wien, 7; Kandlg. 9/21, viertelj. S. 2.—, einzeln 25 Pfg., 30 Groschen.

Nr. 38: F. Hinterberger, Die Roßkuppenkante. — R. W. Rickmers, Aus dem Eisbruch der Gedanken. — Drei neue Alpenvereinshütten im Salzkammergut. — Fz. Nieberl, Aber, aber, Herr Sinek! — Mehr Vorsorge für Hilfeleistungen (Erwiderung). — Mitteilungen und Nachrichten.

Nr. 39: Zur Vertreter-Versammlung des österr. Schiverbandes in Linz. — F. Schiske, Einsame Schiwanderung. — Julius G. Liebe, schöne Klagenfurterhütte! — H. Pfann, Das Lawinenunglück am Zermatter Weißhorn. — A. Adam, Bergsteigerbrief aus den Julischen Alpen. — Nachrichten.

Allgemeine Bergsteiger-Zeitung. Nachrichtenblatt für Turistik und Wintersport. Wien 3, Seidlgasse 8. — Viertelj. Sch. 2, Mk. 1,50, einzeln 20 Gr. 15 Pfg.

Nr. 123: J. L. Merz, Die Pilze auf dem Speisezettel des Bergsteigers. — L. L., An einen jungen Bergsteiger. — J. Brunner, Latemargruppe. — Kars, Hauswand. — E. A. Mayer, Oswaldo Pesamosca, der Wolf (Forts.). — A. Sänger, Die „teuren" Berge. — Wochenbericht.

Nr. 124: W. Madjara, Die österr. Landschaft. — H. Bauernebel, Wahre Bergerlebnisse. — S. Dobiasch, Alpine Glossen. — H. Maurer, Almfriedhof in Obertauern. — Schutzhüttensorgen in der Schweiz. — E. A. Mayer, Oswaldo Pesamosca, der Wolf. —, Wochenbericht. — Zeitgemäße Gebirgsphotographie.

Ausrüstung und Verpflegung.

Dr. Schlichters Belichtungsphotometer. Dieser neue, sinnreiche Apparat bezweckt die richtige Belichtungszeit sicher und rasch zu ermitteln, was besonders bei Aufnahmen im Hochgebirge mit seinen gesteigerten, oft rasch wechselnden Lichtverhältnissen wichtig und nicht immer leicht zu erreichen war, trotz der bisher schon vorhandenen mannigfachen Hilfsmittel. Denn man darf nicht übersehen, daß die gebräuchlichen optischen Belichtungsmesser infolge Blendung des Auges durch die große Lichtfülle oder Reflexion des Schnees, die chemischen Behelfe wieder durch zu rasches Anlaufen des Vergleichspapiers häufig versagten. Diese Nachteile vermeidet der Schlichter'sche Photometer, der optisch und chemisch die Belichtungszeit bestimmt. Er gestattet einwandfreies Messen der Helligkeitswerte bei Ausschaltung der Augenempfindlichkeit durch Vergleichsfelder, die so abgestimmt sind, daß sie dem Schwärzungsbereich entsprechen, den die Platte bei der Belichtung wiederzugeben vermag. Die chemische Messung der Lichtstärke erfolgt auf einwandfreie Weise durch Belichtung eines empfindlichen Papierstreifens, die durch einen Lichtdämpfer der Lichtfülle des Hochgebirges oder der Schneesonne angepaßt werden kann. Durch drehbare Skalen am Gehäuse können die gefundenen Werte eingestellt werden, die optische und chemische Messung bei Berücksichtigung der Plattenempfindlichkeit ergeben haben, und kann dann für jede Blende die richtige Belichtungszeit am Instrument abgelesen werden.

Eine Zusatzvorrichtung ermöglicht dies auch für Innenaufnahmen. Besonders wertvoll ist aber, daß mit Hilfe des Photometers schon bei der Belichtungszeitbestimmung der wichtige Teil des aufzunehmenden Bildes durch Einstellung auf seinen Helligkeitswert betont werden kann.

Erscheint anfangs die Gebrauchnahme umständlich, so schwindet dieser Eindruck, wenn man sich mit der Handhabung des Apparates vertraut gemacht hat.

Die saubere, genaue und widerstandsfähige Ausführung wie das leichte Gewicht ermöglichen ständiges Mitführen des Schlichter'schen Photometers bei Bergfahrten, da er nicht größer und umfangreicher als ein zusammengeschobenes Fernrohr stets im Rucksack Platz findet. Die erzeugende Firma, Dr. W. Schlichter G. m. b. H., in Freiburg i. B., für Oesterreich A. Fuchs, Wien 4, Dannhausergasse 4 erteilen jederzeit gern nähere Auskünfte über dieses bestens zu empfehlende, wertvolle Ausrüstungsstück alpiner Lichtbildner. H. B.

Aus Mitgliederkreisen.

Ungünstige Erfahrung. Herr Gottfried Koch aus Velbert im Rheinland, Mitglied der Sektion Elberfeld, hat uns einen Bericht über seine Turen im Oetztal übersandt, in welchem er folgende Bemerkung macht: „Hotel Vent: Auf Anfrage erhielt ich im Juli d. J. von diesem Haus einen Prospekt, worin volle Pension mit S. 8.— und höher angeboten wurde. Ich kam hin, um volle Pension für S. 8.— zu nehmen. Es wurde mir erwidert, daß das abgeschafft sei und man nach der Karte essen müsse. Ich verhehlte nicht, meine Verwunderung darüber zum Ausdruck zu bringen, mußte aber wohl oder übel im Hause verbleiben, da die übrigen Gasthäuser besetzt waren. Ich lebte nun bescheiden nach der Karte und kam auf eine Tagesausgabe einschließlich Bett von S. 16.— (Bett S. 4.—). Ich hatte nun eine Woche lang Gelegenheit, die zum Teil in gleicher Weise übers Ohr gehauenen Gäste zu beobachten und zu sprechen. Ich konnte eine nicht geringe Erbitterung feststellen. Gerne wären sie länger geblieben, aber nach ein, zwei Tagen verließen sie das Lokal, um anderswo Unterkunft zu suchen. Es wäre angebracht, die Mitglieder des Alpenvereins vor dem Besuch dieses Hauses zu warnen."

Fundanzeigen. Am 29. August d. J. wurde am Bahnhof in Lienz ein altes Goerz-Doppelglas in Lederetui gefunden und vom Ob.-Ing. Wilh. Büngner, Berlin, Seestr. 33, im Stationsamt abgegeben. — Gefunden wurde auf dem Wege von der Innsbruckerhütte zum Habicht am 3. September eine Uhr mit Bierzipf. Zu beheben bei F. Knöß, Darmstadt, Heidelbergerstr. 5. — Am Hofmannsweg (Großglockner) wurde am 10. August ein Paar Steigeisen gefunden. Zu beheben bei Aug. Dürschl, Augsburg, Augsburgerstr. 36/I. — Gefunden wurde am 7. September l. J. auf dem rot markierten Wege vom Theodor Karl Holl-Haus auf der Roßalpe (Lawinenstein) nach der Talstation Mitterndorf-Zauchen (Steirisches Salzkammergut) eine neue Wetterkragen-Kapuze. Abzuholen gegen Angabe der Farbe derselben, bei Kommerzialrat Richard Schellbach, Wien, I., Bartensteing. 4, Mezzanin, Tür 12, zwischen 8 und 9 Uhr vormittags. — In der Nacht vom 17. auf 18. August l. J. wurde auf dem Matratzenlager der Kürsingerhütte eine silberne Herrenuhr und eine Kette (Bierzipf) gefunden. Der Verlustträger kann dieselbe von dem Finder Herrn Leopold Kallmus in Scheibbs N.-Oe. gegen genaue Beschreibung erhalten.

Vortragsanbot. Univ.-Prof. Dr. Aufhauser, Sekt. München, ist bereit, im Winter 1925/26 folgende Lichtbildervorträge zu halten: 1. Über seine Weltreise. 2. Ueber Indien. 3. China. 4. Japan. 5. Heilige Berge der Menschheit. 6. Konstantinopel im Wandel der Jahrhunderte. 7. Die Kunst von Belgien. 8. Ueber die Mönchs-Republik auf dem Berge Athos. 9. Ueber hochberühmte Kultstätten der Menschheit. Bedingung: Ersatz der Reisespesen und Honorar Mk. 30.— pro Vortrag.

Verlustanzeigen. Am 24. August hat der Sturm auf dem Piz Buin-Gipfel einen grünen Lodenhut mit 3 Abzeichen (2 Odenwaldklub und A.-V. Edelweiß) entführt. Nachricht erbittet Karl Reischel, Darmstadt, Soderstr. 9. — Verloren ging am 27. August auf dem Heilbronner Weg zwischen der Abzweigungsstelle des Weges zum Hohen Licht und dem Waltenbergerhaus ein silbernes Edelweiß (25jähr. Mitgliedschaft, Sekt. Schwaben). Zu senden gegen Finderlohn und Unkostenersatz an Professor Steudel, Calw (Württemberg), Entenschnabel. — Verloren ging am 11. August auf dem Kaindlgrat (Tauern) ein grauer Kletterhut. Zu senden gegen Finderlohn und Unkostenersetz an Dr. Lang, Stuttgart, Gukenbergstr. 8.

Anzeigenteil.

Hotels und Gasthöfe.

Innsbruck. Hotel Maria Theresia, Prachtgastgarten, vorzügliche Betten, hervorragende Küche und Keller. Direktion: Josef Heger.

Innsbruck. Hotel Europa, mäßige Preise.

Lugano, Kurhaus und Erholungsheim Monte Bre. Arzt im Hause. Prospekte frei durch Direktor M. Pfenning.

Payerbach, Gasthof Payerbacher Hof.

Zell am See, Hotel Lebzelter.

Zu kaufen gesucht: Band 1865—1886 einschl. der Jahrbücher des D. u. Oe. A. V. Angebote an H. M. Daege, Ludwigshafen a. Rhein, Liszstraße 158.

Zu verkaufen: Band 1890—1896 brosch. ohne Karten, Band 1907—1921 geb. mit Karten der Jahrbücher des D. u. Oe. A. V. Angebote an H. M. Daege, Ludwigshafen a. Rhein, Liszstr. 158.



Faltboote

führen Sie zerlegt im Rucksack mit sich. Sie kosten nicht mehr, als ein guter Anzug. Mit Wandern auf Flüssen u. Seen verbringen Sie Ihre Sonntage und Ferien gesund, billig und reizvoll. Wir liefern nur direkt, nicht durch Detailgeschäfte. Verlangen Sie die ill. Schrift „Wasserwandern" gegen Mk. —.50 od. einfache Preisliste kostenlos.

Klepper


KLEPPER-FALTBOOT-WERKE, Rosenheim a. Inn 61

Otto Eberhart, Weißgerberei und Lederhosenfabrik, Bad Oberdorf b. Hindelang (Bayr. Allgäu) 281

Anfertigung und Lieferung **aller Arten Lederhosen en gros.** Preislisten gegen Freimarke. **en detail.**


Höchste Zuverlässigkeit

ist die Hauptforderung die der Hochturist an seine photographische Ausrüstung stellen muß

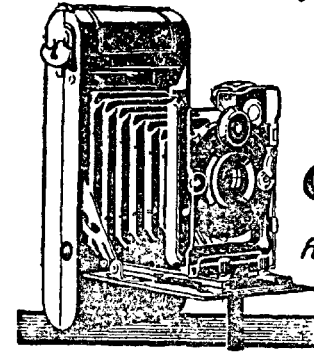

Ica Cameras

haben sich für diese Zwecke tausendfach bewährt

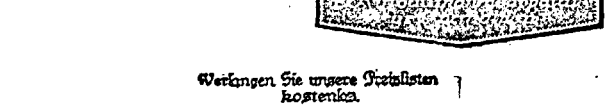

Verlangen Sie unsere Preislisten kostenlos.


Ica A.-G. Dresden 83.

CELLOFIX-
selbsttonend
SIDI-Gaslicht
(Hart und normal)
die zuverlässigsten Photopapiere

ELEPHANT-TONBAD
für Gaslichtpapiere,
in 7 Minuten: prächtige Sepiatöne

Kraft & Steudel Fabrik photographischer Papiere G. m. b. H. Dresden
Fabriklager: Georg Dörffler Wien VI, Windmühlgasse 25

Janus-Epidiaskop
(D. R.-Patent Nr. 366044 und Ausl.-Patente)
mit hochkerziger Glühlampe zur
Projektion von Glas- und Papierbildern
(Ansichtspostkarten, Photographien usw.)
in natürlicher Wiedergabe.
An jede elektrische Leitung anschließbar!

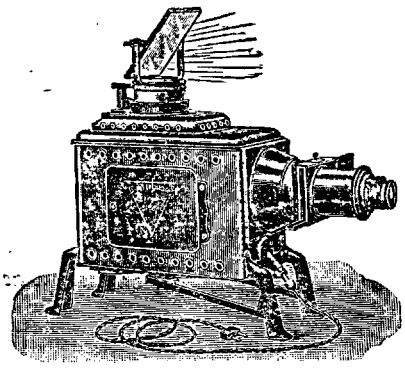

Listen frei!

Vorzüge:
Ausgezeichnete Leistung
Einfache, gefahrlose Handhabung
Mäßiger Preis

Größte Auswahl in Lichtbildern!

Ed. Liesegang
Postfach 124 Düsseldorf Postfach 124

MEZ'SCHE NETZGEKNOTETE JACKEN
Für Wandersport besonders empfohlen!

Denkende Leute tragen als Unterkleider nur Mez'sche netzgeknotete Jacken. Sie hüllen die Haut in eine Luftschicht ein und halten sie, da Luft der schlechteste Wärmeleiter ist, gleichmäßig warm. Keine Erkältung mehr – Keine lästige Transpiration — Sicherste u. natürlichste Abhärtung. Ausführung in Baumwolle, Wolle u. Seide — Billigstes u. dauerhaftestes Unterkleid Getragen u. empfohlen v. erfahrenen Aerzten wie Geheimrat Prof. Dr. Kussmaul etc. Zu haben in allen besseren Wäsche-Geschäften - Adressen weisen evtl. gern auch d. Erfinder u. ältesten Fabrikate luftdurchlässiger Unterkleidung
Carl Mez & Söhne A.-G. gegr. 1785 **Freiburg i/Br.**
Katalog und Qualitätsproben in allen Wäschegeschäften.

FABRIK-MARKE STEINER BERKE

Willst finden Tag und Nacht des Weg's
Dann wandre nur mit „Optimex"

Pfadfinder-Kompaß „Optimex"



Der unfehlbare Wegweiser!

Kein Verirren mehr, selbst nicht bei Nacht und Nebel. Von hervorragenden Persönlichkeiten des Wander- und Bergsports glänzend begutachtet; Druckschrift „O" kostenlos. Preis für Oesterreich: ö. S. 11,50, für Deutschland Mk. 6.—

Zu beziehen für Oesterreich durch: **Hans Rathgeb, Salzburg,** Franz Neumeisterstr. 4, für Deutschl. durch d. Alleinherstellerin:
Mader & Lehr, Optische Industrie Anstalt, **Nürnberg**



Bézard-Kompass
Unentbehrlich für den Touristen und Bergsteiger.
Tausendfach bewährt.

Modell I . . . . . M. 10.—
Modell II . . . . . M. 16.50

Zu haben in allen einschlägigen Geschäften.
Alleinhersteller:
G. Lufft, Metallbarometerfab., G.m.b.H., **Stuttgart**



MAX RUMMEL
Reit im Winkel, Bayr. Hochgebirg

Spezial-Maßgeschäft
für Anfertigung von zwie- u. drigenähten **Berg-Ski- u. Tourenstiefeln.**
Viele Anerkennungen. Katalog auf Wunsch gratis.

Aktienkapital K 2 000 000 000.— Rücklagen K 117 000 000 000.—

Centralbank der deutschen Sparkassen
Hauptanstalt Wien I. Am Hof 3 und 4 / Fernsprecher: Für sämtl. Abteilungen Serie Nr. 23590, Fernruf Nr. 65009.

Zweigniederlassungen: Wien: I. Schottenring 17, II. Praterstraße 50, III. Landstraße Hauptstr. 1, IV. Suttnerplatz 2, VII. Mariahilferstraße 24 (Stiftskaserne), VII. Mariahilferstr. 128, (Zachariashof), IX. Währingerstr. 65, IX. Althanplatz, Porzellangasse 64, XIV Lehnergasse 1 (Ecke Mariahilferstr. 196), XVI. Neulerchenfelderstr. 11, XXI. Floridsdorf, Am Spitz 1, Niederösterreich: Amstetten, Baden, Eggenburg, Krems, Wiener-Neustadt / Oberösterreich: Eferding, Freistadt, Gmunden, Linz, Ried, Schwanenstadt; Vöcklabruck, Wels / Steiermark: Fürstenfeld, Graz, Knittelfeld / Kärnten: Feldkirchen, Klagenfurt, St. Veit a. d. Glan, Villach / Tirol: Innsbruck / Salzburg: Salzburg / Vorarlberg: Dornbirn. — Durchführung aller Bank- und Wechselstubengeschäfte.

Verleger: Hauptausschuß des D. und Oe. Alpenvereins, München, Kaulbachstraße 91/2 (Kommissionsverlag bei der Lindauer'schen Univ.-Buchhandlung [Schöpping] München Kaufingerstraße.) — In **Oesterreich** verantwortlich für Herausgabe und Schriftleitung: Hauptschriftleiter **Hanns Barth** (alle Zuschriften), Wien, 17/2, Dornbacherstraße 64. — Preßgesetzliche Verantwortung im Deutschen Reiche: Landgerichtsrat **Karl Müller,** München, Thierschstraße 25/2. — Alleinige Anzeigenannahmestelle: **M. Dukes** Nachf. A.-G. Wien I, Wollzeile 16. — Rotationsdruck: **Karl Schmidle,** Ebersberg/München.

Mitteilungen

des Deutschen und Oesterreichischen Alpenvereins

Für Form und Inhalt der Aufsätze sind die Verfasser verantwortlich / Einsendungsschluß am 1. u. 15. eines jeden Monats.

Nr. 20 | München, 31. Oktober | 192





Glänzender Humor

Feinste Kunst in Zeichnung und Text

Wilhelm Busch-Album

Humoristischer Hausschatz

Enthält die untenstehenden besten humoristischen Schriften, des Künstlers feinste und reifste Werke, mit 1500 Bildern, sowie sein Bild nach Lenbach

Geschmackvoll gebunden in vornehmstem Geschenkleinband
Ganzleinen M. 35.— Halbleinen M. 30.—

Einzelausgaben — Jeder Band enthält 100—150 Bilder

Die fromme Helene	geb.	in Leinen	M. 3.20	in Pappe	M. 2.50
Abenteuer eines Junggesellen	„	„	„ 3.20	„	„ 2.50
Fipps der Affe	„	„	„ 3.20	„	„ 2.50
Herr und Frau Knopp	„	„	„ 2.60	„	„ 2.—
Julchen	„	„	„ 2.60	„	„ 2.—
Die Haarbeutel	„	„	„ 2.60	„	„ 2.—
Bilder zur Jobsiade	„	„	„ 2.60	„	„ 2.—
Geburtstag (Partikularisten)	„	„	„ 2.60	„	„ 2.—
Dideldum!	„	„	„ 2.60	„	„ 2.—
Plisch und Plum	„	„	„ 2.60	„	„ 2.—
Balduin Bählamm	„	„	„ 2.60	„	„ 2.—
Maler Klecksel	„	„	„ 2.60	„	„ 2.—
Pater Filucius	„	„	„ 2.60	„	„ 2.—

Wilhelm Busch als Philosoph

Kritik des Herzens, Gedichte	geb.	M. 2.50
Zu guter Letzt, Gedichte	„	„ 3.50
Eduards Traum	„	„ 2.50
Der Schmetterling	„	„ 2.50

Durch alle Buchhandlungen zu beziehen
Illustrierter Prospekt kostenlos

Fr. Bassermann'sche Verlagsbuchhandlung, München 2, NW 3

Preisermäßigung auf **Gebirgsseile** bietet ab 30. 8. 1925
W. Muggenthaler, Friedrichshafen a. Bodensee.

Otto Eberhart, Weißgerberei und Lederhosenfabrik, Bad Oberdorf
b. Hindelang (Bayr. Allgäu) 231
Anfertigung und Lieferung **aller Arten Lederhosen**
en gros. Preislisten gegen Freimarke. **en detail.**

Vereinsabzeichen, Turistenabzeichen,
Gelegenheits-, Historische Erinnerungs- und Sports-
Medaillen und Plaketten
in hochfeiner künstlerischer Ausführung
Stuttgarter Metallwarenfabrik
Wilh. Mayer & Franz Wilhelm, Stuttgart

RID'sche **Berg- u. Skistiefel**
die **Besten! Trigenäht!**
100 **Weltbekannt!**



Schuhwaren für Sport und Mode, fertig und nach Maß. Vielfach prämiiert; Katalog auf Wunsch. — 1000e von Anerkennungen.
Gegr. 1873.
E. Rid & Sohn, München Fürstenstraße 7
Verkaufsräume und Werkstätten (nächst Odeonsplatz)



OPTISCHE ANSTALT C. P. GOERZ A.-G. Berlin-Zehlendorf

Veröffentlichungen des Deutschen und Oesterr. Alpenvereins.

Gegenstand	Tarif A für deutsche Sektion. Reichsmark	Tarif B für österr. Sektion. Schillinge
„Zeitschrift" des D. u. Oe. A.-V. 1916 gebunden	2.—	3.40
" " 1917 (mit Kaiserkarte)	4.—	6.80
" " 1918 (mit Gesäusekarte) geb.	4.—	6.80
" " 1920 (m. Brennerkarte) kart.	3.50	6.—
" " 1921 und 1922 je	1.—	1.70
" " 1924	3.—	5.09
(Die übrigen Jahrgänge sind gänzlich vergriffen.)		
Sonderabdrucke aus der „Zeitschrift":		
Das Kaisergebirge	0.50	0.85
Die Gesäuseberge	0.50	0.85
Wissenschaftliche Ergänzungshefte:		
1. Vernagtferner (alle übrigen vergriffen)	1.—	1.70
„Mitteilungen" des D. u. Oe. AV.:		
Jahrg. 1923 u. 1925 (die übrig. Jahrgänge sind vergriff.) je	2.—	3.40
Einzelne Nummern, soweit vorhanden	0.10	0.17
„Vereinsnachrichten" (außer dem Pflichtexemplar)	1.—	170
Geschichte des D. u. Oe. AV. 1869—1894 u. 1895—1909 (die Fortsetzung enthält die „Zeitschrift" 1919)	1.—	1.70
Ratgeber für Alpenwanderer	1.50	2.50
Karten:		
Uebersichtskarte d. Ostalpen 1 : 500000, östl. Bl. (1910/22)	2.—	3.40
" " " 1 : 500000, westl. " (1910/22)	2.—	3.40
*Adamello- u. Presanellagruppe 1:50000 (1913/14) vergr.	—	—
Allgäuer Alpen 1 : 25000, westl. Blatt (1906/24)	2.—	3.40
Allgäuer Alpen 1 : 25000, östl. " (1907/24)	2.—	3.40
Ankogel-Hochalmspitzgruppe 1 : 50000 (1909/21)	1.50	2.50
*Berchtesgadner Alpen 1 : 50000 (1887/1921) (vergriff.)	—	—
Brennergebiet 1 : 50000 (1920)	2.—	3.40
*Brentagruppe 1 : 25000 (1908) (vergriffen)	—	—
Dachsteingruppe 1 : 25000 (1915/24)	1.50	2.50
Turistenwanderkarte der Dolomiten 1 : 100000 (1925)		
" " " westl. Bl.	2.—	3.40
" " " östl. "	2.—	3.40
Fernwallgruppe 1 : 50000 (1899/1921)	1.50	2.50
Gesäuseberge 1 : 25000 (1918/24)	2.—	3.40
Großglocknergruppe 1 : 50000 (1890/1921)	1.—	1.70
Kaisergebirge 1 : 25000 (1917)	2.—	3.40
Karwendelgebirge 1 : 50000 (1889/1919)	1.50	2.50
*Langkofel—Sella 1 : 25000 (1904, vergriffen)	—	—
Lechtaler Alpen 1 : 25000:		
I. Parseierspitze (1911/24)	2.—	3.40
II. Heiterwand (1912/24)	2.—	3.40
III. Arlberggebiet (1913) (mit Schiroutenaufdruck)	2.—	3.40
*Marmolatagruppe 1 : 25000 (vergriffen)	—	—
Ortlergruppe 1 : 50000 (1891/1915)	1.50	2.50
Oetztal—Stubai 1 : 50000:		
I. Pitztal (1895/1921)	1.50	2.50
II. Sölden-Ranalt (1896/1921)	1.50	2.50
III. Gurgl (1897/1921)	1.50	2.50
IV. Weißkugel (1893/1921)	1.50	2.50
Rieserfernergruppe 1 : 50000 (1880/1922)	1.—	1.70
Schladminger Tauern 1 : 50000 (1924)	2.—	3.40
*Schlern und Rosengarten 1 : 25000 (vergriffen)	—	—
*Sonnblick u. Umgebung 1 : 50000 (vergr.)	—	—
Venedigergruppe 1 : 50000 (1883/1921)	1.50	2.50
Zillertalergruppe 1 : 50000 (1883/1921)	1.50	2.50
Panoramen:		
Hühnerspiel (3 Bl.), Montblanc (Ansicht), Plosepanorama, Totes Gebirge (Halbpanorama)	0.20	0.35

*) Die mit Stern bezeichneten Werke sind derzeit, alle hier nicht angeführten Werke sind dauernd vergriffen.

Tarif C für ausländische Alpenvereine (ehemalige Sektionen des D. u. Oe. A.-V.) und begünstigte Vereine: Die Preisberechnung erfolgt unter Zugrundelegung eines Kurses von 1 Goldmark = 8 tschechische Kronen, = 6.— Lire, = 0,60 holl. Gulden, = 1,25 Schweizer Franken

Bezugsbedingungen: Mitgliederpreise (Tarif A—C) **nur bei Bestellung durch die Sektion (Verein)** beim HA., sonst doppelte Preise. Der Versand erfolgt ausschließlich nur gegen **Nachnahme** (Tarif C ausgenommen) des **Verkaufspreises samt Postgeld und Verpackungskosten.**

Die bestellende Sektion darf zur Deckung ihrer Barauslagen auf obige Preise keinen höheren Zuschlag (d. Mitgl. gegenüber) nehmen als **10 v. Hundert.**

Auszug
aus der Benützungsordnung für die Alpenvereins-Bücherei in München (Westenriederstraße 21/III)

1. Die Benützung der Alpenvereinsbücherei steht jedem Mitglied des D. u. Oe. Alpenvereins frei.
2. Die Ausleih- und Lesestunden finden für die Münchner Mitglieder statt: Montag, Mittwoch und Freitag von 4—7 Uhr. — Auswärtige Mitglieder haben in den üblichen Bürostunden jederzeit Zutritt.
3. Die Entleiher von Büchern haben einen von ihrer Sektion abgestempelten Haftschein zu hinterlegen, der für alle Entleihungen Gültigkeit besitzt.
4. Formblätter sind von der Büchereileitung kostenlos zu beziehen.
5. Mehr als 5 Werke werden an den gleichen Entleiher nicht abgegeben.
6. Auswärtige Entleiher haben die Kosten für die Hin- und Rücksendung nebst einer kleinen Verpackungsgebühr zu entrichten.
7. Neuere Führer, Prachtwerke, Karten, Bilder und ungebundene Bücher, sowie Archivalien werden nicht ausgeliehen.
8. Die Ausleihfrist beträgt für ältere Führer 8 Tage, für die übrigen Werke 4 Wochen.
9. Die Benützung ist unentgeltlich; doch wäre es erwünscht, wenn die Entleiher dem Verein der Freunde der Alpenvereinsbücherei beitreten wollten. Jährlicher Mindestbeitrag Mk. 1.—. (Zahlungen können erfolgen an das Postscheckkonto München 40978, sowie an das Postsparkassenamt Wien 156748.)

Mitteilungen

des Deutschen und Oesterreichischen Alpenvereins.

Für Form und Inhalt der Aufsätze sind die Verfasser verantwortlich / Einsendungsschluß am 1. u. 15. eines jeden Monats.

Nr. 20 | München, 31. Oktober | 1925

Bezugsbedingungen für Mitglieder des D. u. Oe. A. V. Die jeweils am 15. und 30. jeden Monats erscheinenden Mitteilungen sind im Deutschen Reiche und in Oesterreich von den Mitgliedern bei ihrem Zustellpostamte zu bestellen. Bezugspreis vierteljährlich GM. 0.40

Inhalt: Der Heroldweg aufs Totenkirchl. — Ueber den Zedernpaß des Libanons — Das 25jährige Jubiläum der Zugspitzwetterwarte — Elektrische Erdstöße im Gebirge — Die Brennergrenze — Verschiedenes: Hütten und Wege — Verkehr — Ausrüstung — Personalnachrichten — Unglücksfälle — Vereins- und Sektionsnachrichten — Bücher, Schriften und Karten — Allerlei — Aus Mitgliederkreisen — Anzeigen.

Der Heroldweg aufs Totenkirchl

Franz Nieberl, Kufstein.

Nimm einmal die Mitteilungen des D. u. Oe. A.V. 1896 zur Hand (staube sie aber vorher gehörig ab, denn solche Antiquitäten pflegen gewöhnlich in dauerndem Ruhestand zu sein), dann lies S. 161 Totenkirchl, Erst. v. Osten, von Gg. Herold, S. Rosenheim.

Hierauf schlag nach im Kaiserführer von Gg. Leuchs 4. Aufl. S. 255 unter „Totenkirchl Heroldweg (Fünferweg)", lies auch das aufmerksam und stelle Vergleiche an; du wirst manches Lehrreiche den beiden Veröffentlichungen entnehmen können.

Das sind zwei Beschreibungen desselben Weges, allerdings in Form und Auffassungsgabe stark von einander abweichend. Zeitlich liegen sie 26 Jahre auseinander. Sie dienen beide dem gleichen Zweck: Eine Bergfahrt in ihren Einzelheiten festzuhalten, auf daß Nachfolger an Hand des geschriebenen Wortes sich zurechtfinden. Die erste erfüllte diesen Zweck 15 Jahre lang nicht; viele setzten sich auf die Spur des Rosenheimers, jeder verlor bald den leitenden Faden. Die letztere erfüllt ihren Zweck ganz und gar heute noch, wer überhaupt „im Fels lesen" kann, findet sich zurecht. Ich habe mich einmal mit einem guten Bergsteiger brieflich über die beiden Beschreibungen unterhalten. Der andere glaubte hier vor allem einen grundlegenden Unterschied zwischen Fahrtenberichten von Einst und Jetzt, der Form und dem Inhalt nach, zu erkennen. „Man kam im Laufe der Zeiten wie überall von der rohen Ursprungsform zum feingeschliffenen Instrument, vom Steinguthammer zum Preßlufthammer." Etwas wird daran sein, aber ich bin doch anderer Meinung, schon vor allem deshalb, weil es auch in jener Zeit schon vollkommen ausreichende und leicht verständliche Fahrtenberichte gab. Ich verweise auf die im gleichen Jahrgang der Mitt. (1896) S. 187 erschienene Turenbeschreibung von Keidel und Wessely „Planspitze über die N.-Wand" Sie hat heute noch Gültigkeit. Ich sehe da mit anderen Augen. Ich schaue zurück, versetze mich in jene Zeit, betrachte mir jenen Herold, den ich ja auch aus Schrifttum, Mitteilungen anderer Bergsteiger und auch aus persönlicher Begegnung soweit zu kennen glaube, daß ich mir ganz wohl ein Bild von ihm machen kann.

Veni, vidi, vici. Ein freier Tag, Gott sei Dank! Weg mit Telegraf, Güterwagenabfertigung, Personenverkehr! Kurze Hose heraus, Pickel zur Hand, zur Bahn, nach Kufstein, nach Hinterbärenbad. Nach kurzem Schlaf und tüchtigem Frühstück hinan zum Teufelswurzgarten, natürlich durch den steilen Graben zwischen „Neustätter Kopf" und Totenkirchl; das Stripsenjoch schlief damals noch hüttenlos seinen sorglosen Einsamkeitsschlaf. Kurzes Verweilen: Wo gehe ich heute da hinauf? Rechts die Zott-Winklerkamine? Kenne ich schon. Halt! da vor mir, Gras, Schrofen bis hoch hinauf. Das wird angepackt; oben wird sich schon ein Ausweg nach rechts zeigen. Und der Mann läßt in souveräner Verachtung der damals üblichen Anstiege dieselben einfach rechts liegen, geht, wo es ihm beliebt, und als er am Gipfel angelangt war, war der Heroldweg geboren. Er kommt nach Hause, erzählt in seiner knappen Art; andere möchten Näheres wissen, drängen in ihn, den Weg zu beschreiben. Beschreiben? Das Federgefuchse liebt er nicht; er schreibt lieber seine Runen mit dem Pickel. Schließlich setzt er sich doch hin; er erinnert sich wohl noch an Allgemeines, auch an Einzelheiten, aber wie das Ganze organisch ineinander greift — zum Teufel, das ist doch gleich! Man geht einfach hinauf. Und noch schneller als die Geburt des Weges, geht das Werden der Wegbeschreibung vor sich. Ergebnis: viele wollen den Spuren Herolds folgen; wackere Kämpen sind dabei; sie fanden manches, nur der Heroldweg fand sich nicht. Schließlich verbreitete sich die Ansicht: Heroldweg unauffindbar; wird als alpingeschichtliche Denkwürdigkeit zu den Akten des Kirchls gelegt.

Endlich gefunden. Den geheimnisvoll umdunkelten Felspfad zu finden, war mir eine wichtige Aufgabe. Kein Kamin, kein Band entging den Späheraugen; aber ich war nicht glücklicher als andere, Jahre hindurch. Ich entdeckte als Frucht dieser Streifzüge in Kirchls geweihten Hallen lediglich einen Kamin — heute trägt er meinen Namen. Ich möchte aber ausdrücklich feststellen, daß ich diesen mächtigen Einriß bloß nebenbei auf der Suche nach dem großen Unbekannten fand; denn daß hier Herold nicht gewandelt, war mir ohne weiteres klar. Da saß ich eines Tages daheim im Wohnstübchen; meine Frau stopfte eben ihres Eheherrn Strumpfwerk; ich erzählte ihr von meinen leider immer vergeblichen Versuchen, den Heroldweg zu finden. „Ja, lebt denn Herold noch?" frug zu meinem Erstaunen Frau Hedwig. „Freilich, in Lindau." „Warum schreibst du ihm dann nicht, daß er kommt und selber sucht?" Die bekannten Schuppen fielen mir von den Augen, verwandelten sich in das Licht, das einem zuweilen aufgeht und nahmen schließlich die Form vom Ei des Kolumbus an. Eine Postkarte flog nach Lindau, eine zweite kam zurück: „Ich bin am Abend des 1. Oktober 1910 um halb 8 Uhr in Hinterbärenbad. Herold." Und Herold kam, sah und fand den Fünferweg, der auch tatsächlich von vielen schon für den Heroldweg angesprochen wurde.

Spät nachts — der Dienst ließ mich nicht vorher aus seinen Armen —, kam ich ins alte Hinterbärenbad. Der andere war schon zu Bett gegangen. Ich tat das Gleiche. Am frühen Morgen traf ich den Unermüdlichen in der noch petroleum- und pfeifenrauchgeschwängerten Gaststube. Nach kurzer Begrüßung — bei Herold ist alles kurz — gab er mir vor allem ein lehrreiches Beispiel, wie man reichlich frühstückt, sich, wie er sagte, für eine Tur „vorißt". Soviel Eier, Schinken und Butterbrot sah ich noch nicht leicht im Innern eines eben vom Schlaf erwachten Menschen verschwinden. Ich beugte mich vor diesem Können; wir wanderten zum Stripsenjoch hinan und besprachen dabei unseren Plan. Ich machte dem andern den Vorschlag, bei der Tur soviel als möglich vorauszugehen, so daß er völlig unbeeinflußt freie Hand habe im Wegsuchen. Trotz 12jähriger Abwesenheit getraute er sich ohne weiteres, genau seinen Felsgang vom Jahre 1895 zu wiederholen; das traf buchstäblich zu.

Angenehme und spannende Unterhaltung eines gediegenen Bergsteigers von altem Schrot und Korn aus Purtschellerscher Zeit verkürzte mir den Weg aufs Stripsenjoch, den

kurzen Gang über die Latschenköpfe hinüber in Teufels Wurzgärtlein.

Da, wo der Bürgersteig des Totenkirchls, der vielgeplagte Führerweg emporzieht, stiegen wir ein. Dieser Weg ist für einen guten Felsgeher gewiß nicht schwierig, weder was Kletterei noch was Zurechtfindungsgabe anlangt. Der Fels ist überall treu, zuverlässig und förmlich markiert von Nagelspur und Kletterschweiß. Auf einer Art Steiglein erreichten wir die untersten Wandabbrüche bei einigen mächtigen, senkrecht gestellten Schichtentafeln, den sog. Orgelpfeifen. Nach rechts gewandt, erklimmen wir bald eine Rinne, schlüpfen in einen kleinen Kaminspalt, um ihn nach ein paar Metern wieder zu verlassen und queren auf luftigen Tritten um eine scharfe Ecke herum auf grasbewachsenes Gelände. Wollten wir den Führerweg weiter verfolgen, dann müßten wir uns rechts wenden. Ich ging, der Abmachung gemäß, hinter Herold, um sein Wegforschen in keiner Weise zu beeinflussen. Wie ein guter Jagdhund auf eine frische Wildfährte — er möge mir diesen Ausdruck gütigst verzeihen — so setzte sich der Mann auf die Spur und stieg alsogleich gerade an über das bewachsene Geschröf, das unter den Nordabstürzen der 2. Terrasse eingelagert ist und direkt hinauf zur Nordostkante zieht. Dies war der noch von niemanden bezweifelte Beginn des strittigen Weges. Derselbe gestattet noch viel Abweichung; er führt hinauf zu einem schon von weitunten sichtbarem Schärtchen rechts eines auffälligen Zackens. Drei Kletterer kamen schon wieder die Schrofen herab; sie hatten nach dem Pfannkamin gespäht und ihn oben am Grat gesucht. Da wir eben gegenüber diesem riesigen Schlund standen, klärte ich ihren Irrtum. Im Pfannkamin selbst stand auf dem ersten Klemmblock eine schlanke Gestalt, welche gleichfalls Auskunft haben wollte, der Wackere fragte, wo der Pfannkamin liege. „Sie sind ja selbst mitten drinnen." Darob befriedigtes Gemurmel der Pfannkaminkandidaten. Es ist wirklich merkwürdig, mit welcher Sach- und Ortskenntnis viele Kletterer den Kaiser bestürmen.

Wir zwei erreichten bald darauf das Schärtchen, das nach Osten schroff gegen das Schneeloch zu abfällt. Links steht der erwähnte, auffallende Zacken, rechts setzt ein kurzer Grat an, dessen erste Steilstufe von einem überhängenden Riß gespalten wird. Derselbe ist ebenso schwierig als ausgesetzt und Herold erklärte ohne Besinnen, daß er denselben sicher nicht durchstiegen habe. Er spähte aufmerksam umher und fand alsbald den seinerzeit eingeschlagenen Weg. Er war auch zum Grat emporgeklettert, aber weiter rechts, gegen das Wandmassiv zu, hatte er sich seinen Pfad gesucht in einer Kaminreihe, welche in der Nähe des Gratbeginnes bei der Nordostkante mündet. Da ich dieses Stück schon selbst kennen gelernt hatte, und wir unbedingt das Ende der Kamine kreuzen mußten, stiegen wir nicht zurück, sondern überschritten den Grat gleich von unserem Standpunkt aus. Der Riß, den Herold frohgemut anpackte, rechtfertigte auch heute seinen guten Ruf; der weitere Gratverlauf bietet nur noch in einer zweiten, gutgriffigen, aber fast senkrechten Stufe Schwierigkeiten, und in kurzer Zeit standen wir auf einem ebenen Plätzchen. Vollkommen lotrecht und glattgescheuert springt die Kante in die Höhe. Links zieht bandartiges Geschröfe gegen die Schneelochseite hinaus. Da führt ein feiner Weg, den ich einmal allein gewandelt. Es ist einer der schönsten Anstiege aufs Kirchl, aber grimmig verteidigt durch einen Kaminüberhang, der mir damals eine gewaltige Hochachtung einflößte. Die Hochachtung ist mir übrigens bis heute geblieben, aber man darfs nicht überall sagen; denn es gibt Siebengescheite, welche die Nase darüber rümpfen und etwas wie „Stümperansichten" zwischen den gelben Zähnen hervormurmeln. Das sind die Helden vom alpinen Ueberbrettl, die nur da Schwierigkeiten finden, wo sie höchstselbst den göttlichen Kletterschuh hinzusetzen geruhen; das „Alte" ist überwundener Standpunkt.

Rechts zieht auch etwas, was einen Ausweg verspricht: Ein ganz schmales Gesimse, wie eine Kirchturmgalerie, aber ohne Geländer. Glatt die Mauer darüber, glatt der senkrechte Abbruch darunter. Eine volle Seillänge mißt dieses Gebilde. Ich kannte diesen herrlichen, luftigen Gang über schwindelnden Tiefen schon von wiederholten Besuchen her und wartete gespannt auf Herolds Weitergehen. „Da ist's ja. Ich sehe sogar den weiten Schritt. Als ich damals hinüberging, kam ein Wasserfall über die Platten herab, und dem suchte ich durch Absteigen vom Gesimse wenigstens einigermaßen auszuweichen." Sprachs und tänzelte wie der Kater am Dach hinaus auf das Gesimse. Ich war hocherfreut und erstaunt. Erfreut, weil ich eine geheime Genugtuung fühlte. Ich hatte immer schon das sog. Fünfergesimse für den Heroldweg angesehen, was mir niemand glaubte. Erstaunt war ich über die Leistung des Alleingehers, der vor 15 Jahren, also zu einer Zeit, wo derartig kühn ausgeklügelte Felspfade einfach eine Tat bedeuteten, sich einen Weg erkoren, dessen sich ein „Neuzeitlicher" nicht zu schämen braucht; und erstaunt war ich über das fabelhafte Ortsgedächtnis, das ich manchem Modernen wünschen möchte, der heute den Weg nicht mehr findet, den er gestern gewandelt.

Das Gesimse endet bei einer Plattenkuppel. Als Herold sie das erstemal bezwang, war sie wasserüberströmt, wie er mir sagte, und deshalb benützte er den Riß zwischen Platte und Wandl nur ein paar Meter weit, um dann nach rechts an die Kante der Platte sich hinauszutasten. Dies taten wir natürlich auch. Hinter der Platte, an einer kleinen Höhle vorbei, kamen wir wieder zu einem kritischen Plätzchen. Von einer Plattform weg steigt bergwärts eine kahle, von drei Einrissen gefurchte Mauer an. Hier vermutete Ullmann, auch auf der Suche nach dem Heroldweg, die „drei kurzen Kamine". Der alte Meister lachte, als ich ihm das erklärte. Und so stiegen wir den förmlich vorgezeichneten, kleinen Kamin rechts von uns hinab auf Geröll und hinüber zu einer Steilrinne, wo mir Herold die drei Stemmstücke, die er in seiner Beschreibung erwähnt, zeigte. Ich habe diese Rinne ja früher auch schon durchstiegen, ohne mir recht bewußt zu werden, daß ich hier drei Kaminchen durchstemmte; heute sah ich die Richtigkeit der Bezeichnung ohne weiteres ein. Dann wird die Kletterei leicht; es geht, wie man zu sagen pflegt, überall. Der eisenfeste, gutgriffige Fels des Totenkirchls ist hier in einer Mustersammlung vorhanden und bald standen wir auf dem begrünten Boden der dritten Terasse. Noch ein Viertelstündchen — der Gipfel war unser — mein sehnlicher Wunsch, Gewißheit über den in geisterhaftes Dunkel gehüllten Heroldweg zu erhalten, war erfüllt.

Wenn die Sonne lacht, wenn wohlig warm dem Fels die Hitzwellen entströmen und ich wegen Zeit und Abstieg mir keinerlei Sorge zu machen brauche, dann huldige ich mit Begeisterung dem Glanzpunkt einer Bergbesteigung — der Gipfelrast. Anfangs wollte Herold dieselbe gewaltig kürzen. Ich begriff des arbeitsfrohen Mannes Gründe hiefür recht wohl; wenn man das Totenkirchl als Tagestur von Lindau aus angeht und Herold heißt, so darf es nicht Wunder nehmen, wenn dieser kleine Felszacken dem Streben des Eifrigen und Tatenlustigen nicht genügt. Aber Herolds Vorschlag, über Karlspitzen und Kopftörlgrat zur Elmauerhalt hinüberzusteigen, wo das Gipfelkreuz im Sonnenstrahl funkelte, der hat mich geradezu erschreckt. Ich rückte mit einem Gegenvorschlag heraus. Zuerst „selige Rast in sonniger Höh", dann Abstieg durch den Pfannkamin, der ja auch auf der Suche nach unserem heute unzweifelhaft festgelegten Weg entdeckt worden war. Allerdings mußte ich meine ganze Beredsamkeit aufbieten, um Herold davon zu überzeugen, daß etwas Besonderes, etwas für Feinschmecker seiner warte. Die Einigung kam zustande und damit eine der schönsten Gipfelstunden, die mir mein Kirchl gewährt.

Damals wurde mir gebührenfrei die höchste alpine Würde zuerkannt, zu der der Kaiserfahrer „emporklettern" kann. Vor uns saßen einige Münchener. Einer war ungemein neugierig und wollte sämtliche Kletterwege, die er sah und auch solche, die er nicht sah, erklärt wissen. Eine Zeit lang stand ihm ein Kamerad Red' und Antwort; als er sich aber auch noch in einen Aussichtstiger zu verwandeln begann, da brummte der andere leicht verärgert: „Was fragst denn alleweil mich? Da hinten sitzt der Papst des Kaisergebirges; der weiß das besser als ich." Und ich stieg herunter von der Höhe der Tiara in die Niederung gewöhnlicher Sterblicher und beschrieb und erklärte, was ich wußte.

Den alten Weg zur 2. Terasse kletterten wir hinab, der in mir immer eine Art traulichen Wohnstübchengefühls erweckt. Zu ihrem Nordrand schritten wir vor, wo in kurzen Abständen von einander die Mündungen der großen Nordwandkamine gähnen. Ich glaube nicht, daß noch irgendwo auf gleich beschränktem Raum eine gleich erlauchte Kaminschar sich angesiedelt hat, wie hier. Schaut ein Neuling hinunter in einen der senkrechten Schlünde, dann weicht er unwillkürlich

zurück, klammert sich an den Fels und frägt wie seinerzeit Dr. Martin Luther bei seiner Flucht aus Augsburg: „Da hinab?“ Wer sie aber kennt, der betritt voller Freude die Sprossen dieser Jakobsleitern, sei es, daß er hinan zur befreienden Höhe, sei es, daß er von dieser Höhe zu Tal den Schritt lenkt. Herold gewann einen tiefen Eindruck von diesem durch verschiedene Stockwerke der Felsenburg führenden Gang; obwohl er nach eigenem Ausspruch einen derartigen Kamin noch nicht durchstiegen hatte, löste er jede Aufgabe, die derselbe stellte, mit der Ruhe und dem Gleichmut des altgewohnten Klimmers und als wir drunten in den gutmütigen Schrofen nochmals hinaufschauten zu den riesigen Spalten in den von der 2. Terrasse abfallenden Nordwänden, da gab er seiner Bewunderung und Befriedigung Ausdruck mit dem Wort, das seither bei uns Kussteinern zu einem geflügelten geworden: „Tja! das sind Kamine!“

Mich hat die mit Herold unternommene Aufklärungsfahrt so aufrichtig gefreut, als wenn ich selbst eine Erstlingstur ausgeführt hätte. Ein Weg von solch tiefem Eindruck, so selbstverständlich und natürlich ins Gelände hineingedacht und gelegt, ist eben wirklich ein Weg und nicht nur eine „interessante Stelle“; mein Geschmack hält ihn für einen der allerschönsten Felsgänge im Kaiser überhaupt, der deshalb, weil er bereits vor fast einem Menschenalter gefunden wurde und weil er heute lediglich „schwierig“ ist, nichts von seiner Schönheit eingebüßt hat.

Ueber den Zedernpaß des Libanons

Von J. Steinlehner, München.

„Frühzeitig vom Kloster aufgebrochen, ein herrlicher Neujahrstag! Auf der großartig angelegten, in vielen Krümmungen aufwärts führenden Straße mit herrlichen Aussichten auf grüne Landschaften zu Füßen, den schneebedeckten Libanonhäuptern vor mir und weit hinaus in's blaue Mittelmeer. Diese Straße ist eine der herrlichsten der Welt.“

So steht in meinem Reisetagebuch des Jahres 1910.

Diese Notizen sind kurz und doch sagen sie mir viel, viel Schönes und Herrliches einer freien Zeit, wo ich noch unbeirrt, frisch und froh, nur mit Bergstock und Reisetasche ausgerüstet, durch die freie Gottesnatur wandern durfte.

Heute will ich diese meine köstlichen Erinnerungen auffrischen und davon auch anderen Menschen erzählen.

Also frisch, frei, froh und leicht bepackt wanderte ich an diesem herrlichsten der herrlichen Tage in den lachenden Morgen hinein, frisch am Körper, frei im Sinn und froh in der Seele. Ich schritt ordentlich aus in der Morgenfrische, soweit es meine Beinmuskeln vertrugen, an Lust zum Wandern fehlte es mir wirklich nicht! Ich freute mich doch schon so sehr auf das bischen, lange nicht mehr gesehenen Schnees da oben. Trotzdem ich allmählich stärker in Schweiß kam, denn die Sonne meinte es immer besser, je höher sie stieg — fühlte ich mich so glücklich und selig in dieser herrlichen Landschaft. Immer wieder flogen meine Blicke nach oben zu den glitzernden, mit jedem Schritt näherkommenden Schneeflächen, aber auch bei jeder Biegung wieder einmal rückwärts, hinunter, in die immer tiefer unter mir liegenden grünen Landschaften, und weit, weit hinaus in die silbern schimmernde Flut des Mittelmeers. Es war ein erlesenes Stück Welt, das sich hier meinen Blicken darbot.

Bald erreichte ich Ehden, ein herrlich am äußersten Abhang des Gebirgsamphietheaters des Kadischatales gelegenes Maronitendorf in 1445 m Seehöhe. Ich machte aber nur kurze Zeit Rast; denn es zog mich mit allen Sinnen weiter, hinauf zu dem kühlenden Schnee.

Immer herrlicher wird die Landschaft, die Straße macht große Kehren und zieht sich längs der tiefen Schlucht des Kadischatales entlang. Prächtige Pinien, Maulbeer- und Feigenbäume zieren das mit wuchtigen Felsklötzen, mit Wein bepflanzten Terrassen und den an sanften Hängen zerstreut liegenden Häusern durchsetzte Landschaftsbild.

Ziemlich spät nachmittags erreichte ich mit dem Endpunkte der Straße das letzte, höchstgelegene Dorf, Bscherre 1520 m, den Ausgangspunkt für Libanonbesteigungen.

Ich habe nicht mehr viel Zeit zum Umsehen, trinke schnell eine Tasse Kaffee an einem der vor dem einzigen Hotel im Freien stehenden Tische und .... „Wo wollen Sie denn noch hin heute?“ Ein kräftiger Jüngling trat, sich von einer am Hotel herumstehenden, fast wie Bergführer ausgerüsteten Gruppe von Männern loslösend, mutig mit dieser Frage an mich heran. „Ueber den Paß muß ich noch!“ „Was heute noch? Unmöglich! Niemand wird heute mehr mitgehen. Es ist zu spät, oben ist viel Schnee, die Nacht wird kalt, es ist unmöglich heute noch hinüber zu kommen.“

Ich trinke den Rest des vorzüglichen, echten Bohnenkaffees aus, zahlte, stand auf, schwang meine Reisetasche über und wollte gehen; hinauf auf den Paß. Da stellte sich mir der Bursche in den Weg, auch die anderen 4—5 kamen herbei, redeten auf mich ein, ich sollte es ja nicht wagen, heute noch auf den Paß zu gehen; allein schon garnicht!

Ich lächelte erst, aber den Bergführern war es voller Ernst, und als diese fast handgreiflich wurden und mich zurückhielten, wurde ich energisch, rieß mich los und .... wollte — aber es blieb beim Wollen. Sie umringten mich, das Geschrei wurde immer stärker, das ganze Dorf lief schon zusammen, um diesen hartnäckigen Bergsteiger zu sehen, der da heute noch in den Tod will, heute am Neujahrstage. Die Weiber fingen zu weinen an, die Kinder zu schreien, die Männer zu greifen; sie wollten mich absolut nicht in den sicheren Tod gehen lassen.

Anfangs war ich ärgerlich über diese Aufdringlichkeit; nachdem ich aber merkte, daß sie es ihrer Art nach nur ehrlich und gut mit mir meinten, beruhigte ich mich und sagte, daß ich nur noch eine kleine Partie, einen Spaziergang hinaufmachen möchte und bald wieder zurückkehren würde. Das tröstete sie und man ließ mich gehen. Lange noch hörte ich die klagenden und weinenden Frauenstimmen hinter mir, einige Männer begleiteten mich in größeren Abständen bis außerhalb des Dorfes, dann ließen sie mich allein weiterziehen, immer noch, solange sie mich sahen, in ihrer Sprache Heil! und Glückauf! nachrufend.

Endlich war ich, um eine Felsenecke biegend allein. Ich war froh, aber war es denn nicht doch wirklich schon zu spät? Wäre es nicht doch besser gewesen, heute im Dorfe zu bleiben und morgen früh den Aufstieg zu machen? Na, probieren kann ich es ja noch, also los!

Schnellfüßig über Stock und Stein, bis an den ersten Steilhang, glitschig im Schatten, eisig, ich mußte vorsichtiger schreiten, das war keine sonnige, trockene Landstraße mehr, ich war an der unteren Schneegrenze angekommen. Ich winde mich in Serpentinen den pfadlosen Hang hinauf — den richtigen Weg hatte ich schon längst verfehlt — der Schnee wurde immer tiefer, ich immer müder, doch da war ich auch schon über dem Hang. Ich sehe eine weite Schneemulde, umgeben von steilen Felszinnen und — ach wie reizend — inmitten dieser weißen Wüste eine Gruppe mächtiger grüner Bäume, die Zedern, die berühmte Zederngruppe des Libanon, wonach der Paß seinen Namen hat.

Schnelleren Schrittes, so weit es der hier oben in dieser Mulde sehr weiche tiefe Schnee zuließ, strebte ich der herrlichen Baumgruppe zu.

Ein kleines Picknick will ich machen, unter einem Schatten, der allerdings nicht mehr notwendig und auch kaum mehr zu merken war; denn die Sonne war schon bedenklich tief gesunken und der Schatten mehr von der Seite als von oben. Auf den Stufen der kleinen Kapelle ließ ich mich nieder, staunte zuerst die ehrwürdigen, hier in einer Gruppe von einem Dutzend beisammenstehender Baumriesen, von denen jeder 10—14 m Umfang, 20—25 m Höhe und ein Alter von über 3000 Jahren hat, an; dann begann ich auszupacken und .... Ich glaube mich noch zu erinnern, daß ich mir außer ein Stück Brot auch noch ein Stück von meiner Hartwurst abschneiden wollte, aber dazu reichte meine Kraft nicht mehr aus. Meine Finger waren plötzlich ganz steif geworden, ich wurde stutzig, der Schatten und die Sonne waren verschwunden, ein eisiger Wind hub an, schleunigst packte ich meine Siebensachen nun wieder ein und hatte nur noch den einen Gedanken und das eine Ziel, so schnell wie möglich das Tal, Bscherre wieder zu erreichen, mich dort an einem schönen warmen Ofen zu bergen, mich in ein molliges Bett legen zu können und sonstige schöne Sachen. Nicht einmal eine Zigarette konnte ich mir anbrennen, so steif ward ich in kurzer Zeit.

Der Wind pfiff mir eisig ins Gesicht, der feine Nebeldunst wurde zu spitzen Eisnadeln, ich konnte kaum die Augen offen halten und mit äußerster Kraftanstrengung stolperte ich hastenden Schrittes über den plötzlich hartgefrorenen Schnee; huh, — der weiße Tod — die da unten hatten mir's gut gemeint. Werde ich noch zu ihnen zurückkehren können?

Durchprügeln dürfen sie mich, weil ich nicht gefolgt, meinen Starrsinn durchsetzen mußte. Es wird dämmrig um mich, keine Spur des Weges mehr, alles tanzt um mich, der grinsende — weiße Tod — ich schreie, ich brülle, die Kehle will keinen Laut mehr geben, ich bin verirrt, verloren in der einsamen, eisigkalten Schneewüste.

Und doch sind die Menschen nahe, Menschen, die jetzt schön warm in ihren Stuben am Kaminfeuer hocken und sicher im lebhaften Gespräch über den tollkühnen Todesritter sind. Wenn' sie's wüßten, sie würden mir helfen. Wenn ich sie doch rufen könnte, sie würden sicher laufen und mich holen.

Ich raffte meine letzten Kräfte zusammen, ein Hang ist vor mir, endlich geht es abwärts; Hilfe! Hilf .. entringt es sich noch röchelnd meinen Lippen, ich kollerte den Hang hinunter, kopfüber purzelnd und kugelnd, da und dort hart aufschlagend, — 20 m, 50 m, ich weiß es nicht — bleibe in einem feuchten Kessel liegen, mir ist schwarz vor den Augen. Hui — der weiße Tod —

Wie warm es hier ist, bin ich schon am warmen Ofen oder in einem molligen Bett? Ich wälze mich auf die andere Seite, — schwitze ich so stark, weil es so naß ist? Ich stemme mich in den lumpigen Boden ein bis zum Ellenbogen, komme wieder zur Besinnung — ja richtig der weiße Tod — jetzt ist er aber grau, schmutzig, und wie finster es schon ist, ist es Mitternacht? geht es schon dem Morgen entgegen? hat mich der weiße Tod wieder ausgespieen?

Horch! Wie wunderbar! Sanftes Glockengeläute dringt aus dem Tale zu mir herauf, wie Engelsingen war es meinen Ohren, wo bin ich eigentlich? Ja richtig, oben beim weißen Tod war ich und jetzt singen die Engel ihren Triumph über den weißen Tod!

Ich rasse mich auf, meine Glieder sind heil, es ist auch nicht mehr kalt, ich stapfe den Muldenausgang zu und, welch freudige Ueberraschung, ich habe den hier schneefreien Weg, sehe unten im Tale schwache Lichter schimmern, es sind wohl die Sternlein der mich rettenden Englein, die sie in den Händen wie Laternen tragen, weil sie so flackern? Hurtigen Schrittes stürme ich, soweit es die Dunkelheit erlaubt, den steilen Weg hinab und bald stehe ich vor den ersten Häusern des Dorfes. In einigen herrscht schon völliges Dunkel, sind wohl schon zu Bett, doch da und dort sehe ich noch Licht durch die Fenster- und Türspalten schimmern; einige Männer kommen des Weges, sie erkennen mich, springen freudigen Jubels auf mich zu und beglückwünschen mich, schreien Dankesworte zum Himmel und nehmen mich mit in die nächstgelegene Hütte, bereiteten mir sofort ein Lager neben schon bereits anderen Mattenlagern am Boden in der Nähe des prasselnden Kaminfeuers und ihr Fragen und Glückwünschen nimmt kein Ende. In kurzer Zeit füllt sich die Stube voll Neugieriger, war ich doch das Sorgenkind des ganzen Dorfes geworden durch meinen Leichtsinn. Aber sie waren alle ehrlich froh, mich wieder hier in ihrer Mitte zu sehen. Diese Nacht schlief ich so mollig wie noch nie.

Am nächsten Morgen strahlte schon die Sonne durch die noch geschlossenen Fensterläden als ich erwachte. Die anderen Betten waren schon aufgeräumt, nur in einer Ecke schien noch jemand zu liegen, sonst war kein Mensch mehr im Raume. Sie waren alle zur Kirche gegangen. Mich erfaßte neue, frohe Lebenslust, alle Schrecknisse waren vergessen, selbst der weiße Tod vermochte mir keine Angst mehr einzujagen. Ich wusch mich und meine beschmutzten Kleider, nehme noch einen tüchtigen Imbiß aus meiner Reisetasche zu mir, nehme Abschied von den inzwischen zurückgekehrten Gastgebern und unter vielen Glückwunschnachrufen zog ich abermals gegen den Libanon.

Wieder ward es ein herrlicher Tag. Wunderbar leuchtet der Firnschee herab von dem stolzen Haupte des Dhar el Chodib. Heute will ich dir aber noch auf die Haube treten!

Begeistert über die Herrlichkeit der Welt, glücklich den Krallen des weißen Todes gestern entronnen zu sein, wie neu auferstanden, strebte ich leichten Schrittes und frohen Herzens dem Ziele zu.

Bei den Zedern machte ich wieder Rast und holte nach, was ich gestern nicht mehr gekonnt; die Erinnerung ließ mir noch die Gänsehaut über den Rücken laufen.

Wären die dunkelgrünen Bäume nicht hier, dieser einsame verlassene Gebirgskessel machte einen unheimlichen düsteren Eindruck. Im Halbkreise steigen die höchsten Gipfel des Libanon fast senkrecht in die Höhe; Dhar el Chodib, 3063 m, Djebel-Makmal, 3126 m, Djebel Muskie, 3059 m, Dar el Mizab, 3063 m, und Dhar el Kandil, ein Felsenzirkus wildester Art.

Ich will nicht zulange verweilen, es können Nebel kommen und ich will nicht heute noch einmal umkehren müssen oder gar dem weißen Tod nochmals in die Augen sehen, also los; ein gutes Stück ist noch zur Paßhöhe, bis Mittag muß ich oben sein.

Schräg den Hang hinauf, eine steil abfallende Schneefläche, ohne Spuren, kein Mensch hat in den letzten Tagen den Paß begangen, nur meine Orientierung mußte mir den richtigen Weg finden lassen. Schritt für Schritt in dem herrlichen Pulverschnee (wenn ich da Schi gehabt hätte!) aufwärts stapfend, stets bis zu den Knien einsinkend, kam ich nur langsam vorwärts.

Mit Sehnsucht blickte ich bei dem oftmaligen Rasten in die nur einige hundert Meter tiefere grüne Landschaft; dann wieder hinauf auf die gewaltigen Schneemassen, die noch zu durchwaten waren. Einige Stunden stapfte ich schon mit größter Kraftanstrengung aufwärts und noch war kein Ende abzusehen. Zum Glück lachte die Sonne im herrlichsten Glanze herab, sodaß ich trotz der kühlen Frische fast schwitzen mußte. Unverdrossen stieg ich höher, immer in schräger Richtung an den Hängen des Dhar el Chodib, die hier ziemlich steil abfallen. Schon war es Mittag vorüber, schon zeigten sich da und dort kleine Nebelwolken, sich plötzlich aus der Luft zusammenballend, die über den oder mir befindlichen Paß durchgepeitscht wurden. Kaum war die Sonne durch weiße Wolken verdeckt — ein kalter Luftdruck, von den oberen Schichten ein eisigkalter Wind — und mag es auch gar nicht so kalt gewesen sein, vielleicht nur einige Grad unter Null, ich bemerkte doch sofort eine plötzliche Erstarrung alles Lebenden. Man ist kaum mehr fähig, seine Glieder zu bewegen in solcher Lage auf diesen Höhen, obwohl kaum einige hundert Meter tiefer in windgeschützter Lage es noch angenehm warm war.

Stapfend und pustend schieb ich mich höher. Da endlich scheint die Höhe erreicht zu sein, denn schon sehe ich von drüben einige Gipfel auftauchen. Ich recke meinen Kopf in freudiger Erregung nach dem nahen Ziel und schon liege ich wieder mit der Nase im Schnee. Ein kurzer, ruckartiger Windstoß drückte mich wie von Menschenhand plötzlich zu Boden. Ich rasse mich mit aller Kraft wieder auf, düstere Nebelwolken streichen mir pfeifend und zischend um Beine und Ohren, sodaß ich keine drei Schritt mehr sehen konnte. So düster ward es, daß sich die Sonne zur Dämmerung verdunkelte. Schade um die Aussicht. Wäre ich doch etwas früher hinaufgekommen!

Doch ich war nun auf der Paßhöhe des Zedernpasses (2348 m), tief verschneit, und hatte genug Schnee, mehr als mir lieb war.

Da teilte sich der Nebel; die letzten Fetzen fliegen hinweg, so schnell wie sie gekommen, so schnell verschwanden sie im Aether.

Der Wind legte sich, es herrschte vollkommen Ruhe und die Sonne spendete wieder ihr herrliches Lächeln. Meine Augen sind weit offen — eine neue Welt tut sich vor mir auf! Ehrfurchtsvolles Staunen, das Glück dieser Wunderschau empfindend, stehe ich auf dem Scheitel der Paßhöhe und mein Schauen wird zum Dankgebet, daß ich solche Herrlichkeiten sehen darf.

Schade, daß ich nicht alles zugleich ins Auge fassen kann. Ich weiß nicht, wo ich zuerst hinsehen soll, in die Nähe oder in die Ferne, nach Links oder Rechts. Da fällt's mir ein, mit einem Ruck drehe ich mich um, ja wirklich, dort draußen in weiter Ferne blinkt das Meer, das blaue Mittelmeer, silberglänzend im Glanze der Nachmittagssonne! Aber ich sehe auch schon wieder sich Wolken zusammenballen, der Wind pfaucht und schon sausen die Schwaden an mir Einsamen, Andächtigen vorüber, mich fast zu Boden werfend. Ich bleibe hartnäckig, spiele mit dem Glück; auch diese Wolke wird wieder verschwinden, wie die anderen, ich werde doch das Herrliche nochmals schauen, habe ich doch die andere Seite noch nicht genügend gesehen.

Wieder stoben die Wolken fort und verschwinden restlos im blauen Weltenraum und ich darf die Wunder nochmals schauen.

Sprachlos bin ich; ganz berauscht. Nur tiefe Dankbarkeit über diese Gnade ist in mir.

Ich fange zur Linken, weil am nächsten, an: Die völlig mit neuen Schneehauben bedeckten Gipfel des Libanonblocks, der Dhar el Chodib, Djebel Muskie, Djebel Fum el Mizab, Djebel Makmal, dahinter der höchste, der Djebel Tizmarun (3215).

Gerade aus, über teils dunkelgrüne Vorberge hinweg, erstreckt sich weithin hellgrüne Landschaft, in hellgelb verfärbend, je weiter der Blick in die Ferne reicht. Das herrlichste Bild jedoch bot das langgestreckte Massiv des Anti-Libanon, dessen hellgraue Bergmassen wie Bronze glänzen, durchbrochen von dunkleren, bis ins violette gehende Flecken und Streifen, wie oxidiertes Metall, die Risse und Schluchten im Schatten.

Gegen Südosten und Süden weithin dieselbe goldgelbe Landschaft, aus der neben dem Einschnitt des Jordantales der dunklere, pyramidale Hermon (2760 m) majestätisch und beherrschend emporsteigt, das Ganze ein wunderbares, von seltenen Farbenmischungen durchzaubertes Rundbild.

Mit Gewalt mußte ich mich losreißen, um weiter zu ziehen, denn auch heute wird es wieder Nacht und mit Grauen gedachte ich noch des letzten Abends. Nochmals einen Abschiedsblick hinüber zum fernen Mittelmeer, auf die schöne Gruppe des Chodib, Muskie, Mizab, Makmal, Tizmarun, in die goldigen Weiten, auf den bronzigen Anti-Libanon, den stolzen Hermon und dann gesenkten Blickes weiter. Ich muß, — wenn auch schwer, — aber doch dankbaren Herzens.

Wie diesseits aufwärts, so ging's nun jenseits abwärts, anfangs zwar nicht so steil, doch bald habe ich wieder einen Steilhang vor mir, ohne Weg, ohne Merkmale, nur ins Tal hinunter, war das Ziel. (Oh, hätte ich doch . . . das nächstemal aber nehme ich Schi mit!) Kurzer Hand setzte ich mich auf meine Reisetasche, die Riemen um die Schenkel und dahin ging's 50 m, 100, 200 m und mehr, in sausender Rutschpartie den Abhang hinunter, daß der Schnee nur so stob. Es war herrlich, es war ein Hochgenuß! Doch da war ich auch schon am unteren Ende des Abhangs. Ich saß fest, weiter ging die lustige Fahrt nimmer. Schade! Ich blieb noch ein wenig auf meinem Ersatzrodelschi sitzen und schaute nach oben. Es war eine hübsche Strecke; ein kerzengerader Streifen im Schnee war die hinterlassene Spur. Meine Luftfahrt.

Oben sausten schon wieder Wolken hinweg, hier aber herrschte vollkommene Ruhe und milde Luft, fast warm war es.

Ich mußte aber weiter, denn morgen wollte ich in Baalbek sein!

Dann kam ich in schütteren Wald, der Schnee ward immer weniger, und nach kaum einer Stunde ging's damit zu Ende. Hier und da noch einige Reste im tiefen Schatten. Und bald war ich wieder im sonnigsten Sonnenlande, im herrlichsten Vorfrühling.

Immer noch berauscht von dem oben Geschauten, rannte ich nur so dahin durch die abwechslungsreiche Landschaft, nur der holprige Weg gab meinen geflügelten Schritten oft unfreiwillige Hemmungen und bald fingen meine Fußsohlen zu brennen an. Doch ich muß, denn morgen will ich in Baalbek sein!

Stunde um Stunde vergeht. Kein Haus, kein Mensch, nur Wald und Steine am Weg. Die Sonne ist schon hinter den höchsten Libanongipfeln verschwunden. Ich renne; die nächste Ortschaft, Aineta, kann doch nicht mehr so weit sein? Vor Eintritt der Dunkelheit muß ich dort sein, sonst kann ich meine Glieder unter freiem Himmel ausbreiten. Man muß sich an die Landessitten halten, und da gibt es nach Sonnenuntergang keinen Einlaß mehr, keine Gastfreundschaft, kein Nachtquartier, alle Türen bleiben unbarmherzig verschlossen.

Hör ich recht, Hundegebell! Ich habe nicht Zeit, stehen zu bleiben und zu lauschen, die Sonne geht unter, ich renne, renne, daß ich die Schmerzen an den Fußsohlen überhaupt nicht mehr spüre. Jetzt wieder, aber diesmal schon deutlicher, stärkere, andere Tonart, ich sehe Rauch zwischen den Bäumen. Nicht mehr ferne! Ich renne, (gibt es eine höhere Potenz von rennen?) ich sause, nein, ich fliege, nein, bleiben wir beim rennen. Da! das erste Haus, direkt am Wege, verschlossen! Der Hund bellt, ich klopfe fester, niemand rührt sich; der Hund kneift wütend, nichts rührt sich. Also weiter, zum dritten, vierten Haus, bis zum letzten Haus. Da sehe ich auf einem Hausdach einen Grinsenden sitzen. Ich kehre um, der wird mich wohl einlassen. Er gibt zunächst keine Antwort, weist nach vorne, sieht aber doch meine Verzweiflung, springt vom Hausdach runter und geht mir als Weiser voran. Zum letzten Haus? Nein, es war das Vorletzte, um die Ecke rum, noch eins, das Letzte.

Er schreitet durch den Hof, klopft an das Tor, klopfte zweimal, dreimal, da brummt von innen eine Stimme. Fragen und Antworten, die Tür geht auf, ein Pope, eine hohe, stolze Gestalt erscheint an der Schwelle, Begrüßung, Vorstellung, ich darf eintreten. Der Führer geht, die Tür wird verschlossen und verriegelt, — ich brauche nicht im Freien meine müden Glieder ausbreiten.

Es war das Heim des Dorfpopen (Priester der Maroniten, eine christliche Sekte, die diese Gebiete am Libanon bewohnt, sehr gastfreundlich, aber nur, wenn sie sich davon nicht drücken können.)

Der Raum, — Stube, Küche, Schlafraum, Ziegenstall, Warenspeicher, alles zugleich — war sehr groß; anwesend waren außer dem etwa 50 Jahre alten Popen 3 Frauen, eine ältere, behäbige Matrone, 2 jüngere, 3 Jungens von 6 bis etwa 15 Jahren, 4 Mädels von 10—15 Jahren und ein Kleines von einigen Monaten. Auch 4 Ziegen, 3 Schafe und eine Menge Hühner, die sich schon zur Ruhe gehockt hatten. Auch die Schafe waren bereits am Lager, nur die Ziegen kauten und schnupperten noch am trockenen Grase herum.

Am offenen Feuer wurden gerade Brotfladen über ein rundes Eisenblech gebacken und mir auch als erstes Gastgeschenk ein besonders schön, dünn und groß geratener Fladen verehrt. Ich verschlang ihn wie Kuchen, er schmeckte auch wirklich gut. Später, nachdem ich mich etwas dekolletiert und gewaschen hatte, (alles in der Küche-, Stube-, Schlafzimmer-, Ziegenstall usw.) und auch mein Lager (Matratze am Boden), das der Pope inzwischen eigenhändig hergerichtet, eingenommen hatte, gabs Abendessen: Heißen Milchbrei mit heißem Fladen, Schmorreis mit gepöckeltem Schaffleisch und heißen Fladen, Ziegen-Schafkäse mit Ziegen-Schaftopfen gemischt und heiße Fladen; dann das herrlichste, eine Schale heißen, duftigen, süßen, echten Mokka. Eine Tasse? Nein, 3, 4, 5, 6, soviel ich gewollt hätte, aber ich konnte nicht mehr. Bei jeder Tasse schenkte ich dem Popen eine Zigarette. Ich hätte noch einen ausreichenden Vorrat gehabt, aber wirklich, ich konnte nicht mehr.

Die Frauen und Mädchen fingen an zu singen, der Pope zu beten. Oder beteten die Frauen und Mädchen auch? Ich glaube es nicht. Sie schäckerten, die jungen meine ich, ich auch. Der Pope ging im noch nicht mit Matratzen belegten, von Schafen und Ziegen, Hühnern und Menschen noch freiem Platze des Raumes, auf und ab, ein vergriffenes Buch unter die Nase haltend und murmelte, brummte, nein betete leise, laut, lauter; am lautesten — (höhere Potenz gibt es wohl nicht?) — doch: er brüllte, die Augen gen Himmel gerichtet. Wobei er instinktiv stehen blieb, da er wohl selbst fürchtete, über die Matratzen, Schafe, Ziegen, Hühner usw. zu stolpern.

Je mehr der Pope brüllte, je lauter er betete, desto lauter sangen die Frauen und Mädchen. Ich schmunzelte, lachte, trank Mokka und rauchte Zigaretten; na ja, ich schäckerte auch.

Der Pope hustet einmal, zweimal, dreimal, schlägt das Buch zu und setzt sich, wieder Mensch geworden, zu seinen Lieben, auch der Gesang der Frauen und Mädchen, oder war es doch Beten?, hörte auf.

Die Frauen und Kinder schlüpfen unter die Decken, hie und da noch leise kichernd; der Pope geht noch ein paar mal hin und her; kriecht auch unter seine Decke und der heutige Tage nimmt sein Ende.

Ich folgte diesem Beispiel, und am andern Tag war ich in Baalbek!

Das 25jährige Jubiläum der Zugspitzwetterwarte

Am 19. Juli 1900 war bei herrlichem Wetter eine auserlesene Gesellschaft auf der Zugspitze versammelt, um die vom D. Oe. A. V. unter Zuschuß namhafter eigener Mittel für den Bayerischen Staat auf dem höchsten deutschen Gipfel erbaute meteorologische Hochstation einzuweihen und ihrem Zweck zu übergeben. Fünfundzwanzig Jahre hat sie seitdem im Sommersonnenschein und im Wintersturm in der Hand hervorragender Fachleute ihren Dienst getan, und die Einladung, welche die Bayerische Landeswetterwarte für die Tage vom 4.—7. Oktober dieses Jahres ergehen ließ, galt mit Recht der Feier dieses Jubiläums. Von nah und weit, von diesseits und jenseits der deutschen Grenzen waren die Gäste erschienen, die als Beginn des Festes am 4. Oktober ein Begrüßungsabend im Hotel Post in Partenkirchen bei einem von der Gemeindeverwaltung gegebenen Festmal vereinte. Es waren u. A. erschienen der Direktor der Bayer. Landeswetterwarte Prof. Dr. Schmauß, der Vertreter des Bayer. Kultusministeriums Staatsrat Hauptmann, die Oberregierungsräte Gilardone vom Reichspostministerium und Sommer vom Landesamt für Gewässerkunde, Direktor Fuchs vom Deutschen Museum, zahlreiche Professoren der Meteorologie aus Deutschland und Oesterreich, so die HH. von Ficker-Berlin, Distel-Emden, Dickmann-München, Weickmann-Leipzig, Linke-Frankfurt, Defant-Innsbruck, Benndorf-Graz und Schmidt-Wien; ferner 15 von den bisherigen 19 Zugspitzmeteorologen, Kommerzienrat Wenz als Erbauer der Zugspitzstation, Dr. Hecht als Vertreter des D. Oe. A. V., Dr. Leuchs von der Sektion München des D. Oe. A. V., Professor Enzensperger, der Bruder des leider so früh verstorbenen ersten Zugspitzmeteorologen, u. A. mehr. Direktor Dr. Schmauß eröffnete die Zahl der Ansprachen, indem er einen kurzen Ueberblick über die Erfolge der Meteorologie im allgemeinen und die Bedeutung der Zugspitzstation hierbei gab, die bisherigen Zugspitzmeteorologien besonders begrüßte und seines verstorbenen Amtsvorgängers Dr. Erk, während dessen Amtszeit das Observatorium entstanden war, sowie des bahnbrechenden Vorbilds für alle Zugspitzbeobachter Josef Enzensperger anerkennend gedachte. Ihm folgte Staatsrat Hauptmann mit Grüßen der Bayer. Regierung, mit der Versicherung ihres trotz mangelnder Mittel warmen Interesses für die Zugspitzstation, und mit der Verteilung einer Ehrengabe an die seitherigen Beobachter. Einen Begrüßungstrunk brachte der 1. Bürgermeister Schmöger seinen Gästen, und ließ aus seiner Sachkenntnis scherzhaft einen verstohlenen Blick in das talsehnsüchtige Herz manches der Beobachter tun. Hauptobservator Dr. Huber dankte Herrn Professor Schmauß im Namen der Zugspitzbeobachter für die anerkennenden Worte, das Gleiche tat Professor Enzensperger für den seinem Bruder gewidmeten ehrenvollen Nachruf. Großes Interesse fanden auch die Darlegungen des 83jährigen Kommerzienrates Wenz über die von ihm beim Bau angewandte Technik, und zum Schluß des offiziellen Teiles verlas Dr. Schmauß noch zahlreiche Glückwunsch- und Begrüßungstelegramme, welche teils aus weiter Ferne gekommen waren.

Ein grauer Nebeltag führte die Teilnehmer am Montag, den 5. Oktober, bis zur Knorrhütte der Sektion München, in deren Namen ihr 1. Vorstand Dr. Leuchs, während abends draußen das Nebelmeer dem Sternenhimmel wich, die Gäste bei dem ihnen gegebenen Mahle begrüßte und die glückliche Ehe zwischen Münchnerhaus und Wetterwarte feierte. Direktor Schmauß dankte in launiger Rede und stimmte trotz kleiner ehelicher Zwistigkeiten dem Vorredner bei, worauf noch Direktor Dr. Mayrhofer namens des Akademischen Alpenvereins, aus dessen Reihen mehrere Zugspitzbeobachter hervorgegangen waren, sprach, und Dr. Hecht ein Bergheil auf das Ewig-Weibliche im Alpinismus, verkörpert durch die anwesenden Bergkolleginnen, ausbrachte. Es folgte noch ein Vortrag von Dr. Ficker über die Lage der Meteorologie in Rußland, welche als eine befriedigende geschildert wurde. Nicht verschwiegen soll auch werden, daß an diesem Abend dank der Gastfreundschaft der Sektion nicht nur die Hüttenpolizeistunde, sondern auch das Alkoholverbot der Tölzer Richtlinien unter allgemeiner Zustimmung außer Kraft gesetzt wurden.

Strahlender Sonnenschein gestaltete am Dienstag, den 6. Oktober, den letzten Teil des Aufstieges zu einem unvergleichlichen alpinen Genuß, und den gegen Mittag auf Deutschlands höchstem Gipfel versammelten Festgästen bot sich wie vor 25 Jahren unter wolkenlosem Himmel das unbeschreibliche Schauspiel der gewaltigen, schier endlosen Alpenkette von den Schweizer Bergen bis zum Dachstein. Glänzend hatte somit die Meteorologie ihr Können erwiesen durch den sicheren Griff, mit dem sie für ihr Fest den schönsten Tag des ganzen Herbstes zu fassen wußte. Der erste Gruß kam aus noch höheren Regionen in Gestalt eines Kranzes, den ein Flugzeug des Aero-Lloyds der Jubilarin weihte. Nachmittags gruppierten sich die Gäste, unter denen sich außer einer Dame keiner der Teilnehmer bei der Einweihungsfeier mehr befand, um den Felsen des westlichen Zugspitzgipfels zum offiziellen Festakt. Zuerst überbrachte Dr. Hecht die Grüße und Glückwünsche des D. u. Oe. A. V.; er gab einen Abriß der Entstehungsgeschichte des Turmes und wies auf die doppelten Beziehungen hin, welche den Alpenverein mit der Zugspitzwarte verbinden: auf die persönliche als ihr geistiger Schöpfer und Erbauer, und auf die sachliche, gegeben in dem großen Interesse, welches die gesamte Bergsteigerwelt an einer der Hauptaufgaben der Meteorologie, der Vorausberechnung der Witterungseinflüsse, habe; er wünschte der Wetterwarte ein glückliches Gedeihen für alle Zeiten, dem deutschen Vaterlande zum Heil und der deutschen Wissenschaft zur Ehre. Redner brachte dann noch Grüße von Exzellenz von Burkhardt und Oberbaudirektor Rehlen, welche sie als Teilnehmer der einstigen Einweihungsfeier sandten. Anschließend schilderte in ergreifenden Worten Sanitätsrat Dr. Gatzert die letzten Lebensschicksale des ersten

Zugspitzmeteorologen Josef Enzensperger und seinen tragischen Tod 1903 auf den Kerguelen. Oberregierungsrat Gilardone erklärte als Fachmann eingehend die außerordentlichen Schwierigkeiten und Kosten der ersten Anlage wie der Unterhaltung eines der wichtigsten Hilfsmittel des Observatoriums, der Telephonleitung, und gab ein Bild von der Wirkung einer vor Jahren eingetretenen längeren Störung. Den Schluß bildeten hochinteressante wissenschaftliche Vorträge von zwei Fachmeteorologen, den Professoren Dr. Linke über Sonnenstrahlen und Dr. Weickmann über Schwingungen der Atmosphäre.

Ein äußerst gemütlicher, humorvoller Abend auf dem Münchnerhaus beschloß die in jeder Weise wohlgelungene Jubiläumsfeier, deren Wiederkehr in weiteren 25 Jahren einen ebenso schönen und harmonischen Verlauf nehmen möge. Dr. K. Hecht.

Elektrische Erdströme im Gebirge

Von Dr. Viktor Oberguggenberger, Innsbruck.

Bald nachdem man in der Telegraphie gelernt hatte, die Erde selbst als Rückleitung für die Telegraphenströme zu benützen, machte man die Entdeckung, daß auch dann kräftige Ströme in der Erde flossen, wenn gar kein Arbeitsstrom eingeschaltet war. Diese Ströme konnten sogar so stark werden, daß der telegraphische Verkehr dadurch unmöglich gemacht wurde. Damit war die Entdeckung der natürlichen Erdströme gemacht und auch schon die Methode zu ihrer Beobachtung gegeben. Diese gestaltet sich demnach in ihren Grundzügen sehr einfach. Zwei möglichst gleichartige Elektroden werden in größerer Entfernung voneinander in die Erde versenkt und durch eine vom Boden isolierte Leitung miteinander verbunden. Ein in diese Leitung eingeschaltetes Galvanometer zeigt dann einen dauernd fließenden, meßbaren elektrischen Strom an.

Die Ursache dieser Erdströme ist sehr zusammengesetzter Natur. Wir wissen, daß in der Atmosphäre und an der Grenze derselben elektrische Ströme zirkulieren, die durch Induktion in der leitenden Erdrinde dauernd einen elektrischen Strom aufrecht erhalten, ebenso, daß alle erdmagnetischen Variationen elektrische Ströme in der Erdrinde zur Folge haben. Erdströme dieser Entstehungsart kommen hauptsächlich in sehr ausgedehnten, bis zu hunderten von Kilometer langen Leitungen zur Messung. Es ist weiters bekannt, daß durch Niederschläge, Regen und Schnee elektrische Ladungen zur Erde gebracht werden. Niederschlagsreiche Gebiete wechseln auf der Erde mit niederschlagsarmen Gegenden. Die Folge davon ist, daß sich in der Erde gewisse Strombahnen ausbilden. Wolken und Böenzuge verändern das Potential der Erde und können dadurch zu lokalen Erdströmen Veranlassung geben. Ebenso werden wechselnde Insolation, Veränderung der Leitfähigkeit der Bodenluft usw. stromerzeugend bezw. variirend wirken. Alle diese letztgenannten Ursachen werden hauptsächlich bei Erdstrombeobachtungen in kurzen Leitungen zum Ausdruck kommen. Besonders interessant gestalten sich die Beobachtungen, wenn zwischen den Elektroden ein Höhenunterschied besteht, also bei Beobachtungen im Gebirge. Hier scheint außer den luftelektrischen und meteorologischen Faktoren auch der geologische Aufbau des Arbeitsgebietes eine große Rolle zu spielen. Leider verfügen wir in bezug auf diese vertikalen Erdströme über ein nur sehr spärliches Beobachtungsmaterial, wie überhaupt unser Wissen über den Erdstrom noch sehr gering ist.[1])

Ich habe in den letzten zwei Jahren eine Reihe von Beobachtungen an zum Teil auch selbstgelegten Leitungen durchgeführt und lasse hier eine kurze Zusammenstellung derselben folgen:

Ort der Messung	Elektroden-Entfernung	Elektroden-Höhendiff.	Leitungs-Richtung	Leitungs-Neigung	Resultat in Volt/km
Neuerbaute Hochspannungsleitung von St. Anton über die Brunnenköpfe nach Langen. (Arlberg) 1. Teilstrecke: St. Anton—St. Christoph	3123 m	532 m	Ost-West	9°43'	0.1040
2. Teilstrecke: St. Anton—Brunnenkopf	4800 m	717 m	„	8°36'	0.0975
3. Teilstrecke: Brunnenkopf—Langen	6100 m	727 m	„	6°51'	0.0833 — Mittel 0.0982 Schönwetterlage 0.0685 Schlechtwetterlage
Rauchsche Bahn. Mühlau bei Innsbruck. Als Leiter wurde der Fahrdraht benützt. Die Messungen wurden in den Stunden nach 11 nachts u. vor 6 morgens durchgeführt	870 m	33 m	So.-Nw.	2°	0.0881 0.005 Mittel aus 10 Beobachtungstagen
Seilbahn zur Hungerburg bei Innsbruck. Die Messungen wurden nur in den Morgenstunden unter Zuhilfenahme der Telephonleitung durchgeführt	390 m	170 m	Süd-Nord	25°50'	0.2038 0.023 Mittel aus 10 Beobachtungstagen 0.3141 0.014 Schönwetterlage 0.1486 0.013 Schlechtwetterlage
Vergisel bei Innsbruck. (Selbstgelegte Leitung)	180 m	95 m	So.-Nw.	33°	0.2340
Höttingergraben bei Innsbruck. Eine Elektrode wurde in einem Stollen untergebracht, die zweite Elektrode wurde in der Lotlinie über der ersten an der Erdoberfläche versenkt	75 m	75 m	lotrecht	90°	0.4890
Höttingergraben. Die erste Elektrode wurde aus dem Stolleninneren an den Stolleneingang versetzt, die zweite an derselben Stelle belassen.	180 m	75 m	Ost-West	24°38'	0.1290

Die Tabelle selbst bedarf wohl keiner weiteren Erläuterungen. Zusammenfassend hat sich aus diesen Messungen folgendes ergeben:

Die elektromotorische Kraft (E. K.) des in kurzen, geneigten Leitungen fließenden Erdstroms ist von der Größenordnung 0.09—0.50 Volt/km. Sie ist eine Funktion der Neigung in dem Sinne, daß mit zunehmender Neigung des Leiters auch die E. K. zunimmt.

Die Richtung des Erdstromes wurde mit einer einzigen Ausnahme bergauffließend gefunden.

Die Amplitude der Schwankung der E. K. ist in stark geneigten Leitungen größer, als in schwach geneigten.

Ein Einfluß meteorologischer Faktoren auf die Größe der E. K. kommt nur in stark geneigten Leitern zum Ausdruck. Schönwetterlage entsprechen die höheren Werte der E. K.

Die Strömungslinien der im Gebirge fließenden Erdströme sind beeinflußt durch den geologischen Aufbau des Arbeitsgebietes. Das Auftreten thermoelektrischer und elektrochemischer Potentiale in der Erdrinde kann zu lokalen Erdströmen Veranlassung geben.

Aufgabe späterer Beobachtungen[2]) wird es nun sein, durch fortlaufende Messungen, sowohl des Erdstromes, als auch der Leitfähigkeit des Bodens, den täglichen Gang dieser beiden Elemente in ihrer Abhängigkeit von den meteorologischen Faktoren zu bestimmen.

[1]) Eine zusammenfassende Darstellung über den Gegenstand findet sich in Sammlung Göschen: A. Nippolt: Erdmagnetismus, Erdstrom und Polarlicht.

[2]) Der D. u. Oe. A. V. hat heuer Mittel für weitere Beobachtungen im Gebirge aus dem Titel „Wissenschaftliche Unternehmungen" zur Verfügung gestellt.

Die Brennergrenze

(Eine historisch-politische Betrachtung anläßlich der sechsjährigen Wiederkehr der Annexion Deutsch-Südtirols durch Italien.)

Von August Sieghardt, Nürnberg.

Am 20. Oktober 1925 hatte sich zum sechsten Male der Trauertag gejährt, an dem durch die Bestimmungen des „Friedensvertrages" von St. Germain die deutschen Gaue in Südtirol dem Mutterlande Tirol gewaltsam entrissen und Italien zugesprochen wurden, durch welche Annexion der Brenner als Grenze zwischen Oesterreich und Italien erklärt worden ist.

Die Festsetzung dieser Brennergrenze, die einem fünfgliedrigen, aus militärischen Vertretern Frankreichs, Großbritanniens, Italiens, Japans und Oesterreichs bestehenden Grenzregulierungsausschuß übertragen worden war, ist schon im März 1921 erfolgt und hat eine sehr weitläufige und mühevolle Geschichte hinter sich. Ueber den genauen Verlauf der Wasserscheide im eigentlichen Brennersattel konnte nämlich trotz der eingehendsten, monatelang dauernden Terrainaufnahmen und Erhebungen eine Einigung unter den Delegierten nicht erzielt werden. Man beschloß endlich, sich dem englischen Schiedsspruche zu unterwerfen, aber der englische Vertreter erklärte, nachdem er alles zugänglich gewesene Material studiert hatte, daß sich die genaue Lage der Wasserscheide wegen der vielen im Laufe der Zeiten vorgenommenen Grabungen und Bauten heute überhaupt nicht mehr feststellen lasse. Für einen solchen Fall, wo die Wasserscheide zweifelhaft ist, bestimmte eine von der Botschafterkonferenz in Paris erlassene Instruktion, daß Grenzregulierungsausschüsse das Recht haben, durch Mehrheitsbeschluß eine Trasse zu bestimmen, die, ohne von der allgemeinen, im Friedensvertrage festgesetzten Grenzlinie wesentlich abzuweichen, den örtlichen wirtschaftlichen Verhältnissen Rechnung trägt. Oesterreichischerseits wurde hiezu erklärt, daß die österreichische Regierung unter keinen Umständen einer Abweichung der Grenzlinie von der Wasserscheide, wo diese klar erkennbar ist, zustimmen werde, was zur Folge hatte, daß Italien auf das über die Wasserscheide hinausreichende Gebiet der Gemeinden Schnals, Pfitsch und Rain verzichtete. Die Ausdehnung bezw. Abgrenzung dieser drei Gebietsteile wäre sonst folgende gewesen:

Das Gebiet der Gemeinde Schnals (Bezirkshauptmannschaft Schlanders) reichte über die Wasserscheide und das nördlich davon gelegene Gletschergebiet weit hinaus und umfaßte sogar noch im hintersten Oetztal einen Teil des Rosentales und das ganze Niedertal bis ganz nahe an Vent.

Das Gebiet der Gemeinde Pfitsch (B.H. Brixen) reichte über den Hauptkamm der Zentralalpen in das hintere Zillertal hinüber und umfaßte diesseits der Wasserscheide den obersten Teil des Zemmgrundes, d. i. den sog. Zamser Grund und das Schlegeistal bis nahe an den Breitlahner.

Das Gebiet der Gemeinde Rain in Taufers (B.H. Bruneck) umfaßte diesseits der Wasserscheide die beiden Quelltäler des Defreggentales, das Schwarzachtal und das Affental. Erstere beiden Gebiete sind von hoher Bedeutung für die Alpinistik. Das Hochjoch-Hospiz, die Samoarhütte, die Vernagthütte, das Brandenburger Haus, das Furtschaglhaus und die Olpererhütte sind innerhalb dieser Gebiete gelegen, ebenso die große Jagdhausalpe im hintersten Defreggental. All das ist in österreichischem Besitz geblieben, was vom alpinen Standpunkt aus hocherfreulich ist.

Die Wahrung alpiner Interessen wurde von österreichischer Seite überhaupt von vornherein mit größtem Nachdruck betrieben. Sowohl die österreichische Bundesregierung als auch die Tiroler Landesregierung haben von Anbeginn an strikte die Forderung vertreten, daß an dem der Republik Oesterreich nach dem Friedensvertrag zustehenden Anspruch auf Einhaltung der Wasserscheidengrenze im Brennergebiete unentwegt festgehalten werde, daß insbesondere die 2740 m hoch am Krazentrager liegende Landshuter-Hütte und auch noch ein Teil des Vennatales nicht an Italien fiele. Im Uebrigen wurden die österr. Bundesregierung und die Tiroler Landesregierung wiederholt von alpinen Körperschaften dringend ersucht, durch Verhandlungen mit Italien und dem Völkerbund dahin zu wirken, daß die den altgewohnten Bergsteigerverkehr im Herzen Tirols hemmende Absperrung des von Italien besetzten Teils von Tirol endlich wieder durch die sowohl uraltem Herkommen, wie auch der modernen Zivilisation entsprechende Freizügigkeit und Wanderfreiheit ersetzt werde. Trotz Verfechtung dieses Standpunktes hat Oesterreich es leider nicht erreicht, daß die herrlich gelegene Landshuter-Hütte (der Sektion Landshut in Niederbayern) ganz österreichisch geblieben ist, weil der Grenzregulierungsausschuß zu der Auffassung gelangte, daß die Landshuter Hütte auf der Wasserscheide steht und daß die Grenze mitten durch das Gebäude läuft.

Die vom D. u. Oe. A. V. herausgegebene Karte des Brennergebietes (1:50 000) von Ing. Aegerter, Dr. Egger und Dr. Moriggl, gibt über die neue Brennergrenze genauen Aufschluß. Darnach zieht sie, soweit die Stubaier Alpen auf die Karte noch entfallen, über die Feuersteine, Weißwandspitze, Tribulaune, erreicht zwischen Bart- und Sandjöchl am Geierkragen den südlichsten Punkt, dann tief nördlich über Kreuzjoch und Steinjoch zum Sattelberg ziehend, wird mit kurzer Südost-Schwenkung der Brenner erreicht. Den Kamm zum Wolfendorn ansteigend, zur Landshuter-Hütte und zum Krazentrager ziehend, durchschneidet die Linie das westliche Firnfeld der Hohen Wand und folgt dem Kammverlauf über das Stampflkees zum Pfitscher Joch, wo östlich das Kartenblatt abschließt. — Nach dem von dem österreichisch-italienischen Grenzregulierungsausschuß festgelegten Abkommen verläuft die Brennergrenze von dem 2275 m hohen Wolfendorn (östlich des Brennerpasses) der Wasserscheide nach abwärts folgend, bis gegen die Tiefe der Einsattelung und zieht dann in gerader Linie zum Bahnkörper fort, den sie ungefähr in der Mitte der Geleseanlagen der Station Brenner trifft. Jenseits des Bahnkörpers setzt sie sich etwas weiter nördlich in der Art fort, daß der Weiler beim „Kerschbaumer" einschließlich des dazu gehörigen gesamten Besitzes bei Oesterreich verbleiben konnte. Die Grenzzollschranken befinden sich ungefähr 400 m nördlich davon an der Reichsstraße knapp hinter der nunmehr als italienische Kaserne dienenden ehemaligen Villa Alpenrose. Der Bahnkörper wird bei der Wegübersetzung, die von der Fraktion Kerschbaumer zu den Häusern am Griesberg führt, von der Grenze durchschnitten. So stehen die nordseitigen Signale der Station Brenner auf österreichischem Boden und die Bahnschranke bei der österreichischen Wegübersetzung wird von der italienischen Station aus bedient. Die Grenze trifft dann wieder in westlicher Richtung mit der Wasserscheide am Abhang des Kerschbaumberges zusammen und setzt sich so bis zur Kuppe des Berges fort.

Alles, was nördlich dieser Linie gelegen ist, insbesondere das Vennatal, blieben Oesterreich erhalten. Das Gebiet der Gemeinde Brenner aber reicht weit über die Wasserscheide, die sich am Brennersattel befindet, hinauf bis gegen den Brennersee. Dagegen liegen die allen Brennerreisenden bekannte kleine Ortschaft Brenner mit der Kirche, dem Postgasthaus, in dem Goethe auf seiner italienischen Reise am 9. Sept. 1786 übernachtete und dem Pfarrhof, sowie der Bahnhof Brenner nach dem Verlauf dieser Grenze auf italienischem Gebiet. Den Bewohnern der von der Gemeinde Brenner abgetrennten, österreichisch gebliebenen Fraktion wurde in einem eigenen zwischen Oesterreich und Italien vereinbarten Abkommen die Benützung des Bahnhofs Brenner großmütig freigegeben! Auf diese Weise müssen die Leute vom österreichischen „Kerschbaumer" nach Italien in die Kirche gehen. Diese kaum 100 m von der Grenze entfernte, an der Reichsstraße nach Innsbruck knapp nördlich des Bahnhofes Brenner gelegene Häusergruppe, in deren Mitte sich das Kerschbaumer Wirtshaus befindet, ist jetzt die erste Ansiedlung auf österreichischem Boden und der einzige Punkt, wo besiedeltes Gebiet aus dem bisherigen Gemeindeverband ausgeschieden werden mußte. Westlich vom Einschnitt des Brennerpasses geht die festgesetzte Grenze bis zum Kreuzjoch (Kote 2244) östlich bis zum Wolfendorn (Kote 2775). Das im Weggebiet der Landshuter Hütte liegende Vennatal, der Griesberg, der Kuhberg und der Brennersee wurden endgültig Oesterreich zugesprochen.

Den eigentlichen Grenzpunkt der Brennerlinie bezeichnet ein sog. Meilenstein, der sich knapp nördlich des Hotels zur Alpenrose in der Station Brenner befindet und die Form einer etwa 2 m hohen dreiseitigen Pyramide besitzt. Er ist aus weißem Marmor gemeißelt und trägt folgende lateinische Inschrift:

Italiae et Austriae terminus Sankt Germanense foedere consekratus.
Italia, Hucusque audita est vox tua, Roma parens.
Austria. Fontes sejungo, Consocio populos.

In freier Uebersetzung lautet dies zu Deutsch:

„Grenze zwischen Italien und Oesterreich, durch den Vertrag von Saint Germain geheiligt". (!)
Italien! Bis hieher hört man Deine Stimme, Mutter Rom.
Oesterreich. Ich trenne die Gewässer und verbinde die Völker."

Dieser Grenzstein wurde im Oktober 1921 im Beisein des italienischen Königspaares und der Mitglieder der interalliierten Grenzkommission feierlich enthüllt und hiebei viel von der „ewigen Pforte Italiens" gesprochen. Bezeichnend für das gute Gewissen Italiens ist die Tatsache, daß an jenem Tag am Brenner Schützengräben aufgeworfen und italienische Maschinengewehre gegen das doch völlig wehrlose nördliche Tirol gerichtet waren. Mächtige Plakate aber verkündeten der deutschen Bevölkerung am Brenner die Bedeutung des Tages, der den „durch den Willen Gottes und des Volkes auch hier König gewordenen Herrscher auf den Brenner, nach der von Gott gezeichneten Grenze", führte. (!)

All diese unglaublichen Dinge hat der unselige „Friedensvertrag" von Saint Germain geschaffen. Trotzdem bleibt es doch nach wie vor eine unwiderlegliche Tatsache, daß der Brenner nie eine Volks- oder Landesgrenze, sondern stets eine Land- und Leuteverbindung gewesen ist. Südlich wie nördlich von ihm herrschen die gleichen Sitten und Gebräuche, in Sprache und Mundart, wohnt der gleiche Volkstamm mit ein und derselben Anschauung und Wirtschaftsweise. Deutsch ist das Land am und um den Brenner seit Jahrtau-

lenden! Niemals hatte dieser Gebirgspaß die Bedeutung einer Staatsgrenze oder auch nur eines Verwaltungsgebietes gehabt. Alles, was den nationalen Charakter eines Volkes ausmacht, war und ist im ganzen deutschen Tirol diesseits und jenseits des Brenners von gleicher Beschaffenheit und unterscheidet sich wesentlich nur vom Trentino, der in dieser Beziehung ganz den norditalienischen Charakter aufweist. Die rätische Urbevölkerung saß im gesamten Bereich der Ostalpen verteilt. Als nach der ostgotischen Periode gleichzeitig von Norden her Bajuwaren, von Süden her Langobarden in Tirol eindrangen, lag die Grenze zwischen den beiden kämpfenden Völkergruppen nicht am Brenner, sondern tief drunten bei Salurn, und dort bildete sich im Verlauf der nächsten zwei Jahrtausende die Sprachgrenze zwischen Deutsch und Italienisch heraus. Dort, bei der Klause von Salurn, besteht sie auch heute noch.

Der Gedanke, daß der Brenner niemals die Scheidewand zwischen Deutsch und Welsch bilden dürfe und könne, wurde schon vor Jahrzehnten in einem vaterländischen Gedicht ausgesprochen, das von dem Rechtsanwalt und Schriftsteller Dr. Ferdinand Weller, (geb. 1825 in Bruneck i. Pustertal, gest. 1869 in Bozen) nach Art des Beckerschen Rheinliedes („Sie sollen ihn nicht haben . . . .") verfaßt und wie dieses überall in Tirol mit Begeisterung gesungen worden ist. Es führt den Titel: „Stimme des Tirolers" und ist am 8. April 1848 entstanden. Darin heißt es u. a.:

„So lang an unsre Ahnen noch ein Gedächtnis lebt,
So lang um unsre Fahnen der rote Aar noch schwebt,
So lang noch deutsche Treue in unsren Bergen gilt,
So lang noch fromme Weihe Tiroler Herz erfüllt,
So lang soll man nicht trennen den Süden von dem Nord
So lang wir uns noch nennen der deutschen Grenze Hort.
So lange deutsche Männer Tiroler Feld bebaun,
So lange soll der Brenner in deutsche Lande schaun!"

Man hat in letzter Zeit beobachten können, daß von gewisser italienischer Seite sichtlich darauf hingearbeitet wird, eine Aussöhnung zwischen der deutschen und italienischen Nation und ein Zusammenarbeiten beider Völker unter Anerkennung der gegenwärtigen Brennergrenze zu ermöglichen. Wir und mit uns das ganze deutsche Volk in Tirol glauben nicht an eine derartige Möglichkeit. Wenn auch manche Deutschsüdtiroler jenseits des Brenners gezwungenermaßen anscheinend gute Miene zum bösen Spiel zu machen geneigt sind — das gesamte deutsche Volk wird die Brennergrenze nie und nimmer als Staaten- und Völkerscheide anerkennen wollen und können. Denn deutsch ist das Tiroler Land, von Kufstein bis zur Salurner Klausel

Verschiedenes.

Hütten und Wege.

Bericht über den Winterbesuch der Oberwalderhütte.

(Um Nachdruck in Wintersportblättern wird gebeten!)

Die Oberwalderhütte wurde für den Winterbesuch 1924/25 mit 4 Raummeter Brennholz versehen. Außerdem lagen noch etwa eine halbe Stunde von der Hütte entfernt ein halber Raummeter, dann bei der Hoffmannshütte und auf dem Wege zwischen dieser und der Franz Josef-Höhe beim sog. Kaiserstein noch etwa 6—8 Raummeter Holz. Die Hütte war mit genügend Decken (50 Stück), Matratzenlagern, Geschirr usw. versehen. Nach den Erfahrungen, früherer Winter wurde die ganze Hütte nur mit A.V.-Schloß versperrt, alle Innenräume offen gelassen, da sie sonst ohnehin aufgebrochen und der Schaden dadurch nur vergrößert worden wäre.

Die Hütte wurde während des Winters öfters besichtigt. Zu Weihnachten durch den Pächter, zu Ostern und Pfingsten durch den Hüttenwart und zwischen diesen Zeiten mehrere Male durch den Bergführer Winkler aus Zell. Fast stets wurde zahlreicher Besuch angetroffen; zu Ostern waren 30—40 Personen gleichzeitig auf der Hütte.

Fast immer befand sich die Hütte in einem, mit den stärksten Ausdrücken nicht wiederzugebenden Zustand. Der Hüttenvorrat an Holz war schon von den ersten Winterbesuchern, die ja oft gleich 14 Tage auf der Hütte zubringen und besonders bei schlechtem Wetter Unmengen von Holz verheizen, verbraucht worden. Nun griff man zu den Einrichtungsgegenständen. So wurden im Laufe des Winters verheizt: ein Bett, ein ganzes Pritschenlager im Ausmaße von 3 Metern, fast alle Bettbretter, ja sogar der Deckel der Senkgrube blieb nicht verschont. Das für den Winter gewidmete Geschirr wurde verwendet, dann beschmutzt hinterlassen oder gar hinaus in den Schnee geworfen, wodurch zahlreiches Geschirr verloren ging. Dann wurde dem Wirtschafter aus seinem versperrten Geschirrkasten neues herausgenommen und damit in gleicher Weise gewirtschaftet. Es mußte daher für den Sommer neues Geschirr angeschafft werden. Auch der geheime Raum, in dem die schwer hinabzuschaffenden Gegenstände aufbewahrt wurden, und der bisher stets unberührt geblieben war, wurde heuer erbrochen und der Notvorrat des Pächters (Suppen- und Fleischkonserven, Zucker und Mehl) verbraucht, ohne Ersatz dafür zu leisten. In allen Zimmern wurden die Besucher auf Spirituskochern kochend oder Zigaretten rauchend angetroffen. Dadurch wird die Feuersgefahr für die ganz aus Holz gebaute Hütte aufs höchste gesteigert. Die Hütte mußte mehrere Male vollständig gesäubert werden, wodurch bei der Lage der im Winter oft schwer zugänglichen Hütte der Sektion nicht nur Arbeit, sondern auch große Kosten verursacht wurden. Die Fensterläden wurden beim Weggang offen gelassen, der Sturm zertrümmerte diese und die Fensterscheiben, sodaß der Schnee in die Hütte eindringen konnte, was ihr bekanntlich nicht zuträglich ist. Die nächsten Besucher verstopften wieder die zerschlagenen Fenster mit Decken und beschädigten so diese wieder. 24 Fensterscheiben mußten nach dem Winter eingeschnitten werden. Viele Fensterläden sind noch herzurichten.

Allen diesen Schäden steht noch gegenüber, daß der größte Teil der Winterbesucher sich weder in das Hüttenbuch einträgt, noch die 50 Groschen für Hüttenbenützung oder das Holz bezahlt.

Der Gesamteingang an Gebühren betrug im Winter 191.23 Schillinge, Zahl aller Nächtigungen überstieg aber sicher 1000.

S. Austria

Der Verwaltungsausschuß sieht sich veranlaßt, den vorstehenden Bericht zur allgemeinen Kenntnis zu bringen. Er weiß sich mit allen anständigen Winterturisten in der Verurteilung des geschilderten Gebarens einig und gibt sich der sicheren Erwartung hin, daß der vorstehende Hinweis genügt, um jedes Mitglied des D. u. Oe. A. V., das im Winter Hütten besucht, zu veranlassen, mit allen Mitteln gegen solche Auswüchse einzuschreiten und derartige Rohlinge festzustellen.

Hüttenschluß 1925. Die Otto-Mayr-Hütte im Raintal bei Füssen ist ab 5. Oktober nicht mehr bewirtschaftet. Der mit Alpenvereinsschlüssel zugängliche Winterraum befindet sich in der 300 m westwärts gelegenen Füssener Alpe. — Die Neue Magdeburger Hütte auf Martinsberg (Zirler Mähder) wurde am 4. d. Mts. geschlossen. In der Hütte ist der mit dem Alpenvereinsschlüssel zugängliche Winterraum zur Verfügung. Er ist mit vier Pritschenlagern, einer entsprechenden Anzahl Decken und mit Brennholz versehen. Der Eingang zu ihm befindet sich auf der östlichen Giebelseite des Hauses. — Die Wildseeloderhütte der S. Fieberbrunn des D. u. Oe. A. V. wurde mit 1. Oktober geschlossen und ist für Winterbesucher nur mit A.V.-Schlüssel zugänglich. Beschränkter Holzvorrat vorhanden. Schlüssel erhältlich bei Bahnhofvorstand Schwaiger und im Gasthof Auwirt. — Die Traunsteiner Hütte auf der Reiteralp ist auch den Winter 1925/26 über bewirtschaftet. — Das Watzmannhaus wurde am 30. Sept. geschlossen. Der Winterraum ist mit A.V.-Schlüssel zugänglich. Decken sind vorhanden, Lebensmittel und Licht mitzubringen. — Das Admonterhaus der Sektion Ennstal-Admont des D. u. Oe. Alpenvereins am Natterriegel (Ennstaler Alpen) ist seit 1. Oktober geschlossen. Für Winterbesucher sind der allgemeine Schlafraum und die Küche (Brennholz sparen!) zugänglich. Der A.V.-Schlüssel kann in der Sektionskanzlei (Hotel Sulzer in Admont) entliehen werden. — Die Lienzerhütte im Debanttale (Schobergruppe) ist seit 22. v. Mts. geschlossen. Brennholz und Decken sind vorhanden. Die Hütte ist mit A.V.-Schloß und Sektionsschlüssel versperrt, der bei Sigwart Egger, Lienz, erhältlich ist. — Die Hochsteinhütte, gleichfalls der S. Lienz gehörig, ist seit 25. Sept. unbewirtschaftet und hat weder Decken noch Holzvorraum und Küche sind jedoch offen zugänglich. — Die Reichensteinhütte am Eisenerzer Reichenstein ist den Winter über nicht bewirtschaftet, jedoch mit A.V.-Schlüssel zugänglich. (Eingang Südseite.) Holz, Kochgeschirr und Strohsäcke vorhanden, keine Decken.

Bertahütte. Die der Sektion Villach gehörige, neu erbaute Bertahütte wurde am 27. September 1925 eröffnet. Die Hütte liegt an der Nordostkante des Gr. Mittagskogels auf der Ferlacheralpe (Karawanken) in einer Seehöhe von 1560 m und ist von der an der Bahnlinie Villach—Aßling—Triest gelegenen Station Faak in 3½, von der Station Ledenitzen in 2½ bis 3 Stunden leicht erreichbar. Der Weg von Ledenitzen zur Hütte ist markiert, jener von Faak wird im kommenden Frühjahre bezeichnet werden. Die Hütte hat im Erdgeschoß eine Küche, einen Aufenthaltsraum und einen Schlafraum mit 20 Matratzenlagern, im 1. Stockwerk 2 Zimmer mit je 2 Betten und einen Schlafraum mit 20 Matratzenlagern. Das im Erdgeschoß neben der Küche gelegene Jagdzimmer der Prinz Liechtenstein'schen Forstverwaltung darf von den Hüttenbesuchern nicht benützt werden. Die Hütte ist nicht bewirtschaftet, aber mit dem Alpenvereinsschlosse versehen und mit Decken, Geschirr und Brennholz ausgerüstet. Der Schlüssel zur Hütte ist bei den Schlüsselleihstellen in Villach (Zuckerbäcker J. Schaffler, Rathausgasse 3) und in Ledenitzen (Gasthaus Woroutz) gegen Revers erhältlich. Von der Hütte sind folgende Bergbesteigungen ausführbar: Auf den Kl. Mittagskogel (auch Ferlacherspitze genannt), 1739 m, weglos, sehr leicht, 1 Stunde. Auf

den Gr. Mittagskogel, 2144 m, entweder auf dem bezeichneten Wege über das Krainer-Törl ohne besondere Schwierigkeit (2½ Std.) oder über den brüchigen Nordostgrat, teilweise sehr ausgesetzt (2 Std.). Der Abstieg vom Gr. Mittagskogel kann auch auf dem von der ehemaligen Sektion Krain des D. u. Oe. Alpenvereins angelegten Steig (Drahtseile) über den Mlinca-Sattel nach Rosenbach ausgeführt werden (3½ Std.); dieser Steig liegt aber vollkommen im Gebiete des jugoslawischen Königreiches, wo derzeit noch Paßzwang herrscht. Bergführer: Josef Sacher in Villach, Kaiser Franz Josefstraße. Als Schigebiet kommt das Gelände der Bertahütte nicht in Betracht.

Von den Hütten der Sektion Vorarlberg. Die Douglaßhütte wurde am 13. Oktober geschlossen. Das erste Haus ist im Winter mit A.V.-Schlüssel zugängig. Decken und etwas Holz vorhanden. Holzmitnahme angeraten, besonders im Spätwinter. Weg lawinengefährlich. — Die Tilisunahütte wurde vom 11. Okt. an nicht mehr regelrecht bewirtschaftet, doch war bis Ende des Monats noch jemand oben, der für einfache Verpflegung und Unterkunft sorgte. Wintereingang hinterseits im ersten Stock. Decken und etwas Holz vorhanden, Holzmitnahme aber im Spätwinter ratsam. — Die Freschenhütte wurde am 11. Oktober geschlossen. Der Hüttenwirt ist an Samstagen und Sonn- und Feiertagen oben und gibt einfache Verpflegung. Wintereingang an der Stirnseite der Hütte. Holz und Decken vorhanden. — Die Heinrich-Hueter-Hütte wurde am 15. Sept. gesperrt. Im Winter ist sie mit A.V.-Schlüssel zugänglich, Zugang jedoch lawinengefährlich! Winter- und Holzpreise sind in den Hütten ersichtlich gemacht.

Zubau zur Kranabetsattel-Hütte der Sektion Gmunden. Am östlichen Ende des Höllengebirges, dieses herrlichen Höhenzuges zwischen Trauntal und Attergau, steht seit 1911 ein Schutzhaus der Sektion Gmunden. Unmittelbar im schönsten Almgebiete der Kranabetsattelalpe (1581 m) gelegen, ist dieses Haus ein hervorragender Stützpunkt für alle Touren im östlichen Höllengebirge, sowohl im Sommer als auch im Winter. Rund um die Hütte findet der Schiläufer prächtiges Gelände und überall gottvolle Fernsicht mit Blick auf den Traunsee, unsere schöne Gmundnerstadt, den imposanten Zug des Toten Gebirges und auf den eisgepanzerten Dachstein. Vom Tale aus erreicht man die Hütte in 3 Stunden auf durchwegs angenehmen Wege von Ebensee, sowie auch von Haltestelle Steinkogl. Durch die immer stärkere Zunahme des Winterbesuches machte sich steigender Raummangel geltend. Die Hütte bot 30—40 Personen Platz und 100 Personen waren an Winterfeiertagen keine Seltenheit! Aus diesem Grunde war ein Zubau zur Hütte unvermeidlich, der heuer im Frühjahre nach der Schneeschmelze unter fachkundiger Hand in Angriff genommen wurde. Die Hütte faßt nun leicht 90—100 Personen, enthält kleinere und größere Schlafräume (alle ausgerüstet mit Seegrasmatratzen), ein geräumiges Gastzimmer, eine Küche und ein Wirtschaftszimmer. Die Hütte soll von nun an einfach, aber ganzjährig bewirtschaftet werden. Nichtsdestoweniger steht es jedem Bergsteiger frei, selbst zu kochen und ist für diesen Zweck eine eigene Feuerung des Küchenherdes vorgesehen.

Zum Kapitel „Mandronhütte". Nachfolgende Zuschriften sind uns zugekommen:

„Die Notiz in Nr. 18 (Seite 230) von der Mandronhütte gibt mir Veranlassung, über meine Erfahrungen kurz zu berichten, da sie von den dort geschilderten wesentlich abweichen. Ich war vom 6.—9. Sept. d. J. in Begleitung von Dr. Weiß und Frau, Stuttgart, auf der Mandronhütte. Es ist richtig, daß die Ruinen der eigentlichen Mandronhütte „in keiner Weise aufgeräumt" daliegen. Die jetzt benützte Hütte liegt unmittelbar daneben und wird von den Einheimischen als „alte Mandronhütte" bezeichnet. Während unserer Anwesenheit war die Hütte durch den Führer Adamello Collini-Pinzolo einfach bewirtschaftet. Wie dieser mitteilte, hat er die Hütte selbst so weit hergerichtet, daß sie wieder benützt werden konnte. Der Zustand wird von Herrn Ludwig schlechter geschildert, als er in Wirklichkeit ist. Ohne auf Einzelheiten einzugehen, läßt sich sagen, daß die Einrichtung den Ansprüchen des Bergsteigers vollkommen genügt und „komfortabler" ist als in vielen Schweizer Hütten. Die „Gemütlichkeit" dürfte wohl erst in 2. Linie kommen; wir waren jedenfalls gottfroh, daß wir diesen Stützpunkt hatten und es wäre zu begrüßen, wenn wir noch mehr solche Hütten an Stelle von Berghotels hätten. Die Bewirtschaftung war sehr wohl möglich; es war zwar nicht hotelmäßig, aber gut und reinlich. Bezüglich der Wege kann ich zwar über den Weg zum Presenapaß nichts sagen, dagegen war z. B. der Weg ins Val Cercen in gutem Zustand, obwohl derselbe in den Steilhängen in besonderem Maß den zerstörenden Kräften ausgesetzt ist; auch der Weg bis zur Moräne des Mandrongletschers war ordentlich. Bestätigen kann ich, daß wir als Nichtmitglieder des C.A.I. von dem Vertreter in Pinzolo, Dr. Bruti, die Schlüssel zu den unbewirtschafteten Hütten nicht erhalten konnten. Der Führer und Bewirtschafter A. Collini war sehr aufmerksam und verdient Lob. Er hielt z. B., um uns dienen zu können, einen Tag länger die Hütte bewirtschaftet, die er überdies beabsichtigt, wieder aufzubauen. A. Collini gibt auch bereitwilligst jedermann Auskünfte über das Adamellogebiet.

Ob. Förster Lohmann, S. Ulm."

Das zweite Schreiben lautet: „. . . . erreichte ich abends am 30. August d. J. das Mandronhaus. Es ist bewirtschaftet*) und zwar vom Führer Collini Adamello aus Pinzolo und dessen Frau. Verpflegung durchaus genügend und preiswert. Für Hochturisten ist sie sogar zuträglicher, als die auf mancher deutschen Hütte, die für Sommerfrischler berechnet ist. Die Beschreibung der Hütte in dem Artikel der Nr. 18 (S. 230) stimmt, denn der Neubau stammt aus dem Krieg. . . . Im übrigen händigte mir Dr. Bonidini in Pinzolo den Schlüssel zu den Hütten des Gebietes ohne Pfand aus, obwohl ich kein Mitglied der S.A.T. oder des C.A.I. bin. Das Zurechtfinden im Adamello- und Presanella-Gebiet ist derzeit dadurch erschwert, daß überall in den höheren Regionen Kriegspfade und -Anlagen irreführen Der Zustand der Wege ist kaum schlechter als in anderen Teilen der alpinen Hochregion.

E. Fiedler, S. Zwickau."

Hütteneinbruch. Kurz nach Hüttenschluß wurde die Karlsruherhütte erbrochen und bestohlen. Es wurden 10 dunkelgraue schwarzgestreifte Wolldecken entwendet, die 2.95×2.10 m groß, mit dem Wort „Karlsruhe" gekennzeichnet sind. Bergsteiger wie Schiläufer werden gebeten, darauf zu achten, wenn sie in dortige Gegenden kommen.

Verkehr.

Herabgesetzte Visagebühren. Für die Einreise in die Schweiz sind seit 15. Oktober die Gebühr für einmalige Ein- und Ausreise von 8 auf 5 Franken, die Dauer- (Jahres-) Gebühr für deutsche und österr. Staatsangehörige von 15 auf 10 Franken ermäßigt worden. Kinder unter 4 Jahren sind frei, Kinder bis 15 Jahren zahlen die Hälfte.

Billige Unterkunft in Gastein. Im Gasthof „Bahnhofrestaurant" in Hofgastein (unweit der Station) bietet der Wirt Jakob Maier Alpenvereinsmitgliedern Betten zum Preis von 2½ Schilling an. Er wäre auch bereit, mit 1926 eine Studenten- oder Turisten-Talherberge zu errichten. Wir machen daher Bergsteiger wie Schiläufer auf dieses Anbot aufmerksam.

Ausrüstung

Schneesturmschutz. Mit Beziehung auf die Besprechung in Nr. 18 ist uns folgende Zuschrift zugekommen: „Zu der Notiz über einen neuen Schneesturmschutz in Nr 18 der Mitteilungen möchte ich hinzufügen, daß das Sporthaus Doktor u. Co., Wien, 9, Alserstraße 11, bereits seit mehreren Jahren einen Sturmanzug erzeugt der nach meinen Erfahrungen sehr praktisch ist. Das kennzeichnende des aus imprägniertem Segeltuch hergestellten Anzuges ist sein außerordentlich weiter Schnitt — das Modell stammt von der österreichischen Südpolarexpedition Dr. König — so sind z. B. die Aermel nicht röhrenförmig sondern dreieckig, d. h. der obere Rand ist an der Schulter, der untere am unteren Ende der Bluse angesetzt. Die Bluse ist mittels Schnur unten abgedichtet, da sie, wenn man die Hose darüber schließt, immer herausrutscht, was weder durch Knöpfe noch durch sonst irgendetwas verhindert werden kann. Durch den weiten Schnitt hält der Anzug sehr warm und läßt eine Fütterung überflüssig erscheinen, da Luft ja der schlechteste Wärmeleiter ist. Hiedurch leidet zwar die Eleganz etwas, worauf der Bergsteiger aber wohl weniger Gewicht legen dürfte. Hingegen hat sich der Anzug bei schweren Stürmen auf hohen Bergen — wie z. B. am Monte Rosa, Matterhorn, Mont Blanc — als Kälteschutz sehr gut bewährt und einen Schwitzer, eine Lederweste oder dgl. unnötig gemacht. Der Gummibattist ist wohl leicht, aber als Kleidungsstoff für den Bergsteiger, wie viele schon selbst erfahren haben werden, ungeeignet. Da er die Ausdünstung nicht durchläßt, schlägt diese sich in flüssiger Form nieder, was kältend wirkt und ungesund ist. Außerdem ist Battist ungemein leicht verletzlich und kann daher bei Felskletereien kaum verwendet werden. Das Segeltuch behindert dagegen die Transpiration nur unbedeutend und ist sehr widerstandsfähig, sodaß man den Anzug oder zumindest die Hose nicht nur im Notfall, sondern auch als gewöhnliche Bekleidung auf Schi- und Hochturen tragen kann; besonders die lange Hose habe ich auf den ausgedehnten Gletschern der Westalpen angenehm gefunden; sie hindert beim Klettern nicht, nur muß man, wenn man Steigeisen trägt, äußerst vorsichtig gehen, damit sich die langen Zacken nicht im Hosenbein verfangen.

Adolf Friedmann, S. Badgastein."

Wichtige Feststellung. Zur „Geschichte der Steigeisen" von Dr. Georg Paul Lücke (erschienen Mitt. Nr. 12 vom 30. Juni) erhalten wir noch folgende Zuschrift: Eine Stelle des Aufsatzes besagt: „Auch das Tragößer Steigeisen von Josef Hafner in Tragöß (Oberort) hat Anerkennung gefunden, der jetzt überdies vorzügliche Eckensteineisen erzeugt". Dies kann sich nur auf den Steigeisenschmied Franz Hafner in Tragöß-Oberort beziehen, der seit mehr als 25 Jahren den Ruf der Tragößer Steigeisen begründet hat; Josef Hafner, Tragöß-Großdorf hingegen erzeugt als in obigem Geschäfte seinerzeit ausgebildeter Arbeiter seit ein paar Jahren ebenfalls Tragößer-Eisen für Turistik, die aber nicht als die altbewährten Original-Tragößer-Steigeisen gewertet werden können, die durch die registrierte Schutzmarke

*) Also hatte die Fremdenverkehrskommission Bozen, Kornplatz 7 doch recht!

F. H. O. T. St. geschützt sind. Dieses Zeichen bedeutet eben: Franz Hafner, Tragöß-Oberort, Erzeuger der Original-Tragößer-Steigeisen.

Personalnachrichten.

Heinrich Hueter. Wenn Personen lange und innig mit irgendeiner Sache verknüpft sind, geschieht es häufig, daß der Volksmund ihnen Namen beilegt, die manchmal recht bezeichnend sind. So war es auch mit Heinrich Hueter, dem langjährigen Vorstande der Sektion Vorarlberg des Deutschen und Oesterr. Alpenvereines der Fall, der allgemein der „Alpenvereins-Hueter" genannt wurde.

Die letzten Jahre der Kriegszeit, besonders aber jene bösen Tage nachher, wo Jammer und Not in noch größerem Maße auftraten, brachten den bisher starken, rüstigen Mann recht herunter, er fiel, wie man zu sagen pflegt, aus den Kleidern, zog sich von der Gesellschaft zurück und nur selten sahen ihn seine alten Bekannten und Freunde. Wohl trug sein immer mehr fortschreitendes Leiden, die Schwerhörigkeit, einen großen Teil zu seiner Vereinsamung bei und die fast gänzliche Taubheit war es auch, die ihn veranlaßte, daß er in der letzten Zeit seine Alpenwanderungen ganz allein machte, da er glaubte, sich und anderen mit dem Alleinsein nur einen Dienst zu erweisen. Dieses Alleingehen wurde ihm aber zum Verhängnis, denn auf einer Wanderung auf den Hohen Freschen begriffen, wurde er vom Tode ereilt. Man fand ihn am Samstag, den 26. September, auf der Wäldlealpe bei Ebnit. Wie er dort hinkam, was ihn bewogen, von dem eigentlichen Wege abzugehen, wird wohl immer ein Rätsel bleiben. Er wurde von dort nach behördlicher Beschau in die Totenkammer nach Dornbirn gebracht und am 29. nach Bregenz zur Beerdigung überführt. Als man ihn ins Grab senkte, wurden drei Ehrenschüsse abgegeben, als wohlverdientes Dankzeichen für einen ehemaligen Vaterlandsverteidiger.

Heinrich Hueter war am 28. Jänner 1844 in Wilten bei Innsbruck geboren. Seine Studien machte er in einer Militärkadettenschule in Marburg und kam nach ihrer Vollendung zur Dienstleistung in seine engere Heimat zurück. Den Krieg von 1866 machte er als Leutnant mit und erhielt für tapferes Verhalten vor dem Feinde das Signum laudis. Bald nachher aber verließ er als Oberleutnant den militärischen Beruf, um der Klippe der Kaution zu entgehen. Er trat in den Postdienst über, den er in Bregenz bis zu seinem Uebertritte in den Ruhestand ausübte. Bald stand er mitten im öffentlichen Leben und ganz besonders im Dienste des Alpenvereins. Alles was er in dieser Sache tat, geschah der Berge wegen, die er ihrer selbst willen liebte.

Im Jahre 1877 findet sich sein Name das erste Mal in dem Mitgliederverzeichnis der Sektion. Schon 1880 bekleidet er im Ausschusse der Sektion die Stelle eines Vorstandstellvertreters, und als 1884 der Vorstand Madlener mitten aus einer übervollen alpinen Bautätigkeit plötzlich entrissen wurde, trat er an seine Stelle und blieb Sektionsvorstand bis 1920. Infolge seines hohen Alters und besonders auch wegen seiner Schwerhörigkeit war es ihm nicht mehr möglich, die Stelle weiter zu behalten. Es wurde ihm die höchste Auszeichnung zuteil, welche die Sektion zu vergeben hat, er wurde einstimmig unter freudigen Zurufen zum Ehrenvorsitzenden ernannt.

Die Ehrung, die ihm die Sektion im Jahre 1909 dadurch erwies, daß sie der damals neugebauten Hütte auf der Alpe Vilifau am Fuße der himmelanstrebenden Zimba, dem Matterhorn Vorarlbergs, den Namen Heinrich-Hueter-Hütte gab, wird den nachfolgenden Geschlechtern erzählen, wie hoch Hueter von der Sektion geschätzt wurde, und seinen Namen lebendig erhalten. Die Hütte war auch seine ganz besondere Freude und sein Stolz. „'s Hüttle ist nicht groß, aber herzig, lieb und nett, wie wenns ein Zuckerbäcker hing'stellt hätt'", sagte er oft und nicht ohne Zeichen innerer Rührung. Hueter war eine äußerst bescheidene Natur und behielt seine Stelle nicht aus Ehrgeiz so lange — er stellte sie der Sektion zu verschiedenen Malen zur Verfügung — sondern es war reine Begeisterung für die alpine Sache, inneres Bedürfnis, weiterzuwirken für die Sektion und besonders in der letzten Zeit sie nicht zu verlassen und sich ihr zur Verfügung zu stellen, als niemand da war, der sich herbeilassen wollte, an die Spitze zu treten. Er vereinigte in sich nicht nur die Vorstandsstelle, er war auch Hütten- und Wegwart und leitete das Führer- und Rettungswesen. Ebenso führte er die gesamten Schreibarbeiten usw., dies alles ging durch die Hände des Vorstandes. Mühen und Sorgen, manche schlaflose Nacht, Opfer an Zeit und Geld kosteten ihn alle diese Sachen. Auch nach innen hat Hueter es verstanden, sachlich und fest die Sektion zu leiten. So kam es denn, daß die Hauptversammlung ihm immer das vollste Vertrauen aussprach und daß seine Wiederwahl mit Begeisterung erfolgte. Diese Opfer mußte er noch in sehr hohem Alter, in der Zeit des Krieges und sogar nachher, dem Alpenverein bringen, bis ihm endlich die Bürde doch zu schwer wurde. Diese jahrzehntelange Arbeit konnte er nur darum tragen, weil er sie aus idealer Pflichterfüllung übernommen hatte, weil sie ihm fast zum Lebensbedürfnis geworden war. Er hat seinem Alpenverein und seiner in ihm verkörperten Sektion Vorarlberg seine jungen und alten Tage geweiht, ihre guten und schweren Tage mit Freude und Stolz, mit Trauer und Ergebung getragen, manche Unbill und oft manches Unrecht hinuntergeschluckt.

Er war einer der alten Garde, der die Entwicklung des Alpinismus von der Gründung des Alpenvereins bis zur Gegenwart mitgemacht hat. Daher wird sein Gedächtnis nicht nur in Vorarlberg, sondern auch in unseren Alpenvereinskreisen und in denen der Schweiz, die ihn in besonderen Ehren hielten, fortleben. Besondere Dankbarkeit und Verehrung aber wird ihm die Sektion Vorarlberg allzeit widmen. Ludwig Mähr.

Unglücksfälle.

Tod infolge Bergkrankheit in der Mt. Blanc-Gruppe. Hiezu kam nachfolgendes Schreiben an die Schriftleitung: „Zu der hochinteressanten Schlußbemerkung des Herrn Sanitätsrat Dr. Hamm und der Vermutung, ob die Anwendung der Jodpräparate zum Tode des jungen, kräftigen Giger nicht beigetragen hätte, sei mir gestattet, folgenden Fall anzuführen. Vor etwa zwanzig Jahren fand ich an einem trüben, regnerischen Abend am Fuße der letzten Wand unter dem Becherhause einen Kaufmann aus Norddeutschland, einen jungen, kräftigen Menschen, im halbbewußten, gänzlich erschöpften Zustande. Der auf der Rückseite einer Gasthofrechnung mühsam geschriebene letzte Wille deutete, daß er auf den Tod gefaßt war. Ein junger Führeraspirant saß ratlos bei ihm und traute sich nicht einmal in das Becherhaus hinauf, da „sein Herr" inzwischen abstürzen oder sterben könnte. Die oberflächliche Atmung und ganz schwacher, auch schwindender Herzschlag deuteten auf unmittelbare Gefahr. Auf eine starke Coffeindosis klärte sich das Bewußtsein, doch der Kranke bat mit leiser Stimme ihn ruhig sterben zu lassen. Da das Coffein wirkte, entschloß ich mich den Kranken in einer Art Abseildoppelsitz in das Becherhaus hinaufzubringen, wo er sich über die Nacht soweit erholte, daß in der Früh — es war ein prachtvoller Julitag, — ein langsamer Abstieg zur Hildesheimer Hütte möglich war. Unten in Sölden erholt, konnte er nicht begreifen, daß ihm — es war etwa seine zehnte Gletscherwanderung — so etwas geschehen konnte und erzählte, daß er die Bergfahrt als Nachkur nach einer starken Jodbehandlung unternommen habe, da er sich so wohl fühlte. Der Jodausschlag war noch da. Die überraschende Vermutung des Herrn Sanitätsrat Dr. Hamm über die möglichen Nachteile des Jods in dieser Richtung ist für die Bergsteiger und alle Sportsleute überhaupt von großer Wichtigkeit. Der weitere Verfolg dieser Beobachtungen erscheint sehr dringend angezeigt und es wäre besonders die ärztliche Oeffentlichkeit Herrn Sanitätsrat Dr. Hamm wohl dankbar, wenn er sich dieser Frage annehmen möchte. Generalarzt Dr. Pecirka, Prag."

Auf dem Wiener Schneeberg: Am 27. September stürzte der 21jährige Schlosser Josef Urban aus Wien von der Stadlwand infolge Ausgleitens tödlich ab.

Auf der Rax: Dr. Goldschmied und Frl. Postelberg, beide aus Wien, stürzten am 4. ds. Mts in den Kahlmäuern der Rax ab, wobei letztere tot liegen blieb, ersterer, leichter verletzt, am nächsten Tag geborgen werden konnte. Ursache war Felsbruch, der Frl. P. zum Sturze brachte, die dann ihren angeseilten Begleiter mitriß.

Vereins- und Sektionsnachrichten.

Keine Verschmelzung des Oesterreichischen Touristenklubs mit dem Oesterreichischen Gebirgsverein.

Der Oesterreichische Touristenklub versandte kürzlich an mehrere alpine und auch an Tagesblätter die Mitteilung und brachte gleich dem Oesterr. Gebirgsverein auch in seinem Vereinsorgan, der „Oesterreichischen Touristen-Zeitung" eine Merke des Inhaltes, daß der Vorstand der Sektion Austria, Hofrat Pichl, auf der Innsbrucker Hauptversammlung des Deutschen und Oesterreichischen Alpenvereines von einem in der allernächsten Zeit stattfindenden Zusammenschluß des Oesterreichischen Touristenklubs mit dem Oesterreichischen Gebirgsvereine gesprochen habe, daß aber diese Nachricht vollständig unzutreffend sei und jeglicher Grundlage entbehre.

Wir Gefertigte erklären nun, daß wir am 8. August d. J. gelegentlich einer Eisenbahnfahrt, zu verschiedenen Zeiten, jeder von uns für sich, mit dem Vizepräsidenten des Oesterreichischen Touristenklubs, Herrn Liedeck, ein — keineswegs vertrauliches — Gespräch geführt haben, in dessen Verlauf wir aus den Aeußerungen des Herrn Liedeck den bestimmten und jeden Zweifel ausschließenden Eindruck gewonnen haben, daß das Aufgehen beider Vereine in einander unmittelbar bevorstehe.

Daß wir hernach unseren Vorstand, Hofrat Pichl, hievon in Kenntnis setzten, ist selbstverständlich und ebenso erklärlich ist es, daß dieser in der Hauptversammlung anläßlich der Erörterungen über die Notwendigkeit des Hüttenbaues dieser bevorstehenden Vereinigung gedachte.

In einer Besprechung, die am 12. d. M. zwischen Herrn Vizepräsidenten Liedeck, Herrn Hofrat Pichl und uns stattfand, erklärte Herr Liedeck nach Anhörung unserer Feststellungen, daß er sich nicht erinnern könne, eine Aeußerung gemacht zu haben, die einen Schluß auf eine demnächst stattfindende Vereinigung vom Oesterreichischen Touristenklub und Oesterreichischen Gebirgsverein zuließe.

Wir billigen Herrn Liedeck gewiß gerne zu, seine Erklärung in gutem Glauben und nach besten Wissen abgegeben zu haben, müssen aber dieser und auch einer etwa folgenden öffentlichen Erklärung des Herrn Liedeck gegenüber unsere Aussage vollinhaltlich aufrecht

erhalten. Rudolf Janofsky, Sekretär der „Austria". Theodor Karl Holl, 2. Vorstandsstellvertreter der „Austria".

Akad. Sektion München. Dem gedruckt vorliegenden 13. und 14. Jahresbericht für 1923 und 1924 ist zu entnehmen, mit welcher Beharrlichkeit die Nöte des Jahres 1923 erfolgreich bestanden wurden, dank der Liebe und Treue, die alle Mitglieder zur Sektion beseelen. Es kamen sogar 975 Berg- und 512 Schifahrten zustande. 1924 gestaltete sich bedeutend günstiger. Mitgliederstand derzeit 162. Schikurse und Kletterübungen hatten vollen Erfolg, ebenso die veranstalteten Schiwettbewerbe. Die Otto Leixl-Hütte am Steinbergjoch befindet sich in gutem Zustand, die Bernadein-Hütte wird immer mehr einer gründlichen Erneuerung bedürftig. Die Turenberichte wiesen 1162 Besteigungen aus, wovon auf die Ostalpen 1061, auf die Westalpen 97 und auf Turen in Anatolien 3, in Mexiko 1 entfielen. Darunter waren 1 Erstbesteigung (Ferwall), 14 ostalpine Neuanstiege und exotische Bergfahrten auf Java und Bali, auf Spitzbergen und in Mexiko.

Gebietstausch. Unsere S. Edelraute (Wien) hat mit Zustimmung des Hauptausschusses ihr Arbeitsgebiet in den Wölzer Tauern an den Zweig Knittelfeld des Oesterr. Touristenklubs abgetreten.

Sektion Hamburg. Am 6. November d. J. wird die 50jährige Jubiläumsfeier der Sektion festlich begangen werden. Am 2. Aug. d. J. wurde die Hamburgische Talunterkunft in Zwieselstein eingeweiht. Die Geschäftsstelle der Sektion befindet sich: Hamburg, Kleine Johannisstraße 19.

Sektion Schwaben. Dem gedruckt vorliegenden Jahresbericht 1920—1924, zum 55jährigen Bestand der Sektion erschienen, ist zu entnehmen: Vorsitzender Paul Dinkelacker gibt im Vorwort die Baugeschichte der allen Widrigkeiten zum Trotz geschaffenen stolzen Werke, der Schwarzwasserhütte im Walsertal und des Hallerangerhauses im Karwendel. Der Mitgliederstand Ende 1924 betrug 4792. Die Geschäftsstelle und Bücherei befinden sich nun in der Friedrichstraße 19. Aus dem Gebiet der Jamtalhütte ist zu melden, daß die Ueberschreitung der 3 Fluchthörner seit 1924 durch einen auf der Westseite des niederen Fluchthorngipfels (Rennerspitze) losgebrochenen Felssturz auf der üblichen Richtung unmöglich geworden ist. Das Wegnetz um das Hallerangerhaus wird ausgebaut werden. Die angegliederte SchneeschuhAbteilung (S. A. S.) hatte im Winter 1924/25 eine Mitgliederzahl von 730 Auch die Bergsteigergruppe der Sektion war erfolgreich tätig. Die Jugendgruppe hat dzt. 80 Zöglinge.

S. Wiener Lehrer. Am 23. August d. J. fand die feierliche Enthüllung und Weihe des Kriegerdenkmals bei der Hochschober-Hütte statt, das die Sektion ihren acht Weltkriegsopfern zum Gedächtnis und als Zeugnis unverbrüchlicher Treue gewidmet hat. — Im Anschlusse an diese Feier fand die Eröffnung des von der Sektion erbauten Franz-Keil-Weges statt, der die Hochschober-Hütte mit der Lienzer-Hütte verbindet.

Bücher, Schriften und Karten

Inhalt der alpinen Vereins-, Monats- und Wochenschriften.

Mitteilungen der Akad. Sektion „Wien". Wien, I. Universität, Hof 3. Folge 6: E. Hofmann, Marltgrat. — Sektionsnachrichten.

Der Gebirgsfreund. Zeitschrift des Oesterr. Gebirgsvereines. Wien, 7., Lerchenfelderstr. 39. — Für Nichtmitglieder jährlich 2 S. Folge 10 (Oktober): L. Landl, Bergfahrten in der Montblanc-Gruppe. — E. Lanz, Wanderung durch den Mähr. Karst (Schluß). — Angelegenheiten des Vereins.

Der Alpenfreund. Illustr. Halbmonatsschrift für Reise und Turistik. München, Alpenfreund-Verlag A.G., Amalienstr. 9. — Vierteljährl. 4 *M*, einzeln 60 Pfg. 17. Heft: Die 51. H.V. des Alpenvereins. — Dr. P. Fickeler, Das Wimbachtal. — Dr. G. Diehl, Weide- und Holzrechte in der Berchtesgadner Ramsau. — K. Theobald, In der Nordwand der Dreitorspitze. — E. Hofmann, Gipfel. — Dr. H. v. Daubel, In den hohen Tauern. — A. Graber, Alpines und Beschauliches aus dem Säntisgebirge. — L. Schraud, Alpenverein und Bergbahnen. — F. Normann, Auch eine Brennerfahrt. — E. Hoferichter, Kehraus.

Der Berg. Illustr. Monatschrift für Hochturistik. Alpenfreund-Verlag, München, Amalienstr. 9. — Einzeln: 50 Pfg. 7. Heft: F. Rigele, Die Nordwand der Waldraftspitze. — O. Margulies †, Aus der Innsbrucker Nordkette. — Dr. A. Kasseroler, Die Roßkopf-Nordwand. — Eg. Hofmann, Einem Bergfreunde (Gedicht). — W. Schmidkunz, Neue Schutzhütten in den Alpen (Schluß). — M. Hofmann, Erlebnis und Ziel (Forts. u. Schluß). — Beide Zeitschriften sind diesmal wieder tadellos illustriert.

Der Schlern. Monatsschrift für Heimatkunde. Bozen, Verlag „Vogelweider". Ganzjährig Lire 24, österr. Kr. 72000, einzeln: Kr. 7000. — 9. Heft: Adr. Egger, Das Diözesan-Museum in Brixen. — Dr. A. Sparber, Wichtige Urkunden zur Geschichte Brixens im Mittelalter. — Dr. L. Santifaller, Zur Geschichte des Bistums Brixen. — K. Schadelbauer, Zur Genealogie des Bischofs Hartwig von Brixen. — H. Haball, Das Marktleben in Brixen im Mittelalter. — L. Steinberger, Zur Geschichte des Klarissen-Klosters in Brixen. — Adr. Egger, Die Besiedlung von Brixen und Umgebung in vorgeschichtlicher Zeit.

Der Bergsteiger. Deutsche Wochenschrift für Alpinismus und Schilauf. Reichenstein-Verlag, Wien 7, Kandlgasse 19/21. — Viertelj. *M.* 2, S. 3; einzl. 40 Pfg., 50 Gr. Nr. 40: K. Prusik, Der Ostpfeiler der Kleinen Zinne. — Berichte u. Nachrichten. — Eine Bildbeilage. Nr. 41: Ing. E. Emmermann, Zum Gebrauch lichtstarker Objektive. — Dr. E. Mehl, Montblanc-Besteigung. — S. Dobiasch, Begegnungen. — H. Hoek. Rast (Gedicht). — Dr. P. Preuß †, Damenkletterei. — Dr. R. Schwager. Allzu viele. — Kleine Nachrichten und Mitteilungen.

Der Fahrtgesell. Halbmonatschrift für Natur und Heimat, Wandern, Bergsteigen, Schneelauf. — Dresden, A. Dürerstr. 15. Vierteljährl. 1.25 *M*, einzeln 25 Pfg. Heft 16: R. Zimmermann, Ueber die Vogelwelt der nordlausitzer Teichlandschaften (mit interessanten Aufnahmen). — Dr. G. Pilk, Vorläufer des heimischen Kletterspors. — E. Burkersdorf, Grenzer und Pascher (Fortsetzung und Schluß).

Allgemeine Bergsteiger-Zeitung. Nachrichtenblatt für Turistik und Wintersport. Wien 3., Seidlgasse 8. — Viertelj. 2 *M*, 2.60 S., einzeln: 20 Pfg., 30 Gr. Nr. 125: R. H. Francé, Die Eiszeit. — L. Sinek, Der erste Viertausender. — Dr. W. Madjera, Die österr. Landschaft (Forts.). — E. A. Mayer, Oswaldo Pesamosca, der Wolf (Novellen-Fortsetzung). — Dr. P. Ziegler, Zeitgemäße Gebirgsphotographie (Forts.). — Wochenbericht. — Diese Nummer enthält noch die Abfahrtszeiten und Fahrpreise der österreichischen Bundesbahnen.

Nr. 126: Fahrt in den Weltraum. — Dr. K. Prusik, Ein neuer Weg durch die Planspitz-Nordwand. — Dr. W. Madjera, Die österr. Landschaft (Forts.). — F. Nieberl, Gefährliche Augenblicke. — Wochenbericht. — E. A. Mayer, Oswaldo Pesamosca, der Wolf. — Dr. P. Ziegler, Zeitgemäße Gebirgsphotographie.

Der Harz. Monatschrift des Harzklubs. Verlag J. F. Eilers, Magdeburg, Wilhelmahaus. Für Nichtmitglieder vierteljährl. 3 Mk. Heft 10: F. Wirth, Auf der unteren Plattform des Kyffhäusers. — F. Brather, Der Kyffhäuser in Sage und Geschichte. — H. Mühlhanns, Burgenfahrt. — K Lütge, Durch die „Goldene Aue". — Albert, Harzlied. — A. Wilcke, Der Bauerngraben. — F. Brather, Bornfest in der alten Salzstadt Frankenhausen. — Ohlhoff, Die Kyffhäuserkleinbahn. — M. Jungnickel, Sonnige Herbststunde. — Raschorn, Kelbra, die freundliche Auestadt. — Dr. A. Berg, Bau und Bild des Kyffhäusergebirges. — F. Brather, Die Rothenburg. — Nachrichten.

Kärntner Verkehrszeitung. Klagenfurt, Burg. Jährl. S 6, einz. 50 Gr. Nr. 29: Dr. M. Abuja, Die Eröffnung des neuen Celler-Weges. — A. Bildstein, Zwei Neuturen in den Karawanken. — Kleine Nachrichten.

„Das Gamswild" v. Georg Hauber, Oberforstmeister in Berchtesgaden. (Herausgegeben von der Min. Forstabteilung des bayer. Staatsministeriums) München 1924. Verlag von Piloty und Löle in München. — Wenn dieses Buch in einem Alpenvereinsblatte empfohlen wird, so geschieht es nicht bloß deshalb, weil jedem Bergsteiger das edle Wild an's Herz gebunden sein soll, sondern ganz besonders deshalb, weil das Buch im vollsten Sinn des Wortes ein klassisches, ein Werk von unvergänglichem Wert ist. Vom Verlag im Aeußeren und Inneren prächtig ausgestattet, mit herrlichen Bildern aus freier Wildbahn geschmückt, ist es von einer Reichhaltigkeit und Genauigkeit, die geradezu verblüfft. Nur ein langes an weidmännischer Erfahrung, an exakter Naturbeobachtung, an Liebe zum Wild reiches Leben konnte solches zustande bringen. Man überblicke nur das Inhaltsverzeichnis: Literatur; Beschreibung und Lebensweise der Gams (in 49 Unterabteilungen); Jagdausübung (in 22 Unterabt.); Jagd (in 17 Unterabt.); Geschichte. Anhang (Jagd in der Bockskehl) — das alles bedeutet die vollendete Ausschöpfung der Materie. Dabei hat das Werk den Vorzug, ohne jede Phrase, nur auf feinster Beobachtung und gediegenster Erfahrung ruhend, geschrieben zu sein, jedes Wort einfach und klar mit dem Stempel unangreifbarer Wahrheit. Nirgends findet sich auch eine Polemik gegen die Turistik, deren zeitgemäßes Recht anerkannt wird. Für die Gebirgsjäger ist das Buch unentbehrlich. Für den Bergsteiger aber ist es eine unterrichtende und erfrischende Lektüre. Ein wahres, literarisches Juwel ist „Gamsjagd in der Bockskehl". In natürlichster Einfachheit geschrieben, spannt der Aufsatz den Leser und erregt in ihm das Gefühl, als wäre er selbst Zuschauer. Gerade in turistischen Kreisen sollte das Buch, das ein Schmuck jeder Sektionsbücherei wäre, Verbreitung finden; denn es trägt dazu bei, daß auch der Bergsteiger dem wohlberechtigten Standpunkt derjenigen Rechnung trage, denen die Hege des edlen Gamswildes, eine Arbeit von oft unsäglicher Mühe, anvertraut ist. Julius Mayr.

Bergblumen. Studien von E. Kreidolf, II. Folge. Rotapfelverlag Erlenbach bei Zürich, München und Leipzig.

Ernst Kreidolfs reizvolle Kunst bewährt sich auch in dieser Sammlung aufs allerbeste. Bei aller Zartheit der Wiedergabe zeigen diese Blätter eine Treue und Genauigkeit, die an die altdeutschen Meister erinnert. Aquarell, Oelkreidezeichnung und Pastellstift schufen hier Bilder, an denen sich der Freund der Alpenblumen gar nicht satt sehen kann. Es gibt keinen Künstler, der Kreidolf hierin erreicht, geschweige denn übertrifft. A. D.

Wimmers Fahrplan. Linz, Promenade 23. — Preis S. 1.20. Von diesem bestens bewährten Verkehrsbuch, das die Fahrpläne der österr. Bahnen (einschließlich des Wiener Nahverkehrs), der südlichen tschechoslowakischen Bahnen, der Bahnen im südl. Bayern und im Engadin, sowie den Verkehr der Dampfschiffe auf der Donau und den Alpenseen, der Kraftwagen- und Luftverkehrslinien enthält, ist die ab 1. Oktober 1925 gültige Winterausgabe erschienen, worauf wir unsere Mitglieder empfehlend aufmerksam machen.

Das Bayerische Hochland. Von Max Rohrer. Neue Verlagsanstalt Berlin. Preis Mk. 5.—.

Als 2. Band der Sammlung „Terramare-Bücher" erschienen, ist dieses schmucke Buch, das 222 Seiten Text und 192 Abbildungen enthält, wohl eine der besten und aufs reichste illustrierten Monographien über das schon vielfach mit Recht gepriesene und verherrlichte Land. Das Buch gliedert sich in die zwei Abschnitte: Landschaft und Volk, Ortschaften und Berge, es behandelt somit alle Elemente, die diese zu den schönsten unserer Alpen zählenden Gaue bilden, in vortrefflicher Weise. Die ausgewählten Bilder, durchwegs künstlerisch gesehen, sogar die geologisch-sachlichen, zeugen für den guten Geschmack ihrer Urheber und des Buchautors, wie überhaupt das ganze Werk deutlich erkennen läßt, daß es mit Liebe und Lust geschaffen worden ist. Es ist ein kundiger Führer für den Sommer wie für den Winter, der aber vor der Reise gelesen werden soll, da er anreizt und aufmerksam macht, was man im bayerischen Hochland besuchen und sehen soll; es ist ein holdes Erinnerungsbuch, das hernach gelesen und beschaut, schöne Erlebnisse und Stätten lebendig erhält. Es ist somit für jedermann eine Freude. H. B.

Allgäu und Vorarlberg. Mit Text von Dr. A. Dreyer. Union Deutsche Verlagsgesellschaft, Stuttgart. Preis RM. 24.—. Dieses Querquart-Album (22×29 cm), in Ganzleinenband nach Entwurf von L. Hohlwein geschmackvoll gebunden, enthält 152 der schönsten Landschaftsbilder dieser Gaue, die in Tiefdruck schön wiedergegeben wurden. Auf 22 Seiten erläutert unser fach- und ortskundiger Büchereileiter diese alemanischen Gebiete, dessen schwungvolle Worte zugleich ein Loblied sind, in das jeder Kenner dieser Täler und Berge begeistert einstimmen wird. Diese würdige Fortsetzung der Sammlung: „Deutsche Lande in Bild und Wort", reiht sich gleichwertig seinen Vorläufern: „Bayerisches Hochland", „Bodensee" und „Schweiz" an und kann gleich diesen jedermann als Erinnerungsgabe bestens empfohlen werden.

Die Zillertaler Alpen. Von Herrmann Delago. — Wagner'sche Univ. Buchhandlung. (Eckart Schumacher), Innsbruck, Museumstr. 4. — Preis Sch. 8.50. Als 3. Band der Wagner'schen alpinem Spezialführer ist dieses Führerbuch mit 5 Karten und vielen Anstiegszeichnungen von R. Bakalla erschienen. Der Verfasser hat sich mit einem Stab ortskundiger Spezialkenner verbunden, so daß eine gediegene Darstellung dieses umfangreichen, herrlichen Hochgebirgsteiles unserer Ostalpen, der sich vom Brenner ostwärts bis zur Birnlücke erstreckt, zu erwarten ist. Stichproben haben diese Annahme auch bestätigt, so daß der Führer den Besuchern dieser Gegenden bestens empfohlen werden kann. H. B.

Karte des deutschen Volks- und Kulturbodens in Europa. Verein für das Deutschtum im Ausland, Berlin W. 62, Kurfürstenstr. 105. — Preis 10 Pfg.

Auf Anregung des herausgebenden Vereins hat diese Karte, die das Ausdehnungsgebiet des deutschen Volksbodens und des deutschen Kulturkreises darstellt, Prof. Dr. Penck in wissenschaftlich begründeter Weise bearbeitet. Die Karte — ein höchst lehrreiches Anschauungsunterrichtsmittel — ist um obigen billigen Preis als Einlegeblatt für Atlanten zu verwenden, kann aber auch als Wandkarte (unaufgezogen Mk. 9.—, auf Leinen Mk. 25.—) geliefert werden. Es sei hiemit empfehlend auf diesen wertvollen Aufklärungsbehelf aufmerksam gemacht. H. B.

In des Schneebergs Mantelfalten. Ein Heimatbuch von L. G. Ricek. — Oesterr. Schulbücherverlag. Wien 1924. Preis S. 2.50. — Das, was sich das gute und hübsche Buch nennt, ist es auch: ein Heimatbuch, das uns die Gebiete um den Schneeberg, Gutenstein und seine Umgebung, das Höllental und den Naßwald mit besinnlichen Wanderschilderungen, Aufzeichnung alter Sagen und Erinnerungen an begnadete Menschen, wie Raimund, Grillparzer, Guido List, Ludwig Halirsch, Georg Huebmer noch lieber macht. Besonders das Lebensbild des letztgenannten Mannes ist hervorzuheben, zeigt es uns doch, daß uns die Gebiete seines Wirkens nicht nur dadurch innig verbunden sind, daß sie uns tränken mit ihren „Hochquellen", sondern auch den Herd der Wiener gespeist haben mit Heizmaterial, das die meilenweiten Forste dank Huebmers ingeniösem Geiste und rastloser Arbeit beistellten. Das Buch kann somit allen Wienern besonders empfohlen werden. H. B.

Walther Flaig, Hoch über Tälern und Menschen. Im Banne der Bernina. — Dieck u. Co, Stuttgart, 1925. — Preis: gebd Mk. 22.—, geh. Mk. 18.—. Ein schon äußerlich geschmackvoll ausgestatteter Band in Format 22×28 cm, mit rund 150 Seiten Text und 14 Bildtafeln, nebst einem Anhang der die Bilder erklärt, und einer Uebersichtskarte der Berninagruppe, bildet dieses Werk eine prächtige Gabe für alle jene, die das Gebiet kennen oder sich danach sehnen. In 5 Kapiteln, die Krokusblüte, Schwabenstreiche im Juli, Septemberstürme, Herbstfeuer und Segantinis Land betitelt sind, hat der Autor eine Fülle von erlebten Stimmungen, Bergfahrten und Abenteuer in launig-meisterlicher Form festgehalten und mit den Bildern, Eigenaufnahmen und solche anerkannter Meister der Kamera, die Wirkung seiner Schilderung noch verstärkt. Es ist ein Preislied in Wort und Bild auf die prächtige Bernina, in das alle ihre Kenner einstimmen werden, und jene, die es nicht sind, werden dadurch angeregt, es bald möglichst zu werden. Kann es für ein derartiges Buch schöneren Erfolg geben, als in recht vieler Hände seine Werbekraft zu betätigen? H. B.

Das Volk steht auf. Wie Kärnten um seine Freiheit rang. Von Josef Friedrich Perkonig. — A. Hartlebens Verlag, Wien, I., Singerstr. Preis: Halbleinwandband, Oktav, S. 4.—, *M* 2.50. — Als Band 7 der von Walter und Schaffran herausgegebenen österr. Bücherei erschienen, ist es zugleich eine Festgabe zum 5. Gedächtnistag der Volksabstimmung in Kärnten, durch welche das schöne Alpenland fast ungeteilt Oesterreich und dem Deutschtum erhalten wurde Trotz schwerster persönlicher Mitleidenschaft — man lese nur das erschütternde Kapitel „In memoriam", das des Dichters Vater gewidmet ist — schildert Perkonig das Kärntner Leid 1918—1920 objektiv als gewissenhafter Chronist Und dennoch klingt überall das Mitgefühl des treuen Sohnes seiner Heimat an. Nicht minder wie Tirols Freiheitskampf 1809 verdient auch Kärntens Ringen und endlicher glorreicher Sieg in allen Gauen, wo deutsche Brüder wohnen, bekannt zu sein und gepriesen zu werden. Und darum sei dieses Büchlein, schmächtig an Umfang, mächtig an Wirkung, allen Deutschen von der Drau bis zum Belt wärmstens empfohlen, denn es wird uns den Glauben an die deutsche Zukunft stärken. H. B.

Alte Lieder aus dem Innviertel. Gesammelt von C. Jungwirth. — Oesterr. Bundesverlag für Unterricht, Wissenschaft und Kunst, Wien 1925. — Preis Sch. 3.50. — Mit diesem Büchlein ist der 1. Band der „Kleinen Quellenausgabe" des „Oesterr. Volkslied-Unternehmens" erschienen und kann als eine vielversprechende Einleitung dieser Volksliedersammlung gelten, die 17 Bände umfassen wird. Dieses „Oe. V. U." besteht bereits seit 20 Jahren, wurde von Josef Pommer, der ja auch in unserer Zeitschrift über das Volkslied in den Alpen eine treffliche Arbeit veröffentlicht hat, angeregt und vom Unterrichtsminister Wilh. R. von Hartl gefördert. Nun endlich kann mit der Veröffentlichung der gesammelten Schätze begonnen werden. Damit soll dem inneren Wiederaufbau des deutschen Volkes gedient werden. Diese billige „Kleine Quellenausgabe" bringt in erster Linie Volkslieder (weltliche und geistliche), Schnaderhüpfel, Jodler und Juchezer, aber auch die Tanzmusik des Volkes, durchwegs eine Auswahl des Wertvollsten, aber getreu der Volksüberlieferung. Gleichlaufend werden auch ausgeschriebene Sätze für Gitarre und Klavier und Chorgesang vorbereitet. Den Abschluß wird dann die „Große wissenschaftliche Quellenausgabe" bilden. Da sich die besten Kenner des Volksliedes in den Dienst der schönen Sache gestellt haben, ist ein gediegenes Werk zu erwarten, wofür der vorliegende Band schon den Beweis liefert. Allen Sangesfreudigen sei hiemit empfehlend das Buch ans Herz gelegt. H. B.

Spuren der Eiszeit im Faunenbild von Europa. Von Dr. Karl Holdhaus. Im Rahmen der „Veröffentlichungen des Naturhistor. Museums", Wien 1924. — Als 4. Heft erschienen, behandelt diese Arbeit jene eigentümlichen Tatsachen der Tierverbreitung, die noch heute die Einflüsse der Eiszeit erkennen lassen. Der Besprechung dieser Reliktfauna, die heute in der Hochzone der europäischen Gebirge anzutreffen ist, folgt als Abschluß eine Schilderung der europäischen Landschaft, wie sie sich zur Zeit der stärksten Vergletscherung darstellte. Eine Eiszeitkarte und eine Anzahl Tierbilder sind der Abhandlung beigegeben.

Mediz-Pelikan-Mappe. Herausgegeben vom Kunstwart. Verlag Georg D. W. Callwey, München. Preis: *M* 7.50.

Dieses Künstlerpaar, sie eine Oberösterreicherin aus Böcklabruck, er ein Wiener aus Hernals, die nicht nur ehelich sondern auch künstlerisch eine Einheit darstellen, hat malerische Kunstwerke geschaffen, die mit ihren alpinen Motiven besonders uns Bergsteiger ansprechen Fast 2 Dutzend Kunstblätter, auch in farbiger Wiedergabe, die den Inhalt der Mappe bilden, geben Eindrücke wieder, die eine Wanderung über die Alpen nach dem Süden bietet. Wirkungsvoll sind die Gegensätze zwischen Hochwald und Eisgebirge und dem Zauber der Meeresküste festgehalten. Wir glauben künstlerisch empfindenden Bergfreunden einen willkommenen Dienst zu erweisen, wenn wir sie auf dieses Mappenwerk des gediegenen Verlages empfehlend aufmerksam machen. H. B.

Wolfgangmüller-Mappe. Herausgegeben vom Kunstwart. Verlag Georg D. W. Callwey, München. Preis: *M* 4.—

12 Kunstwerke, in verschiedenen Drucktechniken, teils farbig, doch stets vorzüglich wiedergegeben, bietet diese Mappe dar und bringt uns den eigenartigen Künstler Wolfgangmüller näher, der als Tatramaler bekannt ist. Darunter befindet sich auch sein wirkungs-

voues „Morgenrot", ein Sonnenaufgang in diesem kühn gestalteten Felsgebirge. Die Mappe bringt die Vielseitigkeit des Schaffens dieses Künstlers prächtig zum Ausdruck und kann kunstsinnigen Bergfreunden nur bestens empfohlen werden. H. B.

Förderung der Jugendpflege in Preußen. — Kommissionsverlag Guido Hackebeil A.-G., Berlin S 14, Stallschreibergasse 34/35. Preis Mk. 1.60. Das Büchlein ist die Denkschrift 1925 des Preuß. Ministeriums für Volkswohlfahrt und enthält a) den Stand der Jugendpflege bei Kriegsbeginn, b) die durch den Krieg und seine Nachwirkungen verursachten Schädigungen der Jugendpflegearbeit und der schulentlassenen Jugend selbst, c) den Wiederaufbau der Jugendpflege nach dem Kriege, und endlich d) Schlußbetrachtungen. Es ist gewiß für alle an der Jugendbewegung Anteil nehmende ein anregendes und lehrreiches Büchlein, auf das hier empfehlend aufmerksam gemacht sei. H. B.

Allerlei.

Oeffentliche Danksagung. Herr Geheimrat E. von Borsig stiftete dem Alpinen Museum einen „Saugling" der Borsigwerke. Der elektrisch betriebene, leicht zu handhabende Reinigungsapparat bewährt sich außerordentlich gut, insbesondere bei Gegenständen, denen mit dem Staublappen, Pinsel u. dergl. schwer beizukommen ist. Es wird auch an dieser Stelle der Firma A. Borsig für ihre wertvolle Spende der verbindlichste Dank ausgesprochen.

Ein neues Watzmann-Relief im Alpinen Museum. Herr Viktor Maconn vom Wiener Karthographischen Institut hat ein Relief des Watzmann im Maßstab 1:25 000 geschaffen, das für das Alpine Museum erworben wurde. Es umfaßt den ganzen Watzmannstock, von den natürlichen Tiefenlinien begrenzt und ist in geologischer Beziehung vorzüglich ausgeführt. Deutlich tritt die Verschiedenartigkeit der Struktur des Kalkes und des Dolomits hervor, wie auch die übrigen geologischen und topographischen Besonderheiten des Gebirges gewissenhaft wieder gegeben sind. Im gleichen Maßstab wie dieses Relief sind im Alpinen Museum eine Anzahl Reliefs ausgestellt wie z. B. die westlichen Dolomiten, Wetterstein, Karwendel, Berner-Oberland usw., die lehrreiche Vergleiche der Größenverhältnisse ermöglichen.

Vom Johnsbacher Bergfriedhof. Der Friedhof in Johnsbach, die letzte Ruhestätte manches Wiener Bergsteigers, ist in den letzten Jahren ziemlicher Verwahrlosung anheimgefallen. Darum hat der Verband zur Wahrung allgemeiner turistischer Interessen, einer Anregung des Turistenvereines „Die Naturfreunde" folgend, den Beschluß gefaßt, für die Pflege dieses Friedhofes zu sorgen.

Aufruf. Die schwierige, für die Gebrauchsfähigkeit eines Kartenwerkes jedoch ausschlaggebende gleichzeitige Evidenthaltung aller von Veränderungen betroffenen Kartenblätter, kann nur durch das Zusammenwirken aller Faktoren, welche ein Interesse an richtigen Karten haben, erzielt werden. Das Kartographische, früher Militärgeographische Institut ist daher zu wiederholtenmalen — insbesondere an die kartenkundigen Mitglieder der alpinen Vereine — mit dem Ersuchen um Mitteilungen über entdeckte Unstimmigkeiten zwischen Natur und Karte herangetreten. Es gestattet sich jetzt, anläßlich der zu Ende gehenden Hauptwanderzeit diese Bitte zu wiederholen, dem genannten Institut die etwa gemachten Beobachtungen im erwähnten Sinne zukommen zu lassen, damit dieselben bereits in den neuen Auflagen der einzelnen Blätter Verwertung finden können. Karten für diesen Zweck werden stets kostenlos beigestellt. Jede mit Berichtigungsangaben eingesendete Karte wird sogleich durch eine neue ersetzt.

Für unsere Lichtbildner. Es wird hiemit aufmerksam gemacht, daß in der Allg. Bergsteiger-Zeitung (Wien, 3. Seidlgasse 8) fortlaufend eine sehr lesens- und beherzigenswerte Abhandlung von Dr. Paul Ziegler unter dem Titel: „Zeitgemäße Gebirgsphotographie" erscheint. Darin wird das Arbeiten mit der Kleinkamera (also mit den Formaten: 4½×6, 6×6, 6×9) besonders berücksichtigt, was für uns Bergsteiger von gesteigerter Wichtigkeit ist, da die Kleinkamera schon wegen ihres geringen Gewichtes, aber auch des billigeren Zugehörs halber die richtige Kamera für den Bergsteiger ist. Die früheren Nummern werden späteren Bestellern nachgeliefert.

Was man heutzutage in Schutzhütten erleben kann. Ueber einen unerhörten Vorfall kam uns nachfolgende Zuschrift zu: In der Nacht vom 22. zum 23. Juli wurden mir im Matratzenlager der Kürsinger-Hütte meine neuen und vorzüglichen Bergstiefel gestohlen, sodaß ich meine Hochtur abbrechen mußte. Ich war gezwungen, in Tuchschuhen sofort abzusteigen und mußte, da dieses Schuhwerk vollständig ungeeignet war und bald vollkommen zerriß, den Weg teilweise barfuß zurücklegen. Man darf also sein Schuhwerk nicht mehr wie bisher vor das Lager stellen, sondern muß es der Sicherheit halber mit auf die Matratzen nehmen.

Rudolf Pilz, Meißner Hochland.

Alpine Rücksichtslosigkeit. Am 26. Juli unternahm eine Jugendgruppe der S. Oberhessen eine Besteigung der Hohen Saile bei Fulpmes. Am „Halsl" rastend, entging mein Sohn knapp dem Getroffenwerden von einem etwa 1 kg schweren Stein, den eine Bergsteigergruppe, aus 2 Herren und 2 Damen bestehend, (Innsbrucker?), losgetreten hatte. Auf dem Mahnruf zur Vorsicht, wurde lachend geantwortet: „Seßen f' eahna nit dorthin!" Mein Vorwurf, daß solches Verhalten gegen alpinen Brauch und Sit verstoße, wurde neuerlich höhnisch verlacht. Die Entfernung wa leider zu groß, um nähere Kennzeichen dieser „Alpinisten" fes stellen zu können. Die „Herren" dürften etwa Dreißiger gewese sein, also keine unreifen Jungen; der Sprecher und Führer d Gruppe trug gelbe Hose, helles Hemd, der andere dunkle Hose, he les Hemd und hatte nackte Knie. Die eine Dame trug dunkle Ho und weiße Bluse, war kniefrei; die andere war graublau gekleid und hatte Hängezöpfe. Das nicht scharf genug zu tadelnde Verha ten ist umso empörender, da sich der Vorfall einer Jugendgruppe ge genüber abspielte und nicht von unüberlegten jungen Leuten, so dern von Erwachsenen herbeigeführt wurde. Ein Wort der Ent schuldigung oder des Bedauerns über das Losmachen des Steine hätte das peinliche Ereignis beigelegt. Vielleicht kommen diese Zei len den Schuldigen zur Kenntnis und sind ihnen für die Zukunf eine Lehre. Dir. R. B.

Ein Denkmal auf der Rax. Der Oesterr. Gebirgsverein hat zu Gedächtnis des wackeren, zu den besten ostalpinen Bergführern zäh lenden Mannes Daniel Innthaler bei seinem Habsburghaus auf der Rax einen Gedenkstein errichtet.

Aus Mitgliederkreisen.

Zu kaufen gesucht: Band 2 und 4 der „Zeitschrift des D. u Oe. Alpenvereins" von der Sektion Hamburg, Geschäftsstelle: Klein Johannisstr. 19. — Mitteilungen 1916—22, Deutsche Alpenzeitun 1906/07 2. Halbb., 1907/08 1., 1912/13 1., 1922, 1924; Bergsteiger 1 und 2. Jahrg., Winter 1.—6., 9.—12. und 17 Jahrgang vom Akad Alpenverein München, Rosenstraße 8/I.

Zu verkaufen: Zeitschrift 1883—93 einschl., 1897, 1900—190 einschl., 1910—1911 einschl., gebunden. Preis pro Jahrgang ℳ 2.5(1904—1908 einschl., ungebunden, Preis pro Jahrgang ℳ 2.—, Mitteilungen 1889—1908 einschl., 1894—1900 einschl., in Einzelbänd gebunden mit Golddruck, Preis pro Band ℳ 2.50. Einzelbände werden nicht abgegeben, sondern jeweils nur die ganze Reihe. Vor Sektion Schwaben, Stuttgart, Friedrichstr. 19/3. — Abzugeben Zeitschrift 1873—1889, 1891—1895 gebunden, 1896—1907 ungebd Angebote direkt an M. Neidhardt, Augsburg, Burgmairstraße 12/3 — Zeitschrift des D. u. Oe. A. V., Jahrg. 1908—1921, 1924 geb. tadellos neu bei R. Fach, Ravensburg, Platz 7. — Die 3 erste Bände des seltenen Werkes: Hegi's Illustrierte Flora Mitteleuro pas, tadellos erhalten, preiswert bei Alex von Ivoy, Wien, 6./1. Bienengasse 5

Verlustanzeigen: Beim Abstieg vom Brauneck (Benediktenwand-Gruppe) nach Lenggries wurde am 28. 12. 24 ein Miniatur Feldstecher „Zeiß-Stenot, 5fach", 10 cm breit, 6 cm hoch, ohne Fut teral verloren. Hohe Finderprämie. Dr. Buchner, München, Brie nerstraße 45/2. — Verloren am 12. August nachm. im Kaisergebirg zwischen Kufstein und Hinterbärenbad—ein graugrüner Lodenhut versehen mit Alpenvereinsabzeichen, Verbandsabzeichen des „Hessi schen Jagdklub Darmstadt" und einer grauen Hirschzier. Gegen Er stattung der Unkosten und unter Zusicherung einer Belohnung er beten an Prof. Rohrschneider, Weinheim a. Bergstr., Bismarckstr. 9 — Anfang September auf dem Wege zwischen Sulden und Schau bachhütte Mitgliedskarte verloren. Fund erbittet Frau L. Sommer, Halle (Saale), Leipzigerstr. 32. — Verloren am 8. Sept. auf dem Wege Hannoverhaus—Hagenerhütte eine Armeefeldflasche. Fundnachricht an Cuhorst, Stuttgart, Neckarstraße 84. — Verloren wurde Ende Juli auf dem Wege von Steinach am Brenner nach Trins ein Stereophotographenapparat. Nachrichten erbeten an Fr. Nüßlein, Schwabach bei Nürnberg.

Fundanzeigen. Am 4. 10. 25 wurde zwischen Wurzhütte und Valepp eine gelbe Damenjacke gefunden. Näheres bei Dr. Volz, München, Schraudolphstr. 6/1 l. — Auf dem Steiglpaß—Hofpürglhütte—Gosauschmidt wurde eine Gelbscheibe und ein Autoknips gefunden. Verlustträger kann dieselben unter Angabe der Verpackungsart und gegen Kostenersatz zugeschickt erhalten. Adr.: Franz Stoschek, Gmunden, ob. öst. Centralbank.

Zu verkaufen: Zeitschrift 1921, 40 Stück, Preis pro St. S. 1.50; Zeitschrift 1922, 20 Stück, Preis pro St. S. 1.50; Zeitschrift 1923, 40 Stück, Preis pro St. S. 4.50; Abgabe nicht unter 10 Stück. Anfragen an die Akad. Sektion Graz, z. H. des Herrn Dr. Ludwig Obersteiner, Graz, Elisabethinergasse 4.

Zu verkaufen oder zu vertauschen: Zeitschrift 1899, 1900, 1905—1913 in grünem Original-Einband zu verkaufen oder gegen die Jahrgänge 1891—1894 und 1916—1924 zu vertauschen. Angebote an A. Kaut, Hallein bei Salzburg.

„Zeitschrift des Deutschen und Oesterreichischen Alpenvereins", Jahrgang 1893—1914 „Geschichte der Alpenvereinssektion München" sowie reichhaltiges Kartenmaterial (aufgezogen) des gesamten Alpengebietes abzugeben. Anfragen, möglichst mit Preisangabe, sind zu richten an Hoenow, Dipl. agr. Göttingen, Riemannstraße 32.

Anzeigenteil.

Hotels und Gasthöfe:

Innsbruck. Hotel Europa, mäßige Preise.


Innsbruck. Hotel Maria Theresia, Prachtgastgarten, vorzügliche Betten, hervorragende Küche und Keller. Direktion: Josef Heger.

Lugano, Kurhaus und Erholungsheim Monte Bre. Arzt im Hause. Prospekte frei durch Direktor M. Pfenning.

Zell am See, Hotel Lebzelter.

CELLOFIX
selbsttonend
SIDI-Gaslicht
(Hart und normal)
die zuverlässigsten Photopapiere
ELEPHANT-TONBAD
für Gaslichtpapiere
in 7 Minuten prächtige Sepiatöne
Kraft & Steudel Fabrik photographischer Papiere G.m.b.H. Dresden
Fabriklager: Georg Dorffler Wien VI. Windmühlgasse 25

Janus-Epidiaskop
(D. R.-Patent Nr. 366044 und Ausl.-Patente)
mit hochkerziger Glühlampe zur
Projektion von Glas- und Papierbildern
(Ansichtspostkarten, Photographien usw.)
in natürlicher Wiedergabe.
An jede elektrische Leitung anschließbar!

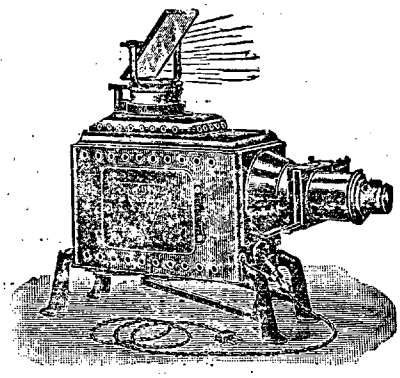

Listen frei!


Vorzüge:
Ausgezeichnete Leistung
Einfache, gefahrlose Handhabung
Mäßiger Preis

Größte Auswahl in Lichtbildern!

Ed. Liesegang
Postfach 124 Düsseldorf Postfach 124

Willst finden Tag und Nacht des Weg's
Dann wandre nur mit „Optimex"

Pfadfinder-Kompaß „Optimex"

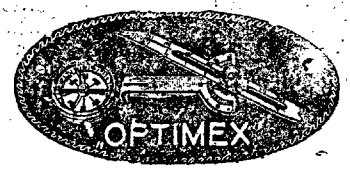

Der unfehlbare Wegweiser!

Kein Verirren mehr, selbst nicht bei Nacht und Nebel. Von hervorragenden Persönlichkeiten des Wander- und Bergsports glänzend begutachtet; Druckschrift „O" kostenlos. Preis für Oesterreich: ö. S. **11.50**, für Deutschland **Mk. 6.—**

Zu beziehen für Oesterreich durch: **Hans Rathgeb, Salzburg,** Franz Neumeisterstr. 4, für Deutschl. durch d. Alleinherstellerin:
Mader & Lehr, Optische Industrie Anstalt, **Nürnberg**

„Rig"
Zweimonatsschrift für Germanisches Glaubens- und Weistum.

Der Kampf der traditionslosen Mächte / Amerikanismus, Kommunismus u. a. / gegen deutsches Wesen ist in vollem Gange. Sieg oder Niederlage entscheidet die Stärke des Kraftstroms der uns mit den Ahnen verbindet.

„Rig" leitet Sie hin, zu längstentbehrten Quellen. Bestellen Sie sofort durch die Buchhandlung oder unmittelbar beim Herausgeber Georg Groh, Schweinfurt, Theresienstraße 36.



Bézard-Kompass
Unentbehrlich für den Touristen und Bergsteiger.
Tausendfach bewährt.

Modell I . . . . . M. **10.—**
Modell II . . . . . M. **16.50**

Zu haben in allen einschlägigen Geschäften.
Alleinhersteller:
G. Lufft, Metallbarometerfab., G.m.b.H., **Stuttgart**

„SPORTFREUND"
(gesetzlich geschützt)
Das ideale Erfrischungsgetränk für jeden Sport.
Praktisch, Schmackhaft. Durststöschend, Belebend, Unbegrenzt haltbar.
1 Originalpackung, ausreichend für 25—30 Becher. Preis 1 Mark.
Gegen Voreinsendung oder Nachnahme direkt von der
Sportfreund Ges. m. b. H., München, Blutenburgstrasse 40.

Zweifellos große Erfolge werden durch entsprechende Ankündigungen in den „Mitteilungen" des D. u. Oe. Alpenvereins erzielt. Alleinige Anzeigenannahmestelle: Wien I, Wollzeile 16.

MEZ'SCHE NETZGEKNOTETE JACKEN
Für Wandersport besonders empfohlen!

Denkende Leute tragen als Unterkleider nur Mez'sche netzgeknotete Jacken. Sie hüllen die Haut in eine Luftschicht ein und halten sie, da Luft der schlechteste Wärmeleiter ist, gleichmäßig warm. Keine Erkältung mehr – Keine lästige Transpiration — Sicherste u. natürlichste Abhärtung. Ausführung in Baumwolle, Wolle u. Seide — Billigstes u. dauerhaftestes Unterkleid Getragen u. empfohlen v. erfahrenen Aerzten wie Geheimrat Prof. Dr. Kussmaul etc. Zu haben in allen besseren Wäsche-Geschäften - Adressen weisen evtl. gern auch d. Erfinder u. ältesten Fabrikate luftdurchlässiger Unterkleidung
Carl Mez & Söhne A.-G. gegr. 1785 Freiburg i/Br.
Katalog und Qualitätsproben in allen Wäschegeschäften.

FABRIK-MARKE
SEMPER IDEM

Verleger: Hauptausschuß des D. und Oe. Alpenvereins, München, Kaulbachstraße 91/2 (Kommissionsverlag bei der Lindauer'schen Univ.-Buchhandlung [Schöpping] München, Kaufingerstraße.) — In **Oesterreich** verantwortlich für Herausgabe und Schriftleitung: Hauptschriftleiter **Hanns Barth** (alle Zuschriften), Wien, 17/2, Dornbacherstraße 64. — Preßgesetzliche Verantwortung im Deutschen Reiche: Landgerichtsrat **Karl Müller,** München, Thierschstraße 25/2. — Alleinige Anzeigenannahmestelle: **M. Dukes** Nachf. A.-G. Wien I, Wollzeile 16. — Rotationsdruck: **Karl Schmidle,** Ebersberg/München.

Mitteilungen


des Deutschen und Oesterreichischen Alpenvereins.

Für Form und Inhalt der Aufsätze sind die Verfasser verantwortlich / Einsendungsschluß am 1. u. 15. eines jeden Monats

Nr. 21 | München, 15. November | 1925

Zweifellosgroße Erfolge werden durch entsprechende Ankündigungen in den „Mitteilungen" des D. u. Oe. Alpenvereins erzielt. Alleinige Anzeigenannahmestelle: Wien I, Wollzeile 16.



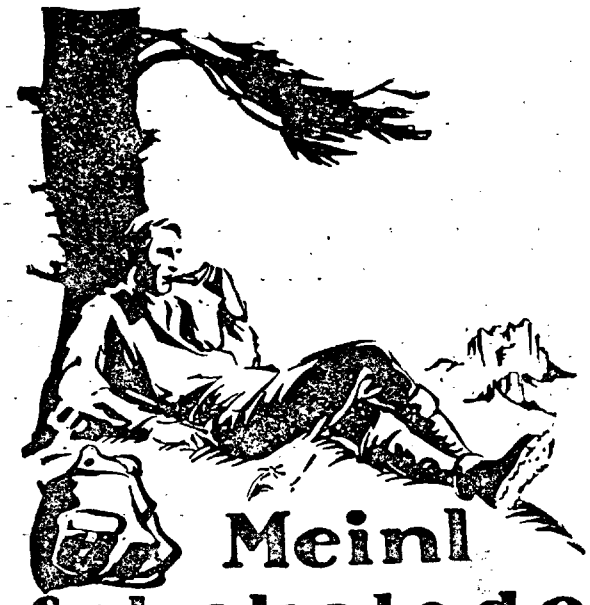



Prismenglas

6 X, lichtstark, vorzügl. Fabrikat, höchste Schärfe, fabrikneu, Lederbehälter, statt 110.— Mark nur **70.– Mk.** Zahlung evtl. in Raten, 5 Tage zur Probe. **Brenner, Köln 5, Severinstraße 95 c.**

Otto Eberhart, Weißgerberei und Lederhosentabrik, Bad Oberdorf b. Hindelang (Bayr. Allgäu) 251
Anfertigung und Lieferung **aller Arten Lederhosen en gros.** Preislisten gegen Freimarke. – **en detail.**

Preisermäßigung auf **Gebirgssellе** bietet ab 30. 8. 1925
W. Muggenthaler, Friedrichshafen a. Bodensee.

Skistiefel in jeder gewünschten Ausführung liefert preiswert direkt ab Werkstätte
M. Spann, Passau
Verlangen Sie ausführliches Angebot.

RID'sche **Berg- u. Skistiefel**
die **Besten! Trigenäht!**
190 **Weltbekannt!**



Schuhwaren für Sport und Mode, fertig und nach Maß. Vielfach prämiiert; Katalog auf Wunsch. — 1000e von Anerkennungen.
Gegr. 1873.
E. Rid & Sohn, München Fürstenstraße 7
Verkaufsräume und Werkstätten (nächst Odeonsplatz)

Was... Sie wollen ein Sportsmann sein?

und haben noch nicht den alpin künstlerischen Pracht-Katalog Winter 1925/26 vom führenden Sporthaus Schuster München Rosenstraße 6. / Verlangen Sie sofortige kostenlose Zusendung.

Veröffentlichungen des Deutschen und Oesterr. Alpenvereins.

Gegenstand	Tarif A für deutsche Sektion. Reichsmark	Tarif B für österr. Sektion. Schillinge
„Zeitschrift" des D. u. Oe. A.-V. 1916 gebunden	2.—	3.40
" " 1917 (mit Kaiserkarte)	4.—	6.80
" " 1918 (mit Gesäusekarte) geb.	4.—	6.80
" " 1920 (m. Brennerkarte) kart.	3.50	6.—
" " 1921 und 1922 je	1.—	1.70
" " 1924	3.—	5.09
(Die übrigen Jahrgänge sind gänzlich vergriffen.)		
Sonderabdrucke aus der „Zeitschrift":		
Das Kaisergebirge	0.50	0.85
Die Gesäuseberge	0.50	0.85
Wissenschaftliche Ergänzungshefte:		
1. Vernagtferner (alle übrigen vergriffen)	1.—	1.70
„Mitteilungen" des D. u. Oe. AV.:		
Jahrg. 1923 u. 1925 (die übrig. Jahrgänge sind vergriff.) je	2.—	3.40
Einzelne Nummern, soweit vorhanden	0.10	0.17
„Vereinsnachrichten" (außer dem Pflichtexemplar)	1.—	170
Geschichte des D. u. Oe. AV. 1865—1894 u. 1895—1909 (die Fortsetzung enthält die „Zeitschrift" 1919)	1.—	1.70
Ratgeber für Alpenwanderer	1.50	2.50
Anleitung zum Kartenlesen im Hochgebirge	3.—	5.—
Karten:		
Uebersichtskarte d. Ostalpen 1 : 500000, östl. Bl. (1910/22)	2.—	3.40
" " " 1 : 500000, westl. " (1910/22)	2.—	3.40
*Adamello-u. Presanellagruppe 1:50000 (1913/14) vergr.	—	—
Allgäuer Alpen 1 : 25000, westl. Blatt (1906/24)	2.—	3.40
Allgäuer Alpen 1 : 25000, östl. " (1907/24)	2.—	3.40
Ankogel-Hochalmspitzgruppe 1 : 50000 (1909/21)	1.50	2.50
*Berchtesgadner Alpen 1 : 50000 (1887/1921) (vergriff.)	—	—
Brennergebiet 1 : 50000 (1920)	2.—	3.40
*Brentagruppe 1 : 25000 (1908) (vergriffen)	—	—
Dachsteingruppe 1 : 25000 (1915/24)	1.50	2.40
Touristenwanderkarte der Dolomiten 1 : 100000 (1925)		
" " " westl. Bl.	2.—	3.40
" " " östl. "	2.—	3.40
Ferwallgruppe 1 : 50000 (1899/1921)	1.50	2.50
Gesäuseberge 1 : 25000 (1918/24)	2.—	3.40
Großglocknergruppe 1 : 50000 (1890/1921)	1.—	1.70
Kaisergebirge 1 : 25000 (1917)	2.—	3.40
Karwendelgebirge 1 : 50000 (1889/1919)	1.50	2.50
*Langkofel—Sella 1 : 25000 (1904, vergriffen)	—	—
Lechtaler Alpen 1 : 25000:		
I. Parseierspitze (1911/24)	2.—	3.40
II. Heiterwand (1912/24)	2.—	3.40
III. Arlberggebiet (1913) (mit Schiroutenaufdruck)	2.—	3.40
*Marmolatagruppe 1 : 25 00 (vergriffen)	—	—
Ortlergruppe 1 : 500 0 (1891/1915)	1.50	2.50
Oetztal—Stubai 1 : 50000:		
I. Pitztal (1895/1921)	1.50	2.50
II. Sölden-Ranalt (1896/1921)	1.50	2.50
III. Gurgl (1897/1921)	1.50	2.50
IV. Weißkugel (1893/1921)	1.50	2.50
Rieserfernergruppe 1 : 50000 (1880/1922)	1.—	1.70
Schladminger Tauern 1 : 50000 (1924)	2.—	3.40
*Schlern und Rosengarten 1 : 25000 (vergriffen)	—	—
*Sonnblick u. Umgebung 1 : 50000 (vergr.)	—	—
Venedigergruppe 1 : 50000 (1883/1921)	1.50	2.50
Zillertalergruppe 1 : 50000 (1883/1921)	1.50	2.50
Panoramen:		
Hühnerspiel (3 Bl.), Montblanc (Ansicht), Plose-panorama, Totes Gebirge (Halbpanorama)	0.20	0.35

*) Die mit Stern bezeichneten Werke sind derzeit, alle hier nicht angeführten Werke sind dauernd vergriffen.

Tarif C für ausländische Alpenvereine (ehemalige Sektionen des D. u. Oe. A.-V.) und begünstigte Vereine: Die Preisberechnung erfolgt unter Zugrundelegung eines Kurses von 1 Goldmark = 8 tschechische Kronen, = 6.— Lire, = 0,60 holl. Gulden, = 1,25 Schweizer Franken

Bezugsbedingungen: Mitgliederpreise (Tarif A—C) **nur bei Bestellung durch die Sektion (Verein)** beim HA., sonst doppelte Preise. Der Versand erfolgt ausschließlich nur gegen **Nachnahme** (Tarif C ausgenommen) des **Verkaufspreises samt Postgeld und Verpackungskosten.**

Die bestellende Sektion darf zur Deckung ihrer Barauslagen auf obige Preise keinen höheren Zuschlag (d. Mitgl. gegenüber) nehmen als **10 v. Hundert.**

Anleitung zum Kartenlesen im Hochgebirge

Mit besonderer Berücksichtigung der vom D. und Oe. Alpenverein herausgegebenen Spezialkarten
von Dr. J. Moriggl

Zweite Auflage (München 1925) 8° VI und 102 S. 15 Textfiguren und 13 Kartenbeilagen nebst Zeichenschlüssel im Umschlag (Leineneinband).

Herausgegeben vom Hauptausschuß des D. und Oe. Alpenvereins.

Mitglieder, welche die Lieferung zum Mitgliederpreise Mk. 3.— (Sch. 5.—), wünschen, bestellen das Buch ausschließlich bei ihrer Sektion.

Die drei Vereine:

Verein zum Schutze der Alpenpflanzen

(Bamberg, Apotheker Dr. C. Schmolz)

Verein der Freunde des Alpinen Museums

(München, Praterinsel 5)

Verein der Freunde der Alpenvereinsbücherei

(München, Westenriederstraße 21)

fördern die Zwecke des Alpenvereins! Daher soll Jeder Mitglied dieser drei Vereine werden.

Atlas der Alpenflora, II. neubearb. Aufl. 1897, tadell. ladenneu, gibt meistbietend ab Oberlehrer Schupp, Künzelsau, Württemb.

Anzeigenteil.

Hotels und Gasthöfe:

Innsbruck. Hotel Europa, mäßige Preise.

Innsbruck. Hotel Maria Theresia, Prachtgastgarten, vorzügliche Betten, hervorragende Küche und Keller. Direktion: Josef Heger.

Payerbach, Gasthof Payerbacher Hof.

Steinach a. Brenner, Tirol, Gasth. z. Wilden Mann. Gut bürgerliches Haus, ganzjähr. geöffn., mäß. Preise. Bes.: Herm. Hoitnagl.

Zell am See, Hotel Lebzelter.



M. Rummel, Marquartstein Bayer. Kochgb.

Spezial-Maßgeschäft

für Anfertigung von hand-, zwie- u. trigenähten Berg-, Ski- und Jagdstiefeln in russisch Juchtenleder. Garantiert wasserdicht. Katalog auf Wunsch gratis.

Mitteilungen

des Deutschen und Oesterreichischen Alpenvereins.

Für Form und Inhalt der Aufsätze sind die Verfasser verantwortlich / Einsendungsschluß am 1. u. 15. eines jeden Monats.

Nr. 21 | München, 15. November | 1925

Bezugsbedingungen für Mitglieder des D. u. Oe. A. V. Die jeweils am 15. und 30. jeden Monat erscheinenden Mitteilungen sind im Deutschen Reiche und in Oesterreich von den Mitgliedern bei ihrem Zustellpostamte zu bestellen. Bezugspreis vierteljährlich GM. 0.4.

Inhalt: Bergfahrten in den südöstlichen Schladminger Tauern (Aus dem Arbeitsgebiete der S. Graz) — Bergsteigerische Ausbildungskurse (Ein Betätigungsfeld für Alpenvereins-Sektionen) — Die Mure — Schihütten und D. u. Oe. Alpenverein — Eine Glocknerbesteigung vor 70 Jahren — „Der Berg und das Kind" — Verschiedenes: Hütten und Wege — Ausrüstung — Verkehr — Fahrtenberichte — Personalnachrichten — Vereins- und Sektionsnachrichten — Bücher, Schriften und Karten — Aus Mitgliederkreise.

Bergfahrten in den südöstlichen Schladminger Tauern

(Aus dem Arbeitsgebiete der Sektion Graz)

Von Robert Hüttig, S. Graz.

Die Herausgabe der neuen Schladminger Tauernkarte, womit sich die S. Wien ein unvergängliches Ruhmesblatt in der Geschichte des D. u. Oe. Alpenvereines erworben hat, sowie das Erscheinen des „Führers durch die Schladminger Tauern" von Hans Wödl, bringen den Bergsteigern auch ein Gebiet wieder in Erinnerung, das — zwischen Enns und Mur gelegen — bisher zu den Stiefkindern der Turistik gerechnet werden konnte. Aber auch Karte und Führer werden nicht im Stande sein, diese einsamen Hochalpen des Kleinsölktales und der Krakau aus ihrem Dornröschenschlaf zu erwecken, denn mit einer einzigen Ausnahme fehlen geeignete Stützpunkte, und endlos lange Tauerngräben — unter 20 km tut es keiner — schützen ihre Zugänge vor jedem Massenandrang. Dem alpinen Genußspechte aber, der mit Vorliebe solch abgeschiedene Paradiese aufsucht, winkt mancher wohlgefüllte Heustadel, der ein besseres Lager gewährt als eine harte Hürtenpritsche; und für besonders Anspruchsvolle hat die Sektion Graz am Sattelkogel (1897 m) ein Bergsteigerheim geschaffen, das heute noch — trotz seiner 30 Jahre — an Gemütlichkeit nichts eingebüßt hat.

Unser Arbeitsgebiet läßt sich in zwei abgeschlossene, durch den Tauernhauptkamm getrennte Gruppen teilen: südlich das weltentlegene, durch seine Volksbräuche interessante Hochland der Krakau, im Norden die durch ihre Ruhe und Schönheit reizvoll wirkende Umrahmung des Schwarzensees. — Wildstelle, Roteck, Predigtstuhl und Knallstein sind die vier Grenzpfeiler jener Bergwelt, innerhalb welcher sich unsere Sektion im Dienste der Allgemeinheit betätigen könnte — ich sage ausdrücklich könnte, wenn hochmögende Herren unserer Arbeit nicht hartnäckigen Widerstand entgegensetzen würden.

Wir hatten geplant, auf der Schwarzenseealm des Bauern Schwab insg. Graf eine bescheidene Unterkunft für Bergwanderer zu schaffen; alles was bereits geordnet, nur die Zustimmung des Herrn Bardeau als Servitutsverleiher fehlte noch und diese wurde — trotzdem wir uns verpflichtet hatten, keinerlei Weganlagen, Versicherungen und Bezeichnungen herzustellen — aus „prinzipiellen Gründen" versagt. — Durch die weise Fürsorge der Bardeau'schen Domänendirektion sind wir auf diese Art ideelle Nutznießer und Verwalter eines herrlichen Naturschutzparkes geworden, dessen Verwirklichung seinerzeit an dem mangelnden Entgegenkommen derselben Stelle gescheitert ist.

Nun, um so besser! Konnte schon im Jahre 1864 (Mittlg. des Oest. Alpenvereins Bd. II S. 441) ein Alpinist im damaligen Stile schreiben: „Wie die alles beleckende Cultur den Indianer in den Urwald zurücktreibt und dieser Volksstamm verschwunden sein wird, wenn die Axt den ersten Hieb in den letzten Urwald gethan haben wird — so drängen die Schienenwege den eigentlichen Freund der Natur in die einsamen, dem Dampfrosse unzugänglichen Thäler und Berge zurück, wo er ferne vom Geräusche des Weltmarktes ihr Stillleben belauscht und ihre erhabene Schönheit und Größe ungestört in sich aufnimmt." — um wieviel mehr müssen wir uns heute glücklich preisen, einen heimlichen Erdenwinkel zu wissen, wo wir nicht Gefahr laufen, der Familie Ekel samt Anhang auf Schritt und Tritt zu begegnen.

Und so werden es immer nur echte Naturfreunde und wahrhafte Bergsteiger sein, die ihre Schritte in diese Einschicht lenken, wo keine Wegweiser, kein Drahtseil und keine Farbenkleckse die Selbständigkeit beeinflussen und der eisenbewehrte Schuh sich erst seinen Weg bahnen muß. Ortssinn und Kartenkenntnis werden dort wieder zu ihrem Rechte kommen, wenn auch Wödl's vorzügliches Handbuch das Zurechtfinden vielfach erleichtert. — Im Nachstehenden möchte ich versuchen, jene Lücken auszufüllen, die der Tauernführer noch offen gelassen hat.

I. Rund um den Schwarzensee.

Wer kein Freund einer fünfstündigen, auf die Dauer ziemlich einförmigen Talwanderung ist, wird gerne von Pruggern oder Gröbming das bedeutend kürzere Sattental und die Rote Scharte zum Uebergang ins Kleinsölktal wählen. Bis zur Sattentalalm braucht man 1¾ Stunden; dann steigt man, das Stierkar rechts lassend, in den genau südlich verlaufenden Graben zur Roten Scharte (2088 m) empor, die bequem in 2 Std. erreicht wird. Jenseits durch eine grasige Rinne absteigend, trifft man den von der Trattenscharte herabkommenden Steig und gelangt über die Stummeralm, den prächtigen Sturzwogen des Stummerbaches folgend, bei der Breitlahnalm ins Sölker Obertal (1 Std.). Die Bezeichnung „Breitlung" der Spezial- und A. V.-Karte ist irrig; Kraus nennt sie Bratlahner-, Erzh. Johann Breitlahn-Alm, was im Hinblick auf die mächtigen Lahngänge zutreffender erscheint. Das Kleinsölktal ist wegen seiner vielen Lawinen berüchtigt; Kesselrinne, Senftenrinne, Zaunerrinne und Gaislochrinne deuten auf ständige Lawinenzüge; der Volksglaube hofft diese Gefahr abzuwenden, wenn ein von einem fünfjährigen Mädchen gesponnener Faden quer über den Graben gezogen wird, oder wenn geweihte Palmkätzchen in die Erde gesteckt werden.*) Am Ausgang der Senftenrinne steht ein Denkstein für einen verunglückten Bergsteiger, den nach einer Erzählung der Schwagerin von der Grafenalm, eine unglücklich verliebte Sennerin in unwegsames Gelände gelockt und dann in die Tiefe gestoßen hat, was auch die geheimnisvolle Inschrift erklärt.

Nach dieser Abschweifung auf nichtalpines Gebiet, setzen wir unsere Wanderung auf herrlichem Promenadeweg fort und sind in einer weiteren Stunde beim Schwarzensee, dessen malerische Lage wohl seinesgleichen sucht. In umgekehrter Richtung läßt sich mit der Begehung der Roten Scharte eine hübsche Kammwanderung verbinden, die besonders dann in Betracht kommt, wenn man mit leichtem Gepäck zur Bahn strebt. — Nach Nordosten streicht von der Scharte ein teilweise felsiger Rücken über einen Vorgipfel zum Säuleck (2360 m; nicht zu verwechseln mit dem nördlich der Wildstelle gelegenen 2570 m hohen Säuleck), das man in 1 Std. erreicht; auf dem breiter werdenden Kamm geht's dann weiter über einen flachen Sattel (ca. 2120 m) zur Speikbodenspitze (2213 m) und auf das Spateck (2256 m), von dem sich ein selten schöner Rückblick auf den Talschluß des Schwarzensees, auf den Knallstein und die Hochwildstelle mit ihren stolzen Nachbarn bietet. Nun senkt sich der Kamm zum Schladmingertörl (1950 m); hier zweigt westwärts ein Steig zur Schladminger- und Keinreiteralm ab, bei der man das talaus führende Sträßlein im Sattental trifft (1¼ bis 2 St.); weiter in einer starken Stunde zur Haltestelle Pruggern, wobei die letzte Kehre abgekürzt werden kann. — Wer jedoch angesichts der helleuchtenden Kalkriesen des Ennstales die Höhenwanderung fortsetzen will, steigt vom Schladmingertörl etwa 100 m nördlich bergan und dann über die sanften Buckel der Dromeisspitze (2040 m) und das Kalteck (1972 m) zum Rissek (1917 m; auch Kochofen genannt), von dem man dank seiner vorgeschobenen Lage eine ganz prächtige Aussicht auf das weite Ennstal von Radstadt bis gegen Admont genießt. Hierauf geht es genau nördlich hinab, dort trifft man — den von der Hinterwaldalm kommenden Almweg kreuzend — einen über den Feichterbauern nach Schloß Turnfeld führenden Steig und gelangt unmittelbar zur Schnellzughaltestelle Gröbming (2½ Std.). —

Neben den Beherrschern des Gipfelkranzes um den Schwarzensee ist der 2500 m hohe Seekarlspitz wohl die schönste und ver-

*) Diese und andere volkskundliche Bemerkungen sind dem Buche: Ferd. Krauß „Die eherne Mark" entnommen.

hältnismäßig leichteste Bergfahrt, die sich bequem an einem Tage von der Alm aus unternehmen läßt. Gelegentlich der Verhandlungen, die wir im Vorjahre zu Pfingsten mit dem Besitzer der Grafenalm wegen Schaffung eines Stützpunktes hatten, wurde auch dieser Gipfel erstiegen und alle Teilnehmer waren voll des Lobes über diese eindrucksvolle Tur.

Der amtliche Wetterbericht meldete für die Feiertage Westwettereinbruch — also konnten wir beruhigt in die Berge ziehen. Zur Vermeidung zweifelhafter Schlafgelegenheiten verbrachten wir die Nacht auf der Eisenbahn und trafen bei Morgengrauen in Gröbming ein. Dicke Nebelbänke lagerten über dem Ennstale, so daß wir in Stein a. E. Mühe hatten, den „Einstieg" ins Sölktal zu finden, was uns aber schließlich mit vereinten Kräften doch gelang.

Mit zunehmender Höhe verduften sich die grauen Schwaden und als wir zur Talgabelung kommen, schimmert der burgartige Pfarrhof von Großsölk im Morgensonnengolde über der schäumenden Ache. Dort müßte sich's herrlich rasten und träumen lassen, und doch gab es einst Menschen, die den eigenartigen Reiz dieses Ortes nicht empfanden. In grauer Vorzeit soll da ein römisches Castell gestanden haben, dann war's ein stolzes Schloß und noch etliche Jahrhunderte später hat man diese Idylle als „Strafort" für unfolgsame Jesuiten bestimmt. Wie gerne würde ich mich dorthin verbannen lassen! Die protestantischen Einwohner dieses Tales haben seinerzeit um ihres Glaubens willen die Heimat verlassen und sich in Siebenbürgen ansiedeln müssen. —

Wir biegen jetzt in das Kleinsölktal ein und freuen uns auf ein warmes Frühstück in Vorderwald. Ein hundertjähriger „Kommißvogel", früher Doppeladler genannt, grüßt als Wirtshausschild und in der gemütlichen Stube hängt mancher alte Stich als Zeuge früherer Zeit; eine weitere Merkwürdigkeit Kleinsölks ist Kirche und Pfarrhof, die sich unter einem Dache befinden. — Bald schultern wir wieder unsere Binkel und greifen tüchtig aus; in einer Stunde sind wir bei der Wegteilung des Ober- und Untertales (das bescheidene Sagmeister-Wirtshaus liegt in letzterem). Aus dem Hintergrunde leuchtet die weiße Kuppe des Gr. Knallsteins, liebe Erinnerungen wachrufend an eine wunderherrliche Spätherbstfahrt im Vorjahre. Im Obertale geht es nun auf der brettelebenen Jagdstraße taleinwärts unserem Ziele zu; immer neue Berggestalten tauchen aus versteckten Karen in den frühlingsblauen Himmel: vor uns der schlanke Kesselspitz, westlich über dem Lassachkar die Scharecksptzen und links und rechts säumen ganze Alpenrosenfelder unseren Weg.

Und dann stehen wir auf einmal vor der dunkelgrünen Flut des Sees. Ein großartiger Gebirgswall erhebt sich über dem weihevollen Frieden seiner waldgrünen Uferlandschaft; glitzernde Schneefelder, von denen silberhelle Wasseradern stäubend zutal stürzen, spiegeln sich in seiner unbewegten Oberfläche. — Schon F. C. Weidmann hat in seinen „Darstellungen aus dem steyermärkischen Oberlande" (1834) und später Schaubach den mächtigen Zauber der landschaftlichen Schönheit des Schwarzensees begeistert geschildert, und wer wollte es Erzherzog Johann, einem der ersten Bahnbrecher und Pfadfinder im Hochgebirge, verdenken, wenn er im Tagebuche über seine „Erste Alpenreise 1810" schreibt:

„Das Ganze ist äußerst schön und ich konnte mich nicht sattsehen; die Ruhe in der großen Natur hat den höchsten Reiz und ich gestehe es: hier möchte ich jeden Sommer in Einsamkeit vierzehn Tage verleben, um den moralischen Unflat abzulegen, den man in der großen Welt leider erhält. Auch habe ich mir fest vorgenommen, künftigen Sommer hieher zurückzukehren."

Und er ist wiedergekommen, der unvergeßliche Freund und Förderer der grünen Mark; drei Jahre später — vom 20. bis 25. August 1814 — war Prinz Johann wieder auf der Alm des vulgo Dankelmayer zu Gast und besuchte das Putzental, die Neualm und das Weittor, während er bei seiner ersten Reise von der Waldhornalm über das Waldhorntörl, Zwerfenbergsee und Kaiserscharte zum Schwarzensee kam. Es ist überaus anregend, seinen Bericht hierüber zu lesen, weshalb ich jene Stelle, die sich auf den Abstieg zum See bezieht, hier anführen will: „Die Kaiserscharte fällt gegen das Putzental steil ab; kein Weg zeigt sich, ein steiles Schneefeld ist alles. Nachdem wir geruht, begannen wir unsere Reise und nun ging es nach Alpensitte pfeilschnell gerade über das Schneefeld hinab, wobei Manche fielen — — —. Erst nach einer Stunde zeigte sich ein schlechter Steig, der auf die Putzentalalm führt; über diese geht ein gefährlicher Weg, weil er über abhängige und glatte Leiten führt, die Niemand ohne Steigeisen des Verfallens wegen betreten sollte. — — Von der Putzentalalm führt ein schmaler Fahrweg durch einen schönen Wald nach dem Schwarzensee; hier blieben wir." —

Auch wir ließen uns bald häuslich nieder; die Resei auf der Grafenalm hat nebst einem weichen Herz auch offene Arme; Milch, Butter und Heu gab's in Fülle und so konnte es an nichts fehlen. Am Nachmittag wurde eine Erkundungsreise auf den Kamm der Gnafenspitze unternommen, bei welcher Gelegenheit wir den besten Anstieg für die morgige Fahrt auf den Seekarlspitz ausfindig machten. Trotz Wetterbericht und verschiedener Regenzeichen war der nächste Morgen glanzvoll. Zwei Gefährten hatten es besonders eilig; da sie schon um 4 Uhr früh mit einem Seil bewaffnet die Hütte verließen, wurde der Verdacht rege, daß sie es auf den noch unbezwungenen Nordgrat des Predigtstuhles abgesehen hatten; wie sich später herausstellte, taten wir ihnen jedoch Unrecht.

Vom Bardeau'schen Jagdhaus schlängelt sich ein Steiglein östlich in die Höhe und mündet in einen breiten Almweg; diesen stiegen wir gemächlich bis zur Vorderen Neualm (1433 m) bergan, verließen dort den gebahnten Pfad und hielten uns am nördlichen Hang des vom Seekarl herabziehenden Grabens in genau östlicher Richtung; zahlreiche Viehsteige täuschen einen Weg vor, der sich jedoch immer wieder verliert, bis wir bei einer schneeerfüllten Rinne den Jägersteig trafen, der sich bei einiger Vorsicht durch Erlengestrüpp gut weiterverfolgen ließ. Unter dem vom Ghackspitz herabziehenden Gratableger quert man zur höheren Talstufe, die den kleinen Seekarlsee birgt (2½ Std.); heute liegt sein grüner Spiegel noch unter einer weißen Schneedecke begraben, nur die Ränder sind stellenweise aufgetaut und zeigen tiefblaue Eiswunder. Auf einem aperen Rasenhügel lagern wir uns zur Jause und schicken die Augen in die Runde; über dem zerrissenen Waldhorn-Nordgrat wird bereits der König der Niederen Tauern sichtbar und aus der Ferne grüßen über dem Hundsteinzug die schimmernden Gletscher der Hohen Tauern im Morgenlichte. Das einsame Seelein umschließt ein Kreis von abenteuerlichen Zacken und Zinnen, dem wilden Grate angehörig, der vom Ghackspitz über den Seekarlkopf zum Seekarlspitz leitet.

Nach unseren gestrigen Beobachtungen halten wir uns nun über einen ziemlich geneigten Schneehang (im Hochsommer vermutlich eine wüste Trümmerhalde) in die südlich zwischen Tlaweng und Seekarlspitz liegende Scharte, von der man schon einen hübschen Einblick in das jenseits liegende Hüttkar mit dem darüber thronenden Predigtstuhl gewinnt; die beiden reizenden Hüttkarseen — etwa bei Punkt 2148 liegend — vermisse ich leider in der neuen A.-V.-Karte! Von der Scharte gegen Westen kommt man auf den 2395 m hohen Tlaweng in wenigen Minuten, während ostwärts ein echter Tauernblockgrat zum Gipfel des Seekarlspitz (2500 m) zieht, den wir in 1 Std. vom See betreten.

Eine köstliche Feierstunde war der Lohn unserer Mühe. Der eigenartigen Schönheit dieser Urgebirgslandschaft ein Loblied zu singen, hieße Hans Wödl, den unermüdlichen Erschließer und Verkünder derselben, abschreiben. Immer wieder schweift der Blick in endlose Weiten — alte Bekannte zu grüßen, und kehrt zurück zu den einsamen Karen, in denen dunkle Seen träumen; darüber firngeschmückte Gipfel ohne Zahl, das herrliche Gemälde vollendend.

Weit draußen im Norden steht der spitze Kegel des Jagersteigecks (fälschlich Jagerstageck), welches auch noch auf unserem Wunschzettel stand. Mit Rücksicht auf die scheinbar große Entfernung, sowie auf ein herannahendes Gewitter üben wir uns jedoch im Entsagen und begeben uns auf den Rückweg; als wir aber wieder im Seekarl stehen, läßt es unseren Gipfeljägern doch keine Ruhe. Der Lokalaugenschein, ein nochmaliges Studium der Karte, die frühe Nachmittagsstunde und schließlich einige Quadratmeter blauer Himmel, die sich über unseren Häuptern breitmachen, müssen als Vorwand gelten, um auch den Faulsten unter uns wieder auf die Beine zu helfen. So kraxeln wir halt gerade empor gegen den Westgrat der Ghackspitze (2418 m), queren Schneefelder und Rinnen und wenn wir glauben, endlich oben zu sein, kommt immer wieder eine neue Rippe, die überklettert werden muß; endlich einmal stehen wir aber wirklich ganz oben.

Ueber einen begrünten Rücken geht's nördlich in die nächste Scharte (2296 m), dann folgt ein kurzer Anstieg, der Grat wird immer schmäler und zu guter Letzt stehen wir vor einem senkrechten Absturz, der sich jedoch unter Zuhilfenahme verschiedener einladender „Familienhenkel" in pikanter Art, d. h. durch mehrmaliges „Aushängen" überwinden läßt. Dann treffen wir einen Jägersteig, der sich durch die ganze Westflanke der Schönleitenspitze (2305 m) zieht; die Tauernkarte verzeichnet hier einen Rasenhang, doch sind an dieser Stelle ganz achtenswerte Wandeln und Abbrüche, durch die sich der erwähnte Steig — etliche Felsrippen querend — windet, um schließlich auf den Gipfel zu führen. Von der Schönleitenspitze zurückschauend, ragt der Seekarlspitz als kecker Turm in die Lüfte und stellt sogar seinen größeren Bruder, den Predigtstuhl, in den Schatten. Der Weiterweg in die Schönleitenscharte (2207 m) und auf das Jagersteigeck (2409 m) löst sich in einem gemütlichen Almbummel auf, so daß wir nach Verlauf von nicht ganz zwei Stunden unser Ziel erreichten.

Der Abstieg zum Schwarzensee ist von Wödl beschrieben, während unser Gratübergang nur flüchtig skizziert und der Aufstieg durch das Seekarl gar nicht erwähnt ist. — Da wir das Glück hatten, in der Mitte des Schönleitenkares (etwa bei 1900 m) auf den in der Karte eingezeichneten Jägersteig zu stoßen, der durch Steinmandln und angeplätzte Bäume gekennzeichnet ist, kamen wir rasch in die Tiefe; das letzte Stück zur Vorderen Neualm ist fast unkenntlich, weshalb wir es vorzogen, unmittelbar zum Jagdhaus durch Dick und Dünn hinabzustolpern. Die 1200 Meter Höhenunterschied wurden in 1¼ Stunden zurückgelegt, so daß unsere Wangen glühten und nach Abkühlung im frischen Seewasser lechzten. Ein stimmungsvol-

Hüttenlenz beschloß die gelungene Bergfahrt; Reseis Butterstrizl wurden an diesem Abend gar mächtig abgebaut.

Eine Sache für sich ist der Putzentalgrat, welcher sich von der Lemper(Lämmer-)karspitze über den Hochgang zur Kälberkarspitze zieht und in der Gamskarspitze seinen höchsten Punkt (2439 m) erreicht. Wegen seiner zentralen Lage und des herrlichen Tiefblicks auf den zu Füßen liegenden Schwarzensee lohnt sich bei längerem Aufenthalt ein Besuch dieser Gruppe. Man gelangt entweder über die Vordere Neualm auf steilen Rasenhängen in 2 Std. unmittelbar zur Lemperkarspitze (1926 m) oder geht im Putzental bis zur Halterhütte, bei der man — sich nordöstlich haltend — einen Steig trifft, welcher über eine Gratrippe ins Lemperkar und am gleichnamigen See vorbei zur Spitze führt. Ein Blick auf die Karte genügt, um sich die Rundschau zu vergegenwärtigen; man steht im Mittelpunkte eines Riesen-Amphitheaters, in dem sich Kar an Kar, Gipfel an Gipfel reiht und kann sich förmlich ausmalen, wie einst die Gletscherströme dort zusammenflossen, wo heute das dunkelgrüne Auge des Schwarzensees heraufblickt. Noch freier wird die Schau, wenn man dem Grat entlang zum Hochgang (2227 m) ansteigt, zu dessen Füßen zwei Meeraugen — der Lemperkarsee und der Hochgangsee — eingebettet liegen.

Der Abstieg in die nächste Scharte vollzieht sich ohne sonderliche Schwierigkeiten; erst in der tiefsten Einsattelung (2169 m), wo die Schusterrinne heraufzieht, ist die Umgehung bezw. Ueberkletterung eines Gratturmes erforderlich, worauf es wieder leichter zur Kälberkarspitze (2353 m) geht (1½ Std.). Am Hauptgrat bleibend, wird nun in abwechslungsreicher Kletterei in ¾ Stunde die Scharte 2236 m und in einer weiteren halben Stunde die Gamskarspitze (2439 m) erreicht. Nun kann man über das Prebertörl entweder durchs Putzental zurückkehren oder zur Grazerhütte, bezw. in die Krakau absteigen (2¼ Std.)

Nicht unerwähnt möchte ich lassen, daß auch das Lärcheck (2243 m; Erzh. Johann nennt es Lammerspitz) als Lückenbüßer bei zweifelhaftem Wetter nicht zu verachten ist. Von der Schwarzenseealm westlich ins Stellkar und nach Ueberwindung der ersten Karstufe weglos über Geröll und Rasen zwischen Wandeln und Rinnen südlich zur Scharte (2216 m; AV.-Karte irrtümlich 2616) und auf den sanften Kamm östlich zur Spitze; der Rückweg kann über die Putzentalalm genommen werden, indem man nach Osten soweit über die begrünten Hänge absteigt, bis man den von der Alm kommenden Jägersteig trifft. (Aufstieg 2¼ Std., zurück 1¼ Std.).

Der Hauptkamm von der Wildstelle über die Scharecksspitzen, Kieseck bis zum Zischkenberg wurde von Wödl erschöpfend behandelt. Für Freunde schöner Gratwanderungen möchte ich hier nur erwähnen, daß sich der ganze Kammverlauf von der Landschitzscharte (Wetttor, 2344 m) über Zischkenberg, Deichselspitze, Kaiserspitze, Meisterspitze und Kieseck bis zur Rettingscharte — vom Schwarzensee und zurück in 11—12stündiger Tagesleistung bewältigen läßt. Ich habe im Jahre 1918 mit Dr Smekal diese ausgiebige Tur vom Lessachwinkel aus unternommen und noch bis zum Waldhorn ausgedehnt; den Abstieg nahmen wir damals unmittelbar über den Angersee und zur Laßhoferalm zurück. Mit Rücksicht auf die großen Höhenunterschiede ist für diese Fahrt ziemliche Ausdauer erforderlich, trotzdem nirgends nennenswerte Schwierigkeiten zu finden sind. Mit Ausnahme des Gratstückes Landschitzscharte—Zischkenberg, das in ¾ Std. leicht und einfach zu bewältigen ist, sind die einzelnen Abschnitte im Tauerführer ausführlich beschrieben. Die Aussicht ist während der ganze Wanderung hervorragend, besonders auf Golling, Kasereck und Klaferkessel. —

(Fortsetzung folgt.)

Bergsteigerische Ausbildungskurse

Ein Betätigungsfeld für Alpenvereins-Sektionen

Von Oskar Erich Meyer.

Die Sektion Breslau des Alpenvereins, deren Leitung schon wiederholt den Blick für die Forderung des Tages auf verschiedenen Gebieten bewiesen hat, veranstaltete im Spätsommer dieses Jahres einen bergsteigerischen Ausbildungskursus, dessen Leitung mir übertragen wurde. Das Ergebnis dieser vierzehntägigen Lehrzeit in den Oetztaler und Stubaier Alpen, d. h. der Gewinn der Teilnehmer an bergsteigerischem Können, war in mancher Hinsicht so überraschend, daß es sich lohnt, über diesen Versuch auf einem Gebiete, das Flachlandsektionen bisher kaum betreten haben, einiges zu sagen. Ich buche diesen Erfolg nicht etwa als ein Ergebnis besonderer Veranlagung des Leiters für den vorliegenden Zweck. Der Erfolg wird sich überall einstellen, wo man mutig an die Sache herangeht. Er liegt vielmehr im Wesen des Kurses, d. h. der mehr oder minder methodischen Unterweisung, begründet. Ueberraschend ist das günstige Ergebnis deshalb auch nur für den, der in seiner eigenen Jugend Erfahrung und Können ohne eine solche Unterweisung, gleichsam empirisch (durch Schaden wird man klug!) gewonnen hat. Diese „Methode" ist zwar gründlich (denn die Berge selber sind die Lehrmeister), aber nicht ungefährlich und jedenfalls langwierig, selbst wenn sie durch eifriges Literaturstudium unterstützt wird.

So gewann ich den Eindruck: Was wir früher in Jahren lernten, das lernt der junge Bergsteiger heute in einem Kursus in vierzehn Tagen. Es ist ganz ähnlich wie beim Schilauf: Als meine Altersgenossen und ich vor Zeiten die langen Bretter versuchten, da begegneten wir im heimischen Riesengebirge kaum einem einzigen, im heutigen Sinne guten Fahrer. Wir mußten jahrelang herumprobieren, um das zu ermitteln und zu lernen, was methodische Unterweisung jetzt in einer Woche lehrt. Wir haben heute eine große Anzahl von Bergsteigern und Schiläufern, die, nur ein wenig Lehrbefähigung vorausgesetzt, eigene und fremde Erfahrung von Jahrzehnten in kurzer Zeit vermitteln können. Es kommt ihnen zugute, daß die Luft unserer Tage gleichsam vom Geiste des Alpinismus getränkt ist; daß deshalb jedes belehrende Wort und jedes praktisch gezeigte Beispiel auf vorbereiteten Boden fällt. Auch heute bleiben die Hauptlehrmeister die Berge; aber sie sind kein Buch mehr in schwer verständlicher Sprache, sondern wir können seinen Inhalt nahezu fehlerlos lesen und lehren.

Man wird mit Recht entgegnen: In vierzehn Tagen wird auch heute keiner zum Bergsteiger, selbst bei bester Anleitung nicht. Nein: in so kurzer Zeit lehrbar ist nur die Technik des Bergsteigens, das Handwerk, also etwa der Gebrauch des Pickels, des Seiles, der Steigeisen, das Klettern im Fels, die Begehung steilen Grases. Nicht ohne weiteres lehrbar ist die auf Hunderten von Bergen gewonnene Erfahrung: Die Beurteilung einer Durchstiegsmöglichkeit aus der Ferne, der mannigfachen Schneearten oder Gesteinszustände oder der verdeckten Spaltensysteme eines Gletschers. Erst wenn der tastende Pickel ringsum ins Leere fährt, erhalte ich eine plastische Vorstellung des abstrakten Lehrsatzes: „Frisch verschneite Gletscher sind gefährlich." Erst wenn unter meinen suchenden Füßen die Steine poltern, und ich jeden Griff in der Hand behalte, wird mir das Wort lebenswahr: „Gelbrote Felswände sind brüchig." Erst wenn die untergehende Sonne einen Hagel von Geschossen löst, die mich eindringlich umschwirren, glaube ich wahrhaft, daß Westwände zur Tagesneige böse sein können. Und hundert solcher Dinge mehr.

Wohl kann (und soll) der Kursleiter bei jeder Gelegenheit auf diese Dinge hinweisen, aber er sei sich klar, daß er niemals die Autorität der Erfahrung hat, die der Schüler am eigenen Leibe macht. Doch es ist schon viel gewonnen, wenn der Schüler seine späteren Erfahrungen mit gutem technischem Rüstzeug sammelt; wenn er weiß, wie er die kurze, aber schwere Kletterstelle zu überwinden hat, die ihn bei Einbruch der Nacht noch vom bergenden Talboden trennt; wenn er weiß, daß die 10 Meter hohe, 60grädige Eiswand ein leicht überwindbares Hindernis ist; wenn er sich den Weg ins Freie durch die Wächte bahnen kann, ohne daß sie ihn und seinen Gefährten erschlägt. Das ist viel. Und all das ist lehrbar. — Nicht lehrbar bleibt endlich das Höchste: die seelische Einstellung zum Berg.

Nun einiges vom Kursus selbst: Möglichst wenig schulmäßig-doktrinär, möglichst viel in zwangloser Unterhaltung geben, auf der Basis guter Kameradschaft. Die Abende auf der Hütte bieten Gelegenheit, aus der Geschichte des Bergsteigens zu erzählen, von den Taten der Alten und ihrem (heute, ach, oft so fernen) Geist. Man wähle eine Gruppe der Alpen, in der sich möglichst viel verschiedene Geländeformen des Hochgebirges vereinigt finden (Fels, Eis, Gras, Schutt), d. h. eine Hütte in den vergletscherten Zentralalpen. Das Programm wird vom Wetter bestimmt:

An einem trüben Tage etwa gehe man in einen Eisbruch hinein und veranstalte Uebungen im Stufenschlagen und im Gebrauche der Eckensteineisen. Es ist sehr lehrreich, denselben Eishang einmal stufenschlagend, und einmal ohne Stufen, nur mit Hilfe der Eisen hinauf- und hinabzusteigen (Klinometer mitnehmen!). (An einem zweiten Uebungstage in dem herrlichen Eisbruch des Rofenkarferners bewältigten einzelne Kursteilnehmer bereits Eiswände bis 68 Grad Neigung ohne Stufen nach Eckensteins Technik.) Um der Uebung äußeren Anreiz zu verleihen, kann bei vorgeschrittenem Können der eine oder andere Serak erstiegen werden. Genau so kann man an trüben Tagen Uebungen im Felsklettern und im Seilgebrauch in Hüttennähe veranstalten. Das klare Wetter gehört den Gipfelturen. Später gehe man auch ruhig einmal bei schlechterem Wetter auf einen Berg. Denn auch bösen Verhältnissen soll der Bergsteiger gewachsen sein. (So haben wir beispielsweise am letzten Kursustage den Vorderen Brochkogel, 3575 m, über seinen bis dahin noch unbegangenen Ostgrat bei Neuschnee und Schneegestöber erstiegen.)

Gipfelturen bilden die beste Schule, weil sie erlauben, nicht nur verschiedene Geländeformen an einem Tage zu begehen,

ndern auch weil sie den Schüler vor die Aufgabe stellen, das Auge n Berge zu üben. Es ist deshalb wichtig, wenig bestiegene erge zu wählen, die keine Spuren der Begehung zeigen. Es t kaum Zweck, zwischen anderen Partien in tiefer Firnspur etwa f die Oetztaler Wildspitze zu steigen. Sollten (was kaum je der all sein dürfte) einsame Berge nicht zu haben sein, so lege man trotz die Anstiegsroute mit bewußter Absicht ein wenig „falsch". uf diese Weise erzieht man nicht nur zu selbständigem Urteil, sondern hat auch die Möglichkeit, die Ueberwindung bestimmter techischer Schwierigkeiten, die sonst nicht vorkommen würden, mit einbeziehen.

In der ersten Zeit des Kurses geht der Leiter bei allen Turen natürlich unbedingt voran, d. h. er führt und sichert. Damit erzieht an aber nicht zur Selbständigkeit. Ich halte es deshalb für nötig, gegen Ende des Lehrganges die Teilnehmer abwechselnd in leichterem Gelände vorangehen zu lassen. Der Leiter bringt durch Zuruf von inten alle nötigen Korrekturen an. Wohl wird durch dieses Verahren das Risiko etwas erhöht. Aber wer garnichts wagen will, gewinnt auch nichts.

Die Sektion Breslau hat die Kursteilnehmer vor Antritt der reise schriftlich verpflichtet, im Falle eines Unglücks keine Schadensersatzansprüche zu stellen. Das ist klug und richtig. Aber die Urunde enthebt den Leiter nicht seiner schweren moralischen Verantwortung. Er darf im Gelände keinen Augenblick ruhen und muß e Fähigkeit haben, eigenen bergsteigerischen Ehrgeiz stets hinter os Wohl seiner Mannschaft zu stellen. Verfügt er außer bergeigerisch-praktischen und bergsteigerisch-literarischen Kenntnissen och über naturkundliche, so ist das ein weiterer Gewinn.

Man ersteige auch einmal einen hüttenlosen Berg. Nicht nur, m zu zeigen, daß der Bergsteiger viele Hütten der Ostalpen eigentch gar nicht braucht, sondern um dem angehenden Alpinisten einen Hauch des Erlebens zu vermitteln, das den Pionieren wurde. Um zu zeigen, daß die Hütte im selben Maße, wie sie Bequemlichkeit bietet, ursprüngliche Reize nimmt.

Von größter Bedeutung ist endlich die genaueste Prüfung der Ausrüstung aller Teilnehmer vor Antritt der Tur. Das kann zweckmäßig gelegentlich eines einführenden Lichtbildabends geschehen. Es ist unbedingt zu vermeiden, daß der eine mit veralteten, der andere mit modernen Steigeisen kommt, die aber nicht für seine Bergschuhe passen. Man dringe darauf, daß jeder gleich das Beste kauft: für den Schuh geschmiedete Eckensteineisen, und einen Pickel, mit dem man Stufen schlagen kann, nicht eine Nachtwächterhellebarde.*)

Wieviele Teilnehmer soll ein hochalpiner Kursus außer dem Leiter zählen? Ich meine: höchstens drei. Sonst kann kein ernsthafter Bergsteiger mit gutem Gewissen die Verantwortung übernehmen. Gut befähigte Teilnehmer des ersten Lehrganges können später bei einem zweiten als „Unterleiter" mitwirken. So verbreitert sich allmählich die Basis und die Sektion nähert sich ihrem Ziele: einen bergtüchtigen Nachwuchs heranzuziehen. Natürlich muß sie bei der heutigen Not — je alpenferner, desto tiefer — in den Beutel greifen. Aber das Geld ist gut angewandt. (Als Anhaltspunkt sei erwähnt, daß Breslau bei drei Kursteilnehmern und einem Leiter im ganzen 1000 Mark bewilligte.) Wir danken auch hier vor der Oeffentlichkeit dem Vorsitzenden der Sektion, Herrn Geheimrat Dyhrenfurth, für sein stets verständnisvolles Eintreten für die Wünsche und Ziele der jüngeren Generation. Möge das Beispiel der Sektion Breslau in die Weite wirken!

*) Die meisten in Deutschland und Oesterreich hergestellten Pickel sind, von anderen Fehlern abgesehen, zu lang.

Die Mure

Von Sepp Dobiasch, Veitsch (Strmk.).

Der Weg von Krimml zur Warnsdorferhütte wurde Freund tto Feutl und mir sehr lang. Wolkenlos blaute der Himmel, aber ie liebe Sonne meinte es gar zu gut, trotz unserer leichten Kleiung rann der Schweiß in Bächlein und die Rucksäcke wurden mit edem Schritt schwerer. Immer häufiger flogen Blicke zum Bach inüber, der eilend und kühl talwärts rauschte; wortlos verließen ir den Weg, trabten ans Ufer und lagerten im kümmerlichen Schatten einiger Föhrenbäumchen. Nach gründlichem Mahl und räftigem Trunk schlief mein Gefährte den ruhigen Schlaf eines leißigen Arbeiters, der sein Tagewerk vollbracht und ich legte mich bwechselnd in Wasser- und Sonnenfluten.

Schön ausgekühlt, rein, frisch wie ein sauberes Linnen und doch ieder Sonnenwärme und Sonnenglück in Kopf und Körper ließ ch meine Augen weiden gehen. Unter dem bemoosten, graugrünen Granitblock dort, lugten die flinken Aeuglein einer kleinen Eidechse ervor, der glatte Leib unterschied sich kaum vom Fels. Der seltsam eformte Klotz und seine glitzernden, großen Augenspiegel müssen em Tierlein gefallen haben, denn es kam flink näher, bis es plötzich still stand, kehrt machte und in sein Loch verschwand. Dann egelte ein schöner Falter lange um meinen Kopf herum, ließ sich auf ie nackte Brust nieder, spreitete seine leuchtenden Flügel in der Sonne, hob und senkte sich im Gleichmaß der Atemzüge und flog ach ausgiebiger Rast neugestärkt davon. Eine Ameise zerrte in nermüdlicher Ausdauer einen ausgetrockneten blauen Käfer über lle Schluchten, Hügel, Wälder und Steppen ihres Jagdlandes und ch mußte die ungeheuerliche Kraft bewundern, mit der das Tierchen eine Last meisterte, die zwanzigmal mehr wog, als ihr eigener Körper.

Das melodische Rauschen des Wassers, das tiefe Himmelsblau, die stillen Berge, das eilende und doch ruhsame Leben ringsum schufen allgemach jenen Wachtraum, in dem die Dinge der Welt ihr Antlitz verändern: der von Menschen erfundene, tote Begriff — Zeit — schwindet, Allgegenwart nur ist, Leben, das keinen Anfang hat und kein Ende, Leben allein.

Tieflebendig sind die strömenden Wasser, tieflebendig ist der blaue Abgrund-Himmel, tief-lebendig sind die grünen, braunen und weißen Wellen der Erde-Berge. Langsam fallen dann die Augen zu, Bruder Schlaf löst den Bruder Wach ab und ganz zuletzt lächelt der dunkle Bruder Tod und wartet. Und mich dünkt, alles, was ich sehe, spiegelte sein Lächeln wieder.

Als wir erwachten, sahen wir ein weißgeballtes sonndurchflammtes Wolkengebirge sich hoch über die irdischen Berge türmen. Es war noch schwüler als vorher, wir schritten nunmehr rasch aus, um noch vor dem Gewitter in die Hütte zu kommen. Am Ende des Tales, wo die letzten Almhütten stehen und das Krimmlerkees seine Eiszunge tief ins Grün herabstreckt, ereilte uns das Wetter. Es war durchaus kein besonderes Gewitter. Es blitzte häufig, strichweise rauschte heftiger Regen nieder und die weißen Berge verschwanden unter den üblichen grauen Kappen. Auffällig war nur, daß die Schwüle eher noch zunahm und der Gletscher zu lebendig wurde. Das ganze Tal durchtoste der Lärm stürzender Wasser, der Gletscherbach schwoll rasch zu einem braunen Wildfluß an, der schon die Ufer überschäumte. Wir gingen gemütlich weiter, ließen uns bis auf die Haut durchnässen; wir waren in dieser Hinsicht nicht verwöhnt und trösteten uns mit der Hütte, die wir in einer Stunde erreichen mußten. Vor der letzten Sennhütte setzte wieder ein kleiner Guß an; plötzlich erklärte mein Gefährte zu meiner Ueberraschung voll Entschiedenheit: „Ich gehe nicht mehr weiter, stellen wir uns unter!" Ich war sehr ungehalten, fast zornig. „Wozu denn? Noch mehr naß können wir nimmer werden und oben ist es gemütlicher. Bist du auf einmal regenscheu?" Ottoe steirischer Dickkopf siegte, ich ging mit und blieb einige Minuten in der Hütte. Der Guß hörte rasch auf, die Blitze wurden seltener, nur das wilde Rauschen der Wasser klang unvermindert an. Mein Kamerad wollte gleich in der Sennhütte übernachten, weshalb ich meinen Weg allein fortsetzte.

Ungefähr am halben Weg zum Schutzhaus, ich sah es schon dann und wann, bemerkte ich, wie hoch ober mir am steilen Grashang, eine braune Wand aus dem Nebel herauskam. In der nächsten Sekunde dröhnte ein furchtbarer langanhaltender Donner in meine Ohren, der Boden zitterte, eine kurze Strecke vor mir schoß eine riesige braune Schlange den Steilhang herab, raste wildbrodelnd ein breiter Strom nach — Wasser, Erde, Schlamm, Gestein — tischgroße Blöcke darunter, die wie Fische aus dem Wasser schnellten, und klatschend zurückfielen — eine Mure.

Ich starrte einen Augenblick betäubt in das Chaos, dann flogen meine Blicke hinauf. Nein! Es kam nichts mehr! Dann kletterte ich den steilen Hang neben der Mure aufwärts. Die Nebel hüllten alles um mich ein, kalte Regenschauer peitschten mein Gesicht, neben mir donnerte der braune Wildstrom in rasender Kraft zur Tiefe. Ich mußte sehr hoch ansteigen und sehr lange warten bis ich einen Uebergang fand, obwohl die Flut rasch abtlaute. Auf einem Granitblock hielt ich Rast und sah nach der wilden Kraft der Berge wieder einmal das flüchtige und doch ewige Lächeln ihrer Schönheit. —

Zuerst teilten sich die Nebel über der Reichenspitzgruppe. Grate, Gipfel und Türme ragten in einen Feuersee. Rot flammte der Himmel, rot glühten die Felsen und rot strahlten die Gletscher im Widerschein. Dann spaltete sich die Wetterwand über den Tauern; über die Gletscher tanzten erst goldene Lichter, das Gold des Märchens, das aus der Tiefe emporquillt zum Licht, um jäh zu schwinden, dann wehte ein zartes Rot über die weißen Felder, der Abglanz ferner Feste des Feuers, und einen Augenblick lang tauchten die Berge auf, im Farbenspiel der letzten Sonne, Lichtgedanken der Schöpfung; dann schlossen sich die dunklen Vorhänge, dann erhob sich kalter Wind und dann fiel Schnee.

Der ungeheure Sang der scheidenden Sonne über den weißen Bergen, mit seinem Finale von Feuer und Tod, verrann in graues Schweigen. —

Es war ein Blick wie in Urtage der Schöpfung, Schauer de Ehrfurcht rüttelten mich. Und dennoch strömte wiederum heiß

Freude durch alle Adern und brachte den Menschen in mir, den uralten Menschen, der schon Jahrtausende leidet, kämpft, siegt und stirbt, zum Schwingen.

Kampf, Kampf, Urvater der Dinge, ich grüße dich!

* * *

Erst später wurde mir bewußt, daß der steirische Dickkopf meines Freundes Otto mir das Leben rettete.

Die Mure wischte auf hundert Meter Breite den Weg fort, fegte den Hang sauber blank, daß die Felsrippen vorschauten, und ohne die paar Minuten Unterstand wäre ich mitten hineingeraten.

Schihütten und D. u. Oe. Alpenverein

Von Eugen Elkan, S. Bayerland.

Die beiden Aufsätze über Schilauf, sowie Schiabteilungen und D. u. Oe. A. V. von Wein und Sotier in Nr. 14 der Mitteilungen greifen ein Thema auf, das für unseren Verein von ganz schwerwiegender Bedeutung ist. Es braucht deswegen durchaus nicht das schon genügend erörterte Thema „Sport und Alpinismus" neu aufgerollt werden. Nur soviel mag eingangs bemerkt sein, daß diese beiden Bestrebungen durchaus nicht in Gegensatz zu treten brauchen, solange jede sich auf ihr eigenes Gebiet beschränkt. Sport ist für unsere heutige Zeit etwas Notwendiges und Begrüßenswertes; aber wir dürfen nicht vergessen, daß dieser ausschließlich der körperlichen Ertüchtigung dient. Alpinismus ist in erster Linie eine ethische Bestrebung, man möchte fast sagen eine Weltanschauung. Seine Ausübung mag ab und zu Aehnlichkeit mit sportlicher Betätigung haben, doch sind die inneren Beweggründe völlig andere. Bei der Beurteilung der Dinge kann doch nur deren inneres Wesen und nicht deren äußere Erscheinung maßgebend sein.

Es liegt in der Natur jeder sportlichen Betätigung, daß diese nach außen in breitestem Maße in Erscheinung zu treten sucht und das mag wohl der Hauptgrund sein, warum es den Anschein hat, als ob dieser auch im D. u. Oe. A. V. immer mehr zum Selbstzweck werden sollte. Der wahre Alpinismus dagegen vermeidet jede öffentliche Betätigung und sucht der Bergsteiger gerade die Gebiete auf, wo er möglichst ungestört bleibt. Es liegt daher überhaupt in seiner Art, seine Persönlichkeit nicht so in den Vordergrund zu stellen, und das mag wohl der Hauptgrund sein, warum er im A. V. nicht so zu Worte kommt, wie es entsprechend seiner Zahl und nach der ganzen historischen Entwicklung des Vereins am Platze wäre.

Darum ist es höchste Zeit, daß der D. u. Oe. A. V. hier Stellung nimmt, sonst entstehen Gegensätze, die seinen Bestand ernstlich gefährden. Für die sportliche Betätigung in den Alpen bestehen genug Vereinigungen (deutscher und österreichischer Schi-Verband, Kletterriegen der Turnvereine, alpine Sportklubs), in denen auch Alpenvereinsangehörige restlos die Förderung finden, die sie auf diesem Gebiete suchen. Der D. u. Oe. A. V. kann durchaus in ein freundschaftliches Verhältnis zu diesen Vereinigungen treten und mag sich unter Umständen sogar eine gewisse Interessengemeinschaft bilden. In den Reihen des A. V. selbst jedoch haben Sportabteilungen nichts zu suchen.

Hier muß den Betrachtungen unseres Verwaltungsausschußmitgliedes Sotier voll und ganz zugestimmt werden. Wozu sind im Grunde genommen im A.V. eigene Schiabteilungen notwendig, die heute schon einen Verein im Verein bilden und mit der Zeit ernste Konflikte im Sektionsleben heraufbeschwören können. Die Förderung des alpinen Turenlaufes kann und muß Zweck des A.V. und seiner Sektionen selbst sein, denn der Schneeschuh ist heute ein unentbehrliches Hilfsmittel zur praktischen Ausübung des Alpinismus im Winter. Rein sportlicher Schilauf dagegen hat im A.V. einfach nichts zu suchen. Es braucht deshalb, besonders unseren jüngeren Mitgliedern durchaus nicht verwehrt sein, diesen nach Herzenslust zu pflegen, vielmehr ist dies im Gegenteil durchaus zu begrüßen. Nur soll es eben in denjenigen Vereinigungen geschehen, die ihrer Natur nach dazu bestimmt sind.

Daß jedoch die Entwicklung zu dem geführt hat, was wir heute als eine Gefahr erkennen müssen, ist wohl zum großen Teil auch eine Schuld des D. u. Oe. A.V. und seiner Sektionen selbst. Die Erschließung der Ostalpen für die Sommerturistik kann als vollendet angesehen werden. Im übrigen ermöglichen Freilager und Zelt auch Turen in den abgelegensten Gebieten, ohne daß deren Ursprünglichkeit durch einen Hüttenbau entweiht zu werden braucht. Für die kalte Jahreszeit schließt sich dies jedoch im vorneherein aus und entbehren gerade die Gebiete, welche für den Schilauf in Frage kommen, einer geeigneten Unterkunft. Aus diesem Grunde hatten und haben die Schiabteilungen eine gewisse Existenzberechtigung, denn sie nehmen sich dieses, vom Hauptverein stiefmütterlich behandelten Gebietes an. Hier zeigt sich nun aber, daß die mehr oder weniger selbständigen Abteilungen durchaus nicht im Sinne des A.V. handelten, sondern ausschließlich die Förderung ihrer eigenen Interessen im Auge hatten. Im Gegensatz zu den Alpenvereinshütten nehmen die Schiabteilungen ihre Hütten ausschließlich für ihre eigenen Mitglieder in Anspruch und haben Mitglieder anderer Schiabteilungen entweder überhaupt keinen Zutritt oder sind vielfach nur geduldete Gäste. Im Wesen des A.V. jedoch liegt es, daß seine Gesamtmitglieder in allen Hütten der einzelnen Sektionen im ganzen deutschen Ostalpengebiet gleiche Rechte genießen. Es ist das eine Selbstverständlichkeit, die wohl keiner weiteren Begründung bedarf und es ist nur zu verwundern, daß die A.V.-Mitglieder dies noch nicht in gleicher Weise für den Winter beansprucht haben. Es kommt das wohl daher, daß in den Schiabteilungen wohl durchweg der „Sportler" tonangebend ist, für den es lediglich darauf ankommt, ein schönes Uebungsgelände und eine gute Sprungschanze zu haben. Er geht daher am liebsten Sonntag für Sonntag auf ein und dieselbe Hütte, wo er die Geländeverhältnisse, sowohl wie die Sprunganlage schon genau kennt. Es wird niemand behaupten wollen, daß eine solche Betätigung mit Alpinismus irgend etwas zu tun hat. Freilich besteht ein großer Teil der Schiabteilungen aus Bergsteigern und sind diese bemüht, „Turen" zu machen. Dabei bleiben sie aber auf ein mehr oder weniger engbegrenztes Gebiet angewiesen, da selbst große Abteilungen nur über einige Hütten verfügen können, deren Gebiet man über kurz oder lang „abgegrast" hat. Will man, entsprechend seiner alpinen Betätigung im Sommer neue Gebiete kennen lernen, so ist man heute noch auf die in den bevorzugten Schilaufgebieten sehr spärlichen A.V.-Hütten angewiesen. Oder man muß entlegene Gruppen aussuchen, in denen sich noch unverschlossene Almhütten befinden, auf welchen zu kampieren in den strengsten Wintermonaten aber auch nicht jedermanns Sache ist.

Hier wäre für den A.V. und seine Sektionen noch ein weites und dankbares Gebiet der Betätigung. Zunächst muß die Forderung erhoben werden: Freizügigkeit auf den Schihütten für alle Alpenvereinsmitglieder ohne Unterschied, genau so wie dies auf den A.V.-Hütten im Sommer schon immer der Fall war. Zu diesem Zweck müssen die Sektionen die Hütten ihrer Schiabteilungen nach und nach selbst zu übernehmen suchen. Es mag vielleicht die Befürchtung laut werden, daß dann in den günstig gelegenen Ausflugsgebieten der großen Touristenzentren (München und Wien) auf einzelnen Hütten ein nicht zu bewältigender Massenandrang eintreten wird. Schließlich liegen aber die Verhältnisse im Sommer auch nicht anders und letzten Endes ist ja der A.V. und seine Sektionen dazu da, solche Schwierigkeiten nach Möglichkeit zu überwinden. Abgesehen davon können diese gar nicht so groß werden, denn durch eine solche Neuregelung werden ja durchaus nicht mehr Menschen in die Berge gezogen als bisher auch schon gegangen sind und Unterkunft gefunden haben. Nur die Verteilung wird vielleicht eine etwas andere werden.

Darüber hinaus müßte auch in den entlegeneren Gebieten versucht werden, einzelne Almen zu pachten und ganz einfach auszustatten. Ein kleiner Kochherd, das notwendigste Geschirr und einige Decken genügen. Höchstenfalls kann durch Verschalung eines Teiles des Hütteraumes der Aufenthalt an schlechten und ganz kalten Tagen erleichtert werden. Die Anbringung eines A.V.-Schlosses wäre zweckdienlich. Diese Hütten sind dann in ein Verzeichnis aufzunehmen, das nur den Alpenvereinsmitgliedern zugänglich sein dürfte. Das würde Turen in vielen Gebieten (z. B. entlegenere Teile der ausgedehnten Kitzbühler Alpen, Isarwinkel usw.) wesentlich erleichtern, denn heute ist man gezwungen, schon sehr früh am Tage die Alm aufzusuchen, die zum Nächtigen gewählt wurde, da man nie weiß, was für Verhältnisse angetroffen werden und ob man nicht gezwungen wird, anderweitig zu suchen oder gar wieder in's Tal abzufahren. Für den Almbesitzer kann eine solche Verpachtung nur Vorteile haben, denn eine solche Hütte steht dann unter einer gewissen Aufsicht im Winter und wird außerdem unentgeltlich besser ausgestattet. Die Brennholzfrage spielt hier wohl keine Rolle, denn Holz ist meist reichlich vorhanden und kann eine entsprechende Entschädigung aus den zu erhebenden Gebühren leicht geleistet werden.

Hier gibt es noch dankbare Aufgaben zu erfüllen, welche auch Sektionen mit geringen Mitteln die Möglichkeit nutzbringender Betätigung bieten. Es ist nicht Zweck dieser Zeilen, ein genaues Programm zu entwerfen, wo und wie das geschehen kann, vielmehr sollen sie nur den Anstoß geben in dieser Richtung zu arbeiten. Neue Aufgaben aber brauchen wir, der uns allen am Herzen liegenden alpinen Sache zu dienen.

Mitglieder, besucht das Alpine Museum des D. u. Oe. Alpenvereins!

Eine Glocknerbesteigung vor 70 Jahren

Mitgeteilt von Th. Droese, Dresden.

Dem Schreiber dieser Zeilen ist ein Buch in die Hände gekommen, das eine Besteigung des Großglockners enthält, die es wohl verdient, der Vergessenheit entrissen zu werden. „Die Erschließung der Ostalpen" enthält keinen Hinweis auf diese immerhin eigenartige Ersteigung aus jener Zeit. Das Büchlein trägt den Titel: „Alte Erinnerungen von P. H. F. Druck und Verlag von Oskar Bonde. 1897 Altenburg". Es enthält Erinnerungen, die eigentlich nur für den Bekanntenkreis des Verfassers geschrieben waren und auch über diesen engeren Kreis hinaus nicht bekannt geworden sind. Der volle Name des Verfassers ist Findeisen. Er ist schon lange tot. Sein Buch enthält sonst nichts, was den Alpinisten interessiert. Seine Bergfahrt geschah ganz „zufällig", als er von einer Reise aus Ungarn als junger Mann heimkehrte und sein Weg ihn nach Lienz führte. Unter Auslassung von allerhand ganz unnötigen Abschweifungen verlief die Besteigung laut Findeisens eigenen Worten folgendermaßen:

„Ich kam nach Lienz am Anfang des Pustertals. Es gab noch keine Eisenbahn, man mußte mit der Post fahren. Im Gasthof saßen an der Wirtstafel einige junge Herren aus Lienz; die redeten davon, daß sie eine Besteigung des Großglockners versuchten möchten. Ich sah sie mir an und dachte: „Was die können, das kannst du auch" Ich sagte nichts ging aber über Windisch-Matrei nach Kals und von da mit einem Führer nach Heiligenblut. Wir gingen über den Katzensteg einen der gefährlichsten Stege, die ich kenne, der wirklich für Katzen besser paßt als für Menschen. Er ist vielleicht nur 12 Schritt lang, aber lang genugt, um da zu verunglücken. Der Fußweg hörte plötzlich auf, es kam eine glatte, senkrechte Felswand, in der einzelne handbreite Fußstapfen eingehauen waren, rechts war tiefer Abgrund Mein Führer ging ruhig vor mir hinüber und sah sich dann nach mir um. Ich schämte mich zu sagen: „Da gehe ich nicht hinüber," und ging mit festen Schritten nach, aber dankte meinem Gott, als ich hinüber war. In Heiligenblut bekam ich als ich mein Vorhaben kund gab, das sogenannte Glocknerzimmer zur Wohnung eingeräumt, wo ein großes Fernrohr stand, auf die Spitze des Glockners gerichtet.

Ich sage jetzt, meine Glocknerbesteigung war ein sehr leichtsinniges, in keiner Weise überlegtes und vorbereitetes Unternehmen. Ich hatte dazu nicht mal passende Kleider und Schuh. Ich bin in einem Leinwandanzug und in Stifeletten auf den Großglockner gestiegen. Der Wirt hatte nur eine warme Jacke für mich mitgegeben. Der Brocken im Harz war der höchste Berg gewesen, den ich vorher bestiegen. Aber ich war jung und kräftig, ein Kletterer ohne Schwindel von Kind auf und mit festen Knien und festem Alpstock ausgerüstet. Fröhlichen, mutigen Herzens unternahm ich's, um die Wunder Gottes auf und von dem höchsten deutschen Berge zu schauen, und es ist mir, Gott sei Dank! wohl gelungen. Wenn die Nachricht in Nr 29 des Jahrganges 1865 im „Daheim" richtig ist, daß in 17 Jahren 121 Reisende der Bergsteiger es versucht haben, den Großglockner von Heiligenblut aus zu besteigen, aber nur fünf hinaufgekommen sind, nun so bin ich einer von diesen Fünfen.

Wir gingen Sonntag, den 20 August 1855 abends 5 Uhr von Heiligenblut fort. Meine lieben Führer, der Andreasbauer und der Kremser, hatten sich vorher von ihrem Pfarrer zu diesem Gange einsegnen lassen. Der Knecht des Wirts trug Proviant. Wir hatten natürlich auch Axt und Seil mit. Wir stiegen beständig, sprachen einmal in einer Sennhütte ein, wo wir Milch tranken, und meine Führer zu meiner Verwunderung bloße Butter aßen und waren um 9 Uhr in der obersten Sennhütte. Der Versuch, ein wenig zu schlafen, wollte mir nicht gelingen. Ich setzte mich bald wieder zu meinen Führern und ließ mir Jagd- und andere Geschichten erzählen. Um 12 Uhr Mitternacht brachen wir wieder auf und gingen, wenn ich nicht ganz irre, bis 7 Uhr morgens. Da kamen wir an die Gletscher. Wir überschritten sie ohne Unfall, auch gefährliche Spalten. Einmal legten wir uns an den Rand einer großen Spalte und schauten hinab auf die wunderbar gefärbten Eiswände. Dann stiegen wir an Felsen hinauf und kamen an den Eisberg vor der niederen Glocknerspitze, die in sehr steilem Winkel aufsteigt. Es wurden Stufen in das Eis gehauen und wir stiegen langsam empor, bis wir auf den Rücken des Berges kamen. Ich setzte mich in den Schnee. Ich glaube, die Stelle war etwa eine Elle breit, vor und unter mir waren Tiefen von wenigstens 1000 Fuß. Es war kalt. Die Jacke des Wirts tat mir gute Dienste. Meine Führer bahnten durch den frisch gefallenen Schnee einen Weg nach dem Fuß der höchsten Spitze, ein Führer vor, einer hinter mir, ich an dem Seil. Ja, diese Glocknerscharte, das ist die schlimmste Stelle der ganzen Besteigung. Sie wird je nach Wind und Wetter und Schneefall sich immer verändern, aber sie wird immer ein grausiger Weg sein. Da war eine Stelle zu passieren, wo wir wegen einer rechts herüberhängenden Schneewand nicht aufrecht gehen konnten, der Weg war nur 2 Hände breit, links ein Abgrund von 2—3000 Fuß. Aber wir kamen glücklich hinüber auf die höchste Spitze und vor uns lag die majestätische Alpenwelt bis zum Ortler, bis zu den Dolomiten, und wir schauten hinein in die schönen Täler und Ebenen, wo die Menschen wohnen und arbeiten, sich lieben und hassen, sich freuen und

Aber das Ruhen in andächtiger Freude an den uns umgebenden Gotteswundern währte nicht lange. Nach einer Viertelstunde sagte der Kremser plötzlich: „Herr Gott, es kommt ein schweres Wetter, wir müssen schnell hinab." Und da kam auch schon, als wir kaum aufgebrochen waren, ein furchtbarer Schneesturm. Wir mußten laufen, was wir konnten. Da war an kein Seil mehr zu denken, da gab es keine Erwägung und Vorsicht mehr. Wir rannten über die gefährliche Schartenstelle eiligst hinweg und hinaufkletternd dann über den niederen Glocknergipfel. Als wir an den Eisberg kamen, war von unseren eingehauenen Stufen nichts mehr zu sehen, alles verschneit. Wir legten uns zurück auf unsere Alpstöcke und hinab ging's den Eisberg mit rasender Geschwindigkeit wie auf einem Schlitten; rechts war der Abgrund. „Nun sind wir gerettet", sagten die Führer. Dann liefen wir über die Adlersruhe hinab nach den Gletscher und darüber hinweg. Endlich kamen wir an die Grenze des Eises, wo unser Korb mit den Lebensmitteln stand und stärkten uns. Wir brachen bald wieder auf, kamen aber aus dem Schneewetter in niederströmenden Regen und langten endlich wie die gebadeten Mäuse, aber fröhlichen, dankbaren Herzens in Heiligenblut an. Die Leute kamen aus den Häusern uns zu begrüßen und schüttelten uns herzlich die Hände. Der Herr Pfarrer hatte mit vieler Dorfbewohnern unsere Besteigung durch das Fernrohr in meinem Zimmer beobachtet und dann, als das Wetter so plötzlich gekommen und den ganzen Berg verhüllt hatte, in der Kirche für uns gebetet. Wir waren 26 Stunden unterwegs gewesen, ohne Schlaf. Die Ruhe war uns süß, als wir abends zusammensaßen und noch ein paar Maß Wein zusammen tranken. Es tat mir natürlich auch wohl als Held des Tages etwas gefeiert zu werden.

Das alte Lied sagt: „Wenn das meine Mutter wüßte, wie mir's in der Fremde ging! Schuh und Strümpfe sind zerrissen." — Ja, wenn das meine gute Mutter gewußt hätte! Bei mir waren auch Schuh und Strümpfe zerrissen. Ich ging den andern Tag hinüber nach Gastein und das Notwendigste war für mich, ein Paar Schuhe zu kaufen denn ungestraft geht man nicht in Stifeletten auf den Glockner. Ich habe mir nicht viel auf meine Glocknerbesteigung eingebildet, wohl gar nichts. Ich habe meinem Gott gedankt. Es steht geschrieben: „Du sollst Gott nicht versuchen." aber manchmal tut man es doch, zumal in der Jugend. Und was sollte aus unseren deutschen Jungen und Männern werden, wenn sie aus Furcht nicht mehr wagten einen Berg zu besteigen; und viele werden es leider nie verstehen, wie es einen reizt. Hindernisse und Gefahren zu bestehen, wie es ihn hinaufzieht in die Höhe. Wer's nicht fühlt, dem läßt sich's nicht andemonstrieren."

„Der Berg und das Kind"

Aber warum nicht gleich in der Mehrzahl? Etwa „Wir — die Kinder — und die Berge!' Schade, daß sie noch nicht darüber schreiben können und daß sie wenigstens hierin noch auf die Alten angewiesen sind!

Die Möglichkeiten wären nicht auszudenken! Ein gefundenes Fressen für die Primitiven, die Dadaisten und erst für ihre Gegenfüßler, die Psychoanalytiker! Von den Perspektiven gar nicht zu reden, die sich für die alpinen Ausrüstungsgeschäfte eröffnen, wenn die „Bewegung" noch mehr in Schwung kommt: Alpine Kakstuhlchen, warme Windelhöschen zum Wechseln, Rückentraggestelle für die lieben Eltern usw. Davon gar nicht zu reden, daß die Alpenvereinshütten dem Zeitalter des Kindes Rechnung tragen müssen — Es wäre zum Lachen, wenn es nicht so traurig wäre!

„Der Berg und das Kind" lautete die Ueberschrift einer ebenso interessanten als lehrreichen Arbeit in den Spalten einer angesehenen, süddeutschen Tageszeitung! Der Aufsatz stand allerdings etwas weit hinten in der „Reisezeitung". Aber ich weiß nicht, ob das hinsichtlich der Wertung der darin erscheinenden Arbeiten von Bedeutung ist. Die sicherlich liebenswürdige Verfasserin (ich will vorsorglich ihren Namen zunächst nicht nennen) wird es mir nicht verübeln, wenn ich einen Teil ihrer Ausführungen, weiteren Kreisen zugänglich mache. Natürlich in Gänsefüßchen!

„Wenn schon wir Großen befangen den Felsenwundern gegenüberstehen, wie sollte da nicht ein junges Menschlein ergriffen werden? Oft erscheint ihm solch ein riesenhafter Steinkoloß wie ein gewaltiger Ritter Blitzzerspaltene Nadelbäume sind sein Panzerhemd, graugrünes Latschengestrüpp sein Lockengeringel. Manchmal wird der Berg dem Kinde zur hehren Frau. Ihre weißen Steinglieder verhüllt das grüne Kleid der duftenden Almenmatten. Rotglühende Alpenrosen und samtenes Edelweiß umschlingen den schneeigen Hals. Wie klirrendes Geschmeide klingt das Rieseln der Schutt- und Geröllfelder. Weit herab fließt das schimmernde Ge-

wand, durchglitzert von den Silberbändern der Quellen und Bäche. Sattgrüne Laubwald ist der Kleidersaum.

Zauberland dem Kinderherzen! Alle geheimnisvollen Gestalten seiner Märchen- und Sagenbücher blühen ihm hier. Der Berg lebt und atmet. In seinen Klüften hausen Kobolde und tausendjährige Zwerge graubärtig wie der alten Baumstämme Wurzeln. Die weiten Hallen tief im verborgenen Schoß füllen schlafgefesselte Könige mit ihren Heldenscharen. Unterirdische Schatzgewölbe hüten altes Götzengold und edelstes Geschmeide. In den Bächen und Quellen wohnen Nixen und Feen; den Gipfel bewacht ein gewaltiger Geist.

Nicht wenig regt die kindliche Phantasie auch die Sage an: von Frau Hitt, vom König Watzmann, vom Untersberg usw. Ein Blick zur Höhe und das Kind findet im Gestein die Aehnlichkeit mit der Sage. Trümmerfelder über die der Teufel schritt, gezackte Steinbrocken von büßenden Geistern gehauen, dazwischen ein gewaltiger Wanderblock, mit dem der zürnende Berggott lästerliches Treiben strafte.

Aber nicht nur den ernsten und geheimnisvollen Seiten der Gebirge spürt ein Kind nach. Wir Großen kämpfen und ringen mit des Berges Gewalten, erschauern unter seiner Erhabenheit und Himmelsnähe. Das Kind aber legt vor dem Felsenriesen seine hoffende, träumende, fragende Seele bloß und er gibt freundlich Antwort. Geduldig zeigt er ein immer abwechslungsreicheres, neues Antlitz, lockend, winkend, betörend, mahnend und wieder in sonnigem Leuchten. Mit tausendfachen Herrlichkeiten liegt er jetzt da. Aller Ernst ist von der jungen Stirn des Besuchers gewichen. Die anfängliche Scheu und Befangenheit ist verschwunden. Jubel, Singen und Wanderlust kehren ins kleine Herz zurück. Ein Schnaderhupfl ums andere ertönt — weiß Gott, wo aufgeschnappt — von frischen Lippen. Kein Bankerl steht da, das unbenützt bleiben darf, kein Ueberstiegerl — es muß überkraxelt werden, wenn auch breit und gemächlich der Pfad daneben läuft. Ueberall hin tanzt das Kind mit seiner leichten Körperlast; es hüpft den Schmetterlingen entgegen, findet voll Entzücken die herrlichsten Blumen und Beeren. Dazwischen lauscht es unbeweglich dem Summen brauner Hummeln, dem Surren von Fliegen und Mücken.

Nun zur Almhütte! Was gibt es hier nicht zu bestaunen! Jeder Winkel wird durchstöbert. Den Abschiedsjuchzer der Sennerin sucht das Kind nach Kräften zu erwidern. Schon brennt die Sonne heiß hernieder zum letzten Anstieg mahnend. Heilige Scheu ergreift das bangende Herz des Kindes vor dem Ziele. Hat sich aber der kleine Gipfelstürmer an den überwältigenden Eindruck gewöhnt, dann kennt sein Forschergeist oft keine Grenzen mehr. Der bewanderste Geograph wäre um Auskunft verlegen.

Berg und Kind, sie beide lieben sich wie Urahne und Enkel. Das ehrwürdige Alter schützt den jungen Menschensproß und behütet ihn vor seinen todbringenden Gefahren. Ihm verweigert es die eisstarrende Gletscherwelt, die gefährlichen glatten Wände und Platten zum Erklettern. Behütet von Elternsorge und -schutz bleiben dem jungen Gemüt die unheimlichen Mächte fremd, denen die kühnsten Männer oft zum Opfer fallen. Gläubig und vertrauend blickt das Kind zum Berge auf, grüßte ihn mit lachender Freude und wartet auf sein Winken: „Komm bald wieder"!

Nein, lieber Hosenmatz, komme lieber nicht! Und sag auch all' den Kindern, die mit dir in die Kinderschule gehen, nicht davon, was du in den Bergen erlebt! Wir haben ohnehin schon auf den Hütten genug Leute, die nicht hinaufgehören! Und dann sind wir noch gar nicht eingerichtet für euch! Das kommt erst noch! Warte noch ein paar Jahre, dann geht vielleicht deine ganze Klasse mit hinauf. Vorerst, solange du die Wegetafeln und die Landkarte noch nicht lesen kannst, ist es schon besser, du gehst mit deiner Mutter. Du bist allerdings dadurch in der Freiheit des Entschlusses, wohin du gehen möchtest, etwas behindert. Aber tröste dich, das geht anderen, wenn sie mit einer Frau gehen auch so. Und lerne lieber noch Schnaderhupfl! Das ist etwas fürs Kindergemüt! Poesie, Poesie! Man kann nicht früh genug mit dieser Art Schrifttum anfangen, wenn man's zu etwas bringen will! Und die Leute auf der Alm haben sicher eine Mordsfreude, wenn du ihnen immer mit etwas Neuem aufwarten und zu ihrer Unterhaltung beitragen kannst. Die Sennerin vielleicht auch! Und pflücke nicht soviel Edelweiß, du „kleiner Gipfelstürmer"! Und frage den Berg nicht soviel! Jedenfalls nicht mehr als er dir sagen kann. Und merke dir alles, was du erlebst, damit du bald ein Buch darüber schreiben kannst.

Was du nicht weißt, das weiß deine Mutter. Es macht nichts, wenn du dir ein bißchen „einsagen" lässest. Aber was das ist, das mußt du erst in der Schule lernen. Ich freue mich schon, wenn du einmal schreiben kannst und dein Buch herauskommt. Und die anderen auch, wenn sie's in den „Mitteilungen" lesen. Was bist du denn eigentlich? Ein Bub oder ein Mädel? Deine Mutter spricht von dir nur immer generis neutrius. Du weißt es selbst noch nicht? Umso besser für dich, dann hast du mit dem Problem „Eros und Alpinismus" noch nichts zu schaffen. Geht immer deine Mutter mit Dir in die Berge? Das ist recht, „da kann dir nix g'schehn" sagt der Steinklopfer-Hans! Und damit gehab dich wohl! Vielleicht sehe ich euch zwei einmal im Gebirge. Wird mich sehr, sehr freuen, wenn ich deine Mutter kennen lerne!

Hans Kaiser.

Verschiedenes.

Hütten und Wege.

Unsere Schutzhütten im Winter 1925/26. Die Giglachsee-Hütte und die Kainprechthütte der S. Wien in den Schladminger Tauern werden von Weihnachten bis Hl. Dreikönig und je eine Woche vor und nach Ostern bewirtschaftet werden. — Die Moritzenhaus ist ganzjährig bewirtschaftet. — Die Dr. Josef-Mehrl-Hütte, gleichfalls der S. Wien gehörig, im steir. Rockgebiet gelegen, wurde mit neuen Decken und Strohsäcken ausgestattet, sodaß nun 20 Schlafstellen verfügbar sind. Am Beginn des Monats Februar wird dort ein kostenloser Schikurs für Fortgeschrittene abgehalten. Höchstzahl der Teilnehmer 16!

Hüttenschluß. Die Biberacherhütte auf dem Schadonapaß ist seit 19. Oktober geschlossen.

Von der Prienerhütte auf dem Geigelstein. Diese neue Hütte unserer Sektion Prientat ist — entgegen anderseits verbreiteter Nachrichten — im kommenden Winter Schifahrern nicht zugänglich. Sie wird erst später eröffnet werden.

Die **Meilerhütte** am Dreitorspitzgatterl ist ab Ende Oktober geschlossen. Für Winterturisten ist die alte kleine Meilerhütte mit Alpenvereinsschlüssel zugänglich. (8 Lager mit Decken.) Holz ist nur in bescheidener Menge vorhanden. Nach Verbrauch des Vorrates kann keine Nachschaffung mehr erfolgen. Bei Bergführer Anton Reindl, Partenkirchen 173, ist jeweils Näheres zu erfahren.

Winter-Hüttenbetrieb der S. Austria. Theodor-Karl-Holl-Haus am Lawinenstein (steir. Salzkammergut), 2½ Std. von Mitterndorf. Bewirtschafter: Schilehrer Sepp Zorn. — Schilauerheim „Hohentauern" in den Rottenmanner Tauern, 2 Std. von Trieben. Bewirtschafter: Geschwister Landl. — Brünnerhütte am Stoderzinken (Dachsteingebiet), 4 Std. von Gröbming oder Aich-Assach. Bewirtschafter: Jakob Simonlehner. — Austriahütte (Dachsteingebiet), 4 Std. von Schladming. Bewirtschafter: Berg- und Schiführer Sepp Reiter. — Simonyhütte am Hallstättergletscher (Dachstein), 6 Std. von Hallstatt. Bewirtschafter: Führeraspirant Georg Wechselberger. — Wildkogelhaus (südl. Kitzbüheler Alpen), 4 Std. von Neukirchen am Pinzgau. Bewirtschafter: Peter Dschulnigg. — **Diese Hütten werden alle ganzjährig bewirtschaftet.**

Von den Hütten der S. Innsbruck. Bettelwurfhütte, Solsteinhaus und Franz-Senn-Hütte sind geschlossen. Die ersten beiden sind völlig unbenützbar, da die Einrichtung zu Tal geschafft worden ist. Letztgenannte Hütte hat einen Winterraum mit Kochgelegenheit. Ihre Bewirtschaftung ist während der Schizeit in Aussicht genommen. Inzwischen können Auskünfte beim Bergführer und Wirtschafter Falbesoner in Bärenbad, Post Neustift (Tirol) eingeholt werden.

Greizer Hütte in der Floite (Zillertal). Die Hütte ist am 20. September geschlossen worden. Die alte Hütte ist unzugänglich und gegen Einbruch gesichert. Dagegen ist die in diesem Jahre erbaute, etwa 50 m von der alten Hütte abliegende Winterhütte mit Alpenvereinsschlüssel zugänglich, mit Kochgelegenheit, Holz und Decken versehen. Der Schlüssel ist deponiert bei dem Hüttenwirt Ludwig Fankhauser, Dorf Haus b. Mayrhofen und bei Alois Tipotsch, Gasthof „Neu-Ginzling", Ginzling-Dornauberg. Der Weg aus dem Stillupttal über die Lapenschart zur Greizer Hütte, der in diesem Jahre ausgebaut, bezüglich neu angelegt worden ist, ist fertig gestellt.

Die Gardeccíahütte (1963 m) im Vajolettale. Die zwei Stunden von Perra im Fassatale und 20 Minuten unterhalb der Vajolettthütte in prachtvoller Umgebung gelegene Gardeccíahütte wird deutschen Bergsteigern aufs wärmste empfohlen. Ihr Besitzer, der frühere Alpenvereinsführer Josef Desilvestro hat entsprechend den immer reger werdenden Zuspruch seine Hütte, welche bislang nur 8 Betten hatte, durch Anbau vergrößert, sodaß im August 12 Betten und 6 Matratzen zur Verfügung standen. Im nächsten Jahre werden nach völliger Fertigstellung des Anbaues 28 Betten und 7 Matratzen eingerichtet sein. Es ist sehr zu wünschen, daß die gemütliche Hütte des ladinischen Wirtes und prächtigen Menschen Desilvestro regen deutschen Besuch erhält. (Vergleiche hierzu die Notiz „Zur Beachtung" auf Seite 175 der „Mitteilungen 1925" über den Wirt Piaz, der auch die Vajolettthütte bewirtschaftet.)

Die Lindauer Hütte der Sektion Lindau des Deutschen u. Oesterreichischen Alpenvereins im Gauertal bleibt heuer zum erstenmal vom 20. Dezember ab versuchsweise den ganzen Winter über geöffnet und bewirtschaftet. Es wird einfache Verpflegung gewährt.

Erfurter Hütte. Die Sektion Erfurt des D. u. Oe. A. V. läßt zum erstenmal im Winter, vom 1. Dezember ab, ihre im Sonnwendgebirge (Rofan) gelegene Erfurter Hütte (1834 m) in einfacher Art bewirtschaften. Das hervorragende Uebungs- und Turengelände wird von Schifahrern und Winterturisten seit Jahren bevorzugt. Zugang zur Hütte von Jenbach (Station der Linie München—Kufstein—Innsbruck) auf der Fahrstraße bis Maurach in 1½ Stunden, von hier nur mit Schiern oder Schneereifen zur Hütte in etwa 3 Stunden. Die Aufstiegsrichtung ist gut bezeichnet. Weitere Auskunft gibt der Hüttenwart der Sektion Erfurt, Architekt Kurt Büchner, Erfurt, Pförtchenstraße 1, oder der kürzlich erschienene Führer durch das Rofan von H. Eichhorn (J. Lindauer'sche Universitätsbuchhandlung, München).

Keine Winterbewirtschaftung des Brandenburger Hauses. Das Brandenburger Haus in den Oetztalern wird in diesem Winter nicht bewirtschaftet. Die Winterküche und der mit 9 Matratzenlagern und einer ausreichenden Anzahl Decken ausgestattete Winterraum sind aber mit Alpenvereinsschlüssel zugänglich. Holz ist zwar eingelagert, doch ist den Winterbesuchern dringend anzuraten, Holz für den beabsichtigten Besuch mitzubringen. Bis jetzt haben nämlich in jedem Winter unerwünschte Besucher den Holzvorrat in kurzer Zeit restlos verbraucht. Eine dauernde Holzversorgung in den Wintermonaten ist aber wegen der großen Kosten und der schwierigen Transportverhältnisse (Träger zum Brandenburger Haus sind im Winter kaum zu haben) nicht durchführbar. Daß für verbrauchtes Holz, für verbrannte Türen, Fensterläden und Möbelstücke und Uebernachtungen die Gebühren, bezw. der angerichtete Schaden mit sehr wenig Ausnahmen nie bezahlt wurde, sei besonders erwähnt. Es wird hier ausdrücklich darauf aufmerksam gemacht, daß das Brandenburgerhaus für Winterbewirtschaftung gänzlich ungeeignet ist. Die Mauern bestehen aus Trockenmauerwerk und kann der dünne Kalkbewurf die große Kälte, und den in dieser Höhe immer starken und eisigen Wind, der durch alle Mauerfugen dringt, nicht abhalten. So ist festgestellt, daß während der Zeit der diesjährigen Osterbewirtschaftung die Temperatur in den Schlafräumen nicht über 5 Grad minus zu bringen war. Das Haus kommt eigentlich nur als Stützpunkt für Sommerschifahrten in Betracht, wie durch die dauernden, militärischen Schikurse während des Krieges erwiesen ist.

Delcrette, Hüttenwart der S. Mark Brandenburg.

Sammoarhütte. Die Sammoarhütte besitzt keinen Winterraum. Wegen Winterbesuchs wolle man sich mit dem Wirtschafter, Herrn Siegfr. Gstrein, Bergführer in Heilig Kreuz, Post Sölden im Oetztal, vorher in Verbindung setzen.

Neue Schweizer Alpenklubhütten. Die S. Weissenstein hat ihre Mutthornhütte, die S. Terri hat ihre Piz-Terri-Hütte, Seehöhe 2240 m, eröffnet, die das Gebiet dieses 3047 m hohen Berges erschließt. — Die S. Montana-Vermala hat im Wildstrubelmassiv mit ihrer Cabane du Plan des Violettes, 2115 m, die, auf einen Saumsteig erreichbar, 15 Schlafstellen enthält, zugleich einen Schiläufer-Stützpunkt geschaffen. — Die S. Jaman hat mit ihrer Cabane du Mont-Fort, 2459 m, ein großes Haus (bei der Eröffnung nächtigten dort mehr als 70 Besucher) für Mont-Fort, Bec des Roxes, Monts de Sio Mont-Gelé errichtet, das gleichfalls einem guten Schigebiet zu statten kommt. — Die S. Chaux-de-Fonds hat im Berner Oberland am Fuß des Thorberges, 2745 m, etwa 1 Std. von ihrer kleinen, alten Oberaletschhütte entfernt, die nach dem Alt-Präsidenten des S. A. C. benannte Bernoud-Hütte am 29. August d. J. feierlich eröffnet. Die Hütte ist ein netter Steinbau, der 22 Nachtlager bietet, und dient für die Besteigungen: Nesthorn, Schienhorn, Lötschentaler Breithorn, Fußhörner, Aletschhorn, wie für die Uebergänge Beichpaß und Gredeschpaß.

Höhenweg Adolf-Pichler-Hütte—Franz-Senn-Hütte in den Stubaier Alpen. Zu der in der Nr. 19 enthaltenen Notiz über den Höhenweg zur Franz-Senn-Hütte erlaube ich mir, nachstehende Ergänzung und Richtigstellung mitzuteilen.

Die in Nummer 19 der Mitteilungen enthaltene Notiz über einen Höhenweg von Seejöchl zur Franz-Senn-Hütte dürfte wohl den neuerbauten Stubaier-Höhenweg betreffen, der von der Adolf-Pichler-Hütte übers Sendersjöchl zur Franz-Senn-Hütte führt. Der Weg wurde vom Akadem. Alpenklub Innsbruck und der Sektion Innsbruck im Herbst 1924 erbaut und im vergangenen Sommer fertiggestellt. Es ist daher begreiflich, daß er in den Karten noch nicht verzeichnet ist. Der heuer erschienene Führer durch die Stubaier Alpen enthält jedoch schon eine kurze Beschreibung des neuen Weges. Er berührt aber nicht, wie man aus der erwähnten Notiz schließen könnte, das Seejöchl, sondern wendet sich von der Ad.-Pichler-Hütte sw. über einen Sattel im Sonntiger Grat ins westl. Senderstal, führt an dessen Ostlehne talein bis zum Sendersjöchl zwischen Steinkogel und Schwarzhorn und leitet dann hoch über dem Oberbergtal am Gehänge hin in die Villergrube und hinab zur Franz-Senn-Hütte. Der Weg wurde bereits im letzten Sommer viel begangen und bietet abgesehen davon, daß er an außerordentlich steilen Gras und Schrofenhängen hinführt, weder Schwierigkeiten noch besondere Gefahren. Wohl aber stellt er eine kurze Verbindung zwischen den Kalkkögeln und dem Stubaier Gletschergebiet her. Dr. S. H.


Ausrüstung

Ein neuer Winterpickel.

Ich hatte heuer Gelegenheit, einen neuen Winterpickel zu erproben, der auf Grund langjähriger Versuche nach Angabe des Bergsteigers und Schiläufers J. Bardroff in Linz hergestellt wurde. Ich kann feststellen, daß er seine Aufgabe, ein zuverlässiger Turengenosse zu sein, vollkommen erfüllt hat und jedenfalls bald allgemein Anklang finden dürfte.

Der alpine Schiläufer, welcher den neuen Winterpickel benützt, zieht mit zwei festen Stöcken aus, und niemand ahnt, daß des Rucksacks Tiefe die Pickelhaue birgt, die er in der Hochregion nicht entbehren kann. Nur auf einem der Stöcke, auf welchem die Haue aufgesetzt wird, sobald die Notwendigkeit für den Gebrauch eines Pickels eintritt, ist am oberen Ende eine Eisenhülse angebracht. Solange der Pickel nicht benötigt wird, stülpt man einen Gummigriff über das Stockende und die Gefahr einer Verletzung der Hand ist vermieden. Das Bild stellt deutlich die Handhabung dar. Das System beruht auf der Befestigung der Haue mittels des sogenannten Bajonettverschlusses. Bild 1: Zusammensetzen des Pickels: Erfassen der Haue mit der linken Hand, so daß das Loch für den Federstift oben zu liegen kommt. Erfassen des Stieles mit der rechten Hand derart, daß der Federstift mit dem rechten Daumen niedergedrückt werden kann. Hierauf einführen und scharfe Drehung nach rechts bis zum Einschnappen des Federstiftes.

Bild 2: Zerlegen des Pickels: Erfassen der Haue mit der linken Hand, daß der Federstift mit dem linken Daumen eingedrückt werden kann. Ist dies geschehen, dann kräftige Drehung des Stieles mit der rechten Hand nach links bis zum Anschlagen, und die Haue ist zum Abnehmen frei. Sollte sich der Federstift einmal nicht sofort eindrücken lassen, so genügt ein leise fühlendes Hin- und Herdrehen des Stieles, um die Schwierigkeit zu beheben.

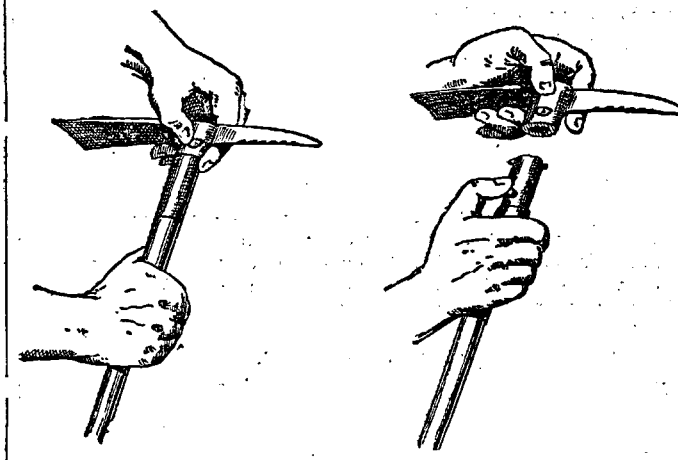

Ich will gleich im vorhinein bemerken, daß dieser Pickel natürlich keineswegs einen Sommerpickel ersetzen kann, für die im Winter eintretenden Fälle aber vollauf genügt. Handelt es sich dabei doch meistens um harten Firn oder Harsch und selten um lange Eispartien. Denn Eisturen, wie sie im Sommer unternommen werden, kommen im Winter sicher nicht zur Durchführung. Ich habe übrigens Gelegenheit gehabt, einmal eine ziemlich lange Stufenleiter damit herstellen zu müssen und kann sagen, daß ich gar keine Mängel bemerken konnte.

Das Wichtigste und Erfreulichste an dieser Erfindung besteht meiner Ansicht nach darin, daß die Gefahren und Unannehmlichkeiten welche die Abfahrt mit einem normalen Pickel mit sich bringt, vollkommen beseitigt sind. Es ist also auch der alpine Läufer in die Lage versetzt, bei der Abfahrt vollen Genuß zu finden, und selbst, wenn er den Pickel in Bereitschaft halten müßte, so braucht er nicht mehr, wie früher, zu sorgen, wie er den lästigen und dann überflüssigen Stock am besten unterbringt. Denn keine der Tragarten, die ich bisher gesehen habe, sei es nun das Anhängen am Rucksack oder das Zusammenbinden mit dem Schistock, erscheint mir besonders ideal.

Ich glaube, daß jene Schibergsteiger, die einen Versuch mit dem neuen Pickel unternehmen, sich seiner sicherlich auch weiterhin bedienen werden, und es würde mich freuen, wenn diese Zeilen recht viele auf eine Neuerung aufmerksam machen, die sich in der Hand eines Hochturenläufers bestens bewährt hat.

Der Winterpickel ist derzeit bei Josef Dobretsberger in Linz, Landstraße 33 (Sportgeschäft), späterhin auch in allen größeren Sportgeschäften erhältlich. Der Preis stellt sich ohne Stock auf 16 S., da ja jeder hiefür seine eigenen Schistöcke verwenden kann. Mit den Stöcken erhöht sich natürlich der Preis je nach der Güte und Größe derselben. Gallian, Wien.

Verkehr.

Das Timbljoch (Oetztaler Alpen) für den Grenzverkehr gesperrt. Von verschiedener Seite, so auch in meinem Aufsatze über „Südtirol als Bergsteigerland" in den Süddeutschen Monatsheften (Oktober 1925, S. 28) wurde angegeben, außer am Reschen-Scheideck und am Brenner dürfe der Hauptkamm der Tiroler Zentralalpen auch am Timbljoch (zwischen Oetztal und Passeier) überschritten werden. Diese Angabe ist, wie mir seither verläßlich bekannt wurde, unrichtig, auch mit ordnungsmäßigem Passe darf man über das Timbljoch ebensowenig wie über die anderen Pässe abseits Reschen-Scheideck und Brenner ins italienische Verwaltungsgebiet eintreten. In umgekehrter Richtung steht der Grenzüberschreitung für Inhaber österreichischer oder reichsdeutscher Pässe österreichischerseits auch dort nichts im Wege. R. v. Klebelsberg.

Alpenvereins-Sonderzug. Zu Weihnachten verkehrt ein solcher Zug ins Ennstal und steir. Salzkammergut. Abfahrt 24. Dzbr., Mitternacht, Ankunft am 25. Dzbr. frühmorgens in Schladming, bezw. in Mitterndorf und Aussee. Von dort am 27. abends Rückfahrt, Ankunft in Wien gegen Mitternacht. Fahrpreis hin und zurück S. 14.— (statt normal S. 28.80). Für Turen stehen auf diese Weise 2 ganze Tage zur Verfügung.

Um Verbesserung wird gebeten! Aus Mitgliederkreisen kam uns die Klage zu, daß Postpaketsendungen nach Kals in Huben behoben werden müssen, das 3 Stunden von erstgenanntem Orte entfernt ist. Es ist wohl ein unhaltbarer Zustand, daß nicht — wenigstens im Sommer! — in Kals selbst Postpakete übernommen und ausgefolgt werden. Die öftern. Postdirektion sollte doch beachten, daß Kals nebst Heiligenblut die wichtigste Ausgangsstation für Besucher des Glocknergebietes ist! Es würde sich überhaupt empfehlen, wenn von Amtswegen auch in anderen Orten im Hochgebirge für solche Postverkehrsmöglichkeiten gesorgt würde, um Wäsche u. dgl. Reservedinge nicht mitschleppen zu müssen, sondern voraus- oder heimschicken zu können. In der Schweiz, dem Musterland des Fremdenverkehrs, ist das von dem entlegendsten Postamt möglich!

„Reform" der Bahntarife in Oesterreich. Darunter ist natürlich eine Erhöhung der Personentarife zu verstehen, die am 1. Jänner 1926 in Kraft treten und eine durchschnittliche Steigerung der bisherigen Fahrpreise um 15 vom Hundert bringen soll. Die Staffelung der Klassenpreise im Verhältnis 1:2:3 wird dann bei Personenzügen in der 2. Klasse durch das 1½fache, in der 1. Klasse durch das 2¼fache des 3. Klasse-Preises ersetzt werden. Bei Schnellzügen wird die 2. Klasse das 1,8fache, die 1. Klasse fast das 2½fache der 3. Klasse kosten. Das Abonnementskartenwesen soll ausgestaltet werden und besonders für den Sommer-Reiseverkehr Begünstigungen bringen. Die Preise nach den wichtigen Stationen ab Wien sind dann: 3. Kl Personenzug nach Linz S. 12.6 (+ 3 S.), nach Salzburg S. 19.2 (+ 4.6) nach Innsbruck S. 31.4 (+ 8.—), nach Buchs S. 44.2 (+ 12.—).

Wieder Postwagenfahrten. Nach Einstellung des sommerlichen Postkraftwagen-Verkehrs in Oesterreich verkehren nun auf den meisten Autostrecken wieder Postkutschen von den Bahnstationen in die Nebentäler.

Fahrtenberichte.

Probstenwand (Bayerische Voralpen, 1618 m). Erste Ersteigung über den O-Grat am 21. 5. 1925 durch Eugen Allwein (S. Hochland) und Ernst Siemens (S Bayerland, beide AAVM). Der Ostgrat begrenzt, vom Sengental gesehen, die Nordostwand links und fällt durch eine Reihe schöner Zacken schon vom Tal aus auf. Wo der Weg von der Sengental- zur Probstenalm unter der Nordostwand durchquert, steigt man nach rechts zu den Felsen des Grates empor und längs ihnen ein Stück nach links hinauf, bis man durch einen Riß nach rechts auf den Grat heransteigen kann; man erreicht den Grat bei einer Kanzel (ca. 1360 m). Weiter links vom Grat über Schrofen, Gras und Latschen und durch einen Kamin hinauf zum Fuße des untersten, überhängenden Abbruches (1410 m). Zirka 6 m links des Grates in einen Spalt hinein, von dessen Grunde nach oben ein Loch auf die Höhe des Abbruches führt. Von hier rechts in eine Rinne und durch sie zum nächsten breiten Sattel. Nun durch einen 25 m hohen Riß weiter zum Grat oberhalb eines mächtigen, in die Nord-Ost-Wand vorgeschobenen Plattenturmes. Weiter am Grat über Steilstufen und Latschen zum Fuß des nächsten Aufschwungs, der entweder nahe der Kante oder weiter links durch eine grasige Steilrinne erstiegen wird. Einige Meter abwärts zur Scharte vor dem großen Aufschwung. Nahe der Kante ca. 4 m empor, dann links zu einem Riß, von dem man mit großem Spreizschritt den Grat beim zweiten Latschenbruch erreicht. Nun über den steilen, teilweise mit Latschen bewachsenen Grat weiter, zum Schluß quer durch eine steile Plattenwand zu einem Schärtchen von dem Gipfelaufschwung. Ueber gestuften Fels ein paar Meter hinauf, dann nach links zu einem Strauch in einem Riß, der sich oben zu einem Spalt quer durch den Grat vertieft. Durch diesen Spalt hindurch, jenseits stemmend empor und schließlich nach rechts in luftiger Traverse zu den Latschen des Vorgipfels. Zeit 3 Stunden, sehr schwierig, Höhe 260 Meter.

Großes Fieberhorn, direkte Südkante. Erste Begehung am 4. Oktober 1924 durch Fritz Bechtold, Ludwig Bogner, Peter Müllritter, Ernst von Siemens AAVM. (S. Bayerland). Etwa in der Mitte des horizontalen Verbindungsgrates zwischen den beiden Fieberhörner steigt man ca. 40 m über die geneigten glatten Platten ab und quert auf einem Gesimse zum Beginn einer Steilrinne, die von der Scharte hinter dem ersten Kantenpfeiler herabzieht. Ueber eine kurze Wandstufe und eine plattige Rinne etwa 15 m aufwärts und brüchige Traverse nach rechts in die Steilrinne. Durch sie aufwärts in die Scharte hinter dem ersten Kantenpfeiler. Sehr schwierig. Von hier 20—30 m leicht gerade aufwärts über schrofiges Gelände. Dann über eine äußerst schwere Wandstelle und weiter über steilen Fels direkt an der Kante — im ganzen etwa 30 m — aufwärts zum Anfang eines nach rechts ziehenden Bandes. (Kleiner Schuttfleck). Wenige Meter nach rechts, über gestuften Fels empor und über ein nach links ansteigendes Band direkt an die scharfe Kante. Ueber die sich hier aufbauende 30 m hohe und äußerst schwere Gipfelwand — zuerst gerade empor, dann über eine Platte nach links in einen Riß. Durch ihn auf den sich zurücklegenden Grat und mit wenigen Schritten zum Gipfel. Aeußerst schwer, Felshöhe etwa 250 m. Dieser Anstieg ermöglicht eine direkte Ueberschreitung der beiden Fieberhörner von Westen nach Osten.

Trogkopf, Südostkamin. Erste Begehung am 4. Oktober 1925 durch Fritz Bechtold, Ernst von Siemens AAVM. (S. Bayerland.) Von der Scharte zwischen Hochtron N-Grat und Trogkopf quert man über grasdurchsetzte Schrofen am Fuß des S-O-Abbruches entlang bis zum Einstieg des Kamins. Ueber eine Wandstufe und einen engen Einriß empor unter den mächtigen Ueberhang. Spreizend, äußerst schwer, über diesen hinweg. Weiter im Kamin aufwärts und schließlich nach rechts in das letzte, enge und anstrengende Kaminstück. Unter dem letzten eingeklemmten Block nach links und mit wenigen Schritten auf die Gipfelschneide. — Aeußerst schwierig.

Personalnachrichten.

† **Dr. Hans Frhr. v. Wolf.** Am 15. März 1925 ist in Breslau erst 33 Jahre alt, der Assistent am Geologischen Institut der Universität Innsbruck, Dr. Hans Freiherr von Wolf, ein vielversprechender Jünger der geologischen Alpenforschung, gestorben. Als begeisterter, auch schwersten Turen gewachsener Bergsteiger ist H. v. Wolf mit den Alpen vertraut geworden. Ihrer Erforschung widmete er sein Berufsleben. Mit einer vorzüglichen, umfangreichen Arbeit über die eiszeitliche Vergletscherung des Achenseegebietes hatte er sich 1921 vorteilhaft in die Literatur eingeführt, glazialgeologische und morphologische, daneben aber auch stratigraphisch-tektonische Studien über benachbarte und andere Gebiete der Nördlichen Kalkalpen beschäftigten ihn weiterhin. Im Auftrage des D. Oe. A. V., dessen Sektion München er angehörte, nahm H. v. Wolf seit mehreren Jahren Gletschermessungen in den Oetztaler, 1924 auch in den Ortler Alpen vor. Mit vorbildlicher Exaktheit und Gewissenhaftigkeit trat er an alle Aufgaben heran, gute Darstellungsgabe zeichnete alles aus, was er schrieb, darunter verschiedentlich auch gemeinverständliche wissenschaftliche Aufsätze in alpinen Zeitschriften. H. v. Wolf, persönlich ein Edelmann in des Wortes bestem Sinne, war führendes Mitglied des Akad. Alpenvereins München, um den er sich als erster Vorsitzender, als Vereinschronist und besonders auch als Hüttenwart der Erinnerungshütte am Scharnitzjoch große Verdienste erworben hat. Als Bergsteiger hat er auch manche Erstbegehung durchgeführt, in der Heiterwandgruppe z. B. Eben sollte H. v. Wolf mit Unterstützung seitens der Notgemeinschaft der Deutschen Wissenschaft eine Forschungsreise auf die griechische Insel Kephallene antreten, da verschärfte sich ein altes, schleichendes, in seinen Anfängen wohl bis auf den Krieg zurückgehendes Leiden zu jähem Ende. Vorzeitig sank ein Mann ins Grab, der viel Tüchtiges schon geleistet hat, von dem wir in der Zukunft aber noch viel mehr hätten erwarten dürfen. Prof. Dr. R. v. Klebelsberg.

Vereins- und Sektionsnachrichten.

S. Augsburg. Die Geschäftsstelle der Sektion befindet sich in Augsburg, Ottmarsgäßchen F 183/4 (Bauschule).

Sektion Austria. In der Zeit vom 12. November bis 12. Dezember bietet die Sektion in ihren Räumen (Wien, I., Wollzeile 22) eine Schau künstlerischer Bilder die kostenfrei allgemein zugänglich ist. — Betreffs Beitritt zur Jungmannschaft der S. Austria sind Anmeldungen oder Anfragen an den Führer, Ing. Ed. Pichl zu richten. Mündlich können solche an den Donnerstag-Abenden in der Gastwirtschaft Deierl (I. Babenbergerstr. 5) erfolgen. — Die Schivereinigung hält Unterrichts-, Ausbildungs- und Turen-Kurse ab. Näheres in der Kanzlei täglich von 3 bis 7 Uhr, Samstag ausgenommen

S. Bergland. In ihrer Jahresversammlung am 14. v. Mts. hat die Sektion ihre Schi-Abteilung aufgelöst mit der Begründung, daß die Pflege des alpinen Schneeschuhlaufes eine wichtige Aufgabe der Sektion sei und nicht nur einer Unterabteilung. Dem Sektionsausschuß wurde ein Schiwartposten ange-

gliedert. — Die Sektion hat bei Hans Rohrmüller, München, Sophienstraße 3/4 eine Geschäftsstelle errichtet, wohin nun alle Zuschriften und Sendungen gerichtet werden mögen.

Wiener Lehrer-Sektion. In der Schobergruppe wurden die Wege: Wirnitzscharte — Lienzerhütte und Putschall — Gradenalm — Großer Gradensee neu bezeichnet. Am Großen Gradensee dürfte es endlich gelingen 1926 die geplante Schutzhütte zu erbauen, die ein wichtiger Stützpunkt wäre bei Wanderungen von der Sonnblick-Ankogel- zur Venedigergruppe über die Schobergruppe. Die Hütte wird ein einfacher Steinbau sein, der 25—30 Besuchern gleichzeitig Obdach bietet, und als Ausgangspunkt für 15 Dreitausender dient.

S. Linz. Die Sektion eröffnete im Kaufmännischen Vereinshause in Linz eine Geschäftsstelle, in der dreimal wöchentlich alpinistische Auskünfte erteilt werden.

Zur 51. Alpenvereinshauptversammlung zu Innsbruck. Richtigstellend gibt die S. Innsbruck folgendes bekannt: Das große Wandgemälde „Rosengarten" wurde nach Toni Grubhofers Entwurf von Maler Otto Hainmüller (nicht Aumiller) ausgeführt. — Das Trachtenbild beim Festabend stellte Bahninspektor Jos. Engelbrecht (nicht Maler Thomas Riß). — Um die geselligen Veranstaltungen machte sich besonders Buchdruckereibesitzer Albin Scheran verdient. Die Veranstaltung der Bergfeuer und Bergfahrten leitet Magistr.-Beamter Dr. Karl Rufinatscha.

Sektion München. Die Schiabteilung der Sektion ist aus dem Bayer. und aus dem Deutschen Skiverband ausgetreten, dafür wurde eine besondere Schi-Sportabteilung gebildet, die sich vorgenannten Verbänden anschließt, deren Mitglieder, die auch der Schiabteilung der S. München angehören müssen, nur für diese Sportabteilung an Wettläufen sich beteiligen dürfen. Damit soll betont werden, daß die Schiabteilung der S. München nicht auf den Wettlaufbetrieb, wohl aber auf Schibergfahrten Gewicht legt.

Für Hans Fiechtls Grabmal. Die S. Kufstein will diesem braven Bergsteiger und vorzüglichen Ostalpenführer eine würdige Grabstätte bereiten und nimmt Spenden für diesen Zweck entgegen. Postscheckamt München Nr. 29 401.

Tschechoslow. Alpenklub. Nach dem Umsturz mußte über Verlangen der tschechoslowakischen Regierung auch die in Prag bestehende Sektion des slowenischen Alpenvereins aufgelöst werden. Ein Teil der Mitglieder hat sich nun vor einem Jahre zu einem tschechoslowakischen Alpenklub zusammengeschlossen. Der Klub zählt etwa 180 Mitglieder.

An unsere Jugendgruppen. Die Schriftleitung der Illustr. Deutschen Jugendrundschau" (Obstlt. a. D. F. Brandenburg in Wernigerode a. H. (Mühlental 31) erbittet sich für die Jugend geeignete Aufsätze und Berichte sowie alpine Bilder.

Bücher, Schriften und Karten

Inhalt der alpinen Vereins-, Monats- und Wochenschriften.

Die Alpen — Les Alpes. Monatschrift des Schweizer Alpenklubs. Kommissionsverlag Stämpfli u. Cie., Bern. Preis: Fr. 16.80, einzeln Fr. 1.20. Nr. 10 (15. Okt.): W. Burgherr, Konrad Ferdinand Meyer und die Alpen. — W. Richardet †, Wen die Götter lieben . . . — H. Lauper, Willy Richardet (Nachruf). — W. Graf, Alpine Musik. — O. E. Meyer, Die Gornergratbahn. — C. Fontaine, Traversée des Grands Charmoz (eine Besteigung der Aiguille de la République, 3305 m). — R., A la Petite Scheidegg. — Mitteilungen und Nachrichten. Mit einem Bildnis und schönen Bildern.

Oesterr. Alpenzeitung. Zeitschrift des Oesterr. Alpenklubs. Wien, 6., Getreidemarkt 3. Für Nichtmitglieder ganzjährig Mk. 8.—, S. 8.—. Nr. 1042 (Okt. 1925): G. Dyhrenfurth, Eleonore Roll-Hasenclever †. — Ing. O. Langl, Schneeberg. — Dr. Gg. Künne, Der Ruiskogel, 3096 m. — Unfall am Weißhorn. — Turenberichte. — Bücherschau.

Monatsblätter der S. Saarbrücken. Nr. 10: Walther von der Vogelweide, Innsbruck, ich muß dich lassen. — S. Bodlak, Bilder und Sagen aus dem Vermunt. — Sektionsnachrichten.

Der Alpenfreund. Illustr. Halbmonatschrift für Reise und Turistik. Alpenfreund-Verlag, München, Amalienstr. 9. Einzeln 80 Pfg. 18. Heft: Dr. J. Weingartner, Burgen jenseits des Brenners. — L. Gerner, Die Ostkante des Säulings. — A. Schwarzalf, Alpenrosen (Gedicht). — R. Friedel, Auf dem Gipfel. — K. Eckschlager u. F. Seidl, Stilles Bergland. — W. Medow, Gipfelwunder. — A. Putz, Die Faust des Föhn. — K. Reiterer, Aus der Waldheimat Roseggers. — L. Banjado, Ein stilles Fest. — L. v. Weech, Ostseefahrt eines Bayern. — G. P. Lücke, Die Sirene. — Mit zahlreichen schönen Bildern.

Der Bergsteiger. Deutsche Wochenschrift für Alpinismus und Schilauf. Wien, 7., Kandlgasse 19/21. Viertelj. S. 3.—, Mk. 2.—, einzeln Gr. 30, Pfg. 25

Nr. 42: Ing. C. Emmermann, Gebrauch lichtstarker Objektive. — E. Doblander, Fremde Berge. — R. Lenau, Eichwald (Gedicht). — Dr. E. Mehl, Eine Montblanc-Besteigung. — K. Indinger, Bergsteiger-Tagebuch. — Nachrichten und Mitteilungen.

Nr. 43: R. Rossi, Auf neuen Pfaden. — Chr. D. Grabbe, Die Alpen. — S. Schröll, Wiesbachhorn. — Nachrichten und Mitteilg.

Nr. 44: Dr. H. Pfannl, Allerseelen (Inschrift am Gipfelkreuz des Großglockners.). — K. Bosek-Kienast, Ottokar Kernstock und das deutsche Bergfahrertum. — B. Jacob, Als Wandervogel um die Welt. — K. Indinger, Eine Königsschau. — R. Rau, Eine 10. Oktoberfeier am Wolayersee. — Herbst im Kaisertal. — Nachrichten. — Vom Schilauf.

Der Fahrtgesell. Halbmonatschrift für Natur und Heimat, Wandern, Bergsteigen, Schneelauf. Dresden-A., Dürerstr. 15. Viertelj. Mk. 1.25, einzeln 25 Pfg.

Heft 17: R. H. Viebach, Entwicklung der Turistik im Sächs. Felsengebirge. — E. Thomas, Fremdes Wild im heimischen Bergland. — H. König, Aus der Geschichte der Erstbesteigungen. — H. Rinke, Böhmerland. — Naturschutzgebiet.

Der Wanderer. Karpathen-Zeitschrift. Bukarest, Strada Gen. Berthelot 10. Jährl. 5 Schwz.-Frk.

Heft 10: Dr. B. Capesius, Nach Konstantinopel! — Dr. K. Schütz, Hygienische Winke für Bergsteiger. — Berichte und Nachrichten.

Allgem. Bergsteiger-Zeitung. Nachrichtenblatt für Turistik und Wintersport. Wien, 3., Seidlgasse 8. Viertelj. S. 2.60, Mk. 2.—; einzeln Gr. 30, Pfg. 20.

Nr. 127: Wir fordern Rechenschaft! (Unglück auf der Rax.) — L. Sinek, Eine Laserz-Erinnerung. — Dr. Wolfgang Madjera, Die österr. Landschaft. — H. Pfaundler, Wienerwald (Gedicht). — E. A. Mayer, Oswaldo Pesamosca, Der Wolf (Novellen: Forts.). — Dr. P. Ziegler, Zeitgemäße Gebirgsphotographie. — Wochenbericht. —

Nr. 128: W. Sassik, Die Cadorischen Alpen. — R. W. Kraus, Abseits der Heerstraße in Kärnten. — Dr. W. Madjera, Die österr. Landschaft. — Wir fordern Rechenschaft! (Erwiderung.) — L. v. Weech, Zum 25jährigen Bestand des Zugspitz-Observatoriums. — Fortsetzung der Novelle und des photograph. Artikels. — Wochenbericht.

Nr. 129: L. S., Gedenken. — Dr. F. Rudovsky, Weinender Berg. — Dr. W. Madjera, Die österr. Landschaft — Etwas über Gipfelfresserei — K. Kumtscher, Tuxer Vorberge. — E. A. Mayer, Oswaldo Pesamosca, der Wolf (Novellen-Forts.). — Wochenbericht.

Alpenländische Monatshefte. Alpenland-Buchhdlg. Südmark, Graz, Joanneumring 11. Preis viertelj. 3 S., 2.50 M. Heft 1: Webinger A., Sommertage in Filzmoos. — Sieger R., Die deutschen Grenzlande. — Geramb V., Volksrätsel, u. a. — Heft 2 (November 1925): F. Nabl, Die Galgenfrist (Roman-Fortsetzg.). — V. Geramb, Volkskunst. — Rudolf G. Binding, von Dr. Josef Papesch. J. F. Schütz, Herbstrede an Gott (Gedicht). — Prof. R. Sieger, Die deutschen Grenzlande. — M. Jungnickel, Heimkehr. — Ing. E. Siegris, Schärding am Inn — J. A. Mayer, Julian der Heilige. — Kl. Aufsätze.

Der getreue Eckart. 2. Jahrg., 23. und 24. Heft: Filek E., Weltliche Wallfahrt nach Mariazell; Grengg R., Die Ausnützung der Wasserkräfte in Oesterreich; Kleinpaul J., Sonnenlehen — Gotteslehen; Blum-Erhard A., Von Wild, Wildschäden und Wilddieben u. a. — Jahrg. 3, Heft 1: Wanderer H., Gustav Jahn, ein Maler der Berge; Conrad Ferdinand Meyer von Karl Altmayer; Cloeter H., Altes und Neues aus dem Egerland; u. a. m.

Der Winter. Zeitschrift des D. u. Oe. Skiverbandes und anderer Verbände. Herausgeber: C. J. Luther, München, Elisabethstr. 15, Bergverlag Rudolf Rother, München, Hindenburgstr. 49. — Preis f. Nichtmitglieder Mk. 10 jährl. — Das 1. Heft dieser besten Zeitschrift des Wintersportes ist erschienen, die damit ihrem 19. Jahrgang eröffnet. Das Heft, das aus Anlaß des 20jährigen Bestandes dem „Deutschen Skiverband" gewidmet ist, ist zugleich ein schöner Beweis der Ausstattung dieser gediegenen Zeitschrift in Wort und Bild, deren 15 Hefte, die einen Jahrgang bilden, gewiß wieder beifälligst in allen Wintersportkreisen Aufnahme finden werden. Der Inhalt des Heftes Nr. 1 ist: Amtliches und kl. Nachrichten. — P. Dinkelacker, 20 Jahre Deutscher Skiverband. — H. Fischer, Wenn der Winter kommt. — Dr. A. Huber, Schnee, Reif und Raufrost. — E. Weinberger, Rauhreif (Gedicht). — Cil, Plastische Winterbilder. — Im Doppelschwung, Schilied mit Zeichnung von F. Schönecker.

Lieder des deutschen Alpenvolkes. (1. Lieferung.) Herausgegeben von Helmuth Pommer. Bärenreiter-Verlag, Augsburg. Jede Lieferung 50 Pfg. — Diese Liedersammlung, die in ein- bis zweimonatlichen Abständen in 10 Lieferungen erscheinen wird, enthält wertvolles Volksgut: echte Volkslieder der Alpenbewohner des gesamten deutschen Sprachgebietes. Sie werden in Gruppen gegliedert, Natur- und Heimatlieder, Almlieder, Ständelieder, Schnadahüpfl und Jodler, Lieder der Liebe und geistliche Volkslieder umfassen. Daß nur Bestes und Echtes gebracht wird, dafür bürgt der Name des Herausgebers, dessen Vater ja Josef Pommer war, der getreue Wart des deutschen Alpen-Volksliedes, und zeigt das vorliegende, einfache aber saubere Heft der 1. Lieferung. Die Sammlung kann nur allen Sangesfrohen bestens empfohlen werden. H. B.

Führer auf die Schneealpe. Von Fritz Benesch. Verlag Artaria G. m. b. H., Wien. Preis: S. 7.50. — Die bewährten Führer auf Schneeberg und Rax haben einen ebenbürtigen Dritten im Bunde erhalten. Es wird sicher freudig begrüßt werden, daß Fritz Benesch nun auch für die Schneealpe einen Führer verfaßt hat, die jetzt frei zugänglich geworden ist und sich der Fürsorge der Wiener alpinen Vereine erfreut. Wenn auch den Kletterern weniger als die Rax bietend, zeichnet die Schneealpe landschaftliche Schönheit aus, die beschauliche Bergsteiger hoch beglückt. Mit 12 Bildbeilagen geschmückt und eine Uebersichtskarte enthaltend, bringt das Buch im allgemeinen Teil (etwa 20 Seiten stark) „Naturwissenschaftliches" und „Touristisches", im besonderen Teil die Wegbeschreibungen, die rund 130 Seiten umfassen, auf denen etwa 50 Zugänge dargestellt werden. Die restlichen 10 Seiten behandeln das Zurechtfinden auf der Hochfläche und die Schituren der Schneealpe, welch letztere diesen Bergstock im Trifolium: Schneeberg—Rax—Schneealpe besonders auszeichnen. Auch bei der Schneealpe ist der „Benesch" der verläßlichste Begleiter, der keiner weiteren lobenden Empfehlung bedarf. H. B.

Die Eroberung der Alpen. Von Wilhelm Lehner. Dieses wertvolle Werk, das in die Bibliothek eines jeden Alpinisten gehört, ist nunmehr in den Besitz des Verlages Grethlein u. Co., Leipzig übergegangen.

Fanck-Schneider, Wunder des Schneeschuhes. Verlag Gebrüder Enoch, Hamburg 1925. — Preis *M* 30. — „Ein System des richtigen Schilaufens und seine Anwendung im alpinen Geländelauf" nennen dieses Buch die beiden Autoren, Dr. Arnold Fanck und Hannes Schneider, der Meister von St. Anton am Arlberg. Jedenfalls ist es das eigenartigste Buch über den Schilauf, da es außer 242 Einzelbilder 1100 kinematographische Reihenbilder, die von Dr. Fanck und Sepp Allgeier stammen, zur Illustration des Textes enthält. Nach dem Vorwort wird zunächst die Ausrüstung eingehend behandelt und zwar: der Schi, die Bindung, die Stöcke, die Felle, die Bekleidung, der Rucksack; dann die Theorie des Schilaufens; das Geländefahren- und Springen; das Schifahren im Hochgebirge und endlich die Praxis mit dem Anhang: Schikurs. Die Kinematogramme sind im hinteren Deckel des Einbandes in einer Mappe beigegeben und stammen wie die Textbilder teils aus dem Sportfilm: „Wunder des Schneeschuhes", teil aus dem prächtigen Lehrfilm: „Die weiße Kunst", die von der Freiburger Berg- und Sportfilmgesellschaft aufgenommen worden sind. Es ist wahrlich eine Freude, sportlich wie ästethisch, diese so lebendig dargestellten Phasen der Bewegungen zu betrachten. Aber dabei fiel mir plötzlich auf, daß keiner der leichtbeschwingten Schikünstler — mit Ausnahme von 4 Bildern im Kapitel vom Schilauf im Hochgebirge — einen Rucksack trägt. Und damit verloren die Bilder viel von ihrer bestechenden Macht für mich. All diese kecken Sprünge im Gelände sind Schaustellungen und auch so mancher zierliche Schwung, die ein rucksackbeschwerter Schibergsteiger weder machen darf noch kann! Und dieser Hinweis fehlt in dem Buche, ist selbst im Kapitel über den sonst vorzüglich behandelten Hochgebirgs-Schilauf nicht scharf genug betont, daß diese Kunststücke nur im wohlbekannten, vertrauten Gelände geübt werden können, ohne Belastung, daß aber der Schibergsteiger, der ins Hochgebirge sich begibt, bedächtiger, weniger elegant oder desto sicherer sich bewegen muß. So vorzüglich die Bilder in ihrer Zerlegung der Bewegungen als Lehrmittel sind, muß dennoch auch hier wie szt. bei der Filmvorführung der Unbedachte gewarnt werden, damit sie das Gebirge nicht leichtfertig unterschätzen, wozu sie die gefälligen „Wunder des Schneeschuhes" nur zu leicht verführen können. Dies nicht vergessend, wird das schöne und einzigartige Werk gewiß allseits große Werbekraft für den Schilauf entfalten und mit Recht Aufsehen erregen, wie wohlverdienten Beifall finden. Hanns Barth.

Spielbuch. Bearbeitet vom Bund deutscher Neupfadfinder, Ortsgruppe München. — Herausgegeben vom Ortsausschuß München für Jugendalpenwanderungen (Geschäftsstelle Hauptbahnhof München, Südbau), 1925. Preis 60 Pfg. Als Nr. 2 und 3 der Bücherei obengenannten Ortsausschusses erschienen, umfaßt der 1. Teil dieses sicherlich allseits beifälligst begrüßten Büchleins Spiele und Sport für Wiese und Wald, indeß der 2. Teil das Geländespiel behandelt. Der Verfasser Ernst Rohmeder kann des Dankes sicher sein, seitens der Jugend selbst wie auch seitens aller jener, die der guten Sache dienen, denn es ist aus praktischen Erfahrungen heraus entstanden und kann somit nur bestens empfohlen werden. H. B.

Der Vagant. Lieder für Fahrt und Rast von Herm. Löns, Alfr. Ehlers u. a. Singweise und Guitarrebegleitung von Toni Meindl. Verlag: „Die junge Schar". — Ein Blütenstrauß volksliedartiger Gedichte mit leicht sangbaren Weisen, der den Schritt der jungen Wanderer beflügelt und ihre Freude an der Natur noch erhöht. —

Hagen Thürnau, Der Regenbogen. Hundert Gedichte. Berlin 1925. Concordia Deutsche Verlagsanstalt, Engel und Toeche. — In Hagen Thürnau begegnet uns ein hervorragender lyrischer Stimmungsmaler, dem es auch an Bildkraft des Ausdrucks nicht gebricht. Allerdings finden sich in diesem Bändchen nur einige Berglieder verstreut, doch diese atmen so viel Begeisterung für die Schönheit der Alpenwelt, daß man jedem Freunde der Dichtkunst raten möchte, sich um dieser willen das Buch anzuschaffen. Vielleicht windet der Dichter diese und andere lyrische Blüten aus dem Hochlande zu einem frischen Bergblumenstrauße; wir werden es ihm sicher danken. A. D.

Oskar Franz Wienert, Weiße Erde. Trier 1925. Verlag Friedr. Lintz. — Auf einem „physischen Urerlebnis" beruht nach dem Geständnis des Dichters diese seltsame Geschichte, die sich im Irrgarten einer uns nicht immer froh anmutenden Mystik verliert.

Süddeutsches Germanentum und Leibeszucht der Jugend. Hrsg von Ignaz Kaup. München 1925. Verlag der Gesundheitswacht. Das vorliegende Bucht gibt auf verschiedene brennende Fragen Auskunft, insbesondere auf die Rassenzugehörigkeit der süddeutschen Stämme einschließlich Oesterreichs und der Schweiz und weist die Wege, wie der durch die Schädlichkeiten des Kulturlebens, widernatürliche Erziehung und Lebensart drohenden Volksentartung vorzubeugen ist.

Volkskundliche Bibliographie für das Jahr 1920. Hrsg. von E. Hoffmann-Krayer. Berlin 1924. Walter de Gruyter u. Co. Ein für die Volkskunde außerordentlich wertvolles Material hat der bekannte volkskundliche Forscher Professor Hoffmann-Krayer hier zusammengetragen und übersichtlich gegliedert, wobei auch die Zeitschriftenaufsätze (im ganzen etwa 6000) gebührend berücksichtigt wurden. Die Bibliographie erstreckt sich nicht allein auf Deutschland und Europa, sondern auch auf die außereuropäischen Länder und ist ein unschätzbares Nachschlagewerk für jeden, der sich über die mannigfachen Aeußerungen der Volksseele in Siedlung, Brauch Tracht, Glaube, Dichtung usw. unterrichten will.

Georg Hasenkamp, Die Wege als Erscheinungen im Landschaftsbild. Ein Beitrag zur Geographie der Kulturlandschaft. 1925. Freiburger Studentendruckerei. Die Wege wurden bisher nur vom Standpunkt der Verkehrsgeographie behandelt, während ihre sichtbare Einwirkung auf die Landschaft erst in vorliegender Arbeit ausführlich zur Geltung kommt. Der Verfasser behandelt die verschiedenen Arten der Wege (Land-, Wasser- und Luftwege). ihre Bedeutung als Teil der Landschaft, sowie in ästhetischer Beziehung und gibt zuletzt einen lehrreichen Ueberblick über die ursprüngliche und gegenwärtige Verteilung der Wege. Dabei werden auch die Gebirgswege berührt, die sich im allgemeinen an das natürliche Gelände anschmiegen, doch weiß hier die Technik Rat zu schaffen, wie das Uebereinander der zahlreichen Windungen bspw. auf der Gotthard- und Stilfserjochstraße beweist. Die anregende Studie ist ein beachtenswerter Beitrag zur allgemeinen Erdkunde und hätte nur noch nach der alpinen Seite eine etwas eingehendere Würdigung verdient. A. D.

Der Brünner Karst von außen. Von Dr. Roman Lucerna. — Verlag Karl Streer, Dauba i. B. Diese 20 Lichtbilder-Wiedergaben mit erklärendem Begleittext sind eine wertvolle Bereicherung der Höhlenkunde, da sie Betrachtungen der offenen Landschaft, die zu den Höhlengängen in Verbindungen steht, festhalten. Es ist eine lehrreiche Schrift für alle Freunde der Höhlenforschung über den bemerkenswertesten Abschnitt des Mähr. Karstes, des Oeden Tales zwischen Salmhütte und Sloup. H. B.

Alfred Bergeat, Die Vulkane. Herausgeg. von Karl Sapper, Breslau 1925. Ferd. Hirt . Preis geb. 3.50 *M*. — Eine auf eingehendes Studium gegründete wissenschaftliche Abhandlung in gemeinverständlicher Form, welche einen erschöpfenden Ueberblick über die Vulkane und ihre verheerende Tätigkeit gibt, sowie ihre Bedeutung im Landschaftsbilde und im Leben des Menschen hervorhebt und daher als Lehrbuch wie zum Selbststudium vorzüglich geeignet ist.

Die Schweiz. Eine Wanderung durch das Gesamtgebiet der Schweiz. 256 der schönsten Landschaftsbilder in Tiefdruck. Mit Text von Johannes Jegerlehner. Union Deutsche Verlagsgesellschaft in Stuttgart. Preis 28 *M*. — Die felsumgürtete Schweiz lockt alljährlich zahlreiche Naturfreunde in ihr Zauberreich, aus dem sie neugestärkt und voll neuer Eindrücke zurückkehren Die schönsten Schweizer Punkte sucht in prächtigen Bildern das vorstehende Album festzuhalten. Kaum ein schöner Erdenfleck, der sich tief in die Erinnerung des Besuchers gräbt, ist hier vergessen: von der Westschweiz bis zum Engadin, von den Gestaden des Schwäbischen Meeres bis zur firnumwallten Kette der Walliser Alpen. Landschafts- und Stimmungsbilder wechseln in glücklicher Weise und auch bemerkenswerte Volkstypen sind nicht vergessen. Der einleitende, ausführliche Text stammt von einem der besten Kenner seiner Heimat, von Johannes Jegerlehner, der auch hier wieder seine glänzende schriftstellerische Begabung trefflich bewährte und in großen farbigen Strichen eine wirksame Ergänzung zur vorliegenden Bilderreihe geschaffen hat. Dieses Geleit- und Erinnerungsbuch bildet eine Zierde für jede Haus- und Vereinsbibliothek. A. D.

Der Bodensee, eine Rundfahrt längs seiner Gestade und seiner alten Kulturstätten. 115 der schönsten Landschaftsbilder in Tiefdruck. Mit Text von Otto Hoerth. Union Deutsche Verlagsgesellschaft Stuttgart. Preis 22 *M*. — Eine Rundfahrt auf dem Bodensee entzückt Auge und Herz und läßt auch ein Stück deutscher Vergangenheit vor unserem Auge erstehen; denn „das Bodenseegebiet ist auf das engste mit den Schicksalen der deutschen Geschichte verknüpft". Von Städtlein und Orten, die sich an die Ufer des Bodensees drängen und von

den schönsten landschaftlichen Reizen umblüht sind, haben nicht wenige ein altertümliches Gepräge treu bewahrt. Daher wird der Reisende nicht müde, sie zu schauen und von ihnen fällt der Blick auf den großen glänzenden See und schweift dann zu den Appenzeller Bergen, die in stiller Majestät auf sie herniederschauen. All das, was der Bodensee bietet, hat die rührige Deutsche Verlagsgesellschaft Union in einem außerordentlich schönen Album vereint. Otto Hoerth übernahm den einleitenden Text und entledigte sich seiner Aufgabe mit großem Geschick. Er hebt nicht allein die landschaftlichen Schönheiten des Bodenseegebietes hervor, sondern versenkt sich auch in die Geschichte und Volkskunde desselben. So ist dem Bodensee in diesem herrlichen Buche ein Herold erstanden, der seinen Ruhm in alle deutschen Lande trägt. A. D.

Hermann Delago, Die Zillertaler Alpen. Wagners Alpine Spezialführer III., 392 S., 5 Karten, 16 Bildskizzen. Innsbruck, Verlag der Wagnerschen Universitätsbuchhandlung, 1925. Preis *M* 5.50, S. 8.50. — Mit dem Namen H. Delago ist die Erinnerung an einen bezeichnenden Fortschritt in der alpinen Kletterkunst verknüpft. Nach ihm ist der Delago-Turm in Vajolet benannt, mit dessen Erstersteigung im Jahre 1895 die alpine Schwierigkeitsskala um einen Grad höher geschraubt wurde. Wenn ein solcher Mann der Praxis einen bergsteigerischen Führer herausgibt, so ist das von vornherein eine Empfehlung; man braucht nicht besorgt zu sein, daß es sich um eine jener Zusammenstellungen vom grünen Tische aus handelt, die gerade auch in dieser Sparte nicht selten sind. Das Büchlein macht einen sehr guten Eindruck. Gute, einführende Abschnitte unterrichten über Orographie, Geologie, Tier- und Pflanzengeographie, über die bergsteigerischen Verkehrs, und Unterkunftsverhältnisse (die geologischen Ausführungen wären in einigen Punkten zu berichtigen), der Hauptteil ist den „Wanderungen und Bergfahrten" gewidmet. Aus dieser Ueberschrift geht schon hervor, daß sich der Führer an alle Arten Bergsteiger wendet, vom Ausflügler und Jochwanderer bis zum Hochturisten engeren Sinnes. Das Gebiet wird übersichtlich in fünf Hauptabschnitte gegliedert: Zillertal, Tuxer Hauptkamm, Zillertaler Hauptkamm, Reichenspitzgruppe und Pfunderer Berge. Die nördlich des Tuxer und Navis-Tales gelegenen, bis an das Inntal vorreichenden Tuxer Voralpen sind merkwürdigerweise nicht mit aufgenommen, sie wären bei einer Neuauflage jedenfalls mit einzubeziehen, was sich auch vom buchhändlerischen Standpunkt sehr empfehlen wird, da diese Vorberge ja zum unmittelbaren Ausflugsbereiche Innsbrucks gehören. Innerhalb jedes Hauptabschnittes sind zuerst die Täler und die Hüttenwege, dann die Bergturen behandelt, innerhalb letzterer wieder zuerst die Jochübergänge, dann die Bergbesteigungen, von den leichten bis zu den schwierigsten, zuerst jene im Hauptkamm, dann die in den Seitenkämmen, beim Zillertaler Hauptkamm zuerst die Nord-, dann die Südseite. Durch diese den natürlichen Verhältnissen entsprechende Gliederung wird gute Uebersichtlichkeit erzielt. Die Darstellung ist durchaus zweckmäßig, sie bringt neben den rein bergsteigerischen Angaben in dankenswerter Weise auch manches, was den Bergsteiger sonst interessiert. Für den Fremden sehr am Platze sind die Hinweise auf die Schwierigkeiten, welche sich aus der politischen Grenzziehung ergeben — leider ist ja der Bergsteigerverkehr im Zillertaler Hauptkamm halb lahmgelegt, so lange er seines Hauptreizes, des Ueberganges von der Nord- zur Südseite beraubt ist, durch das italienische Verbot der Grenzüberschreitung abseits des Brenner. Die Kartenbeilagen sind Ausschnitte aus der Oesterreichischen Spezialkarte, von 1:75 000 auf 1:50 000 vergrößert, für den Großteil des Gebietes derzeit die besten vorhandenen Karten. Nur für die Pfunderer Berge fehlt eine ähnliche Kartenbeilage, für sie ist man auf die in Maßstabe unzureichende Uebersichtskarte am Schluß (1:250 000) angewiesen. Beigegeben sind ferner noch eine Zahl Anstiegsskizzen, insbesondere für außerordentliche Anstiege. Während letztere nur für eine ganz beschränkte Zahl von „Spezialisten" von Wert sind, wäre die Vermehrung jener anderen wünschenswert, die der allgemeinen orographischen Orientierung im Gelände dienlich sind. Alles in allem ist es ein vorzügliches Büchlein. R. v. Klebelsberg.

Prof. Hickmanns Geograph.-Statist. Universal-Atlas. Vollständig neu bearbeitet von Alois Fischer. — Kartograph. Anstalt G. Freytag u. Berndt A.-G. Wien, 1925. — Preis: in Leinen gebunden Mk. 10.—, Sch. 17.—. Dieser ungemein reichhaltige Atlas wurde trotz seiner bisherigen Güte, dennoch vielfach umgearbeitet, indem die wirtschaftsstatistischen Bedürfnisse besonders berücksichtigt worden sind. Von den 88 Tafeln des neuen Atlas sind 48 völlig neu gestaltet, von den sonstigen Blättern sind nur 5 ohne Korrektur geblieben. Der wertvolle Atlas entspricht also voll und ganz dem Stande der Gegenwart. Wichtig zu betonen erscheint, daß die geograph. Grenze Europas gegen Asien nach der neuesten Auffassung im Osten bis zur Westgrenze des Gouvernements Tjumen und der Kirgisenrepublik und im Südosten bis zum Kaukasus reicht. Kulturell verläuft sie aber bedeutend westlicher! Der Atlas kann jedermann bestens empfohlen werden. H. B.

Bücherei-Katalog des Oest. Alpenklubs. Der Oe.A.K. hat soeben den 2. Teil des Kataloges seiner Bücherei herausgegeben, der den 1 Teil, bis zum Jahre 1912 reichend, fortsetzt und alle Erwerbungen seit 1913 ausweist. Beide Teile sind zum Preise von je 1 Schilling in der Klubkanzlei (Wien, 6./I, Getreidemarkt 3) käuflich und bilden zugleich einen Führer durch das alpine Schrifttum

Aus Mitgliederkreisen.

Zu verkaufen: 5 nachgelassene Jahrgänge der Zeitschrift 1904 bis 1908, tadellos erhalten, im Originaleinband zum Preis von je 3 Mk. bei Frau Mina Hellmuth, München, Pilarstr. 2/I. — 25 Bände (1870 mit 1895), gebunden mit Lederrücken und Lederecken, ohne Karten, sonst sehr gut erhalten. Anbote an Fritz Jochum, Kirchanschöring, Oberbayern. — Die tadellosen Jahrgänge der Zeitschrift 1909—15 mit Karten, 1910 und 1916 ohne Karten. Anbote an H Ty. v. Cammenga, Leipzig-Gohlis, Schillerweg 3. — 6 Zeitschriften des D. Oe. A. V. 1914—17 steif gebunden, 1918—19 weich gebunden je 3 S. Robert Klammer Wien, 6., Webgasse 21. — Zeitschrift 1898 bis 1913, ungebunden mit allen Beilagen. Preis pro Band *M* 2.—. Gotthold Haas, Stuttgart, Senefelderstr. 27a. — Zeitschriften von 1891, 1895, 1897, 1899, 1905, 1906 bis 1919, 1921 und 1922; alle gebunden, in bestem Zustande und mit Karten. Der Band kostet 3 Mk. Ferner: 1903, 04, 05, 06 broschiert und ohne Karten, der Band zu 1 Mk. Zuschriften erbeten an K. Horstmann, München, Friedrichstr. 1/I. — Mitteilungen des D Oe. A. V. Band 1899—1913 — 14 Stück — in grünes Leinen gebunden, Goldschnittrücken, sehr gut erhalten, je Band 2 Mk. Einzelne Bände werden nicht abgegeben. Angebote an Oberst Roth, Barmen, Sophienstr. 19. —

Verkäuflich durch Herrn Rechnungsrat Wichura, Hirschberg/Schl., Ziegelstr. 1: Zeitschrift des D. u. Oe. A. V. Band 1—52 (1869—1921), gebunden mit sämtlichen Beilagen, „Mitteilungen" 1881—1916 gebunden, 1917—1922 ungebunden, verschiedene Jahrgänge der Deutschen Alpenzeitung u. a. alpine Literatur.

Zu kaufen gesucht: Atlas der Alpenflora. von Dr. W. Junk, Berlin W. 15, Sächsischestraße 68. Auch sonstige naturwissenschaftl. Literatur möge angeboten werden.

Schutzhüttenpacht gesucht. 30jähriger, dzt. noch im Staatsdienst stehender Angestellter, Absolvent des Bergführerlehrkurses, sucht größere Schutzhüttenpacht für 1926 oder später, in einem besuchten Gebiete, mit womöglich ganzjähriger Bewirtschaftung. Bin erfahrener Eis- und Felsmann, sowie hochalpiner Schiführer. Zuschriften erbeten unter „Ostalpenkenner" an die Schriftleitung.

Gelegenheitskauf. 6 Original-Aquarelle von E. T. Compton, sind käuflich abzugeben von Rud. Räuschl, Linz, Rudigerstr. 8 (Ob. Oesterr.), und zwar: Biberacheralm, S. 150.—; Gargnano am Gardasee, S. 200.—; Tofa-Schutzhaus (Nebelmeer), S. 280.—; Kratzer vom Nebelhorn, S. 150.—; die Kölnerhütte, S. 120.—; Col de Baudarray, S. 180.—.

Fundhinterlegung. Herr Biswenger, Vaihingen E. Württemberg, gibt bekannt, daß am 14. August ein beim Abstieg vom „Wilden Feiger" gefundenes Paar Steigeisen in der Nürnbergerhütte abgegeben worden ist. Der Eigentümer möge sich an den Wirtschafter dieser Hütte wenden, dessen Anschrift von der S. Nürnberg (Frauenholzstr. 1) zu erfahren ist.

Schlitzverschluß-Kamera 6.5 × 9 cm. mit erstklass. Optik und gedecktem Aufzug eingerichtet für beliebig. Zeit- und Momentaufnahmen bis 1/1000 Sek verkäuflich. Anfragen unter „Ernemann Ernotar 1:4.5" Wels, Ob.-Oest. hauptpostlagernd.

Künstlerische Postkarten. Für Aquarelle von Schutzhütten zwecks Wiedergabe in Postkartenform empfiehlt sich Paul Rosentreter, Eisenach, Hedwigstr. 4. Der Genannte sendet auf Verlangen Probedrucke an die Sektionen.

Für Lichtbildner. Kann mir ein Bergkamerad ein gutes Negativ (Aufnahme eines Soldaten-Bergfriedhofes) zwecks Anfertigung eines Diapositives leihweise überlassen? Ich benötige solches dringend für einen in Alpenvereinen zu haltenen Lichtbildervortrag und wäre für eintägige Ueberlassung des Negativs herzlich dankbar. (Porto wird gern vergütet.) Zu Gegendiensten bin ich jederzeit gern bereit. Curt Henzelmann, Berlin-Steglitz, Feuerbachstr. 19/2.

„Ungünstige Erfahrung" — eine Erwiderung. „Ich habe etwa Mitte Juni wegen des Preises im Hotel Vent angefragt und von vornherein die Antwort bekommen, daß volle Pension nicht gegeben werde und daß der Zimmerpreis sich auf 3—6 Schilling stelle. Ich habe dann Mitte Juli für ein sehr gutes Zimmer mit geräumigem Balkon und Liegestuhl 4.— S. bezahlt. Das Mittagessen, bestehend aus Suppe, zwei Gängen und Nachtisch, kostete 4.50 S., das Abendessen 3.50 S. und das Frühstück 2.— S., sodaß sich der Gesamtpreis auf 14.— S. stellte. Man war übrigens nicht gezwungen, das fertige Mittag- oder Abendessen zu nehmen und konnte auch billiger nach der Karte essen. Die angegebenen Preise mögen für Tiroler Verhältnisse auf den ersten Blick etwas hoch erscheinen, wenn man aber berücksichtigt, daß das Essen wenigstens zu meiner Zeit erstklassig zubereitet und sehr reichlich war und weiter in Betracht zieht, daß alles auf dem kostspieligen Wege über Zwieselstein herbeigeschafft werden muß, erscheint mir der Preis nicht zu hoch. Soviel mir bekannt, zahlte man in den anderen kleinen Hotels in Vent 8.— S. für ganze Pension; die Verpflegung und überhaupt der ganze Aufenthalt lassen sich aber auch in keiner Weise mit den Verhältnissen im Hotel Vent vergleichen. Nach meinen Erfahrungen kann man das Hotel nur empfehlen, besonders für längeren Aufenthalt. Der neue Besitzer bezw. dessen Direktor haben alles getan, um ihre Gäste zufrieden zu stellen und zwar zu, nach meiner Ansicht, angemessenen Preisen.

Landgerichtsrat Dr. Busch, Elberfeld."

Höchste Zuverlässigkeit

ist die Hauptforderung die der Hochturist an seine photographische Ausrüstung stellen muß.




Ica Cameras

haben sich für diese Zwecke tausendfach bewährt

Verlangen Sie unsere Preislisten kostenlos.

Ica A.-G. Dresden 83.

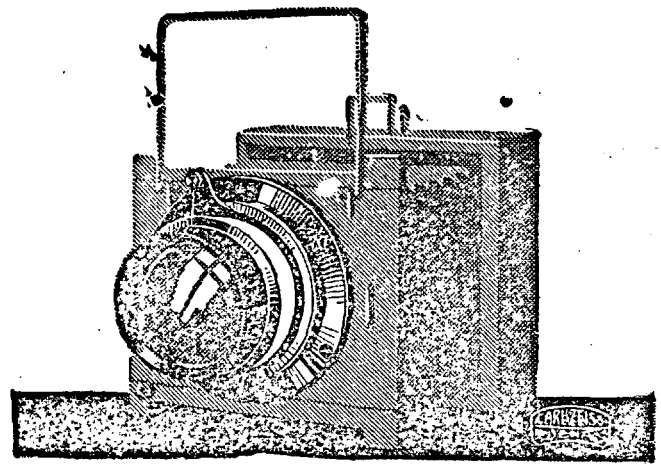

Das neue

ZEISS

Objektiv:

TESSAR

1:2,7


gewährleistet für sein Oeffnungsverhältnis eine

Spitzenleistung der Lichtstärke

für Mitte und Rand des Bildfeldes, bei weitgehender Korrektion der Bildfehler und Freiheit von Reflexschleiern.

An Handkammern 4½×6, 6×9, 9×12 cm sowie für Kleinfilm- und normale Kinokammern durch die Photo-Fachgeschäfte zu beziehen.

Katalog P 12 und Sonderdruckschrift „Die neuen Zeiss Objektive grosser Lichtstärke" kostenfrei von Carl Zeiss, Jena, Berlin, Hamburg, Köln und Wien IX, Ferstelgasse 1.

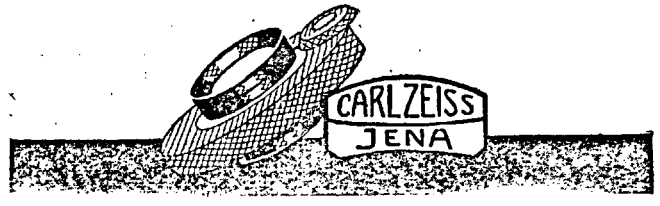

ALPINE LITERATUR

Neu erschienen:

Wunder des Schneeschuhs

Ein System des richtigen Schilaufens und seine Anwendung im alpinen Geländelauf, mit 242 Einzelbildern und 1100 kinematographischen Reihenbildern von

Arnold Fanck und Hannes Schneider

Preis 30.— M.

Zu beziehen gegen sechs Monatszahlungen von 5.50 M.

Niemand versäume die Gelegenheit, das wunderbar ausgestattete Werk dieser berühmten Schneeschuhläufer auf diese bequeme Weise zu erwerben.

Albert Nauck, Buchhandlung für alpine Literatur

Berlin SW 48 / Wilhelmstraße 28 / Postscheckkonto Berlin 28509

Verzeichnis der alpinen Literatur kostenlos.

Ankauf antiquarischer alpiner Bücher und Zeitschriften

Aktienkapital K 2 000 000 000.— Rücklagen K 117 000 000 000.—

Centralbank der deutschen Sparkassen

Hauptanstalt Wien I. Am Hof 3 und 4 / Fernsprecher: Für sämtl. Abteilungen Serie Nr. 23590, Fernruf Nr. 65009.

Zweigniederlassungen: Wien: I. Schottenring 17, II. Praterstraße 50, III. Landstraße Hauptstr. 1, IV. Suttnerplatz 2, VII. Mariahilferstraße 24 (Stiftskaserne), VII. Mariahilferstr. 128. (Zachariashof), IX Währingerstr. 65, IX. Althanplatz, Porzellangasse 64, XIV Lehnergasse 1 (Ecke Mariahilferstr. 196), XVI. Neulerchenfelderstr. 11, XXI. Floridsdorf. Am Spitz 1. Niederösterreich: Amstetten, Baden, Eggenburg, Krems, Wiener-Neustadt / Oberösterreich: Eferding, Freistadt, Gmunden, Linz, Ried, Schwanenstadt; Vöcklabruck, Wels / Steiermark: Fürstenfeld, Graz, Knittelfeld / Kärnten: Feldkirchen, Klagenfurt, St. Veit a. d. Glan, Villach / Tirol: Innsbruck / Salzburg: Salzburg / Vorarlberg: Dornbirn. — **Durchführung aller Bank- und Wechselstubengeschäfte.**

MEZ'SCHE NETZGEKNOTETE JACKEN

Für Wandersport besonders empfohlen!

Denkende Leute tragen als Unterkleider nur Mez'sche netzgeknotete Jacken. Sie hüllen die Haut in eine Luftschicht ein und halten sie, da Luft der schlechteste Wärmeleiter ist, gleichmäßig warm. Keine Erkältung mehr Keine lästige Transpiration — Sicherste u. natürl. Abhärtung. Ausführung in Baumwolle, Wolle, Ramie-Leinen u. Seide — Billigstes u. dauerhaftestes Unterkleid Getragen u. empfohlen v. erfahrenen Aerzten wie Geheimrat Prof. Dr. Kussmaul etc. Zu haben in allen besseren Wäsche-Geschäften Adressen weisen evtl gern nach d. Erfinder u. Ältesten Fabrikate luftdurchlässiger Unterkleidung Carl Mez & Söhne A.-G. gegr. 1785 Freiburg i. Br. Katalog und Qualitätsproben in allen Wäschegeschäften.

FABRIK-MARKE

MARS-GAMASCHE

Elastisch, porös und wasserdicht imprägniert.
Die anerkannt beste
WICKEL-GAMASCHE
zweckmäßig und bewährt für **Touristen, Bergsteiger, Skifahrer, Rodler, Jäger** und **alle anderen Sporttreibenden**



Neuheiten:
Qual. W. ff. reine Wolle mit **farbig gemusterter Abschlußtour**
(Ersatz für Sportstrumpfumschlag)
Für Promenade besonders geeignet
Buntes Marsband f. Skifahrer (zu langen Hosen)
Vorrätig in den einschlägigen Geschäften evtl. werden Bezugsquellen nachgewiesen von
WILH. JUL. TEUFEL, STUTTGART



Agfa

Ihre Wanderung im Lichtbild

VERLANGEN SIE das AGFA-PHOTO-LEHRBUCH A 22 mit vielen prakt. Winken, es kostet beim Photohändler oder direkt zu **50 G** beziehen durch die Agfa Berlin SO 36 und von der Generalvertretung Alex. Ehrenfeld Wien I, Dominikanerbastei 8 Katalog, Prospekt gratis

wird Ihnen eine ständige Quelle schöner Erinnerungen sein. Darum versäumen Sie nicht, auf Ihren Wanderungen u. Bergfahrten zu photographieren. Alles Geschaute und Erlebte können Sie dann jederzeit vor Ihr leibliches und geistiges Auge zaubern. Aber das Aufnahmematerial muß erstklassig sein.

Agfa-Rollfilme und -Filmpacke

sind hoch lichtempfindlich, zuverlässig, bei Tageslicht auswechselbar, einfach zu verarbeiten. Das einzig Gegebene für den Wanderer und Bergsteiger.

Agfa BERLIN SO 36

FÜR TOURISTEN UNENTBEHRLICH:

SOLO-

Ski-Gleit-Wachs
Ski-Steig-Wachs
Gummitran-Ledersalbe
Touristen-Lederöl
Lederfette

„SOLO" ZÜNDWAREN- UND WICHSE-FABRIKEN A.-G. WIEN

Vereinsabzeichen, Turistenabzeichen,
Gelegenheits-, Historische Erinnerungs- und Sports-
Medaillen und Plaketten
in hochfeiner künstlerischer Ausführung
Stuttgarter Metallwarenfabrik
Wilh. Mayer & Franz Wilhelm, Stuttgart

„SPORTFREUND"

(gesetzlich geschützt)
Das ideale Erfrischungsgetränk für jeden Sport.
Praktisch, Schmackhaft. Durstlöschend, Belebend, Unbegrenzt haltbar.
1 Originalpackung, ausreichend für 25—30 Becher. Preis 1 Mark.
Gegen Voreinsendung oder Nachnahme direkt von der
Sportfreund Ges. m. b. H., München, Blutenburgstrasse 40.



Bézard-Kompass

Unentbehrlich für den Touristen und Bergsteiger.
Tausendfach bewährt.
Modell I M. **10.—**
Modell II . . . . . M. **16.50**
Zu haben in allen einschlägigen Geschäften.
Alleinhersteller:
G. Lufft, Metallbarometerfab., G.m.b.H., **Stuttgart**



MAX RUMMEL

Reit im Winkel, Bayr. Hochgebirge
Spezial-Maßgeschäft
für Anfertigung von zwie- u. drigenähten **Berg-Ski- u. Tourenstiefeln.**
Viele Anerkennungen. Katalog auf Wunsch gratis.



GOERZ

TENAX KAMERAS und FILME
TRIEDER-BINOKELS

OPTISCHE ANSTALT C. P. GOERZ A.-G. Berlin-Zehlendorf.

Verleger: Hauptausschuß des D. und Oe. Alpenvereins, München, Kaulbachstraße 91/2 (Kommissionsverlag bei der Lindauer'schen Univ.-Buchhandlung (Schöpping) München Kaufingerstraße.) — In **Oesterreich** verantwortlich für Herausgabe und Schriftleitung: Hauptschriftleiter **Hanns Barth** (alle Zuschriften), Wien, 17/2, Dornbacherstraße 64. — Preßgesetzliche Verantwortung im Deutschen Reiche: Landgerichtsrat **Karl Müller,** München, Thierschstraße 25/2. — Alleinige Anzeigenannahmestelle: **M. Dukes** Nachf. A.-G.

Mitteilungen

des Deutschen und Oesterreichischen Alpenvereins.

Für Form und Inhalt der Aufsätze sind die Verfasser verantwortlich. Einsendungsschluß am 1. u. 15. eines jeden Monats.


Nr. 22 | München, 30. November | 1925



Erstklassige Ski-Loden

reißfeste Ski-Cords
wasserdichte Kamelhaarloden
Bekleidung für Turistik

Rudolf Baur, Innsbruck
Tiroler Lodenversandhaus, Brixnerstraße 5
Verlangen Sie Muster und Katalog

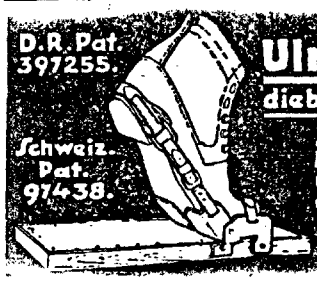

Die Ulmer Bindung
die beste Turen-Bindung!
Ausgezeichnete Schi-Führung.
Große Beweglichkeit des Fußes.
Vereinfachtes halbstarres System ohne Feder

1 komplette Bindung M. 11.40
1 Garn. Ulmer Backen M. 5.20
1 Garn. Riemen M. 6.20


Ed. Müller Sohn, Ulm a. D.



Sporthaus Josef Dobretsberger
Linz a. D.
Ausrüstung, Bekleidung für Berg- u. Wintersport
In- und Ausländer-Schi erster Marken.
Neuheit: Turen-Rucksack „Bergspezi" Schistock-Pickel, Schischuh-Zehenschützer
Seehundfelle mit neuen Strammer, Norweger-Anzüge, Schischuhe, Leder-Schiwesten.



M. Rummel, Marquartstein Bayer. Hochgb.
Spezial-Maßgeschäft
für Anfertigung von hand-, zwie- u. trigenähten Berg-, Ski- und Jagdstiefeln in russisch Juchtenleder.
Garantiert wasserdicht.
Katalog auf Wunsch gratis.

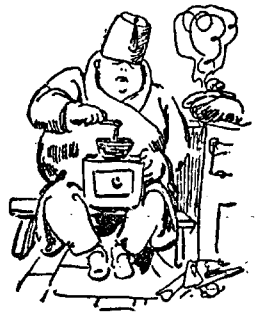

Glänzender Humor

Feinste Kunst in Zeichnung und Text

Wilhelm Busch-Album
Humoristischer Hausschatz

Enthält die untenstehenden besten humoristischen Schriften, des Künstlers feinste und reifste Werke, mit 1500 Bildern, sowie sein Bild nach Lenbach

Geschmackvoll gebunden in vornehmstem Geschenkeinband
Ganzleinen M. 35.— Halbleinen M. 30.—

Einzelausgaben — Jeder Band enthält 100—150 Bilder

Die fromme Helene	geb. in Leinen M. 3.20	in Pappe M. 2.50
Abenteuer eines Junggesellen	" " " 3.20	" " " 2.50
Fipps der Affe	" " " 3.20	" " " 2.50
Herr und Frau Knopp	" " " 2.60	" " " 2.—
Julchen	" " " 2.60	" " " 2.—
Die Haarbeutel	" " " 2.60	" " " 2.—
Bilder zur Jobsiade	" " " 2.60	" " " 2.—
Geburtstag (Partikularisten)	" " " 2.60	" " " 2.—
Dideldum!	" " " 2.60	" " " 2.—
Plisch und Plum	" " " 2.60	" " " 2.—
Balduin Bählamm	" " " 2.60	" " " 2.—
Maler Klecksel	" " " 2.60	" " " 2.—
Pater Filucius	" " " 2.60	" " " 2.—

Wilhelm Busch als Philosoph

Kritik des Herzens, Gedichte	geb. M. 2.50
Zu guter Letzt, Gedichte	" " 3.50
Eduards Traum	" " 2.50
Der Schmetterling	" " 2.50

Durch alle Buchhandlungen zu beziehen
Illustrierter Prospekt kostenlos

Fr. Bassermann'sche Verlagsbuchhandlung, München 2, NW 3

Zweifellosgroße Erfolge werden durch entsprechende Ankündigungen in den „Mitteilungen" des D. u. Oe. Alpenvereins erzielt. Alleinige Anzeigenannahmestelle: Wien I, Wollzeile 16

RID'sche **Berg- u. Skistiefel**
die **Besten! Trigenäht! Weltbekannt!**
190



Schuhwaren für Sport und Mode, fertig und nach Maß. Vielfach prämiiert; Katalog auf Wunsch. — 1000e von Anerkennungen
Gegr. 1873.
E. Rid & Sohn, München Fürstenstraße 7
Verkaufsräume und Werkstätten (nächst Odeonsplatz)

Preisermäßigung auf **Gebirgsseile** bietet ab 30. 8. 1925 **W. Muggenthaler, Friedrichshafen am Bodensee.**




OPTISCHE ANSTALT C. P. GOERZ A.-G. Berlin-Zehlendorf.

Hohtwerk, Band 2

(Nördl. Kalkalpen von der Isar bis zur Salzach).

erscheint Anfang März 1926 im Bibliographischen Institut (Meyers Reisebücher) in Leipzig. Nur bis zum Tage des Erscheinens können Sektionen des D. u. Oe. A. V. das Buch zu einem Vorzugspreise vom Verlag beziehen. (Beim Hauptausschuß ist das Werk nicht zu bestellen). Genaue Bestellfrist und Vorzugspreis werden in der nächsten Nummer der „Mitteilungen" und der „Vereinsnachrichten" bekanntgegeben werden. Wir empfehlen den Sektionsleitungen, die Mitglieder schon jetzt auf das Erscheinen dieses Werkes und den billigeren Bezug aufmerksam zu machen

Verwaltungsausschuß.

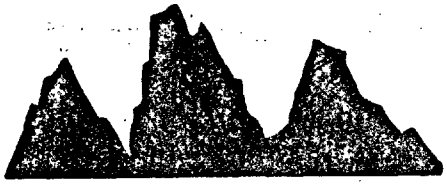

Leuchtende Gipfel

Roman v. Rudolf Haas

Ein Bergsteiger-Roman voll Liebe zu den Höhen und Gipfeln, von tiefster Menschensehnsucht und leidenschaftlichem Naturgefühl erfüllt.

Das Weihnachtsbuch des Alpinisten

Ganzleinen Mk. 5.— / Halbleder Mk. 8.—

L. Staackmann Verlag, Leipzig

LOBEAG-

dealreisen beliebig wechselnd. Aufenthalt

Freilogis durch **Sparprämien** oder als Aktionär in den schönsten Gegenden des In- und Auslandes. Sommer- und Winteraufenthalt v. 30 Mk. an pro Woche.

Weihnachten in Italien

ab München und zurück 9 Tage von 85 Mk an.

Palästina. Aegypten

Weihnachten / 20. März / 2. April

ab München u. zurück Mk. 600—1000 einschl. aller Nebenausg.

Frühjahrsfahrten

Italien. bis Sizilien 195 Mk.

Dalmatien bis Ragusa 195 Mk.

ab München und zurück. [Fahrt, Logis, Verpflegung, Führung]

Reisevorschuß! Ratenzahlung!

Spezialprosp. d. Lobeag:

Logierhaus-Berner A.-G.

Berlin-Charlottenburg

Kantstr. 86

Vereinsreisen

Bestellung der Mitteilungen 1926

1. Mitglieder, welche die „Mitteilungen des D. und Oe. Alpenvereins" im 4.ten Quartal des Jahres 1925 schon beziehen:
   a) **im Deutschen Reiche** — brauchen gar nichts zu veranlassen. Der Bezug läuft von selbst weiter. Der Postbote erhebt die Gebühr vierteljährlich.
   b) **in Oesterreich** — müssen den Bezug für das 1. Quartal 1926 bei ihrem Zustellpostamte erneuern und zwar zwischen **15. und 26.** Dezember. Diese Erneuerung ist alle Vierteljahre zwischen 15. und 26. des dem Quartal vorangehenden Monats vorzunehmen.
   c) **im Ausland** — erhalten das Blatt weiter, solange es nicht durch die **Sektion** (Verein) abbestellt wird.
2. Mitglieder, welche das Blatt noch nicht beziehen, es aber für 1926 zu beziehen wünschen:
   a) **im Deutschen Reiche** — bestellen es zwischen 15. und 26. Dezember bei ihrem Zustellpostamte (Bezugsgebühr 0.40 Mk. vierteljährlich). Bezug läuft dann von selbst bis zur Abbestellung weiter.
   b) **in Oesterreich** — bestellen wie unter 1 b.
   c) **im Ausland** — melden sich für den Bezug ausschließlich bei **ihrer Sektion (Verein)** an.

Bezieher der Mitteilungen! Werbet unter den Vereinsmitgliedern für den Bezug des Blattes! Ihr habt Euch selbst überzeugen können, daß die „Mitteilungen" das reichhaltigste und zugleich billigste alpine Halbmonatsblatt sind. Es kann Euch nicht schwer fallen, auch Eure Sektionsgenossen davon zu überzeugen. Probehefte und Bestellvordrucke (für Mitglieder im Deutschen Reiche) stehen bei den Sektionen zur Verfügung.

Mitteilungen

des Deutschen und Oesterreichischen Alpenvereins.

Für Form und Inhalt der Aufsätze sind die Verfasser verantwortlich. Einsendungsschluß am 1. u. 15. eines jeden Monats

Nr. 22 | München, 30. November | 1925

Bezugsbedingungen für Mitglieder des D. u. Oe. A. V. Die jeweils am 15. und 30. jeden Monats erscheinenden Mitteilungen sind im Deutschen Reiche und in Oesterreich von den Mitgliedern bei ihrem Zustellpostamte zu bestellen. Bezugspreis vierteljährlich GM. 0.40

Inhalt: Bergfahrten in den südöstlichen Schladminger Tauern. (Aus dem Arbeitsgebiete der Sektion Graz.) — Die Lawine — Bergsteigertum und Heimatkunde. — Gamsjagd in der Bockskehl. — Adolf Pichler und die Alpen. (Zum 25jährigen Todestage des Dichters — 15 November 1925) — Alpine Unfallversicherung des D. u. Oe. A. V. — Verschiedenes: Hütten und Wege. — Verkehr. — Fahrtenberichte. — Personalnachrichten. — Unglücksfälle. — Vereins- und Sektionsnachrichten. — Bücher, Schriften und Karten.

Bergfahrten in den südöstlichen Schladminger Tauern

(Aus dem Arbeitsgebiete der Sektion Graz)

Von Robert Hüttig, S. Graz.

II. Im Reiche der Prebertauern.

Einen besonderen Abschnitt möchte ich jener Gruppe widmen, die unter dem Namen „Prebertauern" unser engeres Hüttengebiet umfaßt und wozu ich auch die Begrenzungskämme des Rantengrabens, also Tockneralm — Wiegeneck — Mitterbergzug rechne.

Vom Touristenstrome werden diese Berge wohl immer unberührt bleiben, dafür sorgt schon die Murtalbahn mit ihren vormärzlichen Verkehrsverhältnissen. Um so zäher haben sich in den abgeschlossenen Hochtälern der Krakau UrväterSitte und altes Volksleben erhalten. Nach einer alten Sage soll einst der Heiland mit seinen Jüngern die Krakau besucht haben. Diese wunderten sich über die Schönheit des Tales und den herrlichen Wuchs der Fichten und Lärchen; sie bedauerten nur, daß diese schöne Gegend noch von keinem Menschen bewohnt war und baten den Herrn, er möge aus den Bäumen Menschenkinder machen. Da befahl Christus, von den Bäumen die Aeste herabzuhacken, er wolle aus denselben Menschen erschaffen; die Apostel taten dies in Eile, so daß bald nur die kahlen Stämme dastanden, aus welchen der Herr nun Menschen machte, die bei ihren Nachbarn deshalb den Spottnamen „die g'stutzten Graggober (Krakauer)" führen.

Von Murau verkehrt jetzt im Sommer täglich ein Kraftwagen nach Ranten und kürzt somit den Zugang von dieser Seite bedeutend ab. Ranten war schon zur Reformationszeit ein bemerkenswerter Ort; von 1575—1600 wirkte dort Martin Zeiler, ein Schüler Melanchthons, als Pastor; sein Sohn gleichen Namens war einer der berühmtesten Gelehrten seiner Zeit und schuf geographisch-topographische Werke von unvergänglichem Wert. Heute erinnert nur mehr die Zeilergasse in Graz an Steiermarks großen Sohn.

Drei Kilometer westlich von Ranten liegt Seebach, von dem sich die Straße einerseits durchs Seetal nach Sauerfeld und Tamsweg wendet, während eine Abzweigung in mehreren Kehren auf die eigentliche Hochfläche und nach Krakaudorf, dem Hauptorte führt. Beachtenswert ist hier die gotische Balkendecke des Kirchenschiffes mit der Jahreszahl 1534. Aber auch in volkskundlicher Hinsicht gibt es hier manch Sehenswertes. Da ist vor allem der oft erwähnte Samson-Umzug — eine um die Wende des 18. Jahrhunderts aus dem Lungau eingeführte Volkssitte —, bei welchem am 1. Sonntage im August eine 6 m hohe Figur des biblischen Samson, unter verschiedenen Gebräuchen herumgetragen wird, wobei die sogenannten „Prangschützen" eine gewisse Rolle spielen. Diese sind ein Ueberbleibsel der seinerzeit im ganzen Murtale verbreiteten Schützengarden, die mit ihren alten Grenadieruniformen und Bärenfellmützen aus den Befreiungskriegen, an ein Spitzwegbildchen „aus der guten alten Zeit" erinnern.

Für unser Arbeitsgebiet kommt jedoch nicht Krakaudorf in Betracht, sondern das eine Stunde westlicher gelegene Krakaueben („Stiegenwirt") oder der Tauernwirt in der Klausen (¼ Std. weiter); beide können unmittelbar von Seebach aus erreicht werden. Bei Pistrach (1 km westlich von Seebach) zweigt ein Fahrweg ab, der über Ochling, Unter- und Oberetrach zur Brandstatt führt. Eine buckelige Welt ist's, die das von zahlreichen Ebereschen umsäumte Sträßlein — an behäbigen Bauernhöfen vorbei — überschreitet. Urwüchsige Volkspoesie hat hier den „steirischen Herrgott" geschaffen; der Künstler konnte sich den gekreuzigten Heiland nur in der „Ledernen" denken und hat Christus also in Kniehosen dargestellt. So zu sehen in der Kapelle zu Brandstatt! Wir überqueren nun den Rantenbach, steigen jenseits wieder zur Anhöhe von Krakauhintermühlen empor, wo der Weg von Krakaudorf einmündet, und sind nach zweistündiger hübscher Wanderung am Ziele. Wer noch genügend Schindungsdrang in sich verspürt, mag noch zur Grazerhutte am Sattelkogel aufsteigen, die in 1½ Std. auf bezeichnetem Weg leicht erreichbar ist.

Kommt man aber von Tamsweg oder Lessach, so bietet der Weg über den träumerischen Preberse e eine angenehme Abwechslung. Von Zeit zu Zeit findet hier das berühmte „Preberschießen" statt, bei dem die Schützen am Nordrande Aufstellung nehmen und — indem sie auf den Wasserspiegel zielen — die jenseits des Sees befindliche Scheibe durch Gellschuß zu treffen suchen; ein seltenes Kunststück, in dem jedoch sowohl die Krakauer als auch die Lungauer Meister sind. — Unmittelbar nachdem man den See verlassen hat, gewahrt man die Spuren einer kreisförmigen Doppelschanze, welche wohl in den Jahren 1480—90 entstanden sein mag, als die Kaiserlichen gegen die mit dem streitbaren Salzburger Erzbischof verbündeten Ungarn in blutiger Fehde lagen. Von den drei Zugängen, die von Steiermark in den Lungau führten, schützte jenen durch das Murtal die starke Burg Finstergrün bei Ramingstein, jenen durchs Seetal die Grenzveste Klauseck, den dritten Gebirgszugang suchte man wohl durch diesen Ringwall beim Preberse e zu decken.

Wir wandern weiter und stehen, bald nachdem der Bocksteinbach übersetzt ist, jenseits der Wasserscheide vor der Wegtafel, die zur Grazerhütte weist. Auf Herrn Hans Rohn sollte unsere Sektion eigentlich recht böse sein, weil er auf seiner schönen Tauernkarte gar keinen Platz für den Hüttenweg fand, der an der Halbenhütte vorbei zur Satteleben zieht; letztere ist übrigens um 60 Meter zu nieder kotiert (soll richtig 1879 m heißen). Von Tamsweg benötigt man insgesamt 3½ Std. bis zur Hütte.

Mit einem Kostenaufwand von — sage und schreibe fünftausendsechshundertsechzig Gulden erbaut und am 17. September 1894 eröffnet, bildet die Grazerhütte (1897 m) trotz ihrer abseitigen Lage den Stützpunkt für eine Reihe schöner Bergfahrten, die hier deshalb etwas ausführlicher besprochen werden sollen, weil bei Wödl unser Arbeitsgebiet in diesen Belangen doch ein wenig zu kurz kam. Mit Preber und Roteck erscheint diese Gruppe im Tauernführer erledigt; und doch umfaßt die weitere Umgebung der Hütte eine stattliche Anzahl von Gipfeln, die auch ein Feinschmecker nicht verachten wird.

Vorerst möchte ich nur ergänzend bemerken, daß der Anstieg vom Mühlbachtörl auf das Roteck, das sich in der neuen Karte eine Verkürzung um 23 m gefallen lassen mußte, im heurigen Jahre neubezeichnet und die vorhandenen Sicherungen wiederhergestellt, bezw. wo sie überflüssig sind, ganz entfernt wurden. Desgleichen wurde die alte Bezeichnung von der Hütte durch den Preberkessel auf das Törl erneuert, so daß man bei Vermeidung der Preberspitze immerhin fast eine Stunde erspart. Dieser Weg führt von der Satteleben über die Speik- und Roßböden, später unter den Westabbrüchen des Prebers durch den Kessel, ins Preberkar und auf das Mühlbachtörl. — Der Kuriosität halber sei hier eine Tourenbeschreibung aus den Mittlg. des Oe. A.-V. 1864 von Dr. Heinrich Wallmann wiedergegeben: „Bergsteiger von Profession (ein beneidenswerter Beruf! Anm. d. Verf.) sollen unter der Leitung eines Führers von der Preberspitze auf der gegen Nordwest abfallenden Kante hinab zum Prebertörl in der Preberscharte, dem einzigen Uebergang nach Norden steigen (1 Std.). Von da gelangt man in 2 Std. zum Mayrgrubtörl und somit in die Lessacher Lanschütz mit den drei terassenförmig übereinanderliegenden Seen. Auf dieser Bergreise sieht man fast immer Gemsen." Unter Preberscharte ist in diesem Falle jedenfalls das Mühlbachtörl und unter Mayrgrubtörl die heutige Mahrkarscharte (Meier = Mahr, Grube = Kar) zu verstehen; für die damaligen Verhältnisse jedenfalls nicht der bequemste Uebergang nach Norden!

Wir wollen jedoch jetzt der Golzhöhe (2581 m) unsere Aufmerksamkeit zuwenden. Aus dem obersten Preberkar baut sich im Westen ein wilder Zackengrat auf, der als geologisches Musterbeispiel für derartige Gratbildungen angesehen werden kann. Von den aufgestellten Schichten werden die weniger widerstandsfähigen, weicheren Gesteinsmassen durch Witterungseinflüsse „abgebaut", wie ein zeitgemäßer Ausdruck lautet, während die härteren Schichten zur Freude begeisterter Gratturmkletterer bestehen bleiben und oft ganz abenteuerliche Formen annehmen. — Das Federweißscharti (2507 m), die tiefste Einsenkung zwischen Roteck und Golzgrat, erreicht man aus dem hintersten Preberkar durch eine steile Rasenrinne, überklettert oder umgeht je nach Geschmack den ersten sehr schneidig aussehenden Turm (Federweißnock) und hat dann noch eine Reihe solcher Manöver auszuführen, ehe man auf den schönen, aber selten betretenen Gipfel steht; den meisten Stellen kann auf der Westseite ausgewichen werden. L. Patera nennt den höchsten Gipfel (ca. 2600 m) Dachleitenspitze, während die nach Süden vorgeschobene Rasenkuppe als Golzhöhe bezeichnet wird. Als Abstieg empfiehlt sich der rasige Südkamm, der solange verfolgt wird, bis man in den Preberkessel absteigen kann, von wo die früher erwähnte Bezeichnung zur Grazerhütte leitet.

Am Ende des Roteck-Westgrates steht die Somspitze (2413 m; nach Dr. Smekal: Sandspitze), die ich mit einem Gefährten als Verlegenheitstur vom Lessachwinkel aus besuchte. Um Edelweiß zu suchen, stiegen wir damals (1916) durch den steilen Schobergraben aufwärts, der sich schließlich in eine Schneerinne verwandelte, durch die wir teils unter, teils neben dem Firn, zuletzt über jähe Schrofen zum Schoberkopf (2158 m) und auf die Somspitze gelangten (3 Std.). Im Abstieg verfolgten wir den zum Stierkopf (2503 m; läßt sich von hier aus besteigen) verlaufenden Kamm und fuhren dann an geeigneter Stelle durch eine nördlich hinabziehende Schuttrinne ab; über den Stodersee in prächtiger Umgebung, auf einem Almweg ins Lessachtal zurück.

Eine landschaftlich ebenso schöne, wie alpin anregende Bergfahrt bietet der Kammverlauf von der Mahrkarscharte bis zum Prebertörl. — Vielverheißend wölbte sich ein blaßblauer Morgenhimmel über das im Osten aufragende Tauerngipfelmeer, als ich mit meinem Kameraden an einem prachtvollen Frühsommertag die trauliche Hütte verließ, um den zum Prebertörl führenden blau bezeichneten Steig bis gegen Möselhütte im Prebergraben zu verfolgen (1 Std.; 200 m Höhenverlust). Dann geht's auf Steigspuren oder auch ohne diese westlich im Mahrkar; große Schneemassen im oberen Stück gestalteten den Anstieg sehr ermüdend, so daß mein Gefährte, der sich unwohl fühlte, umkehrte, während ich allein durch die nördliche Karmulde der Mahrkarscharte (2395 m) näherzukommen trachtete. Im Süden der Scharte erhebt sich ein schroffer Spitz über den es zur Gr. Barbaraspitze und aufs Roteck geht; L. Patera nennt den 2539 m hohen, auf der A.-V.-Karte unbenannten Gipfel Jägerkogel. Ich will jedoch heute in die entgegengesetzte Richtung und weiche dem ersten Grataufschwung, der mir zu wenig verlockend erschien, in der Ostflanke aus. Der Weiterweg zur Spitze des Krautkareck s (2522 m) besteht aus einem Geröllschinder gewöhnlichster Sorte (2½ Std.); hier mußte ich etwas verschnaufen und die für mich, Neuland bedeutende Umgebung eingehend betrachten. Ganz einzig schön ist von hier oben der wunderbare Tiefblick in den Landschitzkessel mit den drei lieblichen Hochseen, überwältigend der nahe Gollung mit seinen Trabanten; auf der anderen Seite ein freundliches Talbild: die lachenden Fluren der im sommerlichen Grün prangenden Krakau. — Die nördliche Gratfortsetzung biegt zuletzt nach Westen um und läßt sich bis zum Schöneck verfolgen; eine weite Fahrt scheint's noch zu sein und ein paar zünftige Scharten liegen auch dazwischen, so daß meine Unternehmungslust merklich kleiner wird, zumal ich allein bin.

Doch frisch gestärkt betrete ich die schmale Firnschneide, die den Verbindungskamm zur Kleinen Barbaraspitze (2515 m) ziert. Von dieser geht's dann hinunter in die Feldscharte — aber nicht so einfach, als es sich von oben ansah; über manch schneidigen Gneiszacken muß ich noch turnen und auf einmal ist gar kein Grat mehr da, dafür aber ein großes Luftloch, das alle Kletterkünste zuschanden macht; erst nach mehreren Versuchen gelingt mir die Umgehung dieses senkrechten Absturzes auf der sehr ausgesetzten Westseite. — Aber noch einige Ueberraschungen harren meiner, ehe ich dem nächsten Gipfel an den Leib rücken kann; zu guter Letzt wehrt er sich noch durch eine tiefe Scharte, an deren Plattenschuß ich schier verzweifeln wollte. Lange überlegte ich, auf welch noble Art ich am besten ins Tal ausreißen könnte, doch das nahe Ziel lockte zu sehr und dann fanden sich wirklich ein paar verschneite Leisten und Grashölster, an denen ich mich in der Flanke hinabschwindeln konnte. Früher als ich dachte, war der Schartengrund erreicht; jenseits geht's in prächtiger Plattenkletterei wieder zur Höhe und ohne weitere Hindernisse zum Hochlahneck (2463 m), über dessen Ersteigung ich nun doppelt froh bin. — Kurze Zeit bleibt der Grat noch scharf, dann wird er breiter und grüner, so daß der Weiterweg zur Hinteren Alpkarspitze (2445 m) gegen das Vorangegangene einem Spaziergang gleicht (2 Std.)

Noch ist es früh am Tage und die regelmäßige Pyramide des Schönecks winkt verheißend herüber; sie fehlt mir noch im ganzen Kammverlauf vom Preber bis zum Waldhorn, und da es nach meiner Schätzung höchstens eine Stunde hinüber sein mag, ist der Entschluß rasch gefaßt: statt übers Prebertörl in die Krakau, will ich ins Landschitzkar und nach Lessach. Bequem geht's in die nächste Scharte hinunter, über die ein Steig vom Putzental ins Landschitzkar führt und die ich zur Vermeidung von Irrtümern „Alpkarscharte" nennen möchte. (Spezialkarte und Pateras Kammverlaufskizze zeichnen hier das Weittor ein, welches in Wirklichkeit zwischen Schafkarlspitz und Tischkenberg zu suchen ist und mit der Landschitzscharte wesensgleich sein dürfte. Dort ist tatsächlich ein weites Tor im Kamm und da auch der Uebergang aus dem Weitkar heraufführt, ist diese Bezeichnung gewiß am Platze; die A.-V.-Karte nennt jedoch den Punkt 2324 Weittor, obwohl dort keine Uebergangsmöglichkeit im landläufigen Sinne besteht.) *)

Im tiefen Schnee — es ist Ende Juni — stapfe ich ziemlich anstrengend den breiten Rücken zum Schöneck (2542 m) hinauf, womit die Umkreisung des oberen Landschitzkessels beendet ist. Mit Genugtuung überblicke ich den heute zurückgelegten Weg, doch ein ebenso langer steht mir noch ins Tal bevor. Ueber dem Schwarzensee lagern bereits die Abendschatten, weshalb ich mich spute und die notwendige Rast verkürze. — Vom Abstieg — eigentlich hätte es eine Abfahrt werden sollen, wie ich mir's so schön ausgedacht hatte — möchte ich lieber schweigen, denn im weichen Schnee sank ich oft bis an die Hüften ein, Hohlräume brachen plötzlich durch, so daß ich das unheimliche Gefühl hatte, mich über verborgenen Gletscherspalten zu bewegen. Und als ich schon ganz nahe ober dem mittleren Landschitzsee stand, hörte der Hang unvermittelt ganz auf und setzte sich erst hundert Meter tiefer fort; solche Scherze sind in den Tauern sehr beliebt! Mit großem Umweg gewann ich endlich das Südufer und fand auch bald den Steig, der ins Lessachtal leitet — glücklich, wieder einmal weichen Rasen unter den Füßen zu haben. In Lessach brannten bereits die Lichter, als ich beim freundlichen „Neuwirth" meinen Einzug hielt.

Soweit ich vom Schöneck beobachten konnte, ist die nach Nordosten ins Putzental vorspringende Vordere Alpkarspitze (2295 m) nicht als selbständiger Gipfel zu bezeichnen, könnte jedoch allfällig als Abstieg vom Schöneck in Betracht kommen, wobei sich ein Durchstieg im Alpkar gewiß ergibt. — Zwischen Schöneck und Weittor wäre noch die Schafkarlspitze (2439 m) zu erwähnen, die über einen mehrfach gescharteten Grat in ½ Std. erreicht wird. Alle drei Gipfel gehören eigentlich noch zur Umrahmung des Schwarzensees.

Um der Vollständigkeit zu genügen, will ich noch jene Bergfahrten aufzählen, die auch in unser Arbeitsgebiet gehören und wovon die Kirchtürme aus der Krakau, der Mitterbergzug jedoch — gleichwie alle anderen Turen, die über das Prebertörl führen, einschließlich Wiegeneck und Predigtstuhl — ebensogut von der Grazerhütte aus bestiegen werden können. Da man vom Tauernwirt zum Prebertörl 3½ Std. rechnet, ist der Weg von der Hütte auf dieses, trotz Höhenverlust, immer noch um fast 1 Std. kürzer. Mit Genehmigung des Herrn Fritz Kräftner entnehme ich die notwendigen Daten seinem Bericht aus der Oe. T. Z. 1918, Nr. 7, weil mir selbst diese Fahrten derzeit noch unbekannt sind.

Mitterbergzug. Vom Prebertörl in östlicher Richtung sehr steil hinan in ½ Std. auf den Gamskarlspitz (2439 m), dann nach Süden absteigend in die Preberknarrnscharte und, stets auf dem gratartigen Kamm bleibend, zur Knarrnspitze (2395 m). Sodann auf schärfer werdendem Grat, wenig an Höhe verlierend und gewinnend, über einige schöne Stellen zum Rantenknarrn (2295 m); nun wieder auf- und absteigend in eine der unzähligen Scharten und steil hinan auf das Kastlereck (2335 m). Ein gutes Stück auf dem ausgesetzten Grat weiter, wobei das Umgehen bösartiger Stellen wenig Vorteile bietet, weil die Flanken selbst sehr geneigte Rasenschüsse sind. Endlich senkt sich der Kamm merklich, um sich nochmals zum Gr. Arnlug (2155 m) aufzuschwingen; nun noch einmal in eine Scharte, auf den Kl. Arnlug (2120 m) und auf den Roßkopf (2050 m); dann wird der Grat zu einem begrünten Rücken, der eine Zeitlang eben verläuft. Nach der letzten Kuppe erreicht man, sich westlich abwärts haltend, ein Steiglein, das steil hinab zum Rantenbache leitet, der kurz vor seiner Vereinigung mit dem Preberbach überschritten wird; in einer guten halben Stunde sind wir nach neunstündiger Wanderung wieder beim Tauernwirt.

Die vier Kirchtürme. (Kräftner beschreibt nur die Besteigung der beiden mittleren Türme, also von Süden gerechnet, des 2. und 3. Turmes; der 4. untergeordnete Turm wird aus der Scharte

*) Nach Fertigstellung dieses Aufsatzes erhielt ich durch die Liebenswürdigkeit des Herrn Dozenten Dr. Adolf Smekal einen Sonderabdruck seiner „Namenkunde der Schladminger Tauern" (Mitteilgn. der Geogr. Gesellsch. Wien, 67. Bd., 1924), worin der Genannte meine Vermutung bestätigt. Dr. Smekal stellte fest, daß fast sämtliche Uebergänge aus dem Ennstale in den Lungau Doppelnamen führen; so heißt z. B. die Putzentalscharte im Süden Prebertörl, die Landschitzscharte — Weittor, die Alpkarscharte — Hasenkarscharte, während die Meisterscharte auf der Sölkerseite Stellkarscharte genannt wird.

vor diesem, der erste ebenfalls niedrigere Turm aus dem Schartel dahinter erstiegen. Eine unmittelbare Ueberschreitung aller Türme ist nur durch Abseilen, besonders in die mittlere Scharte durchführbar). Von den Rantenalmhütten bis in den innersten Winkel des Mitterkares und an den Fuß der beiden trotzigen Kirchtürme (1½ Std.); nun direkt über begrünte, wohl auch schrofendurchsetzte Steilhänge in das Schartel nördlich des 3. Turmes und in kurzer, ausgesetzter aber unschwieriger Kletterei auf den dritten Turm (2341 m) ½ Std. aus dem Mitterkar. Der Abstieg erfolgt wieder in die Scharte zurück; von dieser nun solange abwärts, bis sich Gelegenheit bietet, in der Westflanke des 3. Turmes bis in die Fallinie der mittleren Scharte zu queren. An der Westseite des zweiten Turmes bleibend, steil über Fels empor bis zu einer Ecke im Südgrat, dann über die steilen Felsen desselben in kurzer ausgesetzter Kletterei auf den zweiten Turm (½ Std.). Der Abstieg erfolgte unmittelbar ins Mitterkar und hinunter zu den Rantenalmhütten. Die beiden Kirchtürme nahmen bloß 6 Std. einschließlich des Rückweges zum Tauernwirt in Anspruch.

Nun wäre noch einiges über den würdigen alten Herrn, den Preber selbst zu sagen. Mit seinen 2741 Metern beherrscht er das gesamte Landschaftsbild der Krakau und ist auch für den anspruchsvolleren Bergsteiger nicht zu verachten. Erzherzog Johann hat ihn mehrmals bestiegen, wobei er zweimal im Pfarrhofe der Krakauebene übernachtete und gewöhnlich vom alten Bahnbauer begleitet wurde.

Hans Wödl bezeichnet den Preber als das monotone Bild eines riesigen Grasberges, doch ist er dies nur auf der Südseite. Wer den gewöhnlichen Anstieg auf dieser Seite vermeiden will, dem bieten sich zwei andere Möglichkeiten, um auf seinen aussichtsreichen Gipfel zu gelangen. Entweder von der Satteleben an der Ostlehne des Südkammes bis zum Goldbründl und in nordöstlicher Richtung über die Bockleiten auf die Schneide und zur Spitze; oder von der Grazerhütte den blaubezeichneten Steig bis zur verfallenen Spitzbauernalm (¾ Std.), dann durch das Schilchenkarl zum Rißschartl (1 Std.; von hier führt ein schwer gangbarer Gamssteig durch die Eschengratwände in das Mahrkar) und längs des Ostgrates, meist an der Nordseite zum Hauptkamm und mit wenigen Schritten südwärts auf den Gipfel (1½ Std.). Dieser Weg hat keine übermäßigen Schwierigkeiten, dürfte aber auch den Alpinisten zusagen (Frischauf, Die Krakau 1896).

So bietet dieser stille Winkel*), abseits vom Lärm der Welt, für jeden etwas und keiner wird unbefriedigt von dannen ziehen, der einmal die verborgenen Schönheiten jener Berge schätzen gelernt hat. Meine Zeilen haben aber nicht den Zweck, zu einer Völkerwanderung aufzumuntern — was sie wahrscheinlich auch gar nicht erreichen werden —, sie wollen nur Wegweiser sein, den stillen Verehrern eines vergessenen Landes.

* * *

In diesem Zusammenhange wären noch einige Namen der neuen Alpenvereinskarte zu berichtigen; die bezüglichen Angaben verdanke ich Herrn Steueramtsdirektor Anderle in Tamsweg. — Auf der Südseite des Prebers ist die Danielhütte, als nicht mehr bestehend, zu streichen; die Halbenhütte heißt jetzt Kämpferh., die Hoferhütte — Paulnh. und die Edlingerhütte — Gasth.; das Himmelfeldeck (2477 m) heißt richtig: Hemmerfeldeck. Im Lessachtale wäre statt Demaihütte richtig Demeih., Pugger = Pürggerhütte und Mura = Murerhütte zu setzen. Südlich des Kaserecks heißt der Böndlsee und die Prindlh. richtig Pindl (spr. Peandl). Weiter westlich ist bei Krankler richtig Krangler, Hresen- und Resenhütte = Restenh., Bergner = Pernerh., Puhnhütte = Purnh., Ulm = Uhlnh. und bei Lichtenegger richtig Lüftenegger zu schreiben. Der Punkt 2317 m östlich des Huberbauerntörls heißt Roßkogel, während am linken Kartenrand statt Obertraum richtig Obertauern zu setzen ist. Ueber die merkwürdigen Bezeichnungen: Landawier, Rupanier, Granier, Tantalier usw. konnte trotz eingehender Nachforschungen keine befriedigende Aufklärung gegeben werden. Sprachkundige könnten über die Herkunft dieser fremdklingenden Worte vielleicht Auskunft erteilen.

*) Siehe auch Artikel: „Der Preber im Winter" in Nr. 24/1924.

Die Lawine

Von Dr. Siegfried Hohenleitner, Innsbruck.

Die Melach rauscht in ihrer Schlucht durch die frühe Novembernacht. Die Schier geschultert stolpere ich auf der holperigen Straße gegen Rotenbrunn im Sellraintal. Der Boden ist hart gefroren und an den Felsen hängen Eiszapfen, aber Schnee gibts recht wenig. Auch der dunkle Waldweg durchs Fotschertal zur Innsbrucker Schihütte ist fast sommerlich. Sollte uns wirklich unsere Schiungeduld diesmal einen Streich gespielt haben? Aber die Berge schimmerten doch schon ganz weiß. Hohngeschrei der vorausgeeilten Gefährten empfing mich in der Hütte. Ich soll nun einmal wieder der Anstifter dieser „Schitur" gewesen sein. Ich erbitte mir Gnadenfrist bis morgen. Weiter oben würde es Schnee geben, mehr als genug. Ein unbewußt prophetisches Wort! Denn viel mehr hätte es wirklich nicht sein dürfen am anderen Tage auf der Villerspitze. Die eigentlichen Fotscher Schiberge, der Rote Kogel und der Schaflegerkogel, schienen uns nicht recht ratsam, denn viel Steine gab's, doch wenig Schnee. Also etwas Hochalpines, das für die mangelnden Schigenüsse Ersatz leisten konnte. So verfielen wir auf die Lisenser Villerspitze. Das ist so „auch eine" Schitur, die im Winter nicht recht geheuer ist wegen der Lawinengefahr. Aber jetzt Lawinen? dazu braucht es doch Schnee, nicht wahr, so rechten tiefen Winterschnee; so meinten auch wir.

Erwartungsvoll betraten wir am anderen Tag den hintersten Talgrund des Fotschertales. Auf den Wiesen der Seealm (1927 m) lag wirklich gerade so viel Schnee, daß wir die Bretteln anziehen konnten. Es war schöner Pulverschnee, denn der Tag war klar und kalt. Ein Teil unserer Gesellschaft zog es allerdings vor, auf den Hängen gegen das Hochgrafljoch die Schier vorerst zu tragen. Die anderen dagegen behaupteten, es liege Schnee und man müsse nur die aperen Stellen vermeiden. Sie spurten also hinauf. Erst in der letzten Steilmulde unter dem Hochgrafljoch, einem richtigen „Schlauch", lag tiefer, loser Pulverschnee. Er war sogar bedenklich tief, wie wir nachträglich feststellten. Am Hochgrafljoch (2722 m) tritt man auf die Lisenser Talseite über, und umgeht durch eine unter dem Grat hinziehende Mulde einen Gratkopf. Bei einem kleinen Sattel südlich davon erreicht man wieder den Grat und blickt nun über hohe Wände in's hintere Brenntal hinab. Als steiler Blockrücken, der höher oben in schiefe Plattenlagen übergeht, baut sich der Gipfel der Lisenser Villerspitze noch etwa 300 m zur Rechten auf. Auf dem Sattel versorgten wir die Schier und stiegen der Reihe nach, wie eben jeder damit fertig wurde, über den Rücken an. Wir waren zu fünft. Ich war der vorletzte. Der Anstieg machte keine Mühe, da auch hier nur wenig Schnee lag und überall einzelne Steine hervorschauten. Erst nach etwa 100 Metern stießen wir an einer etwas breiteren Gratstelle auf eine dicke Schneewehe. Der erste hatte eine tiefe Furche hindurchgewühlt. Dahinter erhob sich eine etwas über mannshohe, teilweise etwas überhängende Felsstufe. Als ich zu dieser Stelle kam, hatte der Erste die Stufe schon überwunden, so daß ich ihn nicht mehr sehen konnte. Die beiden anderen standen gerade unter dem kleinen Ueberhang. Den ganzen Tag hatte ich so halb im Unterbewußtsein, anscheinend ganz unbegründet, den Gedanken an eine mögliche Lawinengefahr nicht los werden können. Nun, da ich mich in diese dicke, lose Schneeschichte hineinschob, die mir fast an die Hüften reichte, sprang der Gedanke auf einmal ans Tageslicht. Eine große Lawine konnte es zwar nicht geben, aber zur Linken bricht der Grat in schrecklichen Wänden ein paar Hundert Meter tief ab. Ich hatte das Schneefeld schon fast ganz durchquert und warf aufatmend just einen Blick nach oben. Da kommt es auch schon daher. Ueber die Felsstufe schießt eine breite weiße Woge herab. Wie Wasser spritzt der Schnee hoch auf, dunkle Steine dazwischen. Mit bildhafter Schärfe hat sich mir dieser Augenblick ins Gedächtnis geprägt. Noch drei Schritte vorwärts und ich stünde unter dem Ueberhang in Sicherheit. Aber ich vermag kaum den Gedanken zu fassen, da ist auch schon das Schneefeld, in dem ich stecke, in Bewegung. Es geht alles blitzschnell, daß zum Erschrecken gar keine Zeit bleibt. Rudern, zappeln, oben bleiben, die oft gelesene, oft gehörte Regel fällt mir ein. Also rudere ich, auf dem Rücken liegend, mit Armen und Beinen. Immer neue Schneewogen stürzen von hinten über mich herein und wollen mich überwerfen. Mit Macht suche ich dem zu widerstreben. Zum Glück ist der Schnee leicht und lose, mehr Staub als Masse. Neben mir gleitet etwas Schwarzes vorbei, dann ist alles wieder im weißen Staub verschwunden. Plötzlich fühle ich Widerstand, stemme mich dagegen und stehe wenige Augenblicke später auf den Füßen mitten im Hang auf einem Felsblock. Unter mir wogende, sich überschiebende Schneemassen. Allmählich ausbreitend kommen sie in einer Mulde zur Ruhe. Ein Teil schießt allerdings rechts über die Wände hinaus in unbekannte Tiefen. Neben mir zischen und rieseln noch kleine Schneebächlein. Eine Schimütze tanzt über den Hang hinab, schwerfällig wälzt sich ein riesiger Felsblock hinterdrein. Von den Gefährten nichts zu sehen. Doch halt, da meldet sich Hugo knapp neben mir. Er war in gleicher Höhe wie ich zum Stehen gekommen. Die erste Frage: Wo sind die andern? — Links von uns taucht wieder einer auf. Er war vom Schneestrom ans Ufer getragen worden. Zuruf von oben zeigt uns, daß auch die letzten zwei von dem Ueberhang gut behütet worden sind.

Eine halbe Stunde später sitzen wir wieder auf sonnenwarmen Felsen am Hochgrafljoch. Ganz harmlos sieht nun der Schneerutsch da drüben aus. Aber immerhin, wenn es das Unglück gewollt, er hätte für mehr als einen von uns ausgereicht; auch war das nur die eine Hälfte, die andere schlimmere, war über die Wände ins hintere Brenntal gefahren. Wir schauten in die lichte Bergwelt und sprachen gar nicht viel. Bis einer sagte, wie hell der Himmel heute sei und wie leuchtend die Sonne. Da stimmten wir ihm alle zu.

Daß zu wenig Schnee sei, sagte keiner mehr, auch als die Bretteln bei der Abfahrt knirschten.

Bergsteigertum und Heimatkunde

Von Professor Gregor Goldbacher, Steyr.

Oft ist in den „Mitteilungen" das Bergsteigen vom philosophischen, wissenschaftlichen, ethischen und künstlerischen Standpunkte in tiefschürfender Weise behandelt worden. Es erscheint mir jedoch, trotzdem ich fast ein Viertel-Jahrhundert die „Mitteilungen" mit Eifer lese, das Verhältnis des Bergsteigers zur Heimatkunde, die gerade in unseren Tagen immer weitere Kreise zieht, noch einer genaueren Betrachtung wert, deren stofflichen Inhalt meine vielen Bergfahrten lieferten.

Bevor ich der Sache auf den Grund gehe, will ich eine kleine Episode erzählen, die einige Jahre vor dem Kriege mir und zwei meiner Kollegen, einem Baumeister und einem Kaufmann passiert ist. Wir kamen an einem herrlichen Augusttage auf das Münchnerhaus am Watzmann, das von Touristen aus dem Reiche stark besucht war und wurden vom damaligen Wirtschafter in ein fensterloses, stallähnliches Gelaß zur Uebernachtung verwiesen, das wir ruhig annahmen, weil wir meinten, daß alle sonstigen Lager besetzt seien. Am nächsten Morgen bot mir beim Betreten des Grates zur Mittelspitze ein biederer bayerischer Bergführer eine „gute Zigarr", wenn ich die Führung eines der drei Touristen über den Grat übernähme, deren bergsteigerischen Fähigkeiten er nicht zu trauen schien. Warum wurden wir in den Stall gesperrt? Warum wurde ich für einen Führer gehalten? Warum sagte einige Monate später ein stolzer „Ober" zum Kellnerbuben, als wir von einer Bergtur zu einem Salzkammergutsee-Gasthof abstiegen, er möge den „drei G'scherten das Bier hinausbringen?"

Des Pudels Kern ist sehr einfach. Wir waren (und sind es noch) gewohnt, in Lederhosen, nackten Knien, grauem grün besetztem Rock, grüner Weste mit Nickel- oder gar Silberknöpfen auf unsere lieben Berge zu steigen, stachen dadurch insbesonders von den reichsdeutschen Touristen wesentlich ab und wurden daher, trotzdem unsere Kleidung sorgfältig und rein war, für Einheimische gehalten, denen gegenüber man sich schon etwas erlauben dürfe. Und damit komme ich schon in die Gefilde der Heimatkunde und insbesonders zu dem Verhältnis des Bergsteigers zu den Einheimischen, worüber etwas später einiges zu sagen sein wird.

Glückliche Menschen, möchte man ausrufen, wenn man in den Alpenvereinsjahrbüchern beispielsweise die Bergfahrten des berühmten Geographen Gottfr. Hauenschild liest, der zu einer Zeit, da der Alpinismus erst in seinen Anfängen war, viele Gipfel der österreichischen Alpen erstieg. Kein Schutzhaus, kein Alpengasthof weit und breit, nur jene wundersamen grünen Oasen in der Bergeinsamkeit, die Almen, standen dem Touristen als Stützpunkt zur Verfügung. So sagt er 1867 gelegentlich einer Besteigung des Großen Priel (2514 m) im Totengebirge: „Wir wanderten also voll froher Ahnungen dahin, alle noch mehr oder weniger in den Flitterwochen der Alpenehe und bewunderten den unvergleichlichen Anblick der Polsterlucke. . . . . Auf der Polsteralm entwickelten sich Szenen der frohesten Almgastlichkeit, freilich gehört das Detail der Schäkereien, Jodler und Mondscheinphantasien nicht hieher. . . . . Plötzlich blies uns der Nachtwind einen so unverkennbaren „Stöderer Juchzer" ins Ohr, daß es sich auftun mußte, um gleich darauf aus der Ferne ganz deutlich zu vernehmen:

„Wir müassen heut noh ins Biri gehn
Rührt sö koan Luft, is da Himmel schen;
D' Mäuern san ah gar so hell und klar,
Schöner wirds kam mehr dös Jahr!"

Holla, das war aus Schosser's „Gamsjagern", jenes einzigen klassischen Alpensängers, dessen Lieder unsterblich im Munde der Anwohner des Enns-, Steyr- und Traungebietes forttönen; da muß man ja aus dem bodenlosesten Schlaf aufspringen!

Also Volkslied, Volksdichtung im Bereiche des Bergsteigers! Freilich ist mit der Verallgemeinerung des Bergsteigens die Errichtung von Schutzhütten unbedingt notwendig geworden, aber ist nicht der laute Schrei nach Einfachheit auf unseren Hütten und der Widerstand gegen die „Hotelhütten", wo man der „Abendtoilette" der Damen und dem „Smoking" der Herren schon bedenklich nahekam, ein Rückschlag, eine vielleicht unbewußte Rückerinnerung an entschwundene Seligkeiten?

Sehen wir ab von der kühnen Gilde der Kletterer, die mit Recht stolz auf ihr Können ist, deren Erfolgfreude im Kampf mit der Natur alles andere überschattet und in den Hintergrund drängt, so bleibt noch eine genug große Schar von Bergwanderern übrig, die dazu berufen wäre, zu ihrer eigenen Befriedigung dem Gebiete der Heimatkunde ihr Augenmerk zu widmen und damit jene, leider noch immer weit klaffende Kluft zwischen Stadt und Land zuschütten zu helfen, die das Bergsteigen noch immer in den Augen der Leute als „Luxus" und „Stadtmode" erscheinen läßt.

Wäre nicht Gelegenheit in Hülle und Fülle für den Sehenden auf der Talwanderung bis zum Fuße des Berges oder bis zur Schutzhütte, die Bauweise der Gehöfte in ihrer reizenden Mannigfaltigkeit zu betrachten? Vergeben wir uns etwas, wenn wir mit den einheimischen Bewohnern sprechen die oft mehr Mutterwitz als wir besitzen, nach Sagen und Märchen, Sitte und Brauch forschen, uns mit den unendlich wertvollen Kulturschätzen ihrer Muttersprache befassen, statt über sie zu spotten; ist es nicht wahrscheinlich, daß wir in der rauchschweren Wirtsstube, wo die Holzknechte singen, ein uraltes, bislang unbekanntes Volkslied erhaschen? Der Völkerkundler wird im lieben Bergkirchlein Gelegenheit zu Rassenvergleichen, der Naturkundler ein Riesengebiet zu seinen Betrachtungen in Viehweide, Feld und Wiese finden. So bekommen wir auch erwünschte Gelegenheit den Hausvater davon abzuhalten, irgend Wertvolles aus alter Zeit in seinem Anwesen zu vernichten, eine schöne Sgraffitozeichnung zu übertünchen oder ein schönes Naturdenkmal, einen Baumriesen, Wasserfall oder sonstiges dem Geschäftsgeist zu opfern. Wie weitet sich das Herz, wenn wir, rascher, ehe es sonst geschah, der Almregion zustreben, wo rund um die niederen Hütten die Alpenblumen ihr Wunderreich errichtet haben. Das Wesen und die Eigenart der Almwirtschaft, ein jahrhundertealter Kulturfaktor, der leider von den maßgebenden Behörden viel zu wenig gefördert wird, bietet des Reizvollen genug. Die Almen, jenes unerschöpfliche Fleischreservoir hat man zerfallen lassen und dem Mangel aus den Viehbeständen — Südamerikas abhelfen wollen! Hier haben die Lenker der Volkswirtschaft viele Sünden gutzumachen. — Wenn man nur ein bißchen mit den Almbewohnerinnen umzugehen versteht, wird man nur selten unbewirtet von dannen gehen. Und ich muß es offen gestehen, daß mir, wenn eine Wahl zwischen einem duftigen Heulager auf der Alm und der „duftreichen" Nachbarschaft eines Hüttenmassenlagers möglich ist, diese auch heute noch nicht schwer fällt. Noch ehe die feurige Sonnenkugel heraufrollt, tönt der melodische „Kühruf" durch die morgendliche Bergpracht und schon sind wir am Weg zum Gipfel mitten durch die erwachende Blumenpracht. Erst dann ist der Genuß vollkommen, wenn wir sie alle beim Namen rufen können, die feurigen Kinder der Bergflora und wissen, wes' Nam' und Art' die darübergaukelnden bunten Falter, Käfer und Fliegen. Diese Kenntnisse sind nicht allzu schwer zu erwerben.

Immer größer wird der Kreis der Rundschau; die Geheimnisse und Probleme des Aufbaues und der Bergentstehung pochen an unseren Verstand, erzählen von seiner Unvollkommenheit und machen uns zu unbedeutenden Lebewesen im Riesenschöpfungssaale der Natur! — Freilich hindert dies alles unsere reine Gipfelfreude nicht, die meiner unmaßgeblichen Meinung nach allerdings nicht im Verzehren von Käse, Wegwerfen von Papier und Flaschen oder im Schmauchen der Gipfelzigarette besteht. Vielleicht ist es veraltet, vielleicht empfindsam oder wie man es nennen mag, aber ich habe am Berggipfel immer das Bedürfnis, wenig zu sprechen, um jenes ganz einzige Wunder, das nur auf Bergeshöhen geschieht, nicht zu stören: Die Seele trinkt!

Ob wir über dünne Schneebrücken blauschimmernder Eisschründe schreiten, auf blockbesäter Schneide zum Gipfel turnen, uns auf rauhen Schuttströmen langsam empormühen, oder auf blumiger Bergwiese lagern, immer und überall sind die Berge die Schmuckstücke der deutschen Heimat.

Und der gerade Weg zur Heimatliebe führt über die Heimatkunde. Sie sei das Seil, das unsichtbar, aber fest und sicher um unsere Herzen sich schlingt, wenn wir in die Berge gehen!

Gamsjagd in der Bovistehl

Von Georg Haubner, Berchtesgaden.

Alle Jahre weilte Prinzregent Luitpold im Oktober im Berchtesgadener Lande, um auf Hirsche und Gemsen zu jagen.

Das Hofjagdlager wurde abwechselnd nach Hintersee, nach St. Bartholomä und auf den Priesberg verlegt.

Der Priesberg ist eine große, freie Alplichte auf dem Plateau, das sich ober den östlichen Königsseewänden am Fuße des Fagsteines ausbreitet.

Dort liegen das Jagdhaus des Regenten und die übrigen Jagdhütten für das Gefolge und für die Jäger in höchst malerischer Gruppierung auf einer Höhe von 1450 Meter.

Eine unvergleichliche Rundsicht genießt man von jener Stelle aus auf das Watzmannmassiv, auf das Hohe Brett und den Jänner, dann auf den Fagstein und den Gotzentauern, sowie auf die Gjaidköpfe und den Hundstod.

Heute ist das Jagdlager auf den Priesberg verlegt worden. Reges Leben herrscht um die Hütten. Boten, Diener, Treiber gehen eifrig ab und zu.

Im Königseekessel ziehen Nebelschwaden hin und her; sie lassen über die bevorstehende Witterung im Unklaren, ebenso wie einige

Strichwolken am Firmamente, die aber den Reiz der Abendstimmung erhöhen.

In der Jägerhütte sitzen um den großen Tisch der Jagdleiter und sein Forst- und Jagdpersonal. Sie beraten lebhaft über die einzelnen Gemstriebe.

Da kommt plötzlich der Befehl: „Der Regent will morgen die Bockskehl jagen".

Nun ist es zu Ende mit dem Beraten und Zweifeln. Jetzt gibt es nur noch feste Aufträge und strenge Weisungen für die Jäger und für die ortskundigen Treiber. Der Förster des Bezirks kommt in Tätigkeit. Die Wahl des Gemstriebes paßt ihm. „Wenn kein Bergfex durchg'rennt ist, Gamsböck sind drinn. Aber der Wind muaß guat sei. In der Bockskehl is der Wind ein Luada. Der wenn net ganz rein is, nacha spuckts". Wiederholt sieht der Förster nach dem Wetter. Seine Hoffnung, daß ein schöner Jagdtag mit gutem Winde zu erwarten sei, steigt. Der Nebel senkt sich und zieht in gewünschter Richtung. Damit wächst auch die Zuversicht des Försters. Immer wieder stellt er den einzelnen ihre Aufgaben vor. Er gerät allmählich in Kommandeurstimmung. Leute, die besonders wichtige Gänge ausführen müssen, die nimmt er beim Rocke, während er ihnen seine Befehle einschärft. Um den Eindruck zu erhöhen, blickt er ihnen dabei mit weitgeöffneten Augen scharf ins Gesicht und droht eindringlichst mit dem erhobenen Zeigefinger der anderen Hand. Als alter Militär läßt er sich die erteilten Befehle wiederholen. Er stachelt den Ehrgeiz einzelner an: „Bist do sunst so gscheid! Auf di kimmts an!"

Die Aufgaben sind ausgeteilt. Alle sind in das Gefühl der Verantwortung gebracht. Wehe! wenn ein Jäger oder ein Treiber jetzt noch einen Zweifel hat. Der Förster gerät in Erregung. Seine Kollegen machen sich den Spaß, absichtlich Mißverständnisse vorzubringen. Da wird er derb und deutlicher.

Unterdessen hat sich ein klarer Sternenhimmel gezeigt. Es ist sicher, daß am kommenden Tage herrliches Wetter zu erwarten ist. Das beruhigt unseren Förster. Er prophezeit nun in geringen Zeitabständen eine immer größere Strecke. Noch mehr Gamsböcke. Er wird schließlich geneigt zu wetten. Die Stimmung wächst allgemein. Alles wird voll Zuversicht, die Heiterkeit steigt. In später Stunde zieht sich der ganze Jägerkranz in's Heulager zurück. Bald hat ein tiefer Schlaf die ganze Gesellschaft umfangen.

Am anderen Morgen da ist es Ernst. Der Förster überwacht den Abmarsch der einzelnen Jäger mit ihren Treibergruppen. Links und rechts wandern die Abteilungen auf ihre Flügel, die einen, um die Gams vom Torennerjoch und dem Schneiber einzutreiben, und die anderen, um die Flucht der Gams gegen den Fagstein hinüber abzuwehren.

Ein prachtvoller Morgen. Die Sonne leuchtet über die hohen Berge herein auf das Jagdhaus und die abziehenden Gruppen. Kräftige, sehnige Männer! Jeder bereit, sein Möglichstes für den Jagdherrn zu leisten. Entschlossenes Aussehen! Wenige Worte! Kurze Befehle! Der Förster wandert zuletzt weg. Er ist schweigsam. Heute äußert er sich über die vermutliche Strecke gar nicht mehr. Er ist in Examensstimmung. Hie und da beunruhigen ihn Bedenken, Möglichkeiten, deretwegen die Jagd mißlingen könnte. Er tröstet sich: „Alles ist richtig angeschafft. Es kann nix fehl'n!"

Der Regent ist zur richtigen Zeit auf seinem Stande. Das Signal zum Beginn des Triebes wird geblasen. Vergesstille herrscht. Der Förster sitzt auf seinem Beobachtungsposten und überblickt das Ganze. Erwartungsvoll schaut er auf die Wände links vom Stande. Dort sollten sich bei richtigem Verlaufe der Jagd die ersten Gams zeigen. Keine sieht er. Wieder das Perspektiv an's Aug. Noch nichts! „Jetzt soll si' scho' bald was rühren", denkt er bei sich. „War scho' Zeit! Es kann do nix fehln?" Es erscheint immer noch keine Gams. Dreiviertel Stunden gehen allmählich vorüber. Der Förster unterdrückt aufsteigende Bedenken und tröstet sich: „Die Gams werden do net auskemma sei. Ausgeschlossen! Das gibts net. Is ja alles in Ordnung" Er rückt unruhig auf seinem Sitz hin und her. Er hebt sein Weinfläschchen zu einem Beruhigungstrunk hoch, einen kleinen Rest verschüttet er in der Hast über die Weste. Da! Jetzt steigen hoch oben zwei Gams herein. Ueber die Miene des Försters zieht Verwedigung. Die Gams springen mäßig flüchtig, öfters verhoffend und sichernd, gegen die Wechsel oder dem Stand herein. Gerade recht, wie man's wünscht. Sie sind bald auf Schußweite dort. Doch die Büchse des Regenten hebt sich nicht. Was ist denn los? Ein Blick durch's Perspektiv. „Ja, so gelt Geisen. Schad! Hätten grad so guat zwei Böck sei könna: und so schön warns' kemma! Es ist koa Reim dabei." Während in dieser Weise der Förster bei sich klagt, kommt wieder ein einzelner Gams auf dem gleichen Wechsel. „Dös muaß a Bock sei." Der Bock wechselt schön oder dem Stand durch. Wieder kein Schuß! Perspektiv an's Aug. „Ein vierjähriger. War zu schlecht. So ein sollt man scho schiaßn. Gar so heikel!" Die Miene des Försters verliert immer mehr an Sicherheit, sie verfinstert sich. Er beginnt zu zweifeln. Plötzlich prasseln Steine von rechts unter dem Reinersberg. Ein kapitaler Bock springt schnurgerade in der Richtung zum Stande herein. „Das is der Richtige; den loß i mit g'fallnl Der wird recht!" Aber plötzlich bleibt der Bock stehen und sichert. Er hat irgend etwas wahrgenommen, eine Bewegung des Schützen oder hat er schließlich Wind bekommen? Lange, peinliche Zeit! Wird er umschlagen? oder wird er sich beruhigen? Endlich springt er vorwärts und flüchtet ober dem Stand vorbei. Er verhofft. „Jetzt soll's tuschen", meint der Förster, der in höchste Aufregung versetzt ist. Das Pech! Ein Felsblock hat den Bock gedeckt. Der Schuß war nicht anzubringen. Die Flucht geht weiter und höher hinüber. Es wird schon weit für einen Kugelschuß. Da! der Bock verhofft nochmals. Ein kurzer Knall und der Kapitale quittiert den Schuß mit einem hohen Satz und nach zwei Fluchten bricht er zusammen.

„Bravo! Den laß i mir g'fallnl der gilt für drei! Jetzt is mir wohler. Schau den Wachler an, bald hätt' er 'was g'merkt. Der Schlaumeier! Jetzt hats 'n do derwischt, den Tropfen!" Diese Grabrede hält der erfreute Förster dem erlegten Gamsbock. Unterdessen springen in gestreckter Flucht drei gute Böcke herein. Kein Aufenthalt und kein Verhoffen. Die Flucht geht links am Stande vorbei. Zwei Schüsse und ein dritter rasch nacheinander. Zwei Böcke liegen, der dritte rast abwärts durch das Kar.

Gehobenen Gemütes steht nun der Förster von seinem Platze auf; er streckt die vom Sitzen steifen Glieder und noch einmal so breit läßt er sich wieder auf seinen Sitz zurück. Er legt eine gewisse Behäbigkeit in seine Haltung. Schmunzelnd und befriedigt steckt er eine Zigarre in Brand. „Drei guate Böck. I habs glei gsagt; die Bockkehl laßt net aus! Vielleicht kriagn ma no ein? Wär scho mögli? Grad vor die Treiber steckens sie si' no, die Teufeln."

Die Treiber müßten schon ganz nah sein. Ein kleiner Rudel von fünf Stück Geißen und Jährlingen, die sich anscheinend in den Wänden zum Schutze eingestellt hatten, flüchten herein, begleitet von dem Schrei einiger Treiber. Sie springen ahnungslos am Stande vorbei. Der Regent freut sich an ihrem Anblick und beobachtet sie. Mehrere Treiber erscheinen schon im Hochlicht. Da! Plötzlich ein langgestreckter Juhschrei aus der Kehle eines Treibers. Der hat sicher die geschossenen Böcke gesehen. Von allen Seiten wird dieser bekannte Freudenschrei erwidert. Wie mit Funkentelegraphie geht auf diese Weise die Nachricht, daß das Weidwerk gelungen sei, von Fels zu Fels. Aus allen Enden eilen sie zum Stande herab, die Jäger und Treiber: Bauern und Holzhauer aus der Gegend, lauter wackere, wagsame Steiger, Allen sieht man die Freude am Erfolge an, jeder ist stolz, das Seinige zum Gelingen beigetragen zu haben.

Ein unvergleichlich freundliches Bild ist zu sehen.

Der hohe Jagdherr, vergnügt über sein Weidmannsheil, umringt von seinen anhänglichen Gebirglern, denen die helle Freude aus den Augen leuchtet. Einzelne ziehen die erlegten Gamsböcke herbei.

Der Regent zieht aus der Joppe sein mappenartig umfangreiches Zigarrenetui und jeder der Gratulanten erhält eine Zigarre gereicht, die auch gleich geraucht wird.

Eine leichte, blaue Wolke von Zigarrenrauch zittert über der frohen Gruppe und verkündet weithin das gelungene Weidwerk.

Adolf Pichler und die Alpen

Zum 25jährigen Todestage des Dichters (15. November 1925)

Von Dr. A. Dreyer, München.

Wie die Meister der Farbe, so suchten auch begnadete Schriftsteller lange vor der Gründung unseres Alpenvereins die Liebe zur hehren Bergwelt in tausend und abertausend Herzen zu entflammen. Drei Männer sind es vorzugsweise, die in ihrer Art auch ihr redlich Teil dazu beitrugen, so daß ihnen der Ehrenname von „Klassikern der alpinen Schilderungskunst" gebührt: der scharflaugige Ludwig Steub, der „Pfadfinder" Tirols und des bayerischen Hochlands, der wanderfrohe Heinrich Noë und der kernige, urwüchsige Adolf Pichler. Dieser wurzelt fest im Alpenlande, in seiner tirolischen Heimat. In seinem Geburtsort Erl (bei Kufstein) ging ihm der Sinn für die Schönheit des Hochlandes auf, und aus dem Kampf und Leid der Jünglings- und Mannesjahre flüchtet er immer wieder in die tröstende Einsamkeit der Berge. An Tirol hing mit allen Fasern seines Herzens. „Meinem Landl", gesteht er, „dessen unveräußerliches Gut ja die herrlichen Gebirge am Inn und an der Etsch sind, blieb ich stets in treuester Liebe zugetan." Als Student in Wien träumt und sinnt er so gerne auf dem Kahlenberge und schaut dort das Böhmerwaldgebirge und die Karpathen in der Ferne. In seinem Leben und Dichten berühren sich die merkwürdigsten Gegensätze: ein trotzig-stolzes Kraftbewußtsein und ein schlichtes Empfinden und kühnes Denken, herbe Satire und versöhnender Humor.

Ein Bergsteiger im Sinne der Gegenwart war Pichler nie, obgleich er — im Gegensatz zu Steub und Noë — doch auch einige

Tiroler Berge erklomm, wie den Unnütz (diesen auch im Winter) und den Solstein, den Juifen und die Frau Hitt. Schon als Student kletterte er in den Bergen seiner Heimat herum, begleitet von seinem Freund Adolf Purtscher, übernachtete auch manchmal auf den Almen (Schutzhütten gab es damals noch nicht) und las den Sennen am Herdfeuer die Odyssee vor. Der Homer war ja sein „Brevier", und an dem „Alten" schulte sich seine Verskunst, die in seinen „Hymnen" den Höhepunkt seines lyrischen Schaffens erreicht. Auf Kreuz und Querfahrten durchstreifte er Tirol, mit dem Hammer und der Kräuterbüchse versehen, sammelte Pflanzen und Versteinerungen und untersuchte die Gesteinsarten. Kopfschüttelnd sahen die Bauern den „Stoandlnarren", der zuerst allein, später als Professor der Geologie an der Universität in Innsbruck in alljährlichen Wanderungen seinen Schülern den Bau des Gebirges erklärte. Dabei war er höchst anspruchslos. Gewöhnlich nahm er nur etwas Brot und Speck mit. In seiner Gedichtsammlung „Jahr und Tag" betont er, daß das Schicksal ihn mit rauher Hand „auf die Straße der Armut stieß; doch mitleidig folgten mir Genossen zwei: Genügsamkeit und Stolz." Als Geolog und Dichter unternahm er seine Fahrten. Die wissenschaftlichen Ergebnisse derselben veranlaßten ihn einmal zu der Bemerkung: „Als Alpenforscher werde ich nicht klanglos verschwinden."

Dem Sang der Alpenmeise vergleicht er selbst sein Lied, und kein Geringerer als A. v. Humboldt urteilt (1851): „Das Kräftige tritt in Pichlers Gedichten umso mehr hervor, als unsere Zeiten matt, nebelgrau und frostig sind".

Sein stolzes Herz hat der Berge schweigende Einsamkeit gewählt, doch es verzagt nicht. Die Gipfelschau entlockt ihm (in seinen Gedichten wie in den Prosaskizzen) Ausrufe des Entzückens, so auf dem Solstein (1854):

„Sonnenhell steigt Berg an Berg, bis fern
Dem Blick der Strom verdämmert im Flachland."

Nun erst versteht er, warum der Satan den Erlöser einst auf den Gipfel eines Berges trug. Auch sonst findet er in der Schilderung der Aussicht warme Töne, frische Farben. Vom Unnütz aus überschaut er die ganze Kette der Zentralalpen, dann den breiten Gürtel der Kalkalpen, die stolzen Hörner des Allgäus und im bayer. Vorlande noch den Starnberger See „im Glanze der sinkenden Sonne flammend wie ein silberner Schild". Die Alpen bedürfen des Lenzes nicht, der ihren Fuß mit Steinbrech und Gentianen schmückt; „um ihre schneeigen Stirnen flicht die Sonne Purpurrosen, wenn unten tief im Tal Nebel kriecht." Ein anderes Mal malt er das Alpenglühen in begeisterten Versen:

„Noch einmal lodert der Berg auf,
Als wollt' er feurigen Schwungs in den Himmel vergeh'n".

Der Anblick der Oetztaler Berge beim Scheiden des Tages versetzt ihn in selige Stimmung: „Der erhabene Glanz der Gletscher war mit Purpur übergossen, aus den Spalten schimmerte ein grünliches Blau, die Mulde, aus der sich neben einem Felsen der große Ferner wild und zerrissen vorschob, verhüllte Dämmerung, leichte Nebel schwammen aus dem Grau zum lichten Himmel und zerflossen dort. Waren es die saligen Fräulein, die sich aufrangen und emporschwangen?" Ein anderes Mal gesteht er, daß er die überwältigenden Eindrücke nicht in Worte zu kleiden vermöge: „Selbst ein Rottmann müßte den Pinsel, den er in Griechenland übte, niederlegen." Seine Wanderbücher „Aus den Tiroler Bergen", „Kreuz und quer" und „Wanderbilder" sind reich an Perlen alpiner Schilderungskunst. Vom Rosengarten sagt er: „In der Nacht schwebt die Geistergestalt Dietrichs von Bern um diese Zinnen, in den Wasserfällen pocht der Hammer der Zwerge des reichen Königs für den sie Karfunkel und allerlei Edelgestein schmieden, aus den Hallen weht der Seufzer Simildens, welche die ganze Pracht um ein Zweiglein Edelweiß auf freier Alm hingäbe." An anschaulichen und packenden Bildern ist er ein Krösus. Die Gegend um San Felice scheint ihm für eine „Weihnachtskrippe geschaffen, so ernst und doch lieblich".

Sein Lehr- und Leibfach, die Geologie, trieb den „verwitternden Professor" (wie er sich selbst einmal scherzhaft nennt) teils allein, teils mit einer Schar von Schülern alljährlich tief in die Tiroler Berge. Die Geognosie preist er deshalb besonders laut, weil sie ihn vom Staub grauer Theorie befreit. In den Bergen fühlt er sich wohl, daher gesteht er: „Der Schiffer auf dem Meere, der Araber in der Wüste mag die Einsamkeit nicht gewaltiger empfinden als ich, mitten in der Oede des Hochgebirgs".

Aus dem Verkehr mit dem Landvolk erwuchsen seine Tiroler Geschichten, in welchen er als Landschaftsmaler von seltener Frische und Kraft auftritt. Manche merkwürdige Gestalten von dem harten wetterfesten Geschlecht seiner Heimat konterfeit er geschickt ab und vermeidet dabei den empfindsamen Ueberschwang, mit dem die Dorfgeschichtenschreiber seiner Zeit ihre Leser gewannen. Deren Erzählungen sind nun versunken, Pichlers Geschichten fesseln heute noch den Leser wie vor einem halben Jahrhundert. Der Freiheitskampf von 1809, der auf die Berge Tirols „einen Strahl unvergänglichen Ruhmes" zauberte, spielt in seinen geschichtlichen Erzählungen eine bedeutsame Rolle. „Von dem blutroten Hintergrunde der tirolischen Freiheitskämpfe hebt sich ein in seiner Zartheit und seiner stillen, sanften, ruhigen und natürlichen Frohheit rührendes Idyll ab" (Rudolf Greinz). Köstlicher Humor quillt aus vielen Geschichten und Schilderungen. Die Geißel seiner Satire klatscht erbarmungslos hernieder auf alle die, welche sich einbilden, Bergsteiger zu sein, es aber nicht sind. „Da steht so ein Kerl", poltert er, „aufgeputzt, als wäre er bei den Gemsen zum Tee geladen". Die eitle Prahlerei dieser Leute kennzeichnet am besten der Satz: „Wären seine Schenkel so flink wie seine Zunge, so müßte er den Himalaya in einer Stunde dreimal übersteigen."

Adolf Pichler war auch ein deutsch gesinnter Mann, der die von Welschland drohende Gefahr rechtzeitig erkannte. Darum mahnt er schon vor mehr als einem Vierteljahrhundert: „Die Oesterreicher tun gut, wenn sie den Nachbar der Trippelallienz fest im Auge behalten." Wie ein Aufschrei eines gequälten Gemütes klingt sein Ausruf beim Besuch des Eggentals bei Bozen: „Und diesen geweihten Boden sollten wir den Welschen abtreten?"

In seiner geliebten Bergwelt weilte auch noch der Alternde; doch empfindet er schmerzlich das Schwinden seiner Kräfte. In einem Briefe an Prem klagt er: „War ich früher auf allen Bergen heimisch, so kann ich jetzt nicht mehr das „Pensionistenjöchl" (die Weiherburg bei Innsbruck) besteigen."

Am 15. November 1900 erlosch sein Leben. Tirol hatte einen großen Dichter, die Alpenwelt einen ihrer besten Schilderer verloren.

Alpine Unfallversicherung des D. u. Oe. A. V.

Von A. Sotier, Mitglied des V.A.

Ein Kapitel, das immer noch viel zu wenig unter unseren Mitgliedern Beachtung findet, ist die alpine Unfallversicherung, die der D. u. Oe. A. V. mit dem Versicherungskonzern „Iduna" eingegangen ist. Wenn ich auch annehme, daß der größte Teil der Mitglieder des D. Oe. A. V. wenigstens weiß, daß jedes Mitglied bei der Iduna obligatorisch gegen Unfall versichert ist, so gehe ich wohl nicht fehl bei der Annahme, daß ein großer Prozentsatz über den Ausbau dieser obligatorischen Versicherung durch weitere freiwillige Versicherung wenig oder gar nicht informiert ist und sich zu seinem eigenen Schaden um den Abschluß einer ergänzten freiwilligen Versicherung nicht kümmert.

Ich möchte deshalb im Nachfolgenden kurz die Grundzüge der obligatorischen und der fakultativen Unfallversicherung des D. u. Oe. V. angeben und an der Hand statistischen Materials für das Jahr 1925 es jedem Einzelnen ermöglichen, sich selbst ein Bild von der Zweckmäßigkeit der Einrichtung zu machen.

1. Obligatorische Versicherung. Jedes Mitglied des D. u. Oe. A. V. (A- und B-Mitglied) ist ohne weiteres durch Bezahlung des Vereinsbeitrages gegen Bergsteiger-Unfälle (einschl. Schiunfälle) obligatorisch bei dem Iduna-Konzern mit nachstehenden Summen versichert: für Todesfall mit 100 *M*, für den Invaliditätsfall mit 500 *M*, für Taggeld (ab 8. Tag) mit 50 Pfg. und für Bergungskosten bis zu 50 *M*.

2. Umfang der Versicherung. Die Versicherung umfaßt die Unfälle, von denen die Versicherten betroffen werden im Hoch- und Mittelgebirge, bei Alpenwanderungen, Bergturen, Schifahrten, Versammlungen usw. innerhalb des Deutschen Reiches, sowie innerhalb der Grenzen der im früheren österreichischen Reichsrat vertretenen Länder und in der Schweiz.

Der Weg zur Tur und von derselben zurück gilt in die Versicherung eingeschlossen und zwar beginnend am Ausgangspunkt der letzten Eisenbahnstation bzw. endigend bei der Rückkehr an der Rückfahrtsstation.

Auf Unfälle bei reinen Hochgebirgsturen erstreckt sich die Versicherung nur dann, wenn die Turen in Begleitung einer zweiten erwachsenen Person ausgeführt werden; dabei sind unter reinen Hochturen nur Bergturen verstanden, die im allgemeinen in Begleitung eines autorisierten Führers gemacht zu werden pflegen.

Auch Unfälle durch Erfrieren, die sonst von den Versicherungsgesellschaften nicht übernommen werden, sind in die Versicherung einbezogen, soweit sie nicht Ganzinvalidität zur Folge haben.

3. Haftpflichtversicherung. Neben dieser Unfallversicherung für die Mitglieder ist in die Versicherung noch eine Haftpflichtversicherung der Vereine und Sektionen des D. Oe. A.V. eingeschlossen; diese umfaßt die gesetzliche Haftpflicht der Vereine, die sich aus Anlaß von Vereinsveranstaltungen, Uebungen, Fahrten usw. aller Art ergibt. Die dem Vorstande und beauftragten Mitgliedern in dieser Eigenschaft erwachsende gesetzliche Haftpflicht ist eingeschlossen.

4. Freiwillig erhöhte Versicherung. Die Mitglieder haben das Recht, die obligatorischen Entschädigungssummen zu erhöhen gegen Bezahlung einer Prämie von
M 5.— (Klasse 1) auf Todesfall *M* 500.—, auf den Invaliditätsfall *M* 5000.—, auf *M* 3.75 Taggeld und bis auf *M* 75.— für Bergungskosten.

M 10.— (Klasse 2) auf Todesfall *M* 1000.—, auf den Invaliditätsfall *M* 10000.—, auf *M* 7.50 Taggeld und bis auf *M* 100.— Bergungskosten.

M 20.— (Klasse 3) auf Todesfall *M* 2000.—, auf den Invaliditätsfall *M* 20000.—, auf *M* 15.— Taggeld und bis auf *M* 150.— Bergungskosten.

5. Beantragung der erhöhten Versicherung. Die Beantragung der erhöhten Versicherung erfolgt durch Einzahlung der Prämie auf das Postscheckkonto 22 040, Söllner-München, Plinganserstraße 32 (Telefon 72678) mit dem Bemerken „Ich bin gesund und beantrage erhöhte Versicherung zur Prämie von *M* 5.—, 10.— oder *M* 20.—" unter Angabe von Name, Adresse und Verein.

6. Beginn und Dauer der erhöhten Versicherung. Der Posteinlieferungsschein dient als Quittung und Police und mit seinem Poststempeldatum als Versicherungsbeginn.

Die Versicherung läuft vom Tage der Beantragung, frühestens vom 1. 1. 1926 bis zum 31. 12. 1926. Es ist deshalb zweckmäßig, die Versicherung möglichst früh zu beantragen, weil die Prämie immer die gleiche ist, ohne Rücksicht darauf, ob die Versicherung früher oder später eingegangen wird.

7. Meldung von Unfällen. Jeder Unfall ist unverzüglich zu melden an Subdirektor Söllner-München, Plinganserstraße 32/2, worauf die Zusendung eines Formulars erfolgt, welches innerhalb 8 Tagen ausgefüllt zurückzusenden ist.

8. Schadenregulierung. Sobald dem Iduna-Konzern auf Anforderung durch Einsendung einer kurzen Arztbescheinigung bekannt ist, wie lange infolge des erlittenen Unfalles eine volle und wie lange eine teilweise, mindestens 50%ige Arbeitsunfähigkeit bestand, wird sofort die fällige Tagesentschädigung bezahlt.

Bei Unfällen leichterer Art wird in den meisten Fällen auf Arztbescheinigung verzichtet und genügt hier die persönliche Angabe.

Die ersatzpflichtigen Bergungskosten für den Transport von der Unfallstelle bis zum Tal bzw. nächstgelegenen Krankenhaus oder Eisenbahnstation werden auf Einreichung von Auszahlungsbelegen hin sofort bis zur vertraglichen Höhe vergütet.

Auf Grund dieser Unfallversicherung sind in der Zeit vom 1. 1. 25 bis zum 31. Oktober 1925 239 Schadensfälle zur Anmeldung gekommen, für die Monate November und Dezember darf mit etwa 30 weiteren Unfällen gerechnet werden, sodaß die Gesamtzahl der Schadensfälle für 1925 mit rund 270 angenommen werden muß.

Besonders zahlreich waren die Unglücksfälle mit Todesfolge, die in diesem Jahre die Zahl

62 erreichten, was beinahe eine Verdoppelung der Todesopfer während der vergangenen Jahre bedeutet; von den 62 tödlich verunglückten waren

8 das Opfer von Lawinenstürzen (sie fanden größtenteils den Tod durch Ersticken).

46 verunglückten tödlich durch Absturz und

6 starben infolge Wettersturz durch Erfrieren und Erschöpfung;

2 Todesfälle waren außeralpiner Natur, doch wurde auch hier eine Entschädigung an die Hinterbliebenen gewährt; (Tod infolge Herzschwäche nach der Tur und Ueberfahren durch ein Auto bei Antritt der Tur).

Von den übrigen Verunglückten erlitten

42 Ober- und Unterschenkelbrüche (darunter doppelte Ober- und Unterschenkelbrüche und eine Reihe komplizierter Brüche mit einer Heildauer bis zu 8 Monaten und teilweiser Dauer-Invalidität infolge Steifbleibens oder Verkürzung eines Fußes).

9 Erfrierungen von Gliedmaßen, wobei in mehreren Fällen Amputationen von 2—7 Zehen vorgenommen werden mußten,

9 Armbrüche,

3 Schlüsselbeinbrüche,

je eine Rückenmarkverletzung, einen Beckenbruch und den Verlust eines Auges,

2 Schulterblattbrüche, und

109 sonstige Verletzungen, wie Knöchelbrüche, Daumen und Fingerbrüche, Rippenbrüche, Knieverletzungen, Zerrungen mit Bluterguß, Gehirnerschütterungen 2c. 2c.

Bei der obligatorischen Versicherung trifft auf rund 800 Versicherte ein Schadenfall, während bei der freiwillig erhöhten Versicherung auf rund 40 Versicherte ein Schadenfall kommt.

Von den tödlich Verunglückten waren nur drei in der erhöhten Unfallversicherung, während die übrigen 59, die doch sicher mit Rücksicht auf ihre schwierigen Turen, bei denen sie schließlich den Tod fanden, alle Veranlassungen gehabt hätten, von der Einführung Gebrauch zu machen, dies versäumt hatten.

Im eigensten Interesse jeden Alpenvereinsmitgliedes liegt es, die ihm vom Hauptverein eröffnete Möglichkeit, sich ausreichend gegen Unfall zu versichern, zu benutzen. Die Quittungsmarken des Jahres 1926 tragen wie im Vorjahr wieder einen entsprechenden Hinweis auf die Unfallversicherung. Kein Sektionsvorsitzender sollte es versäumen, an den Sektionsversammlungen immer wieder seine Mitglieder auf diese Fürsorge-Einrichtung hinzuweisen.

Verschiedenes.

Hütten und Wege.

Die Lindauer Hütte der Sektion Lindau im Gauertal bleibt heuer zum erstenmal versuchsweise den ganzen Winter über geöffnet und bewirtschaftet. Es wird einfache Verpflegung gewährt.

Die neue Schihütte des Schiklub Obladis auf der Komperdellalpe. Im Laufe des Monat Oktober wurden die Arbeiten für diese neue Schihütte aufgenommen, sodaß die Hütte bis Neujahr fertiggestellt sein wird. Die Schihütte liegt 2000 m hoch, 2½ Std. von Obladis, inmitten des idealen Schigebietes von Serfaus in der Samnaungruppe. Sie wird 25 Personen Unterkunft gewähren und dazu beitragen, das noch immer nicht genug gewürdigte alpine Schigebiet der Samnaungruppe zu erschließen.

Hüttenschluß. Die Kellerjochhütte der S. Schwaz ist ab 11. Oktober geschlossen, der Winterraum ab 1. November bescheiden eingerichtet und mit AV.-Schlüssel zugänglich.

Die Tutzingerhütte ist ob 20. Oktober nur mehr an Samstagen und Sonntagen einfach bewirtschaftet. Winterstube und Trockenraum sind mit Licht, Herd, Matratzen und Decken ausgestattet und mit AV.-Schlüssel zugänglich.

Schihütte der Sektion Mallnitz des D. u. Oe. AV. Wie im Vorjahre hat die Sektion auch heuer wieder für die Winterturisten und Schifahrer die Jamnighutte, 2. St. ober Mallnitz im Tauerntal gelegen, eingerichtet. Es sind auf der Hütte 4 Strohsacklager mit Decken, Kochgeschirr und Holz. Der Schlüssel ist in der AV.- Schlüsselleihstelle in Mallnitz zu erhalten. (Privatschloß). Tageseintritt 20 Gr., Holz für die Person 50 Gr., Uebernachtungsgebühr S. 1.—. Der Zugang zur Hütte wurde heuer erstmalig auf lawinensicheren Wegen mit einer Wintermarkierung versehen, ebenso hat die Sektion den Weg auf die Hagenerhütte und auf die Hannoverhütte für den Winter markiert.

Von den Hütten der S. Bruck a. d. Mur. Die Sektion Bruck a. d. Mur richtet im heurigen Winter eine kleine Almhütte auf dem Seeberge bei Seewiesen (Hochschwabgebiet) als bescheidene Schihütte ein. Wegen der Pachtbedingungen kann die Hütte ebenso wie die Schihütte auf der Stubalpe im Hochreichartgebiet nur den Sektionsmitgliedern und von ihnen eingeführten Gästen zugänglich gemacht werden. — Das Ottokar-Kernstock-Schutzhaus auf dem Rennfelde bei Bruck a. d. Mur ist in diesem Winter nur an Sonn- und Feiertagen und an deren Vorabenden bewirtschaftet, sonst mit dem A.V.-Schlüssel zugänglich. Die wertvollere Einrichtung wurde zu Tal geschafft. Bei stärkerem Besuch ist der in Frauenberg wohnende Wirtschafter Johann Ottersböck auch an anderen Tagen bereit, das Haus zu bewirtschaften.

Von der Ulmer-Hütte. Die Ulmer-Hütte am Arlberg wurde am 5. Oktober geschlossen. Anfang oder Mitte Dezember (je nach Wetter- und Schneeverhältnissen) wird die volle Bewirtschaftung wieder aufgenommen. Die Hütte wird sodann bis Anfang Mai ununterbrochen bewirtschaftet sein. Während der kurzen Zeit der Nichtbewirtschaftung steht den Besuchern Küche, Gaststube und Matratzenlager mit einer genügenden Anzahl Decken, sowie gebündeltes Holz zur Verfügung. Außerdem wird bei gutem Wetter täglich ein Träger zur Hütte gehen und nach dem Rechten sehen. Im Laufe des letzten Sommers wurde die Fernsprechleitung Stuben—Ulmer-Hütte fertiggestellt; die Leitungsmasten geben gleichzeitig eine gute Wintermarkierung ab, so daß der Aufstieg von Stuben auch bei dichtem Nebel unbedenklich unternommen werden kann. Weiterhin wurde kürzlich eine einfache Wintermarkierung St. Anton—Galzig—Arlensattel—Ulmer-Hütte fertiggestellt. Nachdem der letzte Winter wieder gezeigt hat, daß die Entwicklung des Wintersportverkehrs im Arlberggebiet ihren Höhepunkt noch nicht erreicht hat, und die Zahl der Winterbesucher der Ulmer-Hütte immer noch in starkem Steigen begriffen ist, sieht sich die Sektion Ulm vor die Notwendigkeit gestellt, ihre erst im Jahre 1920 erweiterte Hütte von Neuem mit einem größeren Anbau zu versehen. Hierdurch sollen insbesondere größere Gasträume und eine geräumige Küche gewonnen werden; ganz besonderer Wert wird aber auf die Schaffung einer zweckmäßigen Wohnküche für Selbstversorger gelegt werden. Die Erstellung des Erweiterungsbaues — voraussichtliche Fertigstellung im Sommer 1927 — wurde in der letzten Hauptversammlung der Sektion einstimmig beschlossen.

Die Coburger-Hütte am Drachensee in den Mieminger Bergen wurde gegen Ende Oktober geschlossen. Die geräumige Wohnküche im Neubau ist als Winterraum eingerichtet und mit A.-V.-Schlüsseln zugänglich. Neben 8 neuen Matratzen enthält sie alle zur einfachen Wohnlichkeit nötigen Wirtschaftsgeschirre und

Einrichtungsgegenstände. Mit dem Holzvorrat wolle man sparsam umgehen. Der Hüttenwirt Bergführer Reinhard Spielmann in der Talstation Ehrwald, an den die Hüttengebühren abzuführen sind, erteilt jede Auskunft und ist bei größerem Besuch zur Bewirtschaftung bereit. An den Festtagen, wie Weihnachten, Neujahr und Ostern ist die Hütte ständig bewirtschaftet.

Aus den Tuxer-Voralpen. Die Lizumerhütte der S. Hall i. T. im Wattentale wurde mit 15. Oktober geschlossen. Für Winterbesucher stehen Vorräume, Küche und zwei Schlafräume mit 12 Matratzen und 25 Decken zur Verfügung. Holz und Petroleum für sparsamen Gebrauch vorhanden. Alpenvereinsschloß. Bei zahlreichem Besuche, sowie zu Weihnachten, Neujahr, Ostern, Anmeldung beim Hüttenwart Riepenhausen Hall dringend geboten.

Ein neues Tauernhaus. Das Niedersachsen-Haus der S. Hannover auf der 2400 m hohen Riffelscharte, 2½ Std. vom Gasteiner Naßfeld entfernt, ist im Rohbau vollendet und wird am 5. Juli 1926 feierlich eröffnet werden. Der neue Zugangsweg, der, alte Lawinenreste vermeidend, zugleich eine Verbindung zwischen Naßfeld und Kolm-Saigurn herstellt, wurde nach seinem Stifter „Hermann Bahlen-Weg" benannt.

Gerlosstein — eine neue Schutzhütte im Zillertal. Oestlich von Zell a. Z., in 2½ Std. erreichbar, wird eine neue Schutzhütte Gerlosstein eröffnet. Der Bau liegt 1500 m hoch und kann auch im Winter benützt werden. Wie die Hütte im Sommer ein prächtiges Ausflugsziel darstellt, so wird sie sich im Winter zum Mittelpunkt eines Schigebietes entwickeln, dessen Abfahrten (auch für Rodler geeignet) nach Zell wie auch nach Ramsberg führen. Waldpartien wurden durchschlagen, um hindernislose Abfahrten zu gewährleisten. Besitzer der Hütte ist Max Binder aus Zell.

Ein guter Winterstützpunkt. Der Alpengasthof „zur Gerlosplatte" bei Krimml im Pinzgau, 1695 m hoch gelegen, wird von Stefan Waltl ganzjährig bewirtschaftet und bietet gute Verpflegung und Unterkunft in heizbaren Zimmern. In der Umgebung günstiges Schigelände.

Verkehr.

Postverkehr in Tirol, Winter 1925/26.

Achenkirch—Jenbach P.A.*) Achenkirch ab 4.30, Jenbach an 7.30; Jenbach ab 10.45, Achenkirch an 15.10. a) 1. Juli bis 21. August 1926 täglich (Sonntag nicht), b) 1. September 1925 bis 30. Juni 1926 Montag, Dienstag, Donnerstag, Freitag, Samstag.

Biberwier—Lermoos Bhf. Biberwier ab 11.55, Lermoos Bhf. an 12.10; Lermoos Bhf. ab 12.20, Biberwier an 12.35, täglich einmal (Sonntag nicht).

Ellmau—St. Johann in Tirol P.A. täglich einmal (Sonntag nicht).

Elmen im Lechtal — Reutte P.A. täglich einmal (Sonntag nicht). Voraussichtlich vom 15 November 1925 bis 15. April 1926, in der übrigen Zeit Postauto Reutte—Steeg.

Erl—Niederndorf bei Kufstein. Erl ab 10.15, Niederndorf an 11.05; Niederndorf ab 11.30, Erl an 12.30 Dienstag und Samstag.

Alpenhof-Hinterriß P.A. — Vorderriß. Alpenhof-Hinterriß P.A. ab 13.05, Vorderriß an 14.30; Vorderriß ab 15.30, Alpenhof-Hinterriß P.A. an 17.00. a) Jeden zweiten Tag vom 1. Oktober 1925 bis 30. Juni 1926. b) Täglich (Sonntag nicht) vom 1. Juli 1926 bis 30. November 1926.

Huben—St. Jakob in Defereggen täglich einmal (Sonntag nicht).

Ischgl in Tirol—Prians P.A. Ischgl in Tirol ab 6.00, Prians P.A. an 9.35; Prians P.A. ab 12.00, Ischgl in Tirol an 17.30. a) Vom 16. Juni 1925 bis 30. September 1926 täglich (Sonntag nicht). b) Vom 1. Oktober 1925 bis 15. Juni 1926, Montag, Mittwoch, Freitag, Samstag.

Kössen—St. Johann in Tirol P.A. Kössen ab 7.30, St. Johann in Tirol P.A. an 10.30; St. Johann in Tirol P.A. ab 15.45, Kössen an 18.45. Täglich einmal (Sonntag nicht). Ab 1. November 1925 bis voraussichtlich Ende Mai 1926, sonst Postauto.

Kufstein—Kössen. Täglich einmal (Sonntag nicht) voraussichtlich vom Dezember 1925 bis März 1926.

Lanersbach—Mayrhofen. Lanersbach ab 6.00, Mayrhofen an 8.30; Mayrhofen ab 14.00, Lanersbach an 17.00. Montag, Mittwoch, Freitag.

Lienz—Matrei in Osttirol. Lienz ab 13.00, Matrei in Osttirol an 15.25; Matrei in Osttirol ab 6.30, Lienz an 8.30. Täglich einmal (Sonntag nicht), sonst voraussichtlich vom Dezember 1925 bis April 1926 Privatauto.

Maurach—Pertisau. Maurach ab 13.00, Pertisau an 13.45; Pertisau ab 14.00, Maurach an 14.45. a) Vom 1. Juli bis 31. August 1925 täglich einmal (Sonntag nicht). b) Vom 1. September 1925 bis 30. Juni 1926, Montag, Donnerstag, Samstag.

Oberau bei Wörgl—Wörgl. Montag, Mittwoch, Freitag, Samstag.

Obertilliach—Sillian P.A. Samstag.

Pitztal—Wenns. Pitztal ab 6.00, Wenns an 10.30; Wenns ab 12.00, Pitztal an 18.30. a) Vom 10. September 1925 bis 30. Juni 1926, Samstag, Donnerstag. b) Ab 1. Juli bis 15. September 1926, Montag, Mittwoch, Freitag.

Schartwald—Weißenbach täglich einmal (Sonntag nicht). Im strengen Winter Schlitten, sonst Postauto.

Sölden—Oetztal Bhf. täglich einmal (Sonntag nicht).

Söll—Wörgl. Montag, Mittwoch, Donnerstag, Freitag, Samstag.

Steeg im Lechtal—Elmen im Lechtal täglich einmal (Sonntag nicht). Voraussichtlich Mitte November 1925 bis Mitte April, sonst Postauto Reutte-Steeg.

Thiersee—Kufstein, Samstag.

Waidring—St. Johann in Tirol P.A. täglich einmal (Sonntag nicht), im strengen Winter Schlitten, sonst Postauto.

Wenns—Imst Bhf. Wenns ab 10.35, Imst Bhf. an 12.20; Imst Bhf. ab 14.00, Wenns an 17.20. a) Dienstag, Freitag, vom 16. September 1925 bis 30. Juni 1926. b) Dienstag, Donnerstag, Samstag, vom 1. Juli 1926 bis 15. September 1926.

*) P.A. = Postamt.

Regelmäßige Sonderzüge im Winter. Von Weihnachten bis Mitte März werden an Samstagen ab 15 Uhr (Wien-Westbahnhof) Züge nach Schladming und Aussee verkehren mit Ankunft dortselbst um 21.45 Uhr bezw. 21.50 Uhr. Die Rückfahrt am darauffolgenden Sonntag erfolgt ab Schladming und Aussee um 17 Uhr, Ankunft in Wien um 23.45 Uhr. — Vom 1 Dezember d. J. bis 4. August 1926 wird an Sonn- und Feiertagen ein Sportzug ins Traisental verkehren, der auch Anschluß an die Mariazeller Bahn hat. Ab Wien-Westbahnhof 5.45 Uhr früh. Rückfahrt: ab Türnitz 16.50 Uhr, ab Mariazell 17.34 Uhr. St. Aegyd 18.01, Hohenberg 18.17, Lilienfeld 18.52, Ankunft in Wien 21.24. — An Sonn und Feiertagen, wenn günstige Schneeverhältnisse sind, ab Wien-Südbahnhof 6.15 Uhr bis Mürzzuschlag, an 9.08 Uhr. Rückfahrt: ab Mürzzuschlag 17.25 Uhr, an Wien 20.26 Uhr.

Rauchverbot in den Postkraftwagen. Das Rauchen in geschlossenen Postkraftwagen, sowie das Rauchen auf Plätzen neben dem Wagenführer bei allen Arten von Postkraftwagen ist ausnahmslos verboten. Diese Verfügung tritt sofort in Kraft.

Für Besucher Tirols. Sämtliche Auskünfte über Tirol werden schriftlich und mündlich durch das Tiroler Landesverkehrsamt in Innsbruck kostenlos erteilt.

Von der Arlbergbahn. Allen Anzeichen nach gehen wir einem schneereichen Winter entgegen. Unter den Gebieten Tirols ist der Arlberg eines der schneereichsten. Daher seine einzigartige Eignung für Wintersport bis tief in den Frühling hinein. Daher aber auch die oftmalige Lahmlegung der Arlbergbahn während der Wintermonate. Derartigen Hemmnissen nach Möglichkeit zu begegnen ging man neuerlich daran, die Lawinenhindernisse und Schutzbauten zu erhöhen, auszubauen. An anderen Stellen wieder, wo die Bahn nur an kurzen Strecken durch Lawinen gefährdet ist, überdachte man den Bahnkörper mit Lawinengalerien, Schneedächern und dergl. So wurde im Bereiche der Simastobel-Lawine eine 140 m lange Schutzgalerie bei Langen erbaut. Gegen Schneerutsche erstanden 2 je 40 Meter lange Schneedächer aus Holz. Um den Schneebrettern zu begegnen, die sich gerne von den unmittelbar neben der Bahn aufsteigenden, in den oberen Teilen bewaldeten Graslehnen loslösen, wurden Schneezäune aus Drahtgeflecht, etwa 3 Meter hoch, errichtet. Diese Schutzarbeiten sind vollendet. Man hofft nunmehr auch in einem schneereichen Winter den Betrieb ohne Unterbrechungen aufrecht erhalten zu können. Der Wagenpark der elektrisch betriebenen Arlbergstrecke wurde in der Weise ausgebaut, daß bereits 88 Wagen auf elektrische Beheizung umgestellt wurden.

Fahrtenberichte.

Ampezzaner Dolomiten: Marmarole Kette. La Sella, 2840 m. 1. Aufstieg über die Nordkante und 1. Ueberschreitung durch Toni Leiß † und Willy Merkl (Sekt. Bayerland) am 14. August 1925.

Von der Scharte zwischen Torre Augusto und Sella verfolgt man den Grat, einige schwierige Grattürme meist links umgehend bis zum Steilaufschwung der Kante, wo sich eine Nische befindet. Neben ihr setzt ein Kamin an, der durch eine abgespaltene Platte gebildet wird. Durch ihn und über die folgende glatte Rinne auf ein Schuttband. Nun nach links heraus und direkt an der Kante in sehr schwerer und ausgesetzter Kletterei zum Gipfel. Zeit: 1 Stunde. v. E., sehr schwierig. Felshöhe: 150 m.

Cima Tiziano, 2864 m. 1. Aufstieg über den Südostgrat durch Toni Leiß † und Willy Merkl (Sekt. Bayerland) am 16. August 1925. Von der Scharte zwischen Cima di Val Lunga und Cima Tiziano über den leichten Grat bis zum ersten Gratabsatz, der entweder direkt erkletter' oder leichter, aber brüchiger links umgangen wird, und weiter bis zu einem großen Grataufschwung. Ueber eine Platte zu einem Stand. Von diesem nach links querend und gerade empor durch einen Einriß zum Grat. Vermittels einer großen Plattenverschneidung bis zu einem gelben Wandabbruch. Durch diesen zieht nach rechts ein brüchiger gelber Riß hinauf. Durch ihn und über seinen überdachenden Block äußerst schwierig zu einem Stand. Nun im darauffolgenden, oben blockgesperrten Kamin an die Kante. Um diese herum und mittels Spreizschrittes auf

ein kurzes in die glatte Platte eingelassenes Band. Weiter zum Grat und über ihn in leichter Kletterei zum Gipfel. Zeit: 1 Stunde v. E., äußerst schwierig.

Torre del' Cannonia, 2625m. 1. Ersteigung und 1. Ueberschreitung durch Toni Leiß † und Willy Merkl (Sekt. Bayerland) am 14. August 1925. Der Torre del' Cannonia ist eine der Cima del' Cannonia südlich vorgelagerte Spitze, welche allseits mit glatten und zum Teil überhängenden Wänden ins Kar abfetzt. Der Gipfel ist mit bizarren Grattürmchen besetzt. Von der Cima del' Cannonia (1. Abstieg) zuerst über Schrofen den Grat hinab, dann in der steilen Südwand abwärts gegen die Scharte bis ein etwa 15 m hoher Wandabbruch zum Abseilen zwingt (Mauerhaken). Man erreicht dadurch die Scharte zwischen Cima del' Cannonia und Torre del' Cannonia. Von hier wird durch Einrisse und über brüchige Wandstellen der Grat erreicht. Ueber ihn, einige sehr brüchige Türmchen überkletternd, zum höchsten Punkt Der Abstieg erfolgte über die Südflanke. Zuerst über Schrofen, dann über brüchige Wandstellen und zuletzt über den Ueberhang abseilend in die Scharte der Cima del' Arbel. Zeit 1½ Stunden von der Cima del' Cannonia. Sehr schwierig, in umgekehrter Richtung ungewöhnlich schwierig.

Monticello (Monti Marmarole) (2754 m). Erste Besteigung über die N-Kante am 15. 8. 25 durch Toni Leiß †, Willy Merkl (S. Bayerland) und Ernst Siemens (AAVM, S. Bayerland). Die N-O- und N-W-Wand des Monticello grenzen in eine plattigen Kante aneinander, die zum Schutt des Marmarolekars abfetzt: die N-Kante. Durch das Kar an den Einstieg, direkt in der Fallinie der Kante (½ Stunde von der Tizianhütte, Aneroid 2360 m). 80 m vertikal direkt an der Kante empor, bis sie durch eine von rechts nach links schräg aufwärts ziehende Schichtlinie gesperrt wird. Entweder durch einen brüchigen Einriß direkt über sie empor oder mittels kurzer Querung im festen Gestein nach rechts an die obere Kante der Schichtlinie (beides äußerst schwierig) und weitere 40 m an der Kante zu einem zweiten Schichtenband. Von links nach rechts über dieses empor und immer an der Kante bis zu einem, wenige Meter langen, horizontalen Gratstück (Aneroid 2580 Meter). Hier teilt sich die Kante in zwei Rippen, die eine Steilrinne einschließen. Entweder durch diese, oder über die linke Kante 60 m vertikal empor, zum Schluß über ein kurzes, splitteriges Gratstück in ein Schartel (Steinmann). Entweder direkt an der sehr brüchigen Kante (eine äußerst schwere Stelle) oder in der links neben ihr emporziehenden plattigen Verschneidung zu einem Schärtchen (50 m vertikal) und über einen Zacken in eine zweite Scharte (Steinmann). Zuletzt direkt an der sich zurücklegenden Kante zum ebenen Gipfelgrat und rechts zum Gipfel. Höhe der Kante 400 m, Zeit 2 Stunden, sehr schwer, teilweise äußerst schwer.

Monticello (Monti Marmarole) (2754 m). Erste Begehung des S-W-Grates am 15. 8. 25 durch Toni Leiß †, Willy Merkl (S. Bayerland) und Ernst Siemens (AAVM., S. Bayerland). Vom Gipfel wenige Meter am ebenen Grat nach S-W, dann durch eine Reihe kaminartiger Einrisse 60 m vertikal zur Scharte vor dem südlich gelagerten nächsten Gratturm. In der nordwestlich herabziehenden Schuttrinne bis zu ihrem Abbruch (30 m Seil) und horizontal zu einem Gratschartl (hierher auch direkt über den Gratturm, Steinmann). Jenseits mit Hilfe einer Reihe von parallelen Rinnen, mehrere Rippen querend, zuletzt westlich haltend, zur nächsten Gratscharte hinab. Der folgende Turm wird direkt an der Gratkante überklettert, beim darauffolgenden umgeht man den südwestlichen ersten Abbruch, indem man vom Gipfel durch kurze Kamine 30 m Seil südlich ab und schräg links aufsteigend, den weiteren Gratverlauf erreicht. Nun immer auf dem langen, verwitterten Grat über eine Reihe von Abbrüchen zur Scharte (An. 2560 m). Sehr schwierig, Zeit 2 Stunden. Die Tur wurde ohne Abseilen durchgeführt.

Cima di Val Lunga (Monti Marmaroli) (2709 m). Erste Besteigung über den O-Grat am 15. 8. 25 durch Toni Leiß †, Willy Merkl (S. Bayerland) und Ernst Siemens (AAVM., S. Bayerland). Von der Scharte umgeht man den untersten Gratturm zuerst schräg rechts ansteigend; dann gerade hinter dem Turm auf den Grat. Weiter 50 m Seil am Grat unter einen senkrecht abbrechenden Turm, der auf einem Band rechts umgangen wird. In die Scharte jenseits hinauf und direkt über die Gratschneide auf die Höhe des nächsten 30 m hohen Turmes. In die Scharte kurz absteigend, gelangt man unter den folgenden Turm, der von einem Kamin durchzogen wird. Durch ihn bis unter einen großen Blocküberhang; hier links hinaus und durch einen schief links aufwärtsziehenden Einriß auf den Turm. Jenseits abwärts bis vor den nächsten Aufschwung, durch dessen untere Hälfte eine Rampe schief rechts aufwärts zieht. Ueber diese empor und an ihrem Ende mit Benützung eines Risses an die Plattenkante; um diese herum und auf einem jenseits in die glatte Platte eingelassenen, leicht fallenden Gesimse in die folgende Scharte. Durch Einrisse schräg rechts neben dem folgenden Turm auf den Grat und jenseits in die Scharte vor dem Gipfelaufbau hinab. Rechts durch eine kurze Rinne auf ein aufsteigendes Band, das ca. 6 m bis unter eine Steilrampe in grauem Fels verfolgt wird (Steinmann). Ueber die Rampe nach links an die Kante, 2 m rechts neben ihr durch gelbrote Einrisse an die Kante zurück (15 m) und mit Benützung eines kleinen freistehenden Zackens an der Kante über die folgende glatte Platte zu einem Stand bei einem abgesprengten Block. Ueber die hinter diesem befindliche Platte schräg rechts aufwärts in ein Schartel und leichter über den Grat zum Gipfel. (Gipfelaufbau 70 m). Sehr schwierig, Gipfelaufbau äußerst schwierig, Zeit 1½ Stunden.

Cima di Val Lunga (Monti Marmarole) (2709 m). Erste Begehung des S-W-Grates am 15. 8 25 durch Toni Leiß †, Willy Merkl (S. Bayerland) und Ernst Siemens (S. Bayerland, AAVM). Vom Gipfel über schrofigen Fels 50 m Seil zur ersten Scharte. Sehr schwieriger Spreizschritt über die Scharte an die folgende Gratkante und über sie zum ersten Gratturm. Nun stets auf dem Grate bleibend zur Scharte (Aneroid 2530 m). — Zeit: ½ Stunde.

Cima di Val Tanna, Nordgipfel (Monti Marmarole) (2620 m). Erste Ersteigung über den W-Grat am 16. 8. 25 durch Karl Hermüller (S. Linz) und Ernst Siemens (AAVM., S. Bayerland). Der Grat bricht mit einer dreieckigen Wand ins Kar ab. An ihrer linken Begrenzungskante über Platten, mehrere Schichtlinien querend, auf den obersten Punkt des Abbruches (Steinmann. Aneroid: Einstieg 2280 m, Höhe des Abbruches: 2440 m). Nun stets auf dem teils scharf zugespitzten, meist plattigen Grat, sämtliche Abbrüche überkletternd zum Gipfel. Teilweise sehr schwer, Zeit (ohne Seil) ¾ Stunden, Grathöhe 340 m.

Zoldiner Dolomiten. Punta Civetta 2992 m. 1. Ersteigung über die Ostwand durch Hugo Hamberger (Akad. Sekt. München u. Sekt. Bayerland) und Willy Merkl (Sekt. Bayerland) am 9. August 1925. — Man verfolgt den zur Civetta ziehenden normalen Anstiegsweg bis dahin, wo der von Plaichinger (Oe. A. Z. 1914, Nr. 909) erstiegene Nordgrat des M. Civetta ansetzt. Die Ostwand wird links von einer riesigen Schlucht begrenzt. Im rechten Teil der Wand ziehen zum Nordgrat mehrere Kamine. Man steigt über Geschröf in den am weitesten links gelegenen ein, der sich in zwei Aeste spaltet Im linken Kaminast über mehrere äußerst schwierige Ueberhänge hinweg und dann über Bänder und gestuften Fels schräg links über die Wand hinauf gegen die rechten Begrenzungswände der großen Schlucht. Ueber Wandstufen erreicht man eine tief eingeschnittene enge, teilweise eiserfüllte Schlucht, die fast bis zu ihrem Ende durchklettert wird. Aus ihr zuletzt mittels Querganges nach rechts heraus auf ein Schärtchen, sogleich über ein Wandl auf ein breites Geröllband und zum Gipfel. Kletterzeit: 3 Stunden, Felshöhe 500 m äußerst schwierig.

Pelmetto (2993 m). Erste Besteigung über die S-W-Wand am 11. 8. 25 durch Franz Großmann (A. K. Berggeist, S. Bayerland), Toni Leiß †, Günther Möhling (AAVM) und Ernst Siemens (AAVM., S. Bayerland). Einstieg dort, wo das Geröll am höchsten in die Wand hinaufzieht (Aneroid 2150 m). 50 m höher setzt ein schief eingeschnittener Kamin an. Zu ihm hinauf und schwierig durch ihn zu einer Rinne, die schräg rechts aufwärts 100 Meter verfolgt wird; ca. 25 m horizontal nach rechts und weitere 20 m schräg rechts ansteigend zu einem kleinen Schuttplatz unter grauen Felsen (Aneroid 2350 m, Steinmann). Durch diese im Zickzack 70 m vertikal sehr schwer empor zu einem kurzen Kamin, der äußerst schwierig auf einen Schuttplatz unter glatten, roten Wänden führt (Aneroid 2440 m, Steinmann). 60 m auf, ab und wieder aufsteigend, nach links um eine Kante unter grauen Fels; 50 m oberhalb ein Kamin. Von rechts nach links unter diesem und durch ihn 25 m äußerst schwierig zu einem Stand in einer kleinen Nische. Der diese überdachende Ueberhang wird ungewöhnlich schwierig 2 m rechts umgangen, dann in der Kaminfortsetzung 20 Meter äußerst schwierig in eine Gufel empor (Steinmann) und 40 Meter schräg rechts aufwärts auf ein großes Schuttland (Aneroid 2550). Schräg links auf diesem aufwärts und um einen Pfeiler in einen Kessel, der von grauen Felsen gebildet wird. Im Hintergrund eine rißdurchzogene Verschneidung. Ueber steile Felsen zu ihrem Ansatz und in ihr 100 m empor — eine gelbrote Platte in einer kleinen Schleife nach links umgehend — bis 30 m unter einen gewaltigen, nassen Ueberhang (Verschneidung fast durchweg äußerst schwierig, an einigen Stellen ungewöhnliche Schwierigkeiten). Hier (Steinmann) auf einem Band 10 m nach links aufwärts und über eine splitterige Wandstelle zu einem 10 m höheren Band, das in einen kurzen Kamin übergehend, auf eine Kante leitet. An der Kante über mehrere, teils sehr schwere Ueberhänge auf eine Terrasse (Schneefeld), die man etwas links des Endes der großen Verschneidung erreicht (Aneroid 2780 m). Leicht rechts haltend, in gestuftem Fels über eine Reihe teils sehr schwerer Ueberhänge auf einen kleinen Seitengrat. Ueber den folgenden Ueberhang am Grat äußerst schwierig auf ein Band (Steinmann), der nächste Ueberhang wird — gleichfalls äußerst schwierig — in einer Doppelschleife, erst links, dann rechts, überklettert (Steinmann). Dann immer an der Gratkante, die bis auf die äußerst brüchigen und gefährlichen beiden letzten Aufschwünge keine wesentlichen Schwierigkeiten mehr bietet, direkt zum Gipfel (Steinmann). Ungewöhnlich schwierig, Zeit 6¾ Stunden. Wandhöhe 850 m.

Personalnachrichten.

Anton M. Leiß † zum Gedächtnis! Am 11. Oktober 1925 vorm. 9 Uhr verunglückte in der Nordwand der Tannheimer Gehrenspitze durch Ausbrechen eines Seilzughakens unser lieber Freund Toni. Klettertechnisch stand er auf der Höhe seines Könnens. Dafür bürgen

zur Genüge die von ihm ausgeführten großzügigen Bergfahrten. Der Mensch Leiß war eine große und starke Persönlichkeit, die geborene Führernatur. Kameradschaft ging ihm über alles und für seine Freunde hätte er sein Letztes gegeben. In seiner Wirkungszeit als 2. Vorstand der Akad. Sekt. München verstand er es, in den jungen Mitgliedern jene heilige Begeisterung für seine Berge zu entflammen, die ihn selbst Zeit seines Lebens durchglühte. Wie in den Bergen, so hat er auch in seinem Berufe nur Ganzes geleistet. Er stand mitten in der Diplomprüfung zum Maschinen-Ingenieur. Geachtet bei seinen Vorgesetzten, geschätzt bei seinen Kommilitonen, berechtigten seine Fähigkeiten zu den schönsten Hoffnungen.

Hugo Homberger und Willy Merkl.

Karl Jacot-Guillarmod †. Der Verstorbene, ein Vetter des gleichfalls 58 Jahre alt in Aden verschiedenen Dr. Julius Jacot-Guillarmod, des namhaften Himalaja-Erschließers, war ein hervorragender Kartograph, der nicht nur am Siegfried-Atlas erfolgreich mitarbeitete, sondern bei seinem langen Aufenthalt in China auch dort wertvolle Karten, Panoramen und wissenschaftliche Abhandlungen schuf. Er hat viel dazu beigetragen, weiße Flecke auf der Weltkarte auszutilgen und lesbar zu machen.

Neue Ehrenmitglieder des Schweizer Alpenklubs. Die Ehrenmitgliedschaft des S. A. C. wurde verliehen: John Percy Farrar, Douglas W. Freshfield, beide aus London; den Professoren Dr. D. L. Mercanton, Lausanne, Dr. A. de Quervain, Zürich und Dr. Stebler, Zürich.

Unglücksfälle.

Vermißt wird seit 24. August der 22 Jahre alte Kaufmann Lieger aus Hamburg. Er war mit einem Freunde, B. Dannenberg, ebenfalls aus Hamburg, in der Rottalhütte über Nacht geblieben und dann über den S.W.-Grat gegen die Jungfrau angestiegen. Wegen hohen Neuschnees und einfallenden schlechten Wetters waren sie nur sehr langsam vorwärts gekommen. Am zweiten Seil des genannten Aufstiegs konnte der Freund wegen Ueberanstrengung nicht mehr weiter. Der junge Lieger aber, der sich noch kräftig fühlte, beschloß (in starker Unterschätzung der Länge des noch vor ihm liegenden Weges und der Schwierigkeiten, die dieser unter den herrschenden Verhältnissen für den Alleingeher bot), zum Jungfraujoch zu gehen und Hilfe zu holen. Abends 6 Uhr verließ er seinen Freund, kehrte aber nicht zurück. G. Dannenberg gelang es am nächsten Tage nach schlimmem Biwak trotz schwer gefrorener Füße, wieder ins Tal zurückzukehren. Eine Rettungsexpedition des S.A.C. aus Lauterbrunnen (3 Führer) verfolgte L.'s Spuren bis ¾ Stunden über den Biwakplatz und fand links seitwärts des 3. Seiles in sehr schwierigem Gelände den Pickel des Vermißten. Wie die Expedition vermutet, hat der junge L. im Schneewetter den richtigen Weg verfehlt und ist über die 1000 m hohe Wand hinabgestürzt. Der Vermißte soll ein durchaus gesunder, kräftiger junger Mensch und begeisterter Bergfreund gewesen sein. Doch war — nach einigen Touren in der Sächsischen Schweiz und in den bayerischen Alpen — die Jungfrau seine erste Schweizer Hochtur. Wer irgendwelche Spuren des Vermißten gefunden hat oder im nächsten Sommer findet, wird gebeten, den Eltern Mitteilung zu machen. Anschrift: Herrn Lieger, Meißen, Gärtnerstraße 23.

Zum Kapitel Zugspitzbahn. Viel ist schon über dieses Kapitel geschrieben worden — von ehrlichen Menschen mit reinem Wollen und — von Blutsaugern, die nur bestrebt sind, das physische und psychische Leben ihrer Mitmenschen in Mammon, der ihre eigenen Taschen füllen soll, zu verwandeln. Sie finden dann wohl schöne Worte, wie: Das Werk wird im Interesse der Allgemeinheit unternommen oder sie reden von Kulturaufgaben, die erfüllt werden müssen u. a. m., um ihre Geldsucht zu bemänteln.

Daß dies alles verlogenes Geschwätz ist, weiß jeder, der irgendwie im kaufmännischen Leben zu Hause ist. Wie freventlich aber diese Herren das Leben ihrer Mitmenschen aufs Spiel setzen, das dürfte jedoch der Allgemeinheit unbekannt sein. Leider mußte ich in dieser Beziehung ganz trübe Erfahrungen machen, die beifolgend zur Warnung für andere Bergfreunde angeführt seien.

Ein herrlicher Herbsttag war's. Froh stieg ich mit meiner Begleiterin von Ehrwald zur Wiener-Neustädter Hütte hinan und mit Behagen sogen wir die kräftige Luft in unsere Lungen und freuten uns, weitab von allem Menschenmachwerk in der urwüchsigen Natur uns bewegen zu können. Die Hütte war bald erreicht, der Hüttenwart braute uns einen duftenden Tee und nach einigen Erkundigungen über den bevorstehenden Anstieg ging's weiter. Getrübt wurde unsere Bergsteigerfreude nur durch die schon ziemlich weit fortgeschrittenen Arbeiten des Bahnbaues. Doch wir hofften ja auf dem Gipfel nichts mehr davon zu sehen und klommen höher und höher. Da plötzlich einige gewaltige Donnerschläge — herrührend von Sprengungen am Bahnbau — und gleich darauf eine Steinlawine dicht bei uns. Ich erreiche eben noch eine schützende Felswand, an die ich mich presse; meiner Begleiterin jedoch ist ein Stein an die Stirn gesaust und sie kollert mit den Felsbrocken bergab — und die Steine sausen in mächtigen Sprüngen weiter zu Tal — da trifft sie ein zweiter, wohl drei Kopf großer in den Rücken und schneller geht ihre unheimliche Fahrt abwärts. Endlich bleibt sie liegen. Ich stehe noch oben, denn immer noch sausen Felsbrocken nach unten — wann wird sie der nächste treffen? Ob sie noch lebt? Ihren Kopf sehe ich nur noch als roten Klecks.

Als die Steinlawine endlich ihren Schluß erreicht hat, taste ich mich nach unten und rufe die Arbeiter herbei, die ca. 500 m ober uns an einer Station sich geborgen hatten. Wunderbarer Weise lebt meine Begleiterin noch und die Arbeiter sind bereit, uns jede erdenkliche Hilfe zu geben. Als ich jedoch nach einer Tragbahre frage, bekomme ich zur Antwort: Es ist keine vorhanden. Trotzdem sie fast täglich nötig wäre, hat die Direktion für keine gesorgt. Einmal seien einige Herren gekommen, um sich von der Sicherheit der Anlage zu überzeugen. Die hätten aber nur in Ehrwald ein Bankett abgehalten und seien dann wieder fortgefahren.

Dank der rührenden Hilfe der Arbeiter gelang es, die Dame zur nächsten Station zu bringen, von der aus wir dann am Drahtseil in abenteuerlicher Fahrt zu Tal fuhren.

Dies zur Warnung anderer, die vielleicht auch noch die Zugspitze besteigen möchten, wie es früher jeder gewöhnliche Sterbliche tun konnte, bevor ihm eine A.-G. sein Leben gefährdete. Er darf auch nicht hoffen, daß diese A.-G. ihm Schadenersatzansprüche bewilligen würde, da sie ja hinter der Wiener-Neustädter Hütte eine Warnungstafel angebracht haben will, die jedoch wohl nur mit der Lupe zu sehen ist. Einige Arbeiter, die täglich daran vorbeigehen, versicherten mir jedenfalls, auch sie hätten die Tafeln noch nicht bemerkt. Dr. Otto Erhard, Kempten.

Weihe eines Kriegsopfer-Denkmals. In dem südwestlichen Teil ihres Arbeitsgebietes, den Nauderer Bergen, dort wo die Felswände des Seleskopfes steil zur Innschlucht abfallen, hat die Sektion Hohenzollern (Berlin) ihren im Weltkriege gefallenen 21 Kameraden ein Denkmal errichtet, das am 9. August feierlich geweiht wurde. Ein 3.50 m breites und 1.20 m hohes Steinrelief an der Stirnfront einer teils aus den Felsen herausgearbeiteten, teils damit verbundenem Bastion, kündet in schlichten Worten den Dank der Sektion an ihre gefallenen Helden. Eine Marmorbank am Sockel der Bastion ladet zum Verweilen ein und wahrlich — ein schönerer Platz für ein Bergsteigerdenkmal dürfte nicht leicht gefunden werden. Tief, tief unten kommt gleich einem silbernen Band der junge Inn dahergestürmt, neben ihm zieht wie ein dünner Faden die Straße nach Martinsbruck, und weiter nach Schuls-Tarasp; weit schweift der Blick und tief hinein ins Bündnerland und über dessen Berge. — An der Feier, die bereits am Samstag abends durch eine effektvolle Buntbeleuchtung des Denkmals, durch Fackelzug, Illumination des ganzen Dorfes und durch Höhenfeuer eingeleitet wurde, wobei besonders die Kirche und Schloß Naudersberg magisch aus dem Dunkel hervortraten, nahm eine große Anzahl Sektionsmitglieder, sowie die gesamte Einwohnerschaft von Nauders lebhaften Anteil. Unerschüttert deutsch fühlende und denkende Vintschgauer hier unten an der neuen Grenze. — Deutsche aus dem Herzen des Reiches, ein Bild der Zusammengehörigkeit zwischen Sektion und Bevölkerung, wie es sein soll, kurz: als Deutsche — ein Bild der vorweg genommenen Zukunft.

Vereins- und Sektionsnachrichten.

Wanderlehrer für Jugendgruppen.

Die Hauptversammlung 1925 (in Innsbruck) hat den Hauptausschuß beauftragt, „ehrenamtliche Wanderlehrer zu gewinnen, die den Sektionen bei der Gründung und Ausbildung von Jugendgruppen hilfreich zur Seite stehen".

Darnach ergeht hiemit an solche Jugendfreunde unter unseren Mitgliedern, die sich der Aufgabe gewachsen fühlen, die Bitte, sich beim Hauptausschuß des D. u. Oe. A. V. (München, Kaulbachstraße 91/2) unter Angabe von Name, Stand, Alter und Wohnort bis zum 31. Dezember 1925 zu melden.

Bedingungen für die Verwendung eines Mitgliedes als Wanderlehrer sind:

1. **praktische Erfahrung auf dem Gebiete des Jugendwanderns und Jugendalpenwanderns.**
2. **Einstellung auf das Programm des D. u. Oe. A. V. (Siehe Richtlinien in Mitt. d. D. u. Oe. A. V. 1919 S. 46 u. 1923 S. 3, ferner Mustersatzungen f. Jug.-Abt. d. D. u. Oe. A. V.)**

Es ist in Aussicht genommen, den Wanderlehrern die Reisekosten zu ersetzen und eine angemessene Entschädigung zu gewähren. Lichtbilder für Vortragszwecke stehen zur Verfügung.

Die Laternbilderstelle in München ersucht dringend, Einzahlungen nur auf das Postscheckkonto Alpenvereinsbücherei München 31 074 zu betätigen. Dagegen wollen Einzahlungen für den Verein der Freunde der Alpenvereinsbücherei ausschließlich auf das Postscheckkonto München 40 978 und in Oesterreich auf das Postsparkassenamt in Wien 156 748 erfolgen.

Der Alpenvereinsbücherei ging seitens des Herrn Professors Dr. R. Sendtner in Füssen ein wertvolles Geschenk zu, nämlich ein Ehrenalbum, das der D. u. Oe. Alpenverein seinem Vater, dem Bankdirektor Theodor Sendtner (Zentralpräsident des D. u. Oe. A. V. 1877—79) bei seinem Rücktritt widmete. Unter Sendtners **Vorstandschaft wurde die Gletscherkunde in den Arbeitsplan unseres**

Vereins aufgenommen, die Ausgabe von Einzelkarten und des Werkes „Anleitung zu wissenschaftlichen Beobachtungen auf Alpenreisen" beschlossen, eine Weg- und Hüttenbauordnung und eine Führerunterstützungskasse ins Leben gerufen. „In dankbarer Anerkennung seiner um den Alpenverein durch die würdevolle und ausgezeichnete Leitung desselben erworbenen Verdienste" ehrte ihn der Verein durch Ueberreichung eines prächtigen Albums in schönem, kunstgewerblich beachtenswertem Einband mit einem hübschen Aquarell von L. von Frey (Alpenlandschaft) sowie über 200 Bilder von Persönlichkeiten, deren Namen in Alpenvereins- und Bergsteigerkreisen jener Zeit guten Klang besaßen: Stüdl, Trautwein, Bezold, Adamek, Petersen, Scholz, Arnold, Stieler, Simony, Waltenberger, Böhm, Tauscher-Geduly u. a. m. Dem Spender gebührt hierfür wärmster und bester Dank.

Schwarze Liste. Rudolf Hafner, kaufm. Angestellter, aus der S. Burghausen ausgetreten (beharrliche Verweigerung des Ersatzes von Rettungskosten im Betrage von R.M. 32.—, trotz Ratenbewilligung); stud. Maus aus Marburg und stud. Arnold Köttgen aus Dortmund aus der S. Marburg, beide wegen Zahlungsverweigerung ausgeschlossen.

Neue Sektionen. Vom Hauptausschuß wurden folgende neue Sektionen genehmigt, die mit 1. Januar 1926 ins Leben treten, und zwar: S. Frankenland (in Nürnberg), S. Geislingen a. d. Steige in Württemberg, S. Oettingen (Württemberg), S. Berndorf-Stadt (Niederösterreich), S. Freystadt im Mühlviertel (Oberösterreich).

Sektion Mallnitz des D. u. Oe. AV. Die Talherberge, welche Dank dem Entgegenkommen des HA. im heurigen Frühjahr bedeutend vergrößert und verbessert werden konnte, ist im neuen Schulgebäude untergebracht. Für die Ueberlassung des großen, lichten Raumes gebührt dem Ortsschulrat besonderer Dank. Die Herberge wurde von 287 Touristen mit 254 Uebernachtungen benützt, und hat sich allgemeiner Beliebtheit erfreut. Frl. Lileg hat in aufopfernder Weise die Ueberwachung durchgeführt, so daß für den nächsten Sommer die Herberge verdient, bei dem großen Touristenstrom allgemein bekannt und beliebt zu werden. Ueber Winter ist eine Benützung nur in besonderen Ausnahmefällen, z. B. bei Jugendschikursen etc., möglich.

Sektion Tauriskia. Anläßlich ihres 15jährigen Bestandes wurde in der a.o. Jahresversammlung am 21. v. Mts. der Bau eines Bergsteigerheimes auf der Windisch-Scharte (Radstädter Tauern) beschlossen.

Oeffentliche Beratungsstelle für Touristik. Am 16. November 1925 eröffnete die „Interessengemeinschaft Dresdner touristischer Vereinigungen" in der Geschäftsstelle des Dresdner Verkehrsvereins Dresden-A., Hauptbahnhof, Osthalle (Tel. 20 186) eine öffentliche Beratungsstelle für Touristik (Wandern, Bergsteigen, Schneelauf). Die Geschäftszeit ist zunächst werktags nachmittag 4—6 Uhr; außer Sonnabend. Die Beratungsstelle erteilt an jedermann in allen touristischen Fragen kostenlos Auskünfte. Sie berät über Zweck und Ziel und Aufnahmebedingungen, sowie über die Veranstaltungen der Dresdner touristischen Vereinigungen; über Anmeldung zu Schikursen; ferner über alle touristischen Verkehrsfragen, besonders über die touristische Ausnützung der Verbindungssonntags-Rückfahrkarten mit sogenannter wahlweiser Gültigkeit. Sie gibt Auskunft über das gewerbmäßige und private Unterkunftswesen in den Dresdner Wander- und Schneelaufgebieten. Sie empfiehlt sowohl für diese, als auch für die Alpen Turenprogramme je nach den Anforderungen des Auskunftsuchenden. Zunächst besonders für die Wintersportzeit erteilt sie Ratschläge für den Besuch geeigneter Wintersportplätze und deren Turenbereich. Hierzu stehen deren Prospekte zur Verfügung. Ueberdies steht in der Beratungsstelle eine Bücherei touristischen, besonders berg- und schneelaufsportlichen Schrifttums (Reise- und Kletterführer, Lehr- und Handbücher, Zeitschriften, auch die der Vereine und einige Karten) zur Empfehlung und für die Beratung bereit. Aber auch über empfehlenswerte und unratsame Sportausrüstung, besonders des Schneelaufs, werden auf Grund gründlicher zünftiger Erfahrungen an Hand von Lehrbüchern, Bildmaterial und Katalogen von Sportgeschäften zweckmäßige Auskünfte erteilt. Die Beratungsstelle vermittelt ferner Kauf und Verkauf gebrauchter Ausrüstungsstücke für Berg- und Wintersport. Sie nimmt aber auch jedwede Mitteilung über Erfahrungen, jeden Ratschlag, Wunsch und jede Klage, die das Verkehrs- und Unterkunftswesen der heimischen wie alpinen Wander- und Berg- und Wintersportgebiete betreffen, gern entgegen. Die Interessengemeinschaft wird dadurch in den Stand gesetzt, jederzeit sofort diesen Anregungen nachzugehen und somit wiederum für die Touristenwelt gemeinnützige Arbeit zu leisten.

Allen Touristen und Bergsteigern, besonders jetzt allen Wintersporttreibenden und solchen, die es werden wollen, wird die Benutzung dieser Beratungsstelle aufs wärmste empfohlen. Nur durch regen Besuch wird es möglich sein, sie zu einer touristischen, berg- und wintersportlichen Zentrale Dresdens zu machen, zu deren Einrichtung der Dresdner Verkehrsverein in höchst dankenswerter Weise den geeigneten Raum zu Verfügung gestellt hat.

Bücher, Schriften und Karten

Inhalt der alpinen Vereins-, Monats- und Wochenschriften.

Alpine Journal (Organ des engl. Alpenklubs London) — Inhalt des 28. Bd. (1914), Nr. 203—206, Febr. 1914—Nov 1914). Aiguille, Mont, and Beyond. — On the Outskirts By W. T. Kirkpatrick. — The Bietschhorn, The First Ascent of, from the Baltschiedertal. By I. P. Farrar. — Blanc Mont: the Brenva face of. By I. P. Farrar; by the Brouillard Ridge; the Range, Climbs in the Swiss part of. By I. W. Wyatt. — The Brahma Peaks of the Pir Panjal Range. By Dr. E. F. Neve. — Bromo and Krakatau, the Volcanoes. By Dr. Tempest Anderson. — The Caucasus: Notes on; Some new Climbs in. By W. N Ling; Visit to, of Dr. Th. Thomas. — Cook, Mount, Accident on. Death of Mr. S. L. King and his guides, Thomson and Richmond. — Correspondence: Bilaphond Pass, and Name „Saltaro", Note on, By Mrs. B. Workman; Chamonix Faces of Aiguille du Plan. By F. Lochmatter; Cook Mount, Routes up. By H. E. Newton; Elbruz, The Twin Summits of. By D. W. Freshfield; Linda Route up Mount Cook, N. Z. By G E. Mannering; Nun Kun Massif, Height of the Peaks of. By Mrs. B. Workman; Dutsch New Guinea, Mountaineering in. By A. F. Wolleston; The Engadine guides Peter Jenny and Hans Grass. — Gabelhorn; Ober-, First Ascent of. By A. W. Moore; The North-West Ridge of the. By R. Bicknell. — Himalayan Notes. — In Memoriam (u. a. Pöll, Preuss). — Japan, Rambles in. By D. W. Fresdrehfield. — The Kangra Himalayas, By H. D. Minchinton. — The Matterhorn, Second Ascent of, by the East Face. By I. M. Elliott. — Mountaineering in 1855. By Sir J. H. Ramsay. — New Zealand Notes. — Le Pain de Sucre (Aiguilles du Soreiller). — Aiguille du Plan, The Chamonix Faces of the. By G. Yeld. — Qualivo Piz, the North Face of. By E L. Strutt. — Robson Mount, the Ascent of. By C. Kain, — La Sengla, Ascent of N. Summit from the Col de la Reuse d' Arolla. By A. S. Jenkins. — Sinai, Scrambles in. By G. G. Howard. — The Whirlpool River, a Trip up. By A. L. Mumm, Ferner in jedem Heft: Alpine Notes, Reviews (Bücherschau), del Notices u. Illustrations.

Oesterr. Alpenzeitung. Zeitschrift des Oesterr. Alpenklubs. Wien, 6./1., Getreidemarkt 3. Für Nichtmitglieder jährl *M* 8.—, S. 8. —. Nr. 1043 (November 1925): R. W. Rickmers, Sport. — F. Hinterberger, Die neuen Turen in den Ostalpen 1924 (mit Vorjahr-Nachträgen). — Turenberichte. — Bücherschau. — Schneebrille und Klebfell. (Erwiderung H. Amanshauser und Schlußwort Dr. G. v. Dyhrenfurth.) — H. Barth, Anregung zur Ergänzung des alpinen Notsignals.

Der Wanderfreund. Mitteilungen der S. Wanderfreunde-Wien. Blatt 6 (November 1925): Dr. K. Starkl, Neuer Mensch und Wandern. — Vietoris, Der Kristianiaschwung. — F. Eichert, König Herbst (Gedicht).

Oesterr. Touristen-Zeitung. Monatsschrift des Oesterr. Touristenklub, Wien, I., Bäckerstr. 3. Folge 11 (Nov.): Dr. E. Gretschmann, Nacht auf dem Torrenerjoch. — Dr. Gg. Künne, Erstersteigung der Friedrichschneidspitze (Schobergruppe). — H. Hango, Salzburg im Nebel (Gedicht). — H. Bleyer-Härtl, Mehr Liebe! — Dr. F. Srbik, Goldregen. — R. Hoeß, Herbstwanderung. — Nachrichten.

Der Gebirgsfreund. Zeitschrift des Oest. Gebirgsvereines. Wien, 7., Lerchenfelderstr. 39. Für Nichtmitglieder jährlich 2. S. Folge 11 (November): J. Kaspar, Brenta. — Ing. E. Sporrer, Dachstein-Erinnerungen. — W. Rudolf, Gesäusefelsfahrt. — Vereinsangelegenheiten.

Der Naturfreund. Zeitschrift des Touristenvereins „Die Naturfreunde". Wien, 15./1, Neubaugürtel 15. Heft 9/10: Georg Schmiedl dem Gründer des Vereins zum 70. Geburtstag. — A. Hemprich, Bodenverhältnisse und Naturschönheiten Halberstadts und seine Umgebung. — Das Rohrauer-Haus auf dem Pyhrgasgatterl. — R. Schmid, Diesseits und jenseits der Wasserscheide. — Kulturwerk der Bieler Arbeiterschaft. — J. Berger, Andalusische Bilder. — Dr. M. Topolansky, Thermometer und Niederschlagsmesser. — H. Waldeck, Zum Bradenholz. — F Böttcher, Besteigung der Urbeleskarspitze. — O. M. Saenger, Tivoli. — Wintersport. — Ein wertvolles Buch (Prof. Hickmanns geogr. statist. Universal-Atlas). — Kleine Mitteilungen.

Der Alpenfreund. Illustr. Halbmonatschrift. Alpenfreund-Verlag A.G. München, Amalienstr. 9. Einzeln 80 Pfg. 19. Heft: Dr. P. Fickeler, Der Altai. — R. Dienst, Der Caca Aca oder Huayna Potosi (6220 m). — J. Steinlehner, Kaschisch Dagh (Olymp). — R. Kigling, Das Wunder des Purun Bhegat. — Schöne Himalaja-Bilder.

Der Berg. Illustr. Monatschrift für Hochturistik. Alpenfreund-Verlag A.G., München, Amalienstr. 9. Einzeln 50 Pfg. 8. Heft: Dr. H. Pfeifer, Eine Glockturm-Besteigung. — Dr. W. Hofmeier, Alpenverein, Fremdenverkehr, Bergbahnen. — H. Dransfeldt, Höhenluft (Gedicht). — Ing. H. Reindl, Feldkopf und Großer Greiner. — K. Theobald †, In der Nordwand der Dreitorspitze. — E. Hofmann, Gipfel. — K. Eckschlager, Stilles Bergland. — O. Zimmeter, Die Südwand des Mittleren Zinthornes.

Der Bergsteiger. Deutsche Wochenschrift für Alpinismus und Schilauf. Reichenstein-Verlag, Wien, 7., Kandlgasse 19/21. Preis: Vierteljährlich S. 3. einzeln 50 Gr., 40 Pfg. Nr 45: K. Sandtner. Wienerwald. — R. Baumbach, Herbstfahrt (Gedicht). — J. Gallhuber. Spaziergang im Nebel. — A. Roilo. Von stillen Stunden. — N. Lenau, Der Abend (Gedicht). — E. Filek. Wanderung im Wienerwald. — B. Jacob. Als Wandervogel um die Welt. — Nachrichten

Nr. 46: Dr. E. Gretschmann, Ein wilder Dreitausender. — M. M. Taylor, Durst. — Nachrichten. — Beiblatt: Der Schneeschuhläufer.

Der Fahrtgesell. Halbmonatschrift für Natur und Heimat, Wandern, Bergsteigen, Schnee auf. Dresden-A., Dürerstr. 15. Vierteljährlich *M* 1.25, einzeln 25 Pfg. Dr. G. Pilk. Wilderer im Meißner Hochland — H. Rinke, Böhmerland (Forts.). — R. H. Wiebach. Entwicklung der Turistik im Sächs. Felsengebirge (Schluß). — H. Heilmaier, Renger-Gedächtniswege am Falkenstein. — Nachrichten der Interessengemeinschaft Dresdner turist. Vereinigungen.

Allg. Bergsteiger-Zeitung. Nachrichtenblatt für Turistik und Wintersport. Wien, 3., Seidlgasse 8. Vierteljährl. *M* 2.—, S. 2.60. einzeln 20 Pfg., 30 Gr. Nr. 130: Dr F. Rudovsky. Ein Bergsteiger vor 100 Jahren — R. W. Kraus, Zwischen blumigen Felsen und grünen Seen. — Dr. W. Madjera, Die österr. Landschaft (Forts.). — E. A. Mayer. Oswaldo Pesamosca, der Wolf (Forts.). — Wochenbericht.

Nr. 131: H. Morgenthaler. Meinetwegen zugrunde gehen. — Dr. W. Madjera, Die österr. Landschaft (Schluß). — Ing. O. Langl. Drahtekogel. — E. A. Mayer, Oswaldo Pesamosca, der Wolf (Novellenforts.). — Schlmanns Sorgen. — Schutzhausbau am Semmering. — Dr. P. Ziegler, Zeitgemäße Gebirgsphotographie (Fortsetzung). — Wochenbericht.

Bergsteigen im Winter Von Walter Hofmeier. Alpenfreund-Verlag A.G., München 1925. Preis 6.— Mk. — Durch die immer größere Verbreitung des alpinen Schilaufes kommt zur Fels- und Eistechnik im Bergsteigen als dritter Zweig — die Wintertechnik. Diese zusammenfassend zu behandeln ist der Zweck des vorliegenden Buches Zum Teil eine Erweiterung der in unserer Zeitschrift 1924 erschienenen Abhandlung: „Die Hochalpen im Winter" des gleichen Autors, findet auch alles sonst Einschlägige gründliche Behandlung. Sehr lehrreich sind die traurigen Beispiele der alpinen Winterunglücksfälle. Glaube niemand, das Buch wäre bei der heute schon so reichhaltigen alpin-didaktischen Literatur ein überflüssiger Zuwachs In unserer Zeit des Spezialisierens ist das Buch nur bestens zu begrüßen, denn gerade auf dem Gebiete des winterlichen Bergsteigens — dem jüngsten Sproß des Alpinismus — können aus der Erfahrung kommende Ratschläge und Belehrungen jedermann willkommen und heilsam sein. Das Buch ist als zeitgemäße Lektüre wärmstens zu empfehlen. H. B.

Künstlerische alpine Bildersammlung. Alpiner Kunstverlag Hans Huber, München, Donnersbergstr. 11. — Preis jedes Blattes *M* 1.50. — Nach künstlerischen Eigenaufnahmen Hans Hubers sind in seinem Verlag vollendet schöne Heliogravüren erschienen, die Motive aus dem Zugspitz- und Berchtesgadner-Gebiete wiedergeben, darunter auch Figürliches, wie das Bildnis eines schmucken Dirndl's und eines markigen Bergführers, und Architektonisches aus Rattenberg. Die Bilder gehören, was Auffassung und Wiedergabe betrifft, zum Schönsten, das ich je gesehen. Ich erwarte mit Spannung die Fortsetzung dieser Bilderreihe, die auf die gesamten Ostalpen ausgedehnt werden und auch Wallis und Berner Oberland enthalten soll. Diese Handpressentiefdrucke sind für jedermann ein geschmackvoller, vornehm künstlerischer Zimmerschmuck, der stets Entzücken erregen und Lob ernten wird. Hans Hubers alpine Bilder werden sicherlich bald guten Ruf in Alpinistenkreisen haben. H. B.

Allerlei.

Bergbahnen. Wir erhalten folgende Zuschrift: „Der Schutzverband der Landhausbesitzer in Bayern, e. V., der seit seiner Begründung im April 1919 die einzige organisatorische Vertretung der Einfamilienhausbesitzer im Deutschen Reich geblieben ist, spricht dem D. u. Oe. A. V zu seinen Bestrebungen gegen die Konzessionierung von Bergbahnen in Bayern Dank und Anerkennung aus. Die Alt-Landhausbesitzer im bayerischen Hochland, die zumeist den einheimischen, durch Revolution und Inflation aufs härteste betroffenen Mittelstandsschichten angehören, haben die wohnungszwangswirtschaftlichen und finanziellen Folgewirkungen der zunehmenden Industrialisierung und Kapitalisierung der heimatlichen Naturschönheiten bisher besonders empfindlich spüren müssen. Die ländlichen Erholungsheime dieser bodenständigen Erschließer der landschaftlichen Schönheiten Südbayerns wurden und werden die willkommene Beutesache nicht nur von neuzugezogenen Angehörigen von Industriegebieten, sondern auch von parasitären Erscheinungen, die, in Bayern wurzellos, sich besonders gerne in reizvollen Erholungsorten Südbayerns niederlassen, wo ihnen der zunehmende Fremdenverkehr irgendwelche, wenn auch noch so zweifelhafte wirtschaftliche Daseinsmöglichkeit zu eröffnen, verspricht. Die zuständigen Ortspolizeibehörden sind in solchen Fällen nur zu leicht geneigt, durch rücksichtslose Beschlagnahme von vor dem 1. Juli 1918 bezugsfertig gewordenen Landhäusern sich aller Beschwerden aus der durch Neuzuziger entstehenden Wohnungsnot zu entwerden. Zweifellos werden Bergbahnen nicht nur zur Verschandelung der Bergwelt, zur unruhevollen Industrialisierung und Kapitalisierung ihrer Ausgangsorte und der von ihnen durchzogenen Landstreifen beitragen, sondern auch die ohnehin oft bedenklich starke Wohnungsnot in besucheren Erholungsorten am Alpenfuß Südbayerns würde durch die Erbauung und Inbetriebhaltung der Bergbahnen unerträglich ausarten und zu willkürlichen Beschlagnahmehandlungen gegen den einheimischen Landhausbesitz führen. Daß auch Sitte und Ordnung durch den Fremden-Großindustriebetrieb, den eben Bergbahnen brauchen dauernd empfindlich benachteiligt werden müssen darf bei der verschiedenartigen völkischen und kulturellen Zusammensetzung der Bergbahn-Fahrgäste und des sonstigen Trabantenschwarms gleichfalls nicht wunders nehmen. Soweit es an uns liegt, sind wir gerne bereit, alle Abwehrbestrebungen des D. u. Oe. A. V. gegen die Konzessionierung und Erbauung von Bergbahnen in Bayern kräftig zu unterstützen."

Die höchsten Berge der Erdteile. Unter diesem Titel veröffentlichte Prof. Dr. H. Hennig in der „Leipziger Illustr. Zeitung", Nr. 4187 vom 11. Juni 1925, eine Zusammenstellung über die Scheitelpunkte der Erdteile, nach der für Europa der Montblanc mit 4810 m erst an 5. Stelle stünde, wenn man die nicht völlig sicherstehende Grenze gegen Asien im Südosten längs der alten russisch-persischen Grenze zieht, da dann die beiden Elbrusgipfel (5629 und 5593 m) der Kasbeck (5045) im Kaukasus und der Ararat (5165 m) in Armenien noch zu Europa gehörten was aber kaum als richtig empfunden werden dürfte. In Asien mußte der Gaurisankar (8143 m) seinen Nimbus, der höchste zu sein, an die Tschomolungma (Mount Everest), 8882 m, abgeben, worauf noch der Dapsang (8620 m), Kantschindjinga (8385 m) und der Dhawalagiri (8176 m) kommen, vorausgesetzt, daß der K2 mit dem Dapsang identisch ist. In Afrika ist unzweifelhaft der Kilimandscharo, bekanntlich am 6. Oktober 1889 von Prof. Hans Meyer, Leipzig mit Ludwig Purtscheller erstmalig bestiegen, der Höchste. Sein Gipfel Kibo mißt 6010 m. Unklar ist hingegen diese Frage in Amerika. Lange galt der Chimboraffo (6310 m) als der Höchste. Heute weiß man, daß in Südamerika der Aconcagua mit 7039 m dominiert; in Nordamerika dürfte der Höchste der, trotz Cook noch unerstiegene Mount Mac Kinley im Alaska-Gebirge mit etwa 6240 m sein; in Mittelamerika ist der Citlaltepetl, auch Pik von Orizaba genannt, mit 5582 m Höhe der Herrscher. In Australien kommt diese Stellung dem 2241 m hohen Mount Townsend in der Kosciuszkogruppe der australischen Alpen zu. In Polynesien erheben sich aber höhere Berge, besonders auf Neuseeland und Neuguinea. Auf letzterer Insel sogar bis 5000 m und darüber! Auf Hawei erreicht der Mauna Kao auch noch 4210 m. Auf dem Kontinent des Südpols ist vorläufig der Mount Melbourne, 4570 m, der Höchste.

Die Berge wehren sich! Beim Bau der Seilbahn auf die Zugspitze, die heuer nicht, wie beabsichtigt war, vollendet werden wird, sind 4 Arbeiter von einer Lawine mitgerissen worden. Einer wurde als Leiche, die andern verletzt aufgefunden. Die Arbeiten wurden des ungünstigen Wetters und starken Schneefalls halber eingestellt.

Ein Whymper-Standbild in Zermatt. Anläßlich der 60. Jährung der Erstbesteigung des Matterhorns wurde heuer in Zermatt eine Büste E. Whympers enthüllt, bei welchen Feierlichkeiten Dr. Dübi namens des Schweizer Alpenklubs und General Bruce, der Leiter der engl. Himalaja-Expedition, namens des Alpine Club (London) Reden gehalten haben.

Ausrüstung

Für Ausrüstungs-Bedarf. Das bekannte Sporthaus Schuster (München, Rosenstraße 6) versendet seinen soeben erschienen Winterkatalog, der wieder eine Menge guter, preiswerter Ausrüstungsgegenstände enthält Für den Winterbedarf seien besonders erwähnt: ein Schistock-Eispickel und zwei neue Schibindungen, wovon die eine ein riemenloses Modell ist, die andere „Schuster-Aufschraub-Bindung", Modell ASMü. genannt wird. Diese letztere besticht durch ihre einfache Befestigungsart und glatte Riemenführung. Das allererfreulichste ist aber die angegebene Preissenkung und weiters die vollständige porto-, versicherungs- und verpackungsfreie Lieferung bei einem Warenbezug von mindestens 20 Mark an. Der Katalog wird vom Sporthaus Schuster jedermann auf Verlangen kostenlos zugesendet.

Aus Mitgliederkreisen.

Faschistenterror gegen Deutsche

Jeden Tag melden die Zeitungen Uebergriffe und Gewalttaten der Faschisten. Auch ich bin in der Lage, einen Beitrag hiezu zu liefern. In der Nacht vom 3. auf 4. Oktober 1925 bestieg ich nach fünfwöchentlichem Aufenthalt in Italien auf der Heimreise mit meiner Frau in Verona ein Abteil 1. Klasse des um 10.10 Uhr abends abgehenden Schnellzuges D 206 und zwar in dem von Deutschland beigestellten direkten Wagen Ventimiglia-München. In dem Abteil saßen bereits zwei Männer; alle übrigen Plätze waren frei. Das gesamte Gepäcknetz war von dem einen, etwa 30 Jahre alten Reisenden durch lauter Kleinigkeiten, die verstreut umherlagen, in Anspruch genommen. Als ich die Herren — zuerst auf italienisch, und als sich niemand rührte, in deutscher Sprache —

höflichst bat, mir einen Platz über meinem Kopf zur Unterbringung meines Gepäcks freizumachen, sprang der genannte jüngere Reisende ohne jeden weiteren Anlaß gleich wie ein wütendes Tier auf mich und meine Frau los, packte einen ihm gehörigen Handkoffer und suchte damit auf mich und meine Frau einzuschlagen, wobei er fortwährend die Worte ausstieß: „Un tedesco, un tedesco, siamo in Italia!" Meine Frau erhielt einen Schlag auf den Hinterkopf. Sprachlos ob eines solchen Gebarens und in der Meinung, einen Menschen vor mir zu haben der vielleicht plötzlich wahnsinnig geworden sei, verließ ich, um ihn nicht weiter zu reizen, mit meiner erschrockenen Frau unter Abwehren der von ihm geführten Schläge vorsichtig das Abteil, um andere Plätze aufzusuchen. Der Stationsvorstand in Verona, bei dem ich mich beschwerte, war durch den Vorfall sichtlich peinlich berührt und bat mich die Sache beruhen zu lassen; denn der Reisende sei — sage und schreibe — ein faschistischer Abgeordneter! Daraufhin fuhr der Schnellzug ab. Nun kommt eine weitere unglaubliche Rohheit. In Trient, der Hochburg der Deutschenfeindlichkeit, ließ nun dieser faschistische Abgeordnete, umgeben von einer Menge seiner Anhänger, mich und meine Frau trotz heftigsten Protestes der italienischen Mitreisenden unter offenbarem Mißbrauch der von ihm ins Feld geführten Staatsgewalt mitten in der Nacht um 12½ Uhr unter Anwendung von Gewalt aus dem Zuge herausholen, ohne daß Gründe hiefür angegeben wurden. Der Schnellzug fuhr weiter und ich mußte, ohne daß mir auch nur irgendwie Gehör oder ein Wort der Aufklärung gegeben wurde, die Nacht mit meiner Frau in einem Büro der Station in Gegenwart eines Eisenbahnbeamten zubringen. So hat man uns schikanöser Weise ohne jeden Grund der Nachtruhe beraubt. Um 5½ Uhr früh durften wir mit dem nächsten Personenzug, obwohl ich für meine Frau Schnellzug 1. Klasse bezahlt hatte, wieder weiter fahren. In Trient hat man mir auch meinen amtlichen Fahrtausweis, angeblich zur vorläufigen Einsichtnahme mit dem Bemerken, ich bekäme ihn früh bei der Abfahrt wieder zurück, abgenommen und mir dann auf der Weiterreise unter weiterer Vorenthaltung meines Fahrtausweises einen amtlichen Begleiter, der in einem anderen Abteil Platz nahm, bis zum Brenner beigegeben. Dieser Begleiter sollte diesen Fahrausweis am Brenner dem „Kommissär", wie er sagte, einhändigen, von dem ich ihn dann wieder erhalten könnte. Am Brenner angekommen, wo der Zug ¾ Stunden Aufenthalt hatte, war der Reisebegleiter — obwohl er mir ausdrücklich zugesichert hatte, er werde wieder zurückkommen und mich dann persönlich zum Kommissär wegen Wiederaushändigung der Karte führen — plötzlich für immer mit meinem Fahrausweis spurlos verschwunden.

So hat man friedliche deutsche Reisende in Italien ohne jeder Anlaß — lediglich aus fanatischem Deutschenhaß, wie die Ausrufe des Faschisten beweisen — angefallen, grundlos schikaniert und auch noch wie Verbrecher behandelt, sowie der Freiheit beraubt. Nur meiner außerordentlichen Ruhe und Besonnenheit, die ich in Erkenntnis der Lage fortwährend an den Tag legte, habe ich es zweifellos zu verdanken, daß meine Frau und ich aus diesem unerhörten zweimaligen Ueberfall mit heiler Haut davongekommen sind.

Ich hatte mich für verpflichtet, dieses Reiseerlebnis, das noch den Gegenstand einer amtlichen Untersuchung bilden wird, hiemit vor aller Welt einstweilen bekanntzugeben, damit die zahlreichen Deutschen, die gegenwärtig nach Italien reisen, wissen, welchen Gefahren sie zur Zeit angesichts des dort unbeschränkt herrschenden deutschfeindlichen Faschismus unter Umständen ausgesetzt sind. Ich nehme allerdings an, daß die Mehrzahl des italienischen Volkes mit einem solchen Vorgehen eines „Volksvertreters" nicht einverstanden ist. Wird die italienische Regierung dem Recht die Ehre geben? Oder duldet sie, daß die Gesetze der Zivilisation und Menschlichkeit dort mit Füßen getreten werden?

Reichsbahnrat Dr. Grübel, München.

Zu verkaufen: Zeitschrift 1920, 30 Stück mit Karte, Zeitschrift 1921, 50 Stück, Zeitschrift 1922, 100 Stück, 1923, 60 Stück, 1924 20 Stück, durch die Sektion Villach, Goethestraße 23.

Zu verkaufen durch die S. Bruck a. M.: Zeitschrift 1921 (50 Stück), 1922 (100), 1923 (20), 1924 (20).

Zu verkaufen: 19 Bände der Zeitschrift, fast wie neu, und zwar die Jahrg. 1903—1921. Anbot an Postdirektor a. D. H. Lattermann, Berlin-Frohnau. — Zeitschrift 1905—24, 20 tadellose Bände, 14 geb., 6 geh., mit allen Kartenbeilagen unbenutzt, nur zus. für 40 M. Drees, Frankfurt a. M., Rohmerpl. 33/2. — Zeitschriftbände 3—20 und 22—38 von Lotte Lippert, Wien, 18., Anton Frank-Gasse 11. — Zeitschrift 1895—98 ungeb., 1899—1919 geb., 1921—23 ungeb., 1924 geb., nebst Beilagen. Anbote an Deutschen Alpenverein, Prag I. Hussova 5. — Zeitschriften älterer Jahrgänge und zwar: Zeitschrift 1920 mit Brennerkarte S. 2.50, Zeitschrift 1921 S. 1.50, Zeitschrift 1922 S. 1.—, Zeitschrift 1923 S. 4.10. B. Postzusendung, Verpackung und Portogebühren separat. Sektion Austria Wien, I., Wollzeile 22.

Gelegenheitskauf. Großer Blaugas-Apparat mit 3 Flaschen für Sektionshütte oder Einöde preiswert zu verkaufen. Anfragen an J. Blattl, Dentist, Prien a. Ch. (Obb.)

Zu kaufen sucht: Oberforstrat F. Pirkmayer, Kufstein, Atlas der Alpenflora, herausgeg. vom D. u. Oe. A. V.

Gekauft werden: Von Heinz Hoppert, Ruhla i. Thrg., Sektion Wartburg, Zeitschriften 1885—1903.

Anzeigenteil

Hotels und Gasthöfe:

Innsbruck. Hotel Europa, mäßige Preise.

Innsbruck, Hotel Maria Theresia. Zentralheizung, vorzügliche Betten, hervorragende Küche und Keller. Direktion: Josef Heger

Steinach a. Brenner, Tirol. Gasth. z. Wilden Mann. Gut bürgerliches Haus, ganzjähr. geöffn., mäß. Preise. Bes.: Herm. Hoitnagl.

Zell am See, Hotel Lebzelter



Englische Stoffe

Bei Musterbestellung bitte genauen Verwendungszweck angeben!

„Incorruptus" der unverwüstliche dornenfeste Anzugstoff M. 23.— bis M. 27.

Ferner alle Spez. des engl. Marktes für Anzüge Sport-Anzüge und -Kostüme, Mäntel etc.

Irish Tweeds 145 breit v. M. 16.- an
Scotch Tweeds 145 br. v. M. 19.50 an
Echte handgemachte Homespuns:
Donegals 70 breit v. M. 6.50 an
Scotch Homespuns 70 br. v. M. 7.50 an
Harris Tweeds 70 breit v. M. 11.50 an
per m verzollt.

Tuchimport Arthur Scherrer, München, Ettstr. 2

Otto Eberhart, Weißgerberei und Lederhosentabrik. Bad Oberdorf
b. Hindelang (Bayr. Allgäu) 681
Anfertigung und Lieferung **aller Arten Lederhosen en gros.** Preislisten gegen Freimarke. **en detail.**

Billig zu verkaufen Mitteil. und Zeitschrift seit 1891.
Angebote unter **M. K. 8709 an Rudolf Mosse,** [illegible]

In den besten Familien verfällt man Wallung durch die Hoffische Zeitung Berlin SW. 68, Alllistraße

Skistiefel / Bergsteiger
Beste Handarbeit
Verlangen Sie bebilderte Preisliste!
Spezialschuhwerkstatt **Erich Scholl,**
LEIPZIG **Johannisgasse 12**

MEZ'SCHE NETZGEKNOTETE JACKEN

Denkende Leute tragen als Unterkleider nur Mez'sche netzgeknotete Jacken. Sie hüllen die Haut in eine Luftschicht ein und halten sie, da Luft der schlechteste Wärmeleiter ist, gleichmäßig warm. Keine Erkältung mehr. Keine lästige Transpiration — Sicherste u. natürl. Abhärtung. Ausführung in Baumwolle, Wolle, Ramie einen u. Seide. Billigstes u. dauerhaftestes Unterkleid. Getragen u. empfohlen v. erfahrenen Aerzten wie Geheimrat Prof. Dr. Kussmaul etc. Zu haben in allen besseren Wäsche-Geschäften. Adressen weisen evtl. gern nach d. Erfinder u. ältesten Fabrikate luftdurchlässiger Unterkleidung
Carl Mez & Söhne A.-G. gegr. 1785 Freiburg i/Br.
Katalog und Qualitätsproben in allen Wäschegeschäften.

FABRIK-MARKE SEMPER SANE



FÜR TOURISTEN UNENTBEHRLICH:

SOLO- Ski-Gleit-Wachs
Ski-Steig-Wachs
Gummitran-Ledersalbe
Touristen-Lederöl
Lederfette

„SOLO" ZÜNDWAREN- UND WICHSE-FABRIKEN A.-G. WIEN

Vereinsabzeichen, Turistenabzeichen,
Gelegenheits-, Historische Erinnerungs- und Sports-
Medaillen und Plaketten
in hochfeiner künstlerischer Ausführung
Stuttgarter Metallwarenfabrik
Wilh. Mayer & Franz Wilhelm, Stuttgart



Bézard-Kompass
Unentbehrlich für den Touristen und Bergsteiger
Tausendfach bewährt.
Modell I M. **10.—**
Modell II M. **16.50** 209
Zu haben in allen einschlägigen Geschäften
Alleinhersteller:
G. Luff, Metallbarometerfab., G.m.b.H., **Stuttgart**

!! Das Weihnachtsgeschenk für jeden Bergsteiger !!

Als Wandschmuck in jedes Bergsteigerheim. Echte Heliogravuren (Handpressendrucke) in hervorragender Ausführung, nach Eigenaufnahmen aus den Bayerischen und Schweizer Bergen. Nur ausgewählte künstlerische und stimmungsvolle Motive. Mehrmals prämiiert mit Ersten Preisen.

Bildgröße: 14 × 21 cm. Blattgröße: 27 × 35 cm. Einführungspreis: M 1.50. Ab 1. Jan. 1926 M. 2.—

Wir empfehlen besonders folgende Blätter:

1 Seerosen am Rießersee
2 Die Zugspitze v. Eibsee aus
5 Der Königssee v. Malerwinkel
6 Berchtesgaden mit Watzmann u. Steinernen Meer
7 Untersberg
8 Bergführer
9 St. Bartholomä m. Watzmann-Ostwand
10 Partnachklamm—Hoher Steg
12 Die Alpspitze
13 Münchner Haus auf der Zugspitze
14 Der Watzmann
15 Garmisch Frühlingstraße mit Zugspitze, Alpsp. u. Waxensteine
16 Ramsau mit Reiteralpe
18 Schönfeldspitze im Steinernen Meer
19 „A liabs Dirndl"
20 Partnachklamm
21 Zugspitze mit Riffelwandspitzen
22 Nebelmeer unter der Zugspitze
24 Ehrwald mit Zugspitze
25 Höllentalangerhütte mit Zugspitze
28 Tiefblick von der Zugspitze auf Waxenstein und Loisachtal
30 Garmisch mit Waxenstein und Alpspitze und Zugspitze
32 Blaue Gumpe m. Gatterl- u. Platlspitzen
33 Münchner Haus auf der Zugspitze im Rauhreif
35 Partenkirchen mit Wettersteingruppe
36 Mittenwald mit Karwendel
37 Sonnenuntergang auf der Zugspitze
38 Wettersteingruppe
39 Hintersee mit Hochkalter
40 Wimbachgriesalm mit Hochkalter
41 Aufziehend. Gewitter i. Wettersteingeb.
43 Blick v. der Zugspitze auf die Stubaier und Oetztaler Alpen
44 Knorrhütte mit Hochwanner
45 Zugspitz-Ostgipfel
47 Rießersee mit Waxenstein
48 Die Partnachklamm im Winter
50 Winterſonne in Garmisch
51 Rießersee im Winter
53 Frühlingstraße in Garmisch (Winter)
54 Wettersteingruppe (Winter)
55 Kreuzeckhaus mit Alp- und Zugspitze (Winter)
59 Die Alpspitze im Winter
64 Winternacht in Garmisch-Partenkirchen
67 Partenkirchen mit Zugspitzgruppe (Winter)
68 Die Partnachklamm im Winter
69 Winterpracht in Garmisch
70 Blick v. Kreuzeck auf Zugspitze und Waxenstein im Winter
76 Blick v. Torrennerjoch
77 Wendelsteingipfel
78 Zugspitzbesteigung durchs Höllental
80 Aus Rattenberg
81 Blick vom Schneibstein auf Hundskod und Watzmann
82 Wendelsteinhaus (gegen Wettersteingruppe)
83 Wendelsteinhaus (gegen Zillertaler)
84 Wendelsteinkapelle mit Wilden Kaiser
85 Blick v. Watzmann gegen Hochkalter u. Wimbachtal
86 Der Königsee
87 Wendelsteingipfelkreuz im Rauhreif
88 Abend am Wendelstein
90 Wendelsteinkirchl
91 Mondnacht am Wendelstein
92 Höllentalklamm
93 Höllentalklamm mit Lawine
94 Riemannhaus mit Blick auf Großvenediger
95 Der Watzmann im Winter
96 Blick v. Herzogstand auf den Kochelsee
97 Walchensee mit Karwendel
98 Knorrhütte mit Hochwanner
99 Mönch mit Station Jungfraujoch
100 Der Mönch
101 Der Aletschgletscher mit Finsteraarhorn
102 Grindelwald mit Wetterhorn
103 Mürren mit Jungfrau, Mönch u. Eiger
104 Die Schöllenenbahn mit der Teufelsbrücke
105 Das Matterhorn
106 Das Matterhorn
107 Zermatt mit Matterhorn
108 Bei Zermatt

Garantie: Bei Nichtgefallen Zurücknahme. Bestellungen für das Weihnachtsfest erbitte umgehend zu erledigen.

Alpine Kunstanstalt Hans Huber, München, Donnersbergerstraße Nr. 11.

Wiederverkäufer verlangen Sonderangebot mit Umtauschrecht.

Verleger: Hauptausschuß des D. und Oe. Alpenvereins, München, Kaulbachstraße 91/2 (Kommissionsverlag bei der Lindauer'schen Univ.-Buchhandlung (Schöpping) München Kaufingerstraße.) — In **Oesterreich** verantwortlich für Herausgabe und Schriftleitung: Hauptschriftleiter **Hanns Barth** (alle Zuschriften), Wien, 17/2, Dornbacherstraße 64. — Preßgesetzliche Verantwortung im Deutschen Reiche: Landgerichtsrat **Karl Müller**, München, Thierschstraße 25/2. — Alleinige Anzeigenannahmestelle: **M. Dukes Nachf. A.-G.** Wien, Wipplingerstraße 15. — Buchdruckerei Knorr & Hirth G.m.b.H., München.


Mitteilungen

des Deutschen und Oesterreichischen Alpenvereins.


Für Form und Inhalt der Aufsätze sind die Verfasser verantwortlich · Einsendungsschluß am 1. u. 15. eines jeden Monats

Nr. 23 | München, 15. Dezember | 1925

Bezugsbedingungen für Mitglieder des D. u. Oe. A. V. Die jeweils am 15. und 30. jeden Monats erscheinenden Mitteilungen sind im Deutschen Reiche und in Oesterreich von den Mitgliedern bei ihrem Zustellpostamte zu bestellen. Bezugspreis vierteljährlich GM. 0.40

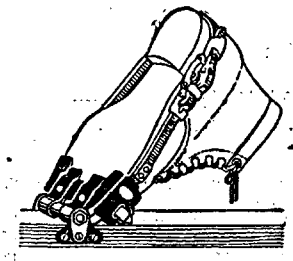

DIE GRÖSSTEN ERFINDUNGEN IM SKI-SPORT
IN DEN LETZTEN 10 JAHREN

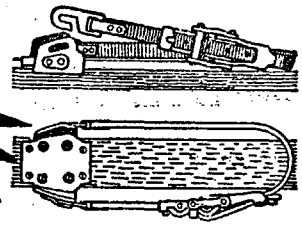

1913
SCHUSTER FEDER-BINDUNG
MODELL LILIPUT
MIT SCHUSTER D.R.P. DOPPELSTRAMMER
50000 PAAR IM GEBRAUCH
GLÄNZEND BEWÄHRT, UNZÄHLIGE GUTACHTEN.
ALS TURENBINDUNG MIT FEDERN
BISHER UNERREICHT U. UNÜBERTROFFEN

1925
SCHUSTER AUFSCHRAUB-BINDUNG
D.R.P. MODELL ASMÜ
MIT SCHUSTER D.R.P. DOPPELSTRAMMER
FÜR SPORT U. TURENLAUF
DIE BINDUNG DER MEISTER
KURT ENDLER U. GUSTAV MÜLLER.
HERVORRAGENDE GUTACHTEN BEIDER MEISTER

NEU! FÜR SPORT U. LANGLAUF D.R.P. SCHUSTER „ASMÜ" BINDUNG MODELL RIEMENLOS
EIN TRITT, DIE BINDUNG SITZT.

FÜNFFACHE VERGRÖSSERUNG m. SPORTHAUSES

DIE GLÄNZENDE ENTWICKLUNG, DIE MEIN HAUS DURCH SEINEN SOLIDEN RUF IN 12 JAHREN DES BESTEHENS GENOMMEN, HAT EINEN BEDEUTENDEN UM- U. ERWEITERUNGSBAU ZUR AUSDEHNUNG MEINES SPORTHAUSES IN 2 STOCKWERKE NOTWENDIG GEMACHT.
BESONDERS DIE HERVORRAGENDE **ABTEILUNG SPORT-BEKLEIDUNG u. SKI-KONFEKTION** FÜR DAMEN U. HERREN BIETET AN GRÖSSE U. UMFANGREICHER AUSWAHL EINE SEHENSWÜRDIGKEIT. SIE FINDEN NACH MEINEN ENTWÜRFEN EIGENE SPORTGERECHTE MODELLE IN BESTBEKANNTER GÜTE, FLOTTEN FORMEN, ZU UNERREICHT NIEDRIGEN PREISEN.

ILLUSTR. WINTERKATALOG 1925/26 u. PROSPEKT ÜBER ORIGINAL SCHUSTER-BINDUNGEN AUF VERLANGEN KOSTENLOS.

SCHUSTER

SPORTHAUS MÜNCHEN

SPEZIALHAUS I. RANGES FÜR BERG- u. WINTERSPORT, IN BEKLEIDUNG u. AUSRÜSTUNG.
BEIM MARIENPLATZ **ROSENSTRASSE 6** IM HAUSE DER ROSENAPOTHEKE

MEZ'SCHE NETZGEKNOTETE JACKEN

Denkende Leute tragen als Unterkleider nur Mez'sche netzgeknotete Jacken. Sie hüllen die Haut in eine Luftschicht ein und halten sie, da Luft der schlechteste Wärmeleiter ist, gleichmäßig warm. Keine Erkältung mehr. Keine lästige Transpiration — Sicherste u. natürl. Abhärtung. Ausführung in Baumwolle, Wolle, Ramie-Leinen u. Seide – Billigstes u. dauerhaftestes Unterkleid. Getragen u. empfohlen v. erfahrenen Aerzten wie Geheimrat Prof. Dr. Kussmaul etc. Zu haben in allen besseren Wäsche-Geschäften · Adressen weisen evtl. gern nach d. Erfinder u. ältesten Fabrikate luftdurchlässiger Unterkleidung
Carl Mez & Söhne A.-G. gegr. 1785 Freiburg i/Br.
Katalog und Qualitätsproben in allen Wäschegeschäften.

FABRIK-MARKE SEMPER IDEM

Für Wandersport besonders empfohlen!

Aktienkapital K 2 000 000 000.— Rücklagen K 117 000 000 000.—

Centralbank der deutschen Sparkassen

Hauptanstalt Wien I. Am Hof 3 und 4 / Fernsprecher: Für sämtl. Abteilungen Serie Nr. 23590, Fernruf Nr. 65009

Zweigniederlassungen: Wien: I. Schottenring 17, II. Praterstraße 50, III. Landstraße Hauptstr. 1, IV. Suttnerplatz 2, VII. Mariahilferstraße 24 (Stiftskaserne), VII. Mariahilferstr. 128. (Zacharlashof), IX. Währingerstr. 65, IX. Althanplatz, Porzellangasse 64, XIV Lehnergasse 1 (Ecke Mariahilferstr. 196), XVI. Neulerchenfelderstr. 11, XXI. Floridsdorf, Am Spitz 1, Niederösterreich: Amstetten, Baden, Eggenburg, Krems, Wiener-Neustadt / Oberösterreich: Eferding, Freistadt, Gmunden, Linz, Ried, Schwanenstadt; Vöcklabruck, Wels / Steiermark: Fürstenfeld, Graz, Knittelfeld / Kärnten: Feldkirchen, Klagenfurt, St. Veit a. d. Glan, Villach / Tirol: Innsbruck / Salzburg: Salzburg / Vorarlberg: Dornbirn. — Durchführung aller Bank- und Wechselstuhengeschäfte.

RID'sche Berg- u. Skistiefel

die Besten! Trigenäht! Weltbekannt!



Schuhwaren für Sport und Mode, fertig und nach Maß. Vielfach prämiiert; Katalog auf Wunsch. — 1000e von Anerkennungen.
Gegr. 1873.

E. Rid & Sohn, München Fürstenstraße 7
Verkaufsräume und Werkstätten (nächst Odeonsplatz)

DIE SCHWEIZ

Das Paradies im Schnee

Mehr als 50 Sportplätze in 1000—2000 m Hohe ü. M. bieten

sonniges und schneesicheres Sportgelände

Ideale Unterkunftsverhältnisse — Reichhaltige Sportprogramme

Führer, Prospekte, Hotellisten gegen Einsendung des Portos durch das

Amtliche Reisebureau der Schweiz. Bundesbahnen, BERLIN NW 7,

Unter den Linden 57/58. Fahrkartenverkauf

Für den bessere Familien erfüllt man Vallüng durch die Hofliefer Zeitung Berlin SW 68, Ullsteinhaus



Bézard-Kompass

Unentbehrlich für den Touristen und Bergsteiger. Tausendfach bewährt.

Modell I M. 10.—
Modell II . . . . . M. 16.50 209

Zu haben in allen einschlägigen Geschäften
Alleinhersteller:
G. Lufft, Metallbarometerfab., G.m.b.H., **Stuttgart**

Echte Goiserer Berg-, Schi-, Sport- und Haferl-Schuhe

in bester Ausführung erzeugt die bestbekannte
Fa. Matth. Panzl, Lindau, Post Algen-Voglhub, Salzkammergut
Preisliste mit Maßanleitung gratis von mir.
Versand überallhin!
Wien kauft meine Ware zu gleichen Preisen im Schuhhaus Hartl, Wien XII, Eichenstraße vis-à-vis Meidlinger Südbahnhof.

Hochtouristen Band 2

Unter Bezugnahme auf die Ankündigung in Nr. 22 der Mitteilungen 1925 (2. Anzeigenseite) teilen wir hiermit den Sektionen und Mitgliedern mit, daß dieser Band bei Bestellung durch die Sektionen sich auf etwa RM. 6.60 (gegenüber etwa RM. 11.- Ladenpreis) stellen wird. Bestellungen müssen vor dem 1. März 1926 beim Verlag eingehen, da andernfalls der Vorzugspreis nicht mehr gewährt werden kann.

Anzeigenteil

Hotels und Gasthöfe:

Innsbruck, Hotel Europa, mäßige Preise.

Innsbruck, Hotel Maria Theresia. Zentralheizung, vorzügliche Betten, hervorragende Küche und Keller. Direktion: Josef Heger.

Payerbach, Gasthof Payerbacher Hof.

Steinach a. Brenner, Tirol. Gasth. z. Wilden Mann. Gut bürgerliches Haus, ganzjähr. geöffn., mäß. Preise. Bes.: Herm. Hoitnagl.

Zell am See, Hotel Lebzelter.

Bestellung der Mitteilungen 1926

1. Mitglieder, welche die „Mitteilungen des D. und Oe. Alpenvereins“ im 4.ten Quartal des Jahres 1925 schon beziehen:
   a) **im Deutschen Reiche** — brauchen gar nichts zu veranlassen. Der Bezug läuft von selbst weiter. Der Postbote erhebt die Gebühr vierteljährlich.
   b) **in Oesterreich** — müssen den Bezug für das 1. Quartal 1926 bei ihrem Zustellpostamte erneuern und zwar zwischen **15. und 26.** Dezember. Diese Erneuerung ist alle Vierteljahre zwischen 15. und 26. des dem Quartal vorangehenden Monats vorzunehmen.
   c) **im Ausland** — erhalten das Blatt weiter, solange es nicht durch die **Sektion** (Verein) abbestellt wird.
2. Mitglieder, welche das Blatt noch nicht beziehen, es aber für 1926 zu beziehen wünschen:
   a) **im Deutschen Reiche** — bestellen es zwischen 15. und 26. Dezember bei ihrem Zustellpostamte (Bezugsgebühr 0.40 Mk. vierteljährlich). Bezug läuft dann von selbst bis zur Abbestellung weiter.
   b) **in Oesterreich** — bestellen wie unter 1 b.
   c) **im Ausland** — melden sich für den Bezug ausschließlich bei **ihrer Sektion (Verein)** an.

Bezieher der Mitteilungen! Werbet unter den Vereinsmitgliedern für den Bezug des Blattes! Ihr habt Euch selbst überzeugen können, daß die „Mitteilungen“ das reichhaltigste und zugleich billigste alpine Halbmonatsblatt sind. Es kann Euch nicht schwer fallen, auch Eure Sektionsgenossen davon zu überzeugen. Probehefte und Bestellvordrucke (für Mitglieder im Deutschen Reiche) stehen bei den Sektionen zur Verfügung.

Mitteilungen

des Deutschen und Oesterreichischen Alpenvereins.

Für Form und Inhalt der Aufsätze sind die Verfasser verantwortlich Einsendungsschluß am 1. u. 15. eines jeden Monats

Nr. 23 München, 15. Dezember 1925

Bezugsbedingungen für Mitglieder des D. u. Oe. A. V. Die jeweils am 15. und 30. jeden Monats erscheinenden Mitteilungen sind im Deutschen Reiche und in Oesterreich von den Mitgliedern bei ihrem Zustellpostamte zu bestellen. Bezugspreis vierteljährlich GM. 0.40

Inhalt: Das Salzburger Himmelreich des Schilaufs. — Die Pflege des Wintersportes in den Sektionen des Deutschen u. Oesterr. Alpenvereins, ihr Verhältnis zu den Schiabteilungen und zum Deutschen Schiverband. — Schikurse und Alpenverein. — Dem Andenken der Sektion Brixen. — Photographische Neuheiten für Hochgebirgs- und Winterphotographie 1925. — Verschiedenes: Hütten und Wege. — Unglücksfälle. — Verkehr. — Personalnachrichten. — Ausrüstung und Verpflegung. — Vereins- und Sektionsnachrichten. — Bücher, Schriften und Karten. — Allerlei. — Aus Mitgliederkreisen.

Das Salzburger Himmelreich des Schilaufs

Von Hanns Barth, Wien.

Von Schi-Paradiesen ist heutzutage schon soviel die Rede, daß man der wohlverdienten Hervorhebung des idealsten Schigebietes, das die Ostalpen aufzuweisen haben, nur durch obigen Titel gerecht werden kann. Wie sollte auch sonst ein Bereich besser kurz gekennzeichnet werden, wo an 30 Gipfel nahe an oder über 2000 Meter sich erheben, die alle, stets reich und andauernd vom frühen Winter bis ins späte Frühjahr hinein verschneit, vom Gipfel bis ins Tal hindernislos befahrbar und noch dazu, auf normaler Bahn, fast alle frei von der objektiven Gefahr der Lawinen sind; wo man bei Verbindung der einzelnen Ziele zu einem Vielfachen von Turen gelangt, die jedem, ob Anfänger oder fertiger Künstler im Schilauf, höchste Freude und Wonne schenken; wo man, mit wenigen Worten höchstes Lob ausdrückend und die Ueberschrift dieses Preisliedes rechtfertigend, ganz nach seiner Fasson selig werden kann!

Nun, die Neugierde der vielen Schneesüchtigen soll nicht länger erwartungsvoll hingehalten werden: das Salzburger Himmelreich des Schilaufs ist — Saalbach! Saalbach im Glemmtal, das zwischen dem Höhenkamm, der als „Pinzgauer Spaziergang" von der Schmittenhöhe zum Paß Thurn zieht, und dem parallelen Scheiderücken gegen die nördlichen Nachbartäler von Fieberbrunn und Leogang eingesenkt ist und halbwegs zwischen Saalfelden und Zell am See bei Maishofen mündet.

Freilich werden jetzt etliche Raunzer die Nase rümpfen und sagen: „Das hab' ich eh' g'wußt!" Und andere — viele sogar — werden räsonnieren: „Was nützt das schönste Schigelände, wenn man keine Unterkunft dort findet? Im Winter kann man doch nicht zelten! Und im einzigen annehmbaren Wirtshaus kriegt man nie Platz!"

Haltet ein, Bremsstellung! — Das wird jetzt anders!

Darum freue ich mich ja so, weil alte Zeiten aufleben sollen. Herrgott, wie schön war es damals bei der Mutter Huber im Neuhaus!

Klein, aber fein war die edle Kumpanei, die sich dort zusammengefunden hatte. Jeder „ein Kerl wie aus Samt und Seide"! Und jung, so jung waren wir alle! — Was hat sich inzwischen alles ereignet! Auch die alte Huberin, die trinkfrohe Wirtin, — eine Virtuosin von einer Köchin! — hat sich schon längst in ein besseres Jenseits hinübergeprostet. Und ihr Sohn und Nachfolger wie die andern Wirte, sie verstanden nicht mit der Entwicklung des Wintersports Schritt zu halten. So kam es, daß der Verdruß über die chronische Obdachlosigkeit just die echten Schiläufer, die Turenläufer, immer mehr diese prächtige Schneegegend meiden ließ.

Nun wird's endlich besser werden. Denn unsere Akademische Sektion Wien baut unter tatkräftiger Förderung des Gesamtvereins in Hinterglemm, etwa 4 km von Saalbach entfernt, ein Unterkunftshaus, das vom Ehrenmitglied und Alten Herrn W. Luksch, dem um alle Sektionsbauten hochverdienten Architekten, entworfen ist und während der Ausführung von ihm überwacht wird. Das schmucke Heim in bodenständiger Bauweise steht in ungefähr 1200 m Seehöhe, wird nach Vollendung gegen 100 Besuchern Obdach bieten und soll bereits heuer zu Weihnachten ein Halbhundert Schiläufer beherbergen. Von Maishofen ist das Schiheim in 4½, von Pfaffenschwendt in 3½, von Kitzbühel in 4½ und von Uttendorf in 5 Stunden erreichbar. Am bequemsten freilich von Zell am See mit Schlitten, was derzeit aber noch teuer ist, doch in Zukunft vielleicht durch Gesellschaftsfahrzeuge auch weniger Bemittelten ermöglicht werden dürfte. Jedenfalls werden aber Paketpostsendungen schon diesen Winter möglich sein, was die Traglast sehr verringert.

Aber das ist noch nicht alles! In Kürze wird auch ein von Dr. Tursky verfaßter, mit zahlreichen Bildern und Fahrtstreckenzeichnungen versehener „Schiführer der Kitzbühler Alpen" erscheinen, der die Saalbacher Gegend besonders liebevoll behandelt. Bis zu Weihnachten werden die Zugangswege zu sämtlichen Gipfeln, sowie alle für diese Fahrten in Betracht kommenden Almen orientierend mit Alpenvereinstafeln versehen sein. Stangenbezeichnungen erhalten die Strecken: Hochfilzen bzw. Pfaffenschwendt — Gasthof „Eiserne Hand" (wo auch 6—8 Betten zur Verfügung stehen!) — Pulvermacheralm — Punkt 1629 (der Sattel zwischen Reiterkogel und Hochalmspitz) — Hinterglemm, das ist die kürzeste Zufahrtstrecke von der Salzburg—Innsbrucker Linie mit köstlicher Schluß-Schußfahrt; dann die Richtung Uttendorf — Sommertor — Lemperpichlalm — Schwarzachgraben — Hinterglemm, das ist der Zugang von der Krimmlerbahn her; auch die leichteste Haustur, auf die Hohe Penhab, und die Strecke: Gerstreit — Schattberg wird auf die gleiche Weise bezeichnet sein.

Da Uebungswiesen und Sprunghügel gleich neben dem Haus sind, Lehrkräfte zur Verfügung stehen und — nicht minder wichtig! — die Bewirtschaftung die vom Arthurhaus am Hochkönig her bewährte Frau Radacher besorgen wird, ist nach allen Richtungen günstige Vorsorge getroffen, um sich in Hinterglemm wohl zu fühlen.

Mit dem Hüttenbau entspricht die Akademische Sektion Wien eigentlich nur einer alten überlieferten Vorliebe, die seit jeher in ihren Kreisen für Saalbach lebendig war. Waren doch unter den so zu nennenden Entdeckern dieses Schiparadieses — damals war es das einzige! — hauptsächlich alte Mitglieder der „Akademischen", wie Edmund Gütl, mein Bruder Otto und andere leider schon allzufrüh Heimgegangene, aber auch eine Reihe noch heute lebfrischer „alter Herren" und junggebliebener Damen.

Wie lustig war es schon gleich ob der weißen Kirche mit ihrem grün gezwiebelten Turm auf der Uebungswiese, auf der ein großer Ahornbaum steht, der den Anfängern nie aus dem Wege ging, ja manchem zum umklammerten Marterpfahl ward. Da wurden die Neophiten von den technischen Neologen eingeweiht in die Geheimnisse und Kniffe des Schilaufs, da wurden Bögen gedrechselt, Schwünge und Sprünge geübt, und nach jedem Erfolg konnte man den „Auslauf" bis zur Wirtshaustüre oder zum Tisch davor ausdehnen, um sich mit einem guten Bissen oder Schluck stärkend zu belohnen. Mitunter wurde auch als Zwischenspiel eine Kegelpartie auf der ausgeschaufelten „Budel" eingeschaltet. Morgens konnte man, sozusagen aus dem Bette steigend, gleich an-

schnallen; abends bei der Heimkehr nach der Fahrt an dampfender Schüssel landen. Und dazwischen lag ein sonniger Tag in leuchtendem Weiß und strahlendem Blau verlebt — das reinste Schi-Schlaraffenland!

Aber auch Vor- und Nachmittags-Bummelziele gab es. Man wollte etwa nur einen kurzen Rutscher vom „Schanzl" machen (das ist der Uebergang von Pfaffenschwendt her), weil das Wetter ungünstig war oder Frau Huber eines ihrer kulinarischen Meisterwerke angekündigt hatte. Und schon lockten einen die glitzernden Begrenzungshänge dieses Sattels höher und höher, um die Abfahrt noch um diese oder jene Stufe zu verlängern. Dabei guckte irgendwo plötzlich ein Tauerngipfel herüber: das Imbachhorn oder der Tenn — und flugs stieg man weiter hinan, immer höher, um sich zu überzeugen, daß man richtig gesehen hatte, und auf einmal fand man sich ganz überrascht auf dem Kamm droben, auf dem Maisereck oder auf dem Kohlmaiskopf, und sah im Süden wie aus Silber und weißer Seide, duftig und blauschattig unter der himmlischen Azurkuppel aufgebaut, die Hohen Tauern, im Norden das finstere Spielberghorn, die schneegesprenkelten Steilwände der Leoganger Steinberge. Und nicht genug mit diesen Zauberbildern, die Kämme, sonst im Gebirge meist aper geweht, verharscht oder vereist, sind hier um Saalbach mit köstlichstem kristallenen Naphthalinschnee bedeckt, meterhoch, und bieten beste Schibahn. Hatte man sich an der Herrlichkeit ringsum sattgesehen, dann stellte man einfach die Schischnäbel auf den Kirchturm drunten im Talgrund ein und flog in einem Zug hinab durch den stäubenden Pulverschnee, an den firnigen Hängen, bis in die Arme der schon ungeduldigen Mutter Huber.

Die ersten Ziele, um sich zu orientieren oder „einzufahren", waren fast immer der Bernkogel (1735 m) oder der Reiterkogel (1820 m); häufig wurden sie verbunden. Da ging's gleich hinter dem Wirtshaus die freien Hänge hinan, an Höfen, Stadeln und schmucken Almhütten vorbei, welch letztere meist offen, köstliche Rast und Sonnenandacht gewährten. Zäune, wenn überhaupt sichtbar, waren umgelegt oder mindestens mehrfach offen. Schon an Höhe gewonnen, kam dann ein schütterer Waldstreifen, etwa so wie ein Haarkranz um eine Apostelglatze, den man überdies auch vermeiden konnte, und in eineinhalb Stunden war man droben auf dem aussichtsreichen Scheitel. Der Bernkogel hat flache Böden um seine Gipfelhöhe, der Reiterkogel ist eine Kuppe, die am kürzesten von Hinterglemm über den Pfefferbauern, oder halbwegs zwischen Saalbach und Schwarzach-Wirt über die Gehöfte Eibing und Lederer erreicht werden können. Und die Abfahrt ist einfach eine Spielerei. Es wurde behauptet, daß kleine Kinder, sobald sie nur stehen können, dort auf Schier gestellt, glatt ins Tal fahren!

Die nächsten Nachbarn im Westen sind Hochalpspitze (1923 m) und Reichkendlkopf (1942 m), die von Saalbach weiter entfernt, vom neuen Schiheim der Akad. Sektion in 2½ Stunden ohne Hetzjagd erreicht werden können. Diese Gipfel mit ihrem relativen Höhenunterschied von 900 Metern bieten an ihren Hängen Gelegenheit zu kilometerlangen Schußfahrten, die nur in Südwest-Richtung nicht ratsam sind.

Was dann westlich folgt, die Gegend um's Henlabjoch, um Gamshag und Gaisstein, ist schon nicht mehr so echtes Saalbacher Gelände, das „Kitzbühelet" schon, ist „interessant" zu nennen. Dafür ist wieder das Gebiet des Vogelgrabens und der Schwarzach „saalbacherisch". Der Zwölfer (1984 m), die Hohe Penhab (2115 m), sind wieder so Drei-Stunden-Gipfel mit Genußabfahrt, wobei allerdings an der Ostflanke der Gipfel auf Lawinen und Wächten nicht vergessen werden soll, wenn Schnee- und Wetterverhältnisse solche begünstigen.

Ein längeres Ziel, aber dafür bei der Abfahrt ein um so dauerhafterer Genuß, ist der Besuch des Mittagskogels (2193 m) über die Stoffenalm. Welch' unvergeßlicher Augenblick, wenn mit Erreichen des Gipfelkammes im Süden die Hohen Tauern emportauchen und schließlich die Venedigergruppe, scheinbar zum Greifen nahe, gegenüber sich enthüllt! Wie haben wir hernach vor Freude über die schöne Welt auf der Stoffenalm tollen Mummenschanz getrieben! Flechten und Moos hatten uns Junge übermütig zu greisen Alten vom Berge gemacht, und heute — die wir noch leben, brauchen uns kaum mehr zu maskieren!

Auch der Schattberg (2096 m) ist nicht zu vergessen. Er hat zwar steile Hänge nordseits, aber dafür dort auch stets „Pulver", was die Springer mächtig anzog. Und so gäbe es noch vieles anzuführen. Doch hier galt es nur die dankenswertesten Ziele kurz zu skizzieren. Freilich darf da schließlich eine Glanznummer wie die Ueberfahrt nach Leogang nicht fehlen.

Ihr Ausgang war die Saalbacher Uebungswiese. Nordöstlich über die Hänge hinan, fuhr man allmählich zum Kamm empor, den man mit oder nach dem Kohlmaiskopf (1794 m) zu erreichen trachtete. Dann verfolgte man die Kammhöhe gegen Osten, über die „Grünen Böden", die herrlichster Kristallschnee zu „weißen" machte, und weiter zum Wildenkaarkogel (1910 m), der auch oft selbständiges Ziel war. Nun ging's nordöstlich auf die Schönleiten" hinüber, wo man auf einer schmalgewordenen Gratstelle keck zur folgenden Verbreiterung hinüberzischte und hernach nicht wußte, sollte man stolz sein oder sich wundern, daß die Schneide so einfach zu nehmen war.

Das nächste Ziel der Kammfahrt war der Asitzkogel (1917 m), die höchste Erhebung im Kammverlauf, zu der man von der Schönleiten im Schuß auf den verbindenden Sattel hinabsauste, um jenseits sich so hoch wie möglich hinauftragen zu lassen, was die Gegensteigung verkürzte. Und die köstliche Höhenfahrt auf dieser freudenreichen Wellbahn bot außerdem stets den Anblick der Hohen Tauern zur Rechten, der Leoganger Steinberge und des Steinernen Meeres zur Linken, doppelt schön in der Klarheit und dem Schmuck des Winterzaubers.

Vom Asitzkogel an verließ man den Hauptkamm, der südlich ausbiegt und verfolgt den nordöstlich streichenden Seitenkamm, der über die Asitzhöhe nach Leogang absinkt. Stets am östlichen Gehänge dieses Seitenkammes hält sich die Abfahrt. Ich habe sie schon öfters genossen und wünsche und hoffe, sie noch etliche Male im Leben zu befahren. Nur beim ersten Versuch hatte ich mich zu hoch auf dem Kamm gehalten und dann ein heißes Hand- und Fußgemenge im dichten Wald bei weichem Pappschnee zu bestehen gehabt. Später wußte ich den rechten Weg und habe ihn auch meine Frau geführt, von dem sie noch heute schwärmt mit Ausdrücken höchsten Lobes.

Vom Asitzkogel geht's also anfangs etwas schmal zum Punkt 1878, wobei sogar ein kurzes Stück vereist oder verharscht sein kann Bei der gleich unterhalb meist im Schnee versunkenen Almhütte beginnt jedoch schon der schrankenlose Genuß und stäubender Pulverschnee oder führiger Firn. Am einsamen Kreuz vorbei, das mit der Birnhorn-Südwand im Hintergrund ein malerisches Motiv darbietet, geht's in eine Mulde hinunter. Dann gleitet man durch schütteren Wald auf einen Sattel (die Asitzhöhe der Karte) hinab. Nun heißt es aufpassen. Rechts hinunter durch einen toten Wald, aber ja nicht zu tief, muß man bald schräg links halten und auf freie Hänge kommen, unterhalb des bewaldeten Kammes zur Linken oben. Und nun kann man ganz nach Lust und Laune an der Lehne dahin zu Tal fahren, mit Bogen, Schwung und Schuß, voll und ganz im Schirausch schwelgen. Erst unten, wo der Wald den Kamm freigibt und dieser zum Nordhang sich verbreitert, strebt man den Gehöften Pürzbichls zu. Von diesen endlich nordwestlich haltend, erreicht man über freies Gelände die Straßenbrücke über den Talbach, wo jenseits der Aufstieg zur Station Leogang beginnt.

Frühmorgens aufgebrochen, erreichte man leicht den Mittagszug, der einen abends nach Wien brachte, mit dem tröstlichen Bewußtsein, daß die genußreiche Schlußfahrt wirklich bis zur letzten Minute die Entbundenheit vom Alltag ausschöpfen ließ. Und die Erinnerung an diese Schifahrt allein hält schon die Sehnsucht nach Saalbach und dem Glemmtal rege, wo uns nun im Haus der Akad. Sektion Wien ein Standquartier ersteht, wie es anheimelnder selten wo anders zu finden sein wird, und das uns diesen Schi-Himmel neuerlich erschließt.

Saalbach und der „Akademischen", die so schön ihre alte Zusammengehörigkeit besiegeln, seien diese Zeilen zum Preis und Dank gewidmet.

Die Pflege des Wintersportes in den Sektionen des D. u. Oe. Alpen-Vereins, ihr Verhältnis zu den Schiabteilungen und zum Deutschen Schiverband.

Von Hans Riesner, Sektion Bergland, München.

In Nr. 14/1925 der „Mitteilungen" schnitten die Herren Ministerialrat Sotier und Dr. Wein einen Fragenkomplex an, dessen weitere Lösung unbedingt eine der wichtigsten und vor allem vordringlichsten Aufgaben ist. Vielleicht gelingt es mir, mit nachfolgenden aus fremden und eigenen Gedanken verschmolzenen Ausführungen ein wenig dazu beizutragen. Vorausschicken muß ich aber, daß mir nichts ferner liegt als die Absicht, den Sport im allgemeinen und die schisportliche Betätigung des Deutschen Schiverbandes (D.S.V.) im besonderen, irgendwo anzugreifen oder zu bekämpfen. Es wäre traurig für uns Junge, würden wir nicht mit restlosem Verständnis dem Sport und den ihn ideell pflegenden Vereinigungen gegenüberstehen, ist er doch gleich der Bergsteigerei mit eine der wichtigsten Kräfte, die an der Gesundung unseres Volkstums und damit am Wiederaufstieg unserer deutschen Volksgemeinschaft mitarbeiten. Gerade die fortschrittliche und rastlose Tätigkeit des D.S.V. verdient in diesem Sinne die höchste Anerkennung. Daß ich mich in Folgendem für eine reinliche Scheidung der Bestrebungen der beiden mächtigen Organisationen einsetzen werde, wolle also keineswegs als eine Kriegserklärung gegen den Sport ausgelegt, sondern lediglich als eine Aufforderung zum Selbstbesinnen empfunden werden, auf das, was unserem Herzen am nächsten liegt.

Ich habe im vorigen Jahre versucht für meine Sektion, die ausgesprochen bergsteigerisch im Sinne Purtschellers tätig ist, und auch für mich, einen gangbaren Weg der Vereinigung des alpinen mit dem sportlichen Schilauf zu finden und bin dabei zu der Erfahrung gekommen, daß es eine ideelle Verschmelzung nicht gebe, trotzdem als größte Mittlerin die Natur selbst bestünde — die Berge. Bei allen Schiwettkämpfen fand ich nur Sport in Reinkultur. All die Menschen waren ausgefüllt von jenen äußerlichen Dingen, die der reine Schisport mit sich bringt. Natur und Berge waren ihnen nur Mittel zum Zweck und ich empfand nur zu deutlich, daß hier kein Platz für Bergsteiger sei. Die Zusammenhänge, die die bedauerlichen und kaum zu vermeidenden Begleiterscheinungen derartiger Veranstaltungen, wie das Geltungsbedürfnis des Einzelnen der auch im Schisport allmählich immer deutlicher werdende Professionalismus, die herrschenden Wintersportsplatz- und damit Geld-Interessen und die Sensationsgier der Zuschauer schuf, haben ihr Teil dazu beigetragen, daß in meiner Sektion nach langer ernster Aussprache von jeder wintersportlichen Betätigung Abstand genommen, die Auflösung der Schi-Abteilung und damit deren Austritt aus dem D.S.V. beschlossen wurde. Lassen Sie mich in Folgendem meine gewonnene persönliche Ueberzeugung dartun!

Der ideelle Standpunkt: Vor allem muß der Grundstock für die weiteren Ueberlegungen geschaffen werden, der die Entscheidung der Fragen fordert: Hat der Alpenverein mit der Pflege des Wintersportes seiner inneren Berufung nach etwas zu tun? Und damit zusammenhängend: Ist Bergsteigen Sport? Die letzte Frage soll vorweg behandelt werden. Große Gegensätze herrschen hier in den Meinungen und man ist geneigt, die Entscheidung auf das Geleise der Relativität zu schieben, so, daß die Lösung nur für den Einzelnen aus seiner unmittelbaren Einstellung zum Bergsteigertum heraus zu finden sei. Man vergleiche die Verschiedenheiten in den Aeußerungen der alpinen Bahnbrecher und im alpinen Schrifttum. Unter vollster Berücksichtigung der Verschiedenartigkeit des persönlichen Erlebnisses, kann man aber einen allgemein gültigen Satz finden und damit ein klares Ja oder Nein. Ich empfinde als Sport die systematische Uebung (im Sinne von Training) und Steigerung körperlicher und geistiger Fähigkeiten zum Zwecke der Erzielung von Höchstleistungen im friedlichen Wettkampfe mit Anderen. Es darf aber im rechten Bergsteigertum weder einen Wettkampf noch eine daraus hervorgehende Höchstleistung geben. Und die Hauptsache: Sport ist nur die Betätigung des Körpers und der willenmäßigen, energetischen Kräfte, der ethische Teil des Gefühlslebens aber ist — mehr oder weniger — unbeteiligt. Und gerade die in letzterem gründenden Antriebe sind es im weit überwiegenden Maße, die uns zum ausübenden Bergsteigertum führen und uns eine Welt der Erfüllung darin finden lassen. Das eben ist der hohe kulturelle Wert des Bergsteigertums, daß es ein gewisses Maß menschlicher Vollendung schafft, daß es alle, die suchend zu ihm kommen, zu Tatmenschen und auch gleichermaßen zu Gefühlsmenschen werden läßt und sie zu den höchsten Erkenntnissen des Lebens bringt.

Das zu pflegen und zu erreichen, ist das Endziel unserer Vereinigung. Es steht wohl fest, daß sich hier die Wege mit dem Sport trennen. Bergsteigertum hat mit Sport nichts zu tun! Und darum auch: Im Alpenverein darf für die systematische Pflege des Sportsgedankens kein Raum sein! Ein Unterschied zwischen Sommer- und Winterbergsteigerei sei nicht gemacht. Den Sport aus der Sommerturistik zu verbannen — dessen Grenzpunkte übrigens nicht leicht zu erkennen sind — muß der Einstellung der einzelnen Sektion und ihrem Einfluß auf ihre Mitglieder überlassen bleiben. Beim Schneeschuhlauf jedoch ist eine Scheidung wesentlich leichter.

Echtes deutsches Bergsteigertum zu pflegen, ist die höchste Aufgabe im Alpenverein. Wir wollen nicht zwei Herren dienen und uns Ziele stecken, die unvereinbar sind mit unserem Ideal.

Die äußere Auswirkung dieser Entscheidung wäre: Austritt aus dem D.S.V., Aufgabe jeder vereinsmäßigen, sportlichen Betätigung, im Sinne der offiziellen Teilnahme an sportlichen Veranstaltungen, Sammlung aller Kräfte zur Stärkung und Hebung des alpinen Schilaufes

Der vereinspolitische Standpunkt: Der Alpenverein hat viel versäumt und dadurch beigetragen zu einer jetzt zu bekämpfenden Unklarheit. Als Beispiel kann ich anführen, daß die Sektion Bergland als erste unter den Münchnern dem D.S.V. beigetreten war, um damit — da im Alpenverein noch nicht die entsprechende Rücksichtnahme bestand — zur Förderung des Schilaufes beizutragen. Heute haben wir aber ein Nebeneinanderarbeiten zweier großer Organisationen: Ein Großteil von Schiabteilungen der Alpenvereinssektionen züchtet Renngrößen und hält sie damit vom Turenlauf ab; betätigt sich organisatorisch im D.S.V., anstatt diese Kräfte dem Alpenverein zu widmen — der D.S.V hat einen Ausschuß für Turistik, gibt Schirutenkarten heraus, schafft Wintermarkierungen und baut alpine Schihütten. Schon allein dieser organisatorisch ungesunde Zustand muß den Anstoß zu einer Aenderung geben. Entweder Vereinigung (bei gleichen oder verwandten Interessen) oder reinliche Scheidung! Ersteres dürfte aber wohl kaum im Interesse einer gesunden Entwicklung der beiden Bestrebungen in Frage kommen.

Die Entwicklung des Schilaufes hat in den einzelnen Sektionen naturgemäß einen engeren Zusammenschluß unter den schilaufenden Mitgliedern mit sich gebracht, der die Pflege des Schilaufes mittels verschiedener Einrichtungen bezweckt. Da die meisten Sektionen die Pflege des Schilaufes nicht als unmittelbare Aufgabe betrachten, wurde die Schaffung solcher Gruppen zum Verfolg dieser „Sonderinteressen" eine Notwendigkeit. Fast bei allen Sektionen wurden diese Abteilungen mit einer eigenen Verwaltung ausgestattet, was für die Sektionsleitung zweifellos eine Arbeitsabnahme bedeutete. Solches und die juristische Seite hat Herr Sotier eingehend beleuchtet Die meisten dieser Schiabteilungen sind nun mit ihren Mitgliedern beim D.S.V., bekennen sich somit zu einem zweiten Ideal — dem sportlichen Schilauf, der dort überwiegend gepflegt wird — und leisten damit mit ihrer vereinsmäßigen Kraft einer Bestrebung Gefolgschaft, die mit der innersten Einstellung des Alpenvereins nichts zu tun hat. Auch aus diesen Gesichtspunkten ergibt sich die Notwendigkeit einer Regelung, um Versäumtes nachzuholen, ehe es zu spät ist.

Als Grundsatz soll gelten: Die Pflege des alpinen Schilaufs ist unmittelbare Pflicht des Alpenvereins und damit seiner Sektionen! Deren Aufgabe ist es demnach, selbst seine Förderung in die Hände zu nehmen und diese nicht einer kleinen Gruppe zu überlassen. Die Sektion Bergland hat beispielsweise die Pflege des Schneeschuhlaufes mit in ihre Zweckbestimmung satzungsgemäß aufgenommen. Damit wird von vorneherein jede Schiabteilung überflüssig. Die Einrichtung eines Schilaufreferates wird in den meisten Fällen — vielleicht nicht bei großen Sektionen — genügen. Die Aufhebung der Schiabteilungen wird natürlich auch deren Austritt aus dem D.S.V. mit sich bringen. Von den nichtsportlichen Mitgliedern wird dies sicher nicht bekämpft werden. Eine Rücksichtnahme auf die außerordentlich geringe Zahl von sportlich eingestellten Alpenvereins-Mitgliedern ist wohl nicht angängig. Diesen steht es ja frei, durch Beitritt zu einem reinen Schisportverein ihre dahin zielenden Wünsche zu befriedigen. Ein Verlust für die Sektion wird daraus nicht entstehen, weil die sportliche Leistung eines Mitgliedes nicht mehr in ihrem Belange liegt und die bergsteigerische Tätigkeit durch seinen Verbleib im Alpenverein ihr trotzdem erhalten bleibt. Gerade dieser Umstand wird auch im Interesse des sportlichen Schilaufs durch die Sammlung aller Kräfte in einem ausschließlich dafür bestimmten Kreise ein Fortschritt sein. Nachteile sind im Gegensatz zu den Vorteilen nirgends zu erblicken. Die Lösung dieser Frage wird für beide Vereine wertschaffend sein. Auf jeden Fall wird es in den einzelnen Sektionen die Geschlossenheit und damit die innere und äußere Kraft heben. Es wäre nur noch zu versuchen, mit dem D.S.V. in Berührung zu treten, um den Aufgabenkreis der beiden Vereine zu regeln. Gerade das erfordert aber ein rasches und zielbewußtes Handeln.

Der materielle Standpunkt: Die Mitglieder unserer Schiabteilung bezahlen zum D.S.V. ihren ordnungsmäßigen Beitrag, leisten also damit auch einen Zuschuß zu den Verwaltungskosten des D. S. V., des Landesverbandes und des betreffenden Gaues — also für drei Organisationen mit eigenem Verwaltungsapparat. Was haben nun unsere 95 Prozent sportlich untätigen Mit-

glieder von ihrer Zugehörigkeit zum D. S. V. für Gewinne? Lediglich das Bewußtsein, mit ihrer Persönlichkeit und ihrem Beitrage aus ideellen Gründen mitgeholfen zu haben an der Stärkung der deutschen Sportbewegung und damit an der Ertüchtigung unserer Generation. Dasselbe kann aber auch durch die Verwertung dieser Gelder in unserer eigenen Finanzgebarung in unserem Sinne (Stipendien!) geschehen. Es würde dadurch ein sicherlich großer Prozentsatz dieser Gelder den toten Verwaltungszwecken dreier untereinander arbeitender Verbände entzogen und zu wahrer lebendiger Umwertung gebracht werden. Aus rein finanziellen Gründen erweist sich somit die Zugehörigkeit der Schiabteilungen zum D. S. V. als zersplitternde und unrationelle Tatsache. Abgesehen davon, wird durch die Auflösung der Schiabteilungen gleichfalls eine Unsumme interner Verwaltungsarbeit eingespart. Am Ende kam es bei der selbständigen Finanzgewalt der Schiabteilung doch alle Jahre darauf hinaus, daß die Sektionen — natürlich auch pflichtgemäß — Beträge für ihre Zwecke zur Verfügung stellen mußten. Mit der Auflösung der Schiabteilung fällt auch der Sonderbeitrag an sie für die einzelnen Mitglieder weg. Es wäre demnach in finanzieller Beziehung jede Klasseneinteilung innerhalb der Sektion vermieden.

Warum soll nun weiterhin dieser umständliche, kraftraubende Weg begangen werden, wenn es einen weit besseren auch gibt? Und dieser wäre: Die Sektion erstellt ihren Voranschlag so, daß sie in der Lage ist, in ausreichendem Maße sich auch geldlich für die Förderung des alpinen Schneeschuhlaufes einzusetzen (Bauten und Ausbauten von Schihütten; Wintermarkierungen, Almbezeichnungen, Schikurse, Verteilung von Stipendien usw.).

Mancher wird nun aus technischen Gesichtspunkten heraus dem entgegenhalten, daß die Ausübung des sportlichen Schneeschuhlaufes eine Notwendigkeit, zum mindesten aber sehr wertvoll für den guten Turenläufer sei. Natürlich muß zugegeben werden, daß die zielbewußte Förderung der körperlichen und schitechnischen Fähigkeiten durch ein sportliches Training sehr wertvoll ist. Dessen Notwendigkeit kann jedoch für den eifrigen Schibergsteiger aus dem Grunde nicht zugegeben werden, da die Unterschiede zwischen der sportlichen Betätigung, die mehr auf augenblicklicher Kraftentfaltung und schitechnischer Gewandtheit beruhen und dem nicht nur Ausdauer und Können sondern vor allem bergsteigerische Erfahrung fordernden alpinen Turenlauf zu groß sind.

Ich glaube, daß es nicht nur im eigenen Interesse jeder Sektion liegt, sich rücksichtslos mit diesen Dingen auseinanderzusetzen, sondern daß es das Verantwortlichkeitsgefühl für unsere alpine Sache verlangt. Wenn wir uns nun mit unseren Ueberlegungen auf folgende Punkte sammeln:

1. Sport oder nicht Sport im A. V.!
2. Weiterführung der Schiabteilung oder Auflösung!
3. Zugehörigkeit zum D. S. V. oder Austritt!

so werden wir der Ueberzeugung, daß jetzt der Augenblick gekommen ist, allen Ernstes durch energisches Handeln im Alpenverein das herauszuschälen, was sein heiligster Sinn sein muß: Pflege des reinsten Bergsteigertums — auch auf dem unerschöpflichen Gebiete unseres herrlichen Schneeschuhlaufes!

Schikurse und Alpenverein

Von Dr. Ferd. Falger, S. Vorarlberg.

In den letzten Jahren erschienen in mehreren alpinen und Wintersport-Zeitschriften Ankündigungen von Schikursen im Hochgebirge, welche von Geschäftsunternehmen geleitet werden. Zur Orientierung über das Wesen dieser Kurse sei aus einem der Prospekte das den Alpenverein Berührende herausgenommen. Als Zeit wird Dezember bis Mai angegeben, die Dauer eines Kurses wird mit 8—15 Tagen berechnet. Als Stammquartiere der hochalpinen Kurse werden die Hütten des D. u. Oe. A. V. angeführt. Da die Verpflegung in den Hütten vom Unternehmer geliefert wird, sind die Kursteilnehmer vom Proviantschleppen enthoben. Die Teilnehmerzahl ist angeblich beschränkt, doch wird die Höchstzahl nicht angeführt. Wenn man bedenkt, daß das Ganze ein rein geschäftliches Unternehmen ist, das mit teurer Reklame arbeitet und natürlich auf Gewinn berechnet ist, liegt die Vermutung nahe, daß der Begriff „beschränkt" ziemlich dehnbar ist und gedehnt wird, sobald sich nur genügend Teilnehmer finden.

Solange solche Kurse im Tale und in Berggasthäusern ihren Standort haben, wird niemand etwas dagegen einwenden. Da aber als Standquartiere die Alpenvereinshütten angegeben und seit Jahren auch benützt werden, ohne daß die besitzenden Sektionen um Erlaubnis gefragt wurden, werden diese Schikurse zu einer Angelegenheit des D. u. Oe. A. V.

In den wenigen Jahren, seit derlei Unternehmen bestehen, haben sich besonders im schönsten hochalpinen Gebiet der Ostalpen, in der Silvretta Mißstände gezeigt, die zu kräftiger Abwehr zwingen, ehe es zu spät ist. Denn bei dem Aufschwung, den der alpine Schilauf nimmt, ist leider zu befürchten, daß sonst in wenigen Jahren unsere Hütten ihrem Zweck entfremdet und zu „Schischulen" geschäftstüchtiger Unternehmer umgewandelt werden, die sie den Großteil des Winters belegen. Schon heute sind die Verhältnisse zur Zeit der Osterfeiertage mißlich, wenn sich zu den Kursteilnehmern noch alpine Schiläufer aus unseren Reihen gesellen.

Einerseits werden die besten Plätze und der Großteil der Decken von den ständig anwesenden Kursteilnehmern beschlagnahmt, so daß der Bergsteiger, der nach strenger Fahrt auf die Hütte kommt, mit dem schlechtesten Lager vorlieb nehmen muß und froh ist, wenn er eine Decke bekommt, während die vom Schibummel zurückgekehrten „Stammgäste" sich in 4—6 Decken hüllen (ein Fall, der tatsächlich zu Ostern 1924 vorkam).

Andererseits dünkt sich — psychologisch leicht erklärbar — die eingenistete Mehrheit der durchziehenden Minderheit gegenüber mehrberechtigt und sieht in ihr nur den unerwünschten Störenfried. Während aber diese Minderheit der durchziehenden alpinen Schiläufer zum großen Teil dem D. u. Oe. A. V. angehört, ist das bei den Kursteilnehmern durchaus nicht immer der Fall, da es eben vom Zufall abhängt, wer der Reklame folgt.

Ich glaube, daß die Mehrheit unserer Mitglieder mit mir der Ansicht ist, daß die Hütten des D. u. Oe. A. V. im Sinne der alten Bergsteigerüberlieferung dem Zwecke freizuhalten sind, für den sie errichtet wurden, als Unterkunft für Bergsteiger, zu denen ja auch der Alpine Schiläufer zu rechnen ist. Für Massen-Schikurse geschäftlicher Unternehmen wurden sie ebensowenig gebaut wie für Filmunternehmungen, die sich ebenfalls bereits zur Winterszeit in Silvretta-Hütten eingenistet haben. Wir Bergsteiger, die wir nicht geduldet haben, daß unsere Hütten zu Sommerfrischen erniedrigt werden, leiden es auch nicht, daß man aus ihnen Winterfrischen macht. Oder klingt das nicht nach Winterfrische, wenn in einem Prospekte nach Anpreisung der landschaftlichen Schönheit und Sonnenfülle auf „erstklassige, abwechslungsreiche Verpflegung bei tunlichster Berücksichtigung individueller Wünsche" hingewiesen wird?

Da dieser Mißbrauch der Hütten ohne Mitwissen der Sektionen, denen sie gehören, leider nicht mehr auf Einzelfälle beschränkt ist und seit einigen Jahren Klagen über ihre Folgen einlaufen, sollte bereits auf der Hauptversammlung in Innsbruck Stellung dazu genommen werden. Die Zeit reichte aber nicht mehr, und so mögen die Vorschläge, die der Vertreter der Sektion Vorarlberg den hüttenbesitzenden Sektionen unterbreiten wollte, hier Raum finden:

1. Bei Abhaltung von Schikursen auf A. V.-Hütten ist stets die Eigentümerin der Hütte um Erlaubnis zu fragen; dabei müssen bindende Angaben über Zeit, Dauer und Höchstzahl der Teilnehmer beigelegt werden.
2. Im Falle einer Bewilligung müssen stets genügend gute Lager und Decken für zufällig eintreffende Bergsteiger vorhanden sein.
3. Die Bewilligung wird nur gegeben, wenn Kursleiter und Kursteilnehmer Mitglieder des D. u. Oe. A. V. sind. Geschäftliche Unternehmen werden grundsätzlich nicht berücksichtigt.
4. Für Doppelfeiertage, Weihnachts-, Oster- und Pfingstfeiertage wird die Erlaubnis auf keinen Fall gegeben, da erfahrungsgemäß zu dieser Zeit die Hütten stark besucht sind.

Zum Schlusse noch einige Worte über den Wert solcher Schikurse im Gletschergebiete. Nach meiner Ansicht gehört in diese Region nur einer, der nicht nur sicherer Läufer, sondern auch ein erfahrener Bergsteiger ist. Nun liegt die Versuchung nur zu nahe, auch ohne genügende Beherrschung der Brettln an solchen Kursen teilzunehmen, und für den Kursleiter, besonders wenn es sich um geschäftliche Unternehmen handelt, auch derartige „Lehrlinge" mitzunehmen. (Nach einem Prospekte werden sogar „talentierte Anfänger" mitgenommen). Dann aber wird jeder Bergsteiger mir zugeben, daß man das winterliche Hochgebirge mit allen seinen Tücken nur dann verstehen kann, wenn man es im Sommer gründlich kennen gelernt hat. Der Anschauungsunterricht, den die zerklüftete Eiswelt des Sommers gibt, kann nie und nimmer durch Vorträge angesichts der tiefverschneiten Gletscher ersetzt werden, umsoweniger, da in Fällen der Gefahr die volle Kenntnis der Eistechnik notwendig ist. Auch zur Bewertung der Lawinengefahr ist die Kenntnis des schneefreien Geländes notwendig. Uebrigens genügen zum Studium der Lawinen und Schneebretter vollständig schon Höhen von 1000—2000 Meter. Alles übrige, Geländefahren, Fahren am Seil, Gebrauch von Kompaß und Karte usw. kann in Kitzbühel oder Zürs ebensogut gelehrt und gelernt werden.

Nicht zu unterschätzen ist die Gefahr, daß Teilnehmer an solchen Massenkursen sich nun zum Besuche des Hochgebirges reif glauben. Erst wenn der für sie denkende und handelnde Führer fehlt, wenn der Rucksack ihren Rücken drückt und nicht mehr den des Trägers, dann erst machen sie die erste Hochtur, und wehe ihnen, wenn ungünstige Verhältnisse eintreten, und sie nicht mehr dagegen einzusetzen haben, als ihre Kursweisheit!

Gewiß wird es auch Verhältnisse geben, für die diese Schlußausführungen nicht gelten. So etwa bei Führerkursen, die einerseits eine Wiederholung des Bergführerkurses darstellen, andererseits als Prüfstein für ihre Fähigkeit als hochalpine Schiführer dienen. Doch für sie gelten auch nicht die Voraussetzungen, denn sie sind eben vergorjahrene Leute.

Dem Andenken der Sektion Brixen
(einer, die die 50 Jahre nicht erreichte).

Von Prof. Dr. R. von Klebelsberg, Innsbruck.

Am 27. November 1925 sind es 50 Jahre geworden, daß von einem kleinen Kreis begeisterter Bergfreunde beim „Elefanten" zu Brixen eine Sektion des D. u. Oe. Alpenvereins gegründet worden ist. Zur Feier dieses Tages ist es nicht mehr gekommen. Wie alle anderen Südtiroler Sektionen mußte sich 1919 auch Brixen vom Alpenvereine losſagen, um bald später (1923) ganz aufgelöst zu werden.

Sie war eine der tätigsten unter den kleinen Gebirgssektionen. Das kann unbedenklich auch derjenige sagen, der selbst dabei mitgetan hat.

Die Umgebung der alten Bischofsstadt, die im Treffpunkte dreier großer orographischer Einheiten der Alpen liegt, Oetztaler, Zillertaler und Dolomiten, bot der Sektion ein reiches Arbeitsfeld. Und sie betreute es nach Kräften.

Wie in anderen Fällen galt das Interesse zunächst einem Aussichtsberge und seiner Ausgestaltung zum Hüttenberge: der Plose. Nach gründlicher Vorbereitung, mit kräftiger Beihilfe seitens des Gesamtvereins, ging 1887 der Traum in Erfüllung, auf der Plose stand eine Hütte.

Fast wars für die kleine Sektion zuviel — sie zählte kaum ein halbes Hundert Mitglieder — ein paar Männer aber hielten die Begeisterung hoch und halfen über schwierige Zeiten hinweg: der Obmann Apotheker Ignaz Peer († 1909), der Schustermeister Johann Goldiner († 1922), der Gastwirt zum Elefanten Hanns Heiß († 1911) der Kaufmann Wilhelm Seidner († 1903).

Unter Goldiner's Leitung begann die Sektion schon frühzeitig mit einer ausgedehnten Markierungstätigkeit, einem Zweig, in dem sie später vorbildlich wurde, als 1897 der neue Referent, Kaufmann Oswald Waitz († 1914) das System der Nummernmarkierung einführte, das eine Weile vorher von Tragseil (vulgo „Schnürl") in Groden erstmals angewendet worden war. Später (1905) übernahm der Berichterstatter das Markierungswesen und baute das Netz weiter aus — schließlich waren wohl wenige ähnlich große Gebiete, die sich aus Bestandteilen verschiedener Gebirgsgruppen zusammensetzten, derart zweckmäßig markiert und die Markierungen kaum irgendwo so systematisch instand gehalten, wie im Bereiche der Sektion Brixen, vom Villnösser Tal und dem Thinnebach bei Klausen bis Pfitsch und zum Puntleider See, von Durnholz (Sarntal) bis an die Gader und nach Terenten hinüber, im ganzen rund 500 km markierter Strecke, dazu an die 1000 Wegweisertafeln, fast alle unter Aufsicht vom Referenten selbst aufgestellt, und viele große Orientierungstafeln an den Ausgangspunkten. Ein viermal zu je 1000 Exemplaren aufgelegtes Verzeichnis mit allen Entfernungs-, Höhen- und sonst erwünschten Angaben unterrichtete genau über die markierten Wege.

Nebenher ging die Regelung des Führer- und Rettungswesens im Gebiete und die Pflege eines Vortragswesens, das auch größeren Sektionen Ehre gemacht hätte. Die Mitgliederzahl stieg von kaum zwei Dutzend auf rund 200 bei Kriegsbeginn. In zwei Folgen (1875—1907 und 1907—1910) ist auch die Geschichte der Sektion bearbeitet und veröffentlicht worden.

Als um die Wende des Jahrhunderts durch den Bau der Schlüterhütte der Alpenvereinssektion Dresden am Kreuzkofeljoch der Bergsteigerverkehr im Gebiet neu belebt und die Plose mehr und mehr zum Uebergang in die Dolomiten benützt wurde, besserte sich das Erträgnis der Hütte und damit die Geldlage der Sektion. Zur Förderung dieses Uebergangs wurde 1910 ein 7 km langer neuer Weg angelegt.[1]) Die Hütte mußte schon 1907 erweitert werden und machte sich fortan selbst bezahlt. Damit wurden Arbeitskräfte und Mittel für andere Teile des Sektionsgebietes frei.

Unter Führung des 1902 zum Obmann gewählten Dr. med. Ignaz Mader wandte sich die Sektion nunmehr den Pfunderer Bergen zu, jener interessanten, im Norden Brixens gelegenen Ausläufergruppe der Zillertaler Alpen. Hier wurde 1904 die alte kleine Jagdhütte auf dem Pfannboden im Hintergrunde des Valler Tales, am Fuße der Wilden Kreuzspitze angekauft und zur Brixner Hütte ausgestaltet, fortan das Ideal einer kleinen, unbewirtschafteten Bergsteigerhütte und ein vorzüglicher Stützpunkt für die Gipfel ihrer Umgebung.[2]) Im Jahre 1912 folgte die Erbauung einer weiteren kleinen Hütte am Tiefrastensee in den Terenner Bergen,[3]) die durch die Munifizenz des nachmaligen Ehrenmitgliedes Kommerzialrat Fritz Walde ermöglicht und nach ihm benannt wurde; sie erschloß das bisher fast unbeachtete Gebiet zwischen Pusterer-, Pfunderer- und Mühlwaldertal.

Wozu die eigenen Kräfte nicht mehr reichten, für die Erschließung des Hauptkammes der Oestlichen Sarntaler Alpen, wurden 1912 die Sektionen Marburg a. d. L. und Siegerland gewonnen,[4]) die die Aufgabe durch Erbauung einer Hütte im hintersten Flaggertal bei Franzensfeste lösten.

Der Fertigstellung eines großen Höhenweges in den Pfunderer Bergen, von der Walde = zur Edelrauthütte, kam der Krieg zuvor.

Gleich nach Kriegsende schritten die gleichen Leute als selbstständiger Alpenverein Brixen an den Wiederaufbau der Ordnung in den Bergen. Hütten, Wege und Markierungen waren zur Hauptsache wieder instandgesetzt, — da erschien wenige Tage vor unserer Tölzer Hauptversammlung das Auflösungsdekret und überantwortete das Lebenswerk der Sektion als reife Frucht dem Club Alpino Italiano.

Wir wollen den neuen Herren Zeit lassen, zu zeigen, ob und wie sie dem Erbe und den Leistungen ihrer Vorgänger gerecht zu werden vermögen[5]) — leicht haben sie's nicht, es war ein schönes, arbeitsfrohes Zusammenwirken weniger tatkräftiger Menschen, begeisterter Alpen- und Alpenvereinsfreunde.

[1]) Vgl. Mitt. 1911, S. 76.
[2]) Vgl. Mitt. 1910, S. 20.
[3]) Vgl. Mitt. 1913, S. 103.
[4]) Vgl. Mitt. 1924 S. 87.
[5]) Bei der offiziellen Eröffnung der Bamberger Hütte an der Boespitze am 23. August 1925 durch die Società degli Alpinisti Trientini sprach deren Vorsitzender von der „schwer lastenden Erbschaft der ehemals deutschen Schutzhütten" und sagte: sein Verein „erkennt mit gebührender Hochachtung den deutschen Initiativgeist an, der es verstanden hat, die Berge unseres ganzen Gebietes mit großen und bequemen Schutzhäusern auszustatten, und wir sind uns der Verantwortlichkeit bewußt, die der Verein auf sich genommen hat."

Photographische Neuheiten für Hochgebirgs- und Winterphotographie 1925

Von Dr. Kuhfahl, Dresden.

Mit dem Eintreten breitester Volkskreise in den sonntäglichen Ausflugs- und in den größeren Reiseverkehr ist neuerdings die Nachfrage nach wohlfeilen Kameras im Wachsen. Die deutsche photographische Industrie sucht infolgedessen, diesem Bedarf durch Kleinkameras teils gediegenster, teils einfacherer Ausstattung entgegenzukommen, sodaß bereits für wenig Geld die verschiedensten Platten- und Rollfilm-Kameras in Formaten von 4×6 bis 6×11 cm im Handel zu haben sind. Die Preise richten sich hauptsächlich nach dem eingebauten Objektiv und der Art des Zubehörs, zu dem vielfach ein eigener Vergrößerungsapparat gehört, um den wertvollen Teil der Ausbeute vom Kleinformat auf eine handliche Größe zu bringen; abgesehen von den allerprimitivsten Apparaten und den einfachsten Linsen, die naturgemäß als Spielerei anzusehen sind, findet man unter diesen Kleinkameras trotz billigen Preises durchaus brauchbare Stücke. Da sämtliche Kamerawerke solche Modelle für die handelsüblichen Plattengrößen bauen, erübrigt sich auch jede Einzelempfehlung.

Der modemäßige Wetteifer um die lichtstärksten und allerlichtstärksten Objektive und „Nachtkameras" berührt den Hochtouristen, der meist mit einer Ueberfülle des Lichts zu kämpfen hat, so gut wie gar nicht. Dagegen erscheint die Einführung des Kino-Normalfilmes für Einzelaufnahmen mittelst kleiner Spezialkameras sehr beachtlich. Mit der Breite von 35 mm bleibt der gelochte Filmstreifen zwar noch erheblich hinter den kleinsten Platten zurück, dagegen verlockt seine Billigkeit, Leichtigkeit und bequeme Handhabung ohne weiteres zur Verwendung auf schwierigen langen Berggängen. Das Leitzwerk brachte zuerst die Leica-Kamera als Präzisionsstück für 36 Aufnahmen der Größe 24×36 mm heraus. Der kleine Apparat wiegt mit geladener Kassette nur 475 gr und besitzt neben der üblichen Ausstattung den Vorzug, daß der Filmwechsel und das Spannen des Schlitzverschlusses durch denselben Handgriff geschieht und Doppelbelichtung demnach ausgeschlossen wird. Als Zubehör zählt der Nahentfernungsmesser „Fodis", ein Vergrößerungsapparat, eine Filmentwicklungstrommel usw., sodaß die gesamte Ausrüstung für Aufnahme und Entwicklung etwa ℳ 400.— erfordert.

Weit einfacher ausgestattet ist die Unetta des Ernemann werkes, sie wird mit Normalfilm für 24 Aufnahmen 22×33 mm in Tageslichtpackung geladen und wiegt 190 gr. Der Apparat selbst kostet nur ℳ 13.50, während das Zubehör für Aufnahme, Vergrößerung und Kopieren etwa ℳ 40.— erfordert. Bei den überaus niedrigen Preis und der einfachen Optik kann man natür

lich auch an die Leistungsfähigkeit dieses Apparats keine großen Anspruch stellen.

Für hochturistische Zwecke rückt neuerdings aber auch das lebende Bild mehr und mehr in den Vordergrund. Während der Kinoapparat, solange er an große standfeste Stative gebunden war, sich infolge der Last und und der Umständlichkeit in Liebhaberkreisen nur vereinzelt einführen konnte, versucht die Industrie heute verschiedene Auswege, um den schweren Ballast des Dreibeines zu vermeiden.

Mit dem Kinarri der Münchner Firma Arnold u. Richter, ist ein kleiner trommelförmiger Apparat für 15 Meter Normalfilm geschaffen, der beim Kurbeln auf einem leichten Kammerastativ verwendet werden kann. Unter Wegfall jeder Stütze dagegen arbeiten die Aufnahmeapparate mit Federwerk. Der Ica-Kinamo, der als erster mit solch mechanischer Filmbeförderung und Verschlußwechselung ausgestattet wurde, belichtet mittelst eines Federaufzuges bis 6 Meter Normalfilm und faßt in der Kasette 15 oder 25 Meter.

Im Ausland hat sich für Liebhaberzwecke anstelle des 35 mm breiten Streifens ein kleineres Kodak-Filmformat eingeführt, von dem u. a. auch der Berliner Federwerkapparat Cine-Geyer Gebrauch macht. Sein Fassungsvermögen von 20 Meter, von denen mehr als die Hälfte mit einem Federaufzug belichtet werden kann, entspricht der zweieinhalbfachen Länge und Bilderzahl von Normalfilm.

Gewicht, Umfang und Preis dieser Liebhaberkinos halten sich auf der Höhe guter Kameras der Größe 9×12 bis 10×15; ebenso pflegt sich der Aufwand für Material angesichts der Billigkeit des Films in bescheidenen Grenzen zu bewegen. —

Bezüglich Platten und Films sei auf die Vervollkommnung der Agfa-Farbenplatte und auf die neuen Perutz-Filmpacks mit lichthoffreier Braunsiegelemulsion hingewiesen.

Die Zahl der Belichtungsmesser ist durch ein neues Stück von Dr. Schlichter-Freiburg i. Br. vermehrt worden, das bereits in Nr. 19 besprochen wurde. Der Berechnung wird das Ergebnis zweier Messungen von optischer und photochemischer Art zu Grunde gelegt, sodaß dies Hilfsgerät entsprechend dem vermehrten Zeit- und Mühaufwand auch auf größere Sicherheit Anspruch erhebt. Das bekannte Justophot ist auf die Lichtstärken f/2 ausgedehnt und mit einer zweckmäßigeren Augenmuschel versehen worden, sodaß gerade unter der blendenden Hohensonne ein völliger Lichtabschluß des Auges während der Beobachtung möglich wird und das Instrument zweifellos an Zuverlässigkeit gewonnen hat.

Im übrigen waren bemerkenswertere Neuheiten auf der Leipziger Herbst- ebenso auch wie auf der Berliner Fachmesse nur spärlich vertreten, so daß für die besonderen Anforderungen der Hochgebirgs- und. Winterphotographie heute nichts weiter zu erwähnen wäre.

Verschiedenes.

Hütten und Wege.

Neue Schihütte. Am 8. November 1925 wurde in der Grössinger-Alm (auf der Spezialkarte: Blatt Admont „Untere Brunnfürteralm" benannt) eine Unterkunft für Schneeschuhläufer eröffnet und dem Verkehr übergeben. Die Schneeschuhhütte „Grössingeralm" liegt in etwa 1350 m Seehöhe im Nordhange des 2035 m hohen Leobners und ist in 3¼ Stunden von der Haltestelle Johnsbach erreichbar. Die unbewirtschaftete Hütte bietet wohnliche Unterkunft für 12 Personen, enthält Koch- und Speisegeschirr, sowie Holz. Sie ist ausschließlich nur für Mitglieder der Wiener Lehrersektion und von diesen eingeführten Gästen bestimmt und der Schlüssel kann nur in der Geschäftsstelle der Wiener Lehrersektion, Wien, 8., Josefsgasse 12, 3. Stiege, gegen Lösung eines Besuchsscheines behoben werden. Die Sektion ist der Schwestersektion Mödling, in deren Arbeitsgebiet die Hütte liegt, sowie dem Almbesitzer Friedrich Kettner in Krumau bei Admont zu Dank verpflichtet. Die Einrichtungsgegenstände wurden von Sektionsmitgliedern selbst zum Schneeschuhheim getragen, ebenso beteiligten sich viele an den Herstellungsarbeiten. Das Schneeschuhgelände in der Umgebung der Hütte ist sehr günstig. Die Zugangswege werden weder bezeichnet, noch mit Tafeln versehen.

Die Trostberger-Hütte auf dem Sonntagshorn. Die Hütte bleibt zunächst unbewirtschaft. Sie ist zugänglich mit dem Vereinsschlüssel. Winterraum und Küche sind geöffnet. Ab Weihnachten gedenkt die Sektion die Hütte, dauernd bewirtschaftet, offen zu halten.

Talherberge der Sektion Mallnitz. Die Talherberge, welche Dank dem Entgegenkommen des H.A. im heurigen Frühjahr bedeutend vergrößert und verbessert werden konnte, ist im neuen Schulgebäude untergebracht. Für die Ueberlassung des großen, lichten Raumes gebührt dem Ortsschulrat besonderer Dank. Die Herberge wurde von 237 Turisten mit 254 Uebernachtungen benützt und hat sich allgemeiner Beliebtheit erfreut. Frl. Lileg hat in aufopfernder Weise die Ueberwachung durchgeführt, so daß für den nächsten Sommer die Herberge verdient, bei dem großen Turistenstrom allgemein bekannt und beliebt zu werden. Ueber Winter ist eine Benützung nur in besonderen Ausnahmsfällen, z. B. bei Jugendschikursen etc., möglich.

Winter-Hüttenbetrieb der S. Villach. Ludwig Walter-Haus, Rudolfhaus und Knappenhütte auf der Villacheralpe sind bewirtschaftet. Villacherhütte auf der Hochalmspitze und Bertahütte am Großen Mittagskogel sind nicht bewirtschaftet, aber mit A.V.-Schlüssel zugänglich. Bergerhütte auf der Görlitzen, Staudacherhütte am Wöllaner-Nock, Steinhauserhütte am Amberg und Buchholzerhütte auf der Görlitzen sind nicht bewirtschaftet und haben Privatschloß. Schlüssel gegen Haftschein erhältlich bei Herrn Zuckerbäcker Josef Schaffler, Villach, Rathausgasse 3. Alle nicht bewirtschafteten Hütten sind mit Decken, Geschirr und Brennholz ausgerüstet.

Winterbetrieb. Unsere Schibergsteiger werden neuerlich aufmerksam gemacht, daß die Erfurterhütte im Rofan seit 1. Dezember einfach bewirtschaftet wird.

Winterbewirtschaftung der Oberwalderhütte am Großglockner. Die Sektion Austria beabsichtigt heuer im Winter versuchsweise die 3000 m hoch gelegene Oberwalderhütte am Großglockner einfach zu bewirtschaften. Vorgesehen ist für die Bewirtschaftung, falls es die Witterungsverhältnisse erlauben, die Zeit vom 27. Dezember 1925 bis zum 6. Januar 1926, dann vom 1. März an bis zur Sommerwirtschaft. Bei genügender Nachfrage ist die Sektion gewillt, auch schon von einem früheren Termin an die Wirtschaft aufzunehmen. In dieser Zeit sind auf der Hütte Suppe, Tee, Kaffee, Konserven und Mehlspeisen zu haben, Brot und frisches Fleisch nur, wenn das Wetter ein Hinauftragen zuläßt.

Gebühren für die Winterbewirtschaftung. Nächtigung: Bett ohne Wäsche für Mitglieder 1.50 S., für Nichtmitglieder 3 S., Matratzen für Mitglieder 1 S., für Nichtmitglieder 2 S. — Heizgebühr: 1 S. Die Heizgebühr ist nur bei Nächtigung zu bezahlen. — Eintrittsgebühr: (Nur von Tagesbesuchern zu bezahlen) für Mitglieder 50 Gr., für Nichtmitglieder 1 S. — Selbstversorgern werden mitgebrachte Speisen vom Hüttenpächter zubereitet, dafür sind als Entschädigung und Geschirrgebühr 30 Gr. für die Speise und die Person zu bezahlen.

Gebühren während der Zeit der Nichtbewirtschaftung: Nächtigung für Mitglieder 1 S., für andere 2 S. Holzgebühr: 1 Bündel oder 1 Scheit Holz 1 S. — Eintritt: (Nur von Tagesbesuchern zu bezahlen) 50 Gr. für Mitglieder, 1 S. für andere. Die Bezahlung erfolgt entweder durch Erlagscheine, die im Winterhüttenbuch aufliegen, oder in der Sektionskanzlei Wien, I., Wollzeile 22. Partien, die während der Zeit der Nichtbewirtschaftung mehrere Tage auf der Hütte weilen wollen, geben dies vorher bekannt und zwar wenn sie von Norden kommen, dem Berg- und Schiführer Rupert Winkler in Zell am See, (Salzburg), falls sie von Süden kommen, dem Pächter Franz Kofler, Matrei (Osttirol), die auch jederzeit Auskunft über die Hütte erteilen. Schiführer und Träger besorgt Rupert Winkler aus Zell. In der Zeit der Bewirtschaftung (außer Weihnachten) werden bei genügender Teilnahme von der Sektion aus allgemein zugängliche alpine Hochturenkurse abgehalten. Auskünfte darüber sowie alle sonstigen Anfragen in der Alpenvereinskanzlei (Sektion Austria), Wien, I., Wollzeile 22.

Plauener-Hütte. Für Winterturisten ist nur der in diesem Jahre an die Hütte neu angebaute besondere Winterraum zugänglich. Der Eingang befindet sich auf der Bergseite (Ostseite) gegenüber einem großen Felsblock und ist mit A.V.-Schloß versehen. Falls hohe Schneelage den Zutritt verhindert, kann über den Felsblock hinweg durch eine gleichfalls mit A.V.-Schloß versperrte Fensterlucke in den niedrigen Dachraum eingestiegen werden, von dem eine an der inneren Giebelwand befestigte Leiter in den unteren Raum hinabführt. Dieser ist vorläufig mit 6 guten Matratzen und den nötigen Decken sowie einem Herd versehen, dessen langes Abzugsrohr die zum Kochen erzeugte Wärme zugleich zum Heizen gut ausnutzt. Es kann deshalb mit dem knappen Brennholzvorrat sparsam gewirtschaftet werden. Auch Kerzen und ein kleiner Bestand Fleischkonserven sind deponiert worden. A.V.-Schlüssel ist tunlichst von der Heimatsektion der Turisten und nur im Notfall vom Hüttenwirt und Bergführer Hans Eberl in Finkenberg-Gitau (Hausnummer 5) bei Mayrhofen zu entleihen. Die Hütte selbst ist mit Privatschloß versperrt und in keiner Weise für die Winterbenützung vorbereitet. Etwaige Beschwerden und unliebsame Wahrnehmungen über gewaltsames Eindringen und mißbräuchliche Benützung durch Unberechtigte bittet die Sektion ihr möglichst umgehend direkt zu melden.

Schihütte der Sektion Mallnitz. Wie im Vorjahre hat die Sektion auch heuer wieder für die Winterturisten und Schifahrer die Jamnighütte, 2 Std. ober Mallnitz im Tauerntal gelegen, eingerichtet. Es sind auf der Hütte 4 Strohsacklager mit Decken,

Kochgeschirr und Holz Der Schlüssel ist in der A.V.-Schlüsselleihstelle in Mallnitz zu erhalten. (Privatschloß.) Tageseintritt 20 Gr., Holz für die Person 50 Gr., Uebernachtungsgebühr S 1.—. Der Zugang zur Hütte wurde heuer erstmalig auf lawinensicheren Wegen mit einer Wintermarkierung versehen, ebenso hat die Sektion den Weg auf die Hagenerhütte und auf die Hannoverhütte für den Winter markiert.

Winterbewirtschaftung auf dem Hochleckenhause. Das Hochleckenhaus unserer Sektion Vöcklabruck, auf dem Höllengebirge, in prächtigem Schigebiet, 1572 m hoch gelegen, wird den ganzen Winter über offen gehalten und in einfacher Weise bewirtschaftet. Die beiden Wirtschafter sind sehr gute Schifahrer und erteilen Schiunterricht. — Bester Winteraufstieg vom Weißenbachtale aus. Gut markierter Aufstieg ¾ Stunden von Weißenbach a. Attersee im Weißenbachtale oder für von Mitterweißenbach Kommende vom Forsthaus Aufzug aus. — Talstufe bis Hochleckenhaus 4—6 Stunden. Ebenfalls markierter, bei Neuschnee aber im mittleren Teile sehr anstrengender Aufstieg von Steinbach a. Attersee. Hochleckenhaus — Gmundnerhütte am Kranabethsattel, eine der schönsten Plateaufahrten, 5—7 Stunden.

Weihnachts-Bewirtschaftung. Die Artur von Schmid-Hütte am Dössenersee der S. Graz wird bei halbwegs günstigen Schneeverhältnissen zu Weihnachten bewirtschaftet werden.

Unglücksfälle.

Zum Unglück am Bösenstein (Rottenmanner Tauern). Am Sonntag, 1. November befanden sich einige Mitglieder in unserer noch nicht ganz fertiggestellten Schutzhütte auf der Scheibelalm, um verschiedene Arbeiten zur Errichtung eines Notwinterraumes zu besorgen, als nachmittags gegen halb 5 Uhr in eilendem Laufe der Werksbeamte Herbert Klicpera kam und Nachricht brachte, daß sein Turengefährte, der Realschüler Fritz Zach aus Knittelfeld, um 2 Uhr nachmittags von der Jägerscharte in ein Kar zirka 50 Meter abgestürzt sei und eine klaffende Kopfwunde davongetragen habe. Er sei gleich nach dem Absturze zum Verunglückten hinunter, habe ihm einen Notverband angelegt und festgestellt, daß ihm sonstige Gliedmaßen nicht gebrochen seien.

Nachdem auf unserer Hütte weder Tragbahre noch Seil vorhanden war, wurde aus einer alten Bauleiter schnell eine Tragbahre gemacht und einige Sektionsmitglieder (Osterdal, Baumeister Breineßl, sowie Förster Kastner aus Furth) machten sich schleunigst auf den Weg. Als sie gegen die Elendscharte anstiegen, kam ihnen ein Turist entgegen, der sie ersuchte, nicht weiter zu gehen, weil sie wegen der großen Vereisung und Dunkelheit Gefahr laufen würden, selber noch abzustürzen, umsomehr, als sie keine Ausrüstung bei sich hatten. Dieser Turist war ein Stationsbeamter von Admont. Der Herr hatte auch seinen Namen auf ein Stück Papier notiert, das aber leider am nächsten Tage in Verlust geraten ist. Die Herren gingen nun bei vollständiger Dunkelheit wieder zur Hütte zurück und der Herr aus Admont machte sich erbötig, nachdem er ohnedies nach Hause fahren mußte, von der Station Trieben aus die Rettungsstelle in Rottenmann zu verständigen.

Am frühen Morgen des 2. November brachen dann vorerwähnte Herren neuerlich auf, um nach dem Verunglückten zu suchen. Der Werksbeamte K. zeigte genau die Stelle an, wo er seinen verunglückten Kameraden an einen Felsen festgemacht hatte, an der noch einige Ausrüstungsstücke lagen. In der Nacht mußte Z. wach geworden sein, sich aus seiner Bindung losgemacht haben und dabei mindestens 80 m weiter abgestürzt sein, weil sich an dieser Stelle Blutspuren fanden. Nach langem Suchen an dem Hange des Bärwurzkares sah man ihn dann liegen. Auf den Anruf beugte er sich nach vorne vor und stürzte vor den Augen der Rettungsexpedition nochmals etwa 30 m ab. Der Schwerverletzte, der noch am Leben war und Zeichen von sich gab, wurde auf die improvisierte Tragbahre gebunden und unter den größten Mühen das Kar hinabgeschafft. Die Rottenmanner Expedition, ebenfalls pünktlich aufgebrochen, kam unserer Expedition bereits entgegen. Leider war es nicht möglich, den Verunglückten lebend zu Tal zu bringen, da er infolge Gehirnblutung, wie der Arzt der Rottenmanner Expedition feststellte, unterwegs gestorben ist. Nachdem unsere Expedition völlig erschöpft war, wurde die Leiche von den Rottenmannern übernommen und auf einem von der Forstverwaltung Max Gutmann bereitgestellten Wagen in die Leichenkammer nach Rottenmann überführt und dort begraben.

Richtigstellung. Zu dem in Nr. 18, S. 232, gemeldeten Unglücksfall am Ortler ist zu berichtigen, daß nicht Dr. Frh. v. Liebenstein, sondern sein Gefährte den Tod gefunden hatte.

Berichtigung. Der seit 24. August 1925 im Jungfraugebiet vermißte Hamburger Kaufmann heißt nicht (wie in Nr. 22 der Mitt. S. 286 gedruckt steht) Lieger, sondern **Zieger.** Anschrift des Vaters ebenfalls: **Zieger,** Meißen, Gärtnerstraße 23.

Verkehr.

Einstellung der Postkraftwagenfahrten über den Tauern. Infolge starken Schneefalles wurden die Postkraftwagenfahrten zwischen Radstadt und St. Michael i. Lungau mit 10. November eingestellt.

Weihnachts-Sonderschnellzug in die obersteirischen Schigebiete. Abfahrt vom Wiener Westbahnhof Donnerstag den 24. Dezember halb 12 Uhr nachts, Ankunft in den Stationen des Oberen Ennstales, (Gröbming, Schladming) bzw. Mitterndorf und Aussee, ca. 6 Uhr früh. Rückfahrt Sonntag, den 27 Dezember abends. Rückkunft in Wien um Mitternacht. Die außergewöhnliche günstige Verkehrslage und Fahrzeit ermöglicht die heurigen drei Weihnachtsfeiertage zur Gänze draußen in den Bergen auszunützen und trotzdem das Weihnachtsfest daheim feiern zu können. Fahrpreis hin und zurück S 13.50 statt S 28.80. Fahrkarten und Auskünfte bei den Wiener Alpenvereinssektionen, bzw. in der Verbandsgeschäftsstelle, Wien, I., Wollzeile 22. Verschiedene Vereinsausflüge, Bergfahrten und Schikurse.

Personalnachrichten.

Dr. Rudolf Arvay †. Am 7. Novbr. d. J. ist Dr. Rudolf Arvay einem Autounglück zum Opfer gefallen. Ende des vergangenen und Beginn des jetzigen Jahrhunderts war der jetzt im Verwaltungsdienst gestandene, stets rastlos tätige Mann und edle Mensch in den Kreisen der führerlosen Bergsteiger von Graz und Wien eine geschätzte Persönlichkeit. Als Turengefährte von namhaften, besten Alpinisten hatte er an mancher Erschließungsfahrt in Eis und Fels seinen Anteil, besonders in den Grödner Dolomiten im Kreise der Wiener Akad. Sektion. Alle, die Dr. Rudolf Arvay kannten, werden ihm ein gutes Andenken getreu bewahren.

Ausrüstung und Verpflegung.

Der Marschkompaß „Kröplin". Die Werkstätten für Präzisionsmechanik H. C. Kröplin in Bützow in Mecklenburg, bringen ein patentiertes Orientierungsgerät in den Handel, das Beachtung in unseren Kreisen verdient. Es ist ein Kompaß mit einer Bodenplatte, die einen beweglichen Zeiger besitzt. Der Gebrauch ist folgender: Man zieht die Bodenplatte aus dem Kompaß-Gehäuse, legt sie auf die Karte und zwar so, daß der Drehpunkt des Zeigers (eine Oese) auf den Ausgangspunkt (Standpunkt vor Antritt des Marsches) liegt und die Bodenplatte mit der N-S-Richtung der Karte übereinstimmt. Nun dreht man den Zeiger mit seiner Spitze nach dem Marschziel. Hierauf schiebt man die Bodenplatte wieder in das Kompaßgehäuse. Vor oder während des Marsches (zur Ueberprüfung der Marschrichtung) hält man nun den Kompaß so vor sich, daß der Zielzeiger der Bodenplatte senkrecht auf die Achse des Beschauers steht, also geradeaus nach vorne zeigt. Dann — ohne die Haltung des Kompaß vor der Körperachse zu verändern — dreht man sich solange, bis die Magnetnadel auf dem Kompaß richtig einspielt (blaue Spitze Nord, weiße Spitze Süd). Der Zielzeiger weist nun in die einzuschlagende Marschrichtung. Man braucht natürlich nicht immer den Kompaß in der Hand zu halten beim Marsch. Es genügt, wenn man zeitweise nachprüft, denn jed Abweichung von der Marschrichtung wird durch die von der N-S-Stellung abweichende Magnetnadel angezeigt.

Ebenso können auch unbekannte Punkte aufgefunden werden. In diesem Falle legt man die Bodenplatte auf den richtig (N-S) orientierten Kompaß, so daß sich das N-S der Bodenplatte und des Kompasses decken. Nun dreht man den Zeiger der Bodenplatte mit der Spitze gegen den zu bestimmenden Punkt (Ort, Berg und dgl.). Hernach legt man die Bodenplatte auf die Karte, wobei die N-S-Richtung von Karte und Bodenplatte übereinstimmen und der Mittelpunkt der Bodenplatte auf den Standpunkt in der Karte liegen muß. Und der Zeiger wird auf den fraglichen Punkt hinweisen. In beiden Fällen ist es gleichgültig, wie immer die Karte liegt oder gehalten wird; es müssen nur oberer, unterer Rand und Seitenwände mit den gleichen Rändern der Bodenplatte parallel sein. Die Handhabung dieses Orientierungsgerätes ist viel einfacher, als es hier in der Beschreibung scheint und kann als eine taugliche Kompaßverbesserung empfohlen werden. Für die Dunkelheit sind Zeiger, Nordmarke und Nordspitze der Magnetnadel leuchtend gemacht. Zu wünschen wäre nur eine flachere Form.

Gute Konserven. Zu dieser Frage der Turenverpflegung kann mitgeteilt werden, daß die Konserven-Fabrik Paul Erasmi u. Co., Lübeck von ihren Erzeugnissen Leberwurst (in ¼ kg Dose), Bohnen mit Speck, Hammelfleisch mit Bohnen, Rindfleisch mit Bohnen zur Erprobung (je ½ kg Dose) eingesendet hat, welche Konserven sich vorzüglich bewährt haben und für Turen bestens zu empfehlen sind. Die Firma gewährt unseren Mitgliedern 5 Proz. Rabatt bei Bezug von Fleischkonserven und sendet Preisliste auf Verlangen.

Illustrierter Winterausrüstungs-Katalog. Das Sporthaus Münzinger, München, Marienplatz 8, versendet an jedermann über Wunsch diesen Katalog mit Preisliste. Aufträge von ℳ 20.— an werden vollständig porto-, verpackungs- und versicherungsfrei, ohne weitere Spesen ausgeführt.

Vereins- und Sektionsnachrichten.

Bezugsbegünstigung für die Neuauflage des „Hochturist". Von dem vom D. u. Oe. Alpenverein in 5. Auflage neu herausgegebenen Gipfelführer „Der Hochturist in den Ostalpen" erscheint Anfang März 1926 der 2. Band, der die Nördlichen Ostalpen von der Isar bis zur Salzach behandelt, und zwar: Karwendel, Ro-

fangebirge, Kaisergebirge, Leoganger und Loferer Steinberge, Salzburgische und Berchtesgadener Kalkalpen, Bayerische Voralpen. Unseren Mitgliedern wird bei Bestellung des 2. Bandes durch die Sektionen bis zum Erscheinungstermin ein Vorzugspreis eingeräumt, und zwar Mk. 6.60 gegen einen Ladenpreis von Mk. 11.—. Der Vorzugspreis gilt nur für solche Bestellungen, die spätestens am Erscheinungstag in Händen des Bibliographischen Institus (Leipzig, Abholer) sind. Nach dem Erscheinungstage kann der 2. Band nur durch den Buchhandel zum Ladenpreis bezogen werden. Die Einsendung an die Sektionen geschieht entweder gegen Nachnahme oder Vorauszahlung. Porto und Nachnahmegebühren werden berechnet. Wir machen unsere Sektionen und Mitglieder auf die Bezugsbegünstigung aufmerksam. Der Hauptausschuß nimmt keine Bestellungen entgegen; auch können Einzelmitglieder nicht direkt beim Bibliographischen Institut bestellen. Der Verwaltungsausschuß des D. u. Oe. A. V.

Die **Laternbilderstelle** ersucht gegen entsprechende Vergütung gute Bilder aus verschiedenen Gruppen, namentlich aus der Oetztaler-, Stubaier-Ortlergruppe und den Tauern zu erwerben. Papierabzüge sind zu senden an die Laternbilderstelle in München, Westenriederstraße 21/3.

Die **Laternbilderstelle** in München ersucht dringend Einzahlungen auf das Postscheckkonto Alpenvereinsbücherei München 31074 zu betätigen. Dagegen wollen Einzahlungen für den Verein der Freunde der Alpenvereinsbücherei ausschließlich nur auf das Postscheckkonto München 40978 und in Oesterreich auf das Postsparkassenamt Wien 156748 erfolgen.

Sektion Breslau. Herr Geheimrat Dr. Dyhrenfurth hat seine Stelle als 1. Vorsitzender niedergelegt. Sein Nachfolger ist nun Herr Major von Hepke, dessen Anschrift lautet: Breslau 18, Menzelstr. 87 (Fernspr. Stephan 30 913).

Interessengemeinschaft Dresdner touristischer Vereinigungen. (Dresden-N., 6, Oberer Kreuzweg 2,2. Tel. 26 511.) Oeffentliche Beratungsstelle für Turistik im Dresdner Verkehrsverein, Dresden-A, Hauptbahnhof, Osthalle, (Tel. 20 186), werktags 4—6 Uhr außer Sonnabend.

Sektion Frankfurt a. M. Anläßlich der Fünfzigjahrfeier hat die Sektion einen gedruckten Bericht über die Jahre 1919—1924 herausgegeben, der mit dem Bildnis des 1. Vorsitzenden Prof. Dr. Theodor Petersen und der Ansicht des Taschachhauses und des Oelgrubenjoches geziert ist. Der Bericht gibt ein achtunggebietendes Bild der regen Tätigkeit und Arbeitsfreude der Sektion. Der Mitgliederstand Ende 1924 betrug 1488 Mitglieder. Die Grenzen des Arbeitsgebietes sind nunmehr: Kaltenbrunn, Roter Schrofen, Kaarlspitze, Hohes Riff, Pfrodlkopf, Glockhaus, Fißlabkopf, Plattenkopf, Rifflkarspitze, Glockturm, Weißseespitze, Gepatschferner und -joch, Hochvernagtspitze, Taschachjoch, Hinterer Brochkogel, Wildspitze, Mittelbergjoch, Hint. Brunnenkogl, Brunnenkarkopf, r. Seitenmoräne des Taschachferners—Taschachbach bis P. 1921, Riffelsee, Schneidiges Wandl, Verpeiljoch, Gamskogel, Rofelewand, Grieskogel, Tristkopf, Peuschelkopf, Kaltenbrunn.

Mitteilungen der S. Hamburg. Geschäftsstelle: Hamburg, Kl. Johannisstraße 19. Nr. 2 (Novbr. 1925): O. Uhde, Einweihung der Talunterkunft in Zwieselstein. — A. Ketels, Herbsttage in Südtirol 1925.

Sektion Mindelheim. Zur Feier ihres 25jährigen Bestehens versammelte am 14. Nov. die Sektion Mindelheim ihre Mitglieder und werten Gäste im prächtig geschmückten Stadtsaal zu einem Festabend, dem ein glänzender Verlauf beschieden war. Vorstand Abt begrüßte die Erschienenen. Der 1. Bürgermeister Dr. Kiefersauer überbrachte die Glückwünsche der Stadt. In glänzender Rede, unterstützt durch herrliche Lichtbilder aus dem Mindelheimer Hüttengebiet, entwarf Bezirksamtmann Dr. Berndl ein Bild vom Werden und Wachsen der Sektion. Fünf Vereinsmitgliedern konnte das silberne Edelweiß überreicht werden. Zur Erinnerung an den denkwürdigen Tag erhielten die Patensektion Memmingen und die Ortsgruppe Krumbach je eine prächtige Plakette, das Vereinsedelweiß darstellend. Einen Hauptteil des Abends bildete die Ehrung des Sektionsvorstandes Xaver Abt, der unter begeisterter Zustimmung zum Ehrenmitglied ernannt wurde. Seiner unermüdlichen Tätigkeit ist das Aufblühen und der heutige Stand der Sektion mit rund 500 Mitgliedern zu danken. Unentwegt und mit ungewöhnlicher Ausdauer und Zähigkeit, Umsicht und Tatkraft verfolgt er seit 1908 sein Ziel: die Erschließung der Schafalpkopfgruppe in den Allgäuer Alpen und die Erbauung der Mindelheimer Hütte daselbst, auf die heute die Sektion mit berechtigtem Stolz blicken kann.

Sektion Saarbrücken. Die Sektion hat auf dem Hochfeld in den Vogesen ein Schiheim geschaffen, indem sie im Gasthof Hagemann in der Zeit vom 20. Dezember 1925 bis 20. März 1926 täglich 4 Zimmer mit je 2 Betten für ihre Mitglieder sichergestellt hat. Preis des Bettes derzeit 6 Franken. — Die Sektion macht aufmerksam, daß die saarländische Post für die aus Oesterreich kommenden Sendungen das Auslandsporto verlangt (Postkarten also mit 24 und nicht mit 8 Groschen-Marke zu versehen sind)!

Vortragsempfehlung. Herr Architekt Fritz Malcher, S. Baden, hat kürzlich im Badener-Stadttheater einen Urania-Vortrag über die „Marmolata-Wacht im Winter 1915—1916", die er persönlich miterlebt, gehalten, der von schönen wie unterrichtenden eigenen Lichtbildern unterstützt, wohlverdienten Beifall gefunden hat. Die tapferen Leistungen der deutschen und österreichischen Truppen kamen durch den Vortrag zur vollen Geltung und man ersah mit Staunen und Bewunderung, wie diese Helden zum Schutz der Heimat ärgste Widrigkeiten und Gefahren erdulden mußten, die mehr noch von der Natur als vom feindlichen Gegner ausgingen. Es ist nur zu begrüßen, wenn ein möglichst großer Kreis von diesen Taten und Werken erfährt, auf die just wir Alpinisten besonders stolz sein können, da ja unsere geliebte Bergsteigerei dabei die Feuerprobe glänzend bestanden hat.

Herr Architekt Fritz Malcher hat sich nun bereit erklärt, den Vortrag bei unseren Sektionen in Oesterreich wie in Deutschland zu wiederholen und wir geben hiemit seine Anschrift (Baden bei Wien, N.-Oest., Kaiser Franz-Ring 43/1) bekannt, damit sich die Sektionsleitungen mit ihm in Verbindung setzen können. Es würde sich empfehlen, wenn mehrere benachbarte Sektionen den Vortragenden gemeinsam einladen möchten, um die Reisekosten zu verringern.

Entgegnung auf eine Kritik am „Hochturist".

In Nr. 1 des 4. Jahrganges der Mitteilungen der Sektion Hamburg des D. Oe. A. V. (Oktober 1925) wird der erste Band des im Auftrag des D. Oe. A. V. von Hanns Barth neu herausgegebenen bekannten alpinen Führers „Der Hochturist in den Ostalpen" durch Privatdozent Dr. R. Lütgens einer teils zustimmenden, hauptsächlich aber ablehnenden Besprechung unterzogen. Referent tadelt zunächst die Aufnahme der wissenschaftlichen (geologischen, zoologischen und botanischen) Einleitungen, die nach seiner Meinung eine überflüssige Belastung für einen Gipfelführer darstellen. Und doch sind diese wissenschaftlichen Einleitungen gerade auf besonderen Wunsch weitester Kreise von solchen Bergsteigern, die auf diesen Gebieten Laien sind, dem Werke beigegeben worden und daher auch sonst allgemein freudig begrüßt worden. Den Naturfreund — und welcher echte Bergsteiger ist das nicht? — werden sie über manchen öden, verregneten oder verschneiten Hüttentag, da er tatenlos in der Hütte sitzen muß, trösten und zu schärferer Beobachtung der Naturwunder der Gebirgswelt anregen.

Referent findet dann einige geringfügige Fehler, wie sie ja auch bei sorgfältigster Bearbeitung durch die besten Kenner — bekanntlich zählen die bestberufenen, gruppenkundigen Alpinisten zu den Mitarbeitern des Hochturist — vorkommen können. Eine Schwierigkeitsskala, die für Eis- und Felsturen giltig sein soll, ist noch von niemandem einwandfrei aufgestellt worden. Sie sollte auch nicht absolute Wertung sondern nur annähernde Schätzung ermöglichen und ist auch unseres Erachtens verbesserungsfähig.

Den Hinweis auf „andere Spezialführer" — der „Hochturist" ist aber kein Spezialführer! — hält Referent für verfehlt und fordert in dieser Beziehung vom „Hochturist" Vollständigkeit. Wenn diese Forderung erfüllt werden soll, so würde das Werk statt 8 Bänden einen mindestens doppelt so großen Umfang benötigen. Wer aber sollte ein solches Werk kaufen? Ist es nicht vielmehr durchaus berechtigt, wenn außergewöhnlich schwierige und gefährliche sowie sehr selten begangene Anstiege oder Nebenwege, wie sie zu vielen Gipfeln noch in großer Zahl möglich sind, in dem umfassenden, das ganze Ostalpengebiet behandelnden „Hochturist" nicht erwähnt und nur die betreffenden Stellen der Spezialführer genannt werden?

Referent schreibt ferner, es seien zwar bei den Wegbeschreibungen „die in den allerletzten Jahren errotzten Anstiege angefügt, vielfach mit Beschreibung aller Einzelheiten", behauptet dann aber: „sonst ist aber wenig geändert". Daß auch die Beschreibung der altbekannten Anstiegswege wesentlich geändert, z. T. vollständig neu bearbeitet und überall auf den neuesten Stand gebracht wurde, hat Referent also nicht gemerkt — ein Anzeichen dafür, wie wenig Mühe er sich bei Durchsicht des Buches gemacht hat. Beweist doch schon der Umfang des einen Bandes, der nur 1/3 der Neuauflage darstellt und doch fast so stark ist wie ein Band der früher 3teiligen Ausgabe, daß nicht wenig, sondern viel geändert worden sein muß!

Der „Hochturist" ist ein Werk, zu dessen Mitarbeit alle Bergsteiger aufgefordert sind, und das von den berufensten Kennern der einzelnen Gebirgsgruppen gemeinsam verfaßt wird, während der Plan vom Hauptausschuß und wissenschaftlichen Unterausschuß des D. Oe. A. V. in gründlichen Beratungen mit dem Verlag des Bibliographischen Instituts festgesetzt wurde. Wenn ein so wohl vorbereitetes und durchgeführtes Werk, zu dessen erstem Bande Männer wie Blodig, Hoferer, Steininger, Schuster, Walther Flaig u. a. beigetragen haben, dem Referenten, wie er schreibt, eine „Enttäuschung" bereitet hat, so brauchen wir diesem Urteil, das etwas sonderbar anmutet, angesichts der Zustimmung aller sonstigen alpinen Kreise keine Bedeutung beizumessen.

Für jede begründete sachliche Kritik und Berichtigung werden wir hingegen immer dankbar sein.

Bibliographisches Institut, Leipzig.

Bücher, Schriften und Karten

Inhalt der alpinen Vereins-, Monats- und Wochenschriften.

Die Alpen. Les Alpes. Monatsschrift des Schweizer Alpenklubs Komm. Verlag Stämpfli u. Cie., Bern Jährl. Frk. 16.80, einzeln Frk. 1.20. Nr. 11 (November 1925): M. Anderes, Das Signal der Bernina. — A. Graber Ueber Moderne deutsche Alpenliteratur. — E. Wiegmann, Weißmies. — F. Gysi, Die Mythen. — Pl. Hartmann, Mein Berg. — Th. Fallet, Excursion dans les grisons en été 1922. — Alex Roger, Une ascension au Montmort en 1833. — O. Nicollier, A propos du Fluhhorn. — E. R. Blanchet, A propos d' une s. — Mitteilungen.

„Der Alpenfreund", illustr. Halbmonatsschrift für Reise und Turistik, Alpenfreund-Verlag A.G., München, Amalienstr. 9. Preis d. Heftes 80 Pfg. 20. Heft (1. Novemberheft): F. Normann, Geschichte und Aesthetik des Wanderns. — H. von Zallinger, Heimat. — H. Barth, Schweizer Reise 1924. — O. E. Hafenrichter, Im Firneis des Großvenedigers. — Dr. E. Schmolz, Alpenpflanzenschutzbewegung in den letzten Jahren. — J. A. Sauter, Besteigung des Parasmath in Bengalen. — A. Graber, Der letzte Berg.

Heft 21 (Sonderheft: Ausrüstung): Dr. E. Hofmann, Das Rüstzeug des Bergsteigers. — O. Zimmeter, Mit Schneeschuhen auf den Gaisstein. — O. Roegner, Die Schiausrüstung des Alpinisten. H. Barth, Schweizer Reise 1924. — E. Thielmann, Die Lichtbildausrüstung des Bergsteigers. — H. Grieben, Rückblick (Gedicht). — W. Hofmeier, Zeltleben in den Bergen. — A. Graber, Der letzte Berg (Forts.) — G. Sixt j., Der Schistiefel, wie er sein soll. Beide Hefte sind mit prächtigen Bildern geziert.

Der Bergsteiger. Deutsche Wochenschrift für Alpinismus und Schilauf. Wien, 7., Kandlgasse 19/21. Preis viertelj. S. 3, Mk. 2.50, einzeln 30 Gr., 25. Pfg. Nr. 47: R. Dienst, Bergfahrten in den bolivianischen Anden. — S. Tiroch, Namenlose Gefährten. — Nachrichten. Beiblatt: Der Schneeschuhläufer. — Nr. 48: J. Kaspar, Prisang. — K. Sandtner, Der Hohe Wildschrof. — S. Tiroch, Mein Rucksack. — Nachrichten. — Beiblatt: Der Schneeschuhläufer.

Der Fahrtgesell. Halbmonatsschrift für Natur und Heimat, Wandern, Bergsteigen, Schneelauf. — Dresden-A, Dürerstr. 15. — viertelj. Mk. 1.25, einzeln 25 Pfg. Heft 19: A. R. Kopprasch, Gipfelbuch-Studien. — W. Pfeilschmidt, Kunstforderungen im Bergsteigen. H. Rinke, Böhmerland. — S. Störzner, Die Barbarine. — R. H. Viebach, Freinächte im Sächs. Felsengebirge (Gedicht). — Interessengemeinschaft der Dresdner turistischen Vereinigungen.

Der Schlern. Monatschrift für Südtiroler Heimatskunde. Verlag „Vogelweider", Bozen. Preis jährl. L. 20, S. 7.20, einzeln L. 2, S. 0.70. 10. Heft (Oktober 1925): P. Tschurtschenthaler, Ueber die Grenze zwischen der Grafschaft Pustertal und Norital um das Jahr 1000. — Oswald Zingerle, Burgstall und Kastell. — Dr. A. Dörrer, Zur Charakteristik Beda Webers, Josef Streiters und Johannes Schulers. — Prof. Dr. J. E. Wackernell †, Adolf Pichler in Italien. Mitteilungen.

Der Wanderer. Karpathen-Zeitschrift Bukarest, Strada Gen. Bertholot 10. — Preis 5 Schw.-Frk. Heft 11 (Novbr.): Dr. A. Hermann, Ein vergessener siebenbürg. Forscher im Kaukasus. — Dr. K. Schütz, Hygienische Winke für Bergsteiger. — Dr. Schuster, Hoch über Tälern und Menschen. — Merksprüche. — Der Jäger (Jagdnotizen). — Berichte und Mitteilungen.

Alpenländische Monatshefte. Alpenland-Buchhandlg. Südmark, Graz, Joanneumring 11, Preis viertelj. S. 3 — Mk. 2.50. Heft 1: F. Nabl, Die Galgenfrist. — Dr. A. Webinger, Sommertage in Filzmoos (mit 16 Lichtbildern). — Prof. R. Sieger, Die deutschen Grenzlande. — Dr. V. Geramb, Volksrätsel. — Sonstig noch reicher belletristischer Inhalt.

Allgemeine Bergsteiger-Zeitung. Nachrichtenblatt für Turistik u. Wintersport. Wien, 3., Seidlgasse 8. — Preis viertelj. S. 2.50, Mk. 2, einzeln 30 Gr., 20 Pfg. Nr. 132: Schnee. — Dr. G. F. Bergmann, Die Arbeitskur. — H. Morgenthaler, Meinetwegen zugrunde geh'n (Forts.). — M. Pretz, die Kleidung der Schiläuferin. — L. Sinek, Wie es wirklich ist. — C. A. Mayer, Oswaldo Pesamosca, der Wolf (Forts.). — 100mal das Matterhorn erstiegen (Herm. Perren). — Wochenbericht. — Dr. P. Ziegler, Zeitgemäße Gebirgsphotographie (Forts.). — Dieses Kapitel ist besonders wertvoll, weil darin mit der Begutachtung der im Handel befindlichen Apparate begonnen wird, was bei beabsichtigtem Ankauf einer Kamera gute Dienste leistet. — Nr. 133: Ing. F. Kleinhans, Conrad Ferd. Meyer. — E. Goltsch, Der Berg der Sehnsucht. — H. Morgenthaler, Meinetwegen zugrunde geh'n. — H. R., Etwas über Schistöcke. — Dr. P. Ziegler, Zeitgemäße Gebirgsphotographie. — Wochenbericht.

*

Dr. Julius Kugy, Aus dem Leben eines Bergsteigers. Bergverlag Rud. Rother, München 1925. Preis Mk. 16. Dieses Werk wird immer genannt werden müssen, wenn man von den bedeutendsten und wertvollsten Schöpfungen des alpinen Schrifttums redet. In würdiger, geschmackvoller Form und Ausstattung vom rührigen Bergverlag dargeboten, umfaßt es 340 Großoktavseiten mit 50 Kunstdrucktafeln; es ist somit auch drucktechnisch eine vorzügliche Leistung und als Festgabe besonders zu empfehlen. Dem Andenken seines Vaters gewidmet, enthält dieses schöne Buch Julius Kugy's bergsteigerischen Werdegang, der in den 70er Jahren des vorigen Jahrhunderts in den Kärntner Bergen begann, sich fast 50 Jahre lang im gesamten Alpengebiet entwickelnd, betätigte und von dem er selbst schreibt: „Meine hochalpine Tätigkeit schließt mit dem Jahre 1918 ab." Sein Lieblingsgebiet, dessen bester Kenner und Erschließer Julius Kugy zu nennen ist, waren die Julischen Alpen. Aber er vergaß über diese schönen Berge nicht die anderen Gruppen der Alpen, wie es schon die Inhaltsangabe des Buches zeigt, das im 1. und 2. Kapitel „Bergfrühling" und „Scabiosa Trenta" stimmungsvolle Erinnerungen seiner frühen Bergerlebnisse ausweist. Kapitel 3 umfaßt Fahrten in den Julischen Alpen; Kapitel 4 Dolomiten, Clautaner- und Karnische Alpen; Kapitel 5 „In Eis und Schnee", seine großen Westalpenfahrten; Kapitel 6 Turen im Dauphine, und kehrt im Kapitel 8 in die Voralpen beschaulich zurück. Das Kapitel 7 ist dem Gedächtnis seines Freundes, des berühmten Führers Josef Croux, gewidmet, wie er auch des wackeren Krainer Bergführers Andreas Komac nicht vergessen hat. Schon im schlicht-herzlichen Vorwort, das ein prächtiges, lebenstreues Bildnis Kugys ziert, drückt sich seine ehrliche alpine Liebe und Begeisterung, seine Eigenart aus, wenn er schreibt: „Ueber das Wesen des Bergsteigens habe ich in meinem Leben nicht viel nachgedacht. Abhandlungen über Berechtigung des Bergsportes, philosophische Betrachtungen über den Alpinismus und dergleichen haben mich nie recht interessiert. Die „Leistung", die Art, wie der arme sterbliche Mensch es macht, um zu den Bergen zu gelangen, den unendlich Reichen, Unsterblichen, Ewigen, erschien mir immer mehr nebensächlich. Frägt man mich, wie der Bergsteiger sein soll, so möchte ich sagen, er müsse wahrhaft sein, vornehm und bescheiden. Das Wort „Bergsport" hat mir immer etwas weh getan. Es deutet mir zu sehr auf Oberflächlichkeit. Man suche nicht das Klettergerüst des Berges, man suche seine Seele" Und ferner: „Mein Buch ist kein Sportbuch. Es ist auch kein Führer und kein Wegweiser. Es trachtet die Berge in der beglückenden Rolle zu schildern, die sie in meinem Leben gespielt haben. Es ist ein Dank. Es möchte ein hohes Lied sein, gesungen zum Ruhm und Preise der Berge!" — Und was das Buch möchte, das ist es, un dazu trotzdem ein Führer und Wegweiser; denn es stammt von einen Naturfreund, dem Bergsteigen Herzenssache stets gewesen ist, das Gleichgesinnte hoch erfreuen und Werdende zu Gleichgesinnten machen wird. Ich bin froh, ein so prächtiges Buch hier anpreisen zu können. H. B.

Hermann von Barth, Einsame Bergfahrten. Verlag Albert Langen, München. — Die alpine Welt lechzt förmlich nach einer Neuausgabe von Hermann von Barths „Aus den nördlichen Kalkalpen." Die schönsten und eindruckvollsten Schilderungen aus diesem klassischen Alpenbuch hat Dr. Hans Mertel vereint, nämlich: Die Schönfeldspitze, Das Hagengebirge, Eine Nacht auf dem Hochvogel, Der Urbeleskarspitz, Die Lamsenspitze, Die Falken, Vom Katzenkopf auf die Jägerkarspitzen, Schneesturm auf der Kaltwasserkarspitze, Der Ofelespitz. Die Auswahl verdient alle Anerkennung. Der Herausgeber ließ alle Ausführungen zur Topographie und Namengebung, die Höhenangaben und die Aussichtsbeschreibungen weg, soweit sie dem Gebirgsaufbau gelten. Am Text wurde nichts geändert. Das „Nachwort" — alle Hochachtung! Das wiegt eine langatmige Lebensbeschreibung auf. Es sind Worte der Verehrung und Begeisterung für unseren Altmeister Hermann Barth, wie sie nur aus der Tiefe eines echten Bergsteigerherzens quellen! A. D.

Die schönsten Erzählungen von Ludwig Steub. München. Verlag Albert Langen. Preis 4 Mk. — Der bestbekannte Münchener Literaturhistoriker Joseph Hofmiller vereinigte hier die schönsten Erzählungen Ludwig Steubs zu einem prächtigen Bande. Gegenüber seiner glänzenden alpinen Schilderung (Tirol, Bayerisches Hochland) tritt die erzählende Kunst Steubs in den Hintergrund. Und doch verdient auch sie wieder auf den Schild gehoben zu werden. Künstlerisch abgerundete Erzählungen, wie „Die Rose der Sewi" und „Die Trompete in Es" stehen den besten deutschen Dorfgeschichten ebenbürtig zur Seite und veralten nicht. Der vorliegende Band weckt den Wunsch nach einer Gesamtausgabe von Steub, die sicherlich ebenso dankbar wie Pichlers Schriften (Verlag Gg. Müller in München) begrüßt werden würde. A. D.

Der Ruf der Berge. Die Erschließung der Berner Hochalpen. Von Edmund v. Fellenberg. Gesammelt und mit Lebensbild versehen von Ernst Jenny. Eugen Rentsch Verlag, Zürich-München. Preis geh. 7.50, geb. 9 Mk. Der verdienstvolle Schriftleiter des Schweizer Alpenklub-Organs hat ein gutes Werk vollbracht mit der Sammlung der Fellenberg'schen alpinen Aufsätze und deren Herausgabe in Buchform. Die Schilderungen umfassen Hochturen von 1862 bis 1880, womit der unermüdliche Alpinist das Berner Oberland erschlossen hat, zugleich ein Beweis, welch regen Anteil die Schweizer an der Eroberung ihrer heimischen Hochgipfel haben. Wird der Bergsteiger mit Bewunderung und Hochachtung diese stolzen Leistungen des Alpen-Pioniers anerkennen, bringt uns das Lebensbild Fellenberg auch als Mensch nahe. Somit können wir uns doppelt freuen und uns zur Bereicherung des alpinen Schrifttums beglückwünschen. Jeder Leser dieses wertvollen Werkes wird gleich uns Herausgeber und Verleger für diese schöne Gabe im Geiste besonders danken. H. B.

Otto Margulies, Besinnliche Fahrten. Ein Buch der Erinnerung. Verlag Alpenverein Donauland, Wien 1925. Seine Berggefährten haben dem edlen, eigenartigen Menschen und Bergsteiger Otto Margulies mit der Sammlung und Buchausgabe seiner Schriften das schönste Denkmal gesetzt. 26 Jahre alt, wurde der Kühne am 29. Juni d. J. in der Hochtor-Nordwand ein Opfer jenes Wettersturzes, der damals noch andere Katastrophen verursacht hatte. Körperlich ein Krüppel — er mußte eine Bein-Prothese tragen infolge eines Sturzes an der Rax — zwang er sich mit bewundernswerter Willenskraft Leistungen ab, die auch für einen normal gebauten Menschen achtunggeheischend gewesen wären. Und sein Fühlen, Sinnen und Handeln war das eines ganzen Mannes, eines Mannes von überragender Bedeutung. Das spiegelt sich auch in dem Buche, dem man wärmste Anteilnahme und Anerkennung zollen muß. H. B.

Das Wandern im Gebirge. Von Mathias Zdarsky. — Konrad W. Mecklenburg vorm. Richter'scher Verlag, Berlin W 10, Friedrich-Wilhelmstraße 6. Preis: steif brosch. *M* 5.—, Ganzleinen *M* 6.—.

Dieses vorzügliche Buch ist der originellste eindringliche Mahner unter allen Werken unseres Schrifttums, die sich mit den alpinen Gefahren befassen. Es ist eine goldene Fundgrube wertvoller praktischer Winke, die von einem scharfen Naturbeobachter auf Grund eigener wertvoller Erfahrungen in launiger Form vorgebracht werden. Manches reizt zum Widerspruch, regt zum Nachdenken und Nachprüfen an und läßt fast immer schließlich erkennen, daß der „Halodri" recht hat, hinter dem der Autor steckt, der leider vielfach verkannt worden ist, trotz seiner unleugbaren Verdienste um den alpinen Schilauf. Wer Zdarsky noch nicht kennt, dem wird es aus diesem Buche klar, daß er ein außergewöhnlicher, kluger Mensch, ein wackerer Mann ist, der in rauher Schale den goldenen Kern birgt, dessen ganzes Trachten und Sinnen dahin geht, den Bergsteigern heilsame Winke zu geben, die Mitmenschen glücklicher zu machen. Er nimmt scharf Stellung gegen alles Unechte, Falsche, gegen Snobbismus und Fexentum, was etliche herausgegriffene Leit- und Kronsätze bezeugen, wie etwa: „Das Wandern im Gebirge ist ein Labsal für Geist und Körper." — „In's Gebirge gehen, ist so gut, wie in den Krieg gehen." — „Ich denke, daß ein Zauberwort vollkommen genügen würde, die ganze Menschheit zu heben .... das schon einmal ein ganzes Volk auf eine hohe Stufe stellte, das bei allen Kulturen . . . mehr oder weniger mitwirkte, das jeder naive, unverdorbene Mensch nach seinen Kräften hegt, das aber auch in der ganzen Natur überall herrscht. Es ist das Wort: Schönheit." — „Herr Gott, was hat doch der Mensch für herrliche Gaben in sich, die nur deshalb schlummern müssen, weil der Alltag ein gar so wohlorganisierter Sumpf ist." — „Es kann kein Ziel der Denkenden sein, durch Uebertreibungen das Leben zu verkürzen. — „Die moderne Jagd nach Höchstleistungen ist ein Degenerationszeichen" — „Akrobatentum hat nie und nimmer mit der Volkstüchtigung etwas zu tun." — „Nur das, wessen wir fähig sind, sollen wir wagen." — „Das lernen die Menschen am schwersten, daß Auge, Gedanke und Tritt immer zusammengehören und daß Gedanken und Augen nur mit Erlaubnis seitens des Tritts sich anderwärts beschäftigen dürfen." — „Wo das Prahlen anfängt, hört das Wandern auf!" — „Würde jeder Fehler im Gebirge dem Menschen den Tod bringen, würde es keinen einzigen lebenden Alpinisten geben." Doch genug zitiert, man lese selbst! Das Buch kann nur jedermann und ganz besonders unseren Jugendwanderern, auf's Wärmste empfohlen werden, um alles Beherzigenswerte heilsam in Anwendung zu bringen. Niemand wird das Buch lesen, ohne Vorteil oder Anregung daraus zu ziehen und dem Autor dafür Dank zu zollen. H. B.

Hermann Schmid, Der Kanzler von Tirol. Geschichtlicher Roman. 4. Aufl., Union Deutsche Verlagsgesellschaft, Stuttgart, gebd. M. 6.50. Historie und Dichtung vereint, haben einen der besten Romane geschaffen, der bewegte ferne Zeiten plastisch aufleben läßt. Dieses dramatische Zeitbild wird jeden in seinen Bann schlagen, der es zu lesen beginnt, und bis zum Schlusse wärmste Anteilnahme erwecken. Dies wird in unseren Kreisen noch verstärkt der Fall sein, da ja die Stätten, an die uns der Autor im Laufe der Handlung führt, den meisten wohl vertraut sind. Und sie werden uns noch beziehungsreicher werden, nachdem wir von den Schicksalen der lebenswahr gezeichneten Gestalten, die dort wandelten, erfahren haben. Es ist mir daher doppelt angenehm, hier auf diesen prächtigen Roman empfehlend aufmerksam machen zu können. H. B.

Das Volk ohne Heimat. Roman von Gustav Renker, Umschlag- und Einbandzeichnung von Fr. A. Kordon, Verlag L. Staackmann, Leipzig 1925. — Geh. M. 4.50, Ganzleinen M. 6.50. Von den bisherigen schönen Werken Renkers ist dieses sein bestes. Auf ihm wohlbekannten, heißgeliebten Boden sich abspielend, in des Dichters Heimat am und um den Ossiachersee in Kärnten, entrollt der Roman ein Bild aus der Zeit der Reformationskämpfe im 16. Jahrhundert, dramatisch im Geschehen, wuchtig in der Darstellung — ein prächtiges episches Gegenstück zu Schönherrs „Glaube und Heimat". Die Gestalten, scharf umrissen wie alte, eigenartige Werke meisterlicher Holzschnitzkunst, stehen lebendig beim Lesen auf und wecken regste Anteilnahme. Unwillkürlich stellen sich Beziehungen zu Gegenwartsverhältnissen ein, wenn man es miterlebt, wie die Menschen, ihrer Heimatscholle entwurzelt, ohne Ideal verlottern, vertieren. Und darin liegt die Wirkung dieses Buches, daß es uns, trotzdem es Begebnisse vergangener Zeiten schildert, Anklänge weckt, die jeden Gutgesinnten der Gegenwart bewegen. Ich habe noch selten ein Buch lieber gelobt und empfohlen als dieses prächtige Werk Renkers. H. B.

Leuchtende Gipfel. Roman von Rud. Haas. Verlag L. Staackmann, Leipzig 1925. Das ist nicht einer der üblichen Hochgebirgsromane, wo dieses nur Hintergrund ist, sondern das Buch schildert plastisch und warm das Los eines echten Bergsteigers, dem die reinen Höhen in Lust und Leid das Höchste bleiben. Der Autor versteht nicht nur den feinen Regungen der Menschenseele, sondern auch den vielfältigen Stimmen der Natur zu lauschen und beides poetisch zum Ausdruck zu bringen. Das Werk wird in unseren Kreisen sicherlich Beifall finden. B. E.

R. H. France, Die silbernen Berge. Mit 4 Voll- und vielen Textbildern. 3. Auflage. Verlag Levy und Müller, Stuttgart. — Preis Mk. 7. Diese historisch-naturwissenschaftliche Erzählung ist ein spannender Roman, ein lehrreiches Kulturbild aus der Zeit der Fugger und spielt sich ab in Augsburg und Schwaz in Tirol. Auch das Karwendel wird zum Schauplatz der Handlung. Für die reifere Jugend bestimmt als sicher willkommene Weihnachtsgabe, fesselt das Buch auch die Erwachsenen nicht minder und ich glaube, dieser empfehlende Hinweis wird keinen Käufer und Leser reuen. H. B.

Aus den Hohen Tauern. Tiroler Volkssagen von Fr. Linder. Mit Bildern von Hugo Grimm. Verlag Tyrolia, Innsbruck. Preis S. 5.20, Mk. 3.25. Ueber 30 Sagen, hauptsächlich aus Ost-Tirol, werden in diesem hübschen Büchlein wiedererzählt. Da sich viele an Oertlichkeiten knüpfen, die uns von Sommerwanderungen her bekannt und vertraut sind, werden sie unsere besondere Anteilnahme erwecken und dazu beitragen, diese Gegenden noch anregender zu gestalten. Wir glauben daher, manchem Bergsteiger einen guten Dienst zu leisten, indem wir auf dieses vom Verlag schmuck ausgestattete Buch empfehlend aufmerksam machen. H. B.

Tiroler Legenden. Von Helene Raff. Mit Bildern von Hugo Grimm. Verlagsanstalt Tyrolia, Innsbruck. Preis S. 6, Mk. 4. Die Verfasserin bringt in dem Buch 70 ausgewählte Legenden aus allen Teilen Tirols. Da sie dabei die besten Werke des einschlägigen Schrifttums herangezogen hat und gewissenhaft mit Geschmack ihre Wahl getroffen hat, ist das Buch ein Spiegel der Tiroler Volksseele geworden. Wir können das vom Verlag sauber ausgestattete Büchlein als Geschenkgabe bestens empfehlen und sind überzeugt, daß es dem Empfänger sicher Freude bereiten wird. H. B.

Wanderfahrten in den Bergen. Von Jos. Jul. Schätz. Verlag Levy und Müller, Stuttgart. Preis 7 Mk. Gute Bücher für die reifere Jugend, die dem Alpinismus gewidmet sind, gibt es nur wenige. Sie sind auch schwerer zu schreiben wie solche für die Großen. Hier liegt ein der Jugend gewidmetes Buch vor, das, wenn auch nicht ganz so ist wie es sein sollte, dennoch textlich mit gutem Gewissen empfohlen werden kann Es bringt Fahrtenschilderungen aus allen Gebieten der Alpen, volkskundliche Schilderungen, Stimmungsbilder, Warnungen vor den Gefahren der Alpen, gibt Kunde vom Schwarzwald und von einer Innfahrt im Faltboot usw. Der Inhalt ist also unterhaltend, abwechslungsreich und unaufdringlich belehrend. Die Illustrationen könnten aber besser sein. Die beigegebenen acht Originalradierungen sind ungleich im Wert. Besonders die Vajolettürme sind unmöglich. Die Textzeichnungen hingegen sind gefällig, nur in alpin-technischer Hinsicht nicht einwandfrei, ja unrichtig. Just in einem Buch für die Jugend sollte auf diese bildliche Darstellung besonders geachtet werden, um vom Anfang an das Richtige sich einzuprägen. Diese Winke wären also bei nächster Auflage zu beachten.

Sozialphysik, Naturkraft, Mensch und Wirtschaft. Von Dr. Rud. Lämmel. Mit 18 Abbildungen im Text, vier Vollbildern und farbigem Umschlagbild. Preis geh. G.M. 1.20, in Leinen gebunden G.M. 2. Kosmos, Gesellschaft der Naturfreunde; Geschäftsstelle: Franckh'sche Verlagshandlung, Stuttgart. — Es ist ein sehr lesenswertes Buch, das hier vorliegt und die naturwissenschaftliche Seite der sozialen Frage behandelt. Es enthält die Kapitel: Physik und soziale Frage, Was braucht der Mensch?, Geistige und körperliche Arbeit, Vom Wesen, Wert und Maß der Arbeit; Tagesarbeit eines Mannes, Arbeit der Menschheit, Sozialphysik in Küche und Haus, Taylorismus, Mensch und Naturkräfte, Kohle, Wasser, Wind, Sonnenkraft, Erdwärme, Gezeiten.

Vilhjahma Stefansson, Das Geheimnis der Eskimos. Verlag F. A. Brockhaus, Leipzig 1925, geh. 12 Mk., in Ganzleinen 16 Mk. So wie die beiden anderen Werke dieses Forschers: „Jäger des hohen Nordens" und „Länder der Zukunft" die Ergebnisse eines Jahrzehntelangen Aufenthalts in der Arktis darstellen, ist auch das vorliegende Buch die Frucht von vier, im nördlichen Kanada verbrachten Jahren. Zu dieser Expedition war der Forscher wieder ohne Lebensmittel nur mit leichten Schlitten aufgebrochen, da er gleich den

Eskimos, unter denen er als Freund lebte, von den Gaben des Landes sich nährte. Dieses Buch ist besonders wertvoll, da es von den „blonden Eskimos" berichtet, die nach dem Gebrauch von Kupfergeräten, Kupfer-Eskimos genannt werden, und eine Kulturstufe zeigten, die der Steinzeit entsprach. Dieses Zurückversetztwerden in längst vergangene Vorzeitverhältnisse ist wunderbar und eine der wertvollsten völkerkundlichen Entdeckungen. Wir sind überzeugt, daß dieses, mit 85 Abbildungen und 2 Karten vom Verlag musterhaft ausgestattete Werk jeden Leser fesseln wird, der es hernach sicherlich lobend weiter empfehlen dürfte. H. B.

Emil Landenberger, Wanderjahre in Mexiko. Verlag F. A. Brockhaus, Leipzig. — Preis geh. Mk. 6.50, gebd. Mk. 8.50. Das fesselnde Buch umfaßt über 300 Seiten Text mit 86 Abbildungen nebst einer Karte. Es schildert Land und Leute der Gegenwart, vergißt aber auch nicht der großen geschichtlichen Vergangenheit. Und da es von einem Kenner verfaßt ist, der jahrelang dort tätig war, der anschaulich zu schildern weiß, hat der Leser Freude und Gewinn zugleich. Wer sich über das heutige Mexiko angenehm unterrichten will, greife nach dem Buche. H. B.

Merlin Moore Taylor, Bei den Kannibalen von Papua. F. A. Brockhaus, Leipzig 1925. — Preis: Ganzleinen 15 Mk. — Ein stattlicher Band von 280 Seiten mit 67 Abbildungen und einer Karte ist dieses Buch, das von Wanderungen auf unbekannten Pfaden im Innern Neuguineas berichtet. Das Werk ist eine Art Ergänzung zu dem von uns in Nr. 14 besprochenen Buch Hermann Detzners, der sich gleichfalls auf dieser Südseeinsel 4 Jahre lang unter den Menschenfressern aufhielt. Das vorliegende Werk schildert Erlebnisse, die wie schaurige Phantasien anmuten, die kaum glaubhaft erscheinen, bürgte nicht der angesehene Rang des Verlages dafür und Detzner als Vorläufer Taylors. Wer staunen will, welche Kultur-Depressionen noch unter Erdball aufweisen kann, dem seien diese Schilderungen empfohlen, die das Leben und die Landschaft Guineas packend darstellen. H. B.

Führer durch die Glocknergruppe. Von Dr. Franz Turský. 2. verbesserte und vermehrte Auflage. Wien 1925. Artaria G. m. b. H. Preis: S. 8.40. — Die Notwendigkeit, nach 2 Jahren schon eine Neuauflage herauszugeben, ist der beste Beweis für das Bedürfnis dieses Buches, das die bedeutungsvollste Gruppe unserer Ostalpen behandelt. Alle touristischen Veränderungen und wertvollen Ratschläge zur Verbesserung wurden gewissenhaft berücksichtigt, sonst aber alles Gute der 1. Auflage beibehalten, sodaß nun das Buch — mit 20 sehr schönen Naturaufnahmen, 7 Anstiegszeichnungen, 1 Kärtchen und 1 Gipfelrundschau ausgestattet — jedem Besucher dieses Gebietes bestens empfohlen werden kann. H. B.

Samnaun. Schi- und Sommerführer von Willy Gmeiner. Vorarlberger Verlagsanstalt Dornbirn. Preis S. 5.40, Mk. 3.30. Als 4. Band des Hochgebirgsführers „Die Nordrhaetischen Alpen von Walter Flaig" erschienen, behandelt darinnen ein Kenner des Gebietes die Samnaungruppe, nur Fimbertal und Muttlergruppe wurde von Walther Flaig bearbeitet. Fällt dieser Band der Form nach auch aus dem Rahmen der anderen Bände, er ist für sich eine einheitliche Arbeit, auf die man sich verlassen kann, denn beide Autoren haben jeder die ihnen wohlvertrauten Gebiete gewissenhaft behandelt und vor allem auf deren besonders günstige Eignung für den Schiläufer Bedacht genommen. Die Ausstattung mit drei guten Karten und der klare Druck auf Dünnpapier verdienen dem Verlag ein Sonderlob. Kurz: Wenn auch schmächtig an Umfang und leicht an Gewicht, umso gehaltvoller an Inhalt ist dieser Führer, der seinen Schöpfern nur Dank und Anerkennung bringen wird. H. B.

Die Schituren der Lenzerheide. Von Henry Hoek. München 1925. — Dieses schmächtige, hübsche Bändchen ist ein wertvolles Buch, da ein gründlicher Kenner darin dieses herrliche Schigebiet behandelt, über das sonderbarerweise bisher ein verläßlicher Führer gefehlt hat. Der Autor hat von seinem Lieblingsgebiet in den Führer nur aufgenommen, was er aus eigener Erfahrung mit Ueberzeugung bestens empfehlen kann, so daß jeder, der das Büchlein benützt, sicher sein kann, auf's Beste beraten zu sein. Wir sind gewiß, daß dieser Führer nur Lob und Dank finden wird. H. B.

Die Schi-Schule. Ein Wegweiser für alle Freunde des Schi-Sports. Von Joseph Dahinden. 1. Auflage. Verlag Dieck u. Co., Stuttgart. Preis Mk. 4, S. 6.60. Das Buch sammt von einem Praktiker und ist mit lehrreichen und schönen Bildern ausgestattet, worunter sich auch etliche Reihenbilder befinden, die die Phasen der Bewegung nach Kinoaufnahmen gut wiedergeben, und außerdem lineare Figurenzeichnungen. Das Buch will „mithelfen, den Schisport zu veredeln" und „will zeigen, welche gesteigerten Schönheiten die Winterlandschaft dem geschulten Schifahrer erschließt." Es ist ein zeitgemäßes Sport- und Geschenkbuch. Sehr wünschenswert wäre, der nächsten Auflage ein Inhaltsverzeichnis beizugeben. H. B.

Walter Flaig, Alpiner Schilauf in Bildern und Merkworten. 2. Auflage. Sportverlag Dieck u. Co., Stuttgart. Preis 4 R.-M. Vier Hefte, in einem gemeinsamen, effektvollen Umschlag, den Prof. Hohlwein schuf, vereinigt, bilden dieses handliche Lehrbüchlein. Das erste Heft enthält allgemeine Anleitungen und Bildererklärungen, die anderen drei je 14 Lehrbilder in der Art der vorjährig erschienenen Leporello-Albums. Das damals gespendete Lob gebührt auch der heurigen Form: sie sind klare, gute Anschauungs-Lehrmittel für jeden Schiläufer. Sie können bestens empfohlen werden. H. B.

Winterliches Bergsteigen — Alpine Schilauftechnik. Von Erwin Hoferer. Bergverlag Rud. Rother, München 1925. Preis geh. 4 Mk., geb. 6 Mk. Das geschmackvoll und reich ausgestattete Buch ist gleich dem kürzlich erschienenen „Bergsteigen im Winter" von Walter Hofmeier ein Werk, das sich mit dem Schibergsteigen beschäftigt. Ein erfahrener Winter-Bergsteiger und Hochgebirgs-Schiläufer legt hier seine wertvollen Erfahrungen und deren Ergebnisse zu Nutz und Frommen aller Gleichgesinnten dar. Das Buch hat eine stark persönliche Fassung, aber gerade das ist sein besonderer Vorzug, da es Aeußerungen eines Berufenen sind. Das Buch gliedert sich in die Kapitel: Ausrüstung, Alpine Schilauftechnik, die Abfahrt, Gehen auf Schnee und Eis, Klettern im winterlichen Fels, auf Gletschern, Gefahren des Winters, Vorbereitung der Bergfahrt, Der Gefährte, Bergsteigerhygiene" und umfaßt rund 300 Seiten Oktav. Der Autor hat dieses Buch — ein Beweis für seine Wertung — der Akadem. Sektion München gewidmet. H. B.

Schi-Unterhaltungen. Gesammelt von Carl J. Luther. Bergverlag Rudolf Rother. München 1925. Preis geh. 2.50, gebd. 4 Mk. Rund 190 Oktavseiten umfassend, ist in diesem Buch Vortrags- und Lesestoff in Vers und Prosa, Ernst und Scherz, ja sogar ein Theaterstück enthalten. Es bringt Vieles, somit für Jeden etwas und kann für gesellige Anlässe wie einsamen Lesern empfohlen werden. H. B.

Festschrift zum 50jährigen Bestehen der S. Hamburg des D. u. Oe. A. V. Im Auftrage des Vorstandes herausgegeben von Dr. Rudolf Lütgens und Herm. Behre, Hamburg 1925. Die Festschrift enthält u. a. eine geographische Betrachtung des Gurgler Tales von Dr. Albrecht Burchard, eine ausgezeichnete wissenschaftliche Arbeit; Obergurgl und seine Berge im Winter von Hermann Paech; die Talunterkunft der S. Hamburg in Zwieselstein von Otto Colberg und eine Geschichte der Sektion von Dr. R. Lütgens. Die wissenschaftliche Arbeit umfaßt nahezu 100 Seiten, die Sektionsgeschichte 17 Seiten. Wir hätten das umgekehrte Raumverhältnis erwartet. Die Geschichte der Sektion, namentlich die der ersten 25 Jahre und der Zeit bis zum Kriege, ist etwas mager ausgefallen. Die wissenschaftliche Abhandlung, die in ihren Einzelheiten wohl nur geographisch vorgebildeten Lesern, kaum aber den weiteren Mitgliederkreisen verständlich sein wird, ist — wie gesagt — an sich vorzüglich; gehört sie aber in eine Festschrift? Von hundert Lesern wird kaum einer sich für diese morphologischen Fragen interessieren. Die Aufnahme dieser Abhandlung bedeutet eine Verkennung der Aufgabe einer Festschrift, die doch in erster Linie das Werden und Wirken einer Sektion anschaulich und erschöpfend schildern soll —l

Christomannos-Benesch, Die Dolomiten. 3. verbesserte und ergänzte Auflage. Ueber 100 Abbildungen nach photographischen Aufnahmen, mit farbigem Titelbild und einer farbigen Reliefkarte. In neuem künstlerischen Einband gebunden Mk. 5.— S. 8.—. Verlag L. W. Seidel u. Sohn, Wien. — Die ganze zauberhafte Schönheit der weltberühmten Dolomitenlandschaften ist in diesen Bildern eingefangen. Die weiten, freundlichen Täler, die blumenreichen Jöcher, und die wildzerrissenen Felsen, Zinnen und Türen stehen naturgetreu vor den Augen der Erinnerung oder Sehnsucht beim Betrachten dieses schönen Buches. Die neue Auflage ist durch Aufnahmen einiger bisher fehlender Orte ergänzt, im Text sind die durch den Krieg und die Nachkriegszeit bewirkten Veränderungen berücksichtigt worden. So wird das Buch in seinem gleichfalls neuen farbigen Gewande allen Freunden der Naturschönheit eine willkommene Gabe sein.

Blodigs Alpenkalender 1926. 1. Jahrgang, herausgegeben von Dr. Karl Blodig, Verlag Richard Walther, Konstanz a. Bodensee. Preis 4 Mk. 104 Blätter in der Größe 18:25.5 cm, je für 3 oder 4 Tage giltig, bringen schöne alpine Bilder zur Betrachtung, von denen man manches nur ungern abreißen wird. Dieser Alpenkalender ist als passendes Weihnachtsgeschenk für Bergsteiger just rechtzeitig erschienen. H. B.

Wintersportkarten. Bergverlag Rud. Rother, München. Von Loni Schönecker sind im obengenannten Verlag Postkarten erschienen, die lustige Federzeichnungen dieses Künstlers wiedergeben. Wir machen alle Wintersportfreunde empfehlend darauf aufmerksam.

Guido Rey, Die Besteigung des Matterhorns. Bergverlag Rud. Roder, München. Preis Mk. 16.—. Dieses Prachtwerk, von dem uns Proben vorgelegt wurden, wird eines der schönsten alpinen Bücher werden. 20 Bogen Text und 80 Blatt verschiedenfarbiger Bilder umfassend, wird das Werk noch vor Weihnachten erscheinen und eine vielbegehrte und willkommene Gabe sein. Wir behalten uns eine ausführliche Würdigung dieses Buches nach Erscheinen vor, können aber schon jetzt eine Empfehlung nicht unterlassen.

Bezug der „Mitteilungen" in Oesterreich.

Die Generaldirektion für das Post-, Telegrafen- und Fernsprechwesen hat bezüglich der Bestellung der „Mitteilungen" für die Mitglieder der österreichischen Sektionen dankenswerte Zugeständnisse gemacht, wonach die Bestellung ab 1. Jänner 1926 wie folgt vor sich geht:

1. Die Oesterreichischen Sektionen fordern ihre Mitglieder auf, die „Mitteilungen" bei ihrer Sektion zu bestellen und hiebei den Bezugspreis für das erste Vierteljahr (1.04 S) oder besser für das ganze Jahr 1926 (4.16 S) bei der Sektion einzuzahlen. Die Sektion legt hierauf ein Bestellerverzeichnis an, worin Vor- u. Zuname, Ort, Straße u. Haus-Nr. (sowie in Wien der Postbestellbezirk laut Postbuch) deutlich und genau angegeben sind.

2. Die Sektion sendet dieses Verzeichnis noch vor dem 31. Dezember 1925 oder wenn dies nicht mehr möglich sein sollte, vor dem 31. März 1926 eingeschrieben und die Gesamtsumme der auf das folgende Vierteljahr entfallenden Bezugsgebühren mit frei gemachter Postanweisung an das zuständige Zeitungspostamt.

3. Die zuständigen fünf Zeitungspostämter sind: für die Sektionen in Wien und Niederösterreich: Z.P.A. Wien 1, in Steiermark und Kärnten: Z.P.A. Graz, in Oberösterreich und Salzburg: Z.P.A. Linz, in Tirol: Z.P.A. Innsbruck, in Vorarlberg: Z.P.A. Bregenz. Diese Aemter veranlassen dann nach einer jetzt von Wien aus geschehenden Weisung die Zustellung der „Mitteilungen" an die bei ihnen angemeldeten Bezieher.

4. Es empfiehlt sich, daß die Sektionen die Bezugsgebühr gleich bis Ende 1926 einheben, weil für Sie dadurch die Arbeit mit der vierteljährlichen Einhebung entfällt und sie außerdem die Zinsen von den bis Ende 1926 voraus bezahlten Gebühren genießen. An das zuständige Z.P.A. können die Bezugsgebühren nämlich immer nur vierteljährlich für das folgende Vierteljahr eingesandt werden, weil es nach Mitteilung der Generaldirektion immerhin möglich wäre, daß in einem späteren Vierteljahr von 1926 eine Erhöhung der Bezugsgebühr um einige Groschen eintreten könnte.

5. Anschriftenänderungen von Beziehern sind von der betreffenden Sektion mit Postkarte an das zuständige Z.P.A. rechtzeitig mitzuteilen.

6. Eine weiters erreichte Begünstigung ist die, daß auch die Bestellungen, welche nach dem 31. Dezember 1925, womöglich im Laufe des Jänner 1926 gemacht werden, noch für das erste Vierteljahr 1926 angenommen werden. Der vierteljährliche Bezugspreis ist zugleich mit der Bestelliste einzusenden, er beträgt für alle Besteller, die nicht am Sitze eines der fünf angegebenen Zeitungspostämter wohnen (in Wien zählt der 21. Bezirk als außerhalb des Sitzes) um 10 Groschen mehr, also 1.14 S. Von einem Besteller, der z. B. in Graz wohnt, sind mithin vierteljährlich 1.04 S (jährlich 4.16 S), von einem, der z. B. in Bruck a. M. wohnt über 1.14 S (4. 56 S) einzuheben.

Allerlei.

Udets Sportflüge in den Tiroler Hochalpen. Die Tiroler Landesverkehrs-Zentrale teilt mit: Nach der ersten Ueberquerung der Zentralalpen mit einem Sportflugzeug in einer Höhe von 4200 Meter kam der bekannte Sportflieger von Graz nach Innsbruck zurück, wo ihm schon anläßlich seiner Kunstflüge Anfang Oktober ein überaus begeisterter Empfang bereitet worden war. Bei seinem achttägigen Aufenthalt in Innsbruck machte Oberleutnant Udet in 4000 m Höhe (immer mit vollbeladener Maschine und einem Passagier) Sportflüge in die Zentralalpen, über die Wildspitze, in die Stubaier- und Oetztaler-Alpen, wo er des öfteren Zwischenlandungen vornahm. Dabei zeigte sich, daß diese leichten Sportflugzeuge der in den Fliegerschulen weitvertretenen Type Udet-Flamingo gerade durch ihren geringen Auslauf imstande sind, überall zu landen, selbst in dem schwierigsten Gelände des Hochgebirges.

Der Film als Erzieher. Die deutsche Reichsbahn läßt, wie wir einer Einsendung des Eisenbahnoberinspektors Hugo Weber aus Crailsheim (Wtbg) entnehmen, Lehrfilme laufen, die nicht nur landschaftlich und technisch den Beschauer unterrichten, sondern ihm auch als Benützer oder Diener dieser Verkehrseinrichtung gute Dienste leisten. Es sei besonders auf folgende Lehrfilme aufmerksam gemacht: „Der Eisenbahnoberbau", „Die Entstehung einer eisernen Eisenbahnbrücke", „Der Umbau der Eisenbahnbrücke über die Spree am Bahnhof Bellevue der Berliner Stadtbahn" und ganz besonders auf die Humoreske: „Mayer auf Reisen", die traurige Verstöße gegen den Verlauf einer guten Reise festhält. Diese Filme sind auch ein Beweis, daß nicht nur Sensationen für den Film geeignet sind, vielmehr solch allgemein erzieherisch wirkende, dabei lustige Lehrfilms den wahren Wert des Kinos ausmachen, der nur leider zu wenig gepflegt wird.

Das „Goldene Dachl". Wie uns die Tiroler Landesverkehrs-Zentrale schreibt, erstrahlt das „Goldene Dachl" in altem Glanze. Nach vieljähriger Pause ging man daran, das Wahrzeichen Innsbrucks einer gründlichen Reinigung zu unterziehen. Vor allem war man bemüht, die jahrzehntealten Schichten, die sich auf den aus vergoldeten Kupferplatten bestehenden Schindeln angesetzt hatten, wegzuputzen, ohne hiebei die heikle Goldschicht zu verletzen. Nun glänzt das alte Dachl wie neu vergoldet und gereicht seinem Namen wieder zur vollen Ehre. Auch der architektonische Schmuck des „Goldenen Dachls", die Pfeiler, die gotischen Rundbögen, die Reliefs, die Wappenbilder und die in den Rippen des Kreuzgewölbes angebrachten Kleinplastiken wurden einer gründlichen Reinigung unterzogen, so daß das ganze Bauwerk in seiner alten, seit bald einem halben Jahrtausend unverändert bestehenden Schönheit die Besucher unserer Stadt entzückt.

Eine gute Erinnerung. „Der Bergkamerad" (München) erinnert in einer seiner letzten Nummern die Besitzer von Schutzhütten, die häufig an Ueberfüllung leiden, daß mit Hilfe von Hängematten diesem Uebel leicht abzuhelfen wäre. Für solche Notfälle sollte wahrlich dieses Aushilfslager mehr in Anwendung kommen als bisher.

Aus Mitgliederkreisen.

Verlust: Am 2. August beim Abstieg vom großen Friedhof zur Kaindlhütte Lodenhütl verloren. Arno Loth, Buchhändler, Rosenheim.

Funde: Mitte September auf dem Wege vom Tierseralpeljoch den Roßzähnen entlang gegen Rotherdspitze (Dolomiten) ein Kompaß. Zuschriften mit näheren Angaben an Geschäftsstelle der Sektion München, Brunnstr. 9/I. — Am 1. November auf der Pyramidenspitze eine gestrickte Jacke. Arno Loth, Buchhändler, Rosenheim.

Zu kaufen gesucht: „Mitteilungen" des D. u. Oe. A.V. 1920, Nr. 1—20, 1921, Nr. 1—8 und 11—Schluß, 1922, Nr. 1 und 3, 1923, Nr. 12 von Bibliothek der Sekt. Düsseldorf, z. H. G. Lücker, Friedrichplatz 7. — Zeitschrift 1906—10, 1912, 1913 und 1915 von Dr. Fischer in Schleiz. — Purtscheller, „Ueber Fels und Firn" und Zsygmondy, „Im Hochgebirge", von Oberstlt. R. von Wellean, Brasov, Strada Agriselor 13, Rumänien. — Kompensiertes Höhenmeßbarometer bis mindestens 4000 m ausreichend zu kaufen gesucht von Hans Lippold, cand. geogr., Dresden 21, Voglerstr. 28/I.

Zu verkaufen: Zeitschrift des D. u. Oe. A.V., über 100 Bände, von 1879 ab bis 1924, geb. mit Karte pro Band 3 M., ungeb. 2 M., ohne Karte 1 M., einzeln abzugeben. Mitteilungen des D. u. Oe. A.V. 1875, 1879, 1880—84, 1895—1917 je 1 M. Jahrbuch des Schweizer Alpenklubs 1885—1892 und 1898—1901 mit Beilagen. Annuaire du Club Alpin francais 1879, 1882, 88, 89, 92. Nähere Auskunft erteilt G. Lücker, Bibliothek der Sektion Düsseldorf, Friedrichplatz 7. — Die Jahrgänge der Zeitschrift 1909, 1910, 1912, 1913 in grünes Leinen gebunden, wie neu ohne Karten, der Band zu 3 M., 1895, 1896, 1897, broschiert, wie neu, ohne Karten, der Band zu 2 M. Angebote an Dr. Wiedersheim, Hennighofen, Württemberg. — Zu verkaufen durch die S. Hohenzollern Berlin SW 11, Großbeerenstr. 7/II: Zeitschrift 1916 (M. 1.50), 1917, 1918, 1920 (M. 3 pro Stück), 1919, 1924 (M 2.50 pro Stück) 1921, 1922, 1923 (M. 1 pro Stück). — Die Jahrgänge 1883—1893 und 1895—1919 der Zeitschrift, vollständig neu bei Karl Schneidt, Amberg. — 30 Bände Zeitschrift, gebunden, gut erhalten, sind billig abzugeben von Felix Günther, Berlin S 14, Inselstr. 1 b.

Zu verkaufen: Ica-Bebe-Kamera, 6,5×9 cm, Zeiß-Tessar 4,5. Preis 300 S. Bei Danzer, Wien VII., Kaiserstraße 91, Telefon 30528 zu besichtigen.

Zu verkaufen: Stereo Tenax Görz 4,5×10,5. F./4,5 mit Zubehör 190 ℳ (neu ca. 380 ℳ). Kramer, München, Thierschstr. 37/3.

Zu verkaufen: „Die Schutzhütten und Unterkunftshäuser der Ostalpen", 42 Hefte mit je 10 Bildern sowie Register und Routenverzeichnis, herausgegeben von der Sektion Wien, Verlag der Kunstanst. Stengel u. Co., G.m.b.H., Dresden; vollständig u. tadellos erhalten. Angebote an Karl Schmidt, Stuttgart, Bahnhofstr. 81/II rechts.

Höchste Zuverlässigkeit

ist die Hauptforderung die der Hochtourist an seine photographische Ausrüstung stellen muß.



Ica Cameras

haben sich für diese Zwecke tausendfach bewährt

Verlangen Sie unsere Preislisten kostenlos.

Ica A.-G. Dresden 83.



Englische Stoffe

„Incorruptus" der unverwüstliche dornenfeste Anzugstoff M. 23.— bis M. 27.—

Ferner alle Spez. des engl. Marktes für Anzüge Sport-Anzüge und -Kostüme, Mäntel etc.

Irish Tweeds 145 breit v. M. 16.— an
Scotch Tweeds 145 br. v. M. 19.50 an
Echte handgemachte Homespuns:
Donegals 70 breit v. M. 6.50 an
Scotch Homespuns 70 br. v. M. 7.50 an
Harris Tweeds 70 breit v. M. 11.50 an
per m verzollt.

Bei Musterbestellung bitte genauen Verwendungszweck angeben!

Tuchimport Arthur Scherrer, München, Ettstr. 2

Karl Wirth orthopädische Schuhwaren Gegründet 1885

Berg-, Ski- u. Jagdstiefel

in jeder Ausführung — garant. wasserdicht

fertig und nach Maß

VIELFACH PRÄMIIERT



Bei Bestellung ist Einsendung eines Straßenstiefels als Maß erwünscht.

München, Thalkirchnerstraße 1 nächst dem Sendlingertorplatz.

Amateur-Photographen!

Machen Sie mit Ihrer Kamera plastische Bilder! Hochinteressante, neue Tätigkeit, vielseitige Möglichkeiten! Besonders fesselnd wirken Gebirgslandschaften, Winterbilder usw.

Erforderlich hiezu nur:

1. Die Anleitung: „Die plastische Photographie mit der gewöhnlichen Kamera" . . . . . Mk. 1.50
2. Ein Stereobetrachter, elegant aus Aluminium, zusammenklappbar, in Zigarettenetuigröße, verstellbar, für alle Formate passend . Mk. 6.—
   oder der gleiche aus Preßspan . . . . . Mk. 2.50

Die ganze Ausrüstung also Mk. 7.50, beziehungsweise Mk. 3.—
5 Musterbilder extra . . . . . Mk. 1.—
Elegantes Etui für Aluminium-Betrachter zu Geschenkzwecken . Mk. 2.50

Reichhaltiges Lager in Stereobildern vom bayerischen Gebirge, Königsschlössern usw.

Verlangen Sie Prospekte! Verlangen Sie Prospekte

Bayer. Stereobildwerke G.m.b.H., München, Türkenstr. 71/II

MARS-GAMASCHE

Elastisch, porös und wasserdicht imprägniert.
Die anerkannt beste

WICKEL-GAMASCHE

zweckmäßig und bewährt für **Touristen, Bergsteiger, Skifahrer, Rodler, Jäger** und **alle anderen Sporttreibenden**



Neuheiten:

Qual. W. ff. reine Wolle mit **farbig gemusterter Abschlußtour**

(Ersatz für Sportstrumpfumschlag)

Für Promenade besonders geeignet

Buntes Marsband f. Skifahrer (zu langen Hosen)

Vorrätig in den einschlägigen Geschäften evtl. werden Bezugsquellen nachgewiesen von

WILH. JUL. TEUFEL, STUTTGART



Meinl Schokolade


ganz vorzüglich für Bergfouren

Otto Eberhart,

Weißgerberei und Lederhosenfabrik, **Bad Oberdorf**

b. Hindelang (Bayr. Allgäu) 121

Anfertigung und Lieferung **aller Arten Lederhosen en gros.** Preislisten gegen Freimarke. **en detail.**

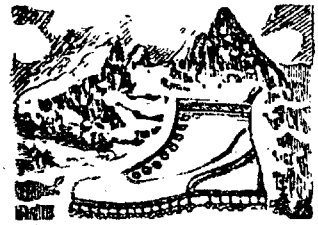

M. Rummel, Marquartstein Bayer. Hochgb

Spezial-Maßgeschäft

für Anfertigung von hand-, zwie- u. trigenähten Berg-, Ski- und Jagdstiefeln in russisch Juchtenleder. Garantiert wasserdicht. Katalog auf Wunsch gratis.

Skistiefel / Bergsteiger

Beste Handarbeit

Verlangen Sie bebilderte Preisliste

Spezialschuhwerkstatt **Erich Scholl,**

LEIPZIG **Johannisgasse 12**

Abzeichen / Plaketten

für Berg- und Wintersport

Wilh. A. Jäger, Frankfurt a. M. D.

Augsburgerstraße 31.

Als **Weihnachtsgeschenk** ein **Gebirgsseil** empfiehlt **W. Muggenthaler, Friedrichshafen a. B.**



Agfa

Ihre Wanderung im Lichtbild

wird Ihnen eine ständige Quelle schöner Erinnerungen sein. Darum versäumen Sie nicht, auf Ihren Wanderungen u. Bergfahrten zu photographieren. Alles Geschaute und Erlebte können Sie dann jederzeit vor Ihr leibliches und geistiges Auge zaubern. Aber das Aufnahmematerial muß erstklassig sein.

Agfa-Rollfilme und -Filmpacke sind hoch lichtempfindlich, zuverlässig, bei Tageslicht auswechselbar, einfach zu verarbeiten. Das einzig Gegebene für den Wanderer und Bergsteiger.

VERLANGEN SIE das AGFA-PHOTO-LEHRBUCH A 22 mit vielen prakt. Winken, es kostet beim Photohändler oder direkt zu 50 G beziehen durch die Agfa Berlin SO 36 und von der Generalvertretung Alex. Ehrenfeld Wien I, Dominikanerbastei 8. Katalog, Prospekt gratis

Agfa BERLIN SO 36

Adolf Pichler

(1819 bis 1900)

Leben und Werke

Von Joseph Eduard Wackernell

*


Nach dem Tode Wackernells abgeschlossen und im Auftrag des Tiroler Zweigvereins der Oesterreichischen Leo-Gesellschaft herausgegeben von Anton Dörrer.

Mit einem Bild.

Gebunden in Leinwand Mark 13·—, Schilling 23·40.

In diesem Buch lebt das geistige, bezeichnenderweise vorwiegend schöngeistige Tirol in ursprünglicher Entwicklung wieder auf. Adolf Pichler ist der bedeutendste, vielseitige Dichter Tirols. Seine Werke spiegeln die Geschichte seiner Heimat in der literarischen Entwicklung zweier Generationen wider, auch die geschichtliche Eigenart und soziale Struktur dieser Landschaft wie etwa bei Jeremias Gotthelf und Gottfried Keller die schweizerische ihrer Zeit.

HERDER & Co., WIEN I., WOLLZEILE 33.

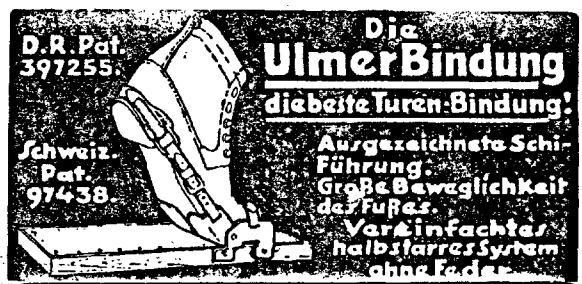

Die Ulmer Bindung die beste Turen-Bindung!

Ausgezeichnete Schi-Führung.
Große Beweglichkeit des Fußes.
Vereinfachtes halbstarres System ohne Federn.

Kompl. Bindung	M 11.40
1 Satz Ulmer Backen	M 5.20
1 Garnit. Ia. Riemen	M 6.20

Erhältlich in den Sportgeschäften, wo am Platze nicht, durch

Eduard Müller Sohn, Ulm a. D.
Abt. Ski-Bindungen.

ALPINE LITERATUR

Neu erschienen:

Wunder des Schneeschuhs

Ein System des richtigen Schilaufens und seine Anwendung im alpinen Gelände-lauf, mit 242 Einzelbildern und 1100 kinematographischen Reihenbildern von

Arnold Fanck und Hannes Schneider

Preis 30.— M.

Zu beziehen gegen sechs Monatszahlungen von 5.50 M.

Niemand versäume die Gelegenheit, das wunderbar ausgestattete Werk dieser berühmten Schneeschuhläufer auf diese bequeme Weise zu erwerben.

Albert Nauck, Buchhandlung für alpine Literatur
Berlin SW 48 / Wilhelmstraße 28 / Postscheckkonto Berlin 28509
Verzeichnis der alpinen Literatur kostenlos. — —
Ankauf antiquarischer alpiner Bücher und Zeitschriften

Vereinsabzeichen, Turistenabzeichen,
Gelegenheits-, Historische Erinnerungs- und Sports-

Medaillen und Plaketten

in hochfeiner künstlerischer Ausführung

Stuttgarter Metallwarenfabrik
Wilh. Mayer & Franz Wilhelm, Stuttgart



GOERZ

TENAX KAMERAS und FILME

TRIEDER-BINOKELS

OPTISCHE ANSTALT C. P. GOERZ A.-G. Berlin-Zehlendorf

Verleger: Hauptausschuß des D. und Oe. Alpenvereins, München, Kaulbachstraße 91/2 (Kommissionsverlag bei der Lindauer'schen Univ.-Buchhandlung [Schöpping] München Kaufingerstraße.) — In **Oesterreich** verantwortlich für Herausgabe und Schriftleitung: Hauptschriftleiter **Hanns Barth** alle Zuschriften), Wien, 17/2, Dornbacherstraße 64. — Preßgesetzliche Verantwortung im Deutschen Reiche: Landgerichtsrat **Karl Müller**, München, Thierschstraße 25/2. — Alleinige Anzeigenannahmestelle: **M. Dukes Nachf. A.-G.** Wien I. Wollzeile 16. — Rotationsdruck: **Karl Schmidle**, Ebersberg/München.

Mitteilungen

des Deutschen und Oesterreichischen Alpenvereins.


Für Form und Inhalt der Aufsätze sind die Verfasser verantwortlich Einsendungsschluß am 1. u. 15. eines jeden Monats

Nr. 24 München, 31. Dezember 1925

Bezugsbedingungen für Mitglieder des D. u. Oe. A. V. Die jeweils am 15. und 30. jeden Monats erscheinenden Mitteilungen sind im Deutschen Reiche und in Oesterreich von den Mitgliedern bei ihrem Zustellpostamte zu bestellen. Bezugspreis vierteljährlich GM. 0.40

Auszug
aus der Benützungsordnung für die Alpenvereins-Bücherei in München (Westenriederstraße 21/III)

1. Die Benützung der Alpenvereinsbücherei steht jedem Mitglied des D. u. Oe. Alpenvereins frei.
2. Die Ausleih- u. Lesestunden finden für die Münchner Mitglieder statt: Montag, Mittwoch u. Freitag von 4—7 Uhr. Auswärtige Mitglieder haben in den üblichen Bürostunden Zutritt.
3. Die Entleiher von Büchern haben einen von ihrer Sektion abgestempelten Hattschein zu hinterlegen, der für alle Entleihungen Gültigkeit besitzt.
4. Formblätter sind von der Bücherei kostenlos zu beziehen.
5. Mehr als 5 Werke werden an den gleichen Entleiher nicht abgegeben.
6. Auswärtige Entleiher haben die Kosten für die Hin- und Rücksendung nebst einer kleinen Verpackungsgebühr zu entrichten.
7. Neuere Führer, Prachtwerke, Karten, Bilder und ungebundene Bücher, sowie Archivalien werden nicht ausgeliehen.
8. Eine Weitergabe entliehener Bücher an andere Personen ist unzulässig, ebenso die Mitnahme von Werken auf Reisen.
9. Die Ausleihfrist beträgt für ältere Führer 8 Tage, für die übrigen Werke 4 Wochen.
10. Die Benützung ist unentgeltlich; doch wäre es erwünscht, wenn die Entleiher dem Verein der Freunde der Alpenvereinsbücherei beitreten wollten. Jährlicher Mindestbeitrag Mk. 1.—. (Zahlungen können erfolgen an das Postscheckkonto München 40978, sowie an das Postsparkassenamt Wien 156748.)

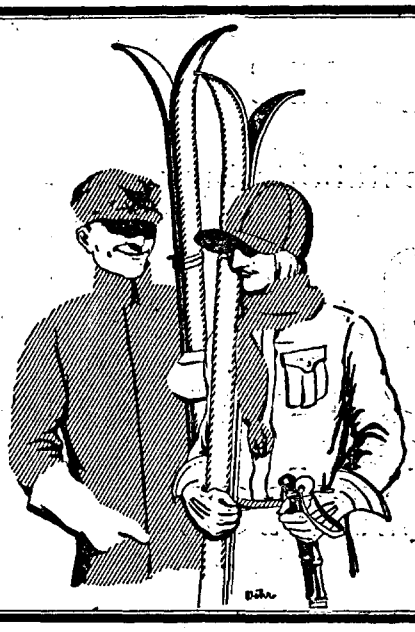

UNSERE
GROSSEN SONDER-ABTEILUNGEN
SIND FÜR DEN
WINTER-
SPORT
GERÜSTET
HERMANN TIETZ MÜNCHEN

Veröffentlichungen des Deutschen und Oesterr. Alpenvereins.

Gegenstand	Tarif A für deutsche Sektion. Reichsmark	Tarif B für österr. Sektion. Schillinge
„Zeitschrift" des D. u. Oe. A.-V. 1916 gebunden	2.—	3.40
„ „ 1917 (mit Kaiserkarte)	4.—	6.80
„ „ 1918 (mit Gesäusekarte) geb.	4.—	6.80
„ „ 1920 (m. Brennerkarte) kart.	3.50	6.—
„ „ 1921 und 1922 je	1.—	1.70
„ „ 1924	3.—	5.09
(Die übrigen Jahrgänge sind gänzlich vergriffen.)		
Sonderabdrucke aus der „Zeitschrift":		
Das Kaisergebirge	0.50	0.85
Die Gesäuseberge	0.50	0.85
Wissenschaftliche Ergänzungshefte:		
1. Vernagtferner (alle übrigen vergriffen)	1.—	1.70
„Mitteilungen" des D. u. Oe. AV.:		
Jahrg. 1923 u. 1925 (die übrig. Jahrgänge sind vergriff.) je	2.—	3.40
Einzelne Nummern, soweit vorhanden	0.10	0.17
„Vereinsnachrichten" (außer dem Pflichtexemplar)	1.—	170
Geschichte des D. u. Oe. AV. 1865—1894 u. 1895—1909 (die Fortsetzung enthält die „Zeitschrift" 1919)	1.—	1.70
Ratgeber für Alpenwanderer	1.50	2.50
Anleitung zum Kartenlesen im Hochgebirge	3.—	5.—
Karten:		
Uebersichtskarte d. Ostalpen 1 : 500000, östl. Bl. (1910/22)	2.—	3.40
„ „ „ 1 : 500000, westl. „ (1910/22)	2.—	3.40
*Adamello- u. Presanellagruppe 1:50000 (1913/14) vergr.	—	—
Allgäuer Alpen 1 : 25000, westl. Blatt (1906/24)	2.—	3.40
Allgäuer Alpen 1 : 25000, östl. „ (1907/24)	2.—	3.40
Ankogel-Hochalmspitzgruppe 1 : 50000 (1909/21)	1.50	2.50
*Berchtesgadner Alpen 1 : 50000 (1887/1921) (vergriff.)	—	—
Brennergebiet 1 : 50000 (1920)	2.—	3.40
*Brentagruppe 1 : 25000 (1908) (vergriffen)	—	—
Dachsteingruppe 1 : 25000 (1915/24)	1.50	2.40
Turistenwanderkarte der Dolomiten 1 : 100000 (1925)		
„ „ „ westl. Bl.	2.—	3.40
„ „ „ östl. „	2.—	3.40
Ferwallgruppe 1 : 50000 (1899/1921)	1.50	2.50
Gesäuseberge 1 : 25000 (1918/24)	2.—	3.40
Großglocknergruppe 1 : 50000 (1890/1921)	1.—	1.70
Kaisergebirge 1 : 25000 (1917)	2.—	3.40
Karwendelgebirge 1 : 50000 (1889/1919)	1.50	2.50
*Langkofel—Sella 1 : 25000 (1904, vergriffen)	—	—
Lechtaler Alpen 1 : 25000:		
I. Parseierspitze (1911/24)	2.—	3.40
II. Heiterwand (1912/24)	2.—	3.40
III. Arlberggebiet (1913) (mit Schiroutenaufdruck)	2.—	3.40
*Marmolatagruppe 1 : 25000 (vergriffen)	—	—
Ortlergruppe 1 : 50000 (1891/1915)	1.50	2.50
Oetztal—Stubai 1 : 50000:		
I. Pitztal (1895/1921)	1.50	2.50
II. Sölden-Ranalt (1896/1921)	1.50	2.50
III. Gurgl (1897/1921)	1.50	2.50
IV. Weißkugel (1893/1921)	1.50	2.50
Rieserfernergruppe 1 : 50000 (1880/1922)	1.—	1.70
Schladminger Tauern 1 : 50000 (1924)	2.—	3.40
*Schlern und Rosengarten 1 : 25000 (vergriffen)	—	—
*Sonnblick u. Umgebung 1 : 50000 (vergr.)	—	—
Venedigergruppe 1 : 50000 (1883/1921)	1.50	2.50
Zillertalergruppe 1 : 50000 (1883/1921)	1.50	2.50
Panoramen:		
Hühnerspiel (3 Bl.), Montblanc (Ansicht), Plosepanorama, Totes Gebirge (Halbpanorama)	0.20	0.35

*) Die mit Stern bezeichneten Werke sind derzeit, alle hier nicht angeführten Werke sind dauernd vergriffen.

Tarif C für ausländische Alpenvereine (ehemalige Sektionen des D. u. Oe. A.-V.) und begünstigte Vereine: Die Preisberechnung erfolgt unter Zugrundelegung eines Kurses von 1 Goldmark = 8 tschechische Kronen, = 6.— Lire, = 0,60 holl. Gulden, = 1,25 Schweizer Franken

Bezugsbedingungen: Mitgliederpreise (Tarif A—C) nur bei Bestellung durch die Sektion (Verein) beim HA., sonst doppelte Preise. Der Versand erfolgt ausschließlich nur gegen Nachnahme (Tarif C ausgenommen) des Verkaufspreises samt Postgeld und Verpackungskosten.

Die bestellende Sektion darf zur Deckung ihrer Barauslagen auf obige Preise keinen höheren Zuschlag (d. Mitgl. gegenüber) nehmen als 10 v. Hundert.

Ausrüstung und Bekleidung
für
Berg- und Wintersport

Auswahlreiche, fachmännisch, geleitete Spezialabteilung.

Verlangen Sie unsere Preisliste.
Schriftliche Aufträge werden sorgfältig erledigt,
porto- und verpackungsfrei zugesandt.
Umtausch nichtgefallender Artikel gestattet.

Oberpollinger / München

Mitteilungen

des Deutschen und Oesterreichischen Alpenvereins.

Für Form und Inhalt der Aufsätze sind die Verfasser verantwortlich Einsendungsschluß am 1. u. 15. eines jeden Monats

Nr. 24 München, 31. Dezember 1925

Bezugsbedingungen für Mitglieder des D. u. Oe. A. V. Die jeweils am 15. und 30. jeden Monats erscheinenden Mitteilungen sind im Deutschen Reiche und in Oesterreich von den Mitgliedern bei ihrem Zustellpostamte zu bestellen. Bezugspreis vierteljährlich GM. 0.40

Inhalt: Hochkönig und Steinernes Meer — Einsame Winterfahrten. — Alpenverein und Bergsteigergruppe. — Eine neue Karte des Tennengebirges. — Die Sage vom „Scharfreiter". — Praktische Erfahrungen beim Erweiterungsbau der Plauenerhütte. — Gletscherbeobachtungen im Ankogel- und Hochalmgebiet. — Lawinengefahr, ihre Entstehung und Vermeidung. — Eine neue Bergwetterwarte in den Ostalpen. — Verschiedenes: Hütten und Wege. — Verkehr. — Personalnachrichten. — Vereins- und Sektionsnachrichten. — Bücher, Schriften und Karten. — Allerlei. — Aus Mitgliederkreisen. — Anzeigen.

Hochkönig und Steinernes Meer — Einsame Winterfahrten

Von Gustav Euringer, Berlin.

Von all meinen Fahrten in das winterliche Hochgebirge ist mir eine ganz besonders in Erinnerung geblieben, nicht etwa weil hier die Schwierigkeiten besonders groß waren oder die bergsteigerische Leistung, nein, bei vielen anderen Fahrten waren die erreichten Ziele weit bedeutender und die Leistungen größer Diese Tur hat in mir die tiefsten Eindrücke hinterlassen durch die große Einsamkeit, die mich fast ständig umgab. Wohl sind Hochkönig und Steinernes Meer im Frühjahr von Schifahrern viel besuchte Gebiete, die ich später auch unter anderen Verhältnissen kennen gelernt habe; damals aber war ich allein und gehörten die weiten Schneeflächen, das Meer von Fels und das von Eis, die Uebergossene Alpe, ganz mir allein.

Es war am Spätnachmittag eines Dezembertages 1921, als wir, Freund Korhammer und ich, mit unseren Schiern gegen das Torrener-Joch anstiegen, um von Berchtesgaden nach Golling ins Salzachtal zu gelangen. Von Bischofshofen aus wollten wir dann in den nächsten Tagen über Mühlbach, Mitterberg unser erstes Ziel, den Hochköniggipfel, erreichen. Damals stand das geräumige Unterkunftshaus am Torrener-Joch noch nicht und wir wußten nicht, ob wir in einer Schihütte oder Alm Unterkunft fänden, ob der Mond uns bei einer nächtlichen Fahrt bis Golling geleiten würde oder ob wir gezwungen wären, eine lange Winternacht in Dunkelheit und Kälte umherzuirren. Recht drückend war diese Ungewißheit, als es zu dämmern begann — um diese Jahreszeit sind ja die Tage kurz — und sich die erste Müdigkeit einstellte. Als wir in den Kessel der Mitterkaseralm (nordöstl. des Jenners) einbogen, war es bereits so dunkel geworden, daß es für Neulinge in diesem Gebiete schwer war, den richtigen Weg zu finden. Schweigsam zogen wir dahin, ich ab und zu mit der Taschenlampe Karte und Kompaß beleuchtend, mein Freund bereits etwas im Zweifel, ob ich ihn richtig führen würde. Klar und kalt war die Winternacht, einzelne Sterne blinkten am Himmel, von Osten her kam ein heller Schein, der meine Wanderlust anregte Noch ist die Schneelandschaft gleichmäßig dunkel, man sieht kaum die eigenen Spuren. Vor uns ein mäßig geneigter Hang, einzelne Latschengruppen sind als schwarze Flecken erkenntlich. Langsam in Kehren ziehen wir den Hang hinan. Da auf einmal beginnt es ganz, ganz oben zu glitzern und zu leuchten: „Der Mond kommt" Immer größer werden die beleuchteten Flächen, immer näher rückt uns der Schein und endlich treten auch wir heraus aus dem Dunkel, hinein in das Märchenland der winterlichen Vollmondnacht. Mit einem Male ist alle Müdigkeit vergangen. Mächtig zieht es uns hinauf zur Höhe, die ganze Bergwelt zu sehen im Mondenglanz. Leise knistert der Schnee unter den Schiern. Stumm ragen vereinzelte tiefverschneite Tannen gegen den Himmel, lange Schatten hineinwerfend in die makellosen, glitzernden Schneeflächen. Schweigsam steht der Kranz der Berge rings um uns. Und doch scheint alles zur empfindsamen Menschenseele zu sprechen. Mitten durch dieses Zauberreich legen wir unsere Spuren hinan zur Höhe. Sie stören nicht die Ruhe und Weihe der nächtlichen Landschaft, sie zeigen nur, daß glückliche Menschen den Weg gefunden haben in die schönsten Räume des winterlichen Palastes, dorthin, wo der Herrscher über Eis und Schnee im Mondenlicht eine geheimnisvolle, ungeahnte Pracht entfaltet, dorthin, wo er nur jene einläßt, die keine Mühe scheuen, die ihm treubleiben auch für den Fall, daß er sie einmal führen sollte durch Finsternis, Kälte und Sturm. — Nach einer kurzen Abfahrt erreichten wir die Königsberg-Almen und von hier aus sanft ansteigend die Einsattelung zwischen Hohem Brett und Schneibstein, das Torrener Joch. Die kleine offene Schutzhütte, die damals hier oben stand und ohne Holz und Decken war, lockte uns nicht, hier zu übernachten, und so setzten wir unsere nächtliche Wanderung fort Ich benutzte zur Abfahrt ins Bluntau Tal eine enge, mit tiefstem Pulverschnee angefüllte Rinne bald stemmend, bald enge Bögen knapp aneinanderreihend. Mein Begleiter, der noch weniger sicher auf den Brettern stand, verfolgte den ab und zu deutlich sichtbaren Sommerweg. Nicht überall war es so mondhell und manches mühsame Stück war zu überwinden, bis wir endlich Golling erreichten

Der nächste Tag brachte trostloses Regenwetter. Meinen Begleiter hatte die nächtliche Fahrt über das Torrener Joch stark ermüdet, vielleicht auch die etwas leidenschaftliche Art, mit der ich meine Bergfahrten ausführe, erschreckt, kurz: er zeigte keine rechte Lust lange auf besseres Wetter zu warten und fuhr als Regen und Nebel die Berge immer mehr einhüllte, mit der Bahn talabwärts, der Heimat zu Ich war weniger nachgiebig Ich achtete nicht darauf, wie der Regen an die Scheiben des Gasthauses trommelte, in dem ich saß, sondern malte mir in Gedanken aus, wie herrlich eine Mondnacht, ein Sonnenaufgang auf dem Gipfel des Hochkönigs sein müßte. Steht doch dort oben das Jubiläums-Haus 2938 m hoch Dort zu übernachten, vielleicht ganz allein, das war meine Leidenschaft. — Dann auf einmal wieder hörte ich den Regen draußen plätschern und sah durch die naßen Fenster die Nebel durchs Tal ziehen und es wurde mir bange Ich dachte an Neuschnee, Lawinen, an die weiten Gletscherflächen des Hochkönigs, die sogenannte Uebergossene Alpe, an Schneesturm und Einsamkeit. — Allmählich wurde es Zeit, auch mein Zug ging, talaufwärts Bischofshofen zu! Ich packte meine Schier, die bereits altersgrauen, treuen Gefährten, denen ich schon so viele herrliche Fahrten verdankte, trat hinaus ins Freie und schritt dem Bahnhof zu. —

Auch die nächsten Tage brachten wenig Besserung der Wetterlage. Regen, als ich in Bischofshofen ausstieg, trübe Stimmung, als ich vom Mühlbach gegen Mitterberg anstieg, Schneetreiben, als ich dort oben im Gasthaus saß. Ein nachmittägiger Ausflug auf den Hochkeil, einen unbedeutenden Gipfel und Aussichtspunkt, verlohnte sich kaum. Schwerer Schnee, schlechte Abfahrt! Aber es hatte wenigstens aufgehört zu schneien. — Es war Vorabend eines Feiertages. Bis spät in die Nacht hinein zechten die Bergarbeiter von Mitterberg singend und johlend beim Wein in Qualm und Hitze: „Ihre Seligkeit" Fragend betrachteten sie mich: „Er will allein auf den Hochkönig, jetzt, unmöglich, Unsinn, nicht um viel Geld!" —

Sehr frühzeitig gelang es dem Monde, der ab und zu hinter Wolken hervorkam und sein Licht in mein Zimmer her-

einwarf, mich am nächsten Morgen zu wecken. Rasch war ich auf den Beinen. Um 6.10 Uhr stand ich schon vor der Türe des Gasthofs, die Schier an den Füßen. Probieren war die Losung! Um 7 Uhr hatte ich die Mittelfeld-Alm erreicht und wandte mich nun mehr westlich um durch das Ochsenkar zwischen Torsäule und kleinem Bratschenkopf durch, auf die sanftgeneigte Gletscherfläche der Uebergossenen Alpe zu gelangen. Hatte ich einmal die letztere erreicht, so war alle Lawinengefahr und bei sichtigem Wetter auch jede andere Gefahr überwunden. Gleich am Eingang des Taleinschnittes, den ich nun betrat, lagen die Reste der am Vortage abgegangenen Lawinen, wie um mich zu warnen. Sorgfältig wählte ich mir überall die sicherste Bahn aus. Wohl waren infolge der frühen Jahreszeit die Schneemassen noch nicht groß, aber nach dem Neuschneefall der letzten Tage hieß es vorsichtig sein. Als die Sonne aufging, gab's ein Schauspiel, das mich wieder einmal so ganz für Berge und Natur begeisterte. Ihre ersten rosigen Strahlen brachten eine solche Glut und Farbenpracht in die vor kurzem noch graue und kalte Landschaft, daß es schien, als ob die Berge in Flammen stünden und der ganze Himmel von der Feuersbrunst gerötet wäre. Wieder einmal wollte sich die Sonne als Spenderin von Leben, Licht und Schönheit zeigen. Doch bald nach diesem Morgengruß verschwand sie in den Wolken und eine düstere unfreundliche Stimmung erhielt die Oberhand. Langsam zog ich meine Spuren durch den unberührten Schnee, Stunde um Stunde verging, alles einsam, nirgends ein Lebewesen, kein Laut. Nur ab und zu kam wie aus dem Innern der Erde ein donnerartiges Geräusch, ganz in meiner Nähe beginnend, in der Ferne verhallend. Es hatte sich dann unter meinem Gewicht die gefrorene Schneedecke gesenkt und war wohl viele Meter weit zersprungen. Wie ein Warnruf schien mir dieses dumpfe Dröhnen der Schneedecke: „Lawinengefahr". Wäre ich nicht allein gewesen, so hätte ich es wohl kaum beachtet; aber als einsamer Wanderer fühlt man die Gefahren doppelt, ist auch doppelt vorsichtig. Bisher war es mir geglückt, meine Spur so zu legen, daß die Lawinengefahr gering war. Nun stand ich auf einem Felsrücken, vor mir ein steiler unheimlicher Schneehang, den ich queren mußte. Lange stand ich dort, immer wieder überlegend, nach einer anderen Anstiegsmöglichkeit suchend. Doch ich mußte hinüber, wollte ich nicht umkehren. Schließlich betrat ich den Hang, doch nur wenige Meter weit kam ich, da begann ganz sachte, ganz leise die Schneedecke zu gleiten. Wenige Sekunden und ich war wieder zurück an meinem sicheren Ausgangspunkte; aber schon war der ganze Schneehang bis auf den Grund in Bewegung. Etwa 50 m unter mir zerbarsten die Schneemassen, sich ineinanderschiebend, und fielen über eine Felswand hinab in die Tiefe. Sinnend stand ich da. Wie, wenn ich schon in der Mitte des Schneehanges gewesen wäre, den Felsen nicht mehr erreicht hätte? Manchmal schon war es mir gelungen, da ich nie Schifelle oder Steigmittel benütze, mitten hindurch, durch solch gleitende Schneemassen durch sausende Abfahrt mich zu retten. Sind ja doch die Schier für den wirklich sicheren Läufer wie ein Zaubermittel dort, wo der Unbewaffnete in den Schneemassen ohnmächtig und wehrlos versinkt. Für den Anfänger werden sie natürlich in solchen Fällen eher zur Gefahr, zu Fesseln, die ihn einmal eingegraben nicht mehr hochkommen lassen. Ob in diesem Falle eine Schrägabfahrt aus der Mitte der Lawine mich hätte retten können, ich weiß es nicht. — Doch weiter ging's. Ich konnte nun bequem, die Schier tragend, in der Bahn der Lawine über freigelegtes Gerölle an Höhe gewinnen. Ganz oben am Fels, wo der Schnee abgebrochen war, gabs nochmals Schwierigkeiten. Dann aber ging's gefahrlos in bequemer Fahrt an der Torsäule südlich vorbei, höher und höher, bis endlich das große Firnfeld der Uebergossenen Alm erreicht war. Ein Jauchzer, als ich mein heutiges Ziel, das Haus auf dem Hochkönig, zum ersten Male sah. Nun konnte Schneesturm kommen und was da wollte, nun wußte ich, daß ich mein Ziel erreichen würde. Rasch ging es vorwärts über hartgewehten flachen Firn, über den der Sturm ununterbrochen eine Flut von feinstem Pulverschnee hinwegtrieb, dann wenige Meter über leichten Fels und um 1 Uhr mittags war der höchste Punkt des Hochkönigmassivs erreicht. Durch den Wintereingang, das südliche Küchenfenster, schlüpfte ich ins Haus und kochte mir, hungrig wie ich war, sogleich das wohlverdiente Mittagsmahl, wozu das wenige vorhandene Holz gerade ausreichte. Nachmittags stattete ich dem großen Bratschenkopf einen Besuch ab, dessen Fuß ich in wenigen Minuten erreichen konnte, da mich der Sturm über den hartgewehten Schnee mit großer Kraft ostwärts trieb. Das Wetter blieb bis zum Abend unsicher und drohend und nicht ganz sorglos legte ich mich schlafen, als es dunkel wurde. Die ganze Nacht über toste der Sturm über den Gletscher hinweg und strich heulend um den Berggipfel und um die Wände des Hauses herum, so daß dieses in allen Fugen ächzte. Unaufhörlich knarrte die verrostete Windfahne auf dem Dache. Es war wahrlich eine Höllenmusik und lange fand ich keinen Schlaf. Doch gerade das Unheimliche und Phantastische jener Sturmnacht befriedigte meine Abenteuerlust. Ganz nahe fühlte ich mich in meiner einsamen Hochburg den entfesselten Naturgewalten und doch wieder so wohl geborgen und warm unter meinen Decken.

Am nächsten Morgen wachte ich erst spät auf und doch war es noch finster in der Hütte. Ich suchte mit den Blicken nach dem Fenster und konnte es nicht finden. Alles war noch dunkel, obwohl es schon 8 Uhr früh war. Der Sturm hatte sich gelegt. Ein Gedanke durchzuckte mein Hirn: „Eingeschneit". Wie mußte es die Nacht geschneit haben, wenn das ganze Fenster verschneit war! Und wieder einmal beschlich mich etwas Bangigkeit. Abfahrt unmöglich, wegen Lawinengefahr, wenig Proviant, kein Holz mehr da. Wäre ich doch gestern Nachmittag wieder abgefahren. Und doch diese Sturmnacht hieroben, wie war sie unheimlich schön. Ich machte Licht und ging zum Fenster. Ein Rütteln, ein kräftiger Druck und auf ging es. Ich hielt die Hand vor die Augen, geblendet von der strahlenden Herrlichkeit dort außen. Klar und rein stand die Kette der hohen Tauern vor meinen Augen, von der eben aufgegangenen Sonne beleuchtet. Nebelschleier zogen noch durch die Täler und umfluteten die näherliegenden Berge. Ich schlüpfte durch das Fenster hinaus ins Freie um mich nach allen Seiten hin umsehen zu können. Es hatte gar nicht geschneit während der Nacht, sondern nur der Sturm soviel Pulverschnee herangeweht und gegen das Fenster gedrückt, daß dieses fast lichtdicht abgeschlossen war. Unvergeßlich ist mir jener Morgen. Nach der stürmischen Nacht standen nun ringsum die Berge in einer Ruhe und Schönheit vor mir, wie ich sie selten sah. Den ganzen Vormittag fuhr ich mit meinen Schiern auf dem Hochkönigglетscher umher in der Freude über den warmen Sonnenschein und bestieg noch manchen Aussichtspunkt. Erst spät am Nachmittag rüstete ich zur Abfahrt, fast zu spät, denn als ich in Mühlbach ankam, war es bereits Nacht und ich fand nirgends mehr ein Quartier. Alle Gasthäuser waren durch Handwerker und technische Angestellte des Bergwerksunternehmens besetzt. Während ich nun langsam die Straße nach Bischofshofen dahinzog, kam mir ein guter Gedanke, der mir einen Tag Zeit ersparte. Ich übernachtete nicht in Bischofshofen, die Nacht war ja ohnedies schon halb vorbei, sondern setzte mich nach einem kurzen Schlaf im Wartesaal in einen Nachtschnellzug und befand mich am nächsten Morgen frühzeitig in Saalfelden, bereit zum Aufstieg auf das Steinerne Meer. Nachdem ich noch etwas Proviant eingekauft hatte ging's nach Alm und dann über die Kasereck-Kapelle empor der Buchauer-Scharte entgegen. über die der Winteraufstieg zum Steinernen Meer ausgeführt wird. Bis zur Jagdhütte (1567 m) war der Weg zwar stellenweise etwas mühsam aber ganz gefahrlos und ich machte, infolge des warmen Wetters und der wenigen Nachtruhe etwas schlapp, oft Rast. Als nun aber der Weg steil emporführte durch eine mit tiefem firnigem Schnee angefüllte Talmulde, begann mich die Lawinengefahr zu treiben. Die Sonne brannte auf die nach Süden abfallenden Schneehänge und es entwickelte sich eine für diese Jahreszeit ganz ungewöhnliche Hitze. So steil konnte ich die Schier ansetzen, daß ich fast die Spitzen mit der Hand erreichte. Obwohl ich nun rasch an Höhe gewann, erreichte ich doch erst bei Sonnenuntergang die Scharte und damit die Hochfläche des Steinernen Meeres. Die Kürze der Dezembertage machte sich bemerkbar, denn kaum hatte ich mich zu einer Brotzeit niedergesetzt, als es schon zu dämmern begann und eine Stunde später war der Himmel mit Sternen übersät. Die nächtliche Fahrt auf dem Steinernen Meer nördlich um die Schönfeldspitze herum dem Riemannhaus entgegen wäre wohl nicht jedermanns Sache gewesen. Mir schien sie ganz besonders reizvoll. Wann kann man mehr die Größe der Natur empfinden als bei solch einsamer Fahrt unter dem Sternenhimmel, wenn die Berge, die wir sonst groß nennen,

im Halbdunkel verschwinden und der Menschengeist in der Flut von Sternen keine Grenze für den Raum mehr findet? Gerade diese meist unvermeidlichen Nachtfahrten geben den Schituren im Dezember und Januar ihr Gepräge; wer die Berge um diese Jahreszeit meidet, kennt sie nicht ganz. Daß viele dies tun, ersah ich daraus, daß auch auf dem Steinernen Meer mir nirgends jemand begegnete, noch irgendwo Spuren zu finden waren. Allerdings war in dem diffusen Lichte der Sterne, bei dem welligen Gelände das Schifahren nicht leicht und nicht ich führte die Schier, sondern die Schier führten mich. Bald fingen sie scheinbar ohne Grund an zu laufen, daß ich kaum mehr genug bremsen konnte und dann blieben sie wieder in einer nicht sichtbaren Wächte stecken, ich mußte gehorsam umkehren und die Stelle umgehen. Ohne die Hilfe meines kräftigen Einstockes hätte ich wohl hier trotz aller Uebung im Schilaufen oft das Gleichgewicht verloren und wäre in den weichen Schnee gekugelt, was besonders bei langen Turen mit schwerem Rucksack recht unangenehm ist. Die in den Nachthimmel hineinragenden Silhouetten der südl. Randgipfel und der Polarstern vermittelten mir die Richtung und endlich tauchte auch der Sommerstein, das Wahrzeichen des Riemannhauses, vor mir auf. Stolz wie ein Hausbesitzer konnte ich bald darauf meinen Hüttenschlüssel aus der Tasche ziehen und in das geräumige Haus, das ganz zu meiner Verfügung stand, Einzug halten. Welcher Unterschied zu sommerlichen Verhältnissen, wo man in den Hütten oft kaum Platz findet um sich niederzusetzen! Während der Nacht bewölkte sich der Himmel und der nächste Tag war trüb und grau. Ich benützte ihn um das Breithorn zu besteigen und nahm bei der Abfahrt gleich Richtung auf die Funtenseehütte. Oed und tot schien mir an diesem Tage das Steinerne Meer, alles farblos weiß und grau. Auch die im Frühjahr von Schifahrern oft überfüllte Funtenseehütte stand einsam und verlassen. Bald aber prasselt das Feuer im Herd und dufteten meine Pfannkuchen. Wohl hätte ich noch gerne den Funtenseetauern bestiegen, aber mein Wetterglück war zu Ende. Am nächsten Tage schneite es so dicht und unaufhörlich, daß es selbst schwer war, die Abfahrt durch die Saugasse hinunter zum Königssee zu finden. Der Sommerweg war im oberen Teil nicht mehr erkennbar und so rutschte ich, da ich mich nur nach dem Kompaß orientieren konnte, bei dem knietiefen Neuschnee manches Wandel hinunter, über das ich wohl leicht hinunter kam, aber nicht wieder hinaufgekommen wäre. Unten am See regnete es in Strömen. Verwundert betrachteten mich die Leute auf dem Motorboot, als ich mitteilte, daß ich über das Steinerne Meer käme. Ich aber war zufrieden, meine Pläne waren geglückt und ich konnte wieder einmal einen Schatz an Erinnerungen heimbringen an frohe und wohl auch an bange Stunden, an herrliche Naturbilder voll von eigenartiger, tiefwinterlicher Schönheit.

Alpenverein und Bergsteigergruppe

Ein Nachwort zur Hauptversammlung

Von Dr. Walter Hofmeier,
Vorsitzender der Bergsteigergruppe im D. u. Oe. A. V.

Auf der letzten Hauptversammlung in Innsbruck war viel von der Bergsteigergruppe die Rede. Dem Unbeteiligten mußte es scheinen, als seien von ihrer Seite grundlegende Aenderungen vorgeschlagen worden, welche der bisherigen Vereinspolitik und den Ansichten der Mehrheit entgegen liefen. Auch im Verlauf der stundenlangen Wechselreden zum Gesamtproblem der Hüttenfrage wurden selbst von bekannten Rednern ganz falsche Ansichten über die vermeintlichen Pläne der Bergsteigergruppe geäußert. Viele Stunden kostbarer Zeit wurden verwendet, um mit Eifer Meinungen und Absichten zu bekämpfen, die niemals vorhanden waren.

Die Gruppe hat sich in Innsbruck trotz sehr scharfer Angriffe auf die kurzen in ihrem Namen abgegebenen Erklärungen der Herren Meukel und Vecchioni beschränkt, um nicht im Streit um Einzelheiten die kostbare Zeit der Hauptversammlung zu beanspruchen. Als Leiter der Bergsteigergruppe möchte ich aber jetzt nachträglich einige der wichtigsten Mißverständnisse klarstellen.

Das erste liegt schon im Anlaß zu der ganzen Aussprache. Die Anträge der S. S. Innsbruck und Austria, die einen Abbau der Tölzer Richtlinien und massenhaften Neubau von Hütten wünschten, wurden zuletzt damit begründet, daß sie den maßlosen „und immer steigenden Forderungen der Bergsteigergruppe eine Grenze setzen sollten". Sie erschienen damit als Abwehrmaßregel, um dunklen Machtplänen einer Minderheit vorzubeugen. Diese Begründung war wirkungsvoll, aber völlig falsch und eine Umkehrung der wirklichen Verhältnisse! Als die Anträge im März dem Hauptausschuß eingereicht wurden, war die Bergsteigergruppe seit sehr langer Zeit überhaupt nicht mehr an die Oeffentlichkeit getreten und hatte seit der Gründung vor 5 Jahren ihr Programm in keinem Worte verändert. Ihre erneute Tätigkeit und Werbearbeit begann erst wieder im April d. J., unabhängig und ohne Kenntnis von den längst eingereichten Anträgen. Diese entsprachen, im letzten Winter aufgestellt, im Gegenteil dem Wunsch, nach dem scheinbaren Einschlafen der Bergsteigergruppe jetzt die Gelegenheit zum Angriff auf deren frühere Erfolge (Richtlinien u. a.) zu benutzen.

Die Bergsteigergruppe hat im Sommer wichtige Aenderungen des inneren Aufbaus und der Leitung vorgenommen, die erst in Innsbruck selbst ihren Abschluß fanden. Da Anträge bis Ende März eingereicht sein mußten, konnte sie schon rein äußerlich gar keine eigenen Forderungen an die Hauptversammlung gestellt haben. Wenn also von manchen Seiten Sensationen oder scharfes Vorgehen ihrerseits erwartet wurden, so ist das für das Ansehen der Bergsteigergruppe sehr ehrenvoll, war aber durch die Sachlage und die Tagesordnung in keiner Weise begründet.

Wir hatten im Gegenteil uns von vornherein auf reine Abwehr der Angriffe von den S. S. Austria und Innsbruck gegen die geltenden Grundsätze des Alpenvereins eingestellt. Diese Stellungnahme der Gruppe war schon im Juni und Juli in ihrem Nachrichtenblatt öffentlich mitgeteilt worden und am Tage vor der Hauptversammlung in ihrer eigenen, allgemein zugänglichen Sitzung in den Einzelheiten festgelegt worden. (Bericht im „Bergsteiger" und „Bergkamerad" vom 11. September.) Die Stellungnahme zur Tagesordnung, in den allermeisten Punkten übereinstimmend mit der des Hauptausschusses, war auch in unserem Nachrichtenblatt (obige Zeitschriften) schon Anfang Juli mitgeteilt worden.

Die Sektionen Innsbruck und Austria haben ihre Anträge noch vor der Abstimmung zurückgezogen. Damit haben sie die Erledigung gefunden, die wir und die Mehrheit des Vereins wünschten. Die Begründung dazu, „daß die Erklärungen der Bergsteigergruppe eine neue Lage geschaffen hätten", ist aber nicht richtig. Ich muß daher ausdrücklich feststellen, daß die Einstellung der Bergsteigergruppe zur Hüttenfrage, seit ich im April die Leitung übernahm, bis zum Beginn und zum Ende der Hauptversammlung unverändert geblieben ist. Ihre Erklärungen in Innsbruck entsprechen sachlich ganz den schon am 20. Juni im Nachrichtenblatt gegebenen, die den Antragstellern bekannt waren, ihnen aber damals durchaus nicht genügten („Bergsteiger" vom 3. Juli).

Besonders oft wurde die Auslegung des Wortes „Bergsteiger" angeführt, die ihm unser Programm gibt: „Vom jungen angehenden Kletterer bis zum Veteranen der Berge, vom harmlosen Jochbummler bis zum in Eis und Winter erprobten Hochturisten, vom Gebirgler bis zum Städter des fernen Flachlandes, dem die unberührte Einsamkeit des Gebirges zum Erlebnis geworden ist. Voraussetzung für alle Träger des Edelweiß ist aber inneres Interesse an den Bergen, nicht Krämergeist, der nur an die Vorteile des Mitglieds denkt." Diese Fassung wurde sogar regierungsamtlich vom Hauptausschuß anerkannt und wiederholt. Wenn sie aber ebenfalls von einzelnen als Zugeständnis der Bergsteigergruppe an ihre Innsbrucker Gegner betrachtet wurde, so ist auch das ein Irrtum. Sie ist in unserem längst veröffentlichten Programm vom Mai d. J. enthalten und konnte daher in keiner Weise eine neue Lage schaffen. Sie stellt ausdrücklich fest, daß wir keine Sondergruppe für Hochturisten seien, sondern alle Alpenvereinsmitglieder umfassen wollen, soweit sie nicht dem Verein innerlich fremd sind und nur materiellen Vorteil suchen. Bis dahin wird aber noch viel innere Erziehungsarbeit der Sektionen notwendig sein.

Ueberhaupt richtete sich der größte Teil der in Innsbruck mit so viel Zeitaufwand vorgebrachten Angriffe gegen eingebildete Gespenster. Niemals haben wir z. B. verlangt, daß Massenlager anstelle von abgeteilten kleineren Räumen eingerichtet werden sollten. Gegen notwendige Erweiterungen vorhandener Hütten hat die Bergsteigergruppe gewiß nichts einzuwenden. Bei Gebietskonflikten mit fremden Vereinen werden wir selbstverständlich die Rechte des Alpenvereins vertreten. Bedauerlich ist aber die Aufstellung von Behauptungen wie der, daß „die Bergsteigergruppe die völkischen Belange mißachte und schädige" oder „daß man vom Kaffeehaus in München aus nicht Hüttenverhältnisse beurteilen könne." Da die Sinnlosigkeit solcher Vorwürfe für jeden Kenner der Verhältnisse klar ist, kann ich wohl auf eine Widerlegung verzichten. Ich bedauere es aber, wenn durch solche Aeußerungen der Ton in rein sachlichen alpinen Streitfragen verschärft wird.

Nach diesen negativen Feststellungen möchte ich aber auch noch einiges Positive über die Möglichkeit zukünftiger gemeinsamer Arbeit anfügen. In Innsbruck fiel das Wort, daß die Vertreter der verschiedenen Anschauungen sich „zusammengeredet" hätten. Sie haben sich auch „zusammengeschrieben". In dem Sonderheft des

„Alpenfreund" hatte ich die Gegnerschaft der Bergsteigergruppe gegen alle Fremdenverkehrsbestrebungen innerhalb des Vereins betont, die dann Herr Rigele bei Begründung seines Antrages auf Fortsetzung des Hüttenbaues auch seinerseits aussprach. Anderseits möchte ich völlig seinen schönen Worten im gleichen Heft über die zukünftigen Aufgaben des Alpinismus zustimmen. Uns allen gilt der Alpinismus als eine der wichtigsten Kraftquellen unseres Volkes zu seiner Gesundung. Es ist ein sinnloses und unbegründetes Schlagwort, daß die Hochturisten die Berge nur für die Sonderinteressen von einigen wenigen in Anspruch nehmen wollen. In der Sorge um die Zukunft unseres Volkstums steht die Bergsteigergruppe gewiß keinem anderen nach! Nur ist der letzte Schluß, den wir aus dieser Aufgabe ziehen, ein etwas anderer. Ich will versuchen, mit einigen Worten diesen einzigen Punkt zu bezeichnen, der uns trennt.

Die österreichischen Bergsteiger, die in Innsbruck gegen uns sprachen, wollen eine Massenausbreitung des Bergsteigertums; sie wollen das ganze Volk gleichmäßig zur Körperpflege heranziehen. Wir erstreben das gleiche durch Turnen, Sport und Leibesübungen aller Art, die für Millionen ein Tätigkeitsfeld abgeben. Die Berge sind uns dagegen die höchste Erziehungsschule nur für eine beschränkte Zahl, für das Führergeschlecht der Zukunft. Bergsteigen (diesmal im schärferen Sinne des Hochturisten gefaßt) entwickelt und schult den Geist des einzelnen weit mehr als irgendein Körpersport; Hochturistik läßt sich nicht ersetzen. Diese Erziehung zur Selbständigkeit wird aber in dem Maße geschwächt, als die Berge überlaufen und äußerlich erschlossen werden. Steigerung der Zahl geht also nur auf Kosten der inneren Wirkung auf den Einzelnen. Rax und Kaiser wirken auf die Erziehung der Jugend anders als Julische Alpen oder Wallis. Der moderne Klettersport ist in seiner Auswirkung doch nur ein schlechter Ersatz für die verlorene Selbständigkeit großzügiger Bergfahrten.

Wir haben also die Wahl: Reine Körperbewegung für Massen **oder** höchste geistige Schulung für den Einzelnen. Eines schließt das andere aus. In Deutschland jedenfalls ist aber für die Körpererziehung des Volkes Turnen und Sport viel wichtiger als Bergsteigen. Letzterem wollen wir daher infolge seiner einzigartigen Stellung die Erziehung der Führer vorbehalten. Wir denken dabei nicht daran, eine vollzogene Entwicklung rückgängig machen zu wollen. Der Verkehr in den Tälern mag steigen, soviel er will, auch die schon überlaufenen Gebiete können der Masse ganz preisgegeben werden, wenn es sein muß. Aber die jetzt noch unberührten Gruppen wollen wir vor dem gleichen Schicksal schützen! Hier sollen für das Bergsteigen im früheren Sinne wenigstens noch einige Schutzgebiete erhalten bleiben. Lieber sollen dann dort Tausende die Erziehungsschule wirklichen führerlosen Bergsteigens finden, die nicht ersetzt werden kann, als Zehntausende rein körperliche Bewegung, die sie auch anderswo finden können. Beides gleichzeitig in einem Gebiet ist nicht möglich. Daher müssen eben die Gebiete getrennt gehalten werden: Täler, niedere Lagen, leicht zugängliche Gruppen seien dem Massenverkehr völlig preisgegeben, bestimmte einsame Hochgebirgsgruppen aber müssen unberührt bleiben!

Darin ist in kürzester Form die Verschiedenheit der Anschauungen angedeutet. Zum großen Teil ist sie durch die verschiedenen Verhältnisse des Gebirgs- und Flachlands bedingt. (Oesterreich — Deutschland.) Wenn die Oesterreicher Rücksicht auf ihre besondere Lage fordern, so müssen sie doch den 75 Prozent der deutschen Mitglieder dasselbe zugestehen. Es handelt sich bei unseren Wünschen nicht um gewaltsame Bekämpfung einer schon historisch gewordenen Entwicklung, um Verdrängung der Gesamtheit der Bergfreunde aus den Bergen. Es kann sich im Gegenteil schon längst nur noch darum handeln, einzelne Berggebiete zu bewahren für die Ausübung selbständigen Bergsteigens im früheren Sinn. Zu bewahren vor der zwangsläufigen Erschließung durch Wege, Hütten, Straßen, Gasthäuser, Hotels, Autoverkehr, Bergbahnen, die doch nur die letzte Folge alles Vorhergehenden sind. Das ist Wunsch und Ziel der Bergsteigergruppe, die heute schon 70 Sektionen und über ein Viertel der Mitglieder des Gesamtvereins umfaßt. Heute mag diese Vernichtung alles Ursprünglichen noch in weiter Ferne liegen, aber eine Bewegung von der gewaltigen Ausdehnung des Alpinismus muß weit voraus in die Zukunft schauen, um sich in ihr behaupten zu können. Eine Umkehr muß rechtzeitig angebahnt werden, bei Eintreten der schlimmen Folgen ist es schon zu spät.

Noch immer stehen weite Kreise im Alpenverein der Bergsteigergruppe mit Ablehnung und Mißtrauen gegenüber. Noch immer kommen wie in Innsbruck völlig falsche Anschauungen zutage, die nur auf Unkenntnis beruhen. Unser Programm, unser Nachrichtenblatt, unsere Drucksachen stehen aber jedermann zur Unterrichtung zu Verfügung. (Geschäftsstelle München, Franz-Josefstr. 20/3.) Wir alle im Alpenverein arbeiten doch für die gleiche gemeinsame Sache: für deutsches Volkstum und deutsches Bergsteigertum. Ueber den besten Weg zu unserem Ziel sind wir verschiedener Ansicht. Bei allseits gutem Willen müssen und werden sich aber Wege zur Zusammenarbeit finden lassen.

Eine neue Karte des Tennengebirges

Von Dr. H. Hackel, Salzburg.

Das an Naturschönheiten reiche Tennengebirge hat bisher merkwürdig wenig Beachtung gefunden; das zeigt sich nicht nur im Besuch, sondern auch im Schrifttum und Kartenwesen. Wer dieses Gebiet besuchen wollte, hatte bisher nur die aus dem Jahre 1871 stammende österr. Spezialkarte 1:75 000 zur Verfügung. Sie war schon deswegen unpraktisch, weil vier Kartenblätter im Tennengebirge zusammenstießen, aber weit über dasselbe hinausragten; noch schlimmer waren ihre inneren Mängel: vor allem war für ein so verworrenes, stark verkarstetes Gelände, wie es die Hochfläche des Tennengebirges darstellt, der Maßstab viel zu klein; die Geländedarstellung war zum Teil ungenau und unklar, zum Teil geradezu falsch, so daß sich der Bergwanderer vor unlösbare Rätsel gestellt sah. Dazu kam noch die mangelhafte Beschriftung: die Karte wies Namen auf, die in der Gegend so gut wie unbekannt waren; um nur einige Beispiele zu nennen: Das „Hocheck" heißt in Wirklichkeit Wermutschneid; ein „Nilneck" hat es nie gegeben, der Berg heißt tatsächlich Riffel (Riffelkopf und Riffelwand); der Name „Brückkogel" dürfte falsch verstanden sein statt Briekogel, der Berg ist aber auch mit diesem nicht identisch, sondern ihm nur benachbart usw.

Mit der Richtigstellung der Nomenklatur hat sich Purtscheller in seiner Monographie über das Tennengebirge (A.V.-Zeitschrift 1884, S. 102 ff.) viel Mühe gegeben; seiner fleißigen und für die Erschließung des Gebirges grundlegenden Arbeit hat er eine Kartenskizze beigefügt, die auf Geländedarstellung zwar verzichtet, im übrigen aber die beste und übersichtlichste Karte darstellt, die es von diesem Gebiete gab. Daher ließ die Sektion Salzburg sie in Ansichtskartengröße vervielfältigen und an Besucher ihrer Sölden-hütte, die Wanderungen über die Hochfläche unternehmen wollten, um billiges Geld verkaufen. Aber auch Purtschellers Karte hafteten Mängel an; z. B. ist die Lage von Sonntagskogel, Höllkarwand und Riffel irrig angesetzt, die Kammlinien sind mitunter zu schematisch geführt — so wird man jenen „Hauptkamm", der vom Wieselstein über die Hochwieskögel zum Scheiblingkogel verläuft, in der Natur vergeblich suchen — u. dgl. m.

In letzterer Beziehung etwas genauer war die Skizze, die H. Reinl seinem Aufsatz „Die neuen Alpenvereinshütten" in Mitt. 1913, S. 35, beigegeben hat, aber wegen ihrer Kleinheit (1:150 000) diente sie eben nur der Uebersicht; und dasselbe gilt von den an sich guten Turistenwanderkarten 1:100 000, die der Verlag Freytag und Berndt in Wien herausgegeben hat.

So standen also die Verhältnisse, als das österr. Bundesvermessungsamt daran ging, eine neue Karte des Tennengebirges aufnehmen zu lassen und in dem für die Turistik günstigsten Maßstabe 1:25 000 herauszugeben. Die Aufnahme erfolgte nach der geistreichen, neuen stereophotogrammetrischen Methode, die aber die Tätigkeit der Topographen nicht überflüssig macht. Was diese letztere Arbeit in dem äußerst rauhen, an Stützpunkten armen Gebirge bedeuten will, kann nur der recht ermessen, der es aus eigener Anschauung kennt. Vier teilweise arg verregnete Sommer haben die Topographen mit ihren Gehilfen unter den größten Anstrengungen und Entbehrungen im Gebirge gearbeitet, wobei ihnen die wenigen Schutzhütten, die ihnen gern eingeräumt wurden, oder die äußerst armseligen Almhütten als Obdach dienten. Das Ergebnis der mühevollen Tätigkeit dieser Männer liegt nun in der neuen Karte vor.

Sie hat die Größe der Dachsteinkarte des D.Oe.A.V.; die Grenzen bilden im W. die Salzach, im N. und O. im großen und ganzen die Lammer, im S. nicht das Fritztal, was vom geographischen Standpunkt aus wohl naheliegend wäre, aber die Karte unnötigerweise unhandlich gemacht hätte, sondern die Talsenke von Werfenweng. Schon für den ersten Blick ist die Karte übersichtlich durch verschiedenfarbige Tonung: die Wälder haben eine bräunliche, die Rasenhänge eine grüne, die Felsen schwarze Farbe. Während im übrigen das Gelände durch Höhenschichtenlinien von 20 zu 20 m gegliedert ist, wurde bei der Darstellung der Felspartien zur Schraffierung gegriffen, aber mit solcher Genauigkeit, daß auch Schichtung, Streichrichtung des Gesteins, Felsabsätze u. dgl. wiedergegeben sind. Dolinen sind durch ein —-Zeichen kenntlich gemacht; auch die in diesem Gebiet so zahlreichen Höhlen sind verzeichnet; die markierten Wege sind rot eingetragen. Es darf wohl behauptet werden, daß die Geländedarstellung dieser Karte einen Höhepunkt des heutigen kartographischen Könnens darstellt.

Große Sorgfalt ist auch auf die Beschriftung verwendet; es wurden bezüglich der Namen wo möglich immer Einheimische, insbesondere Jäger, Almbauern und Hirten, aber auch erfahrene Turisten der Nachbarorte zu Rate gezogen und zum Teil geradezu namenkundliche Studien gemacht oder zu solchen Anregung gegeben; und wenn auch die Rätsel der Nomenklatur nie völlig zu lösen sein werden, so ist jetzt wenigstens eine verläßliche Grundlage geschaffen. Für den Besucher des Tennengebirges wird diese Karte fortan ein unentbehrliches Rüstzeug bilden.

Die Sage vom „Scharfreiter"

Auch in ihrem Aeußeren nun vollständig vollendet, steht die „Tölzer Hütte", das stolze Werk der Sektion Tölz in 1835 m Höhe oben auf dem lustigen Delpshals, am Fuße des „Scharfreiters" und grüßt im schmucken Kleid hinunter ins Rißtal und hinüber zu den Zacken und Zinnen des Hochkarwendels und den Spitzen des Achensee- und Sonnwendgebirges.

Eine stattliche Anzahl Bergsteiger haben seit ihrer Eröffnung am 5. Okt. 1924 die gastliche Stätte schon besucht, noch viel mehr haben den Hausberg der Hütte, den aussichtsreichen, 2100 m hohen und durch seinen eigenartigen geologischen Aufbau so anziehenden Scharfreiter bestiegen.

Doch nur wenige wohl werden die hübsche uralte Sage kennen, von der das Gipfelhaupt dieses Grenzberges und Recken am Eingang zum hinteren Rißtal umwoben ist.

Sie sei daher der großen Bergsteigergemeinde hiemit wieder erzählt.

Vor vielen, vielen Jahren lebte in dem einsamen, wilden Tal der Riß ein uraltes Keltengeschlecht. Einer der Urahnen dieses Geschlechtes war, der römischen Knechtschaft überdrüssig, aus seiner ehemaligen Heimat ausgezogen und hatte sich die wilde Bergeinsamkeit ausgesucht, um frei zu sein. Hier war er der unbestrittene Herr eines weiten und reichen Gebietes, das er zu schützen wußte vor Eindringlingen. Für sein Vieh gab es Futter in Menge und Wild gab es ungezählt.

Die Jagd auf Hochwild und Bären war seine Hauptbetätigung. Er nahm sich Knechte, die die wenigen Zugänge zum Tal bewachten und niemanden einlassen durften. Im Laufe der Zeit verwilderten seine Nachkommen und das Tal war bald mehr und mehr gemieden und gefürchtet. So kam es, daß nur noch Vogelfreie und Flüchtlinge ins Tal kamen und dort Knechtsdienste leisten mußten bis an ihr Ende.

Als später die ersten Christen im Lande den Mönchen von dem schönen Tal und den verwilderten Menschen erzählten, faßte einer der Mönche den Plan, die Familie zum Christentum zu bekehren und dadurch den Zugang zum Tal zu ermöglichen. Er scheute nicht die unsäglichen Gefahren und gelangte endlich in die Behausung der Beherrscher des Tales. Deren Aeltester und mithin der eigentliche Herr war ein rauher Geselle namens Bluthardt. Bluthardt ließ den Mönch sofort gefangen nehmen und ihn Frondienste leisten. Den Glauben des Mönches machte er lächerlich, den Armen quälte er oft bis zum äußersten. Der Mönch aber ließ sich nicht beirren und bat zu Gott um Hilfe.

Er tat das Gelübde, falls er die Freiheit erlange, nicht zurückzukehren ins friedliche Land, ehe er nicht die Sippe bekehrt habe. Nach fünf Jahren qualvoller Dienste und bitterer Verhöhnung gelang dem Mönch die Flucht. Er suchte sich auf einem nahen hohen Berge eine Höhle und betete zu Gott, er möge ihm weiter helfen, sein Werk, das er begonnen, zu Ende zu bringen.

Bluthardts Knechte fanden aber bald den Unterschlupf des Mönches, und Bluthardt, der dem Mönch seine Nahrung und Behausung nicht gönnte, nahm sich nun vor, ihn in der Höhle verhungern zu lassen. Er ließ die Höhle von 10 Knechten umstellen, und jedesmal, wenn der Mönch versuchte, um Wasser oder Nahrung zu gehen, war er von Pfeilen umschwirrt und mußte wieder in seine Höhle flüchten. Die Knechte aber höhnten und gröhlten vor Freude, wenn der Mönch unverrichteter Dinge umkehrte. Als aber der Mönch nach Wochen noch nicht verhungert war, verlor Bluthardt die Geduld, da er seine Knechte für wichtige Räuberdienste brauchte.

Er beschloß, den Mönch in seiner Höhle aufzustöbern, an den Schwanz seines Pferdes zu binden und so lange im Galopp über den Grat des Berges zu schleifen, bis nichts mehr von dem „Narren", wie er ihn hieß, übrig wäre. Bluthardts Brüder verlachten diese Idee und meinten, man könne überhaupt nicht über den Grat reiten, den Mönch könnten doch die Knechte erschlagen oder über das Felsgewände stürzen, das sei viel einfacher. Bluthardt aber ließ sich nicht abbringen und ritt auf den Berg, um den Mönch aus der Höhle zu holen. Hart und beschwerlich war der Ritt über die steilen Hänge des Berges, die Kräfte von Roß und Reiter begannen zu schwinden. Endlich war der scharfe Grat erreicht, der zur Höhle des Mönches führte.

Da tobte urplötzlich ein heftiges Gewitter hernieder mit riesigen Hagelkörnern. Blitz um Blitz fuhr aus dem schwarzen, dräuenden Berggewölk und ehe sich's Bluthardt versah, konnte sein Pferd weder vor- noch rückwärts, Hagelstürze hatten Roß und Reiter schon fast begraben. Wieder zischt ein mächtiger Strahl hernieder, begleitet von einem furchtbaren Donnerschlag, der Bluthardt erschlug und dessen Haupt hinunter vor die Höhle des Mönches rollte. Am andern Morgen schien hell und warm die Sonne und gar bald waren Eis und Hagel geschmolzen. Roß und Reiter aber waren zu Fels erstarrt. Die Knechte eilten ins Tal, erzählten Bluthardts Brüdern das Unheil und alle fürchteten nun die Strafe Gottes, dessen Gericht sie erkannten. Der Mönch hielt nun seine Zeit für gekommen, ging in die Behausung der Sippe und bekehrte Bluthardts Brüder. Diese ließen ein Kloster bauen und gingen ein jeder für sich in die Einsamkeit. Nie mehr hat jemand von ihnen etwas gesehen oder gehört.

Die Reste des Klosters aber stehen noch heute in der Ortschaft Hinterriß.

Wie diese Sage entstanden sein mag, ist für jeden, der den Scharfreiter kennt, nicht allzuschwer verständlich. Ursprünglich ist wohl der besonders stark verwitterte Südgrat des Berges, der zur „Tölzer Hütte" führt, gleichmäßiger verlaufen, vielleicht ähnlich wie das benachbarte Stierjoch oder wie das Baumgartenjoch. Die Schmelze nach harten Wintern hat im Laufe der Zeit starke Einstürze zur Folge gehabt und mögen hierdurch die Formen eines Reiters ohne Kopf entstanden sein.

Der Rumpf des Reiters ist ja auch heute noch in der Hauptkuppe unschwer zu erkennen. Die Verwitterung hat das übrige Bild verändert.

Auf Grund der Gestalt des Berges ist die Sage entstanden. Seiner Gestalt und der Sage verdankt der Berg seinen uralten echten Namen „Scharfreiter", den wohl die ersten Bewohner des Tales geprägt haben.

E. Aschenbrenner, Bad Tölz.

Praktische Erfahrungen beim Erweiterungsbau der Plauenerhütte

Seit Stabilisierung unseres deutschen Geldes, Aufhebung der Ausreisegebühr usw. hat der Besuch insbesondere der Ostalpen derart zugenommen, daß viele Alpenvereins-Hütten nicht mehr dem Zustrom der Touristen, namentlich in Bezug auf Uebernachtungsgelegenheit gewachsen sind und die Lagerstätten in oft unhaltbarer Weise, wenigstens während der Hauptreisezeit, nahezu Tag für Tag, belegt und klägliche Notlager beschafft werden müssen. Manche dieser Sektionen haben daher entweder Erweiterungen vorgenommen oder beabsichtigen solche. Für die Durchführung zur Abhilfe gibt es natürlich verschiedene Möglichkeiten und weil sowohl im Gesamtverein als auch in den Sektionen infolge beschränkter Geldmittel sparsam gewirtschaftet werden muß, dürfte es erwünscht sein zu erfahren, wie beispielsweise die Sektion Plauen (Vogtland) die Lager für Uebernachtungen in ihrer Plauenerhütte im Kuchelmooskar der Zillertaler Alpen zu vermehren und zugleich der Anforderung des Gesamtvereins auf Schaffung von Raum für Wintertouristen zu genügen, verfahren ist.

Die zweigeschoßige, mit steinernen Umfassungen bestehende Hütte mit schöner Aussichtsveranda als Gaststube hatte einen Dachraum, der infolge der Dachanordnung selbst unter dem Dachfirst so niedrig war, daß man kaum aufrecht stehen konnte und deshalb eine Ausnutzung für Uebernachtungsgelegenheit nahezu unmöglich war. Man hat nun über dem bestehenden Dache ein neues Satteldach angeordnet, so daß die Traufkanten um 1.40 Meter höher liegen und sich im Dachraum eine innere Versenkungshöhe von 1 Meter ergab. Das alte Dach wurde erst beseitigt nach völliger Fertigstellung des neuen Daches, wodurch einmal jeder Wetterschaden von der bestehenden Hütte ferngehalten wurde, andererseits aber auch bis zu gewissem Maße die Hütte auch während des Baues für Touristen benutzungsfähig blieb. Die neuen Dachgeschoßumfassungen sind als Holzfachwerkwände mit beiderseitigem Brettverschlag und zwischenliegender Pappe ausgeführt, so daß die Ausführung schnell vonstatten ging und doch warme, wettergeschützte und sofort trockene Räume ergab. Im Mittel des Dachraumes unterm First liegt ein durch Brettwände abgeschlossener Gang, zu dessen beiden Seiten die Dachräume durch die Dachbinder in einzelne Räume getrennt sind, so daß sich Schlafräume von 2, 3, 5 und 6 Lagern, insgesamt 32 Lager, ergaben. Diese große Zahl Lager auf kleinem Raum ist dadurch möglich geworden, daß man, wo es die Raumhöhe gestattete, die Lager nach Schiffsart übereinander anordnete.

Ausgeführt sind nur Matratzenlager, aber von solcher Art, daß man nicht hart liegt. Dies ist auf folgende Weise erreicht worden: Zunächst wurden die einzelnen Lager nach Bettart durch 30 cm hohe Bordbretter auf der Dielung voneinander getrennt bezw. unmittelbar aneinander gereiht und daran eine schmale besonders gestützte Brettleiste in jeder Lagerstatt an den Längsseiten in 15 cm Höhe befestigt. Die lose darauf gelegten Matratzenrahmen haben nicht stehende, sondern flach liegende Rahmenbretter, die auf 45 cm Länge am Kopfende zur Ersparnis von Keil- oder Kopfkissen auf 15 cm angehoben sind. Während dieser obere Rahmenteil einfach mit Drahtgeflecht genügend elastisch bespannt ist, besitzt der untere horizontale Teil Ketten-Zugfederbespannung. Diese Einrichtung mit den dreiteiligen Auflagematratzen ergab sehr angenehme Lager. Zur Verhütung gegenseitiger Störungen beim Nebeneinanderliegen

sind die Bettbordwände auf 60 cm Länge am Kopfende um 45 cm erhöht.

Die Dielenlager haben am Fußende die üblichen Bänke, bei den Doppellagerstätten hingegen hockerartige Sitzbänke, neben denen eine ausgeschweifte hochgestellte Pfoste den Aufstieg bequem ermöglicht, zugleich aber auch das obere Lager stützt.

Für Winterturisten, für Jugendgruppen und für sonstige Turisten, die selbst kochen wollen, ist ein Anbau, der keine Verbindung mit der Hütte hat, ausgeführt worden, der bei 4 : 8 Meter Grundfläche und schiffsartiger Anordnung für 20 Lager bequemen Raum bietet. Der Raum ist durch eine Brettwand auf 1 : 2 Teilen mit je 10 Lagern geteilt. Der größere davon hat außerdem Platz für den Herd und den Aufenthalt. Die Ausstattung ist z. Zt. nur eine provisorische und soll dem neuen Dachraum der Hütte entsprechend werden.

Um auch beim Anbau an Kosten zu sparen und schnell bauen zu können, ist die Hausausführung dieselbe wie beim Hüttenaufbau, die Höhe der äußeren Längswände der Doppellager wegen jedoch etwas höher, immerhin liegen auch hier gewisse Raumteile noch unter Dachschräge. Für den Fall sehr hoher Schneelage, die den Eingang unmöglich macht, ist ein Einstieg durch den Dachboden vorgesehen worden.

Die Ausführung hat, wie oben schon angedeutet, gegenüber dem Massivbau große Vorzüge, insbesondere außer geringeren Kosten den der vollkommenen Vorbereitung im Tale noch zur Winterszeit, sodaß bereits zu Pfingsten die Aufstellung am Bauplatz beginnen und der Bau samt Einrichtung im wesentlichen Mitte Juli beendet werden konnte. Sie ist von Baumeister Cajetan Hotter, Mayrhofen, mit großem Verständnis und Interesse in bester Weise bewirkt worden. Die Matratzenrahmen hat nach Angabe der Sektion Plauen die Matratzenfabrik von Weithas, Innsbruck, zur vollen Zufriedenheit angefertigt. Zur näheren Auskunft ist Herr Baudirektor P. Knörich (Plauen, Tischendorfstr. 33), der die bauliche Erweiterung der Hütte geplant und geleitet hat, jederzeit bereit.

Gletscherbeobachtungen im Ankogel- und Hochalmgebiete

Im Jahre 1898 hat Prof. Dr. Angerer mit der Beobachtung des Kleinelendkeeses auf der Nordseite des Ankogels (3262 m), des Großelendkeeses an der Nordseite und des Hochalmkeeses an der Ostseite der Hochalmspitze (3362 m) begonnen. Diese Gletscher in den Hohen Tauern sind die letzten ansehnlichen in den ganzen Urgebirgsalpen nach Osten hin. Dadurch gewinnen sie eine erhöhte Bedeutung.

Die Veränderungen der Hauptzungen dieser drei Gletscher wurden von Dr. Angerer festgestellt und auf den beiden Elendgletschern auch Geschwindigkeitsmessungen an der Eisoberfläche etwas oberhalb des Zungenendes vorgenommen. Die Messungen wurden von ihm mit Unterbrechungen bis 1919 (am Hochalmkees) und 1921 (an den beiden Elendgletschern) durchgeführt. Nachher fand er hiefür nicht mehr die nötige Zeit, denn seine Tätigkeit als Nationalrat nahm ihn ganz in Anspruch.

Im August 1925 wurden die Messungen an diesen Gletschern unter Zustimmung des bisherigen Beobachters, gefördert durch eine Geldbeihilfe des Alpenvereins, von der Sektion Villach, in deren Arbeitsgebiete die Hochalmspitze zum Teil liegt, neu aufgenommen. Dr. Angerer teilte die nicht veröffentlichten Ergebnisse seiner letzten Beobachtungen in freundlicher Weise mit. Darnach ergibt sich folgendes Bild der Gletscherbewegung:

Die Zunge des Großelendgletschers verhielt sich in den Jahren 1898—1915 ziemlich gleichbleibend; bald zeigte sie eine leichte Neigung zum Vorgehen (1898—1906, 1909—1913), bald zum Zurückweichen (1906—1909, 1913—1915). Nach 1915 begann sie stark vorzugehen, so daß von den Marken, die Dr. Angerer errichtet hatte und die 1921 noch ein ziemliches Stück vom Eisrande entfernt waren, nur eine ganz am Rande des Eises gefunden werden konnte; alle anderen hat in den letzten vier Jahren das Eis bedeckt. Das Vorrücken beträgt mehrere Meter im Jahre. Die Hauptzunge des Kleinelendgletschers ist von 1898 an zuerst rasch, später langsamer zurückgegangen; nach 1915 begann sie etwas vorzugehen und zeigt jetzt die stattliche gewölbte Form, die für vorgehende Gletscher kennzeichnend ist. Dr. Angerer hat das Vorgehen schon aus Schwellungserscheinungen des Zungenkörpers vor Jahren vorausgesagt. Der Hochalmgletscher endet in zwei nahe beieinander gelegenen Zungen, die beide seit 1898 zurückgehen; in den letzten Jahren hat sich das Zurückgehen verlangsamt. Vor dem linken Zungenlappen hat sich ein etwa 200 m breiter, ziemlich tiefer See gebildet, in dessen dunkelgrünem (nicht milchigem) Wasser Eisstücke umherschwimmen und in den das Eis über teilweise schon freiliegende, glatt gescheuerte Wände herabstürzt. Auf der Aegerter Karte (herausgegeben vom Alpenverein) von 1909 ist dieser See schon eingezeichnet; er ist aber seither bedeutend ansehnlicher geworden. Kärnten hat durch ihn ein neues landschaftliches Schaustück gewonnen.

Neu wurde im Jahre 1925 das auf der Südseite der Hochalm gelegene westliche Trippkees in die Beobachtungen aufgenommen. Infolge seiner rein südlichen Auslage reicht das Eis im allgemeinen nur bis etwa 2700 m herab und nur auf seiner linken Seite gelangt eine schmale Zunge 100 m tiefer. An dieser Zunge wurden Marken gelegt, um das rasche Zurückweichen der schon sehr dünn gewordenen Eisdecke über die Felswand hinauf zahlenmäßig festzuhalten. Es ist geplant, die Messungen von nun an alljährlich vorzunehmen. Auffallend ist das ganz verschiedene Verhalten der Gletscher zu gleichen Zeiten und unter denselben klimatischen Bedingungen bei ziemlich gleichbleibender Höhe des Firnfeldes und der Umrahmung.

Dr. W. Fresacher.

Lawinengefahr, ihre Entstehung und Vermeidung.

Eine Darlegung für Bergsteiger und Schiläufer mit einem Kartenentwurf und sechs halbschematischen Abbildungen von W. Paulcke. J. Lindauer'sche Universitäts-Buchhandlung (Schöpping), München 1926. Preis 1.50 Mark. Der Autor — ein Berufener auf diesem Gebiete — sagt selbst von diesem Büchlein: „Das Lawinenheft soll also dazu dienen, alles Notwendige übersichtlich zusammenzustellen; es soll in Rocktasche oder Rucksack mitgeführt werden, damit man sich auch auf der Bahnfahrt und in der Hütte immer mehr mit dem Inhalt vertraut machen kann. Der Leser soll lernen, die Augen aufmachen und scharf beobachten, damit er in erster Linie womöglich Gefährdung durch Lawinen vermeidet und sich im Falle der Gefahr für seine Person und seine Kameraden richtig benimmt. Das Lawinenheft soll aber auch dazu beitragen, ein planmäßiges Studium dieser Naturerscheinung in die Wege zu leiten." Zu diesem letzteren Zweck ist nachfolgender Fragebogen beigegeben, der von Bergsteigern wie Schiläufern beantwortet, an Professor Dr. W. Paulcke, Karlsruhe, Techn. Hochschule, eingesendet werden wolle, denn es ist ein gutes Werk, an dem sich somit jeder beteiligen kann.

Fragebogen für Lawinenbeobachtungen.

1. Ort des Lawinensturzes? Höhe über d. M.
2. Monat, Tag, Stunde des Lawinensturzes?
3. Temperatur, Wetter (Sonne, Föhn, Regen, Schneesturm)?
4. Schneebeschaffenheit? (Trocken, feucht, naß, verfirnt, verkrustet, gewehter Lockerschnee oder festgewehter Schnee?)
5. Setzte sich die abgefahrene Lage vor dem Abbruch oder fuhr die Lawine direkt ab?
6. Lawinenart? Schneemächtigkeit der abgefahrenen Lage?
7. Beschaffenheit des Untergrundes? a) Gesteinsart? Schutt? Bewachsung? b) Art der Gestaltung des Hanges? (Profil), einheitliche Flucht Terrassen? usw., c) Alter Schnee, Firn, Eis?
8. Lag eine Kruste hohl über Lockerschnee? oder lag festgewehter Schnee a) auf fester, b) auf lockerer Unterlage?
9. Zahl und Mächtigkeit der vorhandenen Schneelagen und deren Beschaffenheit? Sondieren!
10. Neigung des Hanges (womöglich Klinometermessung!)
11. Art der Störung? Ursache des Losbrechens? Lostreten von oben? von unten? Quersprung, Schwung, Sturz, Spitzkehren usw. oder ohne menschliche Veranlassung?
12. Wind? Stärke? Richtung zum Hang? oder Windstille?
13. Breite und Höhe des Abbruchrandes?
14. Entfernung des Abbruchrandes von der Störungsstelle und Höhenunterschied?
15. Ausdehnung der Gesamtlawine (Breite, Länge; Gesamthöhenunterschied vom Abbruchrand bis zum Stirnrand d. Lawinenkegels?)
16. Art der Entwicklung der Lawine? Schollenbildung? Zerstäuben? Ballen? Luftdruck?
17. Geschwindigkeit der Bewegung? Fließrichtung? Ablenkung?
18. Art des Stillstandes und Ursache desselben? Abnahme der Neigung? Widerlager? Stauung? Mächtigkeit, Gestalt und Ausdehnung des Lawinenkegels?
19. Art der Verfestigung des Lawinenkegels? Mit Schi oder Pickelstock durchbohrbar? nur mit Eisenstangen durchbohrbar? nur mit Hacke und Spaten bearbeitbar?
20. Was für sonstige Erscheinungen wurden beobachtet? Nachlawinen?
21. Welches war die Marschordnung? Zahl? Abstand? Seil? Kehren? Aufstieg oder Abfahrt?
22. Wieviel Teilnehmer wurden mitgerissen?
23. Wie verhielten sich die Teilnehmer im Augenblick des Losbrechens der Lawine? Losmachen der Schi? Schwimmbewegungen? Beobachtung?
24. Wieviele Teilnehmer wurden verschüttet? Drang Pulverschnee in die Atmungsorgane?
25. Was für Maßnahmen wurden von den Nichtverschütteten ergriffen? Sofortige Nachsuche und deren Ergebnis? Dauer derselben?
26. Wie rasch wurden die Verschütteten gefunden?

27. Durch welche Anzeichen wurde Ort und Lage festgestellt? Wie wurde die Verschüttungsstelle markiert?
28. Wie tief lagen die Verschütteten? und wie lange?
29. In welchem Zustand wurden die Verschütteten gefunden? Waren Wiederbelebungsversuche nötig? wie lange dauerten dieselben (künstliche Atmung)? und welches war der Erfolg?
30. Waren die Verschütteten verletzt? und welcher Art waren die Verletzungen?
31. War fremde Hilfe nötig? Wie, woher und in welcher Zeit wurde dieselbe beschafft?
32. Nach welchem Plan und in welcher Weise arbeitete die Rettungsexpedition und wie war dieselbe ausgerüstet?
33. Wirkung der Lawine auf die Umgebung (Wind-, Schneedruck usw.). a) Winterbeobachtung? b) Sommerbeobachtung nach der Schneeschmelze?
34. Materialtransport durch die Lawine: a) Erdreich, Schutt, Blöcke? b) Bäume usw.
35. Lawinen-Moränen (Sommerbeobachtung). Geländeverschotterung durch Lawinen? a) Seiten? b) End? c) Feld?
36. Wirkung der Lawine auf den Untergrund?

Abdruck und weite Verbreitung dieses Fragebogens ist sehr erwünscht. Einsendung v. Beobachtetem an den Unterzeichneten erbeten.

Prof. Dr. W. Paulcke, Karlsruhe (Baden)
Technische Hochschule, Geologisches Institut.

Eine neue Bergwetterwarte in den Ostalpen

Auf der Höhe der Villacheralpe (2166 m) wurde 1925 eine Wetterwarte errichtet. Damit ist ein alter Plan verwirklicht worden. Die Geräte sind in dem wenige Meter unter der höchsten Erhebung befindlichen Schutzhause der Sektion Villach untergebracht und dürften sich in einer Seehöhe von etwa 2150 m befinden. Die meteorologische Zentralanstalt in Wien hat sie beigestellt (Quecksilberbarometer, Maximum- und Minimumthermometer, Thermograph, Feuchtigkeitsmesser usw.). Die Beobachtung wurde am 1. Oktober 1925 aufgenommen. Der Pächter des jetzt ganzjährig bewirtschafteten Schutzhauses ist von der Sektion durch Vertrag verpflichtet worden, die Ablesungen vorzunehmen.

Leider steht das Haus nicht auf dem Kamme selbst, sondern etwas nördlich unter dem Gipfel. Dadurch dürften besonders die Windbeobachtungen leiden, da Windrichtung und Windstärke beeinflußt werden. Vielleicht läßt sich mit der Zeit ein Ausweg finden, denn am Ostgipfel steht die Deutsche Kirche, deren Dach den Kamm überragt und auf der leicht ein selbstschreibender Windmesser angebracht werden könnte. Eine große Schwierigkeit bietet die Uebermittlung der Ablesungen. Seit langer Zeit schon besteht eine Fernsprechleitung vom Schutzhause zum bekannten Bergwerksorte Bleiberg; diese ist jedoch alljährlich im Winter schweren Beschädigungen durch die Schneestürme ausgesetzt. Heuer wurde sie durch die Sektion Villach wieder in Stand gesetzt und mit widerstandsfähigem Drahte versehen. Die bedeutenden Kosten mußte die Sektion zur Gänze aus Eigenem tragen.

Als Gegenstück zu dieser Wetterwarte auf der Höhe soll in Nötsch im Gailtale (558 m) eine Talstelle errichtet werden. Der Höhenunterschied der beiden Warten beträgt etwa 1590 m; dabei ist Nötsch von der Spitze der Villacher Alpe in wagrechter Richtung kaum 5 Kilometer entfernt (durchschnittlicher Neigungswinkel etwa 19 Grad). Die vergleichende Beobachtung der Lufterscheinungen am freien Gipfel und in dem an seinem Wandfuße gelegenen Talorte wird sicher manche aufklärende Ergebnisse zeitigen. Die Villacher Alpe erhebt sich als östlichster Gipfel der Gailtaler Alpen (Drauzug) staffelförmig unmittelbar aus dem Senkungsgebiete des Klagenfurter Beckens und fällt in schroffen Wänden auf der Südseite zum tiefen Gailtale ab. Diese freie Lage und die Nähe der Julischen und Karnischen Alpen, die ausgesprochene Wetterscheiden bilden, sind für die Beobachtung äußerst günstig. Mit dieser Bergwetterwarte ist neben der auf dem Sonnblick und der auf dem Hochobir die dritte auf den Bergen Kärntens errichtet worden. Dr. W. Fresacher.

Verschiedenes.

Hütten und Wege.

Straßburgerhütte und Oberzalimhütte der Sektion Mannheim. Die Hütten sind seit Mitte September geschlossen. Während der Nichtbewirtschaftung sind dieselben mit A.V.-Schlüssel zugänglich. Schlüssel bei Pächter Alois Beck in Brand. In beiden Hütten sind Küche und Gastzimmer offen und in letzterem mehrere Matratzen nebst Decken untergebracht. Geringer Holzvorrat auf beiden Hütten vorhanden.

Olpererhütte der Sektion Berlin. Aehnliche Erfahrungen, wie sie die Sektion Austria von ihrer Oberwalderhütte bekannt gibt, machte auch die Sektion Berlin mit ihrer Olpererhütte im Zamserrat (Zillertalergruppe). Diese für die Besteigung der Hauptgipfel des Tuxerkammes wichtige Hütte hat in den Nachkriegsjahren besondere Bedeutung für den hochturistischen Verkehr erhalten, weil sie am Wege der zur Zeit beiden einzig möglichen Uebergänge vom Brennergebiet nach dem Zillertal, aus dem Valser- und dem Tuxertal liegt. Viele Wochenendsausflügler von Innsbruck benutzen die Olpererhütte zur Uebernachtung. Seit drei Jahren wird die Hütte allsommerlich von sie besuchenden Turisten ausgeplündert. 1923 wurden mehrere Wolldecken und das 30 Meter lange Hüttenseil mitgenommen, 1924 fast das ganze Geschirr, wie 16 Teller, 6 Eierbecher, 9 Trinkgläser, 7 Kaffeetassen, sämtliche Gabeln und Löffel, Teekanne, Teeseiher, das Holzbeil, das zweite Hüttenseil von 24 Meter Länge, die Traggurte, Plan und Festschnallgurte der Rettungsbahre. In diesem Sommer 1925 ist wieder eine Wolldecke, die neu von Matthies in Innsbruck gelieferte Garnitur für die Rettungsbahre und verschiedene Geschirrteile, wie Petroleumkanne, Apothekeneinrichtung abhanden gekommen. Im Jahre 1924 hatte ein Teil der Besucher sich sichtlich mit falschen Namen in das Kassenbuch eingetragen und die Hüttengebühren nicht bezahlt; im Sommer 1925 ist die in einer Wand eingemauerte eiserne mit Wertheimschloß versehene Kasse mittelst Nachschlüssel geöffnet, ihres Inhalts beraubt und wieder verschlossen worden. In der Kasse fanden sich noch 19,80 Schilling vor, alle anderen Geldcouverts der im Kassenbuch eingetragenen Besucher waren verschwunden. Obgleich in diesem Sommer und zwar wieder zum ersten Male ein reichlicher Vorrat von Brennholz eingestellt war, haben Besucher den Holzzaun außerhalb der Hütte, eine Innentür, 2 Bettmatratzenböden nebst Matratzen und Kopfkissen verbrannt. Nach diesen Vorkommnissen hat die Sektion ihre Absicht, ihre beiden unbewirtschafteten Hütten, Olperer- und Rifflerhütte auch im Winter wieder mit Wolldecken und Holz zu versehen, fallen lassen. Wie aus den obigen Ausführungen zu ersehen ist, sind die Rohlinge nicht nur unter den Winter- sondern auch unter den Sommerbesuchern zu finden. Betreffs unserer beiden anderen Hütten teilen wir mit, daß auf der Berlinerhütte den Winterbesuchern das unterhalb der Hütte liegende Winterhaus zur Verfügung steht, auf dem Furtschegelhaus der Führerraum. Beide sind mit Alpenvereinsschlüssel zugängig. Für die Berlinerhütte ist der Schlüssel in Roßhag, für Furtschegelhaus beim Bergführer Alfons Hörhager in Dornenberg erhältlich. Das Winterhaus der Berlinerhütte enthält 14 Matratzenlager mit je zwei Wolldecken, das Lager im Führerhaus Furtschegelhaus 5 Matratzenlager mit 10 Wolldecken. Für beide Unterkunftsräume ist reichlicher Holzvorrat vorhanden. Der Berlinerhüttenraum ist heuer mit einer neuen Geschirreinrichtung ausgerüstet.

Aus der Venedigergruppe. Von der Badnerhütte zum Löbbentörl führen nun zwei Wege. Der obere Weg, auf und ab, über zeitweise vereiste Schneerinnen (daher Vorsicht!) zum Ende des Felssteiges (½ Std.) beim Wasserfall. Dann etwa 30 Meter über Blockwerk hinab und nun, wenig ansteigend, über das unterhalb des O.-Gletschers der Kryställwand liegende Schneefeld zu dessen alten nördlichen Moräne hinauf, wo der neue, untere Weg von der Badnerhütte erreicht wird. Dieser „untere Weg" hat etwa 50 m Höhenverlust, ist aber für nicht sichere Eisgeher empfehlenswerter. Von der Moräne erreicht man über Grashänge das Löbbentörl (2767 m), mit großartiger Rundsicht; von der Badnerhütte etwa 1¼ Std.

Duisburger-Hütte. Die Hütte ist seit Oktober geschlossen und ohne Lebensmittel. Das Haupthaus ist gesperrt, das Nebengebäude aber mit A.V.-Schlüssel zugängig. Dieses bietet Unterkunft für 5—6 Besucher und ist mit allem Nötigen versehen. Auskunft erteilt der Bewirtschafter J. Brandstätter, Döllach i. Mölltal. Rückporto beifügen.

Winterschutzhütten der Sektion Villach des D. u. Oe. A.V. Die Sektion Villach gibt bekannt, daß ihre Winterhütten nunmehr wieder eingerichtet und für Schneeschuhläufer benutzbar sind. 1. Bergerhütte: (1800m) auf der Görlitzen (1909) mit Küche und anschließendem Schlafraum, enthaltend zusammen 12 Schlafstellen als Höchstbelag; erreichbar auf gut markiertem Wege von Sattendorf oder Ossiach-Bodensdorf in 4 Stunden. — 2. Vordere Buchholzerhütte: (1600 m) am Westausläufer der Görlitzen mit Küche und Schlafraum; Uebernachtungsmöglichkeit für höchstens 7 Besucher. Auf diese Hütte führt ein gut markierter Weg von Winklern im Gegendtale (St. Ruprecht-Treffen) über das Bauerngehöft Bisthums-Villa Knaffel in 3 Stunden. Sie ist auch von der Bergerhütte auf herrlichem Schigelände über Görlitzen, der auch im Winter bewirtschafteten Stifterhütte — bis hieher rot markiert — längs des nach Westen streichenden Höhenzuges in eineinhalb Stunden zu erreichen. Wer diese wirklich empfehlenswerte Schifahrt von der Bergerhütte aus unternimmt, muß sich ab der Stifterhütte stets am Kamme des nach Westen streichenden Höhenrückens halten. Die letzte Erhebung

desselben, auf derem Nordabhange die während der ganzen Abfahrt sichtbare Hintere Buchholzerhütte, die nicht zugänglich ist, steht, wird etwas südlich gequert. Nach Verlassen des an seiner Südwestecke geöffneten Almzaunes wird die Hütte sichtbar und in kurzer Abfahrt erreicht. Als weitere Abfahrt empfiehlt sich die markierte Anstiegsroute nach Winklern oder man geht bis zur letzten Einsattelung zurück und fährt über die Steinwenderhütte nach Treffen ab. — 3. Staudacherhütte: (1600 m) am Südabhange des Wöllanernockes mit Küche und 8 Schlafstellen in einem Raume. Sie ist von Arriach auf gut markiertem Wege über das Bauerngehöft Tauchhammer in drei Stunden erreichbar. Zu dieser Hütte kann man auch von der Bergerhütte auf markierter Route über Görlitzen-Ofnerbauer-Arriach gelangen. Die ungefähr 2stündige Abfahrt bis Arriach liegt im herrlichen Schigelände. Von der Staudacherhütte kann man den Wöllanernock (2139 m) auf leichtem, schönen Gelände in zwei Stunden besteigen. Der Wöllanernock bietet nach allen Weltrichtungen schöne Abfahrten. Am empfehlenswertesten sind: a) die Abfahrt auf der Anstiegsroute nach Arriach, b) nordwärts nach Patergassen mit Fortsetzung nach Ebene Reichenau—Turacherhöhe und c) ostwärts nach Gnesau—Himmelberg—Feldkirchen. — 4. Steinhauserhütte (1450 m) am Nordabhange des Ambergs mit Küche und anschließendem Schlafraum; Uebernachtungsmöglichkeit für höchstens 5 Personen. Erreichbar ist die Hütte von Winklern im Gegendtale (St. Ruprecht—Treffen) auf gut markierten Weg in 3 Stunden. Von hier ist der Amberg (1900 m) in 2 Stunden, der Mirnock in 5 Stunden über herrliches Schigelände zu erreichen; Abfahrt auf der Anstiegsroute und Krasgraben nach Gummern. — Alle vier Hütten sind Pachthütten, daher mit Privatschloß versehen. Die Schlüssel sind nur in der Schlüsselleihstelle bei Herrn Josef Schaffler, Villach, Rathausgasse erhältlich, woselbst bei Rückgabe des Schlüssels die Hüttengebühren zu entrichten sind. Außerdem erliegen auf jeder Hütte Posterlagscheine, die ebenfalls zur Entrichtung der Hüttengebühren verwendet werden können.

Neue Alpenvereinshütte. Die von der S. Pforzheim in ihrem neuen Arbeitsgebiet, im Sellrainer Gleirschtal herzustellende Schutzhütte ist im Rohbau fertig und mit Blech eingedeckt. Sie wird im Sommer 1926 eröffnet werden. Sie steht auf der hint. Gleirschalpe rund 2200 m hoch und ist von der Station Kematen über St. Sigmund in 7 Stunden erreichbar.

Neue Schihütten. Von der Schivereinigung Bad Ischl wurde auf der Vord. Limbachalm eine Hütte als Stützpunkt für Schiläufer eingerichtet, die 8—10 Schlafstellen bietet. Talstation: Strobl-Weißenbach der Salzkammergut-Lokalbahn. Zugang bezeichnet. Schlüssel bei Juwelier Rob. Schodterer in Bad Ischl — Der Wintersportverein Lungau hat auf der Karneralm (Nockgebiet) eine Hütte ausgestattet, die mit Geschirr, Holz und Decken für 12 Besucher versehen ist. Von Station Ramingstein in 3 Std. erreichbar, Schlüssel bei Lehrer Obermayer in Ramingstein.

Eine stimmungsvolle Schihütten-Eröffnung. Frau Holle erhielt durch Radio das Hütteneröffnungsdatum zugefunkt und schüttelte die Nacht vorher tüchtig die Betten, so daß am Einweihungstage die erstaunten Festgäste die neue Hütte und ihre wundersame Umgebung auf der Hohen Dirn bei Losenstein im Ennstale im weißen Winterfestgewande vorfanden. Ein ganz reizender, nach dem Plane des Architekt Koppelhuber in Steyr errichteter Bau mit zweckmäßiger Raumverteilung blickt weitum in die Ennstalerberge, auf die Gesäuseriesen und auf das sanft geschwungene Sengsengebirge, gegen Norden aber, auf das oberösterreichische Hügelland, von wo die Eisenstadt Steyr blinkt, deren Alpenvereinssektion mit ihrem Zweig Losenstein diese traute Hütte in der unglaublich kurzen Zeit von 3 Monaten schier aus der Bergwiese stampfte. Am Eröffnungstage freilich, war die geräumige Hütte viel zu klein, denn es herrschte dort ein Summen und Treiben wie in einem Bienenhaus. Draußen trieb ein scharfer Ost die Flocken über die Hütte und verkürzte automatisch die Festreden. Rund um die Hütte standen die Festgäste im Schnee und lauschten mit Begeisterung den prächtigen Worten, welche Herr Brigadepfarrer Spannlang nach einer kurzen Begrüßungsansprache des Vorstandes der Sektion Steyr, Professor Anton Neumann, an die Teilnehmer richtete. Hierauf folgte die feierliche Einweihung. Prof. Neumann dankte den behördlichen Vertretern und hob die vornehme Art hervor, mit welcher der Grundbesitzer Herr Ziebermayr (Hintsteiner) der Sektion entgegengekommen war, ferner die unendliche Mühe und Arbeit des Herrn Lehrers Wurzer und seiner vielen treuen Helfer, durch welche allein der Hüttenbau zustande kam. Die Hütte trägt den Namen des berühmtesten Sängers der Alpen, des Losensteiner Dichters Anton Schosser, dem hiedurch die Sektion ein bleibendes Denkmal setzte. Namens des Bundes oberösterr. Mundartdichter sprach schließlich Prof. Gregor Goldbacher innige Worte über Schossers Wesen und Wirken. Die wackere Losensteiner Musik spielte heimatliche Weisen und um die Hütte tummelten sich die ersten Schiläufer auf der 30 cm tiefen Schneedecke. Echter Bergsteigerfrohsinn herrschte draußen und drinnen und was als besonders erfreulich hervorgehoben zu werden verdient, eine große Anzahl von Vertretern des bodenständigen Bauerntums zeigte volles Verständnis und Interesse für das neuerstandene Werk. Die Anton Schosser-Schihütte wird den vielen Schiläufern Steyrs und des Ennstales bald ein trauliches Rastplätzchen sein.

G. G.

Nochmals zur Mandronhütte. In Nr. 20 der Mitteilungen sind zwei Erwiderungen auf meine Notiz in Nr. 18 erschienen, die leider zum Teil über den Rahmen einer sachlichen Erörterung hinausgehen.

Als wir Ende Juli, Anfang August 1925 in der Adamellogruppe weilten, war die Hütte trotz der Ankündigung der Verkehrskommission in Bozen in Nr. 14 lange Zeit nicht bewirtschaftet, es war für die Nichtbewirtschaftung ein Grund angegeben, der nicht überzeugend erschien. Die Hütte war als „im Vorjahre neuerstandene Mandronhütte" und „vollkommen wiederhergestellt" bezeichnet. Diese Umstände haben mich zu meiner Notiz veranlaßt, deshalb habe ich im allgemeinen Interesse geglaubt, die Tatsachen schildern zu dürfen, wie wir sie zur angegebenen Zeit angetroffen haben. Dabei habe ich auf die unter den damaligen Verhältnissen bestehenden Schwierigkeiten einer Bewirtschaftung hingewiesen. Ich habe den Zustand nicht besser und nicht schlechter geschildert, als wir ihn damals getroffen haben. Wie er nach mehr als einem Monat gewesen ist, kann ich natürlich nicht wissen, ebensowenig wie Herr Lohrmann sich ein Urteil über den Zustand zur Zeit unseres Besuches erlauben kann, indem er behauptet, meine Schilderung sei entstellt. Uebrigens scheint von den beiden Einsendern „E. Fiedler" dieselben Wahrnehmung wie wir gemacht zu haben.

Vor allem durfte bei meiner Notiz nicht außer Acht gelassen werden, daß ich mich gegen die unter allen Umständen — auch noch heute — unrichtige und irreführende Behauptung gewandt habe, die Mandronhütte sei „neuerstanden" und „vollkommen wiederhergestellt". Wer die frühere Mandronhütte (vielfach Mandronhaus genannt), auch nur aus Beschreibungen in Reisebüchern gekannt hat, wird es verstehen, wenn ich im allgemeinen touristischen Interesse — nicht nur in dem des Hochtouristen — auf den wirklichen Sachverhalt eingegangen bin. Vielleicht genügt aber auch dem Fernerstehenden die Andeutung, daß das Gebiet der Hütte u. a. auch die Uebergänge von Norden von Touristen jeden Schlags verhältnismäßig stark begangen waren; dazu ist der Anmarsch von allen Seiten lang. Selbstverständlich ist es deshalb auch, daß bei meiner Schilderung der jetzigen Zustände die Gegensätze gegen früher stark betont worden sind, so z. B. das Ungemütliche der jetzigen Kriegshütte. Aber auch wenn ich als langjähriger Hochtourist nur vom Standpunkt des Hochtouristen sprechen soll, so muß ich sagen, daß die geschilderten Umstände nicht gerade zum Erholen nach langem Anmarsch und Ausruhen und Erholen für lange Touren beitragen, weshalb wohl auch jener Ausdruck ungemütlich gebraucht werden durfte.

Ich halte nach alledem meine rein sachlichen Angaben, die meine Freunde jederzeit bestätigen können, völlig aufrecht und überlasse es jedem, sich auf Grund derer selbst ein Bild über die Richtigkeit des Artikels in Nr. 14 zu machen.

Ludwig, Landgerichtsrat,
Mitglied des Vorstands der Sektion Erfurt des D. u. Oe. A. V.

Winke für Besucher Südtirols. Eine Anzahl unserer Mitglieder (deren Namen der Schriftleitung bekannt sind) warnt übereinstimmend vor dem Besuch des Dialer-Hauses auf der Seiseralpe, wo sie unfreundlich aufgenommen und gegen die italienischen Gäste zurückgesetzt worden sind. Sie empfehlen dagegen die etwa 20 Minuten vom Dialer entfernte Mahlknechtschwaige für Nächtigung und Kost aufs Beste. Ebenso liefen Beschwerden ein über den verwälschten Seiserhof und das Hotel Enzian in Seis.

Hüttennachrichten anderer Vereine. Wegen des andauernden, schlechten Wetters mußte die Hochkarhütte der S. Krems des Oest. Tur. Klubs gesperrt werden. Der Schlüssel zur Hütte ist gegen Vorweis der Mitgliedskarte einer der großen alpinen Vereinigungen und eines mäßigen Einsatzes bei Herrn Karl Strobl, Krems, Dienstlstraße 2, sowie auch bei Herrn Postmeister Loidl in Lassing und Herrn Kaufmann Hofer in Göstling zu haben. In dem für den Winter zugänglichen Gastraum der Hütte befinden sich Matratzen, Decken und Brennholz.

Vom Marie-Valerie-Haus am Naßfeld. Dieses früher in Bergsteigerkreisen verrufen gewesene Gasthaus kann nun unter dem derzeitigen Besitzer Peter Rieder wieder besucht werden. Es ist auch im Winter in Betrieb und dient als günstiger Stützpunkt für Besucher der Goldberggruppe oder beim Uebergang über den Mallnitzer Tauern. Es stehen in zum Teil heizbaren Räumen 16 bis 20 Betten zur Verfügung zum Preise von S 2—2.50 (auch Lager zu S 1.50). Heizung wird gesondert berechnet. Bahnstation ist Badgastein oder Böckstein. — Anfragen an Peter Rieder, Badgastein, Fernruf 129, oder Valeriehaus, Fernruf Böckstein 16. Der Besitzer erklärt ausdrücklich, daß er sich redlich bemühen wird, den schlechten Ruf unter seinem Vorgänger vergessen zu machen.

Von der Bovalhütte. Die S. Bernina des S.A.C. hat infolge der vielseitigen Klagen statt des bisherigen Bewirtschafters den Bergführer Kohler, der von der Tschiervahütte her guten Ruf hat, mit der Bewirtschaftung der Bovalhütte betraut. Die Tschiervahütte übernimmt der Führer Rauch.

Verkehr.

Unerlaubte Begünstigung. Die Sektion Austria lenkt die Aufmerksamkeit auf den Umstand, daß manche Sektionen des Alpenvereines Ehefrauen-Ausweise ausgeben, die vielfach mit den Erkennungsmarken des „Verbandes zur Wahrung allgem. turistischer Interessen" versehen werden, um damit die ermäßigten Touristenrückfahrkarten benützen zu können. Nachdem diese Ehefrauen-Ausweise keine Mitgliedskarte darstellen und die Inhaberinnen auch nicht dem Mitgliederstande der betreffenden Sektion angehören, so ist damit die Benützung der Touristenrückfahrkarten unstatthaft. Um Unannehmlichkeiten bei Bahnfahrten zu vermeiden, möge von diesem Brauch Abstand genommen werden.

Personalnachrichten.

Mit 82 Jahren auf dem Großglockner. Das älteste Mitglied der Sektion Plauen-Vogtland, Herr Prof. E. Weise, hat im vergangenen Sommer im Alter von 82 Jahren den Hohen Sonnblick und dann auf dem Weg über Heiligenblut, Glocknerhaus, Adlersruhe den Großglockner erstiegen. Ueber die Stüdlhütte nach Windisch-Matrei absteigend, traf Prof. Weise weiterhin frisch und munter auf der Neuen Pragerhütte ein, um von da aus nach dem Großvenediger noch einen Besuch abzustatten. Nur der Eintritt schlechten Wetters zwang den rüstigen alten Herrn, auf den weiteren Anstieg zu verzichten und über die Kürsingerhütte ins Obersulzbachtal abzusteigen. Von hier aus fuhr Prof. Weise über Zell a. See nach Werfen und besuchte die gleichfalls für Leute seines Alters nicht mehr so ganz einfach erreichbare Eisriesenhöhle, für die er als namhafter Geologe besonderes Interesse besitzt. Die turistische Gesamtleistung in solch hohem Lebensalter dürfte in der Geschichte des D. u. Oe. A. V. nur sehr vereinzelt, wenn nicht unerreicht dastehen. Nebenbei bemerkt, besitzt die Sektion Plauen in Herrn Oberlehrer a. D. Reinstein noch ein zweites 81jähriges Mitglied von immer noch staunenswerter bergsteigerischer Leistungsfähigkeit, hat doch der Genannte, der schon vor 2 Jahren sein 50jähriges Jubiläum als Mitglied des D. u. Oe. A. V. feiern konnte, noch im letzten Sommer den reichlich 7stündigen Anstieg von Mayrhofen zur Plauenerhütte in einem Zuge glatt bewältigt.

Vereins- und Sektionsnachrichten.

Sektion Austria. Die Sektion wird allwöchentlich regelmäßig erscheinende, eigene Schneeberichte verlautbaren, die sie in den wichtigsten Zeitungen veröffentlichen wird.

Sektion Berlin. Die Lichtbildersammlung der Sektion, die aus Gaben der Mitglieder gebildet werden soll, nimmt eine günstige Entwicklung. So wurden von Mitglied Handelsgerichtsrat Wildt allein 550 schöne Lichtbilder gespendet — Im Frühjahr 1926 wird die Fernsprechanlage Mayrhofen—Berlinerhütte dem Betrieb übergeben werden. — Anfangs November wurden zwei Hütteneinbrecher — Deutsche aus Thüringen in Touristenkleidung — in der Berlinerhütte ertappt und verhaftet, so daß größerer Schaden verhindert worden ist.

Sektion Hall i. Tirol. Die am 28. November stattgehabte Neuwahl des Ausschusses der Sektion Hall hatte folgendes Ergebnis: Hofrat Viktor Wenhart wurde als erster Vorstand an die Spitze der aus 15 Mitgliedern bestehenden Leitung berufen.

Sektion Hamburg. Am 6. November d. J. fand die 50jährige Jubelfeier der Sektion statt, die etwa 1500 Mitglieder und Gäste vereinigt hatte. Der 1. Vorsitzende, Justizrat Uflacker, hielt die Festrede und sonst wurden musikalische und deklamatorische Vorträge gehalten, schließlich gabs Tanz auf der „Festwiese in Obergurgl", die von Künstlerhand in den großen Saal gezaubert erschien. Es war ein erhebendes und vergnügliches Fest, das allen Teilnehmern unvergeßlich bleiben wird. — Die am 1. November im Rahmen der Bestandsfeier eröffnete Ausstellung alpiner Gemälde erfreute sich regen Besuchs und wärmster Anerkennung und bot ein lehrreiches Bild moderner alpiner Landschaftsmalerei.

Sektion Lichtenfels. Die sehr gut besuchte Hauptversammlung fand am 11. November d. J. statt. Dem umfangreichen Jahresbericht ist folgendes zu entnehmen: Mitgliederstand 161. Dem alpinen Fonds konnten wiederum 150 *M* zugewiesen werden. Der seitherige 1. Vorsitzende, Herr Theo Connemann, welcher eine Wiederwahl ablehnte, wurde in dankbarer Anerkennung seines 16jährigen ersprießlichen Wirkens als Vorstand zum Ehrenvorsitzenden der Sektion ernannt. Die einstimmig gewählte Vorstandschaft setzt sich aus 10 Mitgliedern zusammen mit Baptist Rattinger als 1. Vorstand an der Spitze Zuschriften sind an B. Rattinger, Müssigerstraße 1, Lichtenfels a. M., zu richten.

Sektion St. Pölten. Anläßlich der 30. Jährung ihrer Begründung am 1. März 1895 hat die Sektion eine mit Landschaftsbildern und Bildnissen geschmückte Druckschrift herausgegeben, die ihre in schweren Sturmzeiten dennoch erfreuliche Entwicklung, Jahr für Jahr kurz festgehalten, darlegt und das trotz der Zeitnöte erfolgte Entstehen ihrer Werke: des St. Pöltner-Ost- und West-Weges und der St Pöltnerhütte auf dem Felbertauern, die eine Verbindung zwischen der Rudolfshütte im Stubachtal und der Pragerhütte in der Venedigergruppe quer durch die Granatspitzgruppe herstellen. Ferner ist noch eine Abhandlung über das Arbeitsgebiet der Sektion in den Hohen Tauern, den österr. Naturschutzpark berühren enthalten und ein Tätigkeitsbericht vom Hochstadl, dem höchsten Gipfel der niederösterr.-steirischen Voralpen. Die Druckschrift läßt somit erkennen, welch wertvolles Glied die S. St. Pölten für den Gesamtverein ist, der nach den bewiesenen erfolgreichen Leistungen unter schwierigsten Verhältnissen gewiß eine gedeihliche Zukunft zu Teil werden wird.

Sektion Vorarlberg. Am 12. November fand die 56. Jahresversammlung in Dornbirn statt, die aus allen Gauen gut besucht war. Sektionsvorstand Prof. Mähr gedachte vor allem mit wärmsten, herzlichen Worten des unvergeßlichen Ehrenvorsitzenden Heinrich Hueter. Dem Jahresbericht für 1925 ist zu entnehmen: Die Hüttenwirtschaft wurde allgemein gelobt. Mitgliederstand 1629. Unter den zu beklagenden Verstorbenen war auch Vincenz Salner (Gaschurn), ein braver Führer vom guten alten Schlag. Es konnten fünf goldene Ehrenzeichen verliehen werden. Die Hütten wurden je nach Maßgabe der vorhandenen Mittel ausgestattet und ergänzt. Die wackeren Bewirtschafter der Tilisunahütte, Geschwister Alfons und Serafion Tschofen, konnten auf ein 25jähriges Wirken dortselbst hinweisen und wurden von der Sektion belobt und mittels Diplom geehrt. In Freschenhütte, Tilisunahütte und Hueterhütte wurde eingebrochen. Der Schaden war unbedeutend. Durch die Uebergabe des Arbeitsgebietes nordwestlich vom Straußweg, das Gebiet des Nenzinger Himmels und Liechtensteins (mit Ausnahme des Dreischwesternzuges) an den Verband der pfälzischen Sektionen, hätten diese eigentlich den Weg übernehmen sollen. Da aber der Weg unbedingt sofortiger Ausbesserung und Herrichtung bedurfte, haben wir dieselbe selbst durchgeführt und vom Ausschusse wurde dann beschlossen, den Weg, den die Sektion geschaffen, auch weiterhin zu behalten. Nächstes Jahr wird eine weitere Verbesserung (Drahtseile usw.) nötig sein. Wegbezeichnungen wurden eine ganze Reihe neu gemacht oder wiederhergestellt. Ebenso wurden Tafeln, welche vom Hauptausschuß geliefert wurden, angebracht. Markierungsausbesserungen wurden vorgenommen: von Egg zur Winterstaude, von Au und Mellau zur Kanisfluh, von Au und Schoppernau zum Didamskopf, Hopfreben—Uentschen, Hopfreben—Mittelberg. Einverständlich mit der Sektion Biberach und Weiler soll Schoppernau—Biberacher Hütte und Schoppernau—Starzel bezeichnet werden. Auch Damüls—Mittagsspitze—Hoher Freschen zwischen Freschen—Mellau und Freschen—Mittagsspitze wurde wieder erneut, dann verschiedene Wege von Dornbirn aus. Der Straußweg wurde heuer von Herrn Ing. Rüsch selbst neu markiert, ferner wurden vom Bezirksobmann Borger in Schruns mehrere Wege in der Umgebung von Gargellen, teils neu, teils wieder bezeichnet. Die Kosten trug die Sektion, die Verpflegung und Unterkunft das Hotel Madrisa. Kommerzialrat Oskar Mey (Gargellen) will eine Weganlage Schmalzberg—Valisera—Heimspitze—Valiserial herstellen lassen. Dieses ganze Gebiet ist übrigens von unserer Sektion dem Hauptausschuß zur Verfügung gestellt worden, um es einer Sektion, die nach einem Arbeitsgebiet sucht, zuzuteilen. Die Sektion Heilbronn hat sich für dieses Gebiet interessiert. Ebenso verhält es sich mit dem Gebiete im innersten Montafon nördlich der Ill, für das sich die Sektion Köln interessiert. Ins Gebiet der Scheidseen, ganz an der Tiroler Grenze, soll auch eine Hütte kommen. Der S. Vorarlberg wurde die Leitung der alpinen Landes-Rettungsstelle für Vorarlberg und Liechtenstein mit Ausnahme des kl. Walsertales übertragen. Am 10. Mai d. J. war in Schruns ein Führertag, dem 16 Teilnehmer beiwohnten. Die Pflanzenschutzbewegung kann auf schöne Erfolge zurückblicken. Die Hüttenbenützung seitens Schikursen wurde geregelt. Die Geschäftsstelle befindet sich in der Montfortstraße (Bregenz). Die Beiträge wurden für A-Mitglieder mit 8 S, für B-Mitglieder mit 4 S festgesetzt. Schweizer und Reichsdeutsche zahlen 1 S mehr (als Postgebührenzuschlag) Der beabsichtigte Höhenweg vom Freschen zum Schadonapaß, der mit der S. Biberach gebaut werden solle, wurde bis zur nächsten Jahresversammlung vertagt. Die bisherige Vorstandschaft wurde einhellig wiedergewählt mit Bregenz als Vorort.

Sektion Würzburg. Für die voraussichtlich vom 16. bis 18. Juli 1926 in Würzburg stattfindende Hauptversammlung unseres Vereins sind die Vorarbeiten bereits im Gange. Außerdem sind noch die Feiern des 50jährigen Sektionsbestandes und des 25jährigen Bestandes der Vernagthütte vorzubereiten. Der geplante Hüttenbau in der Rhön am Arnsberg ist als Schihütte gedacht, die von den Bahnstationen Bischofsheim und Wildflecken in 1¼—1½ Std. erreichbar sein würde.

Tätigkeitsbericht 1924 des Alpinen Rettungsausschusses in Wien.

Es konnte mit Befriedigung festgestellt werden, daß alle turistischen, im Arbeitsgebiet des A.R.A.W. hüttenbesitzenden Vereine ihrer freiwillig übernommenen Verflichtung, einen Rettungsbeitrag einzuheben, pünktlich nachgekommen sind. Auch die Gemeinde Wien hat eine Subvention von sechs Millionen Kronen gewährt. Ebenso dankenswerte Unterstützung fand der A.R.A.W. bei der Generaldirektion der österr. Bundesbahnen, die nicht nur Fahrtbegünstigungen zugestand, sondern auch bedarfsweise das Halten von Zügen und die Be-

nützung der Bahn, des Telegraphen und Telephons erlaubte. Es waren 294 Geschäftsstücke zu erledigen. Technischer Leiter war Herr Rud. Hamburger, dessen Stellvertreter Herr Alfred Horeschovsky, Vorsitzender Herr Ad. Noßberger (Wiener Lehrer-Sektion). Dem A.R.A.W. waren 1924 im ganzen 24 alpine Rettungsstellen mit 142 alpinen Meldestellen angegliedert, von diesen gehören 14 unserem D. u. Oe. Alpenverein, 6 dem Oest. Touristenklub, 2 den „Naturfreunden", je eine dem Oest. Gebirgsverein und der alpinen Gesellschaft „Voistaler" an.

Es wurde auch im Berichtsjahre an dem Grundsatze festgehalten, daß die einzelnen Alpinen Rettungs- und Meldestellen Eigentum des sie beaufsichtigenden alpinen Vereines bleiben. Dieser besorgt auch die Einrichtung, Namhaftmachung der einzelnen Amtswalter und Beistellung der freiwilligen Rettungsmannschaften u. dgl.; dem A.R.A.W. waren die Rettungsstellen nur in rettungstechnischer Hinsicht angegliedert. Der Verkehr zwischen den einzelnen Rettungsstellen und den diese betreuende Sektionen bezw. Ortsgruppen der großen alpinen Vereine und dem Rettungsausschusse Wien wickelte sich in reibungsloser und freundschaftlicher Weise ab. —

Im vergangenen Jahre haben sich die Rettungsmannschaften wiederum besonderes Lob erworben und sind ihrer freiwillig auf sich genommenen Verpflichtung, verunglückten Bergsteigern in Bergnot beizustehen, oft unter den schwierigsten Verhältnissen in selbstloser und aufopferungsvoller Weise nachgekommen, wofür ihnen der wärmste Dank gebührt. Insgesamt mußte der A.R.A.W. 29mal seine Tätigkeit ausüben.

Von den Beschlüssen seien folgende hervorgehoben: Anschaffung von Lawinensonden und Strickleitern für Gletscherunfälle, Auflegung von eigenen Ausweiskarten für die Mitglieder des A.R.A.W. und Rettungsmannschaften, Anlegung von Grundbuchsblättern für Alpine Rettungs- und Meldestellen, Drucklegung von Rechnungszetteln, Beistellung einer Hilfskraft für den Obmann und Uebersiedlung der Geschäftsstelle in die Kanzlei der Sektion Wien des D. u. Oe. A.V. 6., Rahlgasse 6.

Bücher, Schriften und Karten

Inhalt der alpinen Vereins-, Monats- und Wochenschriften.

Alpine Journal (Organ des engl. Alpenklubs London). — Inhalt d. 29. Bd. (1915), Nr. 207—210 (Februar 1915—Nov. 1915). — Adal Khokh Group, Central Caucasus, the Highest Peak of the. By H. Raeburn. — Nights out in the Alps. By. W. T. Kirkpatrick. — Through the Maritime Alps. By J. J. Brigg. — Les Bans, N. W. Peak of, by N. W. Arête and the Grande Casse. By E. G. Wells. — Mount Blanc, Narrative of a Journey from the Village of Chamoni in Switzerland to the Summit of, undertaken on the 8th of August 1787, by Mark Beaufoy. — Cathskin Peaks, Drakensberg (Natal), First Ascent of. By G. T. Amphlett. — In the Caucasus 1914. By H. Raeburn. — Central Asia. Discoveries in. By A. Stein. — A. Climber in a Far Country. By M. Ross. — Corsica in May. By V. H. Gatty. — Crambe Repetita. By A. D. Godley. — Mont Gruetta. By R. Todhunter. — Himalayan Glaciers, The Mountaineering Aspect of. By W. H. Workmann. — The Himalayas: Bara Banghal, Lahoul. Zaskar, Diary of a Trip in, in 1914. B. H. D Minchinton. — Dr. F. de Philippi's Asiatic Expedition. — In Memoriam (u. a. Anderegg, Lochmatter). — The Jungfrau, First Ascent of, Articles on. By H. F. Montagnier. — New Zealand, West Coast of, Two Seasons on the. The La Perouse Glacier. By H. E. Newton. — Arctic Norway, Two Ascents of Strandaatind. By W. C. Singlsby. — Monte Rosa, Four Days on. By H. V. Reade. — The Sesiajoch: The First Passage of, the Second Passage of, by A. W. Moore. —

Der Gebirgsfreund. Zeitschrift des Oesterr. Gebirgsvereins. Wien, 7, Lerchenfelderstr. 39. — Für Nichtmitglieder jährlich 3 S. Folge 12. (Dezbr. 1925): K. Wehofer, Monte Cristallo und Marmolata. — Chr. Gugel, Auf Schneeschuhen durch den Wienerwald. — Nachrichten.

Der Berg. Illustr. Monatschrift für Hochturistik. Alpenfreundverlag, München, Amalienstraße 9. Heftpreis 50 Pfg. 9. Heft: Dr. P. Fickeler, Der Altai. — R. Dienst, Der Caca-Aca oder Huagna Potosi (6220 m). — L. Gerner, Ostkante des Säulings. — A. Schrazalf, Alpenrosen (Gedicht). — R. Friedel, Auf dem Gipfel (Gedicht). — F. Seidl, Winter und Sommer im Warscheneck. — H. v. Zallinger, Heimat (Gedicht). — J. A. Sauter, Eine Besteigung des Parasnath in Bengalen.

Der Schlern. Monatschrift für Heimatkunde. Verlag „Vogelweider", Bozen. Preis ganzj. L 24, S 7.20, einz. Gr. 70. — 11. Heft: (Novbr.): Dr. R. Huber, Prof. Ignaz v. Zingerle auf Summersberg. R. v. Klebelsberg, Mr. Francis Mac Nutt. — P. Ambr. Trafojer, Die Knoller-Gemälde i. d. Stiftskirche zu Gries (mit schönen Bildern). G. Töchterle, Die Waldschenkung 1048 im Pustertal. — O. Zingerle, Burgstall und Kastell. — Schlern-Mitteilungen.

Der Bergsteiger. Deutsche Wochenschrift für Alpinismus und Schilauf. Reichensteinverlag, Wien, 7., Kandlgasse 19—21. Preis viertelj. Gm. 2, S 3, einz. 40 Pfg., 50 Gr. Nr. 49 (4. Dez.): A. Deye, Bayerlands Werdegang. — Dr. J. Kugy, Die Kolberwand. — Zum 30. Stiftungsfest der S. Bayerland. — Seehundsfell oder Steigwachs? — Flugzeugverproviantierung der Schutzhütten. — Nachrichten. — Beiblatt: Der Schneeschuhläufer. 1 Beilage. — Nr. 50 (11. Dez.): E. G. Lammer, Alpinismus und Sport. — A. Jahn, Das Märchen vom Rauhreif. — Grundsätzliches über die Gelbscheibe. — H. Hiltbrunner, Die letzten Tage der Mitternachtssonne. — Dr. E. Hofmann, Schneeloser Winter. — Nachrichten. — Beiblatt: Der Schneeschuhläufer.

Tirol. Natur, Kunst, Volk, Leben. Herausgeber Tiroler Landesverkehrsamt, Innsbruck. Preis *M* 0.60, S 1. Heft 7: S. Flohr, Die Unbekannte. — H. Klein, Maxl, der Erfinder für Sportgerät im Winter. — Tirol im Winter 1925/26. Diese Wintersportnummer ist mit prachtvollen, künstlerischen Bildern geschmückt.

Allg. Bergsteiger-Zeitung. Nachrichtenblatt für Turistik und Wintersport. Wien, 3, Seidlgasse 8. Preis: viertelj. Mk. 2, S 2.60, einz. 20 Pfg., 30 Gr. Nr. 134 (4. Dez. 1925): Dr. F. Sassik, Die Ermüdung. — F. Seidl, Die Hütte am Blaueis. — H. Morgenthaler, Meinetwegen zugrunde gehn (Schluß). — Bergführer Jos. Winkler †. — Dr. P. Ziegler, Zeitgemäße Gebirgsphotographie. — Wochenbericht. Nr. 135 (11. Dez. 1925): Das „A.B.Z."-Preisausschreiben: „Der Schilauf in Knüttelversen". — Winter-Ouvertüre! — Oswaldo Pesamosca (Novellen-Fortf.). — Dr. P. Ziegler, Zeitgemäße Gebirgsphotographie. — Wochenbericht.

Der Fahrtgesell. Halbmonatschrift für Natur und Heimat, Wandern, Bergsteigen, Schneelauf. Dresden-A, Dürerstr. 15, Preis viertelj. 1.25 *M*, einzeln 25 Pfg. Heft 20 (1. Dezbr.): S. Störzer, Vom Flößen einst und jetzt. — W. Pfeilschmidt, Kunstforderungen im Bergsteigen. — R. Zimmermann, Mehr Verantwortungsgefühl! — Meta-Brennstoff. — R. H. Biebach, Vor Sonnenaufgang am Silberhorn. — Interessengemeinschaft Dresdener turist. Vereinigungen.

Hagen Thürnau, Der Regenbogen. Concordia Deutsche Verlagsanstalt Engel und Toeche, Berlin SW 11, 1925. Preis geh. 2.50 *M*, gebd. 4 *M*. Der einfach aber hübsch ausgestattete Band enthält 100 Gedichte, darunter eine Anzahl alpine. Sie sind formvollendet, reich an Gedanken, Bildhaftigkeit und Schönheit, nicht Dutzendreimereien, sondern Schöpfungen eines Dichters. Wer in unserer nüchternen Gegenwart sich noch Sinn und Gefühl für Lyrik bewahrt hat, wird hohen Genuß aus diesem Buche schöpfen. H. B.

Unter der Glutsonne Irans. Von Oskar v. Niedermayer. Einhornverlag Dachau b. München, 1925. Preis br. 7, geb. 10 *M*. Das Buch schildert die Kriegserlebnisse der deutschen Expedition nach Persien und Afghanistan, die vor 10 Jahren während des Weltkrieges unternommen worden ist und ein wichtiges, spannendes Kapitel der Kriegsgeschichte darstellt. Mit vielen Bildern und einer Kartenskizze hübsch ausgestaltet, wird das Buch jeden Leser fesseln, von dem Sven Hedin mit Bewunderung und Ausdrücken höchsten Lobes spricht. Er schließt dessen Begutachtung z. B. mit folgenden Worten: „Nicht selten sind Schilderungen aus der Wirklichkeit spannender und märchenhafter als die wildesten Abenteuerromane. Dies trifft auf Niedermayers Buch zu. Man bewundert die beharrliche Standhaftigkeit, die Offiziere wie Mannschaften bei der Ausführung ihres schrecklichen Auftrages entwickelten. Daß die Engländer die deutsche Expedition nicht für belanglos hielten, geht aus mehreren nach dem Kriege erschienenen engl. Veröffentlichungen hervor. So z. B. sagt General Dickson (1924): Der Tätigkeit dieser Männer, der Tollkühnheit, die mehrere von ihnen an den Tag legten, ihrer Entschlossenheit und der Art, wie sie sich unter zahllosen Gefahren, Entbehrungen und Schwierigkeiten zu helfen wußten, können wir — ihre Feinde — nur Bewunderung zollen." H. B.

Wandern und Klettern. (Ein Heimatbuch für Bergfreunde von Rud. Kauschka.)*) So lautet der Titel eines 280 S. starken, sauber in graues Leinen geb. Bandes, den ein treuer Sohn seiner Väterscholle ein Alpinist von echtem Schrot und Korn, in aufquellender Dankbarkeit sich aus dem Herzen geschrieben hat und den ich mit voller Ueberzeugung nicht nur das beste Wanderbuch nenne durch das Iser- und Riesengebirge, Jeschken, Mittel- und Lausitzer-Gebirge, sondern zugleich einen innigen Weckruf zur Heimatliebe. Kauschka ist viel gewandert von Jugend auf und hat viel erlebt; die in der Heimat dabei erworbenen Fähigkeiten haben ihm erlaubt, im alpinen Hochgebirge als einer der tüchtigsten Führerlosen sich zu bewähren und dort auch im Kriege seinen Mann zu stellen.

Die Erfahrungen und Glückseligkeiten dieses Werdens, die Täuschungen des Lebens und die Rückkehr in die Heimat, das stillvergnügte Sich-Wiederfinden in ihr und in der Familie — all dies ist der Inhalt des Buches.

Und darum ist es vor allem für unsere Jugendwanderer, der dort heimischen wie der aus den benachbarten reichsdeutschen Gauen, die diese Berggebiete günstiger erreichen und genußvoller aufsuchen können, wie die entfernteren Alpengegenden, ein köstliches Schatzbüchlein. Es bietet den Wanderlustigen nicht nur „Geschichtlichen Ueberblick", es belehrt sie über „Ausrüstung und Tech-

*) Erschienen im Verlag Paul Sollors' Nachfolger in Reichenberg. Preis ℳ 40.80.

nit"; dient als verläßlicher Führer und Berater bei Besteigungen der „Felsen der Heimat", auf die „Sandsteine des Jeschken", auf die „Granitfelsen des Isergebirges", sondern stellt auch die „schönsten Fahrten in der Heimat" dar mit „ausgewählten Schilderungen" in Wort und Bild; 32 Wiedergaben von Lichtbildern, die zum Großteil vom Autor des Buches selbst stammen, illustrieren es.

Doch höher als die hübschen Bilder stelle ich das Wort, da aus dem Buche ein Dichter zu uns spricht, ein prächtiger Mensch, der mit allen Fasern seines Wesens auf's Innigste mit der Natur, mit seiner Heimat verwurzelt ist. Das lassen nicht nur die tiefempfundenen Gedichte im Kapitel: „Wie ich die Heimat fand" erkennen, sondern auch der Prosateil mit dem trauten Glockenklang seiner Wendungen und Gedanken.

Möge das Buch Kauschkas in recht vieler Hände zu finden sein und unseren jungen Wandererndachwuchs zu Herzen sprechen, auf daß die Jungen dereinst im Dienste des wahren Alpinismus unser Werk rühmlich weiterführen, im guten Geist der bewährten Grundsätze unserer Vorfahren, von denen auch wir diese Mission zur Erfüllung übernommen haben. Hanns Barth, Wien.

Das Gebiet der Aspang und Schneebergbahn. Spezialführer von Hans Wintermayr u. Emil Peege. Verlag A. Hartleben, Wien-Leipzig 1925. Preis S 9. Diese offizielle Veröffentlichung der Direktion der Eisenbahn Wien-Aspang, die mit 88 Lichtbildern geschmückt ist, und zwei hübsche Sonderkarten enthält, wird jeden Besucher ihres Verkehrsgebietes, sei es das der Aspanger Strecke oder das der Schneebergbahn, gute Dienste leisten. Auch die Schiabfahrten sind verzeichnet. Bei den Bildern wäre nur zu berichtigen, daß das schöne Bild S. 99 (etwas hart reproduziert) nicht von H. Schuhmann sondern von Aemilius Hacker ist, der an diesem von ihm selbst photographierten Hang den Lawinentod erlitten hat. H. B.

Neue Touristen-Wanderkarten. Maßstab 1 : 100 000. Kartogr. Anstalt G. Freytag u. Berndt A.-G. Wien, 7, Schottenfeldgasse 62. Als Nr. 16 bis 18 sind in dieser bewährten Sammlung die Kartenbilder der Westlichen, der Oestlichen und der Lienzer Dolomiten erschienen. Sauber ausgeführt, ist das Reich der Felsen in brauner Farbe der Wald grün zum Ausdruck gebracht. Die Wegmarkierungen sind nach den Angaben alpiner Körperschaften einheitlich in roter Farbe aufgedruckt (können also in der Natur andere Farben aufweisen); für welche Einzeichnungen demnach diese Körperschaften verantwortlich erscheinen. Allfällige Berichtigungen erbittet sich der Verlag mit bestem Dank im Voraus. Die 3 Blätter reihen sich würdig der lobenswerten Sammlung dieser Touristen-Wanderkarten an. H. B.

Neue Wanderkarten. Das österr. kartographische Institut (Wien) hat zwei neue Wanderkarten 1:75 000 herausgegeben, die die Umgebung von Graz und die von Klagenfurt darstellen. Die schönen Blätter sind wieder mit grünem Waldaufdruck versehen und enthalten die Wegmarkierungen nach amtlichen Angaben und unter Mitwirkung alpiner Vereine. Sie bilden bestens zu empfehlende Orientierungsbehelfe.

Salzburg und das Salzkammergut. Eine künstlerische Entdeckung in 100 Bildern des 19. Jahrhunderts. Dargestellt von Heinrich Schwarz. — Verlag Anton Schroll u. Co., Wien 1926 —. Preis gebd. 9 *M*. — Salzburgs und seiner näheren und weiteren Umgebung mit Recht vielgerühmte natürliche Schönheit hat durch eine Reihe namhafter Maler und Zeichner den künstlerischen Adelsbrief erhalten. Nicht nur heute, sondern auch in vergangenen Zeiten. Und die besten bildlichen Lobeshymnen, die Künstler der Epoche 1800 bis 1840 diesen landschaftlichen Reizen von Stadt und Land Salzburg huldigend dargebracht haben, sind in diesem schönen Tafelwerk vereinigt worden. Die Romantiker, von Johann Jakob Strüdt über Friedrich Olivier, August Heinrich, Ludwig Richter, Thomas Ender, Rudolf Alt bis zu Ferdinand Georg Waldmüller, gut ein Viertel Hundert bildender Künstler ist vertreten mit meisterlichen Proben. Zu den Bildern leitet der knapp 30 Seiten umfassende Text über, der lehrreich und anregend verfaßt, das kunstgeschichtliche Verständnis und die künstlerische Bedeutung der in dem Buche zu Bilde kommenden Künstler klar macht. Geschmackvolle Ausstattung und technische Güte vereinen sich mit der Gediegenheit in Wort und Bild zu einem lobenswerten Werk, das sicher jeden Verehrer Salzburgs Freude machen wird. Und wer wäre das nicht, der Salzburg auch nur einmal bei Sonnenschein gesehen hat! H. B.

Die deutschen Alpen. Von Hans Karlinger. Einhornverlag Dachau b München. Preis 3.50, Halbl. 4.80 *M*. Das vorliegende Werk ist ein Bilderbuch mit 100 Bildern, denen ein Geleitwort vorangestellt ist. Die Bilder selbst, darunter wahre Perlen alpiner Landschaftsphotographie, sind mit kurzen, erläuternden Bemerkungen versehen. Es ist ein hübsches Werk, das verdient, in unseren Kreisen Freunde und Schätzer zu finden. H. B.

Bildführer-Panoramen. Verlag der Rathaus-Gallerie, M. Wittkop, München. Unter diesem Titel erschienen kürzlich im Verlag Rathaus-Gallerie (M. Wittkop), ausgeführt von J. Ruep, drei Panoramen aus dem Bayerischen Hochland, die wohl zu den besten gehören, was auf diesem Gebiet veröffentlicht wurde. Der Standpunkt des Bekhauers ist so gewählt, daß ihm nicht nur ein umfassendes Bild auf den Ort selbst und seine Umgebung, sondern auf den Berghintergrund ermöglicht ist. Klar und scharf treten die einzelnen Gruppen hervor; ebenso ist das Talbild mit Wald, Wiese und Fluß in verkleinertem Maßstabe wiedergegeben, wobei bei Orten auch alle Gebäude eingezeichnet sind. Von den kleineren Bildführern erschienen bis jetzt: München, Nürnberg, Bad Tölz, Wendelsteinbahn, Bad Reichenhall und Berchtesgaden, von den größeren ein Bildführer-Panorama „Vom Tegernsee zum Inn", aus der Vogelschau gesehen (fünffarbiger Kunstdruck), der besonders lehrreich wirkt. Den weiteren angekündigten Bildführern darf man mit Spannung entgegensehen. A. D.

Alpenansicht vom Galgenbichl bei Füssen. Ein ansprechendes Panorama der Ostallgäuer Berge, bei dem auch die Talansicht in liebevoller Weise dargestellt ist.

Spemanns Alpenkalender tritt heuer wieder seine Wanderung an. Er bietet schöne Aufnahmen (Berg- und Talbilder), dann auch sachgemäße Erläuterungen hierzu, Berggedichte und prächtige alpine Notizen, so daß man seine Freude an ihm haben kann.

Innsbrucker Universitäts-Kalender. Das Sekretariat der Universität hat in Verbindung mit dem Tiroler Landesverkehrsamt für das Studienjahr 1925/26 einen gediegen ausgestatteten, bebilderten Universitätskalender herausgegeben, der neben allgemeinen Angaben über die Alma mater Aenipontana, deren Geschichte, Einrichtungen, Bibliothek, Zusammenstellungen der studentischen Korporationen an der Hochschule, interessante Arbeiten von Universitätsprofessor Dr. Otto Stolz über die „Landschaftlich-geschichtlichen Bedingungen des Bestandes der Stadt Innsbruck", „Ein Bergsteigerwillkommen" von Dr. Georg Heinsheimer und einen prächtigen Turenspiegel, „Bergsommer und Schiwinter in Innsbruck" von Dr. Siegfried Hohenleitner enthält. Hübsche Landschaftsbilder aus der sommerlichen und winterlichen Tiroler Bergwelt lassen den Studierenden die Umgebung ihrer Arbeitsstätte in ihrer prachtvollen Mannigfaltigkeit erscheinen. Das wohlfeile Büchlein (S 1) ist außer bei dem Sekretariat der Universität Innsbruck durch sämtliche Buchhandlungen zu beziehen.

Der Neue Krakauer Schreib-Kalender für das Jahr 1926, sorgfältig redigiert und in solider Ausstattung, erschien soeben in Carl Ueberreuters Verlag M. Salzer. Wien, IX/2 Alserstraße 24, Pelikangasse 1, zu beziehen durch alle Buchhandlungen und Kalenderverschleiße. Er enthält in seinem 375 Seiten umfassenden 172. Jahrgang die Geschäfts- und Personaleinteilung der Verwaltungsorgane des Bundes und der Länder, bei voller Berücksichtigung der Verwaltungsform, in richtiger, tabellarisch übersichtlicher Form. Eine wertvolle Bereicherung seines Inhaltes erhielt der Kalender durch Aufnahme der Eisenbahnfahrpreise. Außer den Wochenvormerkblättern und dem Kalendarium bringt er die folgenden Abschnitte: Postverkehr; Steuern, Stempel und Gebühren; Gemeindeabgaben in Wien; Standesvertretungen; Sozialpolitik und -versicherung; Technik und Wirtschaft; Gesundheitswesen; Wiener Wegweiser und Fremdenführer; Landwirtschaftliches; Unterhaltung; Gerichtsbehörden; Unterrichtsanstalten; Kultuswesen. Preis: steif gebunden S 3.50 plus 2 Proz. Warenumsatzsteuer; bei Postversand per Exemplar S 4.

Geschäfts-Vormerkblätter 1926. Oesterr. Staatsdruckerei, Wien 1926. Preis S 2.20. Dieser für Sektionen, Vereine und Einzelpersonen gleich günstig verwendbare Einschreib-Kalender ist bereits für das Jahr 1926 erschienen, worauf wir hiermit empfehlend aufmerksam machen.

Allerlei.

Erwiderung. Zu der in Nr. 20, S. 262 veröffentlichten Erklärung der Herren Holl und Janofski bin ich genötigt, ergänzend mitzuteilen, daß das erwähnte Eisenbahngespräch eine Unterhaltung über allgemeine bergsteigerische Angelegenheiten darstellte, dessen näherer und genauerer Inhalt mir deshalb nicht erinnerlich ist, weil ich demselben keinerlei besondere Bedeutung beilegte. Keineswegs ist aber meinerseits hiebei ausgesprochen worden, daß eine Verschmelzung des De. T. K. mit dem De. G. V. unmittelbar bevorstehe, was die beiden Herren in der in ihrer Erklärung erwähnten Besprechung vom 12. Oktober auch zugaben. Welchen „Eindruck" die Herren aus der privaten Unterredung empfingen, war mir nicht bekannt. Jedenfalls wäre es aber meines Erachtens zweckmäßiger gewesen, vor der bekannten Mitteilung auf der Alpenvereins-Tagung, bei einer der beiden Vereinsleitungen eine amtliche Auskunft einzuholen. Georg Liedeck.

Der Berg und das Kind. (Entgegnung zu Nr. 21.) Meine friedfertige Plauderei, deren einleitende Sätze in Nr. 21 der „Mitteilg." fehlten, fand eine mich befremdende Entgegnung. Ihr Verfasser hätte bei genauem Durchlesen und einigermaßen gutem Willen leicht das Richtige herausfinden können. Mein kleiner Aufsatz sprach nicht vom Hosenmatz, sondern vom Kind im eigentlichen Sinne. Bekanntlich umfaßt die Kindheit im Durchschnitt 14—15 Jahre (Säugling bis Entwicklungsübergang). Für diese Altersstufen bleiben doch selbstverständlich Hochgebirge ausgeschlossen. (Siehe letzter Absatz meines Artikels!) Vernunftgemäß kommen im erörterten Fall nur die sogenannten Mugeln in Betracht, also Gipfel bis allerhöchstens 2000 m. Mögen sich die alpinen Ansichten geändert haben, eines läßt sich trotzdem nicht abstreiten. Auch Erhebungen mittlerer Höhe gelten als

Berge, solange sie die Geographen als solche bezeichnen. Warum soll auf diesen Bergen die kindliche Phantasie und Poesie nicht angeregt und bereichert werden können? Mein Gegner hat sich recht unbegründet aufgeregt und um die Ruhe der Gebirgswelt geängstigt. Dabei schlägt er aber einen Ton an, den ich unbedingt zurückweisen muß. Muß denn auch im alpinen Schrifttum die Gepflogenheit einreißen, daß Leser ihre entgegengesetzte Meinung in einem Stil äußern, der die Grenzen eines sachlichen Gedankenaustausches weit überschreitet? Und schließlich stand mein Aufsatz ja in keiner alpinen Zeitung.

E. Heid.

Die Deutsche Akademie in München veranstaltet in ihrer musikalischen Sektion eine umfassende Sammlung noch unveröffentlichter Volkslieder aller deutschen Gaue in schriftlicher und phonographischer Aufzeichnung. Die Aufnahmen in Altbayern wurden noch in den Monaten August bis September durchgeführt. An die Sektionen des D. Oe. Alpenvereins ergeht hiemit die nachdrückliche Bitte, das bedeutsame vaterländische Unternehmen tatkräftig zu unterstützen. Die Vorstände und Leiter der Unterkunftshütten, die einzelnen Mitglieder der Sektionen, die auf ihren Bergfahrten mit Land und Leuten vertraut geworden sind, werden dringend gebeten, umgehend kurze schriftliche Mitteilung zu machen über unbekannte oder wenig bekannte älplerische Lieder, Jodler usw., über gute Sänger und Sängerinnen aus dem Volk (vor allem auch gute Jodler), die für Aufnahmen in Frage kommen. Möglichst genaue Angaben sind dringend erwünscht, doch ist auch jeder noch so kurze Hinweis willkommen. Alle Freunde unserer Alpen erwerben sich durch Mitarbeit an dem großzügigen Unternehmen ein vaterländisches Verdienst; nur durch Zusammenwirken aller Kräfte kann die schwierige Aufgabe erfolgreich gelöst werden. Zuschriften sind — gegen Ersetzung aller Auslagen — zu richten an Privatdozent Dr Kurt Huber, München, Ungererstr. 66/4.

Von der Deutschen Spitzbergen-Expedition 1925. Diese erste nach dem Kriege erfolgreich forschende Expedition wurde am 23. August vom deutschen Schutzkreuzer „Zieten" aufgefunden und in die Heimat zurückgebracht. Die Erfolge der Expedition weisen die erstmalige Durchquerung Nordwest-Spitzbergens auf Schiern und mit Schlitten auf, die kartographische und trigonometrische Aufnahme dieses Geländes, Lotungen und Gezeitenmessungen in der Magdalenenbucht. Bei dieser Expedition haben sich auch die Faltboote und ein Doppelzelt mit eingenähtem Boden, Erzeugnisse der Klepperwerke in Rosenheim vorzüglich bewährt. Die ganze Unternehmung ist ein stolzer Beweis deutscher Forscherfreude und gewerblicher Tüchtigkeit, die Idealismus und Wirklichkeitssinn zu vereinen verstanden.

Ein Bergmausoleum. Die Nummer 44 des „Bergkamerad" enthält die Mitteilung, daß Herr Geheimrat Dr. K. Arnold, Vorstand der Sektion Hannover, sich knapp neben dem Hannoverhaus seiner Sektion ein Mausoleum mit weithin erglänzender Kupferkuppel errichten ließ, um hier dereinst seine Asche beisetzen zu lassen.

Es ist richtig, daß Herr Dr. Arnold bestimmt hat, daß ein Teil seiner Asche in einem auf der Arnoldhöhe errichteten steinernen Bau beigesetzt werde.

Der Verfasser der obigen Mitteilung, A. Bauer in Graz, weist u. a. mit Recht darauf hin, daß an einem Ort, an dem die Größe der Natur mit ihrem Formenreichtum zum Menschen spricht, kein Platz für ein Mausoleum sei. Inmitten der Herrlichkeit einer weiten Gipfelwelt mit ihren Gletschern und Felsriffen, inmitten der Freude, die hier ein bergfrohes Herz empfinde, störe dieser Bau den andachtsvoll Schauenden. Die Berge, die uns neue Lebenskraft und Lebensfreude schenken dürften, nicht zum Friedhof herabgewürdigt werden. Die Weihestimmung eines einsamen Kreuzes auf sturmumbrauster Höhe gehöre zu dem Schönsten, was ein Bergsteiger empfinden könne. Ein Mausoleum, das nur einen höchst persönlichen Charakter tragen könne, passe nicht in die Berge. Eine einfache Felsennische mit einer Gedenktafel, hätte dem Geist wahren Bergsteigertums viel mehr entsprochen. Das Mausoleum auf der Arnoldhöhe werde keine ungeteilte freundliche Beurteilung erfahren.

Wir haben dem nichts hinzuzusetzen, als den Wunsch, daß das Beispiel des Herrn Dr. Arnold in diesem Falle keine Nachahmer finden möge.

Der Verwaltungsausschuß.

Plastische Lichtbilder. Die Bayer. Stereobildwerke G. m. b. H., München, Türkenstraße 71, haben einen handlichen, einfachen Betrachtungsapparat auf den Markt gebracht, der etwa die Größe einer Zigarrentasche hat, aus einem leichten, zusammenklappbaren Aluminiumgestell, zwei Linsen und einem verschiebbaren Bildhalter besteht. Dazu können auch sieben Serien zu je 10 Bildern geliefert werden, die Städte, die bayer. Königsschlösser, Alpenlandschaften aus Berchtesgaden, aus dem Bayer. Hochland und Allgäu, Motive aus Italien und sportl. Veranstaltungen umfassen. Bezüglich der Preise sei auf die Anzeige verwiesen. Die vorgelegten Probebilder sind vorzüglich und kommen im Apparat prächtig zur Wirkung, besonders die blühende Halde im Vordergrund ist entzückend. Da die Firma auch eine Anleitung herausgibt, wie man Stereobilder mit gewöhnlicher Kamera herstellen kann, dürfte es unseren Lichtbildnern angenehm sein, daß wir sie hiemit auf diese Möglichkeit aufmerksam machen.

H. B.

Neu entdeckte Höhlenwunder im Toten Gebirge. Im Anschluß an die Höhlenforschertagung in Ebensee vom 13. bis 16. September wurden Befahrungen von Höhlen und Schächten im Gebiet des Steinberges ausgeführt, die zur Erschließung gewaltiger unterirdischer Räume geführt haben. Ueber die näheren Ergebnisse werden nach Eintreffen genauere Berichte erfolgen.

An unsere Lichtbildner. Die Firma A. G. für Anilin-Fabrikation kurz „Agfa" genannt, gibt zwei lehrreiche Broschüren heraus: 1) Agfa-Vorschriftenbuch, 2) Der Agfa-Film im tägl. Leben, die in jedem einschlägigen Geschäft frei zu haben sind. Diese Druckschriften sind von besonderem Wert, da in Zukunft den Packungen der Agfa-Erzeugnisse keine Gebrauchsanweisungen beigelegt werden.

Aus Mitgliederkreisen.

Dolchmesser mit Hirschhorngriff und Lederscheide am 23. Aug. Nähe Partnachklamm — Ferchenbachbrücke **gefunden.** Bezeichnung: eingeritzt 2 Buchstaben und Jahreszahl. Meldung mit Bezeichnung an die Schriftleitung der „Mitteilungen" erbeten. (Nachdem Meldung beim Fundbüro Partenkirchen, sowie der Bahnhofsauskunft des D. Oe. A. V. Garmisch-Partenkirchen ohne Erfolg waren, bitte ich auf diesem Wege um Meldung des Verlierers.)

Zu verkaufen: Zeitschrift des D. u. Oe. A. V., Bd. 7 bis 55 (1876—1924) mit Beilagen, alle gebunden und gut erhalten; Deutsche Alpenzeitung, Bd. 1—14 (gebunden), sehr schönes Exemplar, Bd. 16 (1920 ohne Heft 3 u. 4, Bd. 17—19 (1921—24) in Heften; Alpenfreund 1920—1924 in Heften; Der Berg bis auf Heft 1 u. 2 alles in den Jahren 1923—24 (Eingehen der Zeitschr.) Erschienene; Wundt, Wanderbilder aus den Dolomiten, herausgegeben von der Sektion Berlin, Mappe im Großformat. Abgabe der einzelnen Zeitschriften nur komplett. Angebote mit Preis an Friedrich Husen, Hamburg 36 Breitergang 13.

Zu kaufen gesucht: Zeitschrift 1898—1906 von Dr. Eicke, Luchow i. M. — Joh. Jos. Pock, „Der politische Passagier, bereisend alle Höfe und Länder der ganzen Welt." 1717 bei Brechenmacher, Augsburg, Band I und III. Angebot an Th. Beer, Postinsp. a. D., Herrsching, Oberbayern

Empfehlung. Als Hüttenwirtschafter mit langjähriger Erfahrung, den schwierigsten Transport-Verhältnissen gewachsen, empfiehlt sich ein verheirateter Tiroler Führer. Beste Empfehlungen, von Seiten der Sektion, deren Hütte er früher bewirtschaftet, vorhanden. Zuschriften an die Schriftleitung erbeten.

„Faschistenterror gegen Deutsche." Zu dieser in Nr. 22 unserer „Mitteilungen" erschienenen Bekanntgabe wird aus Mitgliederkreisen angeregt, ganz einfach Reisen nach Italien zu unterlassen. Es gibt genug schöne Reiseziele in freundlich gesinnten Ländern und vor allen in unseren deutschen Gauen — wozu auch Südtirol zu rechnen ist! — Tragen wir aber unser rares, gutes deutsches Geld doch nicht in uns so feindlich behandelnde Länder. Auf diese Weise würden wir sicherlich beitragen, das Los der gepeinigten Brüder in Südtirol zu erleichtern. (Der Name des Einsenders ist bekannt.)

Veranlaßt durch die Notizen auf S. 175 und 271 der Mitteilungen 1925 teile ich folgendes kleine Erlebnis auf der Vajolettehütte mit:


Nach Ueberschreitung der Rosengartenspitze und Besteigung des Stabelerturmes hatte ich am 24. August dieses Jahres in der Vajolettehütte gegessen und rauchte eine Zigarre, vor mir den Hüttenaschenbecher. Plötzlich erschien ein Mitglied einer italienischen Gesellschaft, die sich mit unerträglichem Lärm im für die Hüttenräuber reservierten Zimmer breit gemacht hatte, und nahm ohne ein Wort zu sagen oder auf meine Proteste zu hören den Aschenbecher vor meiner Nase weg. Ich holte ihn mir ohne lange zu zaudern ebenso wortlos aus der Mitte der Gesellschaft wieder. Die Italianos hatten dann noch die Unverfrorenheit in größerer Anzahl in das Gastzimmer zurückzukehren und mich mit Worten und Gebärden zu bedrohen. Sie erreichten dadurch natürlich nichts. Nachher sprach mir der italienische (oder ladinische) Hüttenwart sein Bedauern über den Vorfall aus, indem er hinzufügte, daß ich völlig im Recht gewesen wäre. Das deutsche Bedienungsmädchen tat das gleiche und fügte hinzu, sie habe die Kerle sich rühmen hören, daß sie den Deutschen einmal zeigen wollten, wer Herr auf der Hütte sei!

Ich berichte über den Vorfall, weil er vielleicht zu einer günstigeren Beurteilung der Verwaltung der Vajolettehütte beiträgt. — Im übrigen wird man mir darin beistimmen, daß bei aller für uns Deutsche in Südtirol gebotenen Zurückhaltung doch Provokationen von der Seite der Eindringlinge nicht geduldet werden dürfen.

Regierungsrat a. D., Mitgl. der Sektion Breslau.
Mark-Wolfram von Schickfus.

Das Vergnügen am Sport kann nur dann vollständig sein, wenn Def-ka Sportstiefel benützt werden, welche das Ergebnis langjähriger Forschungsarbeit darstellen.

Unsere Leser wollen der in der heutigen Nummer angezeigten günstigen Gelegenheit zu einer Fahrt nach Madeira Beachtung schenken. Die Reise wird im Februar 1926 zu volkstümlichen Preisen veranstaltet.

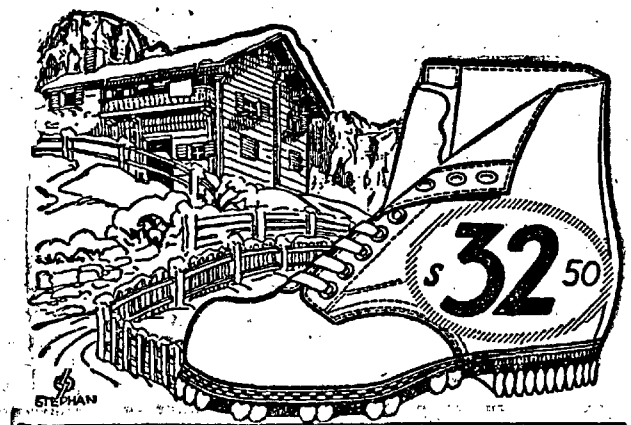

Del-Ka

Goisern

für Damen und Herren
Sportstrümpfe u. Socken.

Bücher fürs Haus

Bayerischer Hauskalender
der Münchner Neuesten Nachrichten
352 Seiten, 80 Artikel und über 60 Abb.
Ein getreuer Berater in öffentlichen und häuslichen Dingen, ein angenehmer Plauderer für Stunden d. Muße
Preis 1.50 Mk. zuzüglich 30 Pfg. Porto

Medizinische Hausbücher
Eine Bücherreihe v. Dr. W. Schweisheimer

Das gesunde und kranke Kind
Für die junge Mutter, für die helfende Schwester in erster Linie ist dieses Buch bestimmt

Warum so nervös?
Die Krankheit unserer Zeit
Lernt sie erkennen und vermeiden


Bewahrung vor Krankheiten
Sie wollen gesund bleiben? Hier können Sie lernen, Krankheiten zu vermeiden

Fortschritte der Medizin
Eine Schilderung der modernsten Heilmethoden für Jedermann

Preis brosch. per Bd. Mk. 3.60, in Ganzleinen Mk. 4.50
Zu beziehen durch alle Buchhandlungen oder direkt vom Verlag
Knorr & Hirth G. m. b H., München

WIDDING

SKIWACHS / STEIGWACHS / LEDEROEL
Beste norwegische Präparate!

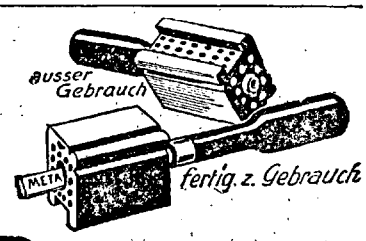

PARA SKIBUEGELEISEN D. R. P. Ueberall erhältlich.
Schöbelwerke Dresden 16

Eine 19 Tage-Fahrt nach

MADEIRA UND TENERIFFA

mit dem Doppelschrauben-Passagierdampfer „RIJNDAM“ (12527 Bruttoregister tons) der Holland-Amerika Linie, beginnend am 16. Febr. 1926, zu volkstümlichen Preisen von

Mk. **300.**— bis Mk. **700.**— (bequeme Ratenzahlung)

für die ganze Rundreise einschl. voller Verpflegung und Landbesuch in Madeira und Teneriffa.

Prospekte und Buchungen durch die bekannten Reisebüros, sowie

Spediteur-Verein Herrmann & Theilnehmer, Reise-Abtlg. Hamburg Ballinhaus
Telegramm-Adr.: Spediteur-Verein

Voranzeige! **Im Verlage des Hauptausschusses des D. u. Oe. Alpenvereins erscheinen im Frühjahr die im Druck befindlichen neuen Werke:**

Bücherverzeichnis der Alpenvereinsbücherei von Dr. A. Dreyer.

Register der Vereinsschriften des D. u. Oe. A.-V. (1906—1925)

von Dr. J. Emmer. / Näheres über Bezugsbedingungen und Preise wird später bekannt gegeben werden.

Zeitschrift des D. u. Oe. A.V. Jahrgang 1898—1923 verkauft um *M* 28 Franz Stuchlik, Wien, III. Hauptstraße 72.

Anzeigenteil.

Hotels und Gasthöfe:

Innsbruck. Hotel Europa, mäßige Preise.

Innsbruck, Hotel Maria Theresia. Zentralheizung, vorzügliche Betten, hervorragende Küche und Keller. Direktion: Josef Heger.

Steinach a. Brenner, Tirol, Gasth. z. Wilden Mann. Gut bürgerliches Haus, ganzjähr. geöffn., mäß. Preise. Bes.: Herm. Hoitnagl.

Zell am See, Hotel Lebzelter.



Tiroler Ski-Loden


strapazfähig / warm / wasserdicht

die vorteilhafteste Bekleidungsart für den Wintersport

Ski-Kostüme für Damen u. Herren

Rudolf Bauer, Innsbruck

Tiroler Loden-Haus Brixnerstraße 5

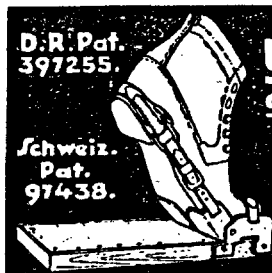

D.R.Pat. 397255. Schweiz. Pat. 97438.

Die Ulmer Bindung

die beste Turen-Bindung!

Ausgezeichnete Schi-Führung. Große Beweglichkeit des Fußes. Vereinfachtes halbstarres System ohne Feder.

Kompl. Bindung . . . . . M 11.40
1 Satz Ulmer Backen . . . . . M 5.20
1 Garnit. Ia Riemen . . . . . M 6.20

Erhältlich in den Sportgeschäften, wo am Platze nicht, durch

Eduard Müller Sohn, Ulm a. D.

Abt. Ski-Bindungen.



Bézard-Kompass


Unentbehrlich für den Touristen und Bergsteiger. Tausendfach bewährt.

Modell I M. 10.—
Modell II . . . . . M. 16.50 [209]

Zu haben in allen einschlägigen Geschäften

Alleinhersteller:

G. Lufft, Metallbarometerfab., G.m.b.H., **Stuttgart**

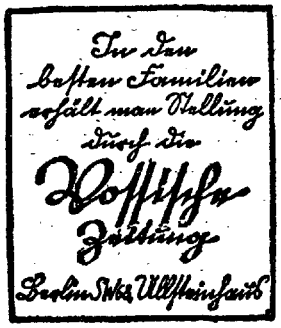

Otto Eberhart, Weißgerberei und Lederhosenfabrik, Bad Oberdorf b. Hindelang (Bayr. Allgäu) [181]

Anfertigung und Lieferung **aller Arten Lederhosen en gros.** Preislisten gegen Freimarke. **en detail.**

Vereinsabzeichen, Turistenabzeichen, Gelegenheits-, Historische Erinnerungs- und Sports-

Medaillen und Plaketten

in hochfeiner künstlerischer Ausführung

Stuttgarter Metallwarenfabrik

Wilh. Mayer & Franz Wilhelm, Stuttgart



M. Rummel, Marquartstein Bayer. Hochgb.

Spezial-Maßgeschäft

für Anfertigung von hand-, zwie- u. trigenähten Berg-, Ski- und Jagdstiefeln in russisch Juchtenleder. Garantiert wasserdicht. Katalog auf Wunsch gratis.

PINI PHOTOHAUS MÜNCHEN

PINI PHOTO HAUS MÜNCHEN

Karlsplatz 25 Hotel Königshof Tel. 50974

Große Auswahl in photographischen Apparaten.

Zahlungserleichterung.

Sämtliche Bedarfsartikel auf Lager.

Entwickeln — Kopieren.

Spezialität: Künstlerische Vergrößerungen.

Storm Reiseführer für den Wintersport.

Winter im Schwarzwald, 4 Karten, 3.— / Winter im Riesengebirge, 6 Karten, 10 Abb., 3.— / Thüringen, 26 Karten, 5.— / München u. Umgebung, 22 Karten usw., 3.— / Reisen im Schweizerland, 100 Abb., große Reisekarte, 1.— / Salzkammergut, 7 Karten, 2.50 Bei allen Buchhandlungen, Bahnhofsbuchhandlungen.

Verlag der Storm Kursbücher, Leipzig, Postfach 273.

RID 'sche Berg- u. Skistiefel

die **Besten! Trigenäht! Weltbekannt!** [199]



Schuhwaren für Sport und Mode, fertig und nach Maß. Vielfach prämiiert; Katalog auf Wunsch. — 1000e von Anerkennungen.

Gegr. 1873.

E. Rid & Sohn, München Fürstenstraße 7

Verkaufsräume und Werkstätten (nächst Odeonsplatz)

MEZ'SCHE NETZGEKNOTETE JACKEN

Für Wandersport besonders empfohlen!

Denkende Leute tragen als Unterkleider nur Mez'sche netzgeknotete Jacken. Sie hüllen die Haut in eine Luftschicht ein und halten sie, da Luft der schlechteste Wärmeleiter ist, gleichmäßig warm. Keine Erkältung mehr. Keine lästige Transpiration — Sicherste u. natürl. Abhärtung. Ausführung in Baumwolle, Wolle, Ramie-Leinen u. Seide — Billigstes u. dauerhaftestes Unterkleid. Getragen u. empfohlen v. erfahrenen Aerzten wie Geheimrat Prof. Dr. Kussmaul etc. Zu haben in allen besseren Wäsche-Geschäften. Adressen weisen evtl. gern nach d. Erfinder u. ältesten Fabrikate luftdurchlässiger Unterkleidung

Carl Mez & Söhne A.-G. gegr. 1785 Freiburg i/Br.

Katalog und Qualitätsproben in allen Wäschegeschäften.

Verleger: Hauptausschuß des D. und Oe. Alpenvereins, München, Kaulbachstraße 91/2 (Kommissionsverlag bei der Lindauer'schen Univ.-Buchhandlung [Schöpping] München Kaufingerstraße). — In Oesterreich verantwortlich für Herausgabe und Schriftleitung: Hauptschriftleiter **Hanns Barth** (alle Zuschriften), Wien, 17/2, Dornbacherstraße 64. — Preßgesetzliche Verantwortung im Deutschen Reiche: Landgerichtsrat **Karl Müller,** München, Thierschstraße 25/2. — Alleinige Anzeigenannahmestelle: **M. Dukes Nachf. A.-G.** Wien I, Wollzeile 16. — Rotationsdruck: **Karl Schmidle,** Ebersberg/München.